

工程指示 / 要求簡箋(E.I.)

工程指示編號：EI/ 3/64 /21 修改版次：  
 工程編號：J851 工程名稱：青衣明翹滙  
 工程項目：Roof 樓梯位 (AL5 頂) 鋁板生產 (裕都用)  
 收件人：全統 發件人：Joe Chan 日期：16/3/2024

□要求提供 / 確認 事項：

- ( ) 初步鋁料 B.M. ( ) 加工拆圖，然後生產 ( ) 尺寸表
- ( ) 正式鋁料 B.M. ( ) 技術上資料 / 指示 ( ) 報價
- ( ) 配件 B.M. ( ) 樣辦或貨品說明書 ( ) 分判合約
- ( ) 其他：\_\_\_\_\_

內容：

請依附件資料，生產鋁板，送地盤。

請在 20/4/2024 前完成上列要求。

附有關圖紙 / 文件：

共 49 頁

以上項目為：

- 原合約工程包  原合約工程加 / 減賬  新工程報價

原因：-

分發東莞各部門：

- ( ) 生產技術總監  連附件 ( ) 技術部  連附件 ( ) 生產部  連附件 ( ) 機械設計部  連附件
- ( ) 採購部  連附件 (  ) 生產統籌部  連附件 梅軍
- ( ) 質檢部  連附件 ( ) 會計部  連附件 ( ) 報關組  連附件 ( ) 其他 \_\_\_\_\_  連附件

分發香港各部門：

- ( ) 行政部  連附件 ( ) 會計部  連附件 ( ) 統籌部  連附件 ( ) 工程部地盤科文  連附件
- ( ) 採購部  連附件 ( ) QS 部  連附件 ( ) 維修部  連附件 ( ) 其他 \_\_\_\_\_  連附件

傳遞編號：HK 0535/21

發件人簽署：  
 項目經理簽署：


U

美特鋁質有限公司 MIDI Aluminium Fabricator Ltd.		工程號:	J-851	計算:	HHQ	日期:	15/3/2021	送呈:	施哥	
地盤名稱:		青衣明翹匯	核對:	WLQ	日期:	15/3/2021	副本:			
項目類別:		裝飾條(ROOF)	批准:		日期:					
修改版次:		A/C Code:			總V.F.:	32.977	總重量:	548.13	此BM依據大圖計算	
序號	鋁板圖號	鋁板名稱	顏色	實用	後備	總數	總重量	總展開面積		備註
								單件展開面積	單件V.F.	
							平方米	平方米		
1	J851-AL8-LB1	3mm厚鋁板	TUC43350 白色	1	0	1	9.199	1.132	1.095	1.095
2	J851-AL8-LB2	3mm厚鋁板	TUC43350 白色	1	0	1	9.698	1.193	1.134	1.134
3	J851-AL8-LB3	3mm厚鋁板	TUC43350 白色	1	0	1	9.080	1.117	1.059	1.059
4	J851-AL8-LB4	3mm厚鋁板	TUC43350 白色	1	0	1	6.291	0.774	0.715	0.715
5	J851-AL8-LB5	3mm厚鋁板	TUC43350 白色	1	0	1	2.919	0.359	0.333	0.333
6	J851-AL8-LB6	3mm厚鋁板	TUC43350 白色	1	0	1	8.487	1.044	0.986	0.986
7	J851-AL8-LB7	3mm厚鋁板	TUC43350 白色	2	0	2	16.618	1.022	0.964	1.927
8	J851-AL8-LB8	3mm厚鋁板	TUC43350 白色	1	0	1	8.291	1.020	0.961	0.961
9	J851-AL8-LB9	3mm厚鋁板	TUC43350 白色	1	0	1	7.929	0.975	0.917	0.917
10	J851-AL8-LB10	3mm厚鋁板	TUC43350 白色	1	0	1	7.953	0.978	0.920	0.920
11	J851-AL8-LB11	3mm厚鋁板	TUC43350 白色	1	0	1	7.935	0.976	0.918	0.918
12	J851-AL8R-LB1	3mm厚鋁板	TUC43350 白色	1	0	1	5.138	0.632	0.600	0.600
13	J851-AL8R-LB2	3mm厚鋁板	TUC43350 白色	1	0	1	9.698	1.193	1.134	1.134
14	J851-AL8R-LB3	3mm厚鋁板	TUC43350 白色	1	0	1	9.080	1.117	1.059	1.059
15	J851-AL8R-LB4	3mm厚鋁板	TUC43350 白色	1	0	1	6.291	0.774	0.715	0.715
16	J851-AL8R-LB5	3mm厚鋁板	TUC43350 白色	1	0	1	2.919	0.359	0.333	0.333
17	J851-AL8R-LB6	3mm厚鋁板	TUC43350 白色	1	0	1	8.487	1.044	0.986	0.986
18	J851-AL8R-LB7	3mm厚鋁板	TUC43350 白色	2	0	2	16.618	1.022	0.964	1.927
19	J851-AL8R-LB8	3mm厚鋁板	TUC43350 白色	1	0	1	8.291	1.020	0.961	0.961
20	J851-AL8R-LB9	3mm厚鋁板	TUC43350 白色	1	0	1	7.929	0.975	0.917	0.917

地盤用鋁折件B.M.表

BM編號:	工程號:	J-851	計算:	HHQ	日期:	15/3/2021	送呈:	施哥
	地盤名稱:	青衣明翹匯	核對:	WLQ	日期:	15/3/2021	副本:	
	項目類別:	裝飾條(ROOF)	批准:		日期:			
	修改版次:		A/C Code:		總V.F.:	32.977	總重量:	此BM依據大圖計算
21	J851-AL8R-LB10	3mm厚鋁板	TUC43350 白色	1	0	7.953	0.978	0.920
22	J851-AL8R-LB11	3mm厚鋁板	TUC43350 白色	1	0	7.935	0.976	0.918
23	J851-AL8-LB1A	3mm厚鋁板	TUC43350 白色	1	0	5.099	0.627	0.595
24	J851-AL8-LB2A	3mm厚鋁板	TUC43350 白色	1	0	5.314	0.654	0.622
25	J851-AL8-LB3A	3mm厚鋁板	TUC43350 白色	1	0	5.226	0.643	0.611
26	J851-AL8-LB4A	3mm厚鋁板	TUC43350 白色	1	0	3.681	0.453	0.421
28	J851-AL8-LB6A	3mm厚鋁板	TUC43350 白色	1	0	4.371	0.538	0.506
29	J851-AL8-LB7A	3mm厚鋁板	TUC43350 白色	2	0	8.754	1.077	1.056
30	J851-AL8-LB8A	3mm厚鋁板	TUC43350 白色	1	0	4.163	0.512	0.502
31	J851-AL8-LB9A	3mm厚鋁板	TUC43350 白色	1	0	0.228	0.028	0.478
32	J851-AL8-LB10A	3mm厚鋁板	TUC43350 白色	1	0	4.211	0.518	0.504
33	J851-AL8-LB11A	3mm厚鋁板	TUC43350 白色	1	0	4.143	0.510	0.478
34	J851-AL8R-LB1A	3mm厚鋁板	TUC43350 白色	1	0	5.099	0.627	0.595
35	J851-AL8R-LB2A	3mm厚鋁板	TUC43350 白色	1	0	5.138	0.632	0.622
36	J851-AL8R-LB3A	3mm厚鋁板	TUC43350 白色	1	0	0.228	0.028	0.611
37	J851-AL8R-LB4A	3mm厚鋁板	TUC43350 白色	1	0	3.681	0.453	0.421
39	J851-AL8R-LB6A	3mm厚鋁板	TUC43350 白色	1	0	4.195	0.516	0.506
40	J851-AL8R-LB7A	3mm厚鋁板	TUC43350 白色	2	0	8.813	1.084	1.056
41	J851-AL8R-LB8A	3mm厚鋁板	TUC43350 白色	1	0	4.338	0.534	0.502
42	J851-AL8R-LB9A	3mm厚鋁板	TUC43350 白色	1	0	4.143	0.510	0.478
43	J851-AL8R-LB10A	3mm厚鋁板	TUC43350 白色	1	0	4.358	0.536	0.504
44	J851-AL8R-LB11A	3mm厚鋁板	TUC43350 白色	1	0	4.143	0.510	0.478

3

 <b>美特鋁質</b> 有限公司 MIDI Aluminium Fabricator Ltd.		工程號: J-851	計算: HHQ	日期: 15/3/2021	送呈:	施哥
地盤名稱: 青衣明翹匯		核對: WLQ		日期: 15/3/2021	副本:	
項目類別: 裝飾條(ROOF)		批准:				
修改版次:		A/C Code:		32.977	總重量: 548.13	此BM依據大圖計算
BM編號:				274.064	小計	32.977
				548.128	總展開	32.977
				總重	33.710	





6






EG-DWG3



美特鋁質 有限公司  
MIDI Aluminium Fabricator Ltd.

加工數量: 1

工程號	J-851	地盤	青衣明題匯
-----	-------	----	-------

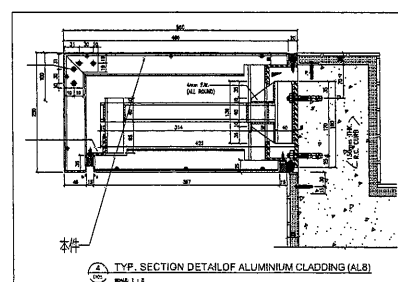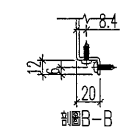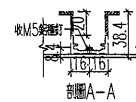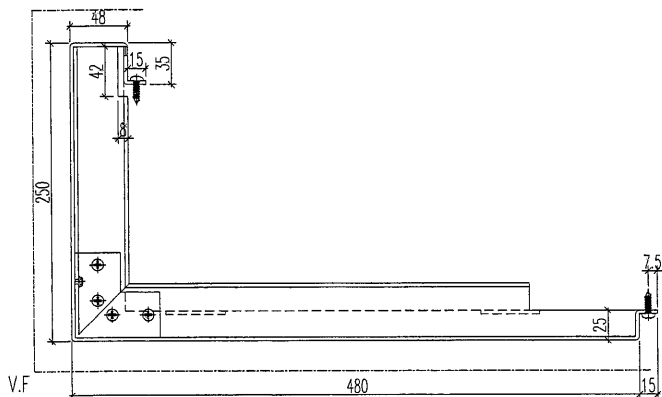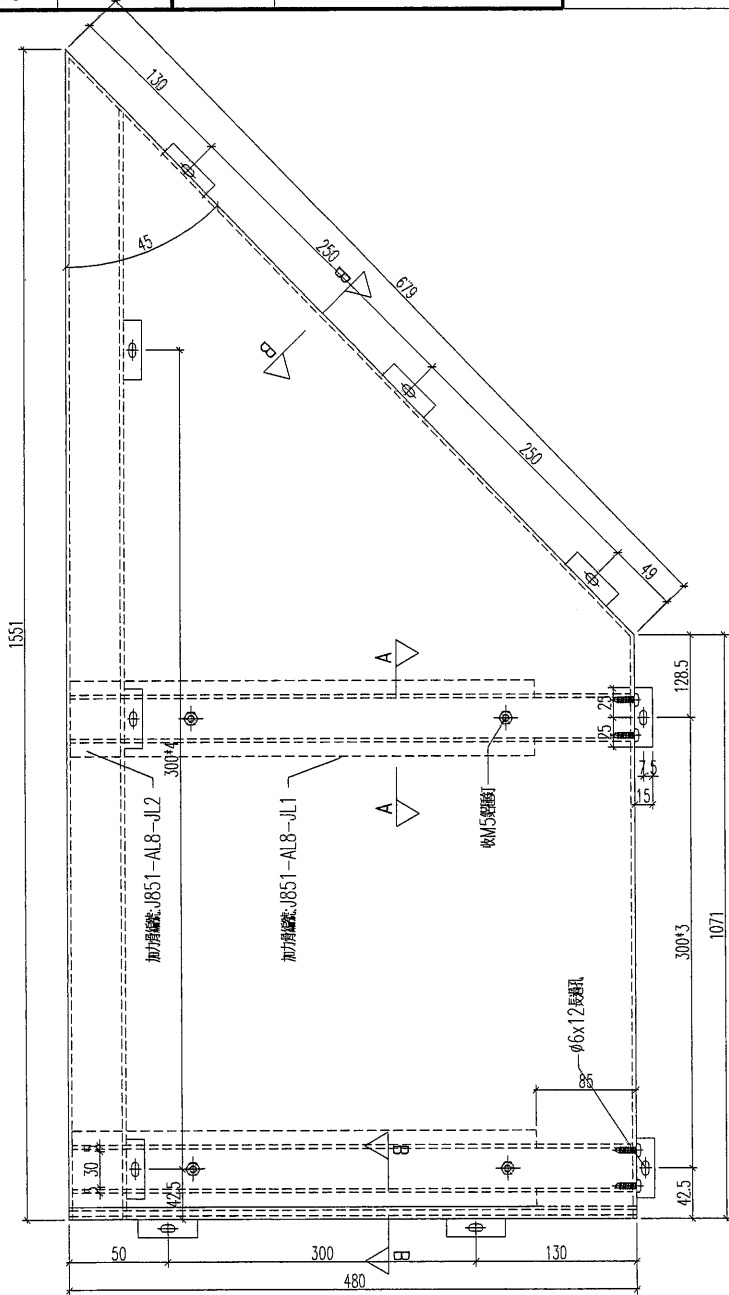


名稱	鋁板加工圖	制圖	HHQ	2021-3-15	修改		
材料	3mm厚板	復核	WLQ	2021-3-15	日期		
顏色	TUC43350 白色	批准			圖號	J851-AL8-LB1	









EG-DWG3

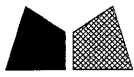

美特鋁質 有限公司  
MIDI Aluminium Fabricator Ltd.

加工數量: 1

工程號 J-851 地盤 青衣明麗匯

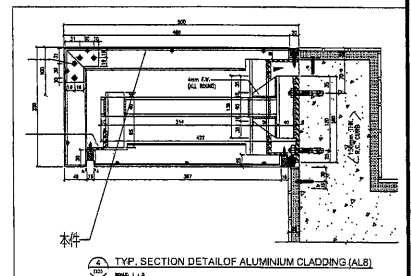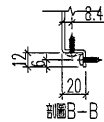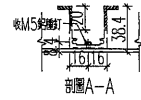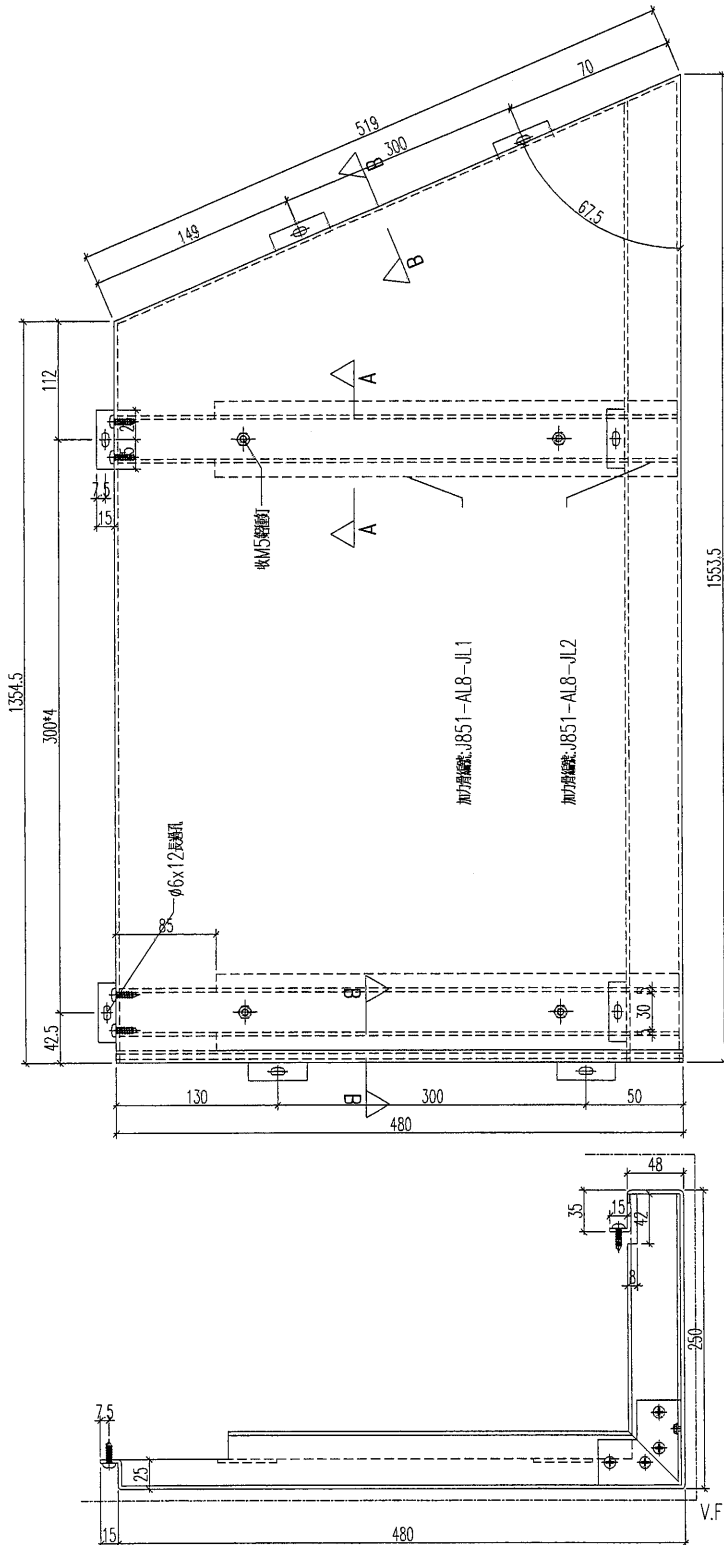

名稱	鋁板加工圖	制圖	HHQ	2021-3-15	修改		
材料	3mm厚鋁板	復核	WLQ	2021-3-15	日期		
顏色	TUC43350 白色	批准			圖號	J851-AL8-LB3	



10




EG-DWG3



美特鋁質 有限公司  
MIDI Aluminium Fabricator Ltd.

加工數量：1

工程號	J-851	地盤	青衣明麗匯
-----	-------	----	-------

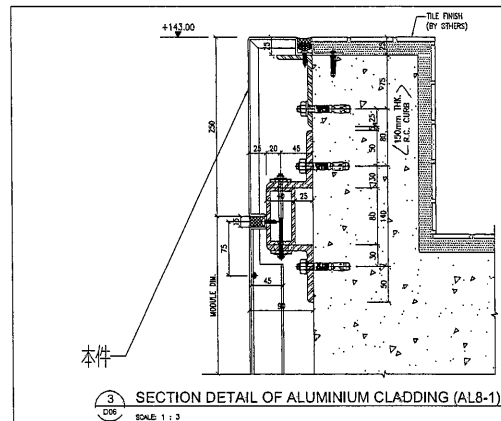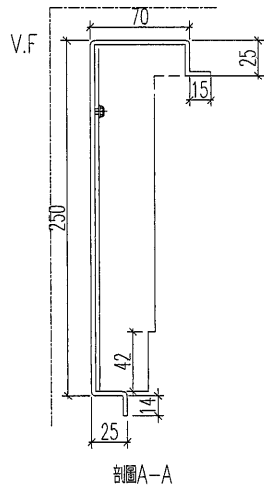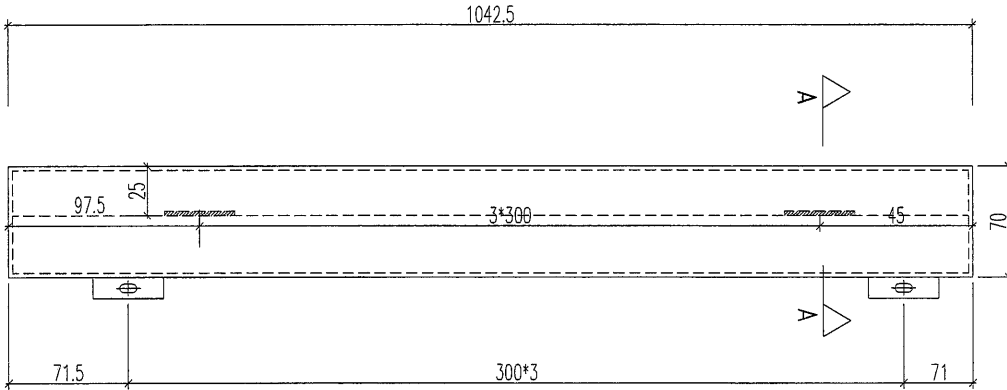

名稱	鋁板加工圖	制圖	HHQ	2021-3-15	修改		
材料	3mm厚板	復核	WLQ	2021-3-15	日期		
顏色	TUC43350 白色	批准			圖號	J851-AL8-LB5	



12






EG-DWG3



美特鋁質 有限公司  
MIDI Aluminium Fabricator Ltd.

加工數量: 2

工程號	J-851	地盤	青衣明麗邨
-----	-------	----	-------

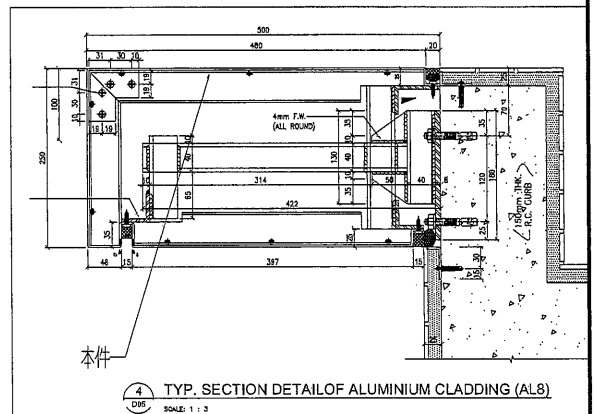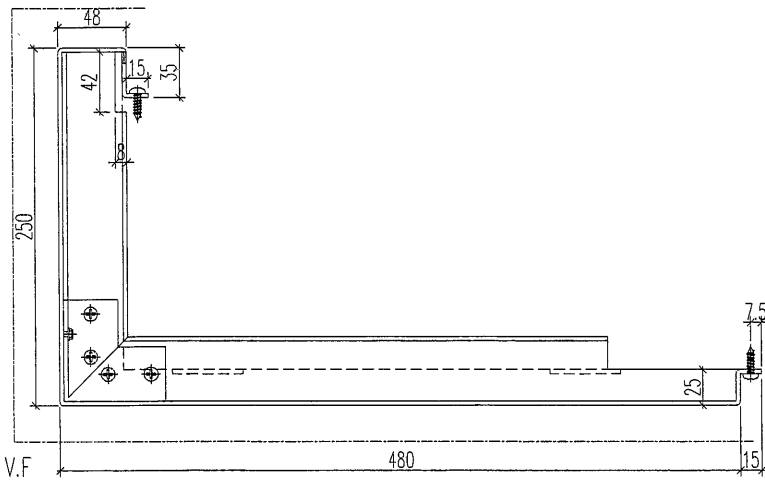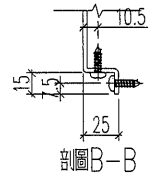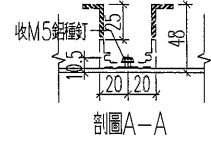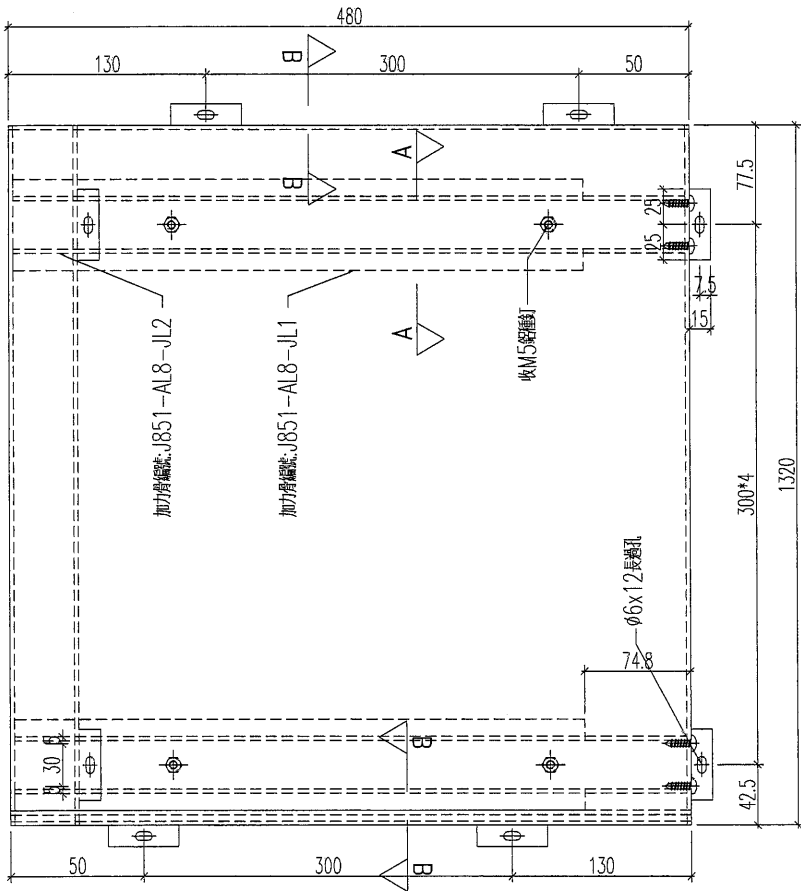

名稱	鋁板加工圖	制圖	HHQ	2021-3-15	修改		
材料	3mm厚板	復核	WLQ	2021-3-15	日期		
顏色	TUC43350 白色	批准			圖號	J851-AL8-LB7	

13





EG-DWG3



美特鋁質 有限公司  
MIDI Aluminium Fabricator Ltd.

加工數量：1

工程號	J-851	地盤	青衣明題匯
-----	-------	----	-------

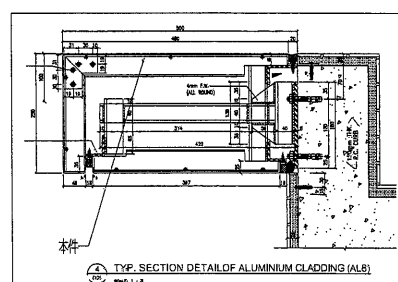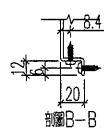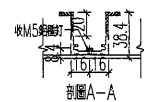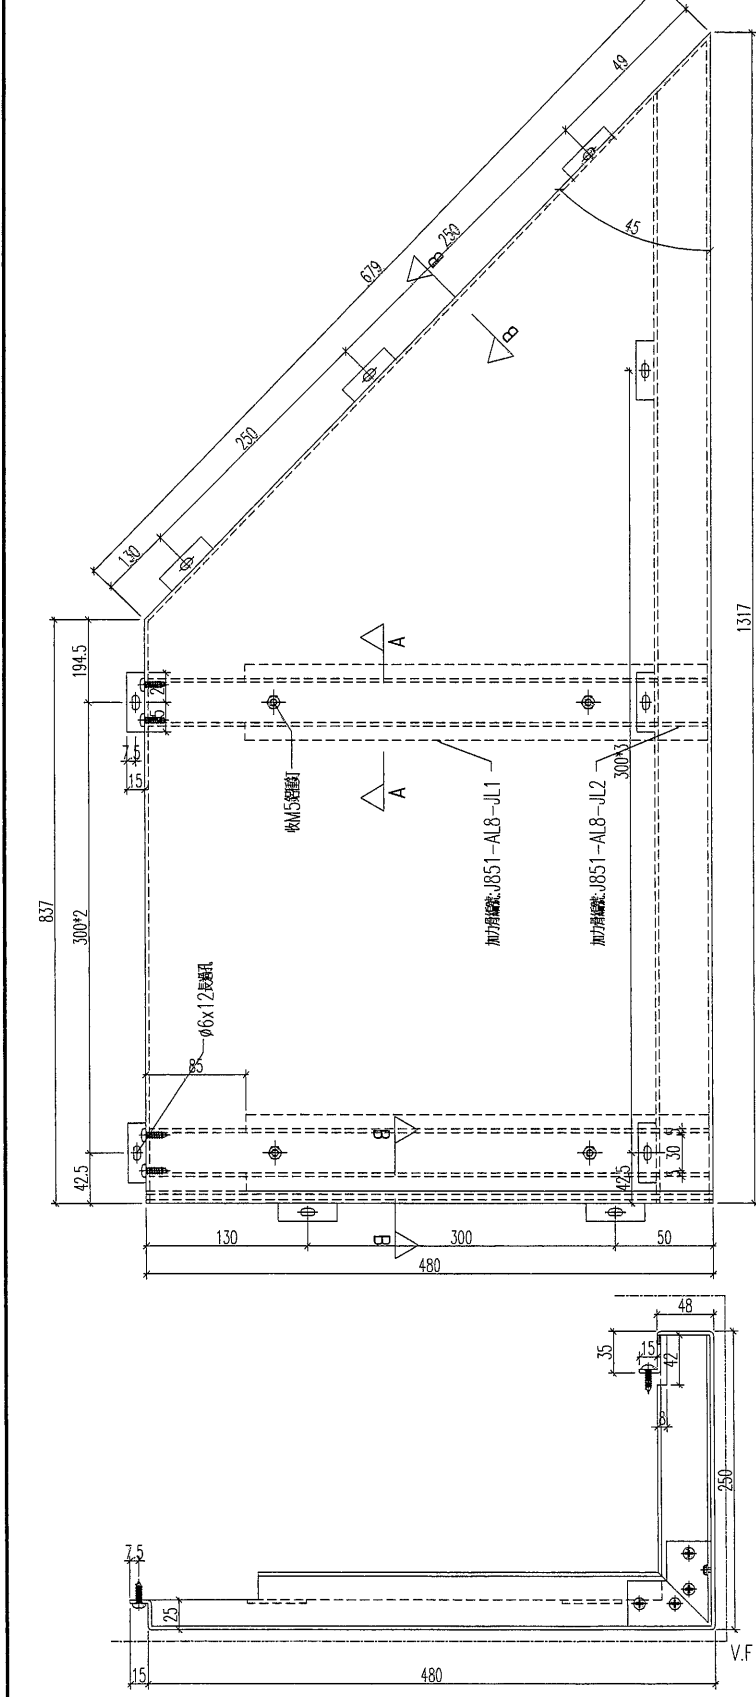






名稱	鋁板加工圖	制圖	HHQ	2021-3-15	修改		
材料	3mm厚板	復核	WLQ	2021-3-15	日期		
顏色	TUC43350 白色	批准			圖號	J851-AL8-LB8	



美特鋁質 有限公司  
MIDI Aluminium Fabricator Ltd.

加工數量：1

工程號	J-851	地盤	青衣明麗匯
-----	-------	----	-------

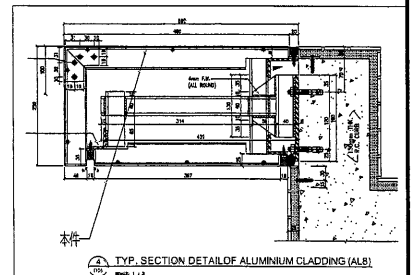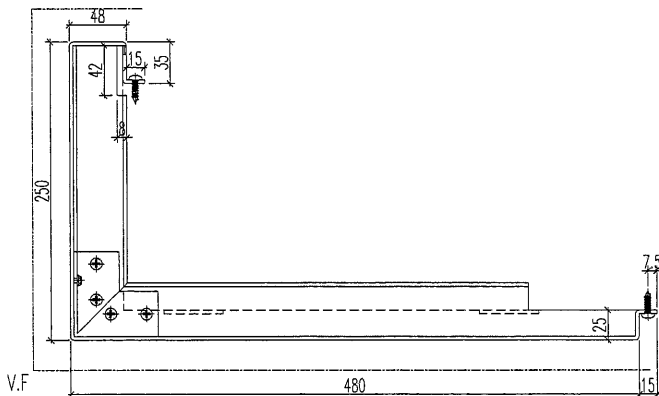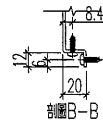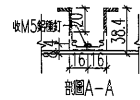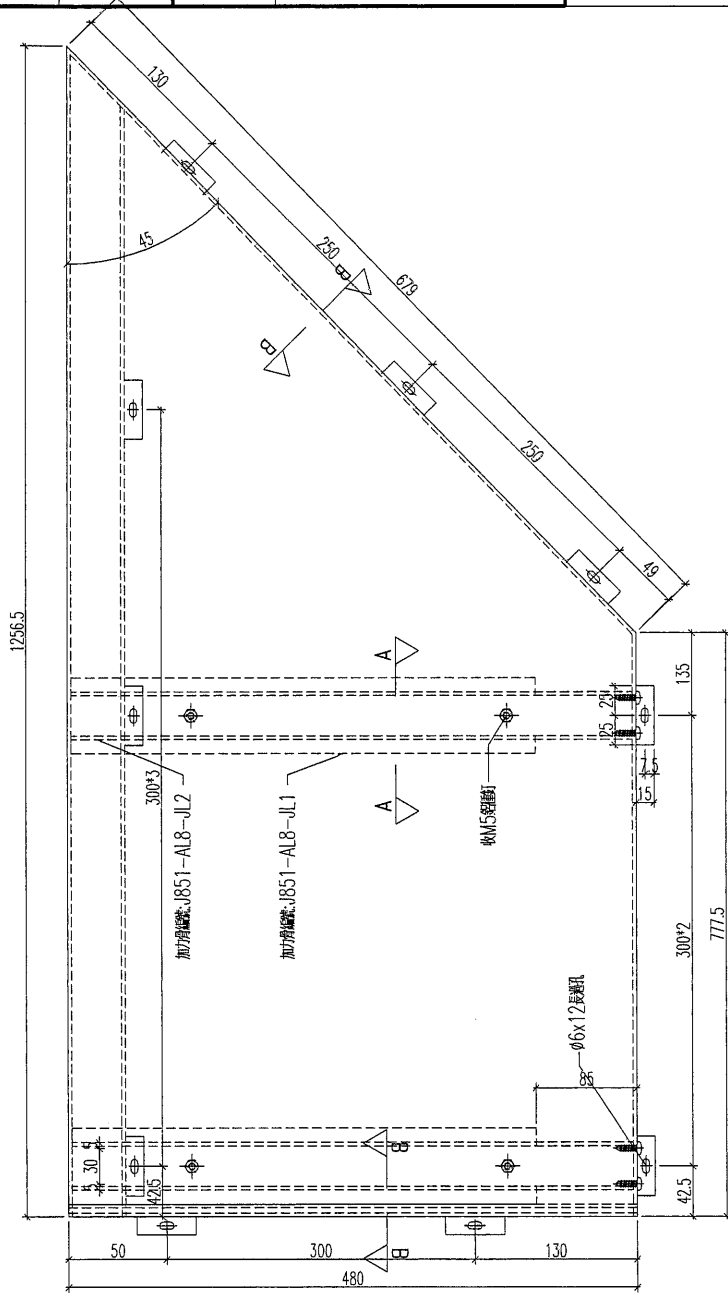


名稱	鋁板加工圖	制圖	HHQ	2021-3-15	修改	
材料	3mm厚鋁板	復核	WLQ	2021-3-15	日期	
顏色	TUC43350 白色	批准			圖號	J851-AL8-LB9



16






EG-DWG3

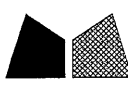

美特鋁質 有限公司  
MIDI Aluminium Fabricator Ltd.

加工數量：1

工程號	J-851	地盤	青衣明麗匯
-----	-------	----	-------

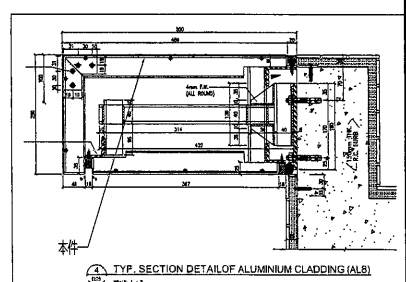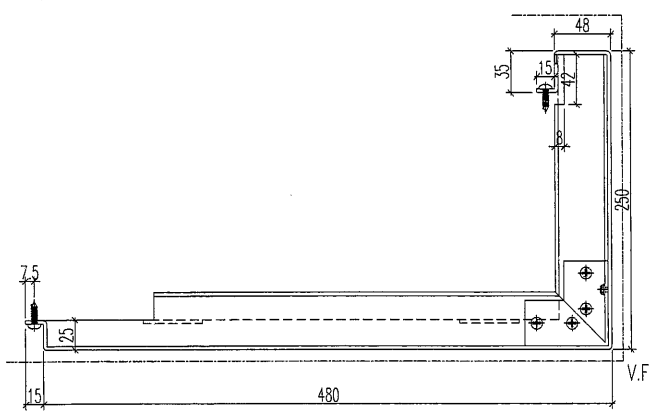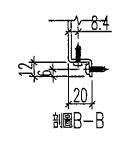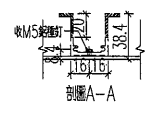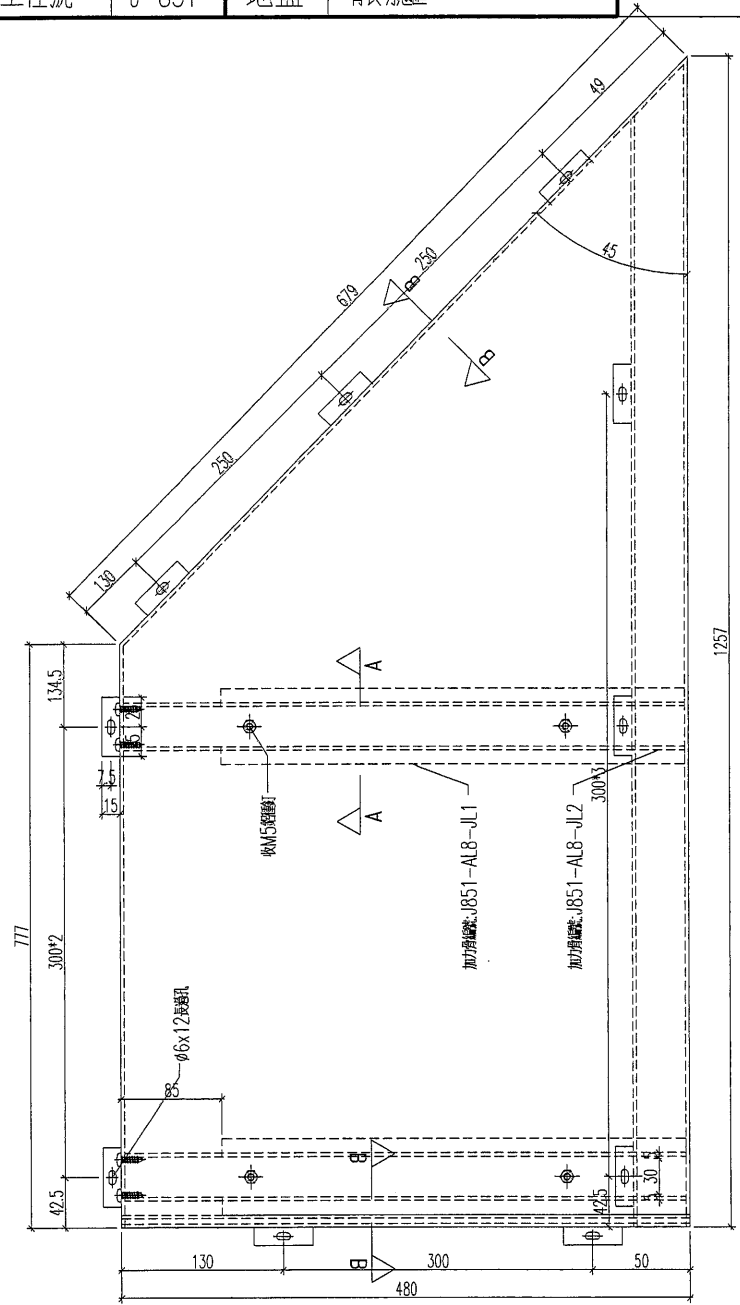

名稱	鋁板加工圖	制圖	HHQ	2021-3-15	修改		
材料	3mm厚板	復核	WLQ	2021-3-15	日期		
顏色	TUC43350 白色	批准			圖號	J851-AL8-LB11	












美特鋁質 有限公司  
MIDI Aluminium Fabricator Ltd.

加工數量：1

工程號	J-851	地盤	青衣明邨
-----	-------	----	------

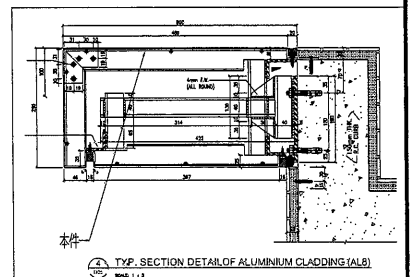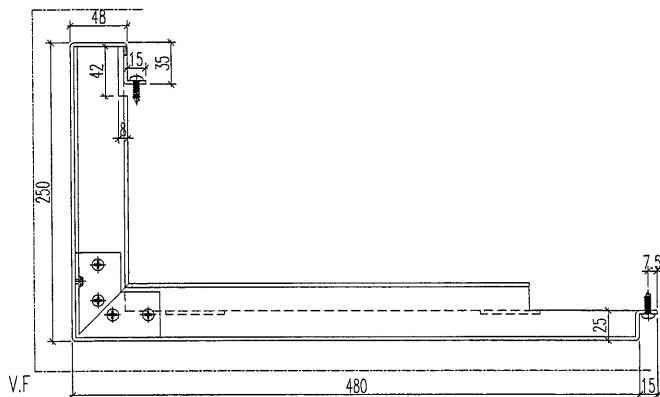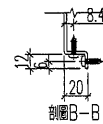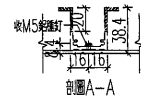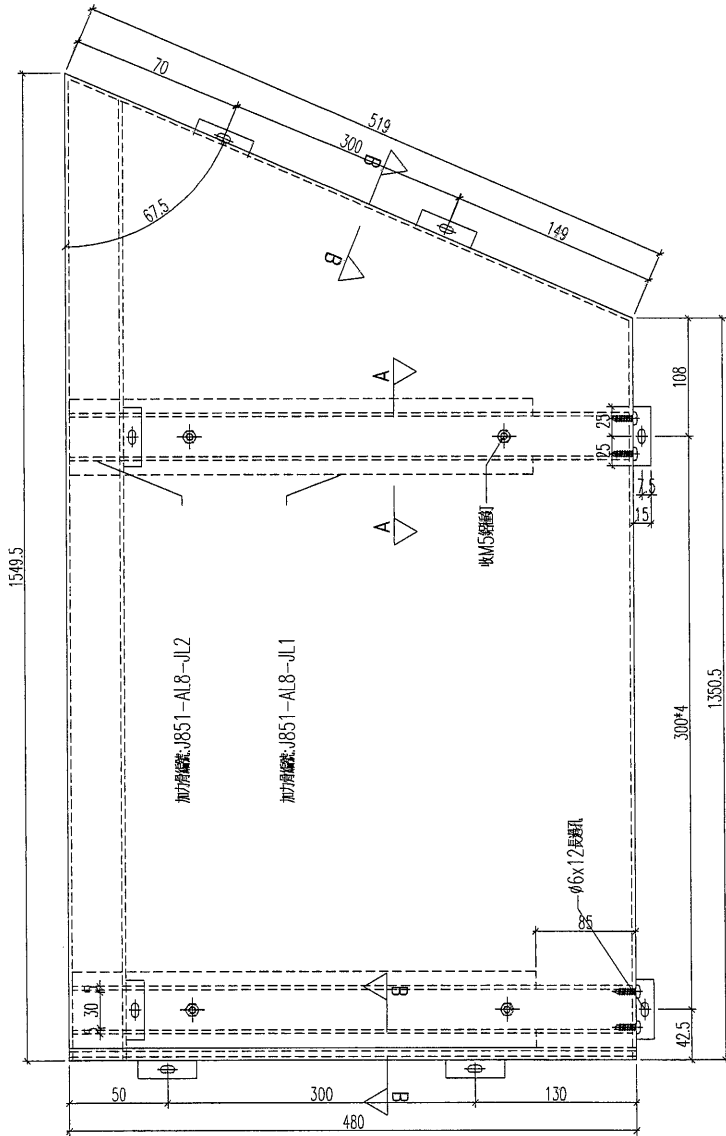



名稱	鋁板加工圖	制圖	HHQ	2021-3-15	修改		
材料	3mm厚鋁	復核	WLQ	2021-3-15	日期		
顏色	TUC43350 白色	批准			圖號	J851-AL8R-LB3	




美特鋁質 有限公司  
MIDI Aluminium Fabricator Ltd.

加工數量：1


工程號 J-851 地盤 青衣明題匯

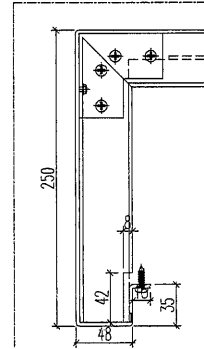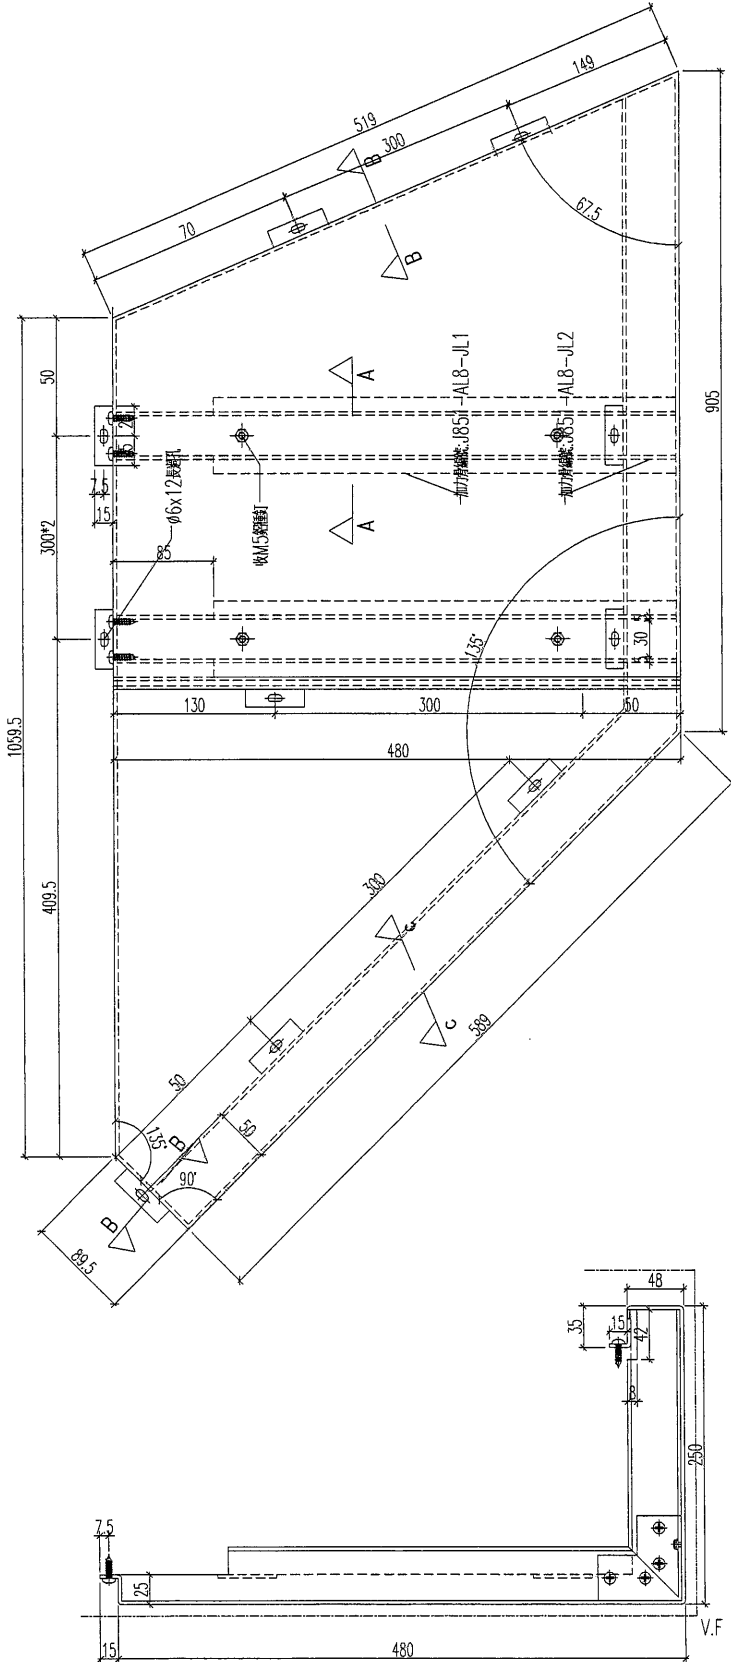


剖面 C-C

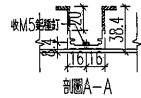

剖面 A-A

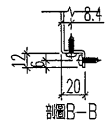

剖面 B-B

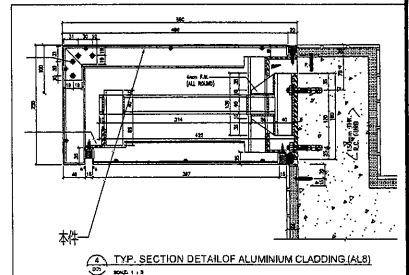

TYP. SECTION DETAIL OF ALUMINIUM CLADDING (AL8)

名稱	鋁板加工圖	制圖	HHQ	2021-3-15	修改	
材料	3mm厚板	復核	WLQ	2021-3-15	日期	
顏色	TUC43350 白色	批准			圖號	J851-AL8R-LB4

21




# EG-DWG3



美特鋁質 有限公司  
MIDI Aluminium Fabricator Ltd.

加工數量：1

工程號	J-851	地盤	青衣明邨
-----	-------	----	------

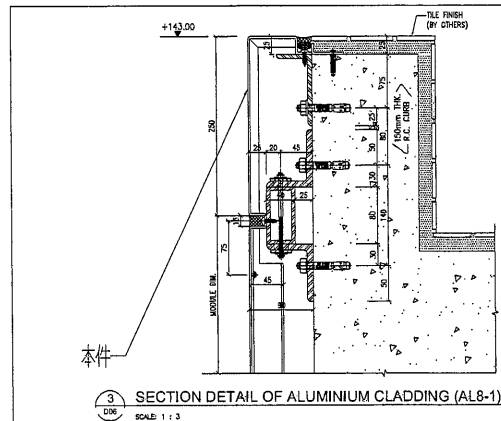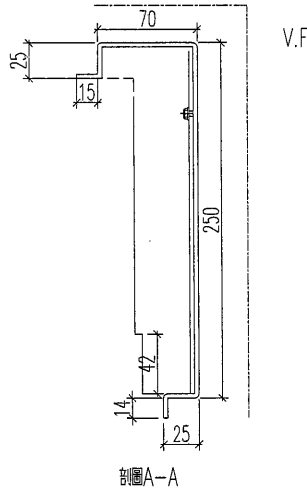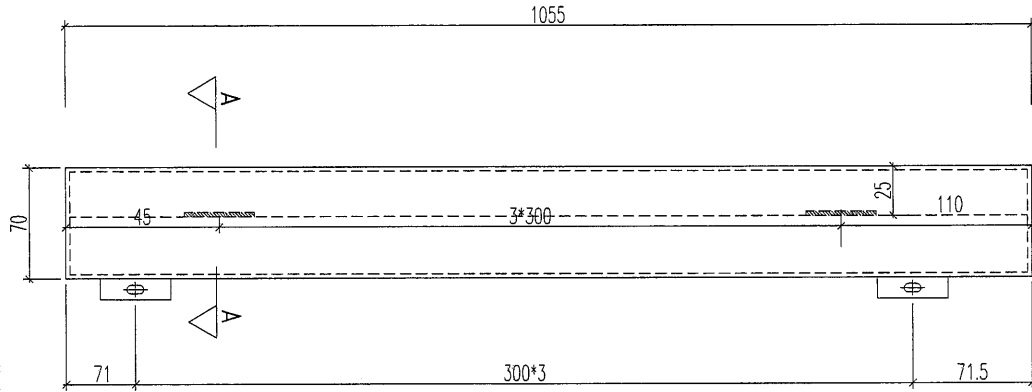

名稱	鋁板加工圖	制圖	HHQ	2021-3-15	修改		
材料	3mm厚板	復核	WLQ	2021-3-15	日期		
顏色	TUC43350 白色	批准			圖號	J851-AL8R-LB5	





59






EG-DWG3



美特鋁質 有限公司  
MIDI Aluminium Fabricator Ltd.

加工數量: 1

工程號	J-851	地盤	青衣明麗匯
-----	-------	----	-------

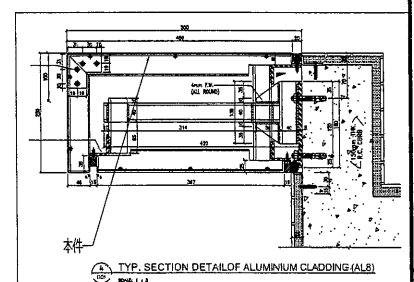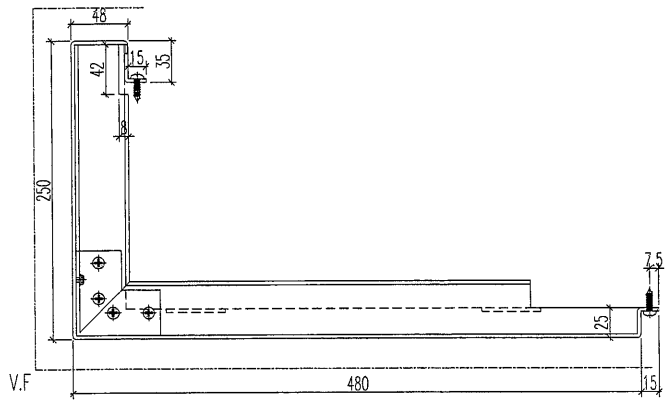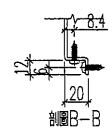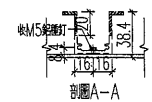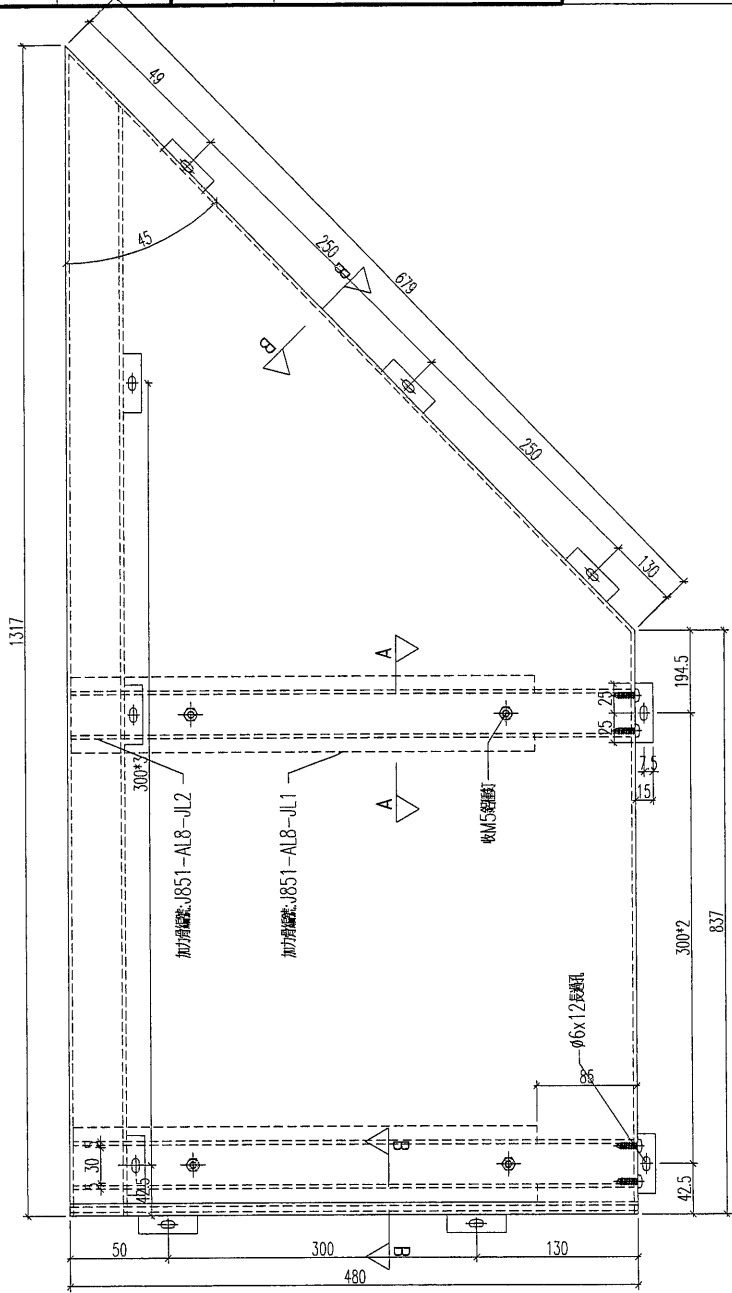

名稱	鋁板加工圖	制圖	HHQ	2021-3-15	修改		
材料	3mm厚板	復核	WLQ	2021-3-15	日期		
顏色	TUC43350 白色	批准			圖號	J851-AL8R-LB8	

25





EG-DWG3



美特鋁質 有限公司  
MIDI Aluminium Fabricator Ltd.

加工數量：1

工程號 J-851 地盤 青衣明麗匯

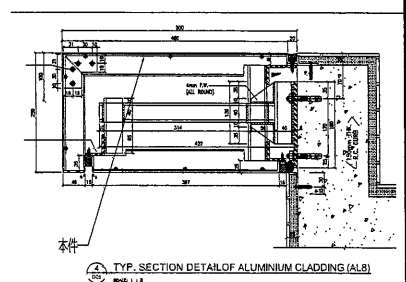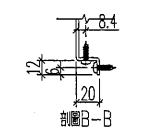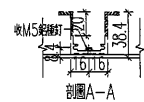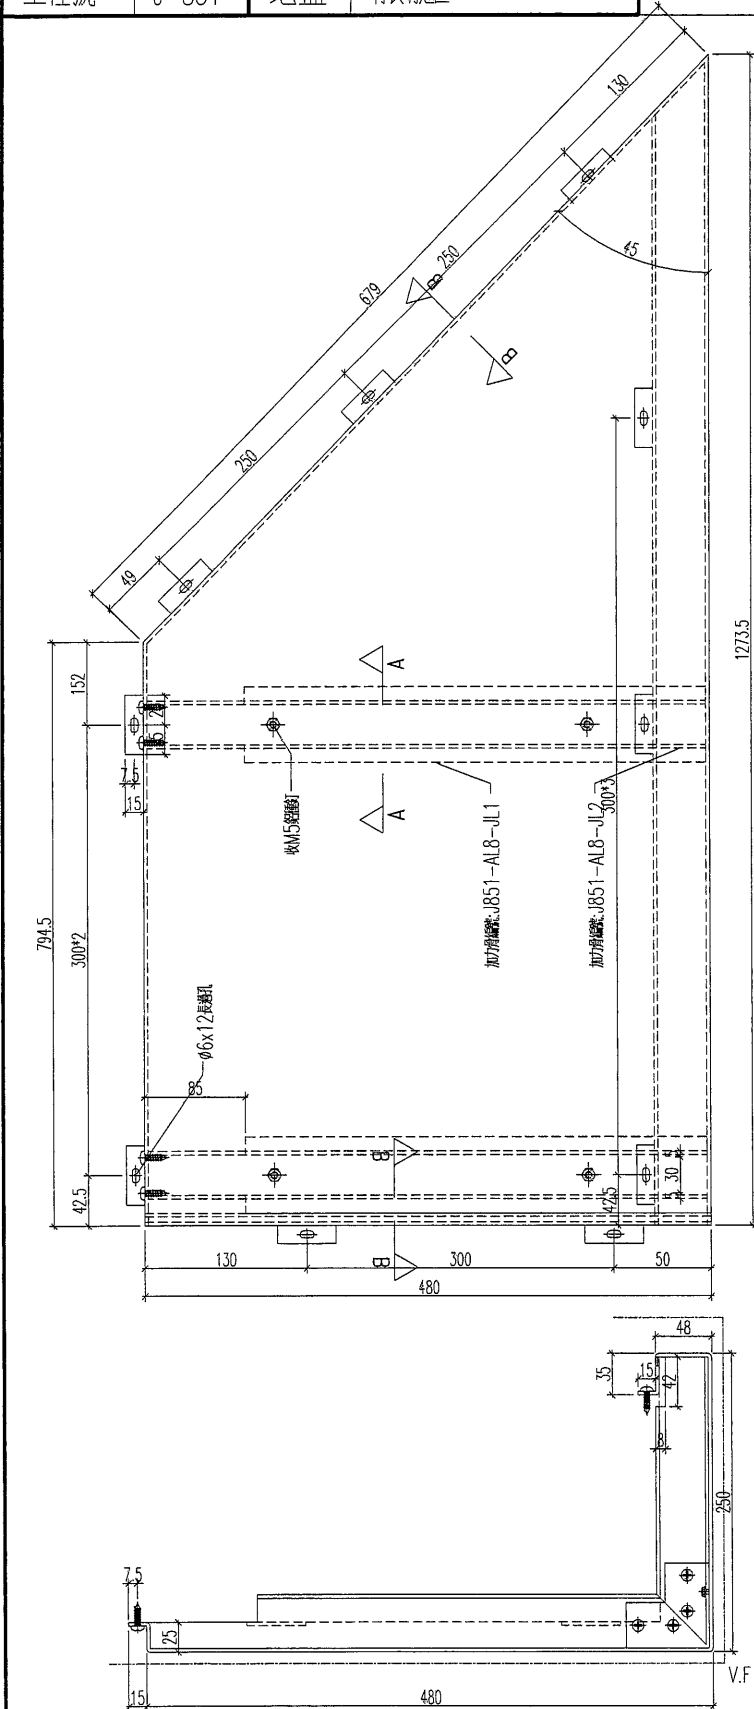

名稱	鋁板加工圖	制圖	HHQ	2021-3-15	修改		
材料	3mm厚板	復核	WLQ	2021-3-15	日期		
顏色	TUC43350 白色	批准			圖號	J851-AL8R-LB9	

20






# EG-DWG3



美特鋁質 有限公司  
MIDI Aluminium Fabricator Ltd.

加工數量：1

工程號 J-851 地盤 青衣明邨

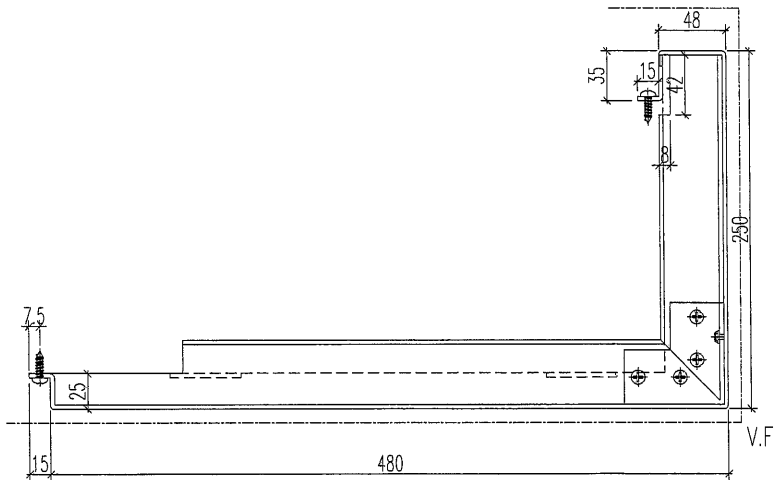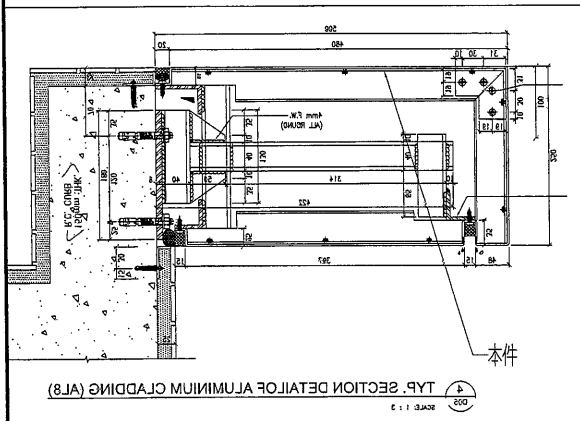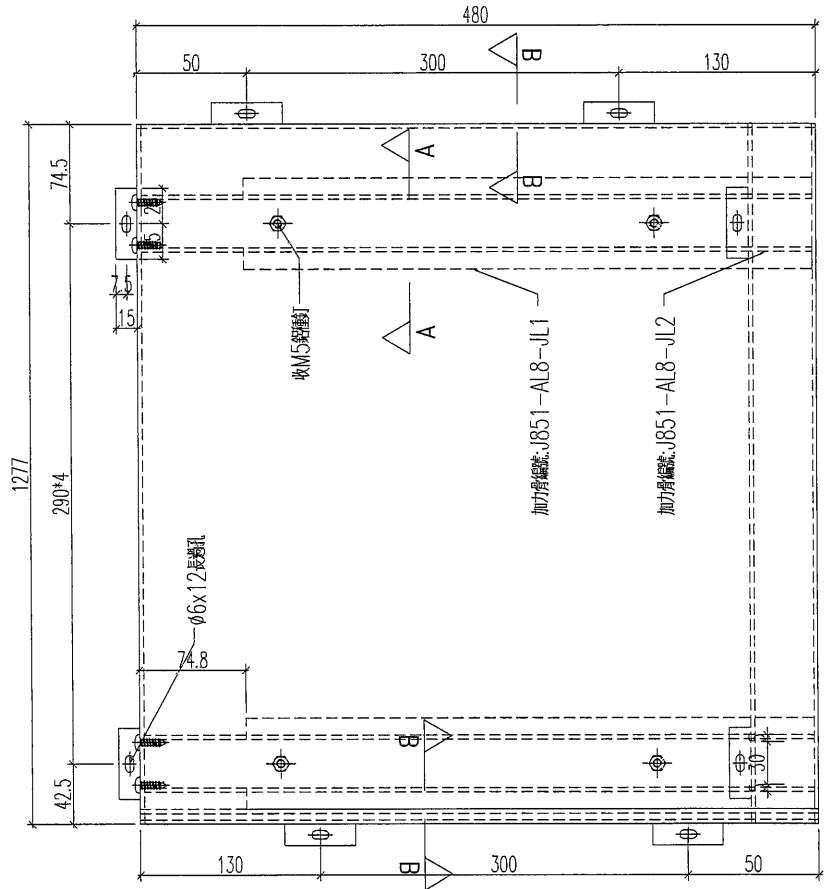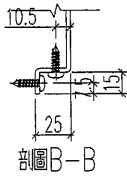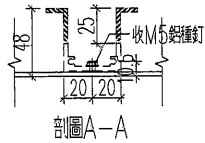






名稱	鋁板加工圖	制圖	HHQ	2021-3-15	修改		
材料	3mm厚鋁板	復核	WLQ	2021-3-15	日期		
顏色	TUC43350 白色	批准			圖號	J851-AL8R-LB10	



美特鋁質 有限公司  
MIDI Aluminium Fabricator Ltd.

加工數量：1

工程號	J-851	地盤	青衣明匯
-----	-------	----	------

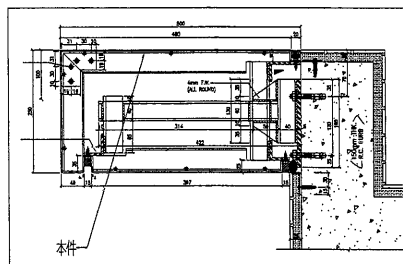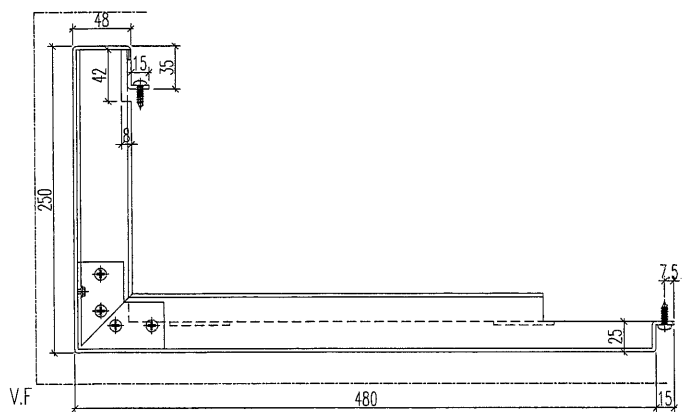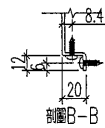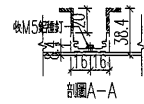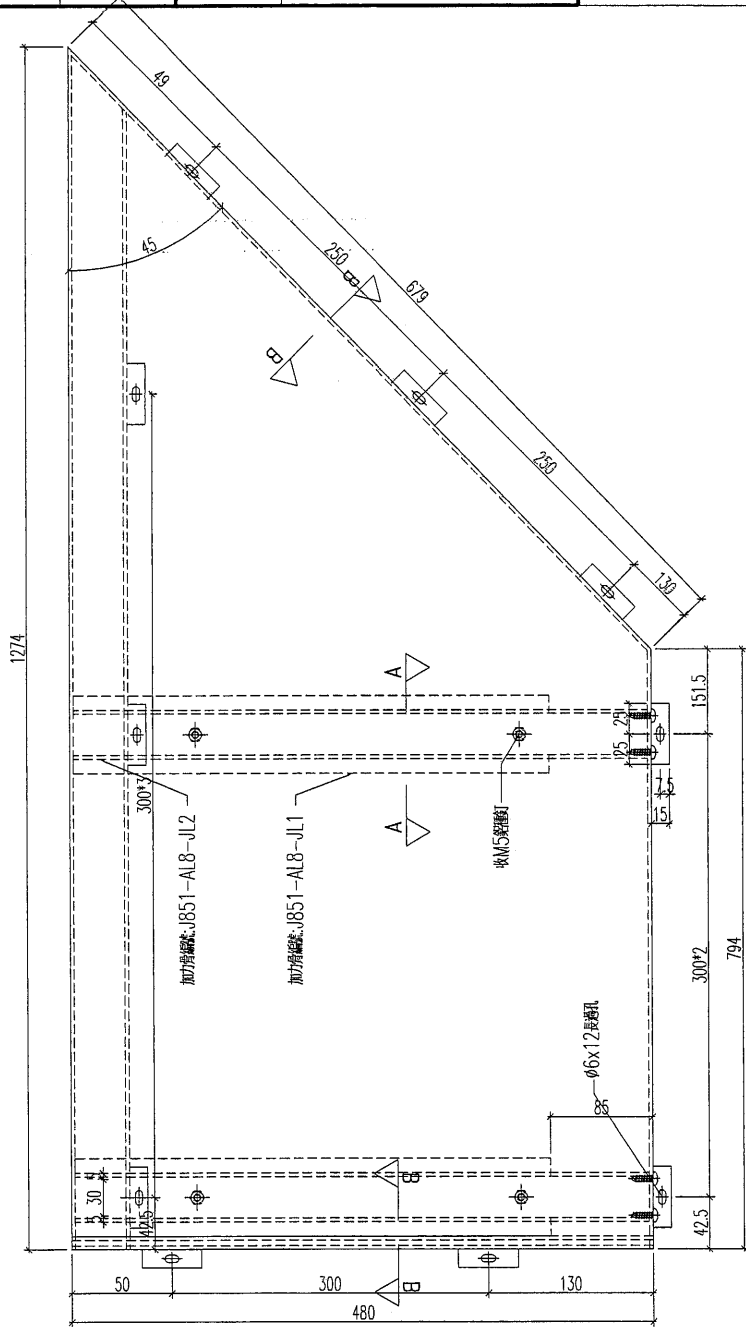

名稱	鋁板加工圖	制圖	HHQ	2021-3-15	修改	
材料	3mm厚鋁板	復核	WLQ	2021-3-15	日期	
顏色	TUC43350 白色	批准			圖號	J851-AL8R-LB11





30





EG-DWG3



美特鋁質 有限公司  
MIDI Aluminium Fabricator Ltd.

加工數量：1

工程號	J-851	地盤	青衣明麗邨
-----	-------	----	-------

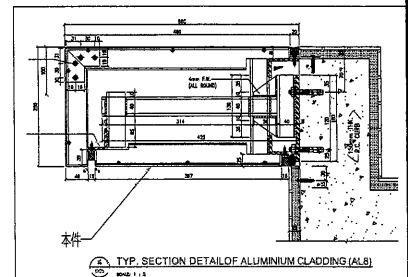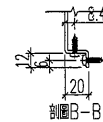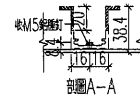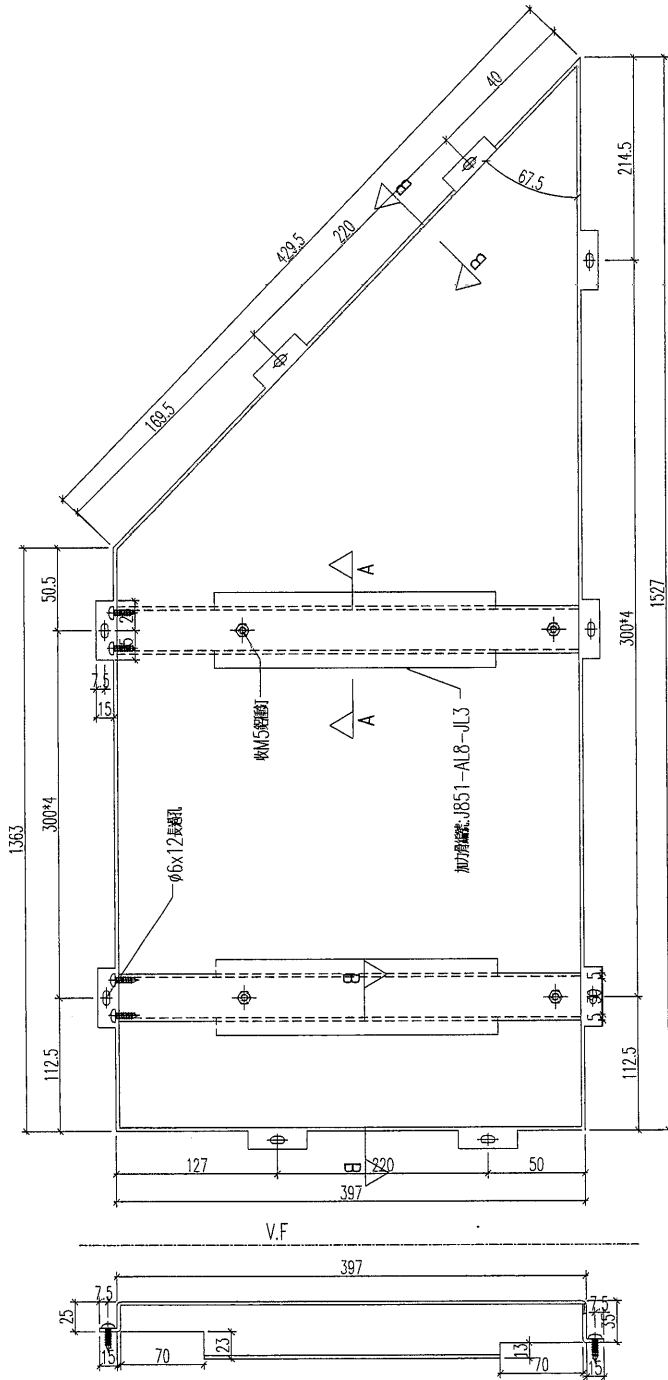

名稱	鋁板加工圖	制圖	HHQ	2021-3-15	修改	
材料	3mm厚板	復核	WLQ	2021-3-15	日期	
顏色	TUC43350 白色	批准			圖號	J851-AL8-LB3A







3

EG-DWG3

美特鋁質 有限公司  
MIDI Aluminium Fabricator Ltd.

加工數量：1

工程號 J-851 地盤 青衣明題匯

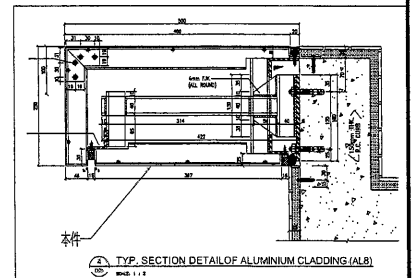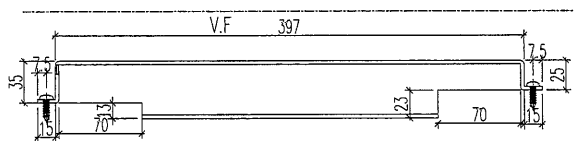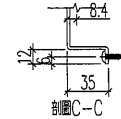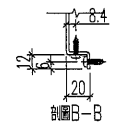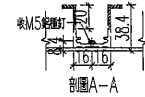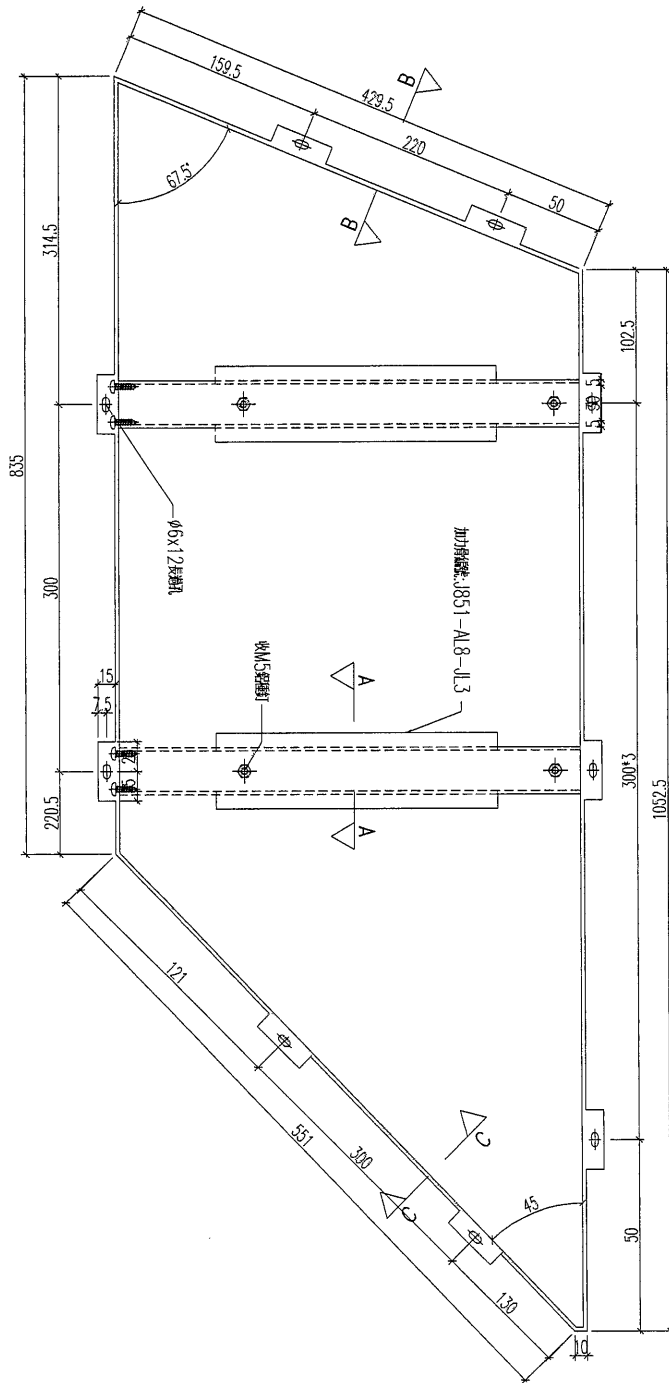

名稱	鋁板加工圖	制圖	HHQ	2021-3-15	修改		
材料	3mm厚板	復核	WLQ	2021-3-15	日期		
顏色	TUC43350 白色	批准			圖號	J851-AL8-LB4A	



33

EG-DWG3



美特鋁質 有限公司  
MIDI Aluminium Fabricator Ltd.





加工數量：2

工程號

J-851

地盤

青衣明趣匯

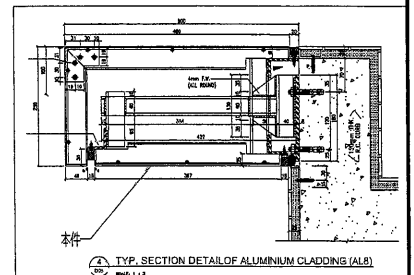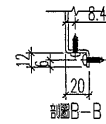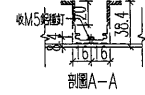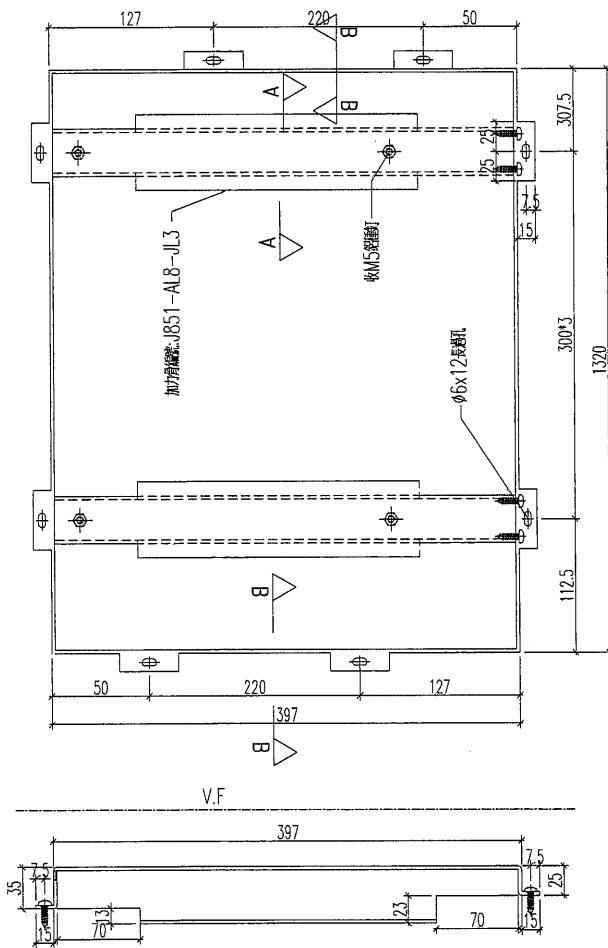

名稱	鋁板加工圖	制圖	HHQ	2021-3-15	修改		
材料	3mm厚鋁板	復核	WLQ	2021-3-15	日期		
顏色	TUC43350 白色	批准			圖號	J851-AL8-LB7A	



35






EG-DWG3



美特鋁質 有限公司  
MIDI Aluminium Fabricator Ltd.

加工數量：1

工程號 J-851 地盤 青衣明麗匯

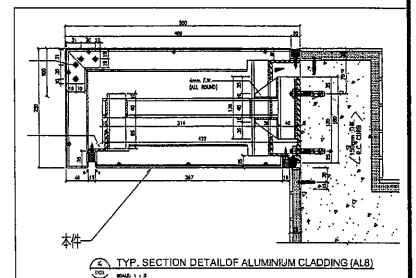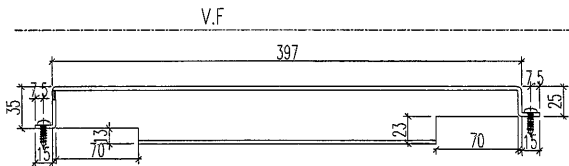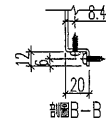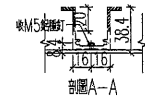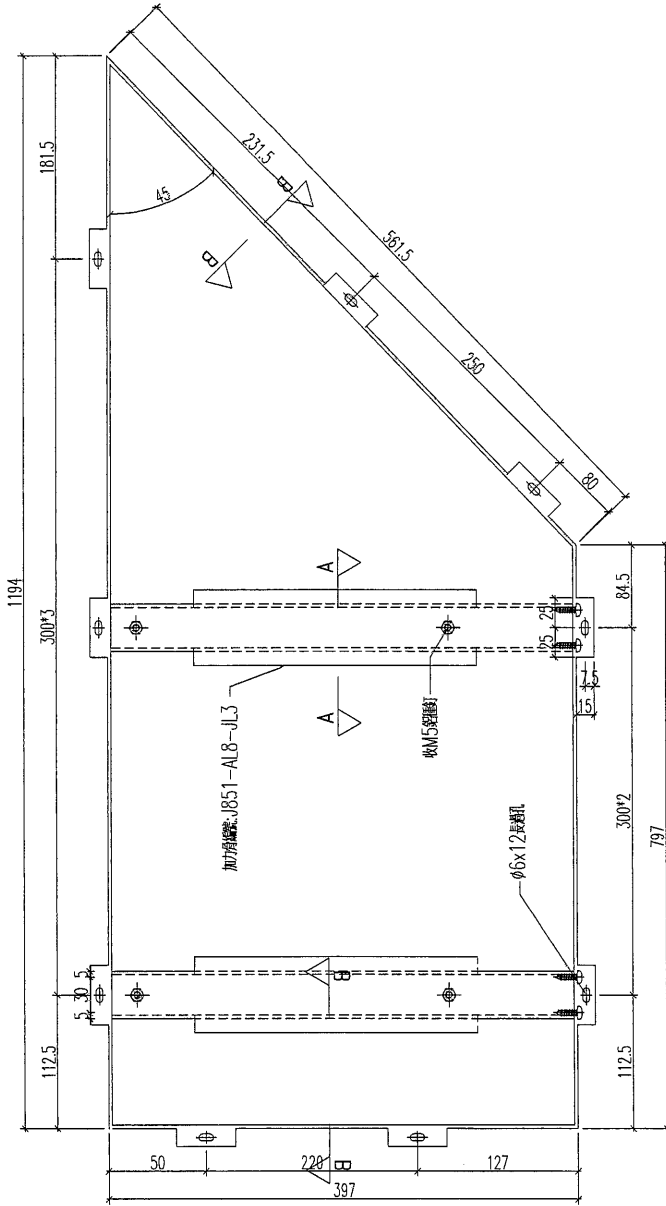





名稱	鋁板加工圖	制圖	HHQ	2021-3-15	修改		
材料	3mm厚鋁板	復核	WLQ	2021-3-15	日期		
顏色	TUC43350 白色	批准			圖號	J851-AL8-LB9A	



美特鋁質 有限公司  
MIDI Aluminium Fabricator Ltd.

加工數量：1

工程號	J-851	地盤	青衣明艷
-----	-------	----	------

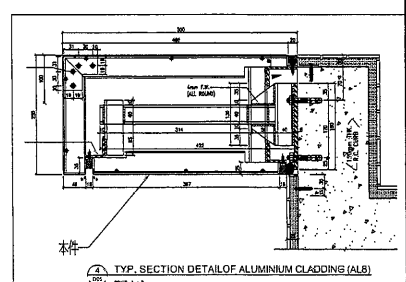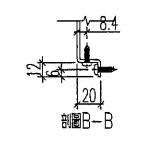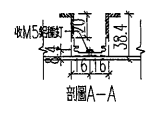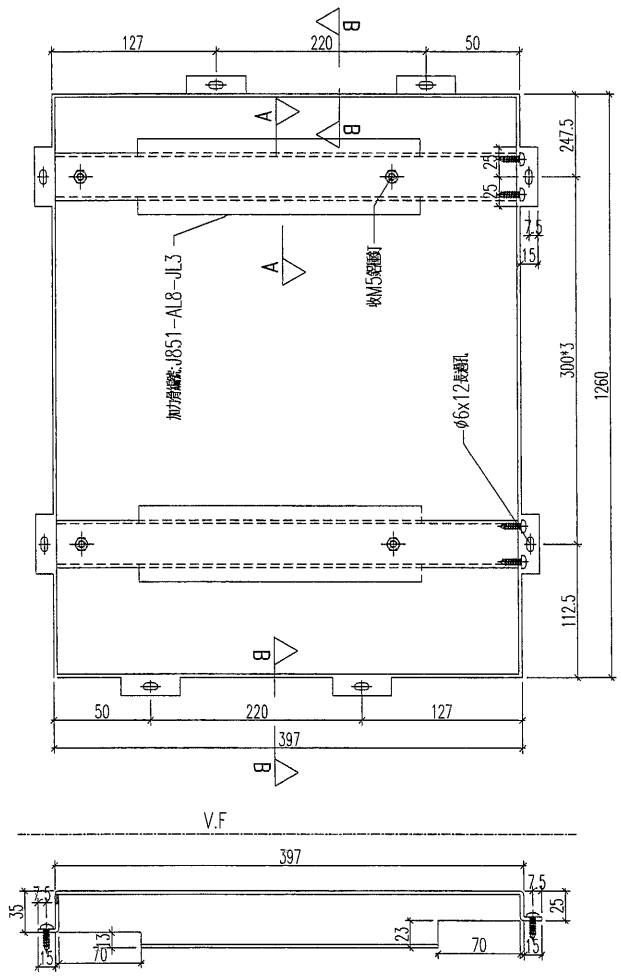

名稱	鋁板加工圖	制圖	HHQ	2021-3-15	修改		
材料	3mm厚板	復核	WLQ	2021-3-15	日期		
顏色	TUC43350 白色	批准			圖號	J851-AL8-LB10A	



38





EG-DWG3



美特鋁質 有限公司  
MIDI Aluminium Fabricator Ltd.

加工數量：1

工程號 J-851 地盤 青衣明麗匯

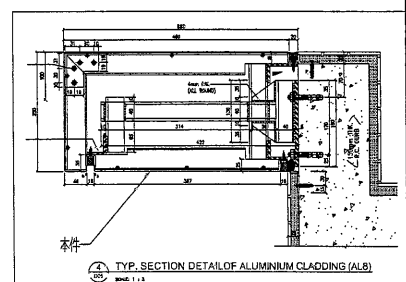
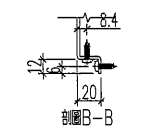
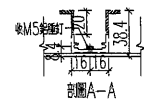
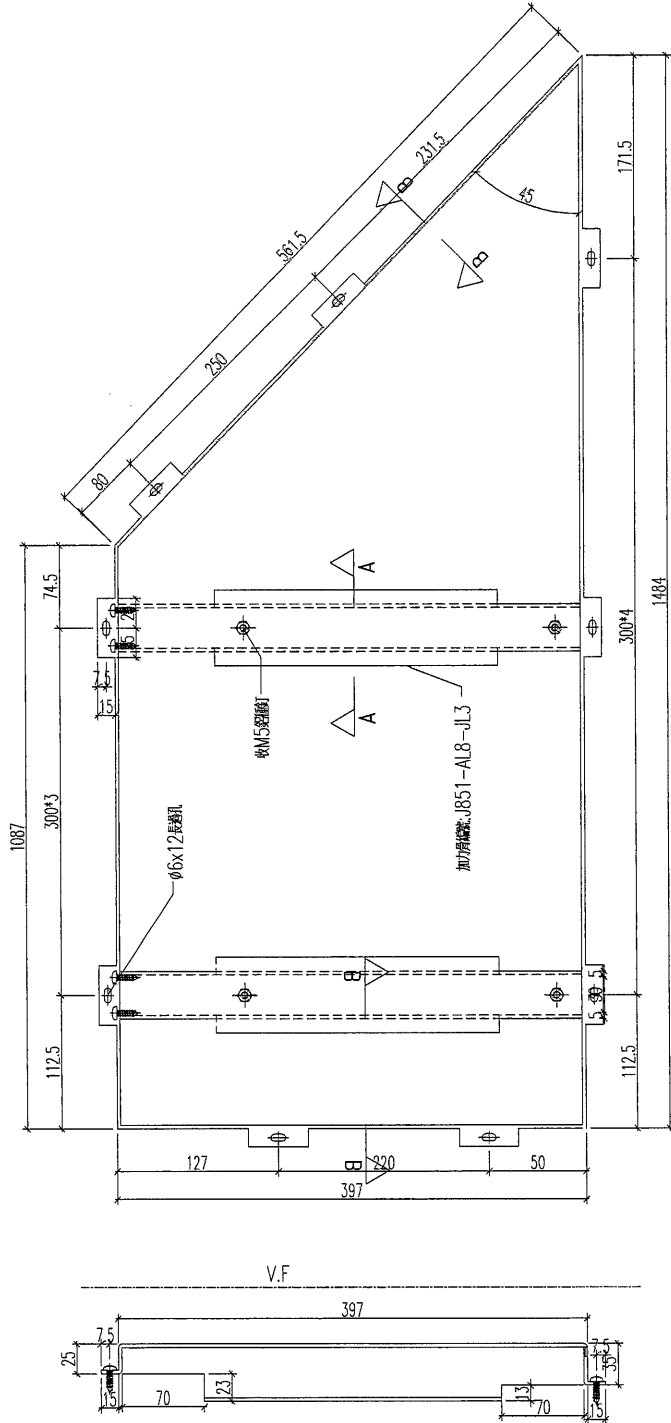


名稱	鋁板加工圖	制圖	HHQ	2021-3-15	修改		
材料	3mm厚板	復核	WLQ	2021-3-15	日期		
顏色	TUC43350 白色	批准			圖號	J851-AL8R-LB1A	

美特鋁質 有限公司  
MIDI Aluminium Fabricator Ltd.

加工數量：1

工程號 J-851 地盤 青衣明題匯

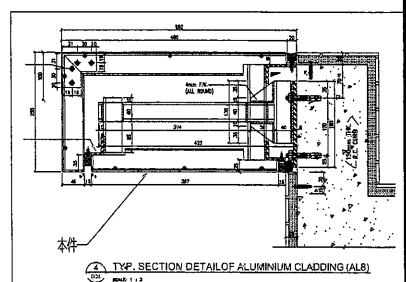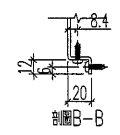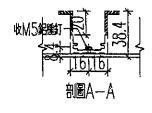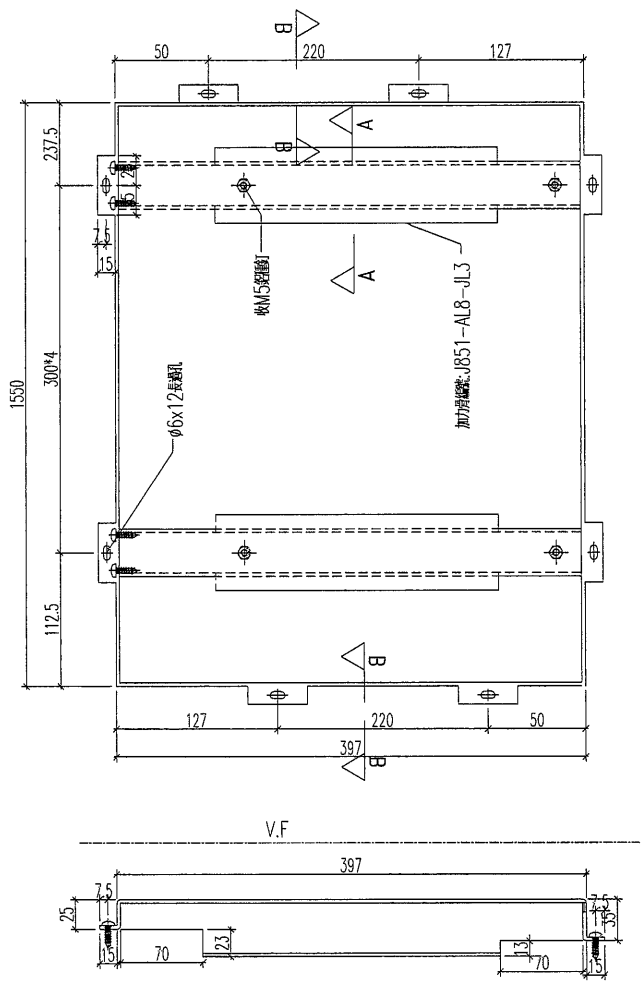







名稱	鋁板加工圖	制圖	HHQ	2021-3-15	修改	
材料	3mm厚板	復核	WLQ	2021-3-15	日期	
顏色	TUC43350 白色	批准			圖號	J851-AL8R-LB2A



美特鋁質 有限公司  
MIDI Aluminium Fabricator Ltd.

加工數量：1

工程號 J-851 地盤 青衣明麗邨

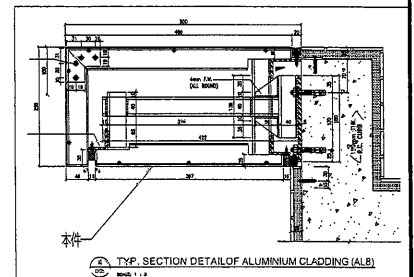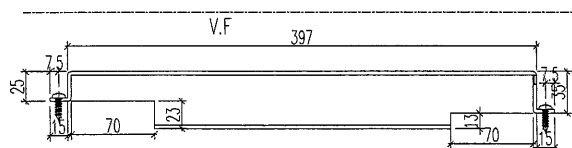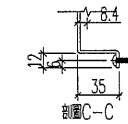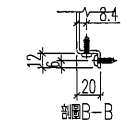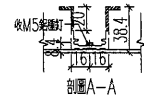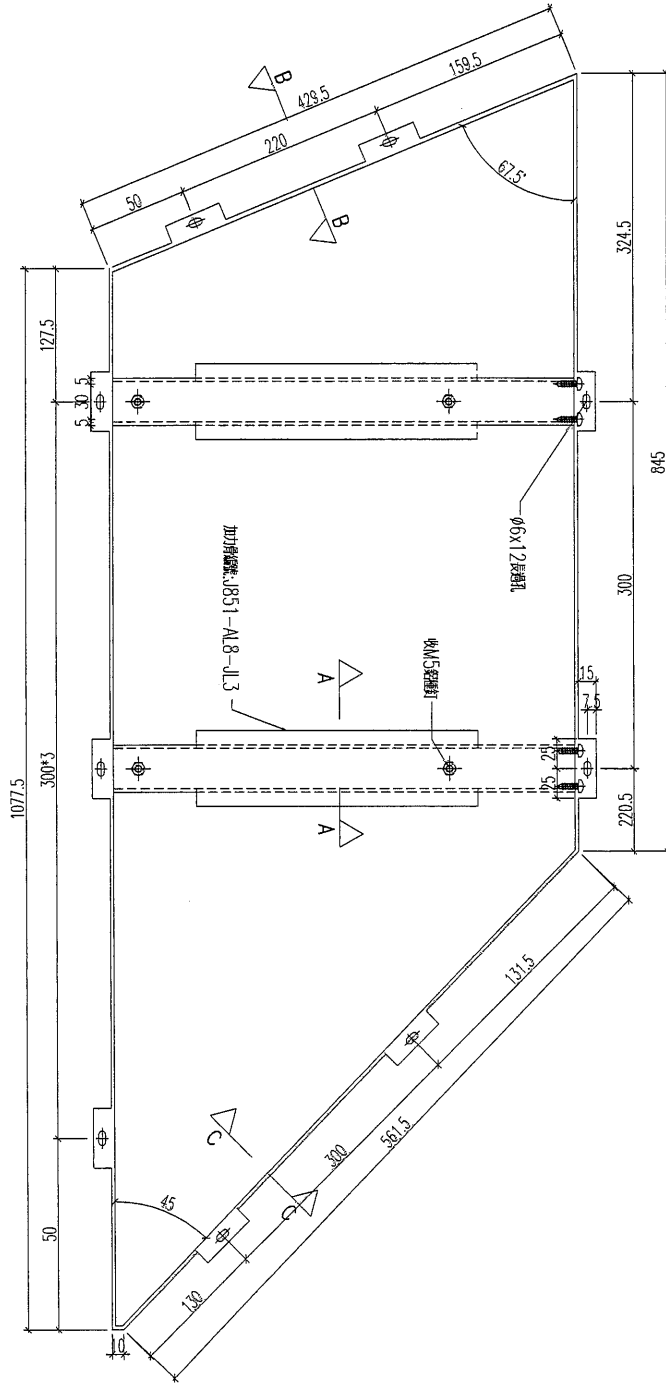

名稱	鋁板加工圖	制圖	HHQ	2021-3-15	修改	
材料	3mm厚鋁	復核	WLQ	2021-3-15	日期	
顏色	TUC43350 白色	批准			圖號	J851-AL8R-LB4A



43





EG-DWG3



美特鋁質 有限公司  
MIDI Aluminium Fabricator Ltd.

加工數量：2

工程號 J-851 地盤 青衣明匯

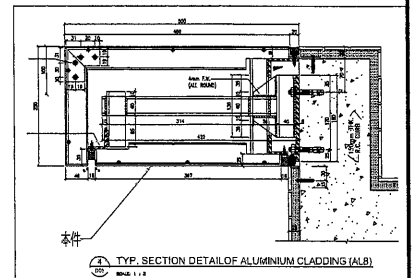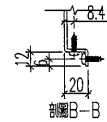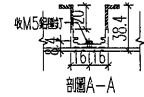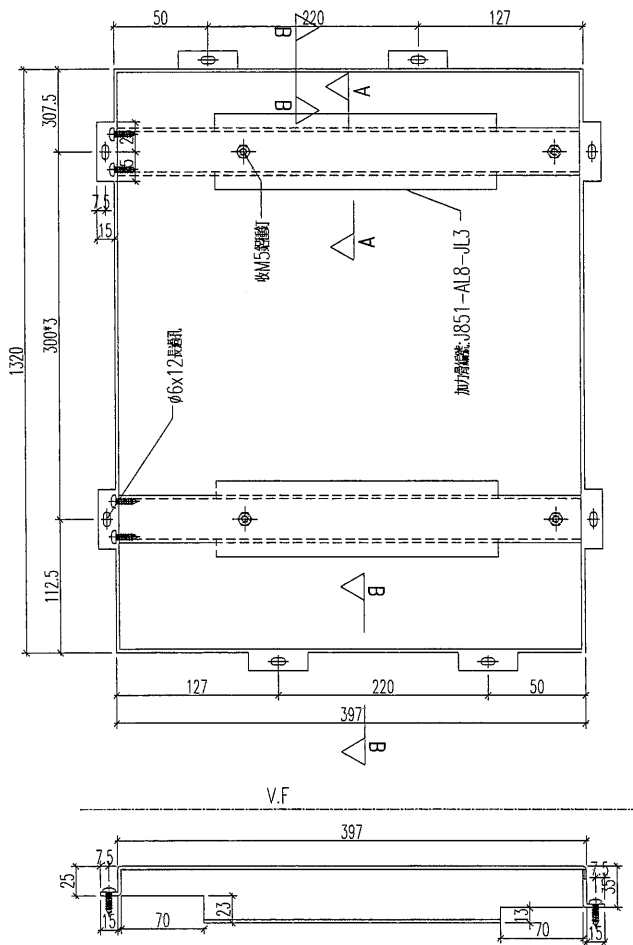

名稱	鋁板加工圖	制圖	HHQ	2021-3-15	修改		
材料	3mm厚鋁	復核	WLQ	2021-3-15	日期		
顏色	TUC43350 白色	批准			圖號	J851-AL8R-LB7A	





46




EG-DWG3



美特鋁質 有限公司  
MIDI Aluminium Fabricator Ltd.

加工數量：1

工程號	J-851	地盤	青衣明麗匯
-----	-------	----	-------

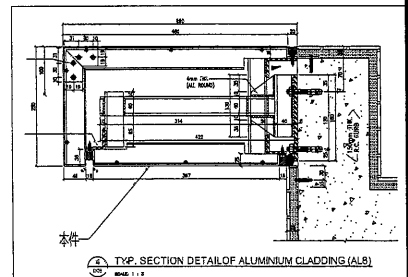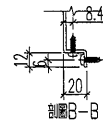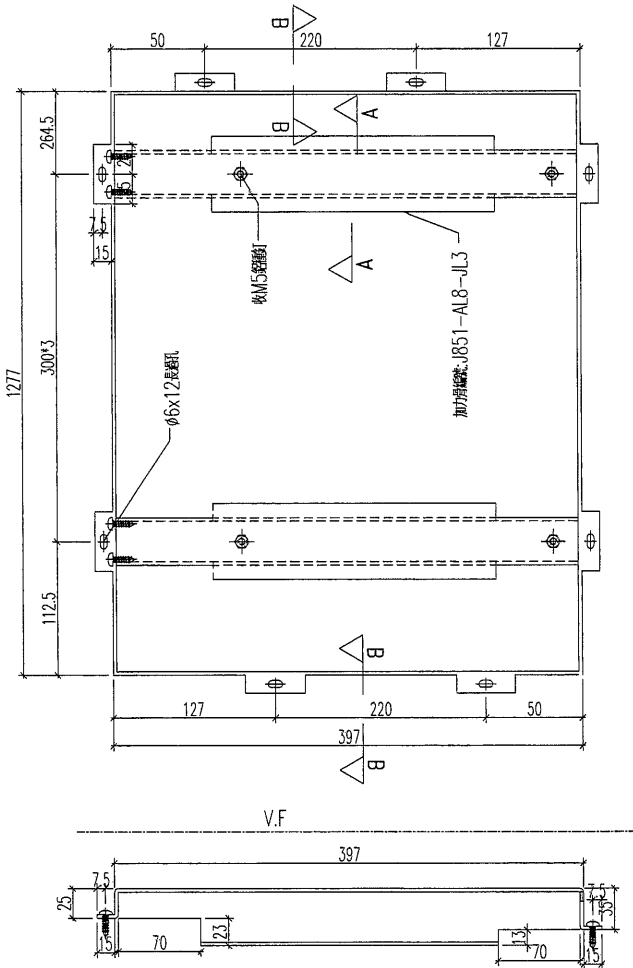

名稱	鋁板加工圖	制圖	HHQ	2021-3-15	修改		
材料	3mm厚板	復核	WLQ	2021-3-15	日期		
顏色	TUC43350 白色	批准			圖號	J851-AL8R-LB10A	






美特鋁質 有限公司  
MIDI Aluminium Fabricator Ltd.

工程號

J-851


地盤

青衣明麗匯

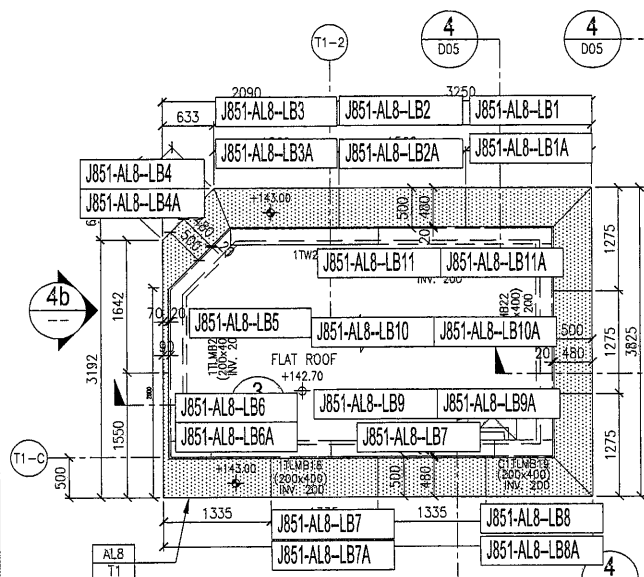


3d 'AL8' AT TOP ROOF

LOCATION: FOR T1  
SCALE: 1 : 50

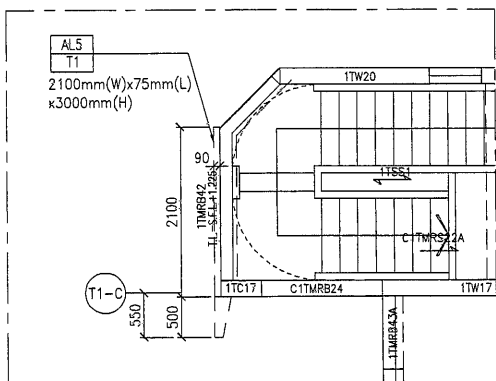


3c 'AL5' AT R/F

LOCATION: FOR T1  
SCALE: 1 : 50

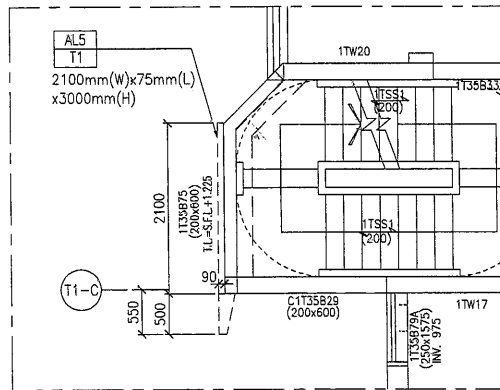

4b 'AL5' AT 32/F~R/F

LOCATION: FOR T1  
SCALE: 1 : 50

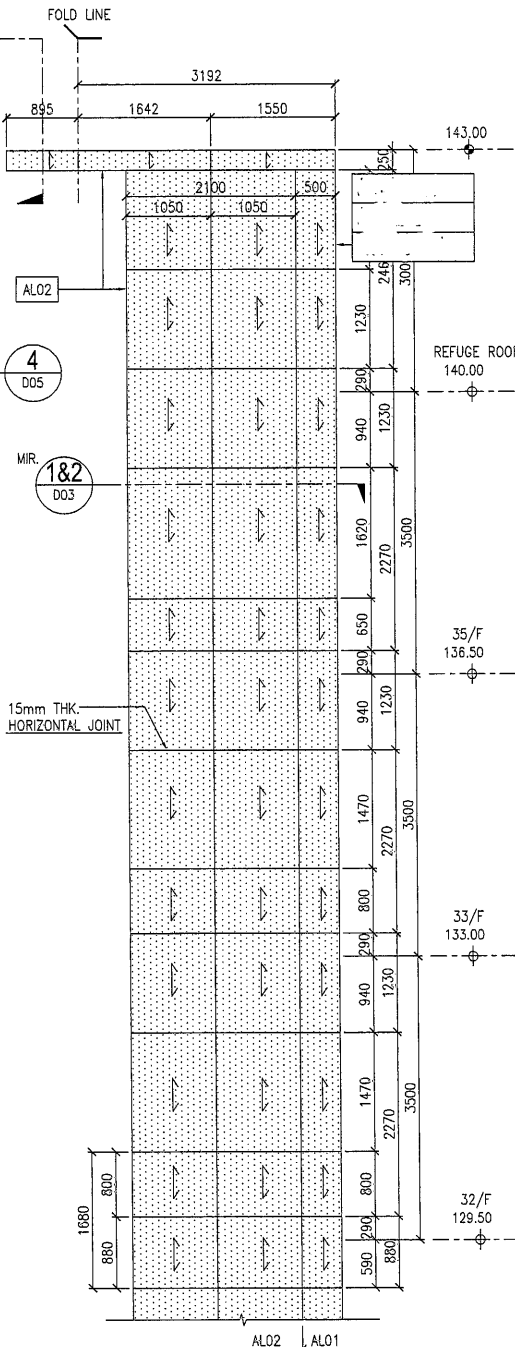

名稱	鋁板安裝位置圖	制圖	黃漢卿	2020.11.13	修改		
材料	--	復核	王禮秋	2020.11.13	日期		
顏色	---	批准			圖號	J851-ACF-PE01	

