

工程指示 / 要求簡箋(E.I.)

工程指示編號：EI / 3288 / 21

修改版次：-

工程編號：J851

工程名稱：青衣明翹匯

工程項目：屋頂鋁格柵 - 廠用鋁板 在百叶位置新增鋁板

收件人：生統

發件人：Yancy Chen

日期：16/04/2021

要求提供 /  確認 事項：

- ( ) 初步鋁料 B.M.                      ( ) 加工拆圖，然後生產                      ( ) 尺寸表
- ( ) 正式鋁料 B.M.                      ( ) 技術上資料 / 指示                      ( ) 報價
- ( ) 配件 B.M.                              ( ) 樣辦或貨品說明書                      ( ) 分判合約
- ( ) 其他：\_\_\_\_\_

內容：

請按附件圖紙加工，配合 EI2909/E 使用。

請在 30/4/2021 前完成上列要求。

附：

1+ 1 頁

以上項目為：

- 原合約工程包                       原合約工程加 / 減脹                       新工程報價

原因：-

分發東莞各部門：

- ( ) 生產技術總監  連附件    ( ) 技術部     連附件    ( ) 生產部     連附件    ( ) 機械設計部  連附件
- ( ) 採購部     連附件    (✓) 生產統籌部  連附件
- ( ) 質檢部     連附件    ( ) 會計部     連附件    ( ) 報關組     連附件    ( ) 其他 \_\_\_\_\_  連附件

分發香港各部門：

- ( ) 行政部  連附件    ( ) 會計部  連附件    ( ) 統籌部  連附件    (✓) 工程部地盤科文     連附件 新陽明
- ( ) 採購部  連附件    ( ) QS 部     連附件    ( ) 維修部  連附件    ( ) 其他 \_\_\_\_\_  連附件

傳遞編號：

HK 0811 / 21


發件人簽署：

項目經理簽署：




廠用


工程號	J851	地盤	青衣明翹匯
-----	------	----	-------

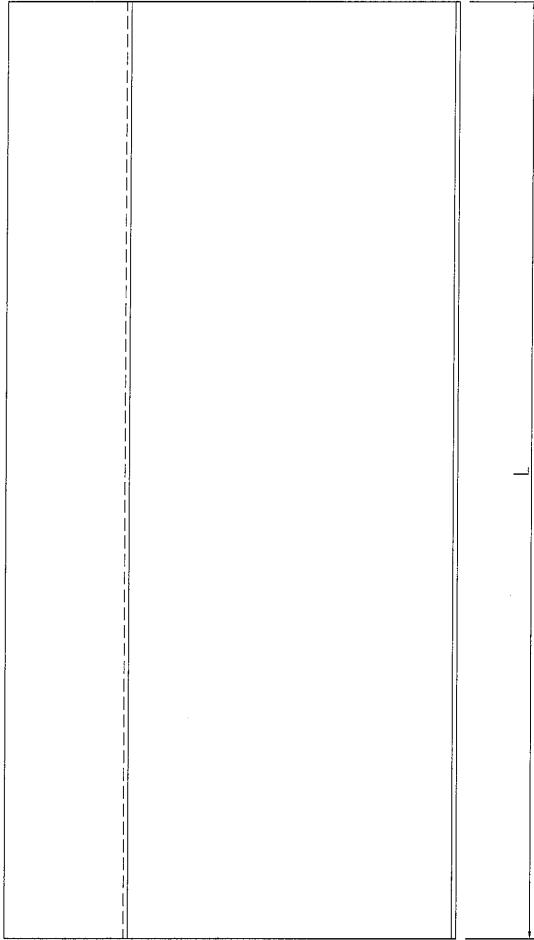

铝板编号	L	数量
E09-01A	1050	1
E10-01B	700	1
E10-01C	427	1
E12-01B	470	1
E12-01D	1050	1
E13A-01A	408	2
E09-03E	812	1
E12-02A	750	1
E10-L01A	1761	1
E10-L01C	1611	2
E11-LR01A	953	2
E08-LR01B	1703	2
E13A-R01A	1631	1
E13-R01A	1311	1
E08-RL01D	1018	2
E11-RL01B	1703	1

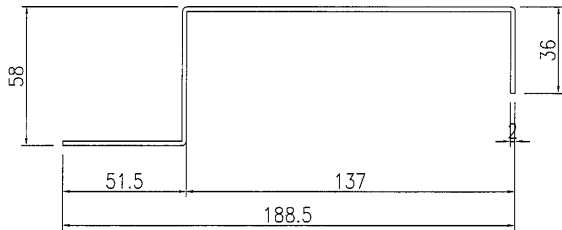

2mm厚铝板

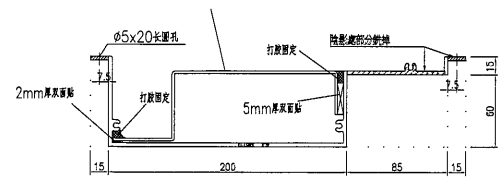

名稱	?板加工?	制圖	曾建平	2021-4-14	修改			
材料	2mm厚?板	復核			日期			
顏色	mill	批准			圖號	BB-01		