

工程指示 / 要求簡箋(E.I.)

工程指示編號：EI / 3352 / 21 修改版次：-  
 工程編號：J851 工程名稱：青衣明翹匯  
 工程項目：平台 Window Wall - WW3 底部地盤用铝孔板加工圖  
 收件人：生統 發件人：Yancy Chen 日期：30/04/2021

要求提供 /  確認 事項：

- ( ) 初步鋁料 B.M. ( ) 加工拆圖，然後生產 ( ) 尺寸表
- ( ) 正式鋁料 B.M. ( ) 技術上資料 / 指示 ( ) 報價
- ( ) 配件 B.M. ( ) 樣辦或貨品說明書 ( ) 分判合約
- ( ) 其他：\_\_\_\_\_

內容：  
 BM表和  
 請按附件圖紙加工。送地盤。

請在 15/5/2021 前完成上列要求。

附：  
 1+ 57 頁

以上項目為：

- 原合約工程包  原合約工程加 / 減賬  新工程報價

原因：-

分發東莞各部門：

- ( ) 生產技術總監  連附件 ( ) 技術部  連附件 ( ) 生產部  連附件 ( ) 機械設計部  連附件
- ( ) 採購部  連附件 (  ) 生產統籌部  連附件
- ( ) 質檢部  連附件 ( ) 會計部  連附件 ( ) 報關組  連附件 ( ) 其他 \_\_\_\_\_  連附件

分發香港各部門：


- ( ) 行政部  連附件 ( ) 會計部  連附件 ( ) 統籌部  連附件 (  ) 工程部地盤科文  連附件 許勝明
- ( ) 採購部  連附件 ( ) QS 部  連附件 ( ) 維修部  連附件 ( ) 其他 \_\_\_\_\_  連附件

傳遞編號：


HK 0944 / 21

發件人簽署：

項目經理簽署：

 美特鋁質有限公司 MIDI Aluminium Fabricator Ltd.		工程號: J-851	計算: WYY	日期:	2021.04.28	送呈: 施哥						
地盤名稱: 青衣明翹匯		核對:	日期:			副本:						
項目類別: 平台項目		批准:	日期:									
BM編號:		修改版次:	A/C Code:	總V.F.:	116.08	1077.51						
					總重量:	此BM依據資料計算						
序號	修改內容	鋁板圖號	鋁板名稱	顏色	實用	後備	總數	總重量	總展開面積		備註	
									單件展開面積	平方米		單件V.F.
1		J851-PT-KBM01	3mm/厚鋁板	UCT534509SC-3 深灰色	2		2	29.170	1.794	3.588	1.794	3.588
2		J851-PT-KBM02	3mm/厚鋁板	UCT534509SC-3 深灰色	2		2	29.170	1.794	3.588	1.794	3.588
3		J851-PT-KBM03	3mm/厚鋁板	UCT534509SC-3 深灰色	1		1	19.345	2.379	2.379	2.379	2.379
4		J851-PT-KBM04	3mm/厚鋁板	UCT534509SC-3 深灰色	1		1	19.345	2.379	2.379	2.379	2.379
5		J851-PT-KBM05	3mm/厚鋁板	UCT534509SC-3 深灰色	1		1	37.786	4.648	4.648	4.648	4.648
6		J851-PT-KBM06	3mm/厚鋁板	UCT534509SC-3 深灰色	2		2	77.306	4.754	9.509	4.754	9.509
7		J851-PT-KBM07	3mm/厚鋁板	UCT534509SC-3 深灰色	1		1	16.489	2.028	2.028	2.028	2.028
8		J851-PT-KBM08	3mm/厚鋁板	UCT534509SC-3 深灰色	1		1	14.377	1.768	1.768	1.768	1.768
9		J851-PT-KB01	3mm/厚鋁板	UCT534509SC-3 深灰色	1		1	7.002	0.861	0.861	0.708	0.708
10		J851-PT-KB02	3mm/厚鋁板	UCT534509SC-3 深灰色	1		1	14.383	1.769	1.769	1.565	1.565
11		J851-PT-KB03	3mm/厚鋁板	UCT534509SC-3 深灰色	1		1	15.311	1.883	1.883	1.672	1.672
12		J851-PT-KB04	3mm/厚鋁板	UCT534509SC-3 深灰色	1		1	16.240	1.998	1.998	1.778	1.778
13		J851-PT-KB05	3mm/厚鋁板	UCT534509SC-3 深灰色	1		1	17.164	2.111	2.111	1.884	1.884
14		J851-PT-KB06	3mm/厚鋁板	UCT534509SC-3 深灰色	1		1	18.092	2.225	2.225	1.991	1.991
15		J851-PT-KB07	3mm/厚鋁板	UCT534509SC-3 深灰色	1		1	19.021	2.340	2.340	2.097	2.097
16		J851-PT-KB08	3mm/厚鋁板	UCT534509SC-3 深灰色	1		1	19.950	2.454	2.454	2.204	2.204
17		J851-PT-KB09	3mm/厚鋁板	UCT534509SC-3 深灰色	1		1	20.874	2.568	2.568	2.310	2.310
18		J851-PT-KB10	3mm/厚鋁板	UCT534509SC-3 深灰色	1		1	21.802	2.682	2.682	2.416	2.416
19		J851-PT-KB11	3mm/厚鋁板	UCT534509SC-3 深灰色	1		1	22.731	2.796	2.796	2.523	2.523


美特鋁質有限公司 MIDI Aluminium Fabricator Ltd.		工程號: J-851	計算: WYY	日期:	2021.04.28	送呈: 施哥						
地盤名稱: 青衣明翹匯 <td>核對:</td> <td>日期:</td> <td></td> <td></td> <td>副本:</td>		核對:	日期:			副本:						
項目類別: 平台項目 <td>批准:</td> <td>日期:</td> <td></td> <td></td> <td></td>		批准:	日期:									
BM編號:		修改版次:	A/C Code:	總V.F.:	116.08	總重量: 1077.51						
						此BM依據黃料計算						
序號	修改內容	鋁板圖號	鋁板名稱	顏色	實用	後備	總數	總重量	單件展開面積		備註	
									單件展開面積	總展開面積		單件V.F.
									平方米		平方米	
20		J851-PT-KB12	3mm/厚鋁板	UCT534509SC-3 深灰色	1		1	23.660	2.910	2.910	2.629	2.629
21		J851-PT-KB13	3mm/厚鋁板	UCT534509SC-3 深灰色	1		1	24.584	3.024	3.024	2.735	2.735
22		J851-PT-KB14	3mm/厚鋁板	UCT534509SC-3 深灰色	1		1	42.641	5.245	5.245	4.954	4.954
23		J851-PT-KB15	3mm/厚鋁板	UCT534509SC-3 深灰色	1		1	27.726	3.410	3.410	3.239	3.239
24		J851-PT-KB16	3mm/厚鋁板	UCT534509SC-3 深灰色	1		1	28.715	3.532	3.532	3.358	3.358
25		J851-PT-KB17	3mm/厚鋁板	UCT534509SC-3 深灰色	1		1	5.607	0.690	0.690	0.586	0.586
26		J851-PT-KB18	3mm/厚鋁板	UCT534509SC-3 深灰色	1		1	11.429	1.406	1.406	1.280	1.280
27		J851-PT-KB19	3mm/厚鋁板	UCT534509SC-3 深灰色	1		1	8.048	0.990	0.990	0.874	0.874
28		J851-PT-KB20	3mm/厚鋁板	UCT534509SC-3 深灰色	1		1	5.522	0.679	0.679	0.570	0.570
29		J851-PT-KB21	3mm/厚鋁板	UCT534509SC-3 深灰色	1		1	3.818	0.470	0.470	0.366	0.366
30		J851-PT-KB22	3mm/厚鋁板	UCT534509SC-3 深灰色	1		1	2.908	0.358	0.358	0.256	0.256
31		J851-PT-KB23	3mm/厚鋁板	UCT534509SC-3 深灰色	1		1	2.784	0.342	0.342	0.241	0.241
32		J851-PT-KB24	3mm/厚鋁板	UCT534509SC-3 深灰色	1		1	14.913	1.834	1.834	1.700	1.700
33		J851-PT-KB25	3mm/厚鋁板	UCT534509SC-3 深灰色	1		1	15.193	1.869	1.869	1.733	1.733
34		J851-PT-KB26	3mm/厚鋁板	UCT534509SC-3 深灰色	1		1	17.181	2.113	2.113	1.972	1.972
35		J851-PT-KB27	3mm/厚鋁板	UCT534509SC-3 深灰色	1		1	17.181	2.113	2.113	1.972	1.972
36		J851-PT-KB28	3mm/厚鋁板	UCT534509SC-3 深灰色	3		3	27.533	1.129	3.387	0.985	2.955
37		J851-PT-KB29	3mm/厚鋁板	UCT534509SC-3 深灰色	3		3	27.533	1.129	3.387	0.985	2.955
38		J851-PT-KB30	3mm/厚鋁板	UCT534509SC-3 深灰色	1		1	9.021	1.110	1.110	0.967	0.967


 <b>美特鋁質</b> 有限公司 MIDI Aluminum Fabricator Ltd.	工程號: J-851	計算: WYY	日期: 2021.04.28	送呈: 施哥
	地盤名稱: 青衣明翹匯	核對:	日期:	副本:
	項目類別: 平台項目	批准:	日期:	
BM編號:	修改版次:	A/C Code:	總V.F.: 116.08	總重量: 1077.51
此BM依據 實料計算				

序號	修改內容	鋁板圖號	鋁板名稱	顏色	實用	後備	總數	總重量	總展開面積		備註		
									單件展開面積	單件V.F.			
									平方米		平方米		
39		J851-PT-KB34	3mm/厚鋁板	UCT534509SC-3 深灰色	1		1	3.699	0.455	0.455	0.351	0.351	
40		J851-PT-KB35	3mm/厚鋁板	UCT534509SC-3 深灰色	1		1	4.688	0.577	0.577	0.470	0.470	
41		J851-PT-KB36	3mm/厚鋁板	UCT534509SC-3 深灰色	1		1	5.677	0.698	0.698	0.589	0.589	
42		J851-PT-KB37	3mm/厚鋁板	UCT534509SC-3 深灰色	1		1	6.667	0.820	0.820	0.708	0.708	
43		J851-PT-KB38	3mm/厚鋁板	UCT534509SC-3 深灰色	1		1	2.680	0.330	0.330	0.229	0.229	
44		J851-PT-KB39	3mm/厚鋁板	UCT534509SC-3 深灰色	1		1	3.669	0.451	0.451	0.348	0.348	
45		J851-PT-KB40	3mm/厚鋁板	UCT534509SC-3 深灰色	1		1	11.489	1.413	1.413	1.244	1.244	
46		J851-PT-KB41	3mm/厚鋁板	UCT534509SC-3 深灰色	1		1	1.994	0.245	0.245	0.148	0.148	
47		J851-PT-KB42	3mm/厚鋁板	UCT534509SC-3 深灰色	1		1	23.808	2.928	2.928	2.768	2.768	
48		J851-PT-KB43	3mm/厚鋁板	UCT534509SC-3 深灰色	1		1	1.839	0.226	0.226	0.128	0.128	
49		J851-PT-KB44	3mm/厚鋁板	UCT534509SC-3 深灰色	1		1	23.620	2.905	2.905	2.746	2.746	
50		J851-PT-KB45	3mm/厚鋁板	UCT534509SC-3 深灰色	1		1	1.609	0.198	0.198	0.102	0.102	
51		J851-PT-KB46	3mm/厚鋁板	UCT534509SC-3 深灰色	1		1	11.020	1.355	1.355	1.191	1.191	
52		J851-PT-KB47	3mm/厚鋁板	UCT534509SC-3 深灰色	1		1	3.123	0.384	0.384	0.308	0.308	
53		J851-PT-KB48	3mm/厚鋁板	UCT534509SC-3 深灰色	1		1	7.422	0.913	0.913	0.799	0.799	
54		J851-PT-KB49	3mm/厚鋁板	UCT534509SC-3 深灰色	1		1	3.679	0.453	0.453	0.370	0.370	
55		J851-PT-KB50	3mm/厚鋁板	UCT807806SC-3 沙色	1		1	5.159	0.635	0.635	0.418	0.418	
56		J851-PT-KB51	3mm/厚鋁板	UCT807806SC-3 沙色	1		1	5.347	0.658	0.658	0.434	0.434	
57		J851-PT-KB52	3mm/厚鋁板	UCT807806SC-3 沙色	1		1	5.535	0.681	0.681	0.450	0.450	

美特鋁質有限公司 MIDI Aluminium Fabricator Ltd.		工程號: J-851	計算: WYY	日期:	2021.04.28	送呈: 施哥						
地盤名稱: 青衣明翹匯 <td>核對:</td> <td></td> <td>日期:</td> <td></td> <td>副本:</td>		核對:		日期:		副本:						
項目類別: 平台項目 <td>批准:</td> <td></td> <td>日期:</td> <td></td> <td></td>		批准:		日期:								
BM編號:		修改版次:	A/C Code:	總V.F.:	116.08	總重量: 1077.51						
					116.08	此BM依據 資料計算						
序號	修改內容	鋁板圖號	鋁板名稱	顏色	實用	後備	總數	總重量	總展開面積		備註	
									單件展開面積	單件V.F.		總V.F.
									平方米		平方米	
58		J851-PT-KB53	3mm厚鋁板	UCT807806SC-3 沙色	1		1	5.724	0.704	0.704	0.466	0.466
59		J851-PT-KB54	3mm厚鋁板	UCT807806SC-3 沙色	1		1	5.912	0.727	0.727	0.482	0.482
60		J851-PT-KB55	3mm厚鋁板	UCT807806SC-3 沙色	1		1	6.100	0.750	0.750	0.498	0.498
61		J851-PT-KB56	3mm厚鋁板	UCT807806SC-3 沙色	1		1	6.288	0.773	0.773	0.514	0.514
62		J851-PT-KB57	3mm厚鋁板	UCT807806SC-3 沙色	1		1	6.477	0.797	0.797	0.529	0.529
63		J851-PT-KB58	3mm厚鋁板	UCT807806SC-3 沙色	1		1	6.665	0.820	0.820	0.545	0.545
64		J851-PT-KB59	3mm厚鋁板	UCT807806SC-3 沙色	1		1	7.205	0.886	0.886	0.591	0.591
65		J851-PT-KB60	3mm厚鋁板	UCT807806SC-3 沙色	1		1	7.376	0.907	0.907	0.605	0.605
66		J851-PT-KB61	3mm厚鋁板	UCT807806SC-3 沙色	1		1	7.547	0.928	0.928	0.620	0.620
67		J851-PT-KB62	3mm厚鋁板	UCT807806SC-3 沙色	1		1	7.718	0.949	0.949	0.634	0.634
68		J851-PT-KB63	3mm厚鋁板	UCT807806SC-3 沙色	1		1	7.890	0.970	0.970	0.649	0.649
69		J851-PT-KB64	3mm厚鋁板	UCT807806SC-3 沙色	2		2	7.426	0.457	0.913	0.296	0.592
70		J851-PT-KB65	3mm厚鋁板	UCT807806SC-3 沙色	1		1	1.369	0.168	0.168	0.098	0.098
71		J851-PT-KB66	3mm厚鋁板	UCT807806SC-3 沙色	1		1	1.540	0.189	0.189	0.112	0.112
72		J851-PT-KB67	3mm厚鋁板	UCT534509SC-3 深灰色	1		1	2.281	0.281	0.281	0.171	0.171
73		J851-PT-KB68	3mm厚鋁板	UCT534509SC-3 深灰色	2		2	3.103	0.191	0.382	0.137	0.273
74		J851-PT-KB69	3mm厚鋁板	UCT534509SC-3 深灰色	2		2	3.103	0.191	0.382	0.137	0.273
75		J851-PT-KB70	3mm厚鋁板	UCT534509SC-3 深灰色	2		2	3.103	0.191	0.382	0.137	0.273
76		J851-PT-KB71	3mm厚鋁板	UCT534509SC-3 深灰色	1		1	1.551	0.191	0.191	0.137	0.137

美特鋁質有限公司 MIDI Aluminium Fabricator Ltd.		工程號: J-851	計算: WYY	日期:	2021.04.28	送呈: 施哥							
地盤名稱: 青衣明翹匯 <td>核對:</td> <td></td> <td>日期:</td> <td></td> <td>副本:</td>		核對:		日期:		副本:							
項目類別: 平台項目 <td>批准:</td> <td></td> <td>日期:</td> <td></td> <td></td>		批准:		日期:									
BM編號:		修改版次:	A/C Code:	總V.F.:	116.08	總重量: 1077.51							
					116.08	此BM依據資料計算							
序號	修改內容	鋁板圖號	鋁板名稱	顏色	實用	後備	總數	總重量	單件展開面積		總展開面積		備註
									平方米	平方米	平方米	平方米	
77		J851-PT-KB72	3mm/厚鋁板	UCT534509SC-3 深灰色	1		1	2.074	0.255	0.255	0.183	0.183	
78		J851-PT-KB73	3mm/厚鋁板	UCT534509SC-3 深灰色	1		1	2.074	0.255	0.255	0.183	0.183	
79		J851-PT-KB74	3mm/厚鋁板	UCT534509SC-3 深灰色	1		1	2.074	0.255	0.255	0.183	0.183	
80		J851-PT-KB75	3mm/厚鋁板	UCT534509SC-3 深灰色	1		1	3.031	0.373	0.373	0.228	0.228	
81		J851-PT-KB76	3mm/厚鋁板	UCT534509SC-3 深灰色	1		1	2.312	0.284	0.284	0.171	0.171	
82		J851-PT-KB77	3mm/厚鋁板	UCT534509SC-3 深灰色	3		3	9.544	0.391	1.174	0.240	0.719	
83		J851-PT-KB78	3mm/厚鋁板	UCT534509SC-3 深灰色	2		2	6.363	0.391	0.783	0.240	0.480	
84		J851-PT-KB79	3mm/厚鋁板	UCT534509SC-3 深灰色	1		1	6.713	0.826	0.826	0.688	0.688	
85		J851-PT-KB80	3mm/厚鋁板	UCT534509SC-3 深灰色	1		1	4.441	0.546	0.546	0.396	0.396	
86		J851-PT-KB81	3mm/厚鋁板	UCT534509SC-3 深灰色	8		8	15.642	0.240	1.924	0.151	1.208	
87		J851-PT-KB82	3mm/厚鋁板	UCT534509SC-3 深灰色	1		1	1.914	0.235	0.235	0.148	0.148	
88		J851-PT-KB83	3mm/厚鋁板	UCT534509SC-3 深灰色	1		1	1.872	0.230	0.230	0.144	0.144	
89		J851-PT-KB84	3mm/厚鋁板	UCT534509SC-3 深灰色	1		1	1.706	0.210	0.210	0.131	0.131	
90		J851-PT-KB85	3mm/厚鋁板	UCT534509SC-3 深灰色	9		9	17.597	0.240	2.164	0.151	1.359	
91		J851-PT-KB86	3mm/厚鋁板	UCT534509SC-3 深灰色	1		1	1.914	0.235	0.235	0.148	0.148	
92		J851-PT-KB87	3mm/厚鋁板	UCT534509SC-3 深灰色	1		1	0.899	0.111	0.111	0.067	0.067	
93		J851-PT-KB88	3mm/厚鋁板	UCT534509SC-3 深灰色	1		1	0.883	0.109	0.109	0.066	0.066	
94		J851-PT-KB89	1.5mm/厚鋁板	UCT807806SC-3 沙色	1		1	0.350	0.086	0.086	0.034	0.034	
95		J851-PT-KB90	1.5mm/厚鋁板	UCT807806SC-3 沙色	1		1	0.363	0.089	0.089	0.035	0.035	

 美特鋁質有限公司 MIDI Aluminium Fabricator Ltd.		工程號: J-851	計算: WYY	日期:	2021.04.28	送呈: 施哥						
地盤名稱: 青衣明翹匯		核對:	日期:			副本:						
項目類別: 平台項目		批准:	日期:									
BM編號:		修改版次:	A/C Code:	總V.F.:	116.08	總重量: 1077.51						
					116.08	此BM依據 資料計算						
序號	修改內容	鋁板圖號	鋁板名稱	顏色	實用	後備	總數	總重量	總展開面積		備註	
									單件展開面積	單件V.F.		
									平方米		總V.F.	
									平方米		平方米	
96		J851-PT-KB91	1.5mm/厚鋁板	UCT807806SC-3 沙色	1		1	0.377	0.093	0.093	0.037	0.037
97		J851-PT-KB92	1.5mm/厚鋁板	UCT807806SC-3 沙色	1		1	0.390	0.096	0.096	0.038	0.038
98		J851-PT-KB93	1.5mm/厚鋁板	UCT807806SC-3 沙色	1		1	0.403	0.099	0.099	0.039	0.039
99		J851-PT-KB94	1.5mm/厚鋁板	UCT807806SC-3 沙色	1		1	0.417	0.102	0.102	0.040	0.040
100		J851-PT-KB95	1.5mm/厚鋁板	UCT807806SC-3 沙色	1		1	0.430	0.106	0.106	0.042	0.042
101		J851-PT-KB96	1.5mm/厚鋁板	UCT807806SC-3 沙色	1		1	0.443	0.109	0.109	0.043	0.043
102		J851-PT-KB97	1.5mm/厚鋁板	UCT807806SC-3 沙色	1		1	0.457	0.112	0.112	0.044	0.044
103		J851-PT-KB98	1.5mm/厚鋁板	UCT807806SC-3 沙色	1		1	0.495	0.122	0.122	0.048	0.048
104		J851-PT-KB99	1.5mm/厚鋁板	UCT807806SC-3 沙色	1		1	0.507	0.125	0.125	0.049	0.049
105		J851-PT-KB100	1.5mm/厚鋁板	UCT807806SC-3 沙色	1		1	0.519	0.128	0.128	0.050	0.050
106		J851-PT-KB101	1.5mm/厚鋁板	UCT807806SC-3 沙色	1		1	0.531	0.131	0.131	0.051	0.051
107		J851-PT-KB102	1.5mm/厚鋁板	UCT807806SC-3 沙色	1		1	0.543	0.134	0.134	0.053	0.053
108		J851-PT-KB103	1.5mm/厚鋁板	UCT807806SC-3 沙色	2		2	0.496	0.061	0.122	0.024	0.048
109		J851-PT-KB104	1.5mm/厚鋁板	UCT807806SC-3 沙色	1		1	0.082	0.020	0.020	0.008	0.008
110		J851-PT-KB105	1.5mm/厚鋁板	UCT807806SC-3 沙色	1		1	0.094	0.023	0.023	0.009	0.009
111		J851-PT-KB106	1.5mm/厚鋁板	UCT807806SC-3 沙色	1		1	0.351	0.086	0.086	0.034	0.034
112		J851-PT-KB107	1.5mm/厚鋁板	UCT807806SC-3 沙色	1		1	0.364	0.090	0.090	0.035	0.035
113		J851-PT-KB108	1.5mm/厚鋁板	UCT807806SC-3 沙色	1		1	0.377	0.093	0.093	0.037	0.037
114		J851-PT-KB109	1.5mm/厚鋁板	UCT807806SC-3 沙色	1		1	0.391	0.096	0.096	0.038	0.038

 美特鋁質 有限公司 MIDI Aluminium Fabricator Ltd.		工程號: J-851	計算: WYY	日期:	2021.04.28	送呈: 施哥						
地盤名稱: 青衣明翹匯		核對:	日期:			副本:						
項目類別: 平台項目		批准:	日期:									
修改版次:		A/C Code:	總V.F.:	116.08	總重量:	1077.51						
BM編號:						此BM依據 資源計算						
序號	修改內容	鋁板圖號	鋁板名稱	顏色	實用	後備	總數	總重量	總展開面積		備註	
									單件展開面積	平方米		單件V.F.
115		J851-PT-KB110	1.5mm/厚鋁板	UCT807806SC-3 沙色	1		1	0.404	0.099	0.039	0.039	
116		J851-PT-KB111	1.5mm/厚鋁板	UCT807806SC-3 沙色	1		1	0.417	0.103	0.040	0.040	
117		J851-PT-KB112	1.5mm/厚鋁板	UCT807806SC-3 沙色	1		1	0.431	0.106	0.042	0.042	
118		J851-PT-KB113	1.5mm/厚鋁板	UCT807806SC-3 沙色	1		1	0.444	0.109	0.043	0.043	
119		J851-PT-KB114	1.5mm/厚鋁板	UCT807806SC-3 沙色	1		1	0.457	0.112	0.044	0.044	
120		J851-PT-KB115	1.5mm/厚鋁板	UCT807806SC-3 沙色	1		1	0.495	0.122	0.048	0.048	
121		J851-PT-KB116	1.5mm/厚鋁板	UCT807806SC-3 沙色	1		1	0.508	0.125	0.049	0.049	
122		J851-PT-KB117	1.5mm/厚鋁板	UCT807806SC-3 沙色	1		1	0.520	0.128	0.050	0.050	
123		J851-PT-KB118	1.5mm/厚鋁板	UCT807806SC-3 沙色	1		1	0.532	0.131	0.052	0.052	
124		J851-PT-KB119	1.5mm/厚鋁板	UCT807806SC-3 沙色	1		1	0.544	0.134	0.053	0.053	
125		J851-PT-KB120	1.5mm/厚鋁板	UCT807806SC-3 沙色	2		2	0.496	0.061	0.024	0.048	
126		J851-PT-KB121	1.5mm/厚鋁板	UCT807806SC-3 沙色	1		1	0.082	0.020	0.008	0.008	
127		J851-PT-KB122	1.5mm/厚鋁板	UCT807806SC-3 沙色	1		1	0.094	0.023	0.009	0.009	
128					總合計:		158	1077.514	134.234		116.082	












工程號

J-851

地盤

青衣明翹匯

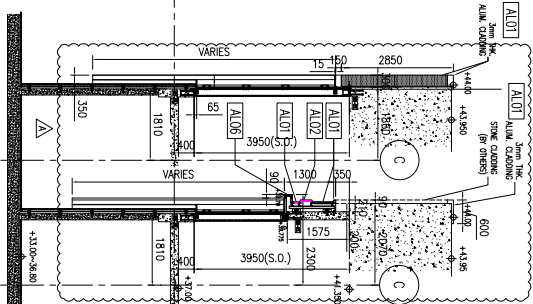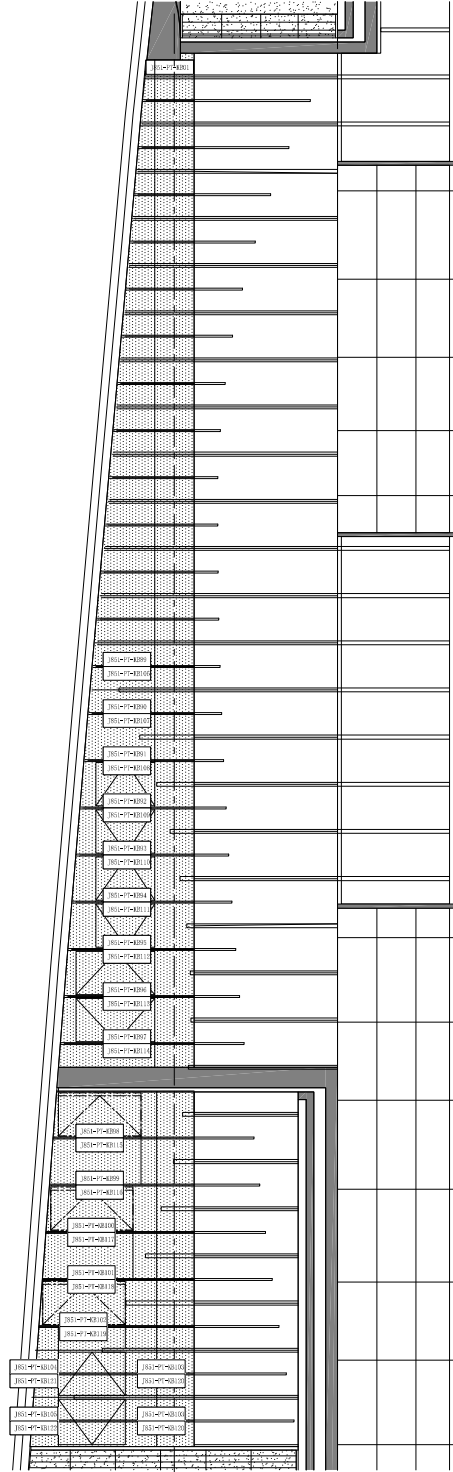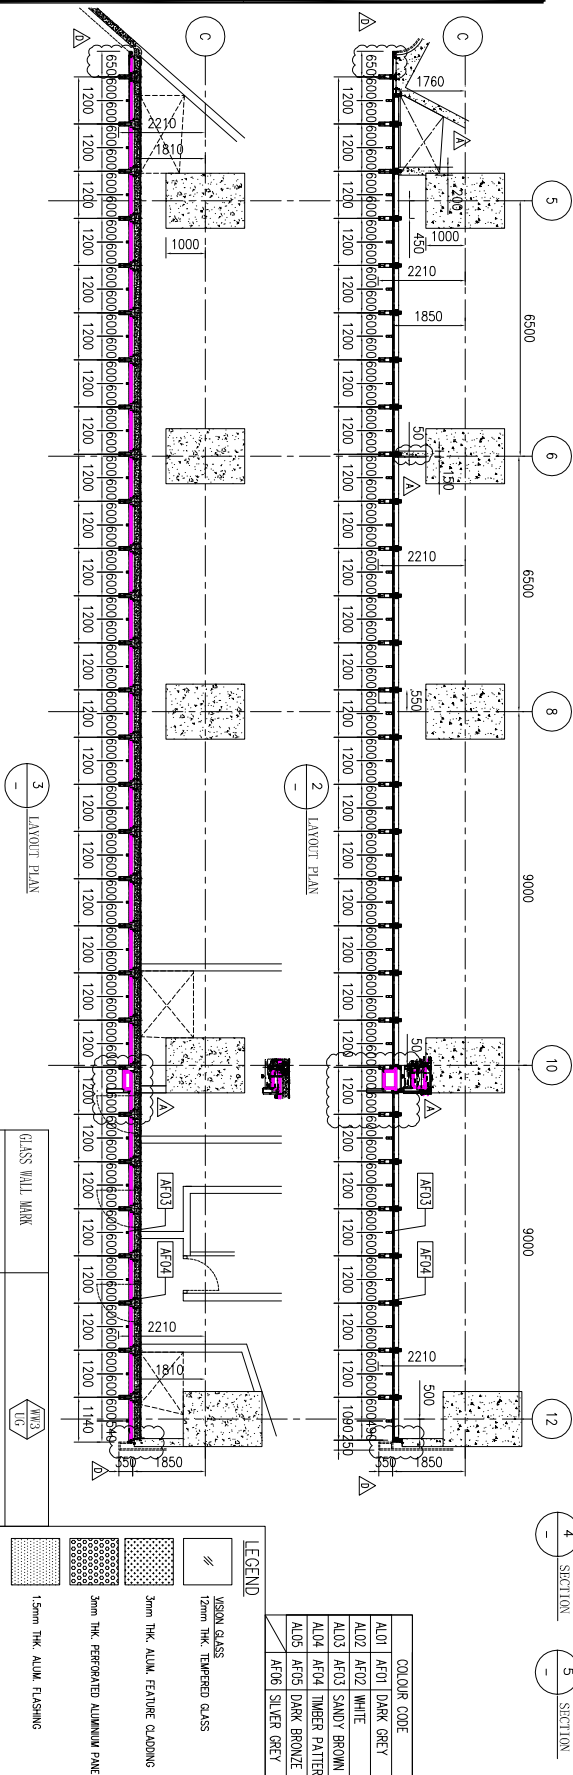

GLASS WALL MARK	LOCATION	SETTING AREA @ UPPER GROUND FLOOR	GLASS
W/C3		INOS	Q11-12mm THK CLEAR TEMPERED GLASS


COLOUR CODE	DESCRIPTION
AL01	DARK GREY
AL02	WHITE
AL03	SANDY BROWN
AL04	TIMBER PATTERN
AL05	DARK BRONZE
AL06	SILVER GREY

名稱	鋁板安裝位置圖	制圖	吳祚瑜	2021.04.28	修改	
材料		復核			日期	
顏色		批准			圖號	J851-PT-KBW7a




數量	備註
2	

工程號	J-851	地盤	青衣明翹匯
-----	-------	----	-------

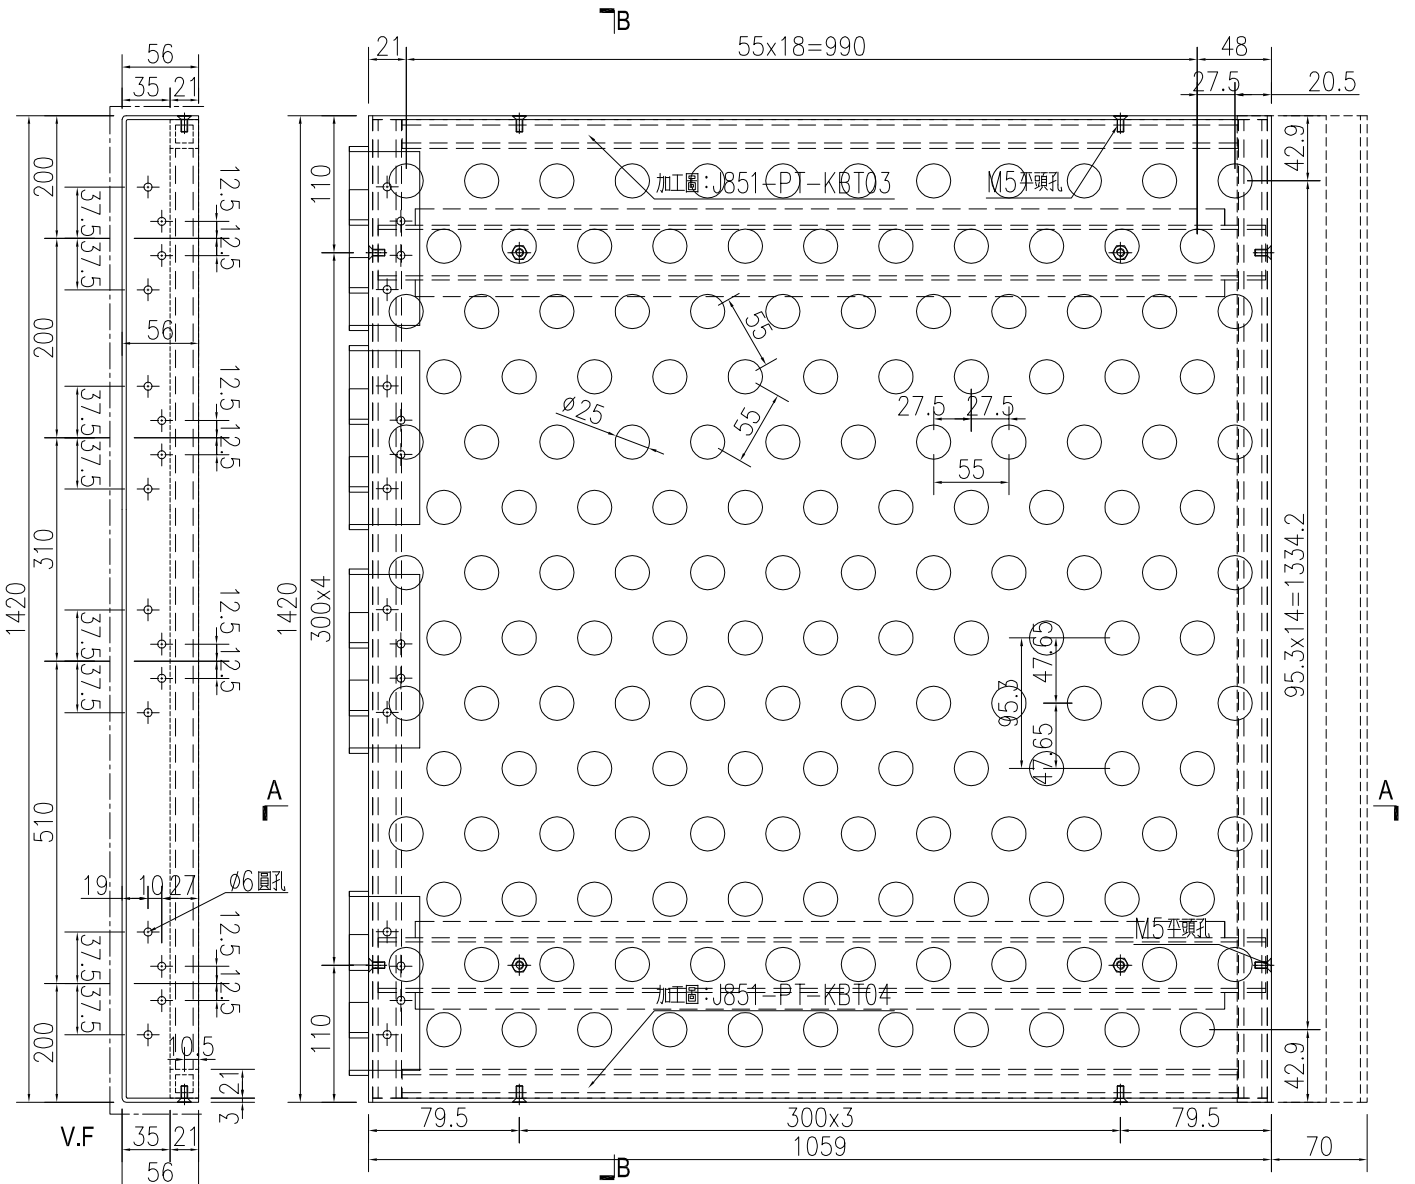

SECTION B-B

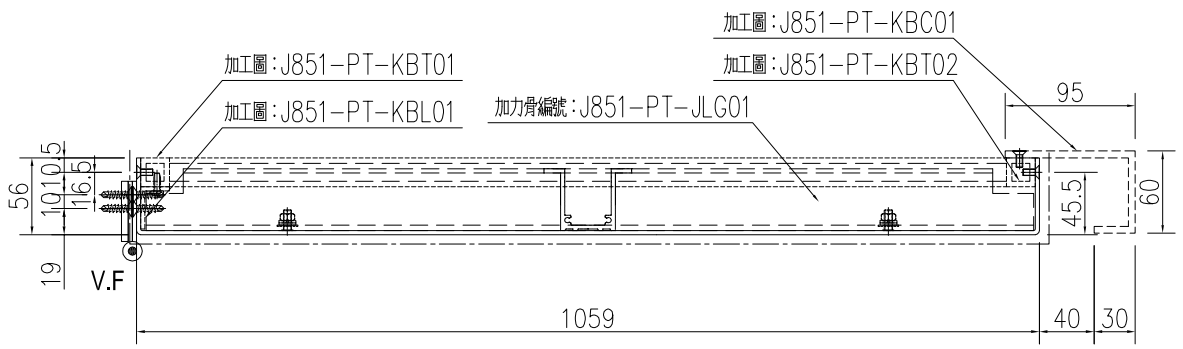

SECTION A-A


名稱	鋁板加工圖	制圖	WYY	2021.04.21	修改		
材料	3mm 鋁板	復核			日期		
顏色	UCT534509SC-3 深灰色	批准			圖號	J851-PT-KBM01	




美特鋁質 有限公司  
MIDI Aluminium Fabricator Ltd.

工程號 J-851 地盤 青衣明翹匯

數量	備註
2	

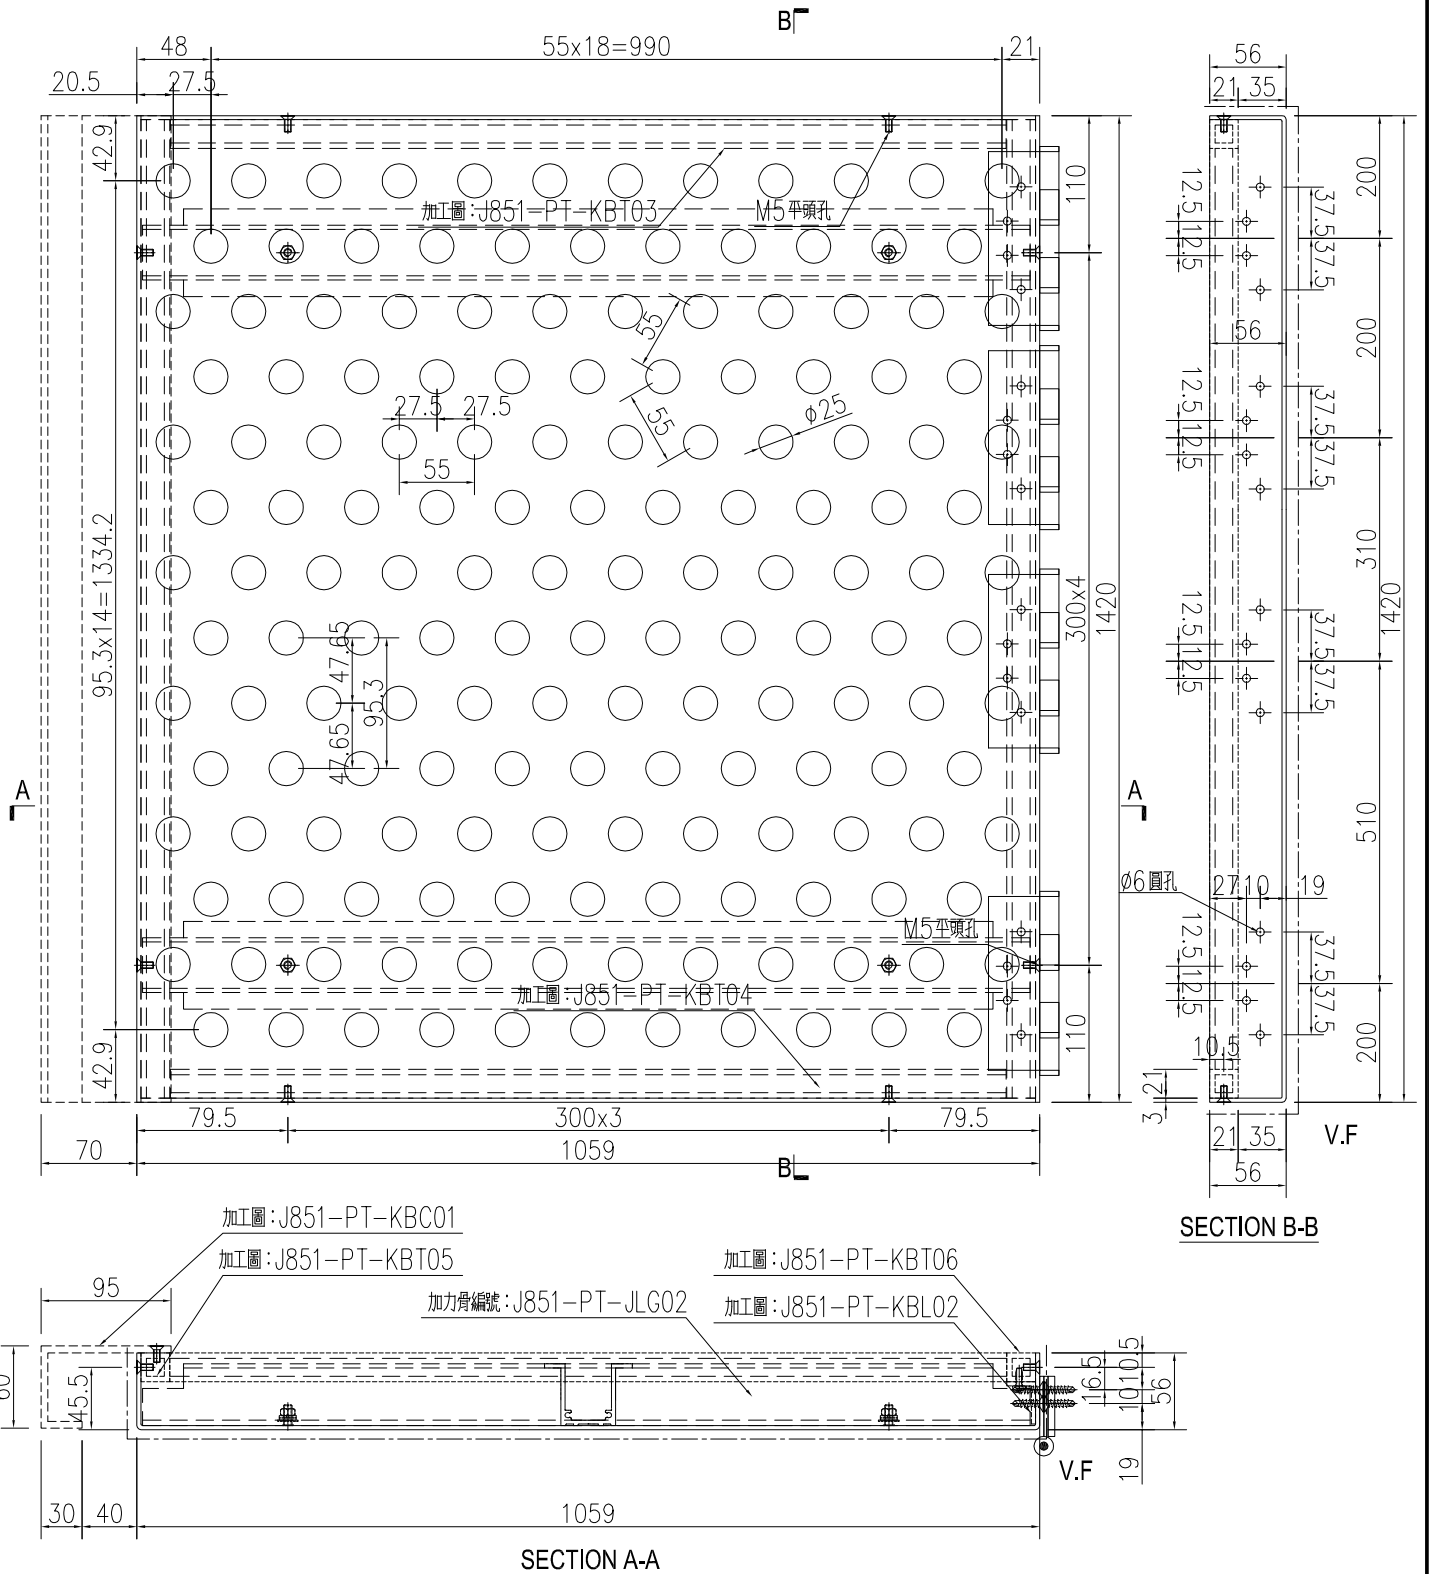


名稱	鋁板加工圖	制圖	WYY	2021.04.21	修改		
材料	3mm 鋁板	復核			日期		
顏色	UCT534509SC-3 深灰色	批准			圖號	J851-PT-KBM02	

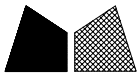


美特鋁質 有限公司  
MIDI Aluminium Fabricator Ltd.

數量	備註
1	

工程號	J-851	地盤	青衣明翹匯
-----	-------	----	-------

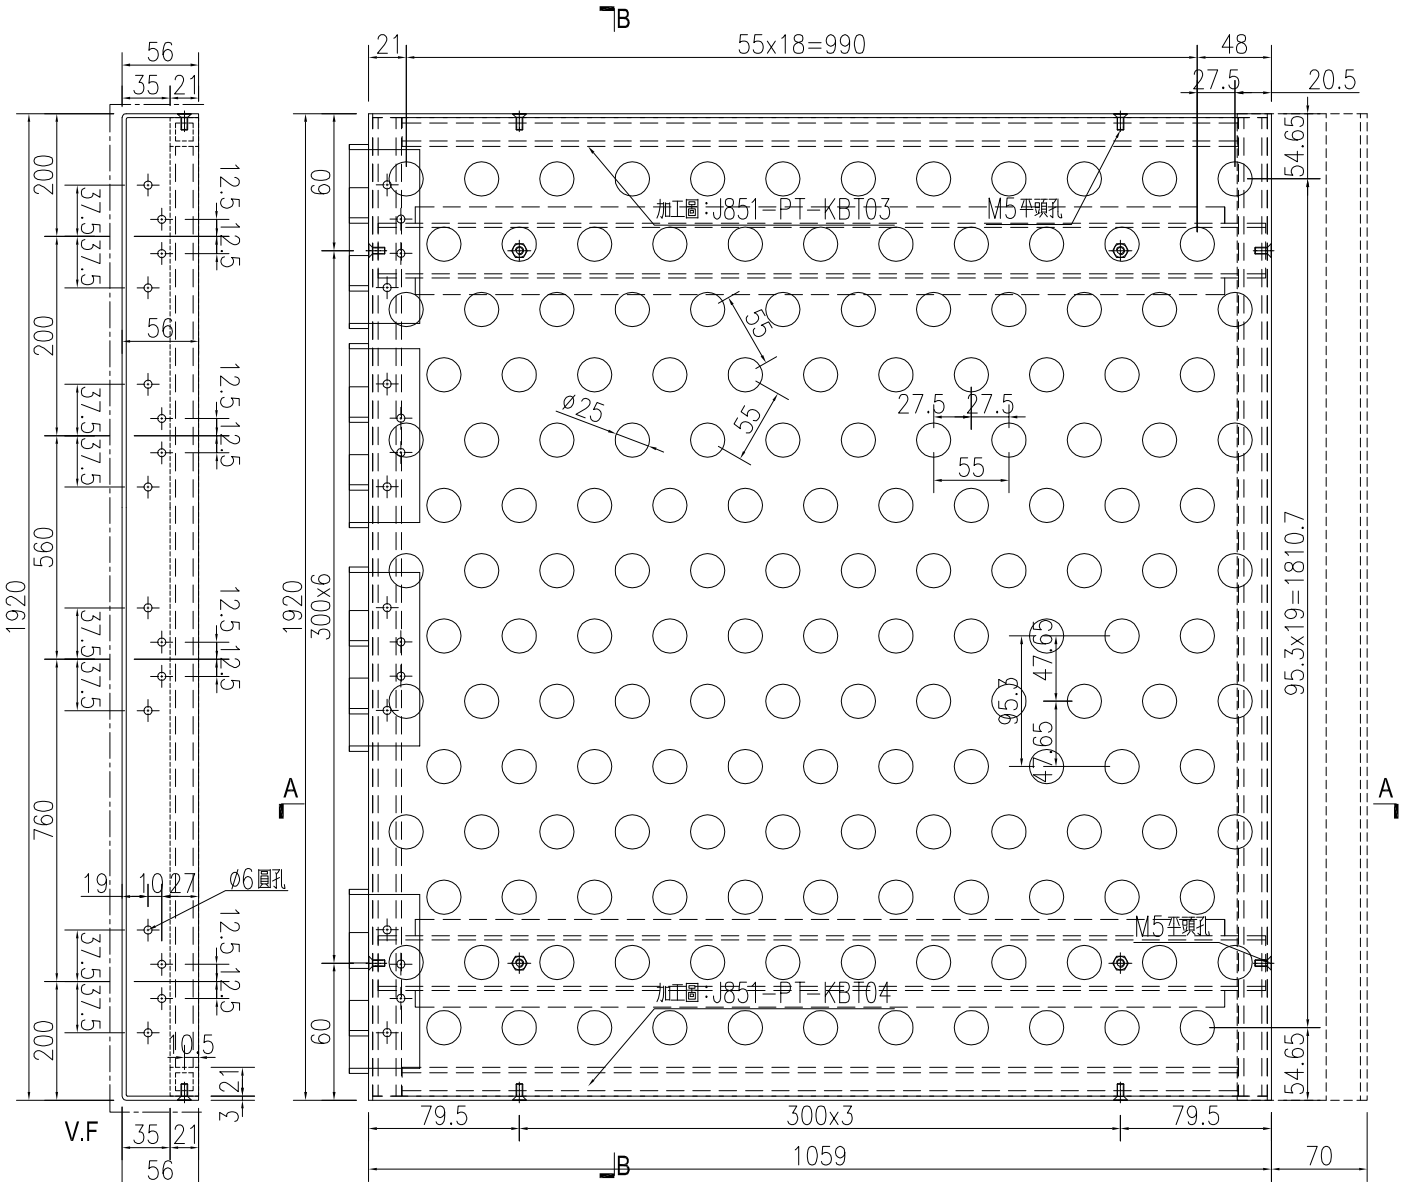


SECTION B-B

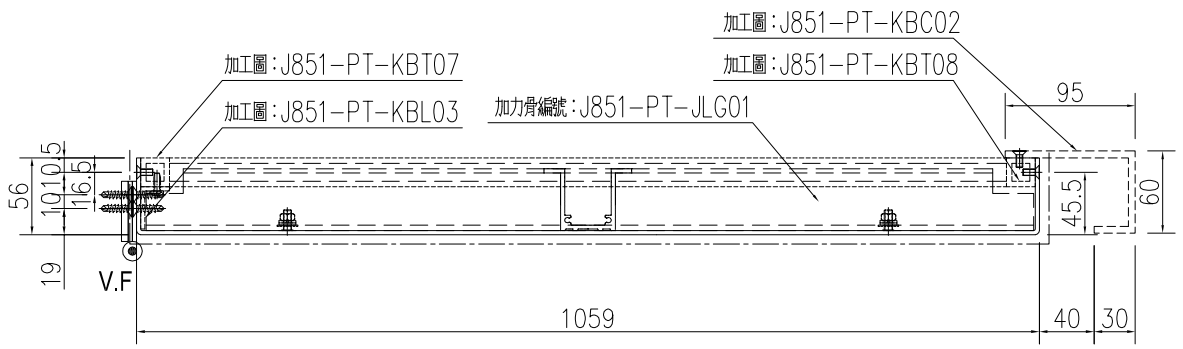

SECTION A-A

名稱	鋁板加工圖	制圖	WYY	2021.04.21	修改		
材料	3mm 鋁板	復核			日期		
顏色	UCT534509SC-3 深灰色	批准			圖號	J851-PT-KBM03	

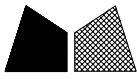

美特鋁質 有限公司  
MIDI Aluminium Fabricator Ltd.



工程號

J-851

地盤

青衣明翹匯

數量	備註
1	

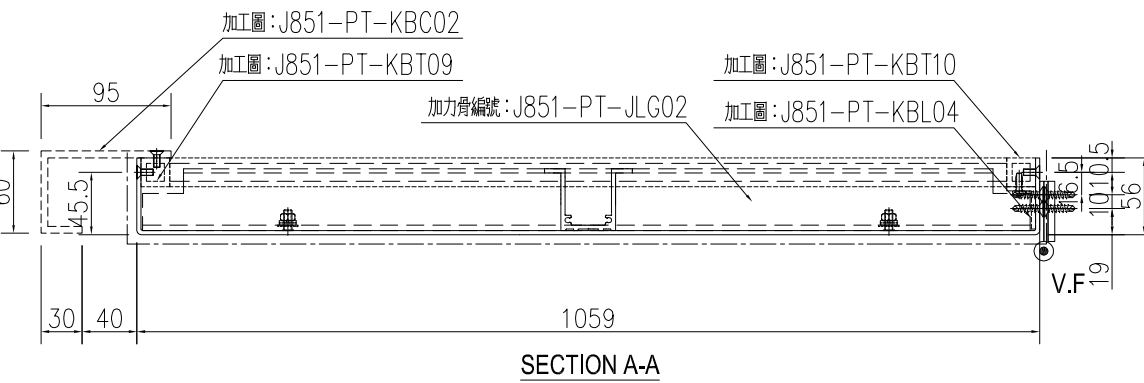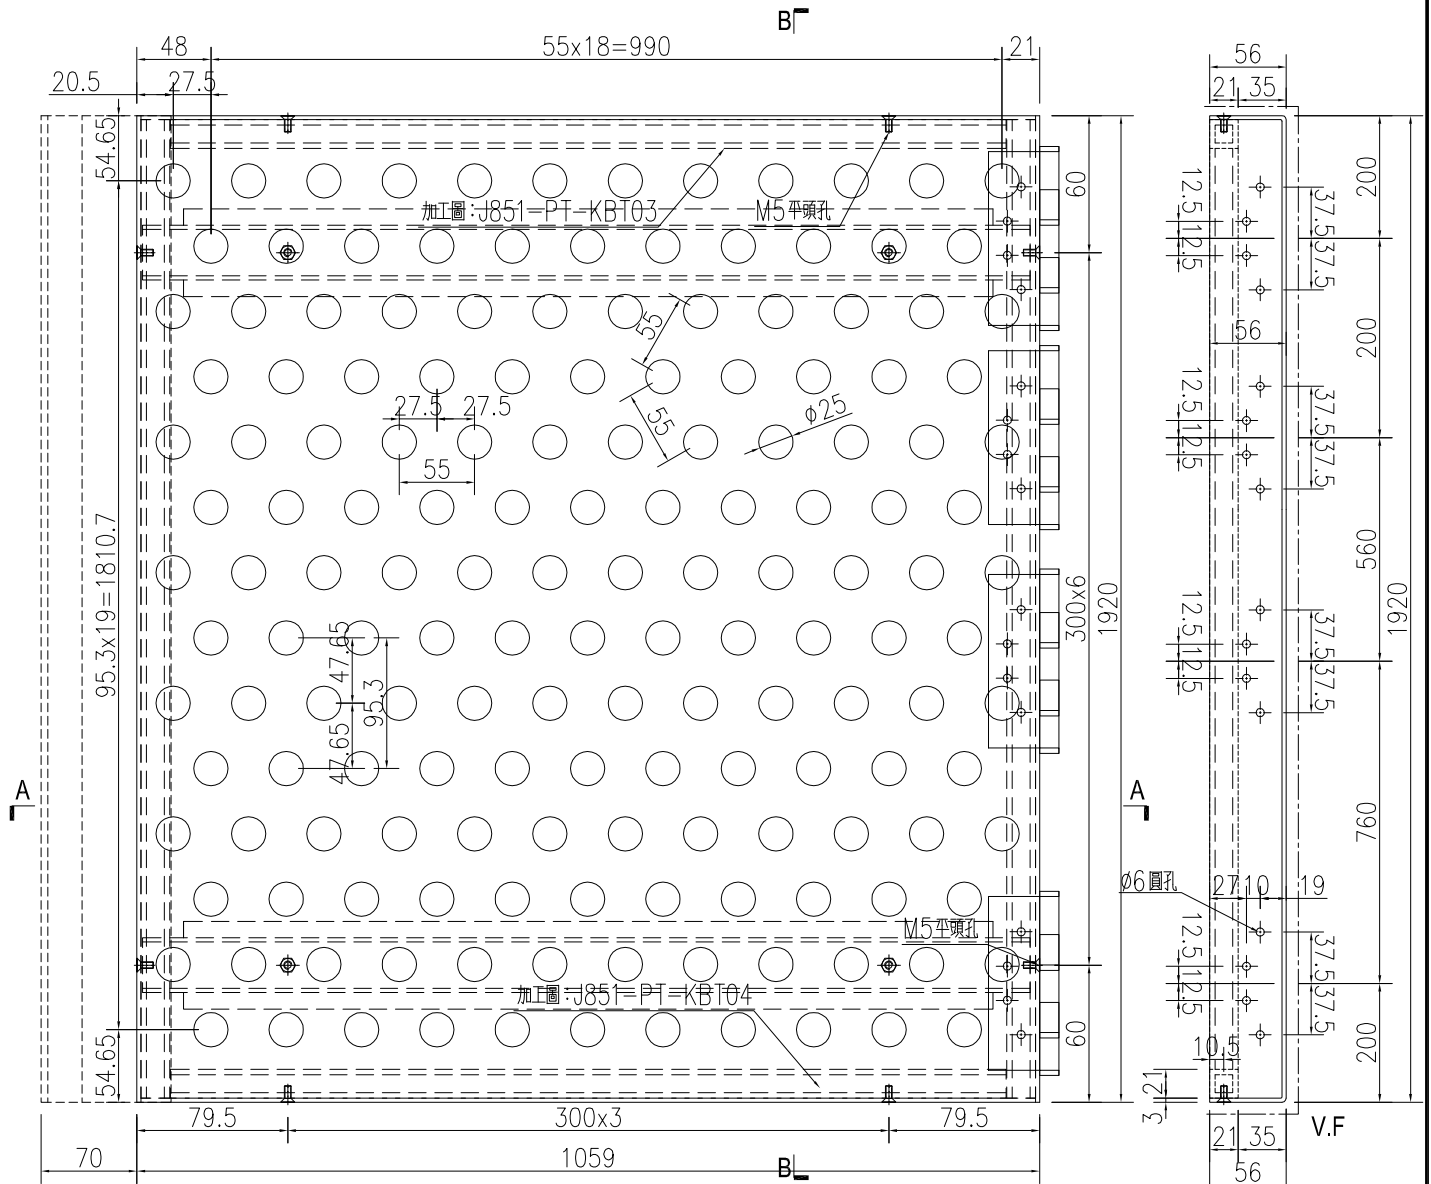


SECTION B-B

名稱	鋁板加工圖	制圖	WYY	2021.04.21	修改		
材料	3mm 鋁板	復核			日期		
顏色	UCT534509SC-3 深灰色	批准			圖號	J851-PT-KBM04	




數量	備註
1	

工程號	J-851	地盤	青衣明翹匯
-----	-------	----	-------

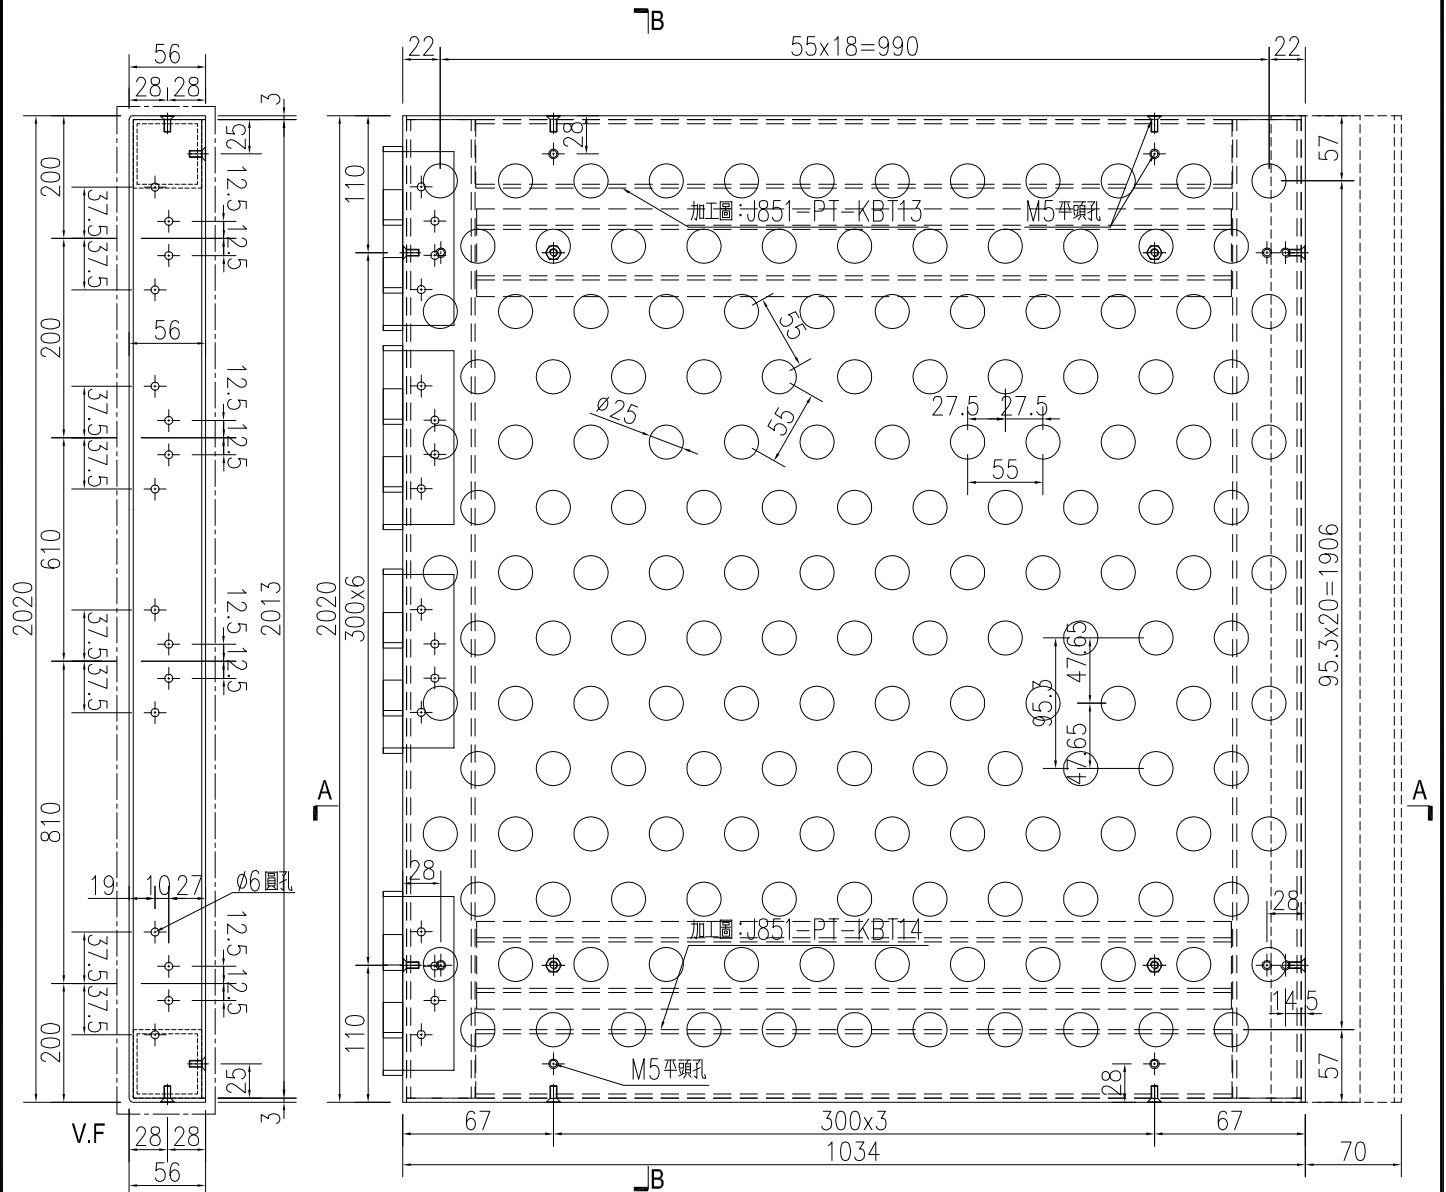

SECTION B-B

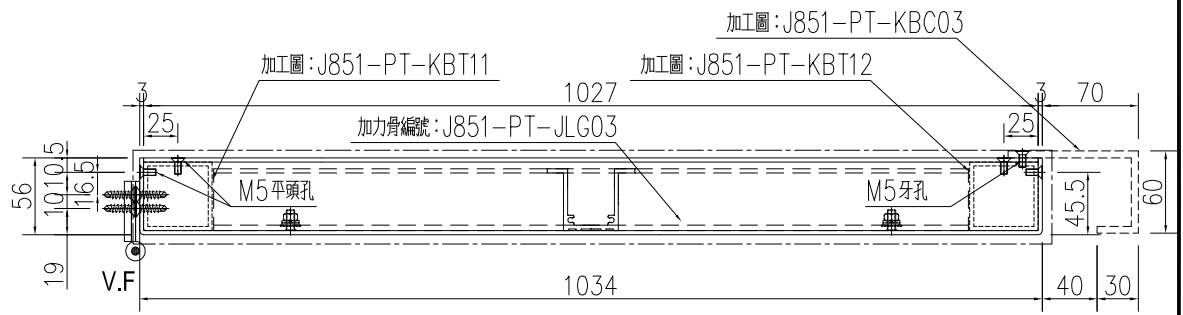


SECTION A-A

名稱	鋁板加工圖	制圖	WYY	2021.04.21	修改		
材料	3mm 鋁板	復核			日期		
顏色	UCT534509SC-3 深灰色	批准			圖號	J851-PT-KBM05	




數量	備註
2	

工程號	J-851	地盤	青衣明翹匯
-----	-------	----	-------

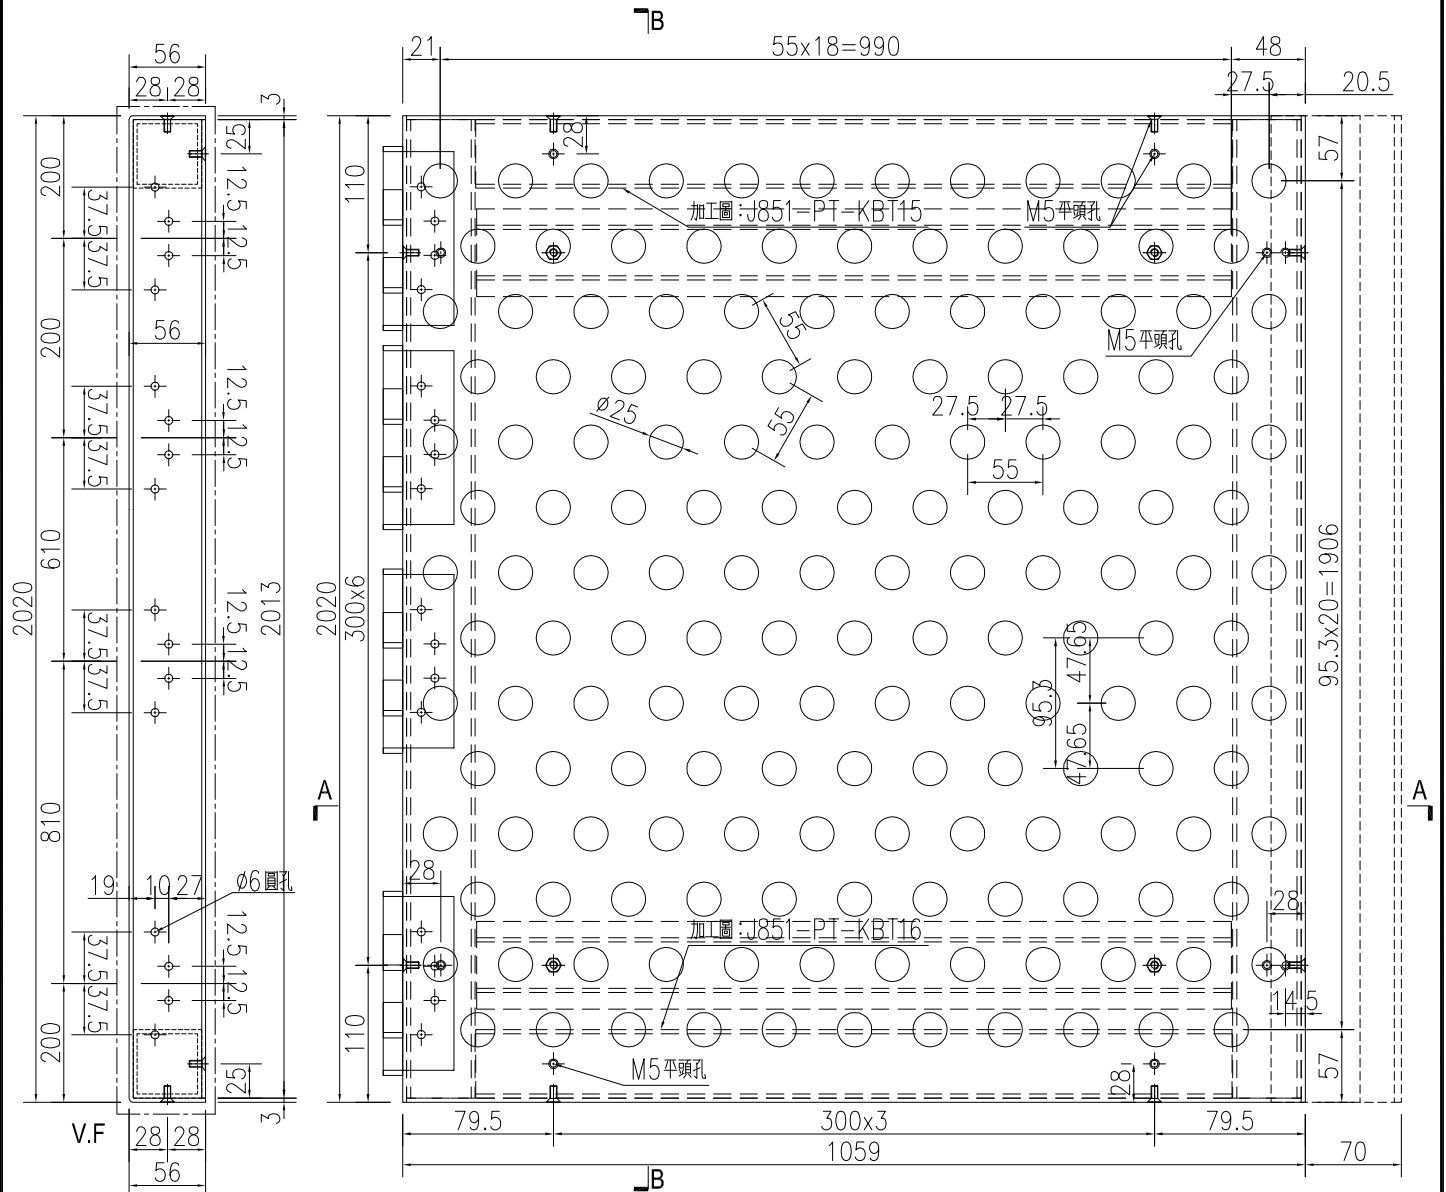

SECTION B-B

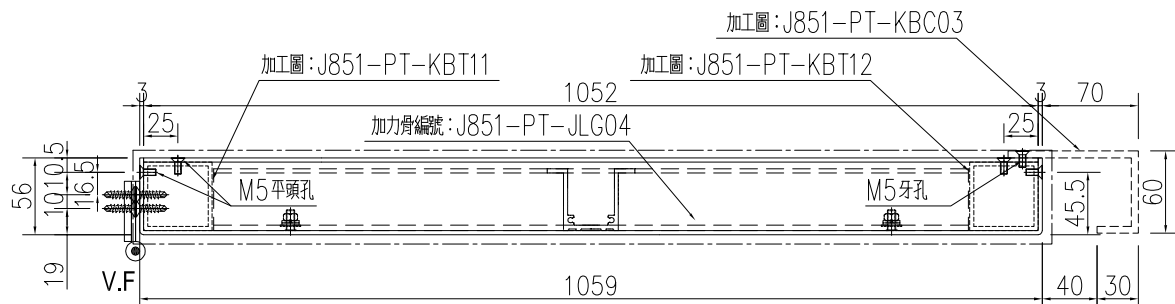

SECTION A-A

名稱	鋁板加工圖	制圖	WY	2021.04.21	修改		
材料	3mm 鋁板	復核			日期		
顏色	UCT534509SC-3 深灰色	批准			圖號	J851-PT-KBM06	











工程號

J-851

地盤

青衣明翹匯

加工圖號: J851-PT-KB02

序号	物料编号	数量	高度H	高度H1	G	I	J	K	M	N	O	P	Q	铝通编号						
1	J851-PT-KB02	1	1463	1374.4	30	300	X	4	233	87.2	300	X	4	87.2	29	95.3	X	14	99.8	J851-PT-KBT30
2	J851-PT-KB03	1	1562.5	1473.9	30	300	X	5	32.5	136.95	300	X	4	136.95	29	95.3	X	15	104	J851-PT-KBT31
3	J851-PT-KB04	1	1662	1573.4	30	300	X	5	132	186.7	300	X	4	186.7	29	95.3	X	16	108.2	J851-PT-KBT32
4	J851-PT-KB05	1	1761	1672.4	30	300	X	5	231	86.2	300	X	5	86.2	29	95.3	X	17	111.9	J851-PT-KBT33
5	J851-PT-KB06	1	1860.5	1771.9	30	300	X	6	30.5	135.95	300	X	5	135.95	29	95.3	X	19	20.8	J851-PT-KBT34
6	J851-PT-KB07	1	1960	1871.4	30	300	X	6	130	185.7	300	X	5	185.7	29	95.3	X	20	25	J851-PT-KBT35
7	J851-PT-KB08	1	2059.5	1970.9	30	300	X	6	229.5	85.45	300	X	6	85.45	29	95.3	X	21	29.2	J851-PT-KBT36
8	J851-PT-KB09	1	2158.5	2069.9	30	300	X	7	28.5	134.95	300	X	6	134.95	29	95.3	X	22	32.9	J851-PT-KBT37
9	J851-PT-KB10	1	2258	2169.4	30	300	X	7	128	184.7	300	X	6	184.7	29	95.3	X	23	37.1	J851-PT-KBT38
10	J851-PT-KB11	1	2357.5	2268.9	30	300	X	7	227.5	84.45	300	X	7	84.45	29	95.3	X	24	41.3	J851-PT-KBT39
11	J851-PT-KB12	1	2457	2368.4	30	300	X	8	27	134.2	300	X	7	134.2	29	95.3	X	25	45.5	J851-PT-KBT40
12	J851-PT-KB13	1	2556	2467.4	30	300	X	8	126	183.7	300	X	7	183.7	29	95.3	X	26	49.2	J851-PT-KBT41

名稱

數據表

制圖

WYY

2021.04.21

修改

日期

圖號

J851-PT-KB02a

材料

—

復核

顏色

—


批准









工程號	J-851	地盤	青衣明翹匯
-----	-------	----	-------

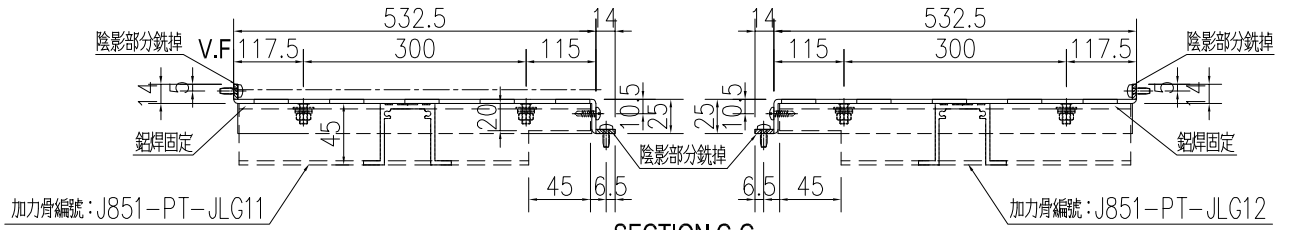

SECTION C-C

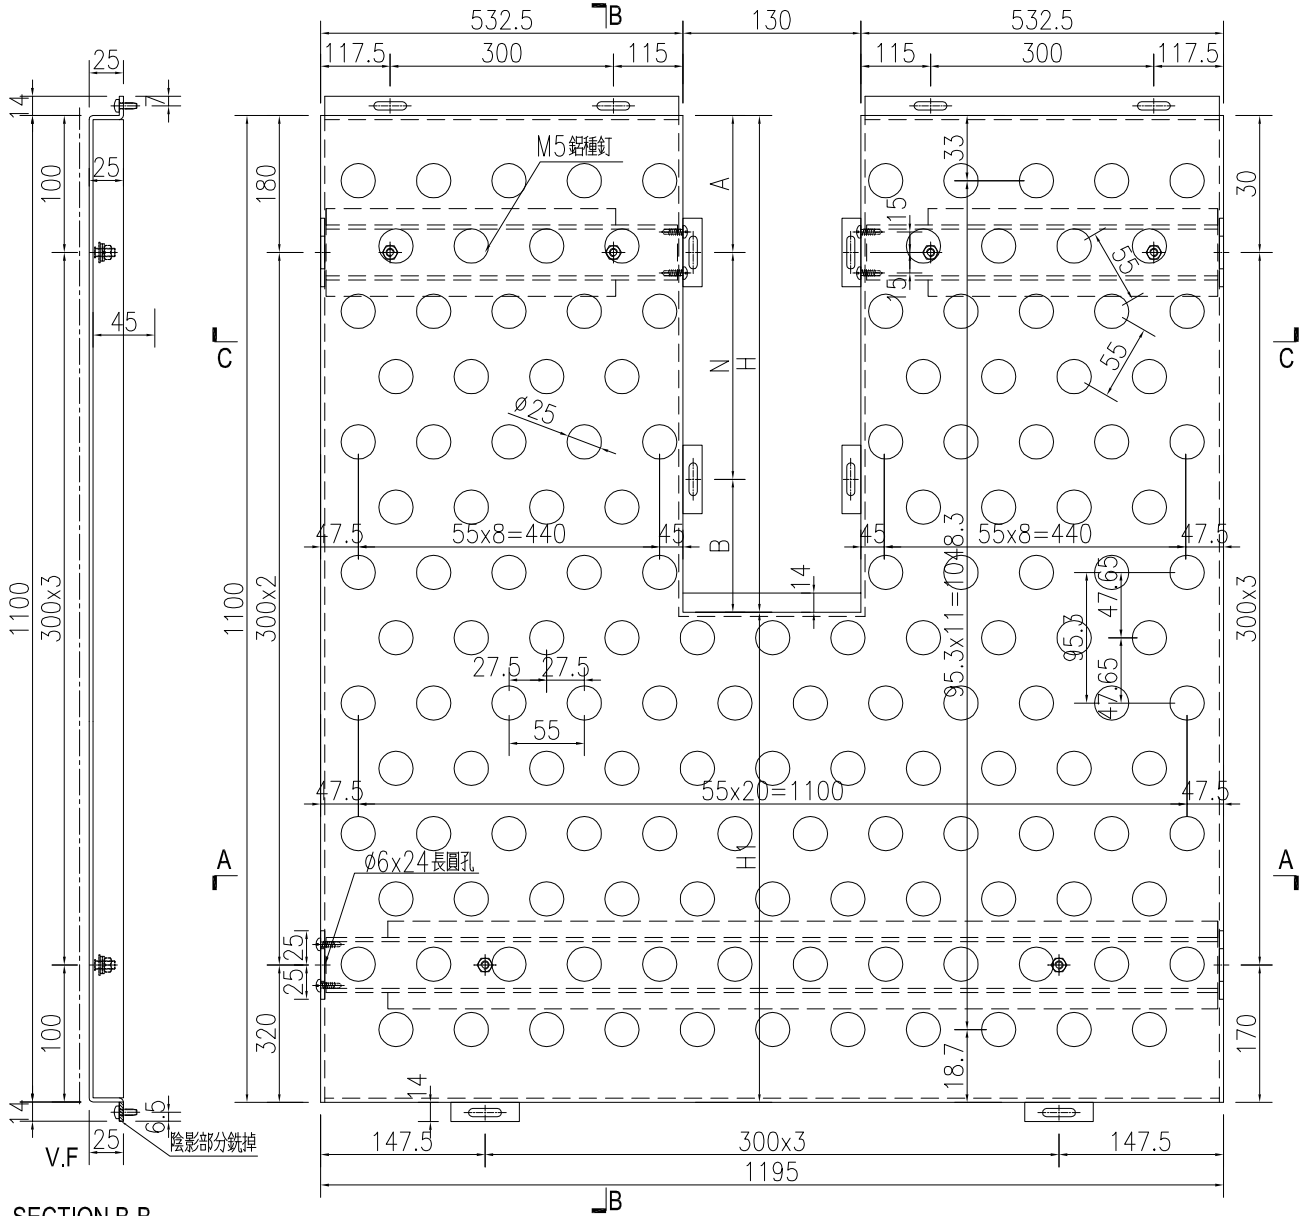

加力骨編號: J851-PT-JLG13

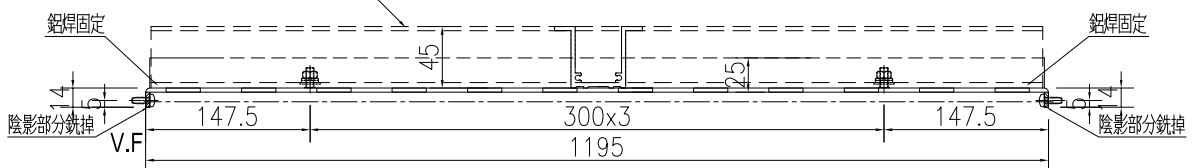

SECTION A-A

名稱	鋁板加工圖	制圖	WY	2021.04.21	修改		
材料	3mm 鋁板	復核			日期		
顏色	UCT534509SC-3 深灰色	批准			圖號	J851-PT-KB18	




美特鋁質 有限公司  
MIDI Aluminium Fabricator Ltd.

工程號	J-851	地盤	青衣明翹匯
-----	-------	----	-------

序号	物料编号	数量	高度H	高度H1	A		N		B
1	J851-PT-KB18	1	1071.5	28.5	30	300	X	3	141.5
2	J851-PT-KB19	1	731.4	368.6	30	300	X	2	101.4
3	J851-PT-KB20	1	477.4	622.6	30	300	X	1	147.4
4	J851-PT-KB21	1	306	794	30	200	X	1	76
5	J851-PT-KB22	1	214.5	885.5	30	150	X	1	34.5
6	J851-PT-KB23	1	202	898	30	100	X	1	72



加工圖見: J851-PT-KB18

名稱	數據表	制圖	WY	2021.04.21	修改			
材料	—	復核			日期			
顏色	—	批准			圖號	J851-PT-KB18a		

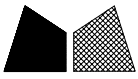

數量	備註
1	

工程號	J-851	地盤	青衣明翹匯
-----	-------	----	-------

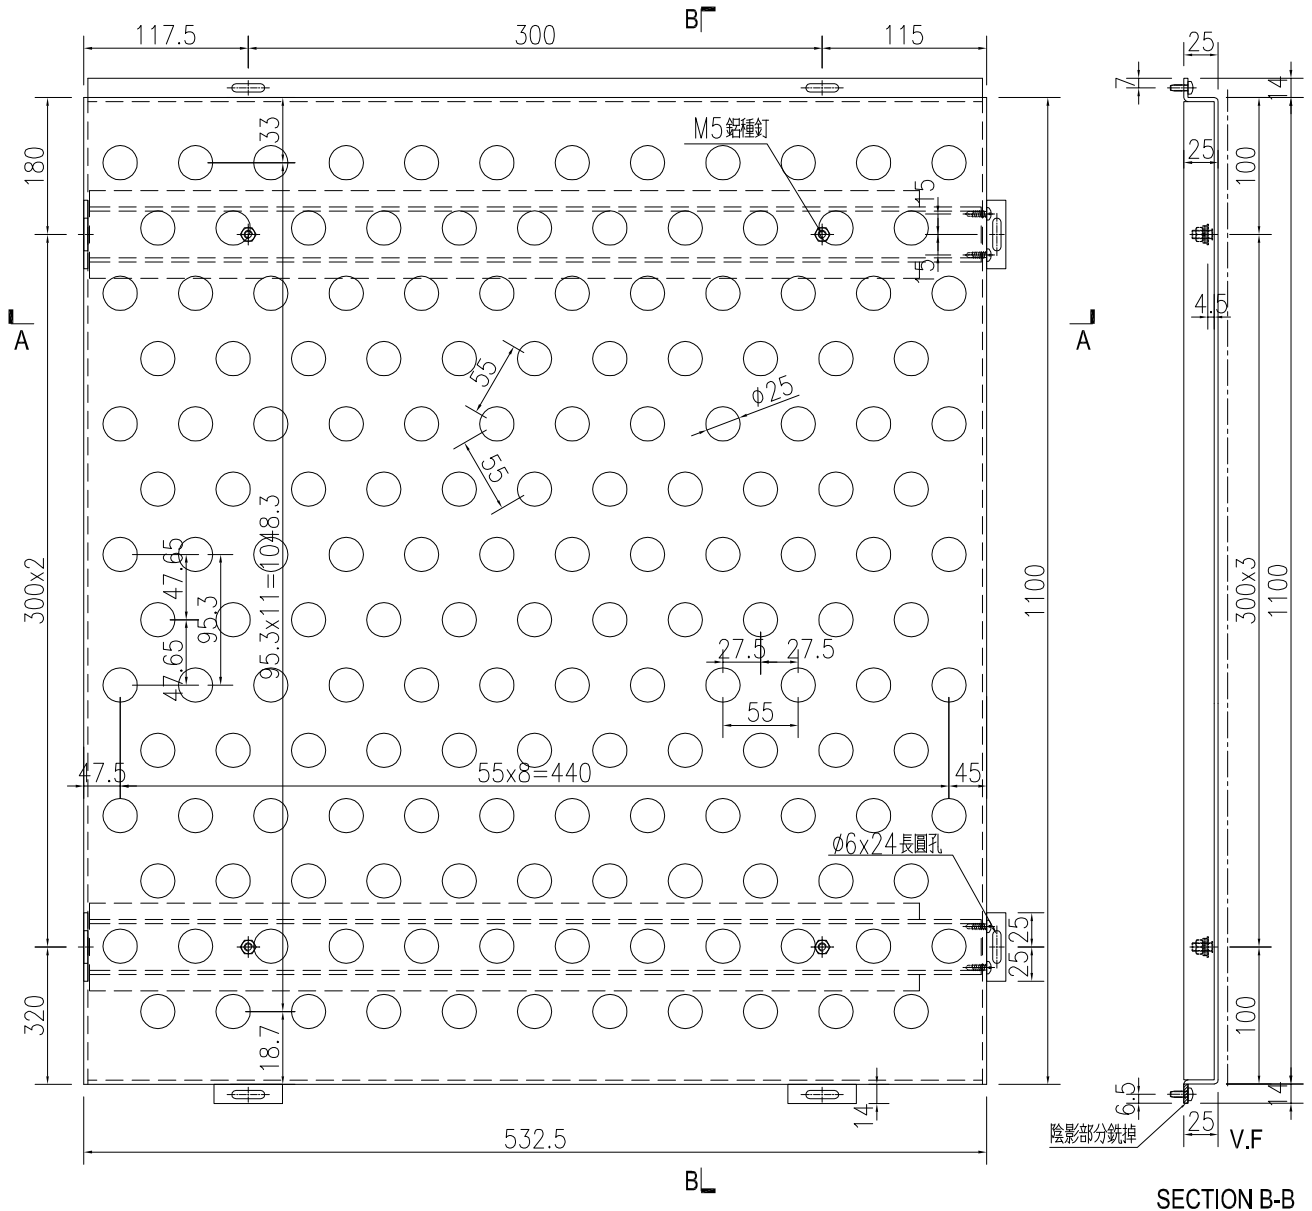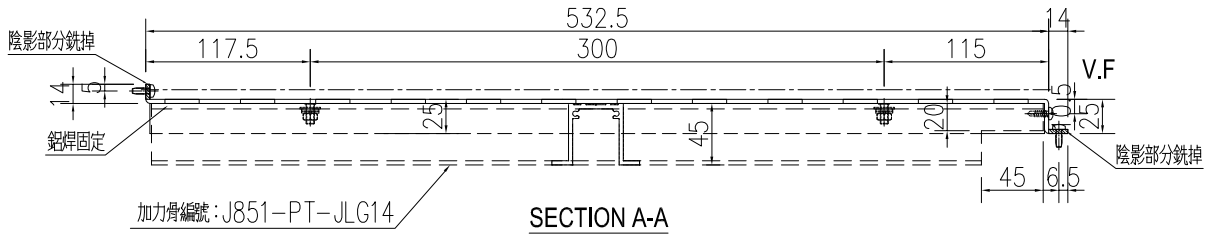

名稱	鋁板加工圖	制圖	WYY	2021.04.21	修改		
材料	3mm 鋁板	復核			日期		
顏色	UCT534509SC-3 深灰色	批准			圖號	J851-PT-KB17	







美特鋁質 有限公司  
MIDI Aluminium Fabricator Ltd.

工程號

J-851

地盤


青衣明翹匯

序号	物料编号	数量	高度H	高度H1	D	E	F	G	I	J	K	M	N	O	P	Q	R	S	T	
1	J851-PT-KB25	1	1450	642	180	300	70	30	300	220	125	300	4	33	95.3	82.8	30	300	1	312
2	J851-PT-KB26	1	1650	954.5	180	300	270	30	300	120	75	300	5	33	95.3	92.2	30	300	2	324.5
3	J851-PT-KB27	1	1650	1356.5	180	300	270	30	300	120	75	300	5	33	95.3	92.2	30	300	4	126.5

加工圖見: J851-PT-KB25



名稱	數據表	制圖	WYY	2021.04.21	修改		
材料	—	復核			日期		
顏色	—	批准			圖號	J851-PT-KB25a	



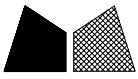


數量	備註
3	

工程號	J-851	地盤	青衣明翹匯
-----	-------	----	-------

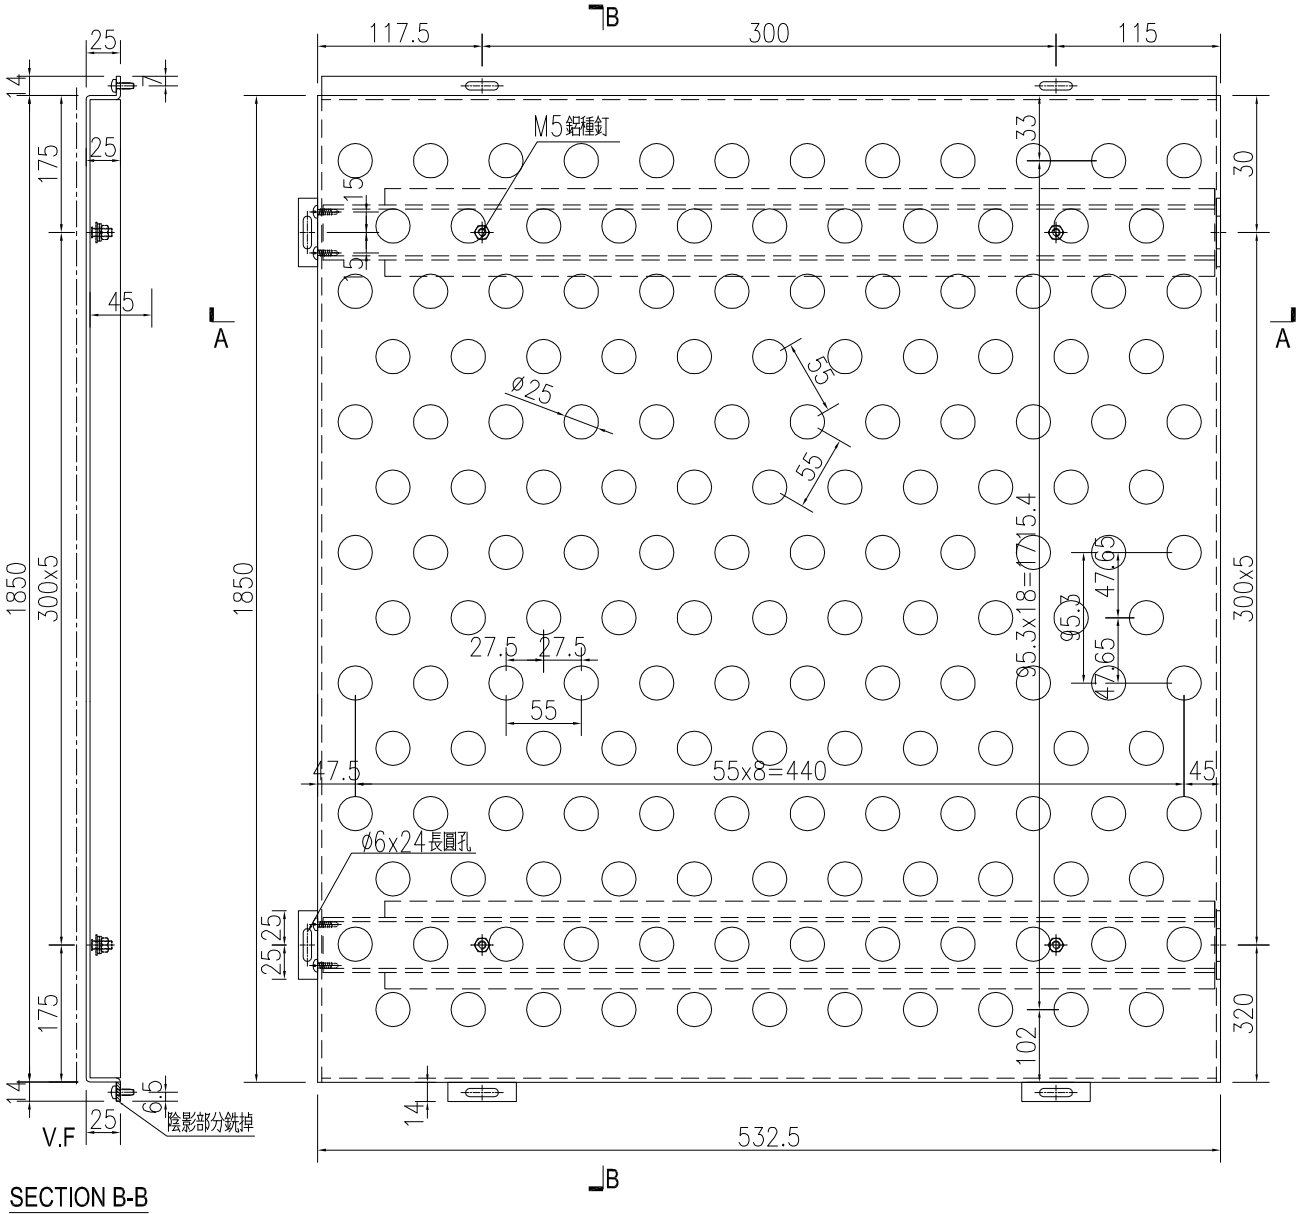
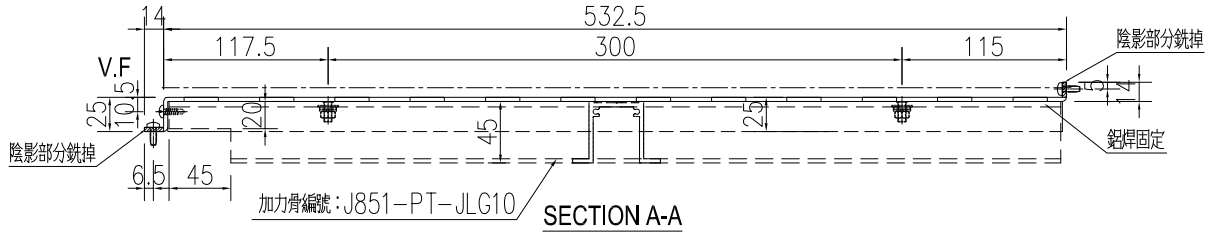


名稱	鋁板加工圖	制圖	WYY	2021.04.21	修改		
材料	3mm 鋁板	復核			日期		
顏色	UCT534509SC-3 深灰色	批准			圖號	J851-PT-KB29	

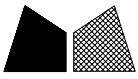

數量	備註
1	

工程號	J-851	地盤	青衣明翹匯
-----	-------	----	-------

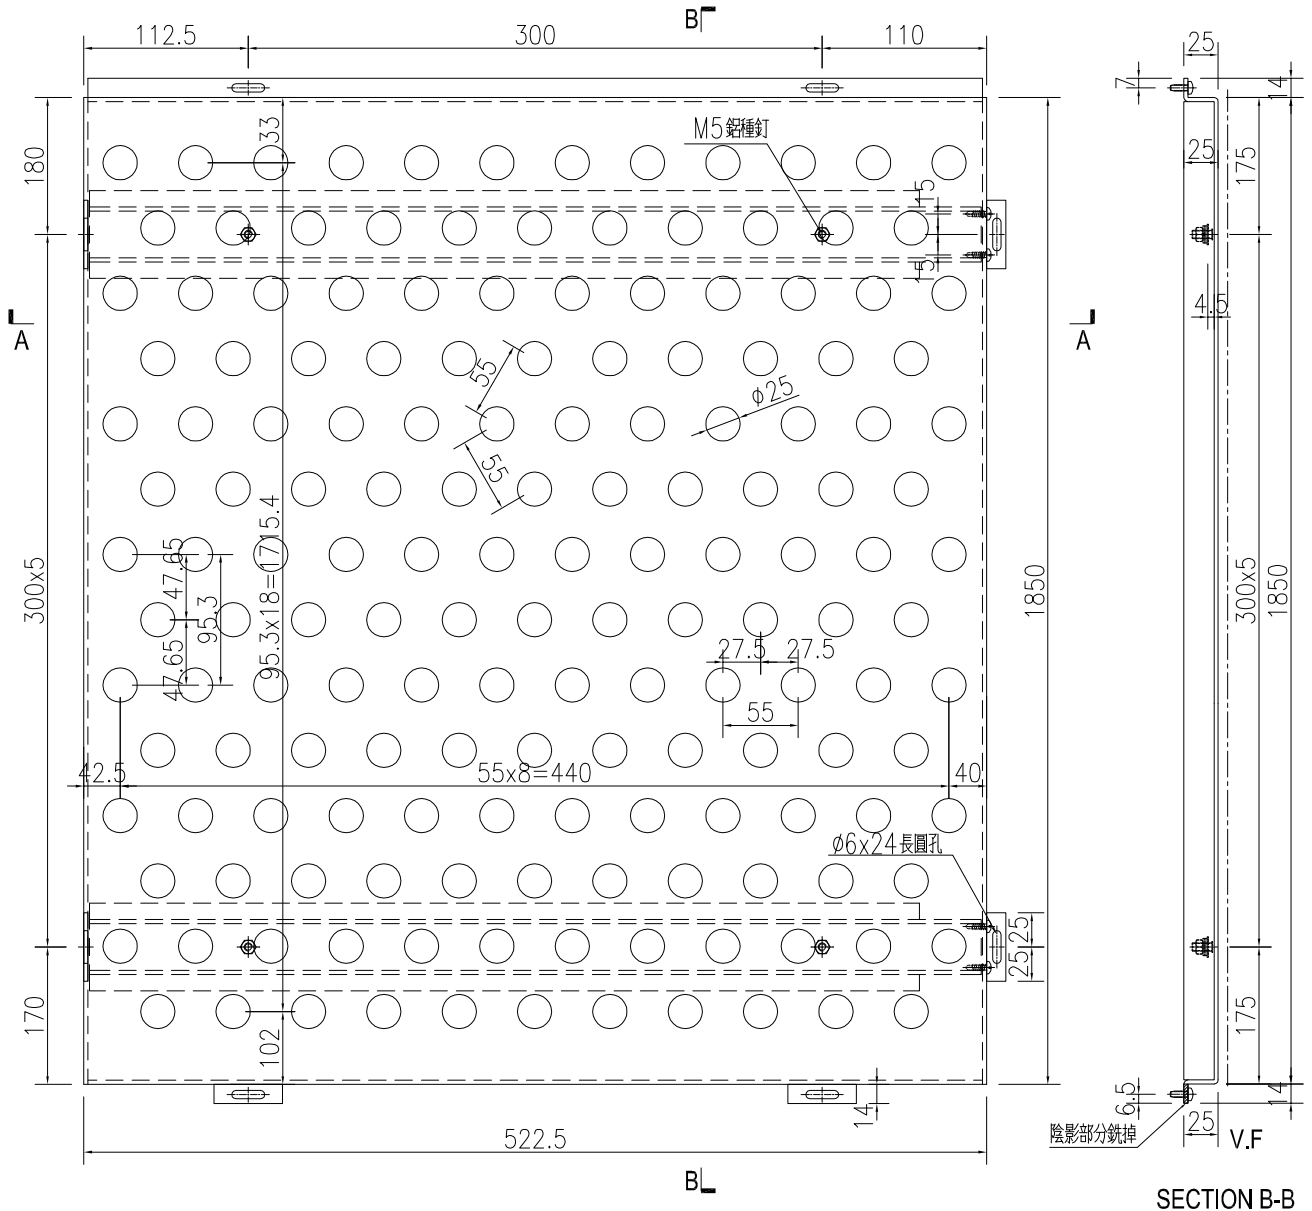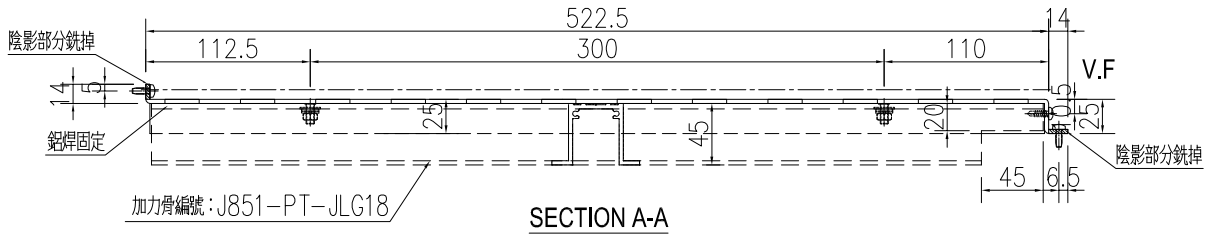

名稱	鋁板加工圖	制圖	WYY	2021.04.21	修改		
材料	3mm 鋁板	復核			日期		
顏色	UCT534509SC-3 深灰色	批准			圖號	J851-PT-KB30	






美特鋁質 有限公司  
MIDI Aluminium Fabricator Ltd.

工程號	J-851	地盤	青衣明翹匯
-----	-------	----	-------

序号	物料编号	数量	高度H	高度H1	D	E	F	G	I	J	K	M	N	O	P	Q	
1	J851-PT-KB34	1	294	195	97.5	0	97.5	80	150	64	97.5	0	97.5	0	95.3	2	74.4
2	J851-PT-KB35	1	393.5	294.5	120	150	24.5	80	150	163.5	47.25	200	47.25	29	95.3	3	78.6
3	J851-PT-KB36	1	493	394	120	150	124	80	300	113	47	300	47	29	95.3	4	82.8
4	J851-PT-KB37	1	592.5	493.5	120	300	73.5	80	300	212.5	96.75	300	96.75	29	95.3	5	87
5	J851-PT-KB38	1	191.5	92.5	46	0	46.5	30	0	0	0	0	0	29	95.3	1	67.2
6	J851-PT-KB39	1	291	192	75	95	22	30	200	61	0	0	0	29	95.3	2	71.4

加工圖見: J851-PT-KB34



名稱	數據表	制圖	WYY	2021.04.21	修改		
材料	—	復核			日期		
顏色	—	批准			圖號	J851-PT-KB34a	

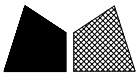

美特鋁質 有限公司  
MIDI Aluminium Fabricator Ltd.

數量	備註
1	



工程號	J-851	地盤	青衣明翹匯
-----	-------	----	-------

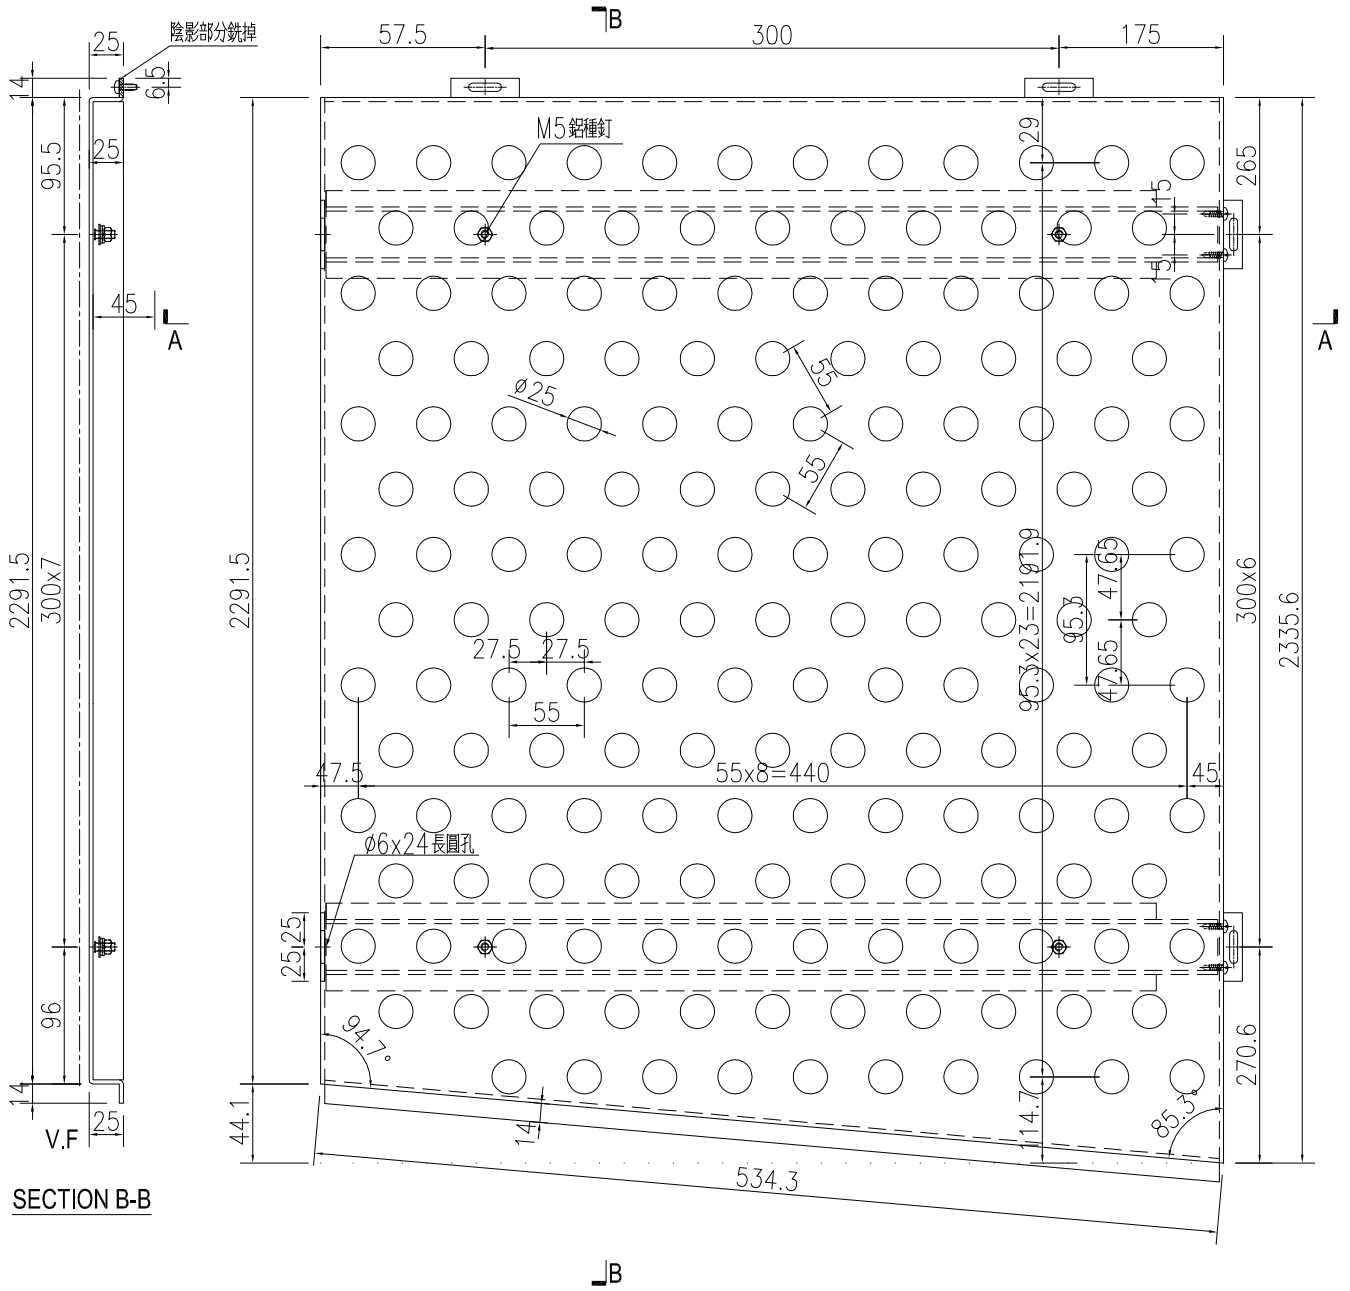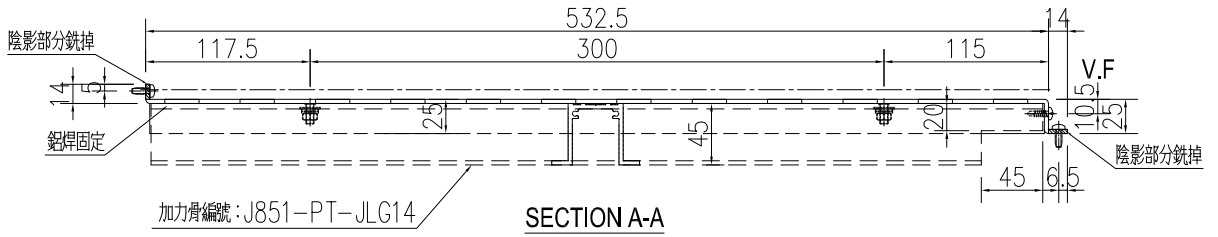

名稱	鋁板加工圖	制圖	WYY	2021.04.21	修改		
材料	3mm 鋁板	復核			日期		
顏色	UCT534509SC-3 深灰色	批准			圖號	J851-PT-KB40	




工程號	J-851	地盤	青衣明翹匯
-----	-------	----	-------

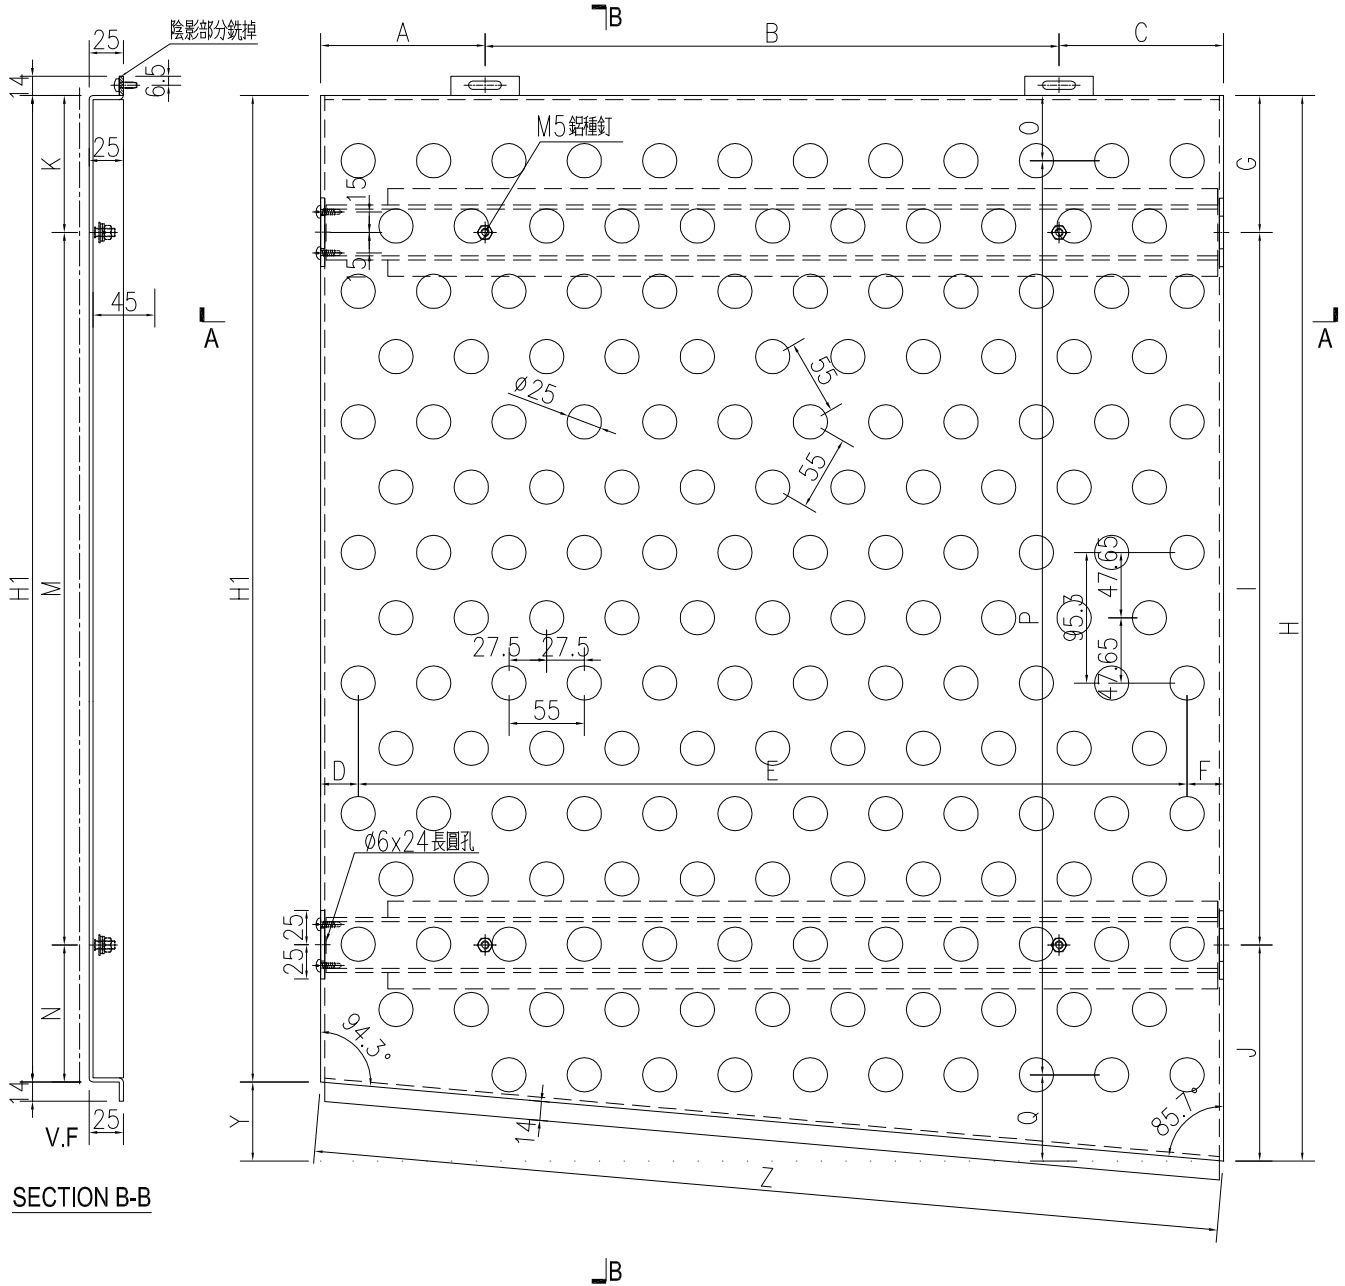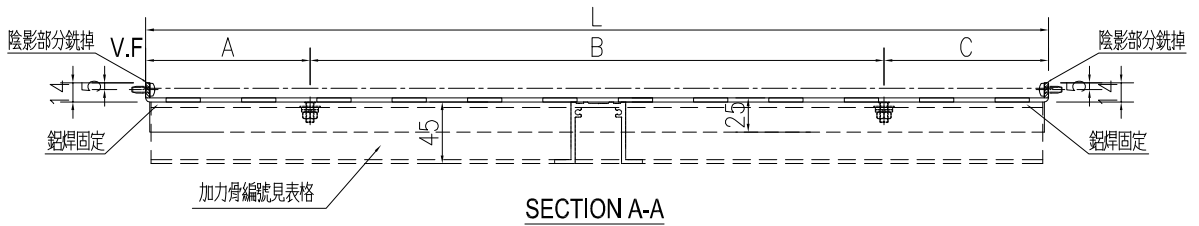

序號	物料編號	數量	長度L	斜度Z	A	B	C	D	E	F	高度H	高度H1	G	I	J	K	M	N	O	P	Q	Y	加力骨編號										
1	J851-PT-KB41	1	1172.5	1175.8	136.25	300	x	3	136.25	36.25	55	x	20	36.25	126.3	38	30	50	x	1	46.3	0	0	x	0	29	47.65	x	1	49.65	88.3	J851-PT-JLG19	
2	J851-PT-KB42	1	1195	1198.4	147.5	300	x	3	147.5	47.5	55	x	20	47.5	2316.5	2226.5	30	300	x	7	186.5	63.25	300	x	7	63.25	29	95.3	x	23	95.6	90	J851-PT-JLG13
3	J851-PT-KB43	1	1195	1198.4	147.5	300	x	3	147.5	47.5	55	x	20	47.5	107	17	30	50	x	1	27	0	0	x	0	29	47.65	x	1	30.35	90	J851-PT-JLG13	
4	J851-PT-KB44	1	1195	1198.4	147.5	300	x	3	147.5	47.5	55	x	20	47.5	2297.5	2207.5	30	300	x	7	167.5	53.75	300	x	7	53.75	29	95.3	x	23	76.6	90	J851-PT-JLG13
5	J851-PT-KB45	1	1166	1169.2	133	300	x	3	133	33	55	x	20	33	87.8	0	30	0	x	0	57.8	0	0	x	0	29	0	x	0	58.8	87.8	J851-PT-JLG13	



名稱	鋁板加工圖	制圖	WYY	2021.04.21	修改		
材料	3mm 鋁板	復核			日期		
顏色	UCT534509SC-3 深灰色	批准			圖號	J851-PT-KB41	



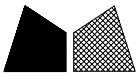

數量	備註
1	

工程號	J-851	地盤	青衣明翹匯
-----	-------	----	-------

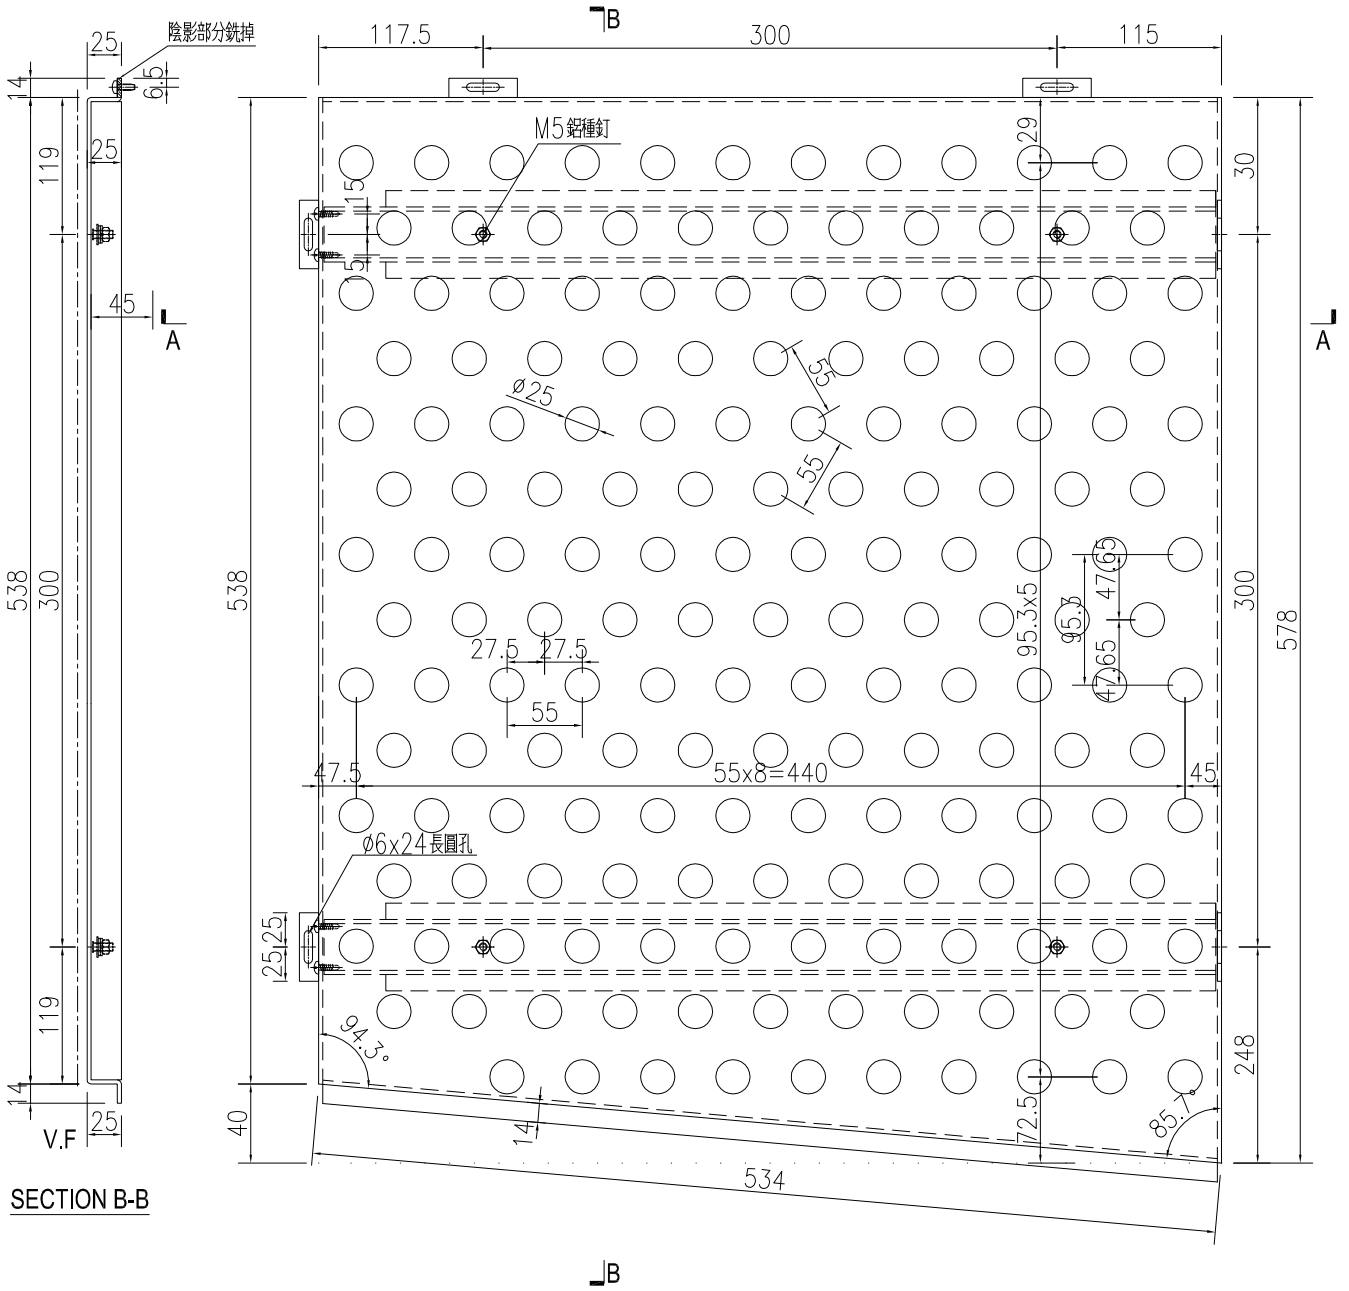
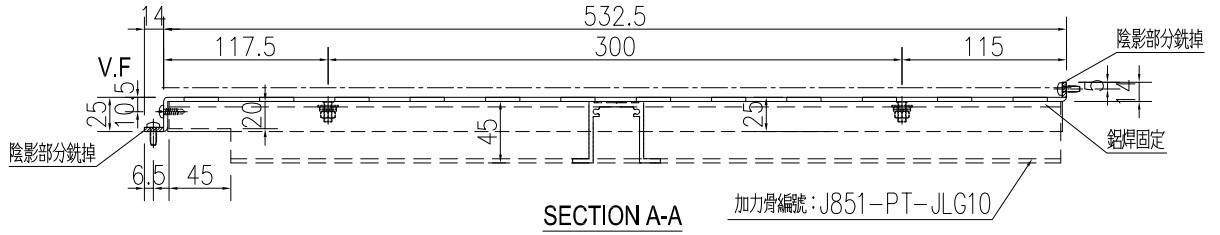


名稱	鋁板加工圖	制圖	WYY	2021.04.21	修改		
材料	3mm 鋁板	復核			日期		
顏色	UCT534509SC-3 深灰色	批准			圖號	J851-PT-KB47	



數量	備註
1	


工程號	J-851	地盤	青衣明翹匯
-----	-------	----	-------

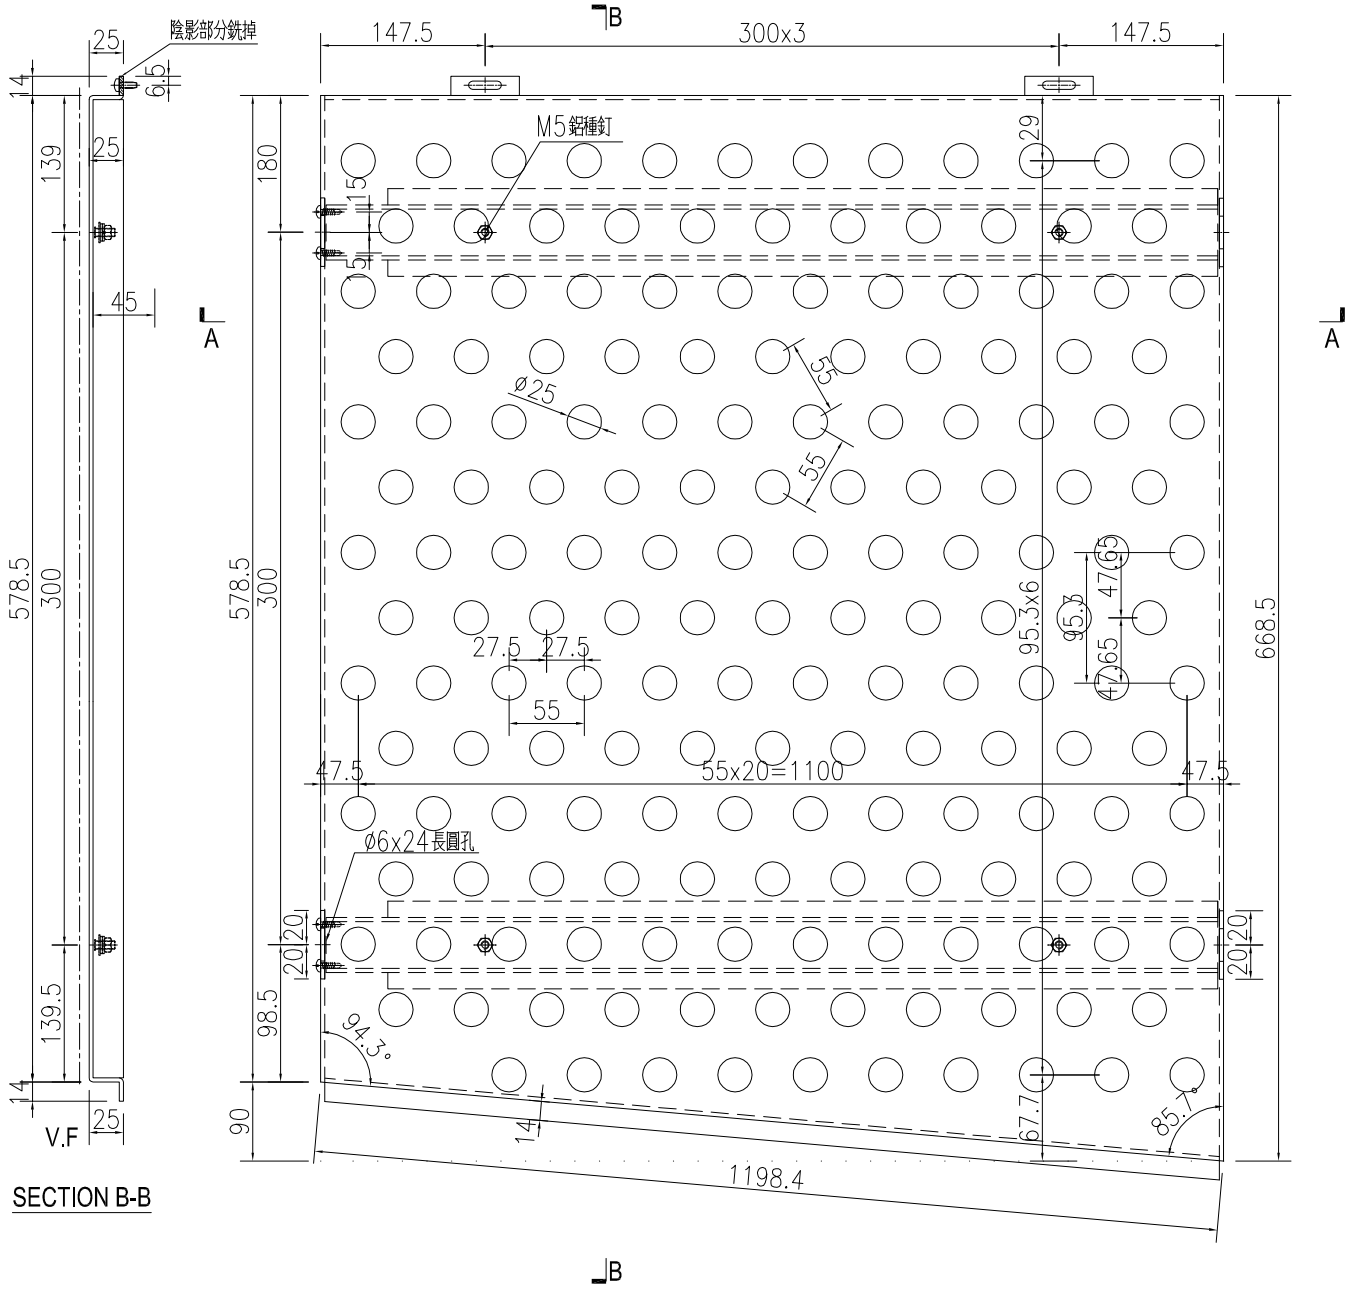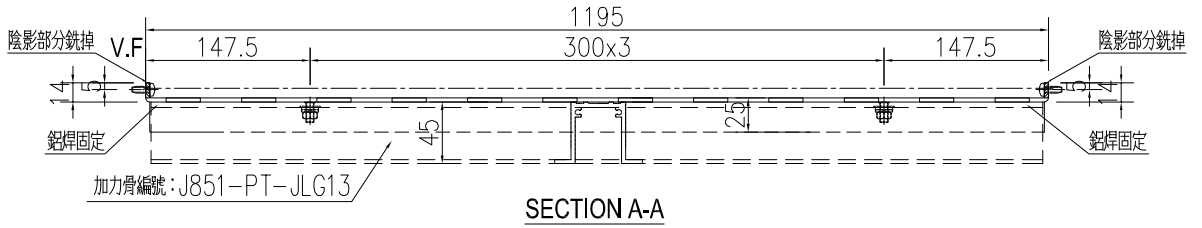

名稱	鋁板加工圖	制圖	WYY	2021.04.21	修改		
材料	3mm 鋁板	復核			日期		
顏色	UCT534509SC-3 深灰色	批准			圖號	J851-PT-KB48	



工程號	J-851	地盤	青衣明翹匯
-----	-------	----	-------

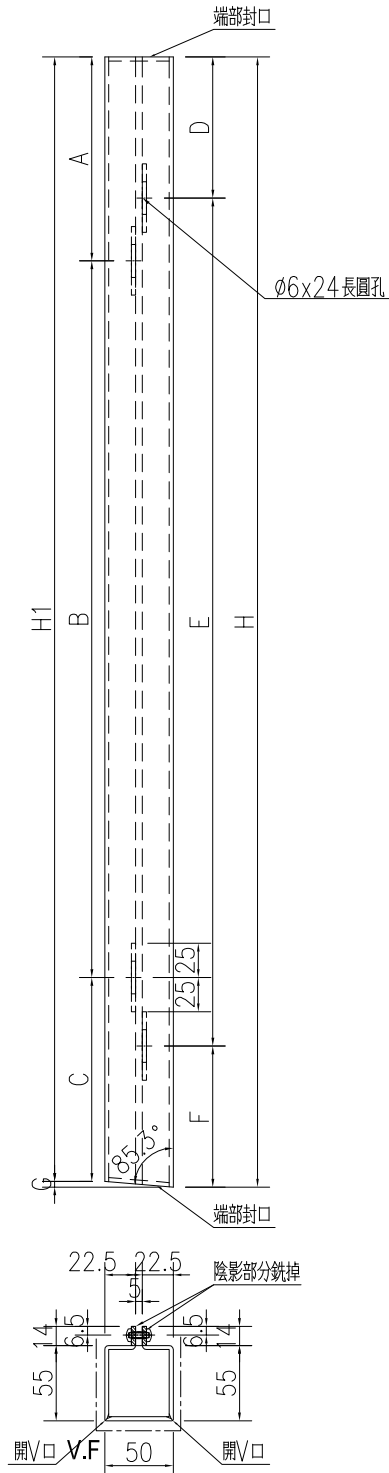

數據表見: J851-PT-KB50d

名稱	鋁板加工圖	制圖	WYY	2021.04.21	修改			
材料	3mm 鋁板	復核			日期			
顏色	UCT807806SC-3 沙色	批准			圖號	J851-PT-KB50		



工程號

J-851

地盤

青衣明翹匯

加工圖見: J851-PT-KB50

序号	物料编号	数量	高度H	高度H1	A	B	C	D	E	F	G	
1	J851-PT-KB50	1	2613.5	2609.4	240	X	269.4	90	X	8	123.5	4.1
2	J851-PT-KB51	1	2712.5	2708.4	240	X	68.4	90	X	8	222.5	4.1
3	J851-PT-KB52	1	2812.1	2808	240	X	168	90	X	8	322.1	4.1
4	J851-PT-KB53	1	2911.5	2907.4	240	X	267.4	90	X	9	121.5	4.1
5	J851-PT-KB54	1	3011	3006.9	240	X	66.9	90	X	9	221	4.1
6	J851-PT-KB55	1	3110	3105.9	240	X	165.9	90	X	9	320	4.1
7	J851-PT-KB56	1	3209.5	3205.4	240	X	265.4	90	X	10	119.5	4.1
8	J851-PT-KB57	1	3309	3304.9	240	X	64.9	90	X	10	219	4.1
9	J851-PT-KB58	1	3408.5	3404.4	240	X	164.4	90	X	10	318.5	4.1
10	J851-PT-KB59	1	3693.5	3689.7	240	X	149.7	90	X	11	303.5	3.8
11	J851-PT-KB60	1	3784	3780.2	240	X	240.2	90	X	12	94	3.8
12	J851-PT-KB61	1	3874	3870.2	240	X	30.2	90	X	12	184	3.8
13	J851-PT-KB62	1	3964.5	3960.7	240	X	120.7	90	X	12	274.5	3.8
14	J851-PT-KB63	1	4055	4051.2	240	X	211.2	90	X	13	65	3.8
15	J851-PT-KB64	2	1850	1850	240	X	110	90	X	5	260	0
16	J851-PT-KB65	1	612.5	608.7	240	X	68.7	90	X	1	222.5	3.8
17	J851-PT-KB66	1	703	699.2	240	X	159.2	90	X	1	313	3.8

名稱

數據表

制圖

WY

2021.04.21

修改

材料

-

復核

日期


顏色

-

批准

圖號


J851-PT-KB50a

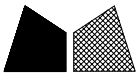


美特鋁質 有限公司  
MIDI Aluminium Fabricator Ltd.

序号	物料编号	数量	长度L	A	B	C	D	E	F	G	H		
1	J851-PT-KB67	1	1485	265	300	x	4	20	232.5	200	310	510	232.5
2	J851-PT-KB78	2	2085	265	300	x	6	20	232.5	200	610	810	232.5


工程號	J-851	地盤	青衣明翹匯
-----	-------	----	-------

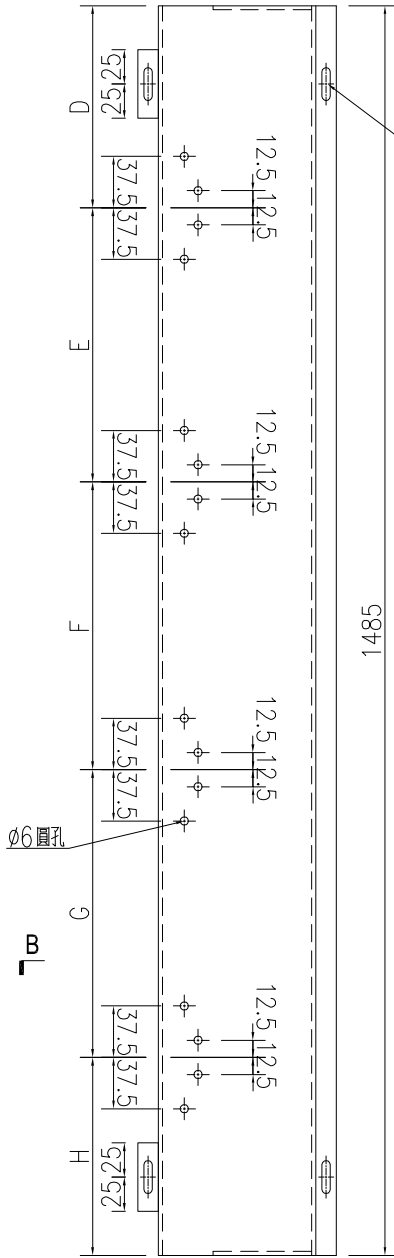

SECTION C-C

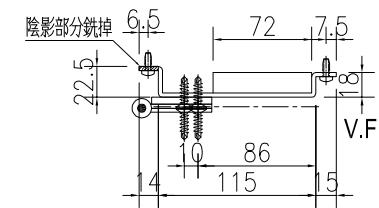


SECTION B-B

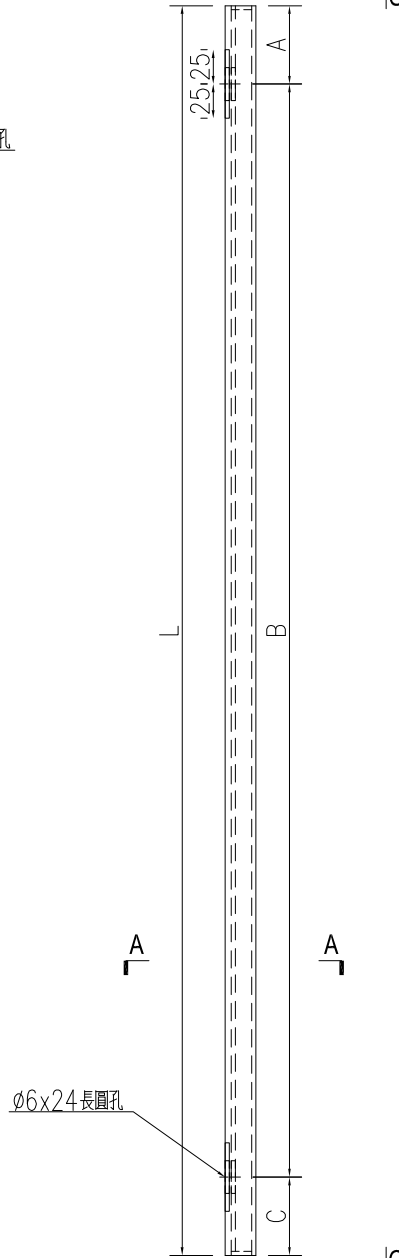


A


Ø6x24長圓孔

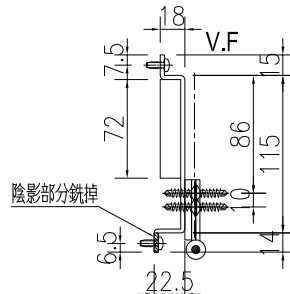

SECTION A-A

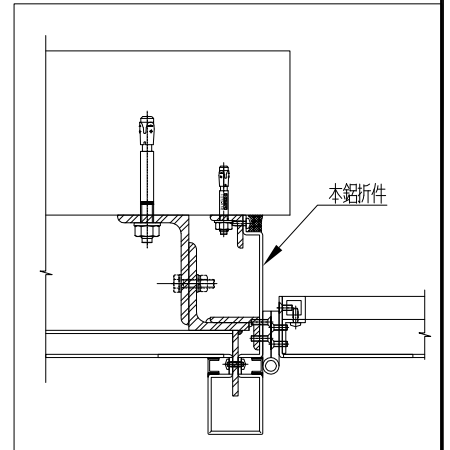




名稱	鋁板加工圖	制圖	WYY	2021.04.21	修改		
材料	3mm 鋁板	復核			日期		
顏色	UCT534509SC-3 深灰色	批准			圖號	J851-PT-KB67	

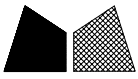

美特鋁質 有限公司  
MIDI Aluminium Fabricator Ltd.


序号	物料编号	数量	长度L	A	N	B
1	J851-PT-KB68	2	1485	265	300	20
2	J851-PT-KB73	1	1985	265	300	220

工程號	J-851	地盤	青衣明翹匯
-----	-------	----	-------

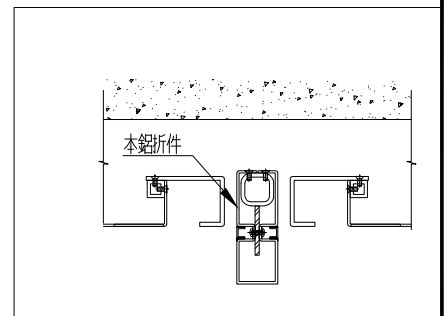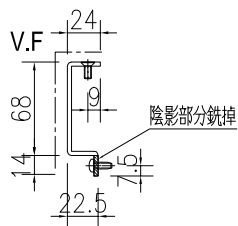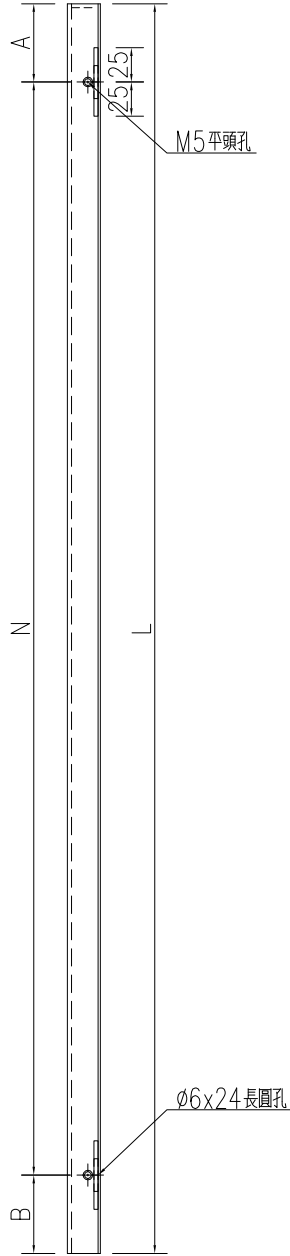

名稱	鋁板加工圖	制圖	WYY	2021.04.21	修改		
材料	3mm 鋁板	復核			日期		
顏色	UCT534509SC-3 深灰色	批准			圖號	J851-PT-KB68	




# EG-DWG3

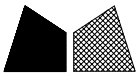

美特鋁質 有限公司  
MIDI Aluminium Fabricator Ltd.

序号	物料编号	数量	长度L	A		N		B
1	J851-PT-KB69	2	1485	265	300	x	4	20
2	J851-PT-KB74	1	1985	265	300	x	5	220

工程號	J-851	地盤	青衣明翹匯
-----	-------	----	-------


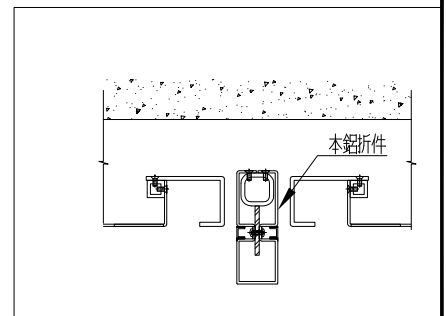
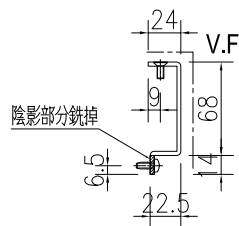
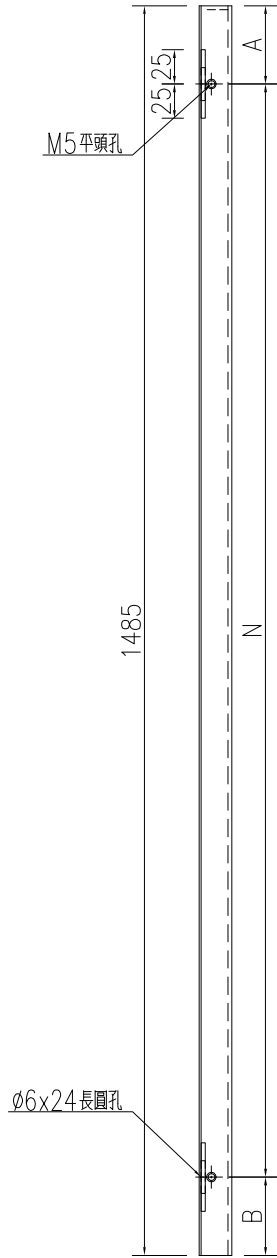


名稱	鋁板加工圖	制圖	WYY	2021.04.21	修改			
材料	3mm 鋁板	復核			日期			
顏色	UCT534509SC-3 深灰色	批准			圖號	J851-PT-KB69		



數量	備註
2	

工程號	J-851	地盤	青衣明翹匯
-----	-------	----	-------

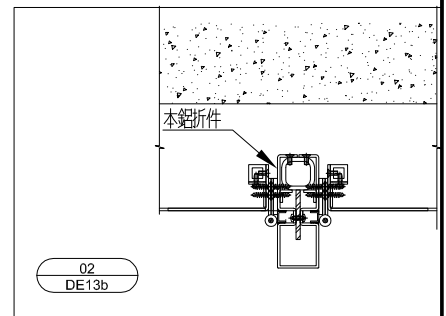
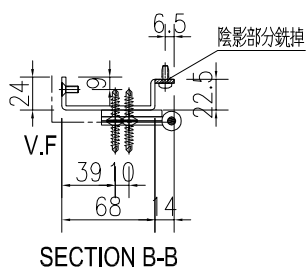
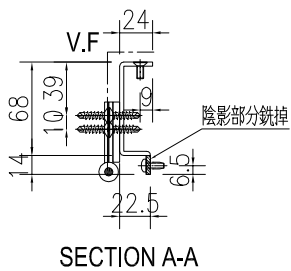
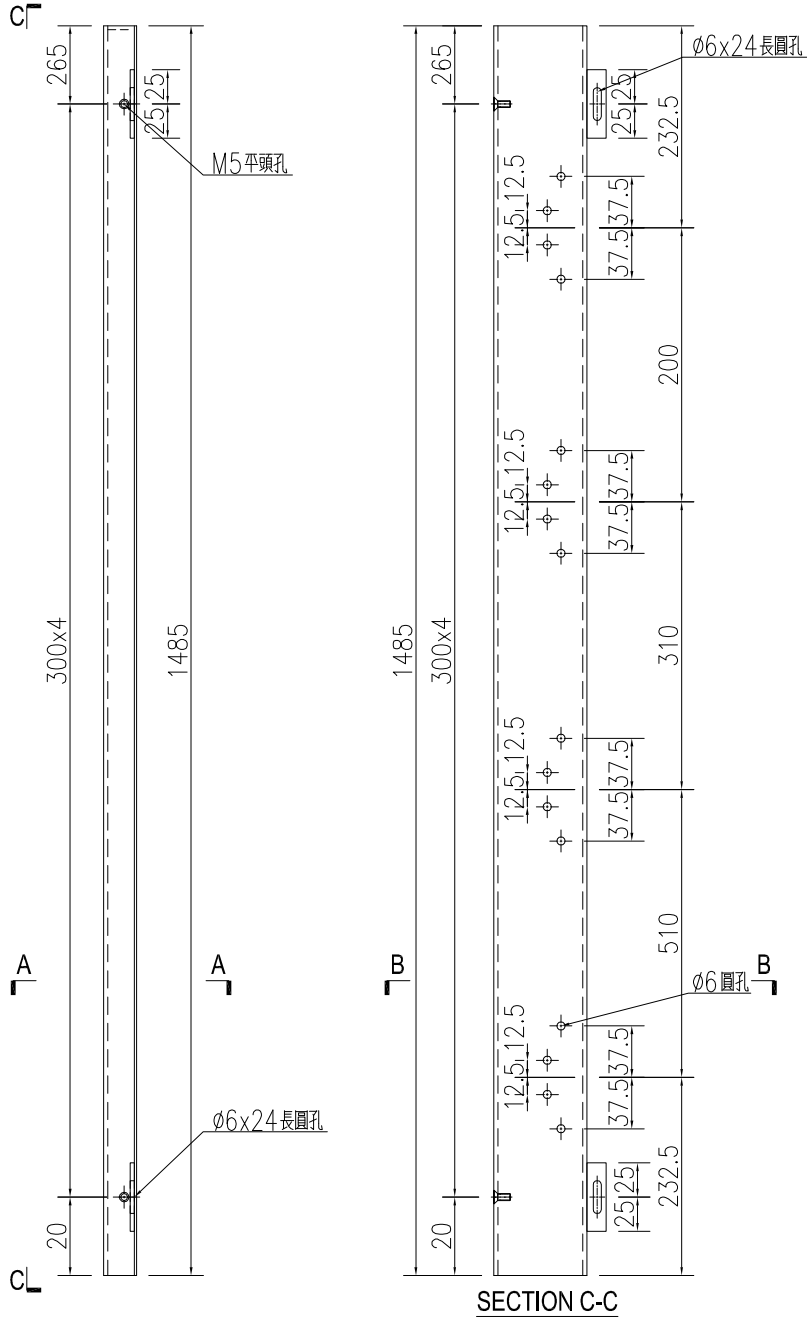


名稱	鋁板加工圖	制圖	WYY	2021.04.21	修改		
材料	3mm 鋁板	復核			日期		
顏色	UCT534509SC-3 深灰色	批准			圖號	J851-PT-KB70	




數量	備註
1	

工程號	J-851	地盤	青衣明翹匯
-----	-------	----	-------

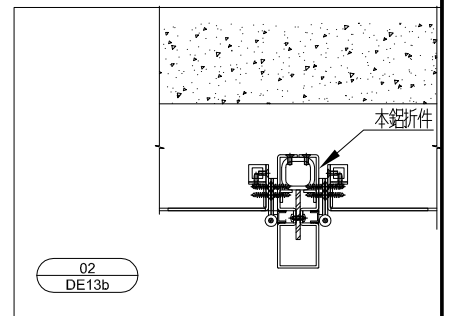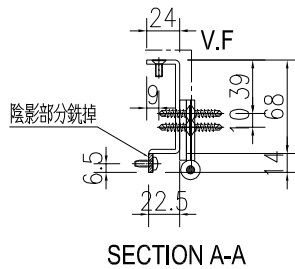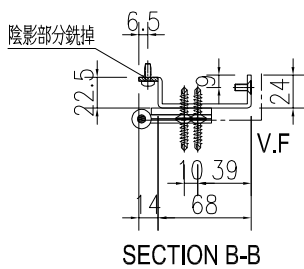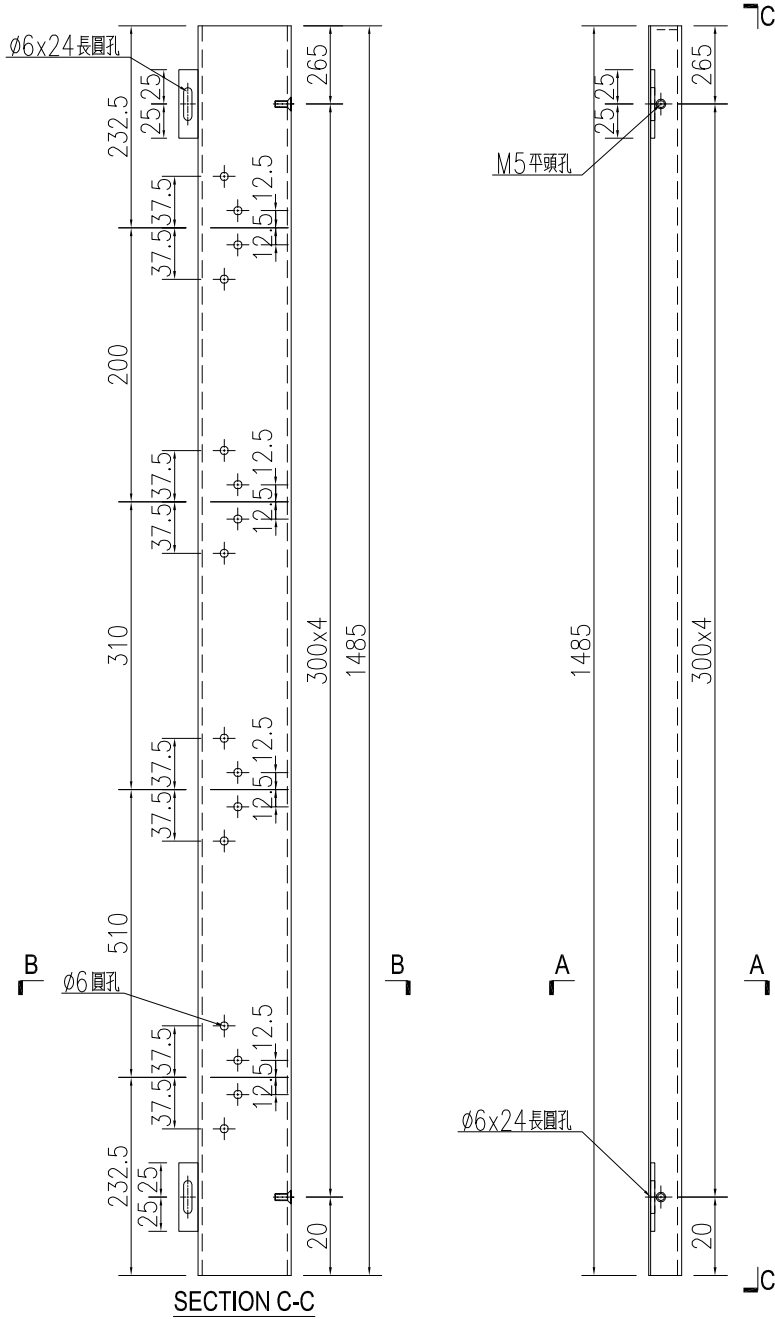


名稱	鋁板加工圖	制圖	WYY	2021.04.21	修改		
材料	3mm 鋁板	復核			日期		
顏色	UCT534509SC-3 深灰色	批准			圖號	J851-PT-KB71	

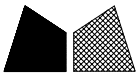


數量	備註
1	


工程號	J-851	地盤	青衣明翹匯
-----	-------	----	-------

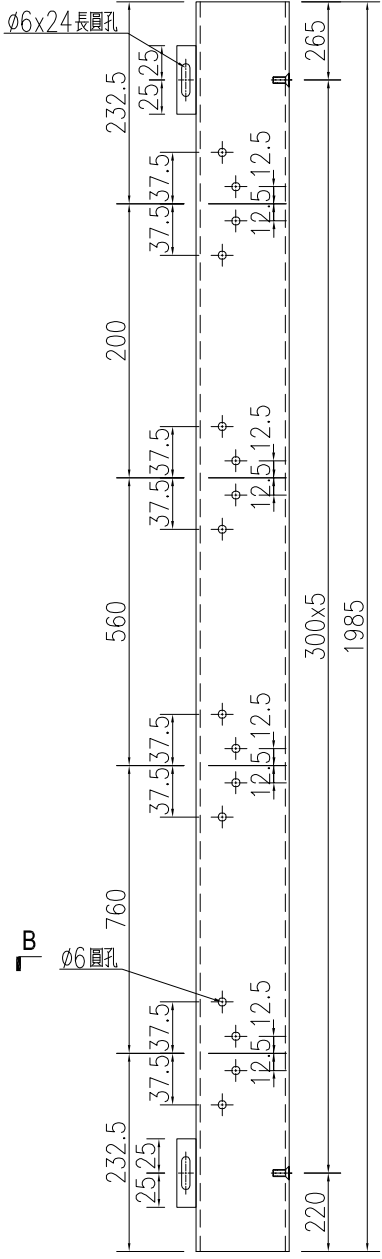


SECTION C-C

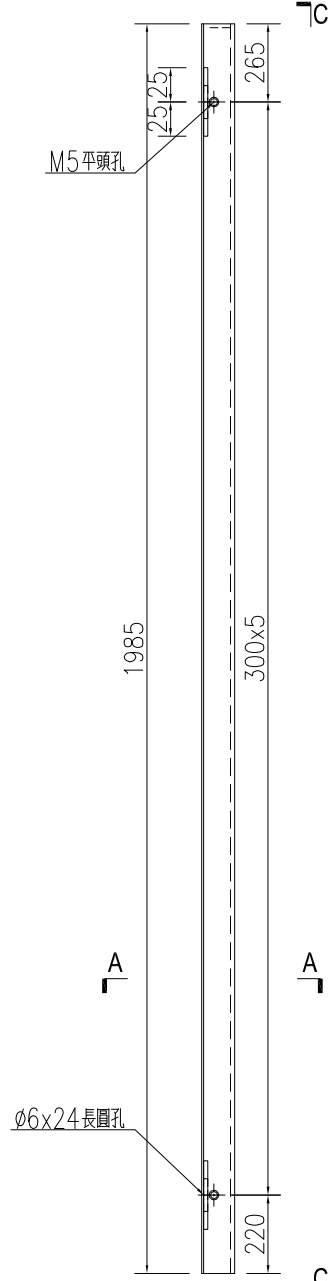


SECTION A-A

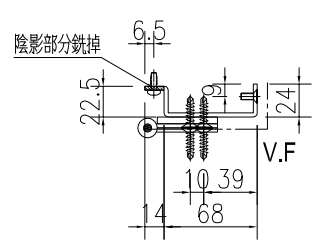


SECTION B-B

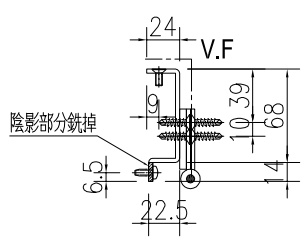

SECTION A-A

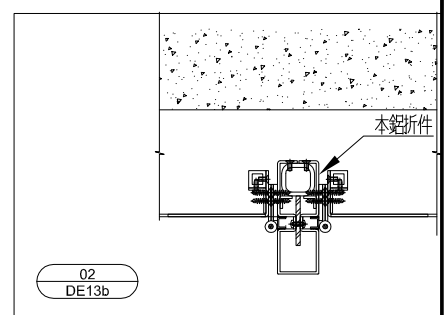





名稱	鋁板加工圖	制圖	WYY	2021.04.21	修改			
材料	3mm 鋁板	復核			日期			
顏色	UCT534509SC-3 深灰色	批准			圖號	J851-PT-KB72		

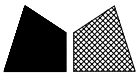

美特鋁質 有限公司  
MIDI Aluminium Fabricator Ltd.

序号	物料编号	数量	长度L	A	B	C	D	E	F	G	H		
1	J851-PT-KB75	1	1985	265	300	x	5	220	232.5	200	560	760	232.5
2	J851-PT-KB77	3	2085	265	300	x	6	20	232.5	200	610	810	232.5

工程號	J-851	地盤	青衣明翹匯
-----	-------	----	-------

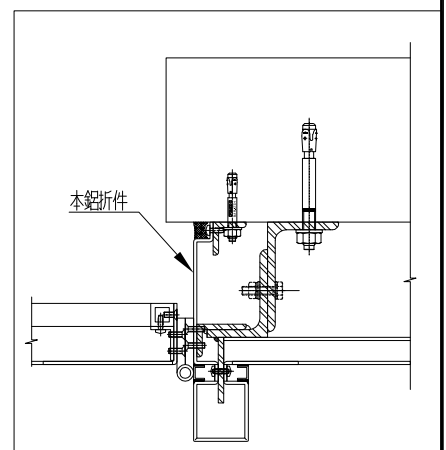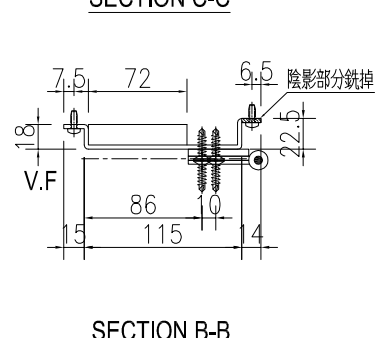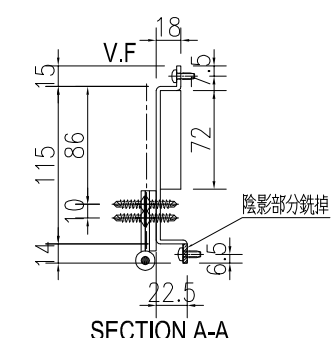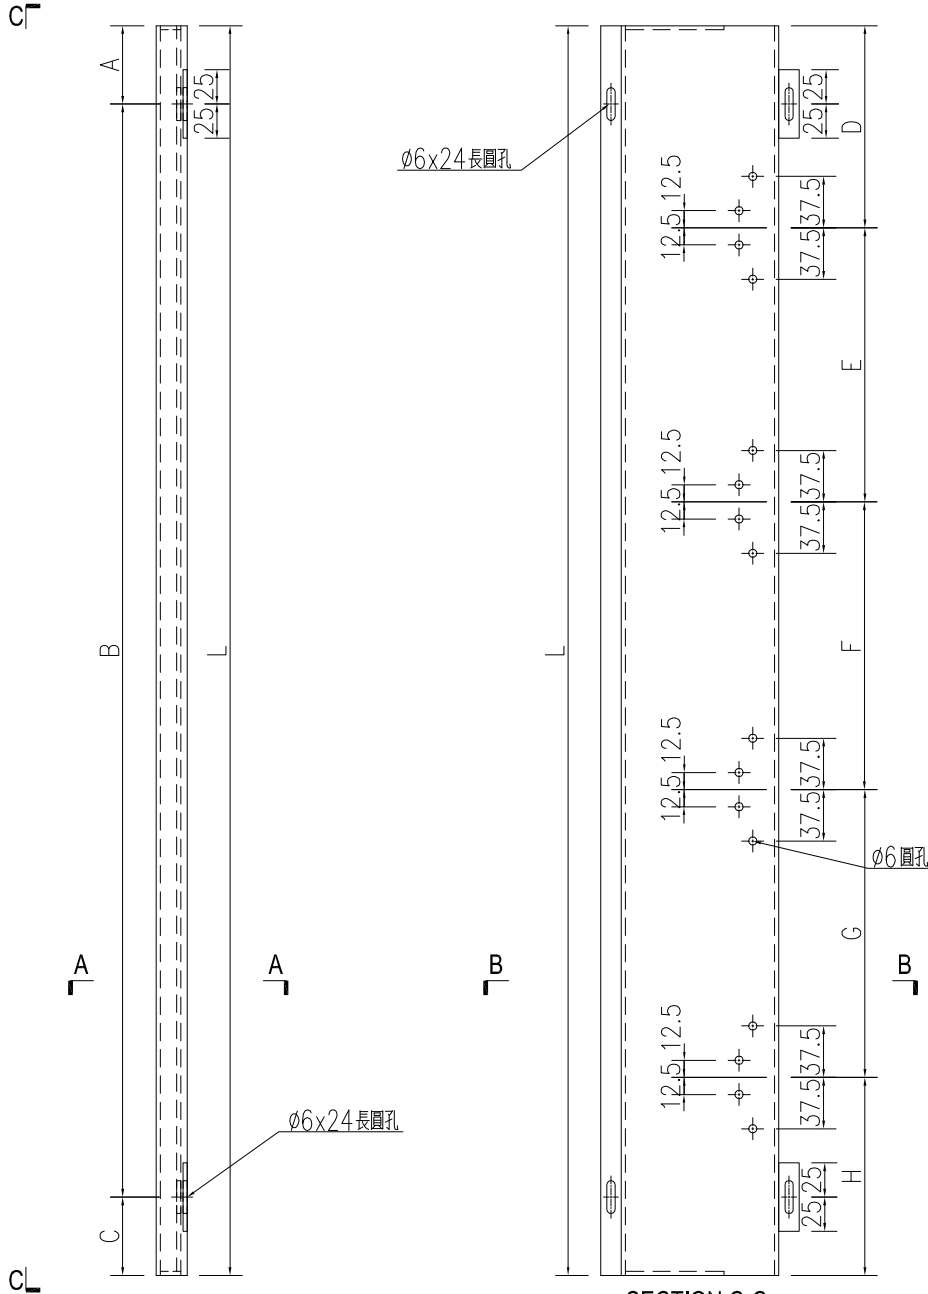


名稱	鋁板加工圖	制圖	WYY	2021.04.21	修改		
材料	3mm 鋁板	復核			日期		
顏色	UCT534509SC-3 深灰色	批准			圖號	J851-PT-KB75	




數量	備註
1	


工程號	J-851	地盤	青衣明翹匯
-----	-------	----	-------

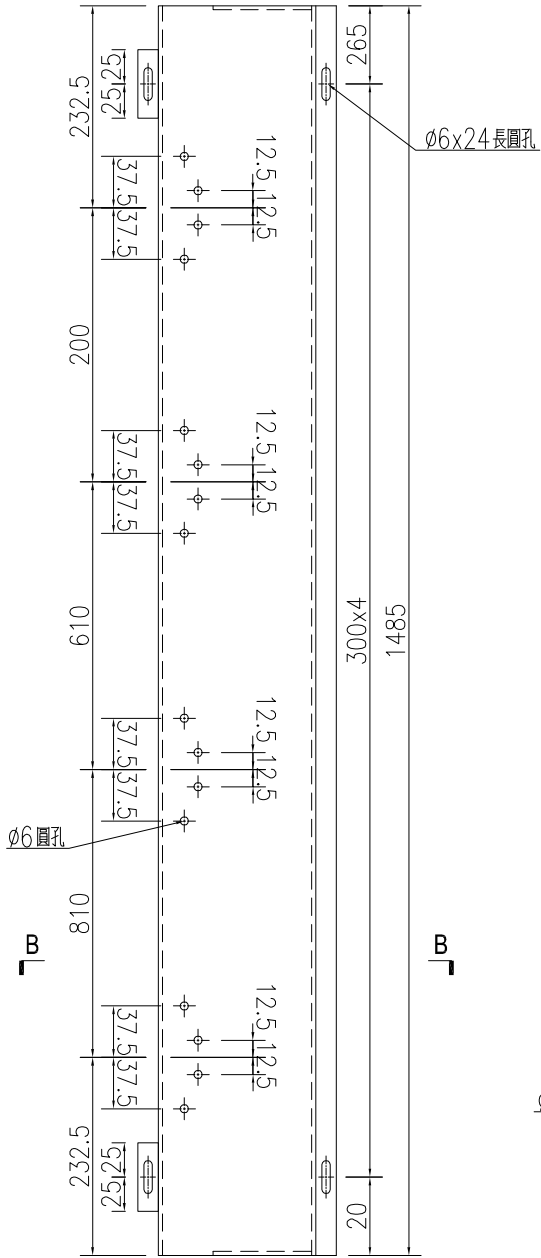

SECTION C-C

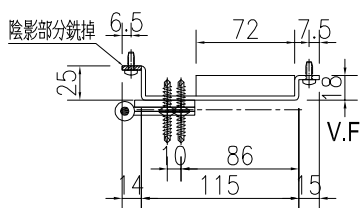


SECTION B-B

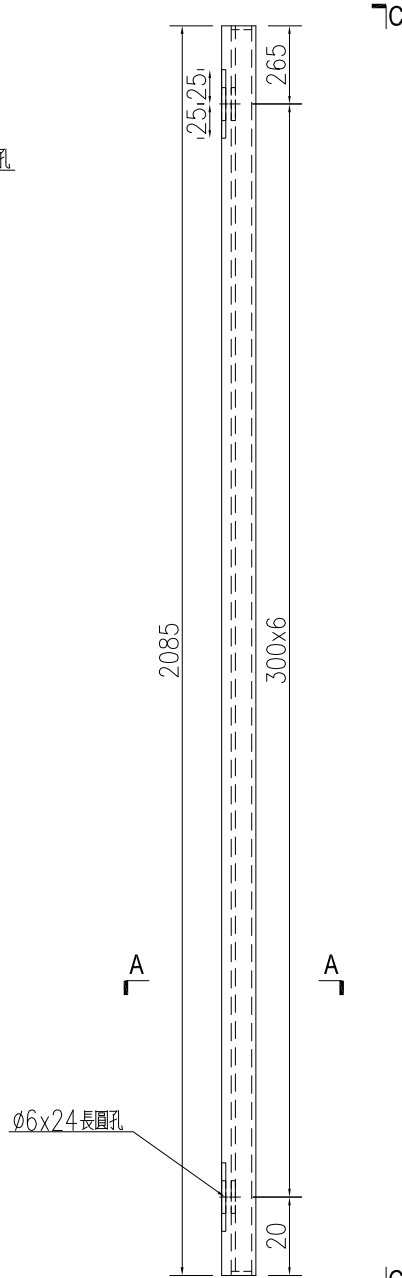


A

Ø6x24長圓孔

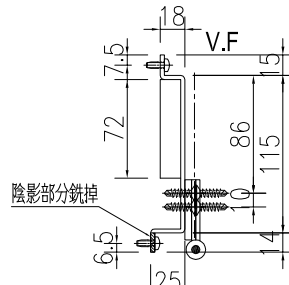

SECTION A-A

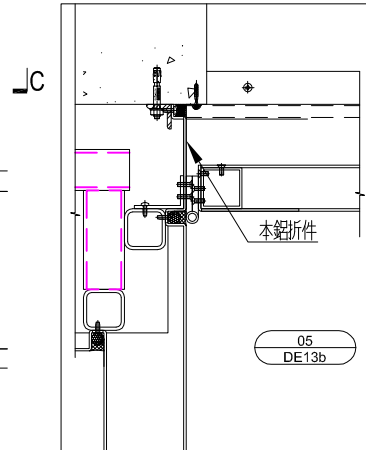

C



05  
DE13b

名稱	鋁板加工圖	制圖	WYY	2021.04.21	修改		
材料	3mm 鋁板	復核			日期		
顏色	UCT534509SC-3 深灰色	批准			圖號	J851-PT-KB76	




數量	備註
1	

工程號	J-851	地盤	青衣明翹匯
-----	-------	----	-------

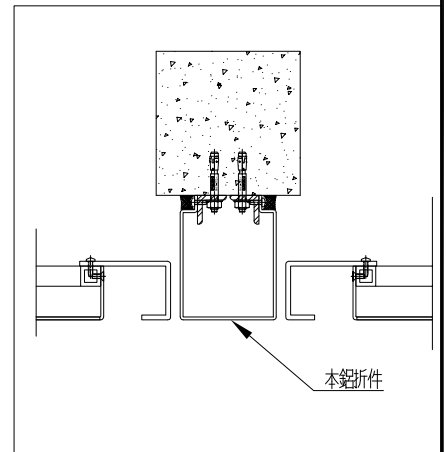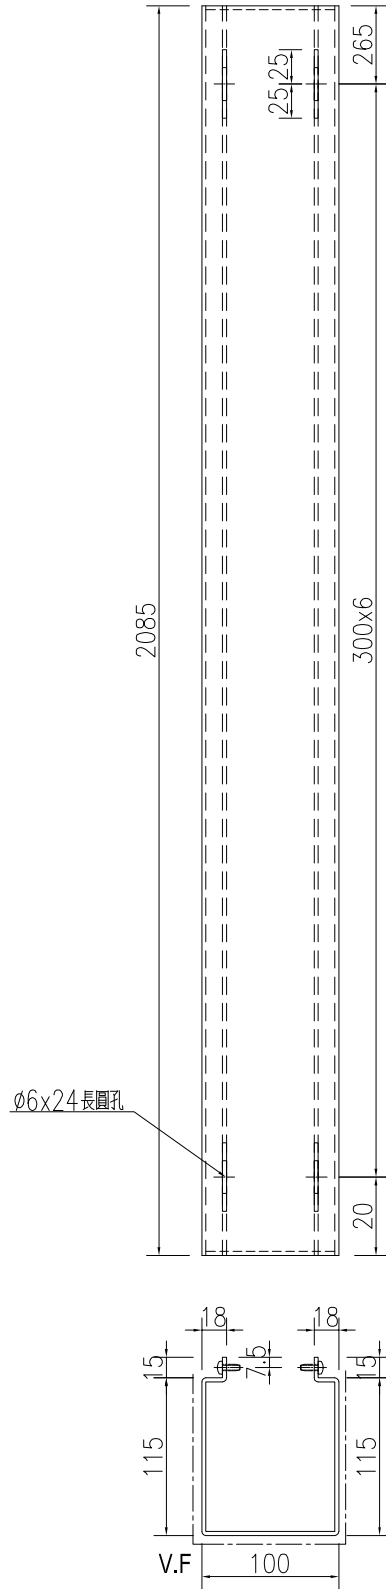



名稱	鋁板加工圖	制圖	WYY	2021.04.21	修改		
材料	3mm 鋁板	復核			日期		
顏色	UCT534509SC-3 深灰色	批准			圖號	J851-PT-KB79	

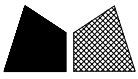


美特鋁質 有限公司  
MIDI Aluminium Fabricator Ltd.

數量	備註
1	

工程號	J-851	地盤	青衣明翹匯
-----	-------	----	-------

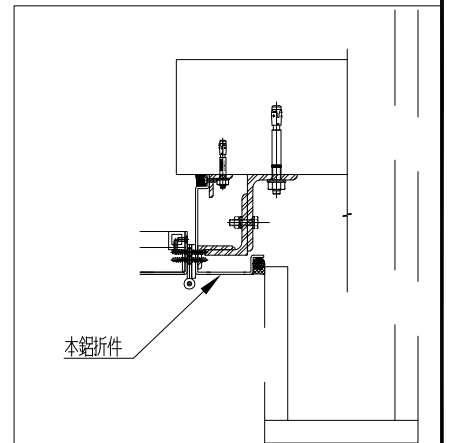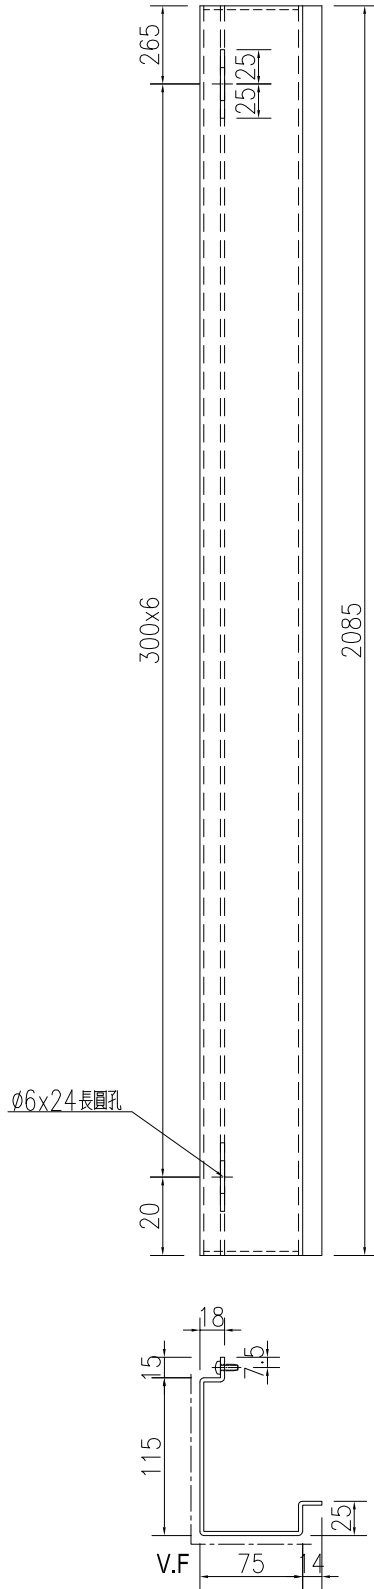



名稱	鋁板加工圖	制圖	WYY	2021.04.21	修改		
材料	3mm 鋁板	復核			日期		
顏色	UCT534509SC-3 深灰色	批准			圖號	J851-PT-KB80	

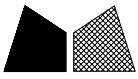


美特鋁質 有限公司  
MIDI Aluminium Fabricator Ltd.

序号	物料编号	数量	长度L	A		N		B
1	J851-PT-KB81	8	1140	180	300	x	3	60
2	J851-PT-KB82	1	1115	167.5	300	x	3	47.5
3	J851-PT-KB83	1	1090	227.5	300	x	2	262.5
4	J851-PT-KB84	1	990	227.5	300	x	2	162.5

工程號	J-851	地盤	青衣明翹匯
-----	-------	----	-------

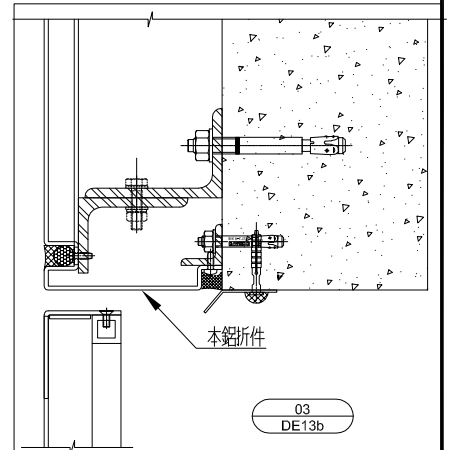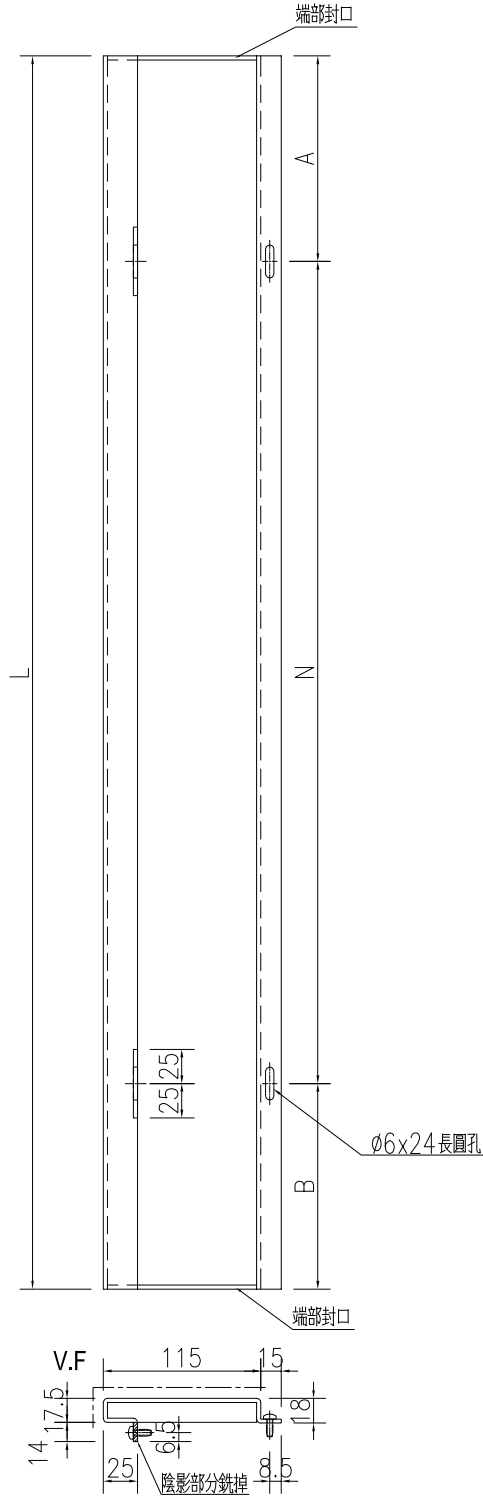



名稱	鋁板加工圖	制圖	WYY	2021.04.21	修改		
材料	3mm 鋁板	復核			日期		
顏色	UCT534509SC-3 深灰色	批准			圖號	J851-PT-KB81	

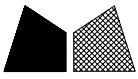

美特鋁質 有限公司  
MIDI Aluminium Fabricator Ltd.

序号	物料编号	数量	长度L	A		N		B
1	J851-PT-KB85	9	1140	180	300	x	3	60
2	J851-PT-KB86	1	1115	167.5	300	x	3	47.5
3	J851-PT-KB87	1	505	177.5	300	x	1	27.5
4	J851-PT-KB88	1	495	160	300	x	1	35

工程號	J-851	地盤	青衣明翹匯
-----	-------	----	-------

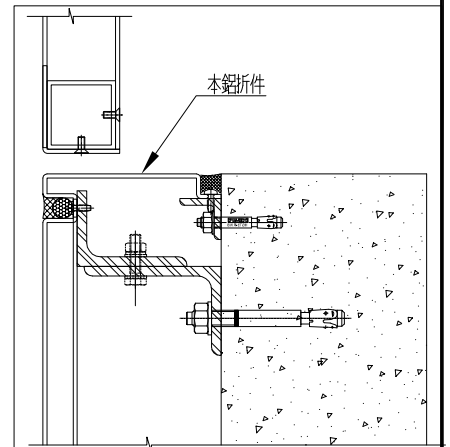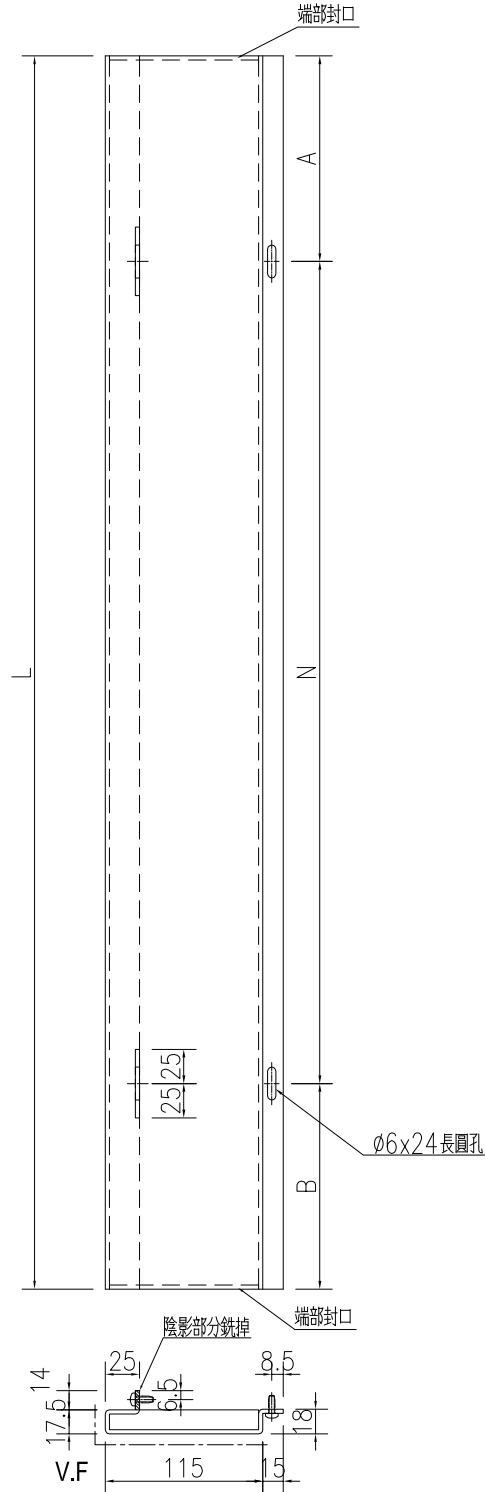


名稱	鋁板加工圖	制圖	WYY	2021.04.21	修改		
材料	3mm 鋁板	復核			日期		
顏色	UCT534509SC-3 深灰色	批准			圖號	J851-PT-KB85	




美特鋁質 有限公司  
MIDI Aluminium Fabricator Ltd.

序号	物料编号	数量	高度H
1	J851-PT-KB89	1	2609.4
2	J851-PT-KB90	1	2708.4
3	J851-PT-KB91	1	2808
4	J851-PT-KB92	1	2907.4
5	J851-PT-KB93	1	3006.9
6	J851-PT-KB94	1	3105.9
7	J851-PT-KB95	1	3205.4
8	J851-PT-KB96	1	3304.9
9	J851-PT-KB97	1	3404.4
10	J851-PT-KB98	1	3689.7
11	J851-PT-KB99	1	3780.2
12	J851-PT-KB100	1	3870.2
13	J851-PT-KB101	1	3960.7
14	J851-PT-KB102	1	4051.2
15	J851-PT-KB103	2	1850
16	J851-PT-KB104	1	608.7
17	J851-PT-KB105	1	699.2

工程號	J-851	地盤	青衣明翹匯
-----	-------	----	-------

 

10  
13  
V.F

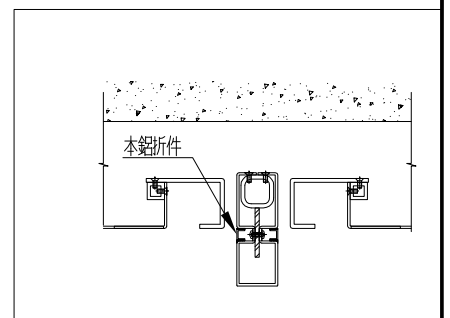


名稱	鋁板加工圖	制圖	WYY	2021.04.21	修改			
材料	1.5mm 鋁板	復核			日期			
顏色	UCT807806SC-3 沙色	批准			圖號	J851-PT-KB89		




美特鋁質 有限公司  
MIDI Aluminium Fabricator Ltd.

序号	物料编号	数量	高度H
1	J851-PT-KB106	1	2613.5
2	J851-PT-KB107	1	2712.5
3	J851-PT-KB108	1	2812.1
4	J851-PT-KB109	1	2911.5
5	J851-PT-KB110	1	3011
6	J851-PT-KB111	1	3110
7	J851-PT-KB112	1	3209.5
8	J851-PT-KB113	1	3309
9	J851-PT-KB114	1	3408.5
10	J851-PT-KB115	1	3693.5
11	J851-PT-KB116	1	3784
12	J851-PT-KB117	1	3874
13	J851-PT-KB118	1	3964.5
14	J851-PT-KB119	1	4055
15	J851-PT-KB120	2	1850
16	J851-PT-KB121	1	612.5
17	J851-PT-KB122	1	703

工程號 J-851 地盤 青衣明翹匯

 

10  
13  
V.F

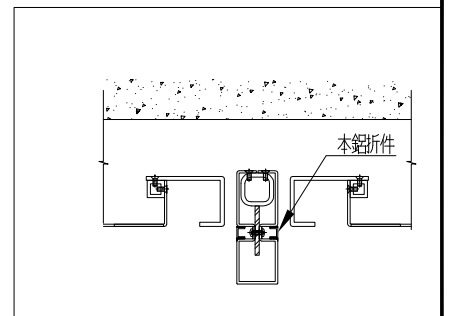

名稱	鋁板加工圖	制圖	WYY	2021.04.21	修改			
材料	1.5mm 鋁板	復核			日期			
顏色	UCT807806SC-3 沙色	批准			圖號	J851-PT-KB106		