



工程指示 / 要求簡箋(E.I.)

工程指示編號：EI / 3362-21

修改版次：A

工程編號：J851

工程名稱：青衣明翹匯

工程項目：AC GRILLE 地盤用柵格玉 (AC7a & 1/F_AC25)

收件人：生統

發件人：Timmy

日期：6/05/2021

要求提供 / 確認 事項：

- | | | |
|------------------------------------|-------------------------------------|-------------------------------|
| <input type="checkbox"/> 初步鋁料 B.M. | <input type="checkbox"/> 加工拆圖，然後生產 | <input type="checkbox"/> 尺寸表 |
| <input type="checkbox"/> 正式鋁料 B.M. | <input type="checkbox"/> 技術上資料 / 指示 | <input type="checkbox"/> 報價 |
| <input type="checkbox"/> 玻璃 B.M. | <input type="checkbox"/> 樣辦或貨品說明書 | <input type="checkbox"/> 分判合約 |
| <input type="checkbox"/> 其他：_____ | | |

內容：

煩請按附頁加工圖紙加工。

A 版-更正 AC25 數量為 1 幅

請 19/05/21 完成上列要求。

附有關圖紙 / 文件：

1 + 1 頁

以上項目為：

- 原合約工程包 原合約工程加 / 減賬 新工程報價

原因：-_____

分發東莞各部門：

- () 生產技術總監 連附件 (X) 技術部 連附件 () 生產部 連附件 () 機械設計部 連附件
 () 採購部 連附件 (X) 生產統籌部 連附件
 () 質檢部 連附件 () 會計部 連附件 () 報關組 連附件 () 其他 _____ 連附件


分發香港各部門：

- () 行政部 連附件 () 會計部 連附件 () 統籌部 連附件 (X) 工程部地盤科文 連附件 **積哥**
 () 採購部 連附件 () QS 部 連附件 () 維修部 連附件 () 其他 _____ 連附件

傳遞編號：HK - 0990/21 (FTP)


發件人簽署：

項目經理簽署：P.P.


 美特鋁質有限公司 MIDI Aluminium Fabricator Ltd.			工程號	J851	類別	物料號 -		
修改 A B 日期 27/10 30/4			地盤	青衣190	制圖	W. E. X	2020-06-13	圖號 AC25-W
採用工廠 <input checked="" type="checkbox"/> 地盤			圖紙名稱	AC格柵組裝圖	復核	-	-	數量 X 1
材料顏色 白色			材料	-	批准	-	-	單件重量 - (KG)

鋁型材部件列表(出地盤)

序號	部件編號	L	數量
11	X85707-C01W	928	1
12	X85706-C01W	929	1
13	X85706-C02W	929	2
14	AC-W12W	697x930	1
15	AC-W08W	1720x930	1
16	AC-W05W	1673x930	1

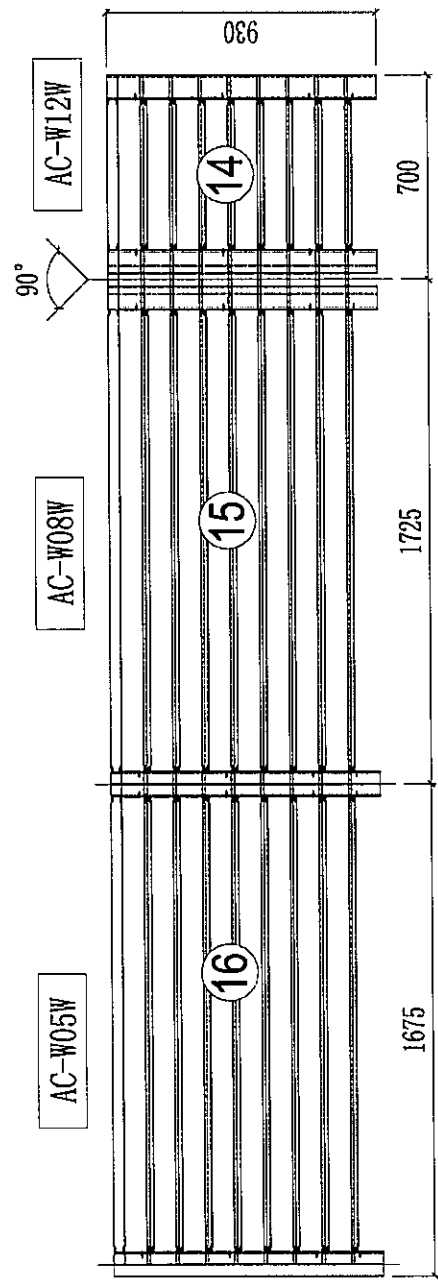


ELEVATION (AC25)
 T1/E/1F&T2/E/1F

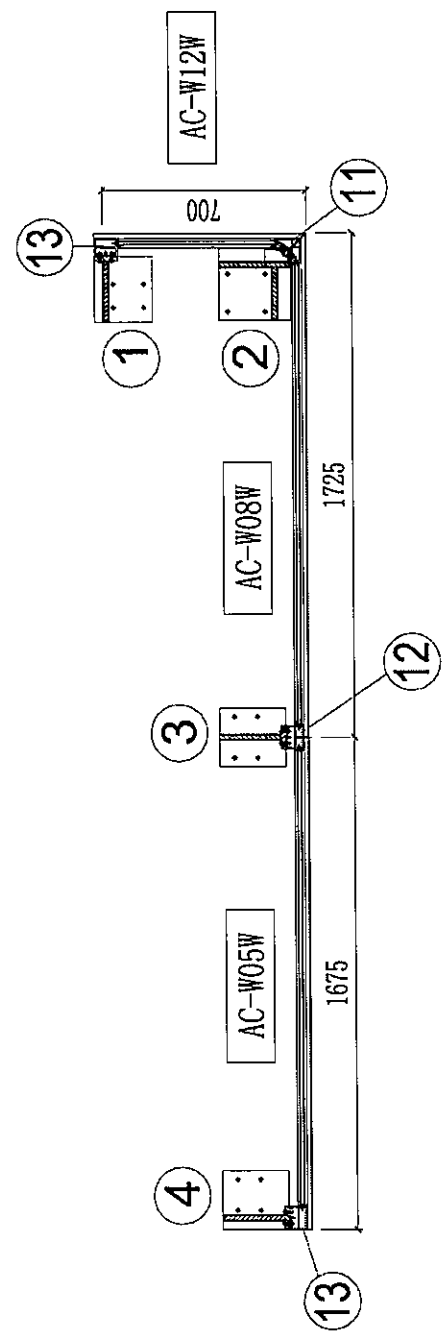


PLAN (AC25)