

工程指示 / 要求簡箋(E.I.)

工程指示編號：EI/ 3371/21

修改版次：-

工程編號：J851

工程名稱：青衣明翹匯

工程項目：平台 Window Wall - 铝板加工圖 (平台 W7 位置)

收件人：生統

發件人：Yancy Chen

日期：06/05/2021

要求提供 /  確認 事項：

- ( ) 初步鋁料 B.M.                      ( ) 加工拆圖，然後生產                      ( ) 尺寸表
- ( ) 正式鋁料 B.M.                      ( ) 技術上資料 / 指示                      ( ) 報價
- ( ) 配件 B.M.                              ( ) 樣辦或貨品說明書                      ( ) 分判合約
- ( ) 其他：\_\_\_\_\_

內容：

請按附件圖紙加工。送地盤。

請在 20/5/2021 前完成上列要求。

附：

1+ 8 頁

以上項目為：

- 原合約工程包                       原合約工程加 / 減賬                       新工程報價

原因：-

分發東莞各部門：

- ( ) 生產技術總監  連附件    ( ) 技術部  連附件    ( ) 生產部  連附件    ( ) 機械設計部  連附件
- ( ) 採購部  連附件    (✓) 生產統籌部  連附件
- ( ) 質檢部  連附件    ( ) 會計部  連附件    ( ) 報關組  連附件    ( ) 其他 \_\_\_\_\_  連附件

分發香港各部門：

- ( ) 行政部  連附件    ( ) 會計部  連附件    ( ) 統籌部  連附件    (✓) 工程部地盤科文  連附件 許勝明
- ( ) 採購部  連附件    ( ) QS 部  連附件    ( ) 維修部  連附件    ( ) 其他 \_\_\_\_\_  連附件


傳遞編號：

HK0994 / 21

發件人簽署：

項目經理簽署：



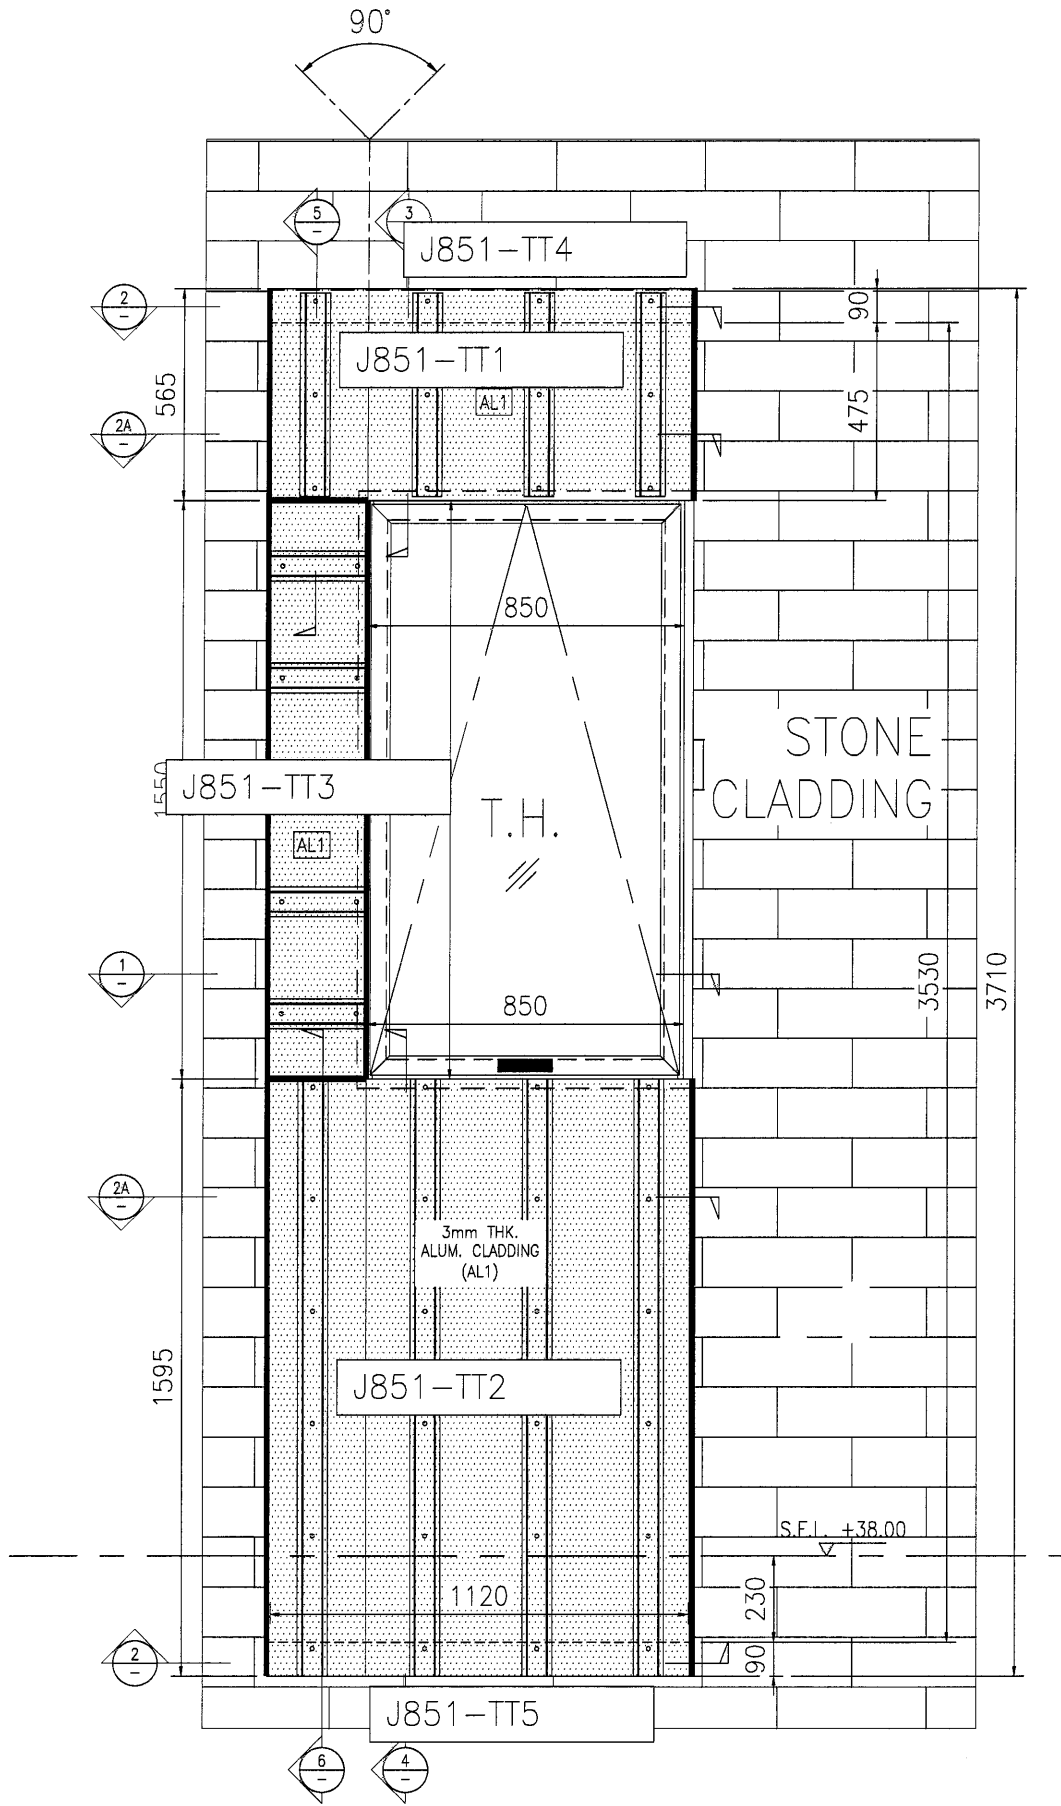


# 位置圖



美特鋁質 有限公司  
MIDI Aluminium Fabricator Ltd.

工程號 J-851 地盤 青衣明翹匯

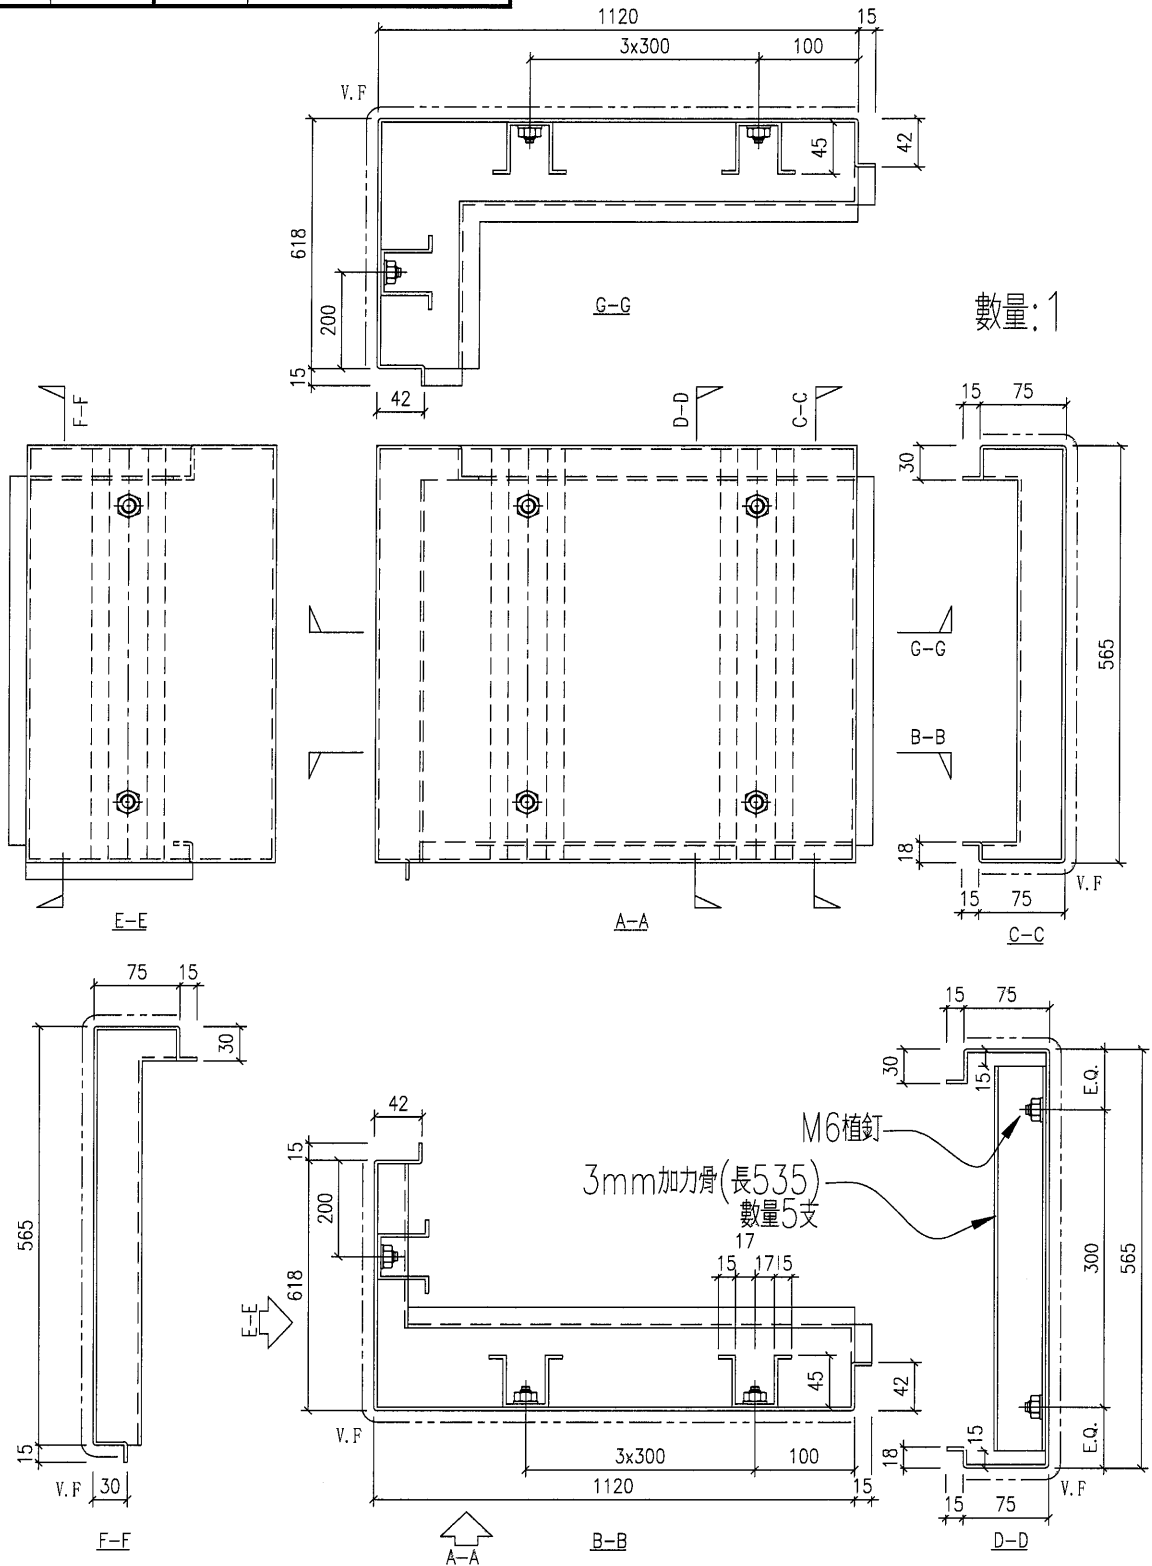


數量: 1

名稱	鋁板拆圖	制圖	吳禕瑜	2020.05.08	修改		
材料	3mm鋁板	復核			日期		
顏色	UCT534509SC-3(深灰色)	批准			圖號	J851-TT1	





工程號 J-851 地盤 青衣明麗匯

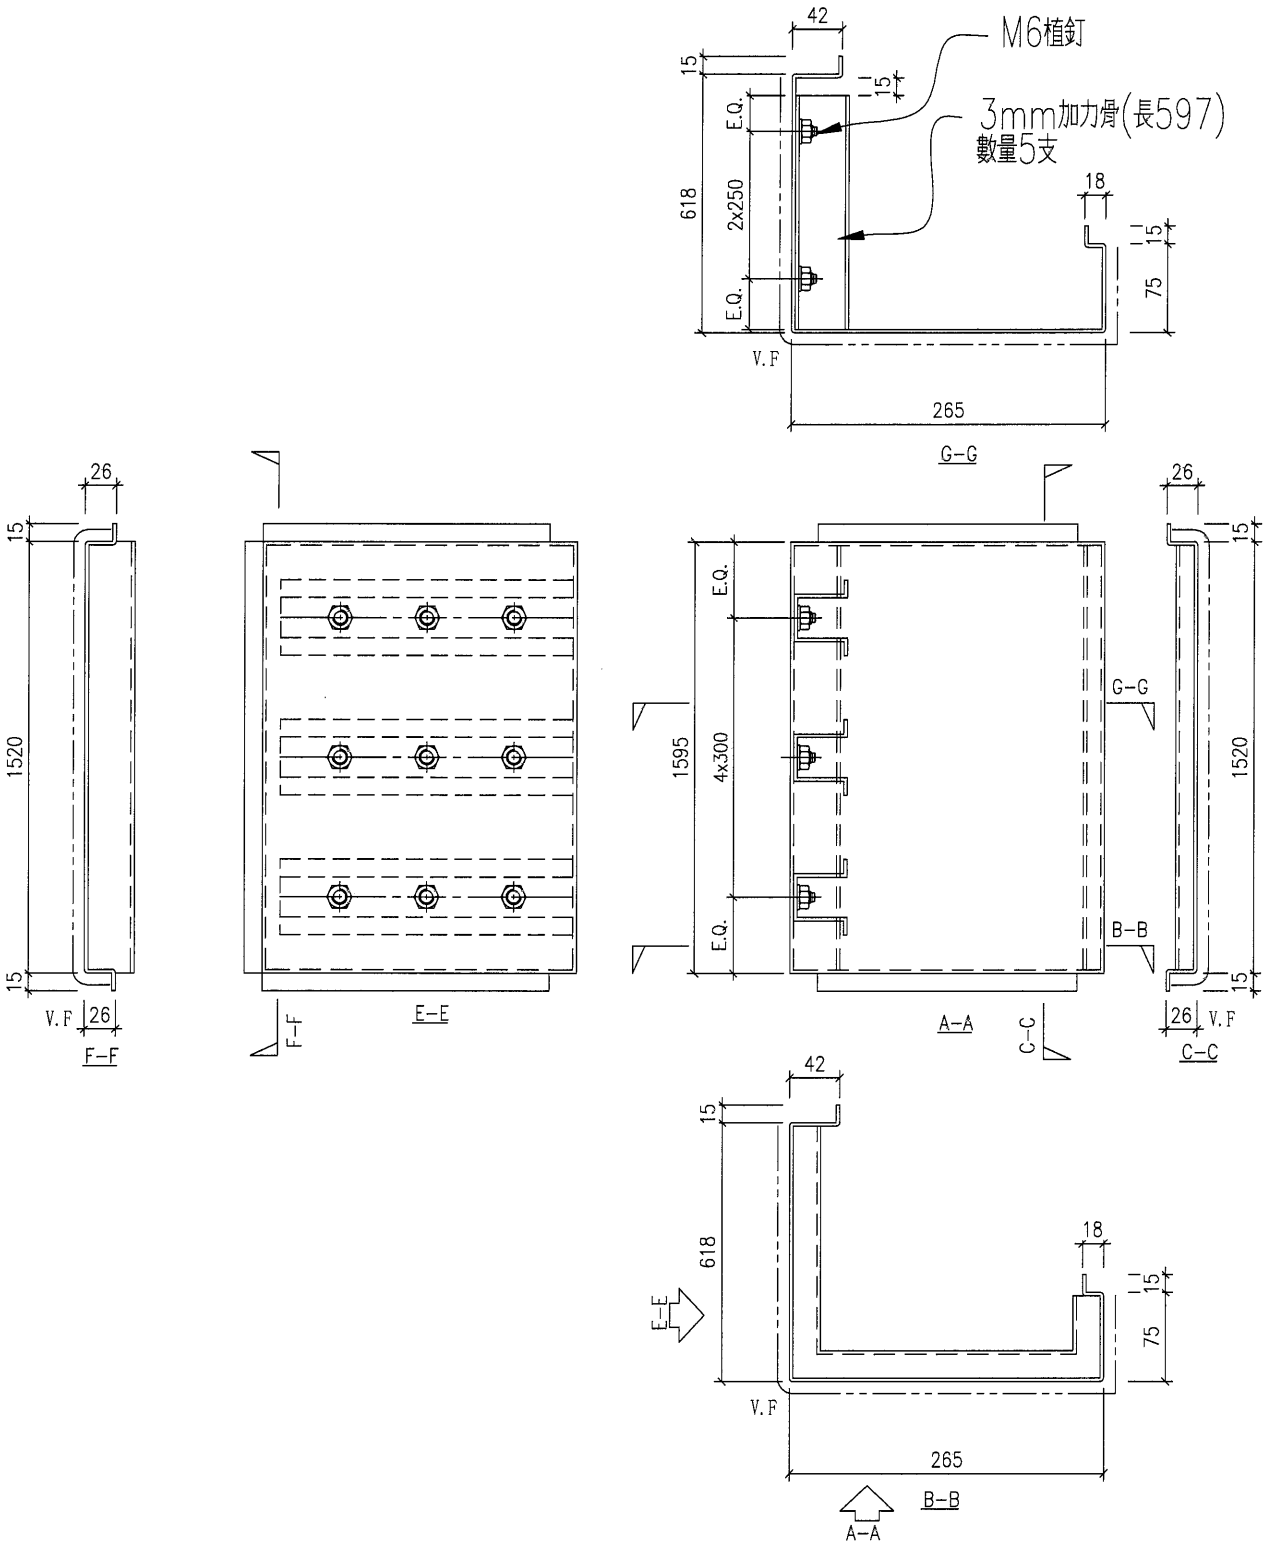


名稱	鋁板拆圖	制圖	吳禕瑜	2020.05.08	修改		
材料	3mm鋁板	復核			日期		
顏色	UCT534509SC-3(深灰色)	批准			圖號	J851-TT3	



美特鋁質 有限公司  
MIDI Aluminium Fabricator Ltd.

數量: 1

工程號 J-851 地盤 青衣明翹匯

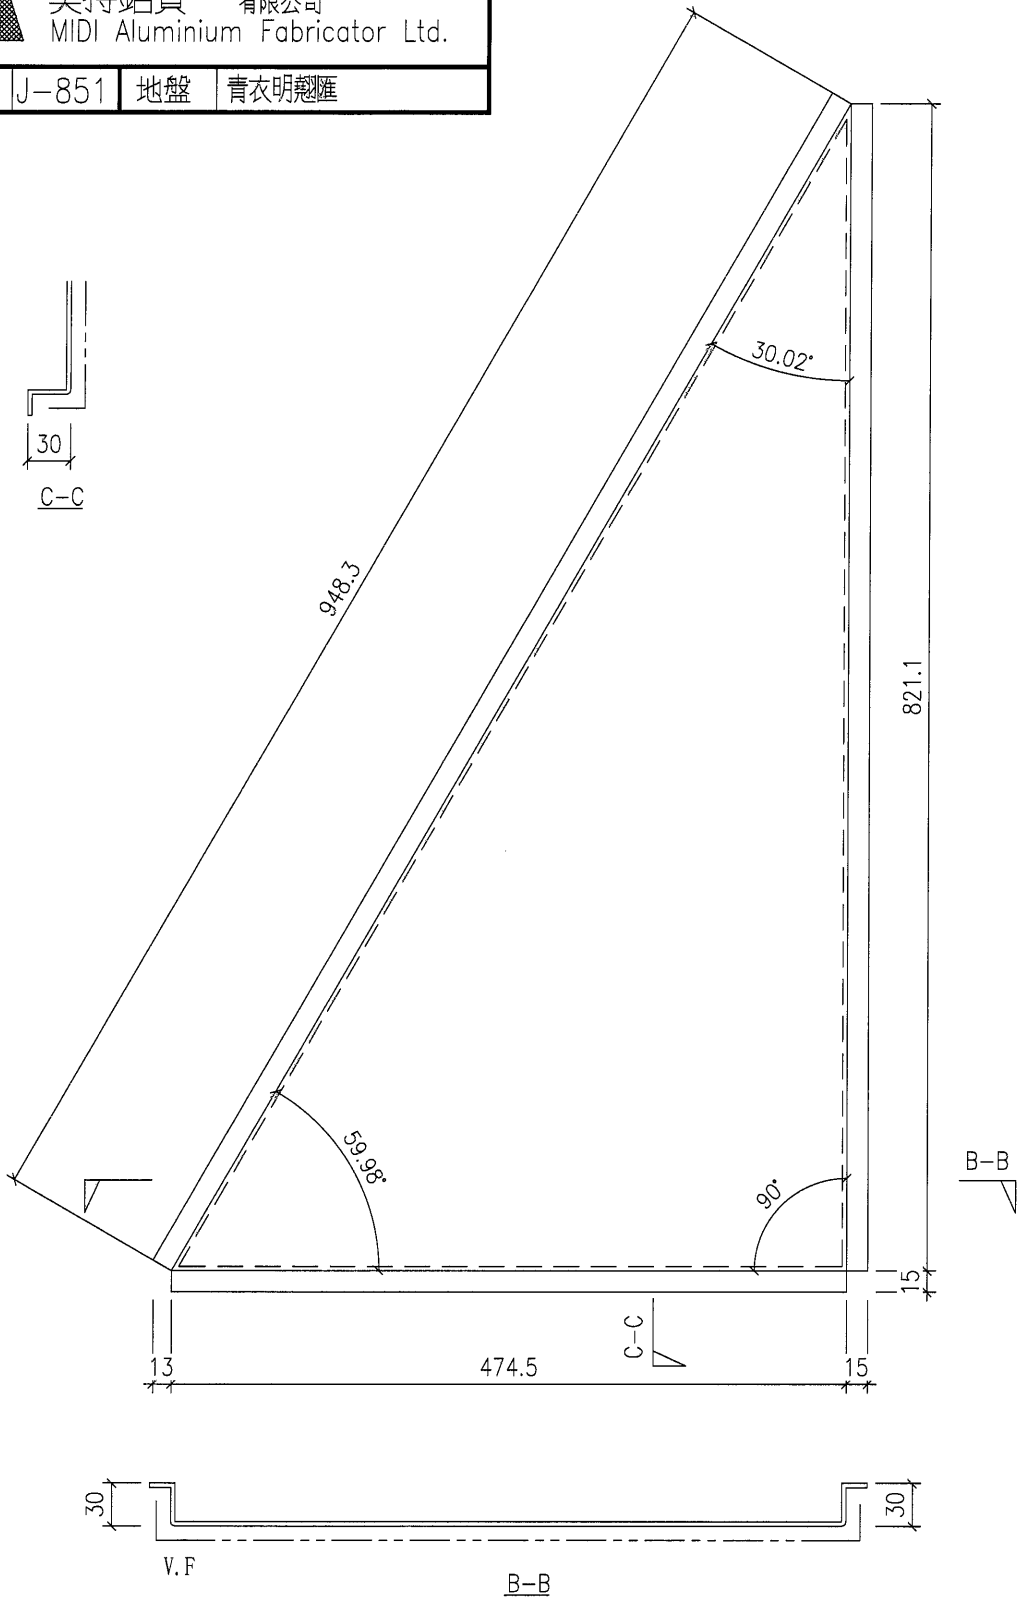


名稱	鋁板拆圖	制圖	吳禕瑜	2020.05.08	修改		
材料	3mm 鋁板	復核			日期		
顏色	UCT534509SC-3(深灰色)	批准			圖號	J851-TT4	



美特鋁質 有限公司  
MIDI Aluminium Fabricator Ltd.

數量: 1

工程號 J-851 地盤 青衣明麗匯

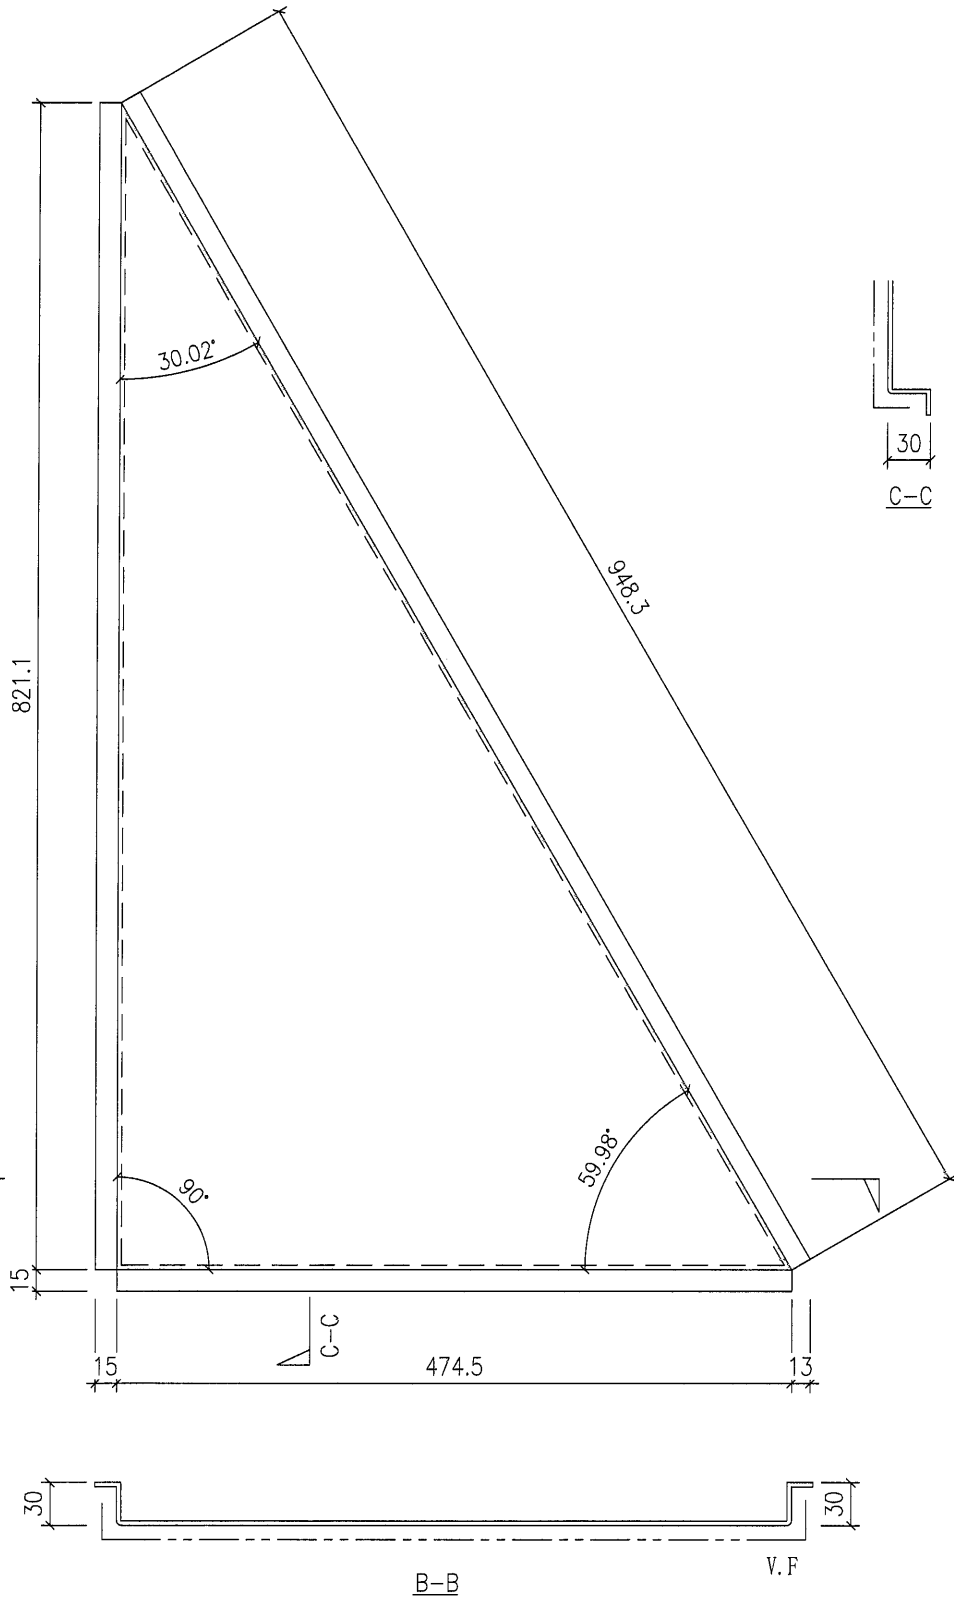

名稱	鋁板拆圖	制圖	吳禕瑜	2020.05.08	修改			
材料	3mm鋁板	復核			日期			
顏色	UCT534509SC-3(深灰色)	批准			圖號	J851-TT5		



EG-DWG3



美特鋁質 有限公司  
MIDI Aluminium Fabricator Ltd.

數量: 4

工程號 J-851 地盤 青衣明翹匯

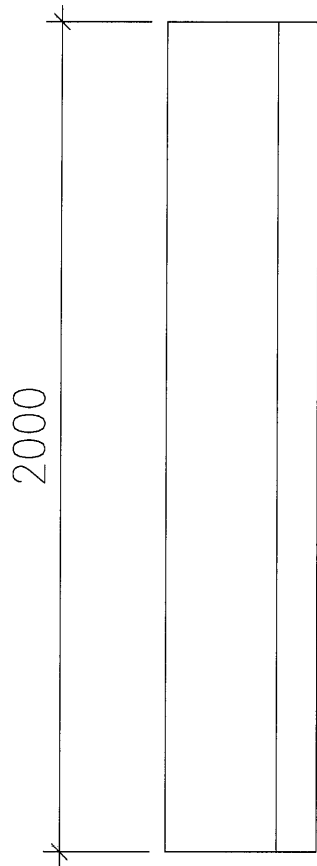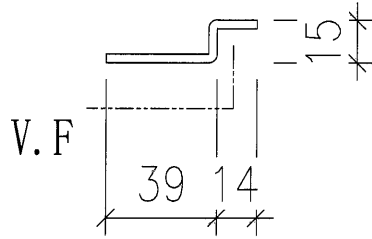

名稱	鋁板拆圖	制圖	吳禕瑜	2020.05.08	修改			
材料	3mm 鋁板	復核			日期			
顏色	UCT534509SC-3(深灰色)	批准			圖號	J851-TT6		