

工程指示 / 要求簡箋(E.I.)

工程指示編號：EI / 3421 / 21 修改版次：-
 工程編號 : J851 工程名稱 : 青衣明翹匯
 工程項目 : 平台 Window Wall - 地彈門上的地盘用铝板
 收件人 : 生統 發件人 : Yancy Chen 日期 : 18/05/2021

□要求提供 / □確認 事項 :

- | | | |
|-------------------------------------|-------------------------------------|-------------------------------|
| <input type="checkbox"/> 初步鋁料 B.M. | <input type="checkbox"/> 加工拆圖，然後生產 | <input type="checkbox"/> 尺寸表 |
| <input type="checkbox"/> 正式鋁料 B.M. | <input type="checkbox"/> 技術上資料 / 指示 | <input type="checkbox"/> 報價 |
| <input type="checkbox"/> 配件 B.M. | <input type="checkbox"/> 樣辦或貨品說明書 | <input type="checkbox"/> 分判合約 |
| <input type="checkbox"/> 其他 : _____ | | |

內容 :

請按附件 BM 表和圖紙加工. 送地盤.

請在 30/5/2021 前完成上列要求。

附 :

1+ 9 頁

以上項目為:

- 原合約工程包 原合約工程加 / 減賬 新工程報價

原因 :- _____

分發東莞各部門 :

- () 生產技術總監 □連附件 () 技術部 □連附件 () 生產部 □連附件 () 機械設計部 □連附件
 () 採購部 □連附件 (✓) 生產統籌部 □連附件
 () 質檢部 □連附件 () 會計部 □連附件 () 報關組 □連附件 () 其他 _____ □連附件

分發香港各部門 :

- () 行政部 □連附件 () 會計部 □連附件 () 統籌部 □連附件 (✓) 工程部地盤科文 □連附件 *明*
 () 採購部 □連附件 () QS 部 □連附件 () 維修部 □連附件 () 其他 _____ □連附件

傳遞編號 :


HK 1107 / 21

發件人簽署 :

Yc

項目經理簽署 :

SP

| | | |
|--|--|---|
|  美特鋁質 有限公司 MIDI Aluminium Fabricator Ltd. | | 工程號: J-851 計算: 黃漢卿 日期: 11/05/2021 送呈: 細佬 |
| 地盤名稱: 青衣明耀匯 核對: 王禮秋 日期: 11/05/2021 副本: | | |
| 項目類別: WW 批准: | | |
| 修改版次: A/C Code: | | 總重量: 9.847 總重量: 80.05 此BM依據資料計算 |

| 序號 | 修改內容 | 鋁板圖號 | 鋁板名稱 | 顏色 | 實用 | 後備 | 總數 | 總重量 | 單件V.F. | | 備註 |
|----|------|-------------|--------|------------------|----|----|----|--------|--------|-----------|------------|
| | | | | | | | | | 平方米 | 總V.F. 平方米 | |
| 1 | | J851-WW-LB3 | 3mm厚鋁板 | UCT201905XL-3 棕色 | 8 | 0 | 8 | 11.862 | 0.182 | 1.459 | 1.459 |
| 2 | | J851-WW-LB4 | 3mm厚鋁板 | UCT201905XL-3 棕色 | 4 | 0 | 4 | 3.421 | 0.105 | 0.421 | 0.421 |
| 3 | | J851-WW-LB5 | 3mm厚鋁板 | UCT201905XL-3 棕色 | 12 | 0 | 12 | 49.138 | 0.504 | 6.044 | 6.044 |
| 4 | | J851-WW-LB6 | 3mm厚鋁板 | UCT201905XL-3 棕色 | 8 | 0 | 8 | 5.429 | 0.083 | 0.668 | 0.668 |
| 5 | | J851-WW-LB7 | 3mm厚鋁板 | UCT201905XL-3 棕色 | 16 | 0 | 16 | 10.203 | 0.078 | 1.255 | 1.255 |
| | | | | | | | | | | | |
| | | | | | | | | | V.F.小計 | 9.847 | 展開小計 9.847 |

圖則登記表
DRAWING REGISTER

| | |
|----------------------------------|----------------------|
| 接收日期 Receiving Date (適用於客戶圖則) | |
| 工程名稱 Project Title: 青衣明翹匯 | 年 |
| 工程編號 Project No: J-851 | 月 |
| 分發予 Distributed To | 日 |
| | 發出日期 Issued Date |
| | 年 |
| | 月 |
| | 日 |
| 圖則編號 Drg. No. | 修訂編號 Revision No. |
| J851-WW-LB3 | - |
| J851-WW-LB4 | - |
| J851-WW-LB5 | - |
| J851-WW-LB6 | - |
| J851-WW-PE01 | - |
| J851-WW-PE02 | - |
| J851-WW-PE03 | - |
| | |




EG-DWG3



美特鋁質 有限公司
MIDI Aluminium Fabricator Ltd.

加工数量: 8件

工程號 | J851 | 地盤 | 青衣明翹匯

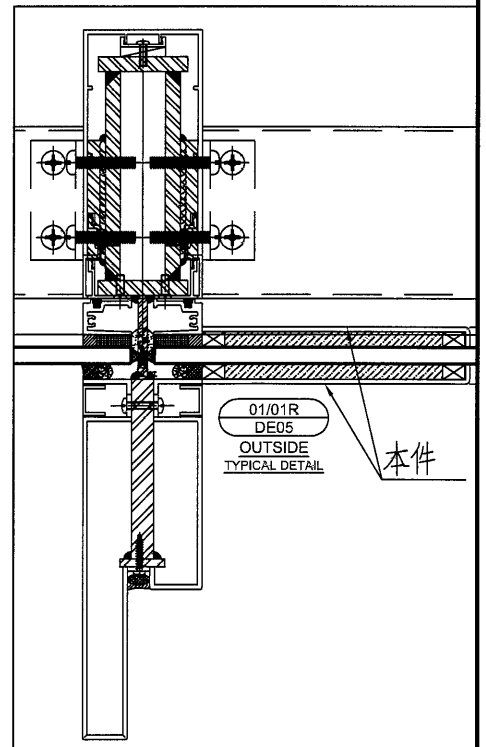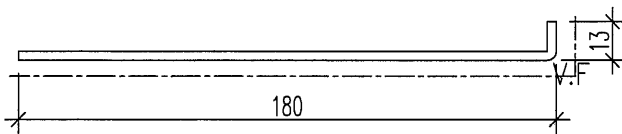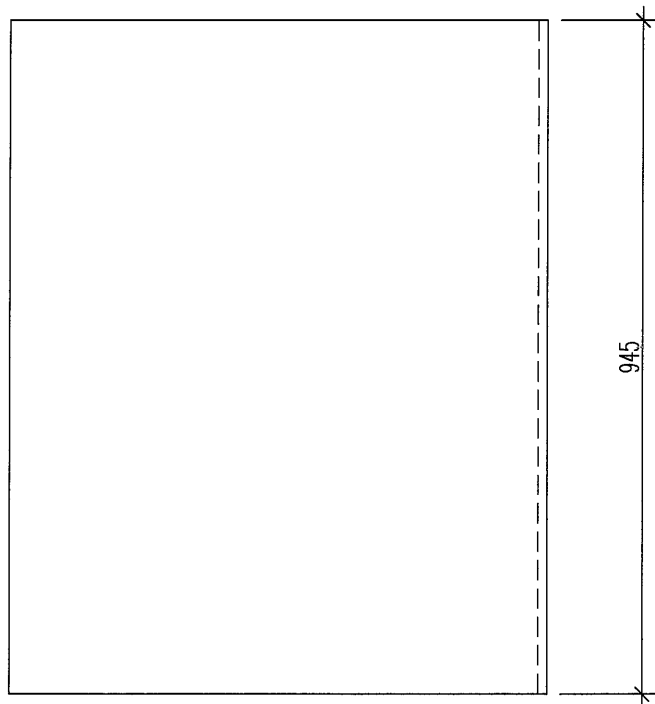

| | | | | | | | | |
|----|------------------|----|-----|-----------|----|-------------|--|--|
| 名稱 | 鋁板加工圖 | 制圖 | 黃漢卿 | 2021.5.10 | 修改 | | | |
| 材料 | 3mm鋁板 | 復核 | | | 日期 | | | |
| 顏色 | UCT201905XL-3 棕色 | 批准 | | | 圖號 | J851-WW-LB3 | | |




EG-DWG3



美特鋁質 有限公司
MIDI Aluminium Fabricator Ltd.

加工数量: 4件

工程號 | J851 | 地盤 | 青衣明翹匯

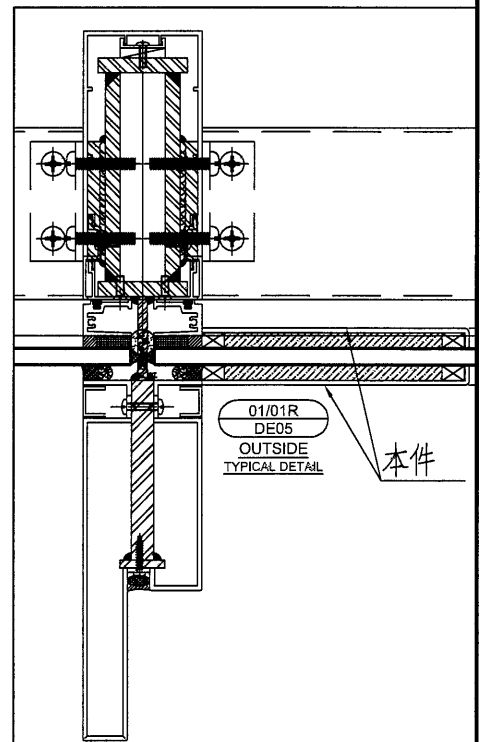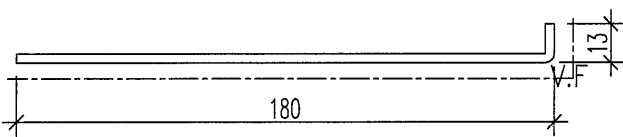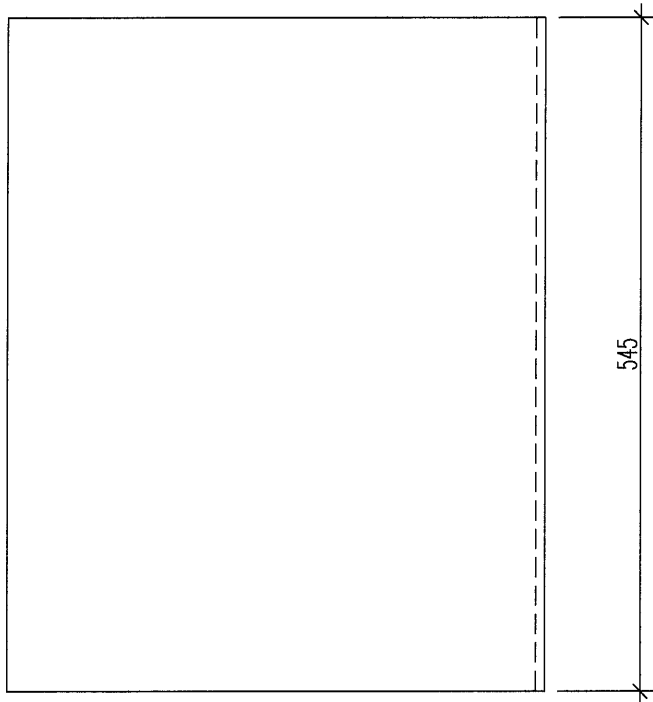

| | | | | | | | | |
|----|------------------|----|-----|-----------|----|-------------|--|--|
| 名稱 | 鋁板加工圖 | 制圖 | 黃漢卿 | 2021.5.10 | 修改 | | | |
| 材料 | 3mm鋁板 | 復核 | | | 日期 | | | |
| 顏色 | UCT201905XL-3 棕色 | 批准 | | | 圖號 | J851-WW-LB4 | | |




EG-DWG3



美特鋁質 有限公司
MIDI Aluminium Fabricator Ltd.

| | | | |
|-----|------|----|-------|
| 工程號 | J851 | 地盤 | 青衣明翹匯 |
|-----|------|----|-------|

| 鋁板編號 | 長度L | 數量 |
|-------------|------|----|
| J851-WW-LB5 | 2445 | 12 |
| | | |
| | | |

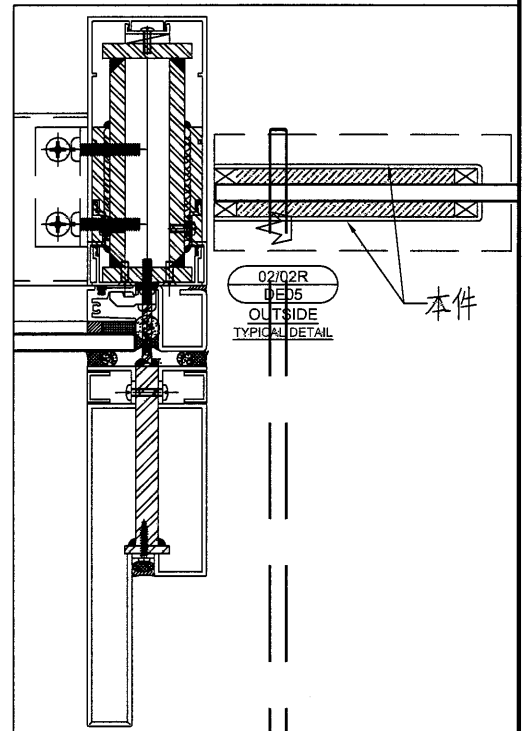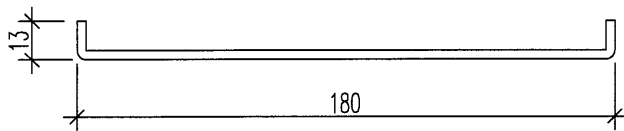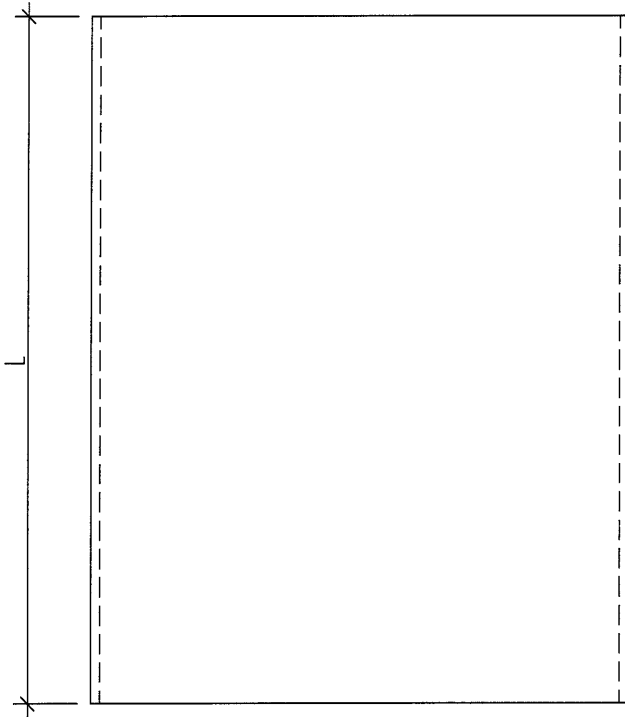

| | | | | | | | | |
|----|------------------|----|-----|-----------|----|-------------|--|--|
| 名稱 | 鋁板加工圖 | 制圖 | 黃漢卿 | 2021.5.10 | 修改 | | | |
| 材料 | 3mm鋁板 | 復核 | | | 日期 | | | |
| 顏色 | UCT201905XL-3 棕色 | 批准 | | | 圖號 | J851-WW-LB5 | | |



EG-DWG3



美特鋁質 有限公司
MIDI Aluminium Fabricator Ltd.

| | | | |
|-----|------|----|-------|
| 工程號 | J851 | 地盤 | 青衣明翹匯 |
|-----|------|----|-------|

| 鋁板編號 | 長度L | 數量 |
|-------------|-------|----|
| J851-WW-LB6 | 662.5 | 8 |
| J851-WW-LB7 | 622.5 | 16 |

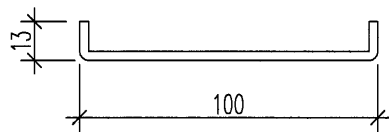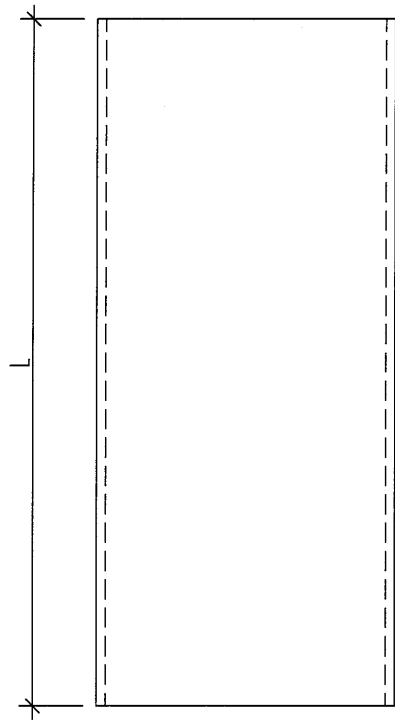

| | | | | | | | | |
|----|------------------|----|-----|-----------|----|-------------|--|--|
| 名稱 | 鋁板加工圖 | 制圖 | 黃漢卿 | 2021.5.10 | 修改 | | | |
| 材料 | 3mm鋁板 | 復核 | | | 日期 | | | |
| 顏色 | UCT201905XL-3 棕色 | 批准 | | | 圖號 | J851-WW-LB6 | | |




美特鋁質 有限公司
MIDI Aluminium Fabricator Ltd.

工程號


J-851

地盤

青衣明翹匯

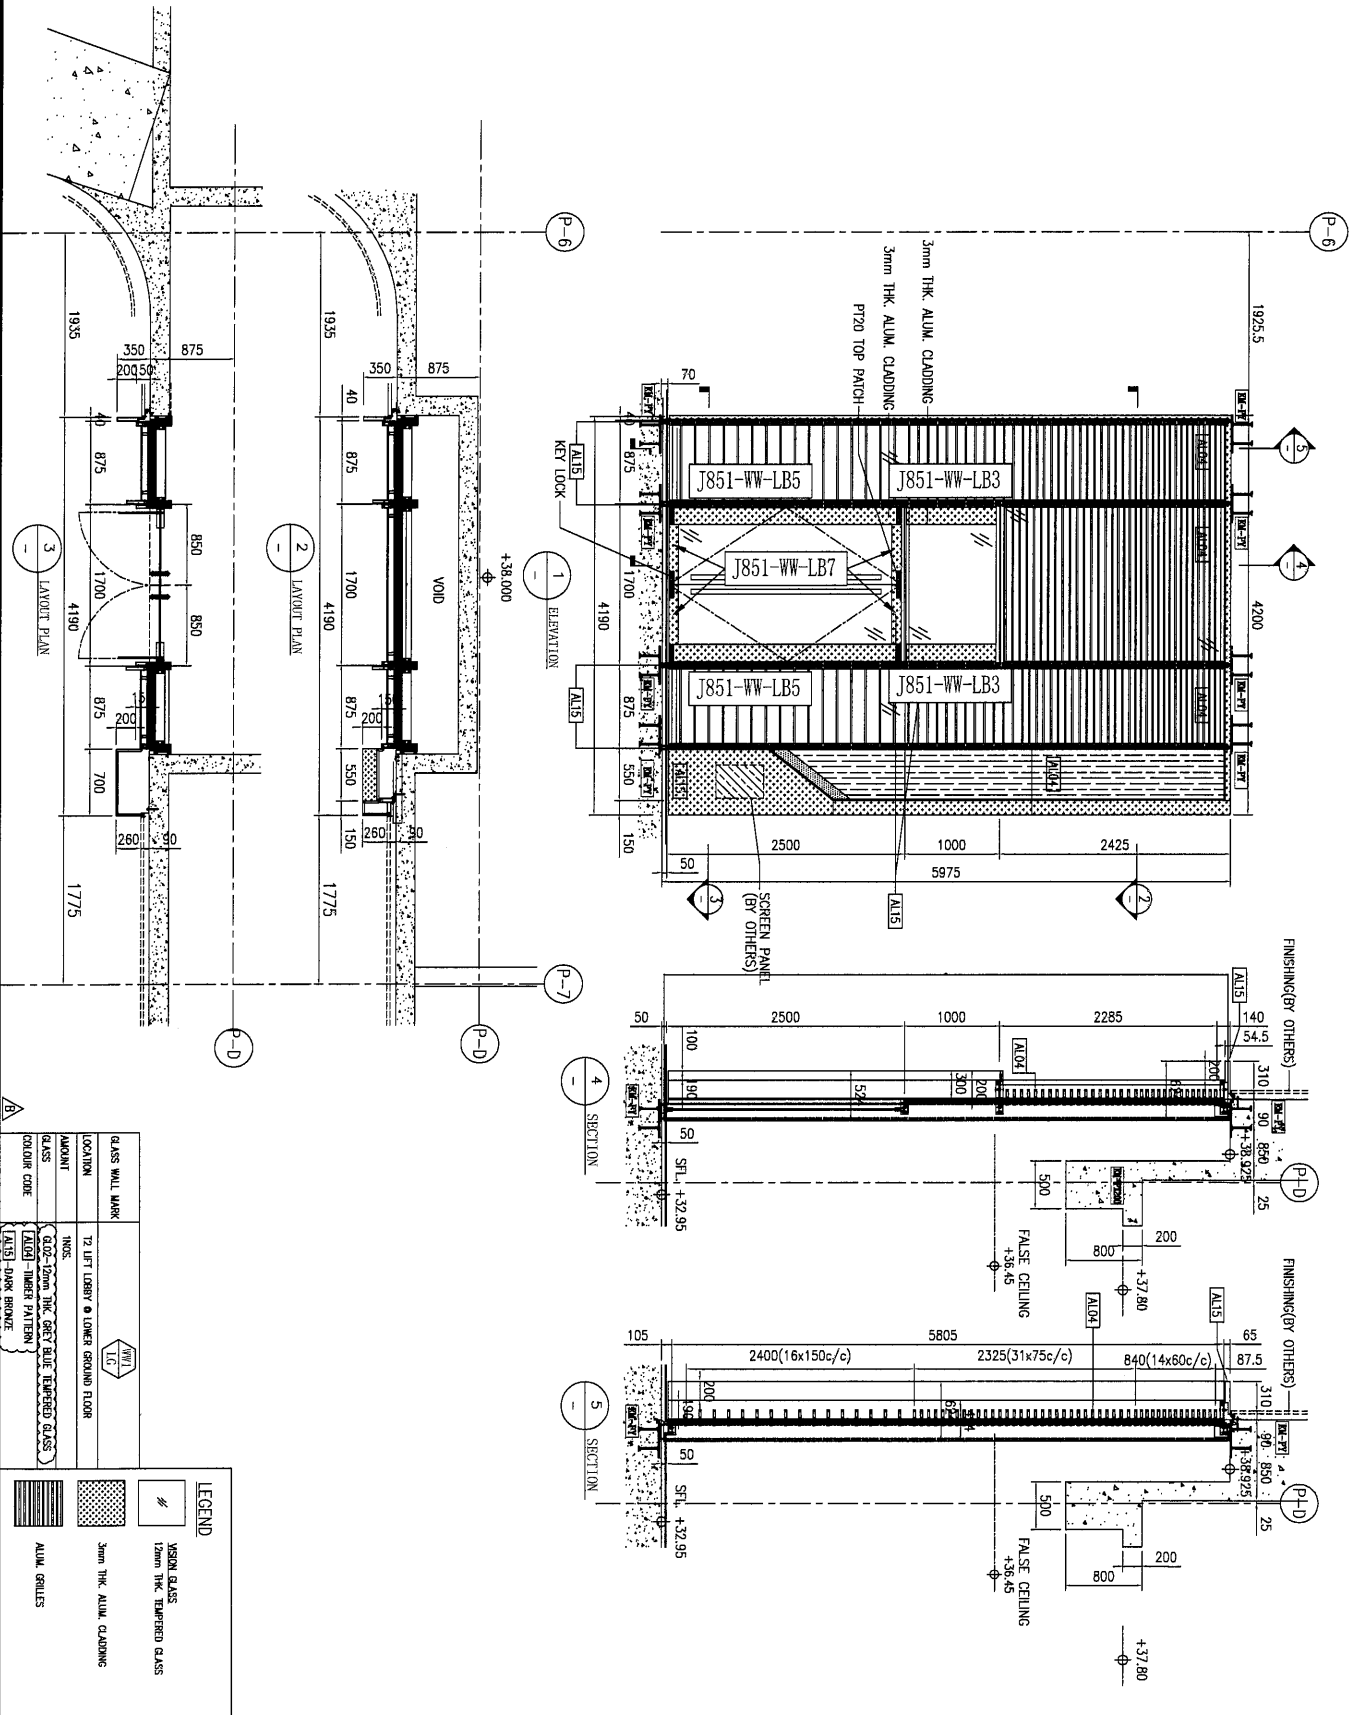

| | | | | | | |
|----|---------|----|-----|-----------|----|--------------|
| 名稱 | 铝板安装位置图 | 制圖 | 黃漢卿 | 2021.5.11 | 修改 | |
| 材料 | | 復核 | | | 日期 | |
| 顏色 | | 批准 | | | 圖號 | J851-WW-PE01 |

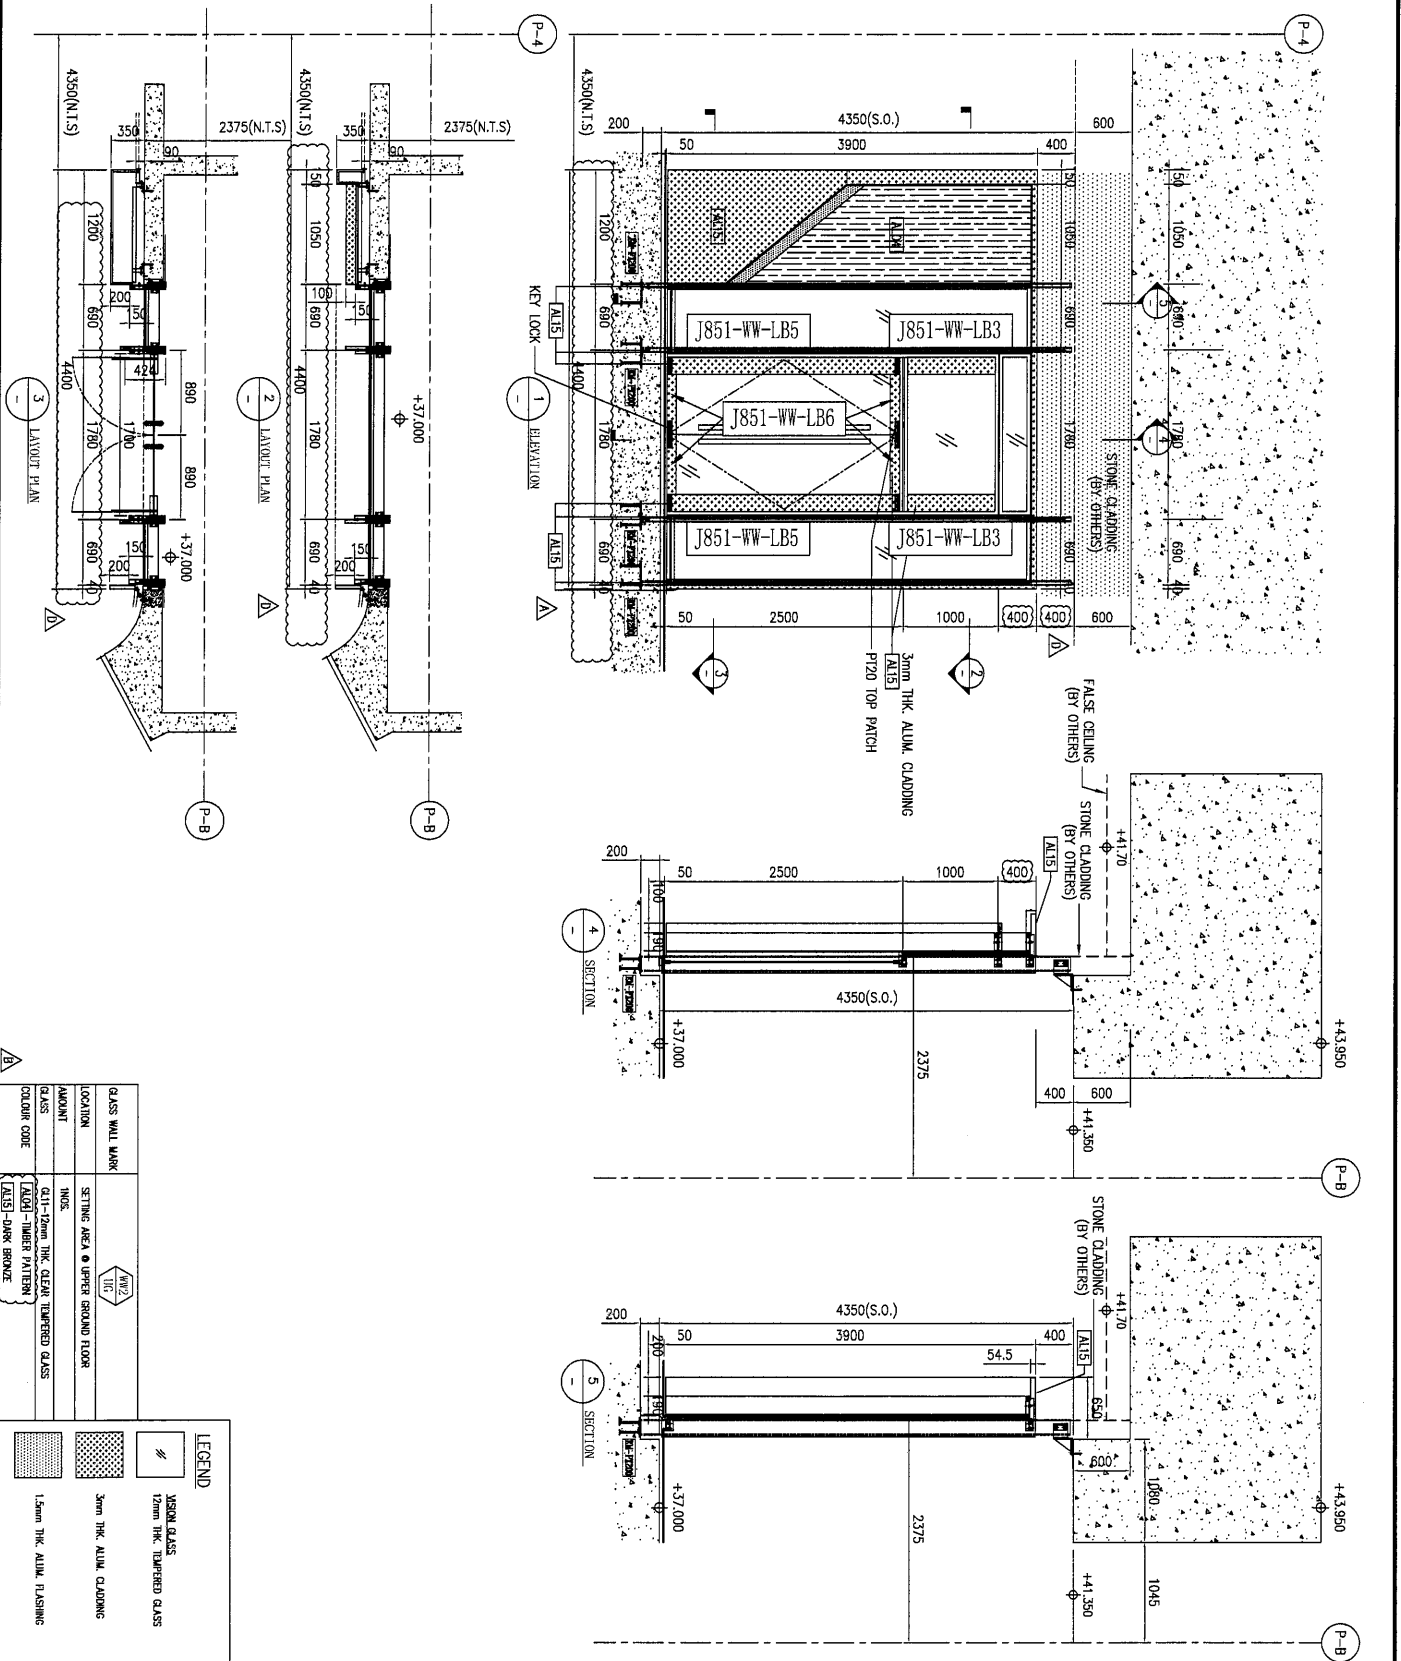

| | | | | | | |
|----|---------|----|-----|-----------|----|--------------|
| 名稱 | 铝板安装位置图 | 制圖 | 黃漢卿 | 2021.5.11 | 修改 | |
| 材料 | | 復核 | | | 日期 | |
| 顏色 | | 批准 | | | 圖號 | J851-WW-PE03 |