

工程指示 / 要求簡箋(E.I.)

工程指示編號：EI / 3541 / 21 修改版次：-
 工程編號：J851 工程名稱：青衣明翹匯
 工程項目：露台欄河 - 地盤用鋁板加工圖 (33 樓露台鋁板)
 收件人：生統 發件人：Yancy Chen 日期：17/06/2021

要求提供 / 確認 事項：

- | | | |
|------------------------------------|-------------------------------------|-------------------------------|
| <input type="checkbox"/> 初步鋁料 B.M. | <input type="checkbox"/> 加工拆圖，然後生產 | <input type="checkbox"/> 尺寸表 |
| <input type="checkbox"/> 正式鋁料 B.M. | <input type="checkbox"/> 技術上資料 / 指示 | <input type="checkbox"/> 報價 |
| <input type="checkbox"/> 配件 B.M. | <input type="checkbox"/> 樣辦或貨品說明書 | <input type="checkbox"/> 分判合約 |
| <input type="checkbox"/> 其他：_____ | | |

內容：

請按附件 BM 表和圖紙加工，送地盤。

請在 25/6/2021 前完成上列要求。

附：

1+ 5 頁

以上項目為：

- 原合約工程包 原合約工程加 / 減賬 新工程報價

原因：-

分發東莞各部門：

- () 生產技術總監 連附件 () 技術部 連附件 () 生產部 連附件 () 機械設計部 連附件
 () 採購部 連附件 (✓) 生產統籌部 連附件
 () 質檢部 連附件 () 會計部 連附件 () 報關組 連附件 () 其他 _____ 連附件

分發香港各部門：

- () 行政部 連附件 () 會計部 連附件 () 統籌部 連附件 (✓) 工程部地盤科文 連附件 積哥
 () 採購部 連附件 () QS 部 連附件 () 維修部 連附件 () 其他 _____ 連附件

傳遞編號：

HK1304 / 21

發件人簽署：

YC

項目經理簽署：

AP


BM表

序	修改內容	鋁板圖號	位置	顏色	數量	總重量	單件展開面積		總展開面積	單件V.F.		總V.F.	備註
							平方米	平方米		平方米	平方米		
1		GB- C1L-01S	33樓T2座A單位	沙色UCT807806SC-3	1	4.479	0.551	0.551	0.551	0.551	0.551		
2		GB- C1L-02S	33樓T1座B單位	沙色UCT807806SC-3	1	6.136	0.755	0.755	0.755	0.755	0.755		
3		GB- C1L-02W	33樓T1座A單位	白色TUC43350	1	6.136	0.755	0.755	0.755	0.755	0.755		
4		GB- C1L-09W	33樓T2座B單位	白色TUC43350	1	4.999	0.615	0.615	0.615	0.615	0.615		
5		GB- C1R-02S	33樓T1座B單位	沙色UCT807806SC-3	1	4.479	0.551	0.551	0.551	0.551	0.551		
6		GB- C1R-02W	33樓T1座A單位	白色TUC43350	1	4.479	0.551	0.551	0.551	0.551	0.551		
7		GB- C1R-01S	33樓T2座A單位	沙色UCT807806SC-3	1	6.136	0.755	0.755	0.755	0.755	0.755		
8		GB- C1R-01W	33樓T2座B單位	白色TUC43350	1	6.136	0.755	0.755	0.755	0.755	0.755		
9		GB- C2-01S	33樓T2座A單位	沙色UCT807806SC-3	1	12.480	1.535	1.535	1.535	1.535	1.535		
10		GB- C2-01W	33樓T1座A單位	白色TUC43350	1	12.480	1.535	1.535	1.535	1.535	1.535		
11		GB- C2-06S	33樓T1座B單位	沙色UCT807806SC-3	1	12.826	1.578	1.578	1.578	1.578	1.578		
12		GB- C2-06W	33樓T2座B單位	白色TUC43350	1	12.826	1.578	1.578	1.578	1.578	1.578		
13													
14													

總合計： 12 93.592

11.512



11.512

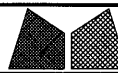


美特鋁質有限公司
MIDl Aluminium Fabricator Ltd.

工程號	J851	類別		物料號	-	
地盘	青衣190	制圖	W. E. X	2020-05-13	圖號	GB-G1L
修改	-	採用工廠			數量	-
日期	-	材料颜色	-		單件重量	- (KG)
图纸名称	铝板加工图	復核	-	-		
材料	3mm厚铝板	批准	-	-		

部件编号	L	A	N	颜色	颜色编号	数量
GB-G1L-01S	881	150	@300X2	SANDY BROWN	UCT807806SC-3	1
GB-G1L-02S	968	125	@300X2	SANDY BROWN	UCT807806SC-3	1
GB-G1L-02W	968	125	@300X2	WHITE	TUC43350	1
GB-G1L-09W	971	35	@300X3	WHITE	TUC43350	1


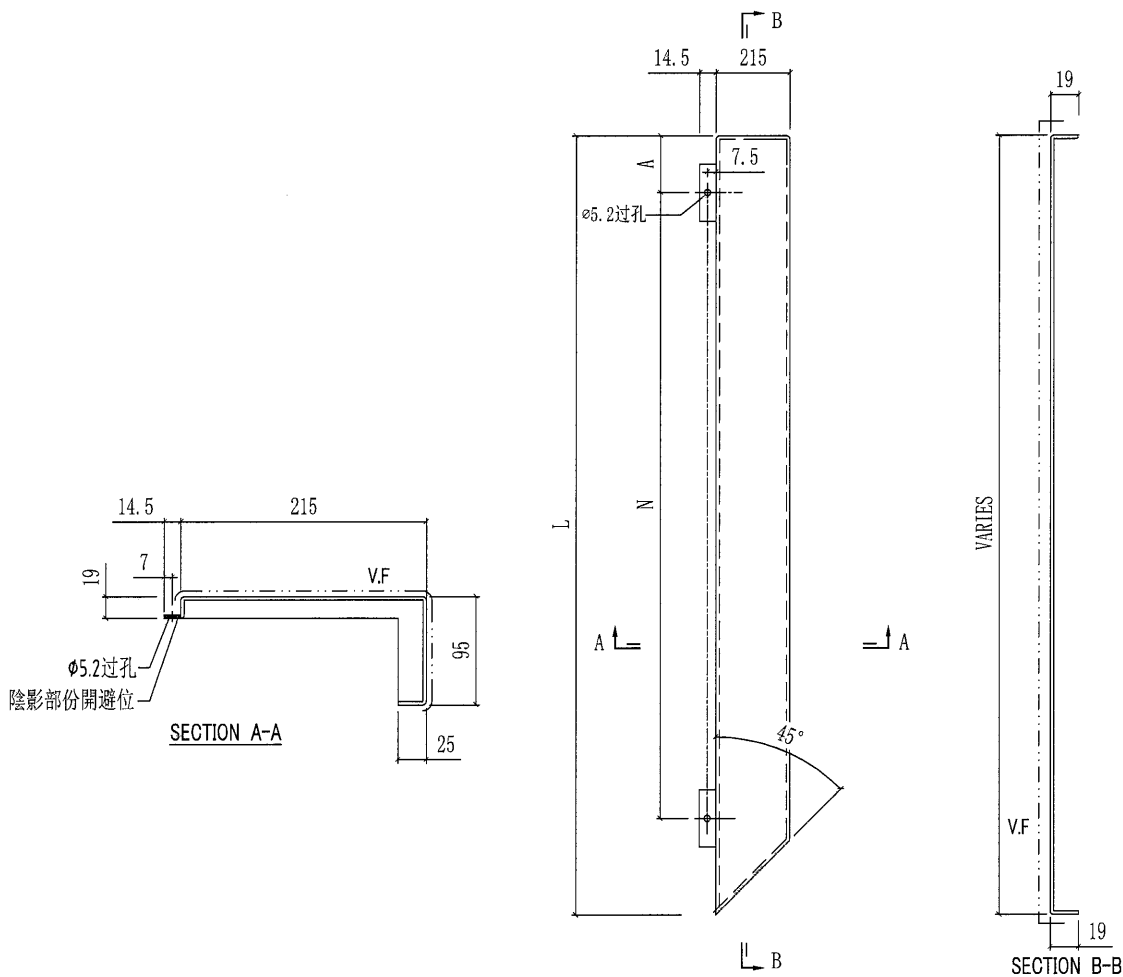
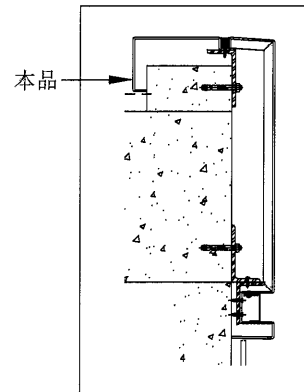


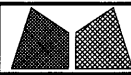


美特鋁質有限公司
MIDI Aluminium Fabricator Ltd.

工程號	J851	類別		物料號	-	
地盘	青衣190	制圖	W. E. X	2020-05-13	圖號	GB-G1R
修改	-	採用工廠			數量	-
日期	-	材料颜色	-		單件重量	- (KG)
		图纸名称	铝板加工图	復核	-	
		材料	3mm厚铝板	批准	-	

部件编号	L	A	N	颜色	颜色编号	数量
GB-G1R-01S	968	125	@300X2	SANDY BROWN	UCT807806SC-3	1
GB-G1R-01W	968	125	@300X2	WHITE	TUC43350	1
GB-G1R-02S	881	150	@300X2	SANDY BROWN	UCT807806SC-3	1
GB-G1R-02W	881	150	@300X2	WHITE	TUC43350	1

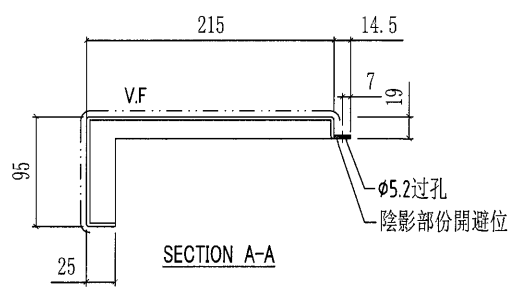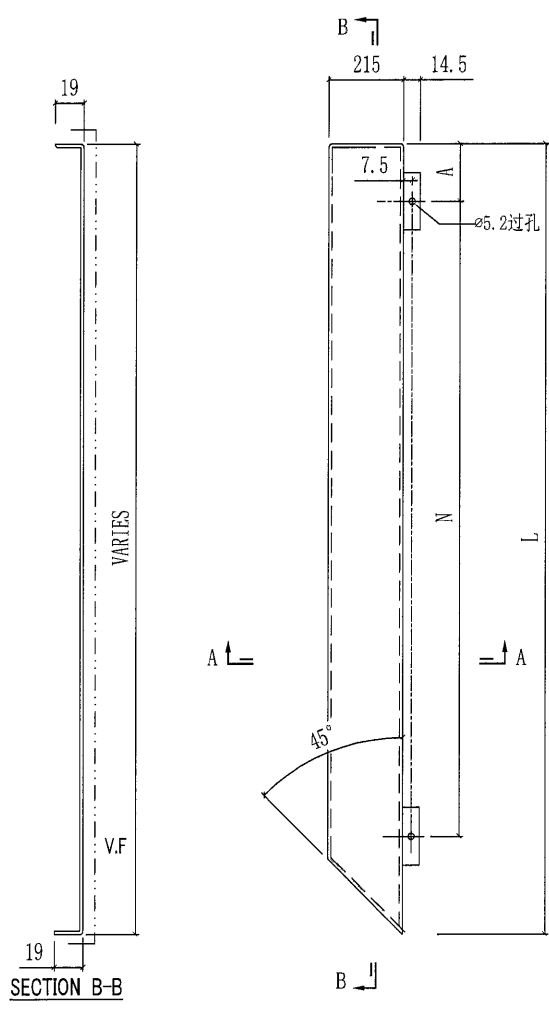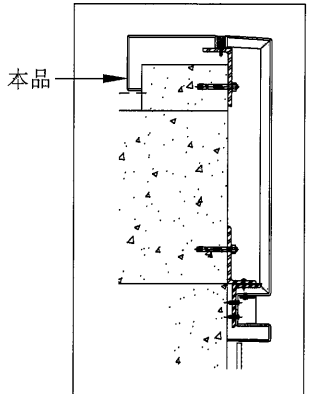

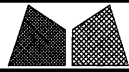

美特鋁質有限公司
MIDI Aluminium Fabricator Ltd.

工程號	J851	類別		物料號	-
地盘	青衣190	制圖	W. E. X	2020-05-13	圖號 GB-G2
修改	-	採用工廠		圖紙名稱	铝板加工图
日期	-	材料颜色	-	復核	-
				批准	-
				數量	-
				單件重量	- (KG)

部件编号	L	N	颜色	颜色编号	数量
GB-G2-01S	1972	@280X6	SANDY BROWN	UCT807806SC-3	1
GB-G2-01W	1972	@280X6	WHITE	TUC43350	1
GB-G2-06S	2032	@280X6	SANDY BROWN	UCT807806SC-3	1
GB-G2-06W	2032	@280X6	WHITE	TUC43350	1

