

工程指示 / 要求簡箋(E.I.)

工程指示編號：EI/355 | /21

修改版次：-

工程編號：J851

工程名稱：青衣明翹匯

工程項目：露台欄河 - 地盤用鋁飾線封口片 (33 樓和 1 樓)

收件人：生統

發件人：Yancy Chen

日期：21/06/2021

要求提供 / 確認 事項：

- () 初步鋁料 B.M. () 加工拆圖，然後生產 () 尺寸表
- () 正式鋁料 B.M. () 技術上資料 / 指示 () 報價
- () 配件 B.M. () 樣辦或貨品說明書 () 分判合約
- () 其他：_____

內容：

有關 6 月 18 日地盤二寶需要的欄河鋁飾線封口片，現統計數量，請安排補給地盤。
詳見附件。

請在 25/6/2021 前完成上列要求。

附：

1+ 2 頁

以上項目為：

- 原合約工程包 原合約工程加 / 減賬 新工程報價

原因：-

分發東莞各部門：

- () 生產技術總監 連附件 () 技術部 連附件 () 生產部 連附件 () 機械設計部 連附件
- () 採購部 連附件 () 生產統籌部 連附件
- () 質檢部 連附件 () 會計部 連附件 () 報關組 連附件 () 其他 _____ 連附件

分發香港各部門：

- () 行政部 連附件 () 會計部 連附件 () 統籌部 連附件 () 工程部地盤科文 連附件 **積哥**
- () 採購部 連附件 () QS 部 連附件 () 維修部 連附件 () 其他 _____ 連附件

傳遞編號：

HK 1324 / 21

發件人簽署：

項目經理簽署：


EG-DWG3



美特鋁質 有限公司
MIDI Aluminium Fabricator Ltd.


為爭取時間
請用X85818或X85817鋁型材加工
刀口位可點油
以下數量是包含33樓和1樓

工程號 J851 地盤 青衣明翹匯

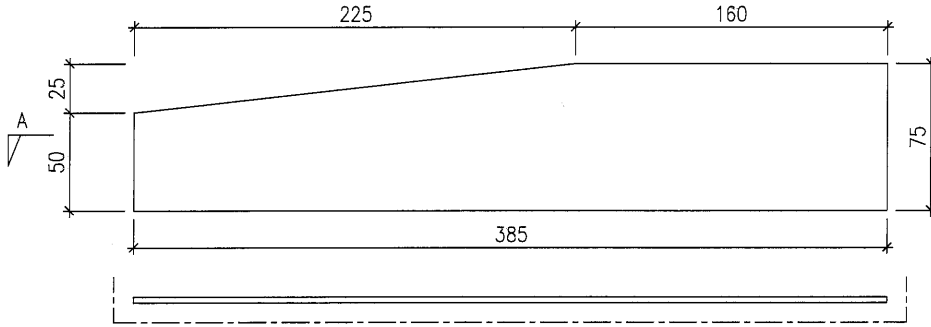


SECTION A-A

圖號: J851-LST-AA01
顏色: UCT534509SC-3
深灰
數量: 6+2=8(實用+後備)

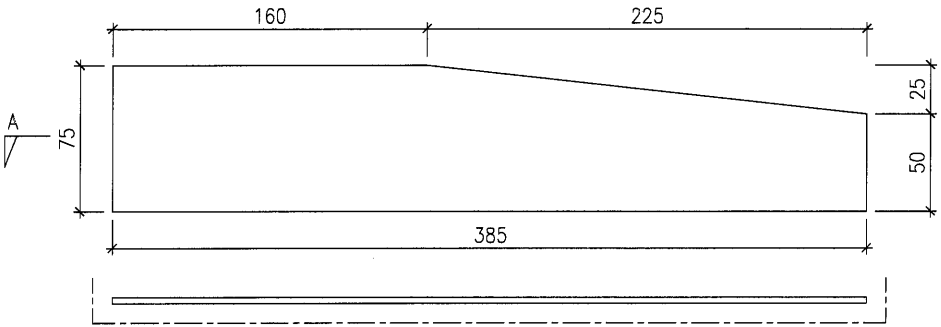


SECTION A-A

圖號: J851-LST-AA02
顏色: UCT534509SC-3
深灰
數量: 6+2=8(實用+後備)

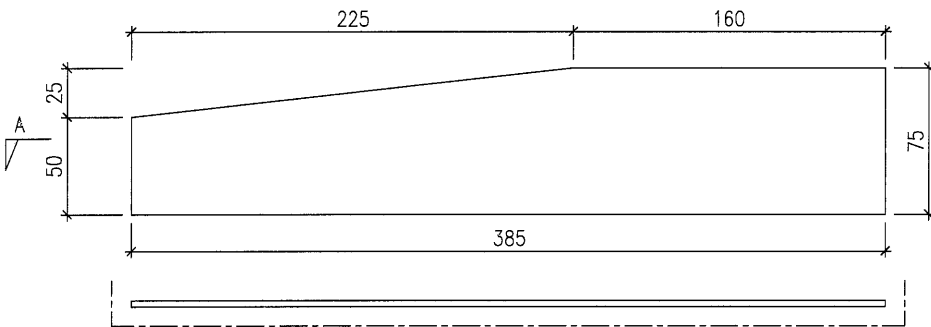

SECTION A-A

白色
圖號: J851-LST-AA03
顏色: TUC43350
數量: 12+2=14(實用+後備)

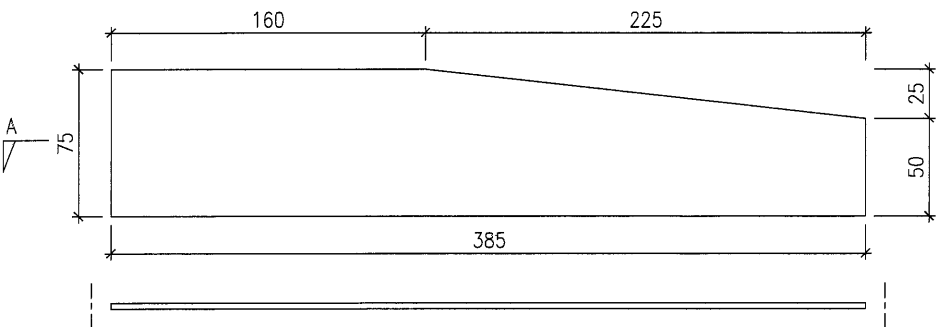

SECTION A-A

圖號: J851-LST-AA04
顏色: TUC43350
白色
數量: 12+2=14(實用+後備)

名稱	企向裝飾條	制圖	曾建平	2020-09-15	修改		
材料	3mm鋁板	復核			日期		
顏色	-	批准			圖號	J851-LST-AA	

