

工程指示 / 要求簡箋(E.I.)

工程指示編號：EI/3577 / 21

修改版次：-

工程編號：J851

工程名稱：青衣明翹匯

工程項目：天面柵格 - 地盤用鋁料加工圖(地盤補鋁料)

收件人：生統

發件人：Yancy Chen

日期：28/06/2021

要求提供 / 確認 事項：

- |                                    |                                     |                               |
|------------------------------------|-------------------------------------|-------------------------------|
| <input type="checkbox"/> 初步鋁料 B.M. | <input type="checkbox"/> 加工拆圖，然後生產  | <input type="checkbox"/> 尺寸表  |
| <input type="checkbox"/> 正式鋁料 B.M. | <input type="checkbox"/> 技術上資料 / 指示 | <input type="checkbox"/> 報價   |
| <input type="checkbox"/> 配件 B.M.   | <input type="checkbox"/> 樣辦或貨品說明書   | <input type="checkbox"/> 分判合約 |
| <input type="checkbox"/> 其他：_____  |                                     |                               |

內容：

根據地盤指示，請按附件圖紙加工。送地盤。

請在 5/7/2021 前完成上列要求。

附：

1+ 4 頁

以上項目為：

- 原合約工程包                       原合約工程加 / 減賬                       新工程報價

原因：-

分發東莞各部門：

- ( ) 生產技術總監  連附件    ( ) 技術部  連附件    ( ) 生產部  連附件    ( ) 機械設計部  連附件  
 ( ) 採購部  連附件    ( ) 生產統籌部  連附件  
 ( ) 質檢部  連附件    ( ) 會計部  連附件    ( ) 報關組  連附件    ( ) 其他 \_\_\_\_\_  連附件

分發香港各部門：

- ( ) 行政部  連附件    ( ) 會計部  連附件    ( ) 統籌部  連附件    ( ) 工程地盤科文  連附件    明  
 ( ) 採購部  連附件    ( ) QS 部  連附件    ( ) 維修部  連附件    ( ) 其他 \_\_\_\_\_  連附件

傳遞編號：

HK 1363 / 21

發件人簽署：



項目經理簽署：

# EG-DWG3



美特鋁質 有限公司  
MIDI Aluminium Fabricator Ltd.

工程號 J851 地盤 青衣明邨

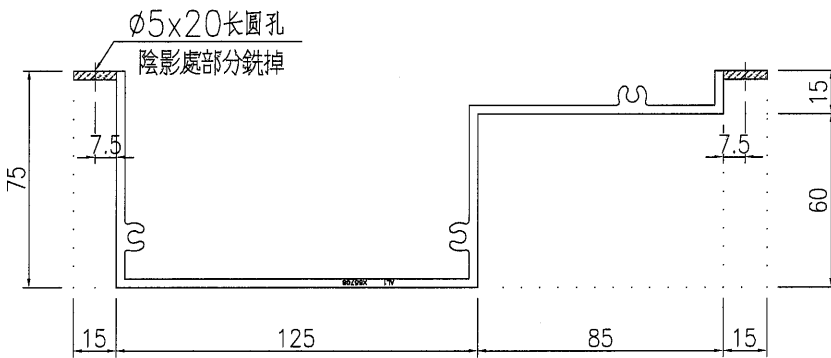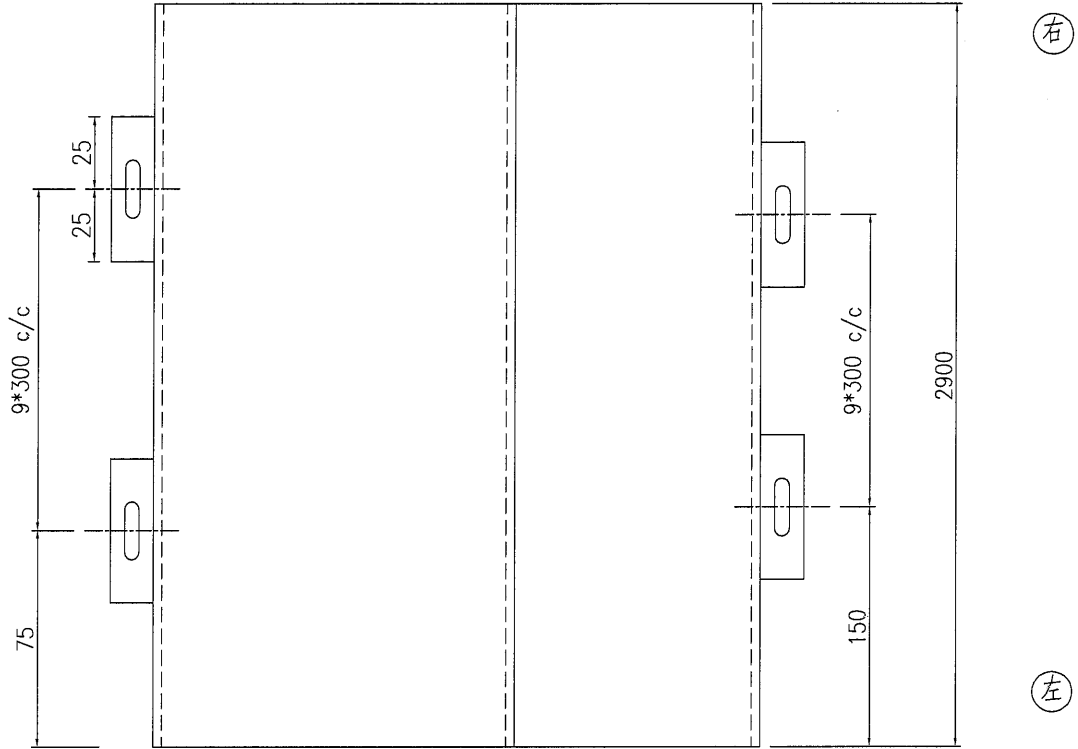



數量: 15

名稱	格柵型材加工圖	制圖	曾建平	2020-09-10	修改		
材料	X85708	復核			日期		
顏色	灰色	批准			圖號	J851-AL1-01	

# EG-DWG3


**美特鋁質** 有限公司  
 MIDI Aluminium Fabricator Ltd.

工程號 J851 地盤 青衣明翹匯

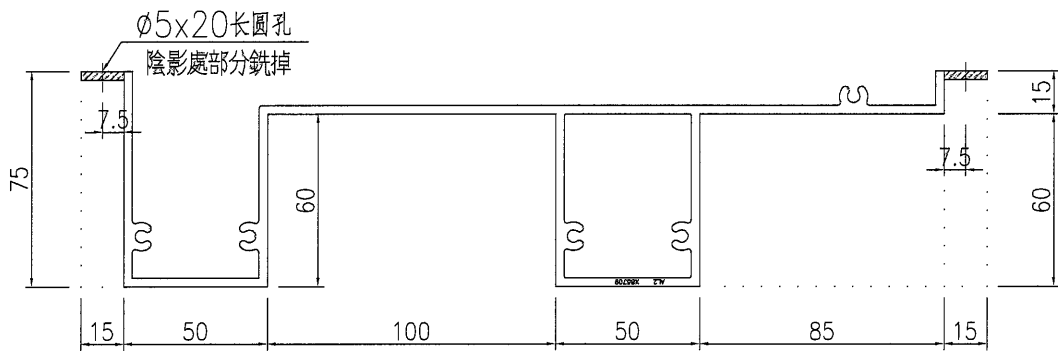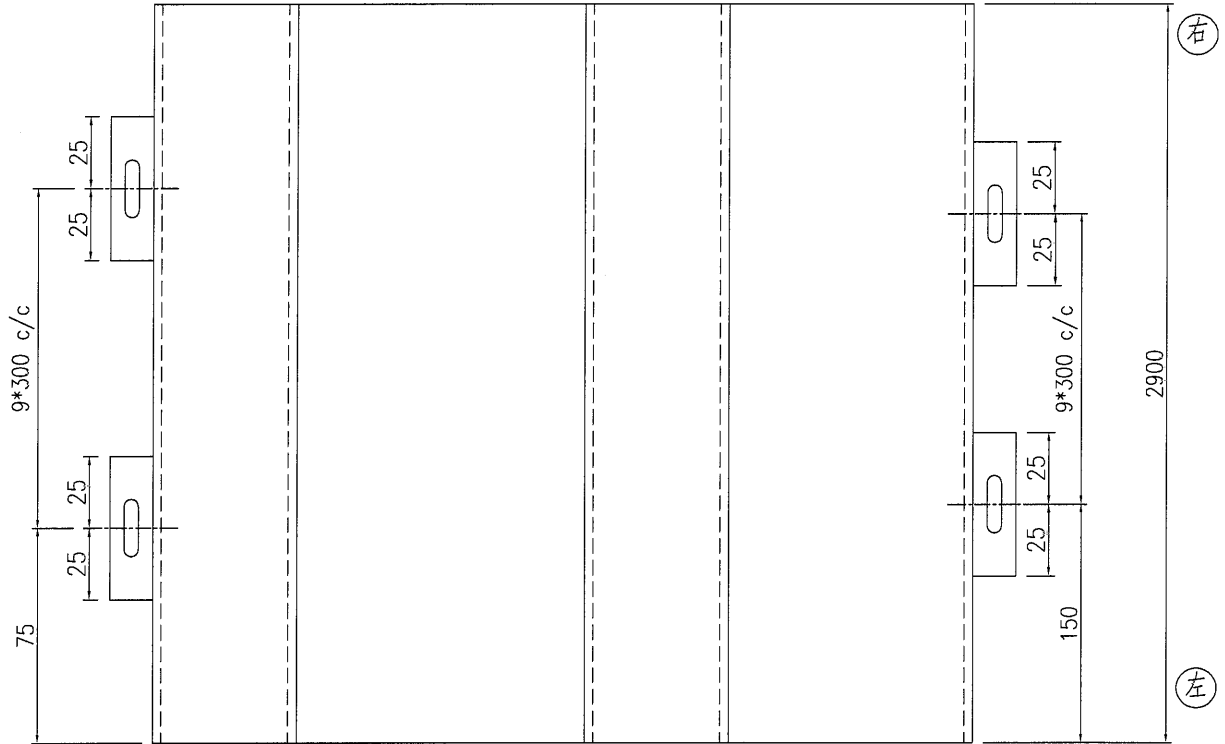

數量: 2



名稱	格柵型材加工圖	制圖	曾建平	2020-09-10	修改		
材料	X85709	復核			日期		
顏色	灰色	批准			圖號	J851-AL2-01	

# EG-DWG3



美特鋁質 有限公司  
MIDI Aluminium Fabricator Ltd.

工程號	J851	地盤	青衣明翹匯
-----	------	----	-------

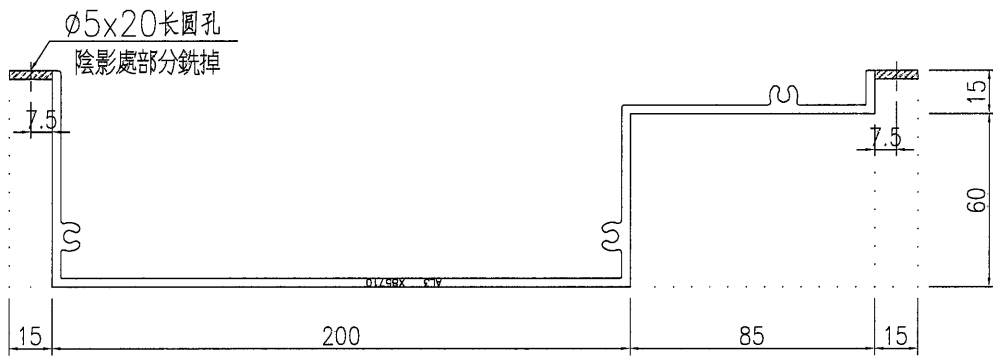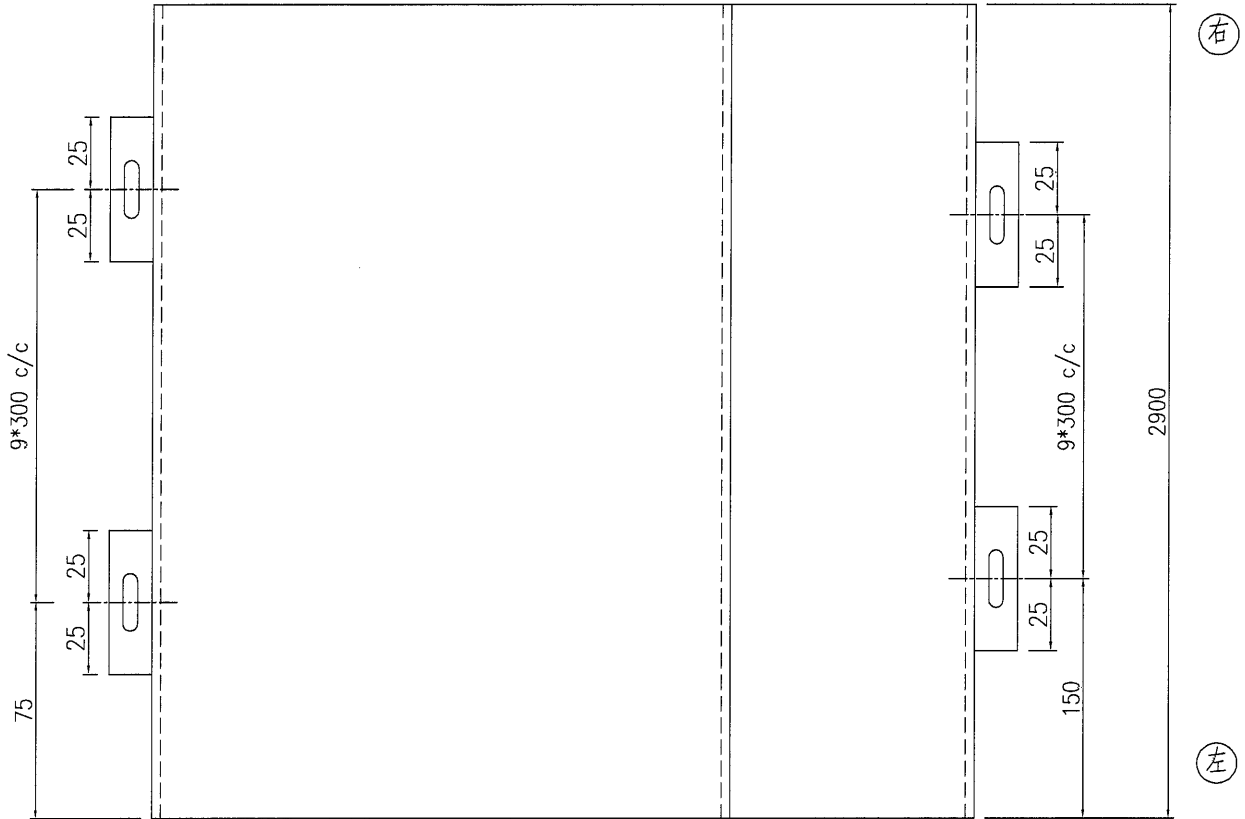

數量: 1

名稱	格柵型材加工圖	制圖	曾建平	2020-09-10	修改		
材料	X85709	復核			日期		
顏色	灰色	批准			圖號	J851-AL3-01	

