

工程指示 / 要求簡箋(E.I.)

工程指示編號：EI / 3599 / 21

修改版次：-

工程編號：J851

工程名稱：青衣明翹匯

工程項目：平台 Window Wall - WW3 地盘用铝孔板的背板加工圖

收件人：生統

發件人：Yancy Chen

日期：06/07/2021

要求提供 / 確認 事項：

- () 初步鋁料 B.M. () 加工拆圖，然後生產 () 尺寸表
- () 正式鋁料 B.M. () 技術上資料 / 指示 () 報價
- () 配件 B.M. () 樣辦或貨品說明書 () 分判合約
- () 其他：_____

內容：

請按附件圖紙加工。

EI/3599 需配合 EI/3352，一起出貨到地盤。

請在 10/7/2021 前完成上列要求。

附：

1+ 2 頁

以上項目為：

- 原合約工程包 原合約工程加 / 減賬 新工程報價

原因：-

分發東莞各部門：

- () 生產技術總監 連附件 () 技術部 連附件 () 生產部 連附件 () 機械設計部 連附件
- () 採購部 連附件 () 生產統籌部 連附件
- () 質檢部 連附件 () 會計部 連附件 () 報關組 連附件 () 其他 _____ 連附件

分發香港各部門：

- () 行政部 連附件 () 會計部 連附件 () 統籌部 連附件 () 工程部地盤科文 連附件 明
- () 採購部 連附件 () QS 部 連附件 () 維修部 連附件 () 其他 _____ 連附件

傳遞編號：

HK 1399 / 21

發件人簽署：YC



項目經理簽署：JP



美特鋁質 有限公司
MIDI Aluminium Fabricator Ltd.

數量	備註
1	

工程號	J-851	地盤	青衣明翹匯
-----	-------	----	-------

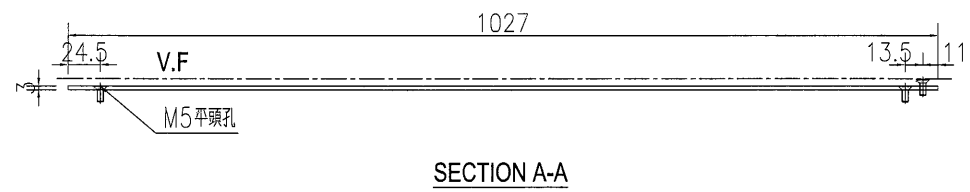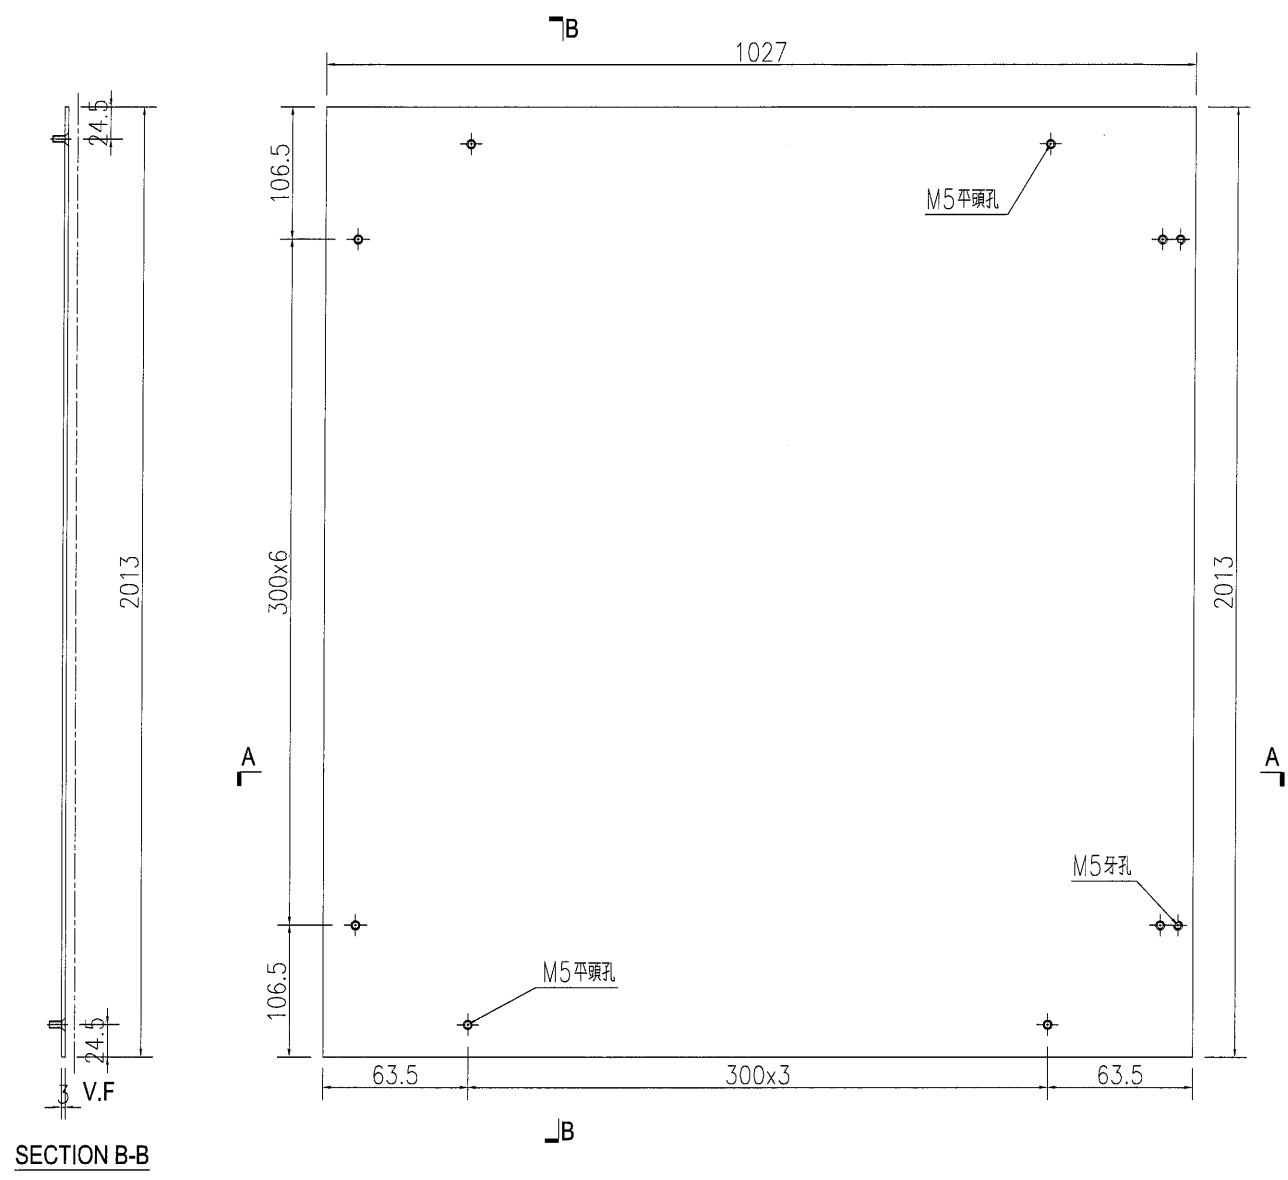


名稱	鋁板加工圖	制圖	WYY	2021.07.05	修改			
材料	3mm 鋁板	復核			日期			
顏色	UCT534509SC-3 深灰色	批准			圖號	J851-PT-KBB05		



美特鋁質 有限公司
MIDI Aluminium Fabricator Ltd.

數量	備註
2	

工程號	J-851	地盤	青衣明翹匯
-----	-------	----	-------

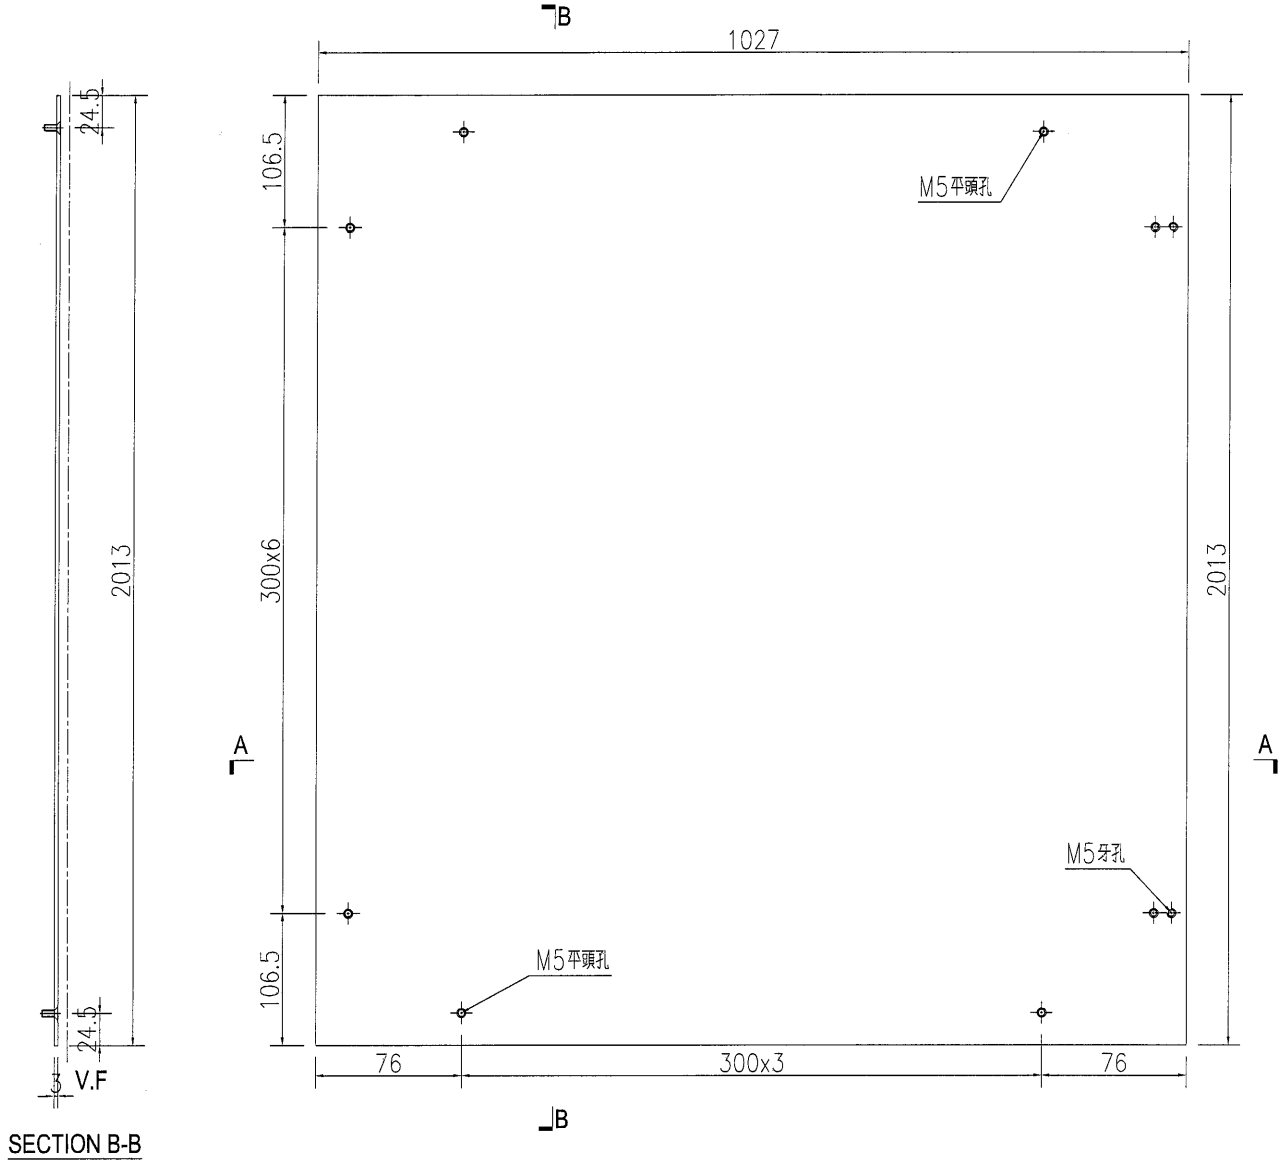

SECTION B-B

SECTION A-A

名稱	鋁板加工圖	制圖	WYY	2021.07.05	修改			
材料	3mm 鋁板	復核			日期			
顏色	UCT534509SC-3 深灰色	批准			圖號	J851-PT-KBB06		