

工程指示 / 要求簡箋(E.I.)

工程指示編號：EI/3633 / 21

修改版次：-

工程編號：J851

工程名稱：青衣明翹匯

工程項目：單元件幕牆 - 地盤用鋁板加工圖(天面收口)

收件人：生統

發件人：Yancy Chen

日期：14/07/2021

要求提供 / 確認 事項：

- () 初步鋁料 B.M. () 加工拆圖，然後生產 () 尺寸表
- () 正式鋁料 B.M. () 技術上資料 / 指示 () 報價
- () 配件 B.M. () 樣辦或貨品說明書 () 分判合約
- () 其他：_____

內容：

按 7 月 12 日地盤復尺天面幕牆收口鋁板，請按附件 BM 表和圖紙加工，送地盤。

請在 20/07/2021 前完成上列要求。

附：

1+ 4 頁

以上項目為：

- 原合約工程包 原合約工程加 / 減賬 新工程報價

原因：-

分發東莞各部門：

- () 生產技術總監 連附件 () 技術部 連附件 () 生產部 連附件 () 機械設計部 連附件
- () 採購部 連附件 (/) 生產統籌部 連附件
- () 質檢部 連附件 () 會計部 連附件 () 報關組 連附件 () 其他 _____ 連附件

分發香港各部門：


- () 行政部 連附件 () 會計部 連附件 () 統籌部 連附件 (/) 工程部地盤科文 連附件 積哥
- () 採購部 連附件 () QS 部 連附件 () 維修部 連附件 () 其他 _____ 連附件


傳遞編號：

HK 1458 / 21

發件人簽署：Yc


項目經理簽署：[Signature]

 美特鋁質 有限公司 MIDI Aluminium Fabricator Ltd.		工程號: J-851	計算: WYY	日期: 2021.04.28	送呈: 施哥								
地盤名稱: 青衣明邨匯		核對:			副本:								
項目類別: 平台頂甲		批准:											
BM編號:		修改版次:	A/C Code:	總重量: 1.44	總重量: 13.12								
修改版次:		A/C Code:		此BM依據資料計算									
序號	修改內容	鋁板圖號	鋁板名稱	顏色	實用	後備	總數	總重量	總展開面積		總V.F.	位置	備註
									單件展開面積	單件V.F.			
1		T1-CW7	3mm厚鋁板	UCT534509SC-3 深灰色	1		1	3.780	0.465	0.465	0.415	T1	
2		T2-CW9	3mm厚鋁板	UCT534509SC-3 深灰色	1		1	4.461	0.549	0.549	0.490	T2	
3		T2-CW7R	3mm厚鋁板	UCT534509SC-3 深灰色	1		1	4.877	0.600	0.600	0.535	T2	
4													
5													
6													
7													
8													
9													
10					總合計:		3	13.118	1.614		1.440		

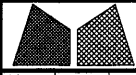

美特鋁質有限公司
MIDI Aluminium Fabricator Ltd.

工程號	J851	類別		物料號	-		
地盤	青衣190	制圖	W. E. X	2020-12-16	圖號	T1-CW7	
修改	-	採用工廠	地盤	✓	圖紙名稱	鋁板加工圖	
日期	-	材料顏色	-	材料	3mm THK. 鋁板	復核	-
						批准	-
						數量	-
						單件重量	- (KG)

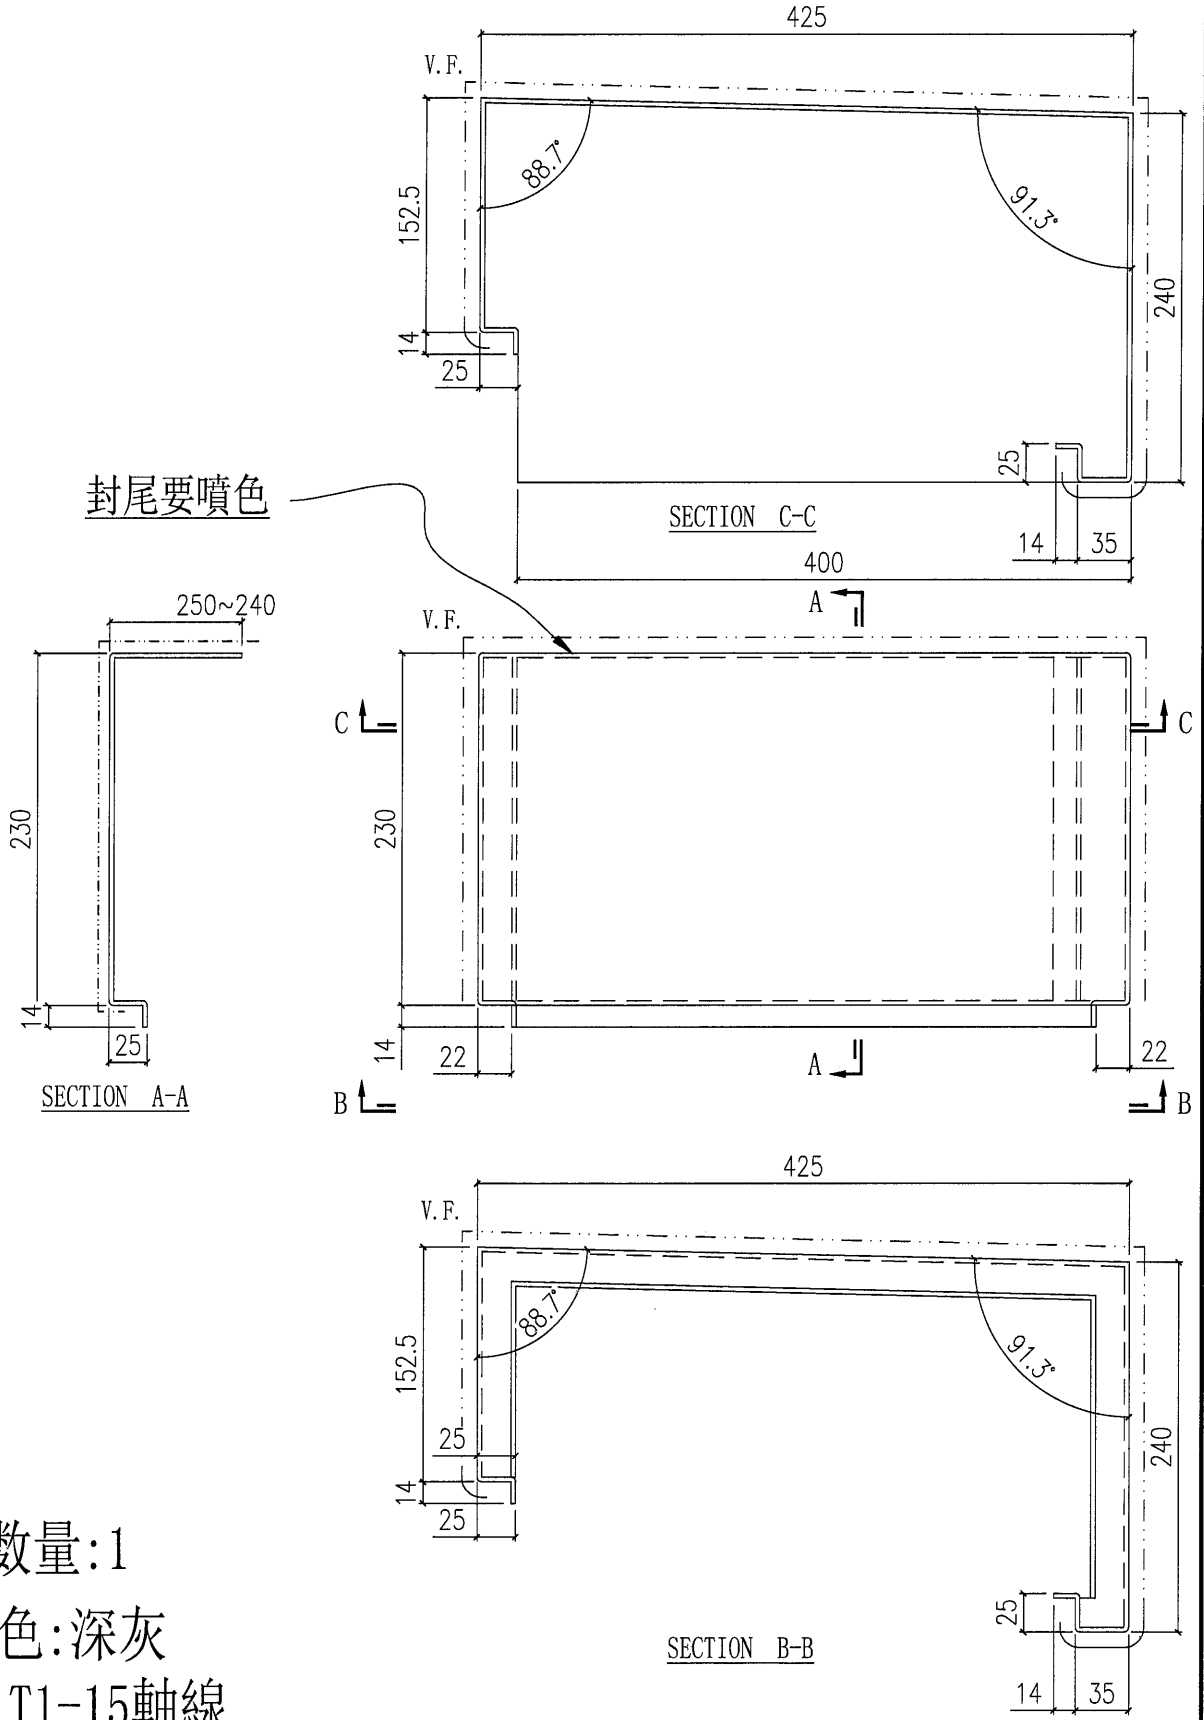


数量:1



颜色:深灰

位置:T1-15軸線

 美特鋁質有限公司 MIDI Aluminium Fabricator Ltd.				工程號	J851	類別		物料號	-		
修改	-	-	採用工廠	地盤	✓	制圖	W. E. X	2020-12-16	圖號	T2-CW9	
日期	-	-	材料顏色	-		圖紙名稱	鋁板加工圖	復核	-	數量	-
						材料	3mm THK. 鋁板	批准	-	單件重量	- (KG)

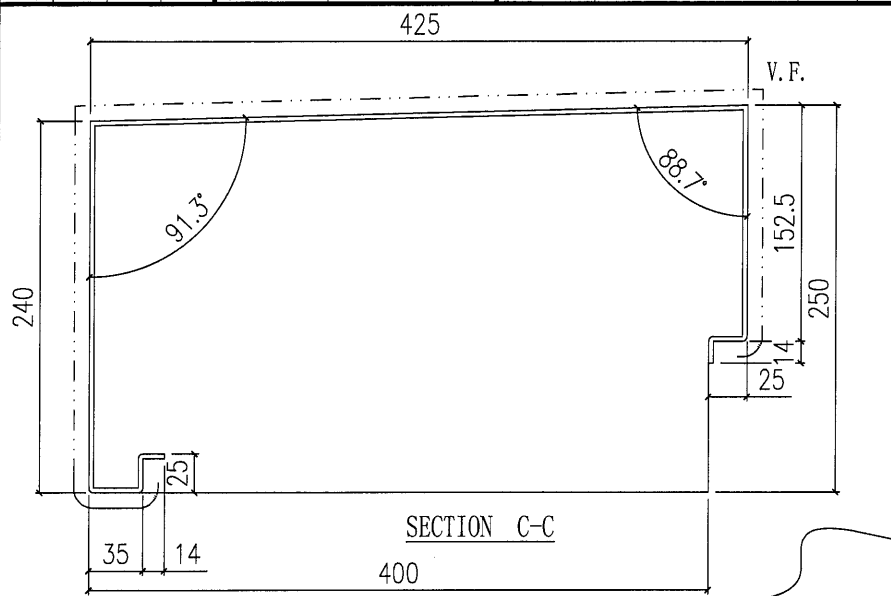

封尾要噴色

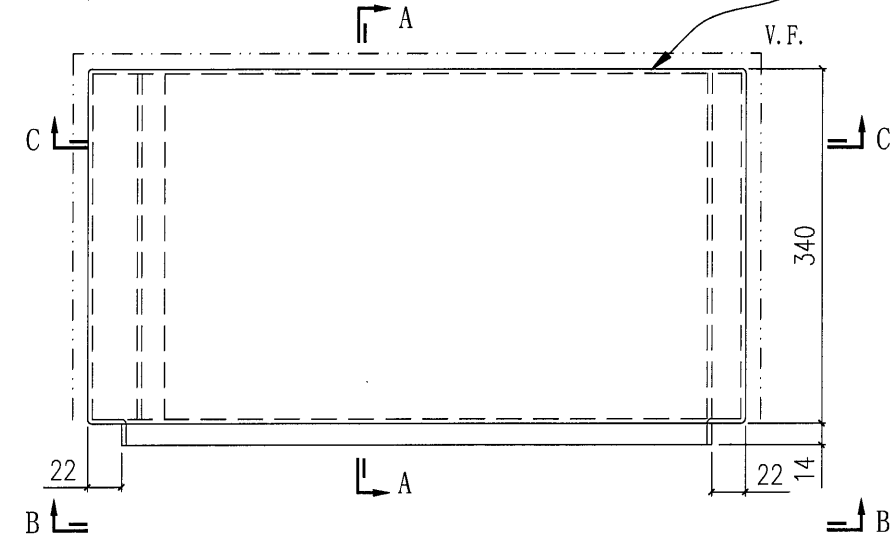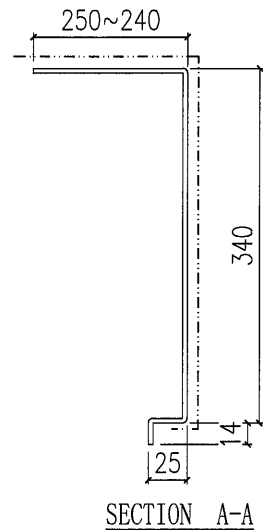

數量:1

顏色:深灰

位置:T2-2軸線

 美特鋁質有限公司 MIDI Aluminium Fabricator Ltd.			工程號 J851 地盘 青衣190	類別 制圖 W. E. X	物料號 - 2020-12-16	圖號 T2-CW7R
修改 - 日期 -	採用工廠 材料颜色 -	地盤 ✓	图纸名称 铝板加工图 材料 3mm THK. 铝板	復核 - 批准 -	數量 - 單件重量 -	(KG)

数量:1
 颜色:深灰
 位置:T2-14軸線

