

工程指示 / 要求簡箋(E.I.)

工程指示編號：EI / 3639 / 21 修改版次：-
 工程編號 : J851 工程名稱 : 青衣明翹匯
 工程項目 : 欄河 - 地盤用鋁板加工圖 (欄河收口鋁板(向山位置))
 收件人 : 生統 發件人 : Yancy Chen 日期 : 14/07/2021

要求提供 / 確認 事項 :

- | | | |
|-------------------------------------|-------------------------------------|-------------------------------|
| <input type="checkbox"/> 初步鋁料 B.M. | <input type="checkbox"/> 加工拆圖，然後生產 | <input type="checkbox"/> 尺寸表 |
| <input type="checkbox"/> 正式鋁料 B.M. | <input type="checkbox"/> 技術上資料 / 指示 | <input type="checkbox"/> 報價 |
| <input type="checkbox"/> 配件 B.M. | <input type="checkbox"/> 樣辦或貨品說明書 | <input type="checkbox"/> 分判合約 |
| <input type="checkbox"/> 其他 : _____ | | |

內容 :

根據 7 月 12 日地盤復尺，欄河收口鋁板，請按附件 BM 表和圖紙加工，送地盤。

請在 20/7/2021 前完成上列要求。

附 :

1+ 2 頁

以上項目為:

- 原合約工程包 原合約工程加 / 減賬 新工程報價

原因 :- _____

分發東莞各部門 :

- () 生產技術總監 連附件 () 技術部 連附件 () 生產部 連附件 () 機械設計部 連附件
 () 採購部 連附件 (/) 生產統籌部 連附件
 () 質檢部 連附件 () 會計部 連附件 () 報關組 連附件 () 其他 _____ 連附件

分發香港各部門 :


- () 行政部 連附件 () 會計部 連附件 () 統籌部 連附件 (/) 工程部地盤科文 連附件 **積哥**
 () 採購部 連附件 () QS 部 連附件 () 維修部 連附件 () 其他 _____ 連附件


傳遞編號 :

HK 1465 / 21

發件人簽署 :


項目經理簽署 :

 美特鋁質 MIDI Aluminium Fabricator Ltd.		號: J-851	計算: ZXP	日期: 23/11/2020	送呈: 施哥
名稱: 青衣明翹匯 類別:		核對: XIAO	批准:	日期: 23/11/2020	副本:
修改版次:		A/C Code:	後備	總V.F.:	總重量: 11.89
BM編號:	鋁板圖號	鋁板名稱	實用	總數	單件V.F.
序號		顏色	總重量	總展開面積	總V.F.
1	GB-1A	3mm厚鋁板	150	0	0.003
2	GB-1B	3mm厚鋁板	350	0	0.003
3					
4					
5					
6					
7					
8		總數量	500	總重	總V.F.
			12	1	1
					此BM依據大圖計算
					備註

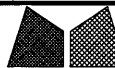

美特鋁質有限公司
MIDI Aluminium Fabricator Ltd.

工程號	J851	類別		物料號	-		
地盤	青衣190	制圖	W. E. X	2020-05-13	圖號	GB-1	
修改	-	採用工廠			數量	-	
日期	-	材料顏色	-		單件重量	-	
圖紙名稱	鋁板加工圖	復核	-	-			
材料	3mm厚鋁板	批准	-	-			

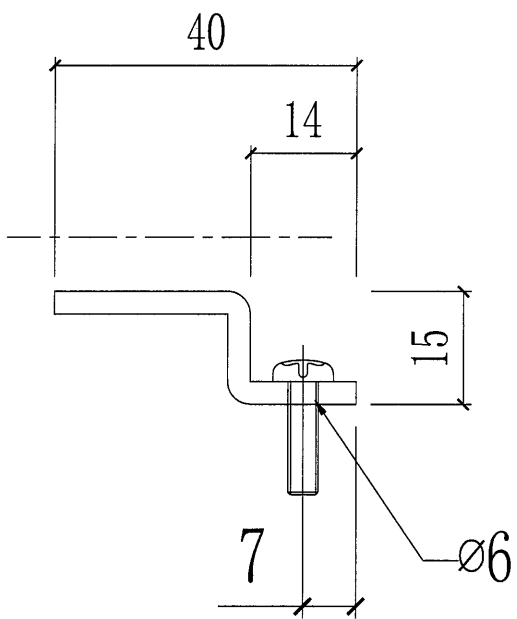

GB-1B	白色	350
GB-1A	灰色	150
圖號	顏色	數量

