



工程指示 / 要求簡箋(E.I.)

工程指示編號：EI / 3653 / 21

修改版次：-

工程編號：J851

工程名稱：青衣明翹匯

工程項目：護欄玻璃鉛槽 (預製窗)

收件人：生統

發件人：Yancy Chen

日期：19/07/2021

要求提供 / 確認 事項：

- () 初步鋁料 B.M. () 加工拆圖，然後生產 () 尺寸表
- () 正式鋁料 B.M. () 技術上資料 / 指示 () 報價
- () 配件 B.M. () 樣辦或貨品說明書 () 分判合約
- () 其他：_____

內容：

請按附件圖紙加工，送地盤。

請在 25/7/2021 前完成上列要求。

附：-

1+ 1 頁

以上項目為：

- 原合約工程包 原合約工程加 / 減賬 新工程報價

原因：-

分發東莞各部門：

- () 生產技術總監 連附件 () 技術部 連附件 () 生產部 連附件 () 機械設計部 連附件
- () 採購部 連附件 (/) 生產統籌部 連附件
- () 質檢部 連附件 () 會計部 連附件 () 報關組 連附件 () 其他 _____ 連附件

分發香港各部門：

- () 行政部 連附件 () 會計部 連附件 () 統籌部 連附件 (/) 工程部地盤科文 連附件 **積哥**
- () 採購部 連附件 () QS 部 連附件 () 維修部 連附件 () 其他 _____ 連附件



傳遞編號：

HK 1487/21



發件人簽署：

項目經理簽署：


FABRICATION DRAWING

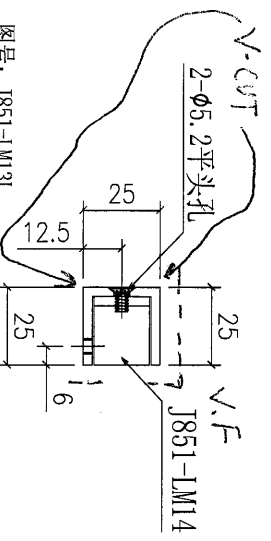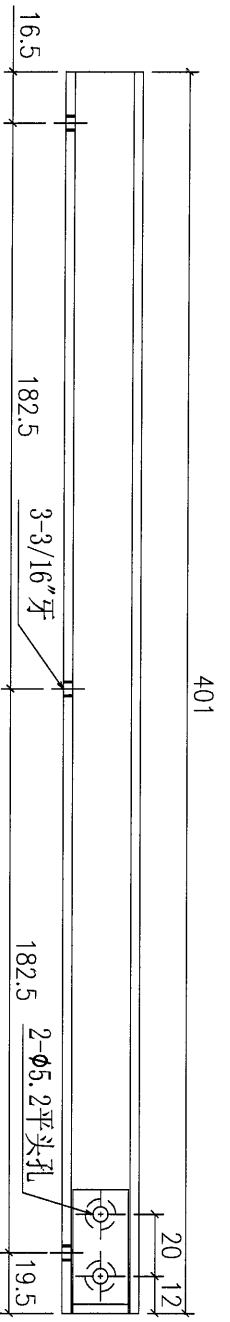



图号: J851-LM13L
 名称: 3mm 铝板
 数量: 602+8=610支
 颜色: VCT534509SC-3

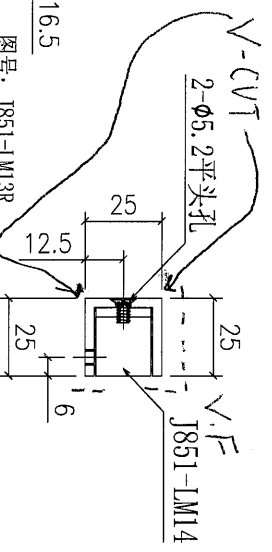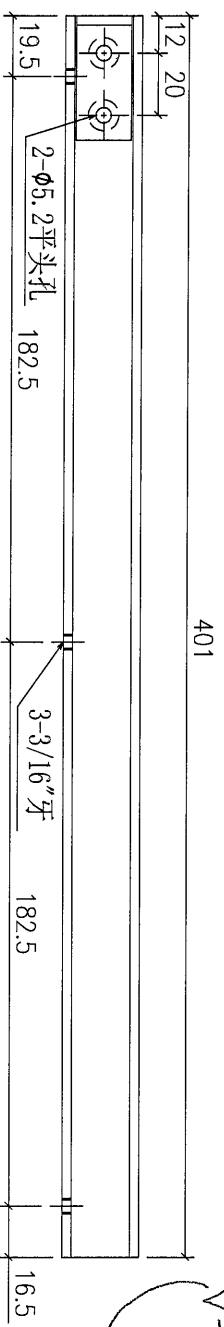

图号: J851-LM13R
 名称: 3mm 铝板
 数量: 602+8=610支
 颜色: VCT534509SC-3

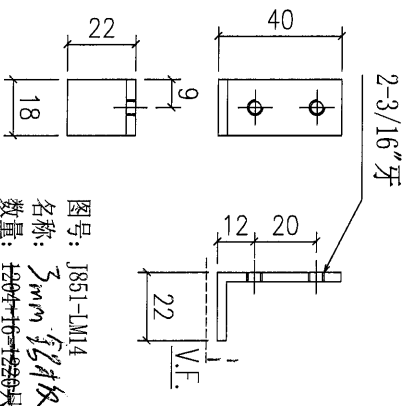

图号: J851-LM14
 名称: 3mm 铝板
 数量: 120+10=130支
 颜色: VCT534509SC-3

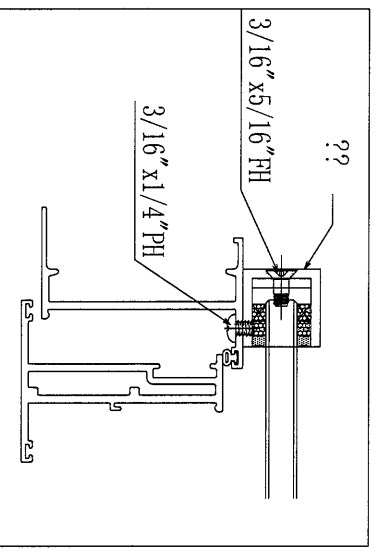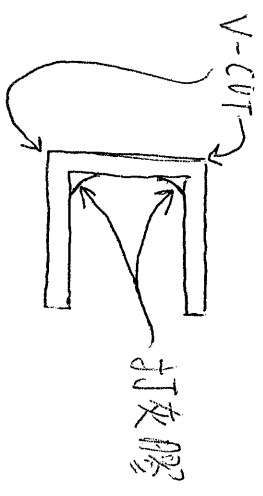

Remarks:

Project Name:

青衣190

Project No:

J851

Shop Drawing No:

PRE-CAST ALUM. WINDOW & LOUVRE

Rev:

-

Checked:

-

Date:

22-12-2014

Drawn:

W.E.X

Description:

打胶 玻璃铝槽

Material:

-

QTY:

-

Delivery to:

Factory

Tolerance:

±0.5

Projection:

Site

Rev.

-

Amendments:

-

Date

-

Assembly No.

J851-LM13/14

Rev.

-