

工程指示 / 要求簡箋(E.I.)

工程指示編號：EI / 3657 / 21      修改版次：-  
 工程編號      : J851      工程名稱      : 青衣明翹匯  
 工程項目      : 平台 Window Wall - 地盤用鋁板加工圖 (門邊收口)  
 收件人      : 生統      發件人      : Yancy Chen      日期 : 21/07/2021

要求提供 / 確認 事項：

- |                                    |                                     |                               |
|------------------------------------|-------------------------------------|-------------------------------|
| <input type="checkbox"/> 初步鋁料 B.M. | <input type="checkbox"/> 加工拆圖，然後生產  | <input type="checkbox"/> 尺寸表  |
| <input type="checkbox"/> 正式鋁料 B.M. | <input type="checkbox"/> 技術上資料 / 指示 | <input type="checkbox"/> 報價   |
| <input type="checkbox"/> 配件 B.M.   | <input type="checkbox"/> 樣辦或貨品說明書   | <input type="checkbox"/> 分判合約 |
| <input type="checkbox"/> 其他：_____  |                                     |                               |

內容：

請按附件 BM 表和圖紙加工，送地盤。

請在 30/7/2021 前完成上列要求。

附：

1+ 2 頁

以上項目為：

- 原合約工程包       原合約工程加 / 減脹       新工程報價

原因：-

分發東莞各部門：

- ( ) 生產技術總監  連附件    ( ) 技術部     連附件    ( ) 生產部     連附件    ( ) 機械設計部  連附件  
 ( ) 採購部     連附件    ( / ) 生產統籌部  連附件  
 ( ) 質檢部     連附件    ( ) 會計部     連附件    ( ) 報關組     連附件    ( ) 其他 \_\_\_\_\_  連附件

分發香港各部門：


- ( ) 行政部  連附件    ( ) 會計部  連附件    ( ) 統籌部  連附件    ( / ) 工程部地盤科文     連附件 明  
 ( ) 採購部  連附件    ( ) QS 部  連附件    ( ) 維修部  連附件    ( ) 其他 \_\_\_\_\_  連附件

傳遞編號：

HK 1499 / 21

發件人簽署：

項目經理簽署：

 <b>美特鋁質</b> MIDI Aluminium Fabricator Ltd.	工程號: J-851	計算: 黃漢卿	日期: 11/5/2021	送呈: 細佬
	地盤名稱: 青衣明耀匯	核對: 王禮秋	日期: 11/5/2021	副本:
地盤用鋁板B.M.表	項目類別: WW	批准:	日期:	
BM編號:	修改版次:	A/C Code:	總V.F.: 1.425	總重量: 11.59
此BM依據資料計算				




序號	修改內容	鋁板圖號	鋁板名稱	顏色	實用	後備	總數	總重量	單件V.F.		總展開面積		備註
									平方米	平方米	平方米	平方米	
1		J851-WW-LB3	3mm厚鋁板	UCT201905XL-3 棕色	6	0	6	11.585	0.238	1.425	0.238	1.425	
2													
3													
4													
5													
									V.F.小計	1.425	展開小計	1.425	

# EG-DWG3


**美特鋁質** 有限公司  
 MIDI Aluminium Fabricator Ltd.

工程號 J-851 地盤 青衣明翹匯

數量: 6

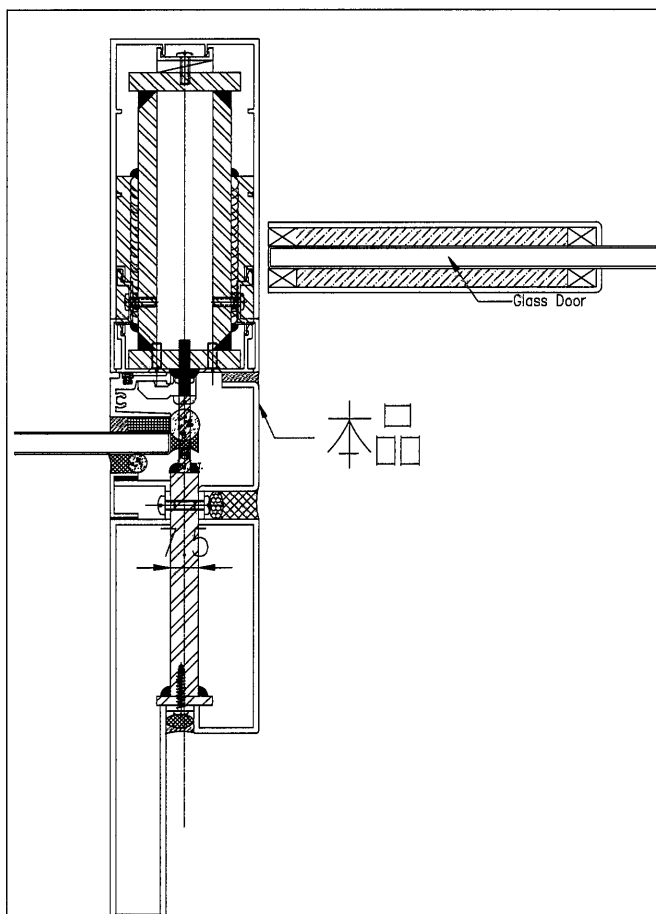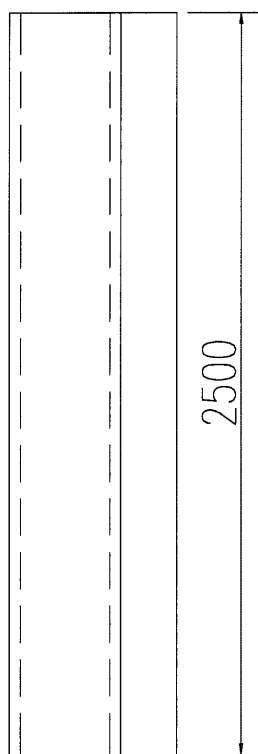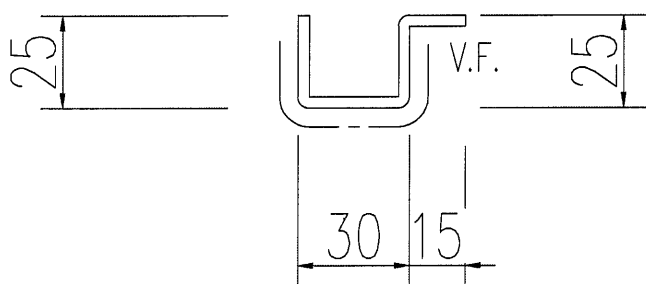

名稱	鋁板加工圖	制圖	WYY	2021.01.27	修改		
材料	3mm 鋁板	復核			日期		
顏色	UCT201905XL-3 棕色	批准			圖號	Door-01	