

工程指示 / 要求簡箋(E.I.)

工程指示編號：EI/3677/21

修改版次：-

工程編號：J851

工程名稱：青衣明翹匯

工程項目：大樓鋁飾綫 - 地盤用鋁板加工圖 (裝飾條 33 樓向海)

收件人：生統

發件人：Yancy Chen

日期：28/07/2021

要求提供 / 確認 事項：

- ( ) 初步鋁料 B.M.                      ( ) 加工拆圖，然後生產                      ( ) 尺寸表
- ( ) 正式鋁料 B.M.                      ( ) 技術上資料 / 指示                      ( ) 報價
- ( ) 配件 B.M.                              ( ) 樣辦或貨品說明書                      ( ) 分判合約
- ( ) 其他：\_\_\_\_\_

內容：

根據地盤指示，請按附件 BM 表和圖紙加工，送地盤。

請在 5/8/2021 前完成上列要求。

附：

1+ 5 頁

以上項目為：

- 原合約工程包                       原合約工程加 / 減賬                       新工程報價

原因：-

分發東莞各部門：

- ( ) 生產技術總監  連附件    ( ) 技術部  連附件    ( ) 生產部  連附件    ( ) 機械設計部  連附件
- ( ) 採購部  連附件    ( ) 生產統籌部  連附件
- ( ) 質檢部  連附件    ( ) 會計部  連附件    ( ) 報關組  連附件    ( ) 其他 \_\_\_\_\_  連附件

分發香港各部門：

- ( ) 行政部  連附件    ( ) 會計部  連附件    ( ) 統籌部  連附件    ( ) 工程部地盤科文  連附件 積哥
- ( ) 採購部  連附件    ( ) QS 部  連附件    ( ) 維修部  連附件    ( ) 其他 \_\_\_\_\_  連附件

傳遞編號：

HK 1539/21

發件人簽署：

項目經理簽署：

美特鋁質 MIDI Aluminium Fabricator Ltd.		工程號:	J-851	計算:	HHQ	日期:	12/1/2021	送呈:	施哥			
地盤名稱:		青衣明邨匯	核對:	W LQ	日期:	12/1/2021	副本:					
項目類別:		裝飾條33樓	批准:		日期:							
修改版次:			A/C Code:		總V.F.:	9.964	總重量:	99.65	此BM依據大圖計算			
序號	鋁板圖號	鋁板名稱	顏色	實用	後備	總數	總重量	總展開面積		備註		
								單件展開面積	總展開面積			
1	J851-AL4dR-LB8	3mm厚鋁板	UCT534509SC-3 深灰色	3	0	3	16.463	0.675	2.025	0.534	1.603	
2	J851-AL4e-LB8	3mm厚鋁板	UCT534509SC-3 深灰色	1	0	1	5.488	0.675	0.675	0.534	0.534	
3	J851-AL4eR-LB8	3mm厚鋁板	PPG UC43350 白色	1	0	1	5.488	0.675	0.675	0.534	0.534	
4	J851-AL4-LB8	3mm厚鋁板	UCT534509SC-3 深灰色	1	0	1	6.519	0.802	0.802	0.641	0.641	
5	J851-AL4R-LB8/W	3mm厚鋁板	PPG UC43350 白色	1	0	1	6.519	0.802	0.802	0.641	0.641	
6	J851-AL4b-LB8/W	3mm厚鋁板	PPG UC43350 白色	1	0	1	6.106	0.751	0.751	0.599	0.599	
7	J851-AL4bR-LB8	3mm厚鋁板	UCT534509SC-3 深灰色	1	0	1	6.106	0.751	0.751	0.599	0.599	
8	J851-AL7-LB8/W	3mm厚鋁板	PPG UC43350 白色	1	0	1	4.662	0.573	0.573	0.449	0.449	
9	J851-AL7-LB8	3mm厚鋁板	UCT534509SC-3 深灰色	1	0	1	4.662	0.573	0.573	0.449	0.449	
10	J851-AL4ba-LB8	3mm厚鋁板	PPG UC43350 白色	1	0	1	8.814	1.084	1.084	0.914	0.914	
11	J851-AL4bRa-LB8	3mm厚鋁板	UCT534509SC-3 深灰色	1	0	1	8.814	1.084	1.084	0.914	0.914	
12	J851-AL4c-LB8	3mm厚鋁板	UCT534509SC-3 深灰色	1	0	1	10.005	1.231	1.231	1.044	1.044	
13	J851-AL4cR-LB8/W	3mm厚鋁板	PPG UC43350 白色	1	0	1	10.005	1.231	1.231	1.044	1.044	
14												
總重							99.650	總展開	12.257	總V.F	9.964	








# EG-DWG3

**美特鋁質** 有限公司  
MIDI Aluminium Fabricator Ltd.


工程號 J-851 地盤 青衣明麗匯

鋁板編號	L	N	A	B	數量	顏色
J851-AL4b-LB8	850	300*2	150	100	1	白色
J851-AL4bR-LB8	850	300*2	100	150	1	深灰色
J851-AL4c-LB8	1050	300*2	275	175	1	深灰色
J851-AL4cR-LB8W	1050	300*2	175	275	1	白色

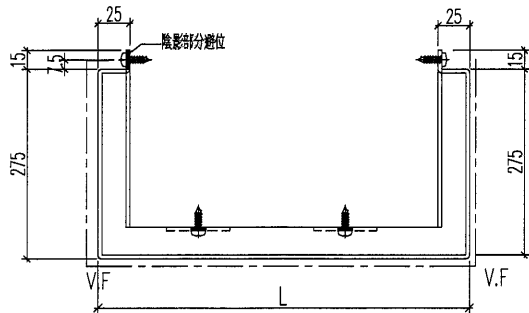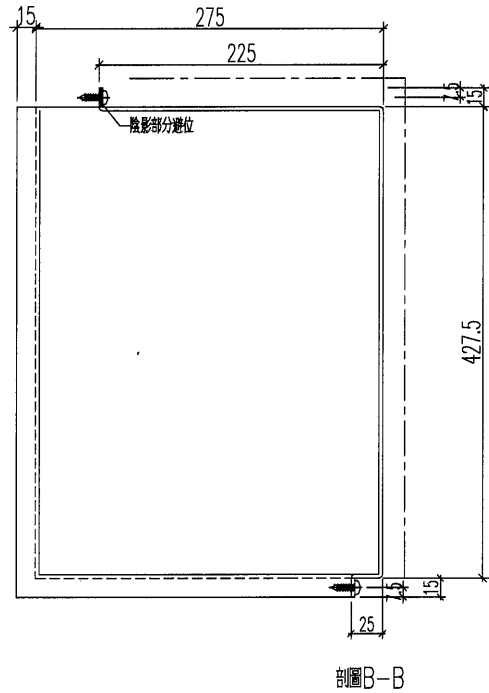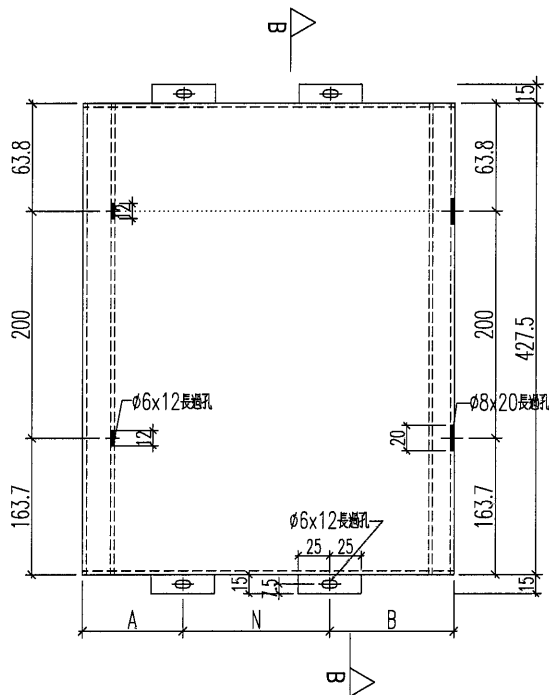

此鋁板底部預長了100

名稱	鋁板加工圖	制圖	HHQ	2020.12.3	修改		
材料	3mm 壓板	復核	WLQ	2020.12.3	日期		
顏色	UCT534509SC-3 深灰色	批准			圖號	J851-AL4e-LB8	

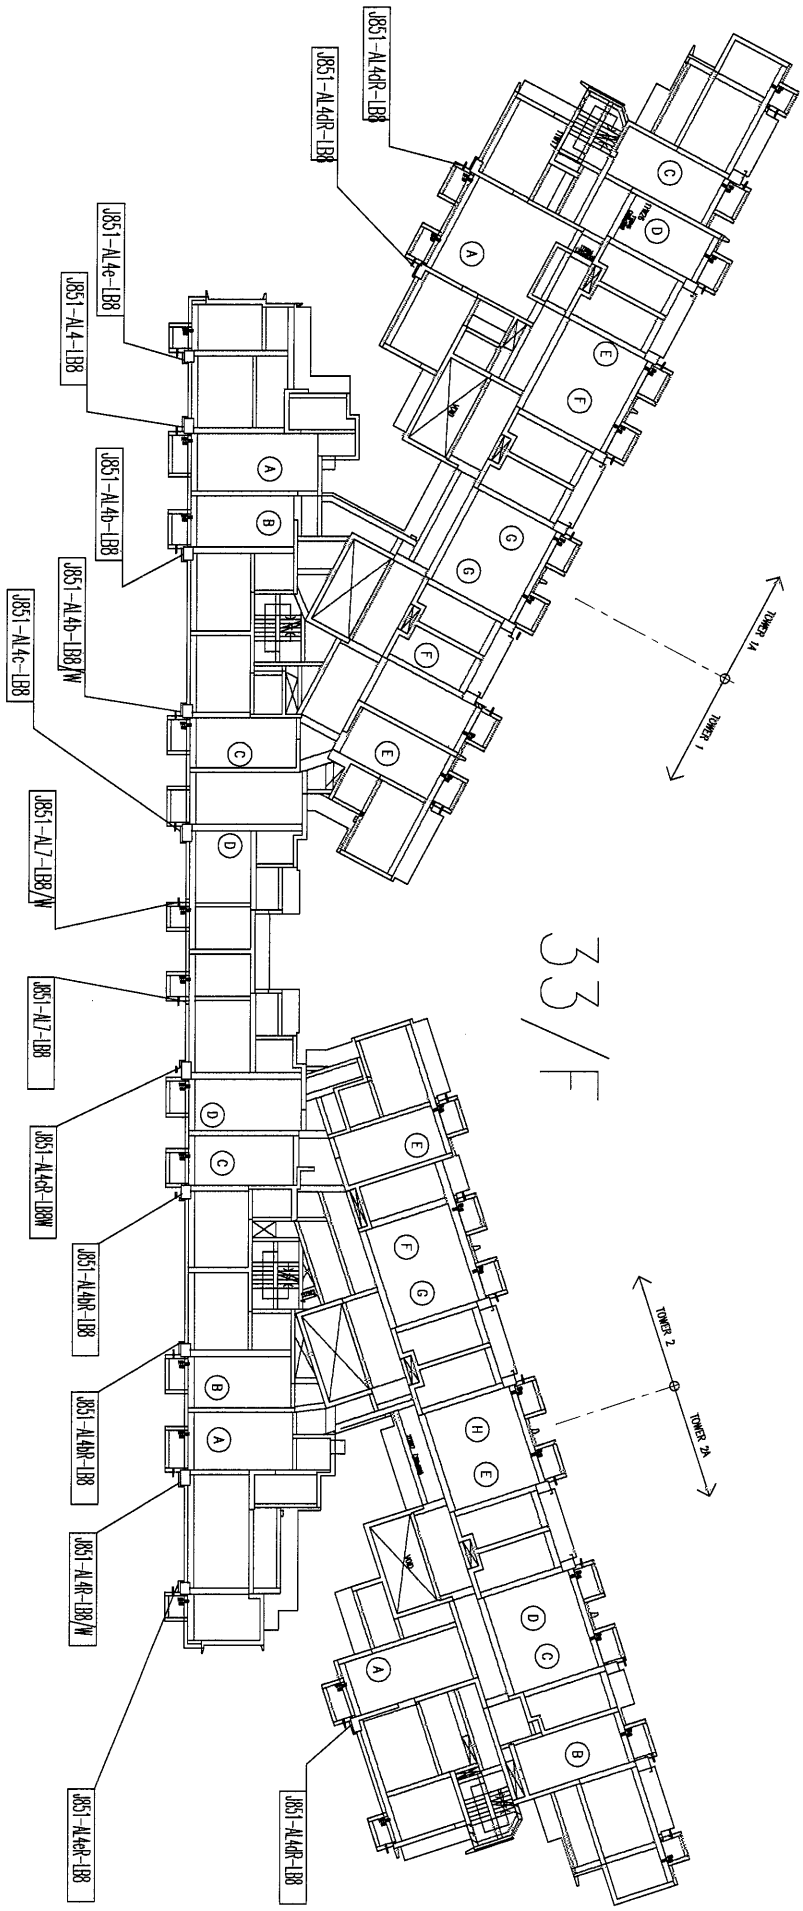

33/F