

工程指示 / 要求簡簽(E.I.)

工程指示編號：EI / 3714 / 21 修改版次：-  
 工程編號：J851 工程名稱：青衣明翹匯  
 工程項目：平台 Window Wall - 地盤用鋁板加工圖(底部封口)  
 收件人：生統 發件人：Yancy Chen 日期：10/08/2021

要求提供 / 確認 事項：

- |                                    |                                     |                               |
|------------------------------------|-------------------------------------|-------------------------------|
| <input type="checkbox"/> 初步鋁料 B.M. | <input type="checkbox"/> 加工拆圖，然後生產  | <input type="checkbox"/> 尺寸表  |
| <input type="checkbox"/> 正式鋁料 B.M. | <input type="checkbox"/> 技術上資料 / 指示 | <input type="checkbox"/> 報價   |
| <input type="checkbox"/> 配件 B.M.   | <input type="checkbox"/> 樣辦或貨品說明書   | <input type="checkbox"/> 分判合約 |
| <input type="checkbox"/> 其他：_____  |                                     |                               |

內容：

請按附件 BM 表和圖紙加工. 送地盤.

請在 15/8/2021 前完成上列要求。

附：

1+ 2 頁

以上項目為：

- 原合約工程包                       原合約工程加 / 減賬                       新工程報價

原因：-

分發東莞各部門：

- ( ) 生產技術總監  連附件    ( ) 技術部  連附件    ( ) 生產部  連附件    ( ) 機械設計部  連附件  
 ( ) 採購部  連附件    (✓) 生產統籌部  連附件  
 ( ) 質檢部  連附件    ( ) 會計部  連附件    ( ) 報關組  連附件    ( ) 其他 \_\_\_\_\_  連附件

分發香港各部門：


- ( ) 行政部  連附件    ( ) 會計部  連附件    ( ) 統籌部  連附件    (✓) 工程部地盤科文  連附件 明  
 ( ) 採購部  連附件    ( ) QS 部  連附件    ( ) 維修部  連附件    ( ) 其他 \_\_\_\_\_  連附件


傳遞編號：

HK 1593 / 21


發件人簽署：

項目經理簽署：

 <b>美特鋁質</b> 有限公司 MIDI Aluminium Fabricator Ltd.		工程號: J-851	計算: WYY	日期:	送呈: 施哥						
地盤名稱: 青衣明趵匯		核對:	日期:	副本:							
項目類別: 平臺		批准:	日期:								
BM編號:		修改版次:	A/C Code:	總重量:	此BM依據 資料計算						
			總V.F.:	0.81	6.59						
序號	修改內容	鋁板圖號	鋁板名稱	顏色	實用	後備	總數	總重量	單件展開面積		備註
									單件展開面積	總展開面積	
1		VLB101	3mm厚鋁板	木紋	40		40	6.585	0.020	0.810	
2											
3											
4											
5											
6											
7											
8											
9											
10					總合計:		40	6.585	0.810	0.810	0.810

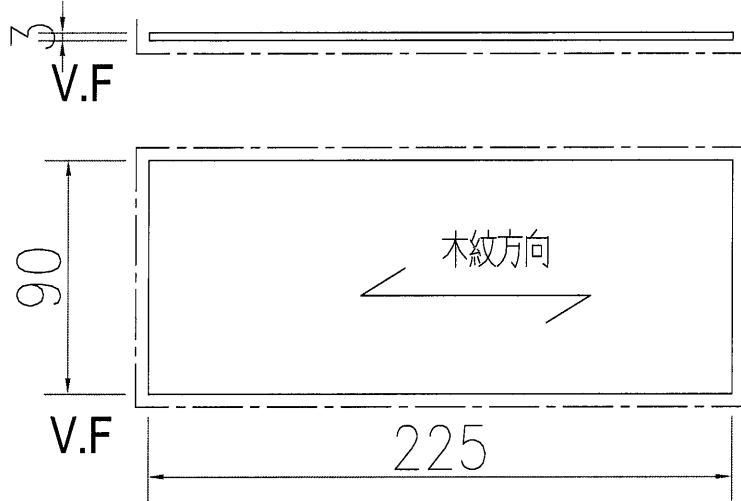

數量: 40

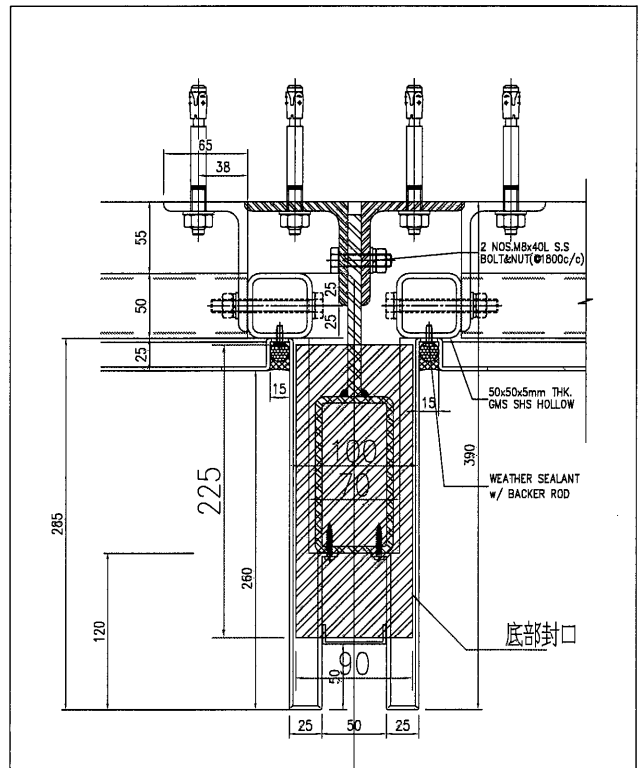

名稱	鋁板加工圖	制圖	WYY	2021.02.01	修改			
材料	3mm 鋁板	復核			日期			
顏色	木紋	批准			圖號	VLB101		