

工程指示 / 要求簡箋(E.I.)

工程指示編號：EI / 3716 / 21

修改版次：-

工程編號：J851

工程名稱：青衣明翹匯

工程項目：平台 Window Wall - 廠用加力骨鋁料加工圖(铝孔板)

收件人：生統

發件人：Yancy Chen

日期：10/08/2021

要求提供 / 確認 事項：

- | | | |
|------------------------------------|-------------------------------------|-------------------------------|
| <input type="checkbox"/> 初步鋁料 B.M. | <input type="checkbox"/> 加工拆圖，然後生產 | <input type="checkbox"/> 尺寸表 |
| <input type="checkbox"/> 正式鋁料 B.M. | <input type="checkbox"/> 技術上資料 / 指示 | <input type="checkbox"/> 報價 |
| <input type="checkbox"/> 配件 B.M. | <input type="checkbox"/> 樣辦或貨品說明書 | <input type="checkbox"/> 分判合約 |
| <input type="checkbox"/> 其他：_____ | | |

內容：

請按附件圖紙加工. 送地盤. 配合EI/3717 使用.

請在 15/8/2021 前完成上列要求。

附：

1+ 3 頁

以上項目為：

- 原合約工程包 原合約工程加 / 減賬 新工程報價

原因：-

分發東莞各部門：

- () 生產技術總監 連附件 () 技術部 連附件 () 生產部 連附件 () 機械設計部 連附件
 () 採購部 連附件 (/) 生產統籌部 連附件
 () 質檢部 連附件 () 會計部 連附件 () 報關組 連附件 () 其他 _____ 連附件

分發香港各部門：

- () 行政部 連附件 () 會計部 連附件 () 統籌部 連附件 (/) 工程部地盤科文 連附件 明
 () 採購部 連附件 () QS 部 連附件 () 維修部 連附件 () 其他 _____ 連附件

傳遞編號：

HK 1596 / 21

發件人簽署：

項目經理簽署：


EG-DWG3



美特鋁質 有限公司
MIDI Aluminium Fabricator Ltd.

工程號	J-851	地盤	青衣明翹匯
-----	-------	----	-------

數量	備註
14	

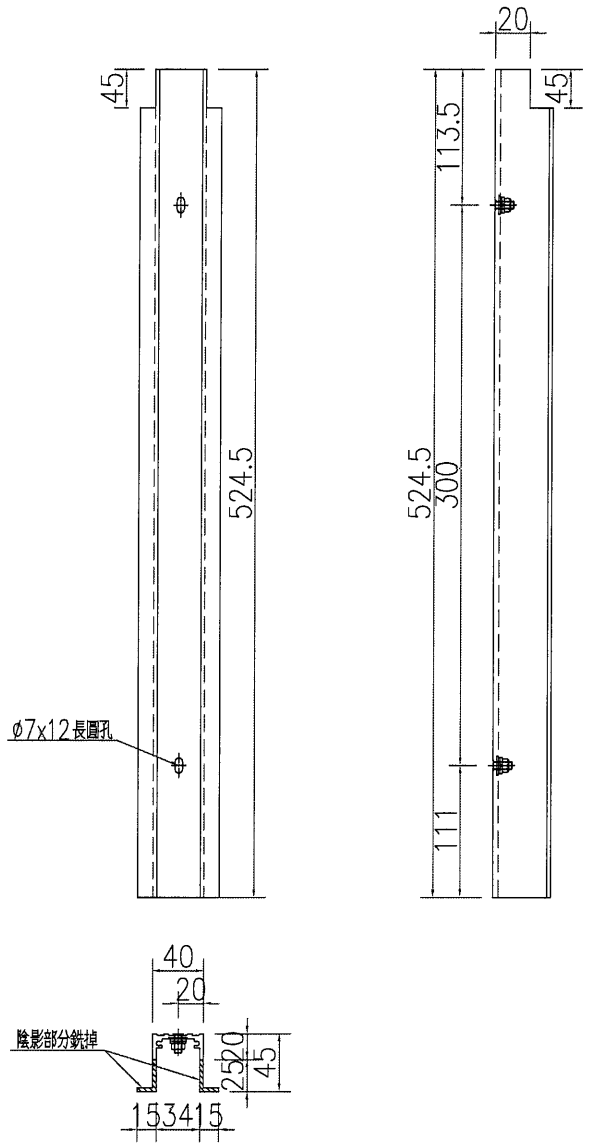


名稱	加力骨加工圖	制圖	WYY	2021.05.13	修改		
材料	X85349	復核			日期		
顏色	MILL	批准			圖號	J851-PT-JLG10	



美特鋁質 有限公司
MIDI Aluminium Fabricator Ltd.

工程號	J-851	地盤	青衣明翹匯
-----	-------	----	-------

數量	備註
7	

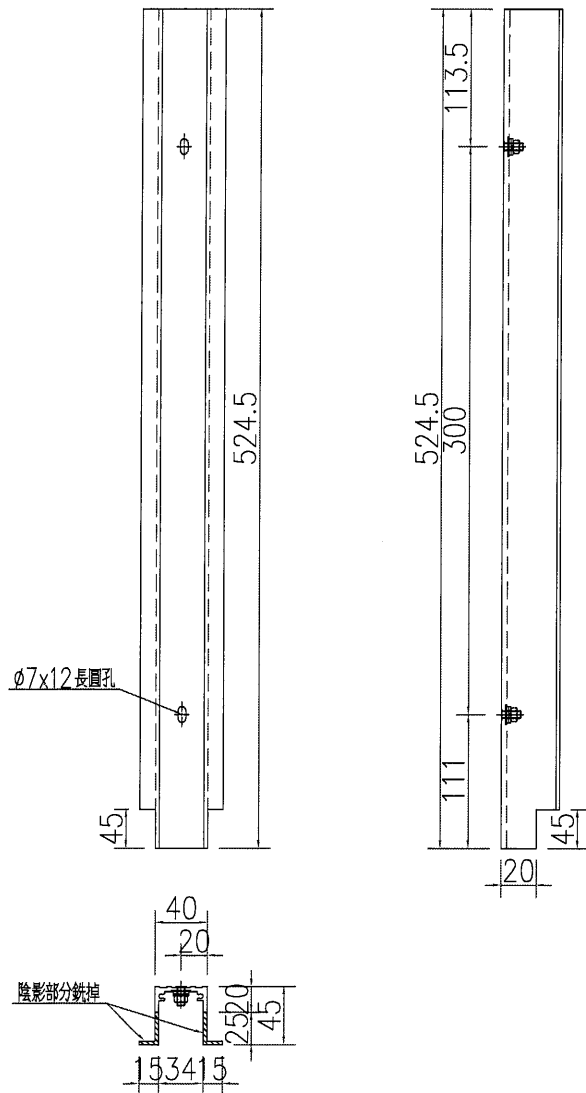


名稱	加力骨加工圖	制圖	WYY	2021.05.13	修改			
材料	X85349	復核			日期			
顏色	MILL	批准			圖號	J851-PT-JLG14		



工程號	J-851	地盤	青衣明翹匯
-----	-------	----	-------

數量	備註
7	

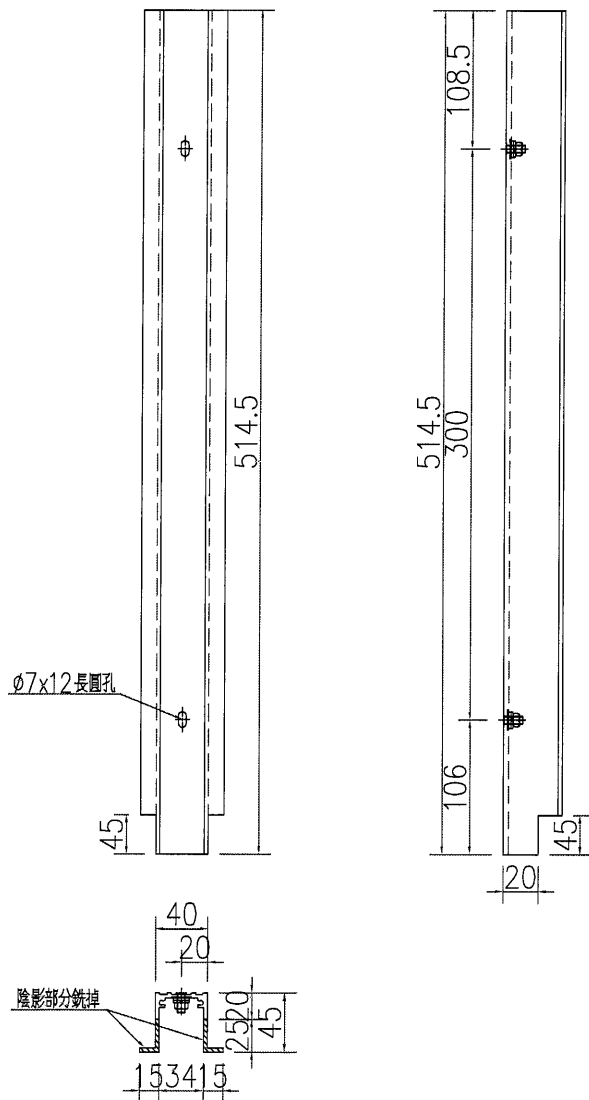

名稱	加力骨加工圖	制圖	WYY	2021.05.13	修改			
材料	X85349	復核			日期			
顏色	MILL	批准			圖號	J851-PT-JLG18		