

工程指示 / 要求簡箋(E.I.)

工程指示編號：EI / 3717 / 21

修改版次：-

工程編號：J851

工程名稱：青衣明翹匯

工程項目：平台 Window Wall - 地盤用鋁板加工圖(鋁孔板)

收件人：生統

發件人：Yancy Chen

日期：10/08/2021

要求提供 / 確認 事項：

- () 初步鋁料 B.M. () 加工拆圖，然後生產 () 尺寸表
- () 正式鋁料 B.M. () 技術上資料 / 指示 () 報價
- () 配件 B.M. () 樣辦或貨品說明書 () 分判合約
- () 其他：_____

內容：

請按附件 BM 表和圖紙加工. 送地盤.

請在 15/8/2021 前完成上列要求。

附：

1+ 6 頁

以上項目為：

- 原合約工程包 原合約工程加 / 減賬 新工程報價

原因：-

分發東莞各部門：

- () 生產技術總監 連附件 () 技術部 連附件 () 生產部 連附件 () 機械設計部 連附件
- () 採購部 連附件 (✓) 生產統籌部 連附件
- () 質檢部 連附件 () 會計部 連附件 () 報關組 連附件 () 其他 _____ 連附件

分發香港各部門：

- () 行政部 連附件 () 會計部 連附件 () 統籌部 連附件 (✓) 工程部地盤科文 連附件 *明*
- () 採購部 連附件 () QS 部 連附件 () 維修部 連附件 () 其他 _____ 連附件

傳遞編號：


HK1597 / 21



發件人簽署：

Yancy Chen

項目經理簽署：

IP

 美特鋁質 有限公司 MIDI Aluminum Fabricator Ltd.		工程號: J-851	計算: WYY	日期:	2021.04.28	送呈: 施哥						
地盤名稱: 青衣明翹匯		核對:		日期:		副本:						
項目類別: 平台項目		批准:		日期:								
BM編號:		修改版次:	A/C Code:	總V.F.:	4.60	總重量: 42.62						
此BM依據資料計算												
序號	修改內容	鋁板圖號	鋁板名稱	顏色	實用	後備	總數	總重量	單件展開面積		備註	
									平方米	平方米		
1		J851-PT-KB28	3mm厚鋁板	UCT534509SC-3 深灰色	1		1	10.701	1.316	1.316	1.156	1.156
2		J851-PT-KB29	3mm厚鋁板	UCT534509SC-3 深灰色	2		2	21.401	1.316	2.632	1.156	2.311
3		J851-PT-KB30	3mm厚鋁板	UCT534509SC-3 深灰色	1		1	10.518	1.294	1.294	1.134	1.134
4												
5												
6												
7												
8												
9					總合計:		4	42.620		5.242		4.600

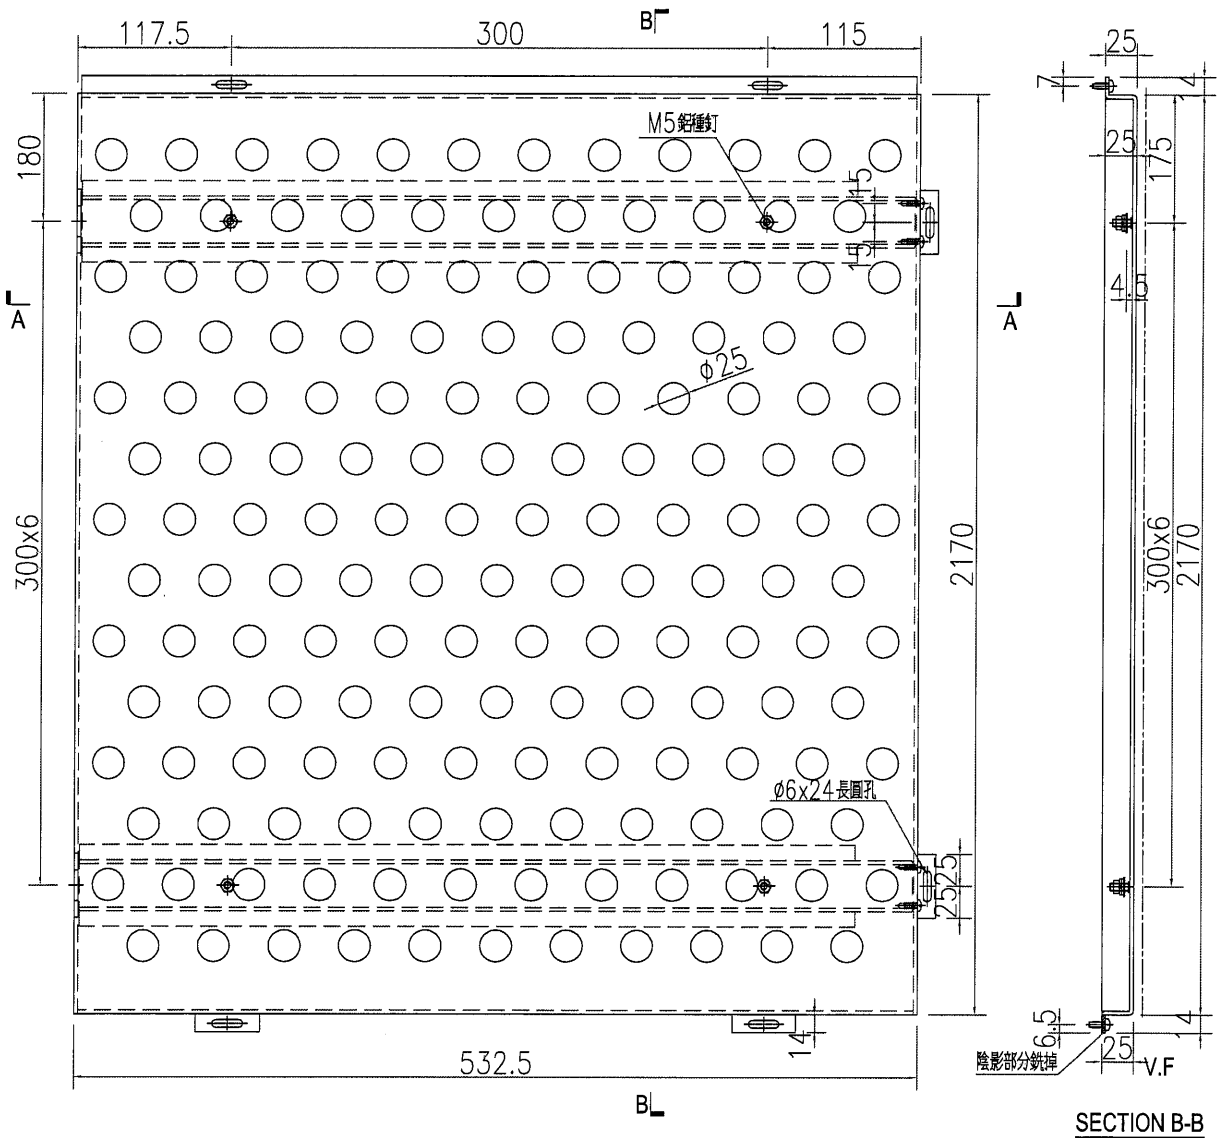
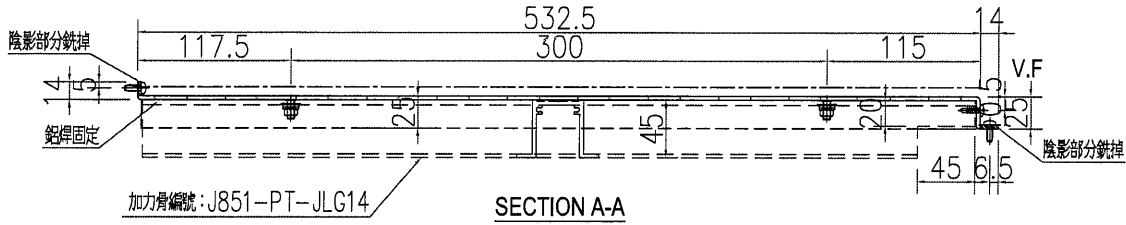


開 $\phi 25$ 圓孔位置按圖⁹⁹ 放樣³⁹⁹

名稱	鋁板加工圖	制圖	WYY	2021.04.21	修改			
材料	3mm 鋁板	復核			日期			
顏色	UCT534509SC-3 深灰色	批准			圖號	J851-PT-KB28		

數量	備註
2	

工程號 J-851 地盤 青衣明翹匯

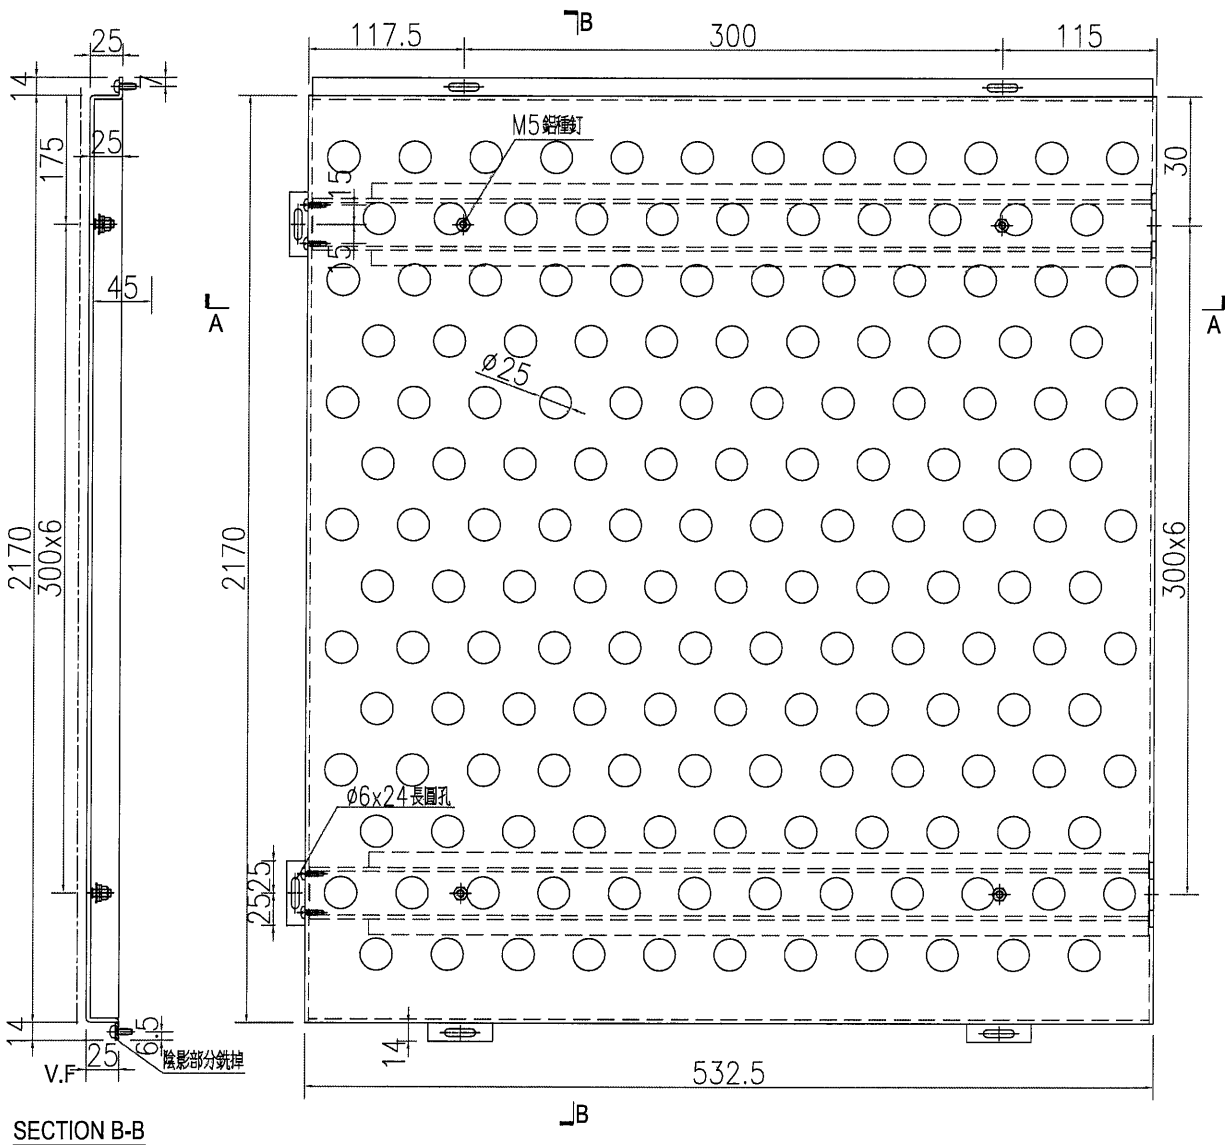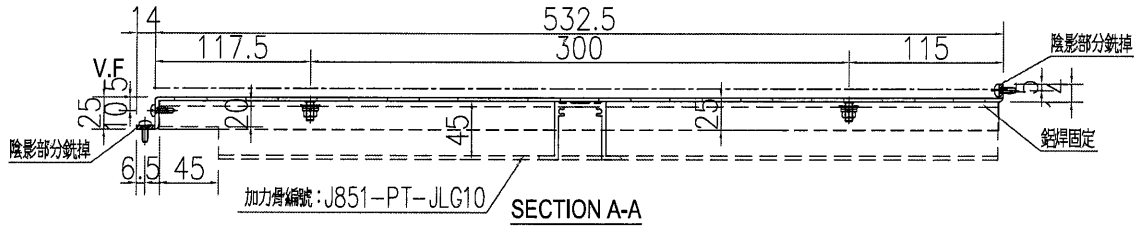


開φ25圓孔位置按圖”放樣3”

名稱	鋁板加工圖	制圖	WYY	2021.04.21	修改		
材料	3mm 鋁板	復核			日期		
顏色	UCT534509SC-3 深灰色	批准			圖號	J851-PT-KB29	

數量	備註
1	

工程號	J-851	地盤	青衣明翹匯
-----	-------	----	-------

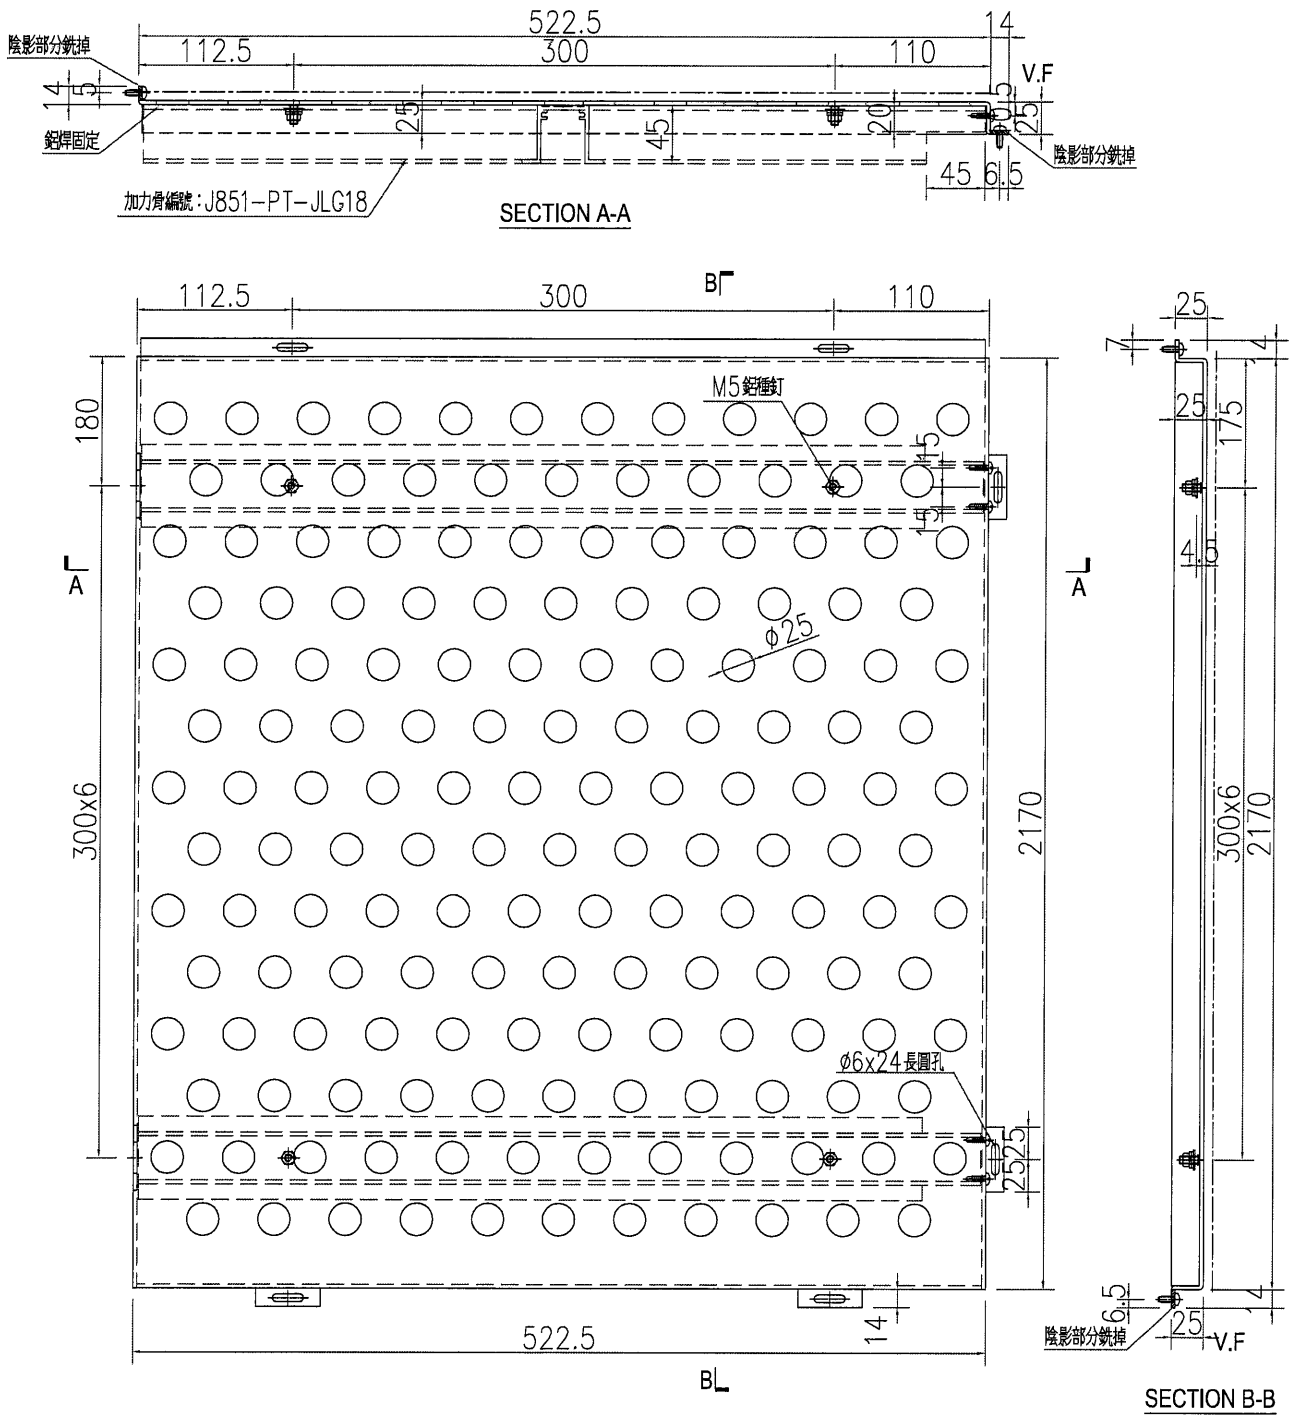

開Ø25圓孔位置按圖⁹⁹ 放樣3a⁹⁹


名稱	鋁板加工圖	制圖	WYY	2021.04.21	修改		
材料	3mm 鋁板	復核			日期		
顏色	UCT534509SC-3 深灰色	批准			圖號	J851-PT-KB30	

放樣3

企向由頂40開始

頂

橫向兩邊46.3開始

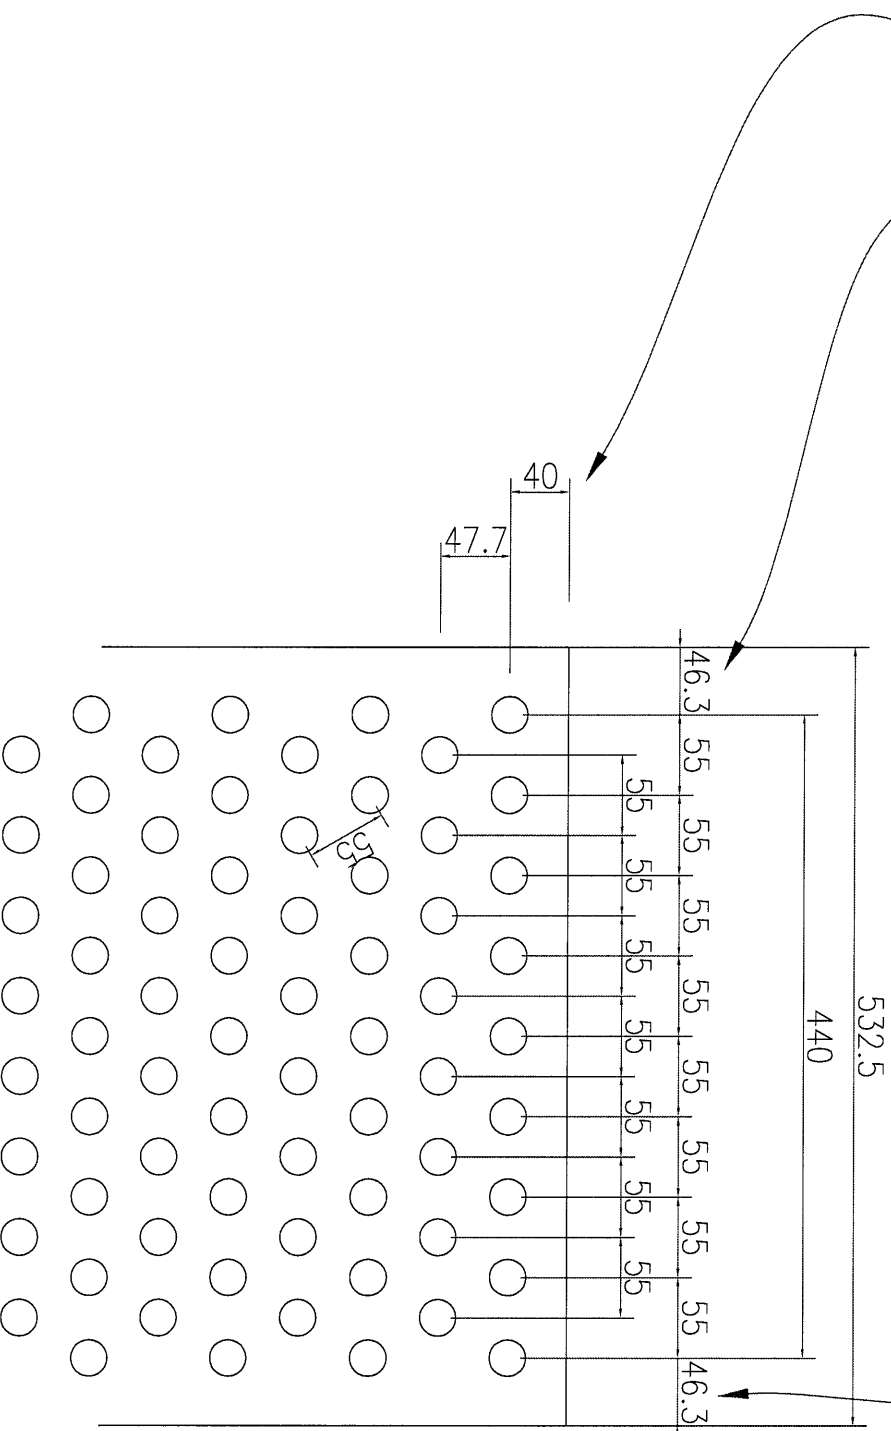

放樣3a

企向由頂40開始

頂

橫向兩邊41.3開始

