

工程指示 / 要求簡箋(E.I.)

工程指示編號：EI / 3720 / 21

修改版次：-

工程編號：J851

工程名稱：青衣明翹匯

工程項目：平台 Window Wall - 地盤用鋁板加工圖(WW3 玻璃底)

收件人：生統

發件人：Yancy Chen

日期：11/08/2021

要求提供 / 確認 事項：

- () 初步鋁料 B.M.
- () 加工拆圖，然後生產
- () 尺寸表
- () 正式鋁料 B.M.
- () 技術上資料 / 指示
- () 報價
- () 配件 B.M.
- () 樣辦或貨品說明書
- () 分判合約
- () 其他：_____

內容：

請按附件 BM 表和圖紙加工。送地盤。

請在 20/8/2021 前完成上列要求。

附：

1+ 2 頁

以上項目為：

- 原合約工程包
- 原合約工程加 / 減賬
- 新工程報價

原因：-

分發東莞各部門：

- () 生產技術總監 連附件
- () 技術部 連附件
- () 生產部 連附件
- () 機械設計部 連附件
- () 採購部 連附件
- (/) 生產統籌部 連附件
- () 質檢部 連附件
- () 會計部 連附件
- () 報關組 連附件
- () 其他 _____ 連附件

分發香港各部門：


- () 行政部 連附件
- () 會計部 連附件
- () 統籌部 連附件
- (/) 工程部地盤科文 連附件
- () 採購部 連附件
- () QS 部 連附件
- () 維修部 連附件
- () 其他 _____ 連附件

傳遞編號：

HK 1601 / 21

發件人簽署：

項目經理簽署：



 美特鋁質 有限公司 MIDI Aluminum Fabricator Ltd.		工程號: J-851	計算: WYY	日期:	2021.04.28	送呈: 施哥						
地盤名稱: 青衣明翹匯		核對:		日期:		副本:						
項目類別: 平台項目		批准:		日期:								
BM編號:		修改版次:	A/C Code:	總V.F.:	3.53	總重量: 28.70						
						此BM依據 資料計算						
序號	修改內容	鋁板圖號	鋁板名稱	顏色	實用	後備	總數	總重量	總展開面積		備註	
									單件展開面積	總V.F.		
									平方米	平方米		
1		AA01	3mm厚鋁板	UCT534509SC-3 深灰色	34		34	24.214	0.088	2.978	0.088	2.978
2		AA02	3mm厚鋁板	UCT534509SC-3 深灰色	3		3	4.488	0.184	0.552	0.184	0.552
3												
4												
5												
6												
7												
8												
9							總合計:	28.702		3.530		3.530
												3.530

EG-DWG3


美特鋁質 有限公司
 MIDI Aluminium Fabricator Ltd.

工程號	J-851	地盤	青衣明翹匯
-----	-------	----	-------

圖號	數量	L
AA01	34	1095
AA02	3	2300

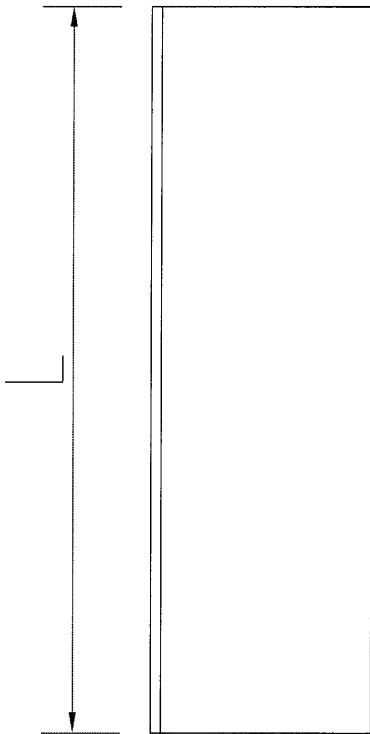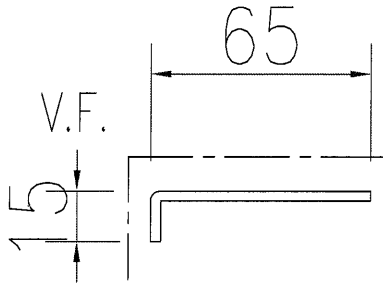

名稱	鋁板加工圖	制圖	WYY	2021.04.21	修改		
材料	3mm 鋁板	復核			日期		
顏色	UCT534509SC-3 深灰色	批准			圖號	AA01	