

工程指示 / 要求簡箋(E.I.)

工程指示編號：EI / 3737/21 修改版次：-
 工程編號 ：J851 工程名稱 ：青衣明翹匯
 工程項目 ：露台欄河 - 地盤用鋁料加工圖（向山欄河收口）
 收件人 ：生統 發件人 ： Yancy Chen 日期 ：18/08/2021

要求提供 / 確認 事項：

- | | | |
|------------------------------------|-------------------------------------|-------------------------------|
| <input type="checkbox"/> 初步鋁料 B.M. | <input type="checkbox"/> 加工拆圖，然後生產 | <input type="checkbox"/> 尺寸表 |
| <input type="checkbox"/> 正式鋁料 B.M. | <input type="checkbox"/> 技術上資料 / 指示 | <input type="checkbox"/> 報價 |
| <input type="checkbox"/> 配件 B.M. | <input type="checkbox"/> 樣辦或貨品說明書 | <input type="checkbox"/> 分判合約 |
| <input type="checkbox"/> 其他：_____ | | |

內容：

請按附件圖紙加工，送地盤。

請在 25/8/2021 前完成上列要求。

附：

1+ 1 頁

以上項目為：

- 原合約工程包 原合約工程加 / 減賬 新工程報價

原因：-

分發東莞各部門：

- 生產技術總監 連附件 技術部 連附件 生產部 連附件 機械設計部 連附件
 採購部 連附件 生產統籌部 連附件
 質檢部 連附件 會計部 連附件 報關組 連附件 其他 _____ 連附件

分發香港各部門：

- 行政部 連附件 會計部 連附件 統籌部 連附件 工程部地盤科文 連附件 積哥
 採購部 連附件 QS 部 連附件 維修部 連附件 其他 _____ 連附件

傳遞編號：



HK 1636 / 21

發件人簽署：



項目經理簽署：

 藝 杻 跣 斬 鈕 登 鼠 伺 MIDI Aluminium Fabricator Ltd.	??		易 蹋?	
	梁?	懷 槍 滂	2020.5.18	?? GB-B03
党 刺			?? 講	
??			龔 离	

圖號	顏色	數量
GB-B03a	TUC43350(白)	320
GB-B03b	UCT534193SC-3(灰)	200

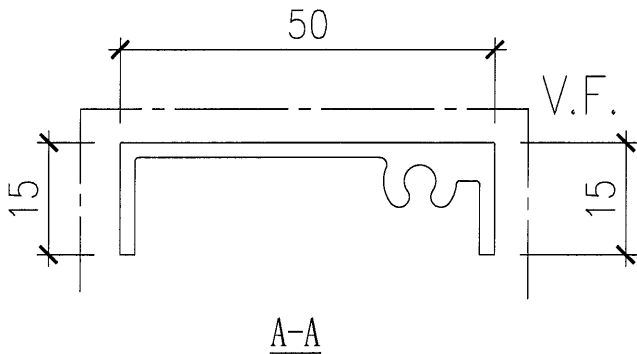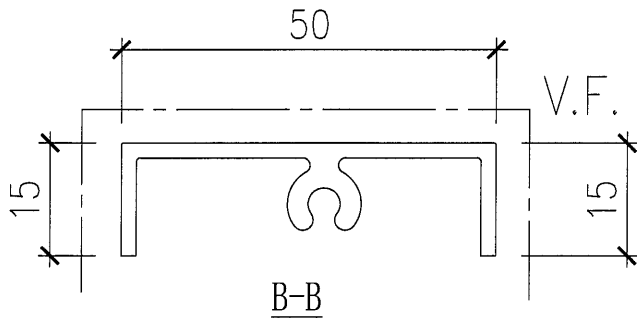

此鋁料可同時用A-A或B-B加工

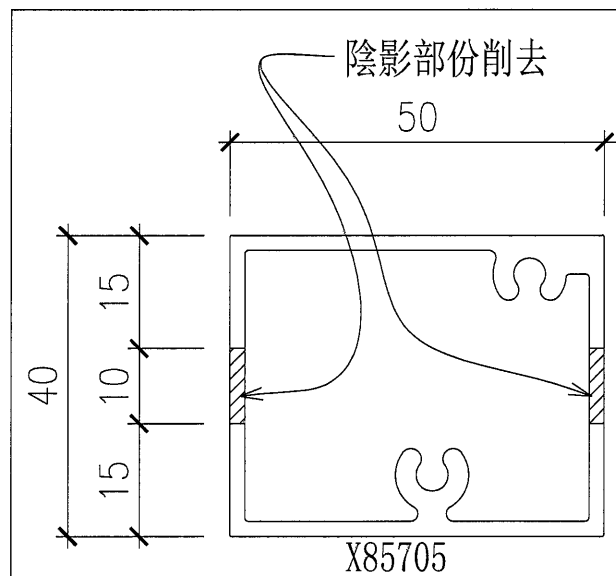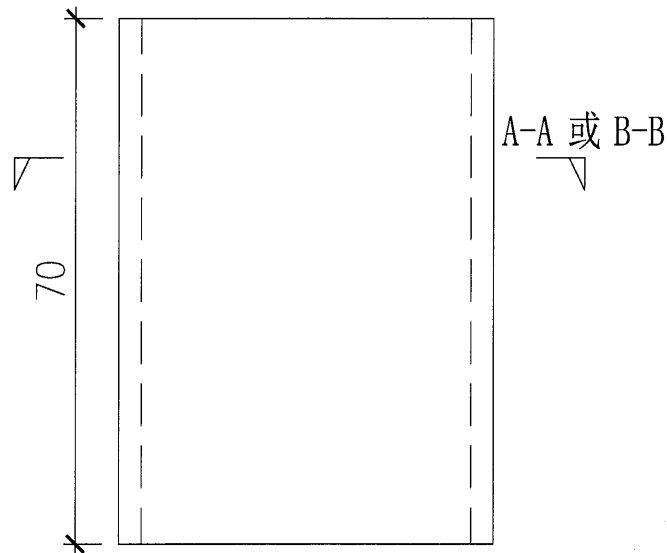

馱 最?	J-851	華 雁	青 衣 明 翹 滙	蜚 璃
靡 以 想	欄 河 收 口 鋁 料	?	蚧	
第 蹋	X85705	華 雁		
? 伎	-	馱?		