

工程指示 / 要求簡箋(E.I.)

工程指示編號：EI / 3774/21 修改版次：- 以此為準  
 工程編號：J851 工程名稱：青衣明翹匯  
 工程項目：平台鋁格 - 廠用鐵件 (火牛房折叠門玉厂用鐵件拆圖)  
 收件人：Maggie Lor (羅小姐) 發件人：Yancy Chen 日期：02/09/2021

要求提供 /  確認 事項：

- |                                    |                                     |                               |
|------------------------------------|-------------------------------------|-------------------------------|
| <input type="checkbox"/> 初步鋁料 B.M. | <input type="checkbox"/> 加工拆圖，然後生產  | <input type="checkbox"/> 尺寸表  |
| <input type="checkbox"/> 正式鋁料 B.M. | <input type="checkbox"/> 技術上資料 / 指示 | <input type="checkbox"/> 報價   |
| <input type="checkbox"/> 配件 B.M.   | <input type="checkbox"/> 樣辦或貨品說明書   | <input type="checkbox"/> 分判合約 |
| <input type="checkbox"/> 其他：_____  |                                     |                               |

內容：

根據則師 8 月份最新審批圖紙，請按附件 BM 表和加工圖，  
生產 GMS 鐵件。

請在 28/9/2021 前完成上列要求。

附：

1+ 32 頁

以上項目為：

- 原合約工程包  原合約工程加 / 減賬  新工程報價

原因：-

分發東莞各部門：

- 生產技術總監  連附件  技術部  連附件  生產部  連附件  機械設計部  連附件  
 採購部  連附件  生產統籌部  連附件  
 質檢部  連附件  會計部  連附件  報關組  連附件  其他 \_\_\_\_\_  連附件

分發香港各部門：

- 行政部  連附件  會計部  連附件  統籌部  連附件  工程部地盤科文  連附件 明  
 採購部  連附件  QS 部  連附件  維修部  連附件  其他 \_\_\_\_\_  連附件

傳遞編號：

HK 1715 / 21

發件人簽署：

項目經理簽署：



美特鋁質有限公司 MIDI Aluminium Fabricator Ltd.		工程號:	J-851	計算:	HHQ	日期:	28/08/2021	送呈:施哥		
廠用鐵件BM表		地盤名稱:	青衣明翹匯	核對:	WLQ	日期:	28/08/2021	副本:		
		項目類別:	火牛房項目	批准:						
BM編號:	修改內容	修改版次:	圖紙名稱	A/C Code:	實用	後備	鐵件總重量KG:		總重量 (kg)	備注
序號	鐵件圖號		圖紙名稱	顏色	實用	後備	總數	單位	單件 (kg)	
1	J851-HN-V1		鐵件加工圖	熱浸鋅+刷瀝青油	3	0	3	件	16.353	861.04
2	J851-HN-V2		鐵件加工圖	熱浸鋅+刷瀝青油	2	0	2	件	16.353	49.060
3	J851-HN-V3		鐵件加工圖	熱浸鋅+刷瀝青油	2	0	2	件	16.353	32.707
4	J851-HN-V4		鐵件加工圖	熱浸鋅+刷瀝青油	2	0	2	件	16.353	32.707
5	J851-HN-V5		鐵件加工圖	熱浸鋅+刷瀝青油	1	0	1	件	16.353	32.707
6	J851-HN-V6		鐵件加工圖	熱浸鋅+刷瀝青油	1	0	1	件	16.353	16.353
7	J851-HN-V7		鐵件加工圖	熱浸鋅+刷瀝青油	2	0	2	件	16.353	16.353
8	J851-HN-V8		鐵件加工圖	熱浸鋅+刷瀝青油	1	0	1	件	16.353	32.707
9	J851-HN-V9		鐵件加工圖	熱浸鋅+刷瀝青油	1	0	1	件	16.353	16.353
10	J851-HN-V10		鐵件加工圖	熱浸鋅+刷瀝青油	1	0	1	件	16.353	16.353
11	J851-HN-V11		鐵件加工圖	熱浸鋅+刷瀝青油	3	0	3	件	18.212	54.637
12	J851-HN-V12		鐵件加工圖	熱浸鋅+刷瀝青油	2	0	2	件	18.212	36.425
13	J851-HN-V13		鐵件加工圖	熱浸鋅+刷瀝青油	2	0	2	件	18.212	36.425
14	J851-HN-V14		鐵件加工圖	熱浸鋅+刷瀝青油	2	0	2	件	18.212	36.425
15	J851-HN-V15		鐵件加工圖	熱浸鋅+刷瀝青油	1	0	1	件	18.212	18.212
16	J851-HN-V16		鐵件加工圖	熱浸鋅+刷瀝青油	1	0	1	件	18.212	18.212
17	J851-HN-V17		鐵件加工圖	熱浸鋅+刷瀝青油	3	0	3	件	18.212	54.637
18	J851-HN-V18		鐵件加工圖	熱浸鋅+刷瀝青油	2	0	2	件	18.212	36.425

美特鋁質有限公司 MDI Aluminium Fabricator Ltd.		工程號: J-851	計算:	HHQ	日期:	28/08/2021	送呈:施哥			
廠用鐵件BM表		地盤名稱: 青衣明翹匯	核對:	W/LQ	日期:	28/08/2021	副本:			
BM編號:		項目類別: 火牛房項目	批准:	鐵件總重量KG:						
序號	修改內容	鐵件圖號	A/C Code:	實用	後備	總數	單位	單件 (kg)	總重量 (kg)	備注
19		J851-HN-V19	熱浸鋅+刷瀝青油	2	0	2	件	18.212	36.425	
20		J851-HN-V20	熱浸鋅+刷瀝青油	2	0	2	件	18.212	36.425	
21		J851-HN-V21	熱浸鋅+刷瀝青油	1	0	1	件	6.859	6.859	
22		J851-HN-V22	熱浸鋅+刷瀝青油	1	0	1	件	6.859	6.859	
23		J851-HN-V23	熱浸鋅+刷瀝青油	1	0	1	件	12.720	12.720	
24		J851-HN-V24	熱浸鋅+刷瀝青油	1	0	1	件	12.720	12.720	
25		J851-T-H1	熱浸鋅+刷瀝青油	2	0	2	件	3.210	6.421	
26		J851-T-H2	熱浸鋅+刷瀝青油	4	0	4	件	4.113	16.450	
27		J851-T-H3	熱浸鋅+刷瀝青油	1	0	1	件	4.091	4.091	
28		J851-T-H4	熱浸鋅+刷瀝青油	1	0	1	件	4.086	4.086	
29		J851-T-H5	熱浸鋅+刷瀝青油	2	0	2	件	2.892	5.784	
30		J851-T-H6	熱浸鋅+刷瀝青油	6	0	6	件	3.800	22.797	
31		J851-T-H7	熱浸鋅+刷瀝青油	2	0	2	件	3.784	7.567	
32		J851-D-H1	熱浸鋅+刷瀝青油	2	0	2	件	3.210	6.421	
33		J851-D-H2	熱浸鋅+刷瀝青油	4	0	4	件	4.113	16.450	
34		J851-D-H3	熱浸鋅+刷瀝青油	1	0	1	件	4.091	4.091	
35		J851-D-H4	熱浸鋅+刷瀝青油	1	0	1	件	4.086	4.086	
36		J851-D-H5	熱浸鋅+刷瀝青油	2	0	2	件	2.892	5.784	

 <b>美特鋁質</b> 有限公司 MIDI Aluminium Fabricator Ltd.		工程號:	J-851	計算:	HHQ	日期:	28/08/2021	送呈:施哥			
廠用鐵件BM表		地盤名稱:	青衣明翹匯	核對:	WLQ	日期:	28/08/2021	副本:			
		項目類別:	火牛房項目	批准:		日期:					
BM編號:		修改版次:		A/C Code:		鐵件總重量KG:		861.04			
序號	修改內容	鐵件圖號	圖紙名稱	顏色	實用	後備	總數	單位	單件 (kg)	總重量 (kg)	備注
37		J851-D-H6	鐵件加工圖	熱浸鋅+刷瀝青油	6	0	6	件	3.800	22.797	
38		J851-D-H7	鐵件加工圖	熱浸鋅+刷瀝青油	2	0	2	件	3.784	7.567	
39		J851-HN-KBT25	鐵件加工圖	熱浸鋅	150	0	150	件	0.402	60.288	
40		J851-HN-TJ1	鐵件加工圖	熱浸鋅	14	0	14	件	0.093	1.300	
					合計:		240	件	合計:	861.039	KG










美特鋁質 有限公司  
MIDI Aluminium Fabricator Ltd.

数量	备注
2	

工程號	J-851	地盤	青衣明翹匯
-----	-------	----	-------

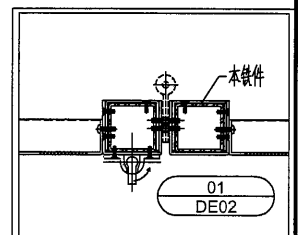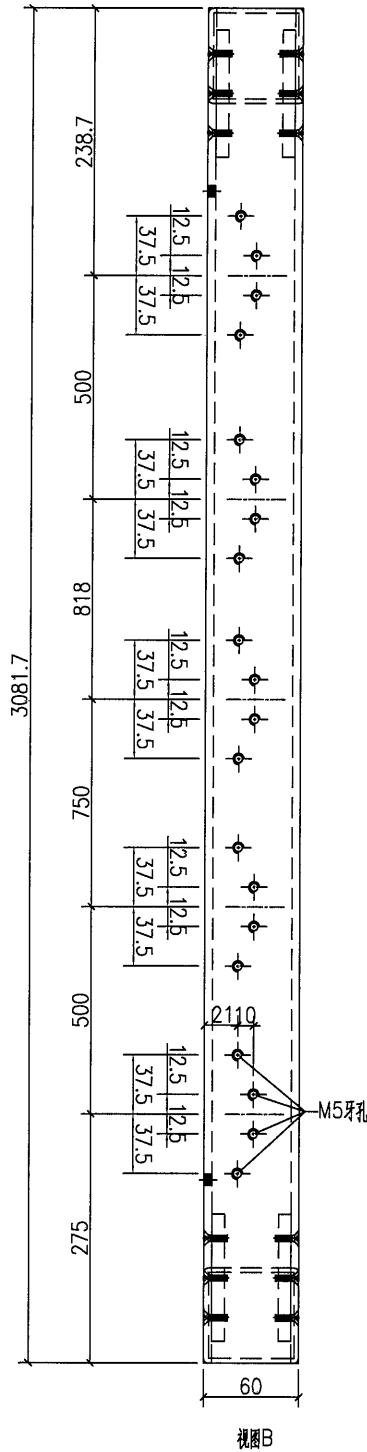
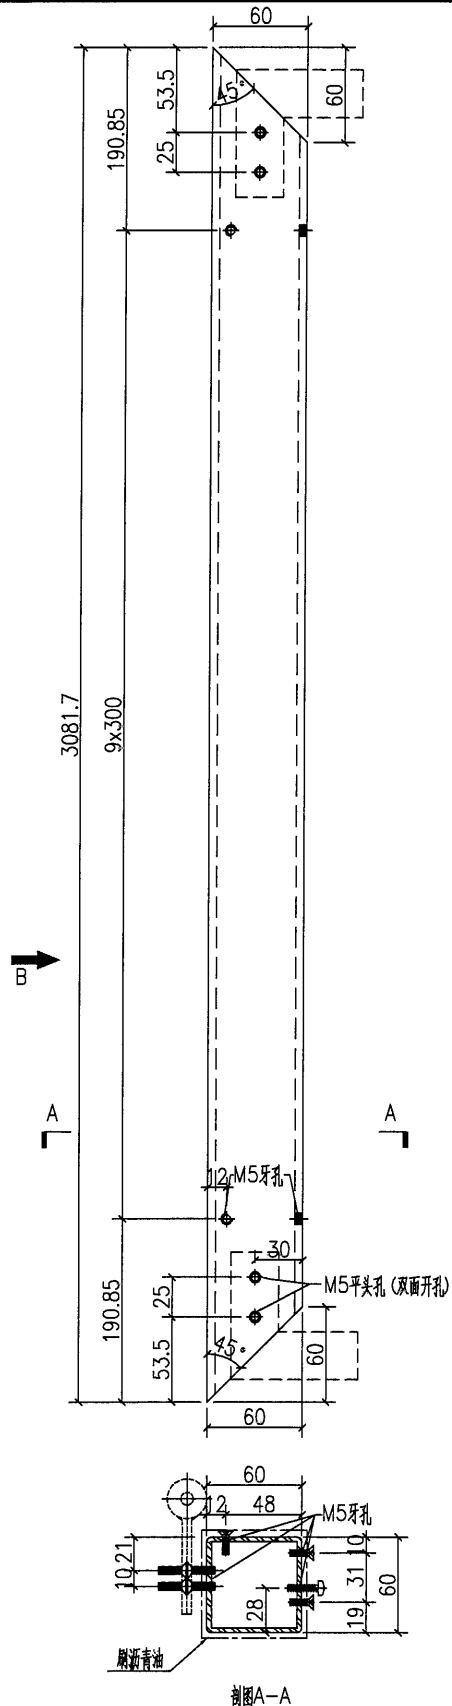


名稱	鐵件加工圖	制圖	HHQ	2021.9.1	修改		
材料	60x60x5mm鐵通	復核			日期		
顏色	熱浸鋅+刷瀝青油	批准			圖號	J851-HN-V3	



数量	备注
1	

工程號	J-851	地盤	青衣明翹匯
-----	-------	----	-------

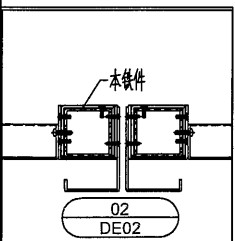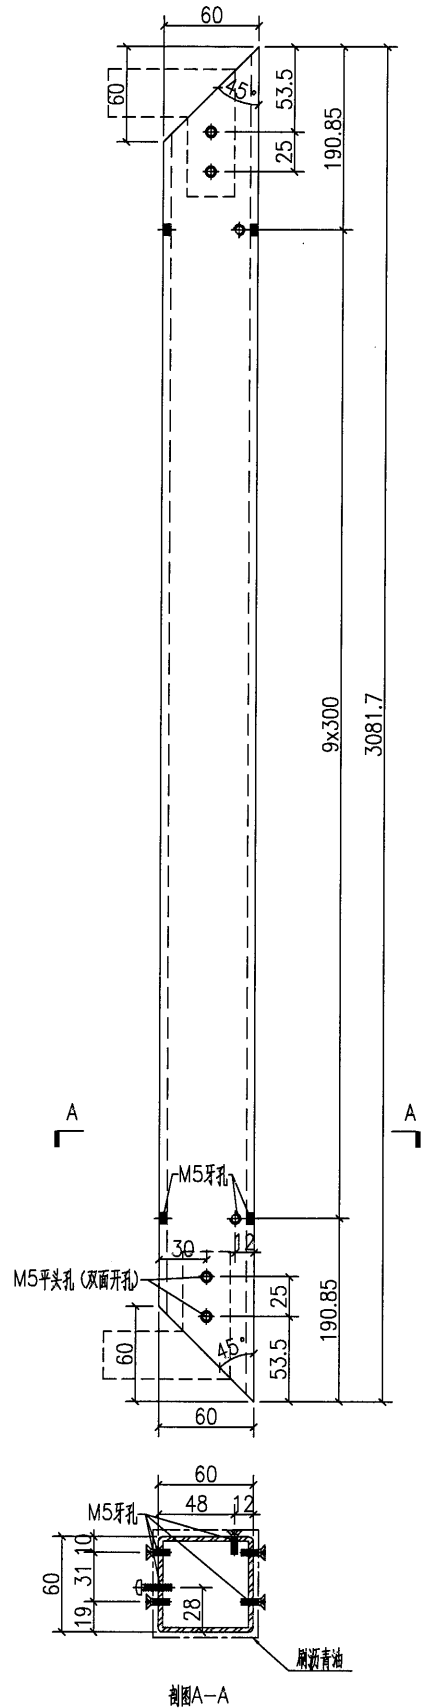




名稱	鐵件加工圖	制圖	HHQ	2021.9.1	修改		
材料	60x60x5mm铁通	復核			日期		
顏色	热浸锌+刷沥青油	批准			圖號	J851-HN-V5	



美特鋁質 有限公司  
MIDI Aluminium Fabricator Ltd.

数量	备注
1	

工程號	J-851	地盤	青衣明翹匯
-----	-------	----	-------

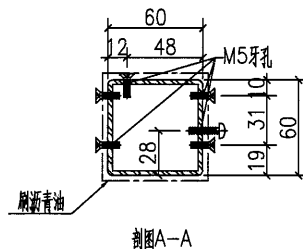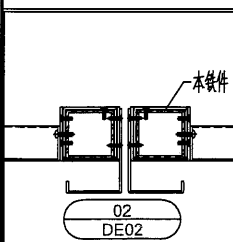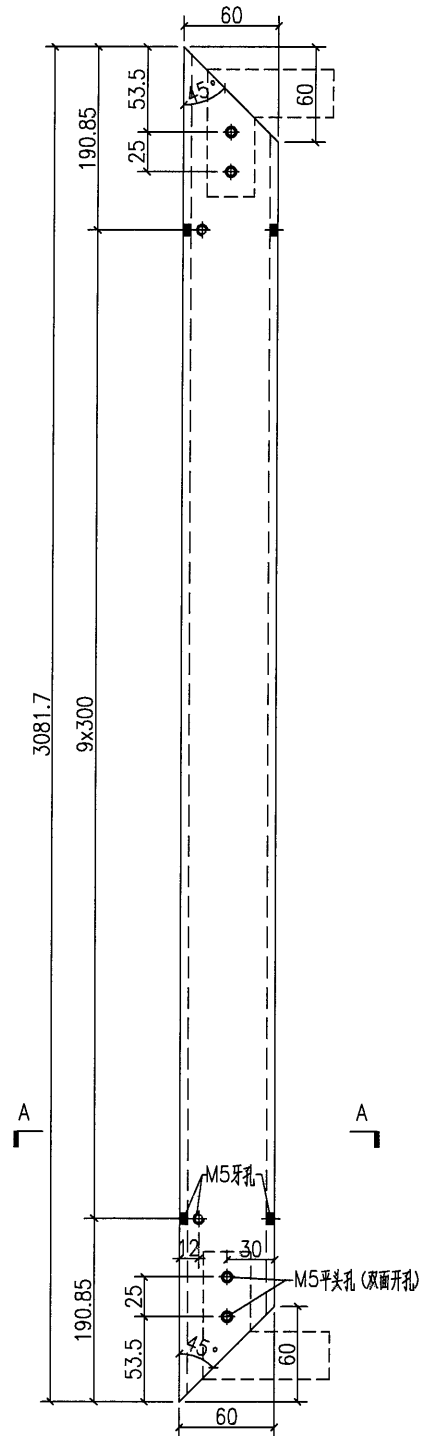





名稱	鐵件加工圖	制圖	HHQ	2021.9.1	修改		
材料	60x60x5mm鐵通	復核			日期		
顏色	熱浸鋅+刷瀝青油	批准			圖號	J851-HN-V6	



美特鋁質 有限公司  
MIDI Aluminium Fabricator Ltd.

数量	备注
2	



工程號	J-851	地盤	青衣明翹匯
-----	-------	----	-------

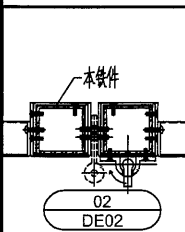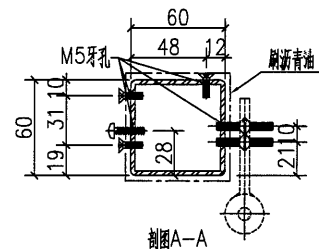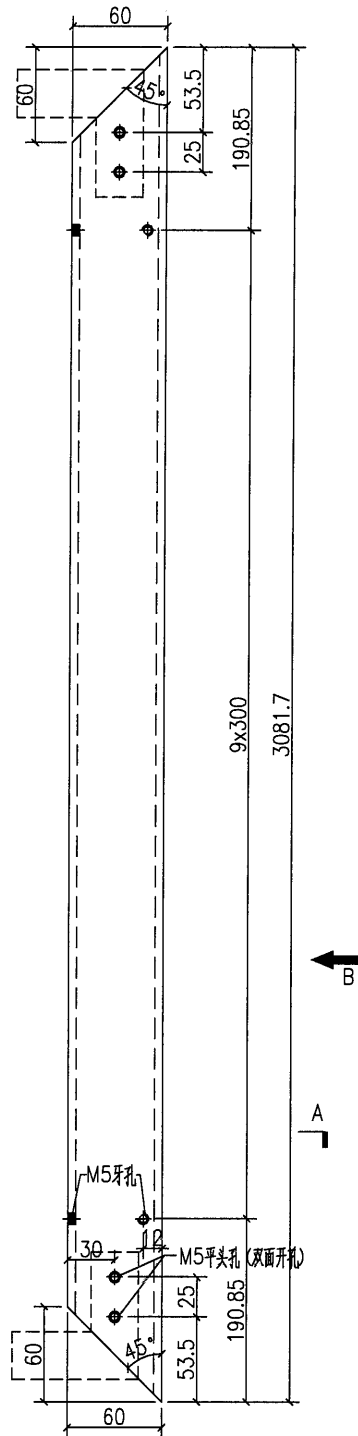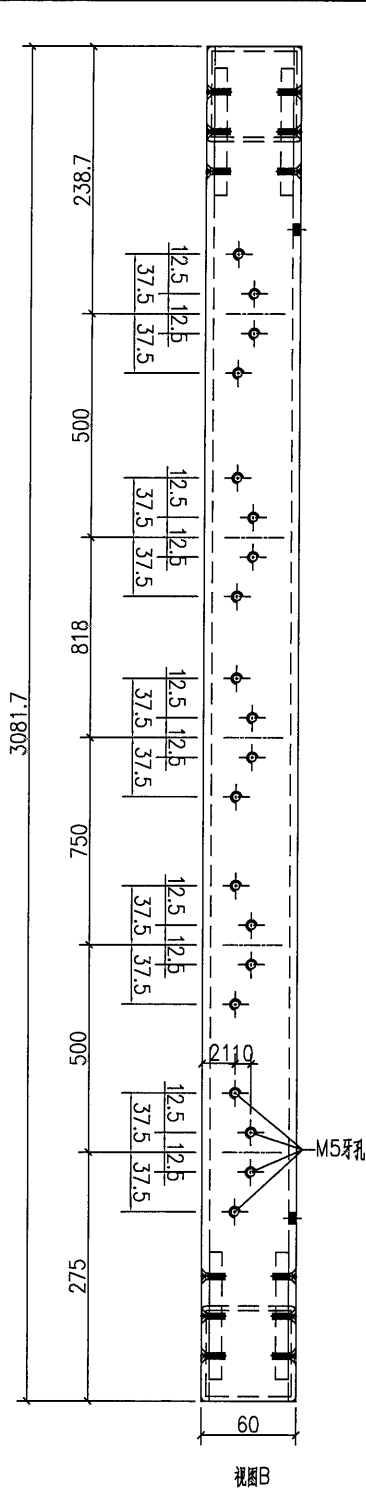

名稱	鐵件加工圖	制圖	HHQ	2021.9.1	修改		
材料	60x60x5mm铁通	復核			日期		
顏色	热浸锌+刷漆青油	批准			圖號	J851-HN-V7	

数量	备注
1	

工程號	J-851	地盤	青衣明翹匯
-----	-------	----	-------

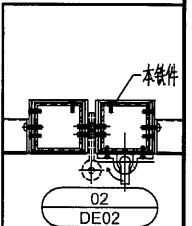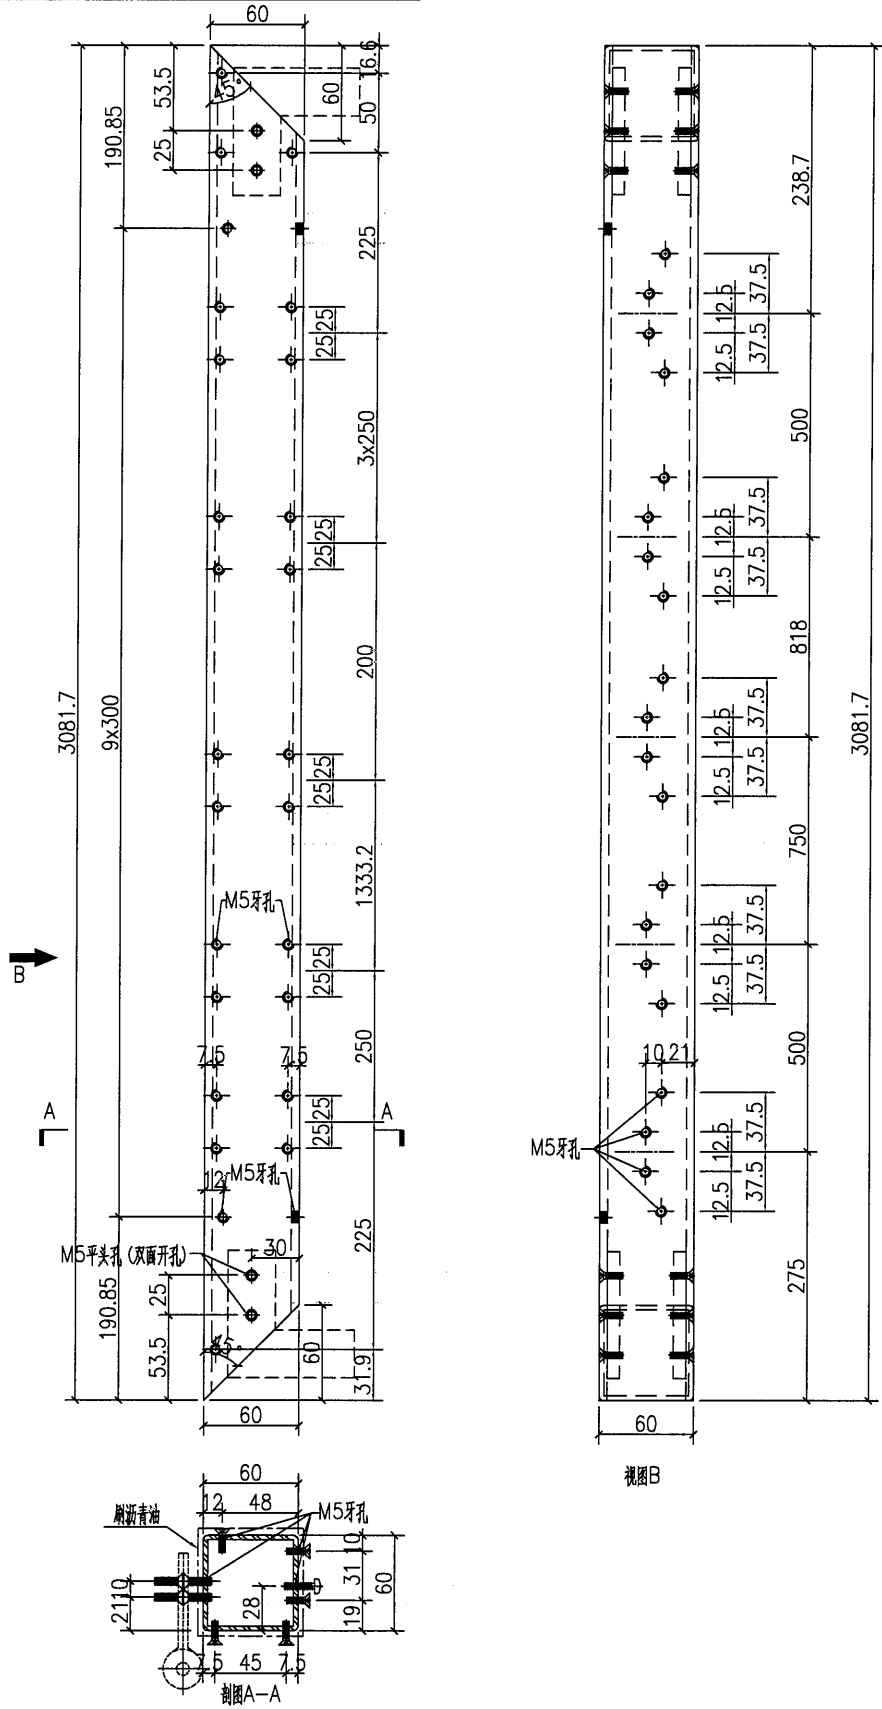


名稱	鐵件加工圖	制圖	HHQ	2021.9.1	修改		
材料	60x60x5mm铁通	復核			日期		
顏色	热浸锌+刷沥青油	批准			圖號	J851-HN-V8	



美特鋁質 有限公司  
MIDI Aluminium Fabricator Ltd.

数量	备注
1	

工程號	J-851	地盤	青衣明翹匯
-----	-------	----	-------

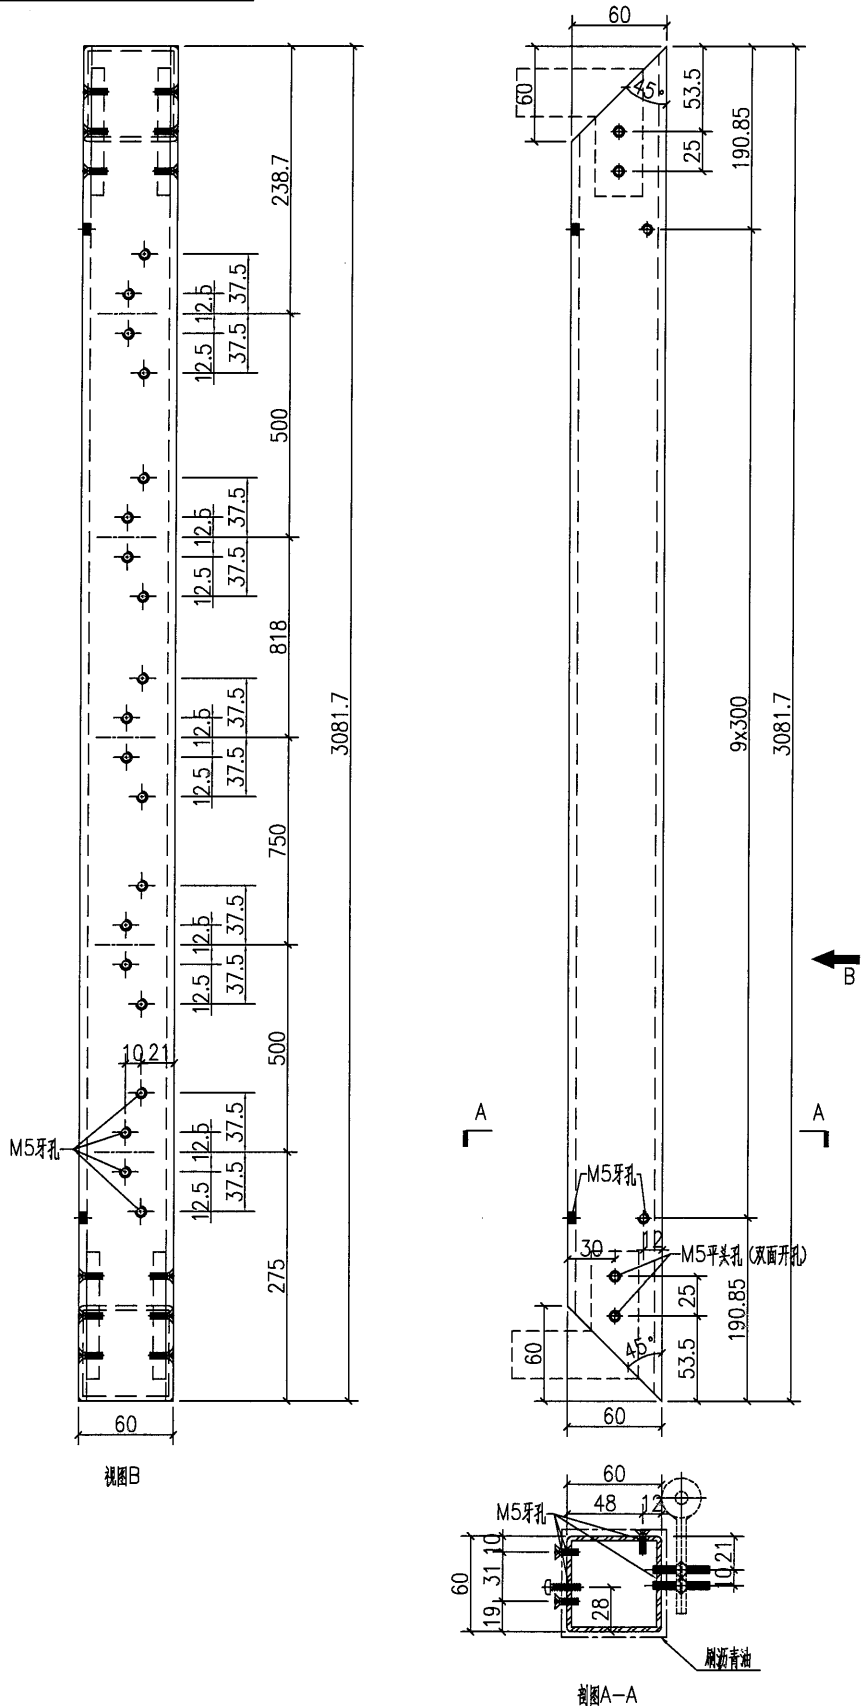

名稱	鐵件加工圖	制圖	HHQ	2021.9.1	修改		
材料	60x60x5mm鐵通	復核			日期		
顏色	熱浸鋅+刷漆青油	批准			圖號	J851-HN-V9	









美特鋁質 有限公司  
MIDI Aluminium Fabricator Ltd.

数量	备注
2	




工程號	J-851	地盤	青衣明翹匯
-----	-------	----	-------

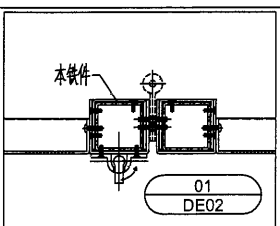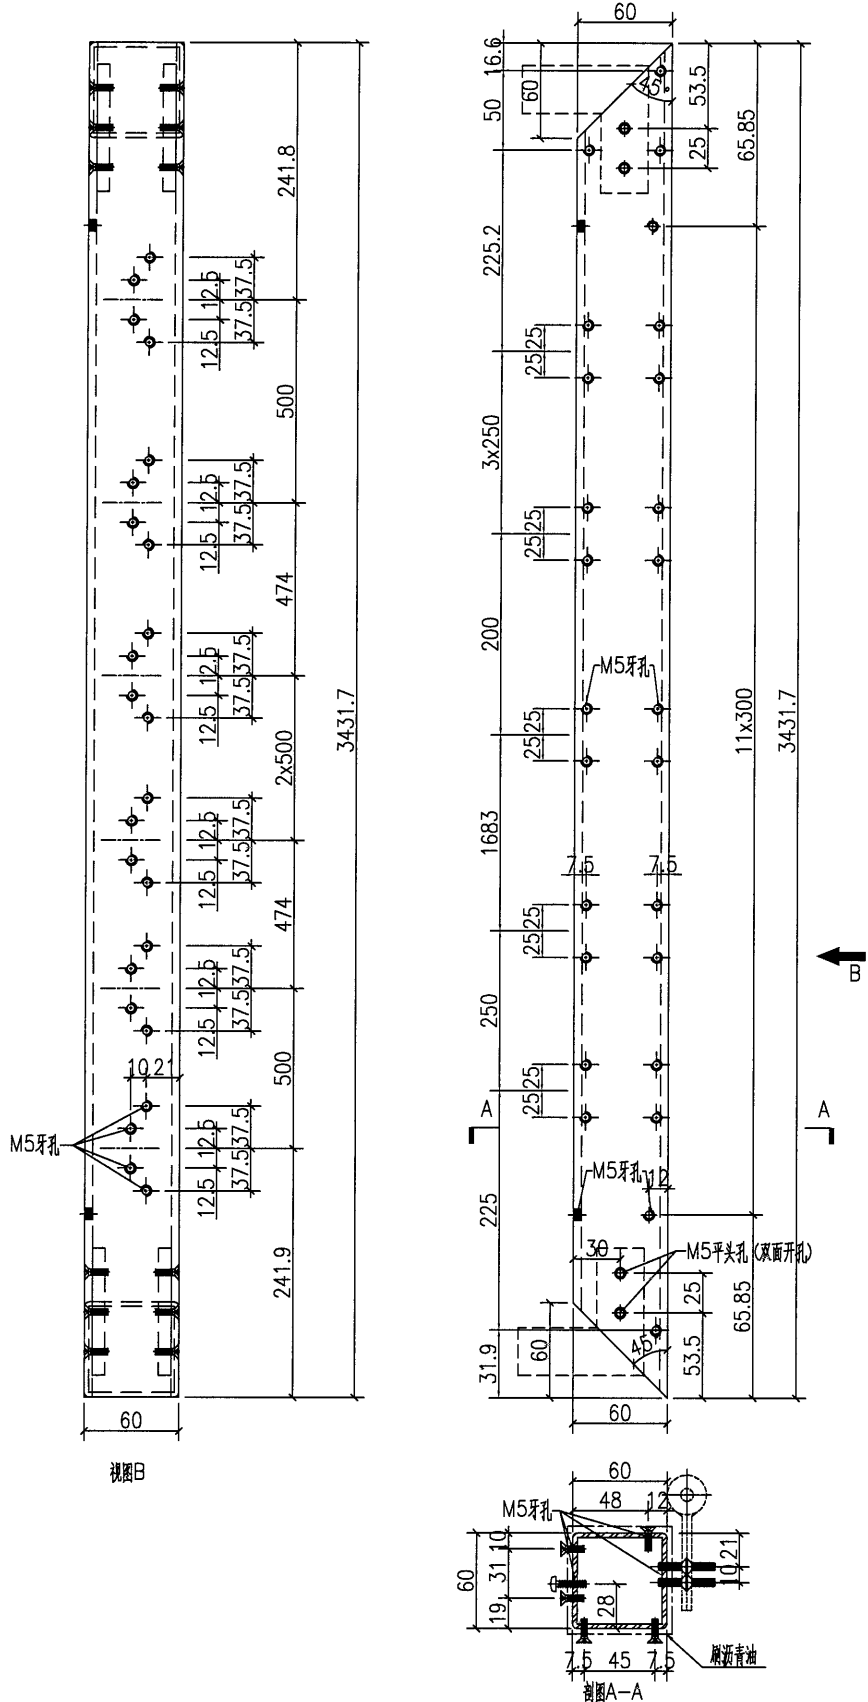


名稱	鐵件加工圖	制圖	HHQ	2021.9.1	修改		
材料	60x60x5mm铁通	復核			日期		
顏色	热浸锌+刷沥青油	批准			圖號	J851-HN-V12	

数量	备注
2	


工程號	J-851	地盤	青衣明翹匯
-----	-------	----	-------

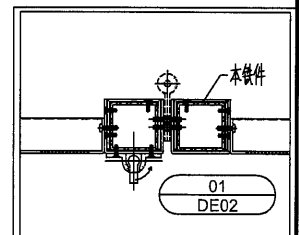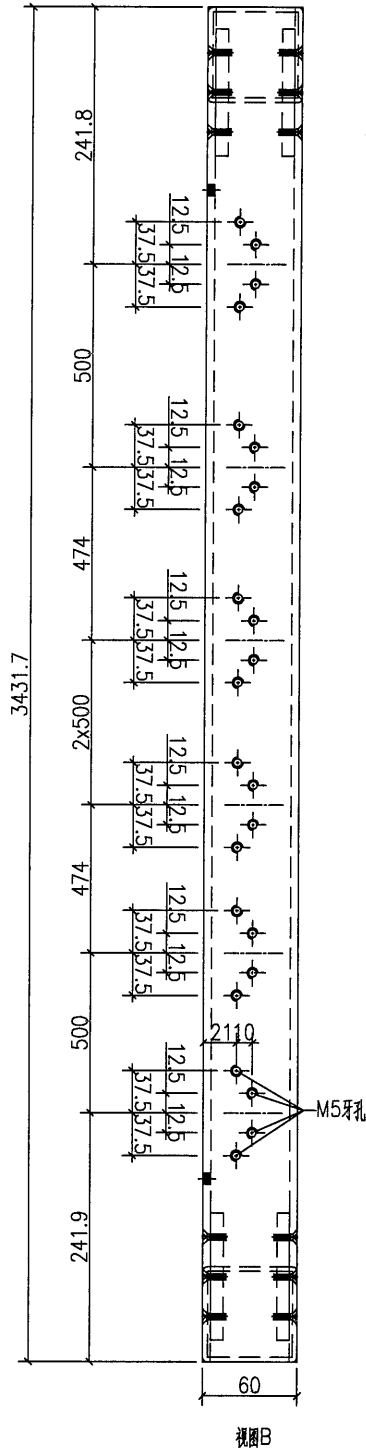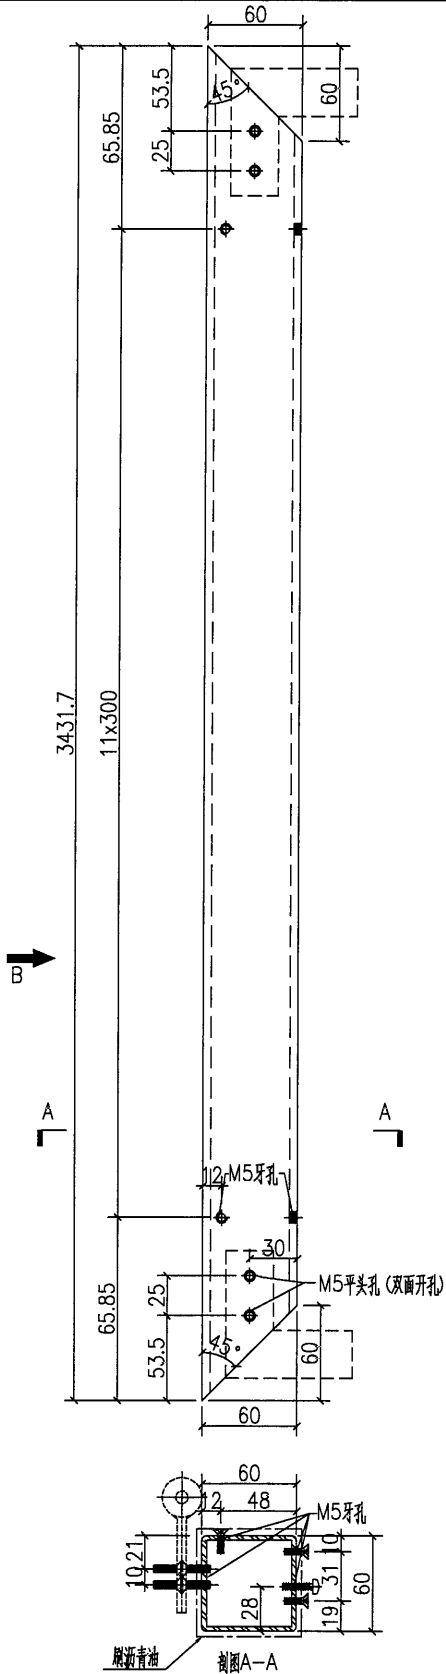


名稱	鐵件加工圖	制圖	HHQ	2021.9.1	修改		
材料	60x60x5mm铁通	復核			日期		
顏色	热浸锌+刷沥青油	批准			圖號	J851-HN-V13	

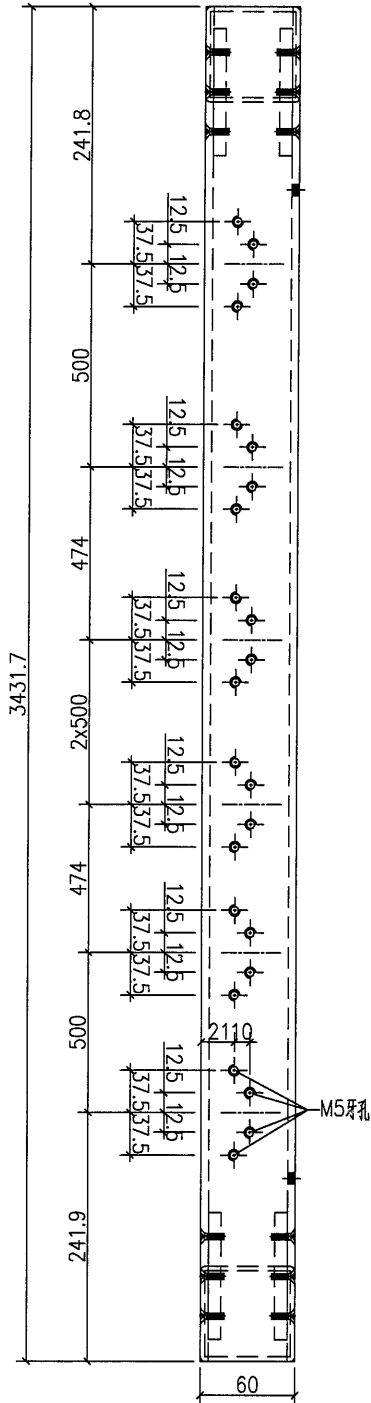

視圖B

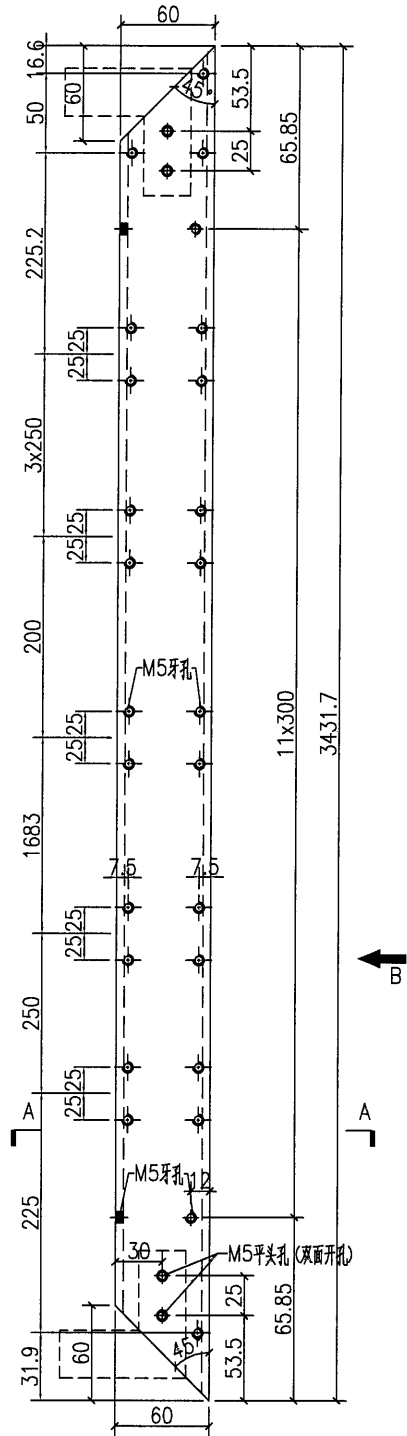

視圖A-A

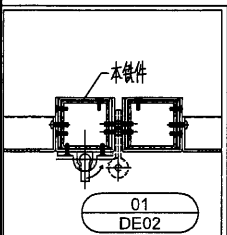

名稱	鐵件加工圖	制圖	HQ	2021.9.1	修改		
材料	60x60x5mm鐵通	復核			日期		
顏色	熱浸鋅+刷瀝青油	批准			圖號	J851-HN-V14	



美特鋁質 有限公司  
MIDI Aluminium Fabricator Ltd.

数量

备注



1

工程號

J-851

地盤

青衣明翹匯

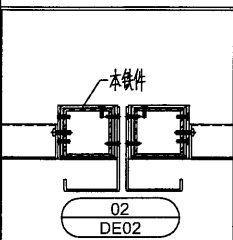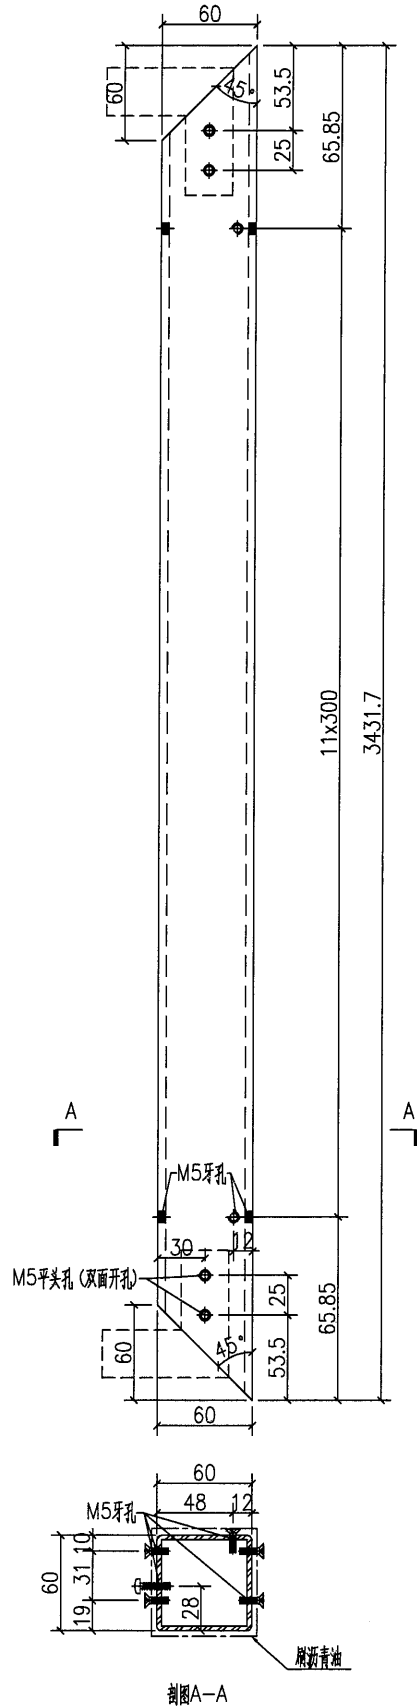




名稱	鐵件加工圖	制圖	HHQ	2021.9.1	修改		
材料	60x60x5mm铁通	復核			日期		
顏色	热浸锌+刷沥青油	批准			圖號	J851-HN-V15	



美特鋁質 有限公司  
MIDI Aluminium Fabricator Ltd.

数量	备注
1	

工程號	J-851	地盤	青衣明翹匯
-----	-------	----	-------

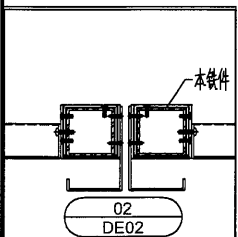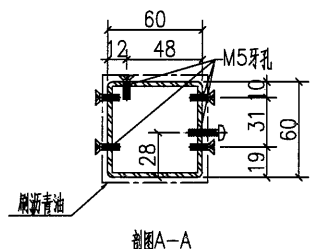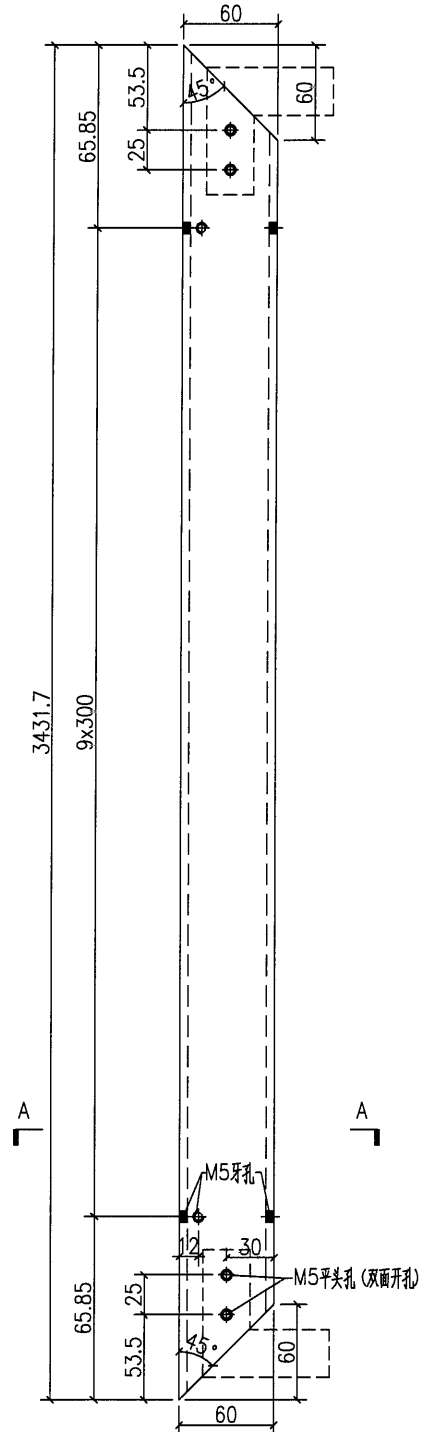


名稱	鐵件加工圖	制圖	HHQ	2021.9.1	修改		
材料	60x60x5mm铁通	復核			日期		
顏色	热浸锌+刷漆青油	批准			圖號	J851-HN-V16	




美特鋁質 有限公司  
MIDI Aluminium Fabricator Ltd.

数量	备注
3	


工程號	J-851	地盤	青衣明翹匯
-----	-------	----	-------

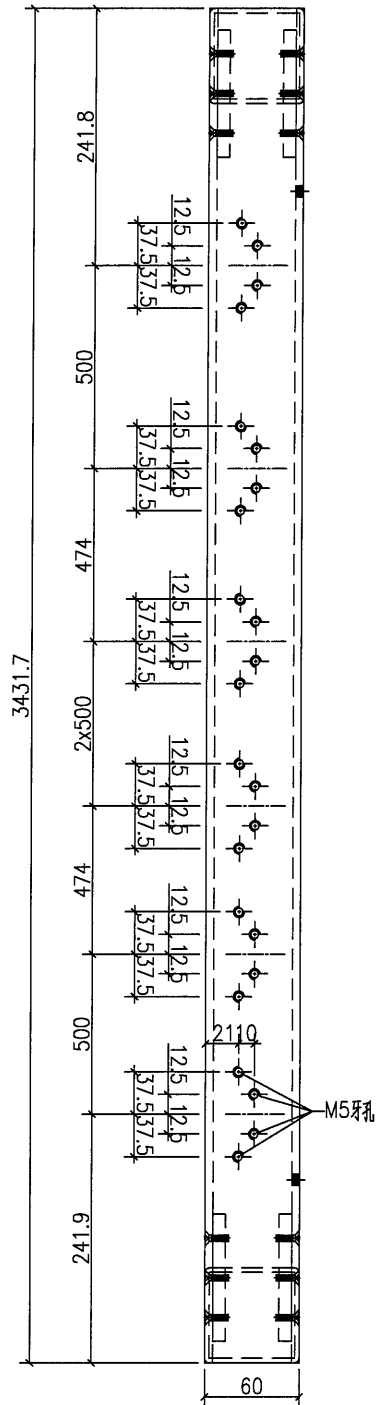

视图B

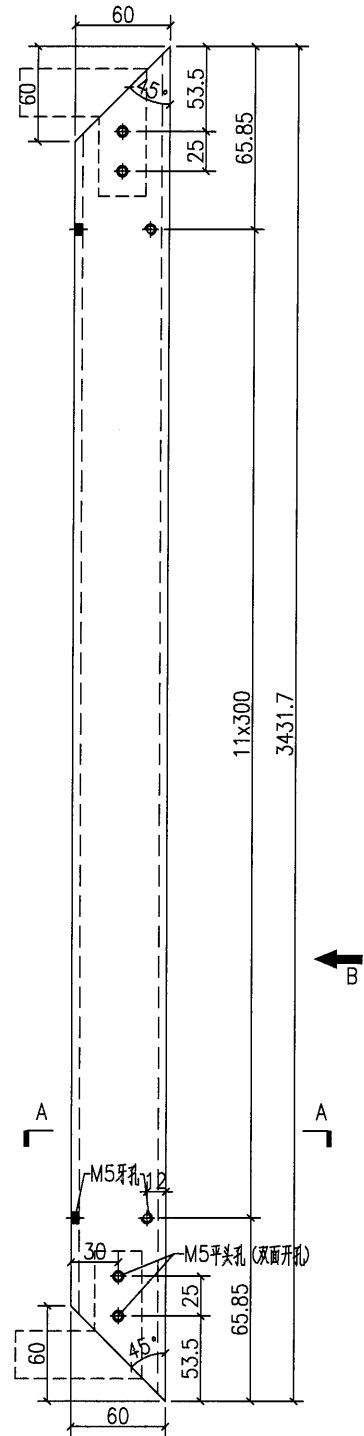


视图A-A

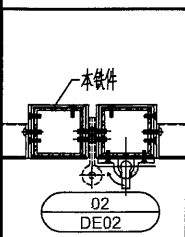

名稱	鐵件加工圖	制圖	HHQ	2021.9.1	修改		
材料	60x60x5mm鐵通	復核			日期		
顏色	熱浸鋅+刷瀝青油	批准			圖號	J851-HN-V17	

数量	备注
2	

工程號	J-851	地盤	青衣明翹匯
-----	-------	----	-------

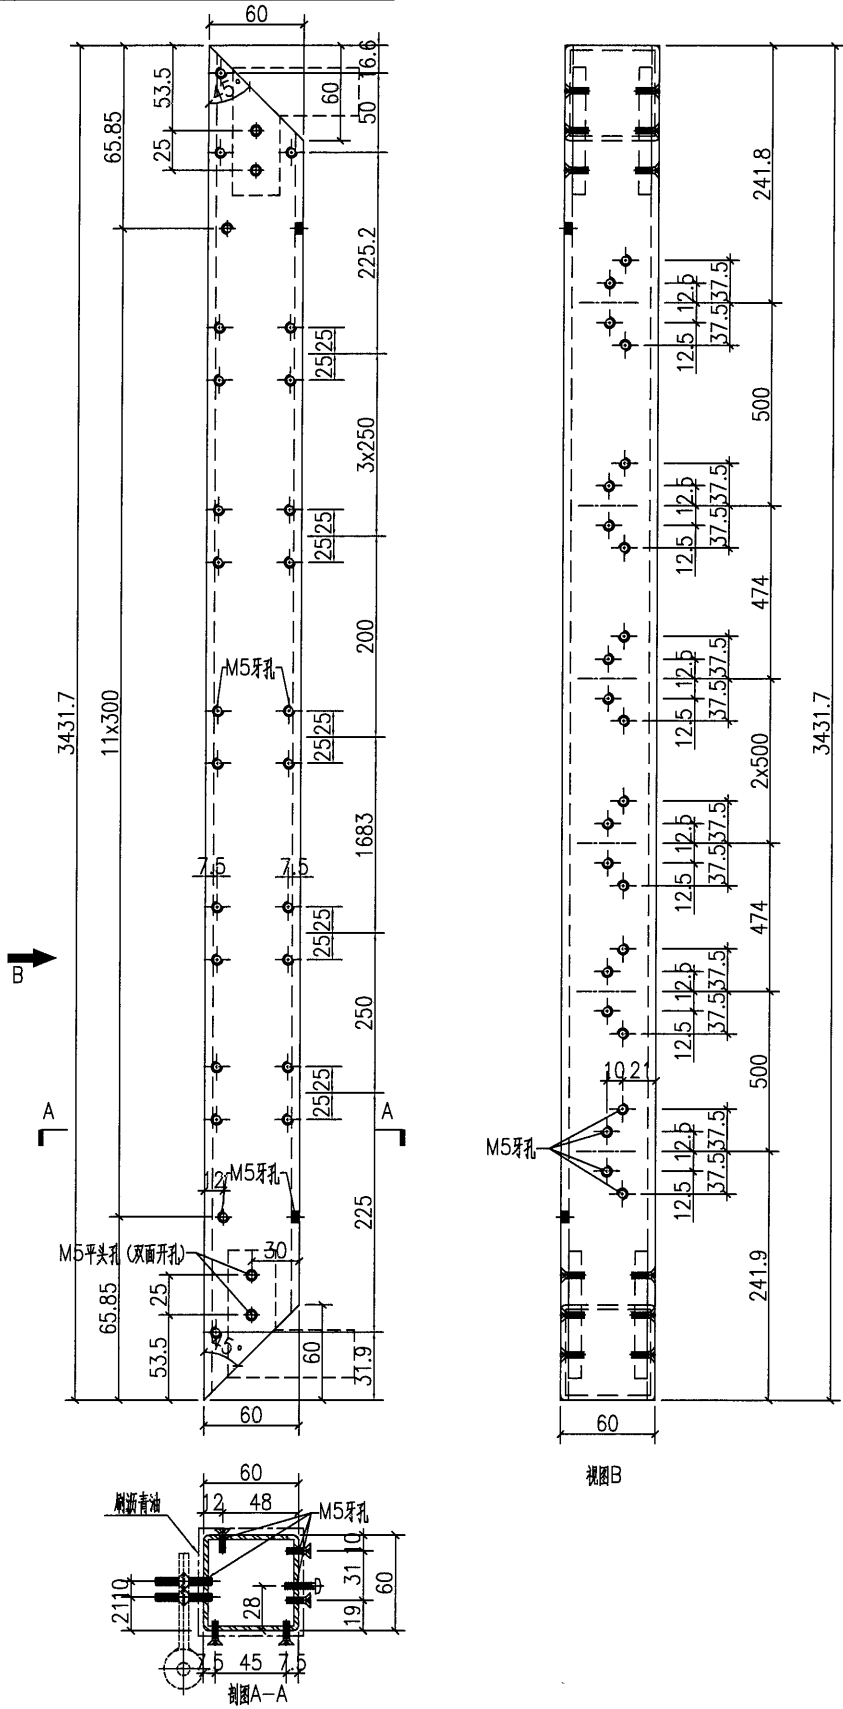

名稱	鐵件加工圖	制圖	HHQ	2021.9.1	修改		
材料	60x60x5mm铁通	復核			日期		
顏色	热浸锌+刷沥青油	批准			圖號	J851-HN-V18	



美特鋁質 有限公司  
MIDI Aluminium Fabricator Ltd.

数量

备注


2

工程號

J-851

地盤

青衣明翹匯

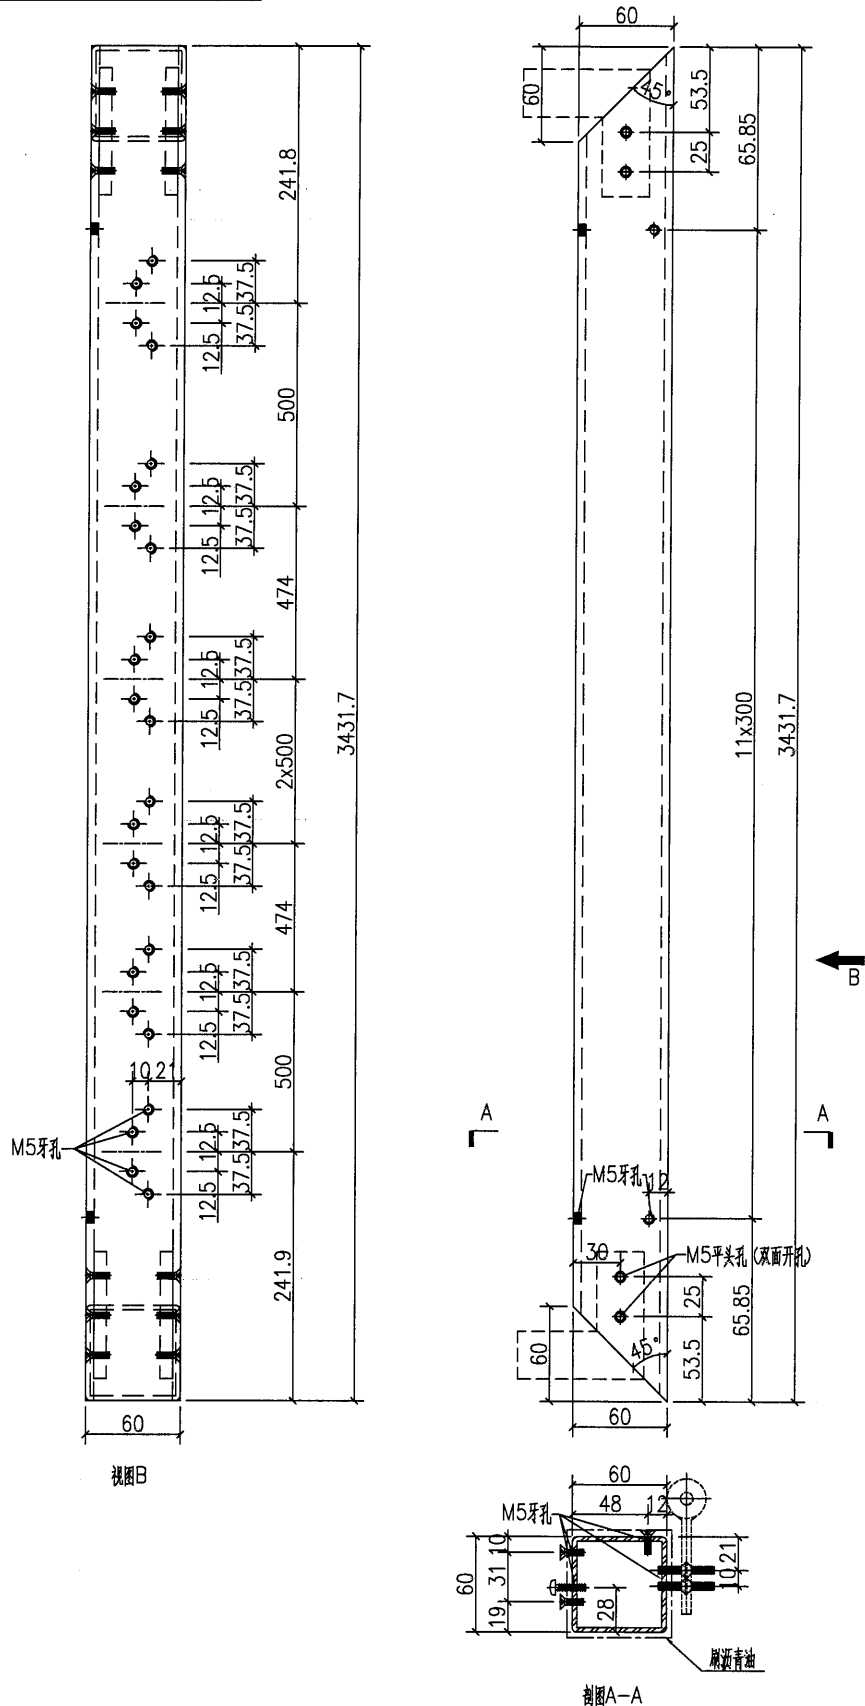

名稱

鐵件加工圖

制圖

HHQ

2021.9.1

修改

材料

60x60x5mm鐵通

復核

日期

顏色

熱浸鋅+刷瀝青油

批准

圖號

J851-HN-V19






# EG-DWG3


**美特鋁質** 有限公司  
 MIDI Aluminium Fabricator Ltd.

数量	备注
1	

工程號	J-851	地盤	青衣明翹匯
-----	-------	----	-------

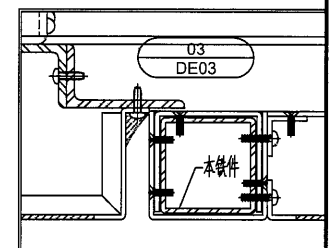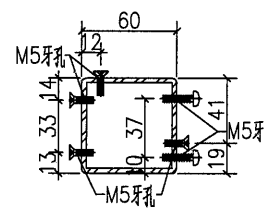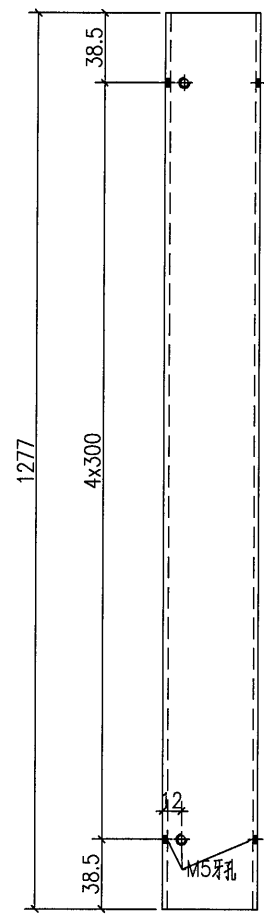




名稱	鐵件加工圖	制圖	HHQ	2021.9.1	修改			
材料	60x60x5mm铁通	復核			日期			
顏色	热浸锌+刷沥青油	批准			圖號	J851-HN-V21		



美特鋁質 有限公司  
MIDI Aluminium Fabricator Ltd.

数量	备注
1	

工程號	J-851	地盤	青衣明翹匯
-----	-------	----	-------

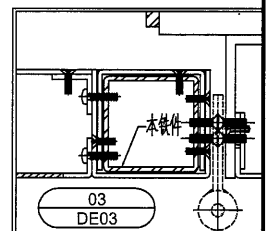
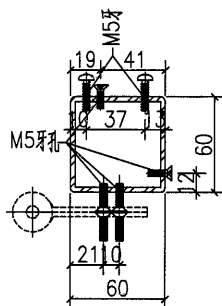
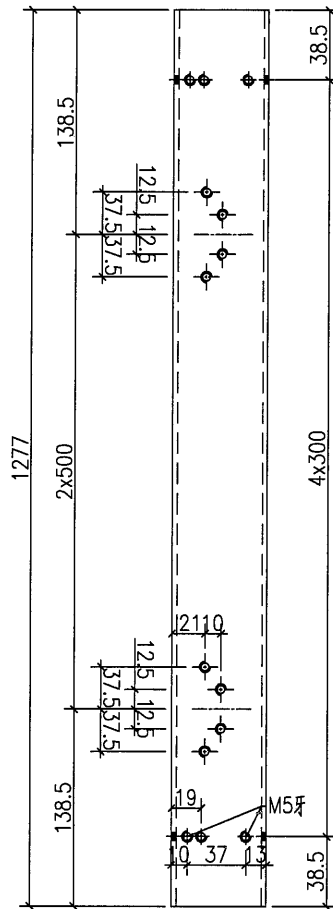


名稱	鐵件加工圖	制圖	HHQ	2021.9.1	修改		
材料	60x60x5mm鐵通	復核			日期		
顏色	熱浸鋅+刷瀝青油	批准			圖號	J851-HN-V22	



数量	备注
1	

工程號	J-851	地盤	青衣明翹匯
-----	-------	----	-------

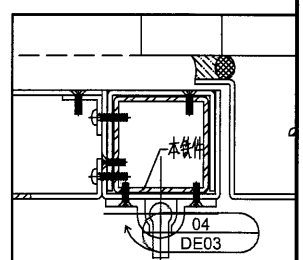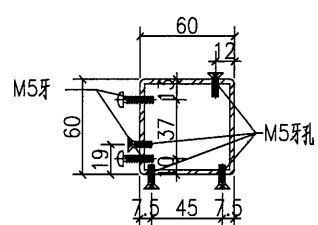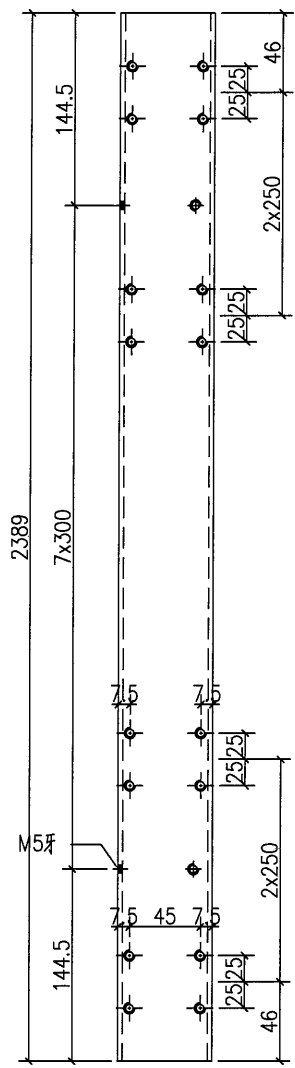

名稱	鐵件加工圖	制圖	HHQ	2021.9.1	修改	
材料	60x60x5mm鐵通	復核			日期	
顏色	熱浸鋅+刷瀝青油	批准			圖號	J851-HN-V24








美特鋁質 有限公司  
MIDI Aluminium Fabricator Ltd.

数量	备注
150	

工程號	J-851	地盤	青衣明翹匯
-----	-------	----	-------

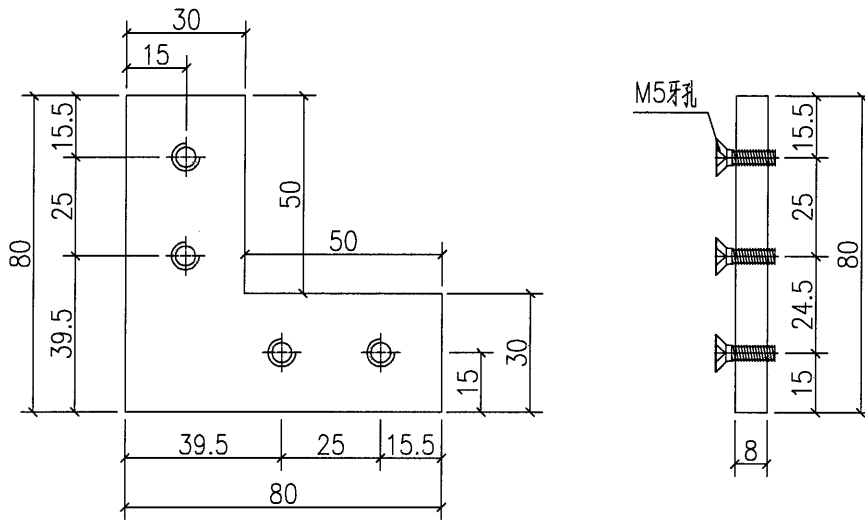



名稱	鐵件加工圖	制圖	HHQ	2021.9.1	修改			
材料	8mm铁巴	復核			日期			
顏色	热浸锌	批准			圖號	J851-HN-KBT25		



美特鋁質 有限公司  
MIDI Aluminium Fabricator Ltd.

数量	备注
14	

工程號	J-851	地盤	青衣明翹匯
-----	-------	----	-------

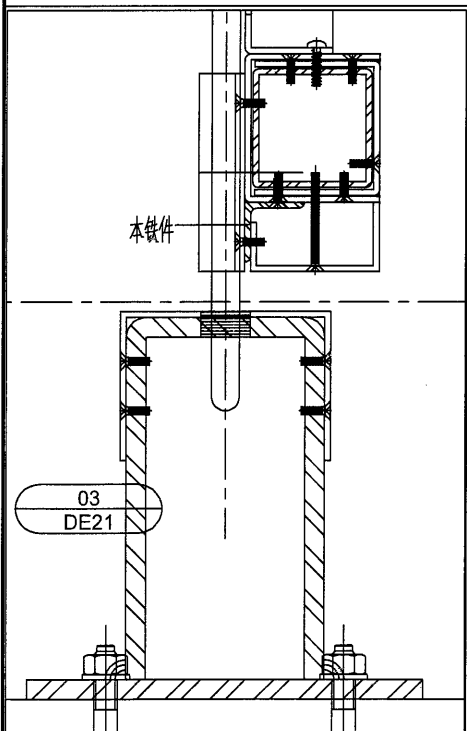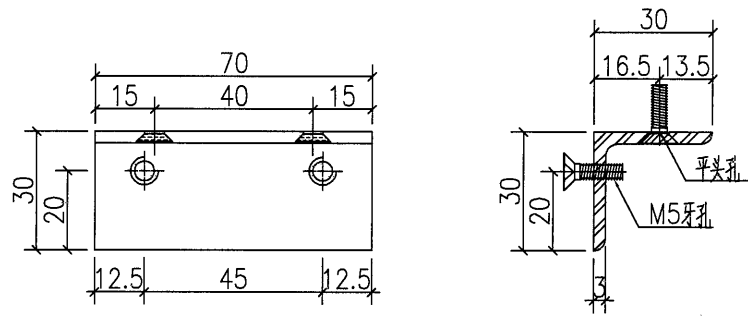

名稱	鐵件加工圖	制圖	HHQ	2021.9.1	修改		
材料	30x30x3mm厚铁角	復核			日期		
顏色	热浸锌	批准			圖號	J851-HN-TJ1	