



工程指示 / 要求簡箋(E.I.)

工程指示編號：EI / 3774 / 21 修改版次：-
 工程編號 : J851 工程名稱 : 青衣明翹匯
 工程項目 : 平台鋁格 - 地盤用鐵件 (火牛房折叠門玉厂用鐵件拆圖)
 收件人 : Maggie Lor (羅小姐) 發件人 : Yancy Chen 日期 : 31/08/2021

要求提供 / 確認 事項 :

- | | | |
|-------------------------------------|-------------------------------------|-------------------------------|
| <input type="checkbox"/> 初步鋁料 B.M. | <input type="checkbox"/> 加工拆圖，然後生產 | <input type="checkbox"/> 尺寸表 |
| <input type="checkbox"/> 正式鋁料 B.M. | <input type="checkbox"/> 技術上資料 / 指示 | <input type="checkbox"/> 報價 |
| <input type="checkbox"/> 配件 B.M. | <input type="checkbox"/> 樣辦或貨品說明書 | <input type="checkbox"/> 分判合約 |
| <input type="checkbox"/> 其他 : _____ | | |

內容 :

根據則師 8 月份最新審批圖紙，請按附件 BM 表和加工圖，
 生產 GMS 鐵件，按地盤要求，送地盤。

請在 28/9/2021 前完成上列要求。

附 :

1+ 32 頁

以上項目為:

- 原合約工程包 原合約工程加 / 減賬 新工程報價

原因 :- _____


分發東莞各部門 :


- 生產技術總監 連附件 技術部 連附件 生產部 連附件 機械設計部 連附件
 採購部 連附件 生產統籌部 連附件
 質檢部 連附件 會計部 連附件 報關組 連附件 其他 _____ 連附件

分發香港各部門 :

- 行政部 連附件 會計部 連附件 統籌部 連附件 工程部地盤科文 連附件 明
 採購部 連附件 QS 部 連附件 維修部 連附件 其他 _____ 連附件

傳遞編號 :

發件人簽署 : 

項目經理簽署 : 

美特鋁質有限公司 MEDI Aluminium Fabricator Ltd.		工程號: J-851	計算:	HHQ	日期:	28/08/2021	送呈:施哥		
地盤名稱: 青衣明翹匯 <td colspan="2">核對: <td>W L Q</td> <td>日期:</td> <td>28/08/2021</td> <td>副本:</td> </td>		核對: <td>W L Q</td> <td>日期:</td> <td>28/08/2021</td> <td>副本:</td>		W L Q	日期:	28/08/2021	副本:		
項目類別: 火牛房項目 <td colspan="2">批准: <td></td> <td>日期:</td> <td></td> <td></td> </td>		批准: <td></td> <td>日期:</td> <td></td> <td></td>			日期:				
BM編號	修改內容	修改版次	A/C Code:	實用	後備	鐵件總重量KG:		總重量 (kg)	備注
序號	鐵件圖號	图纸名稱	顏色	實	用	總數	單位	單件 (kg)	
1	J851-HN-V1	鐵件加工圖	熱浸鋅+刷瀝青油	3	0	3	件	16.353	49.060
2	J851-HN-V2	鐵件加工圖	熱浸鋅+刷瀝青油	2	0	2	件	16.353	32.707
3	J851-HN-V3	鐵件加工圖	熱浸鋅+刷瀝青油	2	0	2	件	16.353	32.707
4	J851-HN-V4	鐵件加工圖	熱浸鋅+刷瀝青油	2	0	2	件	16.353	32.707
5	J851-HN-V5	鐵件加工圖	熱浸鋅+刷瀝青油	1	0	1	件	16.353	16.353
6	J851-HN-V6	鐵件加工圖	熱浸鋅+刷瀝青油	1	0	1	件	16.353	16.353
7	J851-HN-V7	鐵件加工圖	熱浸鋅+刷瀝青油	2	0	2	件	16.353	32.707
8	J851-HN-V8	鐵件加工圖	熱浸鋅+刷瀝青油	1	0	1	件	16.353	16.353
9	J851-HN-V9	鐵件加工圖	熱浸鋅+刷瀝青油	1	0	1	件	16.353	16.353
10	J851-HN-V10	鐵件加工圖	熱浸鋅+刷瀝青油	1	0	1	件	16.353	16.353
11	J851-HN-V11	鐵件加工圖	熱浸鋅+刷瀝青油	3	0	3	件	18.212	54.637
12	J851-HN-V12	鐵件加工圖	熱浸鋅+刷瀝青油	2	0	2	件	18.212	36.425
13	J851-HN-V13	鐵件加工圖	熱浸鋅+刷瀝青油	2	0	2	件	18.212	36.425
14	J851-HN-V14	鐵件加工圖	熱浸鋅+刷瀝青油	2	0	2	件	18.212	36.425
15	J851-HN-V15	鐵件加工圖	熱浸鋅+刷瀝青油	1	0	1	件	18.212	18.212
16	J851-HN-V16	鐵件加工圖	熱浸鋅+刷瀝青油	1	0	1	件	18.212	18.212
17	J851-HN-V17	鐵件加工圖	熱浸鋅+刷瀝青油	3	0	3	件	18.212	54.637
18	J851-HN-V18	鐵件加工圖	熱浸鋅+刷瀝青油	2	0	2	件	18.212	36.425

美特鋁質有限公司 MIDI Aluminium Fabricator Ltd.		工程號: J-851	計算:	HHQ	日期:	28/08/2021	送呈: 施哥					
廠用鐵件BM表		地盤名稱: 青衣明翹匯	核對:	WLQ	日期:	28/08/2021	副本:					
BM編號:		項目類別: 火牛房項目	批准:									
序號	修改內容	鐵件圖號	圖紙名稱	A/C Code:	顏色	實用	後備	總數	單位	單件 (kg)	總重量 (kg)	備注
19		J851-HN-V19	鐵件加工圖		熱浸鋅+刷瀝青油	2	0	2	件	18.212	36.425	此BM依據最新施工圖資料計算
20		J851-HN-V20	鐵件加工圖		熱浸鋅+刷瀝青油	2	0	2	件	18.212	36.425	
21		J851-HN-V21	鐵件加工圖		熱浸鋅+刷瀝青油	1	0	1	件	6.859	6.859	
22		J851-HN-V22	鐵件加工圖		熱浸鋅+刷瀝青油	1	0	1	件	6.859	6.859	
23		J851-HN-V23	鐵件加工圖		熱浸鋅+刷瀝青油	1	0	1	件	12.720	12.720	
24		J851-HN-V24	鐵件加工圖		熱浸鋅+刷瀝青油	1	0	1	件	12.720	12.720	
25		J851-T-H1	鐵件加工圖		熱浸鋅+刷瀝青油	2	0	2	件	3.210	6.421	
26		J851-T-H2	鐵件加工圖		熱浸鋅+刷瀝青油	4	0	4	件	4.113	16.450	
27		J851-T-H3	鐵件加工圖		熱浸鋅+刷瀝青油	1	0	1	件	4.091	4.091	
28		J851-T-H4	鐵件加工圖		熱浸鋅+刷瀝青油	1	0	1	件	4.086	4.086	
29		J851-T-H5	鐵件加工圖		熱浸鋅+刷瀝青油	2	0	2	件	2.892	5.784	
30		J851-T-H6	鐵件加工圖		熱浸鋅+刷瀝青油	6	0	6	件	3.800	22.797	
31		J851-T-H7	鐵件加工圖		熱浸鋅+刷瀝青油	2	0	2	件	3.784	7.567	
32		J851-D-H1	鐵件加工圖		熱浸鋅+刷瀝青油	2	0	2	件	3.210	6.421	
33		J851-D-H2	鐵件加工圖		熱浸鋅+刷瀝青油	4	0	4	件	4.113	16.450	
34		J851-D-H3	鐵件加工圖		熱浸鋅+刷瀝青油	1	0	1	件	4.091	4.091	
35		J851-D-H4	鐵件加工圖		熱浸鋅+刷瀝青油	1	0	1	件	4.086	4.086	
36		J851-D-H5	鐵件加工圖		熱浸鋅+刷瀝青油	2	0	2	件	2.892	5.784	

廠用鐵件BM表

工程號: J-851		計算:	HHQ	日期:	28/08/2021	送呈:施哥
地盤名稱: 青衣明翹匯		核對:	WLQ	日期:	28/08/2021	副本:
項目類別: 火牛房項目		批准:		日期:		
修改版次:		A/C Code:	實用	鐵件總重量KG:		此BM依據最新施工圖資料計算
BM編號:	鐵件圖號	顏色	後備	總數	單位	總重量 (kg)
修改內容	鐵件圖號	顏色	實用	總數	單位	備注
	J851-D-H6	熱浸鋅+刷瀝青油	6 0	6	件	22.797
	J851-D-H7	熱浸鋅+刷瀝青油	2 0	2	件	7.567
	J851-HN-KBT25	熱浸鋅	150 0	150	件	60.288
	J851-HN-TJ1	熱浸鋅	14 0	14	件	1.300
			合計:	240	件	861.039 KG



美特鋁質 有限公司
MIDI Aluminium Fabricator Ltd.

數量

备注





2

工程號

J-851

地盤

青衣明翹匯

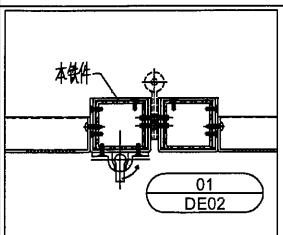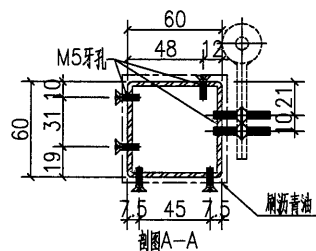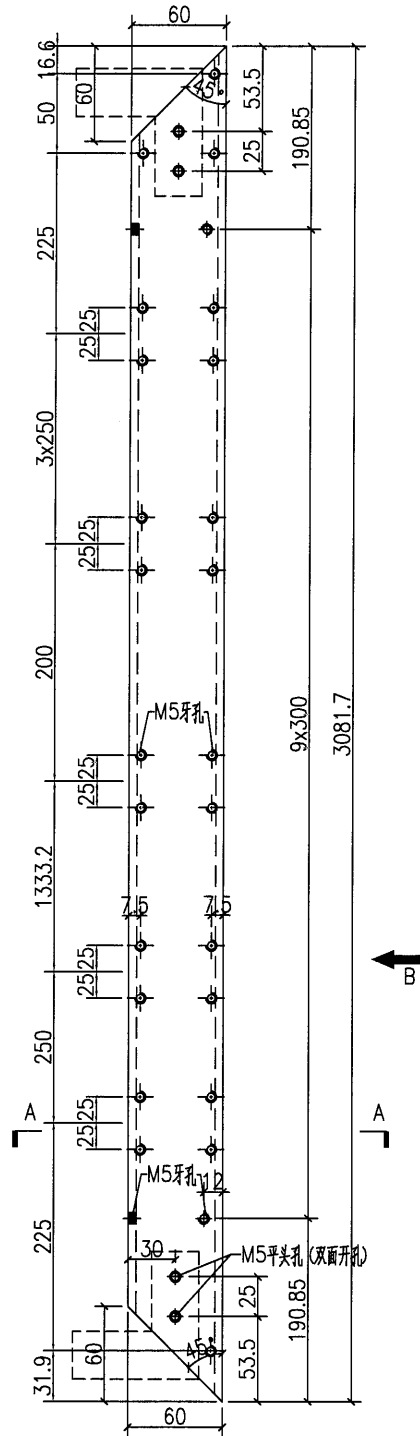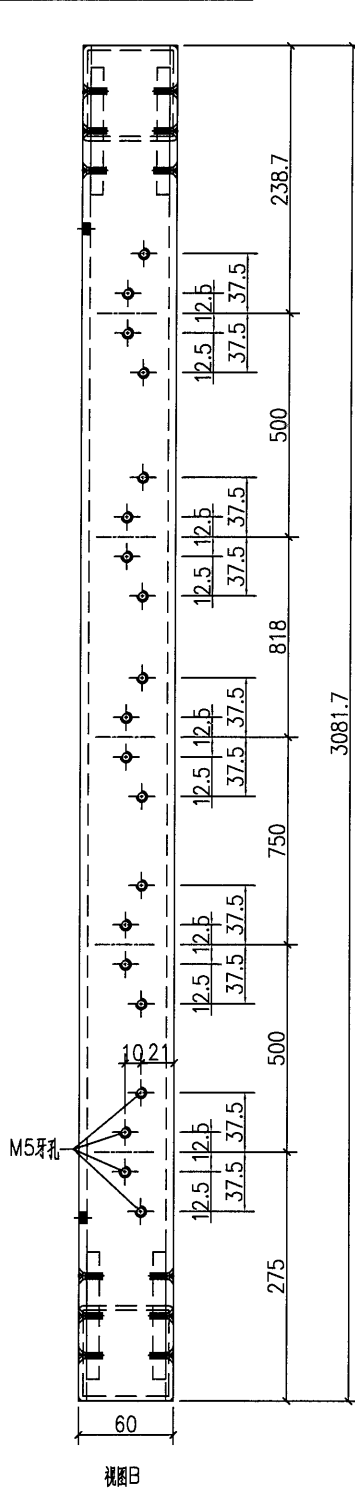




名稱	鐵件加工圖	制圖	HHQ	2021.8.27	修改		
材料	60x60x5mm鐵通	復核			日期		
顏色	熱浸鋅+刷瀝青油	批准			圖號	J851-HN-V2	



美特鋁質 有限公司
MIDI Aluminium Fabricator Ltd.

数量	备注
2	

工程號	J-851	地盤	青衣明翹匯
-----	-------	----	-------

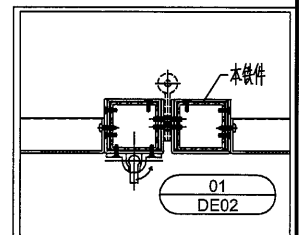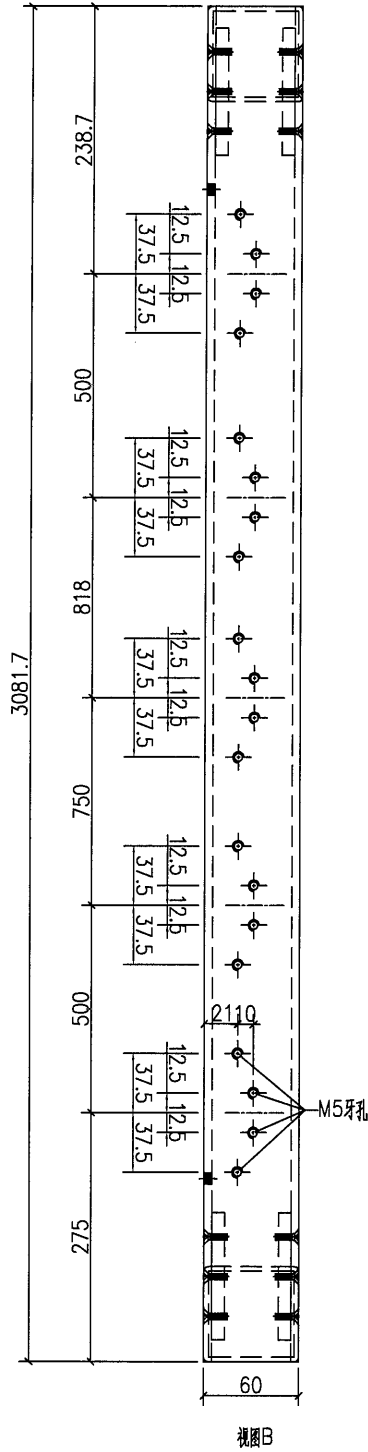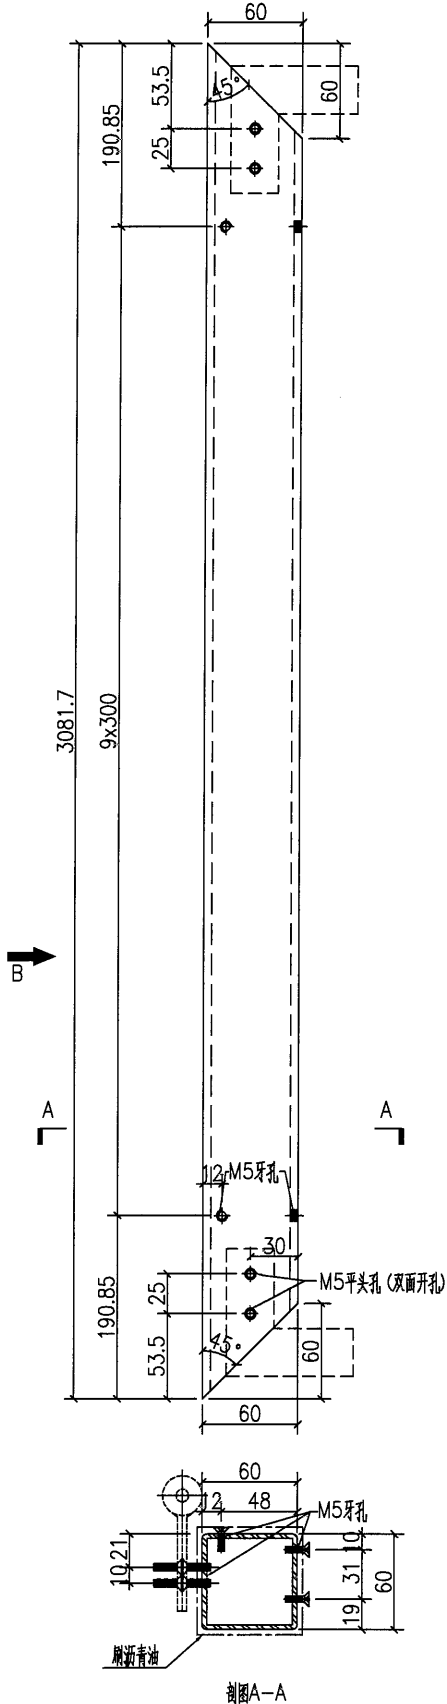

名稱	鐵件加工圖	制圖	HHQ	2021.8.27	修改		
材料	60x60x5mm铁通	復核			日期		
顏色	热浸锌+刷沥青油	批准			圖號	J851-HN-V3	



美特鋁質 有限公司
MIDI Aluminium Fabricator Ltd.

数量

备注



1

工程號

J-851

地盤

青衣明翹匯

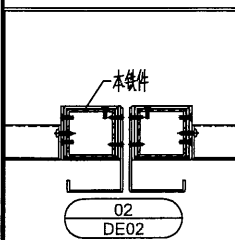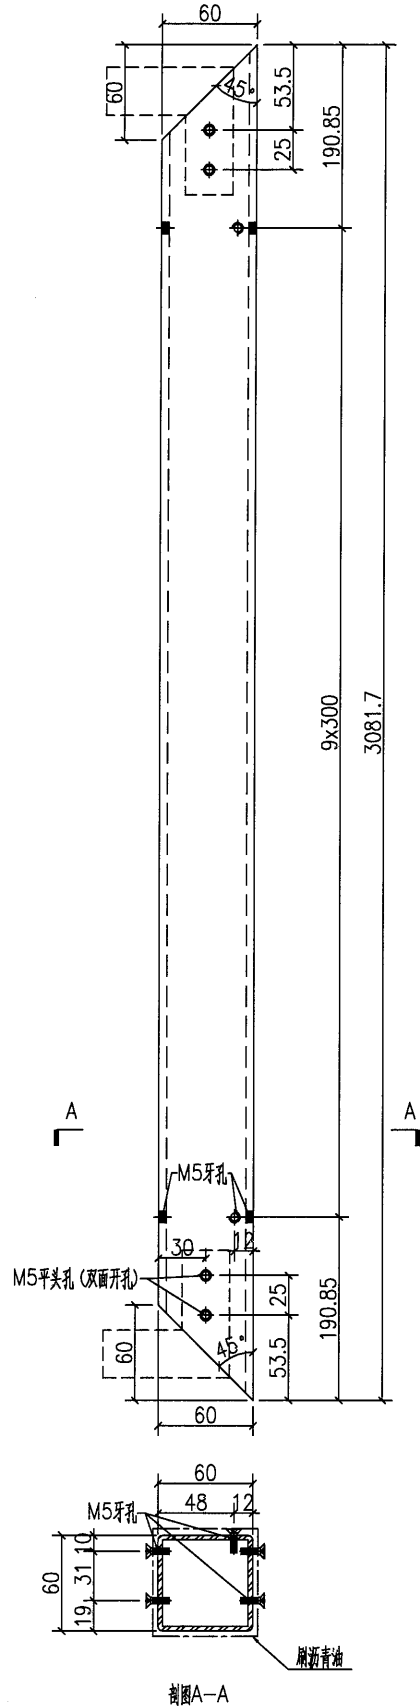




名稱	鐵件加工圖	制圖	HHQ	2021.8.27	修改		
材料	60x60x5mm鐵通	復核			日期		
顏色	熱浸鋅+刷瀝青油	批准			圖號	J851-HN-V5	



美特鋁質 有限公司
MIDI Aluminium Fabricator Ltd.

数量	备注
1	





工程號	J-851	地盤	青衣明翹匯
-----	-------	----	-------

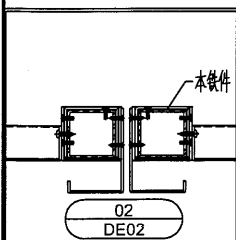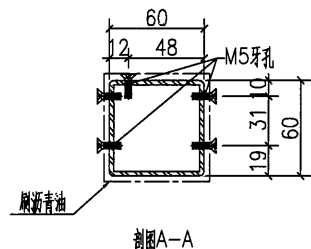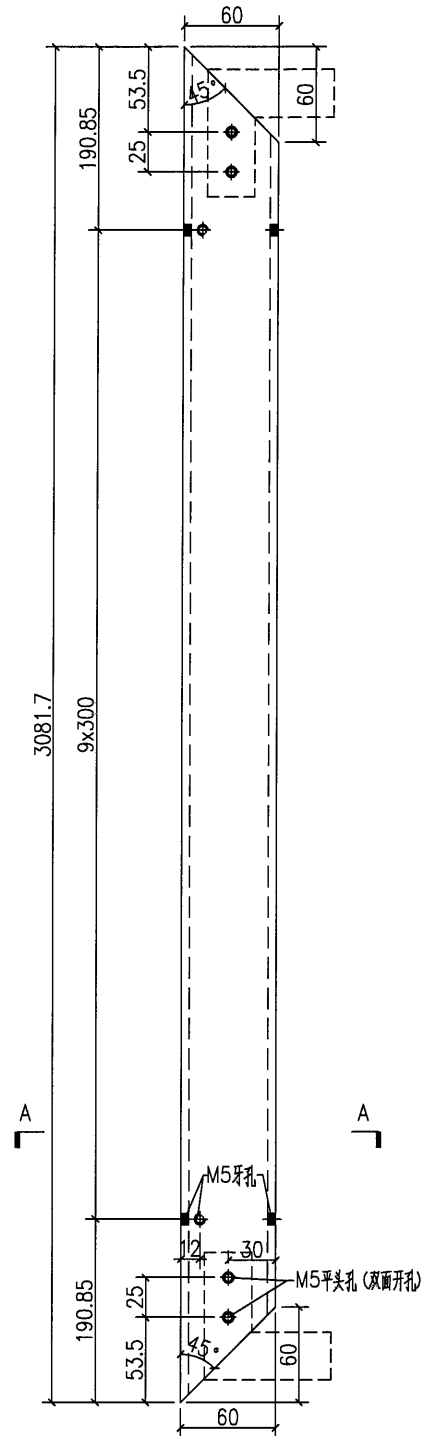

名稱	鐵件加工圖	制圖	HHQ	2021.8.27	修改		
材料	60x60x5mm鐵通	復核			日期		
顏色	熱浸鋅+刷漆青油	批准			圖號	J851-HN-V6	

数量	备注
2	

工程號	J-851	地盤	青衣明翹匯
-----	-------	----	-------

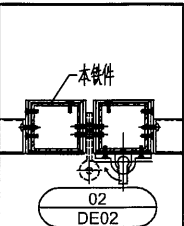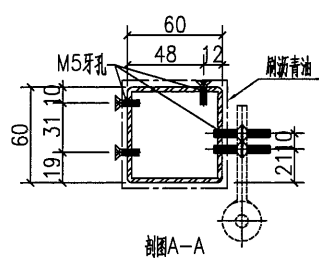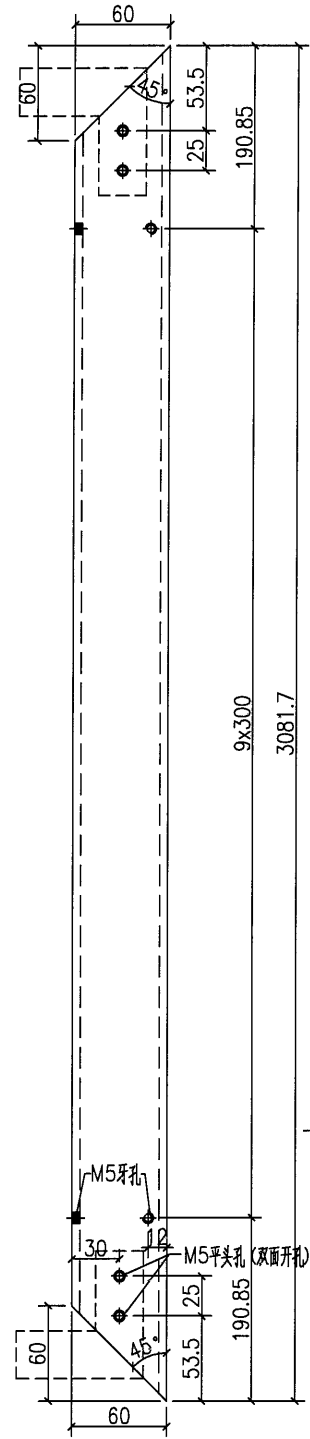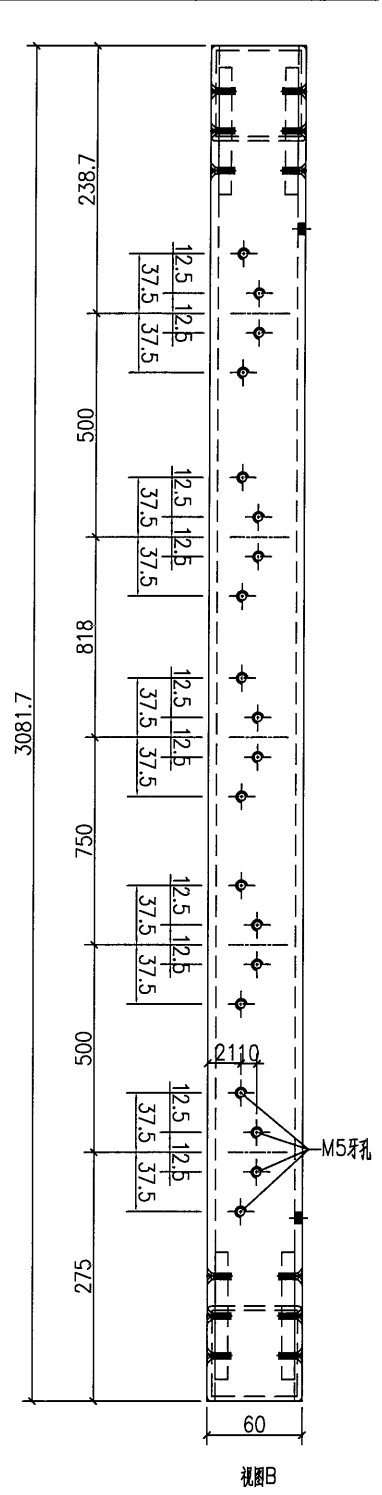



名稱	鐵件加工圖	制圖	HHQ	2021.8.27	修改		
材料	60x60x5mm铁通	復核			日期		
顏色	热浸锌+刷沥青油	批准			圖號	J851-HN-V7	



美特鋁質 有限公司
MIDI Aluminium Fabricator Ltd.

数量	备注
1	

工程號	J-851	地盤	青衣明翹匯
-----	-------	----	-------

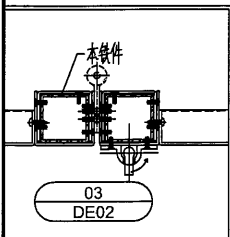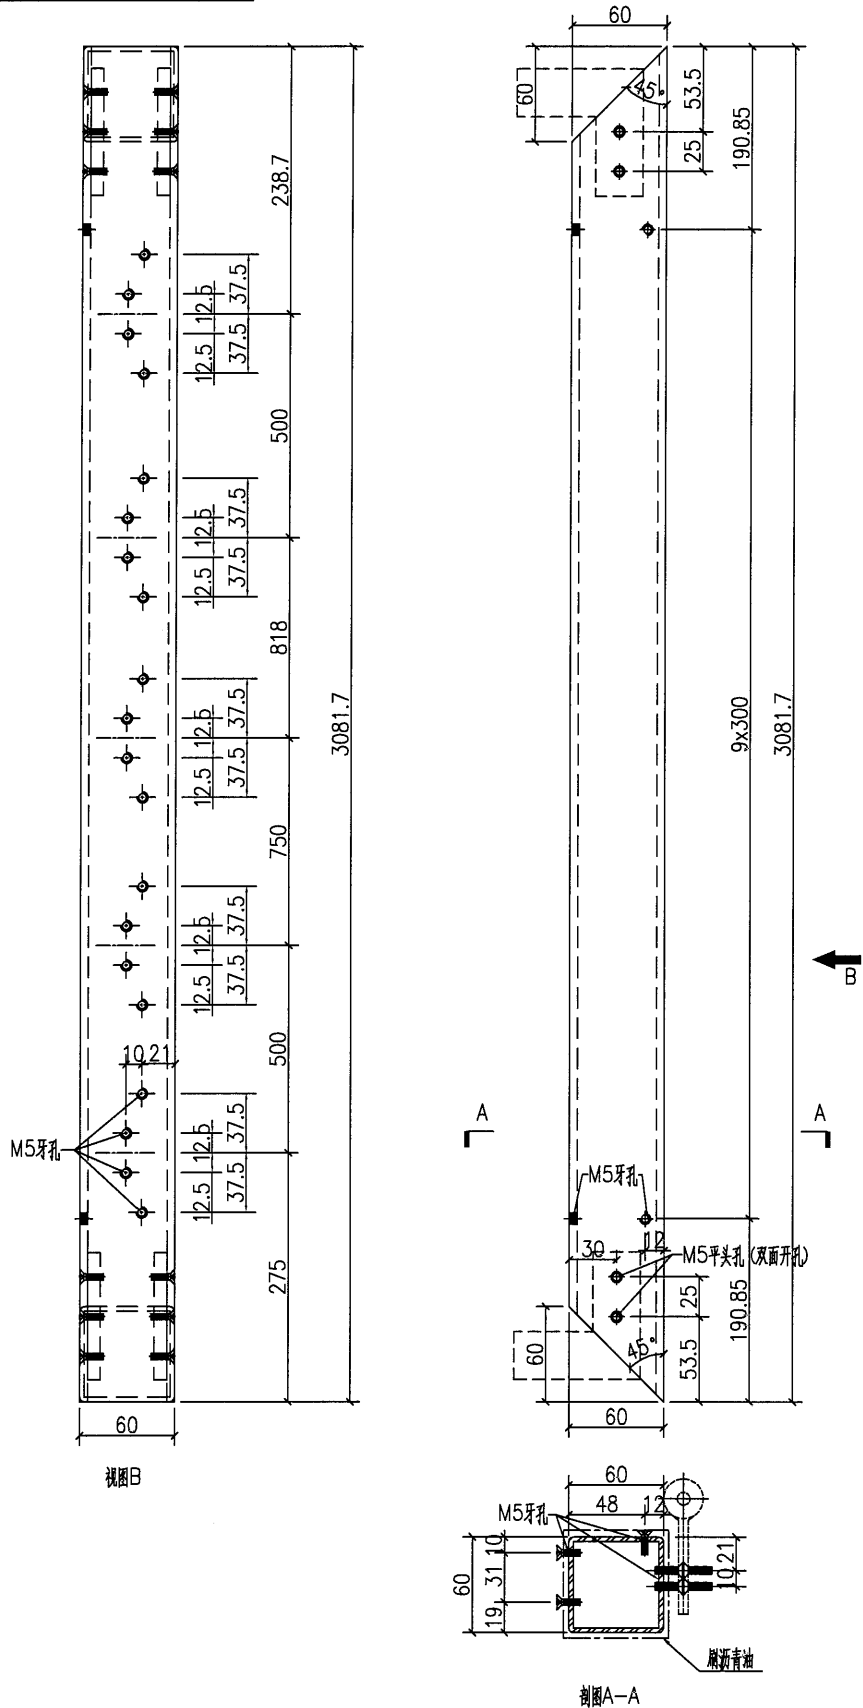




名稱	鐵件加工圖	制圖	HHQ	2021.8.27	修改		
材料	60x60x5mm铁通	復核			日期		
顏色	热浸锌+刷沥青油	批准			圖號	J851-HN-V9	



美特鋁質 有限公司
MIDI Aluminium Fabricator Ltd.

数量	备注
3	

工程號	J-851	地盤	青衣明翹匯
-----	-------	----	-------

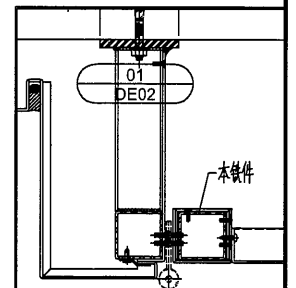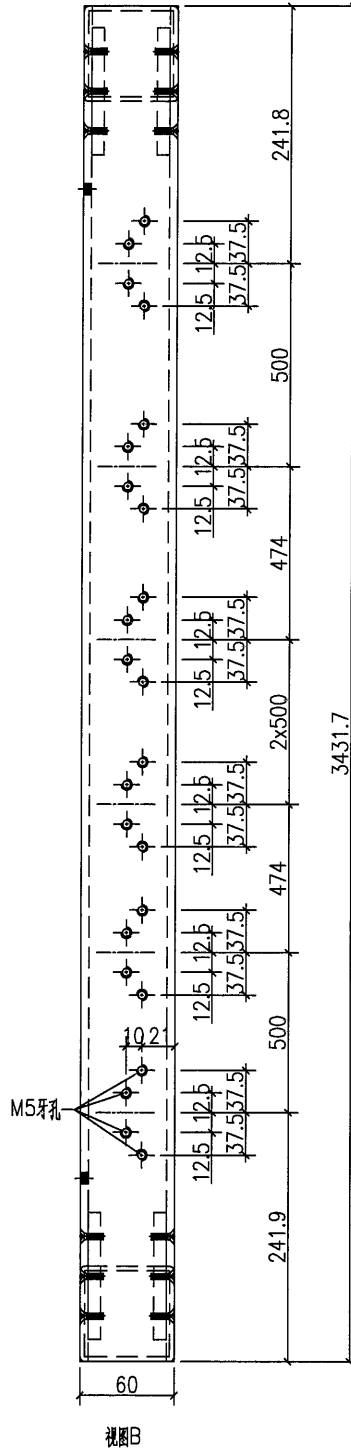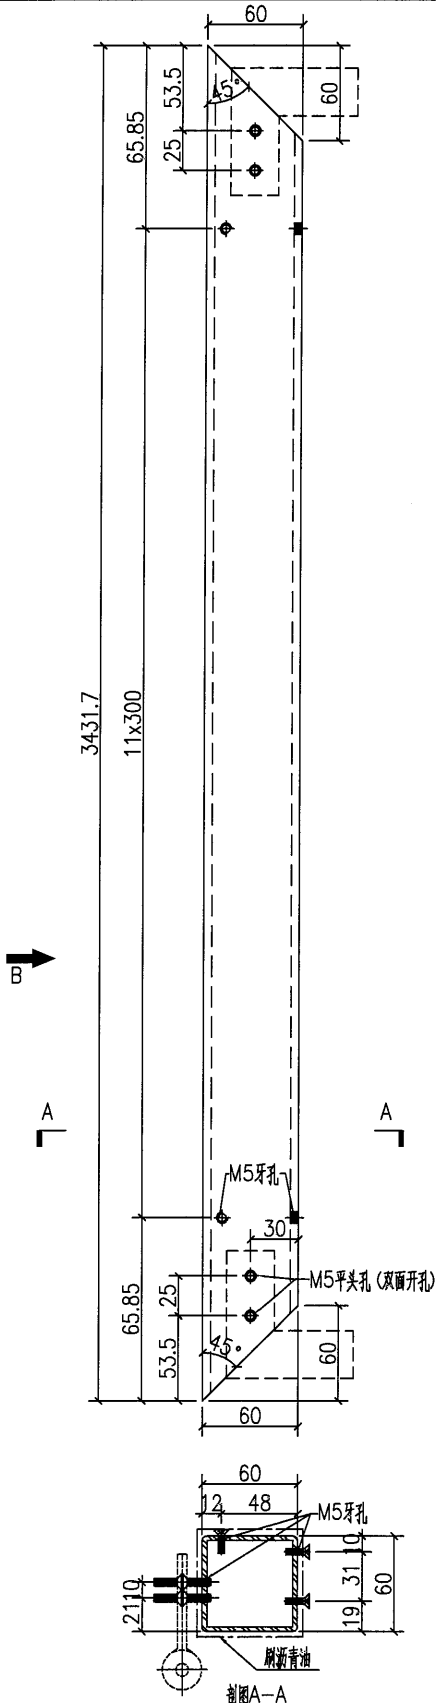


名稱	鐵件加工圖	制圖	HHQ	2021.8.27	修改	
材料	60x60x5mm铁通	復核			日期	
顏色	热浸锌+刷沥青油	批准			圖號	J851-HN-V11



美特鋁質 有限公司
MIDI Aluminium Fabricator Ltd.


数量	备注
2	

工程號	J-851	地盤	青衣明翹匯
-----	-------	----	-------

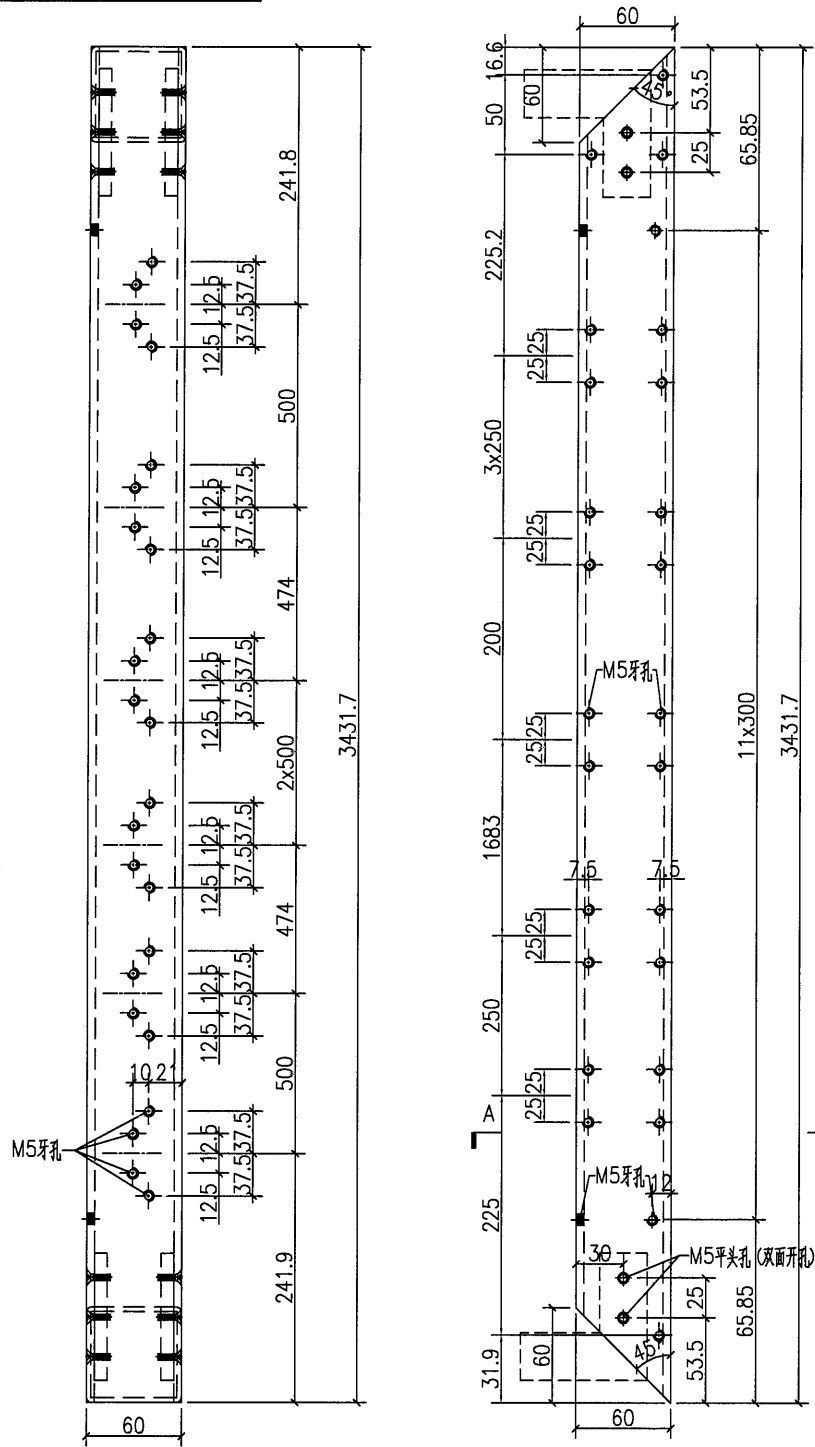

視圖B

視圖A-A

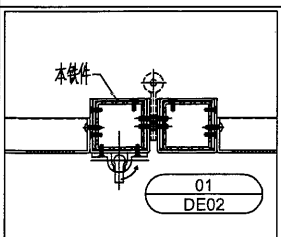




名稱	鐵件加工圖	制圖	HHQ	2021.8.27	修改		
材料	60x60x5mm鐵通	復核			日期		
顏色	熱浸鋅+刷瀝青油	批准			圖號	J851-HN-V12	



美特鋁質 有限公司
MIDI Aluminium Fabricator Ltd.

数量	备注
2	

工程號	J-851	地盤	青衣明翹匯
-----	-------	----	-------

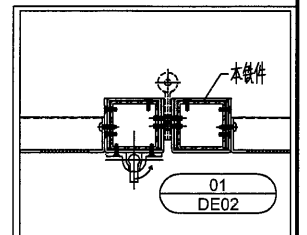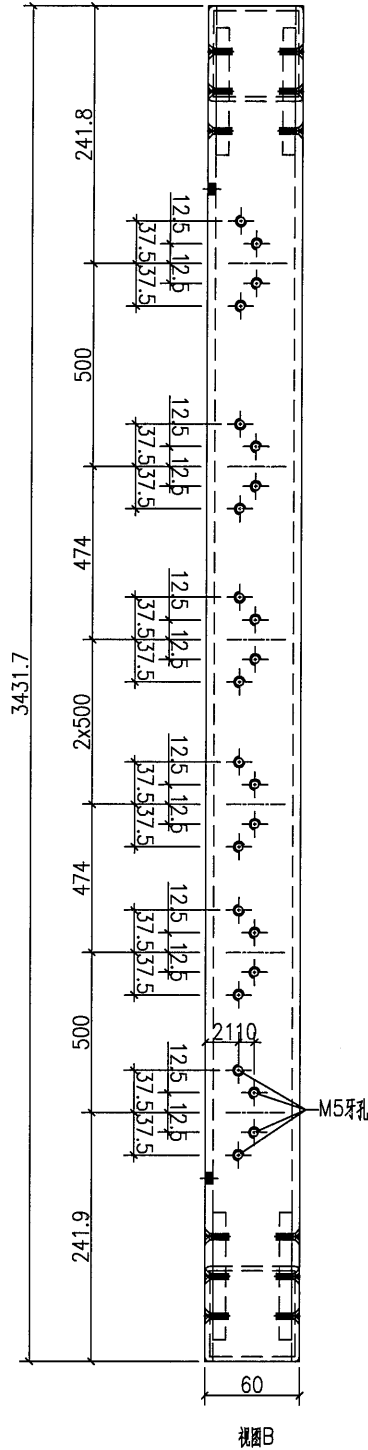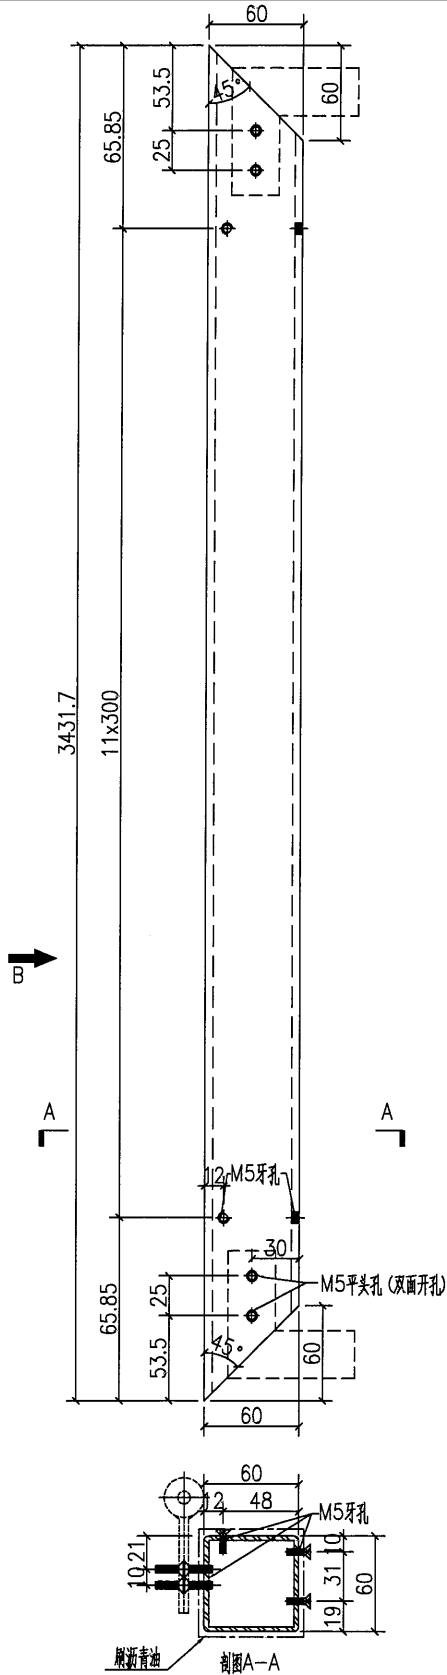

名稱	鐵件加工圖	制圖	HHQ	2021.8.27	修改		
材料	60x60x5mm鐵通	復核			日期		
顏色	熱浸鋅+刷瀝青油	批准			圖號	J851-HN-V13	



美特鋁質 有限公司
MIDI Aluminium Fabricator Ltd.

数量

备注



1

工程號

J-851

地盤

青衣明翹匯

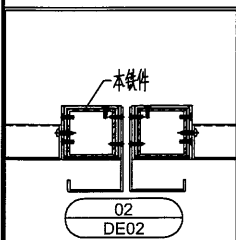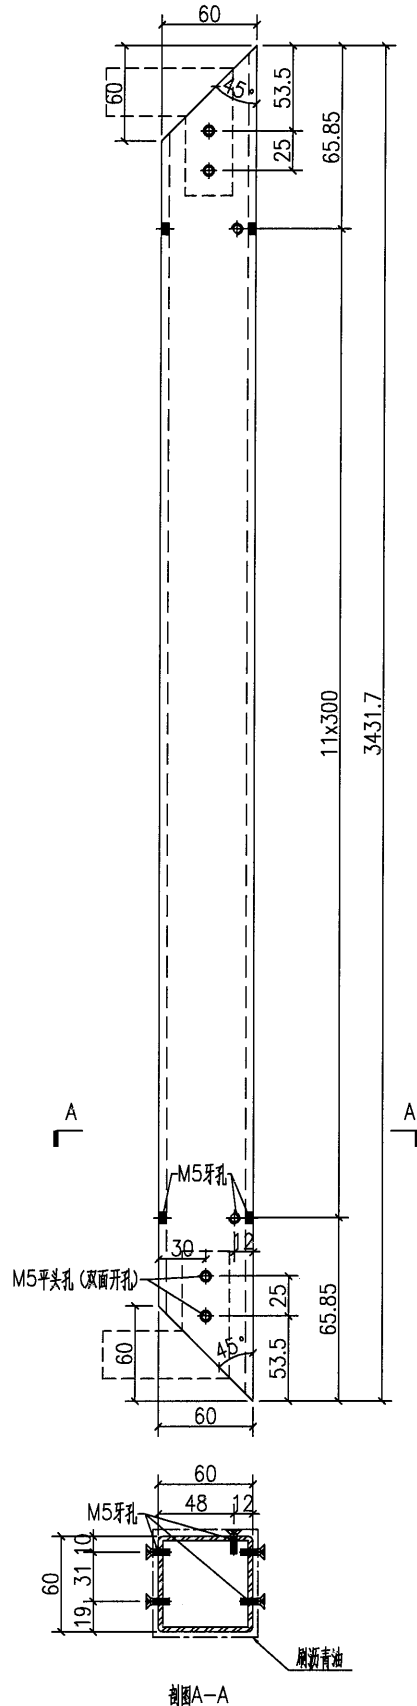



名稱	鐵件加工圖	制圖	HHQ	2021.8.27	修改		
材料	60x60x5mm铁通	復核			日期		
顏色	热浸锌+刷沥青油	批准			圖號	J851-HN-V15	

数量

备注

1

工程號 J-851 地盤 青衣明翹匯

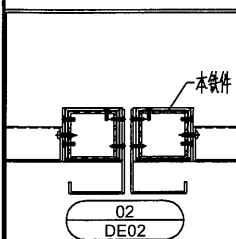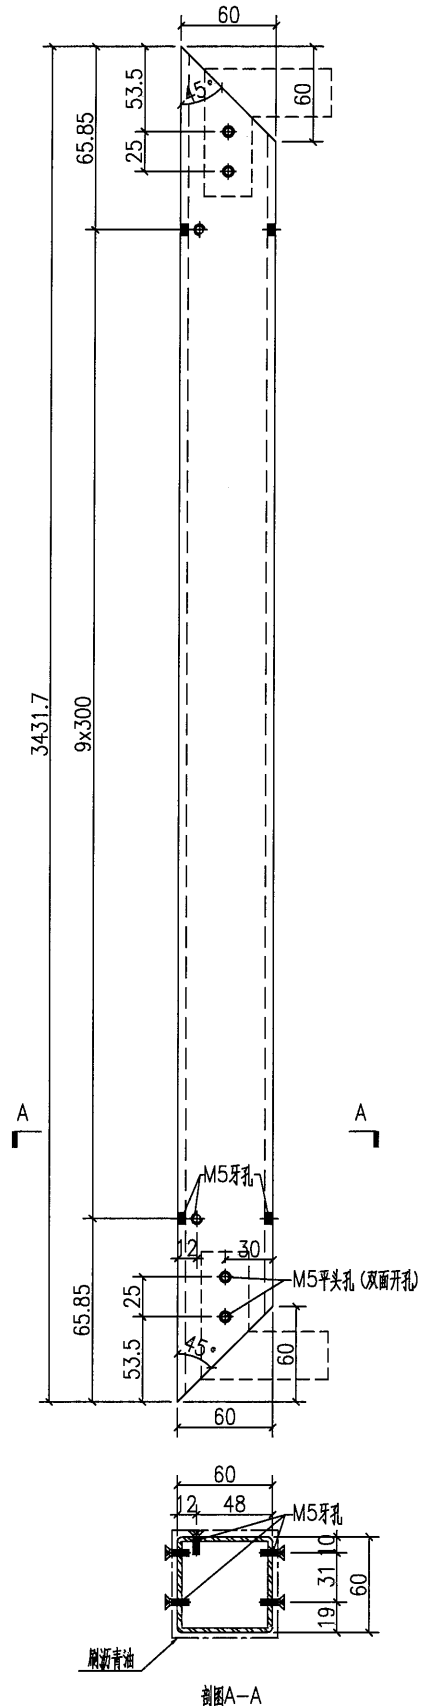


名稱	鐵件加工圖	制圖	HHQ	2021.8.27	修改		
材料	60x60x5mm铁通	復核			日期		
顏色	热浸锌+刷沥青油	批准			圖號	J851-HN-V16	




美特鋁質 有限公司
MIDI Aluminium Fabricator Ltd.

数量	备注
2	

工程號	J-851	地盤	青衣明翹匯
-----	-------	----	-------

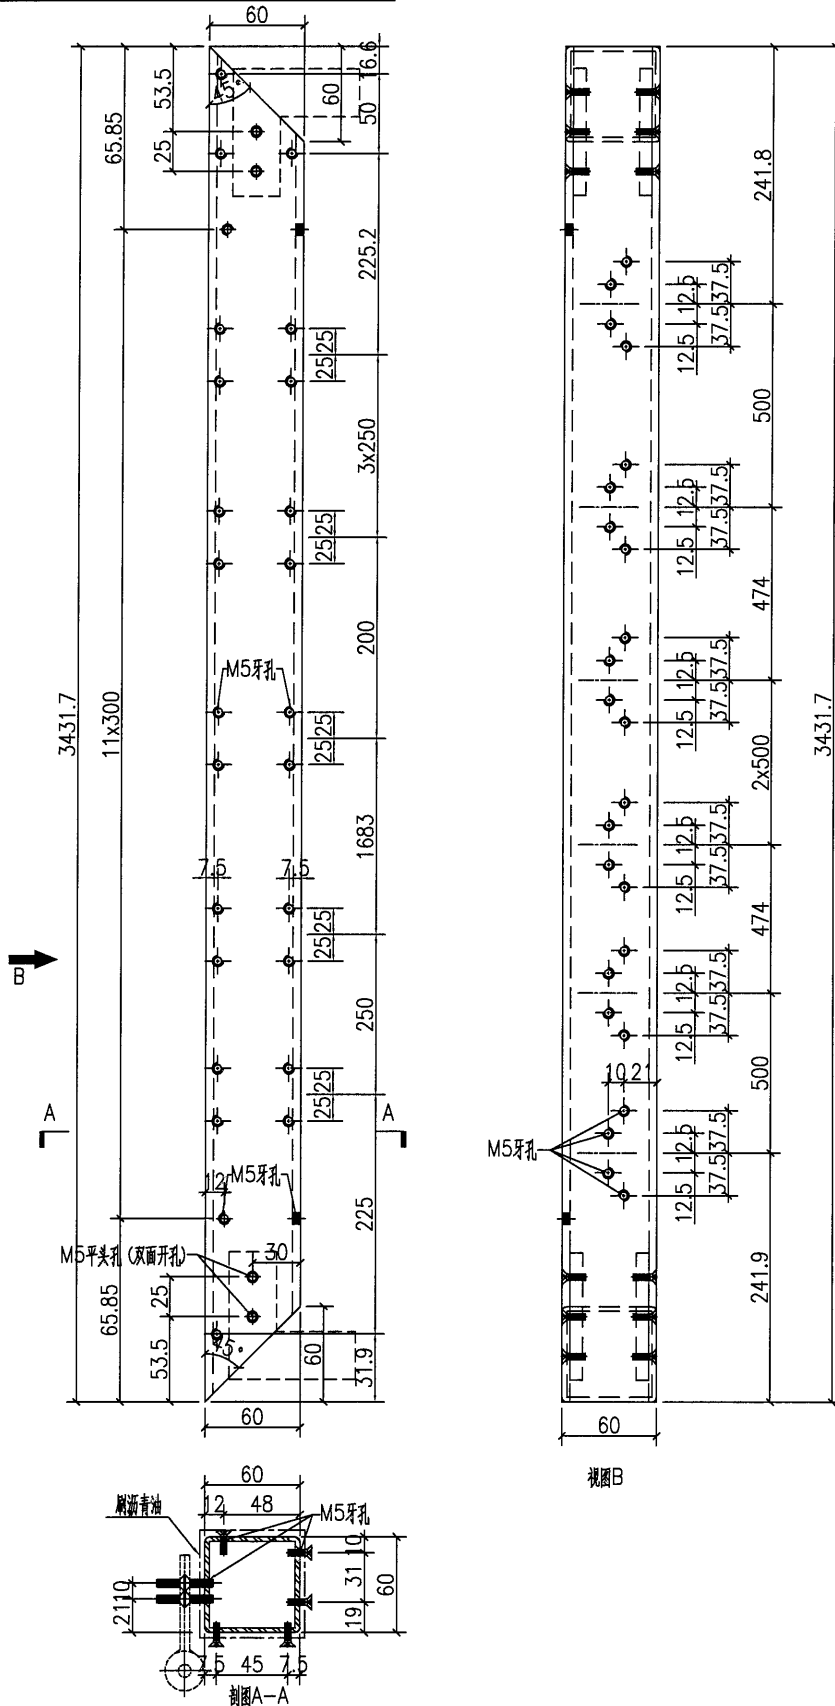

名稱	鐵件加工圖	制圖	HHQ	2021.8.27	修改		
材料	60x60x5mm鐵通	復核			日期		
顏色	熱浸鋅+刷漆青油	批准			圖號	J851-HN-V18	

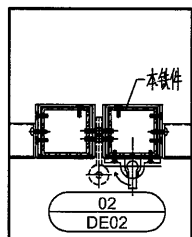



美特鋁質 有限公司
MIDI Aluminium Fabricator Ltd.

数量

备注




2

工程號

J-851

地盤

青衣明翹匯

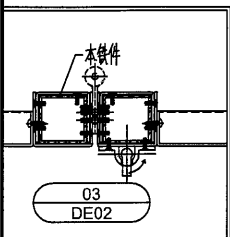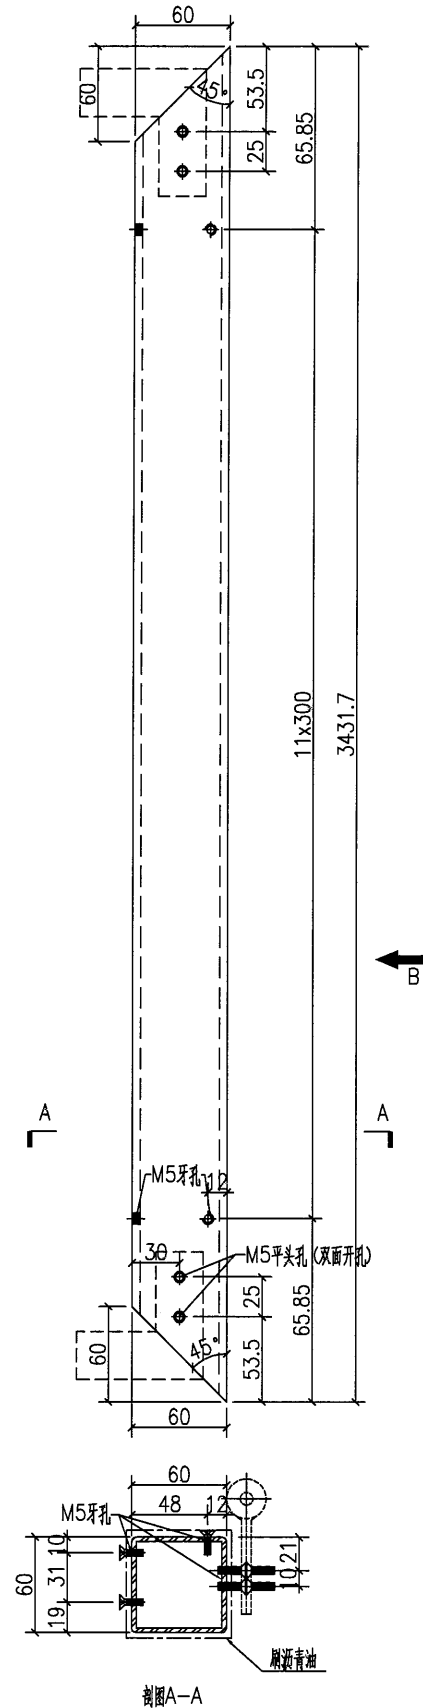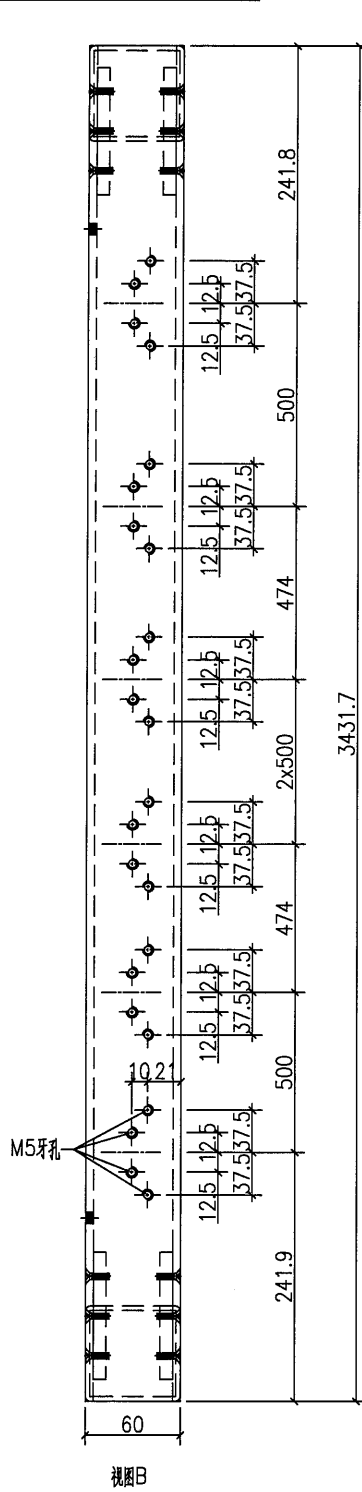





名稱	鐵件加工圖	制圖	HHQ	2021.8.27	修改		
材料	60x60x5mm铁通	復核			日期		
顏色	热浸锌+刷沥青油	批准			圖號	J851-HN-V19	



美特鋁質 有限公司
MIDI Aluminium Fabricator Ltd.

数量	备注
2	

工程號	J-851	地盤	青衣明翹匯
-----	-------	----	-------

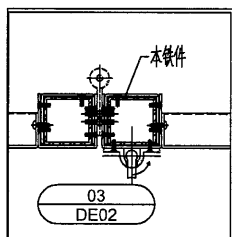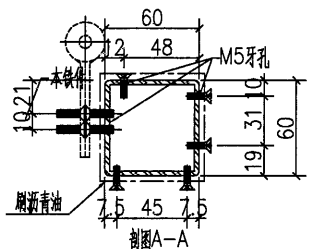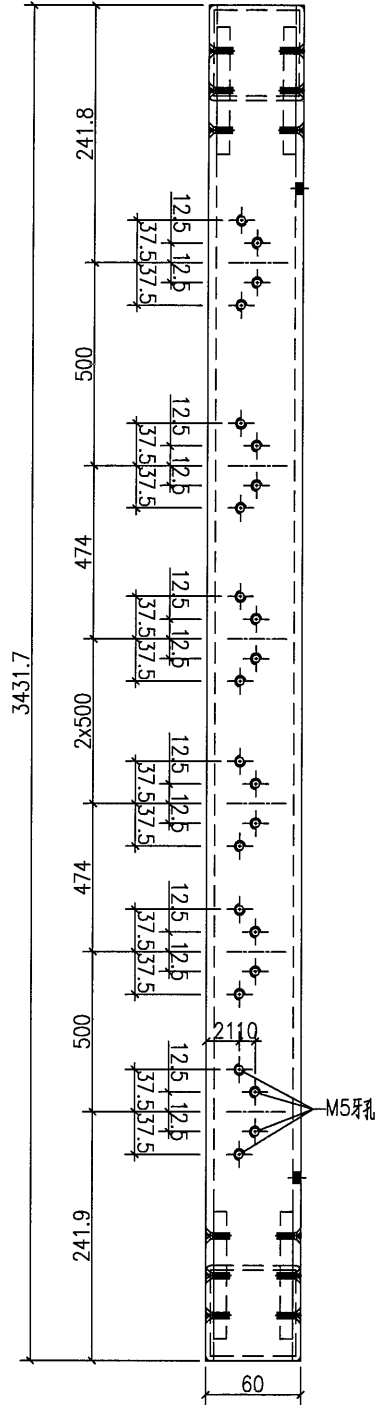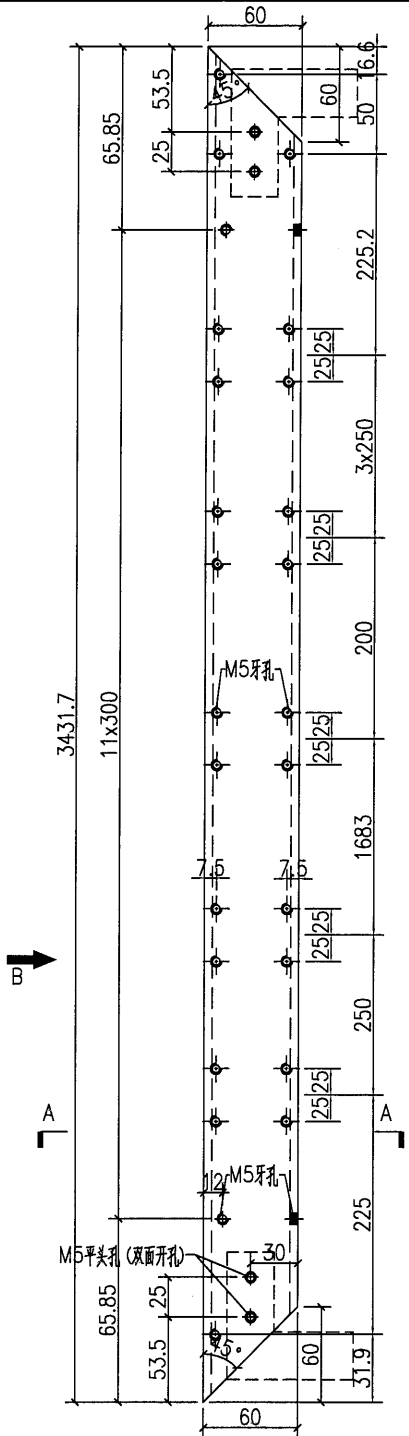

名稱	鐵件加工圖	制圖	HHQ	2021.8.27	修改		
材料	60x60x5mm鐵通	復核			日期		
顏色	熱浸鋅+刷漆青油	批准			圖號	J851-HN-V20	




EG-DWG3



美特鋁質 有限公司
MIDI Aluminium Fabricator Ltd.

数量	备注
1	

工程號	J-851	地盤	青衣明翹匯
-----	-------	----	-------

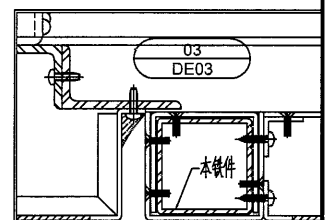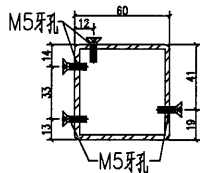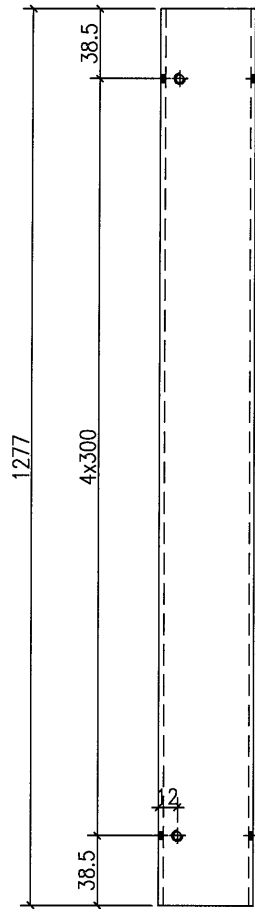

名稱	鐵件加工圖	制圖	HHQ	2021.8.27	修改		
材料	60x60x5mm鐵通	復核			日期		
顏色	熱浸鋅+刷瀝青油	批准			圖號	J851-HN-V21	




EG-DWG3



美特鋁質 有限公司
MIDI Aluminium Fabricator Ltd.

数量	备注
1	




工程號	J-851	地盤	青衣明翹匯
-----	-------	----	-------

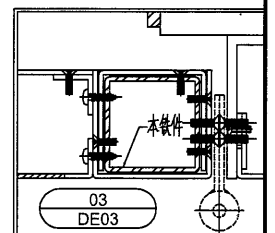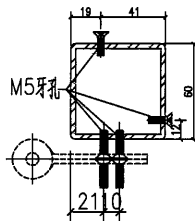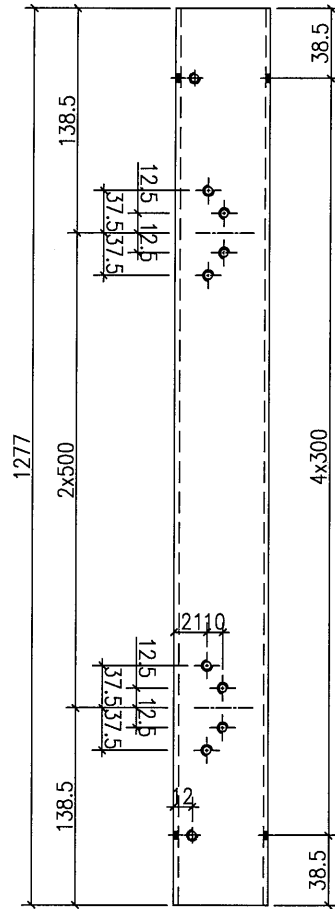

名稱	鐵件加工圖	制圖	HHQ	2021.8.27	修改		
材料	60x60x5mm鐵通	復核			日期		
顏色	熱浸鋅+刷瀝青油	批准			圖號	J851-HN-V22	

数量	备注
1	

工程號	J-851	地盤	青衣明翹匯
-----	-------	----	-------

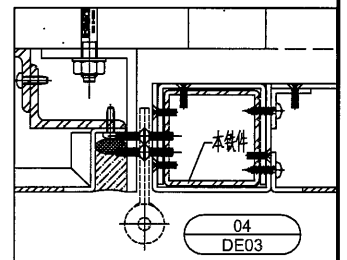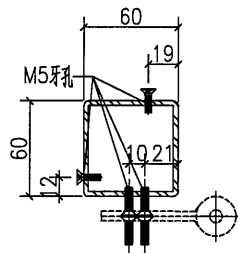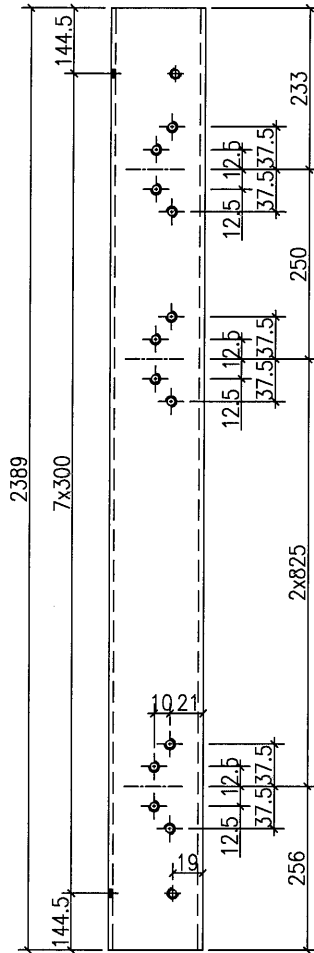

名稱	鐵件加工圖	制圖	HHQ	2021.8.27	修改		
材料	60x60x5mm铁通	復核			日期		
顏色	热浸锌+刷沥青油	批准			圖號	J851-HN-V23	

EG-DWG3



美特鋁質 有限公司
MIDI Aluminium Fabricator Ltd.

數量

备注




1

工程號

J-851

地盤

青衣明翹匯

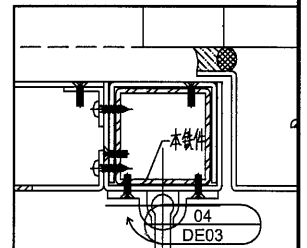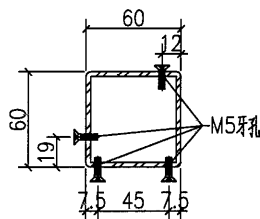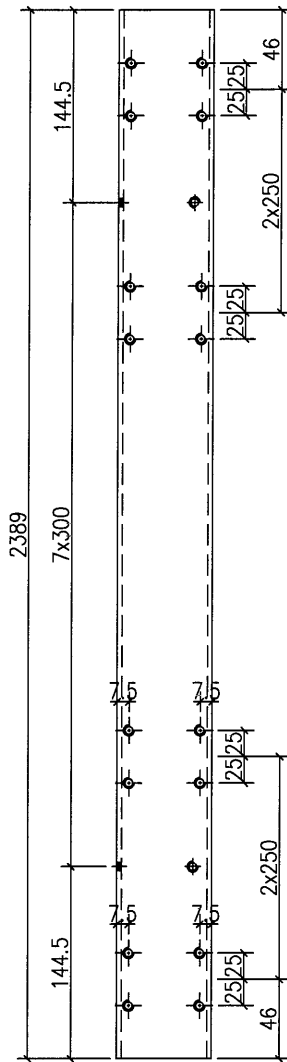




名稱	鐵件加工圖	制圖	HHQ	2021.8.27	修改		
材料	60x60x5mm鐵通	復核			日期		
顏色	熱浸鋅+刷瀝青油	批准			圖號	J851-HN-V24	



美特鋁質 有限公司
MIDI Aluminium Fabricator Ltd.

工程號 J-851 地盤 青衣明翹匯

物料编号	长度L	L1	数量	N	A	B	分格
J851-T-H1	604.6	484.6	2	1	300	92.3	627
J851-T-H2	775.6	655.6	4	2	250	77.8	798
J851-T-H3	771.6	651.6	1	2	250	75.8	798
J851-T-H4	770.6	650.6	1	2	250	75.3	797
J851-T-H5	545.6	425.6	2	1	300	62.8	568
J851-T-H6	716.6	596.6	6	2	240	58.3	739
J851-T-H7	712.6	592.6	2	2	240	56.3	739

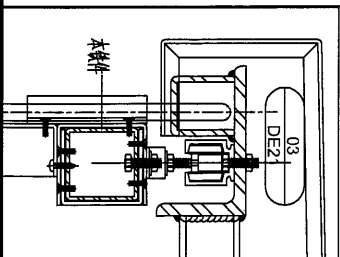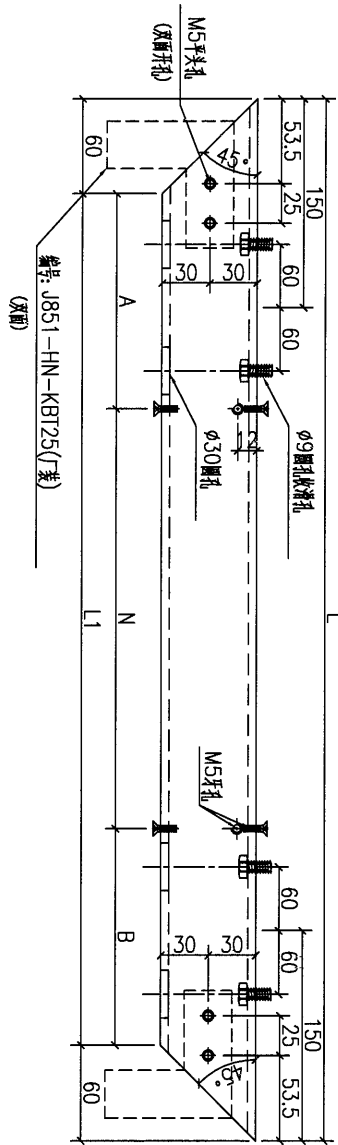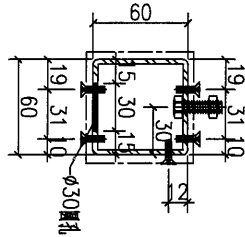


名稱	鐵件加工圖	制圖	HHQ	2021.8.27	修改		
材料	60x60x5mm鐵通	復核			日期		
顏色	熱浸鋅+刷瀝青油	批准			圖號	J851-T-H1	



美特鋁質 有限公司
MIDI Aluminium Fabricator Ltd.

数量	备注
150	

工程號	J-851	地盤	青衣明翹匯
-----	-------	----	-------

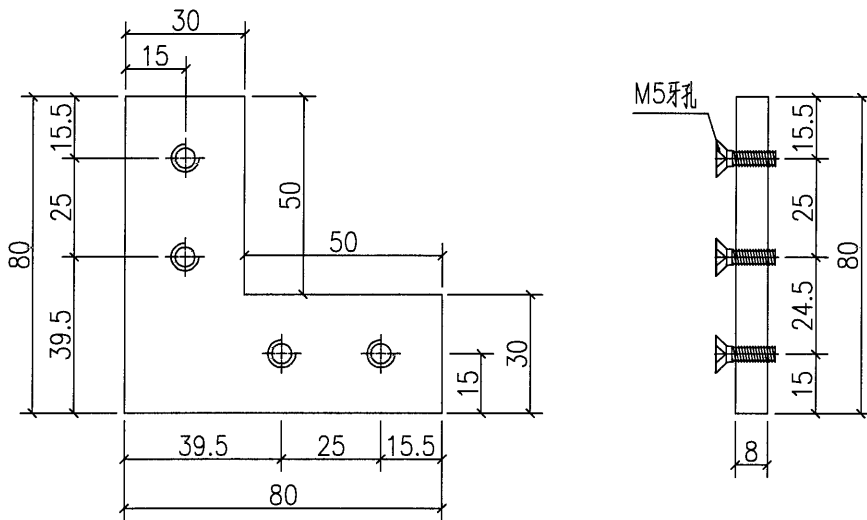

名稱	鐵件加工圖	制圖	HHQ	2021.8.27	修改			
材料	8mm铁巴	復核			日期			
顏色	热浸锌	批准			圖號	J851-HN-KBT25		



美特鋁質 有限公司
MIDI Aluminium Fabricator Ltd.

数量

备注




14

工程號

J-851

地盤

青衣明翹匯

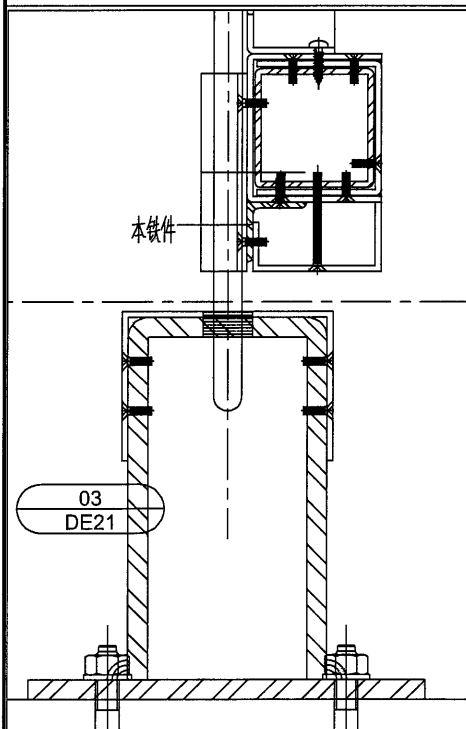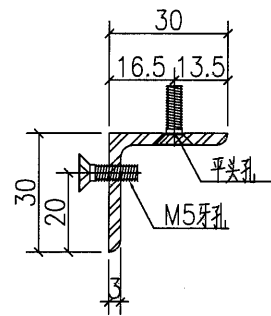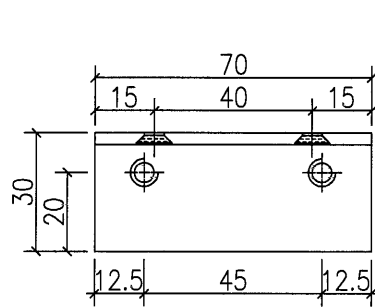

名稱	鐵件加工圖	制圖	HHQ	2021.8.27	修改		
材料	30x30x3mm厚铁角	復核			日期		
顏色	热浸锌	批准			圖號	J851-HN-TJ1	