

工程指示 / 要求簡箋(E.I.)

工程指示編號：EI/3786/21 修改版次：-
 工程編號：J851 工程名稱：青衣明翹匯
 工程項目：平台 - 地盤用鋁板加工圖
 收件人：生統 發件人：Yancy Chen 日期：02/09/2021

要求提供 / 確認 事項：

- | | | |
|------------------------------------|-------------------------------------|-------------------------------|
| <input type="checkbox"/> 初步鋁料 B.M. | <input type="checkbox"/> 加工拆圖，然後生產 | <input type="checkbox"/> 尺寸表 |
| <input type="checkbox"/> 正式鋁料 B.M. | <input type="checkbox"/> 技術上資料 / 指示 | <input type="checkbox"/> 報價 |
| <input type="checkbox"/> 配件 B.M. | <input type="checkbox"/> 樣辦或貨品說明書 | <input type="checkbox"/> 分判合約 |
| <input type="checkbox"/> 其他：_____ | | |

內容：

請按附件 BM 表和圖紙加工，送地盤。

請在 10/9/2021 前完成上列要求。

附：

1+ 11 頁

以上項目為：

- 原合約工程包 原合約工程加 / 減脹 新工程報價

原因：-

分發東莞各部門：

- () 生產技術總監 連附件 () 技術部 連附件 () 生產部 連附件 () 機械設計部 連附件
 () 採購部 連附件 (/) 生產統籌部 連附件
 () 質檢部 連附件 () 會計部 連附件 () 報關組 連附件 () 其他 _____ 連附件

分發香港各部門：

- () 行政部 連附件 () 會計部 連附件 () 統籌部 連附件 (/) 工程部地盤科文 連附件
 () 採購部 連附件 () QS 部 連附件 () 維修部 連附件 () 其他 _____ 連附件

傳遞編號：

HK1727/21

發件人簽署：

項目經理簽署：

工程號: J-851		計算:		HHQ		日期:		30/8/2021		送呈:		施哥	
地盤名稱: 青衣明耀匯		核對:		WLQ		日期:		30/8/2021		副本:			
項目類別: 平台		批准:				日期:							
修改版次:		A/C Code:		顏色		實用		後備		總V.F.:		總重量: 82.16	
鋁板圖號		鋁板名稱		顏色		實用		後備		總數		總重量	
序號		鋁板名稱		顏色		實用		後備		總數		總重量	
1	J851-PT-KB24	3mm厚鋁板	UCT534509SC-3	深灰色	1	0	1	0	1	1.889	1.889	1.802	1.802
2	J851-PT-KB26	3mm厚鋁板	UCT534509SC-3	深灰色	1	0	1	0	1	2.236	2.236	2.143	2.143
3	J851-PT-KB28	3mm厚鋁板	UCT534509SC-3	深灰色	1	0	1	0	1	1.101	1.101	1.034	1.034
4	J851-PT-KB29	3mm厚鋁板	UCT534509SC-3	深灰色	1	0	1	0	1	1.101	1.101	1.034	1.034
5	J851-PT-KB81	3mm厚鋁板	UCT534509SC-3	深灰色	2	0	2	0	2	0.274	0.548	0.225	0.450
6	J851-PT-KB82	3mm厚鋁板	UCT534509SC-3	深灰色	1	0	1	0	1	0.268	0.268	0.220	0.220
7	J851-PT-KB83	3mm厚鋁板	UCT534509SC-3	深灰色	1	0	1	0	1	0.361	0.361	0.296	0.296
8	J851-PT-CLD01	3mm厚鋁板	UCT534509SC-3	深灰色	1	0	1	0	1	1.188	1.188	1.165	1.165
9	J851-PT-CLD02	3mm厚鋁板	UCT534509SC-3	深灰色	1	0	1	0	1	1.414	1.414	1.428	1.428
							總重			總展開	10.105	總V.F.	9.573
										總重量	82.158		
										單件展開面積	平方米	單件V.F.	平方米
										總展開面積	平方米	總V.F.	平方米




此BM依據大圖計算

備註

* 鋁板開孔按放樣2

數量	備註
1	

工程號	J-851	地盤	青衣明翹匯
-----	-------	----	-------

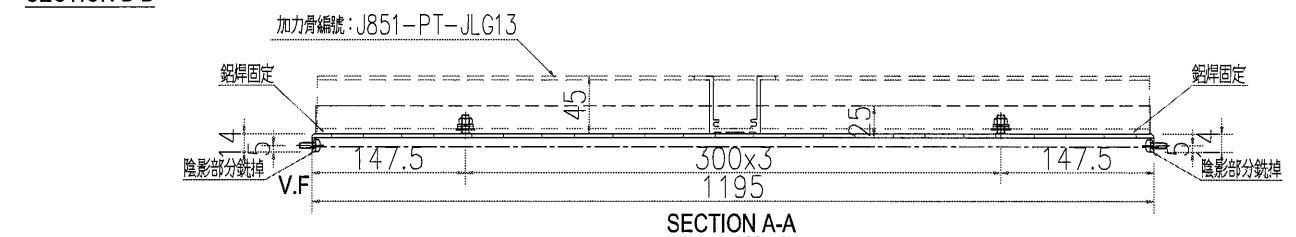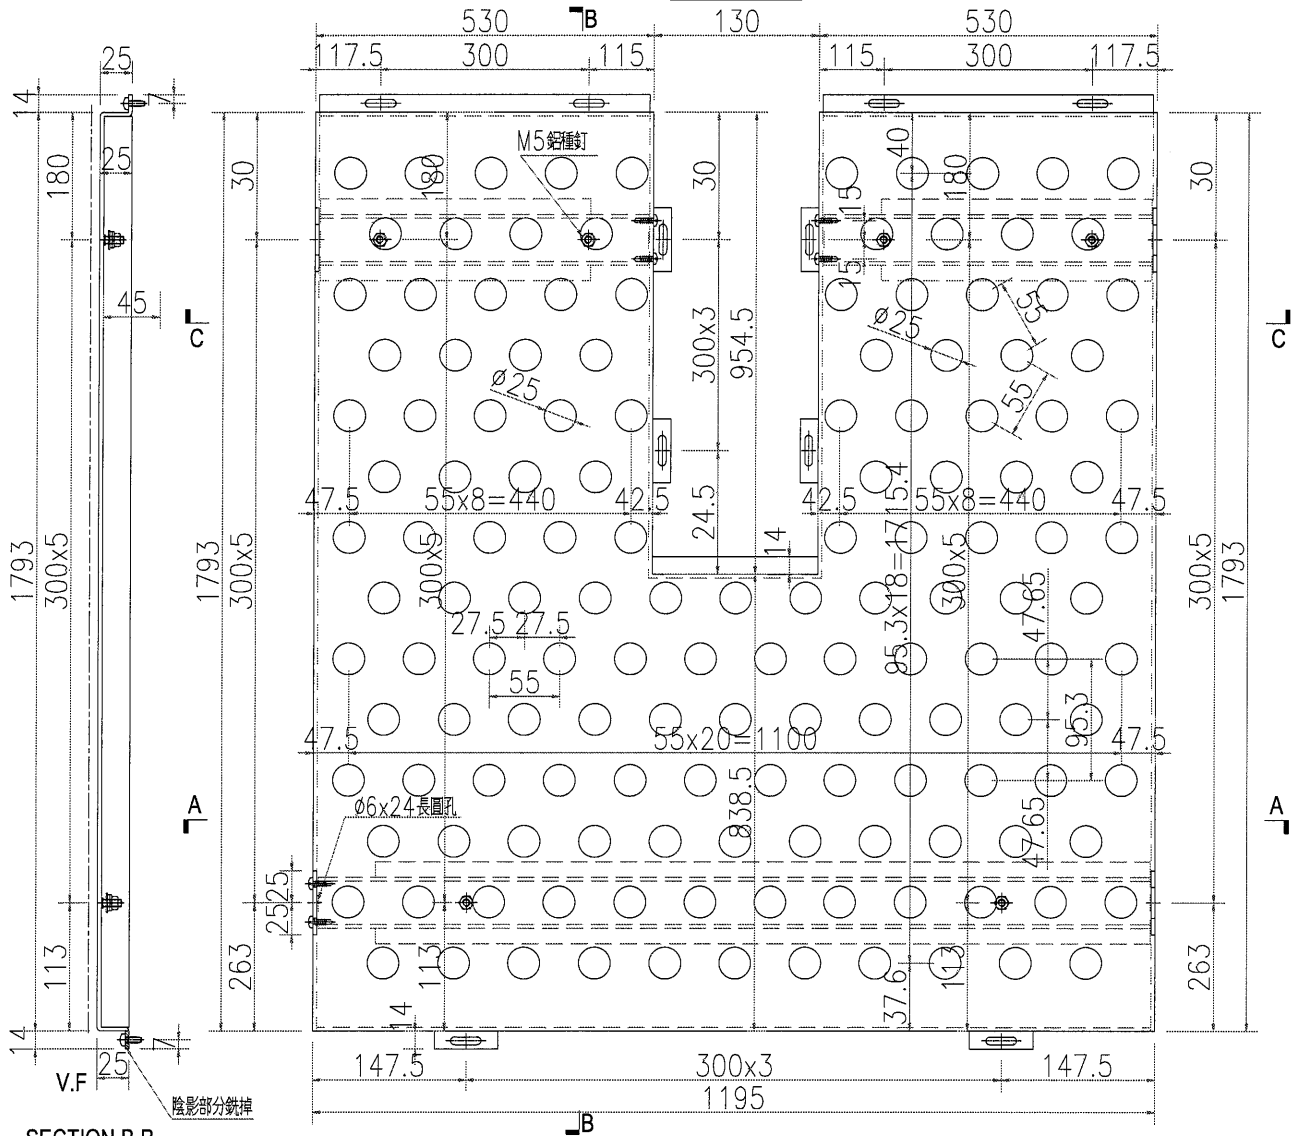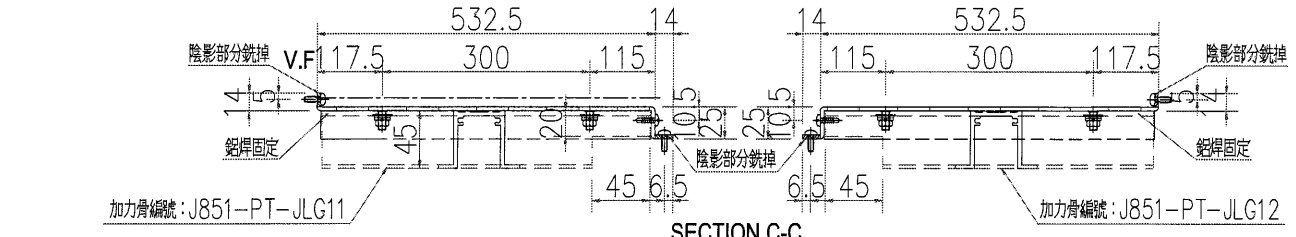

名稱	鋁板加工圖	制圖	WYY	2021.09.01	修改		
材料	3mm 鋁板	復核			日期		
顏色	UCT534509SC-3 深灰色	批准			圖號	J851-PT-KB26	




美特鋁質 有限公司
MIDI Aluminium Fabricator Ltd.

* 鋁板開孔按放樣3

數量	備註
1	

工程號	J-851	地盤	青衣明翹匯
-----	-------	----	-------

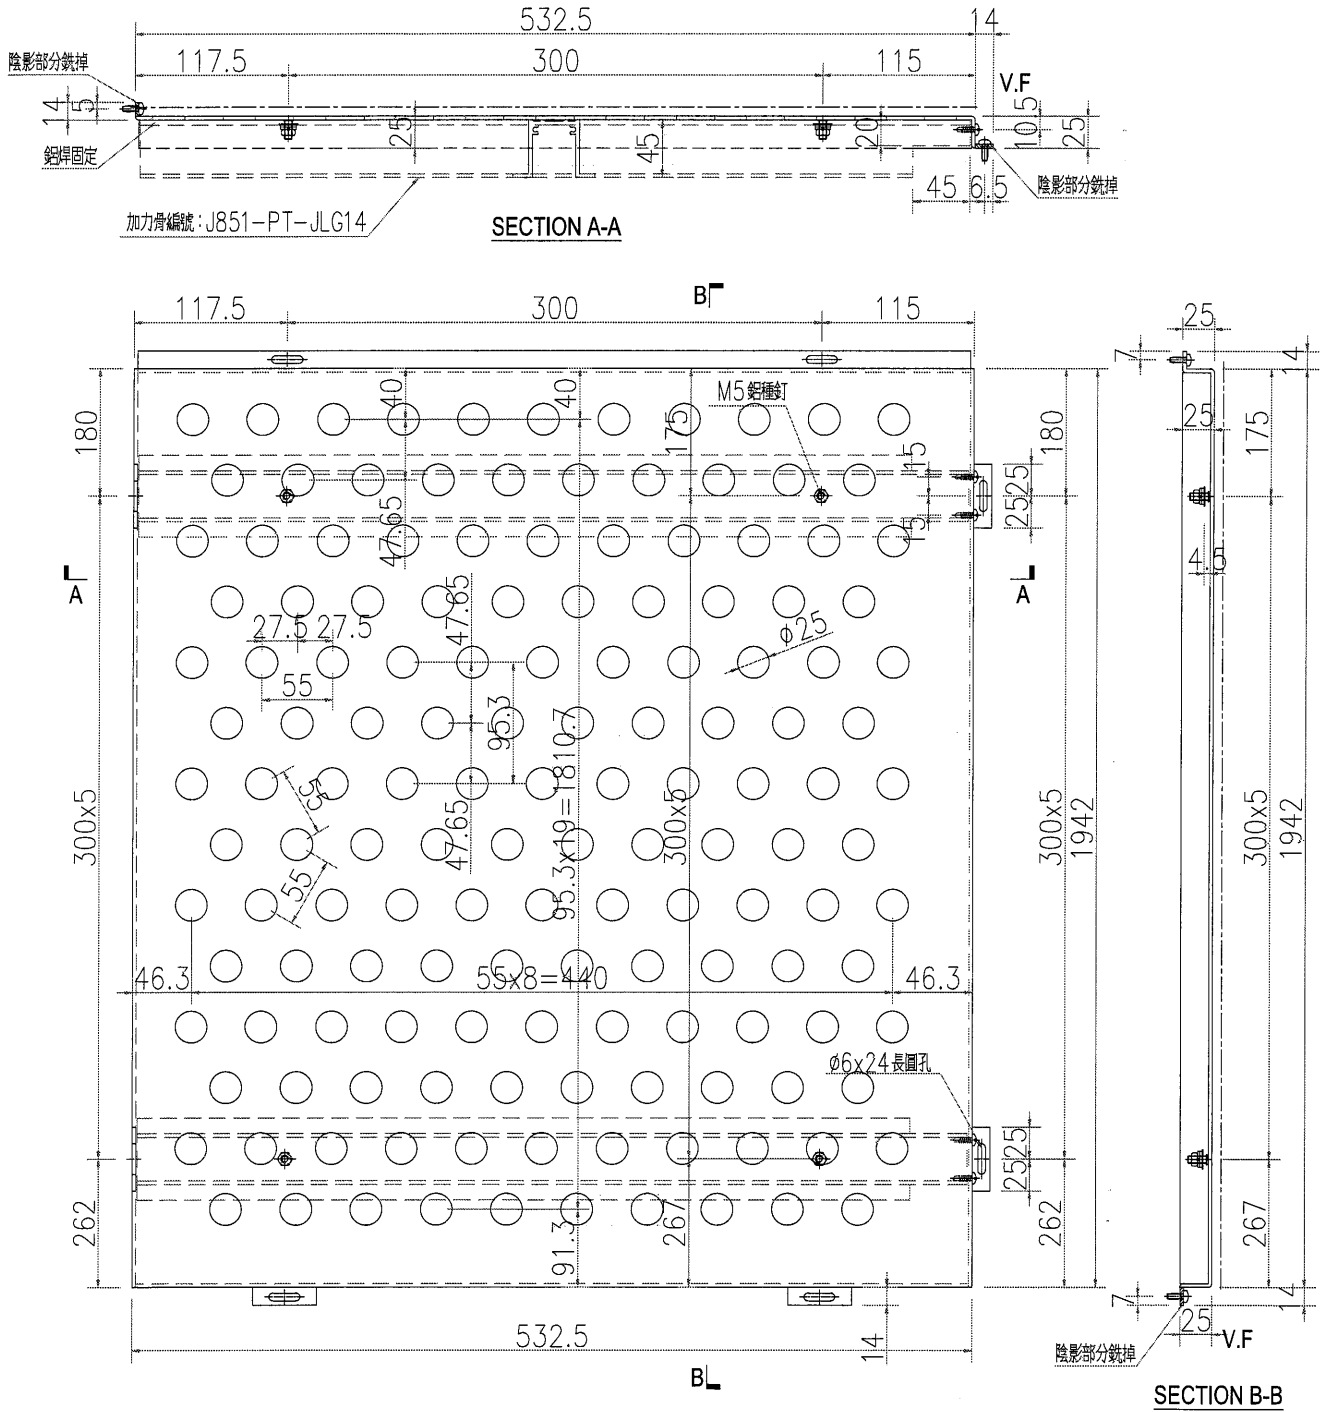

名稱	鋁板加工圖	制圖	WYY	2021.09.01	修改			
材料	3mm 鋁板	復核			日期			
顏色	UCT534509SC-3 深灰色	批准			圖號	J851-PT-KB28		





美特鋁質 有限公司
MIDI Aluminium Fabricator Ltd.

* 鋁板開孔按放樣3

數量	備註
1	

工程號	J-851	地盤	青衣明翹匯
-----	-------	----	-------

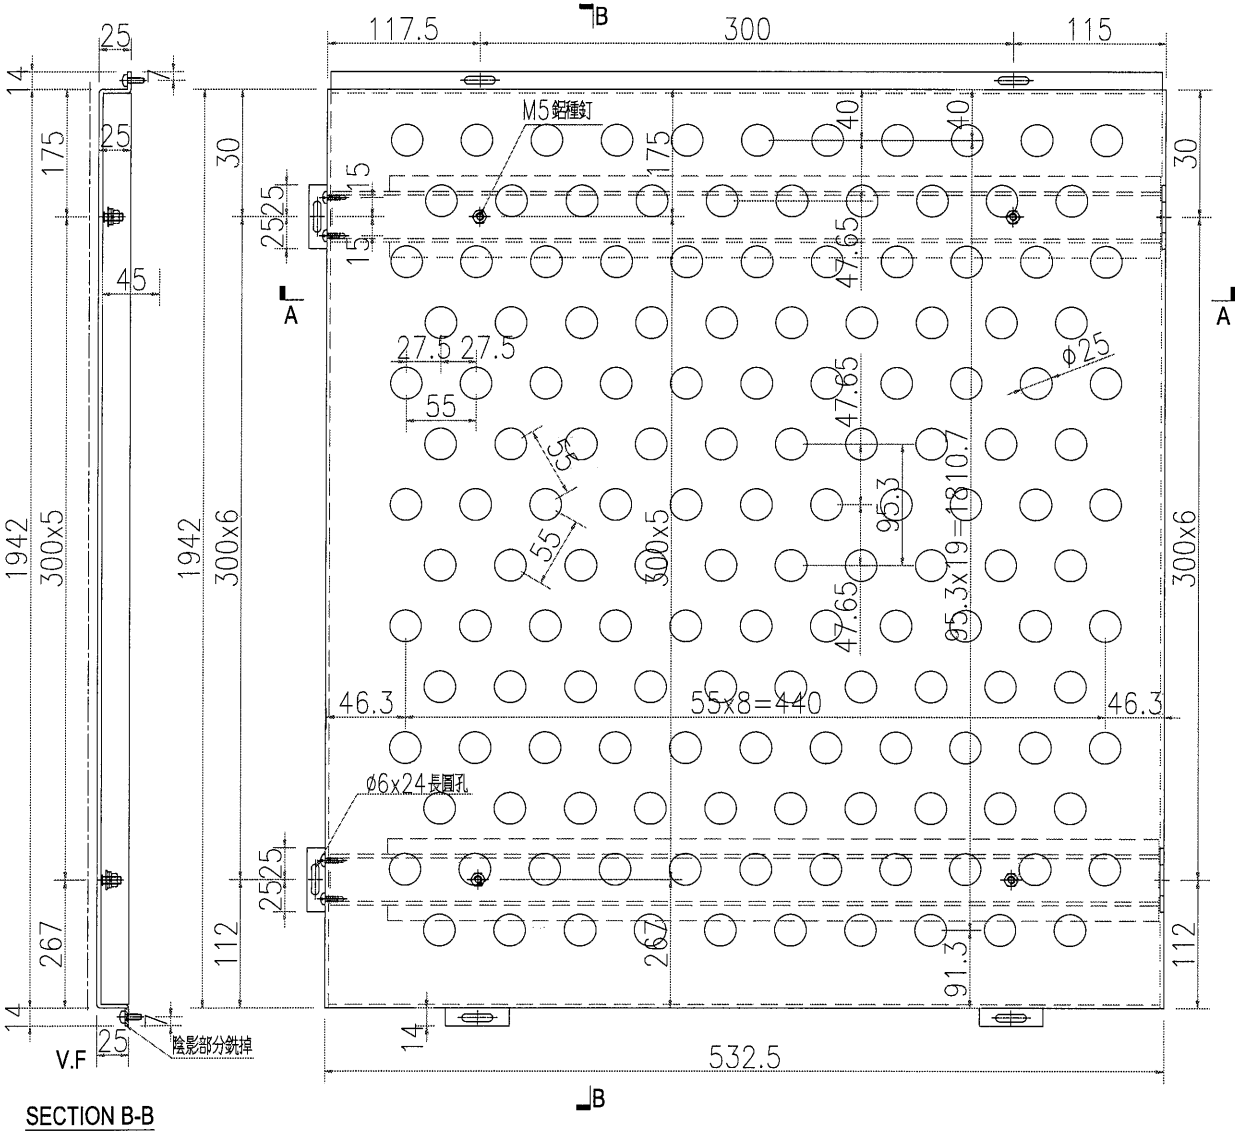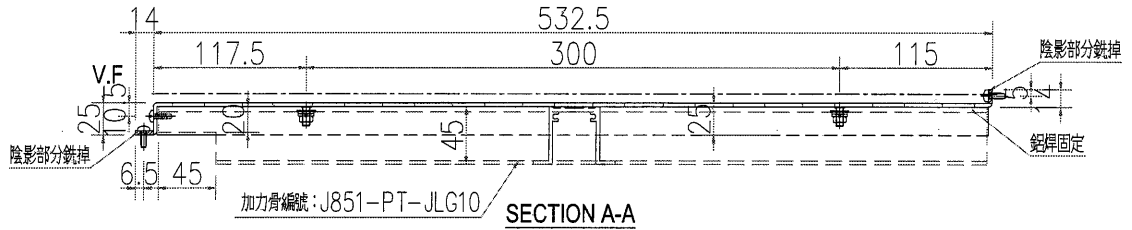

名稱	鋁板加工圖	制圖	WYY	2021.09.01	修改			
材料	3mm 鋁板	復核			日期			
顏色	UCT534509SC-3 深灰色	批准			圖號	J851-PT-KB29		



EG-DWG3




美特鋁質 有限公司
MIDI Aluminium Fabricator Ltd.

序號	物料編號	數量	長度L	A	N	B
1	J851-PT-KB81	2	1140	180	300 x 3	60
2	J851-PT-KB82	1	1115	167.5	300 x 3	47.5
3	J851-PT-KB83	1	1500	150	300 x 3	150

工程號 J-851 地盤 青衣明翹匯

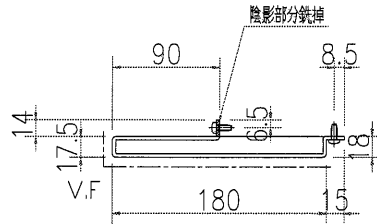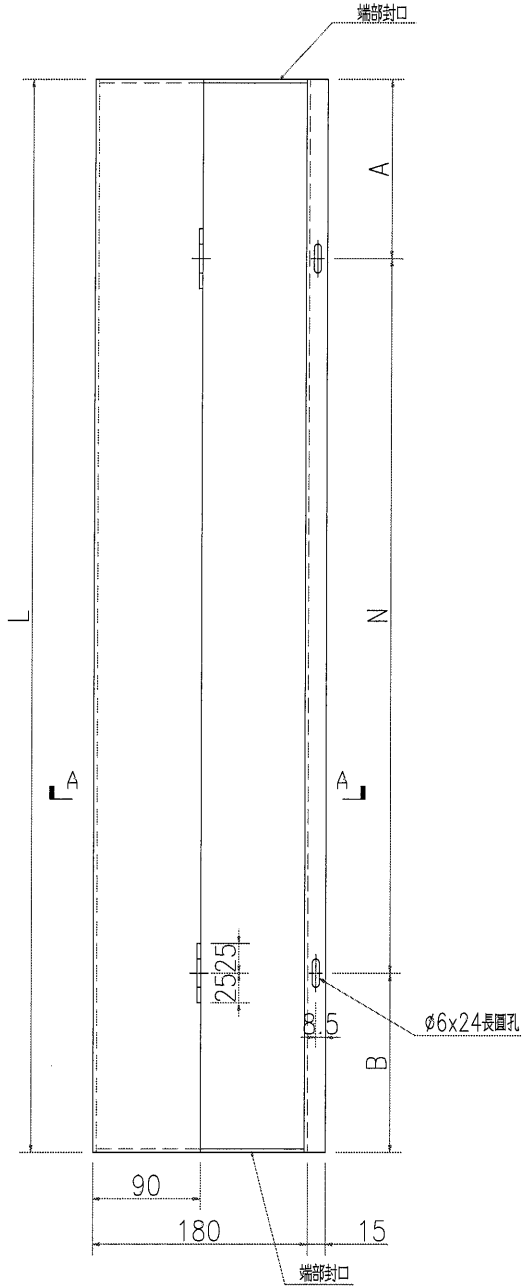

剖面圖A-A

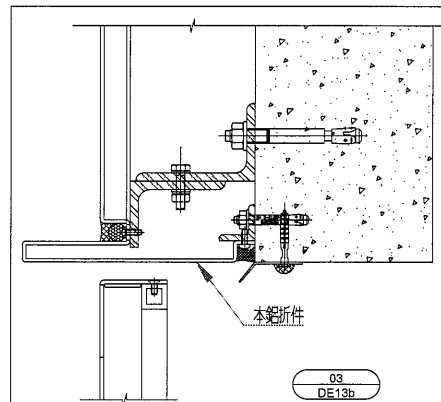

名稱	鋁板加工圖	制圖	WYY	01.09.2021	修改		
材料	3mm 鋁板	復核			日期		
顏色	UCT534509SC-3 深灰色	批准			圖號	J851-PT-KB81	


EG-DWG3




美特鋁質 有限公司
MIDI Aluminium Fabricator Ltd.

工程號	J-851	地盤	青衣
-----	-------	----	----

剖面圖A-A

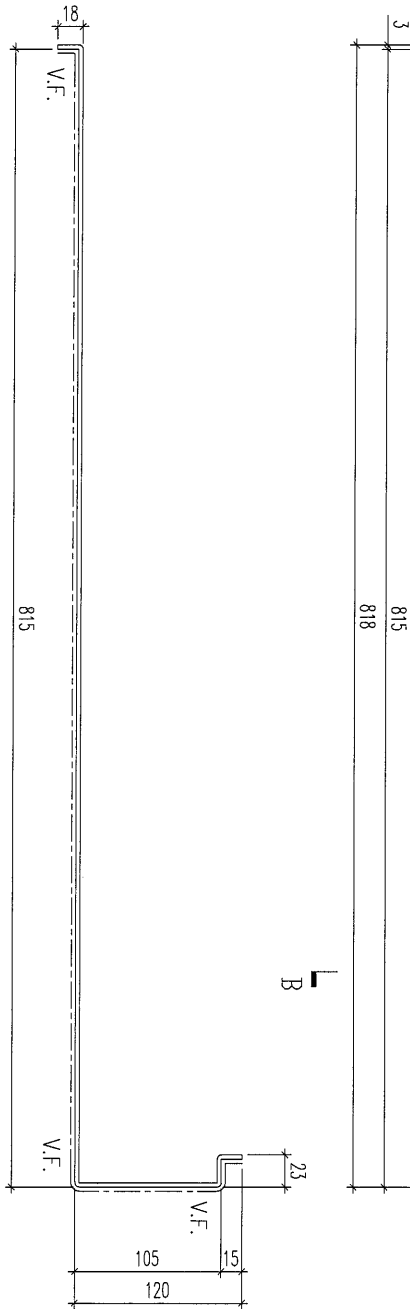

剖面圖B-B

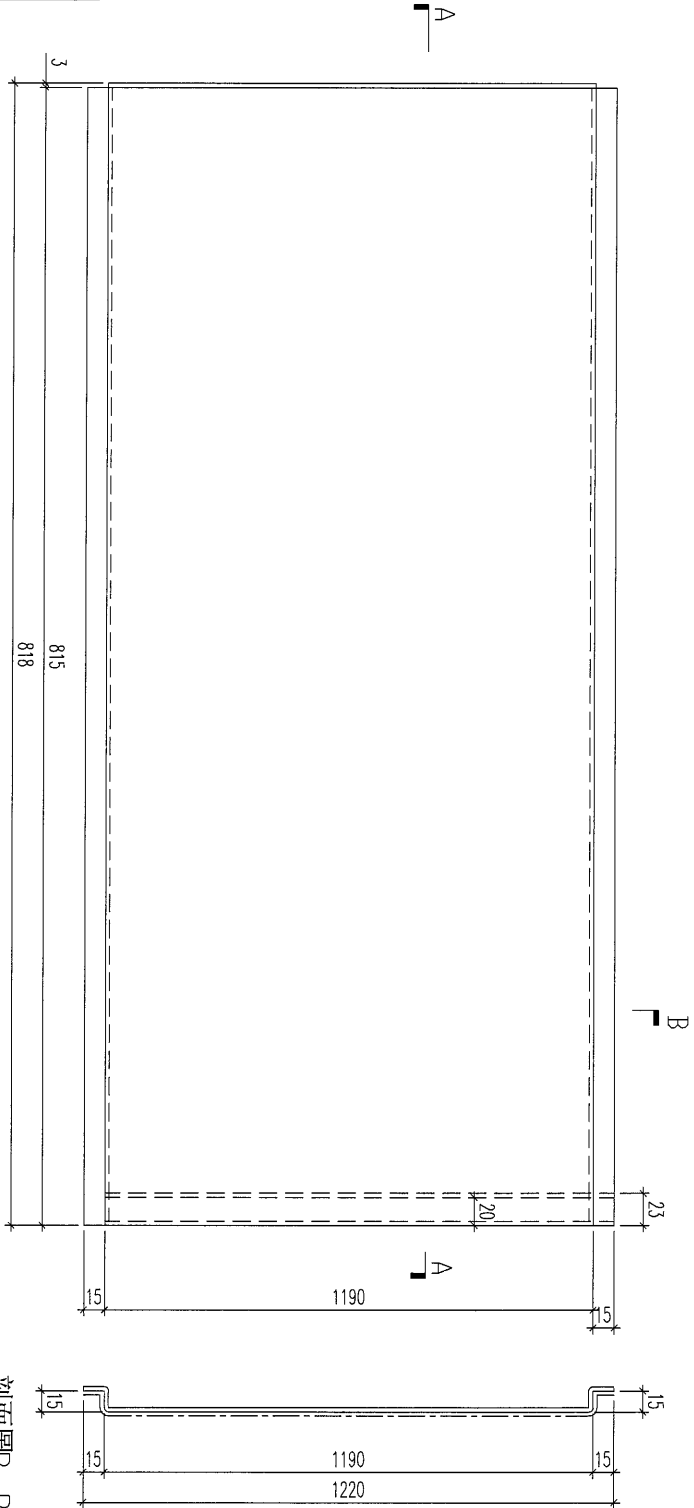

數量：1件


名稱	鋁板加工圖	制圖	WYY	01.09.2021	修改		
材料	3mm厚板	復核			日期		
顏色	UCT534509SC-3 深灰色	批准			圖號	J851-PT-CLD01	

放樣2

企向由頂40開始

橫向兩邊47.5開始

頂

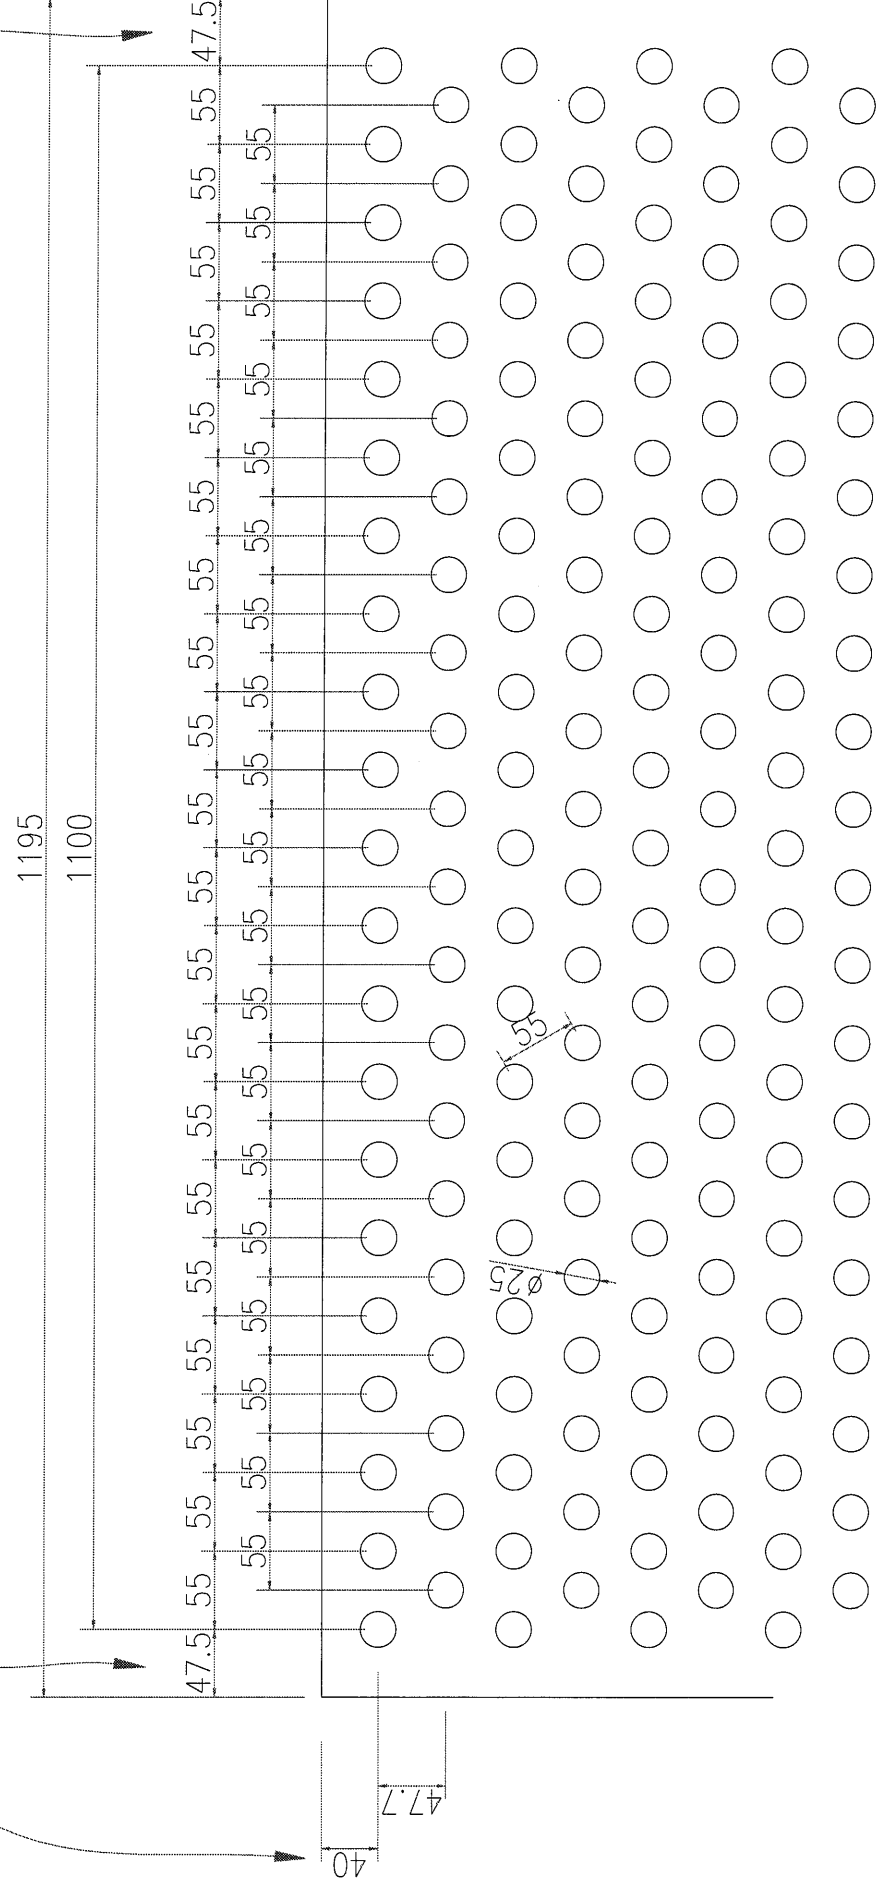

放樣3

企向由頂40開始
橫向兩邊46.3開始

頂

