

工程指示 / 要求簡箋(E.I.)

工程指示編號：EI / 3818 / 21

修改版次：-

工程編號：J851

工程名稱：青衣明翹匯

工程項目：平台鋁格 - 火牛房廠用鋁摺件加工圖

收件人：生統

發件人：Yancy Chen

日期：09/09/2021

要求提供 / 確認 事項：

- | | | |
|------------------------------------|-------------------------------------|-------------------------------|
| <input type="checkbox"/> 初步鋁料 B.M. | <input type="checkbox"/> 加工拆圖，然後生產 | <input type="checkbox"/> 尺寸表 |
| <input type="checkbox"/> 正式鋁料 B.M. | <input type="checkbox"/> 技術上資料 / 指示 | <input type="checkbox"/> 報價 |
| <input type="checkbox"/> 配件 B.M. | <input type="checkbox"/> 樣辦或貨品說明書 | <input type="checkbox"/> 分判合約 |
| <input type="checkbox"/> 其他：_____ | | |

內容：

請按附件 BM 表和圖紙加工。配合 EI/3774 使用。

請在 20/9/2021 前完成上列要求。

附：

1+ 76 頁

以上項目為：

- 原合約工程包 原合約工程加 / 減賬 新工程報價

原因：-

分發東莞各部門：

- () 生產技術總監 連附件 () 技術部 連附件 () 生產部 連附件 () 機械設計部 連附件
 () 採購部 連附件 () 生產統籌部 連附件
 () 質檢部 連附件 () 會計部 連附件 () 報關組 連附件 () 其他 _____ 連附件

分發香港各部門：

- () 行政部 連附件 () 會計部 連附件 () 統籌部 連附件 () 工程部地盤科文 連附件 明
 () 採購部 連附件 () QS 部 連附件 () 維修部 連附件 () 其他 _____ 連附件

傳遞編號：

HK 1772 / 21

發件人簽署：

項目經理簽署：

美特鋁質有限公司 MIDI Aluminium Fabricator Ltd.		工程號: J-851	計算: HHQ	日期:	07/09/2021	送呈: 施哥						
廠用鋁板B.M.表		地盤名稱: 青衣明翹匯	核對:	日期:		副本:						
BM編號:		項目類別: 平台項目	批准:	日期:								
		修改版次:	A/C Code:	總V.F.:	43.66	總重量:						
					502.23	此BM依據資料計算						
序號	修改內容	鋁板圖號	鋁板名稱	顏色	實用	後備	總數	總重量	總展開面積		備註	
									單件展開面積	單件V.F.		總V.F.
									平方米		平方米	
1		J851-HN-BB1	3mm厚鋁板	UCT534509SC-3 深灰色	2	0	2	27.478	1.690	3.380	1.382	2.763
2		J851-HN-BB2	3mm厚鋁板	UCT534509SC-3 深灰色	4	0	4	71.829	2.209	8.835	1.885	7.542
3		J851-HN-BB3	3mm厚鋁板	UCT534509SC-3 深灰色	1	0	1	17.858	2.197	2.197	1.874	1.874
4		J851-HN-BB4	3mm厚鋁板	UCT534509SC-3 深灰色	1	0	1	17.834	2.194	2.194	1.871	1.871
5		J851-HN-BB5	3mm厚鋁板	UCT534509SC-3 深灰色	2	0	2	26.962	1.658	3.316	1.325	2.650
6		J851-HN-BB6	3mm厚鋁板	UCT534509SC-3 深灰色	6	0	6	109.112	2.237	13.421	1.889	11.332
7		J851-HN-BB7	3mm厚鋁板	UCT534509SC-3 深灰色	2	0	2	36.151	2.223	4.447	1.875	3.751
8		J851-HN-BB8	3mm厚鋁板	UCT534509SC-3 深灰色	1	0	1	6.336	0.779	0.779	0.613	0.613
9		J851-HN-BB9	3mm厚鋁板	UCT534509SC-3 深灰色	1	0	1	19.974	2.457	2.457	2.153	2.153
10		J851-HN-BB8a	3mm厚鋁板	UCT534509SC-3 深灰色	1	0	1	4.957	0.610	0.610	0.610	0.610
11		J851-HN-BB9a	3mm厚鋁板	UCT534509SC-3 深灰色	1	0	1	17.519	2.155	2.155	2.155	2.155
12		J851-HN-VP1	3mm厚鋁板	UCT534509SC-3 深灰色	3	0	3	15.929	0.653	1.959	0.653	1.959
13		J851-HN-VP2	3mm厚鋁板	UCT534509SC-3 深灰色	2	0	2	10.619	0.653	1.306	0.653	1.306
14		J851-HN-VP3	3mm厚鋁板	UCT534509SC-3 深灰色	2	0	2	10.619	0.653	1.306	0.653	1.306
15		J851-HN-VP4	3mm厚鋁板	UCT534509SC-3 深灰色	2	0	2	10.619	0.653	1.306	0.653	1.306
16		J851-HN-VP5	3mm厚鋁板	UCT534509SC-3 深灰色	1	0	1	5.310	0.653	0.653	0.653	0.653
17		J851-HN-VP6	3mm厚鋁板	UCT534509SC-3 深灰色	1	0	1	5.310	0.653	0.653	0.653	0.653
18		J851-HN-VP7	3mm厚鋁板	UCT534509SC-3 深灰色	2	0	2	10.619	0.653	1.306	0.653	1.306
19		J851-HN-VP8	3mm厚鋁板	UCT534509SC-3 深灰色	1	0	1	5.310	0.653	0.653	0.653	0.653

美特鋁質有限公司 MIDI Aluminium Fabricator Ltd.		工程號: J-851	計算: HHQ	日期:	07/09/2021	送呈: 施哥							
廠用鋁板B.M.表		地盤名稱: 青衣明翹匯	核對:	日期:		副本:							
BM編號:		項目類別: 平台項目	批准:	日期:									
		修改版次:	A/C Code:	總V.F.:	43.66	總重量:							
					502.23	此BM依據資料計算							
序號	修改內容	鋁板圖號	鋁板名稱	顏色	實用	後備	總數	總重量	總展開面積		備註		
									單件展開面積	單件V.F.		總V.F.	
									平方米		平方米		
20		J851-HN-VP9	3mm厚鋁板	UCT534509SC-3 深灰色	1	0	1	5.310	0.653	0.653	0.653	0.653	
21		J851-HN-VP10	3mm厚鋁板	UCT534509SC-3 深灰色	1	0	1	5.310	0.653	0.653	0.653	0.653	
22		J851-HN-VP11	3mm厚鋁板	UCT534509SC-3 深灰色	3	0	3	17.731	0.727	2.181	0.727	2.181	
23		J851-HN-VP12	3mm厚鋁板	UCT534509SC-3 深灰色	2	0	2	11.820	0.727	1.454	0.727	1.454	
24		J851-HN-VP13	3mm厚鋁板	UCT534509SC-3 深灰色	2	0	2	11.820	0.727	1.454	0.727	1.454	
25		J851-HN-VP14	3mm厚鋁板	UCT534509SC-3 深灰色	2	0	2	11.820	0.727	1.454	0.727	1.454	
26		J851-HN-VP15	3mm厚鋁板	UCT534509SC-3 深灰色	1	0	1	5.910	0.727	0.727	0.727	0.727	
27		J851-HN-VP16	3mm厚鋁板	UCT534509SC-3 深灰色	1	0	1	5.910	0.727	0.727	0.727	0.727	
28		J851-HN-VP17	3mm厚鋁板	UCT534509SC-3 深灰色	3	0	3	17.731	0.727	2.181	0.727	2.181	
29		J851-HN-VP18	3mm厚鋁板	UCT534509SC-3 深灰色	2	0	2	11.820	0.727	1.454	0.727	1.454	
30		J851-HN-VP19	3mm厚鋁板	UCT534509SC-3 深灰色	2	0	2	11.820	0.727	1.454	0.727	1.454	
31		J851-HN-VP20	3mm厚鋁板	UCT534509SC-3 深灰色	2	0	2	11.820	0.727	1.454	0.727	1.454	
32		J851-HN-VP21	3mm厚鋁板	UCT534509SC-3 深灰色	4	0	4	19.483	0.599	2.396	0.210	0.840	
33		J851-HN-VP22	3mm厚鋁板	UCT534509SC-3 深灰色	3	0	3	14.612	0.599	1.797	0.210	0.630	
34		J851-HN-VP23	3mm厚鋁板	UCT534509SC-3 深灰色	3	0	3	14.612	0.599	1.797	0.210	0.630	
35		J851-HN-VP24	3mm厚鋁板	UCT534509SC-3 深灰色	4	0	4	19.483	0.599	2.396	0.210	0.840	
36		J851-HN-VP25	3mm厚鋁板	UCT534509SC-3 深灰色	1	0	1	4.871	0.599	0.599	0.210	0.210	
37		J851-HN-VP26	3mm厚鋁板	UCT534509SC-3 深灰色	1	0	1	4.871	0.599	0.599	0.210	0.210	
38		J851-HN-VP27	3mm厚鋁板	UCT534509SC-3 深灰色	5	0	5	27.394	0.674	3.370	0.237	1.186	

美特鋁質有限公司 MIDI Aluminium Fabricator Ltd.		工程號: J-851	計算: HHQ	日期:	07/09/2021	送呈: 施哥						
地盤名稱: 青衣明翹匯 <td>核對:</td> <td></td> <td>日期:</td> <td></td> <td>副本:</td>		核對:		日期:		副本:						
廠用鋁板B.M.表		項目類別: 平台項目 <td>批准:</td> <td>日期:</td> <td></td> <td></td>	批准:	日期:								
BM編號:		修改版次:	A/C Code:	總V.F.:	43.66	此BM依據資料計算						
				總重量:	502.23							
序號	修改內容	鋁板圖號	鋁板名稱	顏色	實用	後備	總數	總重量	總展開面積		備註	
									單件展開面積	單件V.F.		總V.F.
									平方米		平方米	
39		J851-HN-VP28	3mm/厚鋁板	UCT534509SC-3 深灰色	4	0	4	22.139	0.681	2.723	0.241	0.963
40		J851-HN-VP29	3mm/厚鋁板	UCT534509SC-3 深灰色	4	0	4	22.363	0.688	2.751	0.244	0.976
41		J851-HN-VP30	3mm/厚鋁板	UCT534509SC-3 深灰色	5	0	5	28.233	0.695	3.473	0.248	1.238
42		J851-HN-VP31	3mm/厚鋁板	UCT534509SC-3 深灰色	1	0	1	5.702	0.701	0.701	0.251	0.251
43		J851-HN-VP32	3mm/厚鋁板	UCT534509SC-3 深灰色	1	0	1	5.758	0.708	0.708	0.254	0.254
44		J851-HN-VP33	3mm/厚鋁板	UCT534509SC-3 深灰色	1	0	1	2.204	0.271	0.271	0.271	0.271
45		J851-HN-VP34	3mm/厚鋁板	UCT534509SC-3 深灰色	1	0	1	2.204	0.271	0.271	0.271	0.271
46		J851-HN-VP35	3mm/厚鋁板	UCT534509SC-3 深灰色	1	0	1	4.112	0.506	0.506	0.506	0.506
47		J851-HN-VP36	3mm/厚鋁板	UCT534509SC-3 深灰色	1	0	1	4.112	0.506	0.506	0.506	0.506
48		J851-HN-VP37	3mm/厚鋁板	UCT534509SC-3 深灰色	1	0	1	2.027	0.249	0.249	0.087	0.087
49		J851-HN-VP38	3mm/厚鋁板	UCT534509SC-3 深灰色	1	0	1	2.027	0.249	0.249	0.087	0.087
50		J851-HN-VP39	3mm/厚鋁板	UCT534509SC-3 深灰色	1	0	1	3.781	0.465	0.465	0.163	0.163
51		J851-HN-VP40	3mm/厚鋁板	UCT534509SC-3 深灰色	1	0	1	3.781	0.465	0.465	0.163	0.163
52		J851-HN-VP43	3mm/厚鋁板	UCT534509SC-3 深灰色	4	0	4	23.641	0.727	2.908	0.727	2.908
53		J851-HN-VP44	3mm/厚鋁板	UCT534509SC-3 深灰色	4	0	4	21.692	0.667	2.668	0.234	0.935
54		J851-T-API	3mm/厚鋁板	UCT534509SC-3 深灰色	2	0	2	2.121	0.130	0.261	0.130	0.261
55		J851-T-AP2	3mm/厚鋁板	UCT534509SC-3 深灰色	4	0	4	5.415	0.167	0.666	0.167	0.666
56		J851-T-AP3	3mm/厚鋁板	UCT534509SC-3 深灰色	1	0	1	1.347	0.166	0.166	0.166	0.166
57		J851-T-AP4	3mm/厚鋁板	UCT534509SC-3 深灰色	1	0	1	1.345	0.165	0.165	0.165	0.165

美特鋁質有限公司 MIDI Aluminium Fabricator Ltd.		工程號: J-851	計算: HHQ	日期:	07/09/2021	送呈: 施哥						
地盤名稱: 青衣明翹匯 <td>核對:</td> <td></td> <td>日期:</td> <td></td> <td>副本:</td>		核對:		日期:		副本:						
廠用鋁板B.M.表		項目類別: 平台項目 <td>批准:</td> <td>日期:</td> <td></td> <td></td>	批准:	日期:								
BM編號:		修改版次:	A/C Code:	總V.F.:	43.66	總重量: 502.23						
				此BM依據資料計算								
序號	修改內容	鋁板圖號	鋁板名稱	顏色	實用	後備	總數	總重量	總展開面積		備註	
									單件展開面積	單件V.F.		總V.F.
									平方米		平方米	
58		J851-T-AP5	3mm/厚鋁板	UCT534509SC-3 深灰色	2	0	2	1.919	0.118	0.236	0.118	0.236
59		J851-T-AP6	3mm/厚鋁板	UCT534509SC-3 深灰色	6	0	6	7.516	0.154	0.924	0.154	0.924
60		J851-T-HB1	3mm/厚鋁板	UCT534509SC-3 深灰色	4	0	4	5.415	0.167	0.666	0.167	0.666
61		J851-T-AP7	3mm/厚鋁板	UCT534509SC-3 深灰色	2	0	2	2.491	0.153	0.306	0.153	0.306
62		J851-T-AP1a	3mm/厚鋁板	UCT534509SC-3 深灰色	2	0	2	0.684	0.042	0.084	0.042	0.084
63		J851-T-AP2a	3mm/厚鋁板	UCT534509SC-3 深灰色	4	0	4	1.745	0.054	0.215	0.054	0.215
64		J851-T-AP3a	3mm/厚鋁板	UCT534509SC-3 深灰色	1	0	1	0.434	0.053	0.053	0.053	0.053
65		J851-T-AP4a	3mm/厚鋁板	UCT534509SC-3 深灰色	1	0	1	0.434	0.053	0.053	0.053	0.053
66		J851-T-AP5a	3mm/厚鋁板	UCT534509SC-3 深灰色	2	0	2	0.618	0.038	0.076	0.038	0.076
67		J851-T-AP6a	3mm/厚鋁板	UCT534509SC-3 深灰色	6	0	6	2.422	0.050	0.298	0.050	0.298
68		J851-T-AP7a	3mm/厚鋁板	UCT534509SC-3 深灰色	2	0	2	0.803	0.049	0.099	0.049	0.099
69		J851-T-HB1a	3mm/厚鋁板	UCT534509SC-3 深灰色	4	0	4	1.745	0.054	0.215	0.054	0.215
70		J851-D-AP1	3mm/厚鋁板	UCT534509SC-3 深灰色	2	0	2	2.121	0.130	0.261	0.130	0.261
71		J851-D-AP2	3mm/厚鋁板	UCT534509SC-3 深灰色	4	0	4	5.415	0.167	0.666	0.167	0.666
72		J851-D-AP3	3mm/厚鋁板	UCT534509SC-3 深灰色	1	0	1	1.347	0.166	0.166	0.166	0.166
73		J851-D-AP4	3mm/厚鋁板	UCT534509SC-3 深灰色	1	0	1	1.345	0.165	0.165	0.165	0.165
74		J851-D-AP5	3mm/厚鋁板	UCT534509SC-3 深灰色	2	0	2	1.919	0.118	0.236	0.118	0.236
75		J851-D-AP6	3mm/厚鋁板	UCT534509SC-3 深灰色	6	0	6	7.516	0.154	0.924	0.154	0.924
76		J851-D-AP7	3mm/厚鋁板	UCT534509SC-3 深灰色	2	0	2	2.491	0.153	0.306	0.153	0.306

美特鋁質有限公司 MIDI Aluminium Fabricator Ltd.		工程號: J-851	計算: HHQ	日期:	07/09/2021	送呈: 施哥						
廠用鋁板B.M.表		地盤名稱: 青衣明翹匯	核對:	日期:		副本:						
BM編號:		項目類別: 平台項目	批准:	日期:								
		修改版次:	A/C Code:	總V.F.:	43.66	總重量:						
						502.23						
						此BM依據資料計算						
序號	修改內容	鋁板圖號	鋁板名稱	顏色	實用	後備	總數	總重量	總展開面積		備註	
									單件展開面積	單件V.F.		總V.F.
									平方米			
77		J851-D-AP1a	3mm/厚鋁板	UCT534509SC-3 深灰色	2	0	2	0.684	0.042	0.084	0.042	0.084
78		J851-D-AP2a	3mm/厚鋁板	UCT534509SC-3 深灰色	4	0	4	1.745	0.054	0.215	0.054	0.215
79		J851-D-AP3a	3mm/厚鋁板	UCT534509SC-3 深灰色	1	0	1	0.434	0.053	0.053	0.053	0.053
80		J851-D-AP4a	3mm/厚鋁板	UCT534509SC-3 深灰色	1	0	1	0.434	0.053	0.053	0.053	0.053
81		J851-D-AP5a	3mm/厚鋁板	UCT534509SC-3 深灰色	2	0	2	0.618	0.038	0.076	0.038	0.076
82		J851-D-AP6a	3mm/厚鋁板	UCT534509SC-3 深灰色	6	0	6	2.422	0.050	0.298	0.050	0.298
83		J851-D-AP7a	3mm/厚鋁板	UCT534509SC-3 深灰色	2	0	2	0.803	0.049	0.099	0.049	0.099
84		J851-D-AP1b	3mm/厚鋁板	UCT534509SC-3 深灰色	2	0	2	1.287	0.079	0.158	0.079	0.158
85		J851-D-AP2b	3mm/厚鋁板	UCT534509SC-3 深灰色	4	0	4	3.285	0.101	0.404	0.101	0.404
86		J851-D-AP3b	3mm/厚鋁板	UCT534509SC-3 深灰色	1	0	1	0.817	0.101	0.101	0.101	0.101
87		J851-D-AP4b	3mm/厚鋁板	UCT534509SC-3 深灰色	1	0	1	0.816	0.100	0.100	0.100	0.100
88		J851-D-AP5b	3mm/厚鋁板	UCT534509SC-3 深灰色	2	0	2	1.164	0.072	0.143	0.072	0.143
89		J851-D-AP6b	3mm/厚鋁板	UCT534509SC-3 深灰色	6	0	6	4.559	0.093	0.561	0.093	0.561
90		J851-D-AP7b	3mm/厚鋁板	UCT534509SC-3 深灰色	2	0	2	1.511	0.093	0.186	0.093	0.186
91		J851-HN-LS1	3mm/厚鋁板	UCT534509SC-3 深灰色	2	0	2	2.795	0.172	0.344	0.172	0.344
92		J851-HN-LS2	3mm/厚鋁板	UCT534509SC-3 深灰色	2	0	2	2.795	0.172	0.344	0.172	0.344
93		J851-HN-VP41	3mm/厚鋁板	MILL	2	0	2	1.038	0.064	0.128	0.000	0.000
94		J851-HN-VP42	3mm/厚鋁板	MILL	2	0	2	1.942	0.119	0.239	0.000	0.000
							總合計:	185	502.231	61.775		43.665

圖則登記表
DRAWING REGISTER

接收日期 Receiving Date (適用於客戶圖則)

工程名稱 Project Title: 青衣明翹匯	年												
	月												
工程編號 Project No: J-851	日												
分發予 Distributed To						發出日期 Issued Date							
	年	21											
	月	9											
	日	7											


圖則編號 Drg. No.	圖則名稱 Drawing Title	修訂編號 Revision No.																
J851-HN-LP1	折疊門玉安裝位置圖	-																
JJ851-HN-LP2	折疊門玉安裝位置圖	-																
J851-HN-BB1	鋁板加工圖	-																
J851-HN-BB5	鋁板加工圖	-																
J851-HN-BB8	鋁板加工圖	-																
J851-HN-BB8a	鋁板加工圖	-																
J851-HN-BB9	鋁板加工圖	-																
J851-HN-BB9a	鋁板加工圖	-																
J851-HN-VP1	鋁板加工圖	-																
J851-HN-VP2	鋁板加工圖	-																
J851-HN-VP3	鋁板加工圖	-																
J851-HN-VP4	鋁板加工圖	-																
J851-HN-VP5	鋁板加工圖	-																
J851-HN-VP6	鋁板加工圖	-																
J851-HN-VP7	鋁板加工圖	-																
J851-HN-VP8	鋁板加工圖	-																
J851-HN-VP9	鋁板加工圖	-																
J851-HN-VP10	鋁板加工圖	-																
J851-HN-VP11	鋁板加工圖	-																
J851-HN-VP12	鋁板加工圖	-																
J851-HN-VP13	鋁板加工圖	-																
J851-HN-VP14	鋁板加工圖	-																
J851-HN-VP15	鋁板加工圖	-																
J851-HN-VP16	鋁板加工圖	-																
J851-HN-VP17	鋁板加工圖	-																
J851-HN-VP18	鋁板加工圖	-																
J851-HN-VP19	鋁板加工圖	-																

圖則登記表
DRAWING REGISTER

接收日期 Receiving Date (適用於客戶圖則)											
工程名稱 Project Title: 青衣明翹匯	年										
	月										
工程編號 Project No: J-851	日										
分發予 Distributed To					發出日期 Issued Date						
					年	21					
					月	9					
					日	7					

圖則編號 Drg. No.	圖則名稱 Drawing Title	修訂編號 Revision No.									
J851-HN-VP20	鋁板加工圖	-									
J851-HN-VP21	鋁板加工圖	-									
J851-HN-VP22	鋁板加工圖	-									
J851-HN-VP23	鋁板加工圖	-									
J851-HN-VP24	鋁板加工圖	-									
J851-HN-VP25	鋁板加工圖	-									
J851-HN-VP26	鋁板加工圖	-									
J851-HN-VP27	鋁板加工圖	-									
J851-HN-VP28	鋁板加工圖	-									
J851-HN-VP29	鋁板加工圖	-									
J851-HN-VP30	鋁板加工圖										
J851-HN-VP31	鋁板加工圖										
J851-HN-VP32	鋁板加工圖										
J851-HN-VP33	鋁板加工圖										
J851-HN-VP34	鋁板加工圖										
J851-HN-VP35	鋁板加工圖										
J851-HN-VP36	鋁板加工圖										
J851-HN-VP37	鋁板加工圖	-									
J851-HN-VP38	鋁板加工圖	-									
J851-HN-VP39	鋁板加工圖	-									
J851-HN-VP40	鋁板加工圖	-									
J851-HN-VP41	鋁板加工圖	-									
J851-HN-VP42	鋁板加工圖	-									
J851-HN-VP43	鋁板加工圖	-									
J851-HN-VP44	鋁板加工圖	-									
J851-T-AP1	鋁板加工圖	-									
J851-T-AP1a	鋁板加工圖	-									

圖則登記表 DRAWING REGISTER																				
											接收日期 Receiving Date (適用於客戶圖則)									
工程名稱 Project Title: 青衣明翹匯					年								月							
工程編號 Project No: J-851					日															
分發予 Distributed To											發出日期 Issued Date									
					年	21														
					月	9														
					日	7														
圖則編號 Drg. No.	圖則名稱 Drawing Title	修訂編號 Revision No.																		
J851-D-AP1	鋁板加工圖	-																		
J851-D-AP1a	鋁板加工圖	-																		
J851-D-AP1b	鋁板加工圖	-																		
J851-HN-LS1	鋁板加工圖	-																		
J851-HN-ZZ1	門玉組裝圖	-																		
J851-HN-ZZ1a	門玉組裝圖	-																		
J851-HN-ZZ2	門玉組裝圖	-																		
J851-HN-ZZ2a	門玉組裝圖	-																		
J851-HN-ZZ3	門玉組裝圖	-																		
J851-HN-ZZ3a	門玉組裝圖	-																		
J851-HN-ZZ4	門玉組裝圖	-																		
J851-HN-ZZ4a	門玉組裝圖	-																		
J851-HN-ZZ5	門玉組裝圖	-																		
J851-HN-ZZ6	門玉組裝圖	-																		

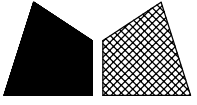


工程號


J-851

地盤

青衣明翹匯


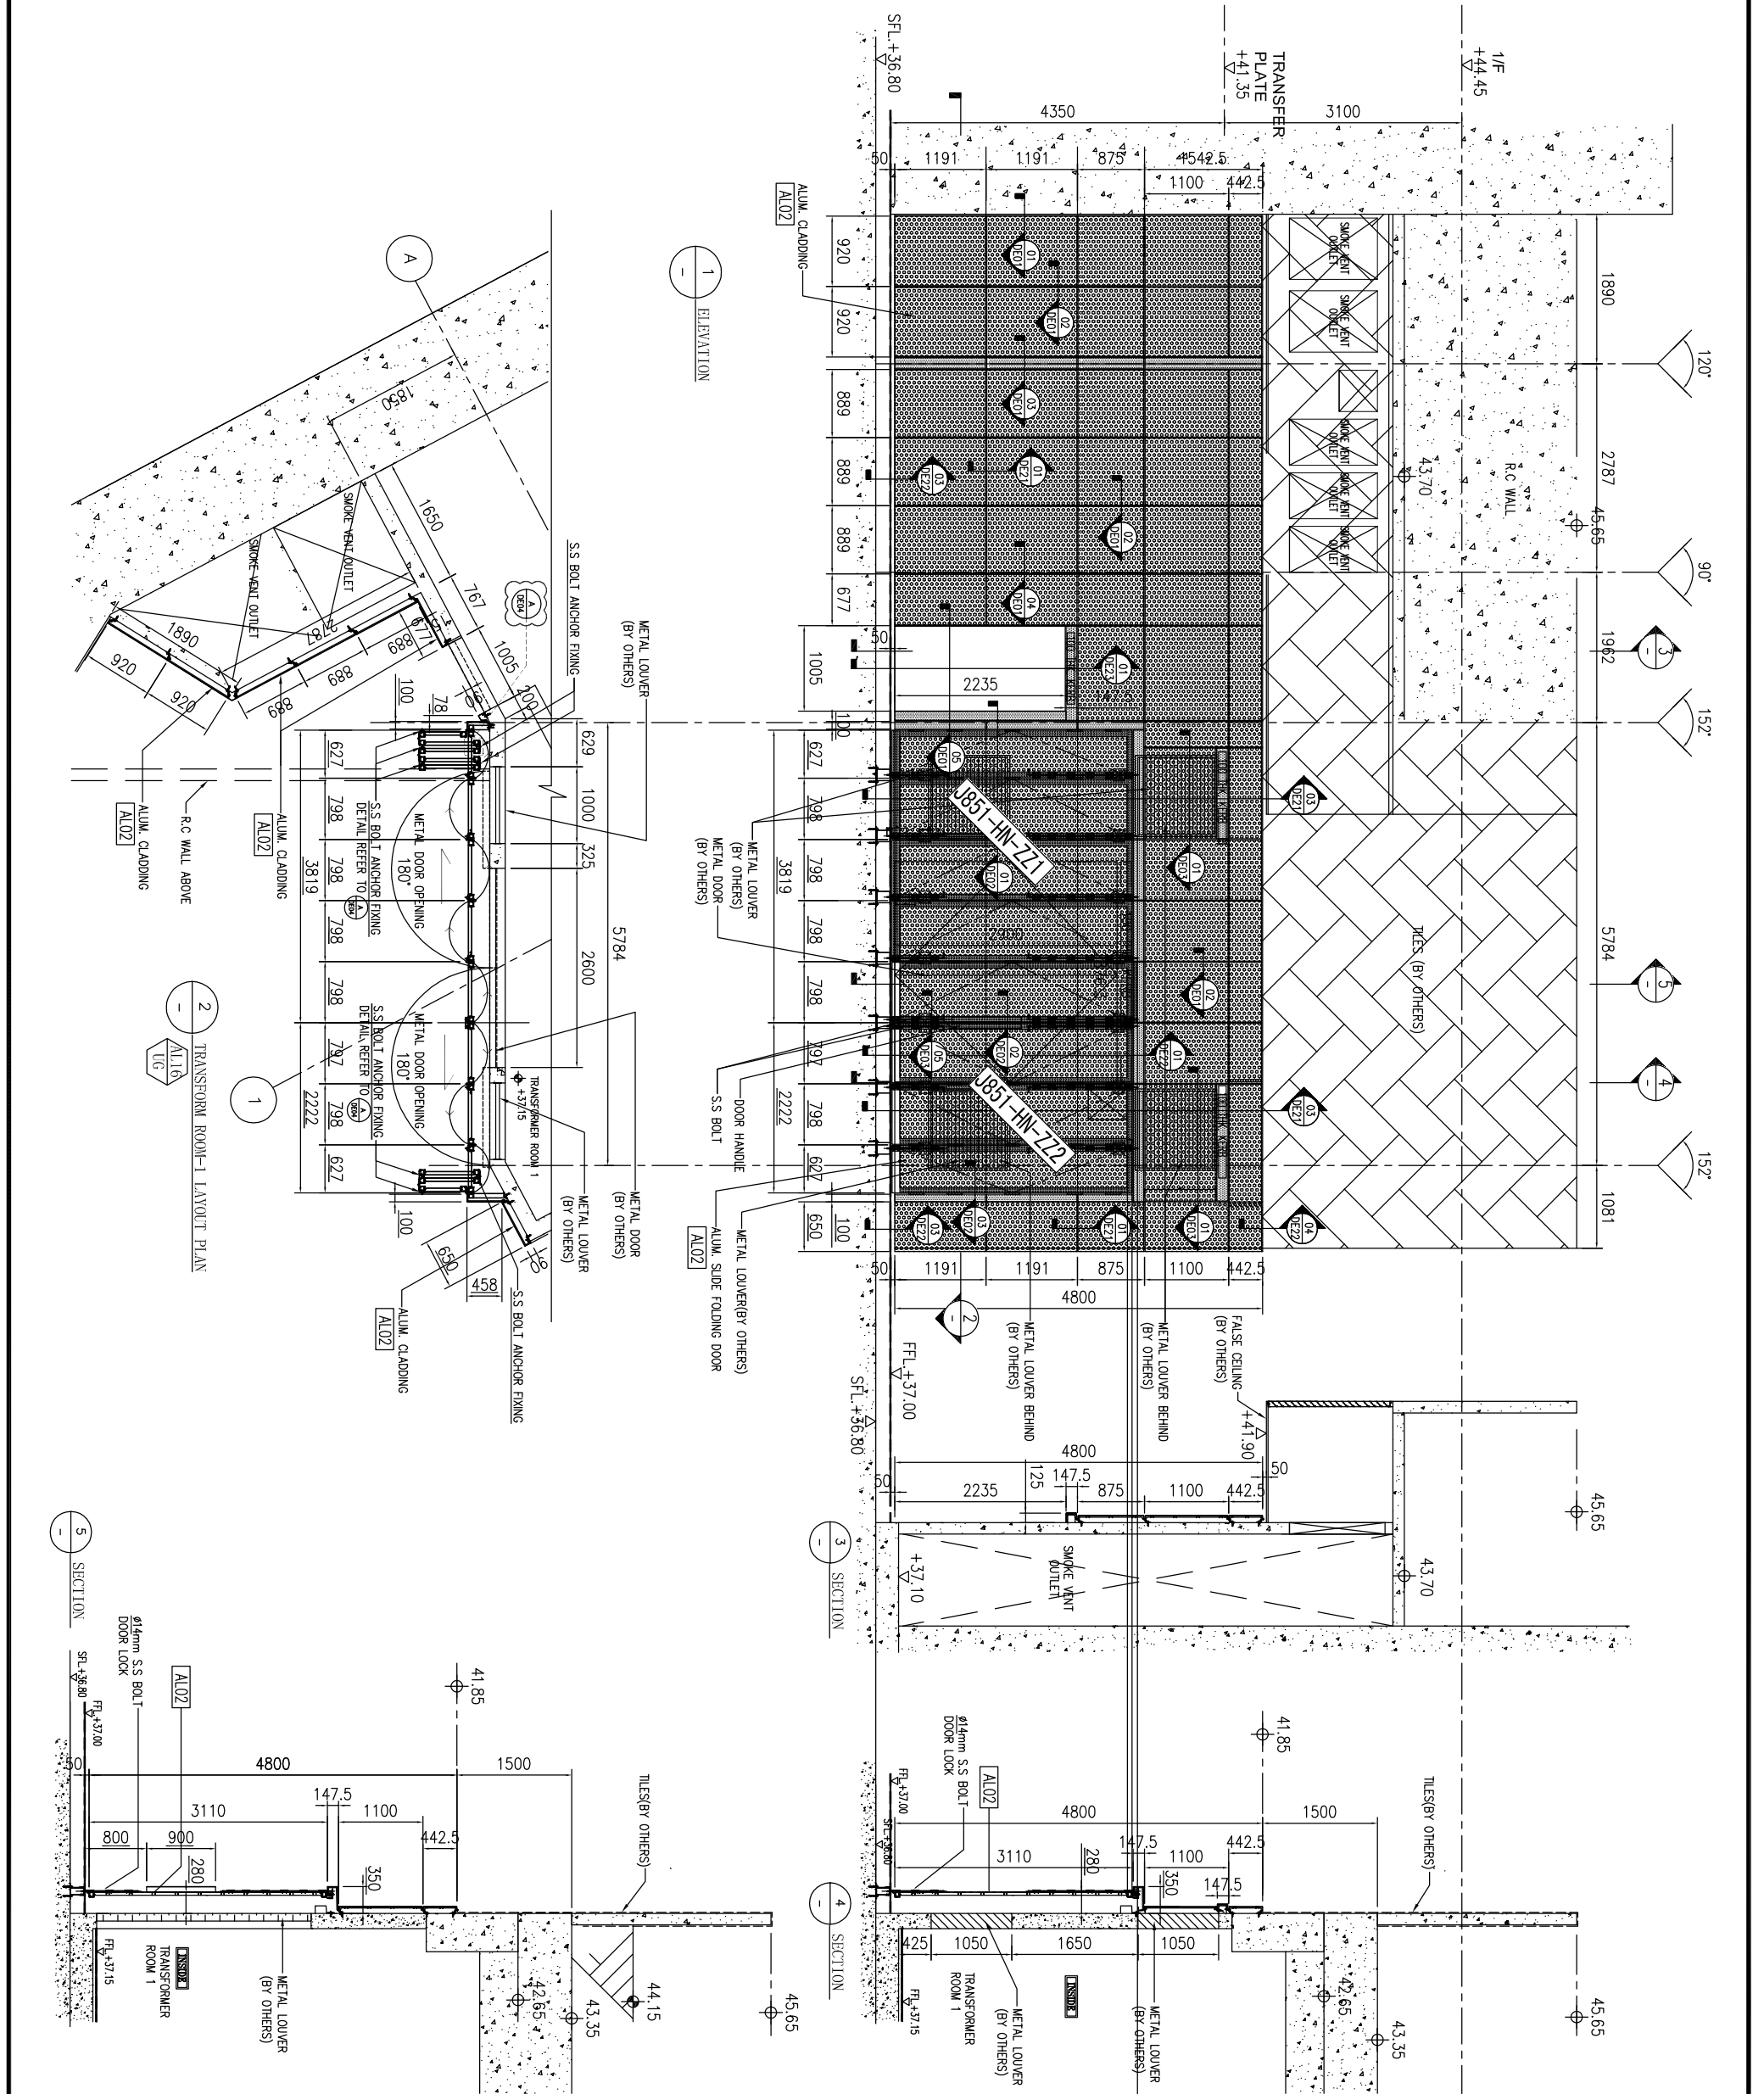


名稱	安裝位置圖	制圖	HHQ	2021.9.7	修改	
材料	—	復核			日期	
顏色	白色	批准			圖號	J851-HN-LP1

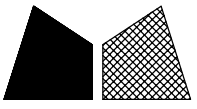

美特鋁質有限公司
MIDI Aluminium Fabricator Ltd.

工程號 J-851 地盤 青衣明翹匯

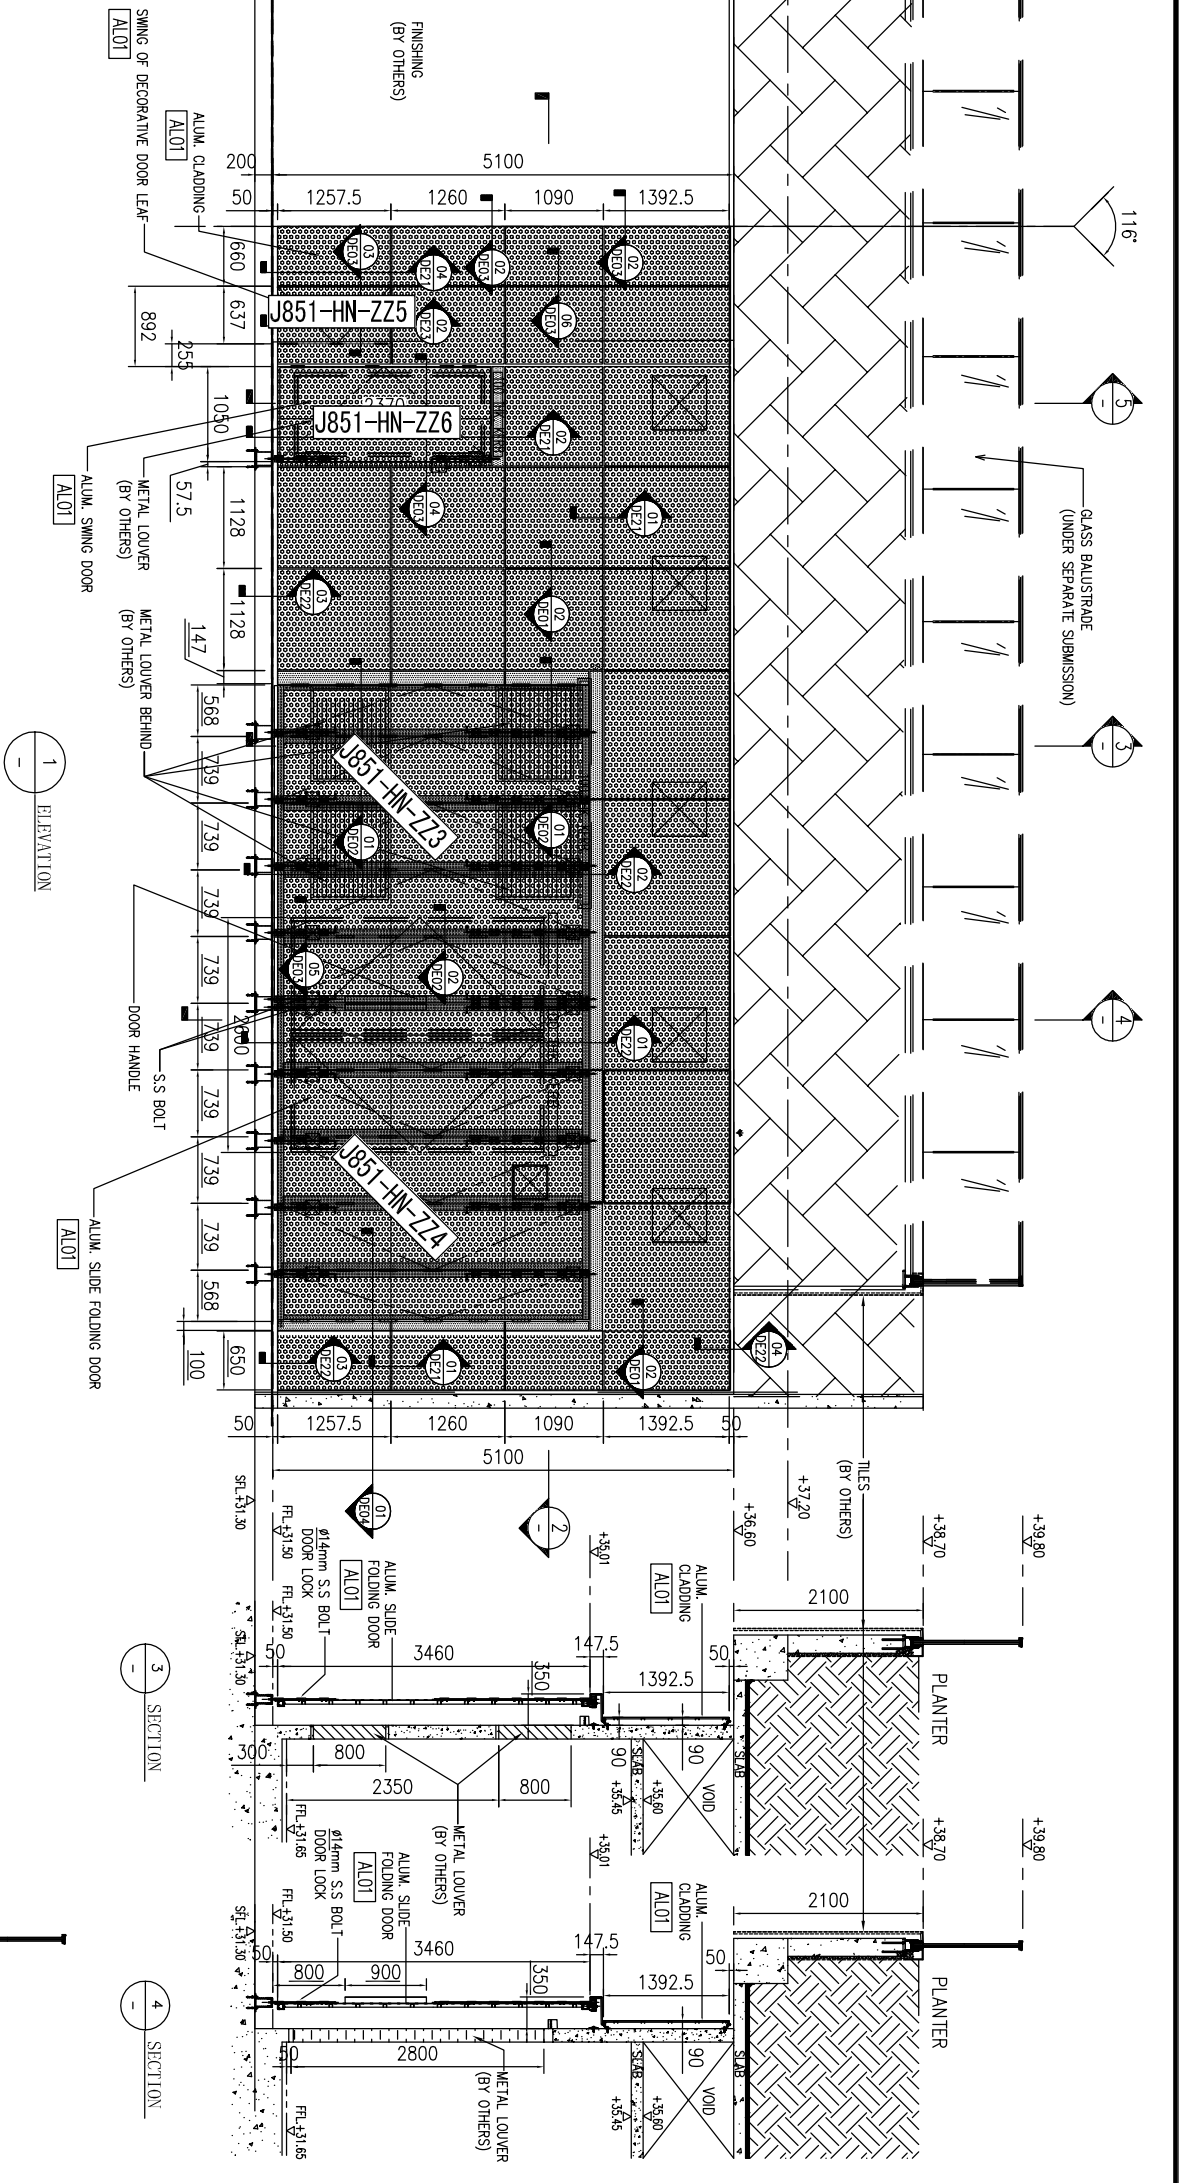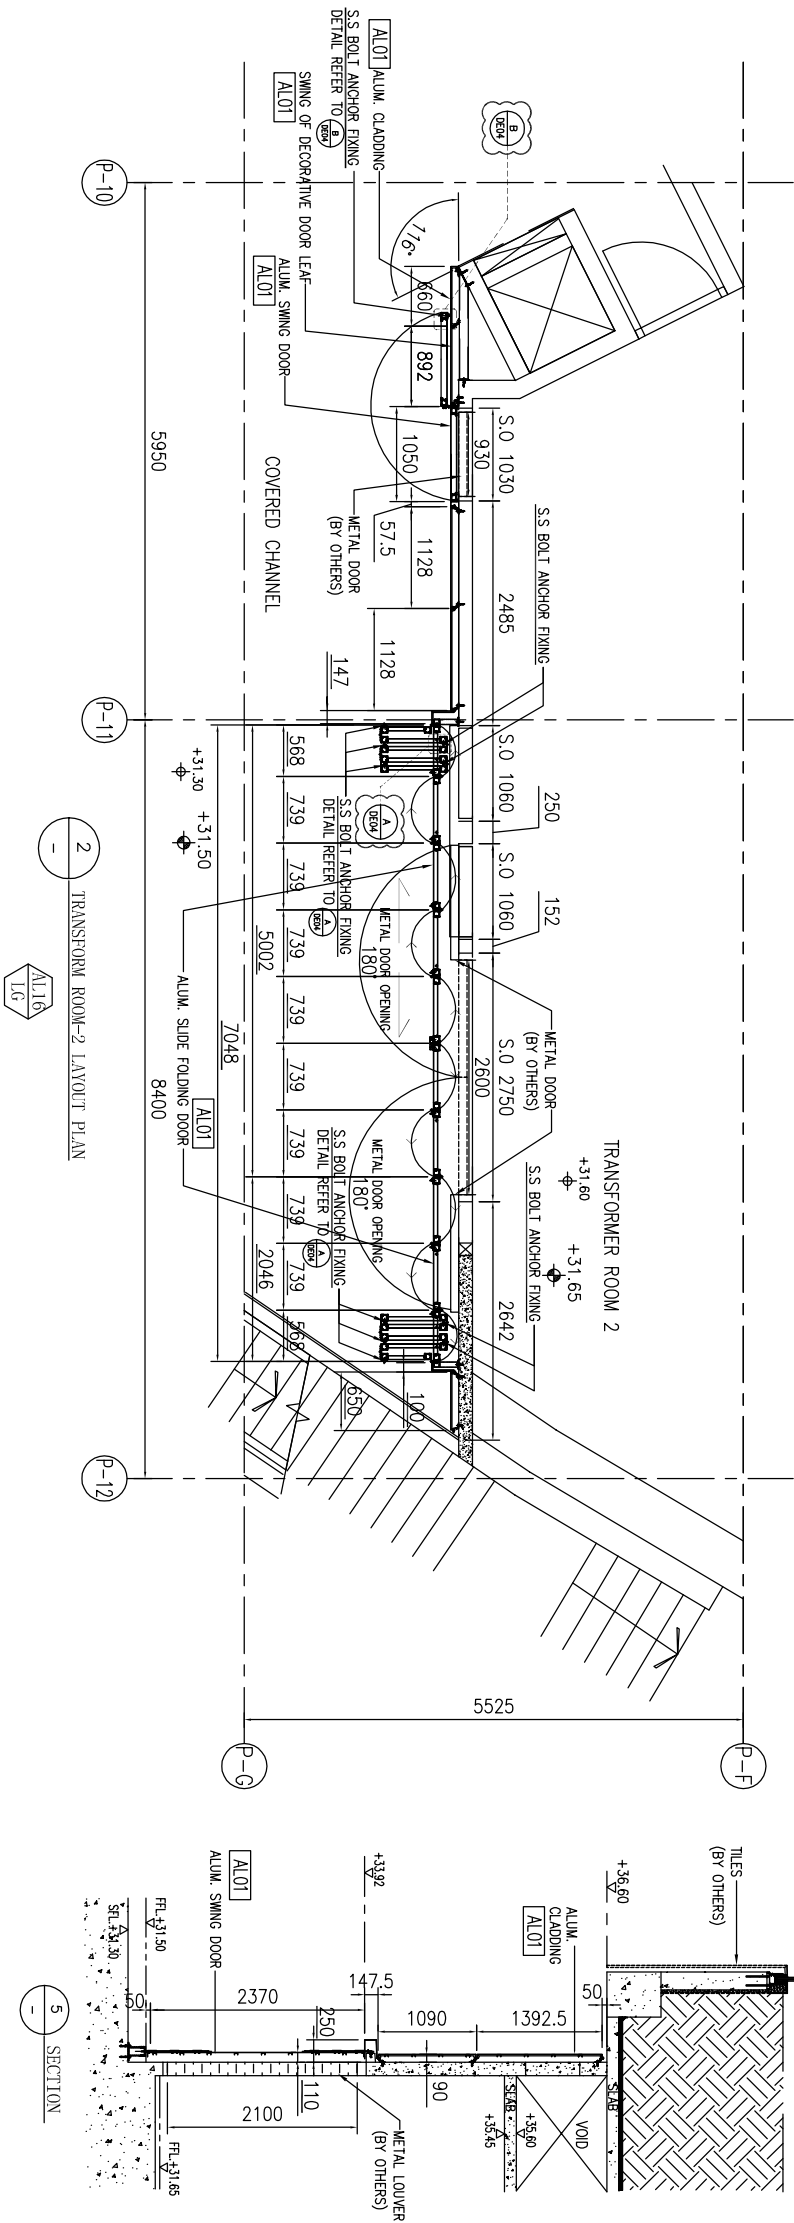

名稱	安裝位置圖	制圖	HHQ	2021.9.7	修改		
材料	—	復核			日期		
顏色	深灰色	批准			圖號	J851-HN-LP2	




美特鋁質 有限公司
MIDI Aluminium Fabricator Ltd.


物料编号	数量	宽度W	加力骨长W1	高度H	N	A	B	分格宽	
J851-HN-BB1	2	469	461	2946	1	x 300	84.5	84.5	627
J851-HN-BB2	4	640	632	2946	2	x 250	70	70	798
J851-HN-BB3	1	636	628	2946	2	x 250	68	68	798
J851-HN-BB4	1	635	627	2946	2	x 250	67.5	67.5	797

工程號	J-851	地盤	青衣明翹匯
-----	-------	----	-------

注：開孔為上下均等，左右均等。

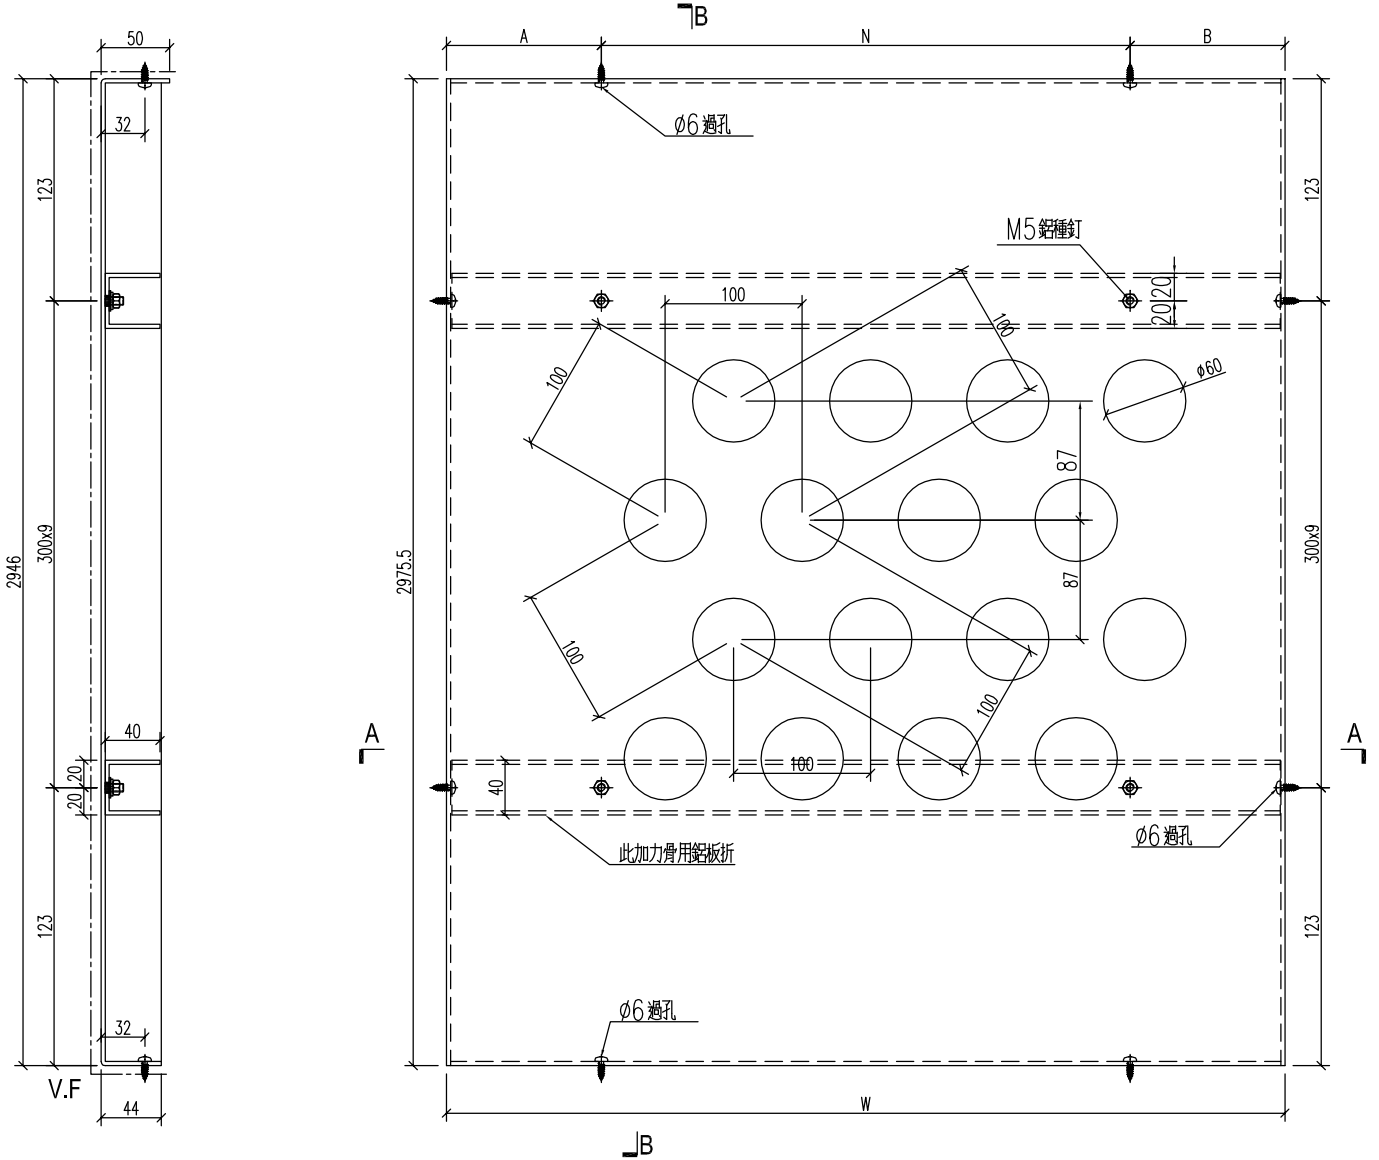

SECTION B-B

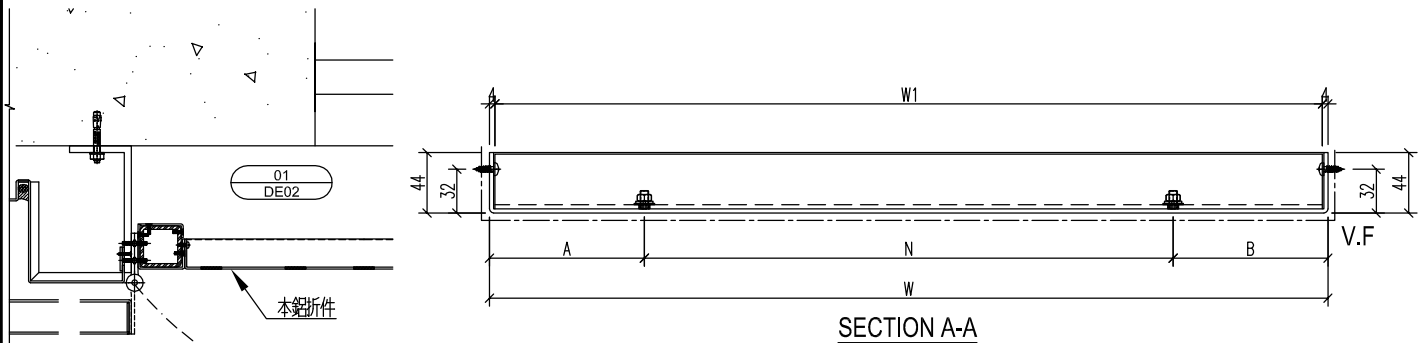

SECTION A-A

名稱	鋁板加工圖	制圖	HHQ	2021.05.31	修改		
材料	3mm 鋁板	復核			日期		
顏色	UCT534509SC-3 深灰色	批准			圖號	J851-HN-BB1	




美特鋁質 有限公司
MIDI Aluminium Fabricator Ltd.




物料编号	数量	宽度W	加力骨长W1	高度H	N	A	B	分格宽
J851-HN-BB5	2	410	402	3296	1 x 300	55	55	568
J851-HN-BB6	6	581	573	3296	2 x 240	50.5	50.5	739
J851-HN-BB7	2	577	569	3296	2 x 240	48.5	48.5	739

工程號 J-851 地盤 青衣明翹匯

注：開孔為上下均等，左右均等。

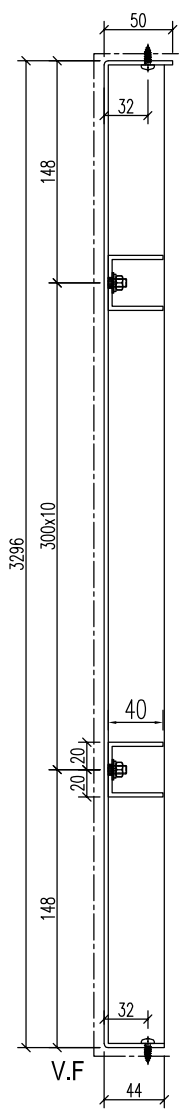

SECTION B-B

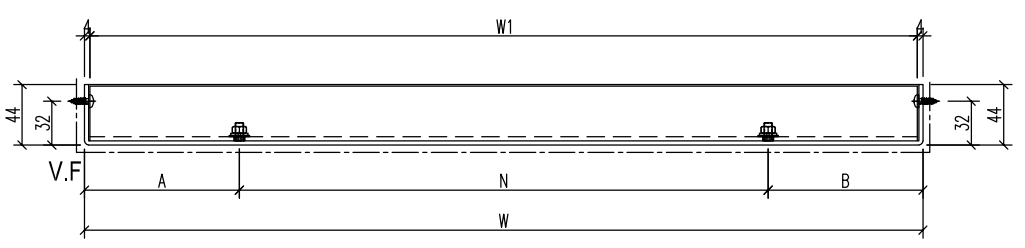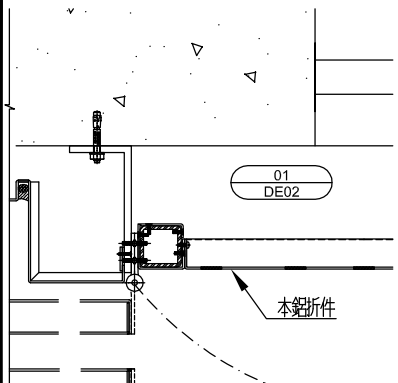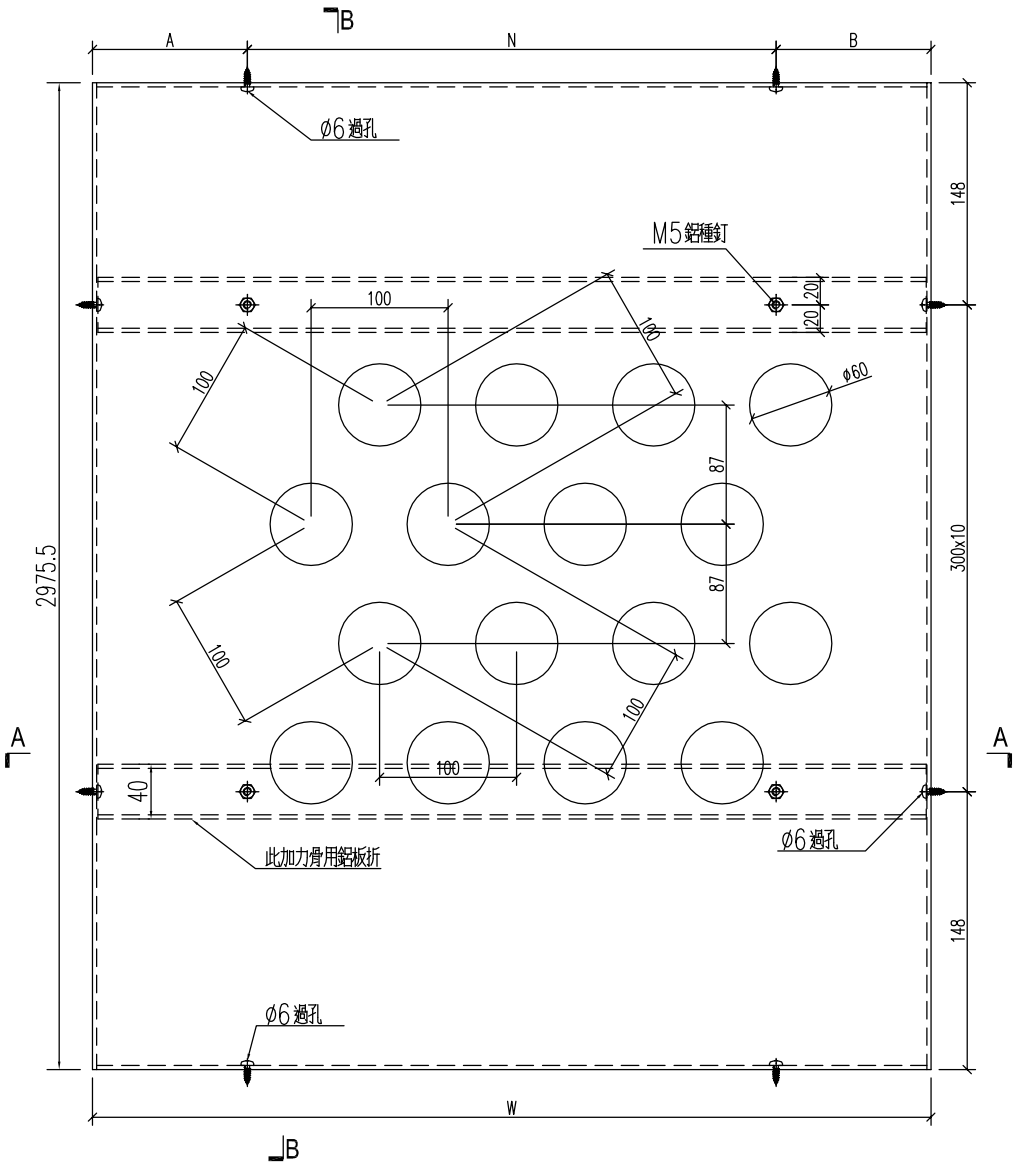

名稱	鋁板加工圖	制圖	HHQ	2021.05.31	修改		
材料	3mm 鋁板	復核			日期		
顏色	UCT534509SC-3 深灰色	批准			圖號	J851-HN-BB5	




工程號

J-851

地盤

青衣明翹匯

注: 開孔為上下均等, 左右均等。


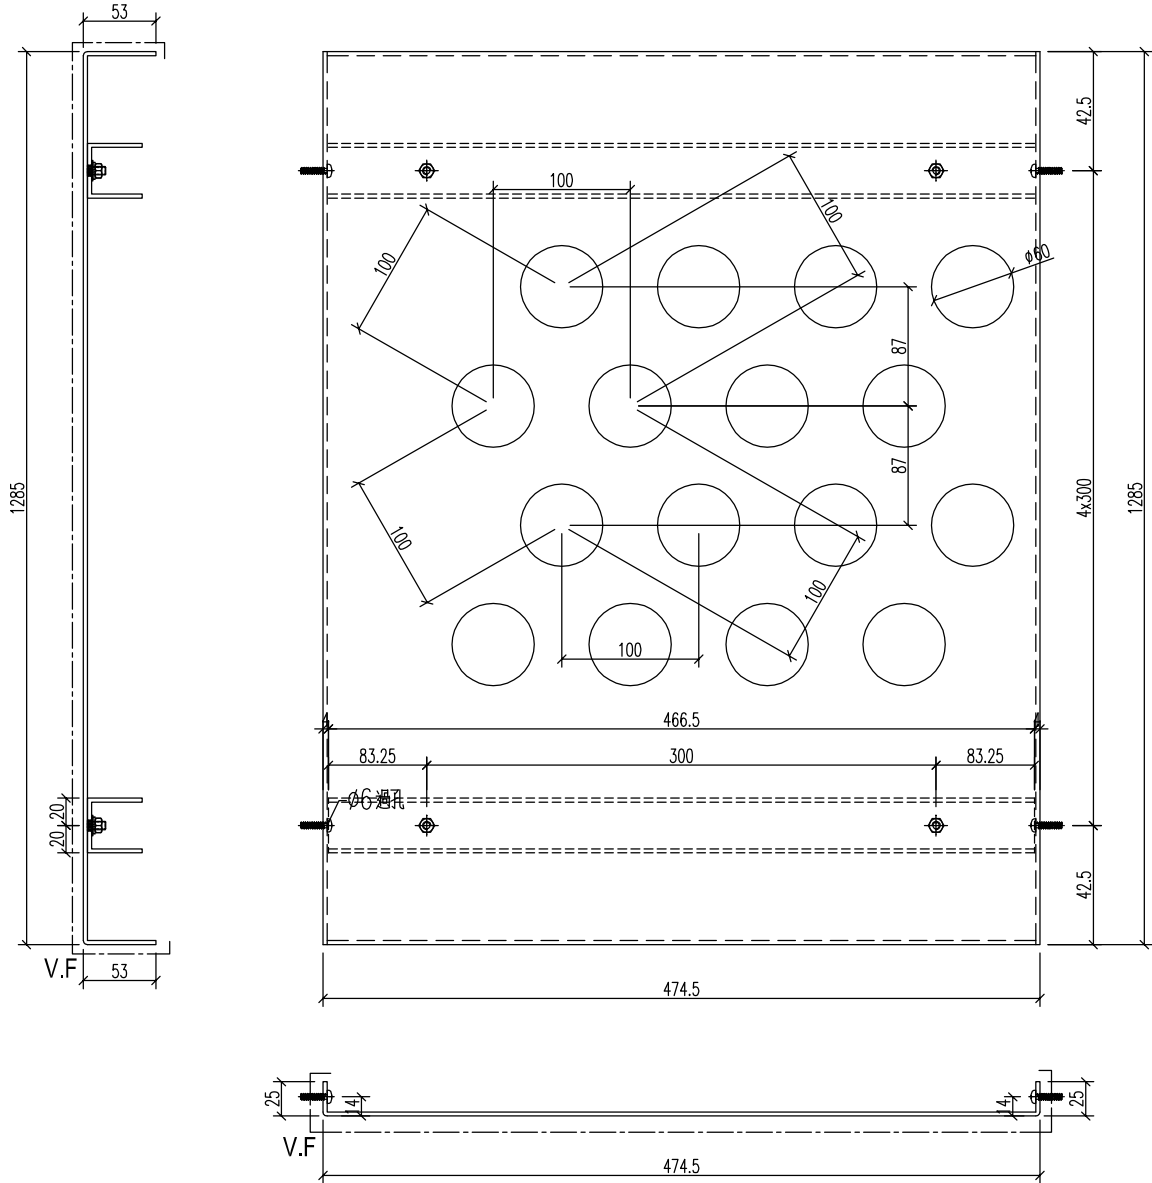


名稱	鋁板加工圖	制圖	HHQ	2021.05.31	修改		
材料	3mm 鋁板	復核			日期		
顏色	UCT534509SC-3 深灰色	批准			圖號	J851-HN-BB8	



數量：1件

工程號	J-851	地盤	青衣明翹匯
-----	-------	----	-------

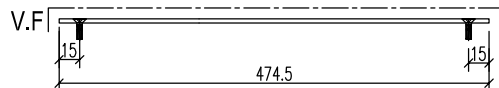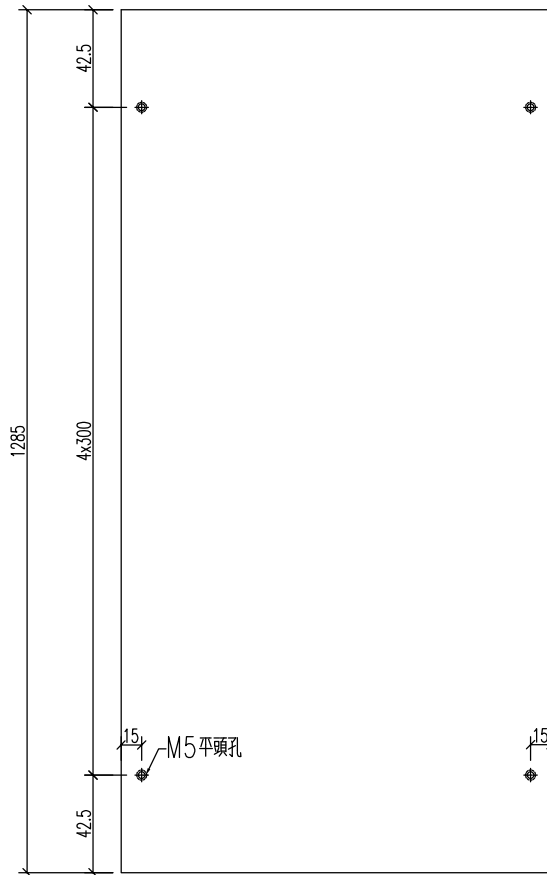

名稱	鋁板加工圖	制圖	HHQ	2021.05.31	修改			
材料	3mm 鋁板	復核			日期			
顏色	UCT534509SC-3 深灰色	批准			圖號	J851-HN-BB8a		




工程號

J-851

地盤

青衣明翹匯

注: 開孔為上下均等, 左右均等。


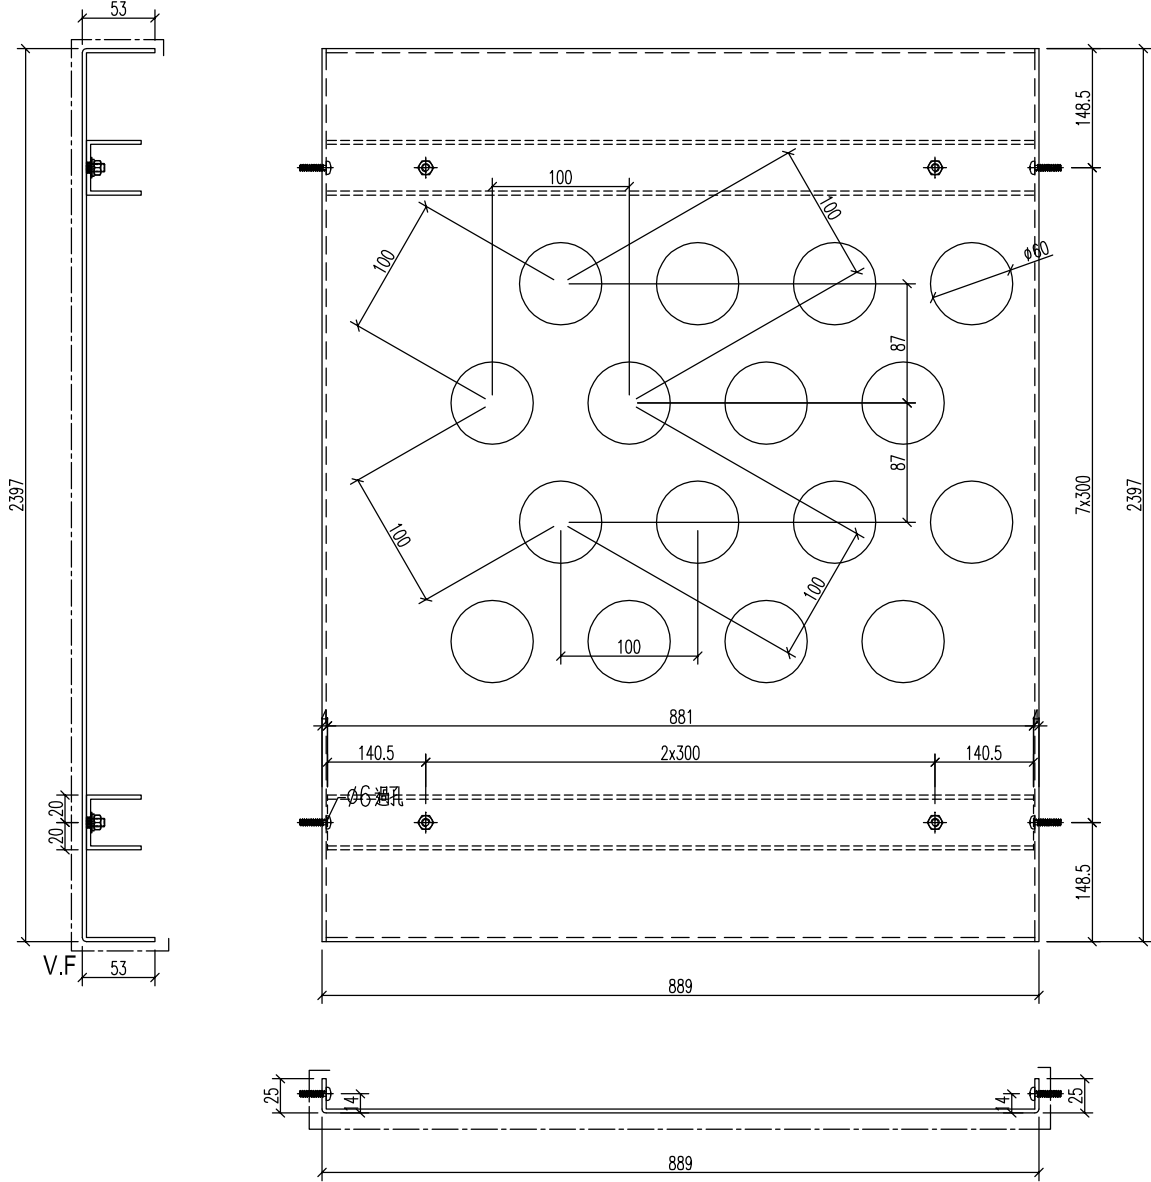


名稱	鋁板加工圖	制圖	HHQ	2021.05.31	修改		
材料	3mm 鋁板	復核			日期		
顏色	UCT534509SC-3 深灰色	批准			圖號	J851-HN-BB9	



數量：1件




工程號	J-851	地盤	青衣明翹匯
-----	-------	----	-------

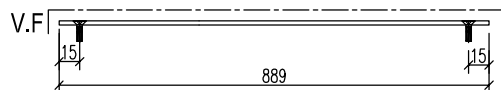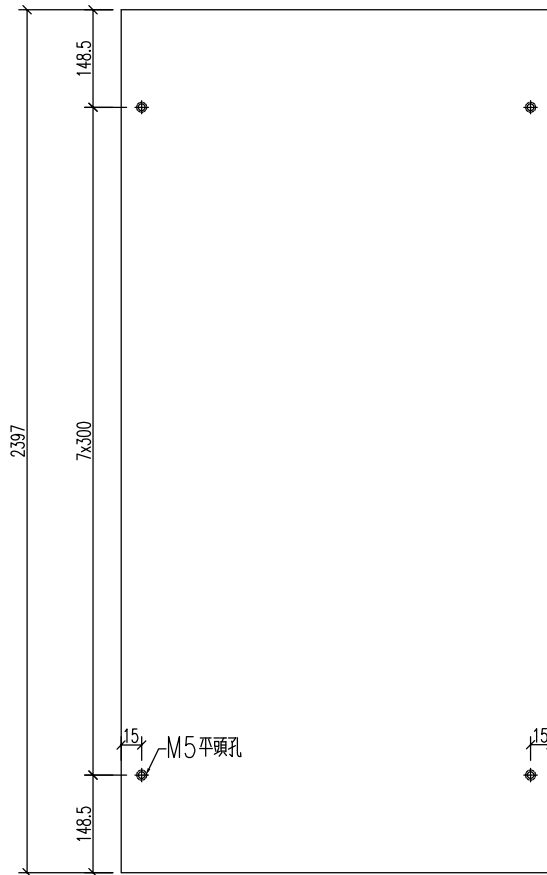

名稱	鋁板加工圖	制圖	HHQ	2021.05.31	修改			
材料	3mm 鋁板	復核			日期			
顏色	UCT534509SC-3 深灰色	批准			圖號	J851-HN-BB9a		




工程號	J-851	地盤	青衣明翹匯
-----	-------	----	-------

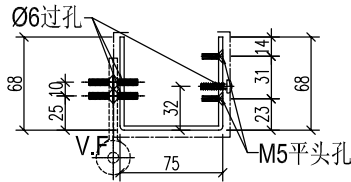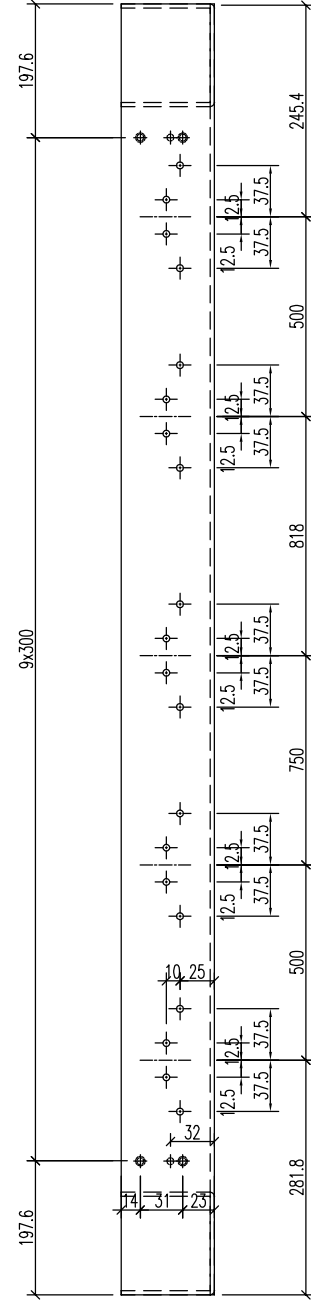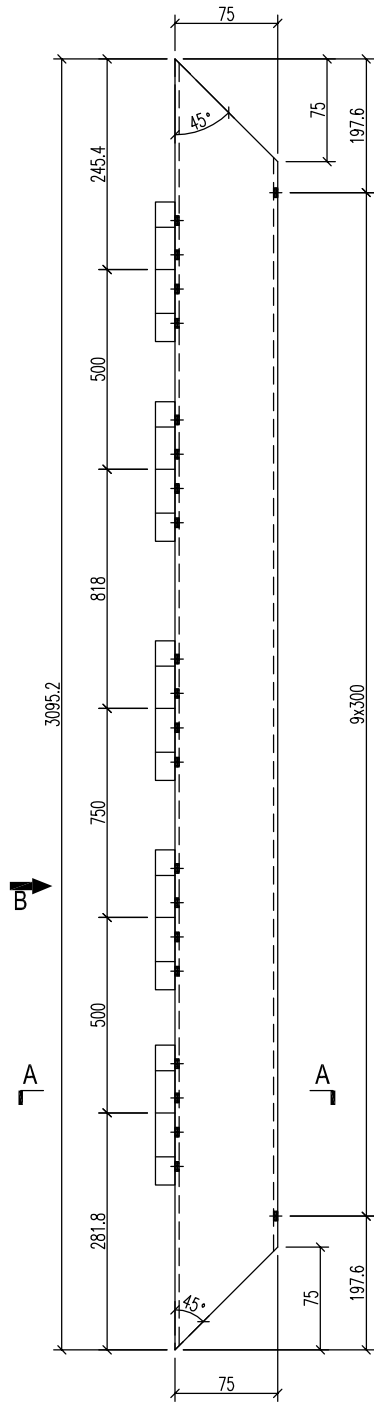



名稱	鋁板加工圖	制圖	HHQ	2021.05.31	修改		
材料	3mm 鋁板	復核			日期		
顏色	UCT534509SC-3 深灰色	批准			圖號	J851-HN-VP1	



工程號	J-851	地盤	青衣明翹匯
-----	-------	----	-------

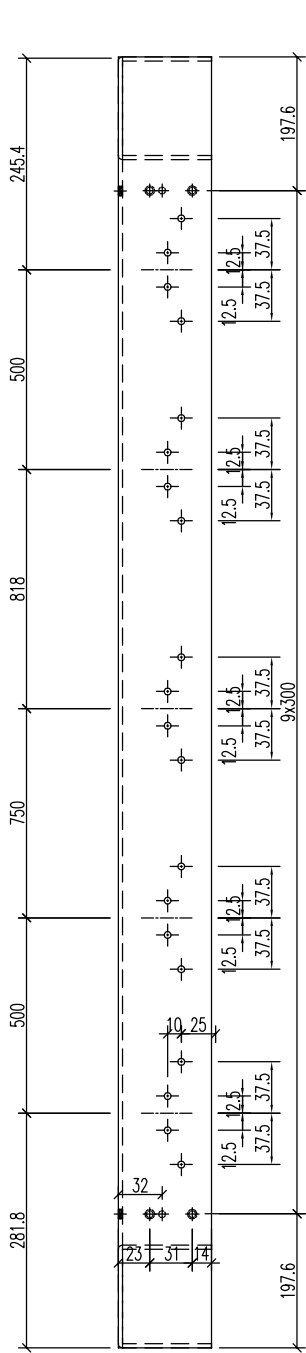

视图B

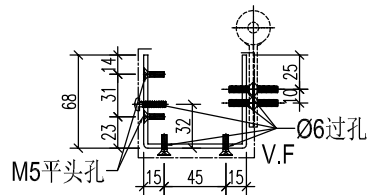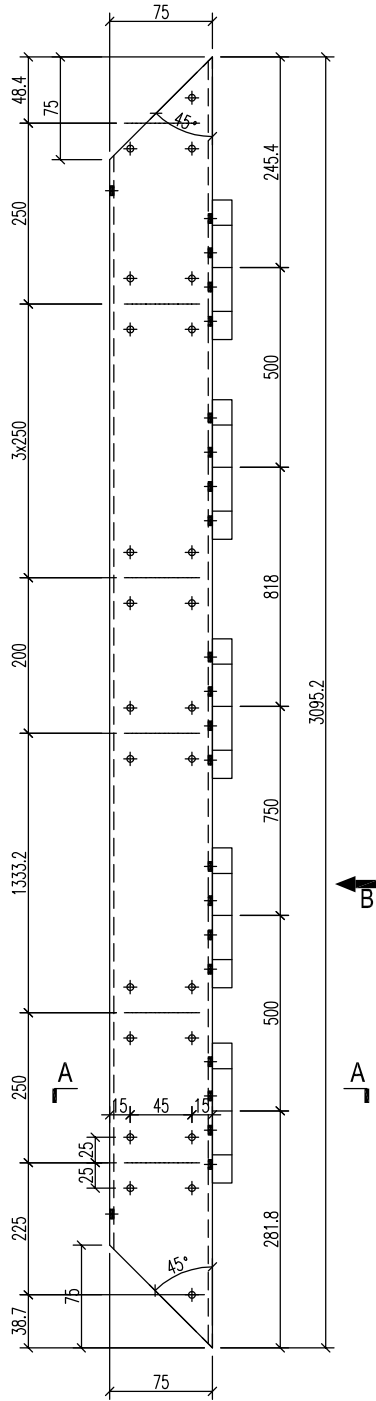

名稱	鋁板加工圖	制圖	HHQ	2021.05.31	修改		
材料	3mm鋁板	復核			日期		
顏色	UCT534509SC-3 深灰色	批准			圖號	J851-HN-VP2	




工程號



J-851

地盤

青衣明翹匯

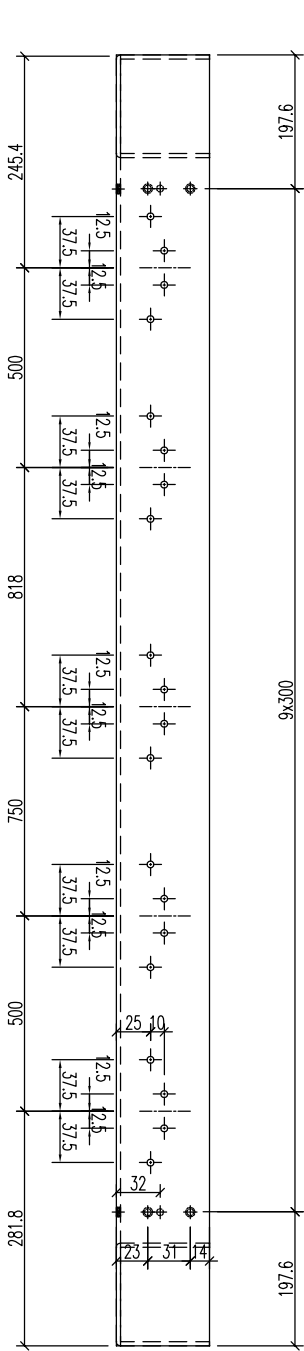



视图B

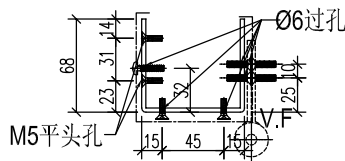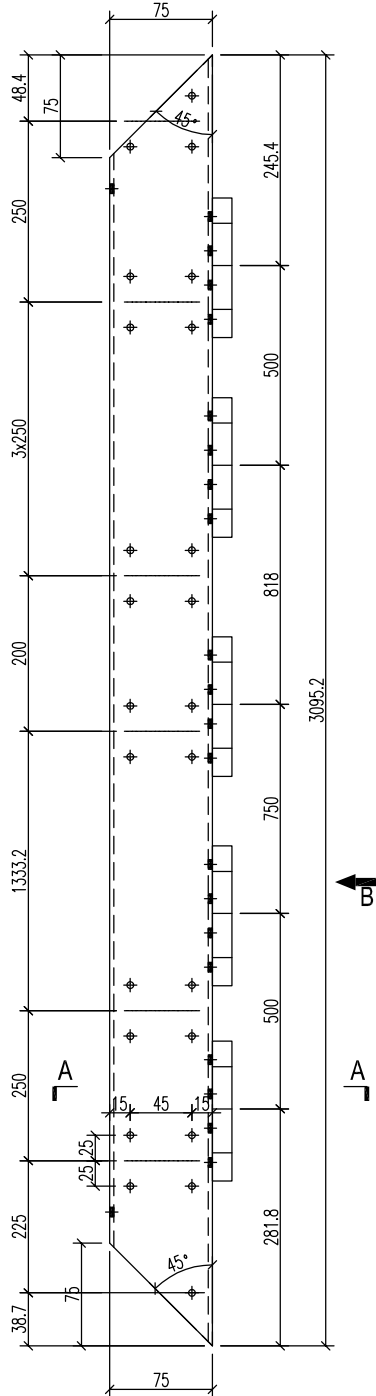


名稱	鋁板加工圖	制圖	HHQ	2021.05.31	修改		
材料	3mm鋁板	復核			日期		
顏色	UCT534509SC-3 深灰色	批准			圖號	J851-HN-VP4	



工程號	J-851	地盤	青衣明翹匯
-----	-------	----	-------

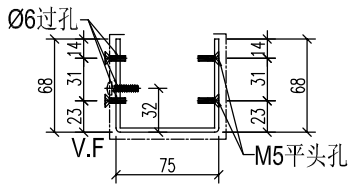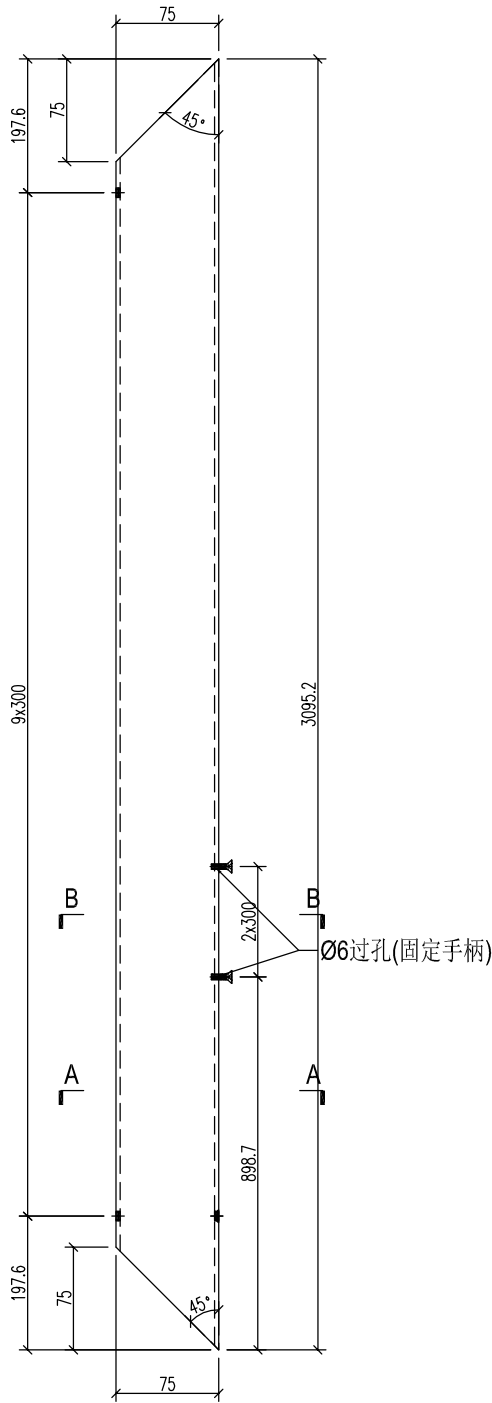

剖图A-A

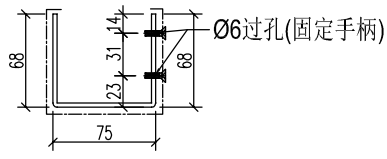


剖图B-B

名稱	鋁板加工圖	制圖	HHQ	2021.05.31	修改		
材料	3mm 鋁板	復核			日期		
顏色	UCT534509SC-3 深灰色	批准			圖號	J851-HN-VP5	




數量: 1 件


工程號	J-851	地盤	青衣明翹匯
-----	-------	----	-------

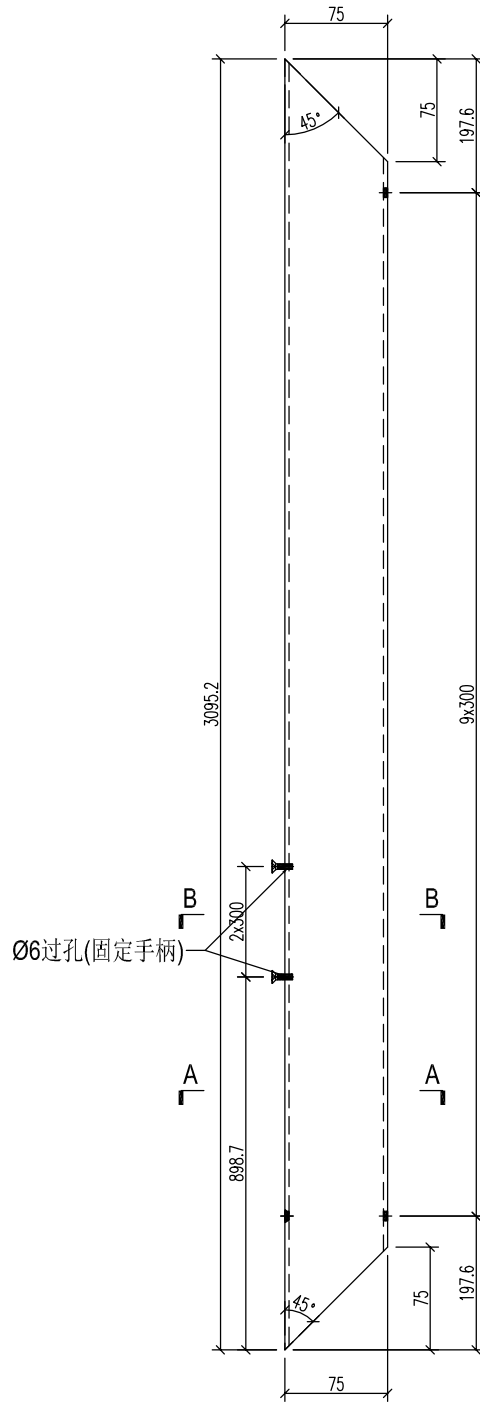

Ø6过孔(固定手柄)

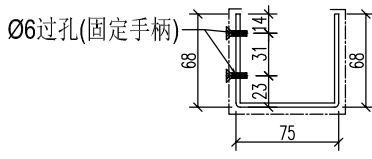

剖图B-B

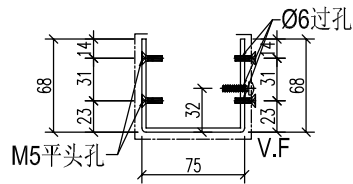


剖图A-A

名稱	鋁板加工圖	制圖	HHQ	2021.05.31	修改		
材料	3mm 鋁板	復核			日期		
顏色	UCT534509SC-3 深灰色	批准			圖號	J851-HN-VP6	





數量: 2件

工程號	J-851	地盤	青衣明翹匯
-----	-------	----	-------

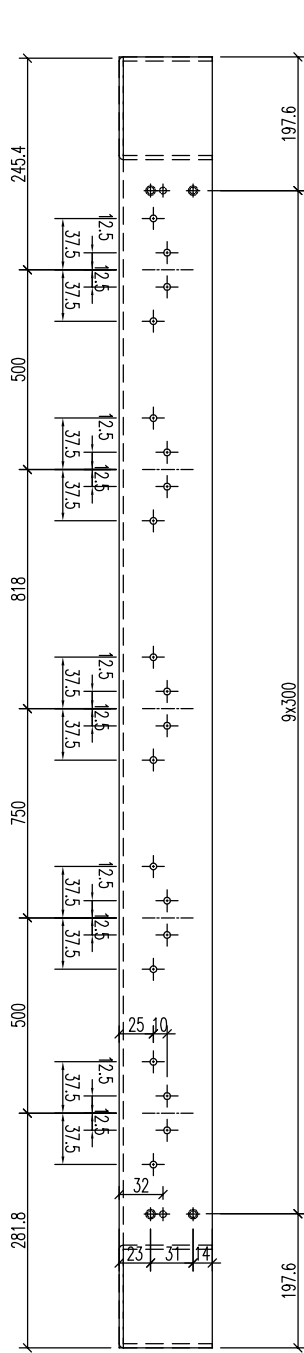

视图B

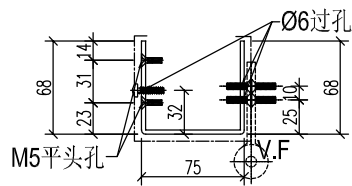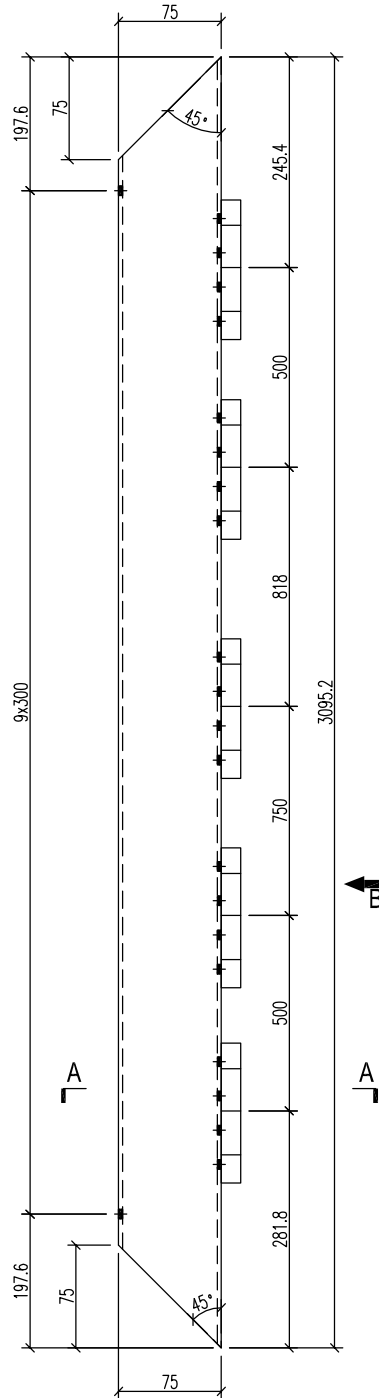

剖图A-A

名稱	鋁板加工圖	制圖	HHQ	2021.05.31	修改		
材料	3mm 鋁板	復核			日期		
顏色	UCT534509SC-3 深灰色	批准			圖號	J851-HN-VP7	




數量: 1 件

工程號



J-851

地盤

青衣明翹匯

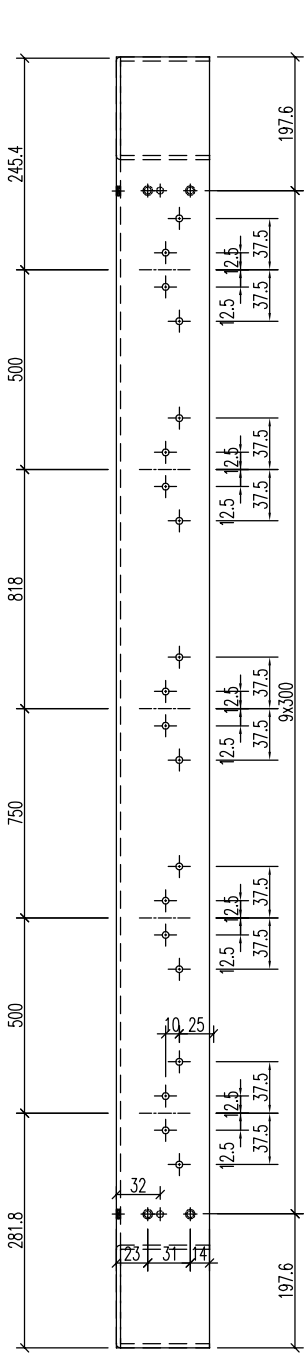

视图B

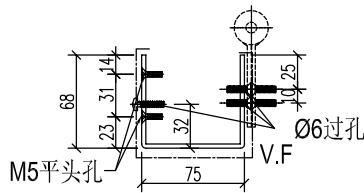
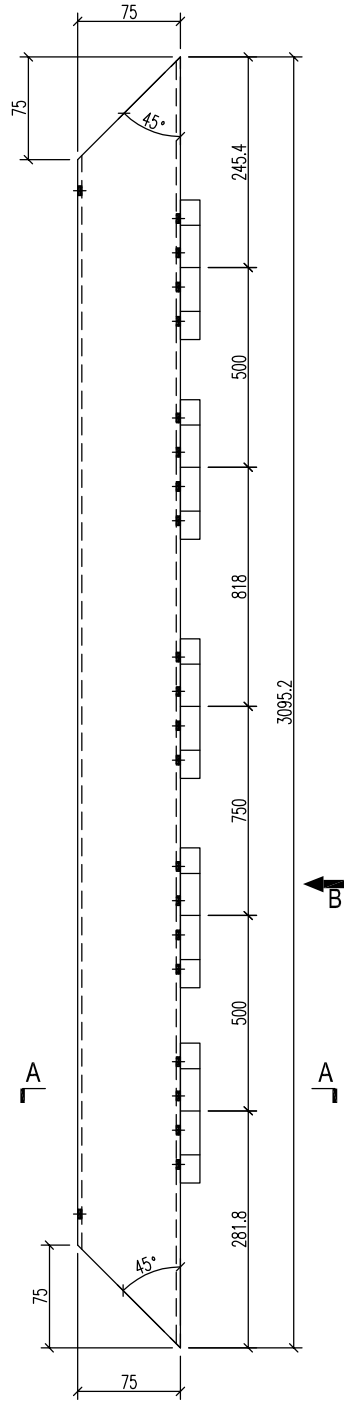


名稱	鋁板加工圖	制圖	HHQ	2021.05.31	修改		
材料	3mm 鋁板	復核			日期		
顏色	UCT534509SC-3 深灰色	批准			圖號	J851-HN-VP9	




數量: 1 件

工程號	J-851	地盤	青衣明翹匯
-----	-------	----	-------

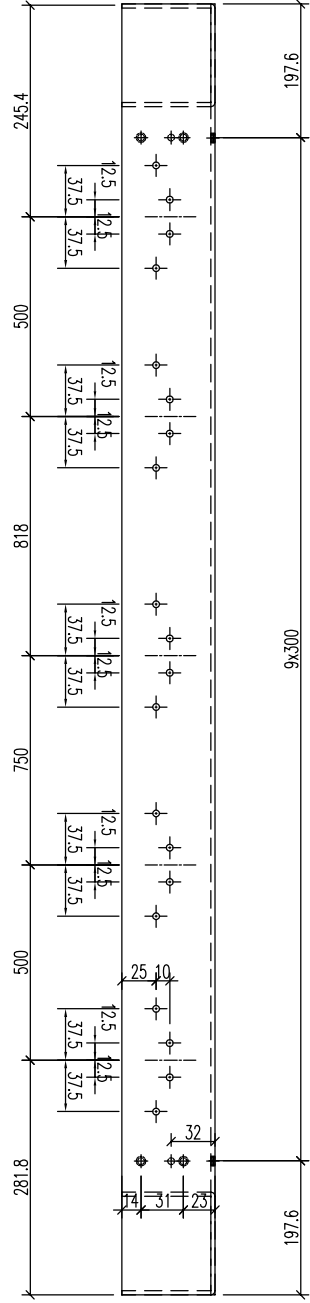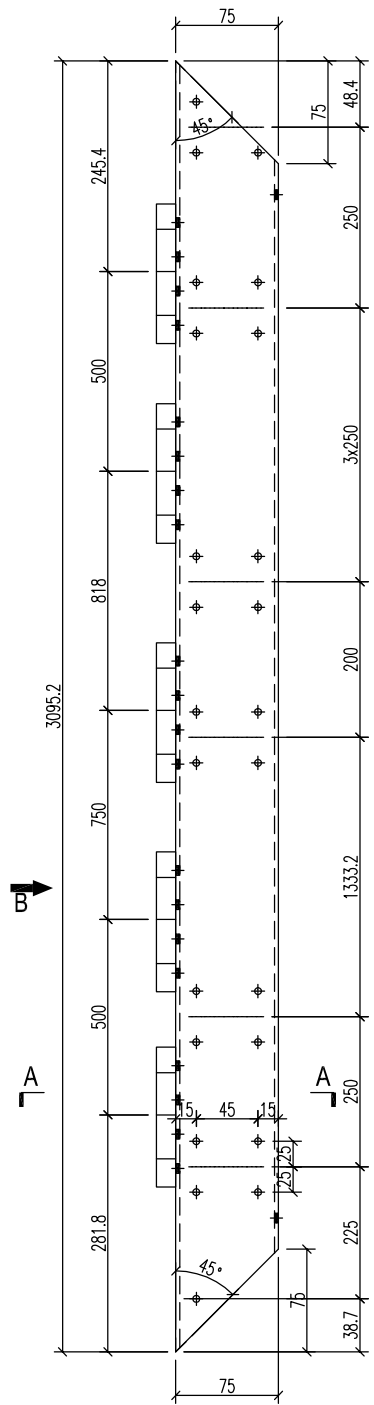



视图B

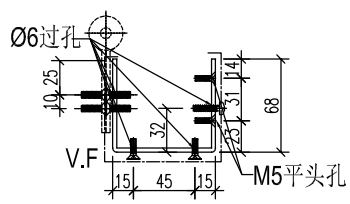


名稱	鋁板加工圖	制圖	HHQ	2021.05.31	修改		
材料	3mm 鋁板	復核			日期		
顏色	UCT534509SC-3 深灰色	批准			圖號	J851-HN-VP10	



工程號	J-851	地盤	青衣明翹匯
-----	-------	----	-------

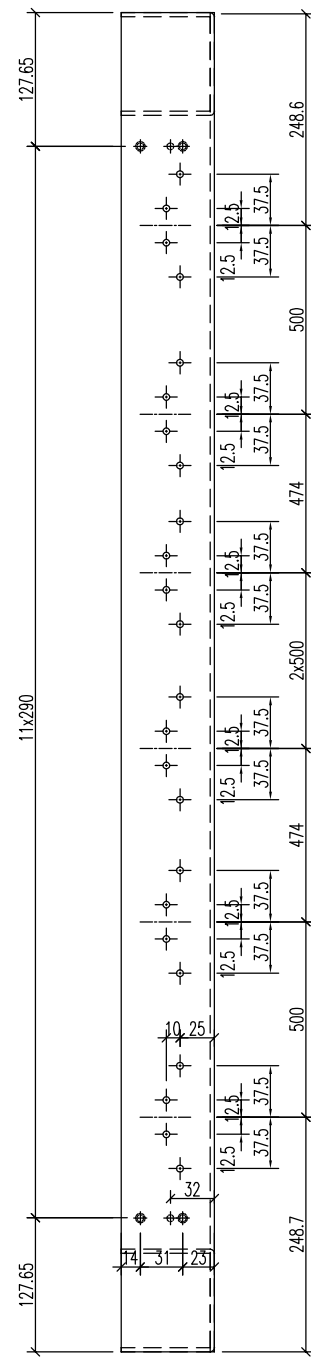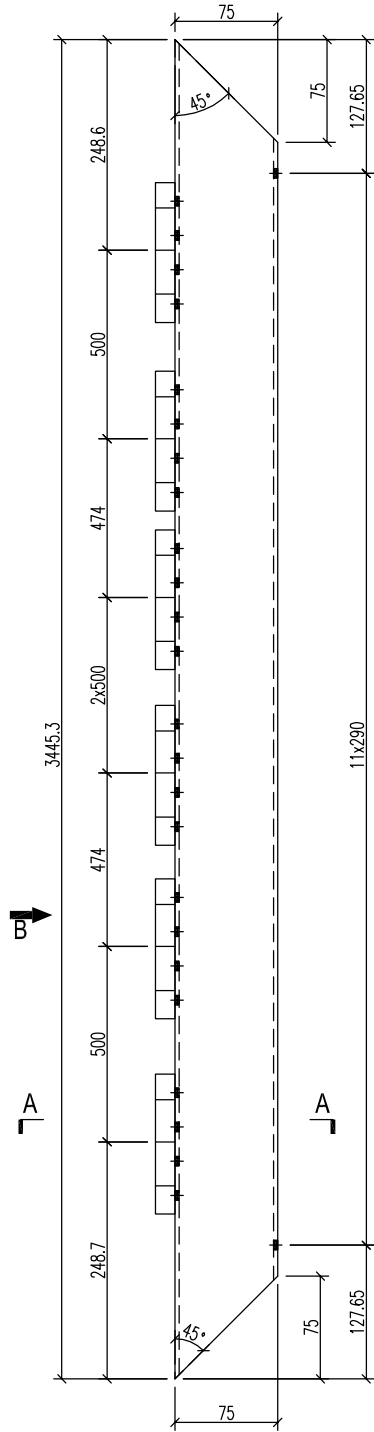


视图B

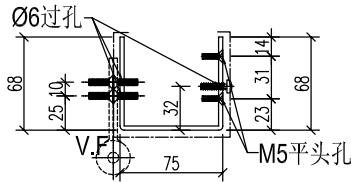


剖图A-A

名稱	鋁板加工圖	制圖	HHQ	2021.05.31	修改		
材料	3mm 鋁板	復核			日期		
顏色	UCT534509SC-3 深灰色	批准			圖號	J851-HN-VP11	

工程號	J-851	地盤	青衣明翹匯
-----	-------	----	-------

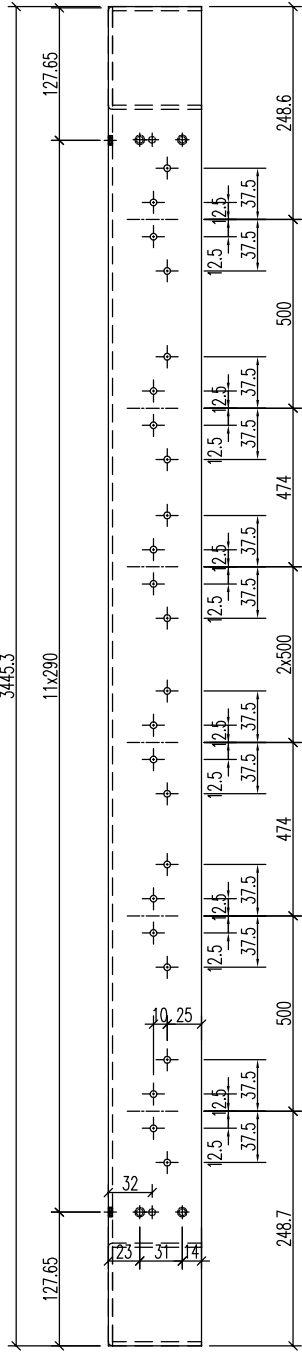


视图B

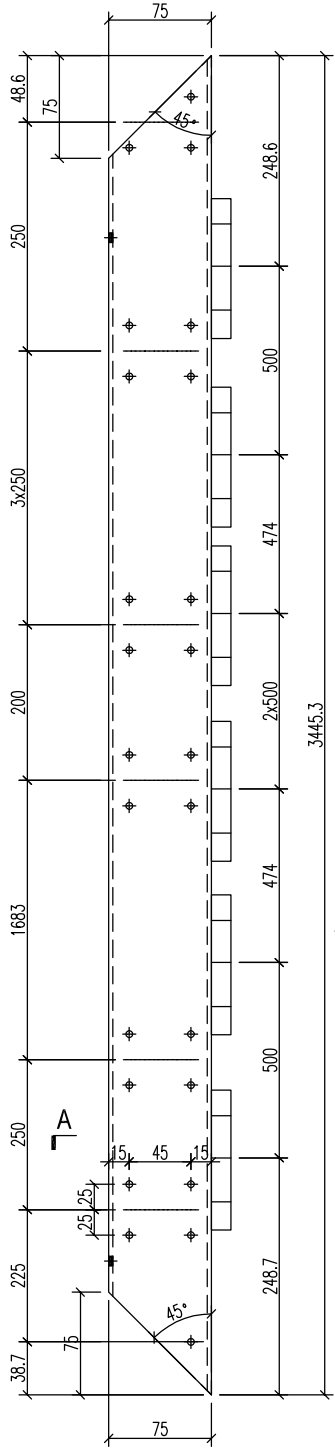

B

A

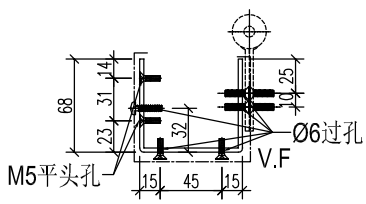

名稱	鋁板加工圖	制圖	HHQ	2021.05.31	修改		
材料	3mm鋁板	復核			日期		
顏色	UCT534509SC-3 深灰色	批准			圖號	J851-HN-VP12	




數量: 2件

工程號



J-851

地盤

青衣明翹匯

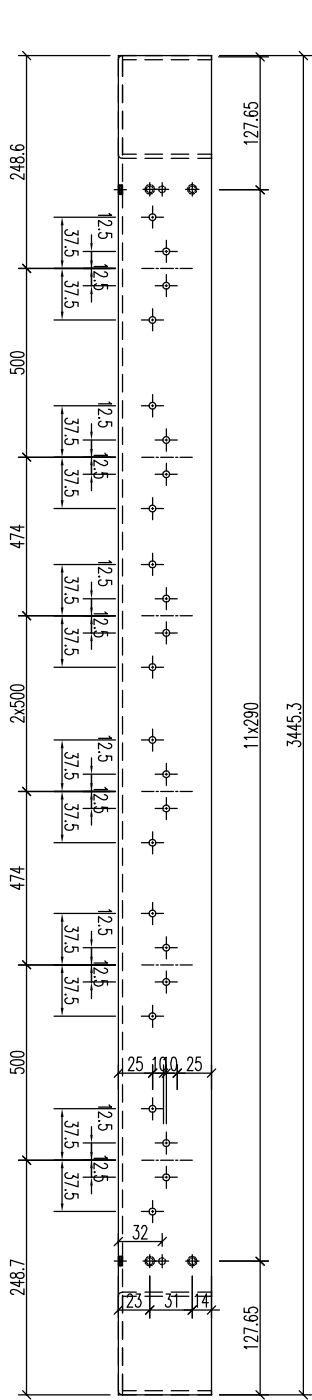



视图B

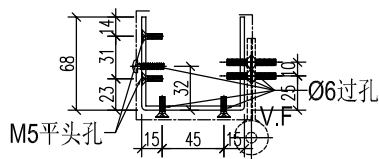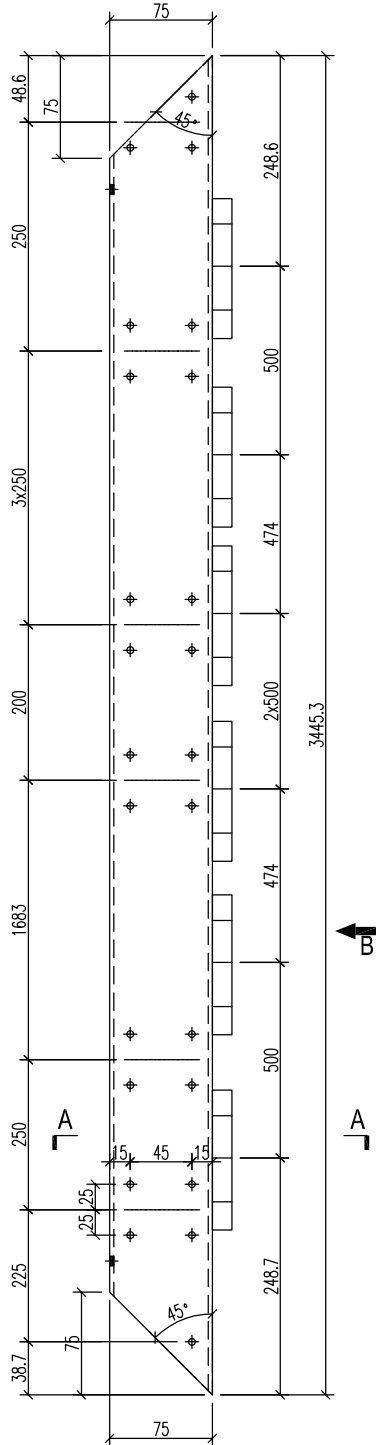


名稱	鋁板加工圖	制圖	HHQ	2021.05.31	修改		
材料	3mm鋁板	復核			日期		
顏色	UCT534509SC-3 深灰色	批准			圖號	J851-HN-VP14	



工程號	J-851	地盤	青衣明翹匯
-----	-------	----	-------

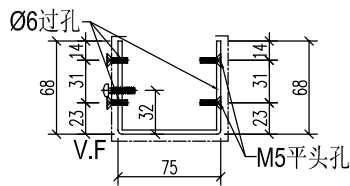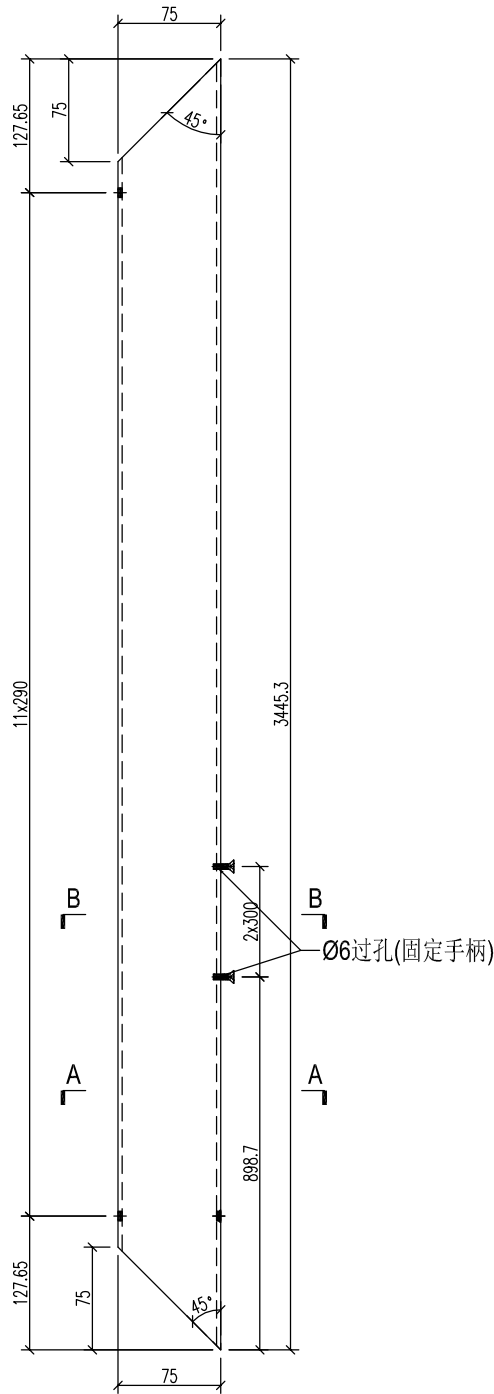

剖图A-A


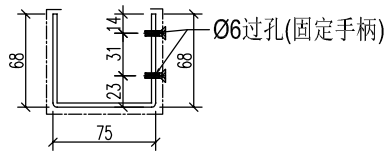


剖图B-B


名稱	鋁板加工圖	制圖	HHQ	2021.05.31	修改		
材料	3mm 鋁板	復核			日期		
顏色	UCT534509SC-3 深灰色	批准			圖號	J851-HN-VP15	



工程號	J-851	地盤	青衣明翹匯
-----	-------	----	-------

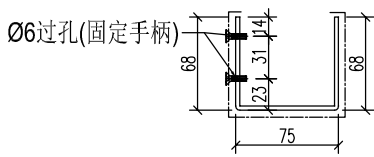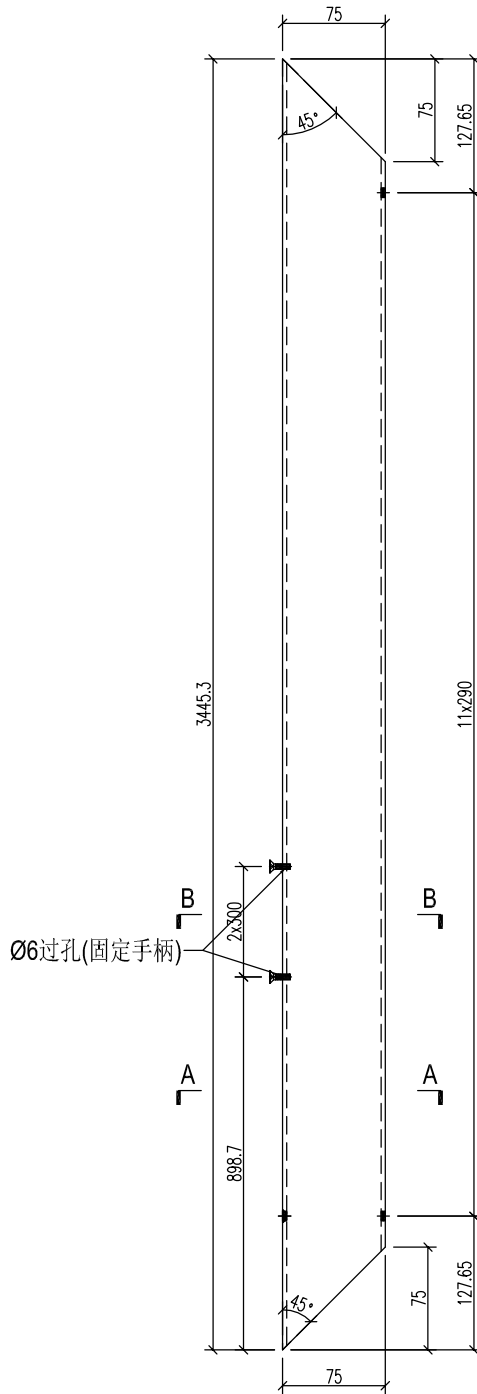

剖图B-B

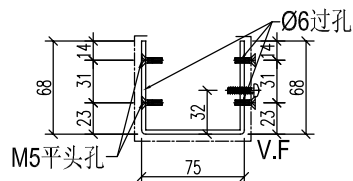

剖图A-A

名稱	鋁板加工圖	制圖	HHQ	2021.05.31	修改		
材料	3mm 鋁板	復核			日期		
顏色	UCT534509SC-3 深灰色	批准			圖號	J851-HN-VP16	




數量：3件

工程號



J-851

地盤

青衣明翹匯

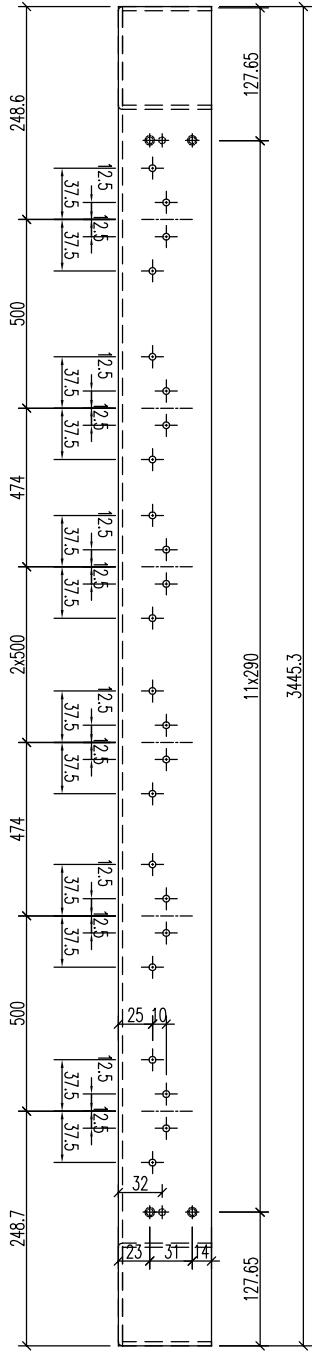

视图B


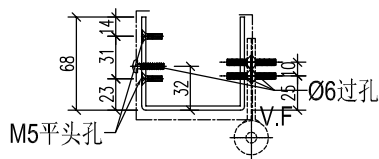
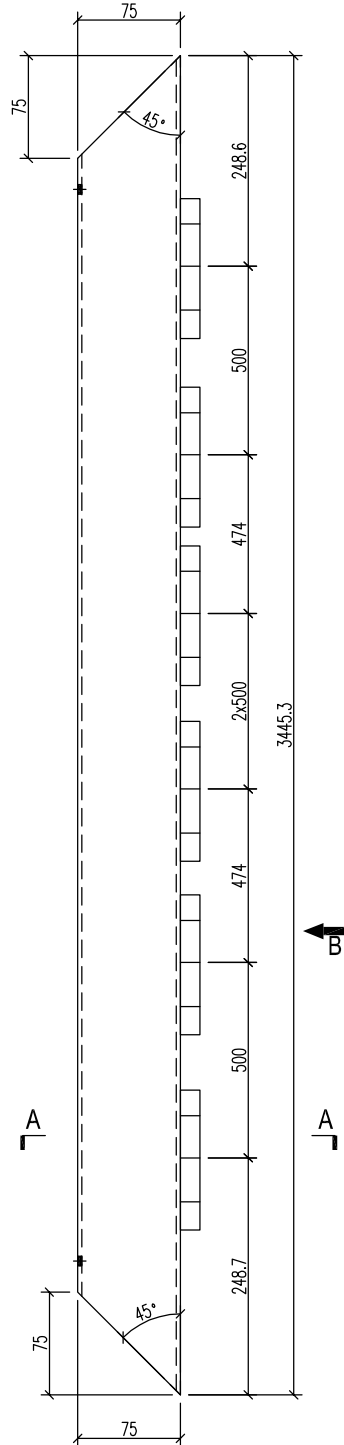


名稱	鋁板加工圖	制圖	HHQ	2021.05.31	修改		
材料	3mm鋁板	復核			日期		
顏色	UCT534509SC-3 深灰色	批准			圖號	J851-HN-VP17	



數量：2件

工程號	J-851	地盤	青衣明翹匯
-----	-------	----	-------

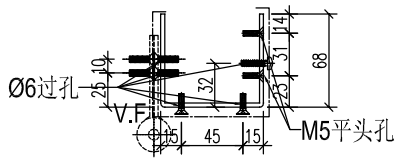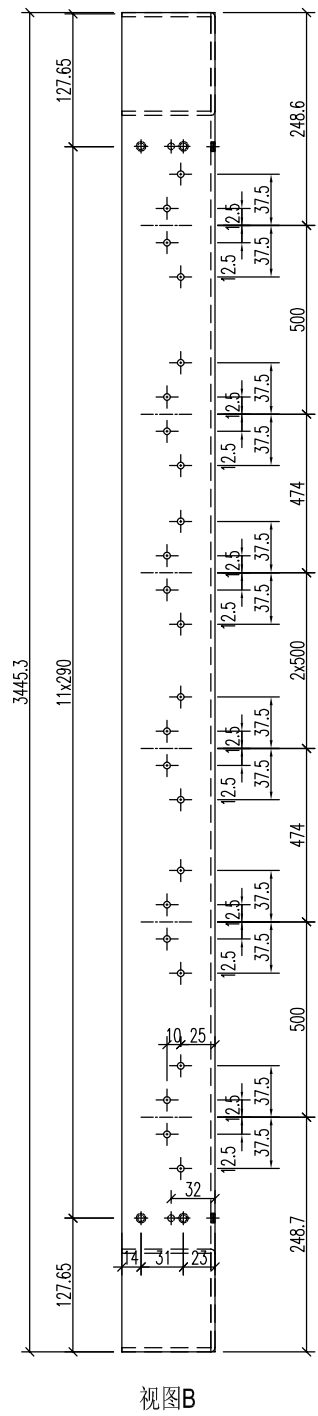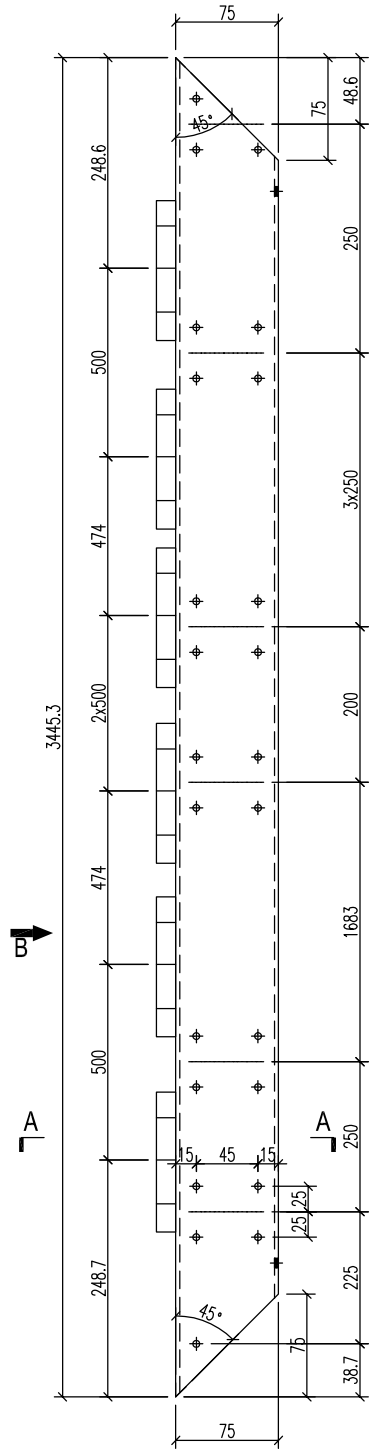

名稱	鋁板加工圖	制圖	HHQ	2021.05.31	修改		
材料	3mm鋁板	復核			日期		
顏色	UCT534509SC-3 深灰色	批准			圖號	J851-HN-VP18	




數量: 2件

工程號



J-851

地盤

青衣明翹匯

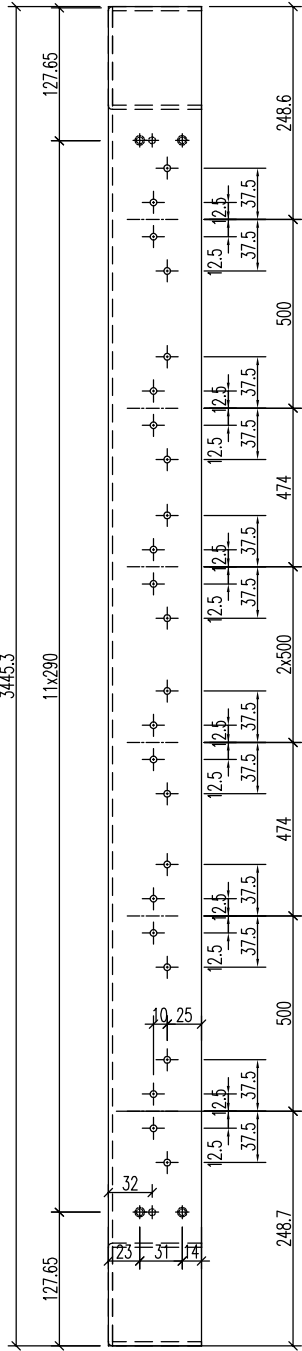

视图B

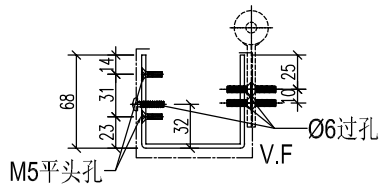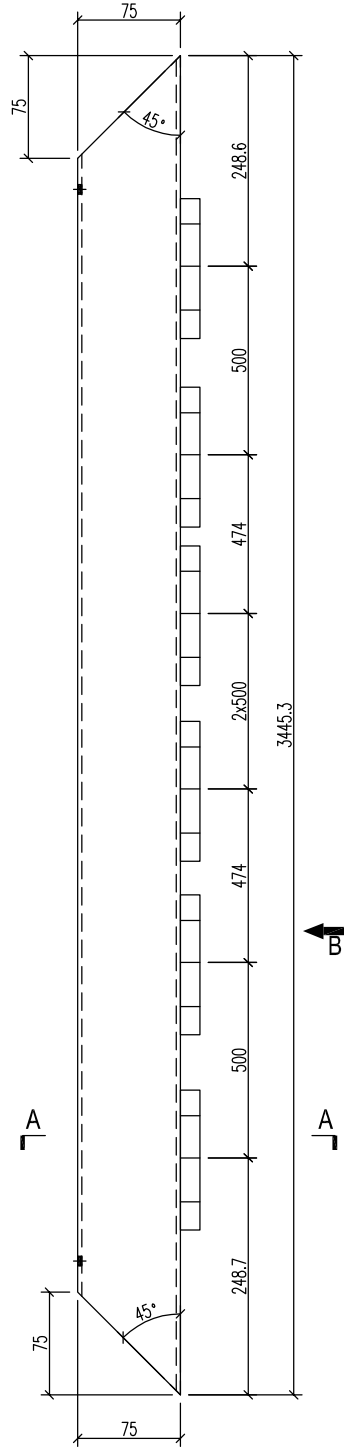

名稱	鋁板加工圖	制圖	HHQ	2021.05.31	修改		
材料	3mm 鋁板	復核			日期		
顏色	UCT534509SC-3 深灰色	批准			圖號	J851-HN-VP19	





工程號

J-851

地盤

青衣明翹匯

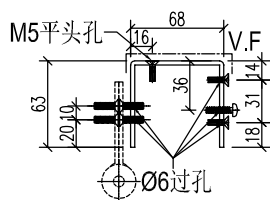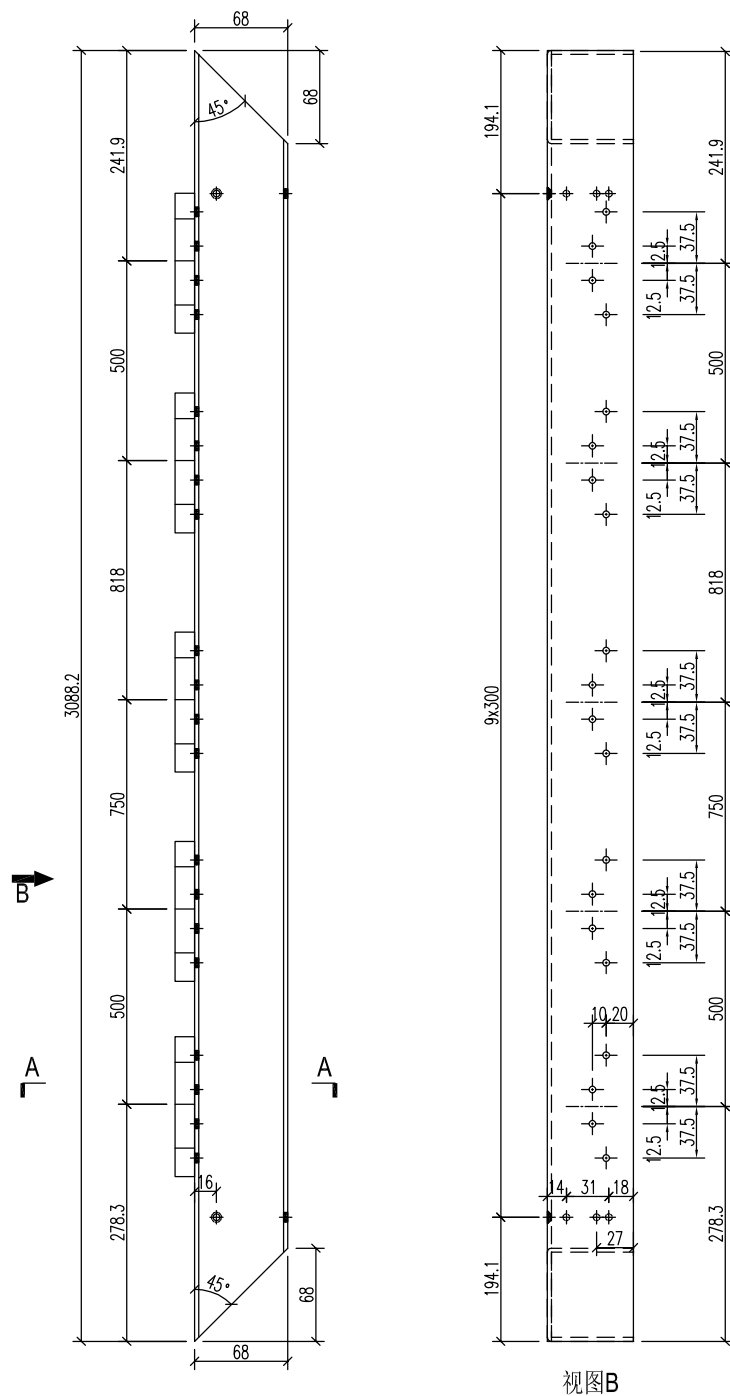

剖图A-A

视图B

名稱	鋁板加工圖	制圖	HHQ	2021.05.31	修改		
材料	3mm 鋁板	復核			日期		
顏色	UCT534509SC-3 深灰色	批准			圖號	J851-HN-VP21	




數量：3件

工程號

J-851

地盤

青衣明翹匯

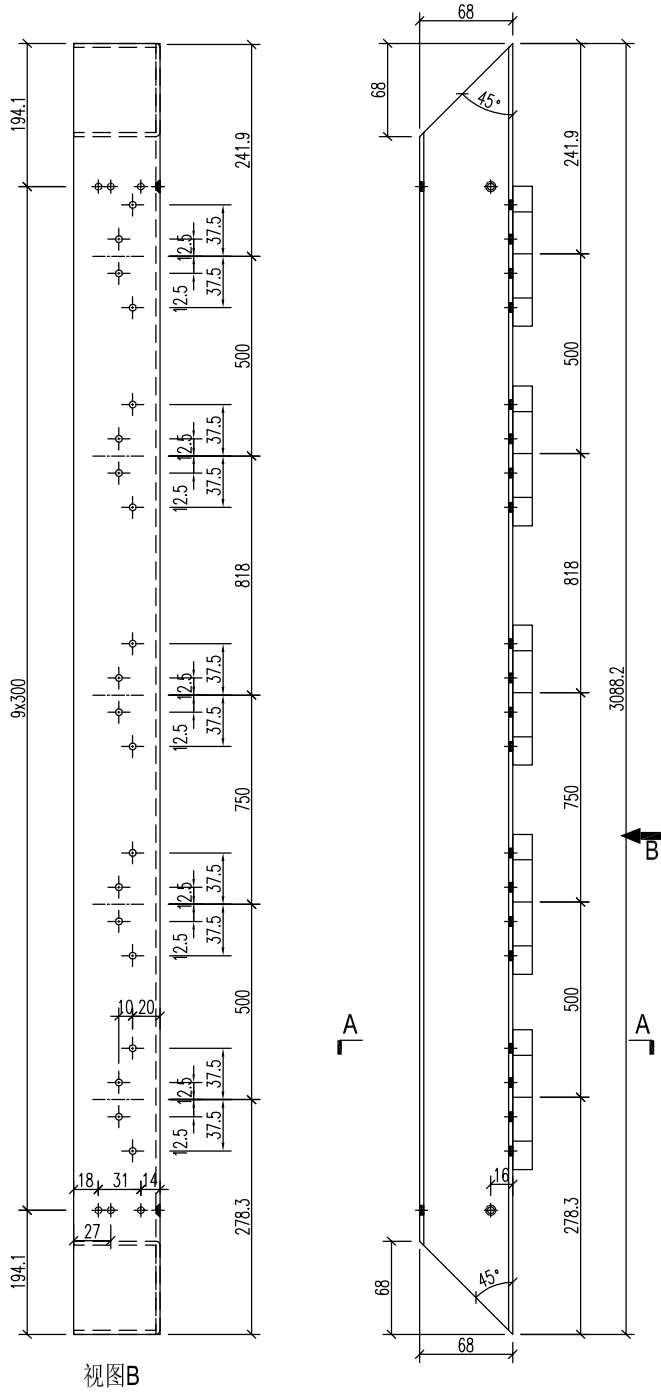


视图B

A

B

A

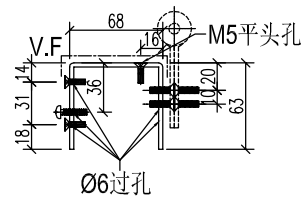

Ø6过孔

剖图A-A

名稱	鋁板加工圖	制圖	HHQ	2021.05.31	修改		
材料	3mm 鋁板	復核			日期		
顏色	UCT534509SC-3 深灰色	批准			圖號	J851-HN-VP22	




數量：3件

工程號


J-851

地盤

青衣明翹匯

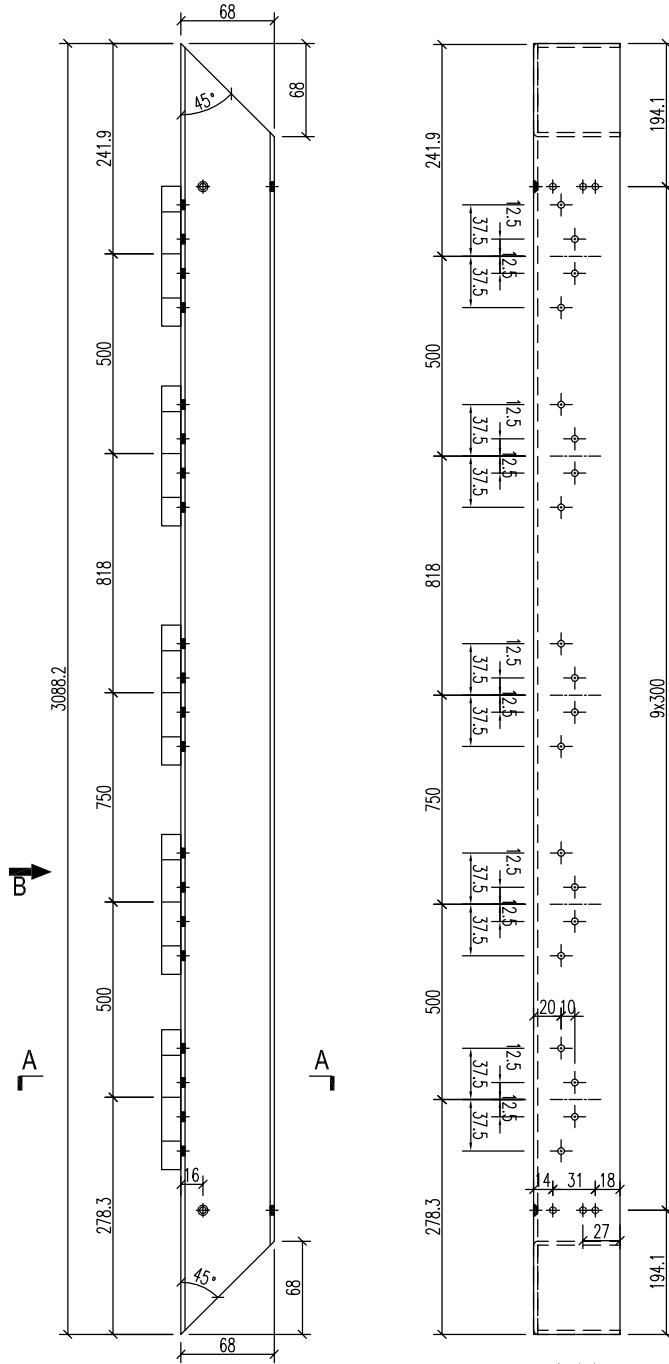

视图B

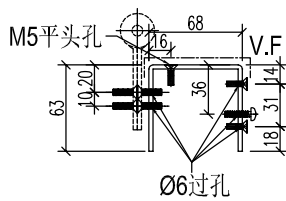


剖图A-A

名稱	鋁板加工圖	制圖	HHQ	2021.05.31	修改		
材料	3mm 鋁板	復核			日期		
顏色	UCT534509SC-3 深灰色	批准			圖號	J851-HN-VP23	





數量：4件

工程號	J-851	地盤	青衣明翹匯
-----	-------	----	-------

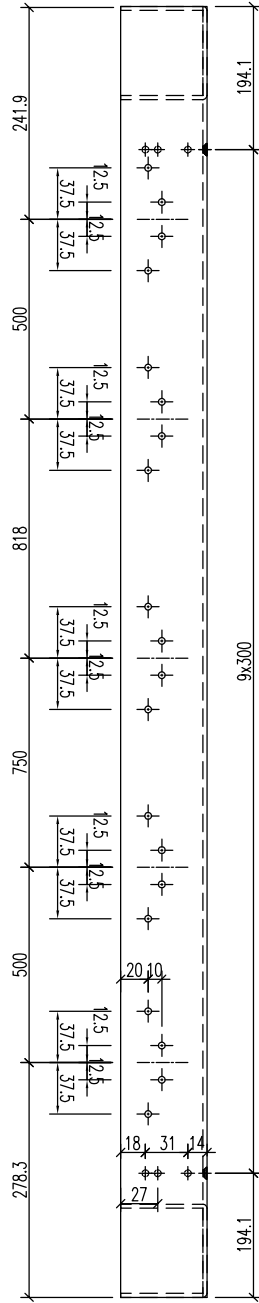

视图B


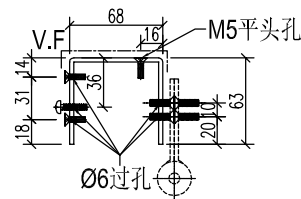
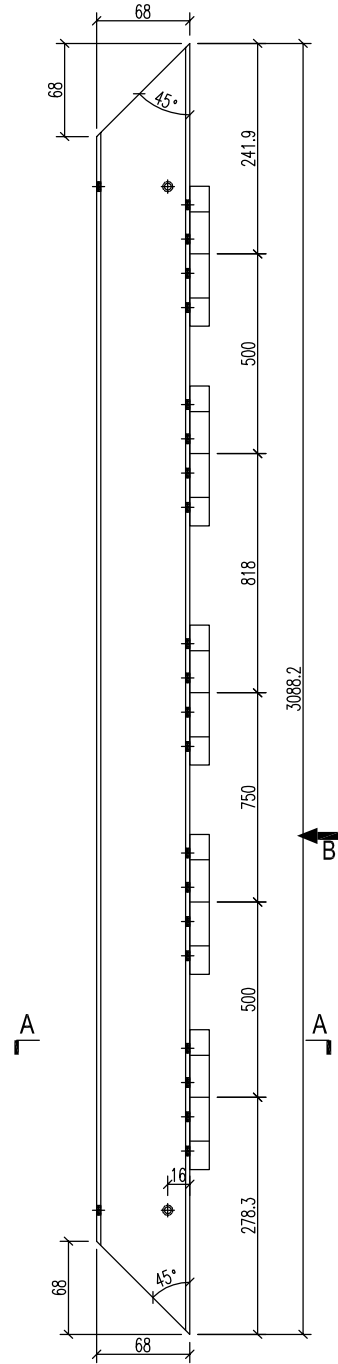


剖图A-A

名稱	鋁板加工圖	制圖	HHQ	2021.05.31	修改		
材料	3mm 鋁板	復核			日期		
顏色	UCT534509SC-3 深灰色	批准			圖號	J851-HN-VP24	





工程號	J-851	地盤	青衣明翹匯
-----	-------	----	-------

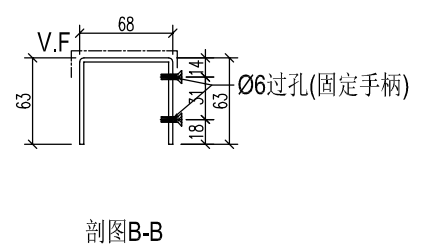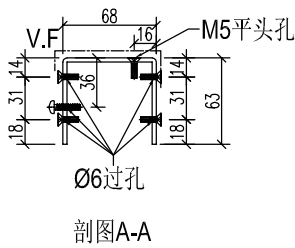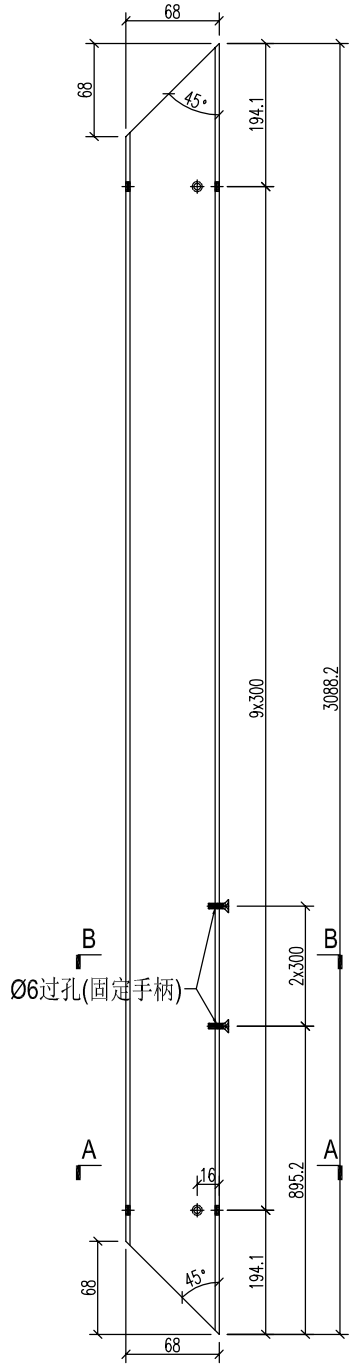


名稱	鋁板加工圖	制圖	HHQ	2021.05.31	修改		
材料	3mm 鋁板	復核			日期		
顏色	UCT534509SC-3 深灰色	批准			圖號	J851-HN-VP25	



工程號	J-851	地盤	青衣明翹匯
-----	-------	----	-------

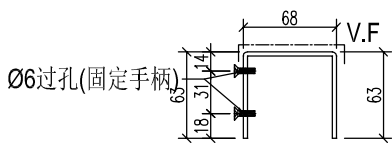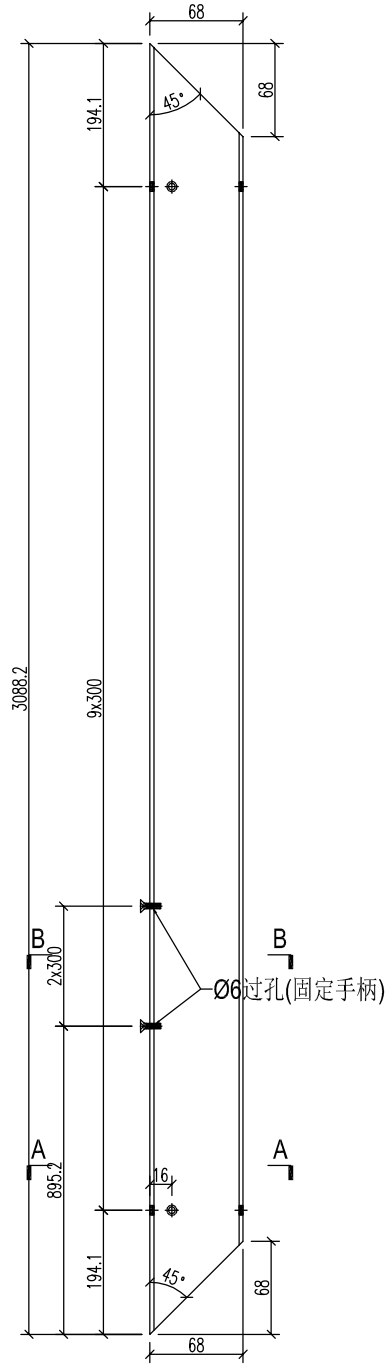

剖图B-B

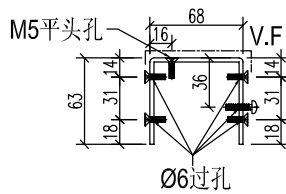

剖图A-A

名稱	鋁板加工圖	制圖	HHQ	2021.05.31	修改		
材料	3mm 鋁板	復核			日期		
顏色	UCT534509SC-3 深灰色	批准			圖號	J851-HN-VP26	





數量: 5件

工程號

J-851

地盤

青衣明翹匯

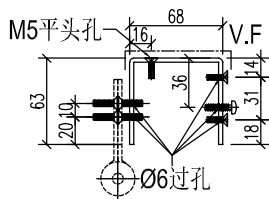
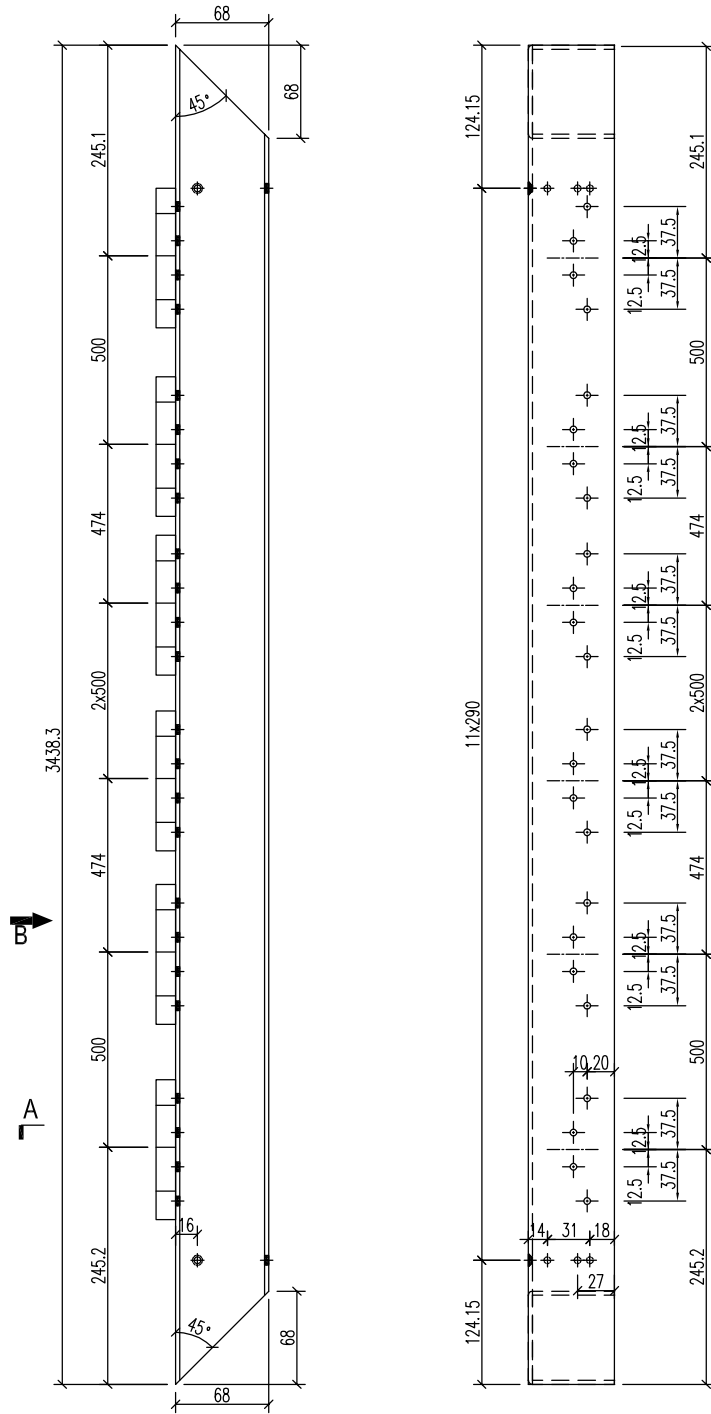


名稱	鋁板加工圖	制圖	HHQ	2021.05.31	修改		
材料	3mm 鋁板	復核			日期		
顏色	UCT534509SC-3 深灰色	批准			圖號	J851-HN-VP27	



數量：4件

工程號	J-851	地盤	青衣明翹匯
-----	-------	----	-------

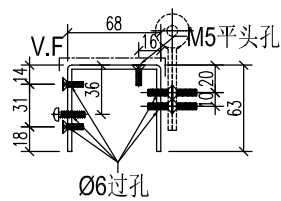
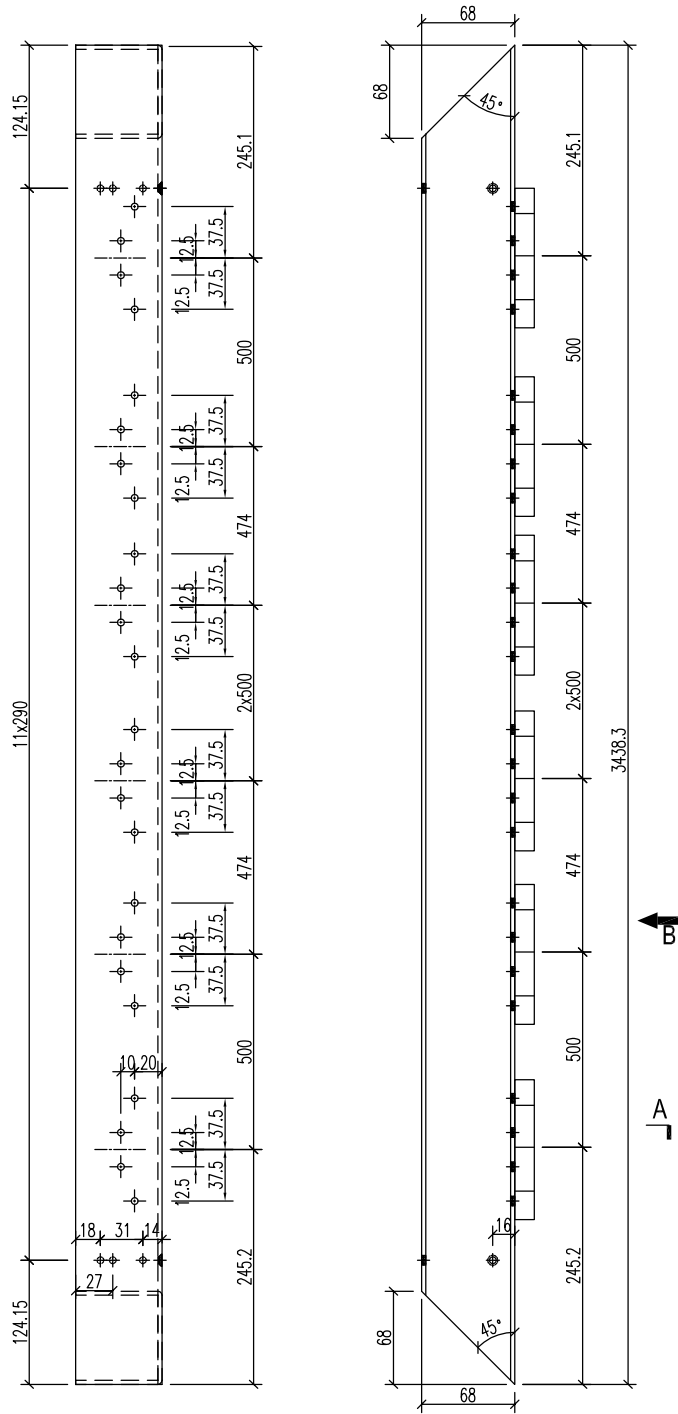


名稱	鋁板加工圖	制圖	HHQ	2021.05.31	修改		
材料	3mm 鋁板	復核			日期		
顏色	UCT534509SC-3 深灰色	批准			圖號	J851-HN-VP28	



數量：4件

工程號	J-851	地盤	青衣明翹匯
-----	-------	----	-------

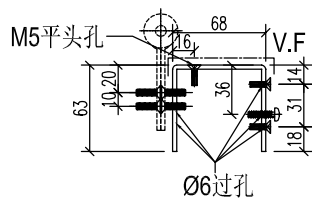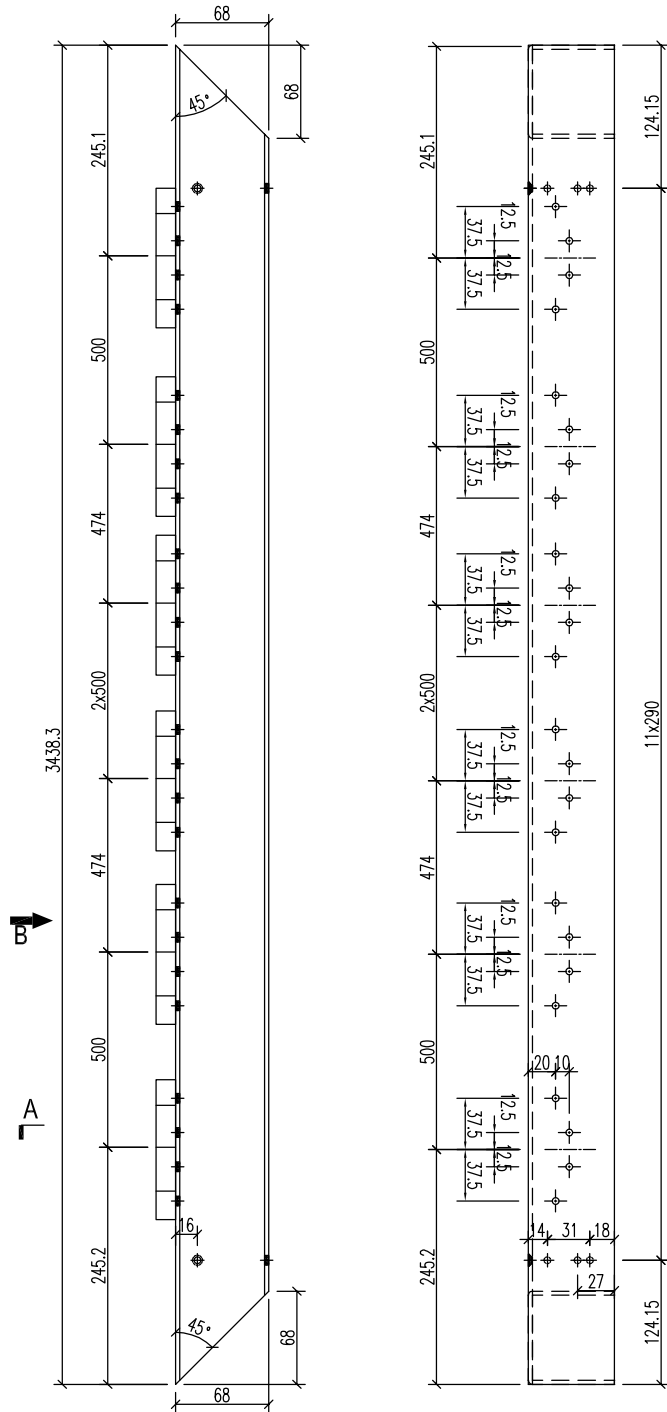

名稱	鋁板加工圖	制圖	HHQ	2021.05.31	修改		
材料	3mm 鋁板	復核			日期		
顏色	UCT534509SC-3 深灰色	批准			圖號	J851-HN-VP29	





數量: 5件

工程號

J-851

地盤


青衣明翹匯

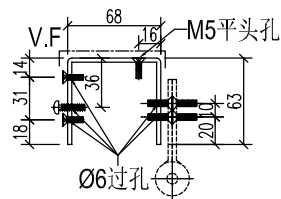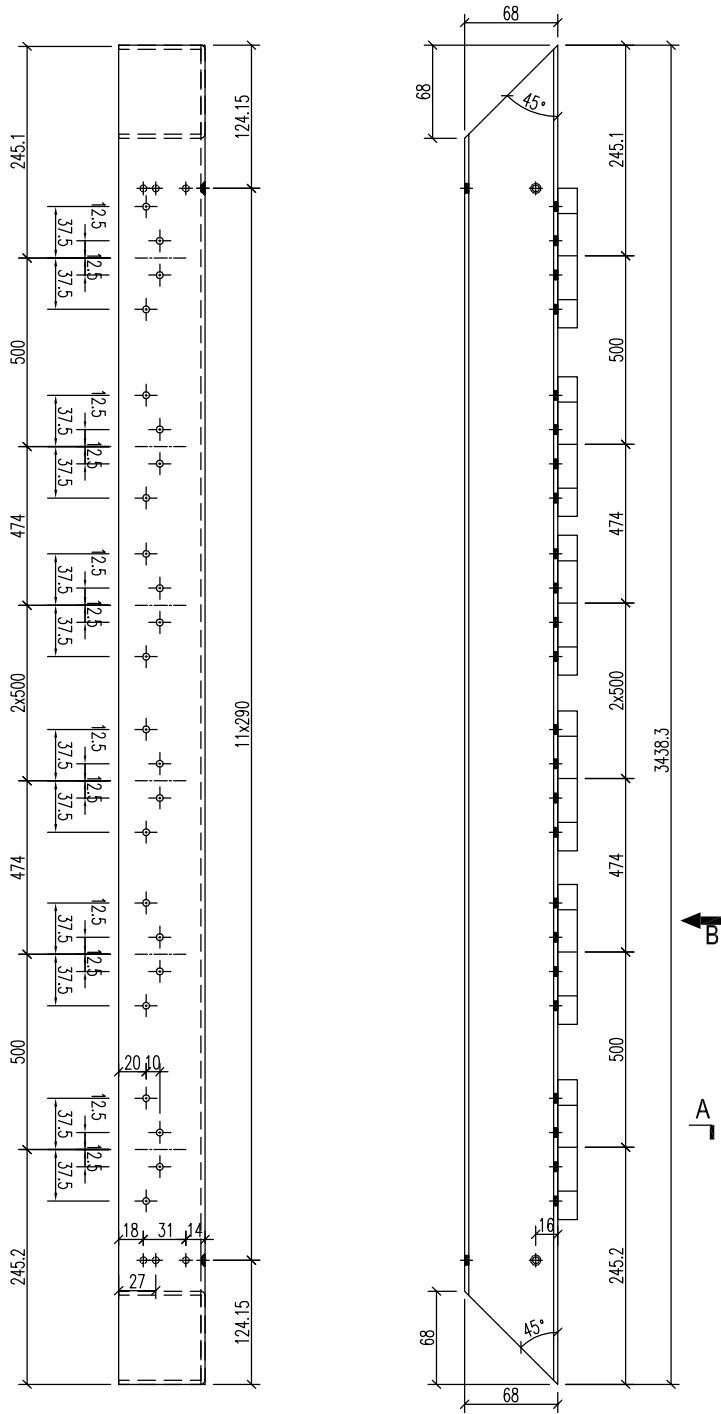


名稱	鋁板加工圖	制圖	HHQ	2021.05.31	修改		
材料	3mm 鋁板	復核			日期		
顏色	UCT534509SC-3 深灰色	批准			圖號	J851-HN-VP30	



工程號	J-851	地盤	青衣明翹匯
-----	-------	----	-------

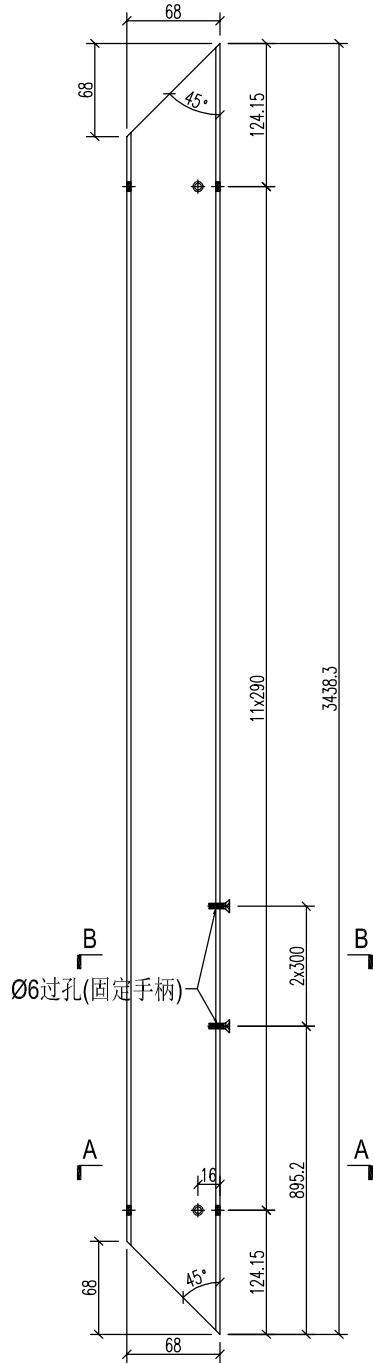


Ø6过孔(固定手柄)

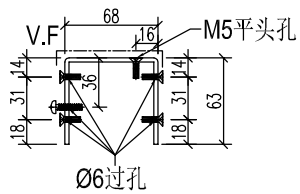

Ø6过孔

剖图A-A

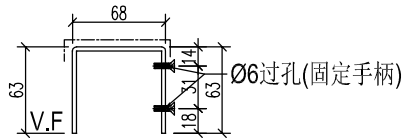

Ø6过孔(固定手柄)

剖图B-B

名稱	鋁板加工圖	制圖	HHQ	2021.05.31	修改		
材料	3mm 鋁板	復核			日期		
顏色	UCT534509SC-3 深灰色	批准			圖號	J851-HN-VP31	





工程號


J-851

地盤

青衣明翹匯

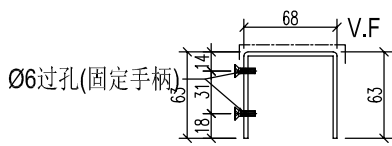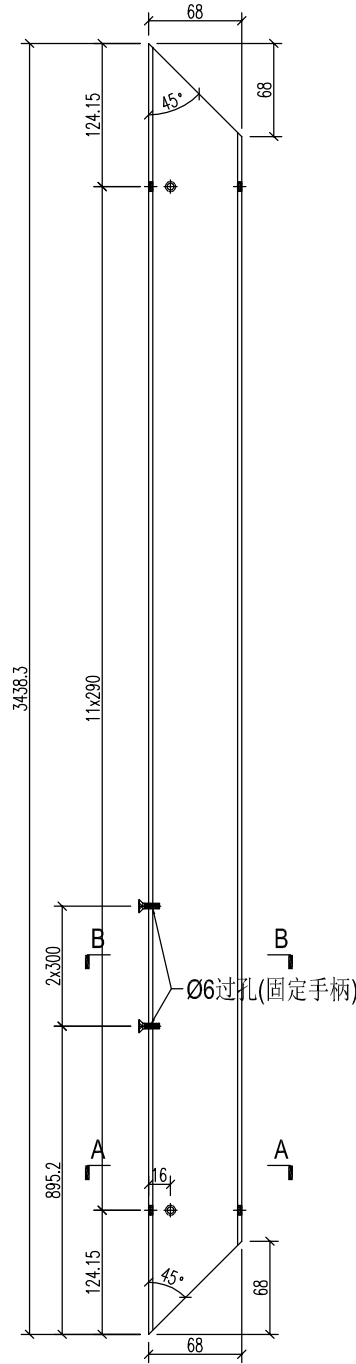

剖图B-B

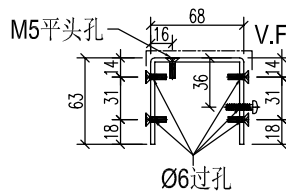

剖图A-A



名稱	鋁板加工圖	制圖	HHQ	2021.05.31	修改		
材料	3mm 鋁板	復核			日期		
顏色	UCT534509SC-3 深灰色	批准			圖號	J851-HN-VP32	



美特鋁質 有限公司
MIDI Aluminium Fabricator Ltd.

數量: 1 件

工程號	J-851	地盤	青衣明翹匯
-----	-------	----	-------

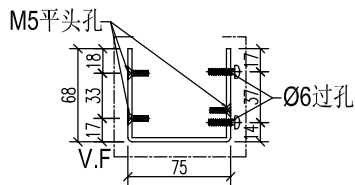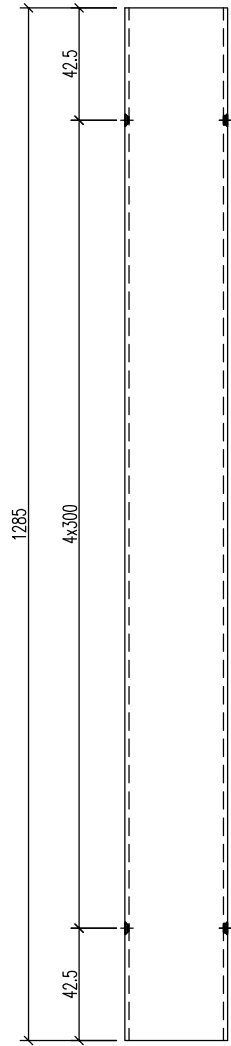

名稱	鋁板加工圖	制圖	HHQ	2021.05.31	修改		
材料	3mm 鋁板	復核			日期		
顏色	UCT534509SC-3 深灰色	批准			圖號	J851-HN-VP33	





數量: 1 件

工程號

J-851

地盤

青衣明翹匯

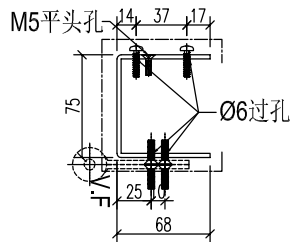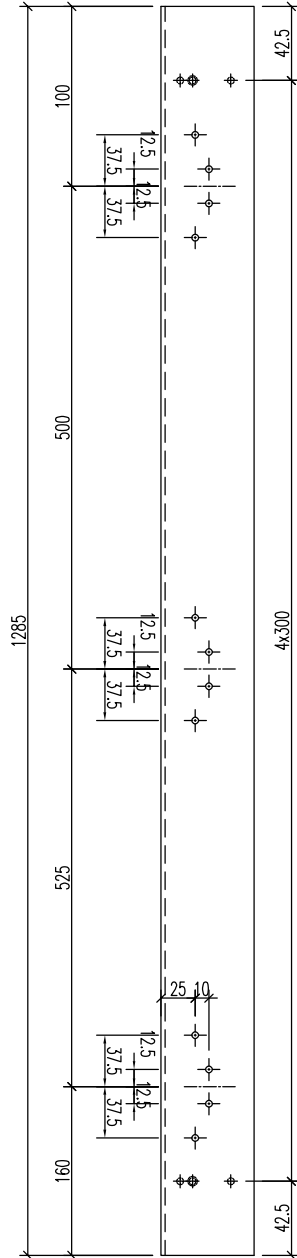

名稱	鋁板加工圖	制圖	HHQ	2021.05.31	修改		
材料	3mm 鋁板	復核			日期		
顏色	UCT534509SC-3 深灰色	批准			圖號	J851-HN-VP34	





工程號

J-851

地盤

青衣明翹匯

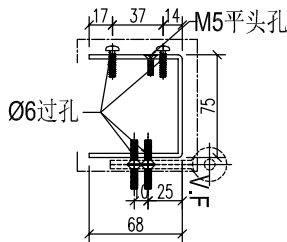
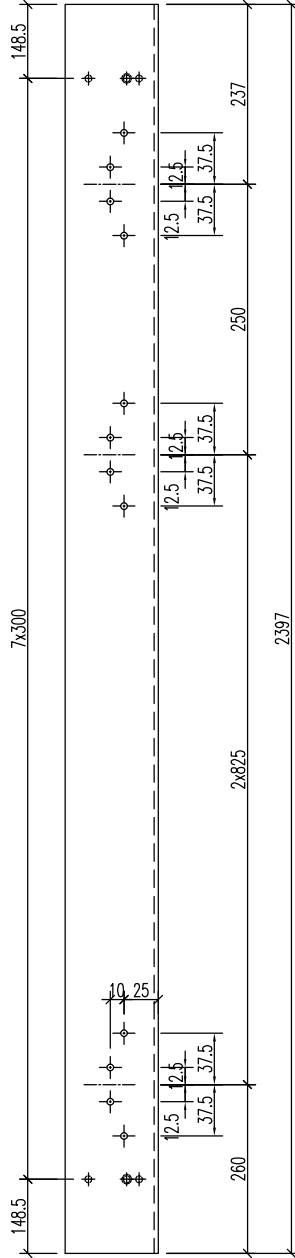


名稱	鋁板加工圖	制圖	HHQ	2021.05.31	修改		
材料	3mm 鋁板	復核			日期		
顏色	UCT534509SC-3 深灰色	批准			圖號	J851-HN-VP35	



數量: 1 件

工程號	J-851	地盤	青衣明翹匯
-----	-------	----	-------

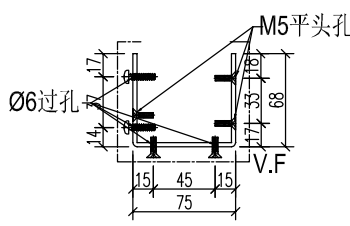
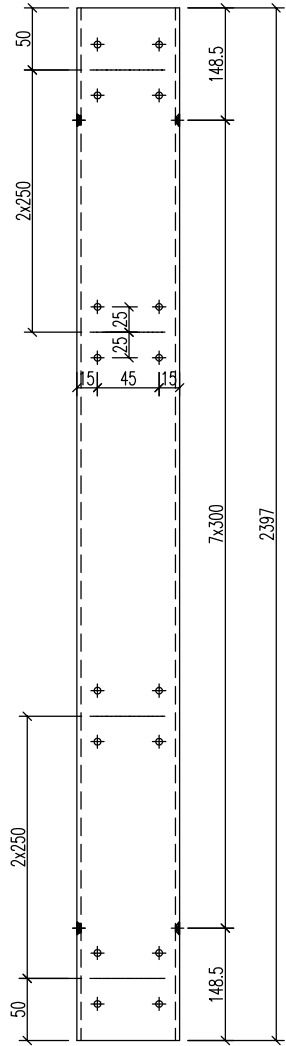


名稱	鋁板加工圖	制圖	HHQ	2021.05.31	修改		
材料	3mm 鋁板	復核			日期		
顏色	UCT534509SC-3 深灰色	批准			圖號	J851-HN-VP36	



數量: 1 件

工程號	J-851	地盤	青衣明翹匯
-----	-------	----	-------

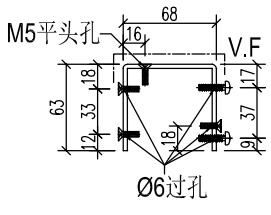
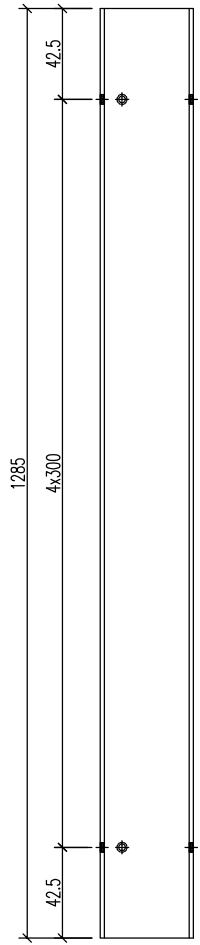


名稱	鋁板加工圖	制圖	HHQ	2021.05.31	修改		
材料	3mm 鋁板	復核			日期		
顏色	UCT534509SC-3 深灰色	批准			圖號	J851-HN-VP37	




數量: 1 件

工程號	J-851	地盤	青衣明翹匯
-----	-------	----	-------

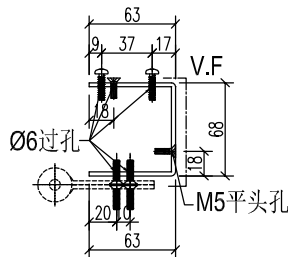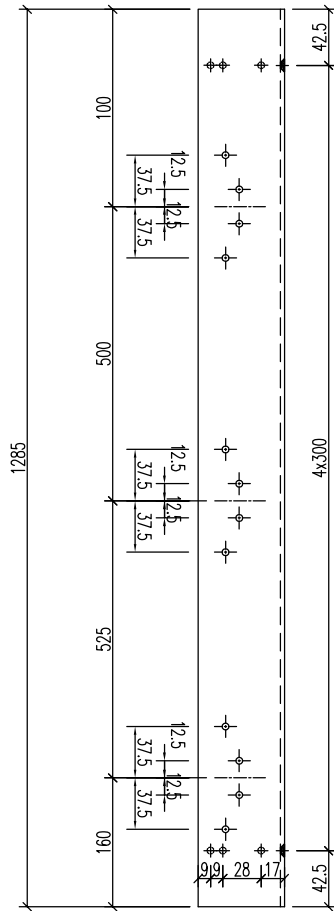

名稱	鋁板加工圖	制圖	HHQ	2021.05.31	修改		
材料	3mm 鋁板	復核			日期		
顏色	UCT534509SC-3 深灰色	批准			圖號	J851-HN-VP38	

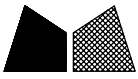



數量: 1 件

工程號

J-851

地盤

青衣明翹匯

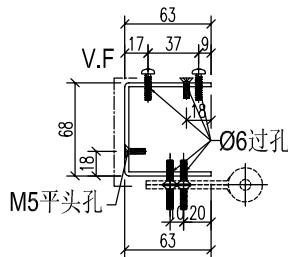
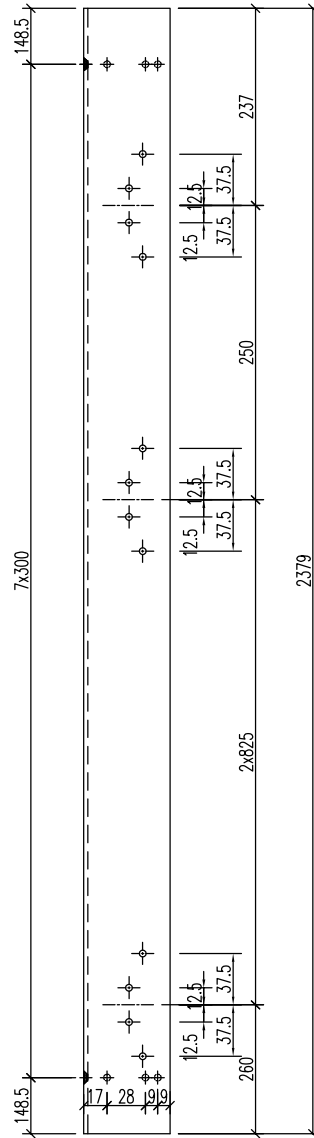


名稱	鋁板加工圖	制圖	HHQ	2021.05.31	修改		
材料	3mm 鋁板	復核			日期		
顏色	UCT534509SC-3 深灰色	批准			圖號	J851-HN-VP39	



數量: 1 件

工程號	J-851	地盤	青衣明翹匯
-----	-------	----	-------

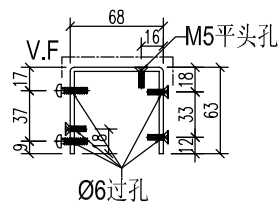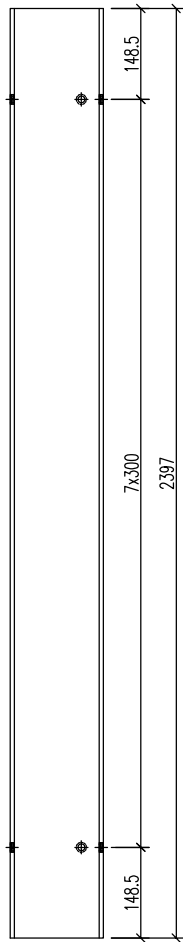

名稱	鋁板加工圖	制圖	HHQ	2021.05.31	修改		
材料	3mm 鋁板	復核			日期		
顏色	UCT534509SC-3 深灰色	批准			圖號	J851-HN-VP40	



美特鋁質 有限公司
MIDI Aluminium Fabricator Ltd.



數量：2件

工程號

J-851

地盤

青衣明翹匯

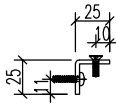
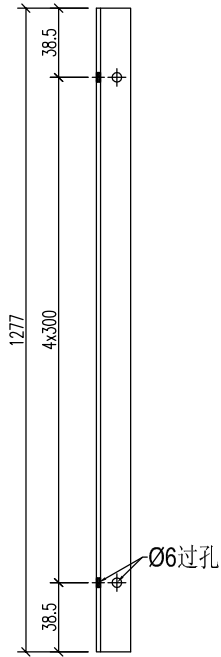


名稱	鋁板加工圖	制圖	HHQ	2021.05.31	修改			
材料	3mm 鋁板	復核			日期			
顏色	MILL	批准			圖號	J851-HN-VP41		



數量：2件

工程號	J-851	地盤	青衣明翹匯
-----	-------	----	-------

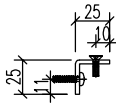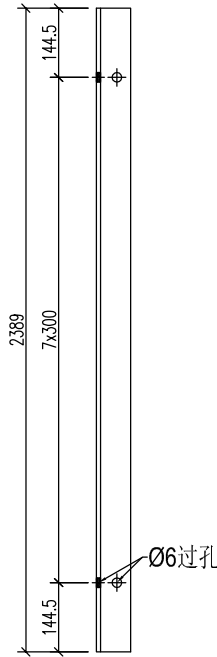



名稱	鋁板加工圖	制圖	HHQ	2021.05.31	修改			
材料	3mm 鋁板	復核			日期			
顏色	MILL	批准			圖號	J851-HN-VP42		



數量：4件

工程號	J-851	地盤	青衣明翹匯
-----	-------	----	-------

用於後備

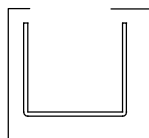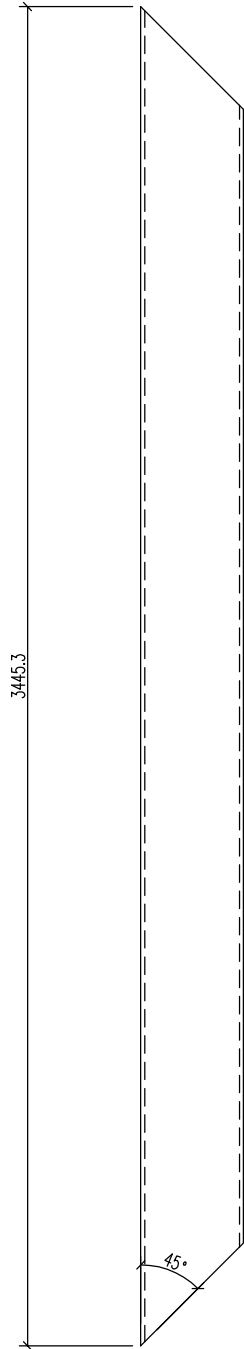


名稱	鋁板加工圖	制圖	HHQ	2021.05.31	修改			
材料	3mm 鋁板	復核			日期			
顏色	UCT534509SC-3 深灰色	批准			圖號	J851-HN-VP43		



數量：4件

工程號	J-851	地盤	青衣明翹匯
-----	-------	----	-------

用於後備



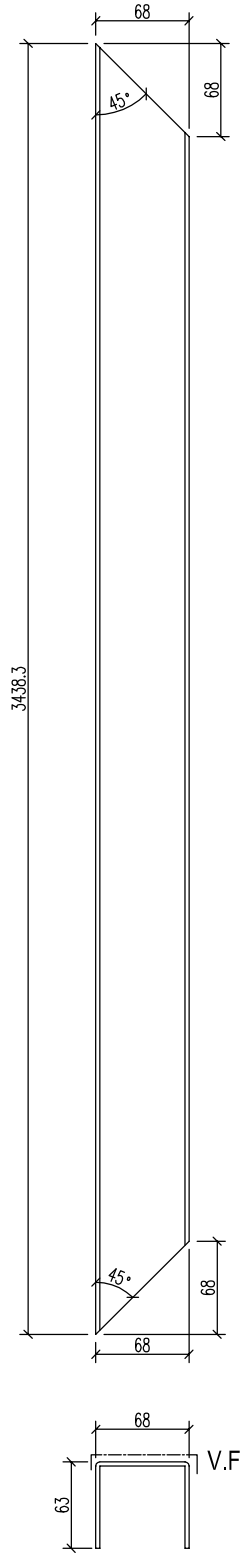


名稱	鋁板加工圖	制圖	HHQ	2021.05.31	修改			
材料	3mm 鋁板	復核			日期			
顏色	UCT534509SC-3 深灰色	批准			圖號	J851-HN-VP44		



工程號	J-851	地盤	青衣明翹匯
-----	-------	----	-------

物料編號	長度L	L1	數量	N	A	B	分格	顏色	
J851-T-AP1	618.2	468.2	2	1	300	84.1	627	深灰色	
J851-T-AP2	789.2	639.2	4	2	250	69.6	798	深灰色	
J851-T-AP3	785.2	635.2	1	2	250	67.6	798	深灰色	
J851-T-AP4	784.2	634.2	1	2	250	67.1	797	深灰色	
J851-T-AP5	559.2	409.2	2	1	300	54.6	568	深灰色	
J851-T-AP6	730.2	580.2	6	2	240	50.1	739	深灰色	
J851-T-AP7	726.2	576.2	2	2	240	48.1	739	深灰色	
J851-T-HB1	798	648	后備數量, 不钻孔						深灰色

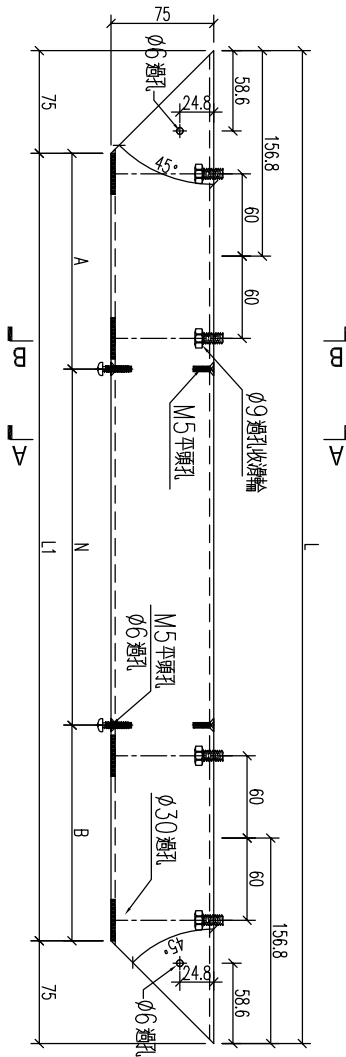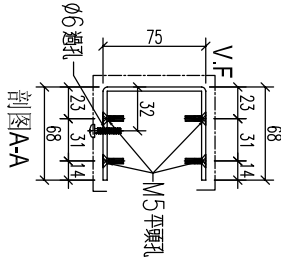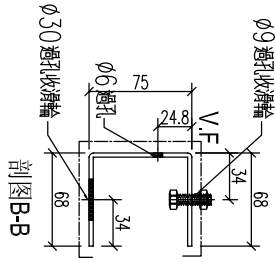




名稱	鋁板加工圖	制圖	HHQ	2021.05.31	修改		
材料	3mm 鋁板	復核			日期		
顏色	深灰色	批准			圖號	J851-T-AP1	



工程號	J-851	地盤	青衣明翹匯
-----	-------	----	-------

物料編號	長度L	L1	數量	N	A	B	分格	顏色
J851-T-AP1a	611.2	461.2	2	1	300	80.6	627	深灰色
J851-T-AP2a	782.2	632.2	4	2	250	66.1	798	深灰色
J851-T-AP3a	778.2	628.2	1	2	250	64.1	798	深灰色
J851-T-AP4a	777.2	627.2	1	2	250	63.6	797	深灰色
J851-T-AP5a	552.2	402.2	2	1	300	51.1	568	深灰色
J851-T-AP6a	723.2	573.2	6	2	240	46.6	739	深灰色
J851-T-AP7a	719.2	569.2	2	2	240	44.6	739	深灰色
J851-T-HB1a	798	648	2		44.6			深灰色

后备数量, 不钻孔								
-----------	--	--	--	--	--	--	--	--

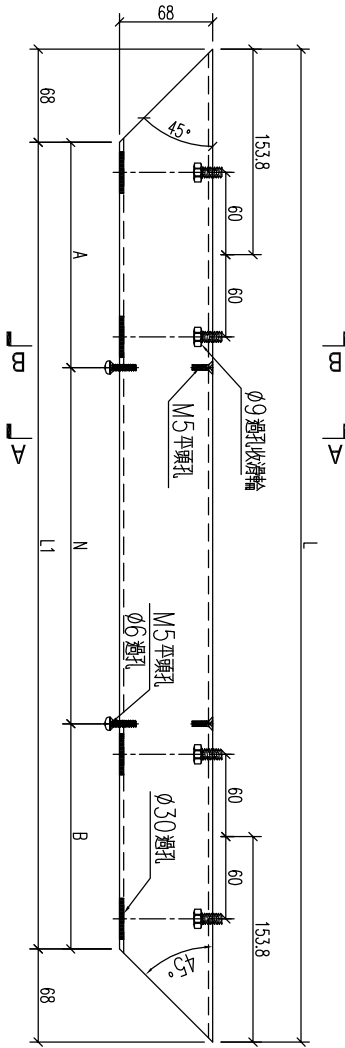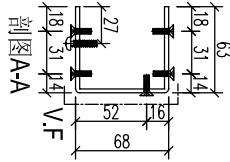
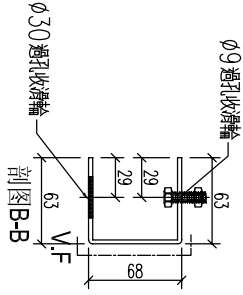


名稱	鋁板加工圖	制圖	HHQ	2021.05.31	修改		
材料	3mm 鋁板	復核			日期		
顏色	深灰色	批准			圖號	J851-T-AP1a	



工程號	J-851	地盤	青衣明翹匯
-----	-------	----	-------

物料編號	長度L	L1	數量	N	A	B	分格	顏色		
J851-D-AP1	618.2	468.2	2	1	x	300	84.1	84.1	627	深灰色
J851-D-AP2	789.2	639.2	4	2	x	250	69.6	69.6	798	深灰色
J851-D-AP3	785.2	635.2	1	2	x	250	67.6	67.6	798	深灰色
J851-D-AP4	784.2	634.2	1	2	x	250	67.1	67.1	797	深灰色
J851-D-AP5	559.2	409.2	2	1	x	300	54.6	54.6	568	深灰色
J851-D-AP6	730.2	580.2	6	2	x	240	50.1	50.1	739	深灰色
J851-D-AP7	726.2	576.2	2	2	x	240	48.1	48.1	739	深灰色

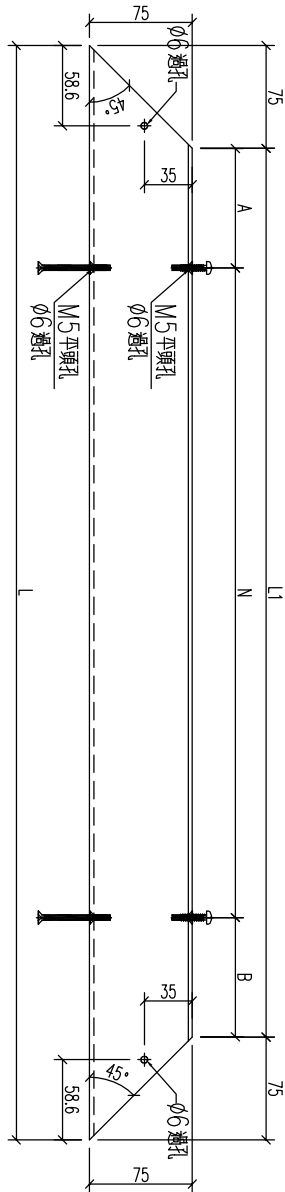
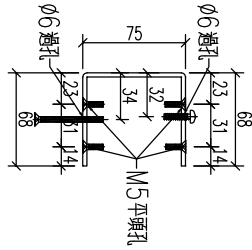


名稱	鋁板加工圖	制圖	HHQ	2021.05.31	修改		
材料	3mm 鋁板	復核			日期		
顏色	深灰色	批准			圖號	J851-D-AP1	



工程號	J-851	地盤	青衣明翹匯
-----	-------	----	-------

物料編號	長度L	L1	數量	N	A	B	分格	顏色		
J851-D-AP1a	618.2	468.2	2	1	x	300	84.1	84.1	627	深灰色
J851-D-AP2a	789.2	639.2	4	x	250	69.6	69.6	798	深灰色	
J851-D-AP3a	785.2	635.2	1	2	x	250	67.6	67.6	798	深灰色
J851-D-AP4a	784.2	634.2	1	2	x	250	67.1	67.1	797	深灰色
J851-D-AP5a	559.2	409.2	2	1	x	300	54.6	54.6	568	深灰色
J851-D-AP6a	730.2	580.2	6	2	x	240	50.1	50.1	739	深灰色
J851-D-AP7a	726.2	576.2	2	2	x	240	48.1	48.1	739	深灰色

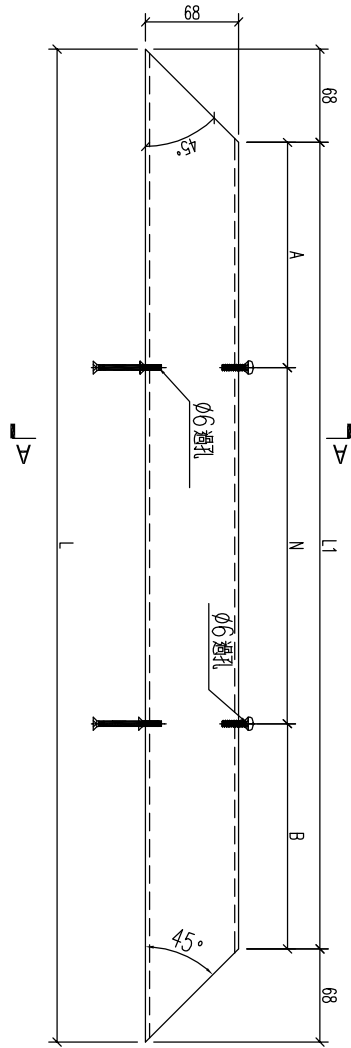
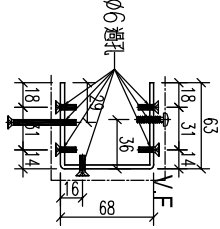


名稱	鋁板加工圖	制圖	HHQ	2021.05.31	修改		
材料	3mm 鋁板	復核			日期		
顏色	深灰色	批准			圖號	J851-D-AP1a	



工程號	J-851	地盤	青衣明翹匯
-----	-------	----	-------

物料編號	長度L	數量	N	A	B	分格	顏色
J851-D-AP1b	621	2	1	300	160.5	627	深灰色
J851-D-AP2b	792	4	2	250	146	798	深灰色
J851-D-AP3b	788	1	2	250	144	798	深灰色
J851-D-AP4b	787	1	2	250	143.5	797	深灰色
J851-D-AP5b	562	2	1	300	131	568	深灰色
J851-D-AP6b	733	6	2	240	126.5	739	深灰色
J851-D-AP7b	729	2	2	240	124.5	739	深灰色

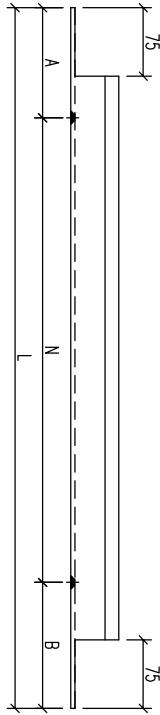
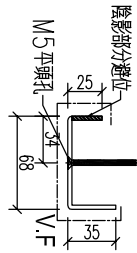


名稱	鋁板加工圖	制圖	HHQ	2021.05.31	修改		
材料	3mm 鋁板	復核			日期		
顏色	深灰色	批准			圖號	J851-D-AP1b	


美特鋁質 有限公司
 MIDI Aluminium Fabricator Ltd.

工程號	J-851	地盤	青衣明翹匯
-----	-------	----	-------


編號	J851-HN-LS1	數量	4

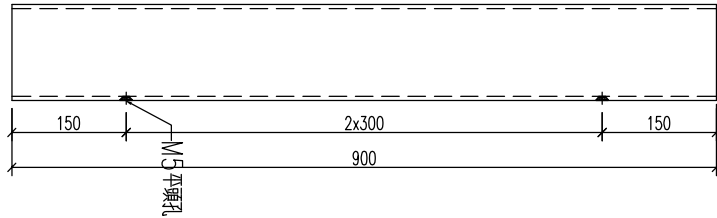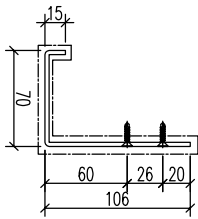

名稱	鋁板加工圖	制圖	HHQ	2021.05.31	修改			
材料	3mm 鋁板	復核			日期			
顏色	深灰色	批准			圖號	J851-HN-LS1		



工程號	J-851	地盤	青衣明翹匯
-----	-------	----	-------

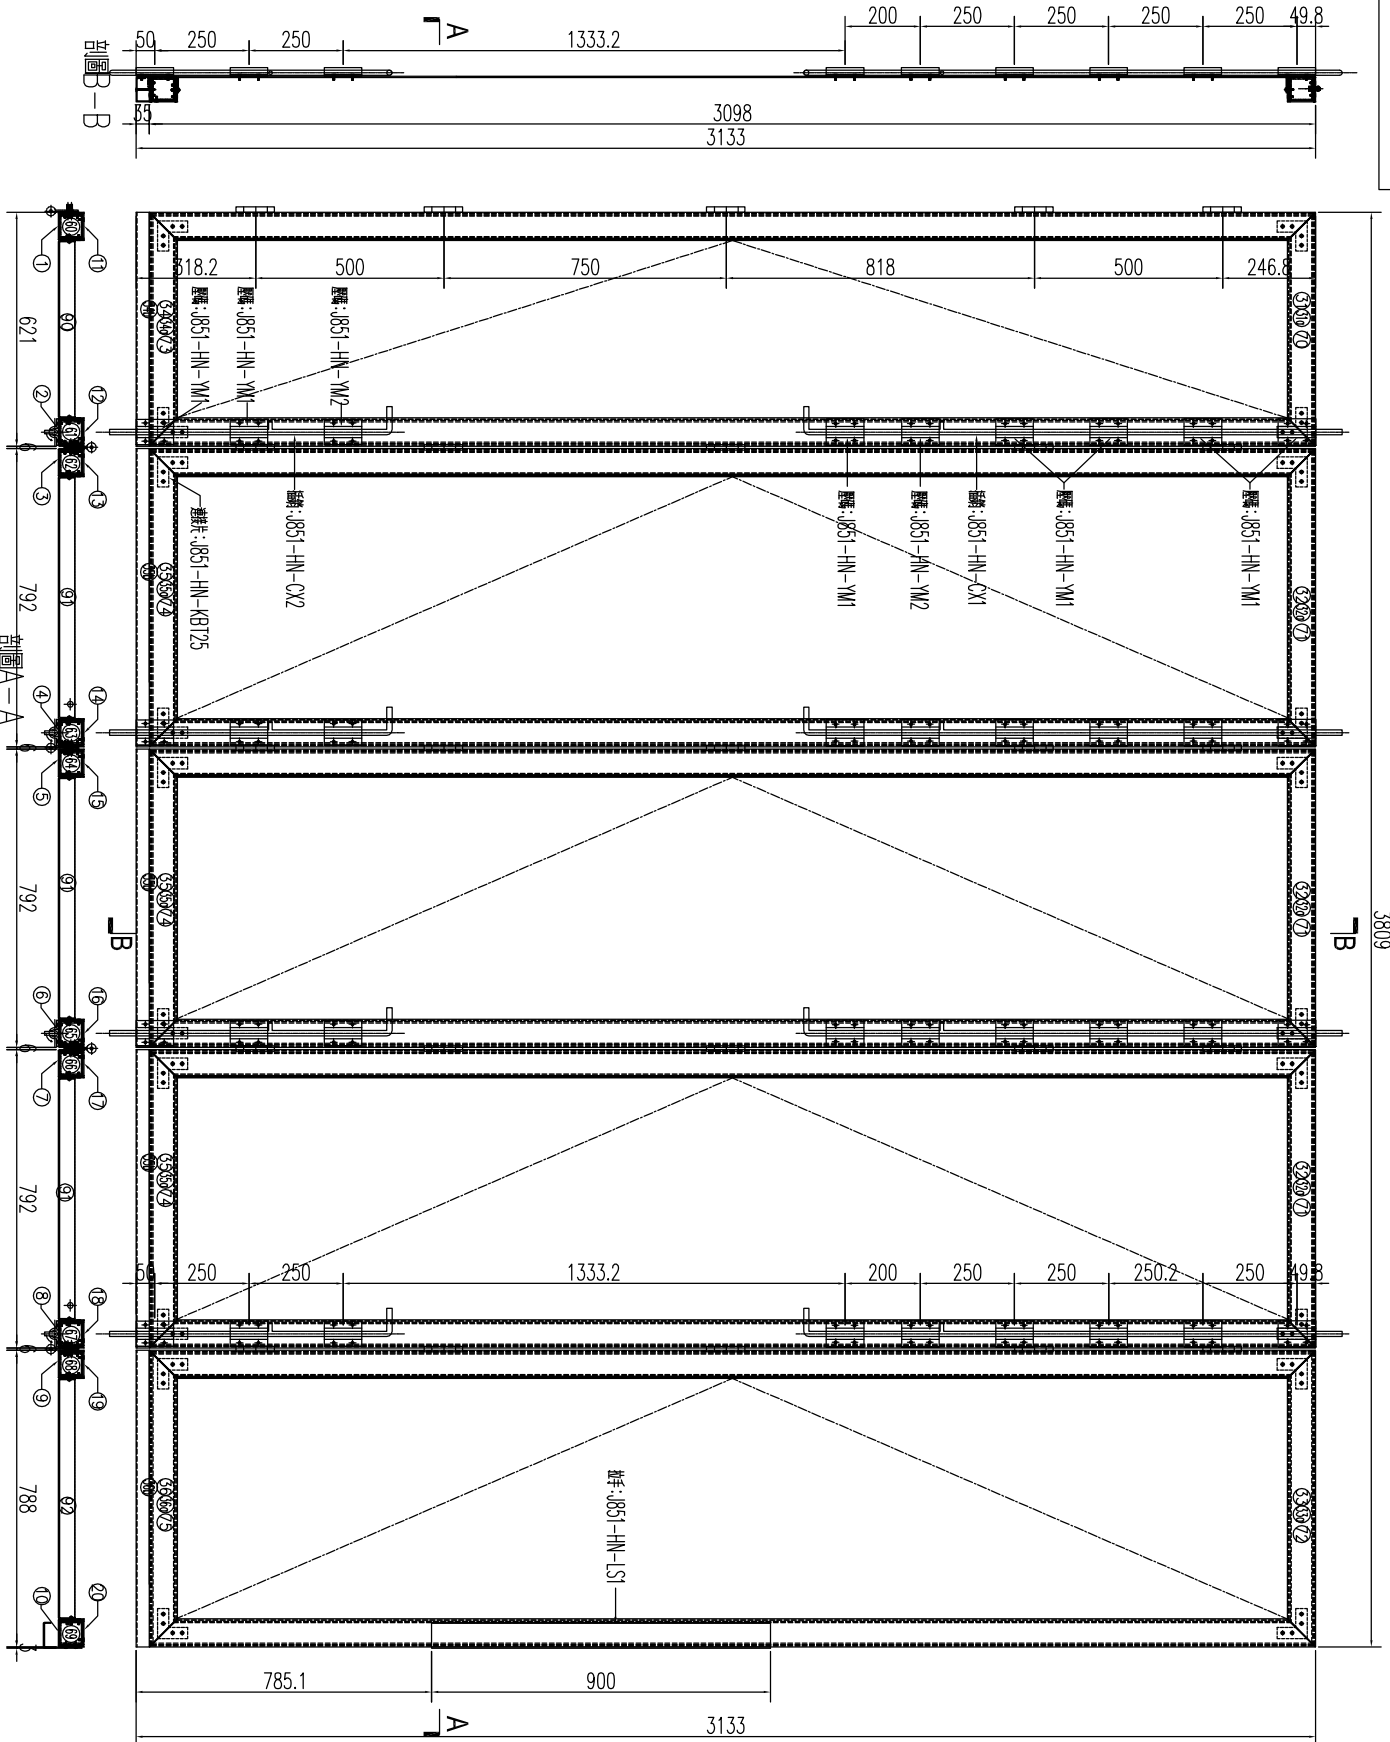

名稱	門玉組裝圖	制圖	HHQ	2021.9.7	修改		
材料	-	復核			日期		
顏色	白色	批准			圖號	J851-HN-ZZ1	



組裝圖見：J851-HN-ZZ1

工程號 J-851 地盤 青衣明翹匯

序号	名称	物料编号	数量	序号	名称	物料编号	数量
1	企向铝板	J851-HN-VP1	1	60	企向铁通	J851-HN-V1	1
2	企向铝板	J851-HN-VP2	1	61	企向铁通	J851-HN-V2	1
3	企向铝板	J851-HN-VP3	1	62	企向铁通	J851-HN-V3	1
4	企向铝板	J851-HN-VP4	1	63	企向铁通	J851-HN-V4	1
5	企向铝板	J851-HN-VP1	1	64	企向铁通	J851-HN-V1	1
6	企向铝板	J851-HN-VP2	1	65	企向铁通	J851-HN-V2	1
7	企向铝板	J851-HN-VP3	1	66	企向铁通	J851-HN-V3	1
8	企向铝板	J851-HN-VP4	1	67	企向铁通	J851-HN-V4	1
9	企向铝板	J851-HN-VP1	1	68	企向铁通	J851-HN-V1	1
10	企向铝板	J851-HN-VP5	1	69	企向铁通	J851-HN-V5	1
11	企向铝板	J851-HN-VP21	1	70	横向铁通	J851-T-H1	1
12	企向铝板	J851-HN-VP22	1	71	横向铁通	J851-T-H2	3
13	企向铝板	J851-HN-VP23	1	72	横向铁通	J851-T-H3	1
14	企向铝板	J851-HN-VP24	1	73	横向铁通	J851-D-H1	1
15	企向铝板	J851-HN-VP21	1	74	横向铁通	J851-D-H2	3
16	企向铝板	J851-HN-VP22	1	75	横向铁通	J851-D-H3	1
17	企向铝板	J851-HN-VP23	1				
18	企向铝板	J851-HN-VP24	1				
19	企向铝板	J851-HN-VP21	1				
20	企向铝板	J851-HN-VP25	1				
31	横向铝板	J851-T-AP1	1				
32	横向铝板	J851-T-AP2	3				
33	横向铝板	J851-T-AP3	1				
31a	横向铝板	J851-T-AP1a	1				
32a	横向铝板	J851-T-AP2a	3				
33a	横向铝板	J851-T-AP3a	1				
34	横向铝板	J851-D-AP1	1				
35	横向铝板	J851-D-AP2	3				
36	横向铝板	J851-D-AP3	1				
34a	横向铝板	J851-D-AP1a	1				
35a	横向铝板	J851-D-AP2a	3				
36a	横向铝板	J851-D-AP3a	1				
34b	横向铝板	J851-D-AP1b	1				
35b	横向铝板	J851-D-AP2b	3				
36b	横向铝板	J851-D-AP3b	1				
90	背板	J851-HN-BB1	1				
91	背板	J851-HN-BB2	3				
92	背板	J851-HN-BB3	1				

名稱	數據表	制圖	HHQ	2021.05.31	修改	
材料	--	復核			日期	
顏色	深灰色	批准			圖號	J851-HN-ZZ1a




美特鋁質 有限公司
MIDI Aluminium Fabricator Ltd.

數量：1 樞

工程號	J-851	地盤	青衣明翹匯
-----	-------	----	-------

數據表見：J851-HN-ZZ2

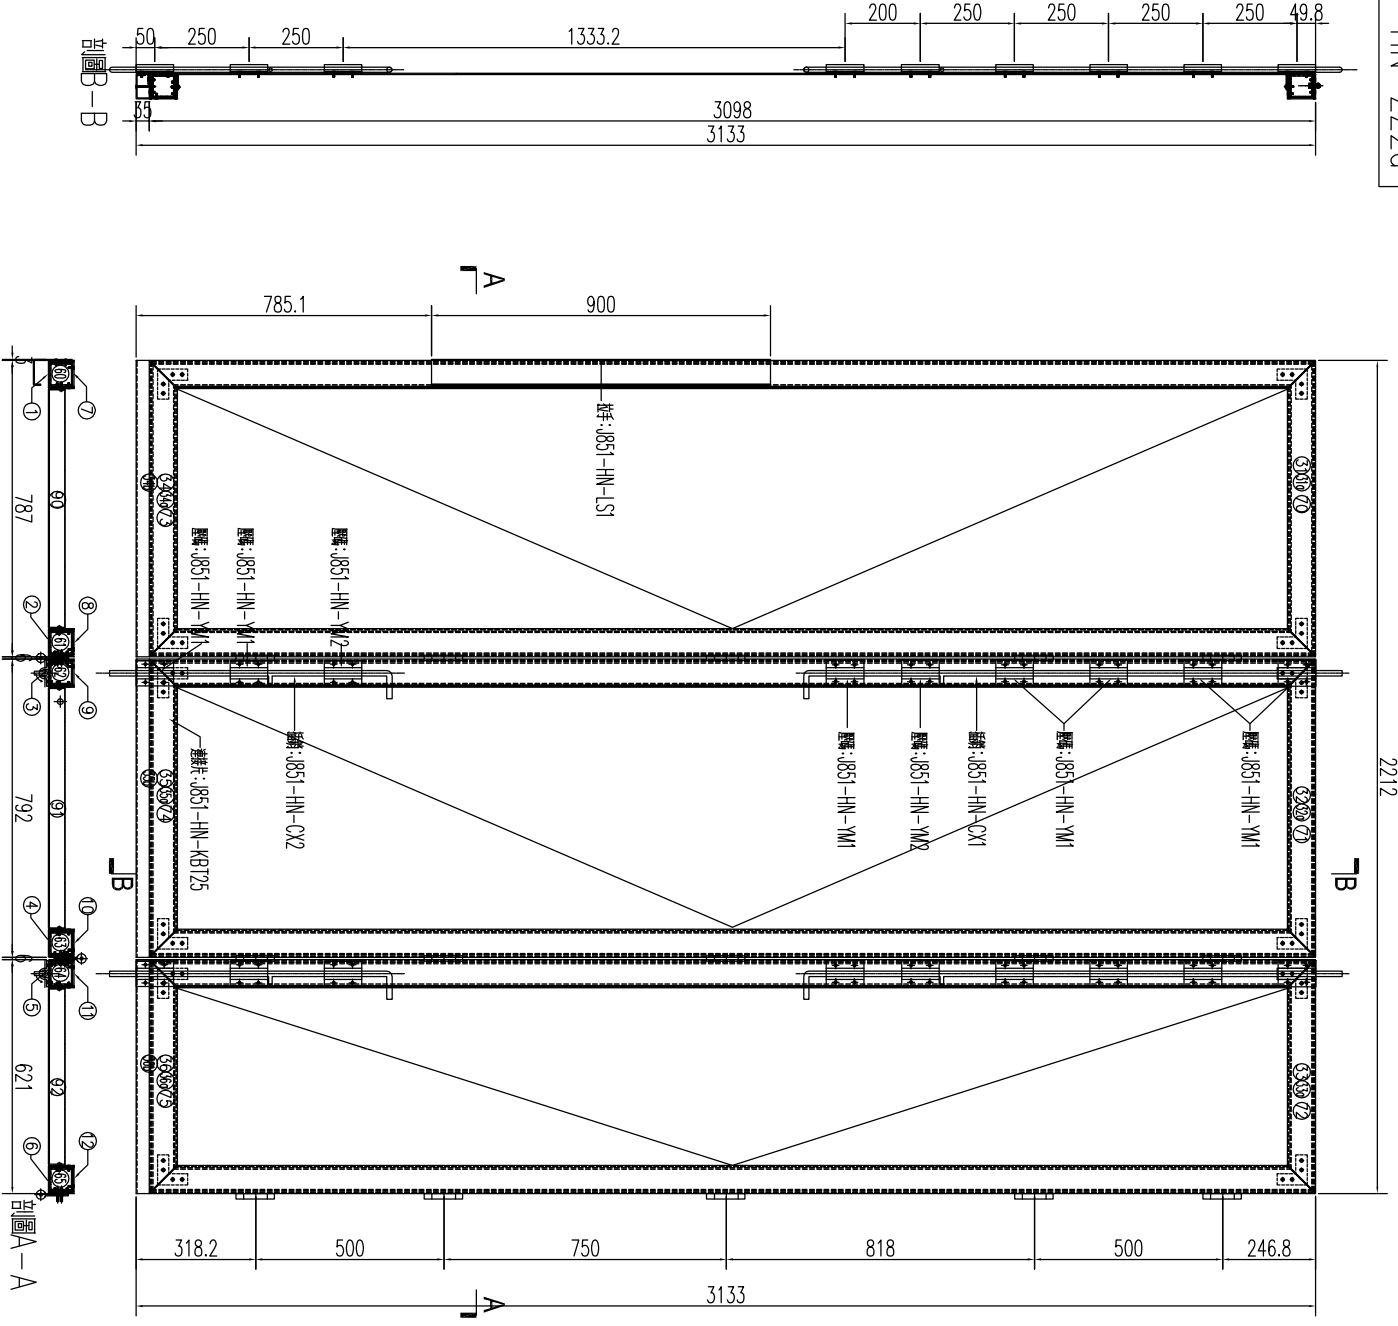

名稱	門玉組裝圖	制圖	HHQ	2021.9.7	修改		
材料	-	復核			日期		
顏色	白色	批准			圖號	J851-HN-ZZ2	



組裝圖見：J851-HN-ZZ2

工程號 J-851 地盤 青衣明翹匯

序号	名称	物料编号	数量	序号	名称	物料编号	数量
1	企向铝板	J851-HN-VP6	1	60	企向铁通	J851-HN-V6	1
2	企向铝板	J851-HN-VP7	1	61	企向铁通	J851-HN-V7	1
3	企向铝板	J851-HN-VP8	1	62	企向铁通	J851-HN-V8	1
4	企向铝板	J851-HN-VP9	1	63	企向铁通	J851-HN-V9	1
5	企向铝板	J851-HN-VP10	1	64	企向铁通	J851-HN-V10	1
6	企向铝板	J851-HN-VP7	1	65	企向铁通	J851-HN-V7	1
7	企向铝板	J851-HN-VP26	1				
8	企向铝板	J851-HN-VP24	1	70	横向铁通	J851-T-H4	1
9	企向铝板	J851-HN-VP21	1	71	横向铁通	J851-T-H3	1
10	企向铝板	J851-HN-VP22	1	72	横向铁通	J851-T-H1	1
11	企向铝板	J851-HN-VP23	1	73	横向铁通	J851-T-H4	1
12	企向铝板	J851-HN-VP24	1	74	横向铁通	J851-T-H3	1
				75	横向铁通	J851-T-H1	1
31	横向铝板	J851-T-AP4	1				
32	横向铝板	J851-T-AP3	1				
33	横向铝板	J851-T-AP1	1				
31a	横向铝板	J851-T-AP4a	1				
32a	横向铝板	J851-T-AP3a	1				
33a	横向铝板	J851-T-AP1a	1				
34	横向铝板	J851-D-AP4	1				
35	横向铝板	J851-D-AP3	1				
36	横向铝板	J851-D-AP1	1				
34a	横向铝板	J851-D-AP4a	1				
35a	横向铝板	J851-D-AP3a	1				
36a	横向铝板	J851-D-AP1a	1				
34b	横向铝板	J851-D-AP4b	1				
35b	横向铝板	J851-D-AP3b	1				
36b	横向铝板	J851-D-AP1b	1				
90	背板	J851-HN-BB4	1				
91	背板	J851-HN-BB3	1				
92	背板	J851-HN-BB1	1				

名稱	數據表	制圖	HHQ	2021.05.31	修改		
材料	--	復核			日期		
顏色	深灰色	批准			圖號	J851-HN-ZZ2a	




美特鋁質 有限公司
MIDI Aluminium Fabricator Ltd.

數量: 1 副

工程號 J-851 地盤 青衣明翹匯

數據表見: J851-HN-ZZ3

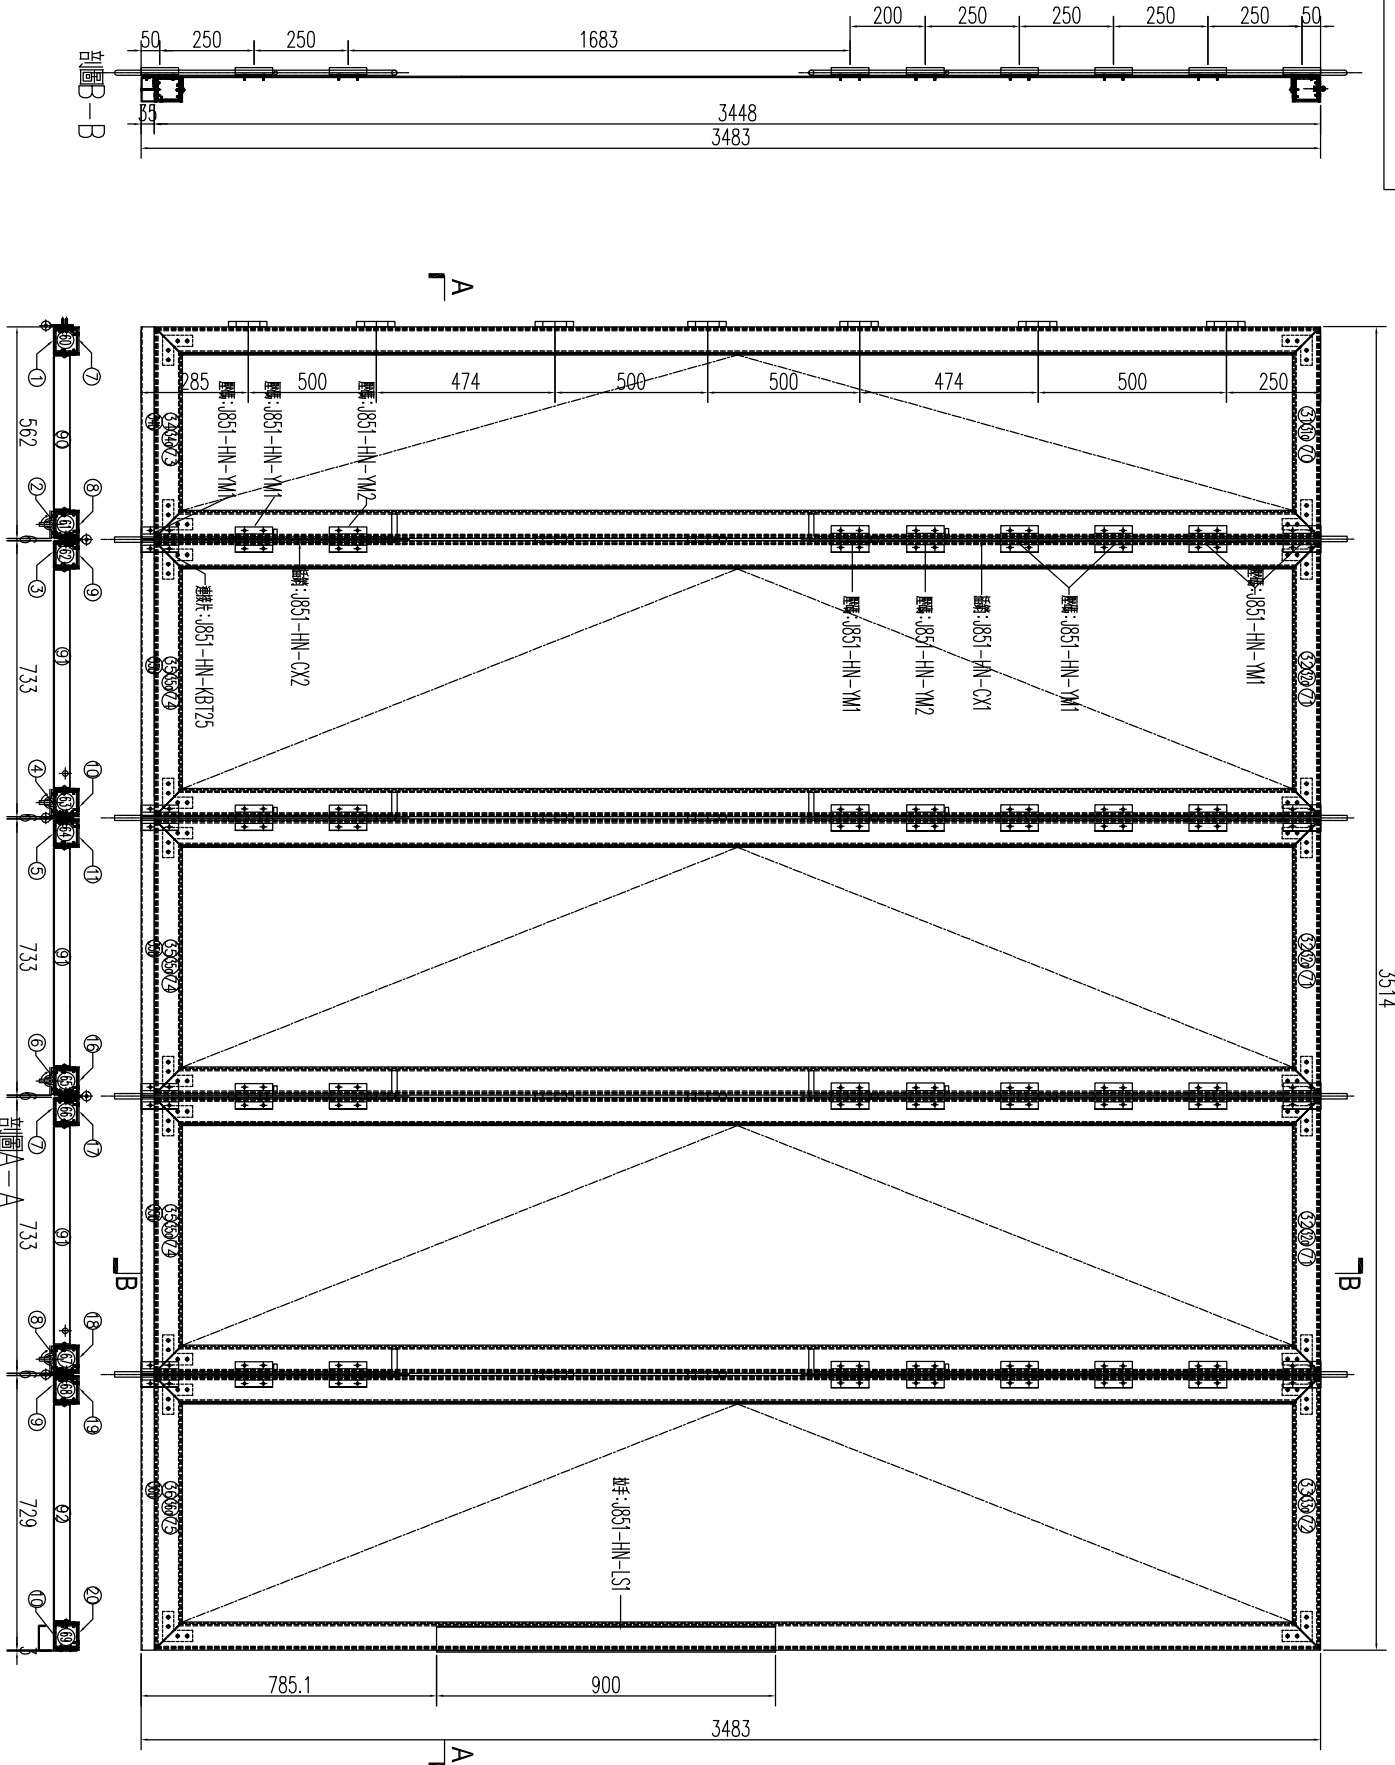

名稱	門玉組裝圖	制圖	HHQ	2021.9.7	修改		
材料	-	復核			日期		
顏色	深灰色	批准			圖號	J851-HN-ZZ3	



組裝圖見：J851-HN-ZZ3

工程號	J-851	地盤	青衣明翹匯
-----	-------	----	-------

序号	名称	物料编号	数量	序号	名称	物料编号	数量
1	企向铝板	J851-HN-VP27	1	60	企向铁通	J851-HN-V11	1
2	企向铝板	J851-HN-VP28	1	61	企向铁通	J851-HN-V12	1
3	企向铝板	J851-HN-VP29	1	62	企向铁通	J851-HN-V13	1
4	企向铝板	J851-HN-VP30	1	63	企向铁通	J851-HN-V14	1
5	企向铝板	J851-HN-VP27	1	64	企向铁通	J851-HN-V11	1
6	企向铝板	J851-HN-VP28	1	65	企向铁通	J851-HN-V12	1
7	企向铝板	J851-HN-VP29	1	66	企向铁通	J851-HN-V13	1
8	企向铝板	J851-HN-VP30	1	67	企向铁通	J851-HN-V14	1
9	企向铝板	J851-HN-VP27	1	68	企向铁通	J851-HN-V11	1
10	企向铝板	J851-HN-VP31	1	69	企向铁通	J851-HN-V15	1
11	企向铝板	J851-HN-VP27a	1	70	横向铁通	J851-T-H5	1
12	企向铝板	J851-HN-VP28a	1	71	横向铁通	J851-T-H6	3
13	企向铝板	J851-HN-VP29a	1	72	横向铁通	J851-T-H7	1
14	企向铝板	J851-HN-VP30a	1	73	横向铁通	J851-D-H5	1
15	企向铝板	J851-HN-VP27a	1	74	横向铁通	J851-D-H6	3
16	企向铝板	J851-HN-VP28a	1	75	横向铁通	J851-D-H7	1
17	企向铝板	J851-HN-VP29a	1				
18	企向铝板	J851-HN-VP30a	1				
19	企向铝板	J851-HN-VP27a	1				
20	企向铝板	J851-HN-VP31a	1				
31	横向铝板	J851-T-AP5	1				
32	横向铝板	J851-T-AP6	3				
33	横向铝板	J851-T-AP7	1				
31a	横向铝板	J851-T-AP5a	1				
32a	横向铝板	J851-T-AP6a	3				
33a	横向铝板	J851-T-AP7a	1				
34	横向铝板	J851-D-AP5	1				
35	横向铝板	J851-D-AP6	3				
36	横向铝板	J851-D-AP7	1				
34a	横向铝板	J851-D-AP5a	1				
35a	横向铝板	J851-D-AP6a	3				
36a	横向铝板	J851-D-AP7a	1				
34b	横向铝板	J851-D-AP5b	1				
35b	横向铝板	J851-D-AP6b	3				
36b	横向铝板	J851-D-AP7b	1				
90	背板	J851-HN-BB5	1				
91	背板	J851-HN-BB6	3				
92	背板	J851-HN-BB7	1				


名稱	數據表	制圖	HHQ	2021.05.31	修改	
材料	--	復核			日期	
顏色	深灰色	批准			圖號	J851-HN-ZZ3a



美特鋁質 有限公司
MIDI Aluminium Fabricator Ltd.

圖號：1101

數據表見：J851-HN-ZZ4C

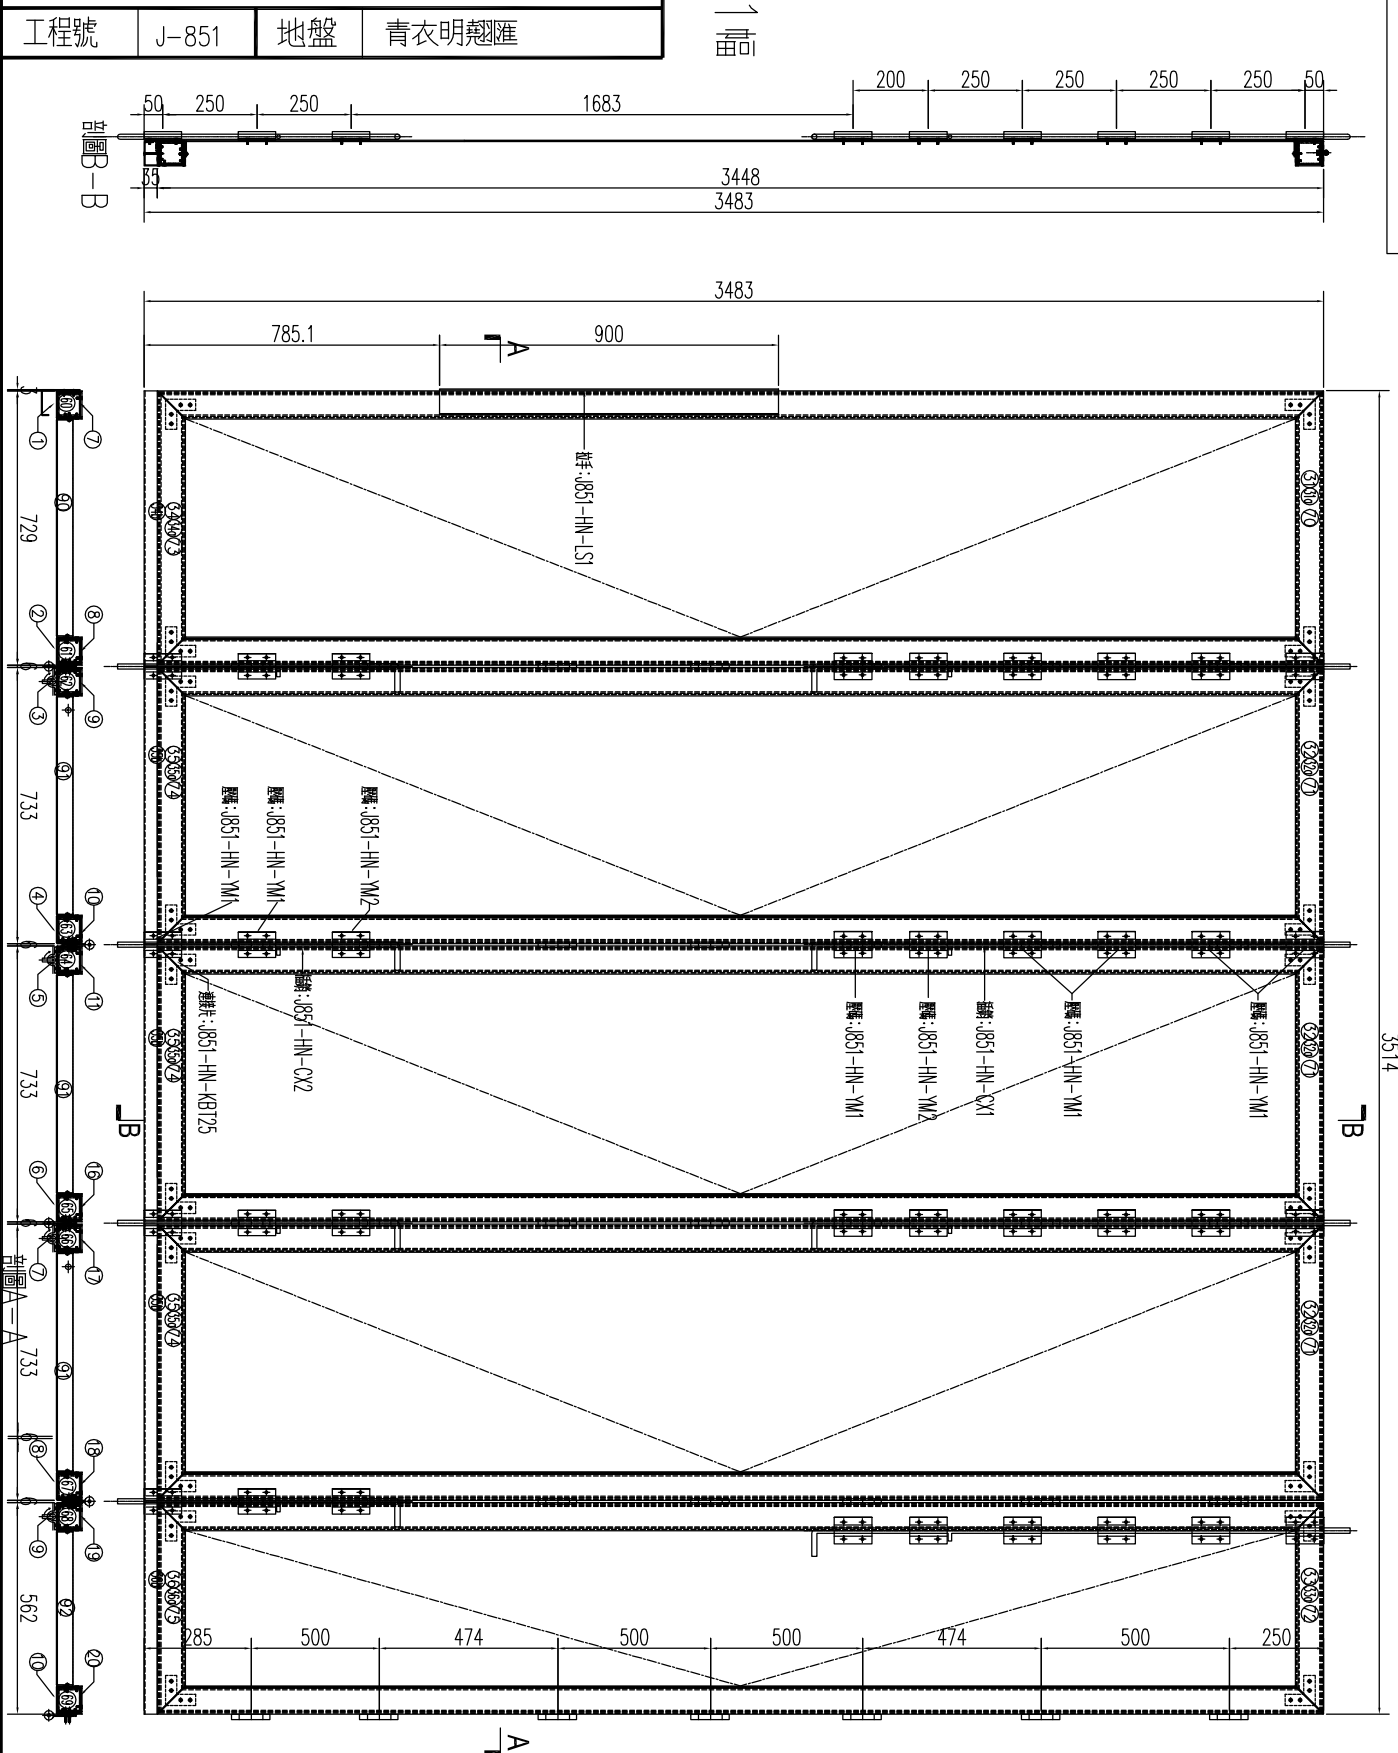

名稱	門玉組裝圖	制圖	HHQ	2021.9.7	修改		
材料	—	復核			日期		
顏色	深灰色	批准			圖號	J851-HN-ZZ4	




組裝圖見：J851-HN-ZZ4

工程號 J-851 地盤 青衣明翹匯


序号	名称	物料编号	数量	序号	名称	物料编号	数量
1	企向铝板	J851-HN-VP32	1	60	企向铁通	J851-HN-V16	1
2	企向铝板	J851-HN-VP30	1	61	企向铁通	J851-HN-V17	1
3	企向铝板	J851-HN-VP27	1	62	企向铁通	J851-HN-V18	1
4	企向铝板	J851-HN-VP28	1	63	企向铁通	J851-HN-V19	1
5	企向铝板	J851-HN-VP29	1	64	企向铁通	J851-HN-V20	1
6	企向铝板	J851-HN-VP30	1	65	企向铁通	J851-HN-V17	1
7	企向铝板	J851-HN-VP27	1	66	企向铁通	J851-HN-V18	1
8	企向铝板	J851-HN-VP28	1	67	企向铁通	J851-HN-V19	1
9	企向铝板	J851-HN-VP29	1	68	企向铁通	J851-HN-V20	1
10	企向铝板	J851-HN-VP30	1	69	企向铁通	J851-HN-V17	1
11	企向铝板	J851-HN-VP32a	1	70	横向铁通	J851-T-H7	1
12	企向铝板	J851-HN-VP30a	1	71	横向铁通	J851-T-H6	3
13	企向铝板	J851-HN-VP27a	1	72	横向铁通	J851-T-H5	1
14	企向铝板	J851-HN-VP28a	1	73	横向铁通	J851-D-H7	1
15	企向铝板	J851-HN-VP29a	1	74	横向铁通	J851-D-H6	3
16	企向铝板	J851-HN-VP30a	1	75	横向铁通	J851-D-H5	1
17	企向铝板	J851-HN-VP27a	1				
18	企向铝板	J851-HN-VP28a	1				
19	企向铝板	J851-HN-VP29a	1				
20	企向铝板	J851-HN-VP30a	1				
31	横向铝板	J851-T-AP7	1				
32	横向铝板	J851-T-AP6	3				
33	横向铝板	J851-T-AP5	1				
31a	横向铝板	J851-T-AP7a	1				
32a	横向铝板	J851-T-AP6a	3				
33a	横向铝板	J851-T-AP5a	1				
34	横向铝板	J851-D-AP7	1				
35	横向铝板	J851-D-AP6	3				
36	横向铝板	J851-D-AP5	1				
34a	横向铝板	J851-D-AP7a	1				
35a	横向铝板	J851-D-AP6a	3				
36a	横向铝板	J851-D-AP5a	1				
34b	横向铝板	J851-D-AP7b	1				
35b	横向铝板	J851-D-AP6b	3				
36b	横向铝板	J851-D-AP5b	1				
90	背板	J851-HN-BB7	1				
91	背板	J851-HN-BB6	3				
92	背板	J851-HN-BB5	1				

名稱	數據表	制圖	HHQ	2021.05.31	修改	
材料	--	復核			日期	
顏色	深灰色	批准			圖號	J851-HN-ZZ4a

組裝完成後，企料頂底均需打膠封篤

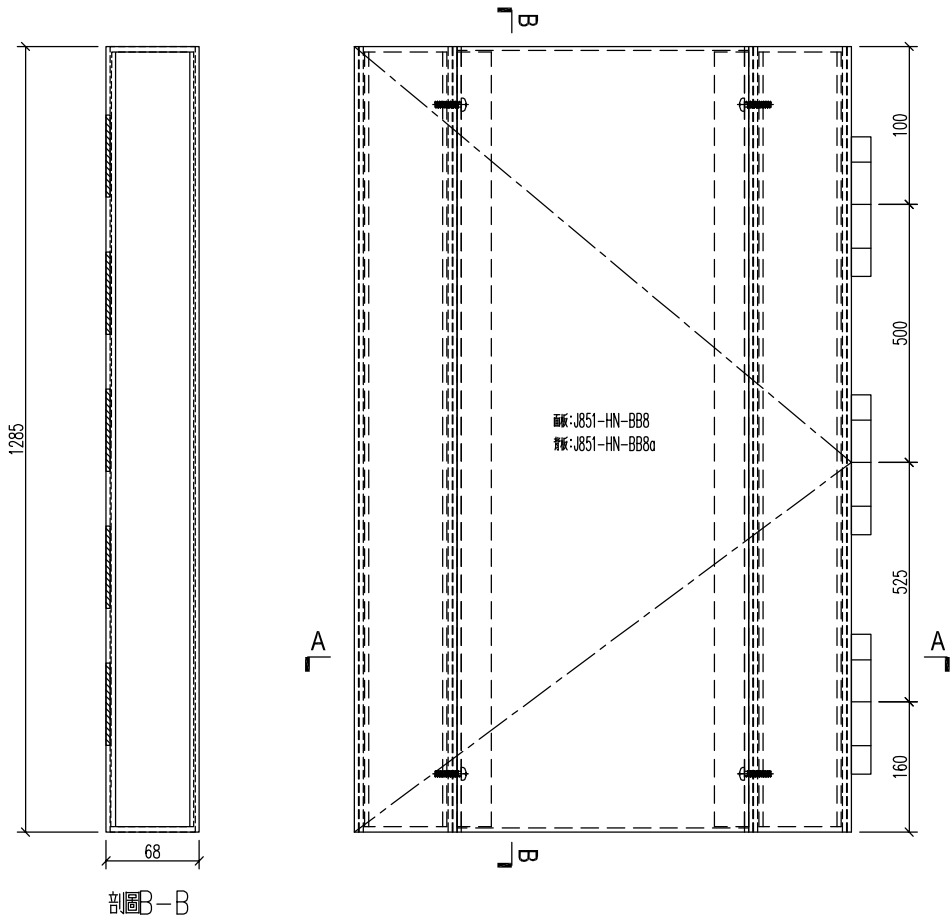

剖圖B-B

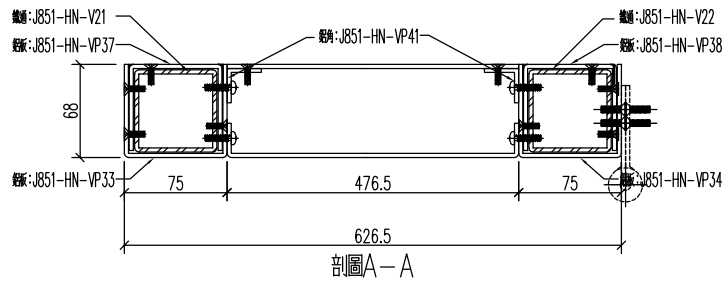


剖圖A-A

名稱	門玉組裝圖	制圖	HHQ	2021.05.31	修改		
材料	--	復核			日期		
顏色	深灰色	批准			圖號	J851-HN-ZZ5	

組裝完成後，企料頂底均需打膠封篤

工程號	J-851	地盤	青衣明翹匯
-----	-------	----	-------

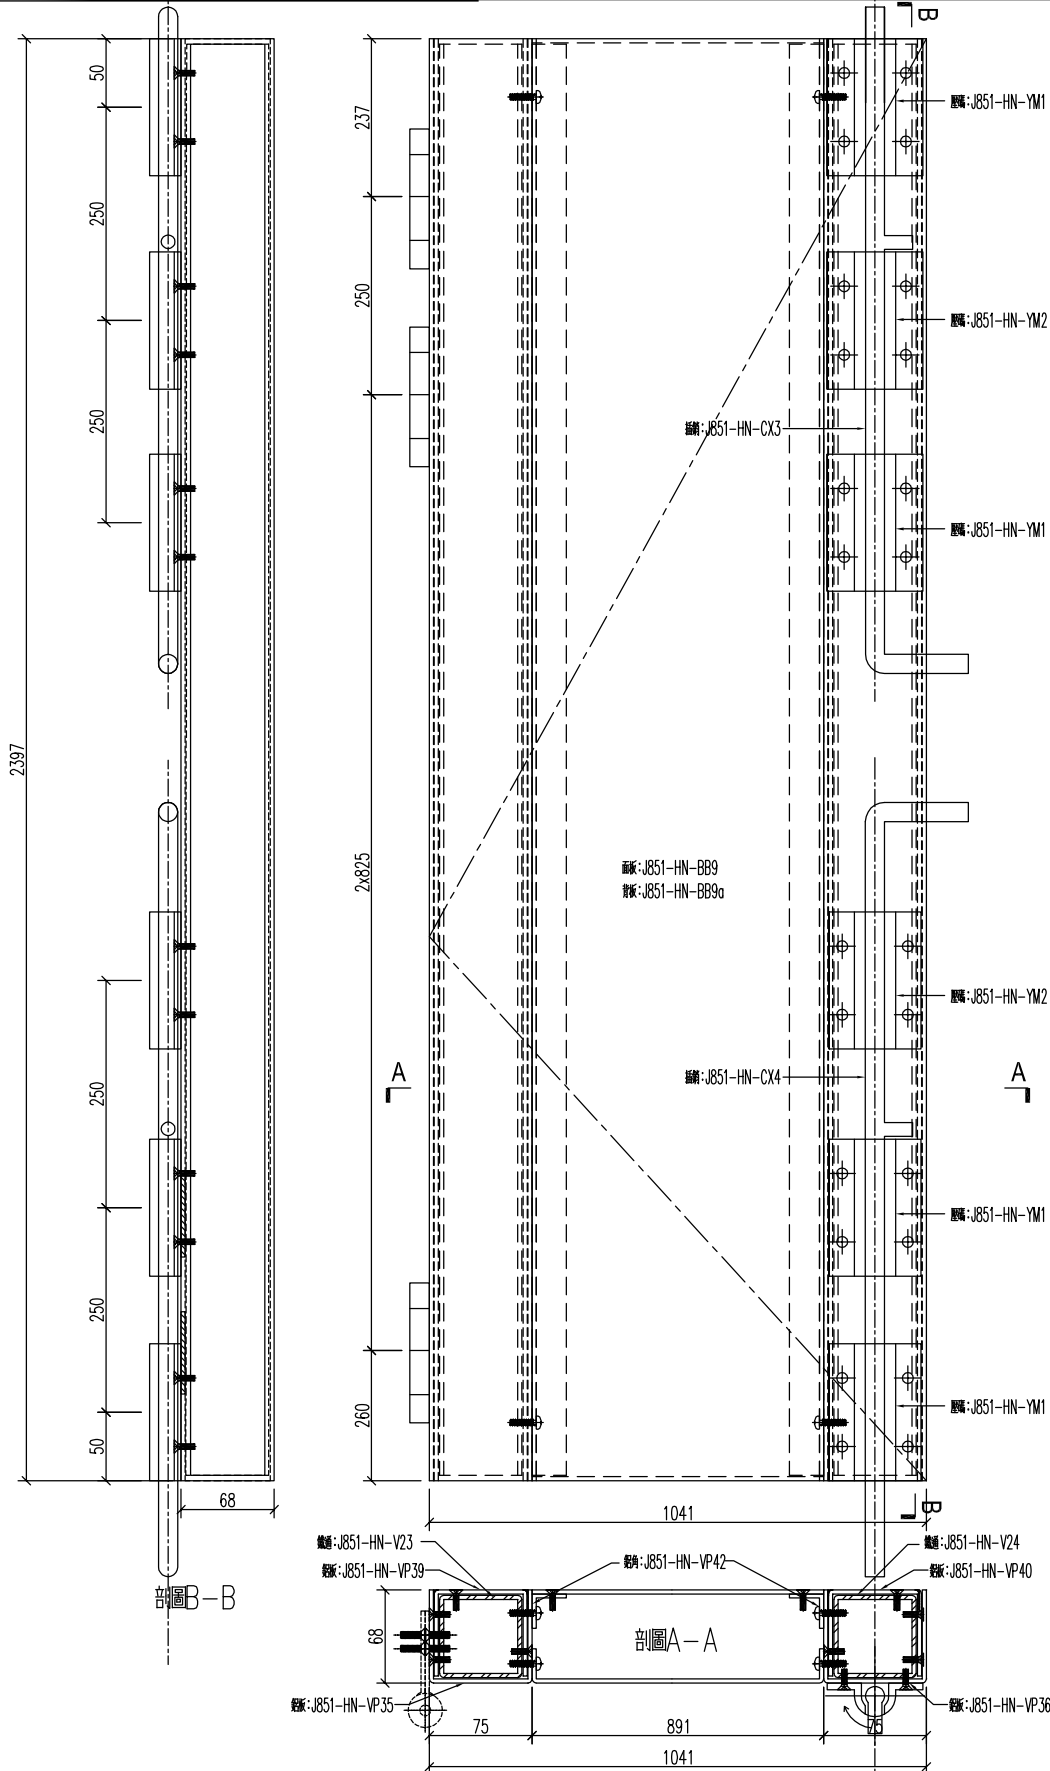

名稱	門玉組裝圖	制圖	HHQ	2021.05.31	修改		
材料	--	復核			日期		
顏色	深灰色	批准			圖號	J851-HN-ZZ6	