

工程指示 / 要求簡箋(E.I.)

工程指示編號：EI / 3823/21

修改版次：-

工程編號：J851

工程名稱：青衣明翹匯

工程項目：更亭 - 地盤用鋁折件 (趟窗位置)

收件人：生統

發件人：Yancy Chen

日期：10/09/2021

要求提供 / 確認 事項：

- | | | |
|------------------------------------|-------------------------------------|-------------------------------|
| <input type="checkbox"/> 初步鋁料 B.M. | <input type="checkbox"/> 加工拆圖，然後生產 | <input type="checkbox"/> 尺寸表 |
| <input type="checkbox"/> 正式鋁料 B.M. | <input type="checkbox"/> 技術上資料 / 指示 | <input type="checkbox"/> 報價 |
| <input type="checkbox"/> 配件 B.M. | <input type="checkbox"/> 樣辦或貨品說明書 | <input type="checkbox"/> 分判合約 |
| <input type="checkbox"/> 其他：_____ | | |

內容：

請按附件 BM 表和圖紙加工。送地盤。

請在 20/9/2021 前完成上列要求。

附：

1+ 7 頁

以上項目為：

- 原合約工程包 原合約工程加 / 減賬 新工程報價

原因：-

分發東莞各部門：

- () 生產技術總監 連附件 () 技術部 連附件 () 生產部 連附件 () 機械設計部 連附件
 () 採購部 連附件 (/) 生產統籌部 連附件
 () 質檢部 連附件 () 會計部 連附件 () 報關組 連附件 () 其他 _____ 連附件

分發香港各部門：

- () 行政部 連附件 () 會計部 連附件 () 統籌部 連附件 (/) 工程部地盤科文 連附件 明
 () 採購部 連附件 () QS 部 連附件 () 維修部 連附件 () 其他 _____ 連附件

傳遞編號：

HK 1780 / 21

發件人簽署：

項目經理簽署：

BM編號:		美特鋁質 有限公司 MIDI Aluminium Fabricator Ltd.		工程號:	J-851	計算:	HHQ	日期:	30/8/2021	送呈:	施哥	
地盤名稱:		青衣明翹匯		核對:	WLQ	日期:	30/8/2021	副本:				
項目類別:				批准:								
修改版次:				A/C Code:	8.752		總重量:		74.68		此BM依據大圖計算	
序號	鋁板圖號	鋁板名稱	顏色	實用	後備	總數	總重量	總展開面積		總重量:	備註	
								單件展開面積	單件V.F.			單件V.F.
1	J851-GH-CLD01	3mm)厚鋁板	黑色	6	0	6	28.170	0.578	3.465	0.555	3.330	
2	J851-GH-CLD02	3mm)厚鋁板	黑色	3	0	3	6.500	0.267	0.800	0.189	0.566	
3	J851-GH-CLD03	3mm)厚鋁板	黑色	1	0	1	2.008	0.247	0.247	0.228	0.228	
4	J851-GH-CLD03a	3mm)厚鋁板	MILL	1	0	1	0.370	0.046	0.046	0.000	0.000	
5	J851-GH-CLD04a	3mm)厚鋁板	黑色	5	0	5	4.085	0.101	0.503	0.101	0.503	
6	J851-GH-CLD04b	3mm)厚鋁板	黑色	2	0	2	3.138	0.193	0.386	0.193	0.386	
7	J851-GH-CLD04c	3mm)厚鋁板	黑色	2	0	2	1.054	0.065	0.130	0.065	0.130	
8	J851-GH-CLD04d	3mm)厚鋁板	黑色	11	0	11	9.658	0.108	1.188	0.108	1.188	
9	J851-GH-CLD04e	3mm)厚鋁板	黑色	3	0	3	1.690	0.069	0.208	0.069	0.208	
10	J851-GH-CLD04f	3mm)厚鋁板	黑色	3	0	3	1.972	0.081	0.243	0.081	0.243	
11	J851-GH-CLD04g	3mm)厚鋁板	黑色	6	0	6	5.634	0.116	0.693	0.116	0.693	
12	J851-GH-CLD04h	3mm)厚鋁板	黑色	2	0	2	1.273	0.078	0.157	0.078	0.157	
13	J851-GH-CLD04i	3mm)厚鋁板	黑色	3	0	3	3.732	0.153	0.459	0.153	0.459	
14	J851-EP01-01	3mm)厚鋁板	黑色	1	0	1	5.398	0.664	0.664	0.664	0.664	
							74.683	總展開	9.186	總V.F	8.752	



EG-DWG3




美特鋁質 有限公司
MIDI Aluminium Fabricator Ltd.

工程號	J-851	地盤	青衣
-----	-------	----	----

視圖A

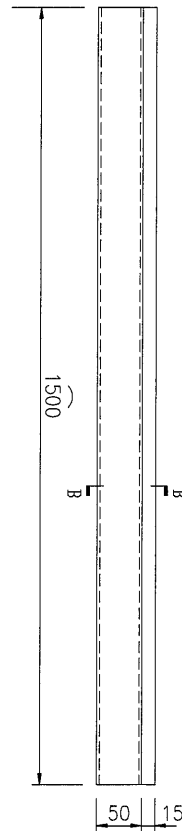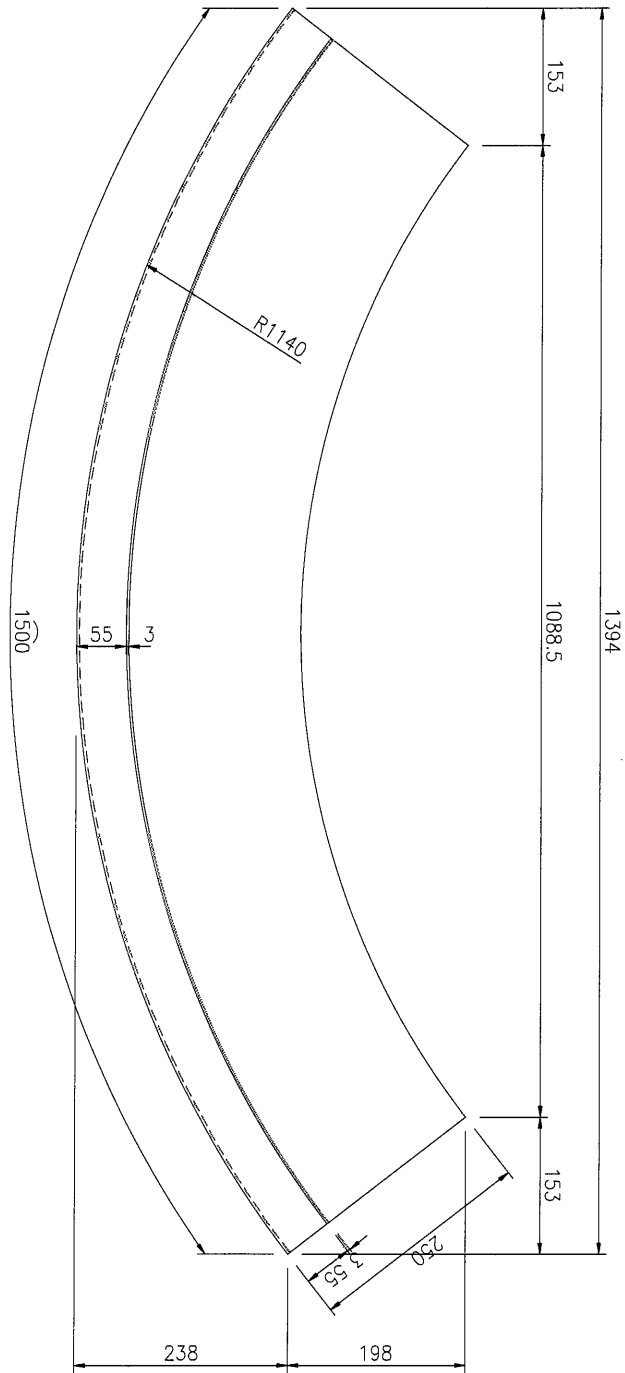

剖面圖B-B

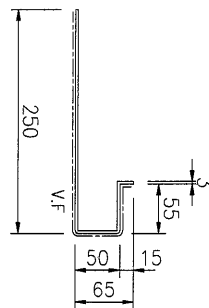

數量：6件
位置：梗窗頂底

名稱	鋁板加工圖	制圖	WYY	01.09.2021	修改			
材料	3mm聯板	復核			日期			
顏色	黑色	批准			圖號	J851-GH-CLD01		



EG-DWG3


美特鋁質 有限公司
 MIDI Aluminium Fabricator Ltd.

數量：3件

位置：趟窗頂及邊企

工程號	J-851	地盤	青衣
-----	-------	----	----

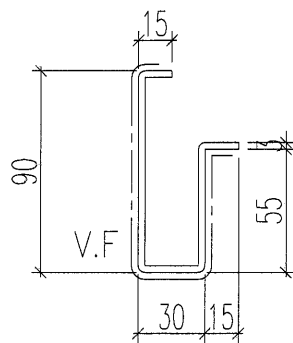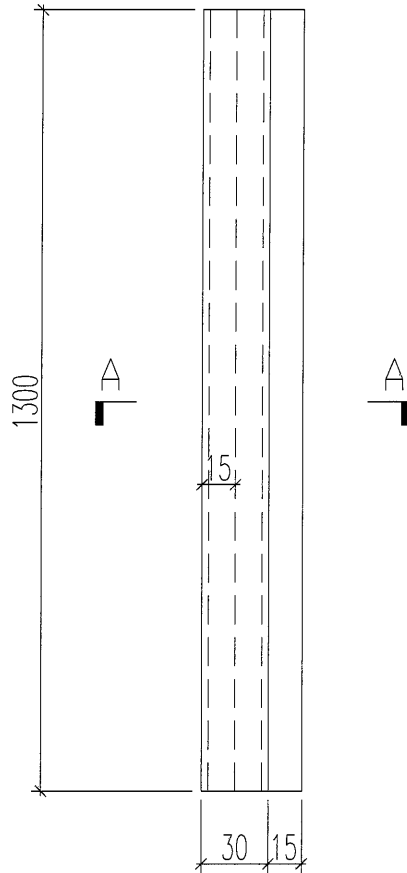

剖面圖A-A

名稱	鋁板加工圖	制圖	WYY	01.09.2021	修改		
材料	3mm厚板	復核			日期		
顏色	黑色	批准			圖號	J851-GH-CLD02	

EG-DWG3





美特鋁質 有限公司
MIDI Aluminium Fabricator Ltd.


數量：1件

位置：趟窗底

工程號	J-851	地盤	青衣
-----	-------	----	----

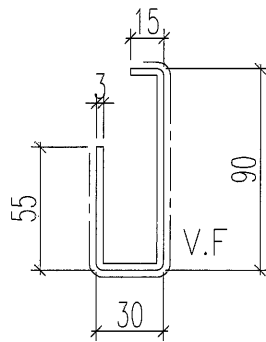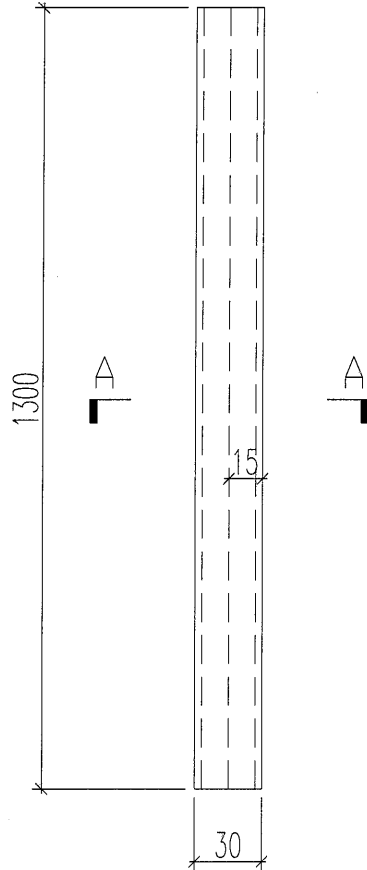

剖面圖A-A

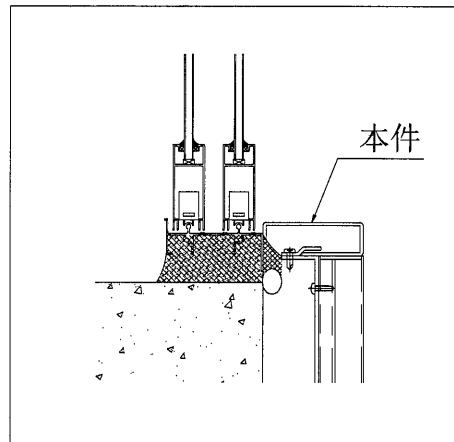

名稱	鋁板加工圖	制圖	WYY	01.09.2021	修改			
材料	3mm厚板	復核			日期			
顏色	黑色	批准			圖號	J851-GH-CLD03		



EG-DWG3


美特鋁質 有限公司
 MIDI Aluminium Fabricator Ltd.


數量：1件

位置：趟窗底

工程號	J-851	地盤	青衣
-----	-------	----	----

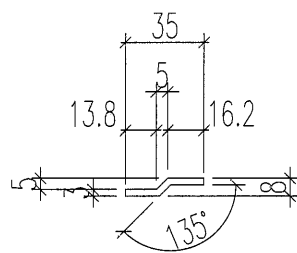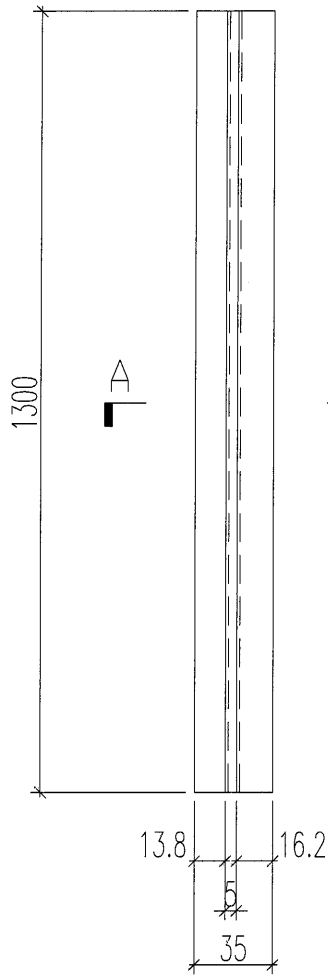

剖面圖A-A

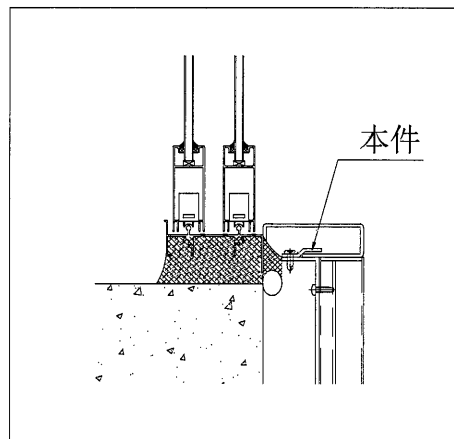

名稱	鋁板加工圖	制圖	WYY	01.09.2021	修改			
材料	3mm厚板	復核			日期			
顏色	MILL	批准			圖號	J851-GH-CLD03a		



EG-DWG3



美特鋁質 有限公司
MIDI Aluminium Fabricator Ltd.

工程號 J851 地盤 青衣明翹匯

鋁板編號	X	L	數量
J851-GB-CLD04a	40	1500	5
J851-GB-CLD04b	40	2880	2
J851-GB-CLD04c	45	900	2
J851-GB-CLD04d	45	1500	11
J851-GB-CLD04e	50	900	3
J851-GB-CLD04f	50	1050	3
J851-GB-CLD04g	50	1500	6
J851-GB-CLD04h	60	900	2
J851-GB-CLD04i	75	1500	3

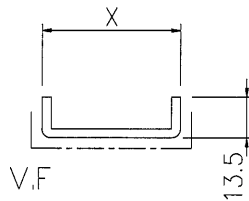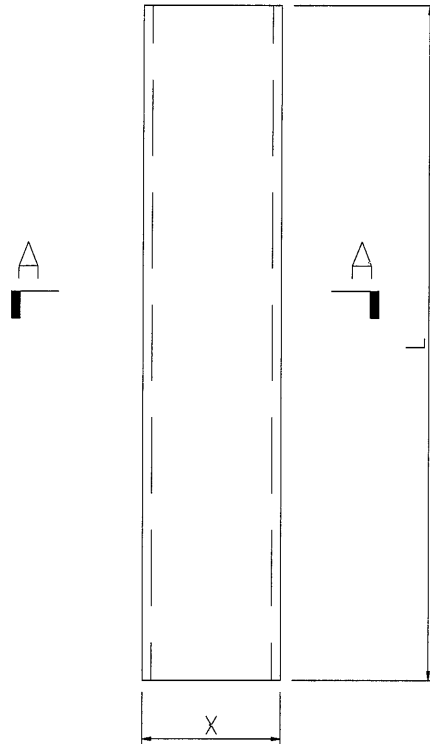

剖面圖A-A

名稱	鋁板加工圖	制圖	黃漢卿	2021-1-22	修改		
材料	3mm厚鋁板	復核			日期		
顏色	黑色	批准			圖號	J851-GB-CLD04	



EG-DWG3




美特鋁質 有限公司
MIDI Aluminium Fabricator Ltd.

數量：1件

工程號 J851 地盤 青衣明翹匯

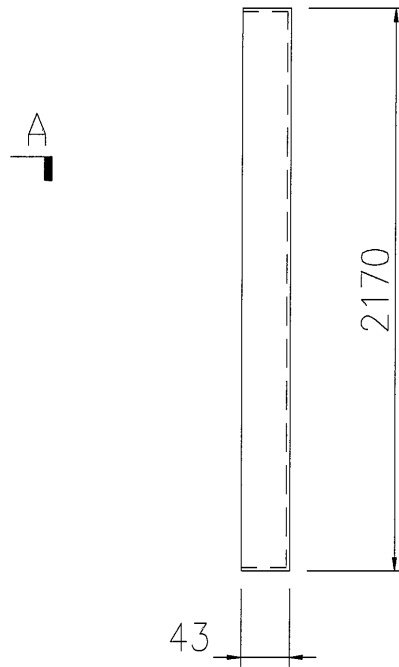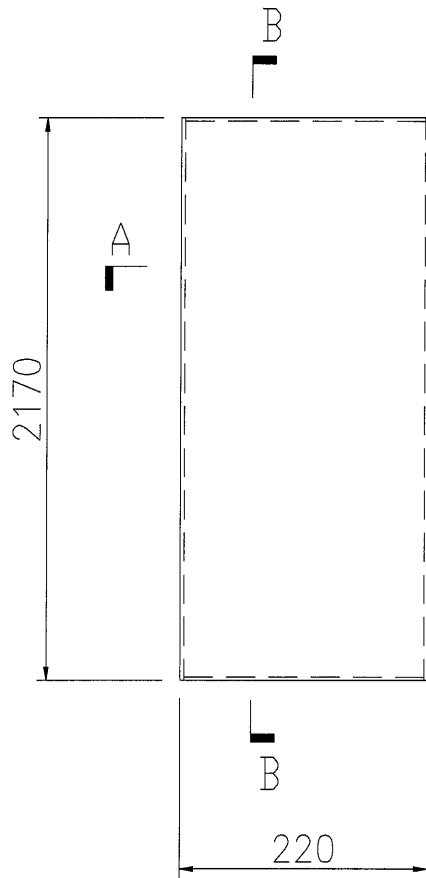

剖面圖B-B

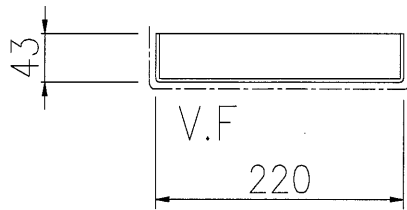

剖面圖A-A

名稱	鋁板加工圖	制圖	黃漢卿	2021-1-22	修改		
材料	3mm厚鋁板	復核			日期		
顏色	黑色	批准			圖號	J851-EP01-01	