

工程指示 / 要求簡箋(E.I.)

工程指示編號：EI / 2008 / 20

修改版次：

工程編號：J - 852

工程名稱：亞皆老街中電

工程項目：制房百葉廠用鋁板 BM (LV SWITCH ROOM 1)

收件人：生統

發件人：Bessie Lau

日期：19/06/2020

要求提供 / 確認 事項：

- () 初步鋁料 B.M. () 加工拆圖，然後生產 () 尺寸表
- () 正式鋁料 B.M. () 技術上資料 / 指示 () 報價
- () 配件 B.M. () 樣辦或貨品說明書 () 分判合約
- () 其他：_____

內容：

煩請按此加工制房百葉廠用鋁板

請在 10/7/2020 前完成上列要求。

附有關圖紙 / 文件：

以上項目為：

- 原合約工程包 原合約工程加 / 減賬 新工程報價

原因：-

分發東莞各部門：

- () 生產技術總監 連附件 () 技術部 連附件 () 生產部 連附件 () 機械設計部 連附件
- () 採購部 連附件 () 生產統籌部 連附件
- () 質檢部 連附件 () 會計部 連附件 () 報關組 連附件 () 其他 _____ 連附件

分發其他分判：

- (y) 水洪 連附件

分發香港各部門：

- () 行政部 連附件 () 會計部 連附件 () 統籌部 連附件 () 工程部地盤科文 連附件
- () 採購部 連附件 () QS 部 連附件 () 維修部 連附件 () 其他 _____ 連附件

傳遞編號：

HK 1216 / 20

發件人簽署：

項目經理簽署：

廠用鋁板B.M.表

序號	修改內容	鋁板圖號	鋁板名稱	顏色	實用	後備	總數	總重量	總展開面積		備註	位置	
									單件展開面積	總V.F.			
BM編號:													
A/C Code:													
總重量: 91.41													
總V.F.: 10.45													
此BM依據**拆圖資料計算													
1		LVA-API-01	3.0mm厚鋁板	UCT806812XL-3	2		2	3.218	0.198	0.396	0.198	0.396	詳見位置圖
2		LVA-API-02	3.0mm厚鋁板	UCT806812XL-3	2		2	5.363	0.330	0.660	0.198	0.396	詳見位置圖
3		LVA-API-03	3.0mm厚鋁板	UCT806812XL-3	4		4	82.833	2.547	10.189	2.415	9.661	詳見位置圖
4					0		0	0.000	0.000	0.000	0.000	0.000	
5					0		0	0.000	0.000	0.000	0.000	0.000	
					總計: 8			91.41	11.24		10.45		




美特鋁質 有限公司
MIDI Aluminium Fabricator Ltd.

序號	物料編號	數量	使用位置	樓層
01	LVA-AP1-02	2	工廠組裝百葉窗	LG2

工程號	J852	地盤	亞皆老街
-----	------	----	------

工廠用

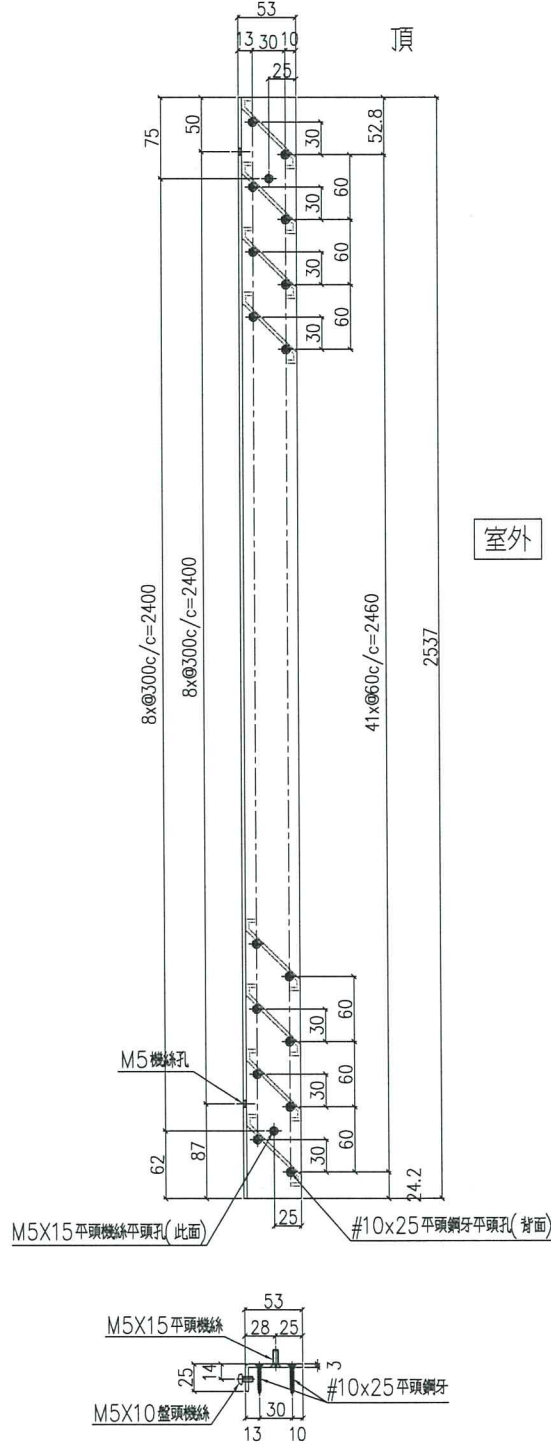

室外

名稱	鋁折件工圖	制圖	LHR	2020.6.12	修改		
材料	3mm 厚鋁板 (3003H14)	復核	-	-	日期		
顏色	UCT806812XL-3	批准			圖號	J852-LVA-AP1-02	





美特鋁質 有限公司
MIDI Aluminium Fabricator Ltd.

序號	物料編號	數量	使用位置	樓層
01	LVA-AP1-03	2	工廠組裝百葉窗	LG2

工程號	J852	地盤	亞皆老街
-----	------	----	------

工廠用

頂

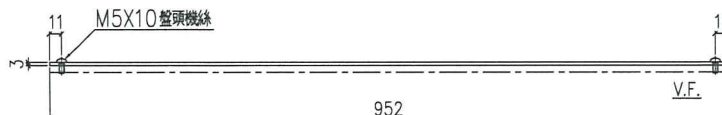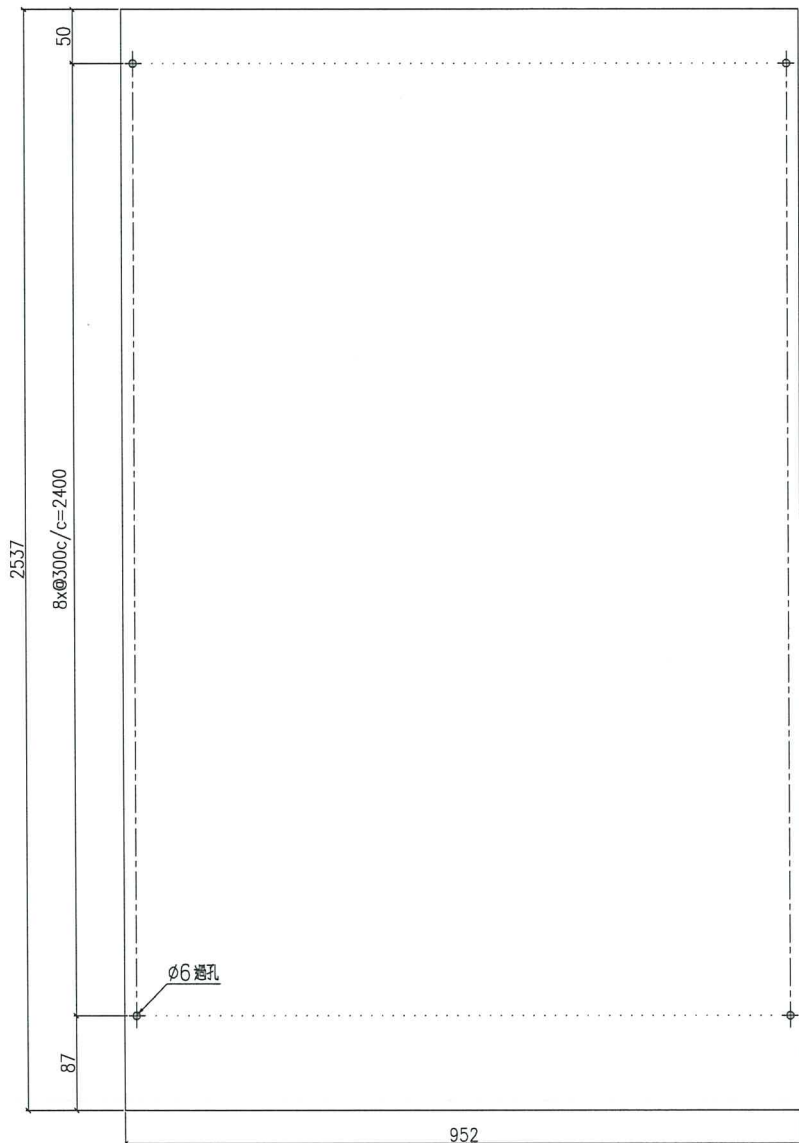

室外

名稱	鋁背板加工圖	制圖	LHR	2020.6.12	修改		
材料	3mm厚鋁板 (3003H14)	復核	-	-	日期		
顏色	UCT806812XL-3	批准			圖號	J852-LVA-AP1-03	