



工程指示 / 要求簡箋(E.I.)

工程指示編號：EI / 2092 / 20

修改版次：Q

工程編號：J - 852

工程名稱：亞皆老街中電

工程項目：佛沙窗 MO1 首批 T1 ABC 單位 (76 隻)

收件人：生統 / 王良

發件人：Ant Yeung

日期：20/08/2020

要求提供 /  確認 事項：

- |                                    |                                     |                               |
|------------------------------------|-------------------------------------|-------------------------------|
| <input type="checkbox"/> 初步鋁料 B.M. | <input type="checkbox"/> 加工拆圖，然後生產  | <input type="checkbox"/> 尺寸表  |
| <input type="checkbox"/> 正式鋁料 B.M. | <input type="checkbox"/> 技術上資料 / 指示 | <input type="checkbox"/> 報價   |
| <input type="checkbox"/> 配件 B.M.   | <input type="checkbox"/> 樣辦或貨品說明書   | <input type="checkbox"/> 分判合約 |
| <input type="checkbox"/> 其他：_____  |                                     |                               |

內容：

請按加工圖生產 MO1 首批 T1 A,B,C 佛沙窗 76 隻 送佛沙場。

Q 版：百葉加工圖 Q 版：梗窗玻璃線修改

X85834 和玻璃線 頭 3 層不用裝，送地盆裝。

2020.08.13 要送到佛沙廠，配合佛沙落石矢期。 謝謝

請在 2020.08.21 前完成上列要求。

附有關圖紙 / 文件：

以上項目為：

- 原合約工程包                       原合約工程加 / 減賬                       新工程報價

原因：-

分發東莞各部門：

- ( ) 生產技術總監  連附件    ( ) 技術部     連附件    ( ) 生產部     連附件    ( ) 機械設計部  連附件  
 ( ) 採購部     連附件    ( ) 生產統籌部  連附件    ( ) 小羅 & 清     連附件  
 ( ) 質檢部     連附件    ( ) 會計部     連附件    ( ) 報關組     連附件    ( ) 其他 \_\_\_\_\_  連附件

分發其他分判：

- (v) 水洪     連附件

分發香港各部門：




- ( ) 行政部  連附件    ( ) 會計部  連附件    ( ) 統籌部  連附件    ( ) 工程部地盤科文  連附件  
 ( ) 採購部  連附件    ( ) QS 部  連附件    ( ) 維修部  連附件    ( ) 其他 \_\_\_\_\_  連附件

傳遞編號：

HK 1837 / 20

發件人簽署：

項目經理簽署：

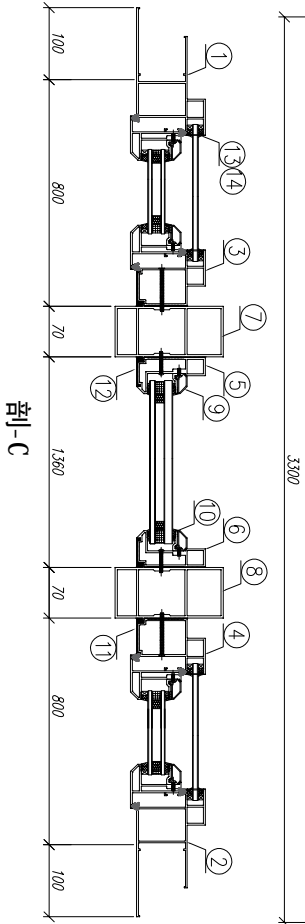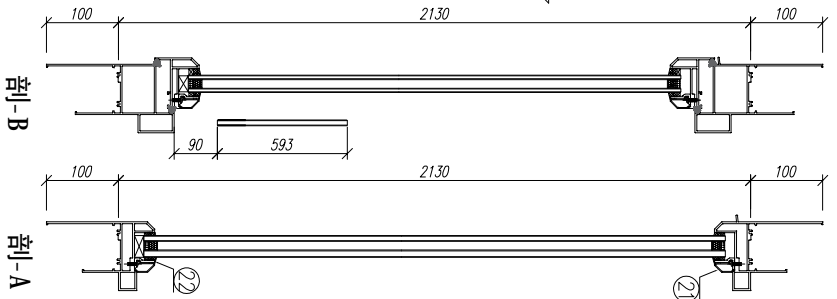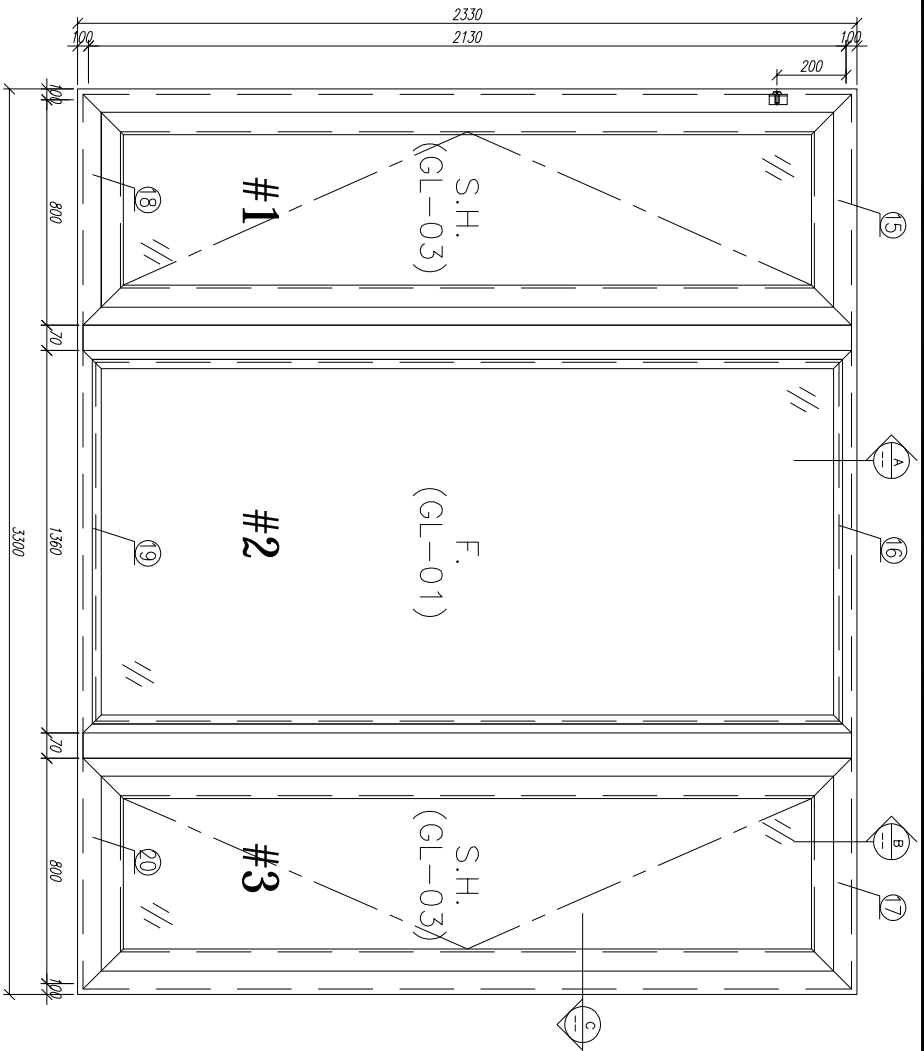

需安装吊架DJ-01




22	X85834	70窗玻璃角	PM01-36	1309	支	2	6	CC
21	X85768	70窗玻璃条	直排材料	1309	支	2	6	CC
20	X85762	70生窗框框	PM01-20	900	支	1	3	CC
19	X85763	70窗框框	PM01-29	1360	支	1	3	CC
18	X85762	70生窗框框	PM01-21	900	支	1	3	CC
17	X85761	70生窗框框	PM01-17	900	支	1	3	CC
16	X85766	70窗框框	PM01-18	1360	支	1	3	CC
15	X85761	70生窗框框	PM01-16	900	支	1	3	CC

14	X85764	70窗框框	直排材料	1292.5	支	4	12	CC
13	X85764	70窗框框	直排材料	89.5	支	4	12	CC
12	X85820	70窗框框	窗框4.5英寸	2130	支	2	6	CC
11	X85819	70生窗框框	窗框4.5英寸	2130	支	2	6	CC
10	X85834	70窗玻璃角	PM01-36	2028	支	2	6	CC
9	X85768	70窗玻璃条	斜排材料	2048	支	2	6	CC
8	X85772	70窗50英寸	PM01-13	2430	支	1	3	CC
7	X85772	70窗50英寸	PM01-13	2430	支	1	3	CC
6	X85769	70窗框框	PM01-12	2130	支	1	3	CC
5	X85769	70窗框框	PM01-11	2130	支	1	3	CC
4	X85760	70生窗框框	PM01-07	2130	支	1	3	CC
3	X85760	70生窗框框	PM01-08	2130	支	1	3	CC
2	X85759	70生窗框框	PM01-02	2330	支	1	3	CC
1	X85759	70生窗框框	PM01-01	2330	支	1	3	CC

数量:	3	材料:	详见本图附表	表面处理:	UC780812XL-3	工程名称:	亞皆老街 / 佛沙窗
制图:	CM	日期:	2020.06.20	审核:	WSH	图名:	WS-T118組裝圖
						图号:	WS-T118(F-3D)






需安裝吊裝架DJ-01

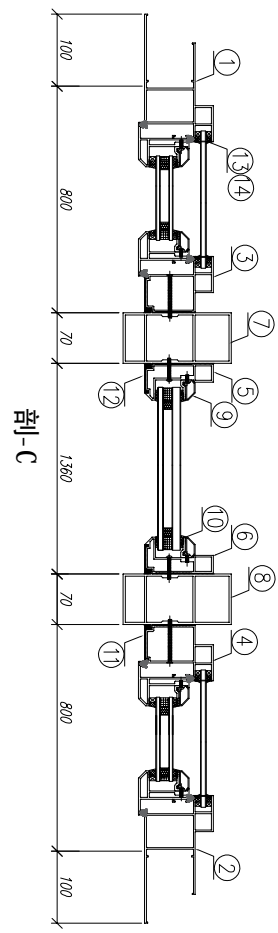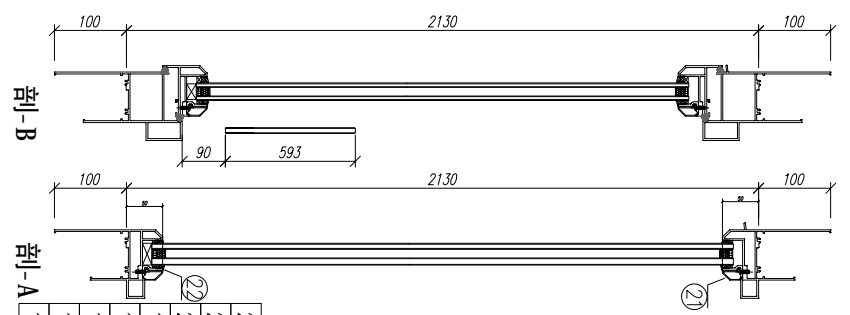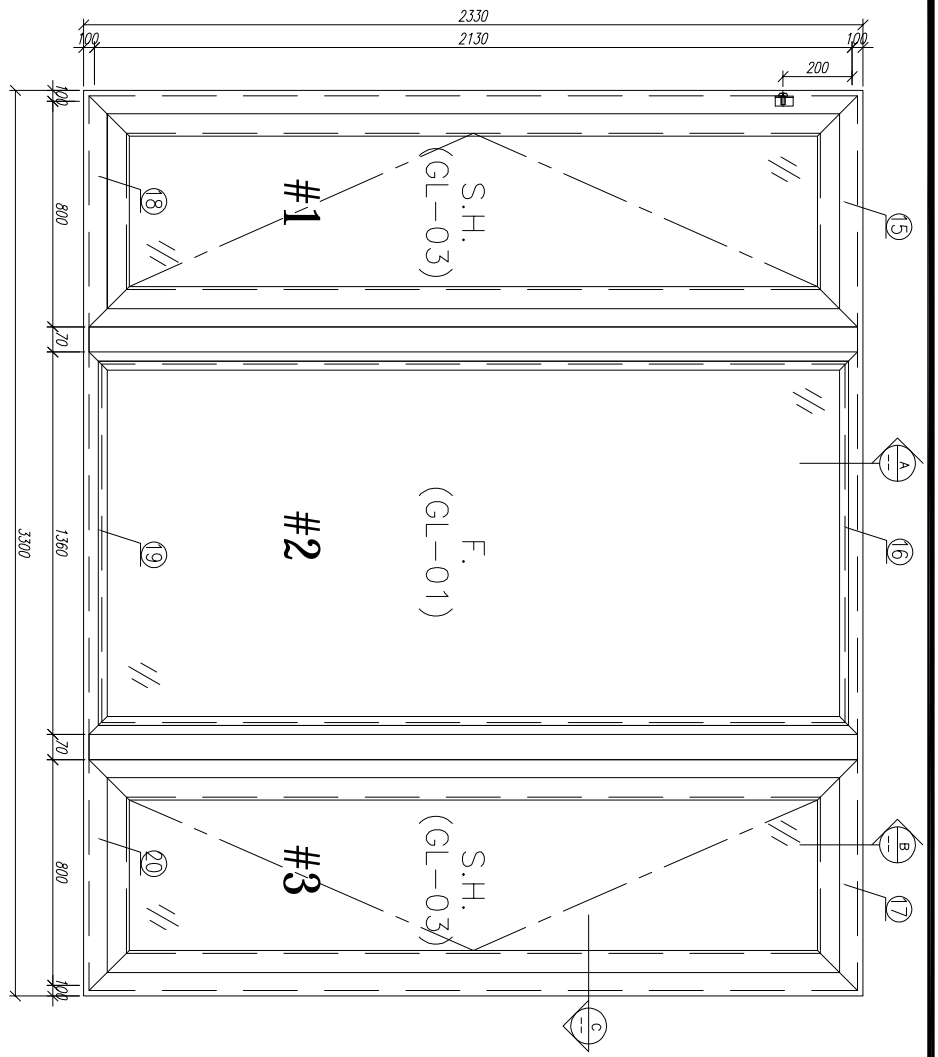

22	X85761	70 窗型樞紐	PW01-17	900	支	1	1	GC
21	X85762	70 窗型樞紐	PW01-20	900	支	2	2	GC
20	X85763	70 窗型樞紐	PW01-29	1360	支	1	1	GC
19	X85762	70 窗型樞紐	PW01-21	900	支	1	1	GC
18	X85761	70 窗型樞紐	PW01-17	900	支	1	1	GC
17	X85766	70 窗型樞紐	PW01-18	1360	支	1	1	GC
16	X85761	70 窗型樞紐	PW01-16	900	支	1	1	GC

14	X85764	70 窗樞紐	直接材料	1292.5	支	4	4	GC
13	X85764	70 窗樞紐	直接材料	89.5	支	4	4	GC
12	X85820	70 窗樞紐外蓋	兩呎4.5呎呎	2130	支	2	2	GC
11	X85819	70 窗樞紐外蓋	兩呎4.5呎呎	2130	支	2	2	GC
10	X85834	70 窗樞紐	PW01-36	2028	支	2	2	GC
9	X85768	70 窗樞紐	綠線材料	2048	支	2	2	GC
8	X85772	70 窗樞紐	PW01-13	2430	支	1	1	GC
7	X85772	70 窗樞紐	PW01-13	2430	支	1	1	GC
6	X85769	70 窗樞紐	PW01-12	2130	支	1	1	GC
5	X85769	70 窗樞紐	PW01-11	2130	支	1	1	GC
4	X85760	70 窗樞紐	PW01-07	2130	支	1	1	GC
3	X85760	70 窗樞紐	PW01-08	2130	支	1	1	GC
2	X85759	70 窗樞紐	PW01-02	2330	支	1	1	GC
1	X85759	70 窗樞紐	PW01-01	2330	支	1	1	GC

数量:	1	材料:	详见本图附表	表面处理:	UCT806812XL-3	工程名称:	亞皆老街 / 佛沙窗				
制图:	CJM	日期:	2020.06.20	校核:	WSH	审核:		图名:	W/T1M組裝圖	图号:	W/T1A(GP)
Rev: C											
美特铝质有限公司 MIDI Aluminium Fabricator Ltd.											

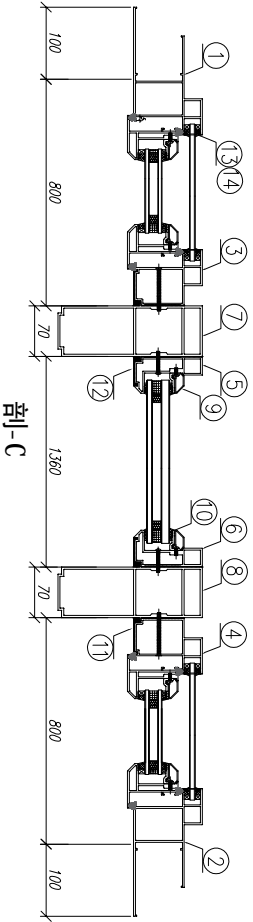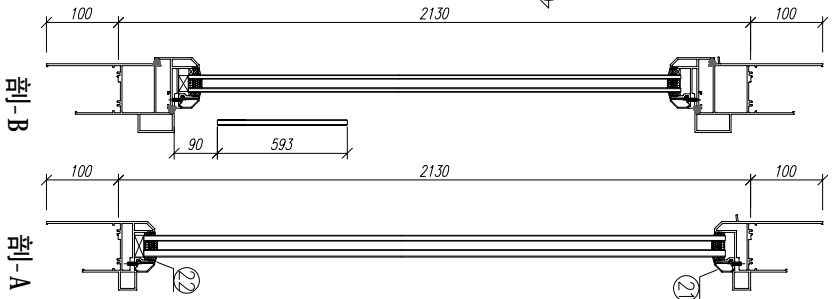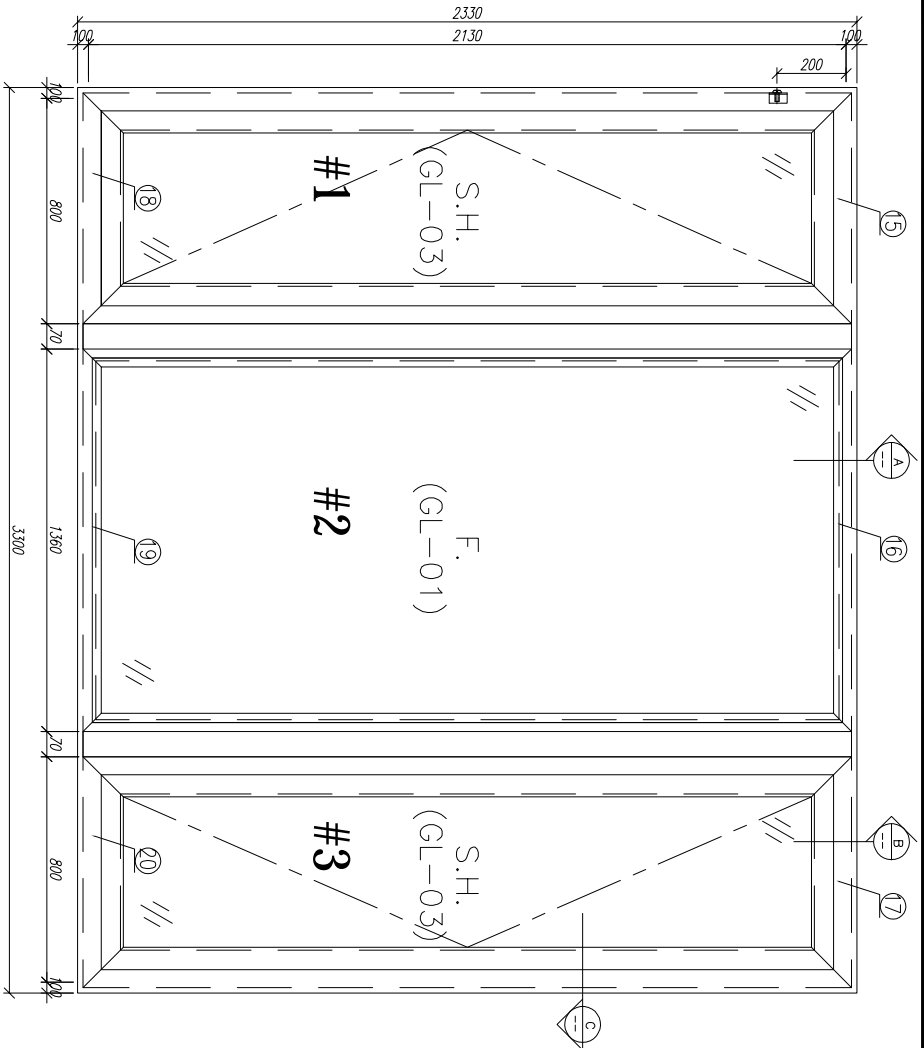

需安装吊架DJ-01




22	X85834	70密封胶角	PW01-36	1309	支	2	4	GC
21	X85768	70密封胶	直条材料	1309	支	2	4	GC
20	X85762	70密封胶	PW01-20	900	支	1	2	GC
19	X85763	70密封胶	PW01-29	1360	支	1	2	GC
18	X85762	70密封胶	PW01-21	900	支	1	2	GC
17	X85761	70密封胶	PW01-17	900	支	1	2	GC
16	X85766	70密封胶	PW01-18	1360	支	1	2	GC
15	X85761	70密封胶	PW01-16	900	支	1	2	GC

14	X85764	70密封胶	直条材料	1292.5	支	4	8	GC
13	X85764	70密封胶	直条材料	89.5	支	4	8	GC
12	X85820	70密封胶	两斜5度切	2130	支	2	4	GC
11	X85819	70密封胶	两斜5度切	2130	支	2	4	GC
10	X85834	70密封胶角	PW01-36	2029	支	2	4	GC
9	X85768	70密封胶	斜条材料	2048	支	2	4	GC
8	X85771	70密封胶	PW01-15	2430	支	1	2	GC
7	X85771	70密封胶	PW01-15	2430	支	1	2	GC
6	X85769	70密封胶	PW01-12	2130	支	1	2	GC
5	X85769	70密封胶	PW01-11	2130	支	1	2	GC
4	X85760	70密封胶	PW01-07	2130	支	1	2	GC
3	X85760	70密封胶	PW01-08	2130	支	1	2	GC
2	X85759	70密封胶	PW01-02	2330	支	1	2	GC
1	X85759	70密封胶	PW01-01	2330	支	1	2	GC

数量:	2	材料:	详见本图附表	表面处理:	UC180812X1-3	工程名称:	亞皆老街 / 佛沙窗
制图:	CJM	日期:	2020.05.18	审核:	WSH	图名:	WP-T1A(組裝圖)
						图号:	WP-T1A(2F-3F)



需安裝吊裝架DJ-01

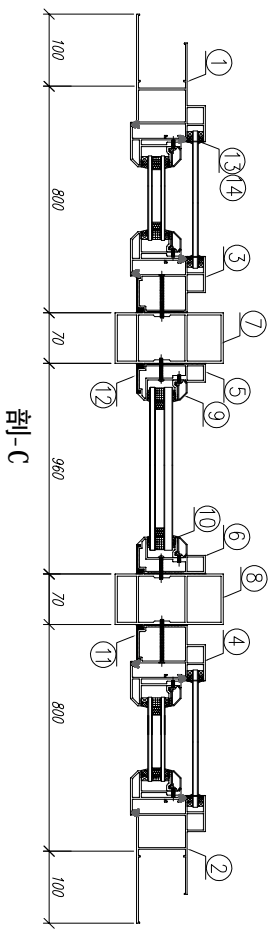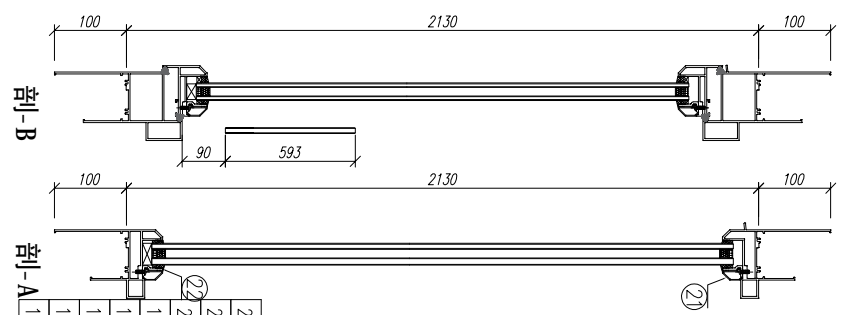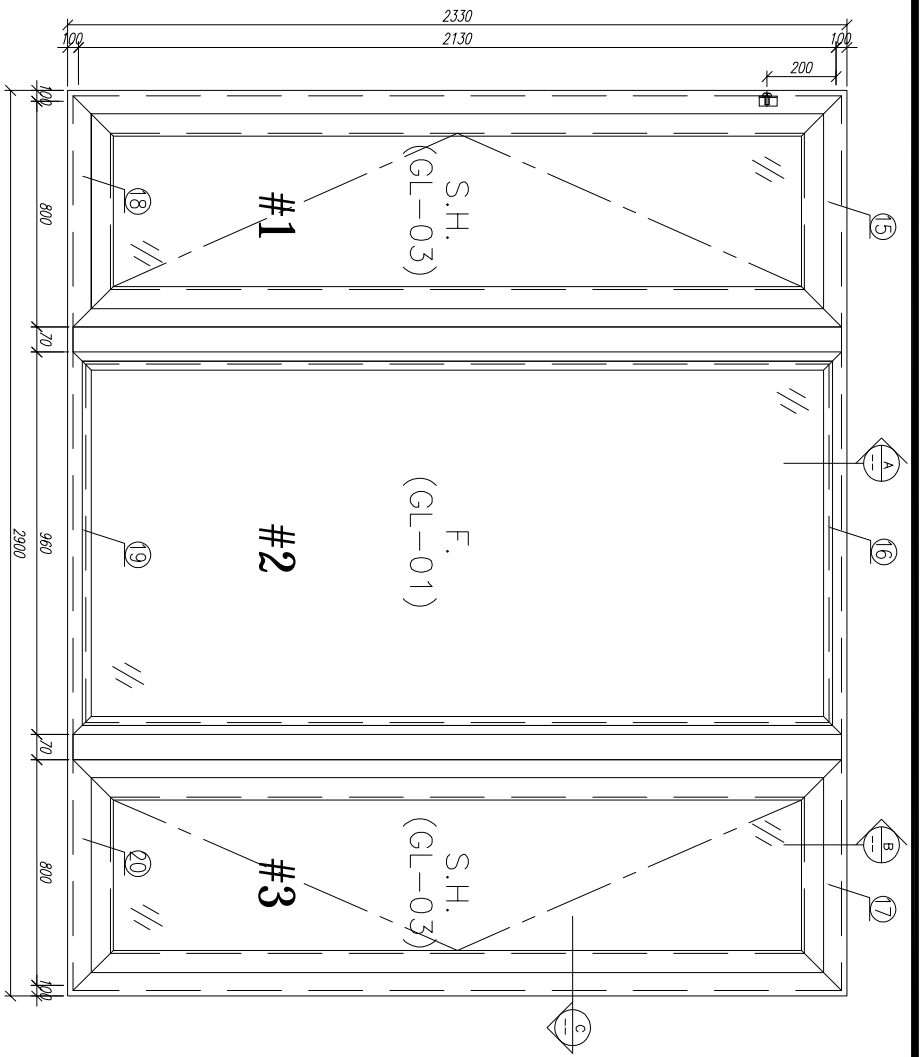




22	X85834	70窗紗線角	PW01-36	909	支	2	2	CC
21	X85768	70窗紗線	直接材料	909	支	2	2	CC
20	X85762	70生窗紗框	PW01-20	900	支	1	1	CC
19	X85763	70窗紗框	PW01-29	960	支	1	1	CC
18	X85762	70生窗紗框	PW01-21	900	支	1	1	CC
17	X85761	70生窗紗框	PW01-17	900	支	1	1	CC
16	X85766	70窗紗框	PW01-18	960	支	1	1	CC
15	X85761	70生窗紗框	PW01-16	900	支	1	1	CC

14	X85764	70窗紗框	直接材料	1292.5	支	4	4	CC
13	X85764	70窗紗框	直接材料	89.5	支	4	4	CC
12	X85820	70窗紗五金外框	兩端4.5斜切	2130	支	2	2	CC
11	X85819	70生窗紗五金外框	兩端4.5斜切	2130	支	2	2	CC
10	X85834	70窗紗線角	PW01-36	2029	支	2	2	CC
9	X85768	70窗紗線	直接材料	2049	支	2	2	CC
8	X85772	70窗紗50夾通	PW01-13	2430	支	1	1	CC
7	X85772	70窗紗50夾通	PW01-13	2430	支	1	1	CC
6	X85769	70窗紗五金框	PW01-12	2130	支	1	1	CC
5	X85769	70窗紗五金框	PW01-11	2130	支	1	1	CC
4	X85760	70生窗紗五金框	PW01-07	2130	支	1	1	CC
3	X85760	70生窗紗五金框	PW01-08	2130	支	1	1	CC
2	X85759	70生窗紗框	PW01-02	2330	支	1	1	CC
1	X85759	70生窗紗框	PW01-01	2330	支	1	1	CC

数量:	1	材料:	详见本图附表	表面处理:	UCT806812XL-3	工程名称:	亞皆老街 / 佛沙窗
制图:	CJM	日期:	2020.06.20	审核:	WSH	图名:	wz/TJ吊裝圖
						图号:	wz/TJ(R)LP



需安装吊架DJ-01

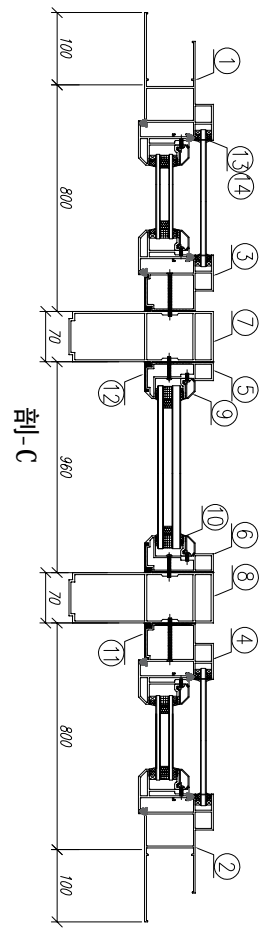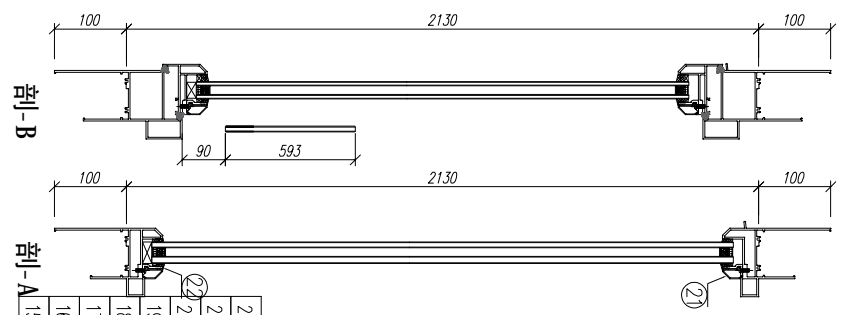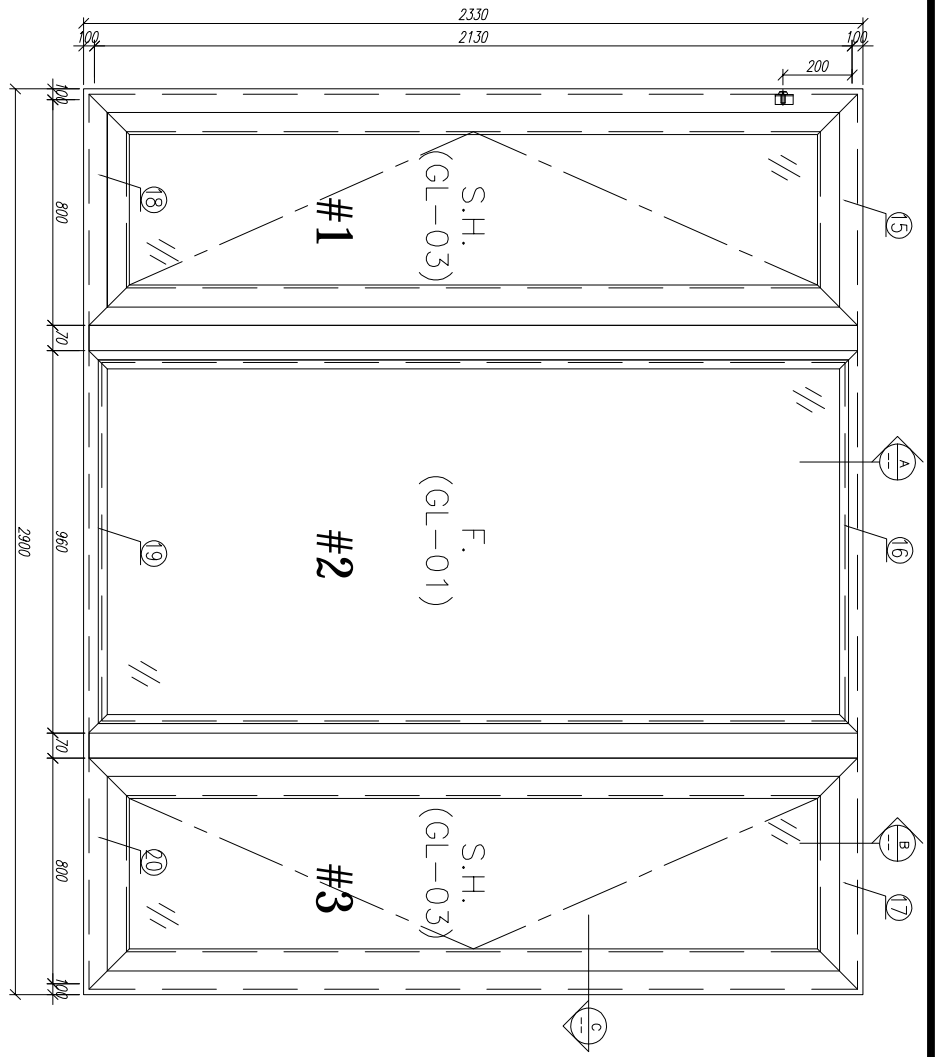


22	X85834	70密封胶角	PW01-36	909	支	2	4	CC
21	X85768	70密封胶	直条材料	909	支	2	4	CC
20	X85762	70密封胶	PW01-20	900	支	1	2	CC
19	X85763	70密封胶	PW01-29	960	支	1	2	CC
18	X85762	70密封胶	PW01-21	900	支	1	2	CC
17	X85761	70密封胶	PW01-17	900	支	1	2	CC
16	X85766	70密封胶	PW01-18	960	支	1	2	CC
15	X85761	70密封胶	PW01-16	900	支	1	2	CC

14	X85764	70密封胶	直条材料	1292.5	支	4	8	CC
13	X85764	70密封胶	直条材料	89.5	支	4	8	CC
12	X85820	70密封胶	两斜5度切	2130	支	2	4	CC
11	X85819	70密封胶	两斜5度切	2130	支	2	4	CC
10	X85834	70密封胶	PW01-36	2029	支	2	4	CC
9	X85768	70密封胶	斜条材料	2048	支	2	4	CC
8	X85771	70密封胶	PW01-15	2430	支	1	2	CC
7	X85771	70密封胶	PW01-15	2430	支	1	2	CC
6	X85769	70密封胶	PW01-12	2130	支	1	2	CC
5	X85769	70密封胶	PW01-11	2130	支	1	2	CC
4	X85760	70密封胶	PW01-07	2130	支	1	2	CC
3	X85760	70密封胶	PW01-08	2130	支	1	2	CC
2	X85759	70密封胶	PW01-02	2330	支	1	2	CC
1	X85759	70密封胶	PW01-01	2330	支	1	2	CC

数量:	2	材料:	详见本图附表	表面处理:	UC1806812XL-3
制图:	CJM	日期:	2020.0620	审核:	WSH
		Rev:	C		
美特铝质有限公司 MIDI Aluminum Fabricator Ltd.					
工程名称:	亞皆老街 / 佛沙窗				
图名:	W/TTB組裝圖	图号:	W/TTB(GF-3F)		




需安装吊架支撑架—DJ-02

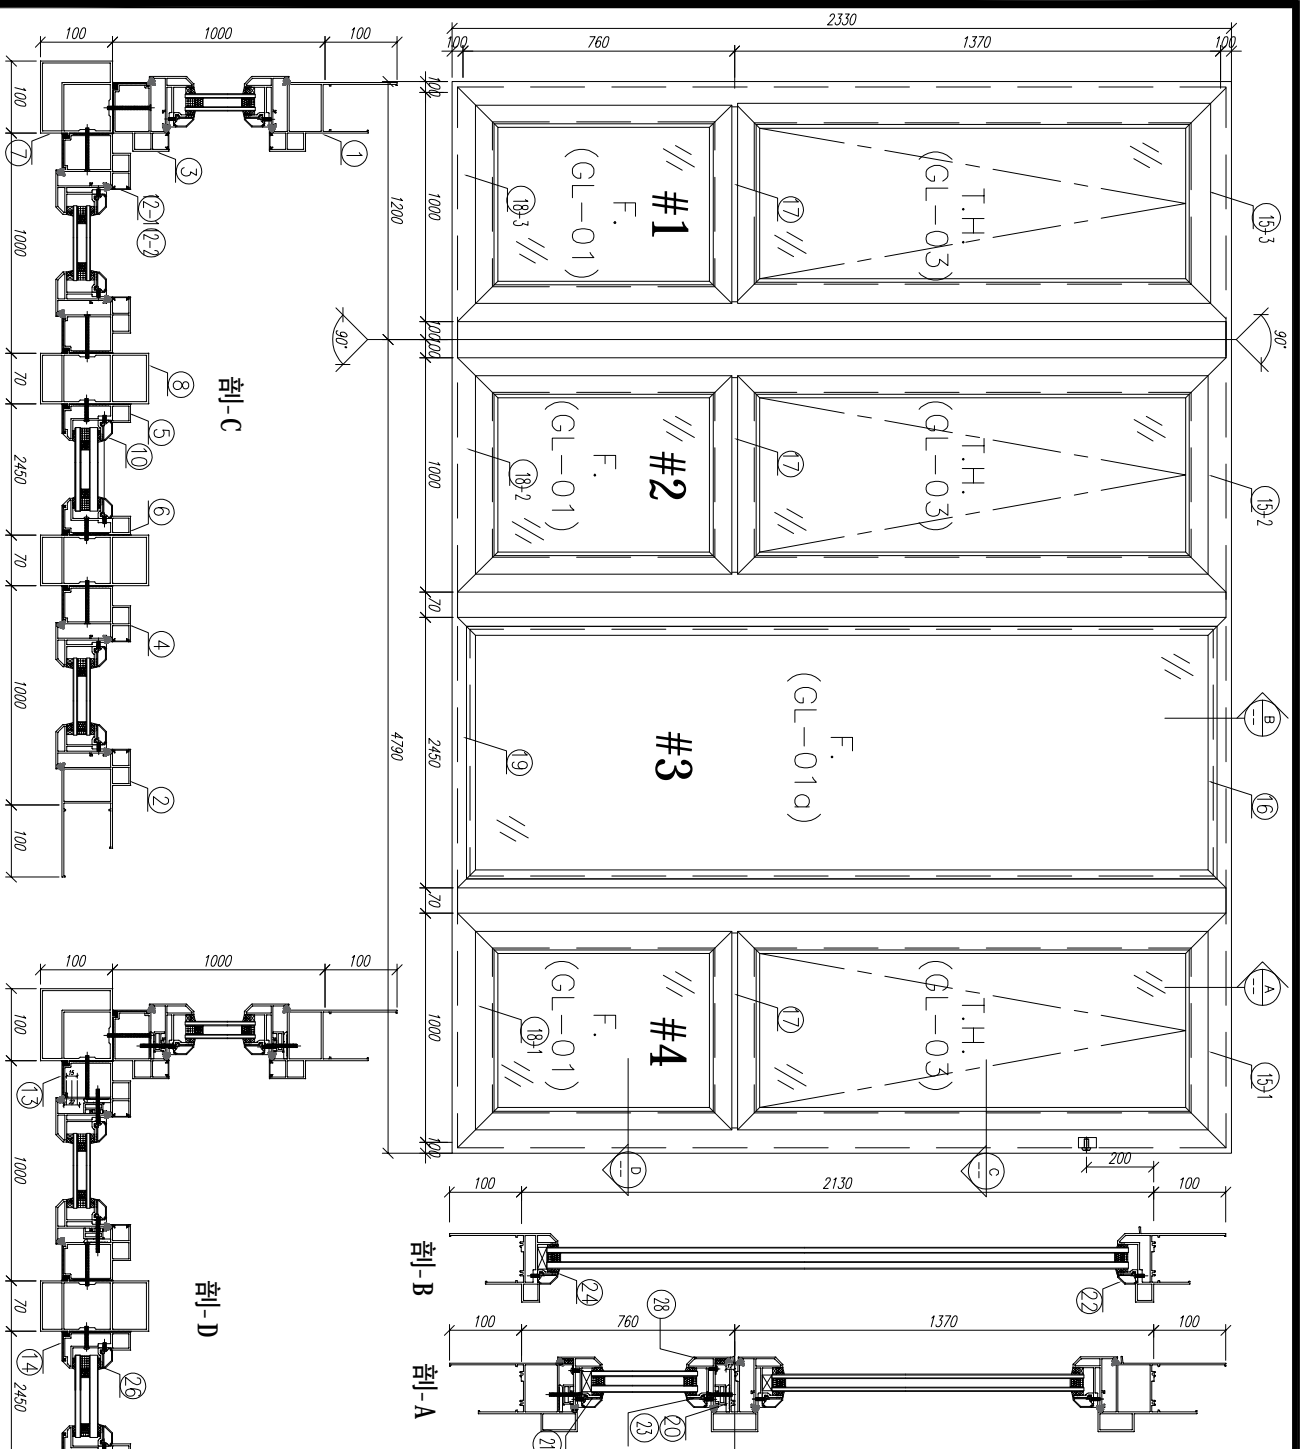

序号	材料编号	材料名称	加工图号	长度 L (MM)	单位	单组小计数量	备注
34	X85785	生熟钢化中空(玉)	PW01-48	840	支	6	18 GC
33	X85785	生熟钢化中空(玉)	PW01-48	645	支	6	18 GC
32	15*3*1.6钢化	固定窗下边框角	直条材料	685	支	6	18 GC
31	15*3*1.6钢化	固定窗下边框角	直条材料	880	支	6	18 GC
30	X85764	70型材	直条材料	651	支	6	18 GC
29	X85768	70型材	斜角材料	600	支	6	18 GC
28	X85767	70型材	PW01-35	900	支	6	18 GC
27	X85767	70型材	PW01-35	705	支	6	18 GC
26	X85834	70型材	PW01-36	2029	支	2	6 GC
25	X85834	70型材	PW01-36	580	支	6	18 GC
24	X85834	70型材	PW01-36	2399	支	2	6 GC
23	X85834	70型材	PW01-36	826	支	6	18 GC
22	X85768	70型材	直条材料	2399	支	2	6 GC
21	X85768	70型材	直条材料	826	支	6	18 GC
20	X85786	生熟钢化中空(集)	PW01-57	880	支	6	18 GC
19	X85763	70型材	PW01-29	2450	支	1	3 GC
18-2	X85762	70型材	PW01-28	1000	支	1	3 GC
18-3	X85762	70型材	PW01-27	1100	支	1	3 GC
18-1	X85762	70型材	PW01-26	1100	支	1	3 GC
17	X85775	70型材	PW01-53	902	支	3	9 GC
16	X85766	70型材	PW01-24	2450	支	1	3 GC
15-3	X85761	70型材	PW01-24	1100	支	1	3 GC
15-2	X85761	70型材	PW01-25	1000	支	1	3 GC
15-1	X85761	70型材	PW01-23	1100	支	1	3 GC
14	X85820	70型材	横梁5度切	2130	支	2	6 GC
13	X85819	70型材	横梁5度切	2130	支	4	12 GC
12	X85764	70型材	直条材料	1261	支	6	18 GC
11	X85786	生熟钢化中空(集)	PW01-57	645	支	6	18 GC
10	X85768	70型材	斜角材料	2048	支	2	6 GC
8	X85772	70型材	PW01-13	2430	支	2	6 GC
7	X85770	70型材	PW01-14	2430	支	1	3 GC
6	X85769	70型材	PW01-12	2130	支	1	3 GC
5	X85769	70型材	PW01-11	2130	支	1	3 GC
4	X85760	70型材	PW01-09	2130	支	2	6 GC
3	X85760	70型材	PW01-10	2130	支	2	6 GC
2	X85759	70型材	PW01-06	2330	支	1	3 GC
1	X85759	70型材	PW01-05	2330	支	1	3 GC

数量: 3  
 材料: 详见本图附表  
 表面处理: UCT806812X1-3  
 制图: CIM  
 日期: 2020.06.20  
 审核: WSH  
 工程名称: 亞皆老街 / 佛沙窗  
 图名: W8/TA1組裝圖  
 图号: W8/TA1(F-3F)


需安装吊架DJ-01

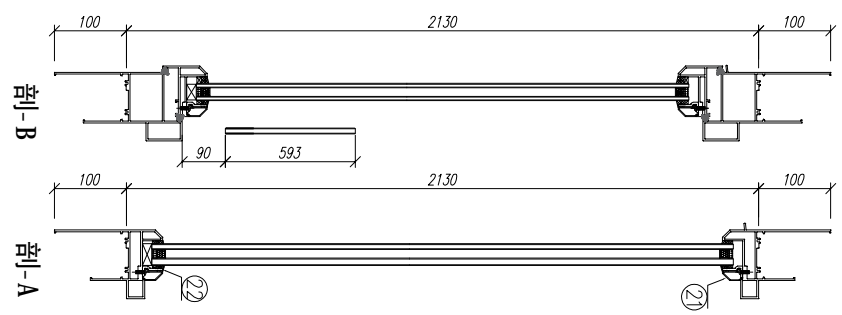
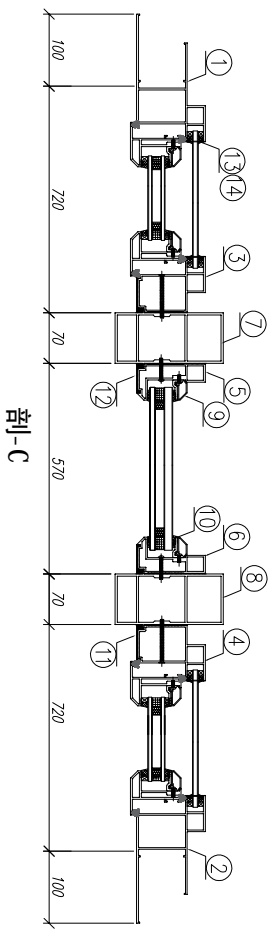
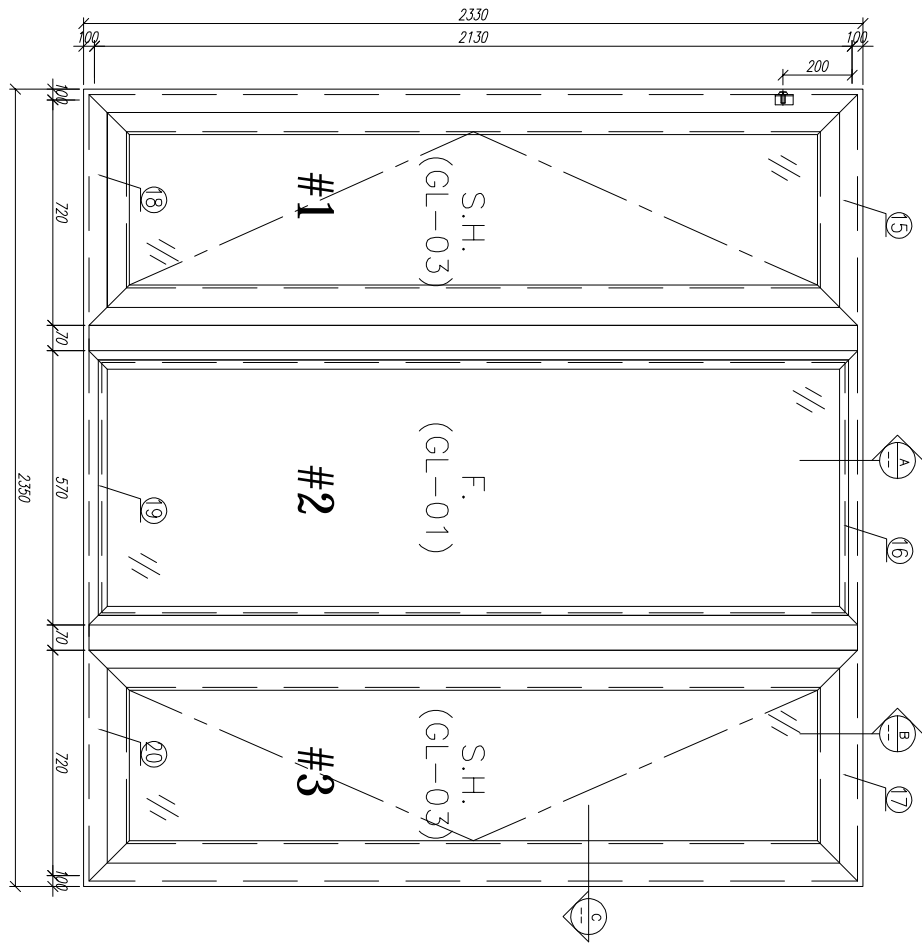


22	X85334	70窗扇收角	PW01-36	519	支	2	4	CC
21	X85768	70窗扇封条	直接材料	519	支	2	4	CC
20	X85762	70生窗五金座	PW01-20	820	支	1	2	CC
19	X85763	70窗扇限位	PW01-29	570	支	1	2	CC
18	X85762	70生窗五金座	PW01-21	820	支	1	2	CC
17	X85761	70生窗五金座	PW01-17	820	支	1	2	CC
16	X85766	70窗扇限位	PW01-18	570	支	1	2	CC
15	X85761	70生窗五金座	PW01-16	820	支	1	2	CC

14	X85764	70窗扇限位	直接材料	1292.5	支	4	8	CC
13	X85764	70窗扇限位	直接材料	89.5	支	4	8	CC
12	X85820	70窗扇五金座外座	窗扇45度切	2130	支	2	4	CC
11	X85819	70生窗五金座外座	窗扇45度切	2130	支	2	4	CC
10	X85834	70窗扇限位	PW01-36	2029	支	2	4	CC
9	X85768	70窗扇限位	直接材料	2048	支	2	4	CC
8	X85772	70窗扇五金座	PW01-13	2430	支	1	2	CC
7	X85772	70窗扇五金座	PW01-13	2430	支	1	2	CC
6	X85769	70窗扇五金座	PW01-12	2130	支	1	2	CC
5	X85769	70窗扇五金座	PW01-11	2130	支	1	2	CC
4	X85760	70生窗五金座	PW01-07	2130	支	1	2	CC
3	X85760	70生窗五金座	PW01-08	2130	支	1	2	CC
2	X85759	70生窗五金座	PW01-02	2330	支	1	2	CC
1	X85759	70生窗五金座	PW01-01	2330	支	1	2	CC

数量:	2	材料:	详见本图附表	表面处理:	UCT806812X1-3	工程名称:	亚皆老街 / 佛沙窗
制图:	CJM	日期:	2020.06.20	审核:	WSH	图名:	WP/T1B组装图
						图号:	WP/T1B(2F-3D)

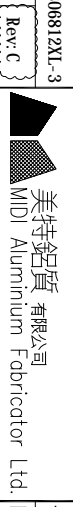

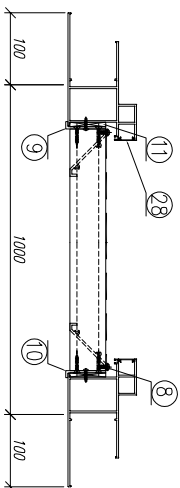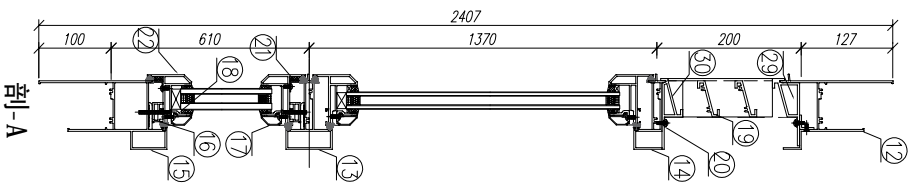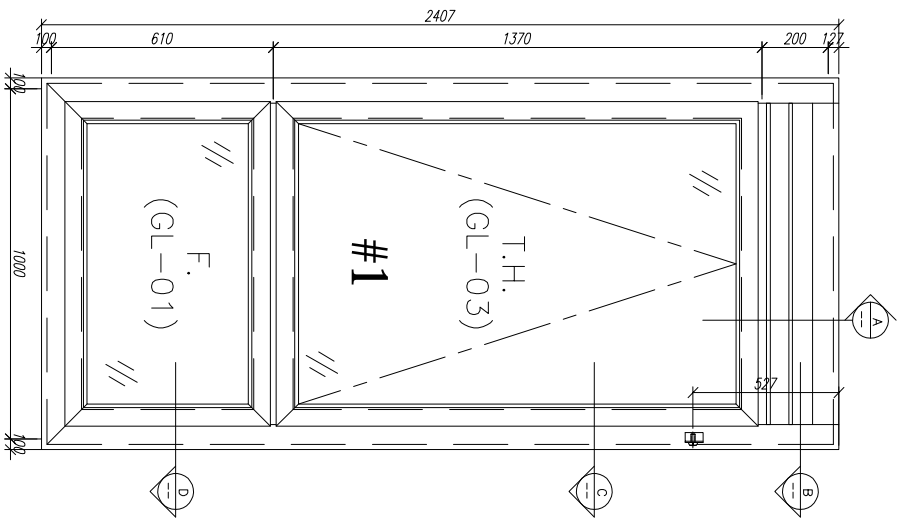

剖-C

剖-D

30	X85839	百葉壓底	PW01-50	902	支	1	3	GC
29	X85840	百葉壓頂	PW01-49	902	支	1	3	GC




28	X85764	70型百葉	直接開料	164.5	支	2	6	GC
27	X85764	70型百葉	直接開料	500.5	支	2	6	GC

26	20*20*3鋁角	百葉頂部	PW01-44	884	支	1	3	GC
25	X85785	生膠墊扣(玉)	PW01-48	840	支	2	6	GC
24	X85785	生膠墊扣(玉)	PW01-48	495	支	2	6	GC
23	X85767	生膠墊扣(玉)	PW01-55	555	支	2	6	GC
22	X85767	生膠墊扣(玉)	PW01-55	900	支	2	6	GC
21	15*13*1.6鋁角	固定窗下膠墊角	開窗收5度	880	支	2	6	GC
20	15*1.6鋁巴	密封膠條	PW01-52	884	支	2	6	GC
19	X84333	百葉片	直口開料	879	支	2	6	GC
18	X85834	70型玻璃條	PW01-56	826	支	2	6	GC
17	X85768	70型玻璃條	直接開料	826	支	2	6	GC
16	X85786	生膠墊扣(雀)	PW01-37	880	支	2	6	GC
15	X85762	70型玻璃條	PW01-22	1200	支	1	3	GC
14	X85775	70上下生中嘴	PW01-34	902	支	1	3	GC
13	X85775	70上下生中嘴	PW01-33	902	支	1	3	GC
12	X85761	70生膠條	PW01-19	902	支	1	3	GC


11	50*5MM巴	百葉壓底	PW01-51	120	支	2	6	GC
10	53*50*10鋁角件	百葉生膠墊角	PW01-AL02	144	支	1	3	GC
9	53*50*10鋁角件	百葉生膠墊角	PW01-AL01	144	支	1	3	GC
8	15*1.6鋁巴	密封膠條	PW01-52	171.5	支	2	6	GC
7	15*13*1.6鋁角	固定窗下膠墊角	開窗收5度	535	支	2	6	GC
6	X85834	70型玻璃條	PW01-36	430	支	2	6	GC
5	X85768	70型玻璃條	鋁角開料	450	支	2	6	GC
4	X85786	生膠墊扣(雀)	PW01-37	535	支	2	6	GC
3	X85764	70型百葉	直接開料	1305.5	支	2	6	GC
2	X85759	70型百葉	PW01-04	2407	支	1	3	GC
1	X85759	70型百葉	PW01-03	2407	支	1	3	GC

数量: 3  
 材料: 详见本图附表  
 表面处理: UC1800812XL-3  
 日期: 2020.06.20  
 校核: WSH  
 审核: [Signature]  
 Rev. D  
 工程名称: 亞皆老街 / 佛沙窗  
 图名: WJ/TIA組裝圖  
 图号: WJ/TIA(GF-3D)



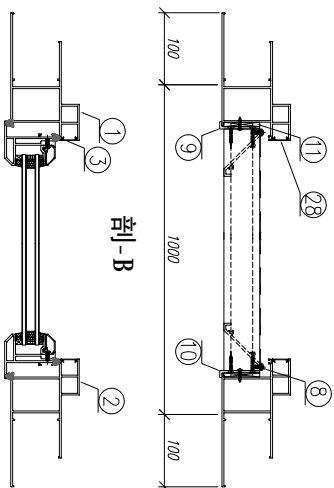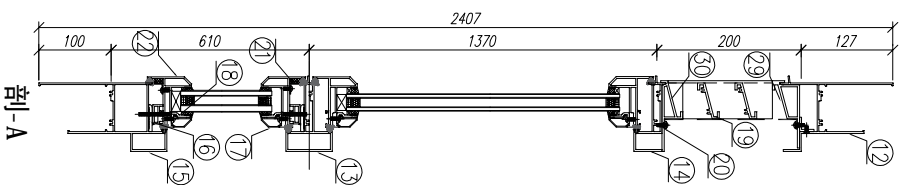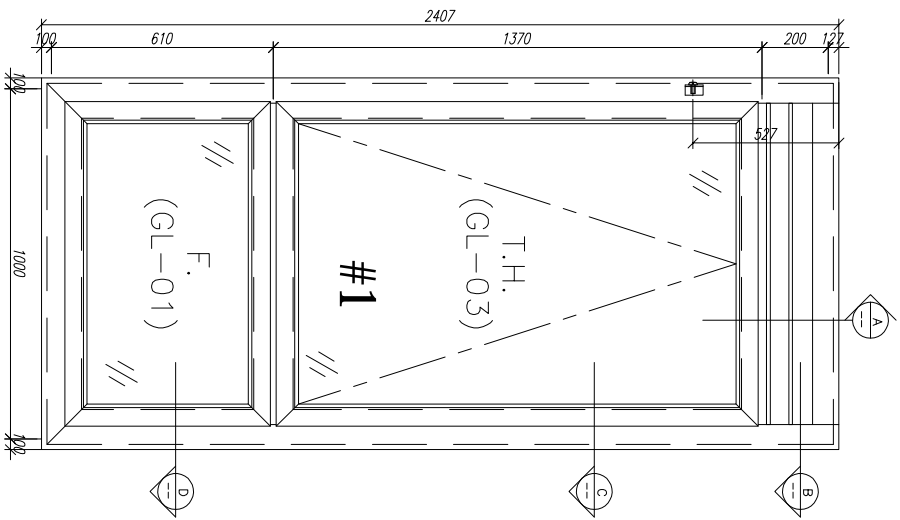

剖面-B

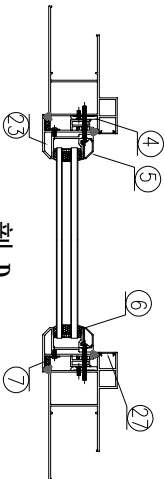

剖面-C

30	X85839	百葉壓底	PW01-50	902	支	1	3	GC
29	X85840	百葉壓頂	PW01-49	902	支	1	3	GC




28	X85764	70密封蓋	直接開料	164.5	支	2	6	GC
27	X85764	70密封蓋	直接開料	500.5	支	2	6	GC

26	20*20*3鋁角	百葉頂部	PW01-44	884	支	1	3	GC
25	X85785	生膠密封扣(玉)	PW01-48	840	支	2	6	GC
24	X85785	生膠密封扣(玉)	PW01-48	495	支	2	6	GC
23	X85767	生膠密封扣(玉)	PW01-55	555	支	2	6	GC
22	X85767	生膠密封扣(玉)	PW01-55	900	支	2	6	GC
21	15*13*1.6鋁角	固定窗下邊封角	開窗收5度	880	支	2	6	GC
20	15*1.6鋁巴	密封膠條	PW01-52	884	支	2	6	GC
19	X84333	百葉片	直口開料	879	支	2	6	GC
18	X85834	70密封膠條	PW01-56	826	支	2	6	GC
17	X85768	70密封膠條	直接開料	826	支	2	6	GC
16	X85786	生膠密封扣(雀)	PW01-37	880	支	2	6	GC
15	X85762	70生膠密封	PW01-22	1200	支	1	3	GC
14	X85775	70上生中嘴	PW01-34	902	支	1	3	GC
13	X85775	70上生中嘴	PW01-33	902	支	1	3	GC
12	X85761	70生膠密封	PW01-19	902	支	1	3	GC

数量:	3	材料:	详见本图附表	表面处理:	UC1800812XL-3
制图:	CJM	日期:	2020.06.20	审核:	WSH
		校核:	WSH	Rev:	D
		表面处理:	UC1800812XL-3	Rev:	D
		工程名称:	亞皆老街 / 佛沙窗	图名:	WS/TJAA(裝圖)
		图号:	WS/TJAA(F-3D)	图号:	WS/TJAA(F-3D)

11	50*5MM巴	百葉壓底	PW01-51	120	支	2	6	GC
10	53*50*10鋁件	百葉生膠折角	PW01-AL02	144	支	1	3	GC
9	53*50*10鋁件	百葉生膠折角	PW01-AL01	144	支	1	3	GC
8	15*1.6鋁巴	密封膠條	PW01-52	171.5	支	2	6	GC
7	15*13*1.6鋁角	固定窗下邊封角	開窗收5度	535	支	2	6	GC
6	X85834	70密封膠條	PW01-36	430	支	2	6	GC
5	X85768	70密封膠條	鋁角開料	450	支	2	6	GC
4	X85786	生膠密封扣(雀)	PW01-37	535	支	2	6	GC
3	X85764	70密封蓋	直接開料	1305.5	支	2	6	GC
2	X85759	70生膠密封	PW01-04	2407	支	1	3	GC
1	X85759	70生膠密封	PW01-03	2407	支	1	3	GC

序号	材料編號	材料名稱	加工圖號	長度 L (MM)	單位	單樞小計	數量	備注
----	------	------	------	-----------	----	------	----	----

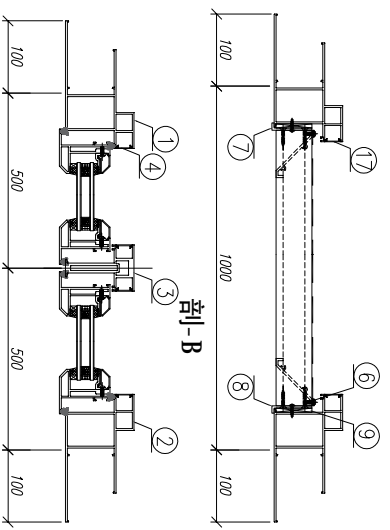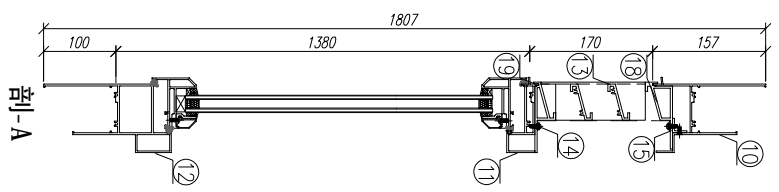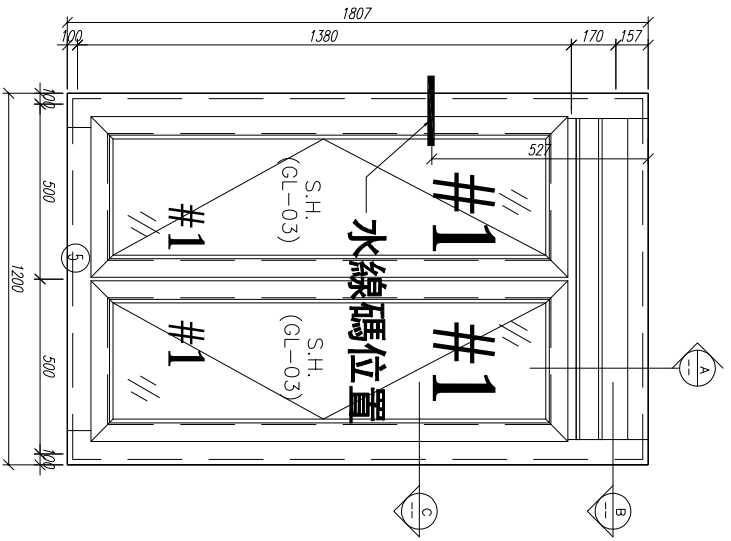

19	X85839	百葉框	PW01-50	902	支	1	3	GC
18	X85840	百葉框	PW01-49	902	支	1	3	GC

17	X85764	70型窗蓋	直接材料	164.5	支	2	6	GC
----	--------	-------	------	-------	---	---	---	----

16	20*20*3鋁角	百葉頭	PW01-44	884	支	1	3	GC
15	15*13*1.6鋁角	固定窗下腳膠角	直接材料	xxx	支	2	6	GC
14	15*1.6鋁足	密封膠條	PW01-52	884	支	2	6	GC
13	X84333	百頁片	直口膠料	879	支	2	6	GC
12	X85762	70型窗框	PW01-43	1200	支	1	3	GC
11	X85775	70型上中橫	PW01-40	902	支	1	3	GC
10	X85761	70型窗框	PW01-19	902	支	1	3	GC

9	50*50MM巴	百頁玉鐵巴	PW01-51	120	支	2	6	GC
8	53*50*10鋁零件	百頁玉鐵鋁角	PW01-AL02	144	支	1	3	GC
7	53*50*10鋁零件	百頁玉鐵鋁角	PW01-AL01	144	支	1	3	GC
6	15*1.6鋁足	密封膠條	PW01-52	171.5	支	2	6	GC
5	X84553	中框上下腳距離	***	50	支	2	6	GC
4	X85764	70型窗蓋	直接材料	1271.5	支	2	6	GC
3	X85773	70型窗中橫	PW01-32	1321	支	1	3	GC
2	X85759	70型窗框	PW01-39	1807	支	1	3	GC
1	X85759	70型窗框	PW01-38	1807	支	1	3	GC

数量: 3

材料: 详见本图附表

表面处理: UC780812XL-3

制图: CJM 日期: 2020.06.20 审核: WSH

Rev: C



美特铝质有限公司  
MDT Aluminium Fabricator Ltd.

亞皆老街 / 佛沙窗

图名: Wb/TTC組裝圖 图号: Wb/TTC(F-3B)






单位

长度 L (MM)

数量

单量小计

备注

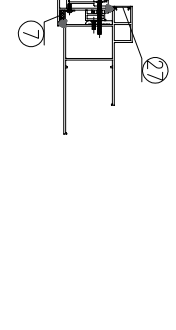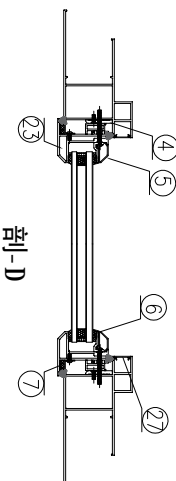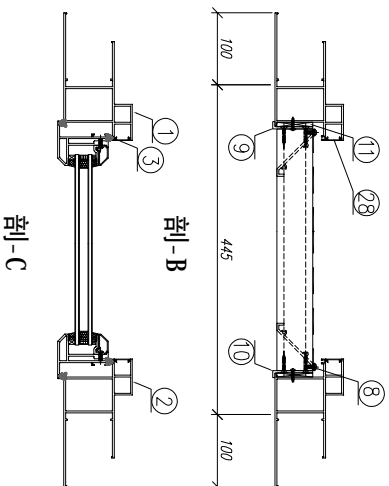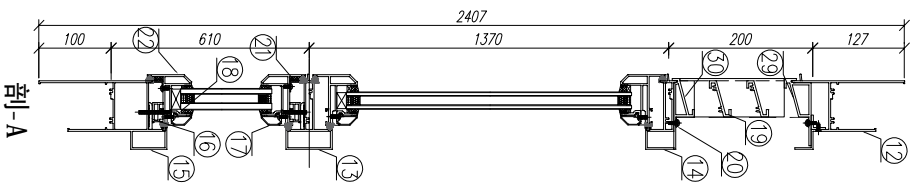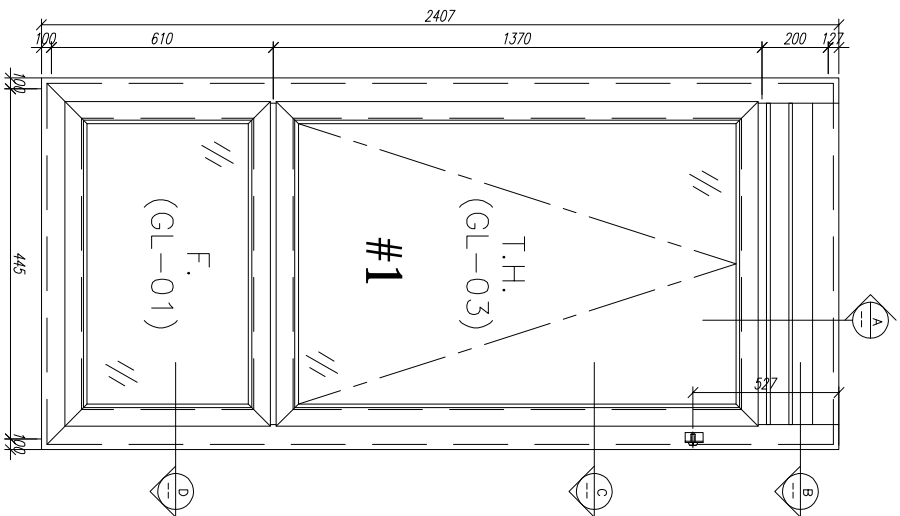

30	X85839	百葉壓底	PW01-50	347	支	1	3	GC
29	X85840	百葉壓頂	PW01-49	347	支	1	3	GC





28	X85764	70密封蓋	直接開料	164.5	支	2	6	GC
27	X85764	70密封蓋	直接開料	500.5	支	2	6	GC

26	20*20*3鋁角	百葉頂部	PW01-44	329	支	1	3	GC
25	X85785	生膠密封扣(玉)	PW01-48	285	支	2	6	GC
24	X85785	生膠密封扣(玉)	PW01-48	495	支	2	6	GC
23	X85767	生膠密封(玉)	PW01-55	555	支	2	6	GC
22	X85767	生膠密封(玉)	PW01-55	345	支	2	6	GC
21	15*13*1.6鋁角	固定密封/水膠角	開料收5度	325	支	2	6	GC
20	15*1.6鋁巴	密封膠巴	PW01-52	329	支	2	6	GC
19	X84333	百葉片	直口開料	324	支	2	6	GC
18	X85834	70密封膠條	PW01-56	270	支	2	6	GC
17	X85768	70密封膠條	直接開料	270	支	2	6	GC
16	X85786	生膠密封扣(雀)	PW01-37	325	支	2	6	GC
15	X85762	70生膠密封	PW01-22	645	支	1	3	GC
14	X85775	70上生中嘴	PW01-34	347	支	1	3	GC
13	X85775	70上生中嘴	PW01-33	347	支	1	3	GC
12	X85761	70生膠膠條	PW01-19	347	支	1	3	GC

11	50*5MM巴	百葉壓底	PW01-51	120	支	2	6	GC
10	53*50*10鋁件	百葉生膠折角	PW01-AL02	144	支	1	3	GC
9	53*50*10鋁件	百葉生膠折角	PW01-AL01	144	支	1	3	GC
8	15*1.6鋁巴	密封膠巴	PW01-52	171.5	支	2	6	GC
7	15*13*1.6鋁角	固定密封/水膠角	開料收5度	535	支	2	6	GC
6	X85834	70密封膠條	PW01-36	431	支	2	6	GC
5	X85768	70密封膠條	鉸角開料	451	支	2	6	GC
4	X85786	生膠密封扣(雀)	PW01-37	535	支	2	6	GC
3	X85764	70密封蓋	直接開料	1305.5	支	2	6	GC
2	X85759	70生膠膠條	PW01-04	2407	支	1	3	GC
1	X85759	70生膠膠條	PW01-03	2407	支	1	3	GC

数量:	3	材料:	详见本图附表	表面处理:	UC1800812XL-3		
制图:	CJM	日期:	2020.06.20	校核:	WSH	审核:	
Rev. D		Rev. D					
工程名称:	亞皆老街 / 佛沙賓	图名:	WW/T1B(組裝圖)	图号:	WW/T1B(DF-3F)		



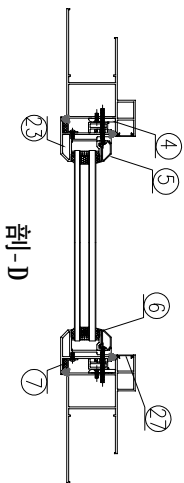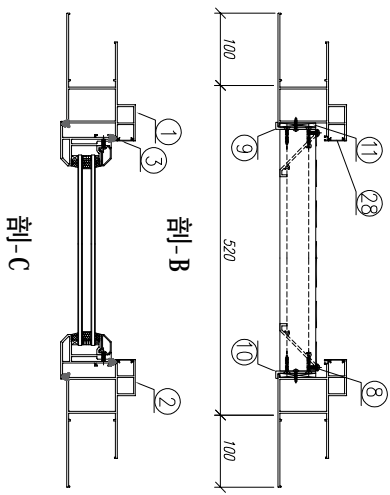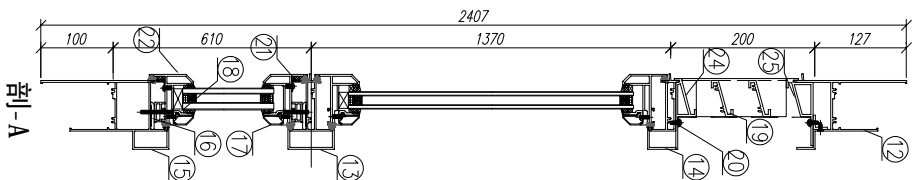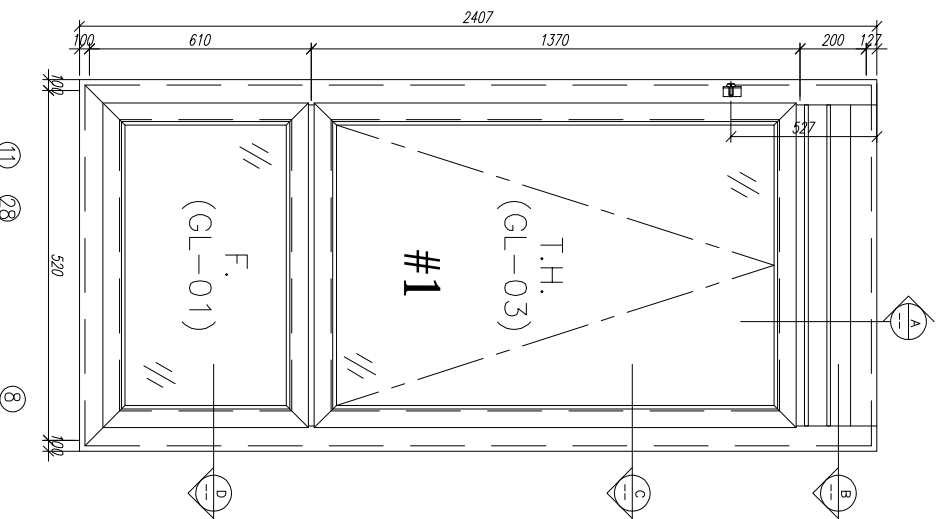

30	X85839	百翼框	PW01-50	422	支	1	3	GC
29	X85840	百翼框	PW01-49	422	支	1	3	GC

28	X85764	70密封胶	直接材料	164.5	支	2	6	GC
27	X85764	70密封胶	直接材料	500.5	支	2	6	GC

26	20*20*3铝角	百翼脚	PW01-44	404	支	1	3	GC
25	X85785	生胶密封(玉)	PW01-48	360	支	2	6	GC
24	X85785	生胶密封(玉)	PW01-48	495	支	2	6	GC
23	X85767	生胶密封(玉)	PW01-35	555	支	2	6	GC
22	X85767	生胶密封(玉)	PW01-35	420	支	2	6	GC
21	15*13*1.6铝角	固定窗下密封胶	直接材料	400	支	2	6	GC
20	15*1.6铝巴	密封条	PW01-52	404	支	2	6	GC
19	X84333	百翼片	直口脚	399	支	2	6	GC
18	X85834	70密封胶	PW01-36	346	支	2	6	GC
17	X85768	70密封胶	直接材料	346	支	2	6	GC
16	X85786	生胶密封(能)	PW01-37	360	支	2	6	GC
15	X85762	70密封胶	PW01-22	720	支	1	3	GC
14	X85775	70上生中嘴	PW01-34	422	支	1	3	GC
13	X85775	70上生中嘴	PW01-33	422	支	1	3	GC
12	X85761	70密封胶	PW01-19	422	支	1	3	GC

11	50*5MM巴	百翼玉脚巴	PW01-51	120	支	2	6	GC
10	53*50*10铝件	百翼玉脚折角	PW01-AL02	144	支	1	3	GC
9	53*50*10铝件	百翼玉脚折角	PW01-AL01	144	支	1	3	GC
8	15*1.6铝巴	密封条	PW01-52	171.5	支	2	6	GC
7	15*13*1.6铝角	固定窗下密封胶	直接材料	535	支	2	6	GC
6	X85834	70密封胶	PW01-36	431	支	2	6	GC
5	X85768	70密封胶	斜角脚	451	支	2	6	GC
4	X85786	生胶密封(能)	PW01-37	535	支	2	6	GC
3	X85764	70密封胶	直接材料	1305.5	支	2	6	GC
2	X85759	70密封胶	PW01-04	2407	支	1	3	GC
1	X85759	70密封胶	PW01-03	2407	支	1	3	GC

数量:	3	材料:	详见本图附表	表面处理:	UCR806812XL-3		
制图:	CJM	日期:	2020.06.20	校核:	WSH	审核:	
Rev. D		Rev. D					
工程名称:	亞皆老街 / 佛沙窗			图名:	WS/TTB組裝圖	图号:	WS/TTB(F-3P)






美特鋁質 有限公司  
MIDI Aluminium Fabricator Ltd.

工程號 J852 地盤 亞皆老街

窗號	L尺寸 (mm)	數量 (支)	X	A	B	C	D
W4/T1A	902	3	896	98	2*350	128	2*320
W5/T1A	902	3	896	98	2*350	128	2*320
W6/T1C	902	3	896	98	2*350	128	2*320
W4/T1B	347	3	341	45.5	250	70.5	200
W5/T1B	422	3	416	58	300	83	250
合計:		15					

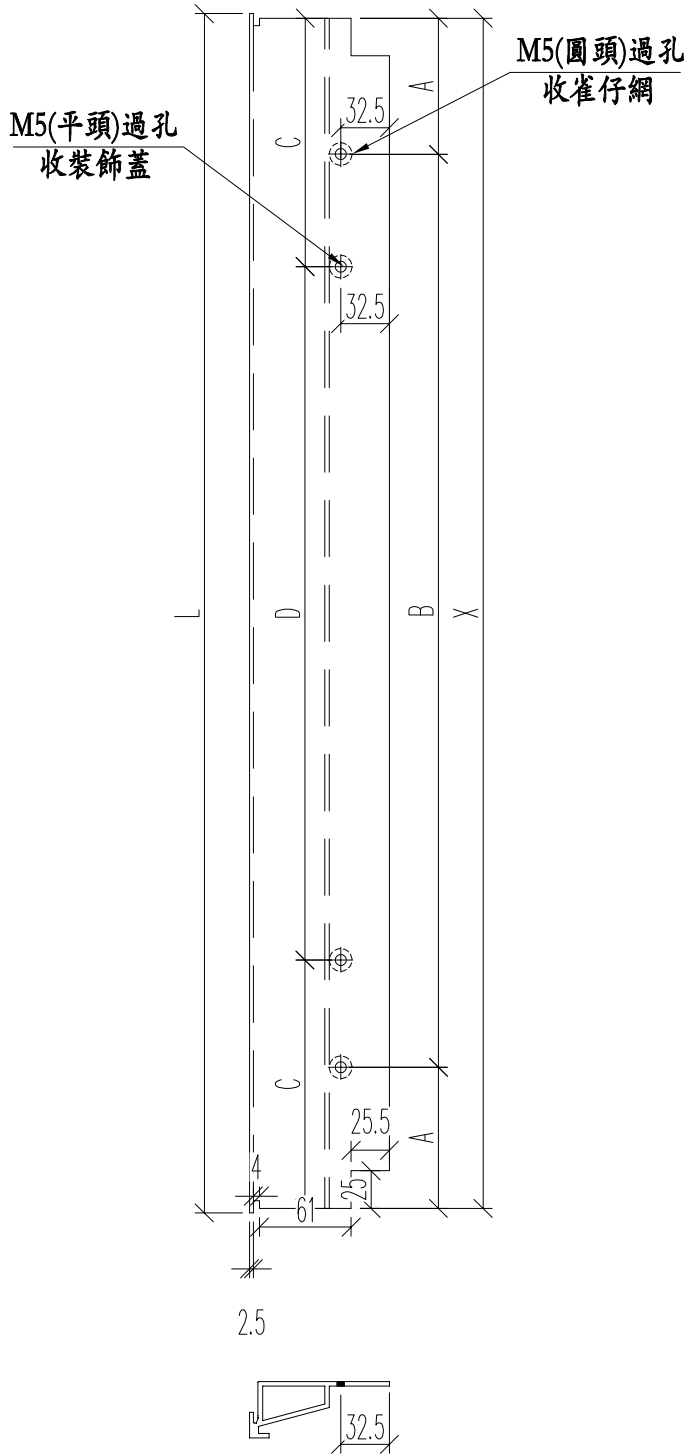


名稱	百葉框頂	制圖	JASON	2020.07.13	修改		
材料	X85840	復核	WHS		日期		
顏色	UCT806812XL-3	批准			圖號	PW01-49	



美特鋁質 有限公司  
MIDI Aluminium Fabricator Ltd.

工程號 J852 地盤 亞皆老街

窗號	L尺寸 (mm)	數量 (支)	X	A	B	C	D
W4/T1A	902	3	896	98	2*350	128	2*320
W5/T1A	902	3	896	98	2*350	128	2*320
W6/T1C	902	3	896	98	2*350	128	2*320
W4/T1B	347	3	341	45.5	250	70.5	200
W5/T1B	422	3	416	58	300	83	250
合計:		15					

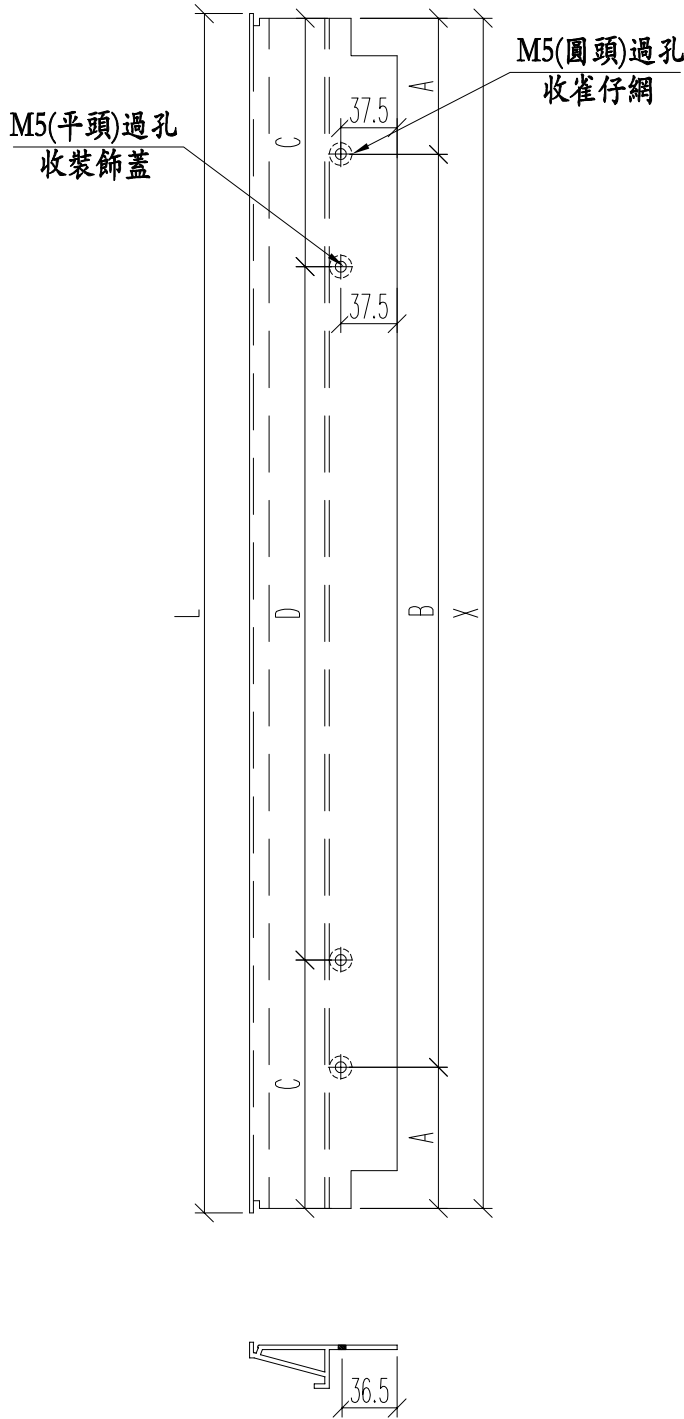

名稱	百葉框底	制圖	JASON	2020.07.13	修改		
材料	X85839	復核	WHS		日期		
顏色	UCT806812XL-3	批准			圖號	PW01-50	




美特鋁質 有限公司  
MIDI Aluminium Fabricator Ltd.


工程號 J852 地盤 亞皆老街

窗號	总尺寸 (mm)	數量 (支)
W4/T1A	120	6
W5/T1A	120	6
W6/T1C	120	6
W4/T1B	120	6
W5/T1B	120	6
	合計:	30

頂

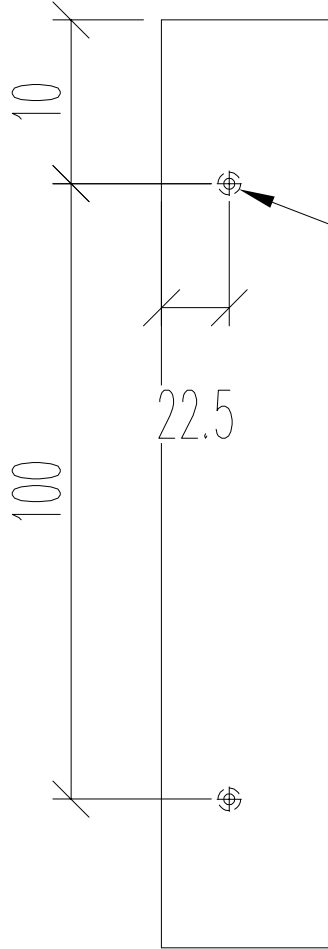

M5過孔  
百葉玉裝配孔

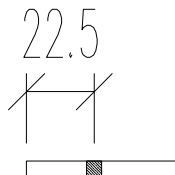

名稱	百葉玉墊巴	制圖	JASON	2020.07.13	修改			
材料	50*5MM巴	復核	WHS		日期			
顏色	光身料	批准			圖號	PW01-51		





美特鋁質 有限公司  
MIDI Aluminium Fabricator Ltd.

工程號 J852 地盤 亞皆老街

窗號	L尺寸 (mm)	數量 (支)	A	M	N
W4/T1A	171.5	6	0	0	0
W5/T1A	171.5	6	0	0	0
W4/T1B	171.5	6	0	0	0
W5/T1B	171.5	6	0	0	0
W6/T1C	171.5	6	0	0	0
W4/T1A	884	6	92	350	2
W5/T1A	884	6	92	350	2
W4/T1B	329	6	39.5	250	1
W5/T1B	404	6	52	300	1
W6/T1C	884	6	92	350	2
	合計:	60			

頂

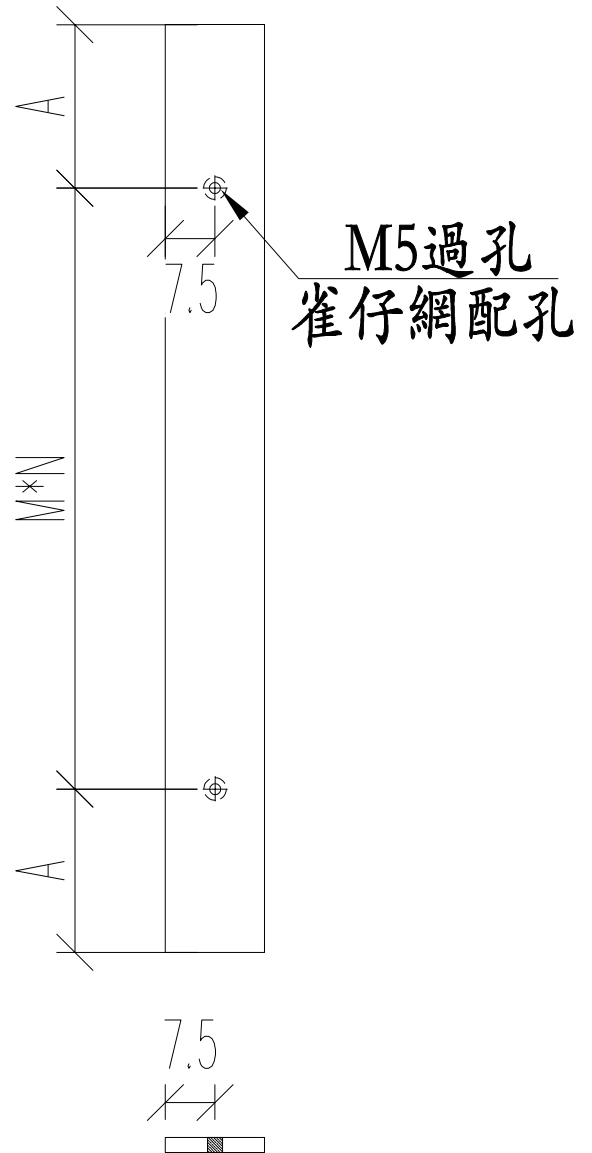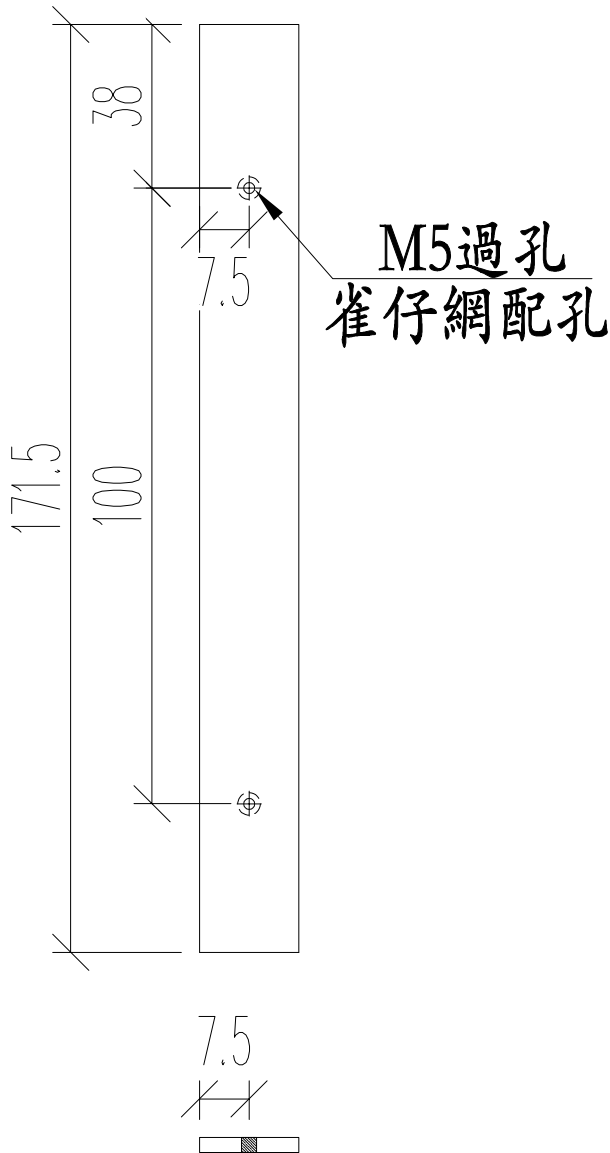

名稱	雀仔網壓巴	制圖	JASON	2020.07.13	修改		
材料	15*1.6MM巴	復核	WHS		日期		
顏色	UCT806812XL-3	批准			圖號	PW01-52	




美特鋁質 有限公司  
MIDI Aluminium Fabricator Ltd.

工程號 J852 地盤 亞皆老街

窗號	总尺寸 (mm)	數量 (支)
W4/T1A	144	3
W5/T1A	144	3
W6/T1C	144	3
W4/T1B	144	3
W5/T1B	144	3
合計:		15

頂

頂

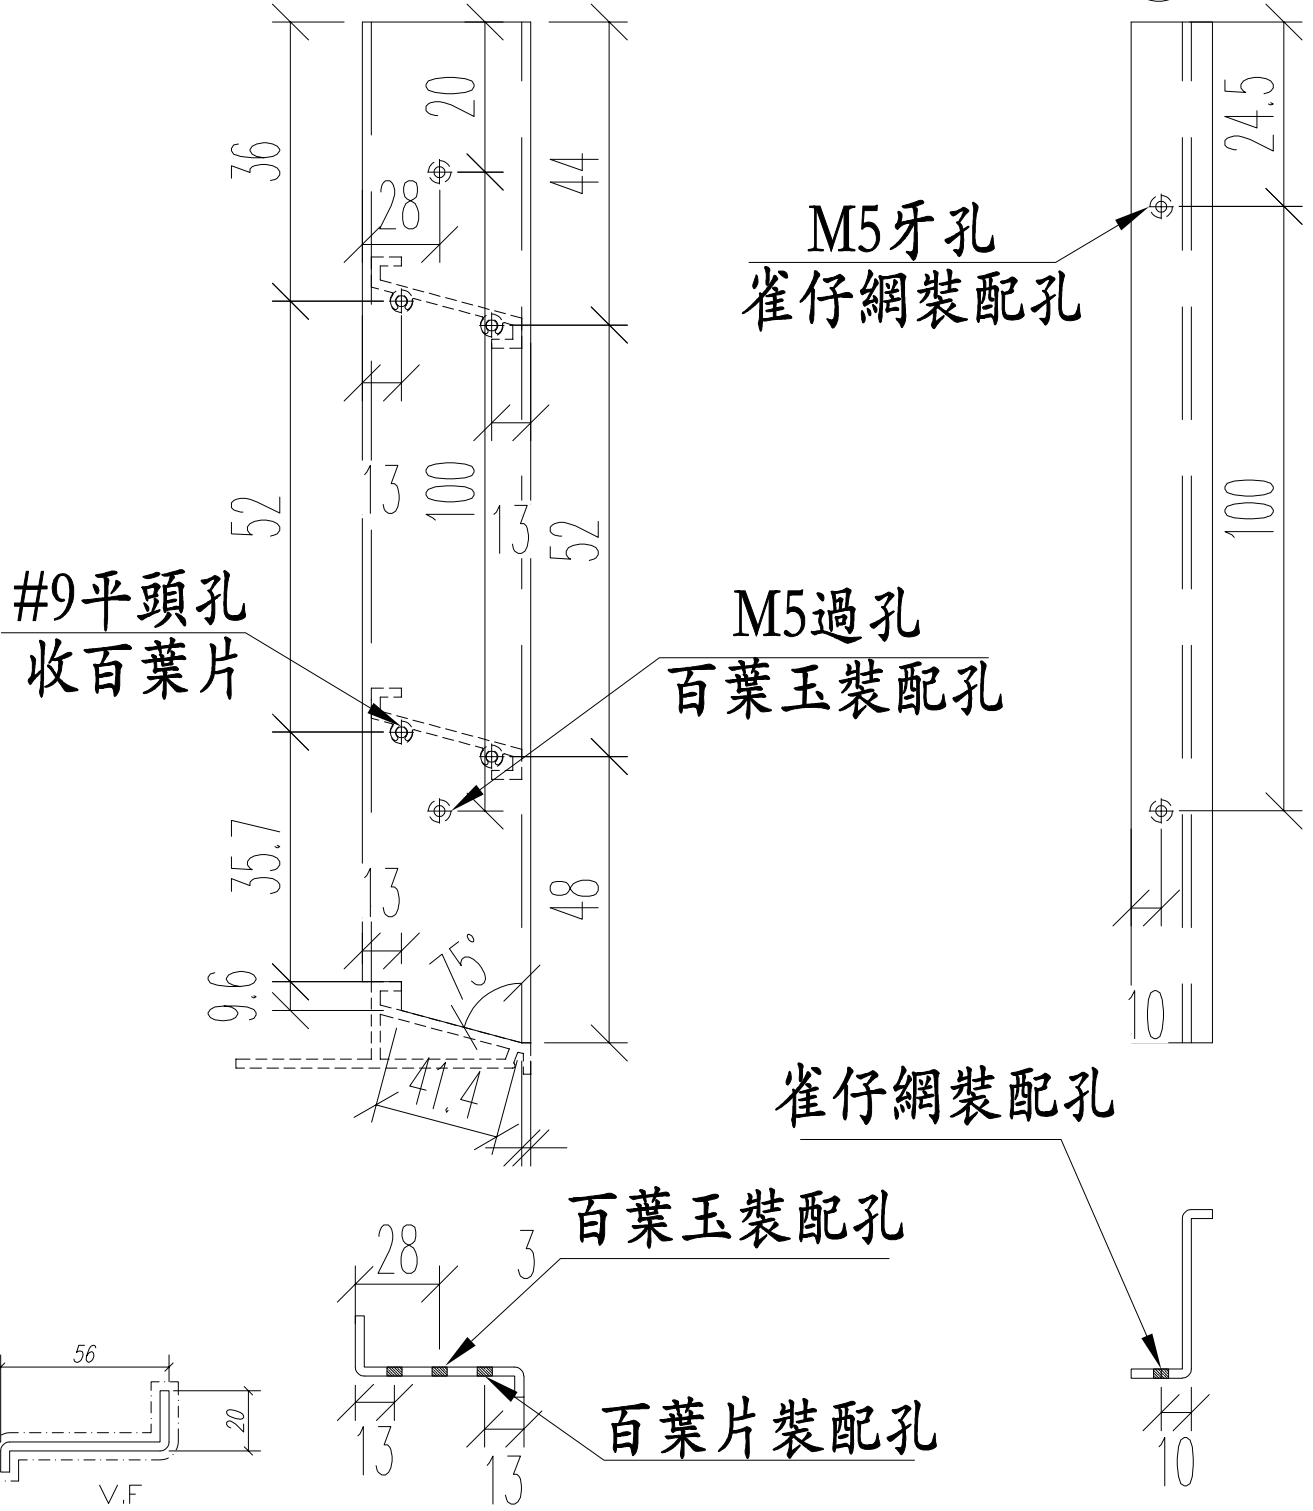

名稱	百葉玉企鋁折件	制圖	JASON	2020.07.13	修改		
材料	20*56*10*3MM	復核	WHS		日期		
顏色	Uct201498xL(A)-3	批准			圖號	PW01-AL01	




美特鋁質 有限公司  
MIDI Aluminium Fabricator Ltd.

工程號 J852 地盤 亞皆老街

窗號	总尺寸 (mm)	數量 (支)
W4/T1A	144	3
W5/T1A	144	3
W6/T1C	144	3
W4/T1B	144	3
W5/T1B	144	3
合計:		15

頂



頂

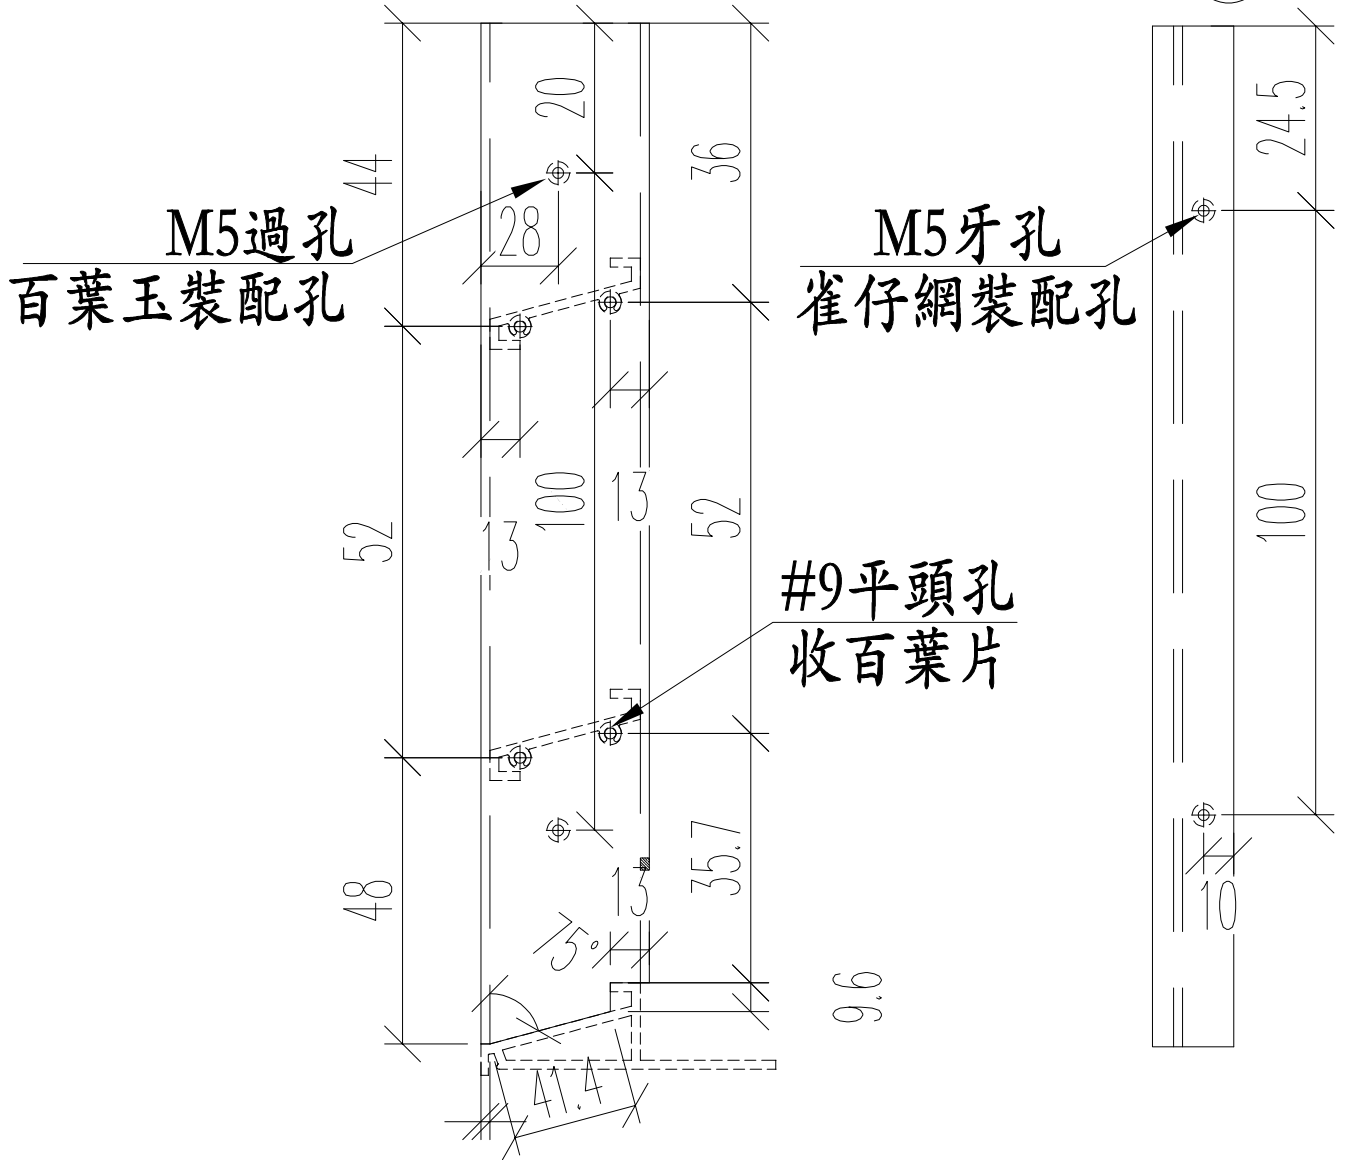

百葉玉裝配孔

雀仔網裝配孔

百葉片裝配孔

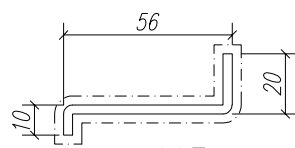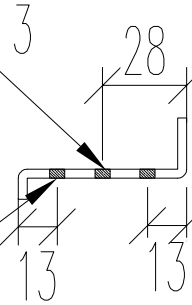

V.F

名稱	百葉玉企鋁折件	制圖	JASON	2020.07.13	修改		
材料	20*56*10*3MM	復核	WHS		日期		
顏色	Uct201498xL(A)-3	批准			圖號	PW01-AL02	