

工程指示 / 要求簡箋(E.I.)

工程指示編號：EI / 2464 / 20

修改版次：

工程編號：J - 852

工程名稱：亞皆老街中電

工程項目：佛沙窗用 W5- T3C 地盆樣板 玻璃線 (重做)

收件人：生統

發件人：Ant Yeung

日期：22/09/2020

要求提供 / 確認 事項：

- | | | |
|------------------------------------|-------------------------------------|-------------------------------|
| <input type="checkbox"/> 初步鋁料 B.M. | <input type="checkbox"/> 加工拆圖，然後生產 | <input type="checkbox"/> 尺寸表 |
| <input type="checkbox"/> 正式鋁料 B.M. | <input type="checkbox"/> 技術上資料 / 指示 | <input type="checkbox"/> 報價 |
| <input type="checkbox"/> 配件 B.M. | <input type="checkbox"/> 樣辦或貨品說明書 | <input type="checkbox"/> 分判合約 |
| <input type="checkbox"/> 其他：_____ | | |

內容：

原 EI 為 EI2271，因業主發現玻璃線和其他鋁料的色差相距甚大。

請生產玻璃線(8支) 重新安裝，*七支作備*。

王良：請為玻璃線鋁料進行色差儀檢測(8支) 和提供報告。謝謝

共10支

包裝：請為玻璃線鋁料用泡泡紙包裝保證，免得壓彎。謝謝

2020.09.25 送到地盆

請在 2020.09.25 前完成上列要求。

附有關圖紙 / 文件：

以上項目為：

- 原合約工程包 原合約工程加 / 減賬 新工程報價

原因：-

分發東莞各部門：

- | | | | |
|--|--|---|--|
| <input type="checkbox"/> 生產技術總監 <input type="checkbox"/> 連附件 | <input type="checkbox"/> 技術部 <input type="checkbox"/> 連附件 | <input type="checkbox"/> 生產部 <input type="checkbox"/> 連附件 | <input type="checkbox"/> 機械設計部 <input type="checkbox"/> 連附件 |
| <input type="checkbox"/> 採購部 <input type="checkbox"/> 連附件 | <input checked="" type="checkbox"/> 生產統籌部 <input type="checkbox"/> 連附件 | <input checked="" type="checkbox"/> 小羅&清 <input type="checkbox"/> 連附件 | |
| <input checked="" type="checkbox"/> 質檢部 <input type="checkbox"/> 連附件 | <input type="checkbox"/> 會計部 <input type="checkbox"/> 連附件 | <input type="checkbox"/> 報關組 <input type="checkbox"/> 連附件 | <input type="checkbox"/> 其他 _____ <input type="checkbox"/> 連附件 |

分發其他分判：

- (v) 水洪 連附件

分發香港各部門：

- | | | | |
|---|--|---|--|
| <input type="checkbox"/> 行政部 <input type="checkbox"/> 連附件 | <input type="checkbox"/> 會計部 <input type="checkbox"/> 連附件 | <input type="checkbox"/> 統籌部 <input type="checkbox"/> 連附件 | <input type="checkbox"/> 工程部地盤科文 <input type="checkbox"/> 連附件 |
| <input type="checkbox"/> 採購部 <input type="checkbox"/> 連附件 | <input type="checkbox"/> QS 部 <input type="checkbox"/> 連附件 | <input type="checkbox"/> 維修部 <input type="checkbox"/> 連附件 | <input type="checkbox"/> 其他 _____ <input type="checkbox"/> 連附件 |


傳遞編號：

HK 2152 / 20



發件人簽署：*[Signature]*

項目經理簽署：*[Signature]*

AL 2271 AK 1733

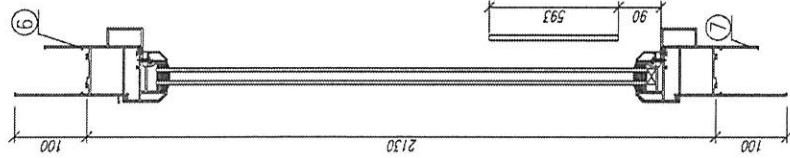

剖-A

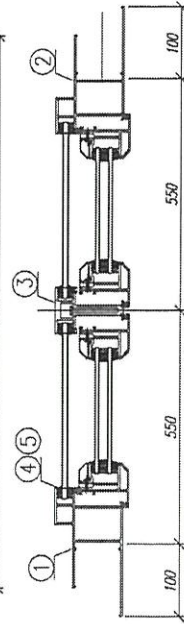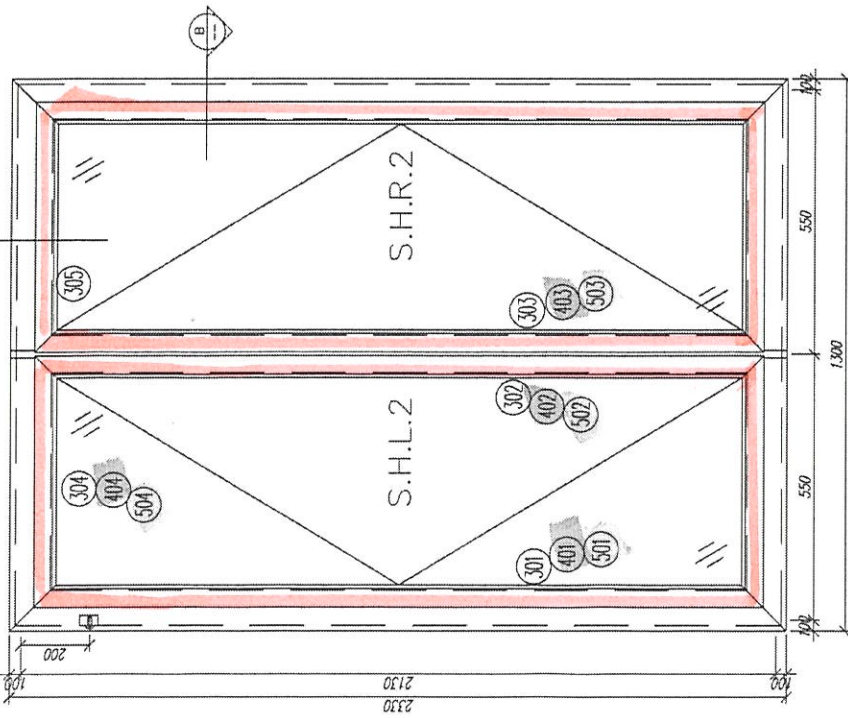

剖-B

序號	材料編號	材料名稱	加工圖號	長度 L.(MM)	單位	幅數 單樁小計
1	X85759	70生窗邊框	PW01-01	2330	支	4
2	X85759	70生窗邊框	PW01-02	2330	支	4
3	X85773	70生窗中企框	PW01-05	2026	支	4
4	X85764	70生窗拍蓋	直口開料	89.5	支	16
5	X85764	70生窗拍蓋	直口開料	1292.5	支	16
6	X85761	70生窗頂框	PW01-10	1300	支	4
7	X85762	70生窗底框	PW01-11	1300	支	4
如下為生玉/梗玉料						
301	X85767	70生窗玉企	PW02-01	2030	支	2
302	X85767	70生窗玉企/拉手	PW02-02	2030	支	4
303	X85767	70生窗玉企/拉手	PW02-03	2030	支	4
304	X85767	70生窗玉橫頂/底	PW02-04	495	支	8
305	X85767	70生窗玉橫頂/底	PW02-05	495	支	8
401	X85834	70窗玻璃夾角企	PW02-06	1956.5	支	8
402	X85834	70窗玻璃夾角企/拉手	PW02-07	1956.5	支	4
403	X85834	70窗玻璃夾角企/拉手	PW02-08	1956.5	支	4
404	X85834	70窗玻璃夾角橫	PW02-06	370	支	16
501	X85768	70窗玻璃線企	直口開料	1956.5	支	8
502	X85768	70窗玻璃線企/拉手	PW02-09	1956.5	支	4
503	X85768	70窗玻璃線企/拉手	PW02-10	1956.5	支	4
504	X85768	70窗玻璃線橫	斜口開料	390	支	16
601	X85824	多點鎖拉巴	PW02-11	849	支	8
602	X85824	多點鎖拉巴	PW02-11	943	支	8

工程名稱: 亞齊老街 / 佛沙質 (M02A)

圖名: M/TSC組裝圖 圖號: M/TSC(5F~7F)


美特鋁質 有限公司
MIDI Aluminium Fabricator Ltd.


表面處理: UCT806812XL-3


審核: Rev:

數量: 4 材料: 詳見本圖附表

制圖: 郭上軍 日期: 2020.07.20 校核: WSH

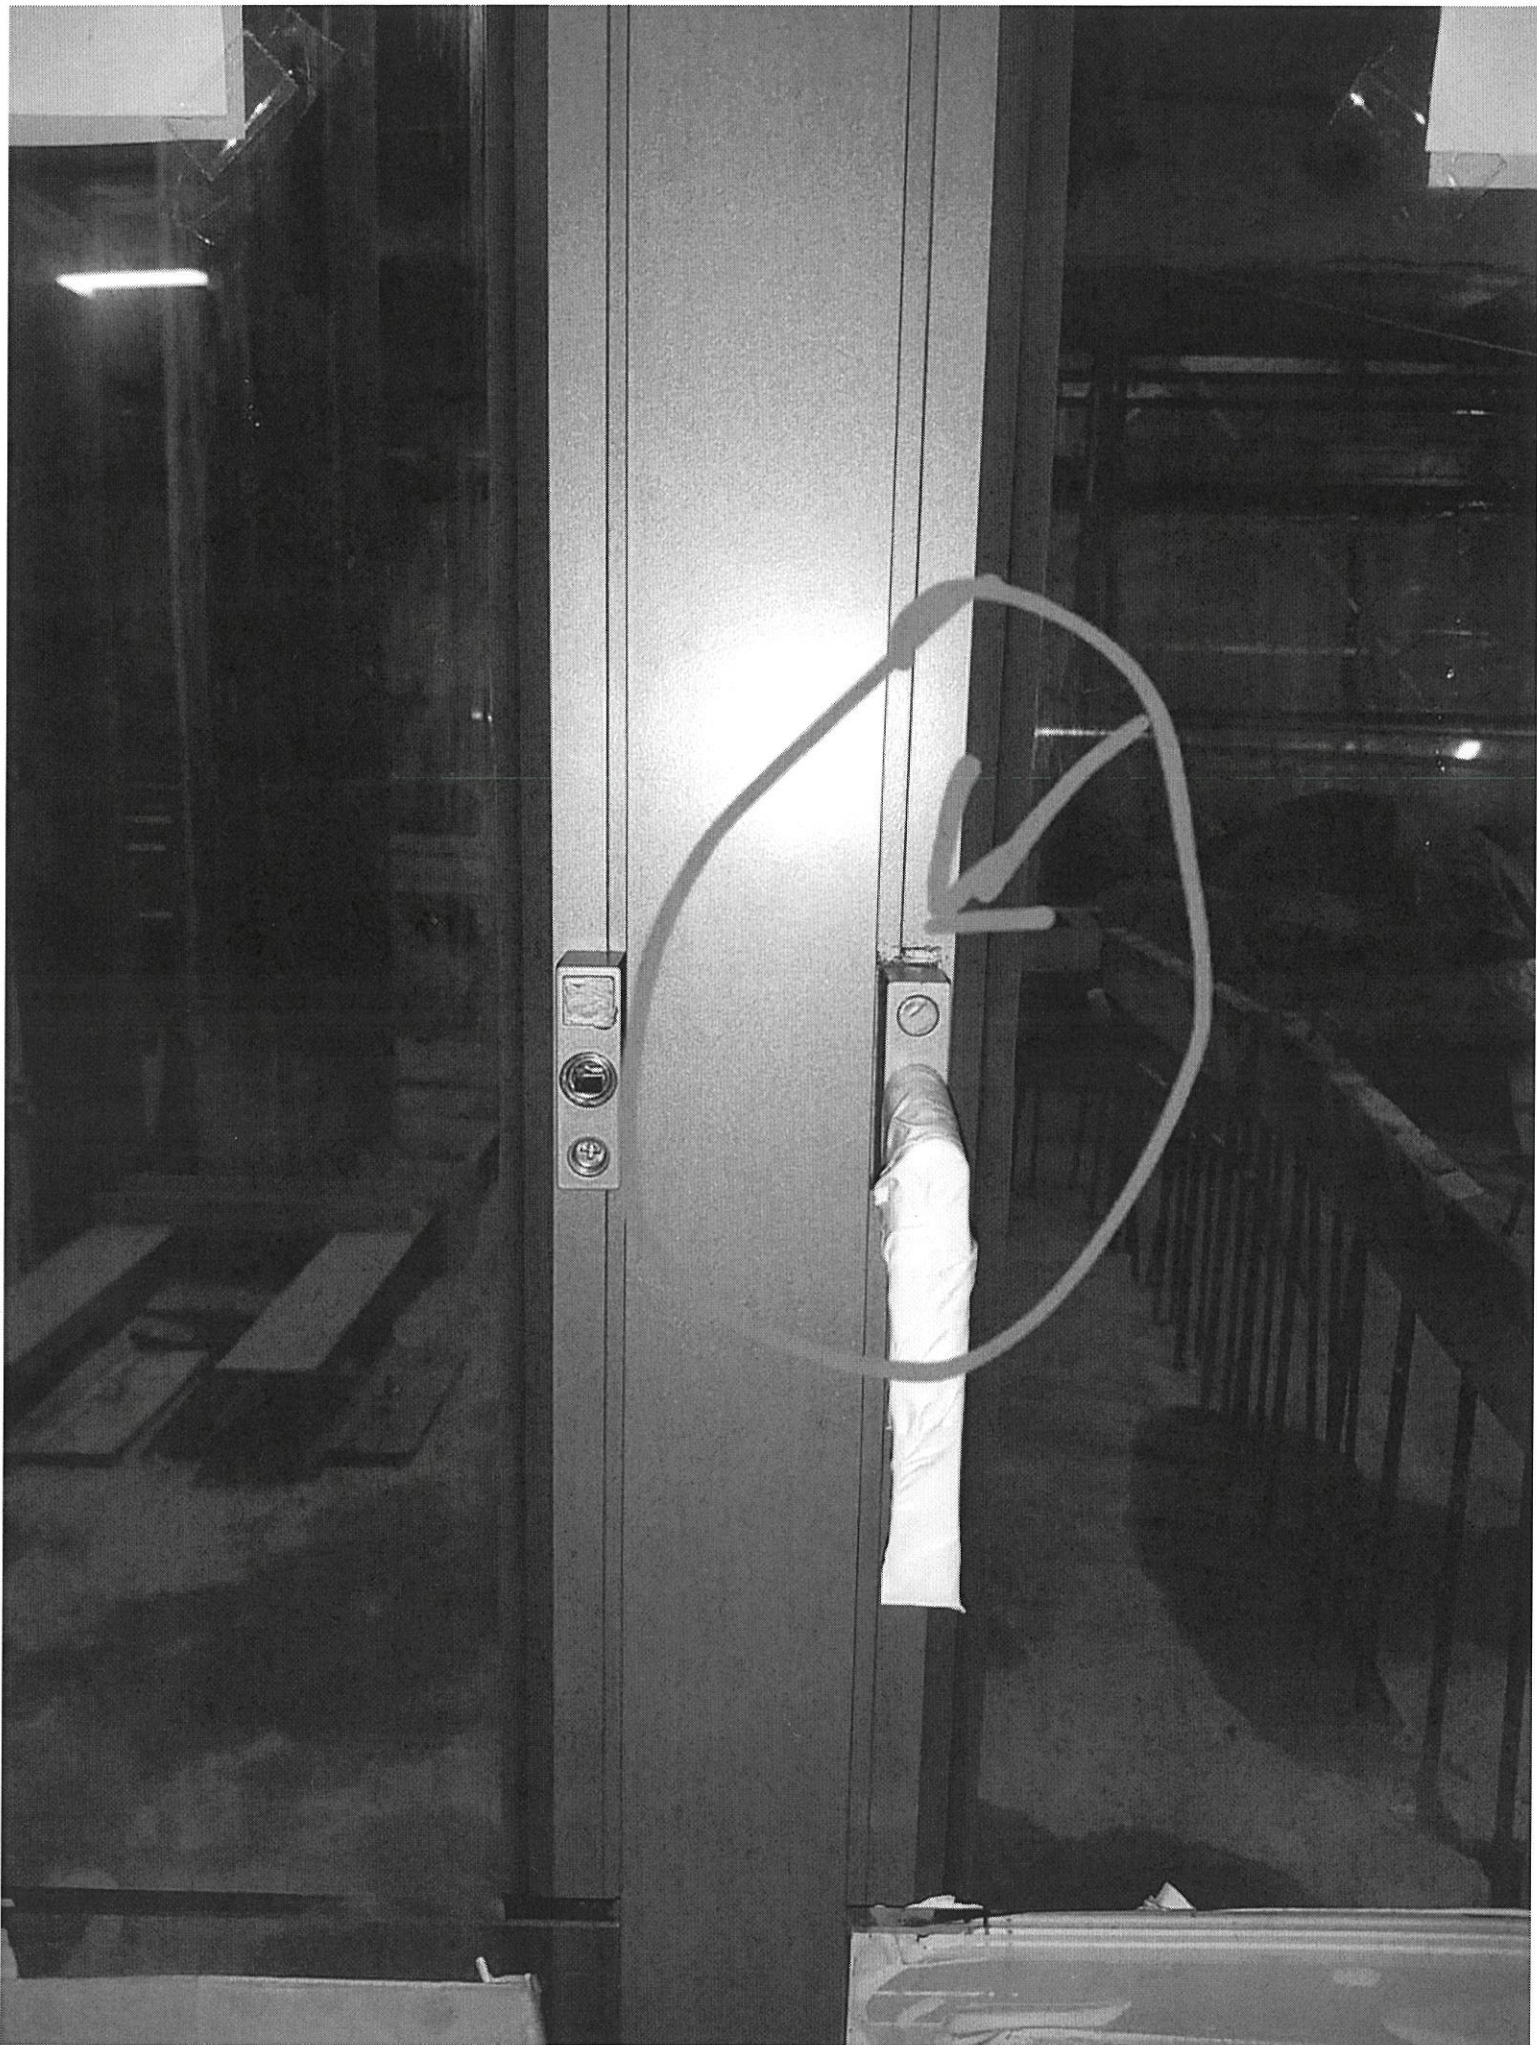

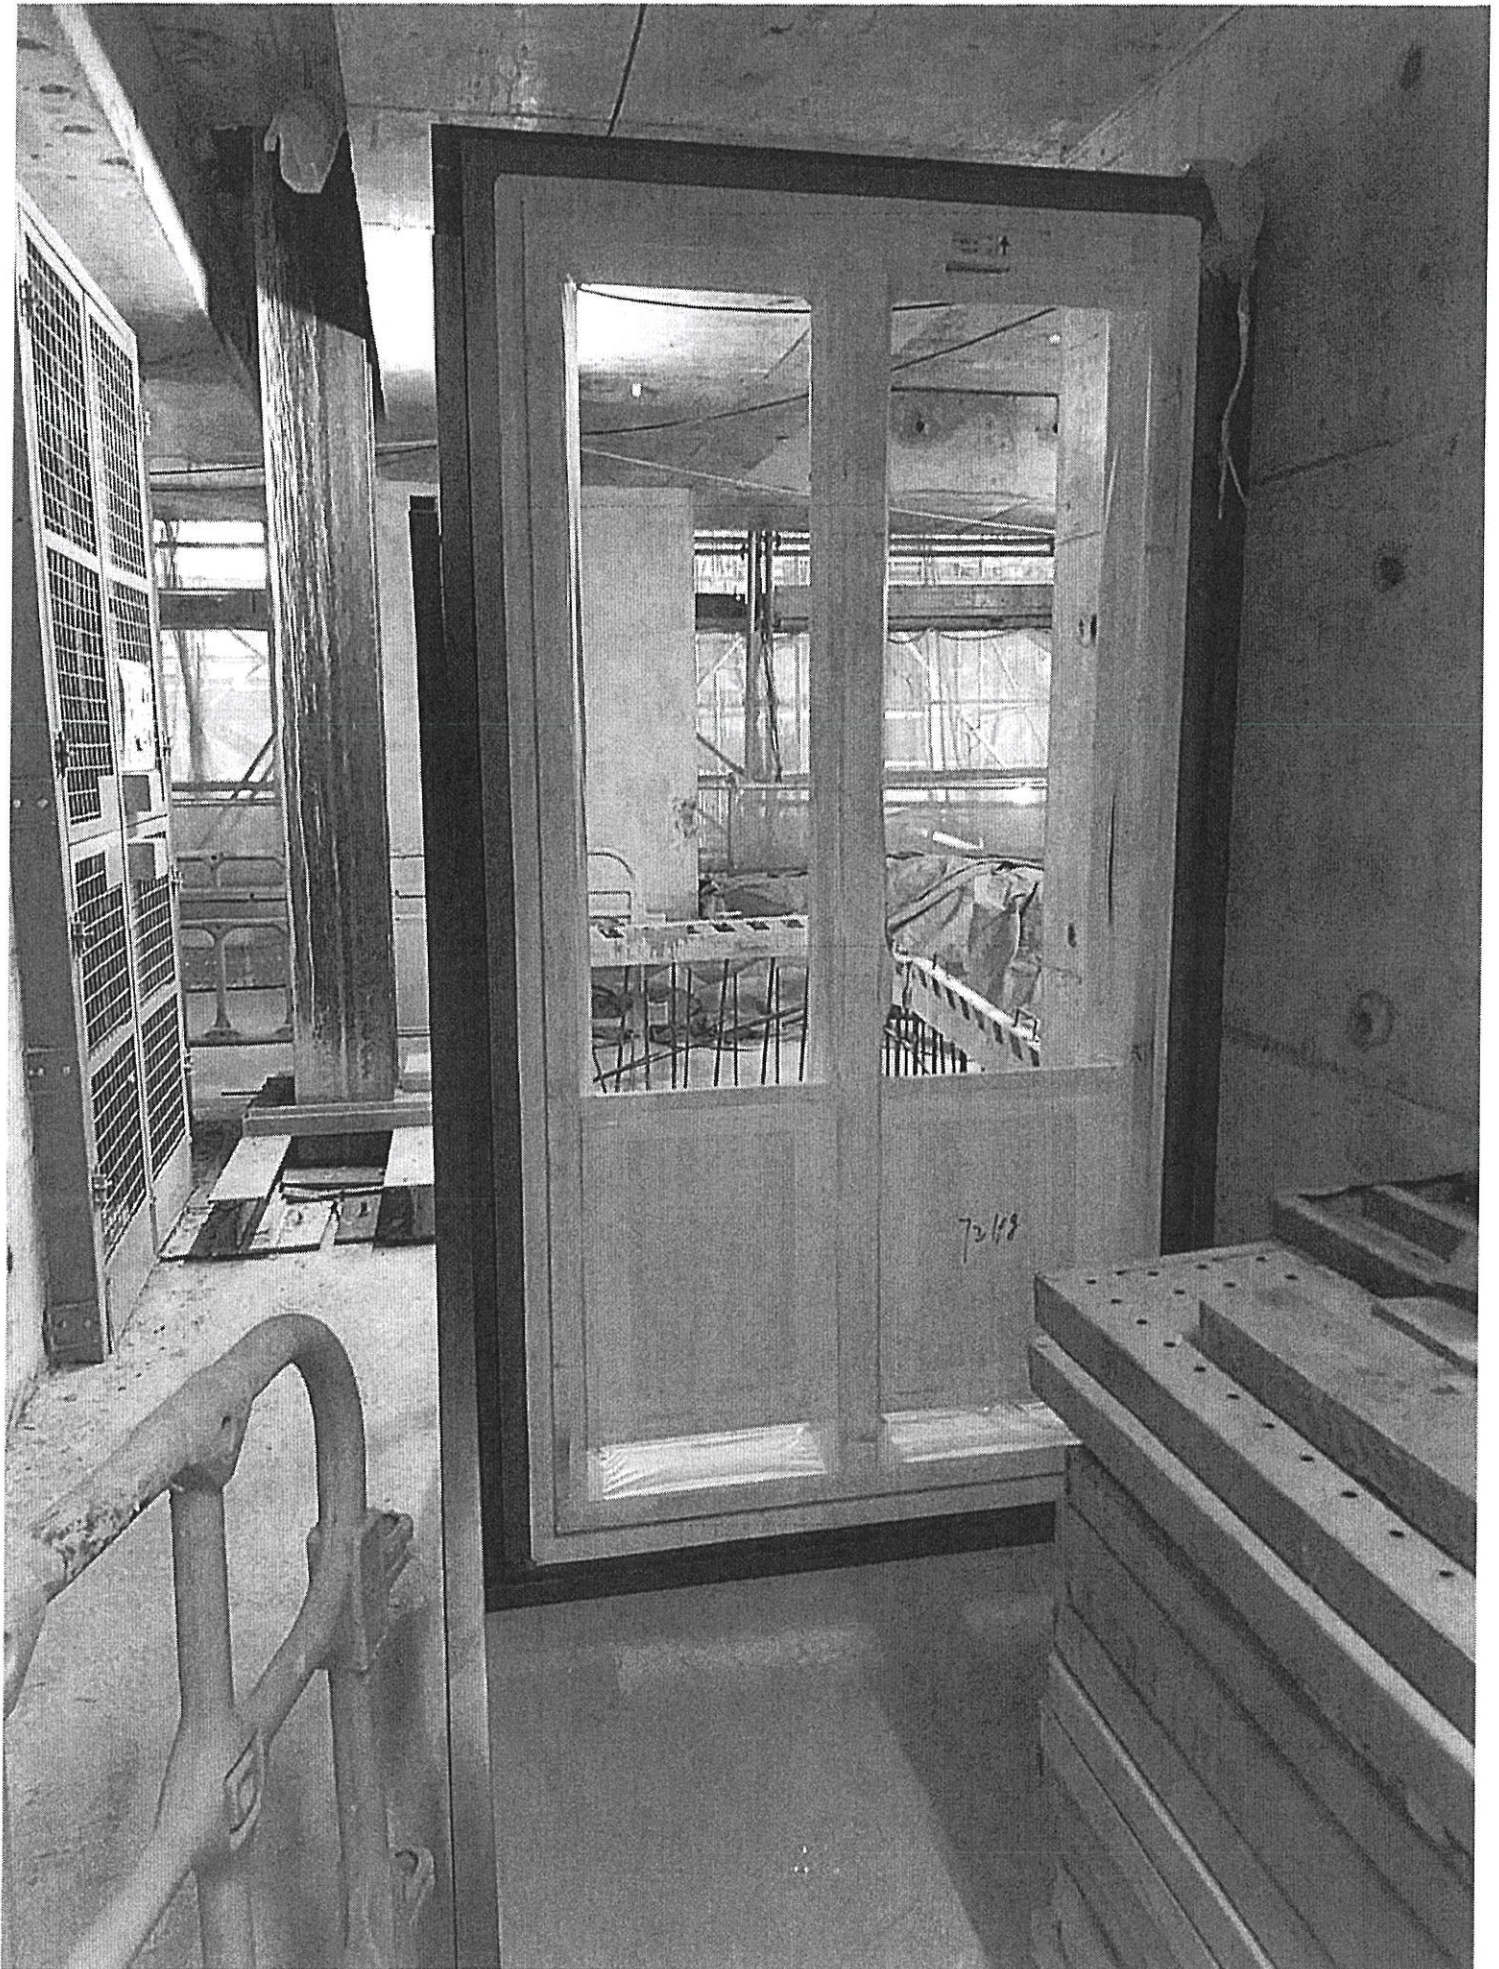

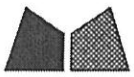




美特鋁質 有限公司
MIDI Aluminium Fabricator Ltd.

工程號	J852	地盤	亞皆老街
-----	------	----	------


窗號	L	數量
SHL2	1956.5	① 7
SHL3	1956.5	12

合計: 19

頂

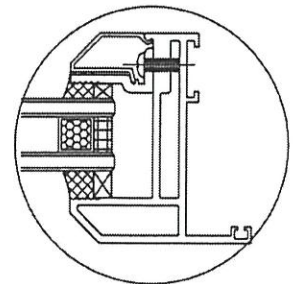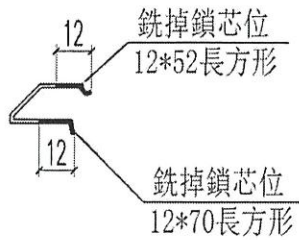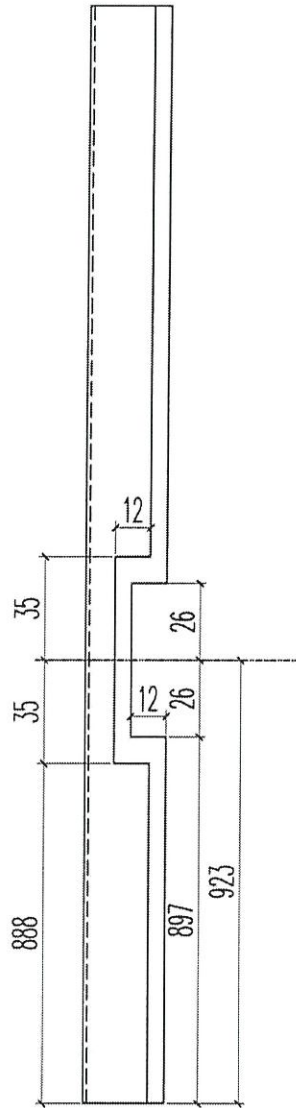

名稱	70生窗玻璃壓線	制圖	JASON	2020.06.22	修改		
材料	X85768	復核	WHS		日期		
顏色	UCT806812XL-3	批准			圖號	PW02-09	

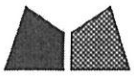




美特鋁質 有限公司
MIDI Aluminium Fabricator Ltd.

工程號	J852	地盤	亞皆老街
-----	------	----	------


窗號	L	數量
SHR2	1956.5	7 (1)
SHR3	1956.5	12

合計: 19

頂

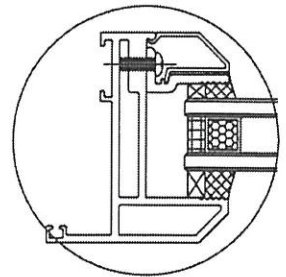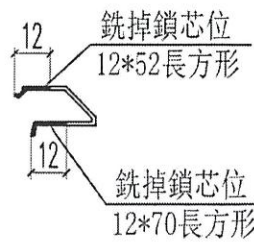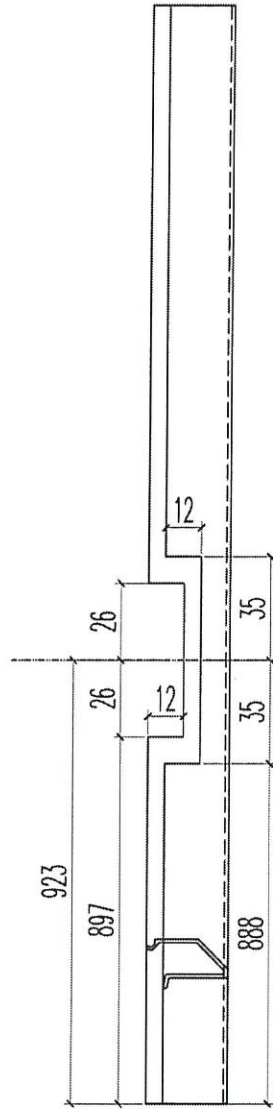

名稱	70生窗玻璃壓線	制圖	JASON	2020.06.22	修改		
材料	X85768	復核	WHS		日期		
顏色	UCT806812XL-3	批准			圖號	PW02-10	

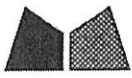


美特鋁質 有限公司
MIDI Aluminium Fabricator Ltd.

工程號 J852 地盤 亞皆老街

窗號	L	數量
SHL2	1956.5	12
SHL3	1956.5	12



合計: 18

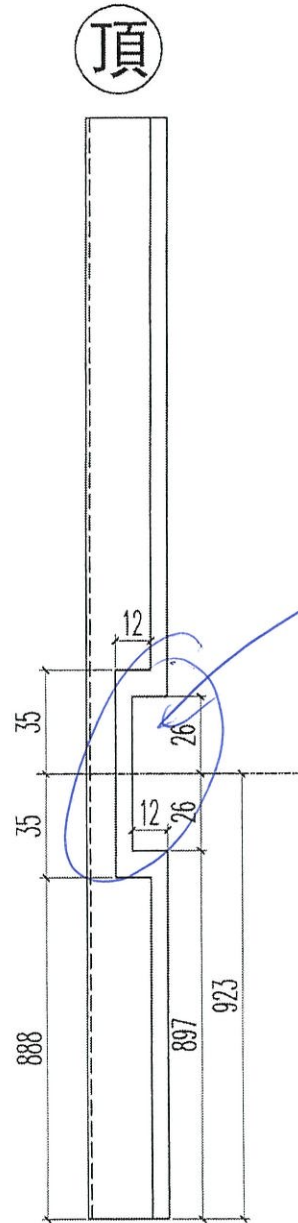

不開窗位

按表

備用

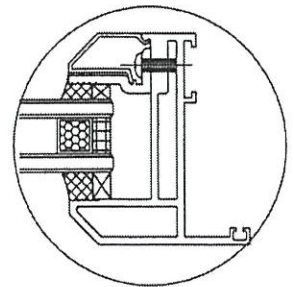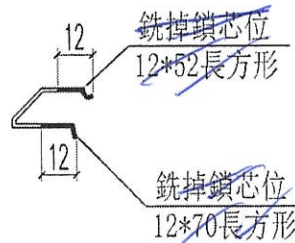

名稱	70生窗玻璃壓線	制圖	JASON	2020.06.22	修改		
材料	X85768	復核	WHS		日期		
顏色	UCT806812XL-3	批准			圖號	PW02-09-AA	




美特鋁質 有限公司
MIDI Aluminium Fabricator Ltd.

工程號	J852	地盤	亞皆老街
-----	------	----	------

窗號	L	數量
SHR2	1956.5	7(1)
SHR3	1956.5	12



合計: 19

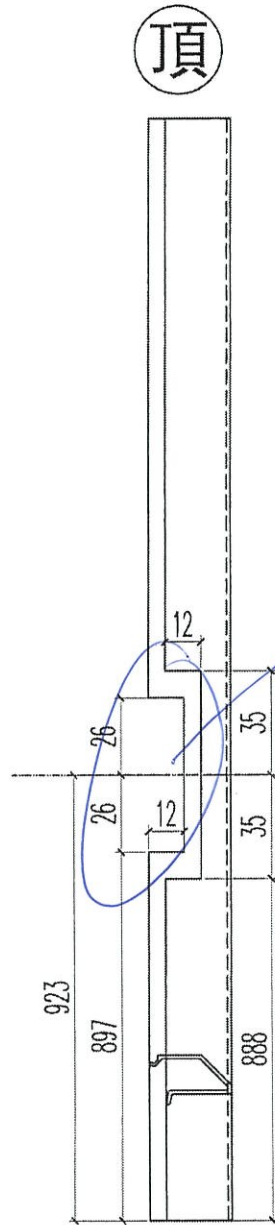

增加度耐料
(支)

不用這件

備用

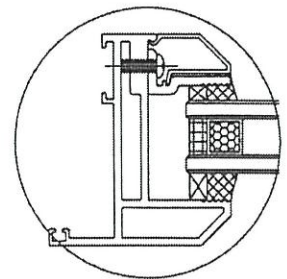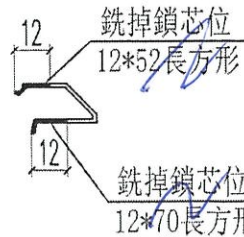

名稱	70生窗玻璃壓線	制圖	JASON	2020.06.22	修改		
材料	X85768	復核	WHS		日期		
顏色	UCT806812XL-3	批准			圖號	PW02-10 - (11)	