

工程指示 / 要求簡箋(E.I.)

工程指示編號：EI / 2465 / 20

修改版次：E

工程編號：J - 852

工程名稱：亞皆老街中電

工程項目：大樓百葉 廠用鋁摺件 大貨 (2-23/F)

收件人：生統

發件人：Ant Yeung

日期：17/03/2021

要求提供 / 確認 事項：

- |                                    |                                     |                               |
|------------------------------------|-------------------------------------|-------------------------------|
| <input type="checkbox"/> 初步鋁料 B.M. | <input type="checkbox"/> 加工拆圖，然後生產  | <input type="checkbox"/> 尺寸表  |
| <input type="checkbox"/> 正式鋁料 B.M. | <input type="checkbox"/> 技術上資料 / 指示 | <input type="checkbox"/> 報價   |
| <input type="checkbox"/> 配件 B.M.   | <input type="checkbox"/> 樣辦或貨品說明書   | <input type="checkbox"/> 分判合約 |
| <input type="checkbox"/> 其他：_____  |                                     |                               |

內容：

*☆請優先處理，先做1層數量，在廠連新組裝出貨*  
E 版：因應地盤趕期，請先趕+出貨 T3,1 層數量，供廠組裝百葉玉出貨。餘下 T3,8 層接住出百葉玉。

D 版：1) 補回 T3,9 層先出百葉玉鋁板數量，請優先生產出貨送香港 1/F 修改用

2) 修改大貨數量，前版計少

C 版：因 T3 已有 9 層百葉框連玉送地盤，請優先生產及出貨 T3, 9 層數量鋁板送香港修改

B 版：因則師要求轉百頁玉方向，現玉框須重新生產。

請按加工圖生產 T1-T3: 2-23/F 大樓百葉鋁摺件供廠組裝用。

請在 2021.03.20 前完成上列要求。

附有關圖紙 / 文件：4 頁加工圖

以上項目為：

- 原合約工程包                       原合約工程加 / 減賬                       新工程報價

原因：-

分發東莞各部門：

- |                                 |                              |   |   |  |   |                                |                                    |
|---------------------------------|------------------------------|---|---|--|---|--------------------------------|------------------------------------|
| <input type="checkbox"/> 生產技術總監 | <input type="checkbox"/> 連附件 | <input type="checkbox"/> 技術部              | <input type="checkbox"/> 連附件            | <input type="checkbox"/> 生產部             | <input type="checkbox"/> 連附件            | <input type="checkbox"/> 機械設計部 | <input type="checkbox"/> 連附件       |
| <input type="checkbox"/> 採購部    | <input type="checkbox"/> 連附件 | <input checked="" type="checkbox"/> 生產統籌部 | <input checked="" type="checkbox"/> 連附件 | <input checked="" type="checkbox"/> 小羅&清 | <input checked="" type="checkbox"/> 連附件 |                                |                                    |
| <input type="checkbox"/> 質檢部    | <input type="checkbox"/> 連附件 | <input type="checkbox"/> 會計部              | <input type="checkbox"/> 連附件            | <input type="checkbox"/> 報關組             | <input type="checkbox"/> 連附件            | <input type="checkbox"/> 其他    | _____ <input type="checkbox"/> 連附件 |

分發其他分判：

- 水洪                       連附件

分發香港各部門：

- |                              |                              |                               |                              |                              |                              |                                  |                                    |
|------------------------------|------------------------------|-------------------------------|------------------------------|------------------------------|------------------------------|----------------------------------|------------------------------------|
| <input type="checkbox"/> 行政部 | <input type="checkbox"/> 連附件 | <input type="checkbox"/> 會計部  | <input type="checkbox"/> 連附件 | <input type="checkbox"/> 統籌部 | <input type="checkbox"/> 連附件 | <input type="checkbox"/> 工程部地盤科文 | <input type="checkbox"/> 連附件       |
| <input type="checkbox"/> 採購部 | <input type="checkbox"/> 連附件 | <input type="checkbox"/> QS 部 | <input type="checkbox"/> 連附件 | <input type="checkbox"/> 維修部 | <input type="checkbox"/> 連附件 | <input type="checkbox"/> 其他      | _____ <input type="checkbox"/> 連附件 |

傳遞編號：

HK 548 / 21

發件人簽署：

*(Signature)*

項目經理簽署：

*(Signature)*






美特鋁質 有限公司  
MIDI Aluminium Fabricator Ltd.

工程號 J852 地盤 亞皆老街

序號	物料編號	數量	使用位置	層次
01	LVA-AP1-01A	51	工廠裝設百葉窗左下	T1
02	LVA-AP1-01A	51	工廠裝設百葉窗左下	T2
03	LVA-AP1-01A	51	工廠裝設百葉窗左下	T3
04	LVA-AP1-01A	2	發售	


工廠用

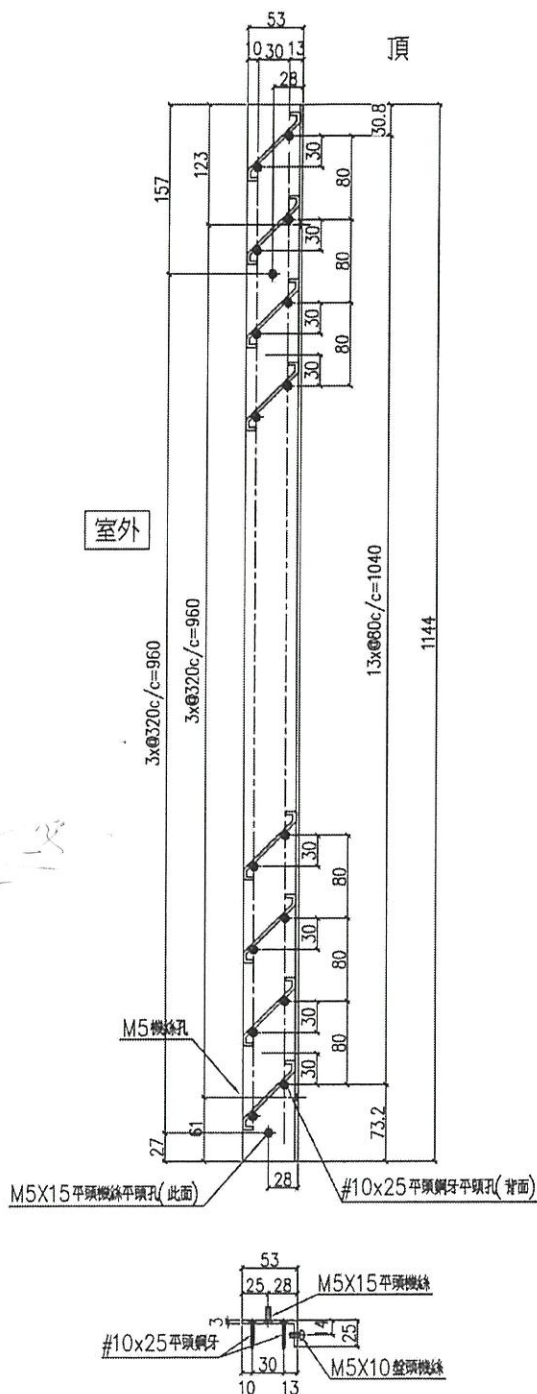

先出T3, 9層數量  
27件

先出T3, 1層數量  
31件

每層每款3件

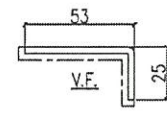

SCALE 2:1

名稱	鋁折件工圖	制圖	Ivan	2021.02.26	修改	A	B	
材料	3mm厚鋁板 (3003H14)	復核	-	-	日期	2021.03.05	2021.03.15	
顏色	UCT201498XL(A)-3	批準			圖號	J852-LVA-AP1-01A		




美特鋁質 有限公司  
MIDI Aluminium Fabricator Ltd.

工程號 J852 地盤 亞皆老街

序號	物料編號	數量	使用位置	層次
01	LVA-AP1-02	51	工廠組裝百葉玉右上	T1
02	LVA-AP1-02	51	工廠組裝百葉玉右上	T2
03	LVA-AP1-02	51	工廠組裝百葉玉右上	T3
04	LVA-AP1-02	2	後備	

工廠用

序號	物料編號	數量	使用位置	層次
05	LVA-AP1-02	6	工廠組裝百葉玉右上	T1/高層
06	LVA-AP1-02	6	工廠組裝百葉玉右上	T2/高層
07	LVA-AP1-02	6	工廠組裝百葉玉右上	T3/高層


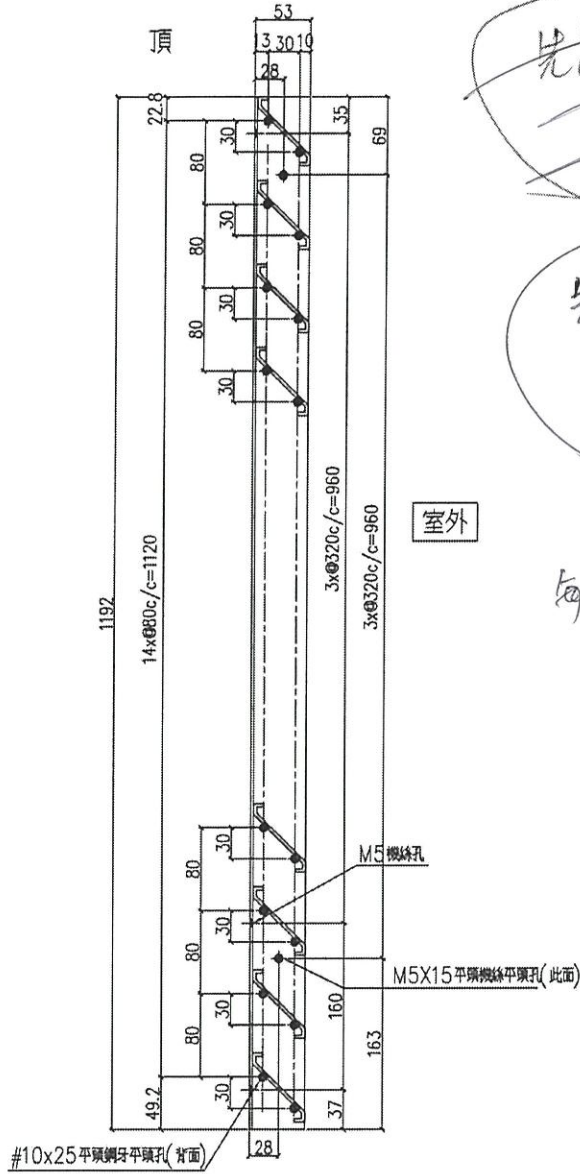


先出T3, 9層數量  
27件


先出T3, 1層數量  
31件

室外

每層每款3件

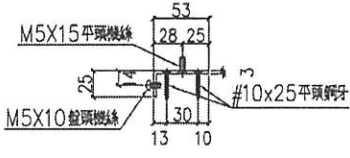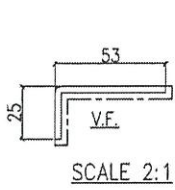

名稱	鋁折件工圖	制圖	Ivan	2021.02.26	修改	A	B
材料	3mm厚鋁板 (3003H14)	復核	-	-	日期	2021.03.05	2021.03.15
顏色	UCT201498XL(A)-3	批准			圖號	J852-LVA-AP1-02	

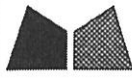

美特鋁質 有限公司  
MIDI Aluminium Fabricator Ltd.


工程號 J852 地盤 亞皆老街

序號	物料編號	數量	使用位置	層次
01	LVA-AP1-02A	51	工廠組裝百葉窗下	T1
02	LVA-AP1-02A	51	工廠組裝百葉窗下	T2
03	LVA-AP1-02A	51	工廠組裝百葉窗下	T3
04	LVA-AP1-02A	2	查閱	



工廠用

先出T3, 9層數字  
27件

先出T3, 1層數字  
3件

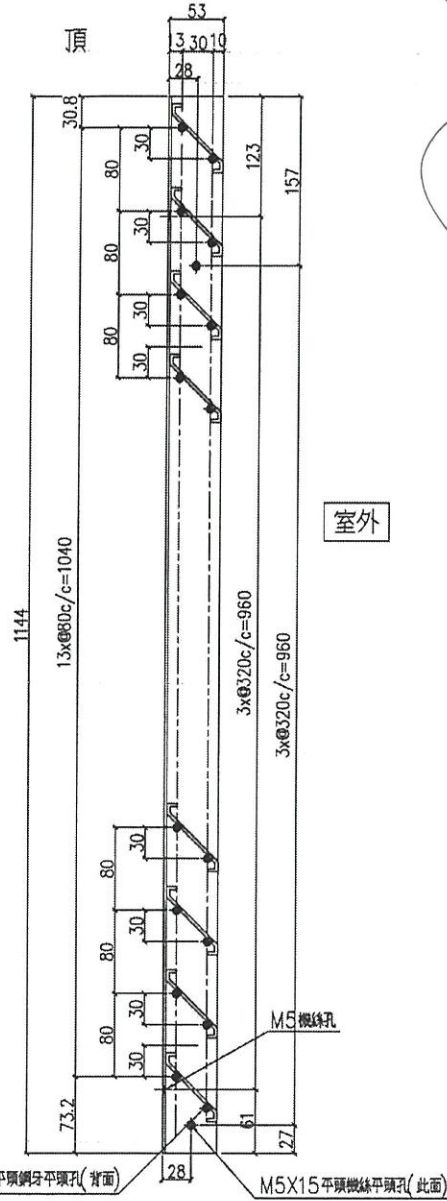

每層每款 3件

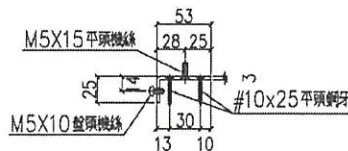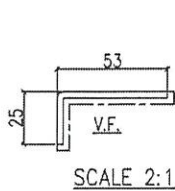

名稱	鋁折件工圖	制圖	Ivan	2021.02.26	修改	A	B	
材料	3mm厚鋁板 (3003H14)	復核	-	-	日期	2021.03.05	2021.03.15	
顏色	UCT201498XL(A)-3	批准			圖號	J852-LVA-AP1-02A		