



工程指示 / 要求簡箋(E.I.)

工程指示編號：EI / 2465 / 20

修改版次：

工程編號：J - 852

工程名稱：亞皆老街中電

工程項目：大樓百葉 廠用鋁摺件

(- 23/4)

收件人：生統

發件人：Ant Yeung

日期：23/09/2020

要求提供 / 確認 事項：

- | | | |
|------------------------------------|-------------------------------------|-------------------------------|
| <input type="checkbox"/> 初步鋁料 B.M. | <input type="checkbox"/> 加工拆圖，然後生產 | <input type="checkbox"/> 尺寸表 |
| <input type="checkbox"/> 正式鋁料 B.M. | <input type="checkbox"/> 技術上資料 / 指示 | <input type="checkbox"/> 報價 |
| <input type="checkbox"/> 配件 B.M. | <input type="checkbox"/> 樣辦或貨品說明書 | <input type="checkbox"/> 分判合約 |
| <input type="checkbox"/> 其他：_____ | | |

內容：

請按加工圖生產大樓百葉鋁摺件供廠組裝用。

謝謝

請在 2020.09.30 前完成上列要求。

附有關圖紙 / 文件：

以上項目為：

- 原合約工程包 原合約工程加 / 減賬 新工程報價

原因：-_____

分發東莞各部門：

- | | | | |
|--|---|--|--|
| <input type="checkbox"/> 生產技術總監 <input type="checkbox"/> 連附件 | <input type="checkbox"/> 技術部 <input type="checkbox"/> 連附件 | <input type="checkbox"/> 生產部 <input type="checkbox"/> 連附件 | <input type="checkbox"/> 機械設計部 <input type="checkbox"/> 連附件 |
| <input type="checkbox"/> 採購部 <input type="checkbox"/> 連附件 | <input checked="" type="checkbox"/> 生產統籌部 <input checked="" type="checkbox"/> 連附件 | <input checked="" type="checkbox"/> 小羅 & 清 <input checked="" type="checkbox"/> 連附件 | |
| <input type="checkbox"/> 質檢部 <input type="checkbox"/> 連附件 | <input type="checkbox"/> 會計部 <input type="checkbox"/> 連附件 | <input type="checkbox"/> 報關組 <input type="checkbox"/> 連附件 | <input type="checkbox"/> 其他 _____ <input type="checkbox"/> 連附件 |

分發其他分判：

- (v) 水洪 連附件

分發香港各部門：

- | | | | |
|---|--|---|--|
| <input type="checkbox"/> 行政部 <input type="checkbox"/> 連附件 | <input type="checkbox"/> 會計部 <input type="checkbox"/> 連附件 | <input type="checkbox"/> 統籌部 <input type="checkbox"/> 連附件 | <input type="checkbox"/> 工程部地盤科文 <input type="checkbox"/> 連附件 |
| <input type="checkbox"/> 採購部 <input type="checkbox"/> 連附件 | <input type="checkbox"/> QS 部 <input type="checkbox"/> 連附件 | <input type="checkbox"/> 維修部 <input type="checkbox"/> 連附件 | <input type="checkbox"/> 其他 _____ <input type="checkbox"/> 連附件 |

傳遞編號：

HK 2155 / 20

發件人簽署：

項目經理簽署：

522465 HK 2155

BM編號:		工程號:		日期:		送呈:							
美特鋁質 MIDI Aluminium Fabricator Ltd.		1852		LHR		2020.09.15							
廠用鋁板B.M.表		地盤名稱:		日期:		副本:							
		亞皆老街											
修改內容		項目類別:		日期:		總重量:							
		大樓百頁廠用鋁板		67.08		1057.38							
修改圖號		A/C Code:		總展開面積		總V.F.							
				平方米		平方米							
序號	鋁板圖號	鋁板名稱	顏色	實用	後備	總數	總重量	單件展開面積	總展開面積	單件V.F.	總V.F.	備註	位置
1	LVA-API-01	3.0mm厚鋁板	UCT201498XL(A)-3	180	2	182	269.606	0.182	33.162	0.093	16.922		大樓標準層
2	LVA-API-01A	3.0mm厚鋁板	UCT201498XL(A)-3	162	2	164	242.942	0.182	29.882	0.089	14.634		大樓標準層
3	LVA-API-02	3.0mm厚鋁板	UCT201498XL(A)-3	180	2	182	269.606	0.182	33.162	0.093	16.922		大樓標準層
4	LVA-API-02A	3.0mm厚鋁板	UCT201498XL(A)-3	162	2	164	242.942	0.182	29.882	0.089	14.634		大樓標準層
5	LVA-API-03	3.0mm厚鋁板	UCT201498XL(A)-3	18		18	16.140	0.110	1.985	0.110	1.985		大樓高層
6	LVA-API-04	3.0mm厚鋁板	UCT201498XL(A)-3	18		18	16.140	0.110	1.985	0.110	1.985		大樓高層
7				0		0	0.000	0.000	0.000	0.000	0.000		
8				0		0	0.000	0.000	0.000	0.000	0.000		
總計: 728 1057.38 130.06 67.08






美特鋁質 有限公司
MIDI Aluminium Fabricator Ltd.

工程號 J852 地盤 亞皆老街

序號	物料編號	數量	使用位置	座次
01	LVA-AP1-01	54	工廠組裝百葉左上	T1
02	LVA-AP1-01	54	工廠組裝百葉左上	T2
03	LVA-AP1-01	54	工廠組裝百葉左上	T3
04	LVA-AP1-01	2	後槽	

工廠用

序號	物料編號	數量	使用位置	座次
05	LVA-AP1-01	6	工廠組裝百葉左上	T1/高層
06	LVA-AP1-01	6	工廠組裝百葉左上	T2/高層
07	LVA-AP1-01	6	工廠組裝百葉左上	T3/高層

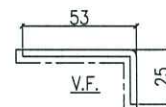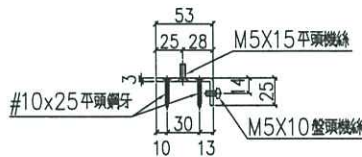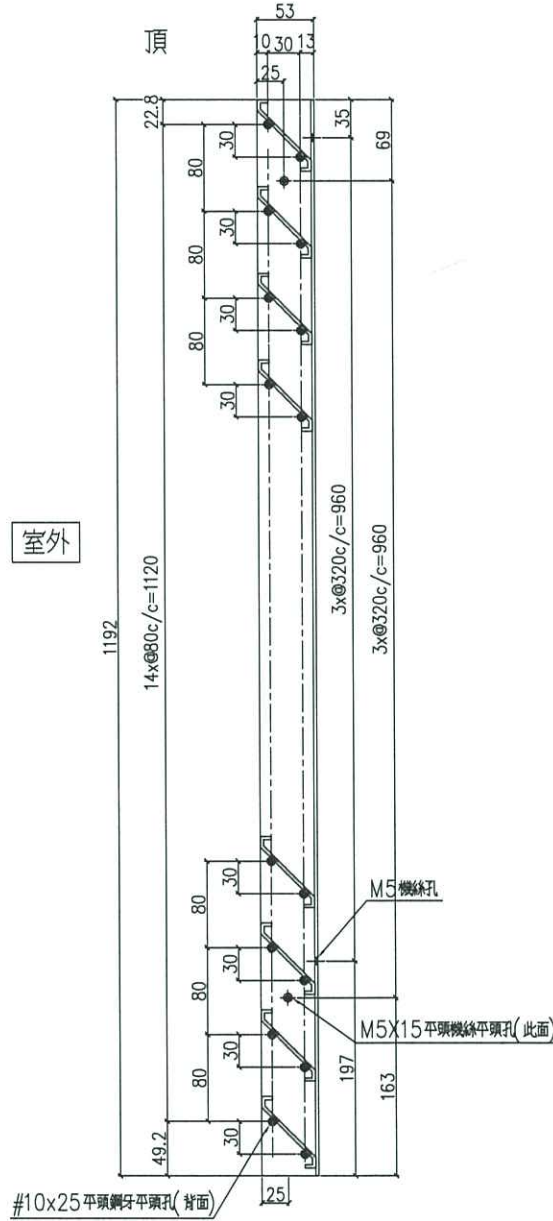

SCALE 2:1

名稱	鋁折件工圖	制圖	LHR	2020.9.15	修改		
材料	3mm厚鋁板 (3003H14)	復核	-	-	日期		
顏色	UCT201498XL(A)-3	批準			圖號	J852-LVA-AP1-01	






美特鋁質 有限公司
MIDI Aluminium Fabricator Ltd.

工程號 J852 地盤 亞皆老街

序號	物料編號	數量	使用位置	座次
01	LVA-AP1-01A	54	工廠組裝百葉窗左下	T1
02	LVA-AP1-01A	54	工廠組裝百葉窗左下	T2
03	LVA-AP1-01A	54	工廠組裝百葉窗左下	T3
04	LVA-AP1-01A	2	後槽	

工廠用

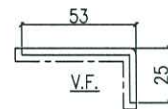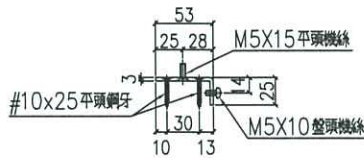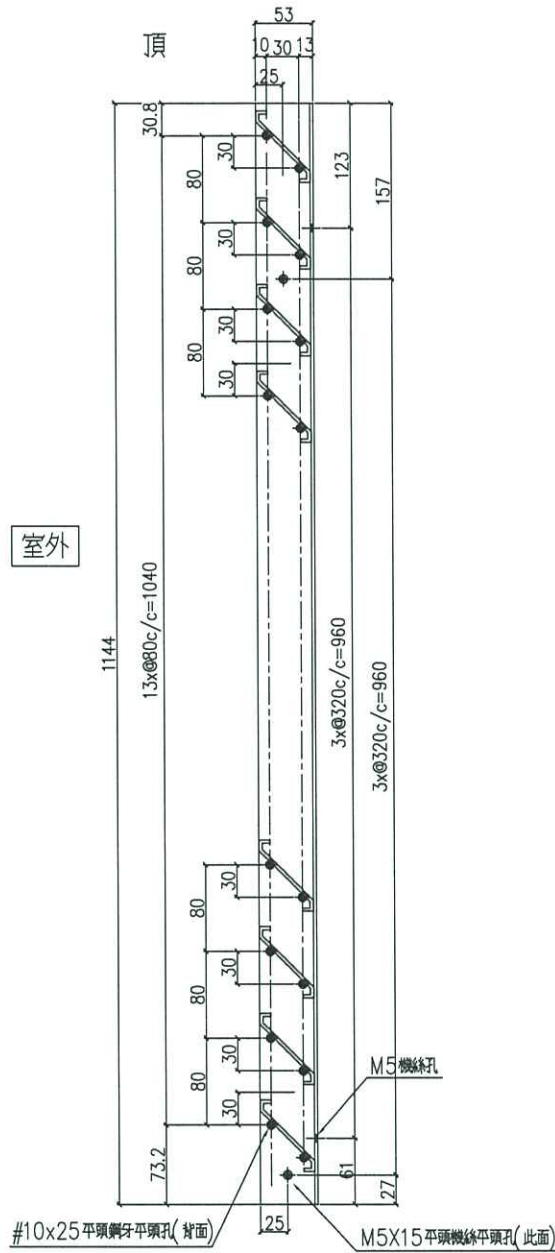

SCALE 2:1

名稱	鋁折件工圖	制圖	LHR	2020.9.15	修改		
材料	3mm 厚鋁板 (3003H14)	復核	-	-	日期		
顏色	UCT201498XL(A)-3	批準			圖號	J852-LVA-AP1-01A	






美特鋁質 有限公司
MIDI Aluminium Fabricator Ltd.

工程號 J852 地盤 亞皆老街

序號	物料編號	數量	使用位置	座次
01	LVA-AP1-02	54	工廠組裝百葉玉右上	T1
02	LVA-AP1-02	54	工廠組裝百葉玉右上	T2
03	LVA-AP1-02	54	工廠組裝百葉玉右上	T3
04	LVA-AP1-01	2	後背	

工廠用

序號	物料編號	數量	使用位置	座次
01	LVA-AP1-04	6	工廠組裝百葉玉右	T1/高層
02	LVA-AP1-04	6	工廠組裝百葉玉右	T2/高層
03	LVA-AP1-04	6	工廠組裝百葉玉右	T3/高層

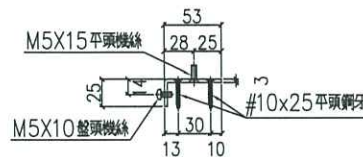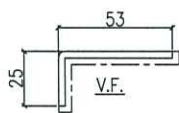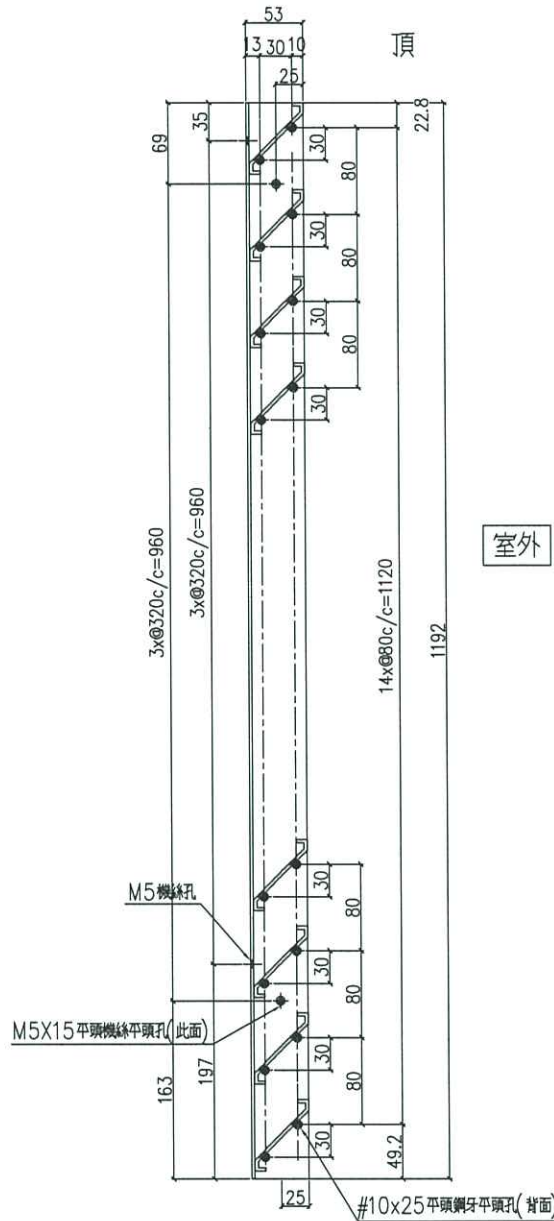

名稱	鋁折件工圖	制圖	LHR	2020.9.15	修改		
材料	3mm 厚鋁板 (3003H14)	復核	-	-	日期		
顏色	UCT201498XL(A)-3	批準			圖號	J852-LVA-AP1-02	



美特鋁質 有限公司
MIDI Aluminium Fabricator Ltd.

工程號



J852

地盤


亞皆老街

序號	物料編號	數量	使用位置	座次
01	LVA-AP1-02A	54	工廠組裝百葉玉台下	T1
02	LVA-AP1-02A	54	工廠組裝百葉玉台下	T2
03	LVA-AP1-02A	54	工廠組裝百葉玉台下	T3
04	LVA-AP1-02A	2	後槽	

工廠用

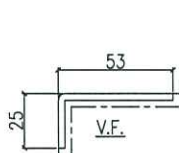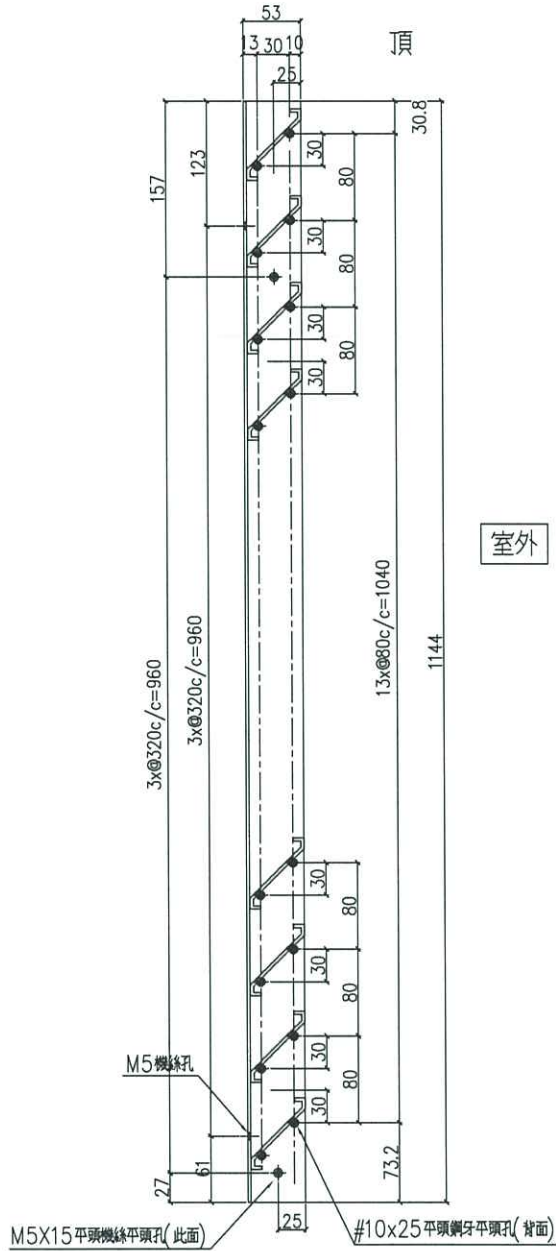

SCALE 2:1

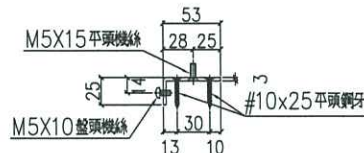




名稱	鋁折件工圖	制圖	LHR	2020.9.15	修改		
材料	3mm厚鋁板 (3003H14)	復核	-	-	日期		
顏色	UCT201498XL(A)-3	批準			圖號	J852-LVA-AP1-02A	



美特鋁質 有限公司
MIDI Aluminium Fabricator Ltd.

序號	物料編號	數量	使用位置	座次
01	LVA-AP1-03	6	工廠組裝百葉玉左下	T1/高層
02	LVA-AP1-03	6	工廠組裝百葉玉左下	T2/高層
03	LVA-AP1-03	6	工廠組裝百葉玉左下	T3/高層

工程號	J852	地盤	亞皆老街
-----	------	----	------

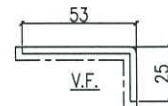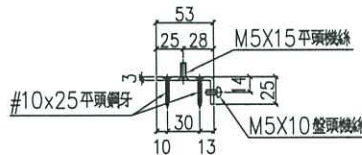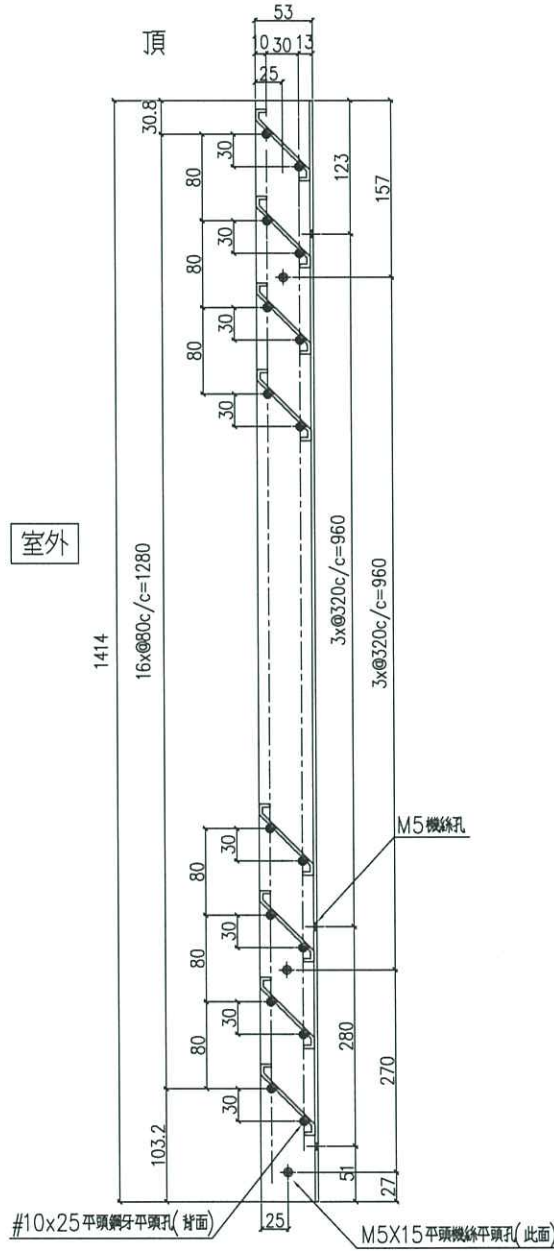

SCALE 2:1


名稱	鋁折件工圖	制圖	LHR	2020.9.15	修改			
材料	3mm厚鋁板 (3003H14)	復核	-	-	日期			
顏色	UCT201498XL(A)-3	批準			圖號	J852-LVA-AP1-03		





美特鋁質 有限公司
MIDI Aluminium Fabricator Ltd.

序號	物料編號	數量	使用位置	座次
01	LVA-AP1-04	6	工廠組裝百葉玉右下	T1/高層
02	LVA-AP1-04	6	工廠組裝百葉玉右下	T2/高層
03	LVA-AP1-04	6	工廠組裝百葉玉右下	T3/高層

工程號	J852	地盤	亞皆老街
-----	------	----	------

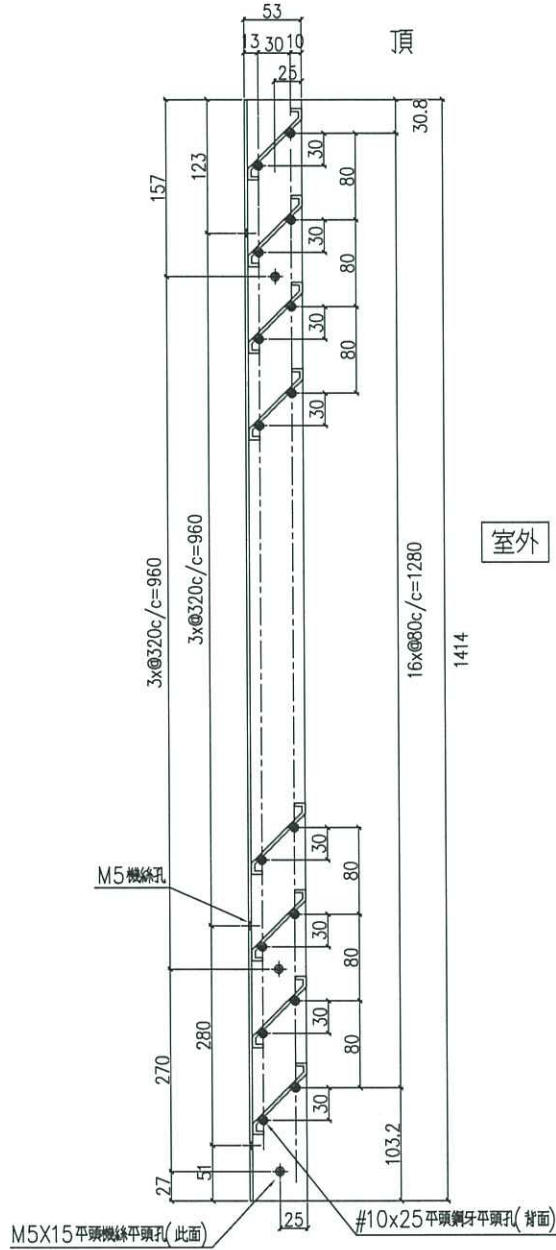

室外

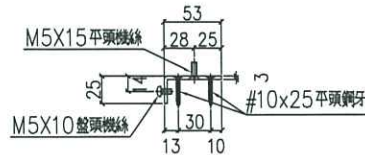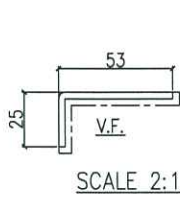

名稱	鋁折件工圖	制圖	LHR	2020.9.15	修改		
材料	3mm厚鋁板 (3003H14)	復核	-	-	日期		
顏色	UCT201498XL(A)-3	批準			圖號	J852-LVA-AP1-04	