

工程指示 / 要求簡箋(E.I.)

工程指示編號：EI / 2509 / 20

修改版次：-

工程編號：J - 852

工程名稱：亞皆老街中電

工程項目：後裝窗 大貨 T1 T2 T3 百葉用鋁板 (標準層)

收件人：生統

發件人：Ant Yeung

日期：28/09/2020

要求提供 / 確認 事項：

- | | | |
|------------------------------------|-------------------------------------|-------------------------------|
| <input type="checkbox"/> 初步鋁料 B.M. | <input type="checkbox"/> 加工拆圖，然後生產 | <input type="checkbox"/> 尺寸表 |
| <input type="checkbox"/> 正式鋁料 B.M. | <input type="checkbox"/> 技術上資料 / 指示 | <input type="checkbox"/> 報價 |
| <input type="checkbox"/> 配件 B.M. | <input type="checkbox"/> 樣辦或貨品說明書 | <input type="checkbox"/> 分判合約 |

內容：

請按加工圖生產後裝窗用百葉鋁板。

謝謝

請在 2020.10.13 前完成上列要求。

附：6頁

以上項目為：

- 原合約工程包 原合約工程加 / 減賬 新工程報價

原因：-

分發東莞各部門：

- | | | | |
|--|---|---|--|
| <input type="checkbox"/> 生產技術總監 <input type="checkbox"/> 連附件 | <input type="checkbox"/> 技術部 <input type="checkbox"/> 連附件 | <input type="checkbox"/> 生產部 <input type="checkbox"/> 連附件 | <input type="checkbox"/> 機械設計部 <input type="checkbox"/> 連附件 |
| <input type="checkbox"/> 採購部 <input type="checkbox"/> 連附件 | <input type="checkbox"/> 生產統籌部 <input type="checkbox"/> 連附件 | <input checked="" type="checkbox"/> 小羅 & 清 <input type="checkbox"/> 連附件 | |
| <input type="checkbox"/> 質檢部 <input type="checkbox"/> 連附件 | <input type="checkbox"/> 會計部 <input type="checkbox"/> 連附件 | <input type="checkbox"/> 報關組 <input type="checkbox"/> 連附件 | <input type="checkbox"/> 其他 _____ <input type="checkbox"/> 連附件 |

分發其他分判：

- (v) 水洪 連附件

分發香港各部門：

- | | | | |
|---|--|---|--|
| <input type="checkbox"/> 行政部 <input type="checkbox"/> 連附件 | <input type="checkbox"/> 會計部 <input type="checkbox"/> 連附件 | <input type="checkbox"/> 統籌部 <input type="checkbox"/> 連附件 | <input type="checkbox"/> 工程部地盤科文 <input type="checkbox"/> 連附件 祥哥 |
| <input type="checkbox"/> 採購部 <input type="checkbox"/> 連附件 | <input type="checkbox"/> QS 部 <input type="checkbox"/> 連附件 | <input type="checkbox"/> 維修部 <input type="checkbox"/> 連附件 | <input type="checkbox"/> 其他 _____ <input type="checkbox"/> 連附件 |

傳遞編號：

HK 2233 / 20

發件人簽署：

項目經理簽署：



美特鋁質 有限公司
MIDI Aluminium Fabricator Ltd.

工程號: J852
地址名稱: 亞皆老街

計算: Ivan
核對:

日期: 2020.09.15
日期:

送呈: 副本:
副本:

廠用鋁板B.M.表

項目類別: 后裝窗(標準層) 百頁鋁板

A/C Code:

總V.F.: 40.41

總重量: 57.79

此BM依據**拆圖資料計算

序號	修改內容	鋁板圖號	鋁板名稱	顏色	實用	後備	總數	總重量	面積		體積		備註	位置
									單件展開面積	總展開面積	單件V.F.	總V.F.		
1		IW01-AL01	3.0mm厚鋁板	UCT201498XL(A)-3	90		90	13.408	0.018	1.649	0.073	6.597		
2		IW01-AL02	3.0mm厚鋁板	UCT201498XL(A)-3	90		90	13.408	0.018	1.649	0.073	6.597		
3		IW01-AL03	3.0mm厚鋁板	UCT201498XL(A)-3	72		72	6.623	0.011	0.815	0.045	3.259		
4		IW01-AL04	3.0mm厚鋁板	UCT201498XL(A)-3	72		72	3.312	0.011	0.815	0.045	3.259		
5		IW01-AL06-1	3.0mm厚鋁板	UCT201498XL(A)-3	18		18	3.130	0.043	0.770	0.171	3.080		
6		IW01-AL06-2	3.0mm厚鋁板	UCT201498XL(A)-3	18		18	5.304	0.072	1.305	0.290	5.219		
7		IW01-AL06-3	3.0mm厚鋁板	UCT201498XL(A)-3	18		18	7.238	0.099	1.781	0.396	7.122		
8		IW01-AL06-4	3.0mm厚鋁板	UCT201498XL(A)-3	18		18	5.364	0.073	1.319	0.293	5.278		
9					0		0	0.000	0.000	0.000	0.000	0.000		
10					0		0	0.000	0.000	0.000	0.000	0.000		
11					0		0	0.000	0.000	0.000	0.000	0.000		
12					0		0	0.000	0.000	0.000	0.000	0.000		
13					0		0	0.000	0.000	0.000	0.000	0.000		
14					0		0	0.000	0.000	0.000	0.000	0.000		
15					0		0	0.000	0.000	0.000	0.000	0.000		

總計: 396 57.79 10.10 40.41


22509 AK 2233



美特鋁質 有限公司
MIDI Aluminium Fabricator Ltd.

工程號 J852 地盤 亞皆老街

窗號	尺寸 (MM)	數量 (支)	備註
W10/T3A	203.6	18	
W8/T2A#1	203.6	18	
W8/T3B#2	203.6	18	
W8/T1B#1	203.6	18	
W8/T2B#2	203.6	18	
	合計:	90	

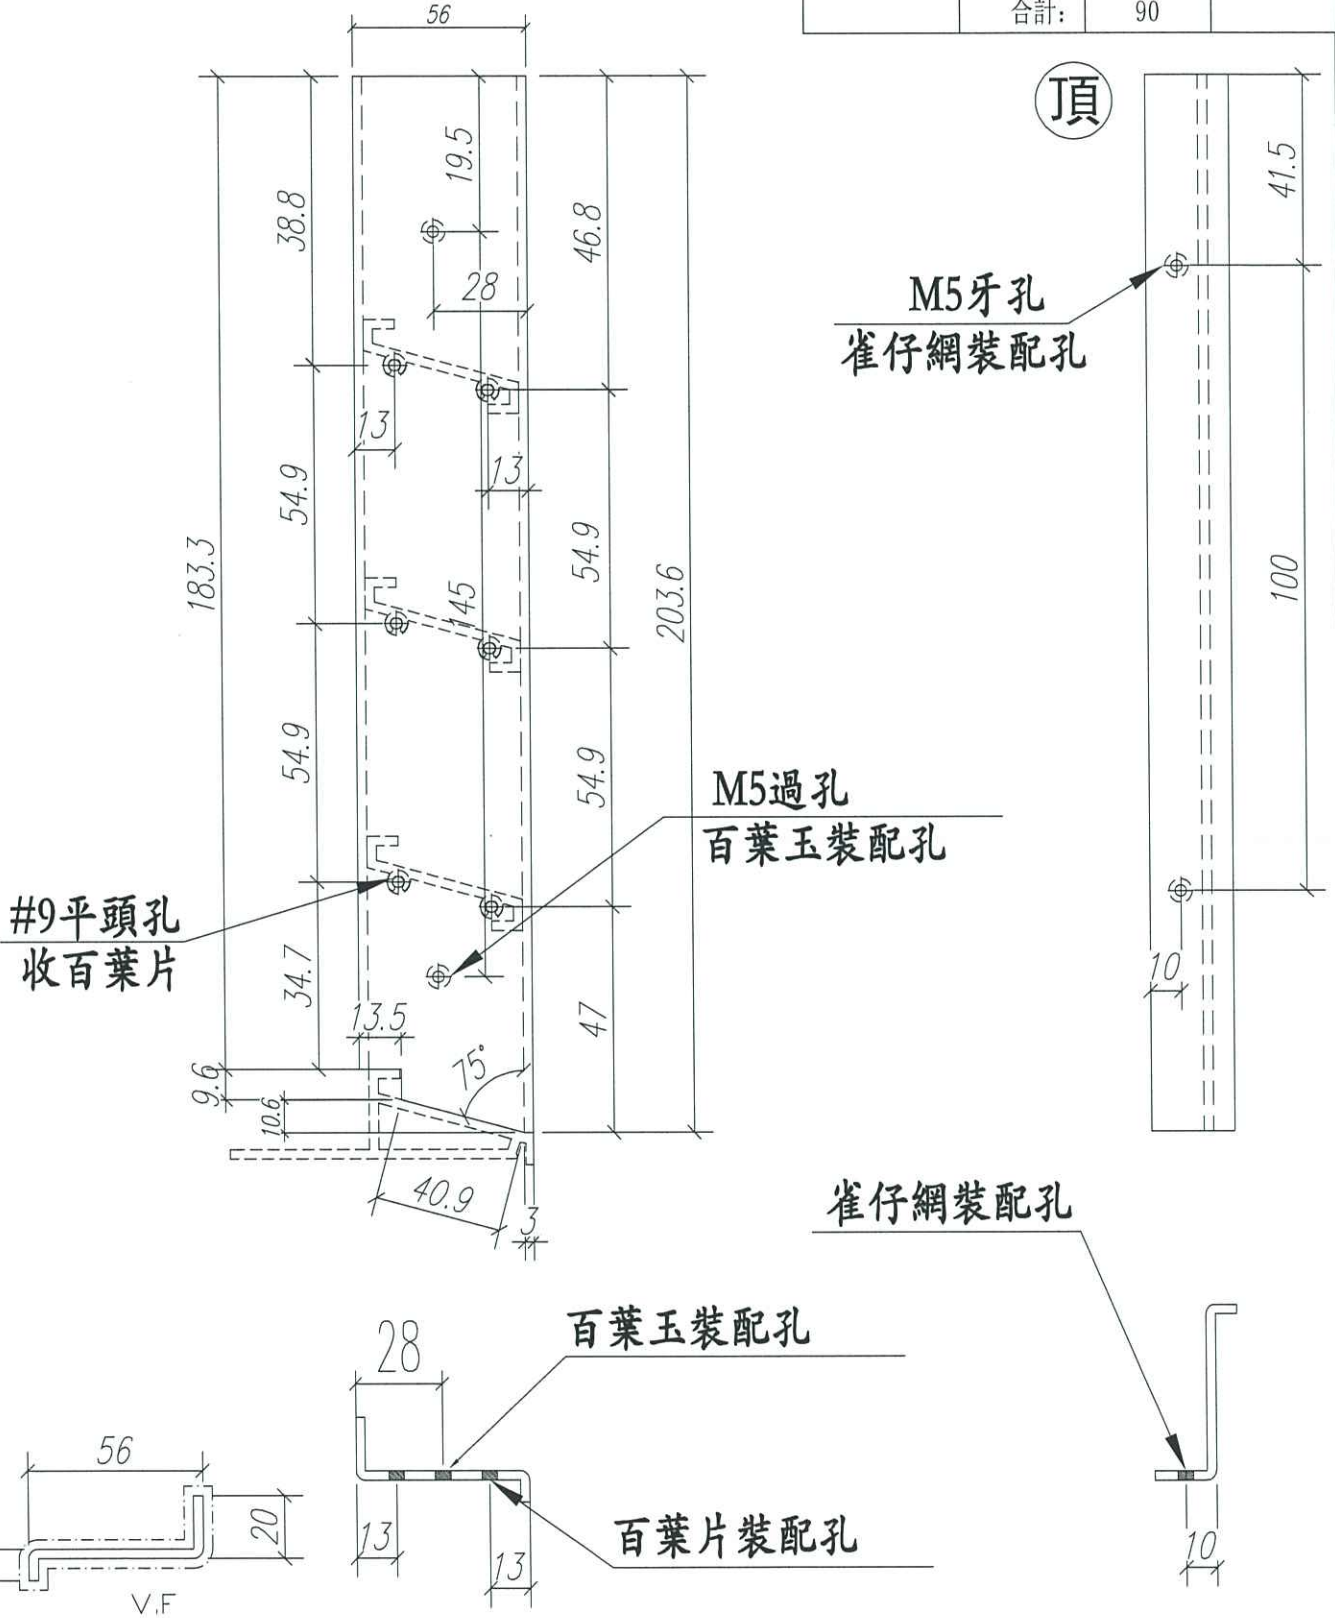


名稱	百葉玉企鋁折件	制圖	Ivan	2020.09.08	修改		
材料	20*56*10*3MM	復核	WHS		日期		
顏色	Uct201498xL(A)-3	批准			圖號	IWO1-AL01	



美特鋁質 有限公司
MIDI Aluminium Fabricator Ltd.

工程號 J852 地盤 亞皆老街

窗號	尺寸 (MM)	數量 (支)	備註
W10/T3A	203.6	18	
W8/T2A#1	203.6	18	
W8/T3B#2	203.6	18	
W8/T1B#1	203.6	18	
W8/T2B#2	203.6	18	
	合計:	90	

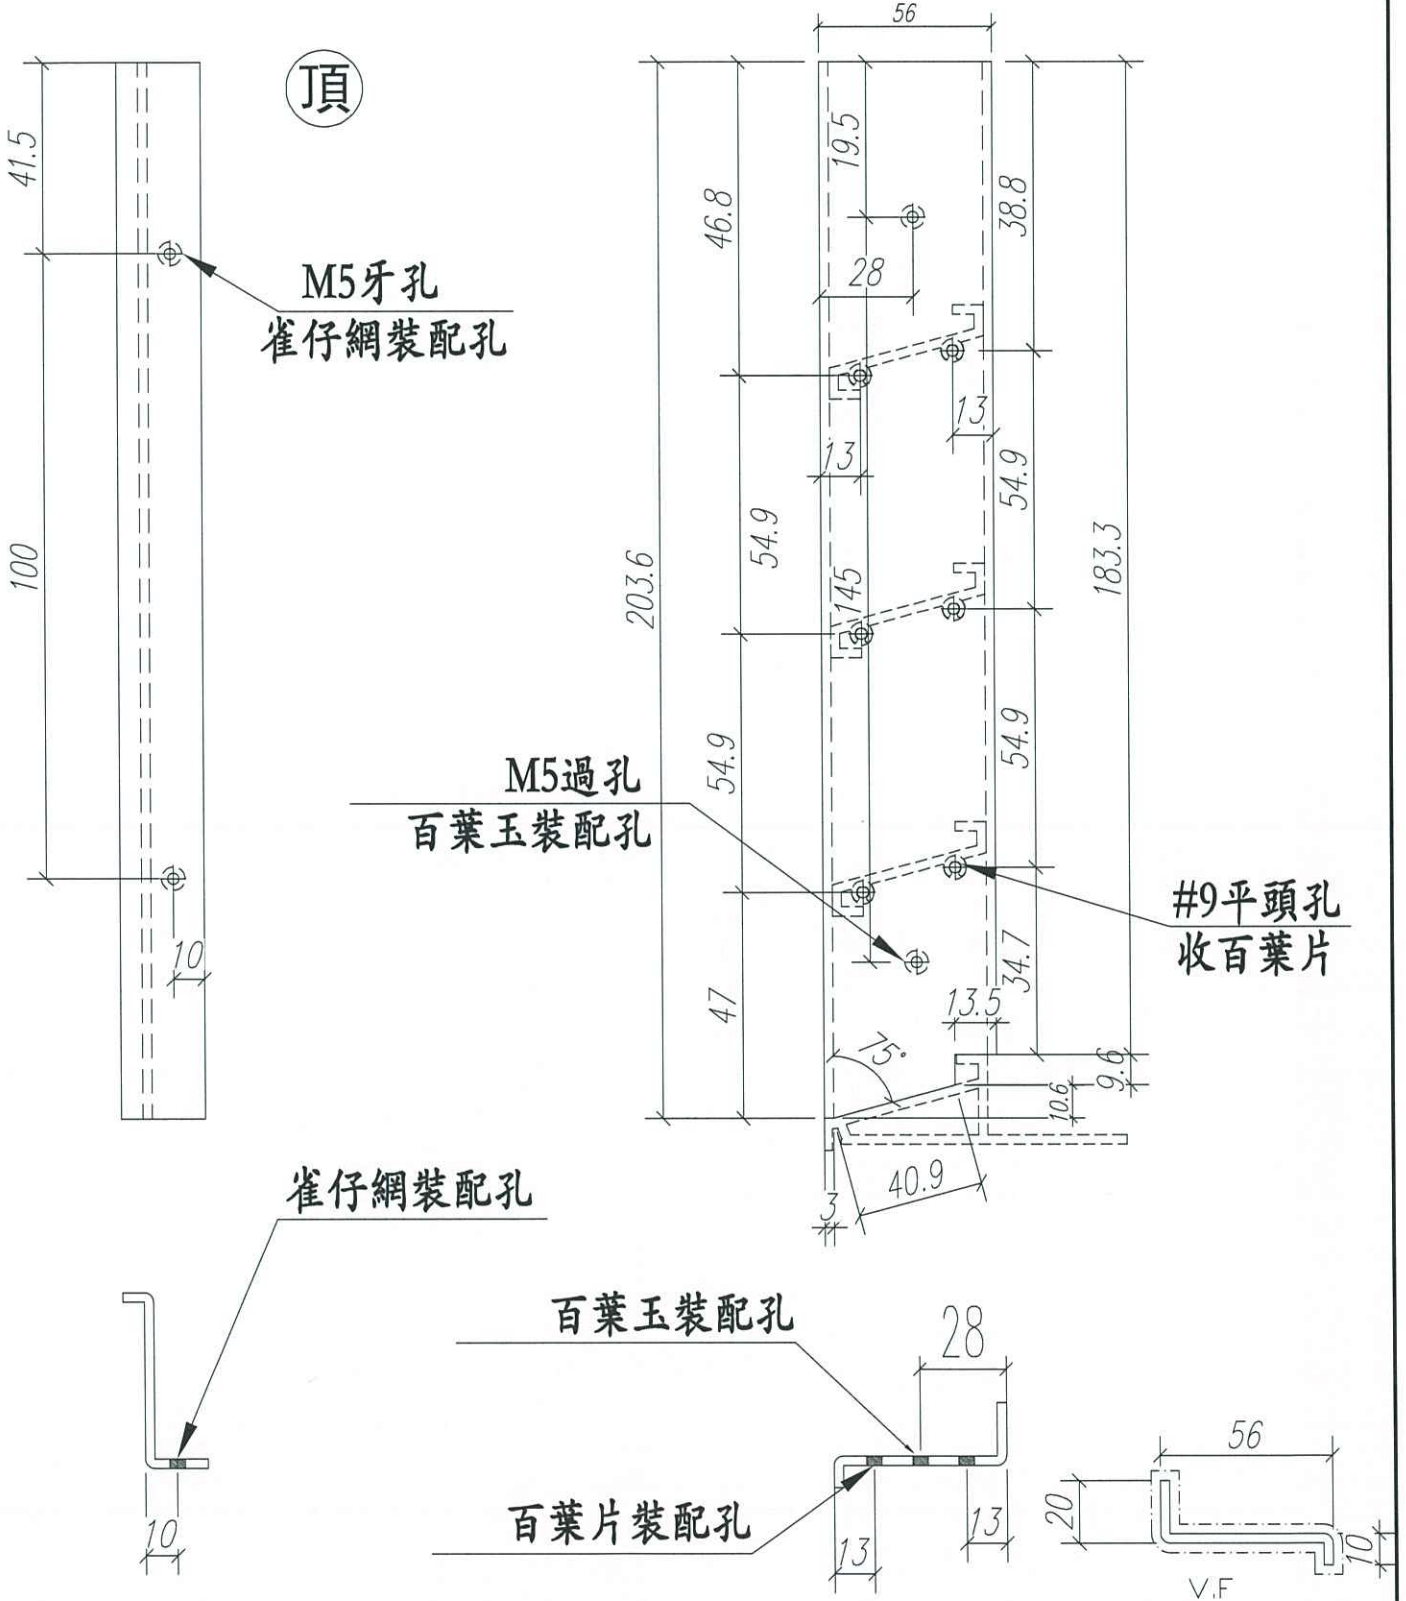


名稱	百葉玉企鋁折件	制圖	Ivan	2020.09.08	修改		
材料	20*56*10*3MM	復核	WHS		日期		
顏色	Uct201498xL(A)-3	批准			圖號	IW01-AL02	



美特鋁質 有限公司
MIDI Aluminium Fabricator Ltd.

工程號 J852 地盤 亞皆老街

窗號	尺寸 (MM)	數量 (支)	備註
W8/T2A#2	198.5	18	
W8/T3B#1	198.5	18	
W8/T1B#2	198.5	18	
W8/T2B#1	198.5	18	
	合計:	72	

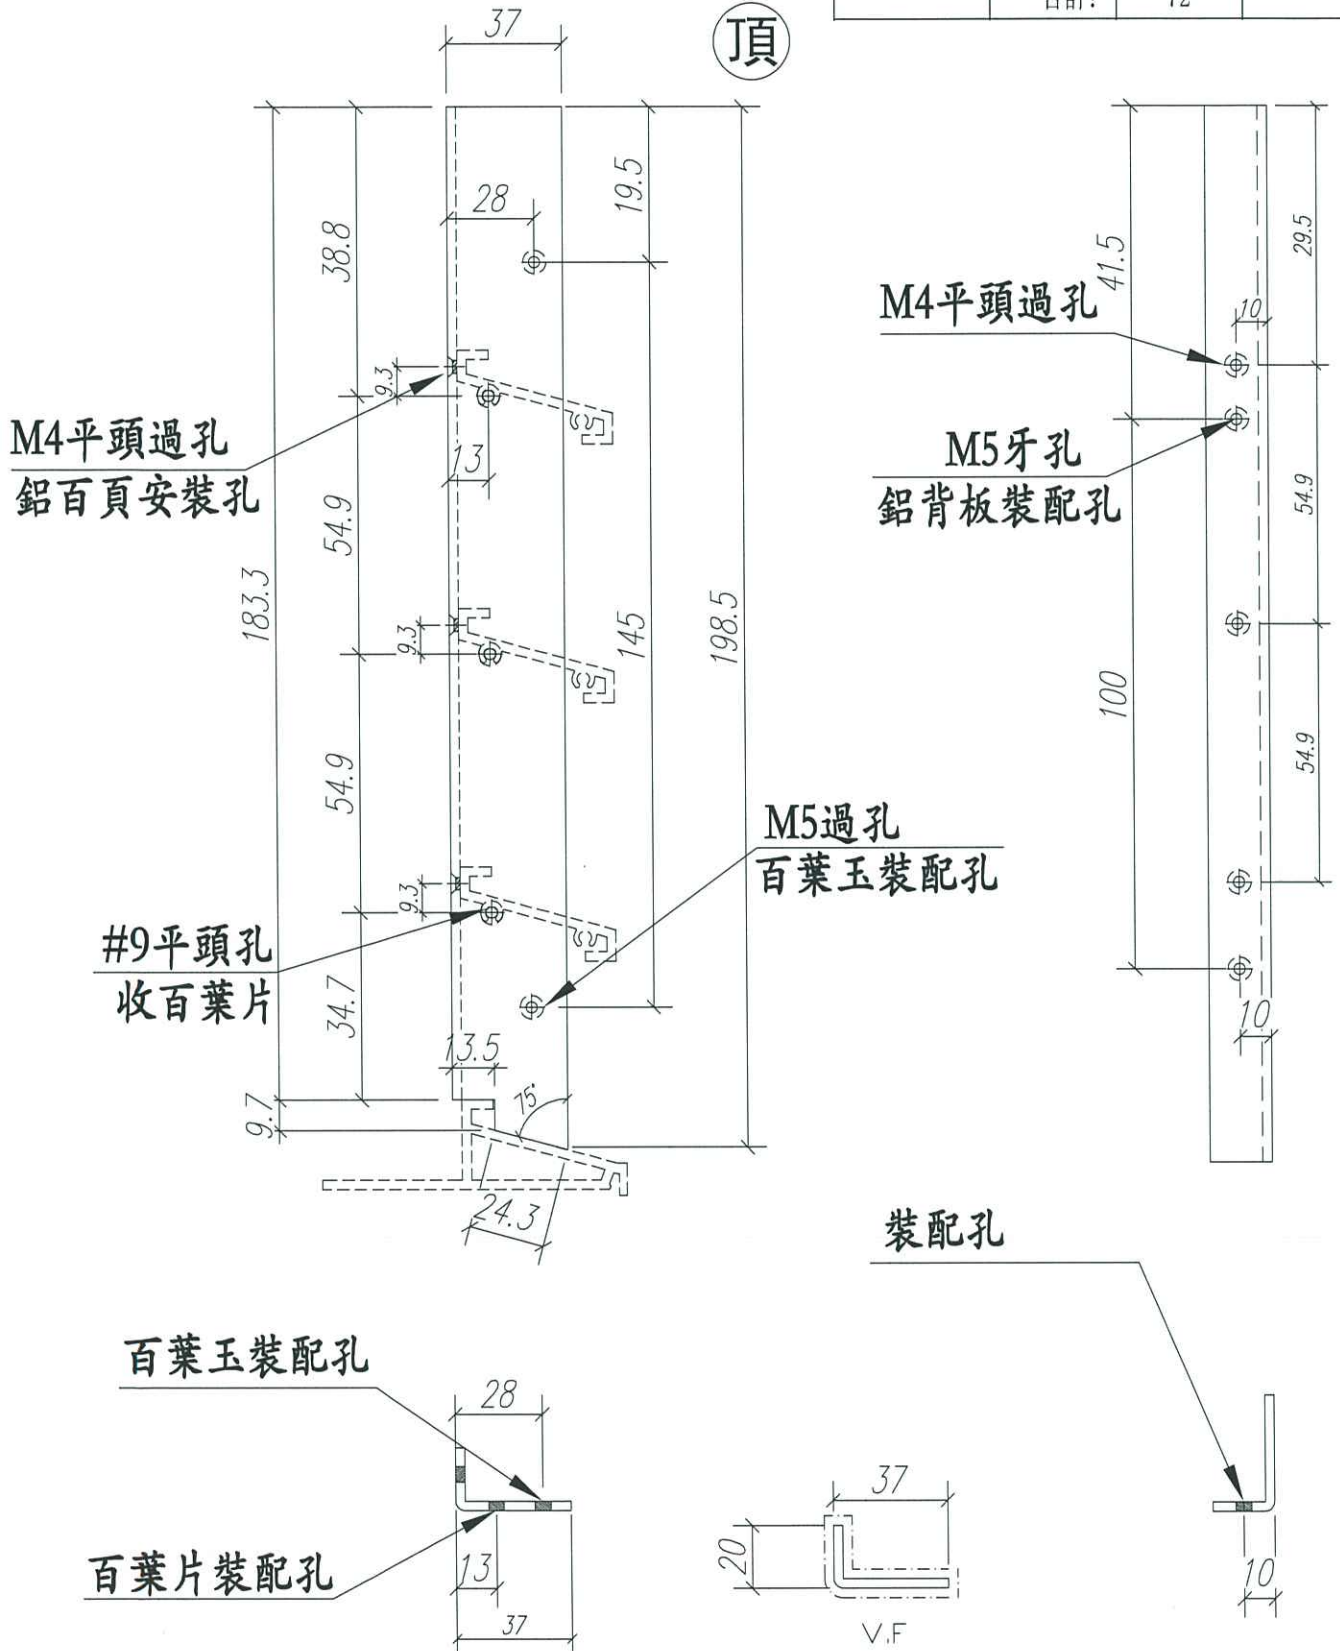

名稱	百葉玉企鋁巴	制圖	Ivan	2020.09.08	修改		
材料	34*3MM	復核	WHS		日期		
顏色	Uct201498xL(A)-3	批准			圖號	IWO1-AL03	




美特鋁質 有限公司
MIDI Aluminium Fabricator Ltd.

工程號 J852 地盤 亞皆老街

窗號	尺寸 (MM)	數量 (支)	備註
W8/T2A#2	198.5	18	
W8/T3B#1	198.5	18	
W8/T1B#2	198.5	18	
W8/T2B#1	198.5	18	
合計:		72	

頂

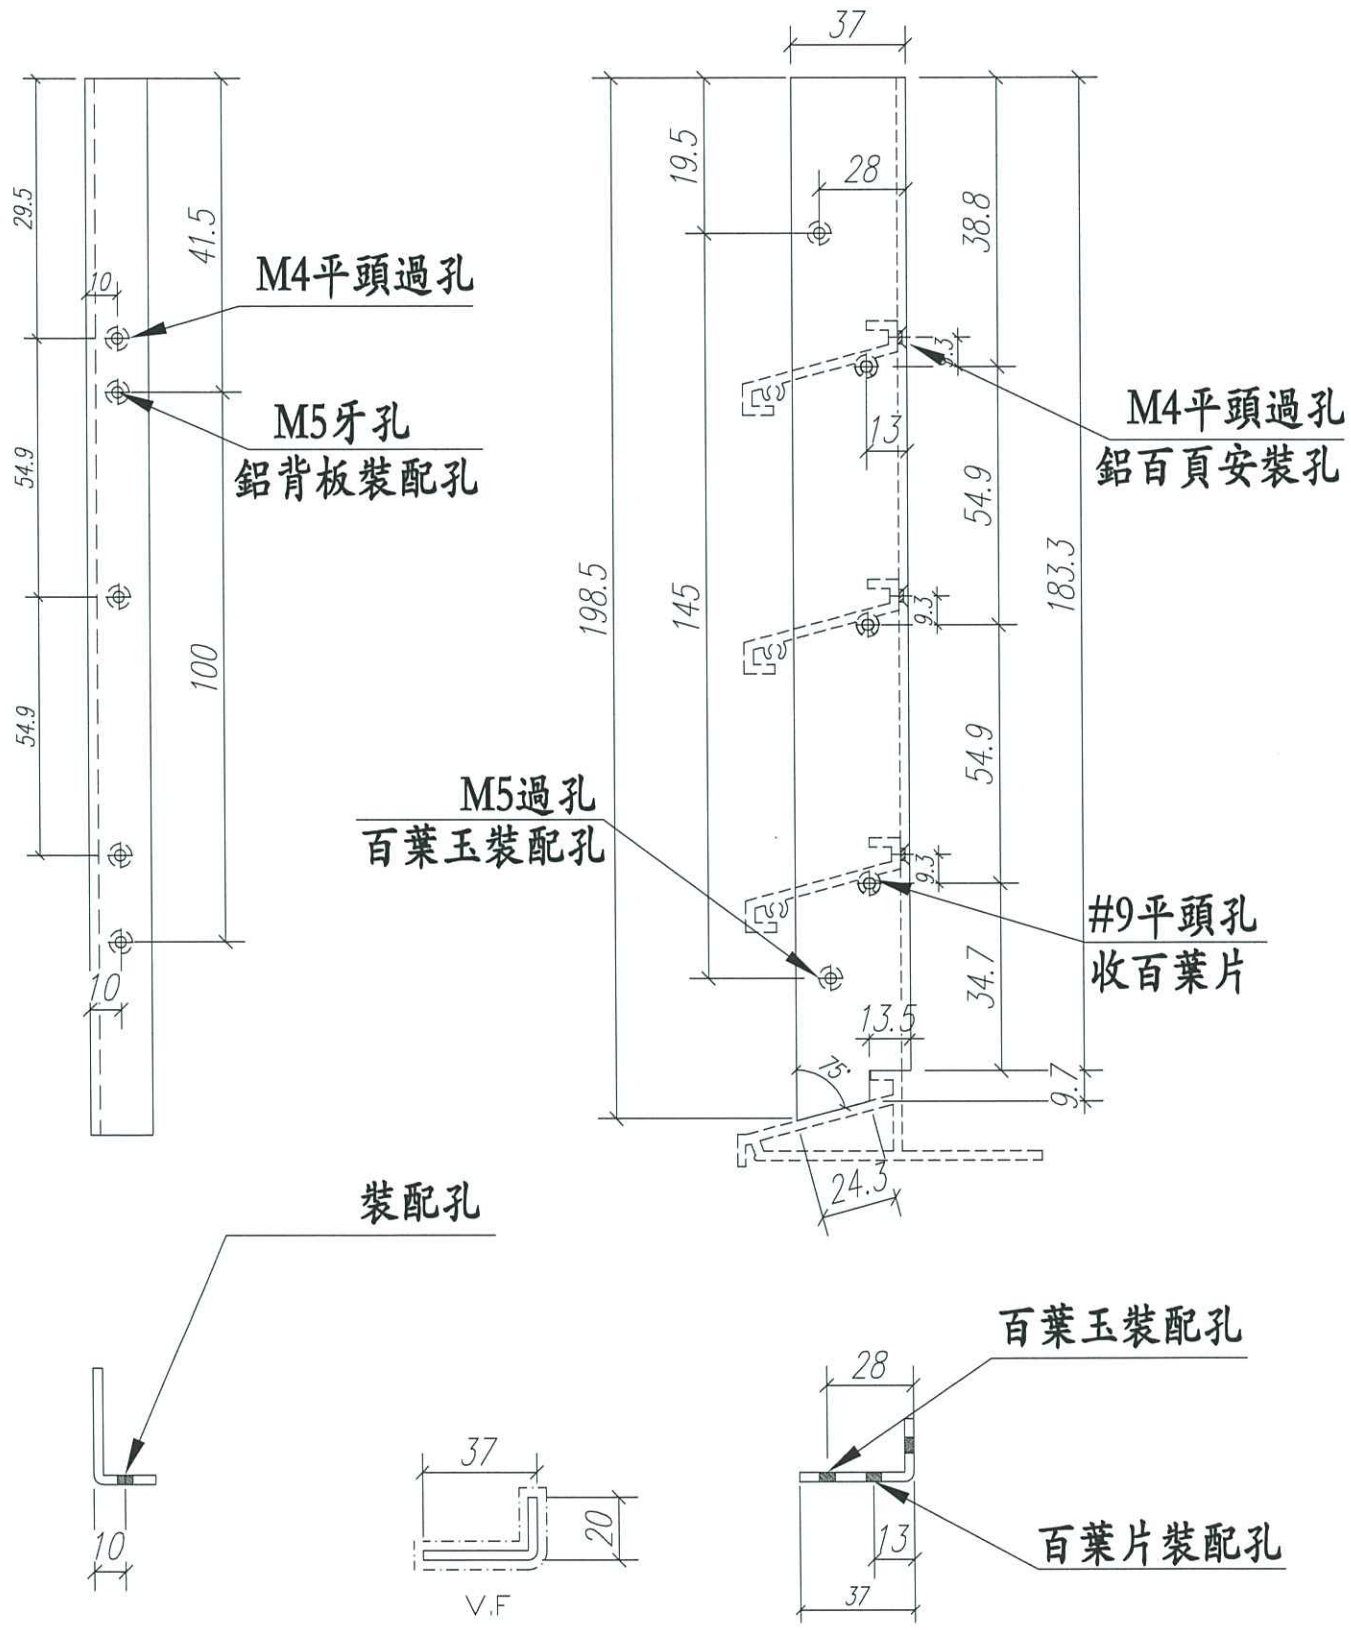


名稱	百葉玉企鋁巴	制圖	Ivan	2020.09.08	修改		
材料	34*3MM	復核	WHS		日期		
顏色	Uct201498xL(A)-3	批准			圖號	IWO1-AL04	



美特鋁質 有限公司
MIDI Aluminium Fabricator Ltd.

工程號 J852 地盤 亞皆老街

窗號	W (MM)	H (MM)	數量 (支)	A	B	C	D	備註
W8/T2A#2	157	243.5	18	28.5	100	75.5	100	
W8/T3B#1	266	243.5	18	33	200	75.5	100	
W8/T1B#2	363	243.5	18	31.5	300	75.5	100	
W8/T2B#1	269	243.5	18	34.5	200	75.5	100	
		合計:	72					

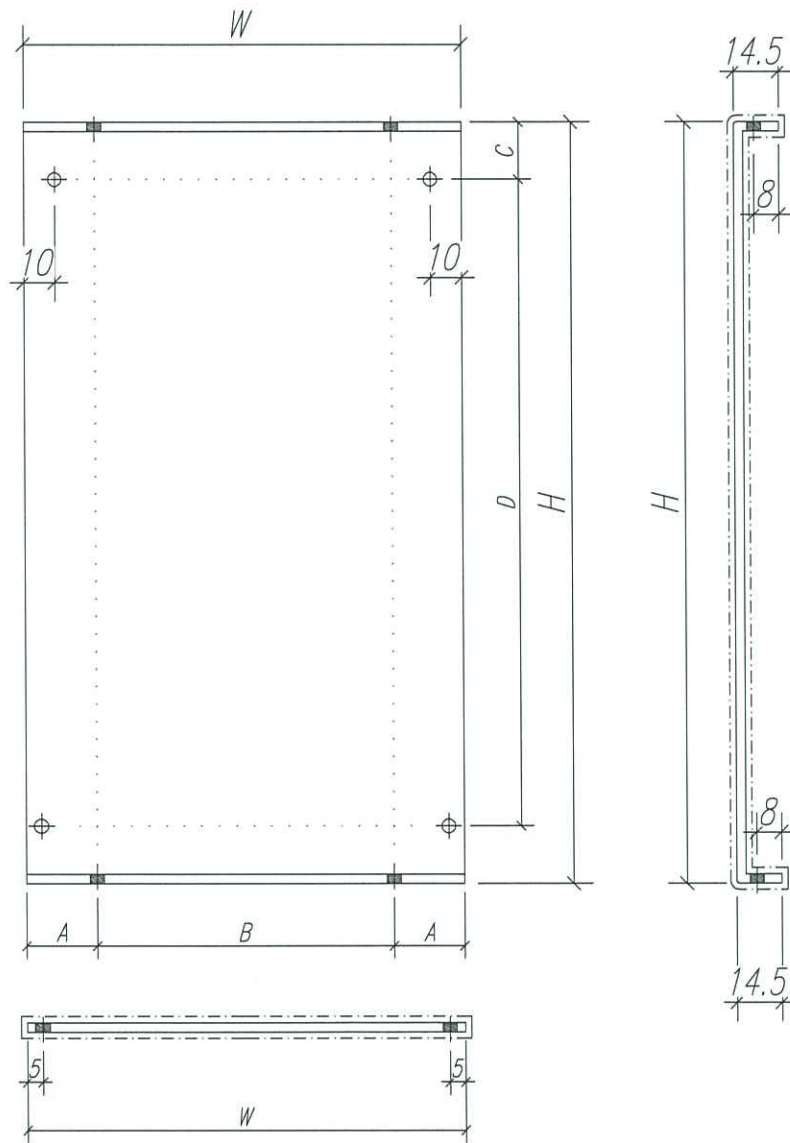

名稱	鋁背板	制圖	Ivan	2020.09.08	修改		
材料	1.5mm 鋁板	復核	WHS		日期		
顏色	Uct201498xL(A)-3	批准			圖號	IW01-AL06	