美 特 鋁 質 有 限 公 司
MIDI ALUMINIUM FABRICATOR LTD.

工程指示 / 要求簡箋(E.I.)

工程指示編號：**EI / 2522 / 20** 修改版次：**O**

工程編號 ：**J - 852** 工程名稱 ：亞皆老街中電

工程項目 ：幕牆 -地盆用 企橫鋁料 和收口蓋 (1-23/F) 最新及完整的加工圖

收件人 ：生統 發件人 ：**Ant Yeung** 日 期 ：**27/01/2021**

☐要求提供 / ☐確認 事項 ：

( ) 初步鋁料 B.M. ( ) 加工拆圖，然後生產 ( ) 尺寸表

( ) 正式鋁料 B.M. ( ) 技術上資料 / 指示 ( ) 報價

( ) 配件 B.M. ( ) 樣辦或貨品說明書 ( ) 分判合約

內容 ：

Q 版: 按廠要求提供最新及完整的幕牆- 地盆用企橫鋁料和收口蓋大貨(T1-T3: 1-23/F) 的加工圖.

請在 **2021.01.28** 前完成上列要求。

附：116 頁加工圖+5 頁位置圖

以上項目為:

☐ 原合約工程包 ☐ 原合約工程加 / 減賬 ☐ 新工程報價

分發東莞各部門 ：

( )生產技術總監☐連附件 ( )技術部 ☐連附件 ( )生產部 ☐連附件 ( )機械設計部☐連附件

( )採購部 ☐連附件 ( )生產統籌部☐連附件 ( )小羅&清 ☐連附件

( )質檢部 ☐連附件 ( )會計部 ☐連附件 ( )報關組 ☐連附件 ( )其他 _____☐連附件

分發其他分判 ：

(v)水洪 ☐連附件

分發香港各部門 ：

( )行政部☐連附件 ( )會計部☐連附件 ( )統籌部☐連附件 ( )工程部地盤科文☐連附件 祥哥

( )採購部☐連附件 ( )QS 部 ☐連附件 ( )維修部☐連附件 ( )其他 _____☐連附件

傳遞編號：

HK 222 / 21

發件人簽署：

項目經理簽署：

X:\Administration\Form\E.I.FormR3.doc

美特鋁質有限公司
MIDI Aluminium Fabricator Ltd.

QF005/8

圖則登記表
DRAWING REGISTER

			接收日期 Receiving Date (適用於客戶圖則)									
工程名稱 Project Title:	亞皆老街	年										
	幕墻大貨鋁料加工圖	月										
工程編號 Project No:	**J-852**	日										
分發予 Distributed To			發出日期 Issued Date									
		年	20	20	20	21	21					
		月	09	10	10	01	01					
		日	28	15	30	10	25					
圖則編號 Drg. No.	圖則名稱 Drawing Title		修訂編號 Revision No.									
	圖則登記表	1	-	A	B							
	圖則登記表	2	-	A	B							
	圖則登記表	3	-	A	B							
J852-CW-M01	主企X85825拆圖	4	-	A	B							
J852-CW-M02	主企X85825拆圖	5	-	A	B							
J852-CW-M03	主企X85825拆圖	6	-	A	B							
J852-CW-M04	主企X85825拆圖	7	-	A	B							
J852-CW-M05	主企X85825拆圖	8	-	A	B							
J852-CW-M06	主企X85825拆圖	9	-	A	B							
J852-CW-M07	主企X85825拆圖	10	-	A	B							
J852-CW-M08	主企X85825拆圖	11	-	A	B							
J852-CW-M09	主企X85825拆圖	12	-	A	B							
J852-CW-M10	主企X85825拆圖	13	-	A	B							
J852-CW-M11	主企X85825拆圖	14	-	A	B							
J852-CW-M12	主企X85825拆圖	15	-	A	B							
J852-CW-M13	主企X85825拆圖	16		新增			B					
J852-CW-M14	主企X85825拆圖	17		新增			B					
J852-CW-M15	主企X85825拆圖	18		新增			B					
J852-CW-T01	主橫X85825拆圖	19	-		A							
J852-CW-T02	主橫X85825拆圖	20	-		A		B					
J852-CW-T03	主橫X85825拆圖	21	-		A							
J852-CW-T04	主橫X85825拆圖	22	-		A		B					
J852-CW-T05	主橫X85825拆圖	23	-		A							
J852-CW-T06	主橫X85825拆圖	24	-	A	B							
J852-CW-T07	主橫X85825拆圖	25	-	A	B							
J852-CW-T08	主橫X85825拆圖	26	-		A		B					
J852-CW-T09	主橫X85825拆圖	27	-		A		B					
J852-CW-T10	主橫X85825拆圖	28		新增	A							
J852-CW-T11	主橫X85825拆圖	29		新增	A							
J852-CW-T12	主橫X85825拆圖	30					新增					
J852-CW-T13	主橫X85825拆圖	31					新增					
Z-A01	X84589拆圖	32	-									
J852-LJ-C01	鋁角拆圖	33	-	A	B							
J852-LJ-C02	鋁角拆圖	34	-									
J852-LJ-C03	鋁角拆圖	35	-									
J852-LJ-C04	鋁角拆圖	36	-									
J852-LJ-C05	鋁角拆圖	37	-									
J852-LJ-C06	鋁角拆圖	38	-									
J852-LJ-C07	鋁角拆圖	39	-									
J852-LJ-C08	鋁角拆圖	40	-	A								
J852-LJ-C09	鋁角拆圖	41	-									

美特鋁質有限公司
MIDI Aluminium Fabricator Ltd.

QF005/8

圖則登記表
DRAWING REGISTER

			接收日期 Receiving Date (適用於客戶圖則)									
工程名稱 Project Title:	亞皆老街	年										
	幕墻大貨鋁料加工圖	月										
工程編號 Project No:	**J-852**	日										
分發予 Distributed To			發出日期 Issued Date									
		年	20	20	20	21	21					
		月	09	10	10	01	01					
		日	28	15	30	10	25					

圖則編號 Drg. No.	圖則名稱 Drawing Title		修訂編號 Revision No.									
J852-LJ-C10	鋁角拆圖	42	-									
J852-LJ-C11	鋁角拆圖	43	-									
J852-LJ-C12	鋁角拆圖	44	-									
J852-LJ-C13	鋁角拆圖	45	-	A								
J852-LJ-C14	鋁角拆圖	46	-	A								
J852-LJ-C15	鋁角拆圖	47	-	A								
J852-LJ-C16	鋁角拆圖	48	-	A								
J852-LJ-C17	鋁角拆圖	49	-	A			B					
J852-LJ-C18	鋁角拆圖	50	-									
J852-LJ-C19	鋁角拆圖	51	-									
J852-LJ-C20	鋁角拆圖	52	-									
J852-LJ-C21	鋁角拆圖	53	-									
J852-LJ-C22	鋁角拆圖	54	-				A					
J852-LJ-C23	鋁角拆圖	55	-									
J852-LJ-C24	鋁角拆圖	56	-	A								
J852-LJ-C24A	鋁角拆圖	57		新增								
J852-LJ-C16A	鋁角拆圖	58					新增					
J852-LJ-C25	鋁折槽拆圖/鋁板加工圖	59	-									
J852-LJ-C26	鋁巴拆圖	60	-									
J852-LJ-C27	鋁巴拆圖	61	-	A								
J852-LJ-C28	鋁巴拆圖	62	-	A	B							
J852-LJ-C29	X85823拆圖	63	-									
J852-LJ-C30	X85824拆圖	64	-									
J852-LJ-C31	X85824拆圖	65	-									
J852-LJ-C32	X85824拆圖	66	-		新增	A	B					
J852-FAB-01	X85769拆圖	67	-				A					
J852-FAB-02	X85769拆圖	68	-									
J852-FAB-03	X85826拆圖	69	-	A	B		C					
J852-FAB-03R	X85826拆圖	69	-		新增		A					
J852-FAB-04	X85826拆圖	70	-				A					
J852-FAB-05	X85760拆圖	71	-	A	B	C						
J852-FAB-06	X85760拆圖	72	-	A	B	C						
J852-FAB-07	X85760拆圖	73	-	A	B	C	D					
J852-FAB-08	X85760拆圖	74	-	A	B	C	D					
J852-FAB-09	X85827拆圖	75	-	A								
J852-FAB-10	X85827拆圖	76	-	A								
J852-FAB-11	X85767拆圖	77	-	A	B	C						
J852-FAB-12	X85767拆圖	78	-	A	B	C						
J852-FAB-13	X85767拆圖	79	-	A	B	C						
J852-FAB-14	X85767拆圖	80	-	A	B	C						
J852-FAB-15	X85767拆圖	81	-									

美特鋁質有限公司
MIDI Aluminium Fabricator Ltd.

QF005/8

圖則登記表
DRAWING REGISTER

			接收日期 Receiving Date (適用於客戶圖則)									
工程名稱 Project Title:	亞皆老街	年										
	幕墻大貨鋁料加工圖	月										
工程編號 Project No:	**J-852**	日										
分發予 Distributed To			發出日期 Issued Date									
		年	20	20	20	21	21					
		月	09	10	10	01	01					
		日	28	15	30	10	25					
圖則編號 Drg. No.	圖則名稱 Drawing Title		修訂編號 Revision No.									
J852-FAB-16	X85767拆圖	82	-									
J852-FAB-17	X85834拆圖	83	-				A					
J852-FAB-18	X85834拆圖	84	-									
J852-FAB-19	X85768拆圖	85	-				A					
J852-FAB-20	X85768拆圖	86	-									
J852-FAB-21	X85768拆圖	87	-				A					
J852-FAB-22	X85836拆圖	88	-	A								
J852-FAB-23	X85836拆圖	89	-									
J852-FAB-24	X85836拆圖	90	-									
J852-FAB-25	X85836拆圖	91	-	A								
J852-FAB-25A	X85836拆圖	92		新增								
J852-FAB-26	X85836拆圖	93	-	A								
J852-FAB-27	X85837拆圖	94	-	A								
J852-FAB-28	X85837拆圖	95	-	A								
J852-FAB-29	X85819拆圖	96	-									
J852-FAB-30	X85832拆圖	97	-									
J852-FAB-31	X85820拆圖	98	-									
J852-FAB-32	X85833拆圖	99	-				A					
ASS-UN01	組裝圖	100	-									
ASS-UN02	組裝圖	101	-									
ASS-UN03	組裝圖	102	-				A					
ASS-UN04	組裝圖	103	-				A					
ASS-UN05	組裝圖	104	-		A							
ASS-UN06	組裝圖	105	-		A							
ASS-UN07	組裝圖	106	-		A		B					
ASS-UN08	組裝圖	107	-		A		B					
ASS-UN03A	組裝圖	108	-				新增					
ASS-UN04A	組裝圖	109	-				新增					
ASS-UN09	組裝圖	110	-									
ASS-UN10	組裝圖	111	-									
ASS-UN11	組裝圖	112	-									
ASS-UN12	組裝圖	113	-									
高層生窗玉放樣圖		114	-									
標準層生窗玉放樣圖		115	-									
企橫料派位圖		116	-									
企裝飾蓋派位圖		117	-									
框室外蓋派位圖		118	-									
FD門、玻璃框、生窗派位圖		119	-									
鋁碼及鐵碼派位圖		120	-									


美特鋁質 有限公司
MIDI Aluminium Fabricator Ltd.


工程號	J-852	地盤	亞皆老街

序號	物料編號	數量	使用位置	樓層
01	T1-AL01-M01	17	見派位圖	T1座2~21/F
02	T2-AL01-M01	17	見派位圖	T2座2~21/F
03	T3-AL01-M01	17	見派位圖	T3座2~21/F

送工地

*請用A3紙打印

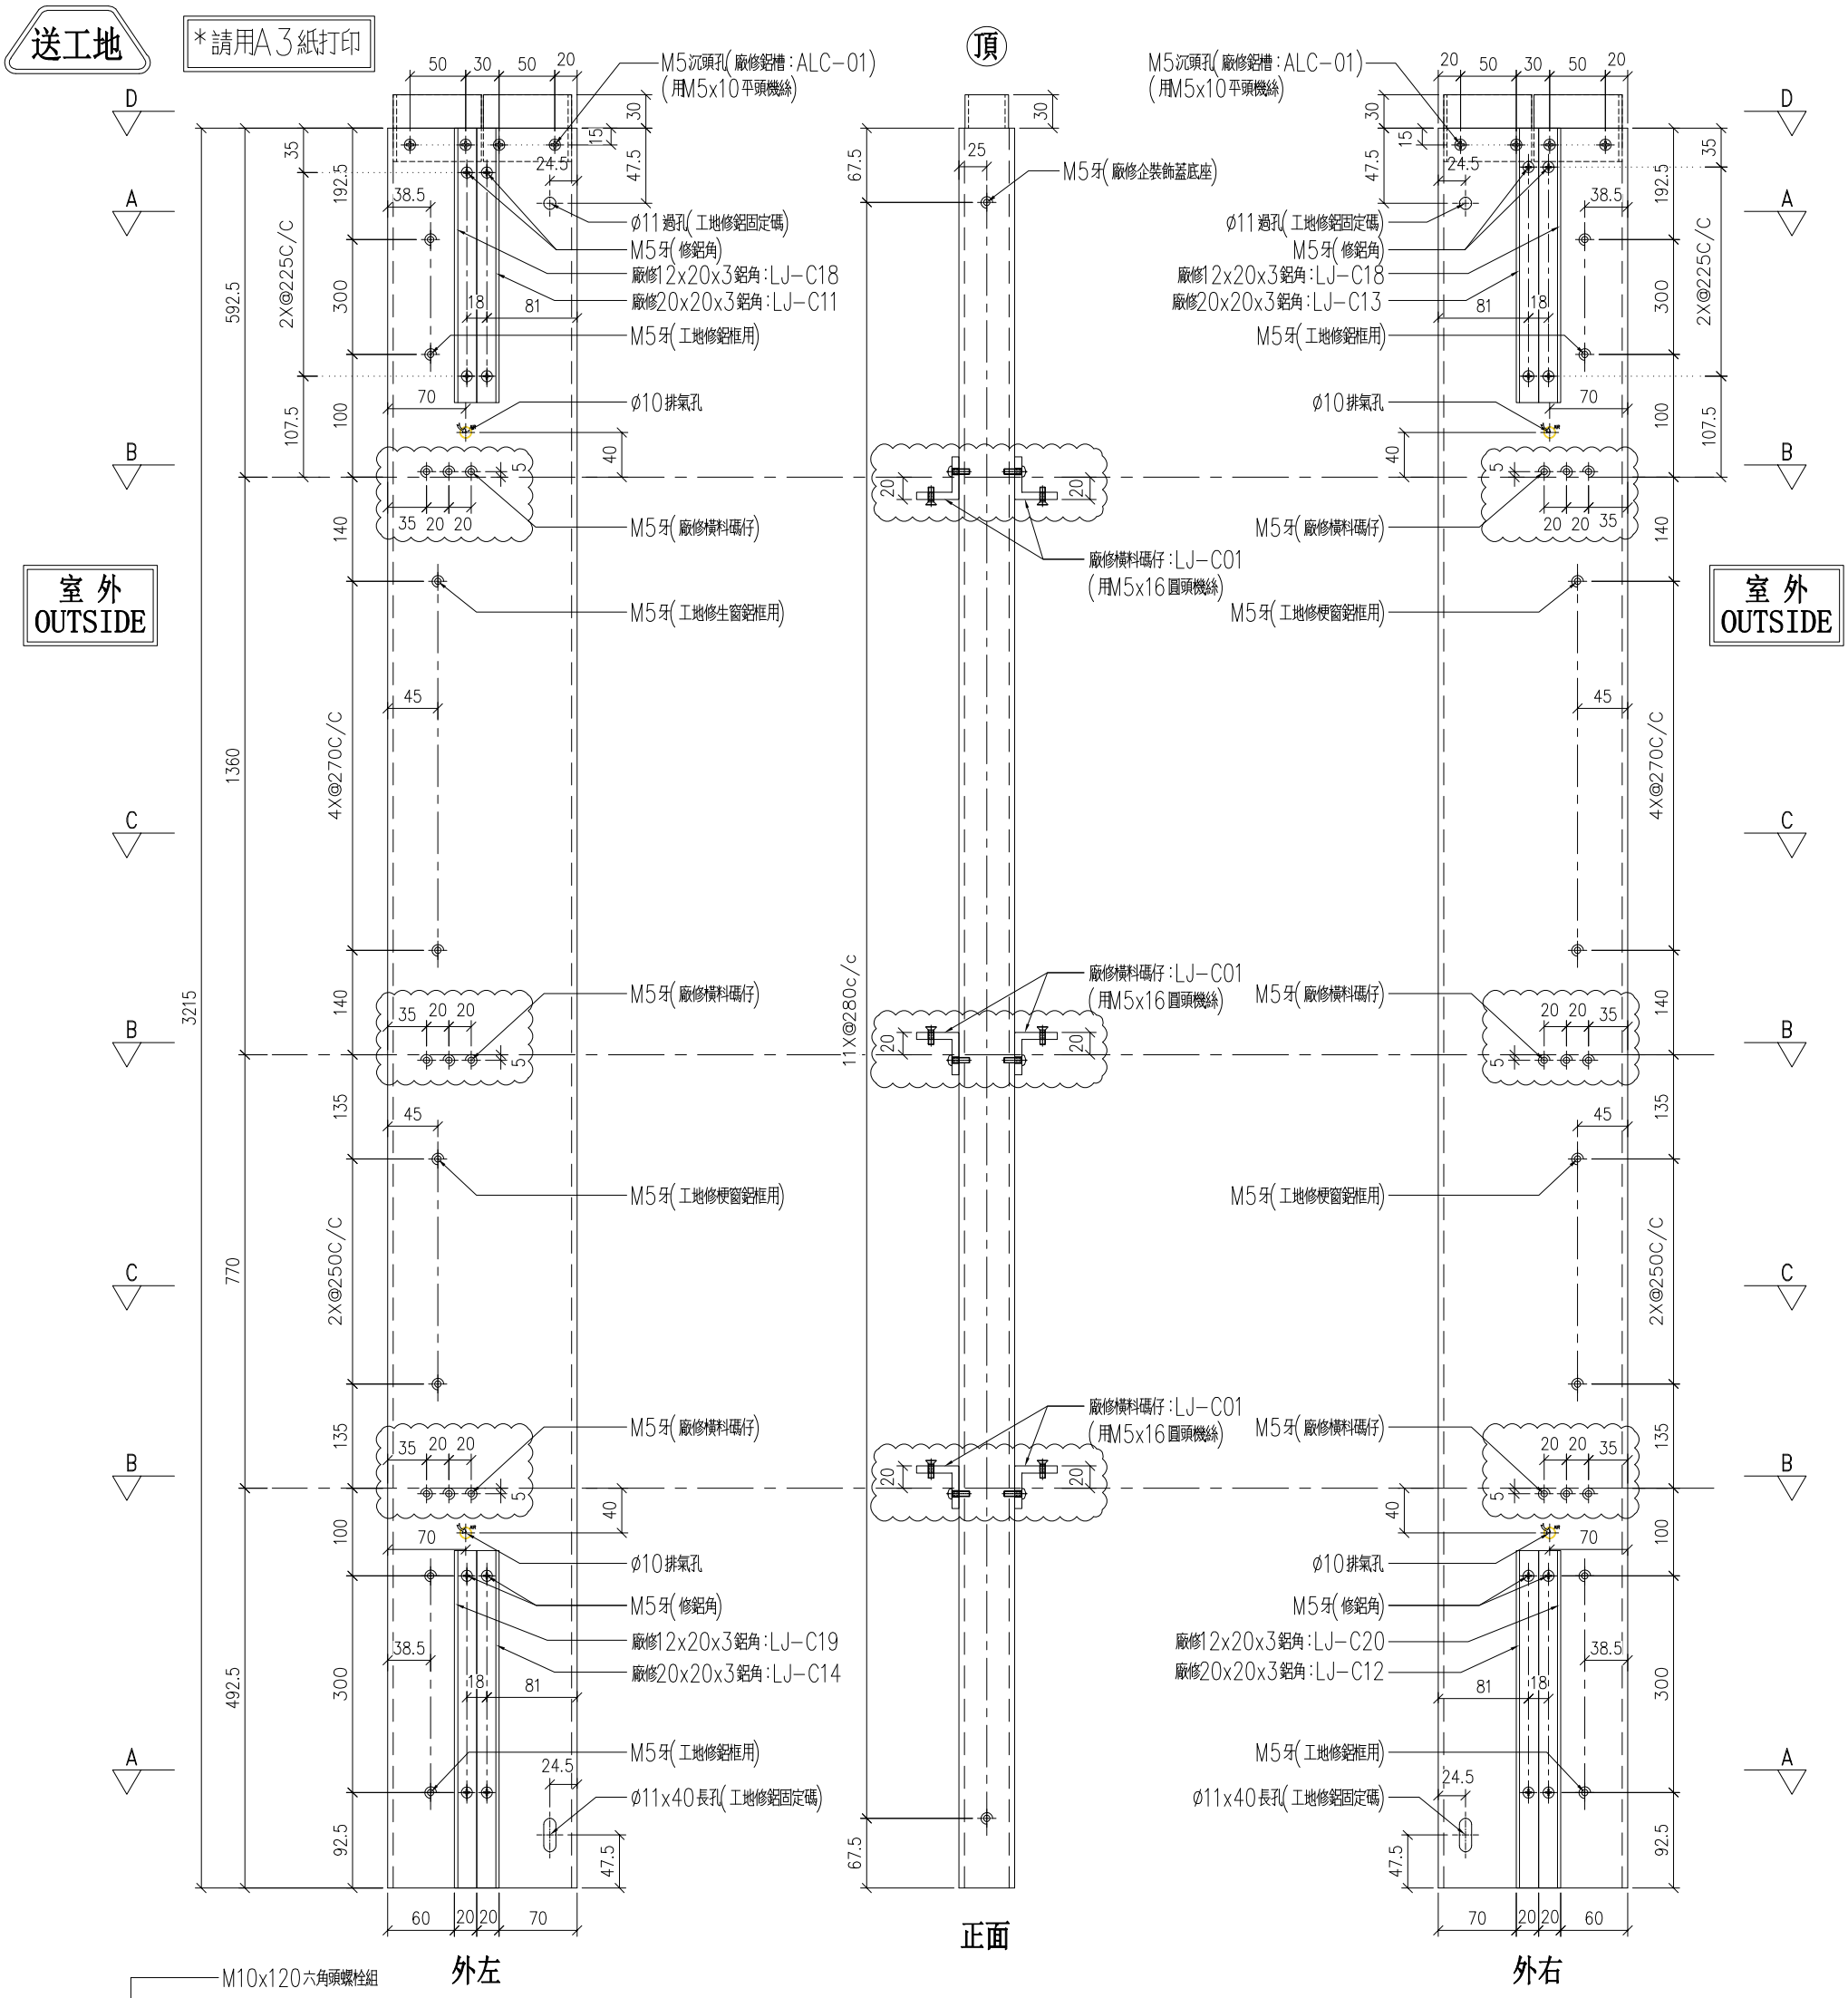

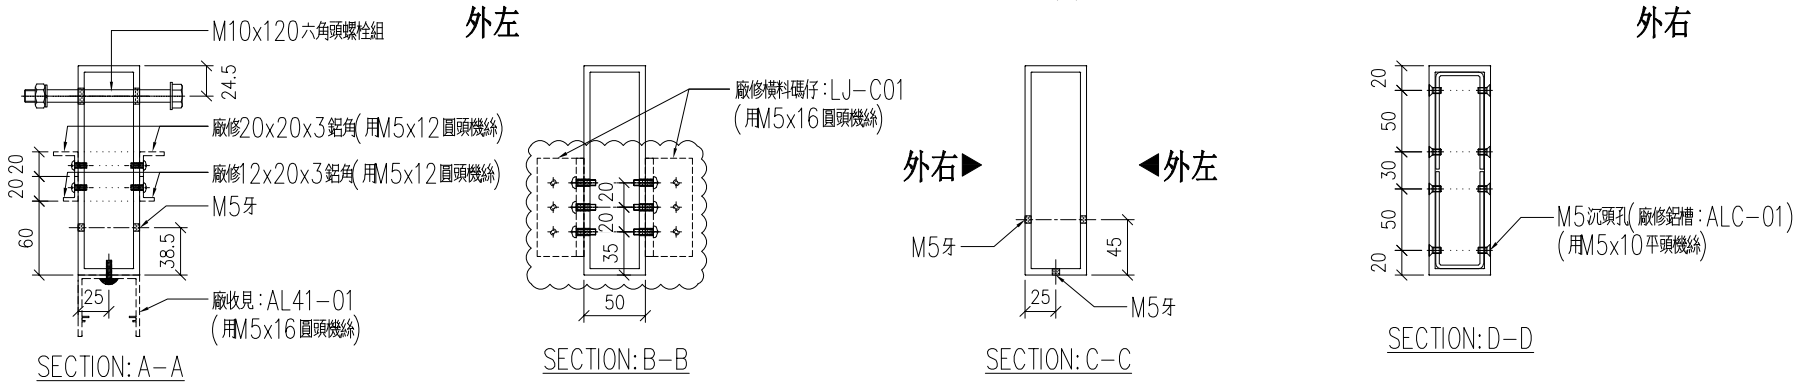

名稱	170x50x5mm 鋁通	制圖	LHR	2020.9.22	修改	A	B	
材料	X85825	復核	—	—	日期	2020,10,12	2020,10,29	
顏色	UCT806812XL-3	批準			圖號	J852-CW-M01		


美特鋁質 有限公司
MIDI Aluminium Fabricator Ltd.

工程號	J-852	地盤	亞皆老街

序號	物料編號	數量	使用位置	樓層
01	T1-AL01-M02	17	見派位圖	T1座2~21/F
02	T2-AL01-M02	17	見派位圖	T2座2~21/F
03	T3-AL01-M02	17	見派位圖	T3座2~21/F

送工地

*請用A3紙打印

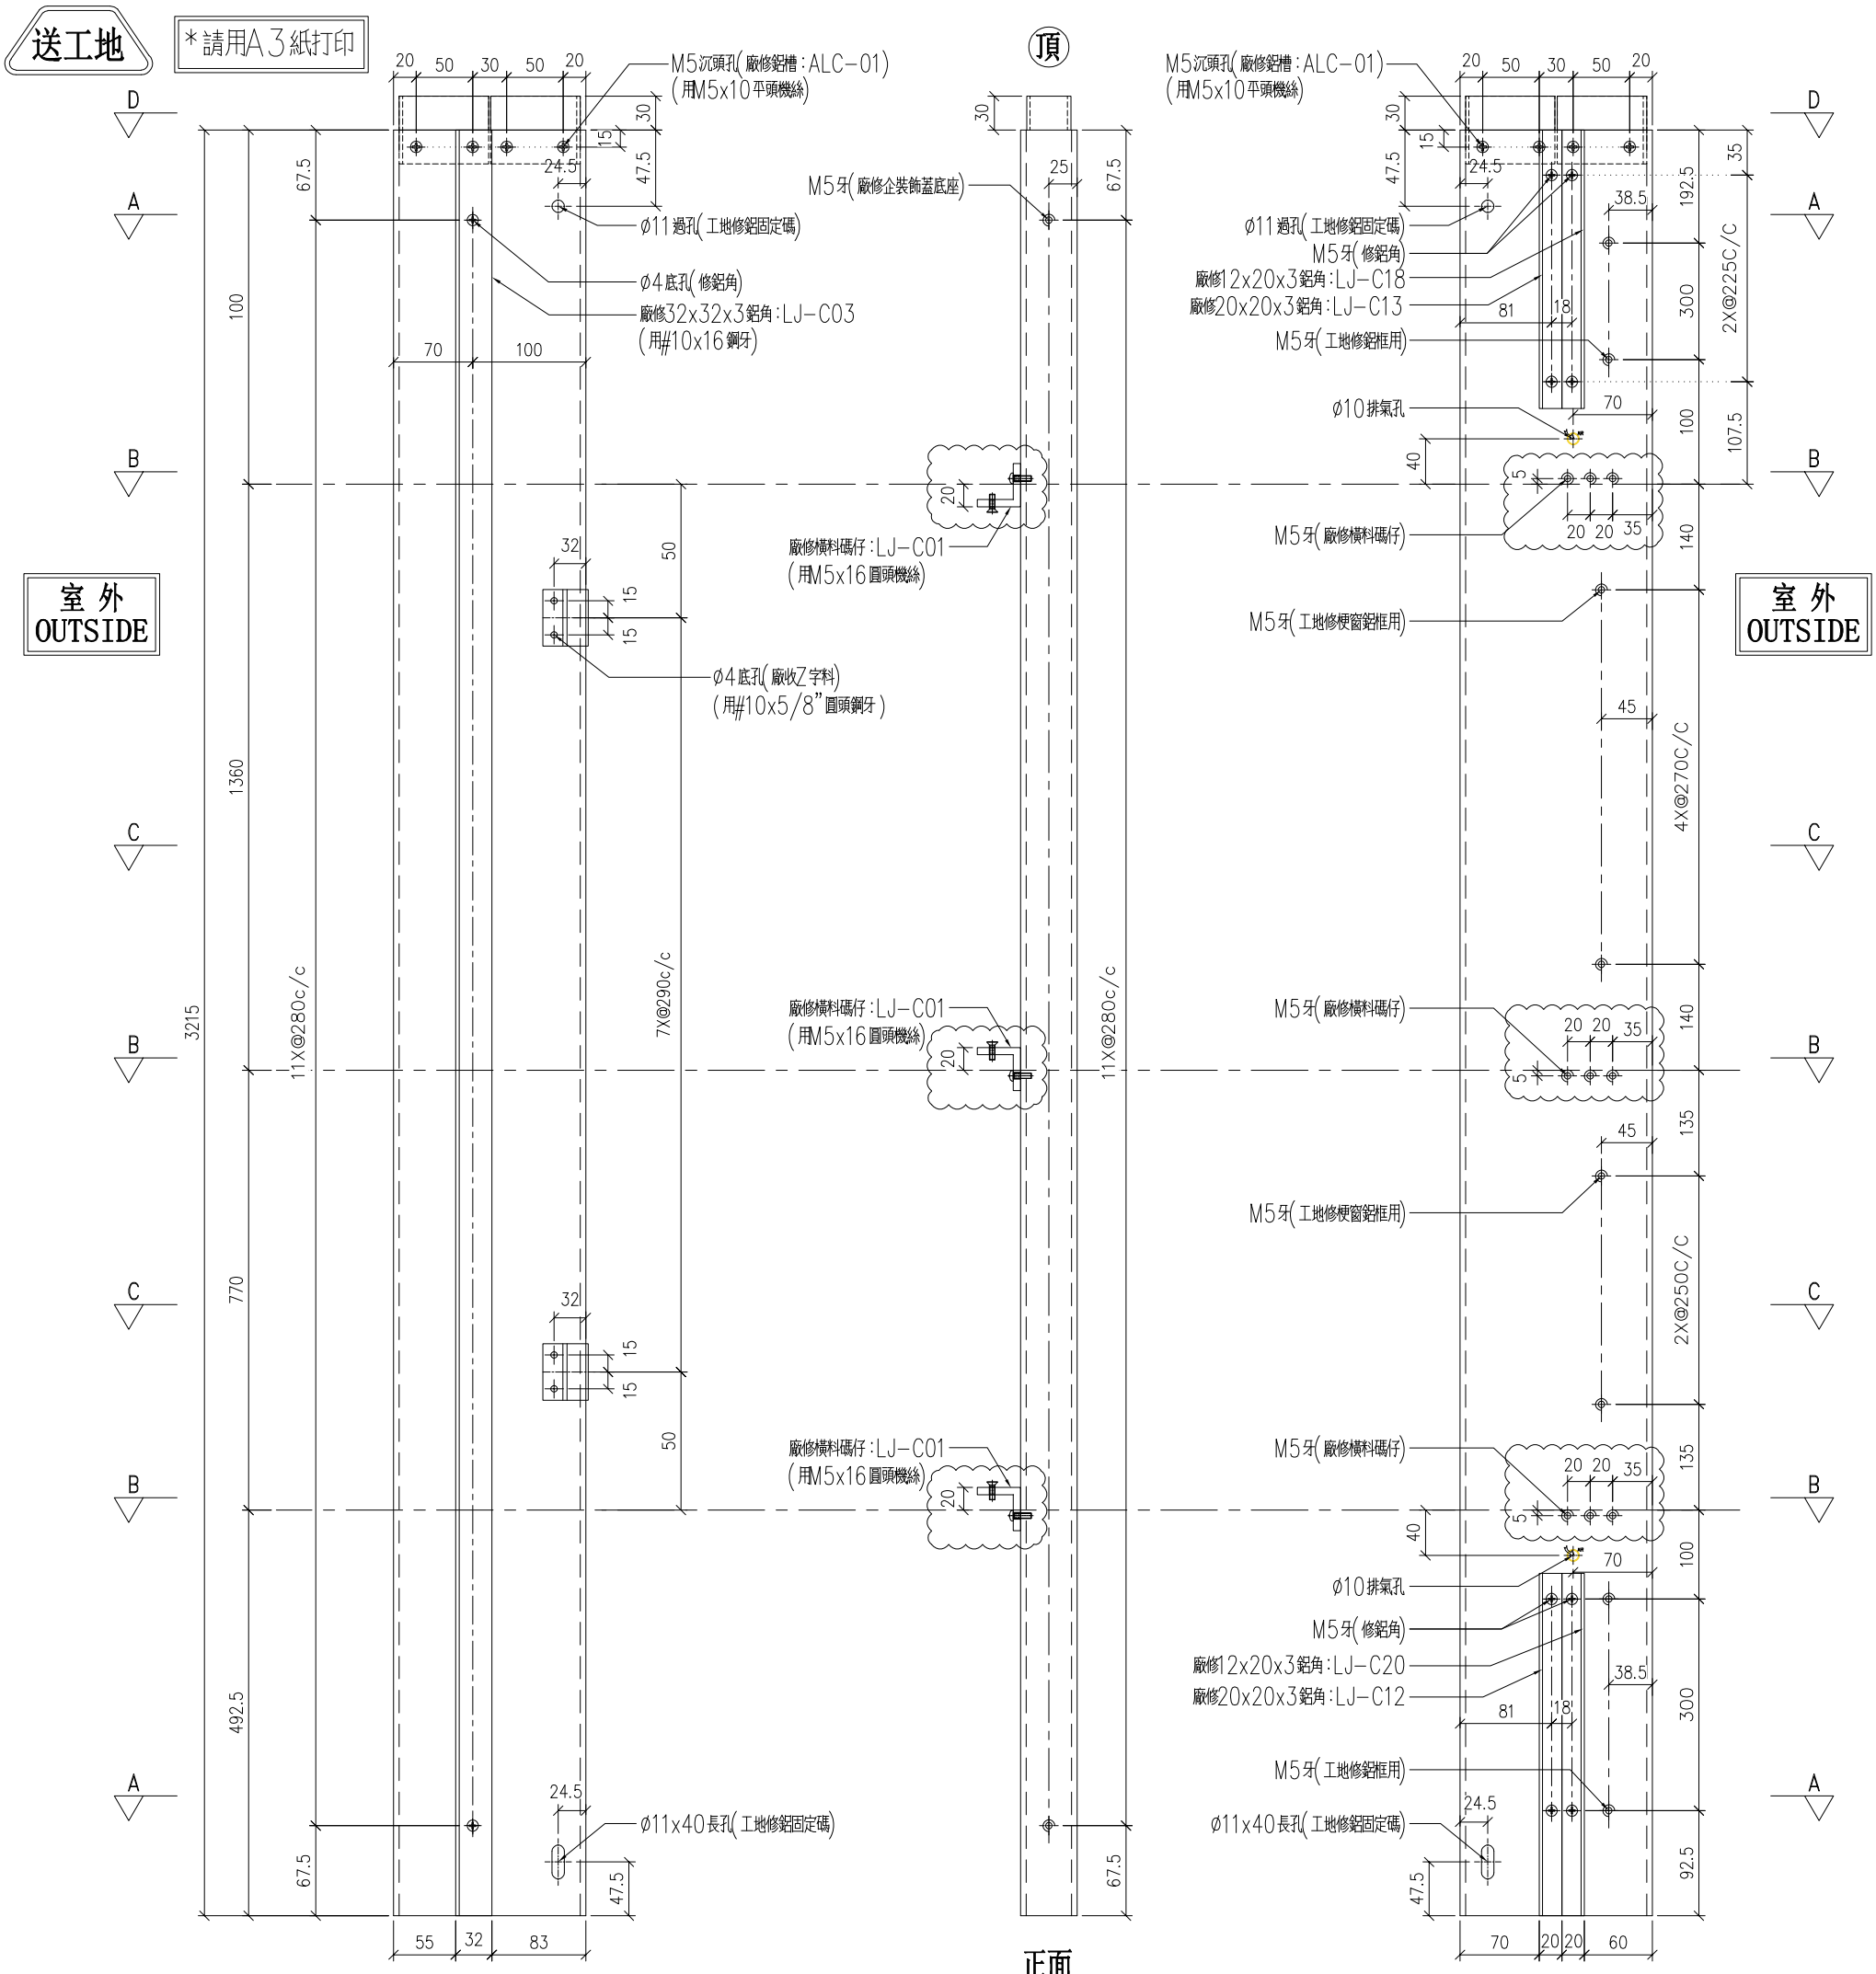

名稱	170x50x5mm 鋁通	制圖	LHR	2020.9.22	修改	A	B	
材料	X85825	復核	—	—	日期	2020,10,12	2020,10,29	
顏色	UCT806812XL-3	批準			圖號	J852-CW-M02		


美特鋁質 有限公司
MIDI Aluminium Fabricator Ltd.


工程號	J-852	地盤	亞皆老街

序號	物料編號	數量	使用位置	樓層
01	T1-AL01-M03	17	見派位圖	T1座2~21/F
02	T2-AL01-M03	17	見派位圖	T2座2~21/F
03	T3-AL01-M03	17	見派位圖	T3座2~21/F

送工地

*請用A3紙打印

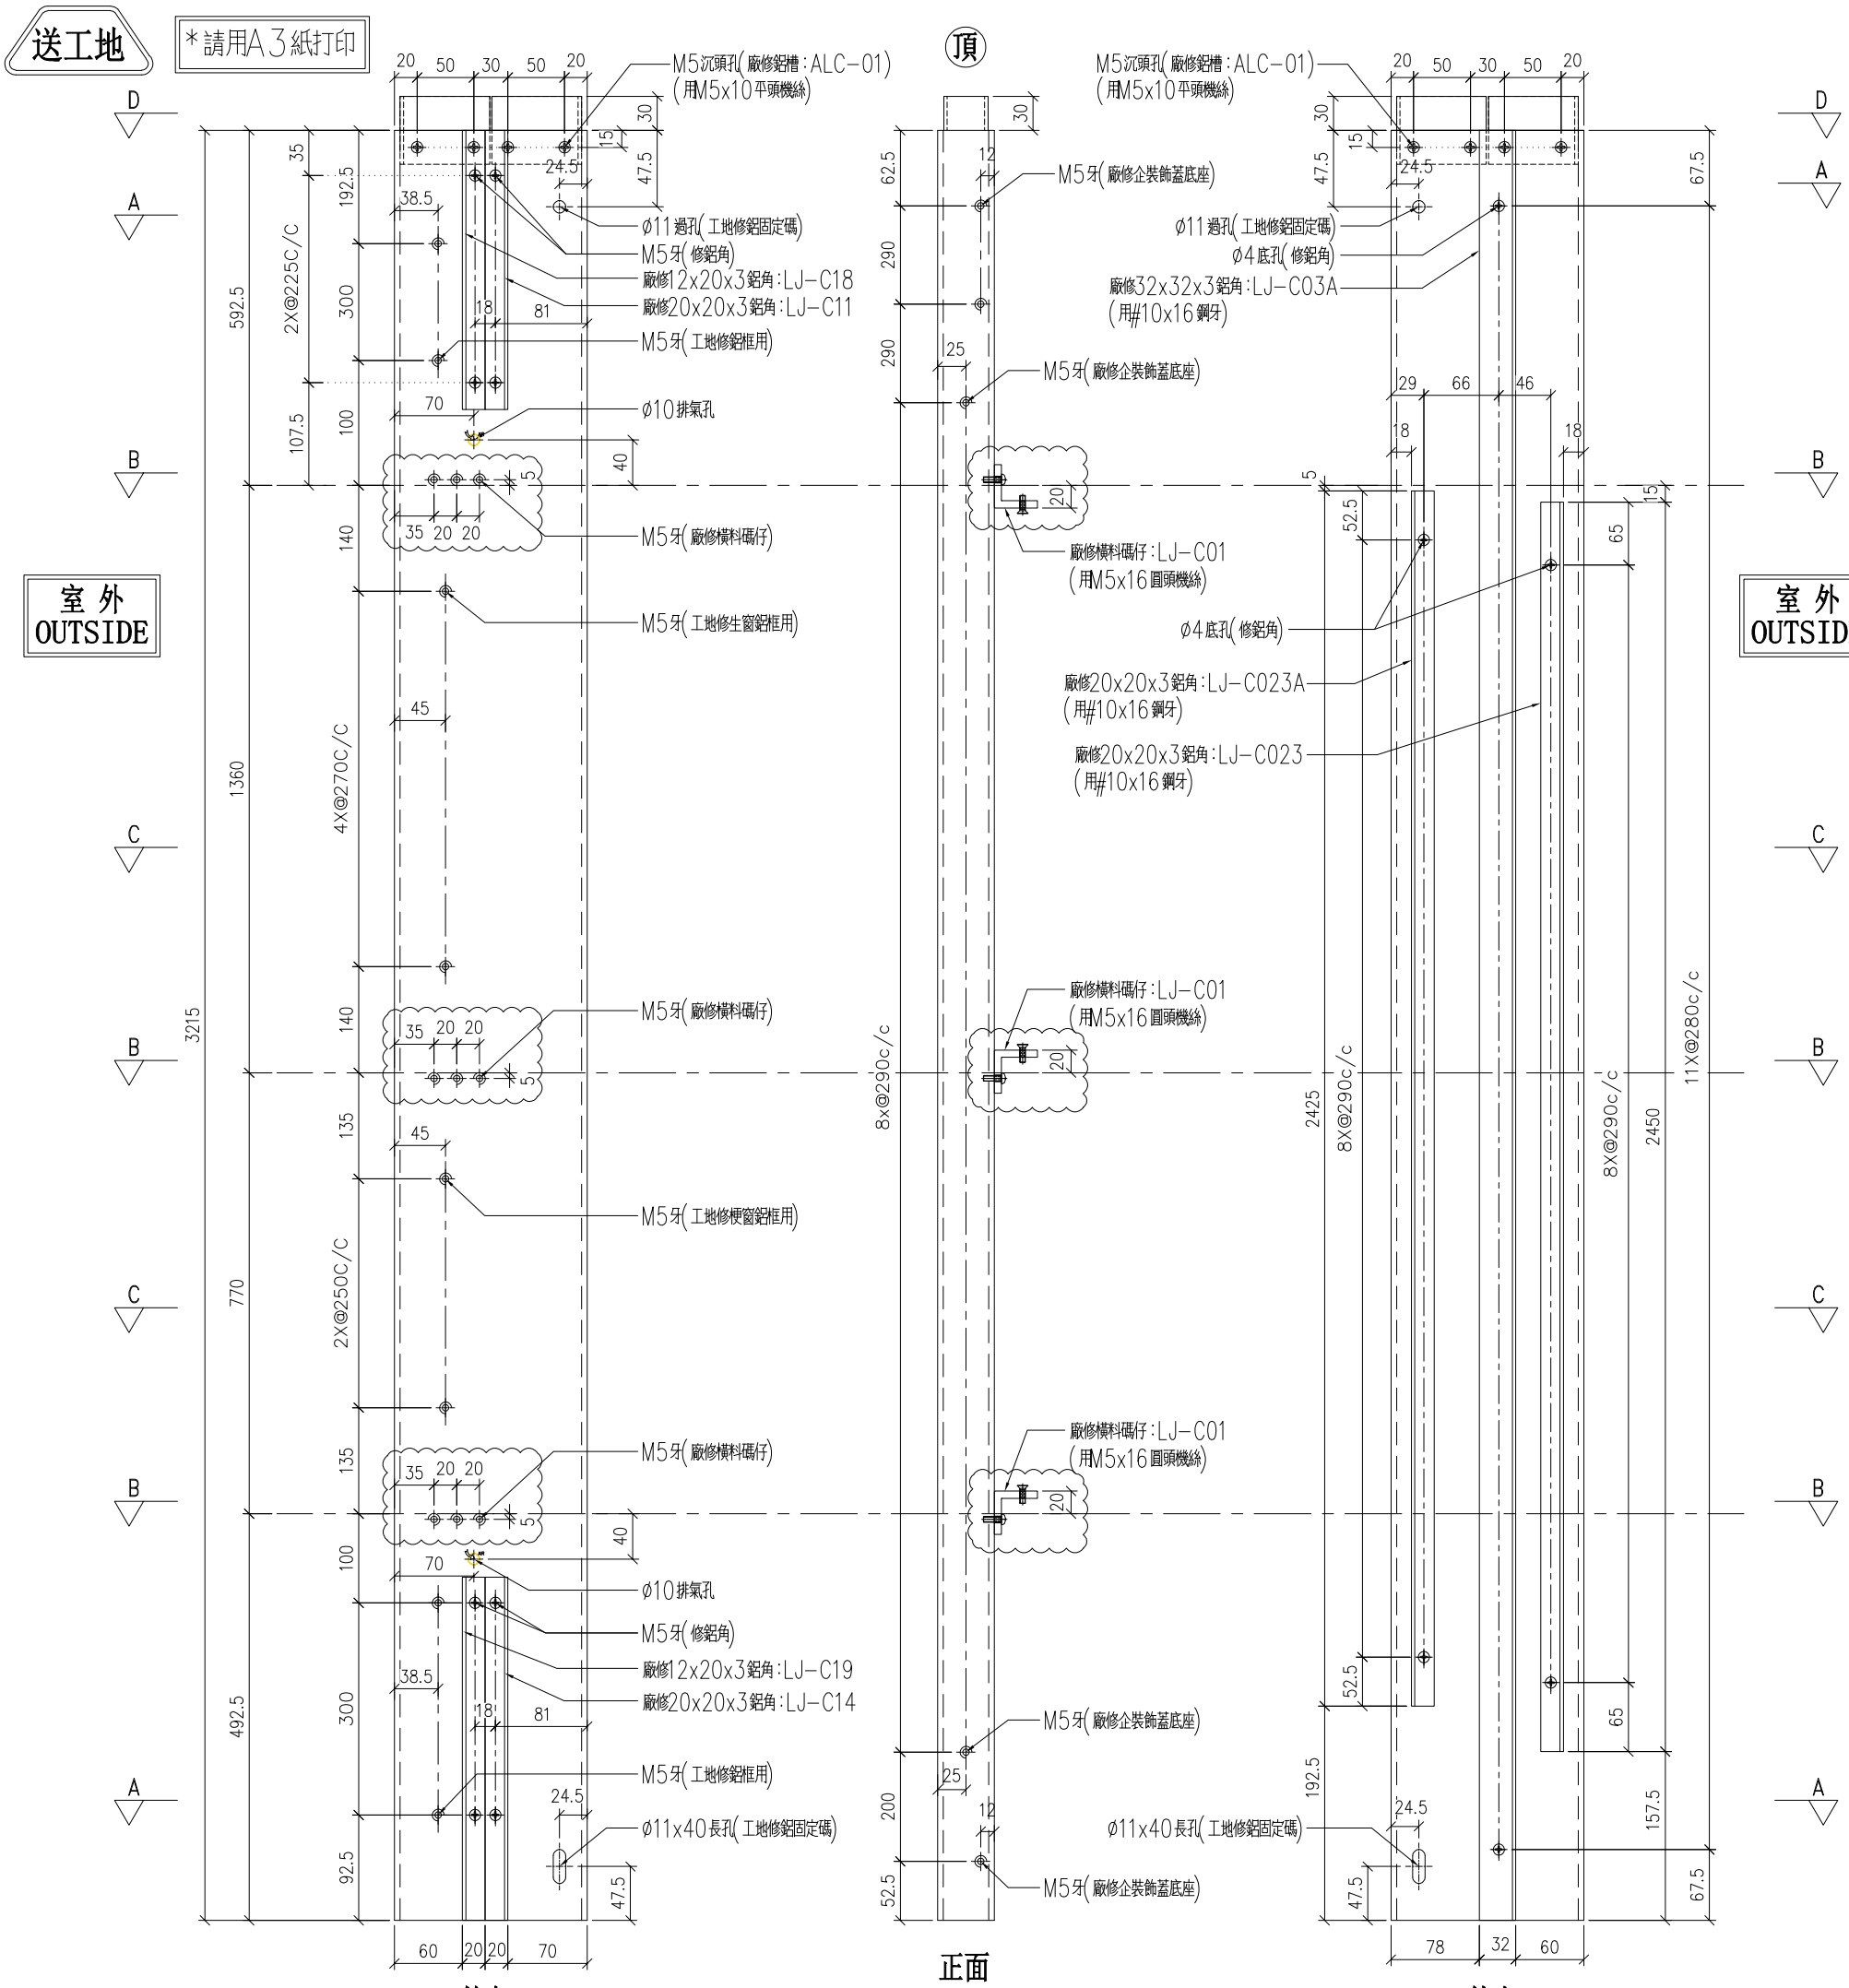

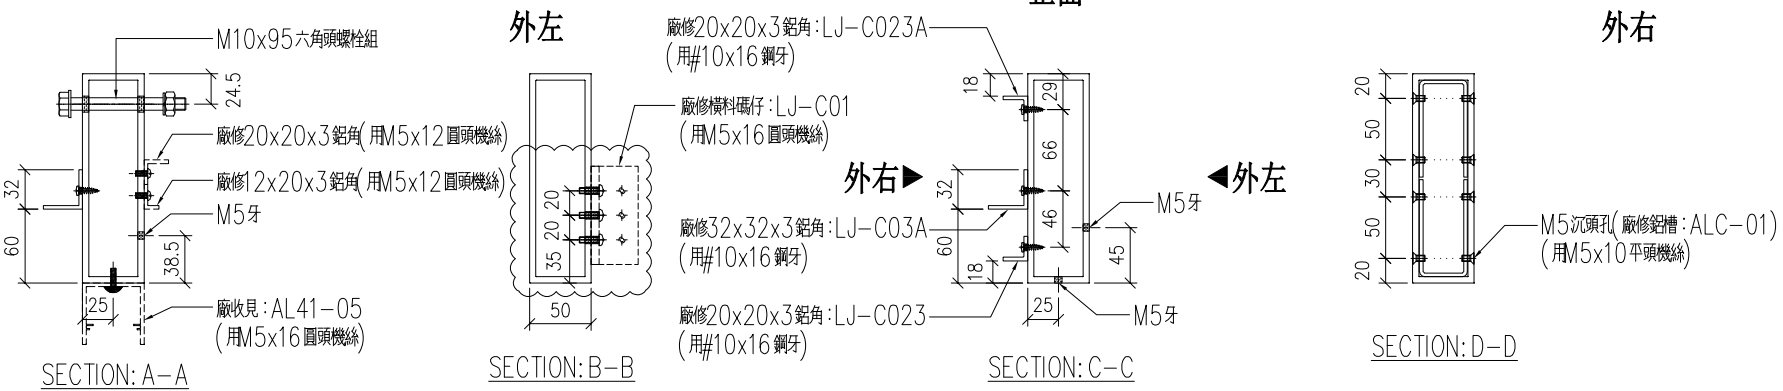

名稱	170x50x5mm 鋁通	制圖	LHR	2020.9.22	修改	A	B	
材料	X85825	復核	—	—	日期	2020,10,12	2020,10,29	
顏色	UCT806812XL-3	批準			圖號	J852-CW-M03		


美特鋁質 有限公司
MIDI Aluminium Fabricator Ltd.

工程號	J-852	地盤	亞皆老街

序號	物料編號	數量	使用位置	樓層
01	T3-AL01-M04	1	見派位圖	T3座 1/F

送工地

*請用A3紙打印

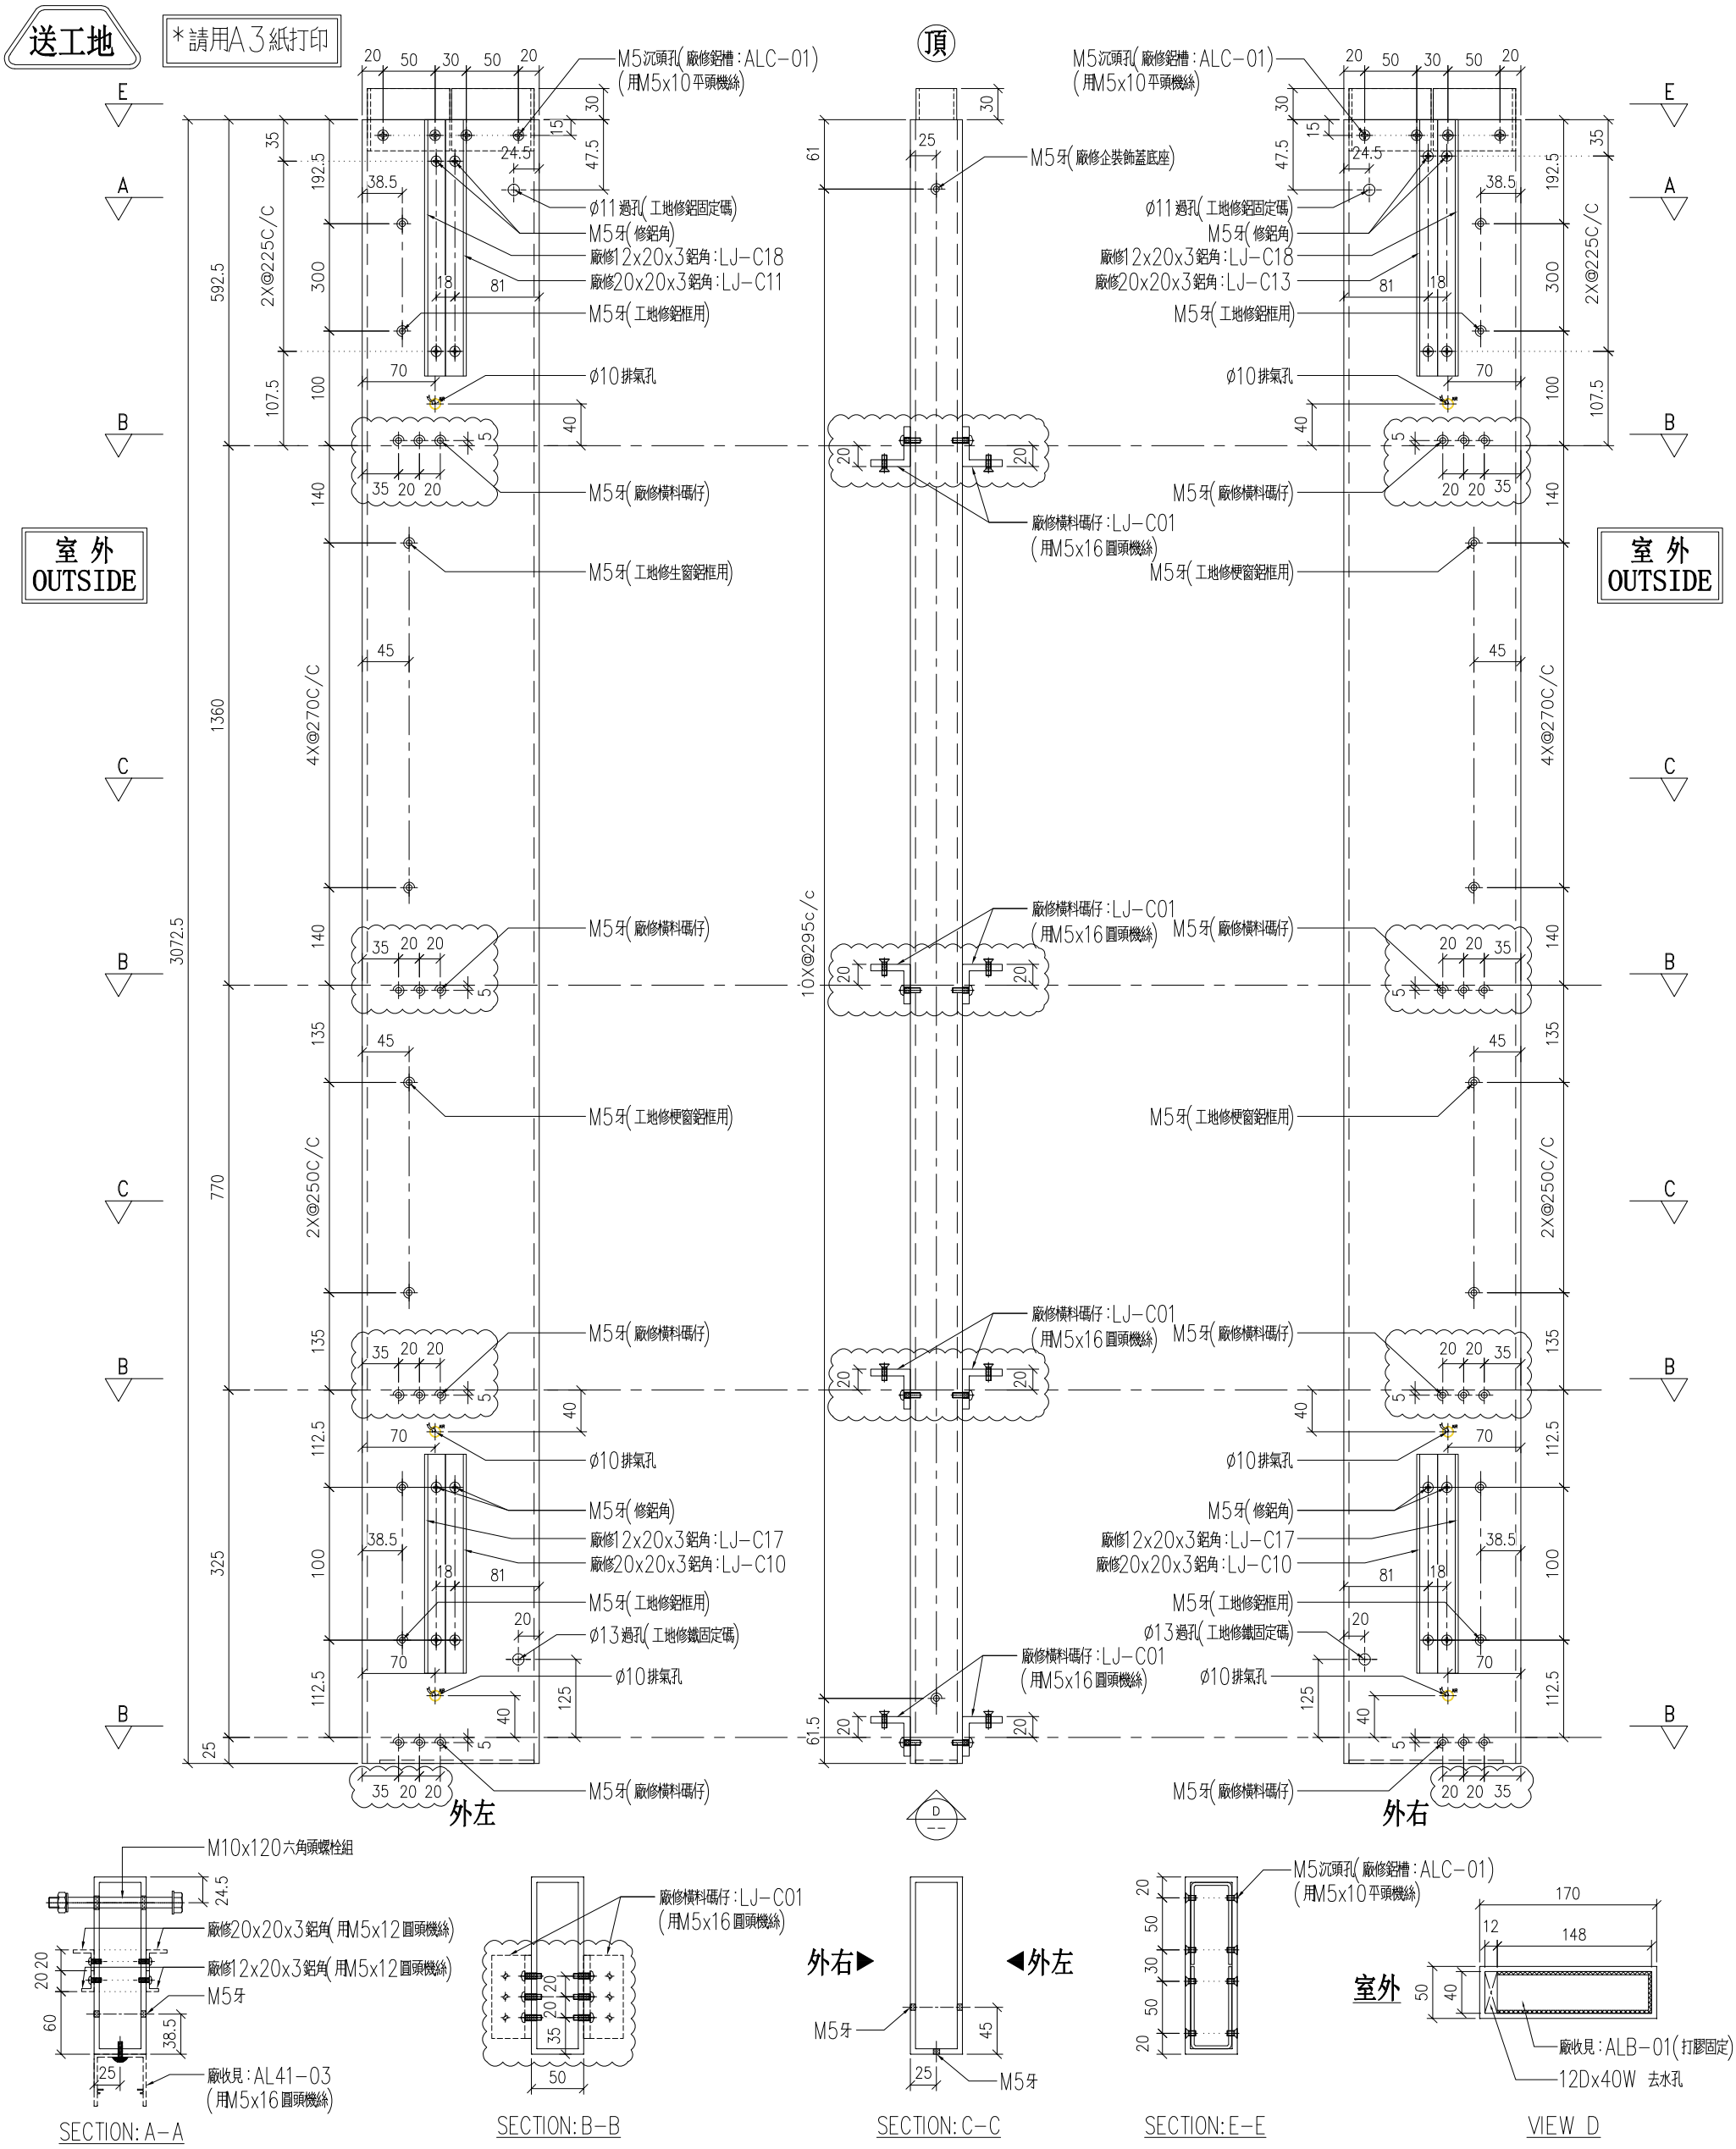

名稱	170x50x5mm 鋁通	制圖	LHR	2020.9.22	修改	A	B	
材料	X85825	復核	—	—	日期	2020,10,12	2020,10,29	
顏色	UCT806812XL-3	批準			圖號	J852-CW-M04		


美特鋁質 有限公司
MIDI Aluminium Fabricator Ltd.

工程號	J-852	地盤	亞皆老街

序號	物料編號	數量	使用位置	樓層
01	T3-AL01-M05	1	見派位圖	T3座 1/F

送工地

*請用A3紙打印

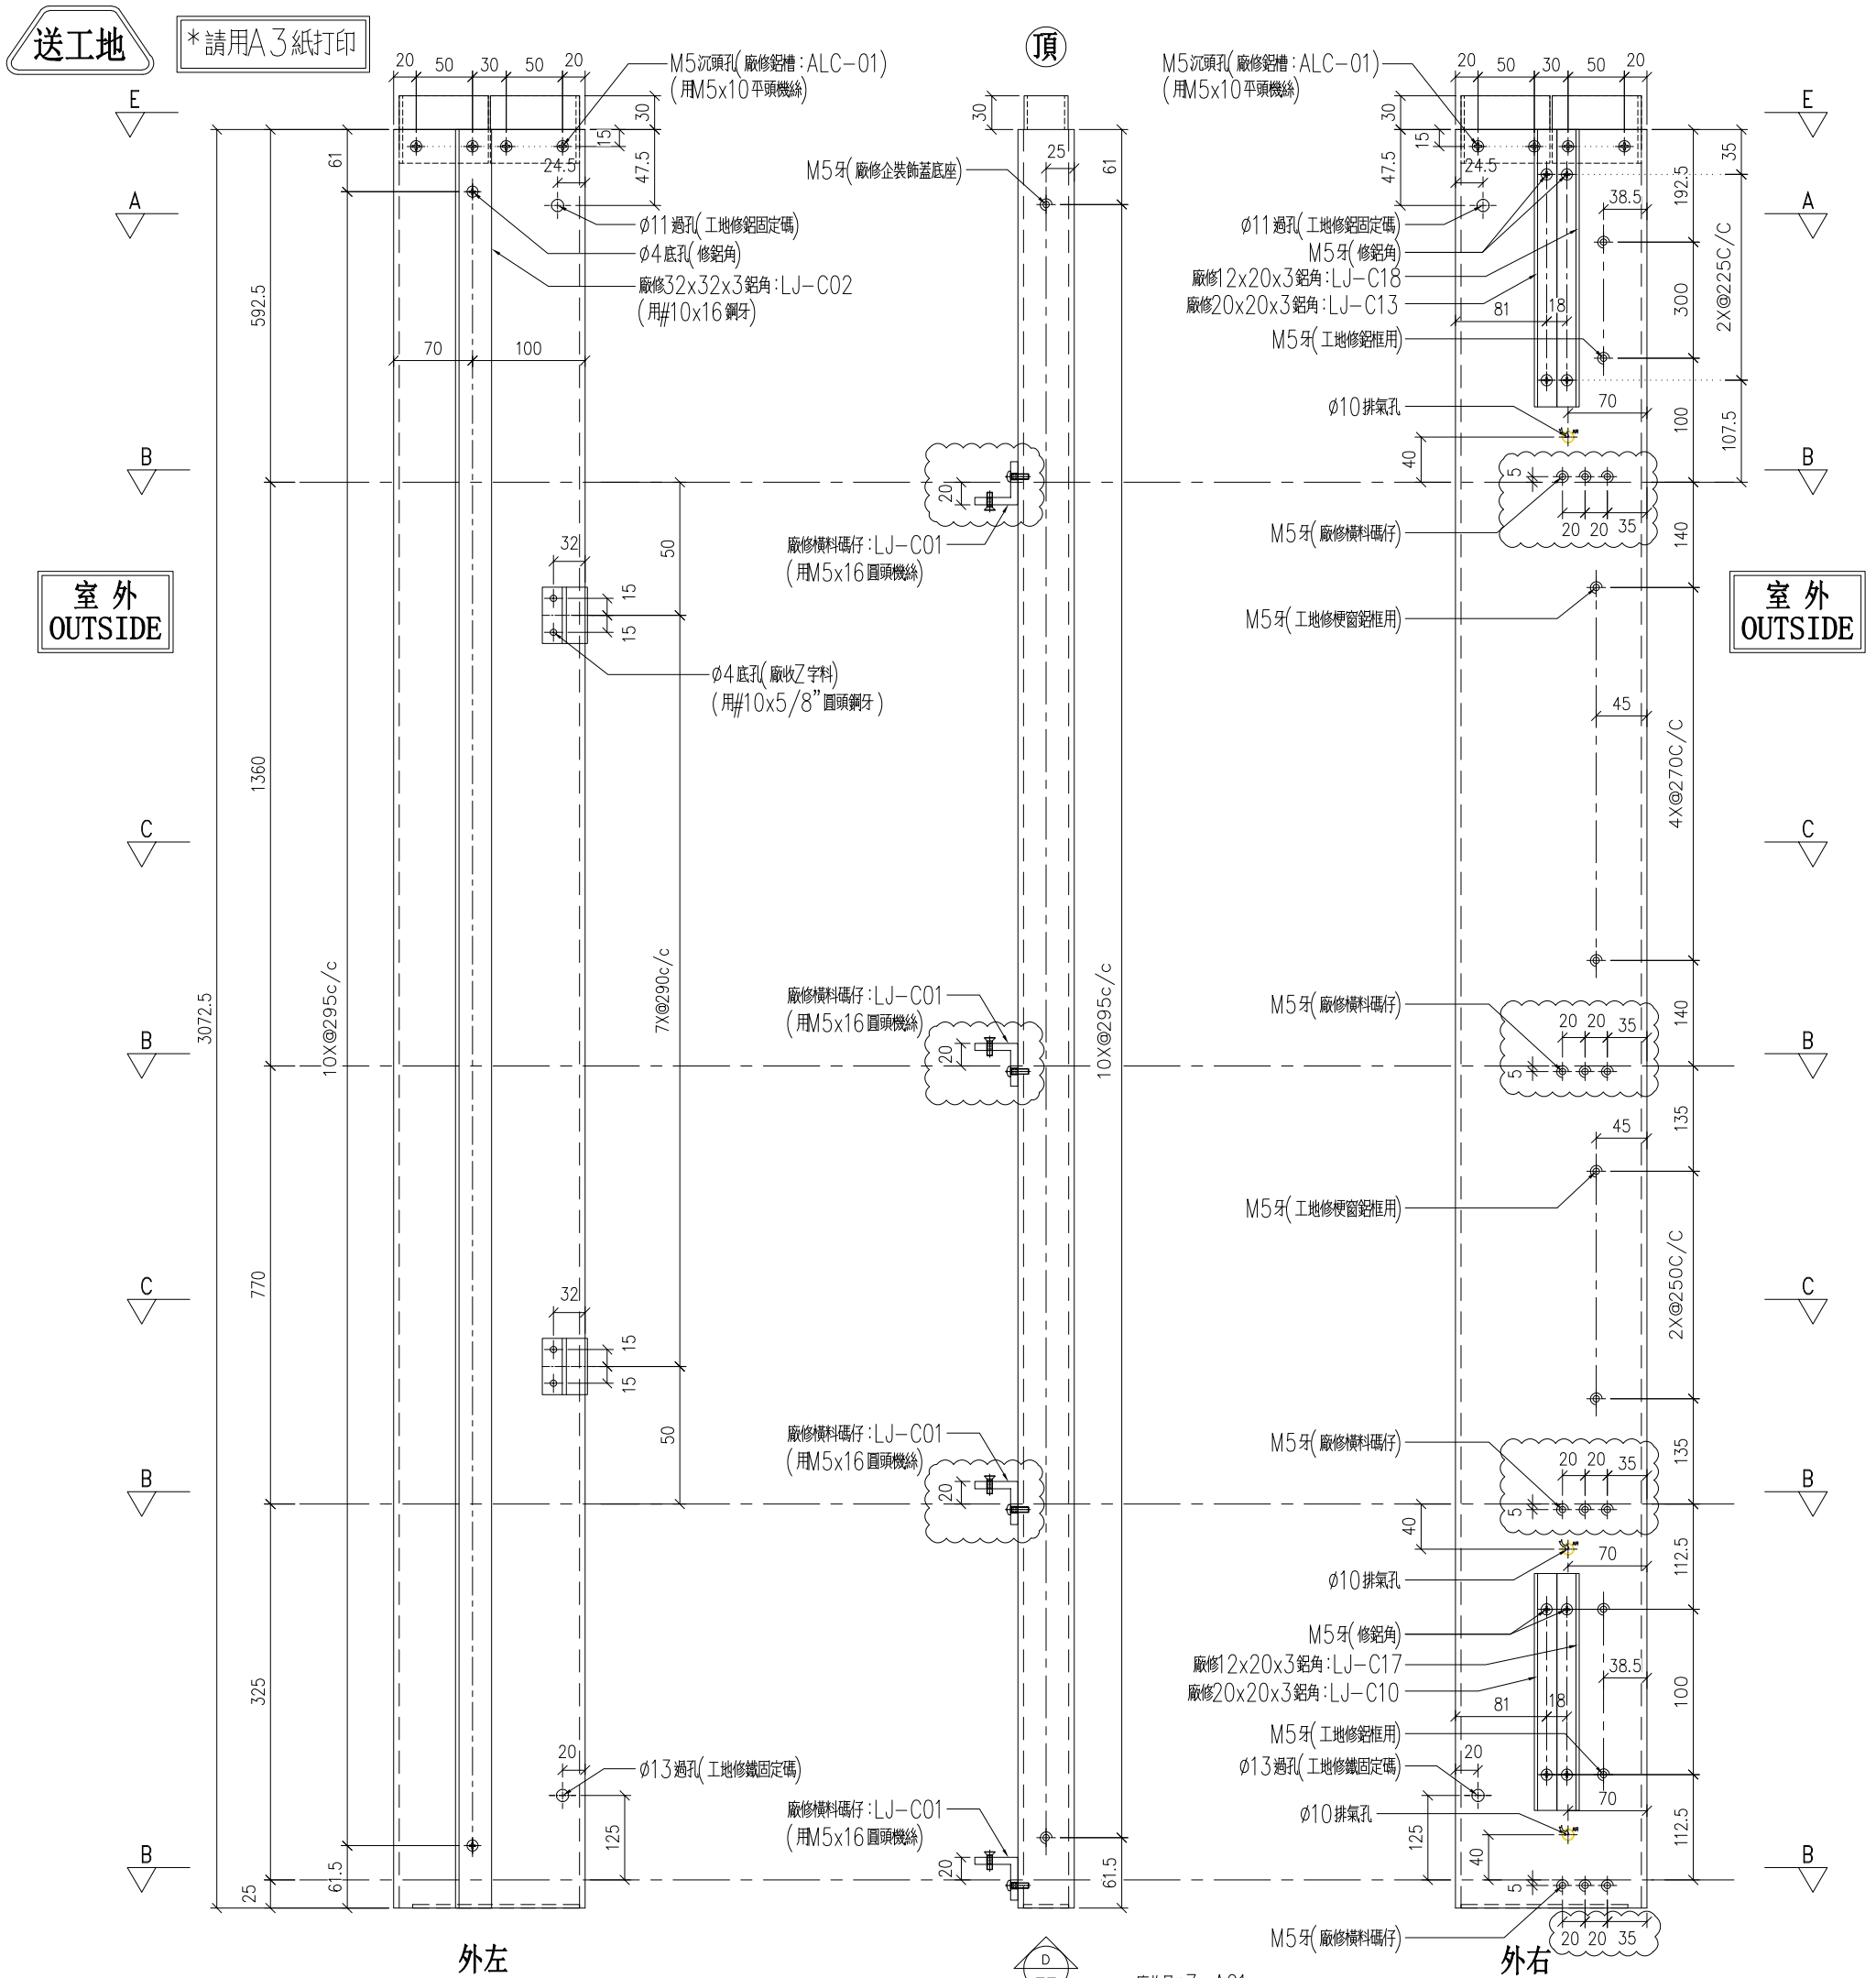

名稱	170x50x5mm 鋁通	制圖	LHR	2020.9.22	修改	A	B	
材料	X85825	復核	—	—	日期	2020,10,12	2020,10,29	
顏色	UCT806812XL-3	批準			圖號	J852-CW-M05		


美特鋁質 有限公司
MIDI Aluminium Fabricator Ltd.

工程號	J-852	地盤	亞皆老街

序號	物料編號	數量	使用位置	樓層
01	T3-AL01-M06	1	見派位圖	T3座 1/F

送工地

*請用A3紙打印

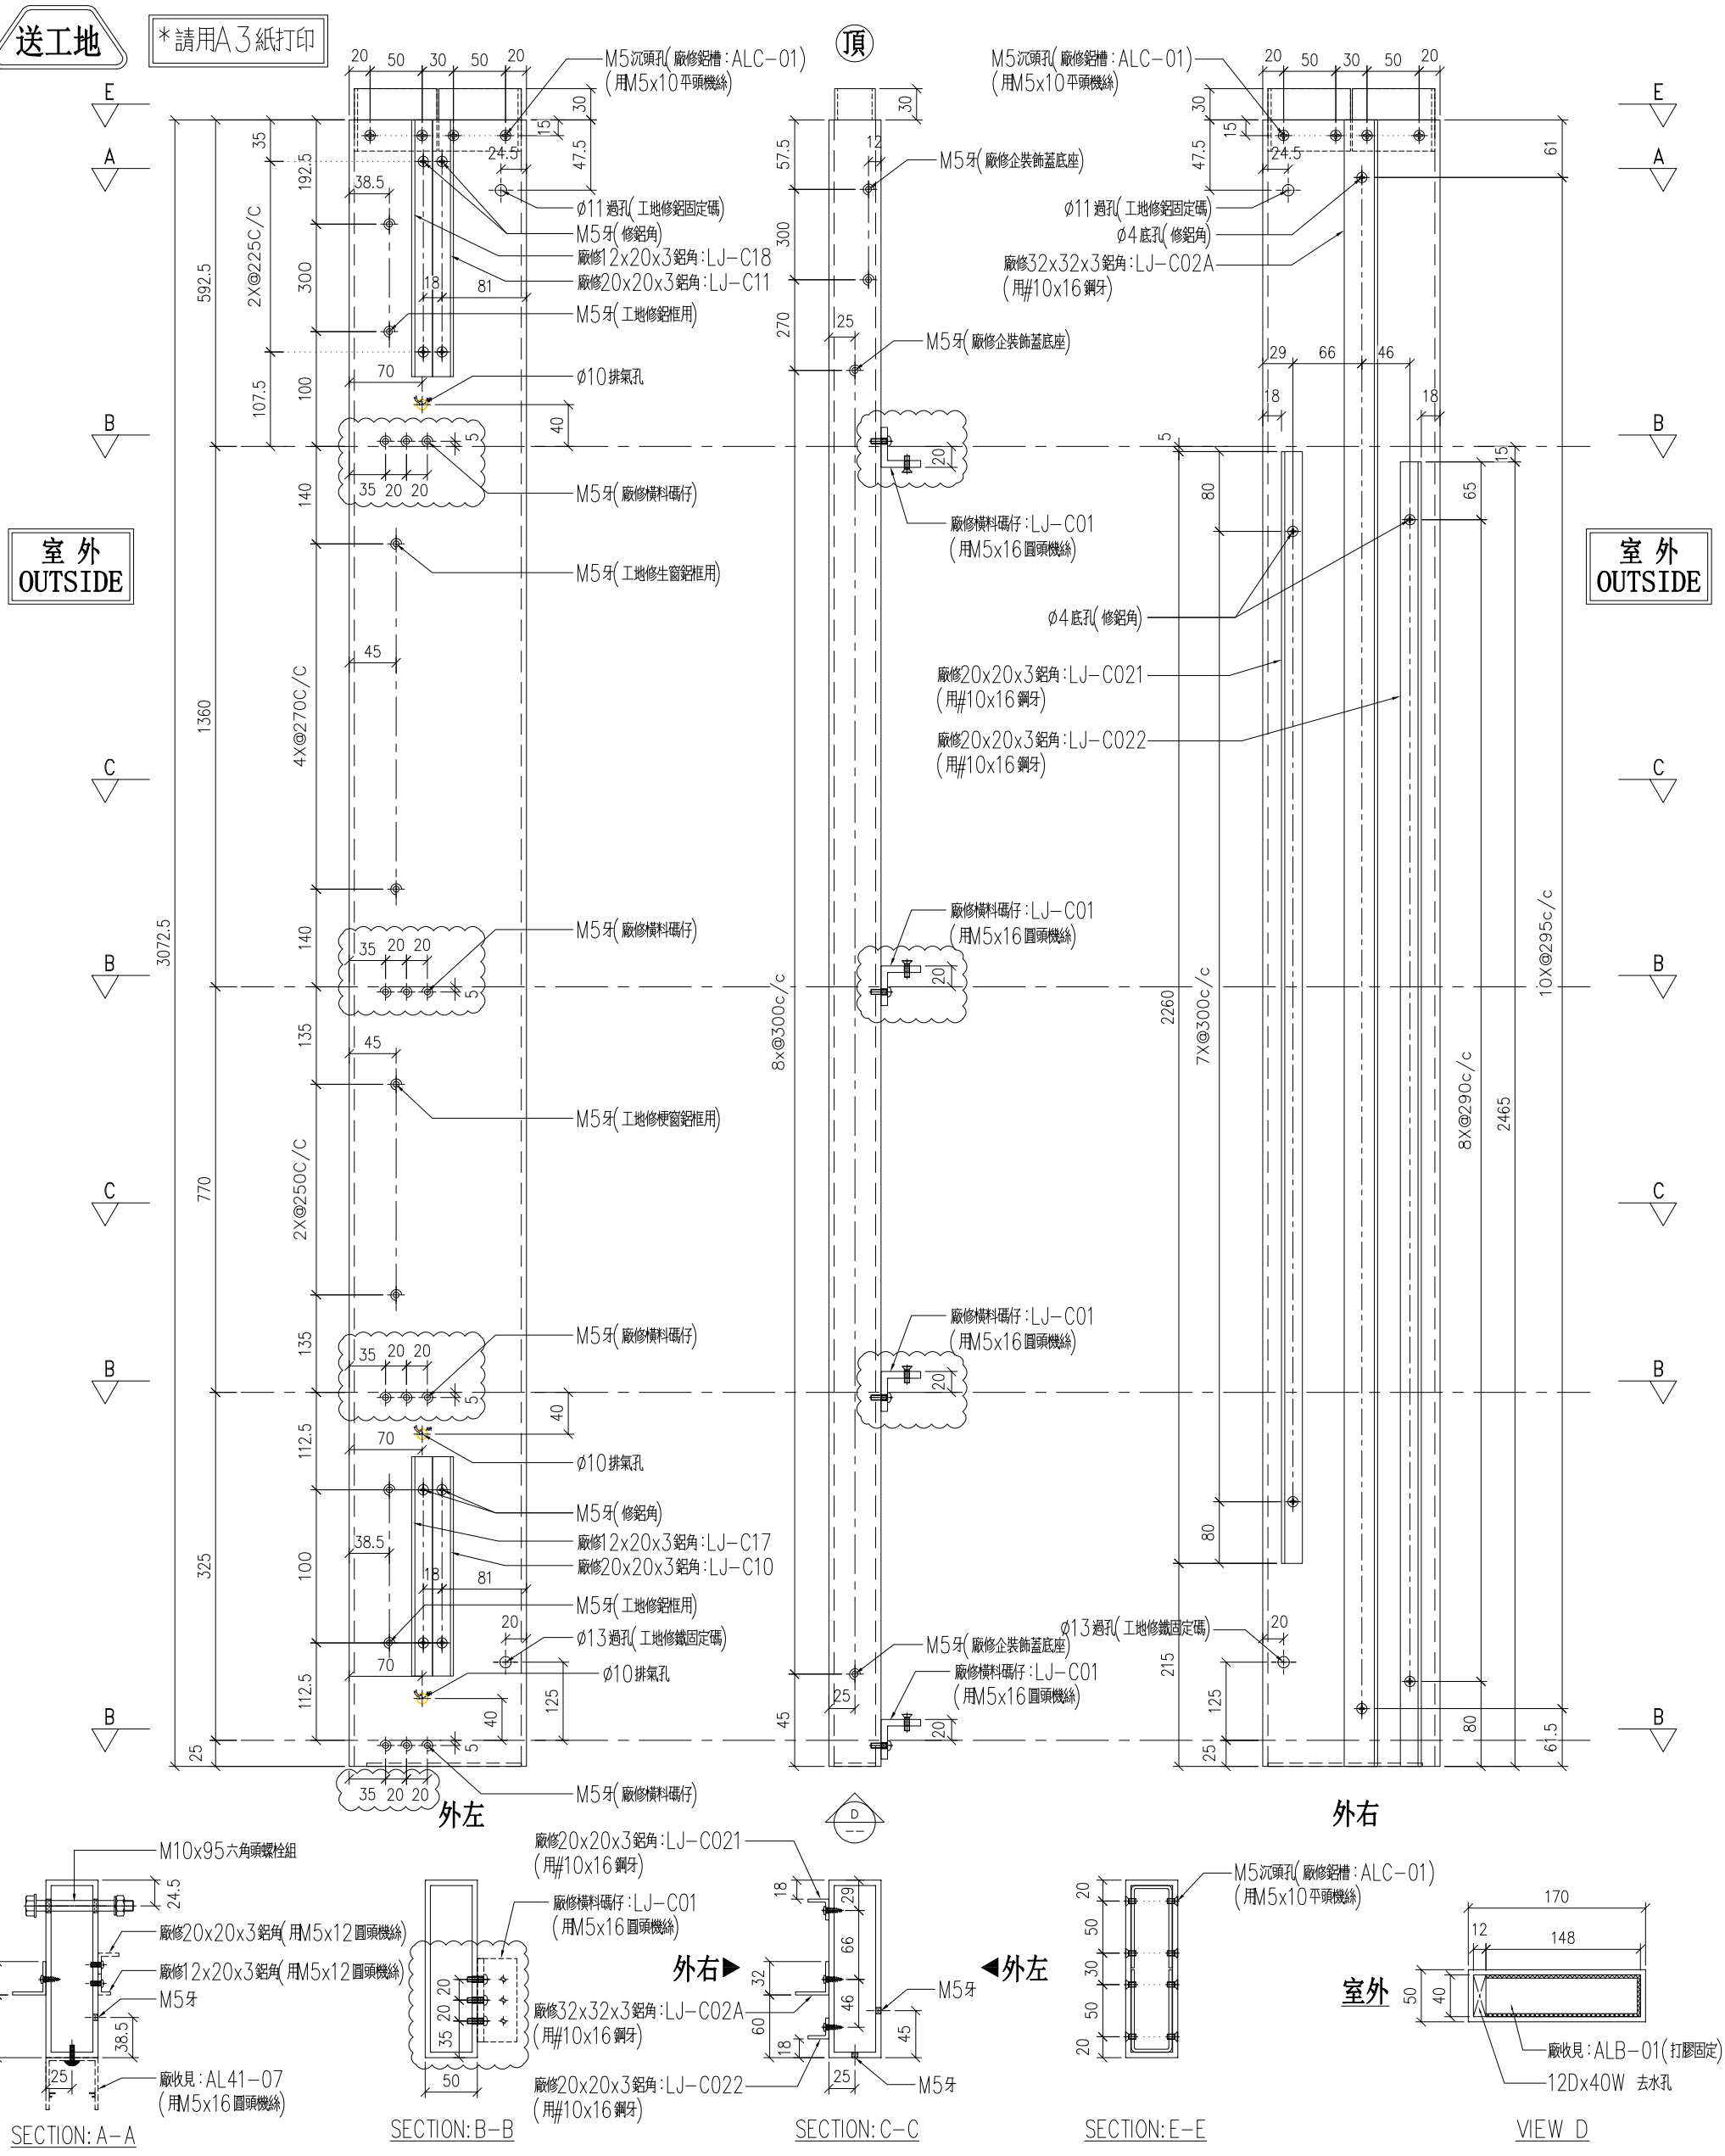

名稱	170x50x5mm 鋁通	制圖	LHR	2020.9.22	修改	A	B	
材料	X85825	復核	—	—	日期	2020,10,12	2020,10,29	
顏色	UCT806812XL-3	批準			圖號	J852-CW-M06		


美特鋁質 有限公司
MIDI Aluminium Fabricator Ltd.


工程號	J-852	地盤	亞皆老街

序號	物料編號	數量	使用位置	樓層
01	T1-AL01-M07	1	見派位圖	T1座22/F
02	T2-AL01-M07	1	見派位圖	T2座22/F
03	T3-AL01-M07	1	見派位圖	T3座22/F

送工地

*請用A3紙打印

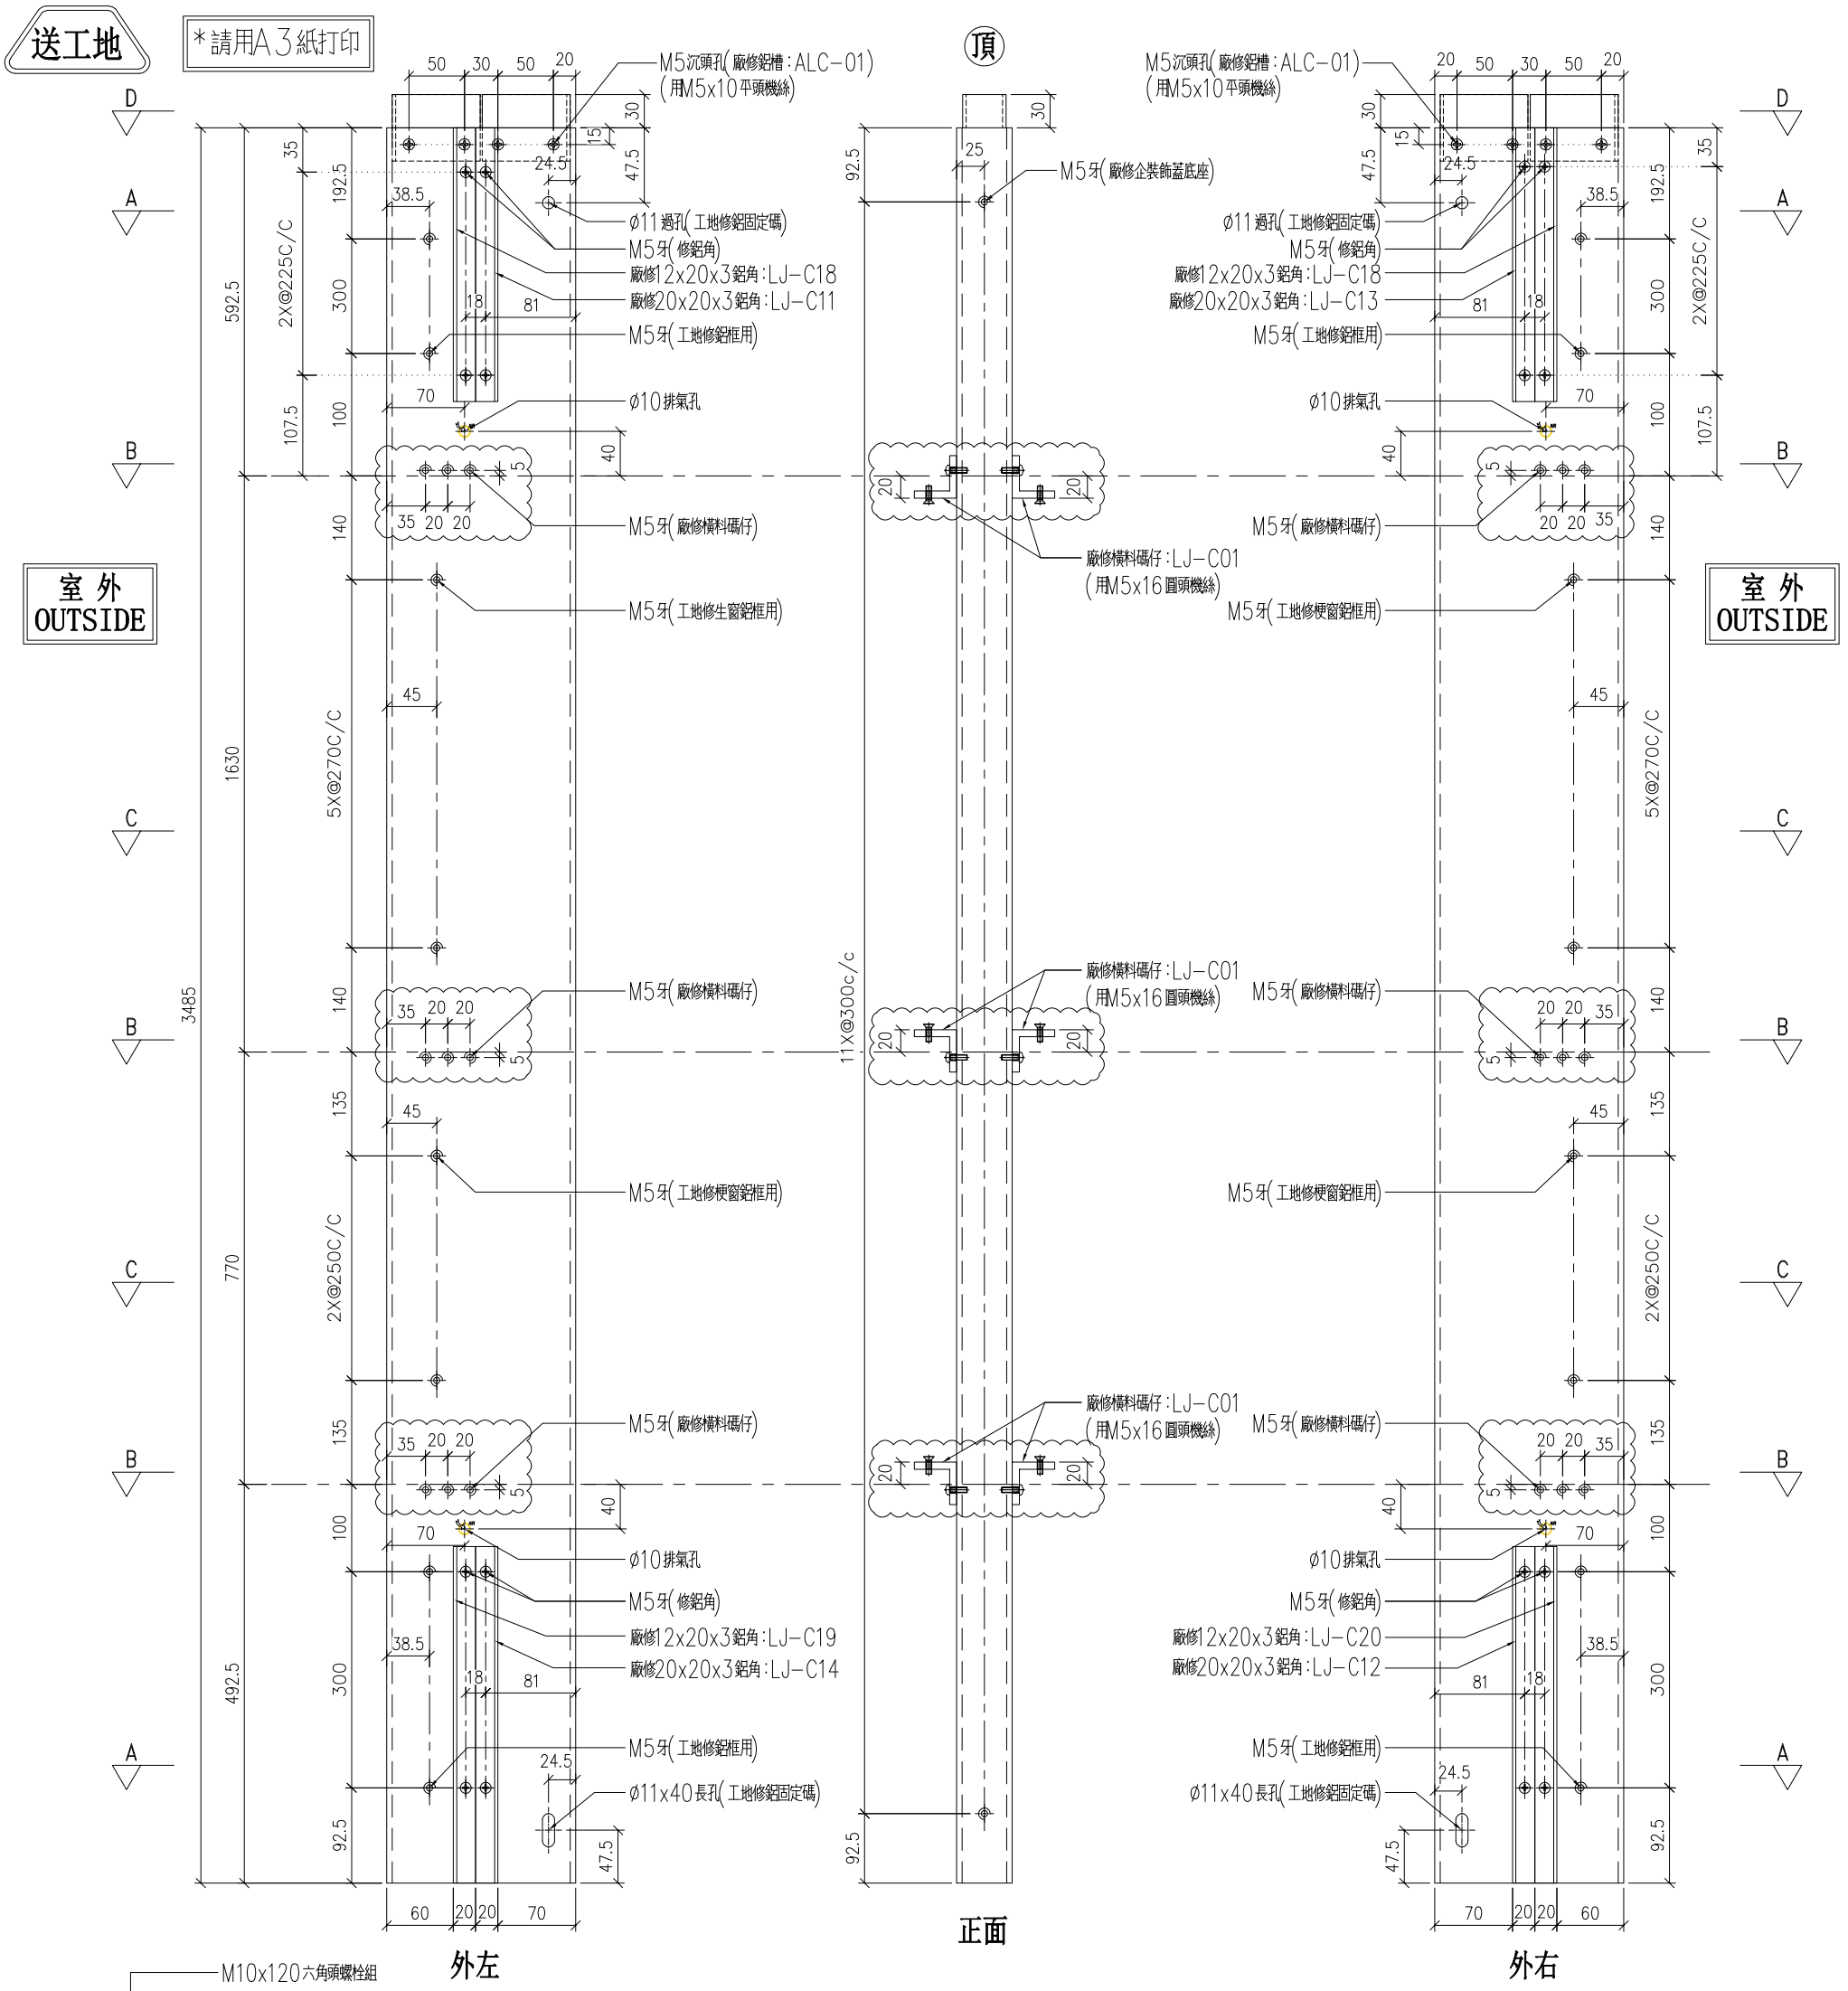

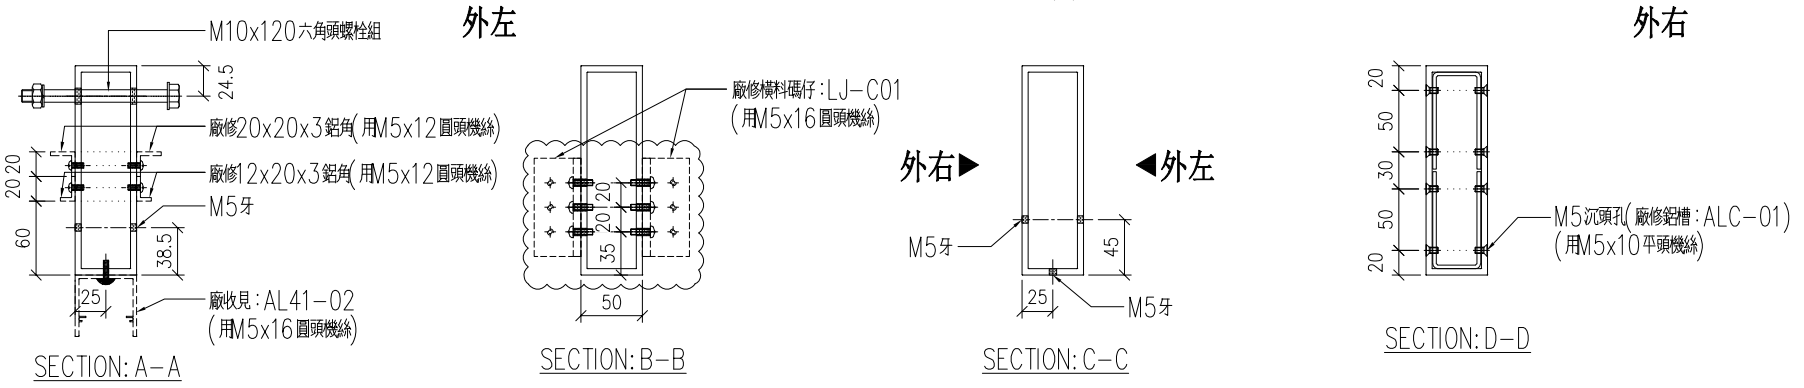

名稱	170x50x5mm 鋁通	制圖	LHR	2020.9.22	修改	A	B	
材料	X85825	復核	—	—	日期	2020,10,12	2020,10,29	
顏色	UCT806812XL-3	批準			圖號	J852-CW-M07		


美特鋁質 有限公司
MIDI Aluminium Fabricator Ltd.


工程號	J-852	地盤	亞皆老街

序號	物料編號	數量	使用位置	樓層
01	T1-AL01-M08	1	見派位圖	T1座22/F
02	T2-AL01-M08	1	見派位圖	T2座22/F
03	T3-AL01-M08	1	見派位圖	T3座22/F

送工地

*請用A3紙打印

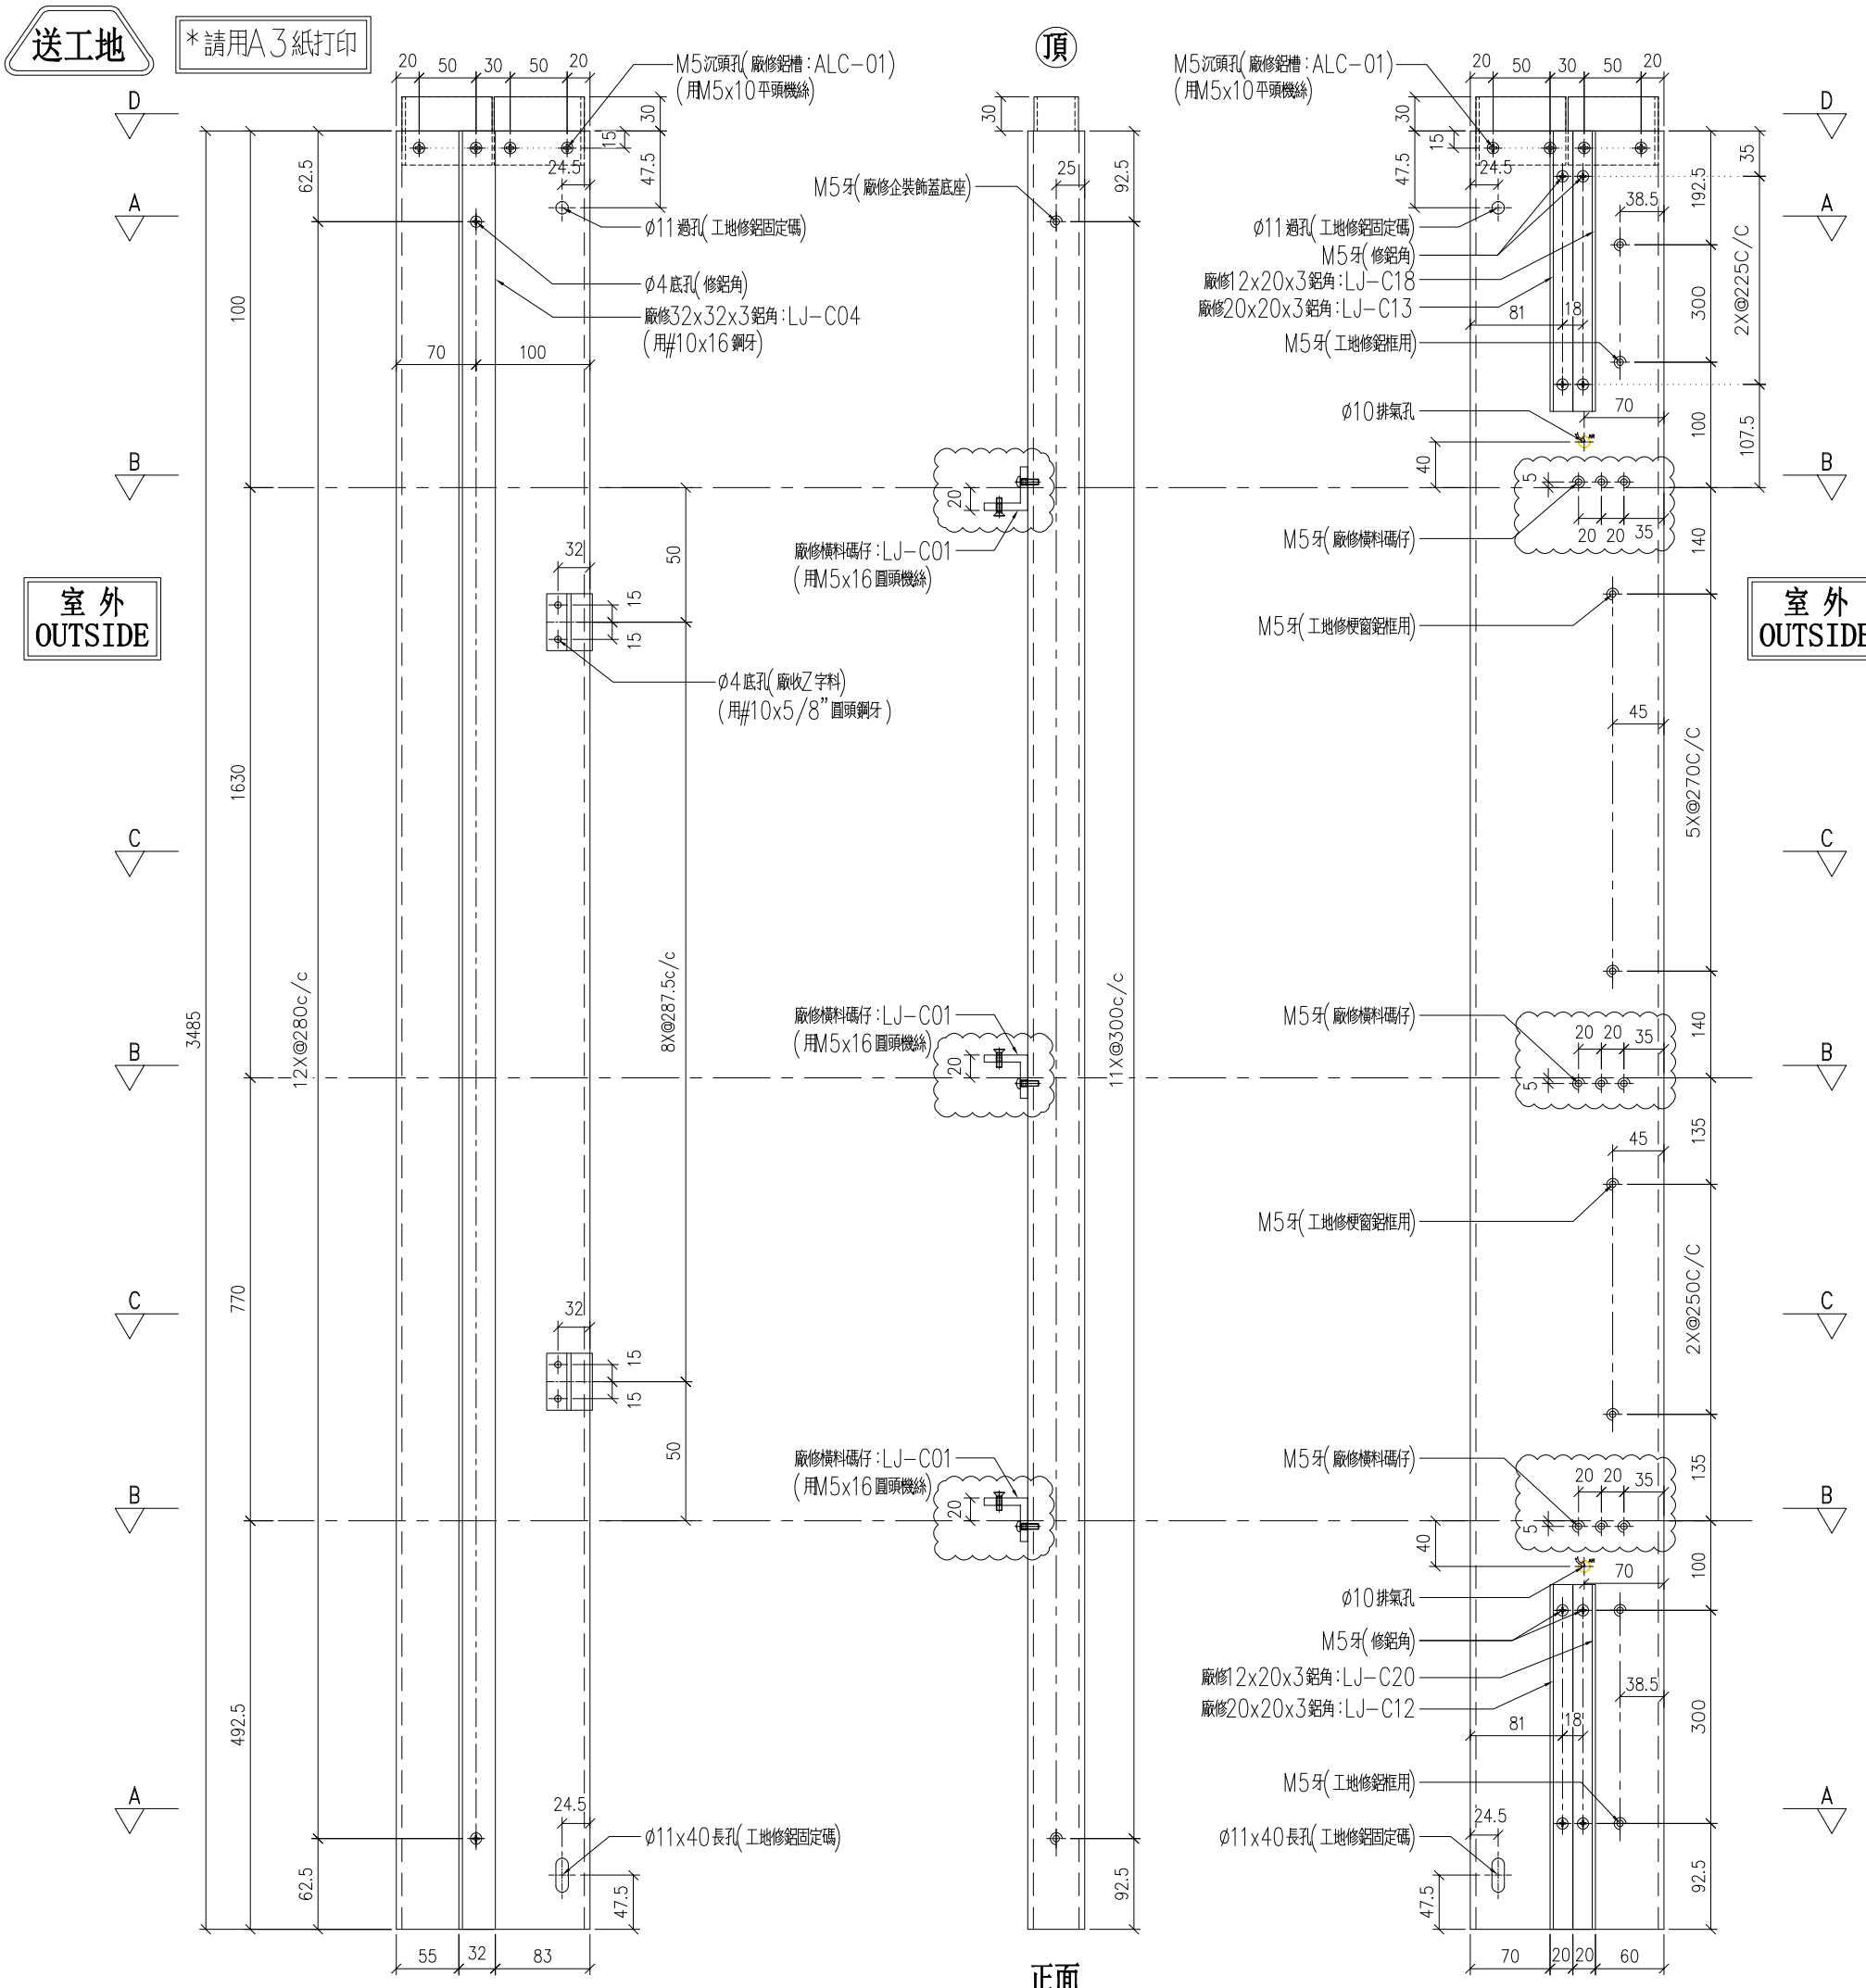

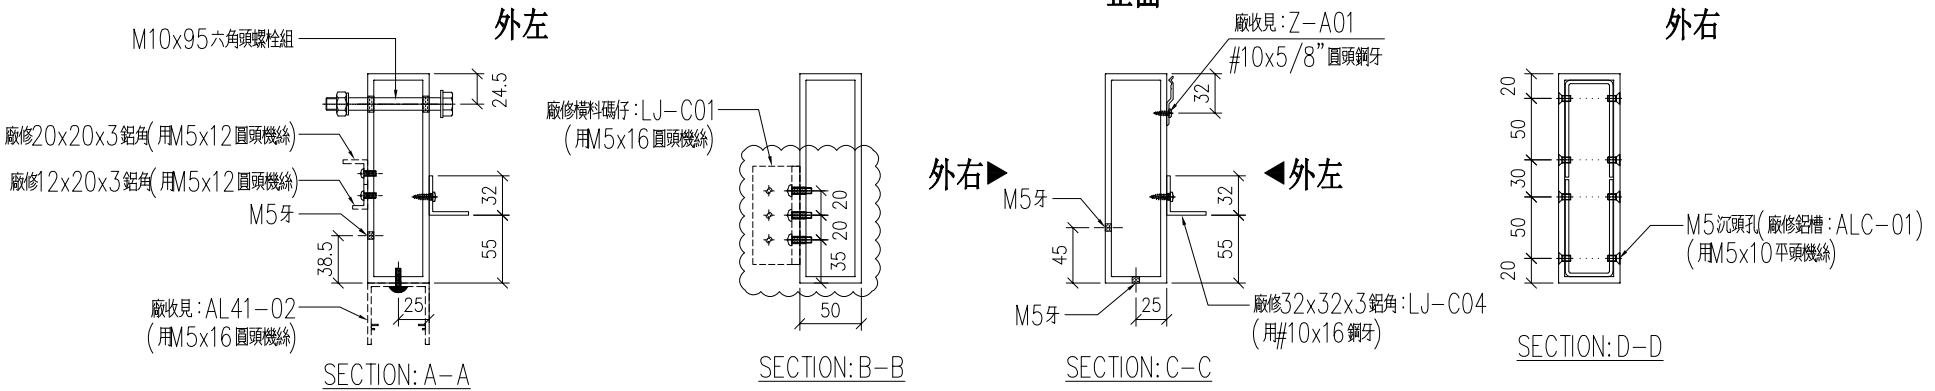

名稱	170x50x5mm 鋁通	制圖	LHR	2020.9.22	修改	A	B	
材料	X85825	復核	—	—	日期	2020,10,12	2020,10,29	
顏色	UCT806812XL-3	批準			圖號	J852-CW-M08		


美特鋁質 有限公司
MIDI Aluminium Fabricator Ltd.


工程號	J-852	地盤	亞皆老街

序號	物料編號	數量	使用位置	樓層
01	T1-AL01-M09	1	見派位圖	T1座22/F
02	T2-AL01-M09	1	見派位圖	T2座22/F
03	T3-AL01-M09	1	見派位圖	T3座22/F

送工地

*請用A3紙打印

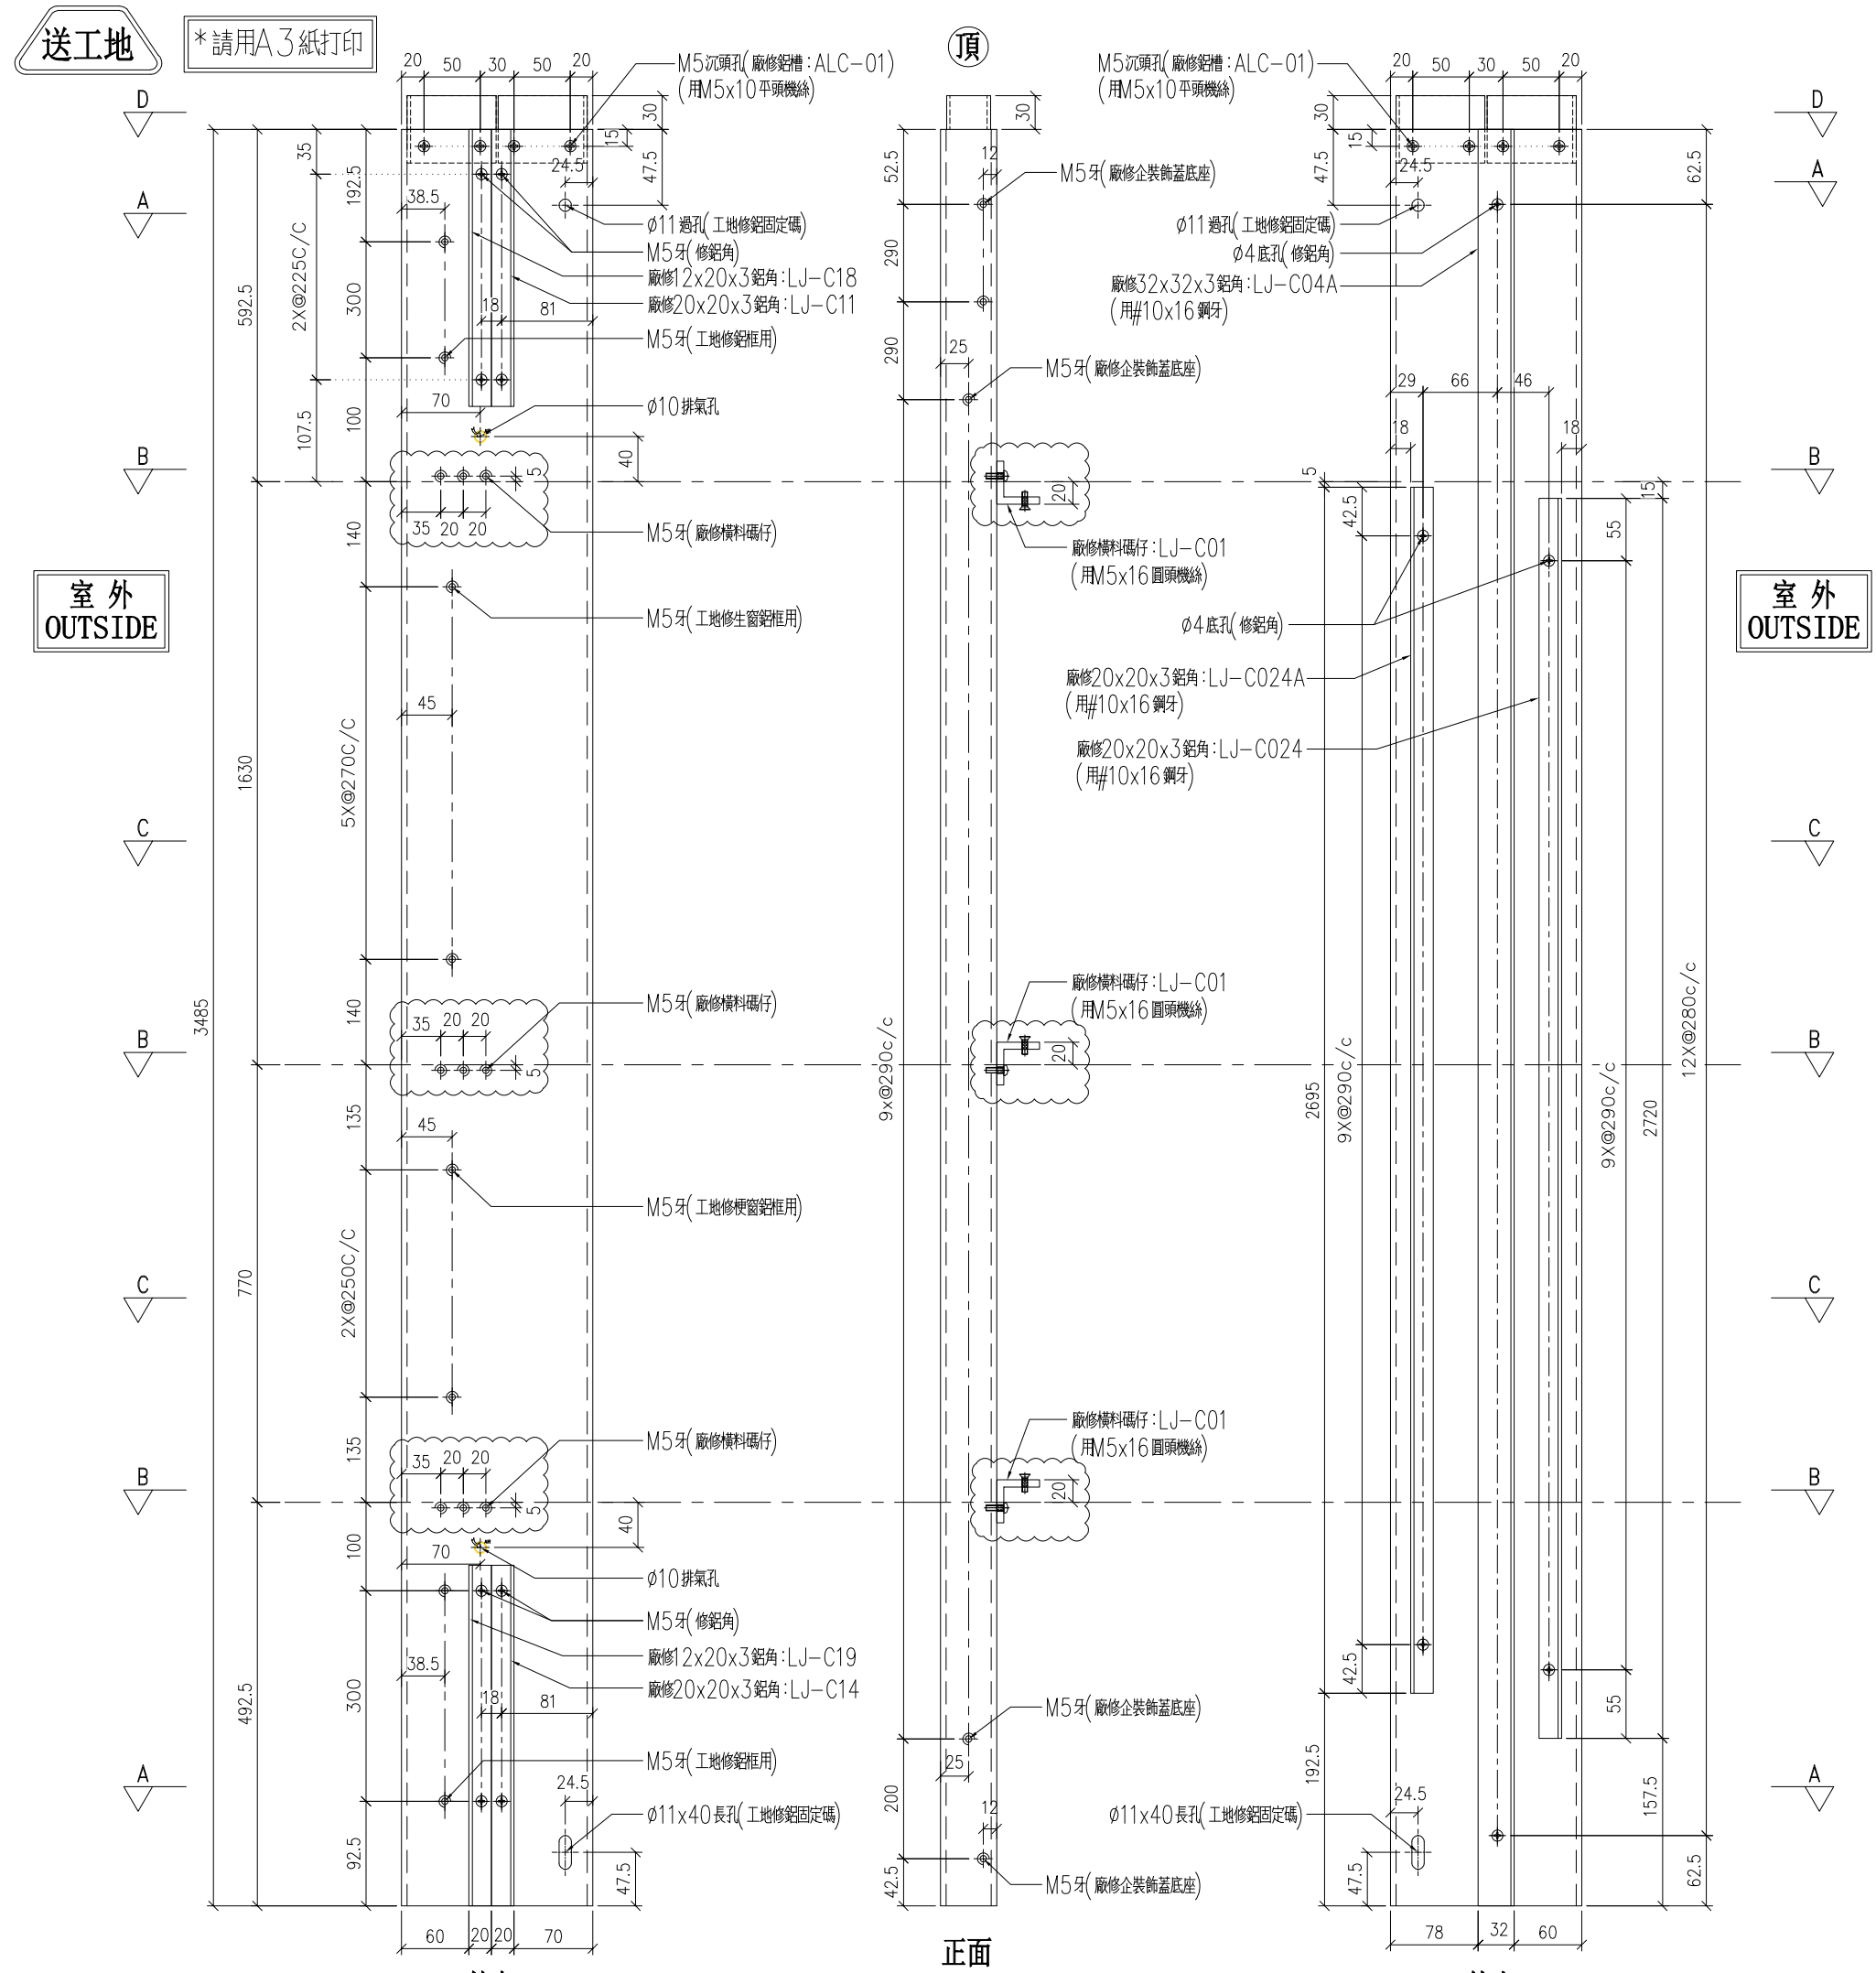


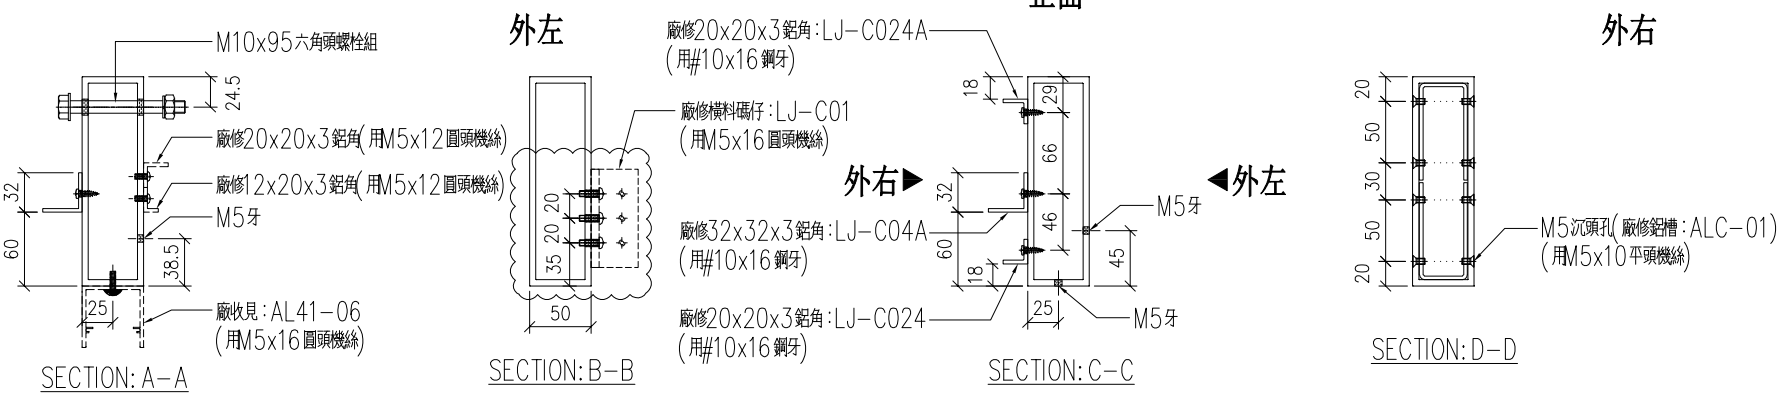

名稱	170x50x5mm 鋁通	制圖	LHR	2020.9.22	修改	A	B	
材料	X85825	復核	—	—	日期	2020,10,12	2020,10,29	
顏色	UCT806812XL-3	批準			圖號	J852-CW-M09		

美特鋁質 有限公司
MIDI Aluminium Fabricator Ltd.

工程號	J-852	地盤	亞皆老街

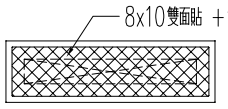



企料頂部封口示意圖

序號	物料編號	數量	使用位置	樓層
01	T1-AL01-M10	1	見派位圖	T1座23/F
02	T2-AL01-M10	1	見派位圖	T2座23/F
03	T3-AL01-M10	1	見派位圖	T3座23/F

送工地

*請用A3紙打印

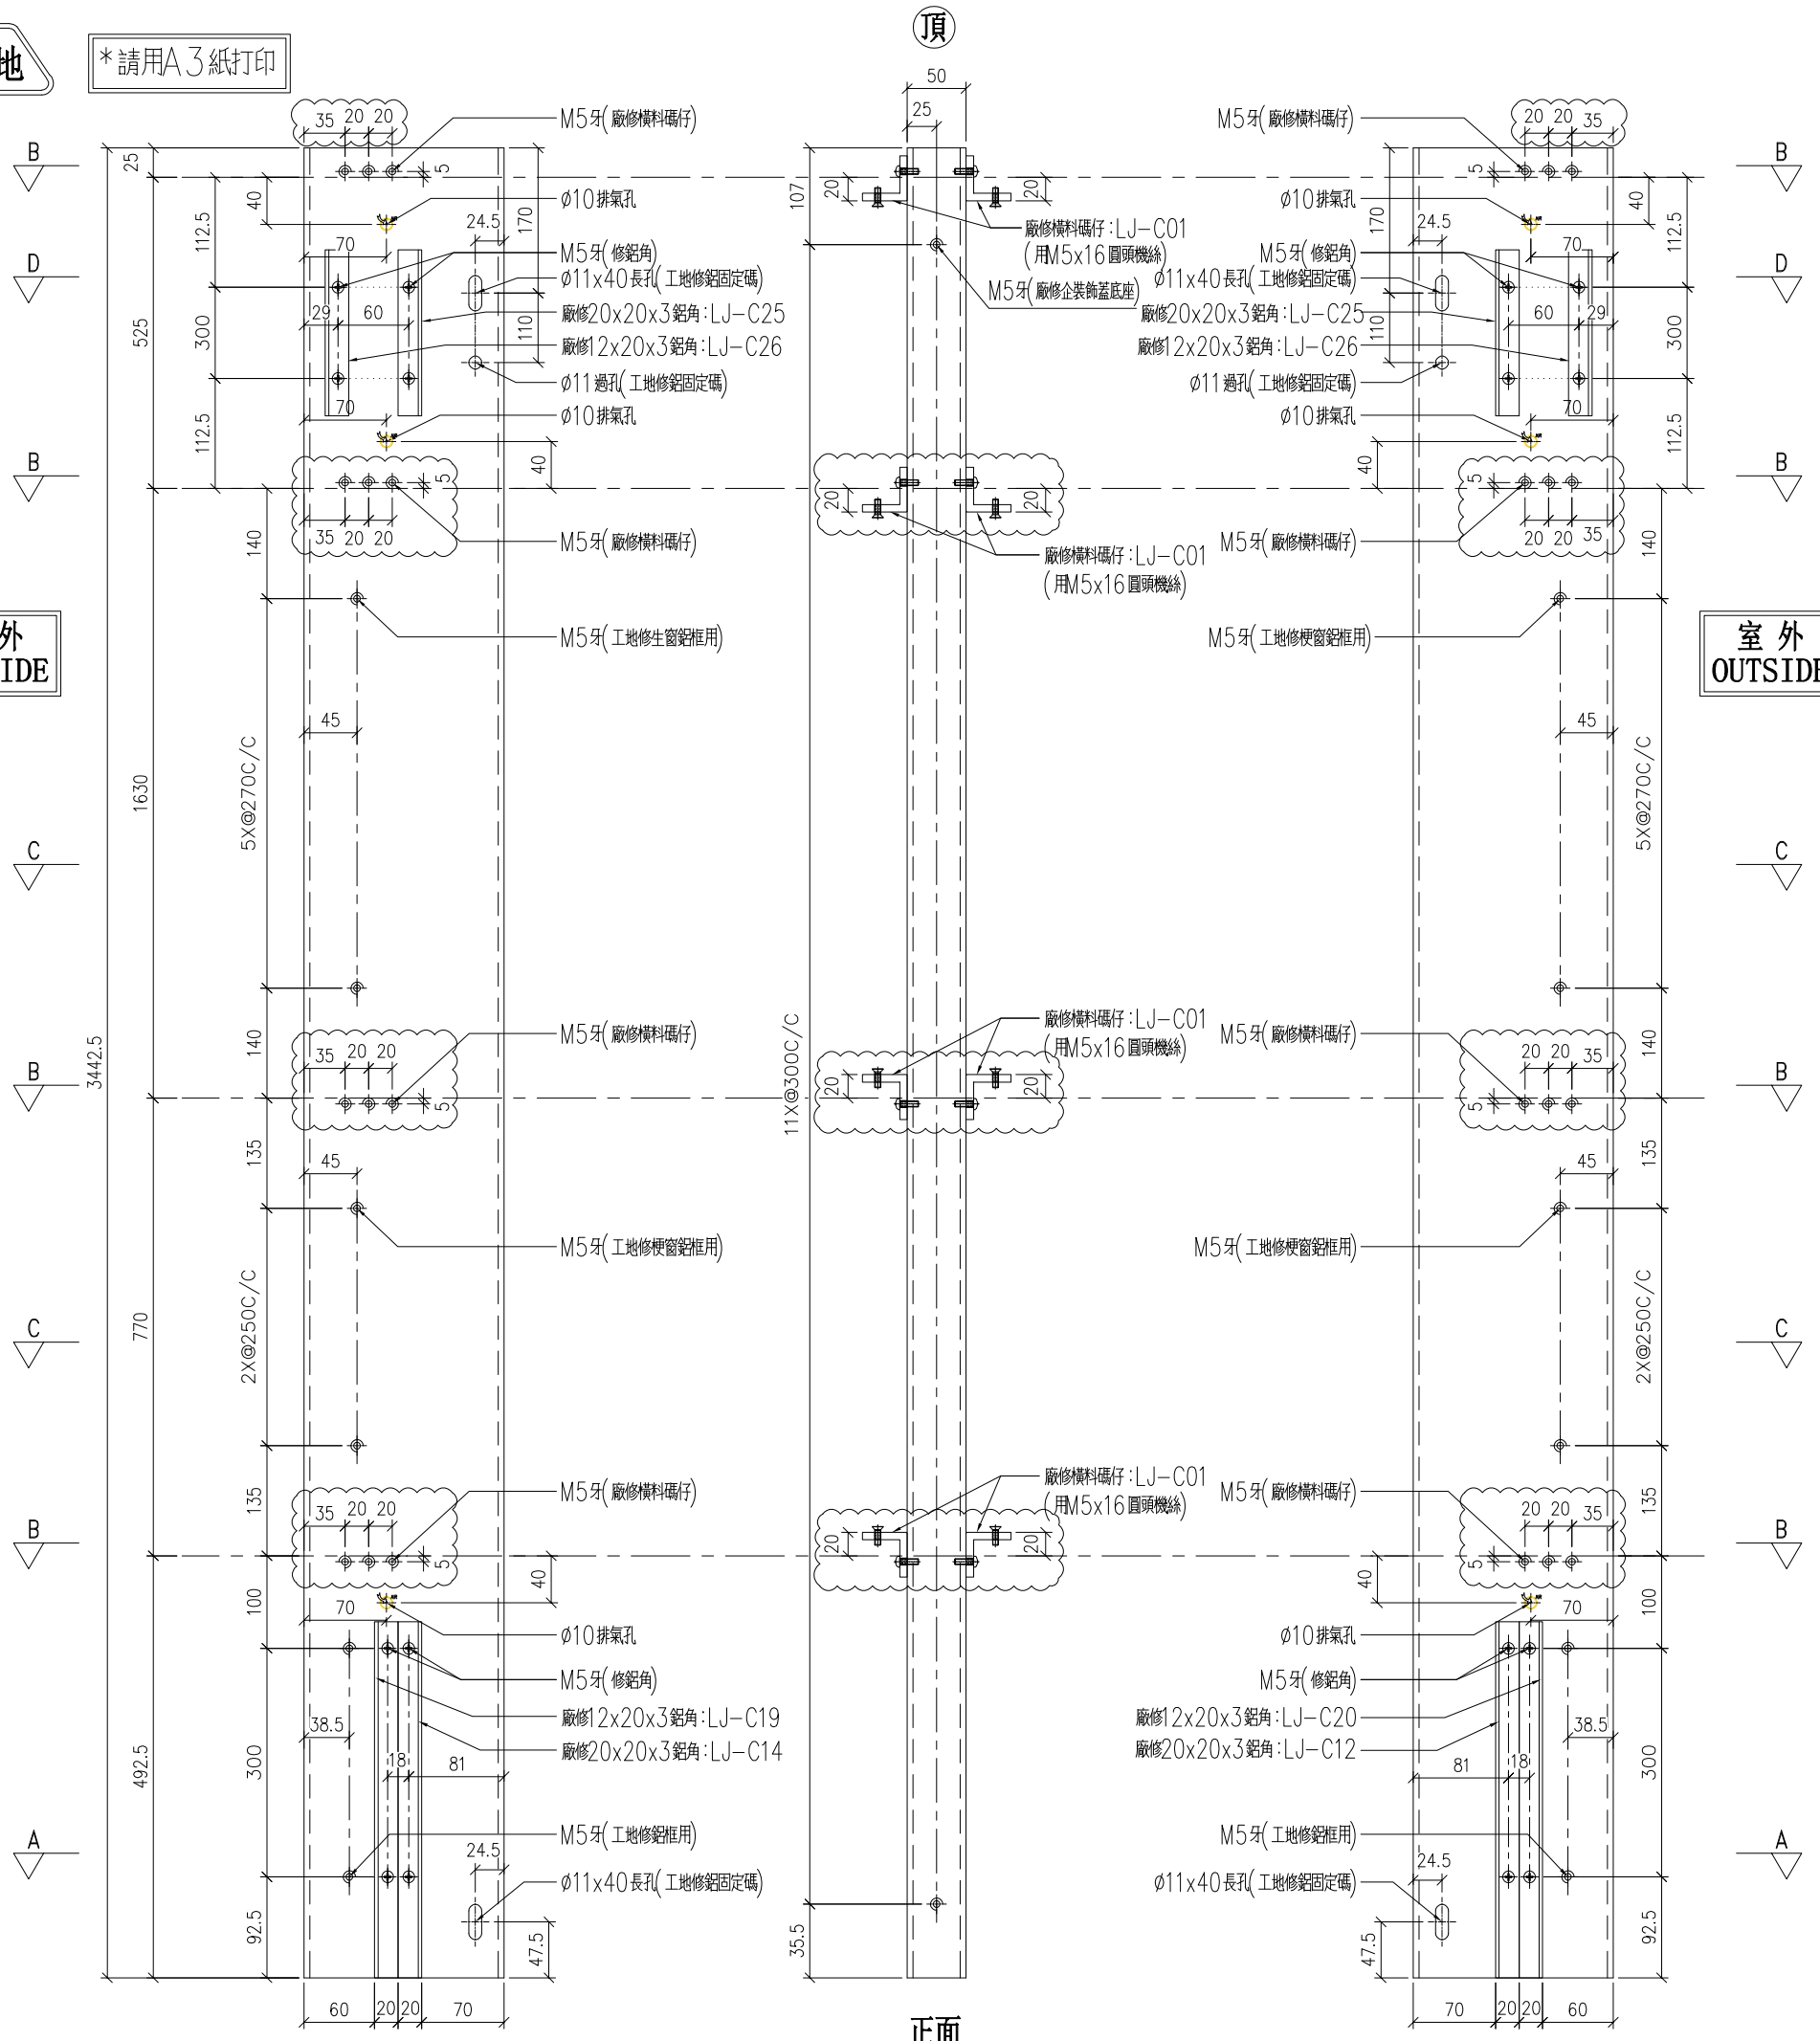


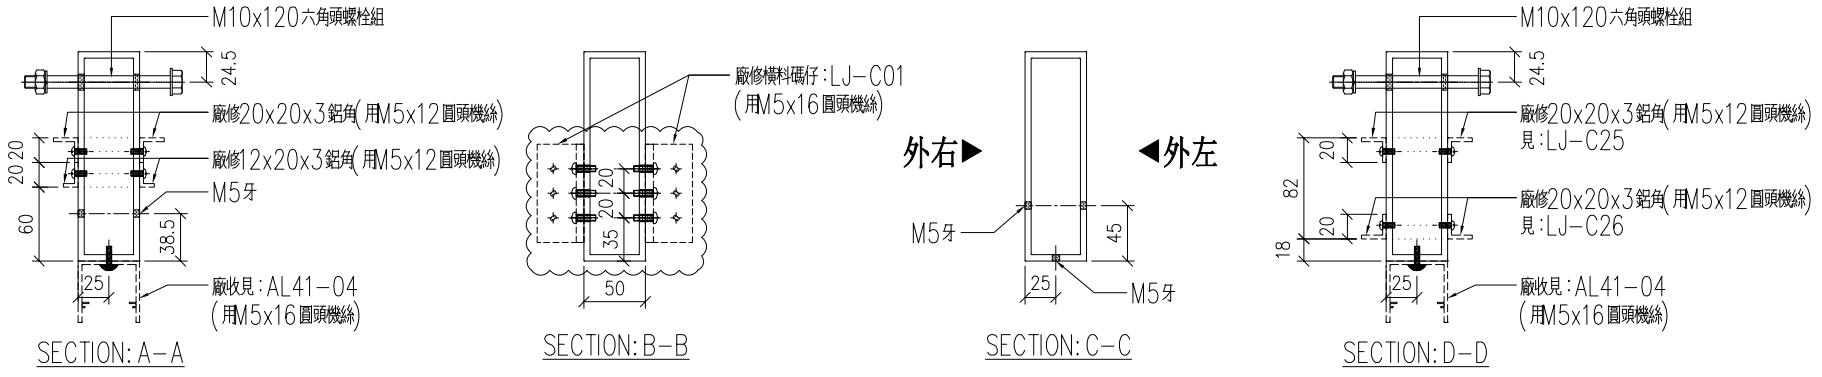

名稱	170x50x5mm 鋁通	制圖	LHR	2020.9.22	修改	A	B	
材料	X85825	復核	—	—	日期	2020,10,12	2020,10,29	
顏色	UCT806812XL-3	批準			圖號	J852-CW-M10		

美特鋁質 有限公司
MIDI Aluminium Fabricator Ltd.

工程號	J-852	地盤	亞皆老街

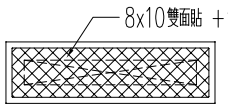



企料頂部封口示意圖

序號	物料編號	數量	使用位置	樓層
01	T1-AL01-M11	1	見派位圖	T1座23/F
02	T2-AL01-M11	1	見派位圖	T2座23/F
03	T3-AL01-M11	1	見派位圖	T3座23/F

送工地

*請用A3紙打印

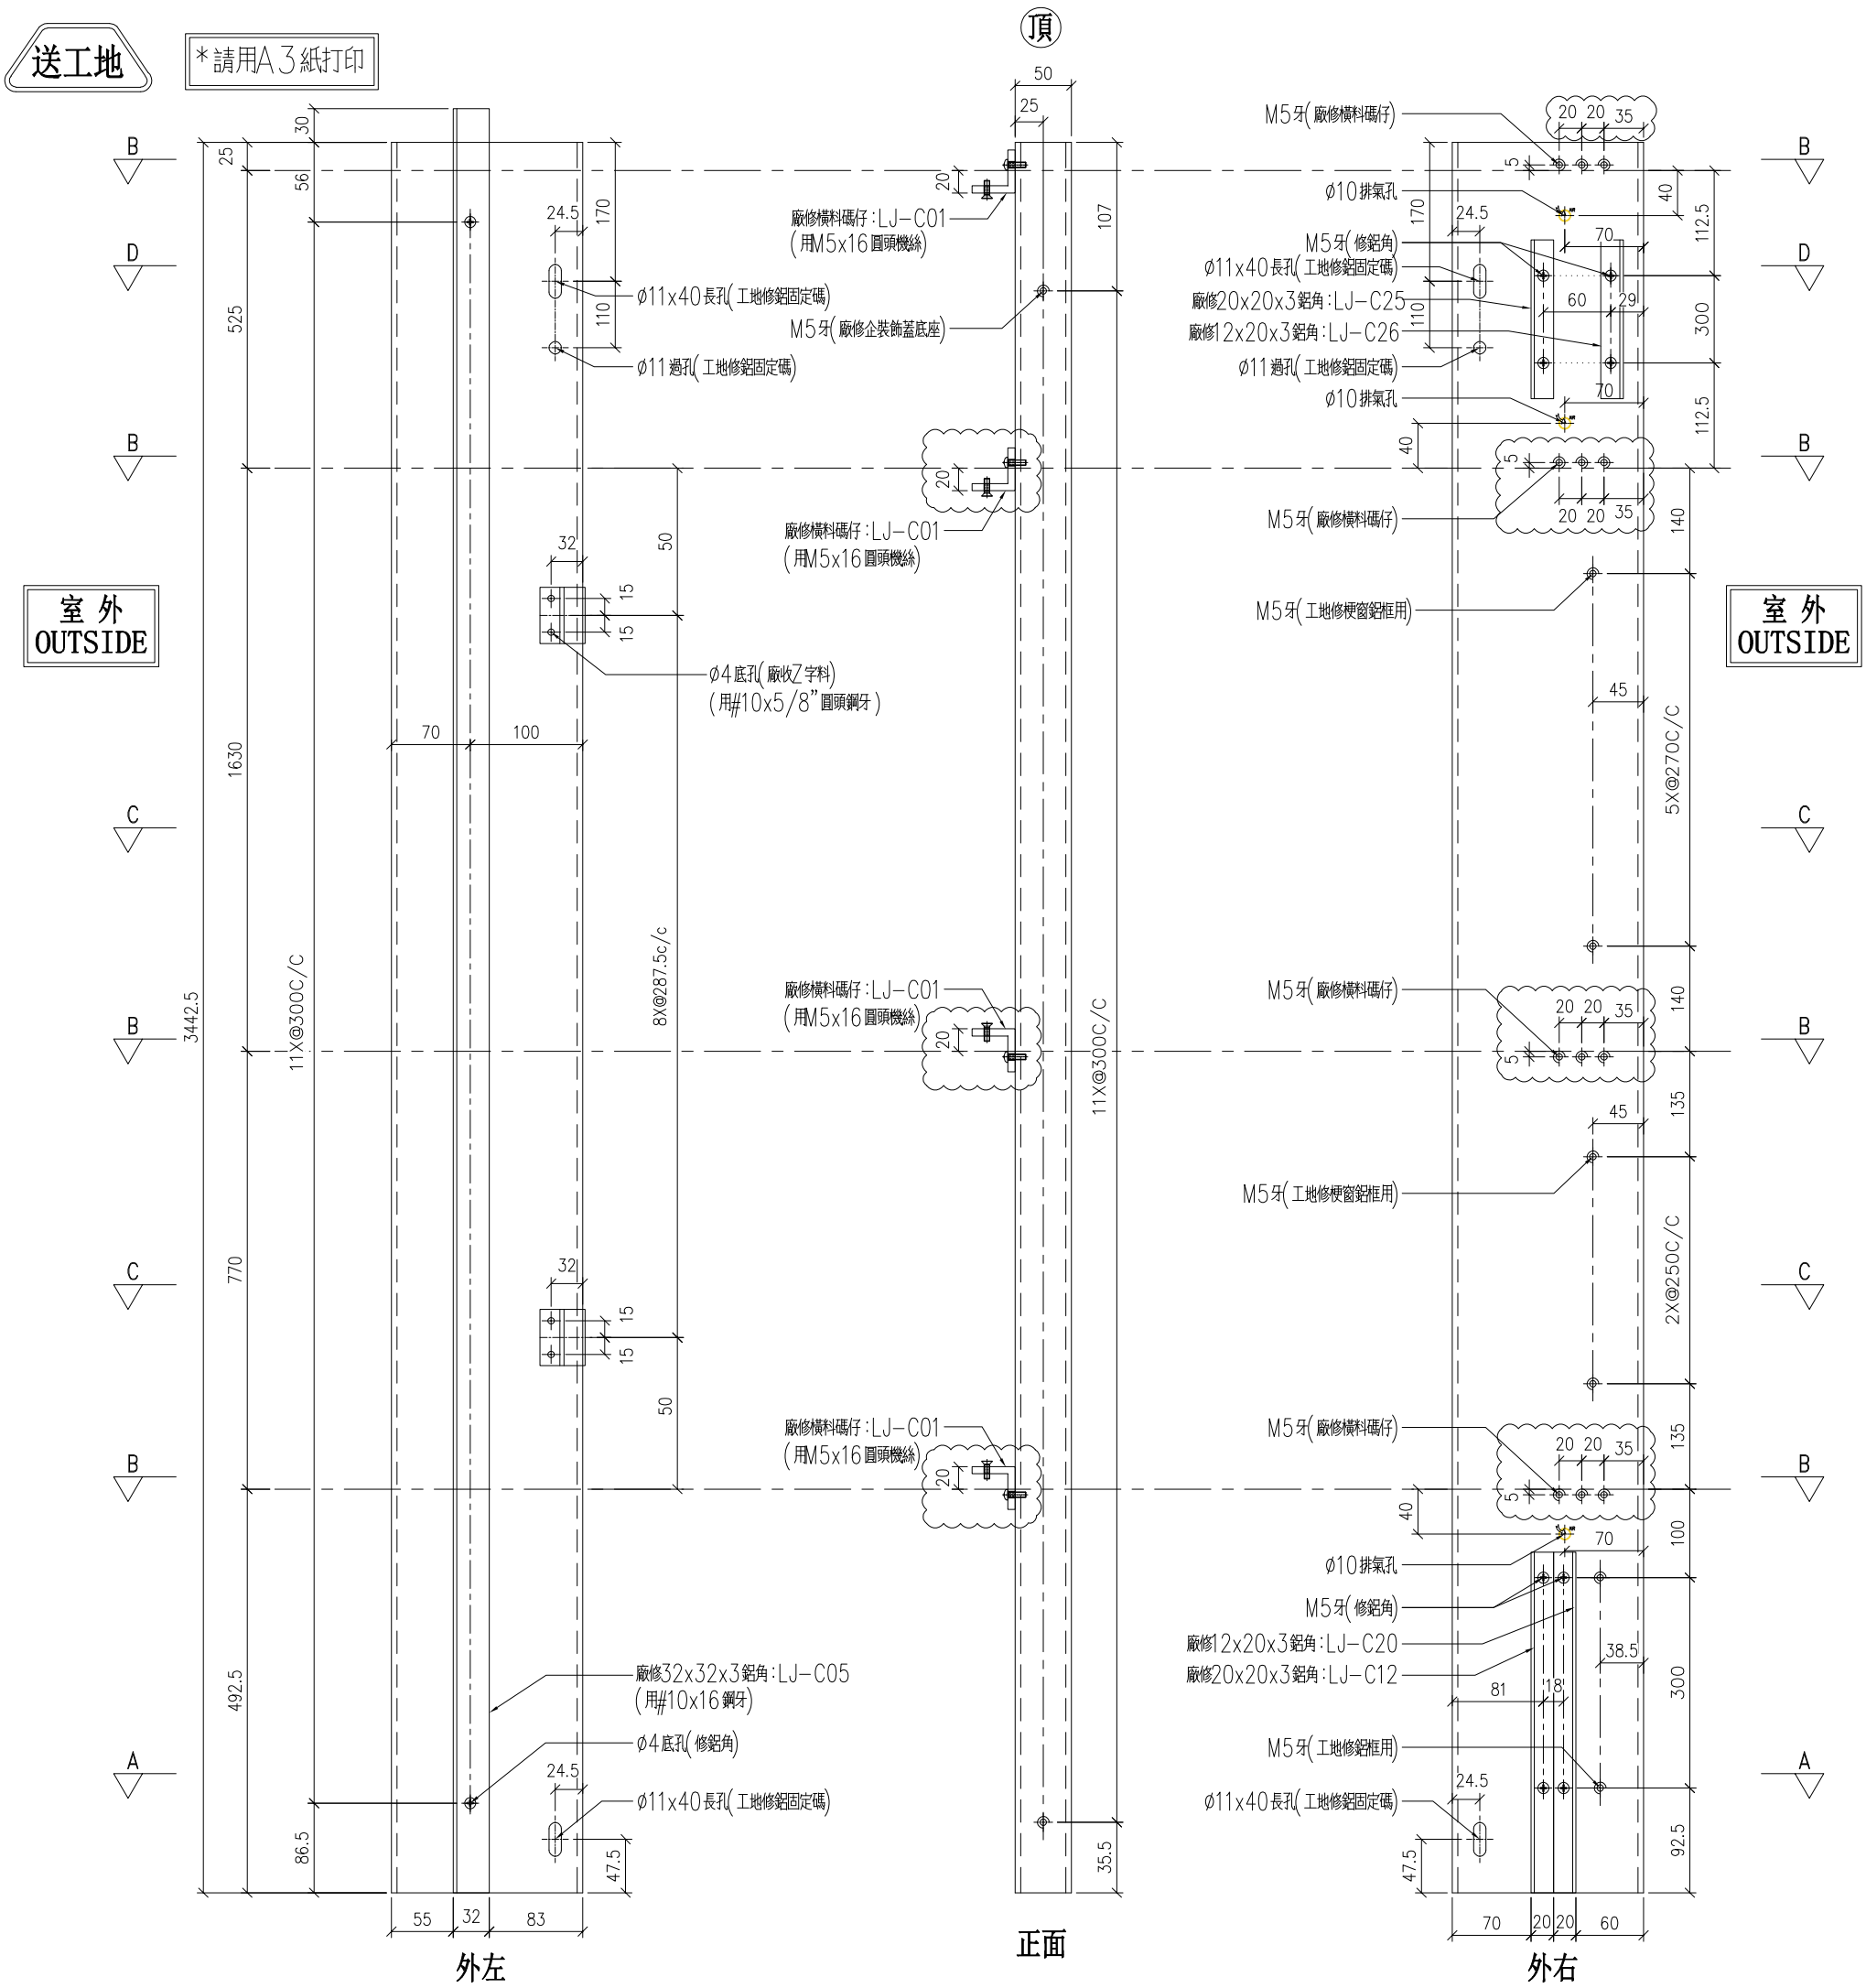


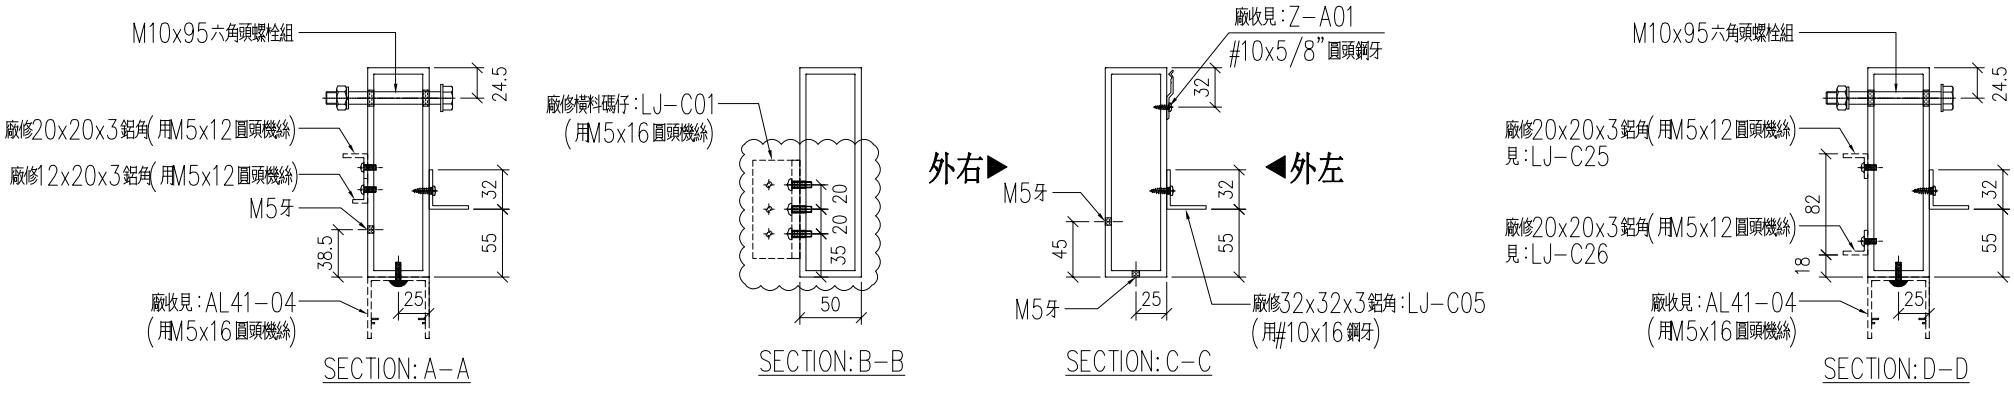

名稱	170x50x5mm 鋁通	制圖	LHR	2020.9.22	修改	A	B	
材料	X85825	復核	—	—	日期	2020,10,12	2020,10,29	
顏色	UCT806812XL-3	批準			圖號	J852-CW-M11		

美特鋁質 有限公司
MIDI Aluminium Fabricator Ltd.

工程號	J-852	地盤	亞皆老街

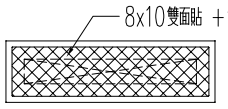



企料頂部封口示意圖

序號	物料編號	數量	使用位置	樓層
01	T1-AL01-M12	1	見派位圖	T1座23/F
02	T2-AL01-M12	1	見派位圖	T2座23/F
03	T3-AL01-M12	1	見派位圖	T3座23/F

送工地

*請用A3紙打印

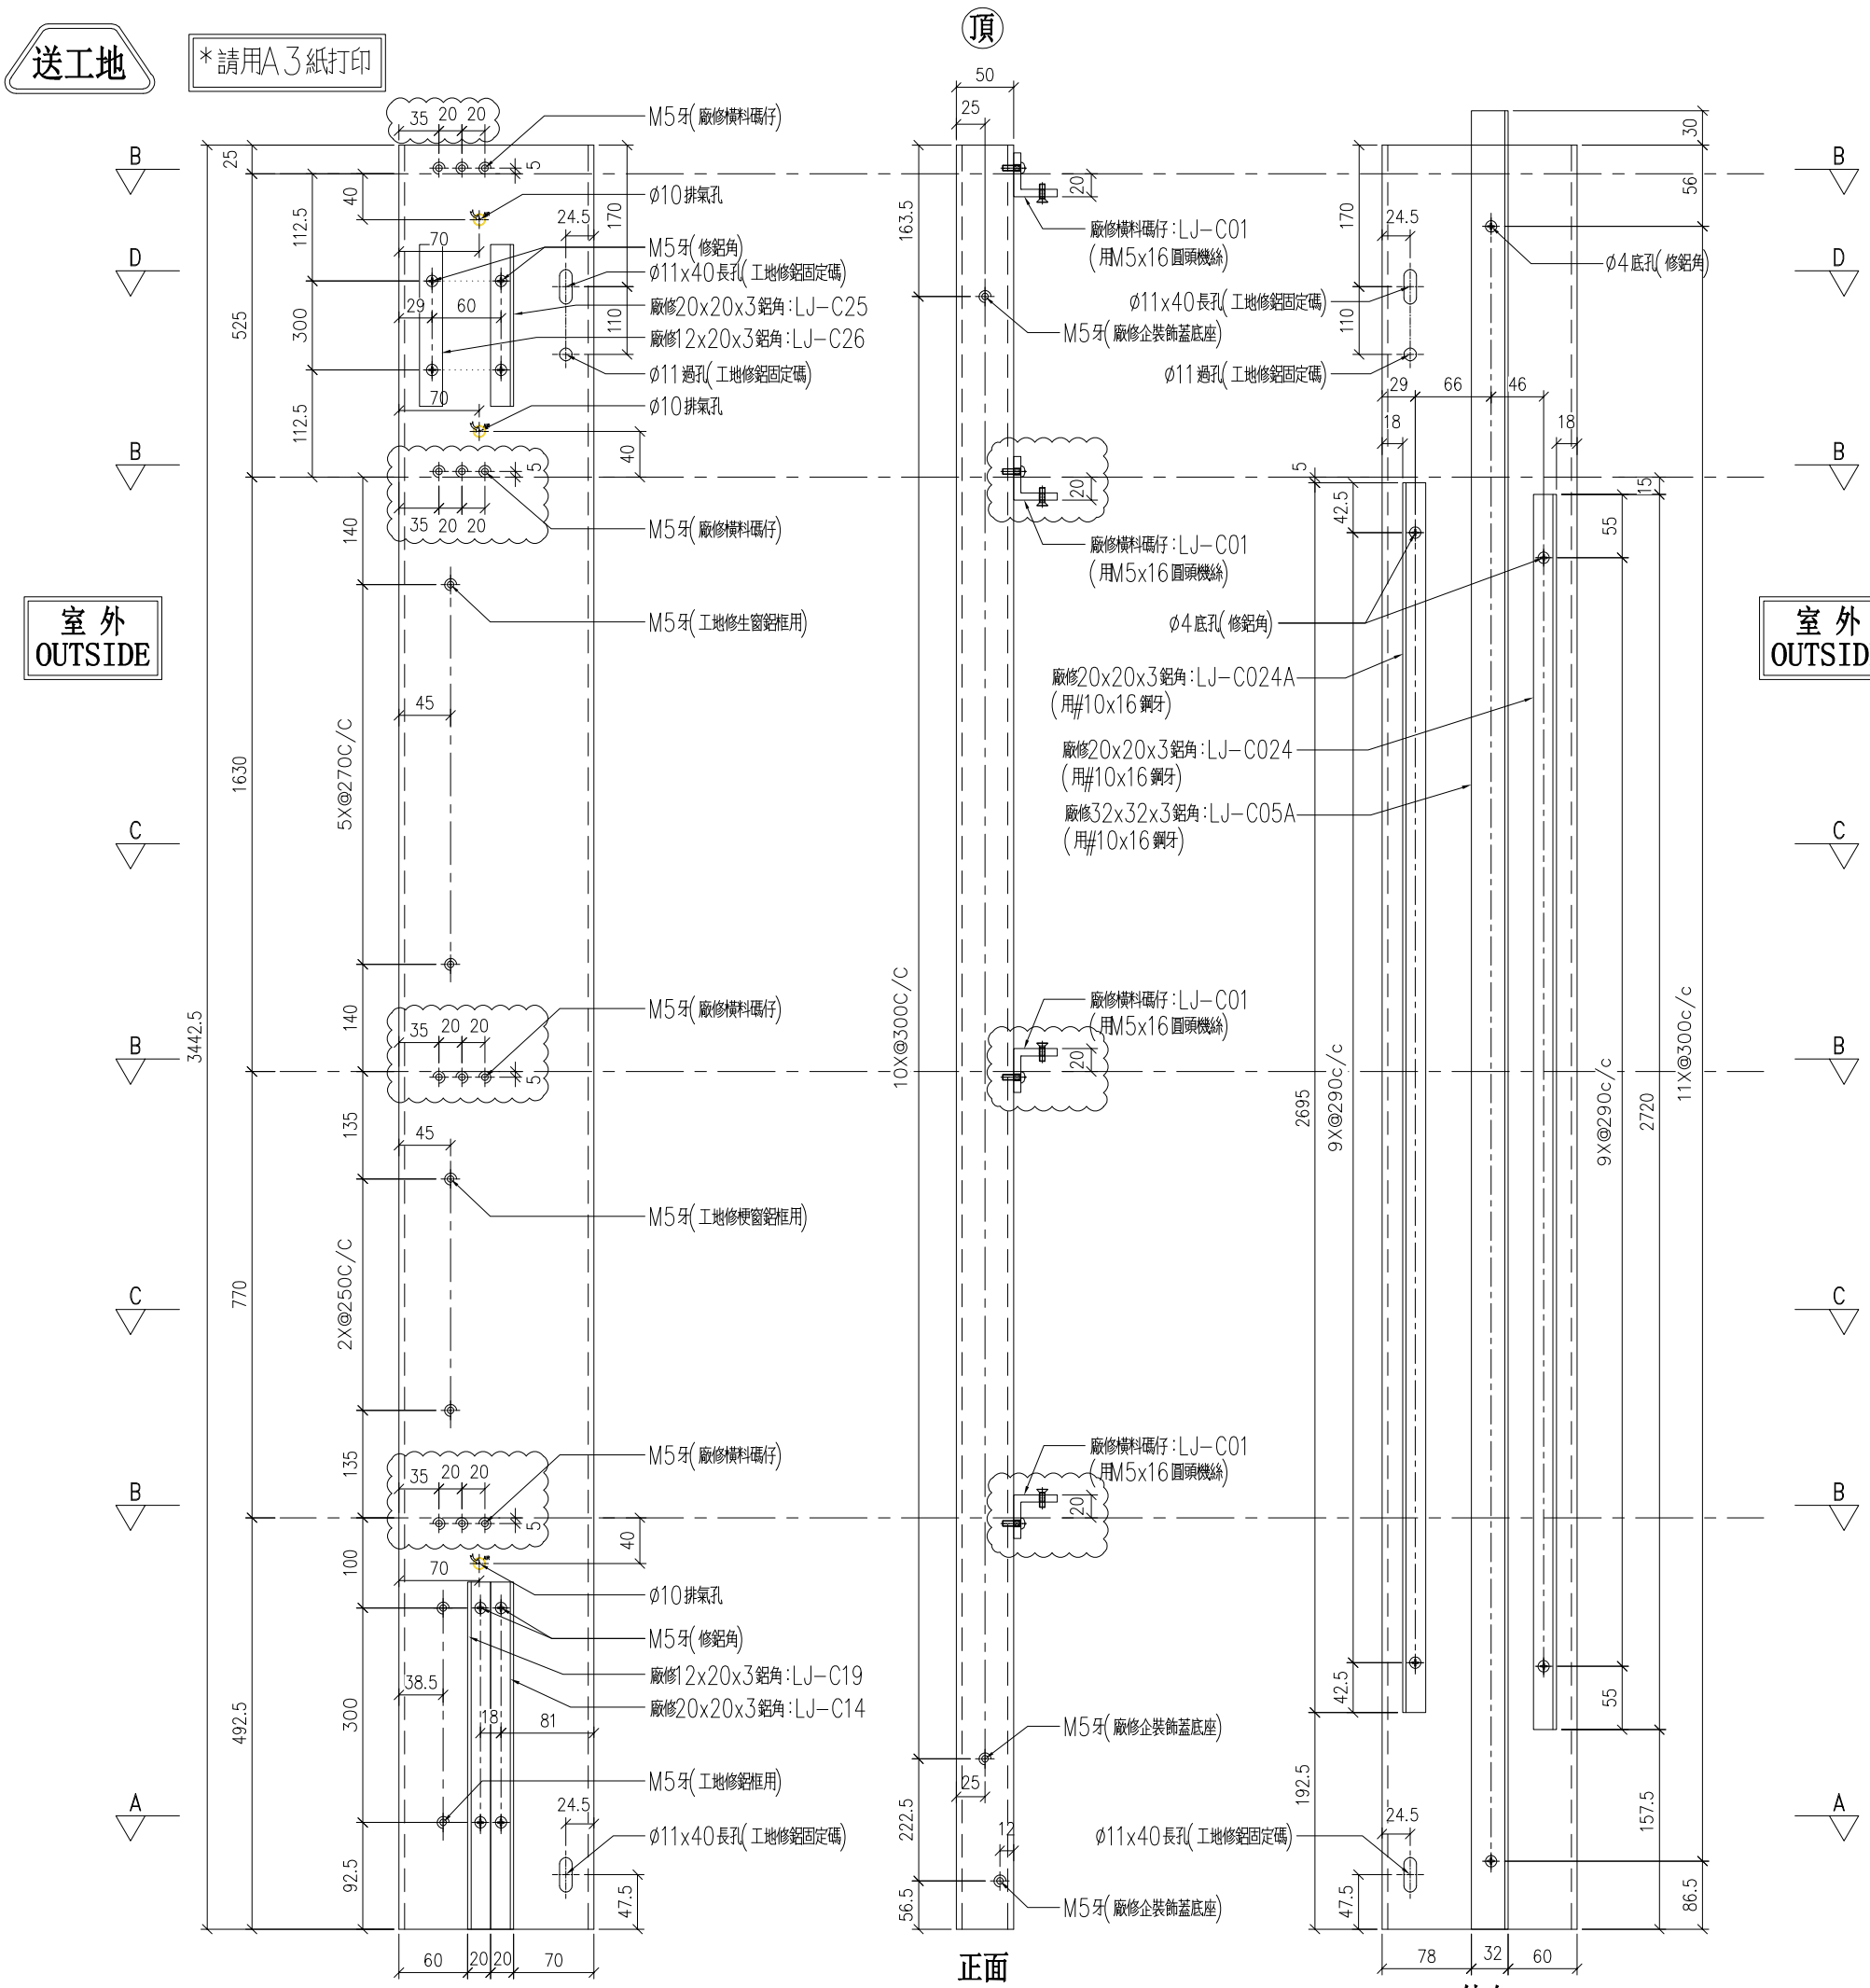

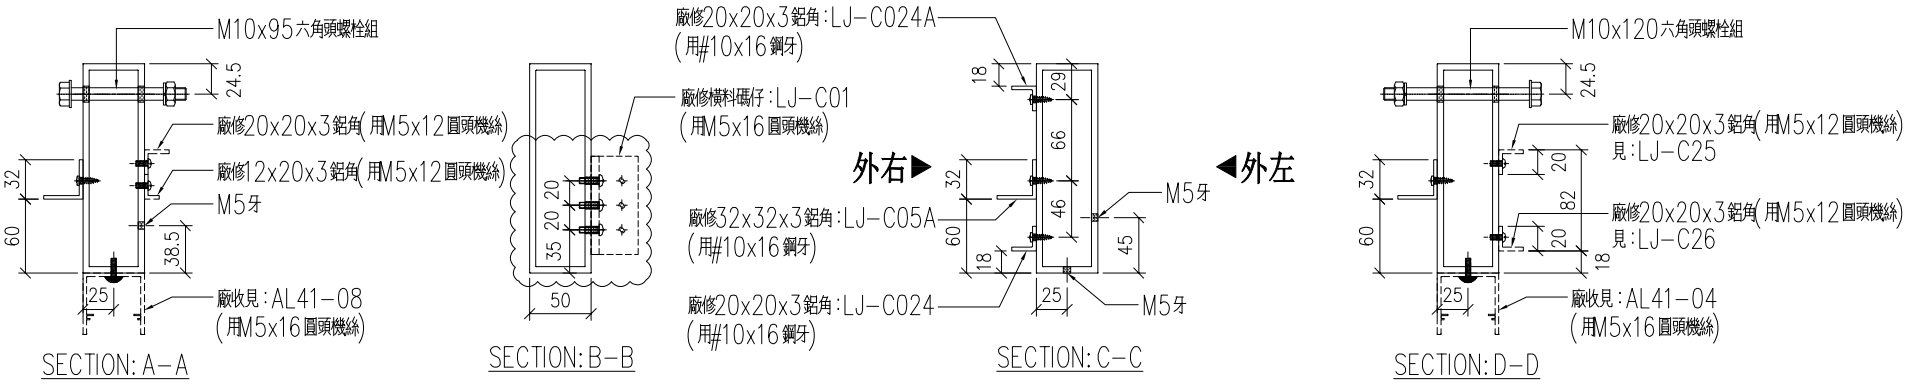


名稱	170x50x5mm 鋁通	制圖	LHR	2020.9.22	修改	A	B	
材料	X85825	復核	—	—	日期	2020,10,12	2020,10,29	
顏色	UCT806812XL-3	批準			圖號	J852-CW-M12		

美特鋁質 有限公司
MIDI Aluminium Fabricator Ltd.


工程號	J-852	地盤	亞皆老街


序號	物料編號	數量	使用位置	樓層
01	T1-AL01-M04	1	見派位圖	T1座 1/F
02	T2-AL01-M04	1	見派位圖	T2座 1/F

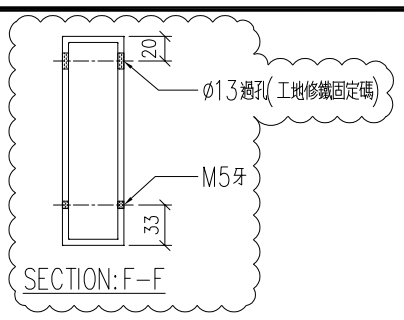

送工地

*請用A3紙打印

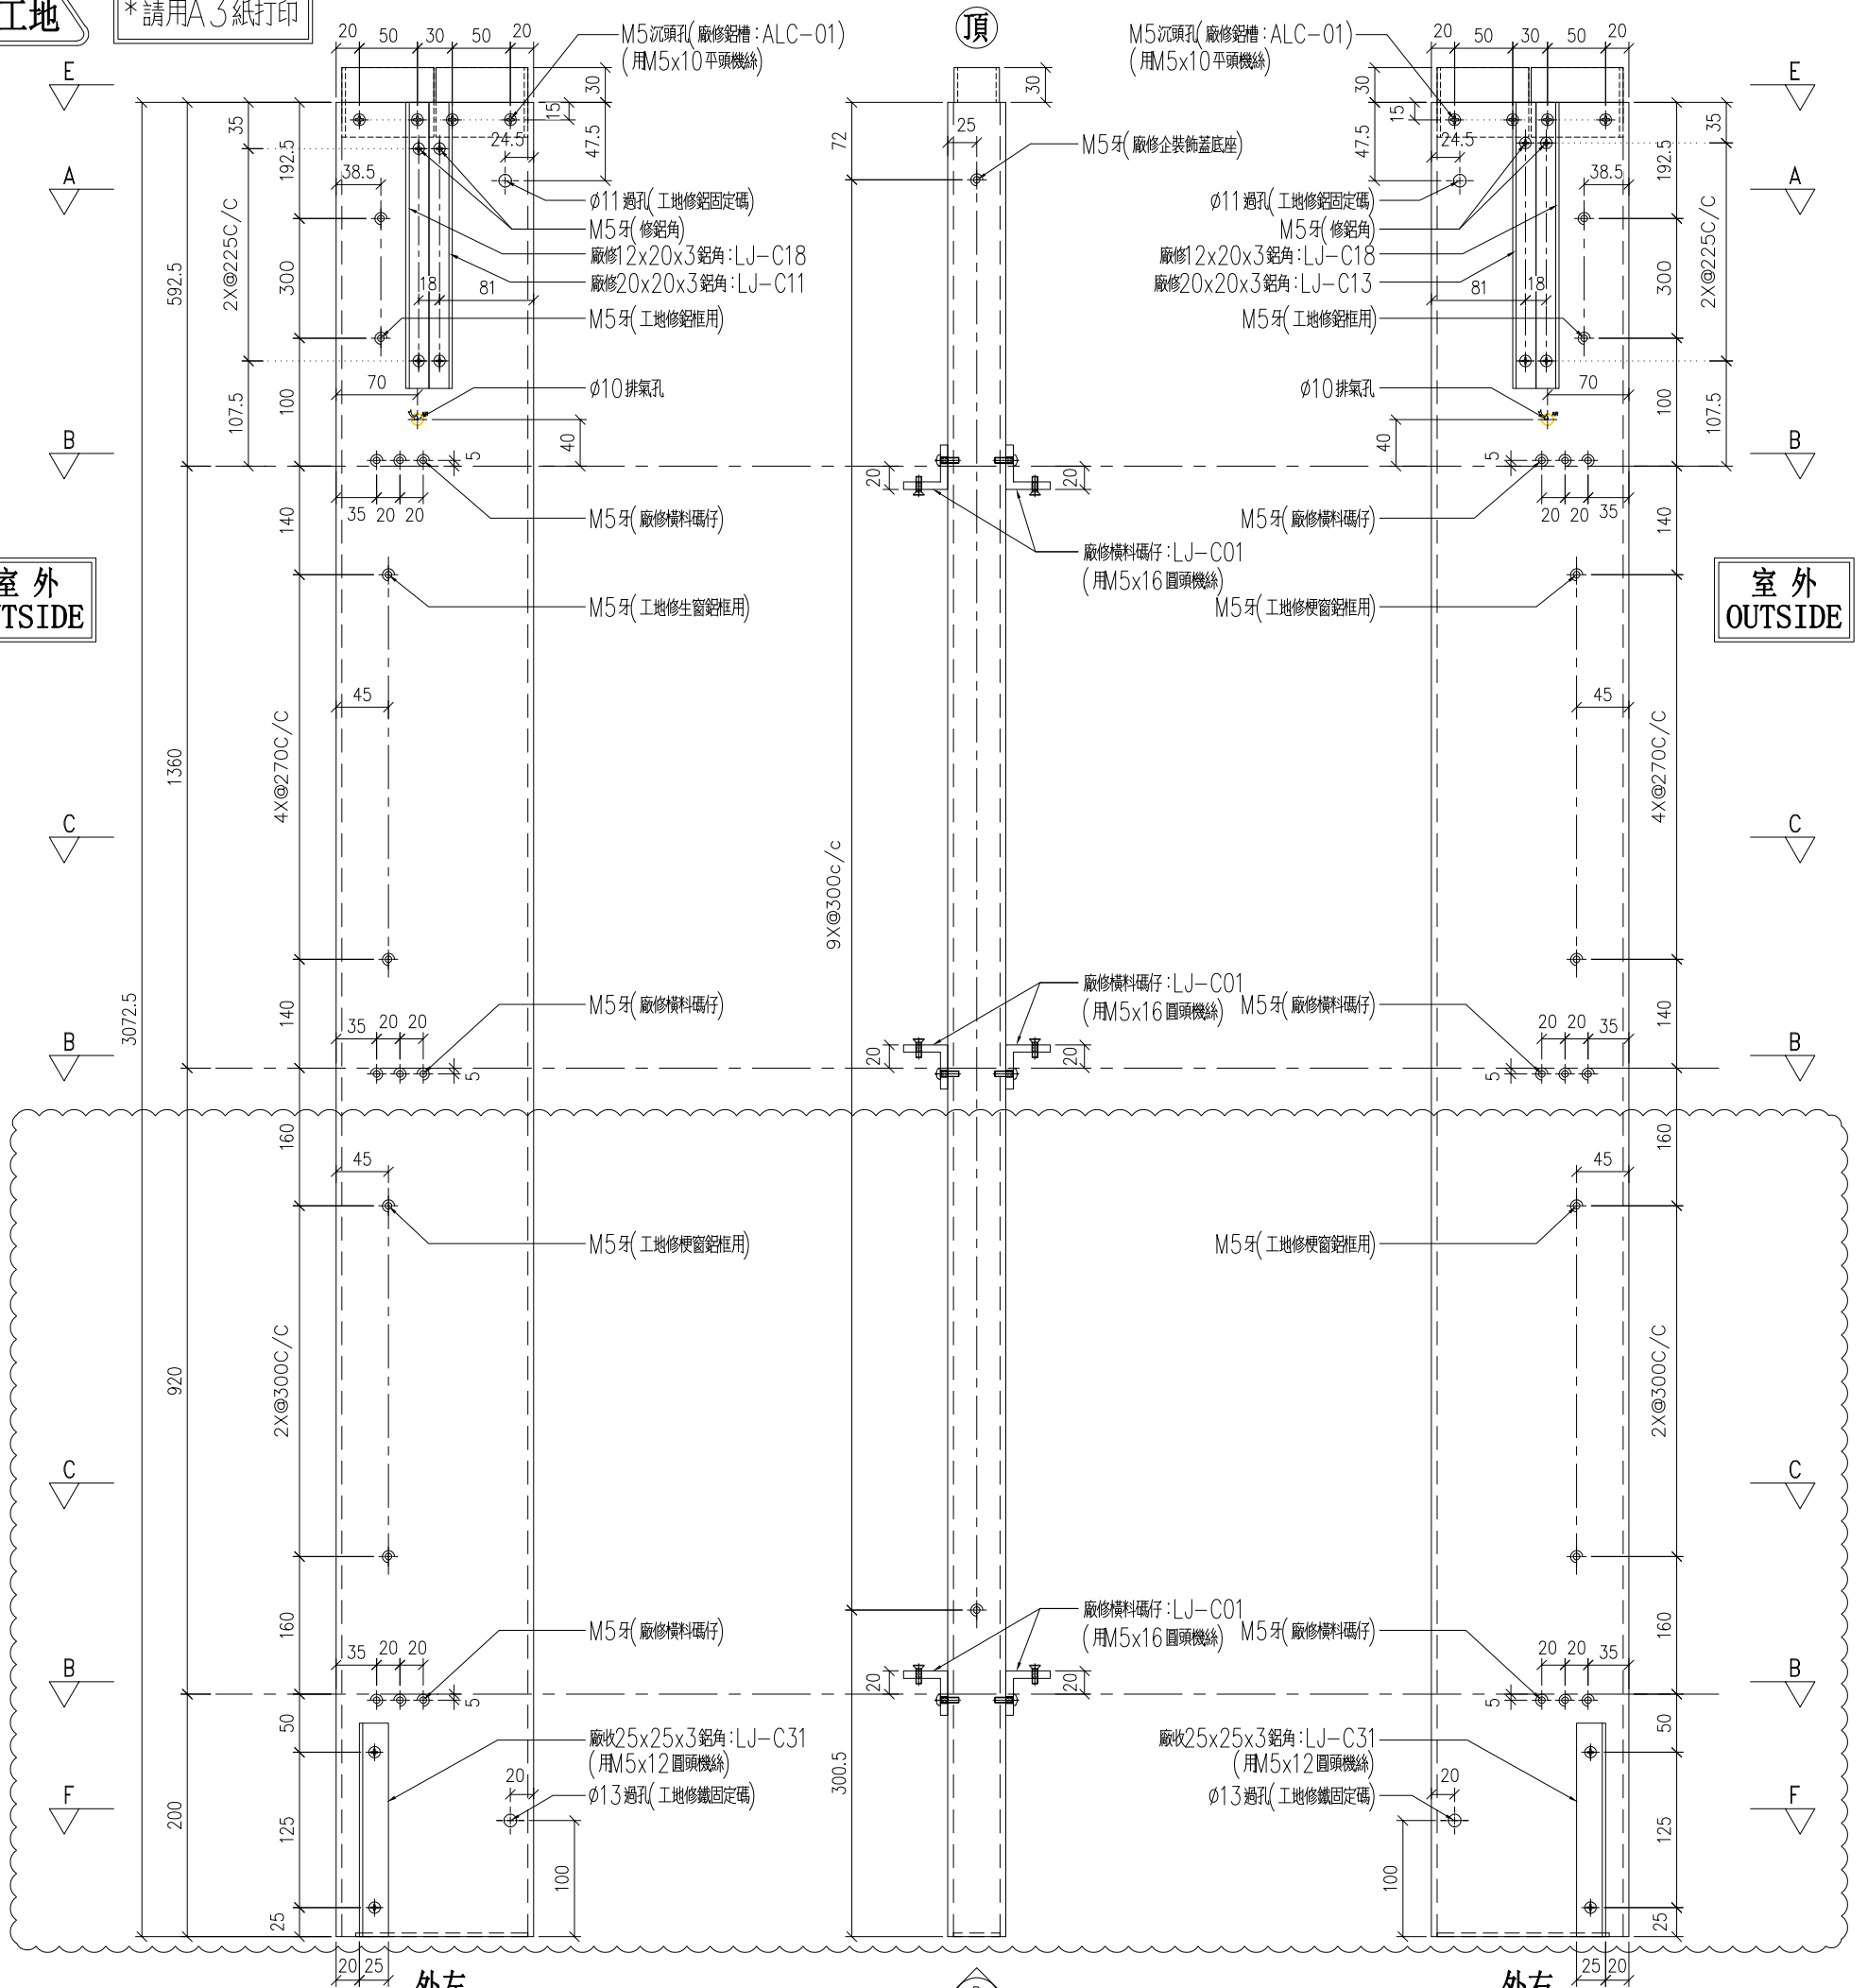

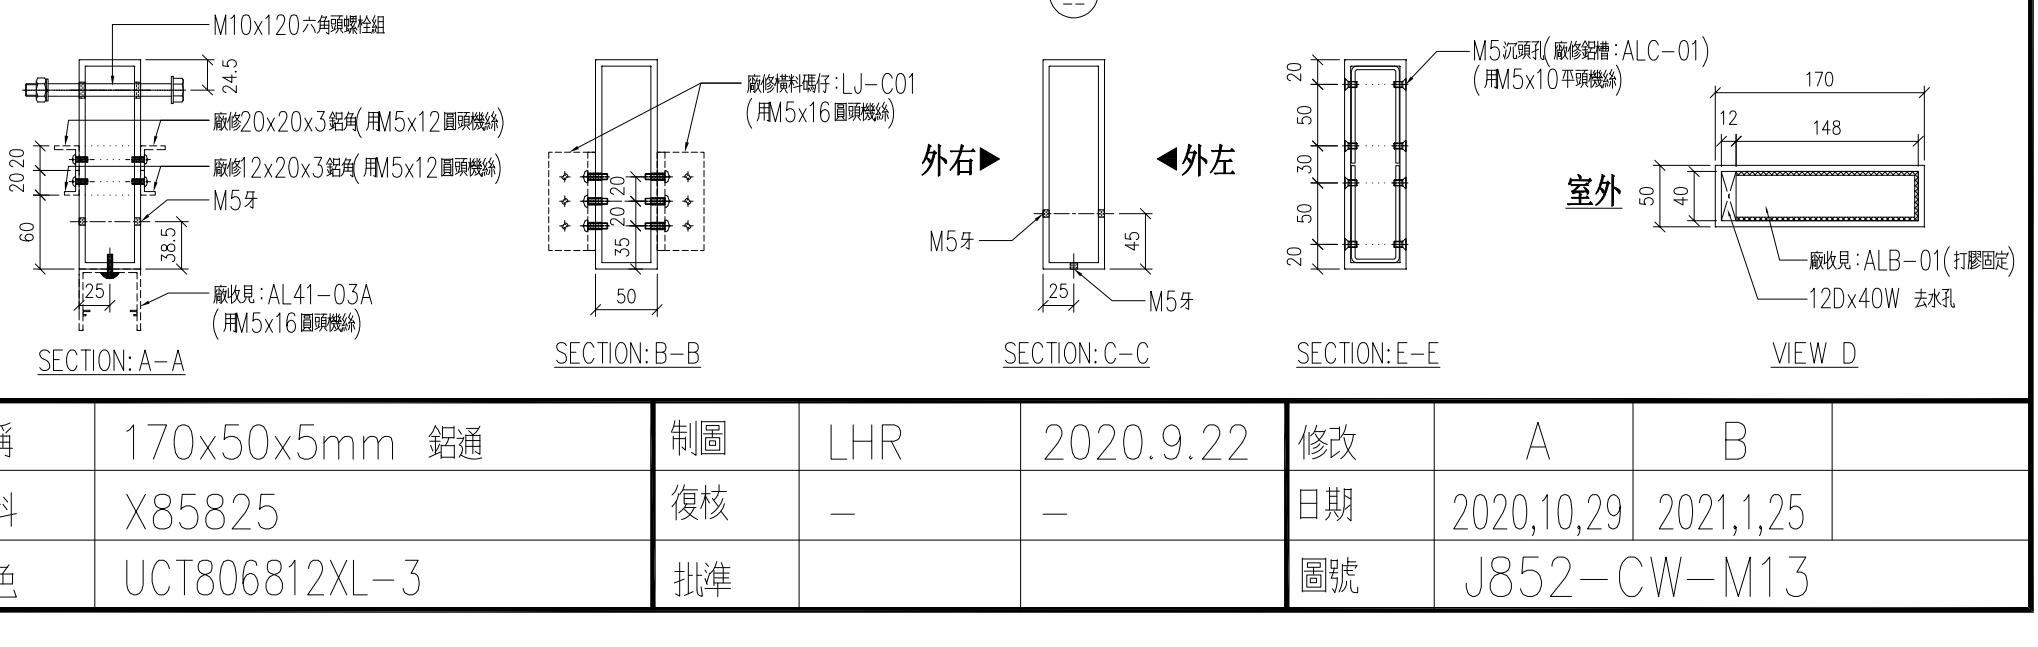

名稱	170x50x5mm 鋁通	制圖	LHR	2020.9.22	修改	A	B	
材料	X85825	復核	—	—	日期	2020,10,29	2021,1,25	
顏色	UCT806812XL-3	批準			圖號	J852-CW-M13		


美特鋁質 有限公司
MIDI Aluminium Fabricator Ltd.


工程號	J-852	地盤	亞皆老街

序號	物料編號	數量	使用位置	樓層
01	T1-AL01-M05	1	見派位圖	T1座 1/F
02	T2-AL01-M05	1	見派位圖	T2座 1/F

送工地

*請用A3紙打印

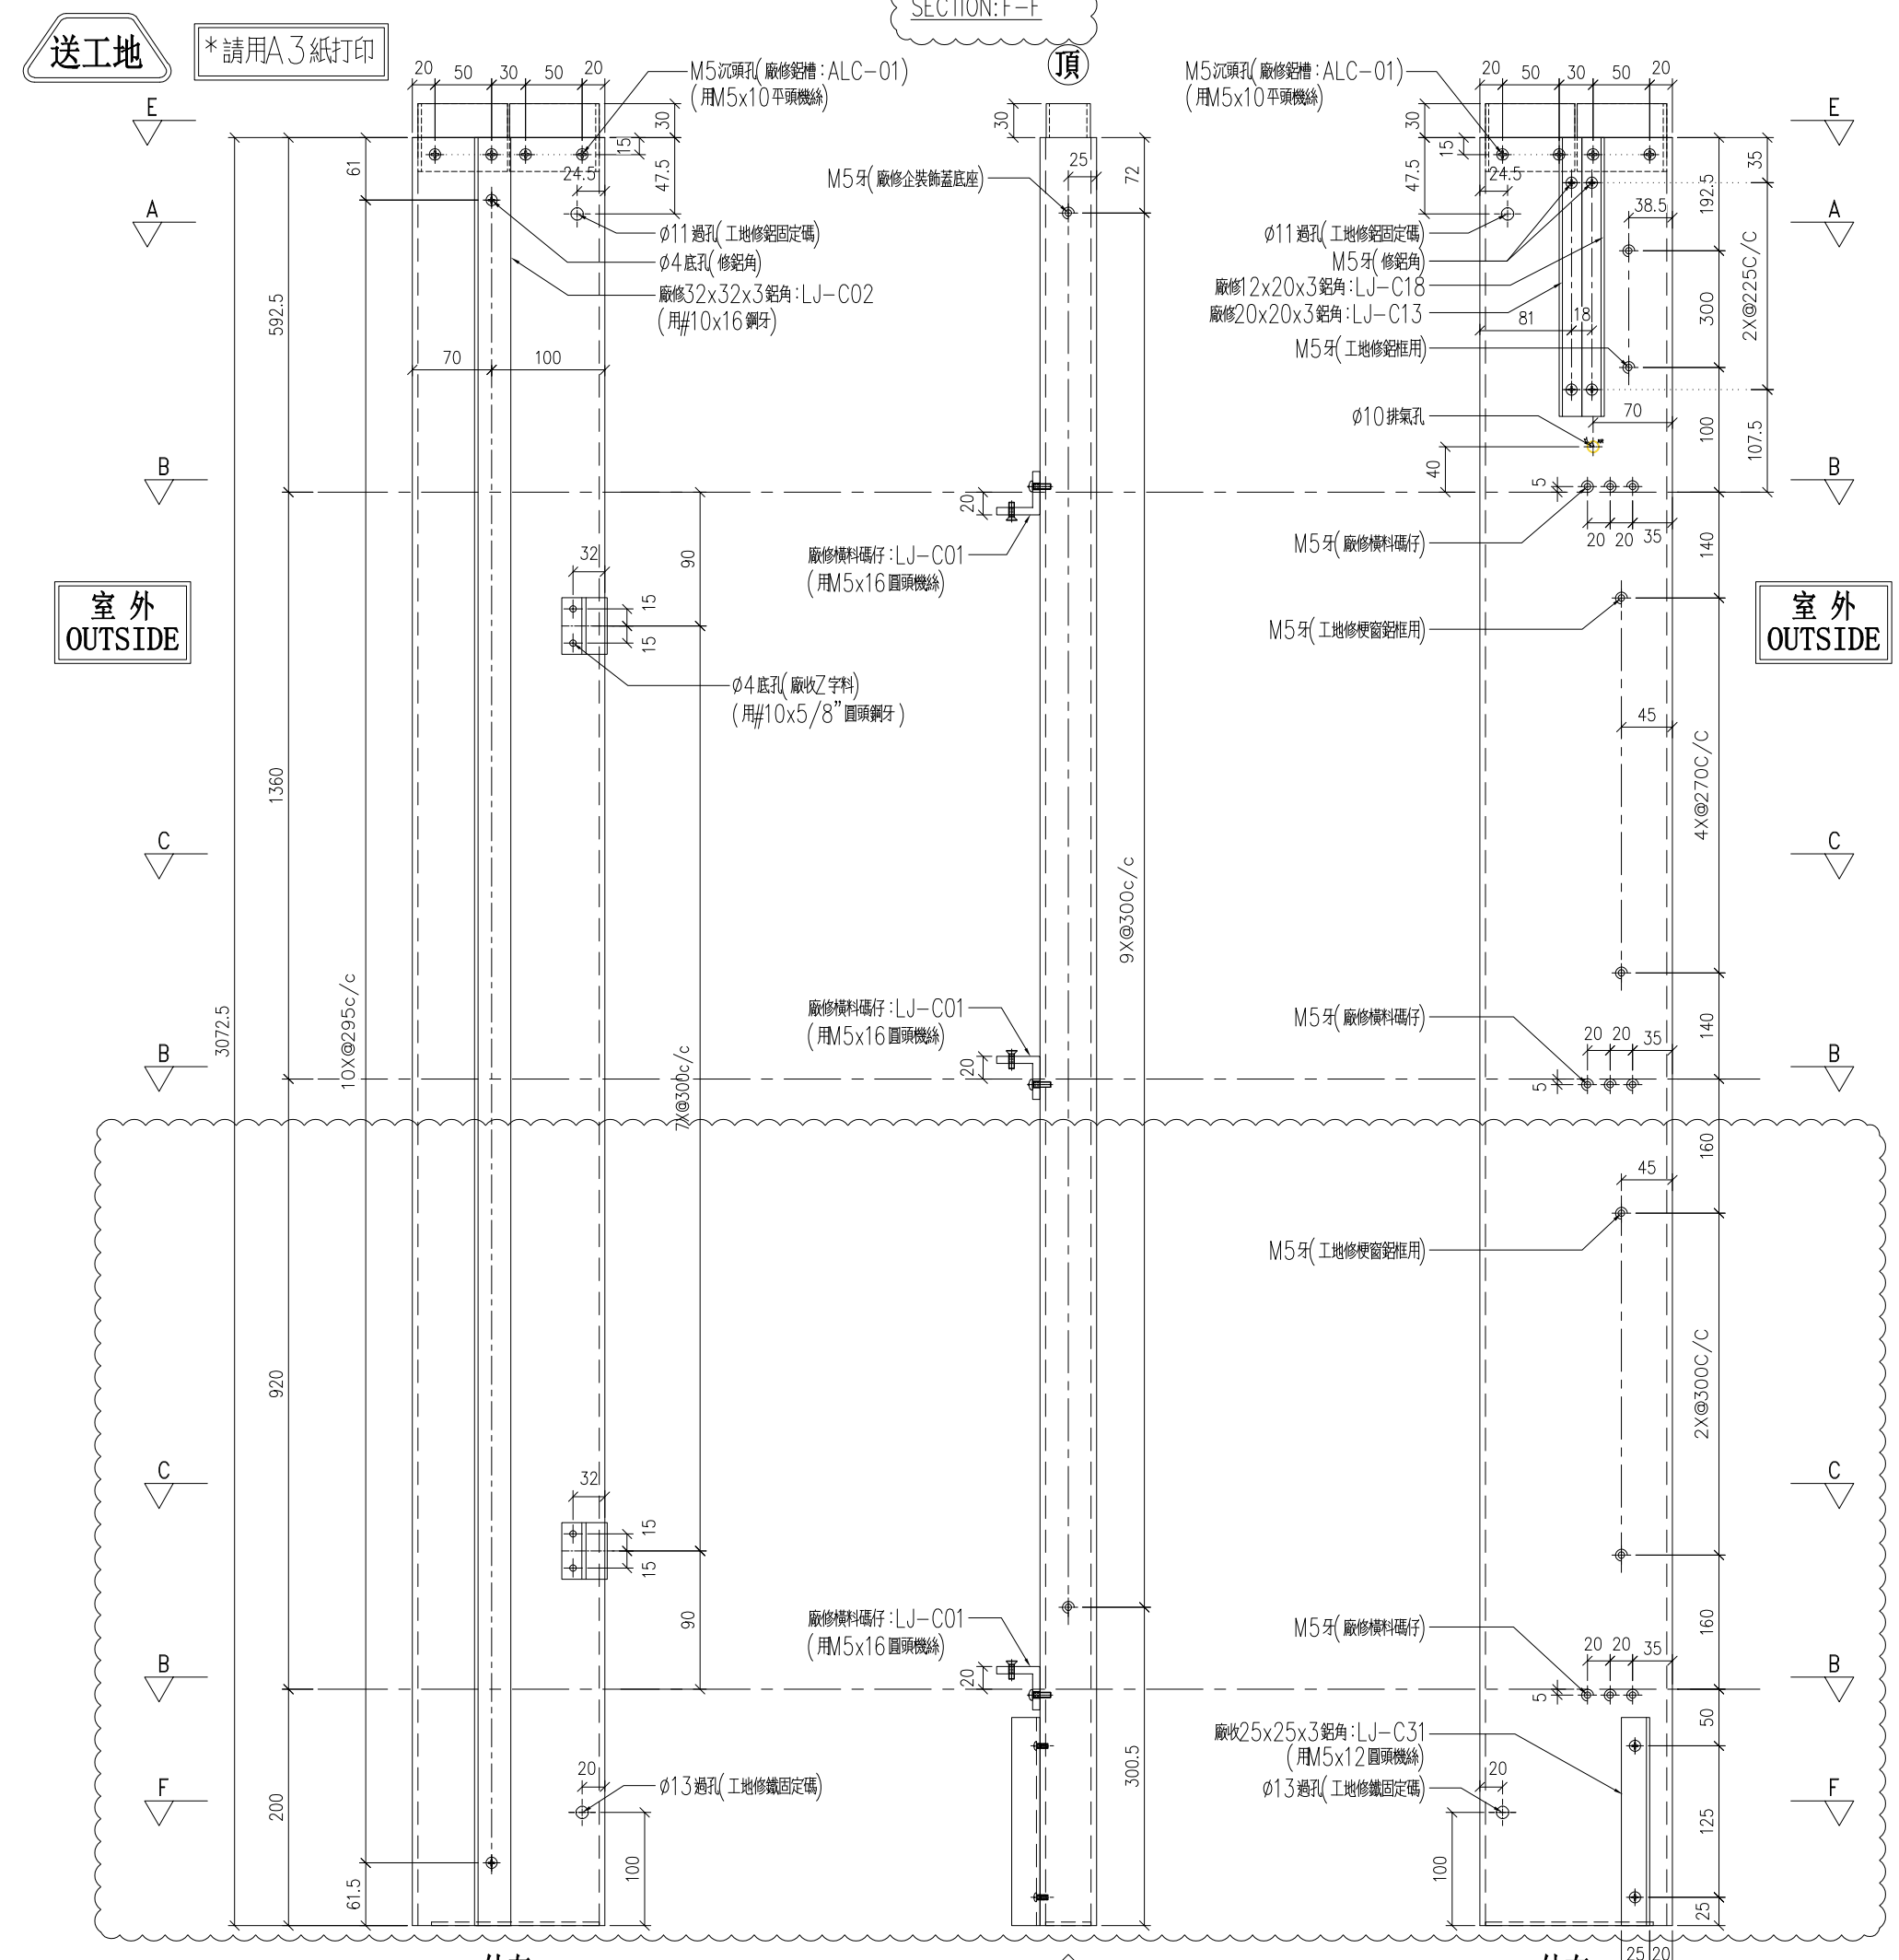

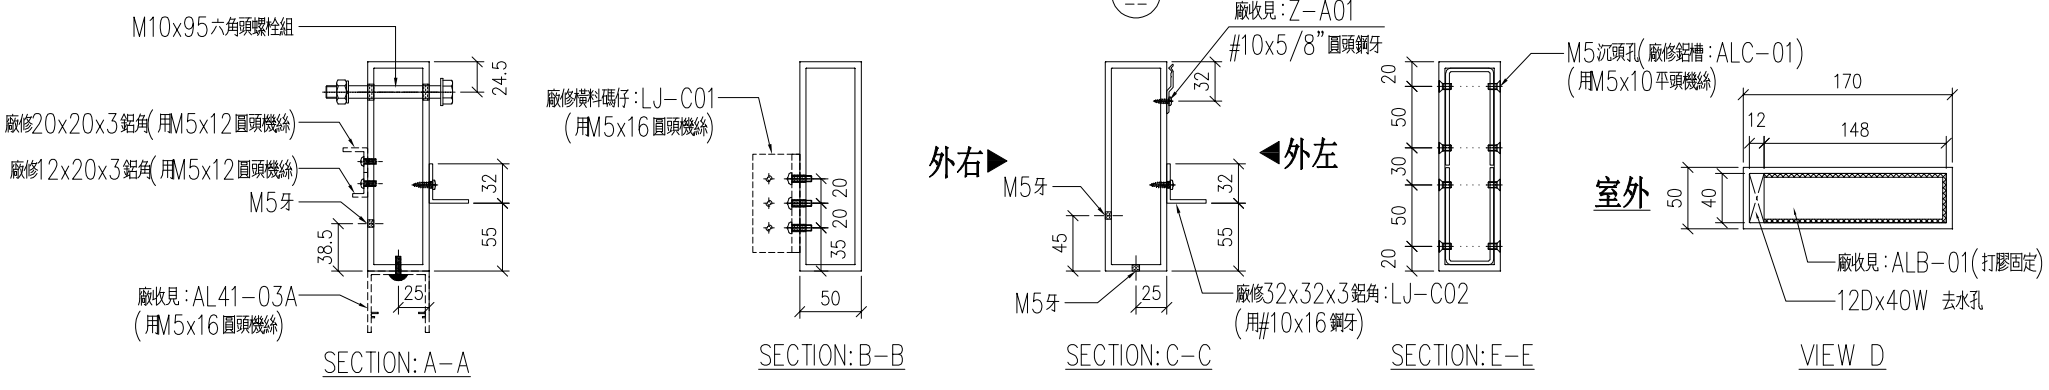


名稱	170x50x5mm 鋁通	制圖	LHR	2020.9.22	修改	A	B	
材料	X85825	復核	—	—	日期	2020,10,29	2021,1,25	
顏色	UCT806812XL-3	批準			圖號	J852-CW-M14		

美特鋁質 有限公司
MIDI Aluminium Fabricator Ltd.


工程號	J-852	地盤	亞皆老街


序號	物料編號	數量	使用位置	樓層
01	T1-AL01-M06	1	見派位圖	T1座 1/F
02	T2-AL01-M06	1	見派位圖	T2座 1/F

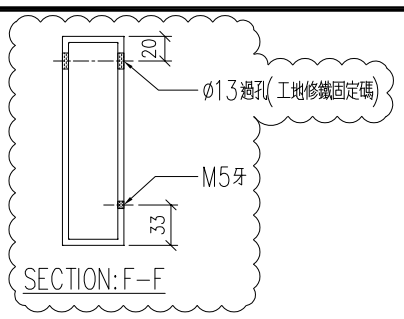

送工地

*請用A3紙打印

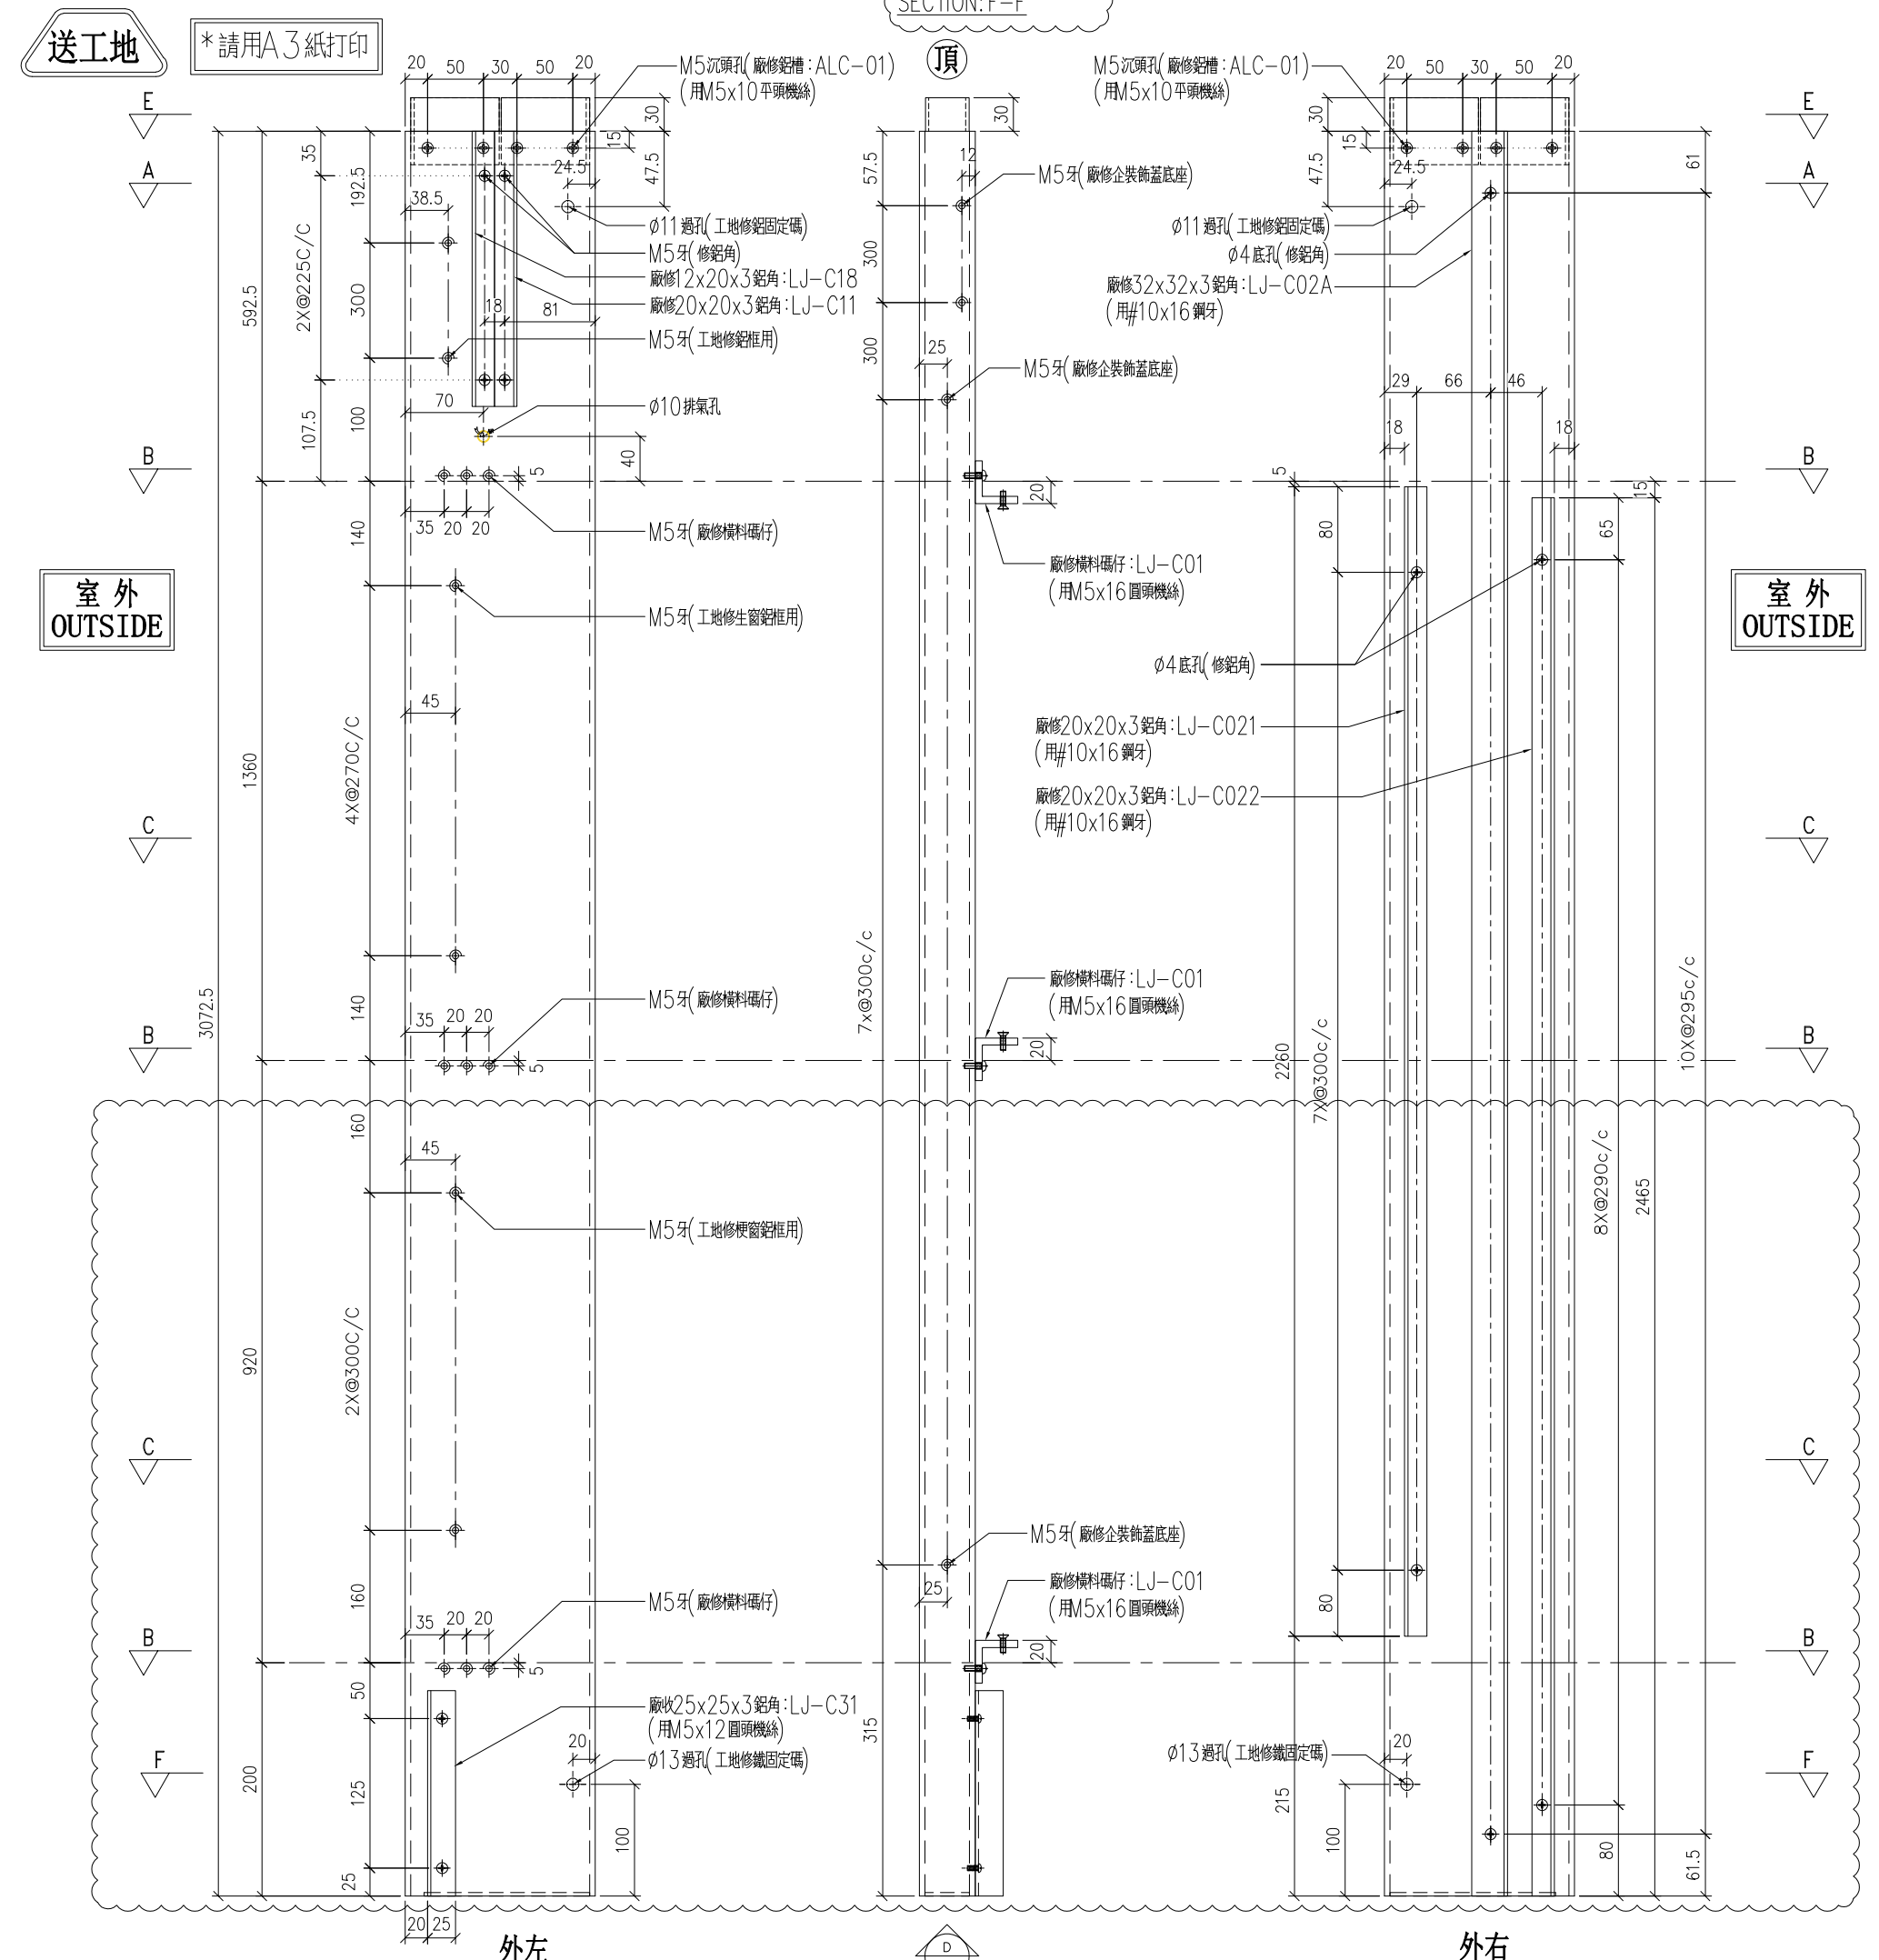

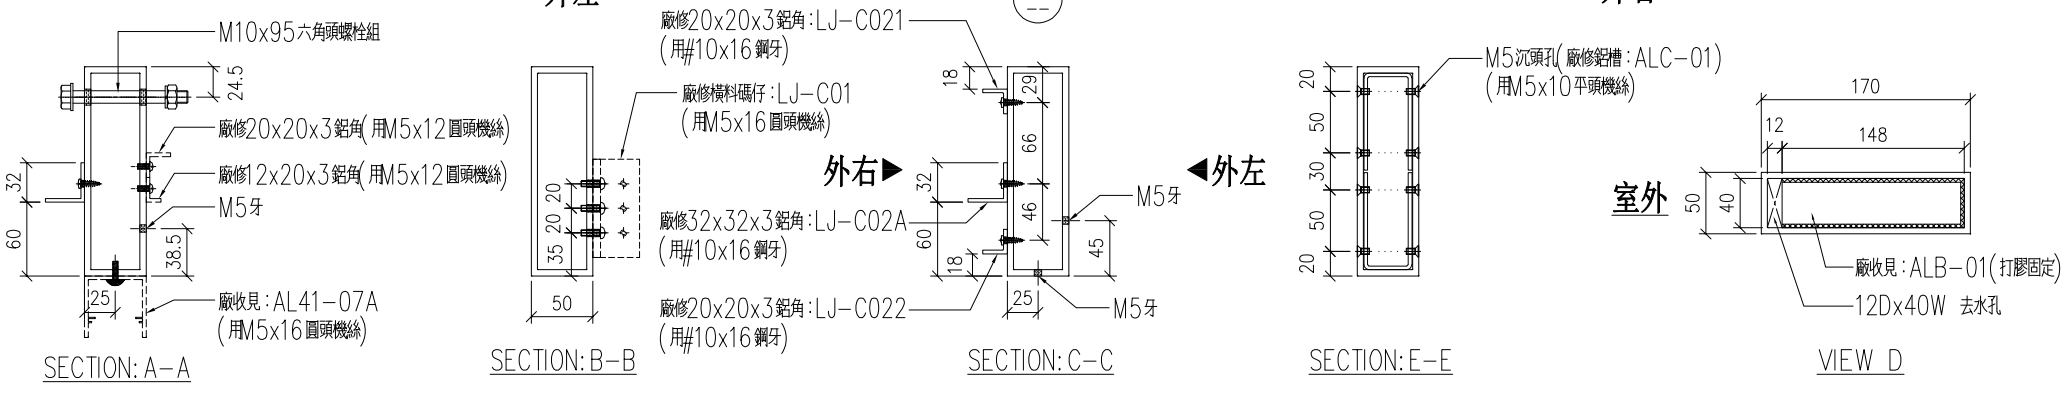



名稱	170x50x5mm 鋁通	制圖	LHR	2020.9.22	修改	A	B	
材料	X85825	復核	—	—	日期	2020,10,29	2021,1,25	
顏色	UCT806812XL-3	批準			圖號	J852-CW-M15		

美特鋁質 有限公司
MIDI Aluminium Fabricator Ltd.

工程號	J-852	地盤	亞皆老街

送工地

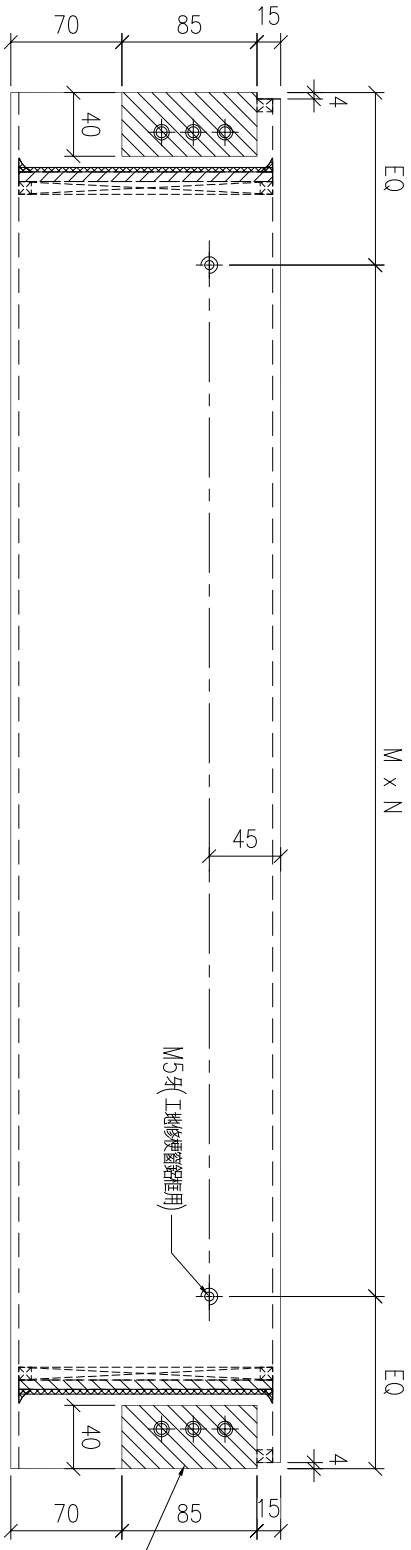

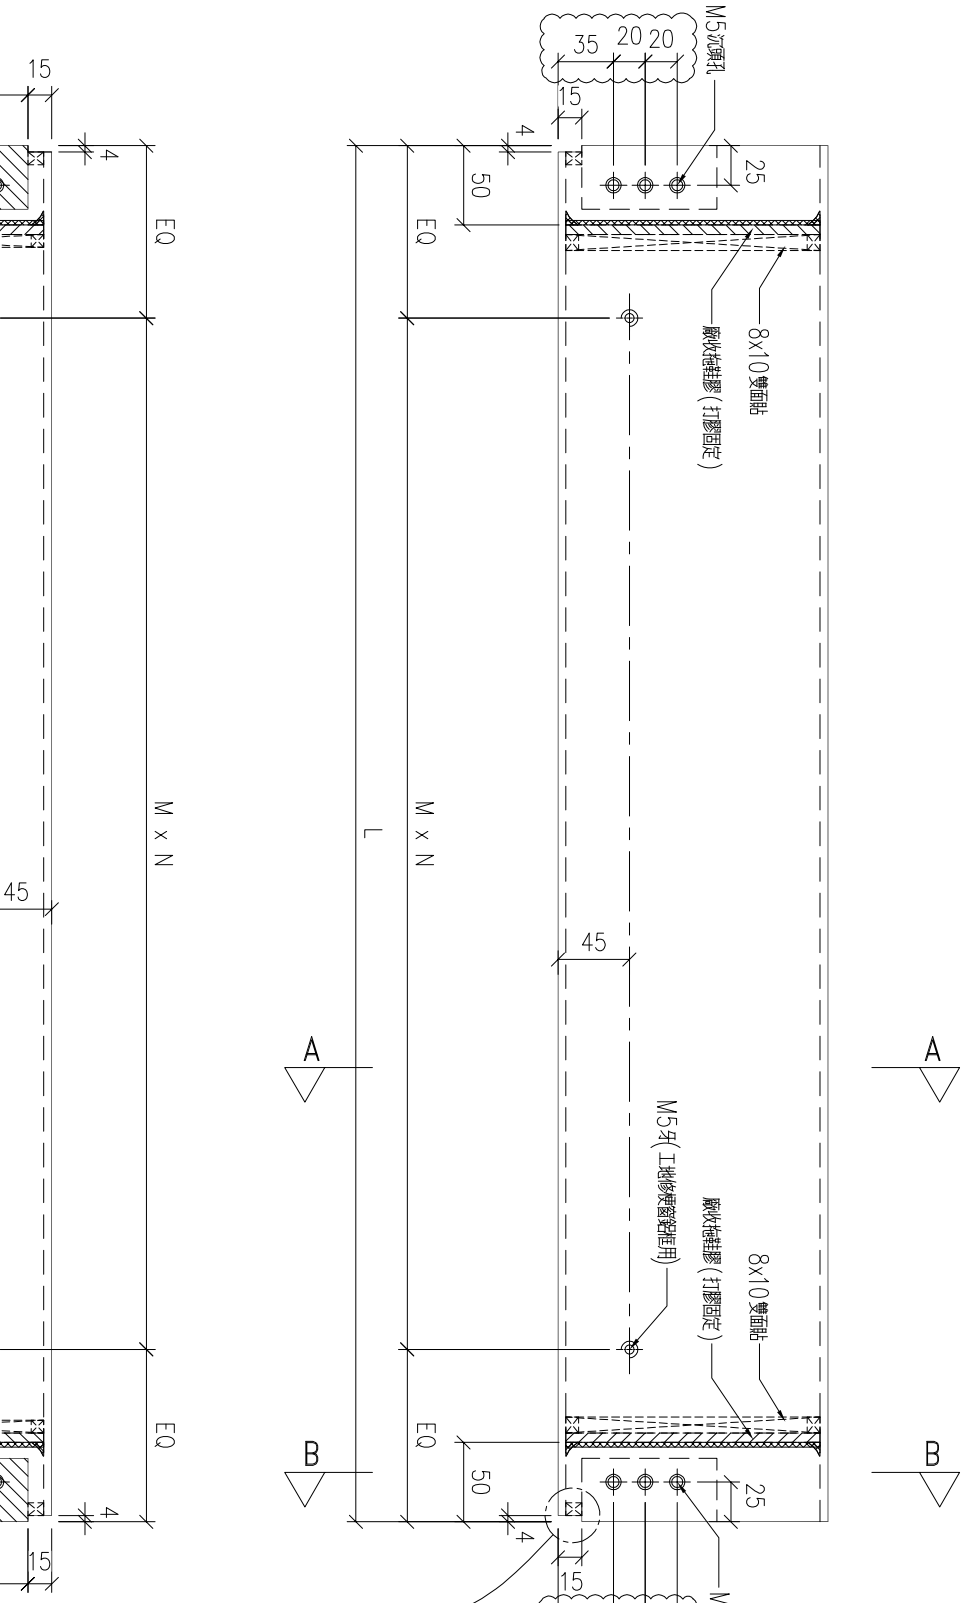



序号	物料编號	分格尺寸	L	M x N	EQ	數量	使用位置	樓層
01	T1-AL01-T01	1030	980	Ø280x3	70	20	見派位圖	T1座1~23/F
02	T2-AL01-T01	1030	980	Ø280x3	70	20	見派位圖	T2座1~23/F
03	T3-AL01-T01	1030	980	Ø280x3	70	20	見派位圖	T3座1~23/F
04	T1-AL01-T02	950	900	Ø250x3	75	20	見派位圖	T1座1~23/F
05	T2-AL01-T02	950	900	Ø250x3	75	20	見派位圖	T2座1~23/F
06	T3-AL01-T02	950	900	Ø250x3	75	20	見派位圖	T3座1~23/F

名稱	170x50x5mm 鋁通	制圖	LHR	2020.8.22	修改	A	
材料	X85825	復核	—	—	日期	2020,10,29	
顏色	UCT806812XL-3	批準			圖號	J852-CW-T01	


送工地

序号	物料编號	數量	使用位置	樓層
01	T1-AL01-T03	19	見派位圖	T1座2~23/F
02	T2-AL01-T03	19	見派位圖	T2座2~23/F
03	T3-AL01-T03	20	見派位圖	T3座1~23/F

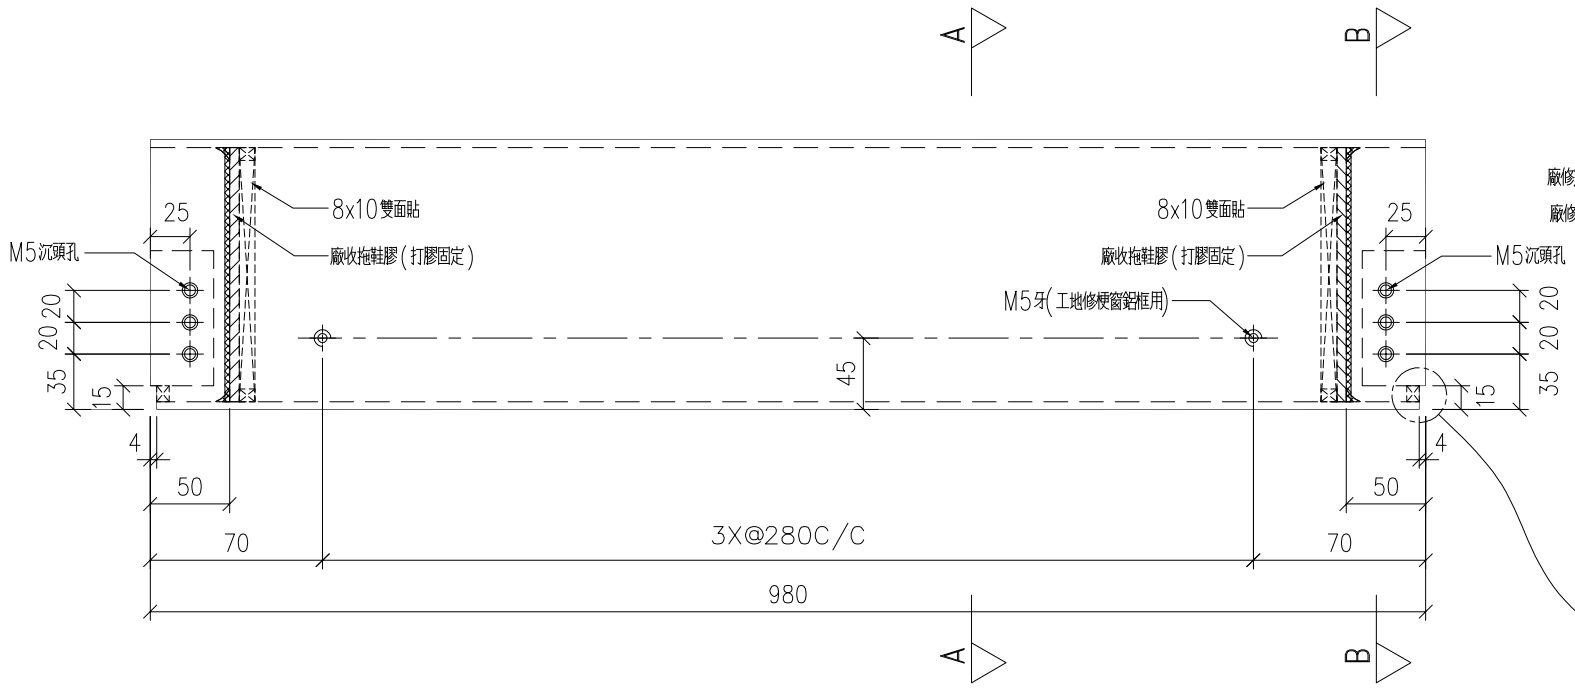


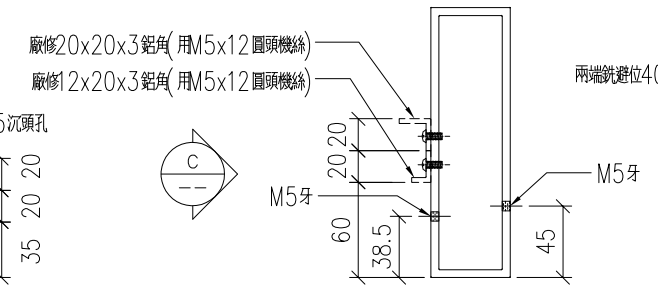


SECTION: A-A

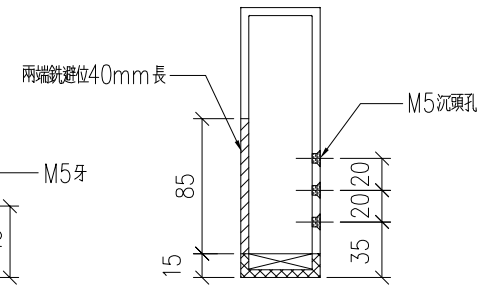

SECTION: B-B

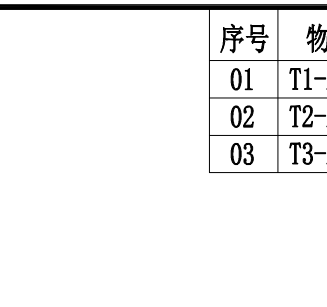

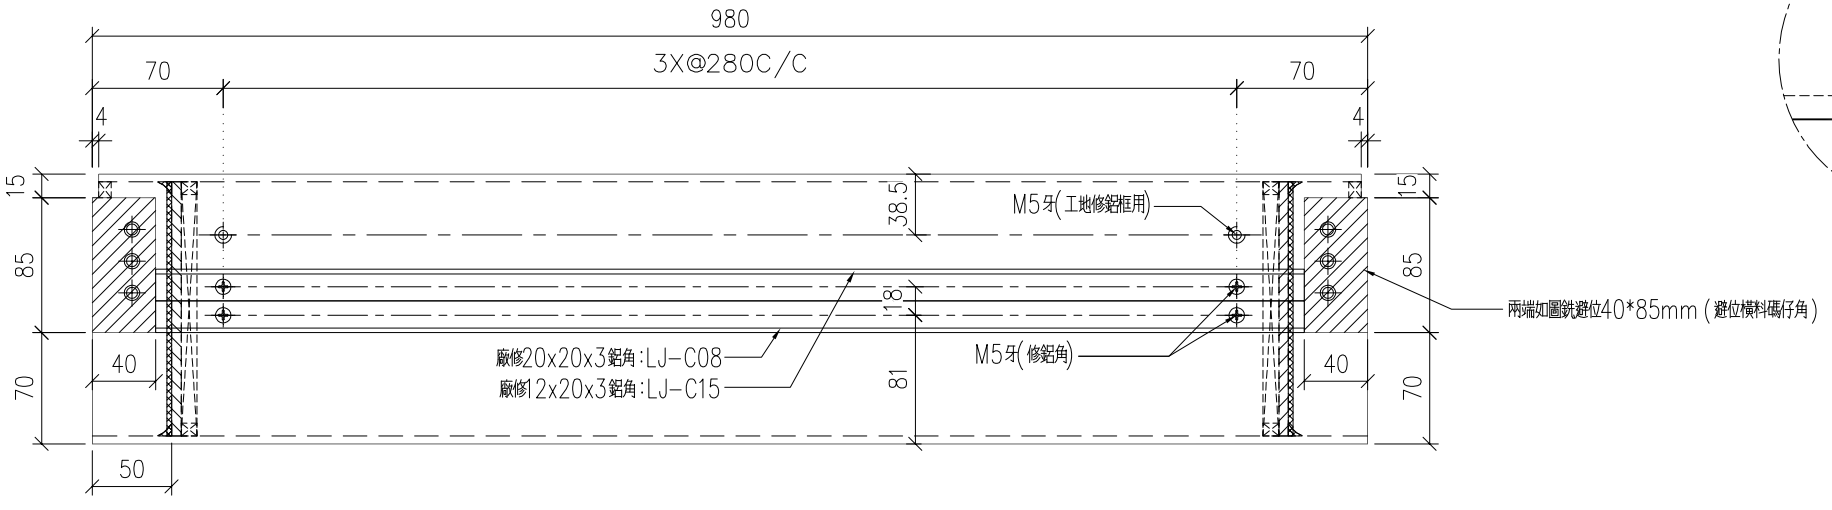

VIEW C

修改	日期	圖號
A	2020,10,29	J852-CW-T02
B	2021,1,25	

制圖	LHR
復核	—
批準	

名稱	170x50x5mm 鋁通
材料	X85825
顏色	UCT806812XL-3


2020.8.22 —


美特鋁質 有限公司
MIDI Aluminium Fabricator Ltd.

工程號	J-852
地盤	亞皆老街


送工地

序号	物料编號	數量	使用位置	樓層
01	T1-AL01-T04	19	見派位圖	T1座2~23/F
02	T2-AL01-T04	19	見派位圖	T2座2~23/F
03	T3-AL01-T04	19	見派位圖	T3座2~23/F

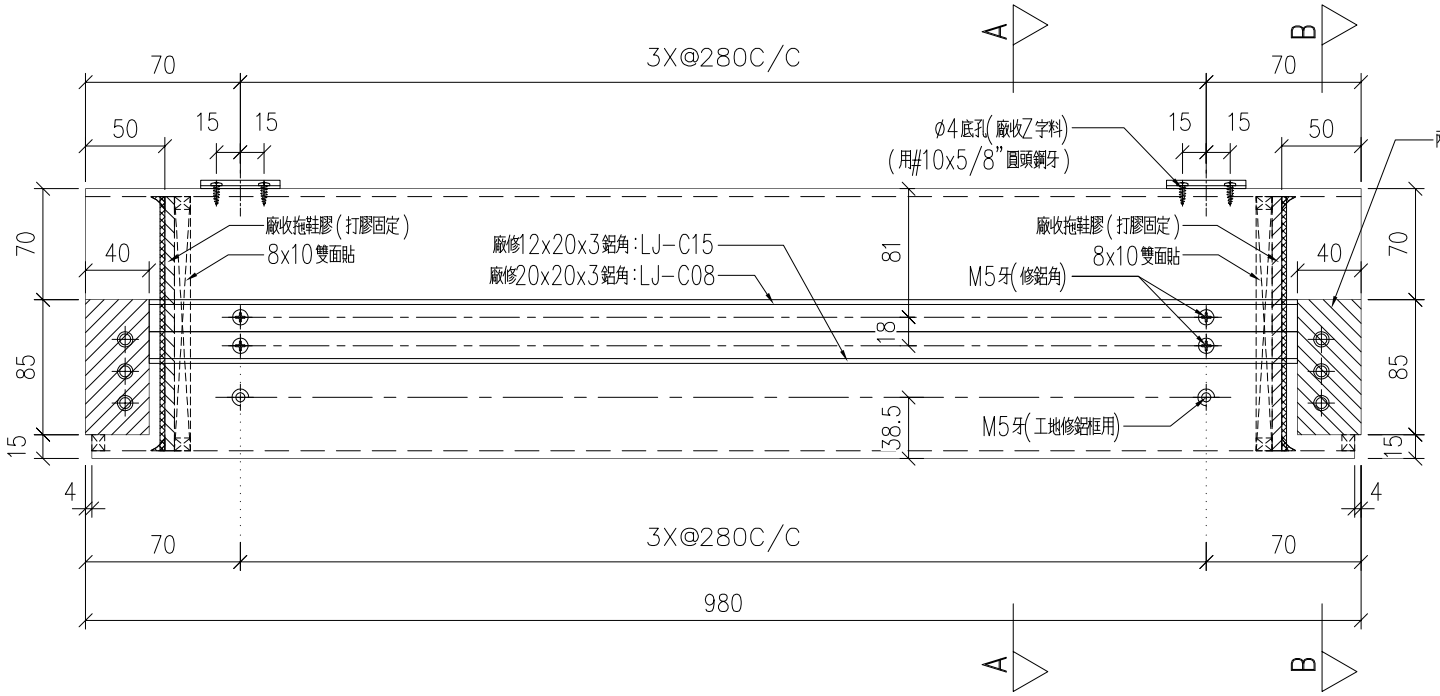


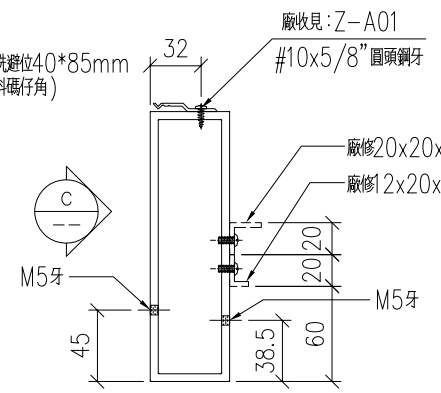


SECTION: A-A

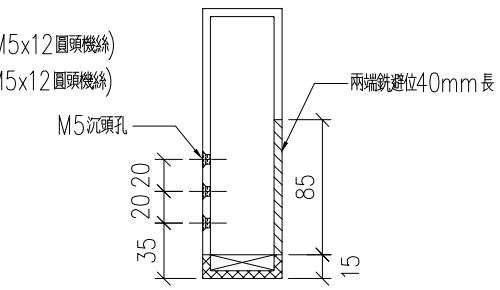

SECTION: B-B

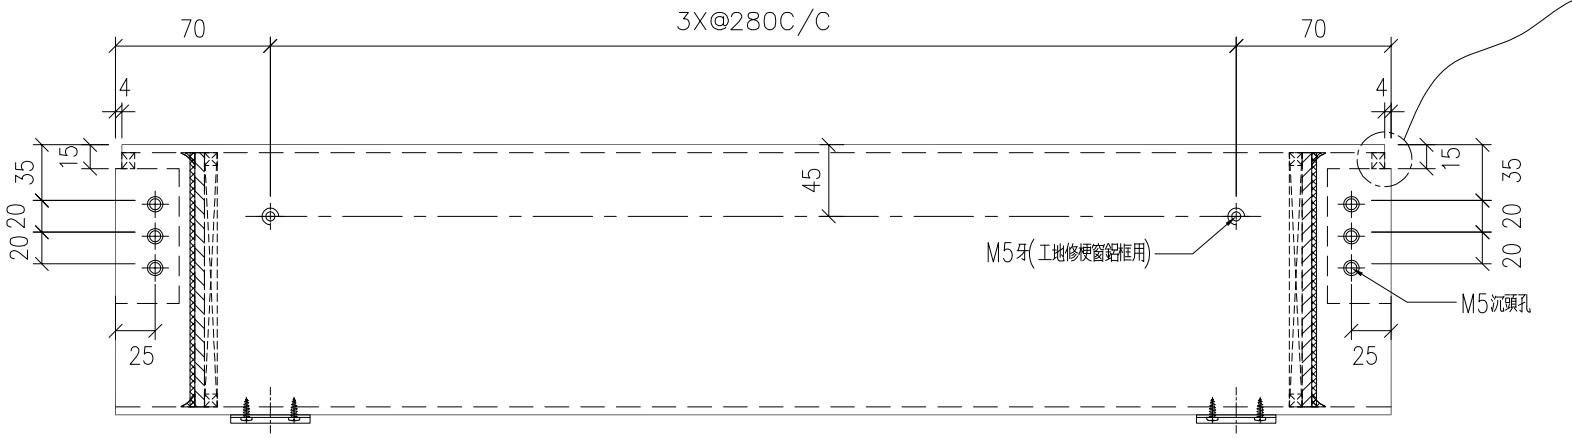

VIEW C

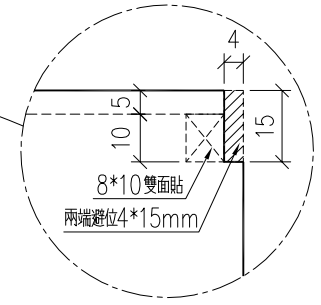

修改	日期	圖號
A	2020,10,29	J852-CW-T03
2020.8.22	-	

制圖	復核	批準
LHR	-	


名稱	材料	顏色
170x50x5mm 鋁通	X85825	UCT806812XL-3


美特鋁質 有限公司
MIDI Aluminium Fabricator Ltd.

工程號	J-852	地盤	亞皆老街


送工地

序号	物料编號	數量	使用位置	樓層
01	T1-AL01-T05	19	見派位圖	T1座2~23/F
02	T2-AL01-T05	19	見派位圖	T2座2~23/F
03	T3-AL01-T05	20	見派位圖	T3座1~23/F

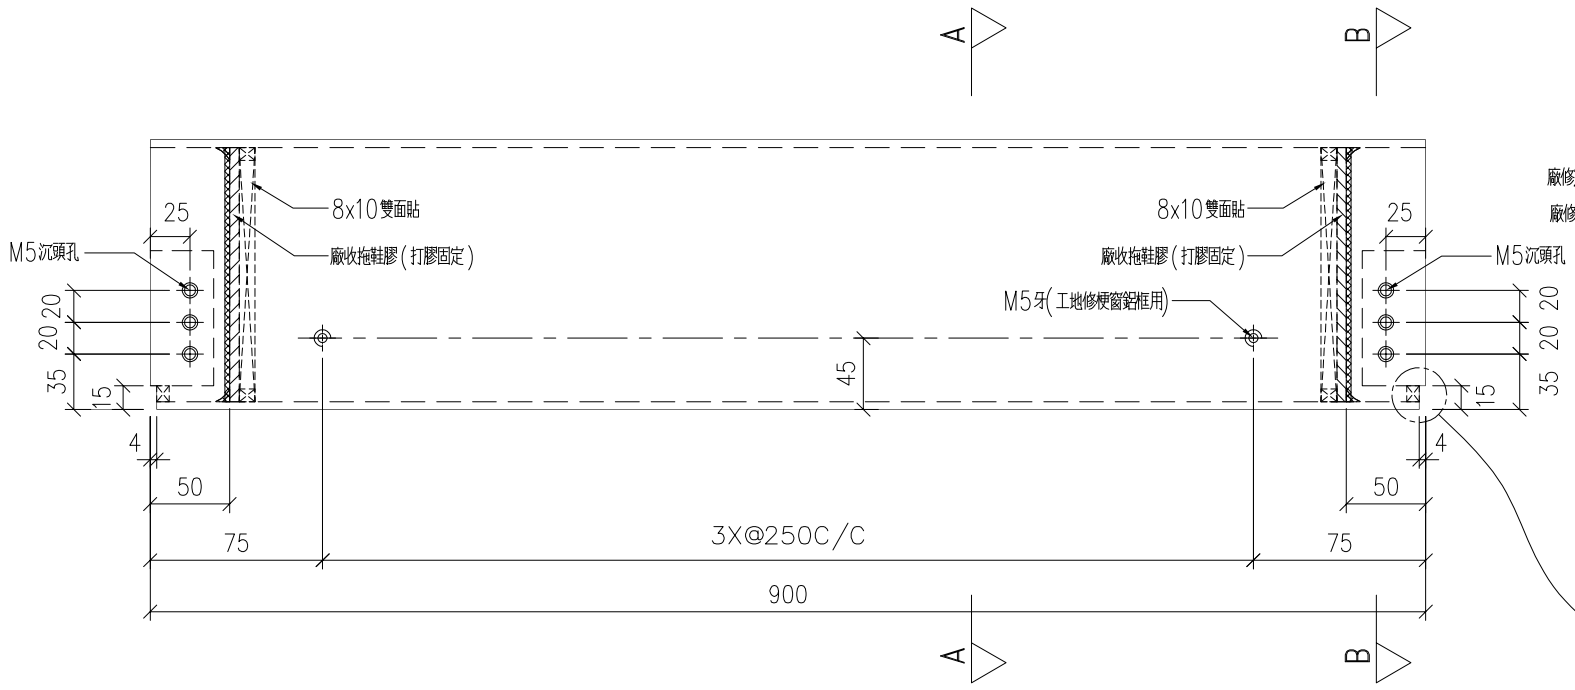


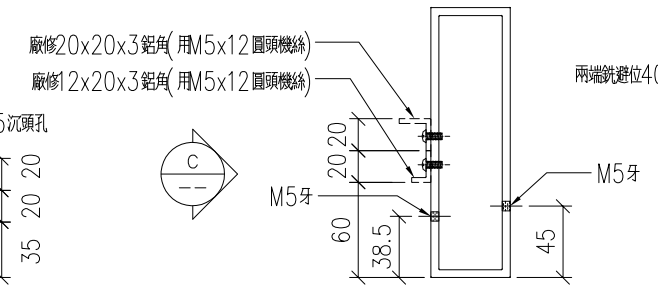


SECTION: A-A

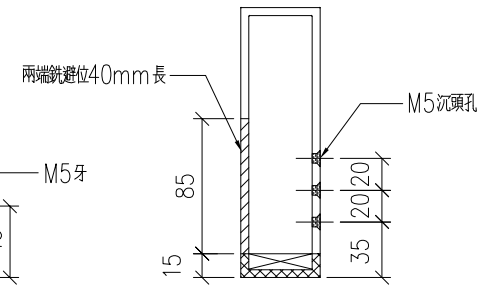

SECTION: B-B

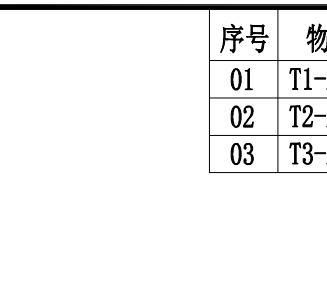

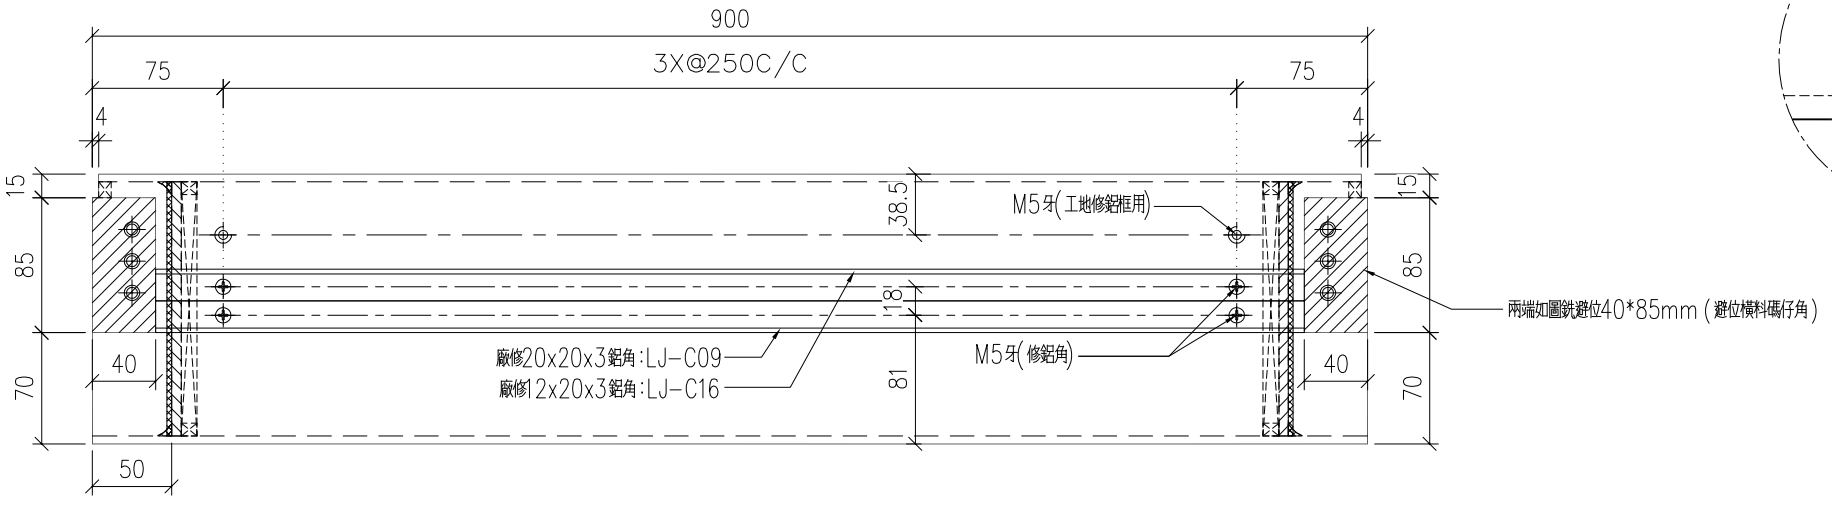

VIEW C

修改	日期	圖號
A	2020,10,29	J852-CW-T04
B	2021,1,25	

制圖	LHR	2020.8.22
復核	—	—
批準		


名稱	170x50x5mm 鋁通
材料	X85825
顏色	UCT806812XL-3


美特鋁廠 有限公司
MIDI Aluminium Fabricator Ltd.

工程號	J-852	地盤	亞皆老街


送工地

序号	物料编號	數量	使用位置	樓層
01	T1-AL01-T06	19	見派位圖	T1座2~23/F
02	T2-AL01-T06	19	見派位圖	T2座2~23/F
03	T3-AL01-T06	19	見派位圖	T3座2~23/F

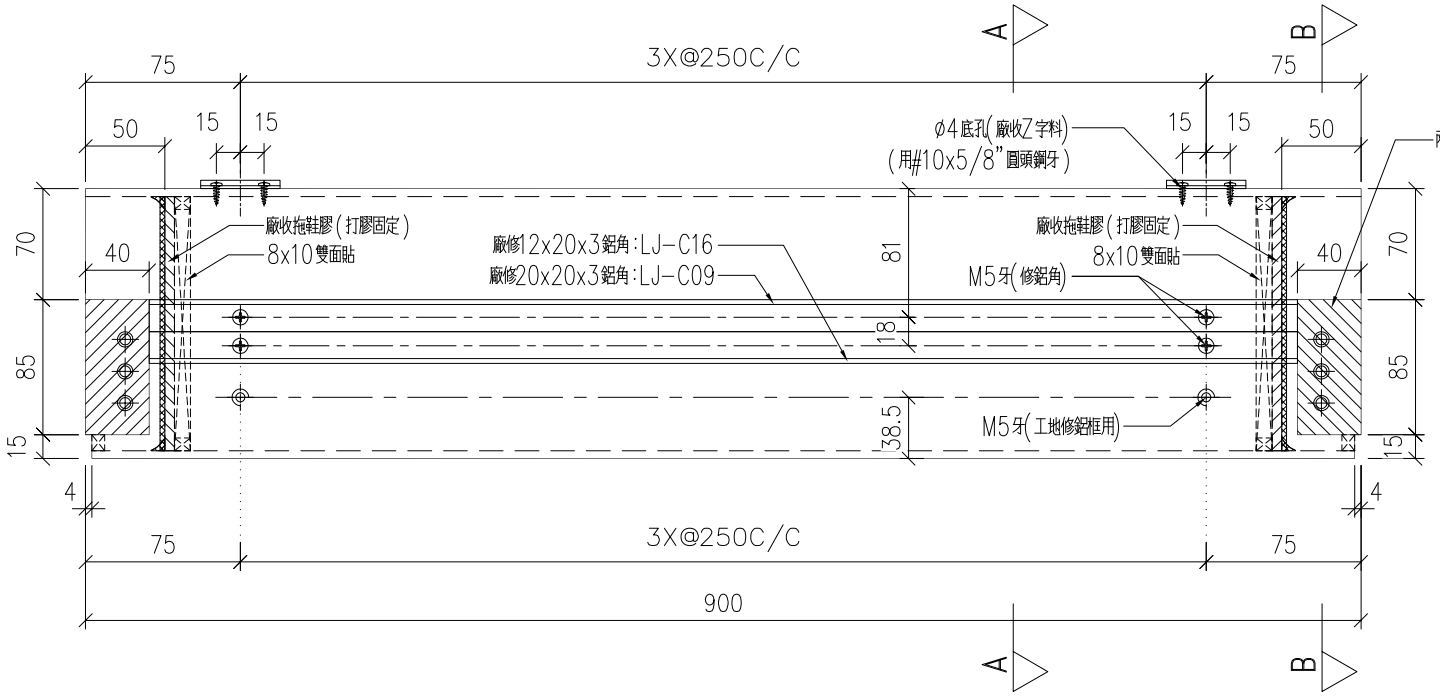


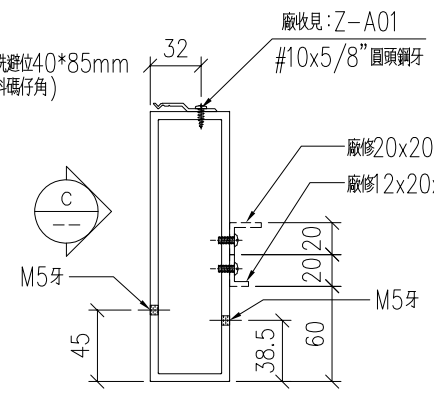


SECTION: A-A

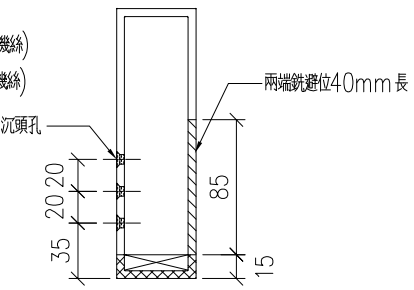

SECTION: B-B

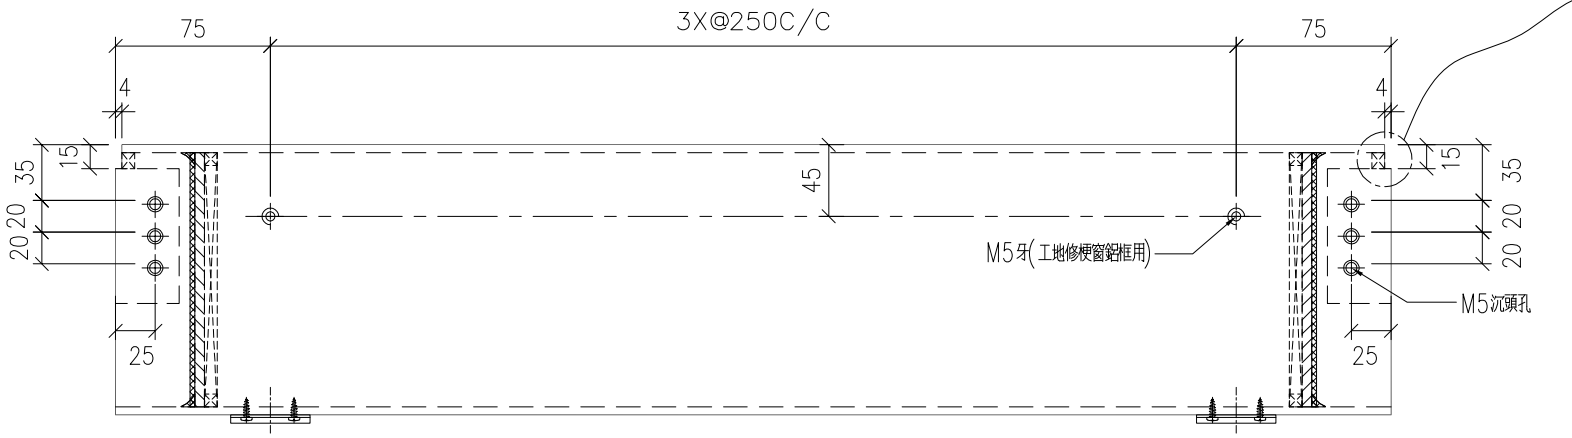

VIEW C

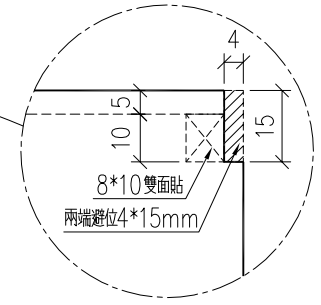



美特鋁質 有限公司 MIDI Aluminium Fabricator Ltd.			
工程號	J-852	地盤	亞皆老街

修改	A		
日期	2020,10,29		
圖號	J852-CW-T05		
2020.8.22	—		
制圖	LHR		
復核	—		
批準			
名稱	170x50x5mm 鋁通		
材料	X85825		
顏色	UCT806812XL-3		


送工地

序号	物料编號	數量	使用位置	樓層
01	T1-AL01-T07	1	見派位圖	T1座ROOF
02	T2-AL01-T07	1	見派位圖	T2座ROOF
03	T3-AL01-T07	1	見派位圖	T3座ROOF

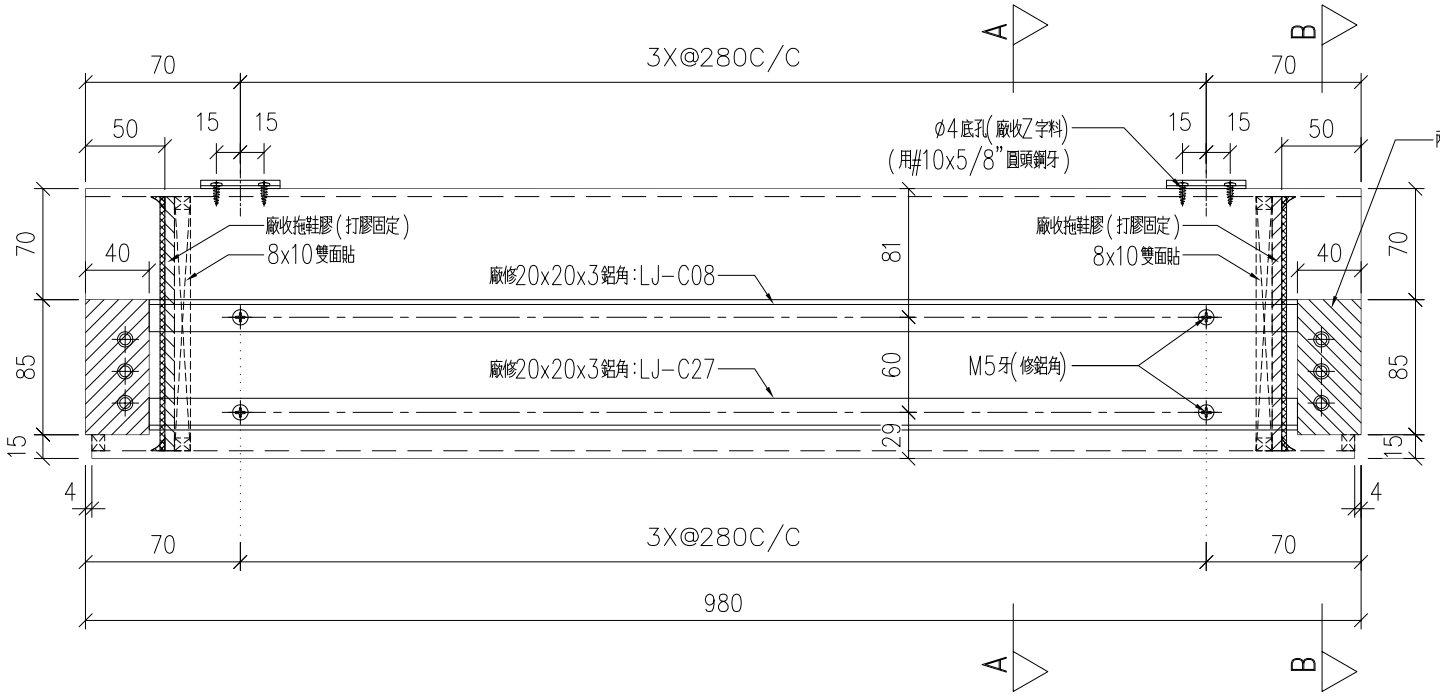


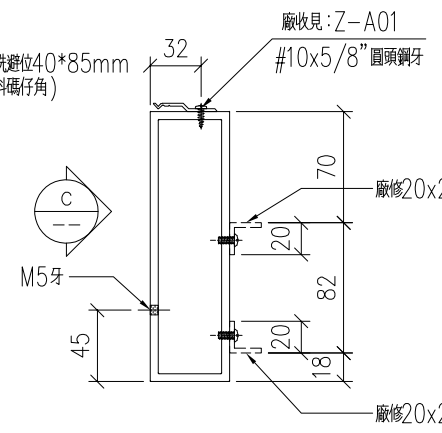


SECTION: A-A

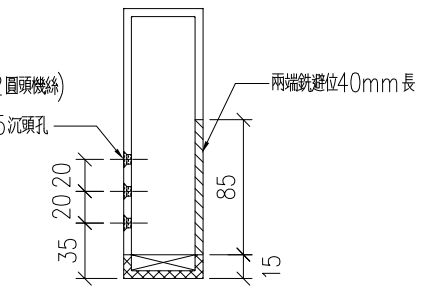

SECTION: B-B

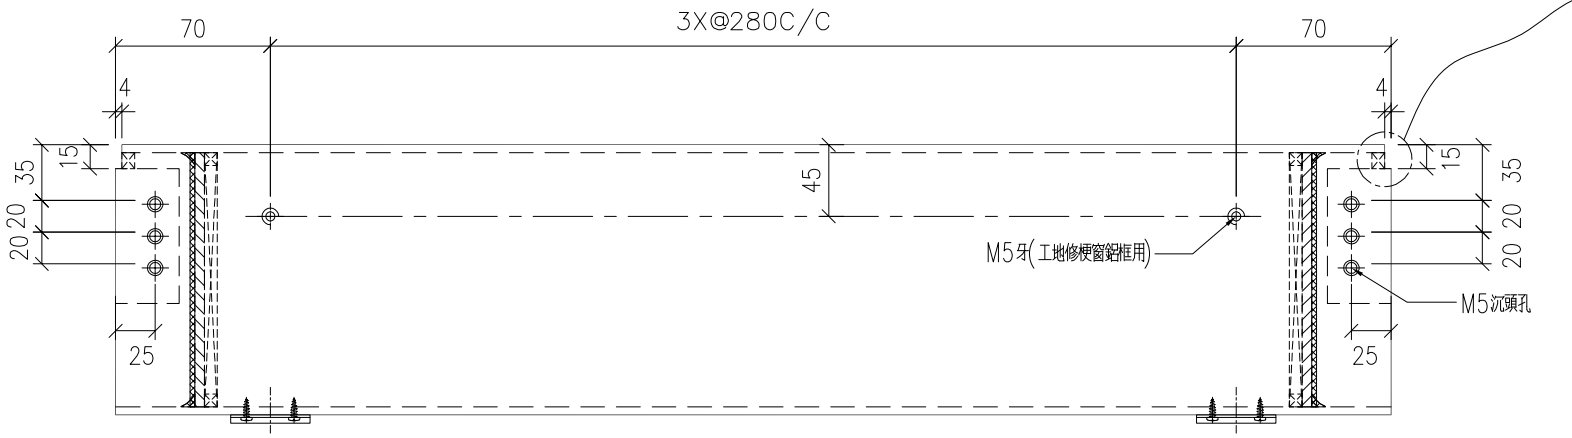

VIEW C

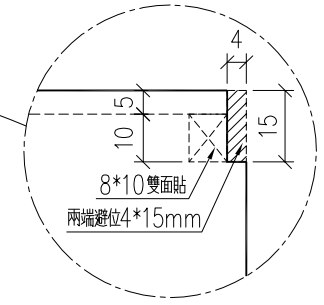

美特鋁質 有限公司 MIDI Aluminium Fabricator Ltd.			
工程號	J-852	地盤	亞皆老街


修改	日期	圖號
B	2020,10,30	J852-CW-T06
A	2020,10,13	
	2020.8.22	-

制圖	LHR
復核	-
批準	


名稱	170x50x5mm 鋁通
材料	X85825
顏色	UCT806812XL-3

送工地


序号	物料编號	數量	使用位置	樓層
01	T1-AL01-T08	1	見派位圖	T1座ROOF
02	T2-AL01-T08	1	見派位圖	T2座ROOF
03	T3-AL01-T08	1	見派位圖	T3座ROOF

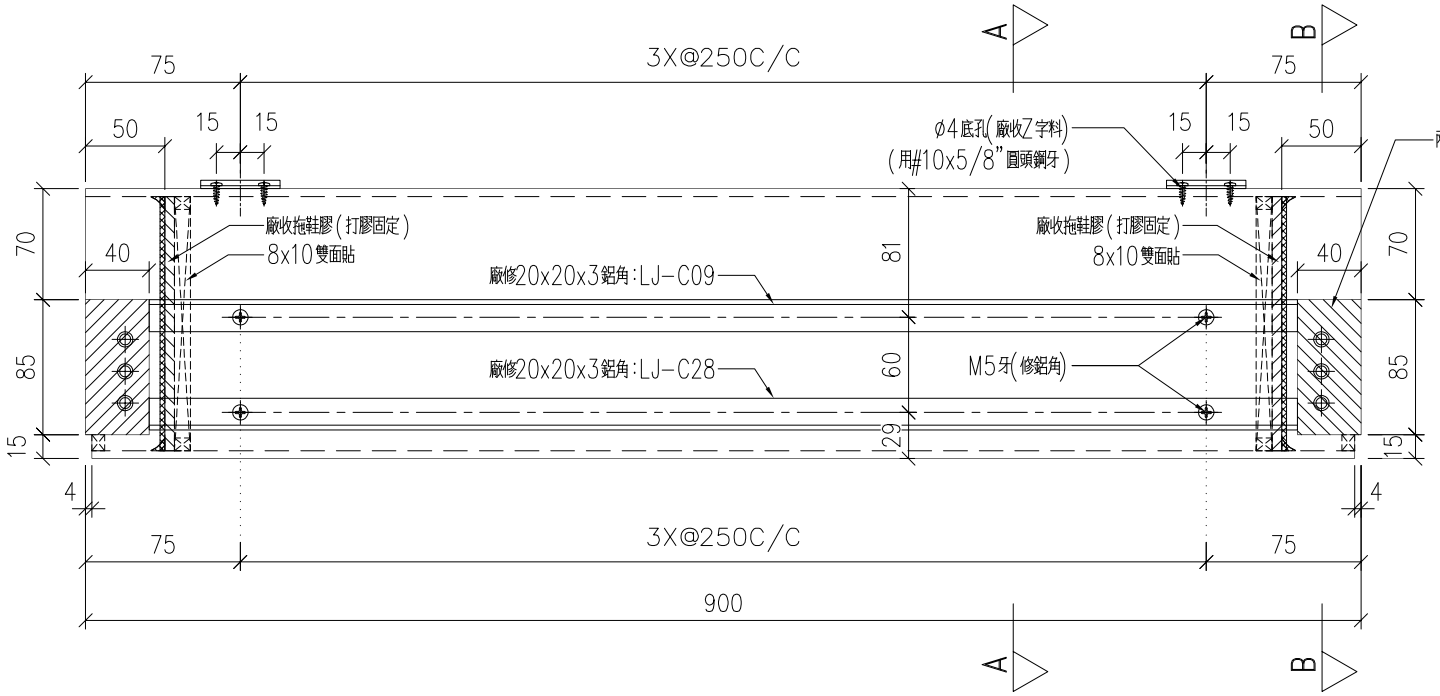


SECTION: A-A

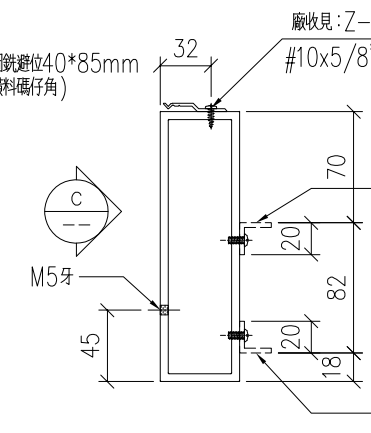


SECTION: B-B

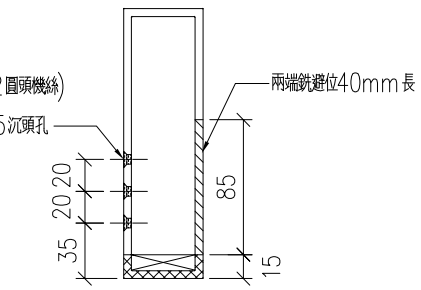

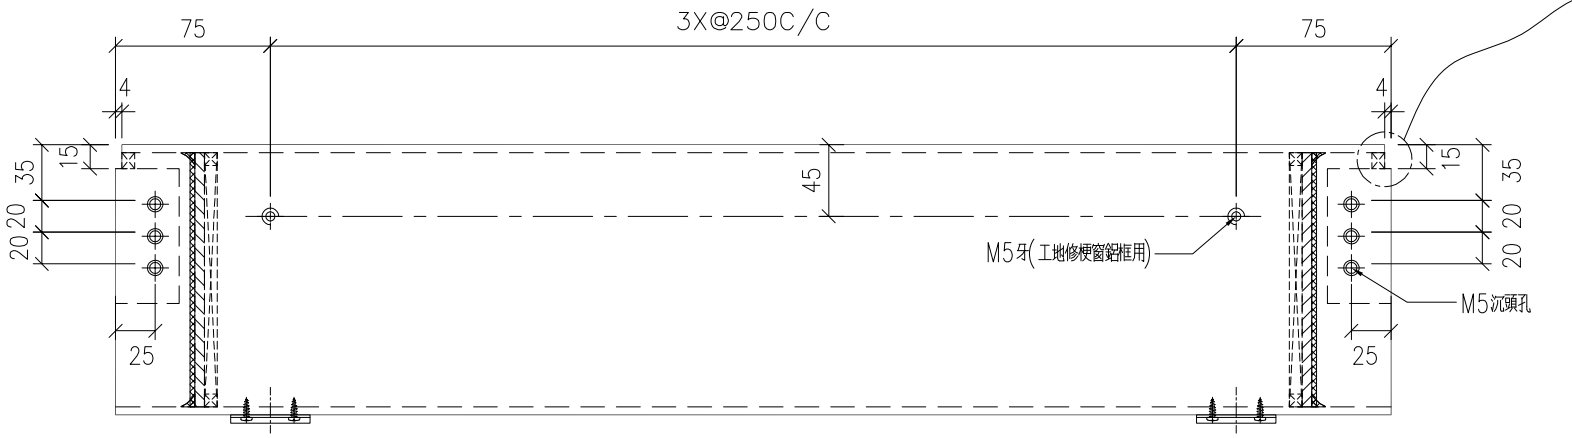

VIEW C

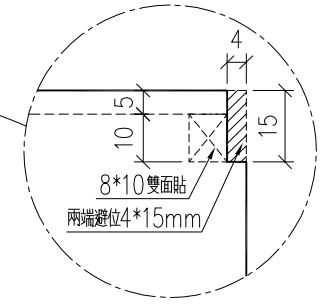

修改	日期	圖號
B	2020,10,30	J852-CW-T07
A	2020,10,13	

2020.8.22	—	
制圖	LHR	
復核	—	
批準		

名稱	170x50x5mm 鋁通
材料	X85825
顏色	UCT806812XL-3

美特鋁質 有限公司
MIDI Aluminium Fabricator Ltd.

工程號	J-852
地盤	亞皆老街

美特鋁質 有限公司
MIDI Aluminium Fabricator Ltd.

工程號	J-852	地盤	亞皆老街


名稱	170x50x5mm 鋁通
材料	X85825
顏色	UCT806812XL-3

制圖	LHR	2020.8.22	修改
復核	—	—	日期
批準			圖號

序号	物料编號	數量	使用位置	樓層
01				
02				
03	T3-AL01-T09	1	見派位圖	1/F

	A	B
	2020,10,29	2021,1,25
J852-CW-T08		

送工地

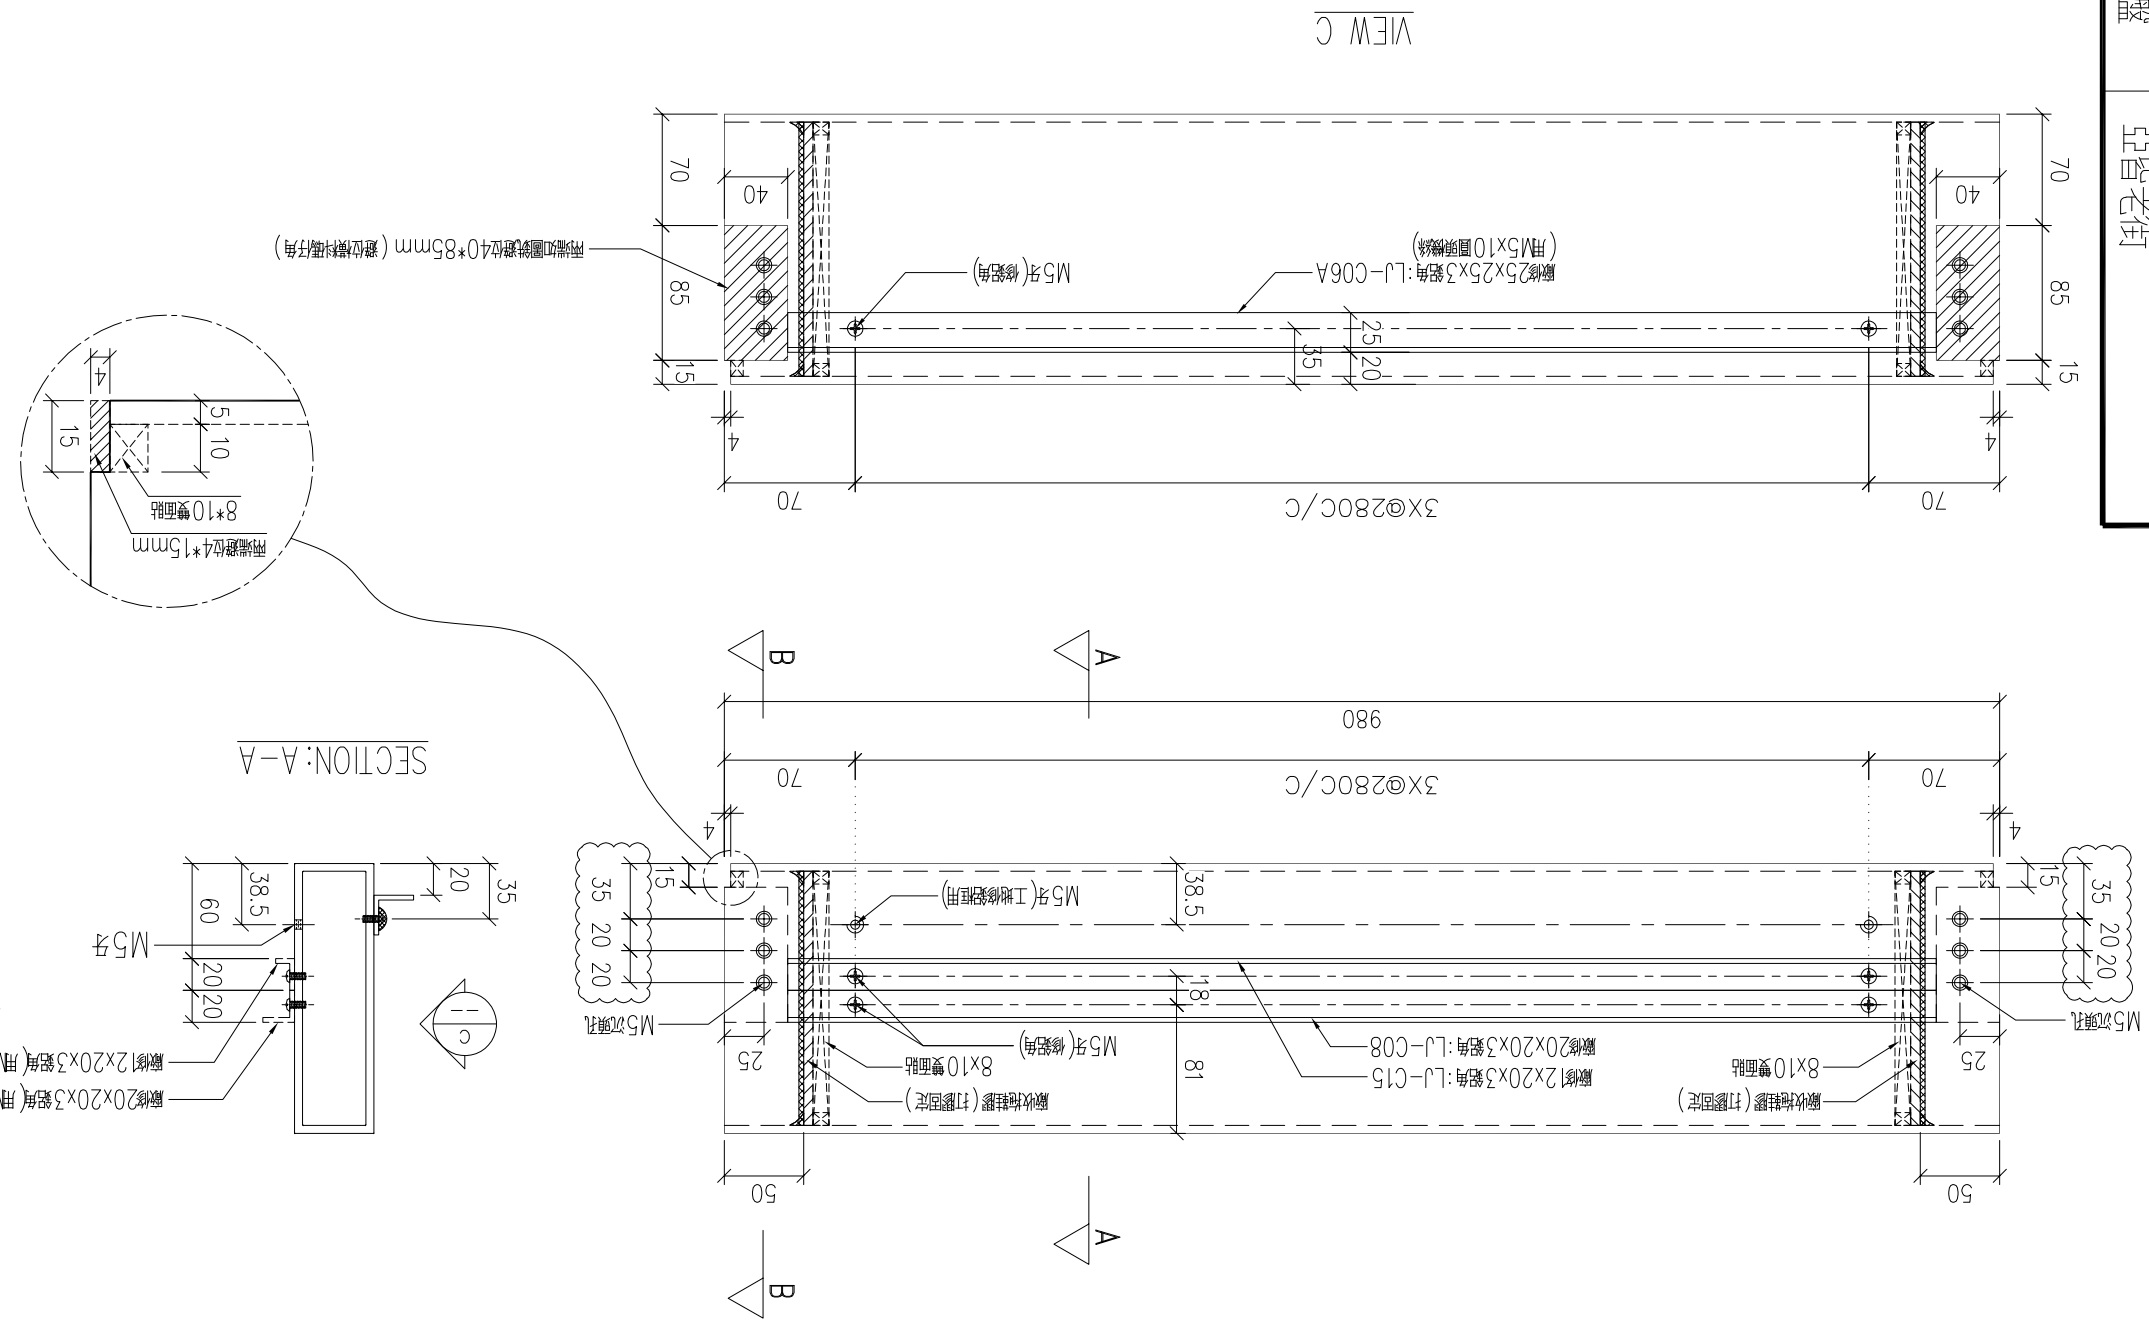


美特鋁質 有限公司
MIDI Aluminium Fabricator Ltd.

工程號	J-852	地盤	亞皆老街

名稱	170x50x5mm 鋁通	制圖	LHR
材料	X85825	復核	—
顏色	UCT806812XL-3	批準	

修改	A	B
日期	2020.8.22	2020,10,29	2021,1,25
圖號	—	J852-CW-T09	

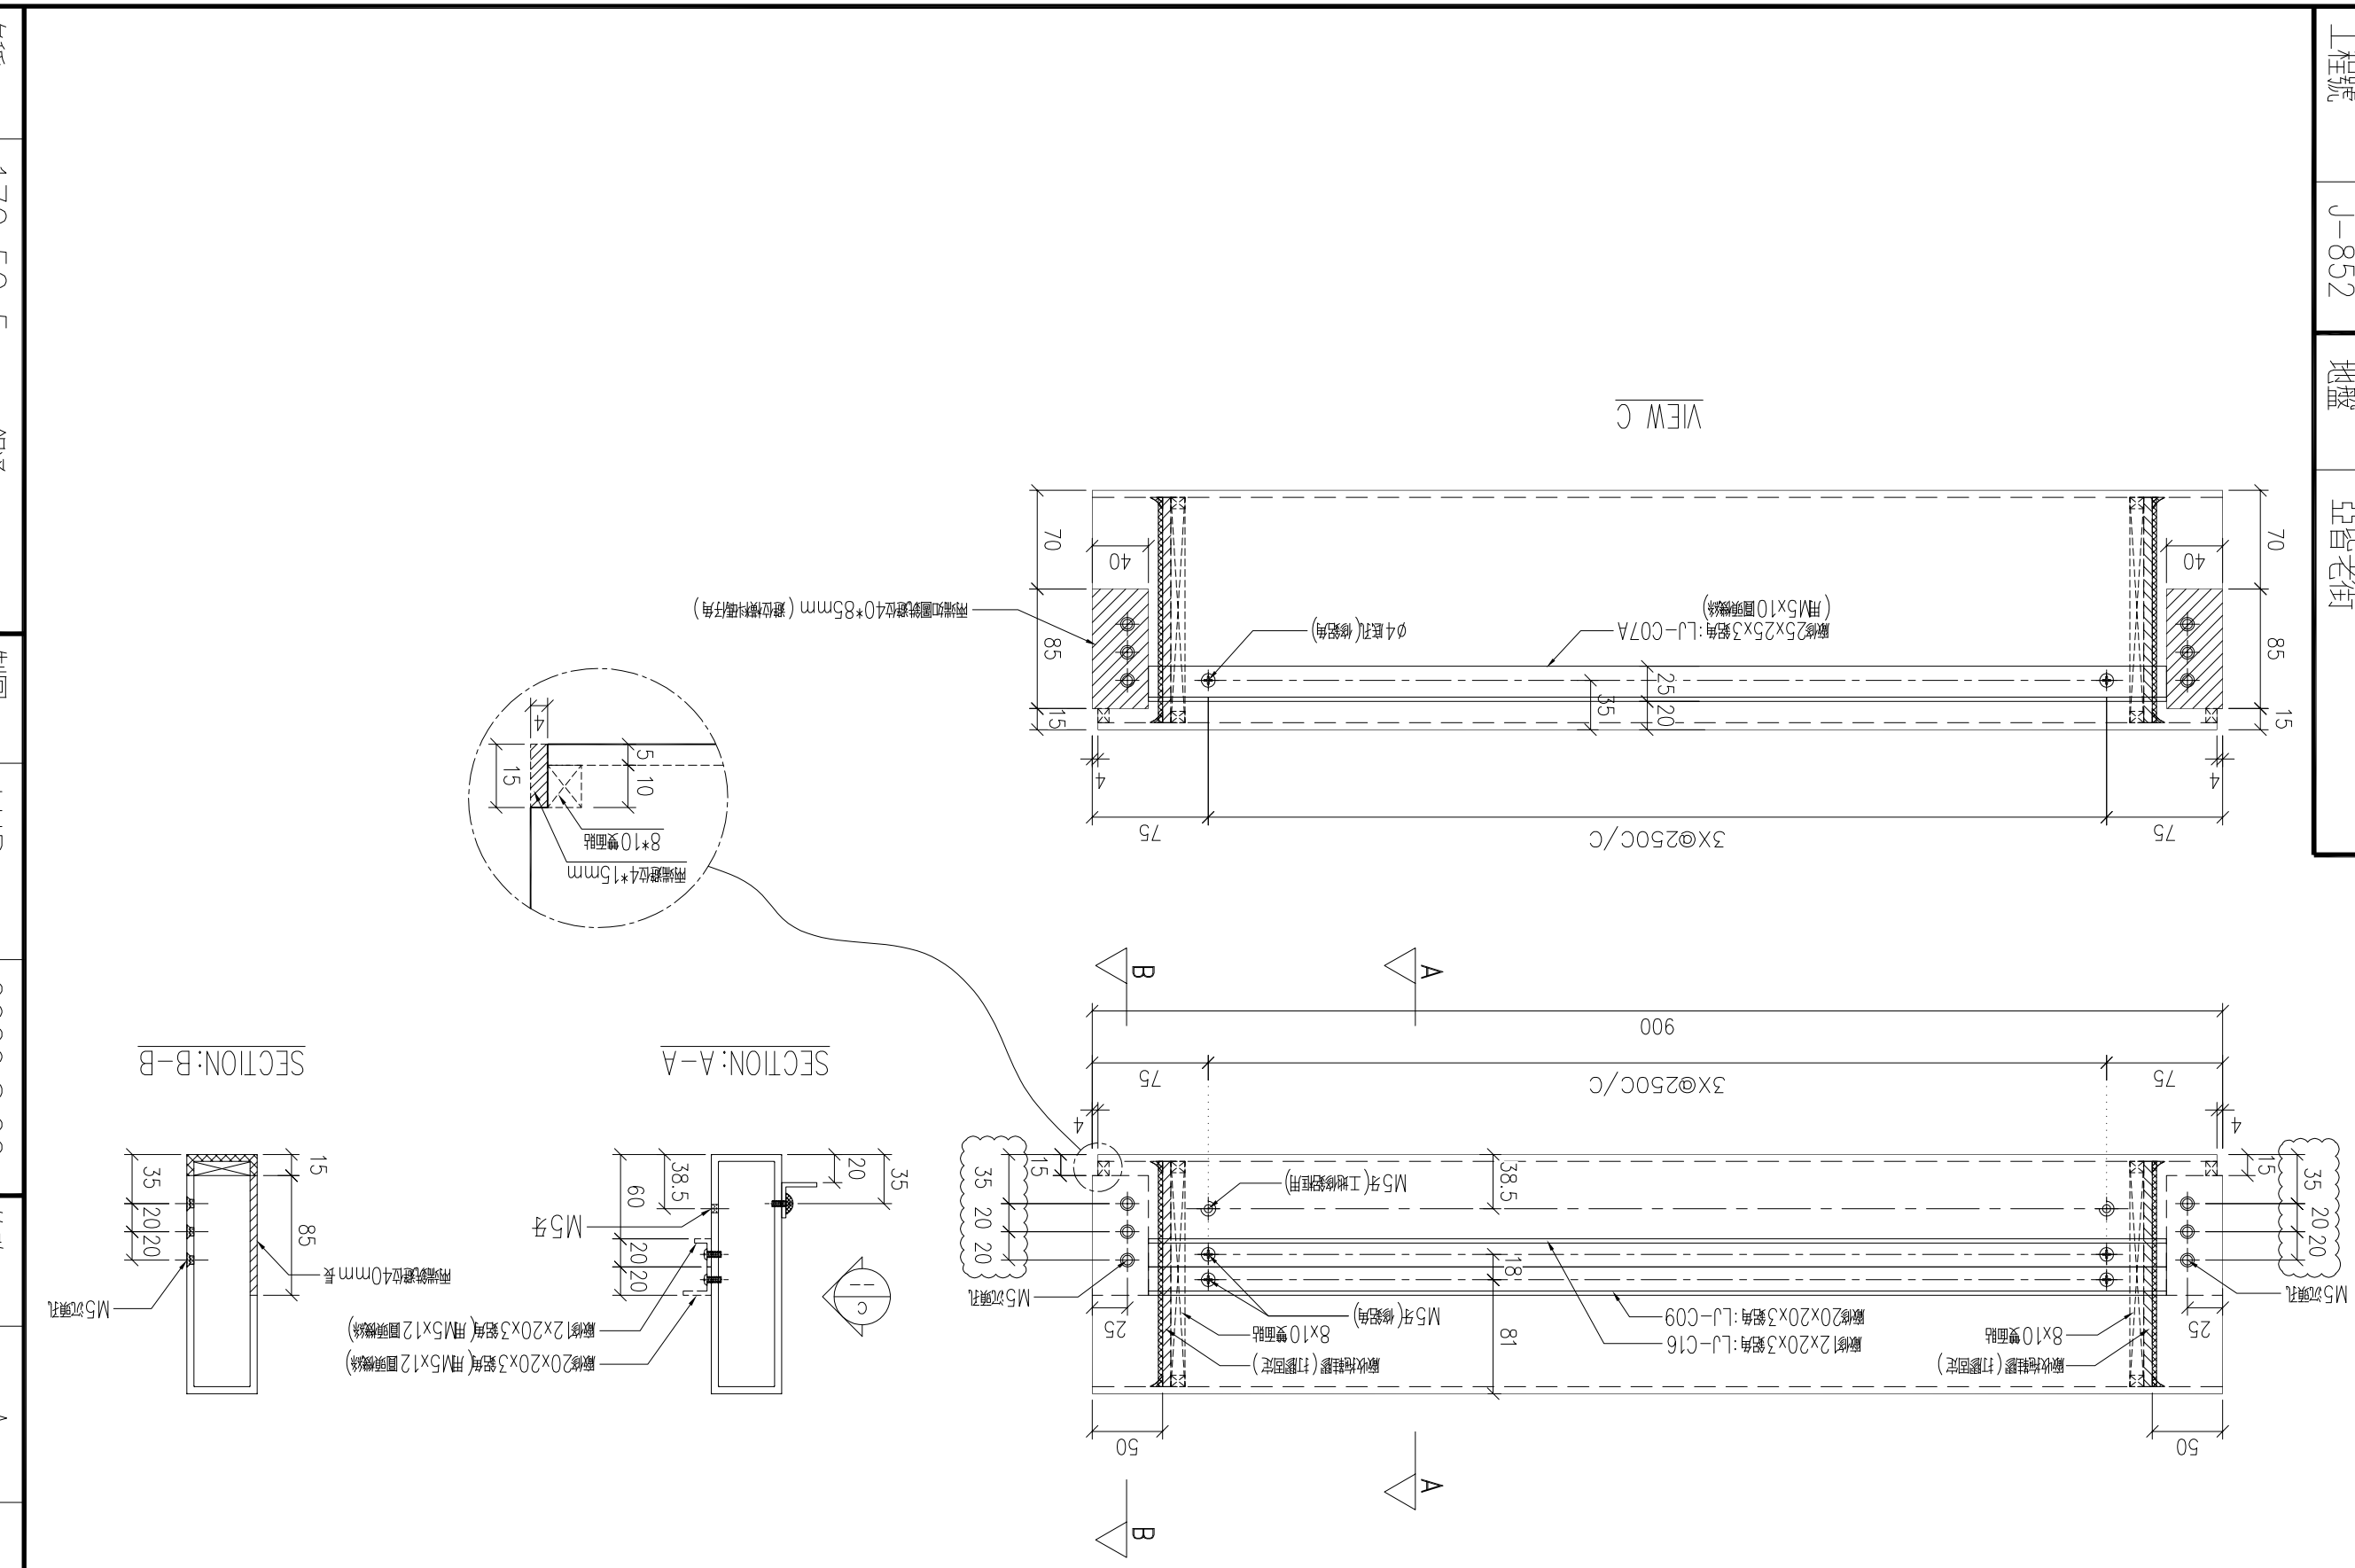


序号	物料編號	數量	使用位置	樓層
01				
02				
03	13-ALO1-T10	1	見派位圖	1/F


送工地


美特鋁質 有限公司
MIDI Aluminium Fabricator Ltd.

工程號	J-852	地盤	亞皆老街

送工地

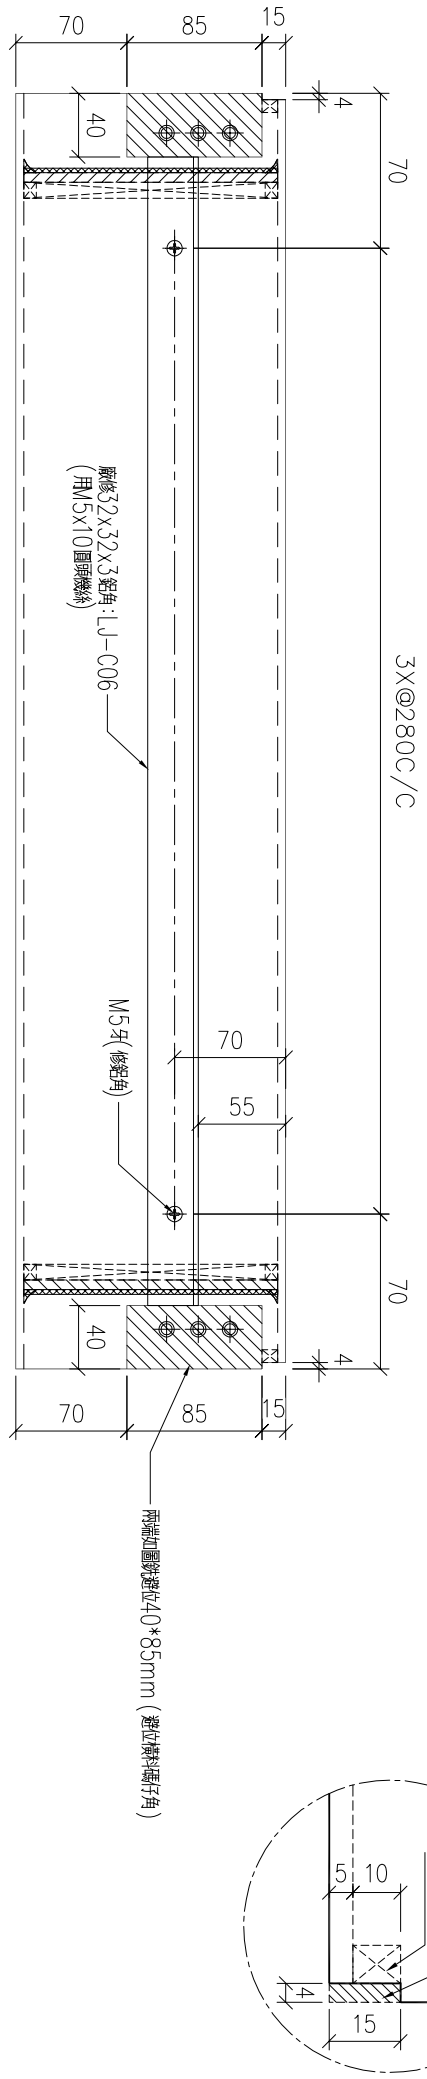

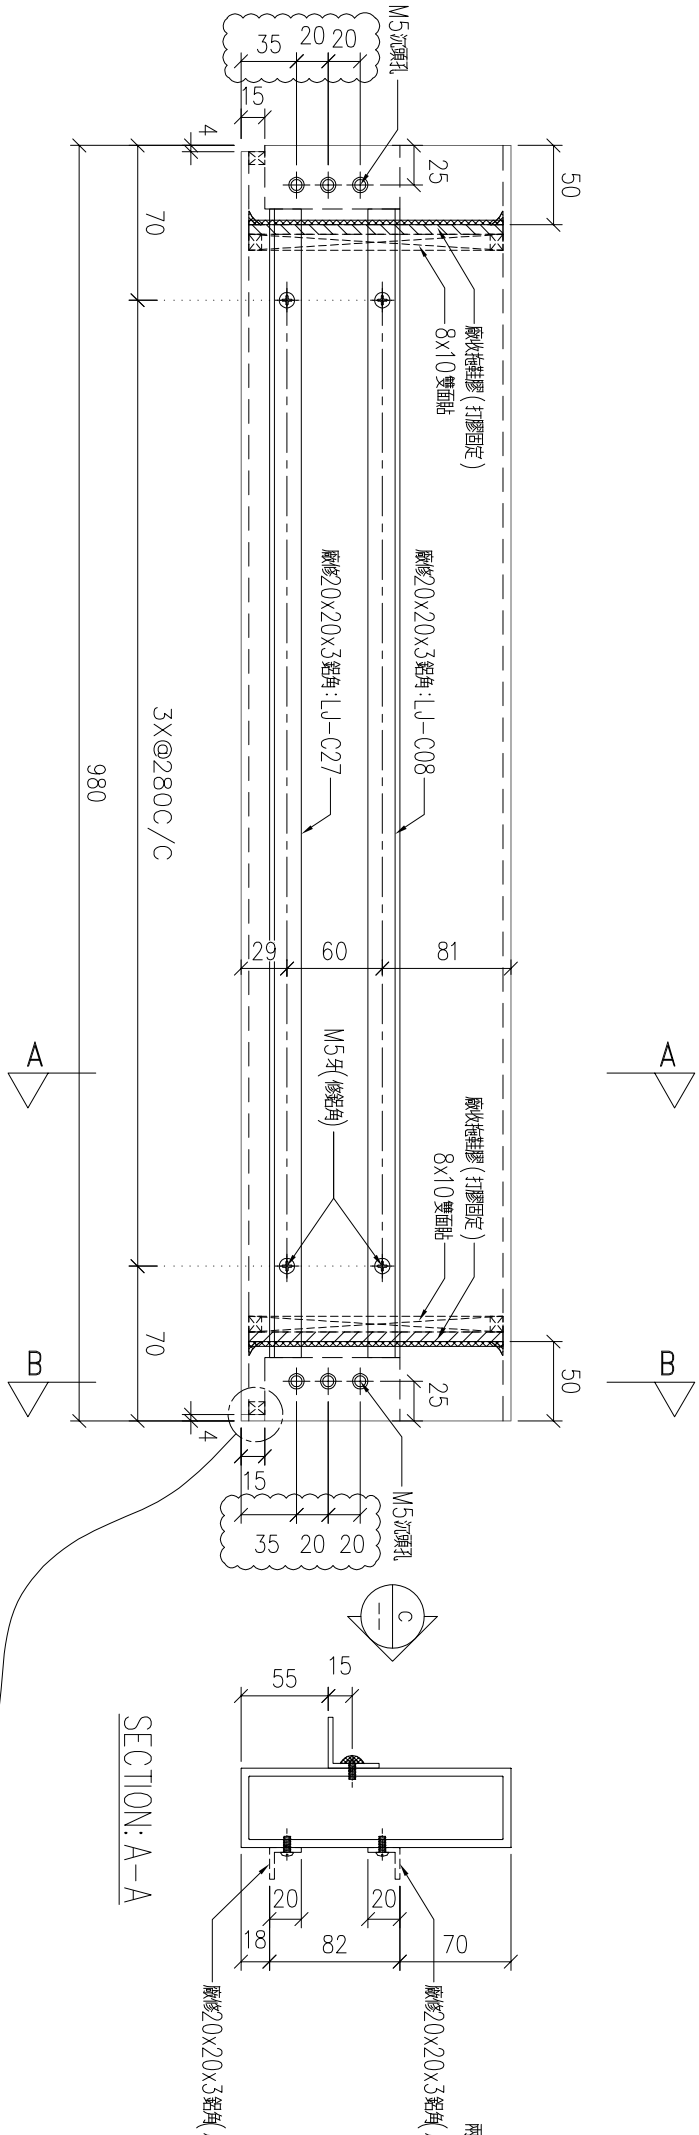

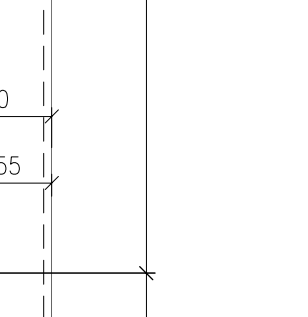


序号	物料編號	數量	使用位置	樓層
01	T1-AL01-T11	1	見派位圖	T1座ROOF
02	T2-AL01-T11	1	見派位圖	T2座ROOF
03	T3-AL01-T11	1	見派位圖	T3座ROOF


名稱	170x50x5mm 鋁通	制圖	LHR	2020.8.22	修改	A		
材料	X85825	復核	—	—	日期	2020,10,29		
顏色	UCT806812XL-3	批準			圖號	J852-CW-T10		

美特鋁質 有限公司
MIDI Aluminium Fabricator Ltd.

工程號	J-852	地盤	亞皆老街

送工地

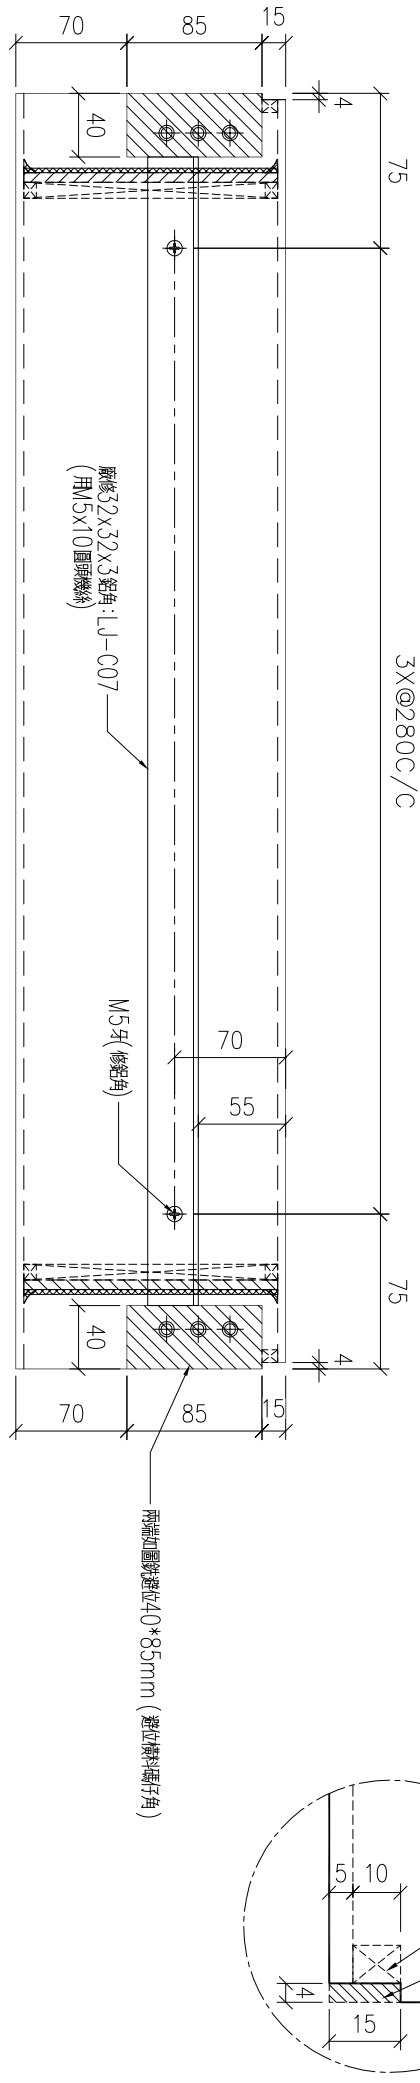

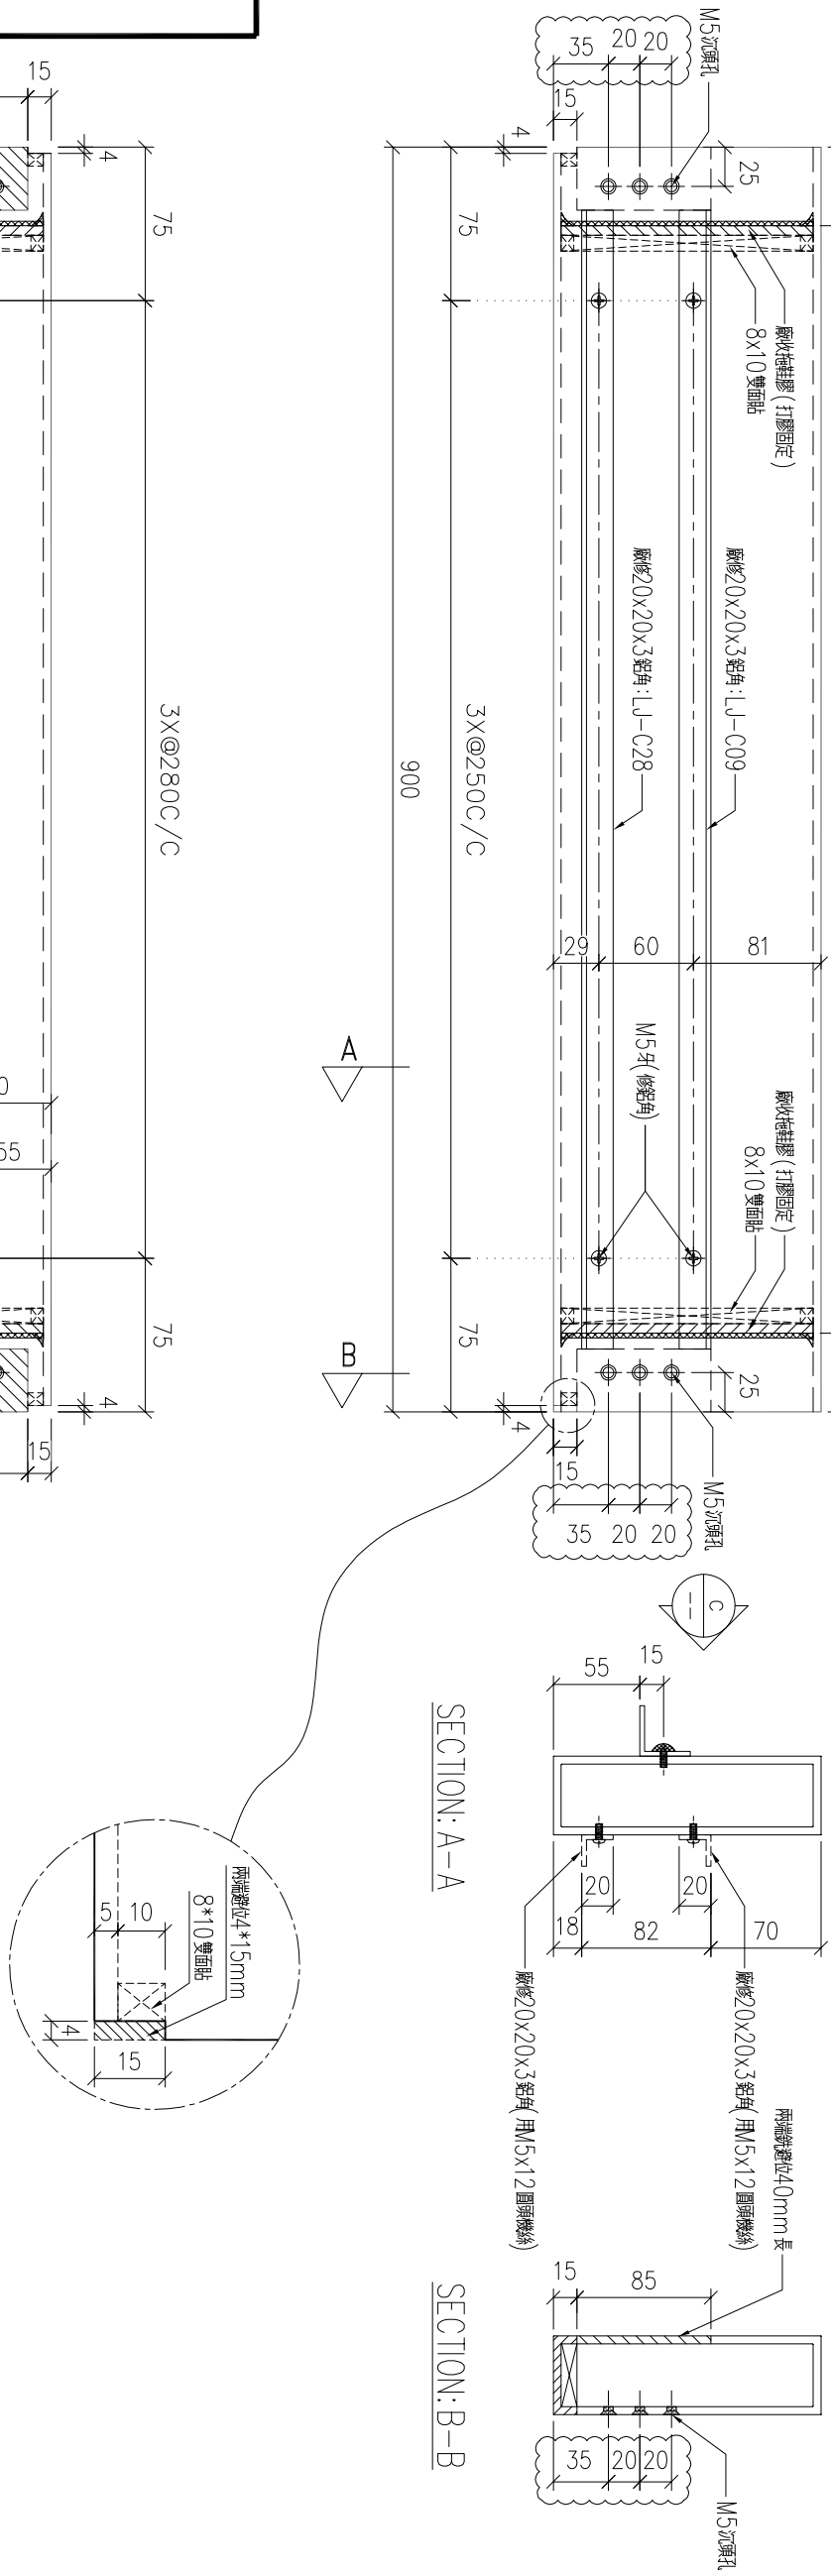



序号	物料編號	數量	使用位置	樓層
01	T1-AL01-T12	1	見派位圖	T1座ROOF
02	T2-AL01-T12	1	見派位圖	T2座ROOF
03	T3-AL01-T12	1	見派位圖	T3座ROOF

名稱	170x50x5mm 鋁通	制圖	LHR	2020.8.22	修改	A		
材料	X85825	復核	—	—	日期	2020,10,29		
顏色	UCT806812XL-3	批準			圖號	J852-CW-T11		


送工地

序号	物料编號	數量	使用位置	樓層
01	T1-AL01-T13	1	見派位圖	T1座1/F
02	T2-AL01-T13	1	見派位圖	T2座1/F

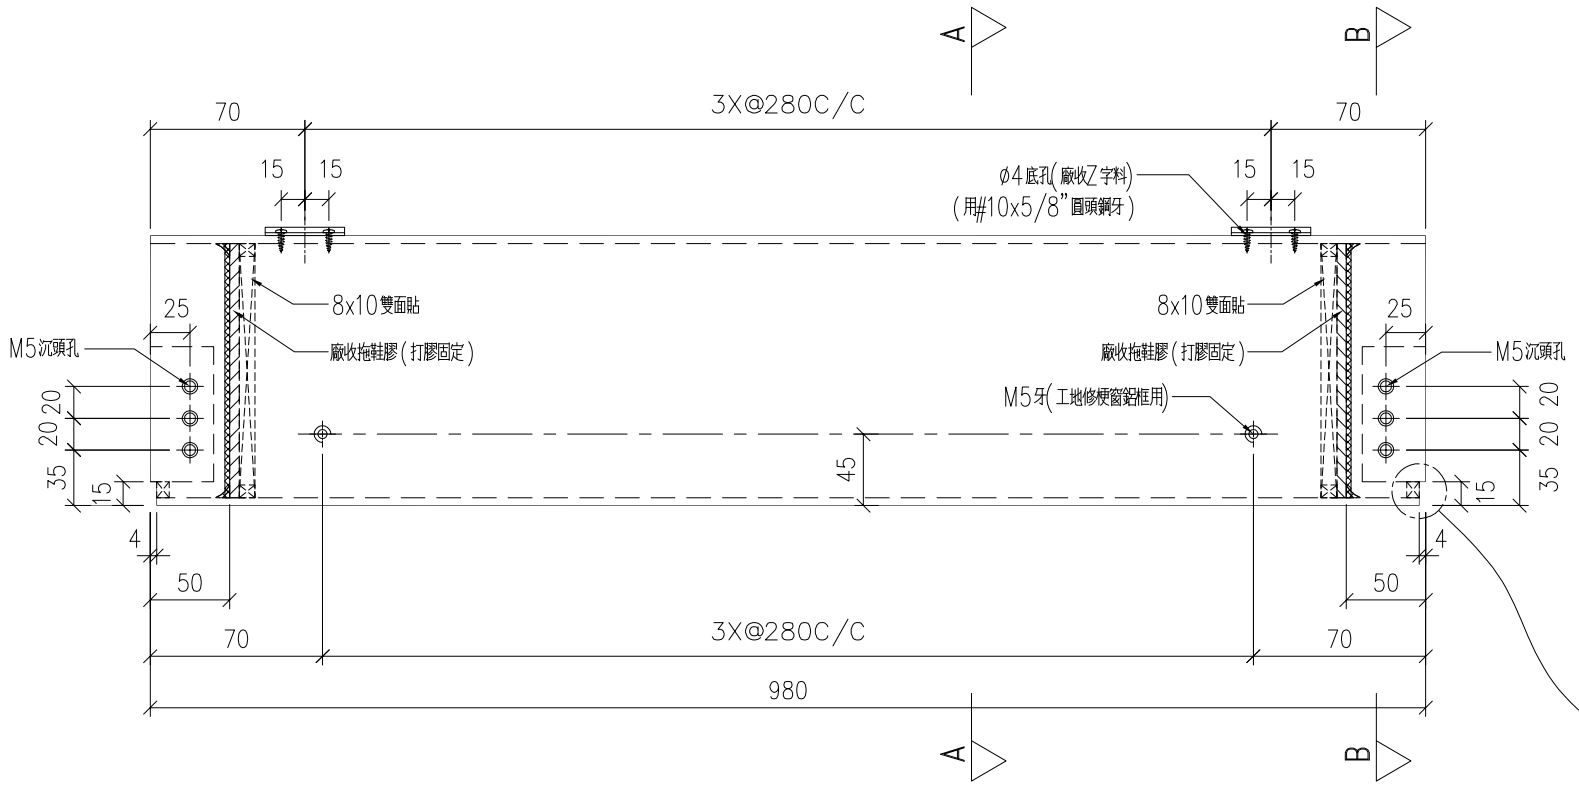


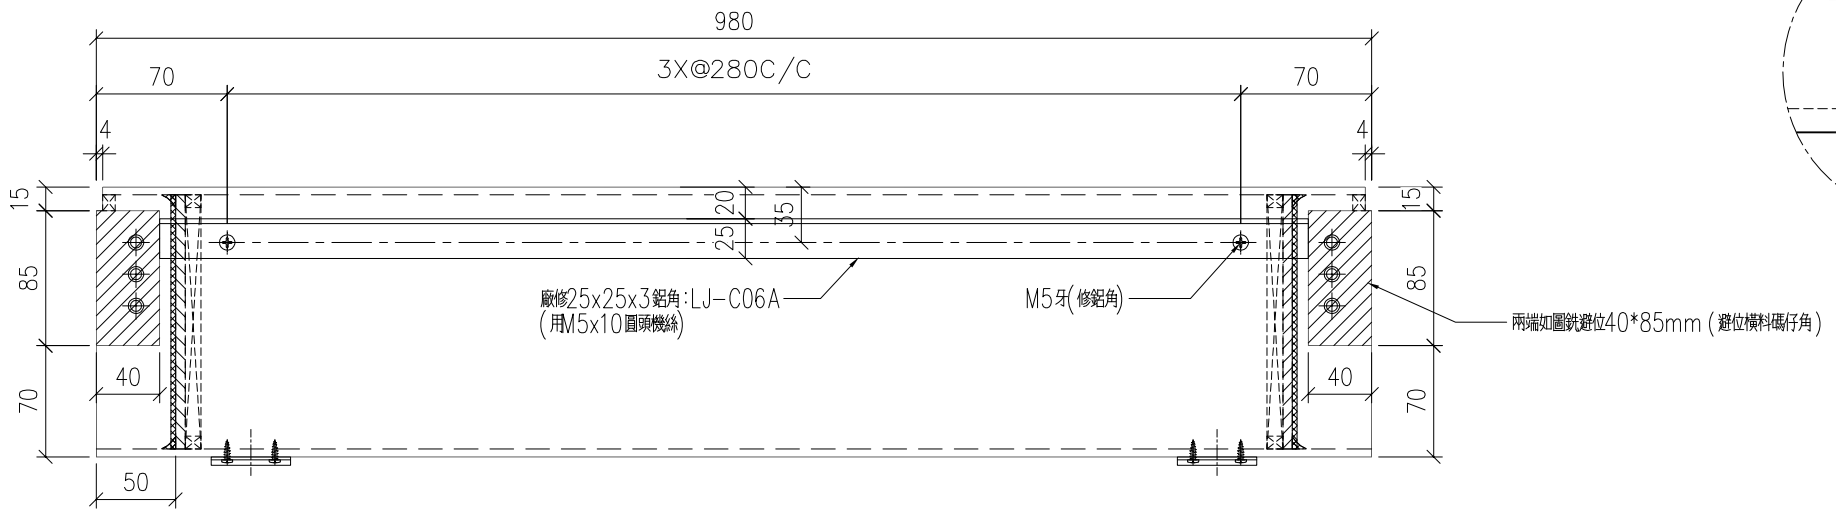


VIEW C

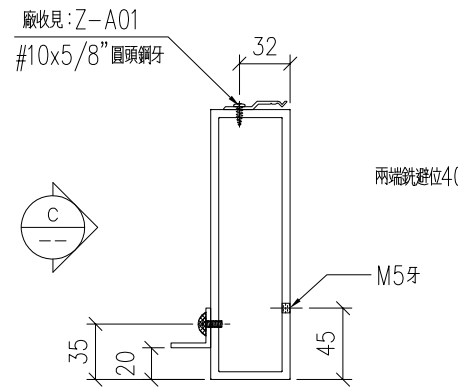

SECTION: A-A

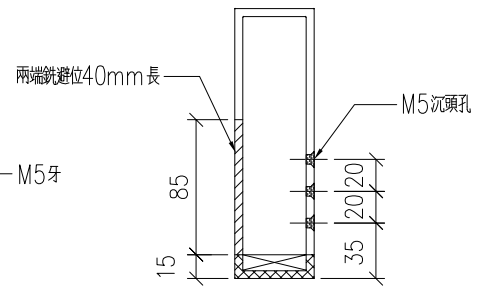

SECTION: B-B

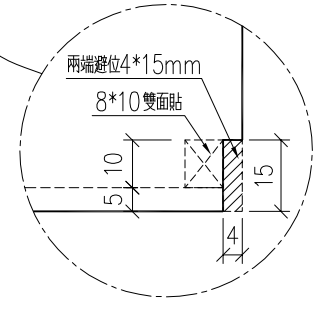


新增圖


美特鋁質 有限公司	
MIDI Aluminium Fabricator Ltd.	
工程號	J-852
地盤	亞皆老街

修改	-
日期	-
圖號	J852-CW-T12
2020.8.22	-
制圖	LHR
復核	-
批準	
名稱	170x50x5mm 鋁通
材料	X85825
顏色	UCT806812XL-3


送工地

序号	物料编號	數量	使用位置	樓層
01	T1-AL01-T14	1	見派位圖	T1座1/F
02	T2-AL01-T14	1	見派位圖	T2座1/F

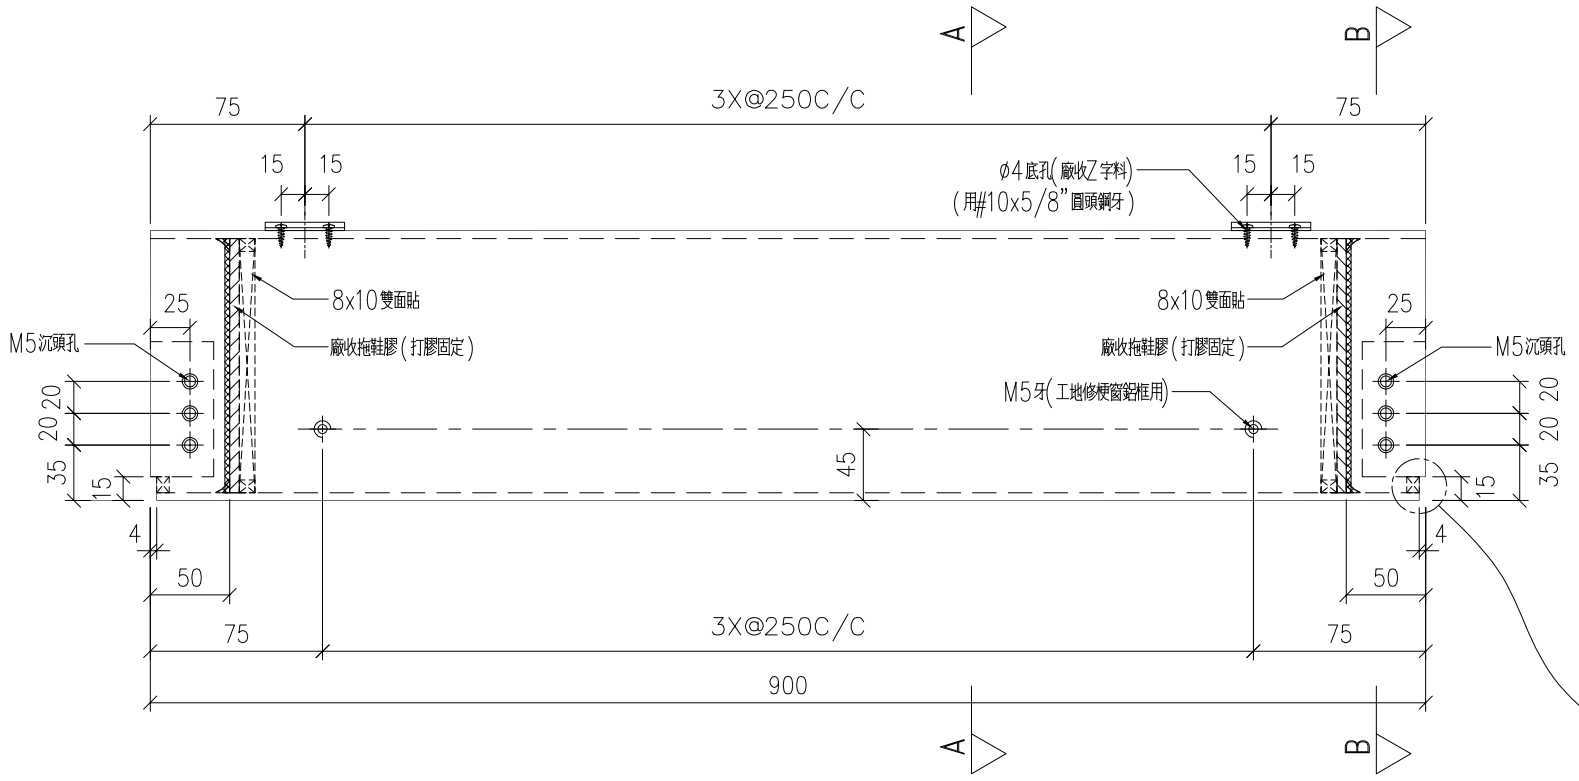


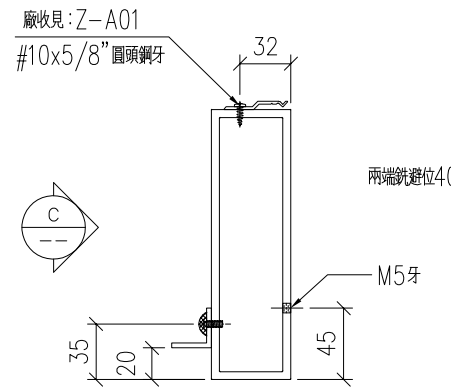


SECTION: A-A

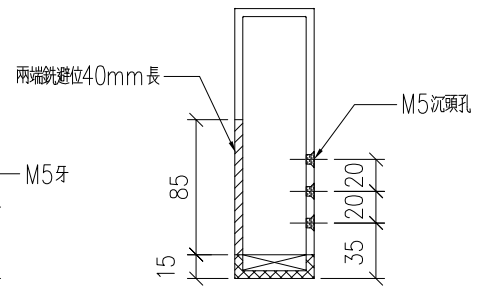

SECTION: B-B

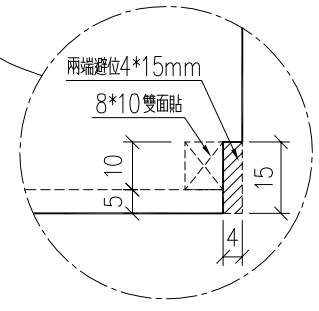

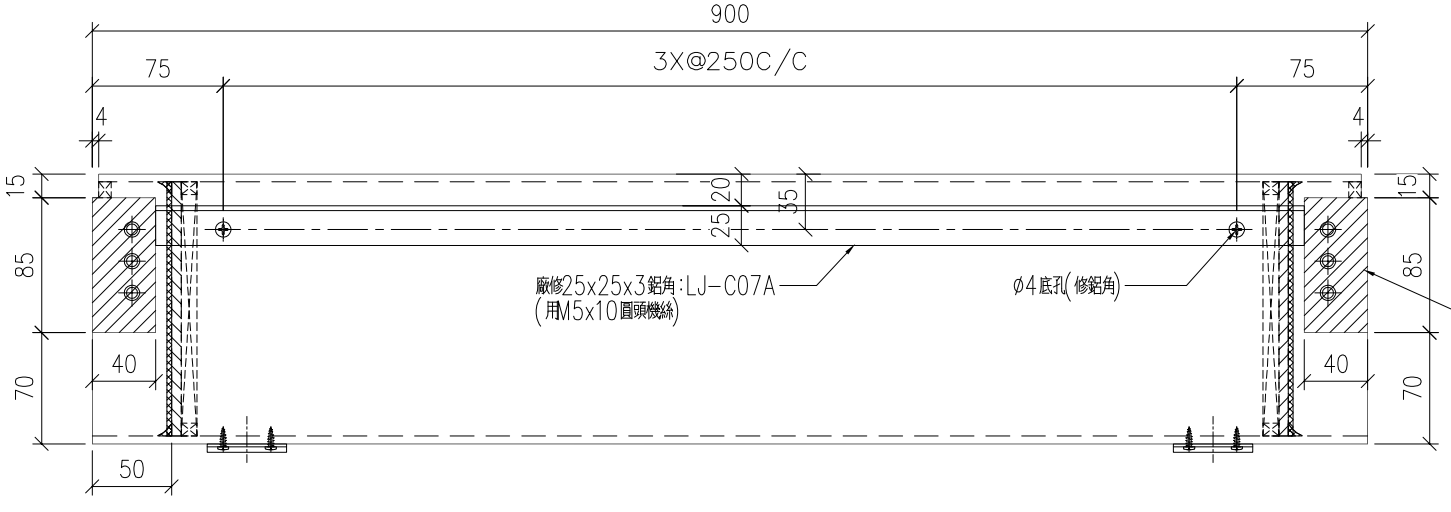

VIEW C

新增圖

工程號	J-852	地盤	亞皆老街

美特鋁質 有限公司
MIDI Aluminium Fabricator Ltd.

名稱	170x50x5mm 鋁通	制圖	LHR
材料	X85825	復核	—
顏色	UCT806812XL-3	批準	


修改	日期	圖號
—	—	J852-CW-T13
—	2020.8.22	


美特鋁質 有限公司
MIDI Aluminium Fabricator Ltd.

工程號	J-852	地盤	亞皆老街

序号	物料编號	數量	位置	樓層
01	Z-A01	1000	主企主橫收口用	1~23/F

組裝用

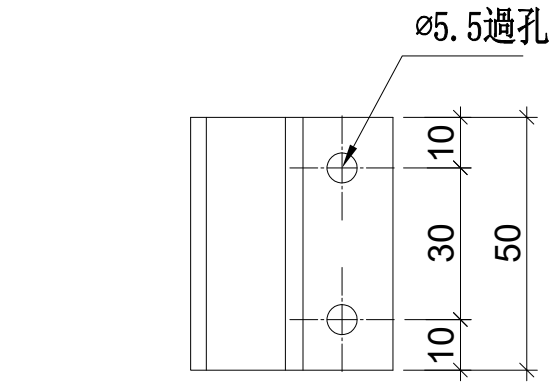

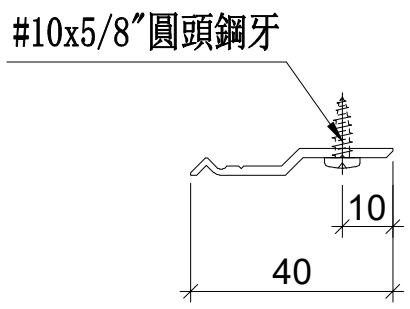


名稱	Z字碼	制圖	LHR	2020.9.19	修改	—		
材料	X84589	復核	—	—	日期	—		
顏色	MILL	批準			圖號	Z-A01		


美特鋁質 有限公司
MIDI Aluminium Fabricator Ltd.


工程號	J852	地盤	亞皆老街

序号	物料编號	數量	位置	樓層
01	LJ-C01	744	修鋁橫料用	

組裝用

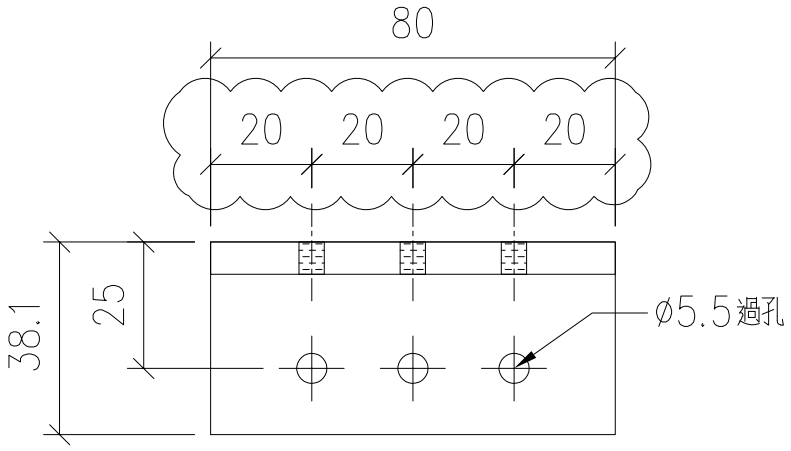

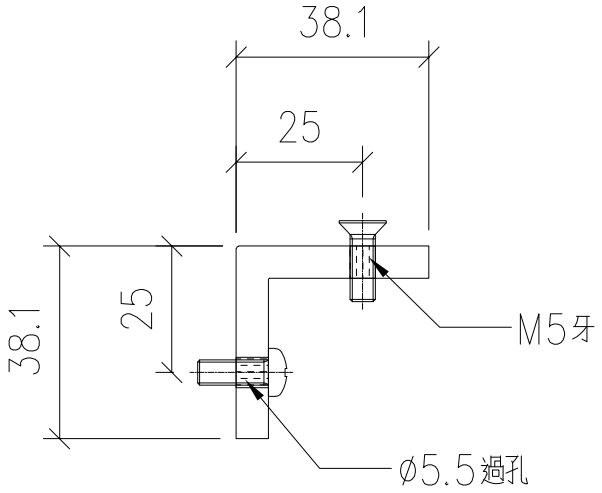

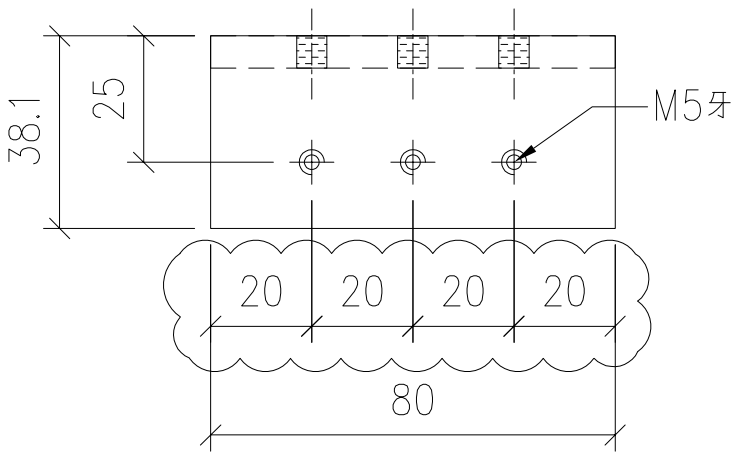


名稱	鋁角加工圖	制圖	LHR	2020.07.28	修改	A	C	
材料	38.1*38.1*6.35mm厚鋁角	復核	—	—	日期	2020,10,12	2020,11,7	
顏色	MILL	批準			圖號	J852-LJ-C01		


美特鋁質 有限公司
MIDI Aluminium Fabricator Ltd.


工程號	J852	地盤	亞皆老街

序号	物料编號	數量	位置	樓層
01	LJ-A01	720	組框用	

組裝用

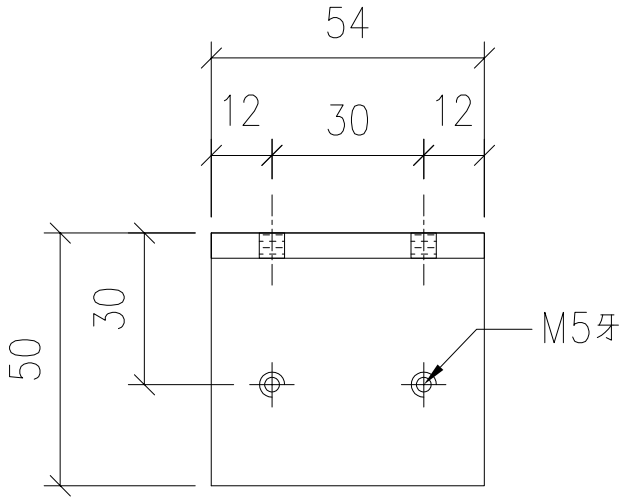

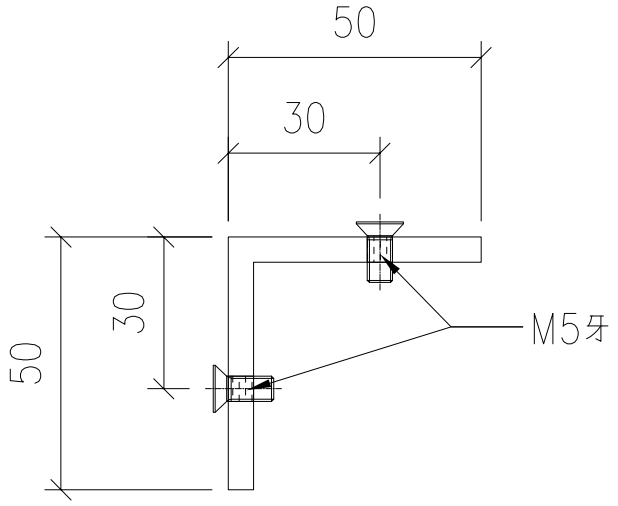

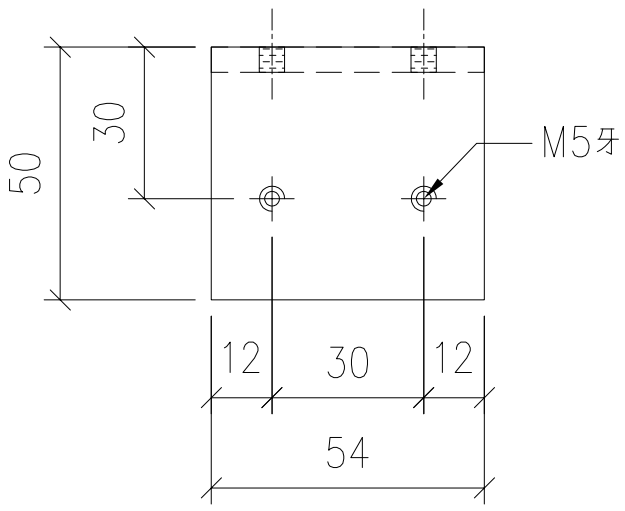


名稱	鋁角加工圖	制圖	LHR	2020.07.28	修改	–		
材料	50*50*5mm厚鋁角	復核	–	–	日期	–		
顏色	MILL	批準			圖號	J852-LJ-C02		

美特鋁質 有限公司
MIDI Aluminium Fabricator Ltd.

工程號	J852	地盤	亞皆老街

序号	物料编號	數量	位置	樓層
01	LJ-A02	480	組框用	

組裝用

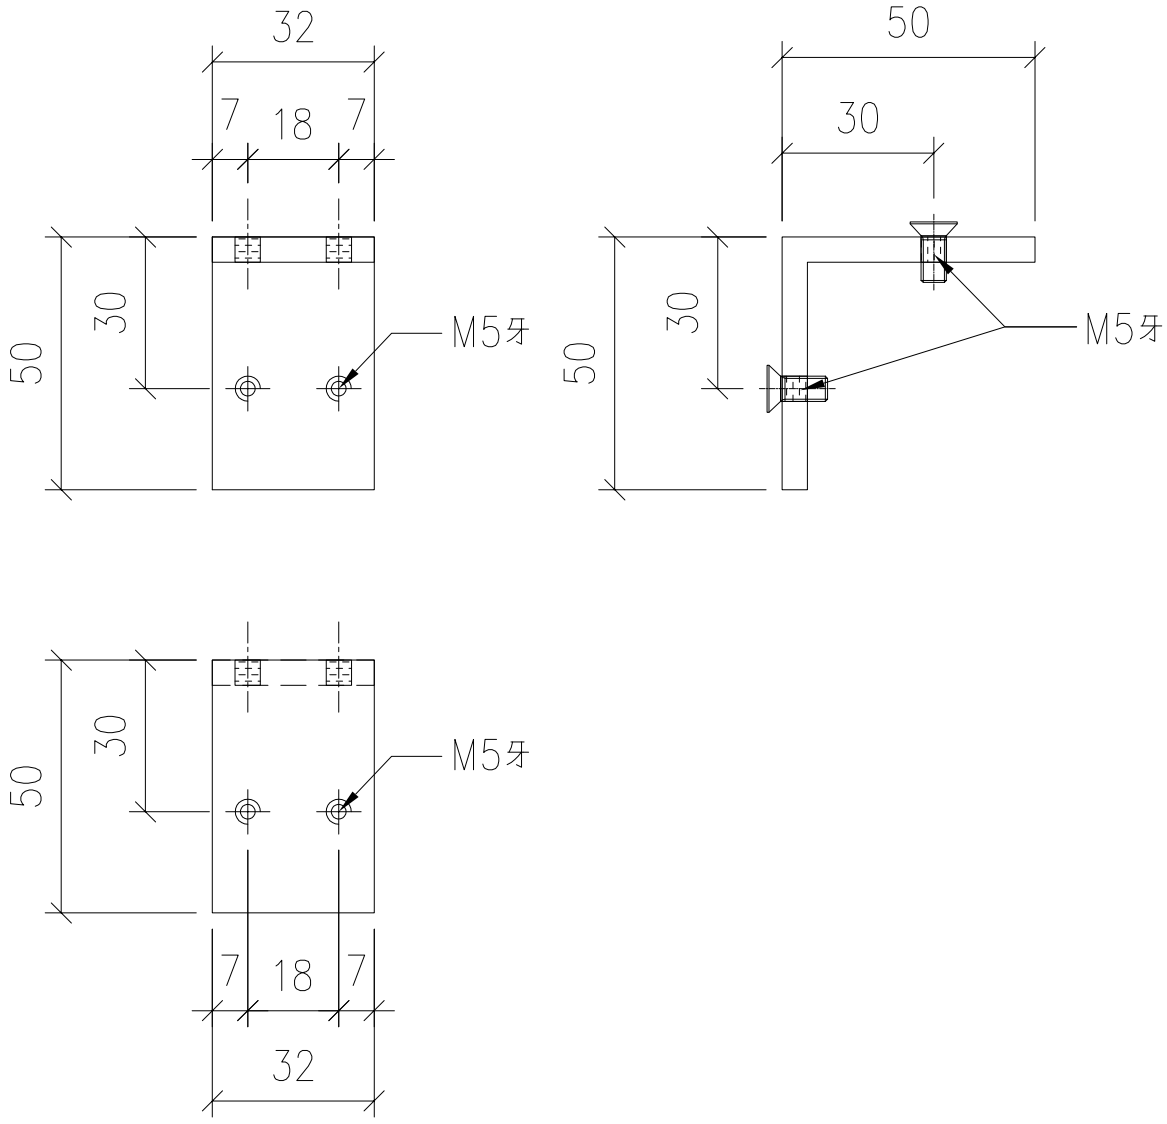


名稱	鋁角加工圖	制圖	LHR	2020.07.28	修改	–		
材料	50*50*5mm厚鋁角	復核	–	–	日期	–		
顏色	MILL	批準			圖號	J852-LJ-C03		

美特鋁質 有限公司 MIDI Aluminium Fabricator Ltd.	

工程號	J852	地盤	亞皆老街

序号	物料编號	數量	位置	樓層
01	LJ-A03	240	組框用	

組裝用

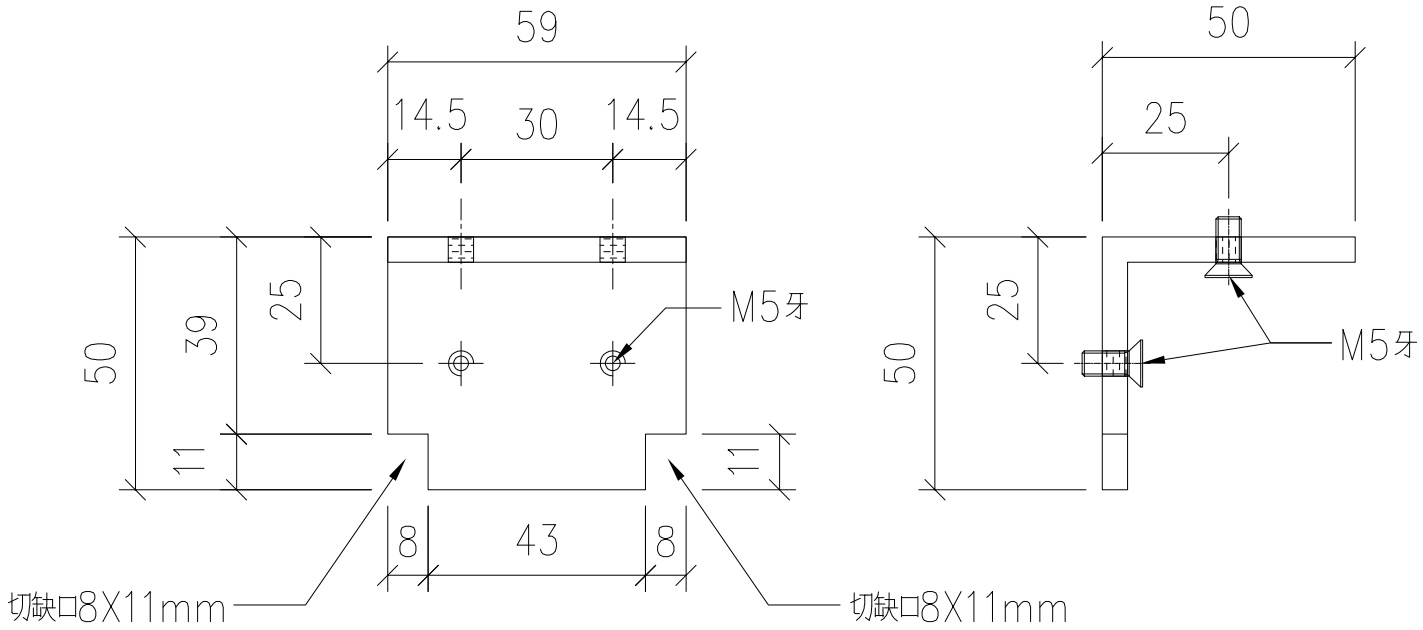


名稱	鋁角加工圖	制圖	LHR	2020.07.28	修改	–		
材料	50*50*5mm厚鋁角	復核	–	–	日期	–		
顏色	MILL	批準			圖號	J852-LJ-C04		

美特鋁質 有限公司
MIDI Aluminium Fabricator Ltd.

工程號	J852	地盤	亞皆老街

序号	物料编號	數量	位置	樓層
01	LJ-A04	240	組框用	

組裝用

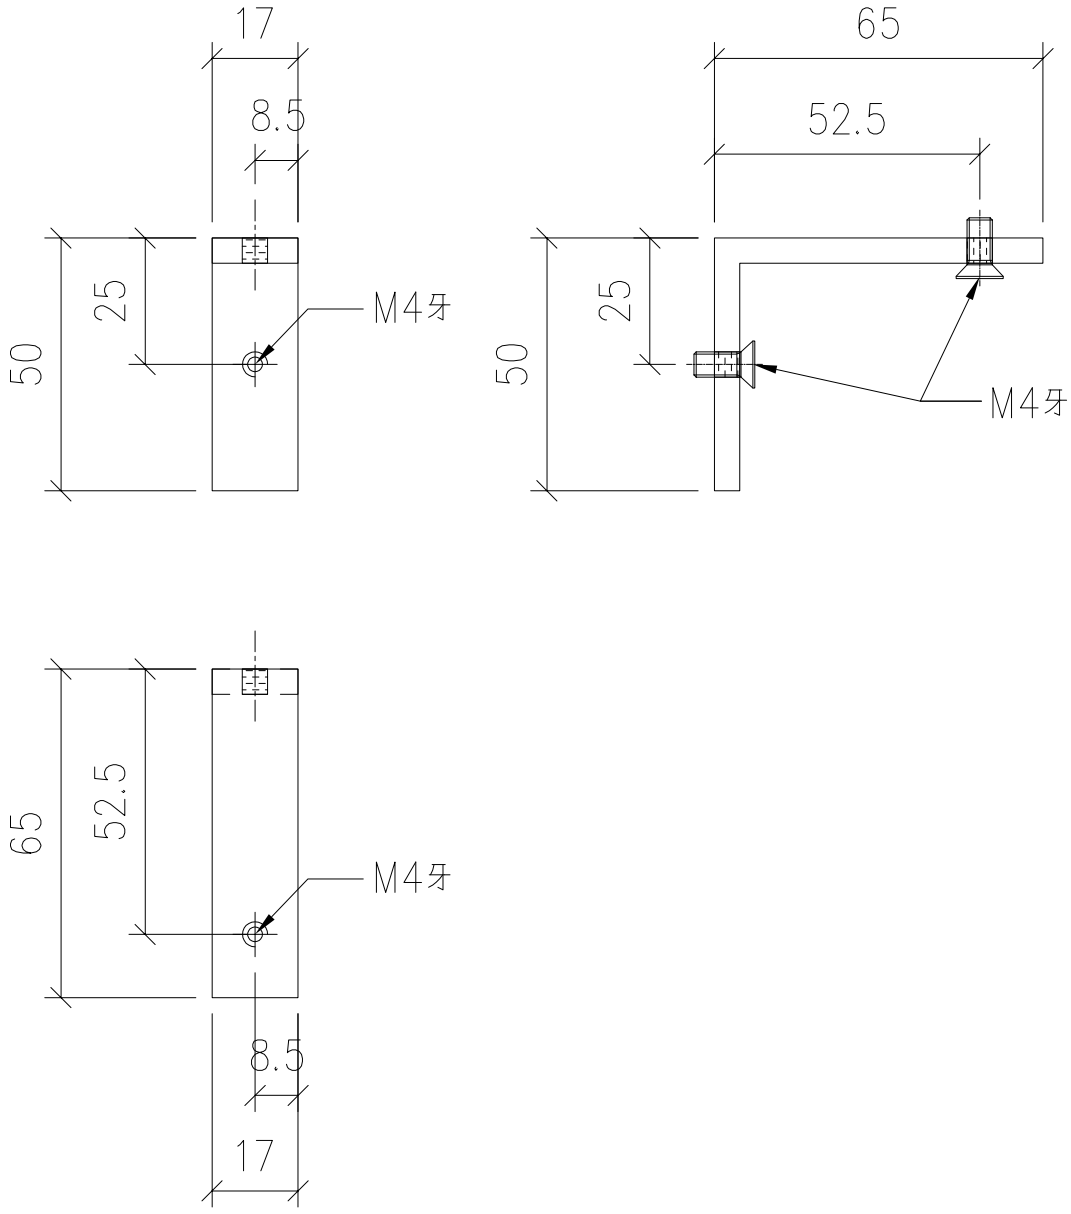


名稱	鋁角加工圖	制圖	LHR	2020.07.28	修改	–		
材料	65*50*5mm 厚鋁角(用廢料)	復核	–	–	日期	–		
顏色	MILL	批準			圖號	J852–LJ–C05		

美特鋁質 有限公司
MIDI Aluminium Fabricator Ltd.

工程號	J852	地盤	亞皆老街

序号	物料编號	數量	位置	樓層
01	LJ-A05	120	組框用	

組裝用

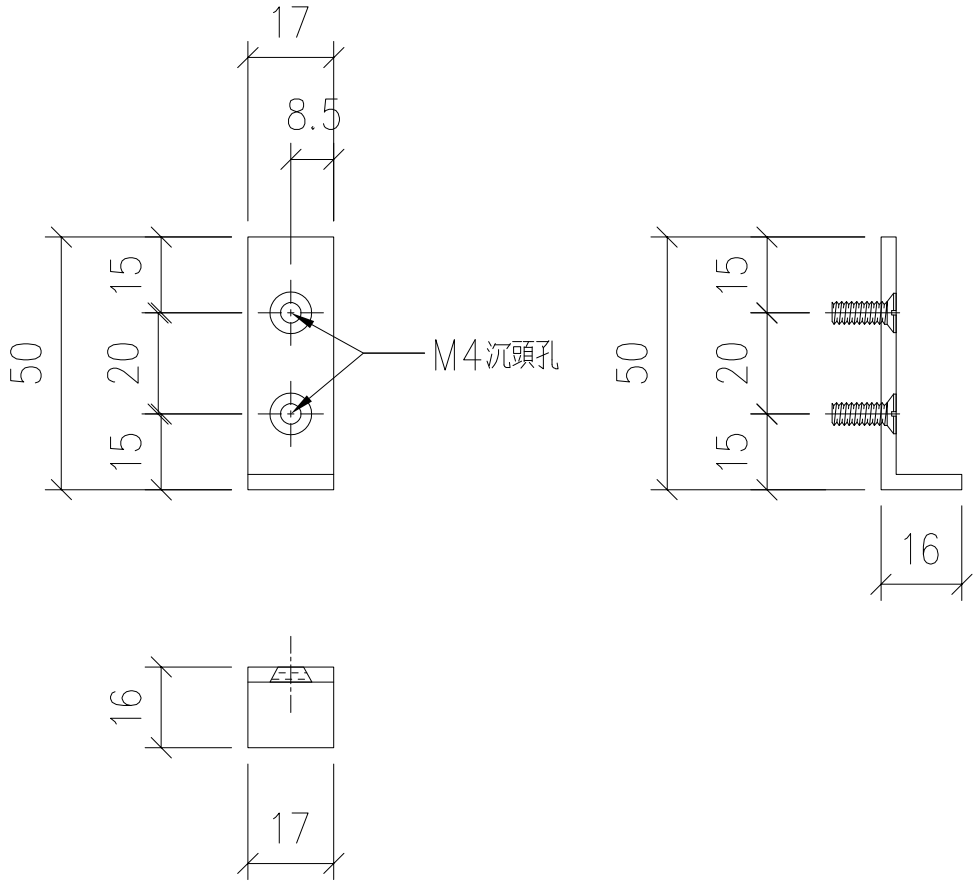


名稱	鋁角加工圖	制圖	LHR	2020.07.28	修改	–		
材料	50*16*3mm厚鋁角(用廢料)	復核	–	–	日期	–		
顏色	MILL	批準			圖號	J852-LJ-C06		

美特鋁質 有限公司 MIDI Aluminium Fabricator Ltd.			
工程號	J852	地盤	亞皆老街

序号	物料编號	數量	位置	樓層
01	LJ-C02	3	企修防水片用	1/F

組裝用

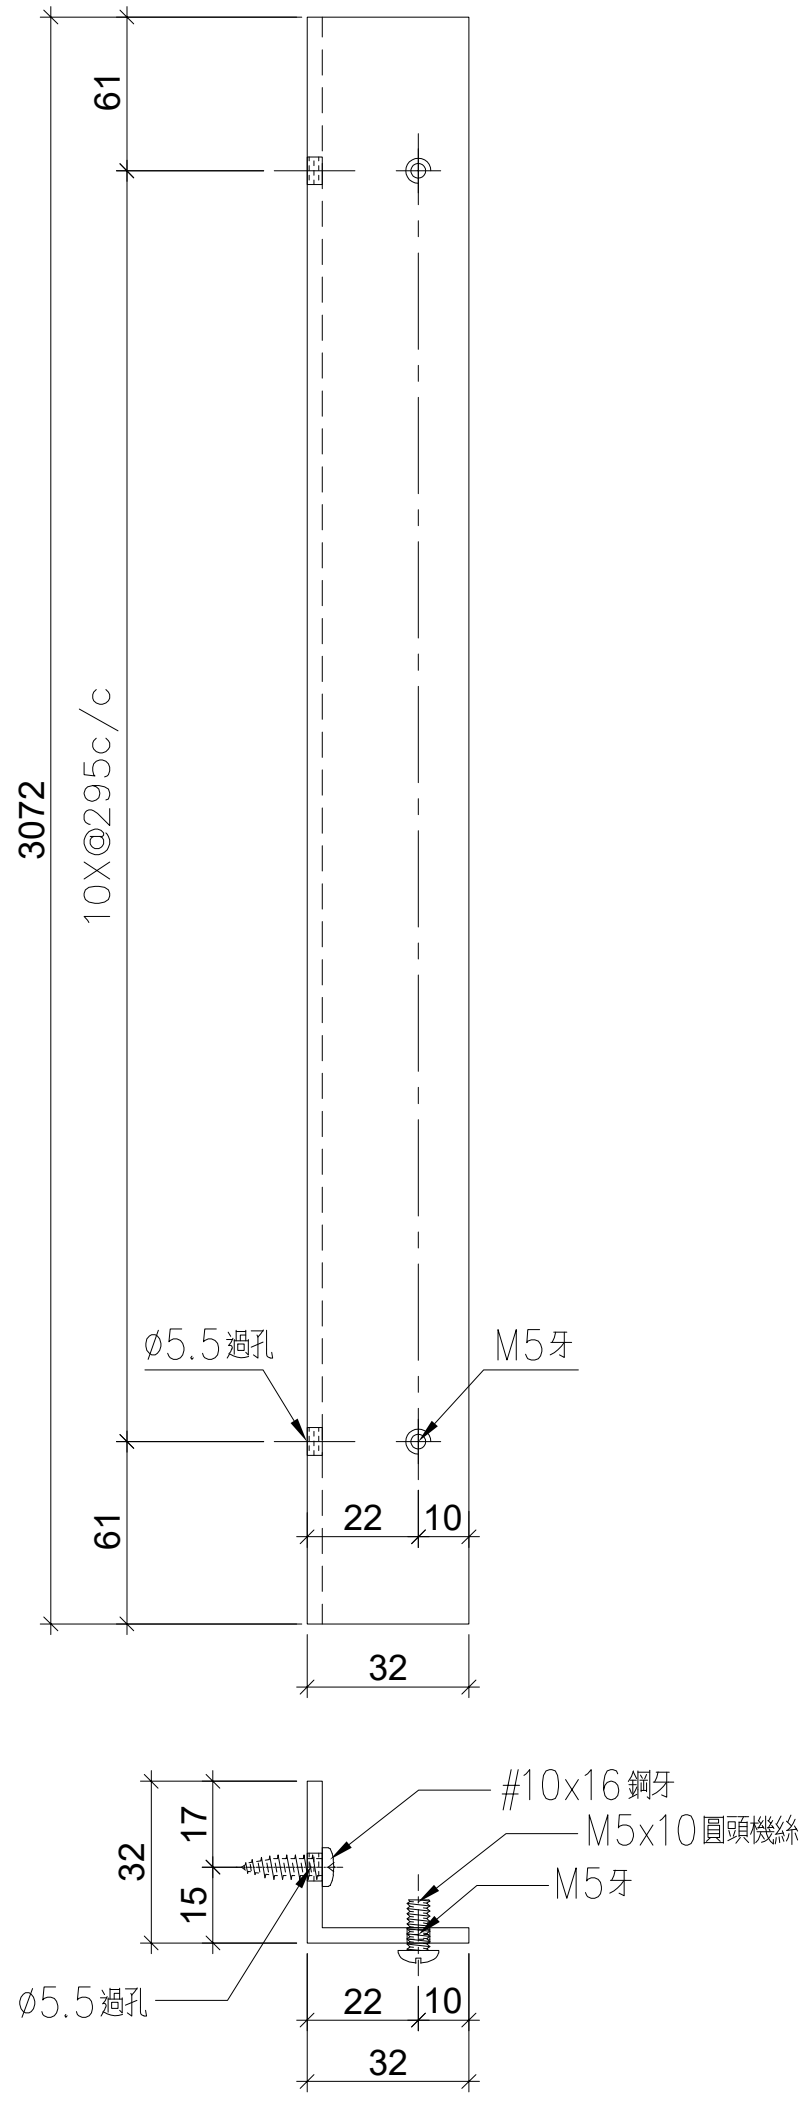


名稱	鋁角加工圖	制圖	LHR	2020.09.19	修改	–		
材料	32*32*3mm厚鋁角	復核	–	–	日期	–		
顏色	MILL	批準			圖號	J852-LJ-C07		

美特鋁質 有限公司
MIDI Aluminium Fabricator Ltd.

工程號	J852	地盤	亞皆老街

序号	物料编號	數量	位置	樓層
01	LJ-C02A	3	企修防水片用	1/F

組裝用

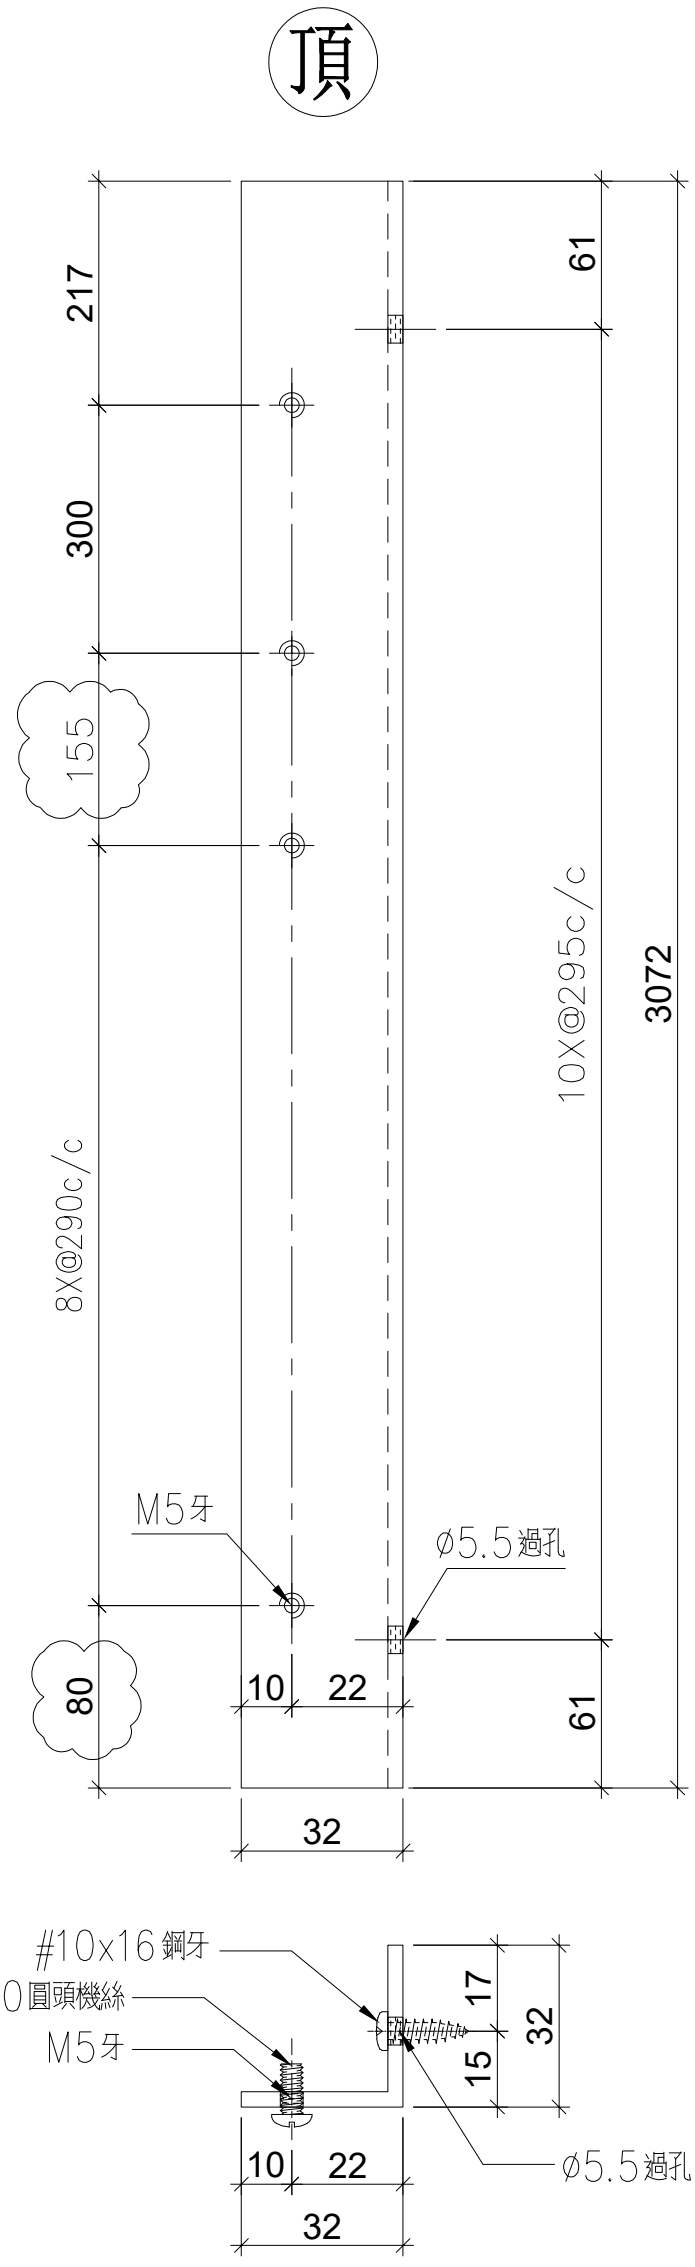


名稱	鋁角加工圖	制圖	LHR	2020.09.19	修改	A		
材料	32*32*3mm厚鋁角	復核	—	—	日期	2020,10,12		
顏色	MILL	批準			圖號	J852-LJ-C08		

美特鋁質 有限公司 MIDI Aluminium Fabricator Ltd.			
工程號	J852	地盤	亞皆老街

序号	物料编號	數量	位置	樓層
01	LJ-C03	51	企修防水片用	2~21/F

組裝用

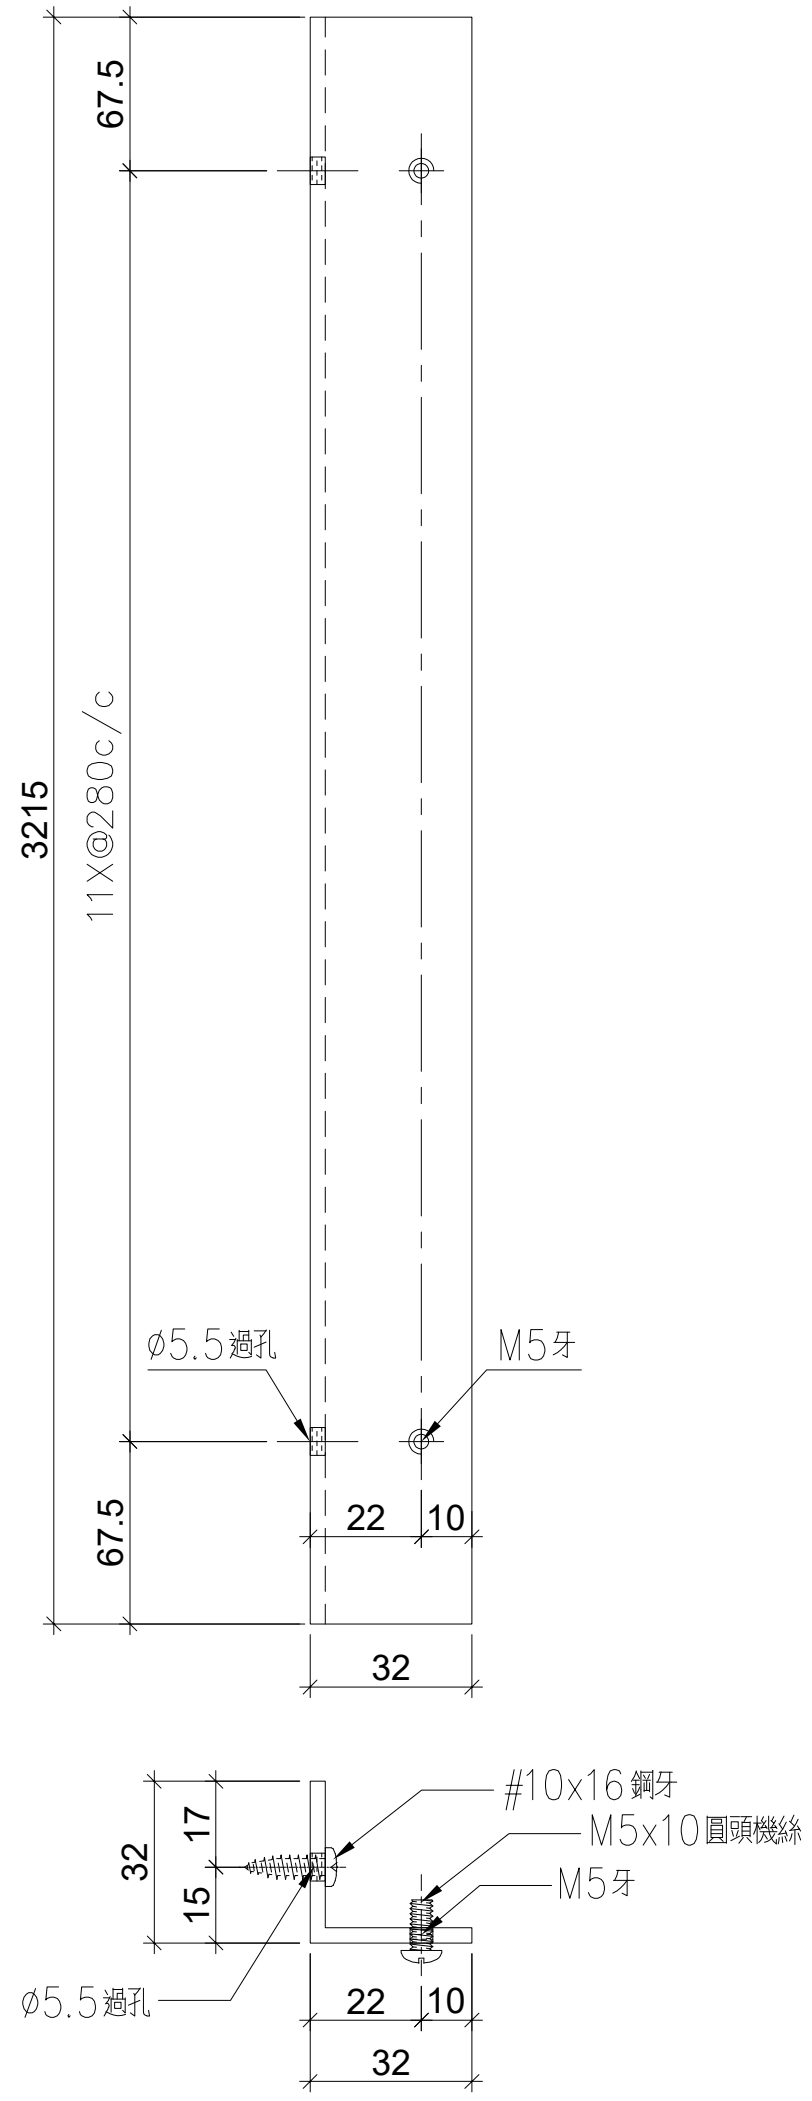

名稱	鋁角加工圖	制圖	LHR	2020.09.19	修改	–		
材料	32*32*3mm厚鋁角	復核	–	–	日期	–		
顏色	MILL	批準			圖號	J852-LJ-C09		


美特鋁質 有限公司
MIDI Aluminium Fabricator Ltd.

工程號	J852	地盤	亞皆老街

序号	物料编號	數量	位置	樓層
01	LJ-C03A	51	企修防水片用	2~21/F

組裝用

頂

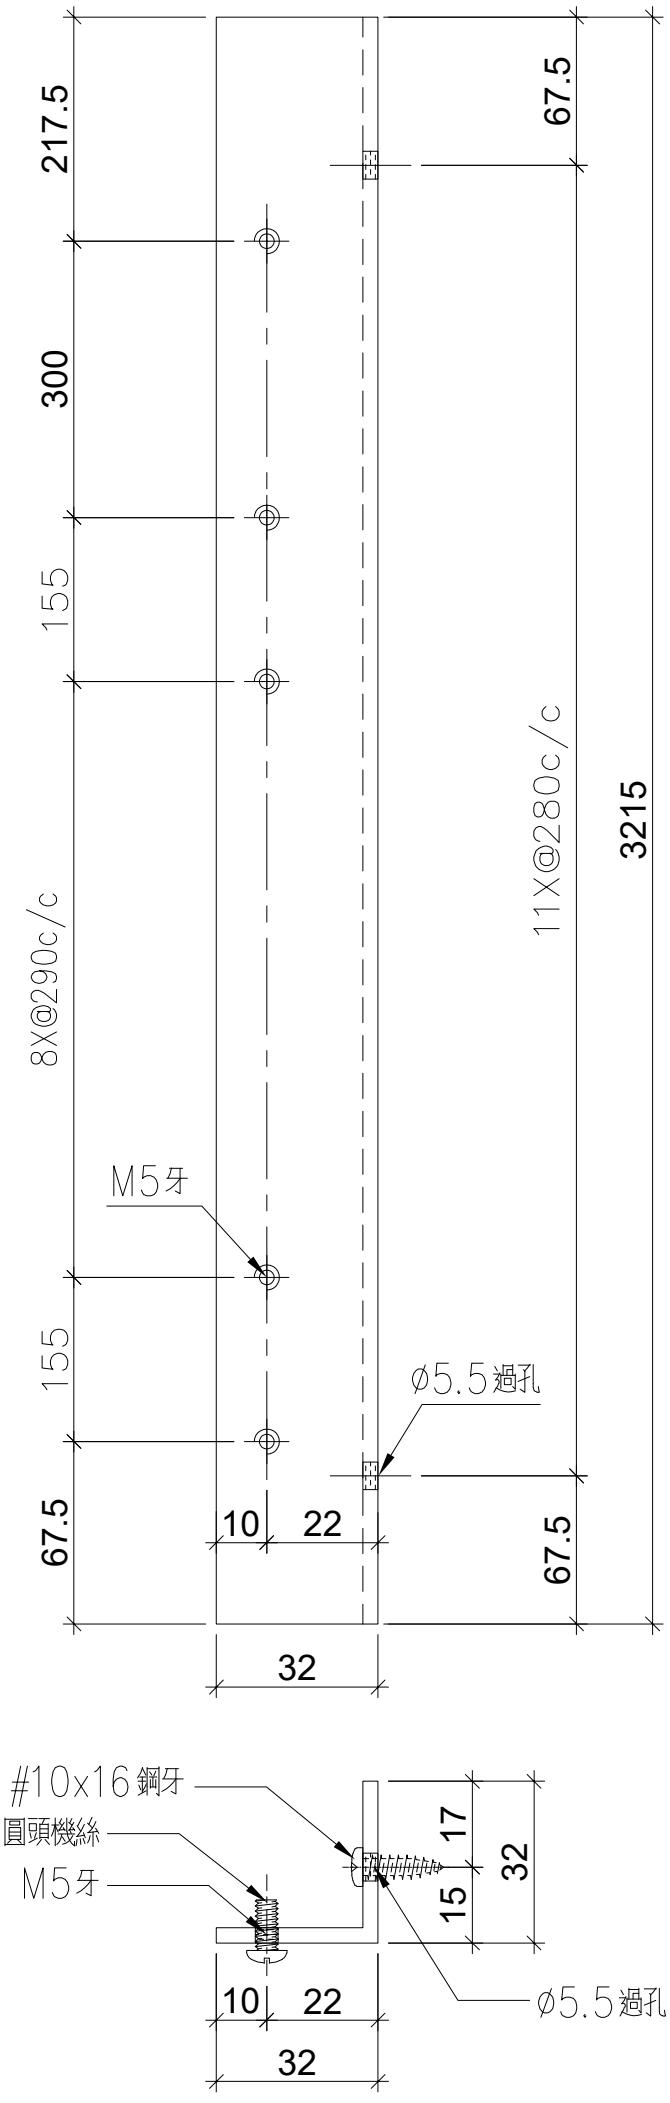


名稱	鋁角加工圖	制圖	LHR	2020.09.19	修改	–		
材料	32*32*3mm厚鋁角	復核	–	–	日期	–		
顏色	MILL	批準			圖號	J852-LJ-C10		

美特鋁質 有限公司
MIDI Aluminium Fabricator Ltd.

工程號	J852	地盤	亞皆老街

序号	物料编號	數量	位置	樓層
01	LJ-C04	3	企修防水片用	22/F

組裝用

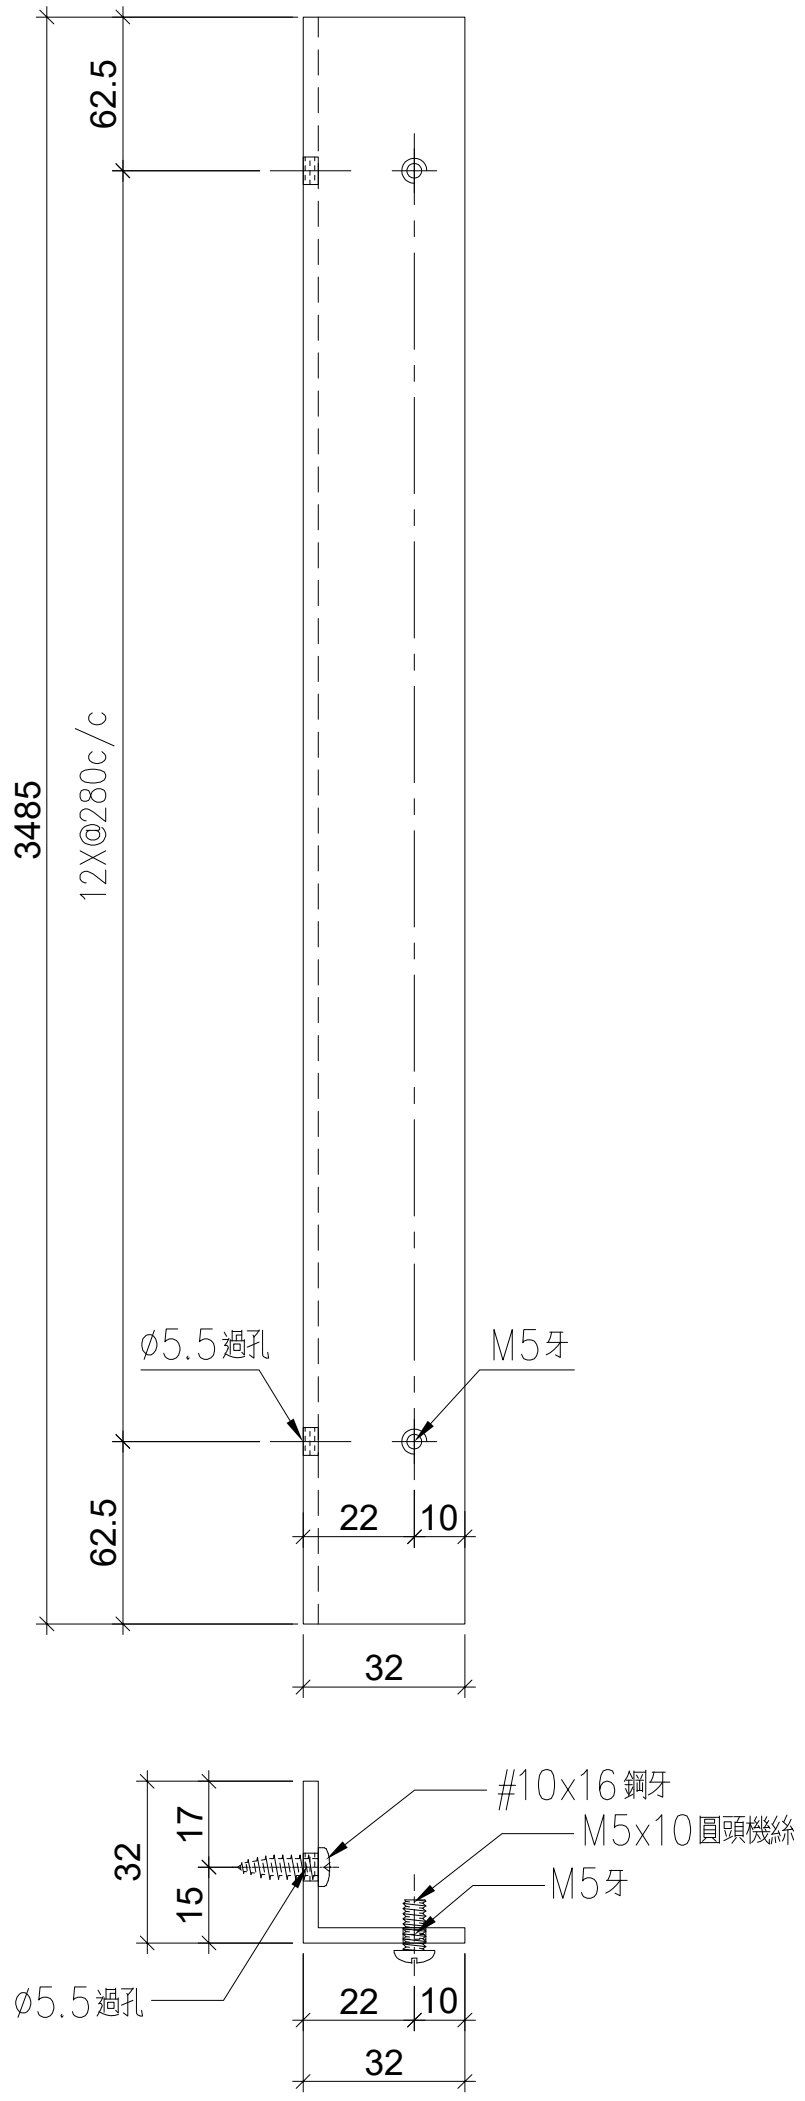


名稱	鋁角加工圖	制圖	LHR	2020.09.19	修改	–		
材料	32*32*3mm厚鋁角	復核	–	–	日期	–		
顏色	MILL	批準			圖號	J852-LJ-C11		

美特鋁質 有限公司
MIDI Aluminium Fabricator Ltd.

工程號	J852	地盤	亞皆老街

序号	物料编號	數量	位置	樓層
01	LJ-C04A	3	企修防水片用	22/F

組裝用

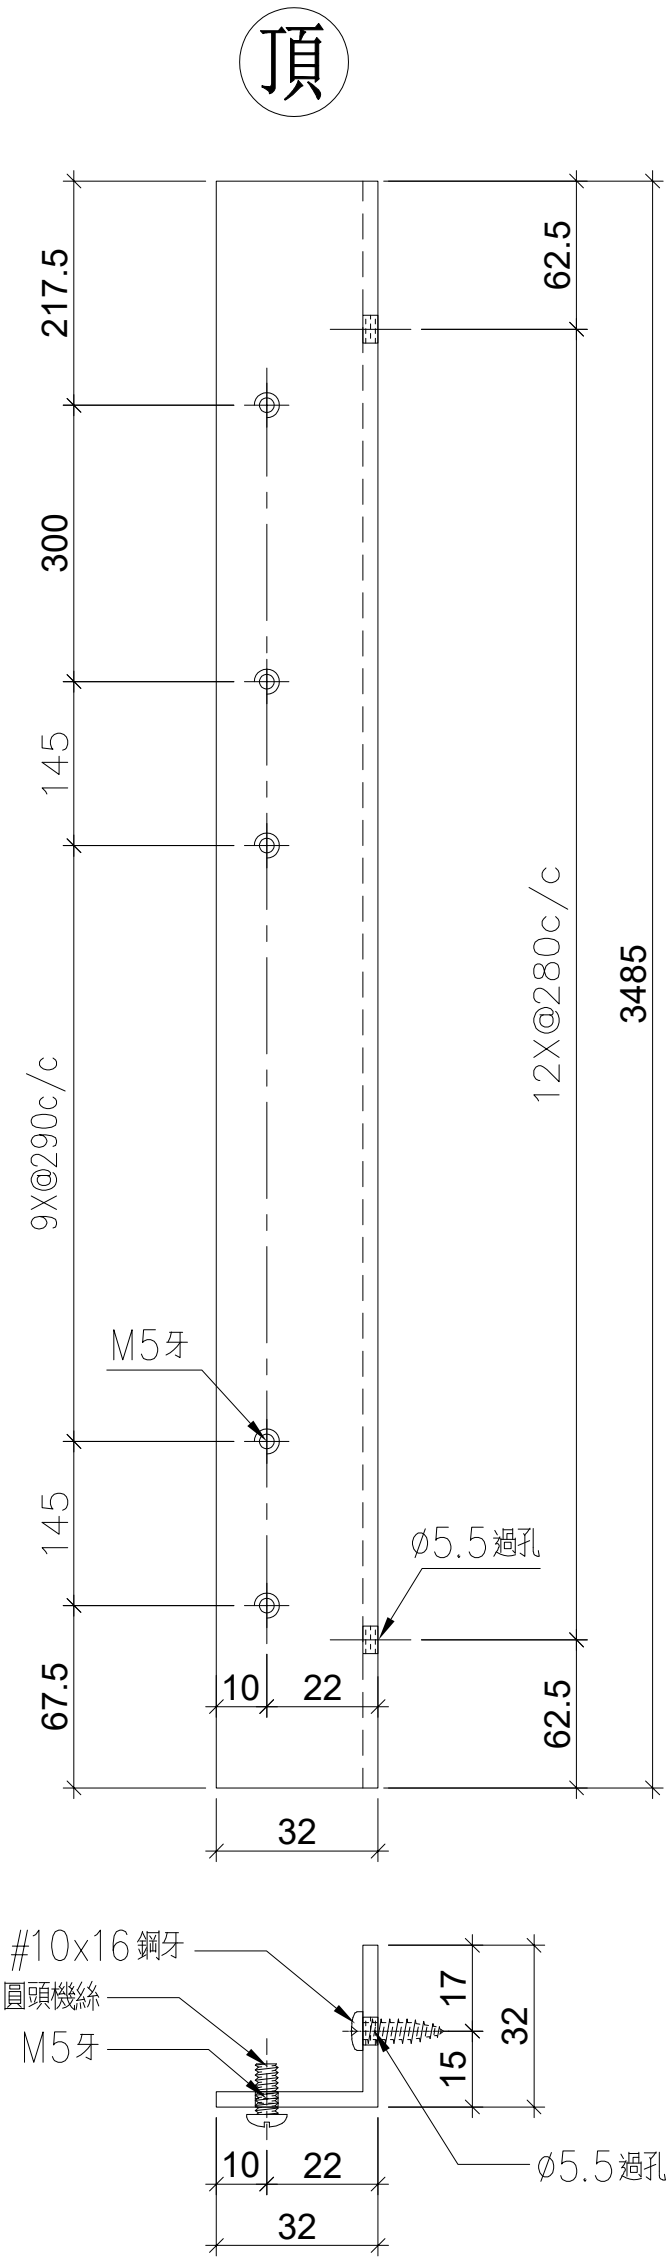


名稱	鋁角加工圖	制圖	LHR	2020.09.19	修改	–		
材料	32*32*3mm厚鋁角	復核	–	–	日期	–		
顏色	MILL	批準			圖號	J852–LJ–C12		

美特鋁質 有限公司
MIDI Aluminium Fabricator Ltd.

工程號	J852	地盤	亞皆老街

序号	物料编號	數量	位置	樓層
01	LJ-C05	3	企修防水片用	23/F

組裝用

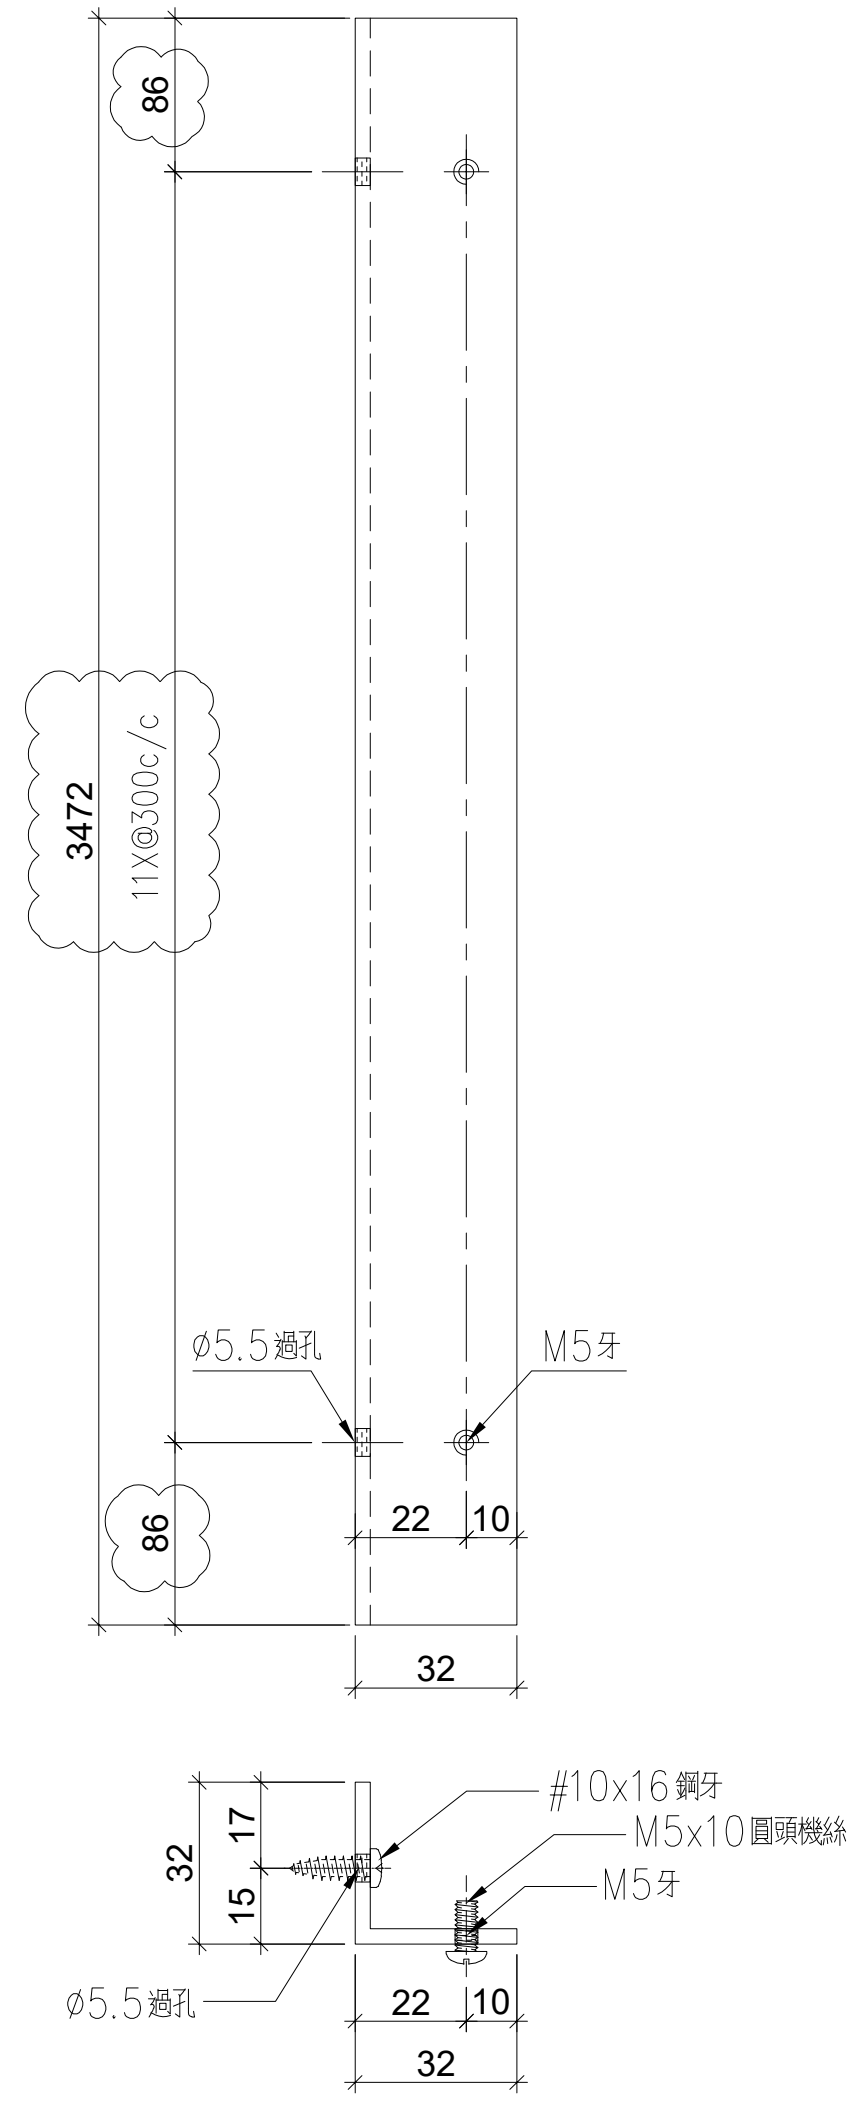


名稱	鋁角加工圖	制圖	LHR	2020.09.19	修改	A		
材料	32*32*3mm厚鋁角	復核	—	—	日期	2020,10,12		
顏色	MILL	批準			圖號	J852-LJ-C13		

美特鋁質 有限公司
MIDI Aluminium Fabricator Ltd.

工程號	J852	地盤	亞皆老街

序号	物料编號	數量	位置	樓層
01	LJ-C05A	3	企修防水片用	23/F

組裝用

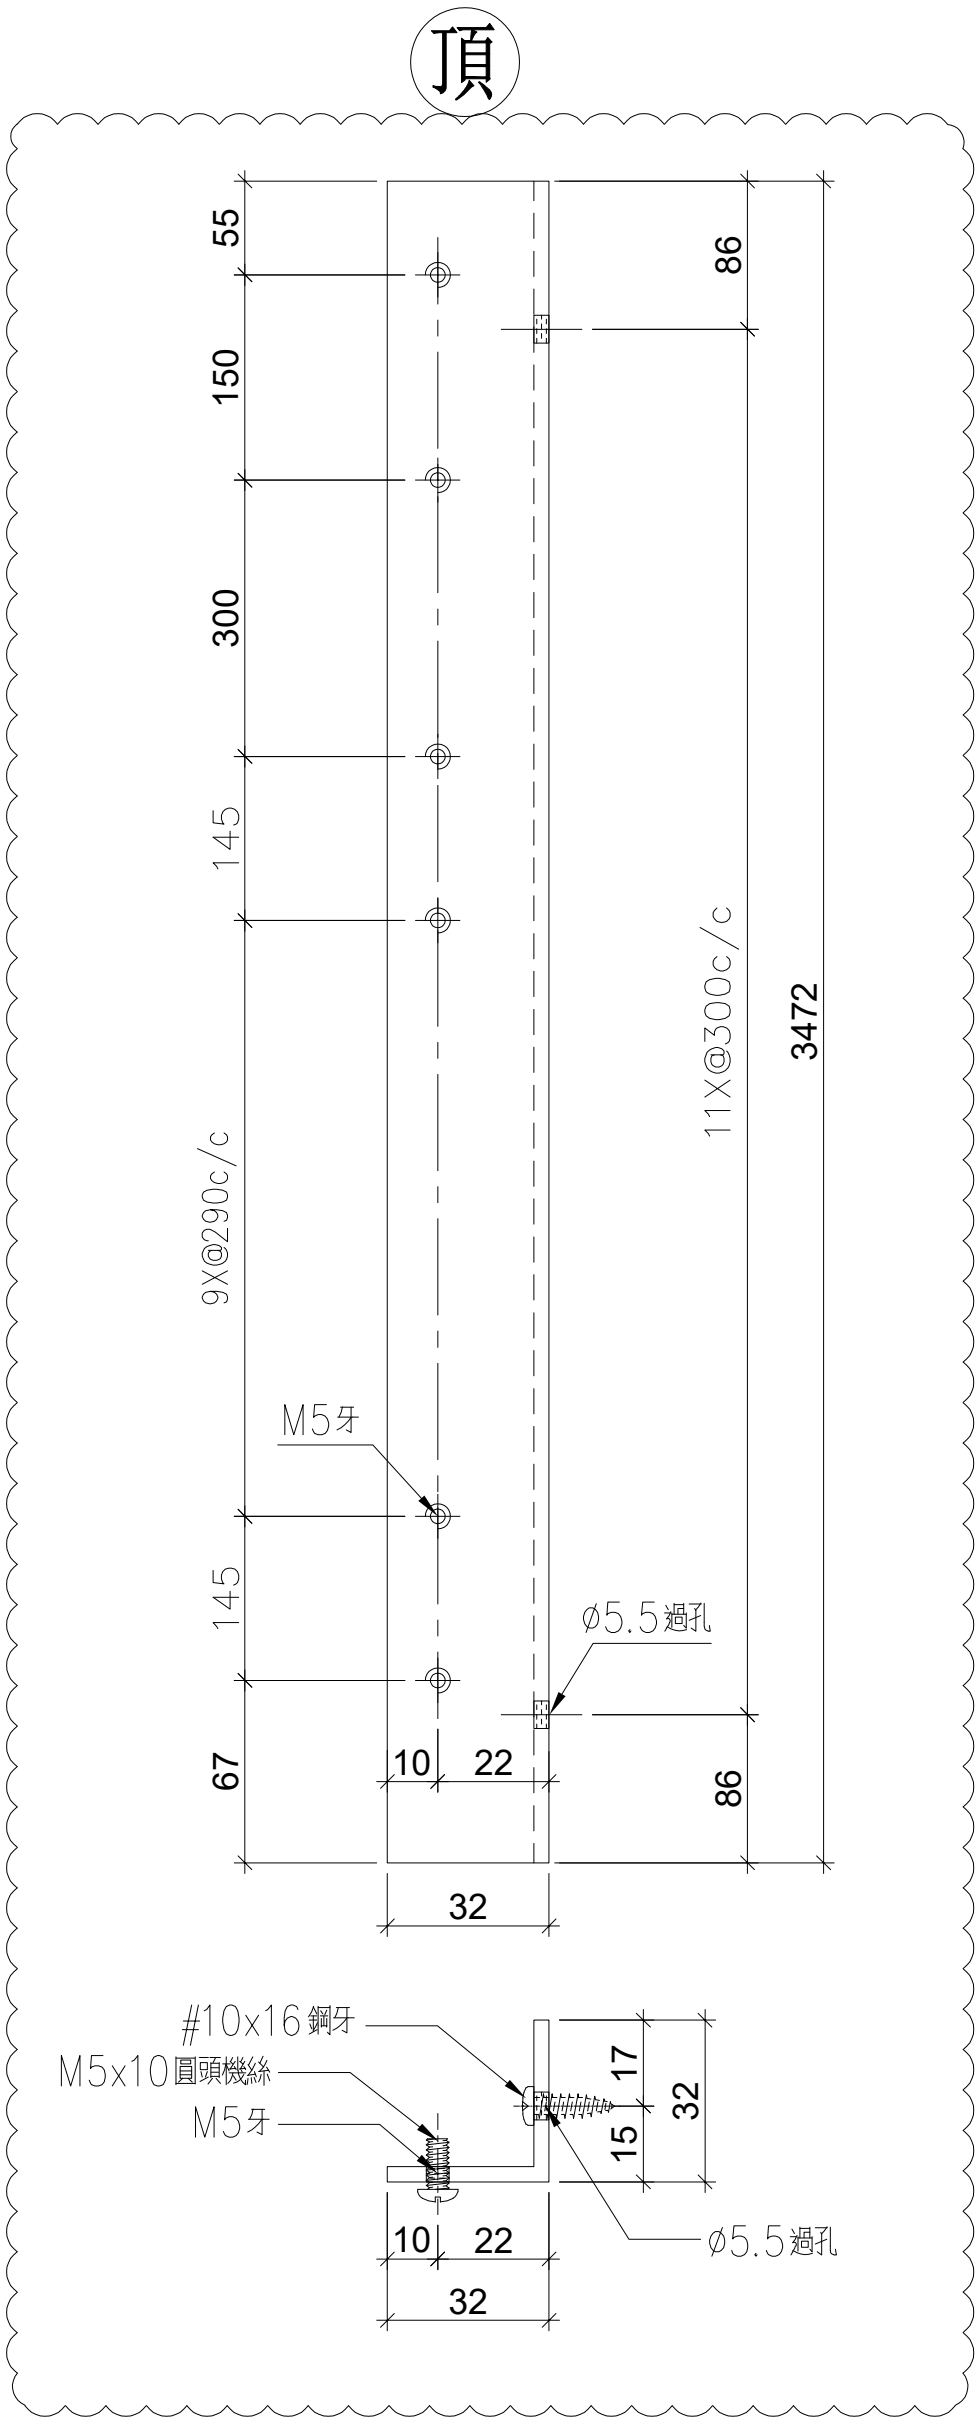


名稱	鋁角加工圖	制圖	LHR	2020.09.19	修改	A		
材料	32*32*3mm厚鋁角	復核	—	—	日期	2020,10,12		
顏色	MILL	批準			圖號	J852—LJ—C14		

美特鋁質 有限公司	MIDI Aluminium Fabricator Ltd.

工程號	J852	地盤	亞皆老街

序号	物料编號	L(mm)	M	W(mm)	EQ(mm)	數量	位置	樓層
01	LJ-C06	900	3	280	30	3	頂修防水片用	ROOF
02	LJ-C07	820	3	250	35	3	頂修防水片用	ROOF

組裝用

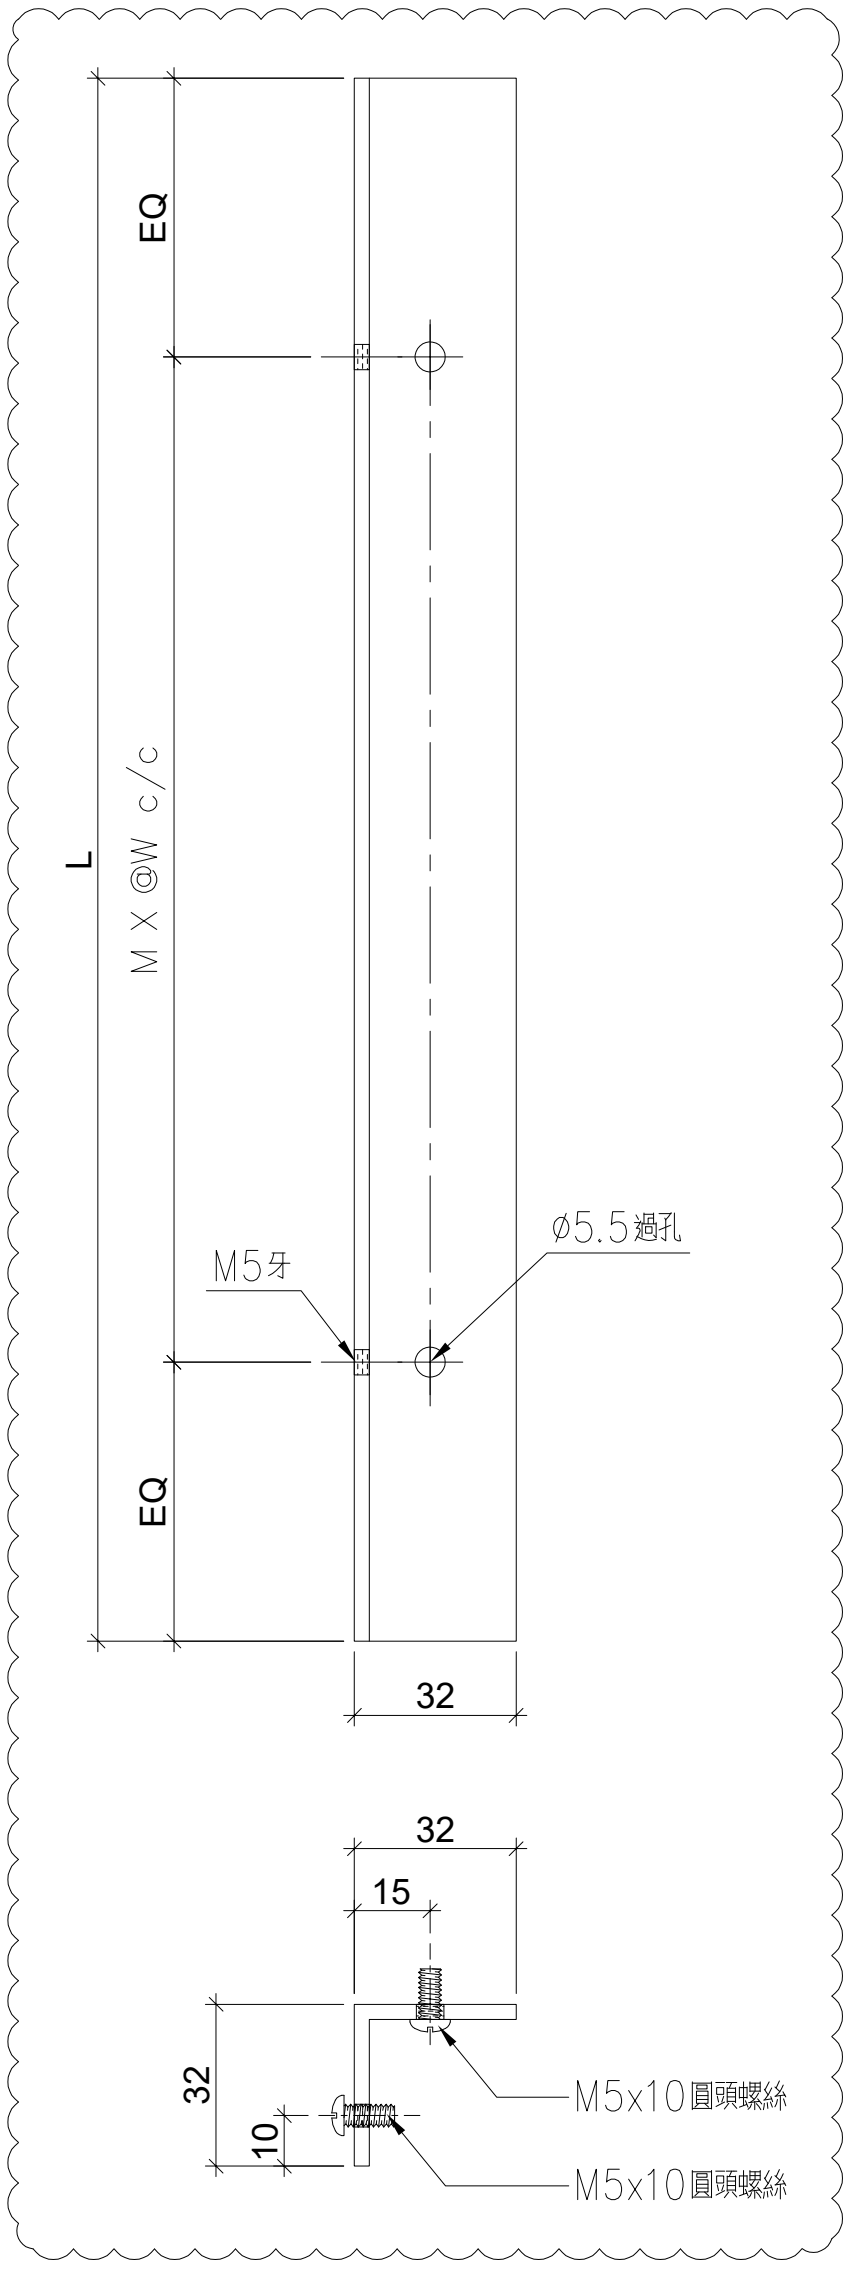


名稱	鋁角加工圖	制圖	LHR	2020.09.19	修改	A		
材料	32*32*3mm厚鋁角	復核	—	—	日期	2020,10,12		
顏色	MILL	批準			圖號	J852-LJ-C15		


美特鋁質 有限公司
MIDI Aluminium Fabricator Ltd.

工程號	J852	地盤	亞皆老街

序号	物料编號	L(mm)	M	W(mm)	EQ(mm)	數量	位置	樓層
01	LJ-C06A	900	3	280	30	3	底修防水片用	1/F
02	LJ-C07A	820	3	250	35	3	底修防水片用	1/F

組裝用

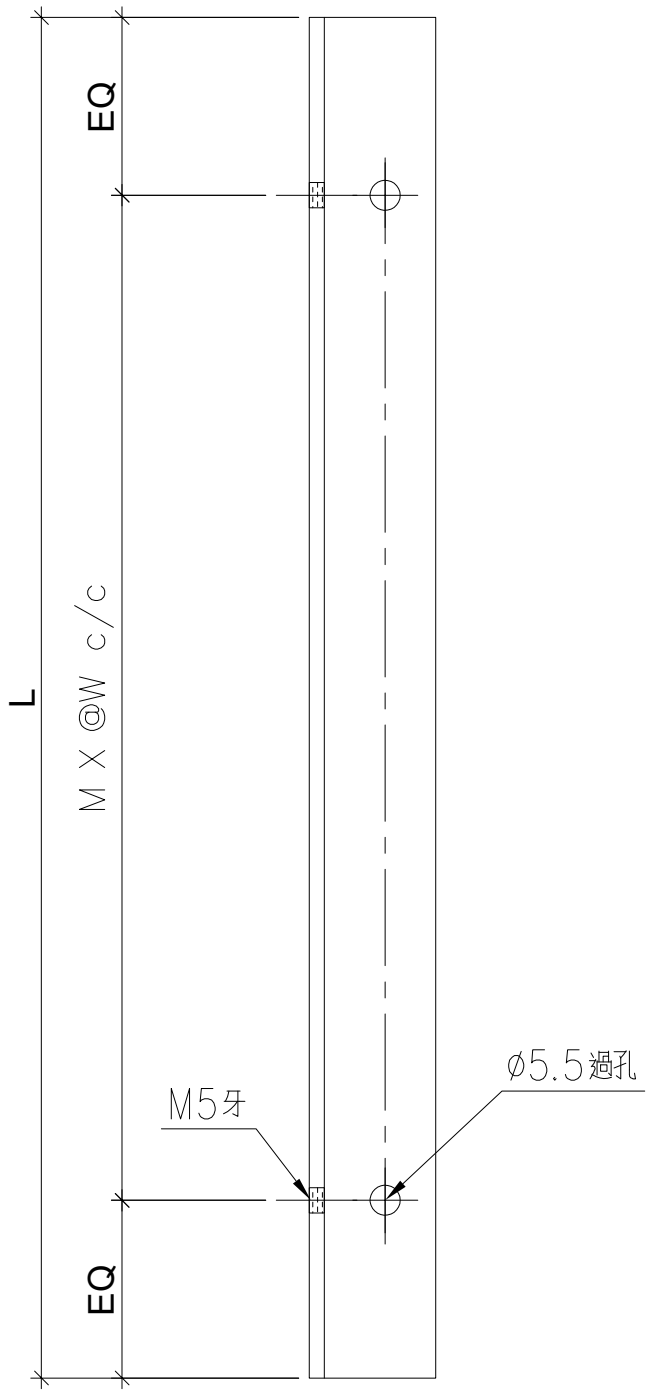

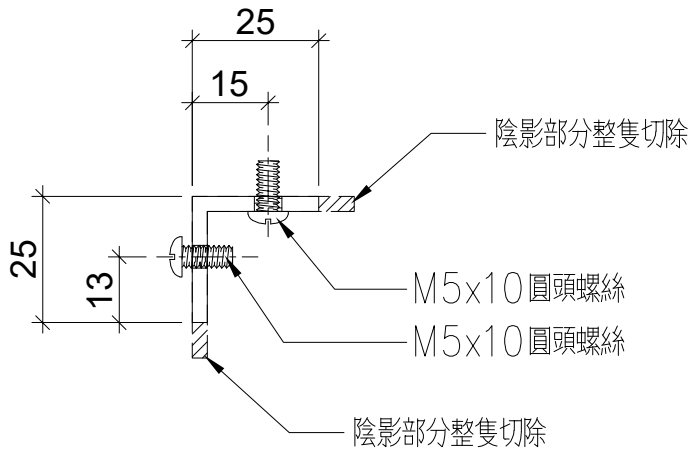


名稱	鋁角加工圖	制圖	LHR	2020.09.19	修改	A		
材料	32*32*3mm厚鋁角	復核	—	—	日期	2020,10,12		
顏色	MILL	批準			圖號	J852—LJ—C16		


美特鋁質 有限公司
MIDI Aluminium Fabricator Ltd.

工程號	J852	地盤	亞皆老街

序号	物料编號	L(mm)	M	W(mm)	EQ(mm)	數量	位置	樓層
01	LJ-C08	900	3	280	30	124	修鋁背板用	1~23/F
02	LJ-C09	820	3	250	35	124	修鋁背板用	1~23/F
03	LJ-C10	175	1	100	37.5	4	修鋁背板用	1/F
04	LJ-C25	375	1	300	37.5	12	修鋁背板用	ROOF

組裝用

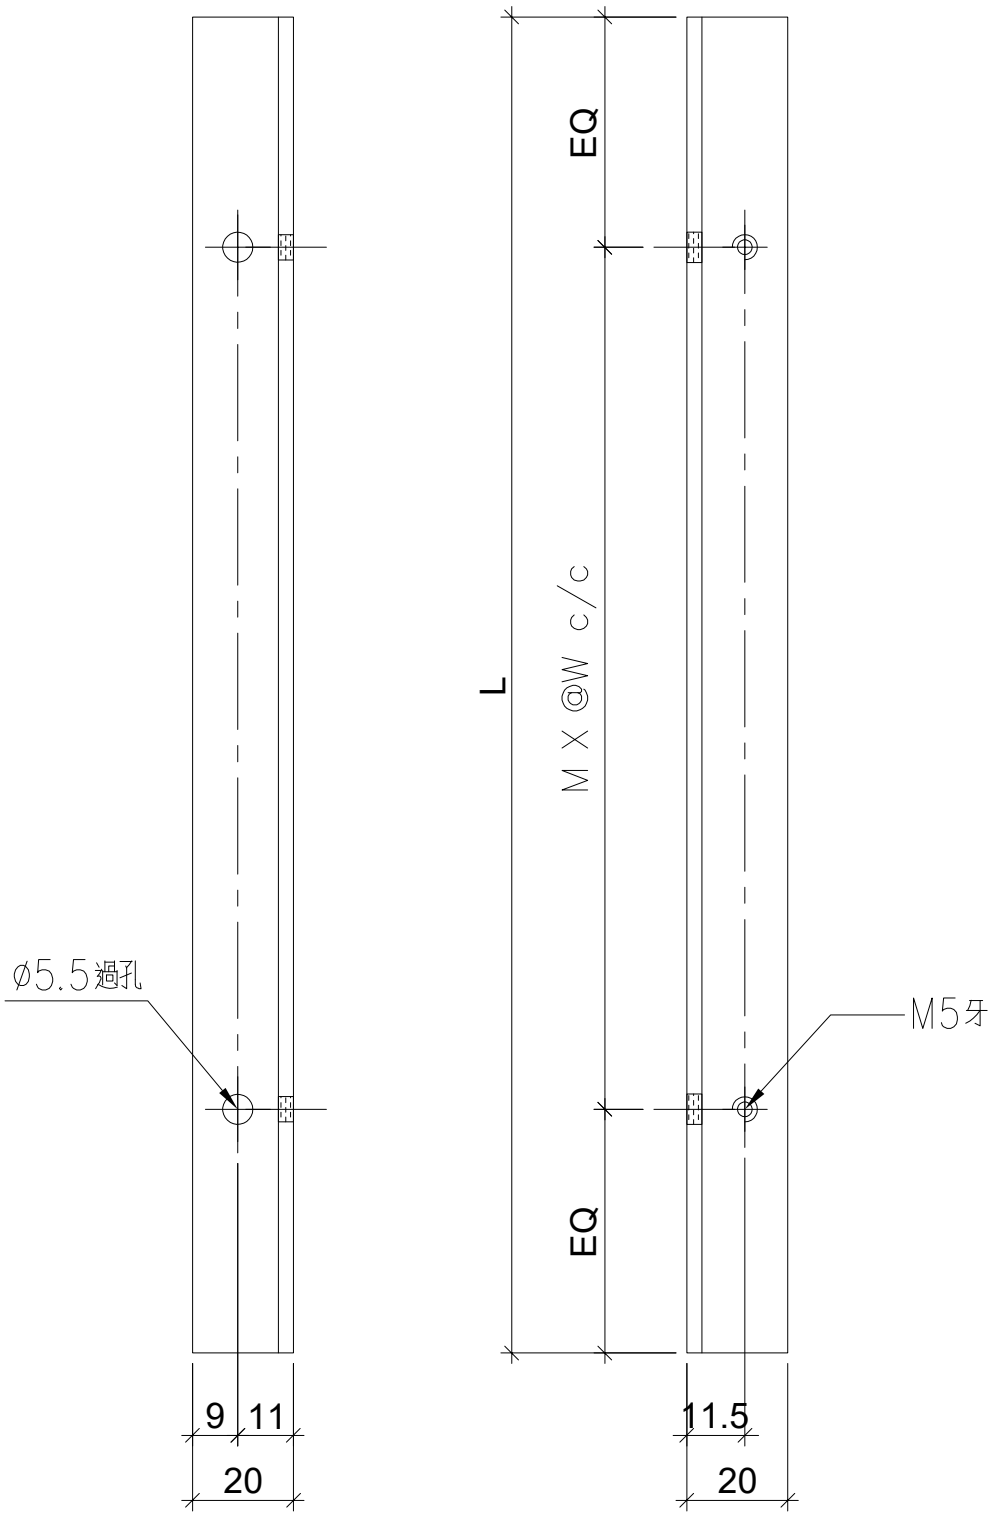

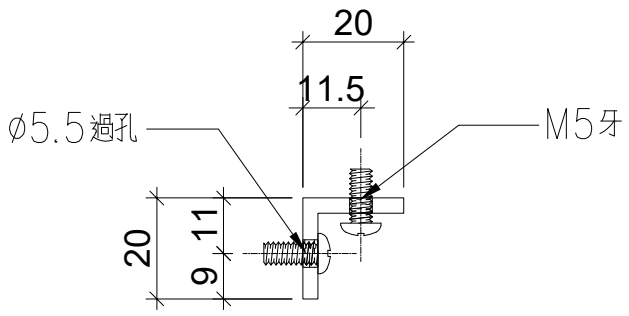


名稱	鋁角加工圖	制圖	LHR	2020.09.19	修改	A	B	
材料	20*20*3mm厚鋁角	復核	—	—	日期	2020,10,12	2021,1,25	
顏色	MILL	批準			圖號	J852—LJ—C17		


美特鋁質 有限公司
MIDI Aluminium Fabricator Ltd.

工程號	J852	地盤	亞皆老街

序号	物料编號	數量	位置	樓層
01	LJ-C11	114	修鋁背板用	2~23/F

組裝用

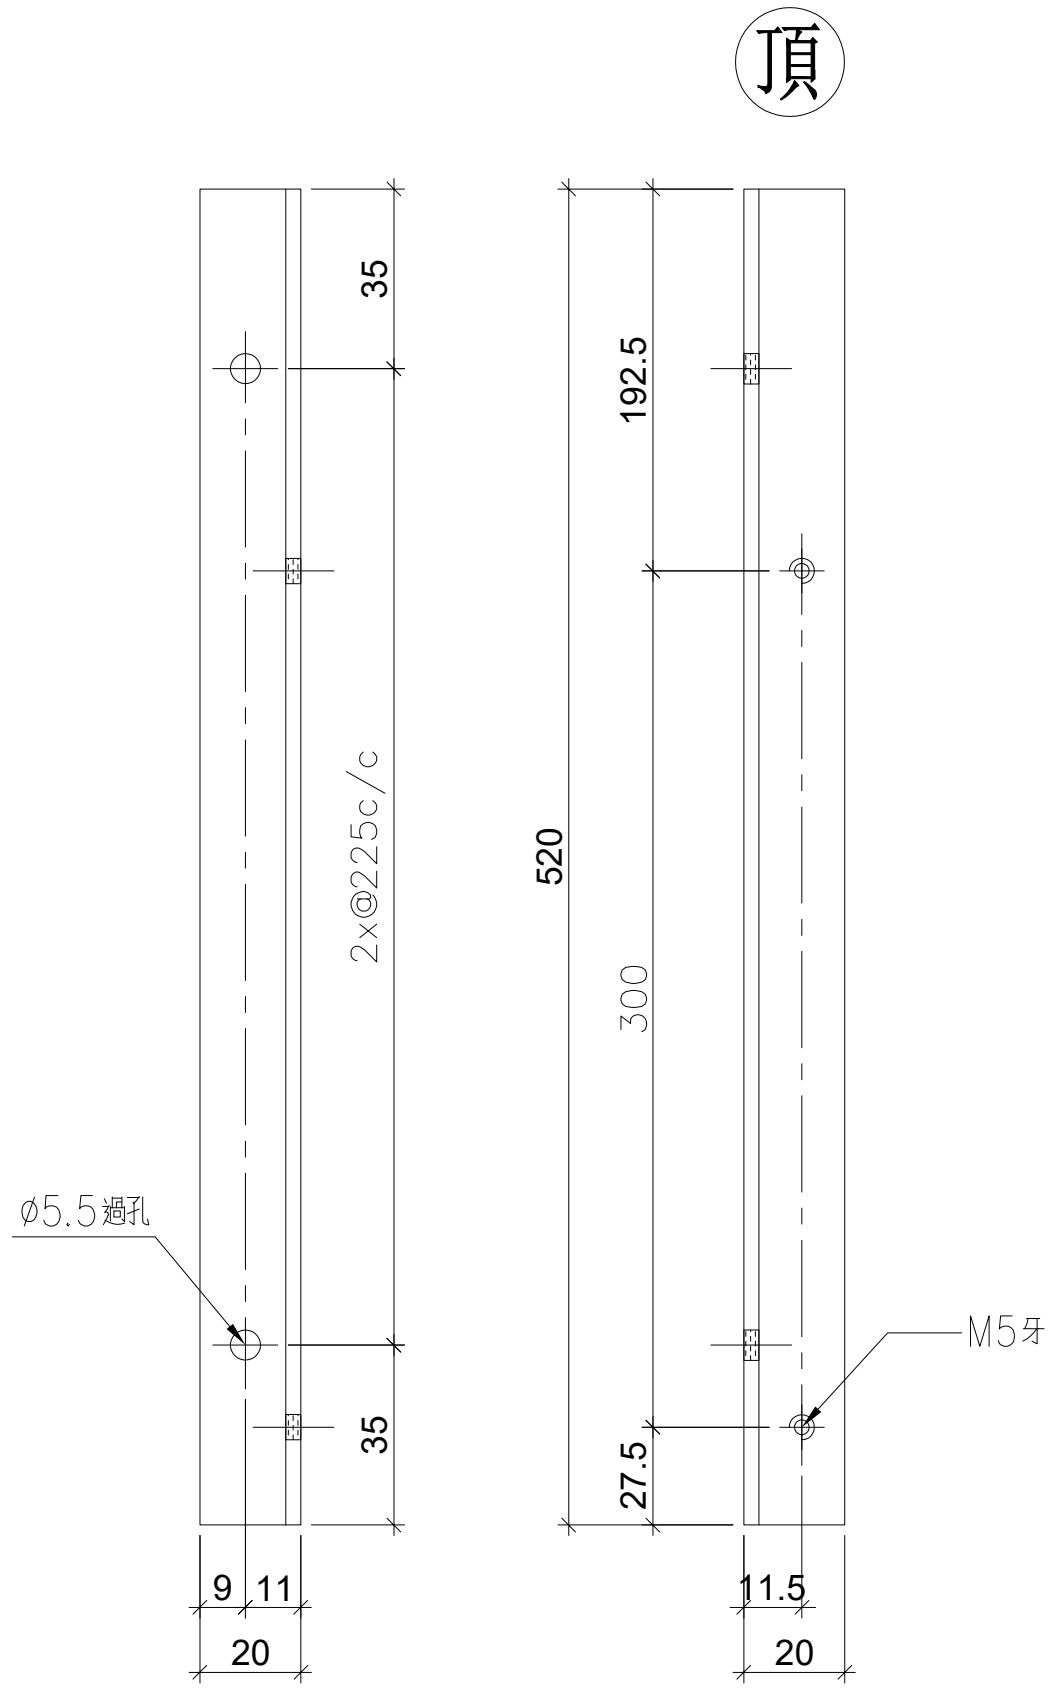

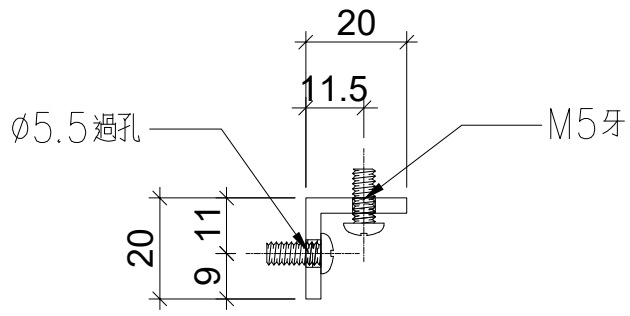

名稱	鋁角加工圖	制圖	LHR	2020.09.19	修改	–		
材料	20*20*3mm厚鋁角	復核	–	–	日期	–		
顏色	MILL	批準			圖號	J852–LJ–C18		


美特鋁質 有限公司
MIDI Aluminium Fabricator Ltd.


工程號	J852	地盤	亞皆老街

序号	物料编號	數量	位置	樓層
01	LJ-C12	114	修鋁背板用	2~23/F

組裝用

頂

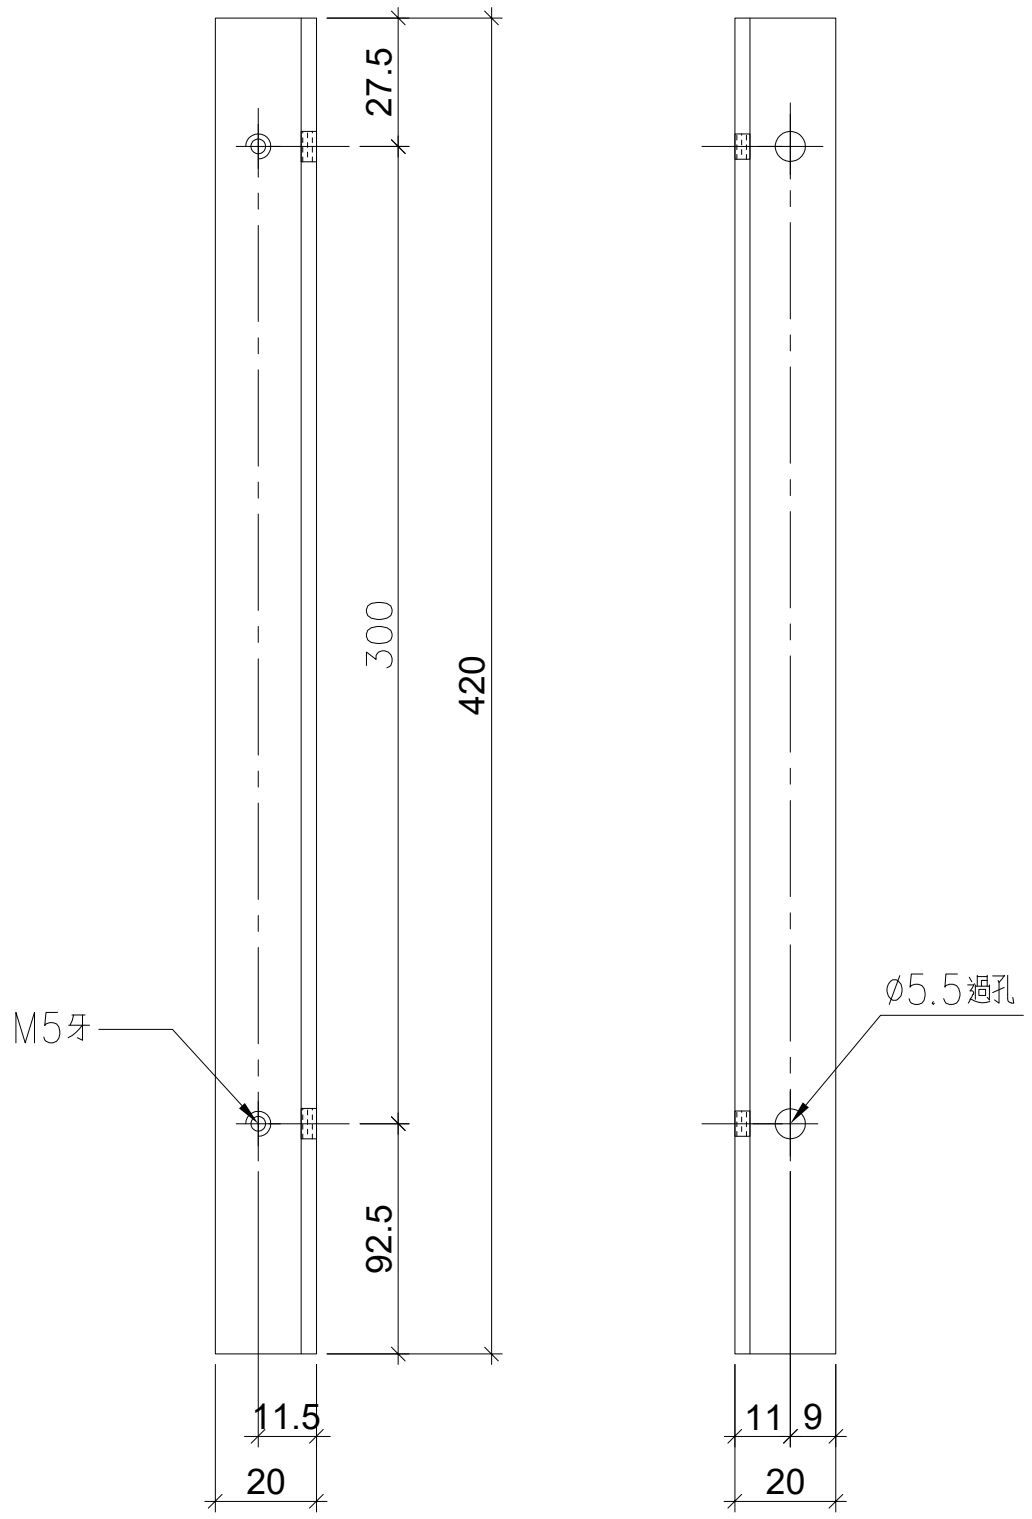

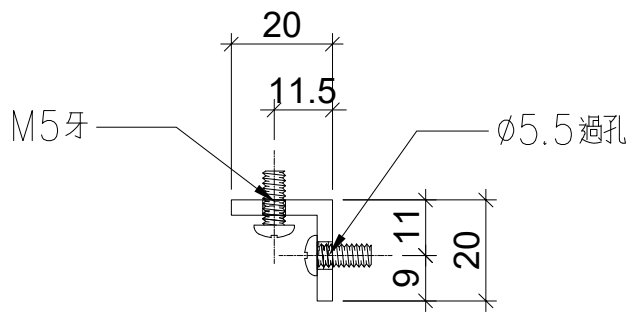

名稱	鋁角加工圖	制圖	LHR	2020.09.19	修改	–		
材料	20*20*3mm厚鋁角	復核	–	–	日期	–		
顏色	MILL	批準			圖號	J852–LJ–C19		


美特鋁質 有限公司
MIDI Aluminium Fabricator Ltd.


工程號	J852	地盤	亞皆老街

序号	物料编號	數量	位置	樓層
01	LJ-C13	114	修鋁背板用	2~23/F

組裝用

頂

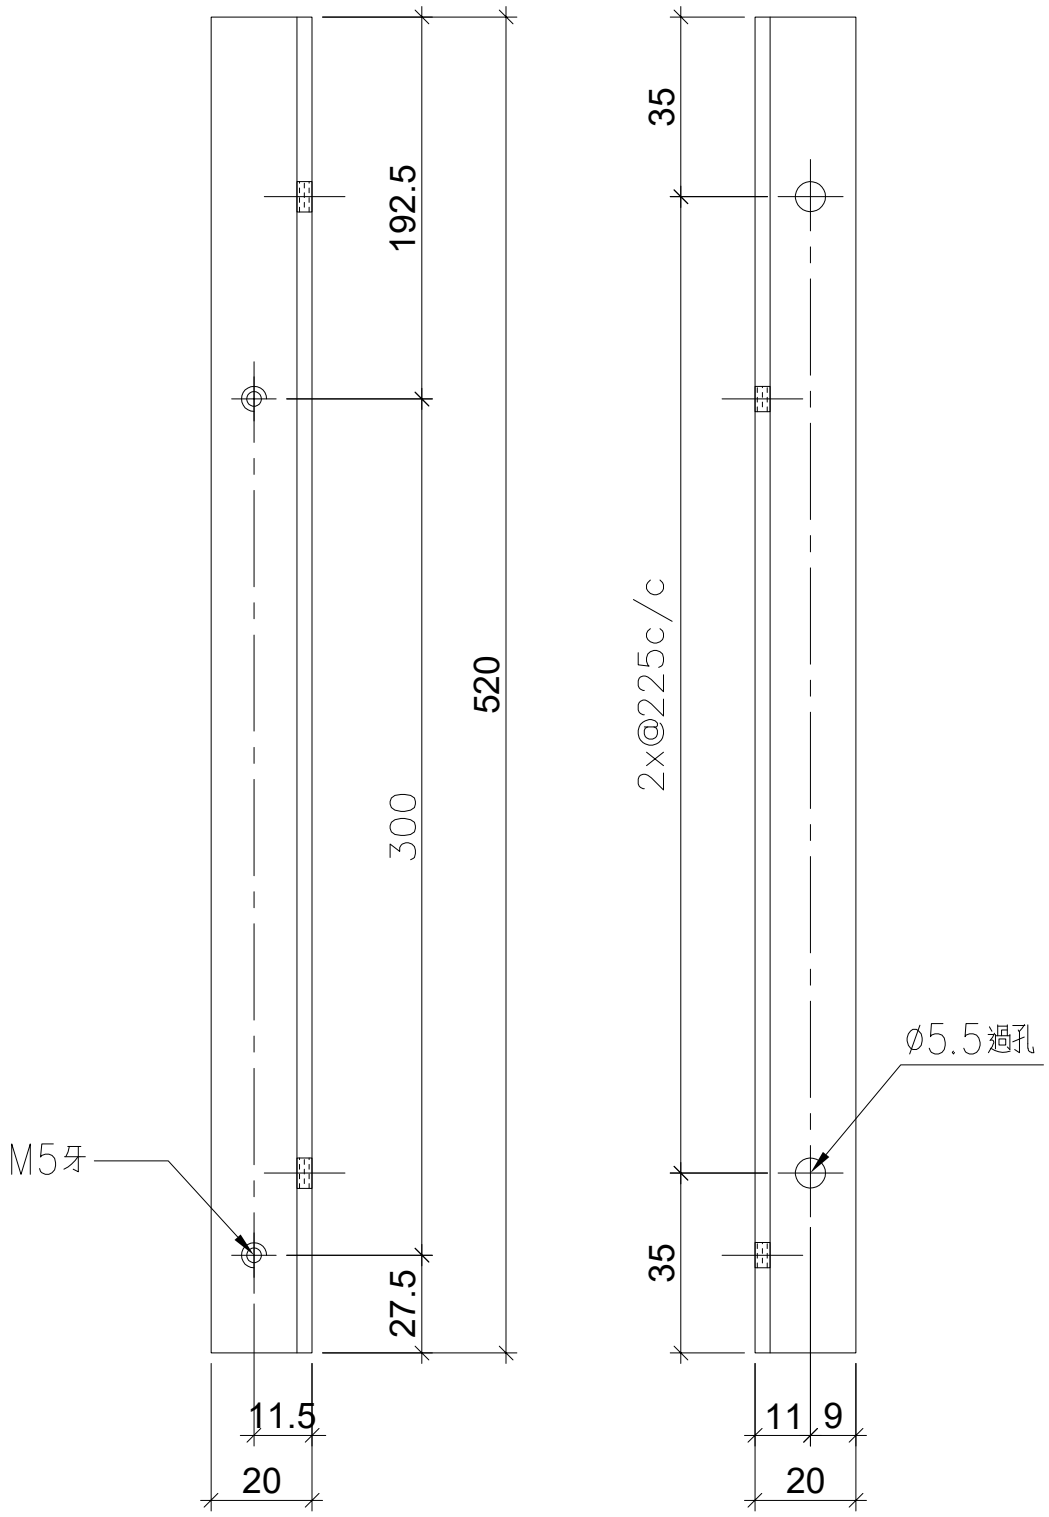

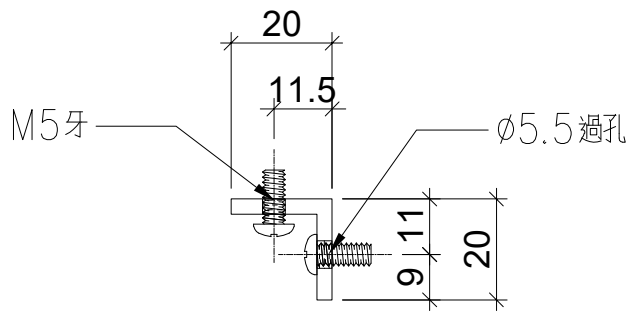

名稱	鋁角加工圖	制圖	LHR	2020.09.19	修改	–		
材料	20*20*3mm厚鋁角	復核	–	–	日期	–		
顏色	MILL	批準			圖號	J852-LJ-C20		


美特鋁質 有限公司
MIDI Aluminium Fabricator Ltd.


工程號	J852	地盤	亞皆老街

序号	物料编號	數量	位置	樓層
01	LJ-C14	114	修鋁背板用	2~23/F

組裝用

頂

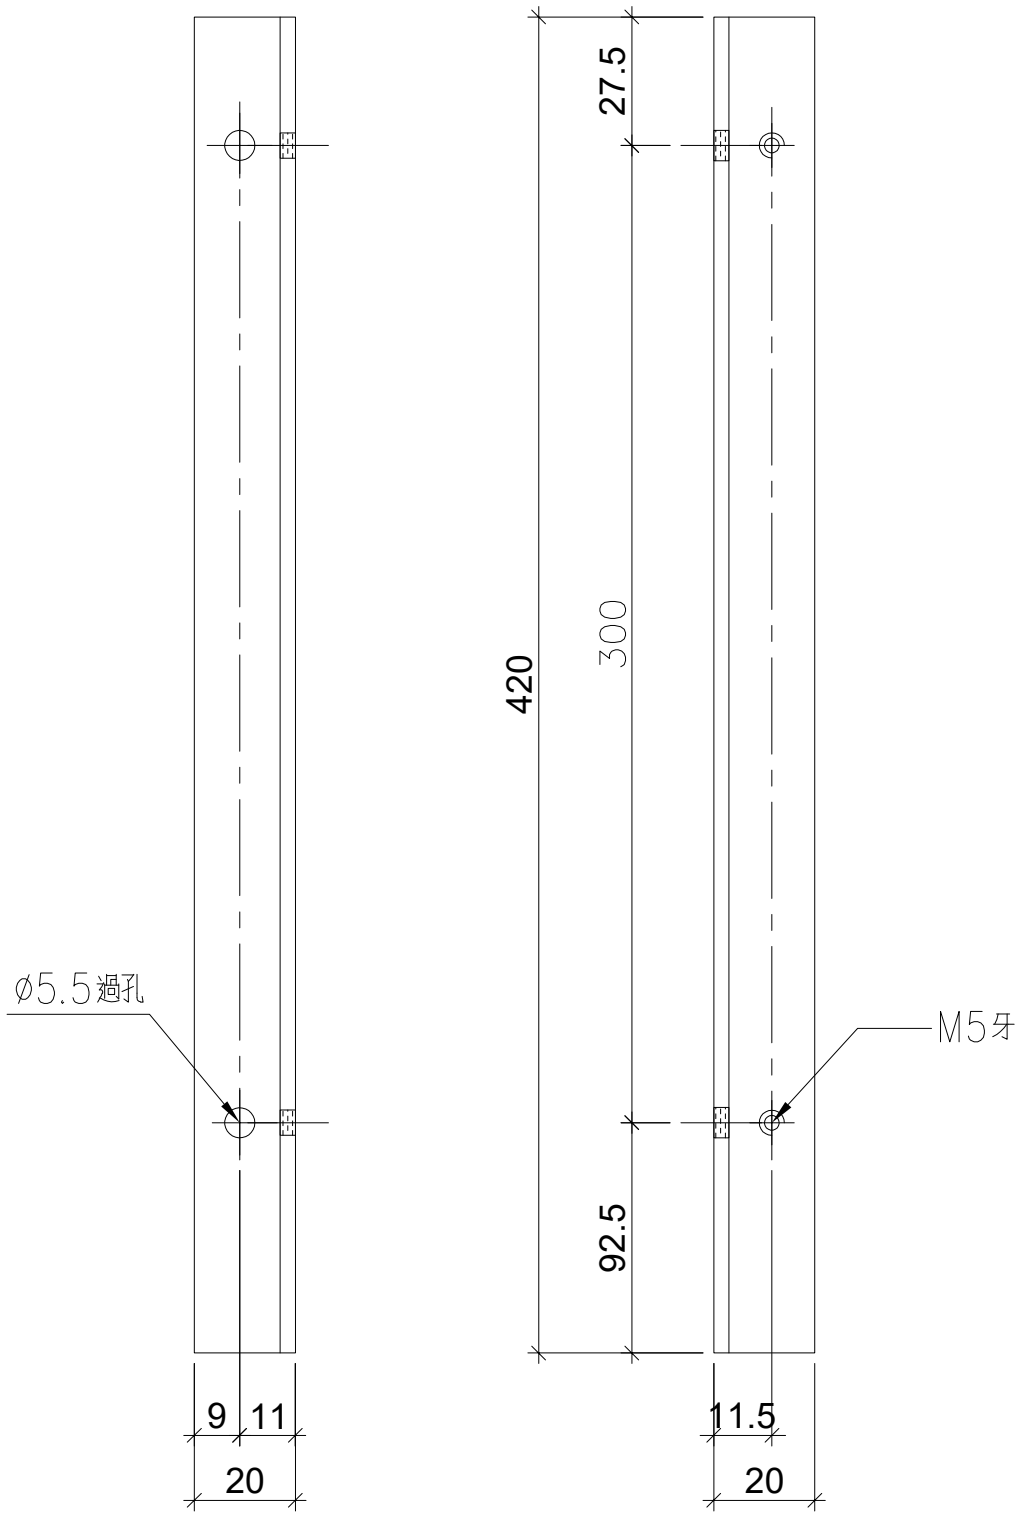

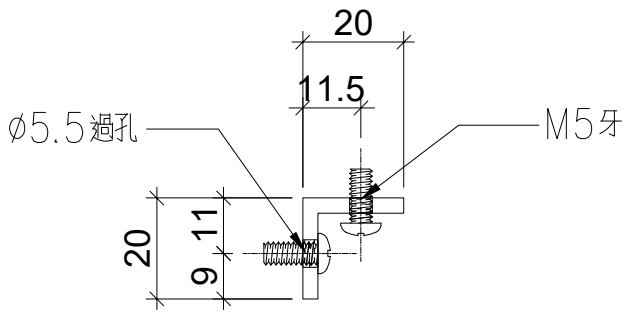


名稱	鋁角加工圖	制圖	LHR	2020.09.19	修改	–		
材料	20*20*3mm厚鋁角	復核	–	–	日期	–		
顏色	MILL	批準			圖號	J852–LJ–C21		


美特鋁質 有限公司
MIDI Aluminium Fabricator Ltd.

工程號	J852	地盤	亞皆老街

序号	物料编號	L(mm)	M	W(mm)	EQ(mm)	數量	位置	樓層
01	LJ-C15	900	3	280	30	118	修單玻梗框	1~23/F
02	LJ-C16	820	3	250	35	118	修單玻梗框	1~23/F
03	LJ-C17	175	1	100	37.5	4	修單玻梗框	1/F

組裝用

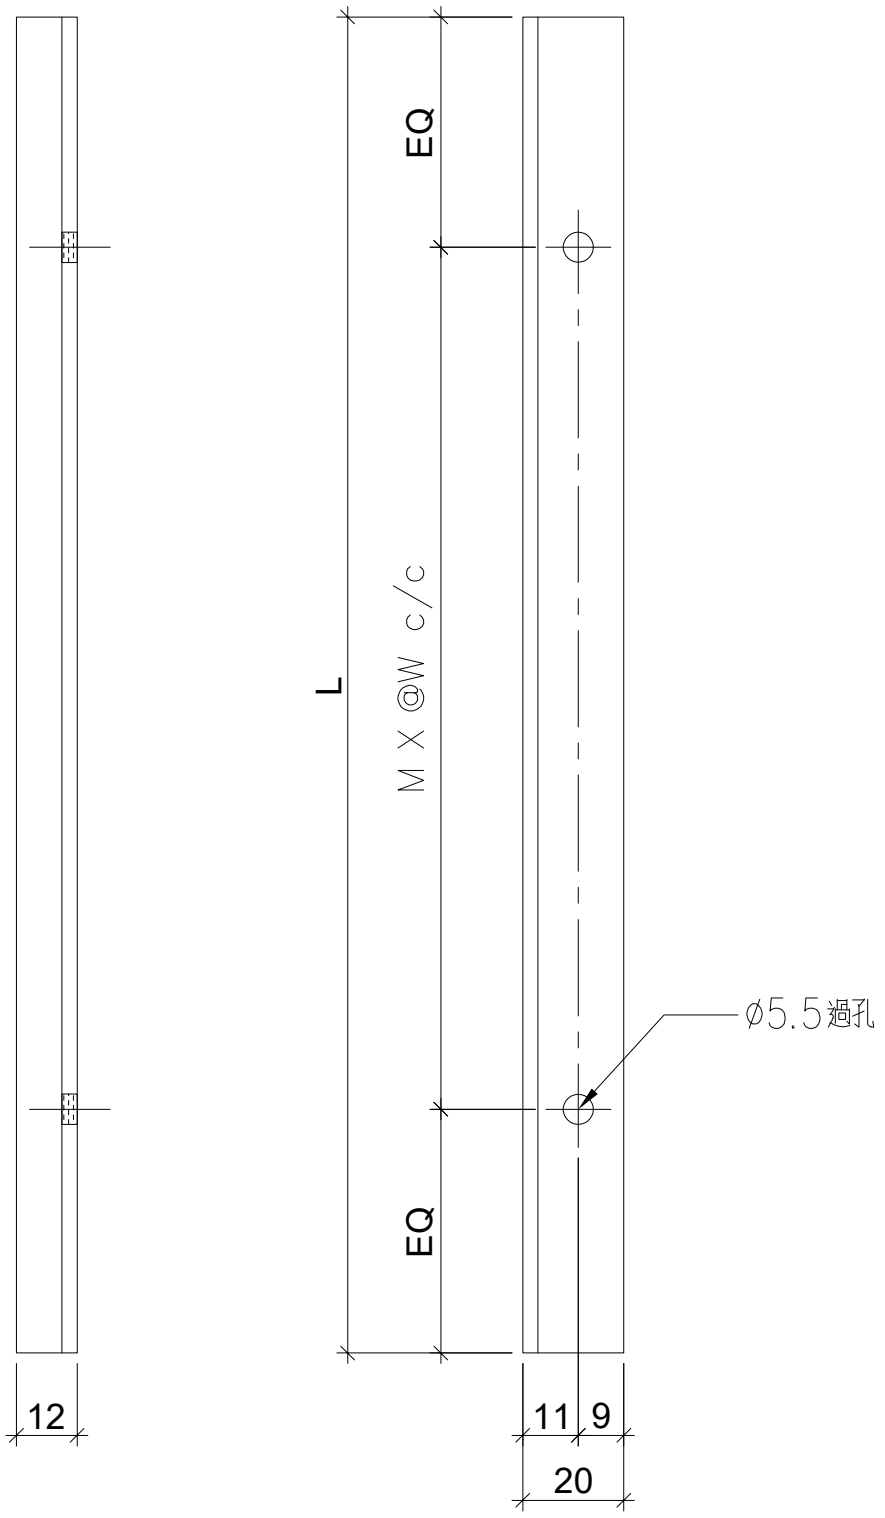

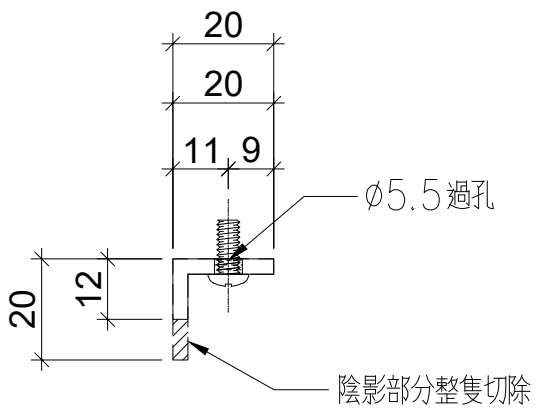


名稱	鋁角加工圖	制圖	LHR	2020.09.19	修改	A		
材料	20*20*3mm厚鋁角	復核	–	–	日期	2021,1,25		
顏色	MILL	批準			圖號	J852-LJ-C22		


美特鋁質 有限公司
MIDI Aluminium Fabricator Ltd.

工程號	J852	地盤	亞皆老街

序号	物料编號	L(mm)	M	W(mm)	EQ1(mm)	EQ2(mm)	數量	位置	樓層
01	LJ-C18	520	2	225	35	35	228	修單玻梗框	2~23/F
02	LJ-C19	420	1	300	27.5	92.5	114	修單玻梗框	2~23/F
03	LJ-C20	420	1	300	92.5	27.5	114	修單玻梗框	2~23/F

組裝用

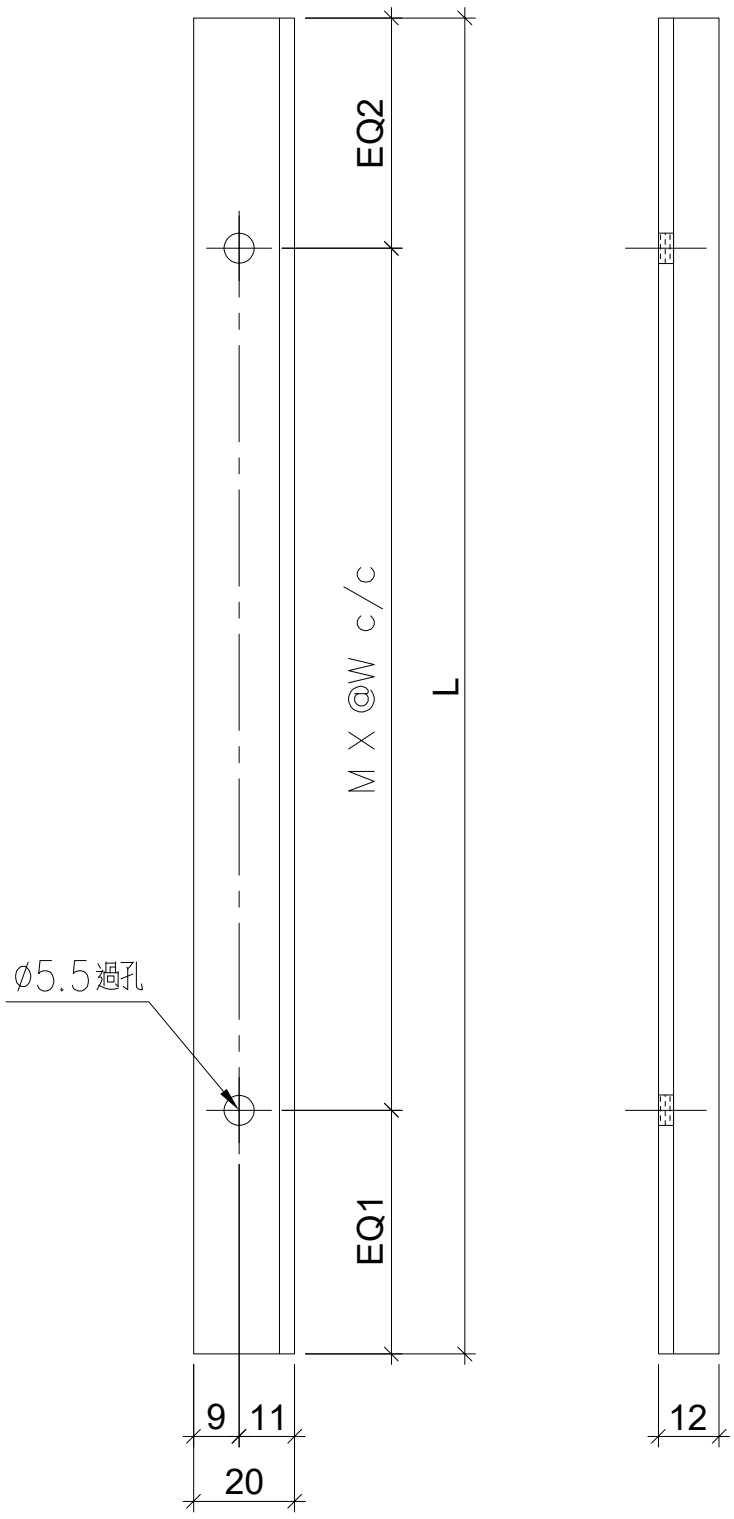

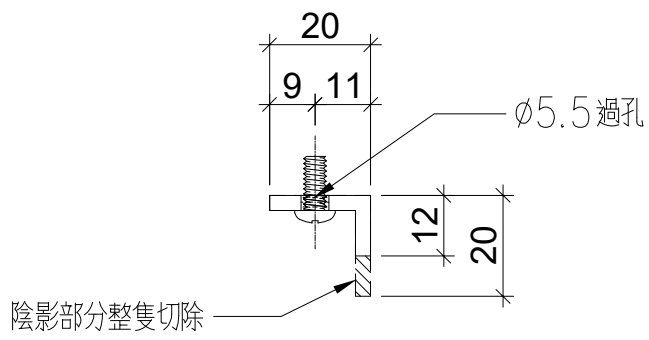


名稱	鋁角加工圖	制圖	LHR	2020.09.19	修改	–		
材料	20*20*3mm厚鋁角	復核	–	–	日期	–		
顏色	MILL	批準			圖號	J852-LJ-C23		


美特鋁質 有限公司
MIDI Aluminium Fabricator Ltd.

工程號	J852	地盤	亞皆老街

序号	物料编號	L(mm)	M	W(mm)	A(mm)	B(mm)	數量	位置	樓層
01	LJ-C21	2260	7	300	80	80	3	修鋁板用	1/F
02	LJ-C22	2465	8	290	80	65	3	修鋁板用	1/F
03	LJ-C23	2450	8	290	65	65	51	修鋁板用	2~21/F
04	LJ-C23A	2425	8	290	52.5	52.5	51	修鋁板用	2~21/F
05	LJ-C24	2720	9	290	55	55	6	修鋁板用	22,23/F
06	LJ-C24A	2695	9	290	42.5	42.5	6	修鋁板用	22,23/F

組裝用

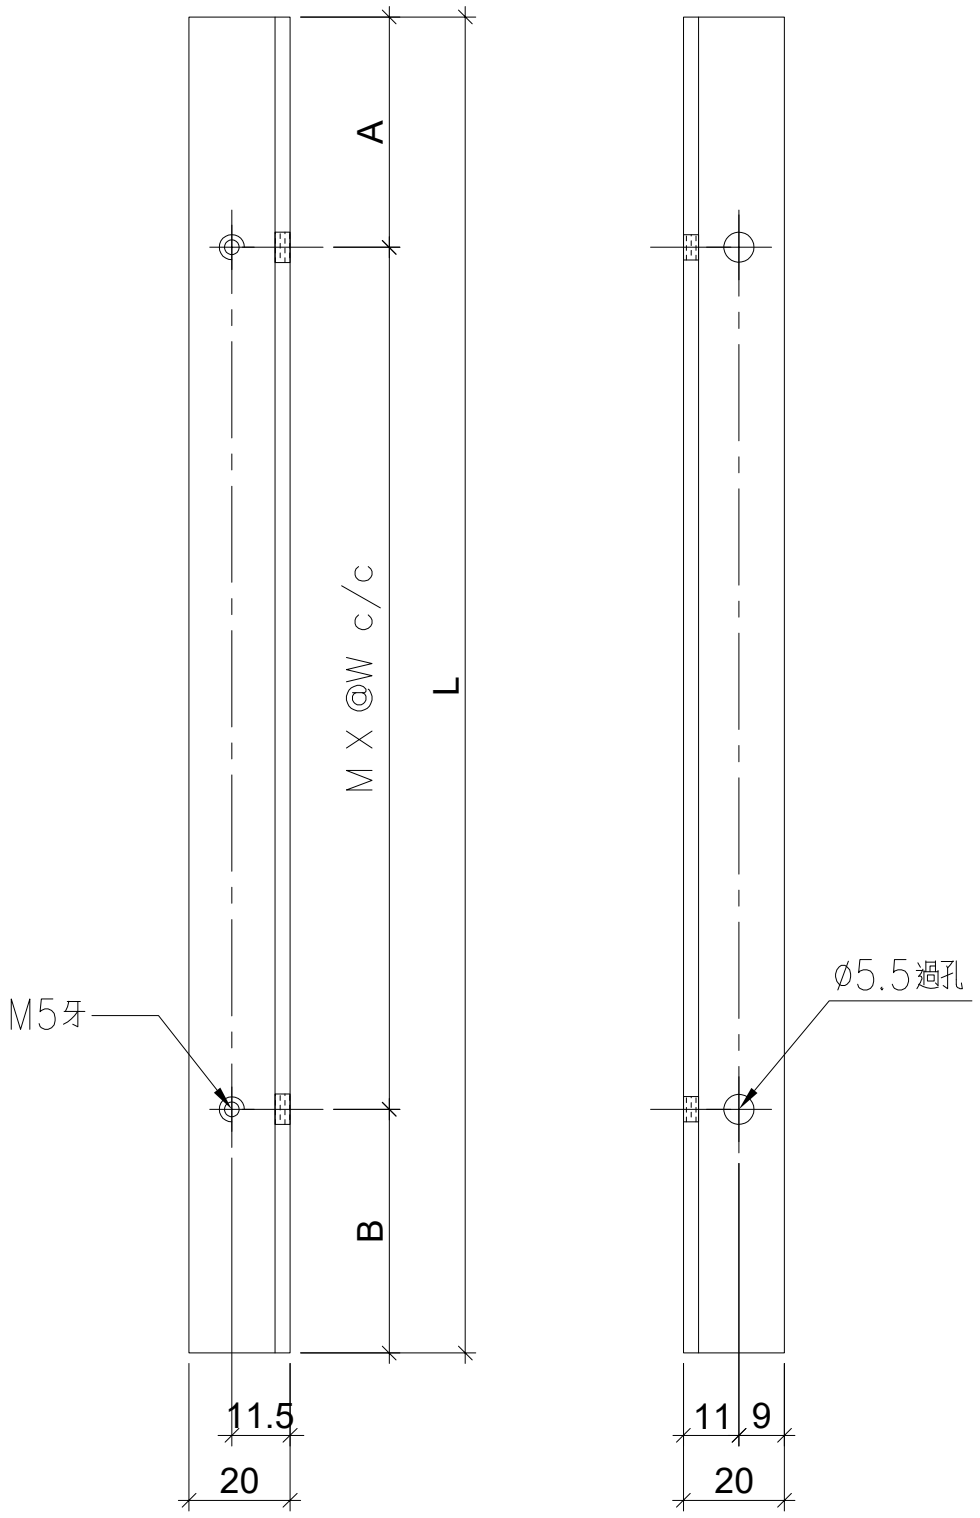

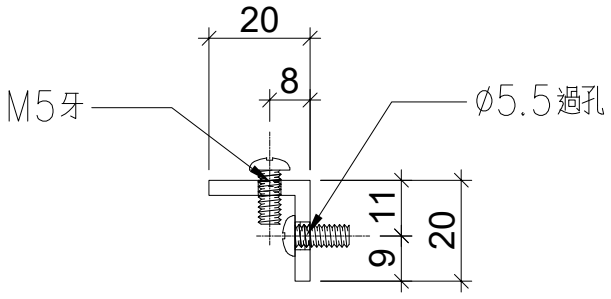


名稱	鋁角加工圖	制圖	LHR	2020.09.19	修改	A		
材料	20*20*3mm厚鋁角	復核	—	—	日期	2020,10,13		
顏色	MILL	批準			圖號	J852—LJ—C24		


美特鋁質 有限公司
MIDI Aluminium Fabricator Ltd.

工程號	J852	地盤	亞皆老街

序号	物料编號	L(mm)	M	W(mm)	EQ(mm)	數量	位置	樓層
01	LJ-C26	375	1	300	37.5	12	修鋁面板用	ROOF
02	LJ-C27	900	3	280	30	6	修鋁面板用	ROOF
03	LJ-C28	820	3	250	35	6	修鋁面板用	ROOF

組裝用

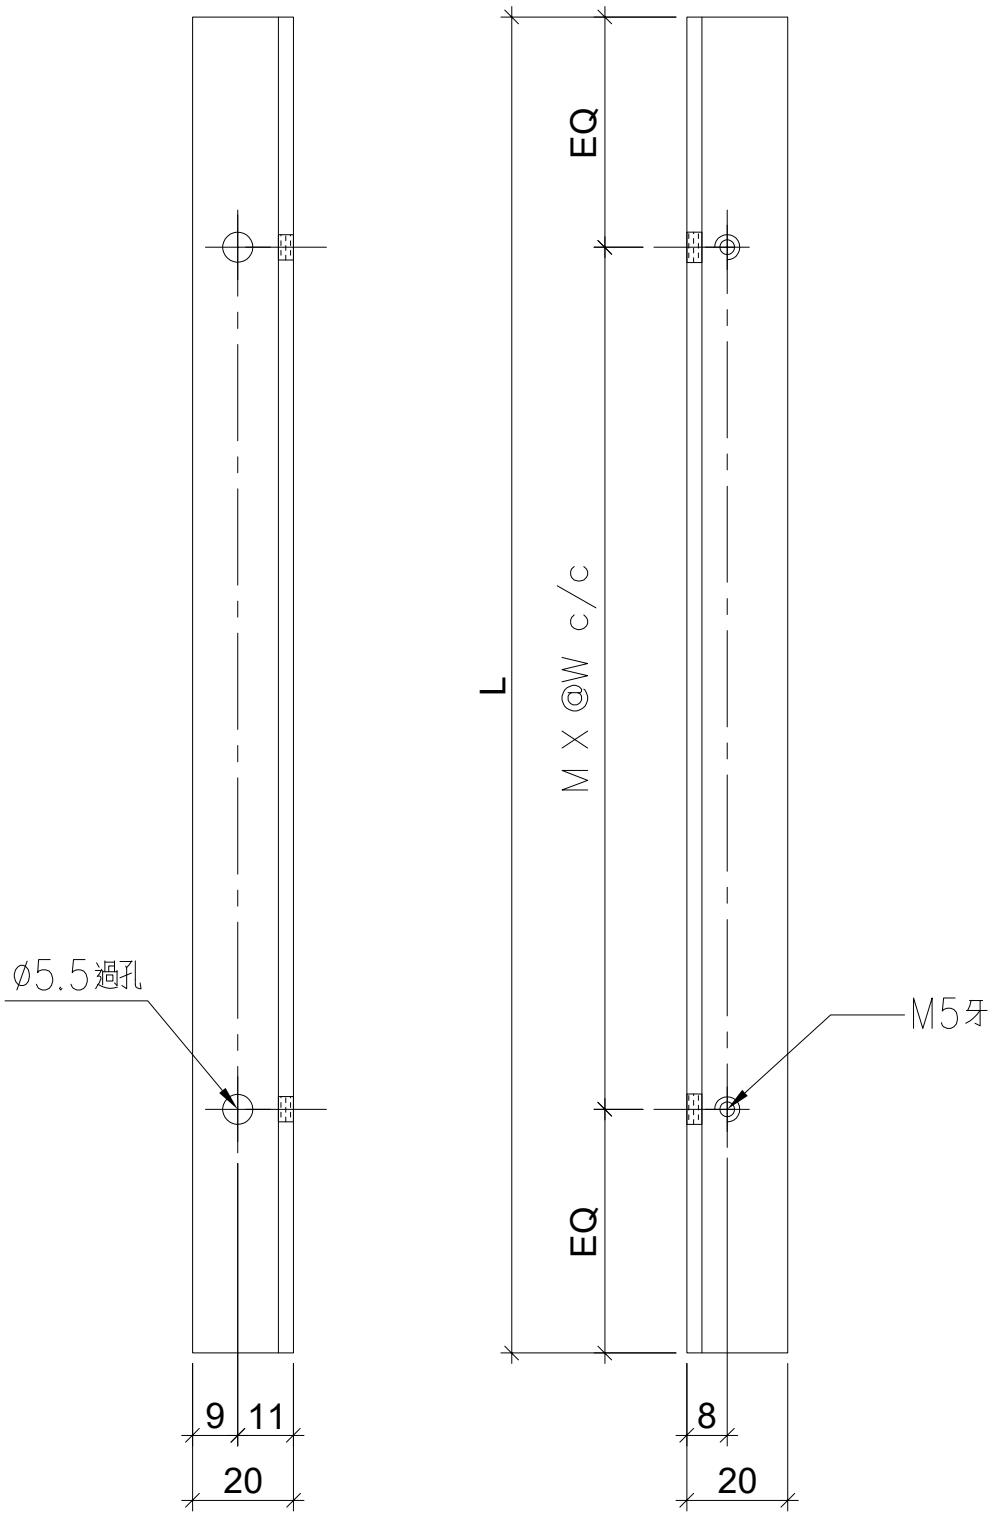

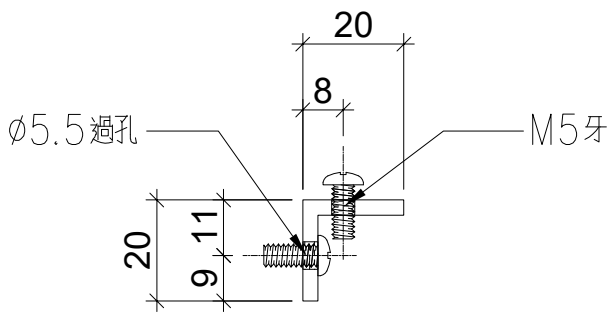



名稱	鋁角加工圖	制圖	LHR	2020.10.12	修改			
材料	20*20*3mm厚鋁角	復核	—	—	日期			
顏色	MILL	批準			圖號	J852—LJ—C24A		

美特鋁質 有限公司 MIDI Aluminium Fabricator Ltd.			
工程號	J852	地盤	亞皆老街

序号	物料编號	數量	位置	樓層
01	LJ-C031	8	底修防水片用	1/F

組裝用

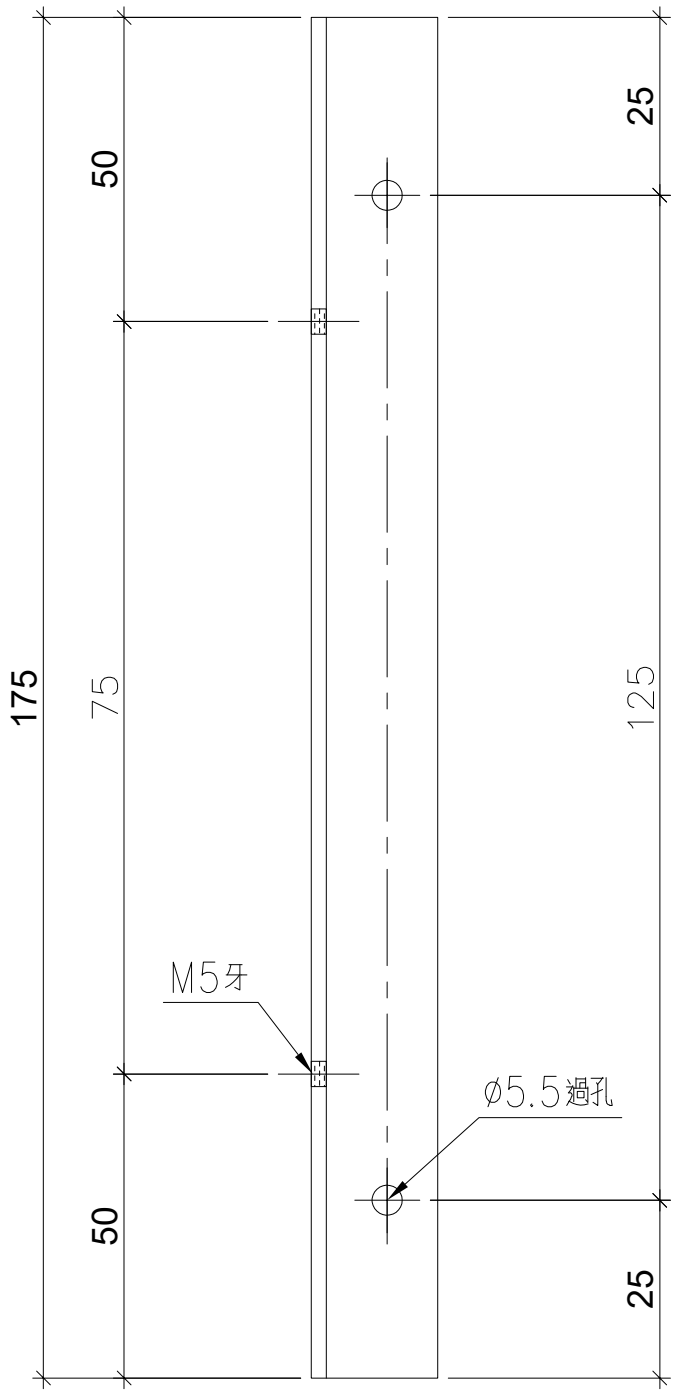

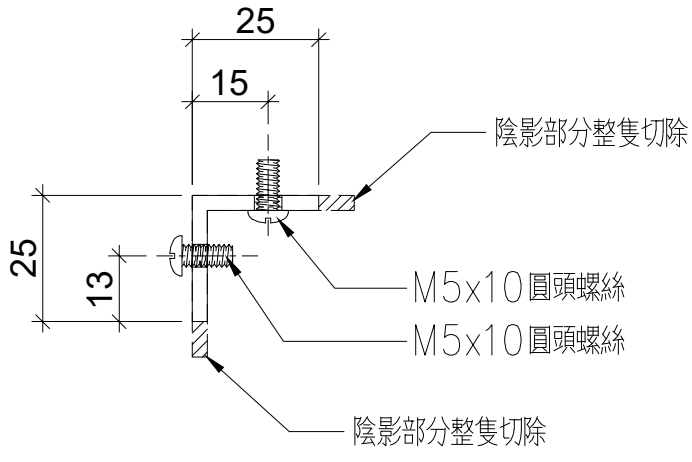

新增圖


名稱	鋁角加工圖	制圖	LHR	2021.1.25	修改			
材料	32*32*3mm厚鋁角	復核	—	—	日期			
顏色	MILL	批準			圖號	J852-LJ-C16A		


美特鋁質 有限公司
MIDI Aluminium Fabricator Ltd.

工程號	J852	地盤	亞皆老街

序号	物料编號	數量	位置	樓層
01	ALC-01	342	企料駁接封膠用	2~23/F

組裝用

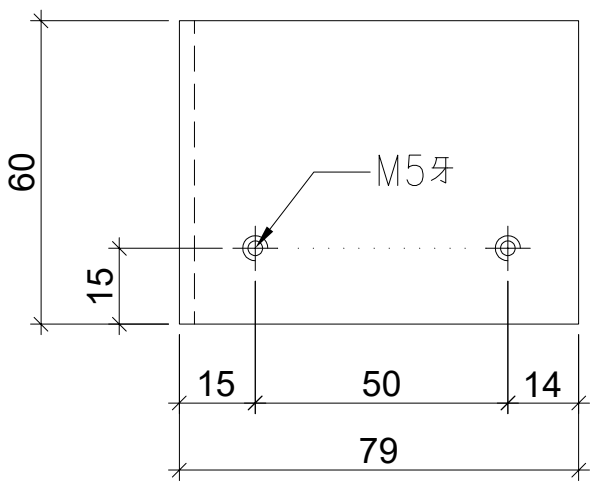

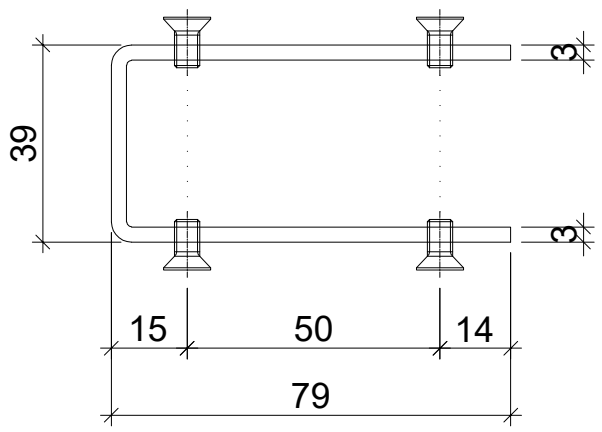


名稱	鋁巴加工圖	制圖	LHR	2020.09.22	修改	–		
材料	79*39*3mm厚鋁折槽	復核	–	–	日期	–		
顏色	MILL	批準			圖號	J852-LJ-C25		

美特鋁質 有限公司
MIDI Aluminium Fabricator Ltd.

工程號	J852	地盤	亞皆老街

序号	物料编號	數量	位置	樓層
01	ALB-01	9	企料底部封口	1/F

組裝用

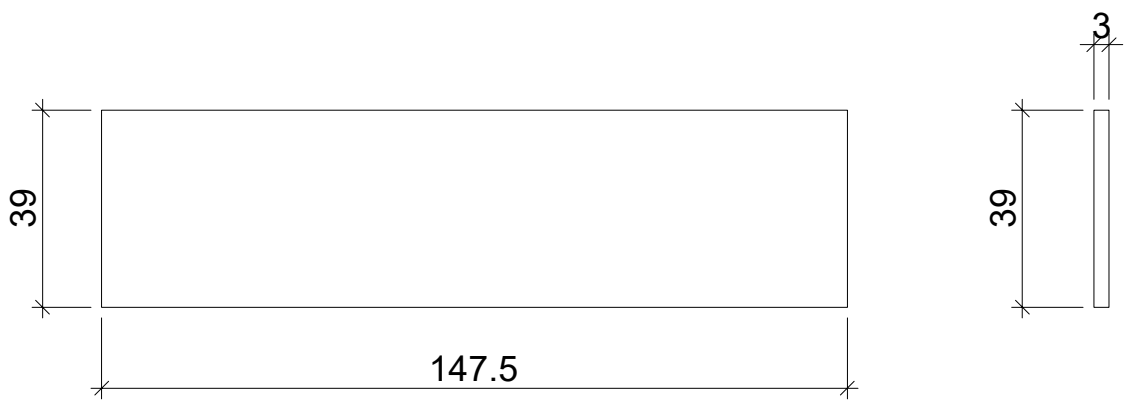


名稱	鋁巴加工圖	制圖	LHR	2020.09.22	修改	–		
材料	39*3mm厚鋁巴(用廢料)	復核	–	–	日期	–		
顏色	MILL	批準			圖號	J852-LJ-C26		

美特鋁質 有限公司
MIDI Aluminium Fabricator Ltd.

工程號	J857	地盤	亞皆老街

序号	物料编號	數量	位置	樓層
01	ALB-02	750	橫料端封	1~23/F

組裝用

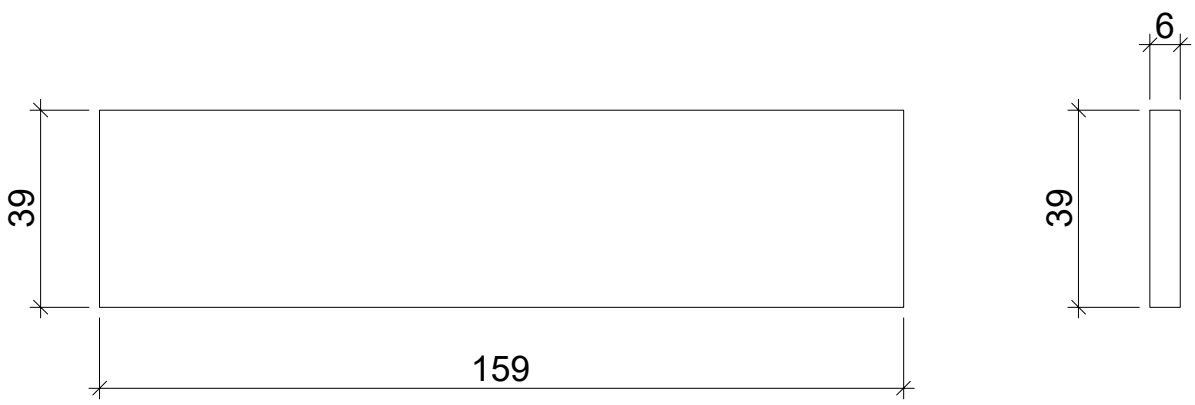


名稱	拖鞋膠加工圖	制圖	LHR	2020.09.22	修改	A		
材料	6mm厚拖鞋膠	復核	—	—	日期	2020,10,13		
顏色	MILL	批準			圖號	J852-LJ-C27		


美特鋁質 有限公司
MIDI Aluminium Fabricator Ltd.

工程號	J852	地盤	亞皆老街

序号	物料编號	數量	位置	樓層
01	ALB-03	120	窗玉28″扇撐墊巴	1~23/F

組裝用

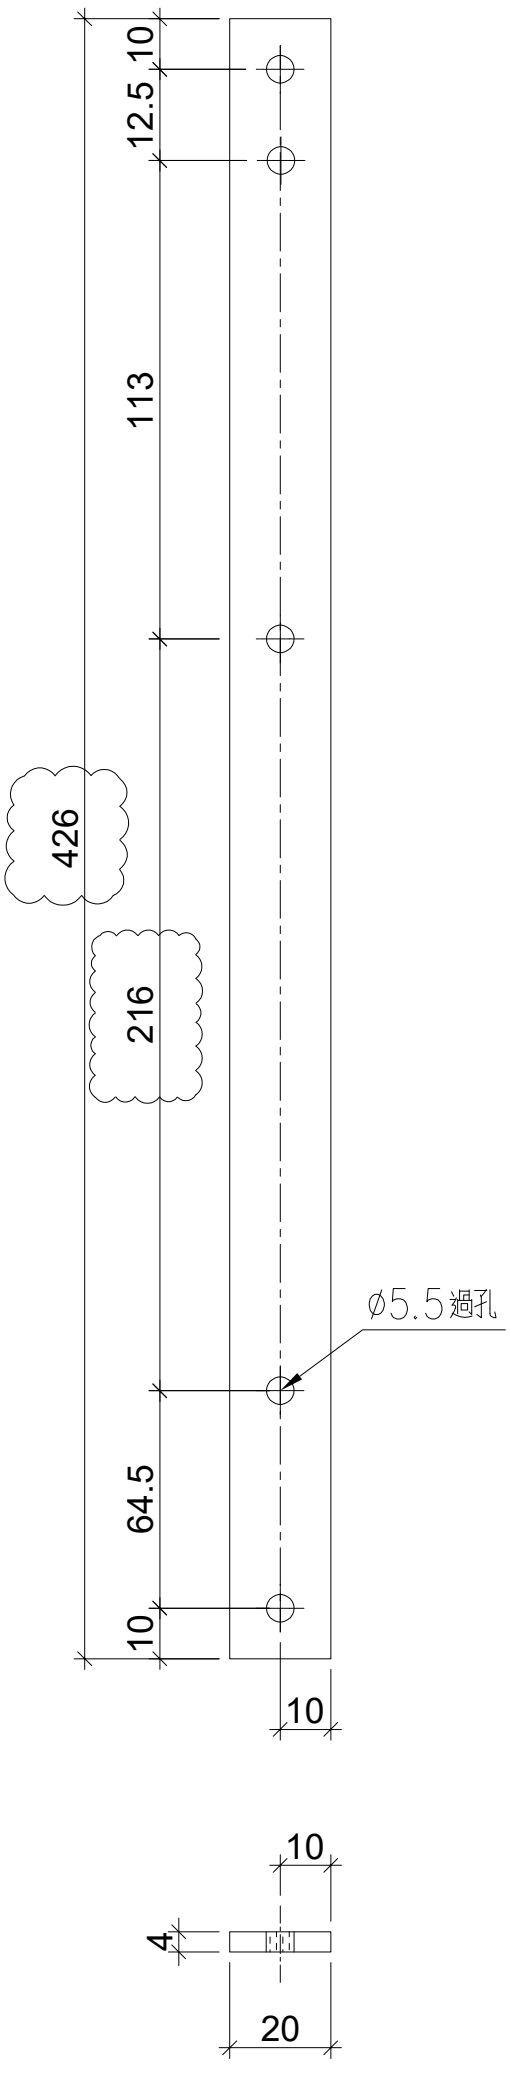

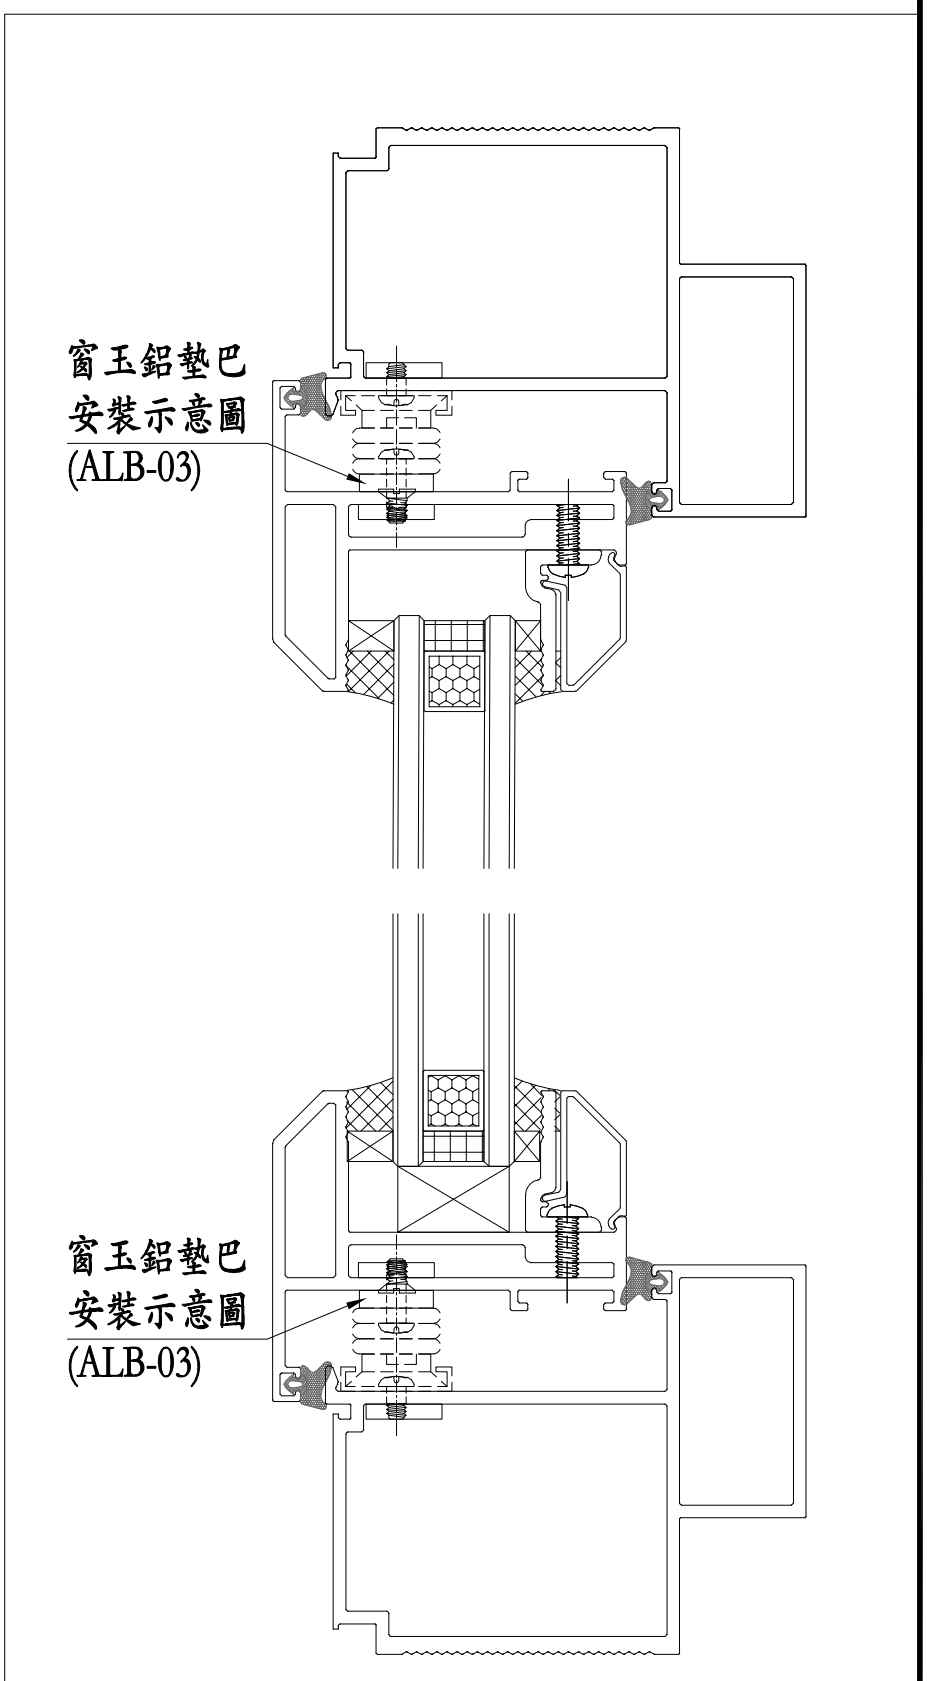


名稱	鋁巴加工圖	制圖	LHR	2020.09.22	修改	A	B	
材料	20*4mm厚鋁巴(用廢料)	復核	–	–	日期	2020.12.09	2020.12.10	
顏色	MILL	批準			圖號	J852-LJ-C28		

美特鋁質 有限公司
MIDI Aluminium Fabricator Ltd.

工程號	J852	地盤	亞皆老街

序号	物料编號	數量	位置	樓層
01	LJ-A06	240	窗玉撞角	1~23/F

組裝用

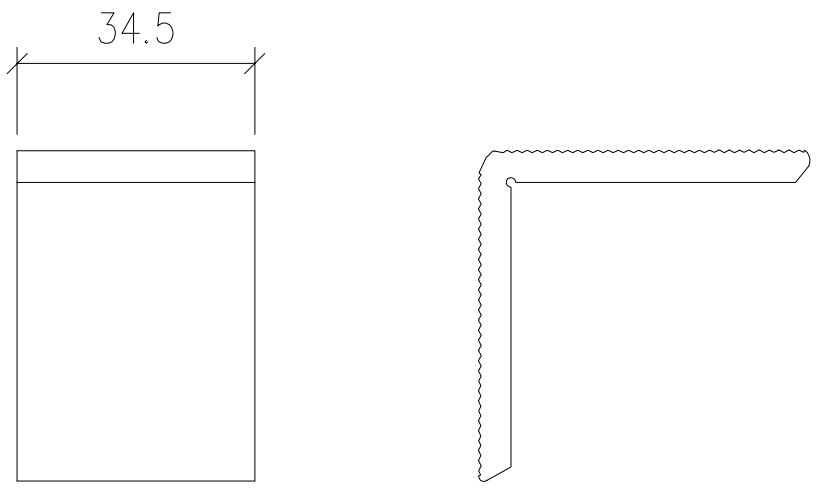


名稱	窗玉撞角碼加工圖	制圖	LHR	2020.09.22	修改	–		
材料	X85823	復核	–	–	日期	–		
顏色	MILL	批準			圖號	J852-LJ-C29		


美特鋁質 有限公司
MIDI Aluminium Fabricator Ltd.

工程號	J852	地盤	亞皆老街

序号	物料编號	L(mm)	A(mm)	B(mm)	數量	位置	樓層
01	ALB-05	291	146.5	127.5	60	窗玉多點鎖拉巴	1~23/F
02	ALB-06	271	143.5	110.5	60	窗玉多點鎖拉巴	1~23/F

組裝用

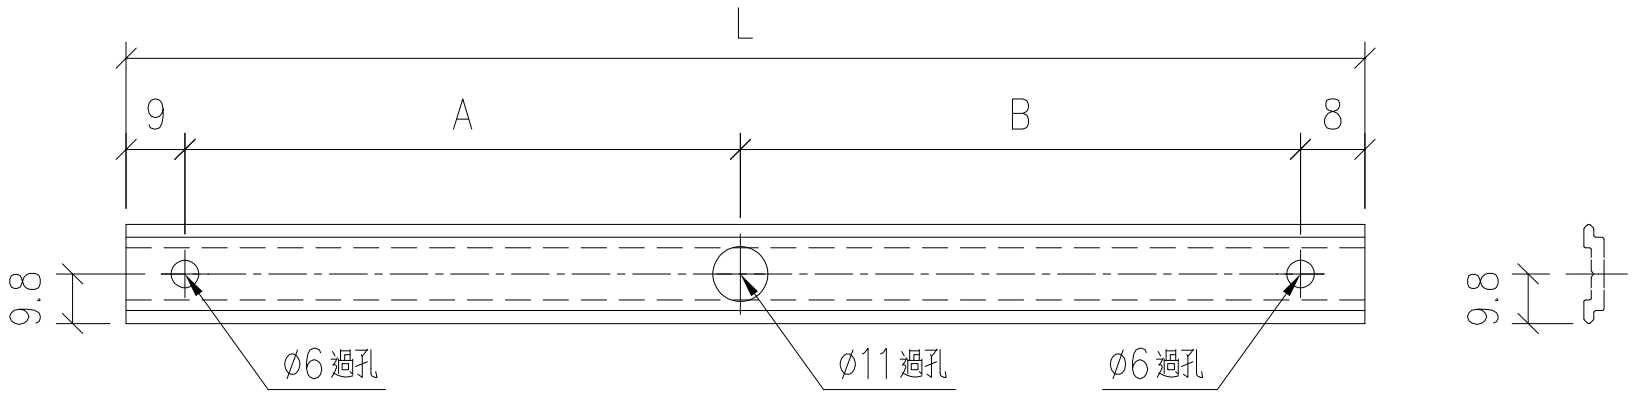

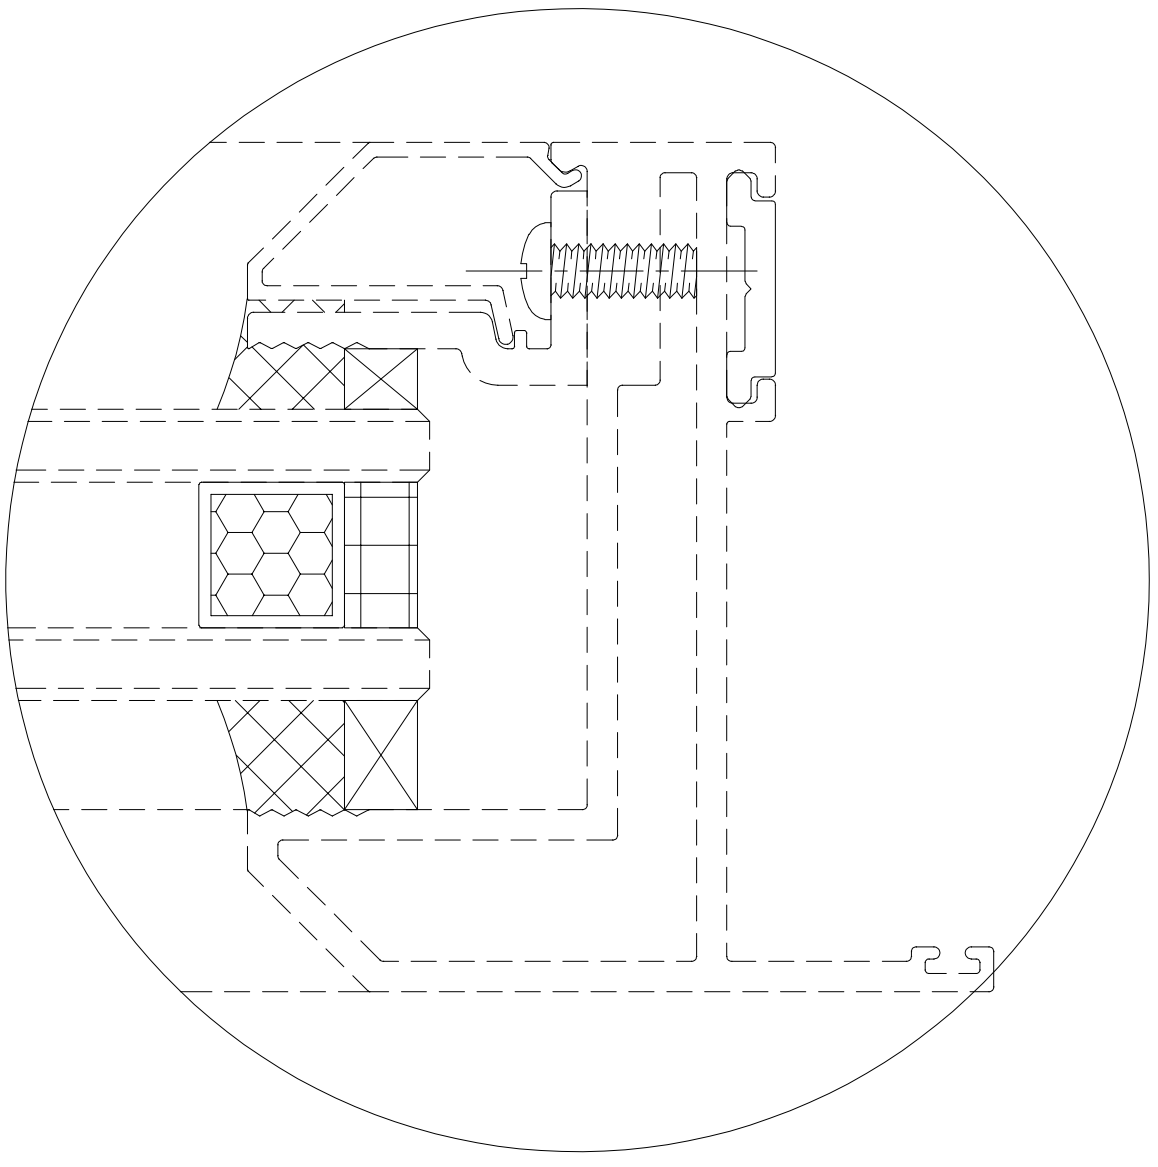


名稱	多點鎖拉巴	制圖	LHR	2020.09.22	修改	–		
材料	X85824	復核	–	–	日期	–		
顏色	UCT806812XL-3	批準			圖號	J852-LJ-C30		

美特鋁質 有限公司
MIDI Aluminium Fabricator Ltd.


工程號	J852	地盤	亞皆老街

序号	物料编號	數量	位置	樓層
01	ALB-04	120	窗玉扣碼墊巴	1~23/F

組裝用

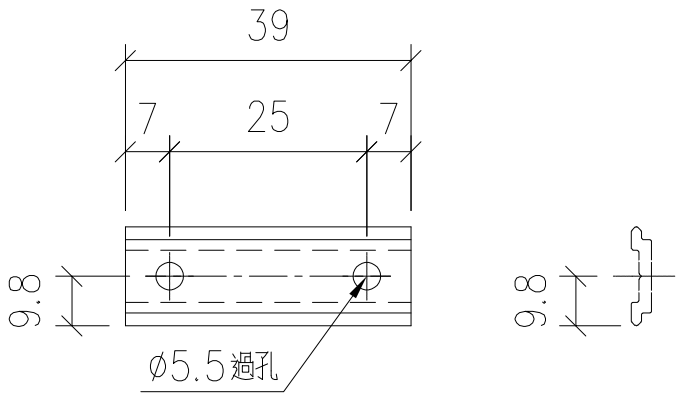

窗玉扣碼墊巴
安裝示意圖
(ALB-04)

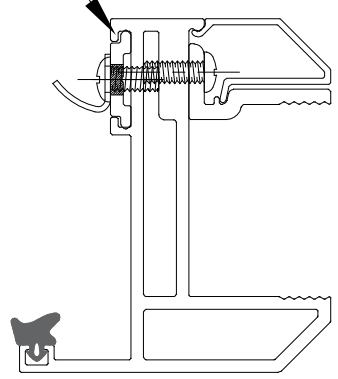


名稱	玉用扣碼墊巴加工圖	制圖	LHR	2020.09.22	修改	–		
材料	X85824	復核	–	–	日期	–		
顏色	UCT806812XL-3	批準			圖號	J852-LJ-C31		


美特鋁質 有限公司
MIDI Aluminium Fabricator Ltd.

工程號	J852	地盤	亞皆老街

序号	物料编號	L(mm)	A(mm)	數量	位置	樓層
01	ALB-07	368	318	108	窗玉多點鎖拉巴	1~21/F
02	ALB-08	425	375	12	窗玉多點鎖拉巴	22~23/F

組裝用

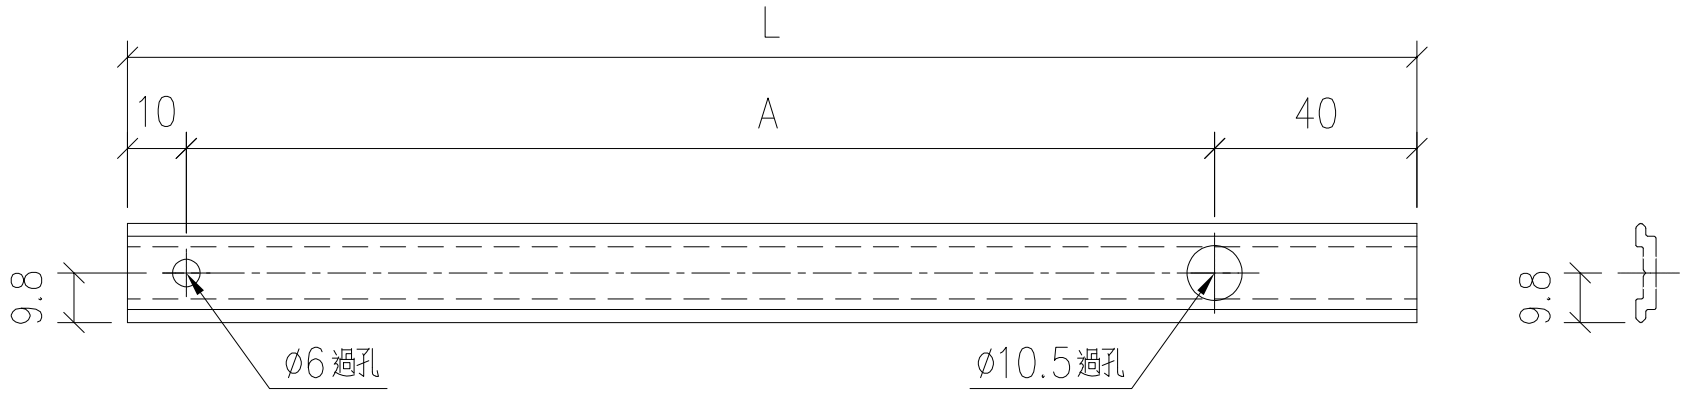

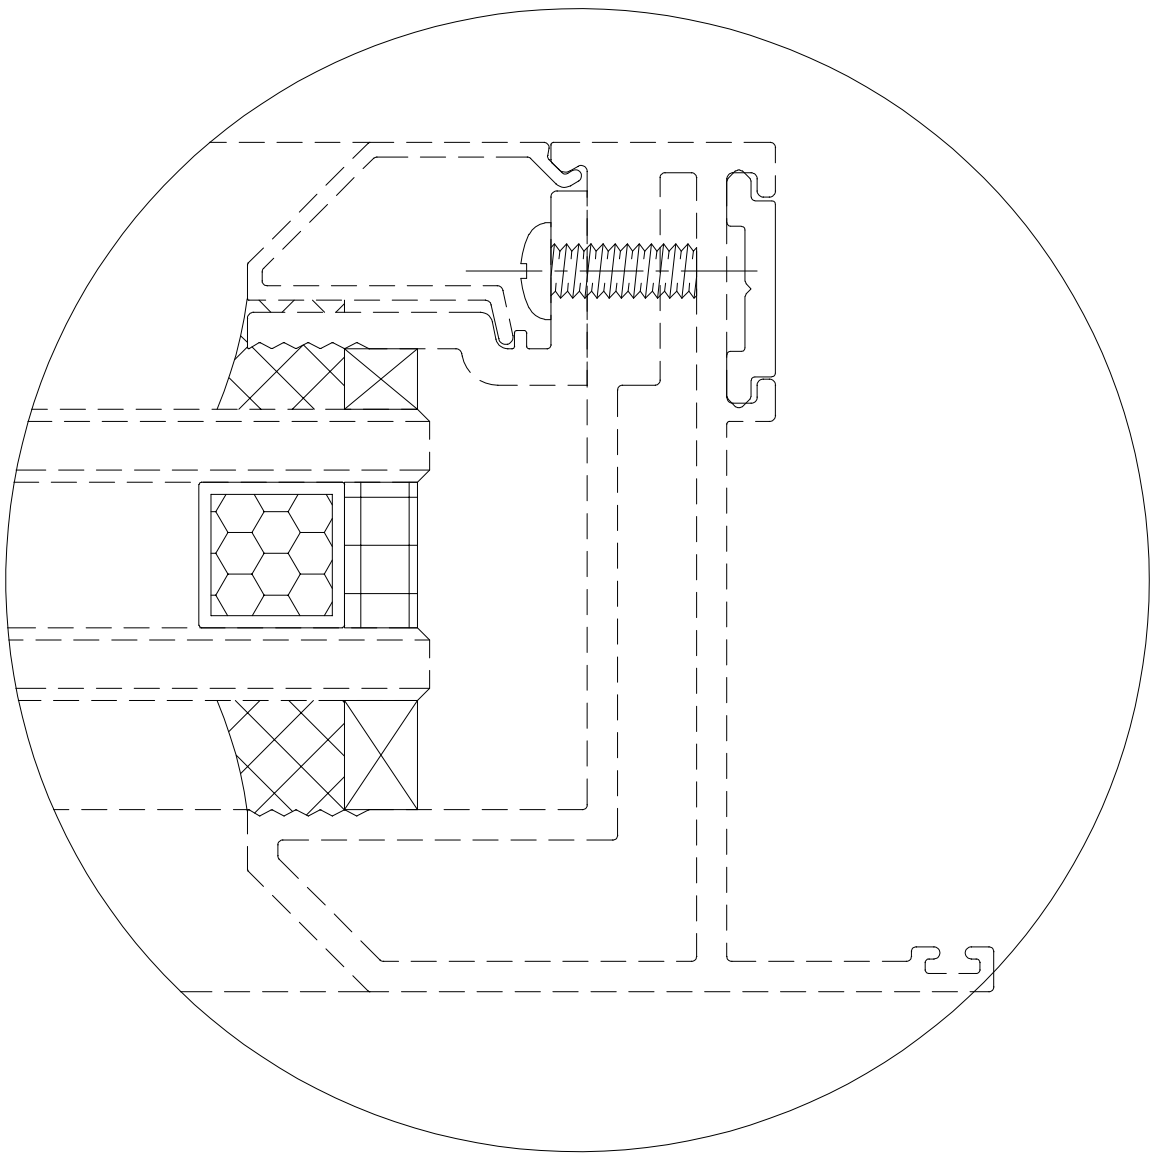

名稱	玉用扣碼塾巴加工圖	制圖	LHR	2020.12.23	修改	A	B	
材料	X85824	復核	—	—	日期	2021,1,9	2021,1,25	
顏色	UCT806812XL-3	批準			圖號	J852-LJ-C32		


EG-DWG3

美特鋁質 有限公司
MIDI Aluminium Fabricator Ltd.

工程號	J852	地盤	亞皆老街

序号	物料编號	分格尺寸	L	M x N	EQ	數量	使用位置	樓層
01	AL02M-01	1630	1578	@270x5	114	12	CW-UN01	22,23/F
02	AL02M-02	1360	1308	@270x4	114	108	CW-UN02	1~21/F
03	AL02M-03	770	718	@250x2	109	232	CW-UN03,04	1~23/F
04	AL02M-03a	920	868	@300x2	134	8	CW-UN13,14	1/F

組裝用

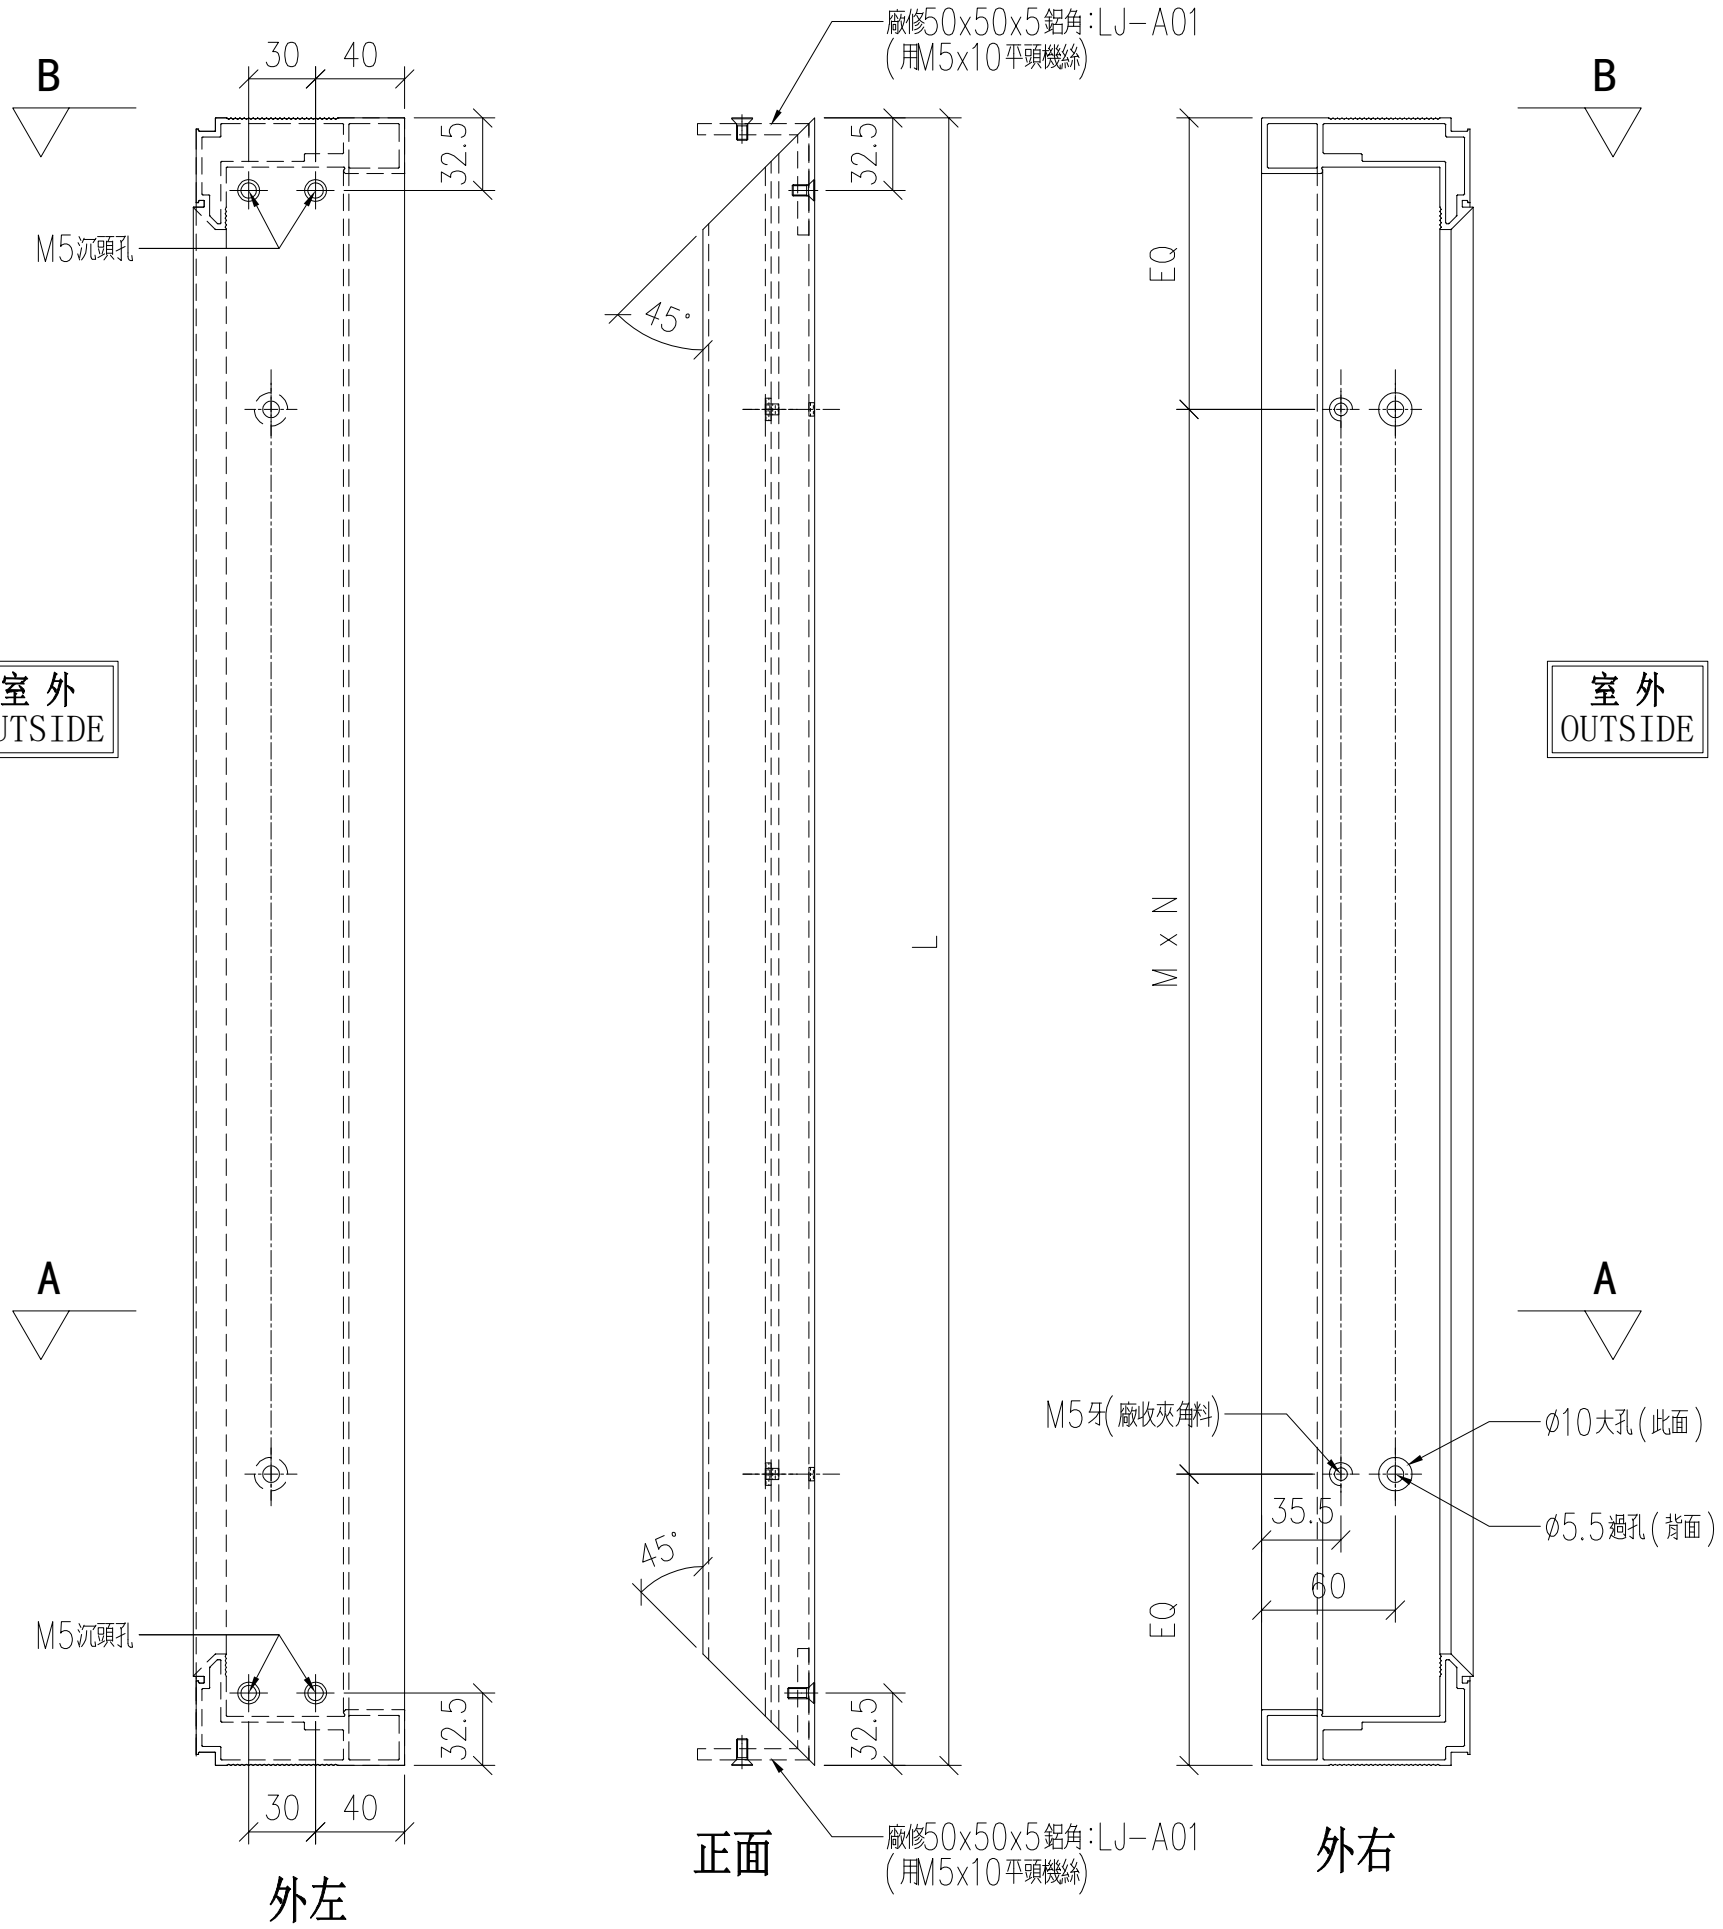

名稱	70梗窗主企框	制圖	LHR	2020.09.24	修改	A		
材料	X85769	復核	–		日期	2021,1,25		
顏色	UCT806812XL-3	批准			圖號	CW-FAB-01		


EG-DWG3

美特鋁質 有限公司
MIDI Aluminium Fabricator Ltd.


工程號	J852	地盤	亞皆老街

序号	物料编號	分格尺寸	L	M x N	EQ	數量	使用位置	樓層
01	AL02M-04	1030	978	@280x3	69	240	CW-UN01,02,03	1~23/F
02	AL02M-05	950	898	@250x3	74	120	CW-UN04	1~23/F


組裝用

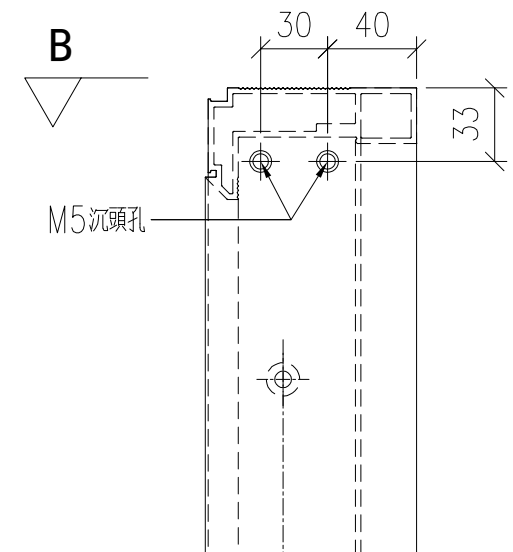


外左

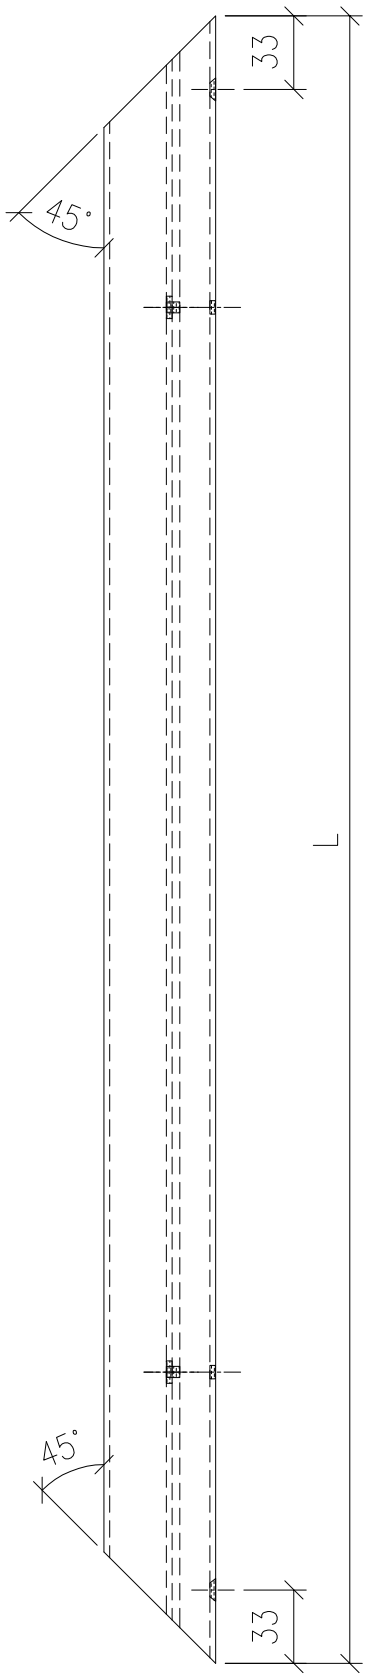


正面

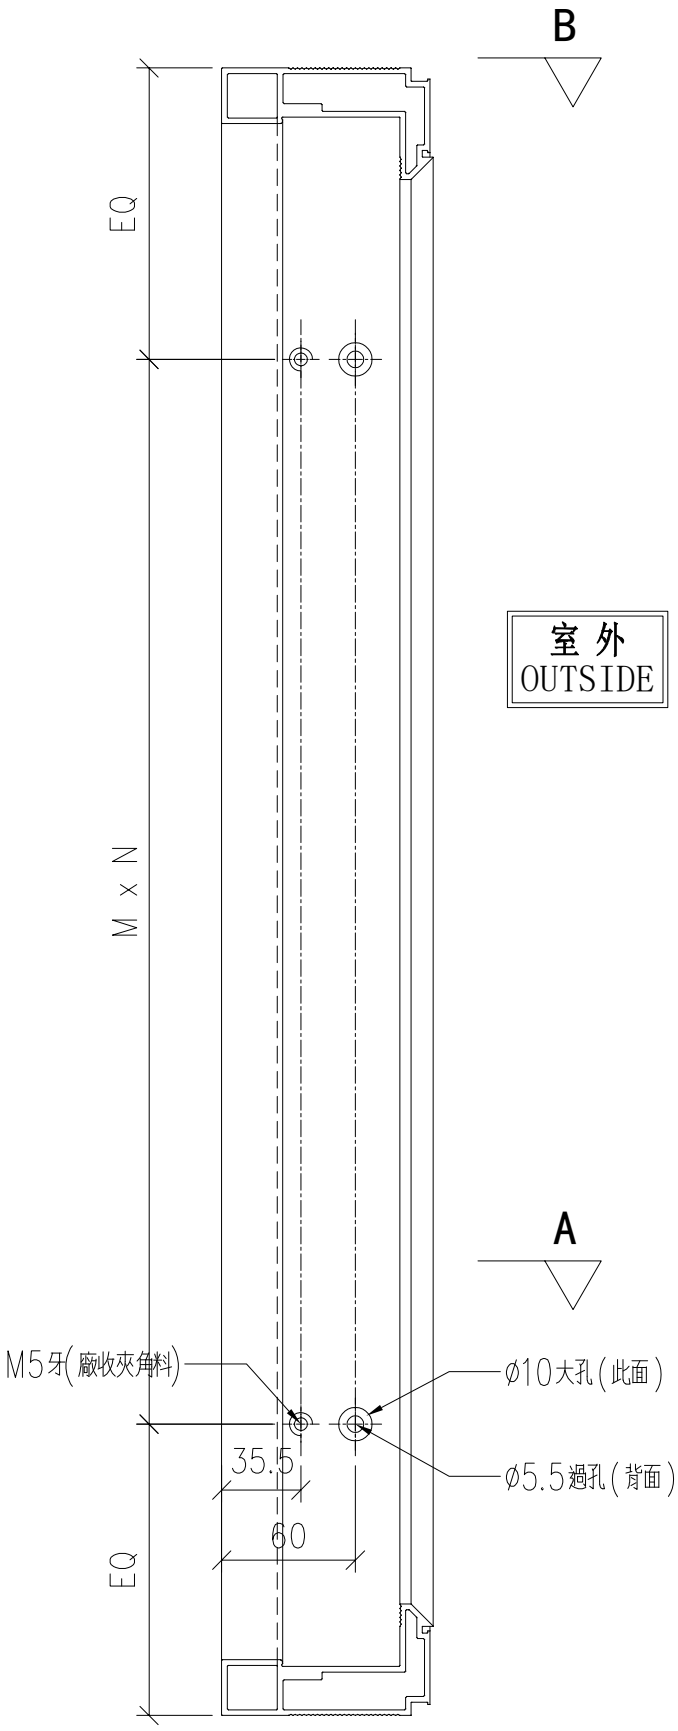

外右

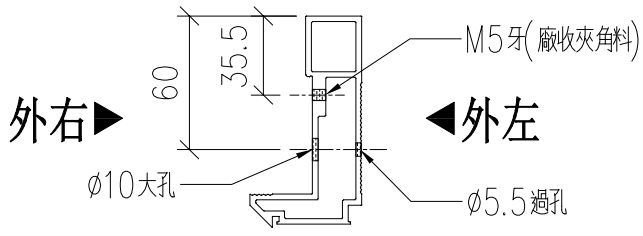

SECTION: A-A

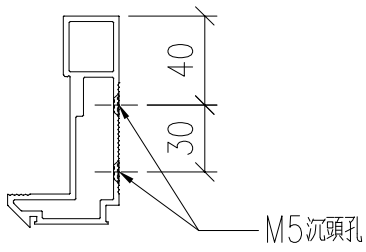

SECTION: B-B

名稱	70梗窗主企框	制圖	LHR	2020.09.24	修改			
材料	X85769	復核	–		日期			
顏色	UCT806812XL-3	批准			圖號	CW-FAB-02		


EG-DWG3

美特鋁質 有限公司
MIDI Aluminium Fabricator Ltd.

工程號	J852	地盤	亞皆老街

序号	物料编號	分格尺寸	L	M x N	EQ	數量	使用位置	樓層
01	AL03-T01	1100	1048	@300x3	74	114	CW-UN05,06	1~23/F
02	AL03-T02	325	273	@100x1	86.5	2	CW-UN07,08	1~23/F

組裝用

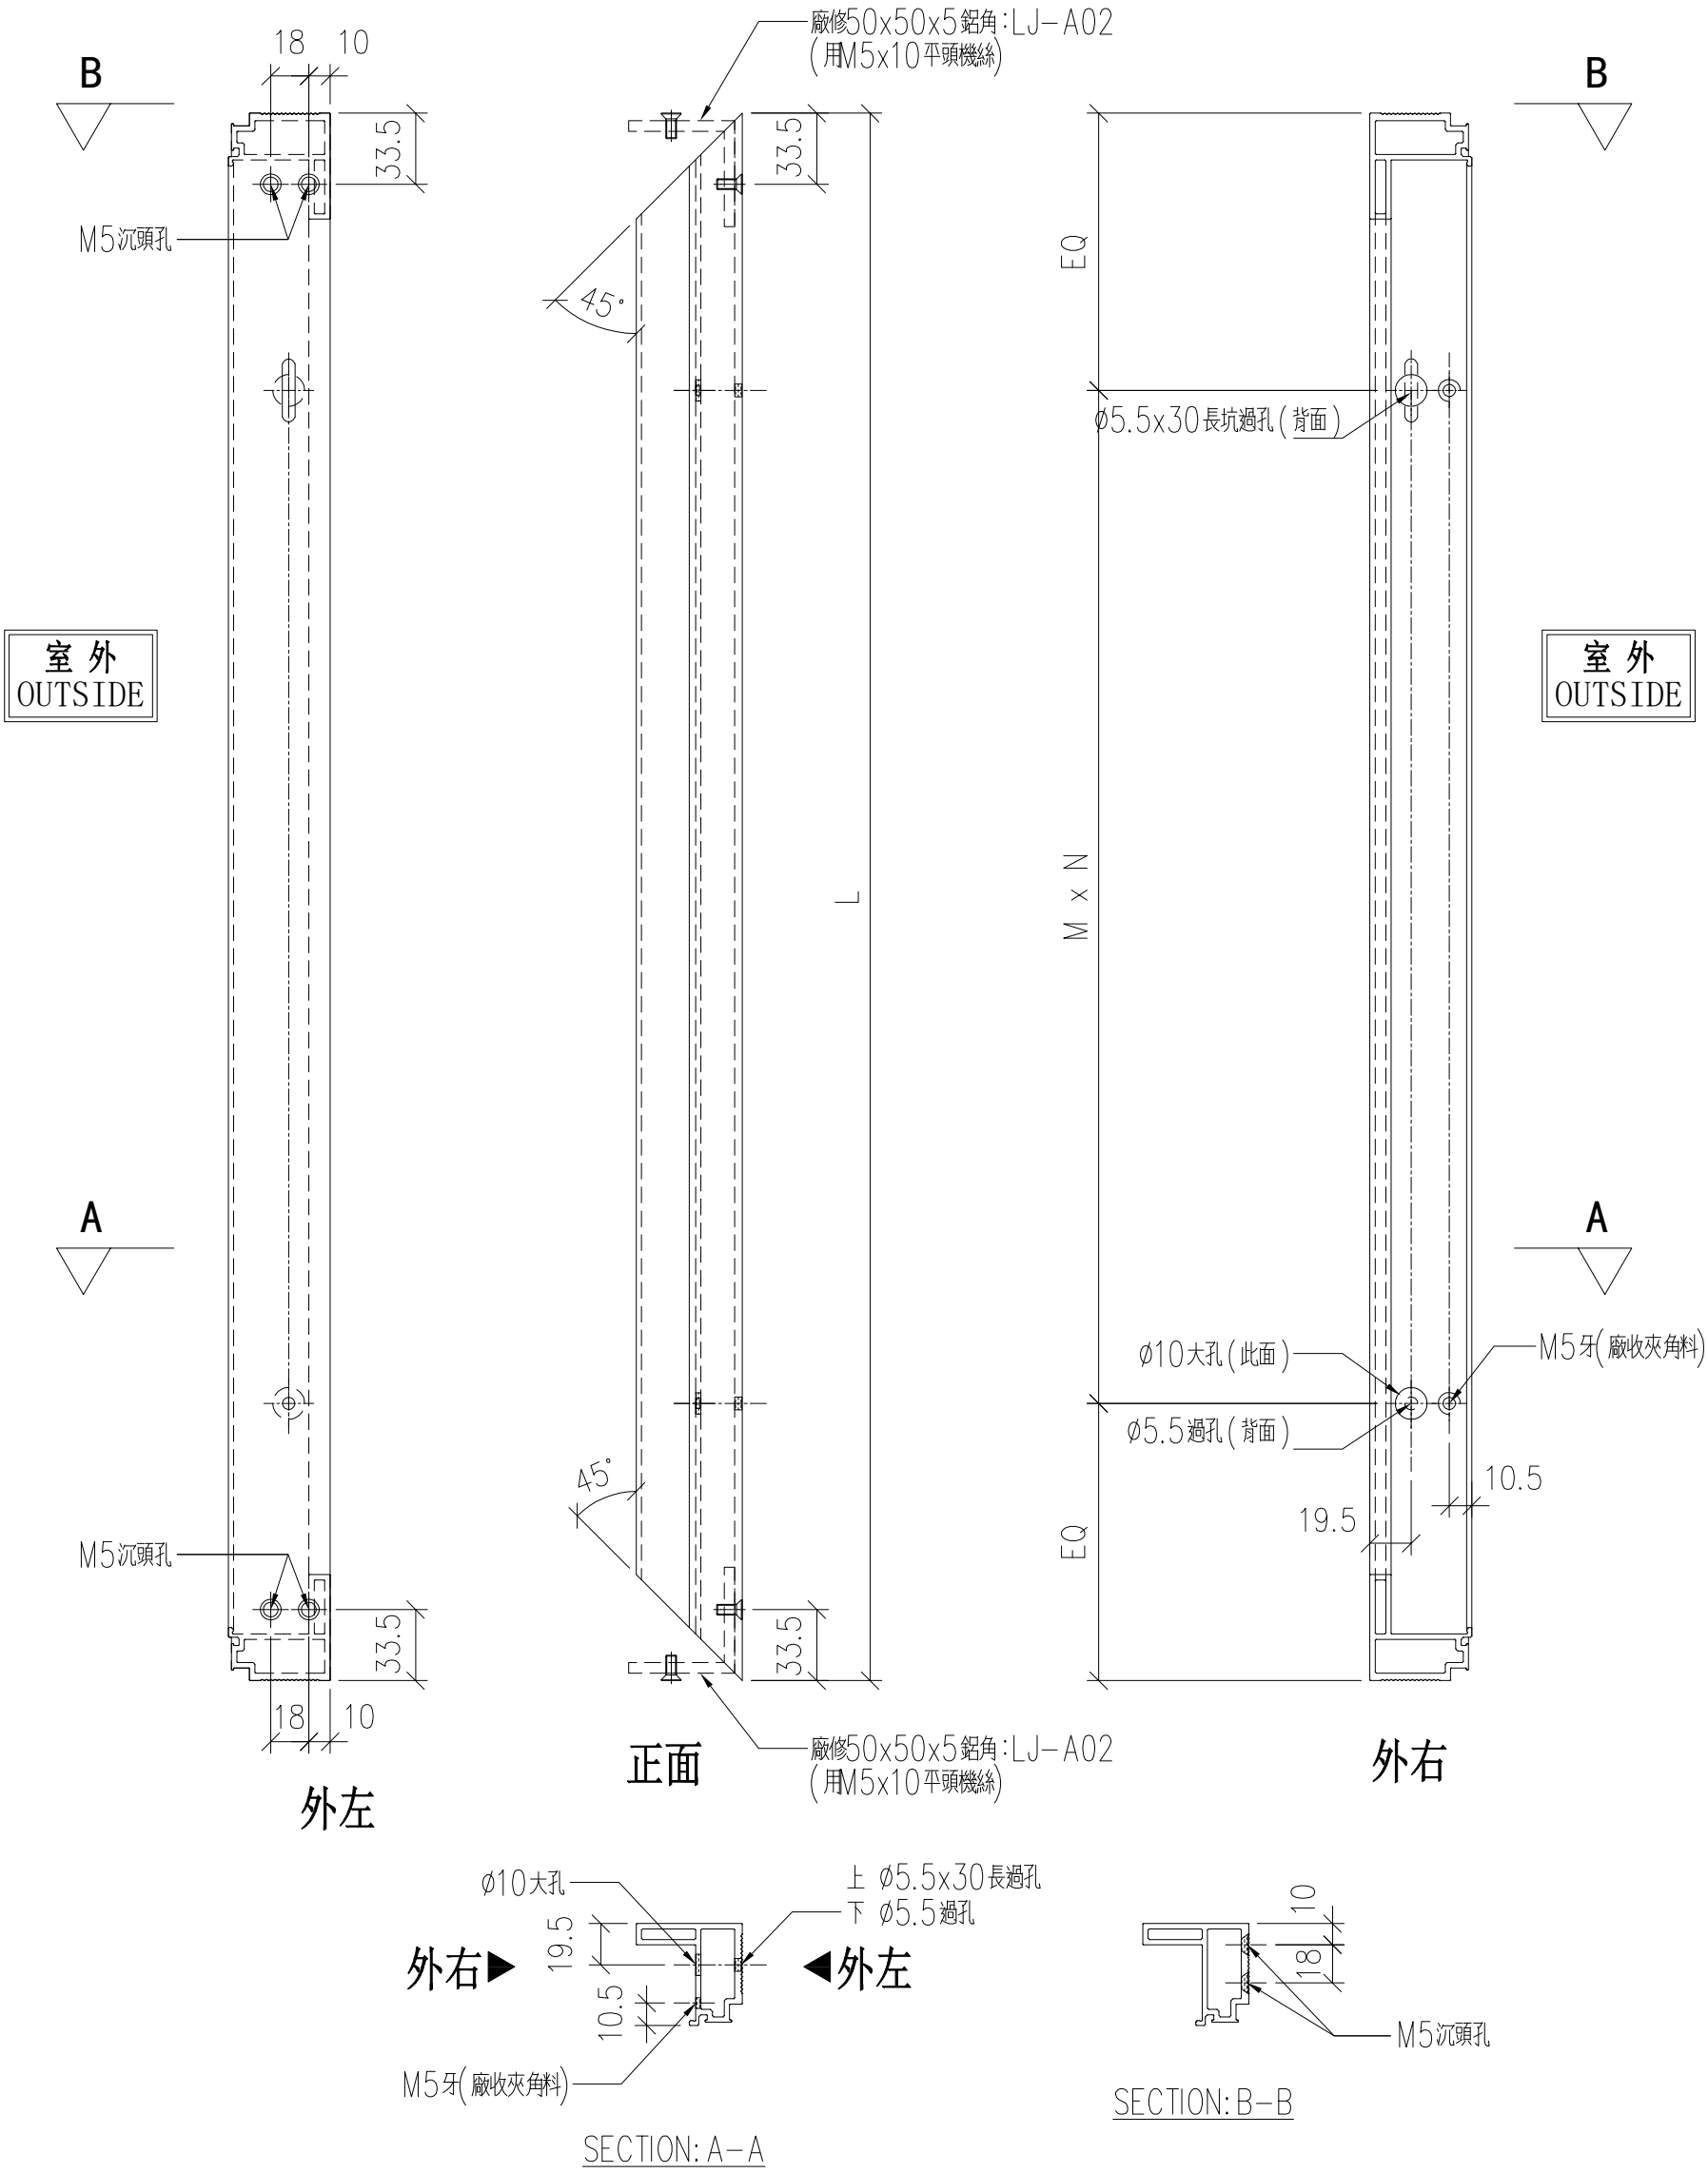

名稱	48梗窗單玻主企框	制圖	LHR	2020.09.24	修改	A	B	C
材料	X85826	復核	—		日期	2020.12.01	2020.12.10	2021.01.25
顏色	UCT806812XL-3	批准			圖號	CW-FAB-03		


EG-DWG3

美特鋁質 有限公司
MIDI Aluminium Fabricator Ltd.

工程號	J852	地盤	亞皆老街

序号	物料编號	分格尺寸	L	M x N	EQ	數量	使用位置	樓層
01	AL03-T01R	1100	1048	@300x3	74	114	CW-UN05,06	1~23/F
02	AL03-T02R	325	273	@100x1	86.5	2	CW-UN07,08	1~23/F

組裝用

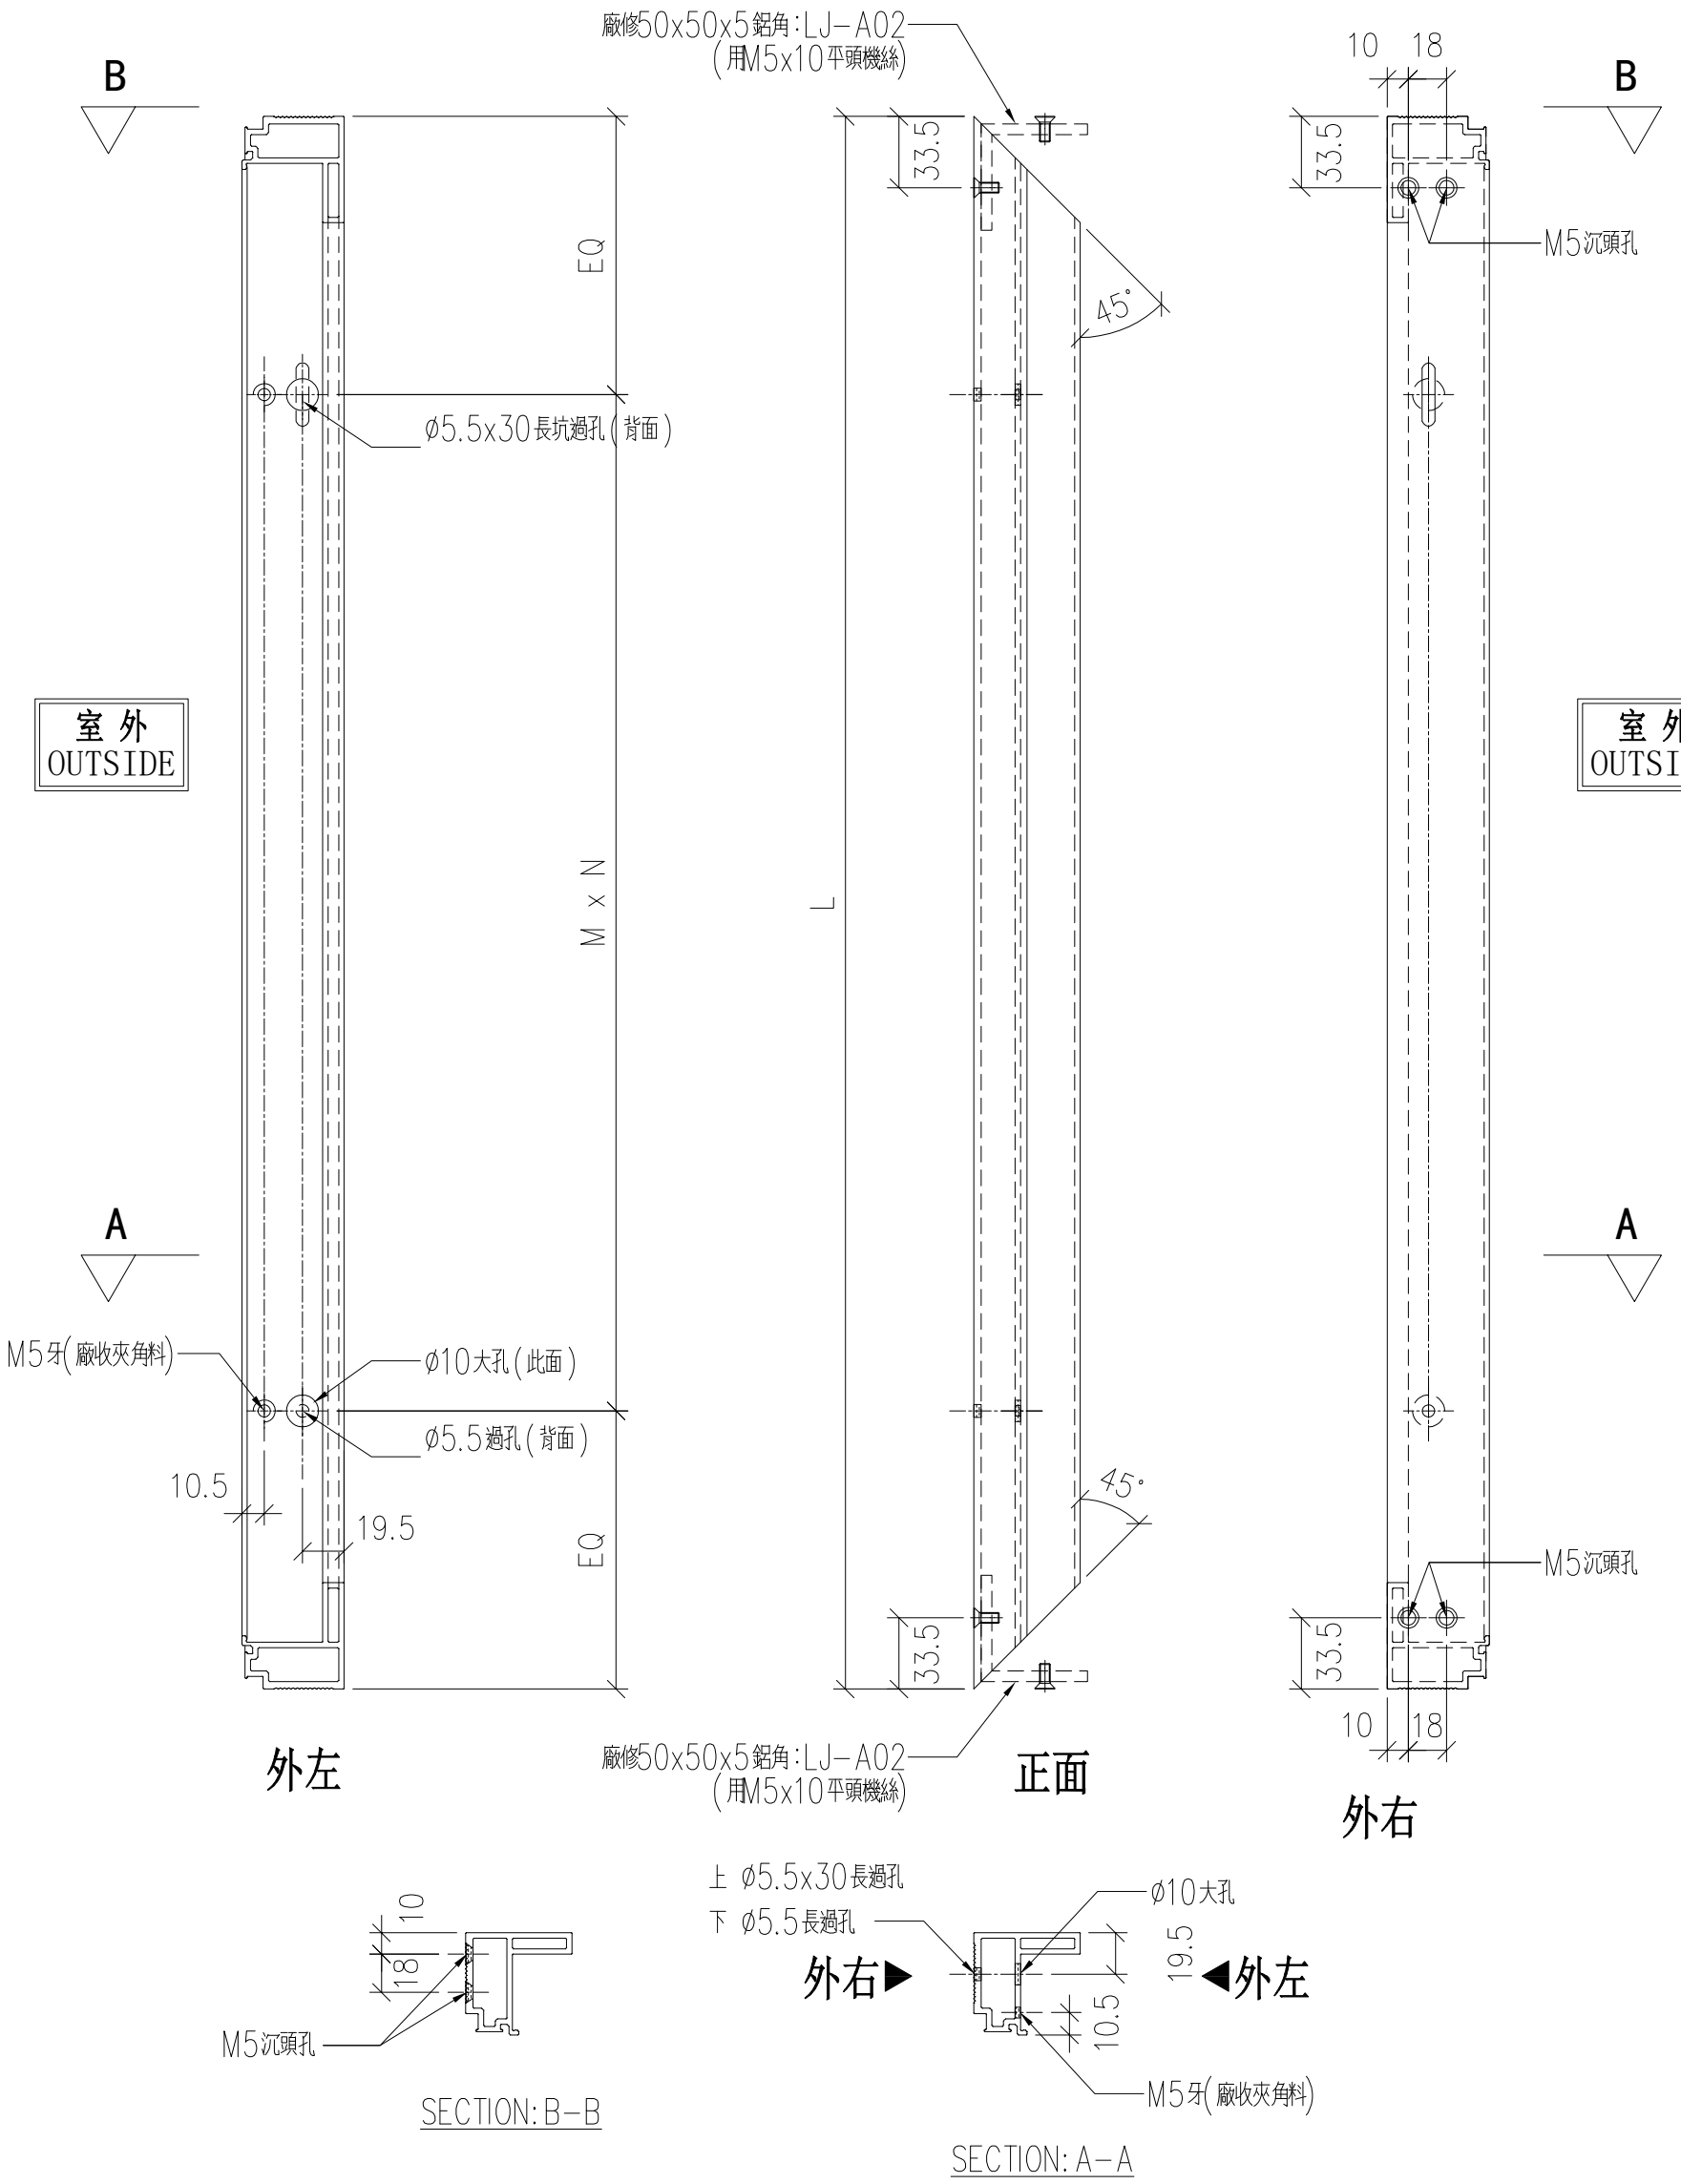

名稱	48梗窗單玻主企框	制圖	LHR	2020.09.24	修改	A	-	
材料	X85826	復核	-		日期	2021.01.25	-	
顏色	UCT806812XL-3	批准			圖號	CW-FAB-03R		


EG-DWG3

美特鋁質 有限公司
MIDI Aluminium Fabricator Ltd.


工程號	J852	地盤	亞皆老街

序号	物料编號	分格尺寸	L	M x N	EQ	數量	使用位置	樓層
01	AL03-T03	1030	978	@280x3	69	116	CW-UN05,07	1~23/F
02	AL03-T04	950	898	@250x3	74	116	CW-UN06,08	1~23/F


組裝用

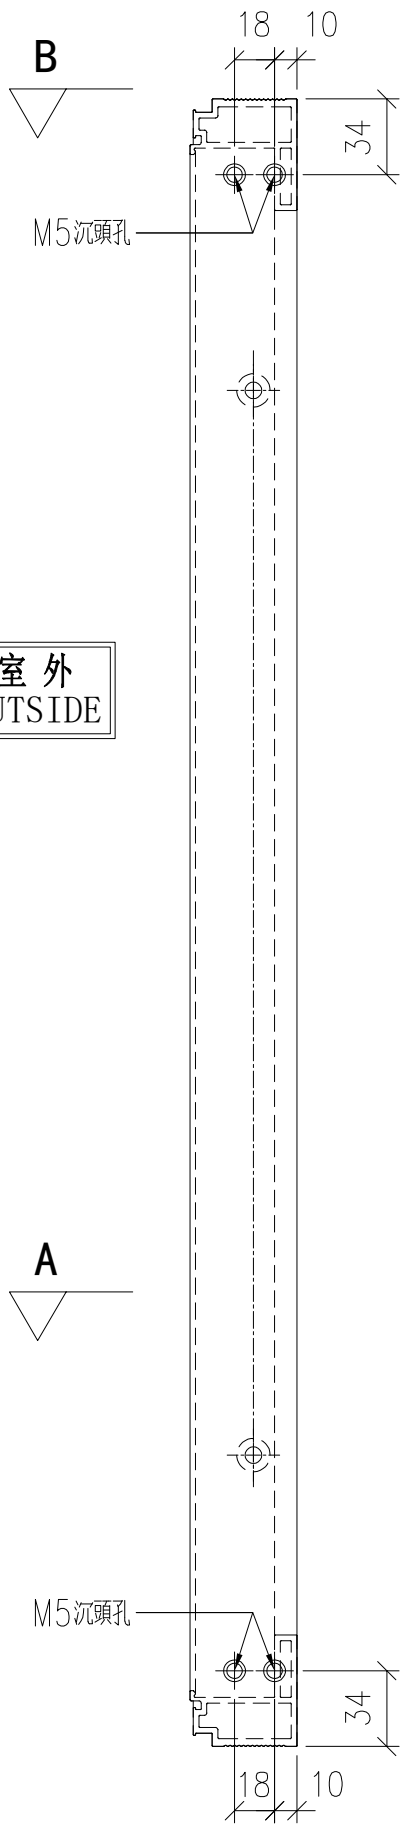


外左

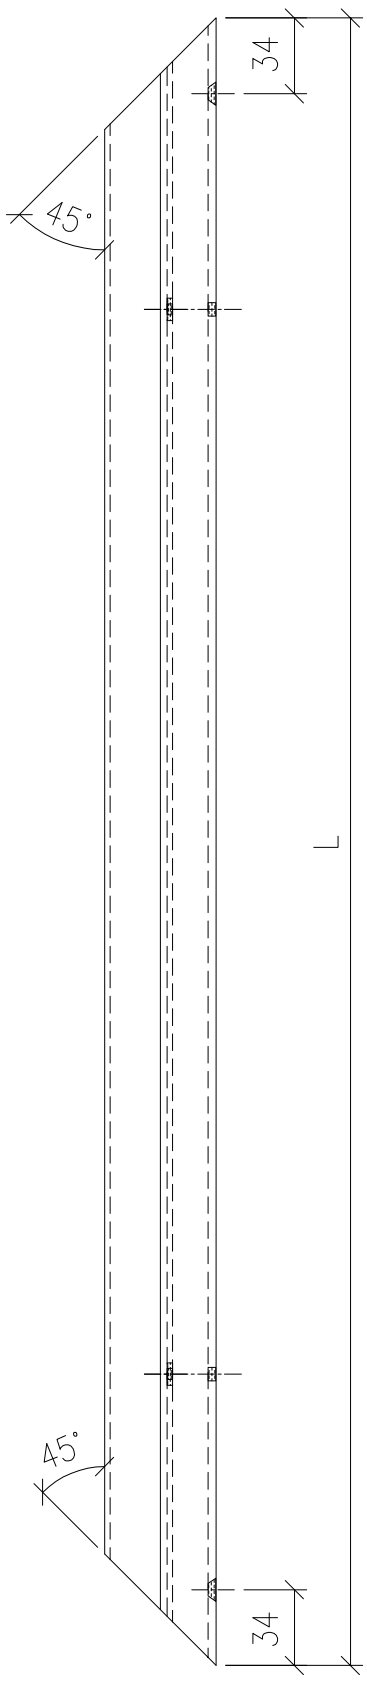


正面

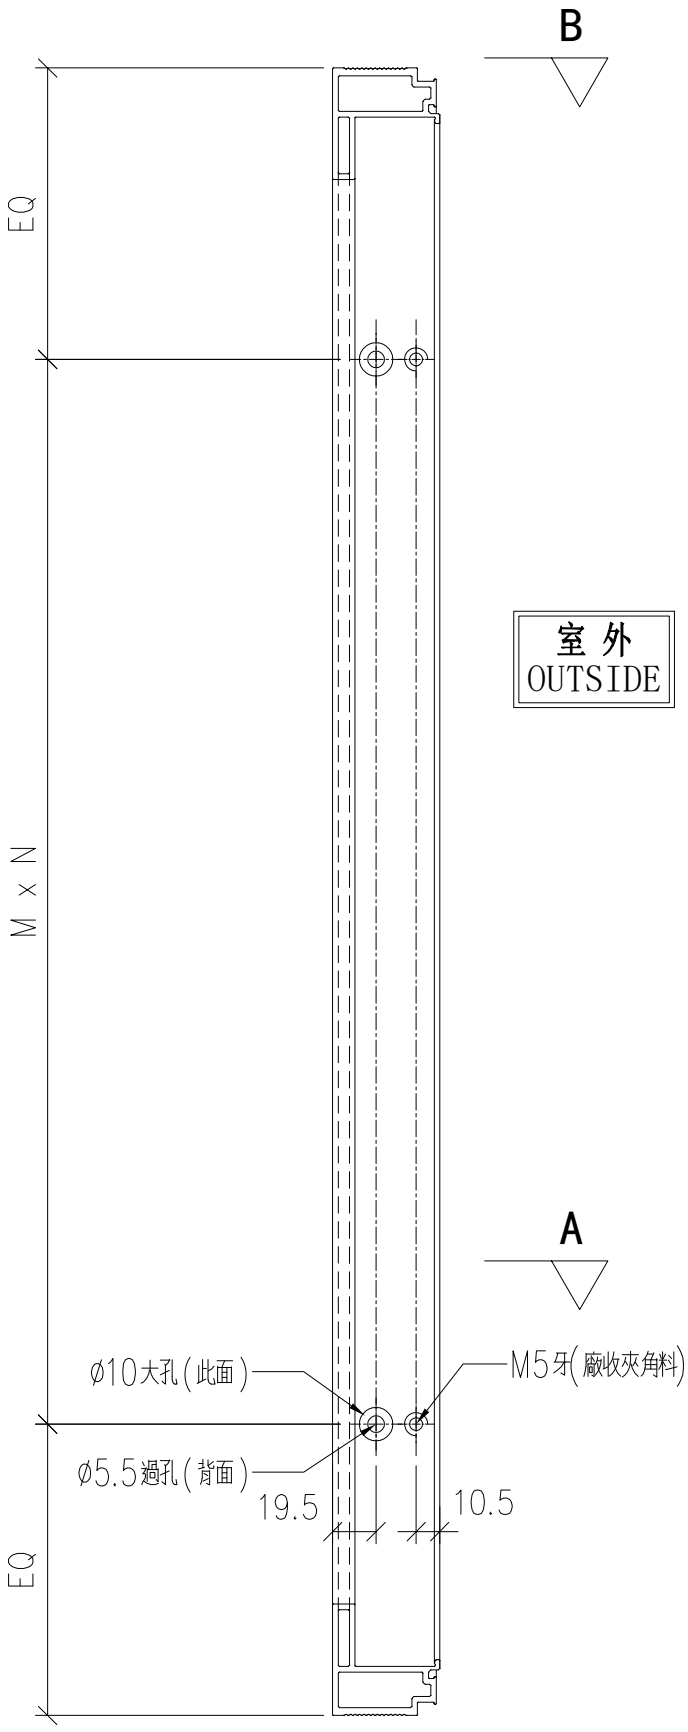

外右

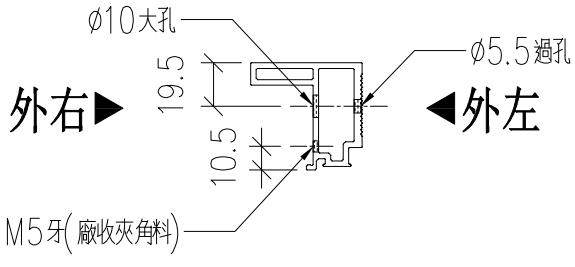

SECTION: A-A

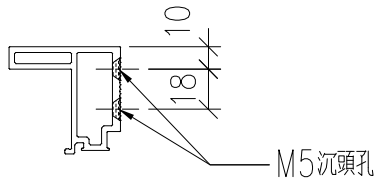

SECTION: B-B

名稱	48梗窗單玻主企框	制圖	LHR	2020.09.24	修改	A		
材料	X85826	復核	–		日期	2021,1,25		
顏色	UCT806812XL-3	批准			圖號	CW-FAB-04		


EG-DWG3

美特鋁質 有限公司
MIDI Aluminium Fabricator Ltd.

工程號	J852	地盤	亞皆老街

序号	物料编號	分格尺寸	數量	使用位置	樓層
01	AL01M-01	1630	6	CW-UN09	22,23/F

組裝用

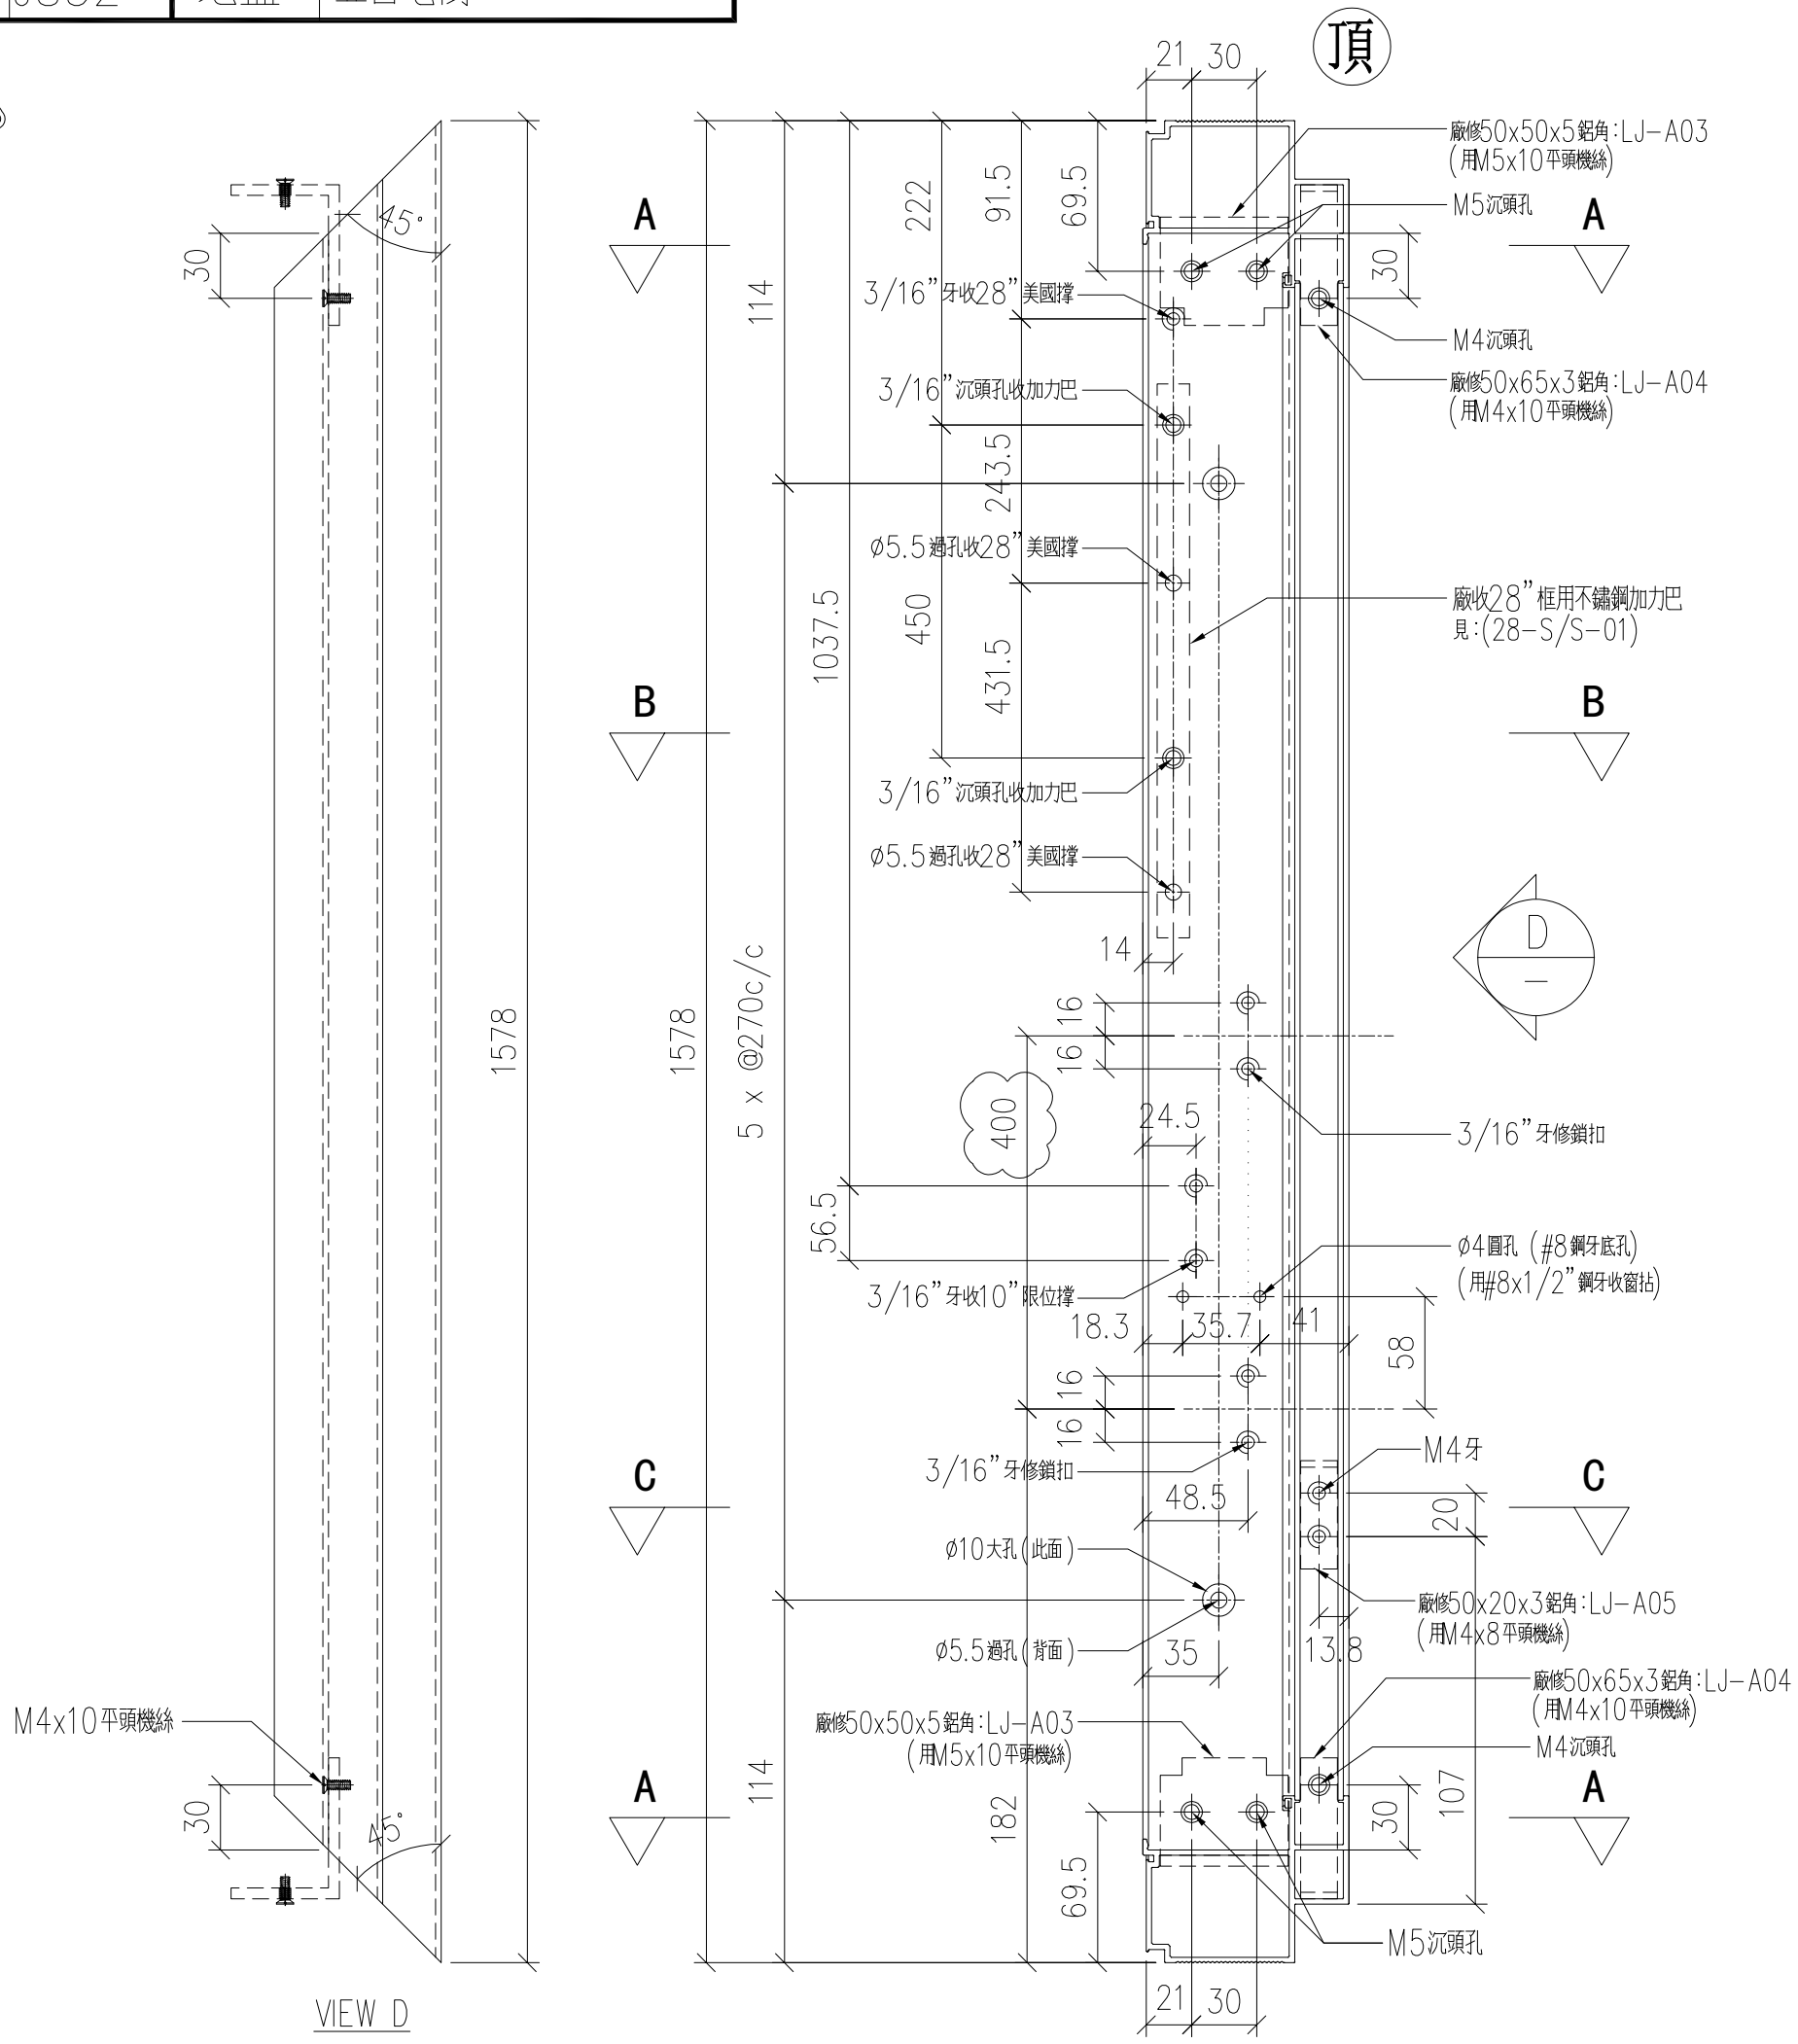


名稱	70生窗主企框	制圖	LHR	2020.09.24	修改	A	B	C
材料	X85760	復核	—		日期	2020,10,15	2020,12,23	2021,1,9
顏色	UCT806812XL-3	批准			圖號	CW-FAB-05		

EG-DWG3

美特鋁質 有限公司
MIDI Aluminium Fabricator Ltd.

工程號	J852	地盤	亞皆老街

序号	物料编號	分格尺寸	數量	使用位置	樓層
01	AL01M-02	1630	6	CW-UN09	22,23/F

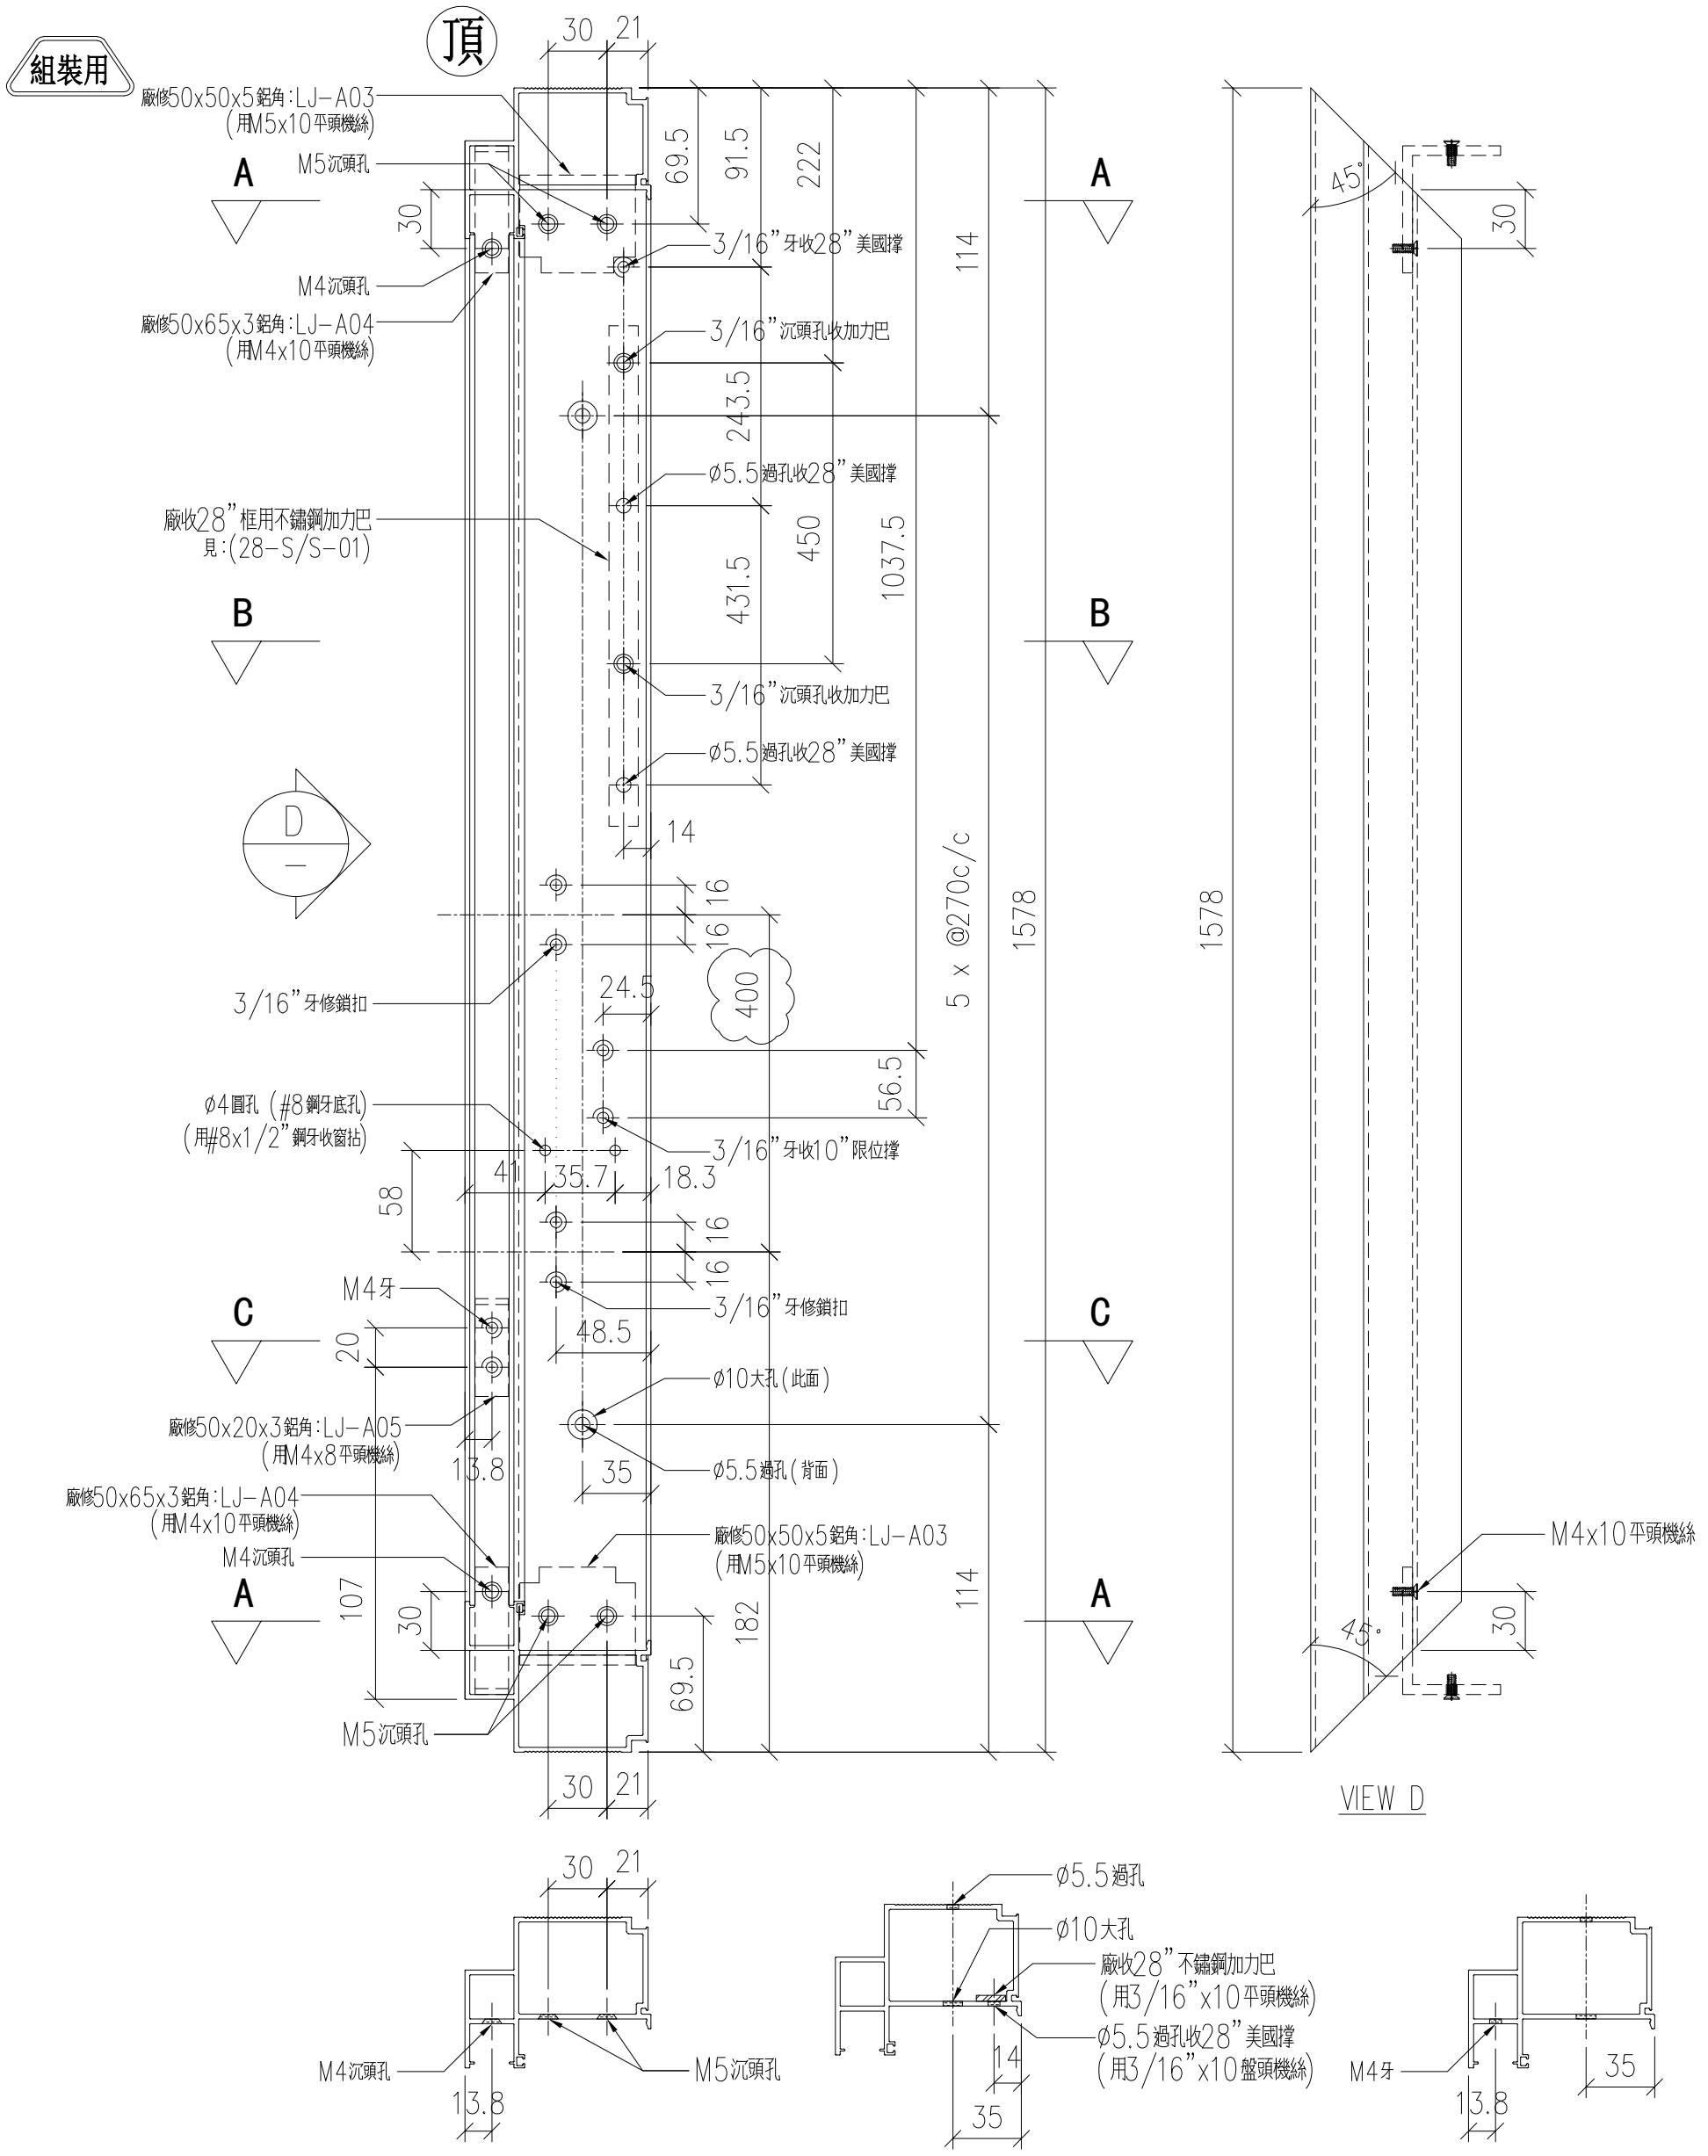


名稱	70生窗主企框	制圖	LHR	2020.09.24	修改	A	B	C
材料	X85760	復核	—		日期	2020,10,15	2020,12,23	2021,1,9
顏色	UCT806812XL-3	批准			圖號	CW-FAB-06		

美特鋁質 有限公司
MIDI Aluminium Fabricator Ltd.

工程號	J852	地盤	亞皆老街

序号	物料编號	分格尺寸	數量	使用位置	樓層
01	AL01M-03	1360	54	CW-UN10	1~21/F

組裝用

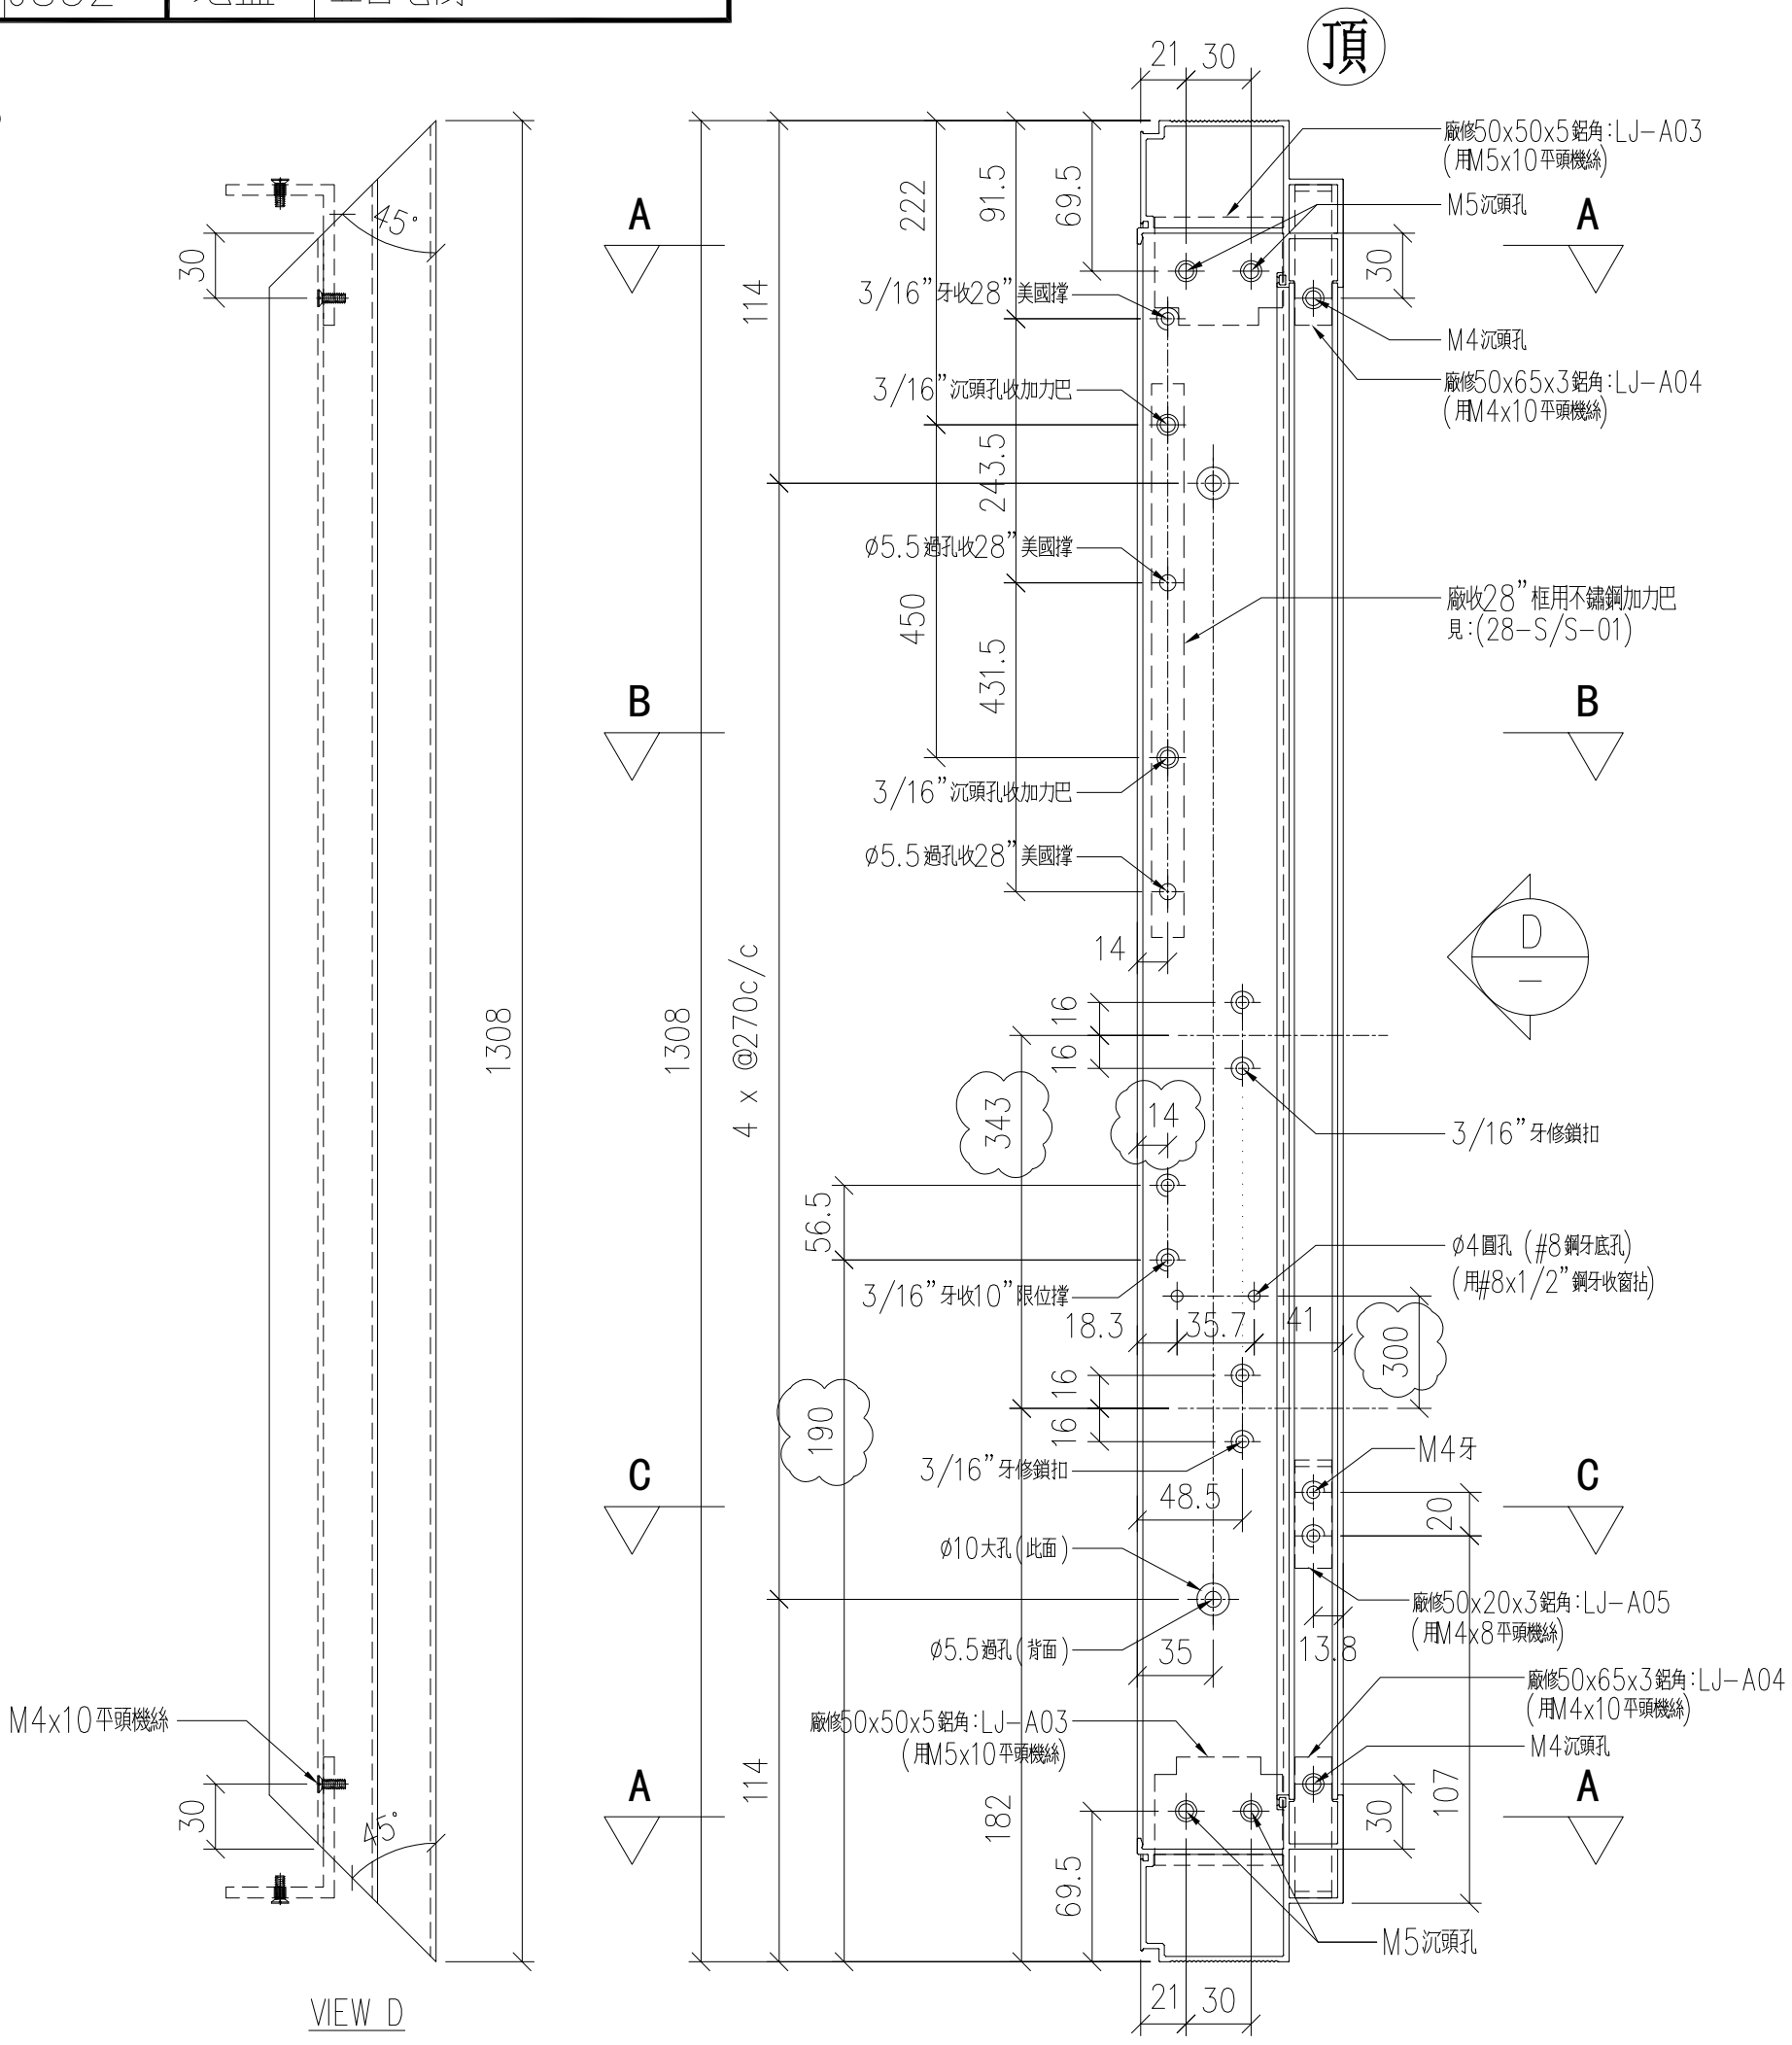


名稱	70生窗主企框	制圖	LHR	2020.09.24	修改	D	B	C
材料	X85760	復核	—		日期	2021,1,25	2020,12,23	2021,1,9
顏色	UCT806812XL-3	批准			圖號	CW-FAB-07		

EG-DWG3

美特鋁質 有限公司
MIDI Aluminium Fabricator Ltd.

工程號	J852	地盤	亞皆老街

序号	物料编號	分格尺寸	數量	使用位置	樓層
01	AL01M-04	1360	54	CW-UN10	1~21/F

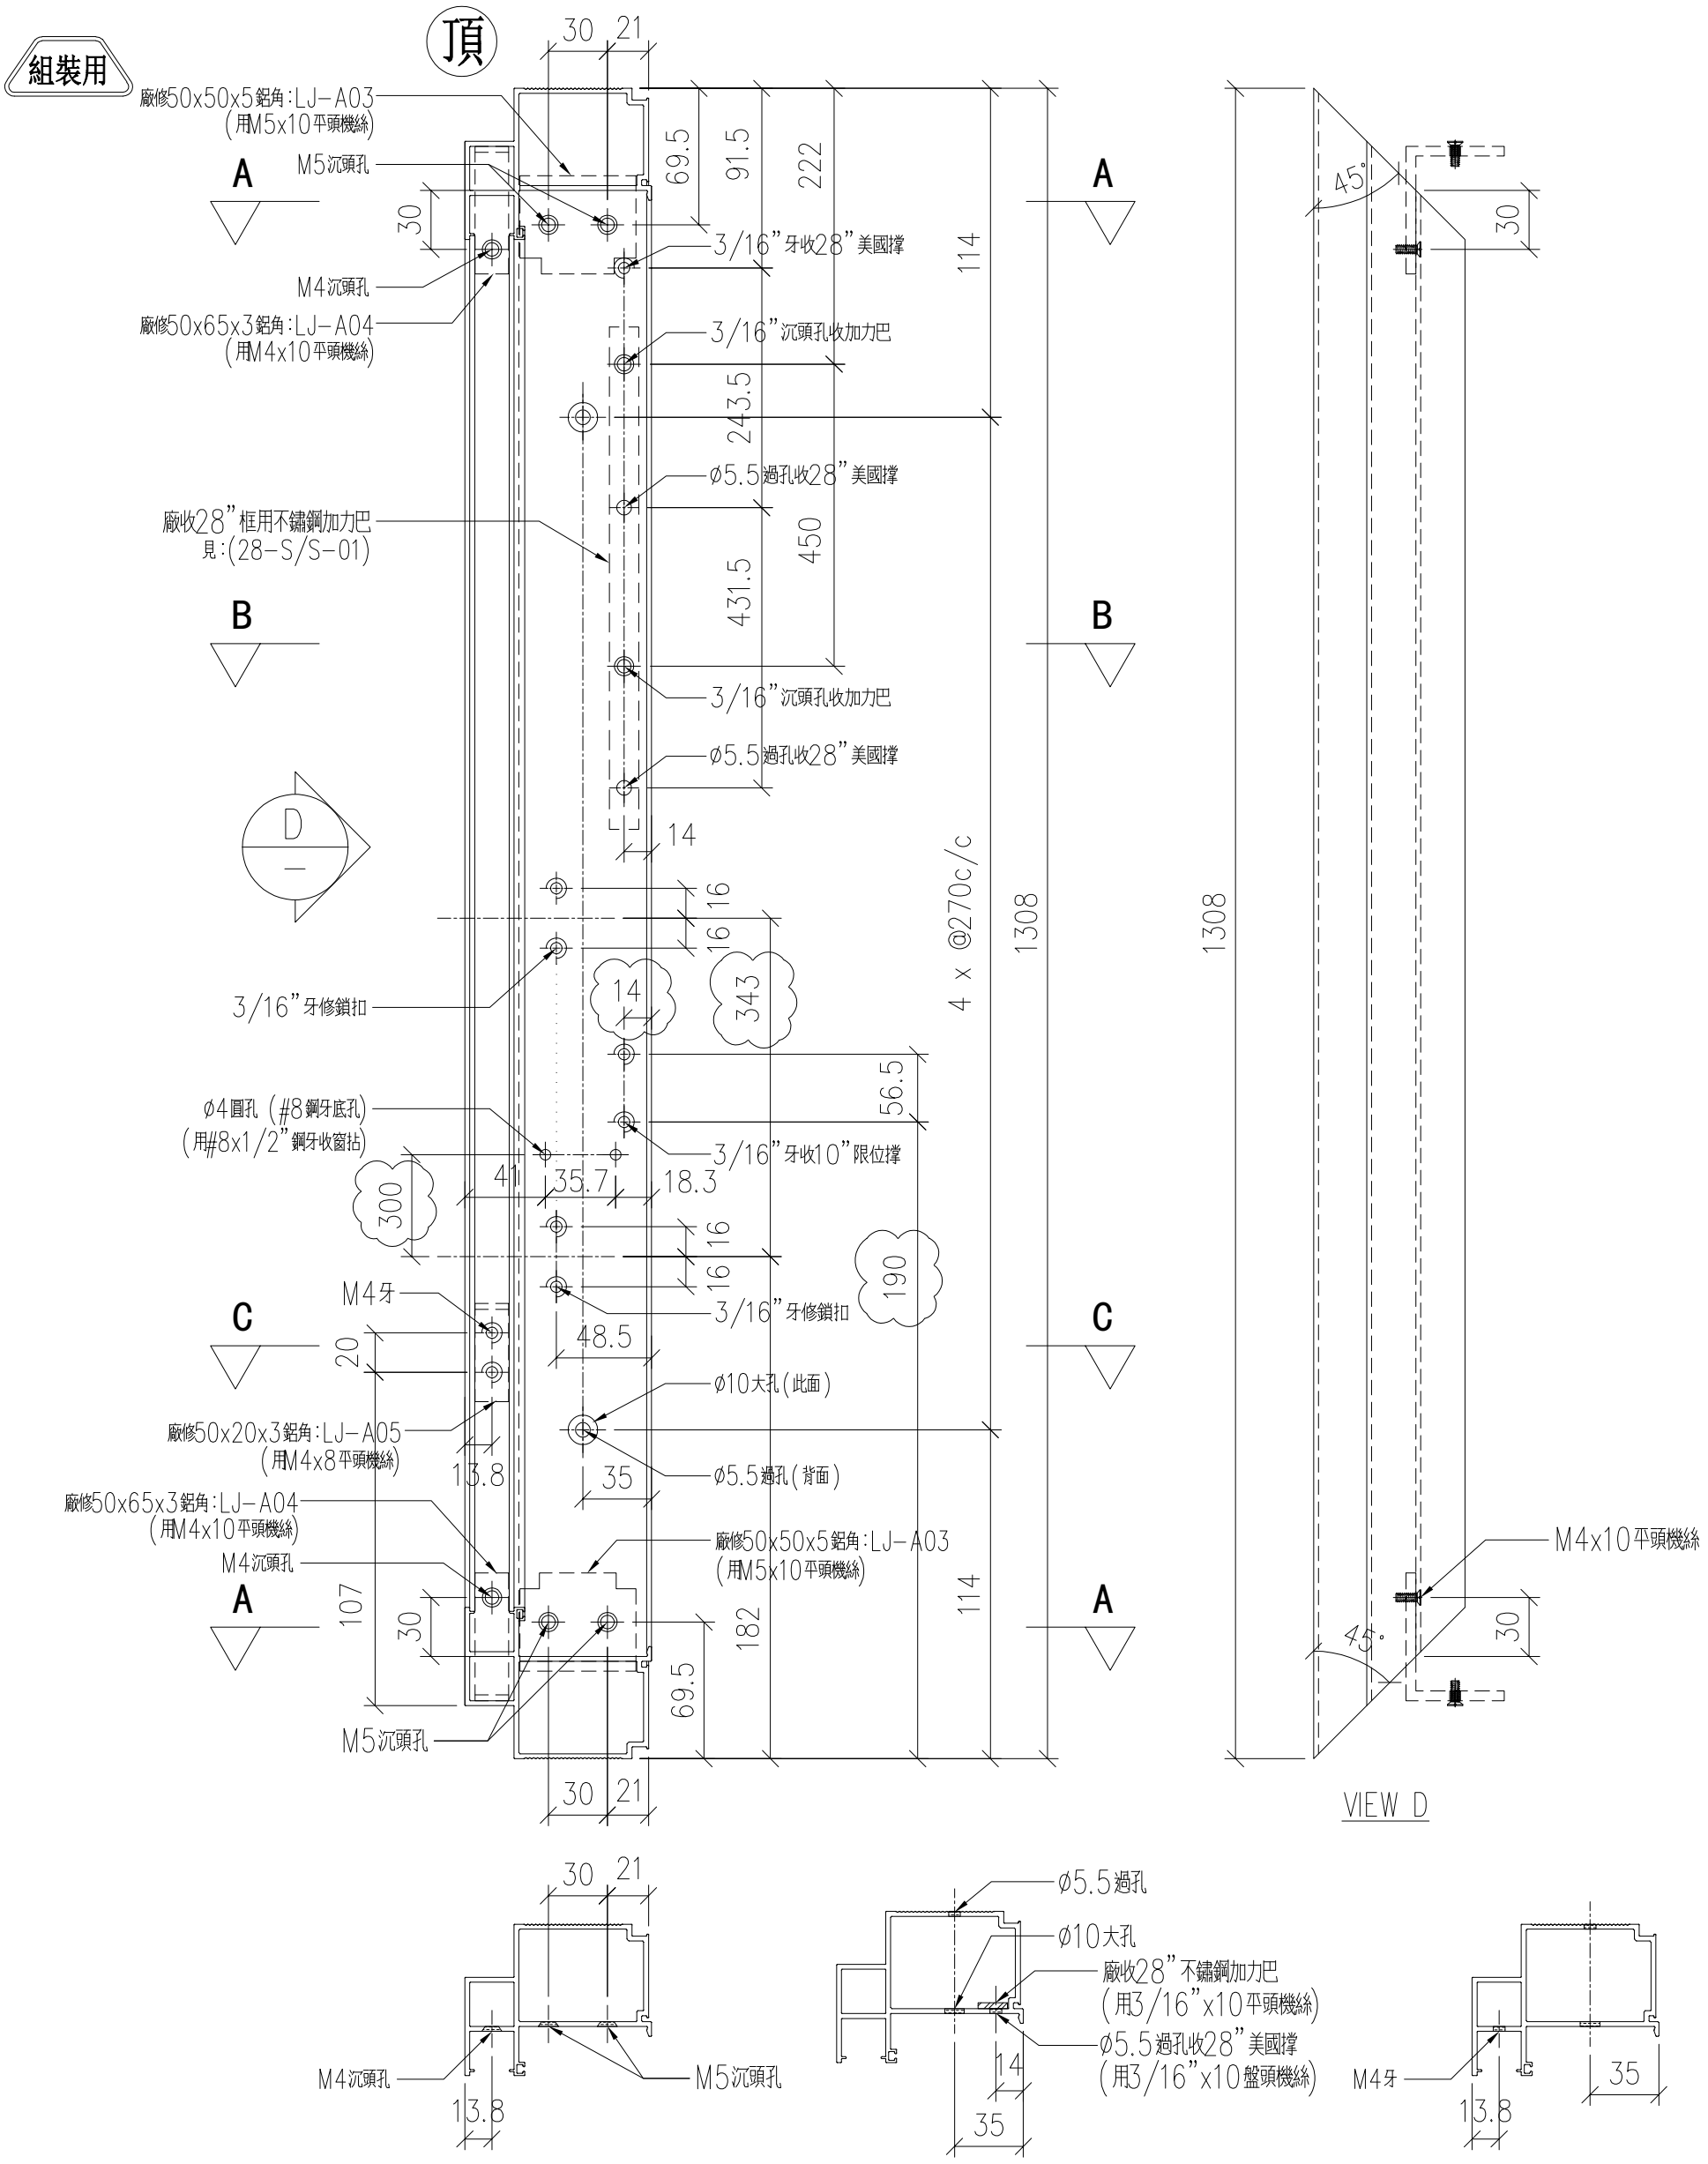

名稱	70生窗主企框	制圖	LHR	2020.09.24	修改	D	B	C
材料	X85760	復核	—		日期	2021,1,25	2020,12,23	2021,1,9
顏色	UCT806812XL-3	批准			圖號	CW-FAB-08		


EG-DWG3

美特鋁質 有限公司
MIDI Aluminium Fabricator Ltd.


工程號	J852	地盤	亞皆老街

序号	物料编號	分格尺寸	數量	使用位置	樓層
01	AL04-01	950	60	CW-UN09,10	1~23/F

組裝用

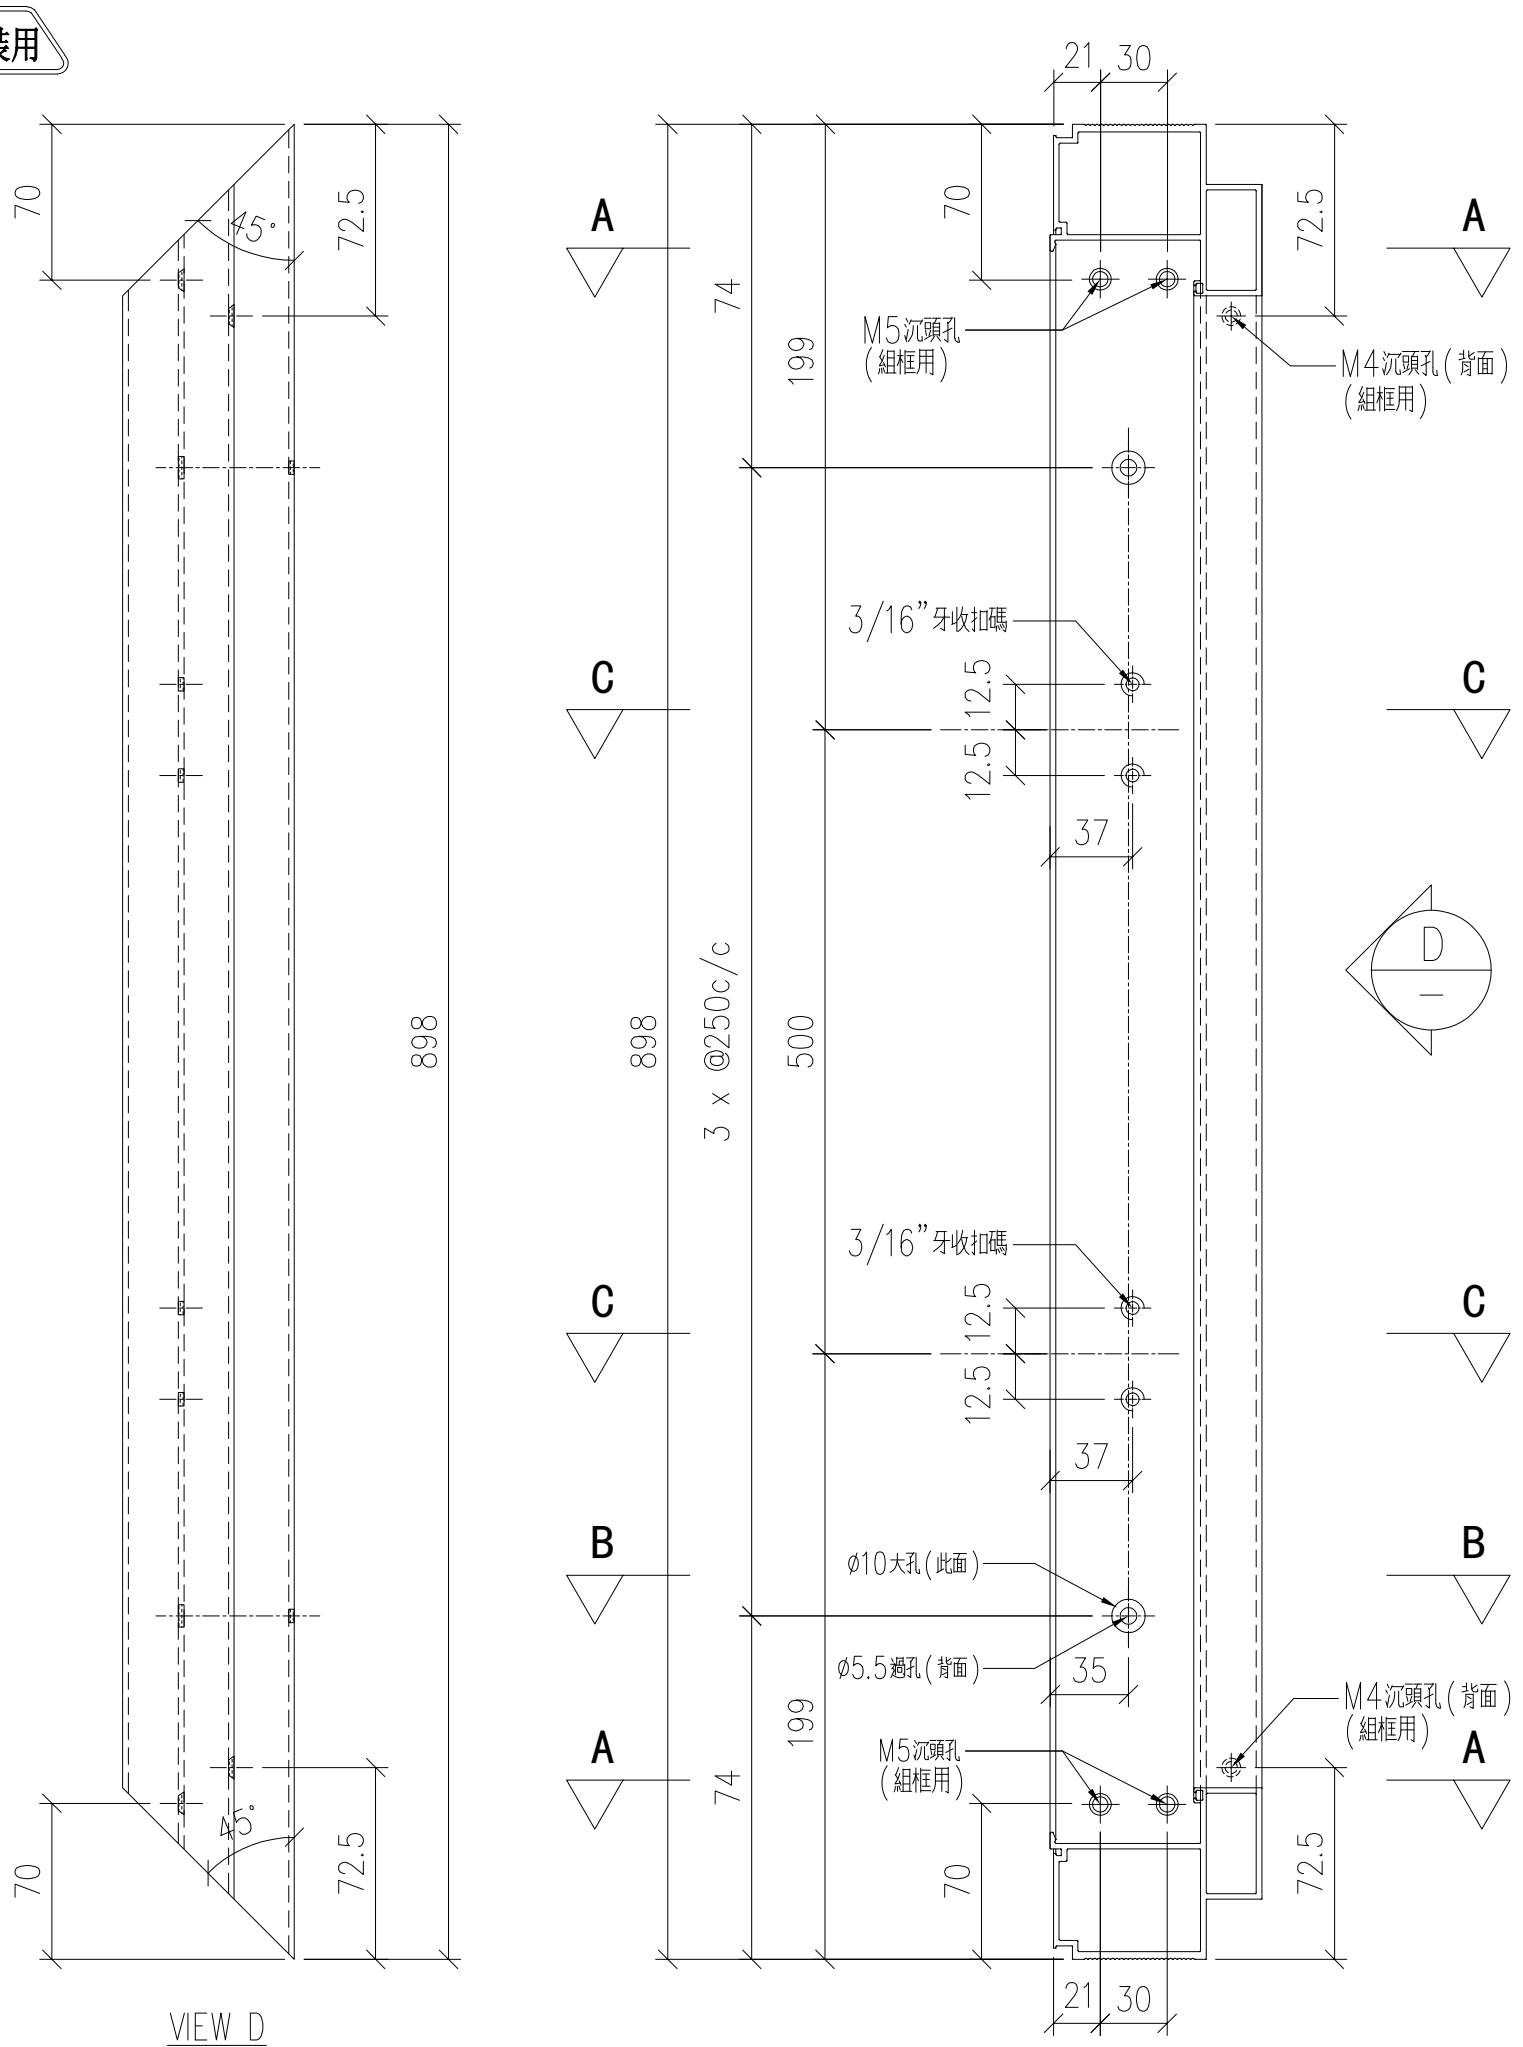

VIEW D

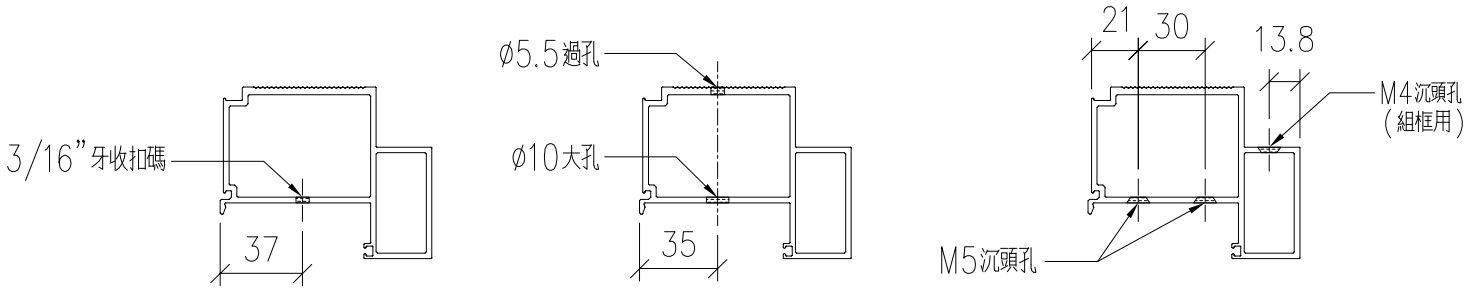

SECTION: C-C　SECTION: B-B　SECTION: A-A

名稱	70生窗頂框	制圖	LHR	2020.09.24	修改	A		
材料	X85827	復核	—		日期	2020,10,15		
顏色	UCT806812XL-3	批准			圖號	CW-FAB-09		


EG-DWG3

美特鋁質 有限公司
MIDI Aluminium Fabricator Ltd.


工程號	J852	地盤	亞皆老街

序号	物料编號	分格尺寸	數量	使用位置	樓層
01	AL04-02	950	60	CW-UN09,10	1~23/F

組裝用

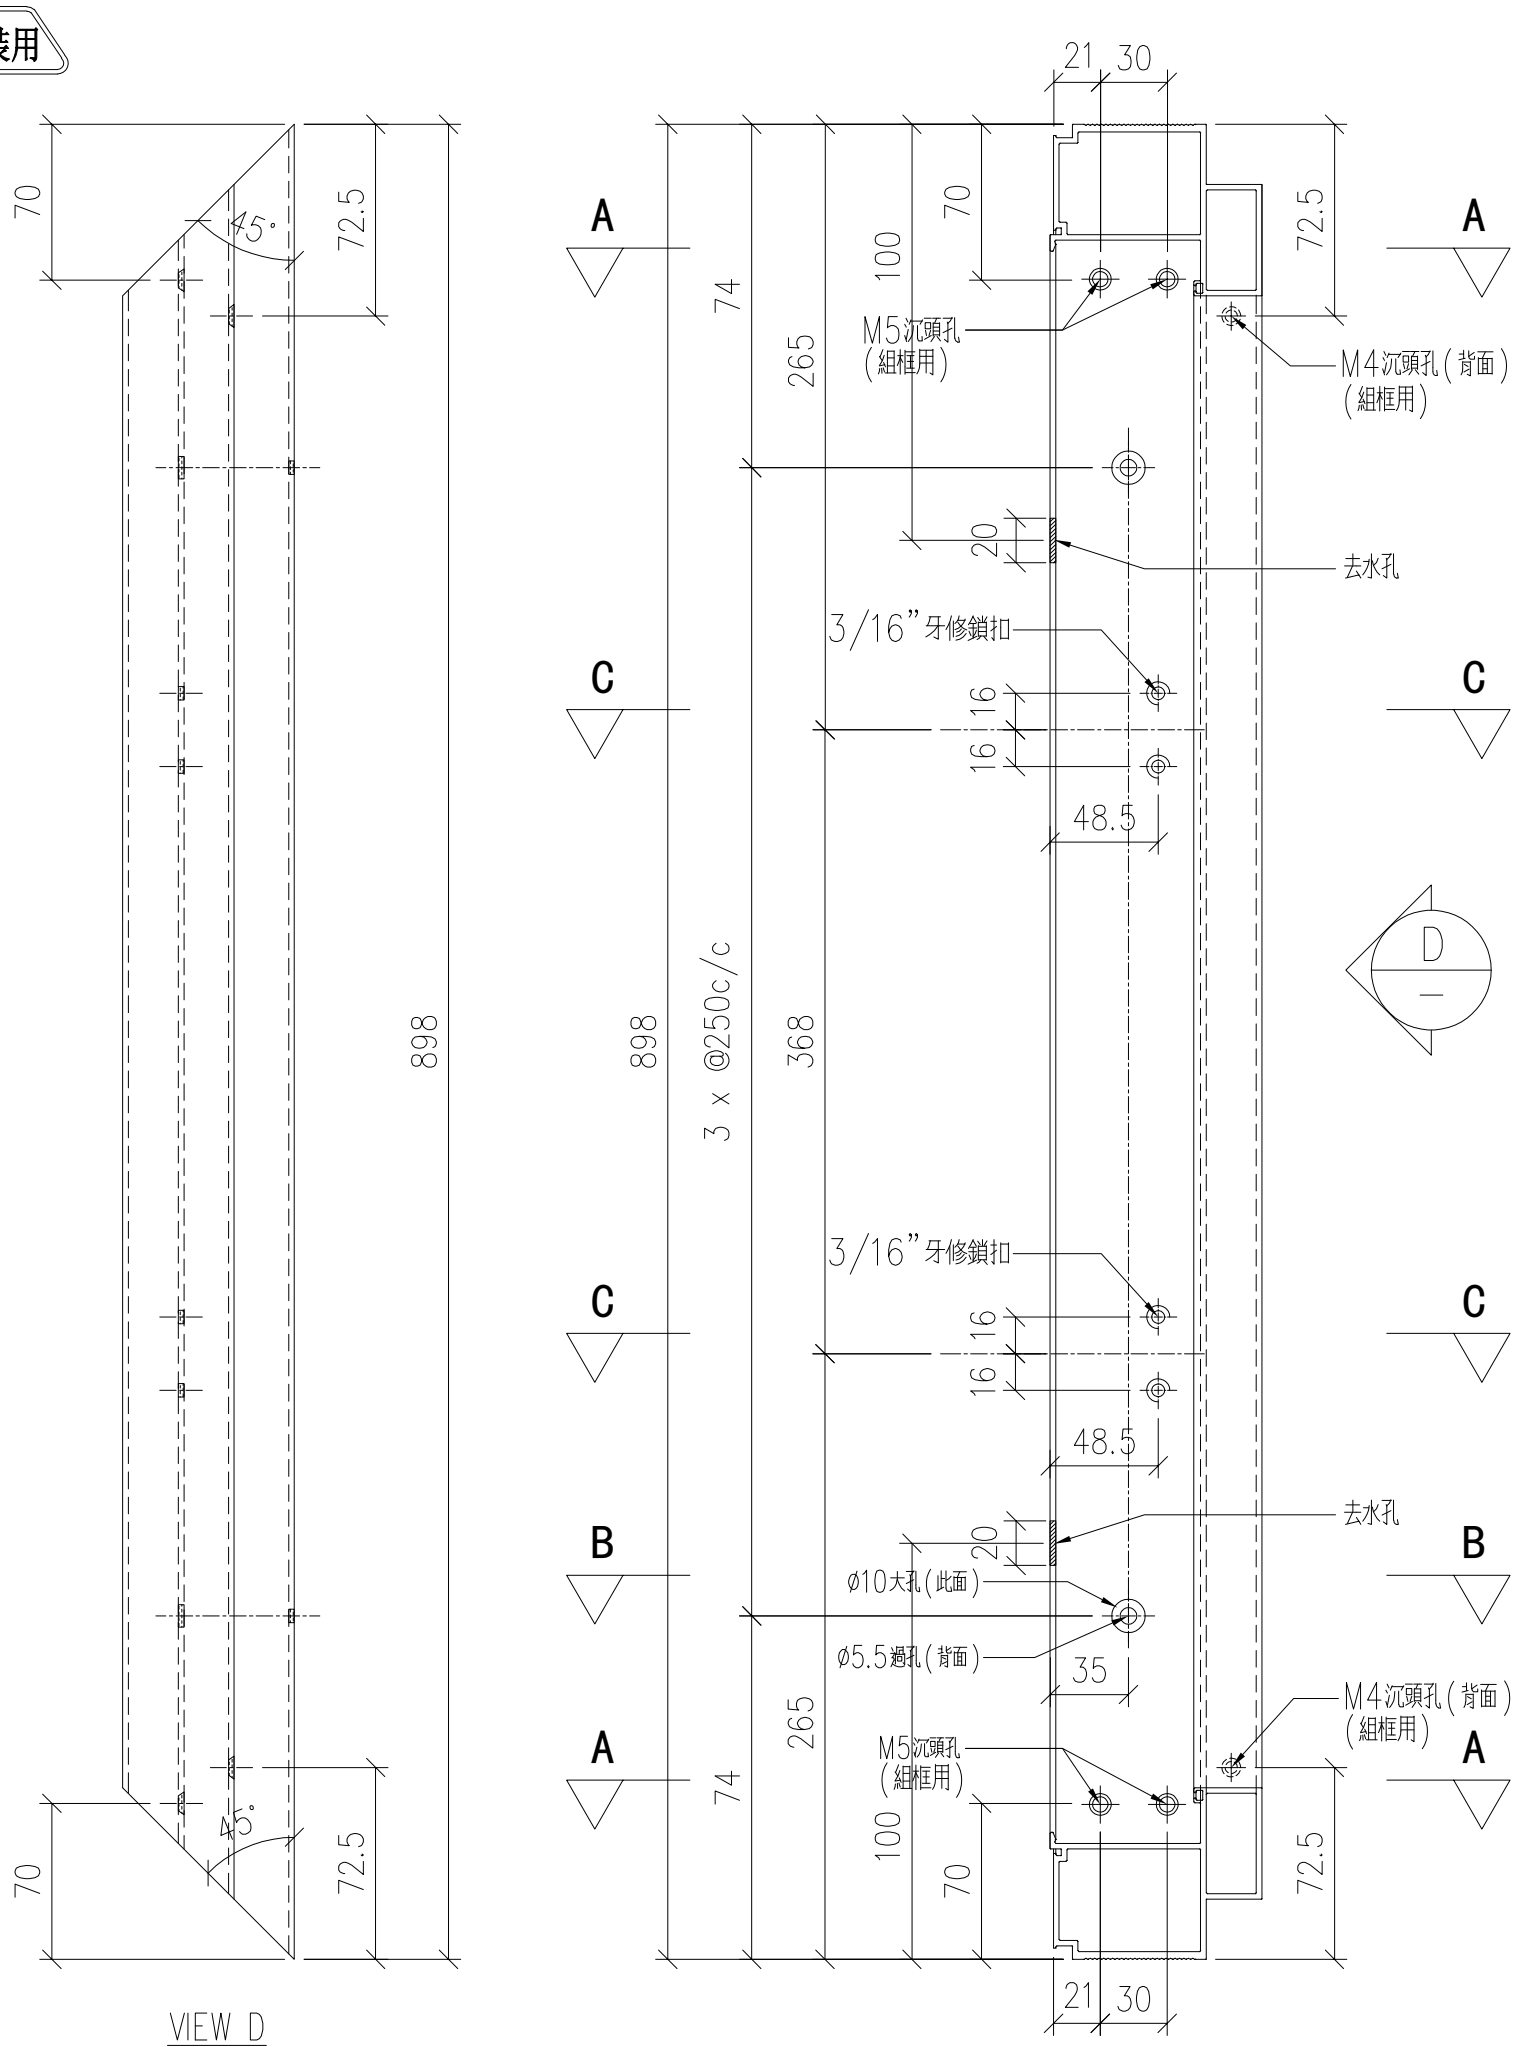

VIEW D

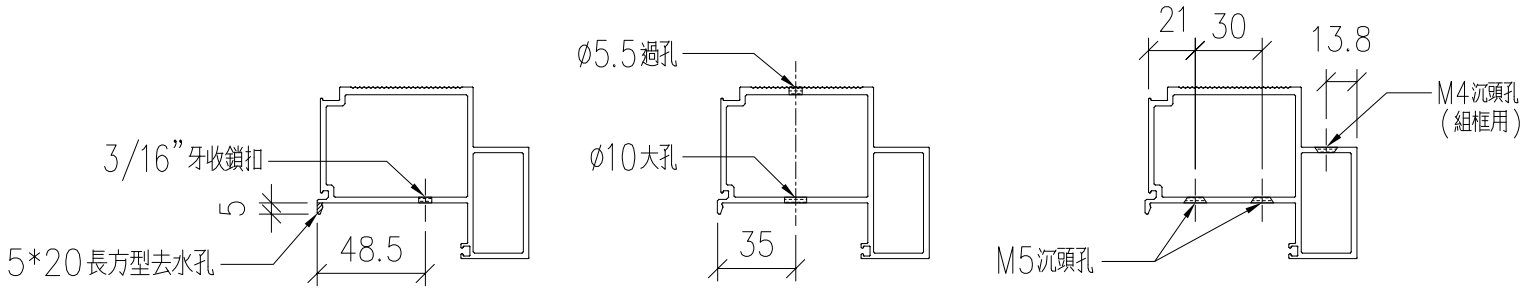

SECTION: C-C　　SECTION: B-B　　SECTION: A-A

名稱	70生窗底框	制圖	LHR	2020.09.24	修改	A		
材料	X85827	復核	—		日期	2020,10,15		
顏色	UCT806812XL-3	批准			圖號	CW-FAB-10		


EG-DWG3

美特鋁質 有限公司
MIDI Aluminium Fabricator Ltd.


工程號	J852	地盤	亞皆老街

序号	物料编號	分格尺寸	數量	使用位置	樓層
01	PW21-01	1630	6	CW-UN11	22,23/F

組裝用

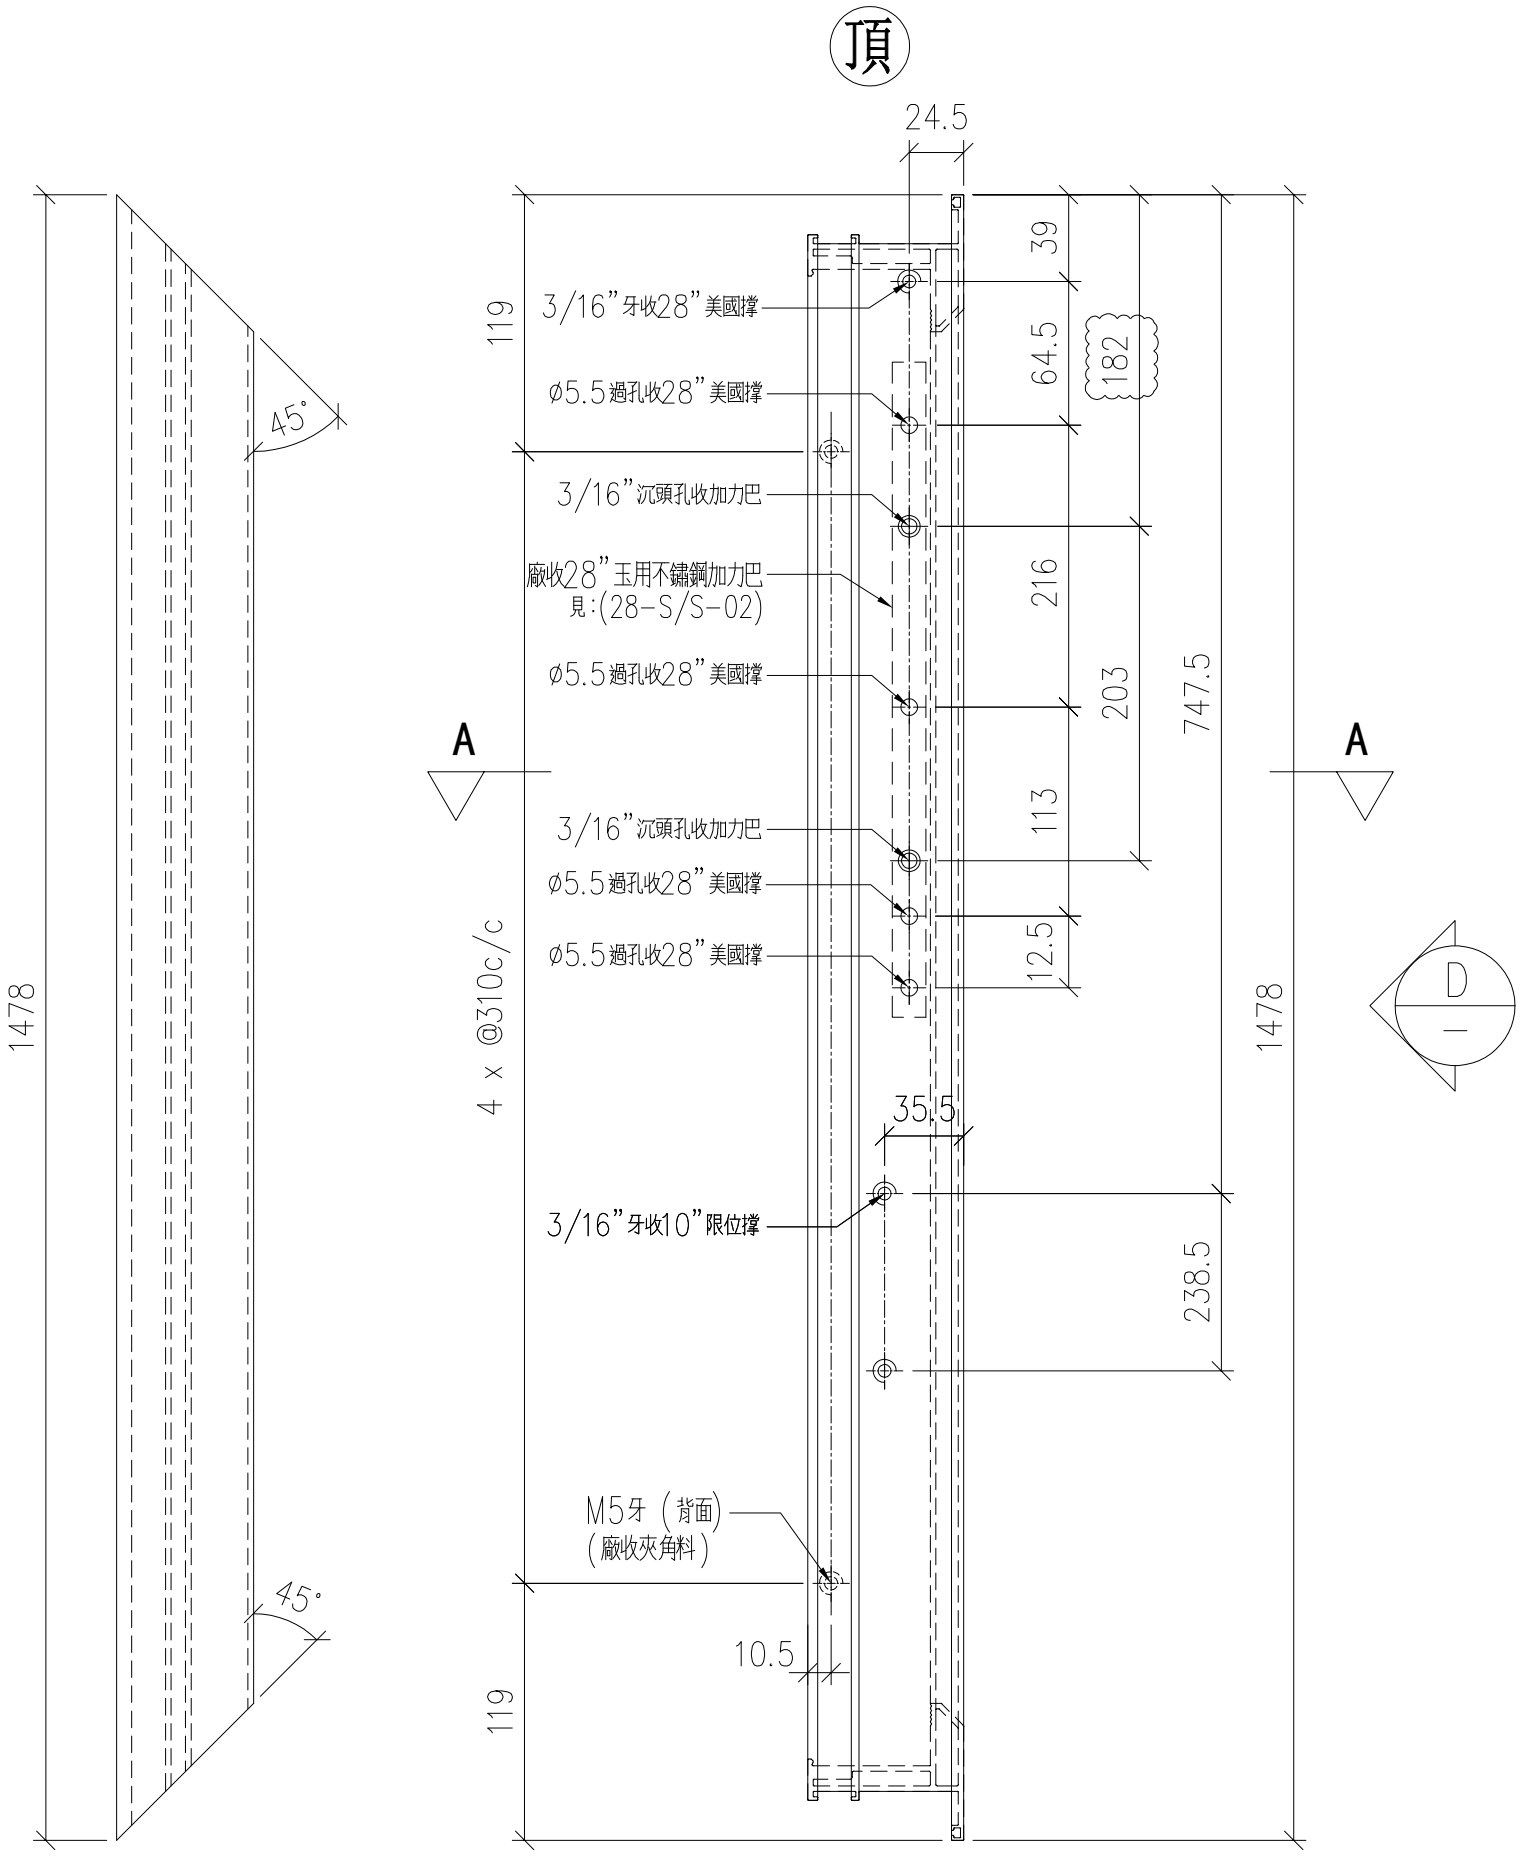

VIEW D

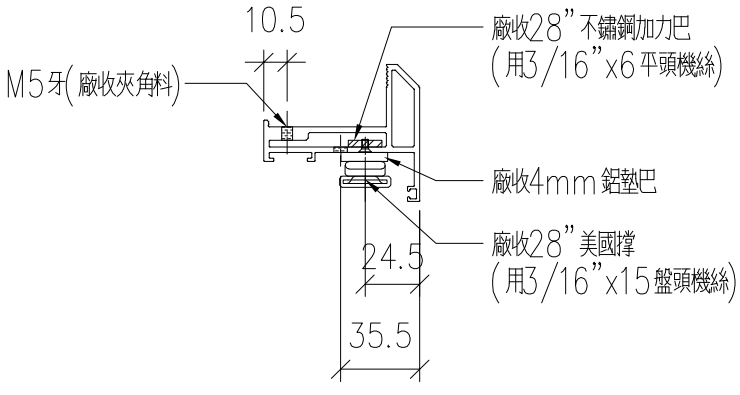

SECTION: A-A

名稱	70生窗窗玉	制圖	LHR	2020.09.24	修改	A	B	C
材料	X85767	復核	—		日期	2020,12,8	2020,12,23	2020.12.26
顏色	UCT806812XL-3	批准			圖號	CW-FAB-11		


EG-DWG3

美特鋁質 有限公司
MIDI Aluminium Fabricator Ltd.


工程號	J852	地盤	亞皆老街

序号	物料编號	分格尺寸	數量	使用位置	樓層
01	PW21-02	1630	6	CW-UN11	22,23/F

組裝用

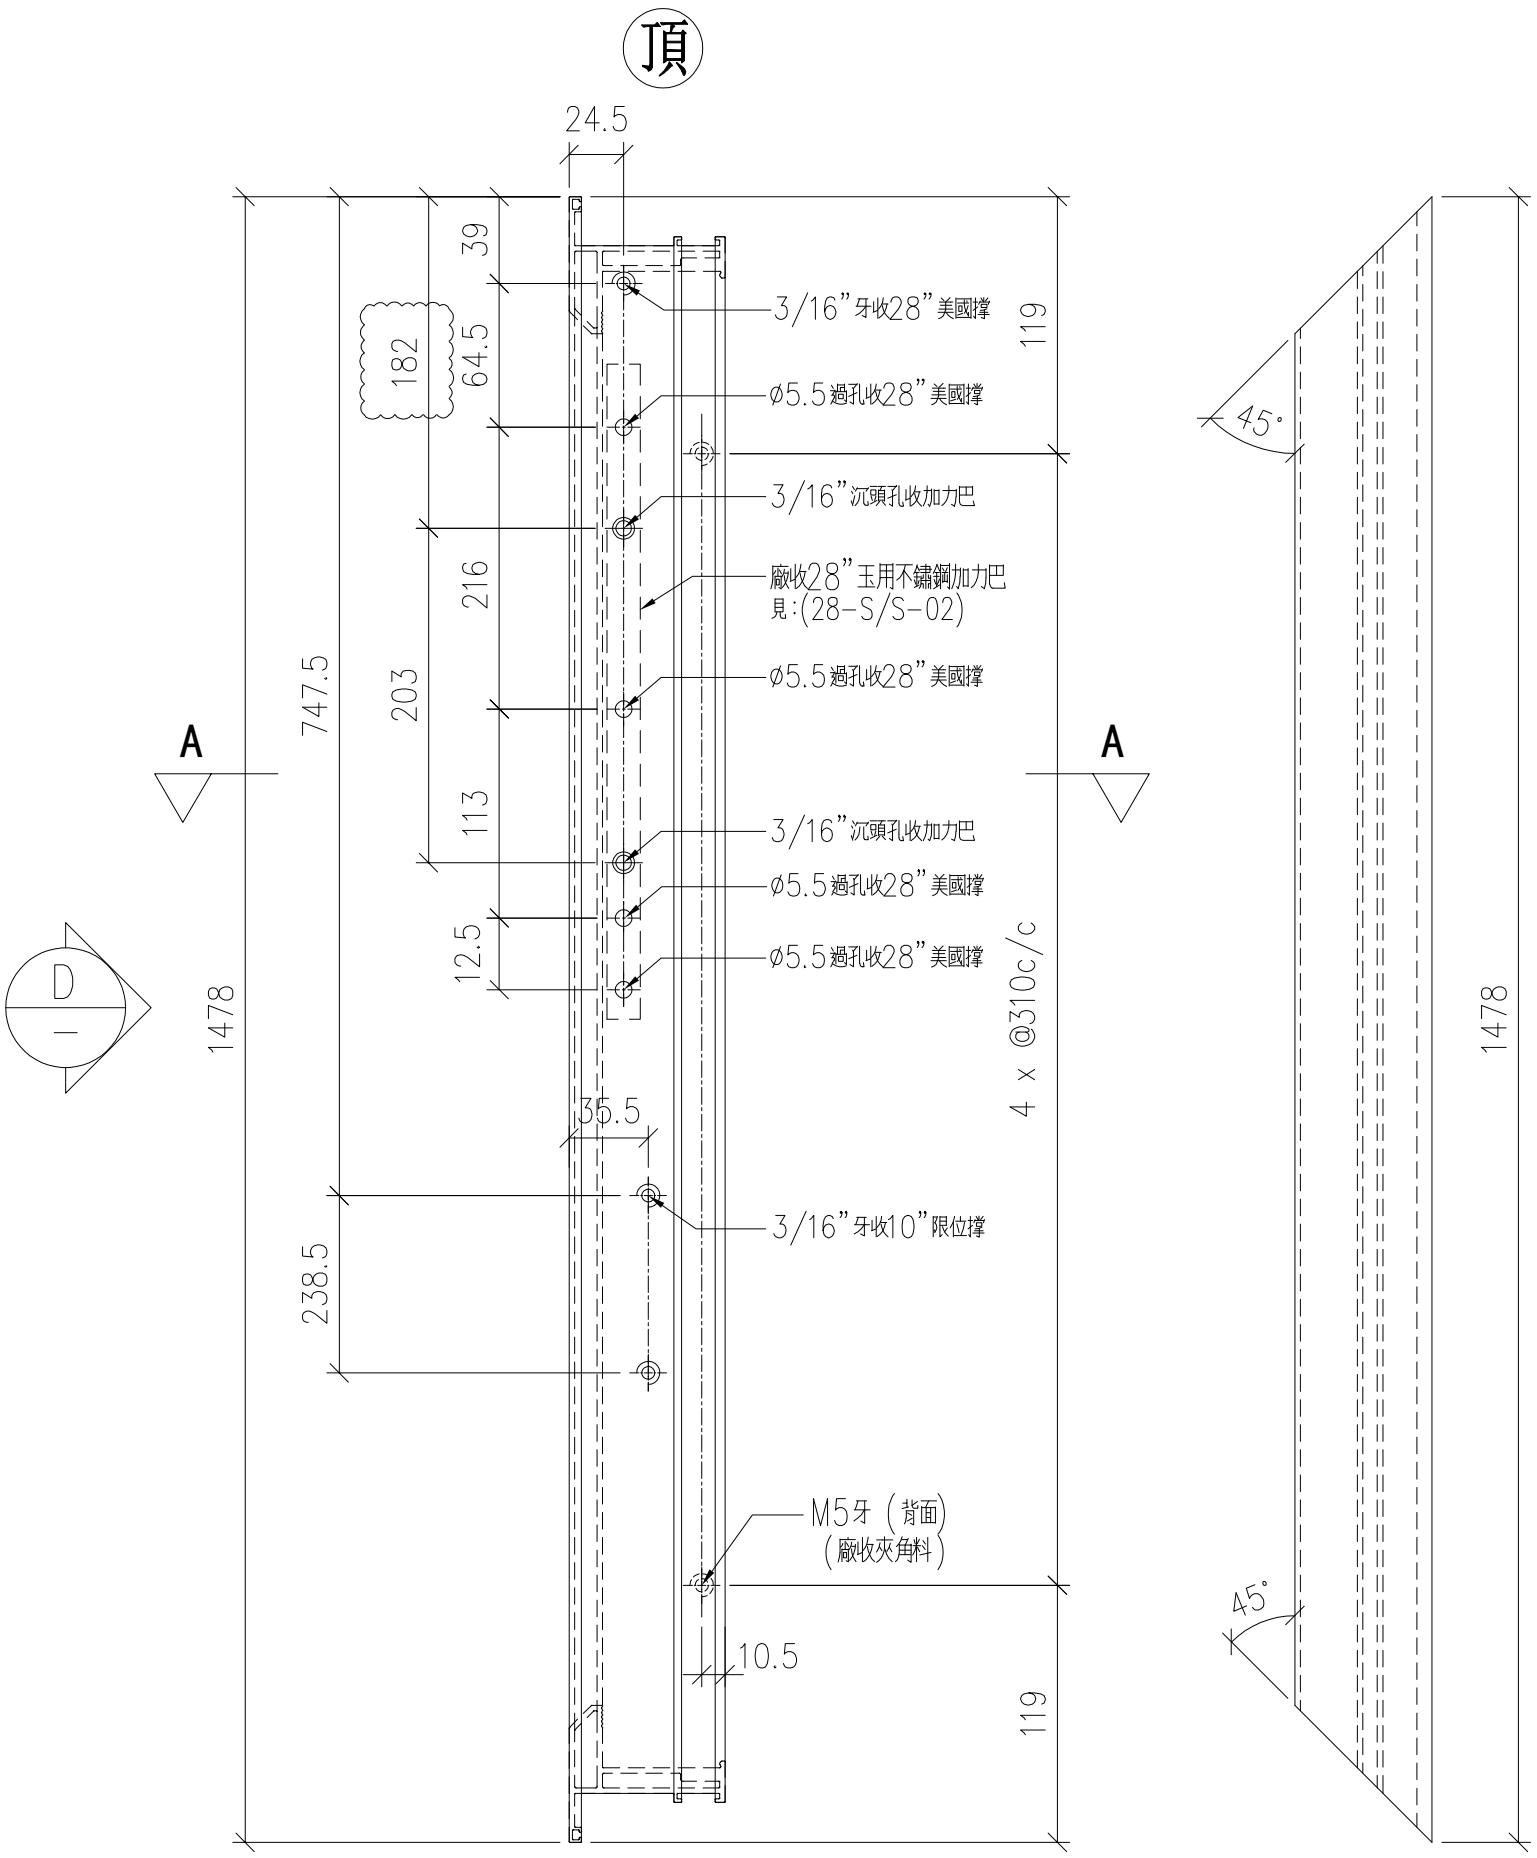

VIEW D

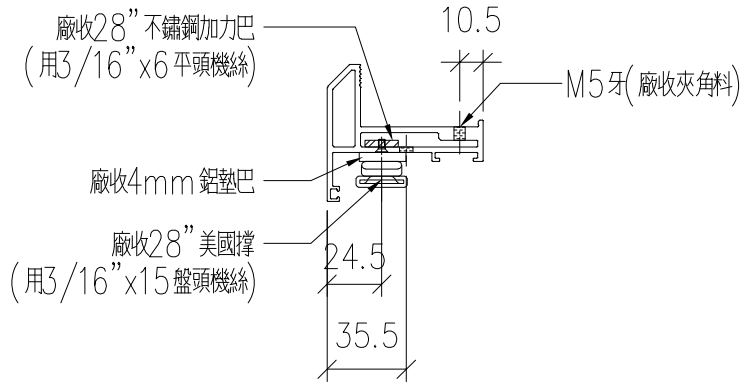

SECTION: A-A

名稱	70生窗窗玉	制圖	LHR	2020.09.24	修改	A	B	C
材料	X85767	復核	—		日期	2020,12,8	2020,12,23	2020.12.26
顏色	UCT806812XL-3	批准			圖號	CW-FAB-12		


EG-DWG3

美特鋁質 有限公司
MIDI Aluminium Fabricator Ltd.


工程號	J852	地盤	亞皆老街

序号	物料编號	分格尺寸	數量	使用位置	樓層
01	PW21-03	1360	54	CW-UN12	1~21/F

組裝用

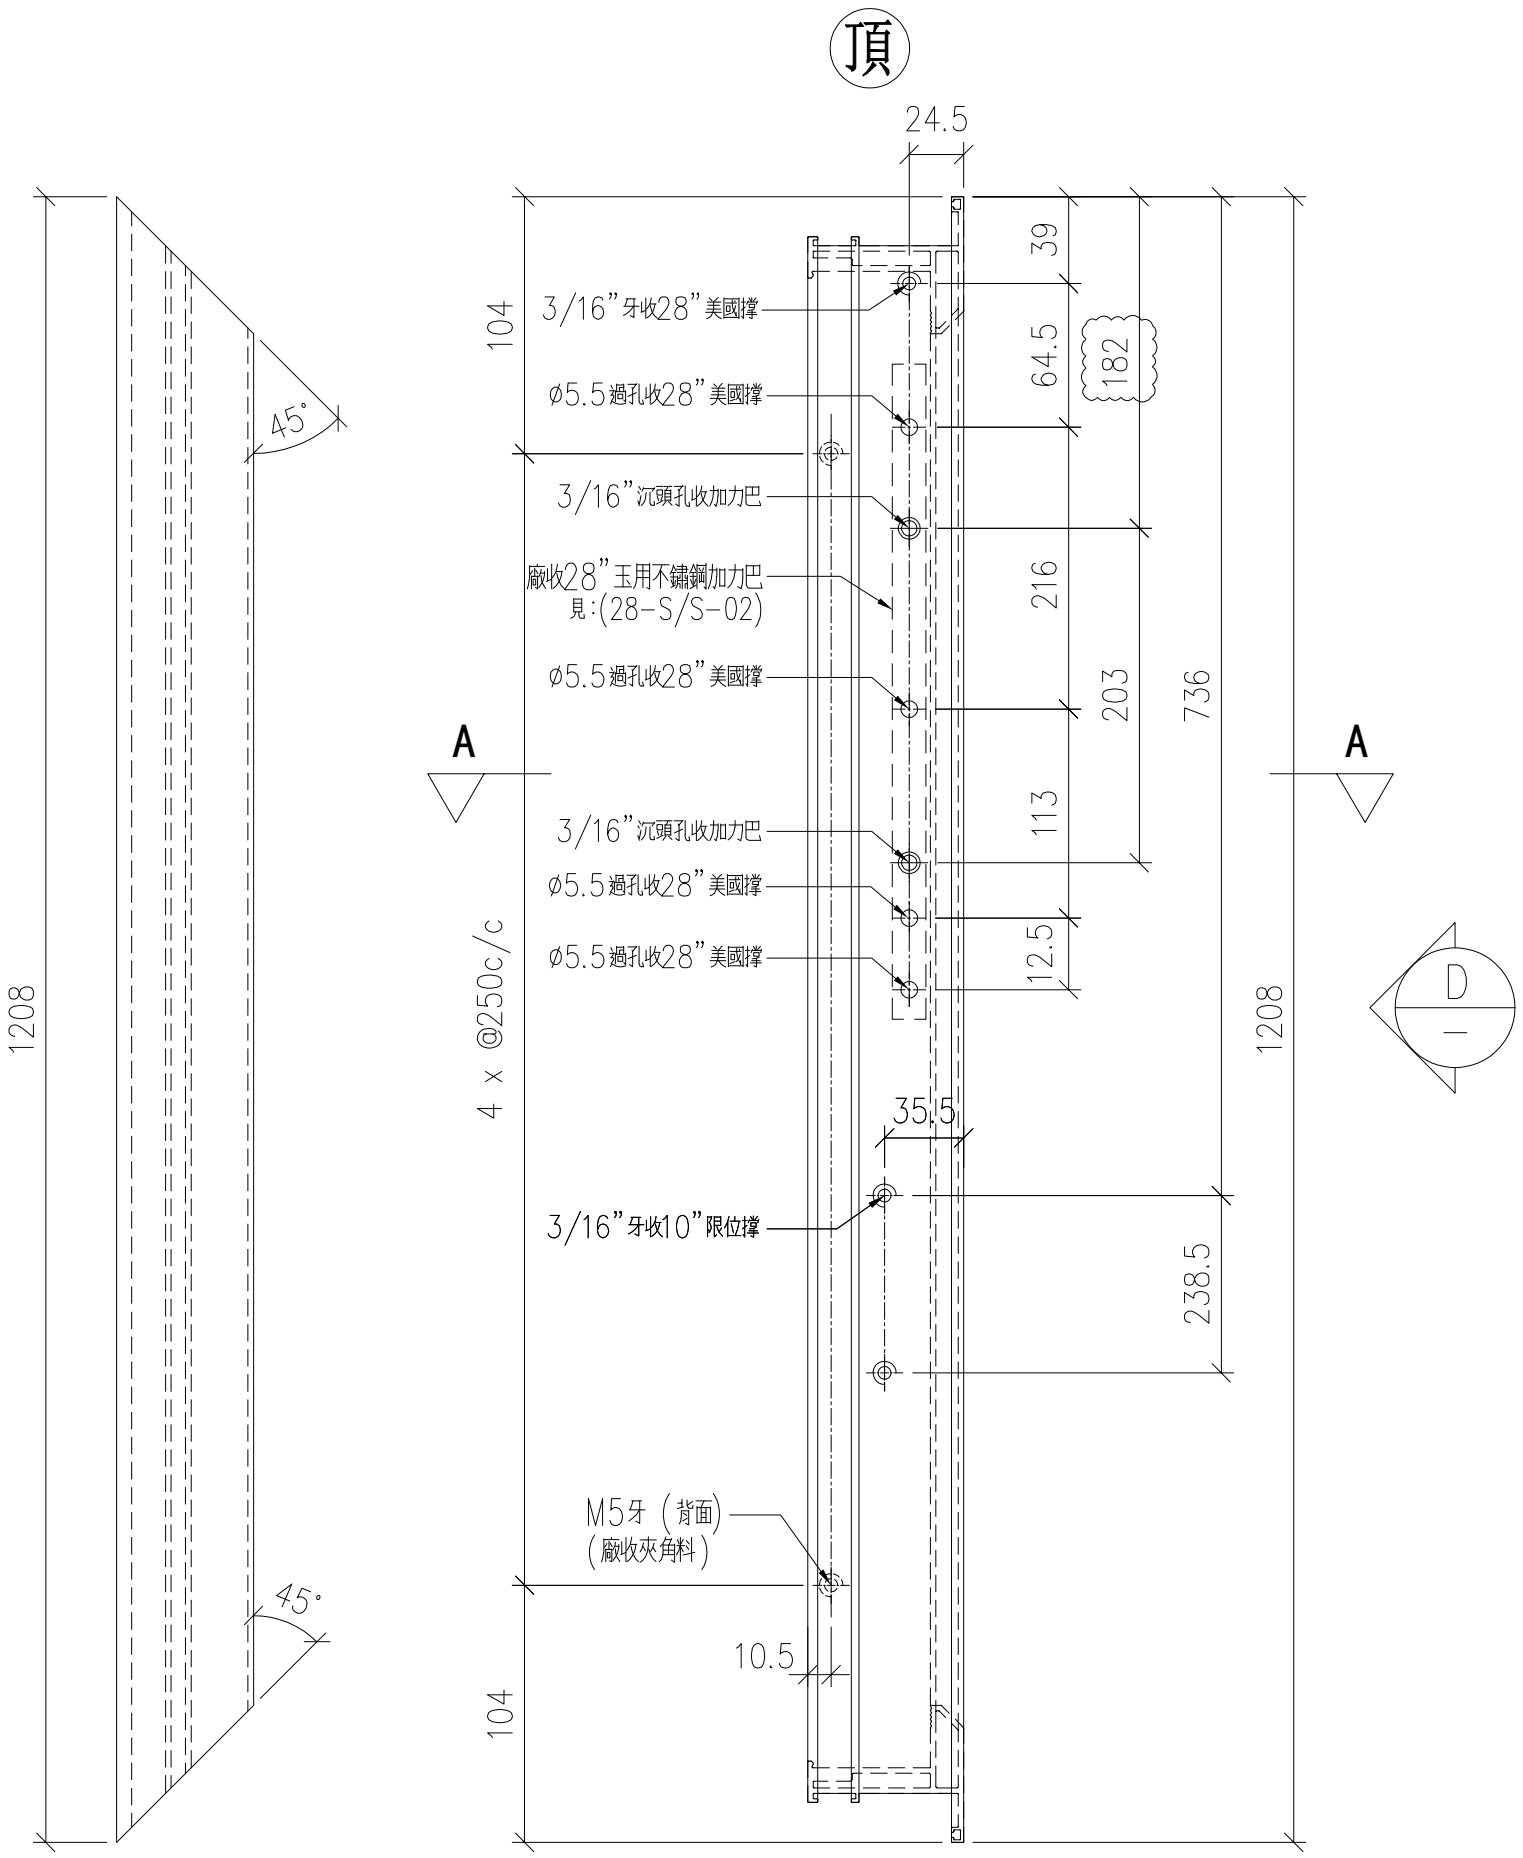

VIEW D

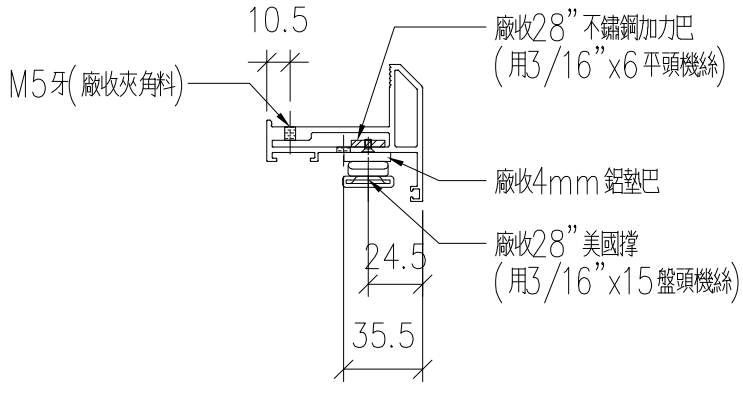

SECTION: A-A

名稱	70生窗窗玉	制圖	LHR	2020.09.24	修改	A	B	C
材料	X85767	復核	—		日期	2020,12,8	2020,12,23	2020.12.26
顏色	UCT806812XL-3	批准			圖號	CW-FAB-13		


EG-DWG3

美特鋁質 有限公司
MIDI Aluminium Fabricator Ltd.


工程號	J852	地盤	亞皆老街

序号	物料编號	分格尺寸	數量	使用位置	樓層
01	PW21-04	1360	54	CW-UN12	1~21/F

組裝用

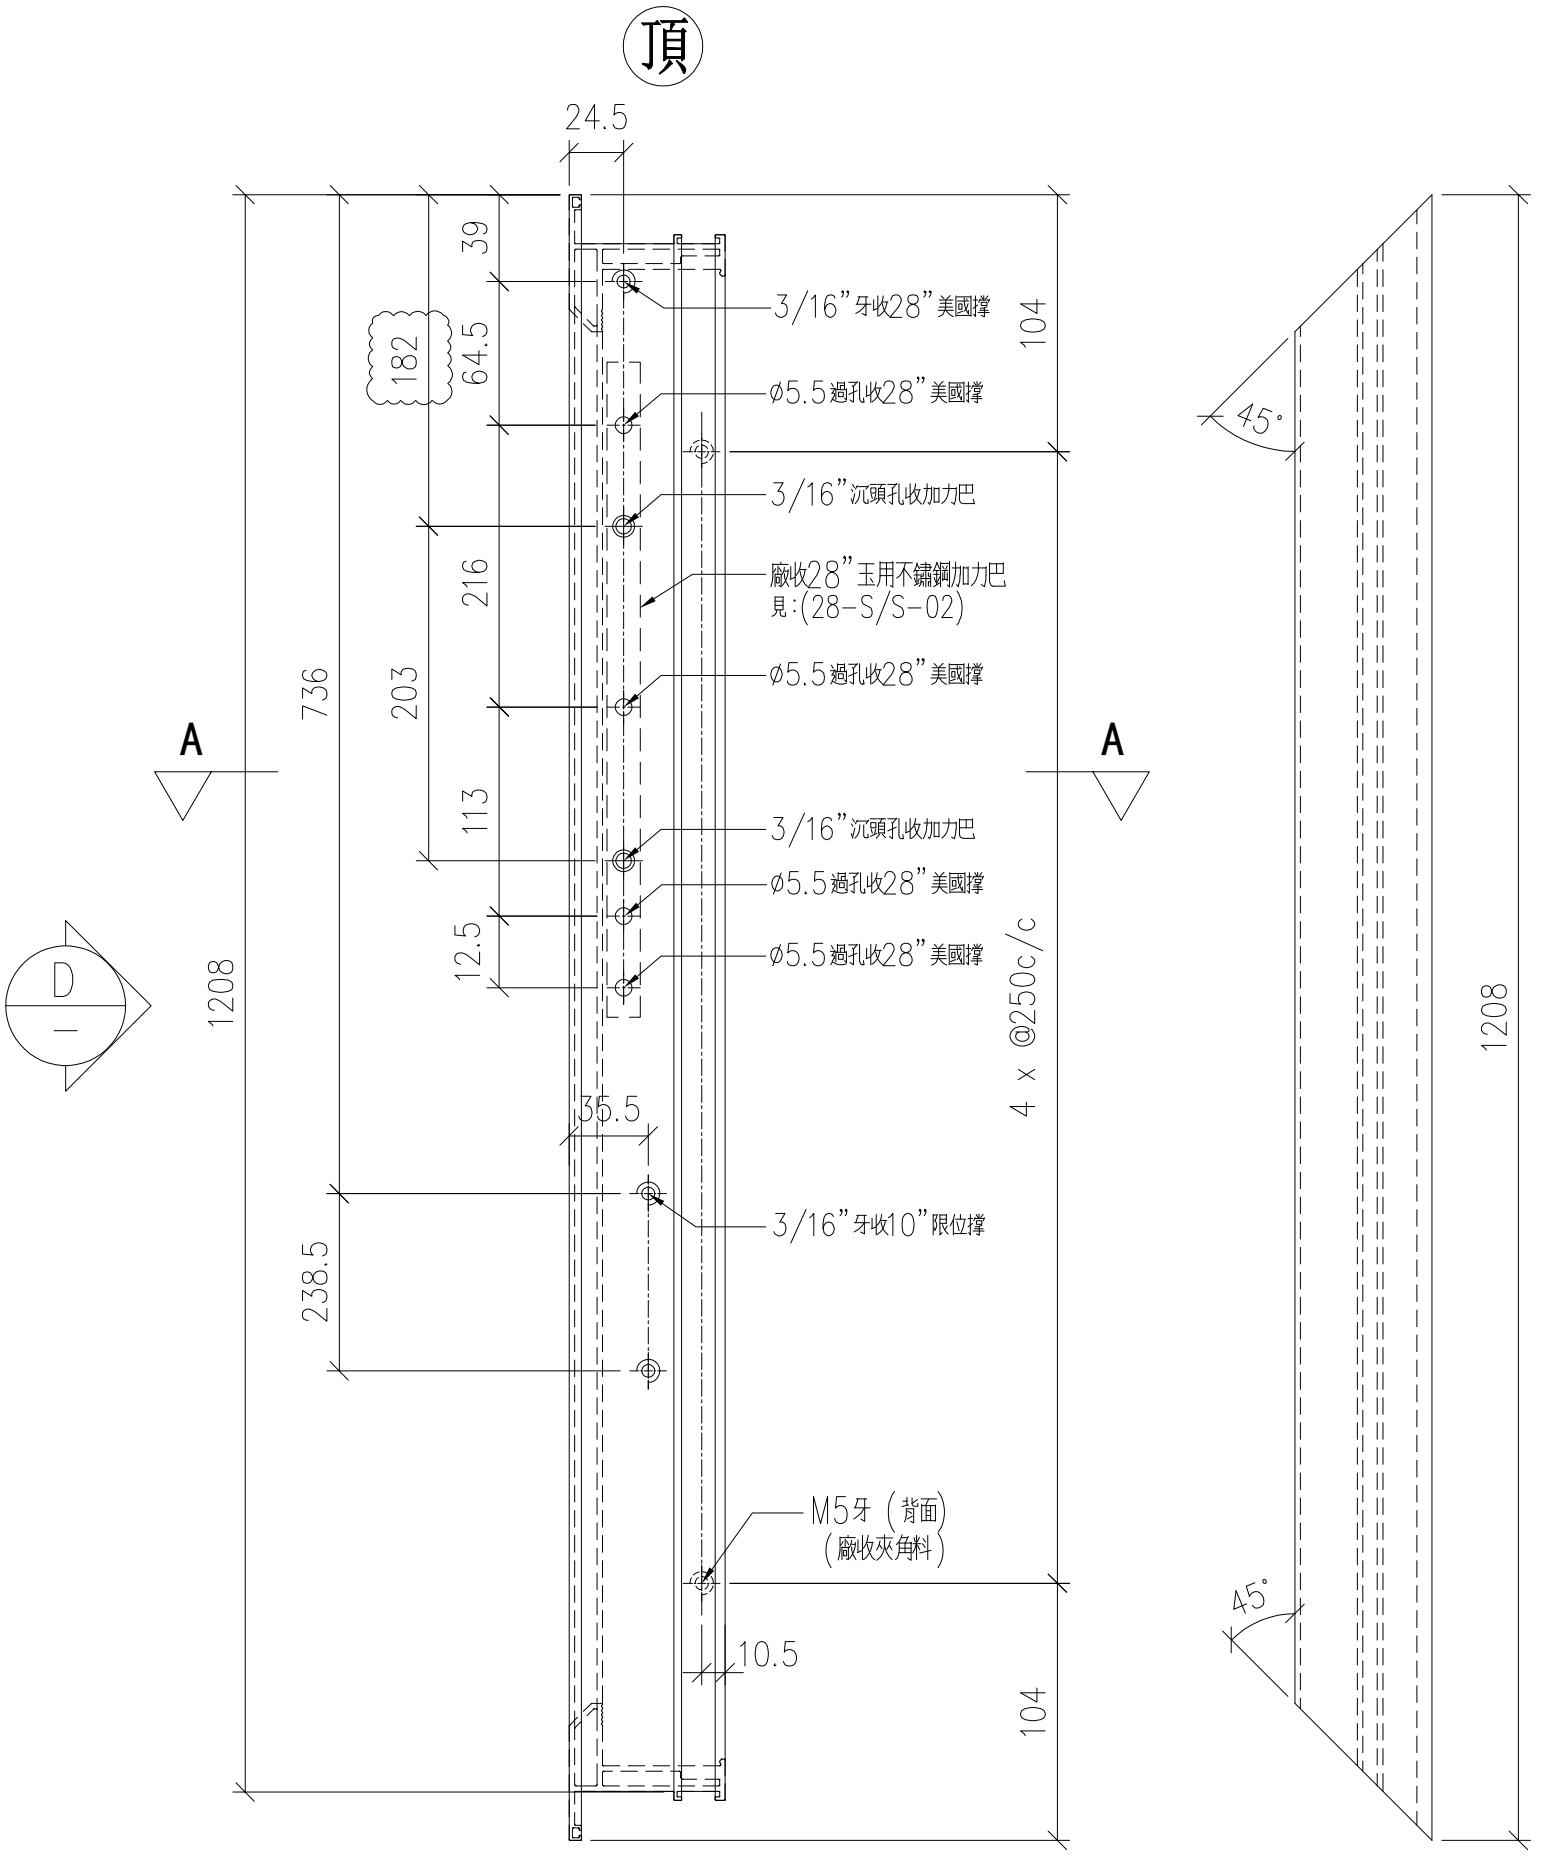

VIEW D

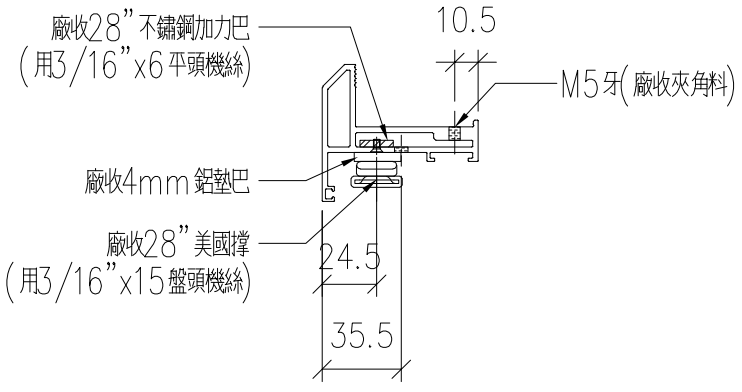

SECTION: A-A

名稱	70生窗窗玉	制圖	LHR	2020.09.24	修改	A	B	C
材料	X85767	復核	—		日期	2020,12,8	2020,12,23	2020.12.26
顏色	UCT806812XL-3	批准			圖號	CW-FAB-14		


EG-DWG3

美特鋁質 有限公司
MIDI Aluminium Fabricator Ltd.


工程號	J852	地盤	亞皆老街

序号	物料编號	分格尺寸	數量	使用位置	樓層
01	PW21-05	950	60	CW-UN11,12	1~23/F

組裝用

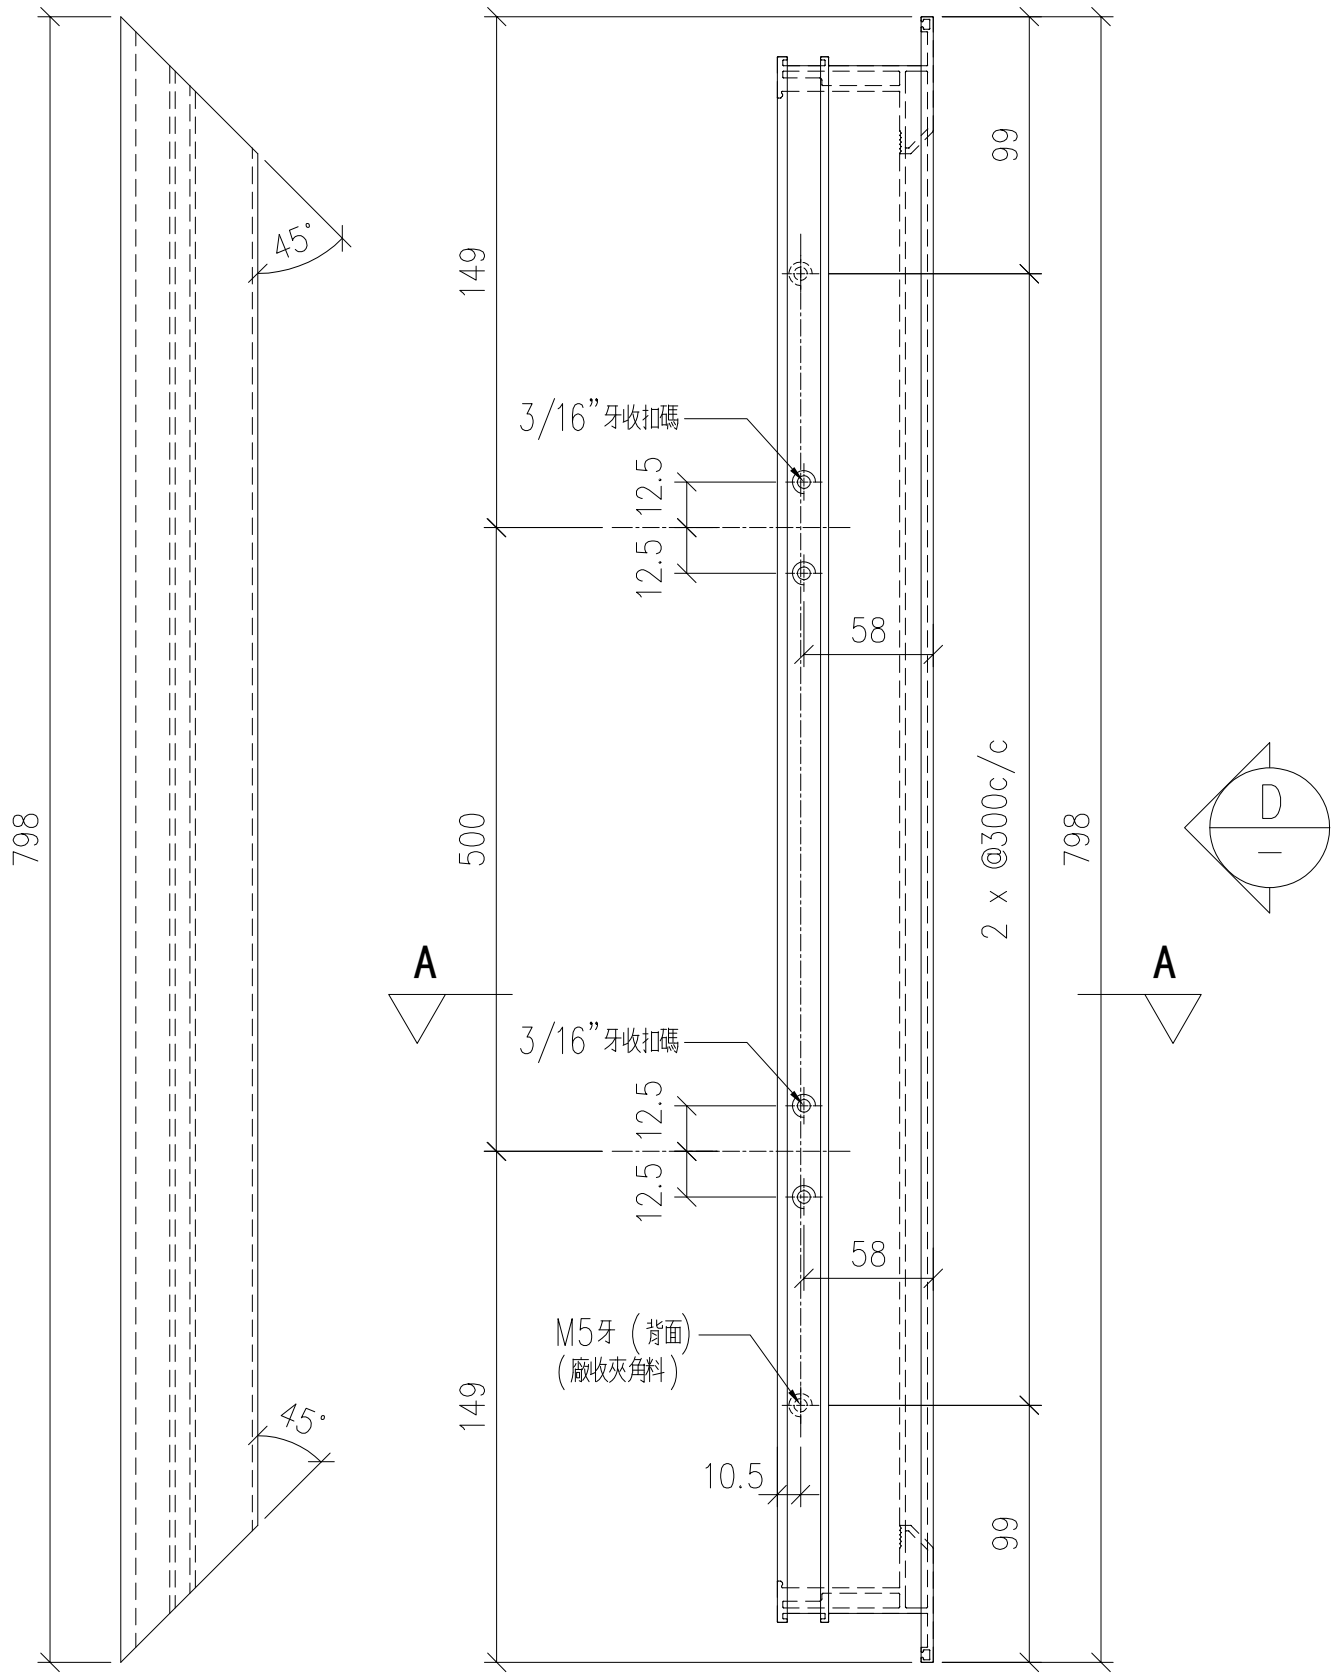

VIEW D

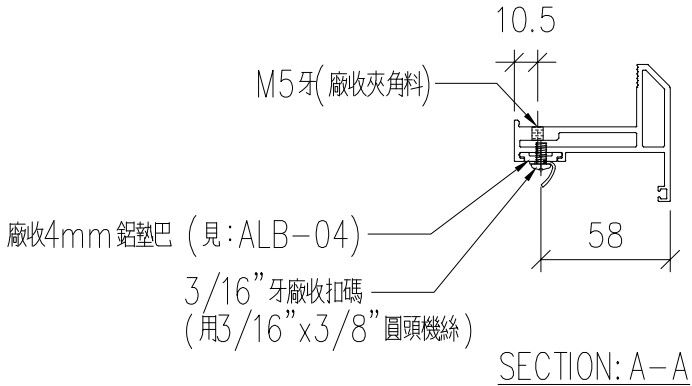

SECTION: A-A

名稱	70生窗窗玉	制圖	LHR	2020.09.24	修改			
材料	X85767	復核	—		日期			
顏色	UCT806812XL-3	批准			圖號	CW-FAB-15		


EG-DWG3

美特鋁質 有限公司
MIDI Aluminium Fabricator Ltd.


工程號	J852	地盤	亞皆老街


序号	物料编號	分格尺寸	數量	使用位置	樓層
01	PW21-06	950	60	CW-UN11,12	1~23/F

組裝用

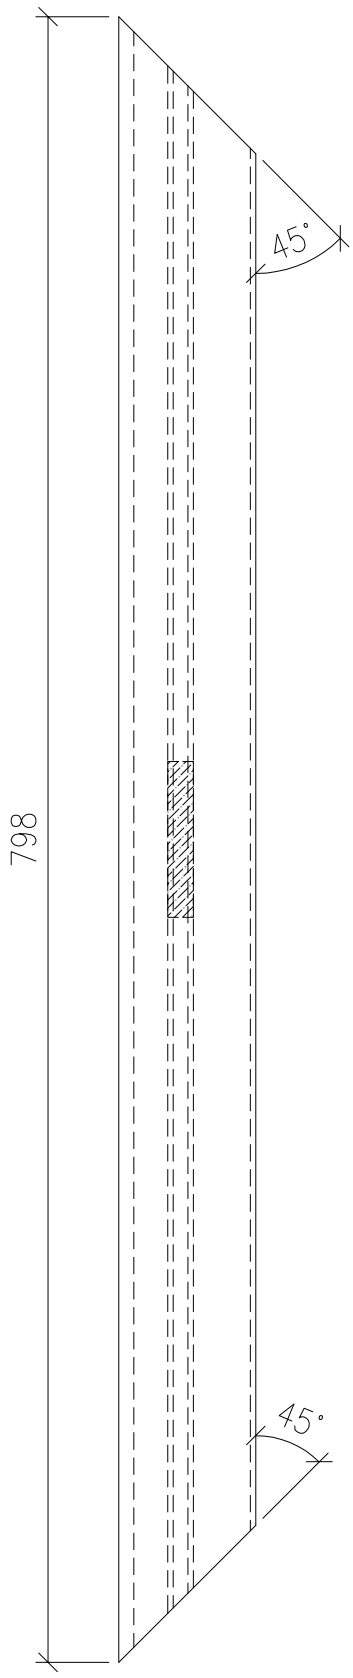


VIEW D

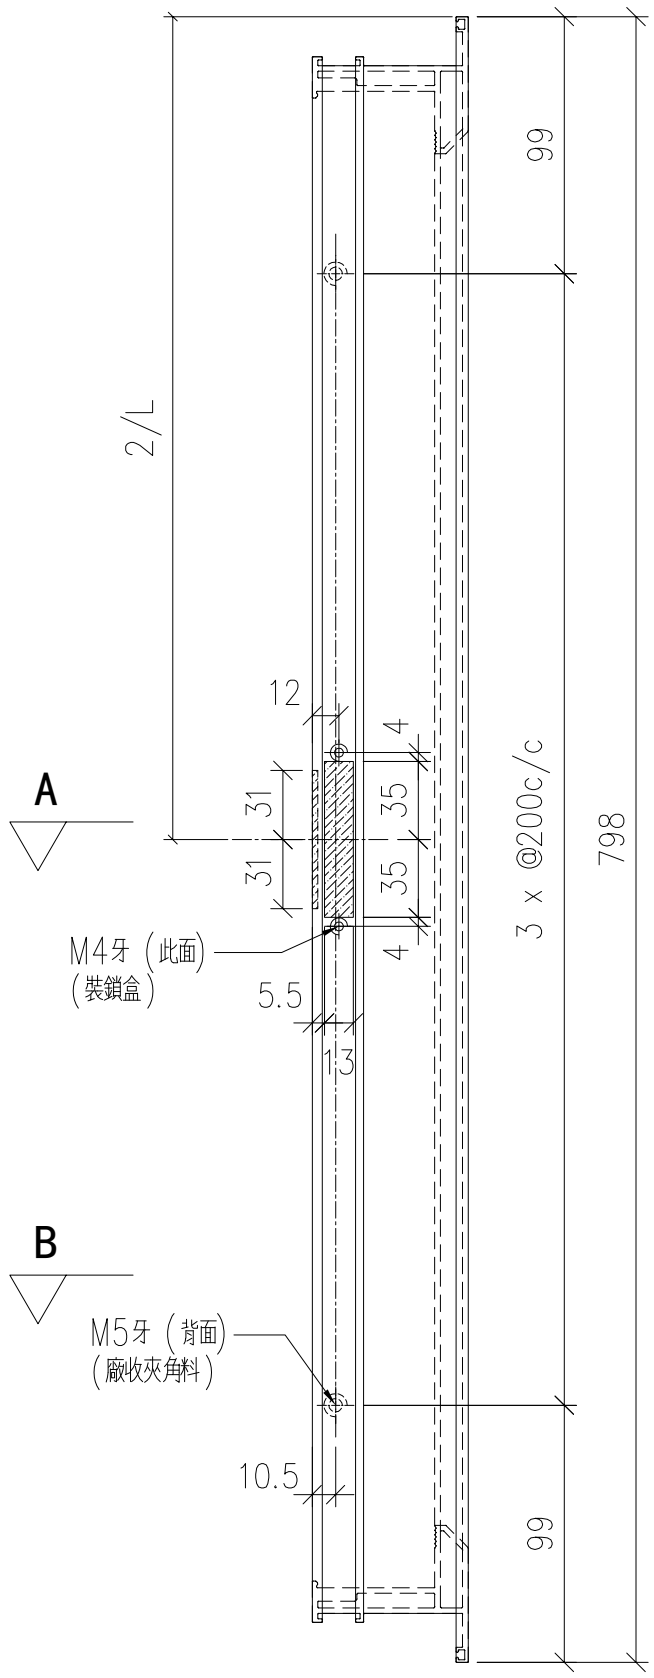

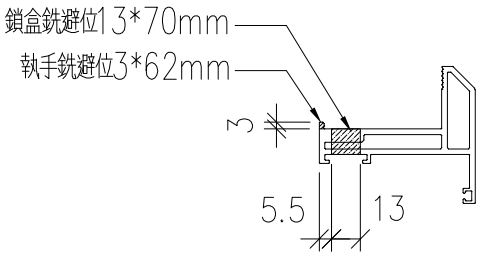

SECTION: A-A

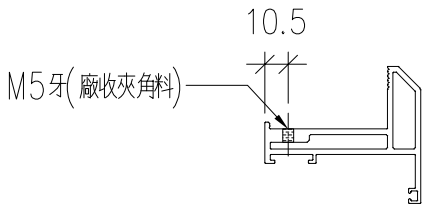

SECTION: B-B


名稱	70生窗窗玉	制圖	LHR	2020.09.24	修改			
材料	X85767	復核	—		日期			
顏色	UCT806812XL-3	批准			圖號	CW-FAB-16		

美特鋁質 有限公司
MIDI Aluminium Fabricator Ltd.


工程號	J852	地盤	亞皆老街


組裝用

序号	物料编號	分格尺寸	L	M x N	EQ	數量	使用位置	樓層
01	AL27-01	1630	1476	@270x5	63	12	CW-UN01	22,23/F
02	AL27-01A	1630	1353	@310x4	56.5	12	CW-UN11	22,23/F
03	AL27-02	1360	1206	@270x4	63	108	CW-UN02	1~21/F
04	AL27-02A	1360	1083	@250x4	41.5	108	CW-UN12	1~21/F
05	AL27-03	1100	946	@300x3	23	228	CW-UN05,06	2~23/F
06	AL27-04	1030	927	@280x3	43.5	356	CW-UN01,02,03 CW-UN05,07	1~23/F
07	AL27-05	950	847	@250x3	48.5	236	CW-UN04 CW-UN06,08	1~23/F
08	AL27-05A	950	724	@300x2	62	60	CW-UN11,12	1~23/F
09	AL27-06	770	616	@250x2	58	232	CW-UN03,04	1~23/F
10	AL27-06a	920	766	@300x2	83	8	CW-UN13,14	1/F
11	AL27-07	325	171	@100x1	35.5	4	CW-UN07,08	1/F

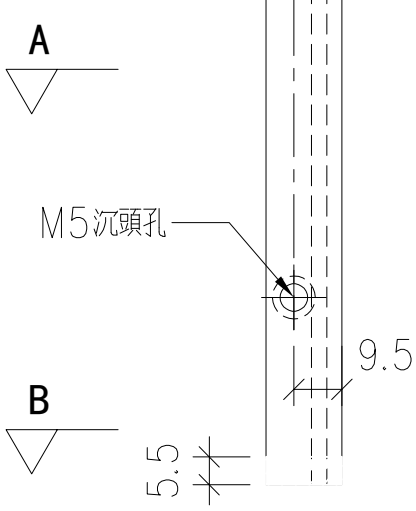


VIEW D

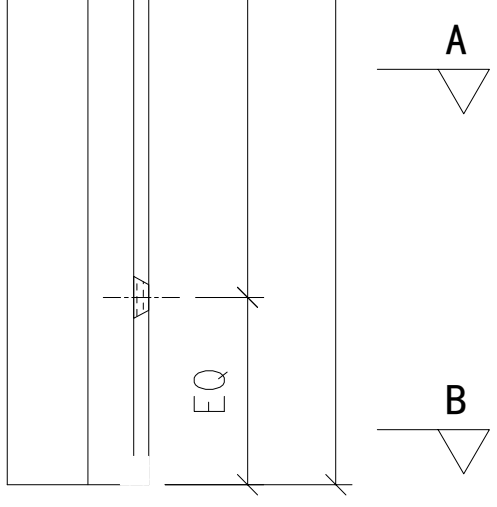

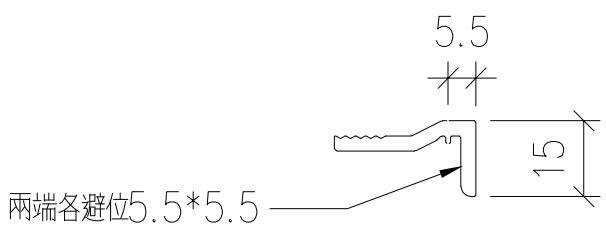

SECTION: B-B

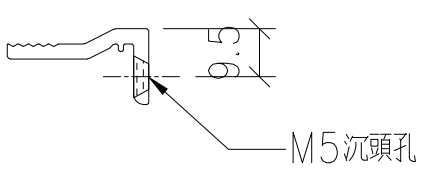


SECTION: A-A


名稱	70窗玻璃夾角	制圖	LHR	2020.08.15	修改	A		
材料	X858349	復核	—	—	日期	2021,1,25		
顏色	UCT806812XL-3	批準			圖號	CW-FAB-17		


美特鋁質 有限公司 MIDI Aluminium Fabricator Ltd.			
工程號	J852	地盤	亞皆老街


序号	物料编號	數量	使用位置	樓層
01	AL27-05B	60	CW-UN11,12	1~23/F

組裝用

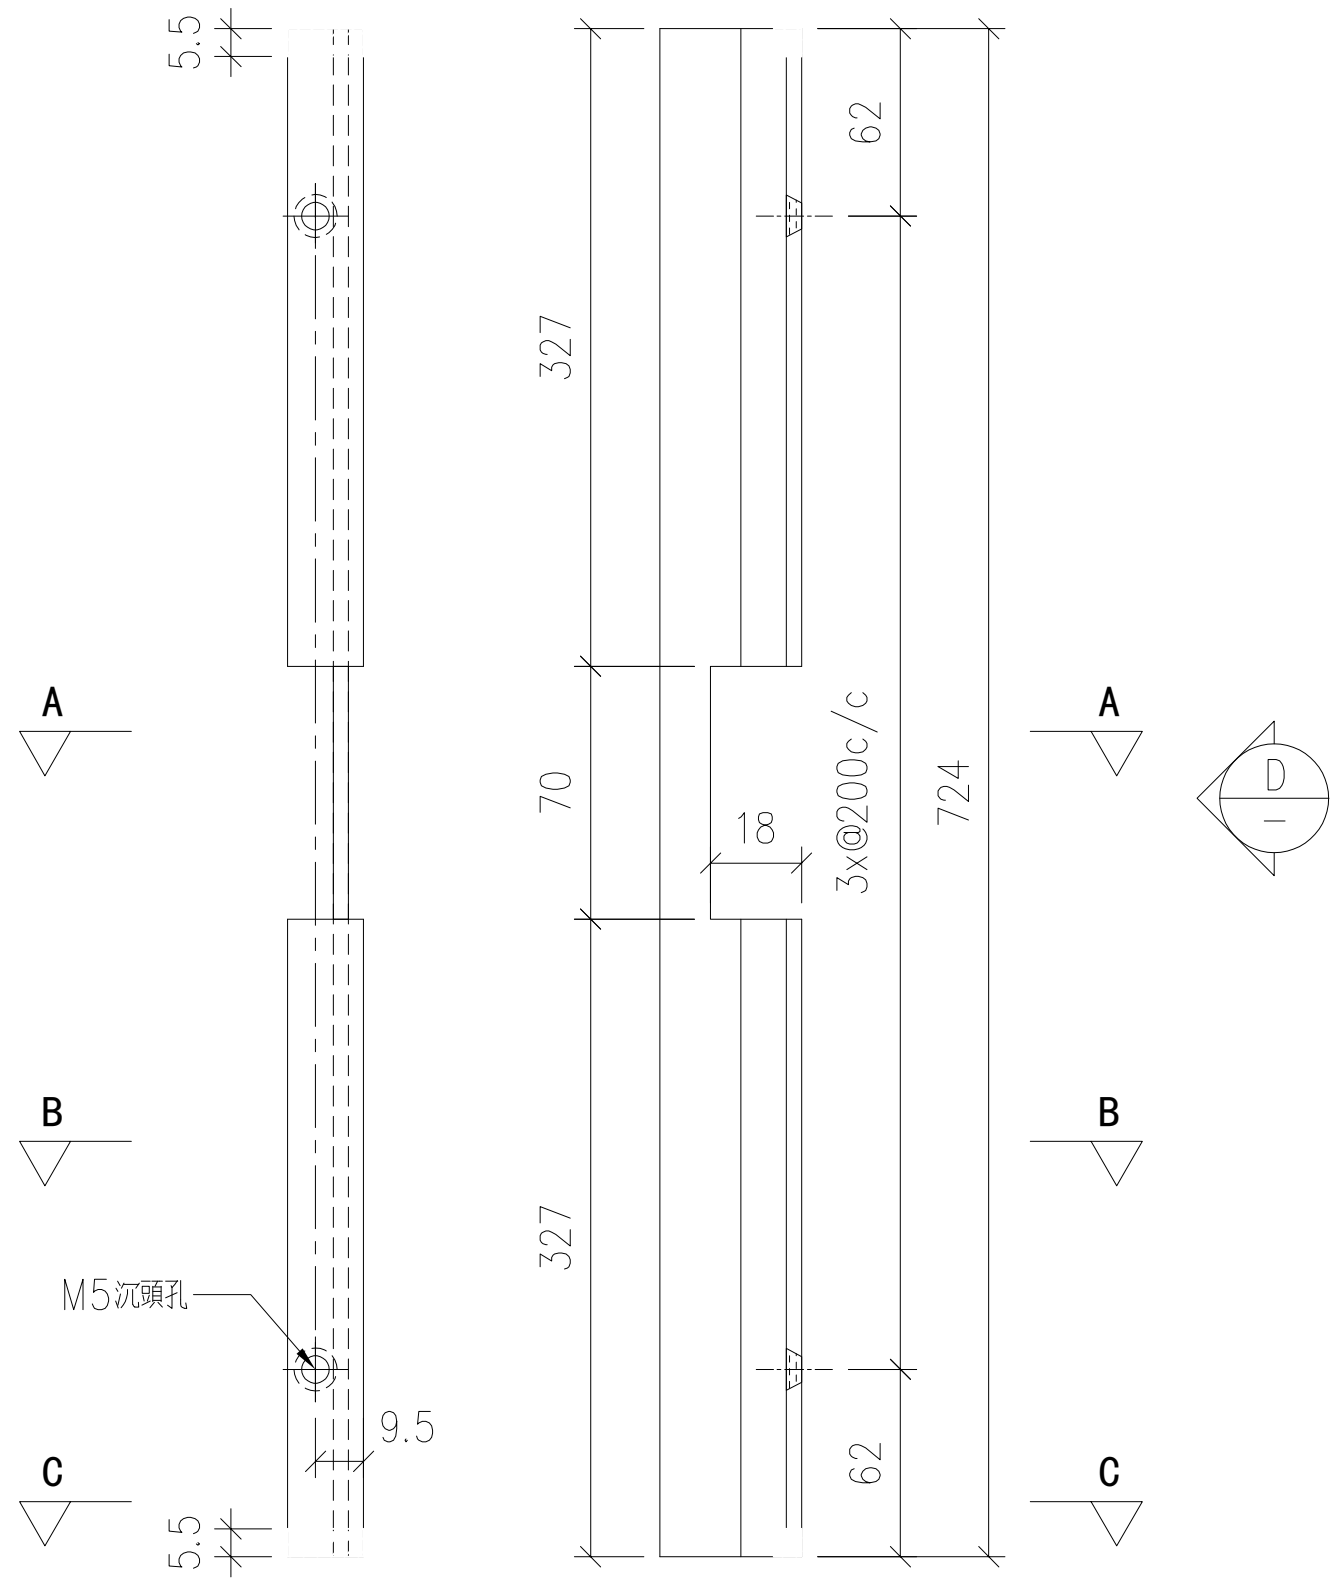

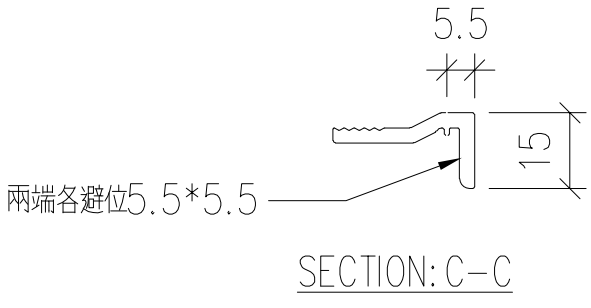

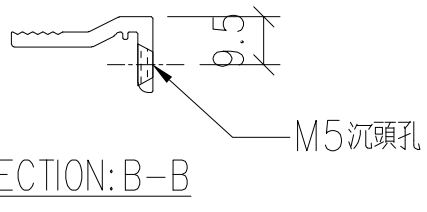

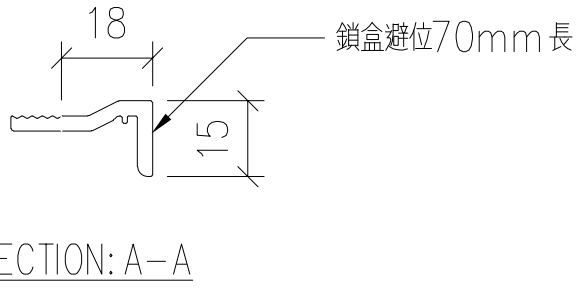


名稱	70窗玻璃夾角	制圖	LHR	2020.08.15	修改	–		
材料	X858349	復核	–	–	日期	–		
顏色	UCT806812XL-3	批準			圖號	CW-FAB-18		


美特鋁質 有限公司
MIDI Aluminium Fabricator Ltd.

工程號	J852	地盤	亞皆老街

序号	物料编號	分格尺寸	L	數量	使用位置	樓層
01	P22-01	1030	927	356	CW-UN01,02,03 CW-UN05,07	1~23/F
02	P22-02	950	847	236	CW-UN04 CW-UN06,08	1~23/F
03	P22-02A	950	724	60	CW-UN11,12	1~23/F

組裝用

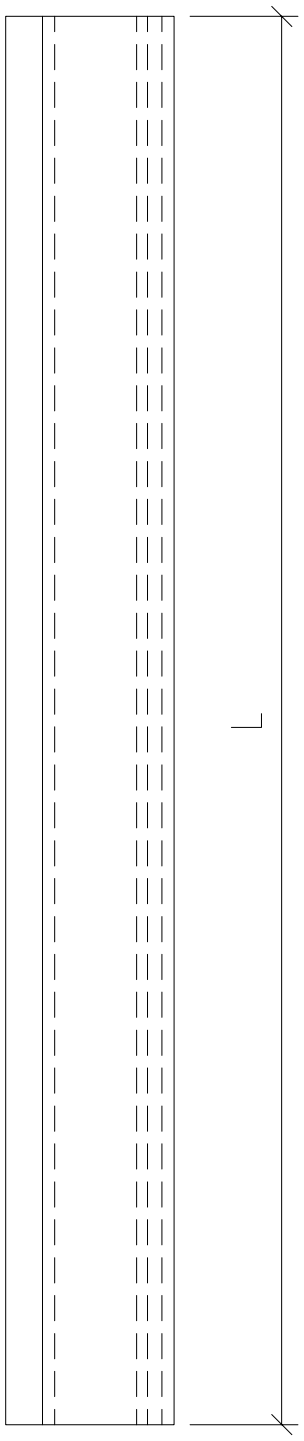

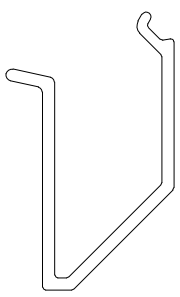



名稱	70窗玻璃線	制圖	LHR	2020.08.15	修改	A		
材料	X85768	復核	—	—	日期	2021,1,25		
顏色	UCT806812XL-3	批準			圖號	CW-FAB-19		

美特鋁質 有限公司 MIDI Aluminium Fabricator Ltd.			
工程號	J852	地盤	亞皆老街

序号	物料编號	數量	使用位置	樓層
01	P22-02B	60	CW-UN11,12	1~23/F

組裝用

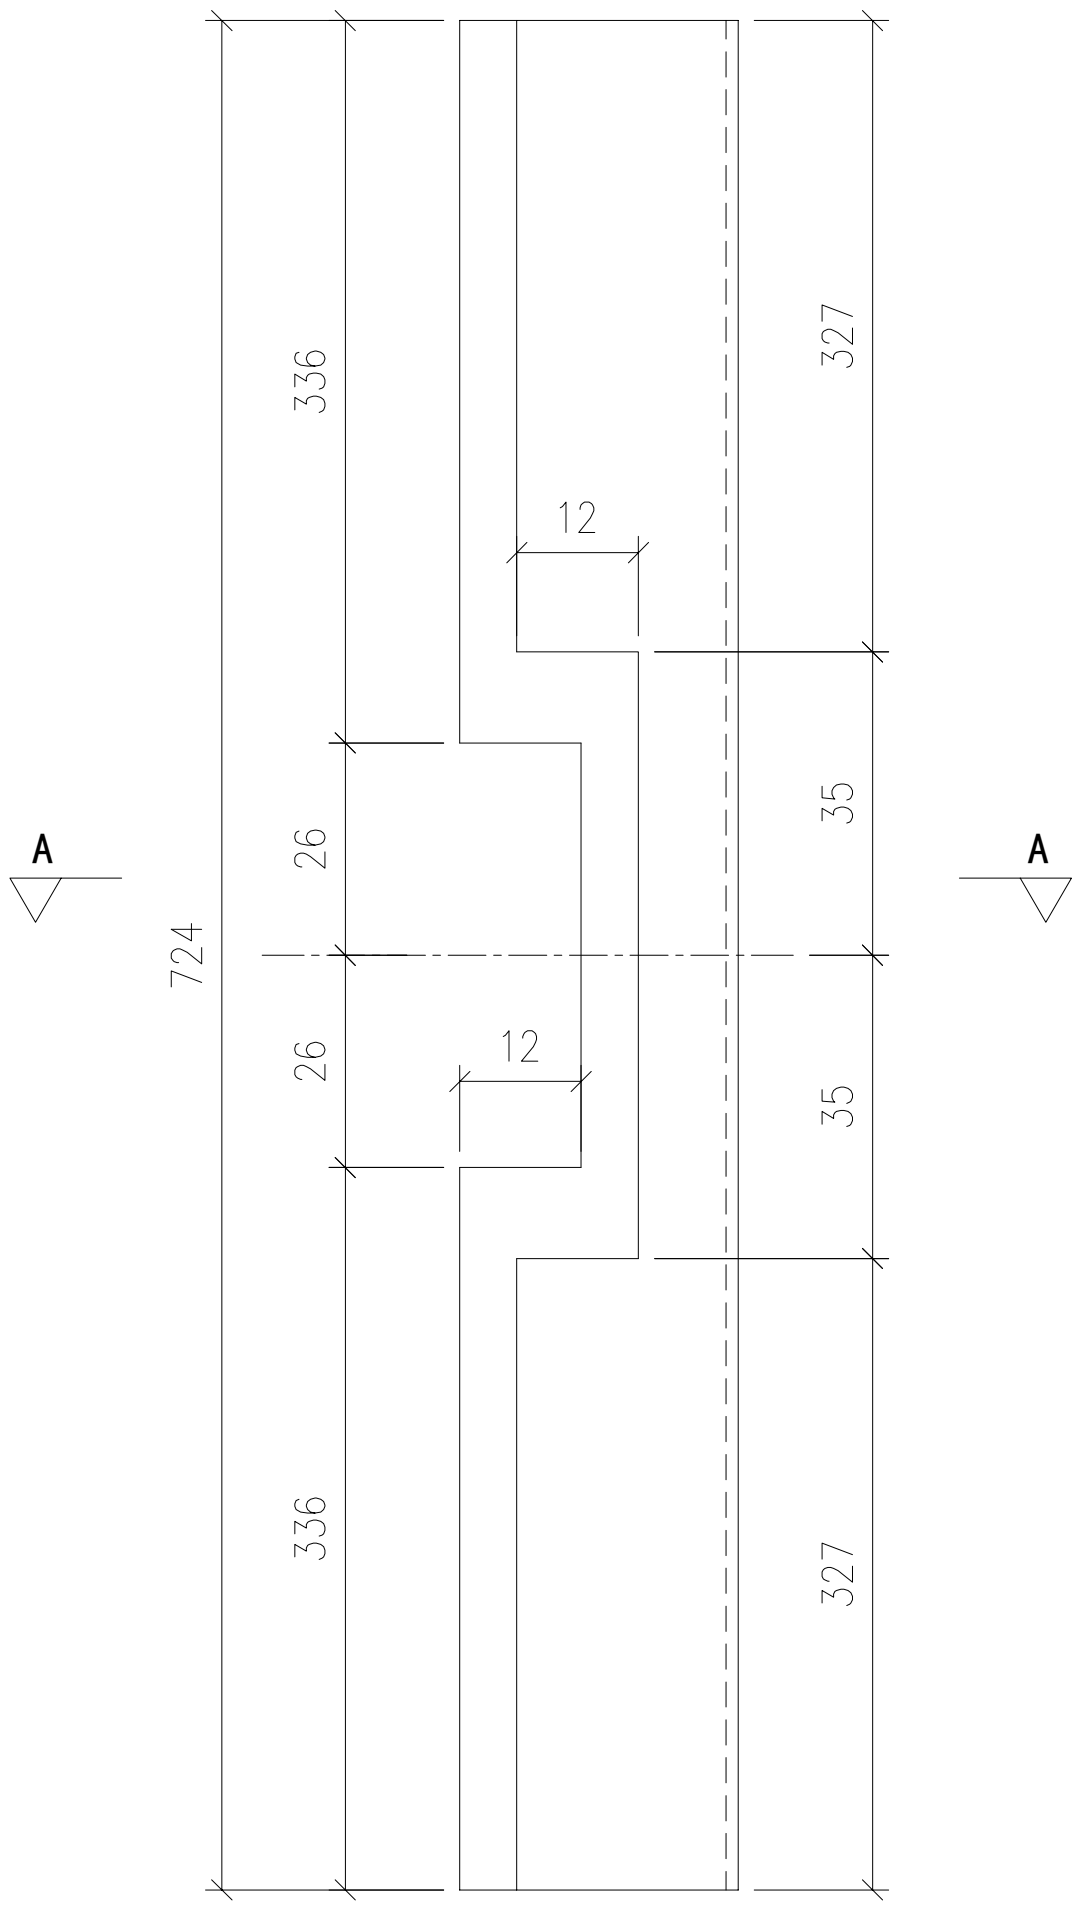

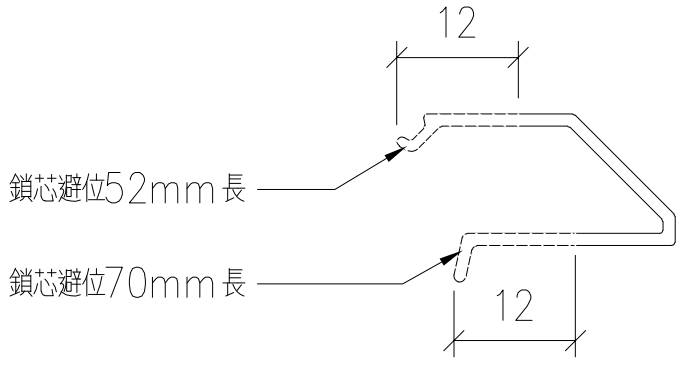

SECTION: A-A


名稱	70窗玻璃線	制圖	LHR	2020.08.15	修改	–		
材料	X85768	復核	–	–	日期	–		
顏色	UCT806812XL-3	批準			圖號	CW-FAB-20		

美特鋁質 有限公司
MIDI Aluminium Fabricator Ltd.

工程號	J852	地盤	亞皆老街

組裝用

序号	物料编號	分格尺寸	L	數量	使用位置	樓層
01	P22-03	1630	1496	12	CW-UN01	22,23/F
02	P22-03A	1630	1373	12	CW-UN11	22,23/F
03	P22-04	1360	1226	108	CW-UN02	1~21/F
04	P22-04A	1360	1103	108	CW-UN12	1~21/F
05	P22-05	1100	966	228	CW-UN05,06	2~23/F
06	P22-06	770	636	232	CW-UN03,04	1~23/F
07	P22-06a	920	786	8	CW-UN13,14	1/F
08	P22-07	325	191	4	CW-UN07,08	1/F

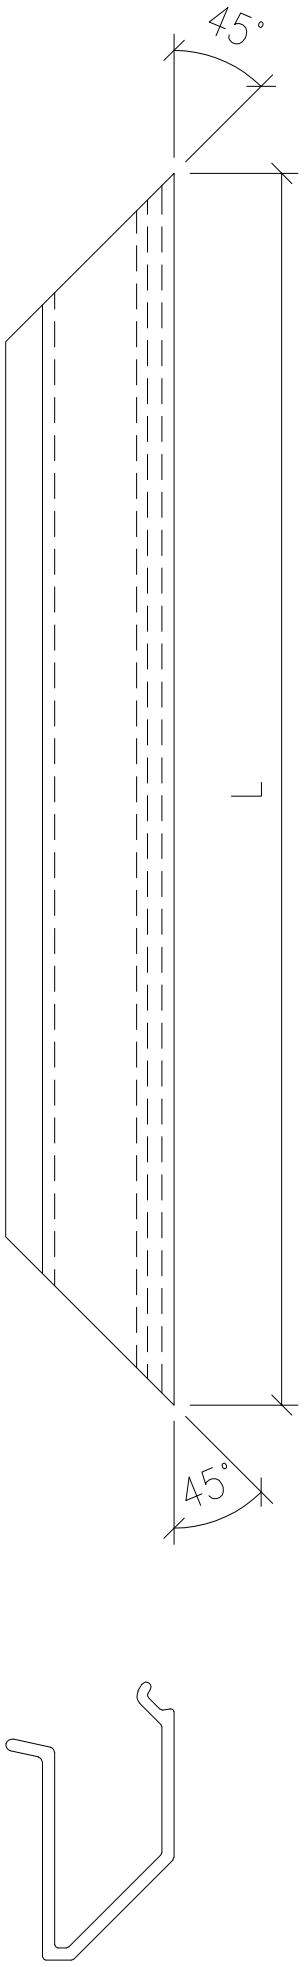

名稱	70窗玻璃線	制圖	LHR	2020.08.15	修改	A		
材料	X85768	復核	–	–	日期	2021,1,25		
顏色	UCT806812XL-3	批準			圖號	CW-FAB-21		


美特鋁質 有限公司
MIDI Aluminium Fabricator Ltd.


工程號	J852	地盤	亞皆老街

序号	物料编號	分格尺寸	L	M x N	A	B	數量	使用位置
01	AL41-01	3230	3229	@280x11	74.5	74.5	102	AL01-M01,M02
02	AL41-02	3500	3499	@300x11	99.5	99.5	6	AL01-M07,M08
03	AL41-03	3080	3079.5	@295x10	61.5	68	2	AL01-M04,M05
04	AL41-03A	3080	2851.5	@300x9	72.5	79	4	AL01-M04~06
05	AL41-04	3450	3384.5	@300x11	42.5	42	6	AL01-M10,M11

組裝用

頂

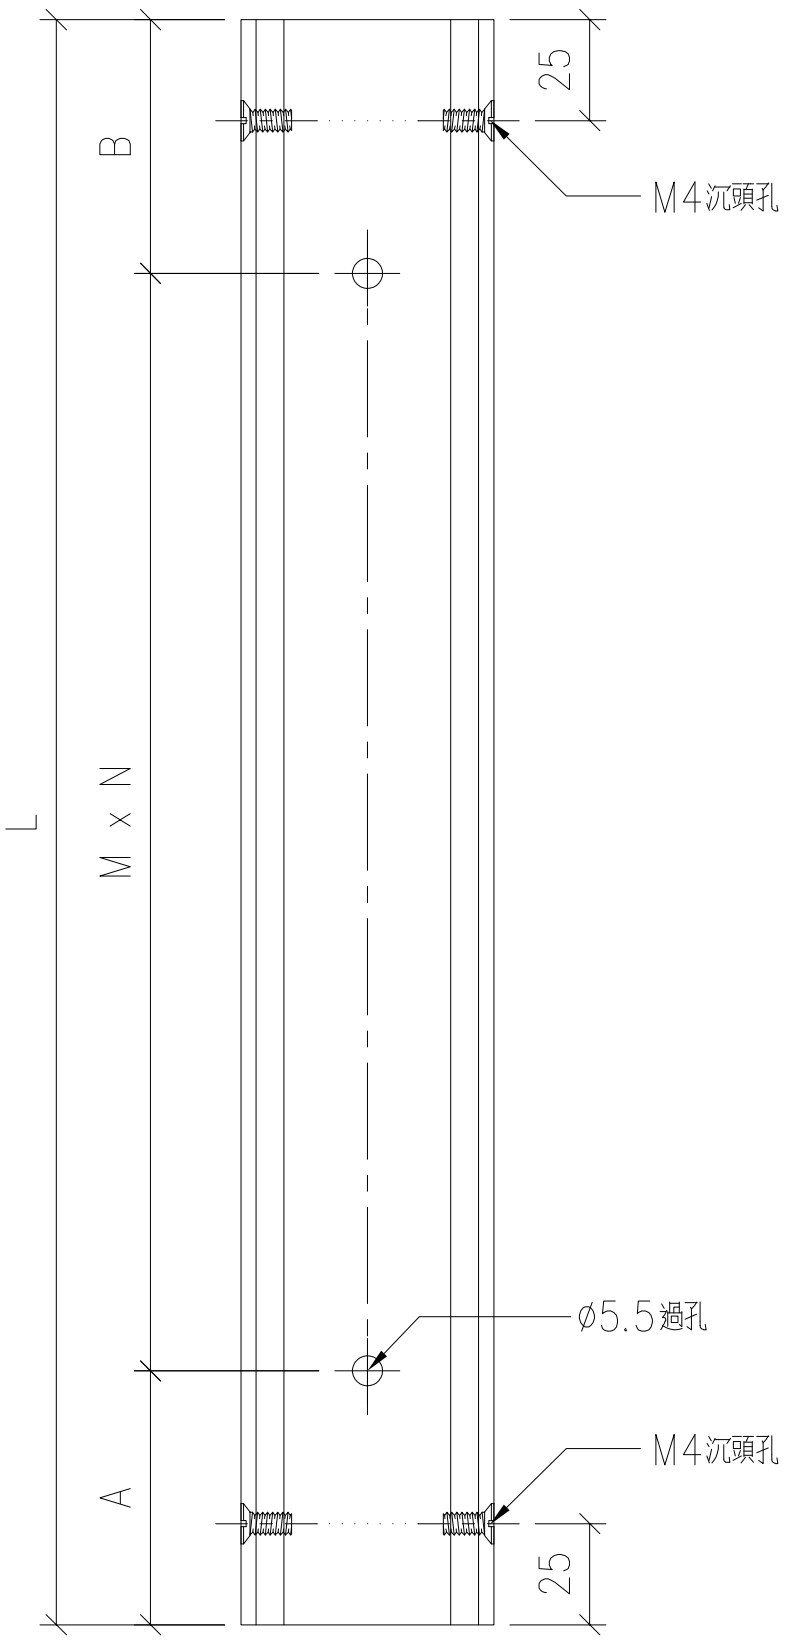

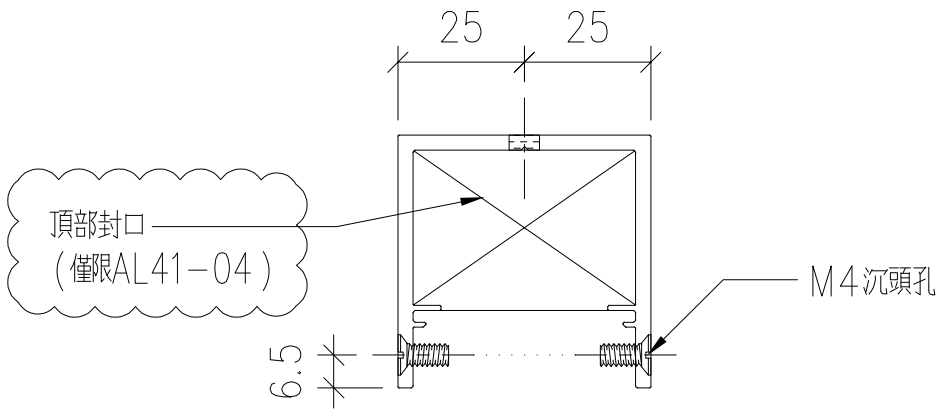


名稱	鋁蓋	制圖	LHR	2020.08.15	修改	A		
材料	X85836	復核	–	–	日期	2020,10,12		
顏色	UCT806812XL-3	批準			圖號	CW-FAB-22		

美特鋁質 有限公司
MIDI Aluminium Fabricator Ltd.

工程號	J852	地盤	亞皆老街

序号	物料编號	分格尺寸	數量	使用位置
01	AL41-05	3230	51	AL01-M03

組裝用

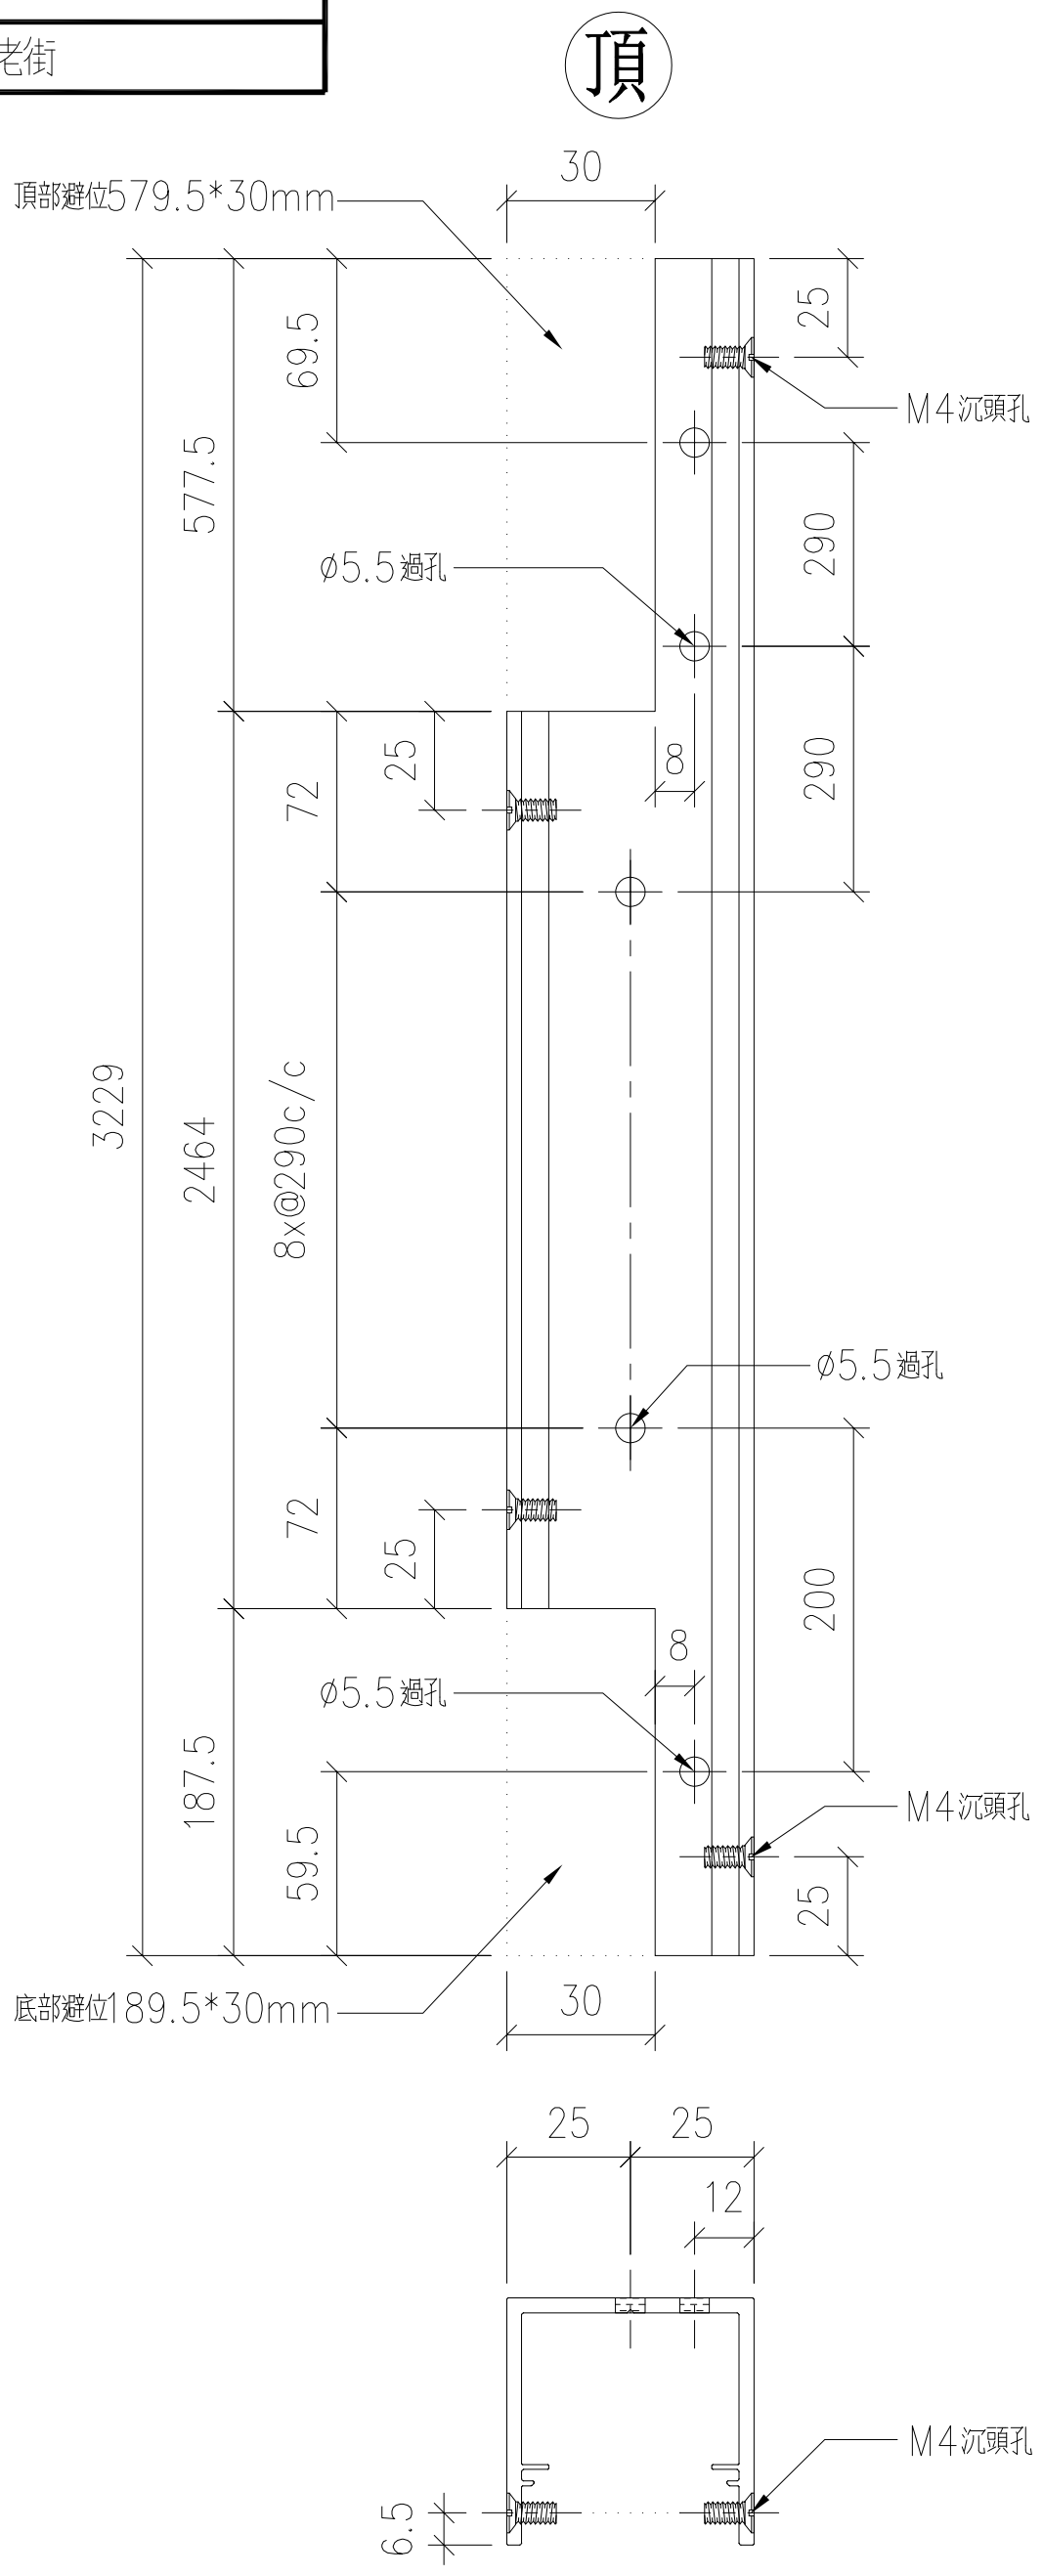


名稱	鋁蓋	制圖	LHR	2020.08.15	修改	–		
材料	X85836	復核	–	–	日期	–		
顏色	UCT806812XL-3	批準			圖號	CW-FAB-23		

美特鋁質 有限公司
MIDI Aluminium Fabricator Ltd.

工程號	J852	地盤	亞皆老街

序号	物料编號	分格尺寸	數量	使用位置
01	AL41-06	3500	3	AL01-M09

組裝用

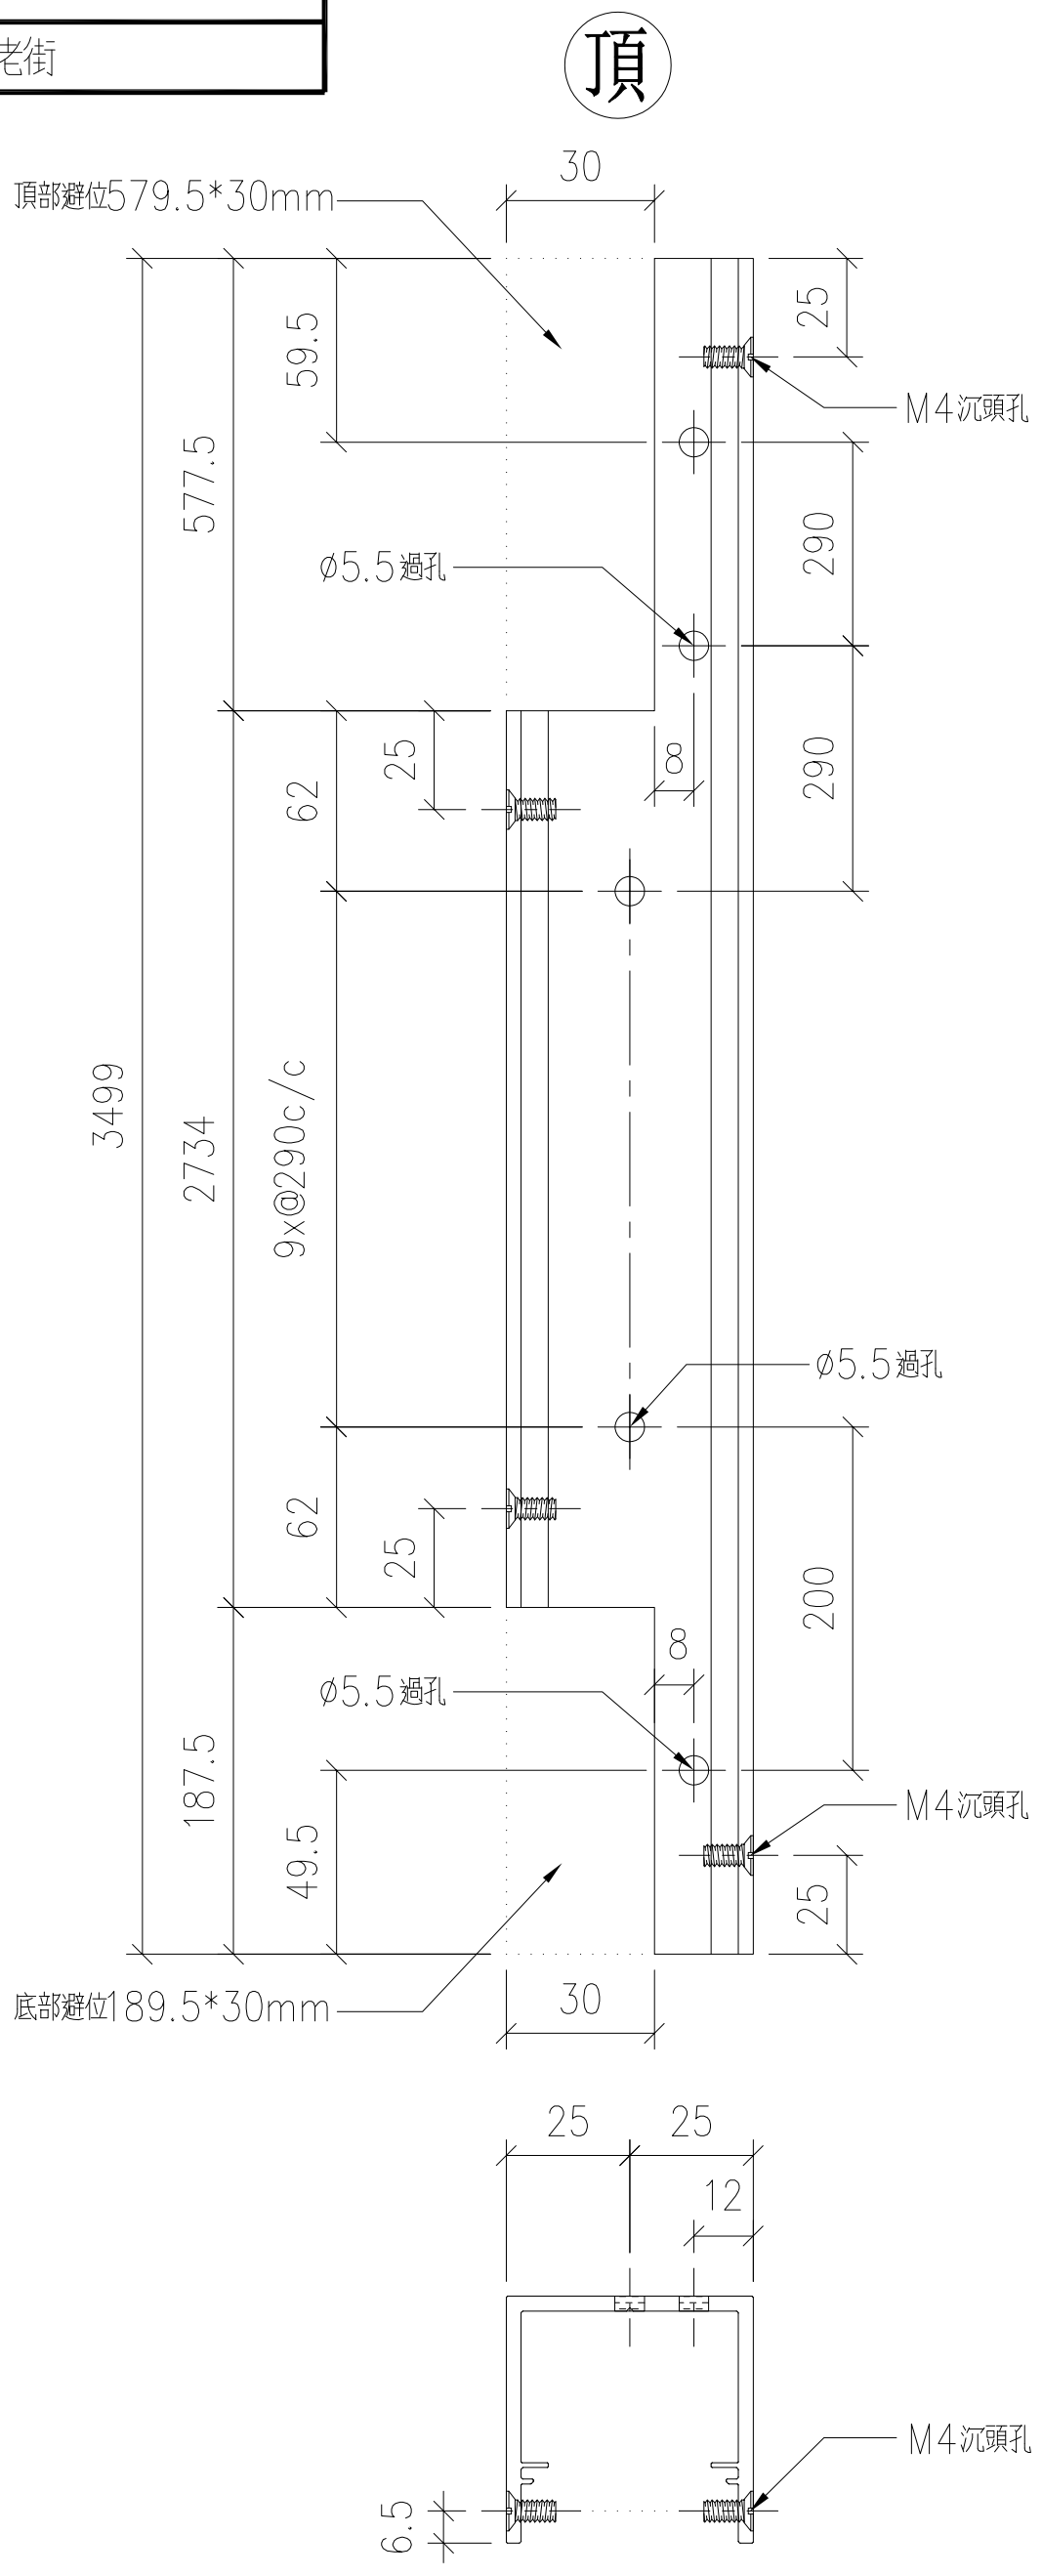


名稱	鋁蓋	制圖	LHR	2020.08.15	修改	–		
材料	X85836	復核	–	–	日期	–		
顏色	UCT806812XL-3	批準			圖號	CW-FAB-24		


美特鋁質 有限公司
MIDI Aluminium Fabricator Ltd.

工程號	J852	地盤	亞皆老街

序号	物料编號	分格尺寸	數量	使用位置
01	AL41-07	3080	1	AL01-M06

組裝用

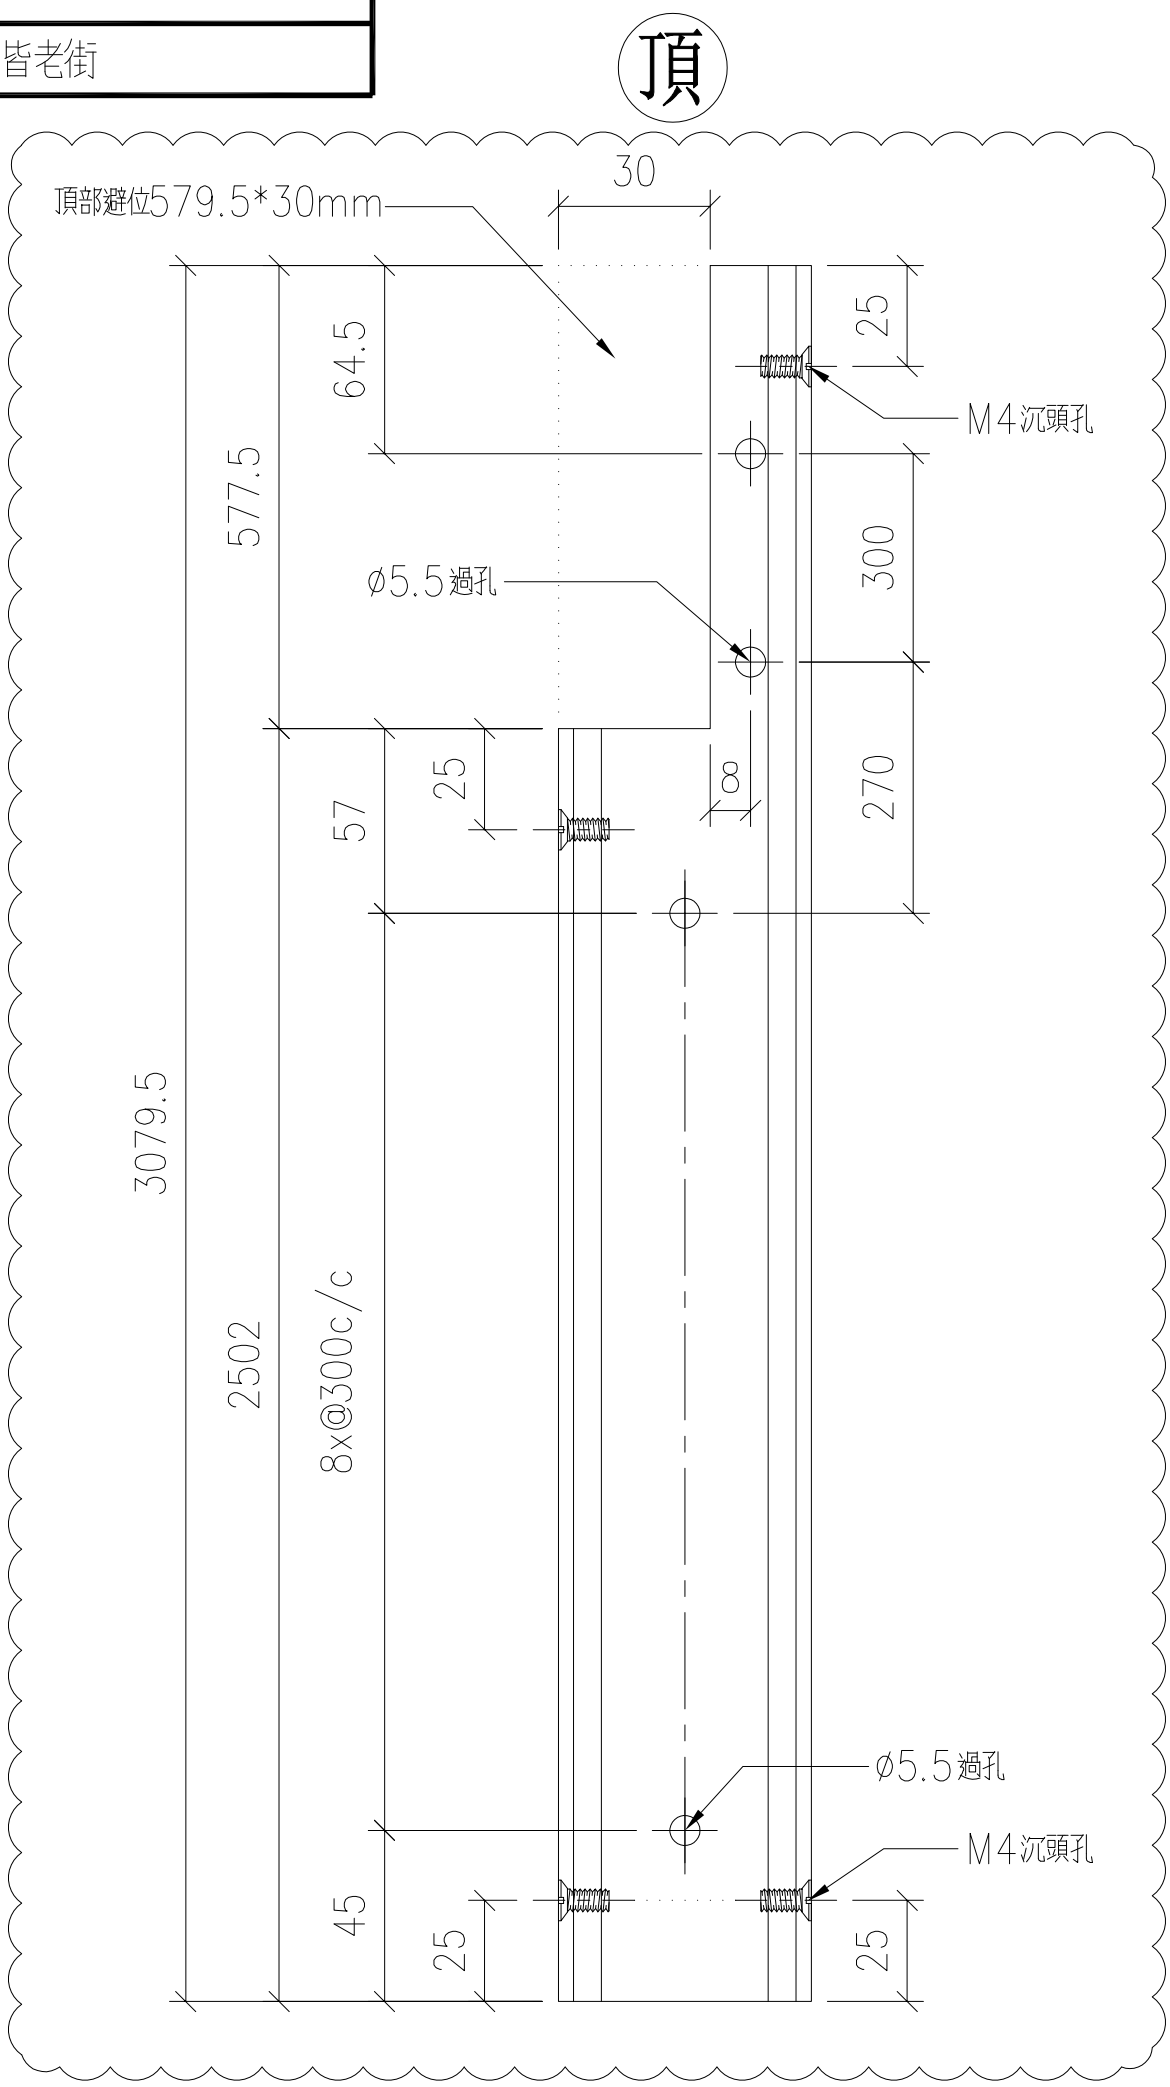

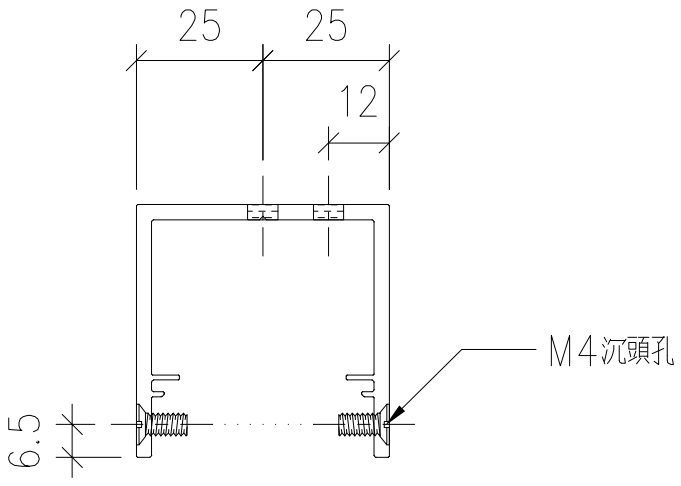

名稱	鋁蓋	制圖	LHR	2020.08.15	修改	A		
材料	X85836	復核	—	—	日期	2020,10,12		
顏色	UCT806812XL-3	批準			圖號	CW-FAB-25		


美特鋁質 有限公司
MIDI Aluminium Fabricator Ltd.

工程號	J852	地盤	亞皆老街

序号	物料编號	分格尺寸	數量	使用位置
01	AL41-07	3080	2	AL01-M06

組裝用

頂

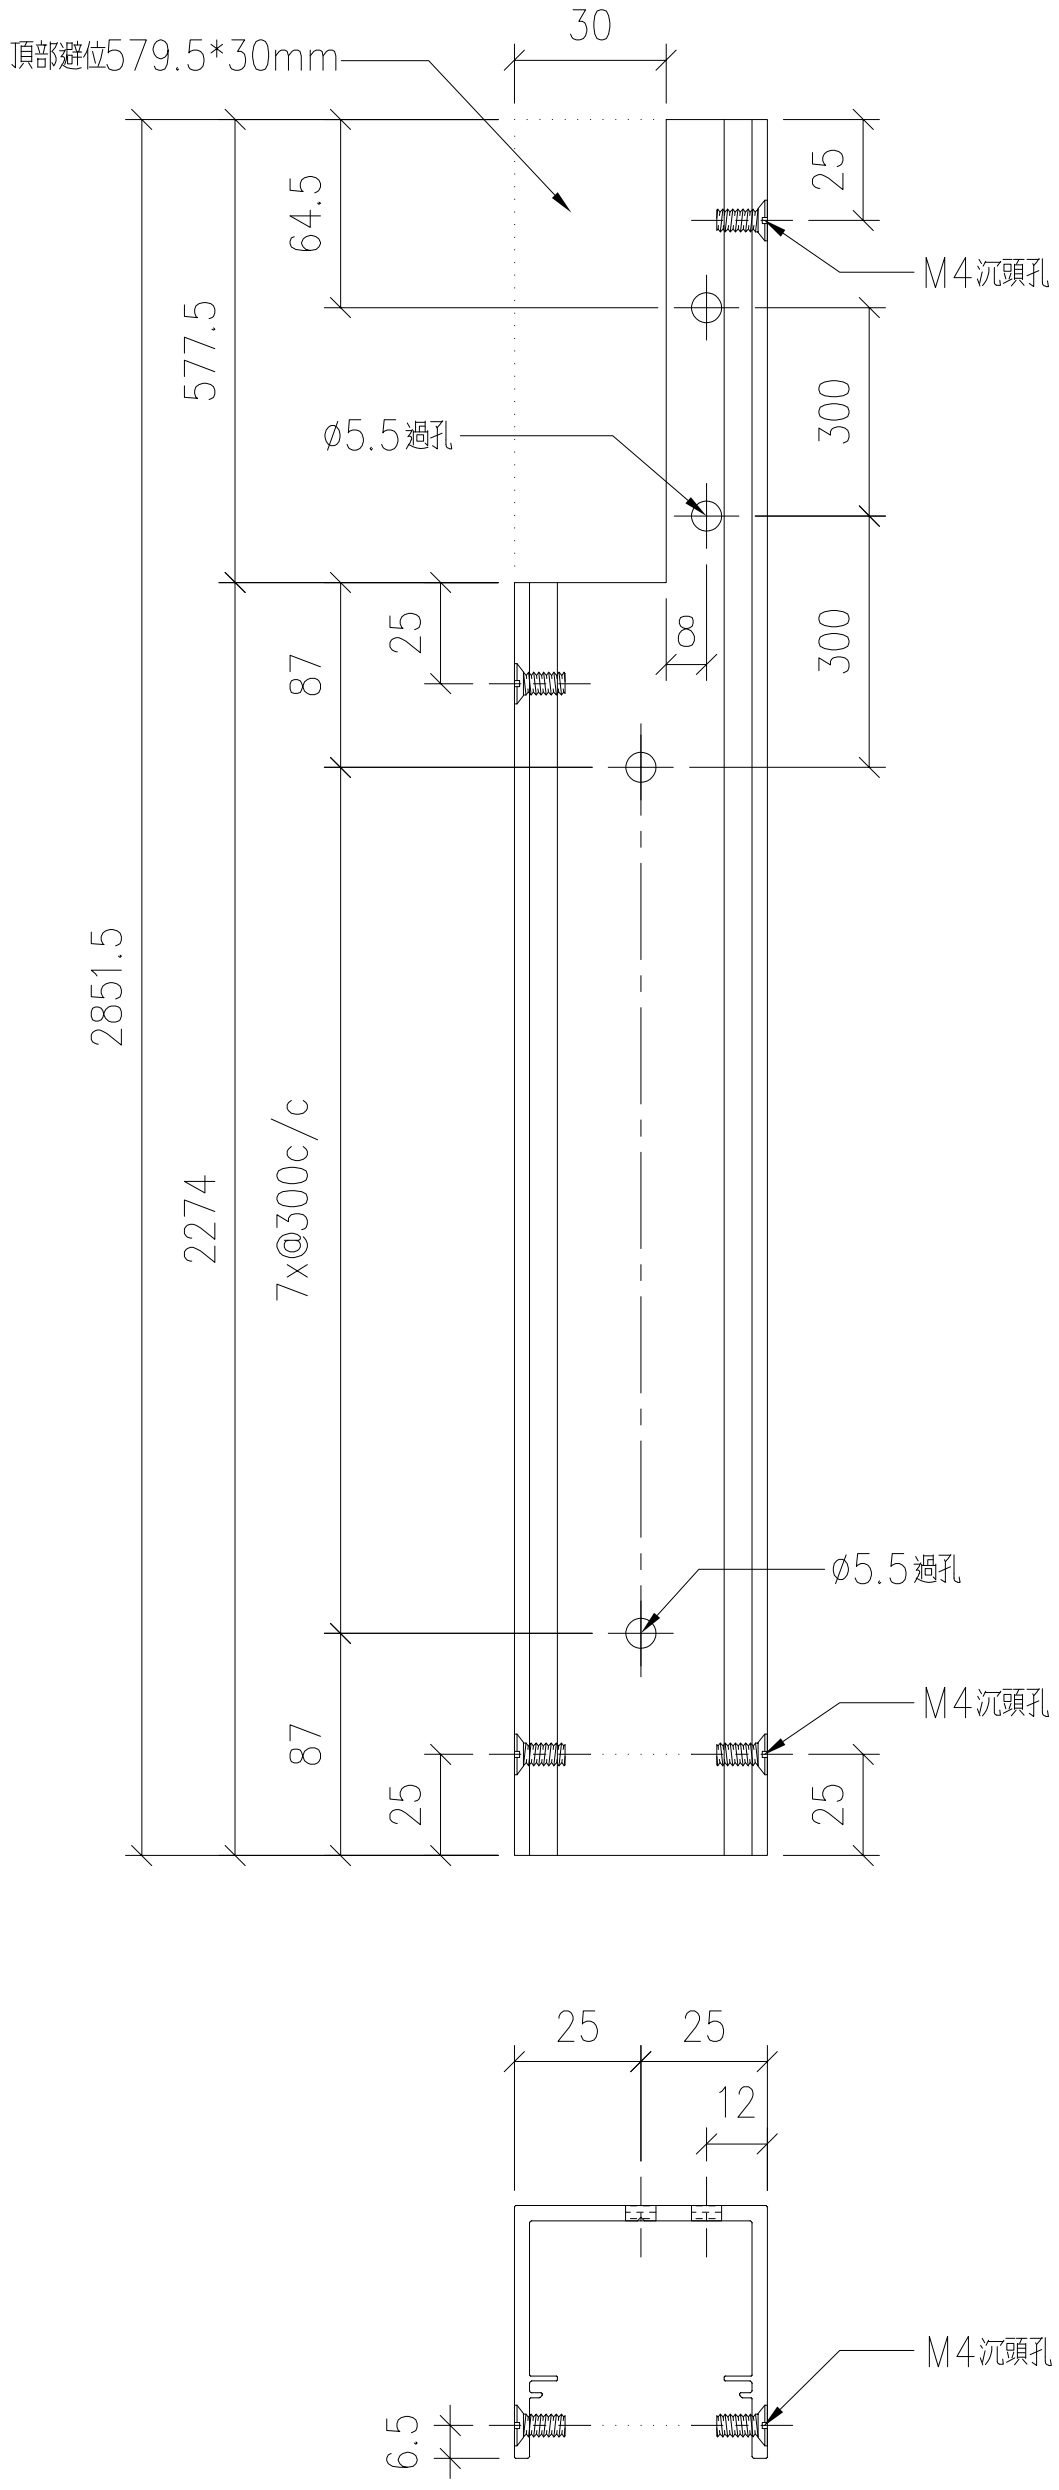


名稱	鋁蓋	制圖	LHR	2020.08.15	修改			
材料	X85836	復核	—	—	日期			
顏色	UCT806812XL-3	批準			圖號	CW-FAB-25A		

美特鋁質 有限公司
MIDI Aluminium Fabricator Ltd.

工程號	J852	地盤	亞皆老街

序号	物料编號	分格尺寸	數量	使用位置
01	AL41-08	3450	3	AL01-M12

組裝用

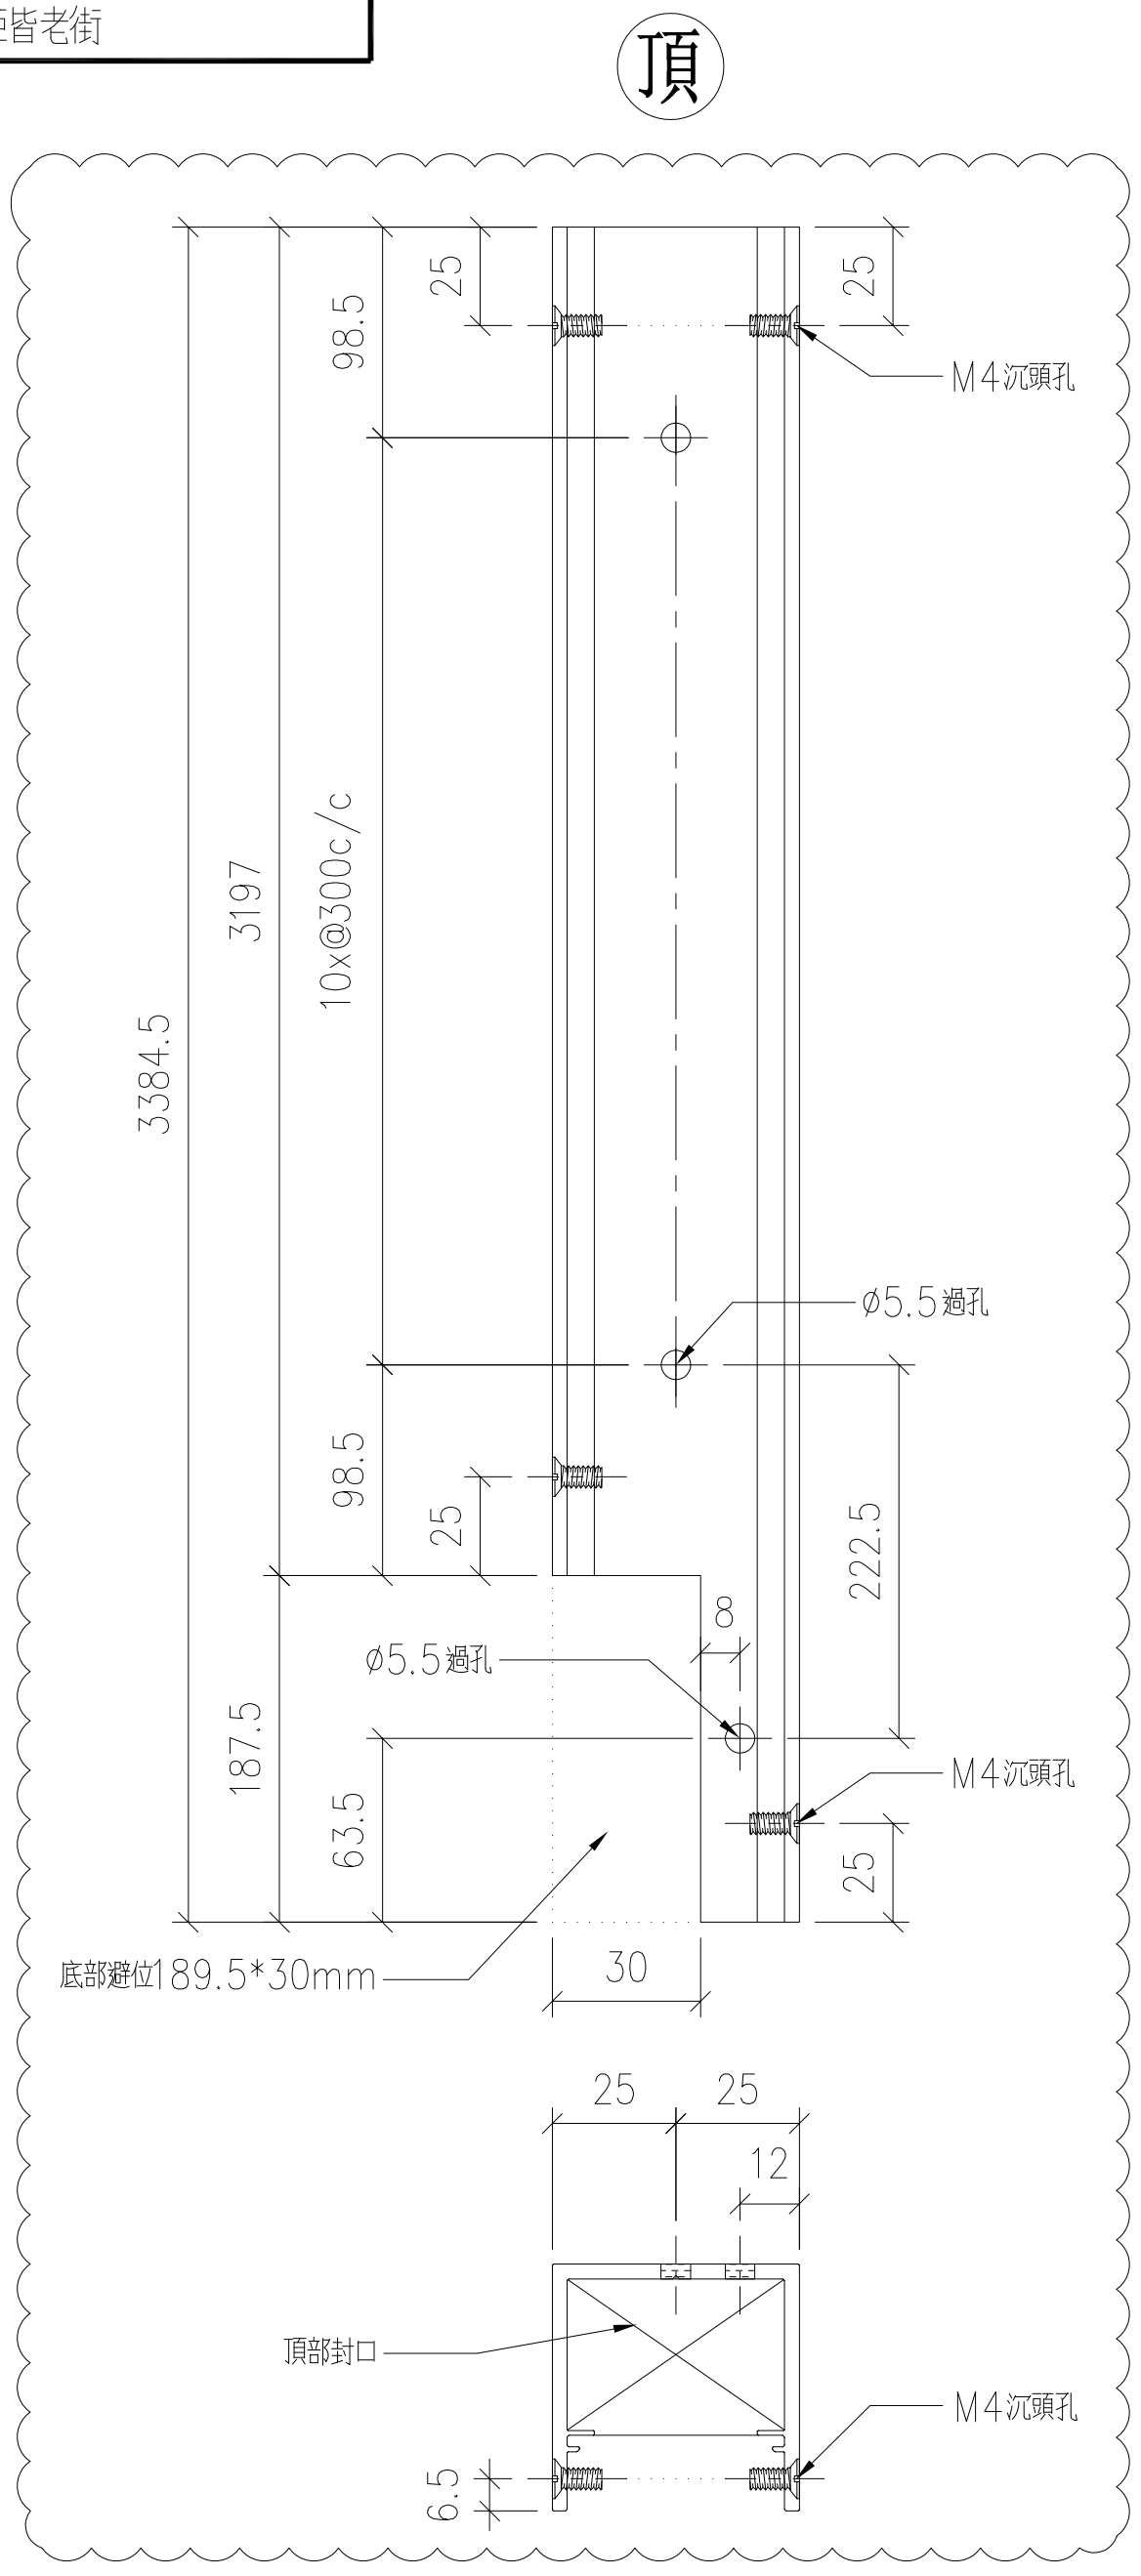


名稱	鋁蓋	制圖	LHR	2020.08.15	修改	A		
材料	X85836	復核	—	—	日期	2020,10,12		
顏色	UCT806812XL-3	批準			圖號	CW-FAB-26		


美特鋁質 有限公司
MIDI Aluminium Fabricator Ltd.

工程號	J852	地盤	亞皆老街

送地盤

序号	物料编號	分格尺寸	L	數量	使用位置	樓層
01	T1-AL42-01	3230	3229	34	見派位圖	2~21/F
02	T2-AL42-01	3230	3229	34	見派位圖	2~21/F
03	T3-AL42-01	3230	3229	34	見派位圖	2~21/F
04	T1-AL42-02	3500	3499	2	見派位圖	22/F
05	T2-AL42-02	3500	3499	2	見派位圖	22/F
06	T3-AL42-02	3500	3499	2	見派位圖	22/F
07	T1-AL42-03	3080	2851.5	2	見派位圖	1/F
08	T2-AL42-03	3080	2851.5	2	見派位圖	1/F
09	T3-AL42-03	3080	3079.5	2	見派位圖	1/F
10	T1-AL42-04	3450	3384.5	2	見派位圖	23/F
11	T2-AL42-04	3450	3384.5	2	見派位圖	23/F
12	T3-AL42-04	3450	3384.5	2	見派位圖	23/F

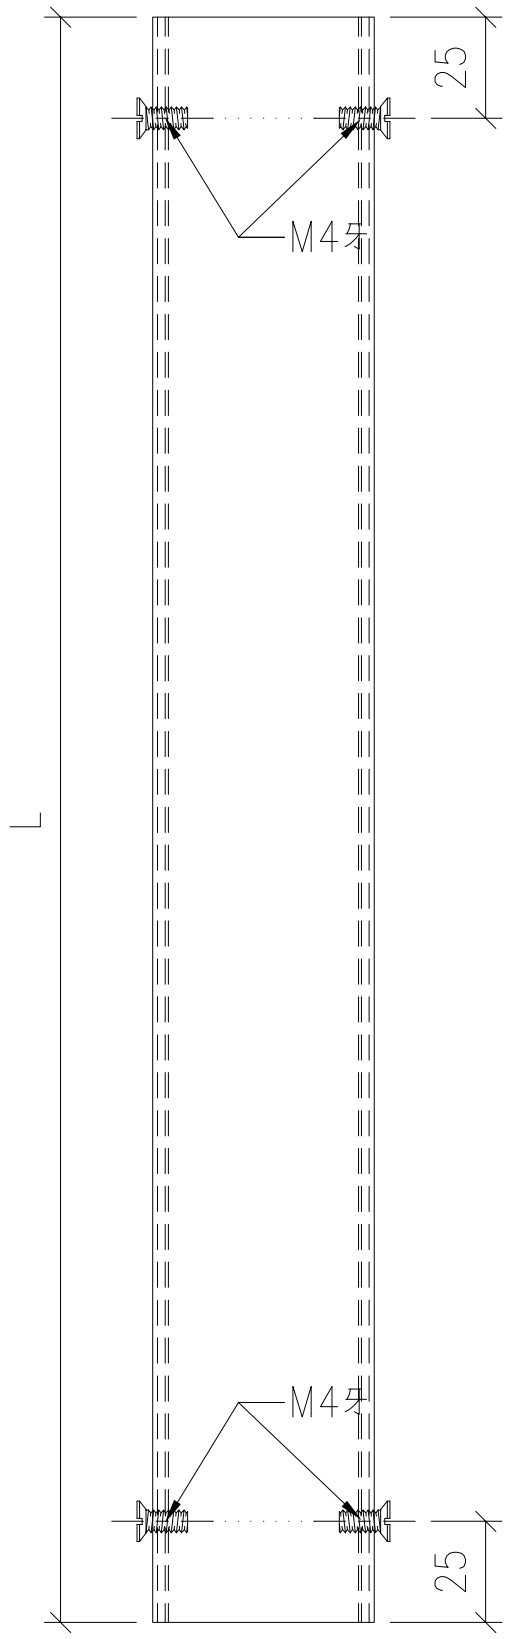

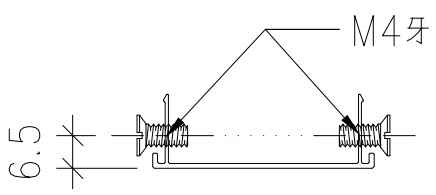


名稱	鋁蓋	制圖	LHR	2020.08.15	修改	A		
材料	X85837	復核	—	—	日期	2020,10,12		
顏色	UCT806812XL-3	批準			圖號	CW-FAB-27		

美特鋁質 有限公司
MIDI Aluminium Fabricator Ltd.

工程號	J852	地盤	亞皆老街

送地盤

頂

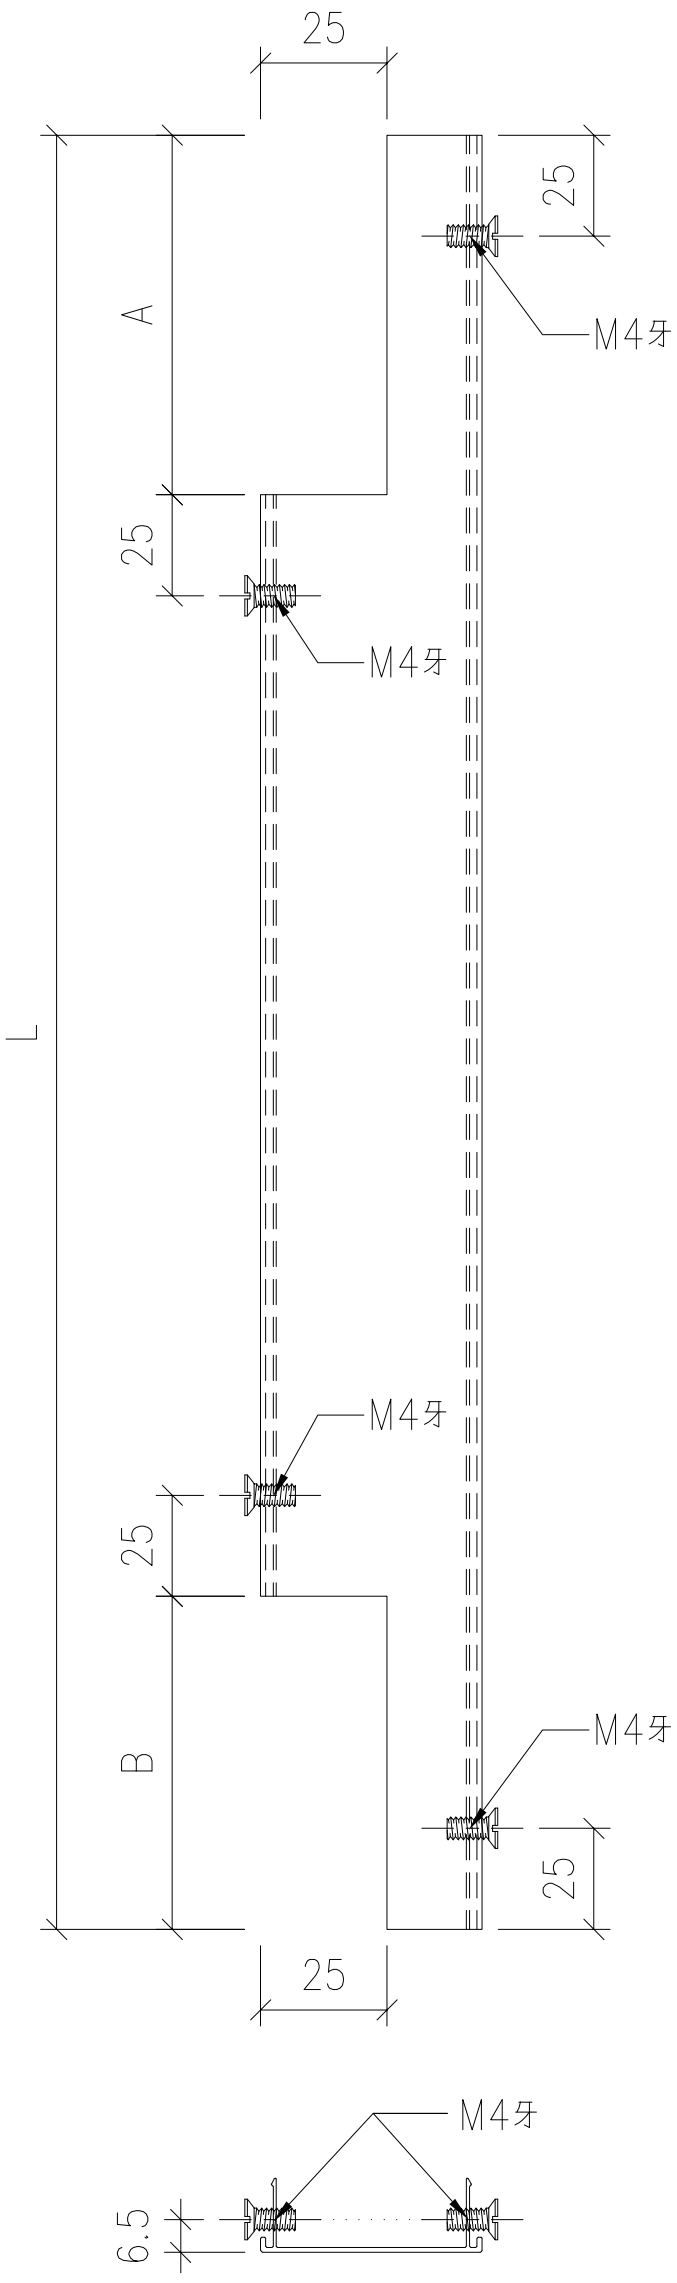

序号	物料编號	分格尺寸	L	A	B	數量	使用位置	樓層
01	T1-AL42-05	3230	3229	577.5	187.5	17	見派位圖	2~21/F
02	T2-AL42-05	3230	3229	577.5	187.5	17	見派位圖	2~21/F
03	T3-AL42-05	3230	3229	577.5	187.5	17	見派位圖	2~21/F
04	T1-AL42-06	3500	3499	577.5	187.5	1	見派位圖	22/F
05	T2-AL42-06	3500	3499	577.5	187.5	1	見派位圖	22/F
06	T3-AL42-06	3500	3499	577.5	187.5	1	見派位圖	22/F
07	T1-AL42-07	3080	2851.5	577.5		1	見派位圖	1/F
08	T2-AL42-07	3080	2851.5	577.5		1	見派位圖	1/F
09	T3-AL42-07	3080	3079.5	577.5		1	見派位圖	1/F
10	T1-AL42-08	3450	3384.5		187.5	1	見派位圖	23/F
11	T2-AL42-08	3450	3384.5		187.5	1	見派位圖	23/F
12	T3-AL42-08	3450	3384.5		187.5	1	見派位圖	23/F


名稱	鋁蓋	制圖	LHR	2020.08.15	修改	A		
材料	X85837	復核	—	—	日期	2020,10,12		
顏色	UCT806812XL-3	批準			圖號	CW-FAB-28		

美特鋁質 有限公司
MIDI Aluminium Fabricator Ltd.

工程號	J852	地盤	亞皆老街

送地盤

序号	物料编號	分格尺寸	L	數量	使用位置	樓層
01	T1-AL36-01	1630	1577	4	見派位圖	22,23/F
02	T2-AL36-01	1630	1577	4	見派位圖	22,23/F
03	T3-AL36-01	1630	1577	4	見派位圖	22,23/F
04	T1-AL36-02	1360	1307	36	見派位圖	1~21/F
05	T2-AL36-02	1360	1307	36	見派位圖	1~21/F
06	T3-AL36-02	1360	1307	36	見派位圖	1~21/F
07	T1-AL36-03	950	897	20	見派位圖	1~23/F
08	T2-AL36-03	950	897	20	見派位圖	1~23/F
09	T3-AL36-03	950	897	20	見派位圖	1~23/F

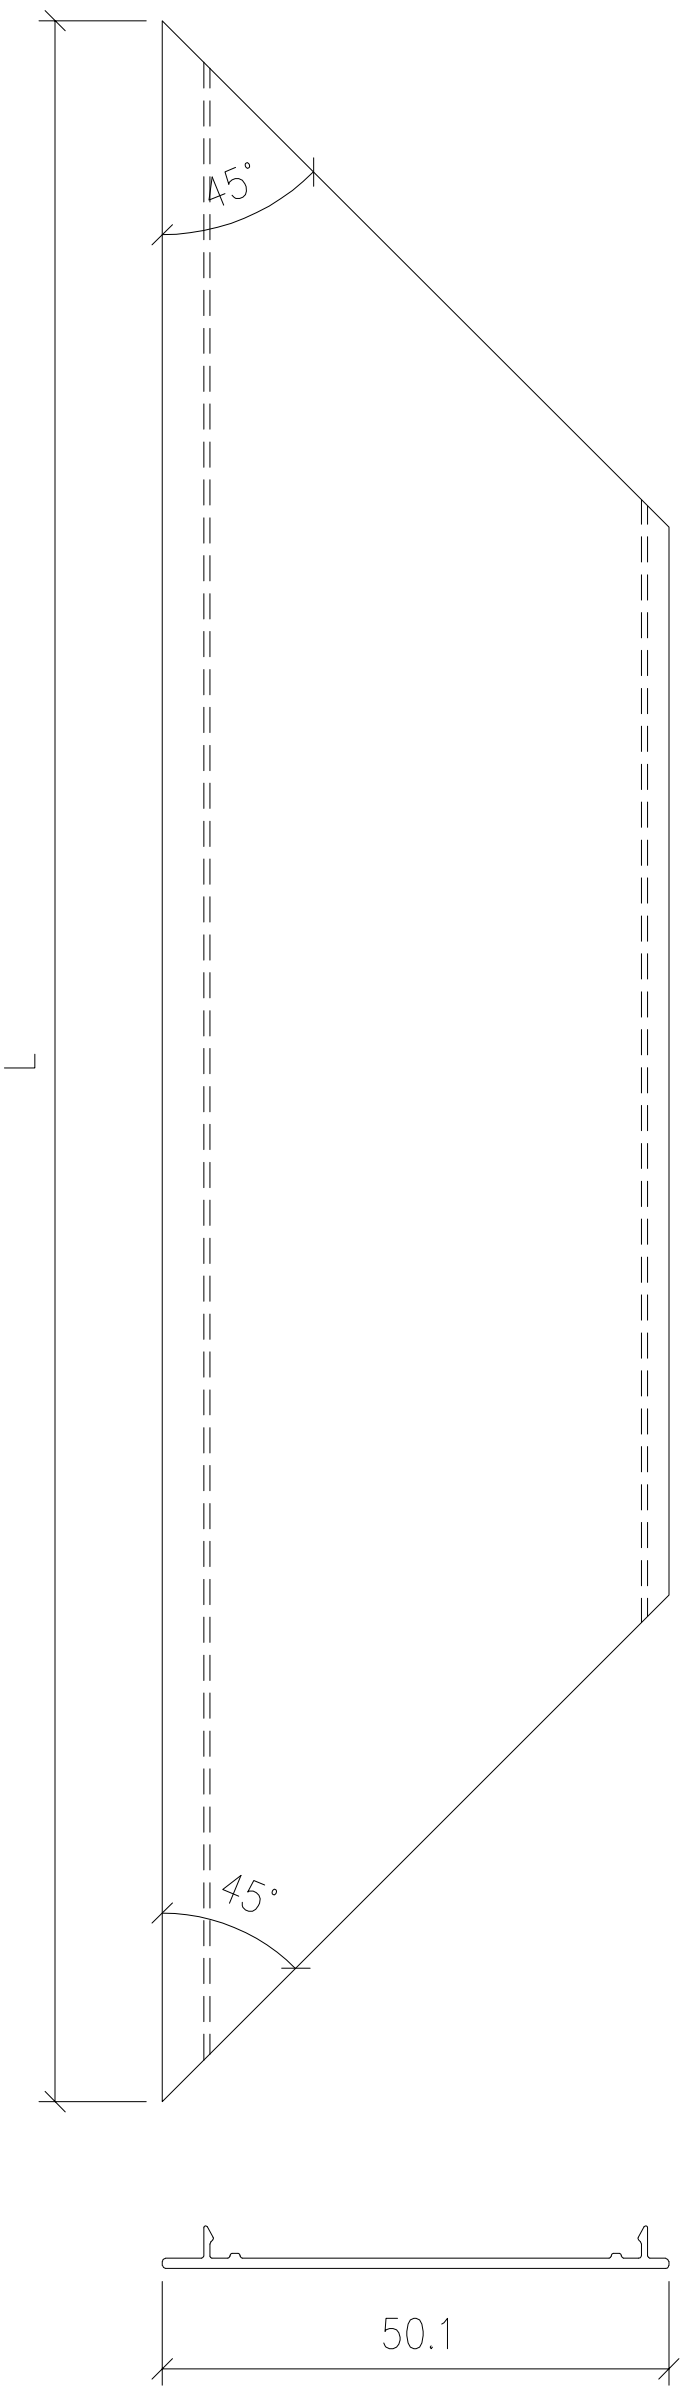


名稱	70生窗主企框室外蓋	制圖	LHR	2020.08.15	修改	–		
材料	X85819	復核	–	–	日期	–		
顏色	UCT806812XL-3	批準			圖號	CW-FAB-29		

美特鋁質 有限公司
MIDI Aluminium Fabricator Ltd.

工程號	J852	地盤	亞皆老街

序号	物料编號	分格尺寸	L	數量	使用位置	樓層
01	T1-AL38-01	950	897	20	見派位圖	1~23/F
02	T2-AL38-01	950	897	20	見派位圖	1~23/F
03	T3-AL38-01	950	897	20	見派位圖	1~23/F

送地盤

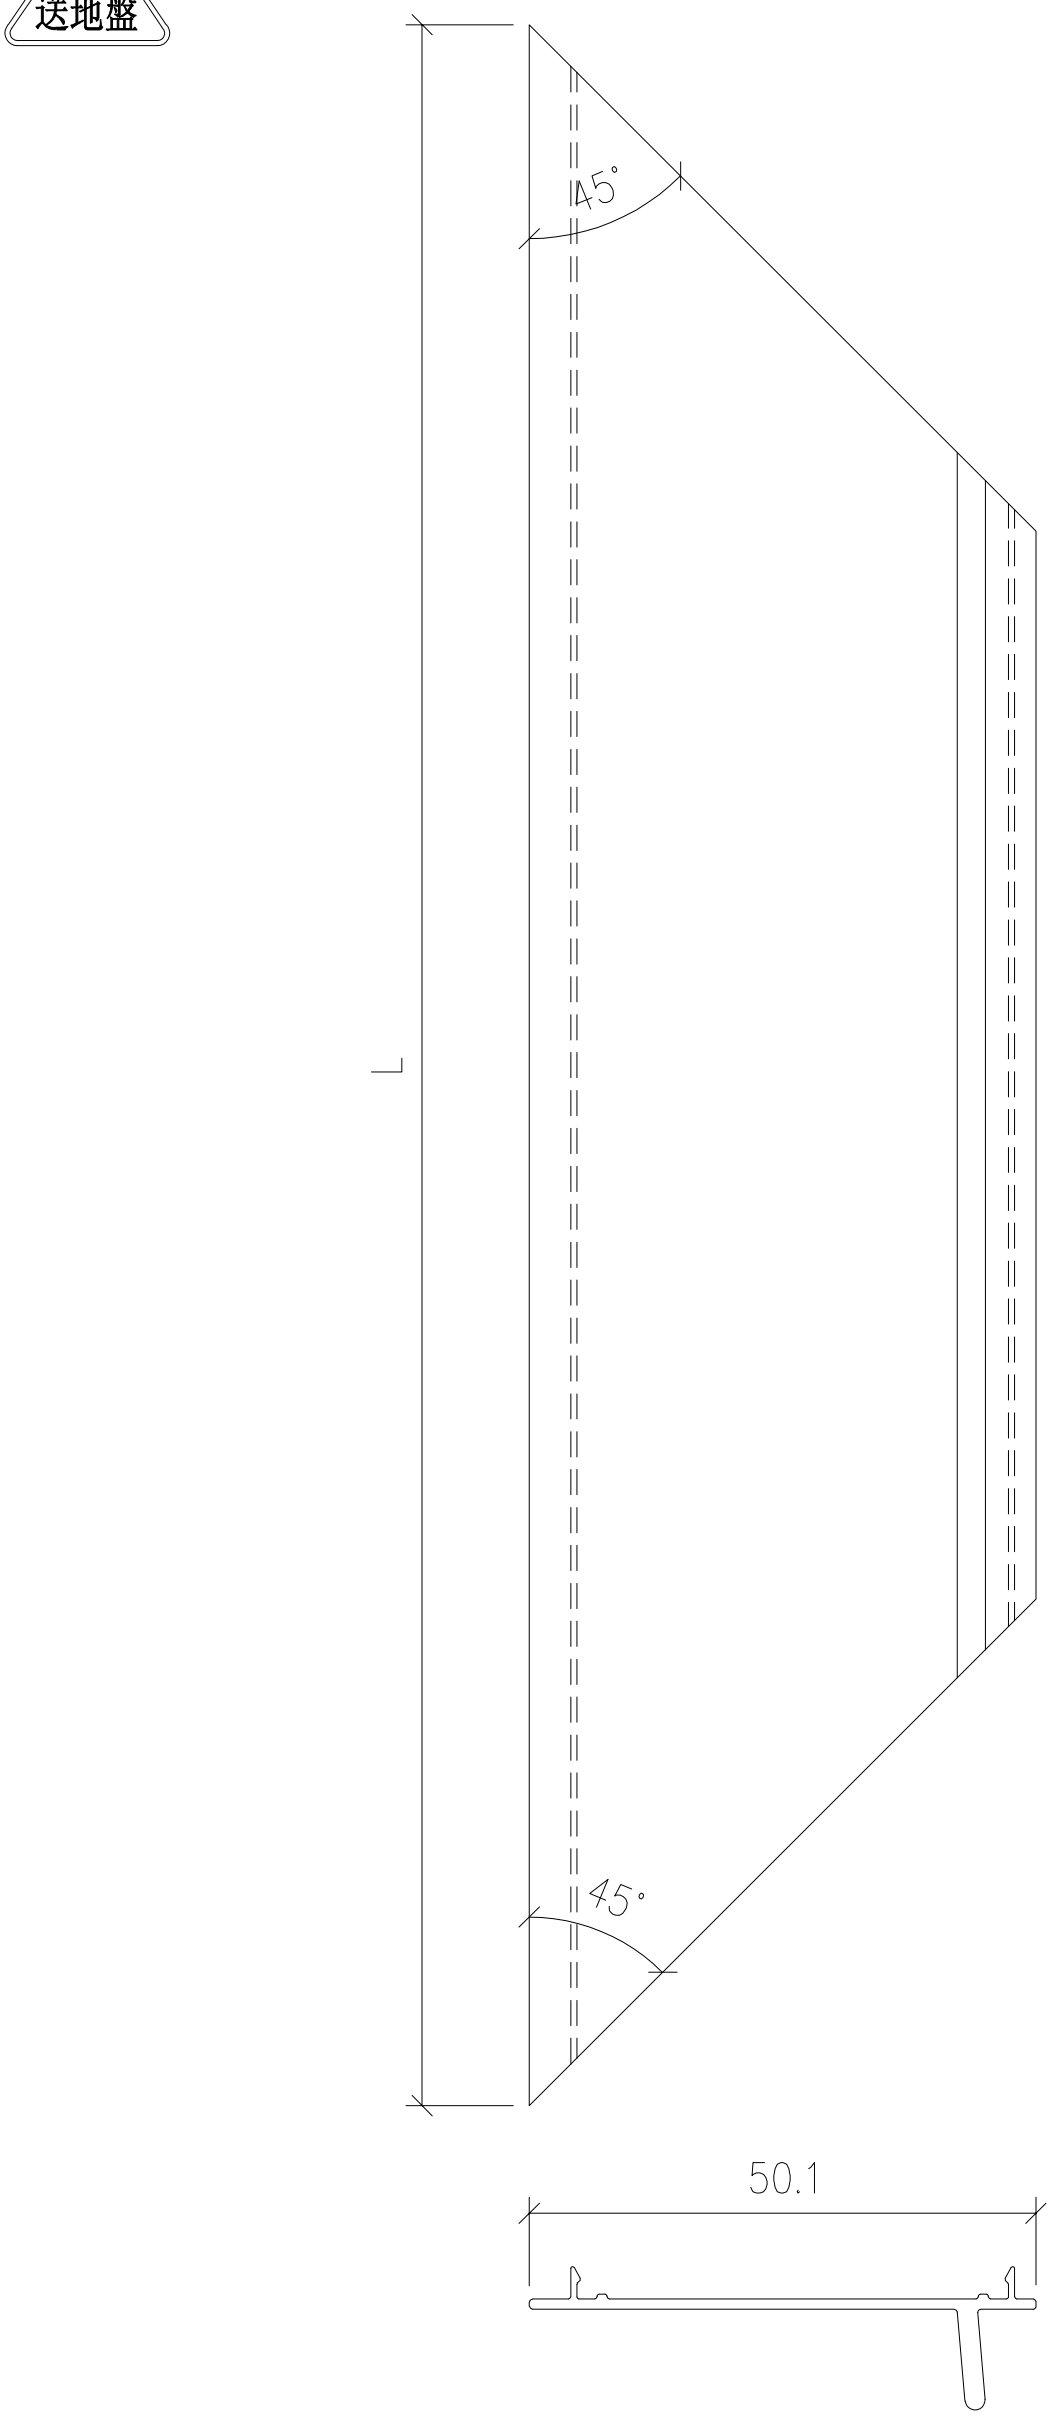


名稱	70生窗頂框室外蓋	制圖	LHR	2020.08.15	修改	–		
材料	X85832	復核	–	–	日期	–		
顏色	UCT806812XL-3	批準			圖號	CW-FAB-30		

美特鋁質 有限公司
MIDI Aluminium Fabricator Ltd.

工程號	J852	地盤	亞皆老街

送地盤

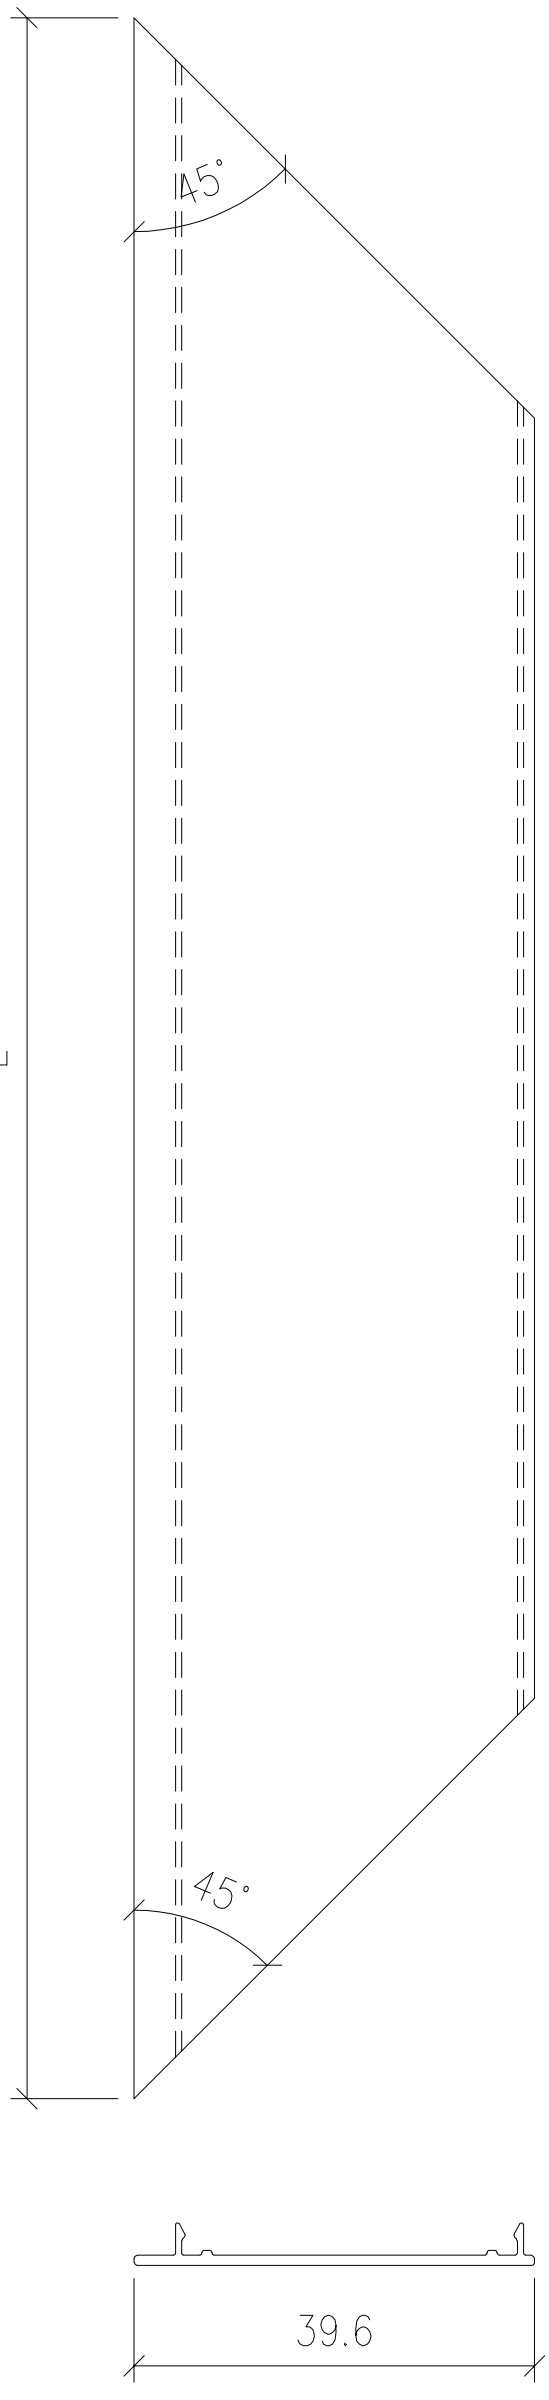

序号	物料编號	分格尺寸	L	數量	使用位置	樓層
01	T1-AL37-01	1630	1577	4	見派位圖	22,23/F
02	T2-AL37-01	1630	1577	4	見派位圖	22,23/F
03	T3-AL37-01	1630	1577	4	見派位圖	22,23/F
04	T1-AL37-02	1360	1307	36	見派位圖	1~21/F
05	T2-AL37-02	1360	1307	36	見派位圖	1~21/F
06	T3-AL37-02	1360	1307	36	見派位圖	1~21/F
07	T1-AL37-03	1030	977	80	見派位圖	1~23/F
08	T2-AL37-03	1030	977	80	見派位圖	1~23/F
09	T3-AL37-03	1030	977	80	見派位圖	1~23/F
10	T1-AL37-04	950	897	40	見派位圖	1~23/F
11	T2-AL37-04	950	897	40	見派位圖	1~23/F
12	T3-AL37-04	950	897	40	見派位圖	1~23/F
13	T1-AL37-05	770	717	80	見派位圖	1~23/F
14	T2-AL37-05	770	717	80	見派位圖	1~23/F
15	T3-AL37-05	770	717	80	見派位圖	1~23/F


名稱	70梗窗主企框室外蓋	制圖	LHR	2020.08.15	修改	–		
材料	X85820	復核	–	–	日期	–		
顏色	UCT806812XL-3	批準			圖號	CW-FAB-31		

美特鋁質 有限公司
MIDI Aluminium Fabricator Ltd.


工程號	J852	地盤	亞皆老街

送地盤


序号	物料编號	分格尺寸	L	數量	使用位置	樓層
01	T1-AL39-01	1100	1047	76	見派位圖	2~23/F
02	T2-AL39-01	1100	1047	76	見派位圖	2~23/F
03	T3-AL39-01	1100	1047	76	見派位圖	2~23/F
04	T1-AL39-02	1030	977	38	見派位圖	2~23/F
05	T2-AL39-02	1030	977	38	見派位圖	2~23/F
06	T3-AL39-02	1030	977	40	見派位圖	1~23/F
07	T1-AL39-03	950	897	38	見派位圖	2~23/F
08	T2-AL39-03	950	897	38	見派位圖	2~23/F
09	T3-AL39-03	950	897	40	見派位圖	1~23/F
10						
11						
12	T3-AL39-04	325	272	4	見派位圖	1/F

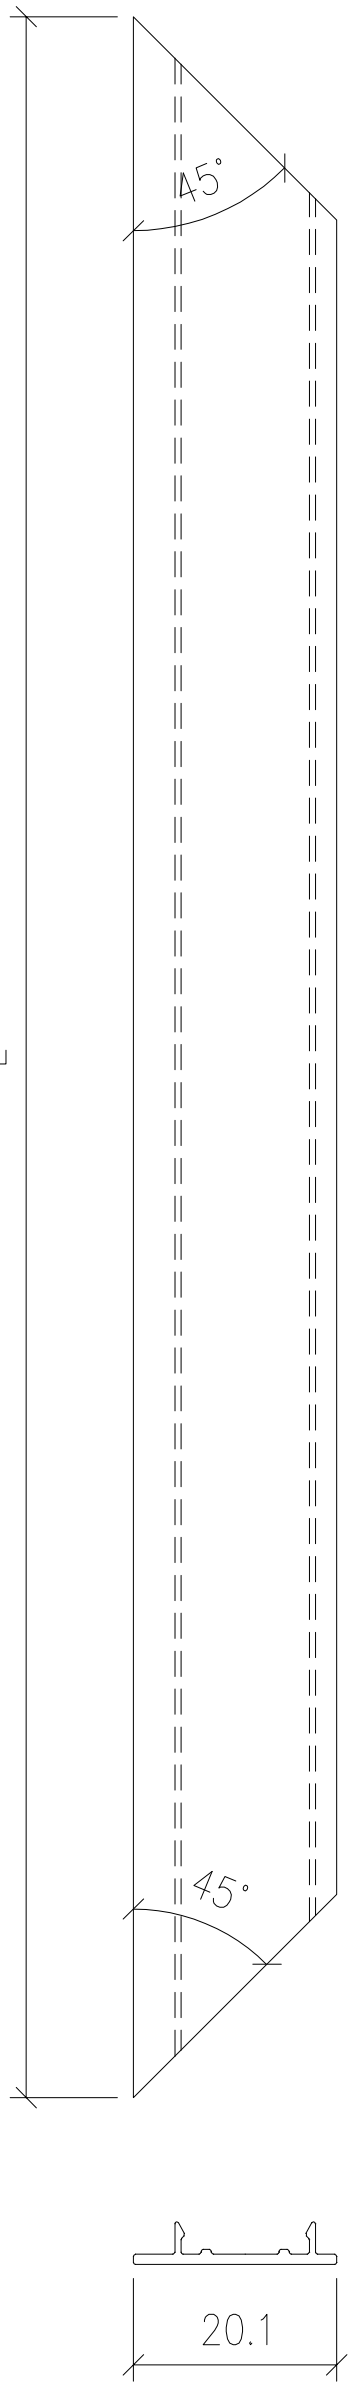

名稱	48梗窗單玻主企框室外蓋	制圖	LHR	2020.08.15	修改	A		
材料	X85833	復核	—	—	日期	2021,1,25		
顏色	UCT806812XL-3	批準			圖號	CW-FAB-32		

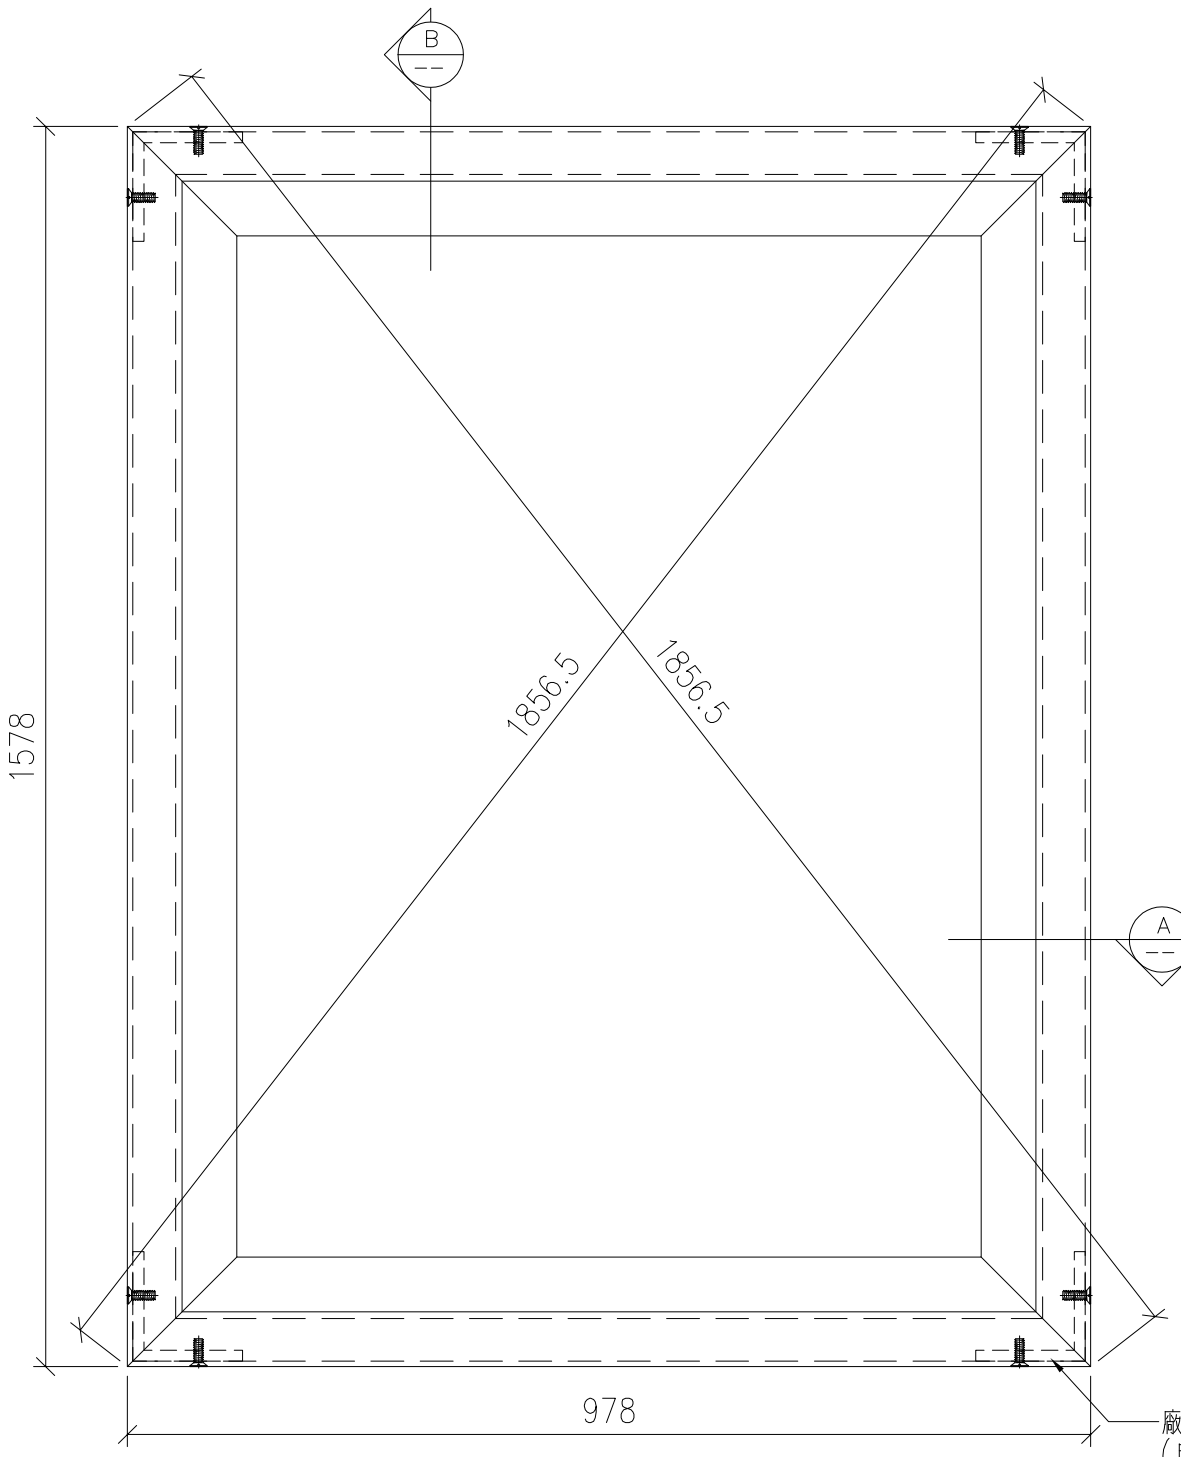


室 外
OUTSIDE

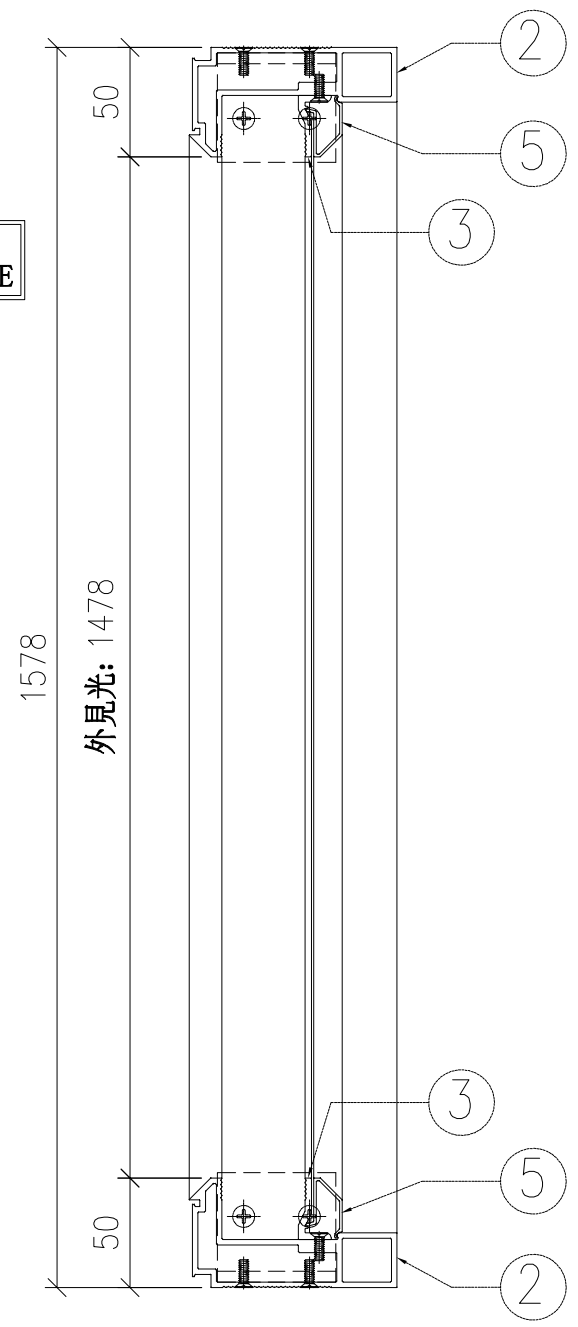

廠修50x50x5鋁角:LJ-A01
(用M5x10平頭機絲)

SECTION: B-B

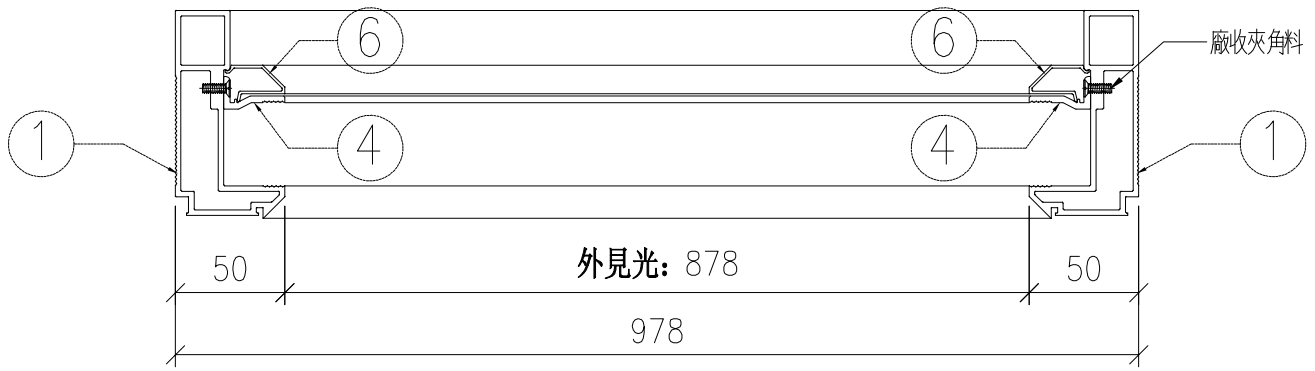


SECTION: A-A

送地盤

序號	材料編號	材料名稱	物料編號	長度 L(MM)	單位	幅數	6
						單樘	小計
01	X85769	70梗窗主企框企	AL02M-01	1578	支	2	12
02	X85769	70梗窗主企框橫	AL02M-04	978	支	2	12
03	X858349	70窗玻璃夾角橫	AL27-04	927	支	2	12
04	X858349	70窗玻璃夾角企	AL27-01	1476	支	2	12
05	X85768	70窗玻璃線橫	P22-01	927	支	2	12
06	X85768	70窗玻璃線企	P22-03	1496	支	2	12

序号	單元编號	數量	使用位置	樓層
01	T1-CW-UN01	2	見派位圖	22,23/F
02	T2-CW-UN01	2	見派位圖	22,23/F
03	T3-CW-UN01	2	見派位圖	22,23/F

数量: –	材料: 详见本图附表		表面处理: UCT806812XL-3	美特鋁質 有限公司 MIDI Aluminium Fabricator Ltd.	工程名称: 亞皆老街
制图: LHR	日期: 2020.09.26	校核: WSH	审核:	Rev:	單元编號: 详见附表 图号: ASS-UN01

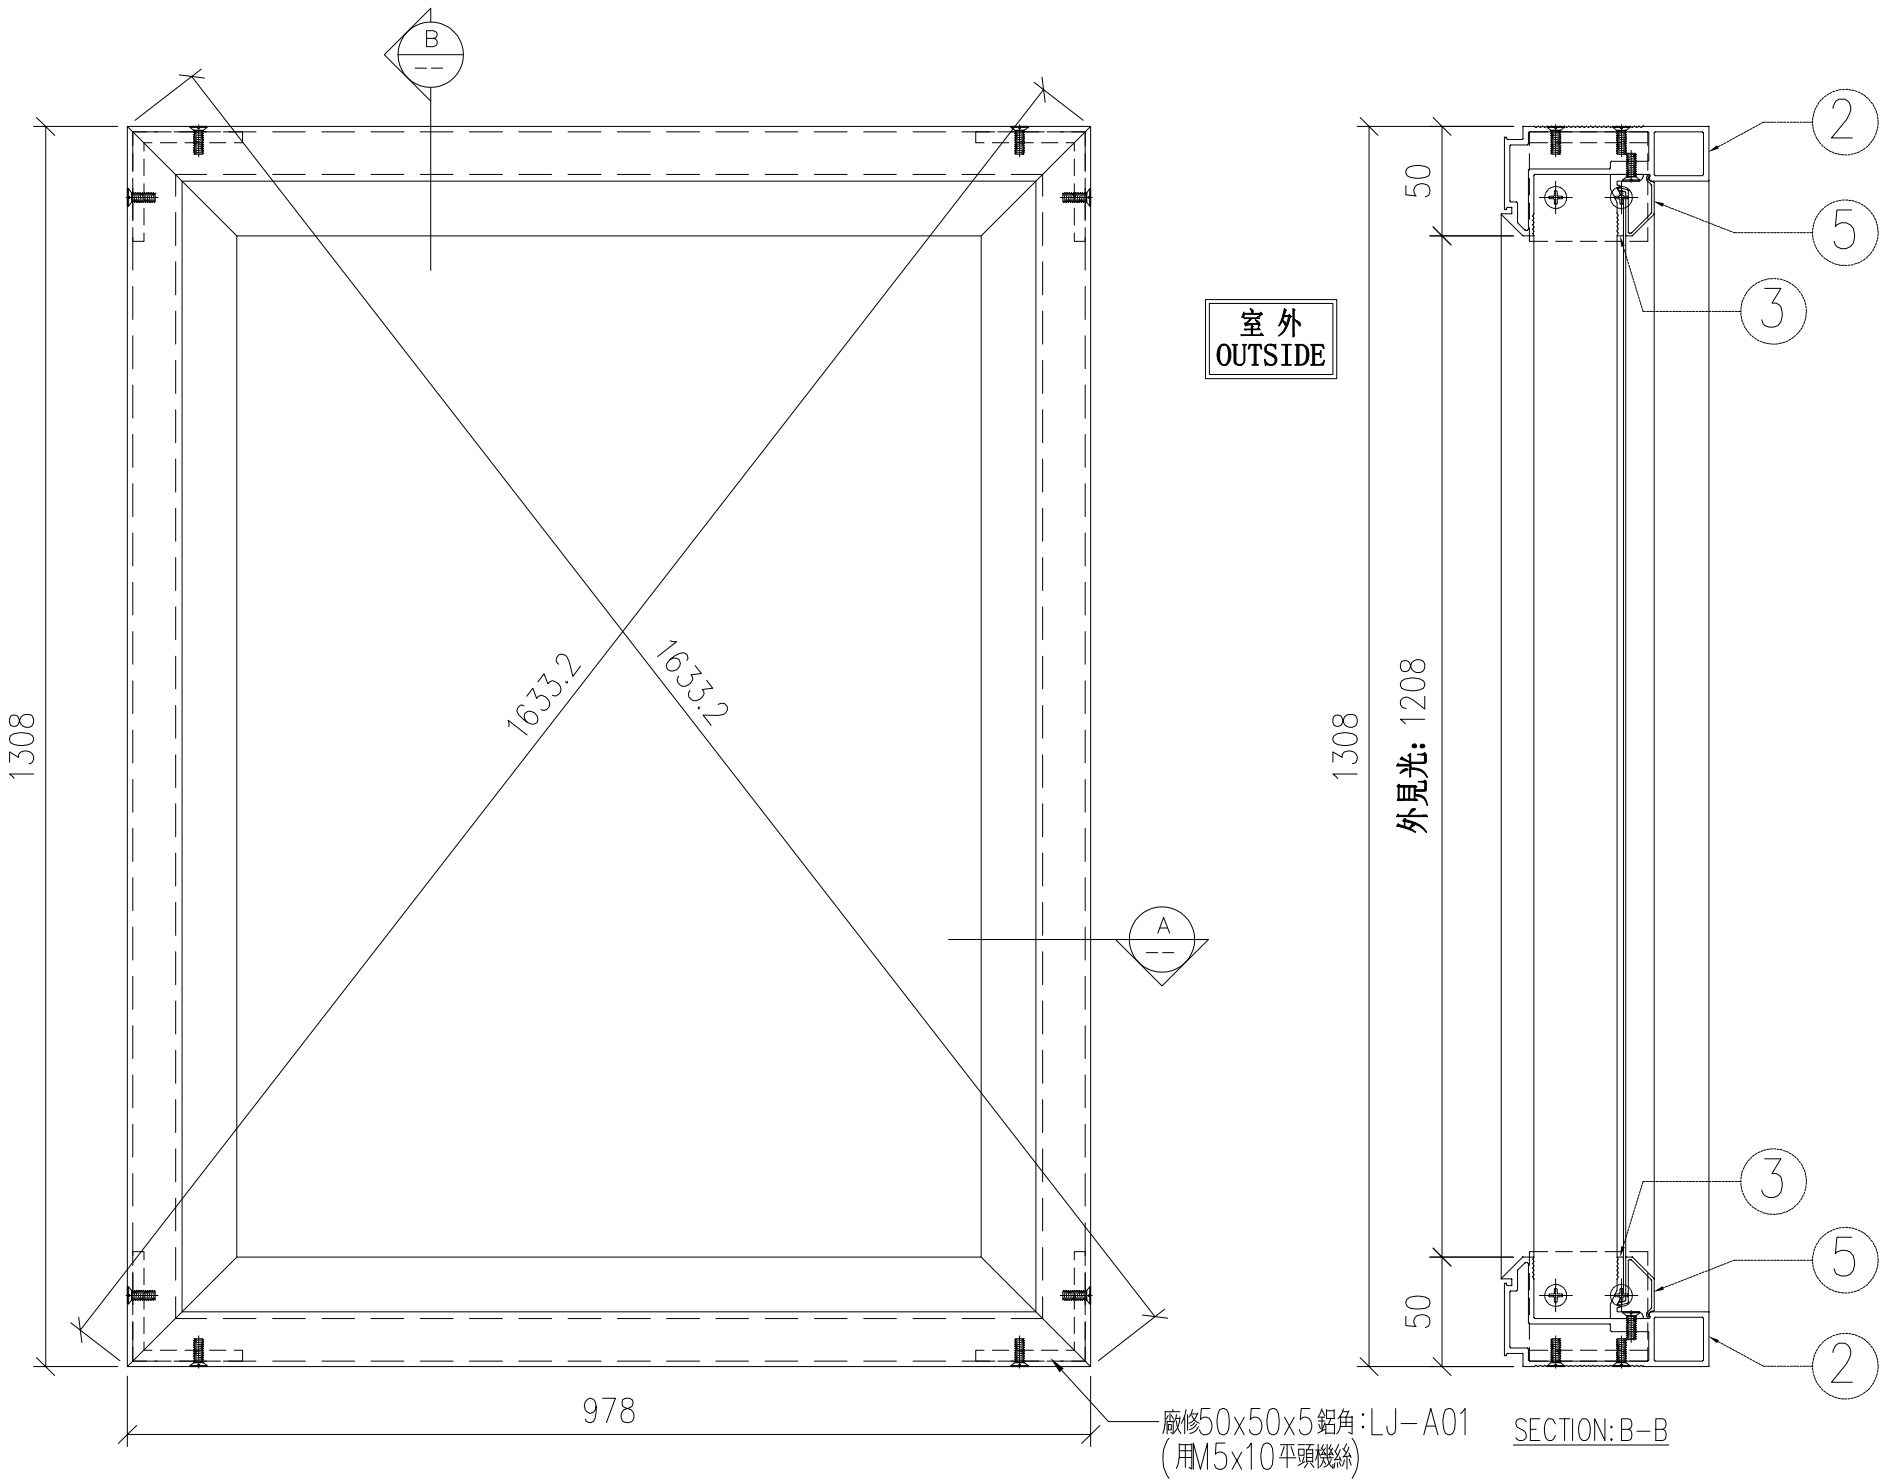

SECTION: B-B



SECTION: A-A

送地盤


序號	材料編號	材料名稱	物料編號	長度 L(MM)	單位	幅數	54
						單樘	小計
01	X85769	70梗窗主企框企	AL02M-02	1308	支	2	108
02	X85769	70梗窗主企框橫	AL02M-04	978	支	2	108
03	X858349	70窗玻璃夾角橫	AL27-04	927	支	2	108
04	X858349	70窗玻璃夾角企	AL27-02	1206	支	2	108
05	X85768	70窗玻璃線橫	P22-01	927	支	2	108
06	X85768	70窗玻璃線企	P22-04	1226	支	2	108

序号	單元编號	數量	使用位置	樓層
01	T1-CW-UN02	18	見派位圖	1~21/F
02	T2-CW-UN02	18	見派位圖	1~21/F
03	T3-CW-UN02	18	見派位圖	1~21/F


数量: –	材料: 详见本图附表		表面处理: UCT806812XL-3	工程名称: 亞皆老街	
制图: LHR	日期: 2020.09.26	校核: WSH	审核: Rev:	單元编號: 详见附表	图号: ASS-UN02


美特鋁質 有限公司
MIDI Aluminium Fabricator Ltd.

序號	材料編號	材料名稱	物料編號	長度 L(MM)	單位	幅數 58 單樘	小計
01	X85769	70梗窗主企框企	AL02M-03	718	支	2	116
02	X85769	70梗窗主企框横	AL02M-04	978	支	2	116
03	X858349	70窗玻璃夾角横	AL27-04	927	支	2	116
04	X858349	70窗玻璃夾角企	AL27-06	616	支	2	116
05	X85768	70窗玻璃線横	P22-01	927	支	2	116
06	X85768	70窗玻璃線企	P22-06	636	支	2	116

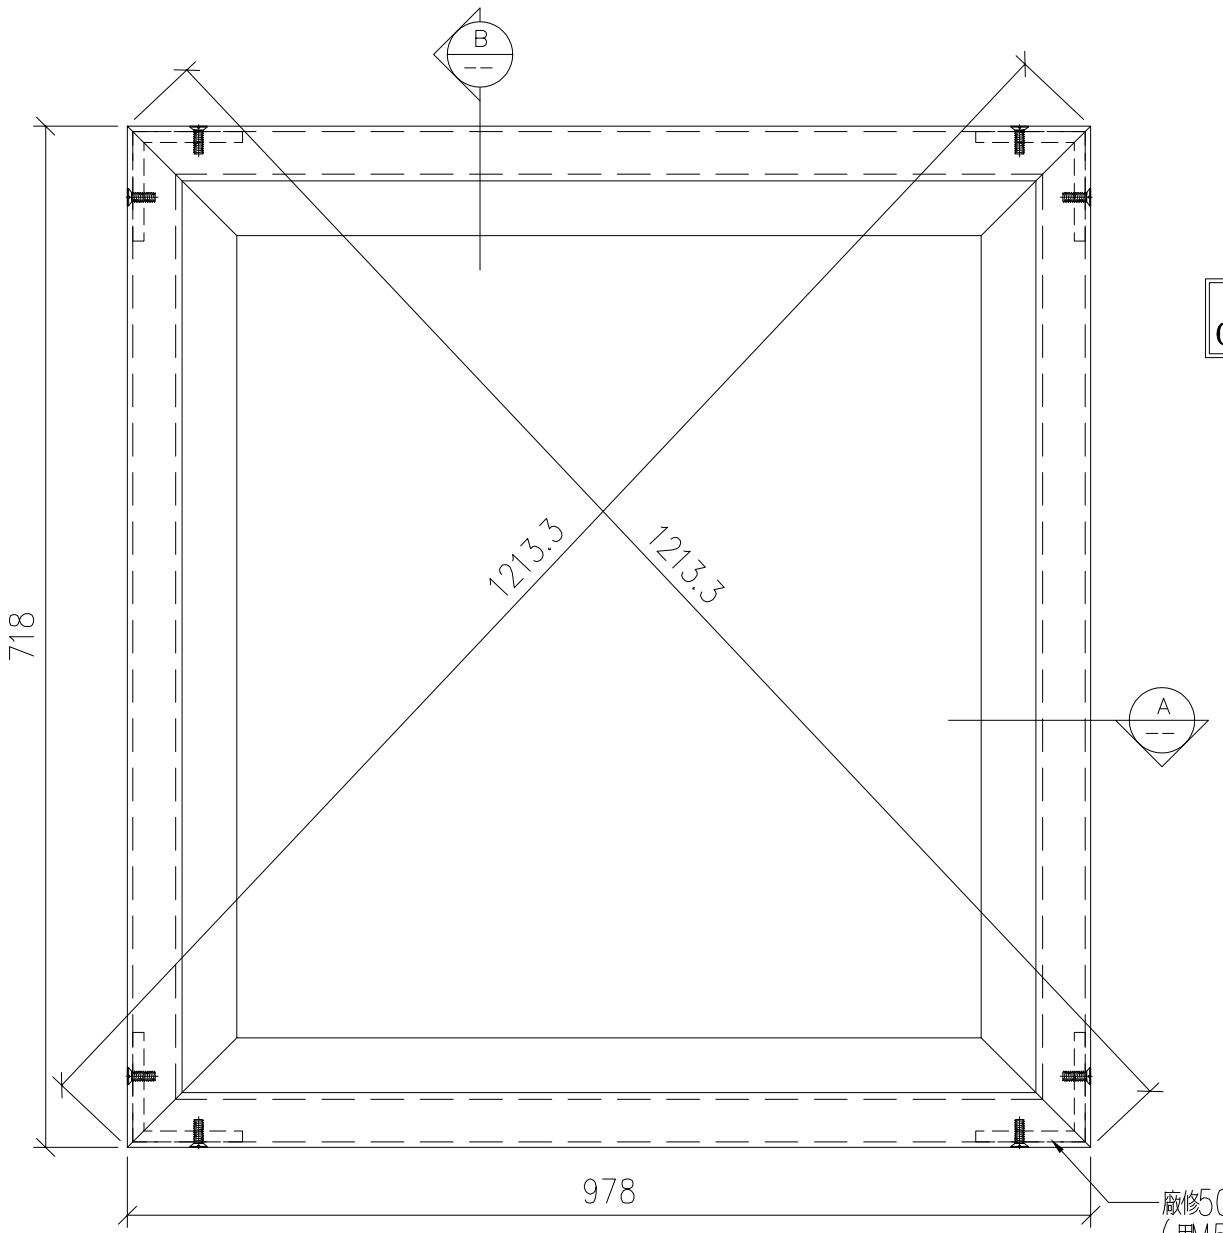

室 外
OUTSIDE

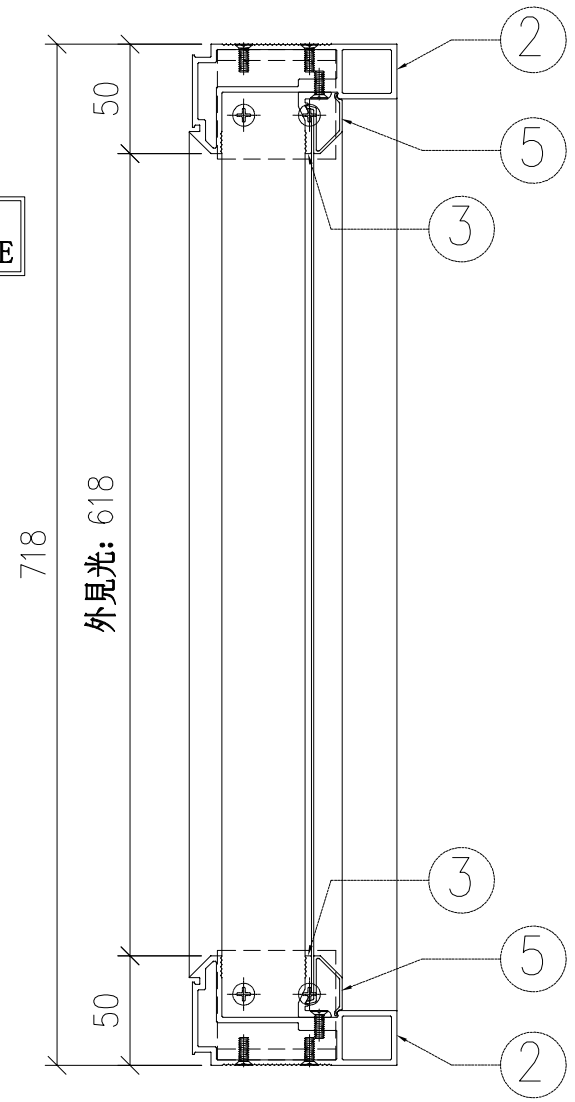

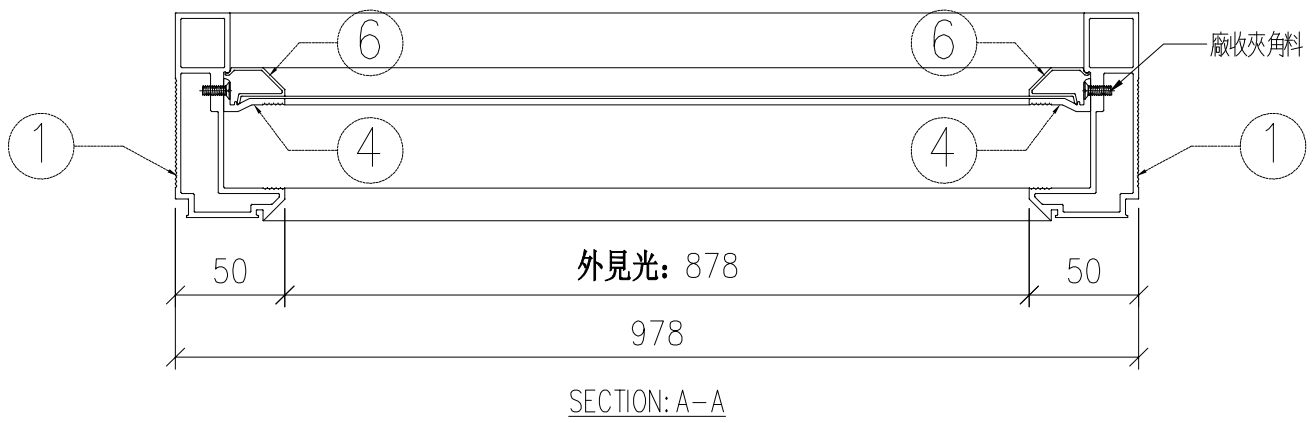


送地盤


序号	單元编號	數量	使用位置	樓層
01	T1-CW-UN03	19	見派位圖	2~23/F
02	T2-CW-UN03	19	見派位圖	2~23/F
03	T3-CW-UN03	20	見派位圖	1~23/F

数量: –	材料: 详见本图附表		表面处理: UCT806812XL-3	美特鋁質 有限公司 MIDI Aluminium Fabricator Ltd.	工程名称: 亞皆老街
制图: LHR	日期: 2020.09.26	校核: WSH	审核: Rev: A		單元编號: 详见附表 / 图号: ASS-UN03

序號	材料編號	材料名稱	物料編號	長度 L(MM)	單位	幅數 58 單樘	小計
01	X85769	70梗窗主企框企	AL02M-03	718	支	2	116
02	X85769	70梗窗主企框橫	AL02M-05	898	支	2	116
03	X858349	70窗玻璃夾角橫	AL27-05	847	支	2	116
04	X858349	70窗玻璃夾角企	AL27-06	616	支	2	116
05	X85768	70窗玻璃線橫	P22-02	847	支	2	116
06	X85768	70窗玻璃線企	P22-06	636	支	2	116

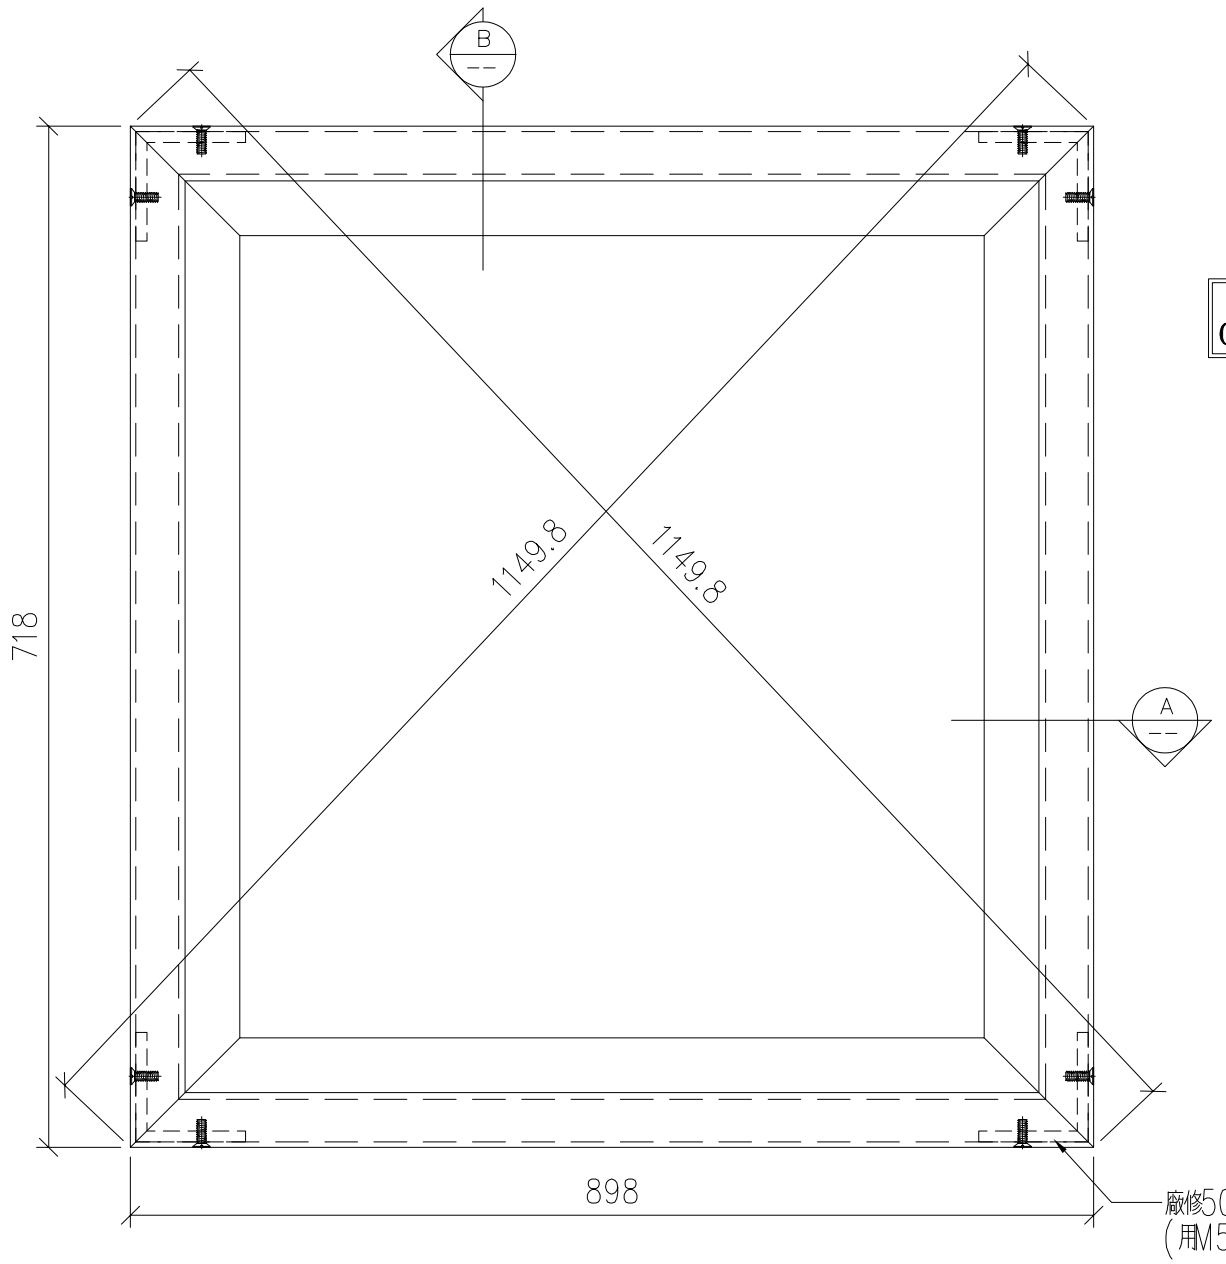

室 外
OUTSIDE

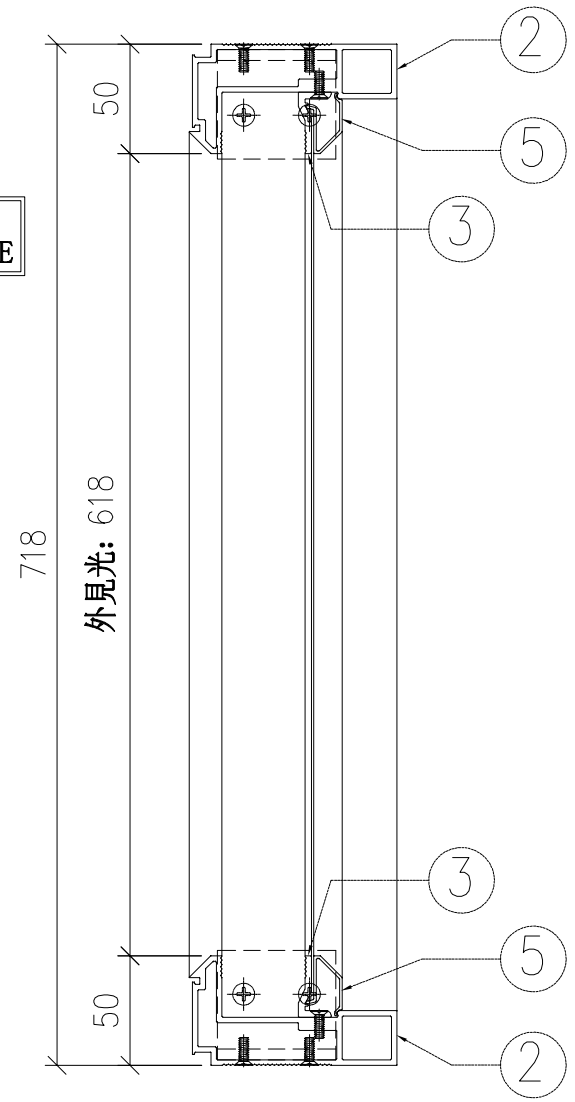

SECTION: B-B




SECTION: A-A

送地盤


序号	單元编號	數量	使用位置	樓層
01	T1-CW-UN04	19	見派位圖	2~23/F
02	T2-CW-UN04	19	見派位圖	2~23/F
03	T3-CW-UN04	20	見派位圖	1~23/F

数量: –	材料: 详见本图附表		表面处理: UCT806812XL-3	美特鋁質 有限公司 MIDI Aluminium Fabricator Ltd.	工程名称: 亞皆老街
制图: LHR	日期: 2020.09.26	校核: WSH	审核: Rev: A		單元编號: 详见附表 / 图号: ASS-UN04


序號	材料編號	材料名稱	物料编號	長度 L(MM)	單位	幅數	57
						單樘	小計
1	X85826	48梗窗單玻主企框企	AL03-T01	1048	支	1	57
1R	X85826	48梗窗單玻主企框企	AL03-T01R	1048	支	1	57
2	X85826	48梗窗單玻主企框橫	AL03-T03	978	支	2	114
3	X858349	70窗玻璃夾角橫	AL27-04	927	支	2	114
4	X858349	70窗玻璃夾角企	AL27-03	946	支	2	114
5	X85768	70窗玻璃線橫	P22-01	927	支	2	114
6	X85768	70窗玻璃線企	P22-05	966	支	2	114

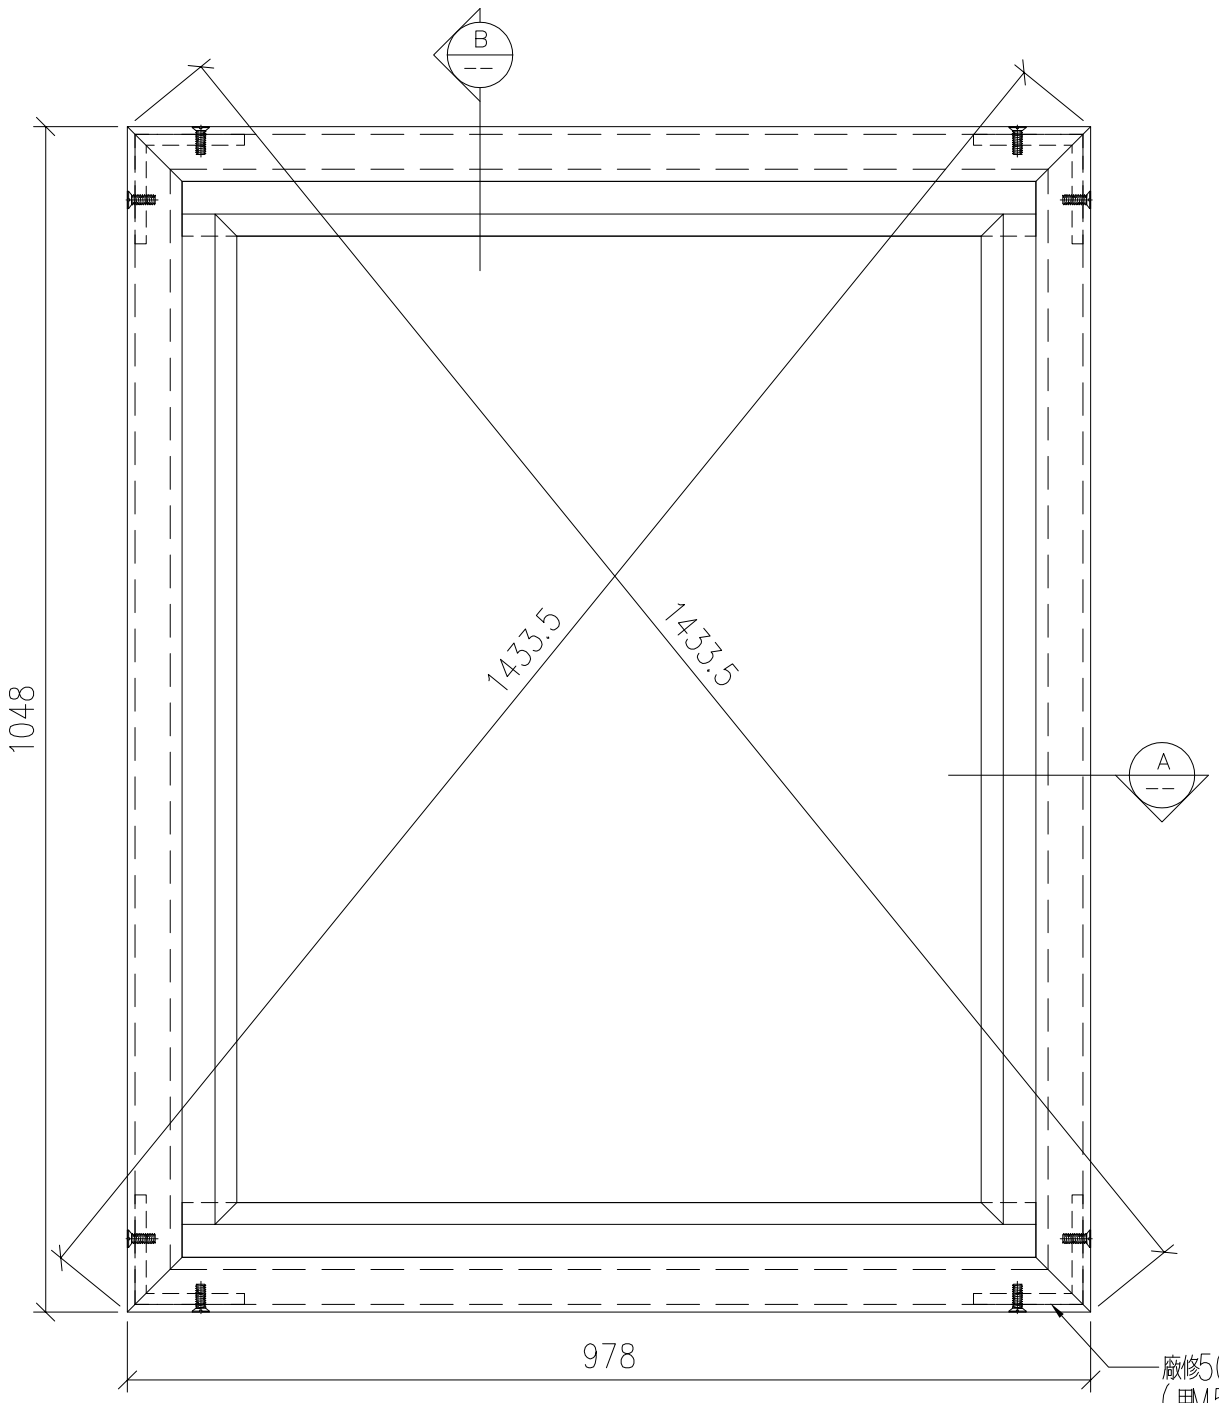

室 外
OUTSIDE

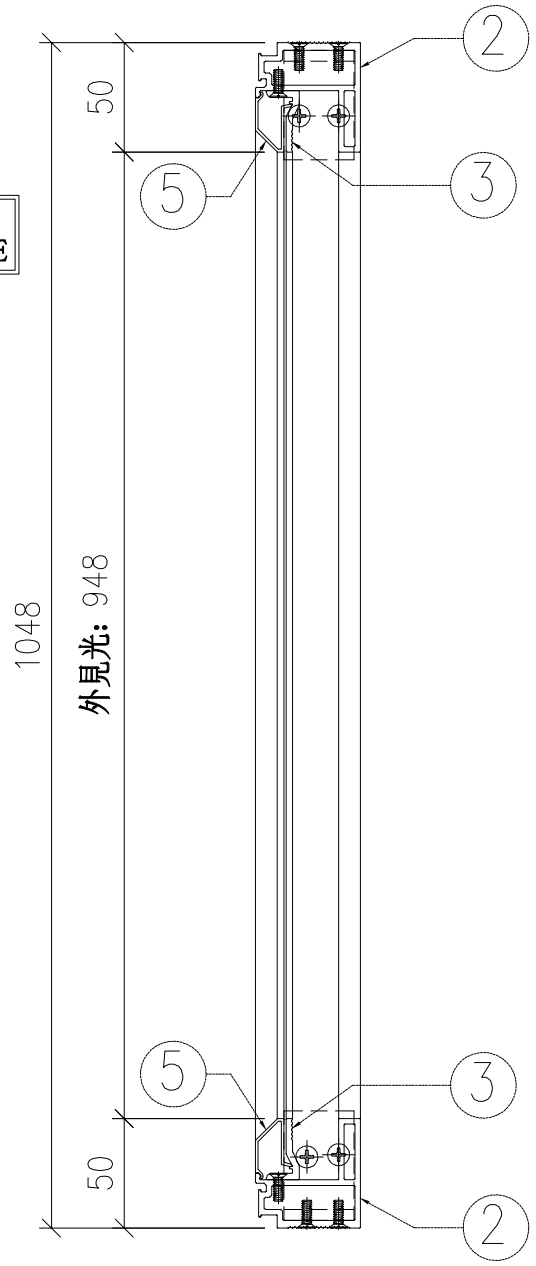

SECTION: B-B

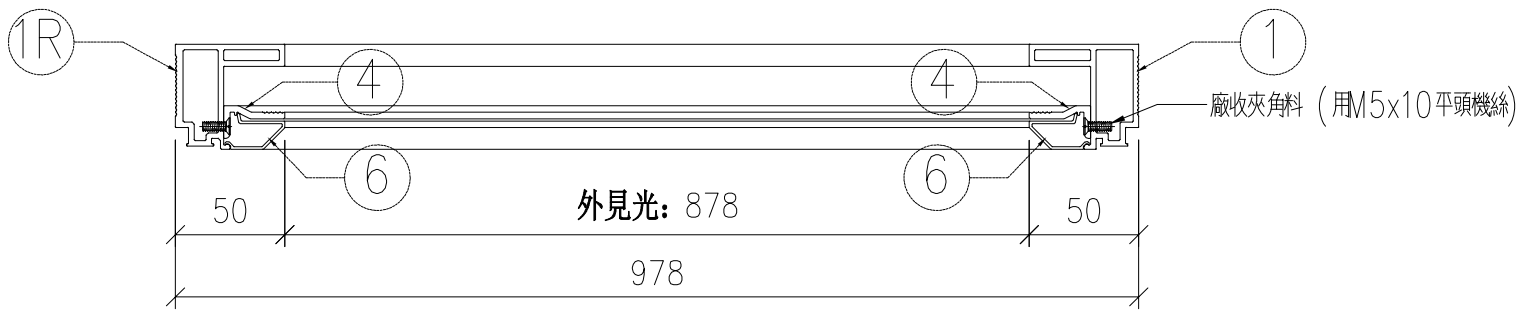


SECTION: A-A


送地盤

序号	單元编號	數量	使用位置	樓層
01	T1-CW-UN05	19	見派位圖	2~23/F
02	T2-CW-UN05	19	見派位圖	2~23/F
03	T3-CW-UN05	19	見派位圖	2~23/F


数量: –	材料: 详见本图附表		表面处理: UCT806812XL-3	工程名称: 亞皆老街	
制图: LHR	日期: 2020.09.26	校核: WSH	审核: Rev:A	單元编號: 详见附表	图号: ASS-UN05

美特鋁質 有限公司
MIDI Aluminium Fabricator Ltd.

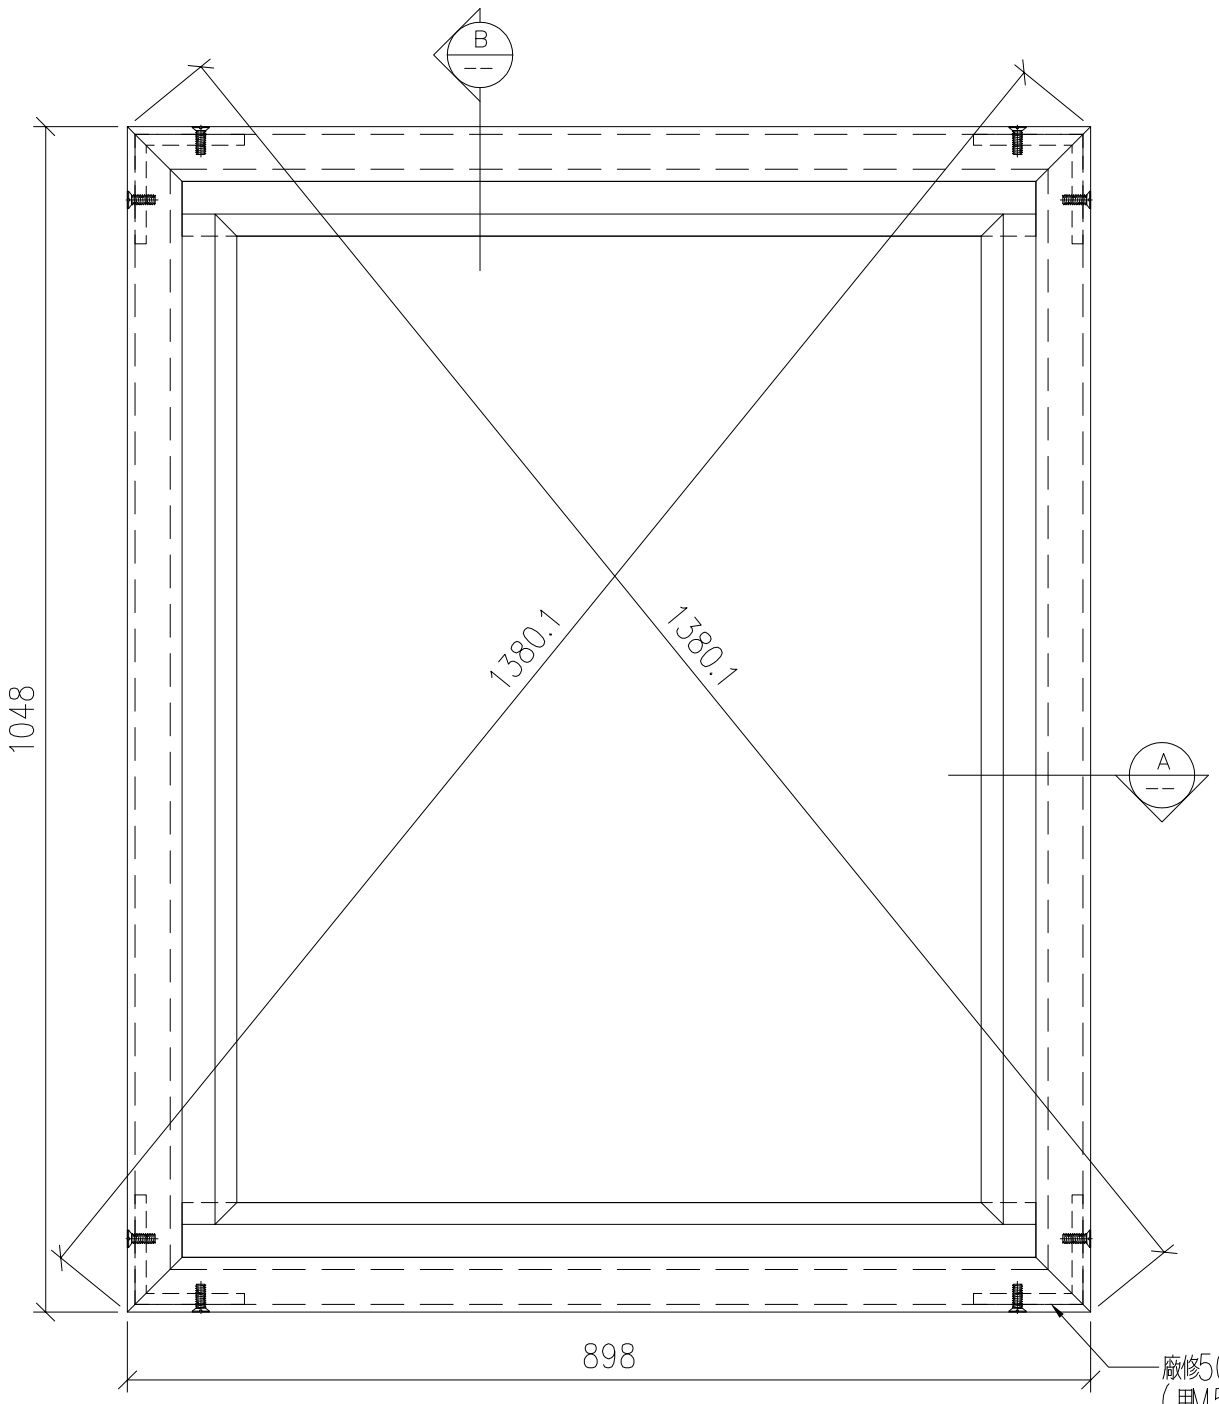

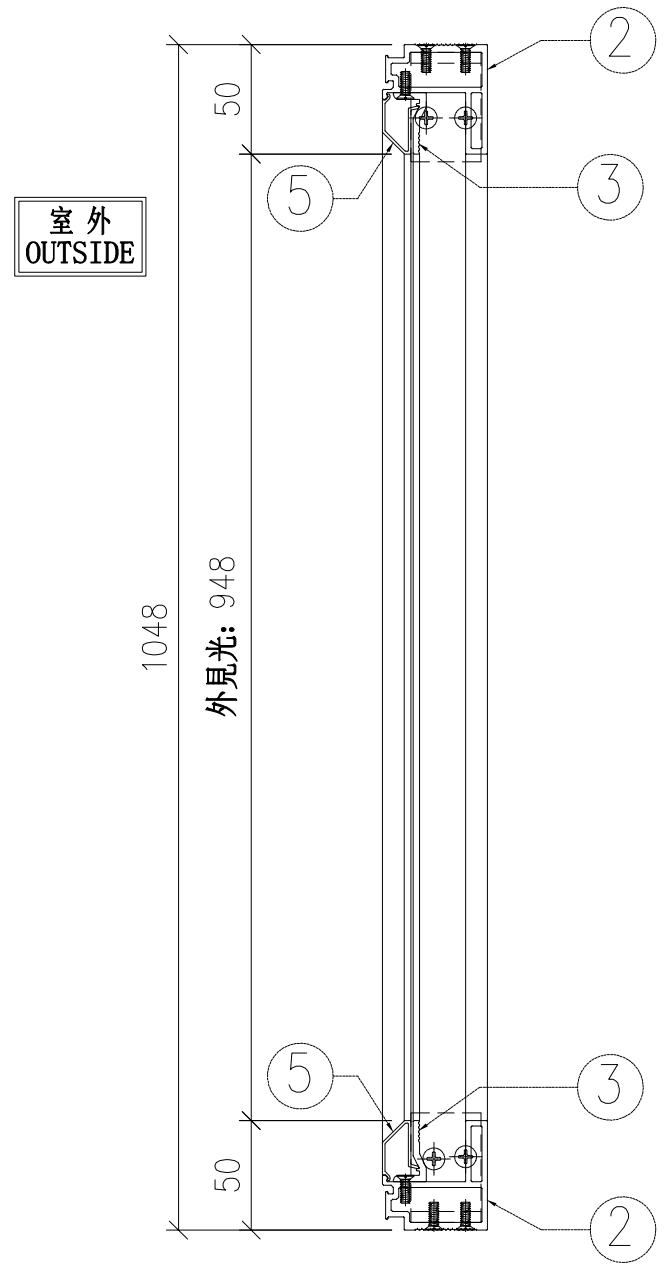

SECTION: B-B

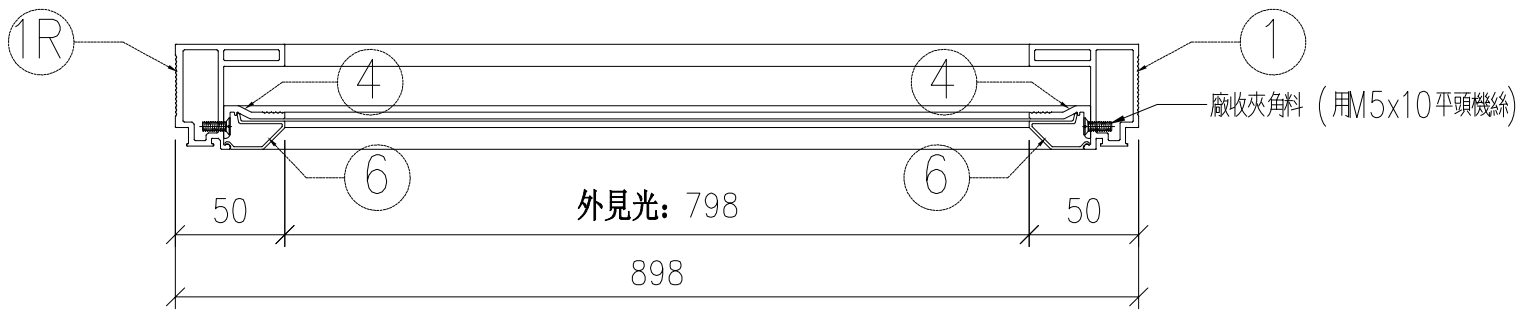

SECTION: A-A

送地盤

序號	材料編號	材料名稱	物料編號	長度 L(MM)	單位	幅數 單樘	57 小計
01	X85826	48梗窗單玻主企框企	AL03-T01	1048	支	1	57
1R	X85826	48梗窗單玻主企框企	AL03-T01R	1048	支	1	57
2	X85826	48梗窗單玻主企框橫	AL03-T04	898	支	2	114
3	X858349	70窗玻璃夾角橫	AL27-05	847	支	2	114
4	X858349	70窗玻璃夾角企	AL27-03	946	支	2	114
5	X85768	70窗玻璃線橫	P22-02	847	支	2	114
6	X85768	70窗玻璃線企	P22-05	966	支	2	114


序号	單元编號	數量	使用位置	樓層
01	T1-CW-UN06	19	見派位圖	2~23/F
02	T2-CW-UN06	19	見派位圖	2~23/F
03	T3-CW-UN06	19	見派位圖	2~23/F


数量: –	材料: 详见本图附表		表面处理: UCT806812XL-3		
制图: LHR	日期: 2020.09.26	校核: WSH	审核:	Rev:A	

美特鋁質 有限公司
MIDI Aluminium Fabricator Ltd.


工程名称: 亞皆老街	
單元编號: 详见附表	图号: ASS-UN06

序號	材料編號	材料名稱	物料編號	長度 L(MM)	單位	幅數 1 單樘	小計
1	X85826	48梗窗單玻主企框企	AL03-T02	273	支	1	1
1R	X85826	48梗窗單玻主企框企	AL03-T02R	273	支	1	1
2	X85826	48梗窗單玻主企框橫	AL03-T03	978	支	2	2
3	X858349	70窗玻璃夾角橫	AL27-04	927	支	2	2
4	X858349	70窗玻璃夾角企	AL27-07	171	支	2	2
5	X85768	70窗玻璃線橫	P22-01	927	支	2	2
6	X85768	70窗玻璃線企	P22-07	191	支	2	2

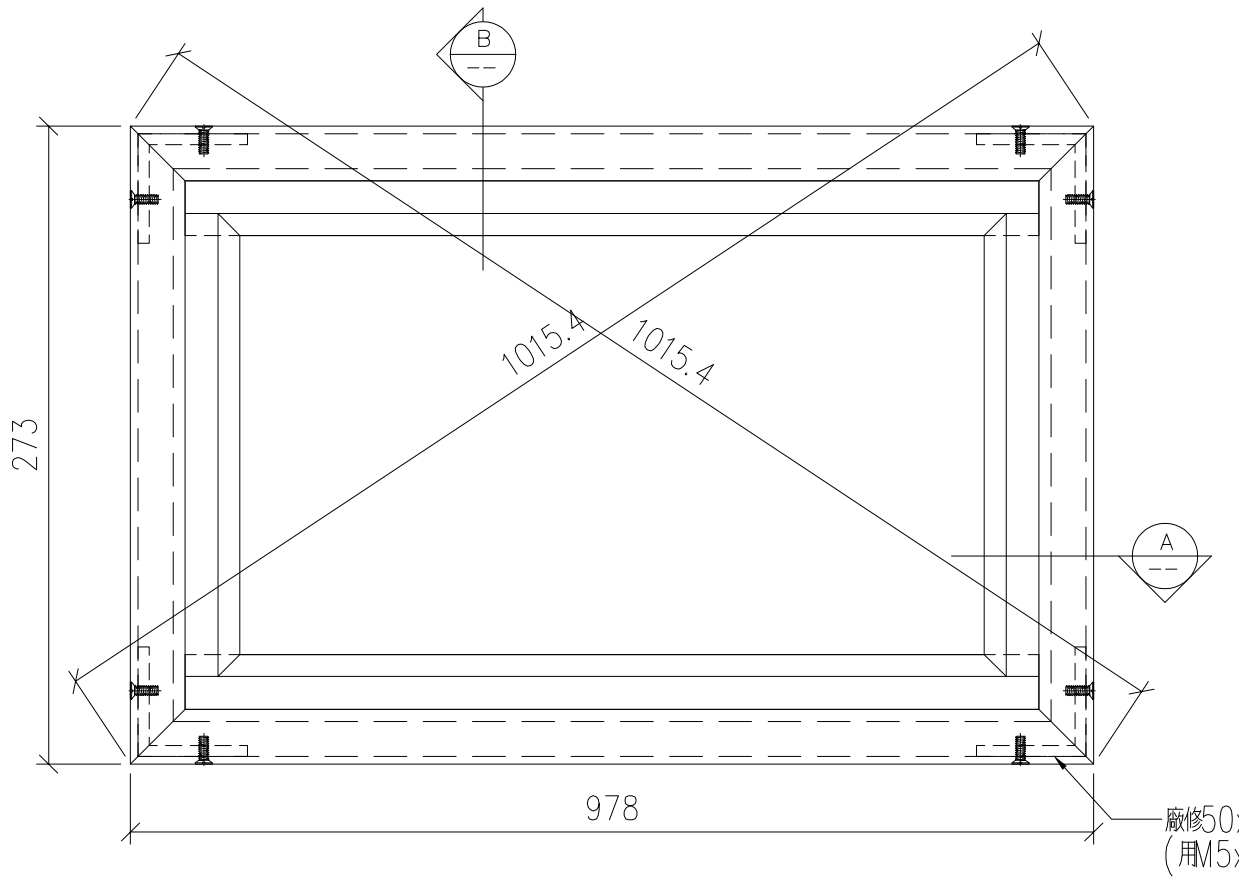

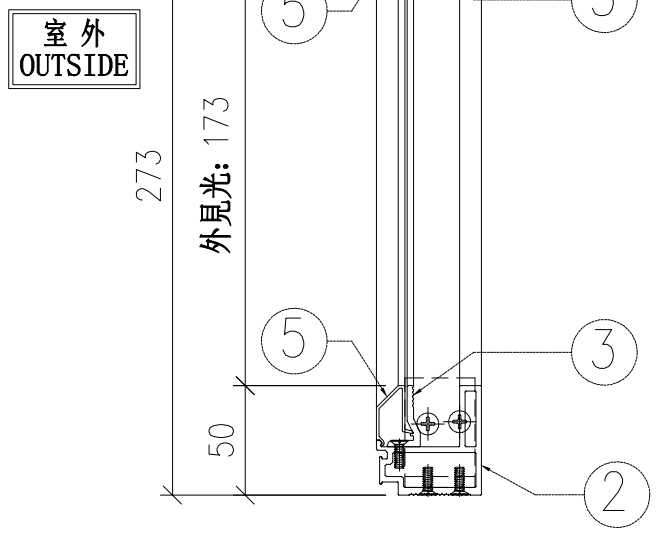

SECTION: B-B

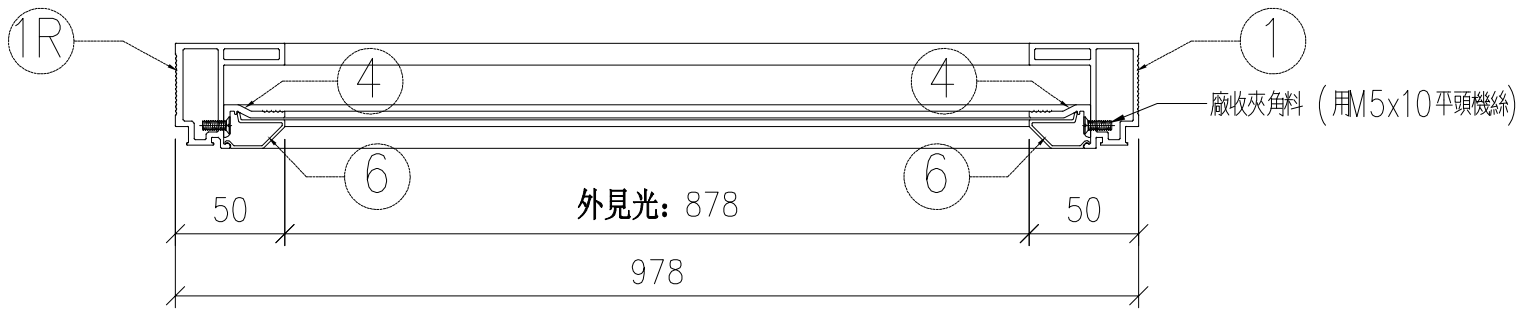

SECTION: A-A


送地盤


序号	單元编號	數量	使用位置	樓層
01	T1-CW-UN07	1	見派位圖	1/F
02	T2-CW-UN07	1	見派位圖	1/F
03	T3-CW-UN07	1	見派位圖	1/F

数量: –	材料: 详见本图附表		表面处理: UCT806812XL-3	工程名称: 亞皆老街	
制图: LHR	日期: 2020.09.26	校核: WSH	审核: Rev:B	單元编號: 详见附表	图号: ASS-UN07

美特鋁質 有限公司
MIDI Aluminium Fabricator Ltd.

序號	材料編號	材料名稱	物料編號	長度 L(MM)	單位	幅數	1
						單樘	小計
1	X85826	48梗窗單玻主企框企	AL03-T02	273	支	1	1
1R	X85826	48梗窗單玻主企框企	AL03-T02R	273	支	1	1
2	X85826	48梗窗單玻主企框橫	AL03-T04	898	支	2	2
3	X858349	70窗玻璃夾角橫	AL27-05	847	支	2	2
4	X858349	70窗玻璃夾角企	AL27-07	171	支	2	2
5	X85768	70窗玻璃線橫	P22-02	847	支	2	2
6	X85768	70窗玻璃線企	P22-07	191	支	2	2

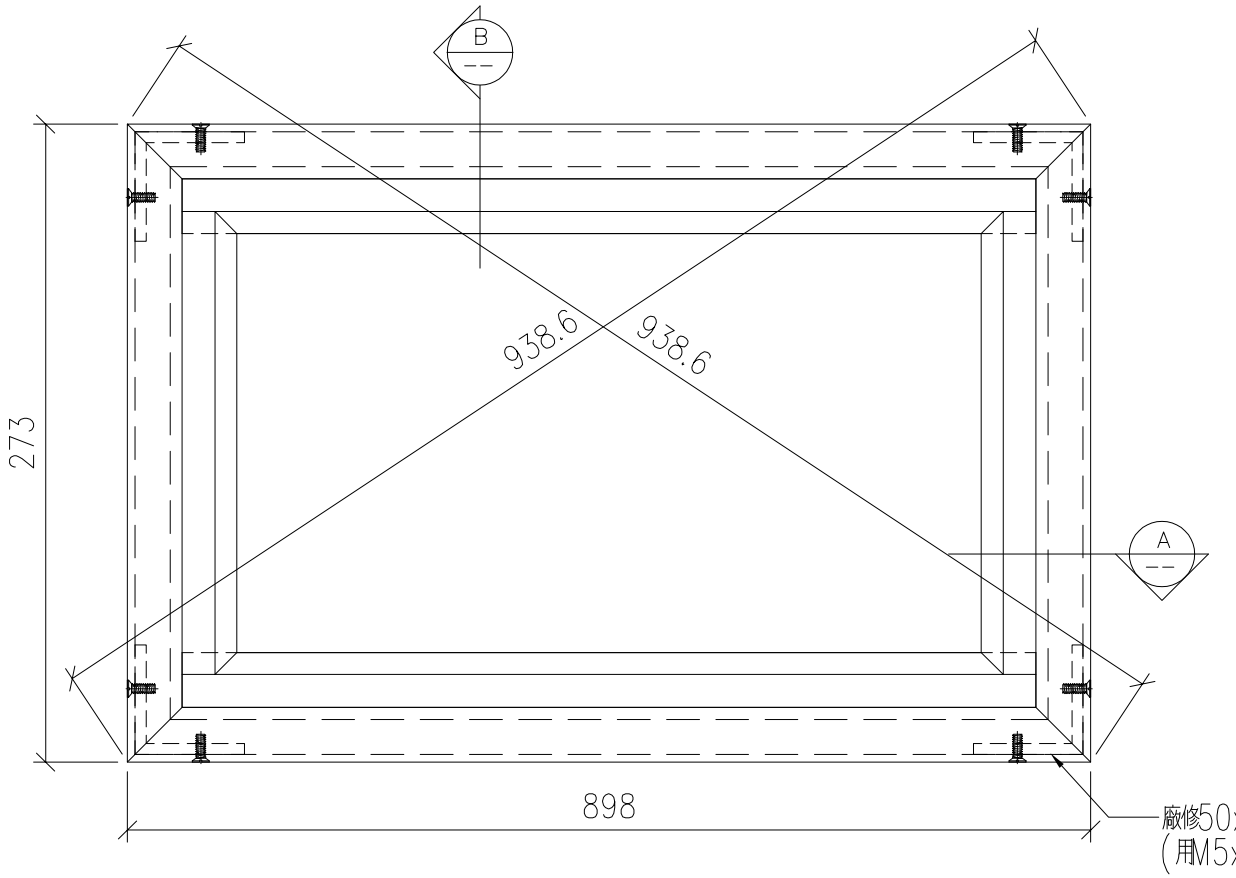

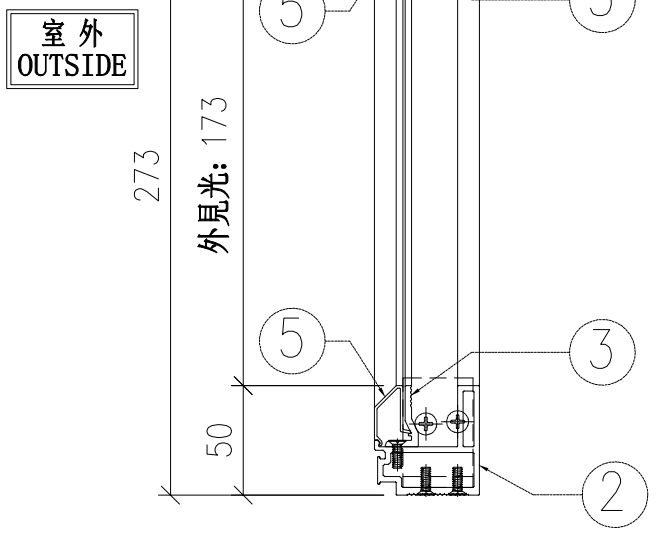

SECTION: B-B




SECTION: A-A


送地盤

序号	單元编號	數量	使用位置	樓層
01	T1-CW-UN08	1	見派位圖	1/F
02	T2-CW-UN08	1	見派位圖	1/F
03	T3-CW-UN08	1	見派位圖	1/F


数量: –	材料: 详见本图附表		表面处理: UCT806812XL-3	工程名称: 亞皆老街	
制图: LHR	日期: 2020.09.26	校核: WSH	审核: Rev:B	單元编號: 详见附表	图号: ASS-UN08

美特鋁質 有限公司
MIDI Aluminium Fabricator Ltd.

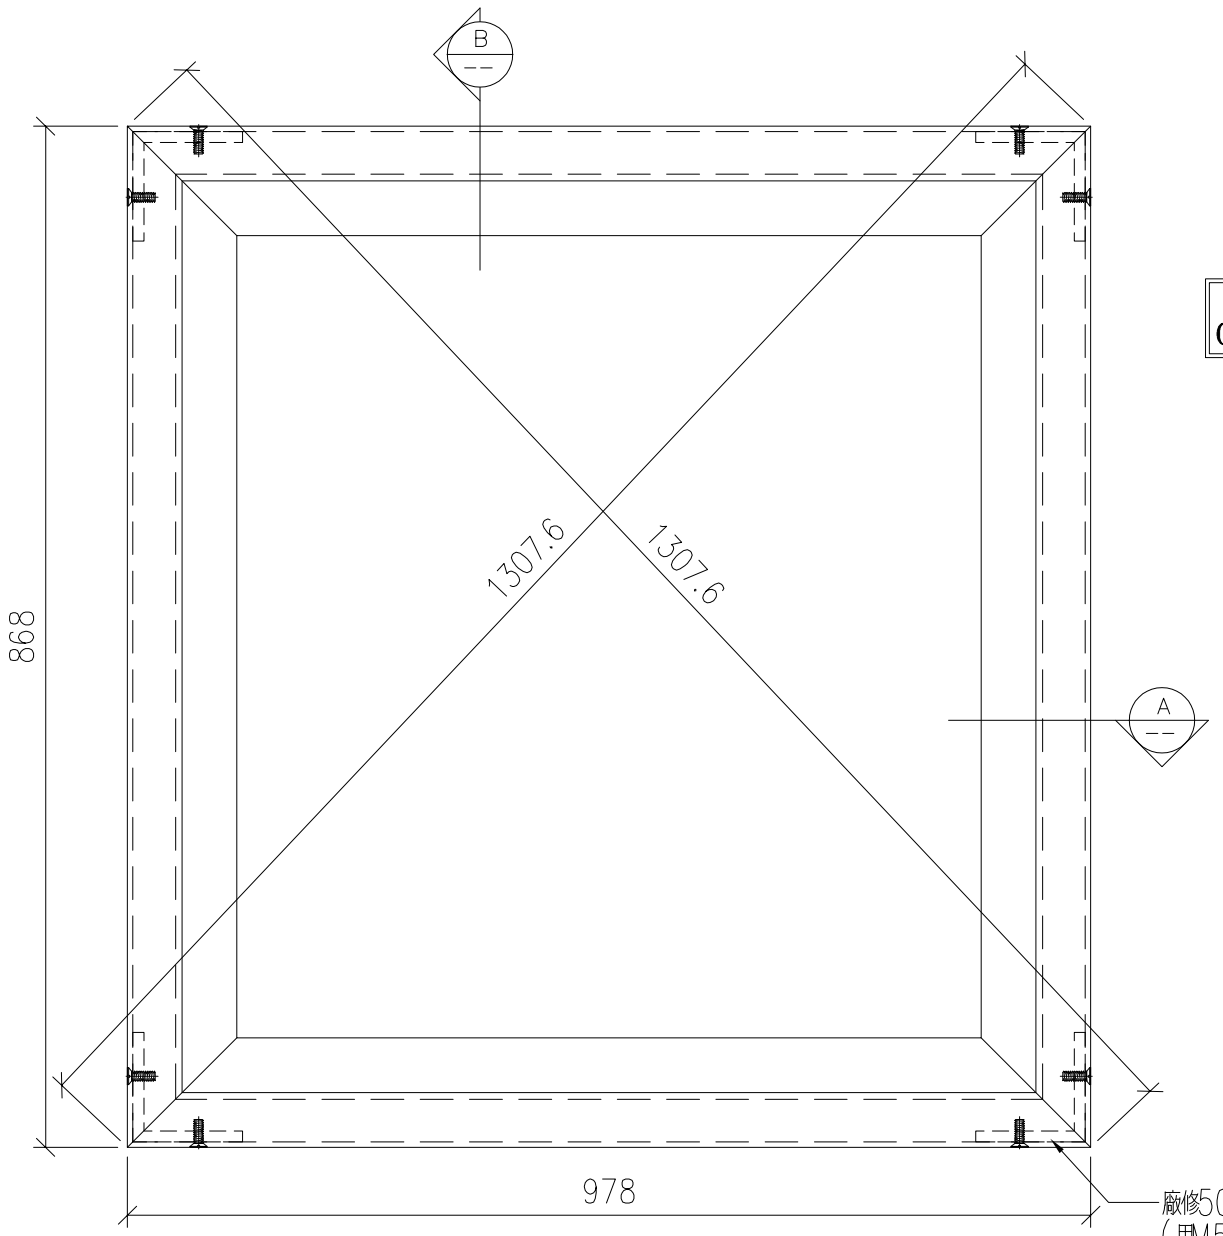

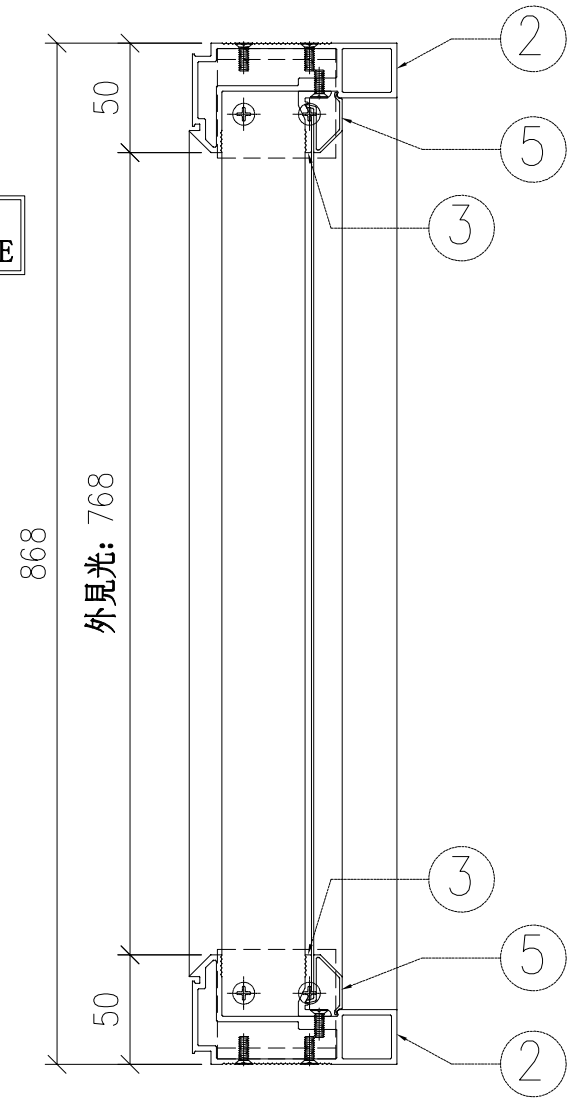

SECTION: B-B

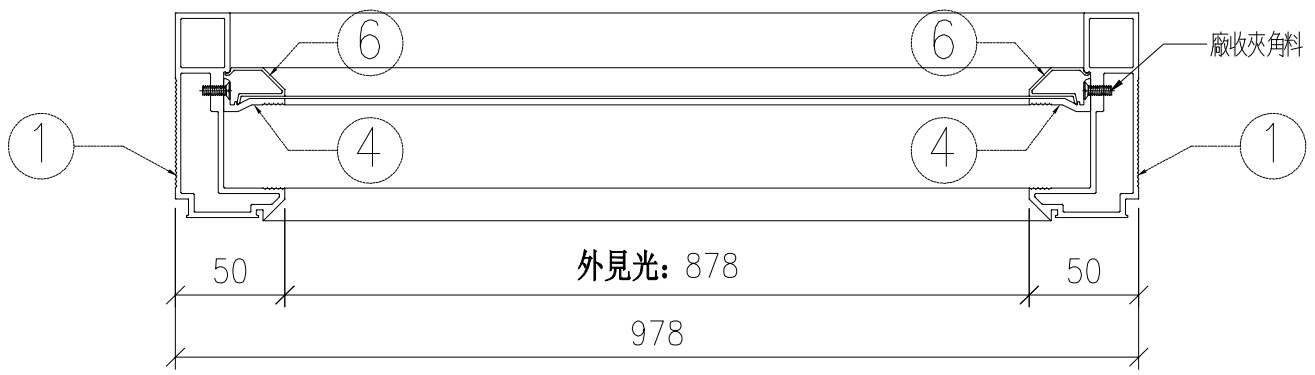

SECTION: A-A


序號	材料編號	材料名稱	物料編號	長度 L(MM)	單位	幅數	2
						單樘	小計
01	X85769	70梗窗主企框企	AL02M-03a	868	支	2	4
02	X85769	70梗窗主企框橫	AL02M-04	978	支	2	4
03	X858349	70窗玻璃夾角橫	AL27-04	927	支	2	4
04	X858349	70窗玻璃夾角企	AL27-06a	766	支	2	4
05	X85768	70窗玻璃線橫	P22-01	927	支	2	4
06	X85768	70窗玻璃線企	P22-06a	786	支	2	4


送地盤

新增圖

序号	單元编號	數量	使用位置	樓層
01	T1-CW-UN13	1	見派位圖	1/F
02	T2-CW-UN13	1	見派位圖	1/F

数量: –	材料: 详见本图附表		表面处理: UCT806812XL-3	美特鋁質 有限公司 MIDI Aluminium Fabricator Ltd.	工程名称: 亞皆老街
制图: LHR	日期: 2020.09.26	校核: WSH	审核: Rev:		單元编號: 详见附表 / 图号: ASS-UN03A

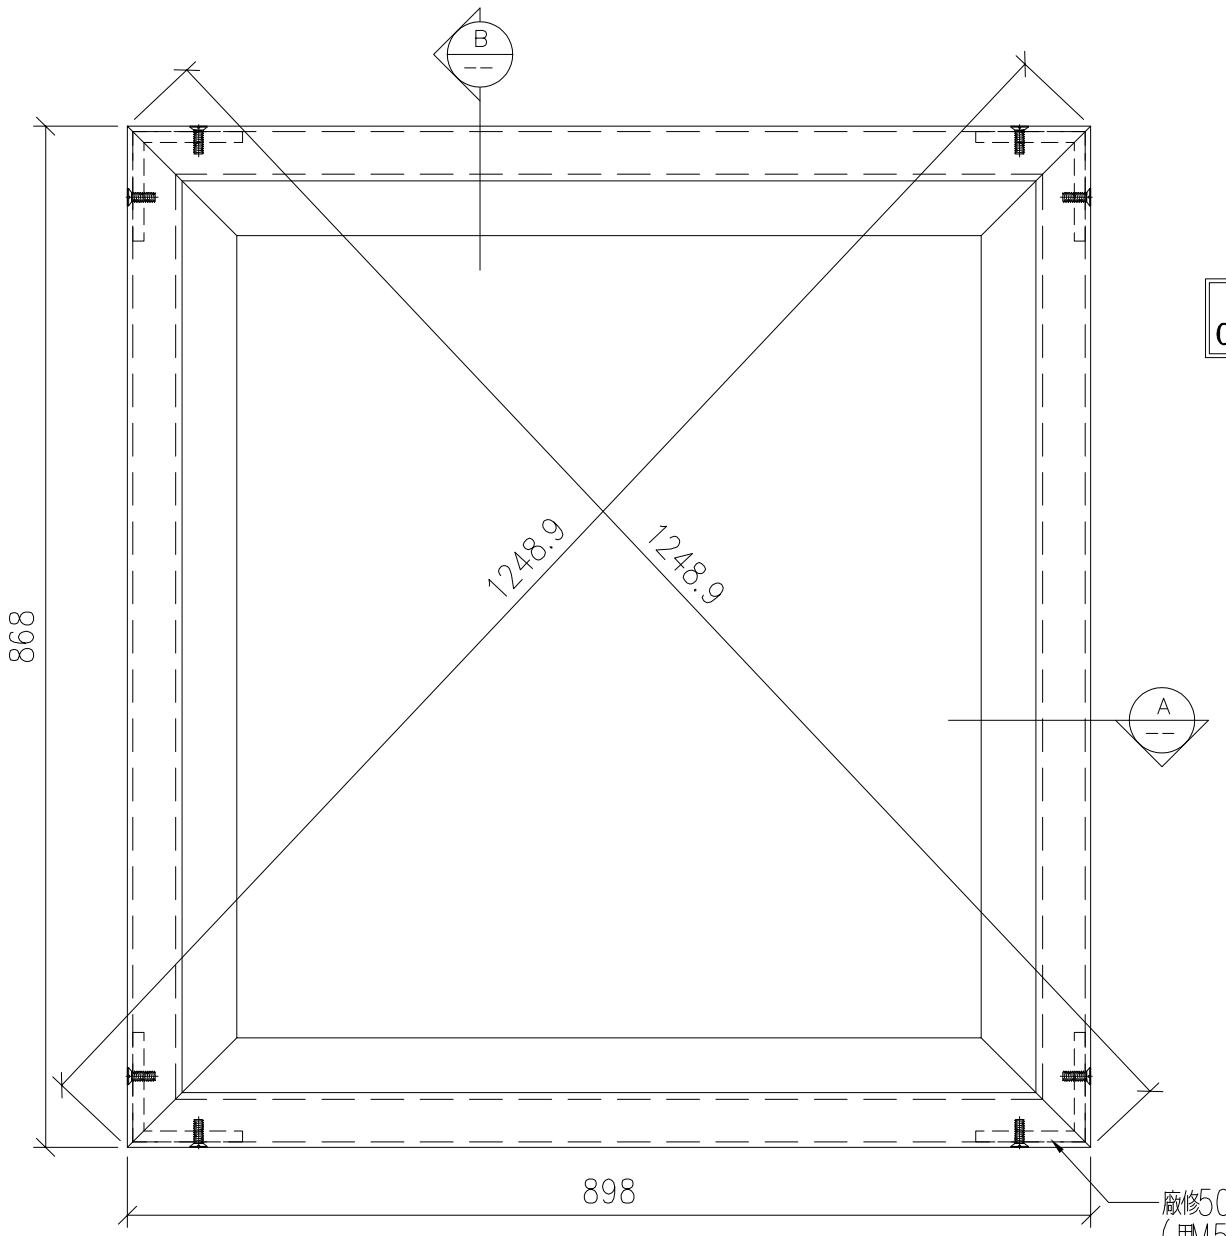

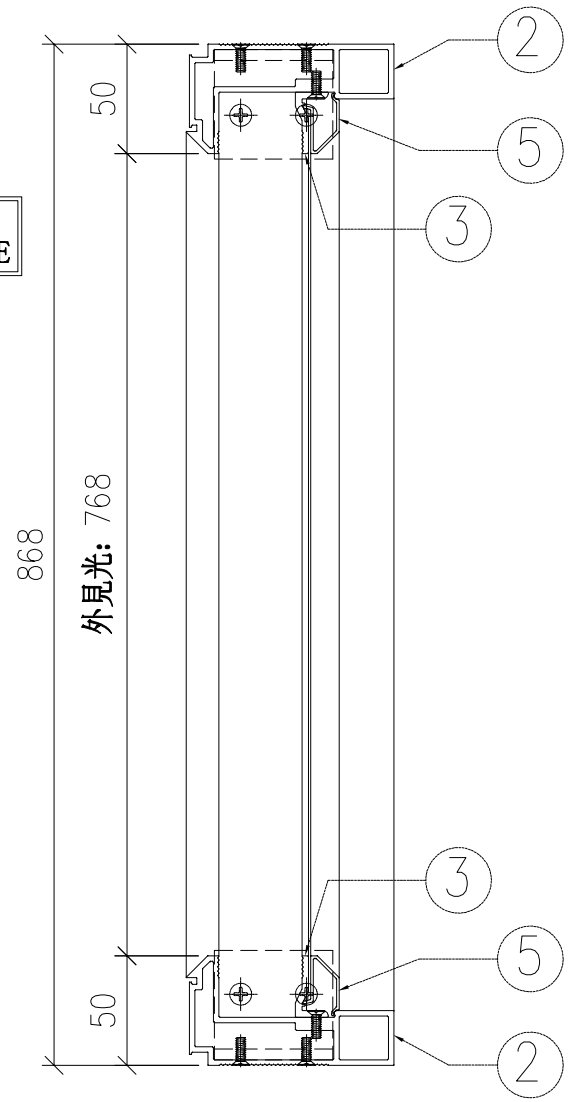



序號	材料編號	材料名稱	物料編號	長度 L(MM)	單位	幅數	2
						單樘	小計
01	X85769	70梗窗主企框企	AL02M-03a	868	支	2	4
02	X85769	70梗窗主企框橫	AL02M-05	898	支	2	4
03	X858349	70窗玻璃夾角橫	AL27-05	847	支	2	4
04	X858349	70窗玻璃夾角企	AL27-06a	766	支	2	4
05	X85768	70窗玻璃線橫	P22-02	847	支	2	4
06	X85768	70窗玻璃線企	P22-06a	786	支	2	4


送地盤

新增圖

序号	單元编號	數量	使用位置	樓層
01	T1-CW-UN14	1	見派位圖	1/F
02	T2-CW-UN14	1	見派位圖	1/F

数量: –	材料: 详见本图附表		表面处理: UCT806812XL-3		工程名称: 亞皆老街	
制图: LHR	日期: 2020.09.26	校核: WSH	审核:	Rev:	單元编號: 详见附表	图号: ASS-UN04A


美特鋁質 有限公司
MIDI Aluminium Fabricator Ltd.

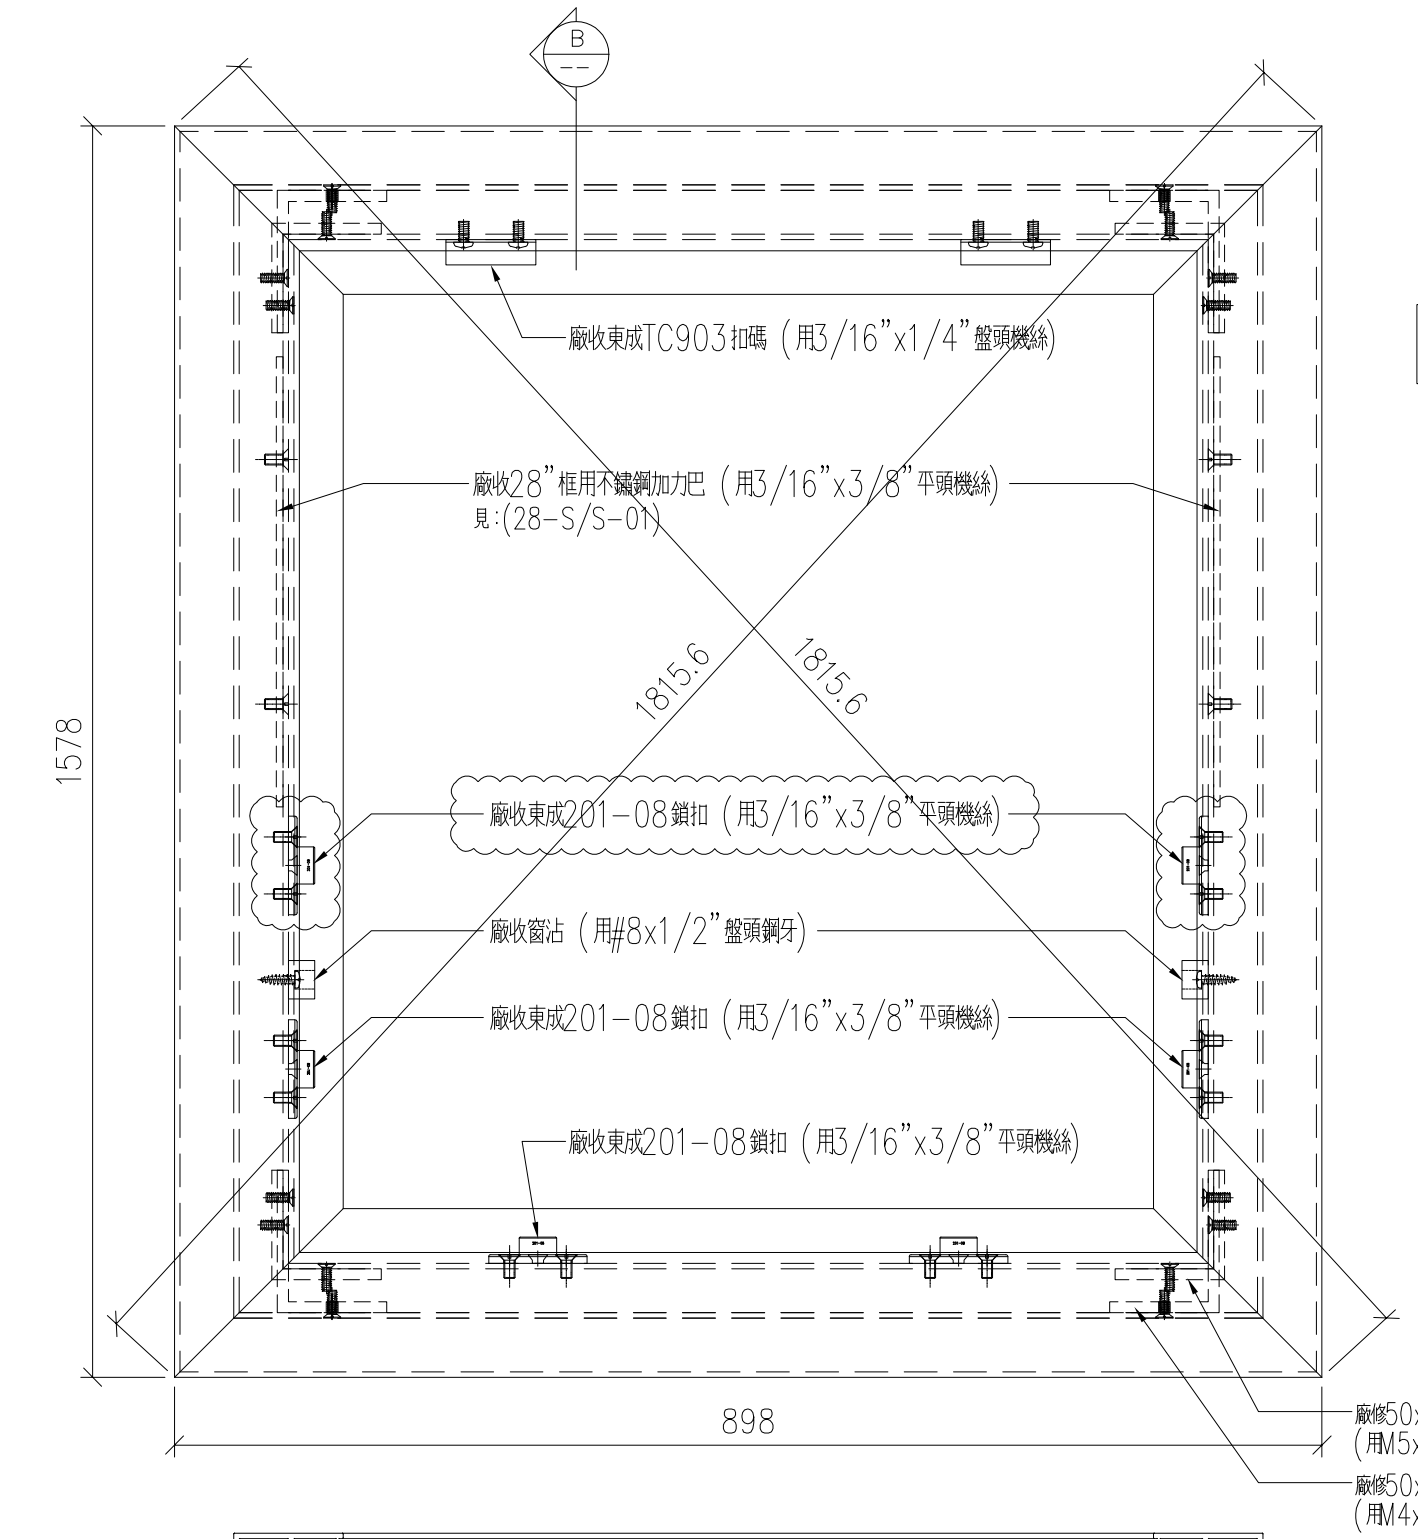

SECTION: B-B



SECTION: A-A

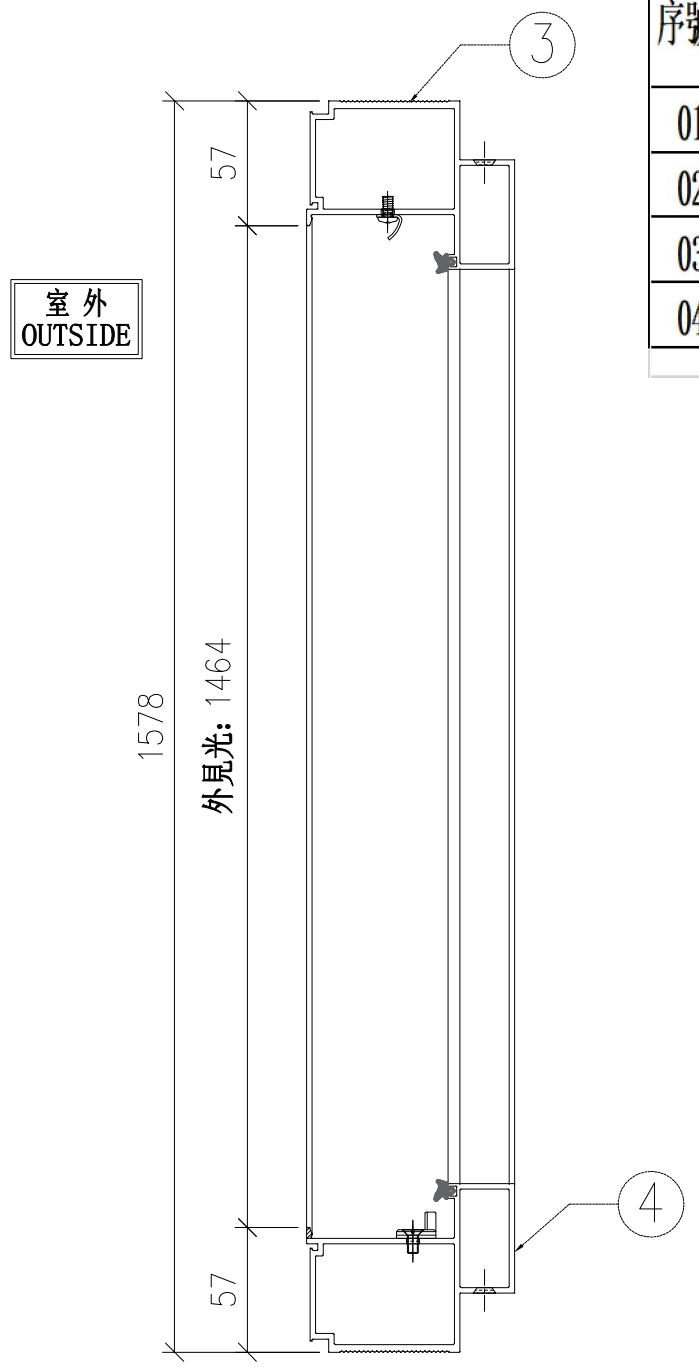


序號	材料編號	材料名稱	物料編號	長度 L(MM)	單位	幅數	6
						單樘	小計
01	X85760	70生窗主企框企	AL01M-01	1578	支	1	6
02	X85760	70生窗主企框企	AL01M-02	1578	支	1	6
03	X85827	70生窗頂框	AL04-01	898	支	1	6
04	X85827	70生窗底框	AL04-02	898	支	1	6

送地盤

序号	單元编號	數量	使用位置	樓層
01	T1-CW-UN09	2	見派位圖	22,23/F
02	T2-CW-UN09	2	見派位圖	22,23/F
03	T3-CW-UN09	2	見派位圖	22,23/F

数量: -	材料: 详见本图附表		表面处理: UCT806812XL-3	工程名称: 亞皆老街	
制图: LHR	日期: 2020.09.26	校核: WSH	审核: Rev: A	單元编號: 详见附表	图号: ASS-UN09

美特鋁質 有限公司
MIDI Aluminium Fabricator Ltd.

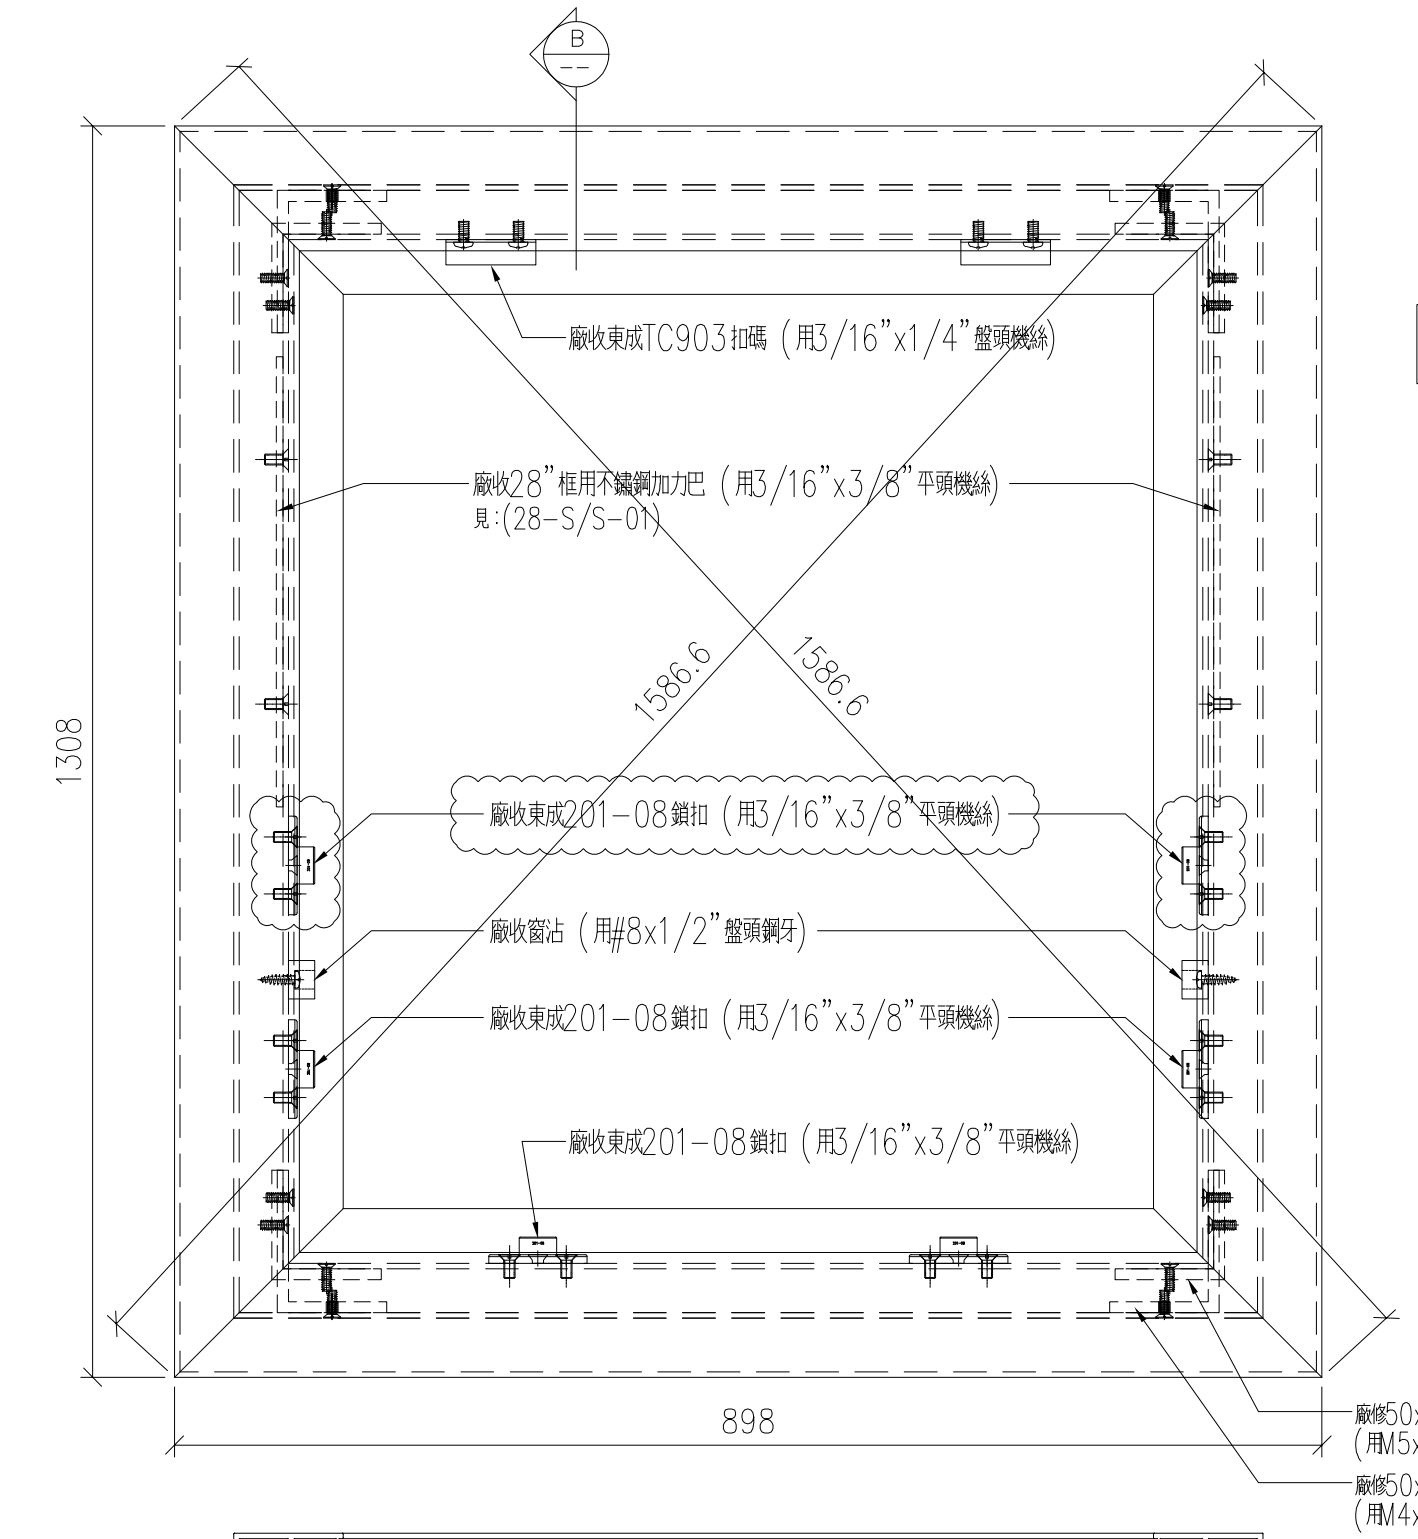

SECTION: B-B



SECTION: A-A


室 外
OUTSIDE

送地盤


序號	材料編號	材料名稱	物料編號	長度 L(MM)	單位	幅數	54
						單樘	小計
01	X85760	70生窗主企框企	AL01M-03	1308	支	1	54
02	X85760	70生窗主企框企	AL01M-04	1308	支	1	54
03	X85827	70生窗頂框	AL04-01	898	支	1	54
04	X85827	70生窗底框	AL04-02	898	支	1	54

序号	單元编號	數量	使用位置	樓層
01	T1-CW-UN10	18	見派位圖	1~21/F
02	T2-CW-UN10	18	見派位圖	1~21/F
03	T3-CW-UN10	18	見派位圖	1~21/F

数量: -	材料: 详见本图附表		表面处理: UCT806812XL-3	美特鋁質 有限公司 MIDI Aluminium Fabricator Ltd.	工程名称: 亞皆老街
制图: LHR	日期: 2020.09.26	校核: WSH	审核: Rev: A		單元编號: 详见附表 图号: ASS-UN10

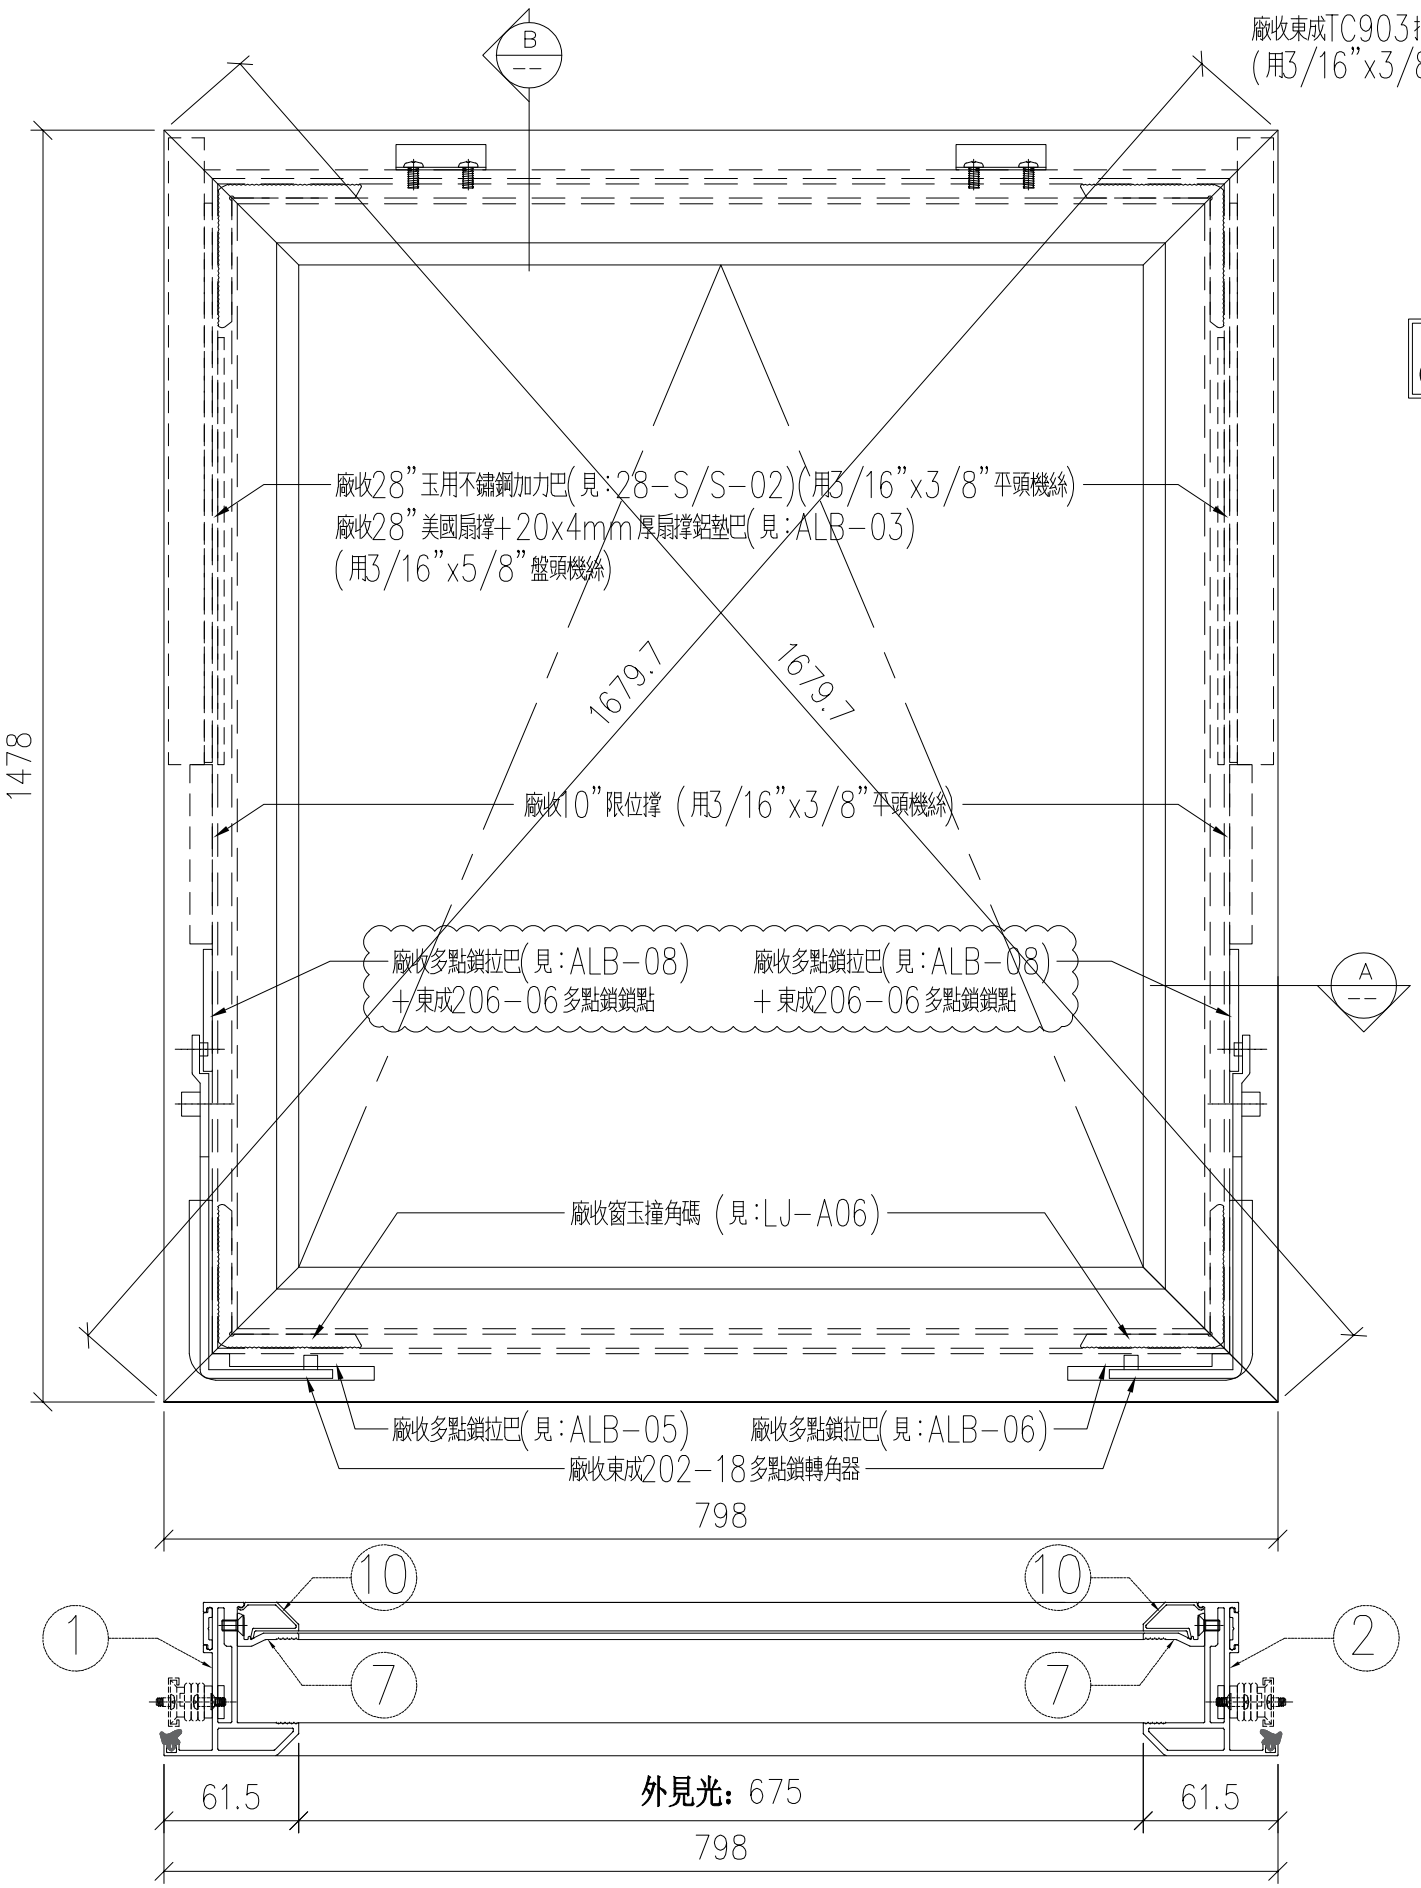

SECTION:A-A

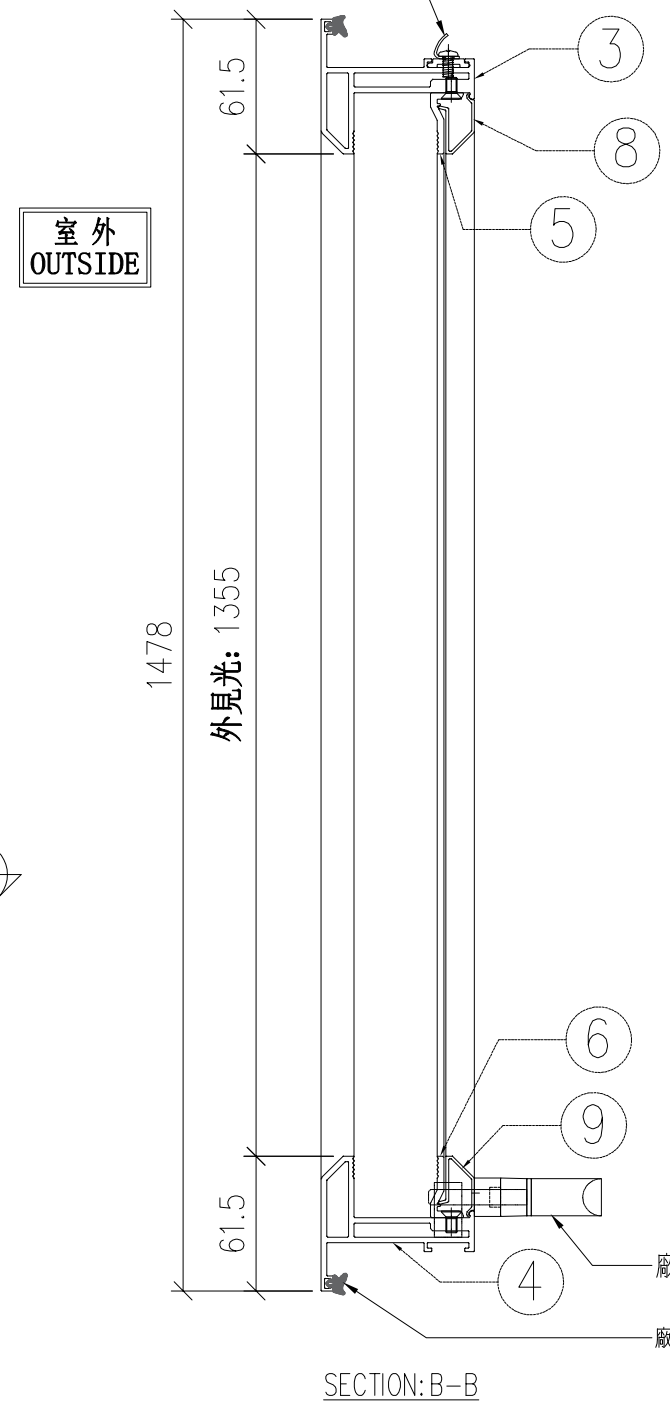

SECTION:B-B


序號	材料編號	材料名稱	物料編號	長度 L(MM)	單位	幅數	6
						單樘	小計
01	X85767	70生窗窗玉企	PW21-01	1478	支	1	6
02	X85767	70生窗窗玉企	PW21-02	1478	支	1	6
03	X85767	70生窗窗玉頂	PW21-05	798	支	1	6
04	X85767	70生窗窗玉底	PW21-06	798	支	1	6
05	X858349	70窗玻璃夾角頂	AL27-05A	724	支	1	6
06	X858349	70窗玻璃夾角底	AL27-05B	724	支	1	6
07	X858349	70窗玻璃夾角企	AL27-01A	1353	支	2	12
08	X85768	70窗玻璃線頂	P22-02A	724	支	1	6
09	X85768	70窗玻璃線底	P22-02B	724	支	1	6
10	X85768	70窗玻璃線企	P22-03A	1373	支	2	12

送地盤


序号	單元编號	數量	使用位置	樓層
01	T1-CW-UN11	2	見派位圖	22,23/F
02	T2-CW-UN11	2	見派位圖	22,23/F
03	T3-CW-UN11	2	見派位圖	22,23/F

数量: -	材料: 详见本图附表		表面处理: UCT806812XL-3	工程名称: 亞皆老街	
制图: LHR	日期: 2020.09.26	校核: WSH	审核: Rev: A	單元编號: 详见附表	图号: ASS-UN11

美特鋁質 有限公司
MIDI Aluminium Fabricator Ltd.

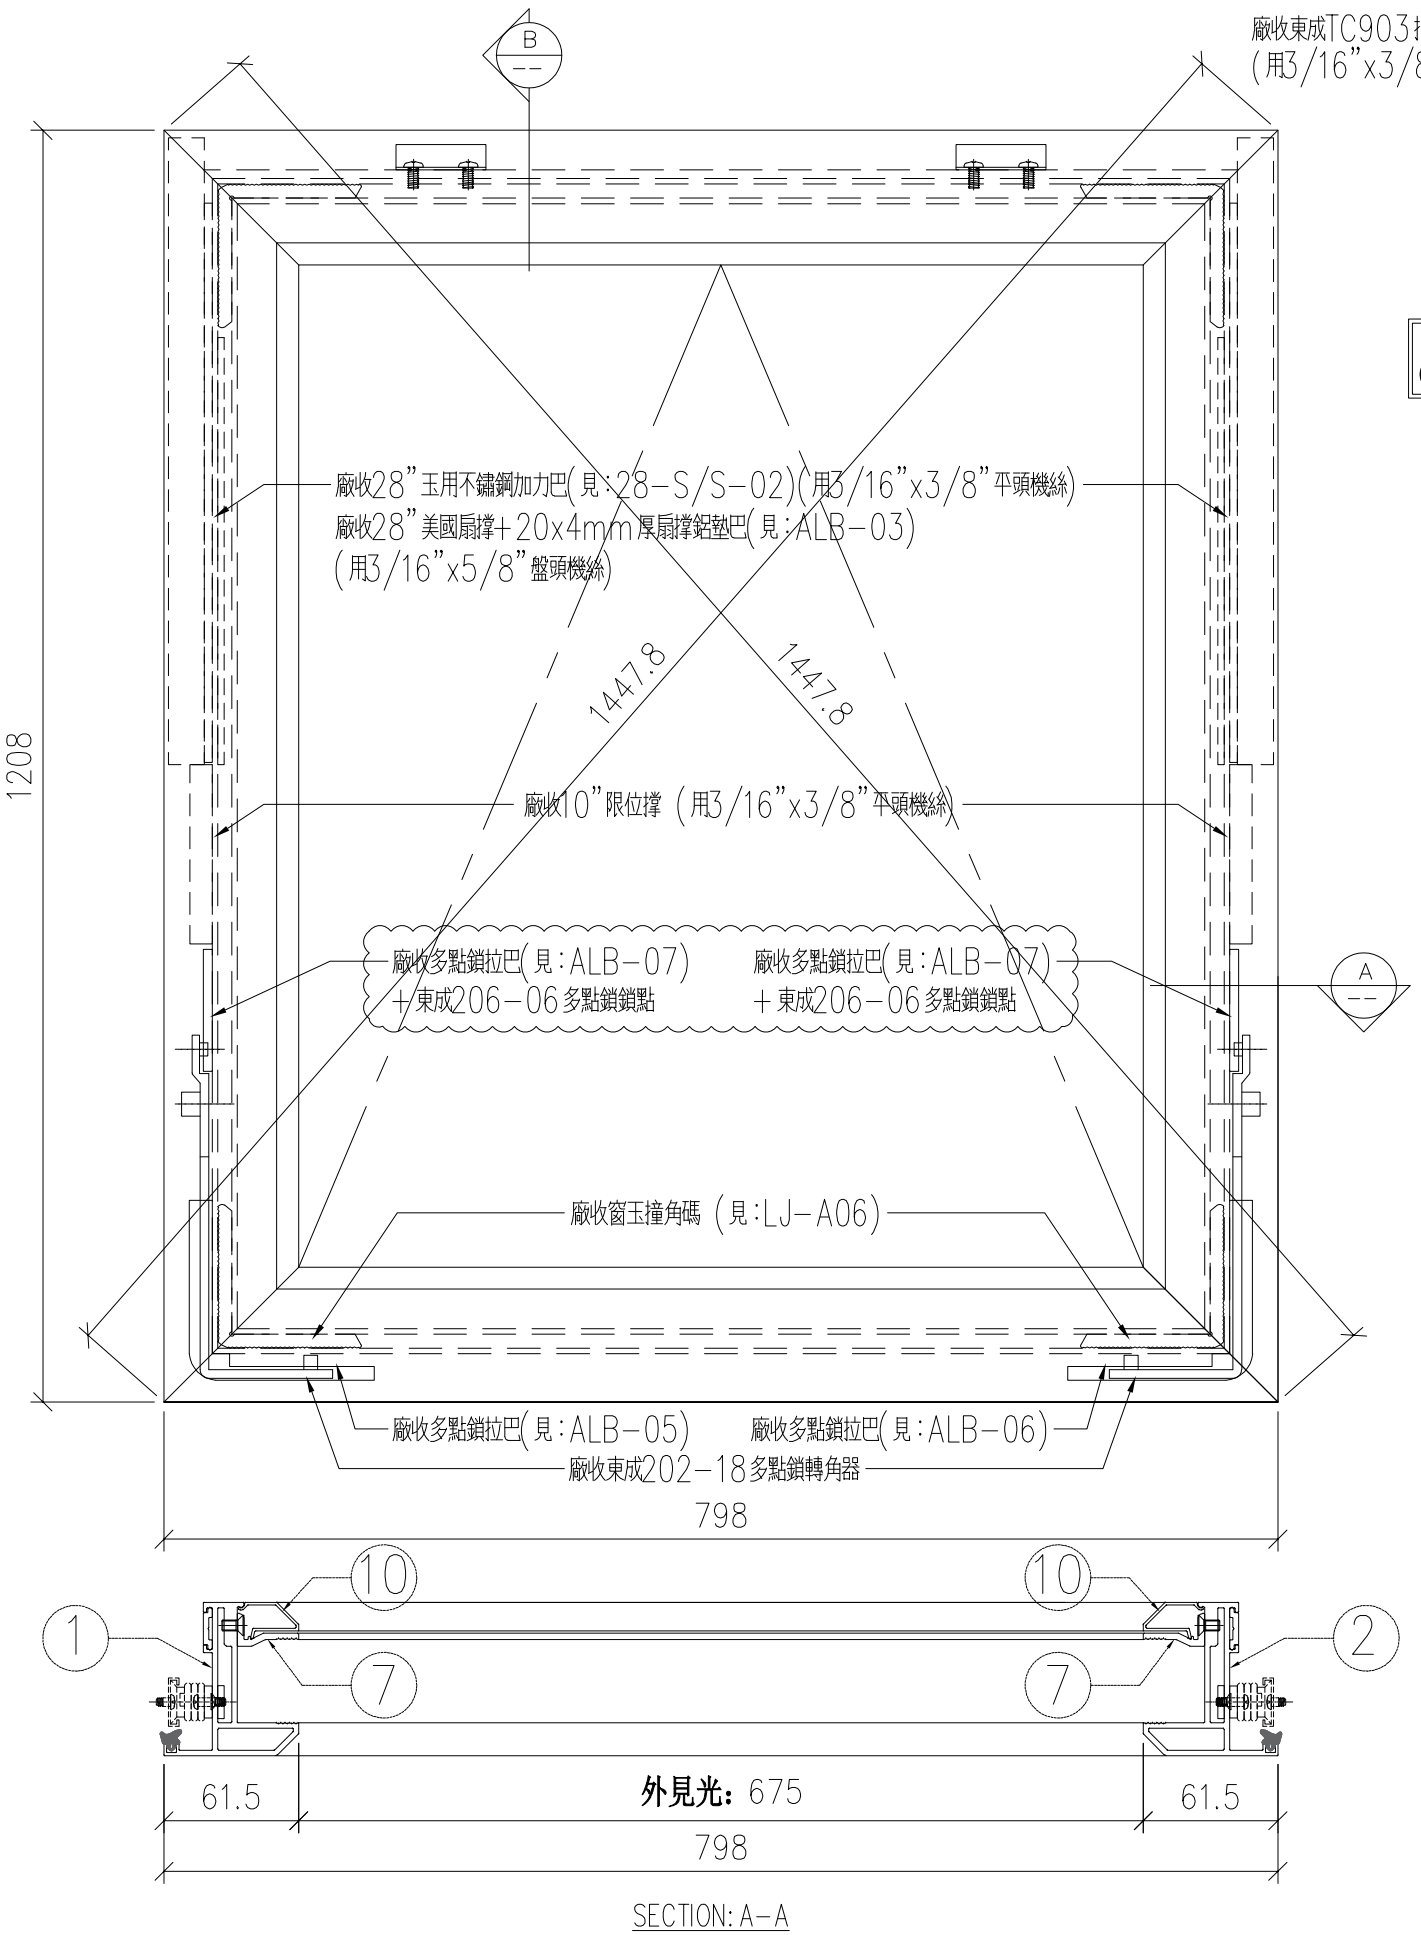

SECTION:A-A

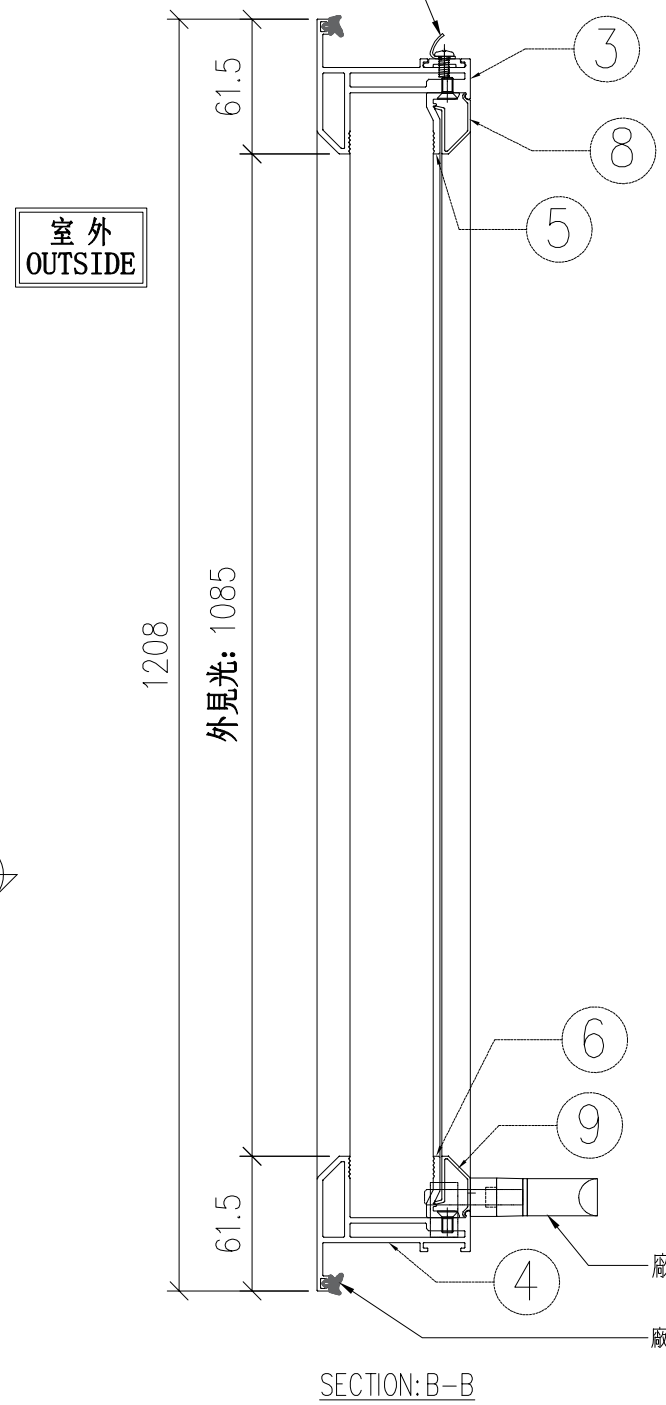

SECTION:B-B


序號	材料編號	材料名稱	物料編號	長度 L(MM)	單位	幅數	54
						單樘	小計
01	X85767	70生窗窗玉企	PW21-03	1208	支	1	54
02	X85767	70生窗窗玉企	PW21-04	1208	支	1	54
03	X85767	70生窗窗玉頂	PW21-05	798	支	1	54
04	X85767	70生窗窗玉底	PW21-06	798	支	1	54
05	X858349	70窗玻璃夾角頂	AL27-05A	724	支	1	54
06	X858349	70窗玻璃夾角底	AL27-05B	724	支	1	54
07	X858349	70窗玻璃夾角企	AL27-02A	1083	支	2	108
08	X85768	70窗玻璃線頂	P22-02A	724	支	1	54
09	X85768	70窗玻璃線底	P22-02B	724	支	1	54
10	X85768	70窗玻璃線企	P22-04A	1103	支	2	108


序号	單元编號	數量	使用位置	樓層
01	T1-CW-UN12	18	見派位圖	1~21/F
02	T2-CW-UN12	18	見派位圖	1~21/F
03	T3-CW-UN12	18	見派位圖	1~21/F

数量: -	材料: 详见本图附表		表面处理: UCT806812XL-3	工程名称: 亞皆老街	
制图: LHR	日期: 2020.09.26	校核: WSH	审核:	单元编號: 详见附表	图号: ASS-UN12


美特鋁質 有限公司
MIDI Aluminium Fabricator Ltd.
Rev: A


J-852工程高層幕墻生窗玉放樣圖

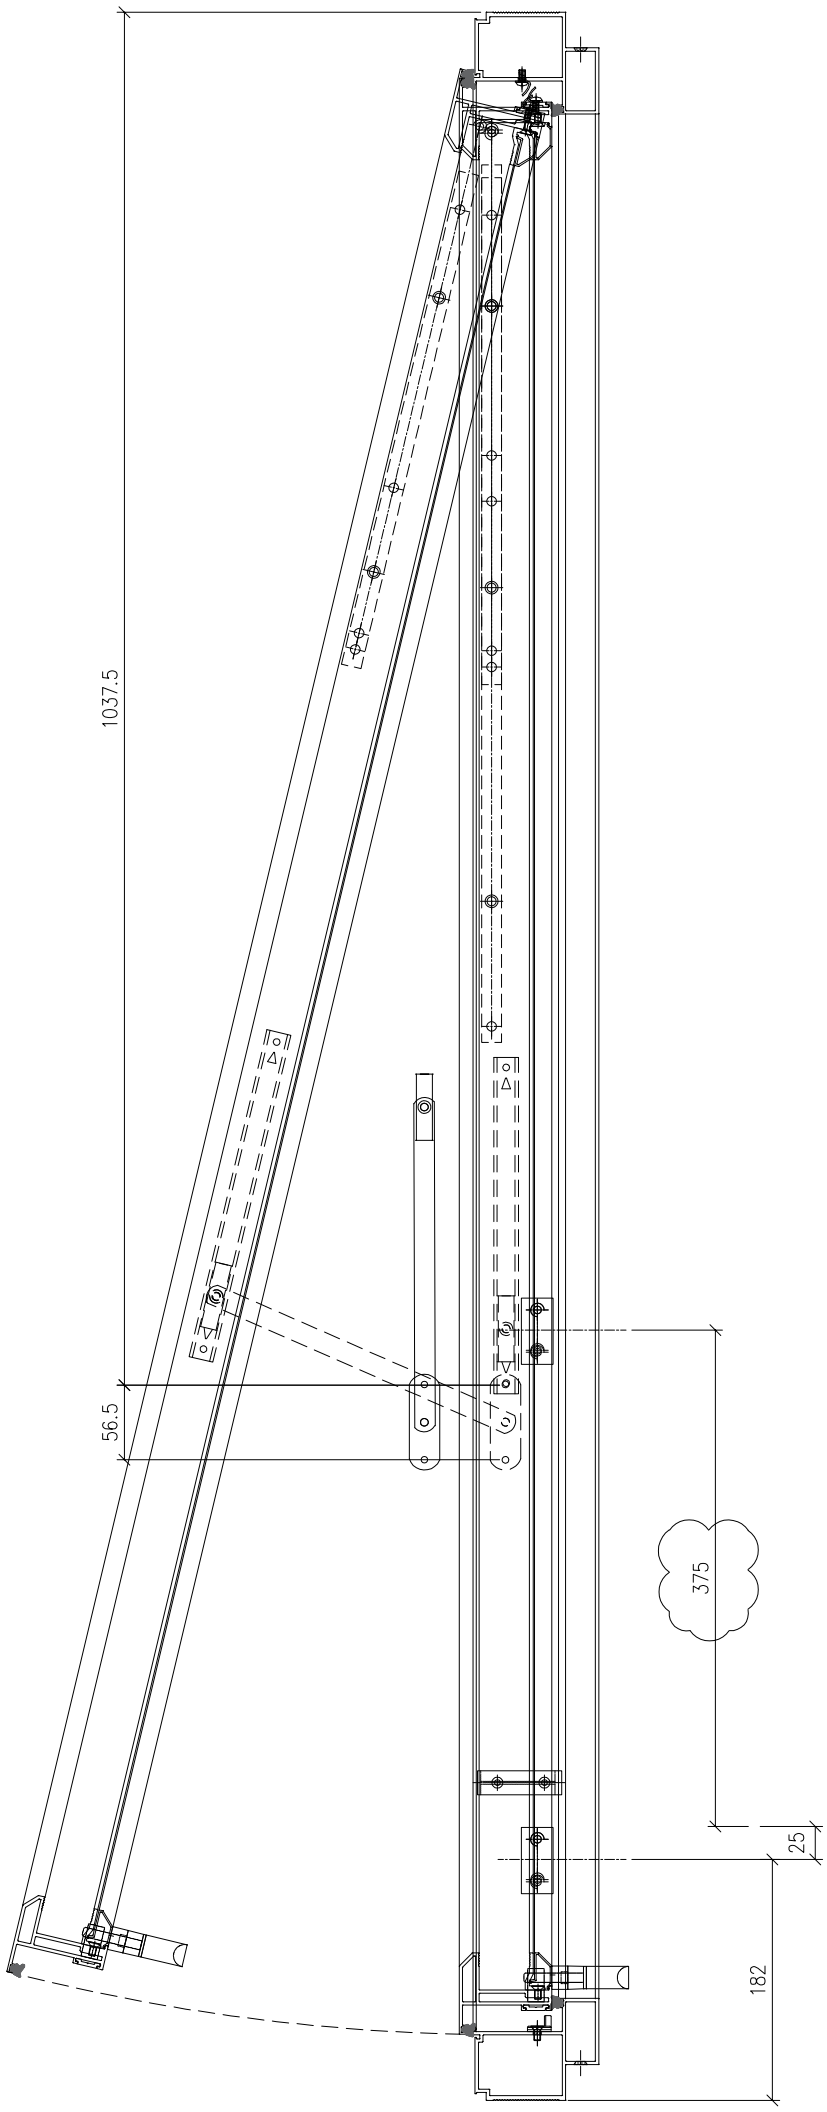


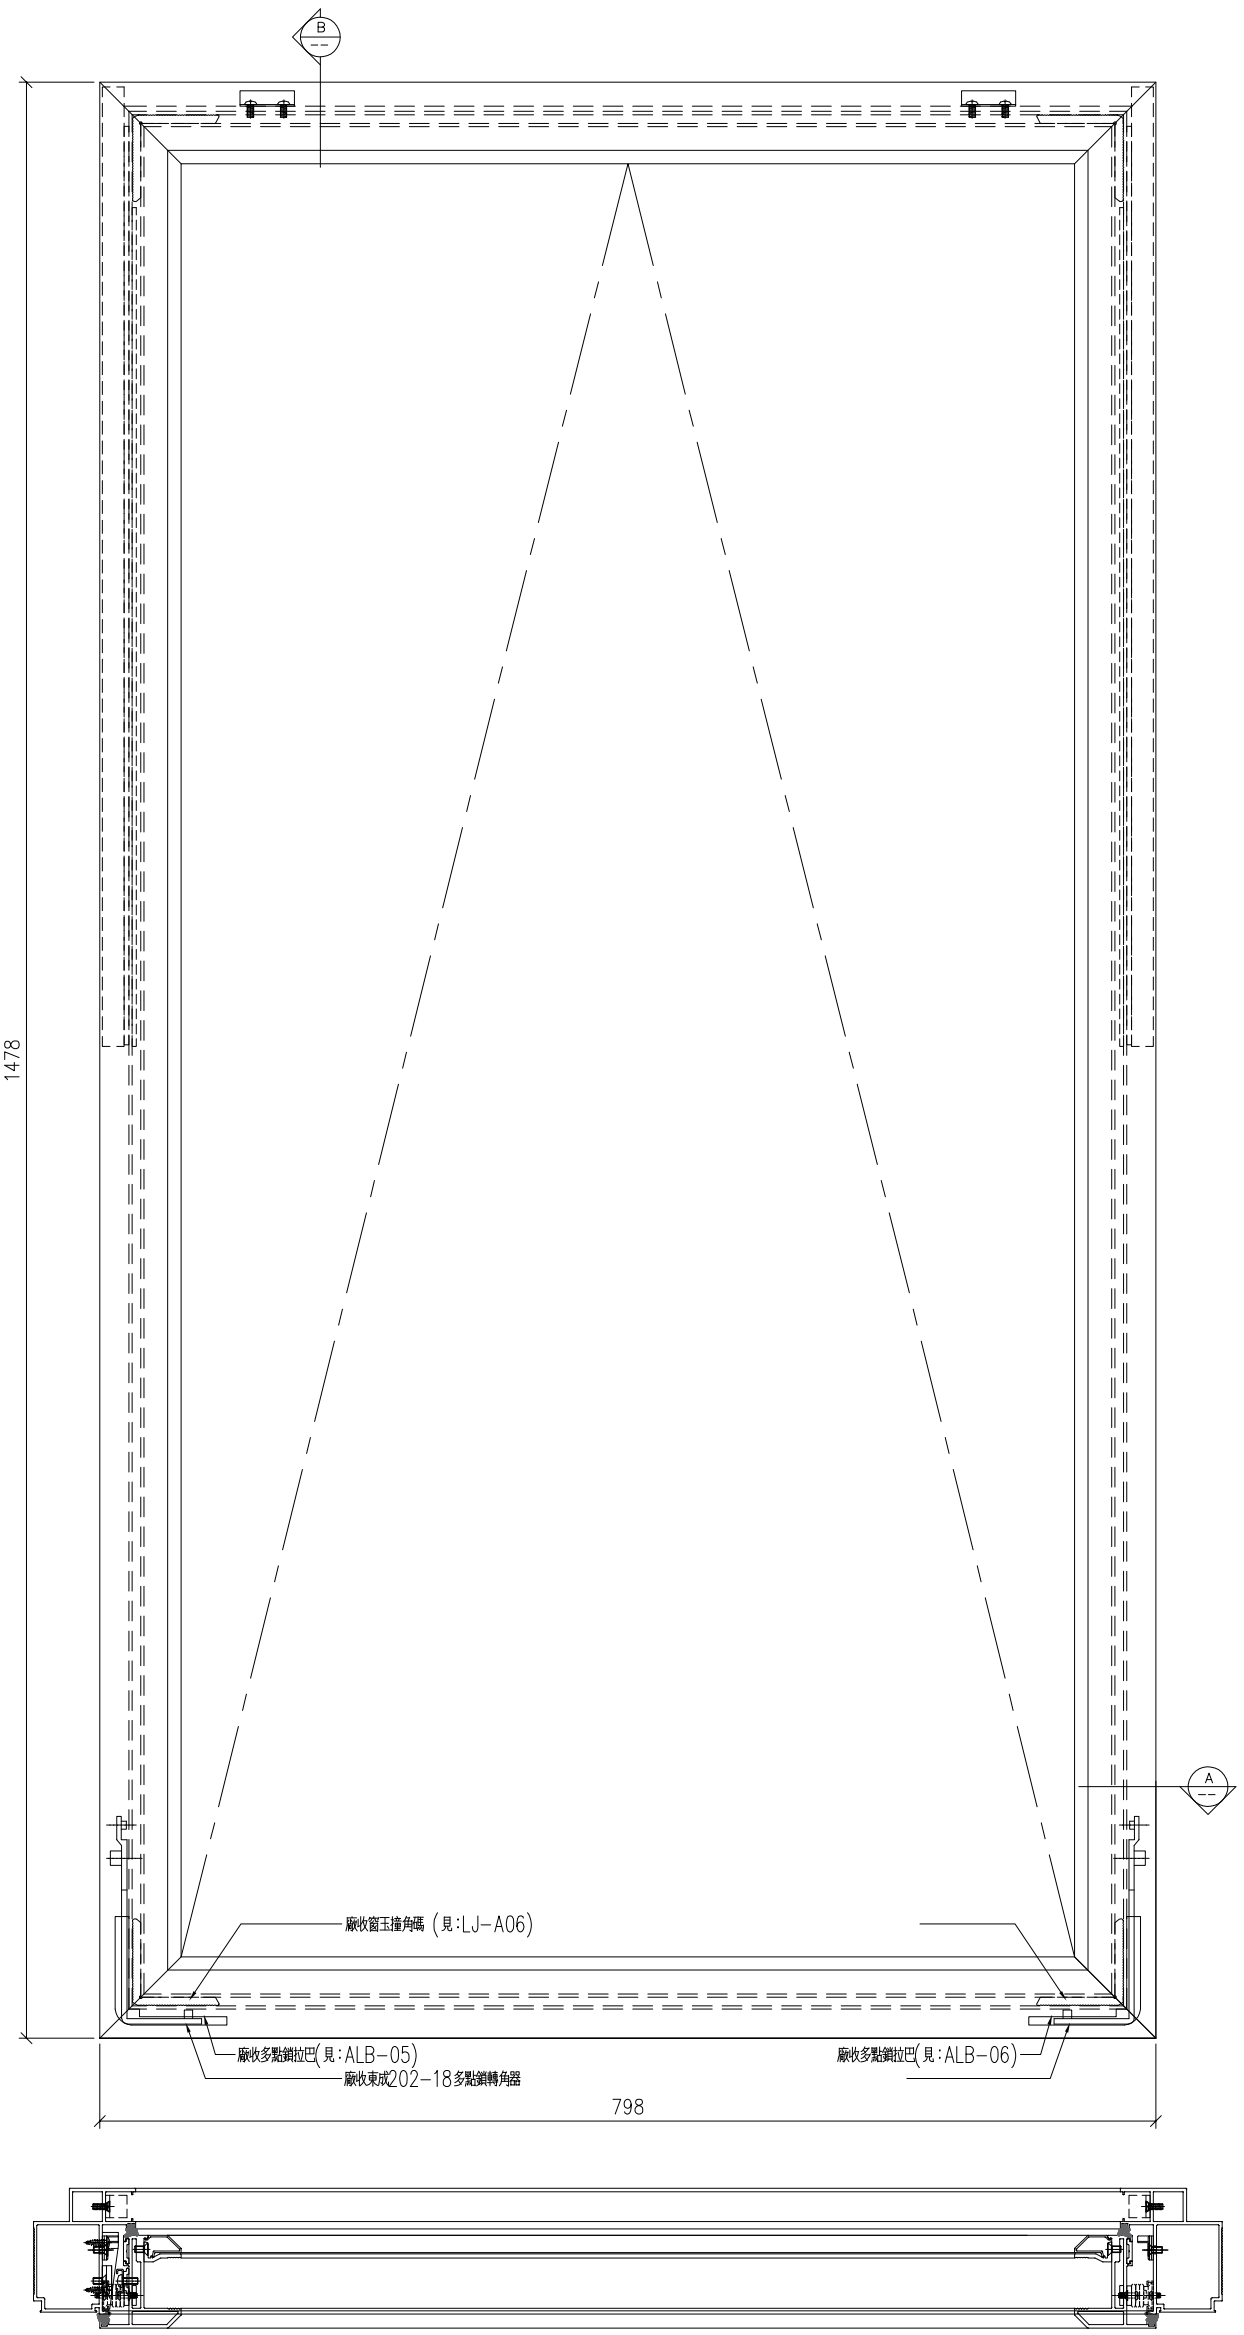


J-852工程標準層幕墻生窗玉放樣圖

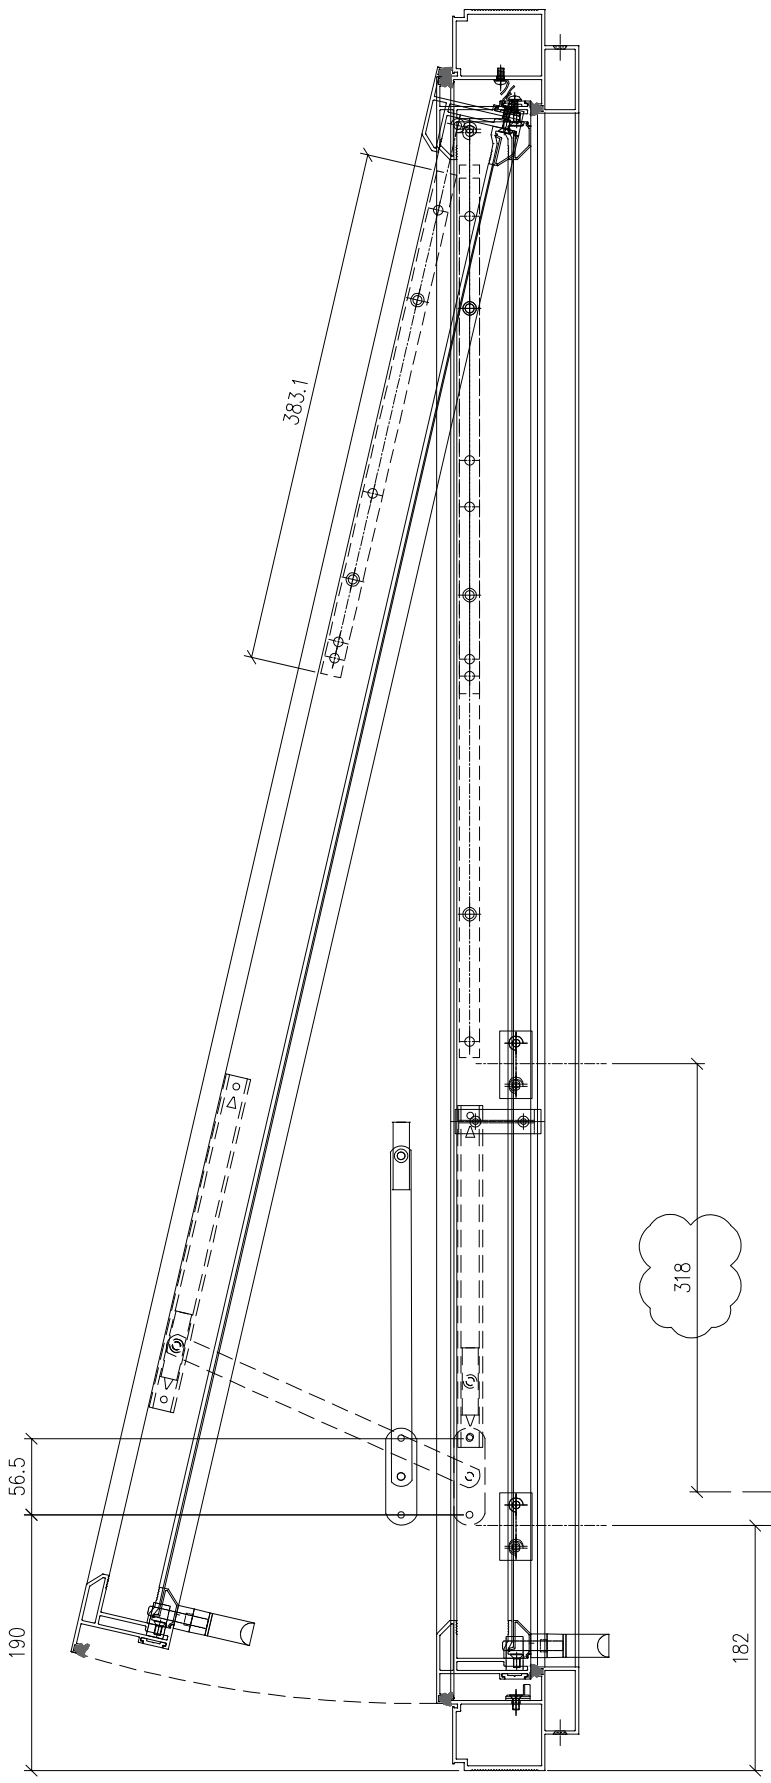

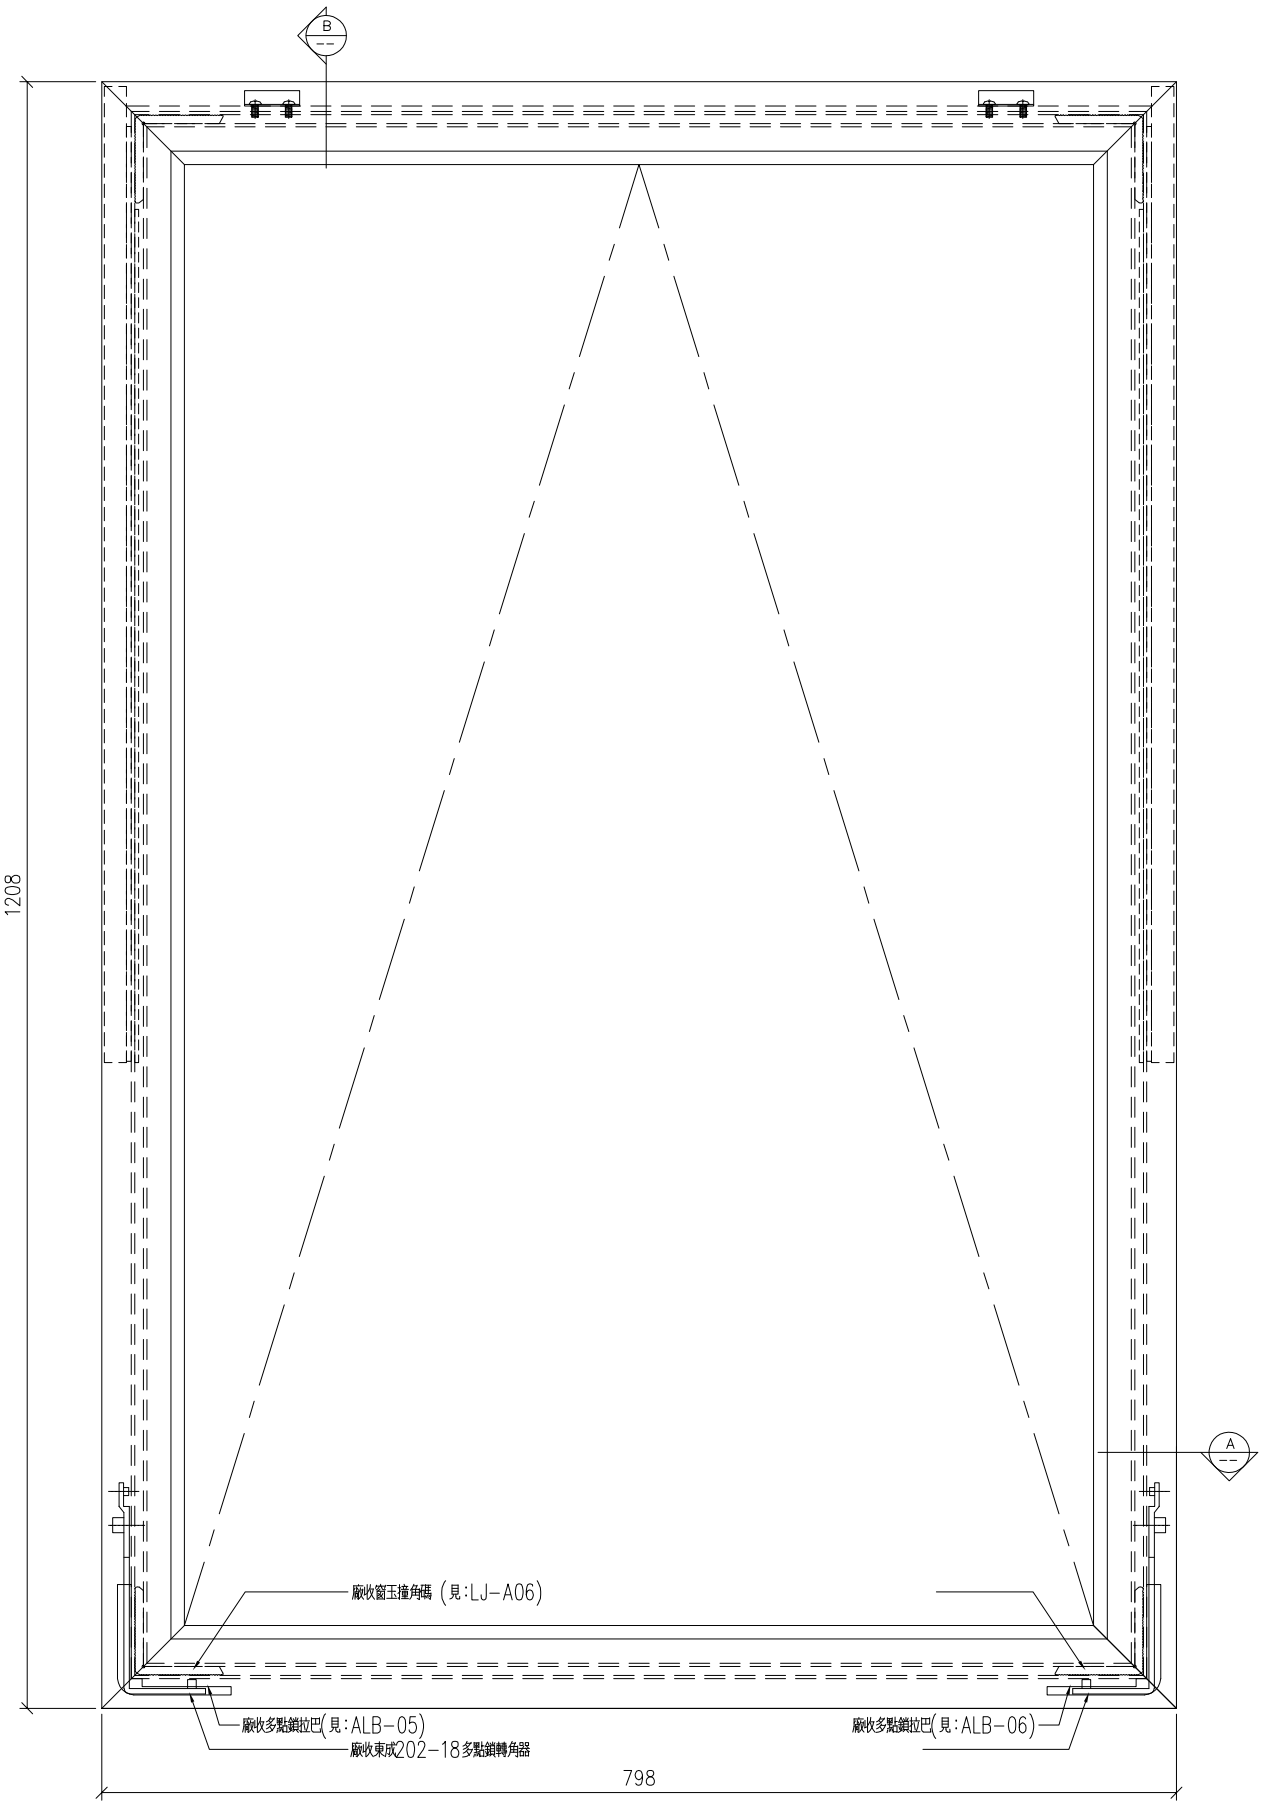

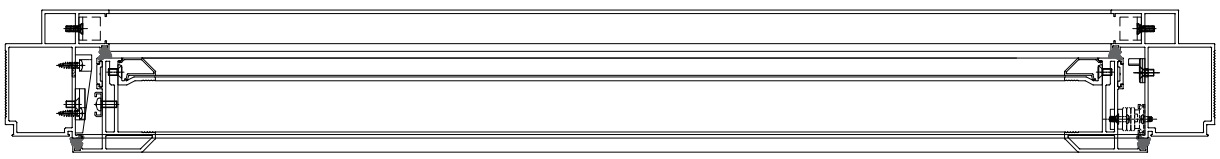

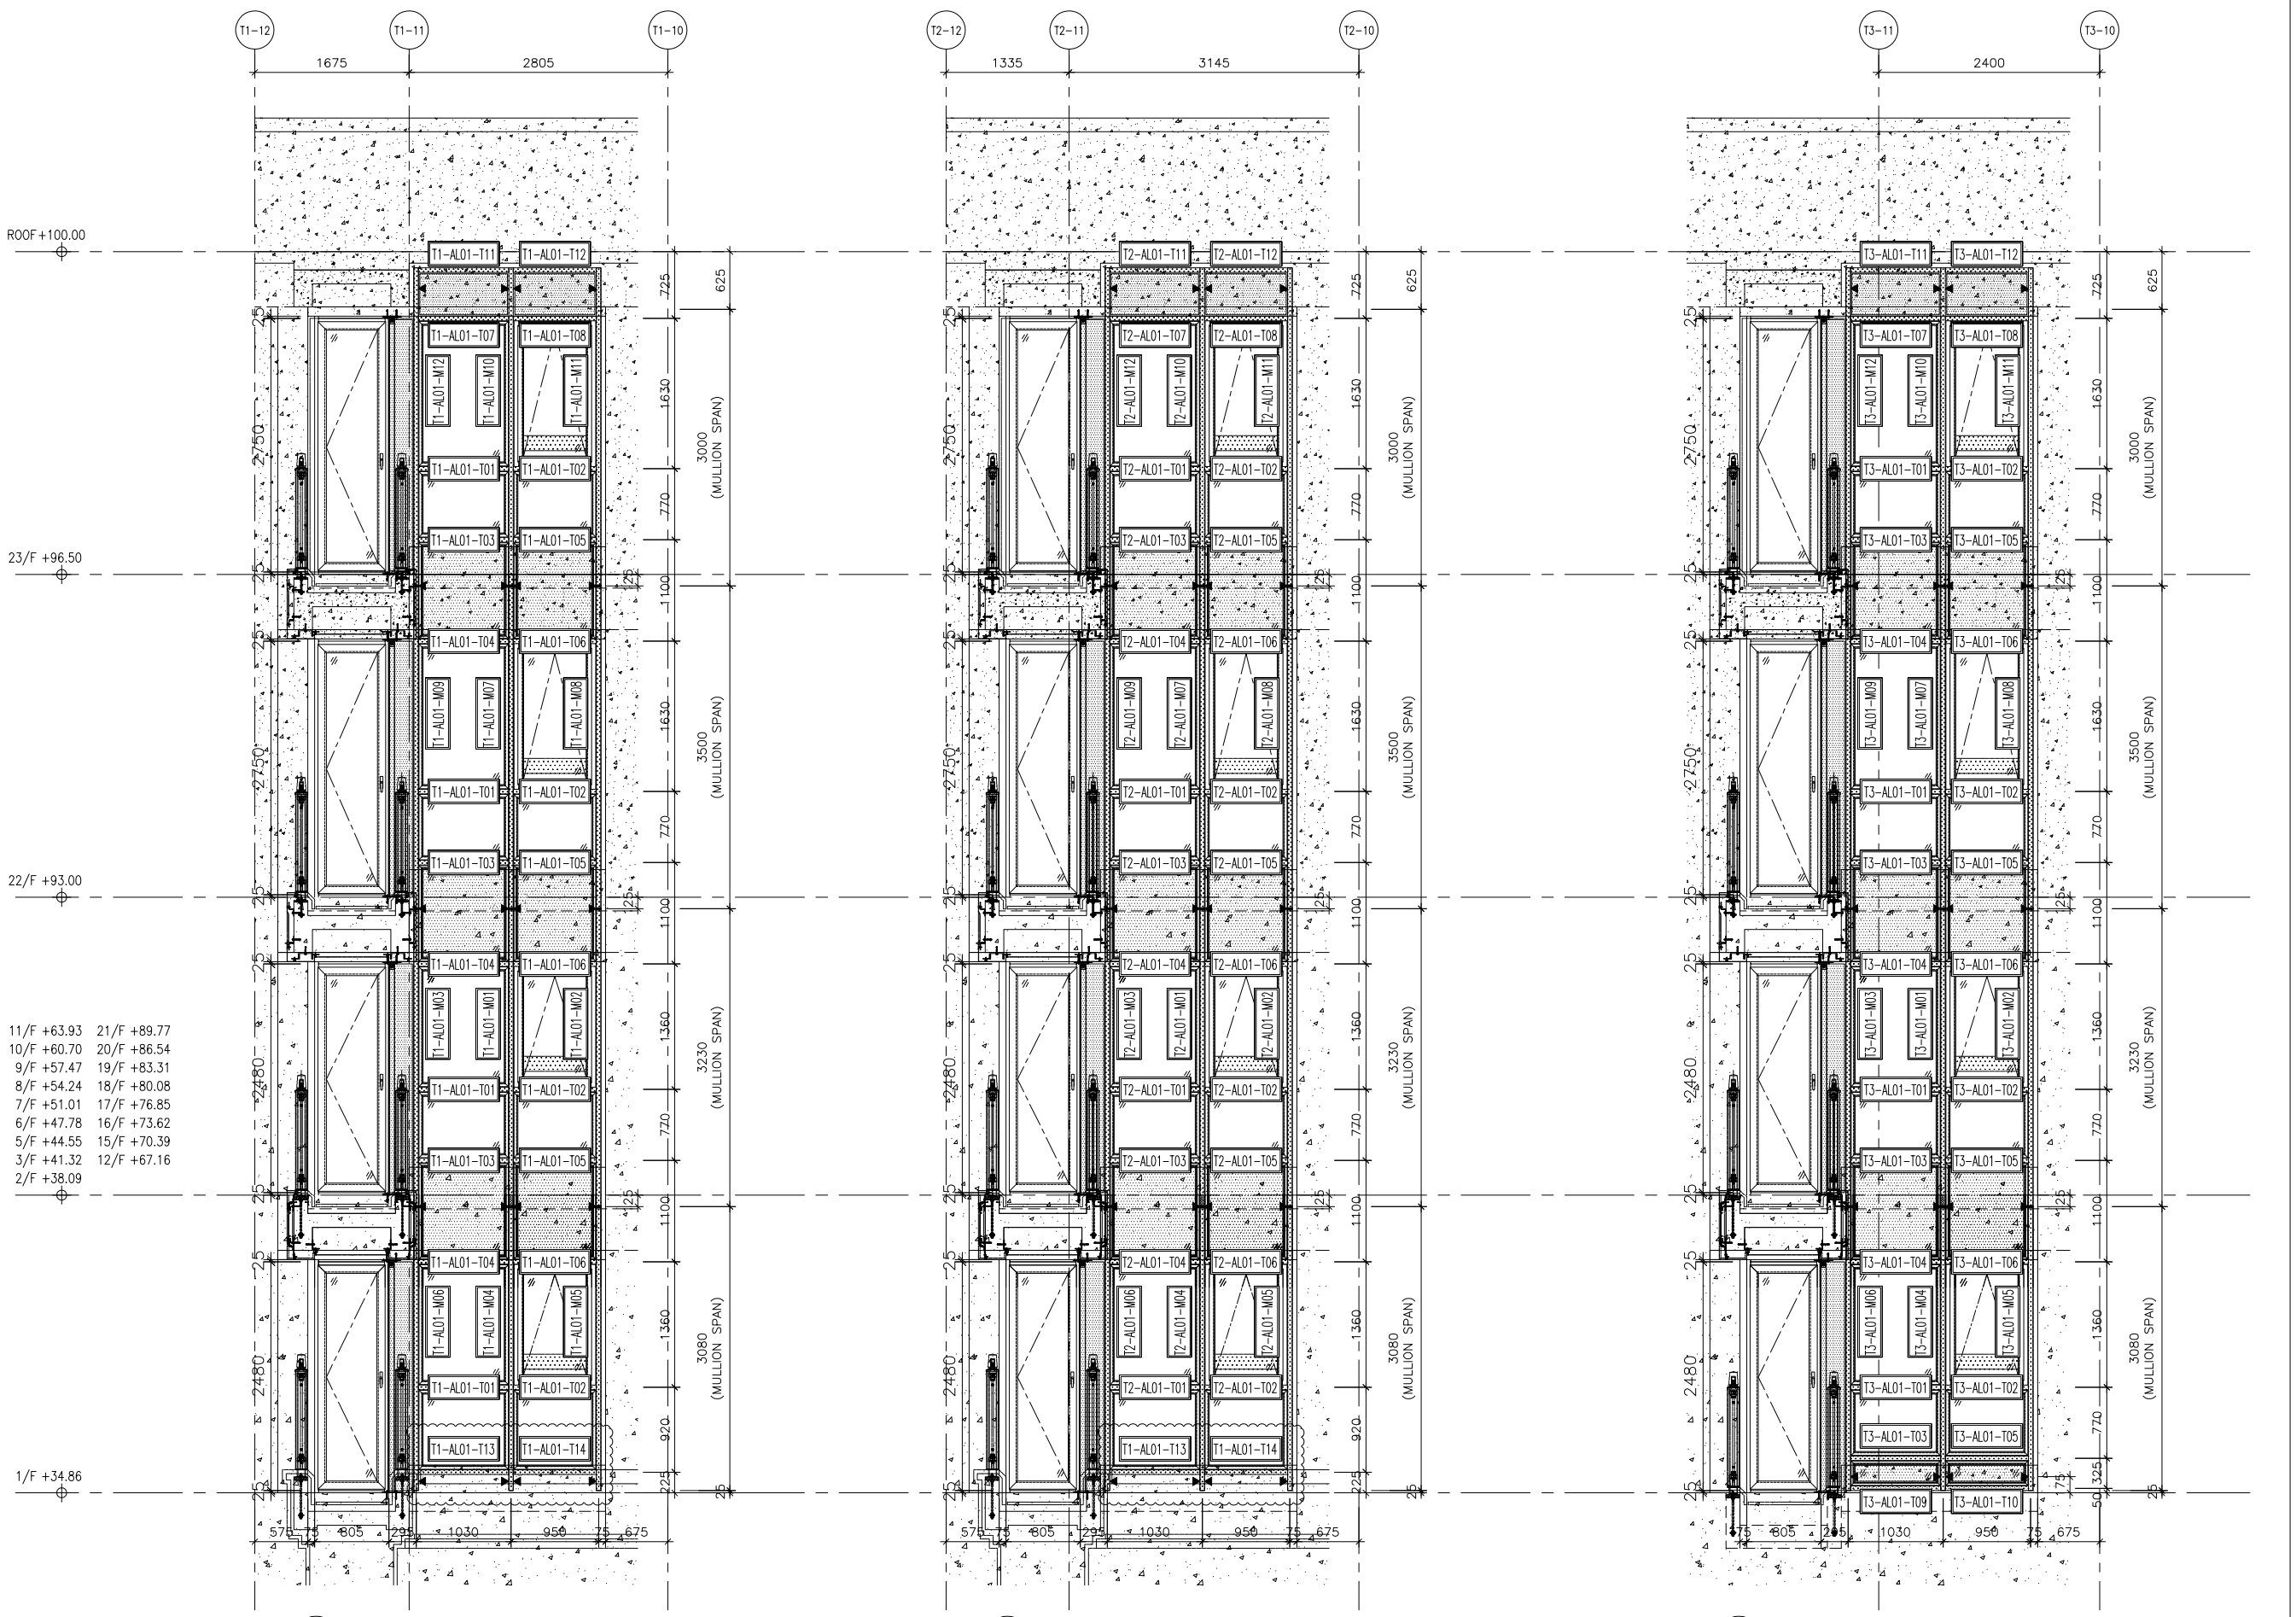

1/4001 PARTIAL ELEVATION OF CURTAIN WALL TOWER 1

2/4001 PARTIAL ELEVATION OF CURTAIN WALL TOWER 2

1/4002 PARTIAL ELEVATION OF CURTAIN WALL TOWER 3

T1, T2, T3企橫料派位圖

B.D. REF :

CLIENT :

ARCHITECT :

AGC DESIGN LTD
16th, 14/F, Olympic Plaza, 285 King's Road, North Point, Hong Kong
Tel: (852)25196768, Fax: (852)25196733, Email: agc@agcdesign.com.hk

MAIN CONTRACTOR :

Gammon

STRUCTURAL ENGINEER :

ARUP

FACADE CONSULTANT:

MEINHARDT

NOTE :
1. ALL DIMENSIONS ARE IN mm.
2. ALL ELEVATIONS ARE VIEWED FROM OUTSIDE.
3. ALL DIMENSIONS TO BE VERIFIED ON SITE BEFORE FABRICATION.

LEGEND :

X1 — DETAIL MARK NO.
X001 — REFER SHEET NO.

1. F.F.L. -- FINISHED FLOOR LEVEL
2. S.F.L. -- STRUCTURAL FLOOR LEVEL
3. /R -- REVERSED DETAIL

NO.	DATE	REVISED	BY

JOB NO. : J-852


PROJECT :
PROPOSED RESIDENTIAL DEVELOPMENT
AT 139 - 147 ARGYLE STREET,
NKIL 6005, 6035 R.P., 6036 R.P.,
6037 R.P. & 6038 R.P.

TITLE :
PART ELEVATION, PLAN & SECTION FOR
CURTAIN WALL
TOWER 1 AND TOWER 2

DATE : 22-NOV-19	SCALE : 1:100
DRAWN BY : MN	CHECKED BY : DW

美特鋁質有限公司
MIDI ALUMINIUM FABRICATOR LTD.
Units 6-8, Sunray Industrial Centre, 1/F
610 Cha Kwo Ling Road, Kowloon
Tel:23489211-4 Fax:(852)27727666

DWG NO. : J852-SD-CW-4001 | REV. : -

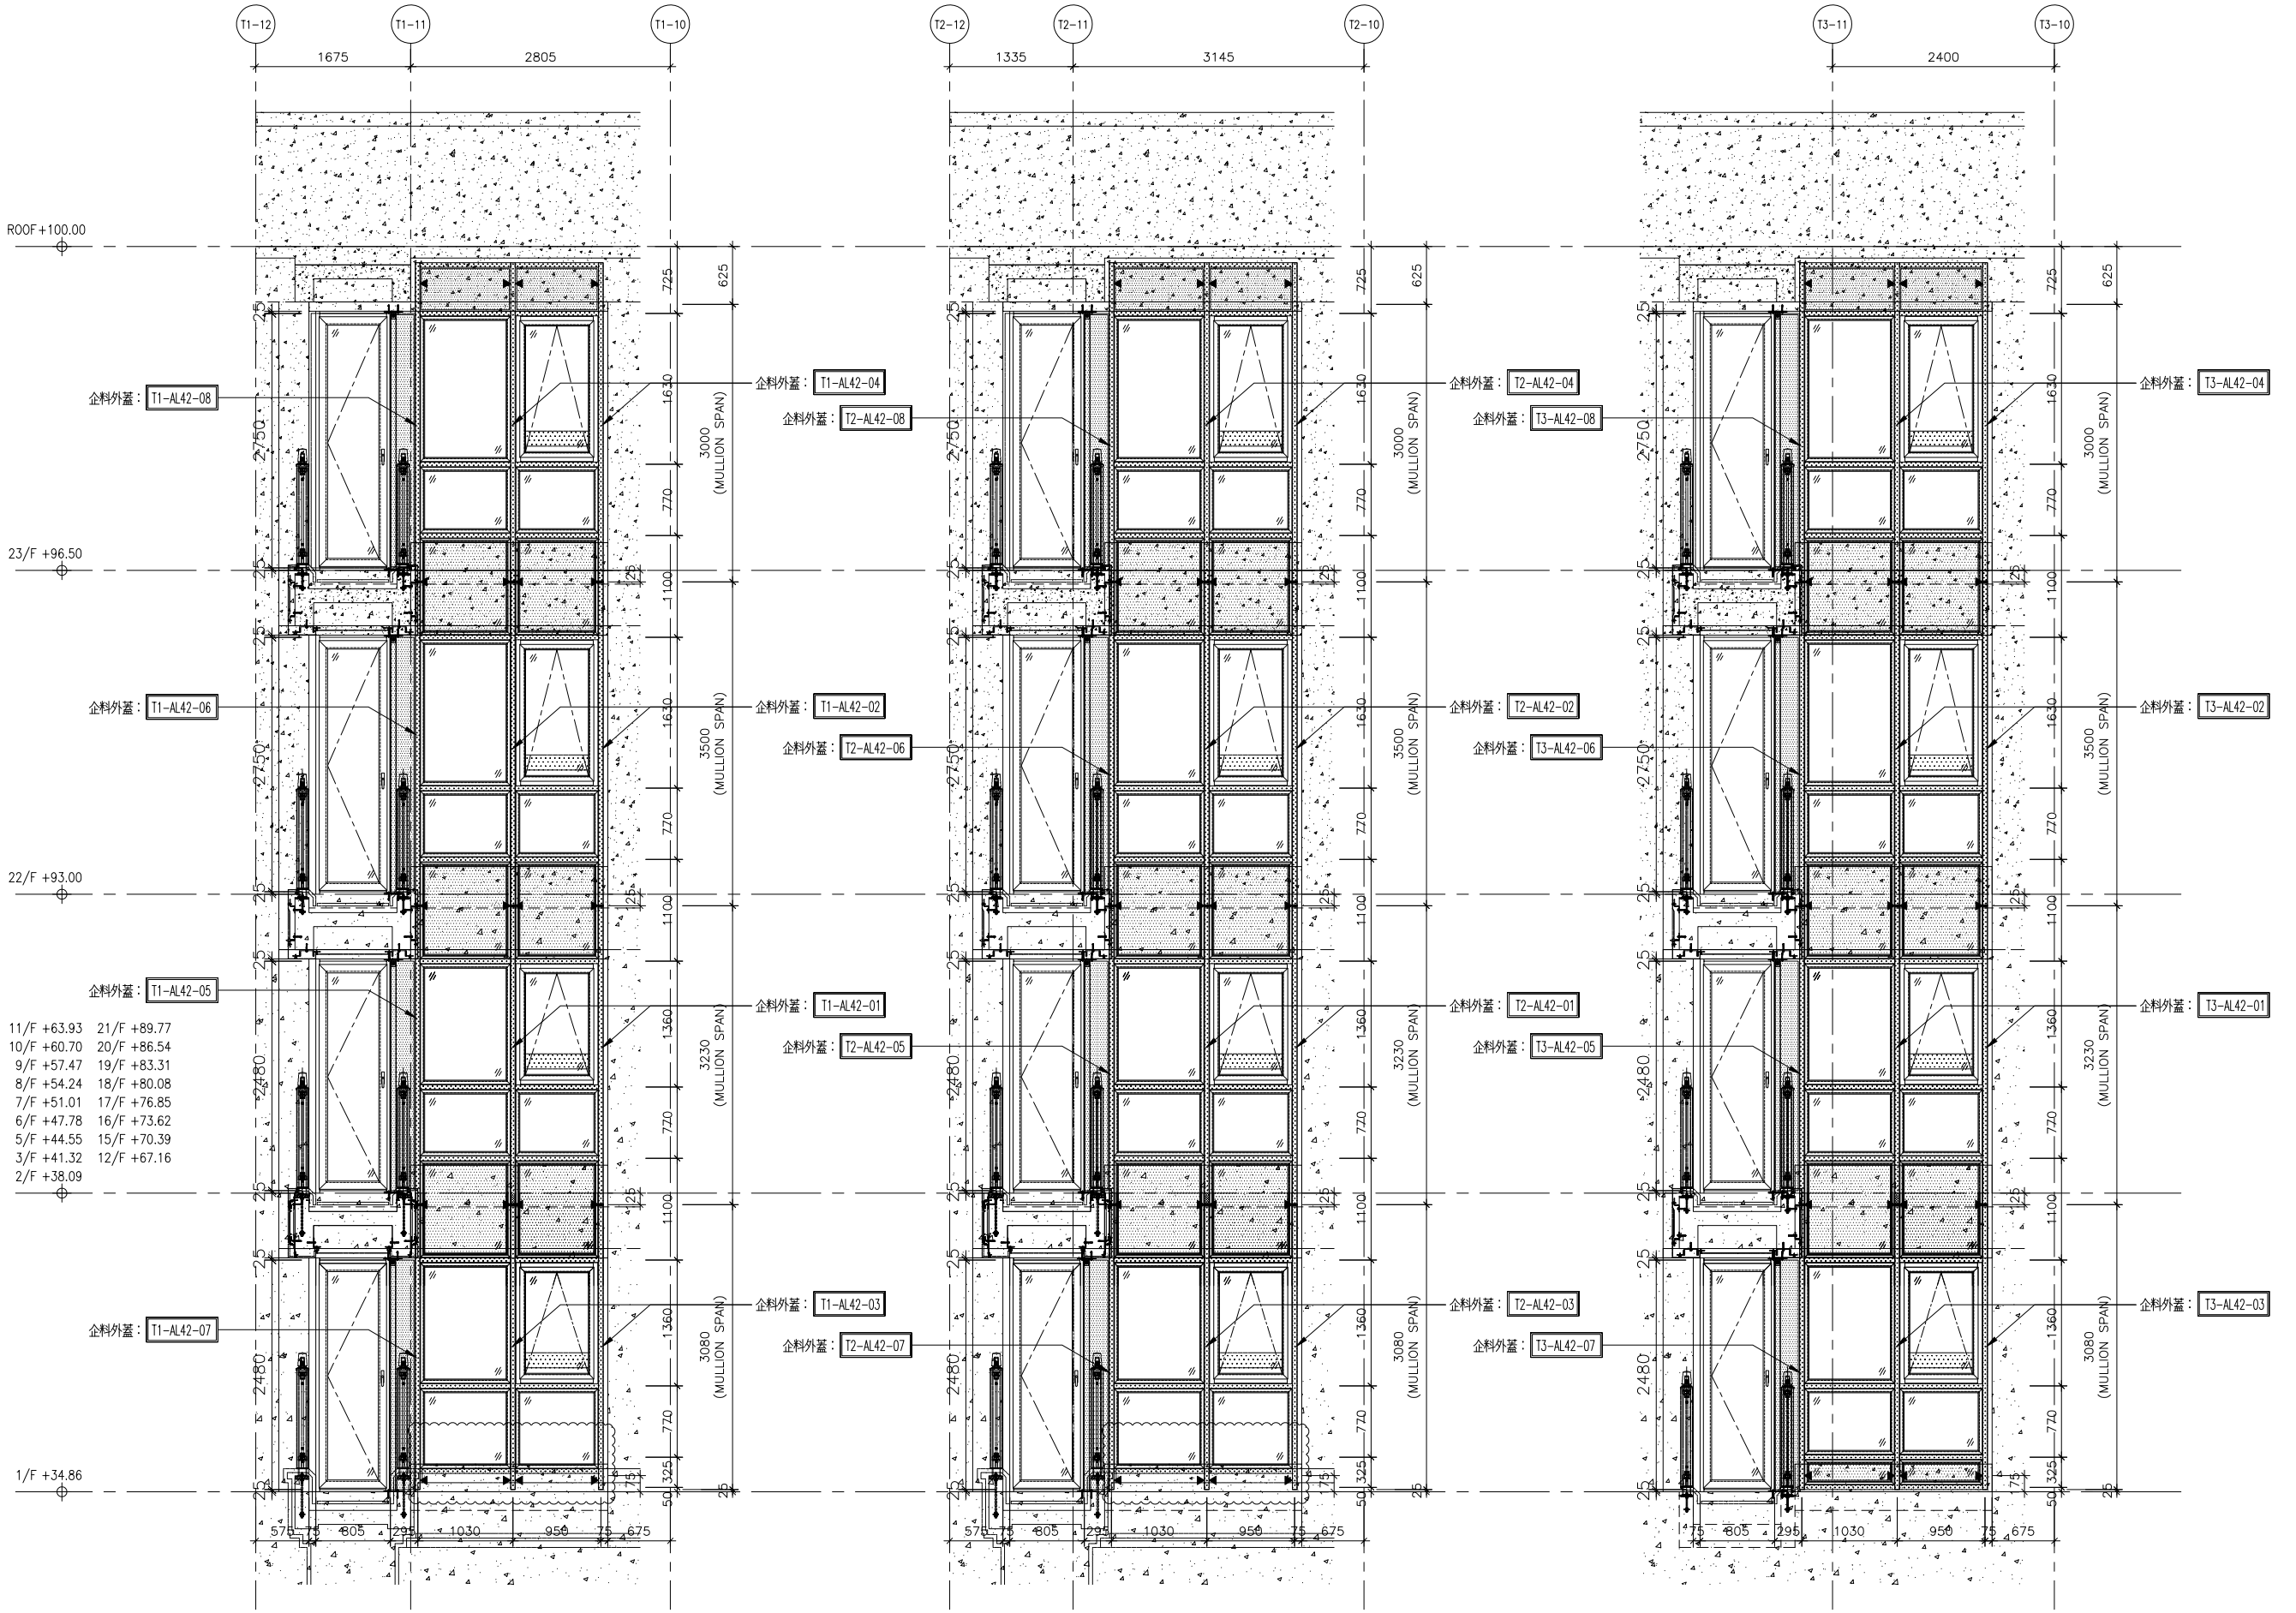

1 / 4001 PARTIAL ELEVATION OF CURTAIN WALL TOWER 1

2 / 4001 PARTIAL ELEVATION OF CURTAIN WALL TOWER 2

1 / 4002 PARTIAL ELEVATION OF CURTAIN WALL TOWER 3

T1, T2, T3企料裝飾蓋派位圖

B.D. REF :

CLIENT :

ARCHITECT :

AGC DESIGN LTD

MAIN CONTRACTOR :

Gammon

STRUCTURAL ENGINEER :

ARUP

FACADE CONSULTANT:

MEINHARDT

NOTE :

1. ALL DIMENSIONS ARE IN mm.
2. ALL ELEVATIONS ARE VIEWED FROM OUTSIDE.
3. ALL DIMENSIONS TO BE VERIFIED ON SITE BEFORE FABRICATION.

LEGEND :

X1 / X001 — DETAIL MARK NO. / REFER SHEET NO.

1. F.F.L. -- FINISHED FLOOR LEVEL
2. S.F.L. -- STRUCTURAL FLOOR LEVEL
3. /R -- REVERSED DETAIL

NO.	DATE	REVISED	BY

JOB NO. : J-852


PROJECT :
PROPOSED RESIDENTIAL DEVELOPMENT
AT 139 - 147 ARGYLE STREET,
NKIL 6005, 6035 R.P., 6036 R.P.,
6037 R.P. & 6038 R.P.

TITLE :
PART ELEVATION, PLAN & SECTION FOR CURTAIN WALL
TOWER 1 AND TOWER 2

DATE : 22-NOV-19	SCALE : 1:100
DRAWN BY : MN	CHECKED BY : DW

美特鋁製有限公司
MIDI ALUMINIUM FABRICATOR LTD.
Units 6-8, Sunray Industrial Centre, 1/F
610 Cha Kwo Ling Road, Kowloon
Tel:23489211-4 Fax:(852)27727666

DWG NO. : J852-SD-CW-4001 REV. : -

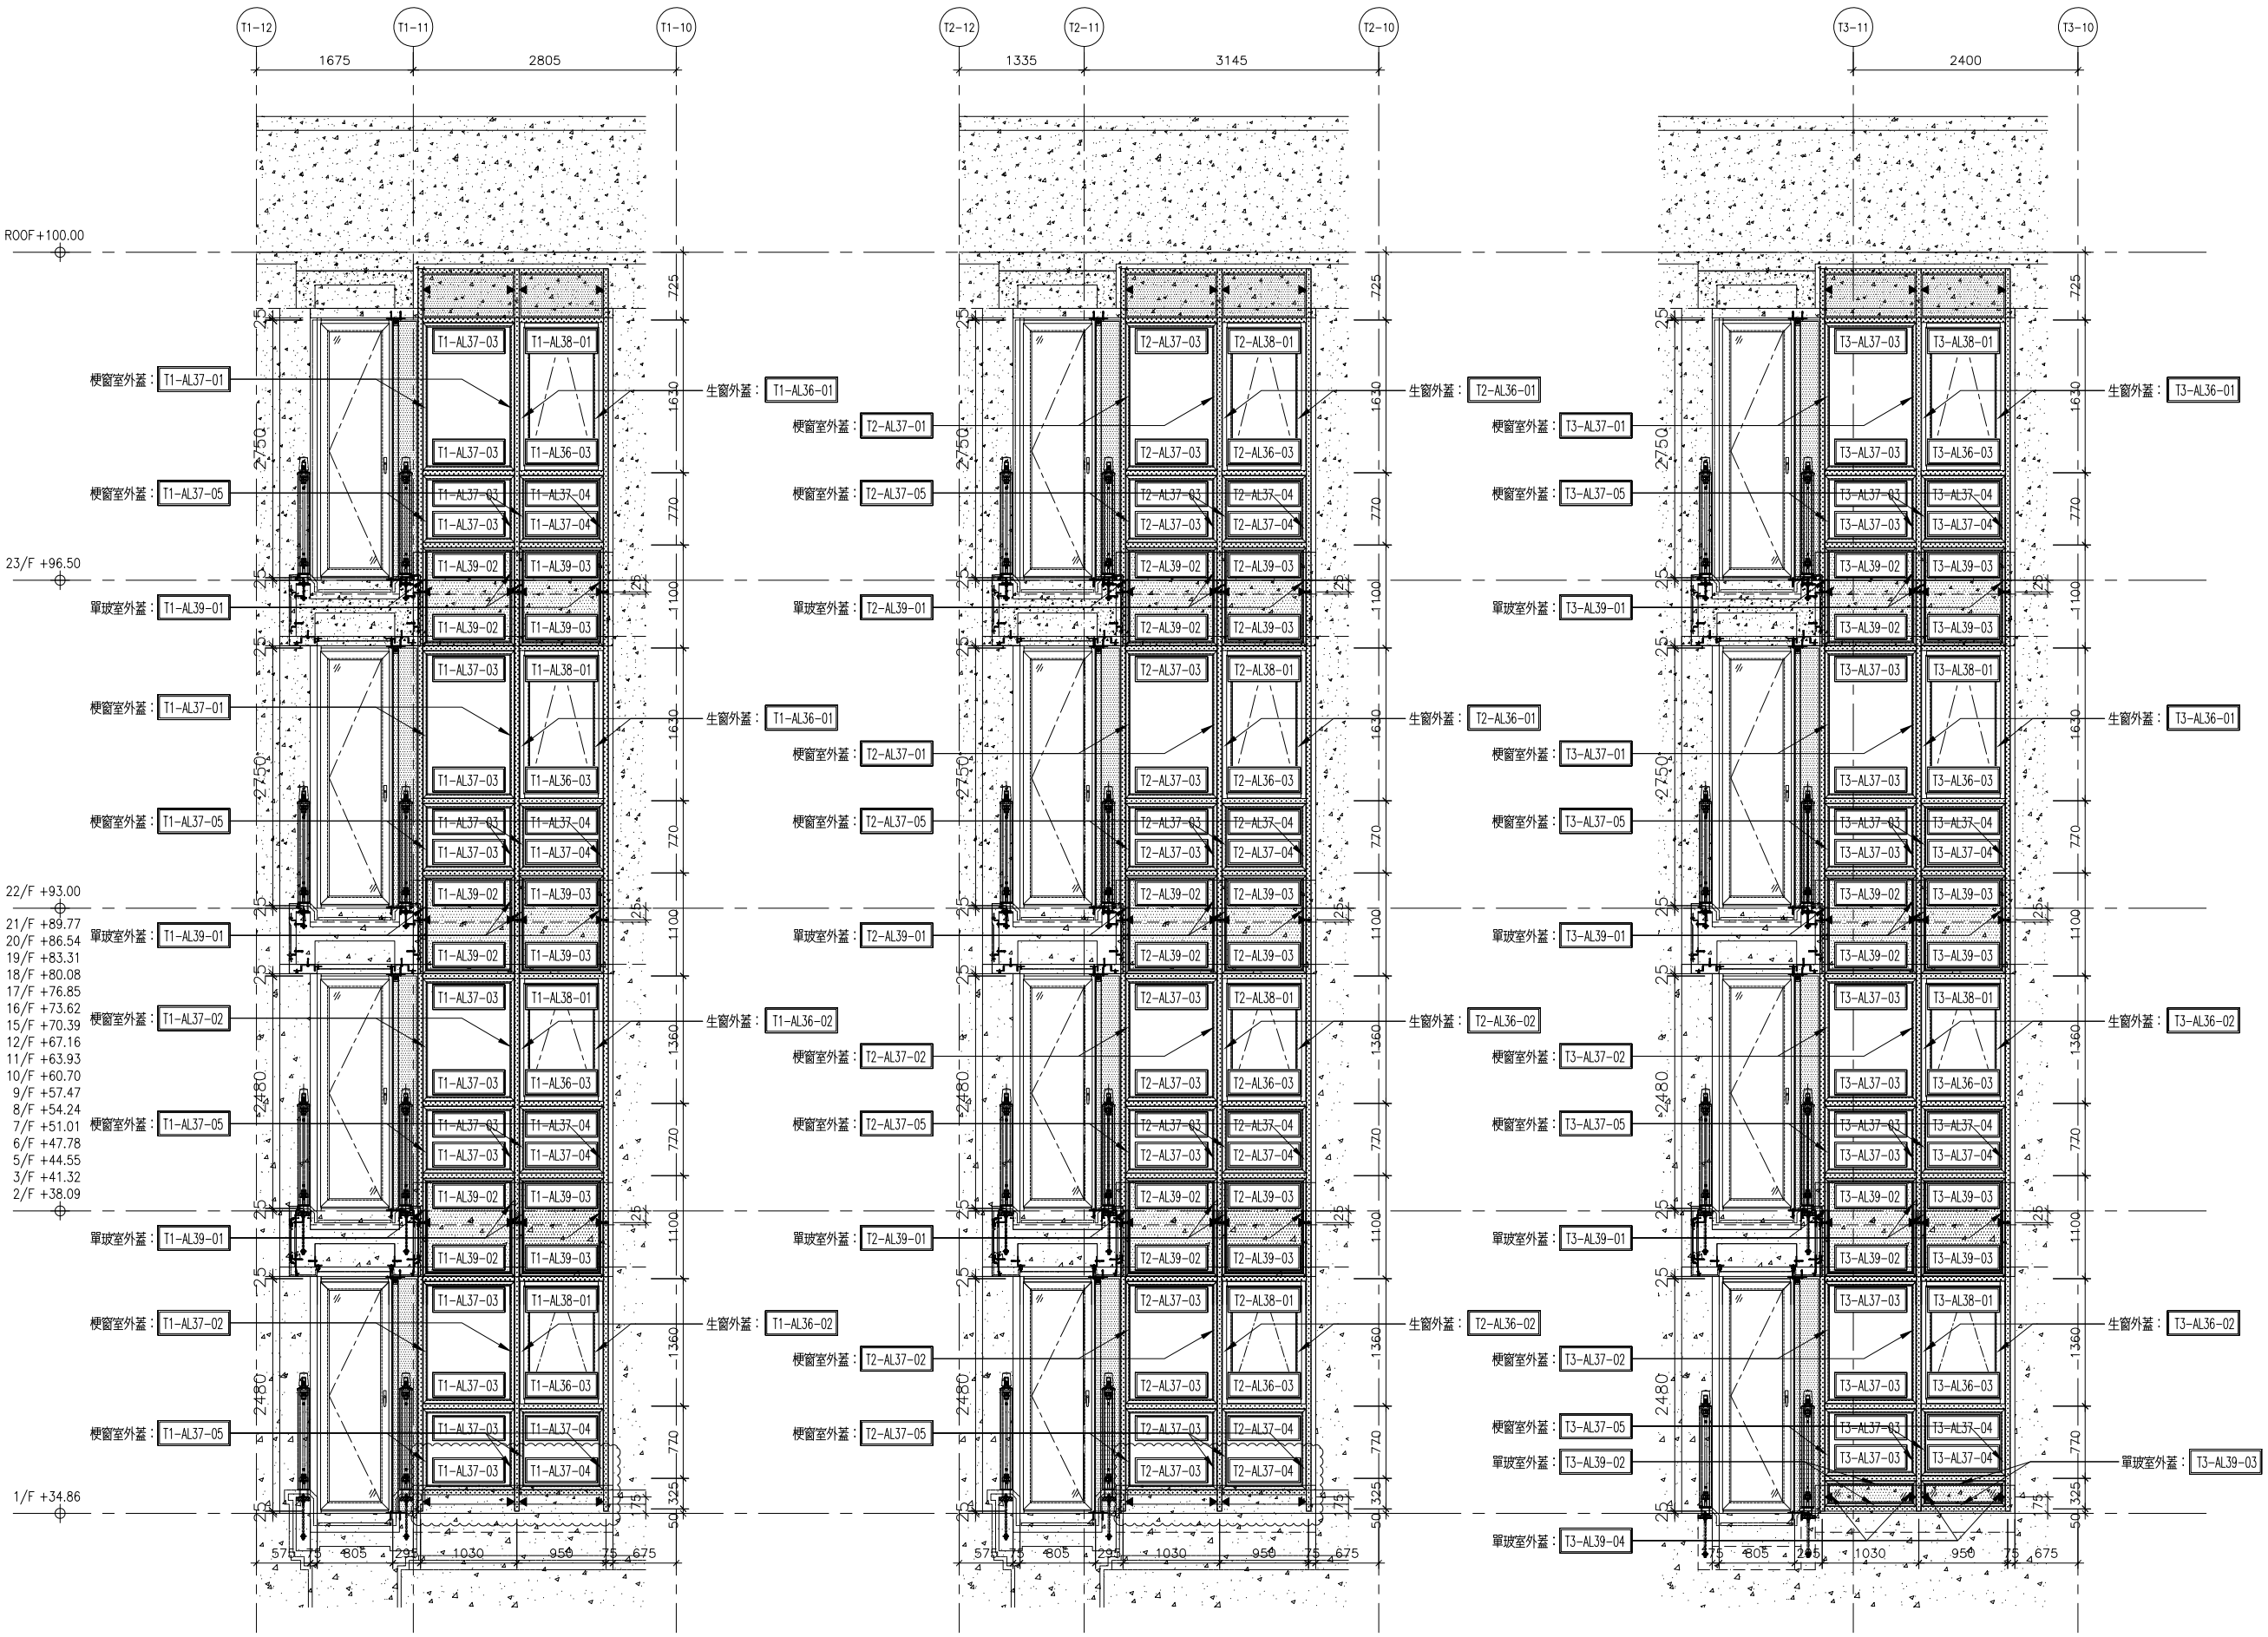

1 4001 PARTIAL ELEVATION OF CURTAIN WALL TOWER 1

2 4001 PARTIAL ELEVATION OF CURTAIN WALL TOWER 2

1 4002 PARTIAL ELEVATION OF CURTAIN WALL TOWER 3

T1, T2, T3窗框室外蓋派位圖

B.D. REF :

CLIENT :

ARCHITECT :

AGC DESIGN LTD

MAIN CONTRACTOR :

Gammon

STRUCTURAL ENGINEER :

ARUP

FACADE CONSULTANT:

MEINHARDT

NOTE :

1. ALL DIMENSIONS ARE IN mm.
2. ALL ELEVATIONS ARE VIEWED FROM OUTSIDE.
3. ALL DIMENSIONS TO BE VERIFIED ON SITE BEFORE FABRICATION.

LEGEND :

X1 / X001 — DETAIL MARK NO. / REFER SHEET NO.

1. F.F.L. -- FINISHED FLOOR LEVEL
2. S.F.L. -- STRUCTURAL FLOOR LEVEL
3. (R) -- REVERSED DETAIL

NO.	DATE	REVISED	BY

JOB NO. : J-852

PROJECT :
PROPOSED RESIDENTIAL DEVELOPMENT AT 139 - 147 ARGYLE STREET, NKIL 6005, 6035 R.P., 6036 R.P., 6037 R.P. & 6038 R.P.

TITLE :
PART ELEVATION, PLAN & SECTION FOR CURTAIN WALL
TOWER 1 AND TOWER 2

DATE : 22-NOV-19 | SCALE : 1:100

DRAWN BY : MN | CHECKED BY : DW

美特鋁質有限公司
MIDI ALUMINIUM FABRICATOR LTD.
Units 6-8, Sunray Industrial Centre, 1/F
610 Cha Kwo Ling Road, Kowloon
Tel:23489211-4 Fax:(852)27727666

DWG NO. : J852-SD-CW-4001 | REV. : -



1 / 4001 PARTIAL ELEVATION OF CURTAIN WALL TOWER 1

2 / 4001 PARTIAL ELEVATION OF CURTAIN WALL TOWER 2

1 / 4002 PARTIAL ELEVATION OF CURTAIN WALL TOWER 3

T1, T2, T3座FD門、玻璃框及生窗派位圖

B.D. REF :

CLIENT :

ARCHITECT :

AGC DESIGN LTD
16th, 16/F, Olympic Plaza, 285 King's Road, North Point, Hong Kong
Tel: (852)25198758, Fax: (852)25198733, Email: agc@agcdesign.com.hk

MAIN CONTRACTOR :

Gammon

STRUCTURAL ENGINEER :

ARUP

FACADE CONSULTANT:

MEINHARDT

NOTE :

1. ALL DIMENSIONS ARE IN mm.
2. ALL ELEVATIONS ARE VIEWED FROM OUTSIDE.
3. ALL DIMENSIONS TO BE VERIFIED ON SITE BEFORE FABRICATION.

LEGEND :

X1 / X001 — DETAIL MARK NO. / REFER SHEET NO.

1. F.F.L. -- FINISHED FLOOR LEVEL
2. S.F.L. -- STRUCTURAL FLOOR LEVEL
3. /R -- REVERSED DETAIL

NO.	DATE	REVISED	BY

JOB NO. : J-852


PROJECT :
PROPOSED RESIDENTIAL DEVELOPMENT
AT 139 - 147 ARGYLE STREET,
NKIL 6005, 6035 R.P., 6036 R.P.,
6037 R.P. & 6038 R.P.

TITLE :
PART ELEVATION, PLAN & SECTION FOR
CURTAIN WALL
TOWER 1 AND TOWER 2

DATE : 22-NOV-19	SCALE : 1:100
DRAWN BY : MN	CHECKED BY : DW

美特鋁質有限公司
MIDI ALUMINIUM FABRICATOR LTD.
Units 6-8, Sunray Industrial Centre, 1/F
610 Cha Kwo Ling Road, Kowloon
Tel:23489211-4 Fax:(852)27727666

DWG NO. : J852-SD-CW-4001 | REV. : -

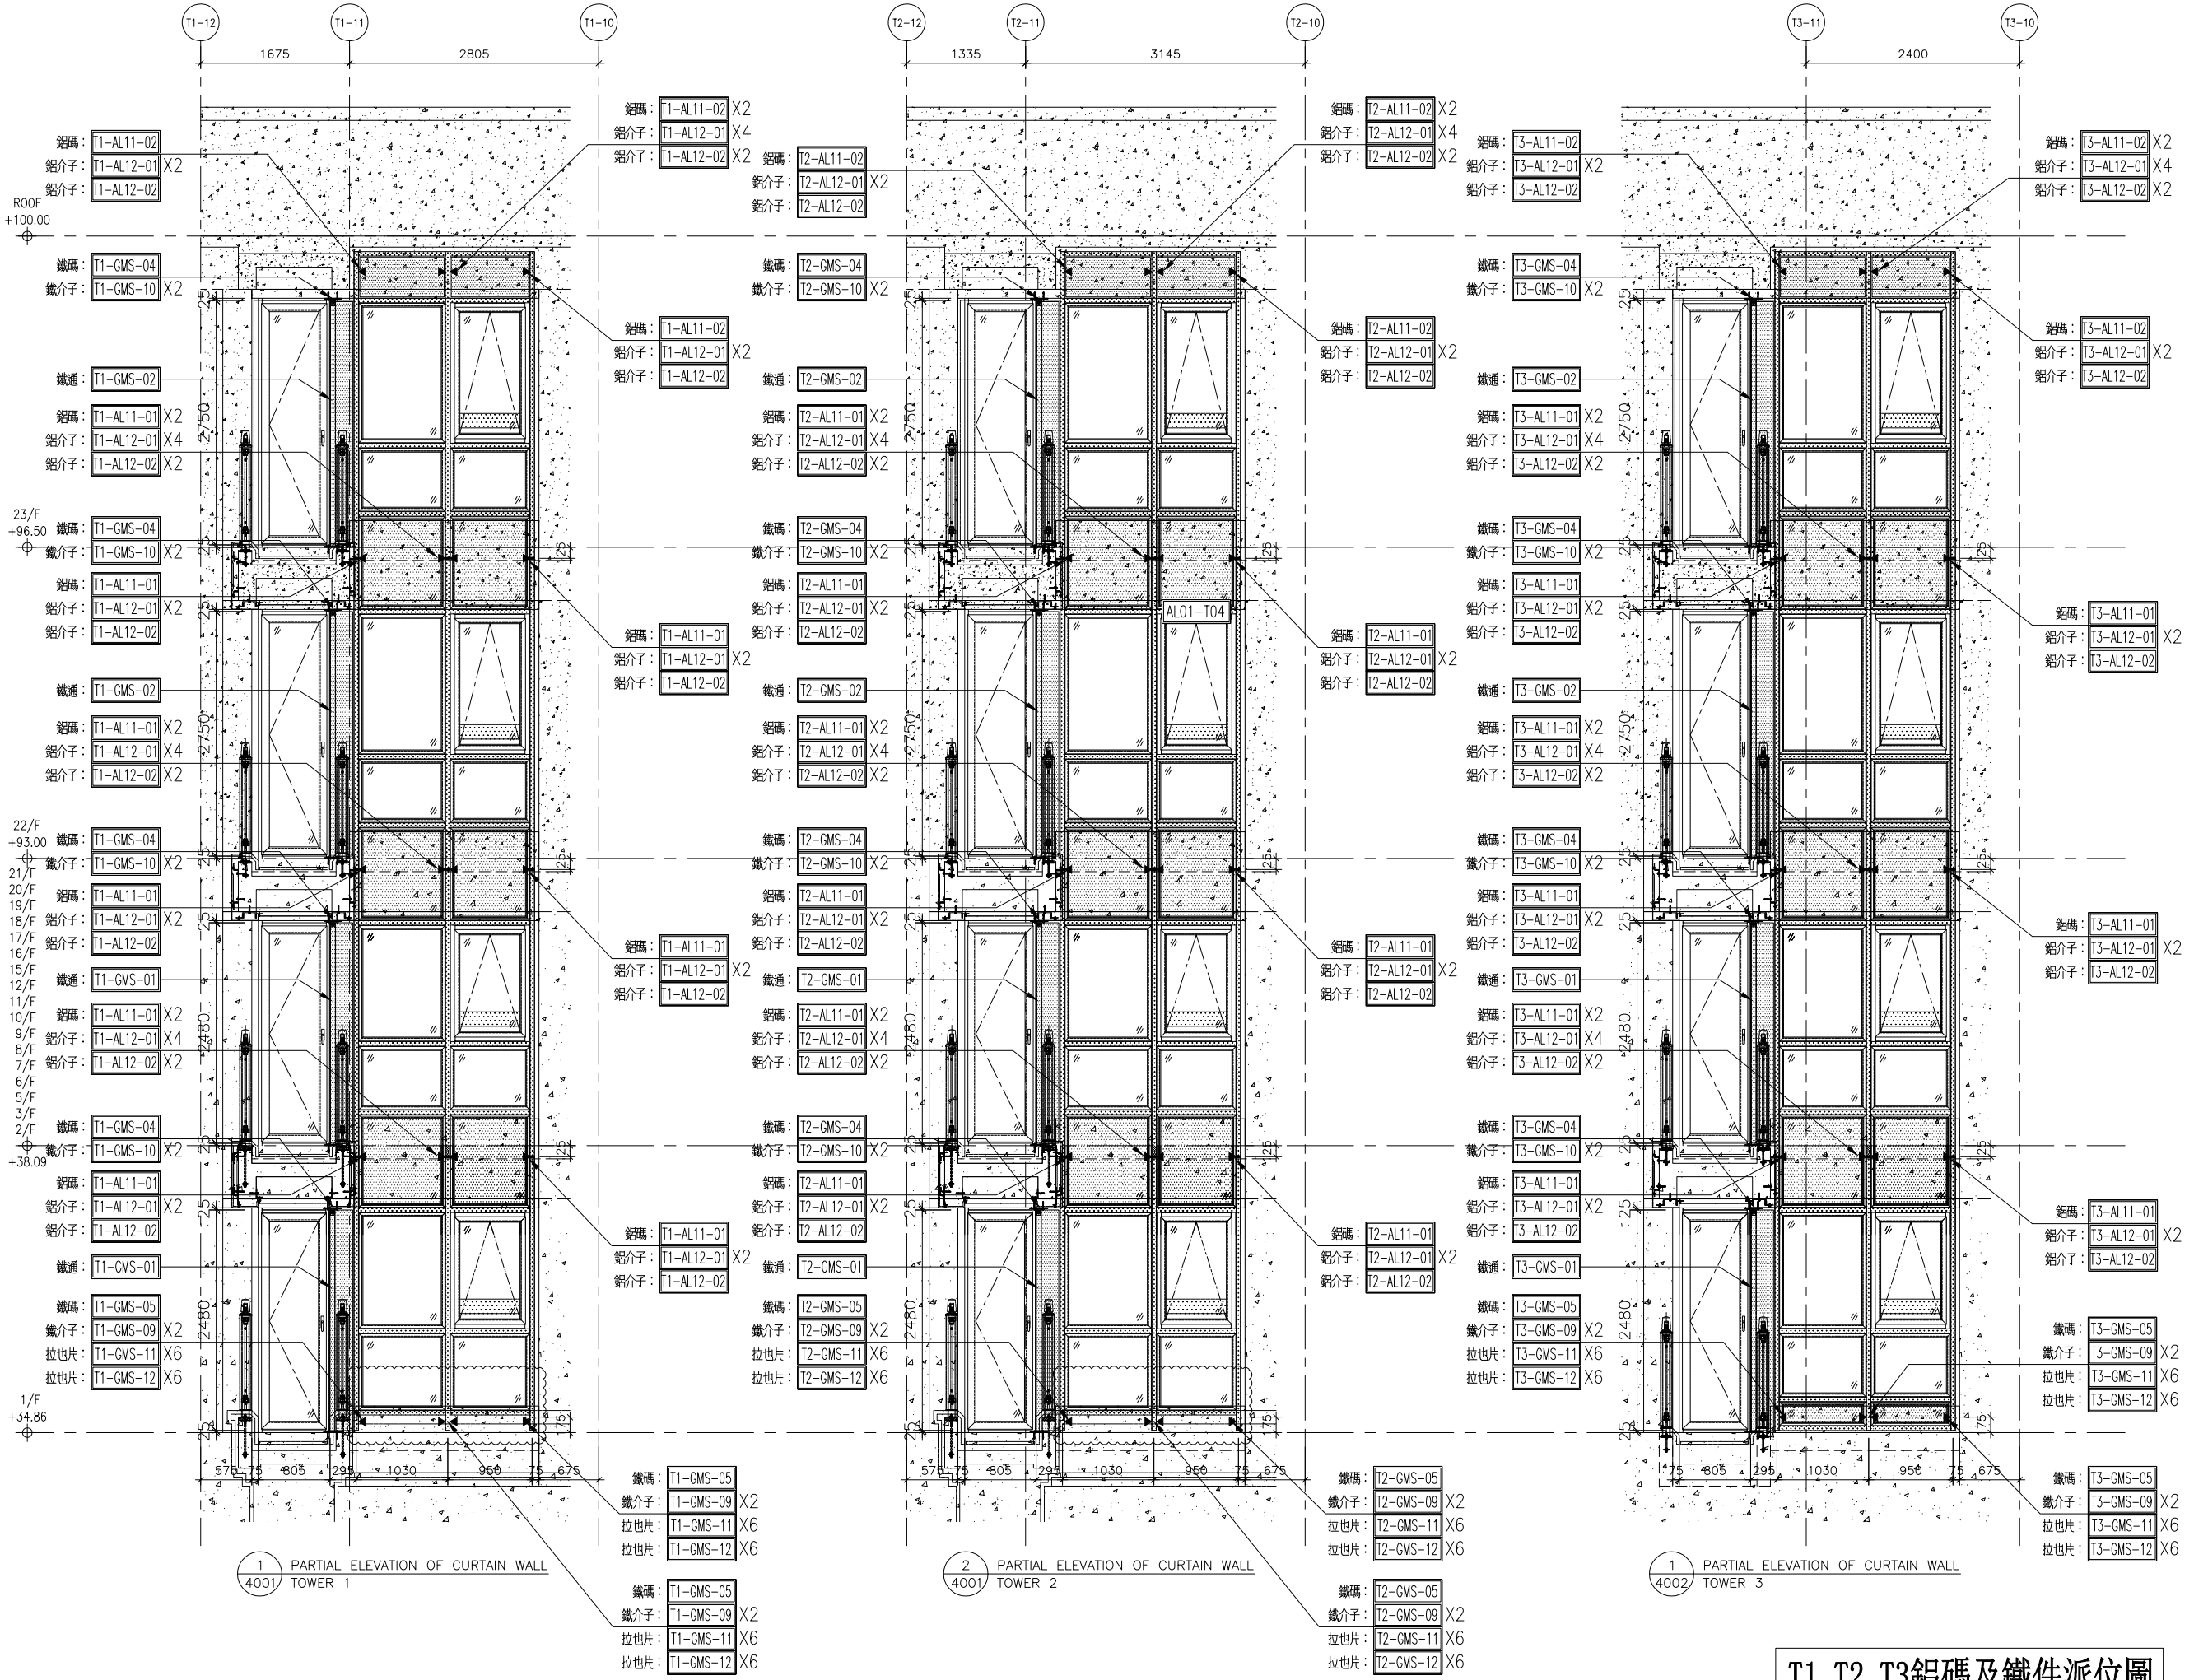

1 4001 PARTIAL ELEVATION OF CURTAIN WALL TOWER 1

2 4001 PARTIAL ELEVATION OF CURTAIN WALL TOWER 2

1 4002 PARTIAL ELEVATION OF CURTAIN WALL TOWER 3

T1, T2, T3鋁碼及鐵件派位圖

B.D. REF :

CLIENT :

ARCHITECT :

AGC DESIGN LTD

16th, 16/F, Olympic Plaza, 285 King's Road, North Point, Hong Kong
Tel: (852)25197128, Fax: (852)25197133, Email: agc@agcdesign.com.hk

MAIN CONTRACTOR :

Gammon

STRUCTURAL ENGINEER :

ARUP

FACADE CONSULTANT:

MEINHARDT

NOTE :

1. ALL DIMENSIONS ARE IN mm.
2. ALL ELEVATIONS ARE VIEWED FROM OUTSIDE.
3. ALL DIMENSIONS TO BE VERIFIED ON SITE BEFORE FABRICATION.

LEGEND :

X1 / X001 — DETAIL MARK NO. / REFER SHEET NO.

1. F.F.L. -- FINISHED FLOOR LEVEL
2. S.F.L. -- STRUCTURAL FLOOR LEVEL
3. (R) -- REVERSED DETAIL

NO.	DATE	REVISED	BY

JOB NO. : J-852

PROJECT :
PROPOSED RESIDENTIAL DEVELOPMENT
AT 139 – 147 ARGYLE STREET,
NKIL 6005, 6035 R.P., 6036 R.P.,
6037 R.P. & 6038 R.P.

TITLE :
PART ELEVATION, PLAN & SECTION FOR
CURTAIN WALL
TOWER 1 AND TOWER 2

DATE : 22-NOV-19	SCALE : 1:100
DRAWN BY : MN	CHECKED BY : DW

美特鋁質有限公司
MIDI ALUMINIUM FABRICATOR LTD.
Units 6-8, Sunray Industrial Centre, 1/F
610 Cha Kwo Ling Road, Kowloon
Tel:23489211-4 Fax:(852)27727666

DWG NO. : J852-SD-CW-4001 | REV. : –