



工程指示 / 要求簡箋(E.I.)

工程指示編號：EI / 2522 / 20

修改版次：-

工程編號：J - 852

工程名稱：亞皆老街中電

工程項目：幕牆 - 地盆用企橫鋁料和收口蓋 T1 - T3 1-2/F 大貨

收件人：生統

發件人：Ant Yeung

日期：30/09/2020

☐ 要求提供 / ☐ 確認 事項：

- | | | |
|------------------------------------|-------------------------------------|-------------------------------|
| ☐ 初步鋁料 B.M. | ☐ 加工拆圖，然後生產 | ☐ 尺寸表 |
| ☐ 正式鋁料 B.M. | ☐ 技術上資料 / 指示 | ☐ 報價 |
| ☐ 配件 B.M. | ☐ 樣辦或貨品說明書 | ☐ 分判合約 |
| ☐ 其他：_____ | | |

內容：

請按加工圖生產幕牆 - 企橫鋁料送地盆。

5層中電 - 批。

企橫鋁料優先生產出貨。

先放行 1,2,3,5,6/F ~~T1, T2, T3~~ T1, T2, T3

T3 優先出貨 (3 → T2 → T1)

分座包裝

請在 2020.10.16 前完成上列要求。

附：99 頁+4 頁位置圖

以上項目為：

☐ 原合約工程包

☐ 原合約工程加 / 減賬

☐ 新工程報價

原因：-

分發東莞各部門：

- | | | | |
|--|--|---|--|
| ☐ 生產技術總監 ☐ 連附件 | ☐ 技術部 ☐ 連附件 | ☐ 生產部 ☐ 連附件 | ☐ 機械設計部 ☐ 連附件 |
| ☐ 採購部 ☐ 連附件 | ☒ 生產統籌部 ☐ 連附件 | ☒ 小羅 & 清 ☐ 連附件 | |
| ☐ 質檢部 ☐ 連附件 | ☐ 會計部 ☐ 連附件 | ☐ 報關組 ☐ 連附件 | ☐ 其他 楊榮輝 ☐ 連附件 |

分發其他分判：

(v) 水洪 ☒ 連附件

分發香港各部門：

- | | | | |
|---|--|---|---|
| ☐ 行政部 ☐ 連附件 | ☐ 會計部 ☐ 連附件 | ☐ 統籌部 ☐ 連附件 | ☒ 工程部地盤科文 ☐ 連附件 祥哥 |
| ☐ 採購部 ☐ 連附件 | ☐ QS 部 ☐ 連附件 | ☐ 維修部 ☐ 連附件 | ☐ 其他 _____ ☐ 連附件 |

傳遞編號：

HK 2263 / 20

發件人簽署：

項目經理簽署：

622522 11K 2263

圖則登記表
DRAWING REGISTER

				DRAWING REGISTER													
				接收日期 Receiving Date (適用於客戶圖則)													
工程名稱 Project Title:		亞皆老街		年													
		幕牆大貨鋁料加工圖		月													
工程編號 Project No:		J-852		日													
分發予 Distributed To				發出日期 Issued Date													
				年	20												
				月	09												
				日	28												
圖則編號 Drg. No.		圖則名稱 Drawing Title		修訂編號 Revision No.													
		圖則登記表		1	-												
		圖則登記表		2	-												
		圖則登記表		3	-												
J852-CW-M01			主企X85825拆圖	4	-												
J852-CW-M02			主企X85825拆圖	5	-												
J852-CW-M03			主企X85825拆圖	6	-												
J852-CW-M04			主企X85825拆圖	7	-												
J852-CW-M05			主企X85825拆圖	8	-												
J852-CW-M06			主企X85825拆圖	9	-												
J852-CW-M07			主企X85825拆圖	10	-												
J852-CW-M08			主企X85825拆圖	11	-												
J852-CW-M09			主企X85825拆圖	12	-												
J852-CW-M10			主企X85825拆圖	13	-												
J852-CW-M11			主企X85825拆圖	14	-												
J852-CW-M12			主企X85825拆圖	15	-												
J852-CW-T01			主橫X85825拆圖	16	-												
J852-CW-T02			主橫X85825拆圖	17	-												
J852-CW-T03			主橫X85825拆圖	18	-												
J852-CW-T04			主橫X85825拆圖	19	-												
J852-CW-T05			主橫X85825拆圖	20	-												
J852-CW-T06			主橫X85825拆圖	21	-												
J852-CW-T07			主橫X85825拆圖	22	-												
J852-CW-T08			主橫X85825拆圖	23	-												
J852-CW-T09			主橫X85825拆圖	24	-												
Z-A01			X84589拆圖	25	-												
J852-LJ-C01			鋁角拆圖	26	-												
J852-LJ-C02			鋁角拆圖	27	-												
J852-LJ-C03			鋁角拆圖	28	-												
J852-LJ-C04			鋁角拆圖	29	-												
J852-LJ-C05			鋁角拆圖	30	-												
J852-LJ-C06			鋁角拆圖	31	-												
J852-LJ-C07			鋁角拆圖	32	-												
J852-LJ-C08			鋁角拆圖	33	-												
J852-LJ-C09			鋁角拆圖	34	-												
J852-LJ-C10			鋁角拆圖	35	-												
J852-LJ-C11			鋁角拆圖	36	-												
J852-LJ-C12			鋁角拆圖	37	-												

[illegible]



美特鋁質有限公司

MIDI Aluminium Fabricator Ltd.

工程號

J-852






地盤

亞答老街


序號	物料編號	數量	使用位置	樓層
01	T1-AL01-M01	17	見派位圖	T1座2~21/F
02	T2-AL01-M01	17	見派位圖	T2座2~21/F
03	T3-AL01-M01	17	見派位圖	T3座2~21/F

送工地

*請用A3紙打印

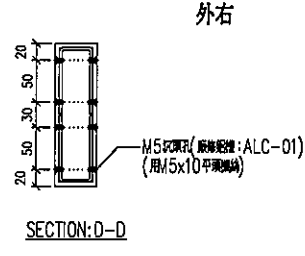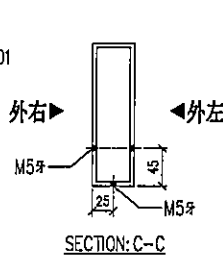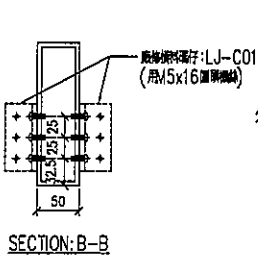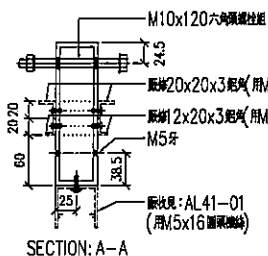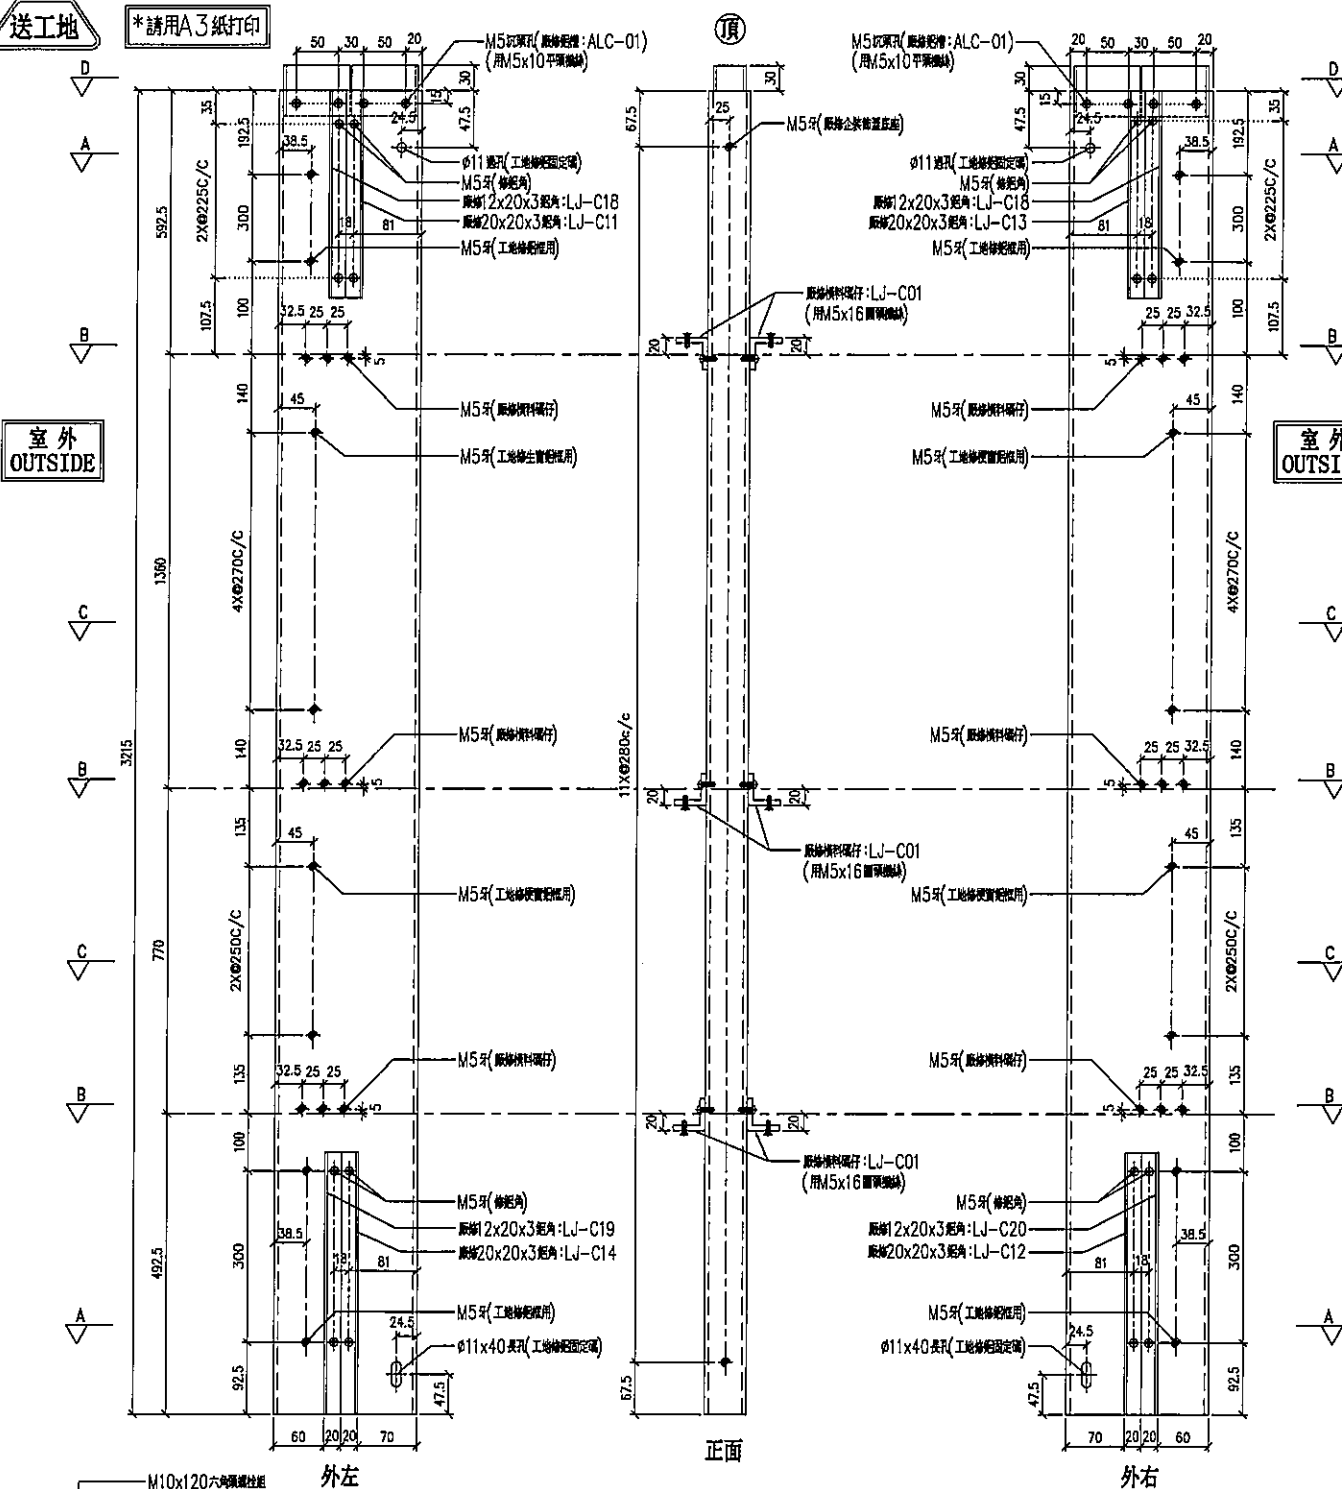
室外
OUTSIDE室外
OUTSIDE

名稱	170x50x5mm 鋁通	制圖	LHR	2020.9.22	修改	—	
材料	X85825	復核	—	—	日期	—	
顏色	UCT806812XL-3	批準			圖號	J852-CW-M01	

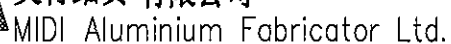

序號	物料編號	數量	使用位置	樓層
01	T1-AL01-M02	17	見派位圖	T1座2~21/F
02	T2-AL01-M02	17	見派位圖	T2座2~21/F
03	T3-AL01-M02	17	見派位圖	T3座2~21/F

室外
OUTSIDE

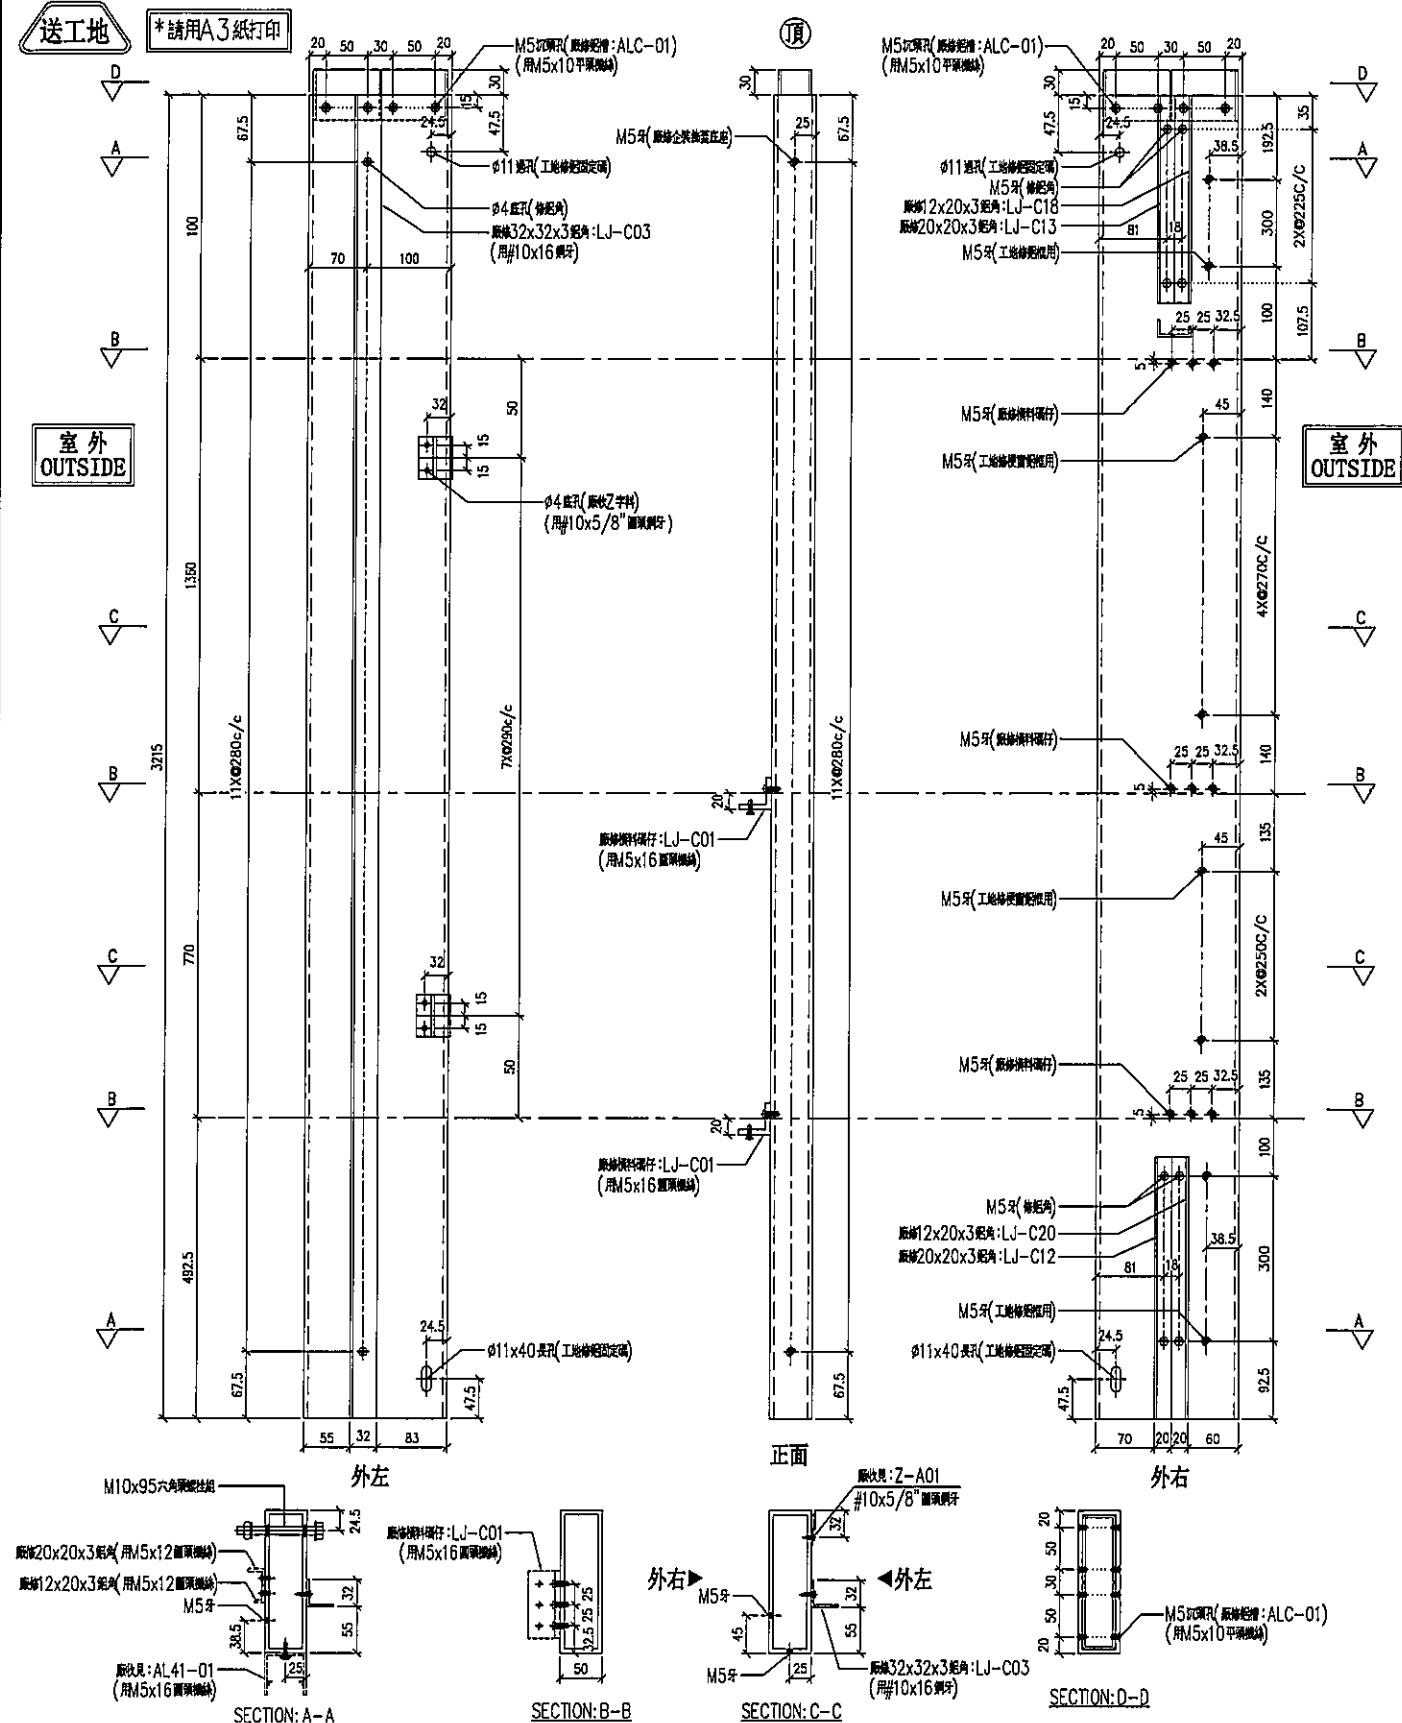

名稱	170x50x5mm 鋁通	制圖	LHR	2020.9.22	修改	—		
材料	X85825	復核	—	—	日期	—		
顏色	UCT806812XL-3	批準			圖號	J852-CW-M02		



美特鋁質有限公司

MIDI Aluminium Fabricator Ltd.

工程號

J-852

地盤

亞答老街

序號	物料編號	數量	使用位置	樓層
01	T1-AL01-M03	17	見派位圖	T1座2~21/F
02	T2-AL01-M03	17	見派位圖	T2座2~21/F
03	T3-AL01-M03	17	見派位圖	T3座2~21/F

送工地

*請用A3紙打印

室外
OUTSIDE室外
OUTSIDE

頂

正面

外右

外左

外右

外左

SECTION: A-A

SECTION: B-B

SECTION: C-C

SECTION: D-D

名稱	170x50x5mm 鋁通	制圖	LHR	2020.9.22	修改	—	
材料	X85825	復核	—	—	日期	—	
顏色	UCT806812XL-3	批准			圖號	J852-CW-M03	



美特鋁質有限公司

MIDI Aluminium Fabricator Ltd.

工程號

J-852


地盤

亞答老街


序號	物料編號	數量	使用位置	樓層
01	T1-AL01-M04	1	見派位圖	T1座 1/F
02	T2-AL01-M04	1	見派位圖	T2座 1/F
03	T3-AL01-M04	1	見派位圖	T3座 1/F

送工地


*請用A3紙打印

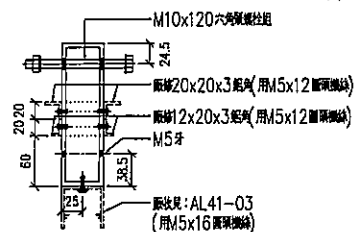室外
OUTSIDE室外
OUTSIDE


SECTION: A-A

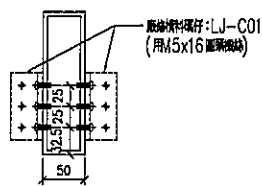

SECTION: B-B

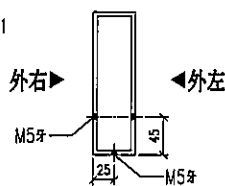

SECTION: C-C

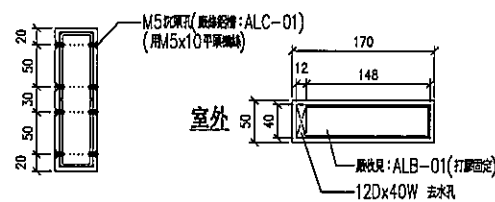


VIEW D

名稱	170x50x5mm 鋁通	制圖	LHR	2020.9.22	修改	—
材料	X85825	復核	—	—	日期	—
顏色	UCT806812XL-3	批准	—	—	圖號	J852-CW-M04



序號	物料編號	數量	使用位置	樓層
01	T1-AL01-M06	1	見派位圖	T1座 1/F
02	T2-AL01-M06	1	見派位圖	T2座 1/F
03	T3-AL01-M06	1	見派位圖	T3座 1/F

*請用A3紙打印

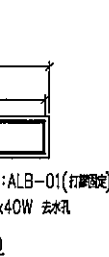

名稱	170x50x5mm 鋁通	制圖	LHR	2020.9.22	修改	—		
材料	X85825	復核	—	—	日期	—		
顏色	UCT806812XL-3	批準			圖號	J852-CW-M06		



美特鋁質有限公司

MIDI Aluminium Fabricator Ltd.

工程號

J-852

地盤

亞皆老街






序號	物料編號	數量	使用位置	樓層
01	T1-AL01-M07	1	見派位圖	T1座22/F
02	T2-AL01-M07	1	見派位圖	T2座22/F
03	T3-AL01-M07	1	見派位圖	T3座22/F

送工地

*請用A3紙打印

室外
OUTSIDE

室外
OUTSIDE

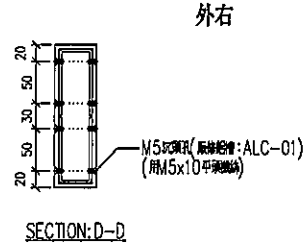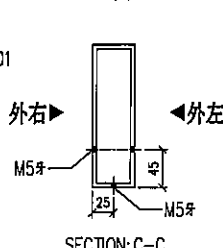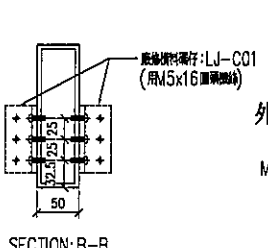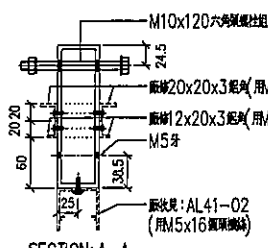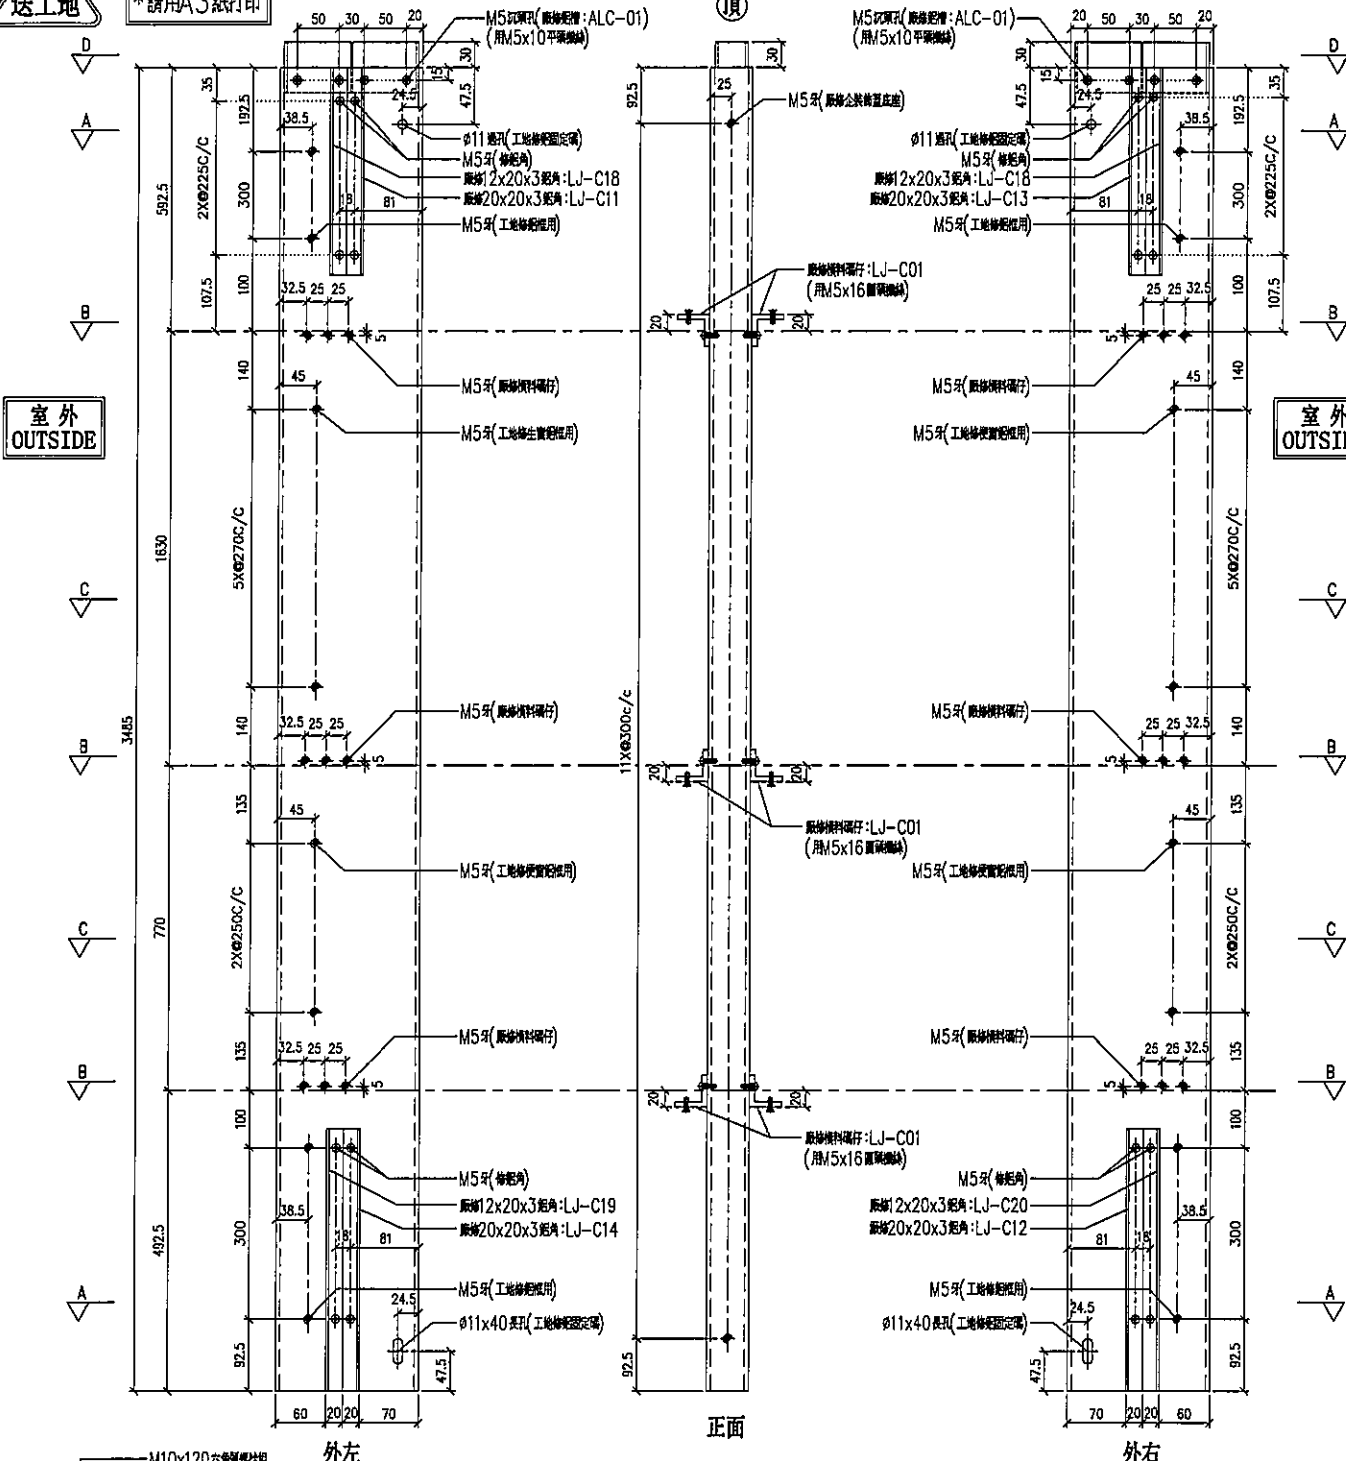

名稱	170x50x5mm 鋁通	制圖	LHR	2020.9.22	修改	—		
材料	X85825	復核	—	—	日期	—		
顏色	UCT806812XL-3	批準			圖號	J852-CW-M07		



美特鋁質有限公司

MIDI Aluminium Fabricator Ltd.

工程號

J-852

地盤

亞皆老街


序號	物料編號	數量	使用位置	樓層
01	T1-AL01-M08	1	見派位圖	T1座22/F
02	T2-AL01-M08	1	見派位圖	T2座22/F
03	T3-AL01-M08	1	見派位圖	T3座22/F

送工地

*請用A3紙打印

室外
OUTSIDE

室外
OUTSIDE

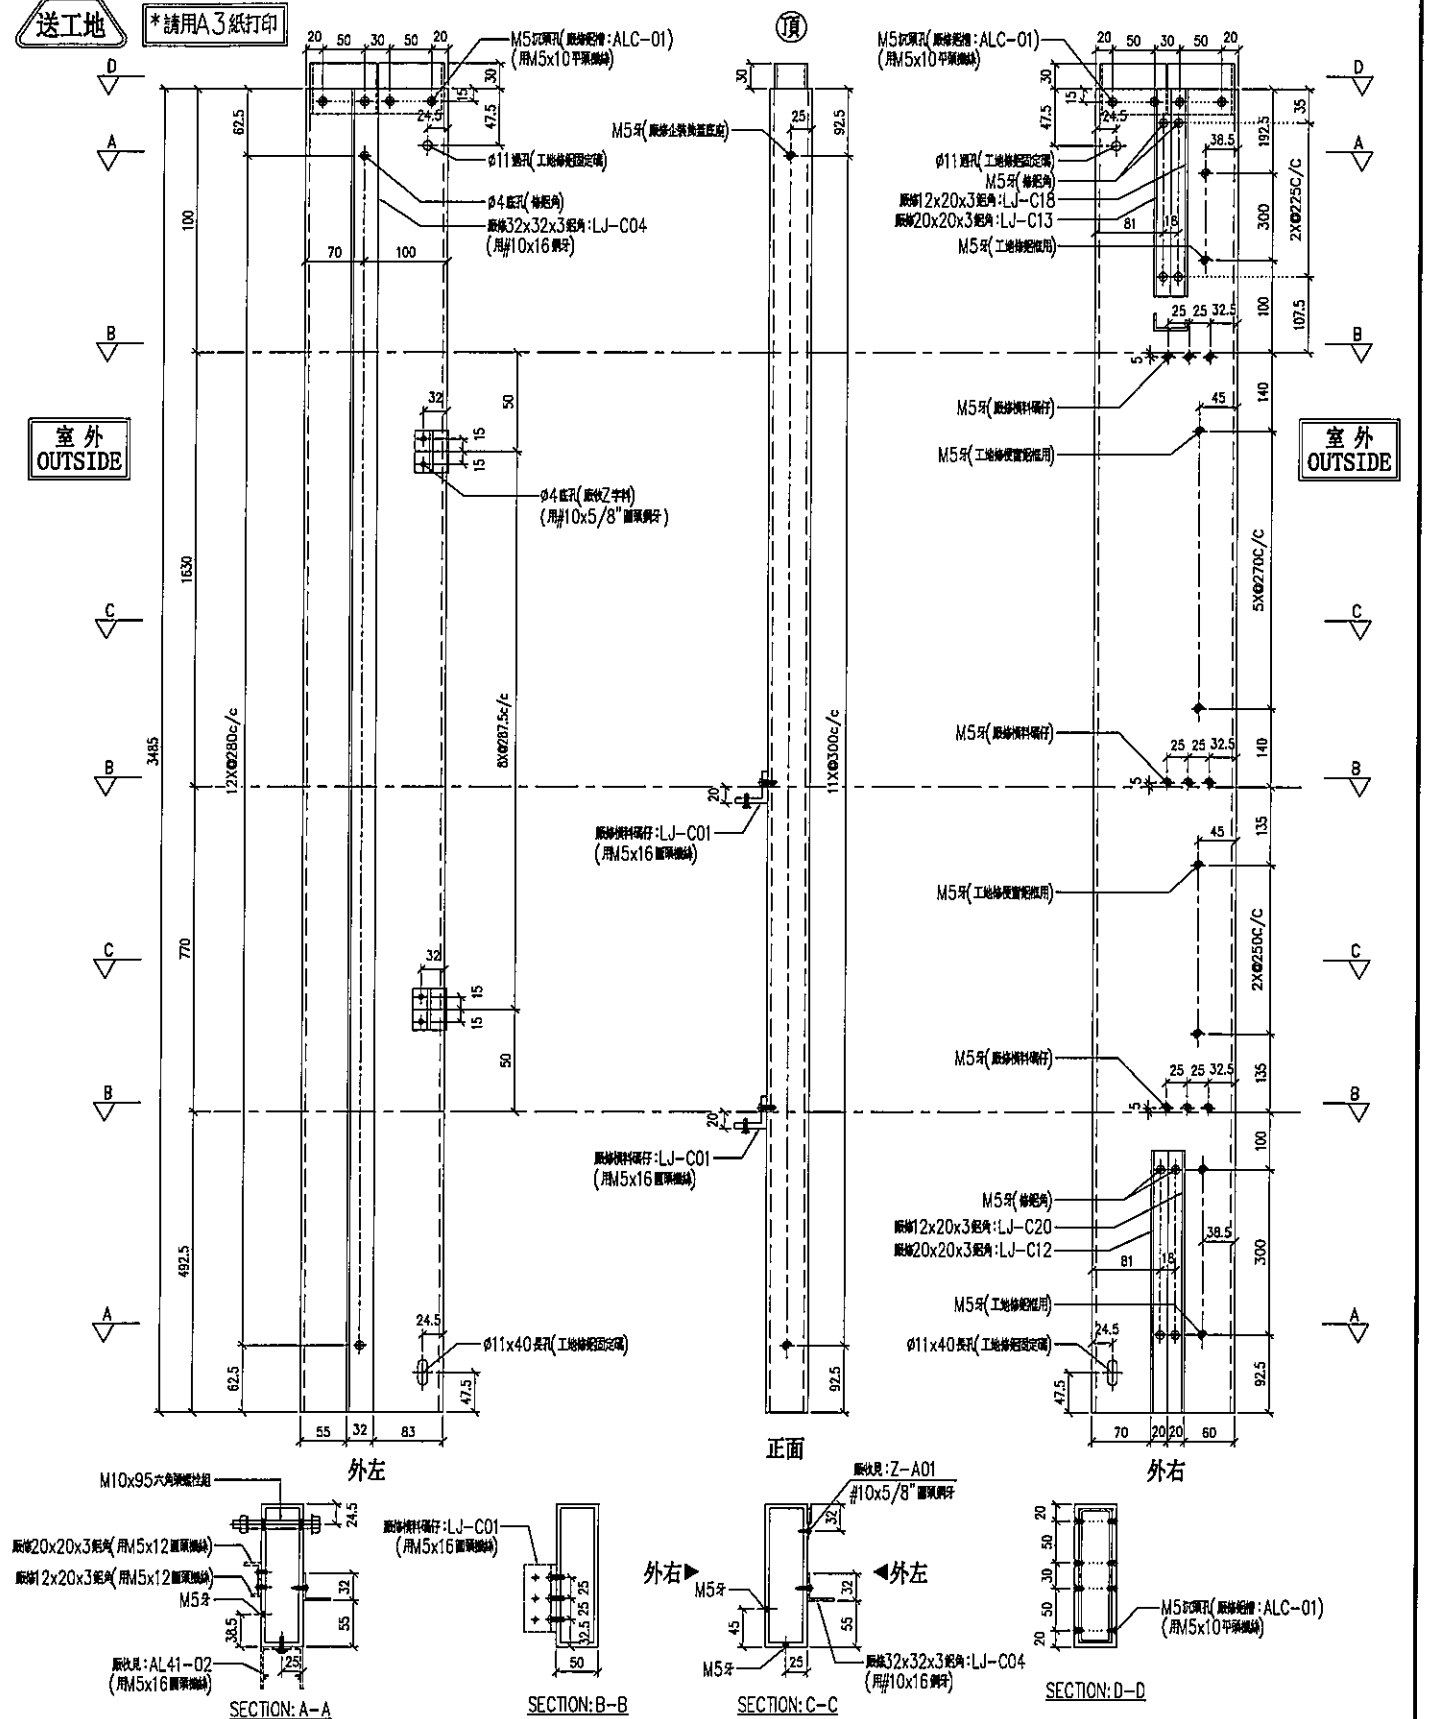


名稱	170x50x5mm 鋁通	制圖	LHR	2020.9.22	修改	-		
材料	X85825	復核	-	-	日期	-		
顏色	UCT806812XL-3	批準			圖號	J852-CW-M08		



工程號	J-852	地盤	亞皆老街
-----	-------	----	------

序號	物料編號	數量	使用位置	樓層
01	T1-AL01-M09	1	見派位圖	T1座22/F
02	T2-AL01-M09	1	見派位圖	T2座22/F
03	T3-AL01-M09	1	見派位圖	T3座22/F

*請用A3紙打印

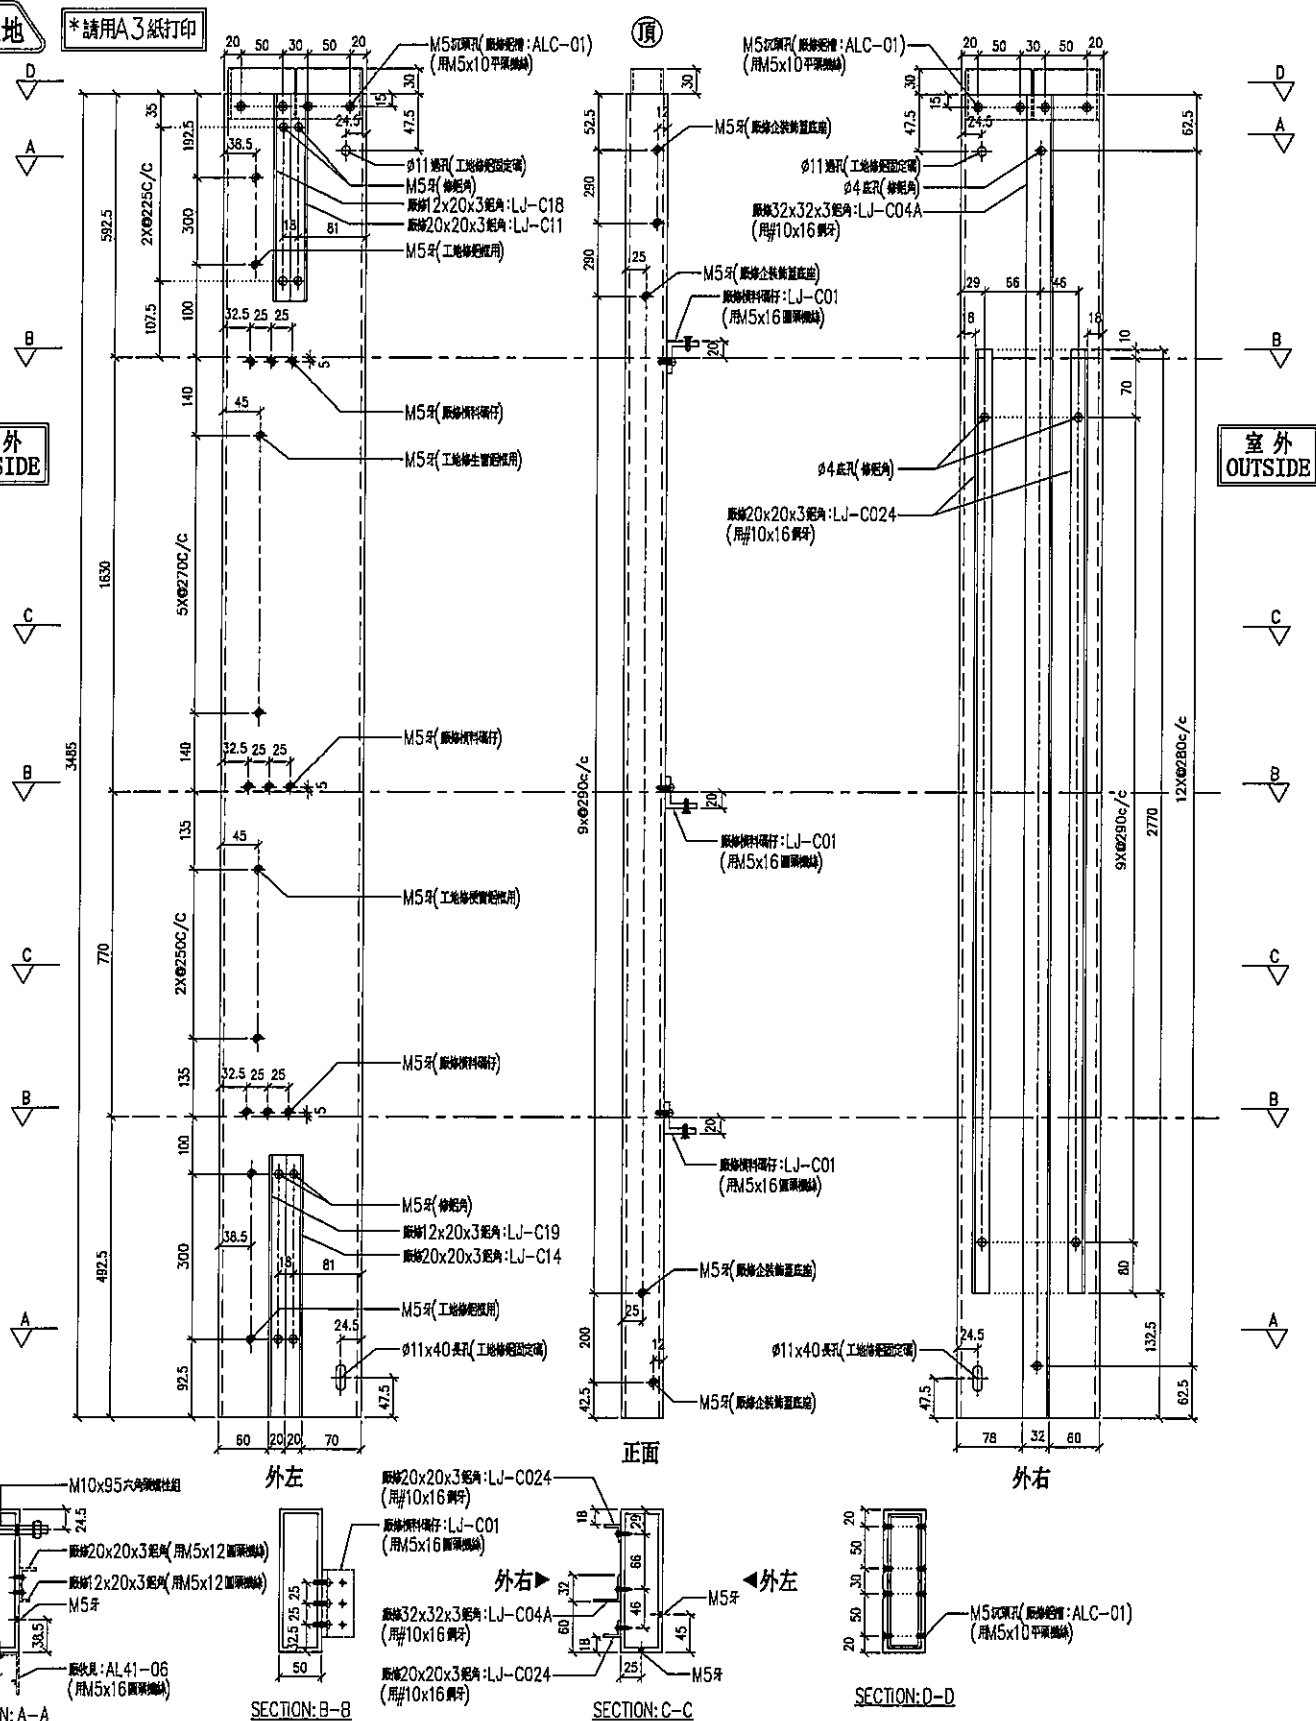

名稱	170x50x5mm 鋁通	制圖	LHR	2020.9.22	修改	—		
材料	X85825	復核	—	—	日期	—		
顏色	UCT806812XL-3	批準			圖號	J852-CW-M09		



美特鋁質有限公司

MIDI Aluminium Fabricator Ltd.

工程號

J-852





地盤

亞皆老街

序號	物料編號	數量	使用位置	樓層
01	T1-AL01-M11	1	見派位圖	T1座23/F
02	T2-AL01-M11	1	見派位圖	T2座23/F
03	T3-AL01-M11	1	見派位圖	T3座23/F

送工地

*請用A3紙打印

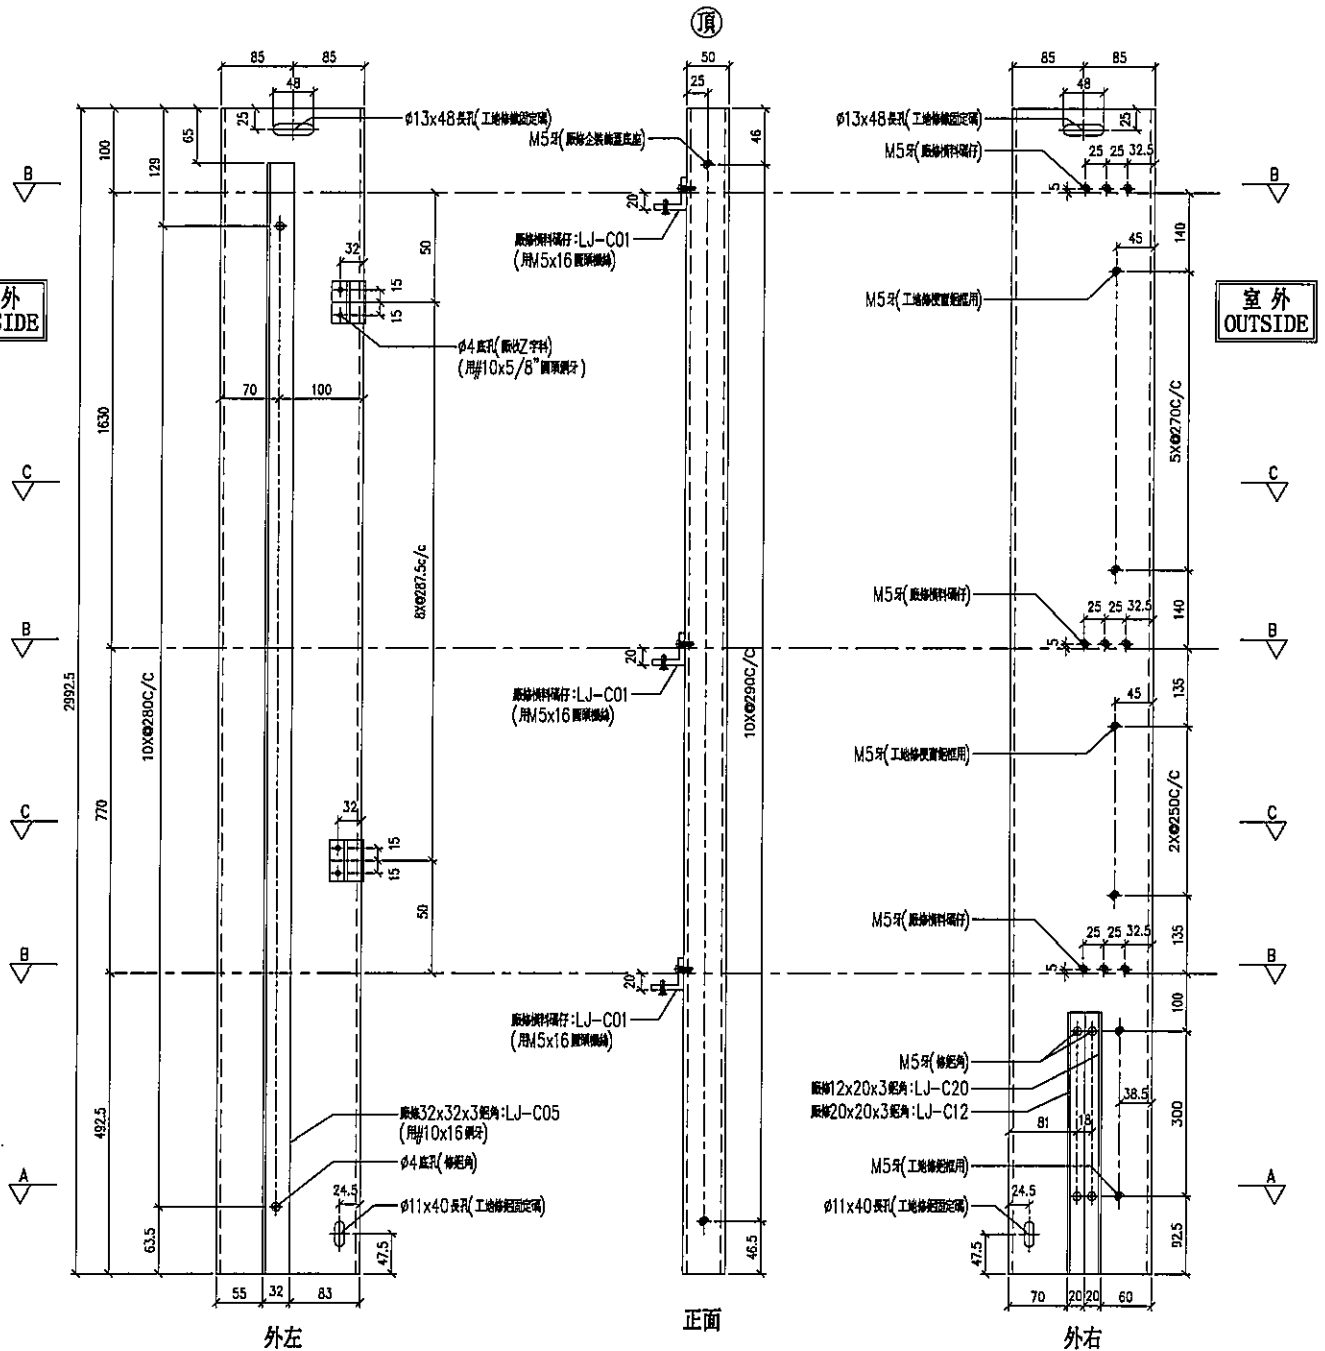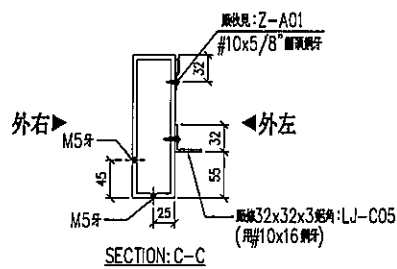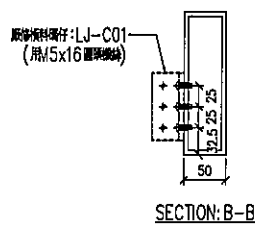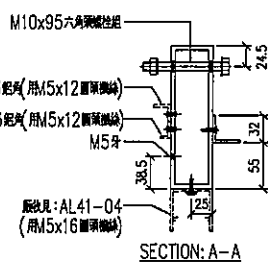室外
OUTSIDE室外
OUTSIDE



名稱	170x50x5mm 鋁通	制圖	LHR	2020.9.22	修改	-		
材料	X85825	復核	-	-	日期	-		
顏色	UCT806812XL-3	批准			圖號	J852-CW-M11		



序號	物料編號	數量	使用位置	樓層
01	T1-AL01-M12	1	見派位圖	T1座23/F
02	T2-AL01-M12	1	見派位圖	T2座23/F
03	T3-AL01-M12	1	見派位圖	T3座23/F

*請用A3紙打印

室外
OUTSIDE

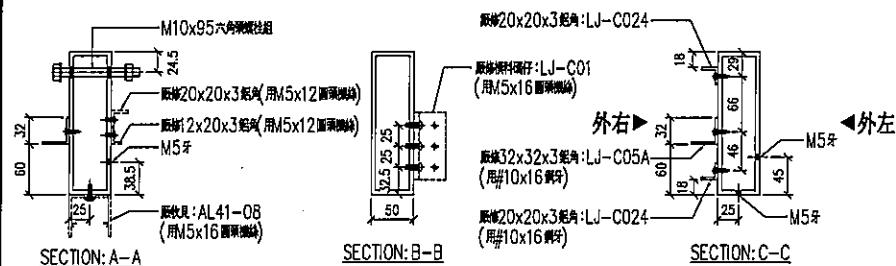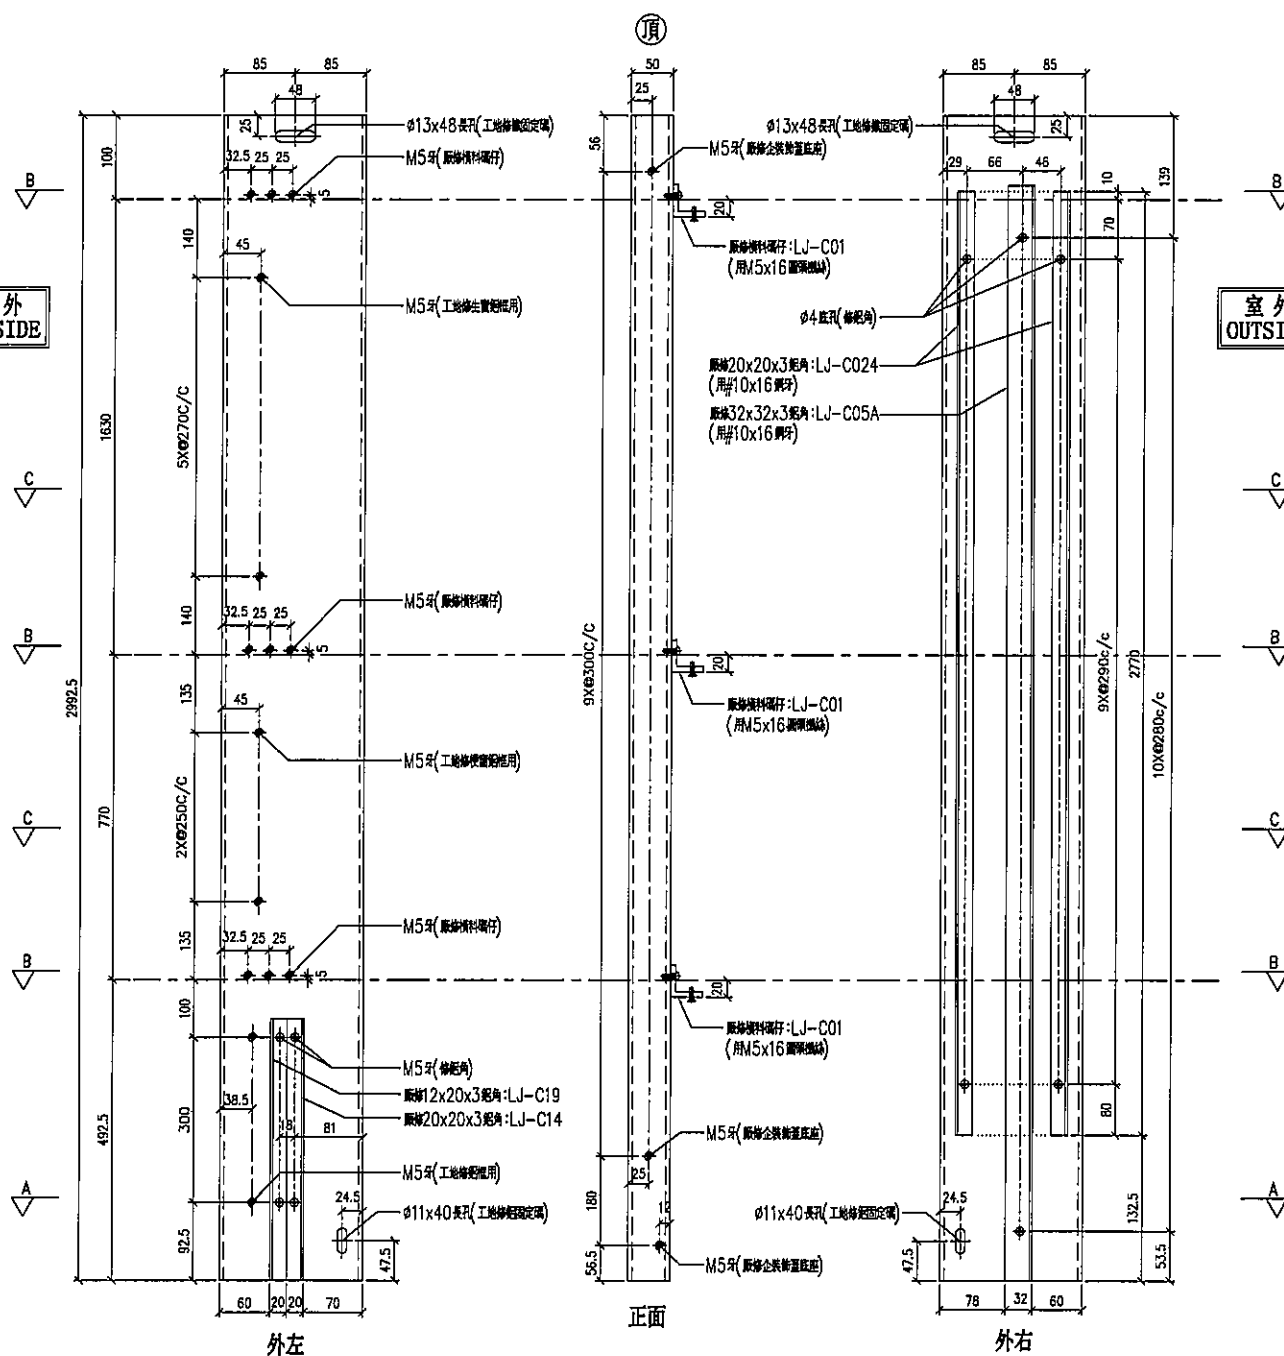

名稱	170x50x5mm 鋁通	制圖	LHR	2020.9.22	修改	—		
材料	X85825	復核	—	—	日期	—		
顏色	UCT806812XL-3	批準			圖號	J852-CW-M12		



美特鋁質 有限公司

MIDI Aluminium Fabricator Ltd.

工程號


J-852

地盤




亞皆老街

送工地

VIEW C

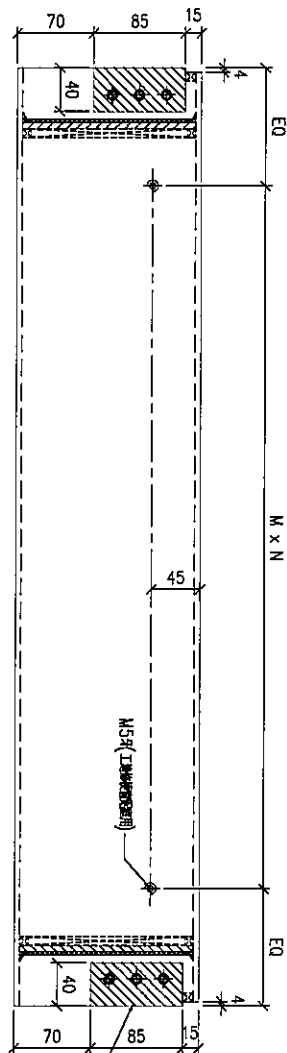

物料編號: 40x85mm (見表1/第1項)

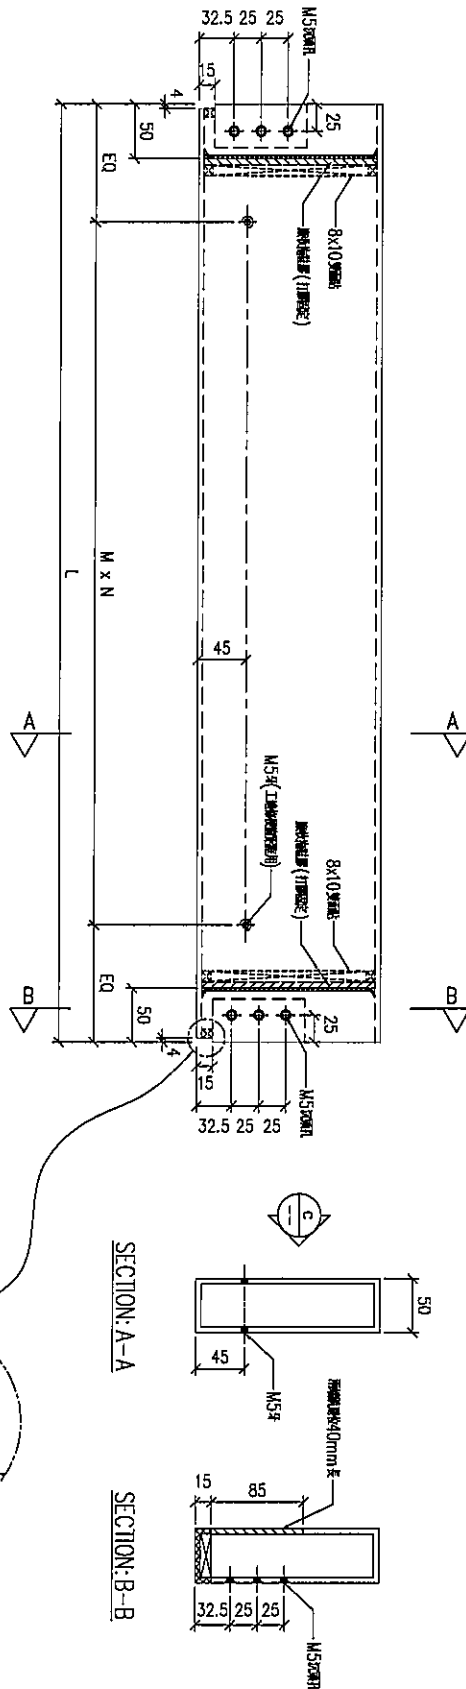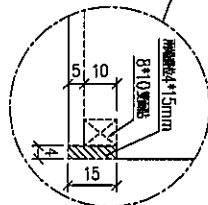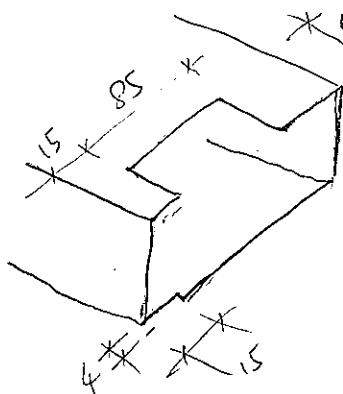

SECTION: A-A

SECTION: B-B

序号	物料編號	分格尺寸	L	M x N	BQ	數量	使用位置	樓層
01	T1-AL01-T01	1030	980	980	70	20	見表位置	T1座1/23/F
02	T2-AL01-T01	1030	980	980	70	20	見表位置	T2座1/23/F
03	T3-AL01-T01	1030	980	980	70	20	見表位置	T3座1/23/F
04	T1-AL01-T02	950	900	900	75	20	見表位置	T1座1/23/F
05	T2-AL01-T02	950	900	900	75	20	見表位置	T2座1/23/F
06	T3-AL01-T02	950	900	900	75	20	見表位置	T3座1/23/F

名稱	170x50x5mm 鋁通	制圖	LHR	2020.8.22	修改			
材料	X85825	復核	-	-	日期			
顏色	UCT806812XL-3	批准			圖號	J852-CW-T01		



美特鋁質 有限公司
MIDI Aluminium Fabricator Ltd.

工程號




J-852

地盤

亞答老街


送工地

VIEW C

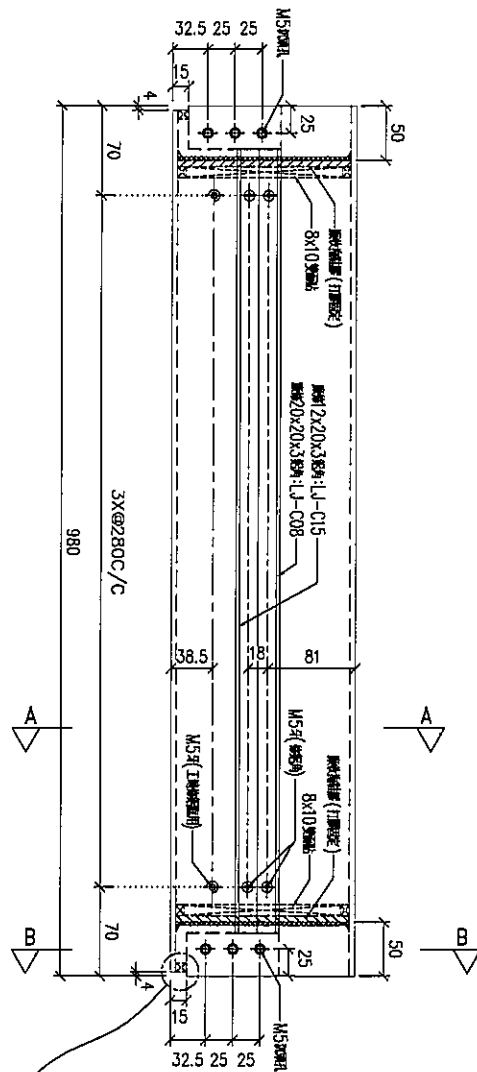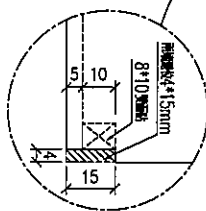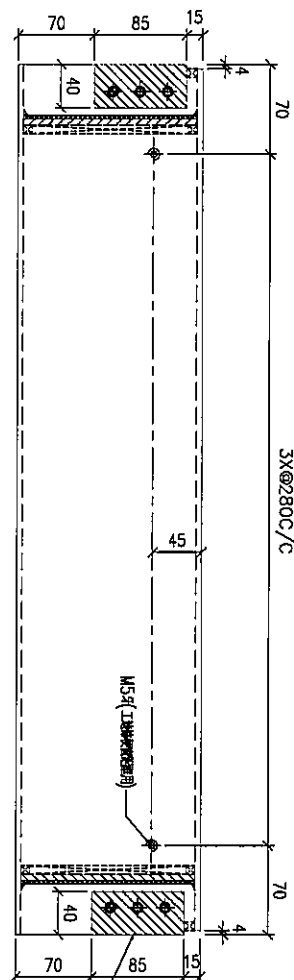

SECTION A-A

SECTION B-B

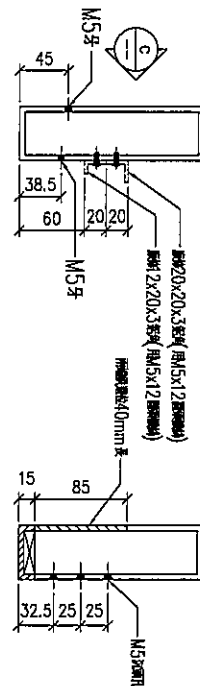




序号	物料編號	數量	使用位置	樓層
01	T1-AL01-T03	20	見派位圖	T1座1~23/F
02	T2-AL01-T03	20	見派位圖	T2座1~23/F
03	T3-AL01-T03	20	見派位圖	T3座1~23/F

名稱	170x50x5mm 鋁通	制圖	LHR	2020.8.22	修改			
材料	X85825	復核	-	-	日期			
顏色	UCT806812XL-3	批準			圖號	J852-CW-T02		




亞皆老街


送工地

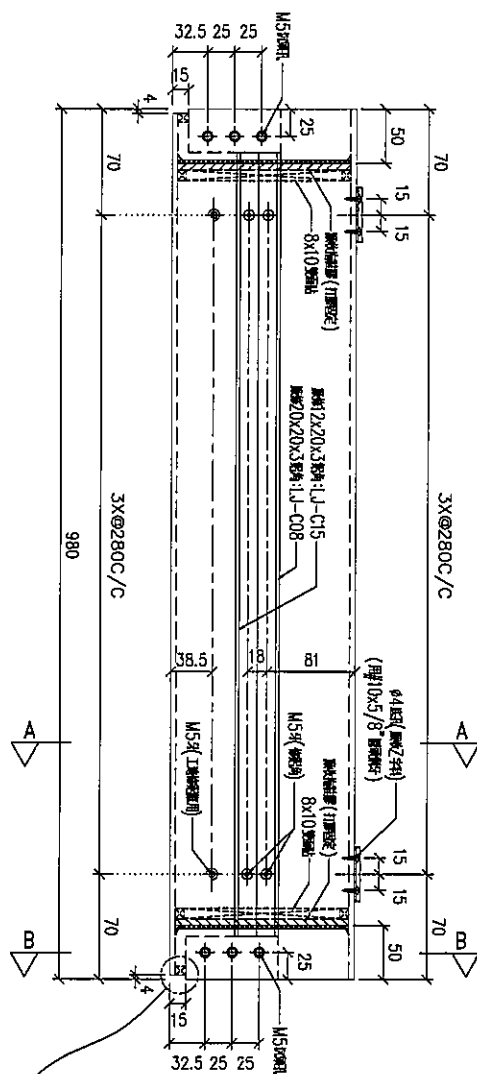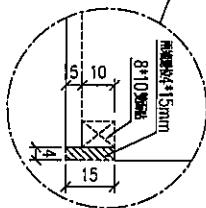 

SECTION: A-A

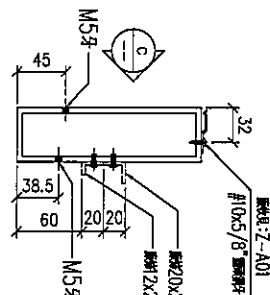

SECTION: B-B

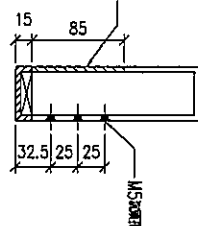

序号	物料編號	數量	使用位置	機房
01	T1-AL01-T04	19	見派位圖	T1座2/23/F
02	T2-AL01-T04	19	見派位圖	T2座2/23/F
03	T3-AL01-T04	19	見派位圖	T3座2/23/F

名稱	170x50x5mm 鋁通	制圖	LHR	2020.8.22	修改			
材料	X85825	復核	—	—	日期			
顏色	UCT806812XL-3	批準			圖號	J852-CW-T03		



美特鋁質 有限公司
MIDI Aluminium Fabricator Ltd.

工程號


J-852

地盤



亞皆老街

送工地

VIEW C

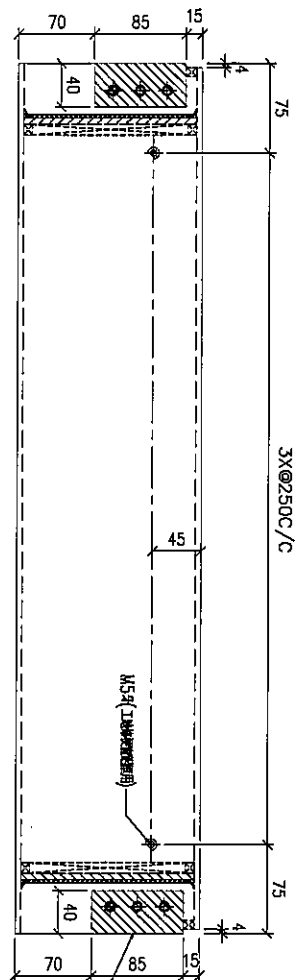


開孔直徑40*85mm (需註明螺絲)

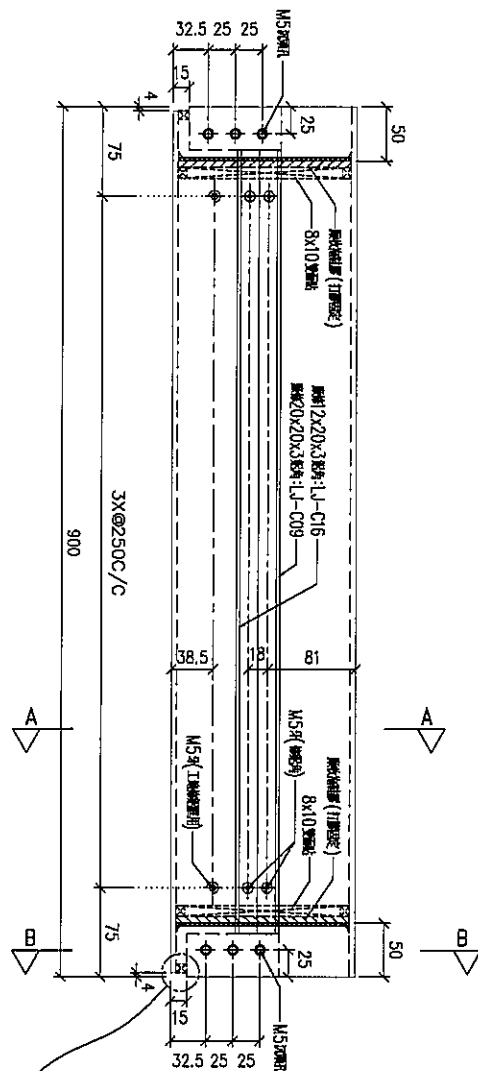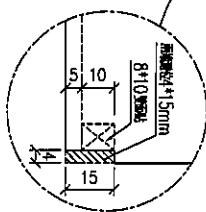

SECTION A-A

SECTION B-B

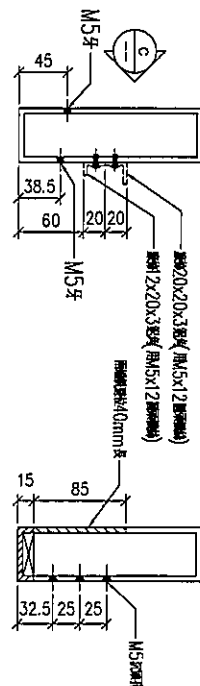


序号	物料編號	數量	使用位置	樓層
01	T1-AL01-T05	20	見派位圖	T1座1/23/F
02	T2-AL01-T05	20	見派位圖	T2座1/23/F
03	T3-AL01-T05	20	見派位圖	T3座1/23/F

名稱	170x50x5mm 鋁通	制圖	LHR	2020.8.22	修改		
材料	X85825	復核	—	—	日期		
顏色	UCT806812XL-3	批準			圖號	J852-CW-T04	





亞皆老街


VIEW C

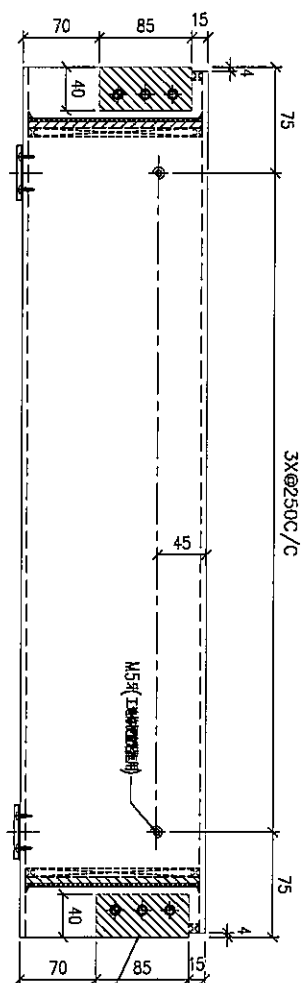


—兩邊和圓柱直徑40*85mm（圓柱體材料角）

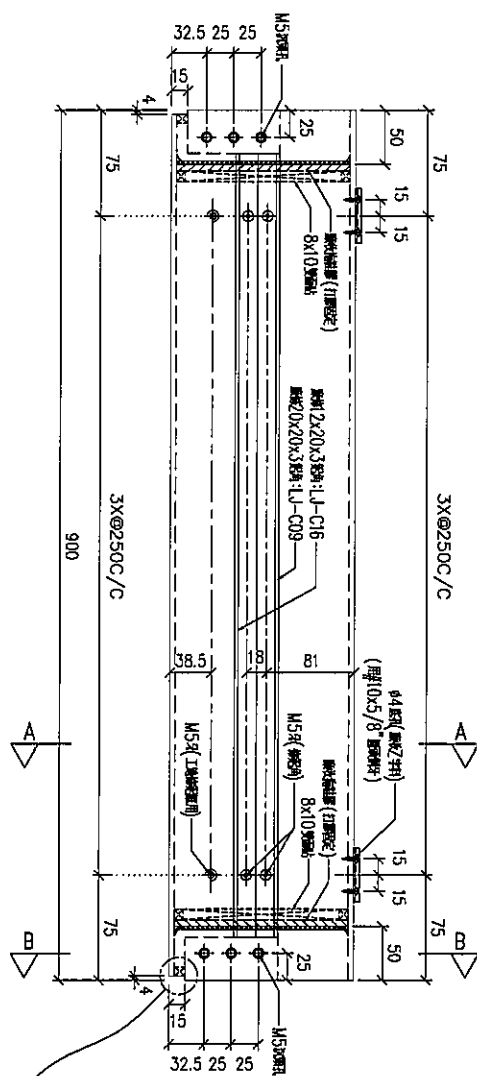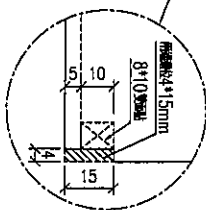

SECTION: A-A

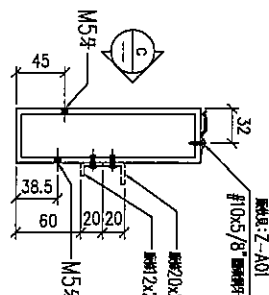

SECTION: B-B

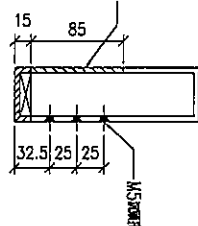

序号	物料編號	數量	使用位置	機層
01	T1-AL01-T06	19	見派位置	T1座2'23/F
02	T2-AL01-T06	19	見派位置	T2座2'23/F
03	T3-AL01-T06	19	見派位置	T3座2'23/F

名稱	170x50x5mm 鋁通	制圖	LHR	2020.8.22	修改			
材料	X85825	復核	—	—	日期			
顏色	UCT806812XL-3	批準			圖號	J852-CW-T05		



亞皆老街

SECTION-A-A

SECTION-B-B

VIEW C

序号	物料編號	數量	使用位置	樓層
01	T1-AL01-107	1	見派位圖	T1座ROOF
02	T2-AL01-107	1	見派位圖	T2座ROOF
03	T3-AL01-107	1	見派位圖	T3座ROOF


J852-CW-T06

批准



亞皆老街

送工地

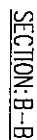

名稱	170x50x5mm 鋁通	制圖	LHR	2020.8.22	修改			
材料	X85825	復核	—	—	日期			
顏色	UCT806812XL-3	批準			圖號	J852-CW-T07		



美特鋁質 有限公司

MIDI Aluminium Fabricator Ltd.


工程號

J-852

地盤

亞皆老街

送工地

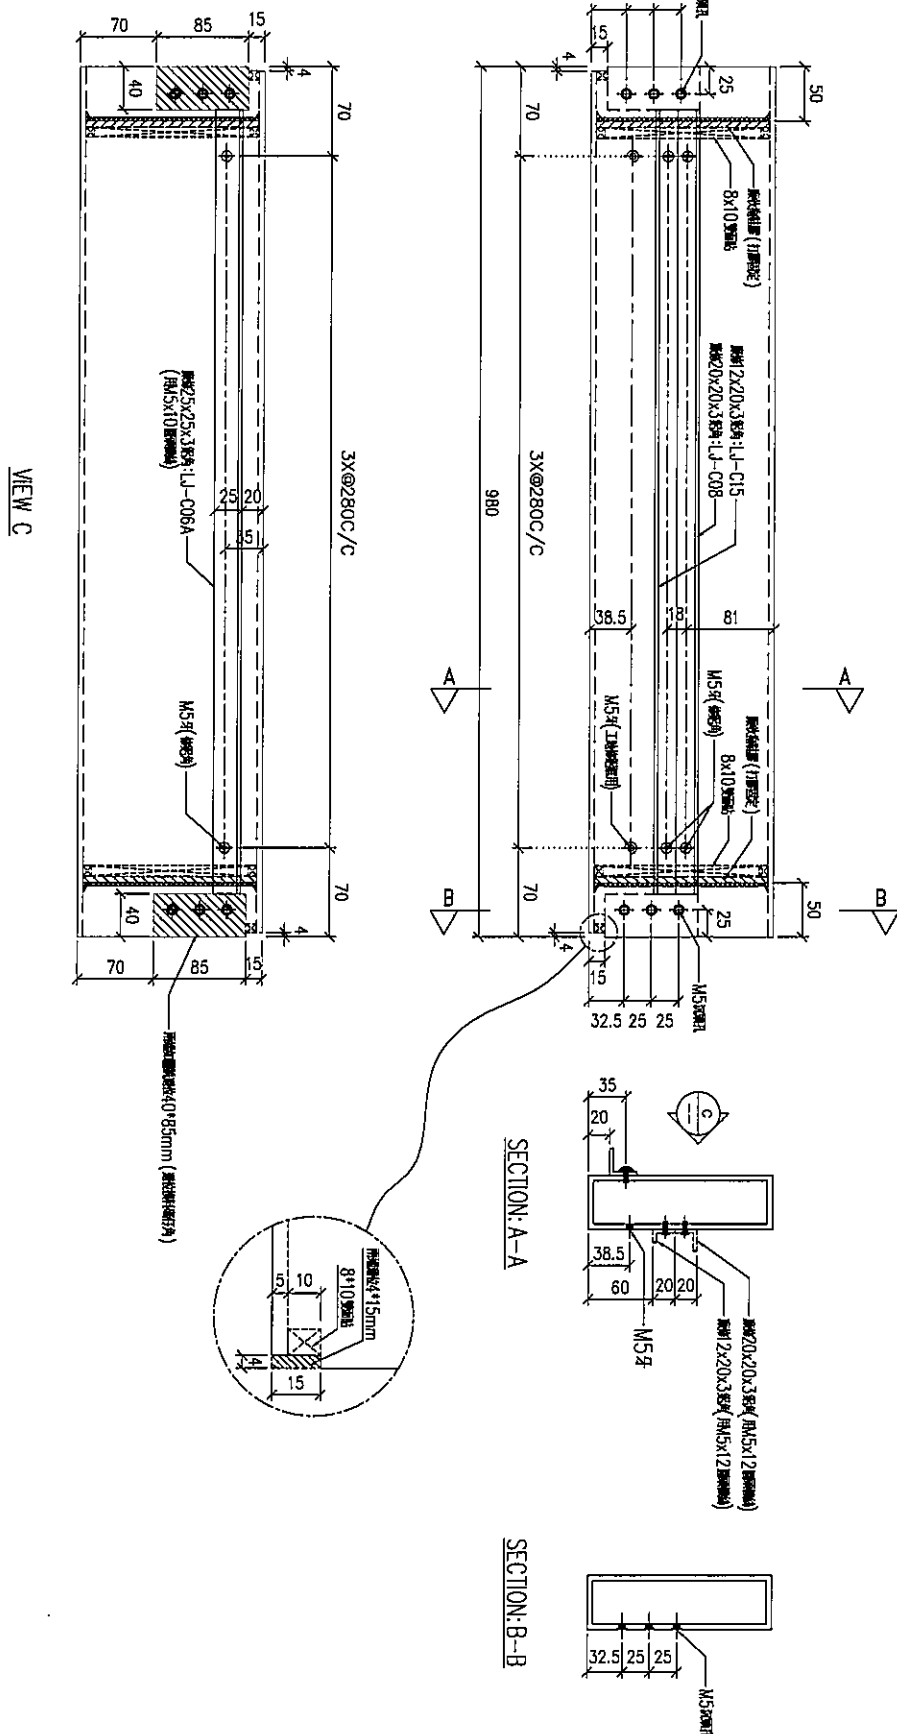


序号	物料編號	數量	使用位置	樓層
01	T1-AL01-T09	1	見派位圖	1/F
02	T2-AL01-T09	1	見派位圖	1/F
03	T3-AL01-T09	1	見派位圖	1/F

名稱	170x50x5mm 鋁通	制圖	LHR	2020.8.22	修改			
材料	X85825	復核	—	—	日期			
顏色	UCT806812XL-3	批準			圖號	J852-CW-T08		




亞皆老街

VIEW C

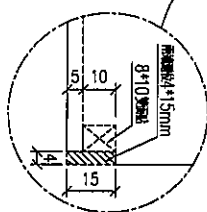

SECTION: A--A

SECTION: B-B

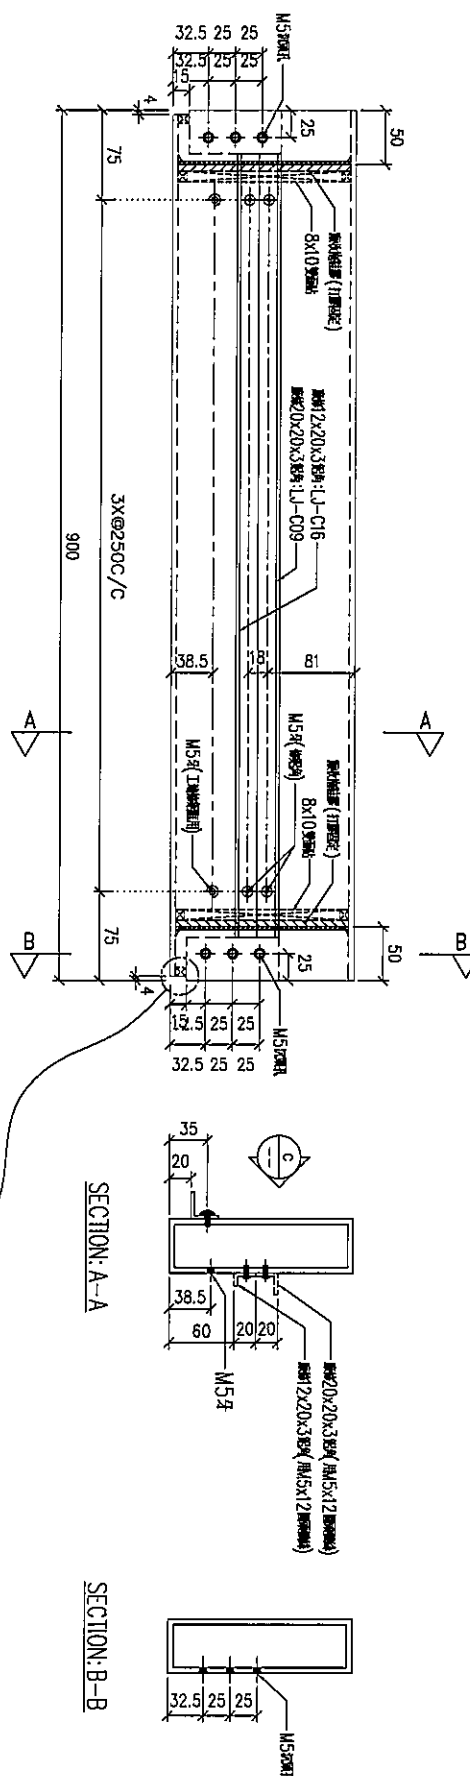

序号	物料編號	數量	使用位置	模屬
01	T1-AL01-T10	1	見派位圖	1/F
02	T2-AL01-T10	1	見派位圖	1/F
03	T3-AL01-T10	1	見派位圖	1/F

名稱	170x50x5mm 鋁通	制圖	LHR	2020.8.22	修改			
材料	X85825	復核	—	—	日期			
顏色	UCT806812XL-3	批準			圖號	J852-CW-T09		




美特鋁質 有限公司
MIDI Aluminium Fabricator Ltd.


工程號 J-852 地盤 亞皆老街

序号	物料編號	數量	位置	樓層
01	Z-A01	1000	主企主橫收口用	1~23/F

組裝用

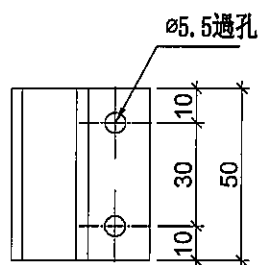

#10x5/8"圓頭鋼牙

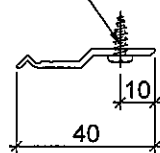

名稱	Z字碼	制圖	LHR	2020.9.19	修改	—		
材料	X84589	復核	—	—	日期	—		
顏色	MILL	批准			圖號	Z-A01		



美特鋁質 有限公司

MIDI Aluminium Fabricator Ltd.

工程號




J852

地盤

亞皆老街

序号	物料編號	數量	位置	樓層
01	LJ-C01	732	修鋁橫料用	

組裝用

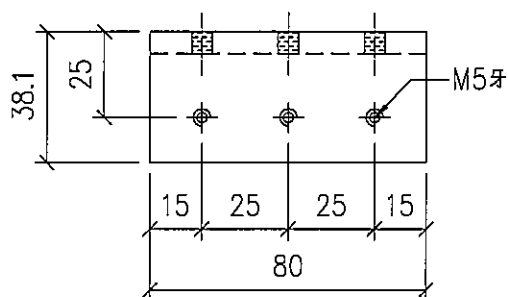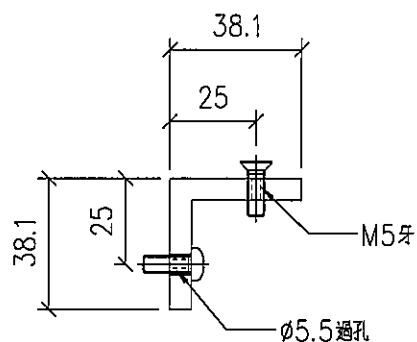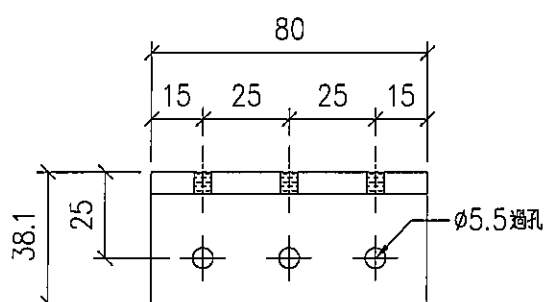

名稱	鋁角加工圖	制圖	LHR	2020.07.28	修改	-		
材料	38.1*38.1*6.35mm 厚鋁角	復核	-	-	日期	-		
顏色	MILL	批准			圖號	J852-LJ-C01		



美特鋁質 有限公司

MIDI Aluminium Fabricator Ltd.

序号	物料編號	數量	位置	樓層
01	LJ-A01	720	組框用	


工程號

J852

地盤

亞皆老街

組裝用

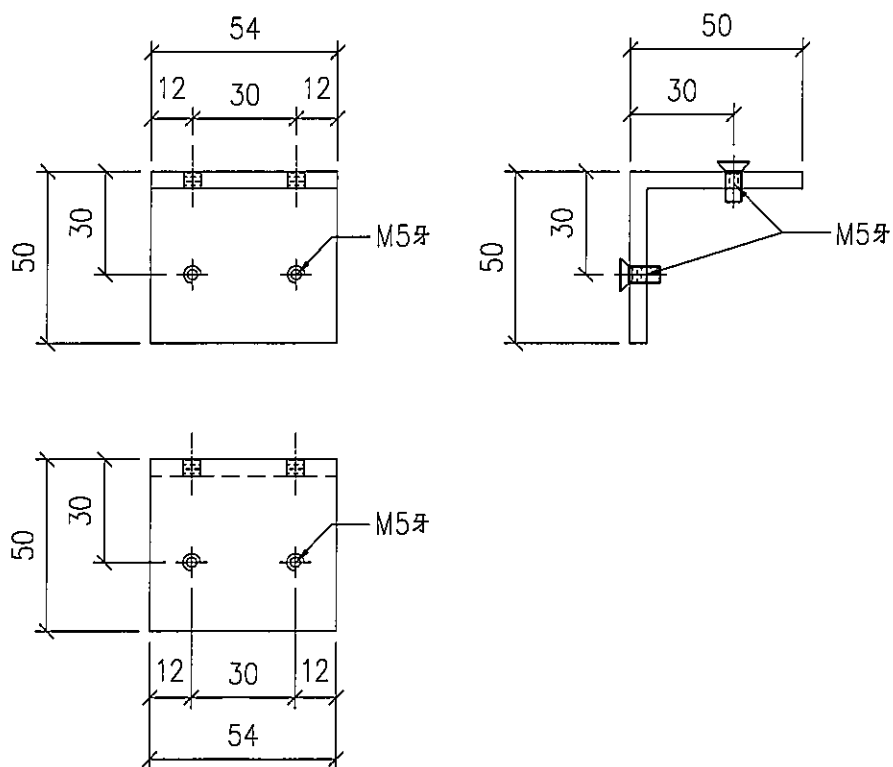

名稱	鋁角加工圖	制圖	LHR	2020.07.28	修改	-		
材料	50*50*5mm厚鋁角	復核	-	-	日期	-		
顏色	MILL	批准			圖號	J852-LJ-C02		



美特鋁質 有限公司

MIDI Aluminium Fabricator Ltd.

序号	物料編號	數量	位置	樓層
01	LJ-A02	480	組框用	


工程號

J852

地盤

亞皆老街

組裝用

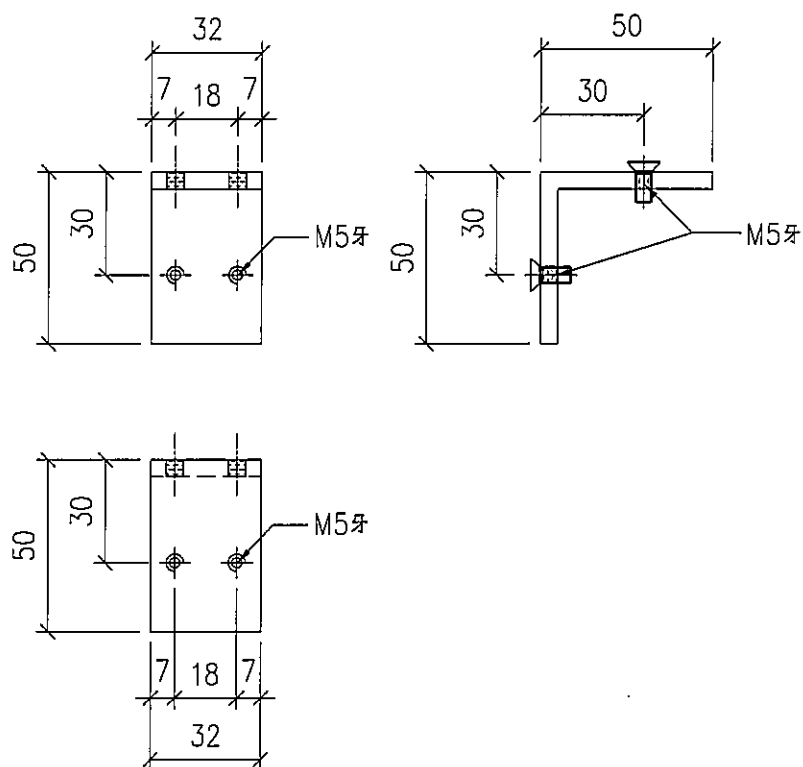

名稱	鋁角加工圖	制圖	LHR	2020.07.28	修改	-		
材料	50*50*5mm厚鋁角	復核	-	-	日期	-		
顏色	MILL	批准			圖號	J852-LJ-C03		



美特鋁質 有限公司

MIDI Aluminium Fabricator Ltd.

序号	物料編號	數量	位置	樓層
01	LJ-A03	240	組框用	


工程號

J852

地盤

亞皆老街

組裝用

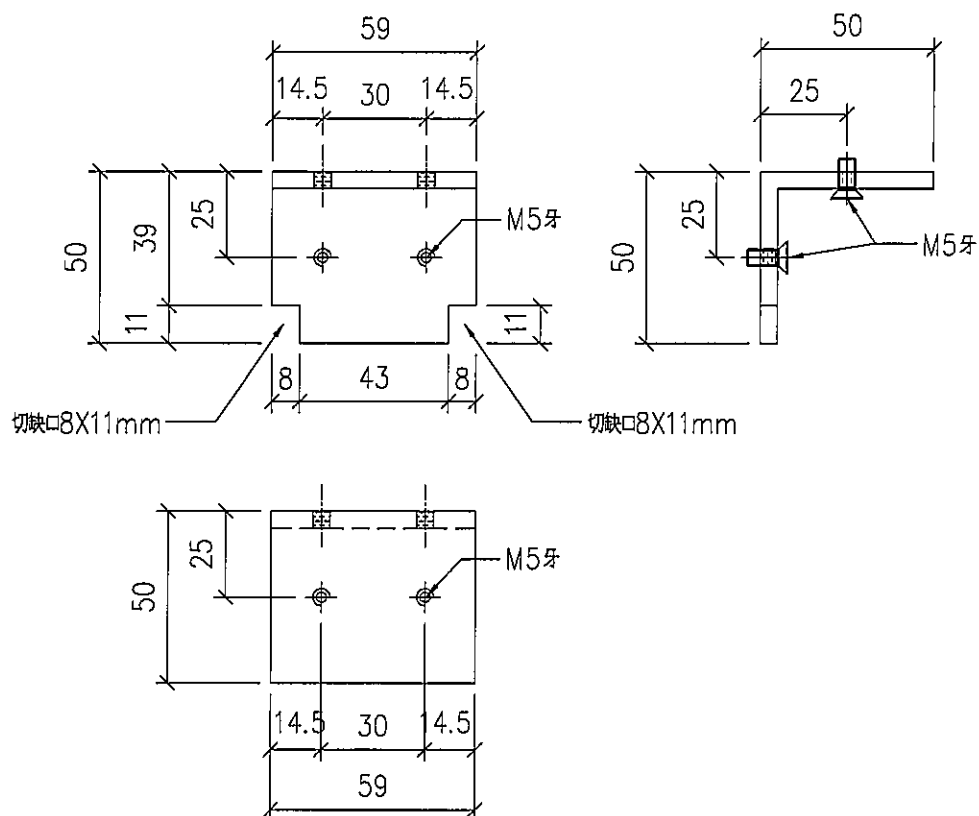

名稱	鋁角加工圖	制圖	LHR	2020.07.28	修改	—		
材料	50*50*5mm 厚鋁角	復核	—	—	日期	—		
顏色	MILL	批准			圖號	J852-LJ-C04		




美特鋁質 有限公司

MIDI Aluminium Fabricator Ltd.

序号	物料編號	數量	位置	樓層
01	LJ-A04	240	組框用	

工程號 J852 地盤 亞皆老街

組裝用

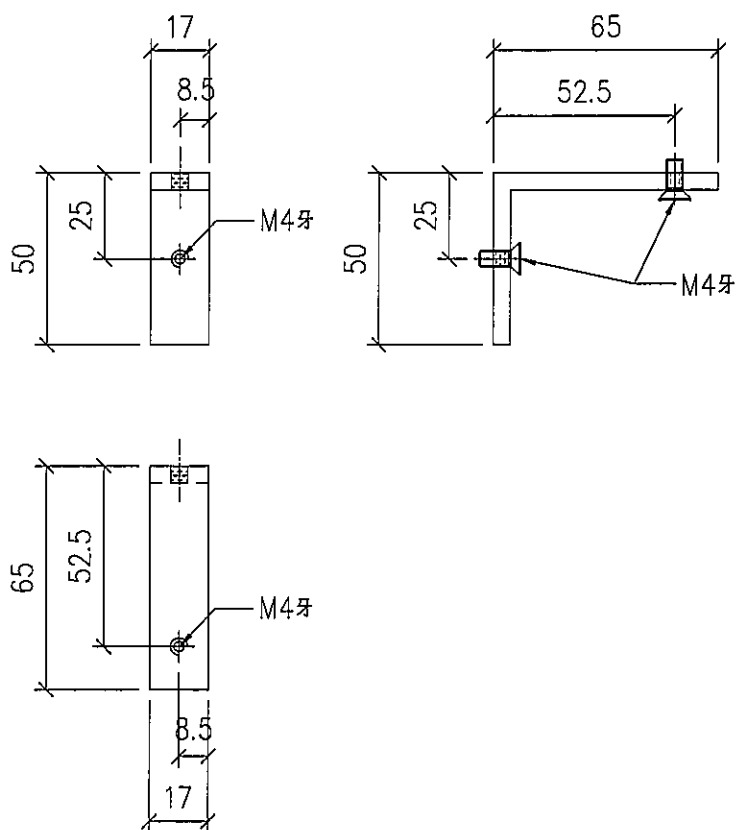

名稱	鋁角加工圖	制圖	LHR	2020.07.28	修改	-		
材料	65*50*5mm 厚鋁角 (用廢料)	復核	-	-	日期	-		
顏色	MILL	批准			圖號	J852-LJ-C05		



美特鋁質 有限公司

MIDI Aluminium Fabricator Ltd.

工程號


J852

地盤

亞皆老街

序号	物料編號	數量	位置	樓層
01	LJ-A05	120	組框用	

組裝用

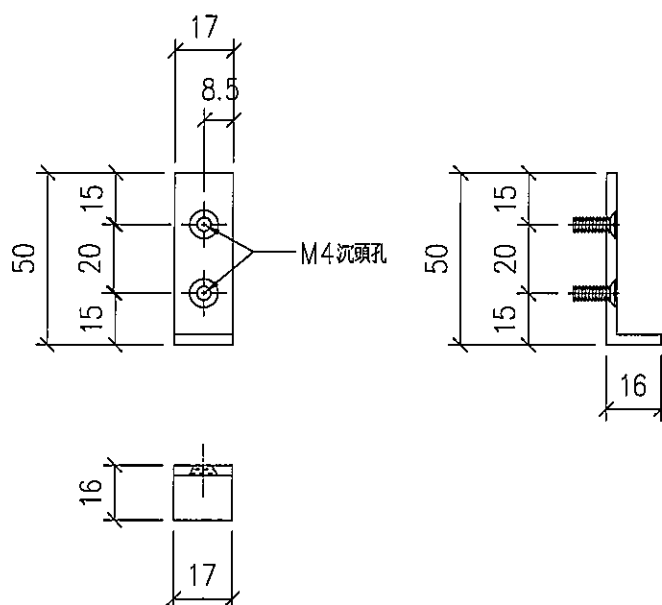

名稱	鋁角加工圖	制圖	LHR	2020.07.28	修改	—		
材料	50*16*3mm厚鋁角(用廢料)	復核	—	—	日期	—		
顏色	MILL	批准			圖號	J852-LJ-C06		



美特鋁質 有限公司

MIDI Aluminium Fabricator Ltd.

工程號


J852

地盤

亞皆老街

序号	物料編號	數量	位置	樓層
01	LJ-C02	3	企修防水片用	1/F

組裝用

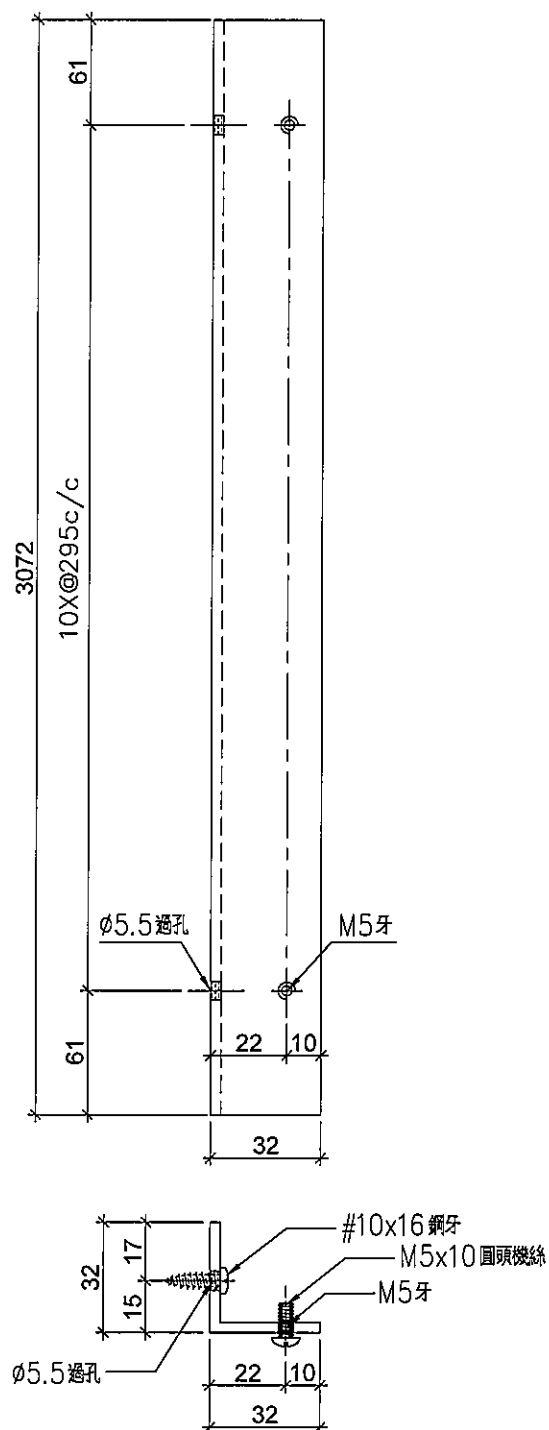

名稱	鋁角加工圖	制圖	LHR	2020.09.19	修改	—		
材料	32*32*3mm厚鋁角	復核	—	—	日期	—		
顏色	MILL	批准			圖號	J852-LJ-C07		



美特鋁質有限公司

MIDI Aluminium Fabricator Ltd.

序号	物料編號	數量	位置	樓層
01	LJ-C02A	3	企修防水片用	1/F

工程號



J852

地盤

亞皆老街

組裝用

頂

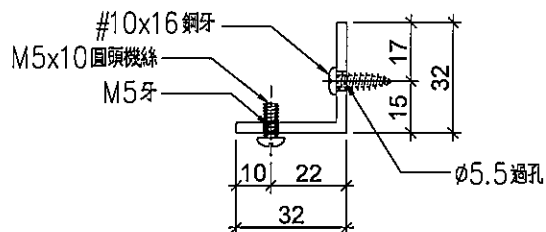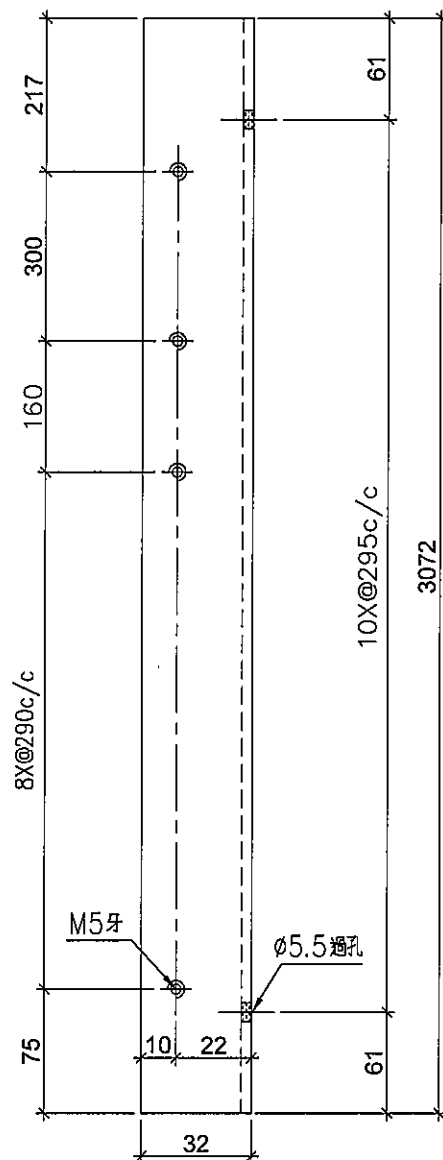

名稱	鋁角加工圖	制圖	LHR	2020.09.19	修改	—		
材料	32*32*3mm厚鋁角	復核	—	—	日期	—		
顏色	MILL	批准			圖號	J852-LJ-C08		




美特鋁質 有限公司
MIDI Aluminium Fabricator Ltd.

序号	物料編號	數量	位置	樓層
01	LJ-C03	51	企修防水片用	2~21/F

工程號 J852 地盤 亞皆老街

組裝用

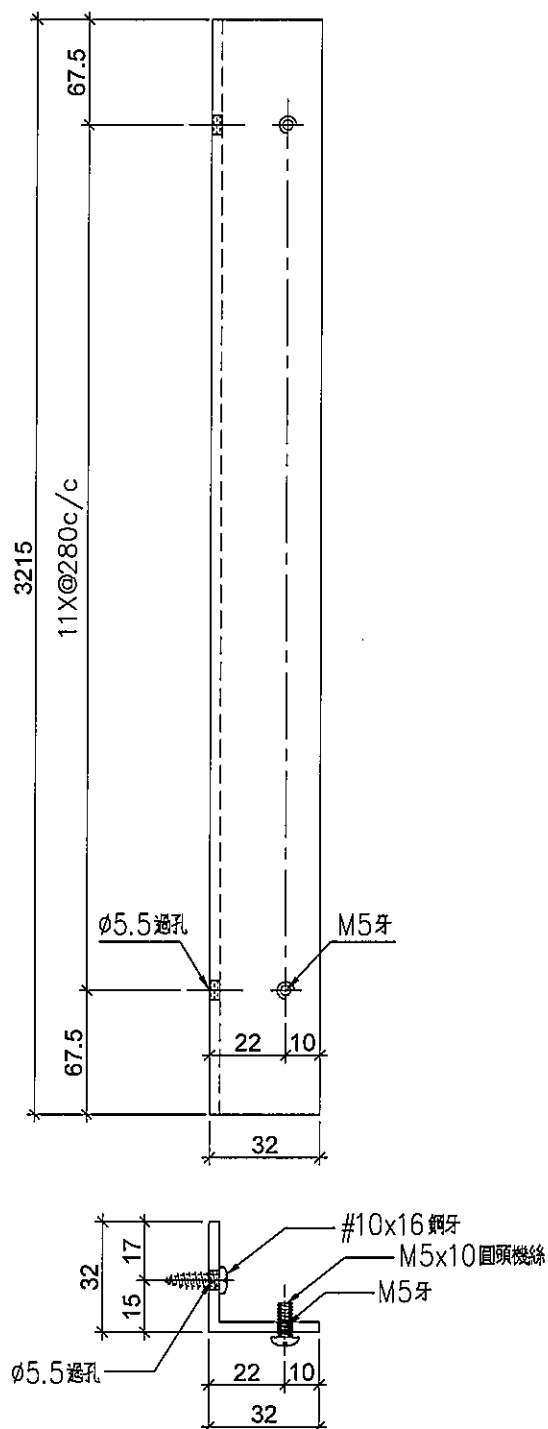

名稱	鋁角加工圖	制圖	LHR	2020.09.19	修改	-		
材料	32*32*3mm厚鋁角	復核	-	-	日期	-		
顏色	MILL	批準			圖號	J852-LJ-C09		




美特鋁質 有限公司
MIDI Aluminium Fabricator Ltd.

序号	物料編號	數量	位置	樓層
01	LJ-C03A	51	企修防水片用	2~21/F

工程號 J852 地盤 亞皆老街

組裝用

頂

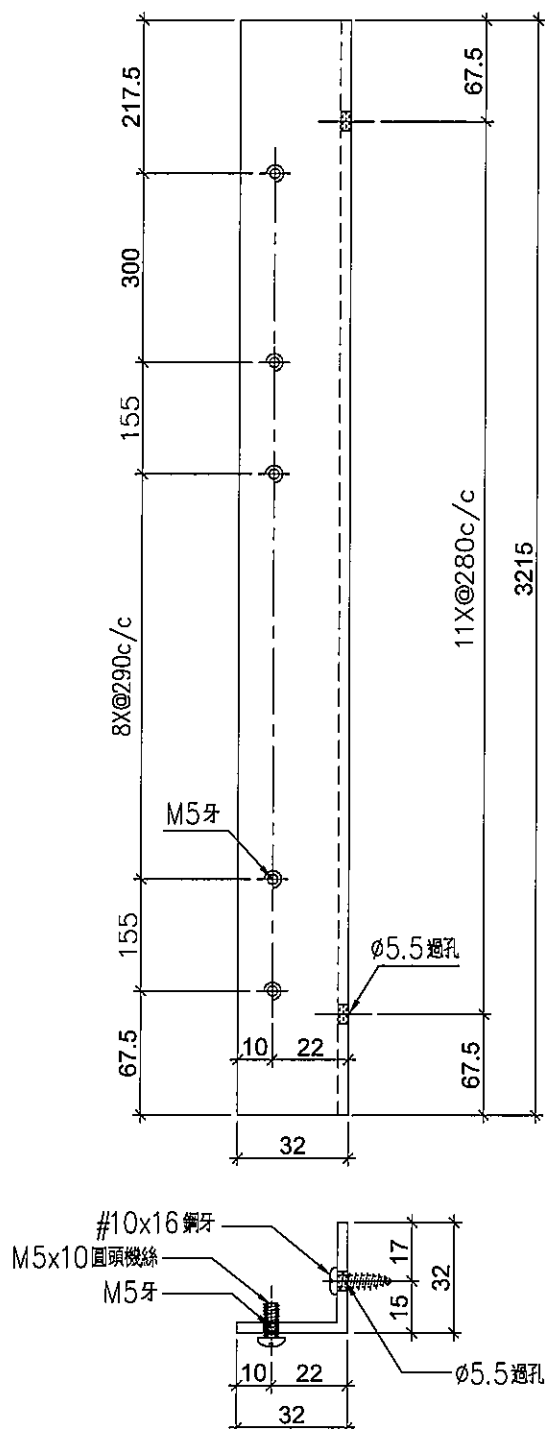

名稱	鋁角加工圖	制圖	LHR	2020.09.19	修改	-		
材料	32*32*3mm 厚鋁角	復核	-	-	日期	-		
顏色	MILL	批準			圖號	J852-LJ-C10		




美特鋁質 有限公司

MIDI Aluminium Fabricator Ltd.

序号	物料編號	數量	位置	樓層
01	LJ-C04	3	企修防水片用	22/F

工程號 J852 地盤 亞皆老街

組裝用

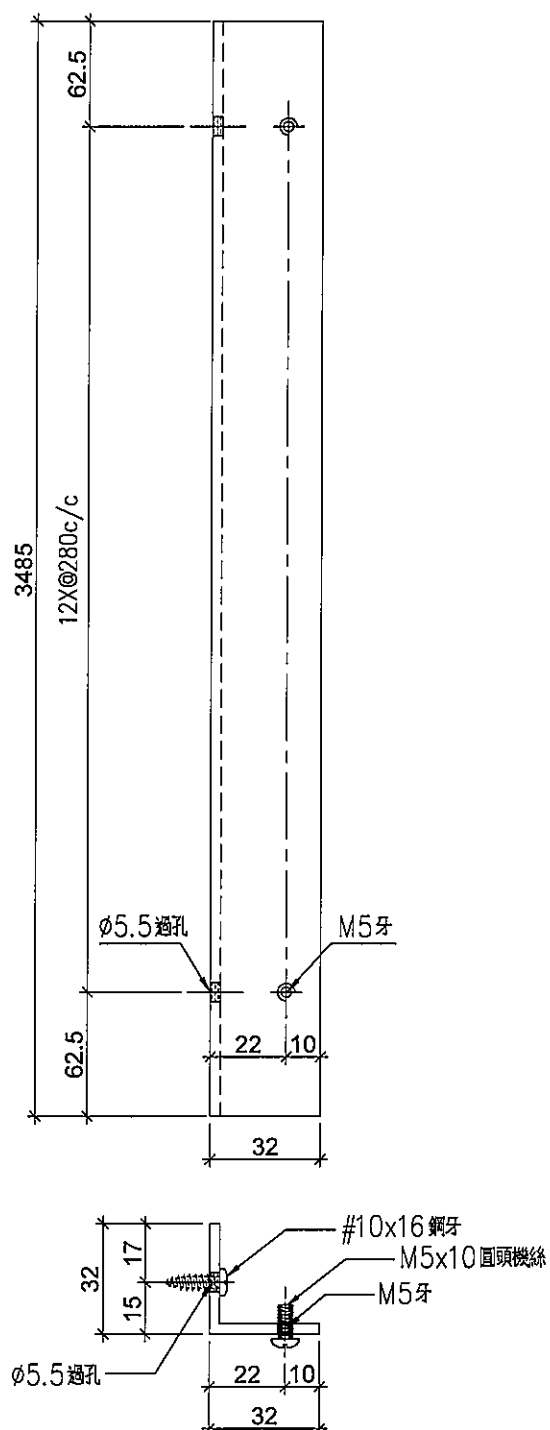

名稱	鋁角加工圖	制圖	LHR	2020.09.19	修改	-		
材料	32*32*3mm 厚鋁角	復核	-	-	日期	-		
顏色	MILL	批准			圖號	J852-LJ-C11		





美特鋁質有限公司
MIDI Aluminium Fabricator Ltd.

序号	物料編號	數量	位置	樓層
01	LJ-C04A	3	企修防水片用	22/F

工程號 J852 地盤 亞皆老街

組裝用

頂

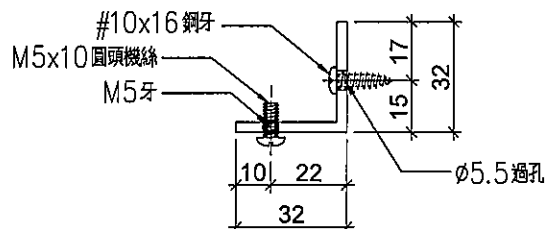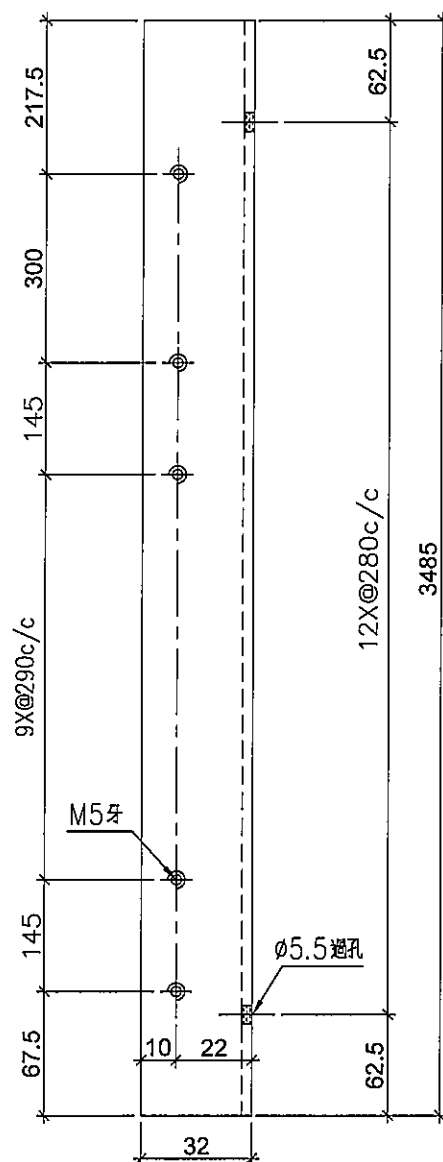

名稱	鋁角加工圖	制圖	LHR	2020.09.19	修改	—		
材料	32*32*3mm厚鋁角	復核	—	—	日期	—		
顏色	MILL	批准			圖號	J852-LJ-C12		



美特鋁質有限公司

MIDI Aluminium Fabricator Ltd.

工程號


J852

地盤

亞皆老街

序号	物料編號	數量	位置	樓層
01	LJ-C05	3	企修防水片用	23/F

組裝用

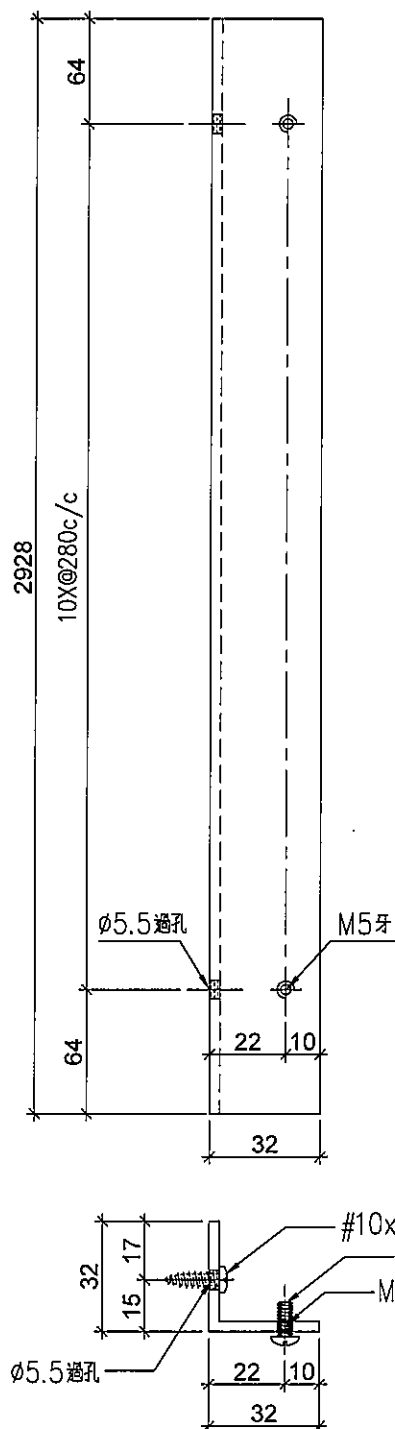

名稱	鋁角加工圖	制圖	LHR	2020.09.19	修改	-		
材料	32*32*3mm 厚鋁角	復核	-	-	日期	-		
顏色	MILL	批準			圖號	J852-LJ-C13		



美特鋁質 有限公司



MIDI Aluminium Fabricator Ltd.

序号	物料編號	數量	位置	樓層
01	LJ-C05A	3	企修防水片用	23/F

工程號 J852 地盤 亞皆老街

組裝用

頂

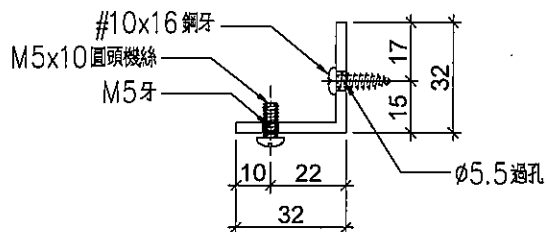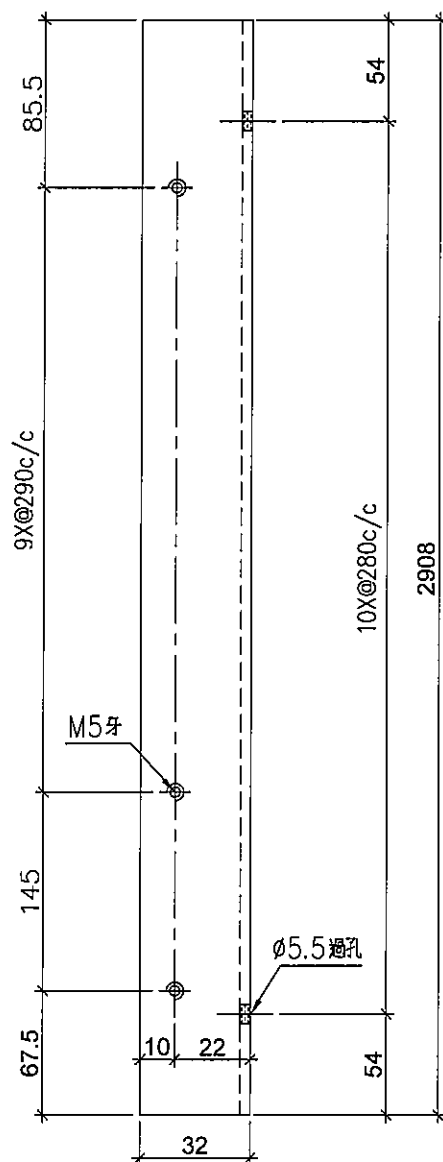

名稱	鋁角加工圖	制圖	LHR	2020.09.19	修改	—		
材料	32*32*3mm 厚鋁角	復核	—	—	日期	—		
顏色	MILL	批准			圖號	J852-LJ-C14		



美特鋁質 有限公司
MIDI Aluminium Fabricator Ltd.

工程號


J852

地盤

亞皆老街

序号	物料編號	L(mm)	M	W(mm)	EQ(mm)	數量	位置	樓層
01	LJ-C06	964	3	280	62	1	頂修防水片用	ROOF
02	LJ-C07	884	3	250	67	1	頂修防水片用	ROOF

組裝用

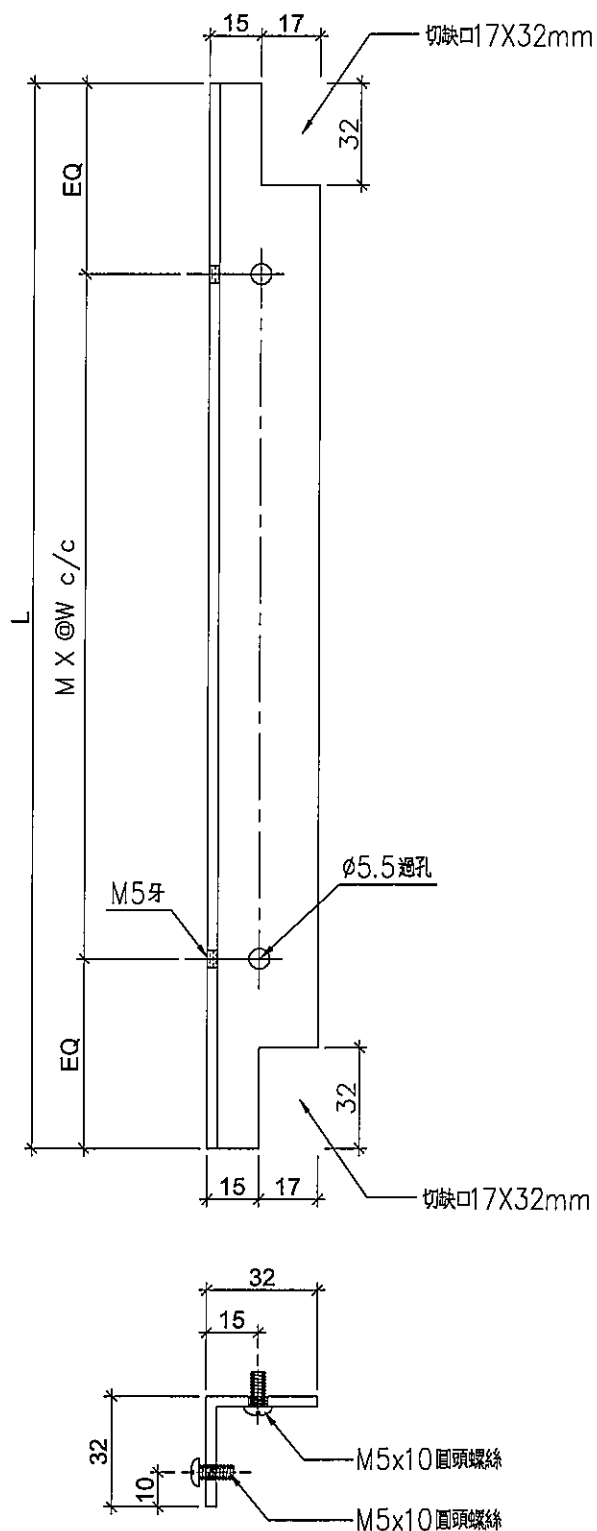

名稱	鋁角加工圖	制圖	LHR	2020.09.19	修改	-		
材料	32*32*3mm厚鋁角	復核	-	-	日期	-		
顏色	MILL	批准			圖號	J852-LJ-C15		



美特鋁質 有限公司

MIDI Aluminium Fabricator Ltd.

序号	物料編號	L(mm)	M	W(mm)	EQ(mm)	數量	位置	樓層
01	LJ-C06A	900	3	280	30	1	底修防水片用	1/F
02	LJ-C07A	820	3	250	35	1	底修防水片用	1/F



工程號

J852

地盤

亞皆老街

組裝用

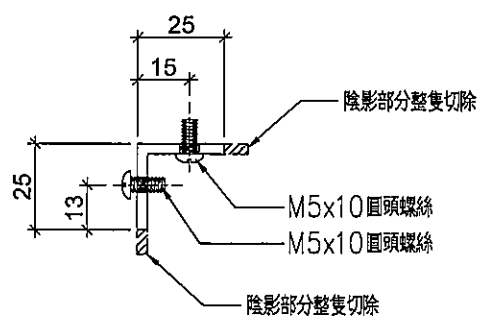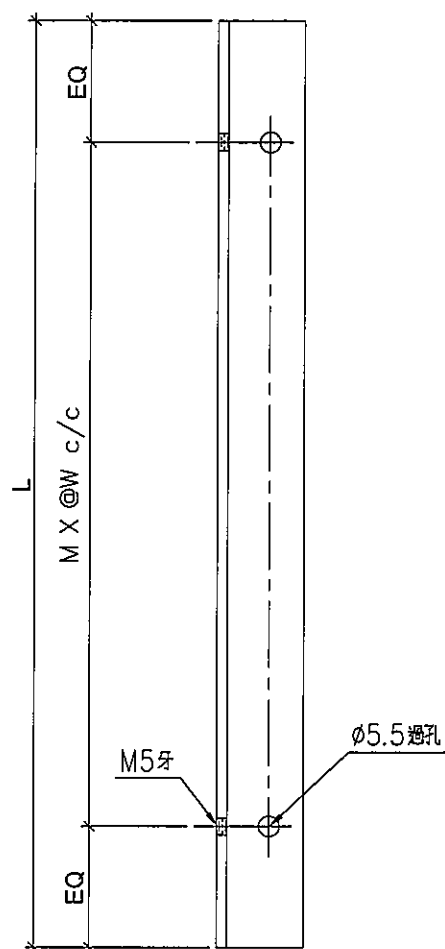

名稱	鋁角加工圖	制圖	LHR	2020.09.19	修改	—		
材料	32*32*3mm 厚鋁角	復核	—	—	日期	—		
顏色	MILL	批準			圖號	J852-LJ-C16		



美特鋁質 有限公司

MIDI Aluminium Fabricator Ltd.

工程號


J852

地盤

亞答老街

序号	物料編號	L(mm)	M	W(mm)	EQ(mm)	數量	位置	樓層
01	LJ-C08	900	3	280	30	120	修鋁背板用	1~23/F
02	LJ-C09	820	3	250	35	120	修鋁背板用	1~23/F
03	LJ-C10	175	1	100	37.5	12	修鋁背板用	1/F

組裝用

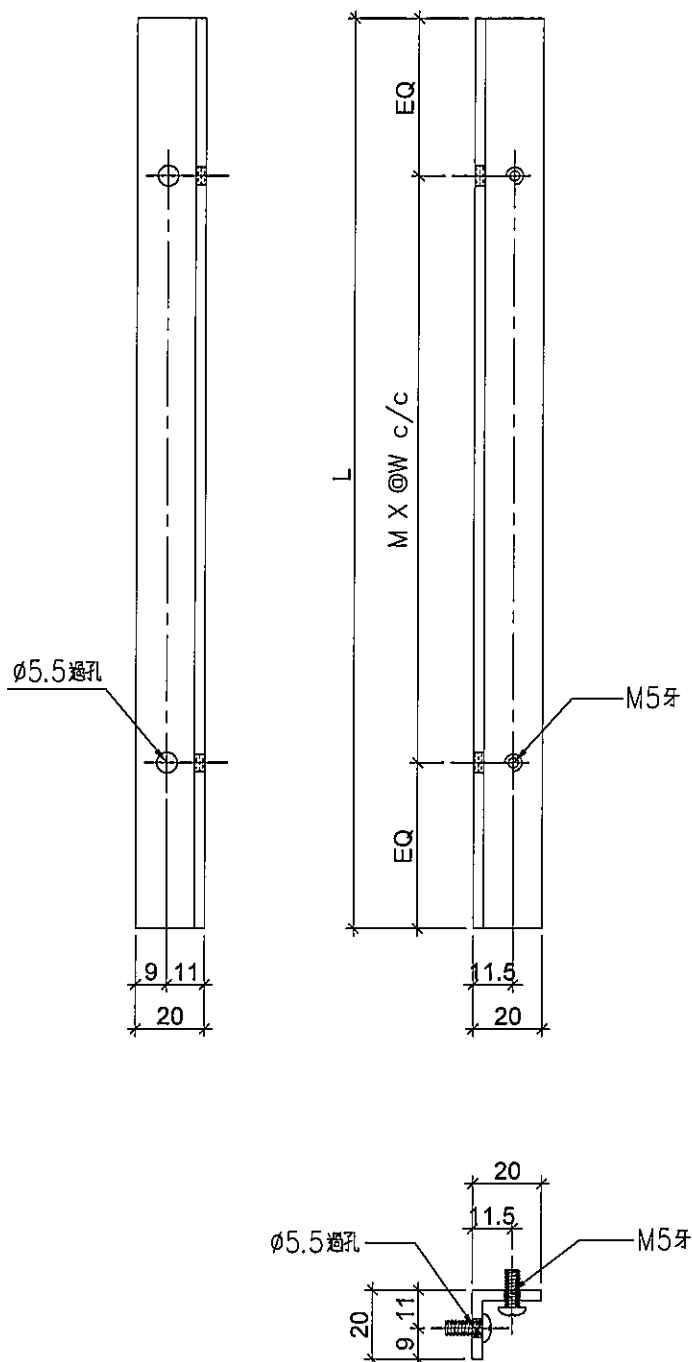

名稱	鋁角加工圖	制圖	LHR	2020.09.19	修改	-		
材料	20*20*3mm厚鋁角	復核	-	-	日期	-		
顏色	MILL	批準			圖號	J852-LJ-C17		



美特鋁質 有限公司
MIDI Aluminium Fabricator Ltd.

工程號

J852


地盤

亞皆老街

序号	物料編號	數量	位置	樓層
01	LJ-C11	114	修鋁背板用	2~23/F

組裝用

頂

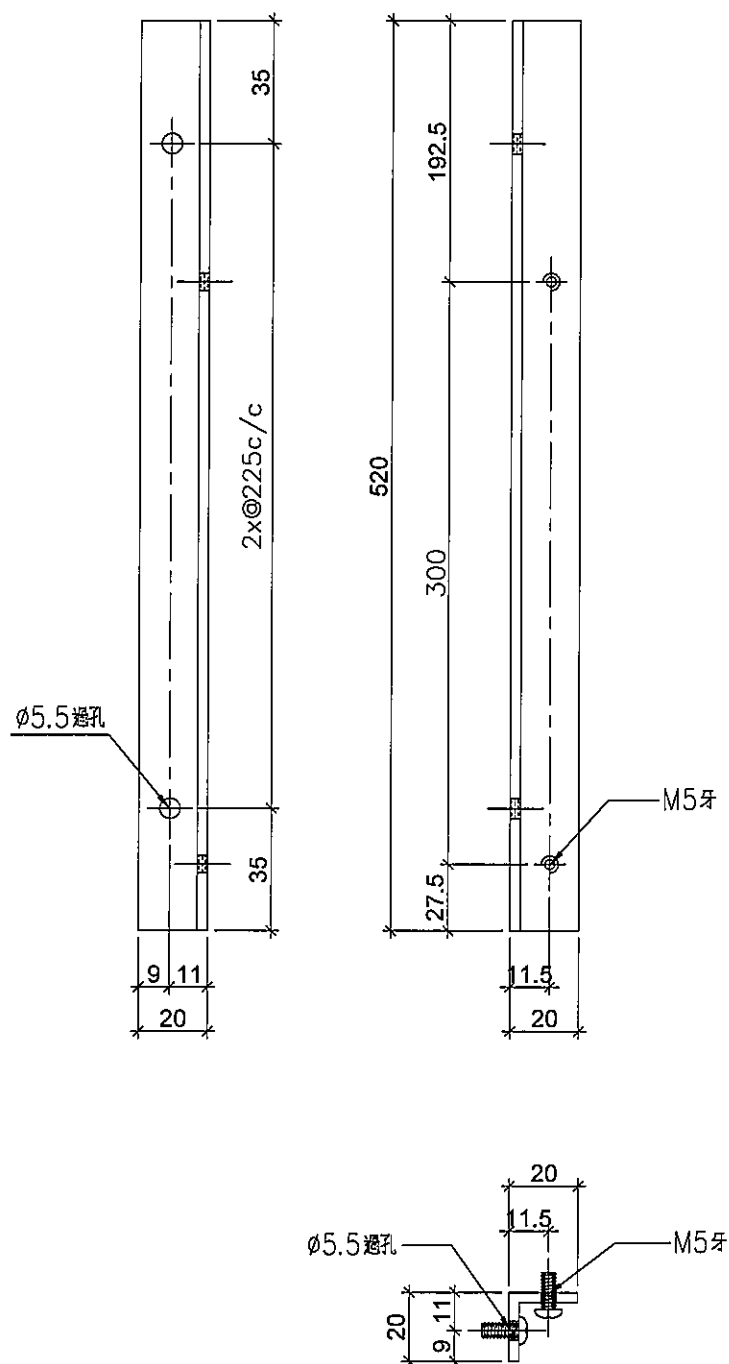

名稱	鋁角加工圖	制圖	LHR	2020.09.19	修改	—		
材料	20*20*3mm 厚鋁角	復核	—	—	日期	—		
顏色	MILL	批準			圖號	J852-LJ-C18		



美特鋁質 有限公司


MIDI Aluminium Fabricator Ltd.

序号	物料編號	數量	位置	樓層
01	LJ-C12	114	修鋁背板用	2~23/F


工程號 J852 地盤 亞皆老街

組裝用

頂

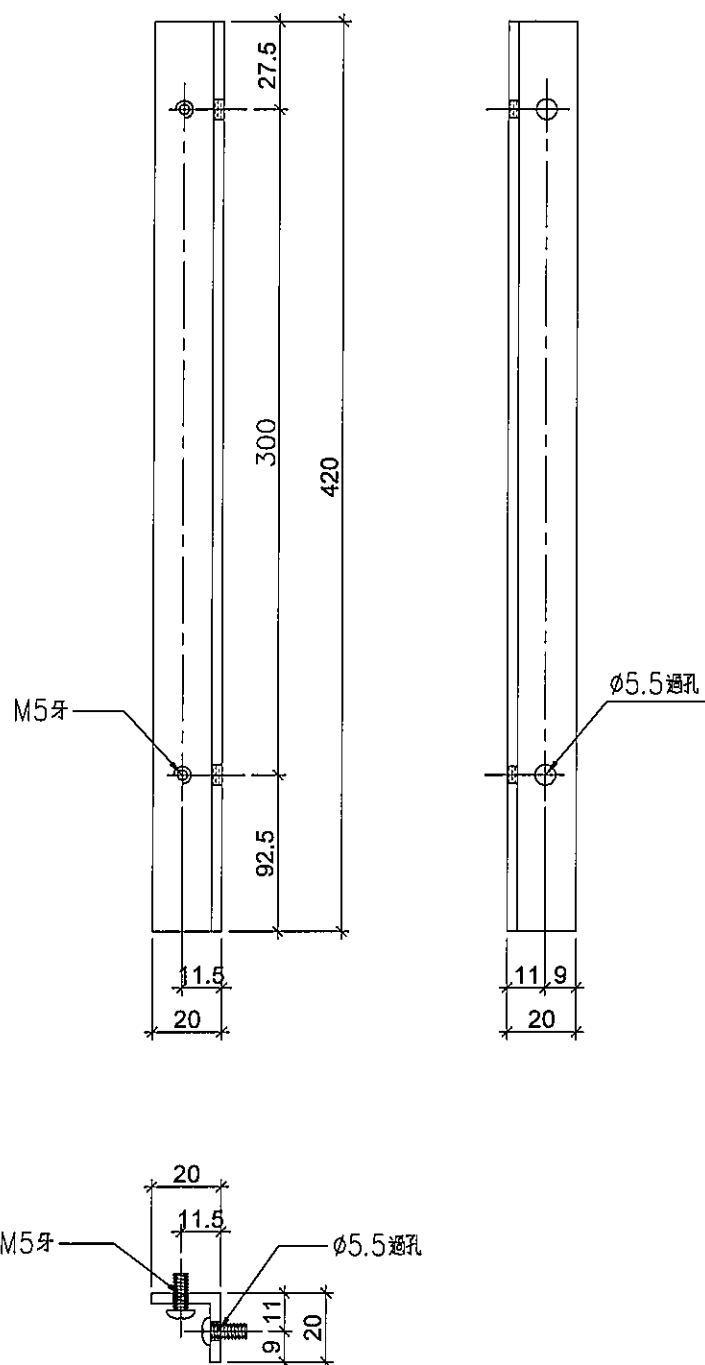

名稱	鋁角加工圖	制圖	LHR	2020.09.19	修改	-		
材料	20*20*3mm 厚鋁角	復核	-	-	日期	-		
顏色	MILL	批準			圖號	J852-LJ-C19		

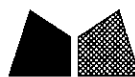

美特鋁質 有限公司

MIDI Aluminium Fabricator Ltd.

序号	物料編號	數量	位置	樓層
01	LJ-C13	114	修鋁背板用	2~23/F

工程號


J852

地盤

亞皆老街

組裝用

頂

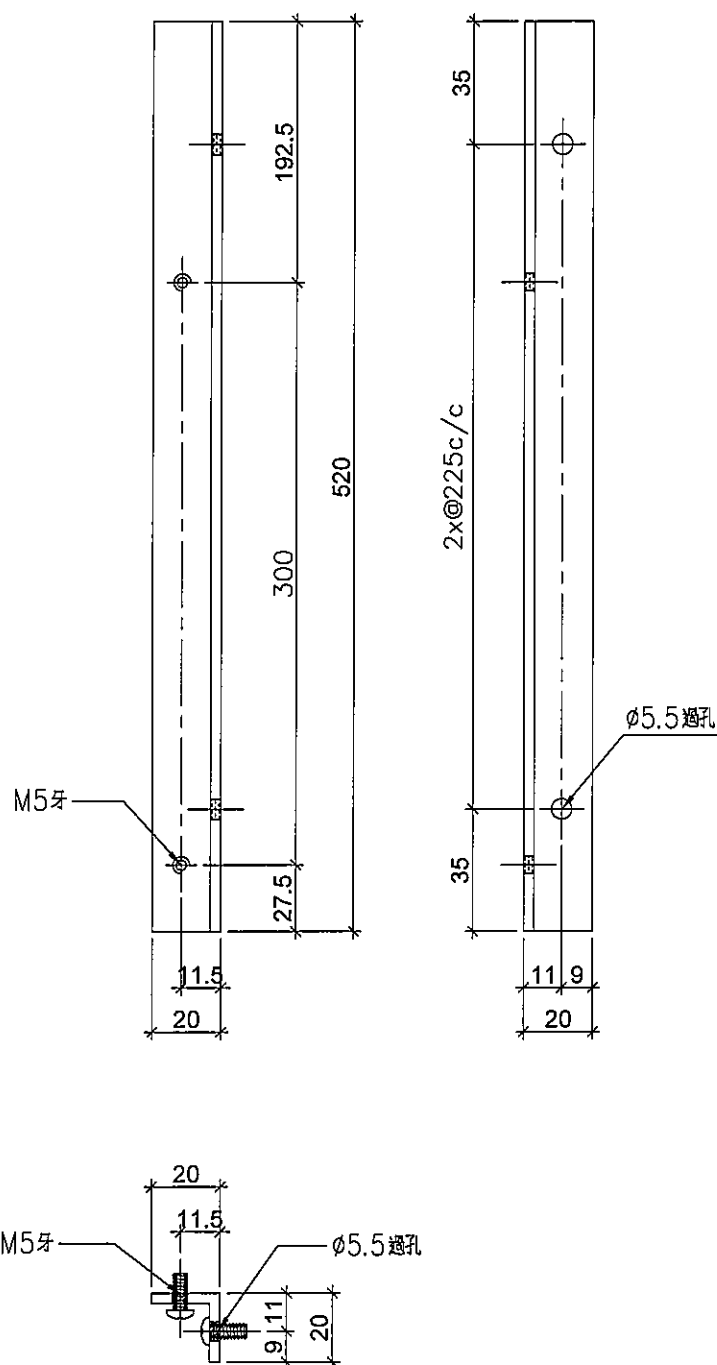

名稱	鋁角加工圖	制圖	LHR	2020.09.19	修改	-		
材料	20*20*3mm厚鋁角	復核	-	-	日期	-		
顏色	MILL	批準			圖號	J852-LJ-C20		



美特鋁質 有限公司

MIDI Aluminium Fabricator Ltd.

工程號

J852


地盤

亞皆老街

序号	物料編號	數量	位置	樓層
01	LJ-C14	114	修鋁背板用	2~23/F

組裝用

頂

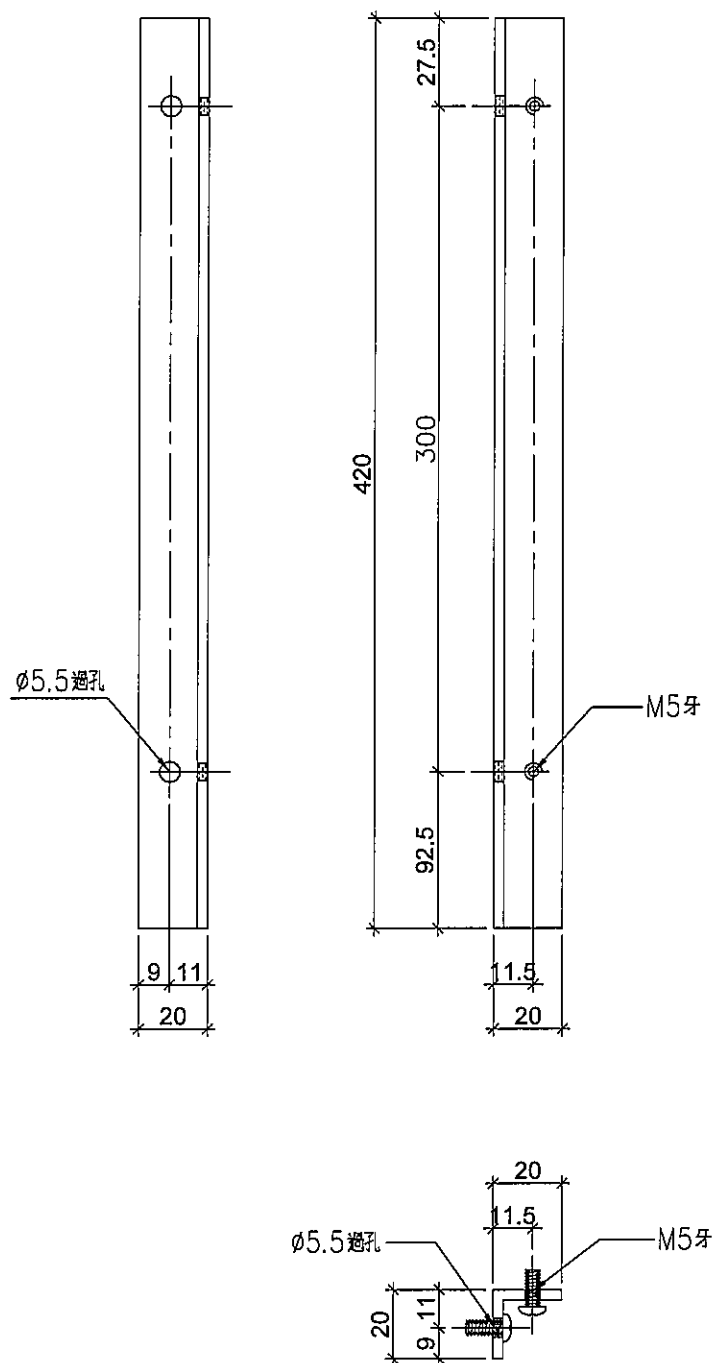

名稱	鋁角加工圖	制圖	LHR	2020.09.19	修改	—		
材料	20*20*3mm 厚鋁角	復核	—	—	日期	—		
顏色	MILL	批準			圖號	J852-LJ-C21		






美特鋁質 有限公司
MIDI Aluminium Fabricator Ltd.

工程號 J852 地盤 亞皆老街

序号	物料編號	L(mm)	M	W(mm)	EQ(mm)	數量	位置	樓層
01	LJ-C15	900	3	280	30	120	修單玻璃框	1~23/F
02	LJ-C16	820	3	250	35	120	修單玻璃框	1~23/F
03	LJ-C17	175	1	100	37.5	12	修單玻璃框	1/F

組裝用

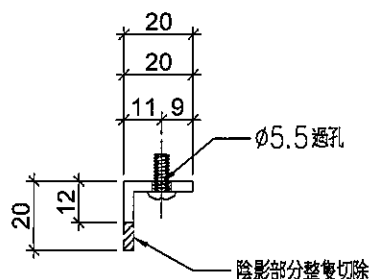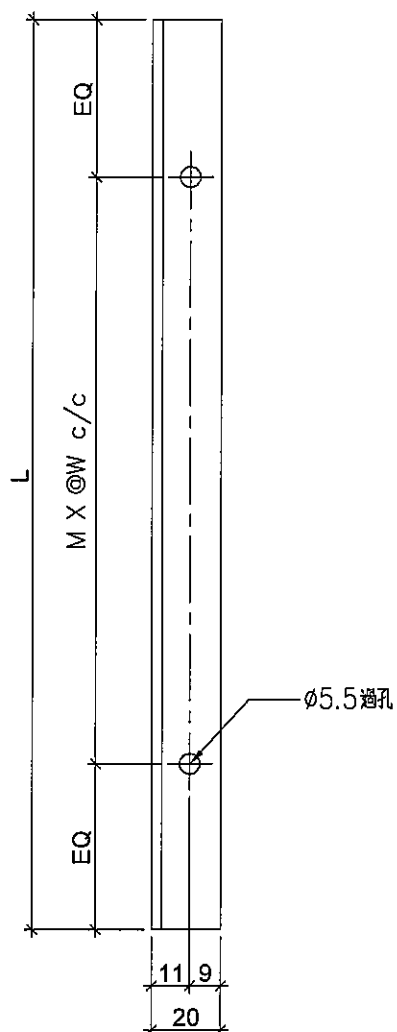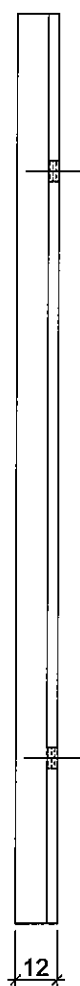

名稱	鋁角加工圖	制圖	LHR	2020.09.19	修改	-		
材料	20*20*3mm 厚鋁角	復核	-	-	日期	-		
顏色	MILL	批准			圖號	J852-LJ-C22		



美特鋁質 有限公司

MIDI Aluminium Fabricator Ltd.

工程號


J852

地盤

亞皆老街

序号	物料編號	L(mm)	M	W(mm)	EQ1(mm)	EQ2(mm)	數量	位置	樓層
01	LJ-C18	520	2	225	35	35	228	修單玻璃框	2~23/F
02	LJ-C19	420	1	300	27.5	92.5	114	修單玻璃框	2~23/F
03	LJ-C20	420	1	300	92.5	27.5	114	修單玻璃框	2~23/F

組裝用

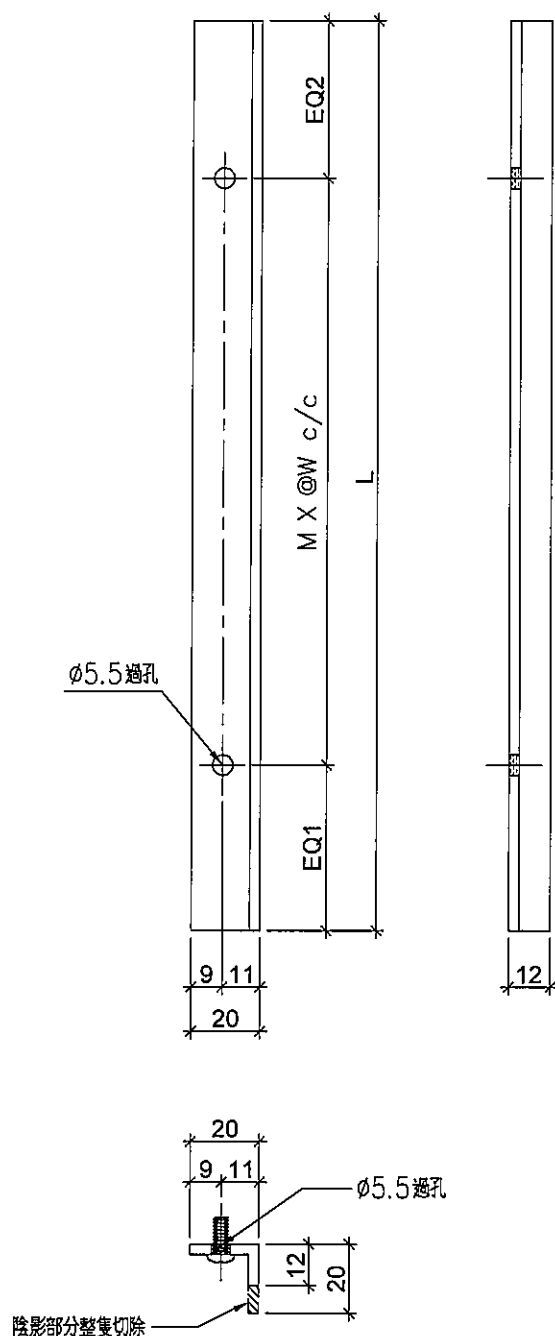

名稱	鋁角加工圖	制圖	LHR	2020.09.19	修改	-		
材料	20*20*3mm厚鋁角	復核	-	-	日期	-		
顏色	MILL	批準			圖號	J852-LJ-C23		



美特鋁質 有限公司

MIDI Aluminium Fabricator Ltd.

工程號


J852

地盤

亞皆老街

序号	物料編號	L(mm)	M	W(mm)	A(mm)	B(mm)	數量	位置	樓層
01	LJ-C21	2270	7	300	85	85	3	修鋁板用	1/F
02	LJ-C22	2490	8	290	80	90	3	修鋁板用	1/F
03	LJ-C23	2500	8	290	90	90	102	修鋁板用	2~21/F
02	LJ-C24	2770	9	290	80	80	12	修鋁板用	22, 23/F

組裝用

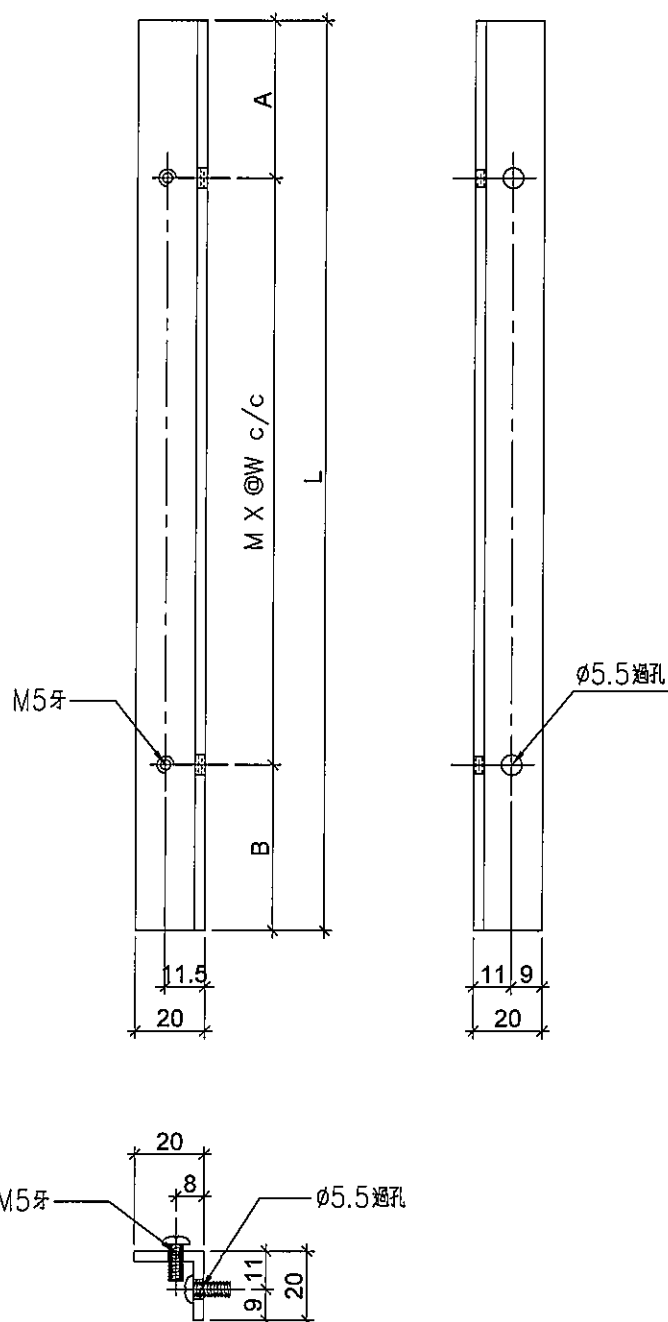

名稱	鋁角加工圖	制圖	LHR	2020.09.19	修改	—		
材料	20*20*3mm厚鋁角	復核	—	—	日期	—		
顏色	MILL	批準			圖號	J852-LJ-C24		




美特鋁質 有限公司

MIDI Aluminium Fabricator Ltd.


序号	物料編號	數量	位置	樓層
01	ALB-01	9	企料底部封口	1/F

工程號	J852	地盤	亞皆老街
-----	------	----	------

組裝用

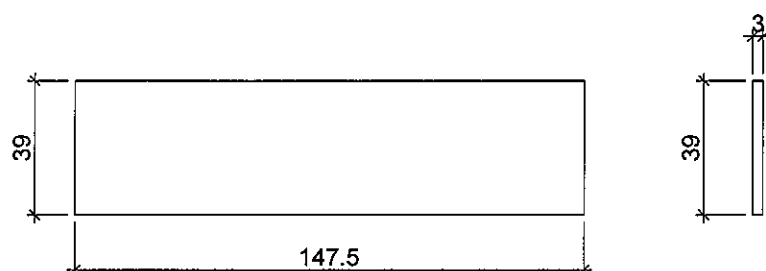



名稱	鋁巴加工圖	制圖	LHR	2020.09.22	修改	—		
材料	39*3mm厚鋁巴 (用廢料)	復核	—	—	日期	—		
顏色	MILL	批准			圖號	J852-LJ-C26		

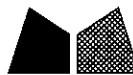

美特鋁質 有限公司
MIDI Aluminium Fabricator Ltd.

序号	物料編號	數量	位置	樓層
01	ALB-02	28	橫料端封	1~23/F

工程號	J857	地盤	亞皆老街
-----	------	----	------

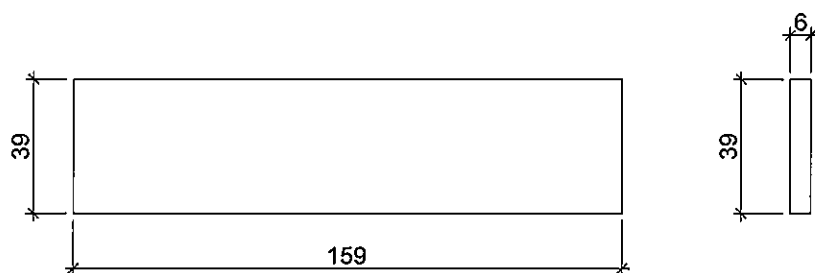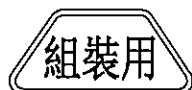

名稱	拖鞋膠加工圖	制圖	LHR	2020.09.22	修改	—		
材料	6mm厚拖鞋膠	復核	—	—	日期	—		
顏色	MILL	批準			圖號	J852-LJ-C27		



美特鋁質 有限公司

MIDI Aluminium Fabricator Ltd.

工程號


J852

地盤


亞皆老街

序号	物料編號	數量	位置	樓層
01	ALB-03	120	窗玉28"扇撐墊巴	1~23/F


組裝用

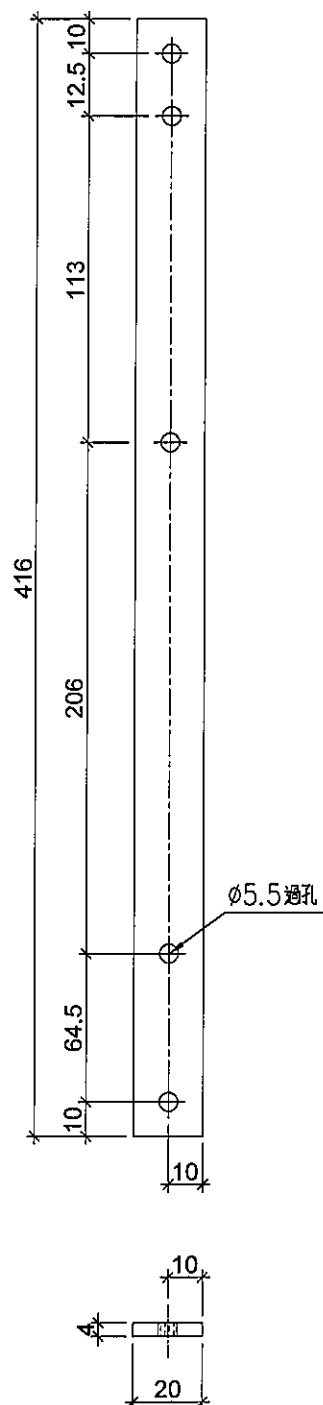

窗玉鋁墊巴
安裝示意圖
(ALB-03)

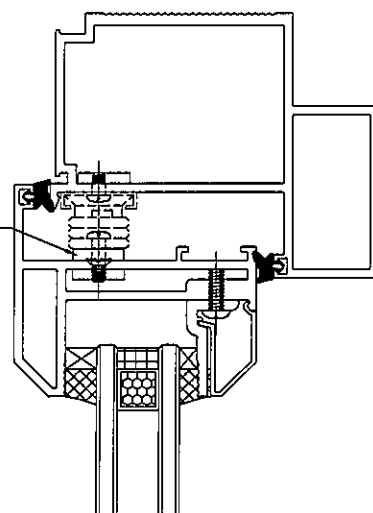

窗玉鋁墊巴
安裝示意圖
(ALB-03)

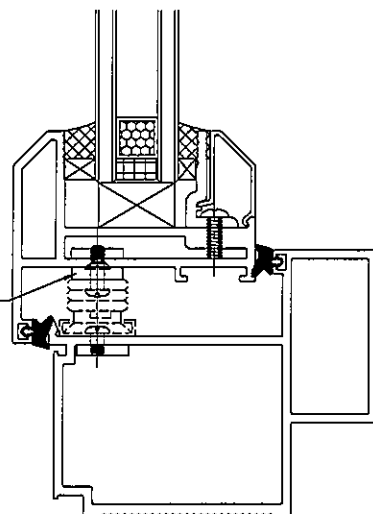

名稱	鋁巴加工圖	制圖	LHR	2020.09.22	修改	-		
材料	20*4mm厚鋁巴(用廢料)	復核	-	-	日期	-		
顏色	MILL	批准			圖號	J852-LJ-C28		



美特鋁質 有限公司

MIDI Aluminium Fabricator Ltd.

序号	物料編號	數量	位置	樓層
01	LJ-A06	240	窗玉撞角	1~23/F


工程號

J852

地盤

亞皆老街

組裝用

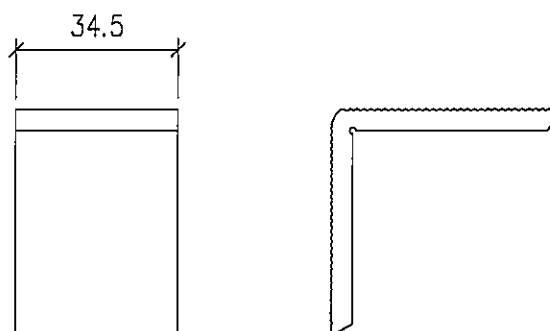

名稱	窗玉撞角碼加工圖	制圖	LHR	2020.09.22	修改	—		
材料	X85823	復核	—	—	日期	—		
顏色	MILL	批准			圖號	J852-LJ-C29		



美特鋁質 有限公司

MIDI Aluminium Fabricator Ltd.

工程號



J852

地盤

亞皆老街

序号	物料編號	L(mm)	A(mm)	B(mm)	數量	位置	樓層
01	ALB-05	291	146.5	127.5	60	窗玉多點鎖拉巴	1~23/F
02	ALB-06	271	143.5	110.5	60	窗玉多點鎖拉巴	1~23/F

組裝用

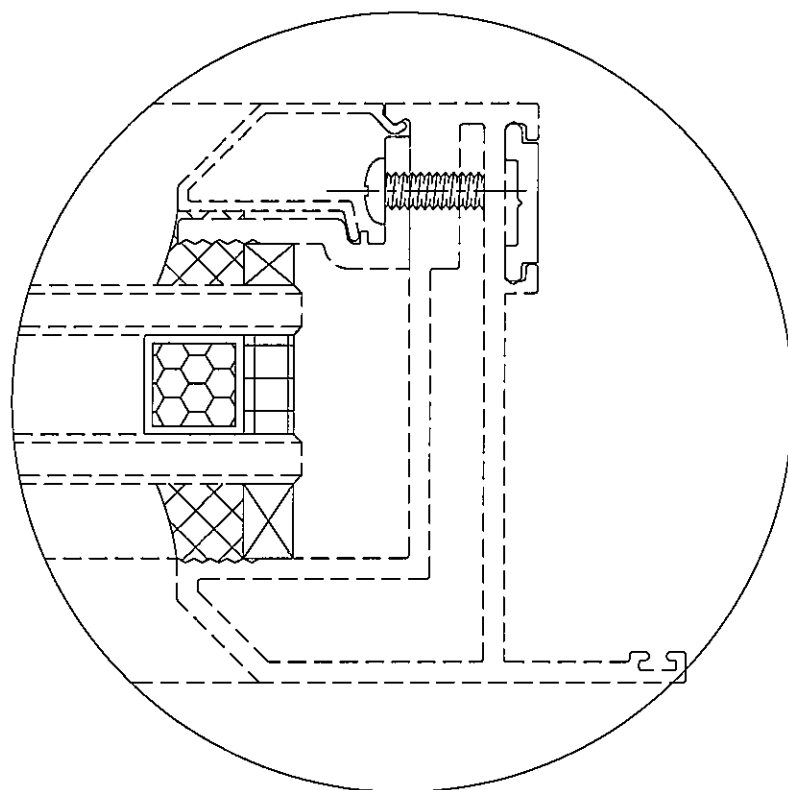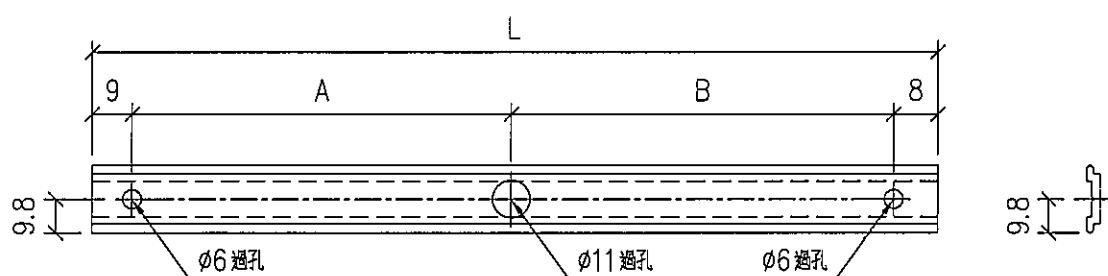

名稱	多點鎖拉巴	制圖	LHR	2020.09.22	修改	-		
材料	X85824	復核	-	-	日期	-		
顏色	UCT806812XL-3	批准			圖號	J852-LJ-C30		



美特鋁質 有限公司

MIDI Aluminium Fabricator Ltd.

工程號


J852

地盤


亞皆老街

序号	物料編號	數量	位置	樓層
01	ALB-04	120	窗玉扣碼墊巴	1~23/F

組裝用

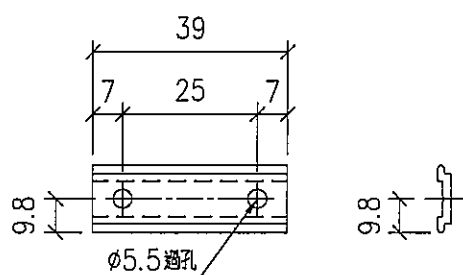

窗玉扣碼墊巴
安裝示意圖
(ALB-04)

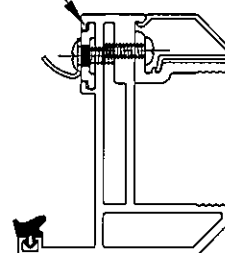

名稱	玉扣碼墊巴加工圖	制圖	LHR	2020.09.22	修改	—		
材料	X85824	復核	—	—	日期	—		
顏色	UCT806812XL-3	批准			圖號	J852-LJ-C31		




美特鋁質 有限公司
MIDI Aluminium Fabricator Ltd.

工程號 J852 地盤 亞皆老街

序号	物料編號	分格尺寸	L	M x N	EQ	數量	使用位置	樓層
01	AL02M-01	1630	1578	Ø270x5	114	12	CW-UN01	22, 23/F
02	AL02M-02	1360	1308	Ø270x4	114	108	CW-UN02	1~21/F
03	AL02M-03	770	718	Ø250x2	109	240	CW-UN03, 04	1~23/F

組裝用

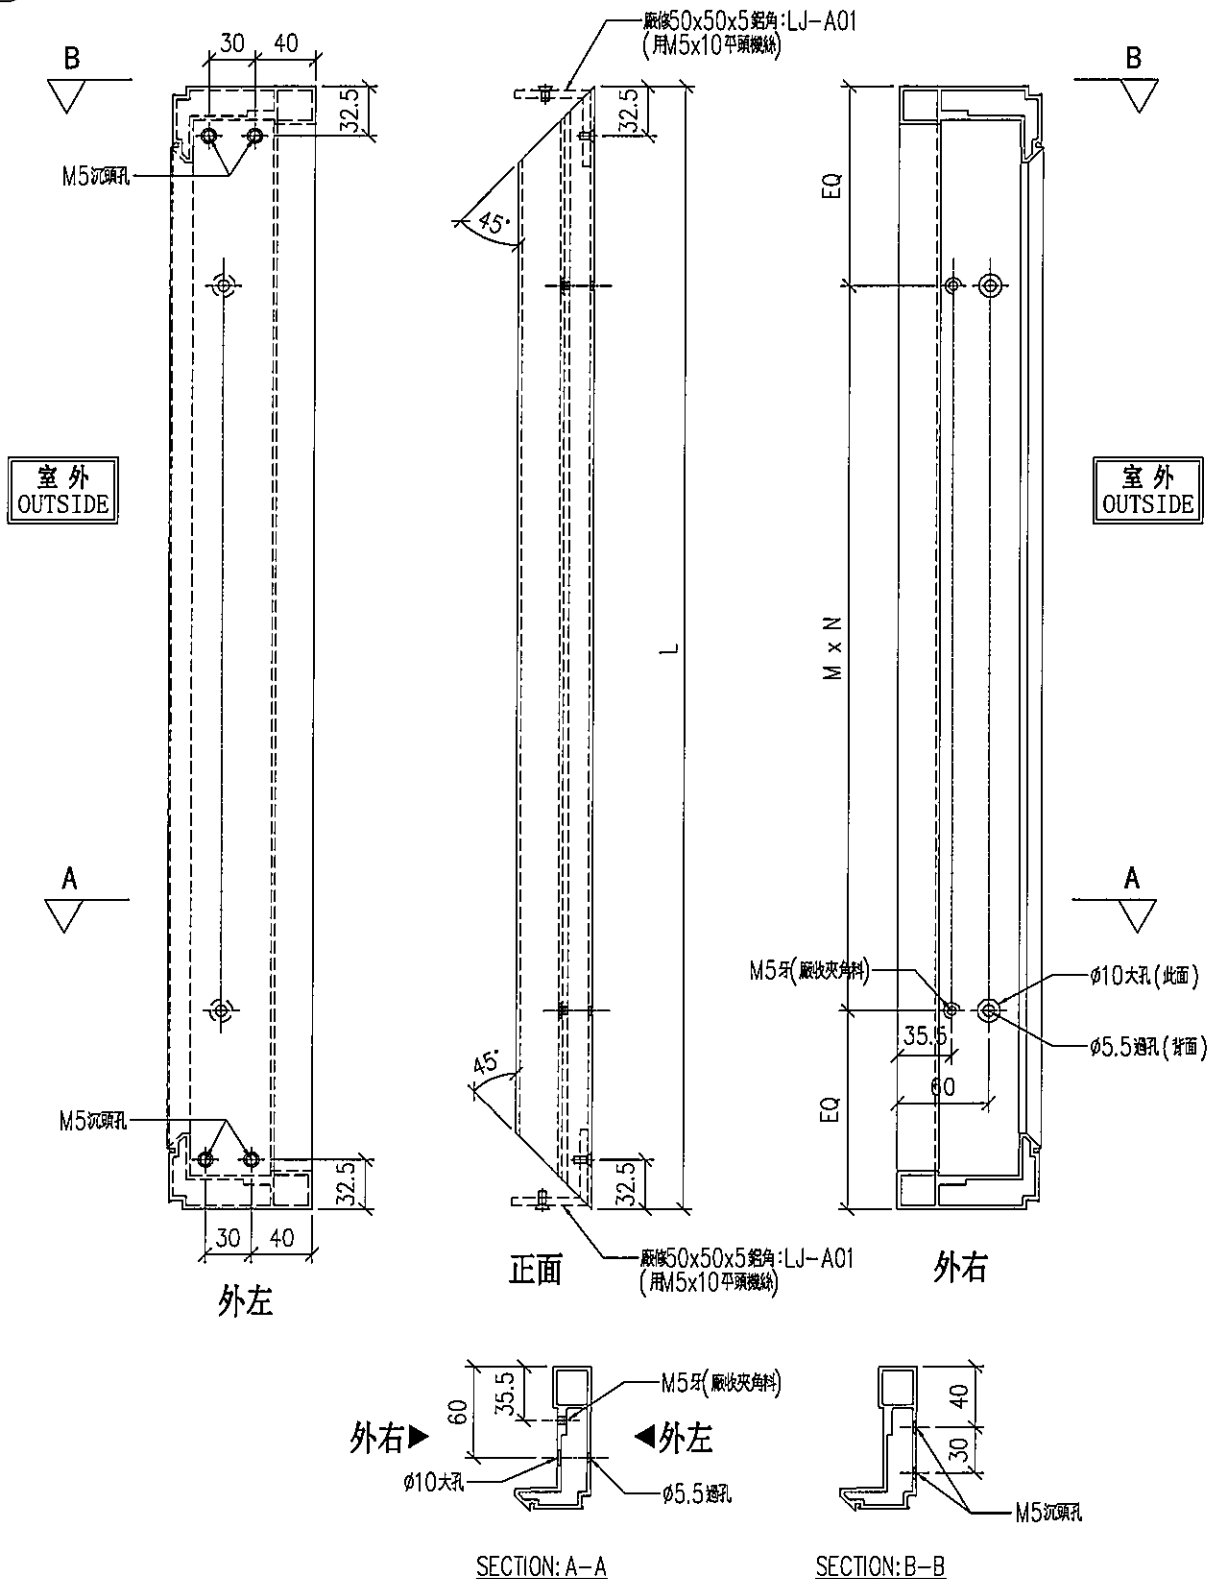

名稱	70 梗窗主企框	制圖	LHR	2020.09.24	修改			
材料	X85769	復核	—		日期			
顏色	UCT806812XL-3	批准			圖號	CW-FAB-01		




美特鋁質 有限公司
MIDI Aluminium Fabricator Ltd.

序号	物料編號	分格尺寸	L	M x N	EQ	數量	使用位置	樓層
01	AL02M-04	1030	978	Ø280x3	69	240	CW-UN01, 02, 03	1~23/F
02	AL02M-05	950	898	Ø250x3	74	120	CW-UN04	1~23/F

工程號 J852 地盤 亞皆老街

組裝用

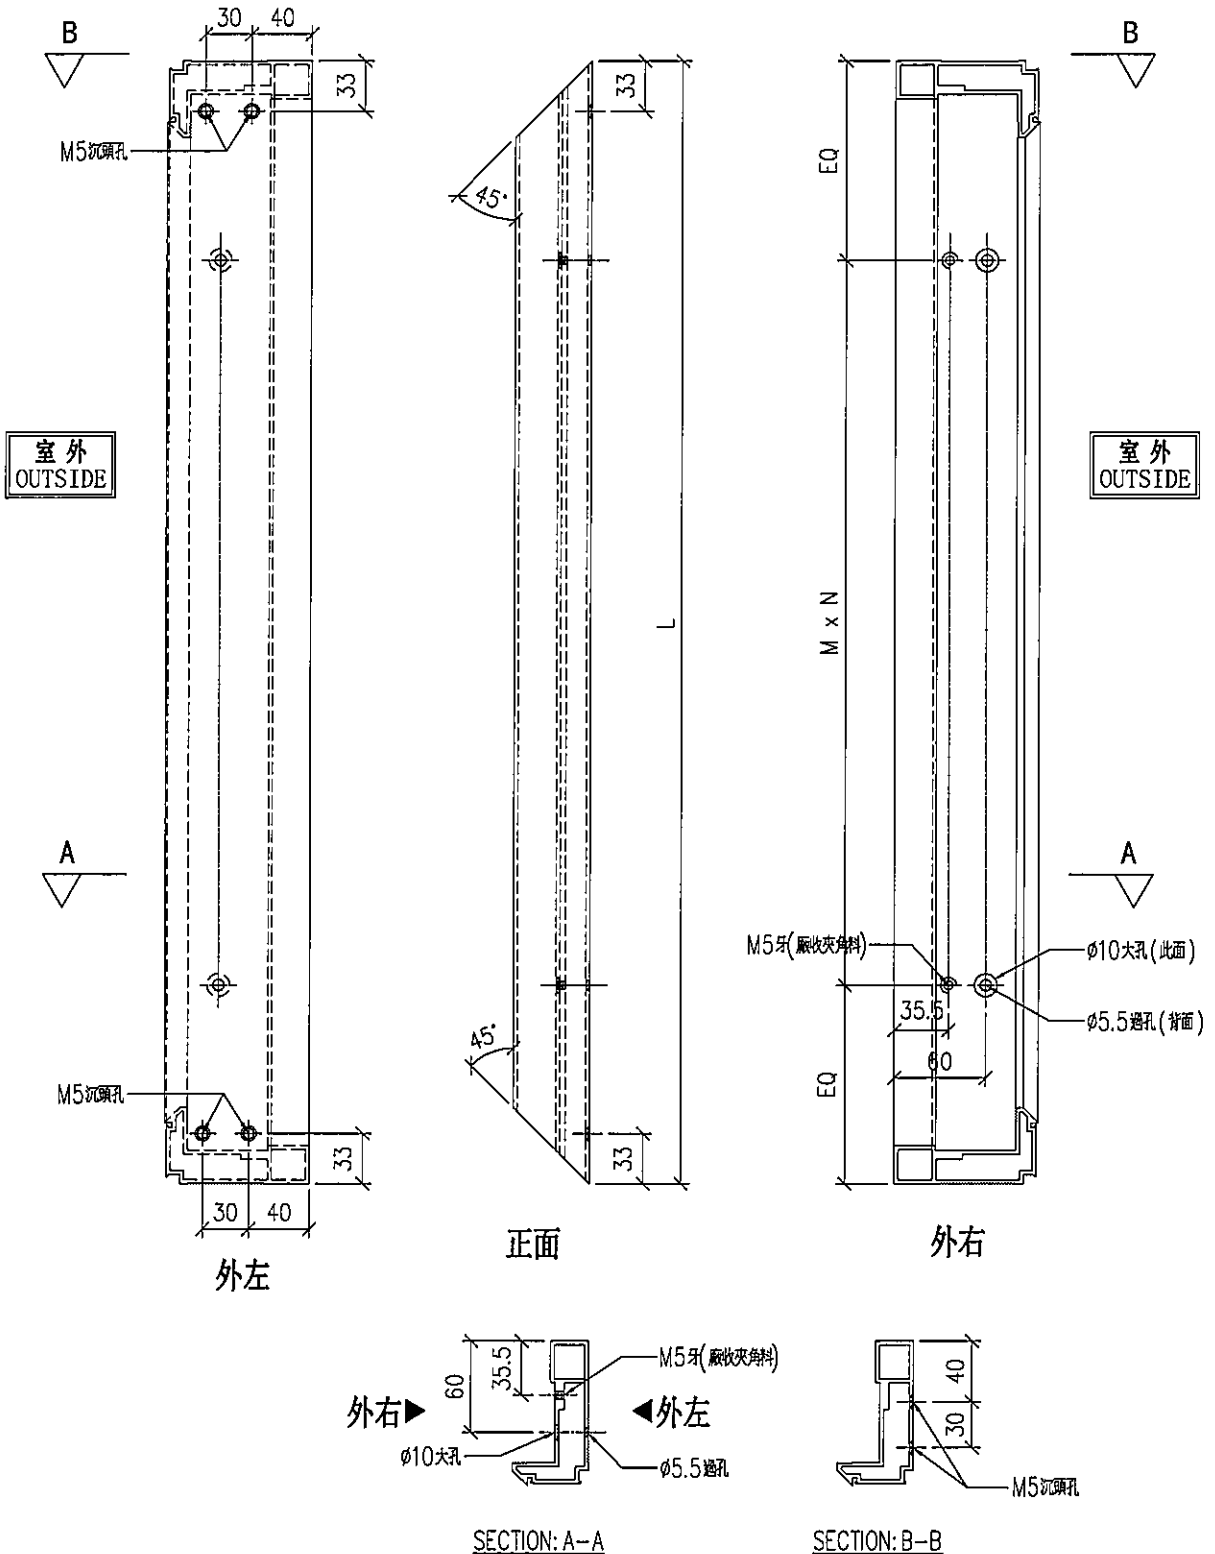

名稱	70樑窗主企框	制圖	LHR	2020.09.24	修改			
材料	X85769	復核	—		日期			
顏色	UCT806812XL-3	批准			圖號	CW-FAB-02		




美特鋁質 有限公司
MIDI Aluminium Fabricator Ltd.

序号	物料編號	分格尺寸	L	M x N	EQ	數量	使用位置	樓層
01	AL03-T01	1100	1048	Ø300x3	74	228	CW-UN05, 06	1~23/F
02	AL03-T02	325	273	Ø100x1	86.5	12	CW-UN07, 08	1~23/F

工程號 J852 地盤 亞皆老街

組裝用

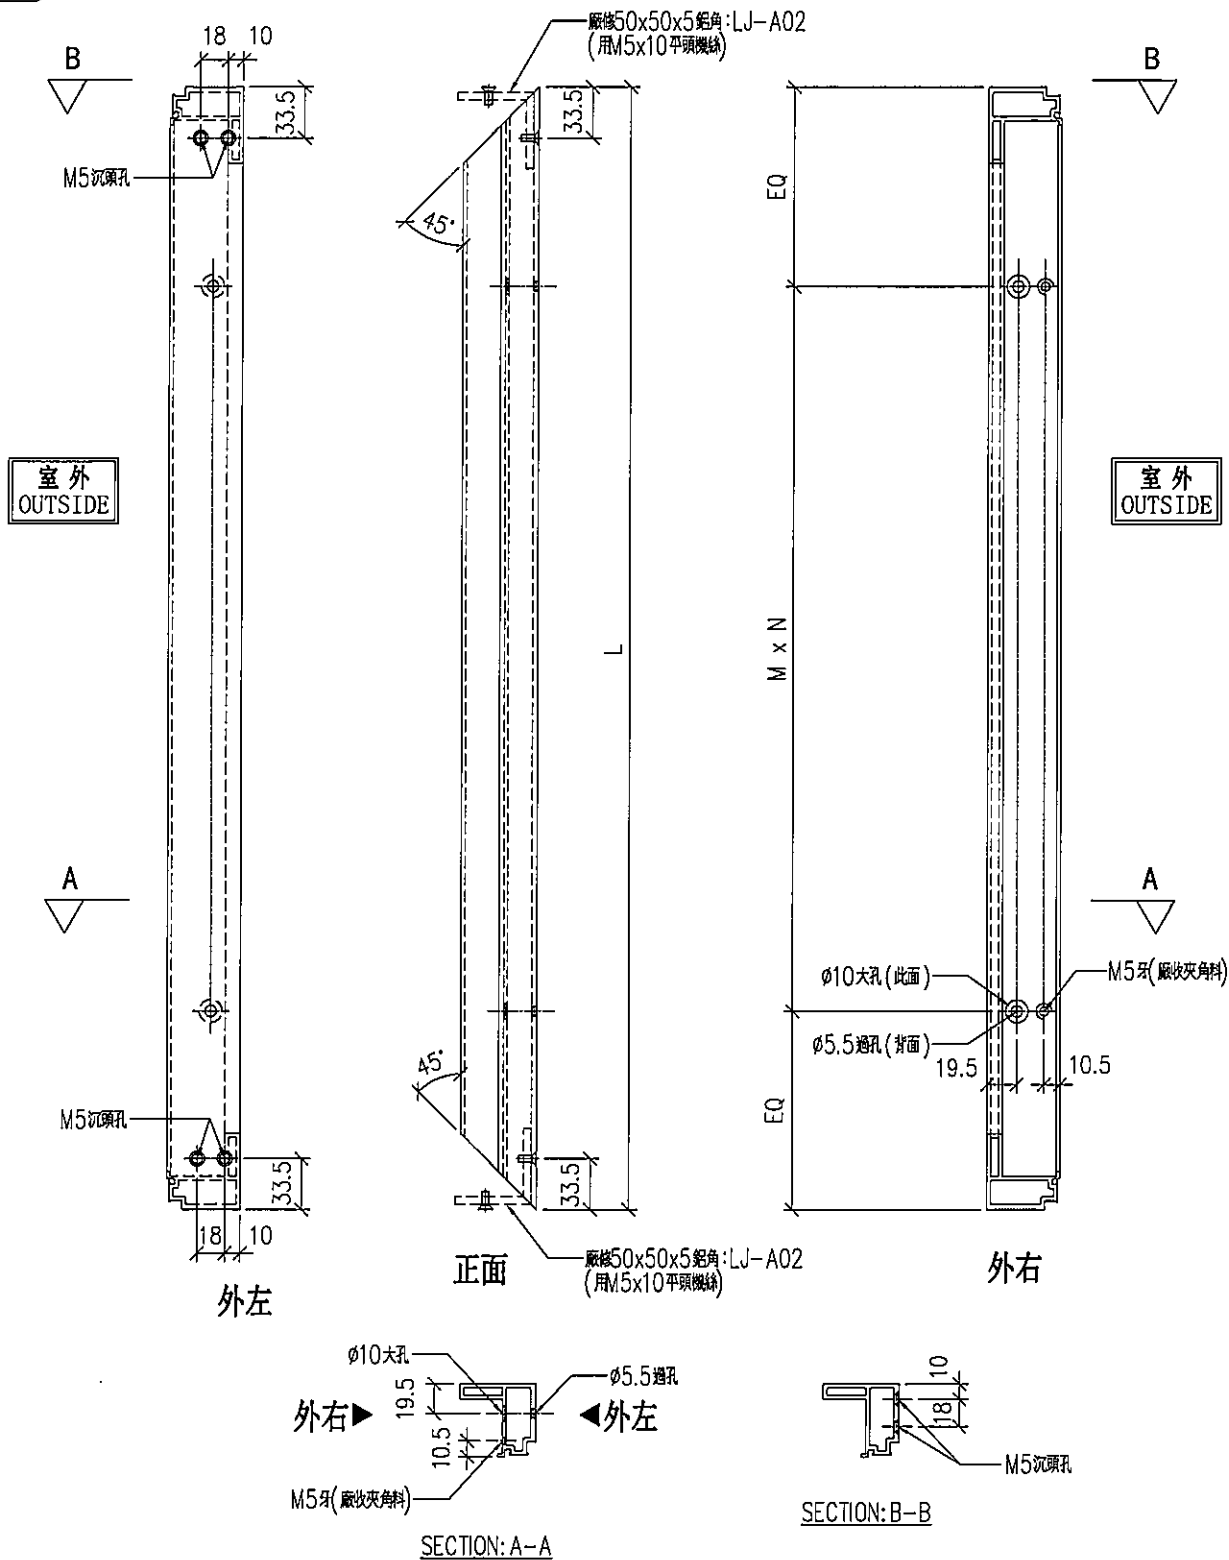

名稱	48樑窗單玻主企框	制圖	LHR	2020.09.24	修改			
材料	X85826	復核	—		日期			
顏色	UCT806812XL-3	批准			圖號	CW-FAB-03		




美特鋁質 有限公司
MIDi Aluminium Fabricator Ltd.

工程號 J852 地盤 亞皆老街

序号	物料編號	分格尺寸	L	M x N	EQ	數量	使用位置	樓層
01	AL03-T03	1030	978	Ø280x3	69	120	CW-UN05, 07	1~23/F
02	AL03-T04	950	898	Ø250x3	74	120	CW-UN06, 08	1~23/F

組裝用

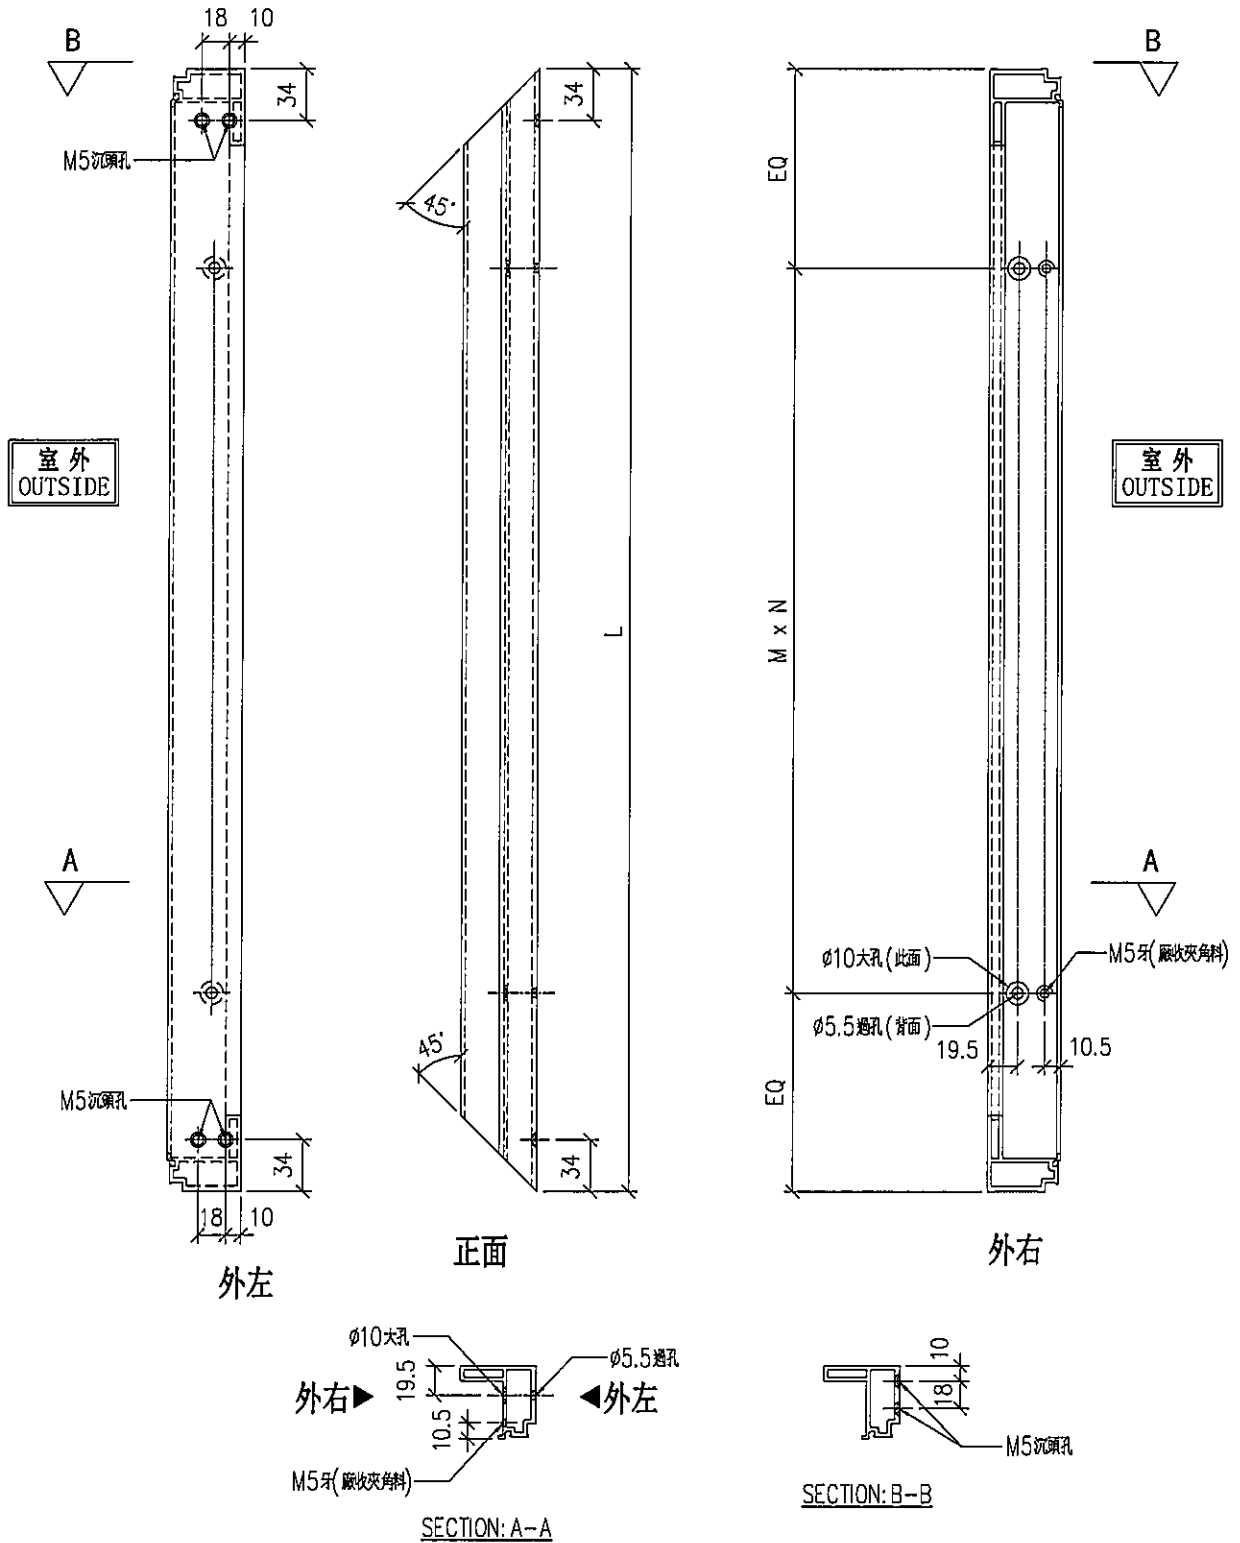


名稱	48樑窗單玻主企框	制圖	LHR	2020.09.24	修改			
材料	X85826	復核	—		日期			
顏色	UCT806812XL-3	批准			圖號	CW-FAB-04		

工程號	J852	地盤	亞皆老街
-----	------	----	------

序号	物料编号	分格尺寸	數量	使用位置	樓層
01	AL01M-01	1630	6	CW-UN11	22, 23/F

組裝用

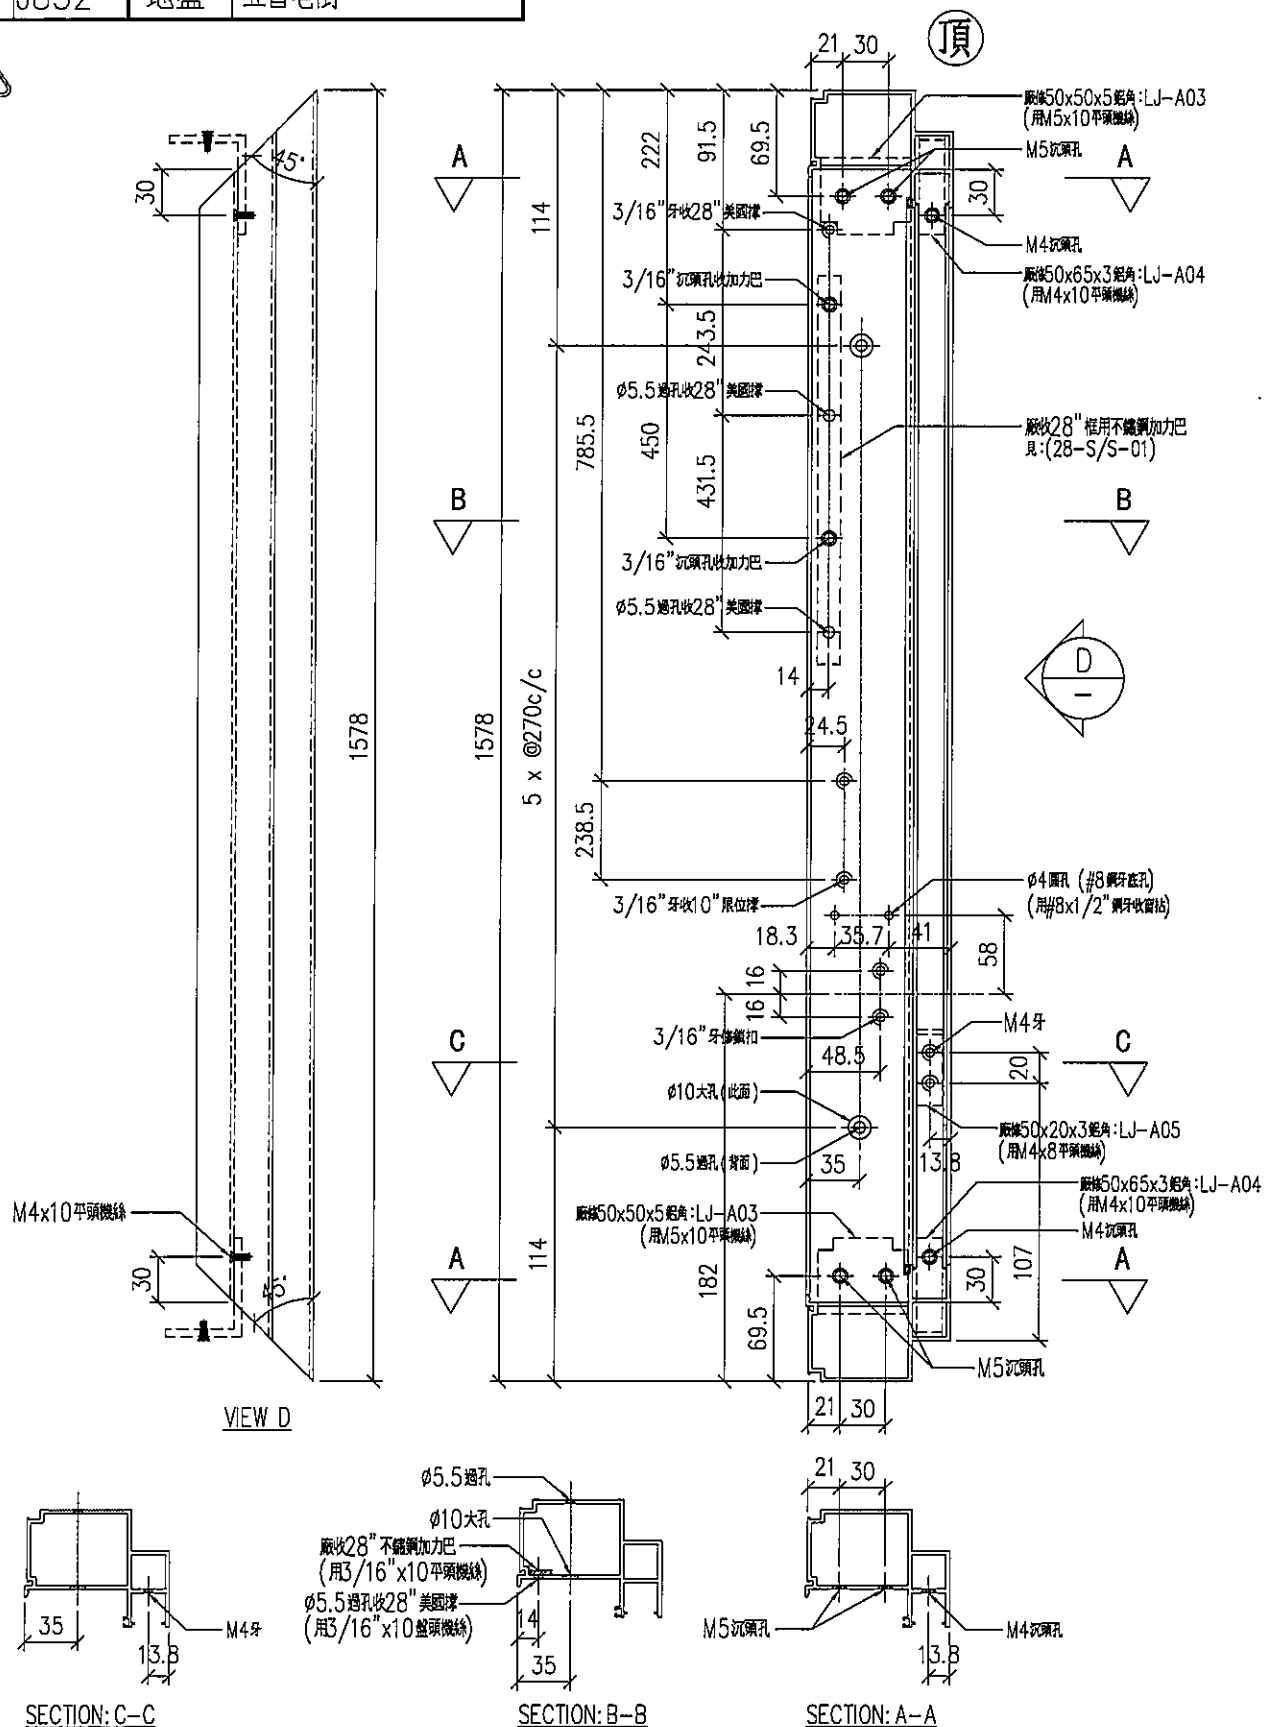

名稱	70生窗主企框	制圖	LHR	2020.09.24	修改			
材料	X85760	復核	—		日期			
顏色	UCT806812XL-3	批准			圖號	CW-FAB-05		

工程號	J852	地盤	亞皆老街
-----	------	----	------

序号	物料編號	分格尺寸	數量	使用位置	樓層
01	AL01M-02	1630	6	CW-UN11	22, 23/F



SECTION: B-B


SECTION: C-C

名稱	70生窗主企框	制圖	LHR	2020.09.24	修改			
材料	X85760	復核	—		日期			
顏色	UCT806812XL-3	批准			圖號	CW-FAB-06		

工程號	J852	地盤	亞皆老街
-----	------	----	------

序号	物料編號	分格尺寸	數量	使用位置	樓層
01	AL01M-03	1360	54	CW-UN12	1~21/F

組裝用

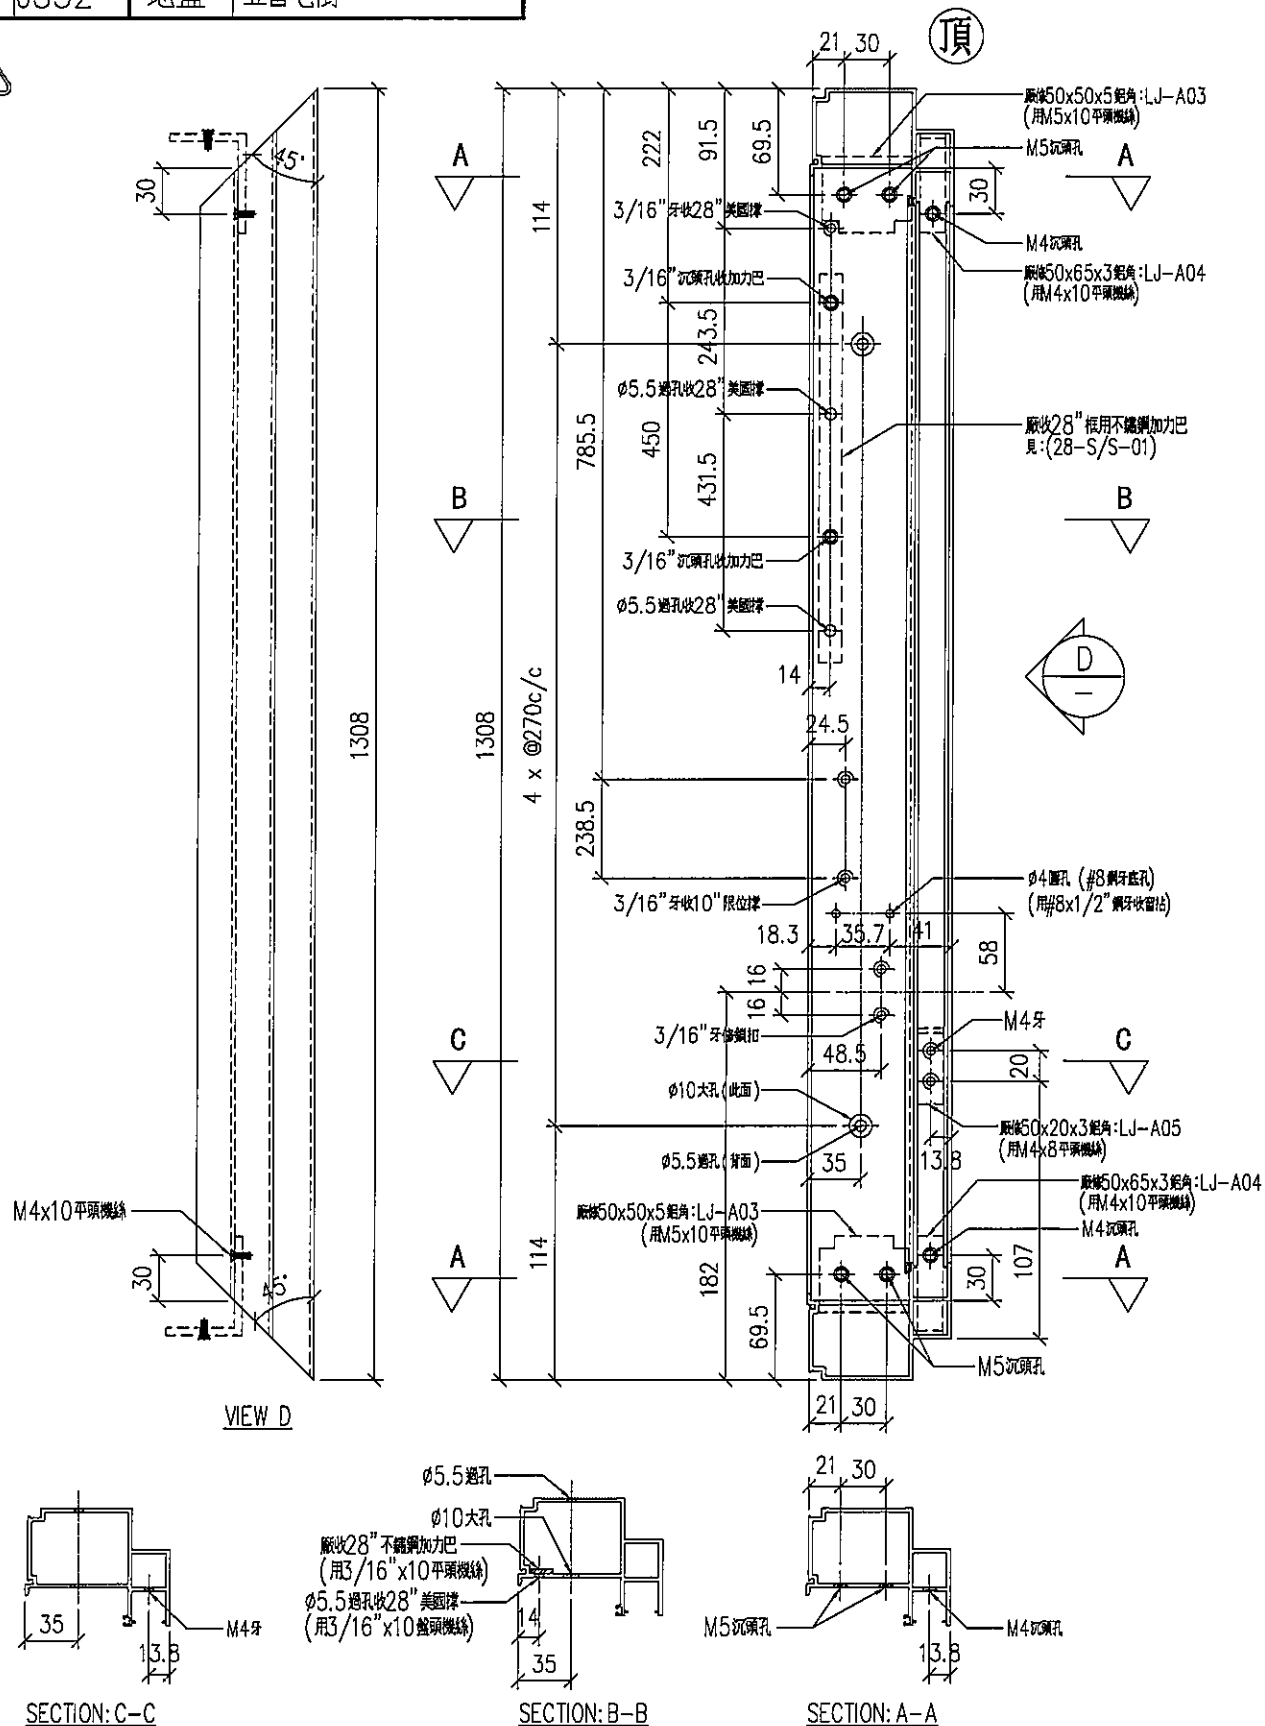

名稱	70生窗主企框	制圖	LHR	2020.09.24	修改			
材料	X85760	復核	—		日期			
顏色	UCT806812XL-3	批准			圖號	CW-FAB-07		





美特鋁質 有限公司
MIDI Aluminium Fabricator Ltd.

序号	物料編號	分格尺寸	數量	使用位置	樓層
01	AL04-01	950	60	CW-UN11, 12	1~23/F

工程號 J852 地盤 亞答老街



組裝用

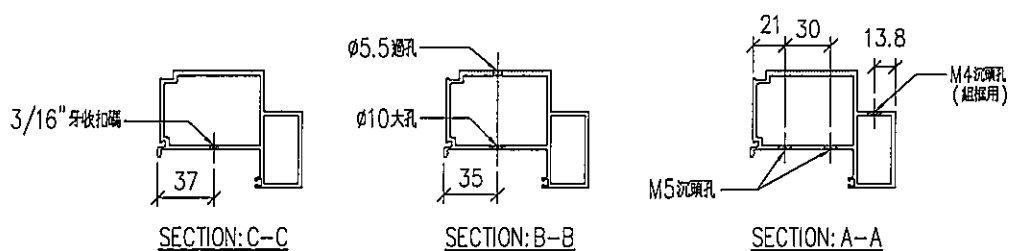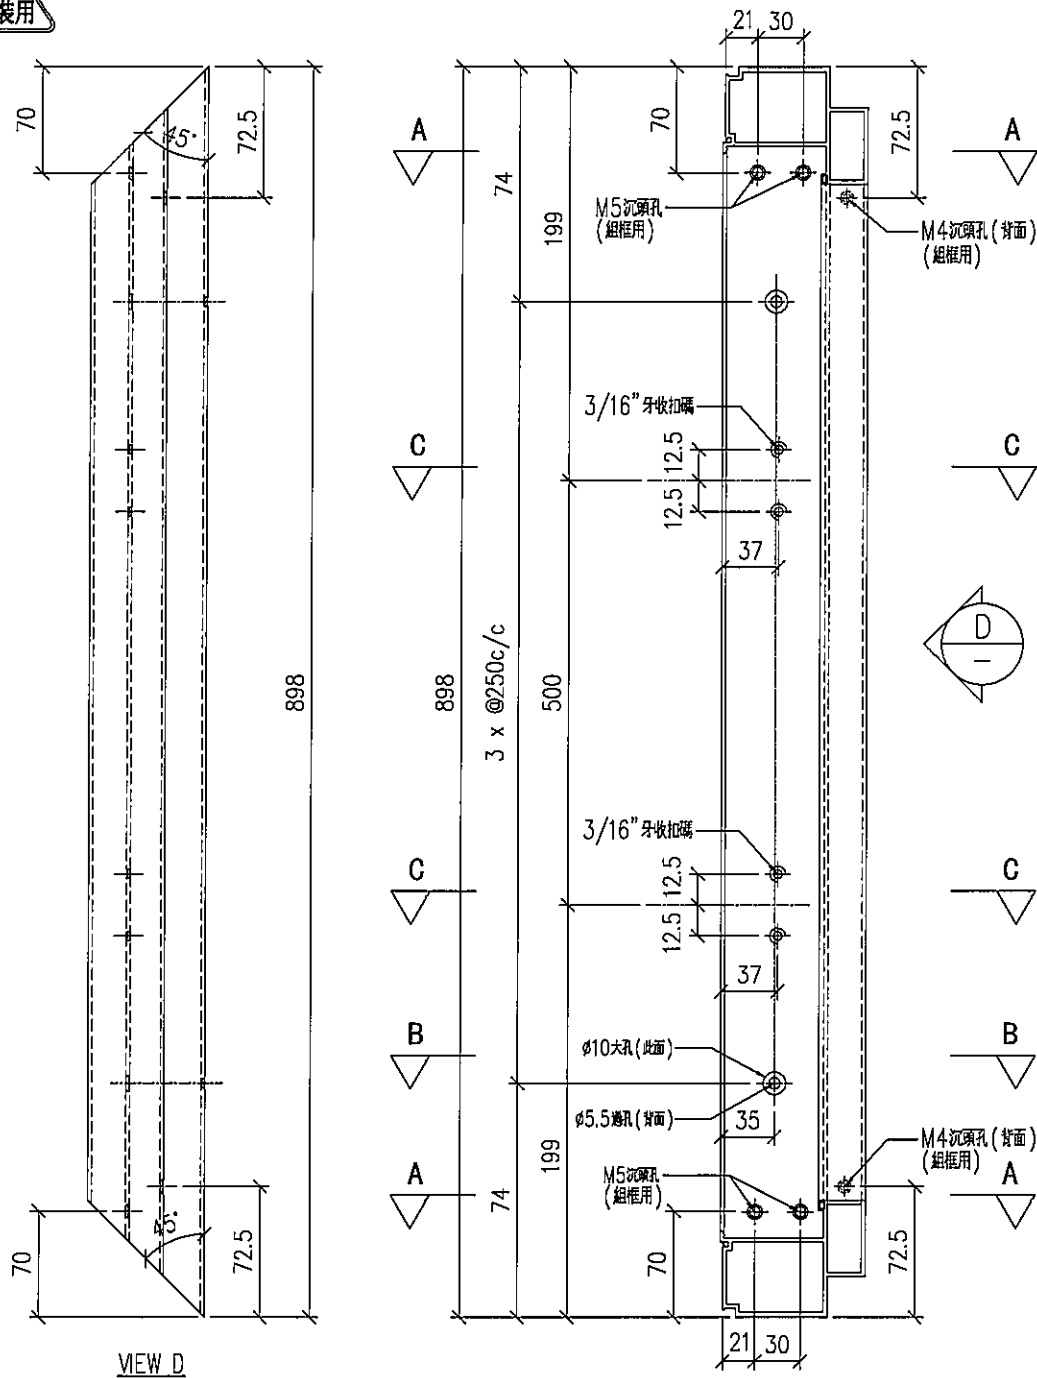


名稱	70生窗頂框	制圖	LHR	2020.09.24	修改			
材料	X85827	復核	—		日期			
顏色	UCT806812XL-3	批准			圖號	CW-FAB-09		

工程號	J852	地盤	亞皆老街
-----	------	----	------


序号	物料編號	分格尺寸	數量	使用位置	樓層
01	AL04-02	950	60	CW-UN11, 12	1~23/F

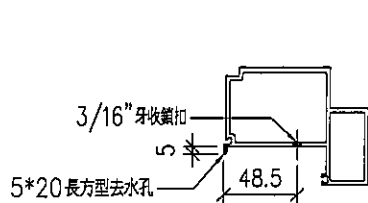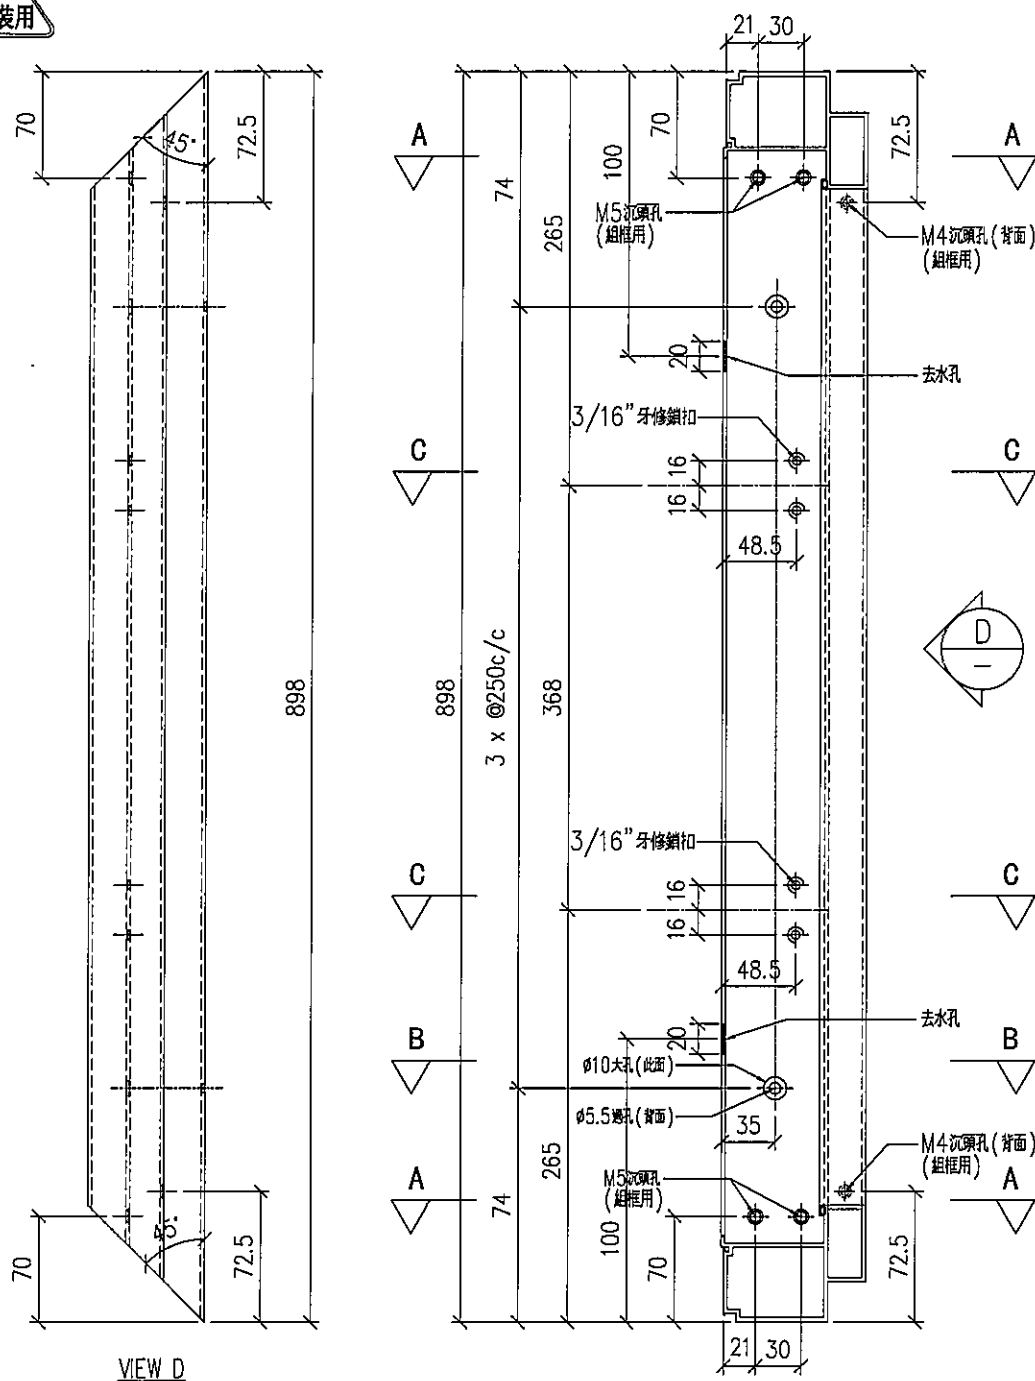

SECTION: C-C

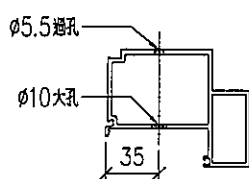

SECTION: B-B

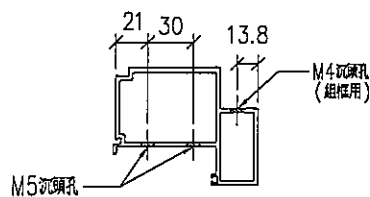


SECTION: A-A

名稱	70生窗底框	制圖	LHR	2020.09.24	修改			
材料	X85827	復核	—		日期			
顏色	UCT806812XL-3	批准			圖號	CW-FAB-10		

有限公司

工程號	J852	地盤	亞皆老街
-----	------	----	------

組裝用

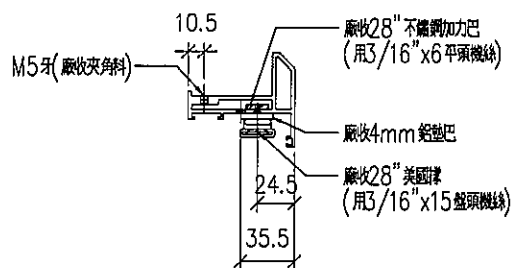

SECTION: A-A

名稱	70生窗窗玉	制圖	LHR	2020.09.24	修改			
材料	X85767	復核	—		日期			
顏色	UCT806812XL-3	批准			圖號	CW-FAB-11		




美特鋁質 有限公司
MID Aluminum Fabricator Ltd.


工程號 J852 地盤 亞皆老街

序号	物料編號	分格尺寸	數量	使用位置	樓層
01	PW21-02	1630	6	CW-UN11	22, 23/F

組裝用

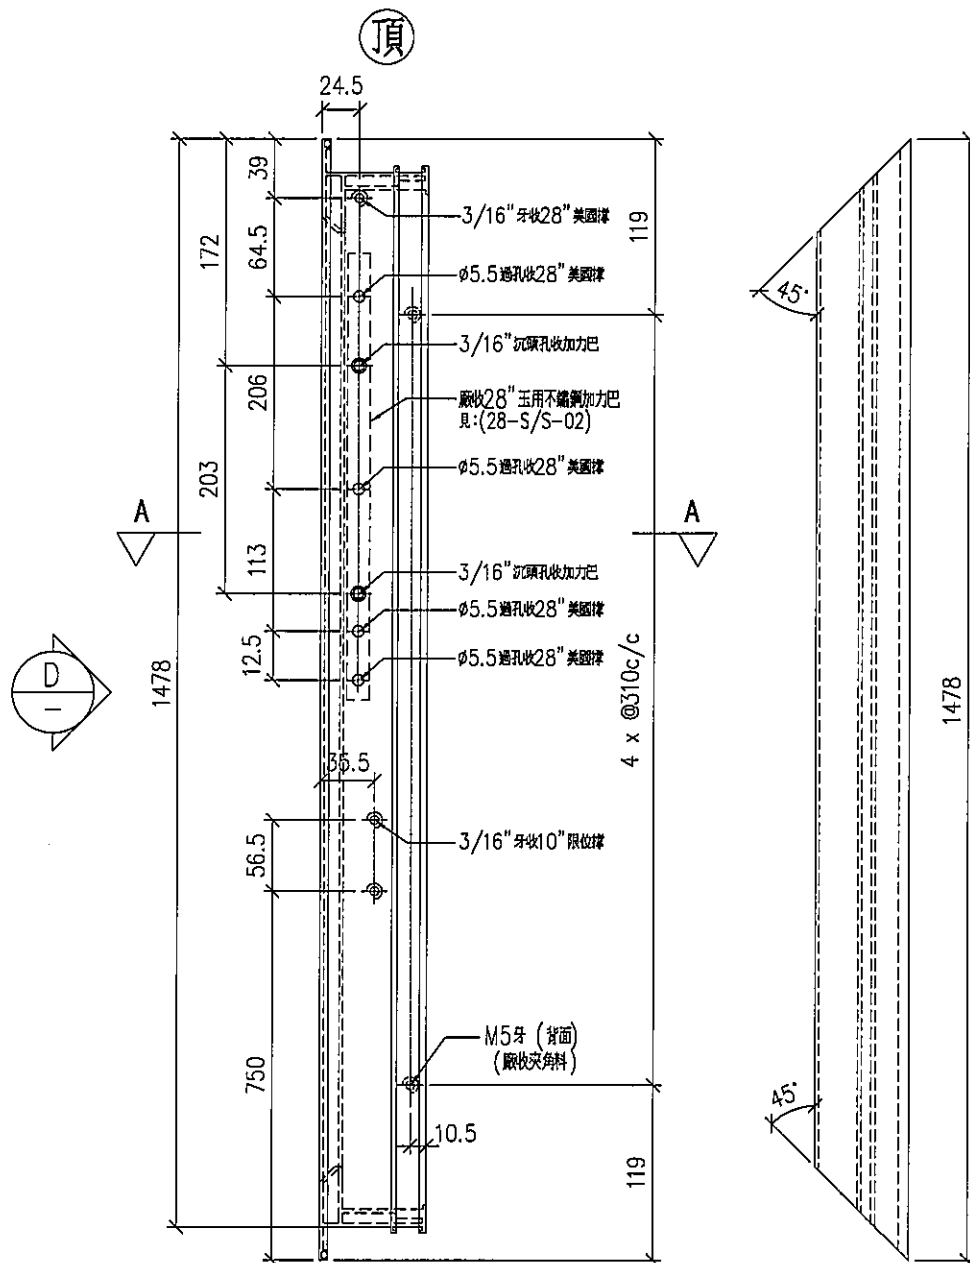

VIEW D

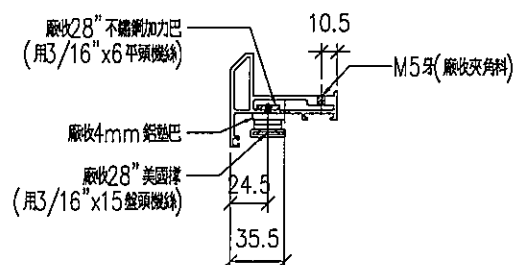

SECTION: A-A

名稱	70生窗窗玉	制圖	LHR	2020.09.24	修改		
材料	X85767	復核	—		日期		
顏色	UCT806812XL-3	批准			圖號	CW-FAB-12	




美特鋁質 有限公司
MIDI Aluminium Fabricator Ltd.

工程號 J852 地盤 亞皆老街

序号	物料編號	分格尺寸	數量	使用位置	樓層
01	PW21-03	1360	54	CW-UN12	1~21/F

組裝用

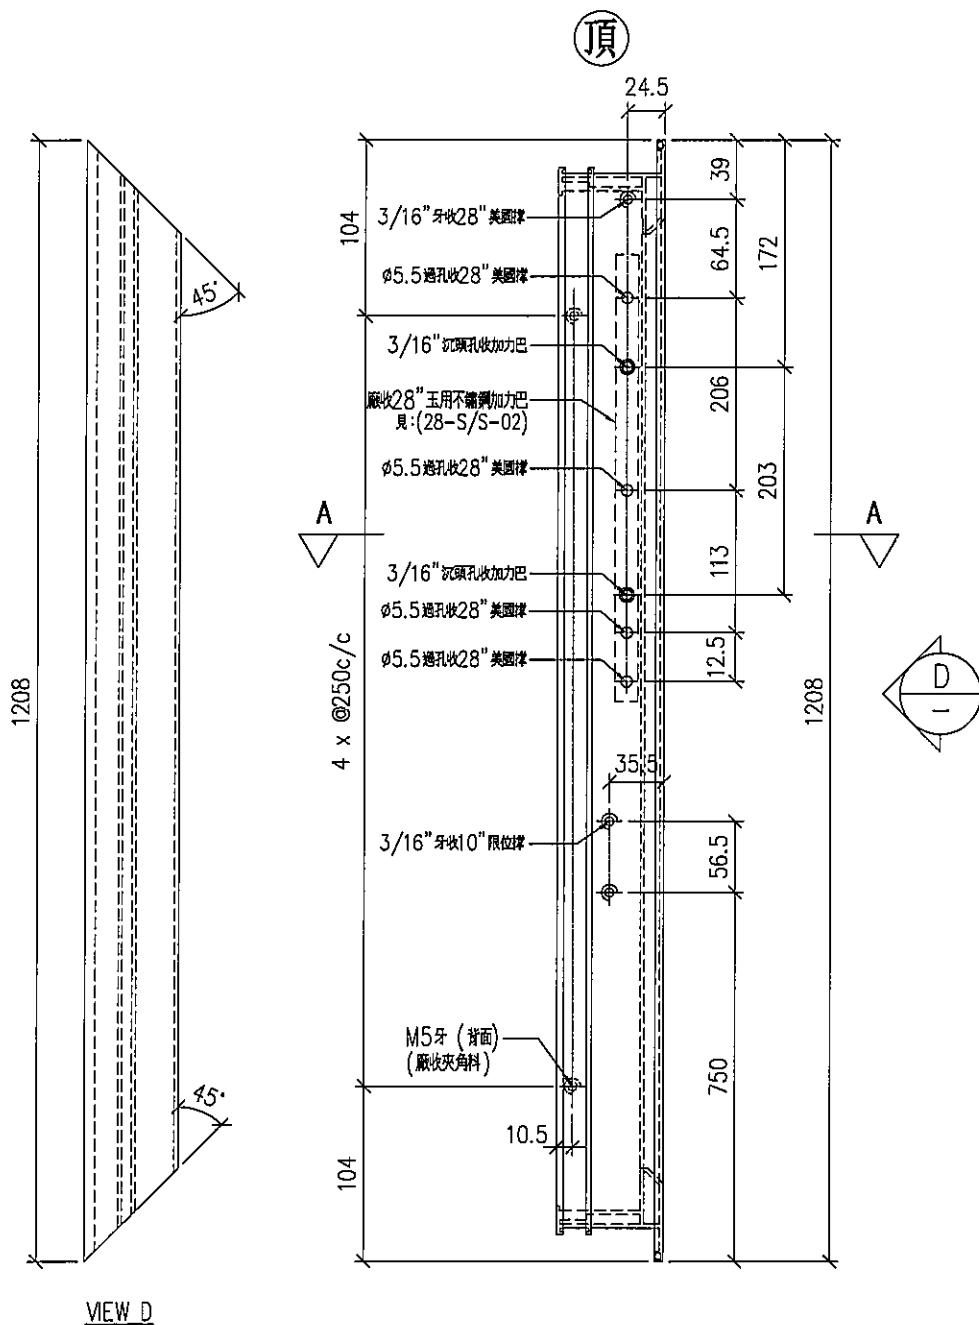

SECTION: A-A

名稱	70生窗窗玉	制圖	LHR	2020.09.24	修改			
材料	X85767	復核	—		日期			
顏色	UCT806812XL-3	批准			圖號	CW-FAB-13		




美特鋁質 有限公司
MIDI Aluminium Fabricator Ltd.

工程號 J852 地盤 亞皆老街


序号	物料編號	分格尺寸	數量	使用位置	樓層
01	PW21-04	1360	54	CW-UN12	1~21/F

組裝用

頂

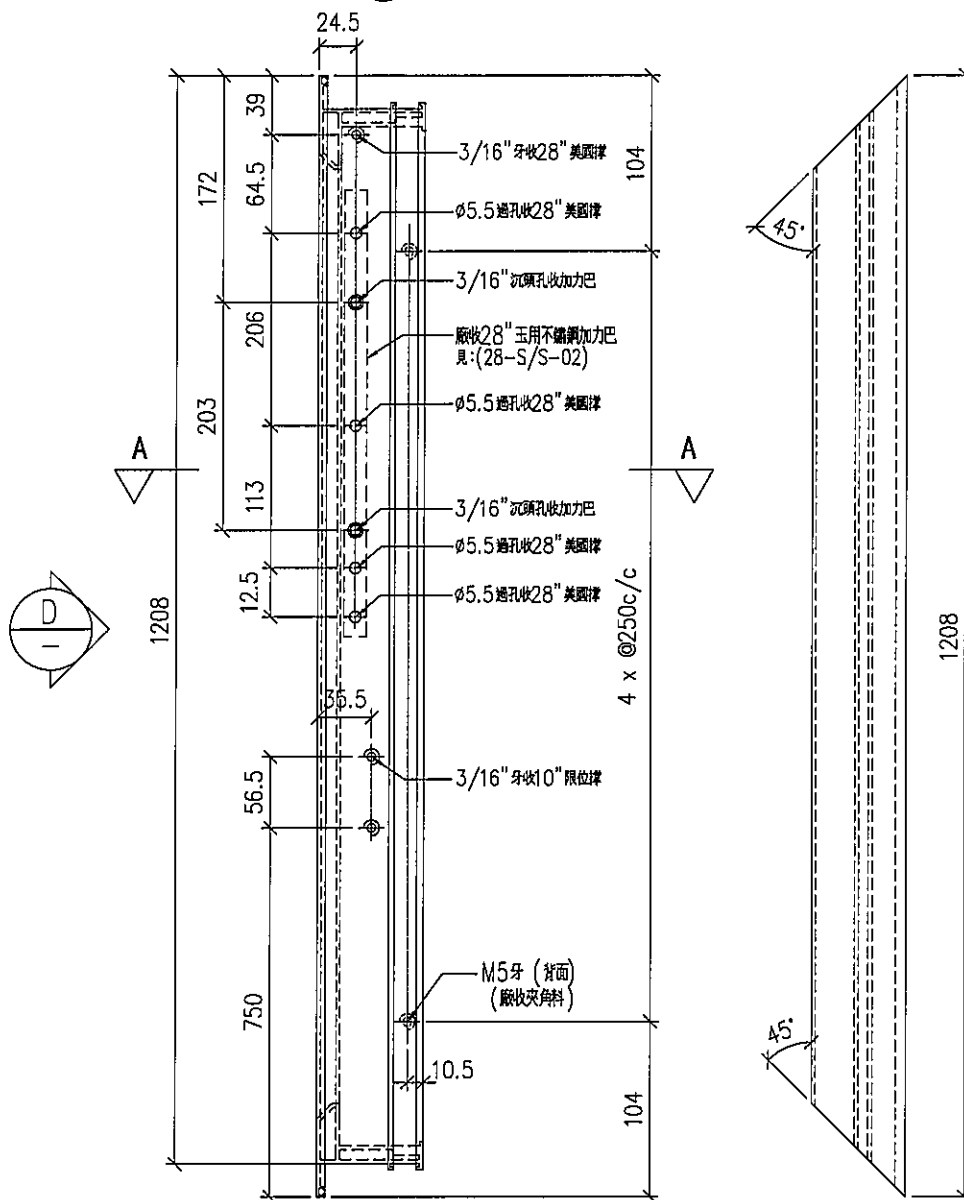

VIEW D

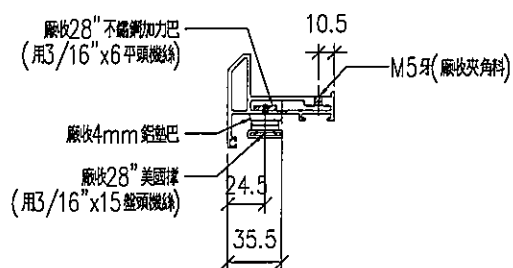

SECTION: A-A

名稱	70生窗窗玉	制圖	LHR	2020.09.24	修改			
材料	X85767	復核	—		日期			
顏色	UCT806812XL-3	批准			圖號	CW-FAB-14		





美特鋁質 有限公司
MIDI Aluminium Fabricator Ltd.

工程號 J852 地盤 亞皆老街

序号	物料編號	分格尺寸	數量	使用位置	樓層
01	PW21-05	950	60	CW-UN11,12	1~23/F

組裝用

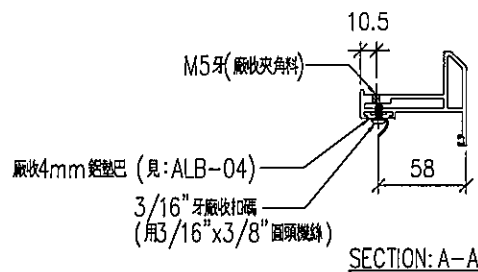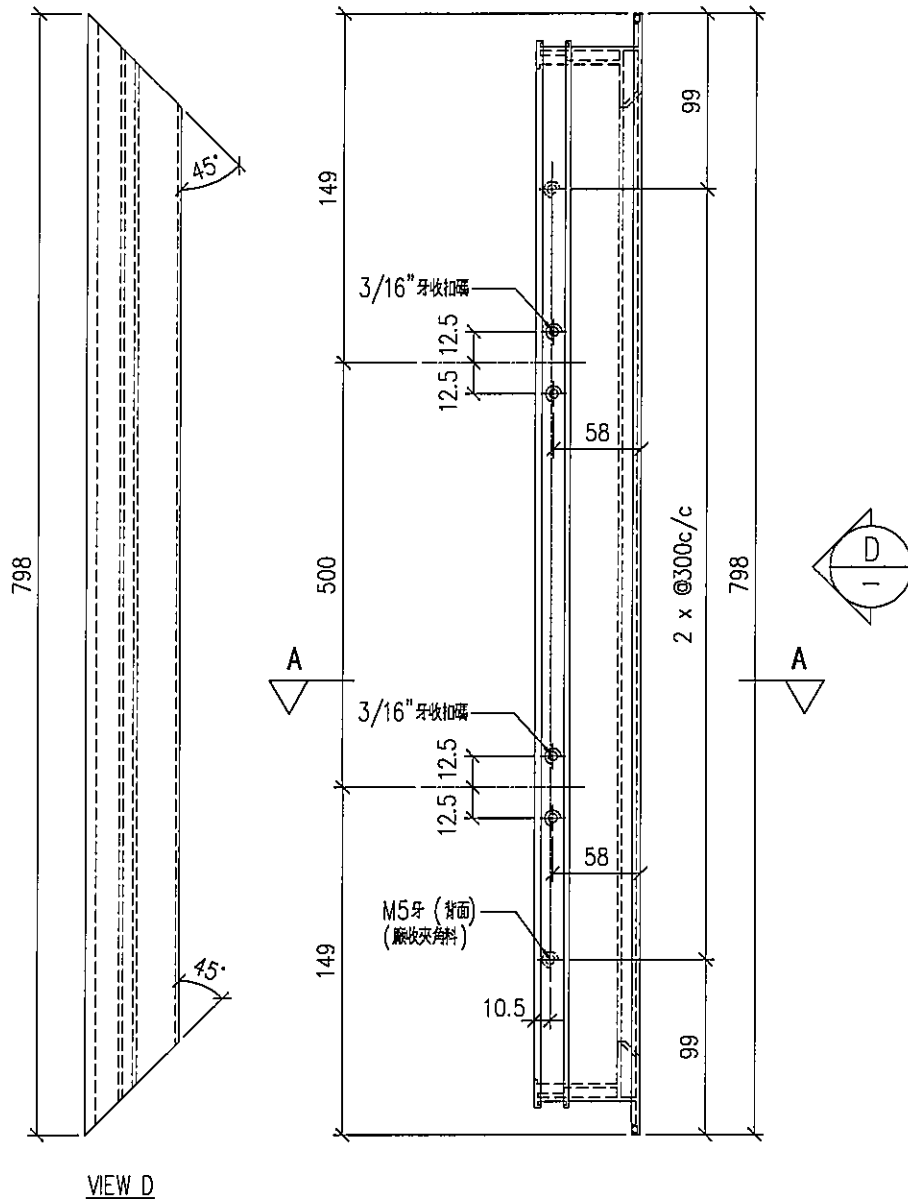

名稱	70生窗窗玉	制圖	LHR	2020.09.24	修改			
材料	X85767	復核	—		日期			
顏色	UCT806812XL-3	批准			圖號	CW-FAB-15		




美特鋁質 有限公司
MIDI Aluminium Fabricator Ltd.


序号	物料編號	分格尺寸	數量	使用位置	樓層
01	PW21-06	950	60	CW-UN11, 12	1~23/F

工程號 J852 地盤 亞皆老街


組裝用

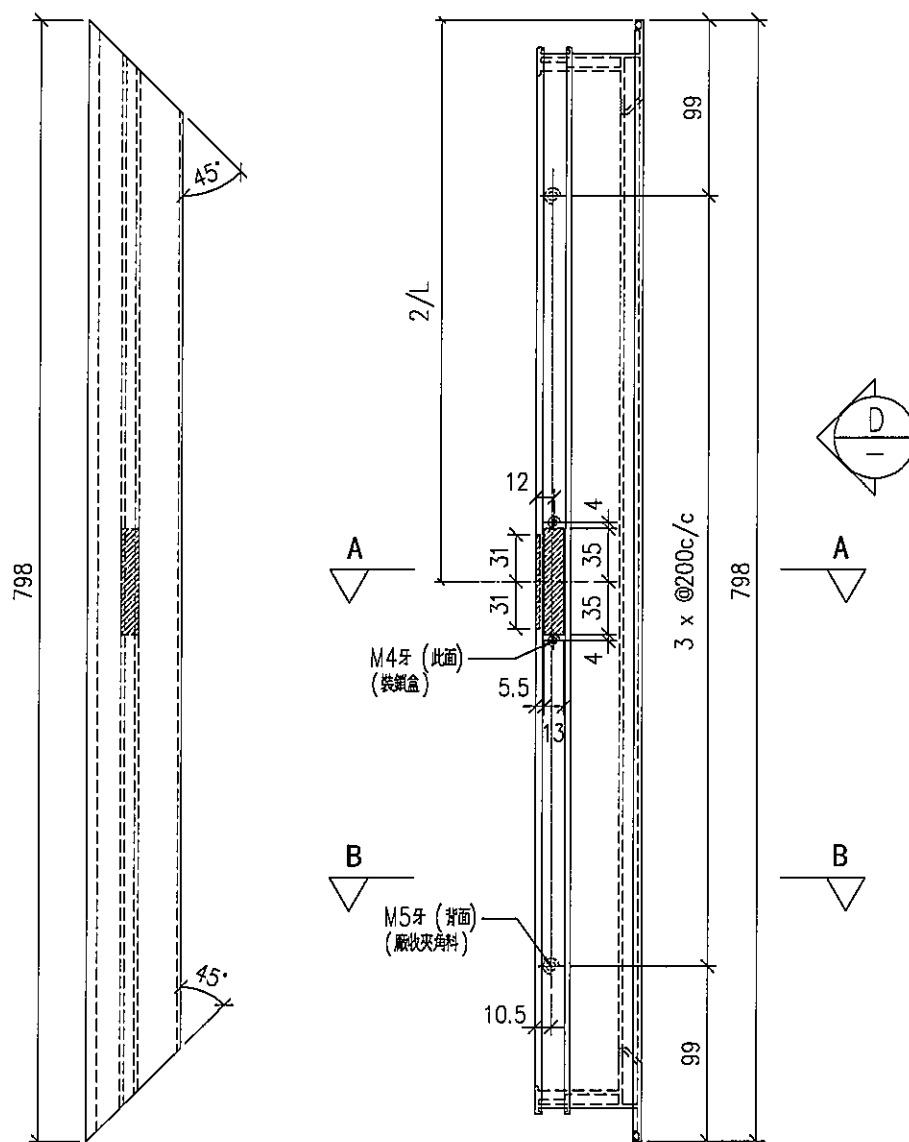

VIEW D

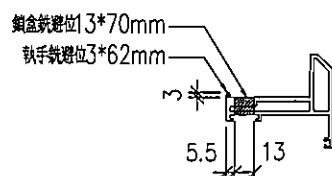

SECTION: A-A

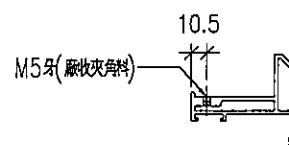

SECTION: B-B

名稱	70生窗窗玉	制圖	LHR	2020.09.24	修改			
材料	X85767	復核	—		日期			
顏色	UCT806812XL-3	批准			圖號	CW-FAB-16		



美特鋁質有限公司

MIDI Aluminium Fabricator Ltd.

工程號





J852

地盤

亞皆老街

組裝用

序號	物料編號	分格尺寸	L	M x N	EQ	數量	使用位置	樓層
01	AL27-01	1630	1476	Ø270x5	63	12	CW-UN01	22, 23/F
02	AL27-01A	1630	1353	Ø310x4	56.5	12	CW-UN11	22, 23/F
03	AL27-02	1360	1206	Ø270x4	63	108	CW-UN02	1~21/F
04	AL27-02A	1360	1083	Ø250x4	41.5	108	CW-UN12	1~21/F
05	AL27-03	1100	946	Ø300x3	23	228	CW-UN05, 06	2~23/F
06	AL27-04	1030	927	Ø280x3	43.5	360	CW-UN01, 02, 03 CW-UN05, 07	1~23/F
07	AL27-05	950	847	Ø250x3	48.5	240	CW-UN04 CW-UN06, 08	1~23/F
08	AL27-05A	950	724	Ø300x2	62	60	CW-UN11, 12	1~23/F
09	AL27-06	770	616	Ø250x2	58	240	CW-UN03, 04	1~23/F
10	AL27-07	325	171	Ø100x1	35.5	12	CW-UN07, 08	1/F

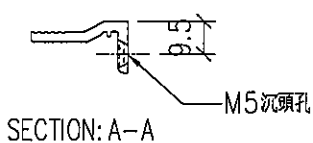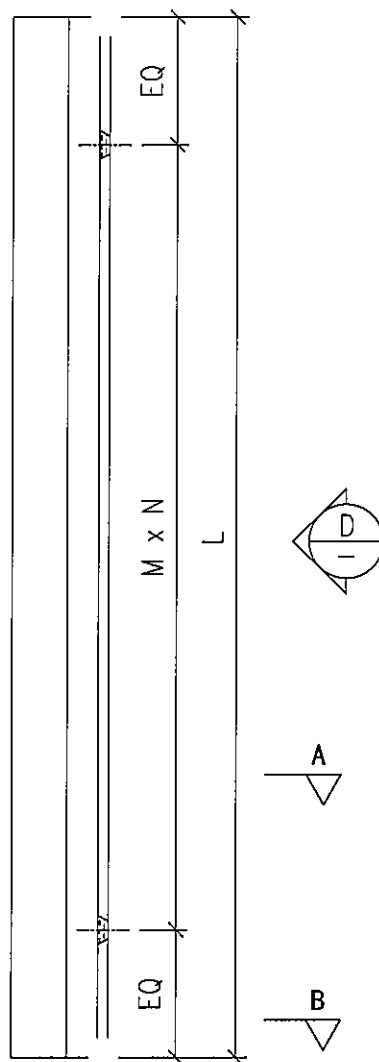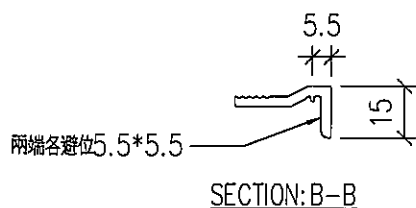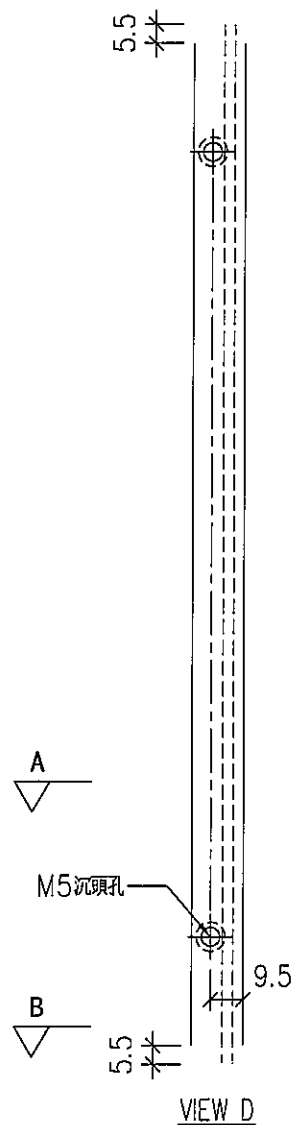

名稱	70窗玻璃夾角	制圖	LHR	2020.08.15	修改	-		
材料	X85834	復核	-	-	日期	-		
顏色	UCT806812XL-3	批準			圖號	CW-FAB-17		



美特鋁質 有限公司
MIDI Aluminium Fabricator Ltd.

工程號



J852

地盤


亞皆老街

序号	物料編號	數量	使用位置	樓層
01	AL27-05B	60	CW-UN11, 12	1~23/F


組裝用

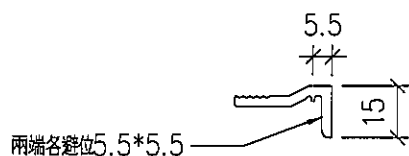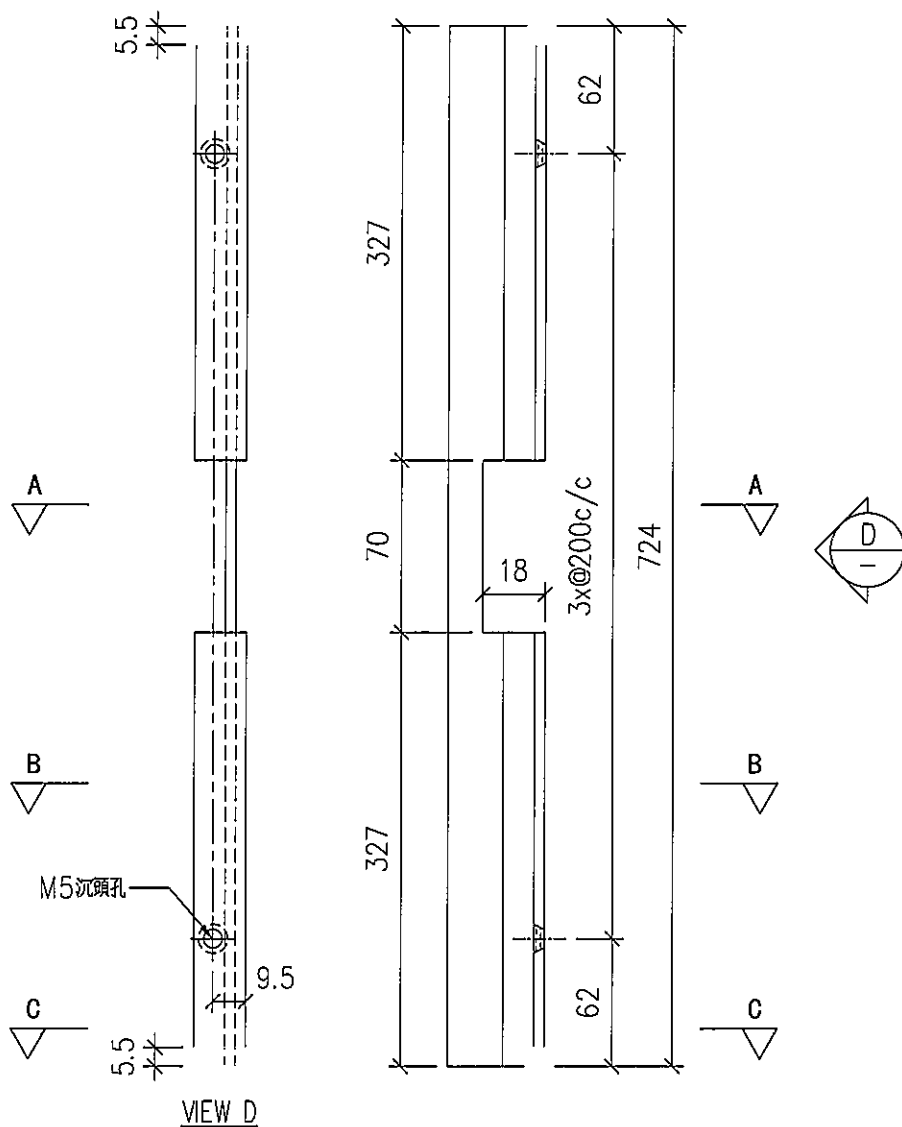

SECTION: C-C

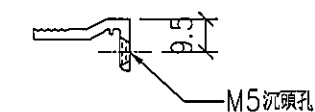

SECTION: B-B

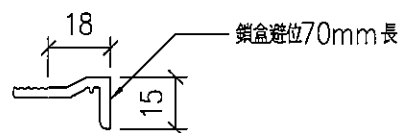

SECTION: A-A

名稱	70窗玻璃夾角	制圖	LHR	2020.08.15	修改	-		
材料	X85834	復核	-	-	日期	-		
顏色	UCT806812XL-3	批准			圖號	CW-FAB-18		



美特鋁質 有限公司

MIDI Aluminium Fabricator Ltd.



工程號

J852

地盤

亞皆老街

組裝用

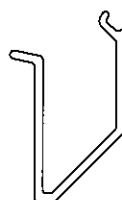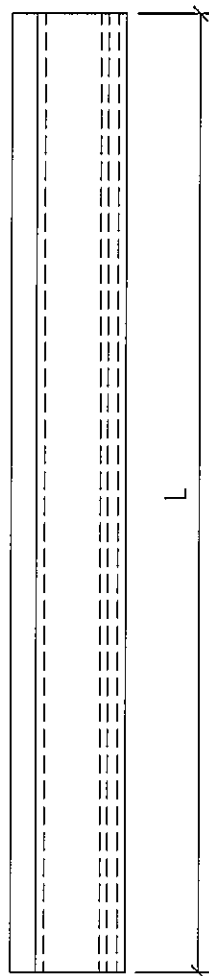

序号	物料編號	分格尺寸	L	數量	使用位置	樓層
01	P22-01	1030	927	360	CW-UN01, 02, 03 CW-UN05, 07	1~23/F
02	P22-02	950	847	240	CW-UN04 CW-UN06, 08	1~23/F
03	P22-02A	950	724	60	CW-UN11, 12	1~23/F

名稱	70窗玻璃線	制圖	LHR	2020.08.15	修改	—		
材料	X85768	復核	—	—	日期	—		
顏色	UCT806812XL-3	批準			圖號	CW-FAB-19		



美特鋁質 有限公司

MIDI Aluminium Fabricator Ltd.

序号	物料編號	數量	使用位置	樓層
01	P22-02B	60	CW-UN11, 12	1~23/F



工程號

J852

地盤

亞皆老街

組裝用

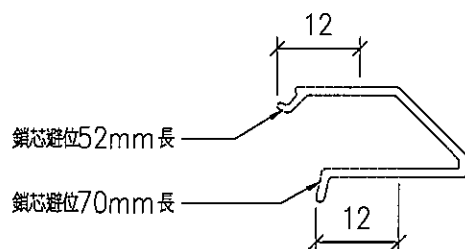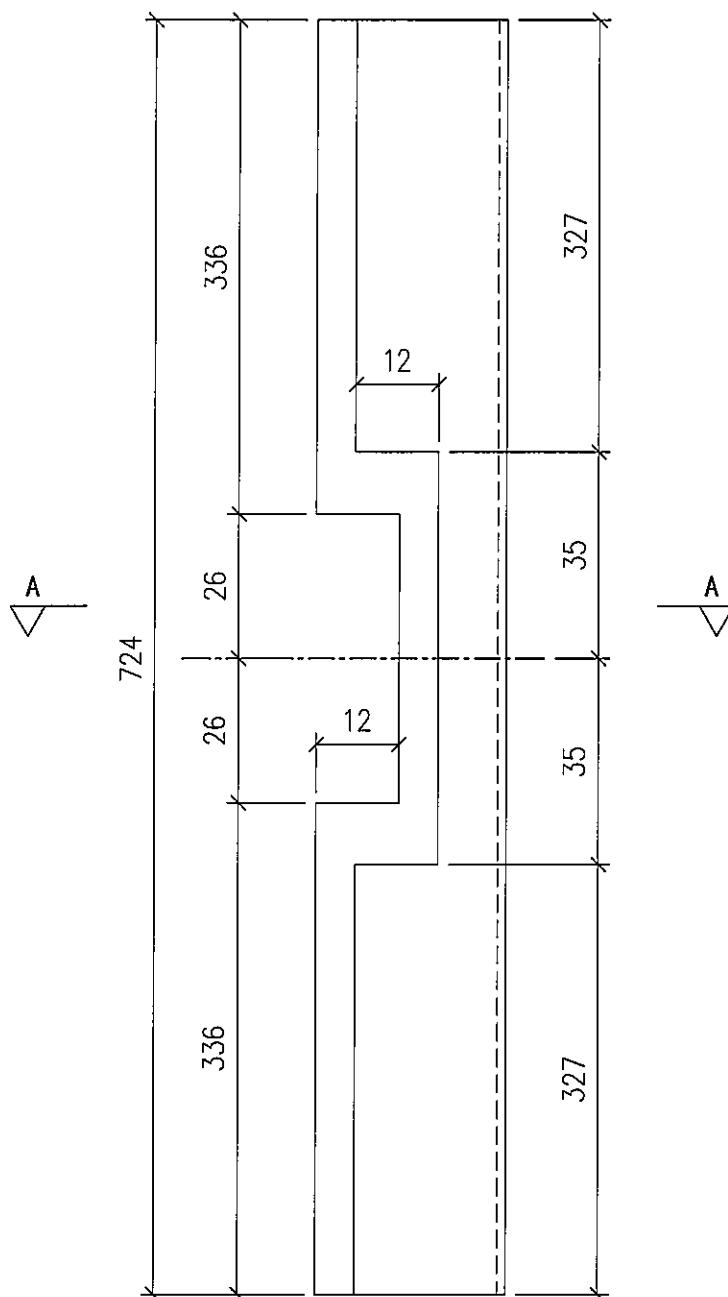

SECTION: A-A

名稱	70窗玻璃線	制圖	LHR	2020.08.15	修改	-		
材料	X85768	復核	-	-	日期	-		
顏色	UCT806812XL-3	批准			圖號	CW-FAB-20		



美特鋁質 有限公司

MIDI Aluminium Fabricator Ltd.

工程號



J852

地盤

亞皆老街

組裝用

序号	物料編號	分格尺寸	L	數量	使用位置	樓層
01	P22-03	1630	1496	12	CW-UN01	22, 23/F
02	P22-03A	1630	1373	12	CW-UN11	22, 23/F
03	P22-04	1360	1226	108	CW-UN02	1~21/F
04	P22-04A	1360	1103	108	CW-UN12	1~21/F
05	P22-05	1100	966	228	CW-UN05, 06	2~23/F
06	P22-06	770	636	240	CW-UN03, 04	1~23/F
07	P22-07	325	191	12	CW-UN07, 08	1/F

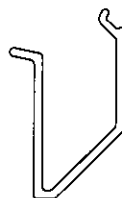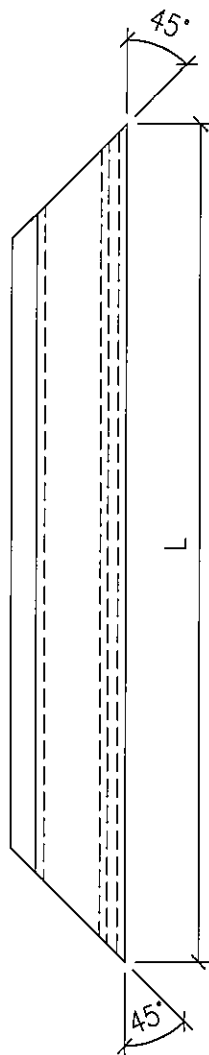

名稱	70窗玻璃線	制圖	LHR	2020.08.15	修改	—		
材料	X85768	復核	—	—	日期	—		
顏色	UCT806812XL-3	批準			圖號	CW-FAB-21		



美特鋁質 有限公司
MIDI Aluminium Fabricator Ltd.

工程號

J852


地盤

亞皆老街


序号	物料編號	分格尺寸	L	M x N	A	B	數量	使用位置
01	AL41-01	3230	3229	Ø280x11	74.5	74.5	102	AL01-M01, M02
02	AL41-02	3500	3499	Ø300x11	99.5	99.5	6	AL01-M07, M08
03	AL41-03	3080	3079.5	Ø295x10	61.5	68	6	AL01-M04, M05
04	AL41-04	3000	2999.5	Ø290x10	53.5	46	6	AL01-M10, M11

組裝用

頂

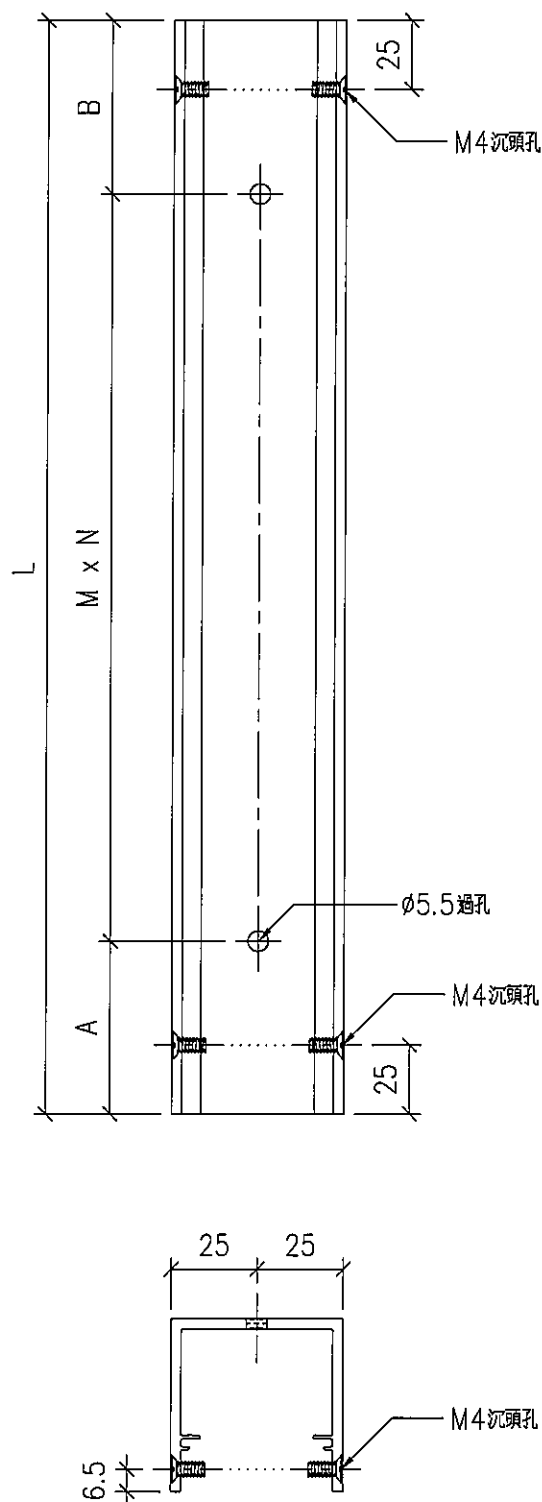

名稱	鋁蓋	制圖	LHR	2020.08.15	修改	-		
材料	X85836	復核	-	-	日期	-		
顏色	UCT806812XL-3	批准			圖號	CW-FAB-22		

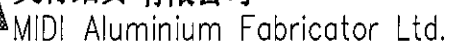

名稱	鋁蓋	制圖	LHR	2020.08.15	修改	—		
材料	X85836	復核	—	—	日期	—		
顏色	UCT806812XL-3	批準			圖號	CW-FAB-23		



美特鋁質 有限公司

MIDI Aluminium Fabricator Ltd.


工程號

J852


地盤

亞皆老街

序号	物料編號	分格尺寸	數量	使用位置
01	AL41-06	3500	3	AL01-M09

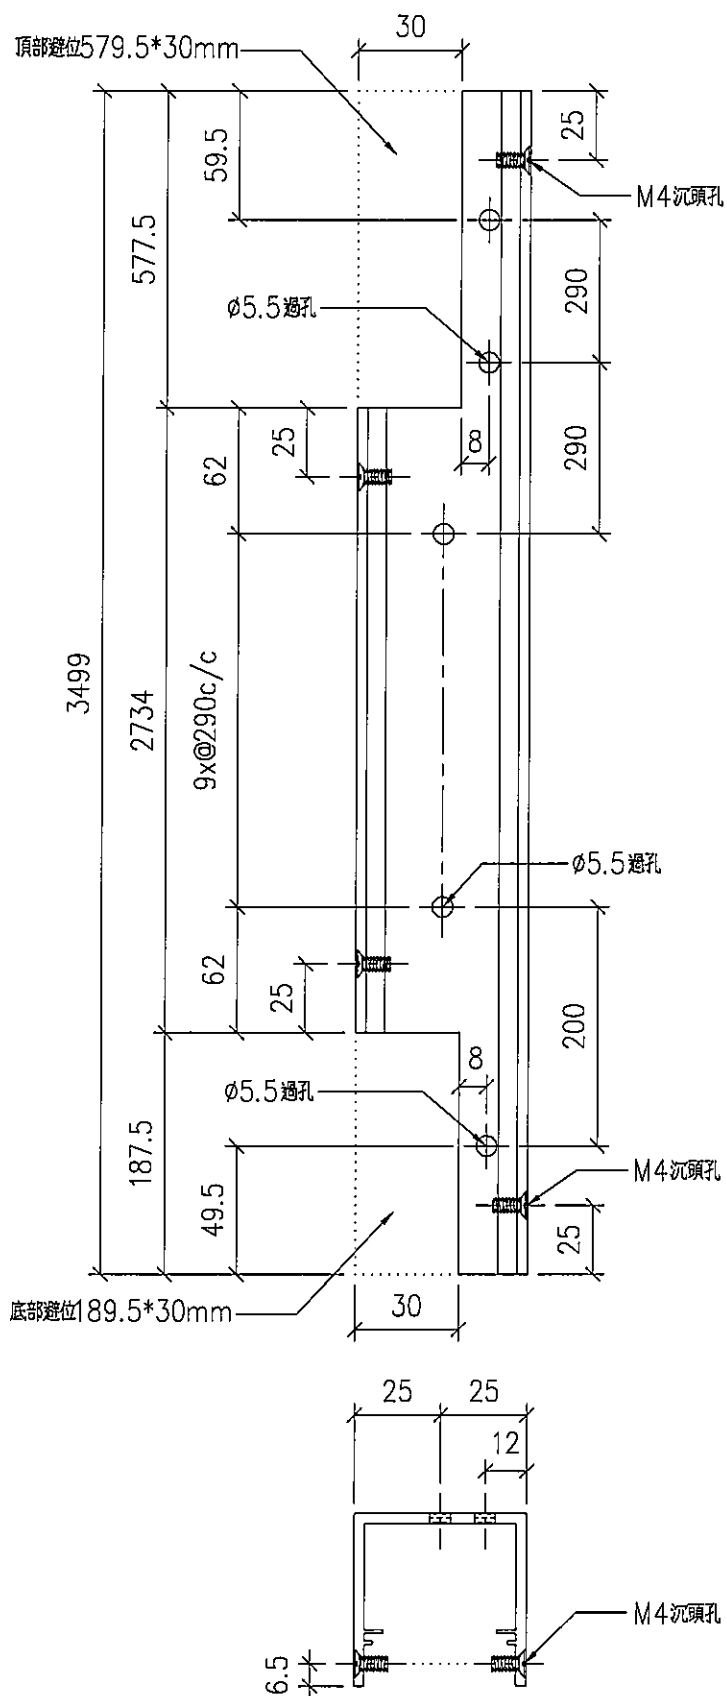

名稱	鋁蓋	制圖	LHR	2020.08.15	修改	-		
材料	X85836	復核	-	-	日期	-		
顏色	UCT806812XL-3	批准			圖號	CW-FAB-24		

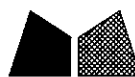


美特鋁質 有限公司
MIDI Aluminium Fabricator Ltd.

序号	物料編號	分格尺寸	數量	使用位置
01	AL41-08	3000	3	AL01-M12

工程號 J852 地盤 亞皆老街

組裝用

頂

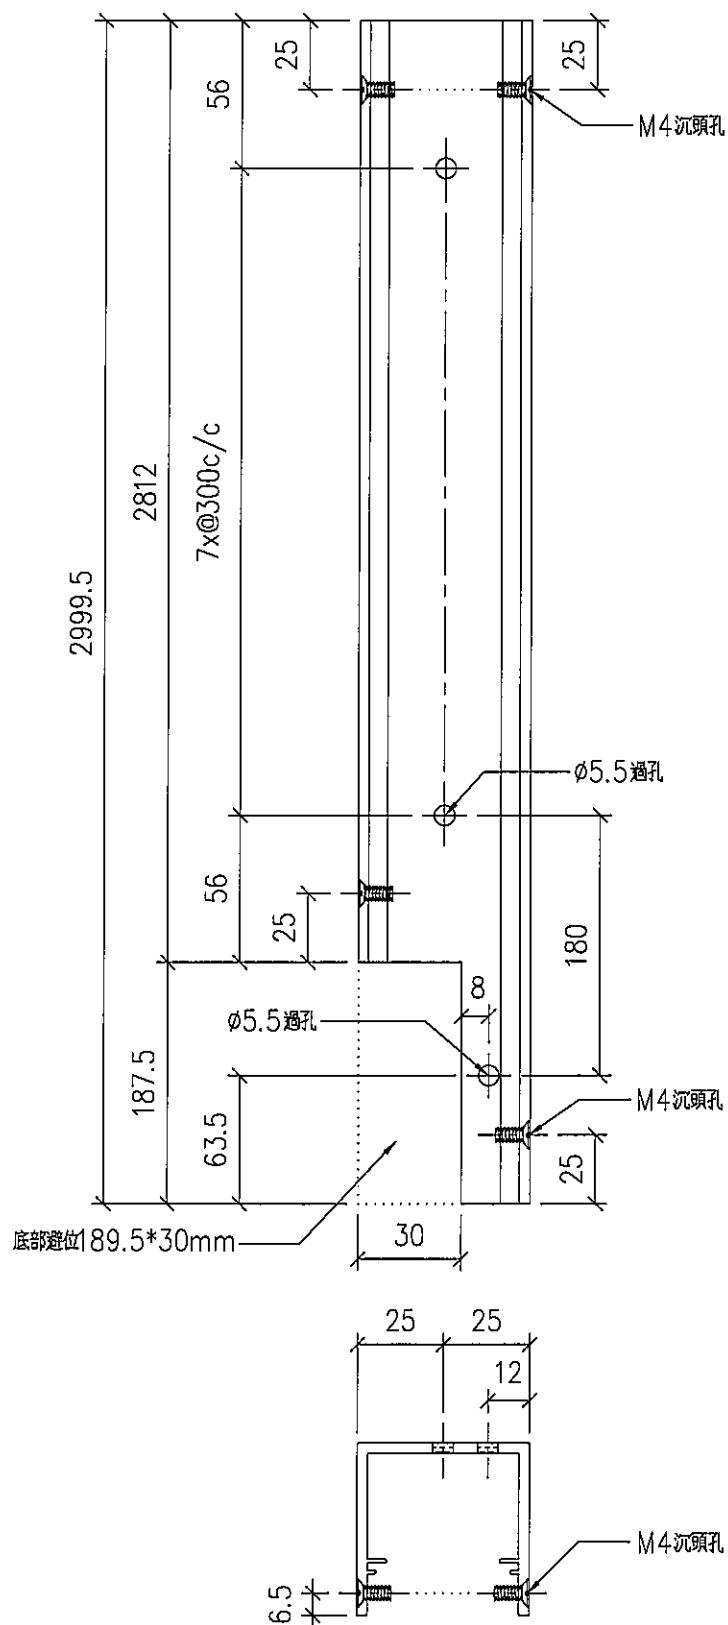

名稱	鋁蓋	制圖	LHR	2020.08.15	修改	-		
材料	X85836	復核	-	-	日期	-		
顏色	UCT806812XL-3	批準			圖號	CW-FAB-26		



美特鋁質 有限公司

MIDI Aluminium Fabricator Ltd.

工程號


J852

地盤

亞皆老街

送地盤

序号	物料編號	分格尺寸	L	數量	使用位置	樓層
01	T1-AL42-01	3230	3229	34	見派位圖	2~21/F
02	T2-AL42-01	3230	3229	34	見派位圖	2~21/F
03	T3-AL42-01	3230	3229	34	見派位圖	2~21/F
04	T1-AL42-02	3500	3499	2	見派位圖	22/F
05	T2-AL42-02	3500	3499	2	見派位圖	22/F
06	T3-AL42-02	3500	3499	2	見派位圖	22/F
07	T1-AL42-03	3080	3079.5	2	見派位圖	1/F
08	T2-AL42-03	3080	3079.5	2	見派位圖	1/F
09	T3-AL42-03	3080	3079.5	2	見派位圖	1/F
10	T1-AL42-04	3000	2999.5	2	見派位圖	23/F
11	T2-AL42-04	3000	2999.5	2	見派位圖	23/F
12	T3-AL42-04	3000	2999.5	2	見派位圖	23/F

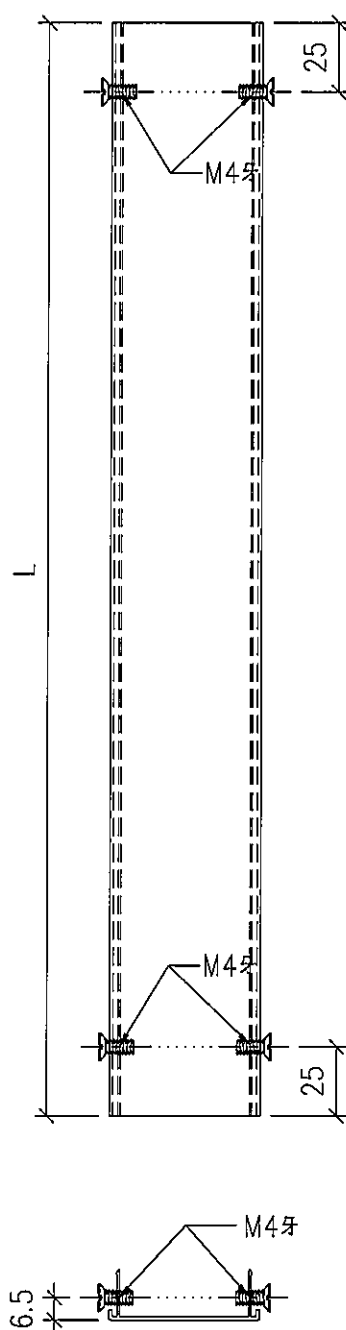

名稱	鋁基	制圖	LHR	2020.08.15	修改	-		
材料	X85837	復核	-	-	日期	-		
顏色	UCT806812XL-3	批準			圖號	CW-FAB-27		



美特鋁質 有限公司

MIDI Aluminium Fabricator Ltd.

工程號


J852

地盤

亞皆老街



頂

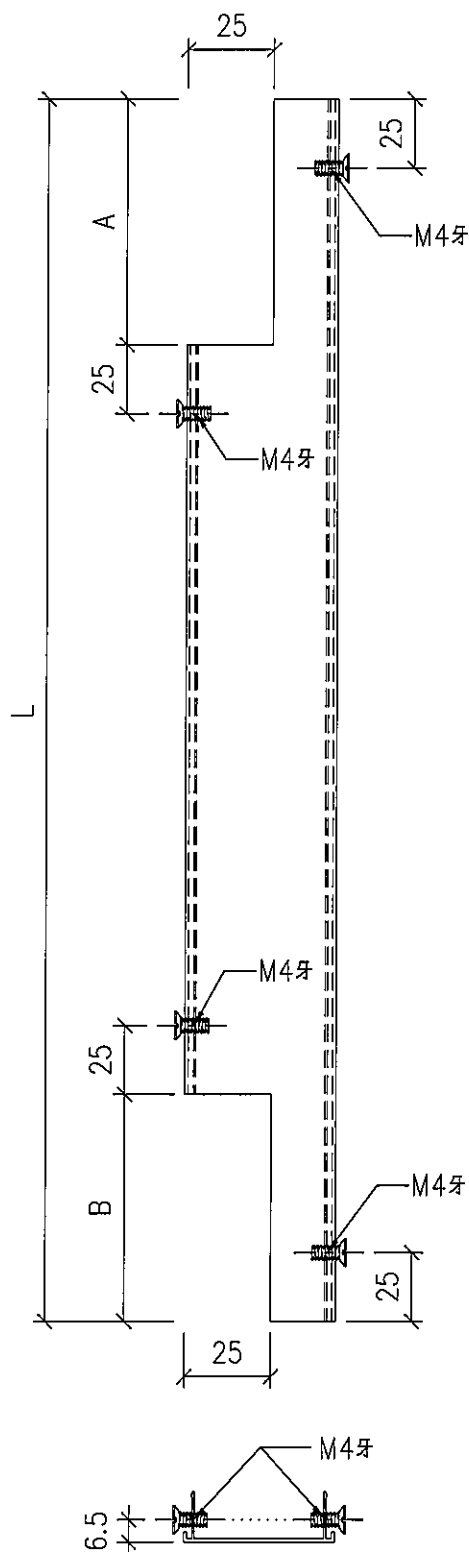

序号	物料編號	分格尺寸	L	A	B	數量	使用位置	樓層
01	T1-AL42-05	3230	3229	577.5	187.5	17	見派位圖	2~21/F
02	T2-AL42-05	3230	3229	577.5	187.5	17	見派位圖	2~21/F
03	T3-AL42-05	3230	3229	577.5	187.5	17	見派位圖	2~21/F
04	T1-AL42-06	3500	3499	577.5	187.5	1	見派位圖	22/F
05	T2-AL42-06	3500	3499	577.5	187.5	1	見派位圖	22/F
06	T3-AL42-06	3500	3499	577.5	187.5	1	見派位圖	22/F
07	T1-AL42-07	3080	3079.5	577.5	228	1	見派位圖	1/F
08	T2-AL42-07	3080	3079.5	577.5	228	1	見派位圖	1/F
09	T3-AL42-07	3080	3079.5	577.5	228	1	見派位圖	1/F
10	T1-AL42-08	3000	2999.5	187.5	187.5	1	見派位圖	23/F
11	T2-AL42-08	3000	2999.5	187.5	187.5	1	見派位圖	23/F
12	T3-AL42-08	3000	2999.5	187.5	187.5	1	見派位圖	23/F

名稱	鋁蓋	制圖	LHR	2020.08.15	修改	-		
材料	X85837	復核	-	-	日期	-		
顏色	UCT806812XL-3	批準			圖號	CW-FAB-28		



美特鋁質 有限公司


MIDI Aluminium Fabricator Ltd.

工程號

J852

地盤

亞皆老街

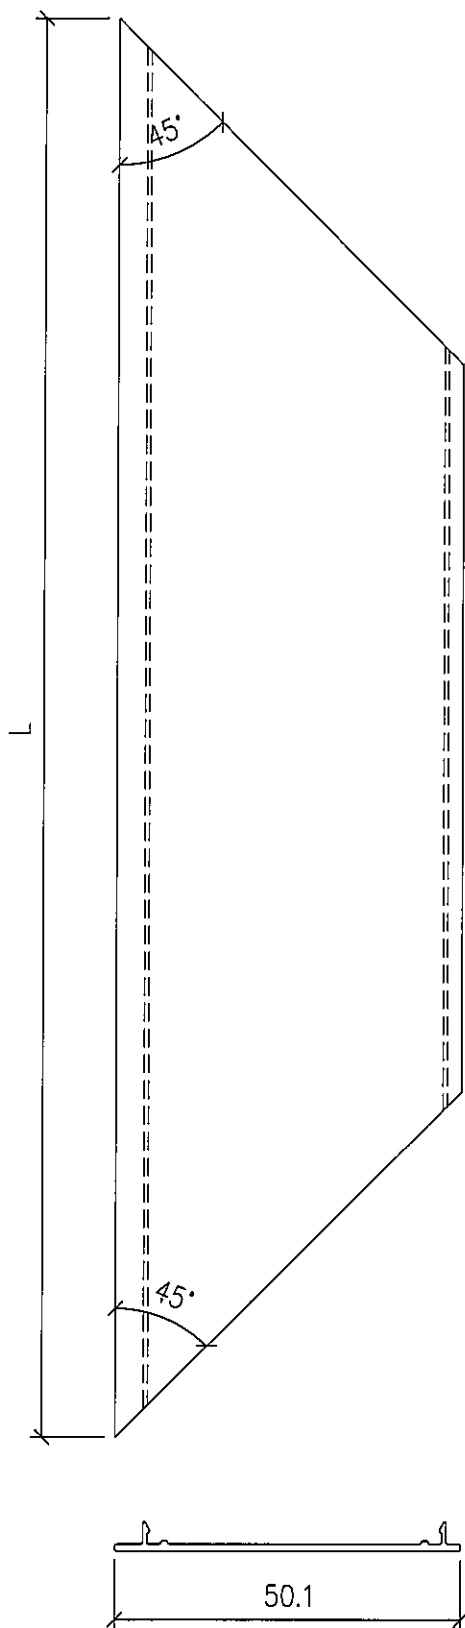

序号	物料編號	分格尺寸	L	數量	使用位置	樓層
01	T1-AL36-01	1630	1577	4	見派位圖	22, 23/F
02	T2-AL36-01	1630	1577	4	見派位圖	22, 23/F
03	T3-AL36-01	1630	1577	4	見派位圖	22, 23/F
04	T1-AL36-02	1360	1307	36	見派位圖	1~21/F
05	T2-AL36-02	1360	1307	36	見派位圖	1~21/F
06	T3-AL36-02	1360	1307	36	見派位圖	1~21/F
07	T1-AL36-03	950	897	20	見派位圖	1~23/F
08	T2-AL36-03	950	897	20	見派位圖	1~23/F
09	T3-AL36-03	950	897	20	見派位圖	1~23/F

名稱	70生窗主企框室外蓋	制圖	LHR	2020.08.15	修改	—		
材料	X85819	復核	—	—	日期	—		
顏色	UCT806812XL-3	批准			圖號	CW-FAB-29		



美特鋁質 有限公司

MIDI Aluminium Fabricator Ltd.


工程號

J852


地盤

亞皆老街

序号	物料編號	分格尺寸	L	數量	使用位置	樓層
01	T1-AL38-01	950	897	20	見派位圖	1~23/F
02	T2-AL38-01	950	897	20	見派位圖	1~23/F
03	T3-AL38-01	950	897	20	見派位圖	1~23/F

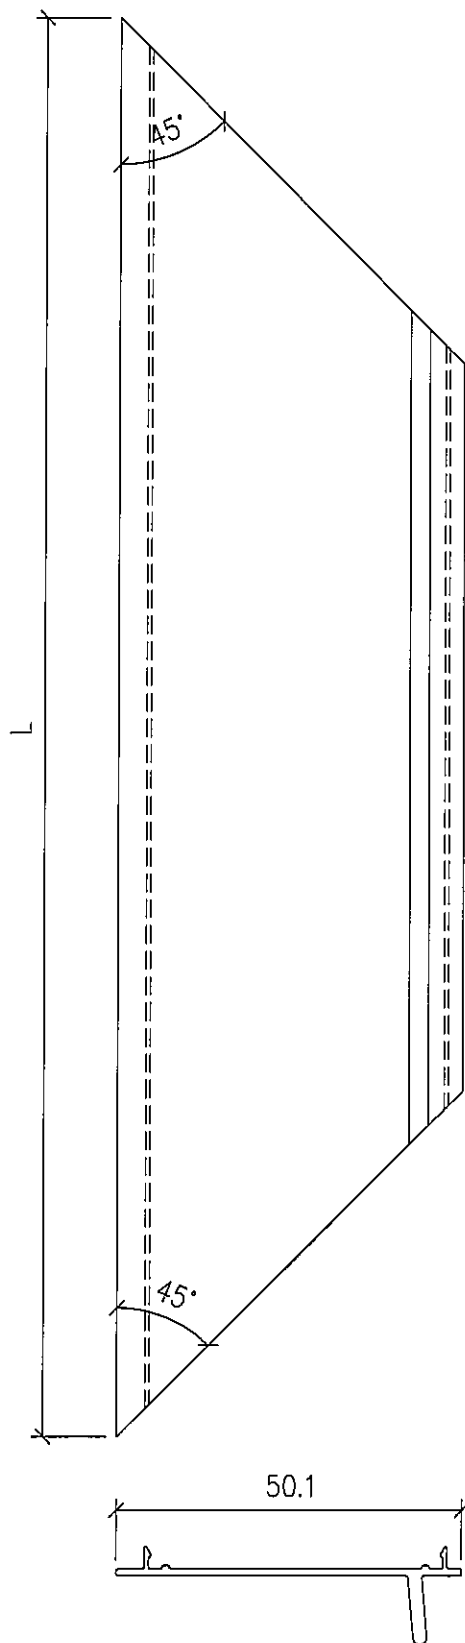

名稱	70生窗頂框室外蓋	制圖	LHR	2020.08.15	修改	—		
材料	X85832	復核	—	—	日期	—		
顏色	UCT806812XL-3	批准			圖號	CW-FAB-30		

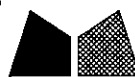

美特鋁質 有限公司


MIDI Aluminium Fabricator Ltd.

工程號

J852

地盤

亞皆老街

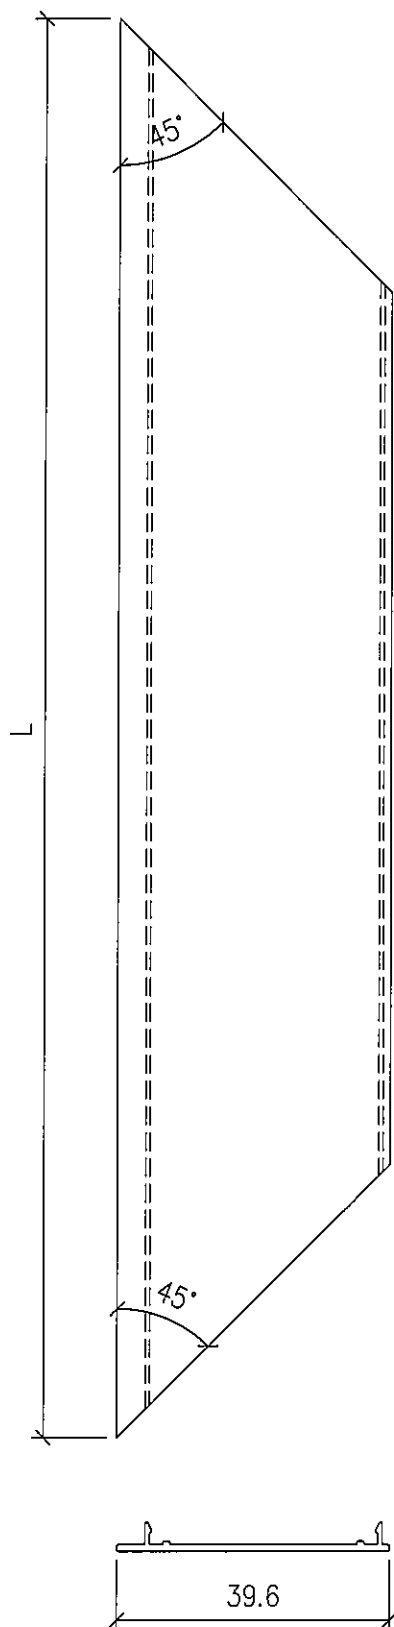

序号	物料編號	分格尺寸	L	數量	使用位置	樓層
01	T1-AL37-01	1630	1577	4	見派位圖	22, 23/F
02	T2-AL37-01	1630	1577	4	見派位圖	22, 23/F
03	T3-AL37-01	1630	1577	4	見派位圖	22, 23/F
04	T1-AL37-02	1360	1307	36	見派位圖	1~21/F
05	T2-AL37-02	1360	1307	36	見派位圖	1~21/F
06	T3-AL37-02	1360	1307	36	見派位圖	1~21/F
07	T1-AL37-03	1030	977	80	見派位圖	1~23/F
08	T2-AL37-03	1030	977	80	見派位圖	1~23/F
09	T3-AL37-03	1030	977	80	見派位圖	1~23/F
10	T1-AL37-04	950	897	40	見派位圖	1~23/F
11	T2-AL37-04	950	897	40	見派位圖	1~23/F
12	T3-AL37-04	950	897	40	見派位圖	1~23/F
13	T1-AL37-05	770	717	80	見派位圖	1~23/F
14	T2-AL37-05	770	717	80	見派位圖	1~23/F
15	T3-AL37-05	770	717	80	見派位圖	1~23/F

名稱	70 梗窗主企框室外蓋	制圖	LHR	2020.08.15	修改	—		
材料	X85820	復核	—	—	日期	—		
顏色	UCT806812XL-3	批准			圖號	CW-FAB-31		



美特鋁質 有限公司

MIDI Aluminium Fabricator Ltd.


工程號

J852

地盤

亞皆老街


送地盤

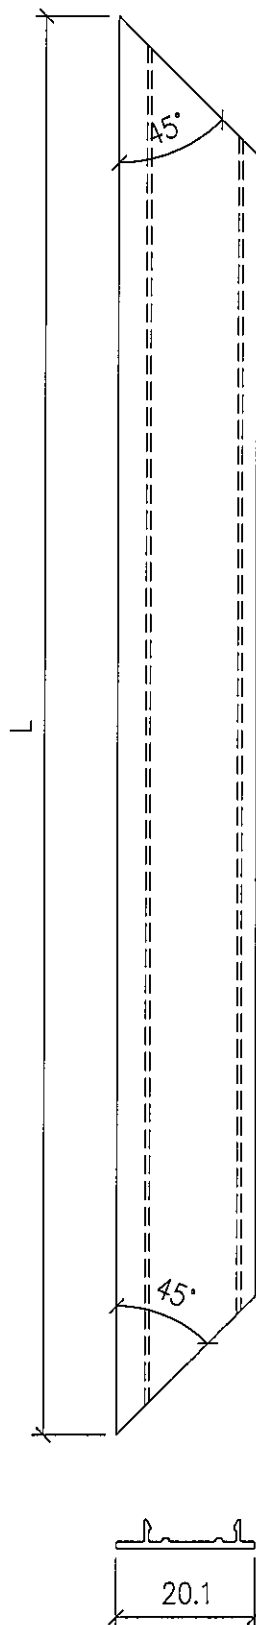

序号	物料編號	分格尺寸	L	數量	使用位置	樓層
01	T1-AL39-01	1100	1047	76	見派位圖	2~23/F
02	T2-AL39-01	1100	1047	76	見派位圖	2~23/F
03	T3-AL39-01	1100	1047	76	見派位圖	2~23/F
04	T1-AL39-02	1030	977	40	見派位圖	1~23/F
05	T2-AL39-02	1030	977	40	見派位圖	1~23/F
06	T3-AL39-02	1030	977	40	見派位圖	1~23/F
07	T1-AL39-03	950	897	40	見派位圖	1~23/F
08	T2-AL39-03	950	897	40	見派位圖	1~23/F
09	T3-AL39-03	950	897	40	見派位圖	1~23/F
10	T1-AL39-04	325	272	4	見派位圖	1/F
11	T2-AL39-04	325	272	4	見派位圖	1/F
12	T3-AL39-04	325	272	4	見派位圖	1/F

名稱	48 梗窗單玻主企框室外蓋	制圖	LHR	2020.08.15	修改	—		
材料	X85833	復核	—	—	日期	—		
顏色	UCT806812XL-3	批準			圖號	CW-FAB-32		


序號	材料編號	材料名稱	物料編號	長度 L (MM)	單位	數量	小計
01	X85769	70型窗主企框企	AL02M-01	1578	支	2	12
02	X85769	70型窗主企框橫	AL02M-04	978	支	2	12
03	X858349	70窗玻璃夾角橫	AL27-04	927	支	2	12
04	X858349	70窗玻璃夾角企	AL27-01	1476	支	2	12
05	X85768	70窗玻璃線橫	P22-01	927	支	2	12
06	X85768	70窗玻璃線企	P22-03	1496	支	2	12

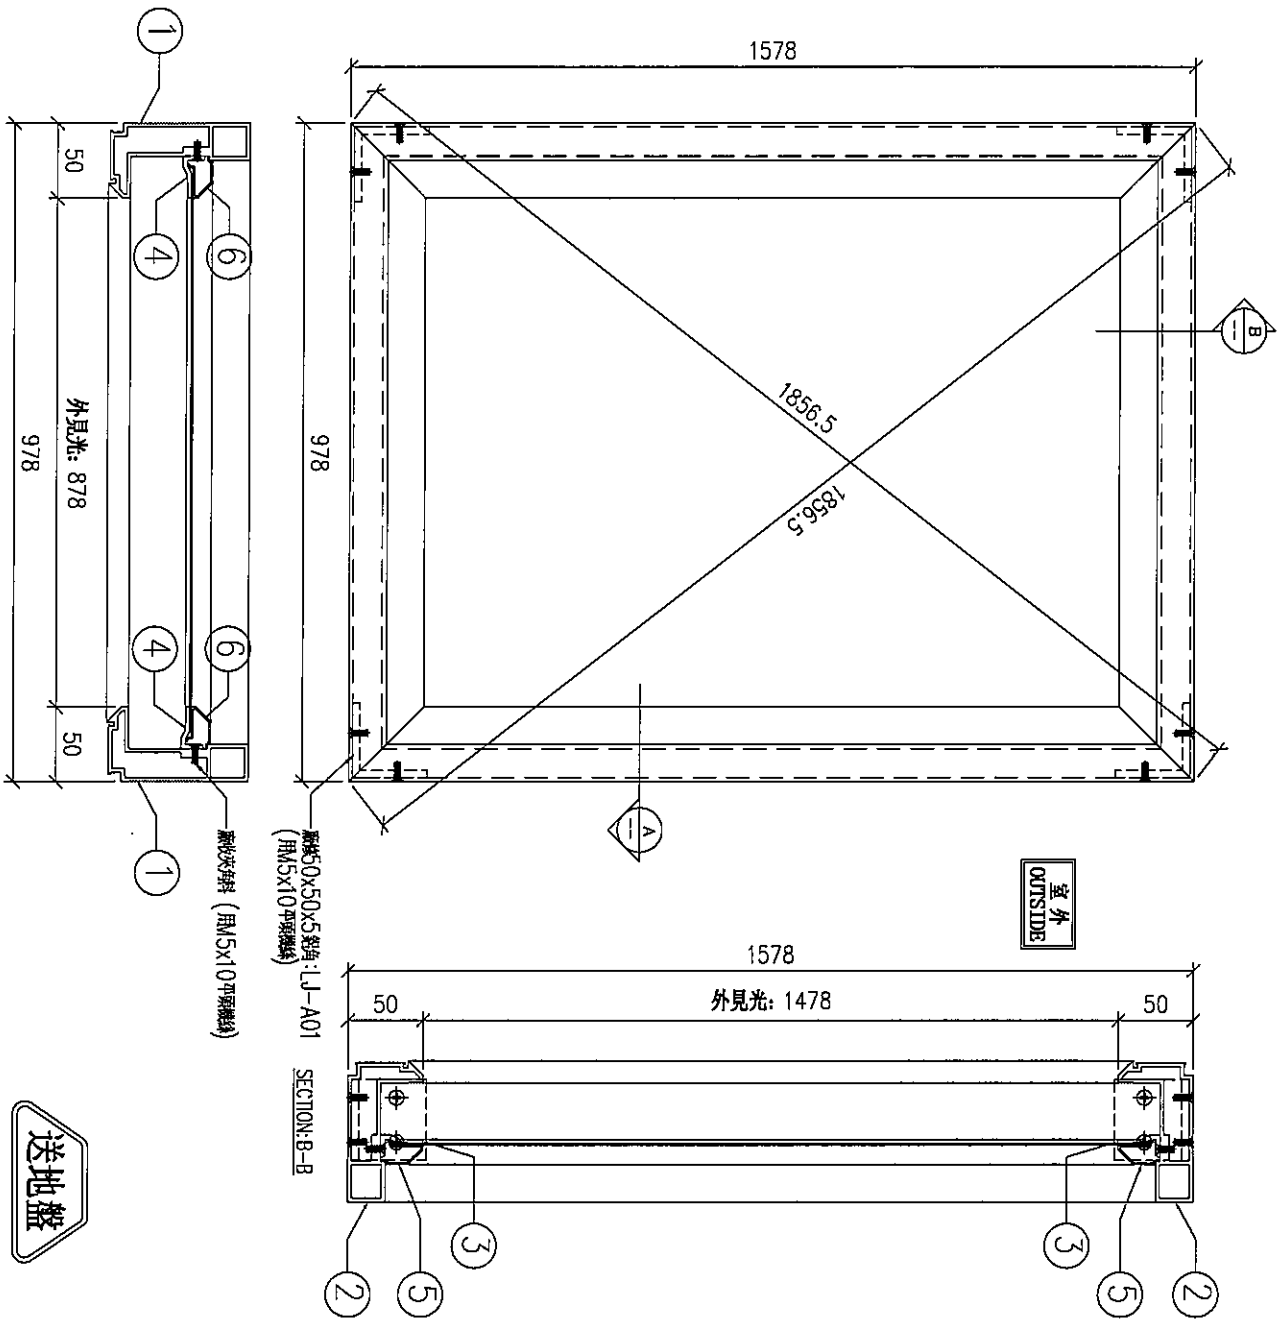

数量: -	材料: 详见本图附表	表面处理: UC1806812XL-3	工程名称: 亞皆老街
制图: LHR	日期: 2020.09.26	校核: WSH	审核: Rev:
美特铝质有限公司 MIDI Aluminium Fabricator Ltd.			
单元編號: 详见附表		图号: ASS-UN01	

序号	單元編號	數量	使用位置	樓層
01	T1-CW-UN01	2	見派位圖	22, 23/F
02	T2-CW-UN01	2	見派位圖	22, 23/F
03	T3-CW-UN01	2	見派位圖	22, 23/F

序號	材料編號	材料名稱	物料編號	長度 L (MM)	單位	數量	54 小計
01	X85769	70硬窗主企框企	AL02M-02	1308	支	2	108
02	X85769	70硬窗主企框橫	AL02M-04	978	支	2	108
03	X858349	70窗玻璃夾角橫	AL27-04	927	支	2	108
04	X858349	70窗玻璃夾角企	AL27-02	1206	支	2	108
05	X85768	70窗玻璃線橫	P22-01	927	支	2	108
06	X85768	70窗玻璃線企	P22-04	1226	支	2	108


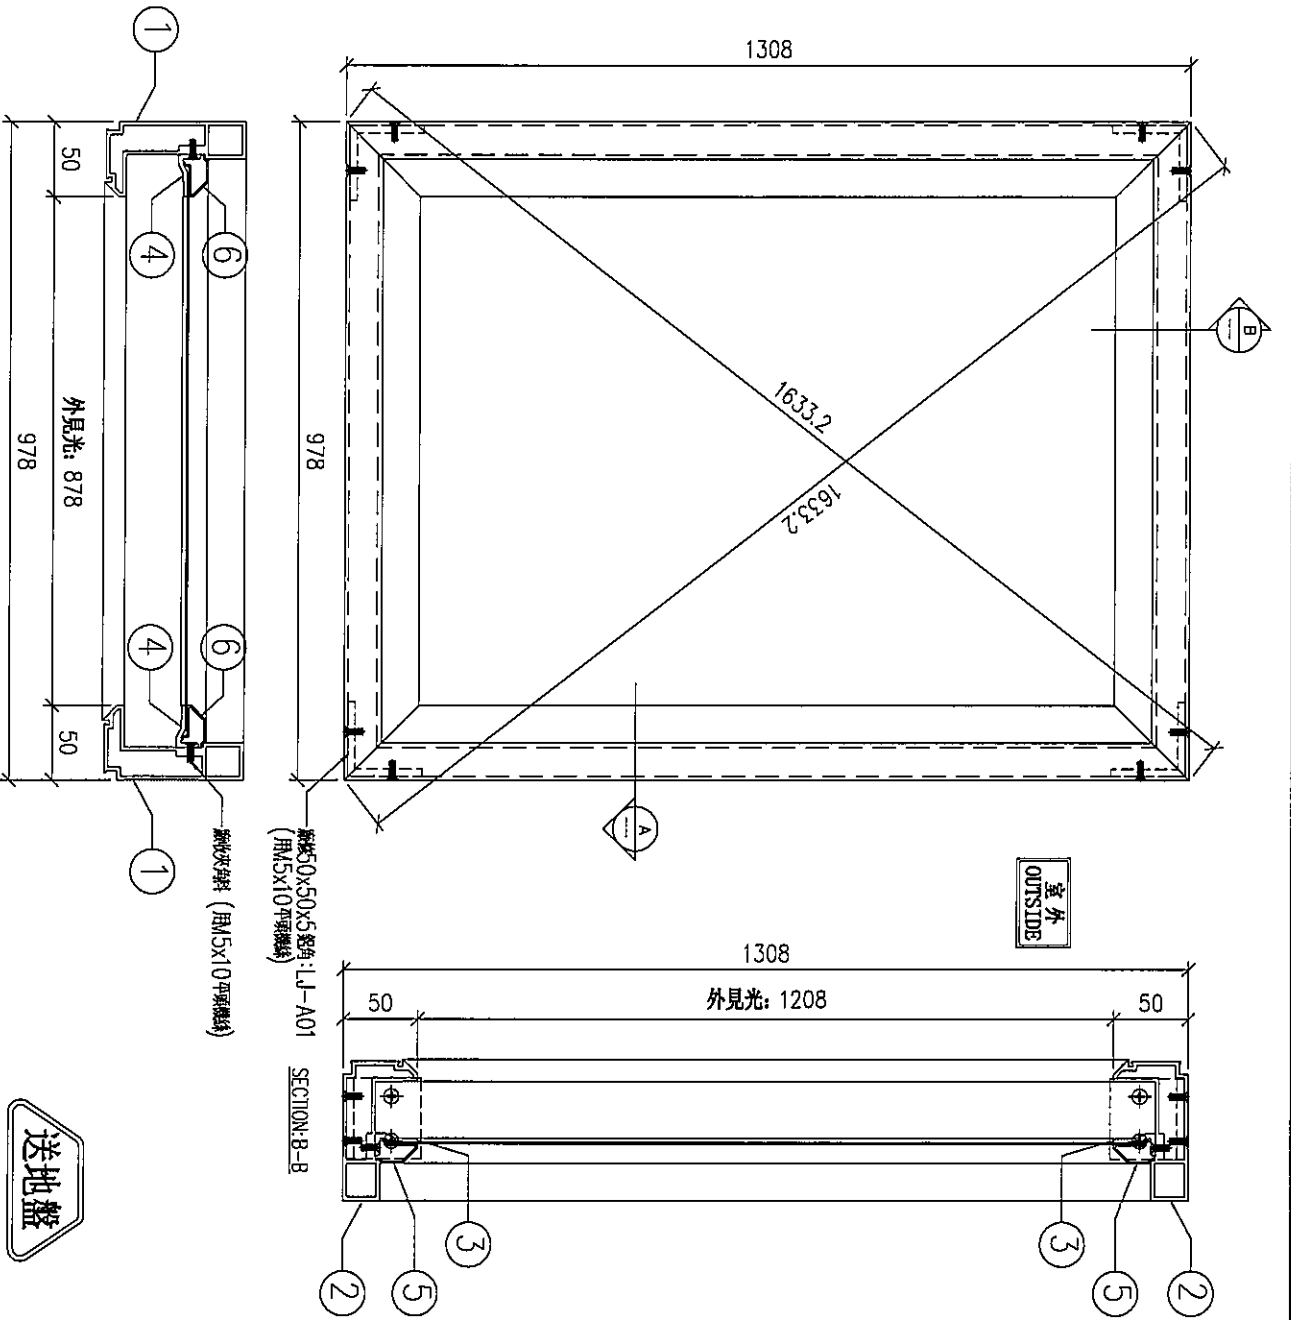


数量: -	材料: 详见本图附表	表面处理: UC1806812X1-3	工程名称: 亞皆老街
制图: LHR	日期: 2020.09.26	校核: WSH	审核: 单元編號: 详见附表
		Rev:	图号: ASS-UN02

美特铝質 有限公司
MIDI Aluminium Fabricator Ltd.



序号	單元編號	數量	使用位置	樓層
01	T1-CW-UN02	18	見派位圖	1~21/F
02	T2-CW-UN02	18	見派位圖	1~21/F
03	T3-CW-UN02	18	見派位圖	1~21/F

序號	材料編號	材料名稱	物料編號	長度 L (mm)	單位	數量	
						單樞	小計
01	X85769	70度窗主企框企	AL02M-03	718	支	2	120
02	X85769	70度窗主企框橫	AL02M-04	978	支	2	120
03	X858349	70窗玻璃夾角橫	AL27-04	927	支	2	120
04	X858349	70窗玻璃夾角企	AL27-06	616	支	2	120
05	X85768	70窗玻璃線橫	P22-01	927	支	2	120
06	X85768	70窗玻璃線企	P22-06	636	支	2	120

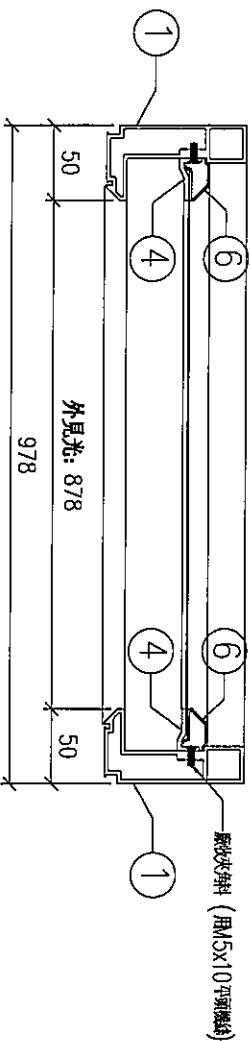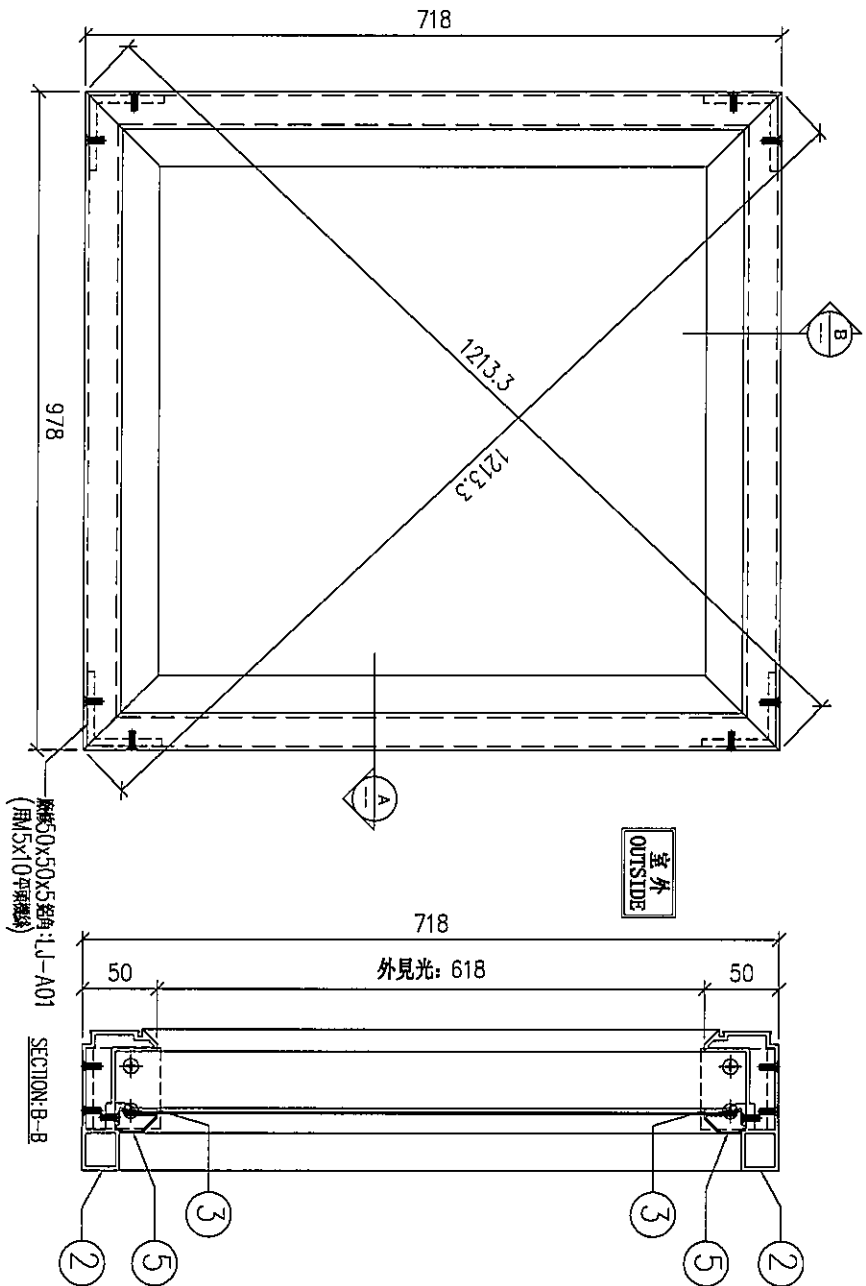

数量: -	材料: 详见本图附表	表面处理: UCT806812M-3	工程名称: 亞答老街
制图: LHR	日期: 2020.09.26	校核: WSH	审核: Rev:
美特铝业 有限公司 MIDI Aluminum Fabricator Ltd.			
單元編號: 详见附表		图号: ASS-UN03	



序号	單元編號	數量	使用位置	樓層
01	T1-CW-UN03	20	見派位圖	1~23/F
02	T2-CW-UN03	20	見派位圖	1~23/F
03	T3-CW-UN03	20	見派位圖	1~23/F

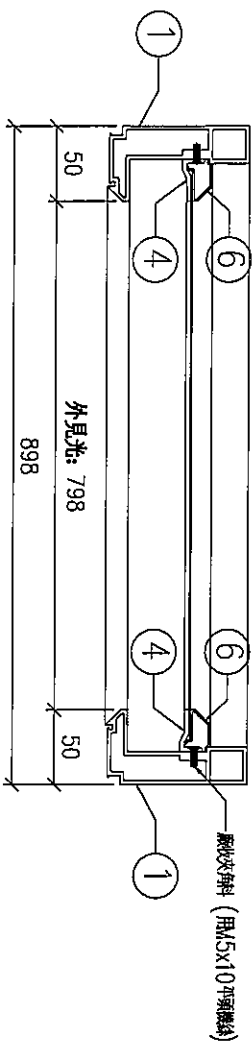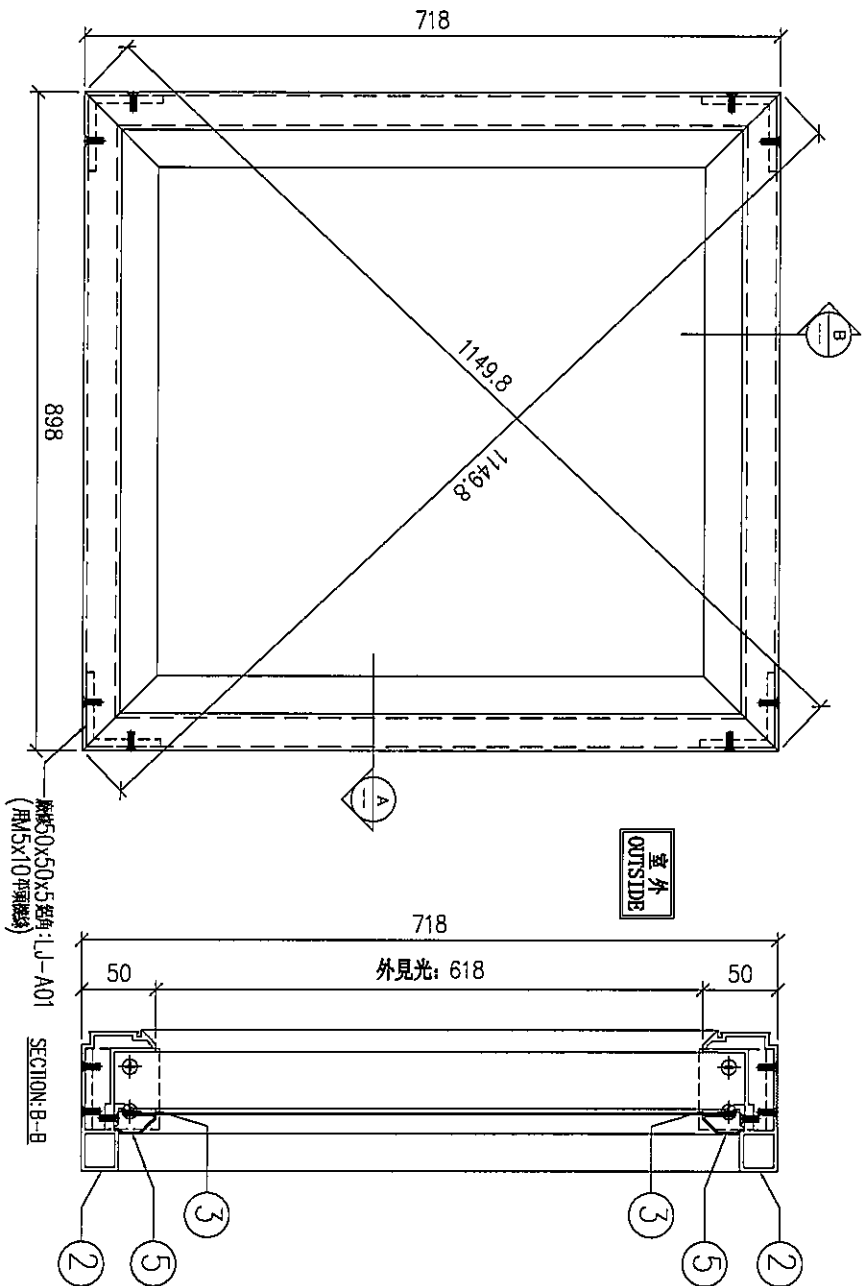

序號	材料編號	材料名稱	物料編號	長度 L (MM)	單位	數量	60
01	X85769	70硬窗主金框企	AL02M-03	718	支	2	120
02	X85769	70硬窗主金框橫	AL02M-05	898	支	2	120
03	X858349	70窗玻璃夾角橫	AL27-05	847	支	2	120
04	X858349	70窗玻璃夾角企	AL27-06	616	支	2	120
05	X85768	70窗玻璃線橫	P22-02	847	支	2	120
06	X85768	70窗玻璃線企	P22-06	636	支	2	120

數量: -	材料: 詳見本圖附表	表面處理: UCT806812XL-3	Rev: -
制圖: LHR	日期: 2020.09.26	校核: WSH	審核: -
工程名稱: 亞皆老街		單元編號: 詳見附表	
圖號: ASS-UN04			

序號	單元編號	數量	使用位置	樓層
01	T1-CW-UN04	20	見派位圖	1~23/F
02	T2-CW-UN04	20	見派位圖	1~23/F
03	T3-CW-UN04	20	見派位圖	1~23/F

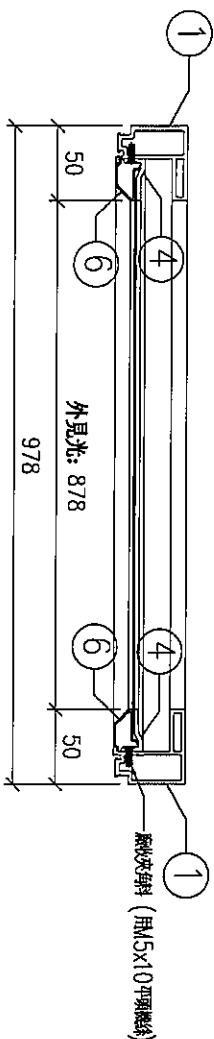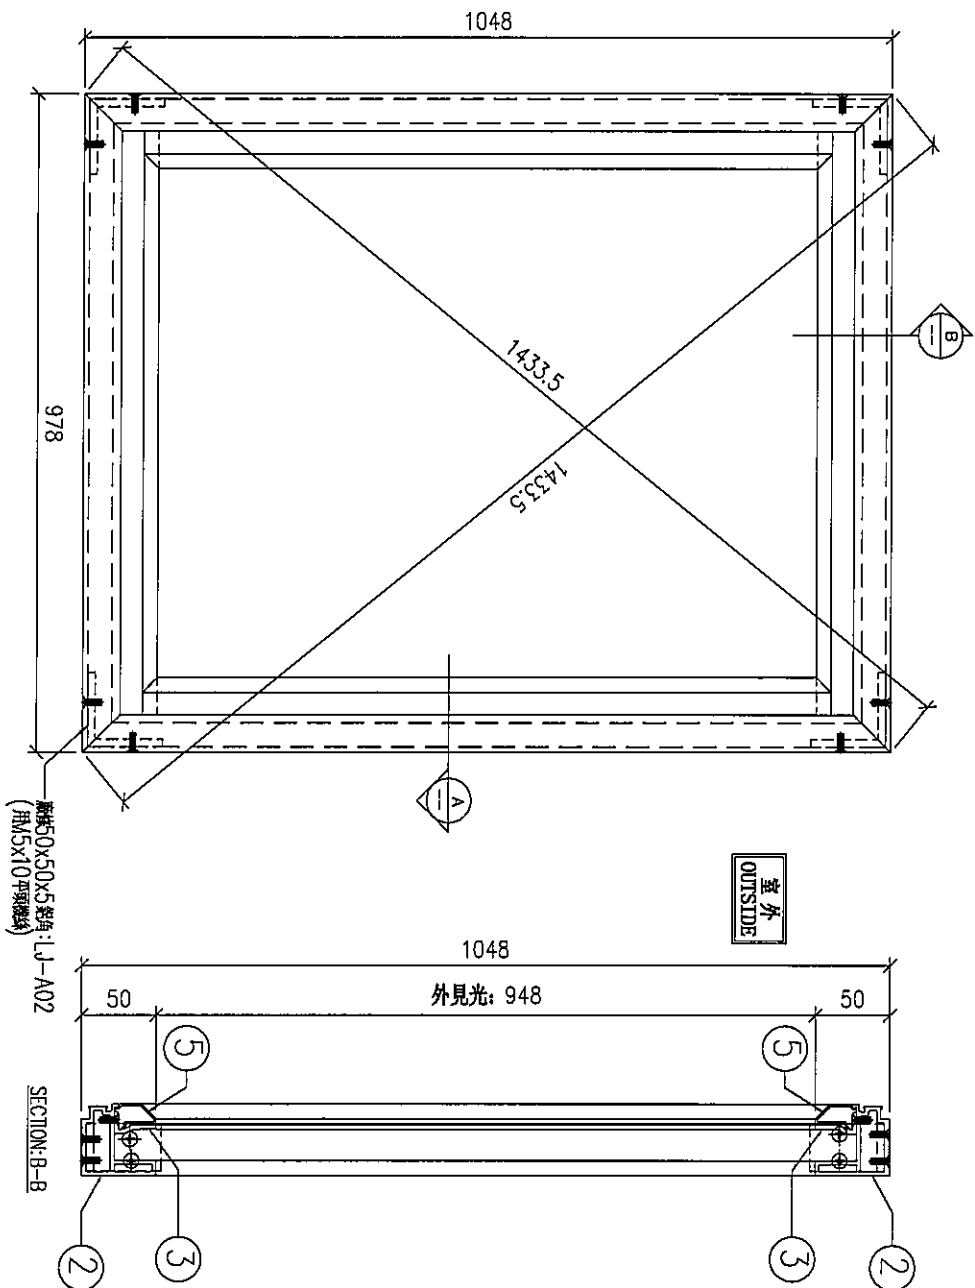

SECTION:A-A



SECTION:B-B



序號	材料編號	材料名稱	物料編號	長度 L (MM)	單位	數量	57
01	X85826	48框窗單玻主企框企	AL03-T01	1048	支	2	114
02	X85826	48框窗單玻主企框企	AL03-T03	978	支	2	114
03	X858349	70框玻璃夾角橫	AL27-04	927	支	2	114
04	X858349	70框玻璃夾角企	AL27-03	946	支	2	114
05	X85768	70窗玻璃線橫	P22-01	927	支	2	114
06	X85768	70窗玻璃線企	P22-05	966	支	2	114

數量: -	材料: 詳見本圖附表	表面處理: UCT806812XL-3	Rev: -
制圖: LHR	日期: 2020.09.26	校核: NSH	審核: -
工程名稱: 亞答街			
圖號: ASS-UN05			

序號	單元編號	數量	使用位置	樓層
01	T1-CW-UN05	19	見派位圖	2~23/F
02	T2-CW-UN05	19	見派位圖	2~23/F
03	T3-CW-UN05	19	見派位圖	2~23/F

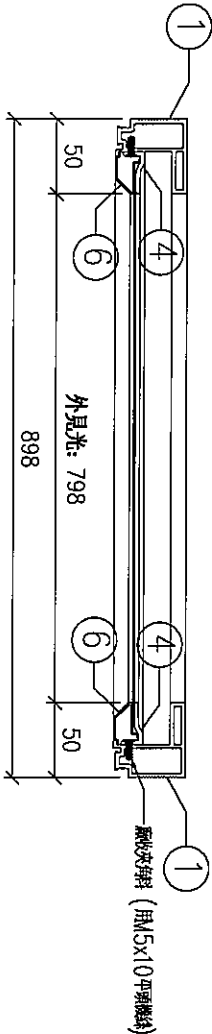
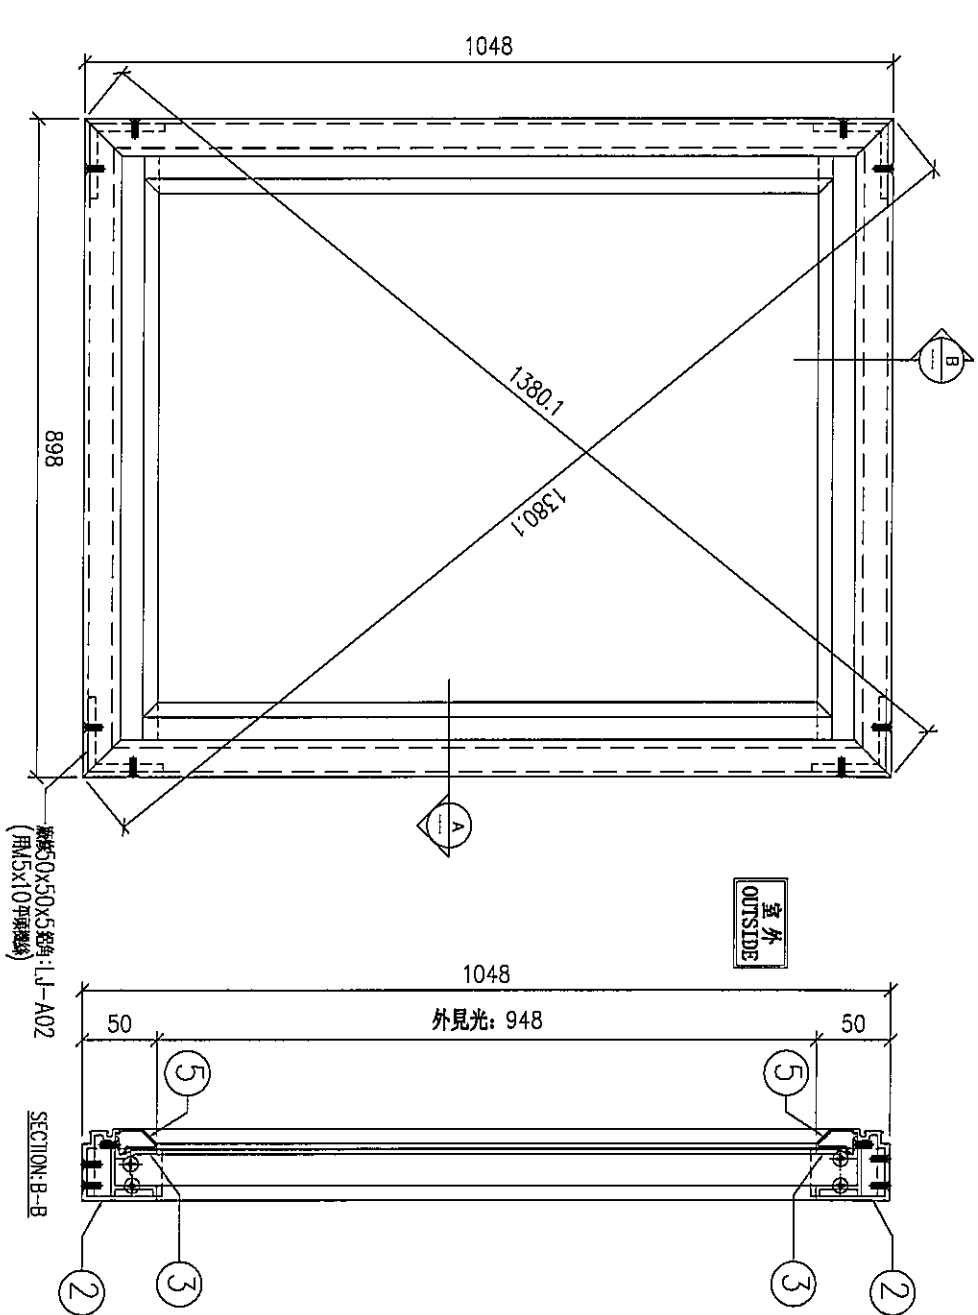


序號	材料編號	材料名稱	物料編號	長度 L (MM)	單位	數量	57 小計
01	X85826	48吋窗單玻主企框企	AL03-T01	1048	支	2	114
02	X85826	48吋窗單玻主企框橫	AL03-T04	898	支	2	114
03	X858349	70窗玻璃夾角橫	AL27-05	847	支	2	114
04	X858349	70窗玻璃夾角企	AL27-03	946	支	2	114
05	X85768	70窗玻璃線橫	P22-02	847	支	2	114
06	X85768	70窗玻璃線企	P22-05	966	支	2	114

數量: -	材料: 詳見本圖附表	表面處理: UCT806812XL-3	Rev:
制圖: LHR	日期: 2020.09.26	校核: NSH	審核:
美特鋁質有限公司 MIDI Aluminium Fabricator Ltd.			
工程名稱: 亞皆老街			
圖示編號: 詳見附表			
圖號: ASS-UN06			

序號	單元編號	數量	使用位置	樓層
01	T1-CW-UN06	19	見派位圖	2~23/F
02	T2-CW-UN06	19	見派位圖	2~23/F
03	T3-CW-UN06	19	見派位圖	2~23/F



序號	材料編號	材料名稱	物料編號	長度	單位	數量
				L (mm)	單位	小計
01	X85826	48框窗單玻主企框企	AL03-T02	273	支	2
02	X85826	48框窗單玻主企框橫	AL03-T03	978	支	2
03	X858349	70窗玻璃夾角橫	AL27-04	927	支	2
04	X858349	70窗玻璃夾角企	AL27-07	171	支	2
05	X85768	70窗玻璃線橫	P22-01	927	支	2
06	X85768	70窗玻璃線企	P22-07	191	支	2

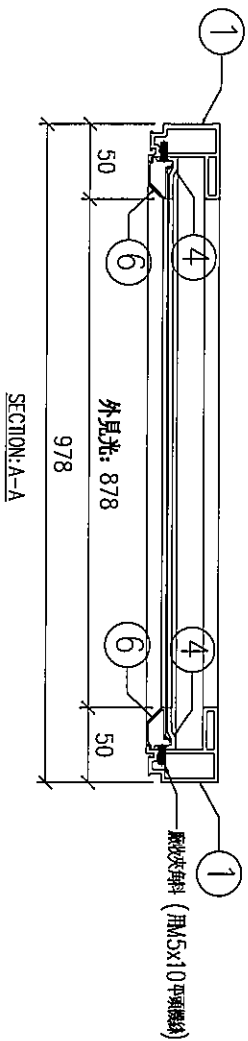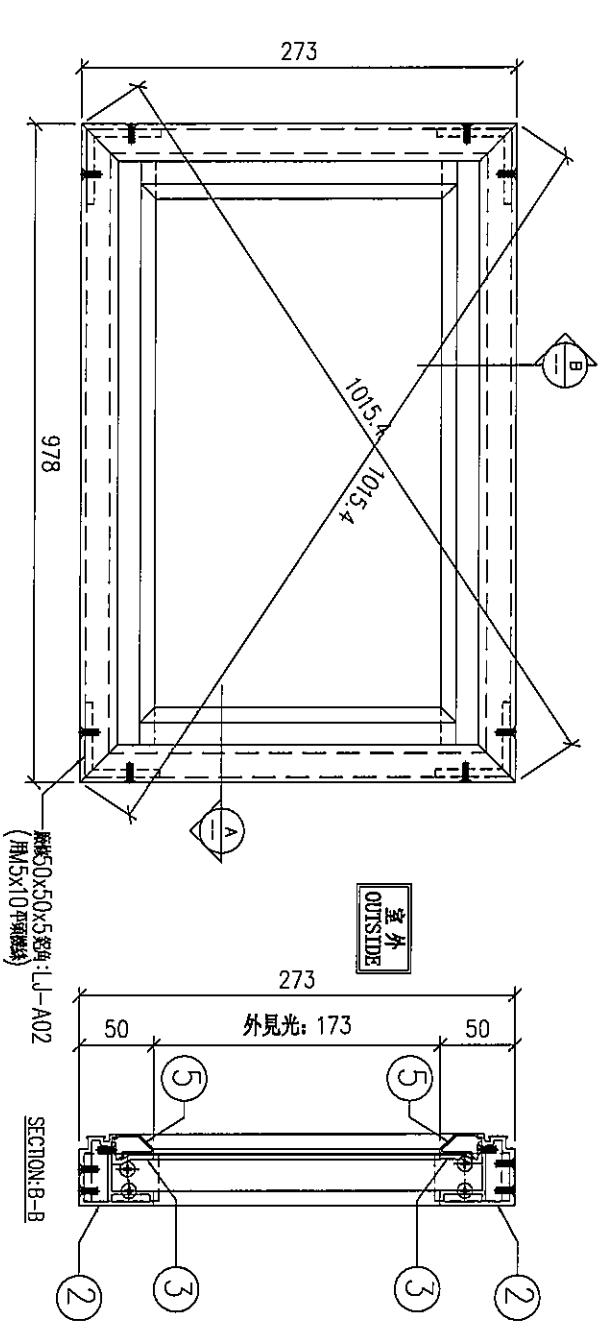

数量: -	材料: 详见本图附表	表面处理: UC7806812AL-3	工程名称: 亞皆老街
制图: LHR	日期: 2020.09.26	校核: WSH	审核: 单元編號: 详见附表
			Rev: 图号: ASS-UN07

序号	單元編號	數量	使用位置	樓層
01	T1-CW-UN07	1	見派位圖	1/F
02	T2-CW-UN07	1	見派位圖	1/F
03	T3-CW-UN07	1	見派位圖	1/F

序號	材料編號	材料名稱	物料編號	長度 L (mm)	單位	數量
01	X85826	48吋窗單玻主企框企	AL03-T02	273	支	2
02	X85826	48吋窗單玻主企框橫	AL03-T04	898	支	2
03	X858349	70窗玻璃夾角橫	AL27-05	847	支	2
04	X858349	70窗玻璃夾角企	AL27-07	171	支	2
05	X85768	70窗玻璃線橫	P22-02	847	支	2
06	X85768	70窗玻璃線企	P22-07	191	支	2
						3

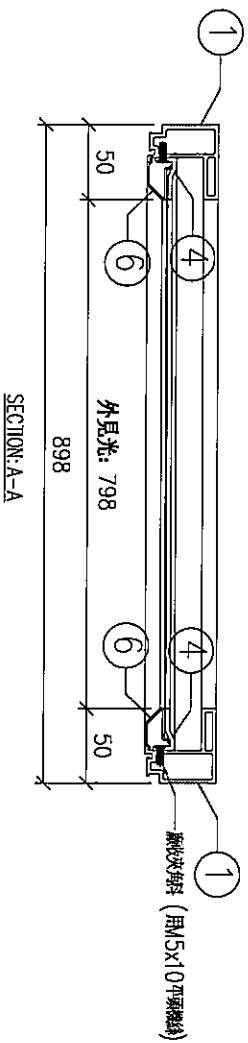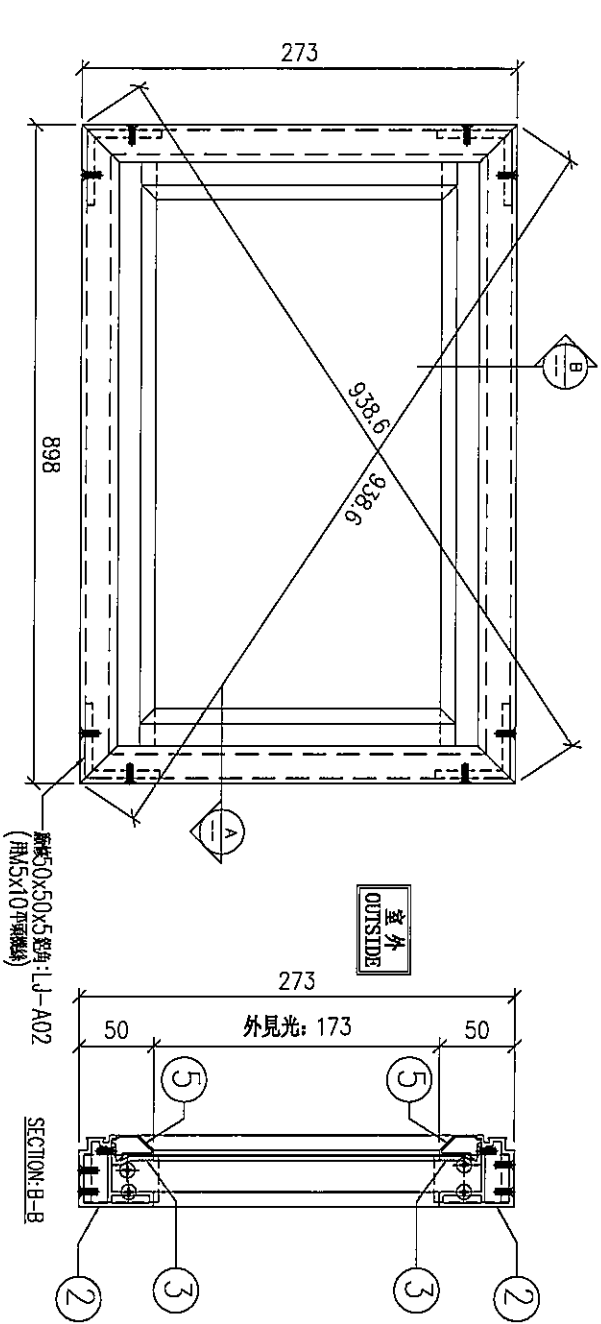


数量: -	材料: 详见本图附表	表面处理: UCT806812XL-3	Rev:
制图: LHR	日期: 2020.09.26	校核: WSH	审核:
工程名称: 亞皆老街			
單元編號: 详见附表			
图号: ASS-UN08			

序号	單元編號	數量	使用位置	樓層
01	T1-CW-UN08	1	見派位圖	1/F
02	T2-CW-UN08	1	見派位圖	1/F
03	T3-CW-UN08	1	見派位圖	1/F

美特鋁質有限公司
MIDI Aluminium Fabricator Ltd.

序號	材料編號	材料名稱	物料編號	長度 L (mm)	單位	數量	
						單燈	小計
01	X85760	70生窗主企框企	AL01M-01	1578	支	1	6
02	X85760	70生窗主企框企	AL01M-02	1578	支	1	6
03	X85827	70生窗頂框	AL04-01	898	支	1	6
04	X85827	70生窗底框	AL04-02	898	支	1	6

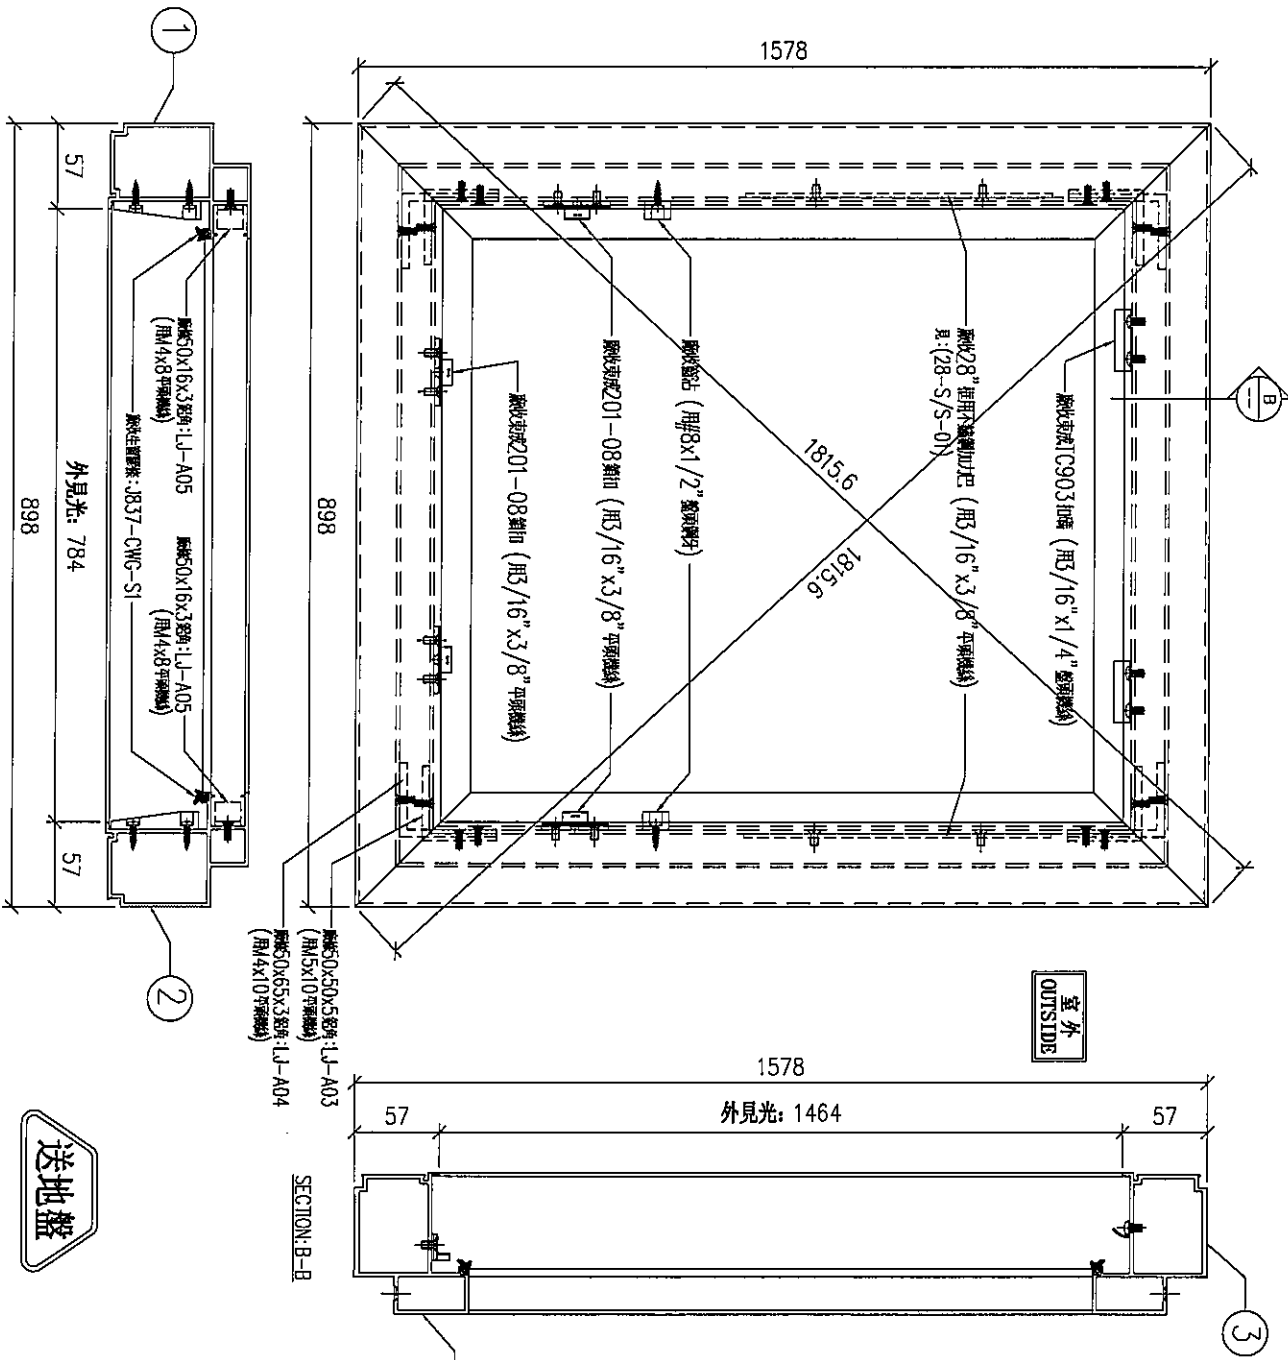

SECTION:A-A

SECTION:B-B





数量: -	材料: 详见本图附表	表面处理: UCT806812M-3	工程名称: 亞皆老街
制图: LHR	日期: 2020.09.26	校核: WSH	审核: 美特铝质有限公司
		Rev:	MIDI Aluminium Fabricator Ltd.
			单元編號: 详见附表
			图号: ASS-UN09

序号	單元編號	數量	使用位置	樓層
01	T1-CW-UN09	2	見派位圖	22, 23/F
02	T2-CW-UN09	2	見派位圖	22, 23/F
03	T3-CW-UN09	2	見派位圖	22, 23/F

[illegible]

序号	單元編號	數量	使用位置	樓層
01	T1-CM-UN10	18	見派位圖	1 [~] 21/F
02	T2-CM-UN10	18	見派位圖	1 [~] 21/F
03	T3-CM-UN10	18	見派位圖	1 [~] 21/F

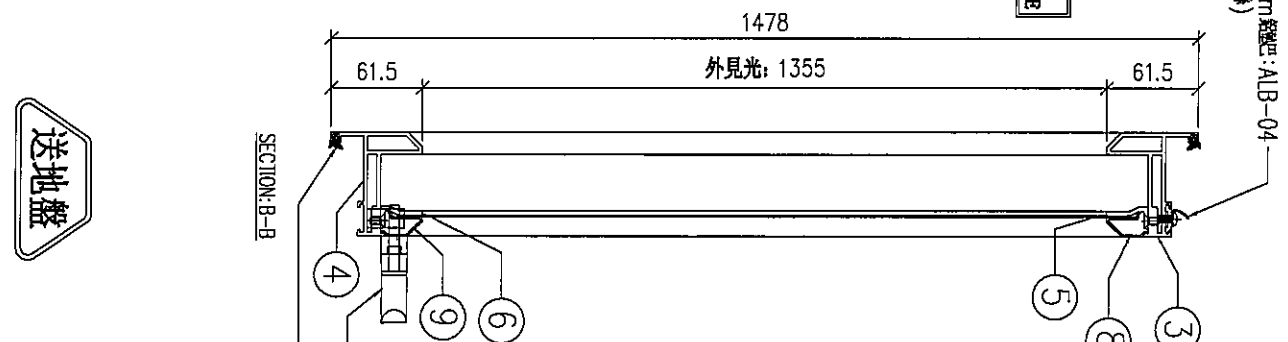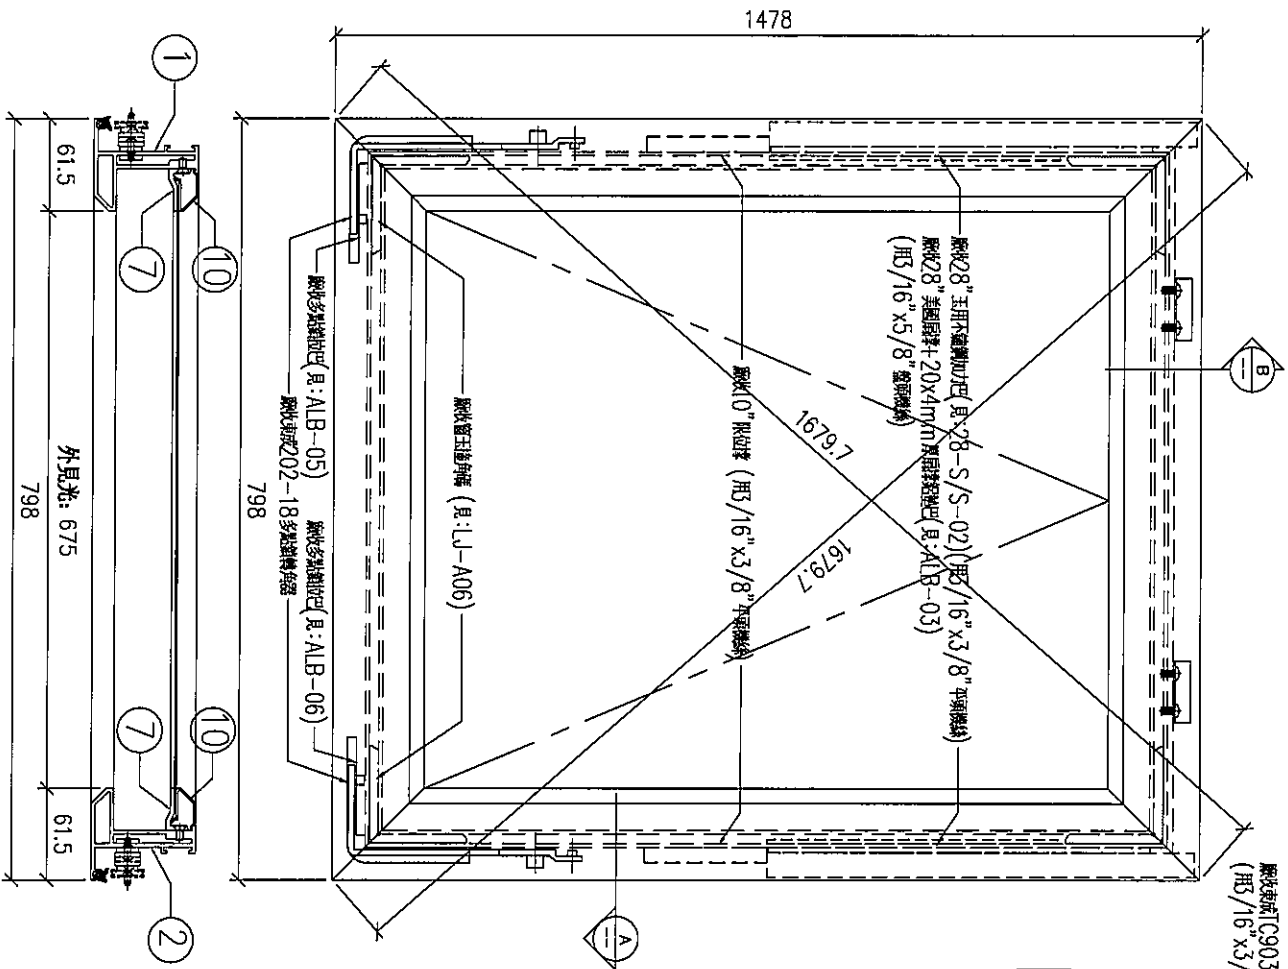


序號	材料編號	材料名稱	物料編號	長度 L (mm)	單位	數量	小計
01	X85767	70生窗窗玉企	PW21-01	1478	支	1	6
02	X85767	70生窗窗玉企	PW21-02	1478	支	1	6
03	X85767	70生窗窗玉企	PW21-05	798	支	1	6
04	X85767	70生窗窗玉企	PW21-06	798	支	1	6
05	X858349	70窗玻璃夾角頂	AL27-05A	724	支	1	6
06	X858349	70窗玻璃夾角底	AL27-05B	724	支	1	6
07	X858349	70窗玻璃夾角企	AL27-01A	1353	支	2	12
08	X85768	70窗玻璃線頂	P22-02A	724	支	1	6
09	X85768	70窗玻璃線底	P22-02B	724	支	1	6
10	X85768	70窗玻璃線企	P22-03A	1373	支	2	12



數量: -	材料: 詳見本圖附表	表面處理: UGT806612XL-3	Rev: -	工程名稱: 亞皆老街	單元編號: 詳見附表	圖號: ASS-UN11
制圖: LHR	日期: 2020.09.26	校核: WSH	審核: -	單位: 美特鋁質有限公司	圖號: ASS-UN11	

序號	單元編號	數量	使用位置	樓層
01	T1-CW-UN11	2	見派位圖	22, 23/F
02	T2-CW-UN11	2	見派位圖	22, 23/F
03	T3-CW-UN11	2	見派位圖	22, 23/F


序號	材料編號	材料名稱	物料編號	長度 L (mm)	單位	幅數
01	X85767	70生窗窗玉企	PW21-03	1208	支	1
02	X85767	70生窗窗玉企	PW21-04	1208	支	1
03	X85767	70生窗窗玉企	PW21-05	798	支	1
04	X85767	70生窗窗玉企	PW21-06	798	支	1
05	X858349	70窗玻璃夾角頂	AL27-05A	724	支	1
06	X858349	70窗玻璃夾角底	AL27-05B	724	支	1
07	X858349	70窗玻璃夾角企	AL27-02A	1083	支	2
08	X85768	70窗玻璃線企	P22-02A	724	支	1
09	X85768	70窗玻璃線底	P22-02B	724	支	1
10	X85768	70窗玻璃線企	P22-04A	1103	支	2

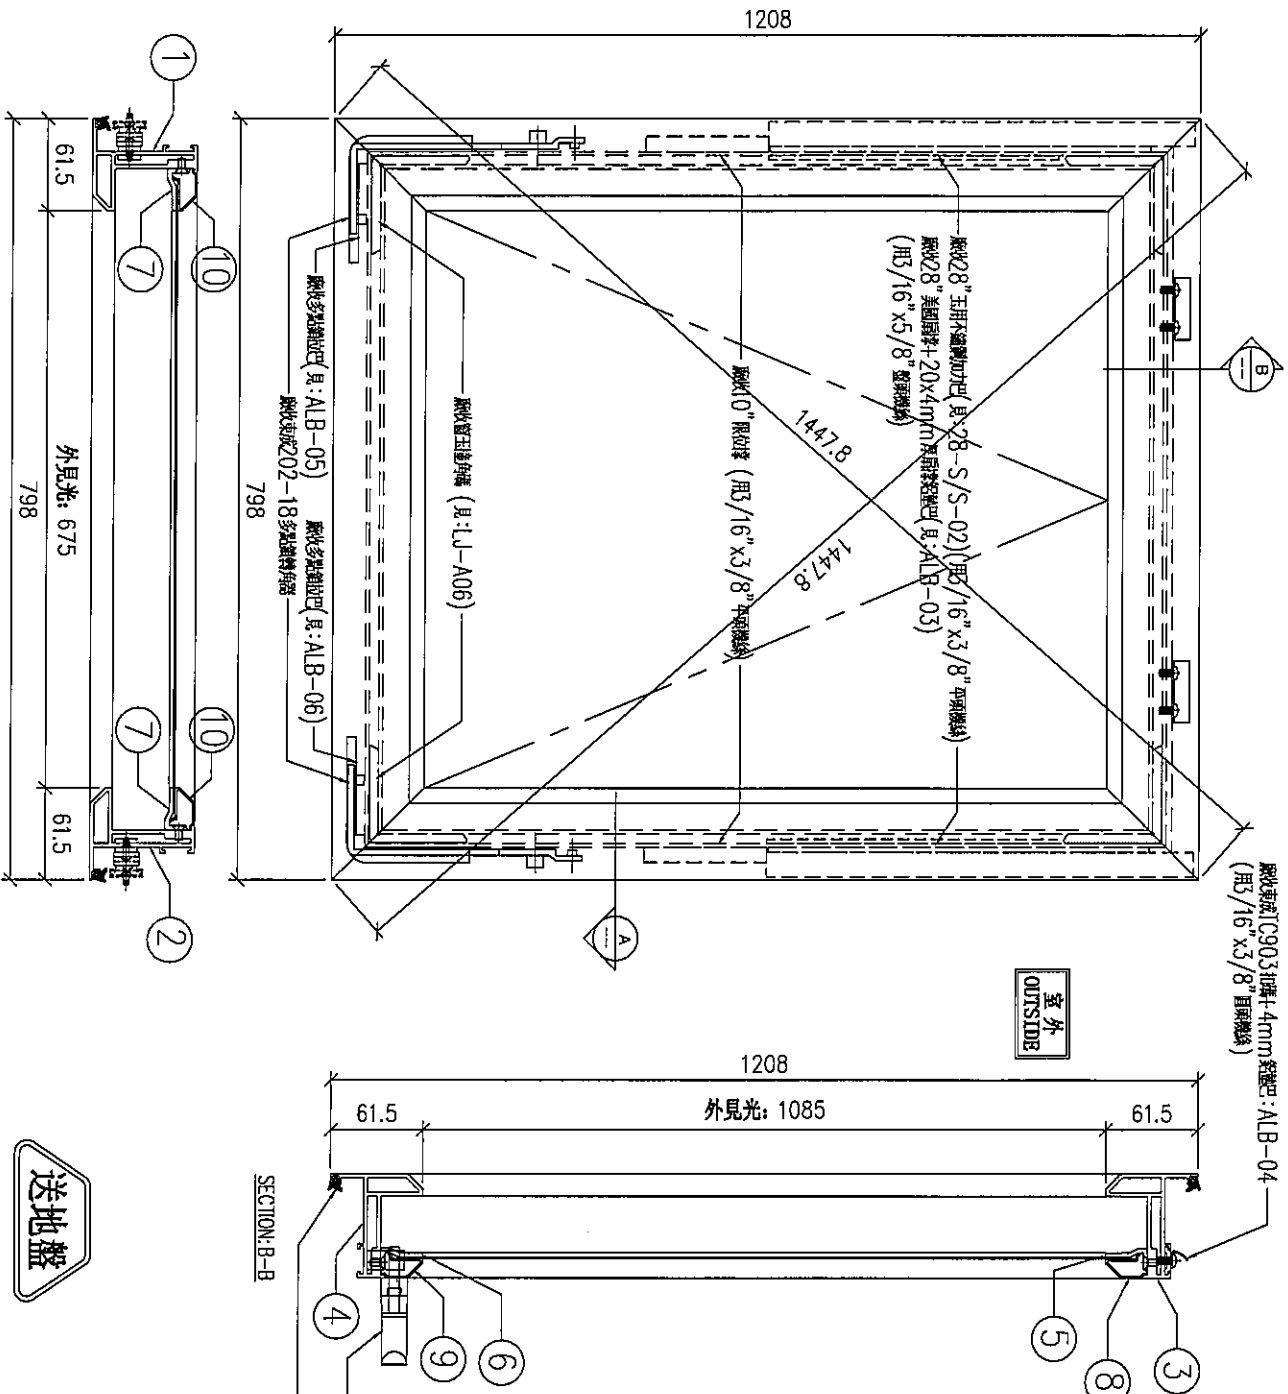

數量: -	材料: 詳見本圖附表	表面處理: UCT806812X-3
制圖: LHR	日期: 2020.09.26	校核: WSH
	審核: Rev:	

序號	單元編號	數量	使用位置	樓層
01	T1-CW-UN12	18	見派位圖	1~21/F
02	T2-CW-UN12	18	見派位圖	1~21/F
03	T3-CW-UN12	18	見派位圖	1~21/F

美特鋁質有限公司
MIDI Aluminium Fabricator Ltd.

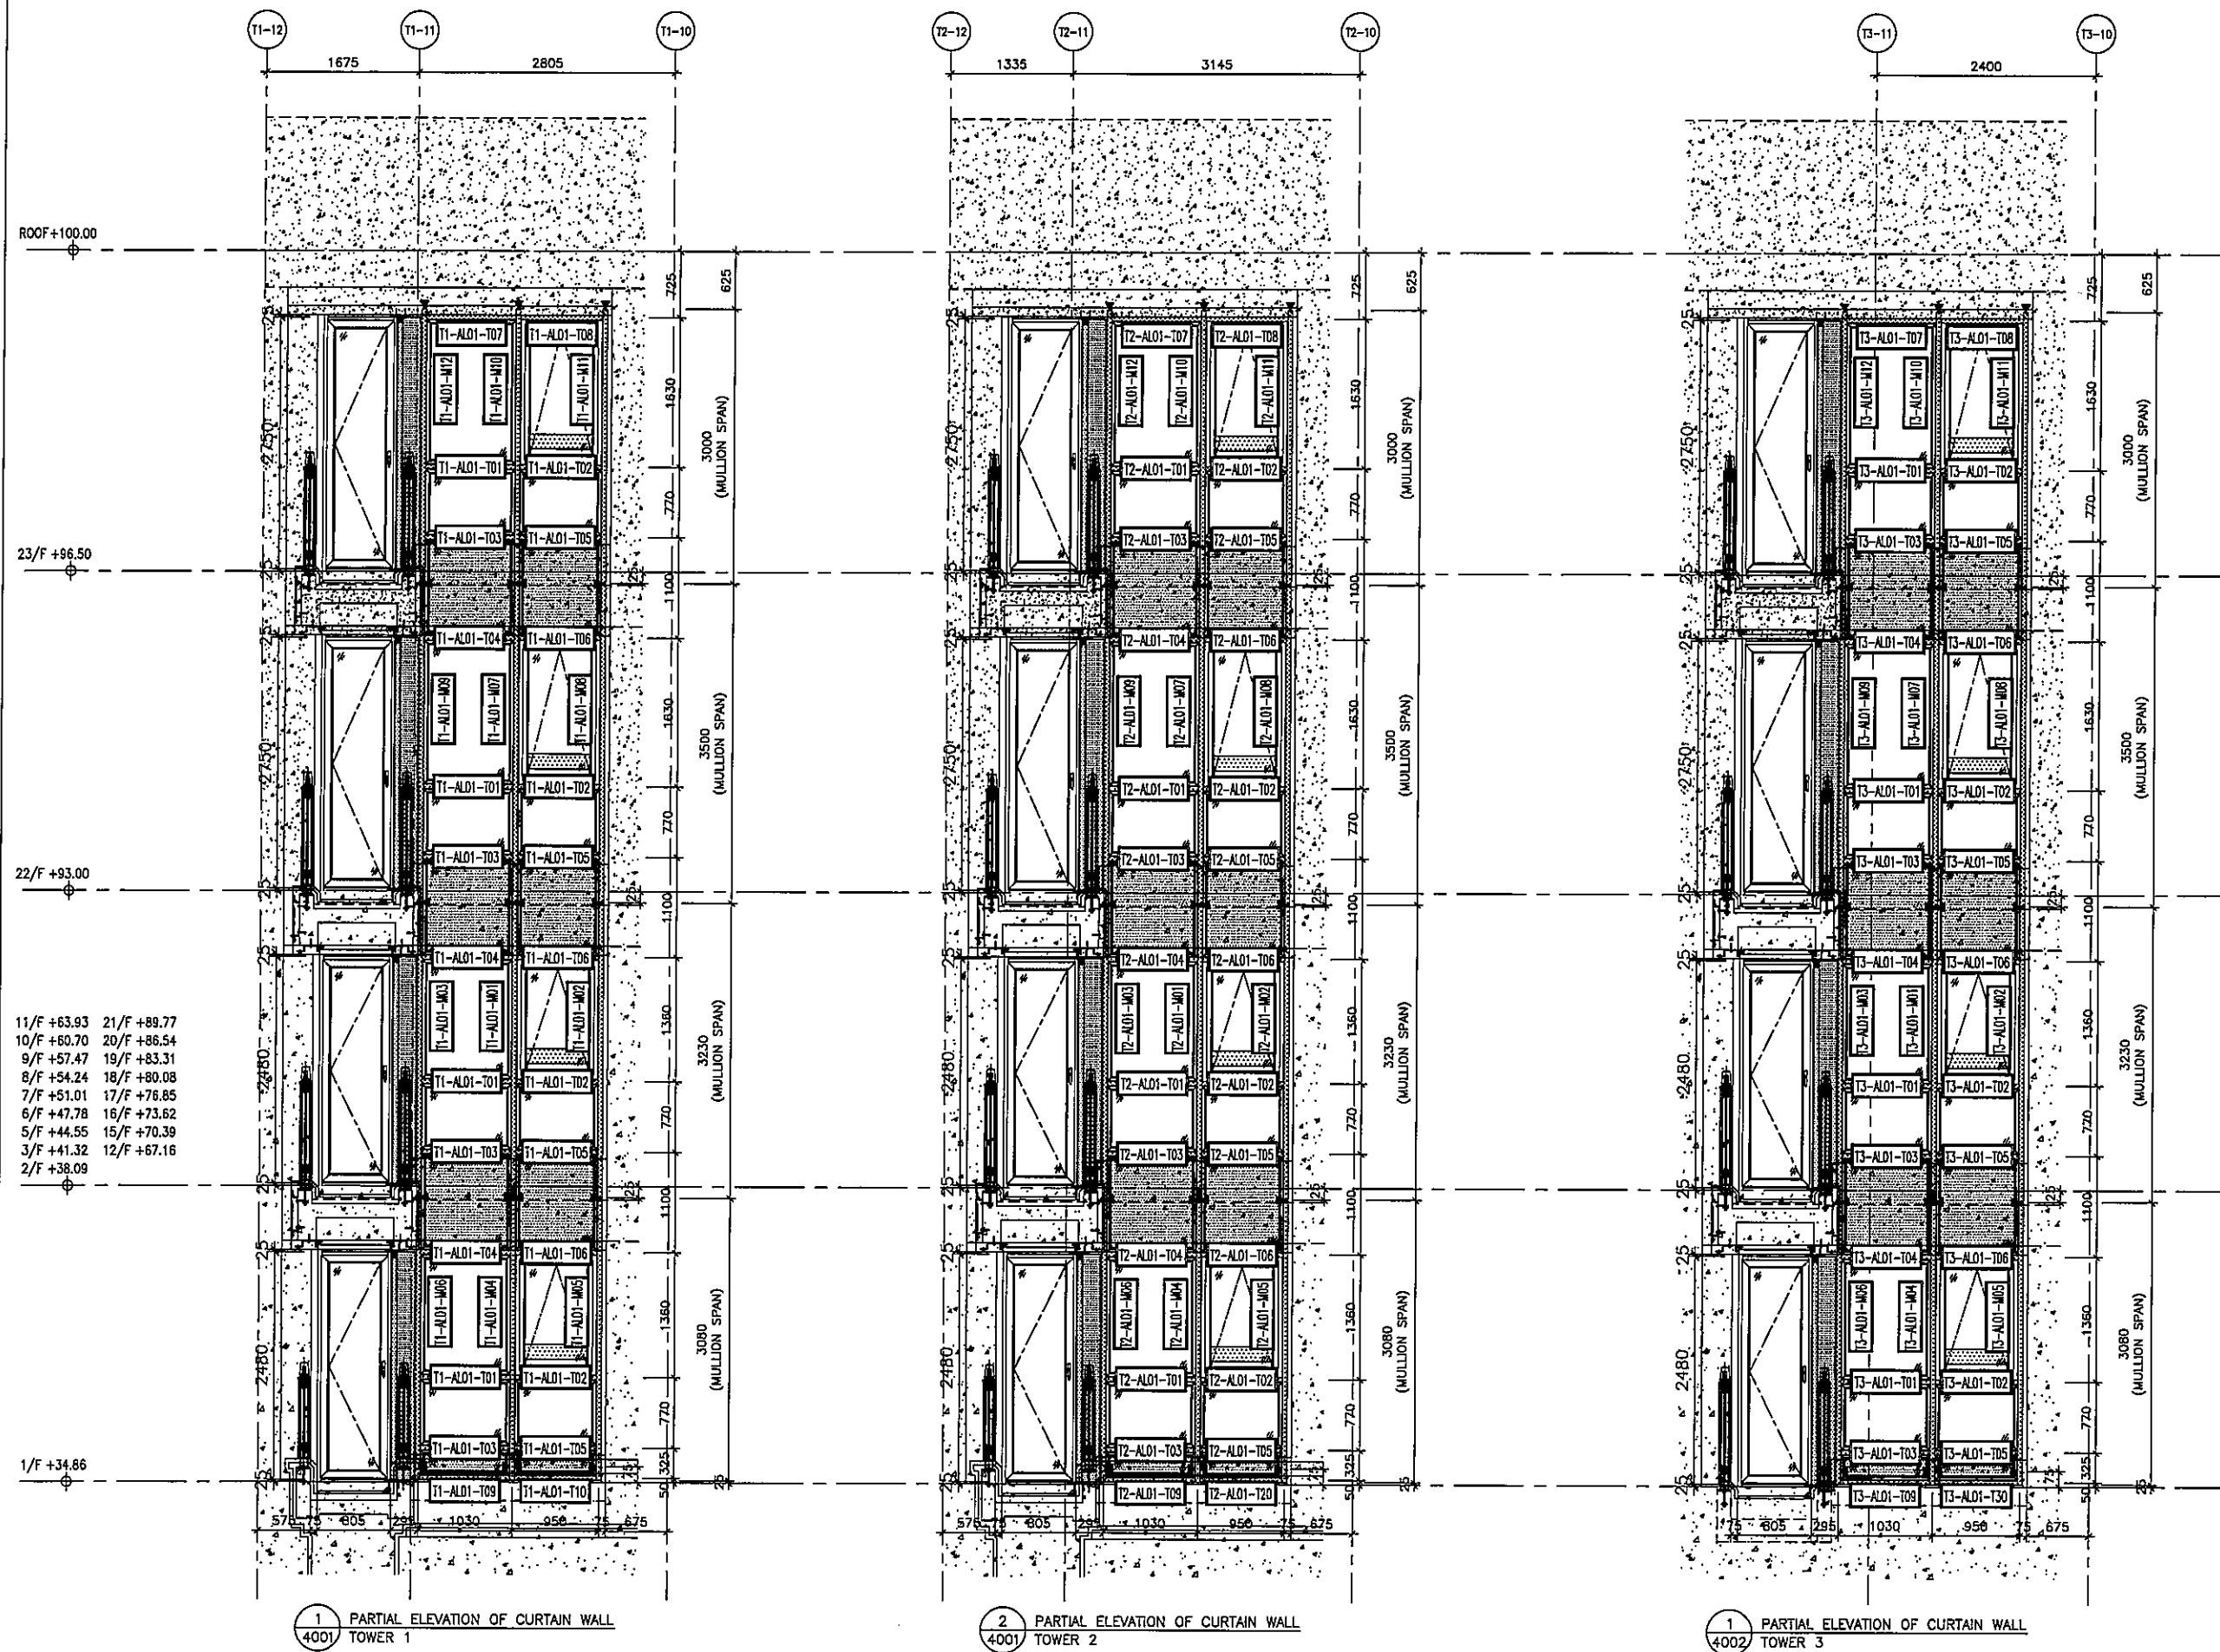

T1, T2, T3企橫料派位圖

B.D. REF :

CLIENT :

ARCHITECT :
ABC

MAIN CONTRACTOR :
Gammon

STRUCTURAL ENGINEER :
ARUP

FACADE CONSULTANT :
MEINHARDT

NOTE :


1. ALL DIMENSIONS ARE IN mm.
2. ALL ELEVATIONS ARE VIEWED FROM OUTSIDE.
3. ALL DIMENSIONS TO BE VERIFIED ON SITE BEFORE FABRICATION.

LEGEND :

X1 --- DETAIL MARK NO.
X001 --- REFER SHEET NO.

1. F.F.L --- FINISHED FLOOR LEVEL
2. S.F.L --- STRUCTURAL FLOOR LEVEL
3. (R) --- REVERSED DETAIL

NO.	DATE	REVISED	BY
JOB NO. :	J-852		
PROJECT :	PROPOSED RESIDENTIAL DEVELOPMENT AT 139 - 147 ARGYLE STREET, NKIL 6005, 6035 R.P., 6036 R.P., 6037 R.P. & 6038 R.P.		
TITLE :	PART ELEVATION, PLAN & SECTION FOR CURTAIN WALL TOWER 1 AND TOWER 2		
DATE : 22-NOV-19	SCALE : 1:100		
DRAWN BY : MN	CHECKED BY : DW		
美特鋁質有限公司 MIDI ALUMINIUM FABRICATOR LTD. Units 6-8, Sunray Industrial Centre, 1/F 610 Che Kwo Ling Road, Kowloon Tel: 23489211-4 Fax: (852) 27727666			
DWG NO. : JB52-SD-CW-4001	REV. : -		

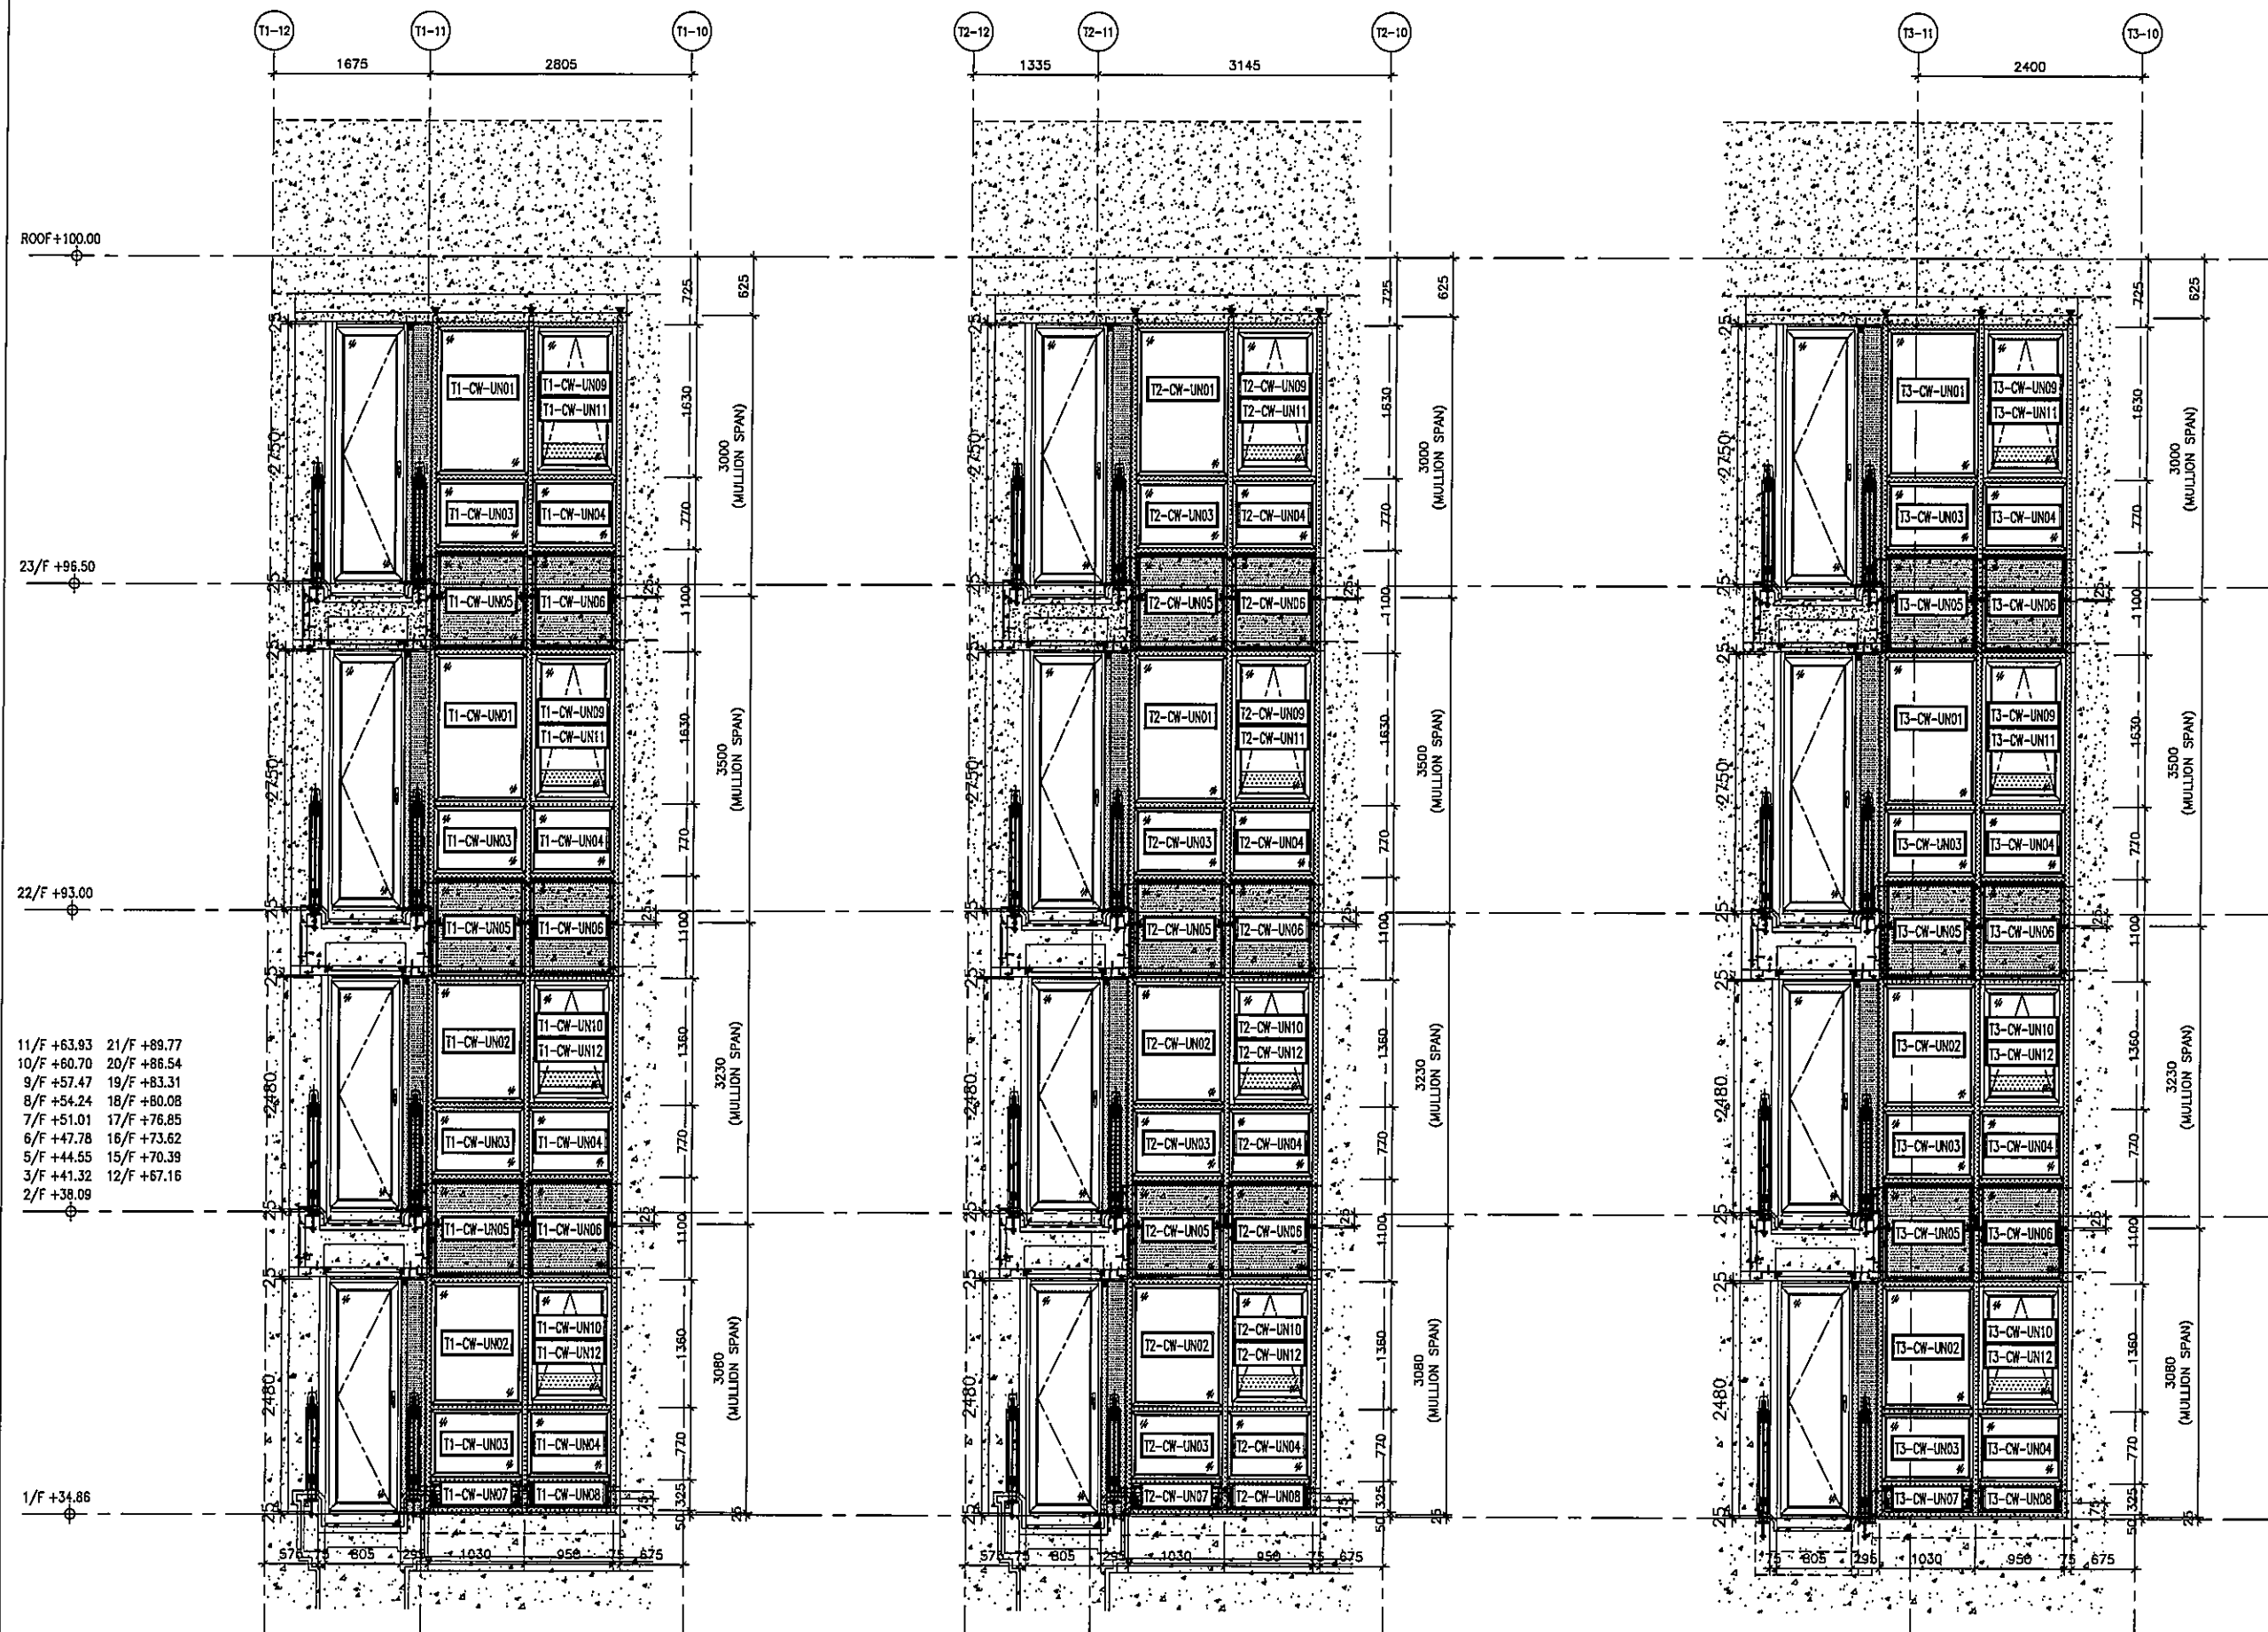

B.D. REF :

CLIENT :

ARCHITECT :



MAIN CONTRACTOR :



STRUCTURAL ENGINEER :

ARUP

FACADE CONSULTANT:

MEINHARDT

NOTE :

1. ALL DIMENSIONS ARE IN mm.
2. ALL ELEVATIONS ARE VIEWED FROM OUTSIDE.
3. ALL DIMENSIONS TO BE VERIFIED ON SITE BEFORE FABRICATION.

LEGEND :

- X1 DETAIL MARK NO.
X001 REFER SHEET NO.

1. F.F.L --- FINISHED FLOOR LEVEL
2. S.F.L --- STRUCTURAL FLOOR LEVEL
3. (R) --- REVERSED DETAIL

NO. DATE REVISED BY

JOB NO. : J-852

PROJECT :
PROPOSED RESIDENTIAL DEVELOPMENT
AT 139 - 147 ARGYLE STREET,
NKIL 6005, 6035 R.P., 6036 R.P.,
6037 R.P. & 6038 R.P.

TITLE :
PART ELEVATION, PLAN & SECTION FOR
CURTAIN WALL
TOWER 1 AND TOWER 2


DATE : 22-NOV-19 SCALE : 1:100

DRAWN BY : MN CHECKED BY : DW

美特鋁質有限公司
MIDI ALUMINIUM FABRICATOR LTD.
Units 6-8, Sunray Industrial Centre, 1/F
610 Cha Kwo Ling Road, Kowloon
Tel: 23489211-4 Fax: (852) 27727666

DWG NO. : J852-SD-CW-4001 REV. : -

T1, T2, T3玻璃框及生窗派位圖

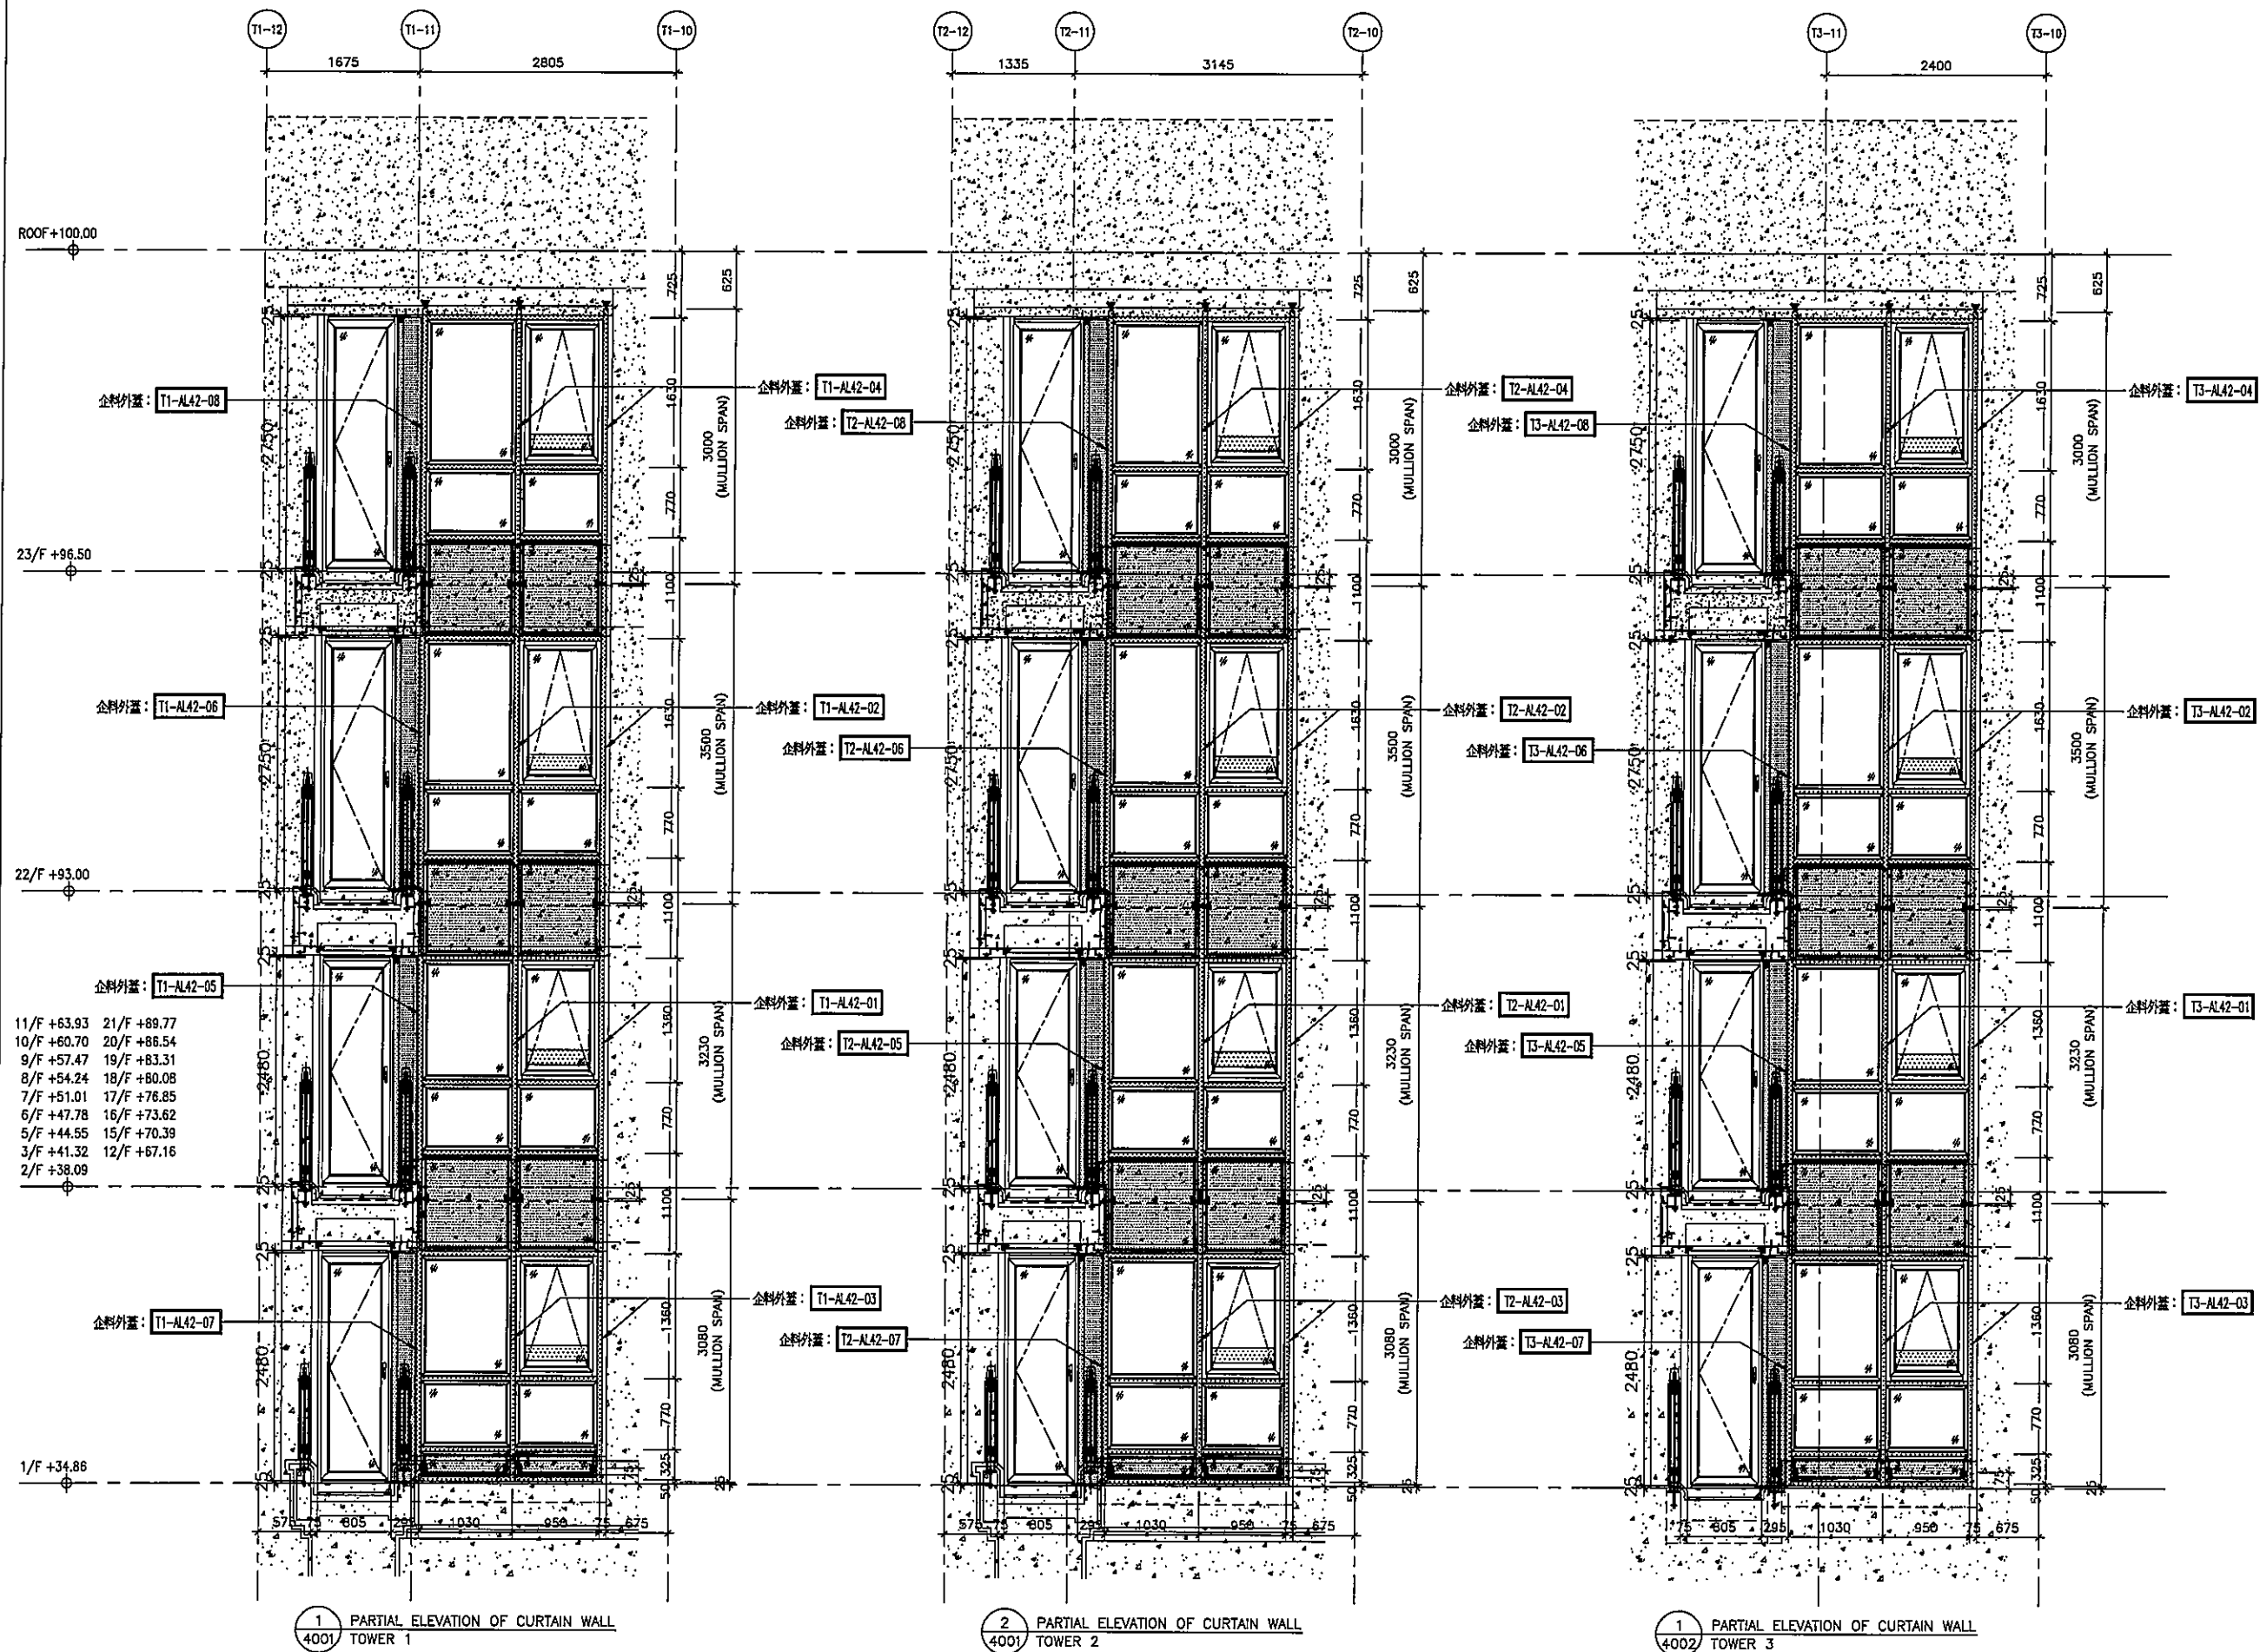

T1, T2, T3 企料裝飾蓋派位圖

B.D. REF :

CLIENT :

ARCHITECT :



MAIN CONTRACTOR :



STRUCTURAL ENGINEER :



FACADE CONSULTANT :



NOTE :

1. ALL DIMENSIONS ARE IN mm.
2. ALL ELEVATIONS ARE VIEWED FROM OUTSIDE.
3. ALL DIMENSIONS TO BE VERIFIED ON SITE BEFORE FABRICATION.

LEGEND :

- X1 DETAIL MARK NO.
- X001 REFER SHEET NO.

1. F.F.L. --- FINISHED FLOOR LEVEL
2. S.F.L. --- STRUCTURAL FLOOR LEVEL
3. (R) --- REVERSED DETAIL

NO. DATE REVISION BY

JOB NO. : J-852

PROJECT :
PROPOSED RESIDENTIAL DEVELOPMENT
AT 139 - 147 ARGYLE STREET,
NKIL 6005, 6035 R.P., 6036 R.P.,
6037 R.P. & 6038 R.P.

TITLE :
PART ELEVATION, PLAN & SECTION FOR
CURTAIN WALL
TOWER 1 AND TOWER 2

DATE : 22-NOV-19

SCALE : 1:100


DRAWN BY : MN

CHECKED BY : DW

美特鋁質有限公司
MIDI ALUMINUM FABRICATOR LTD.
Units 6-8, Sunray Industrial Centre, 1/F
610 Cho Kwo Ling Road, Kowloon
Tel: 23489211-4 Fax: (852) 2727666

DWG NO. : J852-SD-CW-4001

REV. : -

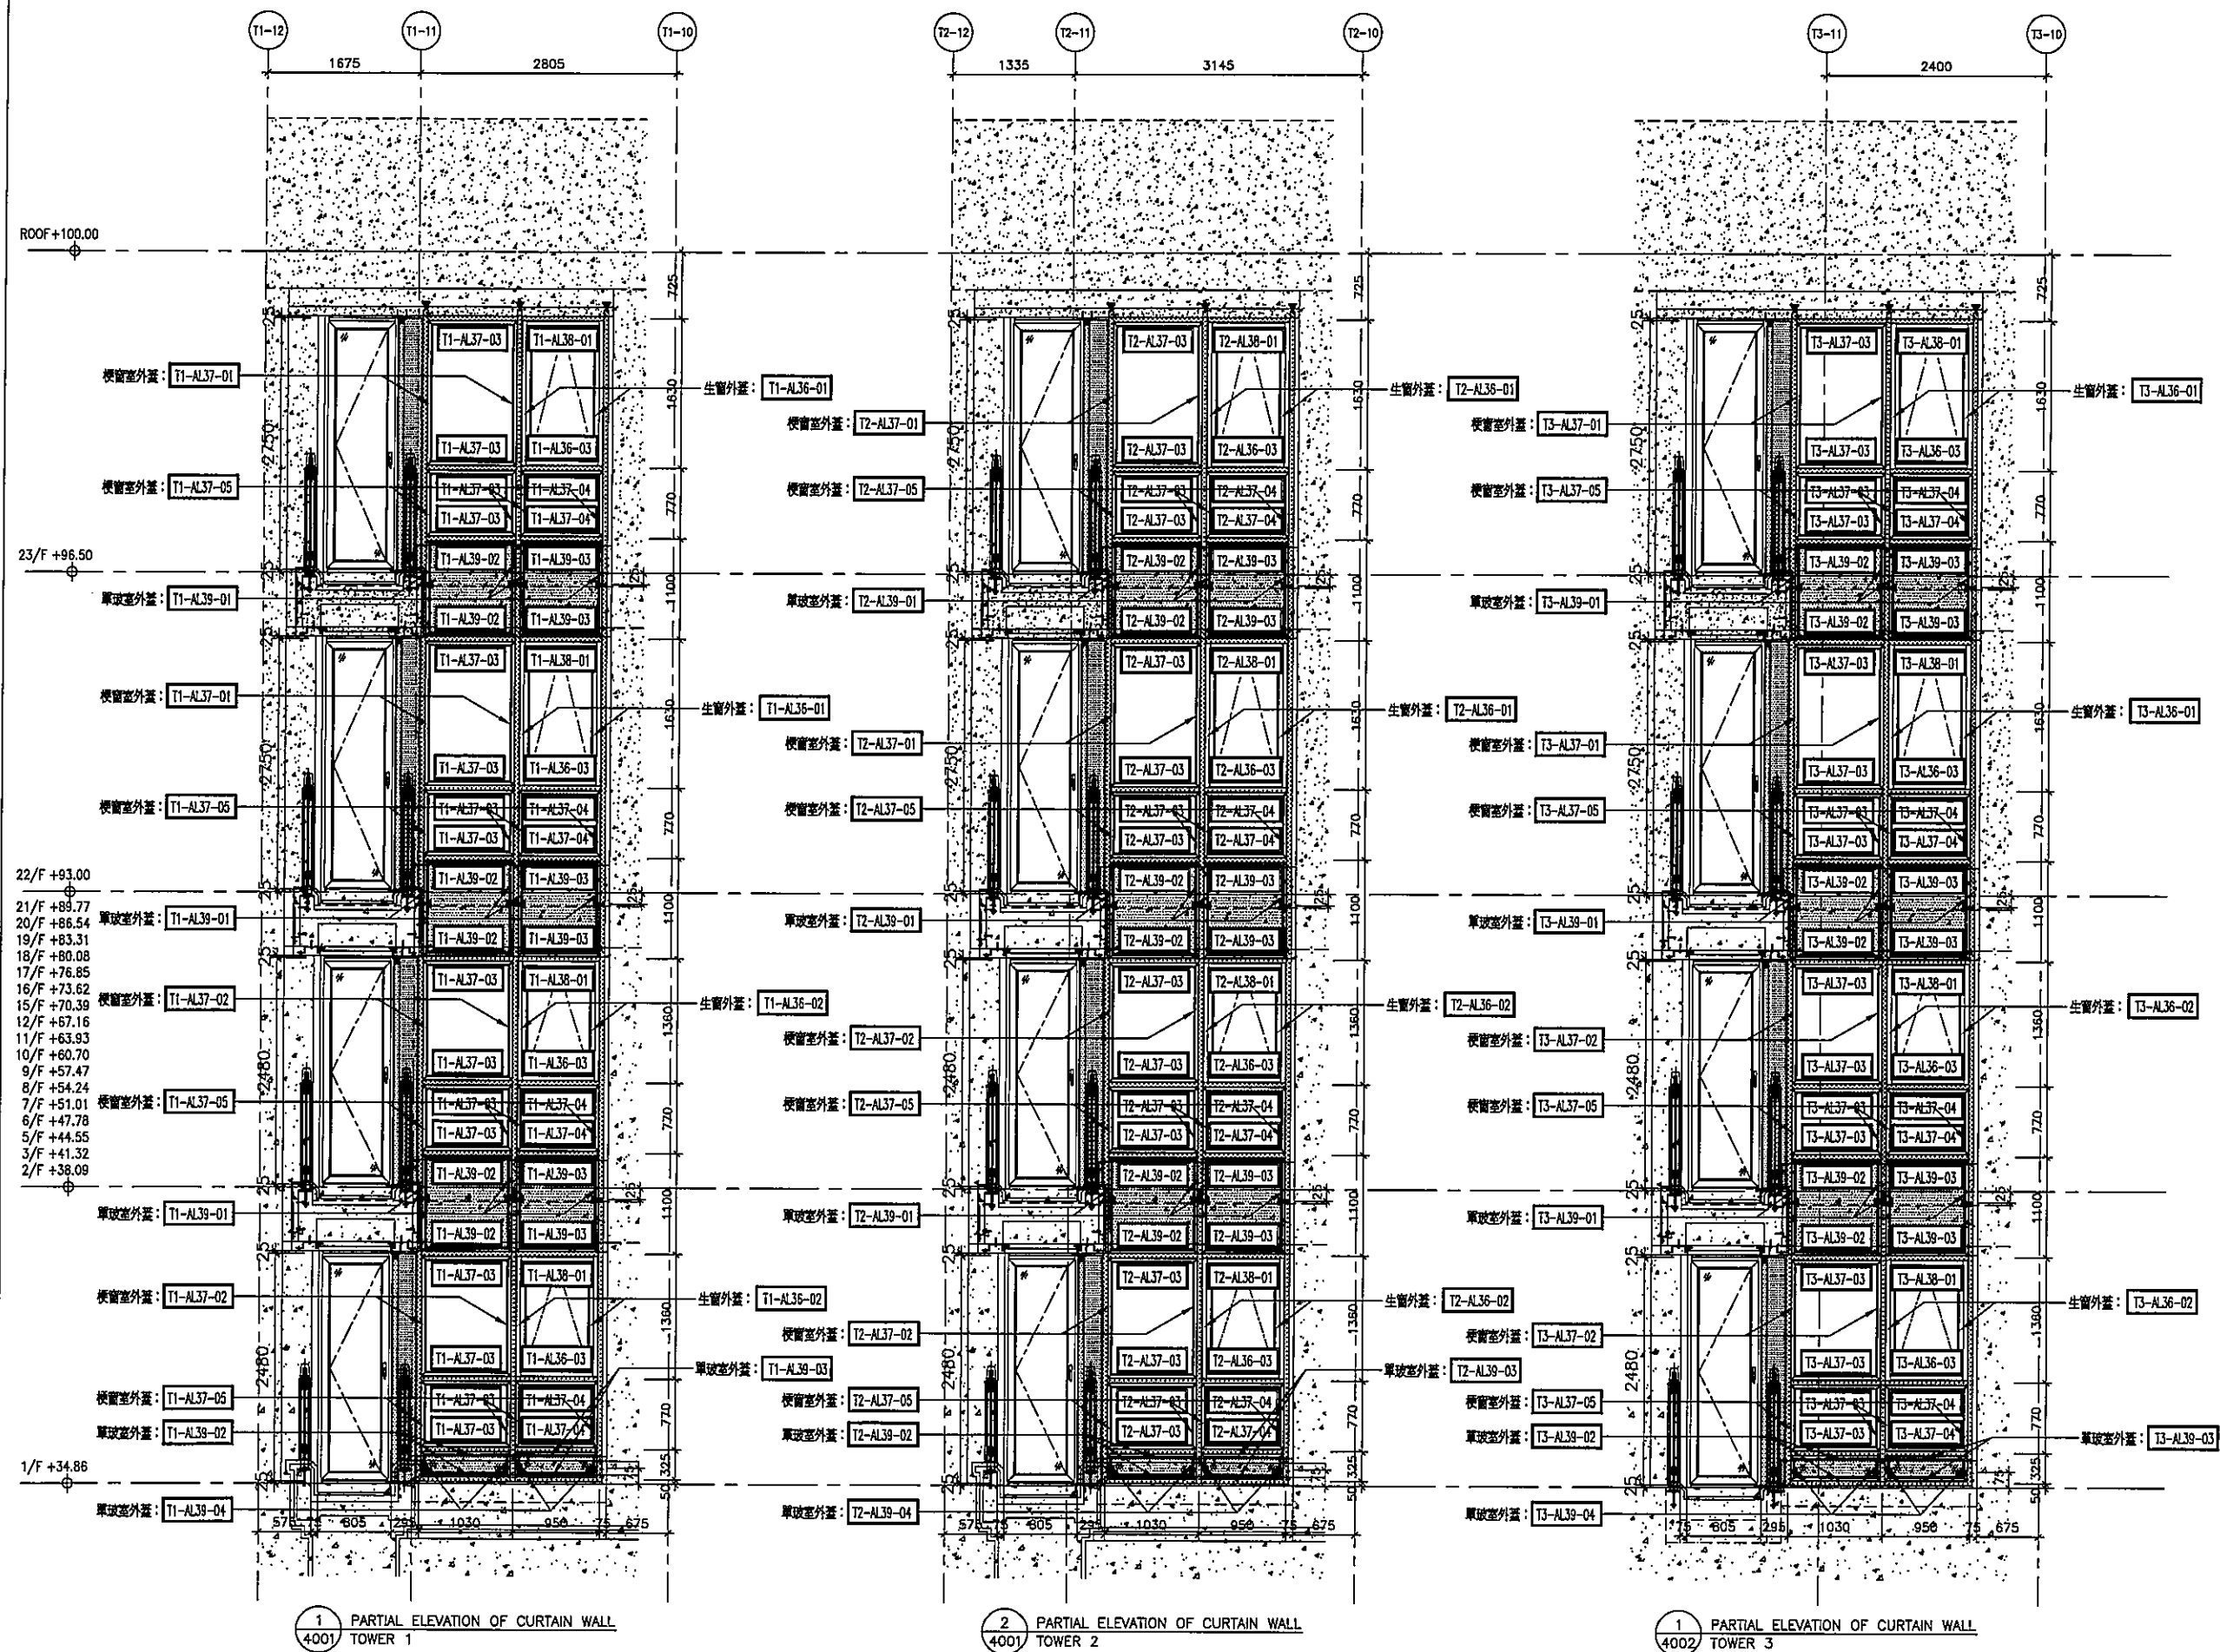

T1, T2, T3窗框室外蓋派位圖

B.D. REF :

CLIENT :

ARCHITECT :
AGC

MAIN CONTRACTOR :
Gammon

STRUCTURAL ENGINEER :
ARUP

FACADE CONSULTANT :
MEINHARDT

NOTE:
1. ALL DIMENSIONS ARE IN mm.
2. ALL ELEVATIONS ARE VIEWED FROM OUTSIDE.
3. ALL DIMENSIONS TO BE VERIFIED ON SITE BEFORE FABRICATION.

LEGEND:
X1 DETAIL MARK NO.
X001 REFER SHEET NO.

1. F.F.L. -- FINISHED FLOOR LEVEL
2. S.F.L. -- STRUCTURAL FLOOR LEVEL
3. (R) -- REVERSED DETAIL

NO.	DATE	REVISED	BY
JOB NO. :	J-852		
PROJECT :	PROPOSED RESIDENTIAL DEVELOPMENT AT 139 - 147 ARGYLE STREET, NKIL 6005, 6035 R.P., 6036 R.P., 6037 R.P. & 6038 R.P.		
TITLE :	PART ELEVATION, PLAN & SECTION FOR CURTAIN WALL TOWER 1 AND TOWER 2		
DATE : 22-NOV-19	SCALE : 1:100		
DRAWN BY : MN	CHECKED BY : DW		
美特鋁質有限公司 MIDI ALUMINIUM FABRICATOR LTD. Units 6-8, Sunray Industrial Centre, 1/F 610 Cha Kwo Ling Road, Kowloon Tel: 23489211-4 Fax: (852) 27272666			
DWG NO. : J852-SD-CW-4001	REV. : -		



鋁材開料總表

工程號碼: J852 工程名稱: 幕牆(M01)主材

序號	鋁料編號	名稱	表面處理		開料長度	實用長料總數量		浪費率(%)
			顏色	層厚		支數	長度	
1	X84589				5800	4	23200	14.66
2	X85767				5800	13	75400	2.79
3	X85768				5800	72	417600	3.14
4	X85769				5800	38	220400	7.80
5	X85819				5800	12	69600	8.22
6	X85820				5800	38	220400	7.21
7	X85825				4500	69	310500	9.87
8	X85826				5800	26	150800	9.91
9	X85827				5800	6	34800	5.62
10	X85832				5800	3	17400	5.72
11	X85833				5800	26	150800	10.01
12	X85834				5800	67	388600	2.55
13	X85837				3600	54	194400	9.44
14	X85836				3600	54	194400	9.44
15	X85760				5800	9	52200	8.52

送至: _____

由: _____

日期: _____

簡短說明: _____

共16頁 第1頁

打印日期: 29/9/2020 打印時間: 16:55

工程號碼:J852, 工程名稱:幕牆(M01)主材

開料長度:5800, 總長料支數:9, 總開料支數:36

鋸片厚度(mm):6, 料頭尾總切除(mm):50, 浪費率(%):8.52

鋁材開料清單 X85760

窗號	編號(用料狀況)	實用長度(長料開數)	需要 支數	開料 支數	長料 支數	餘料 支數	編號(剩餘長度)
AL01M-03, AL01M-04	1-9, 5	1308.0	36	36	9	1	1-4@(494)x4 5@(3122)x1 6-9@(494)x4 5@(494)x1

工程號碼:J852, 工程名稱:幕牆(M01)主材

開料長度:3600, 總長料支數:54, 總開料支數:54

鋸片厚度(mm):6, 料頭尾總切除(mm):50, 浪費率(%):9.44

鋁材開料清單 X85836

窗號	編號(用料狀況)	實用長度(長料開數)	需要 支數	開料 支數	長料 支數	餘料 支數	編號(剩餘長度)
AL42-01, AL42-05	1-45	3229.0	45	45	45	0	1-45@(315)x45
AL42-03, AL42-07	46-54	3079.5	9	9	9	0	46-54@(464.5)x9

工程號碼:J852, 工程名稱:幕牆(M01)主材
開料長度:3600, 總長料支數:54, 總開料支數:54
鋸片厚度(mm):6, 料頭尾總切除(mm):50, 浪費率(%):9.44

鋁材開料清單 X85837

窗號	編號(用料狀況)	實用長度(長料開數)	需要 支數	開料 支數	長料 支數	餘料 支數	編號(剩餘長度)
AL41-01, AL41-05	1-45	3229.0	45	45	45	0	1-45@(315)x45
AL41-03, AL41-07	46-54	3079.5	9	9	9	0	46-54@(464.5)x9

工程號碼:J852, 工程名稱:幕牆(M01)主材
開料長度:5800, 總長料支數:67, 總開料支數:432
鋸片厚度(mm):6, 料頭尾總切除(mm):50, 浪費率(%):2.55

鋁材開料清單 X85834

窗號	編號(用料狀況)	實用長度(長料開數)	需要 支數	開料 支數	長料 支數	餘料 支數	編號(剩餘長度)
AL27-02	1-9	1206.0	36	36	9	0	1-9@(902)x9
AL27-02A	10-17	1083.0	36	36	8	0	10-16@(305)x7 17@(4661)x1
AL27-03	18-27	946.0	60	56	10	0	18-26@(38)x9 27@(3846)x1
AL27-03	(餘料)17	946.0		4	0	1	17@(853)x1
AL27-04	28-45	927.0	108	104	18	0	28-44@(152)x17 45@(3884)x1
AL27-04	(餘料)27	927.0		4	0	1	27@(114)x1
AL27-05	46-55	847.0	72	58	10	0	46-54@(632)x9 55@(2338)x1
AL27-05	(餘料)1-9, 17, 45	847.0		14	0	11	1-9@(49)x9 17@(0)x1 45@(472)x1
AL27-05A, AL27-05B	56-60	724.0	36	27	5	0	56-57@(640)x2 58@(5020)x1 59@(640)x1 60@(2100)x1
AL27-05A, AL27-05B	(餘料)55, 58	724.0		9	0	2	55@(148)x1 58@(640)x1
AL27-06	61-67	616.0	72	56	7	0	61-66@(152)x6 67@(4506)x1
AL27-06	(餘料)46-54, 56-60	616.0		16	0	14	46-54@(10)x9 56-59@(18)x4 60@(234)x1
AL27-07	(餘料)10-16, 45, 60, 67	171.0	12	12	0	10	10-16@(128)x7 45@(118)x1 60@(57)x1 67@(4152)x1

工程號碼:J852, 工程名稱:幕牆(M01)主材
開料長度:5800, 總長料支數:26, 總開料支數:144
鋸片厚度(mm):6, 料頭尾總切除(mm):50, 浪費率(%):10.01

鋁材開料清單 X85833

窗號	編號(用料狀況)	實用長度(長料開數)	需要 支數	開料 支數	長料 支數	餘料 支數	編號(剩餘長度)
AL39-01	1-12	1047.0	60	60	12	0	1-12@(485)x12
AL39-02	13-20	977.0	36	36	8	0	13-19@(835)x7 20@(4767)x1
AL39-03	21-26, 20	897.0	36	36	6	1	21-25@(332)x5 26@(4847)x1 20@(252)x1
AL39-04	(餘料)1-12	272.0	12	12	0	12	1-12@(207)x12

工程號碼:J852, 工程名稱:幕牆(M01)主材
開料長度:5800, 總長料支數:3, 總開料支數:18
鋸片厚度(mm):6, 料頭尾總切除(mm):50, 浪費率(%):5.72

鋁材開料清單 X85832

窗號	編號(用料狀況)	實用長度(長料開數)	需要 支數	開料 支數	長料 支數	餘料 支數	編號(剩餘長度)
AL38-01	1-3	897.0	18	18	3	0	1-3@(332)x3

工程號碼:J852, 工程名稱:幕牆(M01)主材
開料長度:5800, 總長料支數:6, 總開料支數:36
鋸片厚度(mm):6, 料頭尾總切除(mm):50, 浪費率(%):5.62

鋁材開料清單 X85827

窗號	編號(用料狀況)	實用長度(長料開數)	需要 支數	開料 支數	長料 支數	餘料 支數	編號(剩餘長度)
AL04-01	1	898.0		6			326
AL04-01	2	898.0		6			326
AL04-01	3	898.0		6			326
AL04-02	4	898.0		6			326
AL04-02	5	898.0		6			326
AL04-02	6	898.0		6			326

工程號碼:J852, 工程名稱:幕牆(M01)主材
開料長度:5800, 總長料支數:26, 總開料支數:144
鋸片厚度(mm):6, 料頭尾總切除(mm):50, 浪費率(%):9.91

鋁材開料清單 X85826

窗號	編號(用料狀況)	實用長度(長料開數)	需要 支數	開料 支數	長料 支數	餘料 支數	編號(剩餘長度)
AL03-T01	1-12	1048.0	60	60	12	0	1-12@(480)x12
AL03-T03	13-20	978.0	36	36	8	0	13-19@(830)x7 20@(4766)x1
AL03-T04	21-26, 20	898.0	36	36	6	1	21-25@(326)x5 26@(4846)x1 20@(246)x1
AL03-T02	(餘料)1-12	273.0	12	12	0	12	1-12@(201)x12

工程號碼:J852, 工程名稱:幕牆(M01)主材
開料長度:4500, 總長料支數:69, 總開料支數:165
鋸片厚度(mm):6, 料頭尾總切除(mm):30, 浪費率(%):9.87

鋁材開料清單 X85825

窗號	編號(用料狀況)	實用長度(長料開數)	需要 支數	開料 支數	長料 支數	餘料 支數	編號(剩餘長度)
CW-M01, CW-M02, CW-M03	1-45	3215.0	45	45	45	0	1-45@(1249)x45
CW-M04, CW-M05, CW-M06	46-54	3072.5	9	9	9	0	46-54@(1391.5)x9
AL01-T09	55	980.0	57	3	1	0	55@(1512)x1
AL01-T01, AL01-T03, AL01-T04	(餘料)1-54	980.0		54	0	54	1-45@(263)x45 46-54@(405.5)x9
AL01-T02, AL01-T05, AL01-T06, AL01-T10	56-69	900.0	54	47	14	0	56-59@(846)x4 60@(3564)x1 61-63@(846)x3 64@(1752)x1 65-67@(846)x3 68@(2658)x1 69@(3564)x1
AL01-T02, AL01-T05, AL01-T06, AL01-T10	(餘料)55, 60, 64, 68	900.0		7	0	4	55@(606)x1 60@(846)x1 64@(846)x1 68@(846)x1

工程號碼:J852, 工程名稱:幕牆(M01)主材
開料長度:5800, 總長料支數:38, 總開料支數:216
鋸片厚度(mm):6, 料頭尾總切除(mm):50, 浪費率(%):7.21

鋁材開料清單 X85820

窗號	編號(用料狀況)	實用長度(長料開數)	需要 支數	開料 支數	長料 支數	餘料 支數	編號(剩餘長度)
AL37-02	1-9	1307.0	36	36	9	0	1-9@(498)x9
AL37-03	10-24	977.0	72	72	15	0	10-23@(835)x14 24@(3784)x1
AL37-04	25-30	897.0	36	32	6	0	25-29@(332)x5 30@(3944)x1
AL37-04	(餘料)24	897.0		4	0	1	24@(172)x1
AL37-05	31-38	717.0	72	53	8	0	31-37@(689)x7 38@(2858)x1
AL37-05	(餘料)10-23, 30	717.0		19	0	15	10-23@(112)x14 30@(329)x1

工程號碼:J852, 工程名稱:幕牆(M01)主材
開料長度:5800, 總長料支數:12, 總開料支數:54
鋸片厚度(mm):6, 料頭尾總切除(mm):30, 浪費率(%):8.22

鋁材開料清單 X85819

窗號	編號(用料狀況)	實用長度(長料開數)	需要 支數	開料 支數	長料 支數	餘料 支數	編號(剩餘長度)
AL36-02	1-9	1307.0	36	36	9	0	1-9@(518)x9
AL36-03	10-12	897.0	18	18	3	0	10-12@(352)x3

工程號碼:J852, 工程名稱:幕牆(M01)主材
開料長度:5800, 總長料支數:38, 總開料支數:216
鋸片厚度(mm):6, 料頭尾總切除(mm):10, 浪費率(%):7.8

鋁材開料清單 X85769

窗號	編號(用料狀況)	實用長度(長料開數)	需要 支數	開料 支數	長料 支數	餘料 支數	編號(剩餘長度)
AL02M-02	1-9	1308.0	36	36	9	0	1-9@(534)x9
AL02M-04	10-24	978.0	72	72	15	0	10-23@(870)x14 24@(3822)x1
AL02M-05	25-30	898.0	36	32	6	0	25-29@(366)x5 30@(3982)x1
AL02M-05	(餘料)24	898.0		4	0	1	24@(206)x1
AL02M-03	31-38	718.0	72	53	8	0	31-37@(722)x7 38@(2894)x1
AL02M-03	(餘料)10-23, 30	718.0		19	0	15	10-23@(146)x14 30@(362)x1

工程號碼:J852, 工程名稱:幕牆(M01)主材
開料長度:5800, 總長料支數:72, 總開料支數:432

鋁材開料清單 X85768

鋸片厚度(mm):6, 料頭尾總切除(mm):30, 浪費率(%):3.14

窗號	編號(用料狀況)	實用長度(長料開數)	需要 支數	開料 支數	長料 支數	餘料 支數	編號(剩餘長度)
P22-04	1-9	1226.0	36	36	9	0	1-9@(842)x9
P22-04A	10-17	1103.0	36	36	8	0	10-16@(225)x7 17@(4661)x1
P22-05	18-29	966.0	60	56	12	0	18-28@(910)x11 29@(4798)x1
P22-05	(餘料)17	966.0		4	0	1	17@(773)x1
P22-01	30-47	937.0	108	103	18	0	30-46@(112)x17 47@(4827)x1
P22-01	(餘料)29	937.0		5	0	1	29@(83)x1
P22-06	48-59	936.0	72	67	12	0	48-58@(118)x11 59@(4828)x1
P22-06	(餘料)47	936.0		5	0	1	47@(117)x1
P22-02	60-69	847.0	72	56	10	0	60-68@(652)x9 69@(4064)x1
P22-02	(餘料)18-28, 59	847.0		16	0	12	18-28@(57)x11 59@(563)x1
P22-02A, P22-02B	70-72	724.0	36	17	3	0	70@(3580)x1 71-72@(660)x2
P22-02A, P22-02B	(餘料)1-9, 17, 69-70	724.0		19	0	12	1-9@(112)x9 17@(43)x1 69@(414)x1 70@(660)x1
P22-07	(餘料)10-16, 59-60	191.0	12	12	0	9	10-16@(28)x7 59@(169)x1 60@(61)x1

工程號碼:J852, 工程名稱:幕牆(M01)主材
開料長度:5800, 總長料支數:13, 總開料支數:72
鋸片厚度(mm):6, 料頭尾總切除(mm):50, 浪費率(%):2.79

鋁材開料清單 X85767

窗號	編號(用料狀況)	實用長度(長料開數)	需要 支數	開料 支數	長料 支數	餘料 支數	編號(剩餘長度)
PW21-03, PW21-04	1-9	1208.0	36	34	9	0	1-4@(894)x4 5@(3322)x1 6-9@(894)x4
PW21-04	(餘料)5	1208.0		2	0	1	5@(894)x1
PW21-05, PW21-06	10-13	798.0	36	22	4	0	10@(122)x1 11@(4142)x1 12@(122)x1 13@(926)x1
PW21-05, PW21-06	(餘料)1-9, 11	798.0		14	0	10	1-9@(90)x9 11@(122)x1

工程號碼:J852, 工程名稱:幕牆(M01)主材

開料長度:5800, 總長料支數:4, 總開料支數:350

鋸片厚度(mm):6, 料頭尾總切除(mm):50, 浪費率(%):14.66

鋁材開料清單 X84589

窗號	編號(用料狀況)	實用長度(長料開數)	需要 支數	開料 支數	長料 支數	餘料 支數	編號(剩餘長度)
Z-A01	1-4	50.0	350	350	4	0	1-3@(38)x3 4@(3286)x1

鋁材開料總表

工程號碼: J852 工程名稱: 幕牆(M01)輔材

序號	鋁料編號	名稱	表面處理		開料長度	實用長料總數量		浪費率(%)
			顏色	層厚		支數	長度	
1	20x20x3角				6000	57	342000	1.86
2	20x4巴				5800	3	17400	11.83
3	32x32x3角				3600	36	129600	10.36
4	38x38x6角碼				6000	4	24000	10.25
5	39x3巴				5800	1	5800	75.66
6	50x16x3角				5800	1	5800	83.28
7	50x50x5角				5800	5	29000	8.86
8	65x50x5角				5800	1	5800	67.41
9	X85823				5800	1	5800	43.28
10	X85824				5400	3	16200	17.10

送至: _____

由: _____

日期: _____

簡短說明: _____

共11頁 第1頁

打印日期: 29/9/2020 打印時間: 17:38

工程號碼:J852, 工程名稱:幕牆(M01)輔材
開料長度:5400, 總長料支數:3, 總開料支數:80

鋁材開料清單 X85824

鋸片厚度(mm):6, 料頭尾總切除(mm):50, 浪費率(%):17.1

窗號	編號(用料狀況)	實用長度(長料開數)	需要 支數	開料 支數	長料 支數	餘料 支數	編號(剩餘長度)
ALB-05	1-2	291.0	20	20	2	0	1@(4)x1 2@(4756)x1
ALB-06	3, 2	271.0	20	20	1	1	3@(4519)x1 2@(47)x1
ALB-04	(餘料)2-3	39.0	40	40	0	2	2@(2)x1 3@(2764)x1

工程號碼:J852, 工程名稱:幕牆(M01)輔材
開料長度:5800, 總長料支數:1, 總開料支數:80
鋸片厚度(mm):6, 料頭尾總切除(mm):50, 浪費率(%):43.28

鋁材開料清單 X85823

窗號	編號(用料狀況)	實用長度(長料開數)	需要 支數	開料 支數	長料 支數	餘料 支數	編號(剩餘長度)
LJ-A06	1	34.5	80	80	1	0	1@(2510)x1

工程號碼:J852, 工程名稱:幕牆(M01)輔材
開料長度:5800, 總長料支數:1, 總開料支數:80
鋸片厚度(mm):6, 料頭尾總切除(mm):50, 浪費率(%):67.41

鋁材開料清單 65x50x5角

窗號	編號(用料狀況)	實用長度(長料開數)	需要 支數	開料 支數	長料 支數	餘料 支數	編號(剩餘長度)
LJ-A04	1	17.0	80	80	1	0	1@(3910)x1

工程號碼:J852, 工程名稱:幕牆(M01)輔材

開料長度:5800, 總長料支數:5, 總開料支數:490

鋸片厚度(mm):6, 料頭尾總切除(mm):30, 浪費率(%):8.86

鋁材開料清單 50x50x5角

窗號	編號(用料狀況)	實用長度(長料開數)	需要 支數	開料 支數	長料 支數	餘料 支數	編號(剩餘長度)
LJ-A03	1	59.0	80	80	1	0	1@(570)x1
LJ-A01	2-4	54.0	250	241	3	0	2-3@(10)x2 4@(2830)x1
LJ-A01	(餘料)1	54.0		9	0	1	1@(30)x1
LJ-A02	5	32.0	160	86	1	0	5@(2502)x1
LJ-A02	(餘料)4	32.0		74	0	1	4@(18)x1

工程號碼:J852, 工程名稱:幕牆(M01)輔材
開料長度:5800, 總長料支數:1, 總開料支數:40
鋸片厚度(mm):6, 料頭尾總切除(mm):50, 浪費率(%):83.28

鋁材開料清單 50x16x3角

窗號	編號(用料狀況)	實用長度(長料開數)	需要 支數	開料 支數	長料 支數	餘料 支數	編號(剩餘長度)
LJ-A05	1	17.0	40	40	1	0	1@(4830)x1

工程號碼:J852, 工程名稱:幕牆(M01)輔材
開料長度:5800, 總長料支數:1, 總開料支數:9
鋸片厚度(mm):6, 料頭尾總切除(mm):30, 浪費率(%):75.66

鋁材開料清單 39x3巴

窗號	編號(用料狀況)	實用長度(長料開數)	需要 支數	開料 支數	長料 支數	餘料 支數	編號(剩餘長度)
ALB-01	1	147.5	9	9	1	0	1@(4388.5)x1

工程號碼:J852, 工程名稱:幕牆(M01)輔材

開料長度:6000, 總長料支數:4, 總開料支數:250

鋸片厚度(mm):6, 料頭尾總切除(mm):10, 浪費率(%):10.25

鋁材開料清單 38x38x6角碼

窗號	編號(用料狀況)	實用長度(長料開數)	需要 支數	開料 支數	長料 支數	餘料 支數	編號(剩餘長度)
LJ-C01	1-4	80.0	250	250	4	0	1-3@(56)x3 4@(2292)x1

工程號碼:J852, 工程名稱:幕牆(M01)輔材
開料長度:3600, 總長料支數:36, 總開料支數:36
鋸片厚度(mm):6, 料頭尾總切除(mm):30, 浪費率(%):10.36

鋁材開料清單 32x32x3角

窗號	編號(用料狀況)	實用長度(長料開數)	需要 支數	開料 支數	長料 支數	餘料 支數	編號(剩餘長度)
LJ-C03, LJ-C03A	1-30	3215.0	30	30	30	0	1-30@(349)x30
LJ-C02, LJ-C02A	31-36	3072.0	6	6	6	0	31-36@(492)x6

工程號碼:J852, 工程名稱:幕牆(M01)輔材
開料長度:5800, 總長料支數:3, 總開料支數:36
鋸片厚度(mm):6, 料頭尾總切除(mm):50, 浪費率(%):11.83

鋁材開料清單 20x4巴

窗號	編號(用料狀況)	實用長度(長料開數)	需要 支數	開料 支數	長料 支數	餘料 支數	編號(剩餘長度)
ALB-03	1-3	416.0	36	36	3	0	1-2@(264)x2 3@(1530)x1

工程號碼:J852, 工程名稱:幕牆(M01)輔材
開料長度:6000, 總長料支數:57, 總開料支數:444
鋸片厚度(mm):6, 料頭尾總切除(mm):50, 浪費率(%):1.86

鋁材開料清單 20x20x3角

窗號	編號(用料狀況)	實用長度(長料開數)	需要 支數	開料 支數	長料 支數	餘料 支數	編號(剩餘長度)
LJ-C23	1-15	2500.0	30	30	15	0	1-15@(938)x15
LJ-C22	16-17	2490.0	3	3	2	0	16@(958)x1 17@(3454)x1
LJ-C21	18	2270.0	3	2	1	0	18@(1398)x1
LJ-C21	(餘料)17	2270.0		1	0	1	17@(1178)x1
LJ-C08, LJ-C15	19-27	900.0	72	54	9	0	19-27@(514)x9
LJ-C08	(餘料)1-18	900.0		18	0	18	1-15@(32)x15 16@(52)x1 17@(272)x1 18@(492)x1
LJ-C09, LJ-C16	28-38	820.0	72	66	11	0	28-32@(168)x5 33@(5124)x1 34-37@(168)x4 38@(4298)x1
LJ-C16	(餘料)33	820.0		6	0	1	33@(168)x1
LJ-C11, LJ-C13, LJ-C18	39-49	520.0	120	109	11	0	39-42@(164)x4 43@(1742)x1 44-48@(164)x5 49@(4898)x1
LJ-C11, LJ-C18	(餘料)38, 43	520.0		11	0	2	38@(90)x1 43@(164)x1
LJ-C12, LJ-C14, LJ-C19, LJ-C20	50-57	420.0	120	86	8	0	50@(2116)x1 51-54@(412)x4 55@(4246)x1 56@(412)x1 57@(2542)x1
LJ-C12, LJ-C14, LJ-C20	(餘料)18-27, 49-50, 55	420.0		34	0	13	18@(66)x1 19-27@(88)x9 49@(212)x1 50@(412)x1 55@(412)x1
LJ-C10, LJ-C17	(餘料)17, 49-57	175.0	24	24	0	10	17@(91)x1 49@(31)x1 50-56@(50)x7 57@(1094)x1