

工程指示 / 要求簡箋(E.I.)

工程指示編號：EI / 2586 / 20

修改版次：-

工程編號：J - 852

工程名稱：亞皆老街中電

工程項目：幕牆 -地盆用鋁板 樣板層

收件人：生統

發件人：Ant Yeung

日期：16/10/2020

要求提供 / 確認 事項：

- | | | |
|------------------------------------|-------------------------------------|-------------------------------|
| <input type="checkbox"/> 初步鋁料 B.M. | <input type="checkbox"/> 加工拆圖，然後生產 | <input type="checkbox"/> 尺寸表 |
| <input type="checkbox"/> 正式鋁料 B.M. | <input type="checkbox"/> 技術上資料 / 指示 | <input type="checkbox"/> 報價 |
| <input type="checkbox"/> 配件 B.M. | <input type="checkbox"/> 樣辦或貨品說明書 | <input type="checkbox"/> 分判合約 |
| <input type="checkbox"/> 其他：_____ | | |

內容：

請按加工圖生產地盆用鋁板送地盆樣板層。

2020.11.10 出 3 層數量用。

分座包裝 謝謝

請在 2020.10.30 前完成上列要求。

附：3 頁

以上項目為：

- 原合約工程包 原合約工程加 / 減賬 新工程報價

原因：-

分發東莞各部門：

- () 生產技術總監 連附件 () 技術部 連附件 () 生產部 連附件 () 機械設計部 連附件
 () 採購部 連附件 () 生產統籌部 連附件 () 小羅&清 連附件
 () 質檢部 連附件 () 會計部 連附件 () 報關組 連附件 () 其他 楊榮輝 連附件

分發其他分判：

- (v) 水洪 連附件

分發香港各部門：

- () 行政部 連附件 () 會計部 連附件 () 統籌部 連附件 () 工程部地盤科文 連附件 祥哥
 () 採購部 連附件 () QS 部 連附件 () 維修部 連附件 () 其他 _____ 連附件

傳遞編號：

HK 2373 / 20

發件人簽署：


項目經理簽署：




美特鋁質 有限公司
MIDI Aluminium Fabricator Ltd.

工程號

J852

地盤


亞皆老街

Handwritten notes: 22526, ULC-373, 333, and a circled checkmark.

序號	物料編號	數量	使用位置	樓層
01	T1-AP05	17	見採位置	T1座2~21/F
02	T2-AP05	17	見採位置	T2座2~21/F
03	T3-AP05	17	見採位置	T3座2~21/F

Handwritten notes: 各3件, 共9件

地盤用

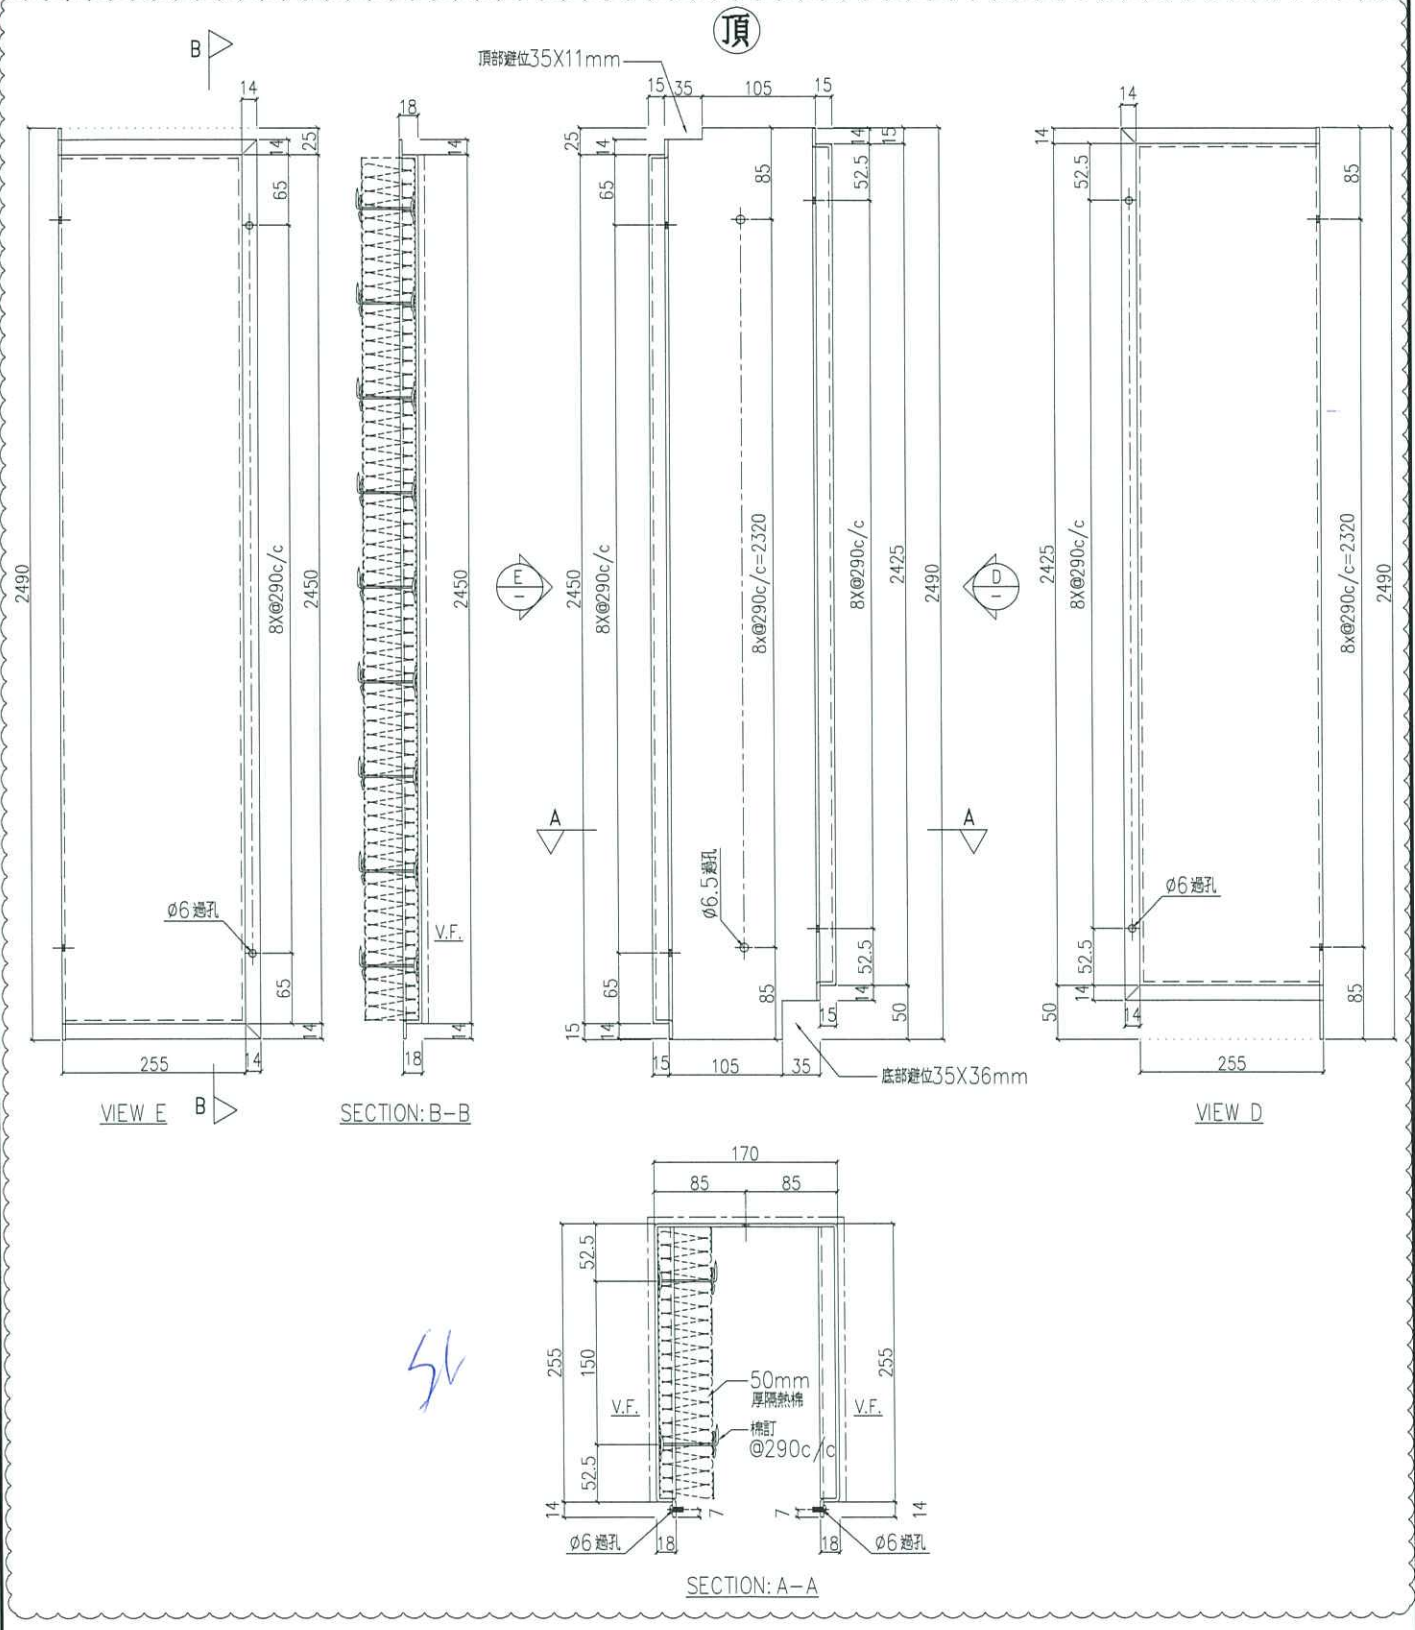

名稱	鋁板加工圖	制圖	LHR	2020.9.17	修改	A	
材料	3mm厚鋁板 (3003H14)	復核	-	-	日期	2020,10,13	
顏色	UCT201498XL(A)-3	批準			圖號	J852-CW-AP1-05	



美特鋁質 有限公司
MIDI Aluminium Fabricator Ltd.

工程號

J852


地盤

亞皆老街

序號	物料編號	數量	使用位置	樓層
01	T1-AP07	2	見張位置	T1座22,23/F
02	T2-AP07	2	見張位置	T2座22,23/F
03	T3-AP07	2	見張位置	T3座22,23/F

轉行

地盤用

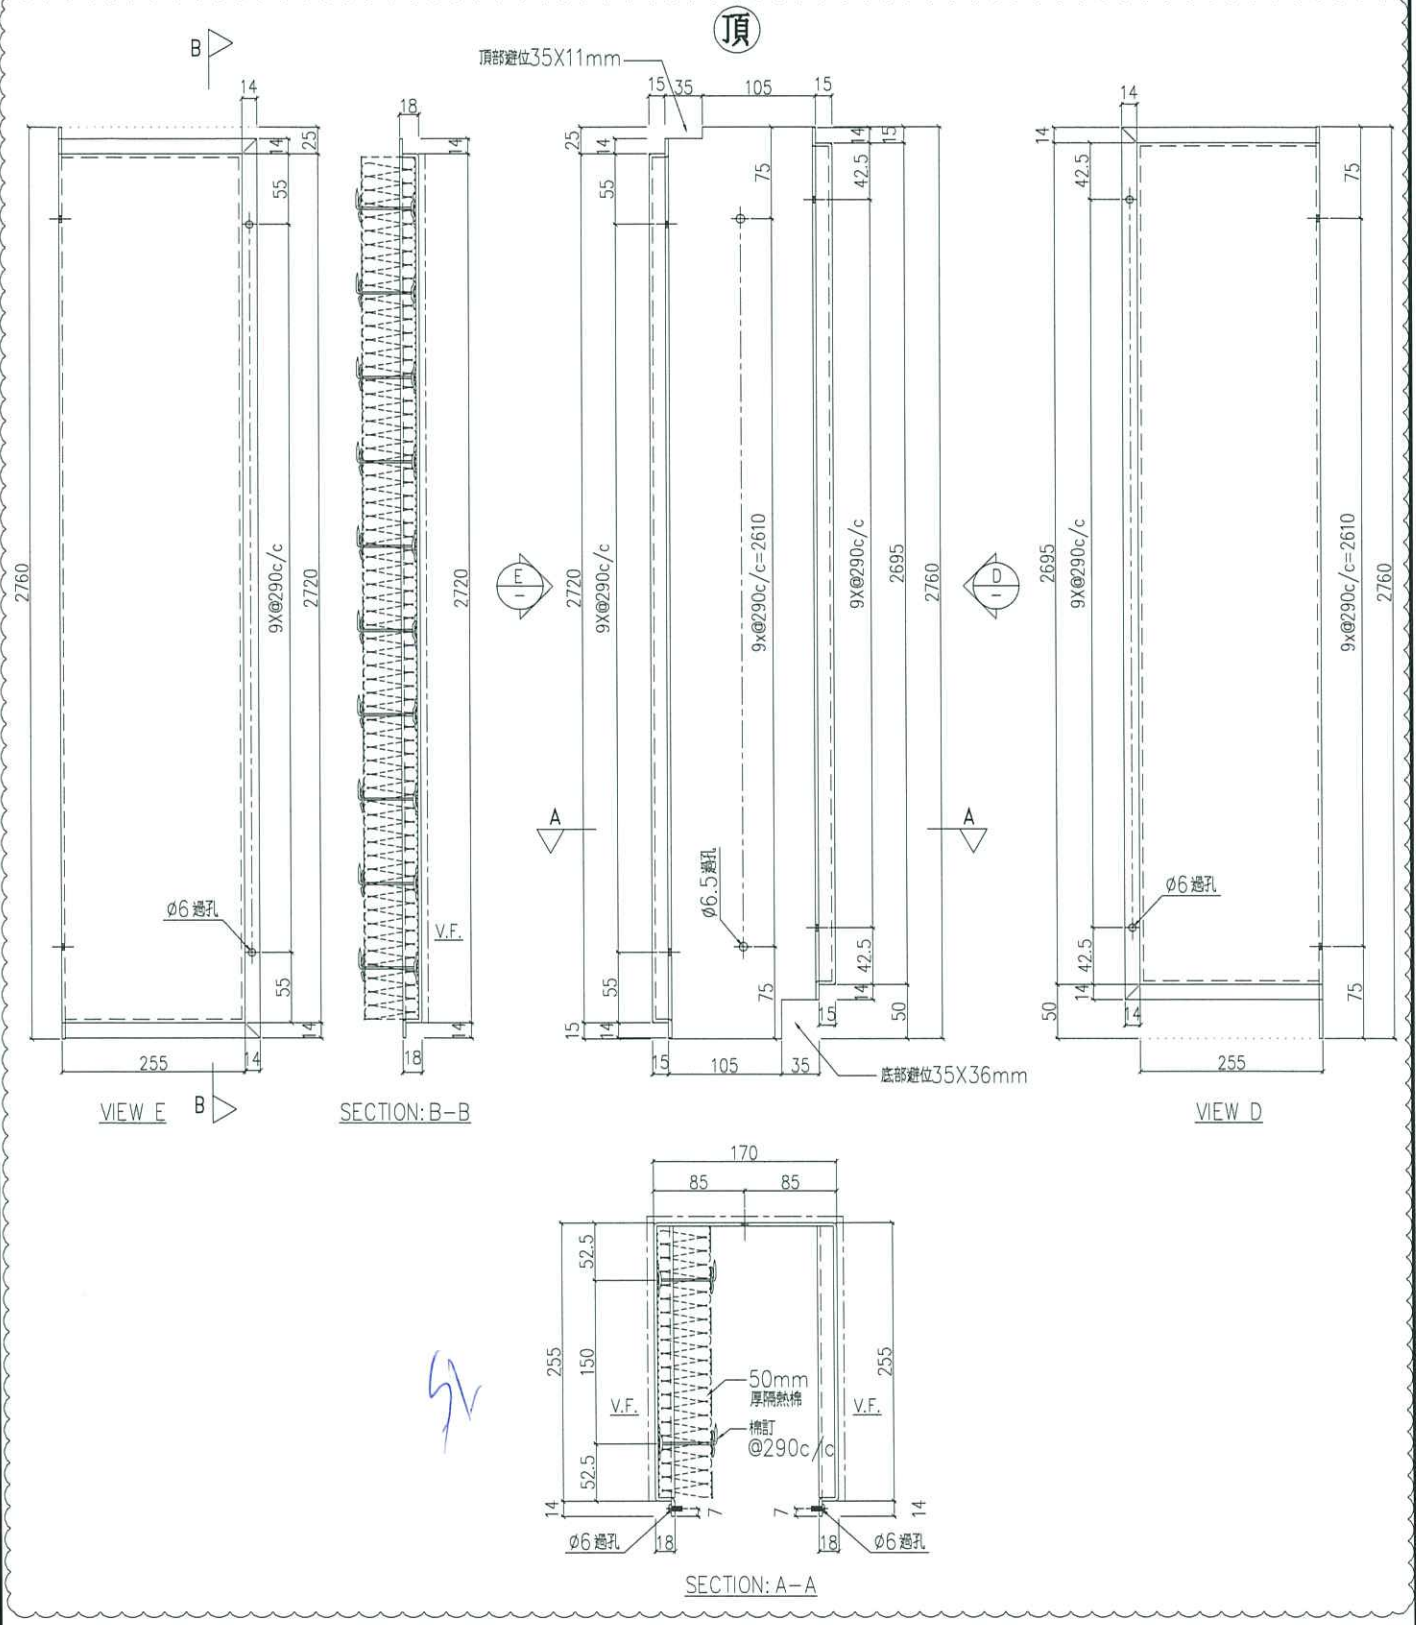

名稱	鋁板加工圖	制圖	LHR	2020.9.17	修改	A		
材料	3mm厚鋁板 (3003H14)	復核	-	-	日期	2020,10,13		
顏色	UCT201498XL(A)-3	批準			圖號	J852-CW-AP1-07		