

工程指示 / 要求簡箋(E.I.)

工程指示編號：EI / 2595 / 20

修改版次：-

工程編號：J - 852

工程名稱：亞皆老街中電

工程項目：Glass Cladding - 廠用鋁板 (3,5,6/F) (T1,2,3)

收件人：生統

發件人：Ant Yeung

日期：19/10/2020

要求提供 / 確認 事項：

- | | | |
|------------------------------------|-------------------------------------|-------------------------------|
| <input type="checkbox"/> 初步鋁料 B.M. | <input type="checkbox"/> 加工拆圖，然後生產 | <input type="checkbox"/> 尺寸表 |
| <input type="checkbox"/> 正式鋁料 B.M. | <input type="checkbox"/> 技術上資料 / 指示 | <input type="checkbox"/> 報價 |
| <input type="checkbox"/> 配件 B.M. | <input type="checkbox"/> 樣辦或貨品說明書 | <input type="checkbox"/> 分判合約 |
| <input type="checkbox"/> 其他：_____ | | |

內容：

請按加工圖生產廠用鋁板給 Glass Cladding 用。

謝謝

請在 2020.10.30 前完成上列要求。

附：3 頁

以上項目為：

- 原合約工程包 原合約工程加 / 減賬 新工程報價

原因：-

分發東莞各部門：

- () 生產技術總監 連附件 () 技術部 連附件 () 生產部 連附件 () 機械設計部 連附件
 () 採購部 連附件 () 生產統籌部 連附件 () 小羅&清 連附件
 () 質檢部 連附件 () 會計部 連附件 () 報關組 連附件 () 其他 楊榮輝 連附件

分發其他分判：


- (v) 水洪 連附件

分發香港各部門：

- () 行政部 連附件 () 會計部 連附件 () 統籌部 連附件 () 工程部地盤科文 連附件 祥哥
 () 採購部 連附件 () QS 部 連附件 () 維修部 連附件 () 其他 _____ 連附件


傳遞編號：

HK 2390 / 20

發件人簽署：

項目經理簽署：

62 2595 1112339

 美特鋁質 有限公司 MIDI Aluminum Fabricator Ltd.		工程號: J852	計算: CJM	日期: 2020/10/14	送呈:								
地盤名稱: 亞皆老街		核對: WSH	日期: 2020/10/16	副本:									
項目類別: Glass Cladding 鋁背板		A/C Code:	總重量: 233.01	此BM依據**拆圖資料計算									
修改版次:		總V.F.:	總重量: 233.01										
BM編號:	鋁板圖號	鋁板名稱	顏色	實用	後備	總數	總重量	單件展開面積	總展開面積	單件V.F.	總V.F.	備註	位置
序號	修改內容			面積	面積	平方	平方米	平方米	平方米	平方米	平方米		
1	CEI-BK01-1	2mm厚鋁板	UCT201498XL(A)-3	18		18	126.203	1.294	23.285	1.294	23.285		見派位圖
2	CEI-BK01-2	2mm厚鋁板	UCT201498XL(A)-3	18		18	77.886	0.798	14.370	0.798	14.370		見派位圖
3	CEI-BK01-3	2mm厚鋁板	UCT201498XL(A)-3	3		3	18.024	1.108	3.325	1.108	3.325		見派位圖
4	CEI-BK01-4	2mm厚鋁板	UCT201498XL(A)-3	3		3	9.220	0.567	1.701	0.567	1.701		見派位圖
5	CEI-BK02	5mm厚鋁板	MILL	3		3	1.675	0.103	0.309	0.000	0.000		見派位圖
				總計: 45		233.01	42.99	42.99		42.68			

26 29



美特鋁質有限公司


MIDI Aluminium Fabricator Ltd.

工程號

J-852

地盤

亞皆老街/GLASS CLADDING

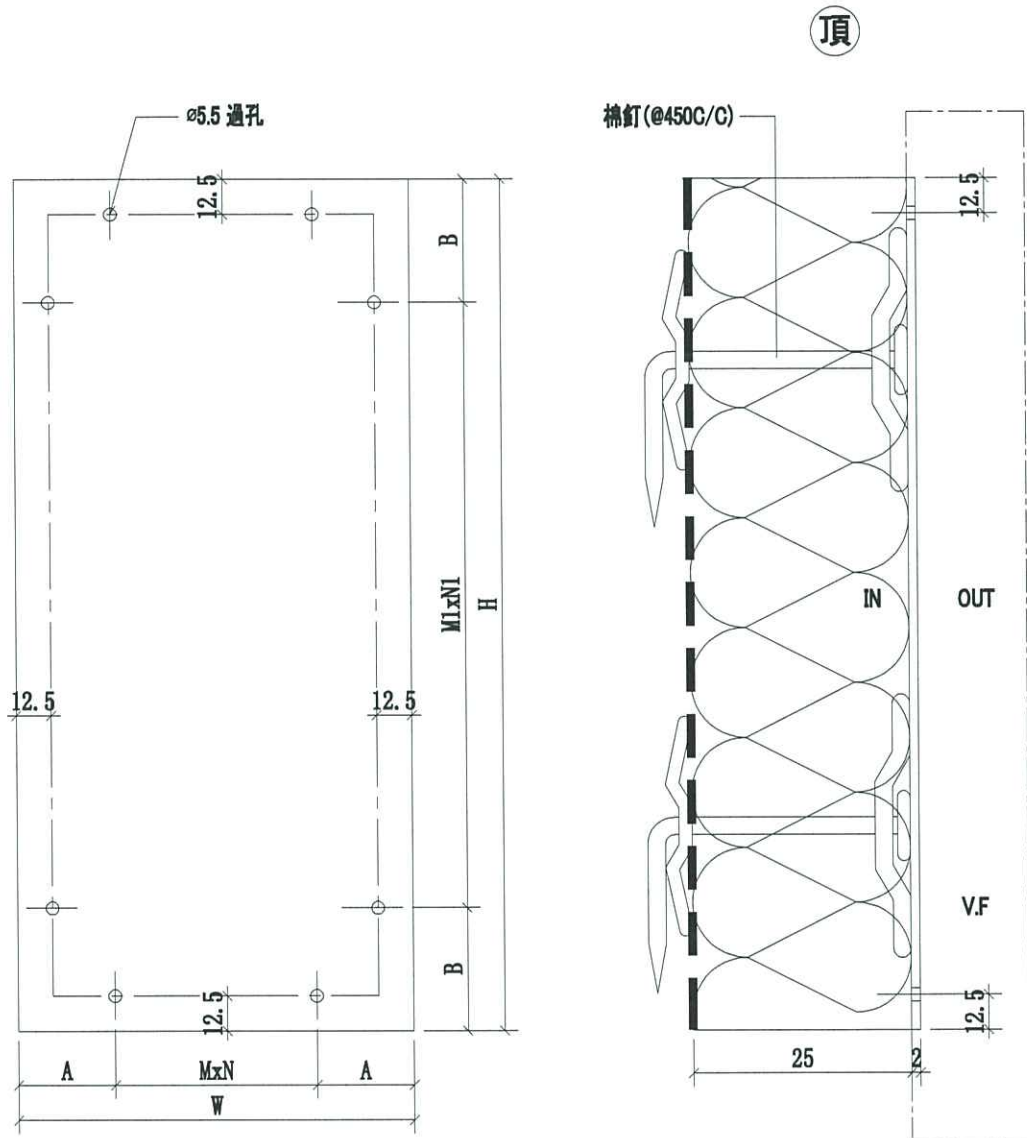

序號	物料編號	A	B	MxN	M1xN1	W	H	數量	使用位置	樓層
01	CEI-BK01	76.5	90.5	250X2	300X6	653	1981	18	J852-SD-SG-4001	T1(3F; 5F; 6F)
02	CEI-BK01	76.5	90.5	250X1	300X6	403	1981	18/2	J852-SD-SG-4002	T2(3F; 5F; 6F)
03	CEI-BK01	57.5	190.25	250X3	300X3	865	1281.5	3	J852-SD-SG-4003	T3(3F; 5F; 6F)
04	CEI-BK01	57.5	77.75	250X3	250X2	865	655.5	3	J852-SD-SG-4003	T3(3F; 5F; 6F)
名稱	GLASS CLADDING 背板			制圖	CJM	2020.9.12		修改		
材料	2mm 鋁板			復核	SHUI	2020.9.15		日期		
顏色	UCT201498XL(A)-3			批準				圖號	CEI-BK01	



美特鋁質 有限公司


MIDI Aluminium Fabricator Ltd.

工程號

J-852


地盤

亞皆老街/GLASS CLADDING

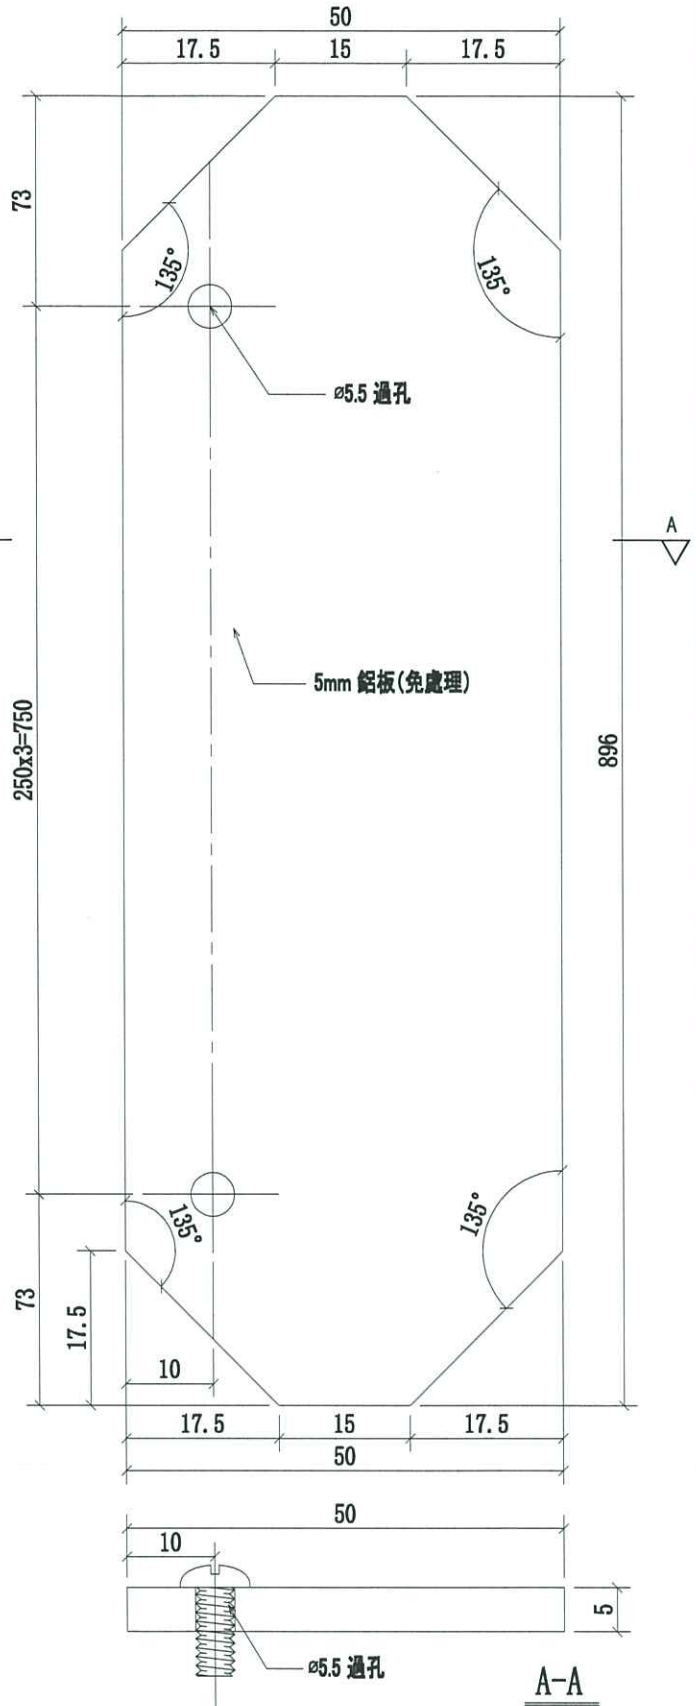

全用

本品

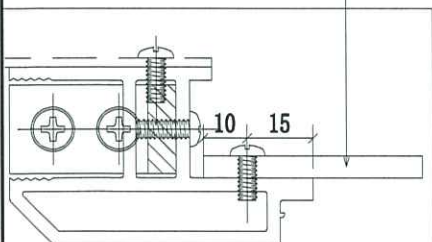

序號	物料編號	數量	使用位置	樓層
01	CEI-BK02	3	43-TR-04R	T3(3F; 5F; 6F)

名稱	GLASS CLADDING 背板	制圖	CJM	2020.9.12	修改			
材料	5mm 鋁板	復核	SHUI	2020.9.15	日期			
顏色	Mill 藍	批准			圖號	CEI-BK02		