

工程指示 / 要求簡箋(E.I.)

工程指示編號：EI / 2596 / 20

修改版次：A

工程編號：J - 852

工程名稱：亞皆老街中電

工程項目：Glass Cladding - 鋁料 (3,5,6/F) (T1,2,3)

收件人：生統

發件人：Ant Yeung

日期：20/10/2020

要求提供 / 確認 事項：

- |                                    |                                     |                               |
|------------------------------------|-------------------------------------|-------------------------------|
| <input type="checkbox"/> 初步鋁料 B.M. | <input type="checkbox"/> 加工拆圖，然後生產  | <input type="checkbox"/> 尺寸表  |
| <input type="checkbox"/> 正式鋁料 B.M. | <input type="checkbox"/> 技術上資料 / 指示 | <input type="checkbox"/> 報價   |
| <input type="checkbox"/> 配件 B.M.   | <input type="checkbox"/> 樣辦或貨品說明書   | <input type="checkbox"/> 分判合約 |
| <input type="checkbox"/> 其他：_____  |                                     |                               |

內容：

A 版：補回玻璃編號\_\_\_\_\_

請按加工圖生產 Glass Cladding 送地盆安裝。 廠打膠

因無生線，請留意 Glass Cladding 組裝方法，見後頁 謝謝

優先出貨 T3。

*送 AK-01*

請在 2020.11.13 前完成上列要求。

附：3 頁

以上項目為：

- 原合約工程包                       原合約工程加 / 減賬                       新工程報價

原因：-

分發東莞各部門：

- |  |   |  |   |
|--|---|--|---|
| <input type="checkbox"/> 生產技術總監 <input type="checkbox"/> 連附件 | <input type="checkbox"/> 技術部 <input type="checkbox"/> 連附件   | <input type="checkbox"/> 生產部 <input type="checkbox"/> 連附件    | <input type="checkbox"/> 機械設計部 <input type="checkbox"/> 連附件         |
| <input type="checkbox"/> 採購部 <input type="checkbox"/> 連附件    | <input type="checkbox"/> 生產統籌部 <input type="checkbox"/> 連附件 | <input type="checkbox"/> 小羅 & 清 <input type="checkbox"/> 連附件 |   |
| <input type="checkbox"/> 質檢部 <input type="checkbox"/> 連附件    | <input type="checkbox"/> 會計部 <input type="checkbox"/> 連附件   | <input type="checkbox"/> 報關組 <input type="checkbox"/> 連附件    | <input type="checkbox"/> 其他 <u>楊榮輝</u> <input type="checkbox"/> 連附件 |

分發其他分判：

- (v) 水洪  連附件

分發香港各部門：

- 行政部  連附件    會計部  連附件    統籌部  連附件    工程部地盤科文  連附件 祥哥  
 採購部  連附件    QS 部  連附件    維修部  連附件    其他 \_\_\_\_\_  連附件

傳遞編號：

HK2406 / 20

發件人簽署：

項目經理簽署：




美特鋁質 有限公司

MIDI Aluminium Fabricator Ltd.

序號	物料編號	數量	使用位置	樓層
01	41-ZK-J01	3	J852-SD-SG-4001	T1(3F; 5F; 6F)
02	41-ZK-J01	3	J852-SD-SG-4001	T2(3F; 5F; 6F)
03	41-ZK-J01	3	J852-SD-SG-4001	T3(3F; 5F; 6F)

工程號	J-852	地盤	亞答街 / GLASS CLADDING
-----	-------	----	----------------------

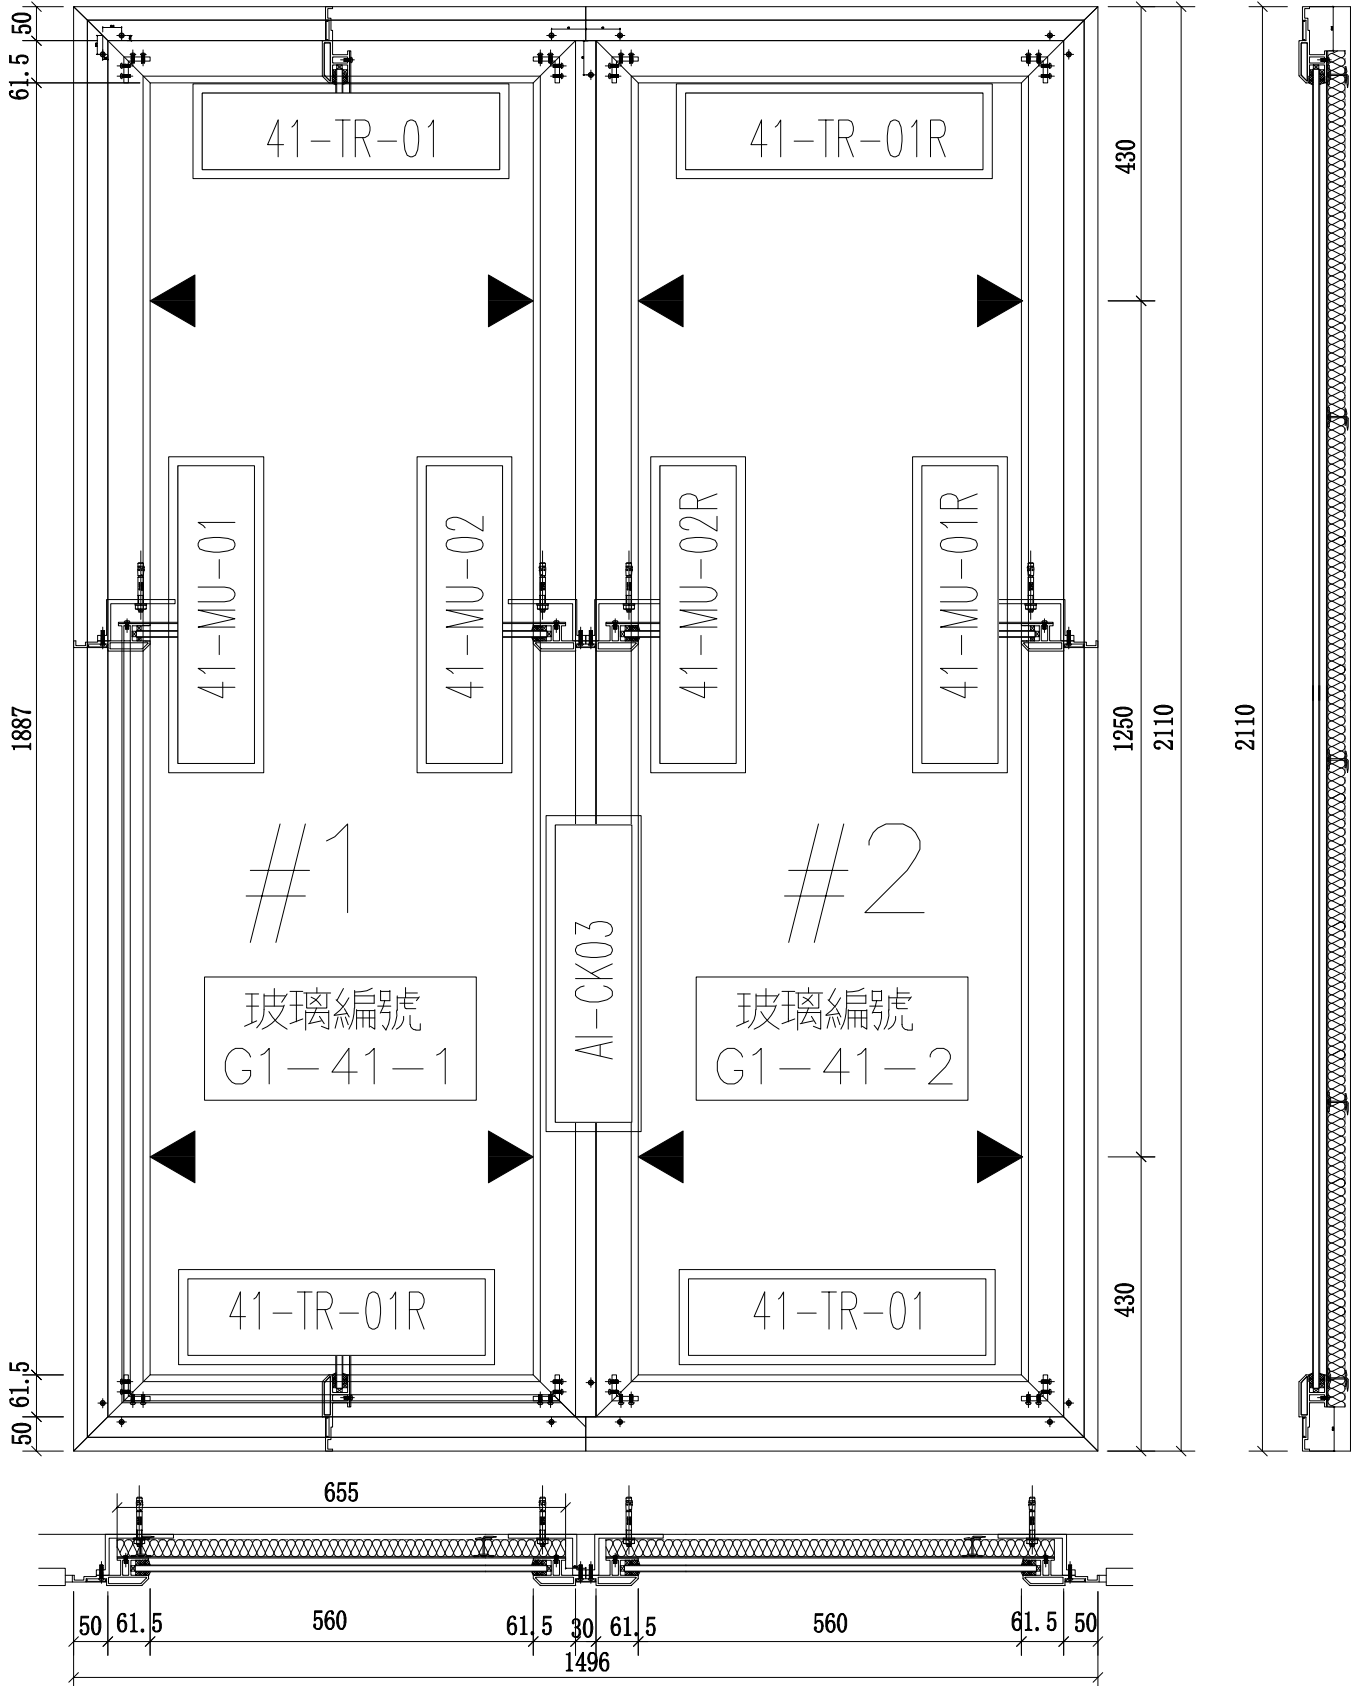

名稱	GLASS CLADDING 4001 組裝圖	制圖	CJM	2020.9.10	修改		
材料	X85910,85911; 85912	復核	SHUI	2020.9.15	日期		
顏色		批准			圖號	41-ZK-J01	




美特鋁質有限公司


MIDI Aluminium Fabricator Ltd.

序號	物料編號	數量	使用位置	樓層
01	42-ZK-J02	3	J852-SD-SG-4002	T2(3F; 5F; 6F)
02	42-ZK-J02	3	J852-SD-SG-4002	T3(3F; 5F; 6F)

工程號 J-852 地盤 亞答街 / GLASS CLADDING

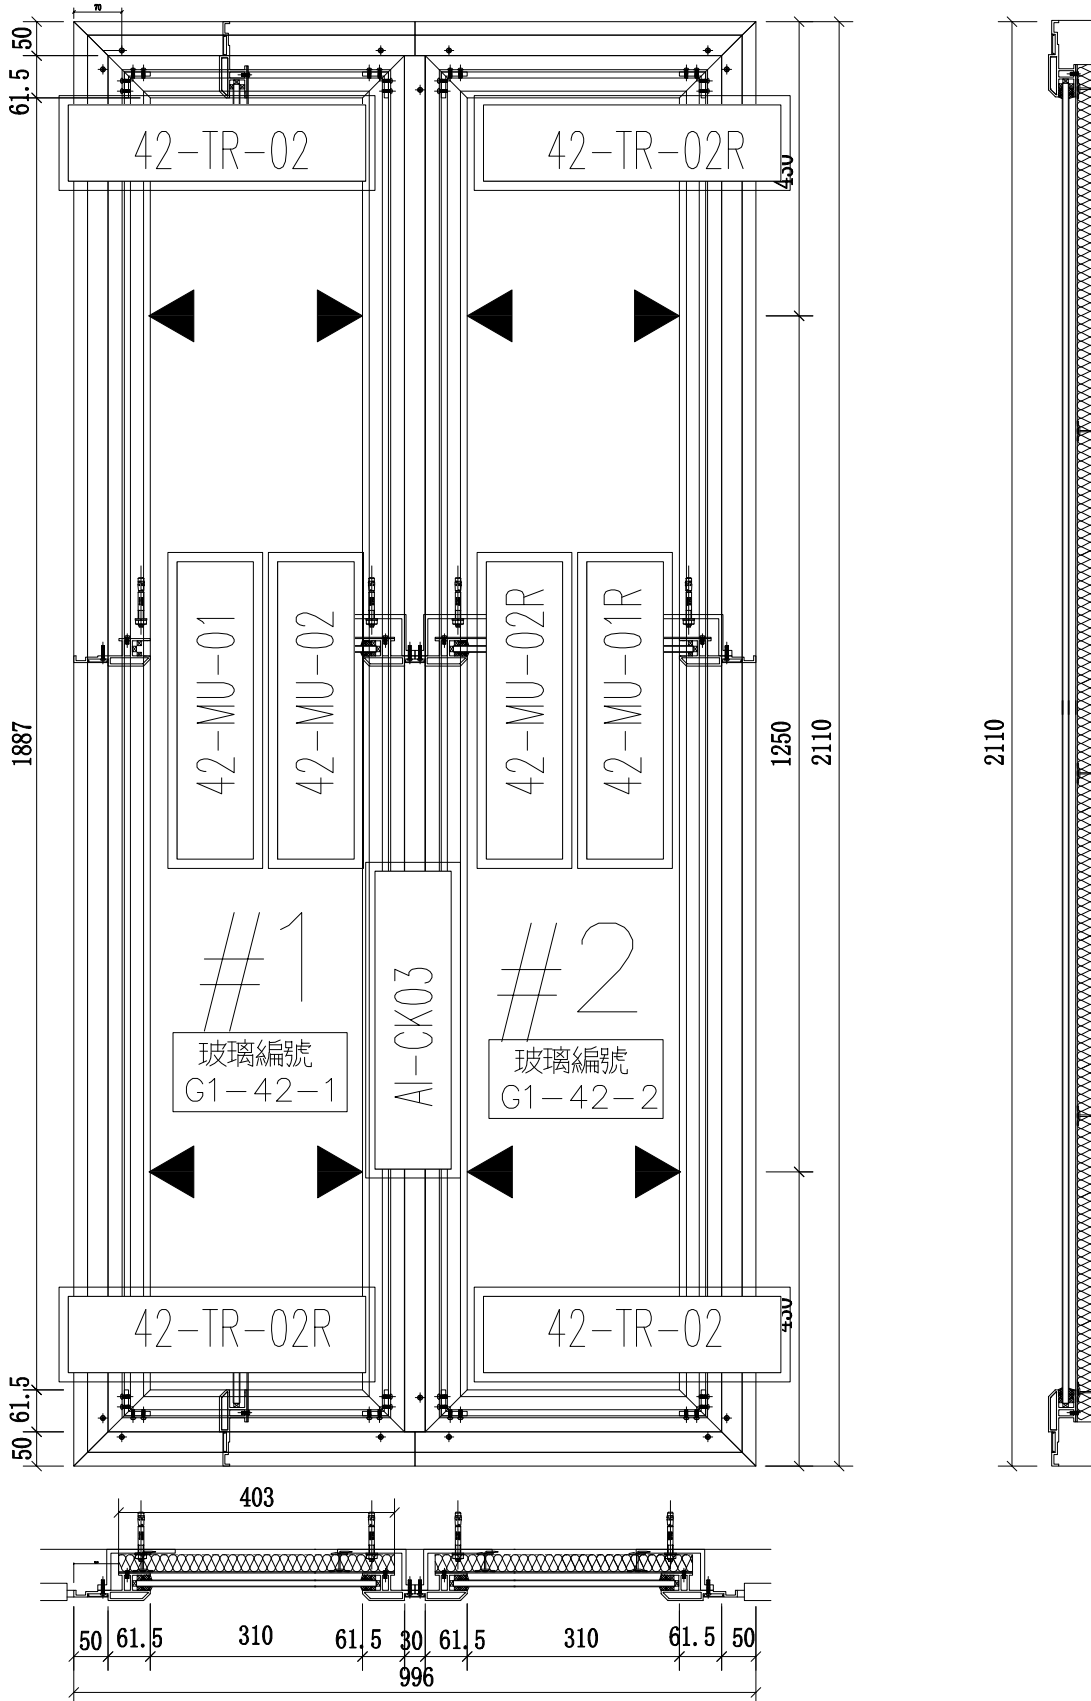

名稱	GLASS CLADDING 4002 組裝圖	制圖	CJM	2020.9.10	修改		
材料	X85910,85911;85912	復核	SHUI	2020.9.15	日期		
顏色		批准			圖號	42-ZK-J02	

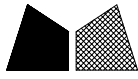


美特鋁質有限公司

MIDI Aluminium Fabricator Ltd.

序號	物料編號	數量	使用位置	樓層
01	43-ZK-J03	3	J852-SD-SG-4003	T3(3F; 5F; 6F)

工程號 J-852 地盤 亞答街 /GLASS CLADDING

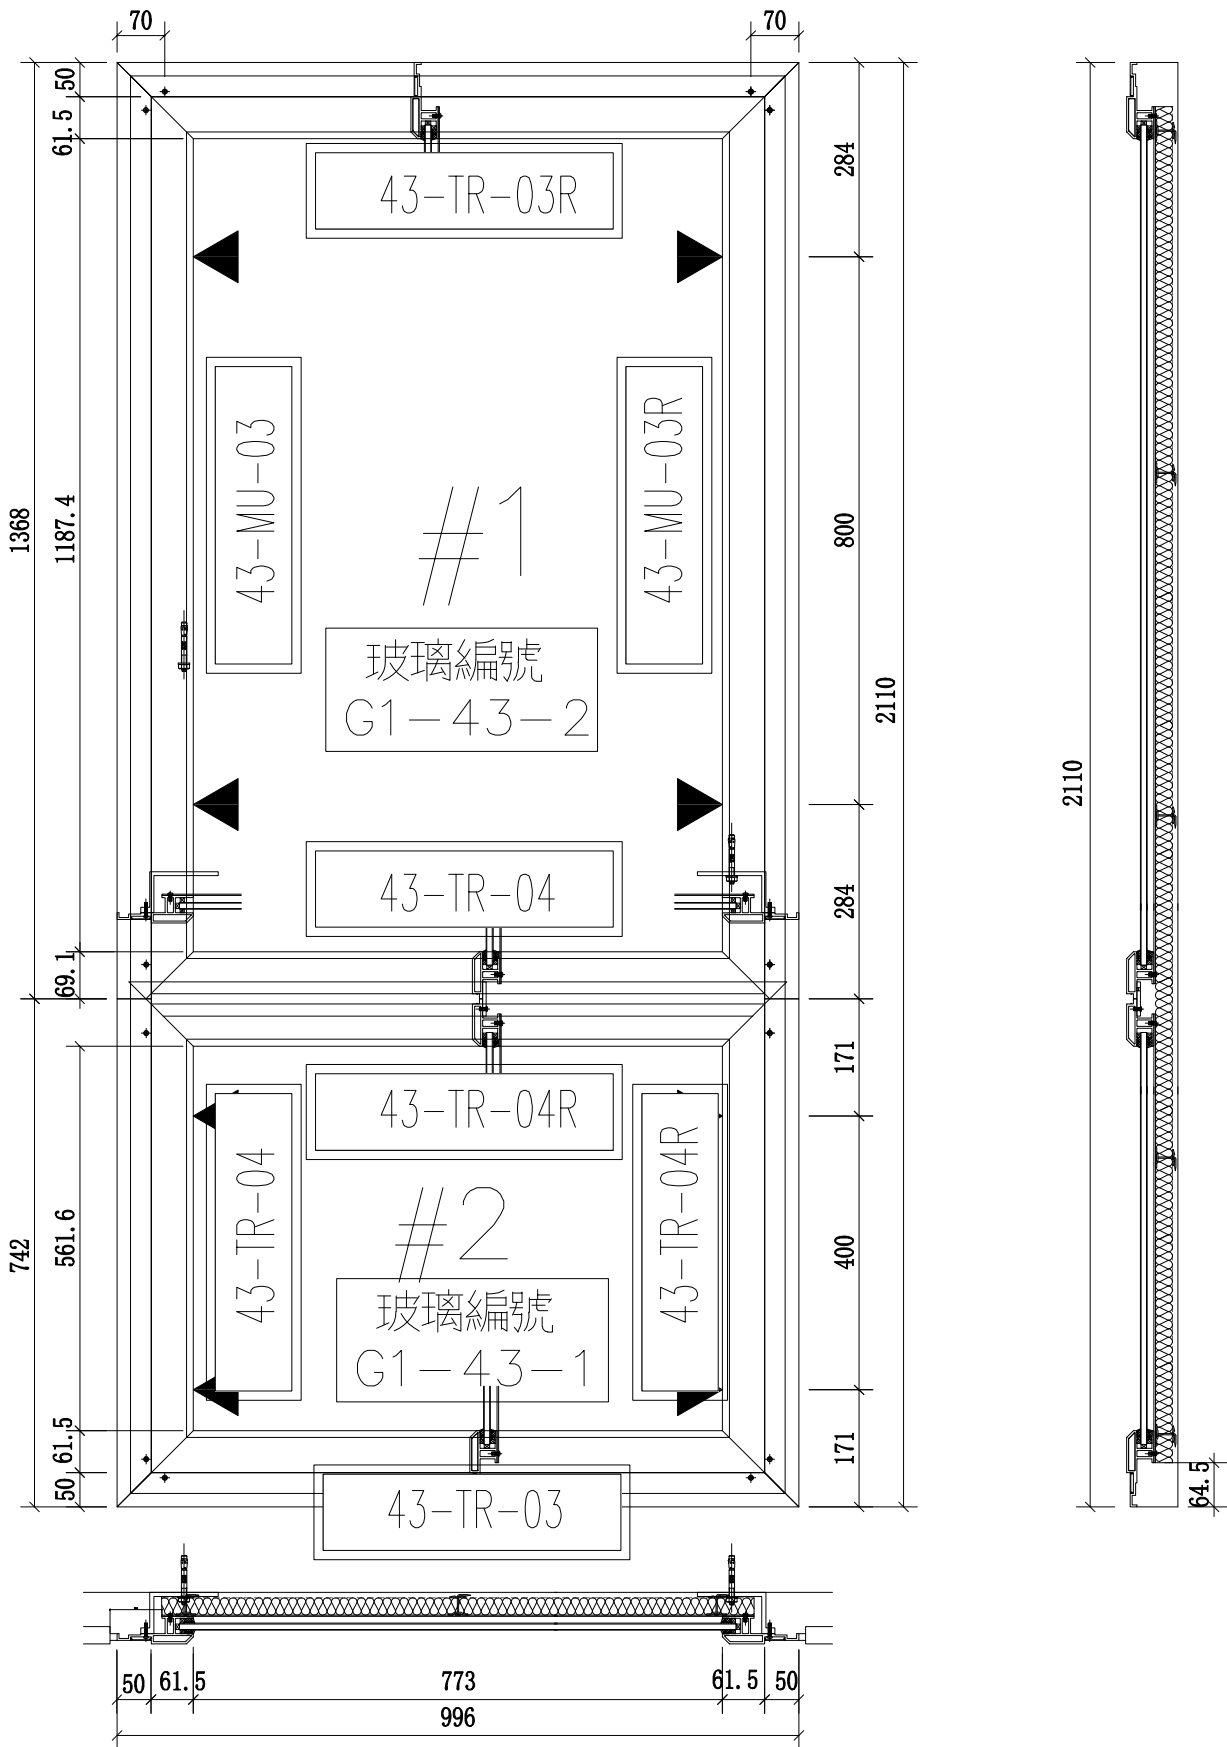

名稱	GLASS CLADDING 4003 組裝圖	制圖	CJM	2020.9.10	修改		
材料	X85910,85911;85912	復核	SHUI	2020.9.15	日期		
顏色		批准			圖號	43-ZK-J03	