

工程指示 / 要求簡箋(E.I.)

工程指示編號：EI / 2639 / 20

修改版次：-

工程編號：J - 852

工程名稱：亞皆老街中電

工程項目：趟門 樣板層 (3,5,6/F)

收件人：生統

發件人：Ant Yeung

日期：28/10/2020

要求提供 / 確認 事項：

- |                                    |                                     |                               |
|------------------------------------|-------------------------------------|-------------------------------|
| <input type="checkbox"/> 初步鋁料 B.M. | <input type="checkbox"/> 加工拆圖，然後生產  | <input type="checkbox"/> 尺寸表  |
| <input type="checkbox"/> 正式鋁料 B.M. | <input type="checkbox"/> 技術上資料 / 指示 | <input type="checkbox"/> 報價   |
| <input type="checkbox"/> 配件 B.M.   | <input type="checkbox"/> 樣辦或貨品說明書   | <input type="checkbox"/> 分判合約 |
| <input type="checkbox"/> 其他：_____  |                                     |                               |

內容：

請加工圖生產趟門

注意 1：先生產 和出貨 T3。 可生產 T1， T2 備用

2：T3 3,5,6,/F 出趟門框料，3 層

3：門玉 只出 5/F 1 層

4：廠內加做樣板 W1/T3C 和 T1/T3B 2 隻 (大貨和廠內樣板同時進行)

5：W7/T3A 暫停，因碰防火門

請在 2020.11.06 前完成上列要求。

附：

以上項目為：

- 原合約工程包                       原合約工程加 / 減賬                       新工程報價

原因：-

分發東莞各部門：

- ( ) 生產技術總監  連附件    ( ) 技術部  連附件    ( ) 生產部  連附件    ( ) 機械設計部  連附件  
 ( ) 採購部  連附件    ( ) 生產統籌部  連附件    ( ) 小羅 & 清  連附件  
 ( ) 質檢部  連附件    ( ) 會計部  連附件    ( ) 報關組  連附件    ( ) 其他 楊榮輝  連附件

分發其他分判：

- (v) 水洪  連附件

分發香港各部門：

- ( ) 行政部  連附件    ( ) 會計部  連附件    ( ) 統籌部  連附件    ( ) 工程部地盤科文  連附件 祥哥  
 ( ) 採購部  連附件    ( ) QS 部  連附件    ( ) 維修部  連附件    ( ) 其他 \_\_\_\_\_  連附件

傳遞編號：


HK 2469 / 20

發件人簽署：

項目經理簽署：

EZ 2639  
HC 2669

兩趟  
三趟  
四趟 (對趟)

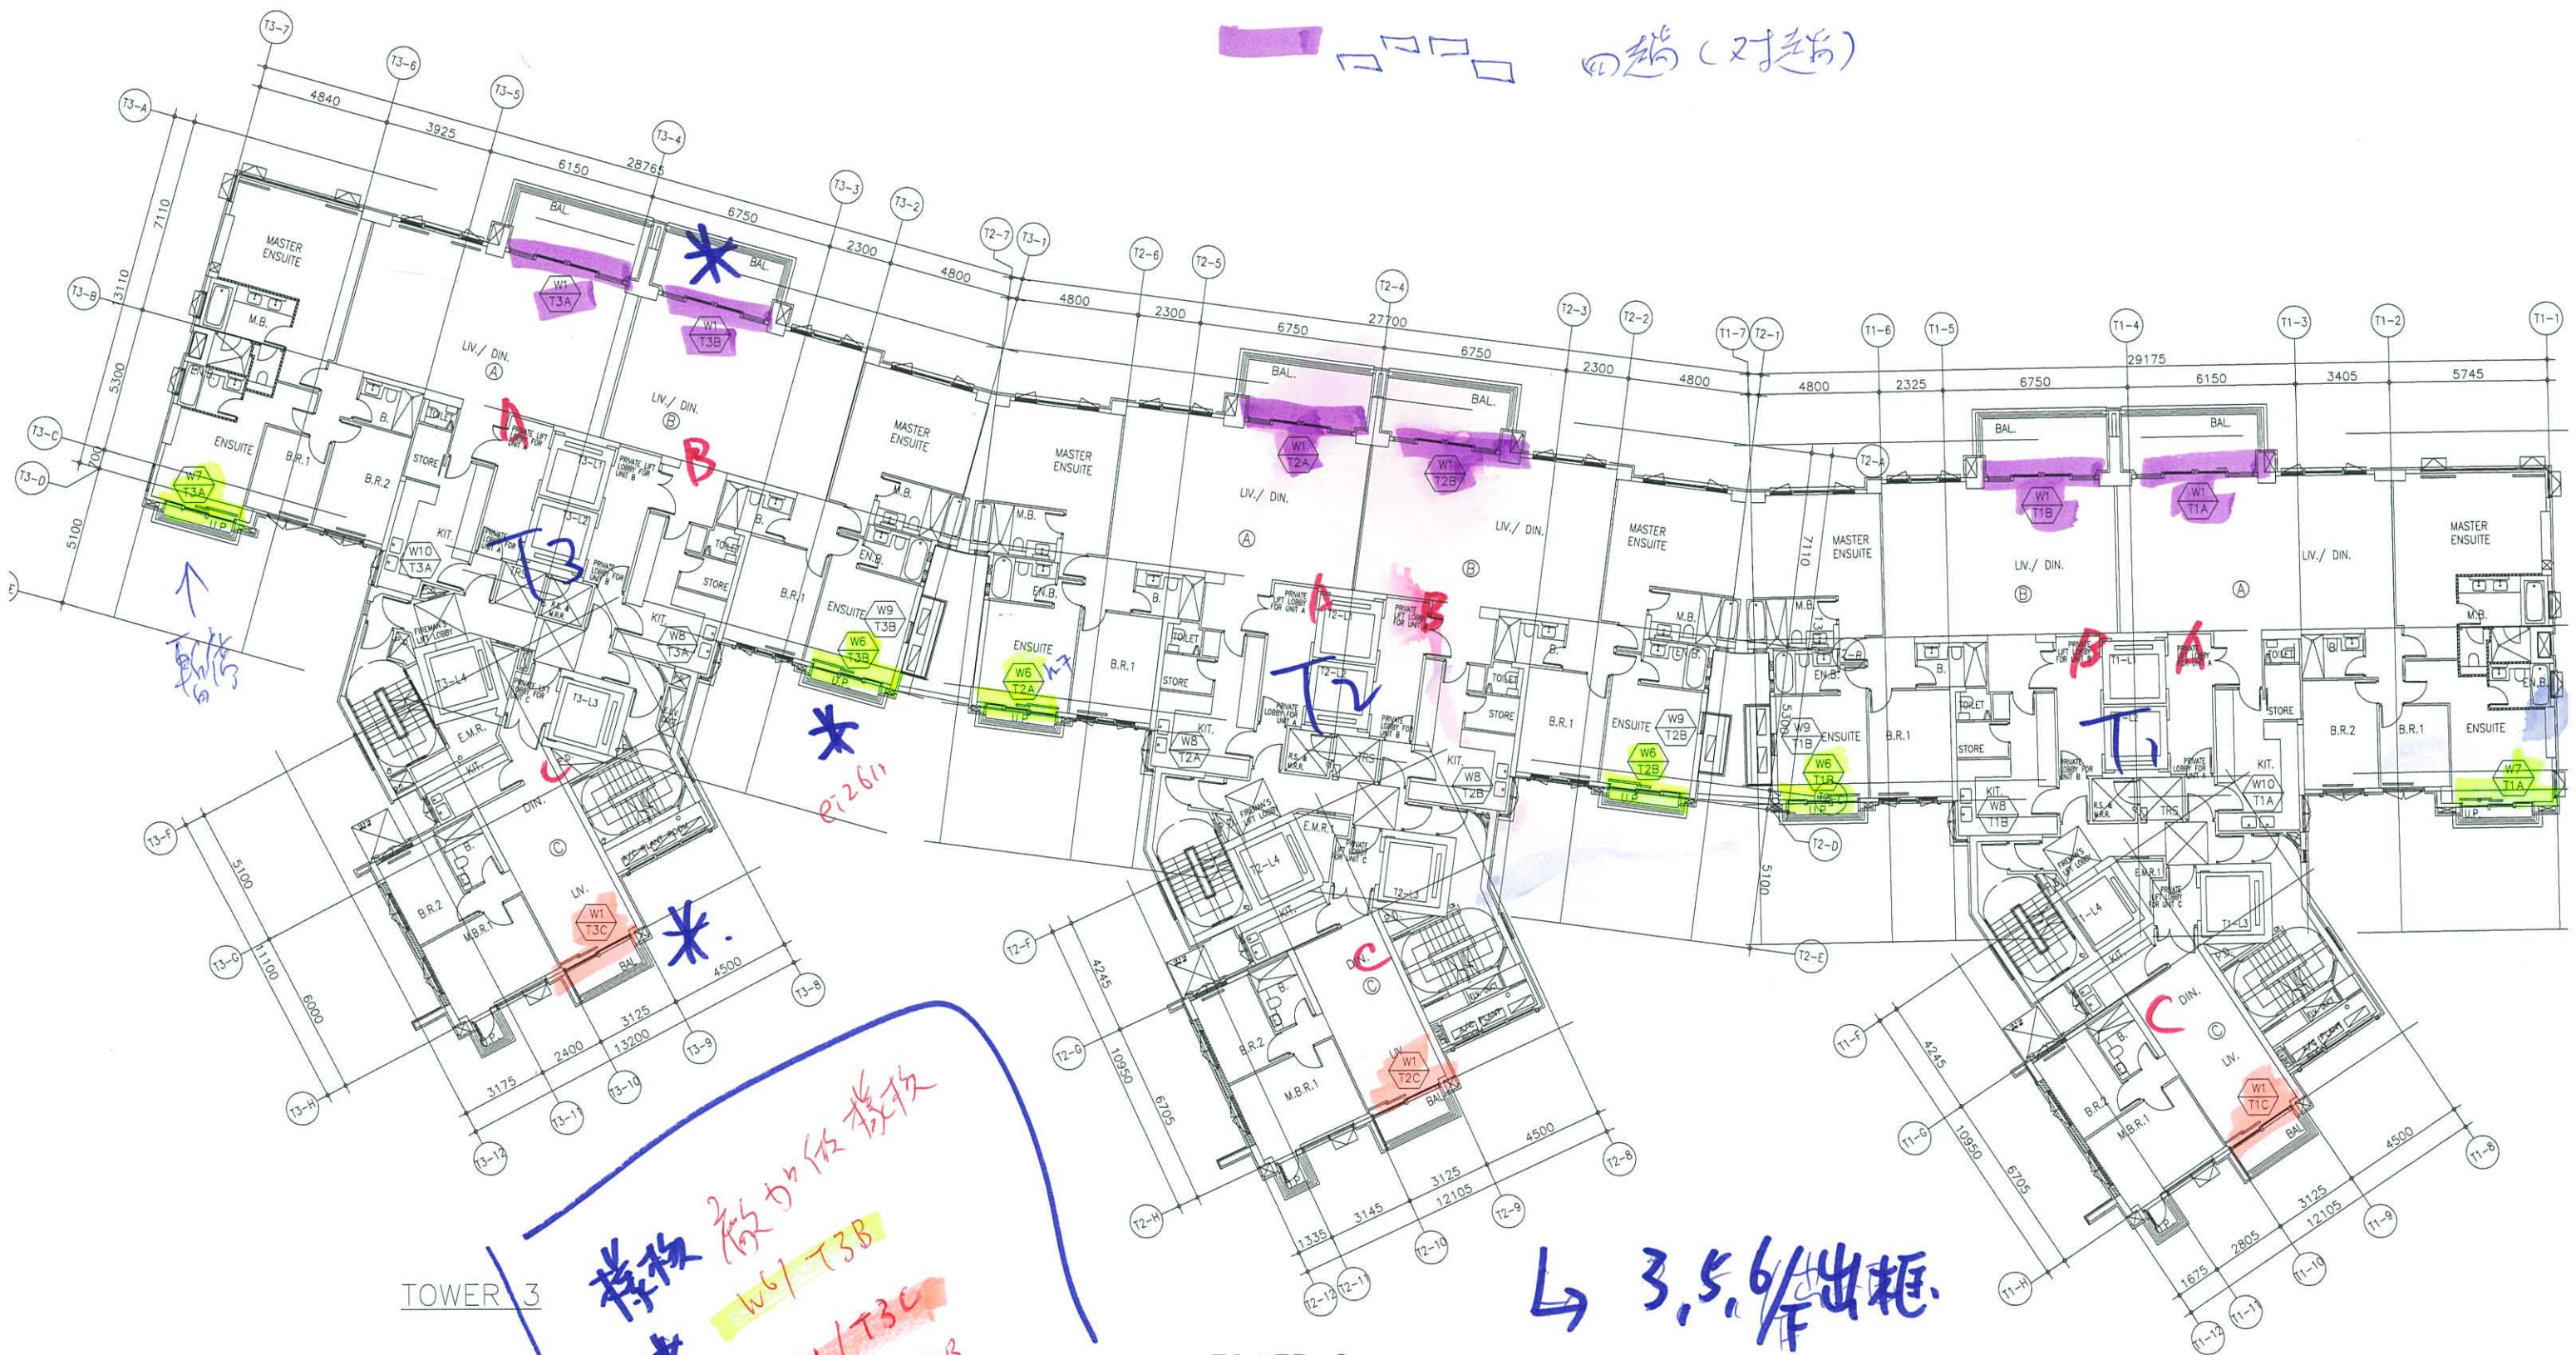

TOWER 3



TOWER 2

TOWER 1

樓板 做少做樓板  
\* W6/T3B  
\* W1/T3C  
\* T1/T3B

↳ 3, 5, 6/F 出櫃

↳ 5/F 出櫃連工

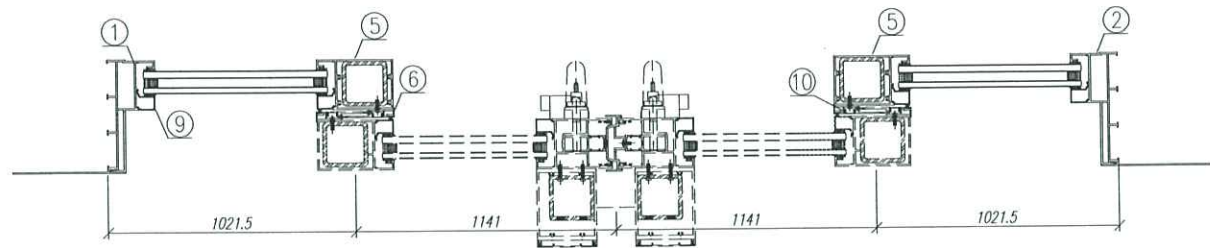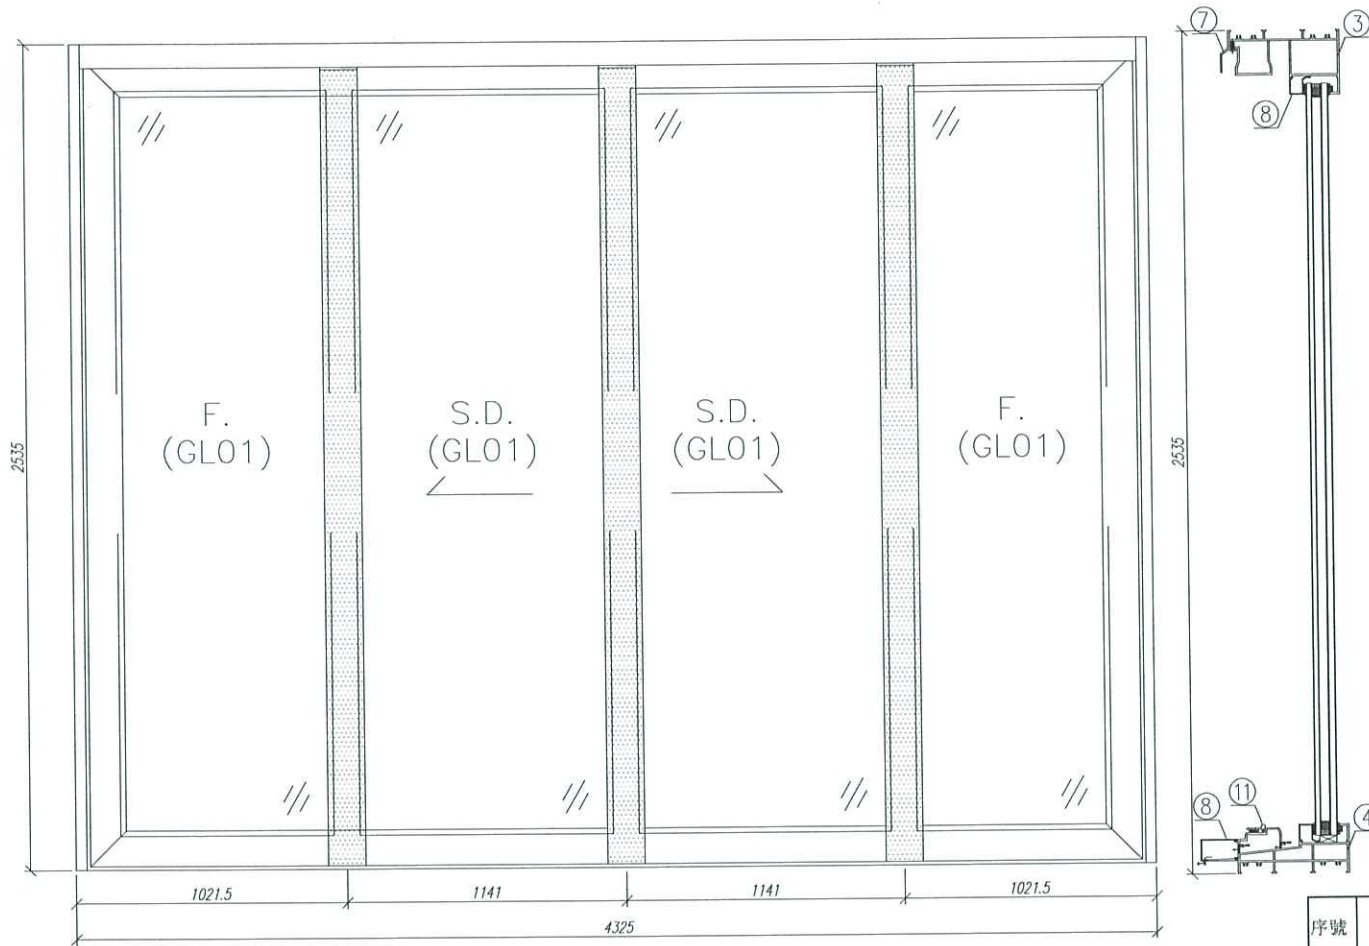

序號	材料編號	材料名稱	加工圖號	長度 L(MM)	單位	幅數 單樞	18 小計
1	X85855	提升推拉門左邊框料	SD04-01	2535	支	1	18
2	X85855	提升推拉門右邊框料	SD04-02	2535	支	1	18
3	X85856	提升推拉門頂框料	SD04-03	4277	支	1	18
4	X85857	提升推拉門底框料	SD04-04	4277	支	1	18
5	X85866	提升推拉門企中樞	SD04-05	2433	支	2	36
6	X85863	提升推拉門豎中樞勾蓋	SD04-06	2465	支	2	36
7	X85874	提升推拉門頂外蓋料	SD04-07	4277	支	1	18
8	X85878	提升推拉門底外蓋料	SD04-08	4277	支	1	18
9	X85883	推拉門固定橫壓線	直口開料	950	支	2	36
10	X85883	推拉門固定豎壓線	直口開料	2383	支	2	36
11	X85865	推拉門勾蓋封口料	直口開料	2465	支	2	36
12	X85871	推拉門導軌	直口開料	4277	支	1	18




數量: 18 材料: 详见本图附表 表面处理: UCT806812XL-3

制图: 郭上軍 日期: 2020.07.26 校核: WSH 审核: Rev:A

美特鋁質有限公司  
MIDI Aluminium Fabricator Ltd.

工程名称: 亞皆老街 / 后裝門

图名: W1/T1A組裝圖 图号: W1/T1A

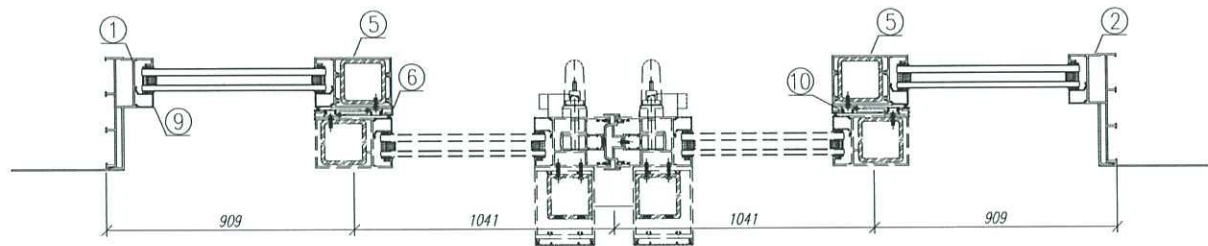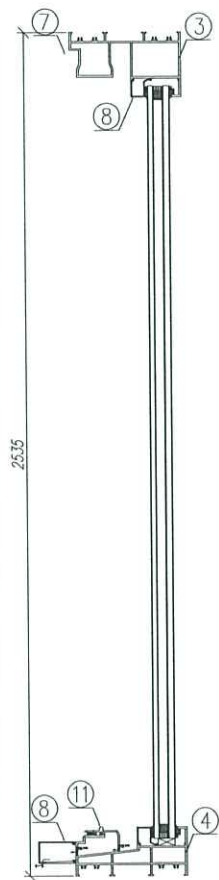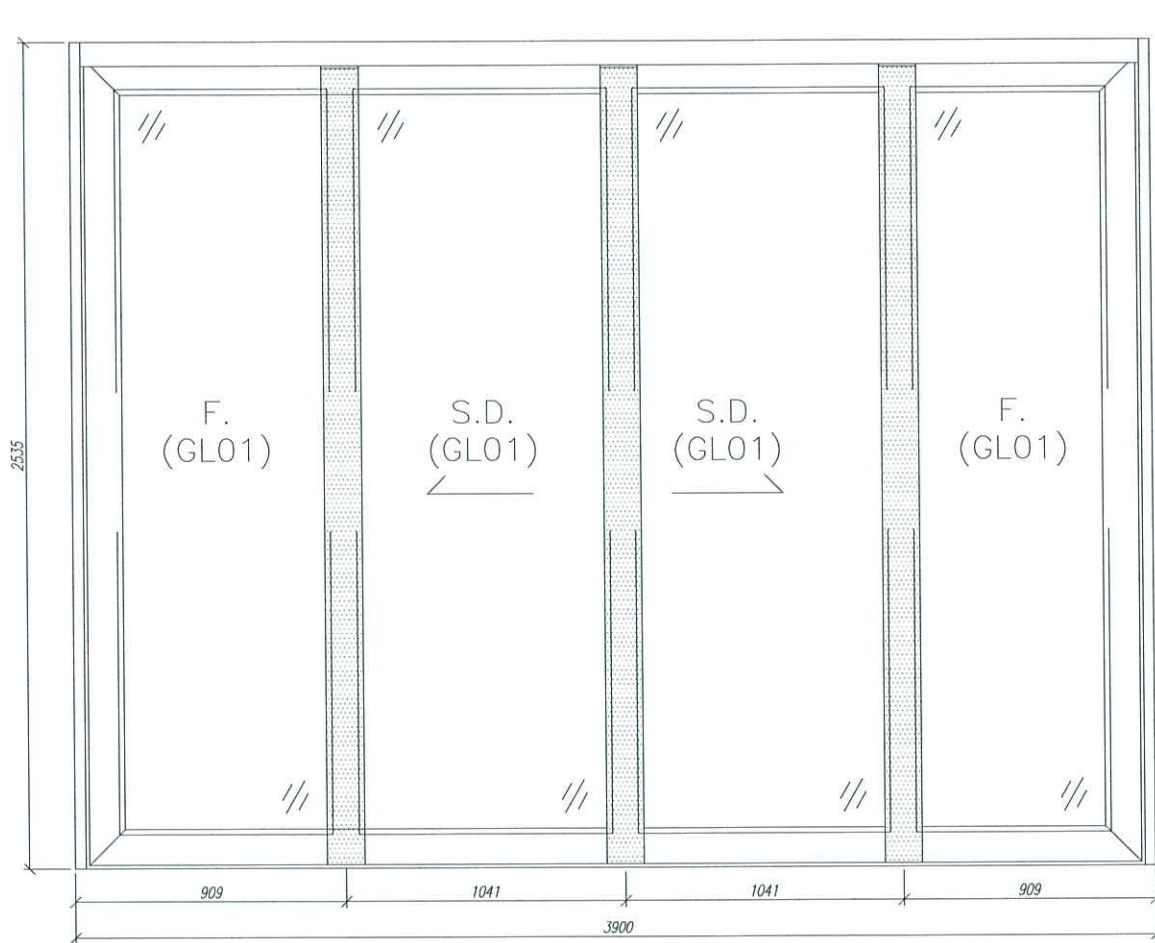

序號	材料編號	材料名稱	加工圖號	長度 L(MM)	單位	幅數		18 小計
						單樞		
1	X85855	提升推拉門左邊框料	SD04-01	2535	支	1		18
2	X85855	提升推拉門右邊框料	SD04-02	2535	支	1		18
3	X85856	提升推拉門頂框料	SD04-03	3852	支	1		18
4	X85857	提升推拉門底框料	SD04-04	3852	支	1		18
5	X85866	提升推拉門企中樞	SD04-05	2433	支	2		36
6	X85863	提升推拉門豎中樞勾蓋	SD04-06	2465	支	2		36
7	X85874	提升推拉門頂外蓋料	SD04-07	3852	支	1		18
8	X85878	提升推拉門底外蓋料	SD04-08	3852	支	1		18
9	X85883	推拉門固定橫壓線	直口開料	950	支	2		36
10	X85883	推拉門固定豎壓線	直口開料	2383	支	2		36
11	X85865	推拉門勾蓋封口料	直口開料	2465	支	2		36
12	X85871	推拉門導軌	直口開料	3852	支	1		18


數量: 18 材料: 详见本图附表 表面处理: UCT806812XL-3

制图: 郭上軍 日期: 2020.07.26 校核: WSH 审核: Rev:




工程名称: 亞皆老街 / 后裝門

图名: W1/T1B組裝圖 图号: W1/T1B

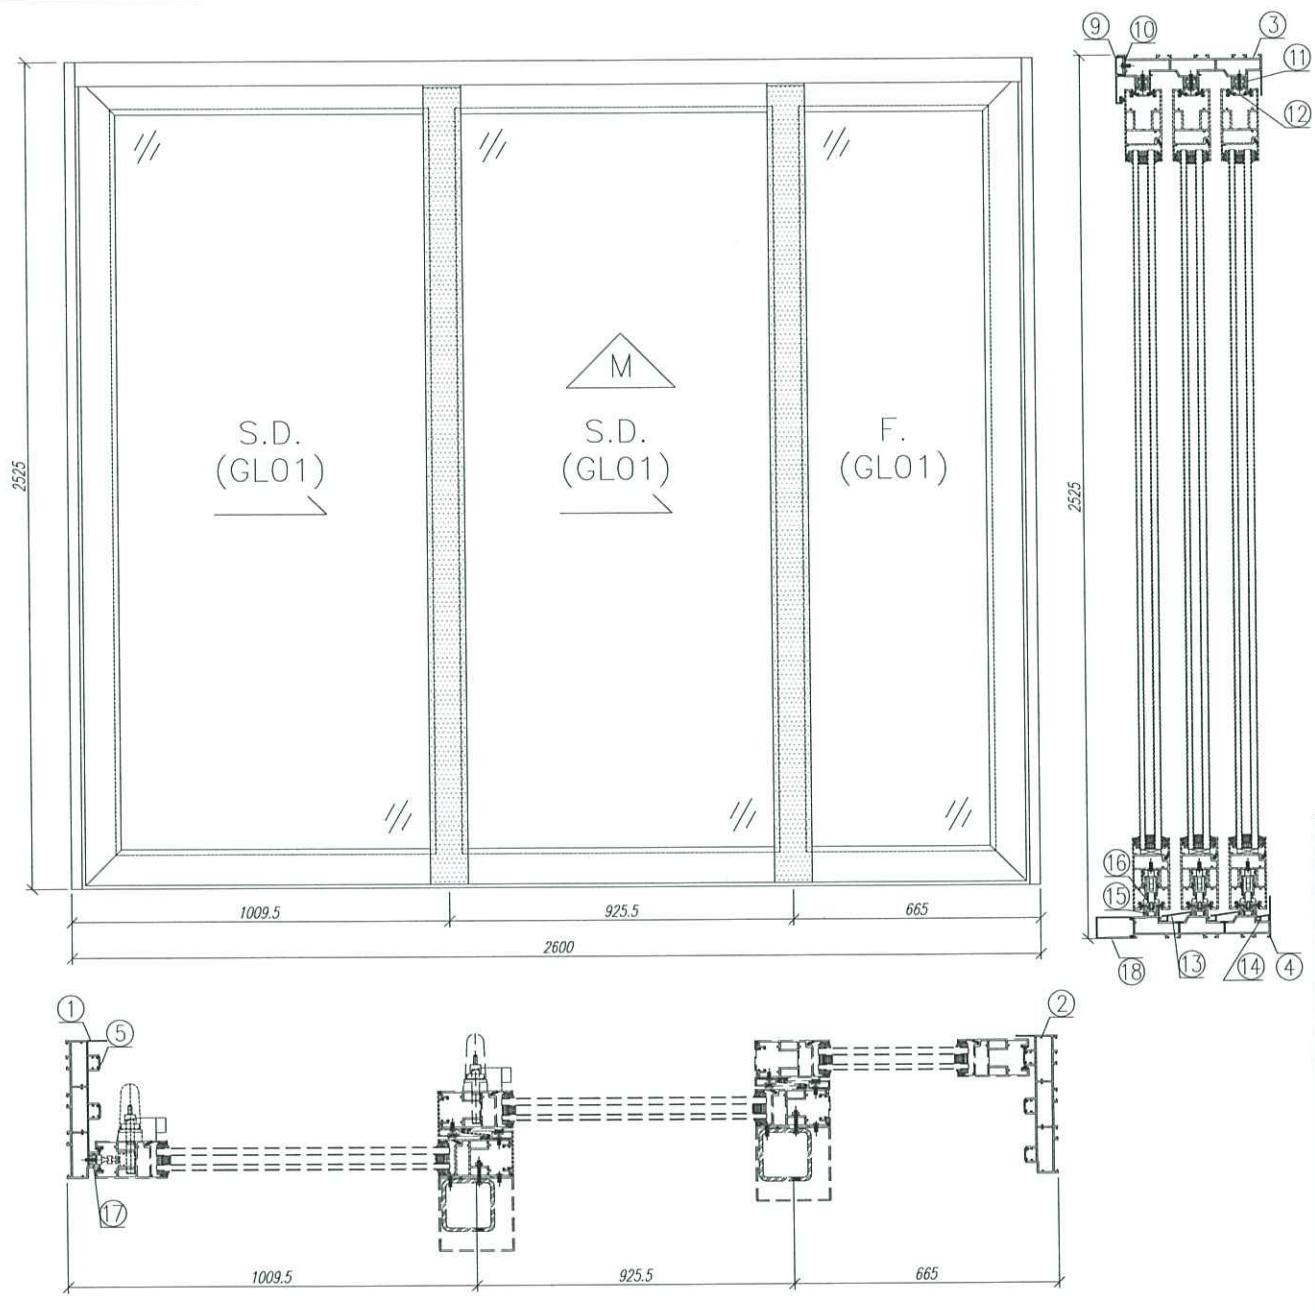

序號	材料編號	材料名稱	加工圖號	長度 L(MM)	單位	數量	
						單樘	小計
1	X85879	提升推拉門邊框料	SD03-01	2525	支	1	18
2	X85879	提升推拉門邊框料	SD03-02	2525	支	1	18
3	X85880	提升推拉門邊框料	SD03-03	2540	支	1	18
4	X85881	提升推拉門底框料	SD03-04	2540	支	1	18
5	X85913	提升推拉門邊企蓋料	直口開料	2436	支	5	90
6	X85913	提升推拉門邊企蓋料	直口開料	508.5	支	1	18
7	X85913	提升推拉門邊企蓋料	直口開料	1612	支	1	18
8	X85913	提升推拉門邊企蓋料	直口開料	234.5	支	1	18
9	X85885	提升推拉門頂外蓋	直口開料	2540	支	1	18
10	X85886	提升推拉門頂外蓋底座	直口開料	2530	支	1	18
11	X85887	提升推拉門頂蓋底槽	SD03-05	2500	支	3	54
12	X85913	提升推拉門頂蓋封口片	直口開料	2510	支	3	54
13	X85888	提升推拉門底防水蓋1	直口開料	2538	支	2	36
14	X85889	提升推拉門底防水蓋2	直口開料	2538	支	1	18
15	X85890	提升推拉門滑軌槽	直口開料	2539	支	3	54
16	X85891	提升推拉門滑軌	直口開料	2539	支	3	54
17	X85887	提升推拉門企外蓋底槽	SD03-06	2430	支	1	18
18	X85878	提升推拉門底外蓋	SD03-07	2540	支	1	18

數量: 18	材料: 详见本图附表	表面处理: UCT806812XL-3	美特鋁質有限公司 MIDI Aluminium Fabricator Ltd.	工程名称: 亞皆老街 / 后裝門
制图: 郭上軍	日期: 2020.07.26	校核: WSH		Rev:A

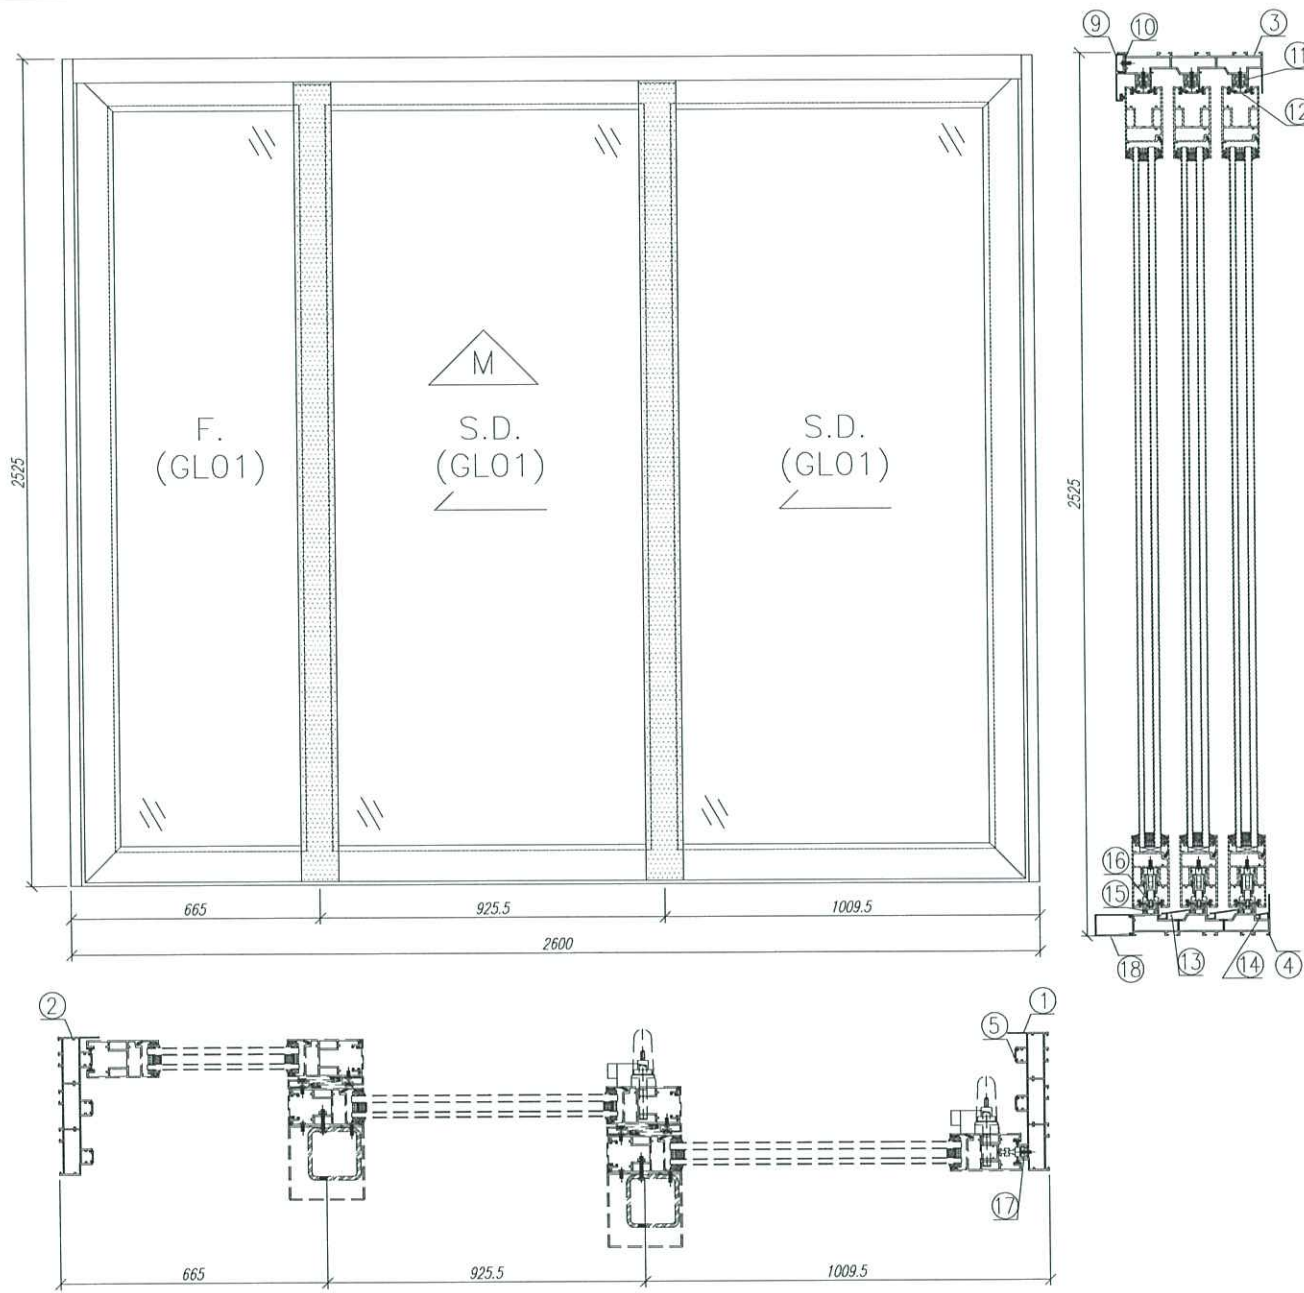

序號	材料編號	材料名稱	加工圖號	長度 L(MM)	單位	總數	
						單樁	小計
1	X85879	提升推拉門邊框料	SD03-01	2525	支	1	17
2	X85879	提升推拉門邊框料	SD03-02	2525	支	1	17
3	X85880	提升推拉門頂框料	SD03-03	2540	支	1	17
4	X85881	提升推拉門底框料	SD03-04	2540	支	1	17
5	X85913	提升推拉門邊企蓋料	直口開料	2436	支	5	85
6	X85913	提升推拉門邊企蓋料	直口開料	508.5	支	1	17
7	X85913	提升推拉門邊企蓋料	直口開料	1612	支	1	17
8	X85913	提升推拉門邊企蓋料	直口開料	234.5	支	1	17
9	X85885	提升推拉門頂外蓋	直口開料	2540	支	1	17
10	X85886	提升推拉門頂外蓋底座	直口開料	2520	支	1	17
11	X85887	提升推拉門頂蓋底槽	SD03-05	2500	支	3	51
12	X85913	提升推拉門頂蓋封口片	直口開料	2510	支	3	51
13	X85888	提升推拉門底防水蓋1	直口開料	2538	支	2	34
14	X85889	提升推拉門底防水蓋2	直口開料	2538	支	1	17
15	X85890	提升推拉門滑軌槽	直口開料	2539	支	3	51
16	X85891	提升推拉門滑軌	直口開料	2539	支	3	51
17	X85887	提升推拉門企外蓋底槽	SD03-06	2430	支	1	17
18	X85878	提升推拉門底外蓋	SD03-07	2540	支	1	17




數量: 17 材料: 详见本图附表 表面处理: UCT806812XL-3

制图: 郭上軍 日期: 2020.07.26 校核: WSH 审核: Rev:A



工程名称: 亞皆老街 / 后裝門

图名: W6/T1B組裝圖 图号: W6/T1B

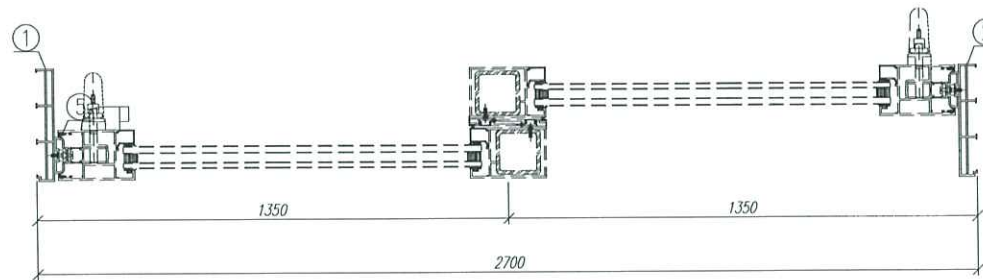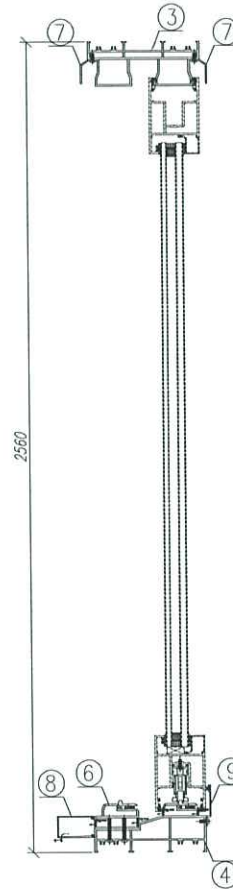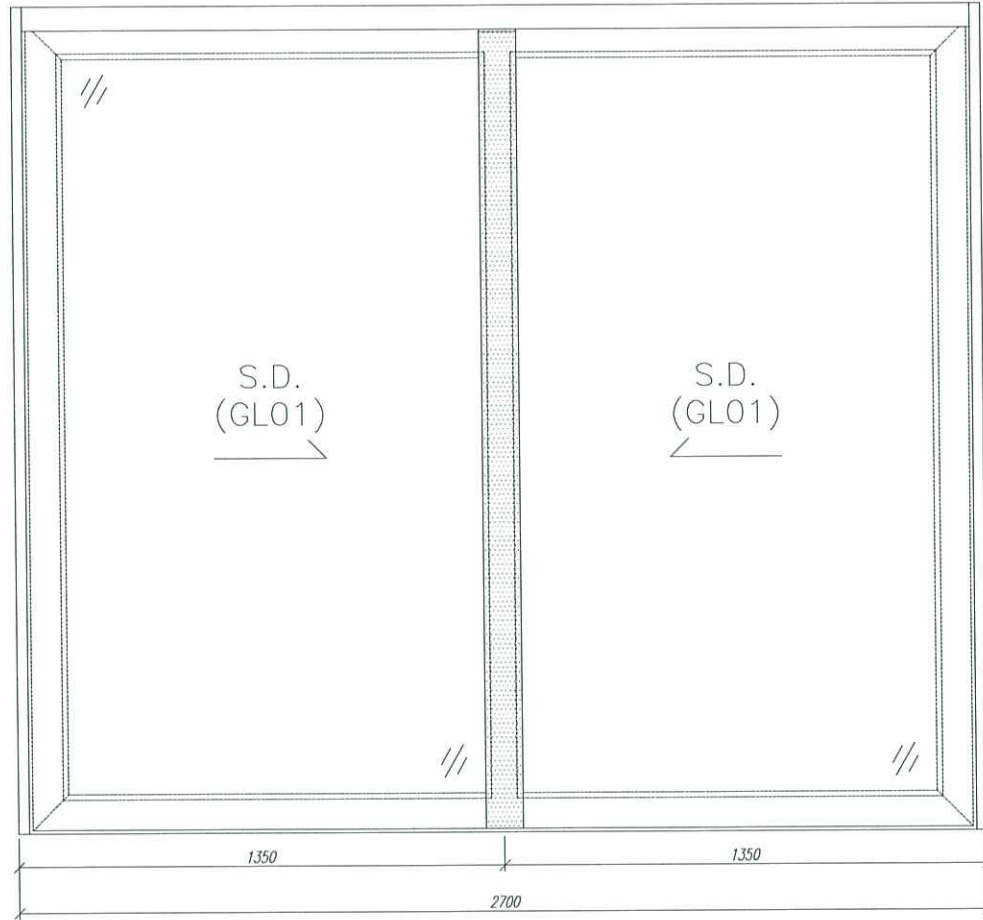

序號	材料編號	材料名稱	加工圖號	長度 L (MM)	單位	幅數	
						單樞	小計
1	X85858	提升推拉門左邊框料	SD01-01	2560	支	1	18
2	X85858	提升推拉門右邊框料	SD01-02	2560	支	1	18
3	X85859	提升推拉門頂框料	SD01-03	2652	支	1	18
4	X85860	提升推拉門底框料	SD01-04	2652	支	1	18
5	X85870	提升推拉門邊企蓋料	SD01-05	2435	支	2	36
6	X85877	提升推拉門底座	SD01-06	2652	支	1	18
7	X85874	提升推拉門頂外蓋	SD01-07	2652	支	2	36
8	X85878	提升推拉門底外蓋	SD01-08	2652	支	1	18
9	鋁板折	推拉門內外裝飾蓋	SD01-09	2652	支	1	18



數量: 18 材料: 详见本图附表 表面处理: UCT806812XL-3

制图: 郭上軍 日期: 2020. 07. 26 校核: WSH 审核: Rev: A

美特鋁質有限公司  
MIDI Aluminium Fabricator Ltd.

工程名称: 亞皆老街 / 后裝門

图名: W1/T10組裝圖 图号: W1/T10

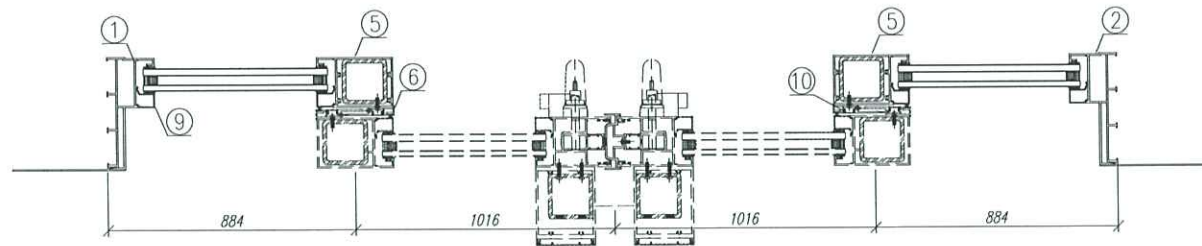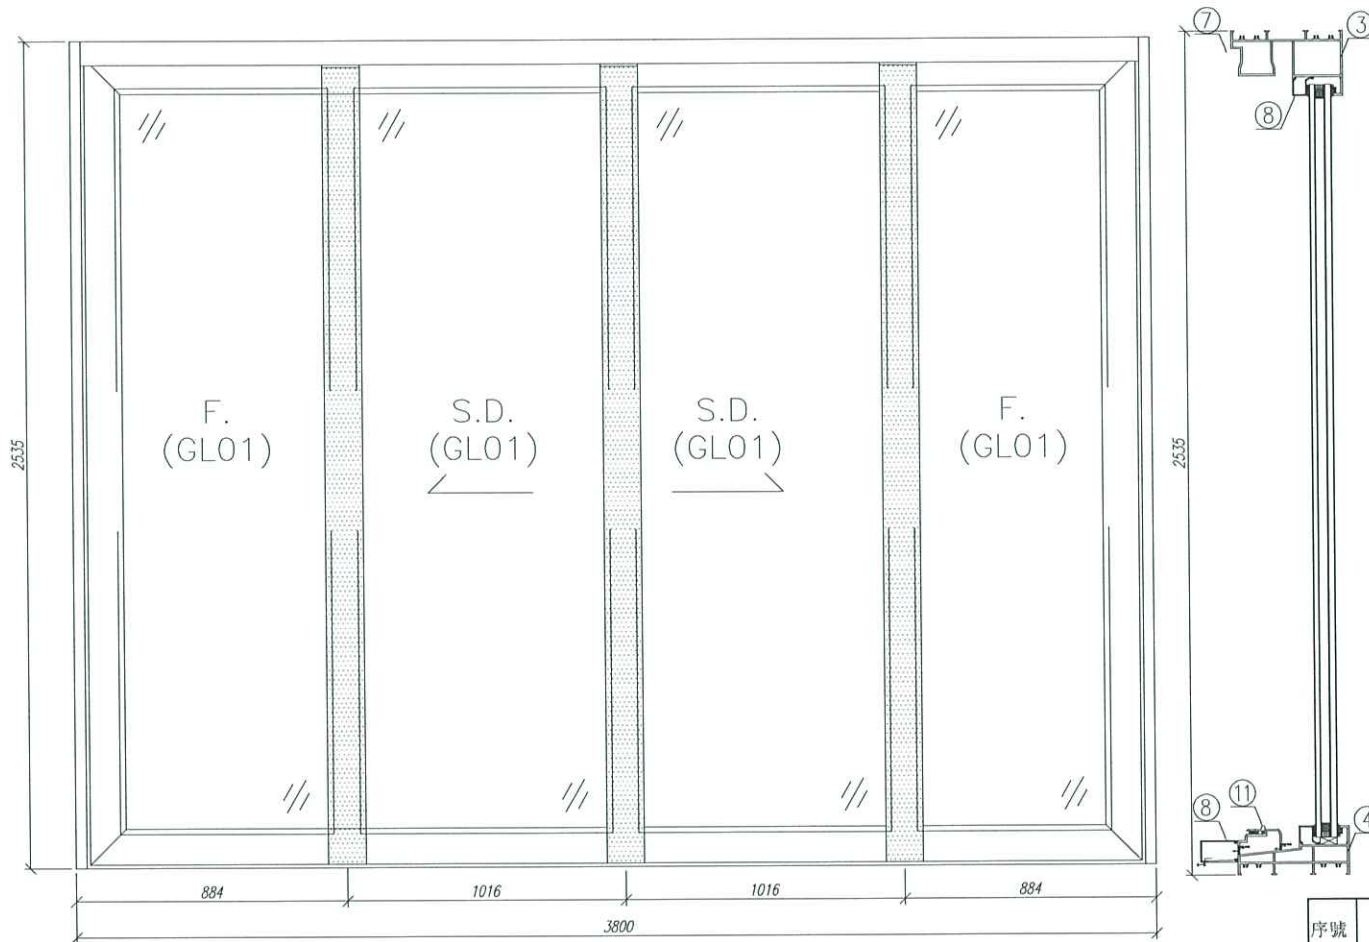

序號	材料編號	材料名稱	加工圖號	長度 L(MM)	單位	幅數		18 小計
						單樞		
1	X85855	提升推拉門左邊框料	SD04-01	2535	支	1		18
2	X85855	提升推拉門右邊框料	SD04-02	2535	支	1		18
3	X85856	提升推拉門頂框料	SD04-03	3752	支	1		18
4	X85857	提升推拉門底框料	SD04-04	3752	支	1		18
5	X85866	提升推拉門企中樞	SD04-05	2433	支	2		36
6	X85863	提升推拉門豎中樞勾蓋	SD04-06	2465	支	2		36
7	X85874	提升推拉門頂外蓋料	SD04-07	3752	支	1		18
8	X85878	提升推拉門底外蓋料	SD04-08	3752	支	1		18
9	X85883	推拉門固定橫壓線	直口開料	950	支	2		36
10	X85883	推拉門固定豎壓線	直口開料	2383	支	2		36
11	X85865	推拉門勾蓋封口料	直口開料	2465	支	2		36
12	X85871	推拉門導軌	直口開料	3752	支	1		18




數量: 18 材料: 详见本图附表 表面处理: UCT806812XL-3

制图: 郭上軍 日期: 2020.07.26 校核: WSH 审核: Rev:A

美特鋁質有限公司  
MIDI Aluminium Fabricator Ltd.

工程名称: 亞皆老街 / 后裝門

图名: W1/T2A組裝圖 图号: W1/T2A

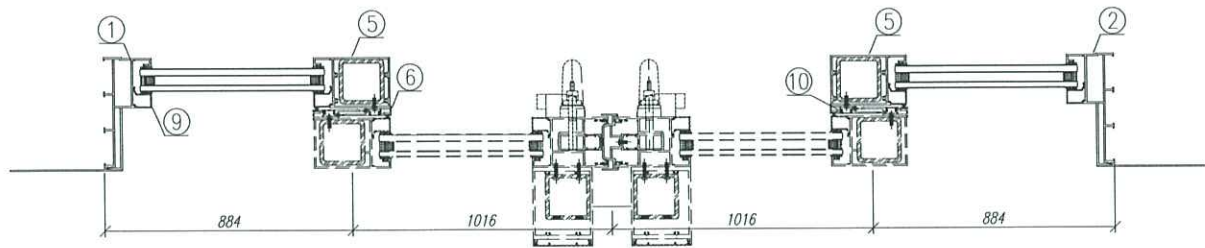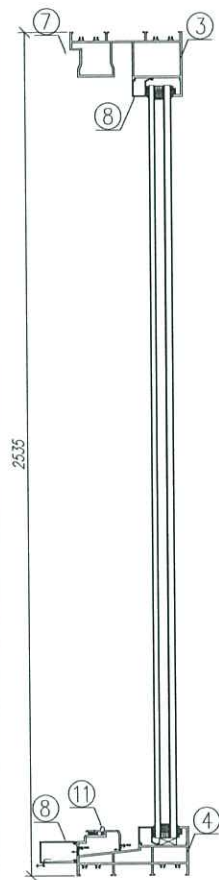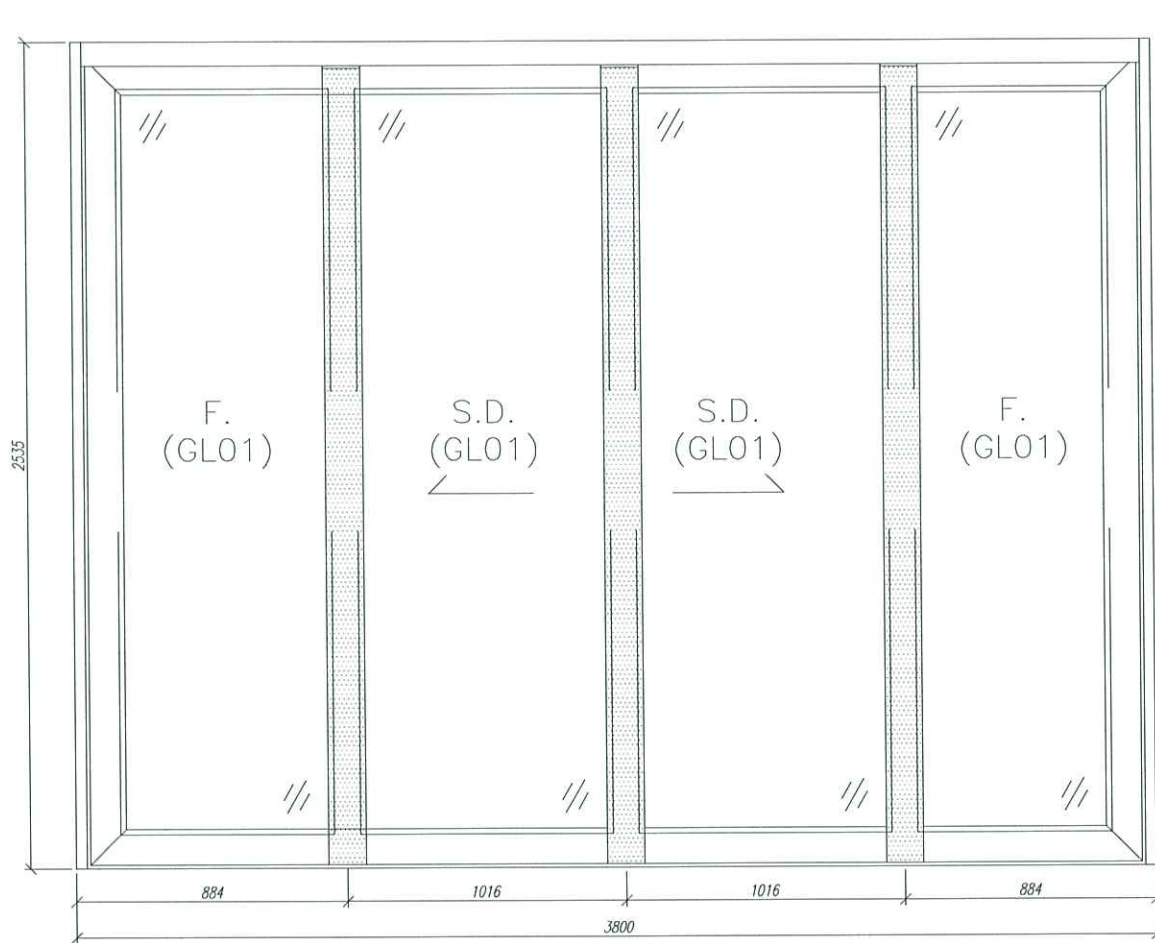

序號	材料編號	材料名稱	加工圖號	長度 L(MM)	單位	幅數		18
						單樞	小計	
1	X85855	提升推拉門左邊框料	SD04-01	2535	支	1	1	18
2	X85855	提升推拉門右邊框料	SD04-02	2535	支	1	1	18
3	X85856	提升推拉門頂框料	SD04-03	3752	支	1	1	18
4	X85857	提升推拉門底框料	SD04-04	3752	支	1	1	18
5	X85866	提升推拉門企中樞	SD04-05	2433	支	2	2	36
6	X85863	提升推拉門豎中樞勾蓋	SD04-06	2465	支	2	2	36
7	X85874	提升推拉門頂外蓋料	SD04-07	3752	支	1	1	18
8	X85878	提升推拉門底外蓋料	SD04-08	3752	支	1	1	18
9	X85883	推拉門固定橫壓線	直口開料	950	支	2	2	36
10	X85883	推拉門固定豎壓線	直口開料	2383	支	2	2	36
11	X85865	推拉門勾蓋封口料	直口開料	2465	支	2	2	36
12	X85871	推拉門導軌	直口開料	3752	支	1	1	18




數量: 18 材料: 详见本图附表 表面处理: UCT806812XL-3

制图: 郭上軍 日期: 2020.07.26 校核: WSH 审核: Rev:A



工程名称: 亞皆老街 / 后裝門

图名: W1/T2B組裝圖 图号: W1/T2B

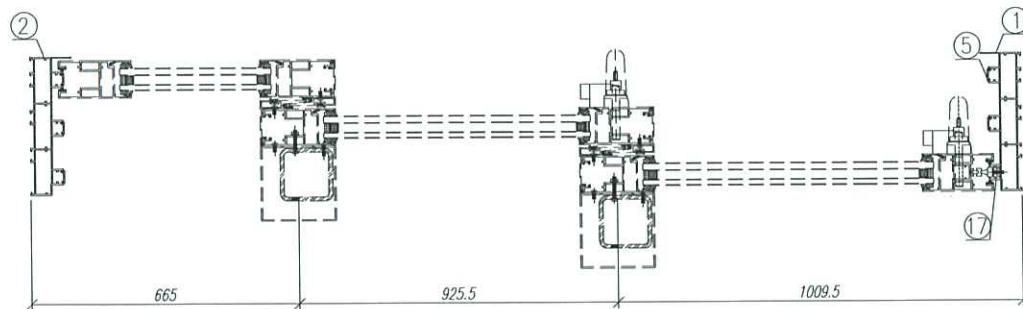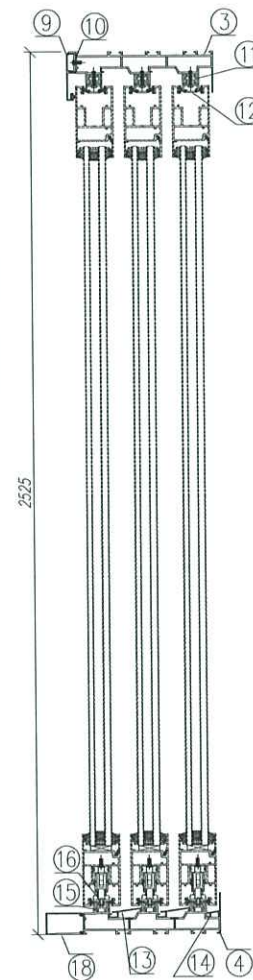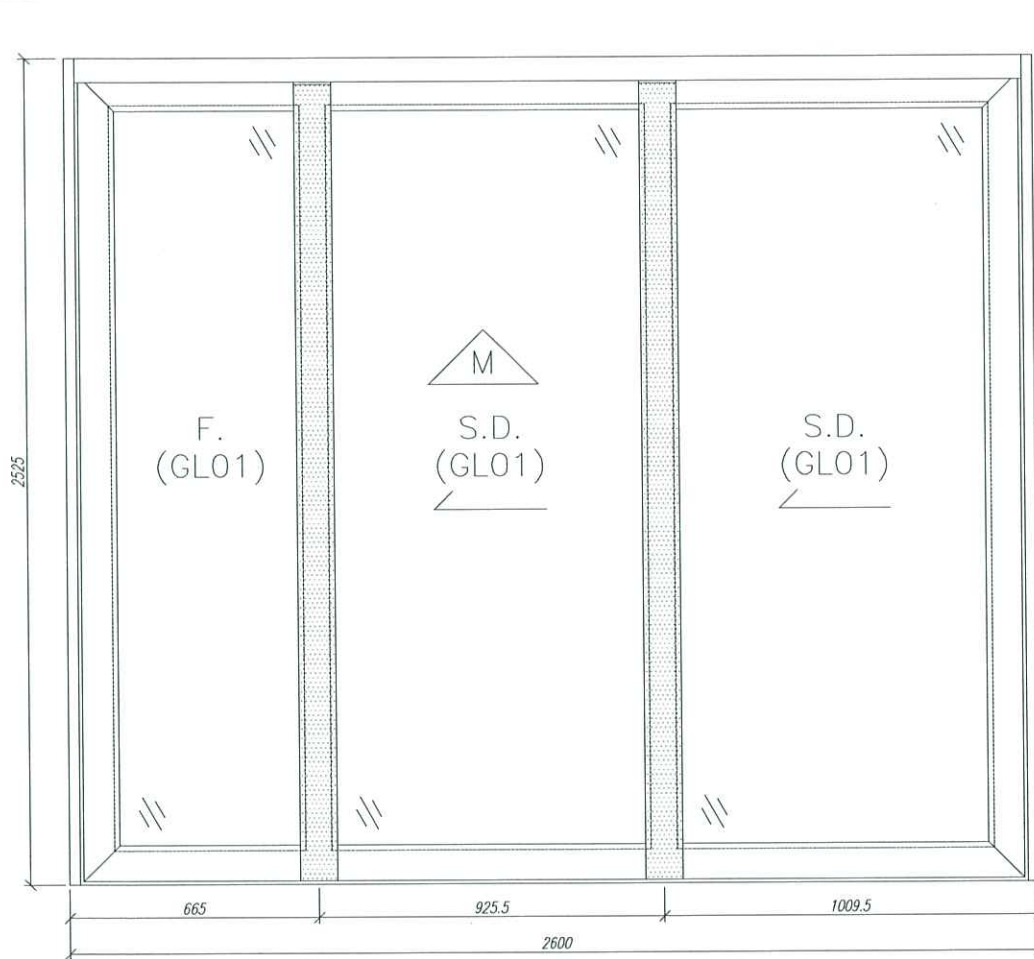

序號	材料編號	材料名稱	加工圖號	長度 L(MM)	單位	數量	
						單樑	小計
1	X85879	提升推拉門邊框料	SD03-01	2525	支	1	17
2	X85879	提升推拉門邊框料	SD03-02	2525	支	1	17
3	X85880	提升推拉門頂框料	SD03-03	2540	支	1	17
4	X85881	提升推拉門底框料	SD03-04	2540	支	1	17
5	X85913	提升推拉門邊企蓋料	直口開料	2436	支	5	85
6	X85913	提升推拉門邊企蓋料	直口開料	508.5	支	1	17
7	X85913	提升推拉門邊企蓋料	直口開料	1612	支	1	17
8	X85913	提升推拉門邊企蓋料	直口開料	234.5	支	1	17
9	X85885	提升推拉門頂外蓋	直口開料	2540	支	1	17
10	X85886	提升推拉門頂外蓋底座	直口開料	2530	支	1	17
11	X85887	提升推拉門頂蓋底槽	SD03-05	2500	支	3	51
12	X85913	提升推拉門頂蓋封口片	直口開料	2510	支	3	51
13	X85888	提升推拉門底防水蓋1	直口開料	2538	支	2	34
14	X85889	提升推拉門底防水蓋2	直口開料	2538	支	1	17
15	X85890	提升推拉門滑軌槽	直口開料	2539	支	3	51
16	X85891	提升推拉門滑軌	直口開料	2539	支	3	51
17	X85887	提升推拉門企外蓋底槽	SD03-06	2430	支	1	17
18	X85878	提升推拉門底外蓋	SD03-07	2540	支	1	17


數量: 17 材料: 详见本图附表 表面处理: UCT806812XL-3

制图: 郭上軍 日期: 2020.07.26 校核: WSH 审核: Rev:






工程名称: 亞皆老街 / 后裝門

图名: W7/T2A組裝圖 图号: W7/T2A

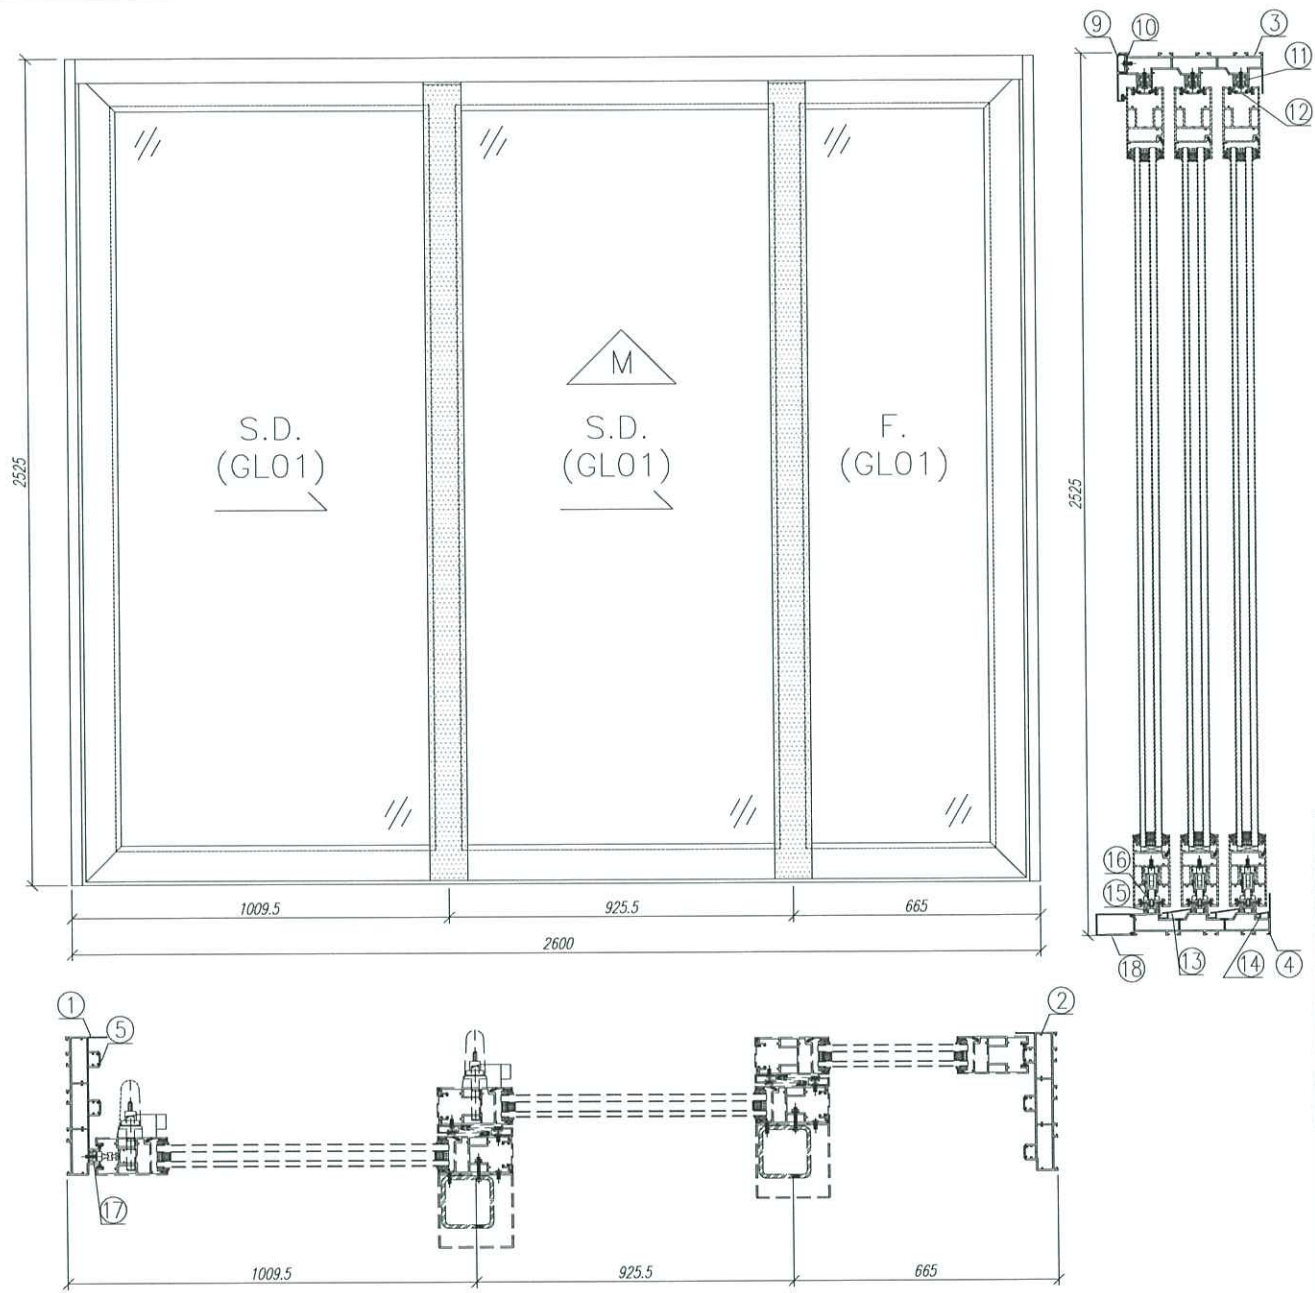

序號	材料編號	材料名稱	加工圖號	長度 L(MM)	單位	數量	
						單標	小計
1	X85879	提升推拉門邊框料	SD03-01	2525	支	1	17
2	X85879	提升推拉門邊框料	SD03-02	2525	支	1	17
3	X85880	提升推拉門頂框料	SD03-03	2540	支	1	17
4	X85881	提升推拉門底框料	SD03-04	2540	支	1	17
5	X85913	提升推拉門邊企蓋料	直口開料	2436	支	5	85
6	X85913	提升推拉門邊企蓋料	直口開料	508.5	支	1	17
7	X85913	提升推拉門邊企蓋料	直口開料	1812	支	1	17
8	X85913	提升推拉門邊企蓋料	直口開料	234.5	支	1	17
9	X85885	提升推拉門頂外蓋	直口開料	2540	支	1	17
10	X85886	提升推拉門頂外蓋底座	直口開料	2530	支	1	17
11	X85887	提升推拉門頂蓋底槽	SD03-05	2500	支	3	51
12	X85913	提升推拉門頂蓋封口片	直口開料	2510	支	3	51
13	X85888	提升推拉門底防水蓋1	直口開料	2538	支	2	34
14	X85889	提升推拉門底防水蓋2	直口開料	2538	支	1	17
15	X85890	提升推拉門滑軌槽	直口開料	2539	支	3	51
16	X85891	提升推拉門滑軌	直口開料	2539	支	3	51
17	X85887	提升推拉門企外蓋底槽	SD03-06	2430	支	1	17
18	X85878	提升推拉門底外蓋	SD03-07	2540	支	1	17

數量: 17	材料: 详见本图附表	表面处理: UCT806812XL-3	美特鋁質有限公司 MIDI Aluminium Fabricator Ltd.	工程名稱: 亞皆老街 / 后裝門	
制圖: 郭上軍	日期: 2020.07.26	校核: WSH		審核:	Rev:A

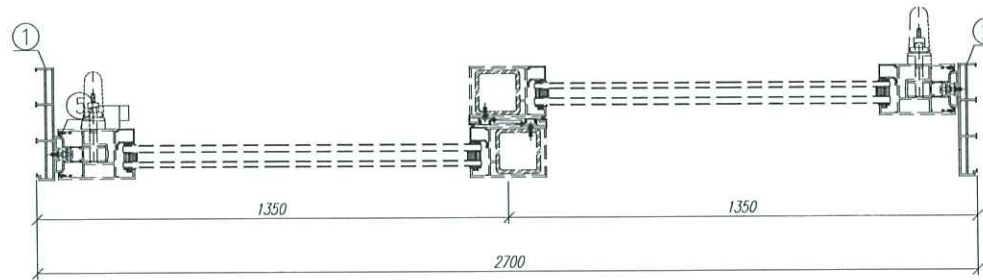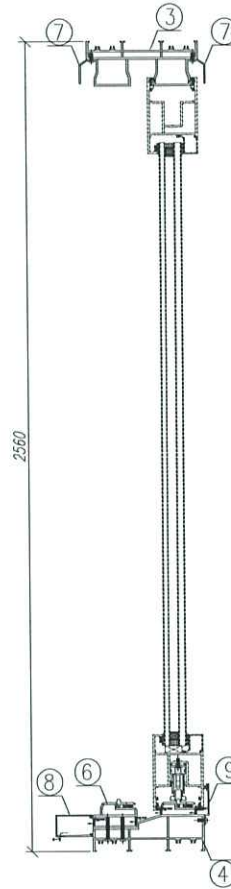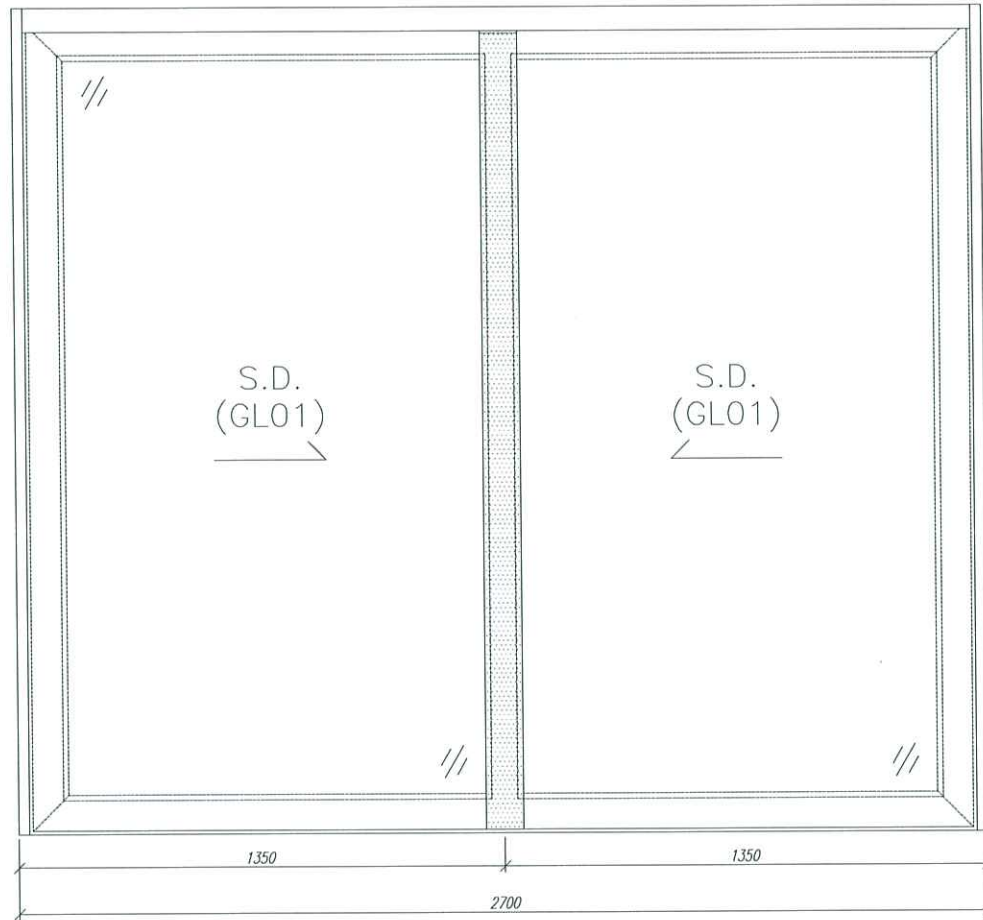

序號	材料編號	材料名稱	加工圖號	長度 L (MM)	單位	18	
						幅數 單樑	小計
1	X85858	提升推拉門左邊框料	SD01-01	2560	支	1	18
2	X85858	提升推拉門右邊框料	SD01-02	2560	支	1	18
3	X85859	提升推拉門頂框料	SD01-03	2652	支	1	18
4	X85860	提升推拉門底框料	SD01-04	2652	支	1	18
5	X85870	提升推拉門邊企蓋料	SD01-05	2435	支	2	36
6	X85877	提升推拉門底座	SD01-06	2652	支	1	18
7	X85874	提升推拉門頂外蓋	SD01-07	2652	支	2	36
8	X85878	提升推拉門底外蓋	SD01-08	2652	支	1	18
9	鋁板折	推拉門內外裝飾蓋	SD01-09	2652	支	1	18




數量: 18 材料: 详见本图附表 表面处理: UCT806812XL-3

制图: 郭上軍 日期: 2020.07.26 校核: WSH 审核: Rev:A



工程名称: 亞皆老街 / 后裝門

图名: W1/T2C組裝圖 图号: W1/T2C

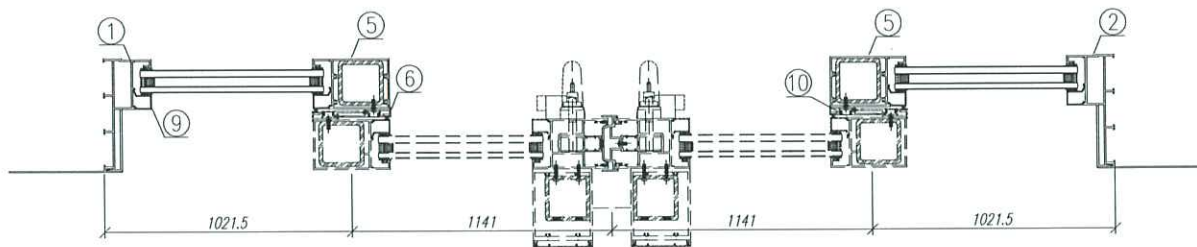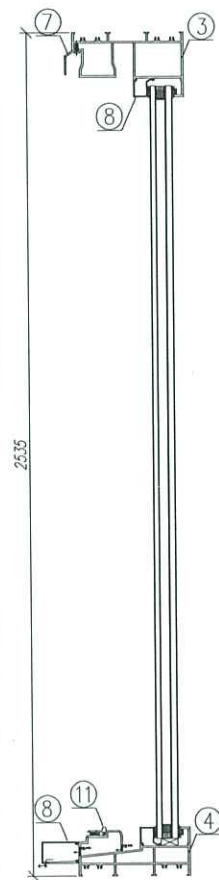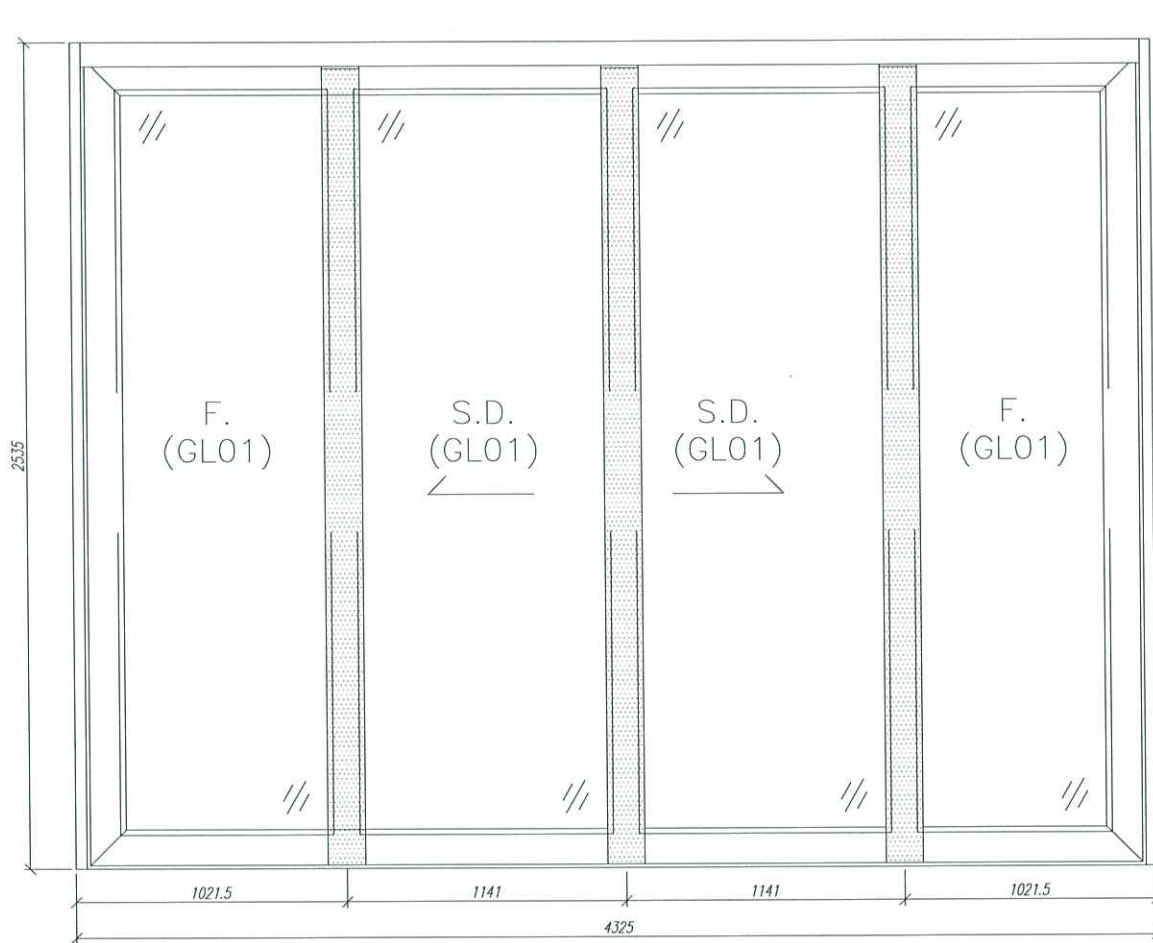

序號	材料編號	材料名稱	加工圖號	長度 L(MM)	單位	18	
						輻數	小計
1	X85855	提升推拉門左邊框料	SD04-01	2535	支	1	18
2	X85855	提升推拉門右邊框料	SD04-02	2535	支	1	18
3	X85856	提升推拉門頂框料	SD04-03	4277	支	1	18
4	X85857	提升推拉門底框料	SD04-04	4277	支	1	18
5	X85866	提升推拉門企中樞	SD04-05	2433	支	2	36
6	X85863	提升推拉門豎中樞勾蓋	SD04-06	2465	支	2	36
7	X85874	提升推拉門頂外蓋料	SD04-07	4277	支	1	18
8	X85878	提升推拉門底外蓋料	SD04-08	4277	支	1	18
9	X85883	推拉門固定橫壓線	直口開料	950	支	2	36
10	X85883	推拉門固定豎壓線	直口開料	2383	支	2	36
11	X85865	推拉門勾蓋封口料	直口開料	2465	支	2	36
12	X85871	推拉門導軌	直口開料	4277	支	1	18




數量: 18 材料: 详见本图附表 表面处理: UCT806812XL-3

制图: 郭上軍 日期: 2020.07.26 校核: WSH 审核: Rev:



工程名称: 亞皆老街 / 后裝門

图名: W1/T3A組裝圖 图号: W1/T3A

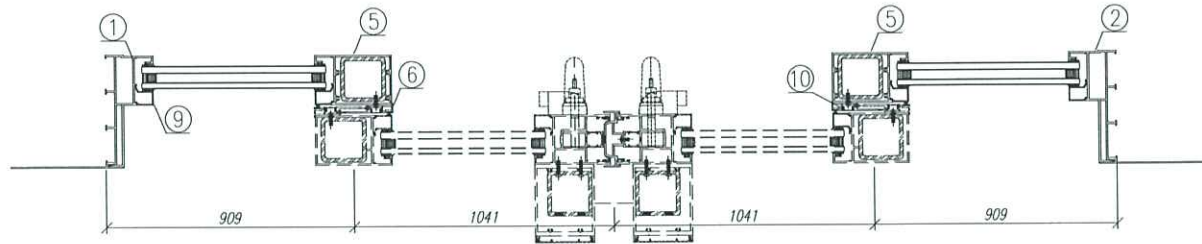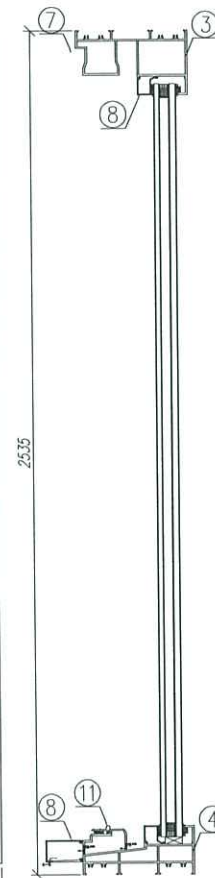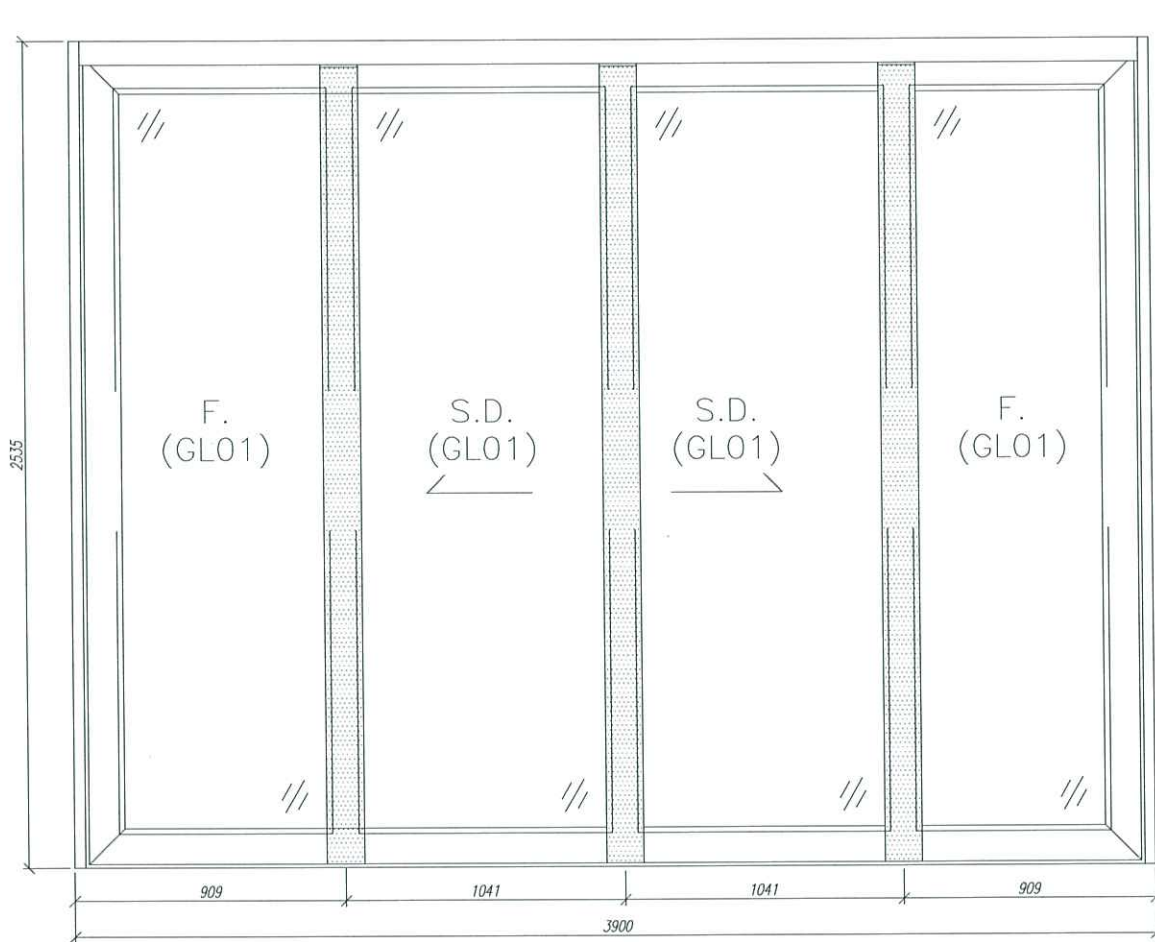

序號	材料編號	材料名稱	加工圖號	長度 L(MM)	單位	幅數	
						單樞	小計
1	X85855	提升推拉門左邊框料	SD04-01	2535	支	1	18
2	X85855	提升推拉門右邊框料	SD04-02	2535	支	1	18
3	X85856	提升推拉門頂框料	SD04-03	3852	支	1	18
4	X85857	提升推拉門底框料	SD04-04	3852	支	1	18
5	X85866	提升推拉門企中樞	SD04-05	2433	支	2	36
6	X85863	提升推拉門豎中樞勾蓋	SD04-06	2465	支	2	36
7	X85874	提升推拉門頂外蓋料	SD04-07	3852	支	1	18
8	X85878	提升推拉門底外蓋料	SD04-08	3852	支	1	18
9	X85883	推拉門固定橫壓線	直口開料	950	支	2	36
10	X85883	推拉門固定豎壓線	直口開料	2383	支	2	36
11	X85865	推拉門勾蓋封口料	直口開料	2465	支	2	36
12	X85871	推拉門導軌	直口開料	3852	支	1	18



數量: 18 材料: 详见本图附表 表面处理: UCT806812XL-3

制图: 郭上軍 日期: 2020. 07. 26 校核: WSH 审核: Rev:A


美特鋁質有限公司  
MIDI Aluminium Fabricator Ltd.

工程名称: 亞皆老街 / 后裝門

图名: W1/T3B組裝圖 图号: W1/T3B

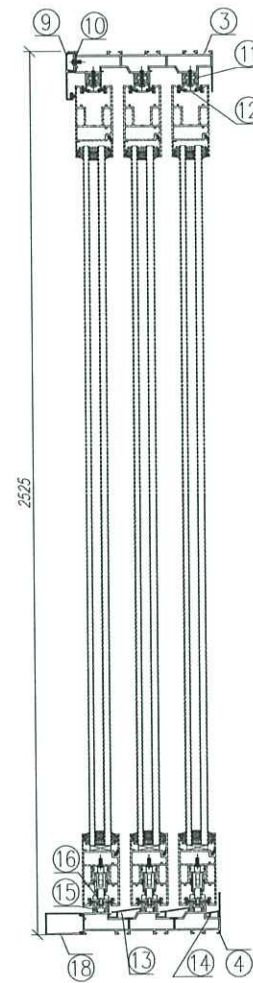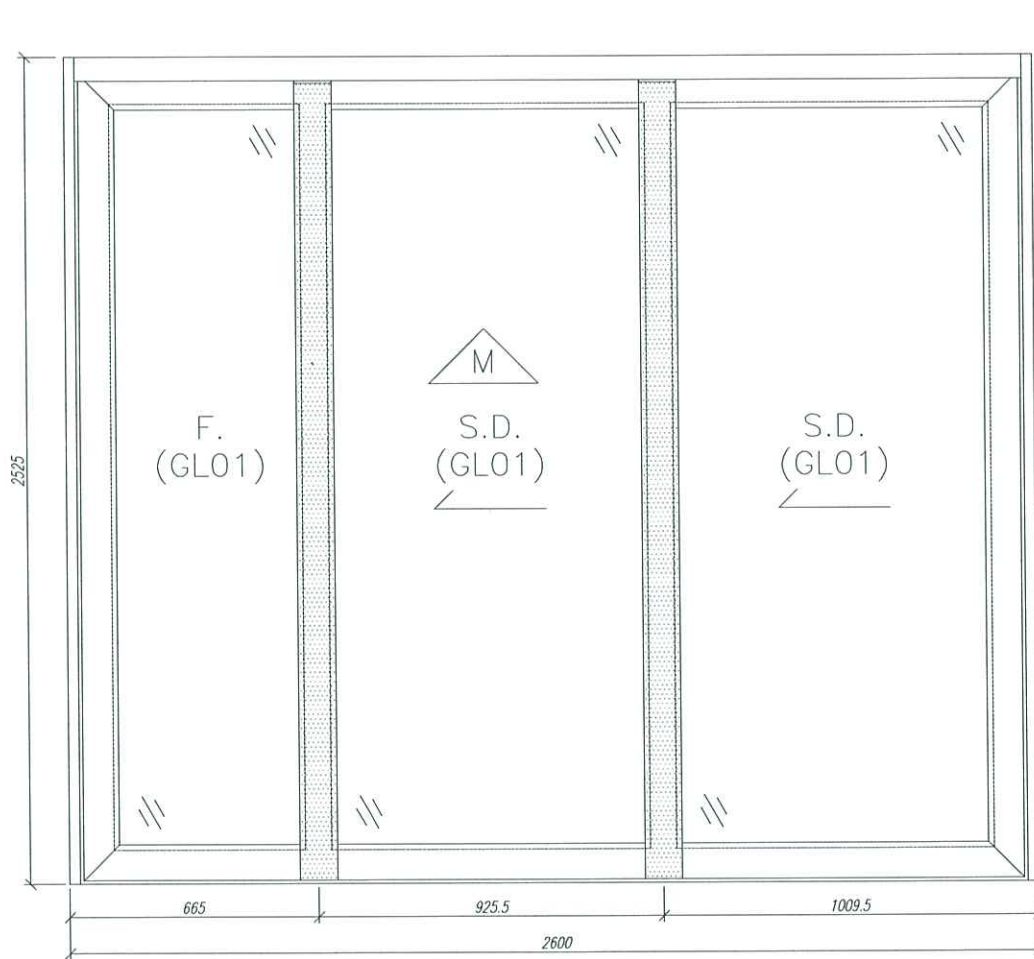


車停  
 (防止留F.P.)  
 更加開避位.

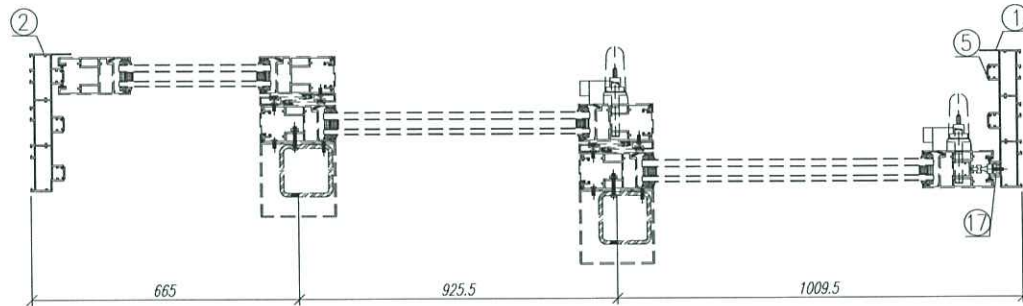

序號	材料編號	材料名稱	加工圖號	長度 L(MM)	單位	數量	
						單樑	小計
1	X85879	提升推拉門邊框料	SD03-01	2525	支	1	18
2	X85879	提升推拉門邊框料	SD03-02	2525	支	1	18
3	X85880	提升推拉門頂框料	SD03-03	2540	支	1	18
4	X85881	提升推拉門底框料	SD03-04	2540	支	1	18
5	X85913	提升推拉門邊企蓋料	直口開料	2436	支	5	90
6	X85913	提升推拉門邊企蓋料	直口開料	508.5	支	1	18
7	X85913	提升推拉門邊企蓋料	直口開料	1812	支	1	18
8	X85913	提升推拉門邊企蓋料	直口開料	234.5	支	1	18
9	X85885	提升推拉門頂外蓋	直口開料	2540	支	1	18
10	X85886	提升推拉門頂外蓋底座	直口開料	2530	支	1	18
11	X85887	提升推拉門頂蓋底槽	SD03-05	2500	支	3	54
12	X85913	提升推拉門頂蓋封口片	直口開料	2510	支	3	54
13	X85888	提升推拉門底防水蓋1	直口開料	2538	支	2	36
14	X85889	提升推拉門底防水蓋2	直口開料	2538	支	1	18
15	X85890	提升推拉門滑軌槽	直口開料	2539	支	3	54
16	X85891	提升推拉門滑軌	直口開料	2539	支	3	54
17	X85887	提升推拉門企外蓋底槽	SD03-06	2430	支	1	18
18	X85878	提升推拉門底外蓋	SD03-07	2540	支	1	18

數量: 18	材料: 详见本图附表	表面处理: UCT806812XL-3	美特鋁質有限公司 MIDI Aluminium Fabricator Ltd.	工程名稱: 亞皆老街 / 后裝門	
制图: 郭上軍	日期: 2020.07.26	校核: WSH		Rev: A	圖名: W7/T3A組裝圖



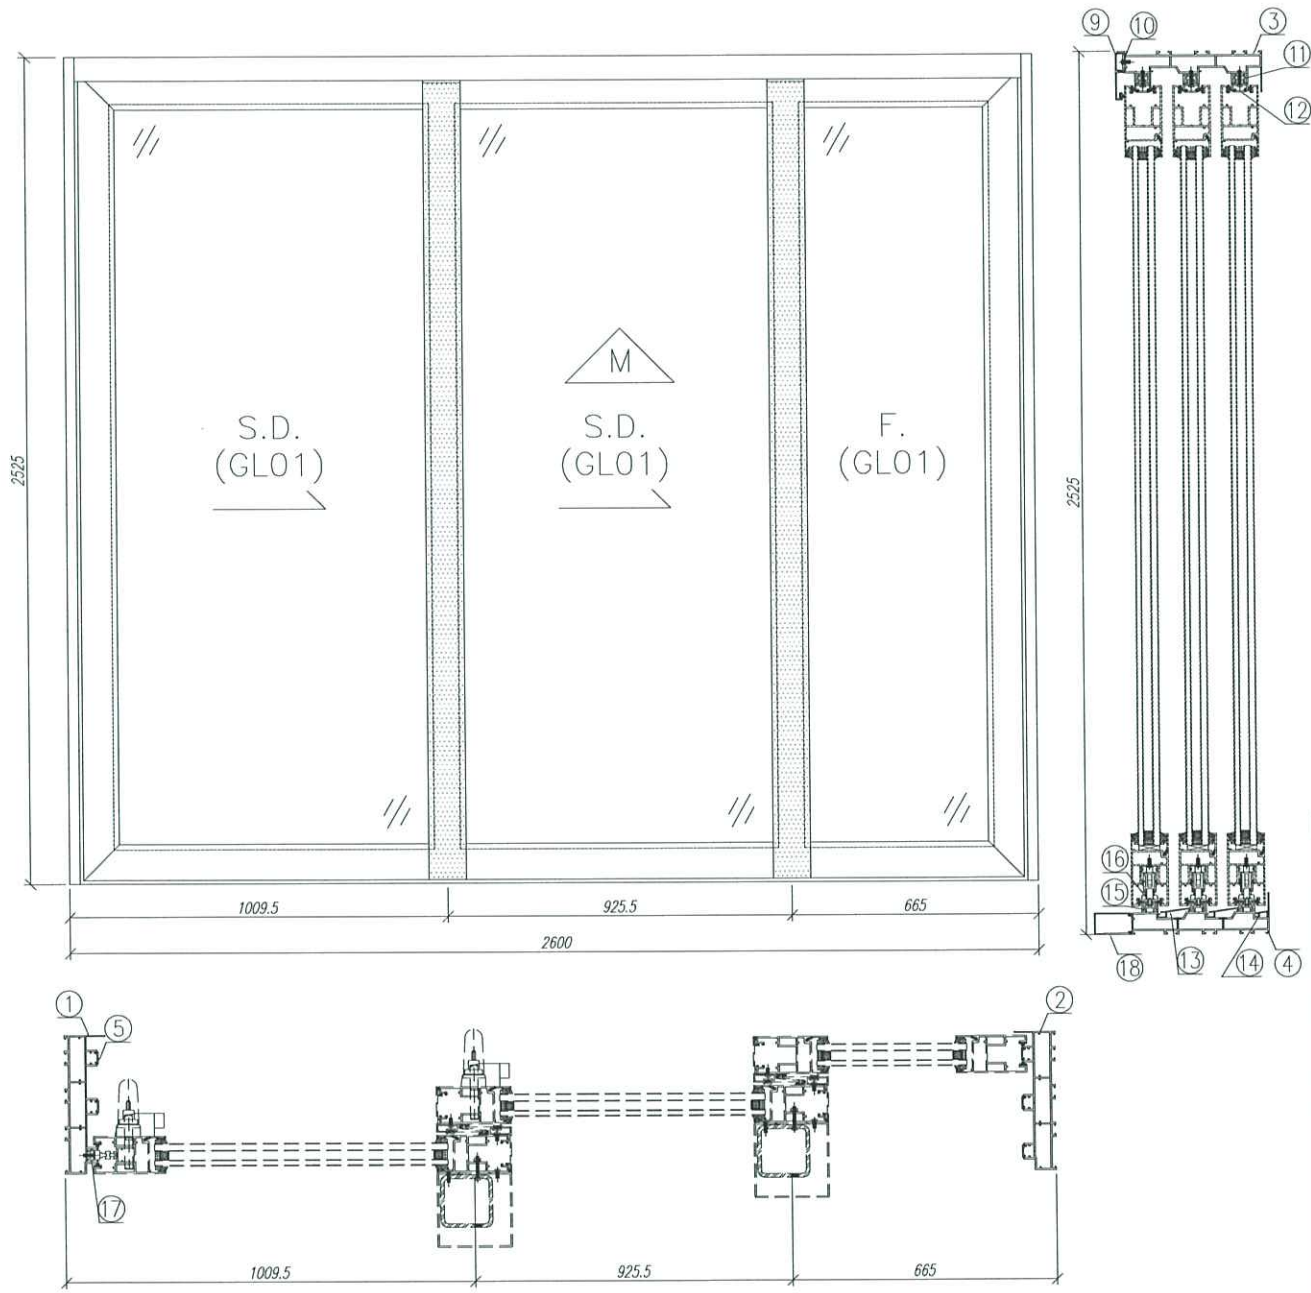


序號	材料編號	材料名稱	加工圖號	長度 L(MM)	單位	數量	
						單樑	小計
1	X85879	提升推拉門邊框料	SD03-01	2525	支	1	17
2	X85879	提升推拉門邊框料	SD03-02	2525	支	1	17
3	X85880	提升推拉門頂框料	SD03-03	2540	支	1	17
4	X85881	提升推拉門底框料	SD03-04	2540	支	1	17
5	X85913	提升推拉門邊企蓋料	直口開料	2436	支	5	85
6	X85913	提升推拉門邊企蓋料	直口開料	508.5	支	1	17
7	X85913	提升推拉門邊企蓋料	直口開料	1612	支	1	17
8	X85913	提升推拉門邊企蓋料	直口開料	234.5	支	1	17
9	X85885	提升推拉門頂外蓋	直口開料	2540	支	1	17
10	X85886	提升推拉門頂外蓋底座	直口開料	2530	支	1	17
11	X85887	提升推拉門頂蓋底槽	SD03-05	2500	支	3	51
12	X85913	提升推拉門頂蓋封口片	直口開料	2510	支	3	51
13	X85888	提升推拉門底防水蓋1	直口開料	2538	支	2	34
14	X85889	提升推拉門底防水蓋2	直口開料	2538	支	1	17
15	X85890	提升推拉門滑軌槽	直口開料	2539	支	3	51
16	X85891	提升推拉門滑軌	直口開料	2539	支	3	51
17	X85887	提升推拉門企外蓋底槽	SD03-06	2430	支	1	17
18	X85878	提升推拉門底外蓋	SD03-07	2540	支	1	17

数量: 17  
 材料: 详见本图附表  
 表面处理: UCT806812XL-3  
 制图: 郭上军  
 日期: 2020.07.26  
 校核: WSH  
 审核:

Rev:A  
 美特铝质有限公司  
 MIDI Aluminium Fabricator Ltd.

工程名称: 亞皆老街 / 后装門  
 图名: W6/T3B組裝圖  
 图号: W6/T3B

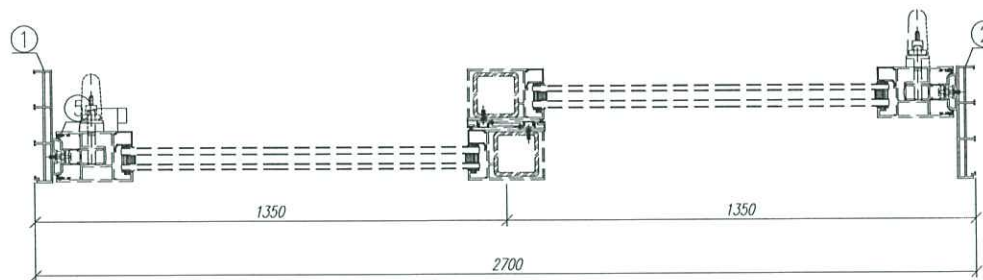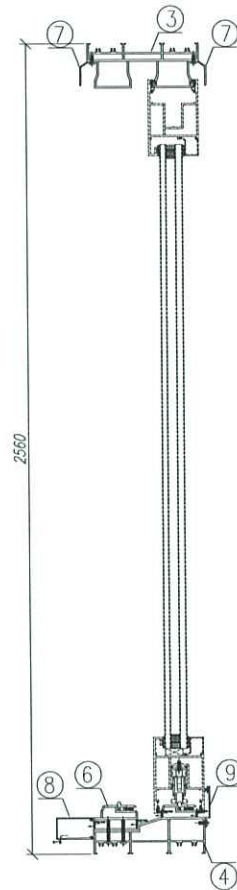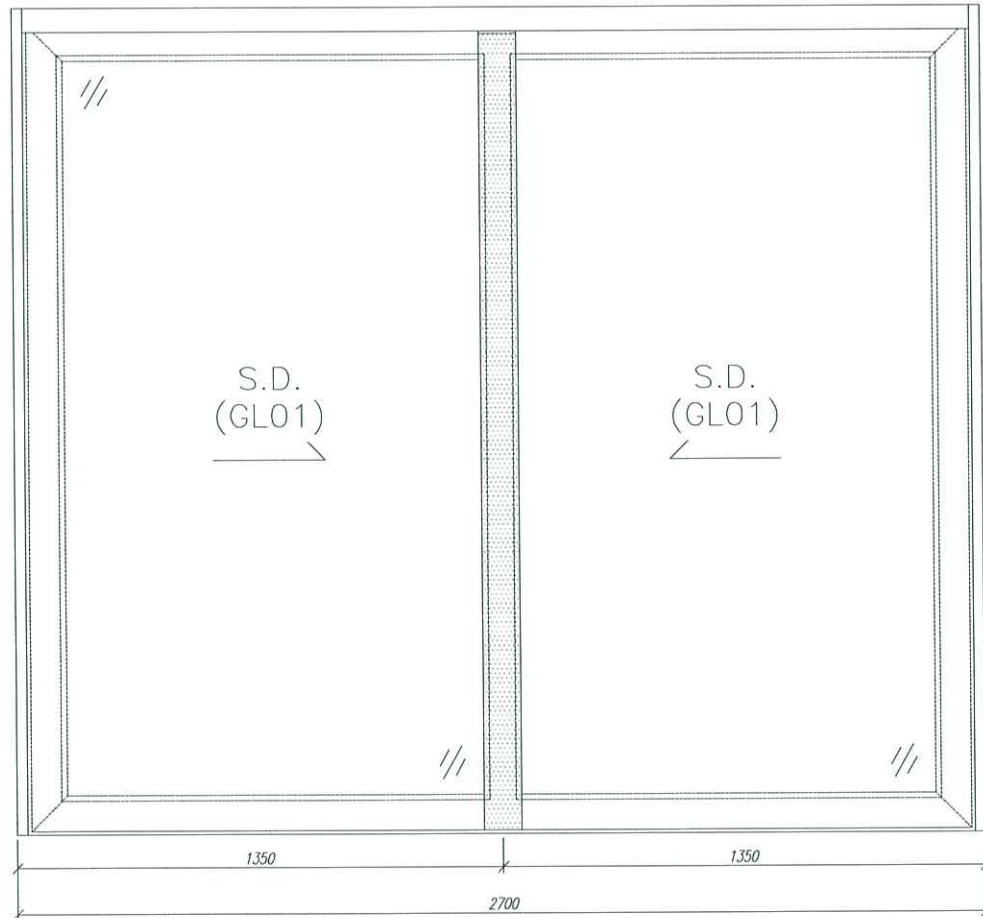

序號	材料編號	材料名稱	加工圖號	長度 L (MM)	單位	幅數 單樑	18 小計
1	X85858	提升推拉門左邊框料	SD01-01	2560	支	1	18
2	X85858	提升推拉門右邊框料	SD01-02	2560	支	1	18
3	X85859	提升推拉門頂框料	SD01-03	2652	支	1	18
4	X85860	提升推拉門底框料	SD01-04	2652	支	1	18
5	X85870	提升推拉門邊企蓋料	SD01-05	2435	支	2	36
6	X85877	提升推拉門底座	SD01-06	2652	支	1	18
7	X85874	提升推拉門頂外蓋	SD01-07	2652	支	2	36
8	X85878	提升推拉門底外蓋	SD01-08	2652	支	1	18
9	鋁板折	推拉門內外裝飾蓋	SD01-09	2652	支	1	18

數量: 18 材料: 详见本图附表 表面处理: UCT806812XL-3

制图: 郭上軍 日期: 2020. 07. 26 校核: WSH 审核: Rev:A

美特鋁質有限公司  
MIDI Aluminium Fabricator Ltd.



工程名称: 亞皆老街 / 后裝門

图名: W1/T3C組裝圖 图号: W1/T3C




型號	尺寸(MM)	數量(支)	備註
W1/T1A	2535	18	
W1/T1B	2535	18	
W1/T2A	2535	18	
W1/T2B	2535	18	
W1/T3A	2535	18	
W1/T3B	2535	18	
合計		108	


陰影部位銼去  
上下都要

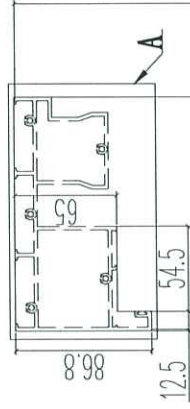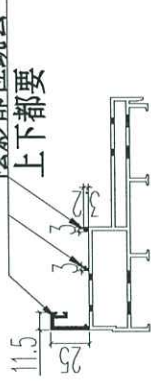


φ5.5圓頭孔(面)  
φ12過孔(底)

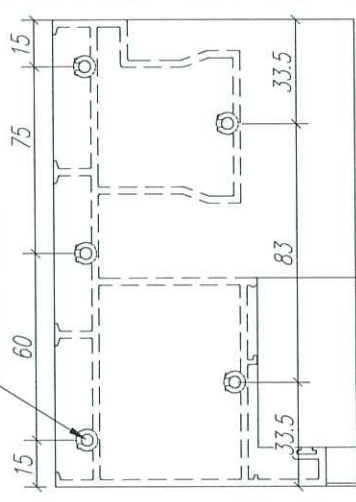

A位尺寸

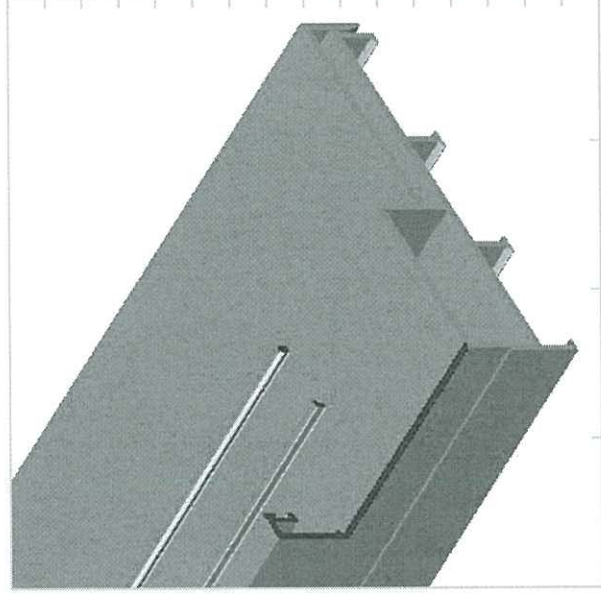

φ5.5圓頭孔(面)  
φ12過孔(底)

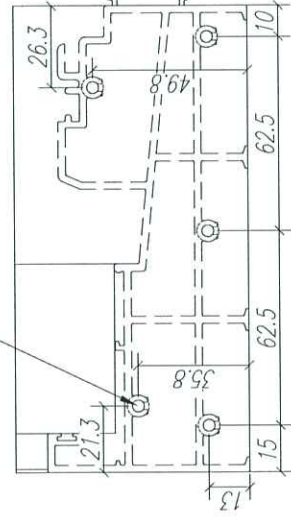

B位尺寸

名稱 四扇提升推拉門左邊框  
材料 X85855  
顏色 UCT806812XL-3

制圖 JASON 2020.09.26

復核 WHS

批准

修改

日期



圖號 SD04-01



型號	尺寸 (MM)	數量 (支)	備註
W1/T1A	2535	18	
W1/T1B	2535	18	
W1/T2A	2535	18	
W1/T2B	2535	18	
W1/T3A	2535	18	
W1/T3B	2535	18	
合計		108	


陰影部位銼去

上下都要

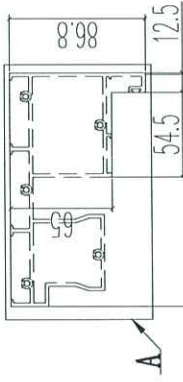
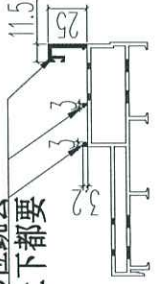


A

ø5.5圓頭孔(面)  
ø12過孔(底)

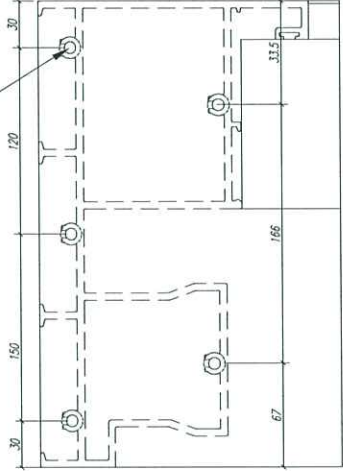


A位尺寸

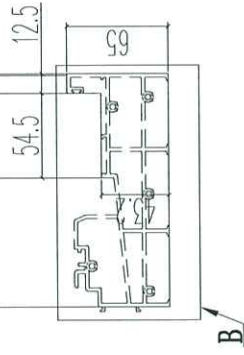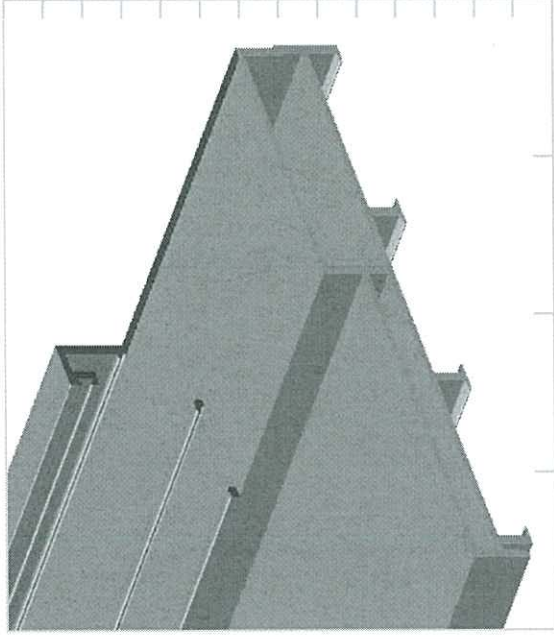

B

ø5.5圓頭孔(面)  
ø12過孔(底)

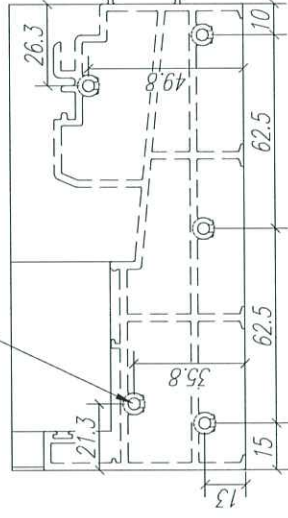

B位尺寸

名稱 四扇提升推拉門右邊樑  
材料 X85855  
顏色 UCT806812XL-3

制圖 JASON 2020.09.26

修改

復核

WHS

日期

批准

圖號 SD04-02




美特鋁質 有限公司  
MIDI Aluminium Fabricator Ltd.

工程號 J852

地盤 亞皆老街

尺寸 (MM)	數量 (支)	A	B	C	D
4277	18	5*700	388.5	957.5	977.5
3852	18	5*650	301	848	885
3752	18	5*600	316	823	860
3752	18	5*600	316	823	860
4277	18	5*700	388.5	957.5	977.5
3852	18	5*650	301	848	885
合計	108				

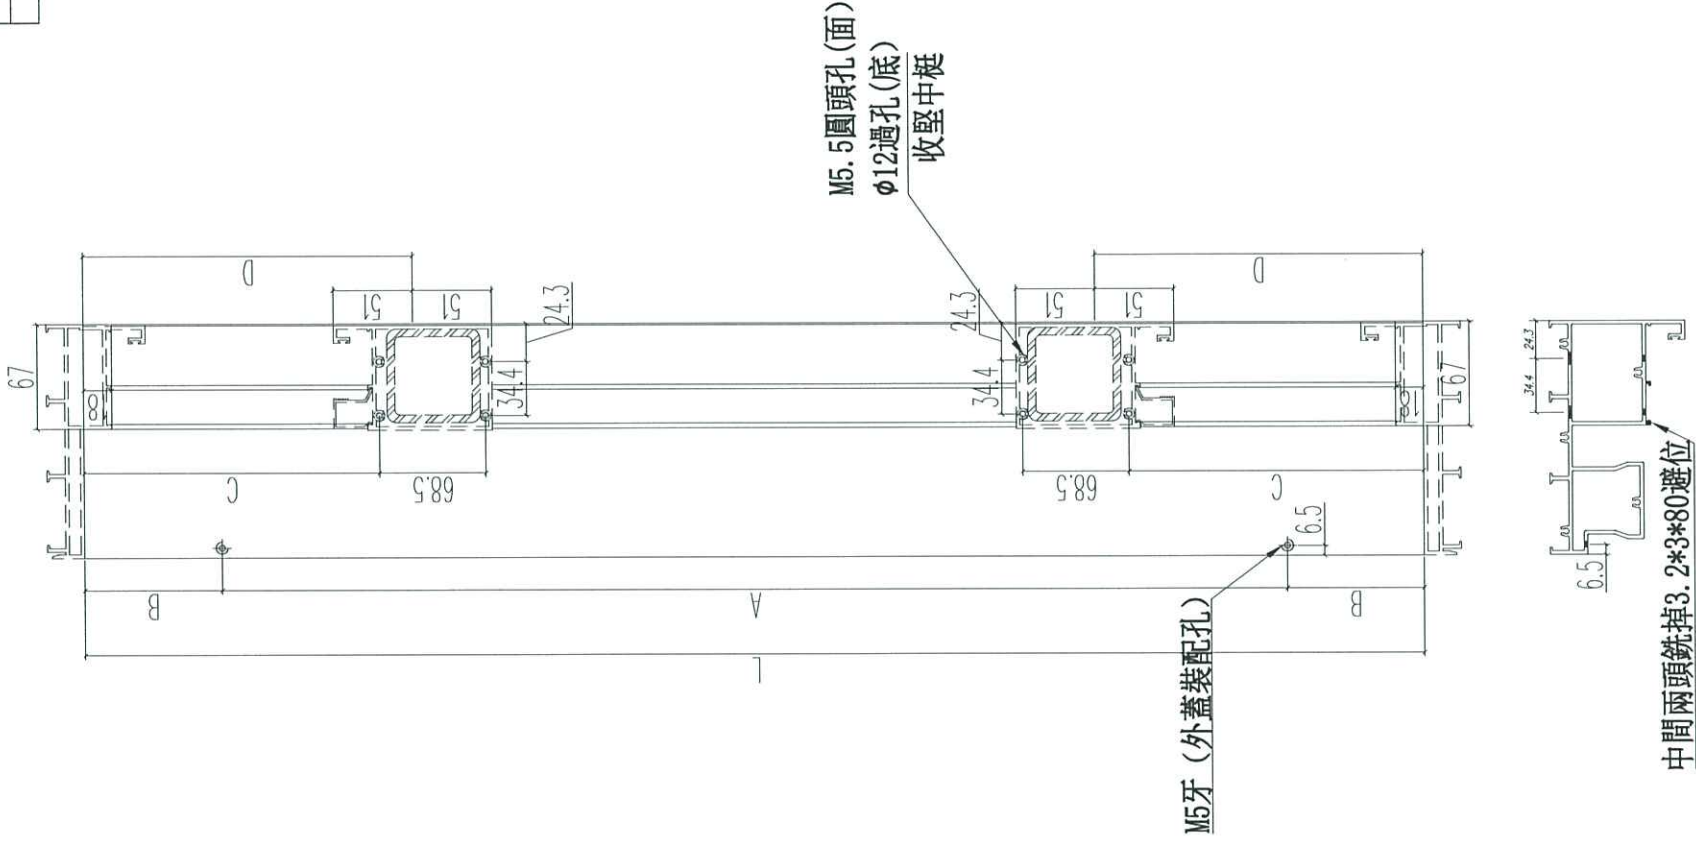

名稱	提升推拉門頂樑料	制圖	JASON	2020.09.26	修改
材料	X85856	復核	WHS		日期
顏色	UCT806812XL-3	批准			圖號

SD04-03




美特鋁質 有限公司  
MIDI Aluminium Fabricator Ltd.

工程號 J852

地盤 亞皆老街

中間兩頭銼掉3.2\*3\*80避位

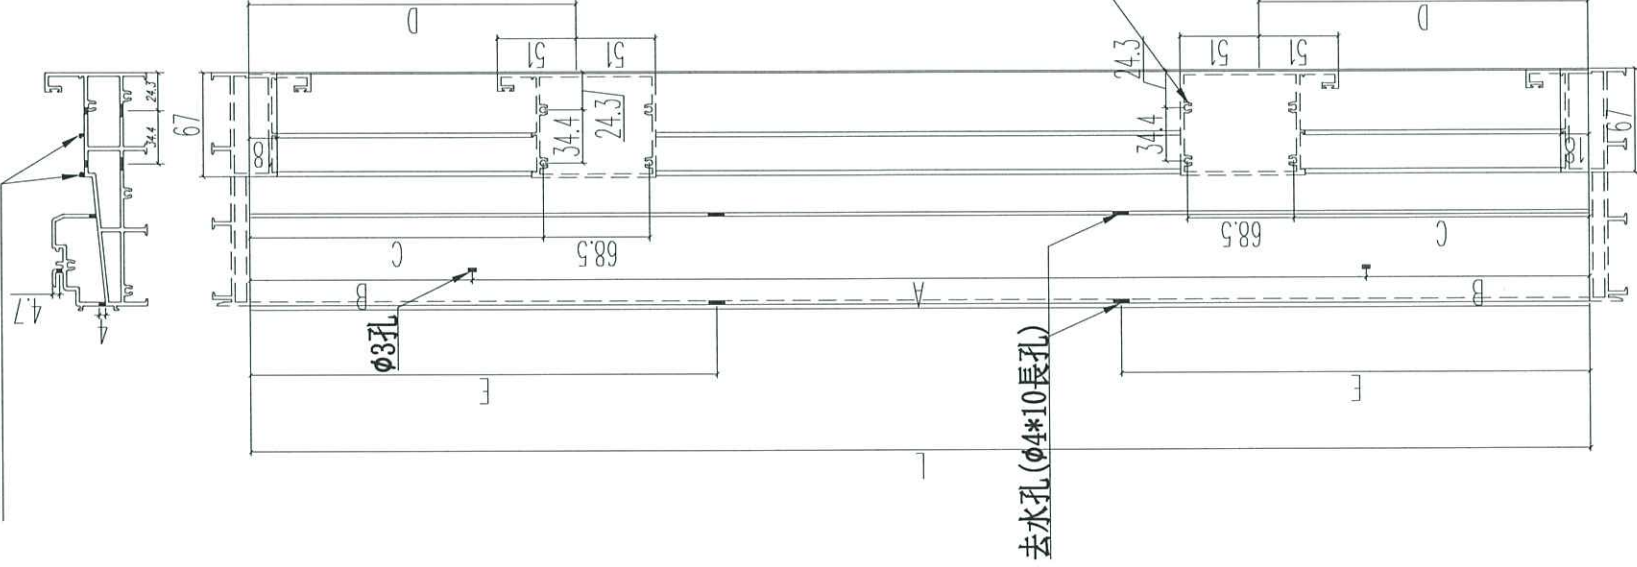

型號	L尺寸 (MM)	數量 (支)	A	B	C	D	E
W1/T1A	4277	18	5*700	388.5	957.5	977.5	1070
W1/T1B	3852	18	5*650	301	848	885	963
W1/T2A	3752	18	5*600	376	823	860	938
W1/T2B	3752	18	5*600	376	823	860	938
W1/T3A	4277	18	5*700	388.5	957.5	977.5	1070
W1/T3B	3852	18	5*650	301	848	885	963
合計		108					

名稱 提升推位門底邊框

制圖 JASON 2020.09.26

修改

材料 X85857

復核 WHS

日期

顏色 UCT806812XL-3

批准

圖號 SD04-04





美特鋁質 有限公司  
MIDI Aluminium Fabricator Ltd.

工程號 J852

地盤 亞皆老街

窗號	尺寸 (MM)	數量 (支)	X
W1/T1A	2433	36	2383
W1/T1B	2433	36	2383
W1/T2A	2433	36	2383
W1/T2B	2433	36	2383
W1/T3A	2433	36	2383
W1/T3B	2433	36	2383
合計		216	

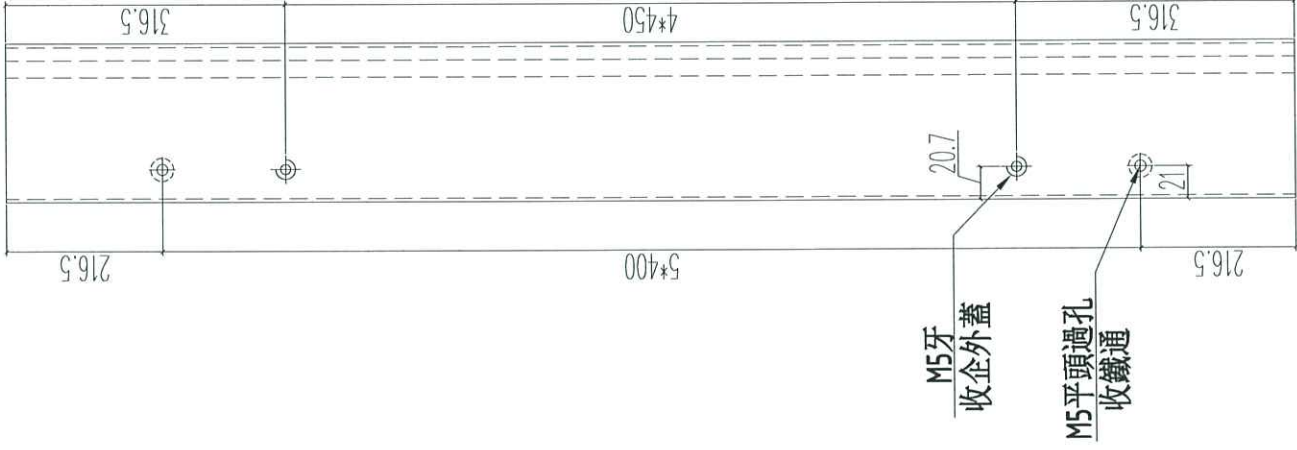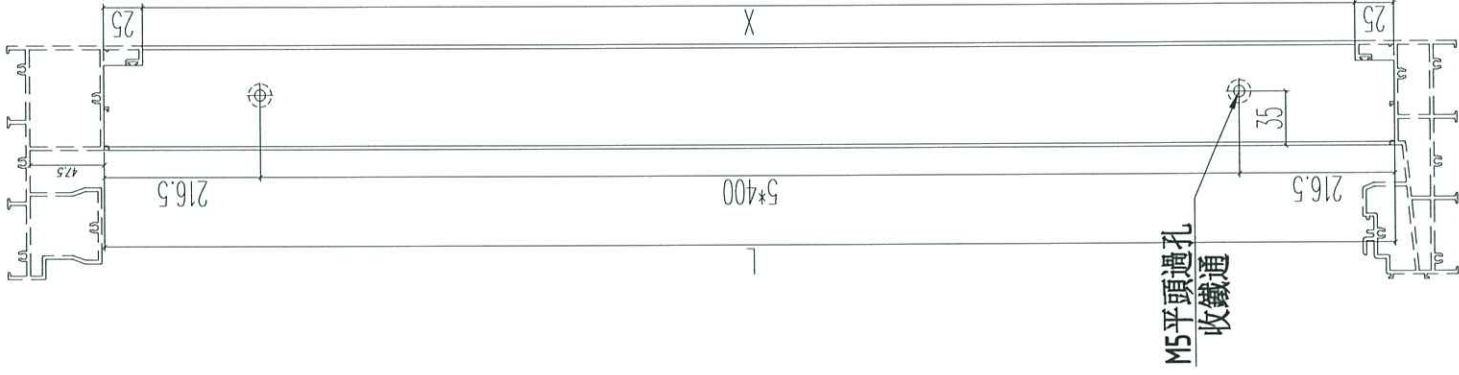

陰影部份銷掉  
(102\*11.5\*25)

名稱 提升推拉門窗中樑

材料 X85866

顏色 UCT806812XL-3

制圖 JASON 2020.09.26

復核 WHS

批准

修改

日期

圖號 SD04-05




美特鋁質 有限公司  
MIDI Aluminium Fabricator Ltd.


工程號 J852

地盤 亞皆老街

密號	L尺寸 (MM)	數量 (支)	備註
W1/T1A	2465	36	
W1/T1B	2465	36	
W1/T2A	2465	36	
W1/T2B	2465	36	
W1/T3A	2465	36	
W1/T3B	2465	36	
合計		216	

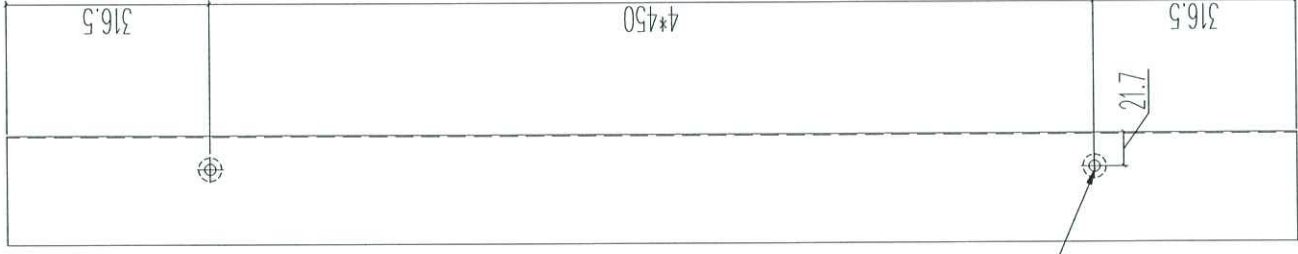


M5圓頭過孔

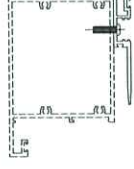


名稱	提升推拉門暨中樑勾蓋	制圖	JASON	2020.09.26	修改
材料	X85863	復核	WHS		日期
顏色	UCT806812XL-3	批准			圖號
					SD04-06



型號	L尺寸 (MM)	數量 (支)	備註
W1/T1A	4277	18	
W1/T1B	3852	18	
W1/T2A	3752	18	
W1/T2B	3752	18	
W1/T3A	4277	18	
W1/T3B	2535	18	
	合計	108	

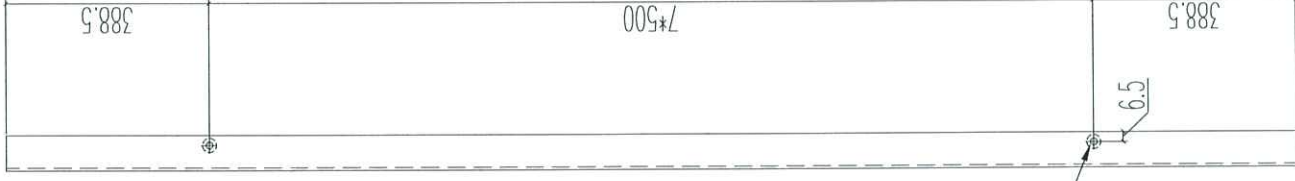

M5圓頭過孔

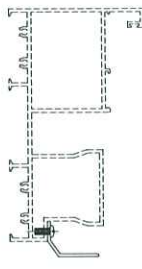

名稱 提升推拉門頂外蓋

制圖 JASON 2020.09.26

修改

材料 X85874

復核 WHS

日期



顏色 UCT806812XL-3

批准

圖號 SD04-07



圖號	L尺寸 (MM)	數量 (支)	A
W1/71A	4277	18	1070
W1/71B	3852	18	963
W1/72A	3752	18	938
W1/72B	3752	18	938
W1/73A	4277	18	1070
W1/73B	2535	18	963
	合計	108	

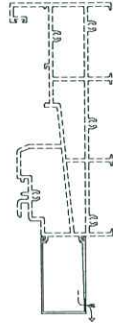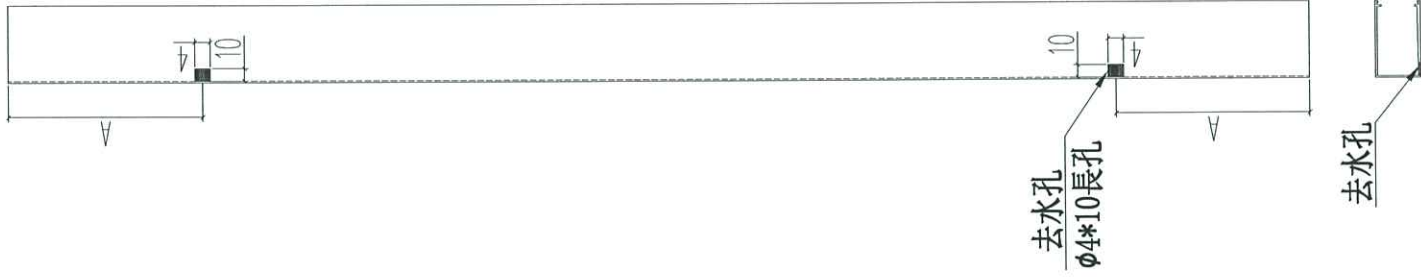

名稱	提升推拉門底外蓋	制圖	JASON	2020.09.26	修改
材料	X85878	復核	WHS		日期
顏色	UCT806812XL-3	批准			圖號
					SD04-08




美特鋁質 有限公司  
MIDI Aluminium Fabricator Ltd.

工程號 J852

地盤 亞皆老街

圖號	尺寸(個)	數量(支)	備註
W7/T1A	2540	54	
W6/T1B	2540	51	
W7/T2A	2540	51	
W6/T2B	2540	51	
W7/T3A	2540	54	
W6/T3B	2540	51	
	合計	312	

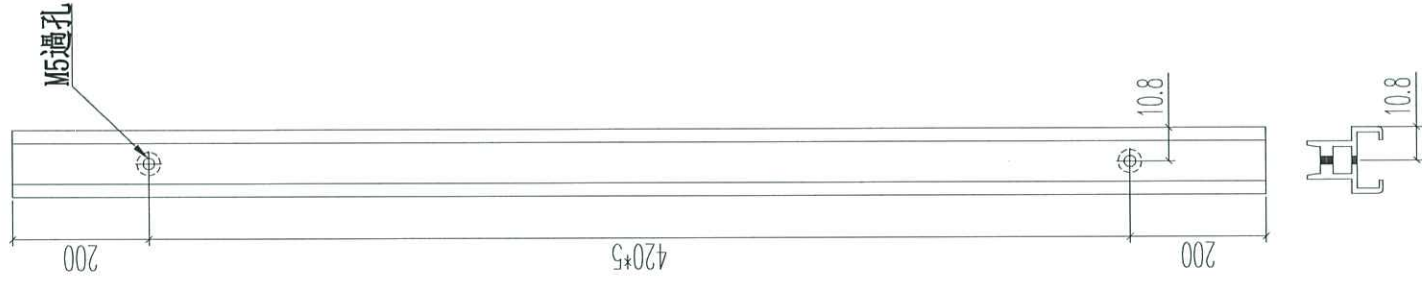

名稱	提升推位門頂蓋底座	制圖	JASON	2020.09.26	修改	
材料	X85887	復核	WHS		日期	
顏色	UCT806812XL-3	批准			圖號	SD03-05




美特鋁質 有限公司  
MIDI Aluminium Fabricator Ltd.

工程號 J852

地盤 亞皆老街

部號	尺寸(組)	數量(支)	備註
W7/T1A	2430	18	
W6/T1B	2430	17	
W7/T2A	2430	17	
W6/T2B	2430	17	
W7/T3A	2430	18	
W6/T3B	2430	17	
	合計	104	

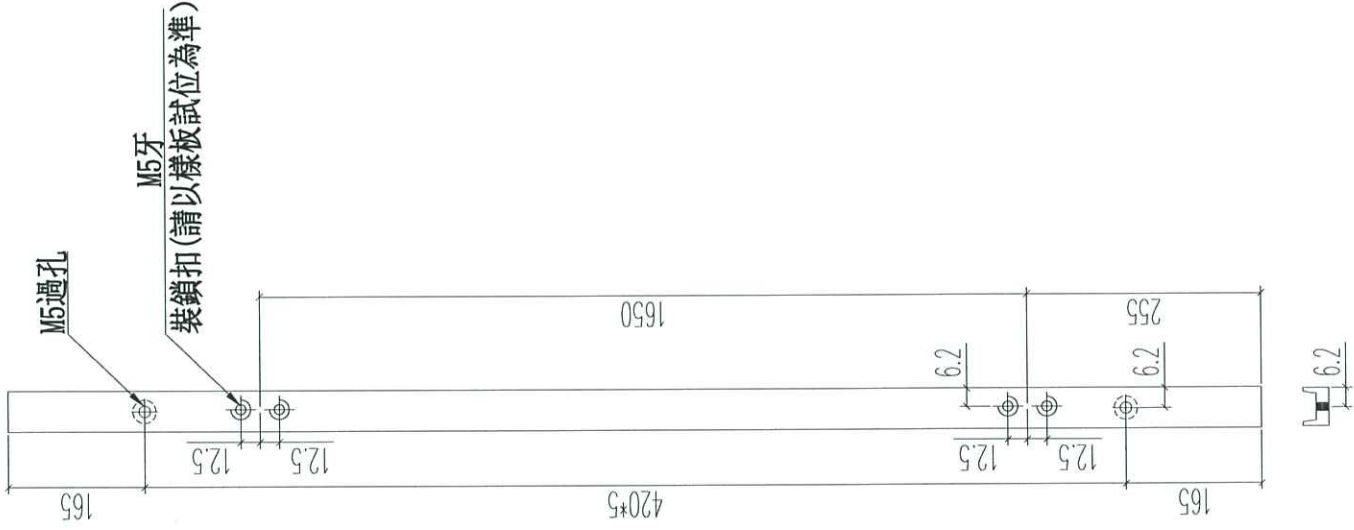

陰影部份削掉

名稱	提升推拉門企蓋底座	制圖	JASON	2020.09.26	修改
材料	用X85887削成	復核	WHS		日期
顏色	UCT806812XL-3	批准			圖號
					SD03-06





美特鋁質 有限公司  
MIDI Aluminium Fabricator Ltd.

工程號 J852

地盤 亞皆老街

圖號	尺寸(mm)	數量(支)	備註
R7/T1A	2540	18	
R6/T1B	2540	17	
R7/T2A	2540	17	
R6/T2B	2540	17	
R7/T3A	2540	18	
R6/T3B	2540	17	
	合計	104	

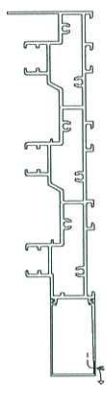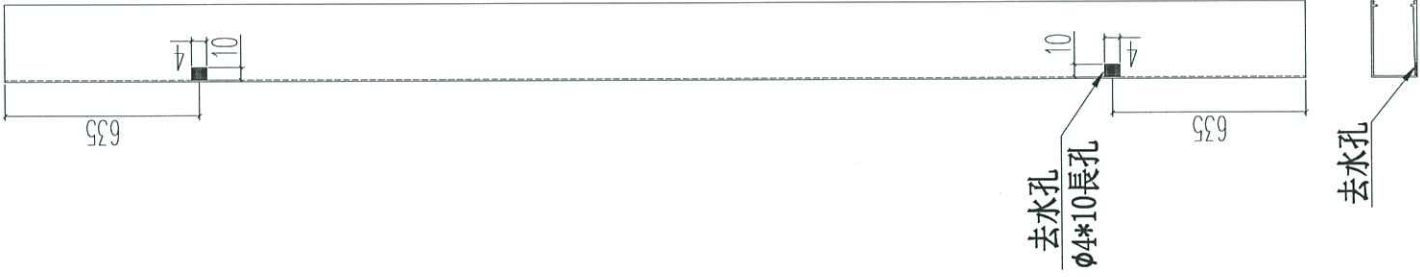

名稱	提升推拉門底外蓋	制圖	JASON	2020.09.26	修改
材料	X85878	復核	WHS		日期
顏色	UCT806812XL-3	批准			圖號



SD03-07




型號	尺寸 (mm)	數量 (支)	備註
W7/T1A	2525	18	
W6/T1B	2525	17	
W7/T2A	2525	17	
W6/T2B	2525	17	
W7/T3A	2525	18	
W6/T3B	2525	17	
合計		104	

陰影部位銼去


上下都要

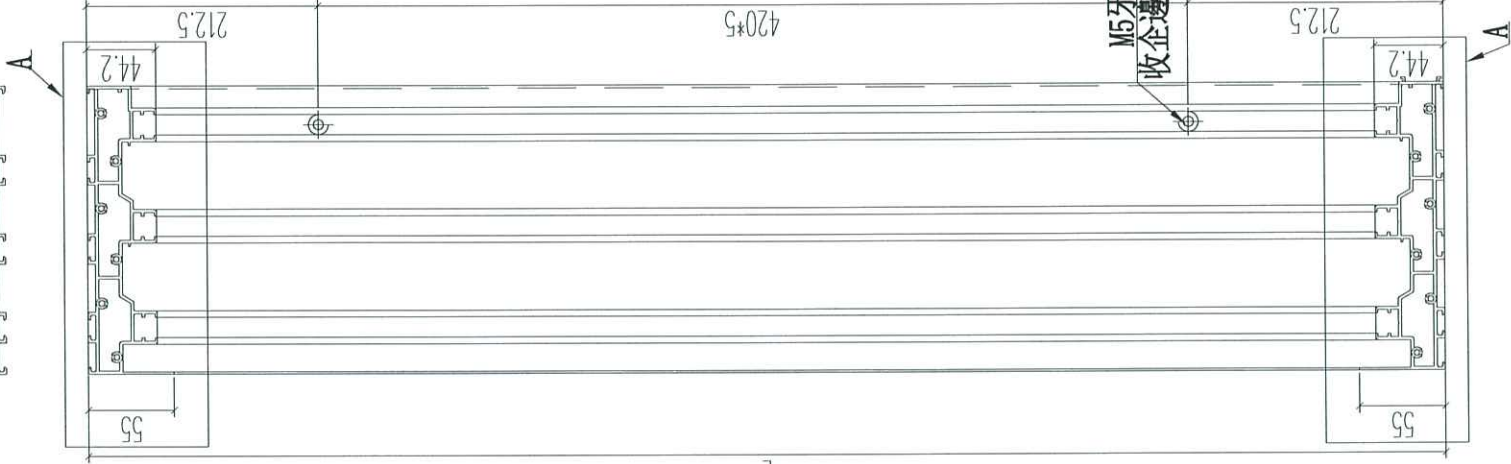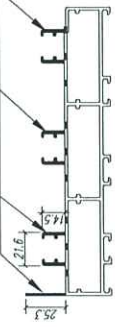

φ5.5圓頭孔(面)  
φ12過孔(底)

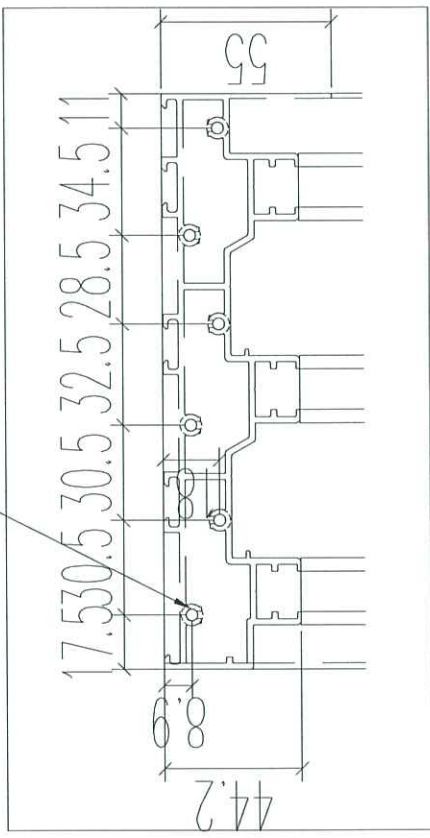

A位尺寸

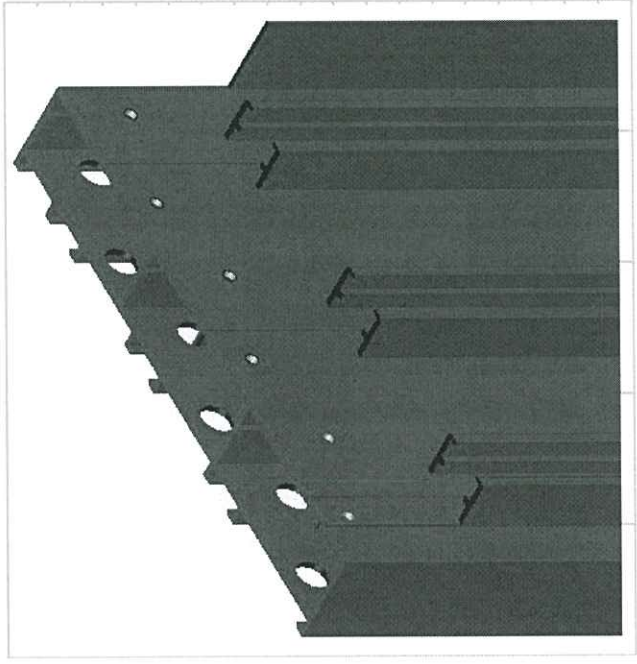

名稱 提升推拉門左邊框

材料 X85879

顏色 UCT806812XL-3

制圖 JASON 2020.09.26

復核 WHS

批准

修改


日期

圖號 SD03-01




部號	尺寸 (mm)	數量 (支)	備註
W7/T1A	2525	18	
W6/T1B	2525	17	
W7/T2A	2525	17	
W6/T2B	2525	17	
W7/T3A	2525	18	
W6/T3B	2525	17	
合計		104	


陰影部位銼去  
上下都要

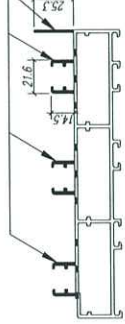

A

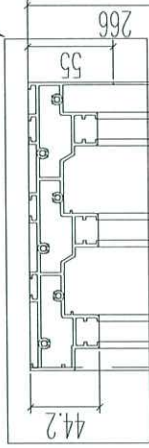


φ5.5圓頭孔(面)  
φ12過孔(底)

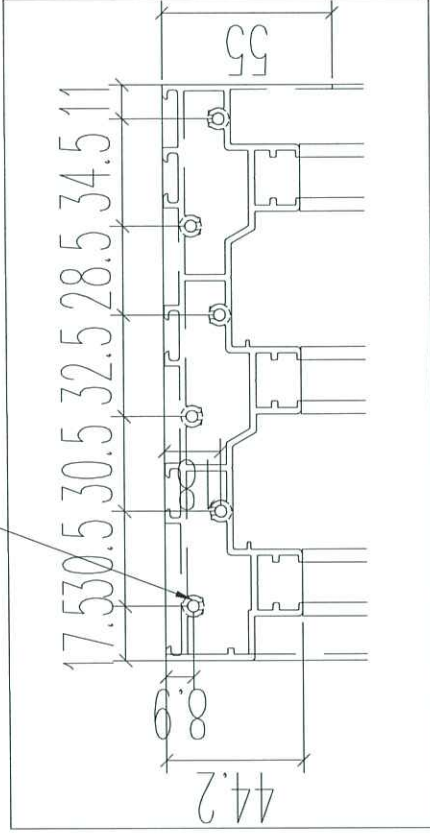


A位尺寸

500\*4

M5牙  
收固定扇

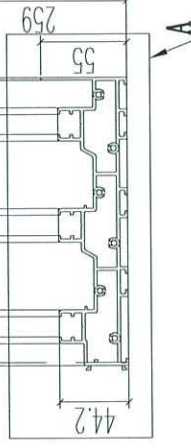

A

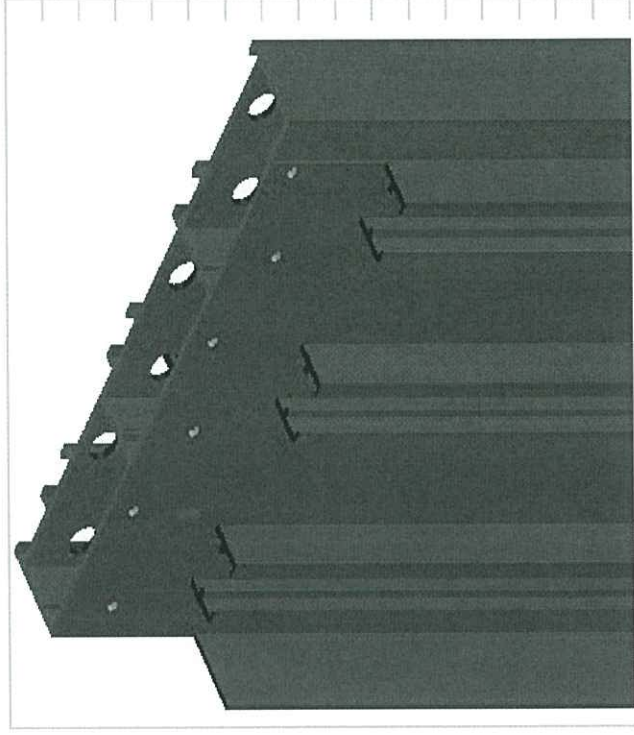

名稱 提升推拉門右邊框

制圖 JASON

2020.09.26

修改

材料 X85879

復核 WHS

日期

顏色 UCT806812XL-3

批准

圖號 SD03-02





美特鋁質 有限公司  
MIDI Aluminium Fabricator Ltd.

工程號 J852

地盤 亞皆老街

部號	尺寸 (mm)	數量 (支)	備註
R7/T1A	2540	18	
R6/T1B	2540	17	
R7/T2A	2540	17	
R6/T2B	2540	17	
R7/T3A	2540	18	
R6/T3B	2540	17	
	合計	104	

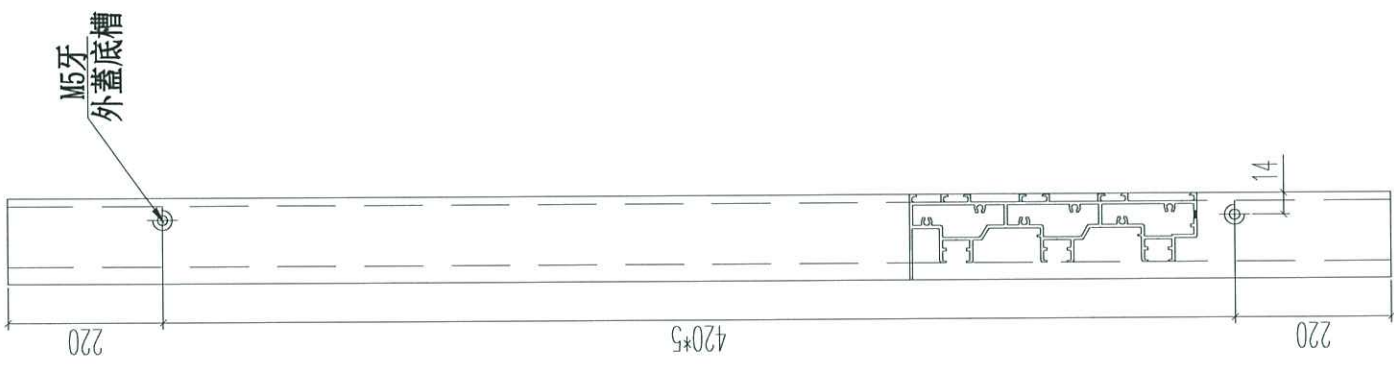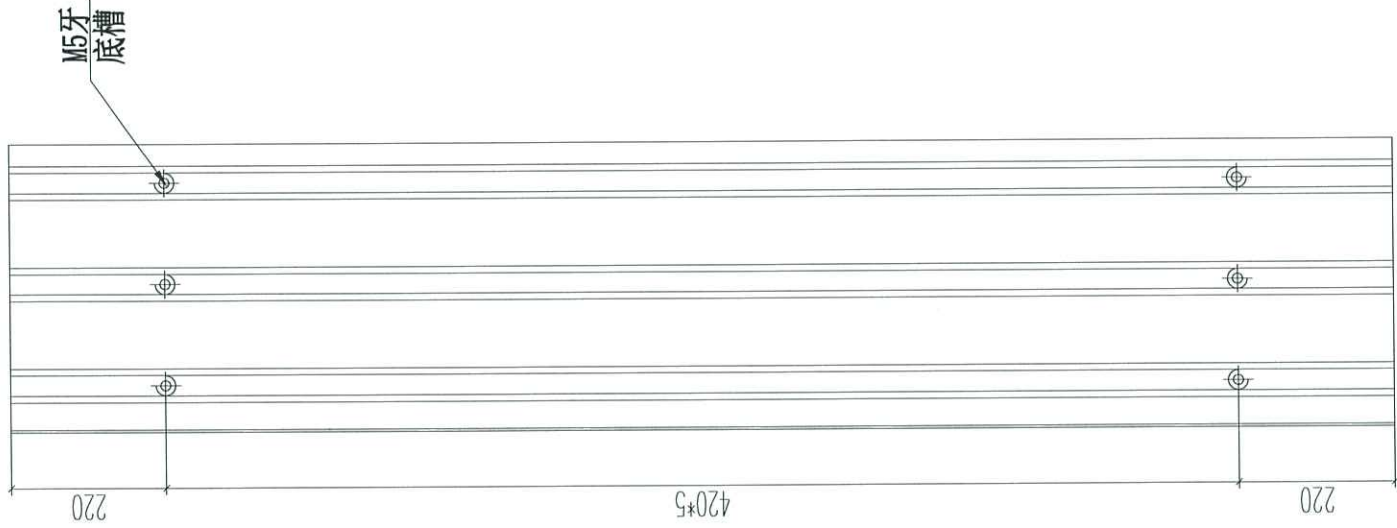

名稱 提升推拉門頂樑料

制圖 JASON 2020.09.26

修改

材料 X85880

復核 WHS

日期

顏色 UCT806812XL-3

批准

圖號 SD03-03






美特鋁質 有限公司  
MIDI Aluminium Fabricator Ltd.

工程號 J852

地盤 亞皆老街

部號	L尺寸 (mm)	數量 (支)	備註
W7/T1A	2540	18	
W6/T1B	2540	17	
W7/T2A	2540	17	
W6/T2B	2540	17	
W7/T3A	2540	18	
W6/T3B	2540	17	
	合計	104	

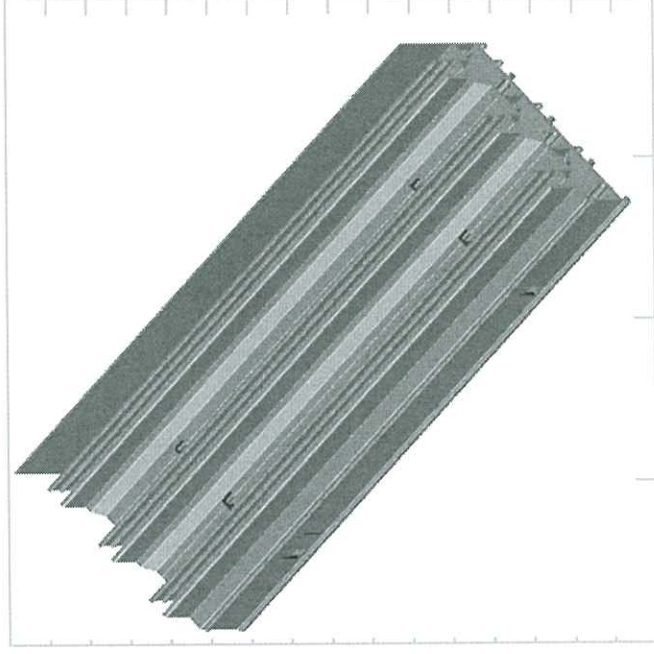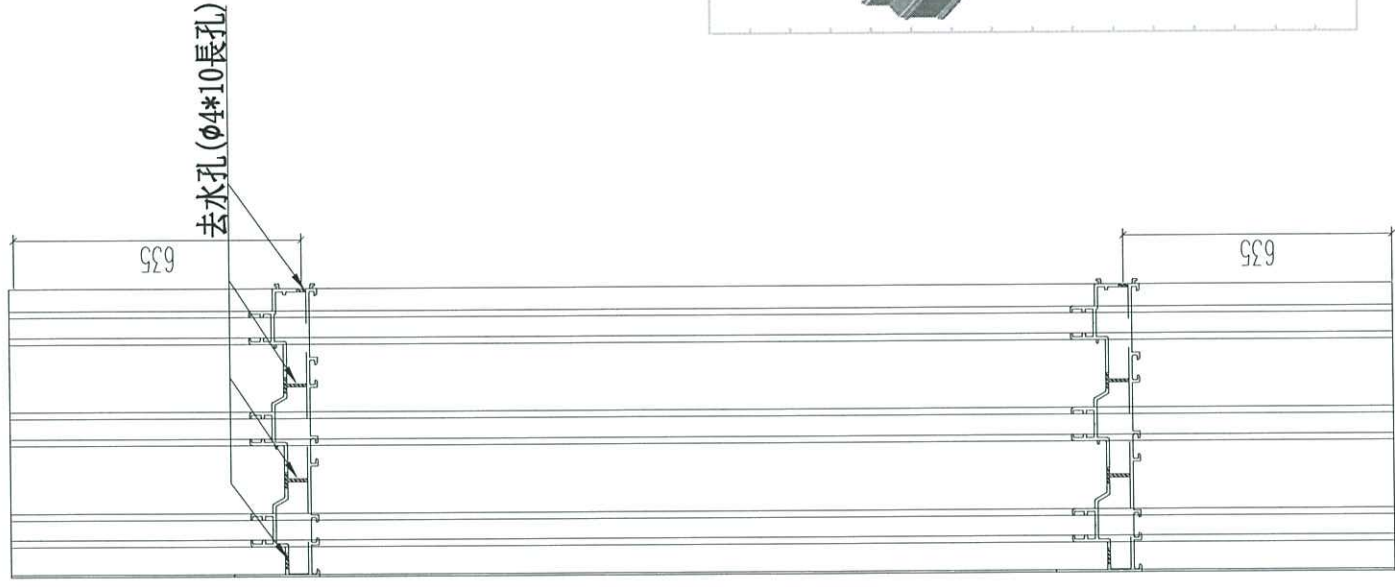
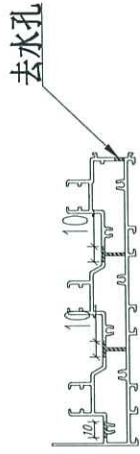


名稱	提升推拉門窗框料	制圖	JASON	2020.09.26	修改
材料	X85881	復核	WHS		日期
顏色	UCT806812XL-3	批准			圖號



SD03-04



窗號	L尺寸 (MM)	數量 (支)	備註
W1/T1C	2560	18	
W1/T2C	2560	18	
W1/T3C	2560	18	
	合計	54	

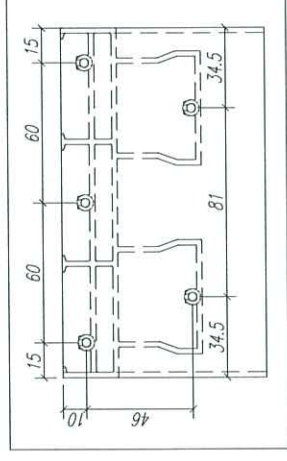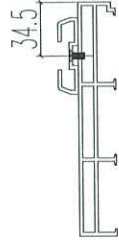

A位尺寸

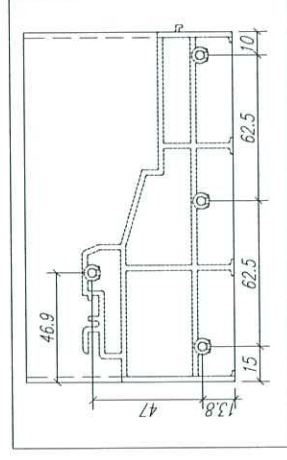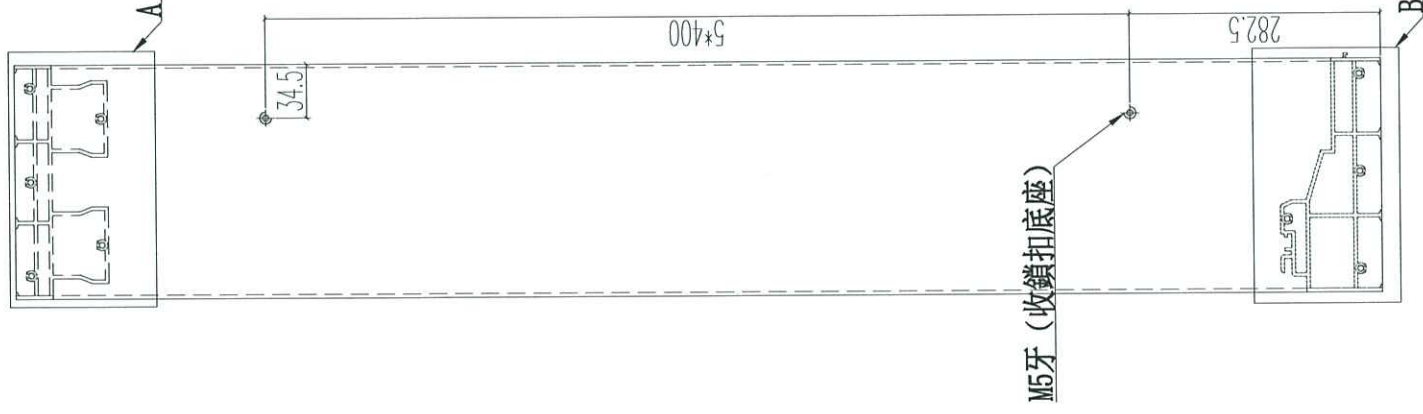

B位尺寸


名稱	四扇提升推拉門左邊框	制圖	JASON	2020.09.26	修改
材料	X85858	復核	WHS		日期
顏色	UCT806812XL-3	批准			圖號
					SD02-01




美特鋁質 有限公司  
MIDI Aluminium Fabricator Ltd.

工程號 J852 地盤 亞皆老街


窗號	L尺寸 (MM)	數量 (支)	備註
W1/T1C	2560	18	
W1/T2C	2560	18	
W1/T3C	2560	18	
	合計	54	

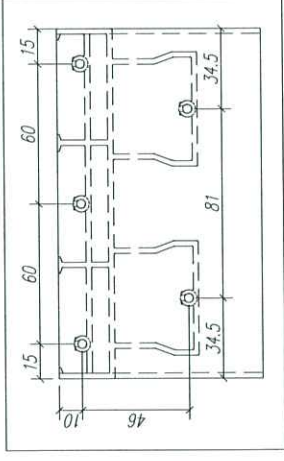

A位尺寸

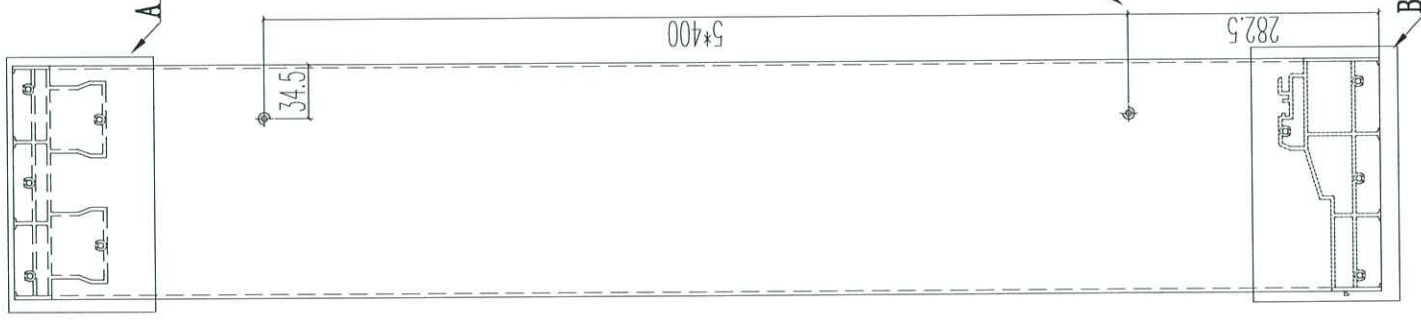

M5牙 (收鎖扣底座)

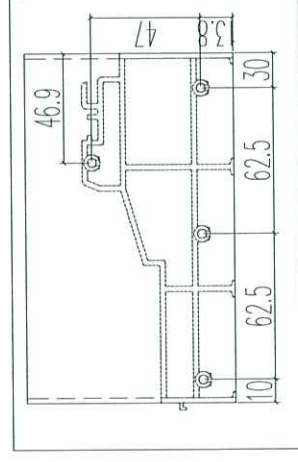

B位尺寸



名稱	四扇提升推拉門右邊框	制圖	JASON	2020.09.26	修改
材料	X85855	復核	WHS		日期
顏色	UCT806812XL-3	批准			圖號
					SD02-02



美特鋁質 有限公司  
MIDI Aluminium Fabricator Ltd.

工程號 J852 地盤 亞皆老街





窗號	L尺寸 (MM)	數量 (支)	備註
W1/T1C	2652	18	
W1/T2C	2652	18	
W1/T3C	2652	18	
	合計	54	

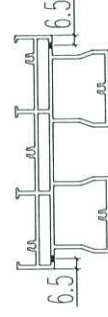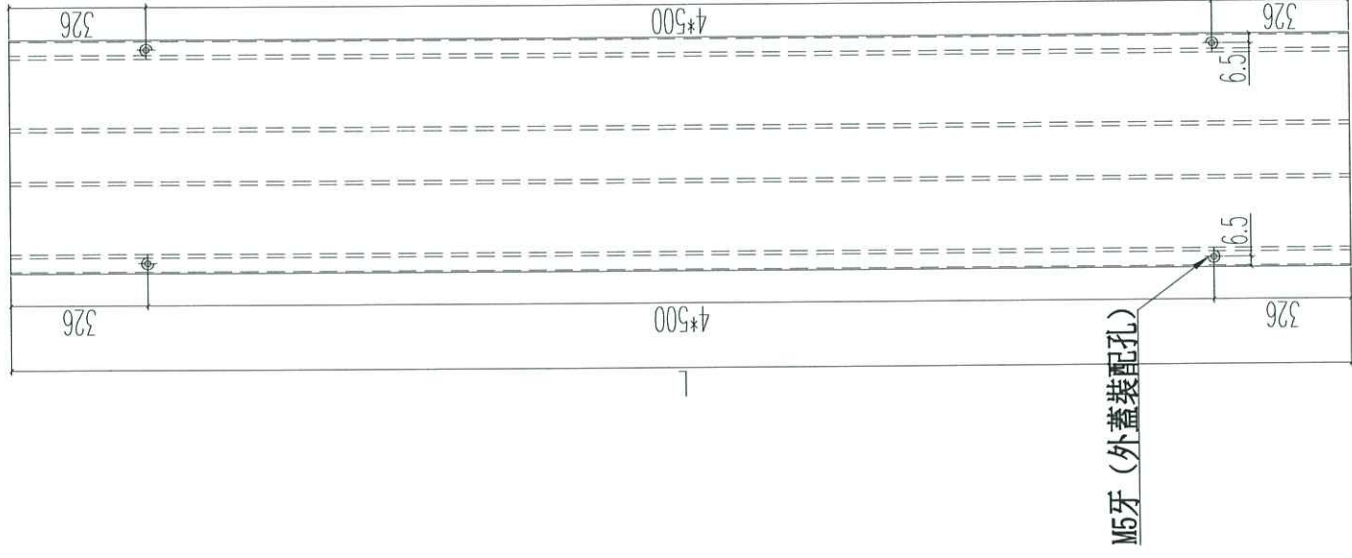

名稱	提升推拉門原樑料	制圖	JASON	2020.09.26	修改	
材料	X85859	復核	WHS		日期	
顏色	UCT806812XL-3	批准			圖號	SD02-03



窗號	L尺寸 (MM)	數量 (支)	備註
W1/T1C	2652	18	
W1/T2C	2652	18	
W1/T3C	2652	18	
	合計	54	

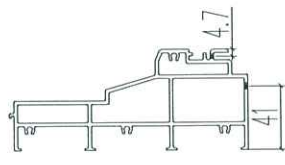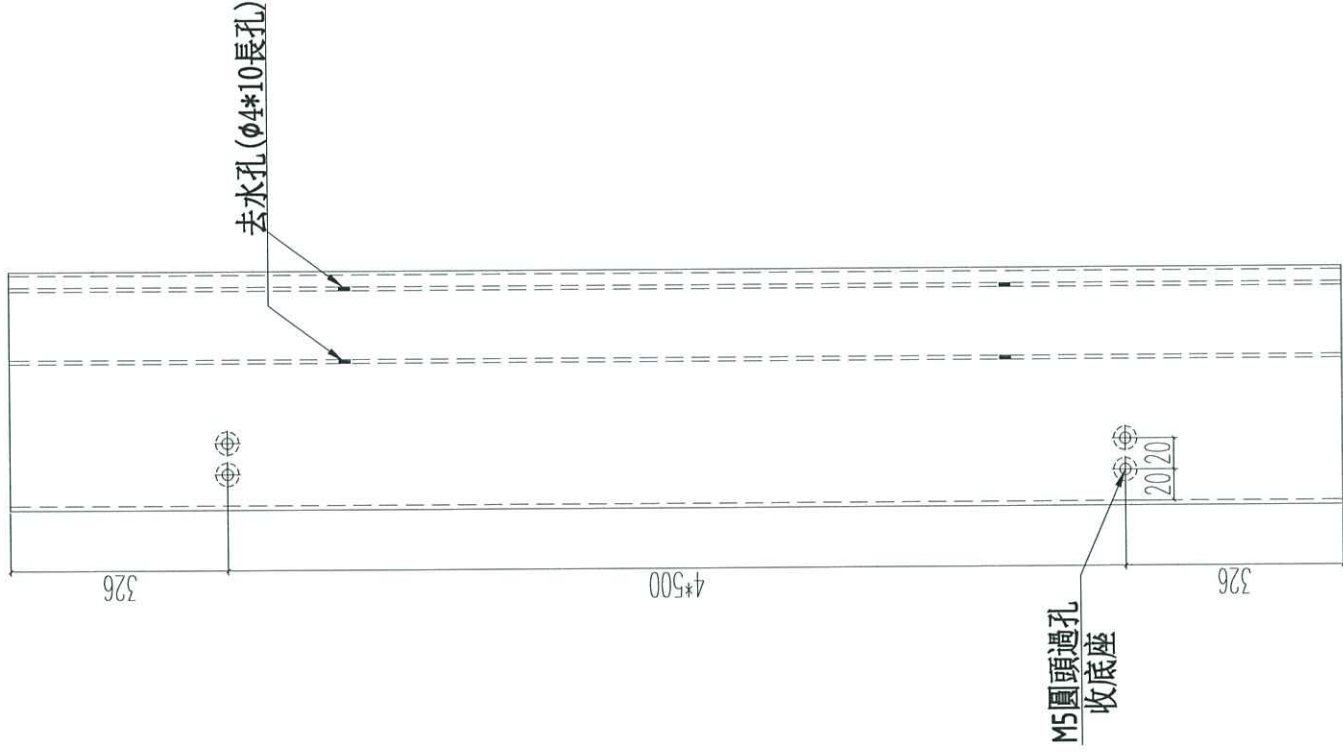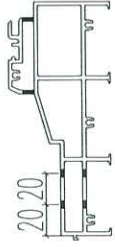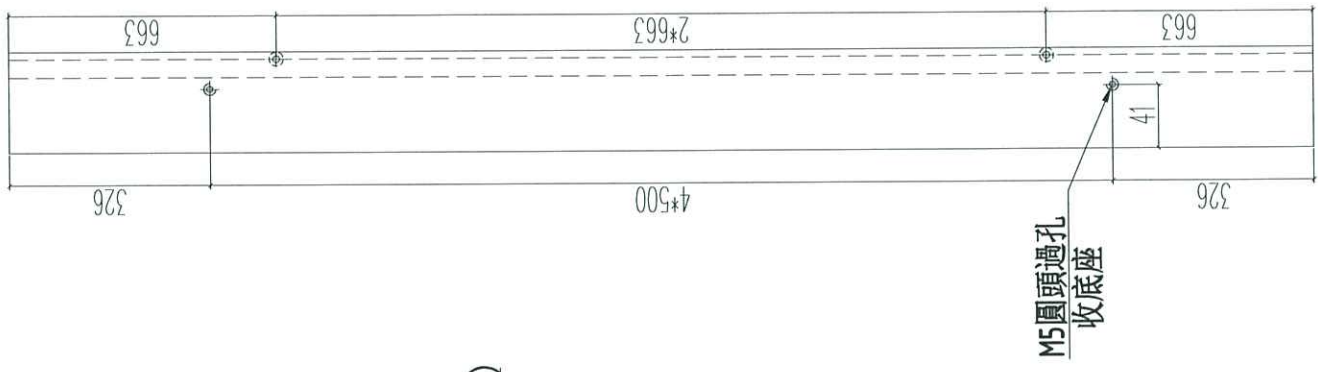

名稱 提升推拉門底邊框

制圖 JASON 2020.09.26

修改

日期

圖號 SD02-04

材料 X85860

復核 WHS

圖號 SD02-04

顏色 UCT806812XL-3

批准

圖號 SD02-04






美特鋁質 有限公司  
MIDI Aluminium Fabricator Ltd.

工程號 J852

地盤 亞皆老街

窗號	L尺寸 (MM)	數量 (支)	備註
W1/T1C	2435	36	
W1/T2C	2435	36	
W1/T3C	2435	36	
	合計	108	

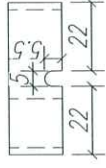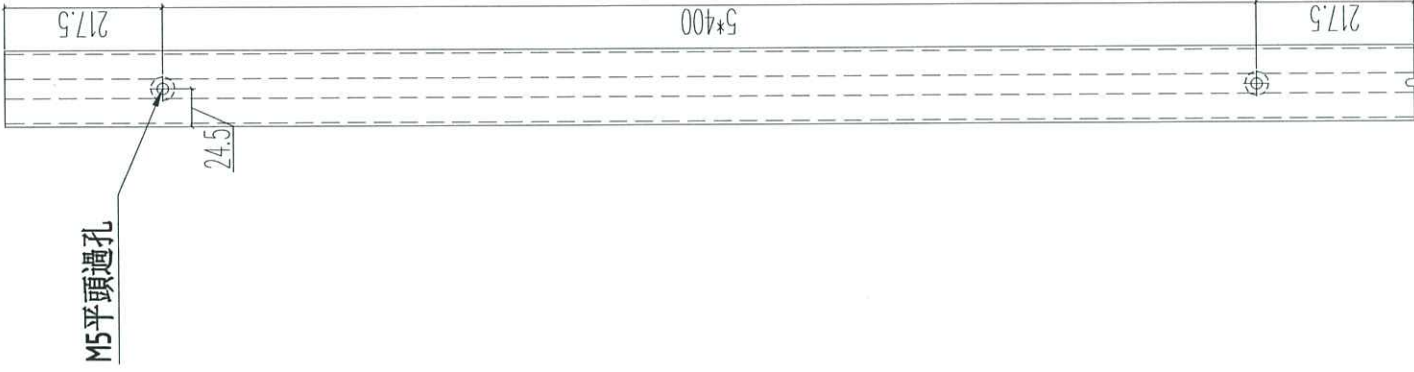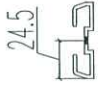



名稱	提升推拉門窗企蓋	制圖	JASON	2020.09.26	修改
材料	X85870	復核	WHS		日期
顏色	UCT806812XL-3	批准			圖號
					SD02-05



美特鋁質 有限公司  
MIDI Aluminium Fabricator Ltd.

工程號 J852 地盤 亞皆老街

窗號	L尺寸 (MM)	數量 (支)	備註
W1/T1C	2652	18	
W1/T2C	2652	18	
W1/T3C	2652	18	
	合計	54	

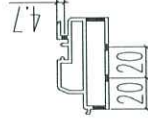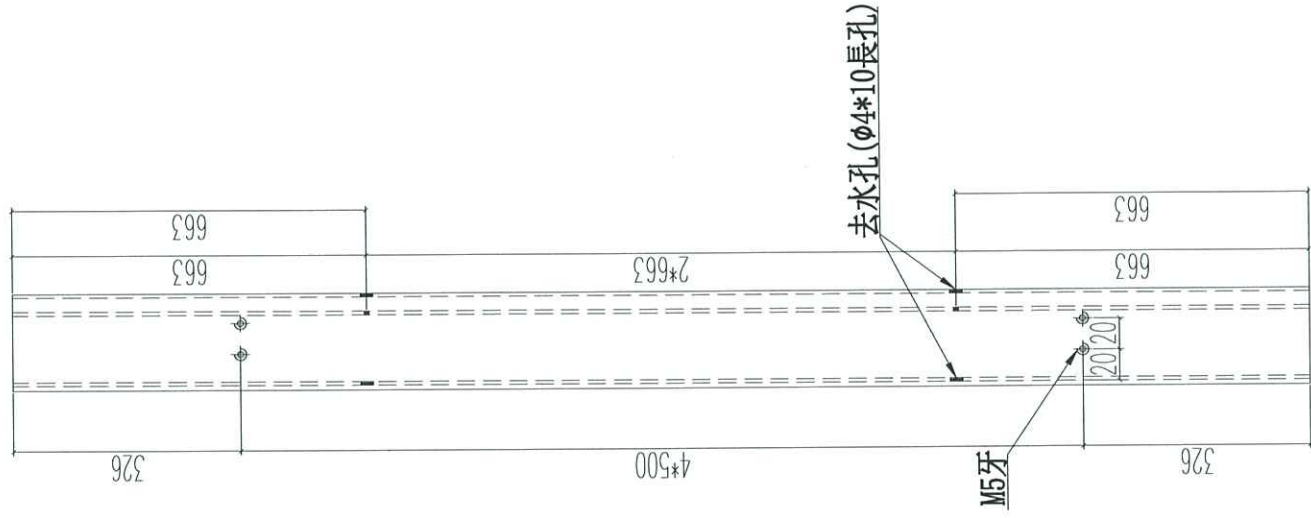

名稱	提升推拉門底座	制圖	JASON	2020.09.26	修改	
材料	X85877	復核	WHS		日期	
顏色	UCT806812XL-3	批准			圖號	SD02-06



美特鋁質 有限公司  
MIDI Aluminium Fabricator Ltd.


工程號

J852

地盤

亞皆老街

窗號	L尺寸 (MM)	數量 (支)	備註
W1/T1C	2652	36	
W1/T2C	2652	36	
W1/T3C	2652	36	
	合計	108	

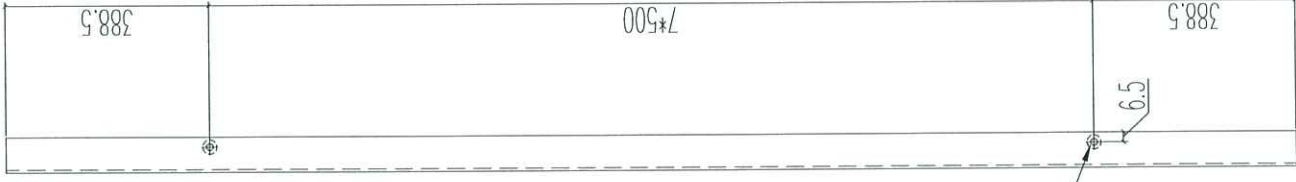

M5圓頭過孔

6.5

388.5

7500

388.5



名稱 提升推拉門頂外蓋

材料 X85874

顏色 UCT806812XL-3

制圖

JASON 2020.09.26

復核

WHS

批准

修改

日期

圖號

SD02-07



美特鋁質 有限公司  
MIDI Aluminium Fabricator Ltd.


工程號 J852

地盤 亞皆老街

窗號	L尺寸 (MM)	數量 (支)	備註
W1/T1C	2652	18	
W1/T2C	2652	18	
W1/T3C	2652	18	
	合計	54	



去水孔

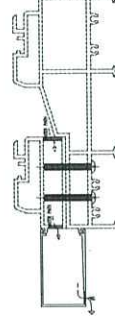

名稱 提升推拉門底外蓋

材料 X85878

顏色 UCT806812XL-3

制圖

JASON 2020.09.26

復核

WHS

批准

修改

日期

圖號

SD02-08





美特鋁質 有限公司  
MIDI Aluminium Fabricator Ltd.

工程號 J852

地盤 亞皆老街

窗號	L尺寸 (MM)	數量 (支)	備註
W1/T1C	2652	18	
W1/T2C	2652	18	
W1/T3C	2652	18	
	合計	54	

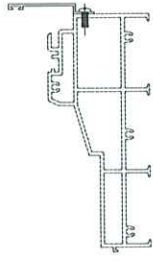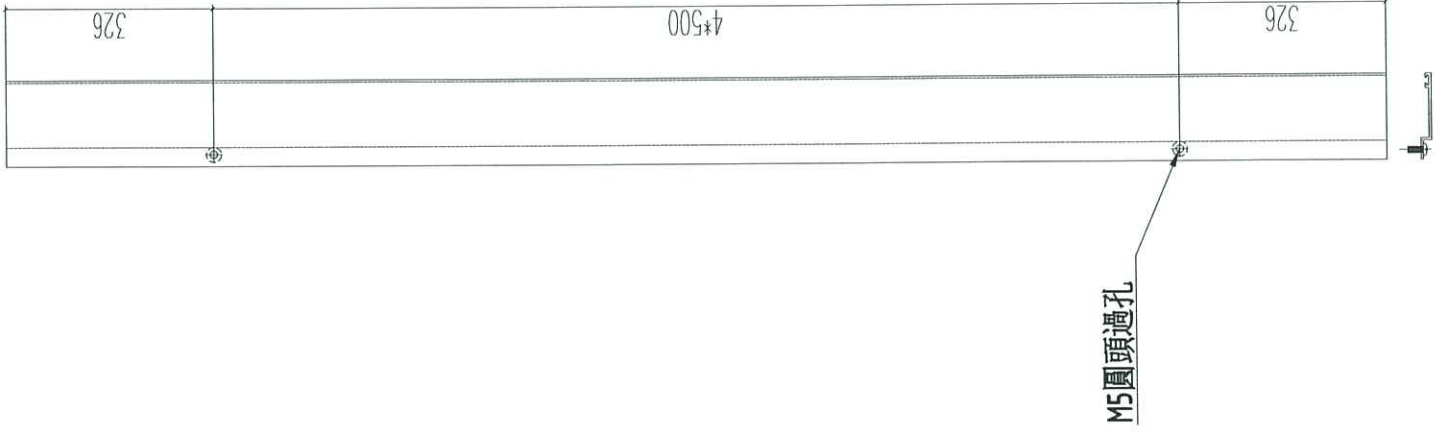

名稱	提升推拉門內底邊槽座	制圖	JASON	2020.09.26	修改	
材料	X85877	復核	WHS		日期	
顏色	UCT806812XL-3	批准			圖號	SD02-09