

工程指示 / 要求簡箋(E.I.)

工程指示編號：EI / 2661 / 20

修改版次：-

工程編號：J - 852

工程名稱：亞皆老街中電

工程項目：試水場用玻璃 B.M. (TM lab)

收件人：Maggie

發件人：Ant Yeung

日期：04/11/2020

要求提供 / 確認 事項：

- | | | |
|------------------------------------|-------------------------------------|-------------------------------|
| <input type="checkbox"/> 初步鋁料 B.M. | <input type="checkbox"/> 加工拆圖，然後生產 | <input type="checkbox"/> 尺寸表 |
| <input type="checkbox"/> 正式鋁料 B.M. | <input type="checkbox"/> 技術上資料 / 指示 | <input type="checkbox"/> 報價 |
| <input type="checkbox"/> 配件 B.M. | <input type="checkbox"/> 樣辦或貨品說明書 | <input type="checkbox"/> 分判合約 |
| <input type="checkbox"/> 其他：_____ | | |

內容：

請按 B.M. 訂購玻璃直送試水場安裝 (TM)

地址：見 EI2650 新界天水圍屏夏路石埗路永安居 18 號

請在 2021 / 12 / 01 前完成上列要求。

附：1 頁 B.M.，1 頁 B.M 參考.，2 頁加工圖，1 頁位置圖。

以上項目為：

原合約工程包 原合約工程加 / 減賬 新工程報價

分發東莞各部門：


- | | | | |
|--|---|---|---|
| <input type="checkbox"/> 生產技術總監 <input type="checkbox"/> 連附件 | <input type="checkbox"/> 技術部 <input type="checkbox"/> 連附件 | <input type="checkbox"/> 生產部 <input type="checkbox"/> 連附件 | <input type="checkbox"/> 機械設計部 <input type="checkbox"/> 連附件 |
| <input type="checkbox"/> 採購部 <input type="checkbox"/> 連附件 | <input type="checkbox"/> 生產統籌部 <input type="checkbox"/> 連附件 | | |
| <input type="checkbox"/> 質檢部 <input type="checkbox"/> 連附件 | <input type="checkbox"/> 會計部 <input type="checkbox"/> 連附件 | <input type="checkbox"/> 報關組 <input type="checkbox"/> 連附件 | <input type="checkbox"/> 其他 <u>楊榮輝</u> <input type="checkbox"/> 連附件 |


分發香港各部門：

- | | | | |
|---|--|---|---|
| <input type="checkbox"/> 行政部 <input type="checkbox"/> 連附件 | <input type="checkbox"/> 會計部 <input type="checkbox"/> 連附件 | <input type="checkbox"/> 統籌部 <input type="checkbox"/> 連附件 | <input type="checkbox"/> 工程部地盤科文 <input type="checkbox"/> 連附件 <u>寶成</u> |
| <input type="checkbox"/> 採購部 <input type="checkbox"/> 連附件 | <input type="checkbox"/> QS 部 <input type="checkbox"/> 連附件 | <input type="checkbox"/> 維修部 <input type="checkbox"/> 連附件 | <input type="checkbox"/> 其他 _____ <input type="checkbox"/> 連附件 |

傳遞編號：

HK / 20

發件人簽署：

項目經理簽署：

工程號:	1852	計算:	LHR	日期:	2020.09.09	送呈:	
地盤名稱:	05261	核對:		日期:		副本:	
項目類別:	幕牆試水	批准:		日期:		A/C Code:	5708
BM編號:		修改版次:	A(2020.11.03)	總計玻璃面積 (平方米):	9.80		

序號	修改內容	玻璃圖號	顏色與類型	厚度 (mm)	玻璃尺寸		數量 (塊)	總面積 (平方米)	使用位置	加工圖參考
					寬度 (W mm)	高度 (H mm)				
1	A-確認顏色	GL01-T01	8mm+12mm AIR GAP+10mm THK. I.G.U. (D20070681)	30.0	703.0	1383.0	2	1.94	生窗位	GL01-01
2	A-確認顏色	GL01-F01	8mm+12mm AIR GAP+10mm THK. I.G.U. (D20070681)	30.0	906.0	1506.0	2	2.73	大槓窗位	GL01-01
3	A-確認顏色	GL01-F02			906.0	646.0	2	1.17	槓窗位	GL01-01
4	A-確認顏色	GL01-F03			826.0	646.0	2	1.07	槓窗位	GL01-01
						合計:	6	4.97		
5	A-修改厚度	GL02-F01	10mm THK. HEAT STRENGTHENED GLASS	10.0	906.0	976.0	1	0.88	上格間牆位	GL02-01
6	A-修改厚度	GL02-F02			826.0	976.0	1	0.81	上格間牆位	GL02-01
7	A-修改厚度	GL02-F03			906.0	548.0	1	0.50	下格間牆位	GL02-01
8	A-修改厚度	GL02-F04	D2070699		826.0	548.0	1	0.45	下格間牆位	GL02-01
						合計:	4	2.64		
9	A-確認顏色	GL04-T01	10mm THK. TEMPERED GLASS (PROTECTIVE BARRIER) (D20070686)	10.0	766.0	163.0	2	0.25	生窗欄河位	GL04-01
						合計:	2	0.25		
						總合計:	14	9.8		

加工注意事項:

2). 本表中所有玻璃對角線尺寸偏差要求不超過負2mm。

3). 本表中玻璃要求粗磨邊處理並倒棱角，而所有玻璃之入爐方向需保持一致。

4). 本表中所有玻璃成品均需做雙面保護，用透明靜電膠紙加四周一寸PK白膠紙做雙面加固保護處理。

5). 本表中所有玻璃成品均需注明室內外及其玻璃編號，以便識別。

序號	修改內容	玻璃圖號	顏色與類型	厚度 (mm)	玻璃尺寸		數量 (塊)	總面積 (平方米)	使用位置	加工圖參考
					寬度 (W mm)	高度 (H mm)				
1		GL01-T01	8mm+12mm AIR GAP+10mm THK. I.G.U.	30.0	707.0	1387.0	2	1.96	生窗位	GL01-01
2		GL01-F01	8mm+12mm AIR GAP+10mm THK. I.G.U.	30.0	910.0	1510.0	2	2.75	大梗窗位	GL01-01
3		GL01-F02			910.0	650.0	2	1.18	梗窗位	GL01-01
4		GL01-F03			830.0	650.0	2	1.08	梗窗位	GL01-01
						合計:	6	5.01		
5		GL02-F01	10mm THK. HEAT STRENGTHENED GLASS	10.0	910.0	980.0	1	0.89	上格間牆位	GL02-01
6		GL02-F02			830.0	980.0	1	0.81	上格間牆位	GL02-01
7		GL02-F03			910.0	552.0	1	0.50	下格間牆位	GL02-01
8		GL02-F04			830.0	552.0	1	0.46	下格間牆位	GL02-01
						合計:	4	2.67		
9		GL04-T01	10mm THK. TEMPERED GLASS (PROTECTIVE BARRIER)	10.0	768.0	163.0	2	0.25	生窗攔河位	GL04-01
						合計:	2	0.25		
						總合計:	14	9.9		

加工注意事項:


2). 本表中所有玻璃對角線尺寸偏差要求不超過負2mm。

3). 本表中玻璃要求粗磨邊處理並倒棱角，而所有玻璃之入爐方向需保持一致。

4). 本表中所有玻璃成品均需做雙面保護，用透明靜電膠紙加四周一寸PK白膠紙做雙面加固保護處理。



5). 本表中所有玻璃成品均需注明室內外及其玻璃編號，以便識別。

 美特鋁質 MIDI Aluminium Fabricator Ltd.	類別		物料號		圖號	GL01-01
	制圖	LHR	2020-09-09		數量	—
修改					位置	幕牆試水箱
日期						

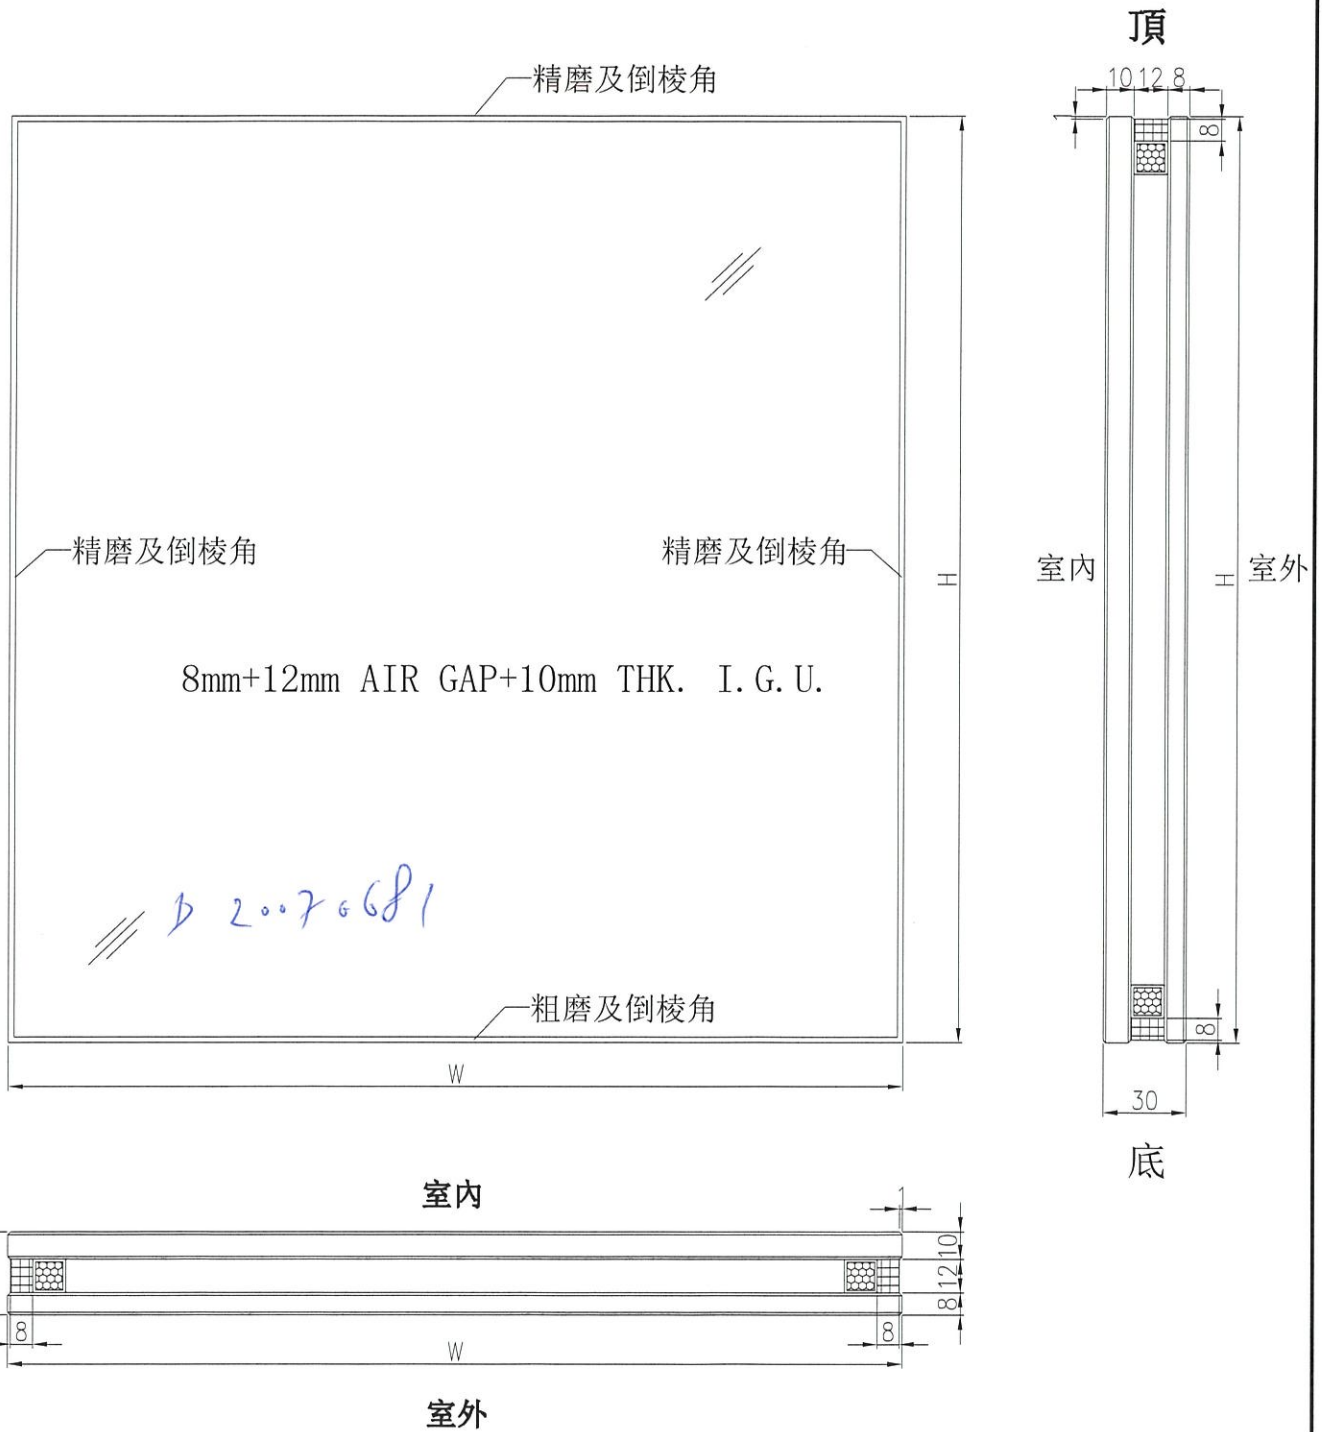


工程號	J-852	地盤	亞皆老街	附 件
名稱	玻璃加工圖		採用	
材料	8mm+12mm AIR GAP+10mm THK. I.G.U.		地盤	
顏色	—		工廠	

 美特鋁質 MIDI Aluminium Fabricator Ltd.	類別		物料號	
	制圖	LHR	2020-09-09	圖號 GL02-01
修改			數量	—
日期			位置	幕牆試水箱

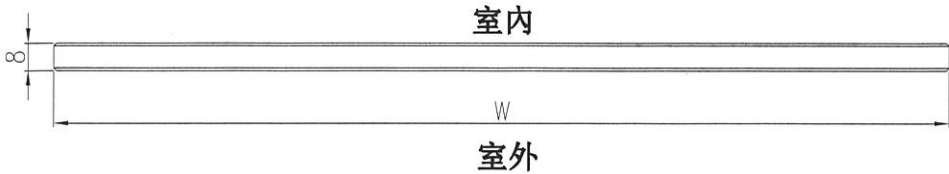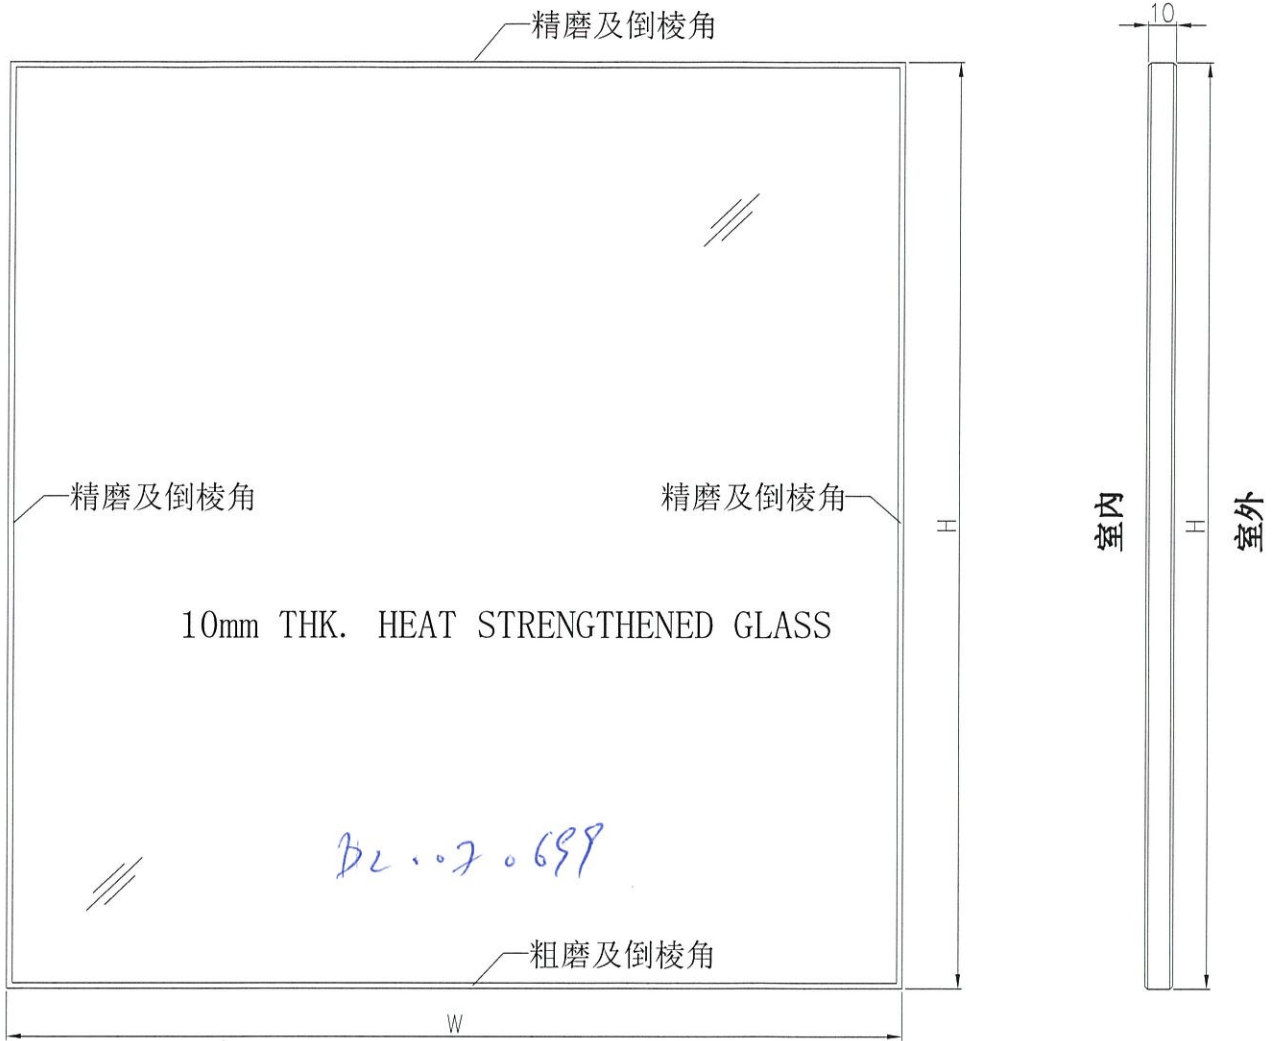



工程號	J-852	地盤	亞皆老街	附 件
名稱	玻璃加工圖		探用	
材料	10mm THK. HEAT STRENGTHENED GLASS		地盤 <input checked="" type="checkbox"/>	
顏色	—		工廠 <input type="checkbox"/>	

 美特鋁質 有限公司 MIDI Aluminium Fabricator Ltd.	類別		物料編號	
	制圖	LHR	2020-09-09	圖號 GL04-01
修改			數量	—
日期			位置	幕牆試水箱

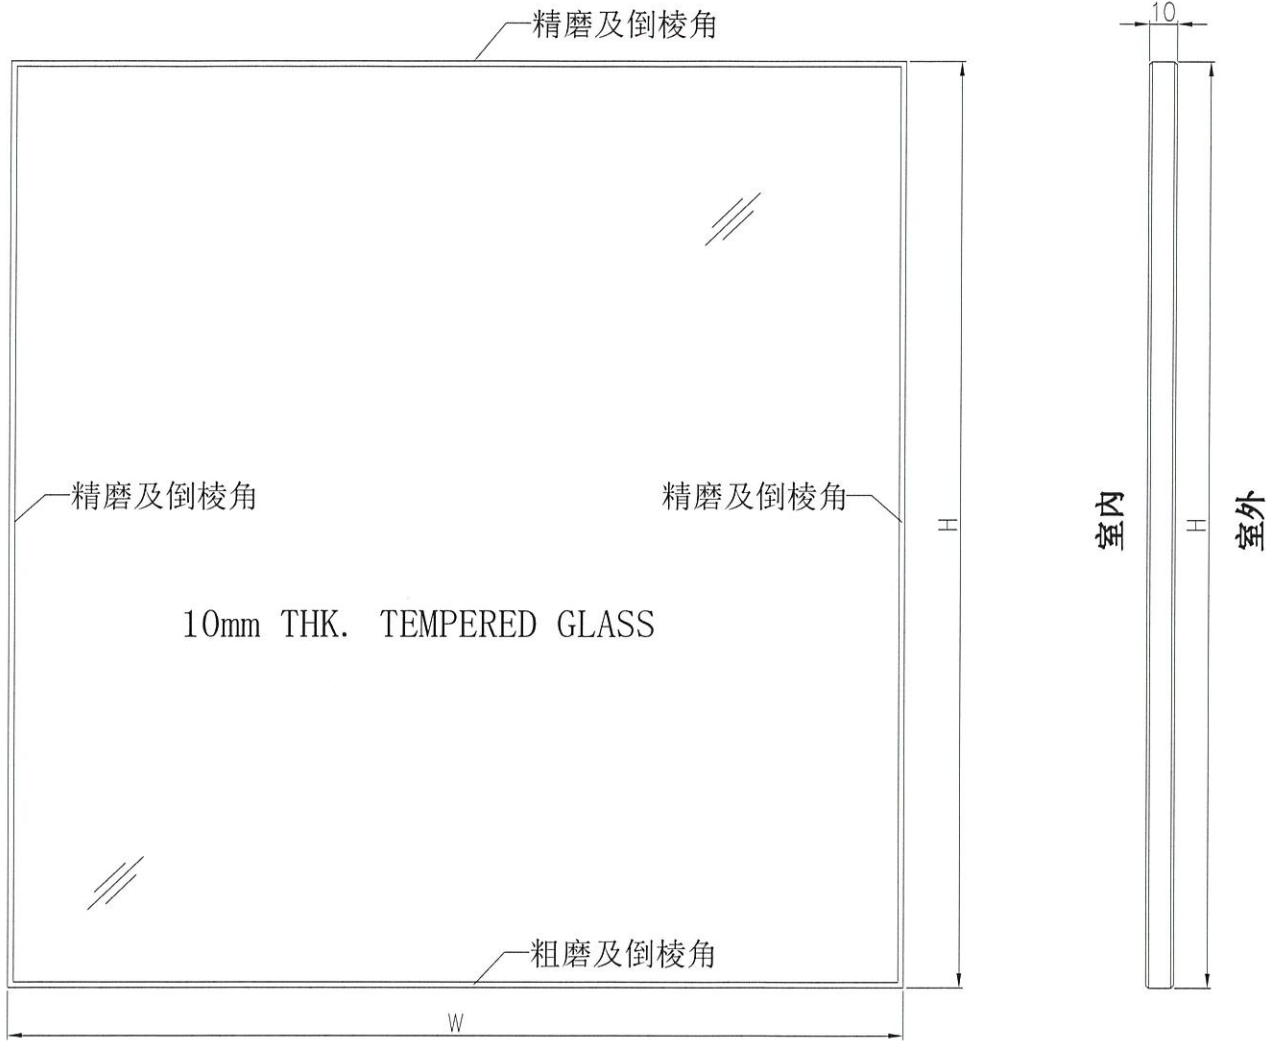


工程號	J-852	地盤	亞皆老街	附 件
名稱	玻璃加工圖		採用	
材料	10mm THK. TEMPERED GLASS		地盤 <input checked="" type="checkbox"/>	
顏色	—		工廠 <input type="checkbox"/>	

J852-試水幕牆玻璃位置圖

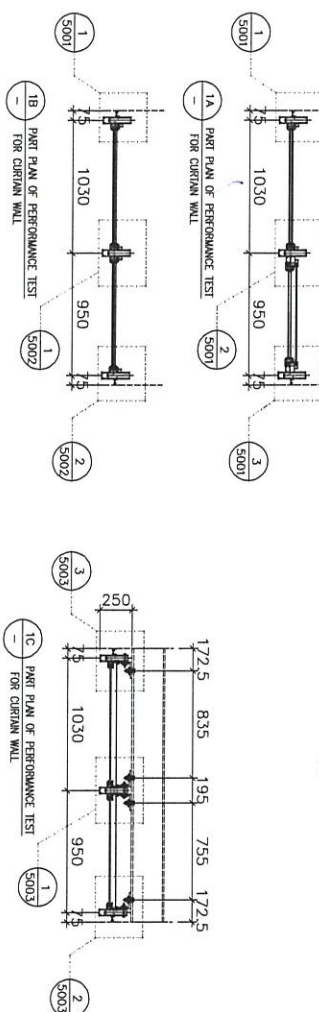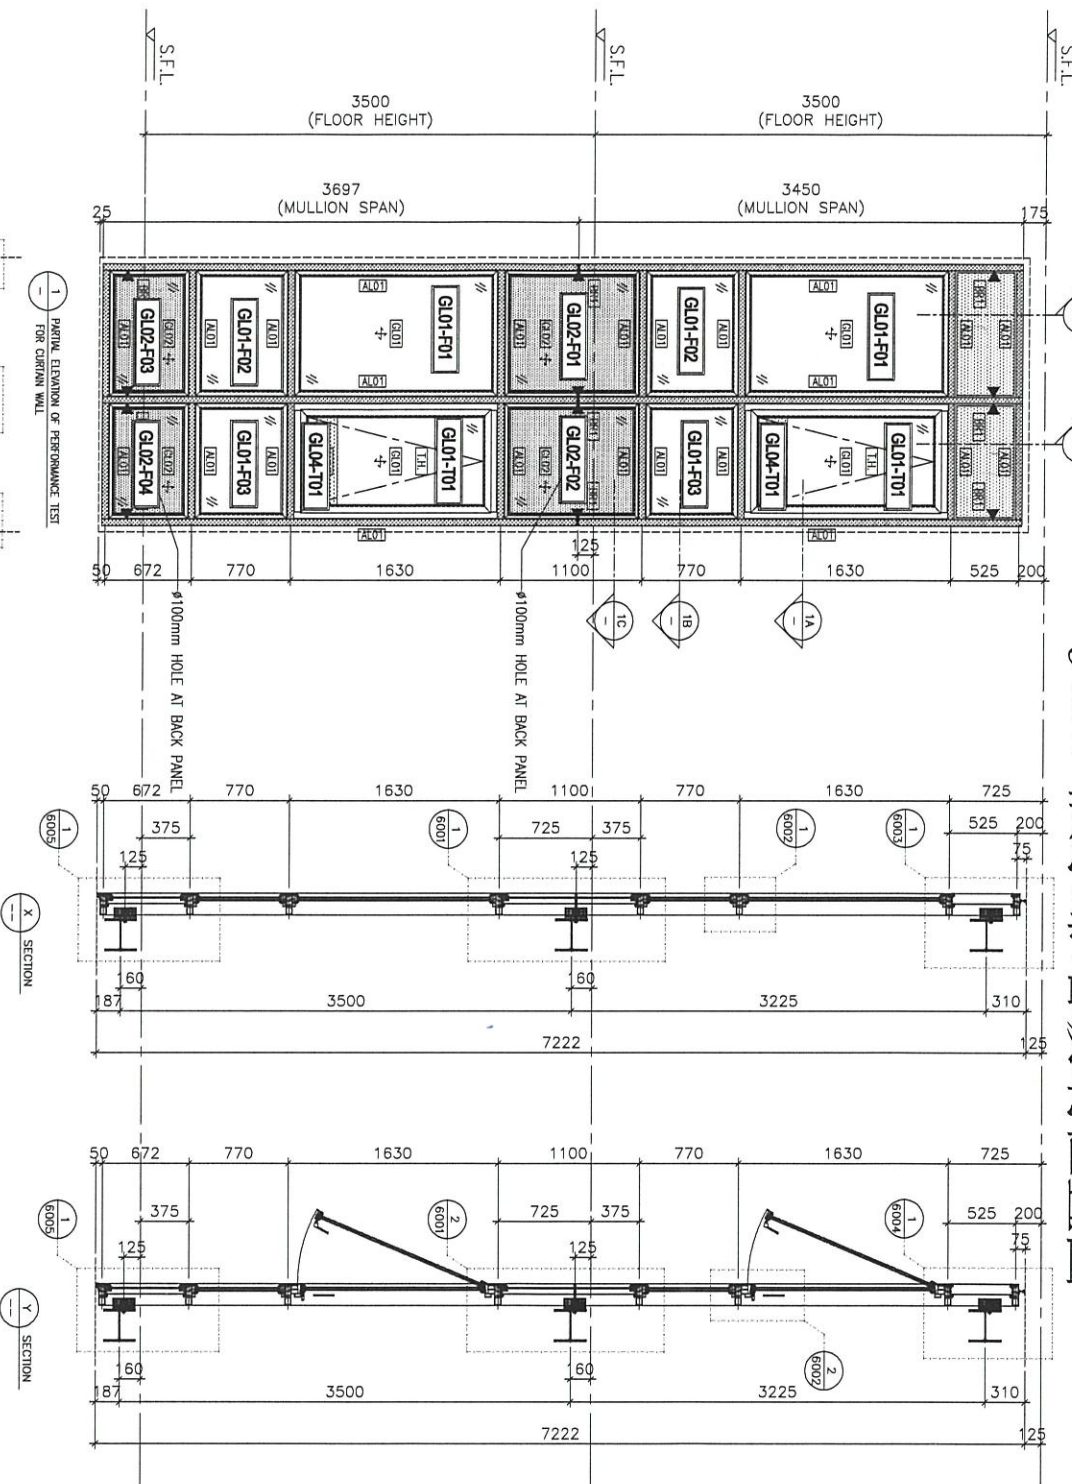

BLD. REF.: CLIENT: ARCHITECT: ARC CONSULTANTS MAIN CONTRIBUTOR: STRUCTURAL ENGINEER: GAMMON FACADE CONSULTANT: ARUP MEINHARDT	NOTE: 1. ALL DIMENSIONS ARE IN mm. 2. ALL DIMENSIONS ARE VERTED FROM OUTSIDE BEFORE FABRICATION. 3. ALL DIMENSIONS TO BE VERTED ON SITE. LEGEND: (X) BEAM MARK NO. (S) REFER SHEET NO. 1. F.F.L. -- FINISHED FLOOR LEVEL 2. S.F.L. -- STRUCTURAL FLOOR LEVEL 3. -- REVERSED DIM. 4. CLASS LEGEND [AL01] ALUM EXTRUSION MARK REFER TO DRAWING: 1101&1102 [GL01] GL01 (VISION GLASS); 10mm THK. CLEAR TINTED LG.LL. [GL02] GL02 (SPANDREL GLASS); 10mm THK. HEAD STRENGTHENED GLASS [GL03] GL03 (PROTECTIVE BARBER); 10mm THK. TINTED GLASS + GLASS SPAN DIRECTION 5. FINING LOCATION ▶ [L01] FINING LOCATION	JOB NO.: J-852 PROJECT: PROPOSED RESIDENTIAL DEVELOPMENT AT 139 - 147 ARGYLE STREET, NKL 6005, 6035 R.P., 6036 R.P., 6037 R.P. & 6038 R.P. TITLE: ELEVATION OF PERFORMANCE TEST FOR CURTAIN WALL DATE: 13-Jul-20 SCALE: 1:40 DRAWN BY: LHR CHECKED BY: DW UNIT: 5-5, Sunny Industrial Centre, 177 Telok Ayer St., Singapore 080177 MIDJ Architectural & Engineering Sdn. Bhd. 14232489211-4 Fax: (65) 77277856 DMC NO.: J852-SD-PT-4001 REV.: A	REVISIONS: NO. DATE REVISION 1. 13-Jul-20 ISSUED FOR PERFORMACE TEST
--	--	--	--

622650 HK. 2691

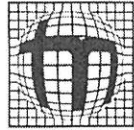

T M Testing Co., Ltd.

屯門測試有限公司

DD124, Lot 612, 18 Wing On Kui
Shek Po Road
Ping Ha Road, Tin Shui Wai, N.T.

新界天水圍屏廈路石埗路永安居 18 號

Tel (852) 2472 6380

Fax (852) 3905 6158

