

工程指示 / 要求簡箋(E.I.)

工程指示編號：EI / 2691 / 20

修改版次：-

工程編號：J - 852

工程名稱：亞皆老街中電

工程項目：幕牆 試水箱用鋁料

收件人：生統/ 水洪/ 寶誠

發件人：Ant Yeung

日期：13/11/2020

要求提供 / 確認 事項：

- |                                    |                                     |                               |
|------------------------------------|-------------------------------------|-------------------------------|
| <input type="checkbox"/> 初步鋁料 B.M. | <input type="checkbox"/> 加工拆圖，然後生產  | <input type="checkbox"/> 尺寸表  |
| <input type="checkbox"/> 正式鋁料 B.M. | <input type="checkbox"/> 技術上資料 / 指示 | <input type="checkbox"/> 報價   |
| <input type="checkbox"/> 配件 B.M.   | <input type="checkbox"/> 樣辦或貨品說明書   | <input type="checkbox"/> 分判合約 |
| <input type="checkbox"/> 其他：_____  |                                     |                               |

內容：

請按加工圖生產試水箱用鋁料送試水場安裝

所有試水箱優先生產

室外蓋於現場啣膠後裝，出貨時須與窗框一同打扎，一起出貨 (與 EI 2690 相同)

謝謝

請在 2020.11.27 前完成上列要求。

附：109 頁

以上項目為：

- 原合約工程包                       原合約工程加 / 減賬                       新工程報價

原因：-

分發東莞各部門：

- |  |   |  |   |
|--|---|--|---|
| <input type="checkbox"/> 生產技術總監 <input type="checkbox"/> 連附件 | <input type="checkbox"/> 技術部 <input type="checkbox"/> 連附件                         | <input type="checkbox"/> 生產部 <input type="checkbox"/> 連附件  | <input type="checkbox"/> 機械設計部 <input type="checkbox"/> 連附件         |
| <input type="checkbox"/> 採購部 <input type="checkbox"/> 連附件    | <input checked="" type="checkbox"/> 生產統籌部 <input checked="" type="checkbox"/> 連附件 | <input type="checkbox"/> 小羅&清 <input type="checkbox"/> 連附件 |   |
| <input type="checkbox"/> 質檢部 <input type="checkbox"/> 連附件    | <input type="checkbox"/> 會計部 <input type="checkbox"/> 連附件                         | <input type="checkbox"/> 報關組 <input type="checkbox"/> 連附件  | <input type="checkbox"/> 其他 <u>楊榮輝</u> <input type="checkbox"/> 連附件 |

分發其他分判：

- (v) 水洪  連附件

分發香港各部門：

- |   |  |   |   |    |
|---|--|---|---|----|
| <input type="checkbox"/> 行政部 <input type="checkbox"/> 連附件 | <input type="checkbox"/> 會計部 <input type="checkbox"/> 連附件  | <input type="checkbox"/> 統籌部 <input type="checkbox"/> 連附件 | <input checked="" type="checkbox"/> 工程部地盤科文 <input checked="" type="checkbox"/> 連附件 | 寶誠 |
| <input type="checkbox"/> 採購部 <input type="checkbox"/> 連附件 | <input type="checkbox"/> QS 部 <input type="checkbox"/> 連附件 | <input type="checkbox"/> 維修部 <input type="checkbox"/> 連附件 | <input type="checkbox"/> 其他 _____ <input type="checkbox"/> 連附件                      |    |

傳遞編號：

HK 2598 / 20

發件人簽署：

項目經理簽署：

B.D. REF :

CLIENT :

ARCHITECT : **ABC DESIGN LTD**  
11/F, 110 HONG KONG STREET, HONG KONG

MAIN CONTRACTOR :



STRUCTURAL ENGINEER :



FAÇADE CONSULTANT :



NOTE :  
1. ALL DIMENSIONS ARE IN mm.  
2. ALL ELEVATIONS ARE VIEWED FROM OUTSIDE.  
3. ALL DIMENSIONS TO BE VERIFIED ON SITE BEFORE FABRICATION.

LEGEND :

- XT ( ) DETAIL MARK NO.
- RS ( ) REFER SHEET NO.
- 1. F.F.L. -- FINISHED FLOOR LEVEL
- 2. S.F.L. -- STRUCTURAL FLOOR LEVEL
- 3. ( ) -- REVERSED DETAIL
- 4. GLASS LEGEND

- (A01) ALUM EXTRUSION MARK: REFER TO DRAWING: 1101&1102
- (G01) GL01 (VISION GLASS): 10mm THK CLEAR TEMPERED T.G.U.
- (G02) GL02 (SPANDREL GLASS): 10mm THK HEAT STRENGTHENED GLASS
- (G03) GL03 (PROTECTIVE BARRIER): 10mm THK TEMPERED GLASS
- (G04) GL04 (PROTECTIVE BARRIER): 10mm THK TEMPERED GLASS
- (G05) GL05 (GLASS SPAN DIRECTION)

- 1. FINING LOCATION
- 2. FINING LOCATION
- 3. FINING LOCATION
- 4. FINING LOCATION
- 5. FINING LOCATION

NO.	DATE	REVISION SUBJECT TO FACED COMMENT	BY
A	28-10-2020		


JOB NO. : J-852  
 PROJECT : PROPOSED RESIDENTIAL DEVELOPMENT AT 139 - 147 ARGYLE STREET, NKIL 6005, 6035 R.P., 6036 R.P., 6037 R.P. & 6038 R.P.

TITLE : ELEVATION OF PERFORMANCE TEST FOR CURTAIN WALL

DATE : 13-Jul-20  
 SCALE : 1:40  
 DRAWN BY : LHR  
 CHECKED BY : DW

美特铝业有限公司  
 MTD Aluminium Fabrication Co., Ltd.  
 Units 6-8, Sunny Industrial Centre, 1/F, 610 Chee Awe Ling Road, Kwun Tong, Tel: 23489211-4, Fax: (852) 7727658

DWG NO. : J852-SD-P1-4001 REV. : A

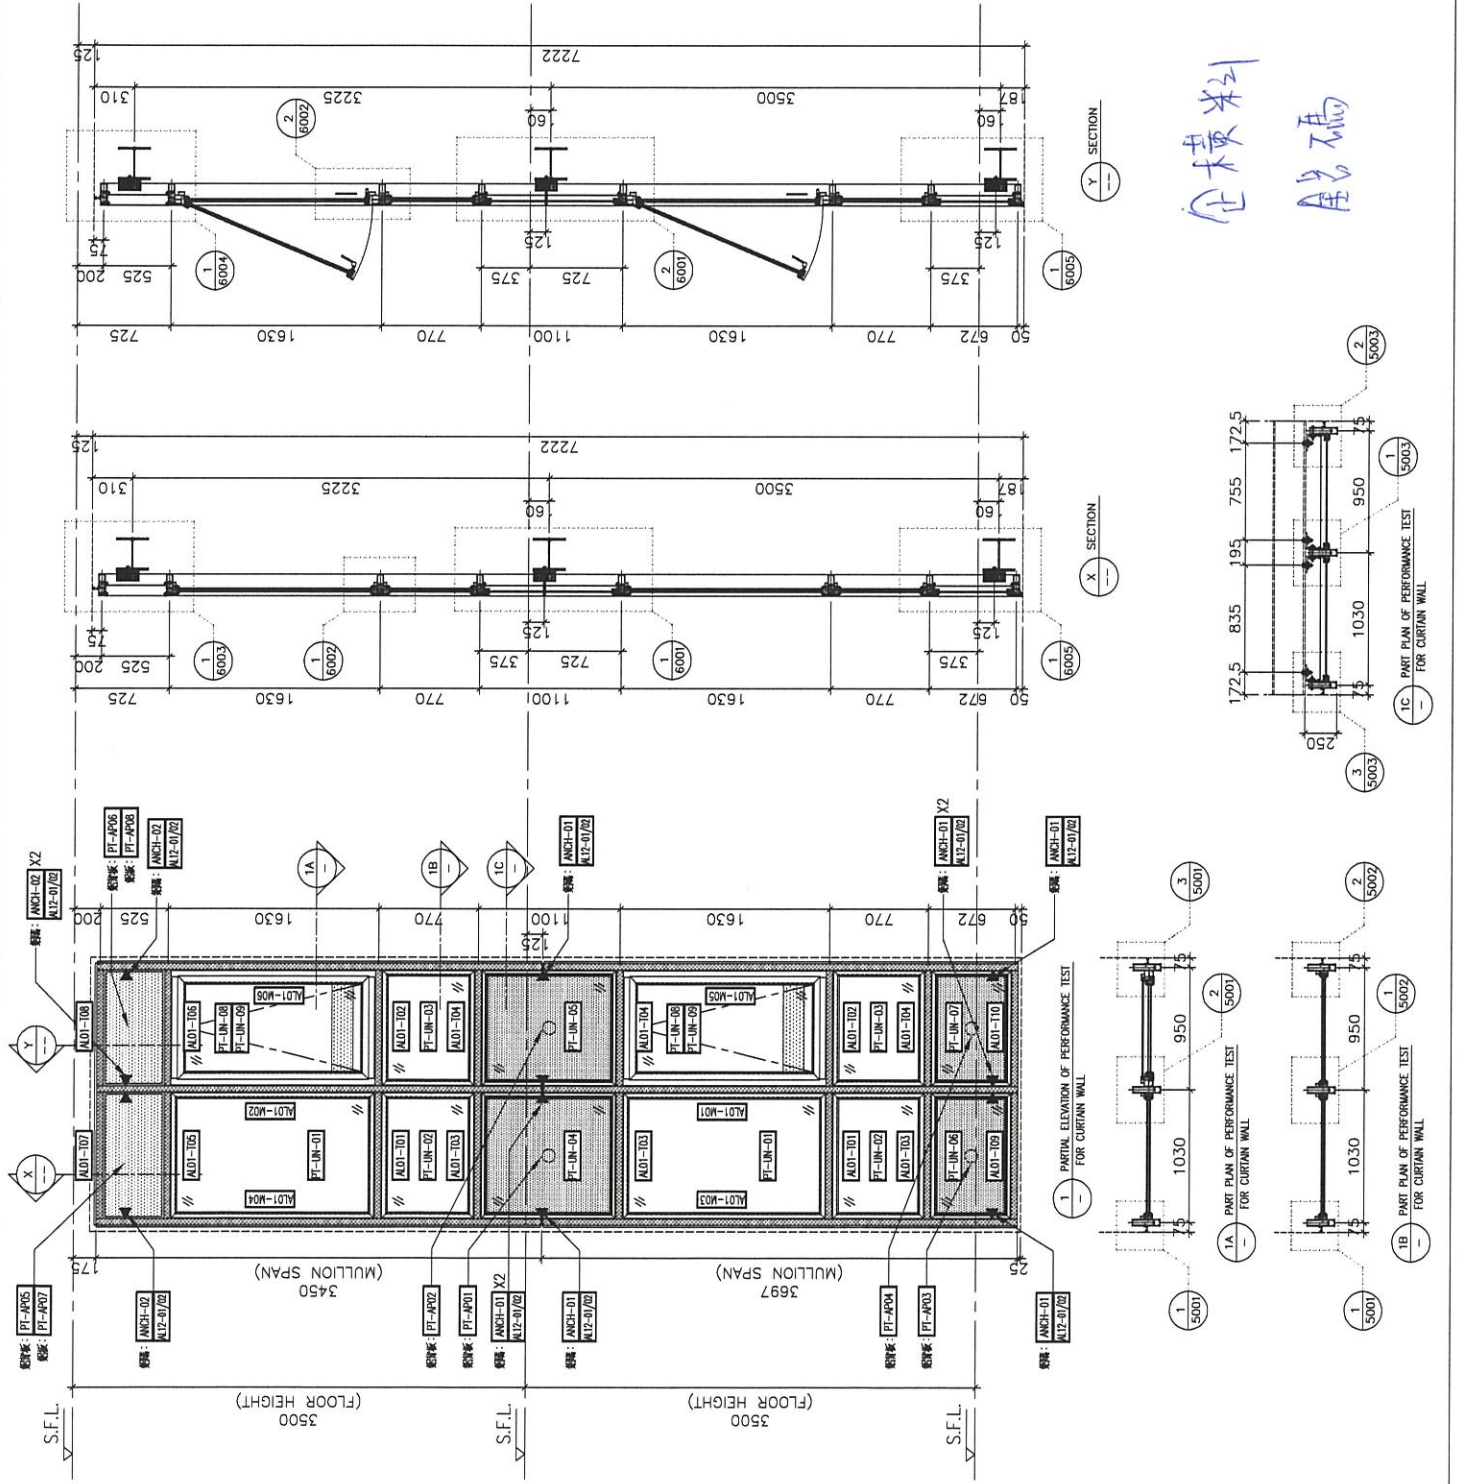

企模架  
 铝石碼

B.D. REF :

CLIENT :

ARCHITECT :

MAIN CONTRACTOR :



STRUCTURAL ENGINEER :  
FAÇADE CONSULTANT:


NOTE:  
1. DIMENSIONS ARE IN mm.  
2. ALL ELEVATIONS ARE WORK FROM OUTSIDE.  
3. ALL DIMENSIONS TO BE VERIFIED ON SITE BEFORE FABRICATION.

LEGEND:


- ① DETAIL MARK NO.
- ② REFER SHEET NO.
- 1. F.F.L. -- FINISHED FLOOR LEVEL
- 2. S.F.L. -- STRUCTURAL FLOOR LEVEL
- 3. (⊖) -- REVERSED DETAIL
- 4. GLASS LEGEND
- [AL01] ALUM EXTRUSION MARK
- REFER TO DRAWING: 1101&1102
- [GL01] GLAZ (VISION GLASS):  
6mm HEAT STRENGTHENED 12mm AIR GAP  
+10mm THK. CLEAR TEMPERED IG.U.
- [GL02] GL02 (SPANDREL GLASS):  
10mm THK. HEAT STRENGTHENED GLASS
- [GL03] GL03 (PROTECTIVE BARRIER):  
10mm THK. TEMPERED GLASS
- [GL04] GLASS SPAN DIRECTION
- 5. FIXING LOCATION
- ▶ [FBRT] FIXING LOCATION

JOB NO. :	J-852
PROJECT :	PROPOSED RESIDENTIAL DEVELOPMENT AT 139 - 147 ARCYCLE STREET, NKIL 6005, 6035 R.P., 6036 R.P., 6037 R.P. & 6038 R.P.
TITLE :	ELEVATION OF PERFORMANCE TEST FOR CURTAIN WALL
DATE :	13-Jul-20
SCALE :	1:40
CHECKED BY :	DW
DRAWN BY :	LHR
UNIT :	Metric
DESIGNER :	美特銘實有限公司 METTING REALTY CONSULTING LTD. 610 Che Kwo Ling Road, Kowloon Tel: 22489211-4 Fax: (852) 2777666
DWG NO. :	J852-SD-PT-4001
REV. :	A

# 窗框室外蓋派位圖

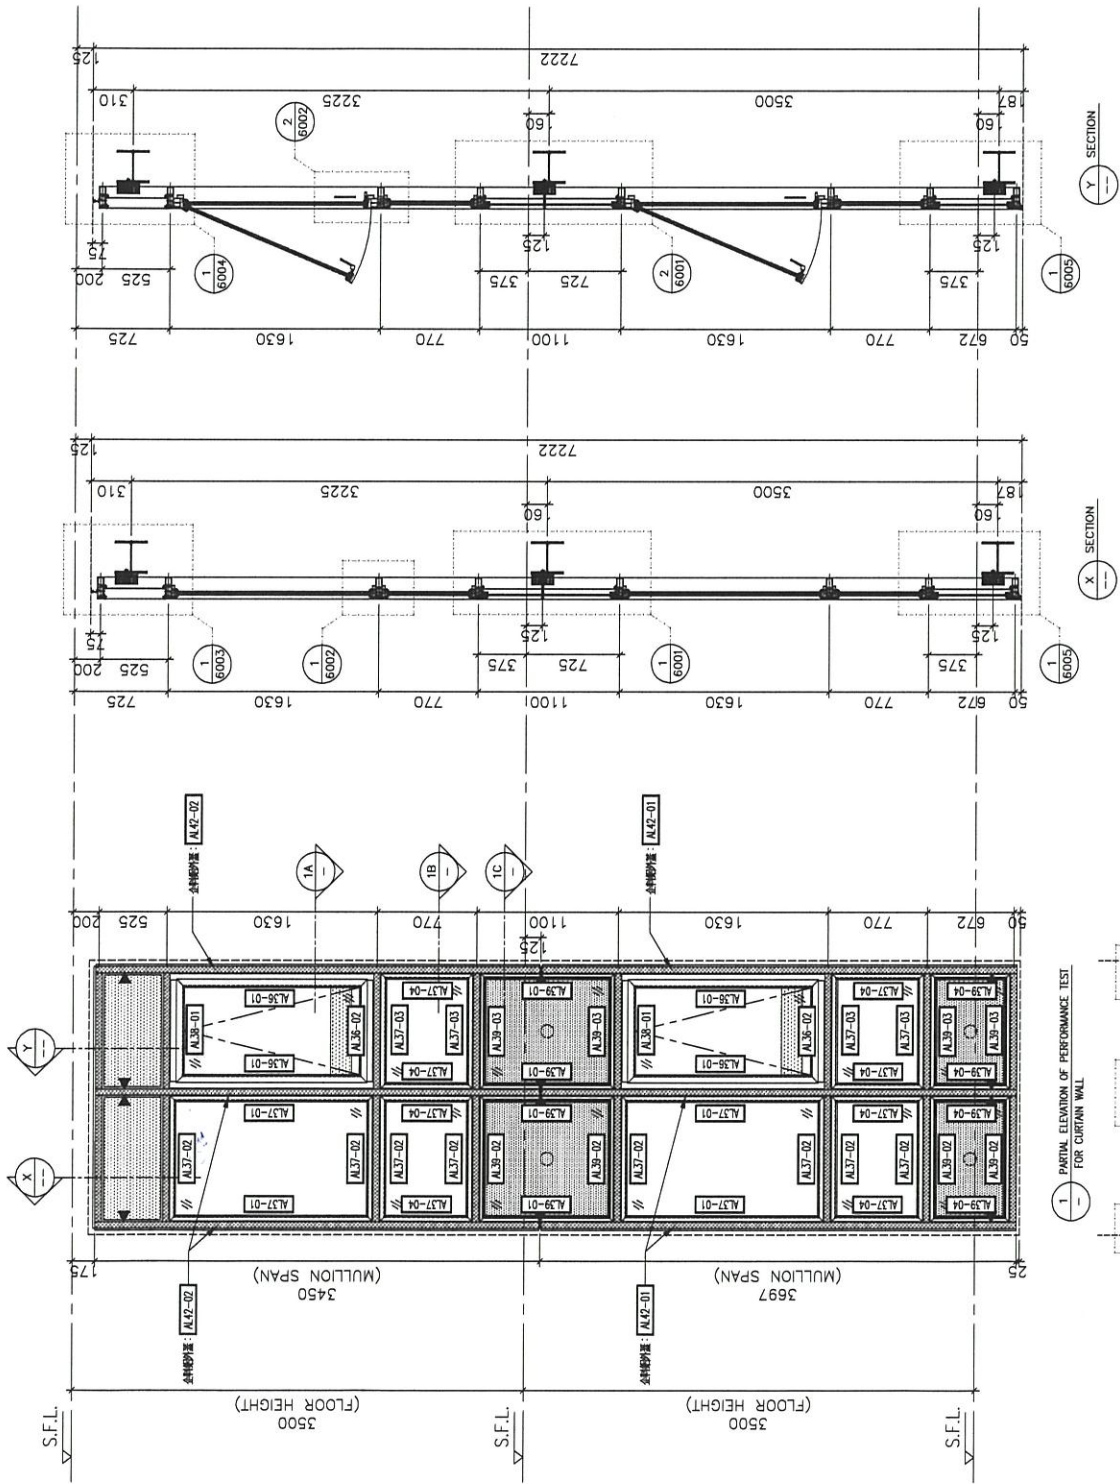

1 PARTIAL ELEVATION OF PERFORMANCE TEST FOR CURTAIN WALL

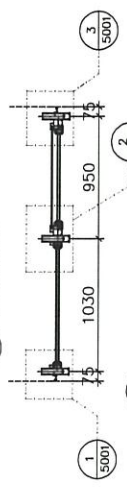


1A PARTIAL ELEVATION OF PERFORMANCE TEST FOR CURTAIN WALL

1 PARTIAL ELEVATION OF PERFORMANCE TEST FOR CURTAIN WALL




1B PARTIAL ELEVATION OF PERFORMANCE TEST FOR CURTAIN WALL

1 PARTIAL ELEVATION OF PERFORMANCE TEST FOR CURTAIN WALL

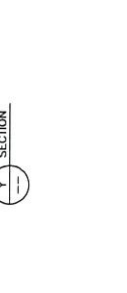

1C PARTIAL ELEVATION OF PERFORMANCE TEST FOR CURTAIN WALL

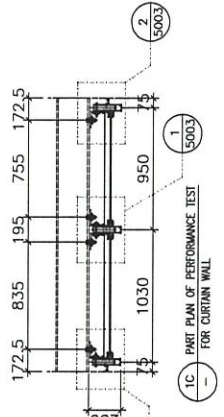

1C PARTIAL ELEVATION OF PERFORMANCE TEST FOR CURTAIN WALL



1C PARTIAL ELEVATION OF PERFORMANCE TEST FOR CURTAIN WALL

圖則登記表  
DRAWING REGISTER

		接收日期 Receiving Date (適用於客戶圖則)									
工程名稱 Project Title:	亞皆老街	年									
試水幕牆鋁料加工圖		月									
工程編號 Project No:	J-852	日									
分發予 Distributed To		發出日期 Issued Date									
		年	20								
		月	11								
		日	12								
圖則編號 Drg. No.	圖則名稱 Drawing Title	修訂編號 Revision No.									
	圖則登記表	1	-								
	圖則登記表	2	-								
	圖則登記表	3	-								
J852-PT-M01	主企X85825拆圖	4	-								
J852-PT-M02	主企X85825拆圖	5	-								
J852-PT-M03	主企X85825拆圖	6	-								
J852-PT-M04	主企X85825拆圖	7	-								
J852-PT-M05	主企X85825拆圖	8	-								
J852-PT-M06	主企X85825拆圖	9	-								
J852-PT-T01	主橫X85825拆圖	10	-								
J852-PT-T02	主橫X85825拆圖	11	-								
J852-PT-T03	主橫X85825拆圖	12	-								
J852-PT-T04	主橫X85825拆圖	13	-								
J852-PT-T05	主橫X85825拆圖	14	-								
J852-PT-T06	主橫X85825拆圖	15	-								
J852-PT-T07	主橫X85825拆圖	16	-								
J852-PT-T08	主橫X85825拆圖	17	-								
J852-PT-T09	主橫X85825拆圖	18	-								
J852-PT-LJ-C01	鋁角拆圖	19	-								
J852-PT-LJ-C02	鋁角拆圖	20	-								
J852-PT-LJ-C03	鋁角拆圖	21	-								
J852-PT-LJ-C04	鋁角拆圖	22	-								
J852-PT-LJ-C05	鋁角拆圖	23	-								
J852-PT-LJ-C06	鋁角拆圖	24	-								
J852-PT-LJ-C07	鋁角拆圖	25	-								
J852-PT-LJ-C08	鋁角拆圖	26	-								
J852-PT-LJ-C09	鋁角拆圖	27	-								
J852-PT-LJ-C10	鋁角拆圖	28	-								
J852-PT-LJ-C11	鋁角拆圖	29	-								
J852-PT-LJ-C12	鋁角拆圖	30	-								
J852-PT-LJ-C13	鋁角拆圖	31	-								
J852-PT-LJ-C14	鋁角拆圖	32	-								
J852-PT-LJ-C15	鋁角拆圖	33	-								
J852-PT-LJ-C16	鋁角拆圖	34	-								


圖則登記表  
DRAWING REGISTER

		接收日期 Receiving Date (適用於客戶圖則)									
工程名稱 Project Title:	亞皆老街	年									
試水幕牆鋁料加工圖		月									
工程編號 Project No:	J-852	日									
分發予 Distributed To		發出日期 Issued Date									
		年	20								
		月	11								
		日	12								
圖則編號 Drg. No.	圖則名稱 Drawing Title	修訂編號 Revision No.									
J852-PT-LJ-C17	鋁角拆圖	35	-								
J852-PT-LJ-C17A	鋁角拆圖	36	-								
J852-PT-LJ-C18	鋁槽拆圖	37	-								
J852-PT-LJ-C19	鋁巴拆圖	38	-								
J852-PT-LJ-C20	鋁巴拆圖	39	-								
J852-PT-LJ-C21	鋁巴拆圖	40	-								
J852-PT-LJ-C22	X85823拆圖	41	-								
J852-PT-LJ-C23	X85824拆圖	42	-								
J852-PT-LJ-C24	X85824拆圖	43	-								
J852-PT-FAB-01	X85769拆圖	44	-								
J852-PT-FAB-02	X85769拆圖	45	-								
J852-PT-FAB-03	X85826拆圖	46	-								
J852-PT-FAB-04	X85826拆圖	47	-								
J852-PT-FAB-05	X85760拆圖	48	-								
J852-PT-FAB-06	X85760拆圖	49	-								
J852-PT-FAB-07	X85827拆圖	50	-								
J852-PT-FAB-08	X85827拆圖	51	-								
J852-PT-FAB-09	X85767拆圖	52	-								
J852-PT-FAB-10	X85767拆圖	53	-								
J852-PT-FAB-11	X85767拆圖	54	-								
J852-PT-FAB-12	X85767拆圖	55	-								
J852-PT-FAB-13	X85834拆圖	56	-								
J852-PT-FAB-14	X85834拆圖	57	-								
J852-PT-FAB-15	X85768拆圖	58	-								
J852-PT-FAB-16	X85768拆圖	59	-								
J852-PT-FAB-17	X85768拆圖	60	-								
J852-PT-FAB-18	X85836拆圖	61	-								
J852-PT-FAB-19	X85836拆圖	62	-								
J852-PT-FAB-20	X85837拆圖	63	-								
J852-PT-FAB-21	X85819拆圖	64	-								
J852-PT-FAB-22	X85832拆圖	65	-								
J852-PT-FAB-23	X85820拆圖	66	-								
J852-PT-FAB-24	X85833拆圖	67	-								
ASS-UN01	組裝圖	68	-								

圖則登記表  
DRAWING REGISTER

		接收日期 Receiving Date (適用於客戶圖則)											
工程名稱 Project Title:	亞皆老街	年											
試水幕牆鋁料加工圖		月											
工程編號 Project No:	J-852	日											
分發予 Distributed To		發出日期 Issued Date											
		年	20										
		月	11										
		日	12										
圖則編號 Drg. No.	圖則名稱 Drawing Title	修訂編號 Revision No.											
ASS-UN02	組裝圖	69	-										
ASS-UN03	組裝圖	70	-										
ASS-UN04	組裝圖	71	-										
ASS-UN05	組裝圖	72	-										
ASS-UN06	組裝圖	73	-										
ASS-UN07	組裝圖	74	-										
ASS-UN08	組裝圖	75	-										
ASS-UN09	組裝圖	76	-										
28/S/S-01	不銹鋼墊巴圖	77	-										
28/S/S-02	不銹鋼墊巴圖	78	-										
		79	-										



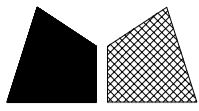

美特鋁質有限公司

MIDI Aluminium Fabricator Ltd.


工程號

J-852

地盤

幕牆測試

序号	物料編號	數量	位置	樓層
01	AL01-M02	1	測試	測試

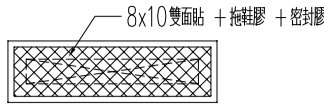






企料頂部封口示意圖

送工地


\*請用A3紙打印

室外  
OUTSIDE

室外  
OUTSIDE

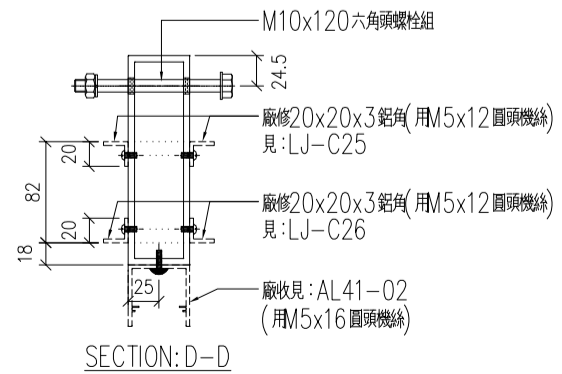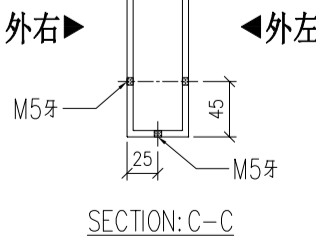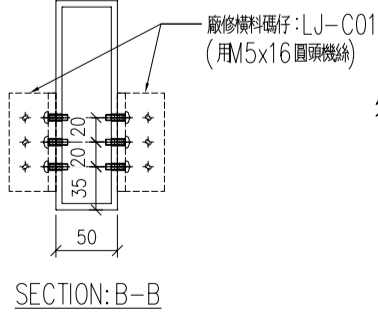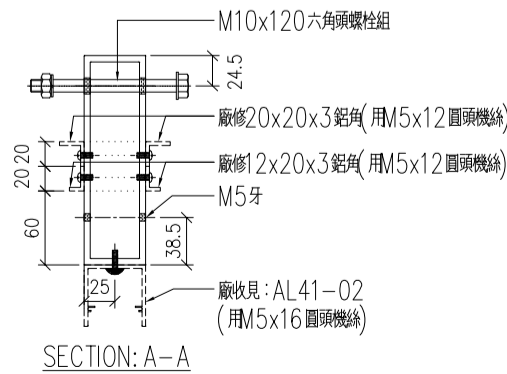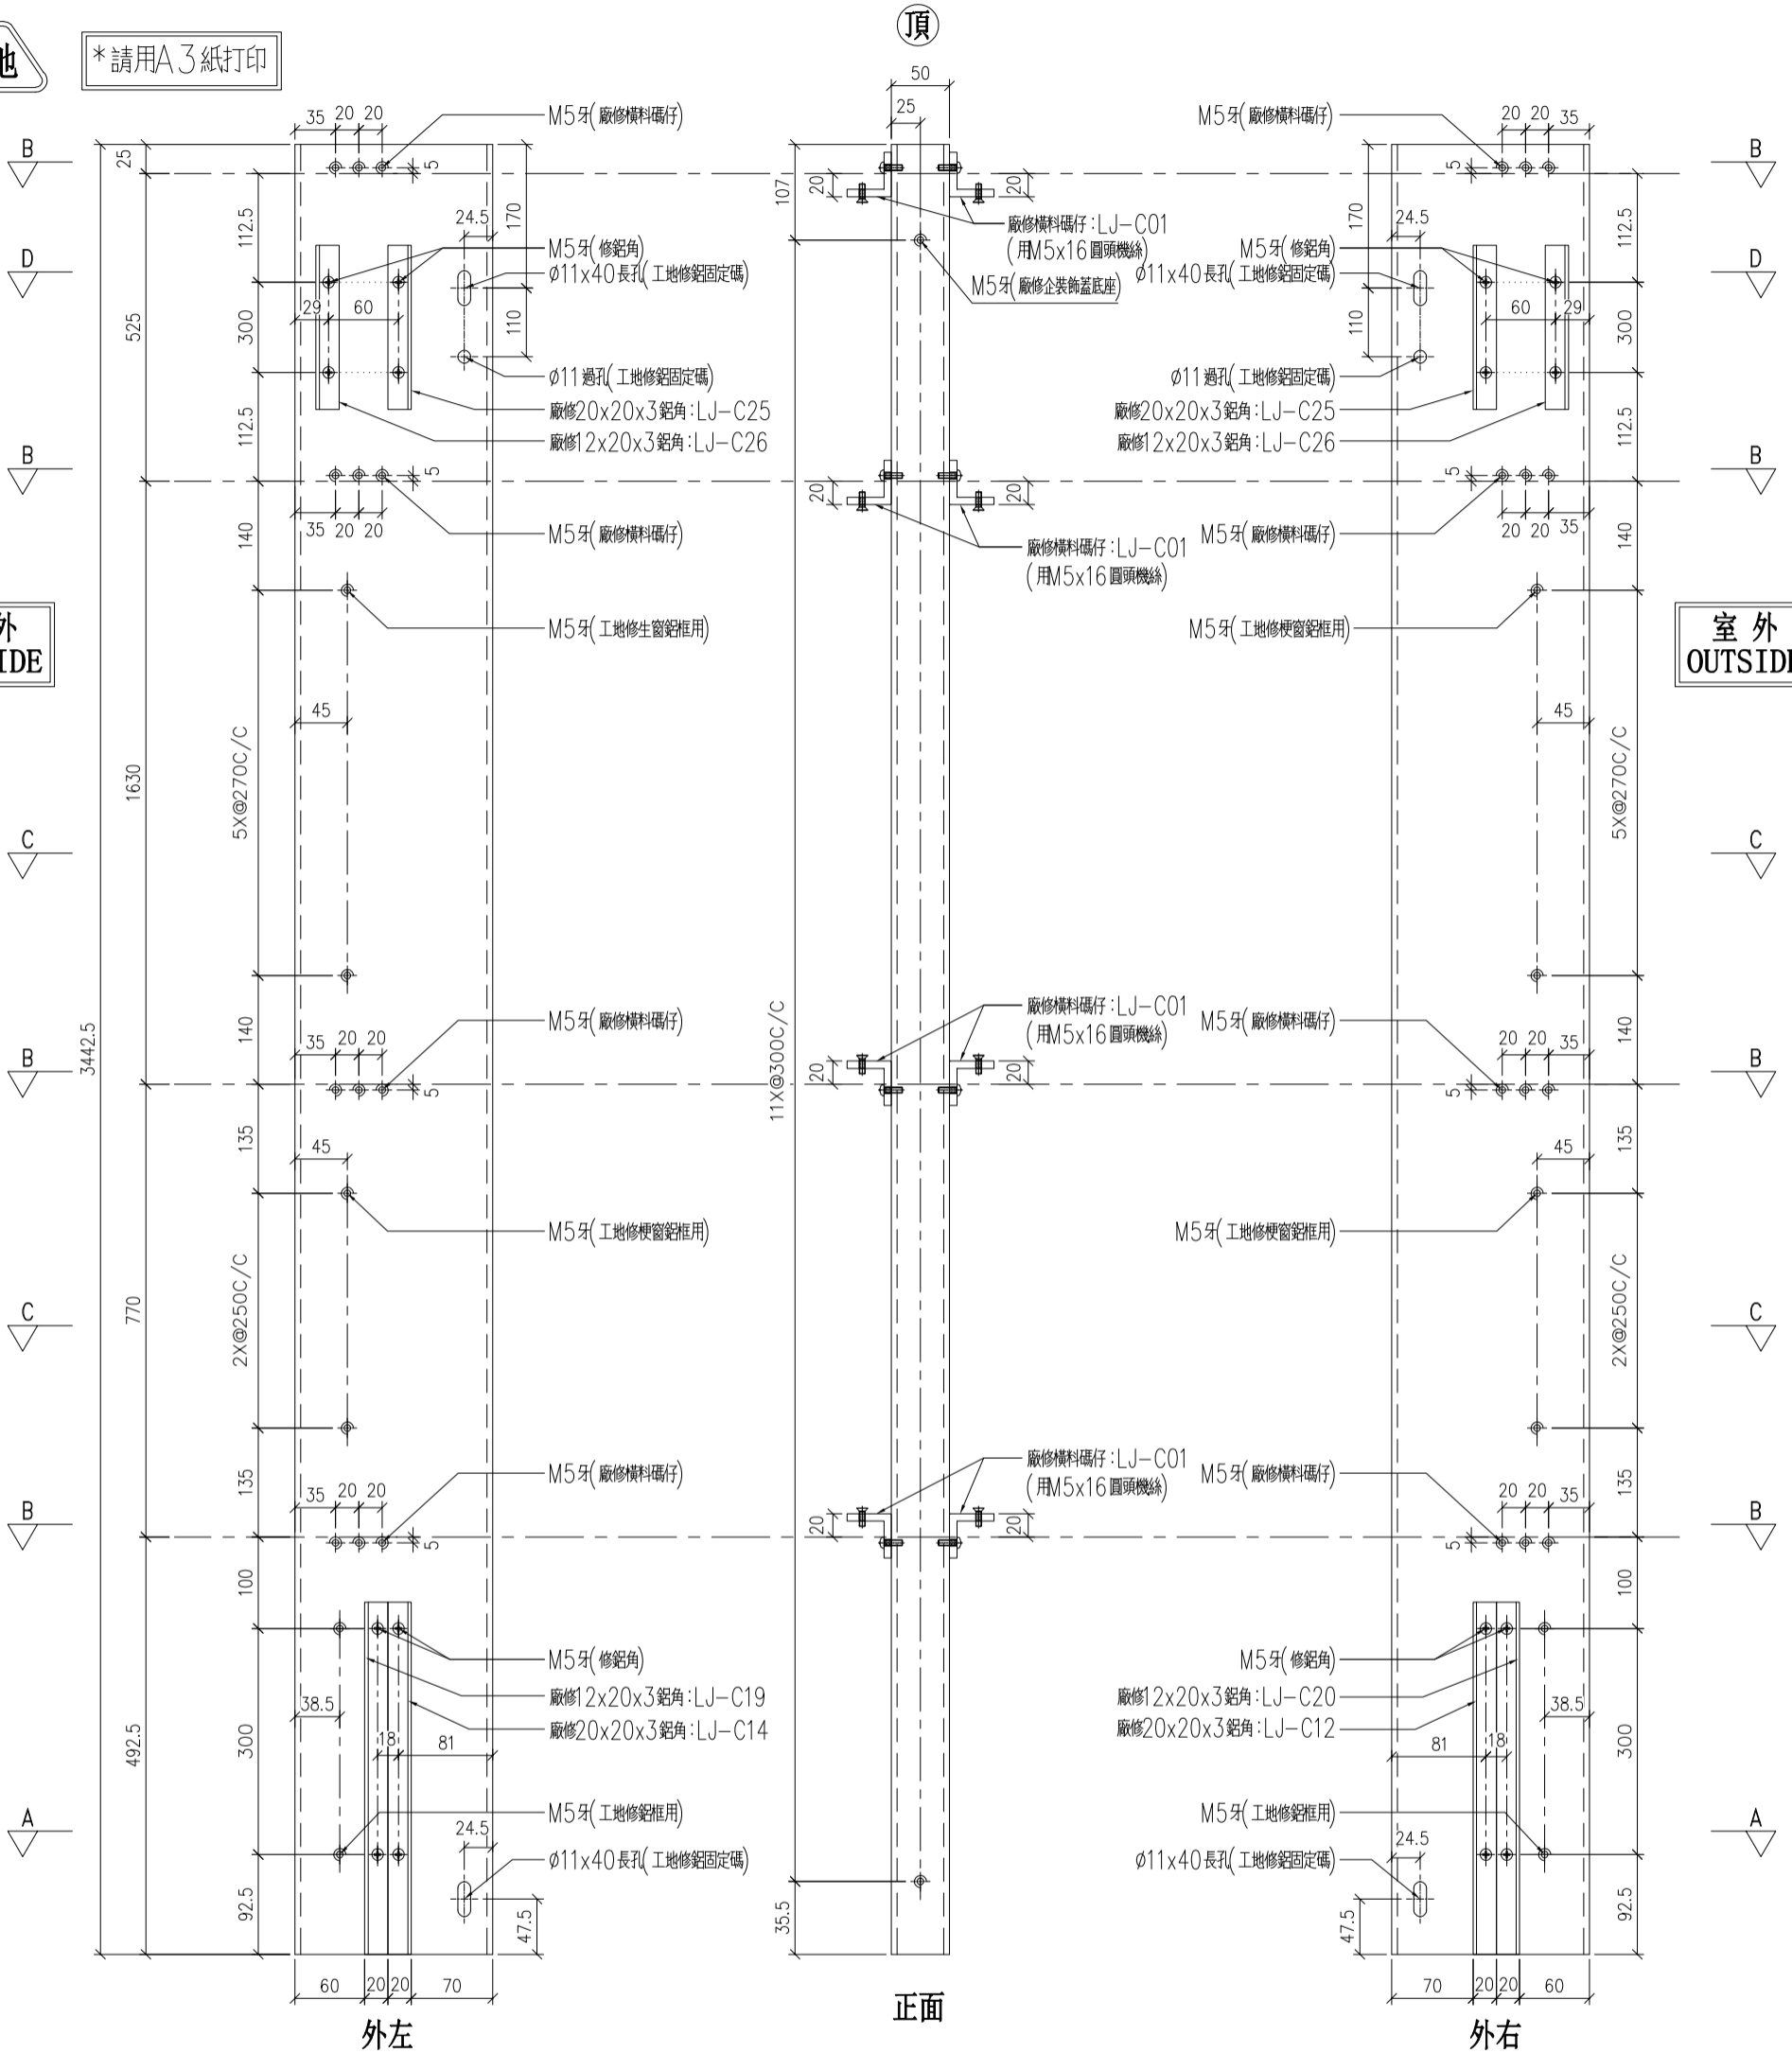

名稱	170x50x5mm 鋁通	制圖	LHR	2020.11.7	修改	-	
材料	X85825	復核	-	-	日期	-	
顏色	UCT806812XL-3	批準			圖號	J852-PT-M02	

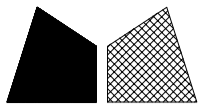


美特鋁質 有限公司


MIDI Aluminium Fabricator Ltd.

序号	物料編號	數量	位置	樓層
01	AL01-M03	1	測試	測試

工程號	J-852	地盤	幕牆測試
-----	-------	----	------

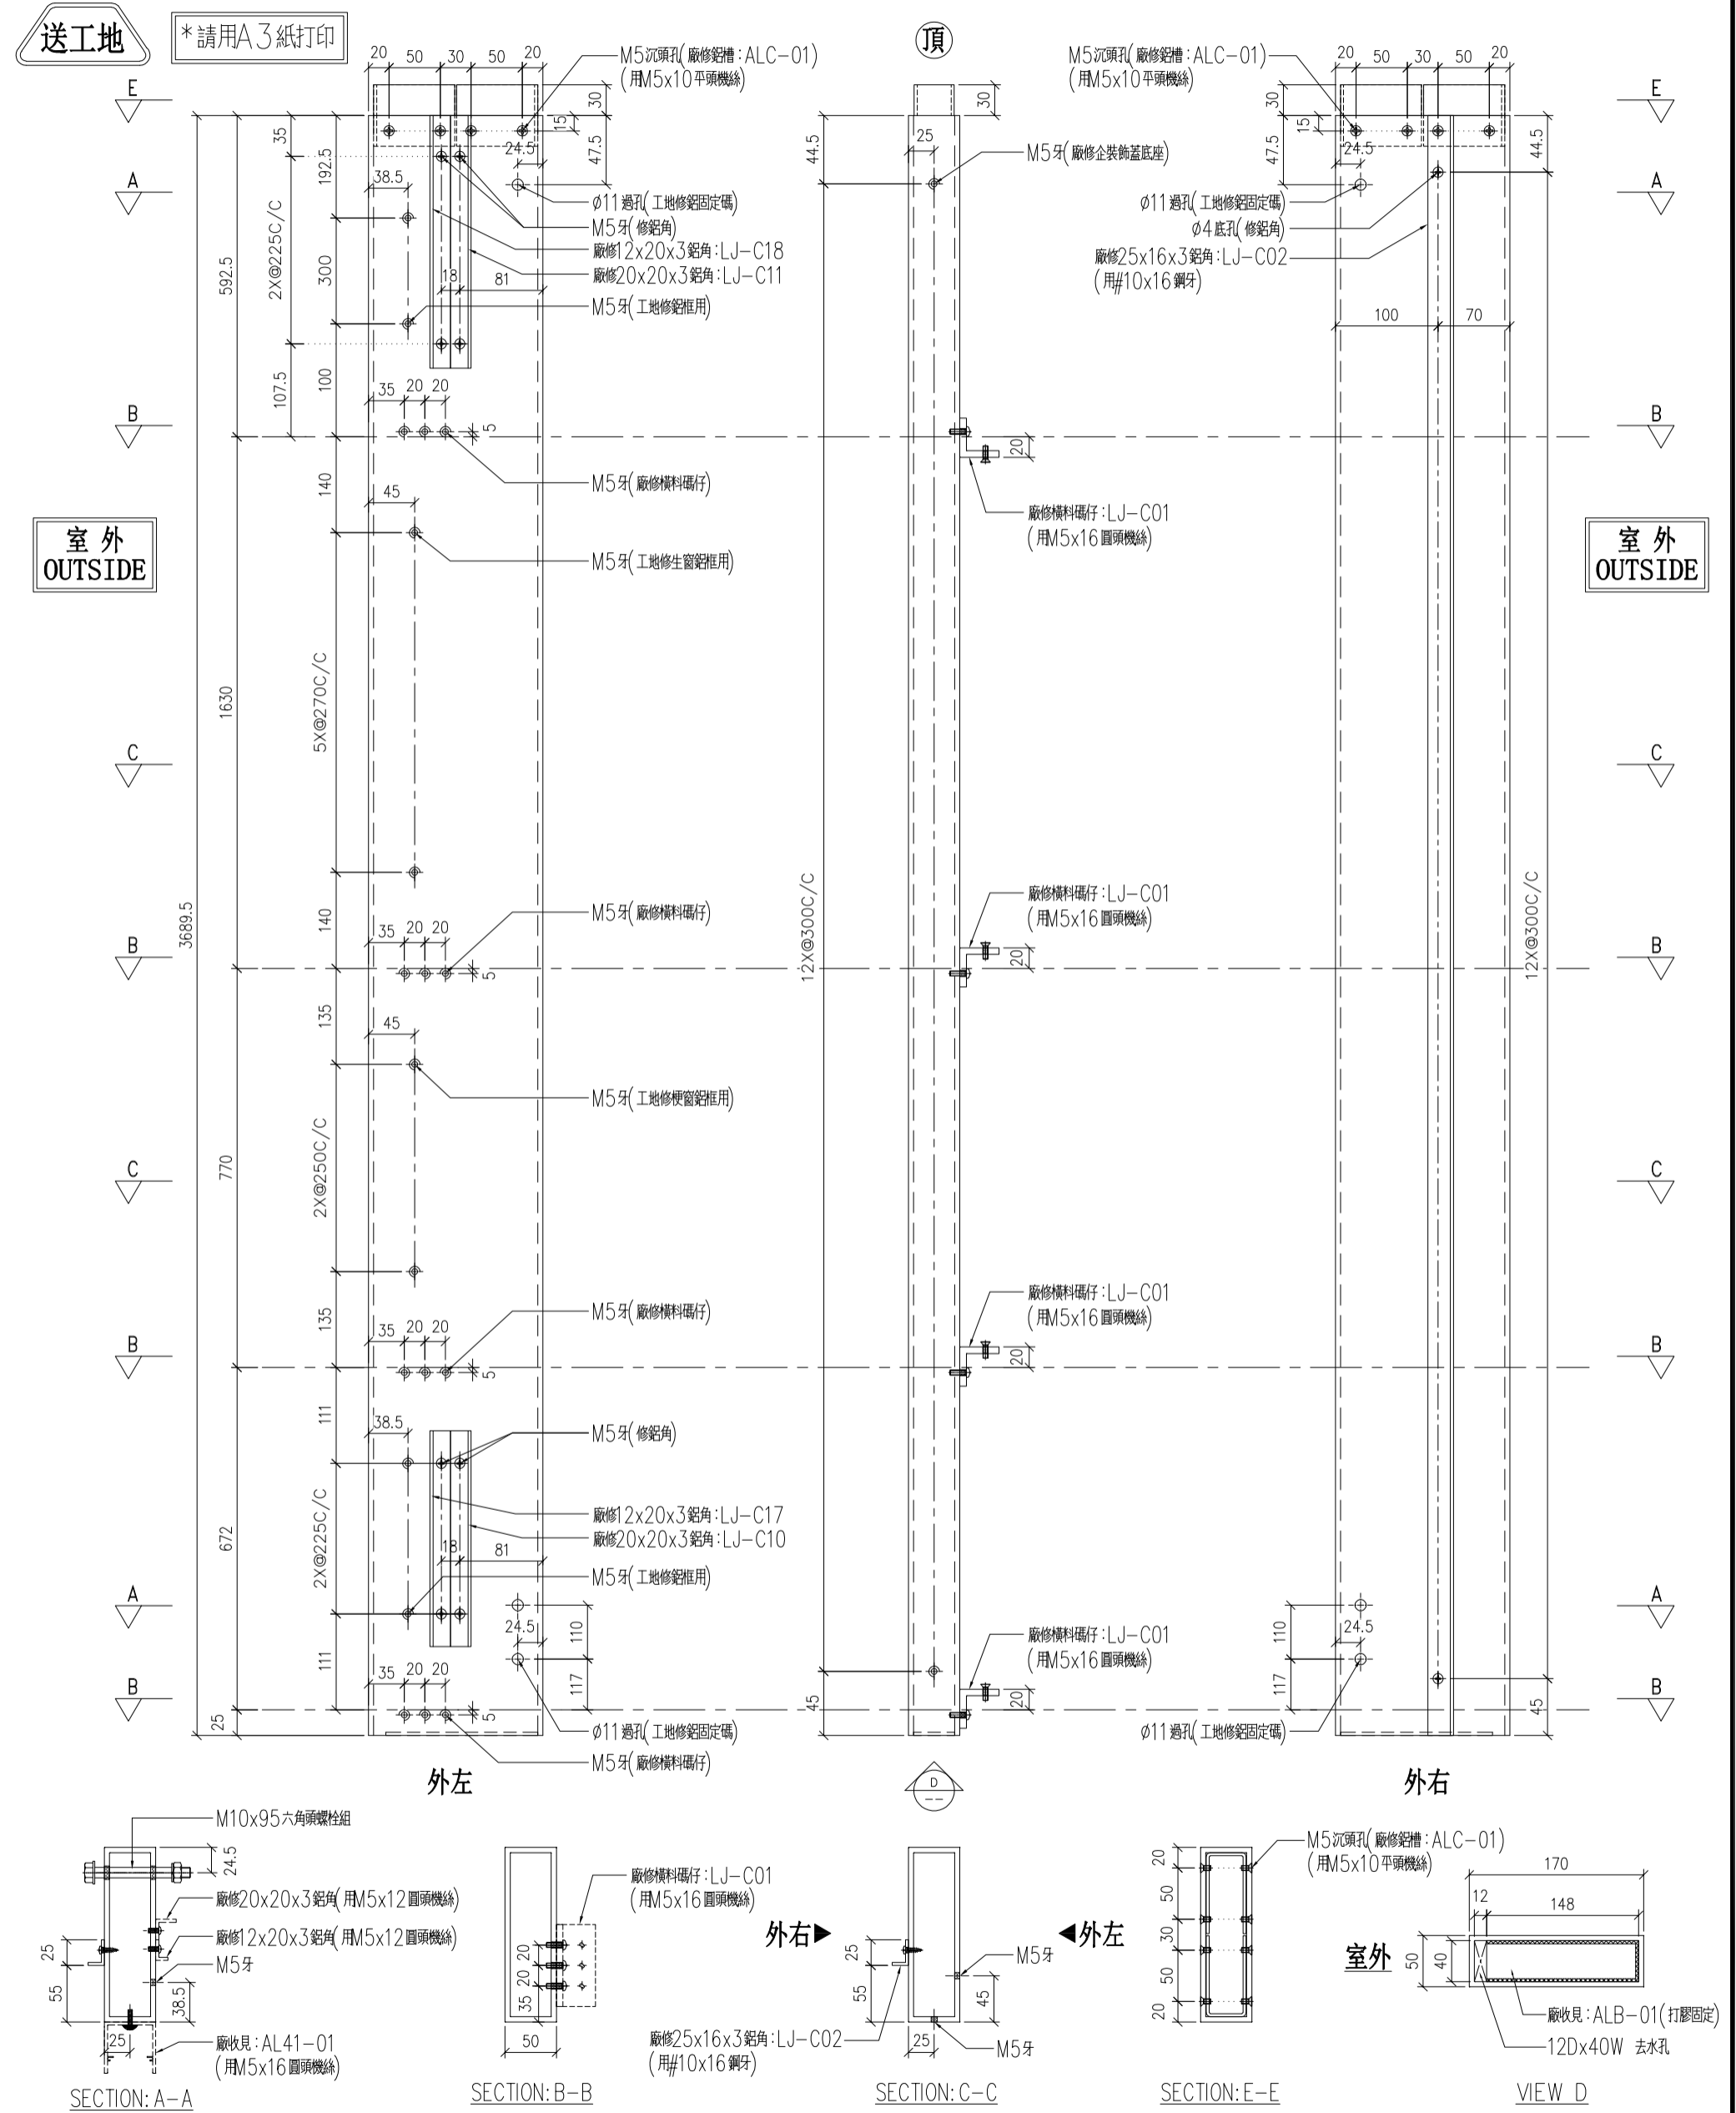

名稱	170x50x5mm 鋁通	制圖	LHR	2020.11.7	修改	-	
材料	X85825	復核	-	-	日期	-	
顏色	UCT806812XL-3	批準			圖號	J852-PT-M03	

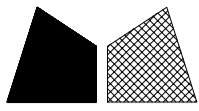

美特鋁質有限公司

MIDI Aluminium Fabricator Ltd.


工程號

J-852

地盤

幕牆測試

序号	物料編號	數量	位置	樓層
01	AL01-M04	1	測試	測試

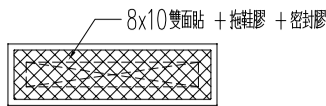






企料頂部封口示意圖

送工地

\*請用A3紙打印


室外  
OUTSIDE

室外  
OUTSIDE

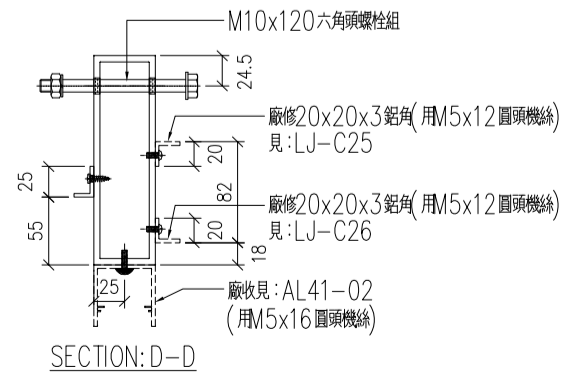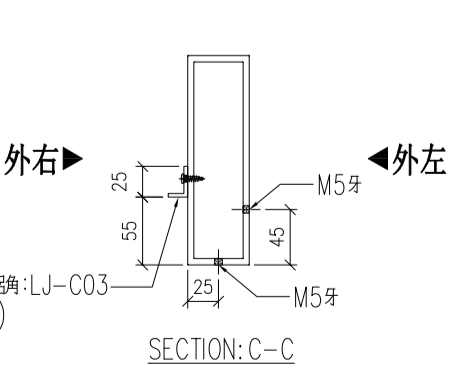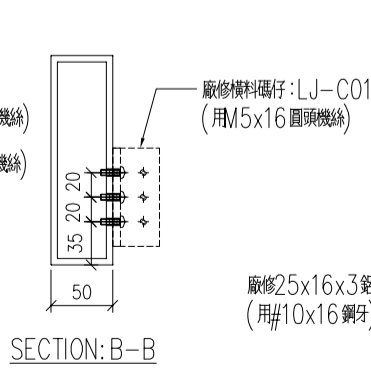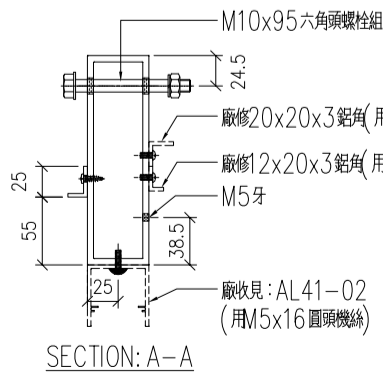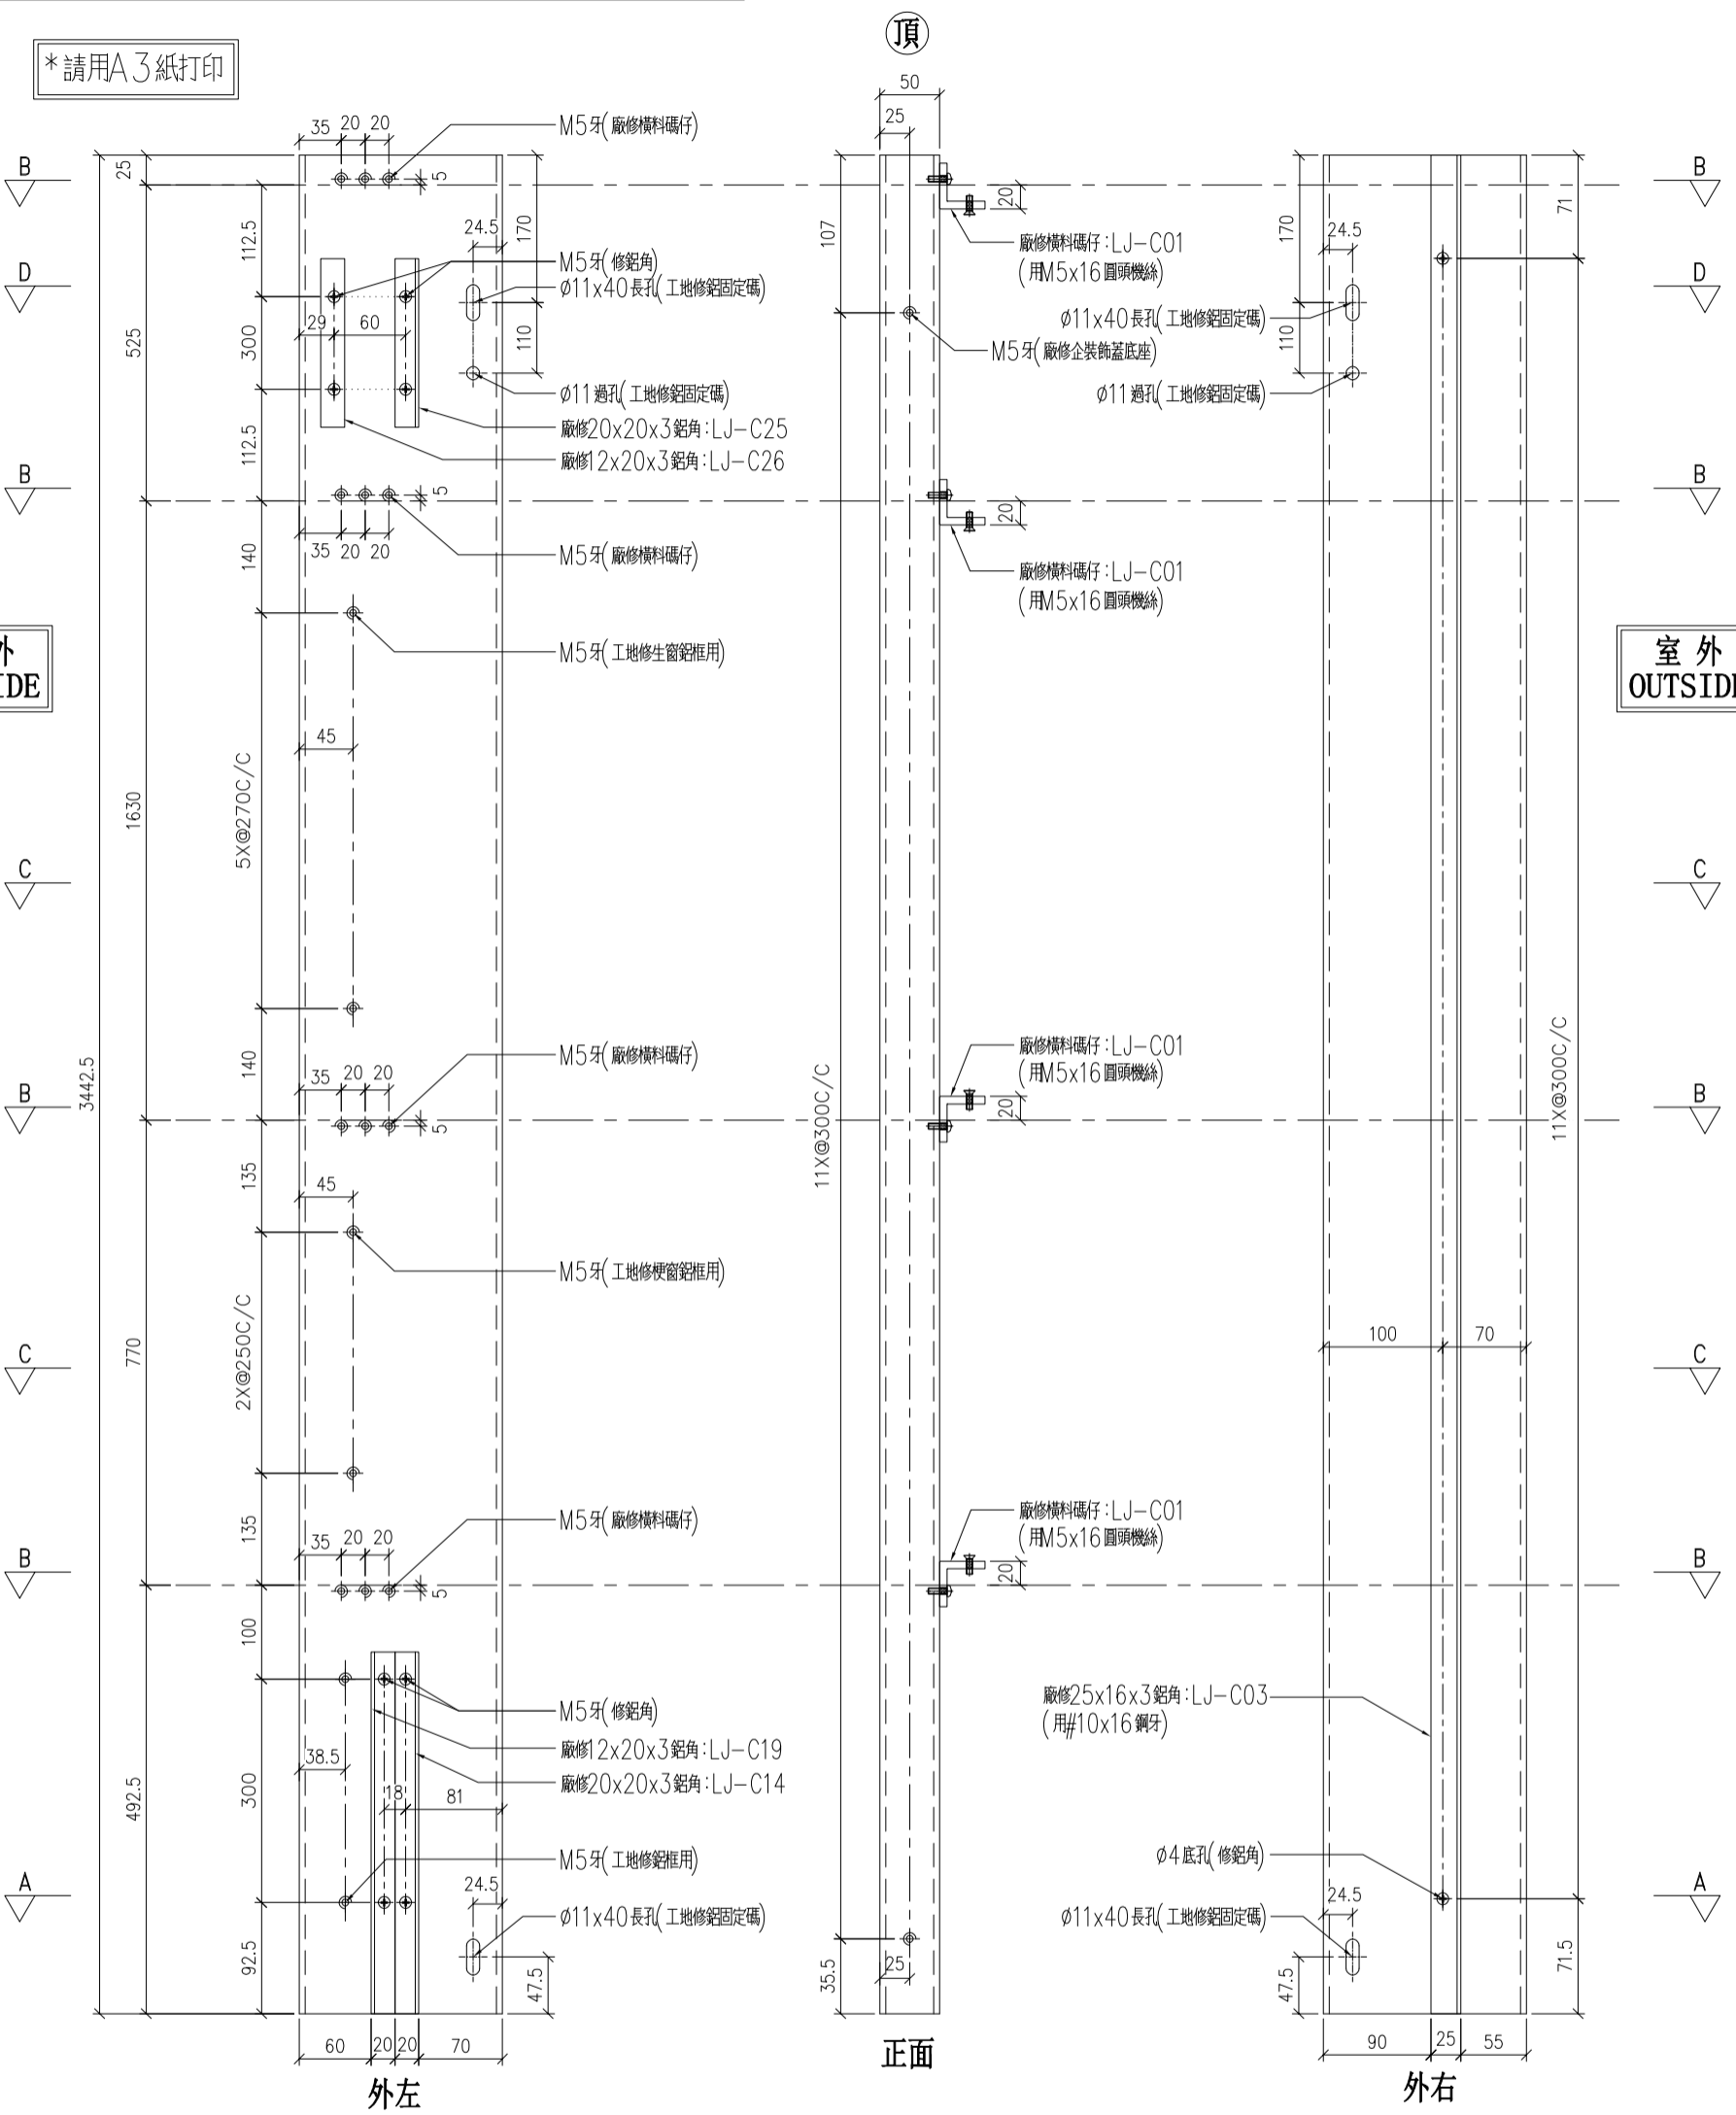

名稱	170x50x5mm 鋁通	制圖	LHR	2020.11.7	修改	-	
材料	X85825	復核	-	-	日期	-	
顏色	UCT806812XL-3	批準			圖號	J852-PT-M04	



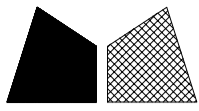

美特鋁質 有限公司


MIDI Aluminium Fabricator Ltd.

工程號

J-852

地盤

幕牆測試

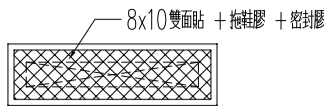

企料頂部封口示意圖


序号	物料編號	數量	位置	樓層
01	AL01-M06	1	測試	測試

送工地


\*請用A3紙打印

室外  
OUTSIDE


室外  
OUTSIDE

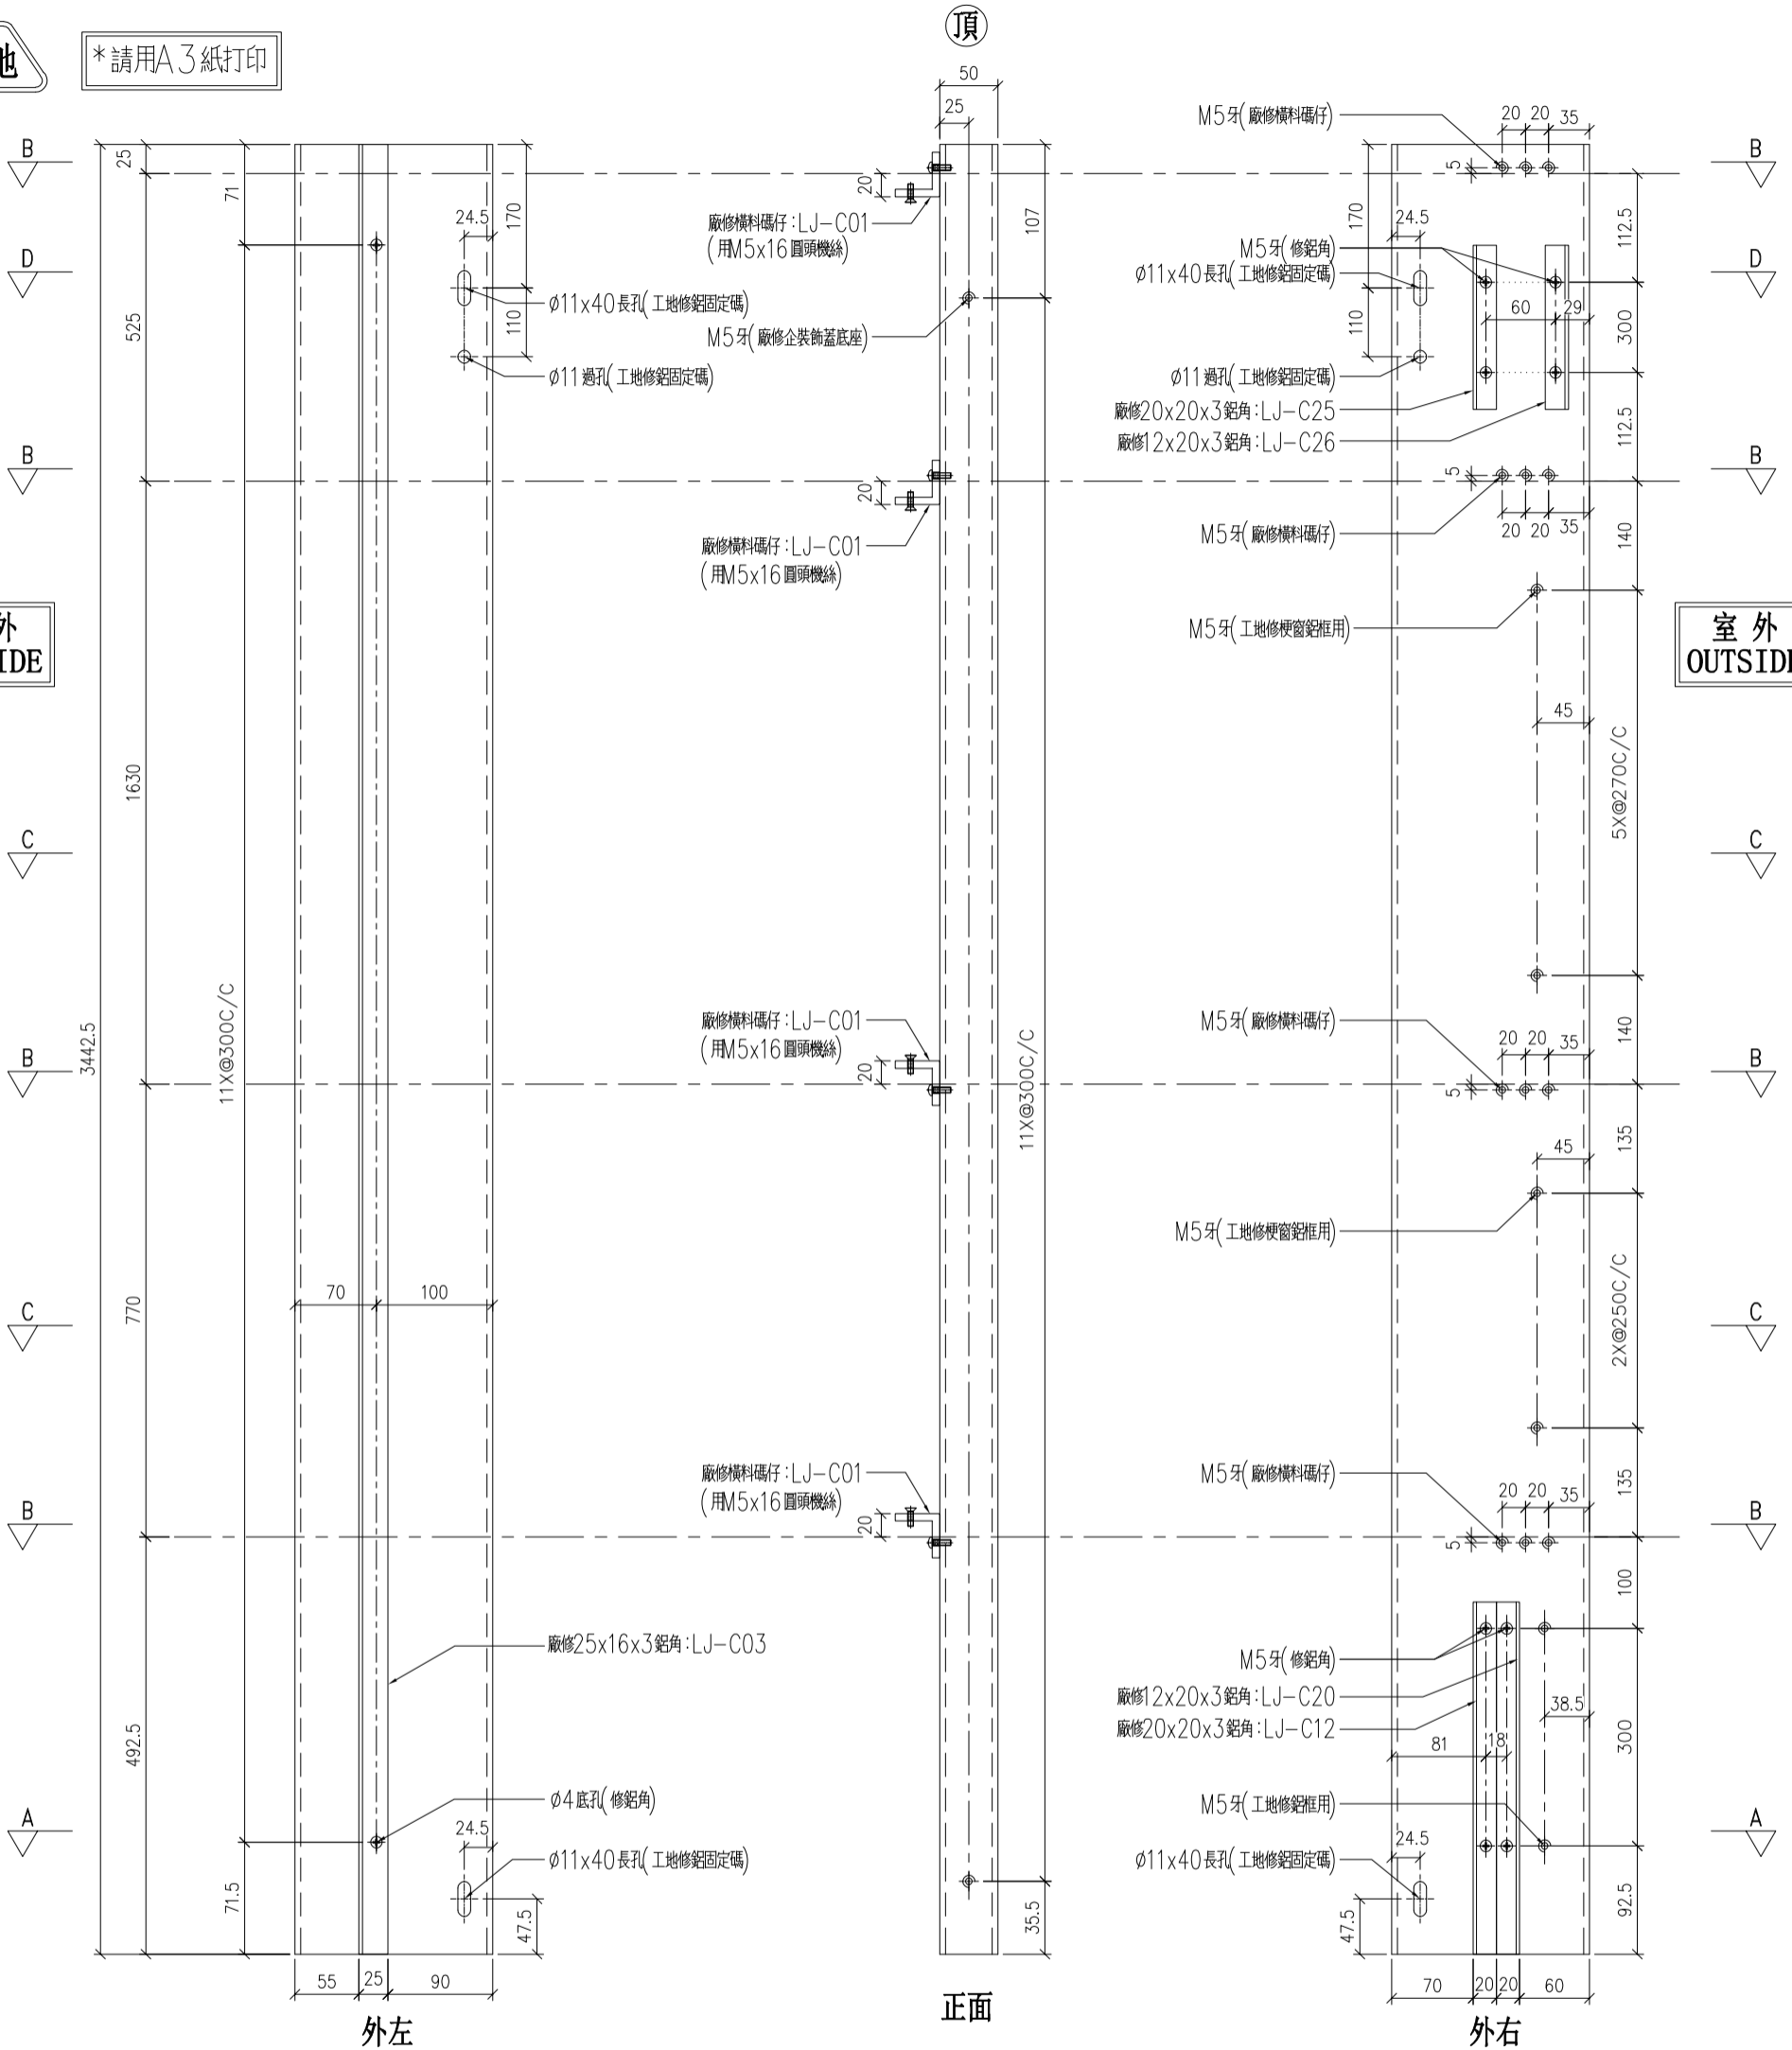

M10x95六角頭螺柱組

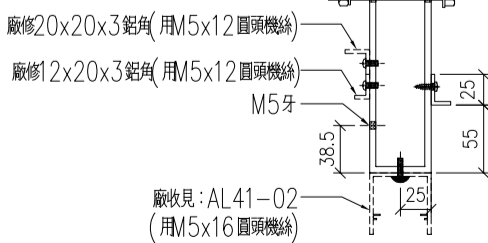


SECTION: A-A

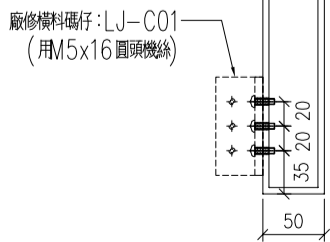


SECTION: B-B

外右

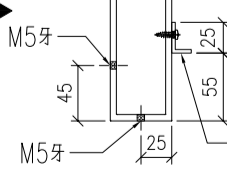

SECTION: C-C


外左

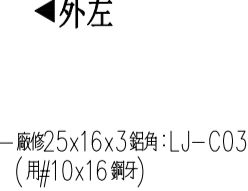

廠收見: AL41-02(用M5x16圓頭機絲)

SECTION: D-D

名稱	170x50x5mm 鋁通	制圖	LHR	2020.11.7	修改	-
材料	X85825	復核	-	-	日期	-
顏色	UCT806812XL-3	批準			圖號	J852-PT-M06

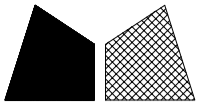

美特鋁質 有限公司

MIDI Aluminium Fabricator Ltd.


工程號

J-852

地盤


幕牆測試

送工地

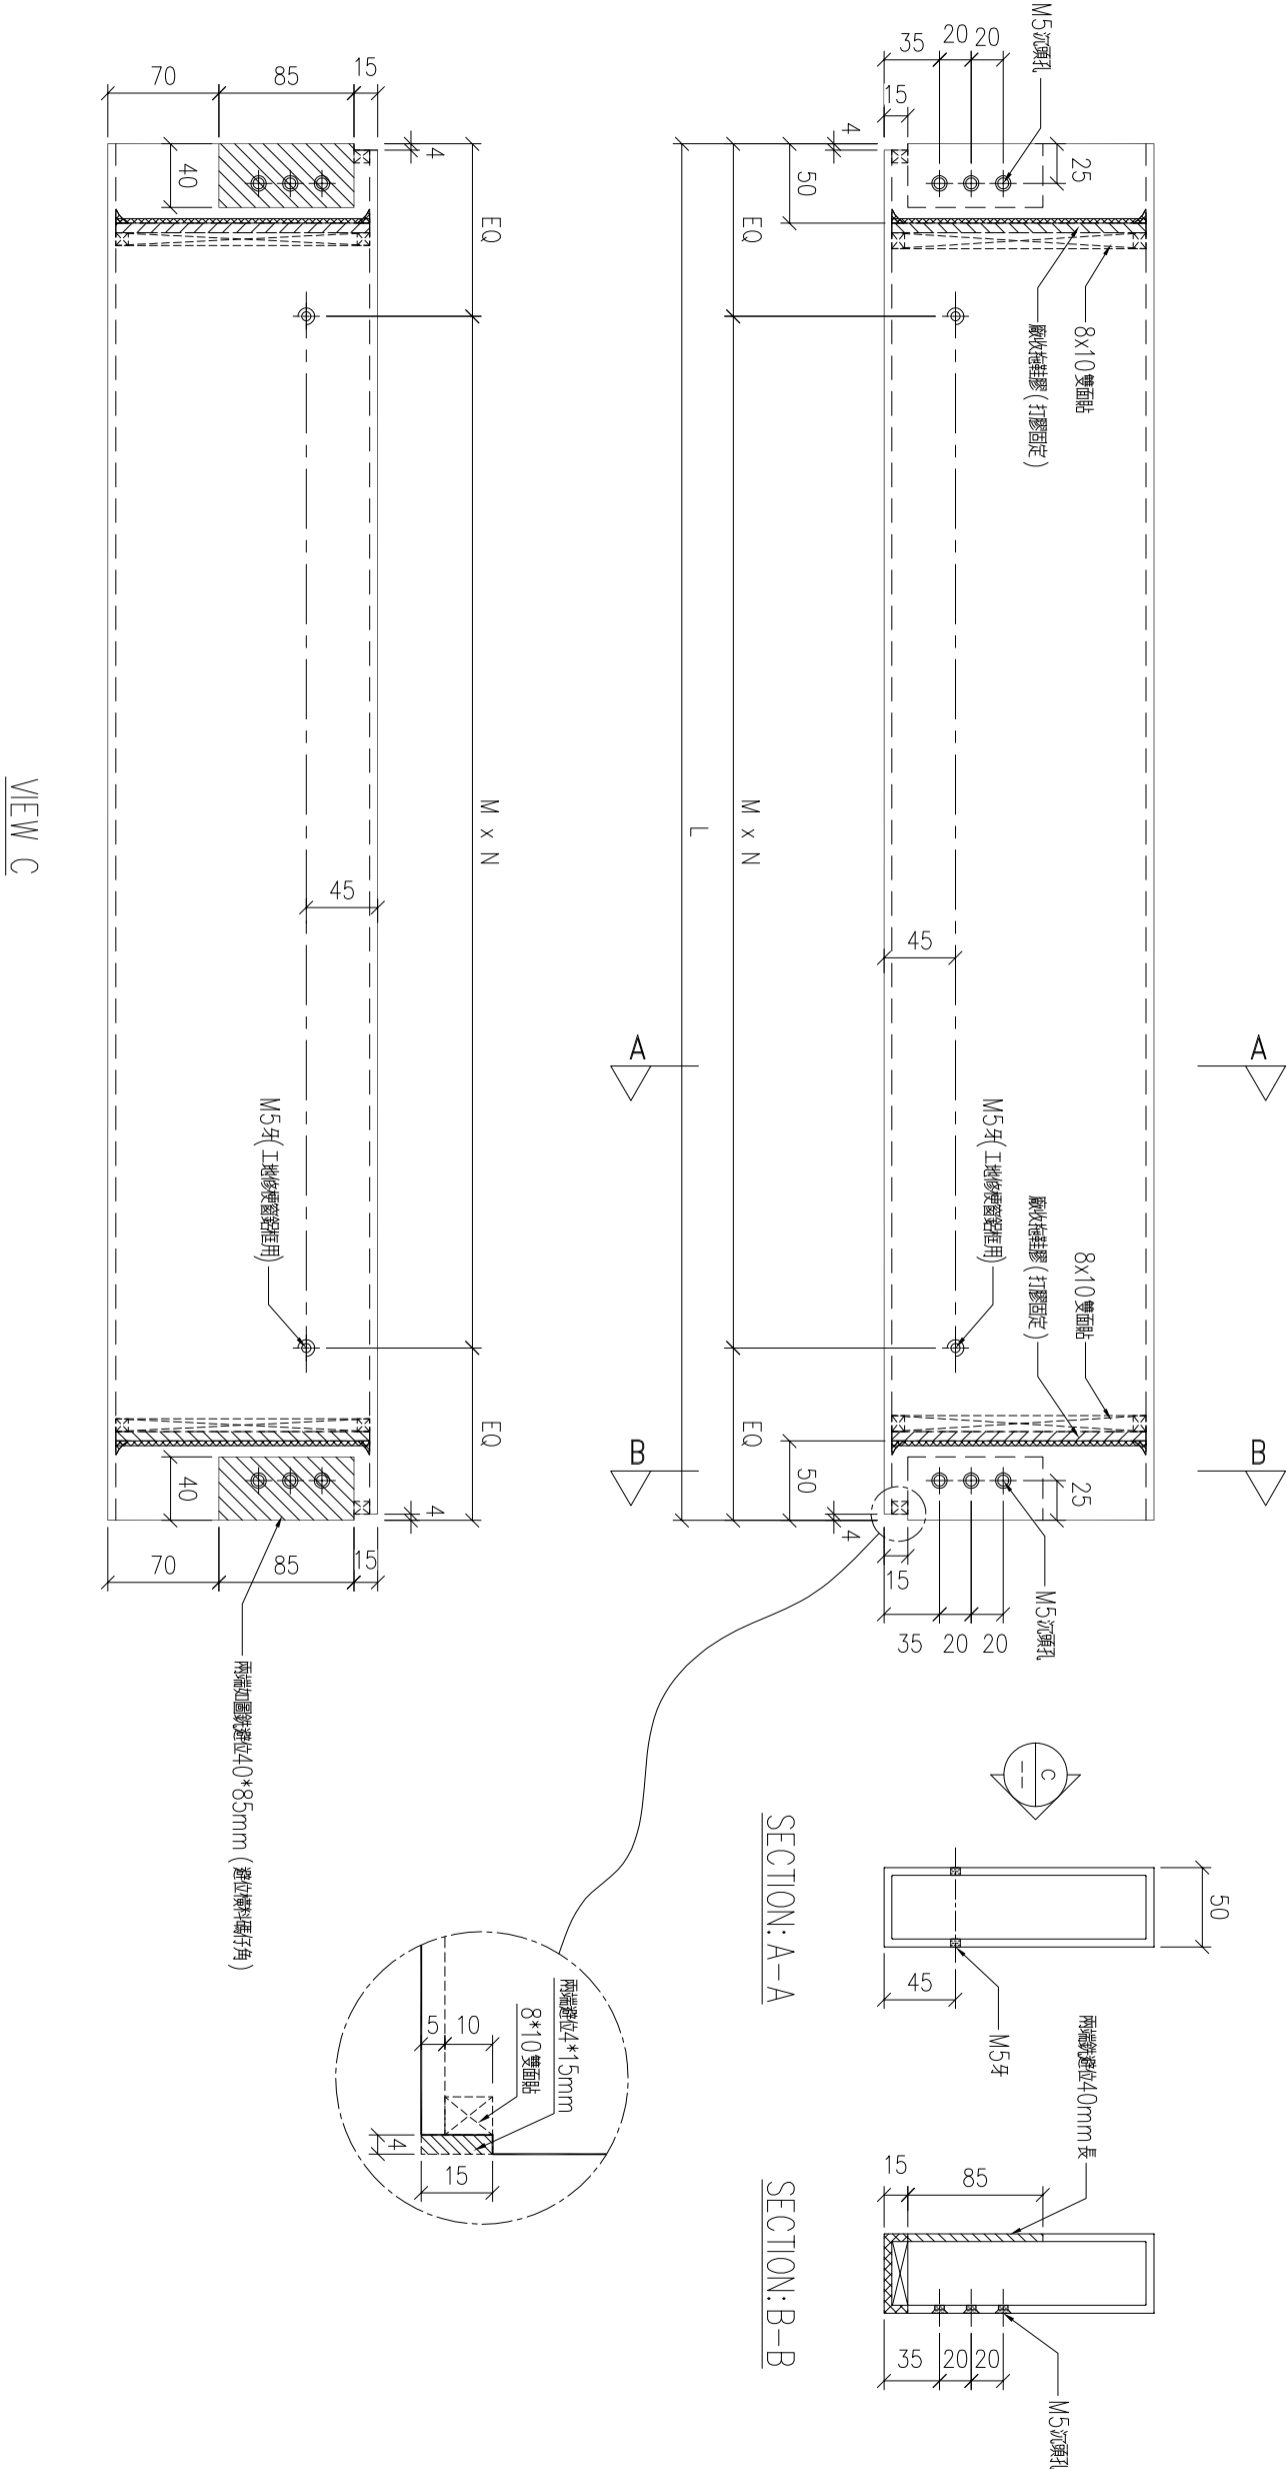



序号	物料編號	分格尺寸	L	M x N	EQ	數量	使用位置	樓層
01	AL01-T01	1030	980	@280x3	70	2	測試	測試
02	AL01-T02	950	900	@250x3	75	2	測試	測試

名稱	170x50x5mm 鋁通	制圖	LHR	2020.11.7	修改			
材料	X85825	復核	-	-	日期			
顏色	UCT806812XL-3	批準			圖號	J852-PT-T01		

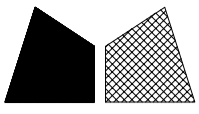


工程號	J-852	地盤	幕牆測試
-----	-------	----	------

送工地

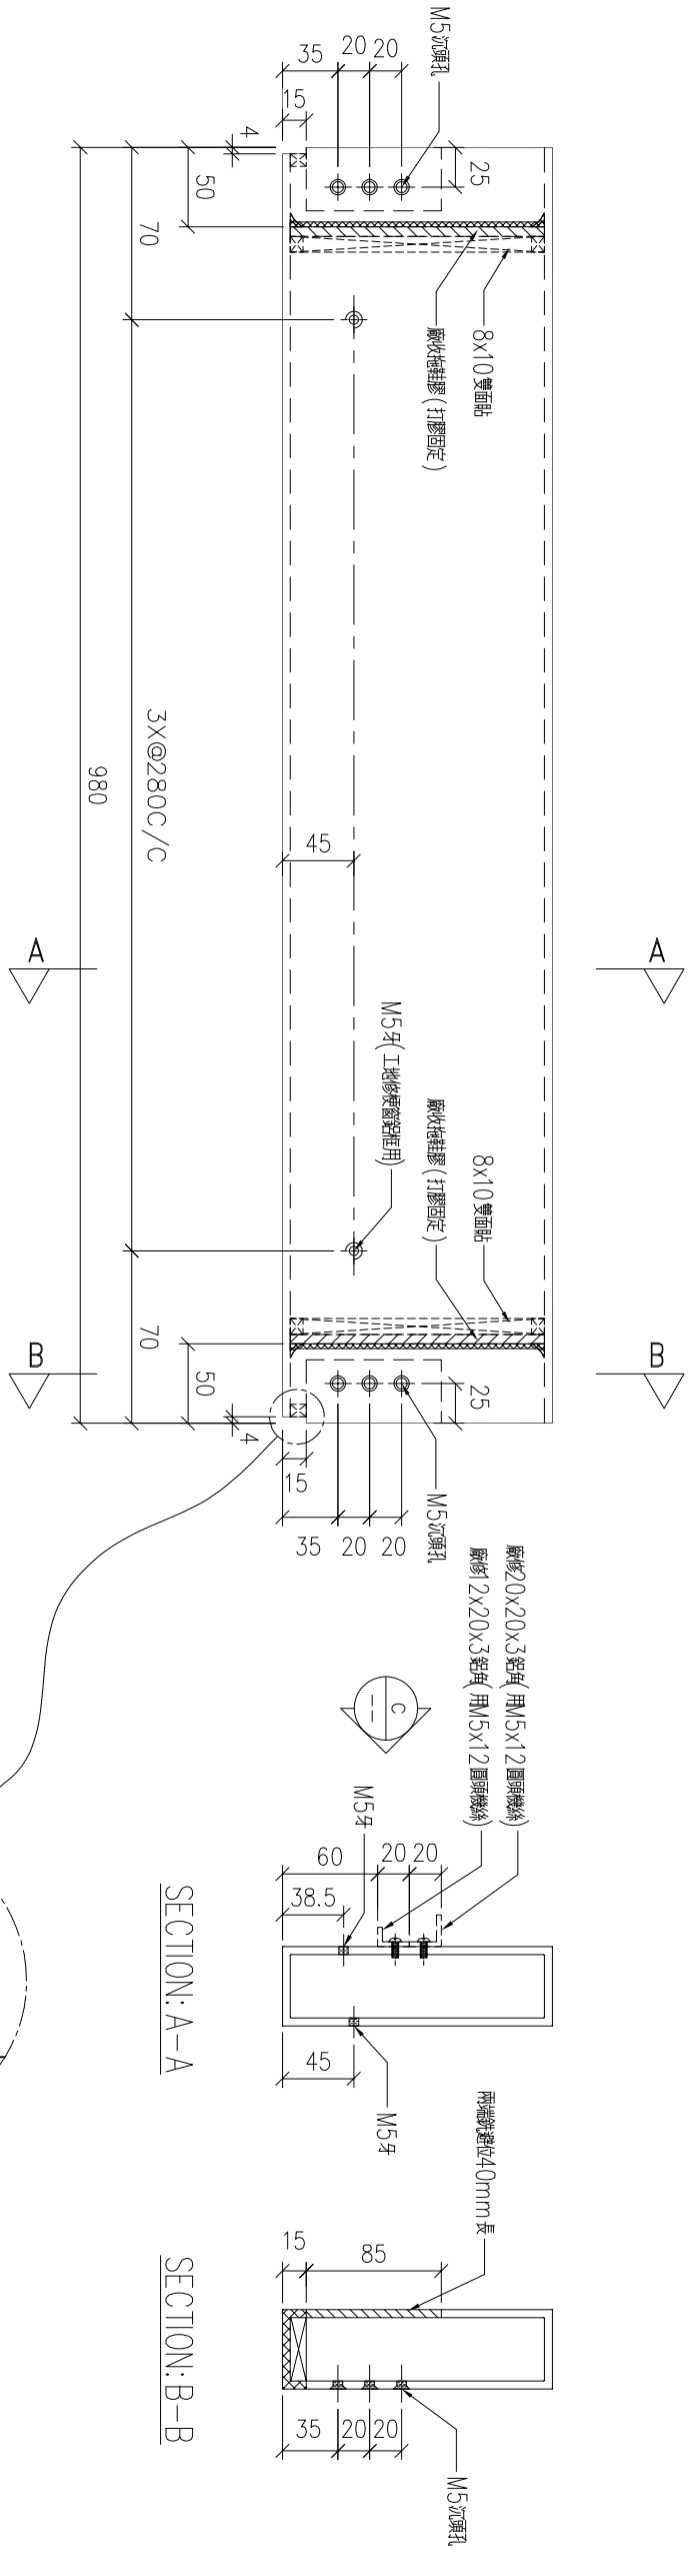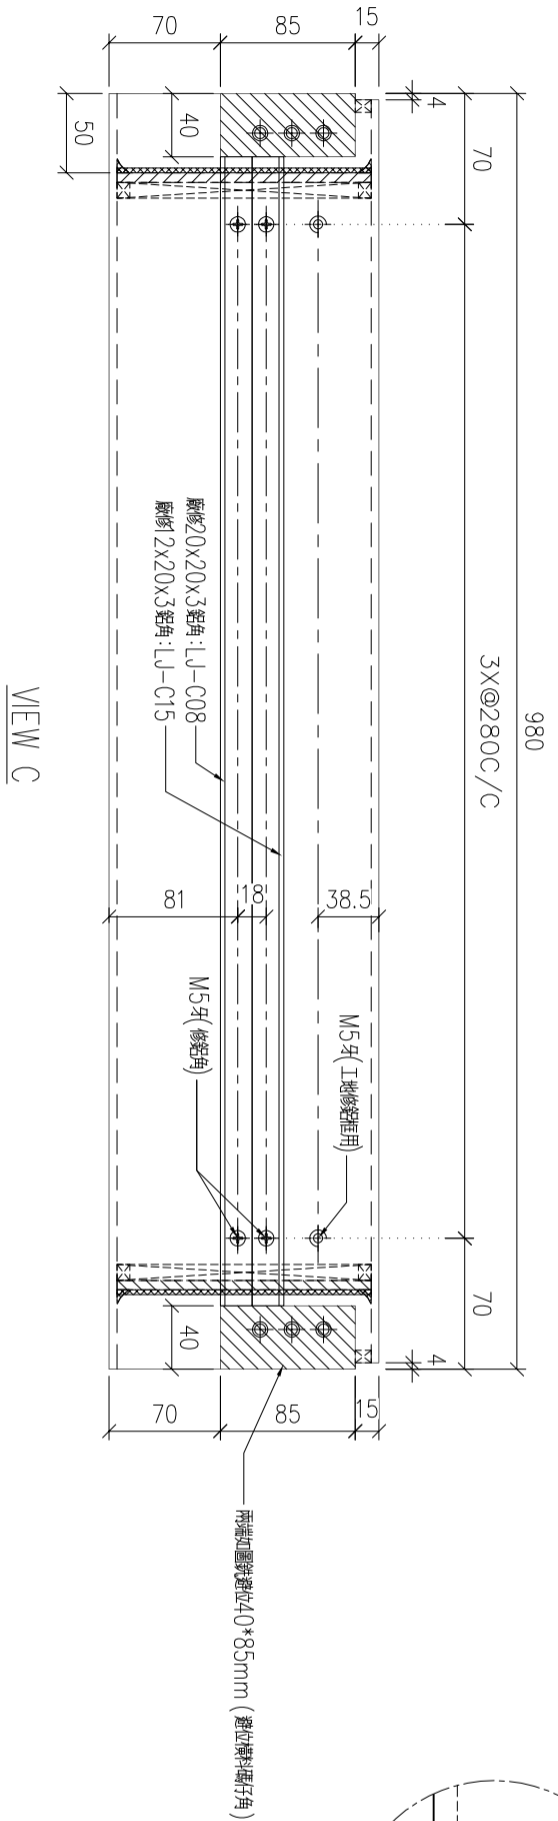

序号	物料編號	數量	使用位置	樓層
01	AL01-T03	3	測試	測試

名稱	170x50x5mm 鋁通	制圖	LHR	2020.11.7	修改		
材料	X85825	復核	-	-	日期		
顏色	UCT806812XL-3	批準			圖號	J852-PT-T02	

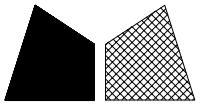

美特鋁質 有限公司

MIDI Aluminium Fabricator Ltd.




工程號

J-852

地盤


幕牆測試

送工地

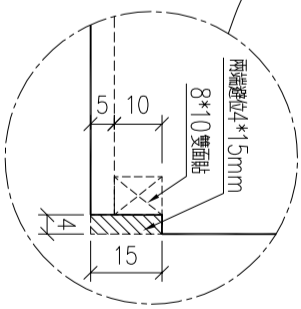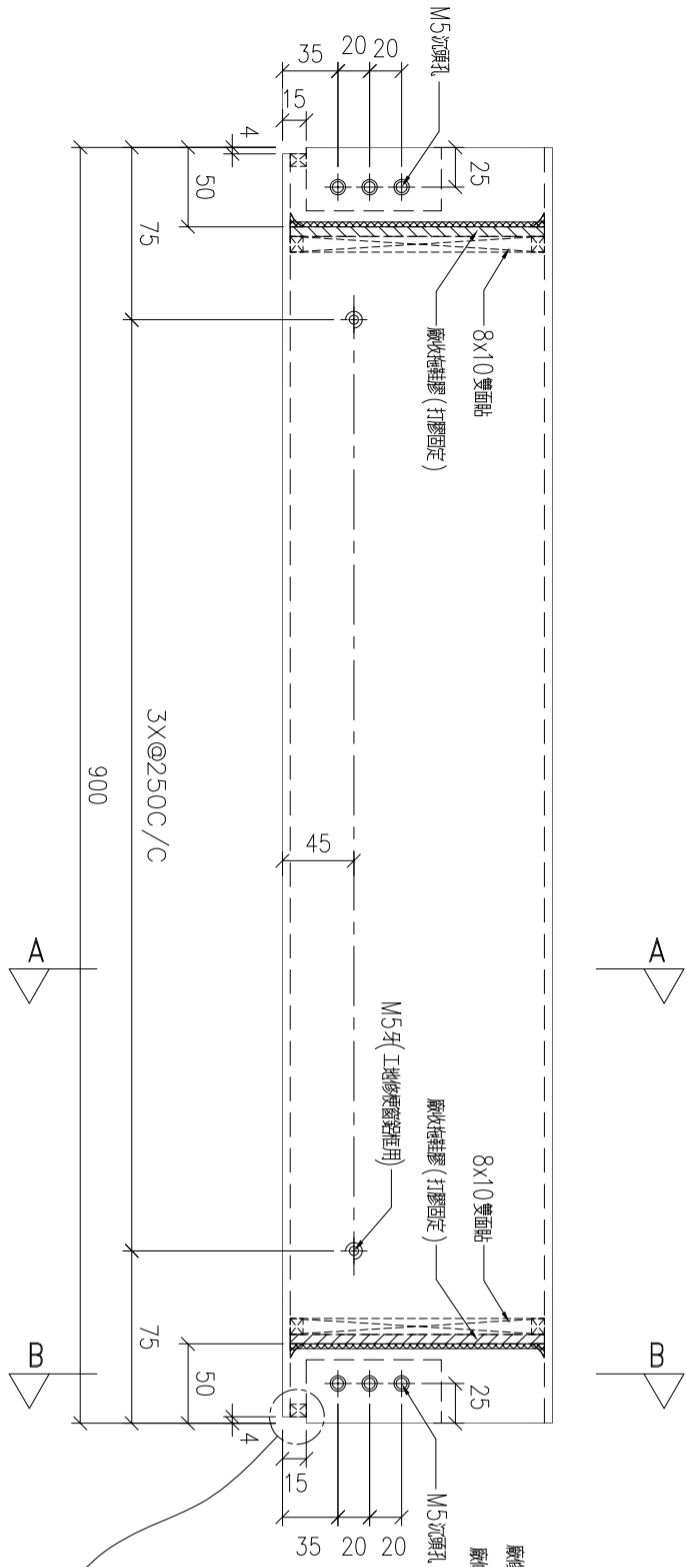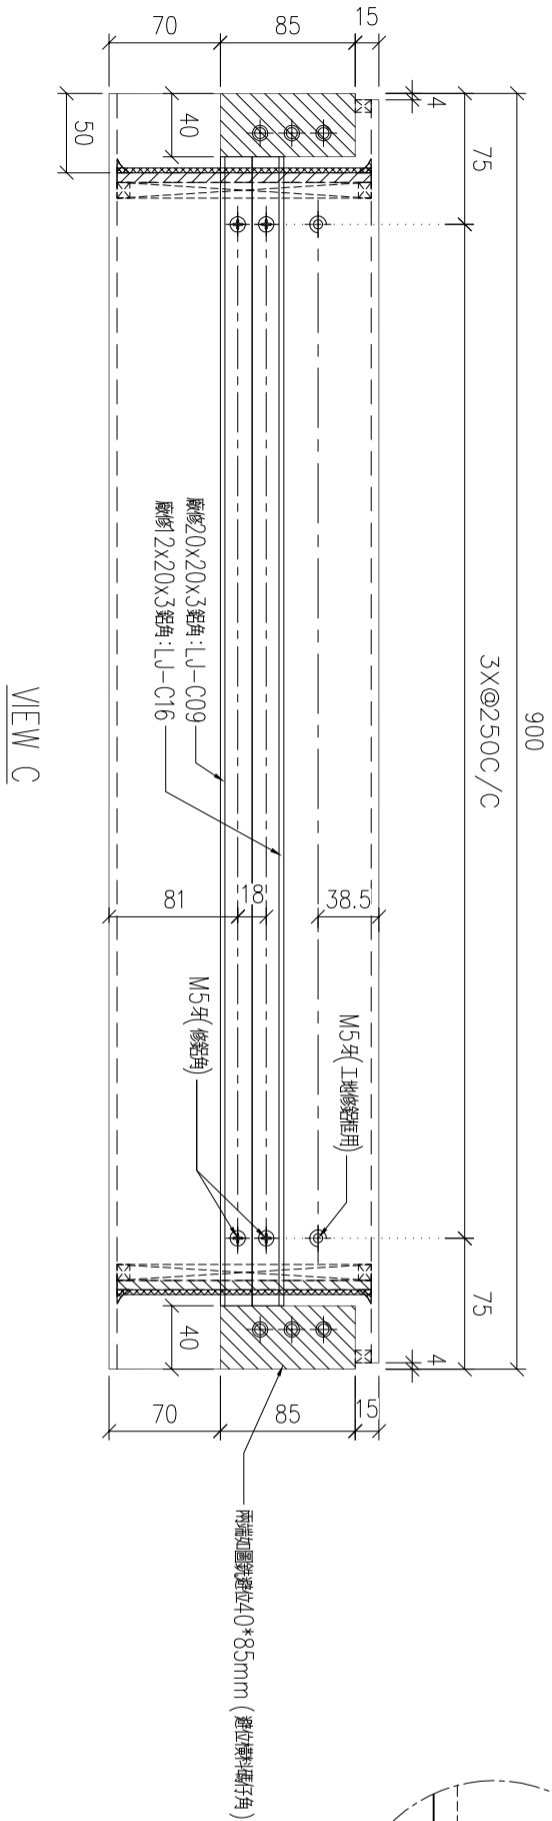

SECTION: A-A

SECTION: B-B

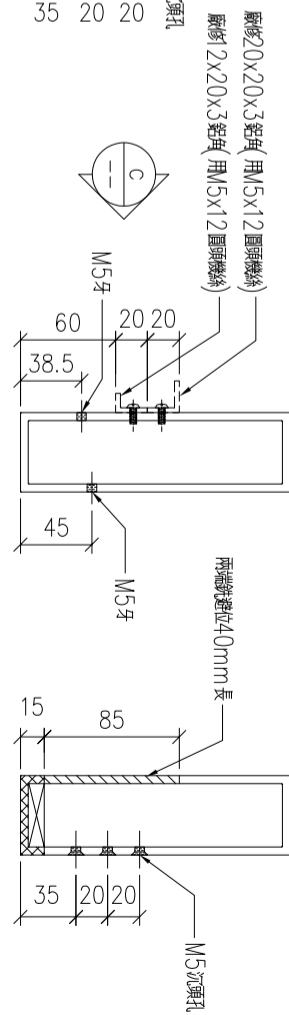

序号	物料編號	數量	使用位置	樓層
01	AL01-T04	3	測試	測試

名稱 170x50x5mm 鋁通

制圖 LHR 2020.11.7

修改

材料 X85825

復核 -


日期

顏色 UCT806812XL-3

批準

圖號

J852-PT-T03

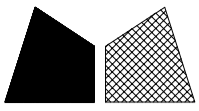

美特鋁質 有限公司

MIDI Aluminium Fabricator Ltd.


工程號

J-852

地盤


幕牆測試

送工地

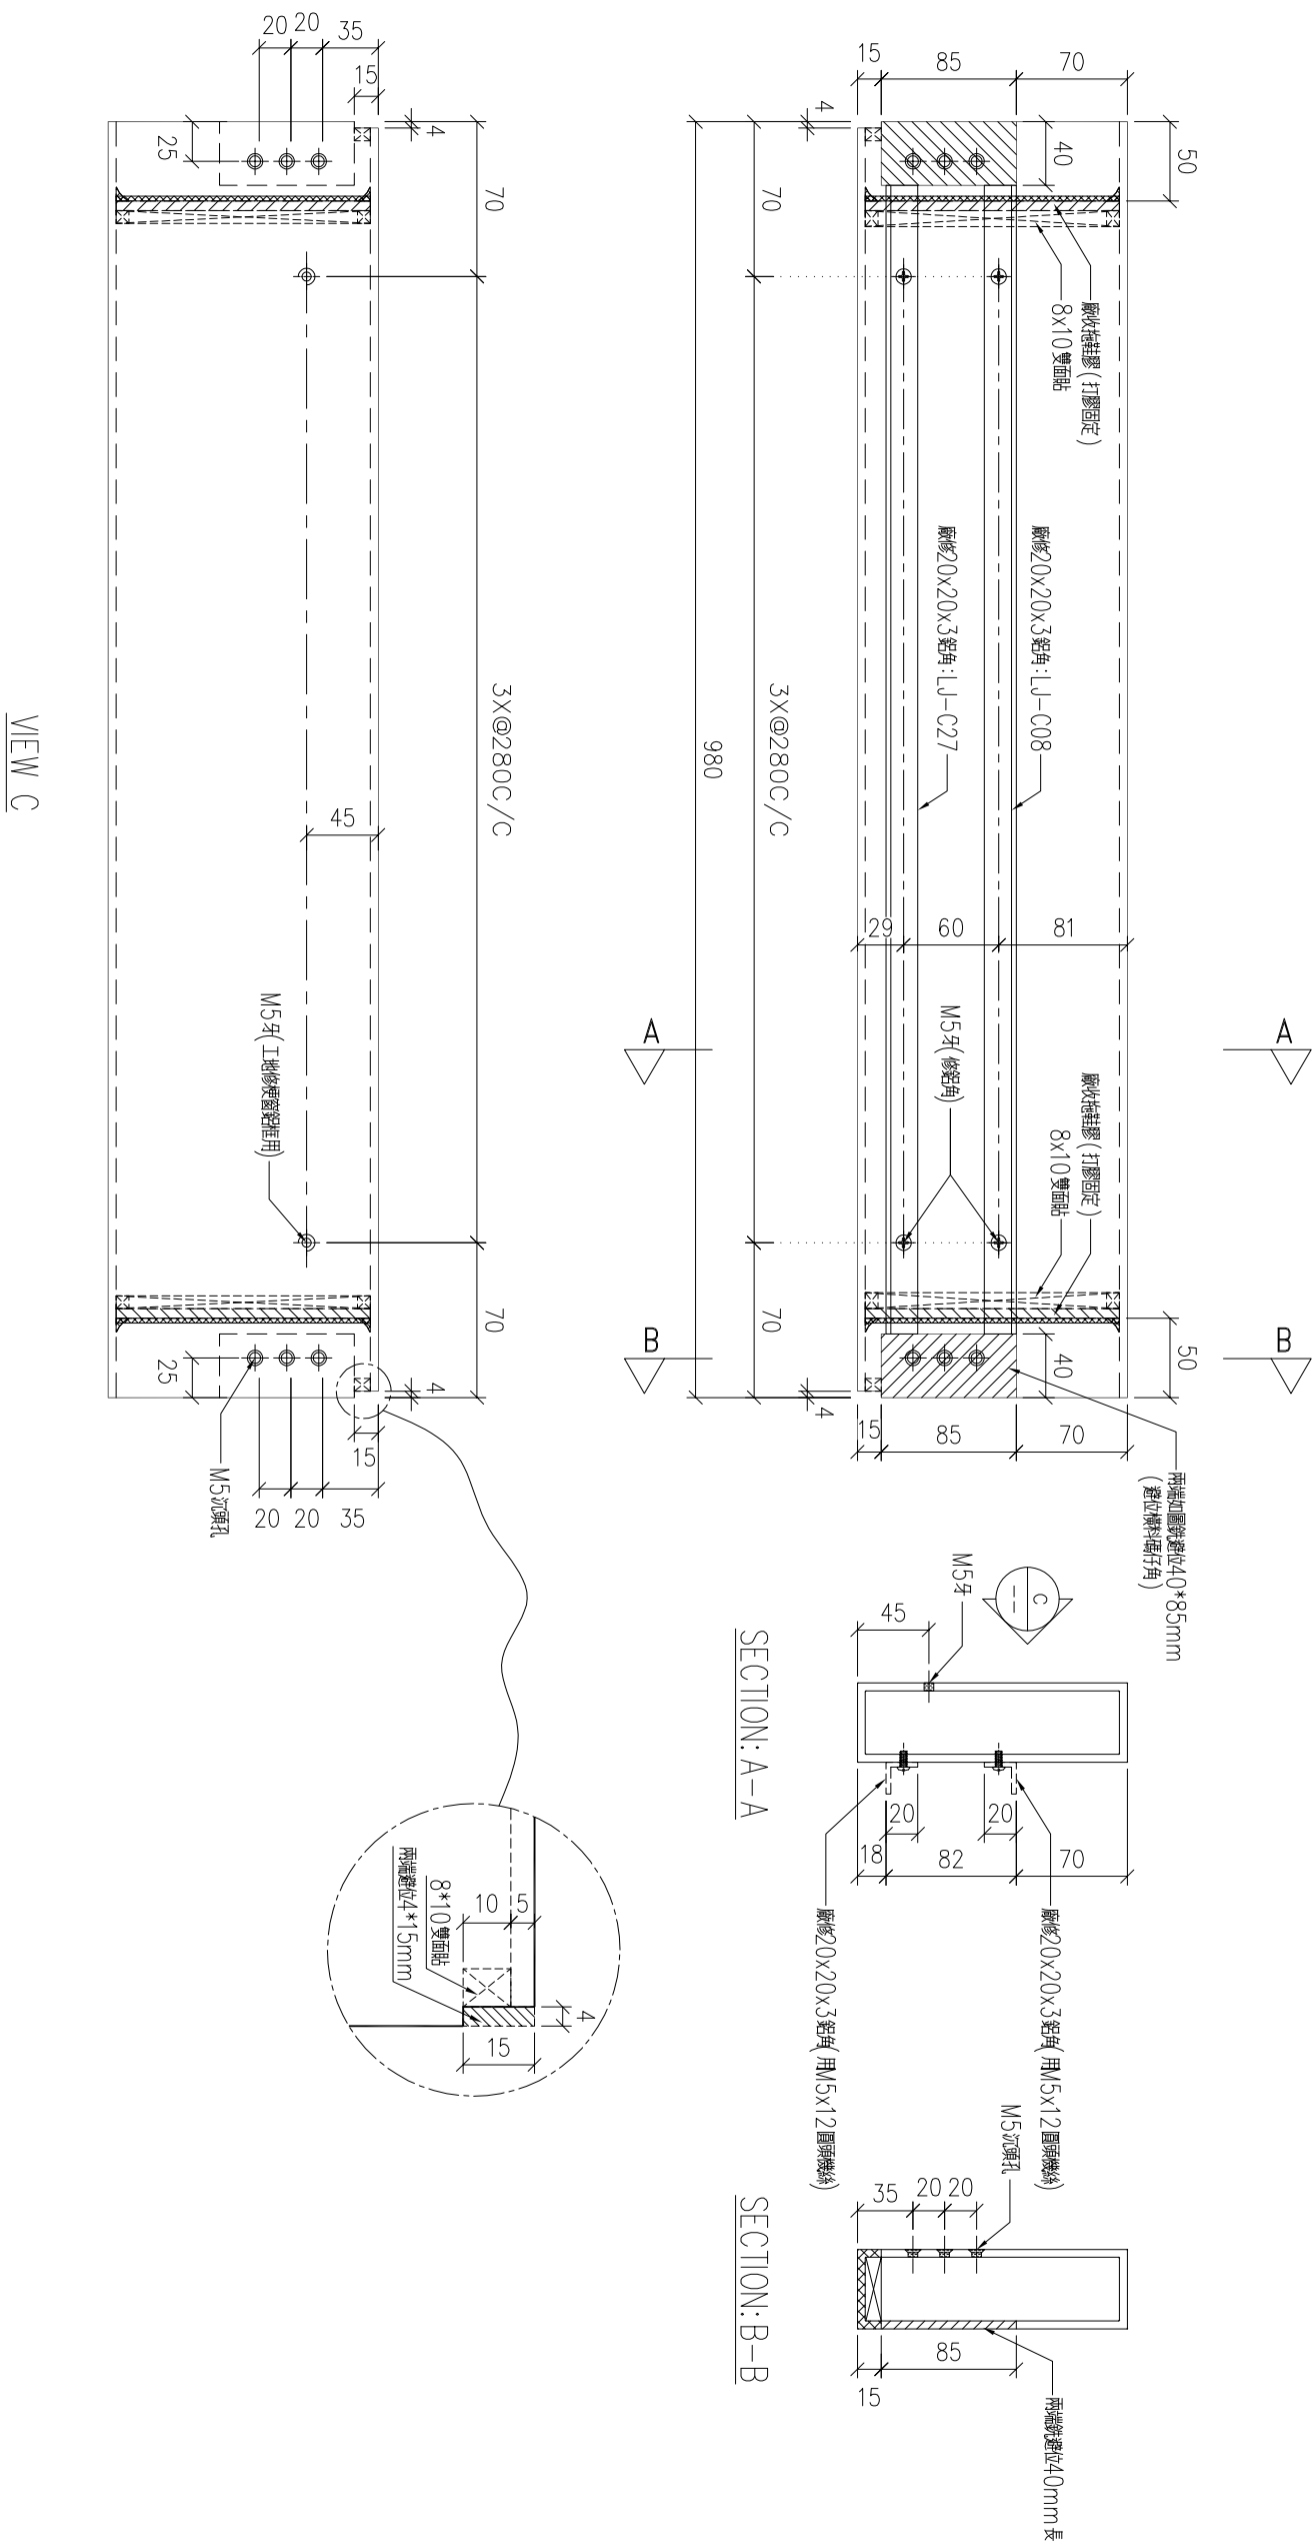


序号	物料編號	數量	使用位置	樓層
01	AL01-T05	1	測試	測試

名稱	170x50x5mm 鋁通	制圖	LHR	2020.11.7	修改		
材料	X85825	復核	-	-	日期		
顏色	UCT806812XL-3	批準			圖號	J852-PT-T04	

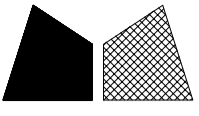


工程號	J-852	地盤	幕牆測試
-----	-------	----	------

送工地

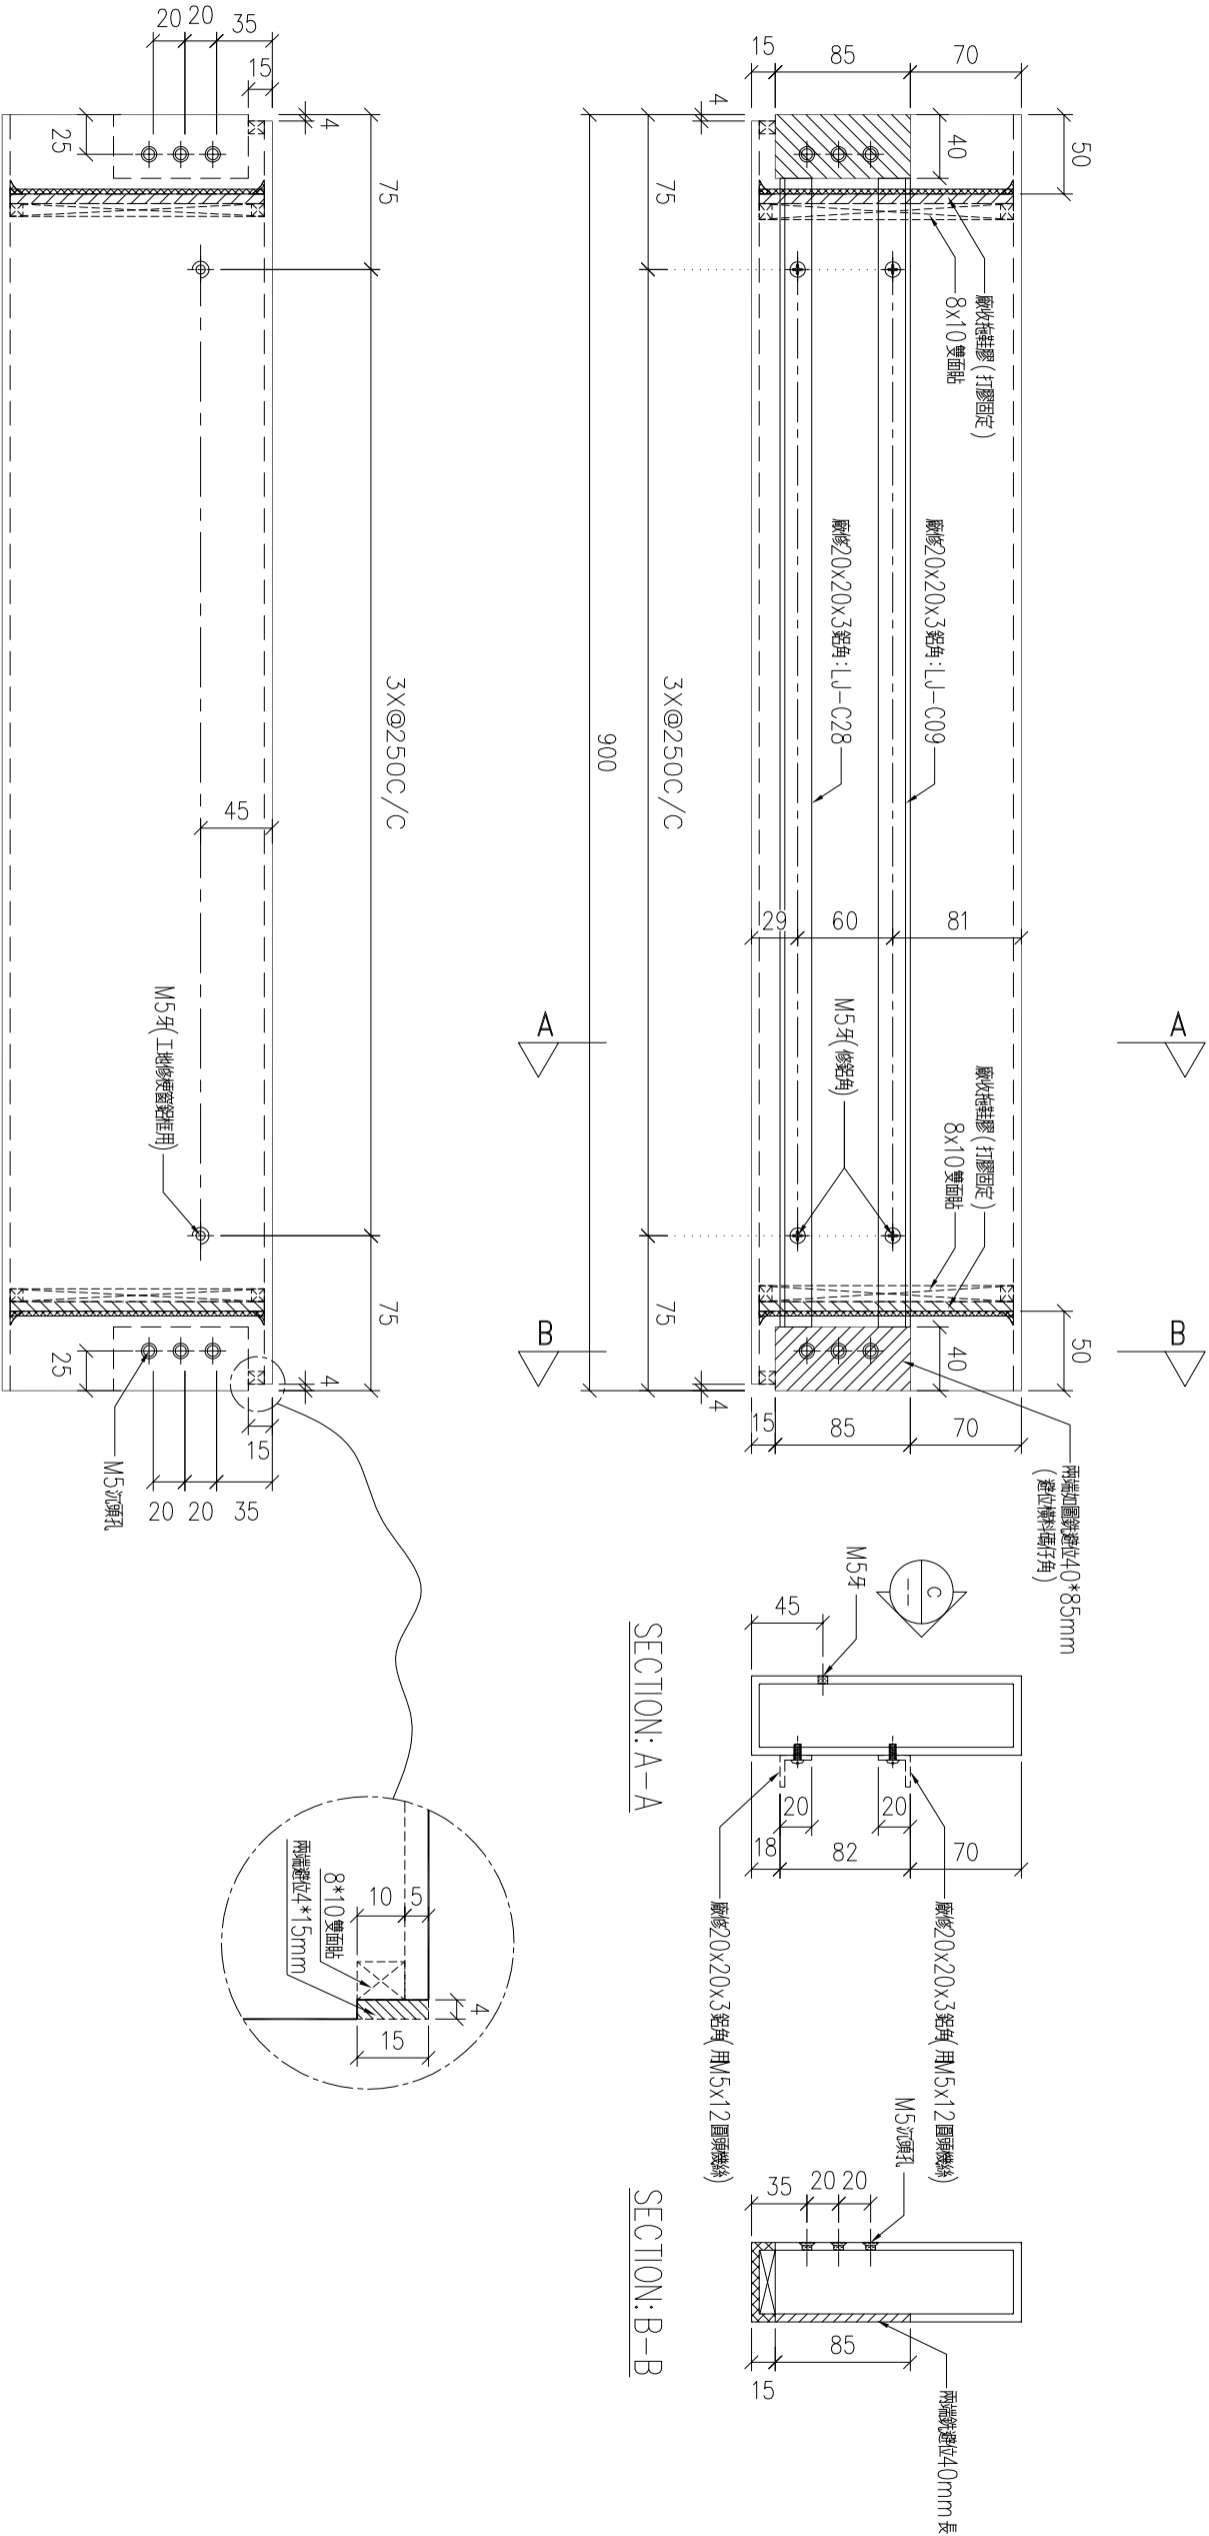



序号	物料編號	數量	使用位置	樓層
01	AL01-T06	1	測試	測試

名稱	170x50x5mm 鋁通	制圖	LHR	2020.11.7	修改		
材料	X85825	復核	-	-	日期		
顏色	UCT806812XL-3	批準			圖號	J852-PT-T05	

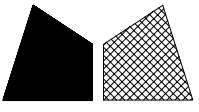


工程號	J-852	地盤	幕牆測試
-----	-------	----	------

送工地

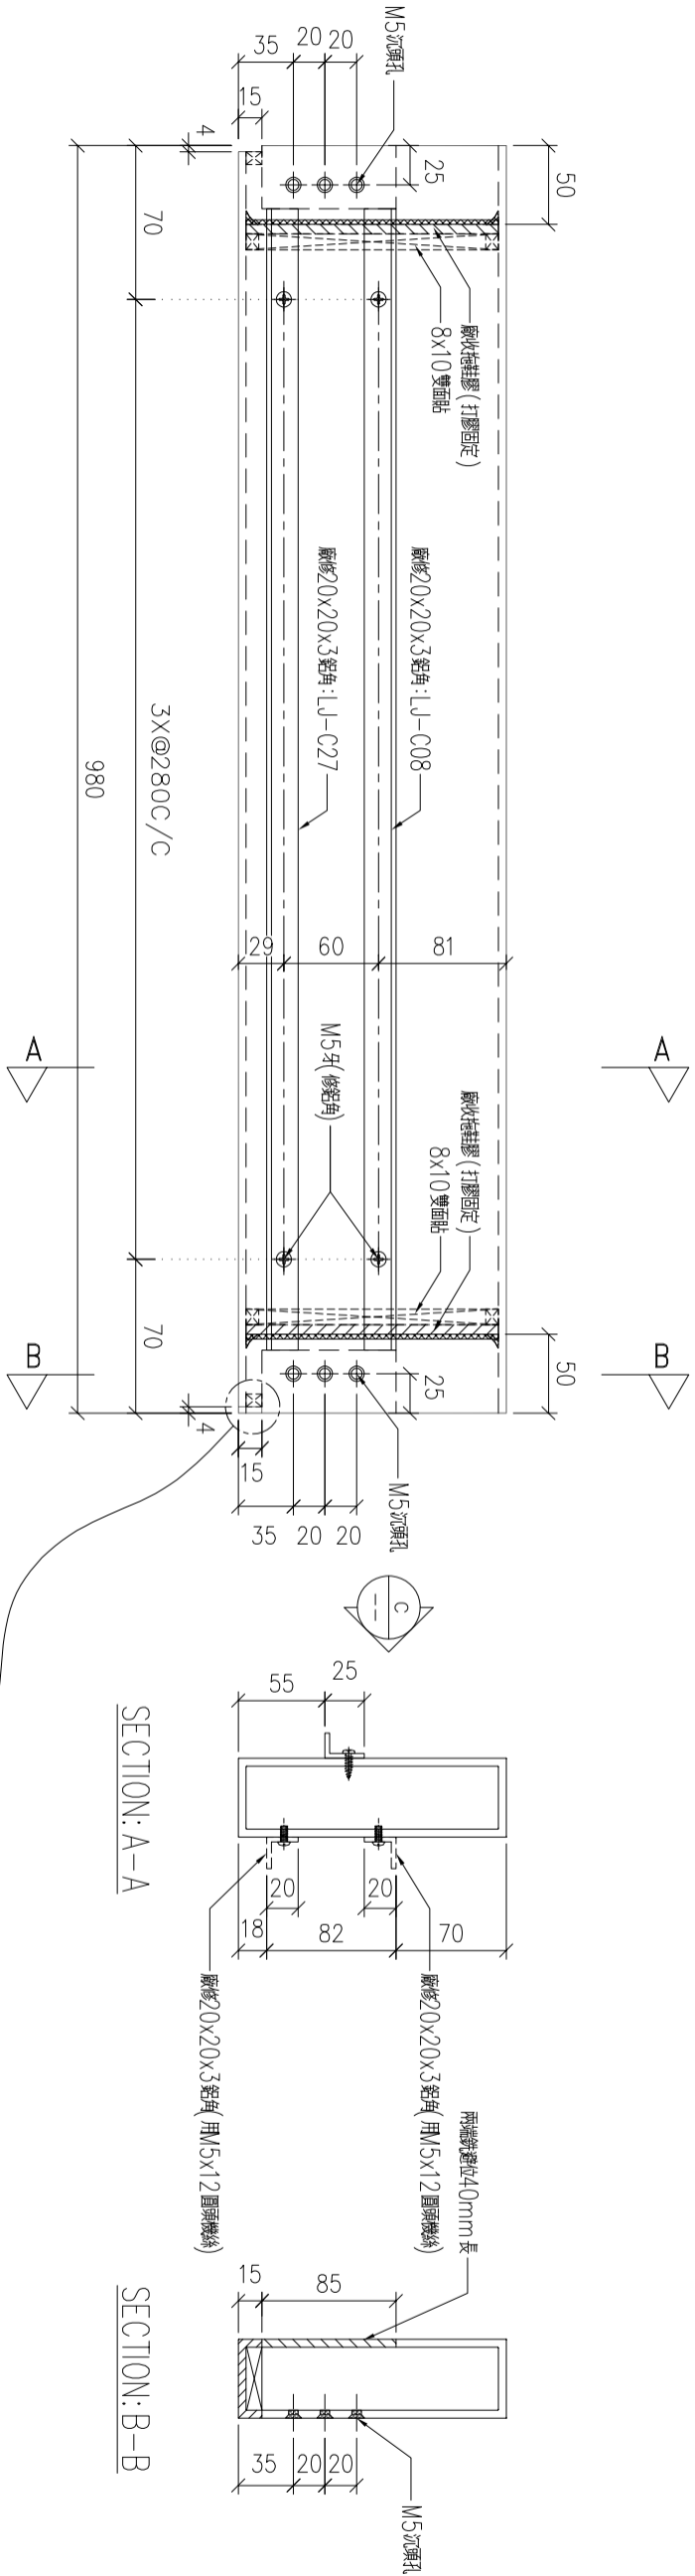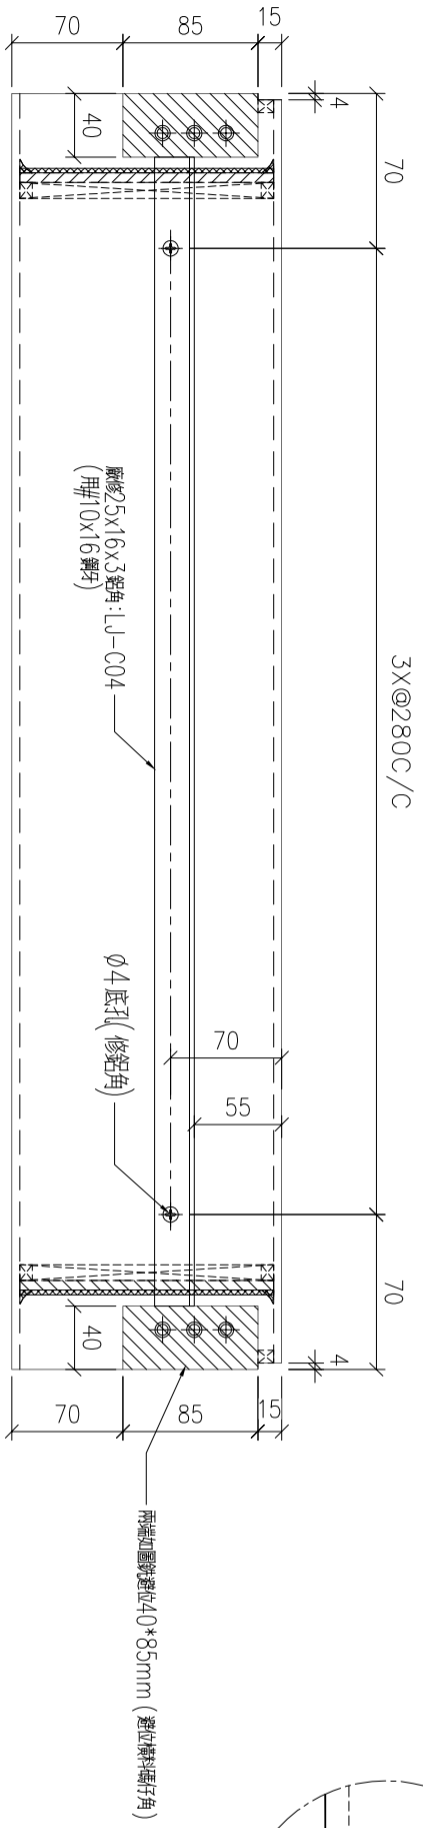

序号	物料編號	數量	使用位置	樓層
01	AL01-T07	1	測試	測試

名稱	170x50x5mm 鋁通	制圖	LHR	2020.11.7	修改			
材料	X85825	復核	—	—	日期			
顏色	UCT806812XL-3	批準			圖號	J852-PT-T06		

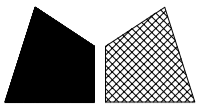

美特鋁質 有限公司

MIDI Aluminium Fabricator Ltd.


工程號

J-852


地盤

幕牆測試

送工地

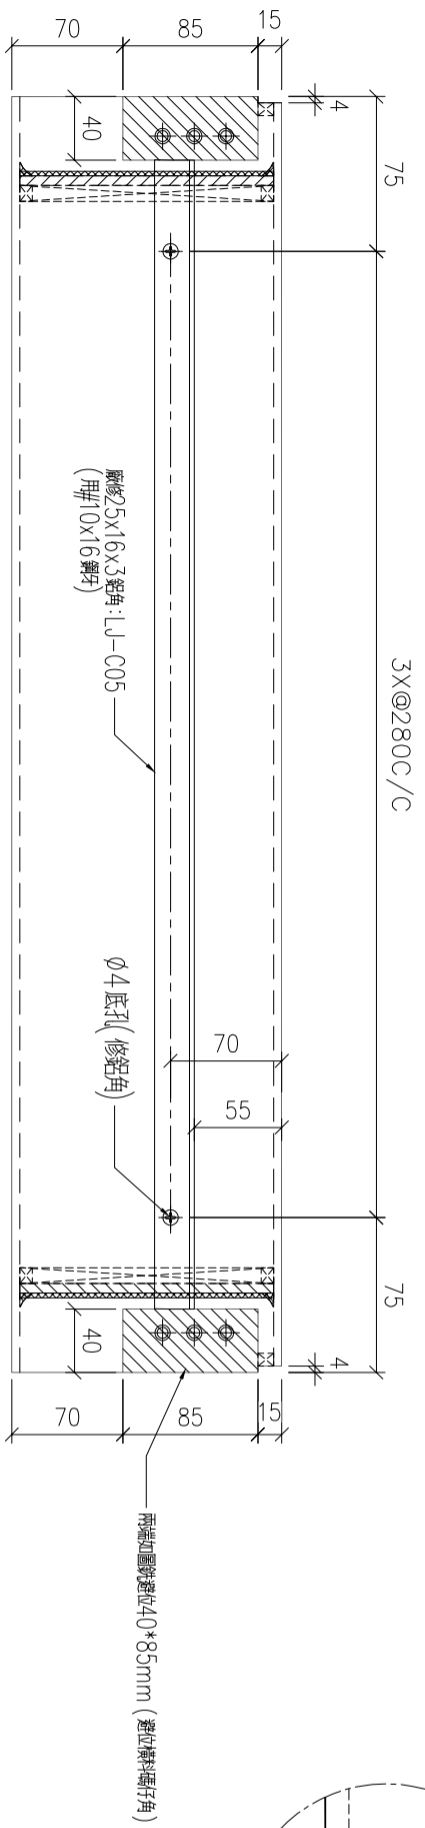


VIEW C

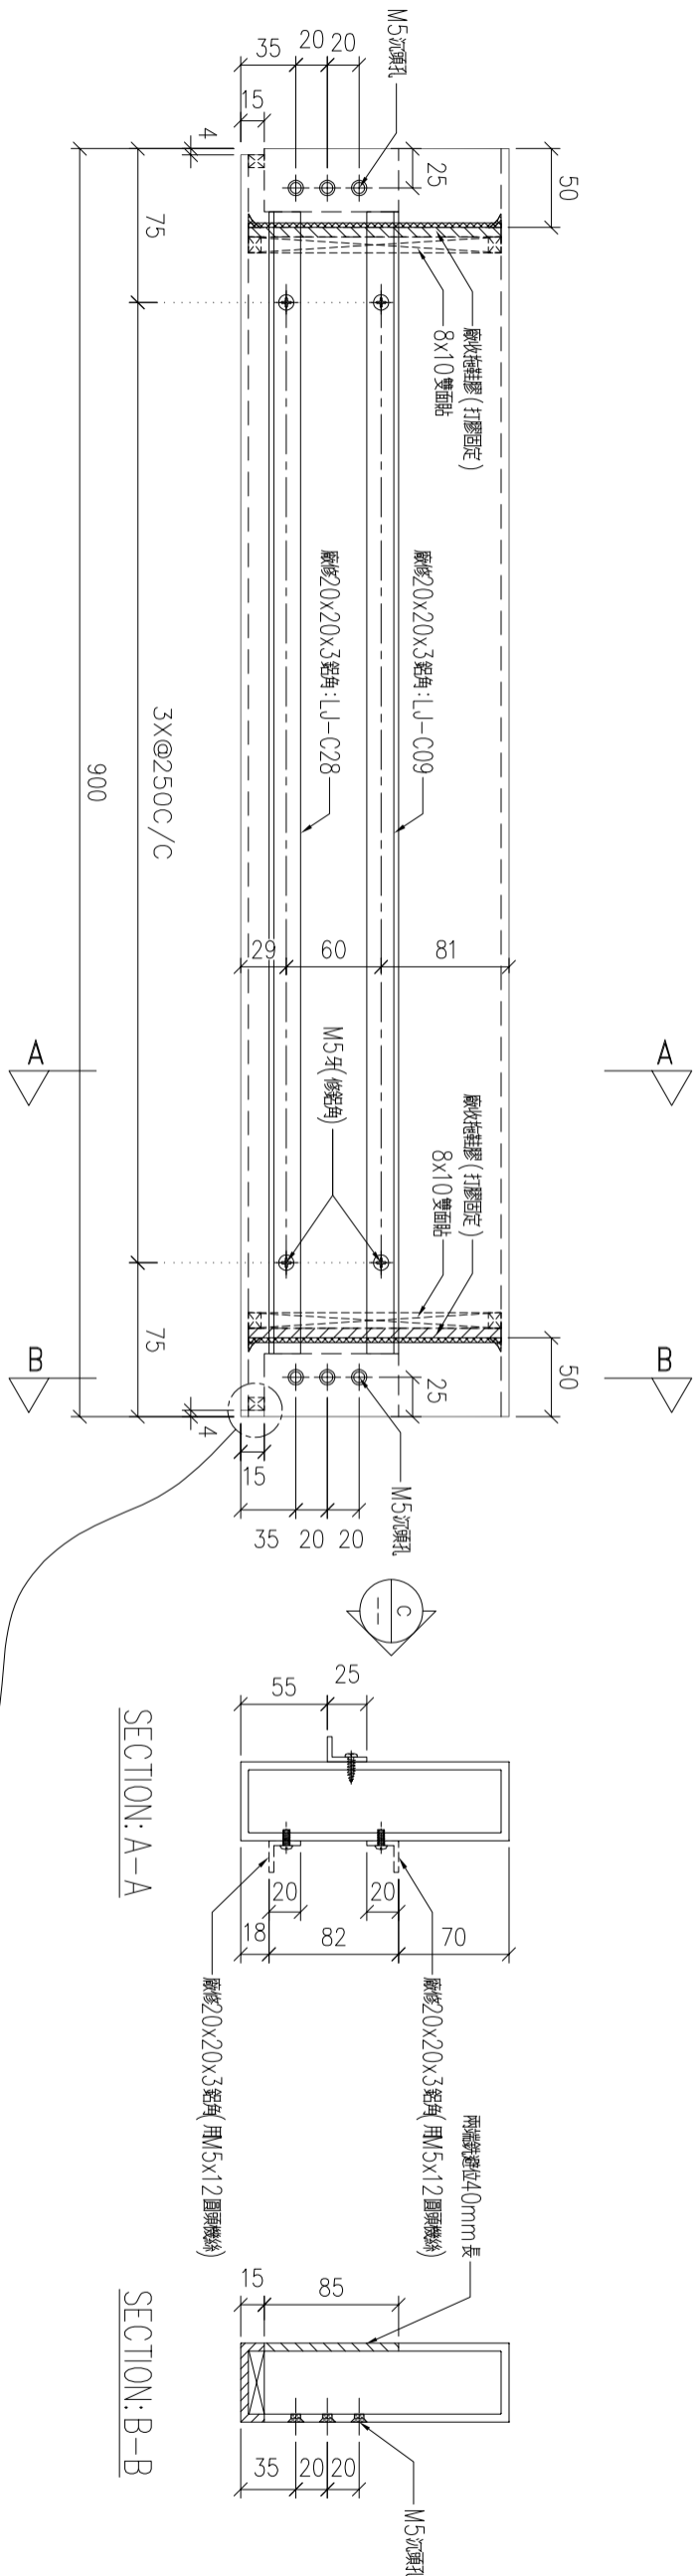

SECTION: A-A

SECTION: B-B

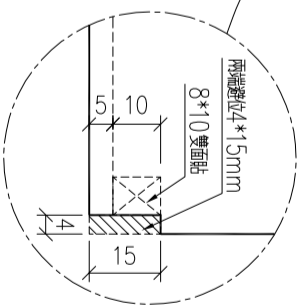


兩端位置鑽孔40x85mm (鑿位螺絲仔角)

序号	物料編號	數量	使用位置	樓層
01	AL01-T08	1	測試	測試

名稱	170x50x5mm 鋁通
材料	X85825
顏色	UCT806812XL-3

制圖	LHR	2020.11.7	修改
復核	-	-	日期
批準			圖號

圖號	J852-PT-T07
----	-------------

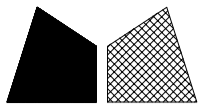

美特鋁質 有限公司

MIDI Aluminium Fabricator Ltd.


工程號

J-852

地盤


幕牆測試

送工地

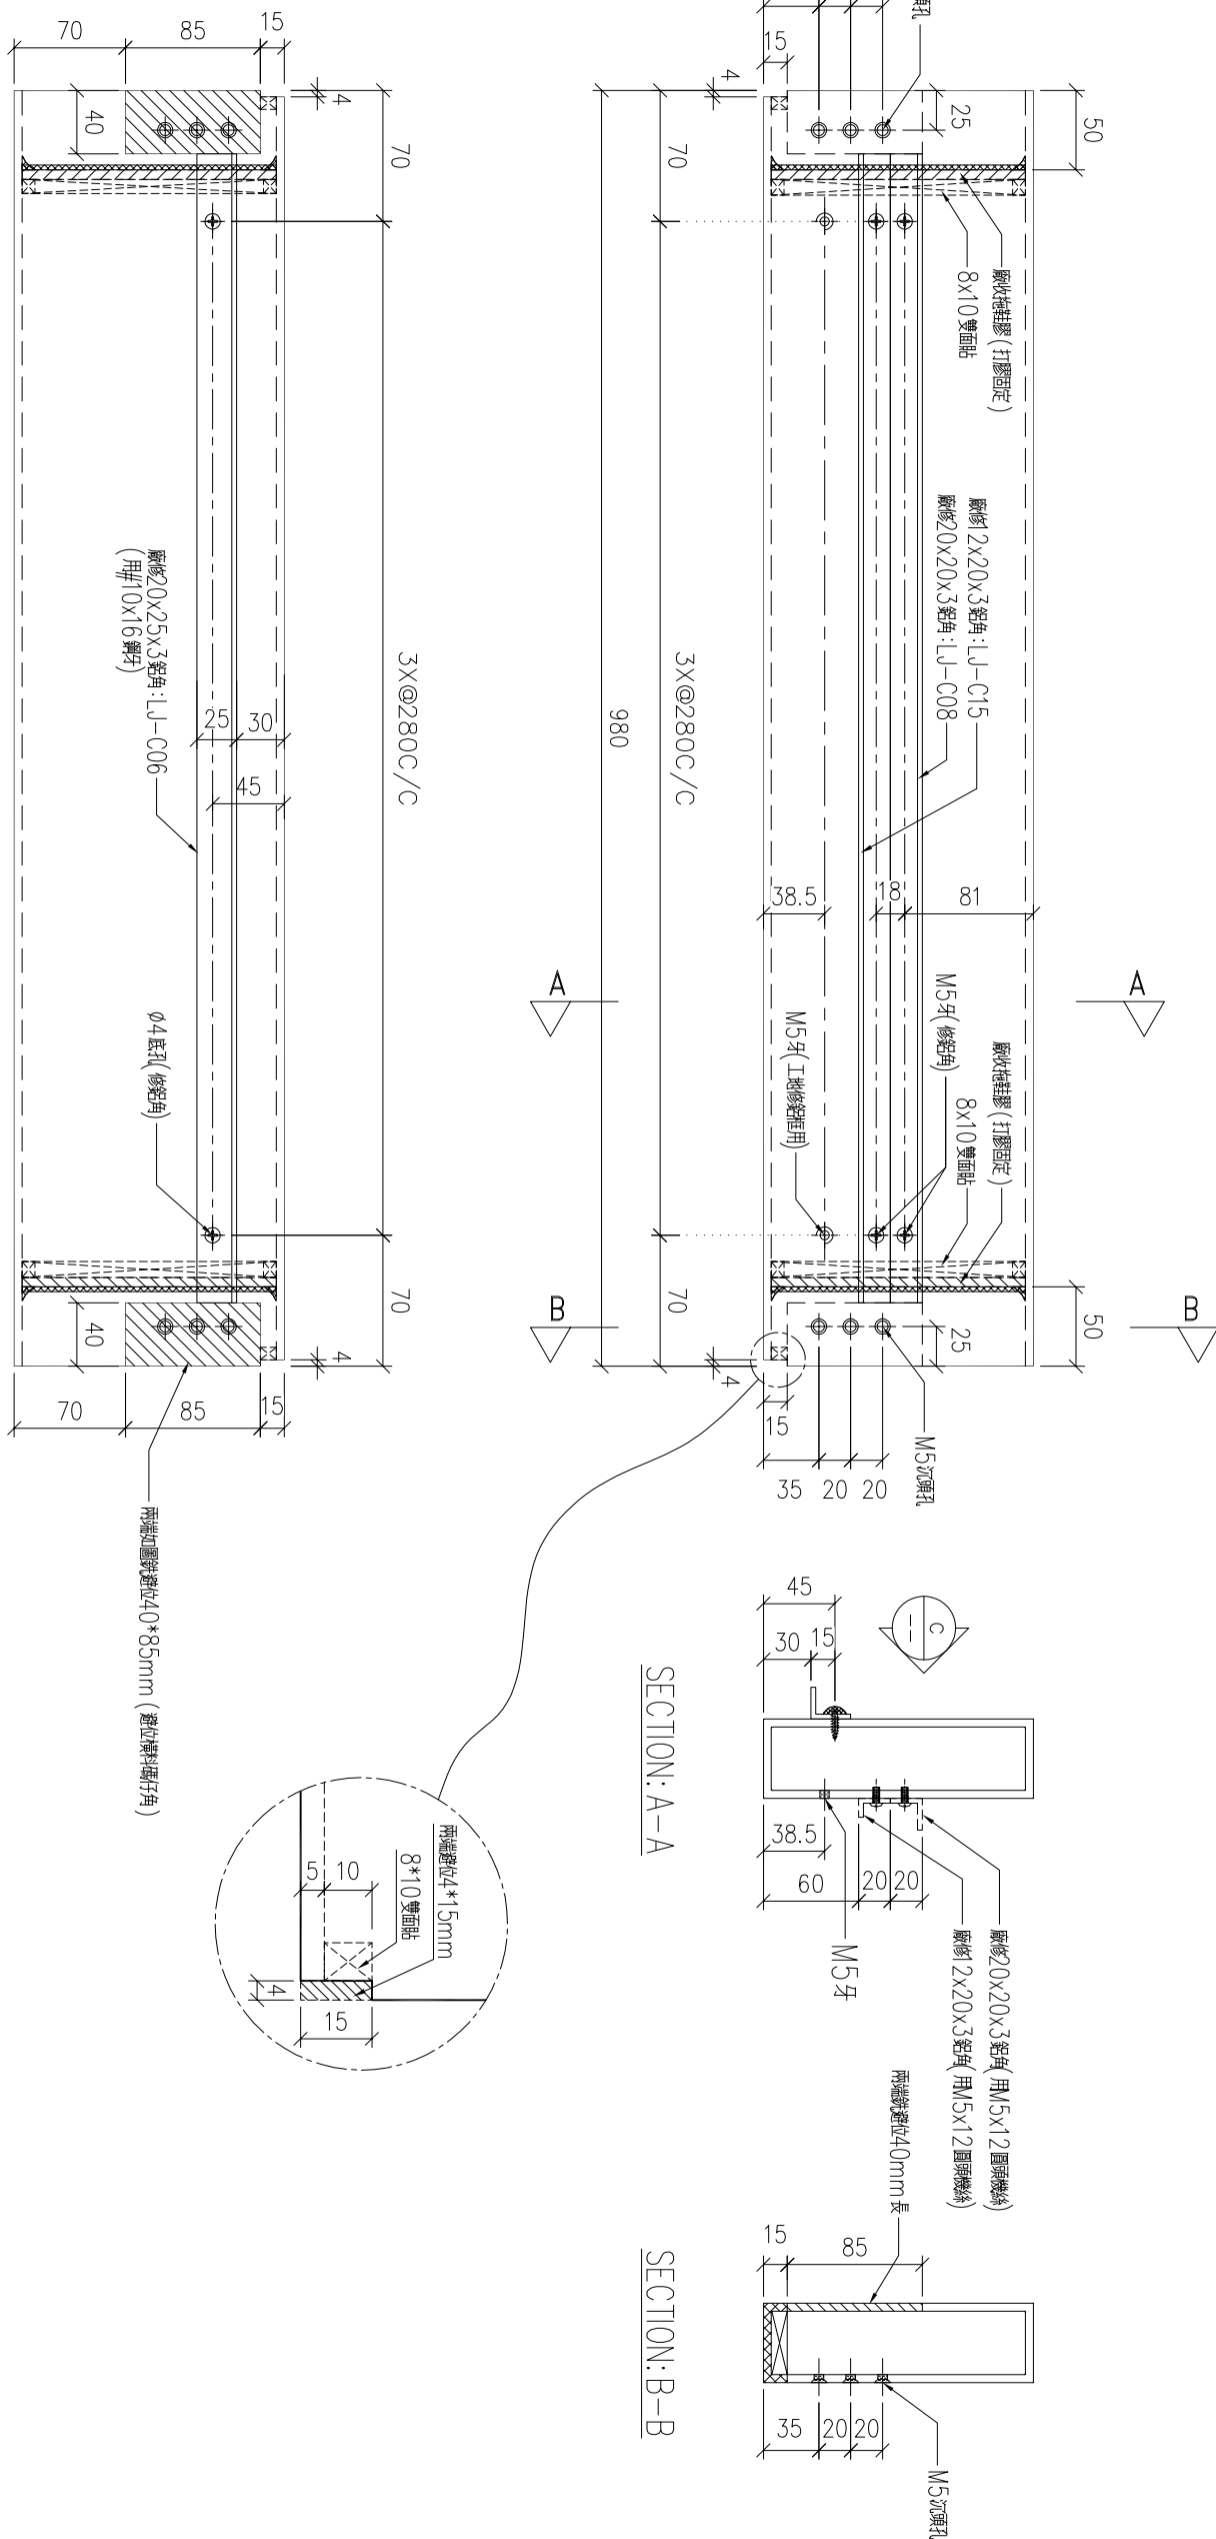

序号	物料編號	數量	使用位置	樓層
01	AL01-T09	1	測試	測試

名稱	170x50x5mm 鋁通	制圖	LHR	2020.11.7	修改		
材料	X85825	復核	-	-	日期		
顏色	UCT806812XL-3	批準			圖號	J852-PT-T08	

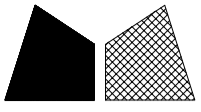

美特鋁質 有限公司

MIDI Aluminium Fabricator Ltd.


工程號

J-852

地盤


幕牆測試

送工地

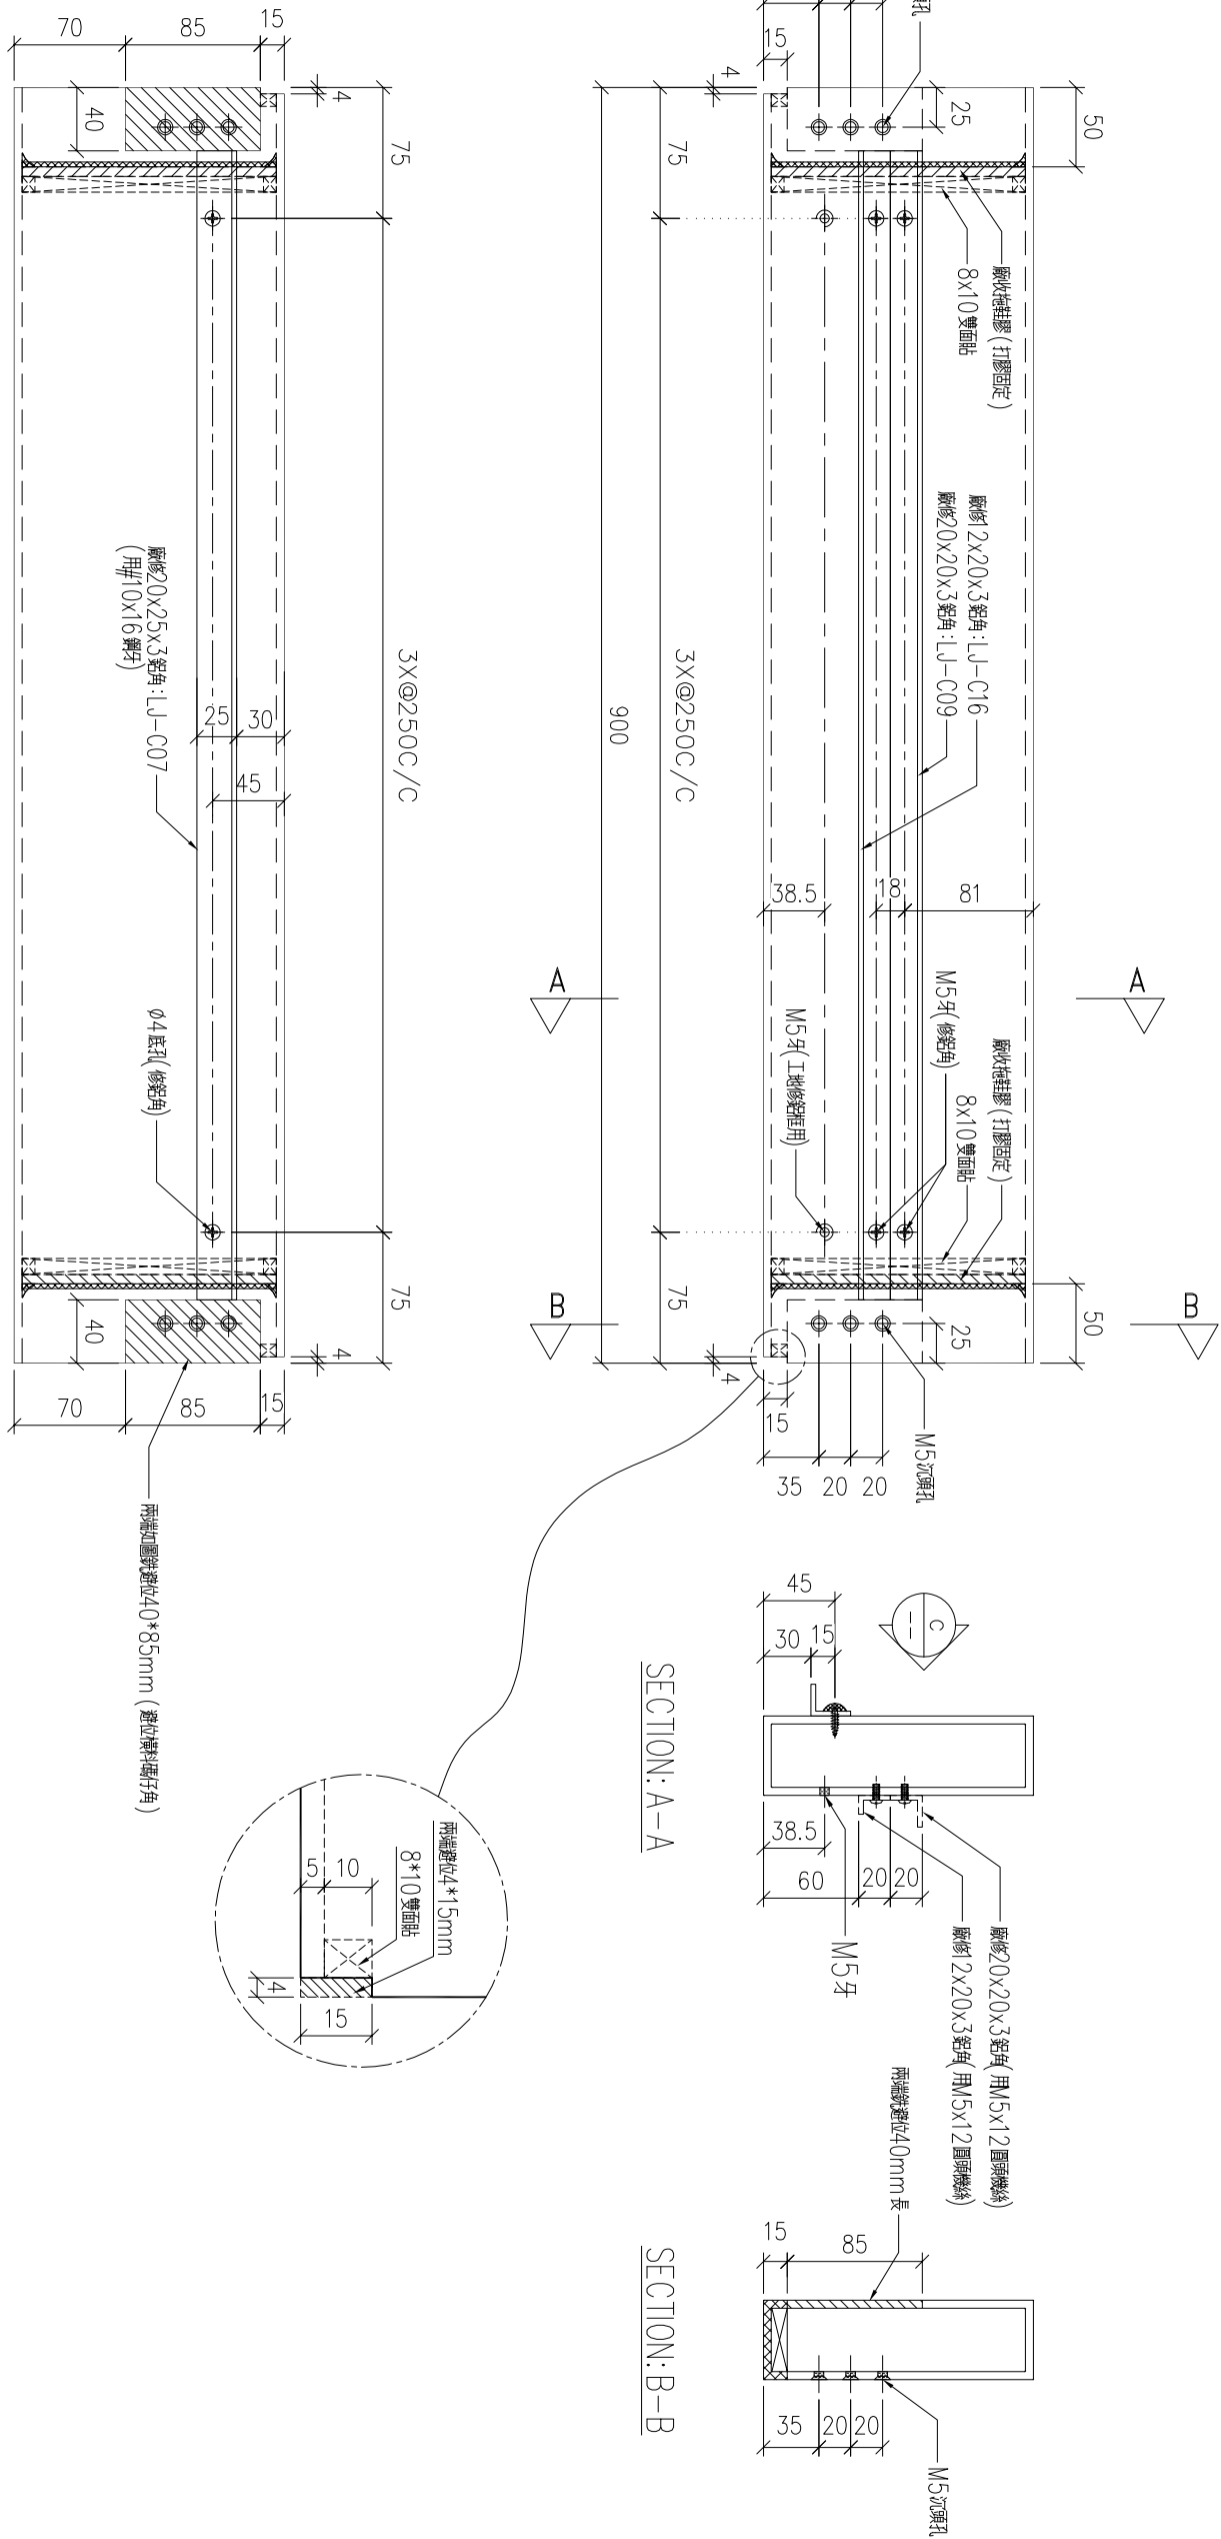

序号	物料編號	數量	使用位置	樓層
01	AL01-T10	1	測試	測試

名稱	170x50x5mm 鋁通	制圖	LHR	2020.11.7	修改		
材料	X85825	復核	-	-	日期		
顏色	UCT806812XL-3	批準			圖號	J852-PT-T09	

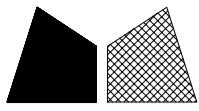

美特鋁質 有限公司

MIDI Aluminium Fabricator Ltd.

工程號




J852

地盤


幕牆測試

序号	物料編號	數量	位置	樓層
01	LJ-C01	32	修鋁橫料用	測試

組裝用

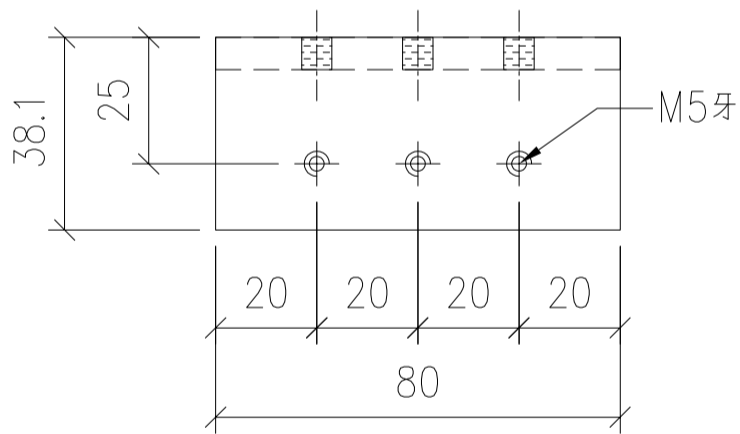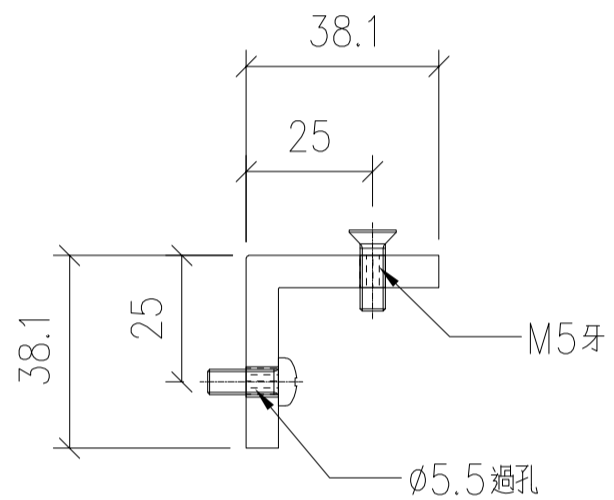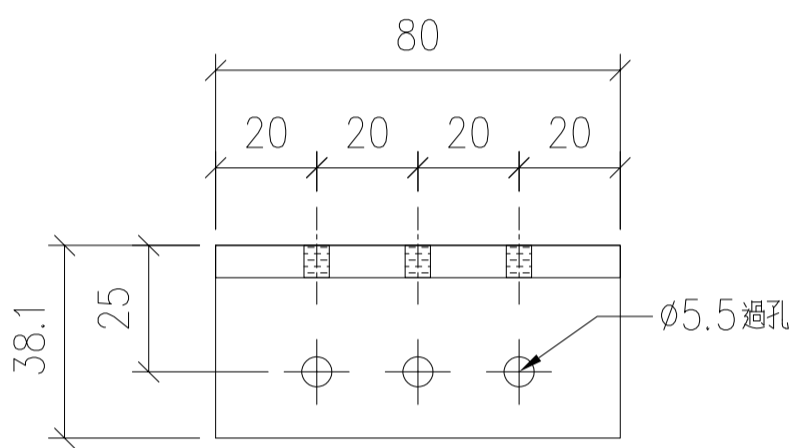

名稱	鋁角加工圖	制圖	LHR	2020.07.28	修改	-		
材料	38.1*38.1*6.35mm厚鋁角	復核	-	-	日期	-		
顏色	MILL	批準			圖號	J852-PT-LJ-C01		

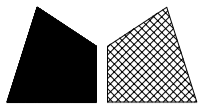


美特鋁質 有限公司

MIDI Aluminium Fabricator Ltd.


序号	物料编号	數量	位置	樓層
01	LJ-A01	32	組框用	測試

工程號	J852	地盤	幕牆測試
-----	------	----	------

組裝用

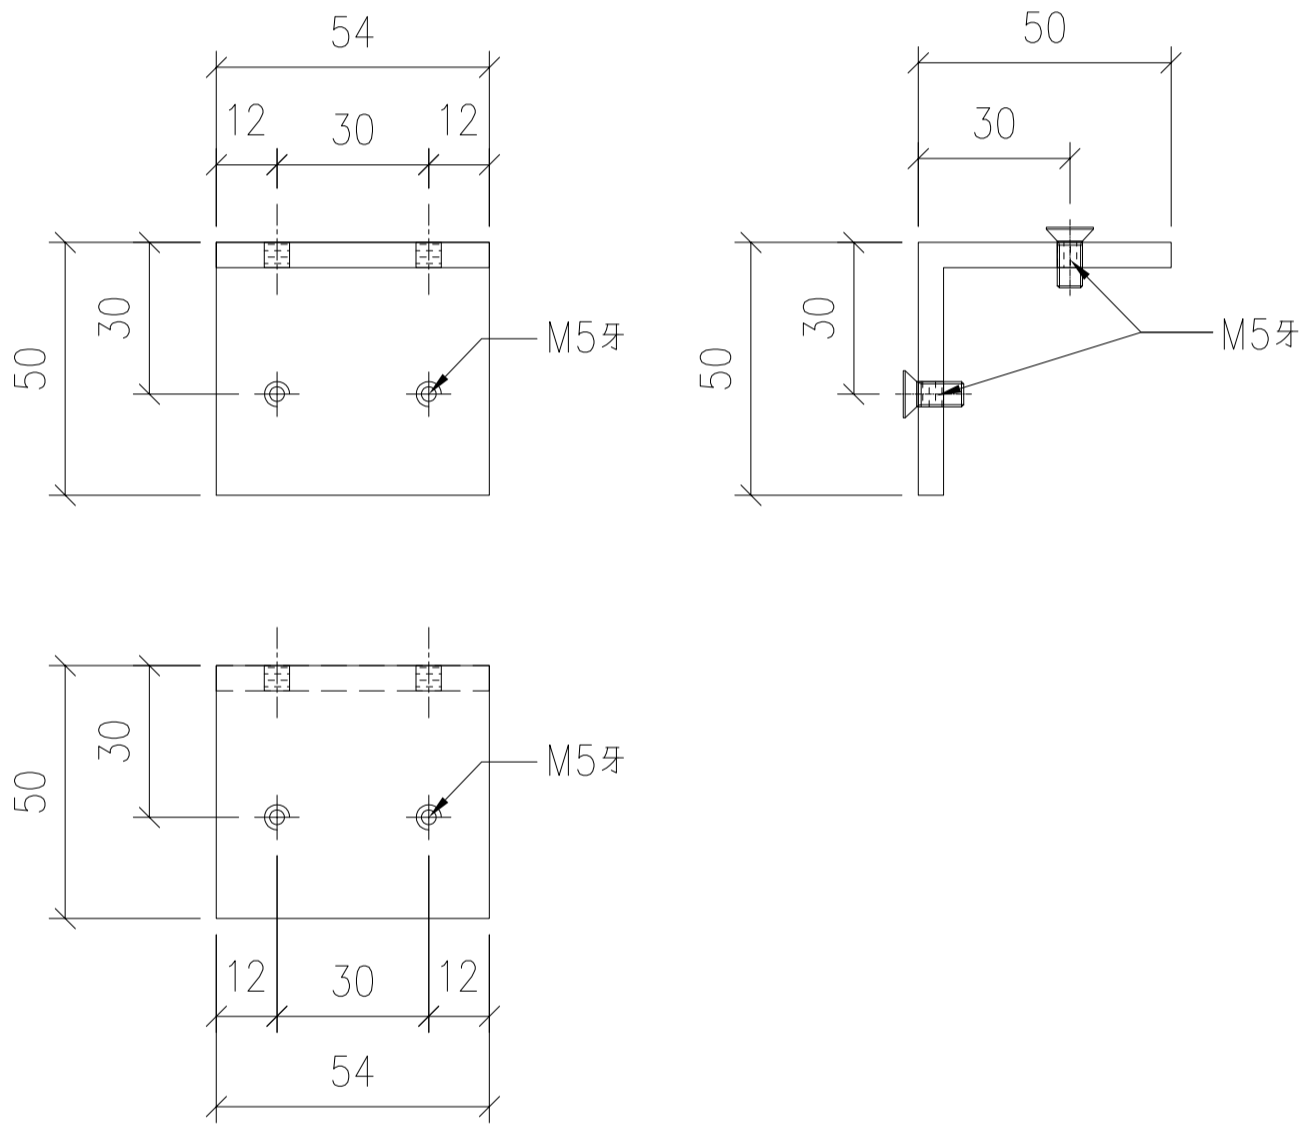

名稱	鋁角加工圖	制圖	LHR	2020.07.28	修改	-		
材料	50*50*5mm厚鋁角	復核	-	-	日期	-		
顏色	MILL	批準			圖號	J852-PT-LJ-C02		

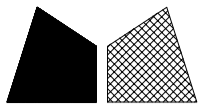


美特鋁質 有限公司

MIDI Aluminium Fabricator Ltd.


序号	物料编号	數量	位置	樓層
01	LJ-A02	16	組框用	測試

工程號	J852	地盤	幕牆測試
-----	------	----	------

組裝用

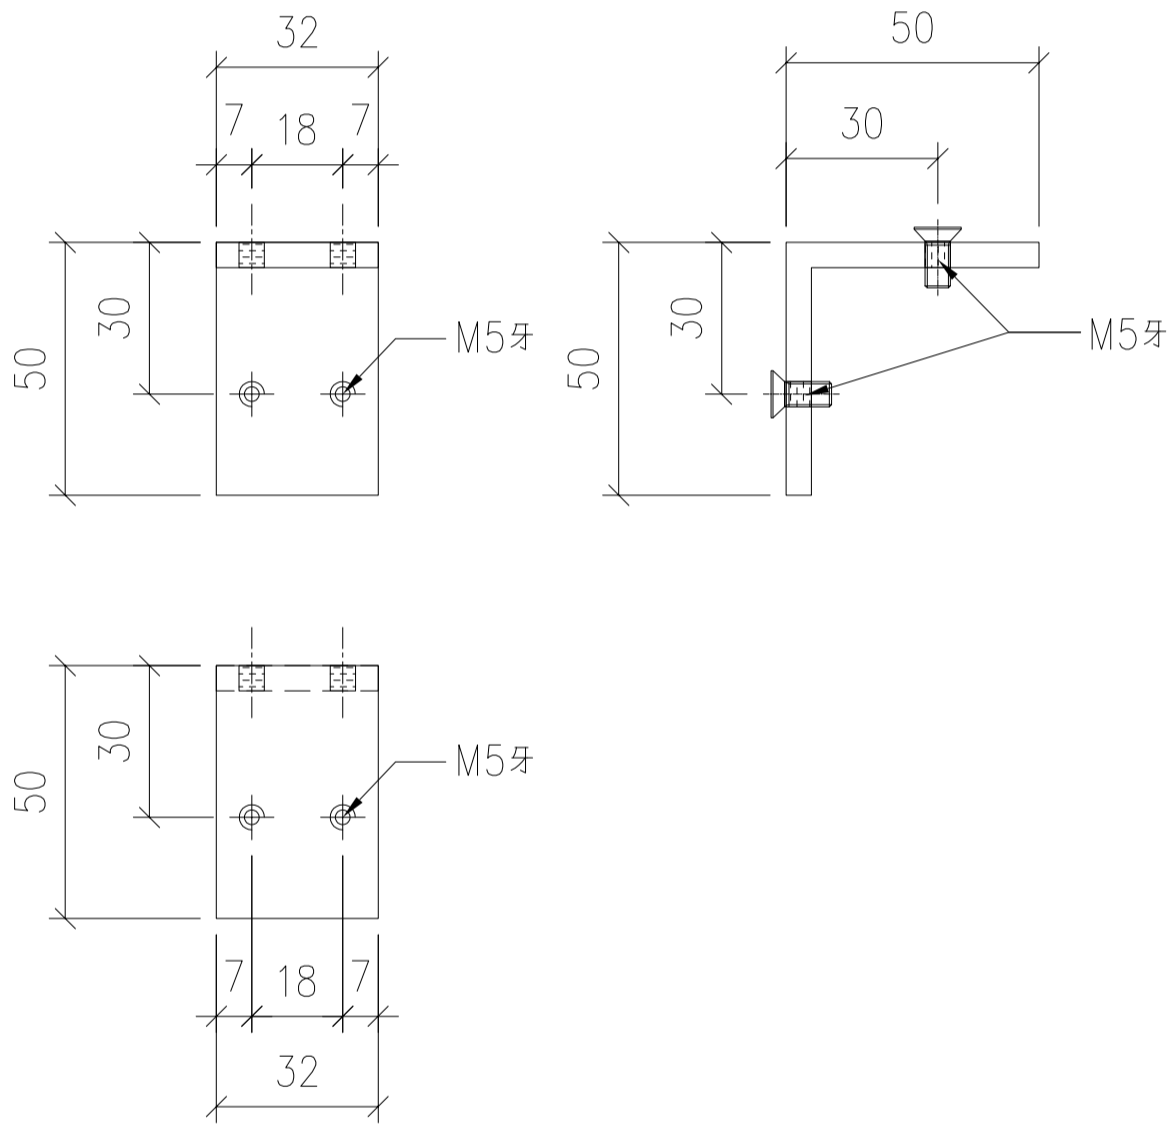

名稱	鋁角加工圖	制圖	LHR	2020.07.28	修改	-		
材料	50*50*5mm厚鋁角	復核	-	-	日期	-		
顏色	MILL	批準			圖號	J852-PT-LJ-C03		

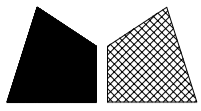


美特鋁質 有限公司

MIDI Aluminium Fabricator Ltd.


序号	物料编号	數量	位置	樓層
01	LJ-A03	8	組框用	測試

工程號	J852	地盤	幕牆測試
-----	------	----	------

組裝用

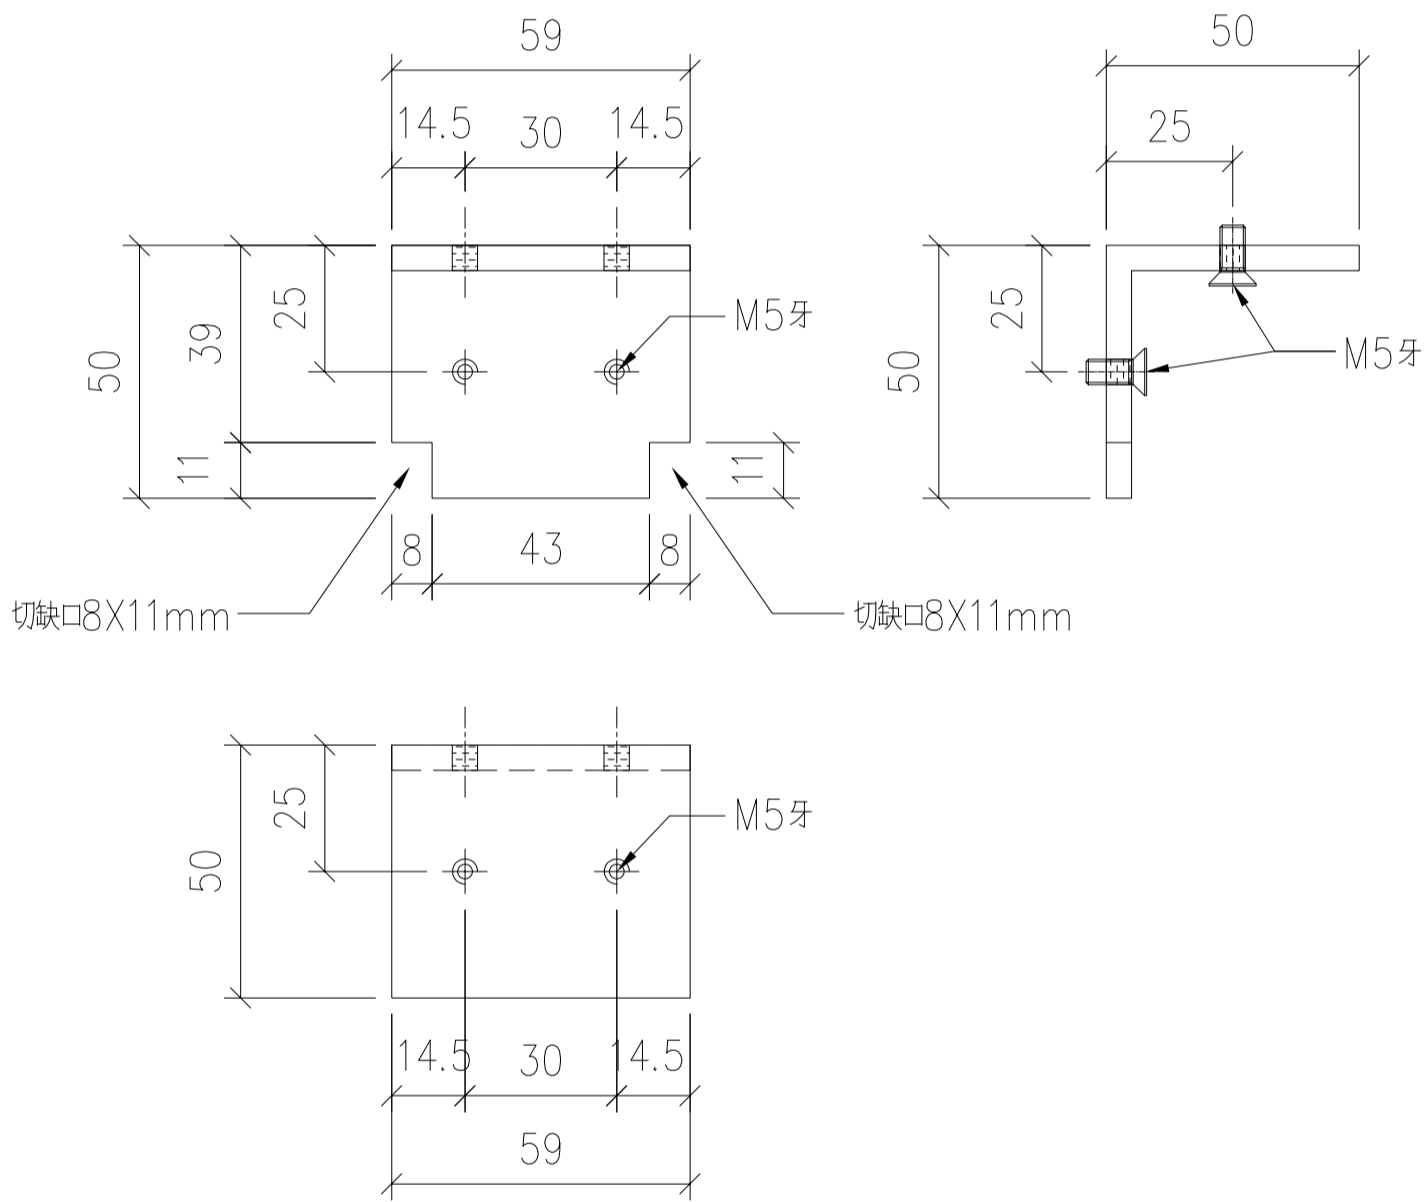

名稱	鋁角加工圖	制圖	LHR	2020.07.28	修改	-	
材料	50*50*5mm厚鋁角	復核	-	-	日期	-	
顏色	MILL	批準			圖號	J852-PT-LJ-C04	

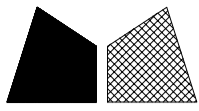


美特鋁質 有限公司

MIDI Aluminium Fabricator Ltd.


序号	物料编号	數量	位置	樓層
01	LJ-A04	8	組框用	測試

工程號	J852	地盤	幕牆測試
-----	------	----	------

組裝用

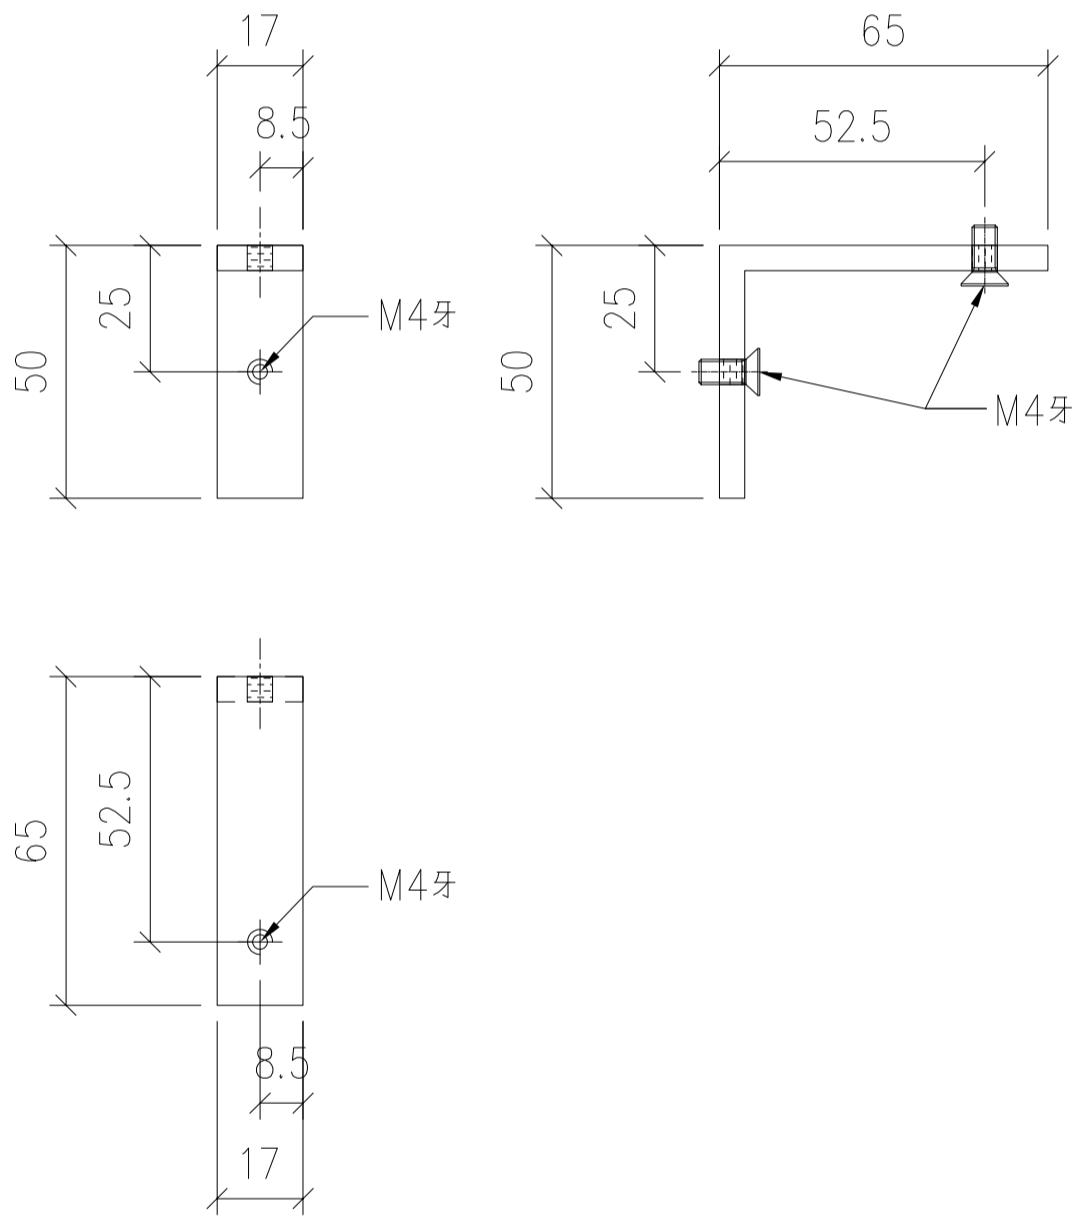

名稱	鋁角加工圖	制圖	LHR	2020.07.28	修改	-		
材料	65*50*5mm厚鋁角(用廢料)	復核	-	-	日期	-		
顏色	MILL	批準			圖號	J852-PT-LJ-C05		

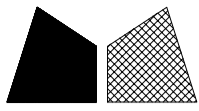


美特鋁質 有限公司

MIDI Aluminium Fabricator Ltd.


序号	物料編號	數量	位置	樓層
01	LJ-A05	4	組框用	測試

工程號	J852	地盤	幕牆測試
-----	------	----	------

組裝用

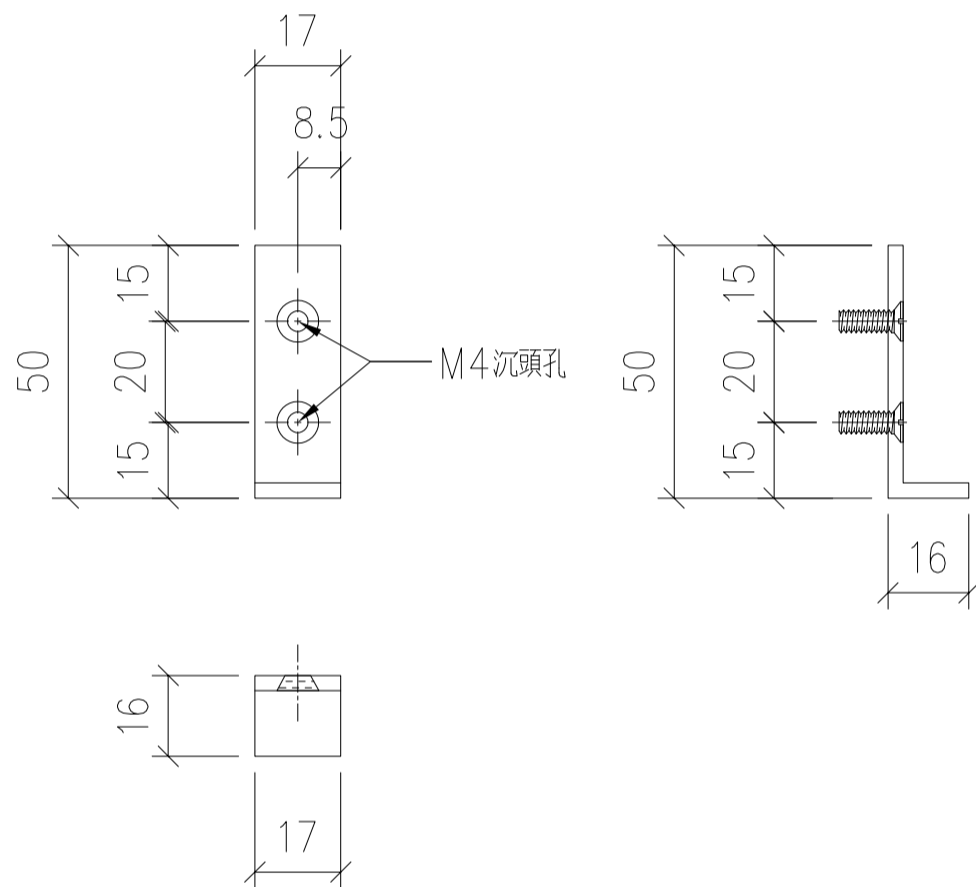

名稱	鋁角加工圖	制圖	LHR	2020.07.28	修改	-		
材料	50*16*3mm厚鋁角(用廢料)	復核	-	-	日期	-		
顏色	MILL	批準			圖號	J852-PT-LJ-C06		

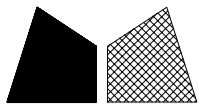


美特鋁質 有限公司

MIDI Aluminium Fabricator Ltd.


序号	物料编号	數量	位置	樓層
01	LJ-C02	2	企修防水片用	測試

工程號	J852	地盤	幕牆測試
-----	------	----	------

組裝用

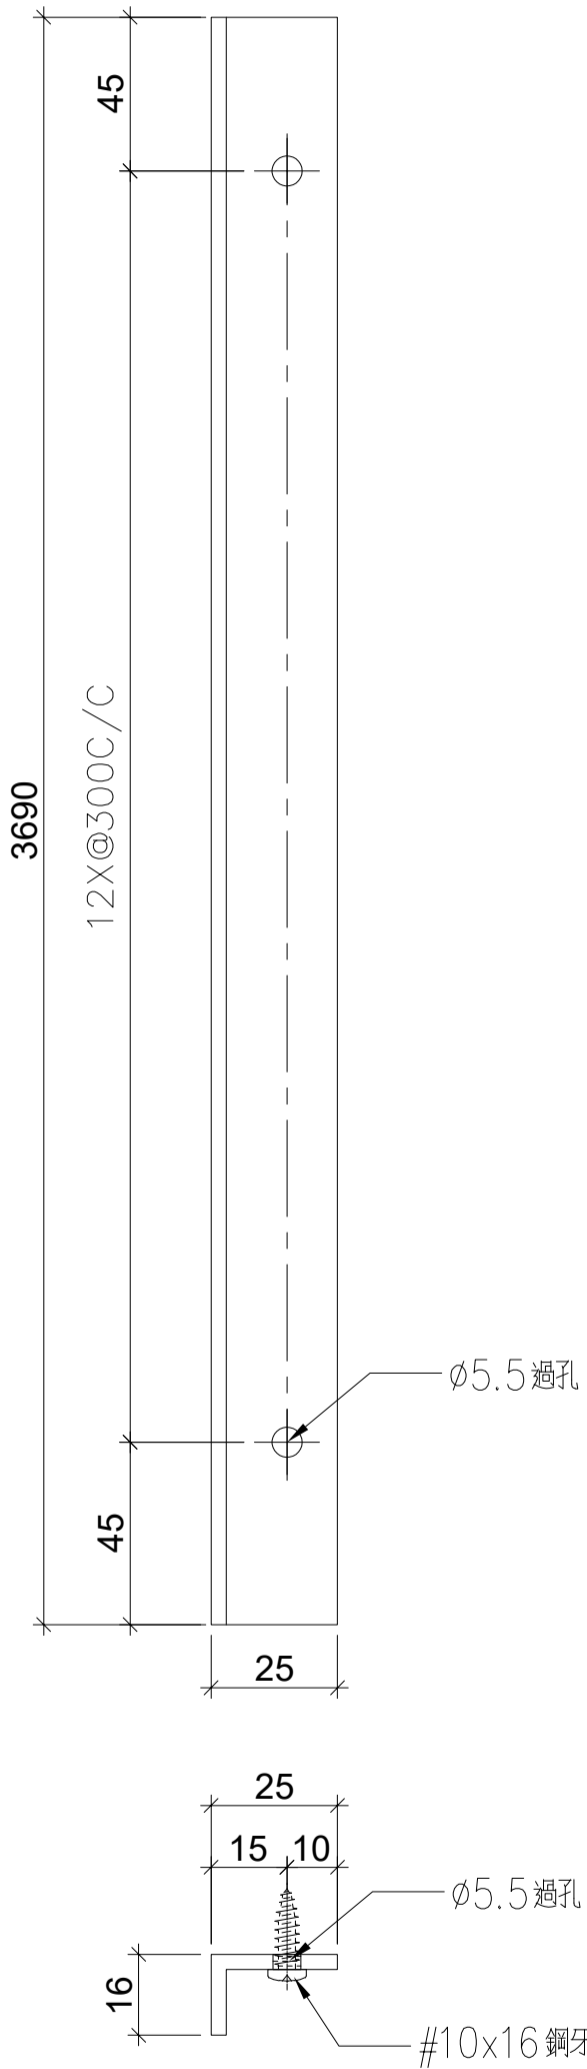

名稱	鋁角加工圖	制圖	LHR	2020.07.28	修改	-		
材料	25*16*3mm厚鋁角(用廢料)	復核	-	-	日期	-		
顏色	MILL	批準			圖號	J852-PT-LJ-C07		

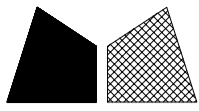


美特鋁質 有限公司

MIDI Aluminium Fabricator Ltd.


序号	物料編號	數量	位置	樓層
01	LJ-C03	2	企修防水片用	測試

工程號	J852	地盤	幕牆測試
-----	------	----	------

組裝用

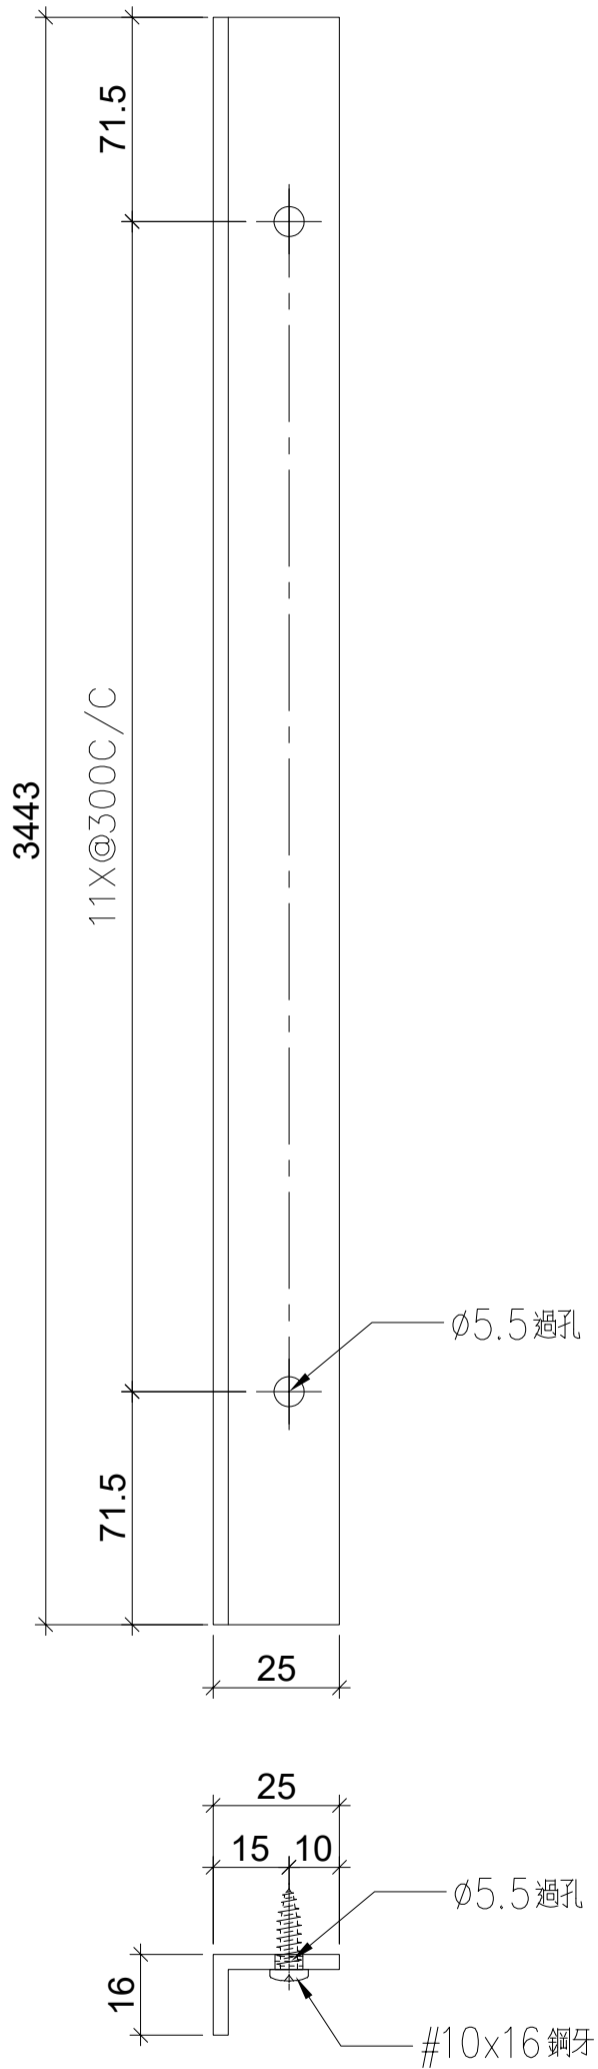

名稱	鋁角加工圖	制圖	LHR	2020.11.7	修改	-		
材料	25*16*3mm厚鋁角(用廢料)	復核	-	-	日期	-		
顏色	MILL	批準			圖號	J852-PT-LJ-C08		

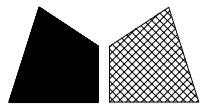

美特鋁質 有限公司

MIDI Aluminium Fabricator Ltd.

工程號


J852

地盤


幕牆測試

序号	物料編號	L(mm)	M	W(mm)	EQ(mm)	數量	位置	樓層
01	LJ-C04	900	3	280	30	1	頂修防水片用	測試
02	LJ-C05	820	3	250	35	1	頂修防水片用	測試

組裝用

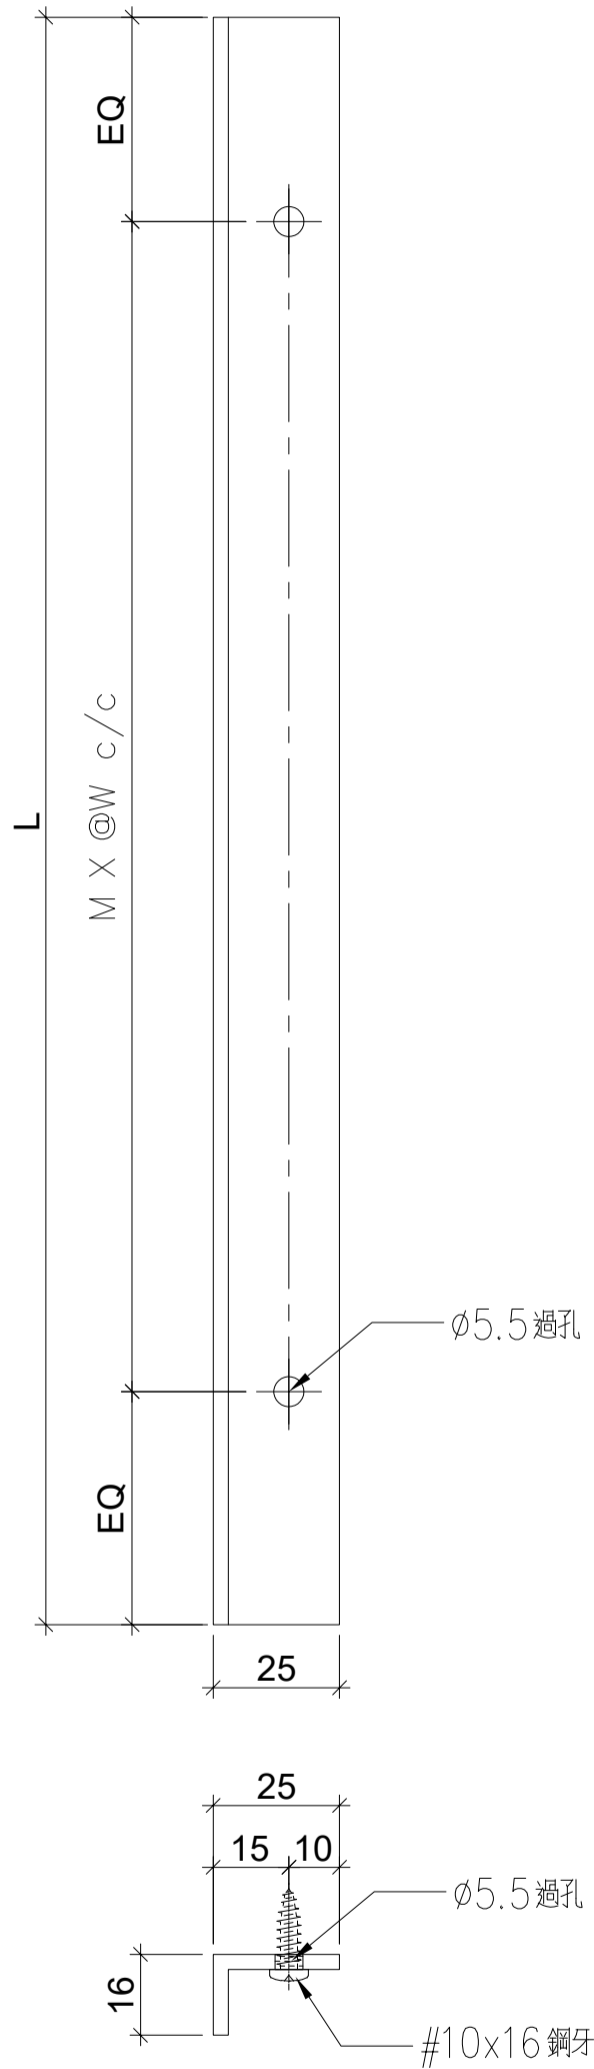

名稱	鋁角加工圖	制圖	LHR	2020.11.7	修改	-		
材料	25*16*3mm厚鋁角(用廢料)	復核	-	-	日期	-		
顏色	MILL	批準			圖號	J852-PT-LJ-C09		

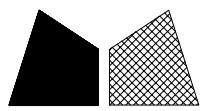

美特鋁質 有限公司

MIDI Aluminium Fabricator Ltd.

工程號



J852

地盤


幕牆測試

序号	物料編號	L(mm)	M	W(mm)	EQ(mm)	數量	位置	樓層
01	LJ-C06	900	3	280	30	1	底修防水片用	測試
02	LJ-C07	820	3	250	35	1	底修防水片用	測試

組裝用

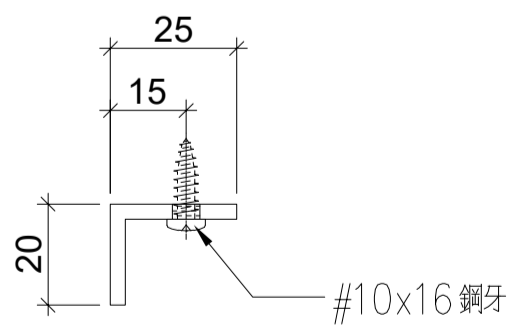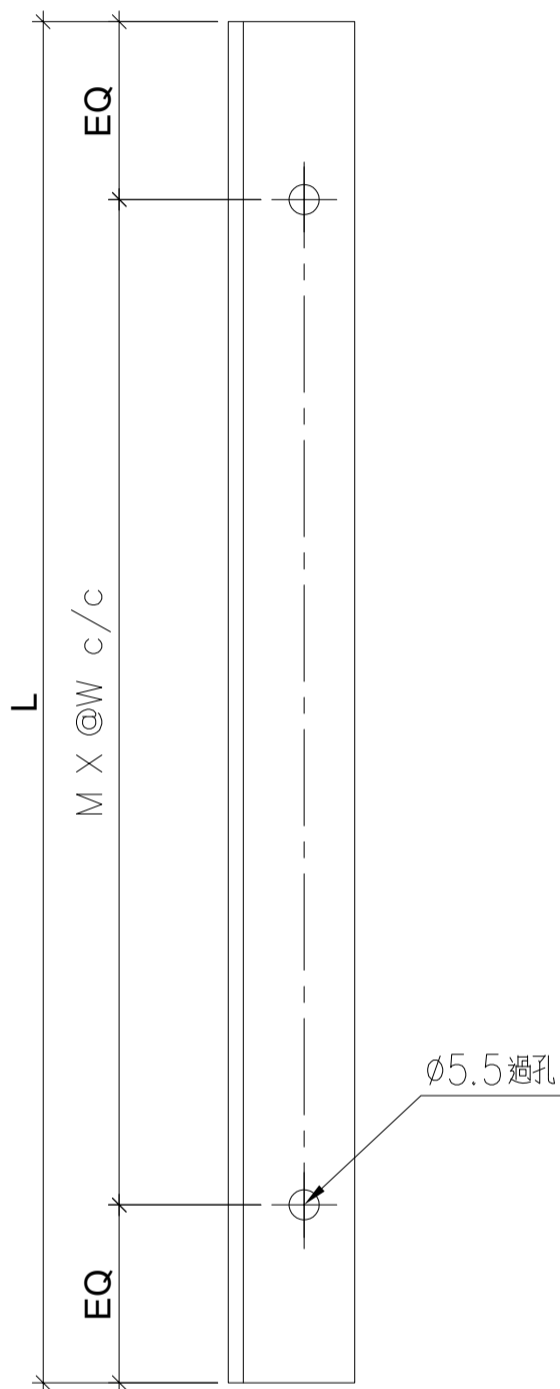

名稱	鋁角加工圖	制圖	LHR	2020.07.28	修改	-		
材料	20*25*3mm厚鋁角(用廢料)	復核	-	-	日期	-		
顏色	MILL	批準			圖號	J852-PT-LJ-C10		

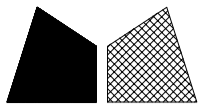

美特鋁質 有限公司

MIDI Aluminium Fabricator Ltd.

工程號



J852

地盤


幕牆測試

序号	物料編號	L(mm)	M	W(mm)	EQ(mm)	數量	位置	樓層
01	LJ-C08	900	3	280	30	6	修鋁背板用	測試
02	LJ-C09	820	3	250	35	6	修鋁背板用	測試
03	LJ-C10	522	2	225	36	4	修鋁背板用	測試
04	LJ-C25	375	1	300	37.5	4	修鋁背板用	測試

組裝用

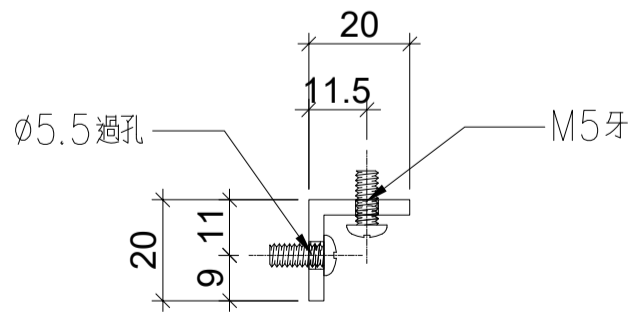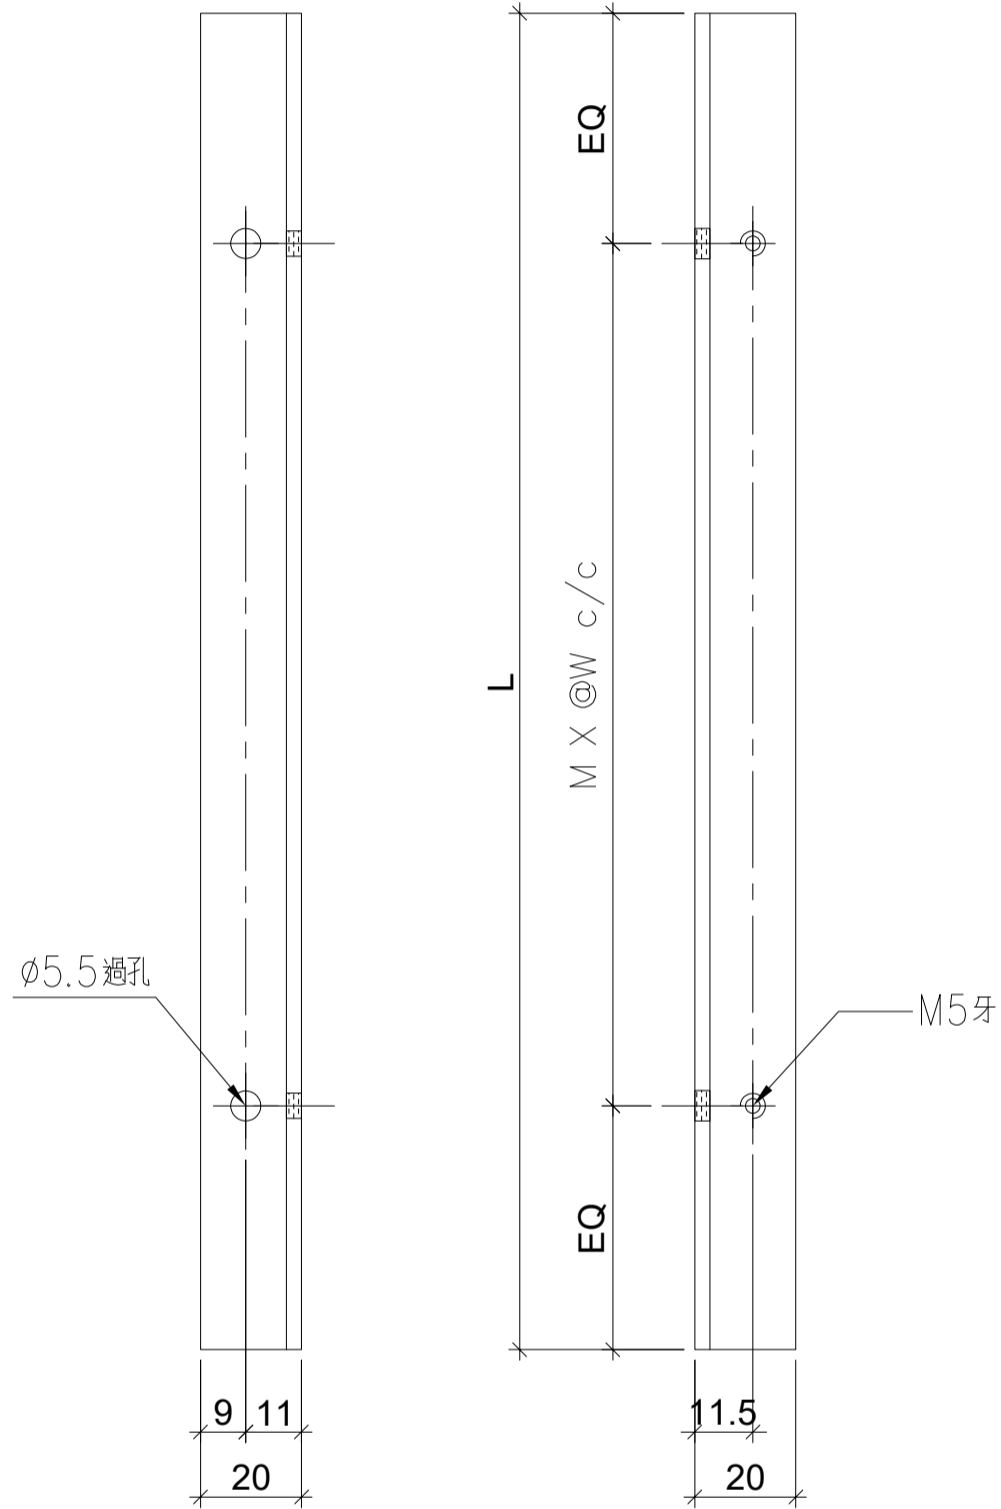

名稱	鋁角加工圖	制圖	LHR	2020.07.28	修改	-		
材料	20*20*3mm厚鋁角	復核	-	-	日期	-		
顏色	MILL	批準			圖號	J852-PT-LJ-C11		

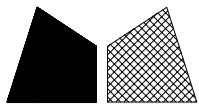

美特鋁質 有限公司

MIDI Aluminium Fabricator Ltd.

工程號

J852


地盤

幕牆測試


序号	物料編號	數量	位置	樓層
01	LJ-C11	2	修鋁背板用	測試

組裝用

頂

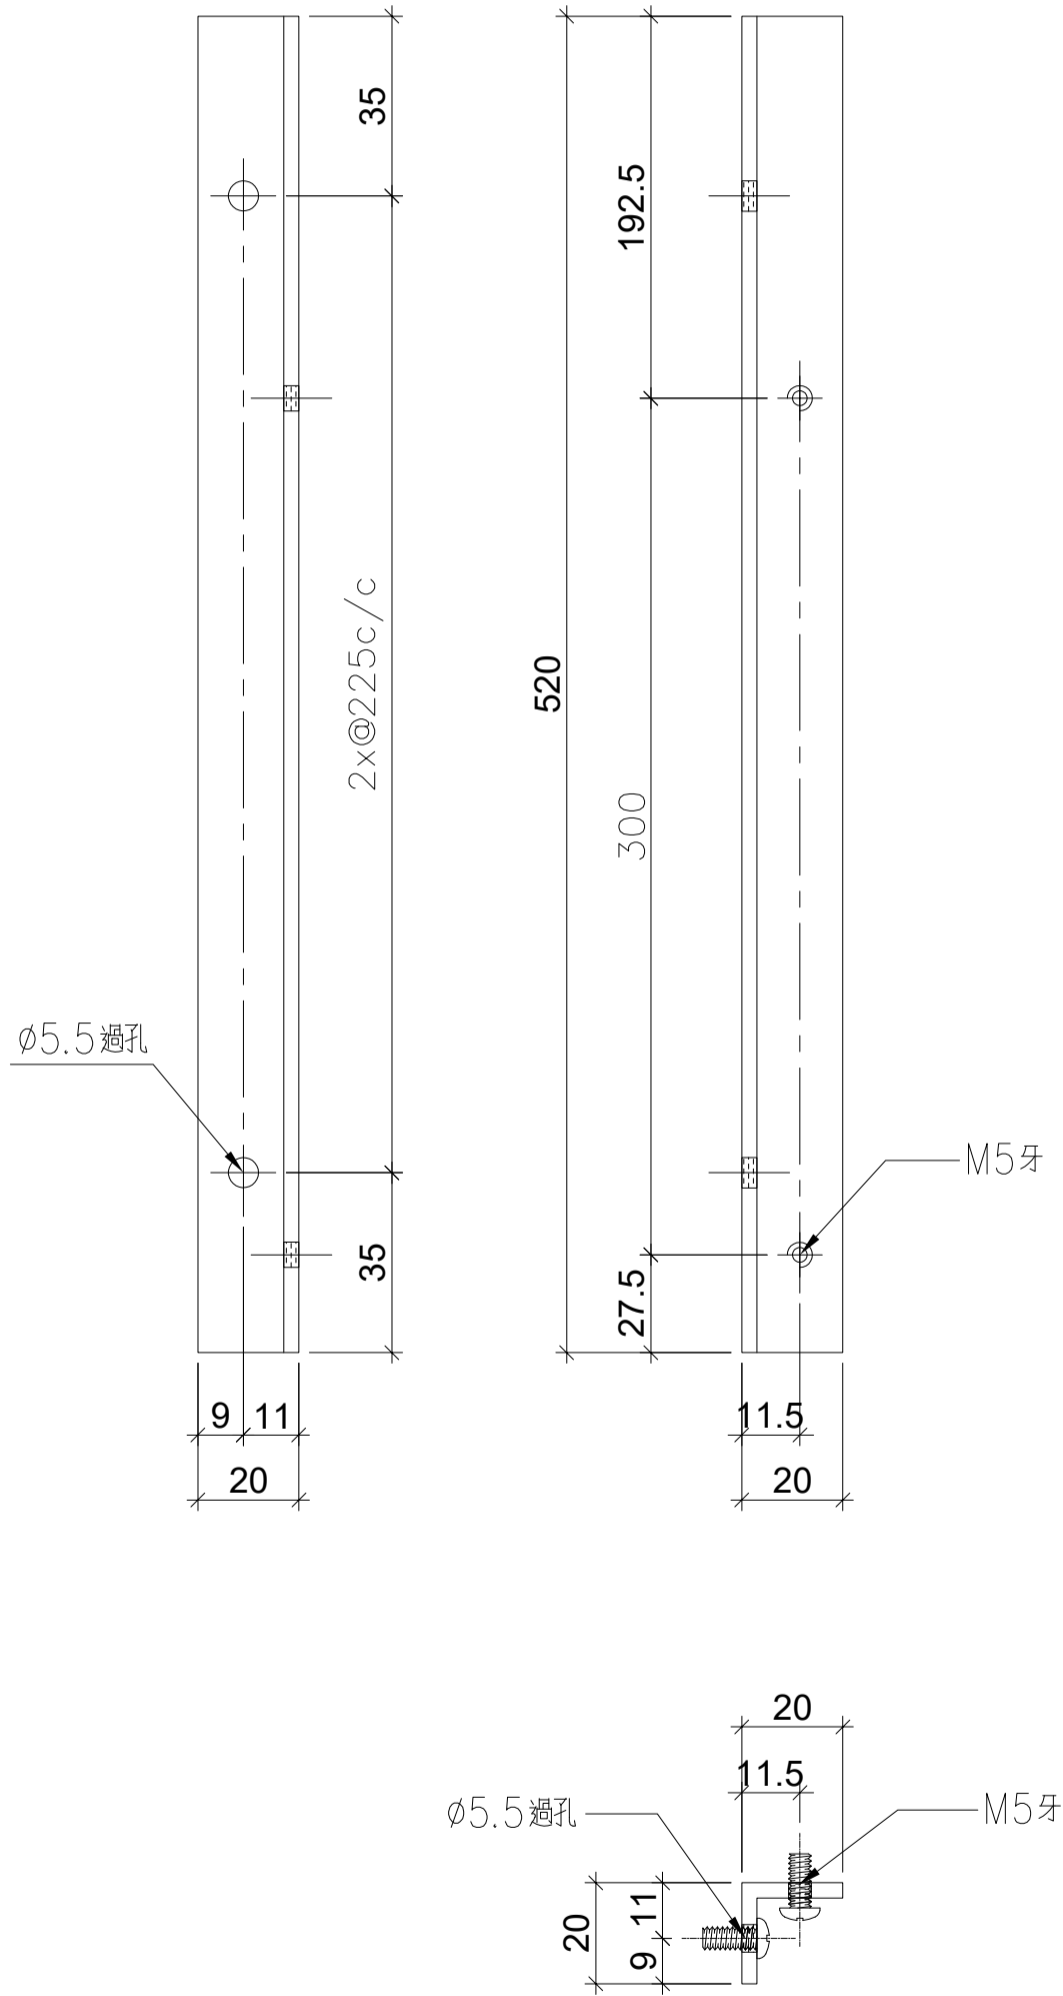

名稱	鋁角加工圖	制圖	LHR	2020.07.28	修改	-	
材料	20*20*3mm厚鋁角	復核	-	-	日期	-	
顏色	MILL	批準			圖號	J852-PT-LJ-C12	

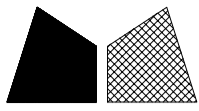

美特鋁質 有限公司


MIDI Aluminium Fabricator Ltd.

序号	物料編號	數量	位置	樓層
01	LJ-C12	2	修鋁背板用	測試


工程號	J852	地盤	幕牆測試
-----	------	----	------

組裝用

頂

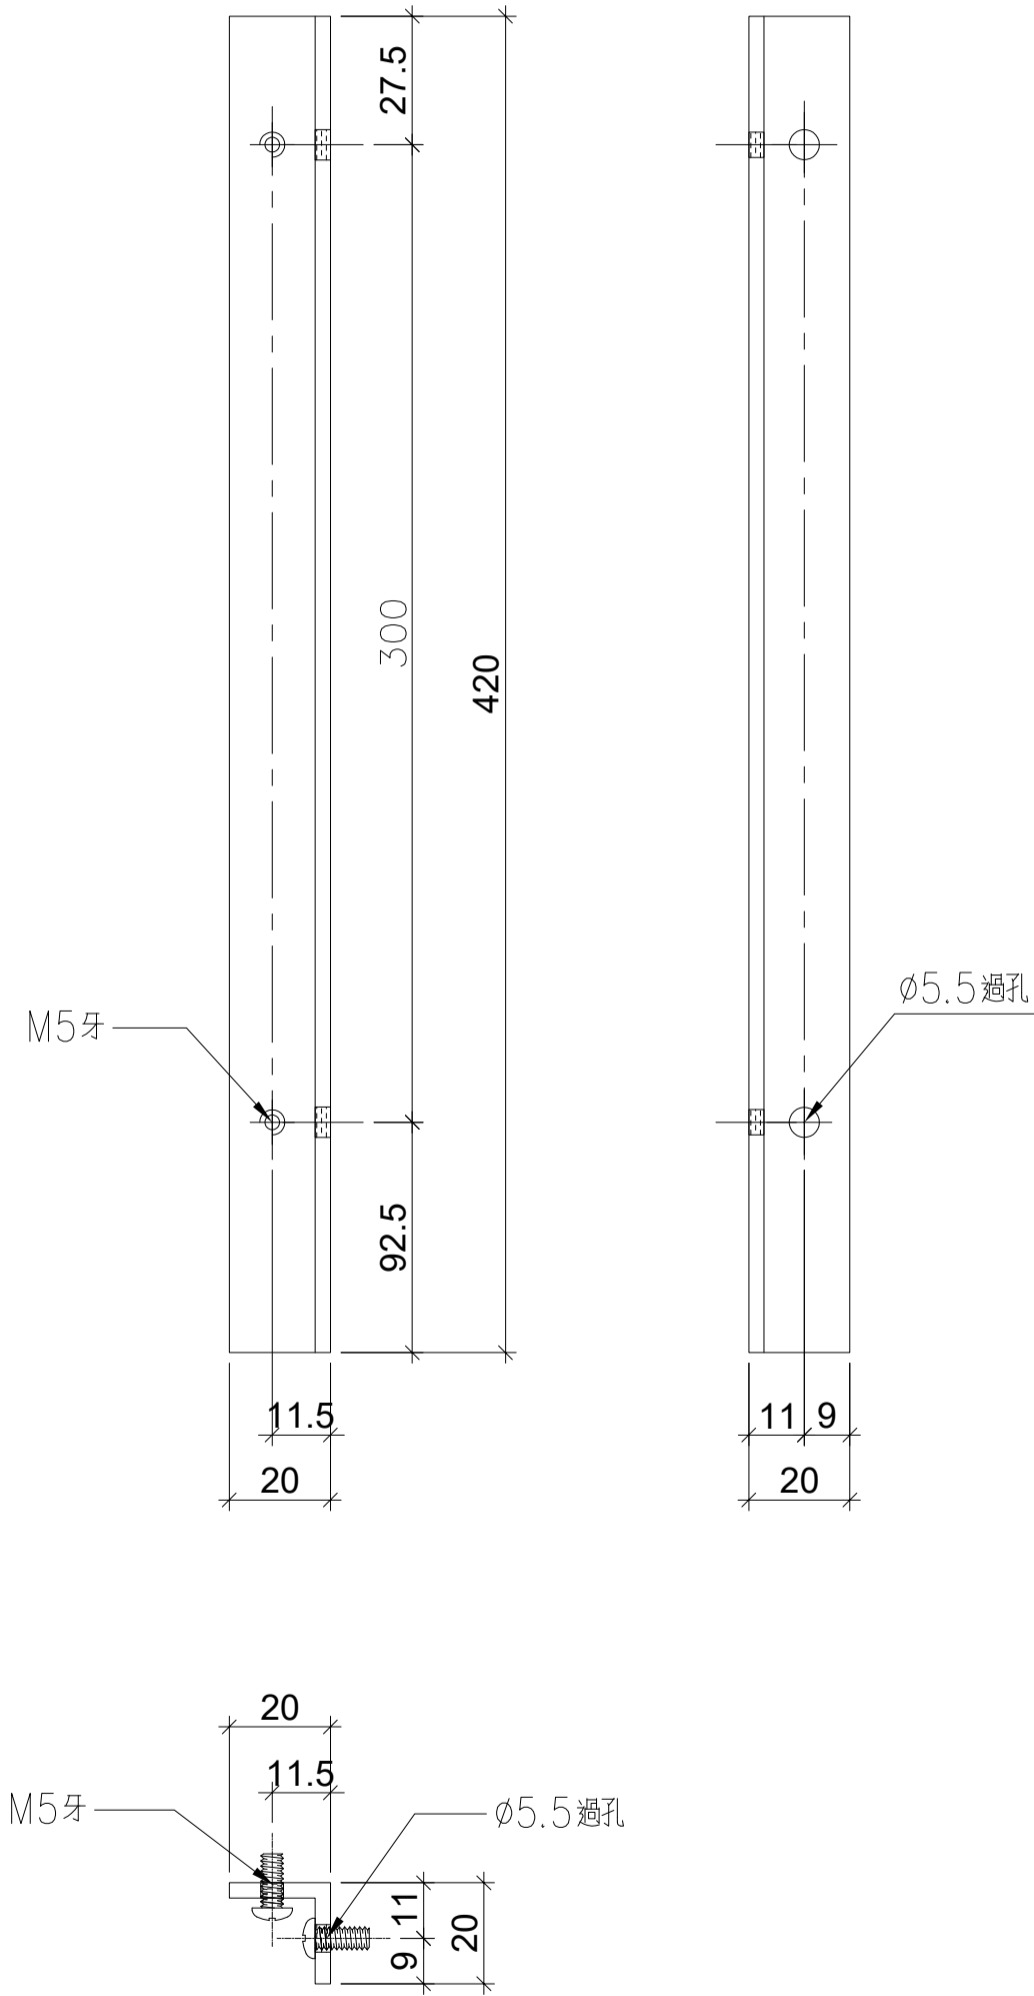

名稱	鋁角加工圖	制圖	LHR	2020.07.28	修改	-	
材料	20*20*3mm厚鋁角	復核	-	-	日期	-	
顏色	MILL	批準			圖號	J852-PT-LJ-C13	

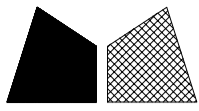

美特鋁質 有限公司


MIDI Aluminium Fabricator Ltd.

序号	物料編號	數量	位置	樓層
01	LJ-C13	2	修鋁背板用	測試


工程號	J852	地盤	幕牆測試
-----	------	----	------

組裝用

頂

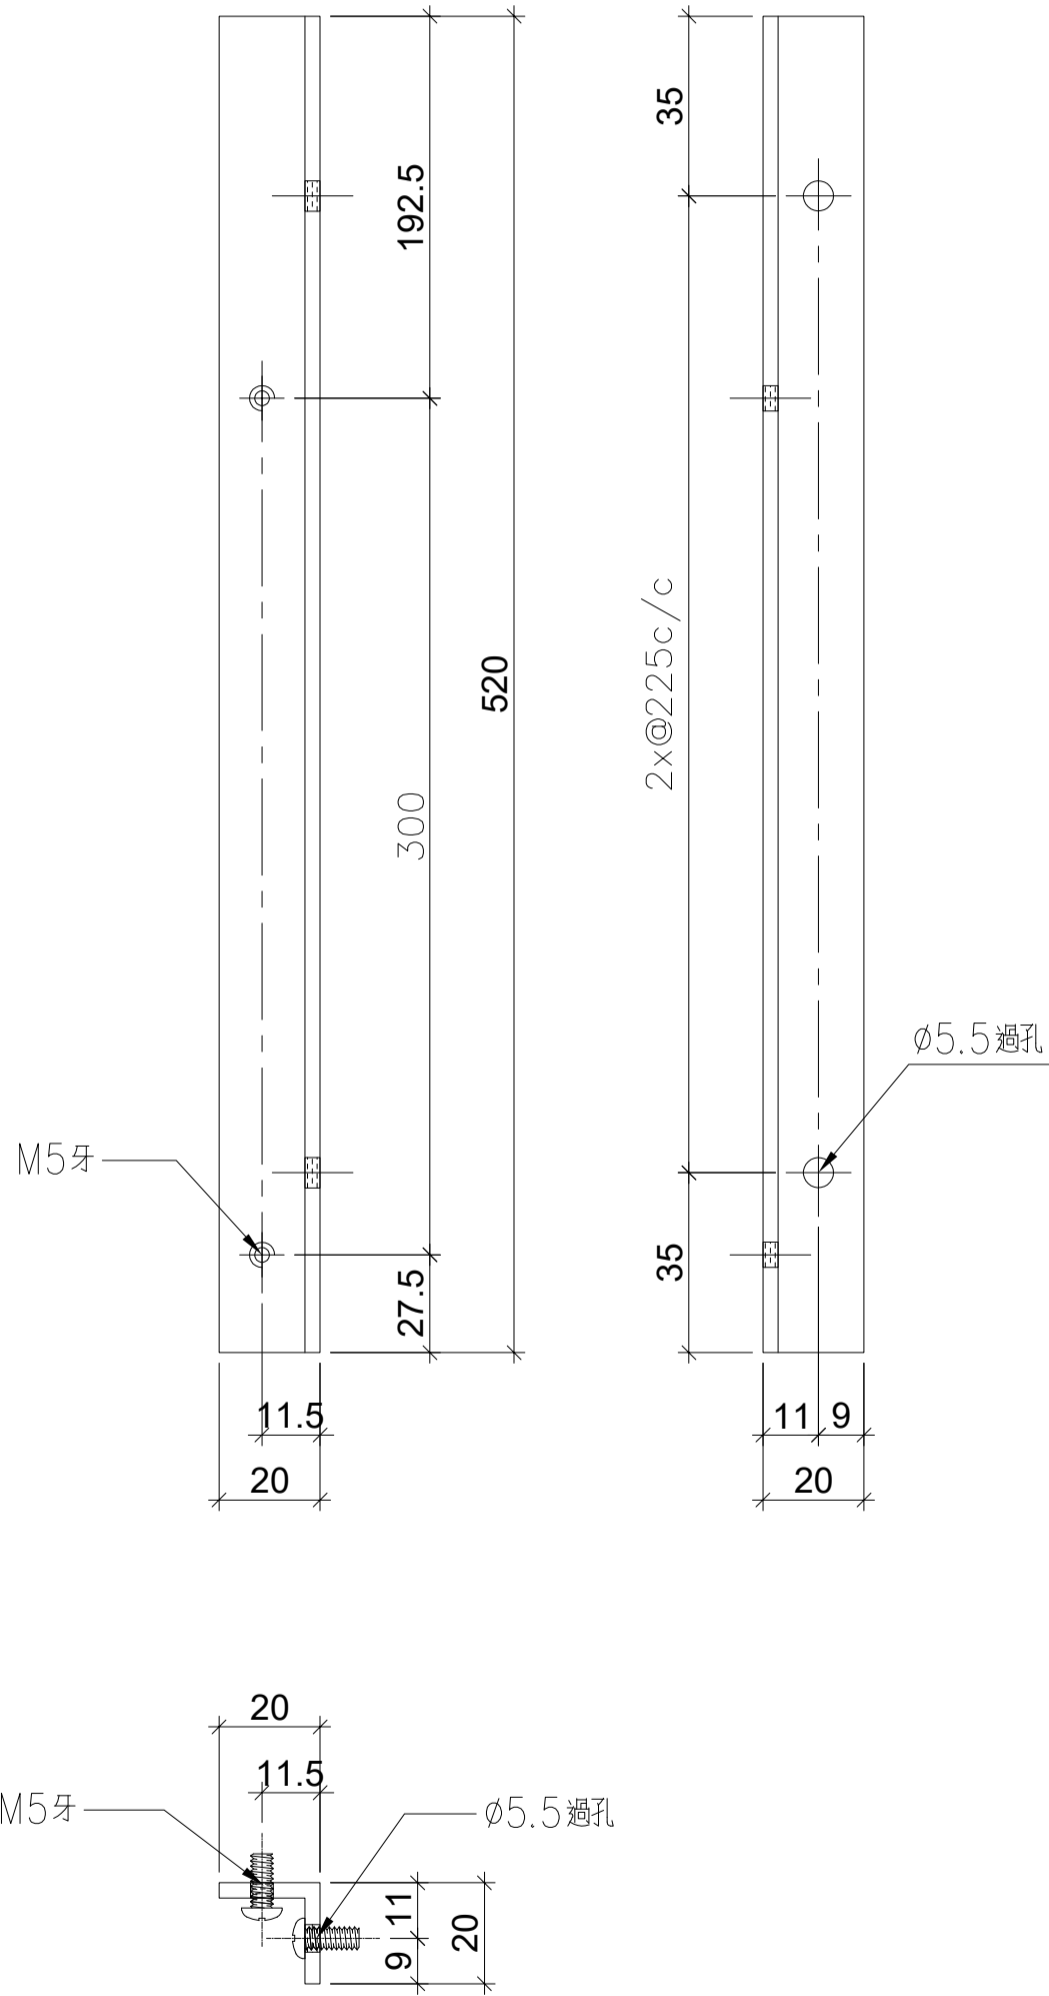

名稱	鋁角加工圖	制圖	LHR	2020.07.28	修改	-	
材料	20*20*3mm厚鋁角	復核	-	-	日期	-	
顏色	MILL	批準			圖號	J852-PT-LJ-C14	

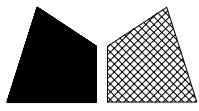

美特鋁質 有限公司


MIDI Aluminium Fabricator Ltd.

序号	物料編號	數量	位置	樓層
01	LJ-C14	2	修鋁背板用	測試


工程號	J852	地盤	幕牆測試
-----	------	----	------

組裝用

頂

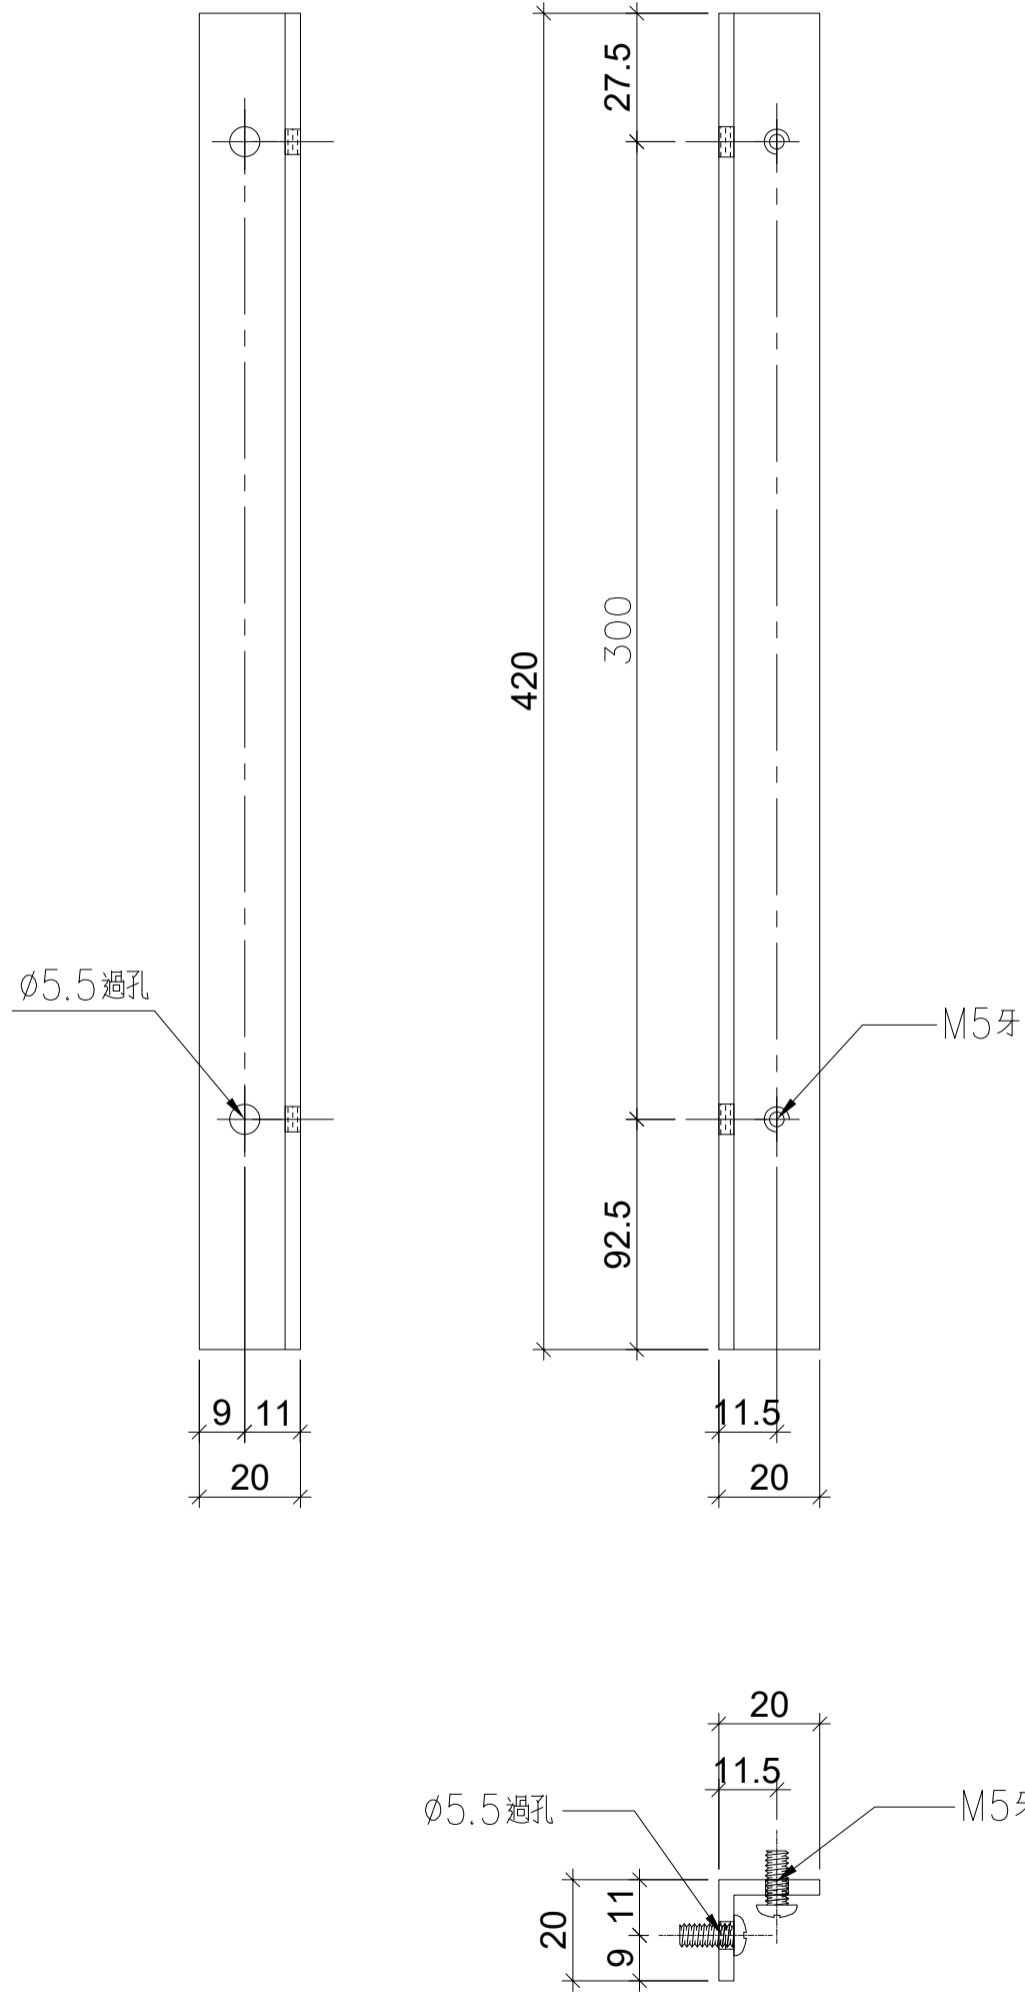

名稱	鋁角加工圖	制圖	LHR	2020.07.28	修改	-	
材料	20*20*3mm厚鋁角	復核	-	-	日期	-	
顏色	MILL	批準			圖號	J852-PT-LJ-C15	

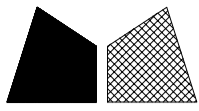

美特鋁質 有限公司

MIDI Aluminium Fabricator Ltd.

工程號


J852

地盤


幕牆測試

序号	物料編號	L(mm)	M	W(mm)	EQ(mm)	數量	位置	樓層
01	LJ-C15	900	3	280	30	4	修單玻梗框	測試
02	LJ-C16	820	3	250	35	4	修單玻梗框	測試
03	LJ-C17	522	2	225	36	4	修單玻梗框	測試

組裝用

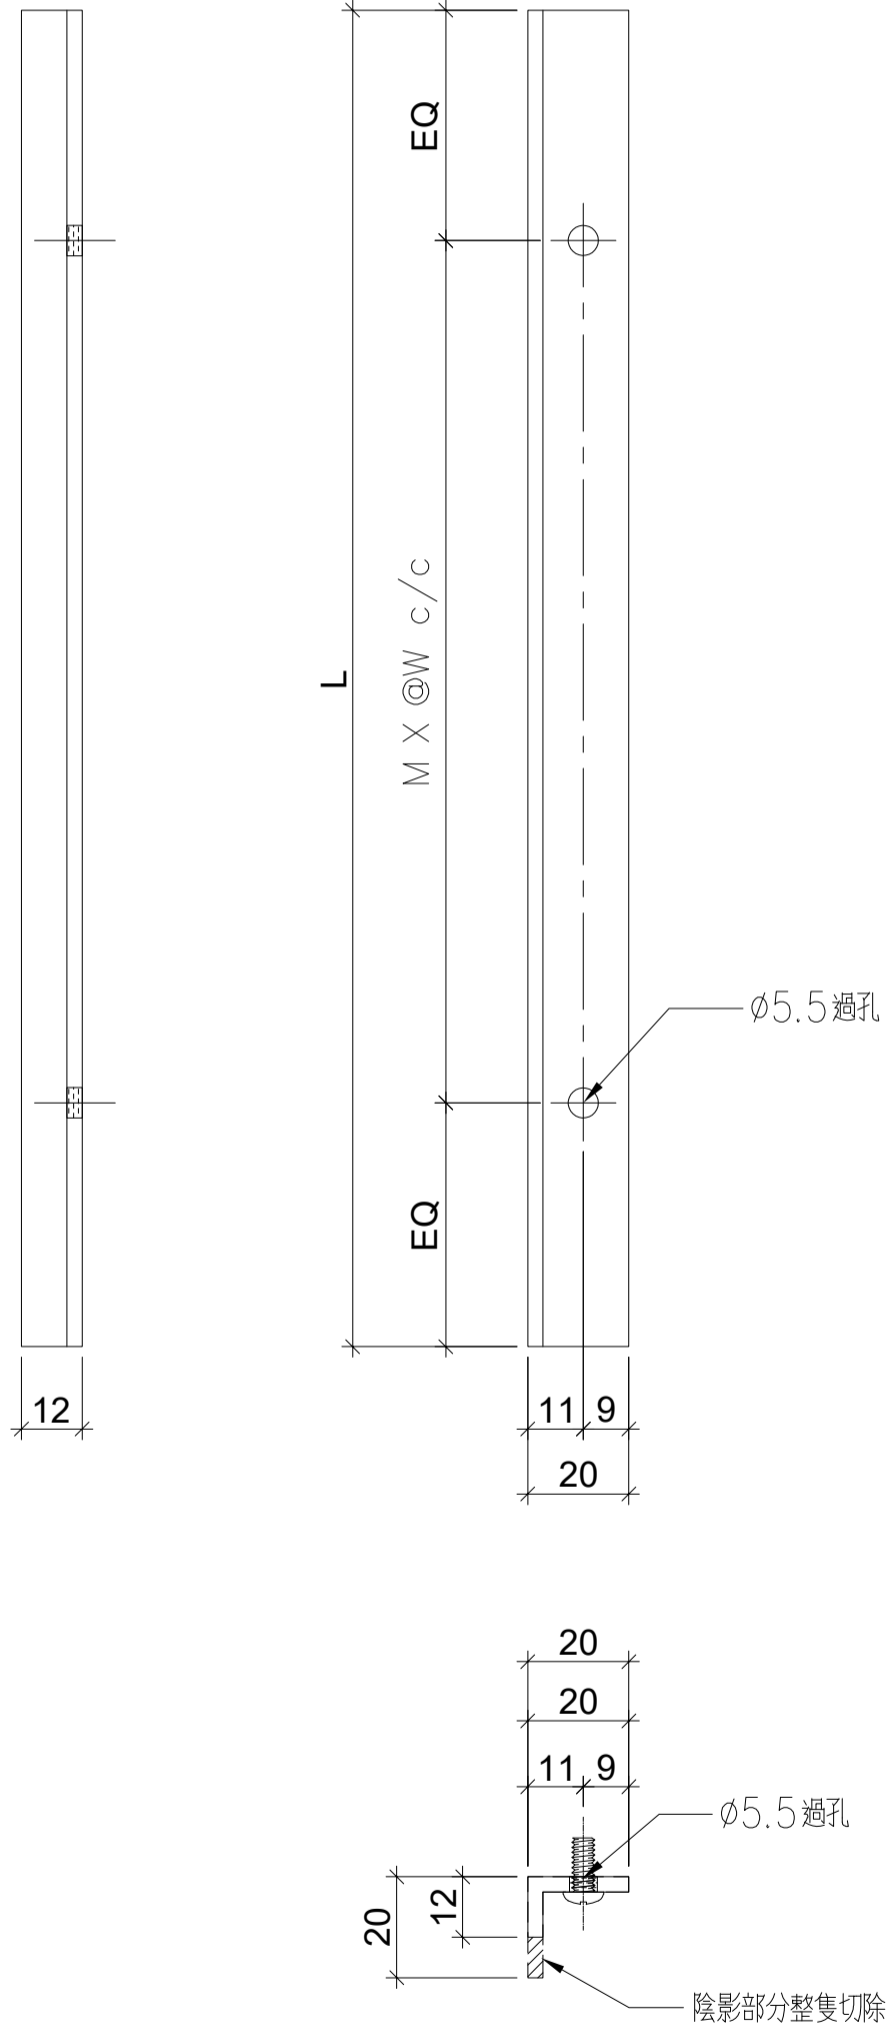

名稱	鋁角加工圖	制圖	LHR	2020.07.28	修改	-		
材料	20*20*3mm厚鋁角	復核	-	-	日期	-		
顏色	MILL	批準			圖號	J852-PT-LJ-C16		

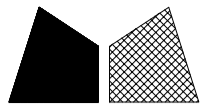


美特鋁質 有限公司

MIDI Aluminium Fabricator Ltd.


序号	物料编号	L(mm)	M	W(mm)	EQ1(mm)	EQ2(mm)	數量	位置	樓層
01	LJ-C18	520	2	225	35	35	4	修單玻梗框	測試
02	LJ-C19	420	1	300	27.5	92.5	2	修單玻梗框	測試
03	LJ-C20	420	1	300	92.5	27.5	2	修單玻梗框	測試

工程號	J852	地盤	幕牆測試
-----	------	----	------

組裝用

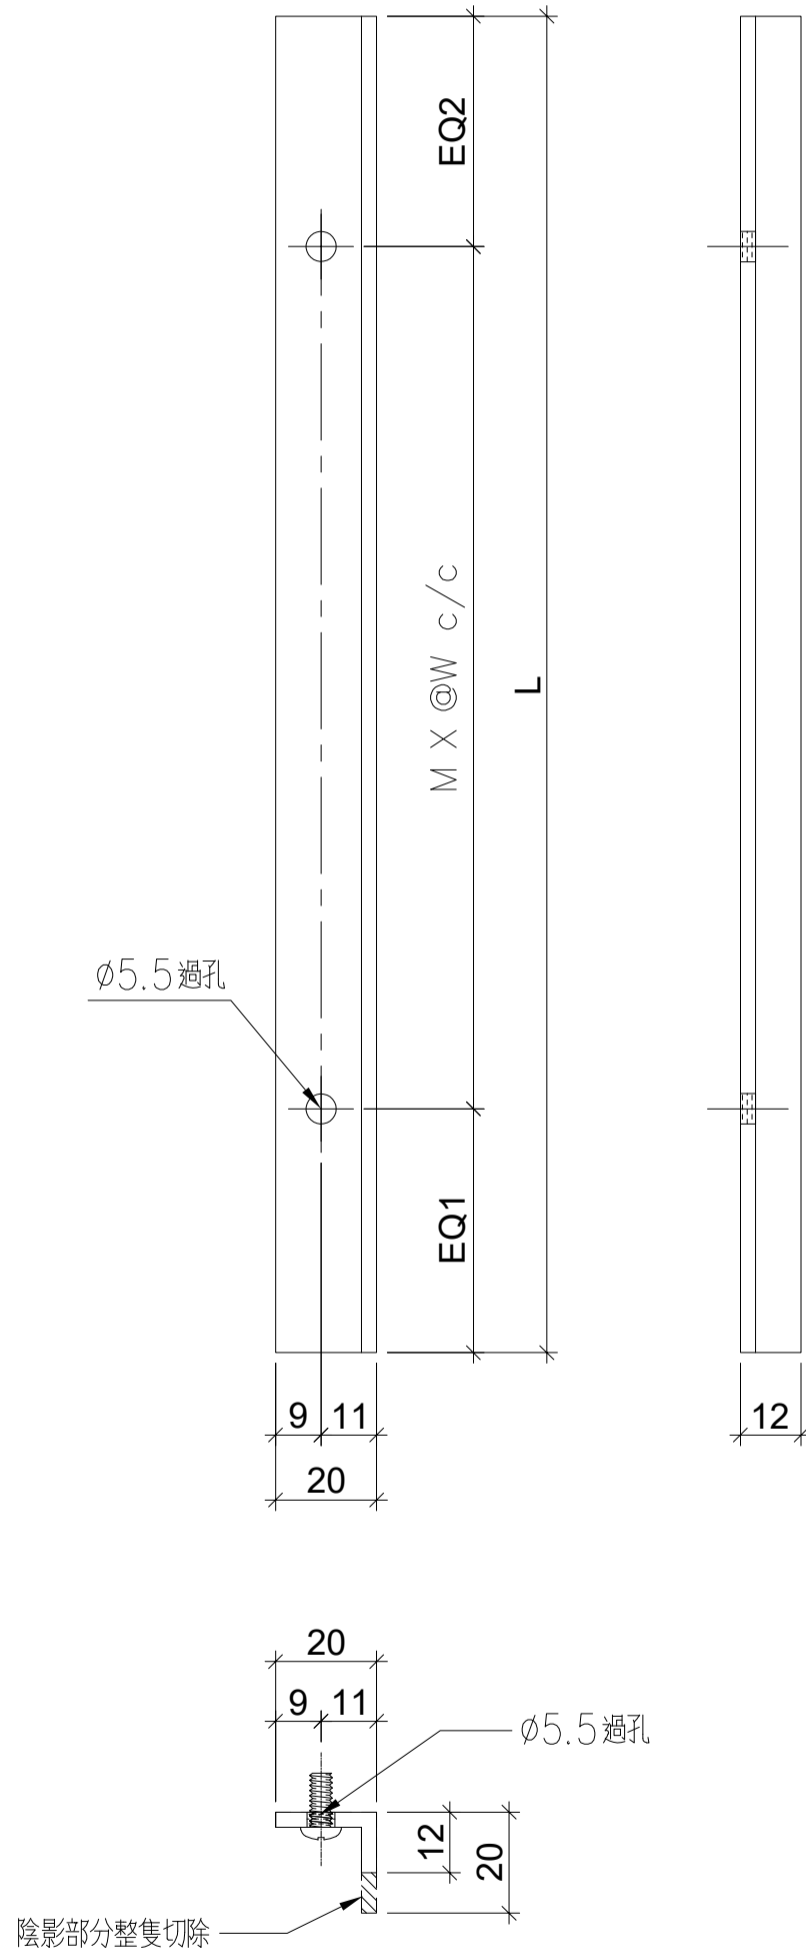

名稱	鋁角加工圖	制圖	LHR	2020.07.28	修改	-	
材料	20*20*3mm厚鋁角	復核	-	-	日期	-	
顏色	MILL	批準			圖號	J852-PT-LJ-C17	

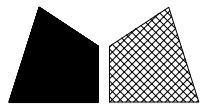

美特鋁質 有限公司

MIDI Aluminium Fabricator Ltd.

工程號


J852

地盤


幕牆測試

序号	物料編號	L(mm)	M	W(mm)	EQ(mm)	數量	位置	樓層
01	LJ-C26	375	1	300	37.5	4	修鋁背板用	測試
02	LJ-C27	900	3	280	30	2	修鋁背板用	測試
03	LJ-C28	820	3	250	35	2	修鋁背板用	測試

組裝用

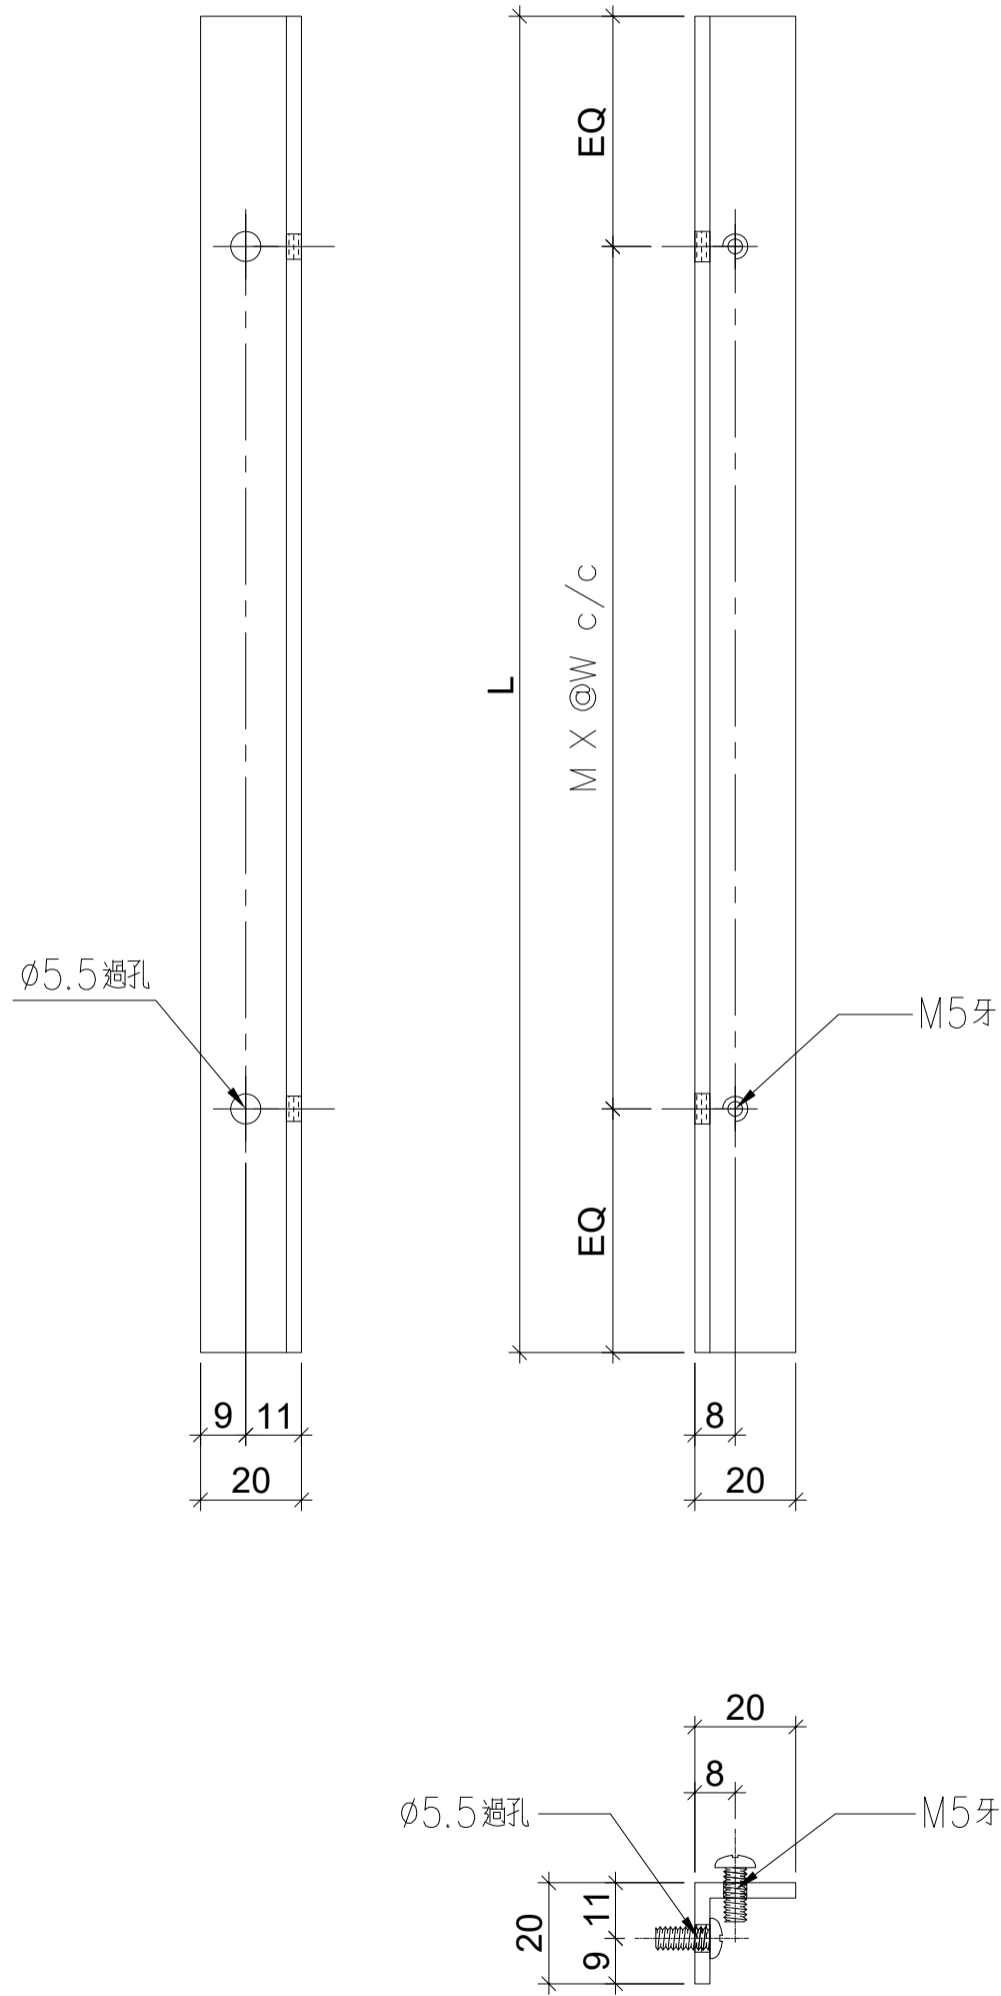

名稱	鋁角加工圖	制圖	LHR	2020.07.28	修改	-		
材料	20*20*3mm厚鋁角	復核	-	-	日期	-		
顏色	MILL	批準			圖號	J852-PT-LJ-C17A		

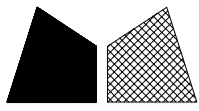



美特鋁質 有限公司

MIDI Aluminium Fabricator Ltd.


序号	物料編號	數量	位置	樓層
01	ALC-01	6	企料駁接封膠用	測試

工程號	J852	地盤	幕牆測試
-----	------	----	------

組裝用

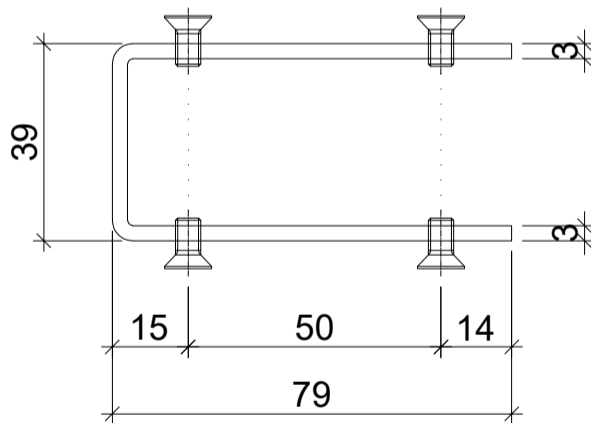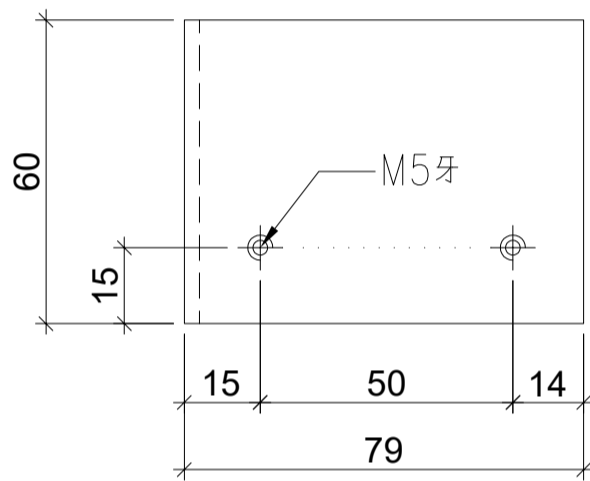

名稱	鋁巴加工圖	制圖	LHR	2020.07.28	修改	-	
材料	79*39*3mm厚鋁折槽	復核	-	-	日期	-	
顏色	MILL	批準			圖號	J852-PT-LJ-C18	

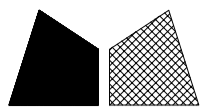


美特鋁質 有限公司

MIDI Aluminium Fabricator Ltd.


序号	物料編號	數量	位置	樓層
01	ALB-01	3	企料底部封口	測試

工程號	J852	地盤	幕牆測試
-----	------	----	------

組裝用

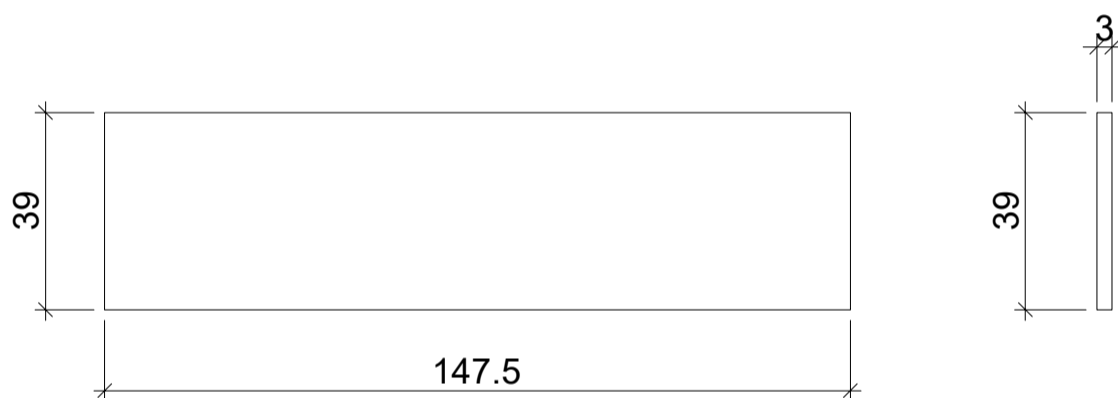

名稱	鋁巴加工圖	制圖	LHR	2020.07.28	修改	-		
材料	39*3mm厚鋁巴(用廢料)	復核	-	-	日期	-		
顏色	MILL	批準			圖號	J852-PT-LJ-C19		

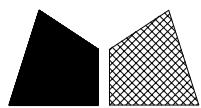


美特鋁質 有限公司

MIDI Aluminium Fabricator Ltd.


序号	物料編號	數量	位置	樓層
01	ALB-02	35	橫料端封	測試

工程號	J852	地盤	幕牆測試
-----	------	----	------

組裝用

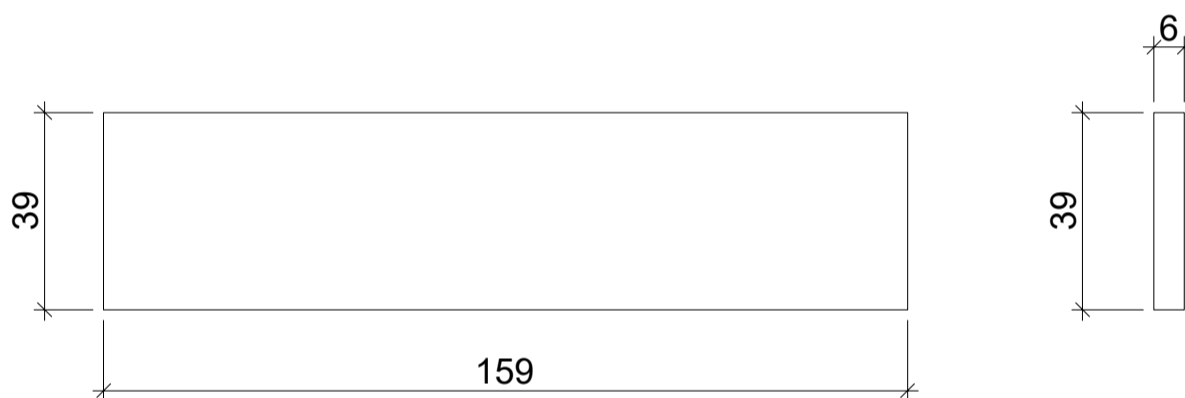

名稱	拖鞋膠加工圖	制圖	LHR	2020.07.28	修改	-		
材料	6mm厚拖鞋膠	復核	-	-	日期	-		
顏色	MILL	批準			圖號	J852-PT-LJ-C20		

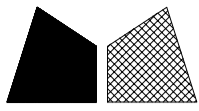

美特鋁質 有限公司

MIDI Aluminium Fabricator Ltd.

工程號



J852

地盤


幕牆測試

序号	物料編號	數量	位置	樓層
01	ALB-03	4	窗玉28"扇撐墊巴	測試

組裝用

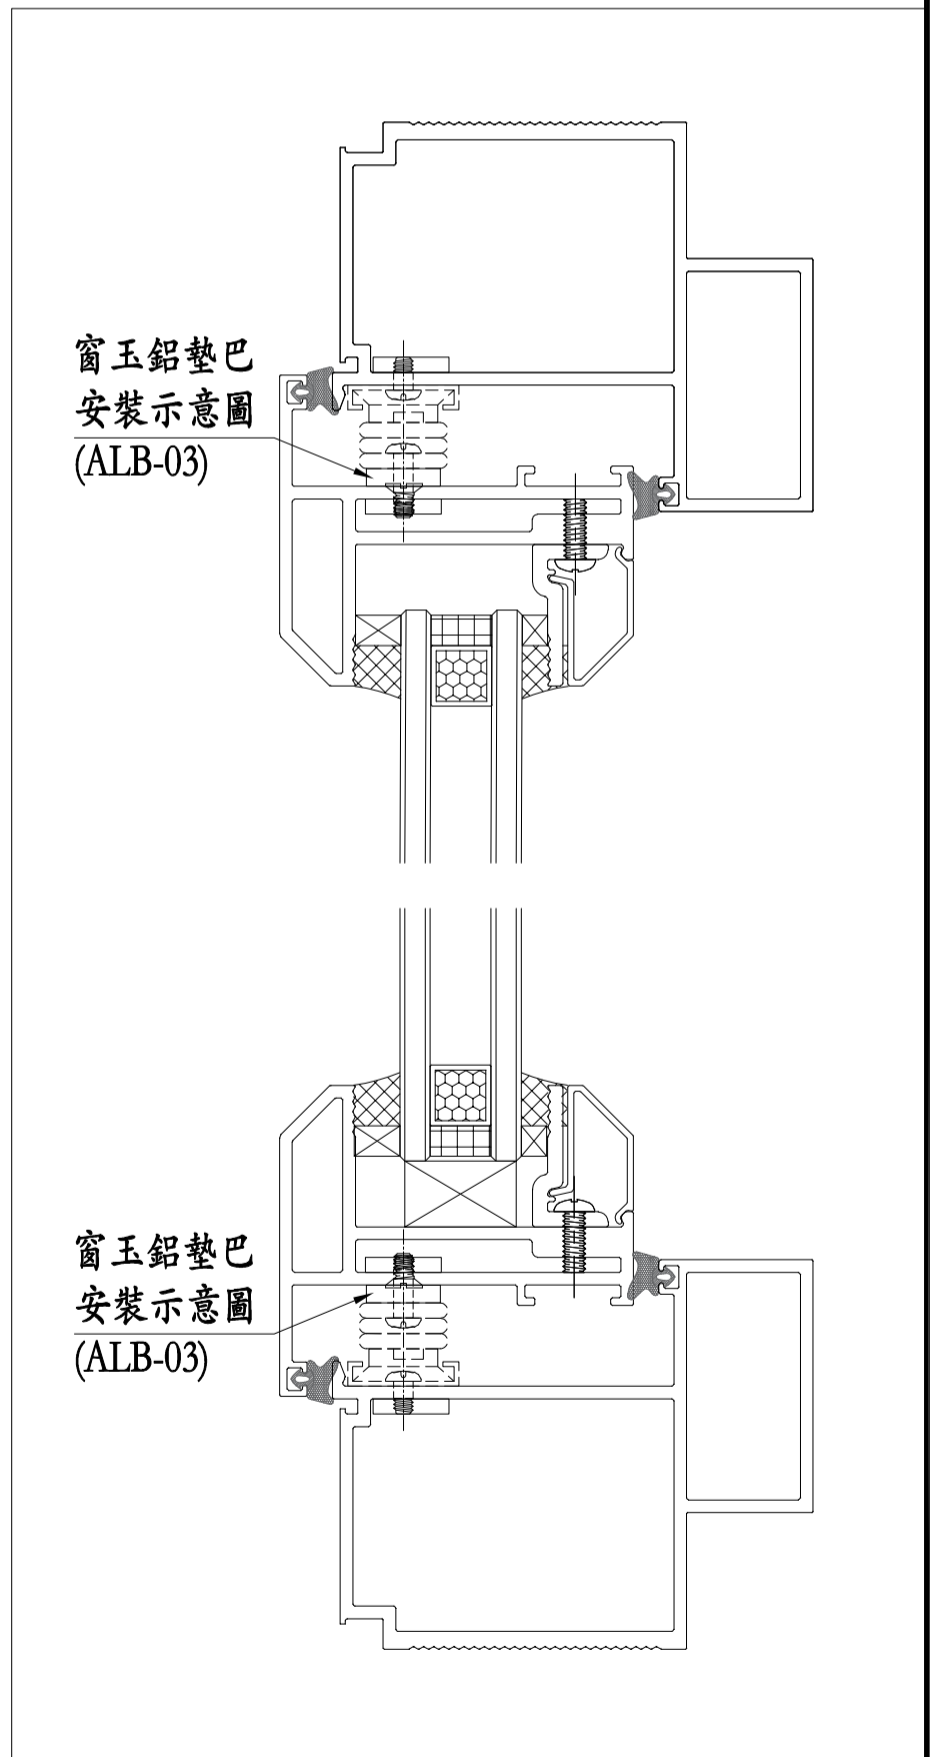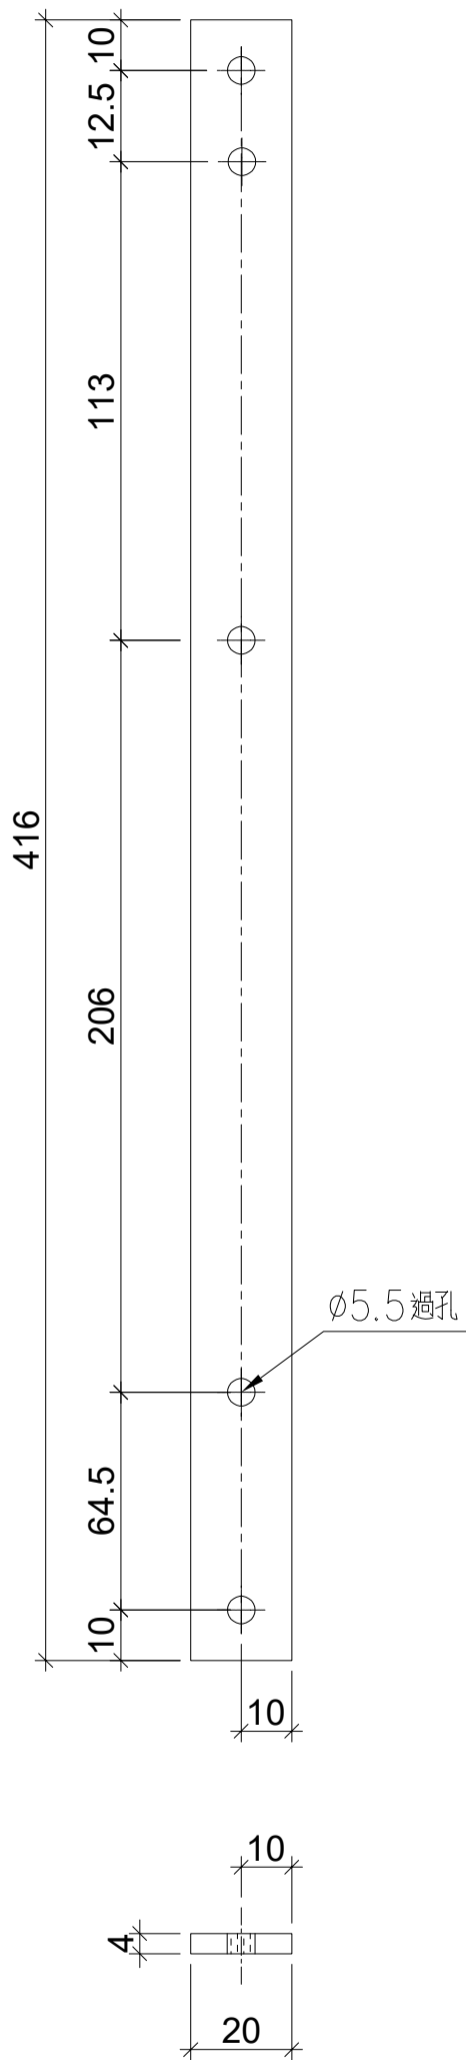

名稱	鋁巴加工圖	制圖	LHR	2020.07.28	修改	-		
材料	20*4mm厚鋁巴(用廢料)	復核	-	-	日期	-		
顏色	MILL	批準			圖號	J852-PT-LJ-C21		

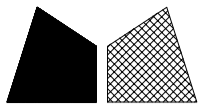



美特鋁質 有限公司

MIDI Aluminium Fabricator Ltd.


序号	物料编号	數量	位置	樓層
01	LJ-A06	8	窗玉撞角	測試

工程號	J852	地盤	幕牆測試
-----	------	----	------

組裝用

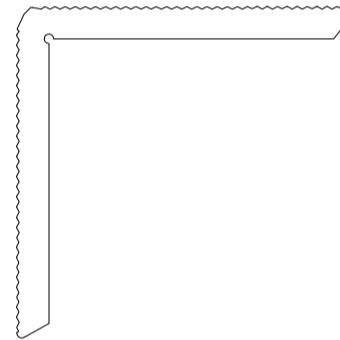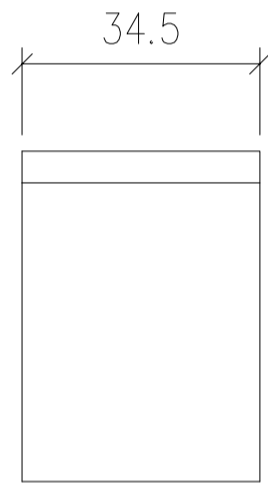

名稱	窗玉撞角碼加工圖	制圖	LHR	2020.07.28	修改	-		
材料	X85823	復核	-	-	日期	-		
顏色	MILL	批準			圖號	J852-PT-LJ-C22		

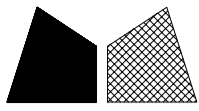

美特鋁質 有限公司

MIDI Aluminium Fabricator Ltd.

工程號



J852

地盤


幕牆測試

序号	物料編號	L(mm)	A(mm)	B(mm)	數量	位置	樓層
01	ALB-05	291	146.5	127.5	2	窗玉多點鎖拉巴	測試
02	ALB-06	271	143.5	110.5	2	窗玉多點鎖拉巴	測試

組裝用

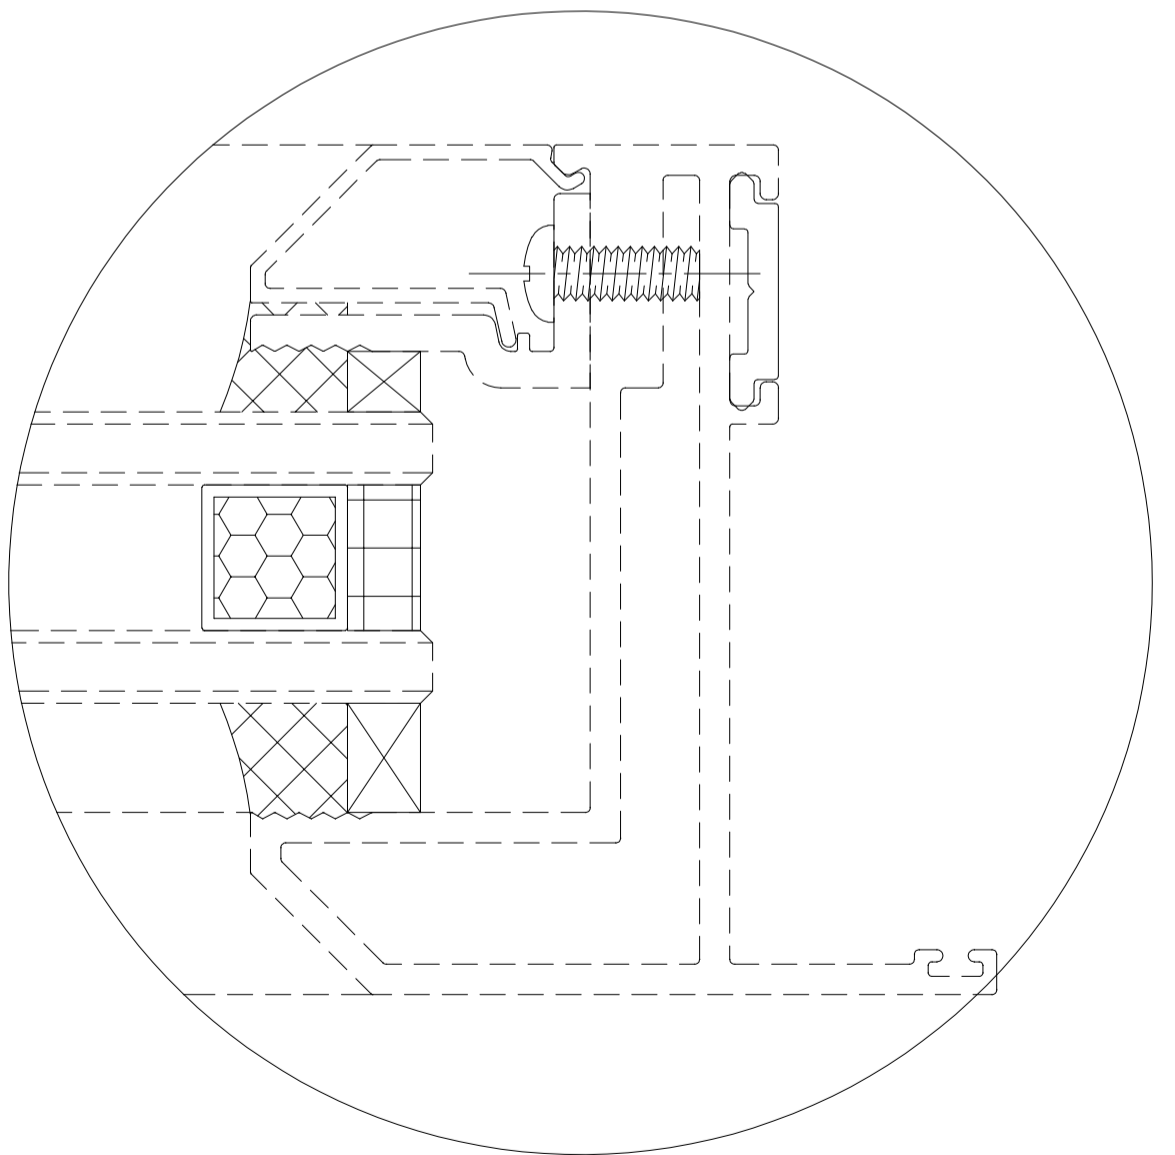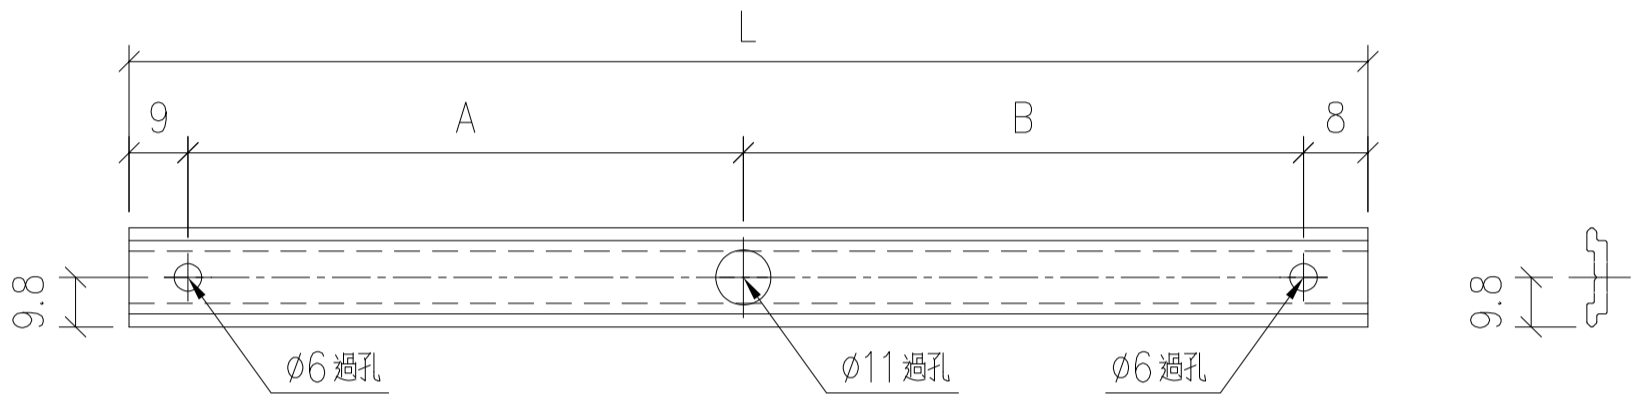

名稱	多點鎖拉巴	制圖	LHR	2020.07.28	修改	-		
材料	X85824	復核	-	-	日期	-		
顏色	UCT806812XL-3	批準			圖號	J852-PT-LJ-C23		

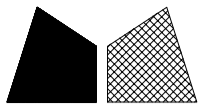

美特鋁質 有限公司

MIDI Aluminium Fabricator Ltd.

工程號


J852

地盤


幕牆測試

序号	物料編號	數量	位置	樓層
01	ALB-04	4	窗玉扣碼墊巴	測試


組裝用

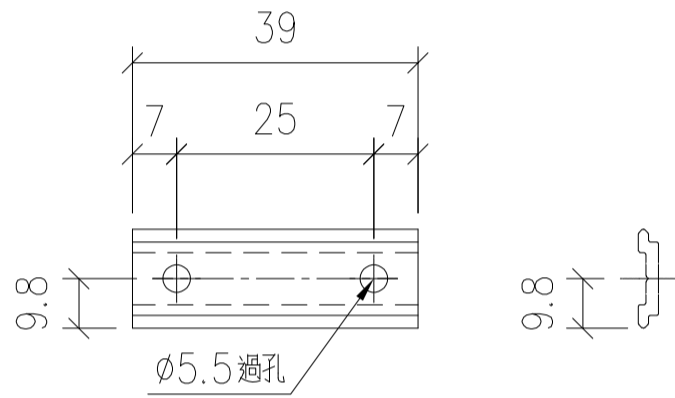

窗玉扣碼墊巴  
安裝示意圖  
(ALB-04)

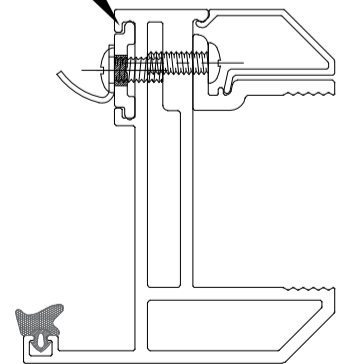

名稱	玉用扣碼墊巴加工圖	制圖	LHR	2020.07.28	修改	-		
材料	X85824	復核	-	-	日期	-		
顏色	UCT806812XL-3	批準			圖號	J852-PT-LJ-C24		

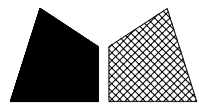


美特鋁質 有限公司  
MIDI Aluminium Fabricator Ltd.


序号	物料編號	分格尺寸	L	M x N	EQ	數量	使用位置	樓層
01	AL02M-01	1630	1578	@270x5	114	4	PT-UN-01	測試
02	AL02M-02	770	718	@250x2	109	8	PT-UN-02, 03	測試

工程號	J852	地盤	幕牆測試
-----	------	----	------

組裝用

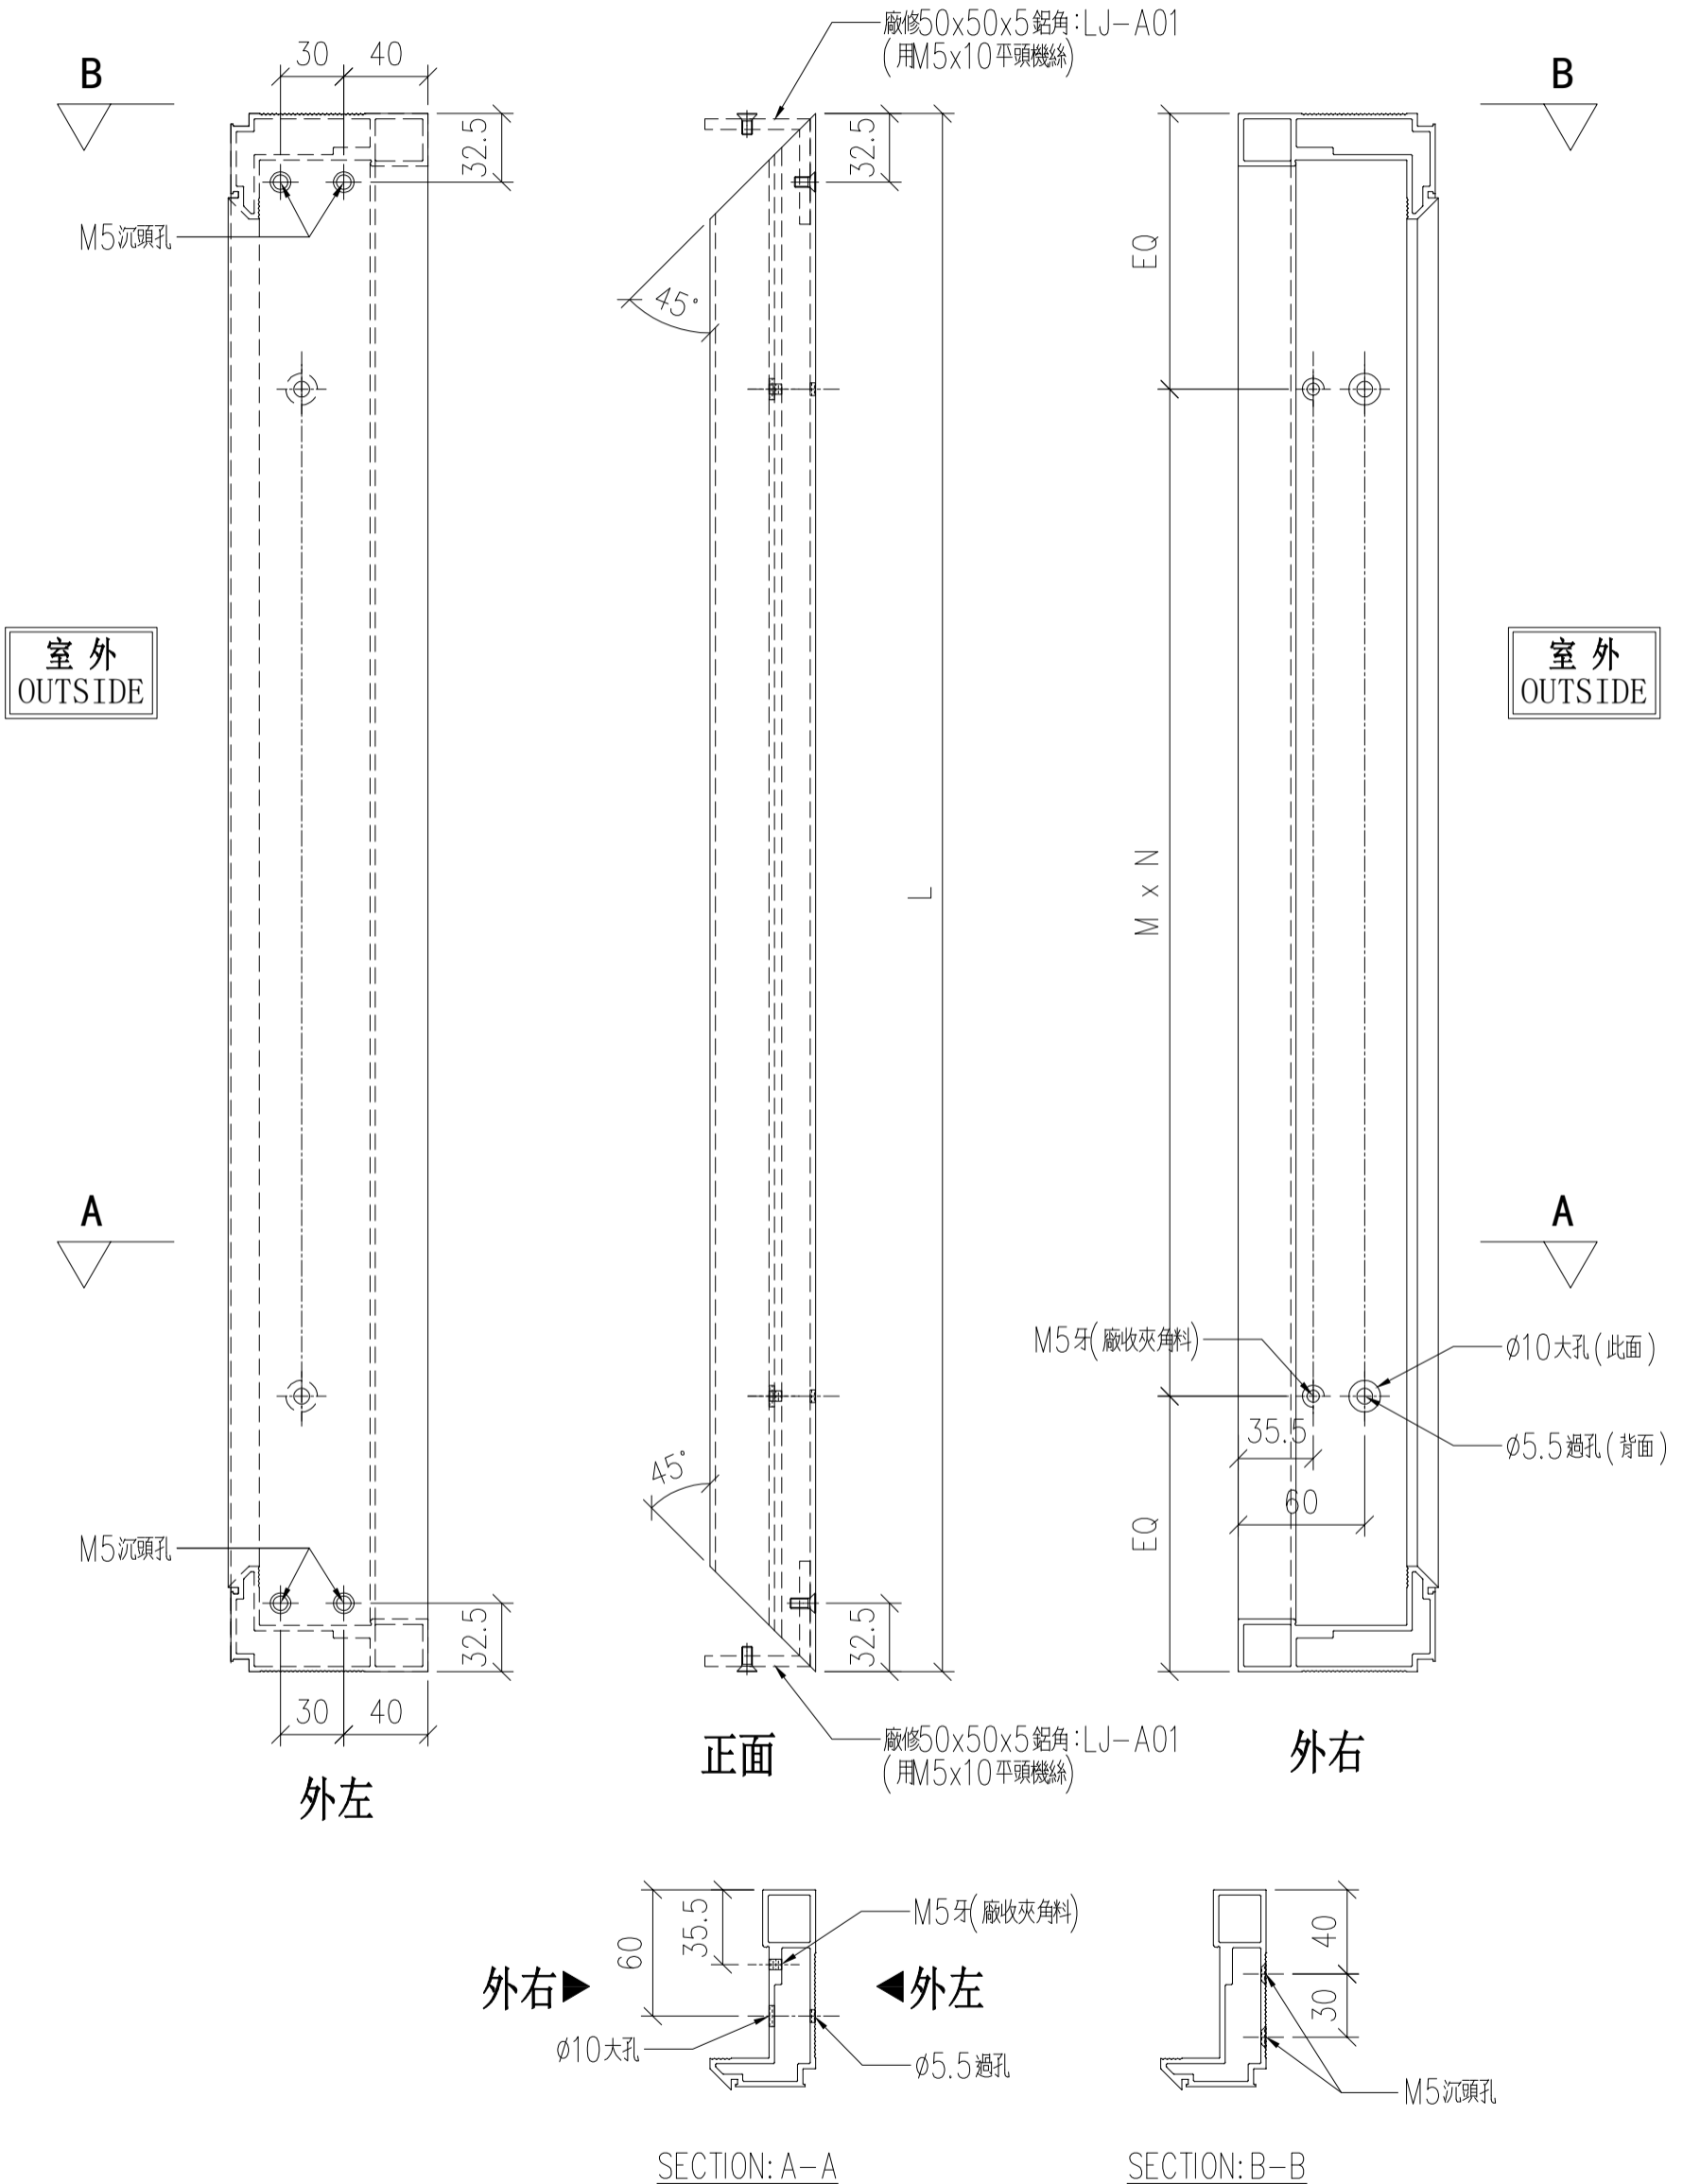

名稱	70 樑窗主企框	制圖	LHR	2020.08.14	修改		
材料	X85769	復核	-		日期		
顏色	UCT806812XL-3	批准			圖號	PT-FAB-01	

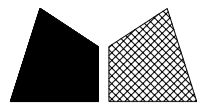


美特鋁質 有限公司  
MIDI Aluminium Fabricator Ltd.


序号	物料編號	分格尺寸	L	M x N	EQ	數量	使用位置	樓層
01	AL02M-03	1030	978	@280x3	69	8	PT-UN-01,02	測試
02	AL02M-04	950	898	@250x3	74	4	PT-UN-03	測試

工程號	J852	地盤	幕牆測試
-----	------	----	------

組裝用

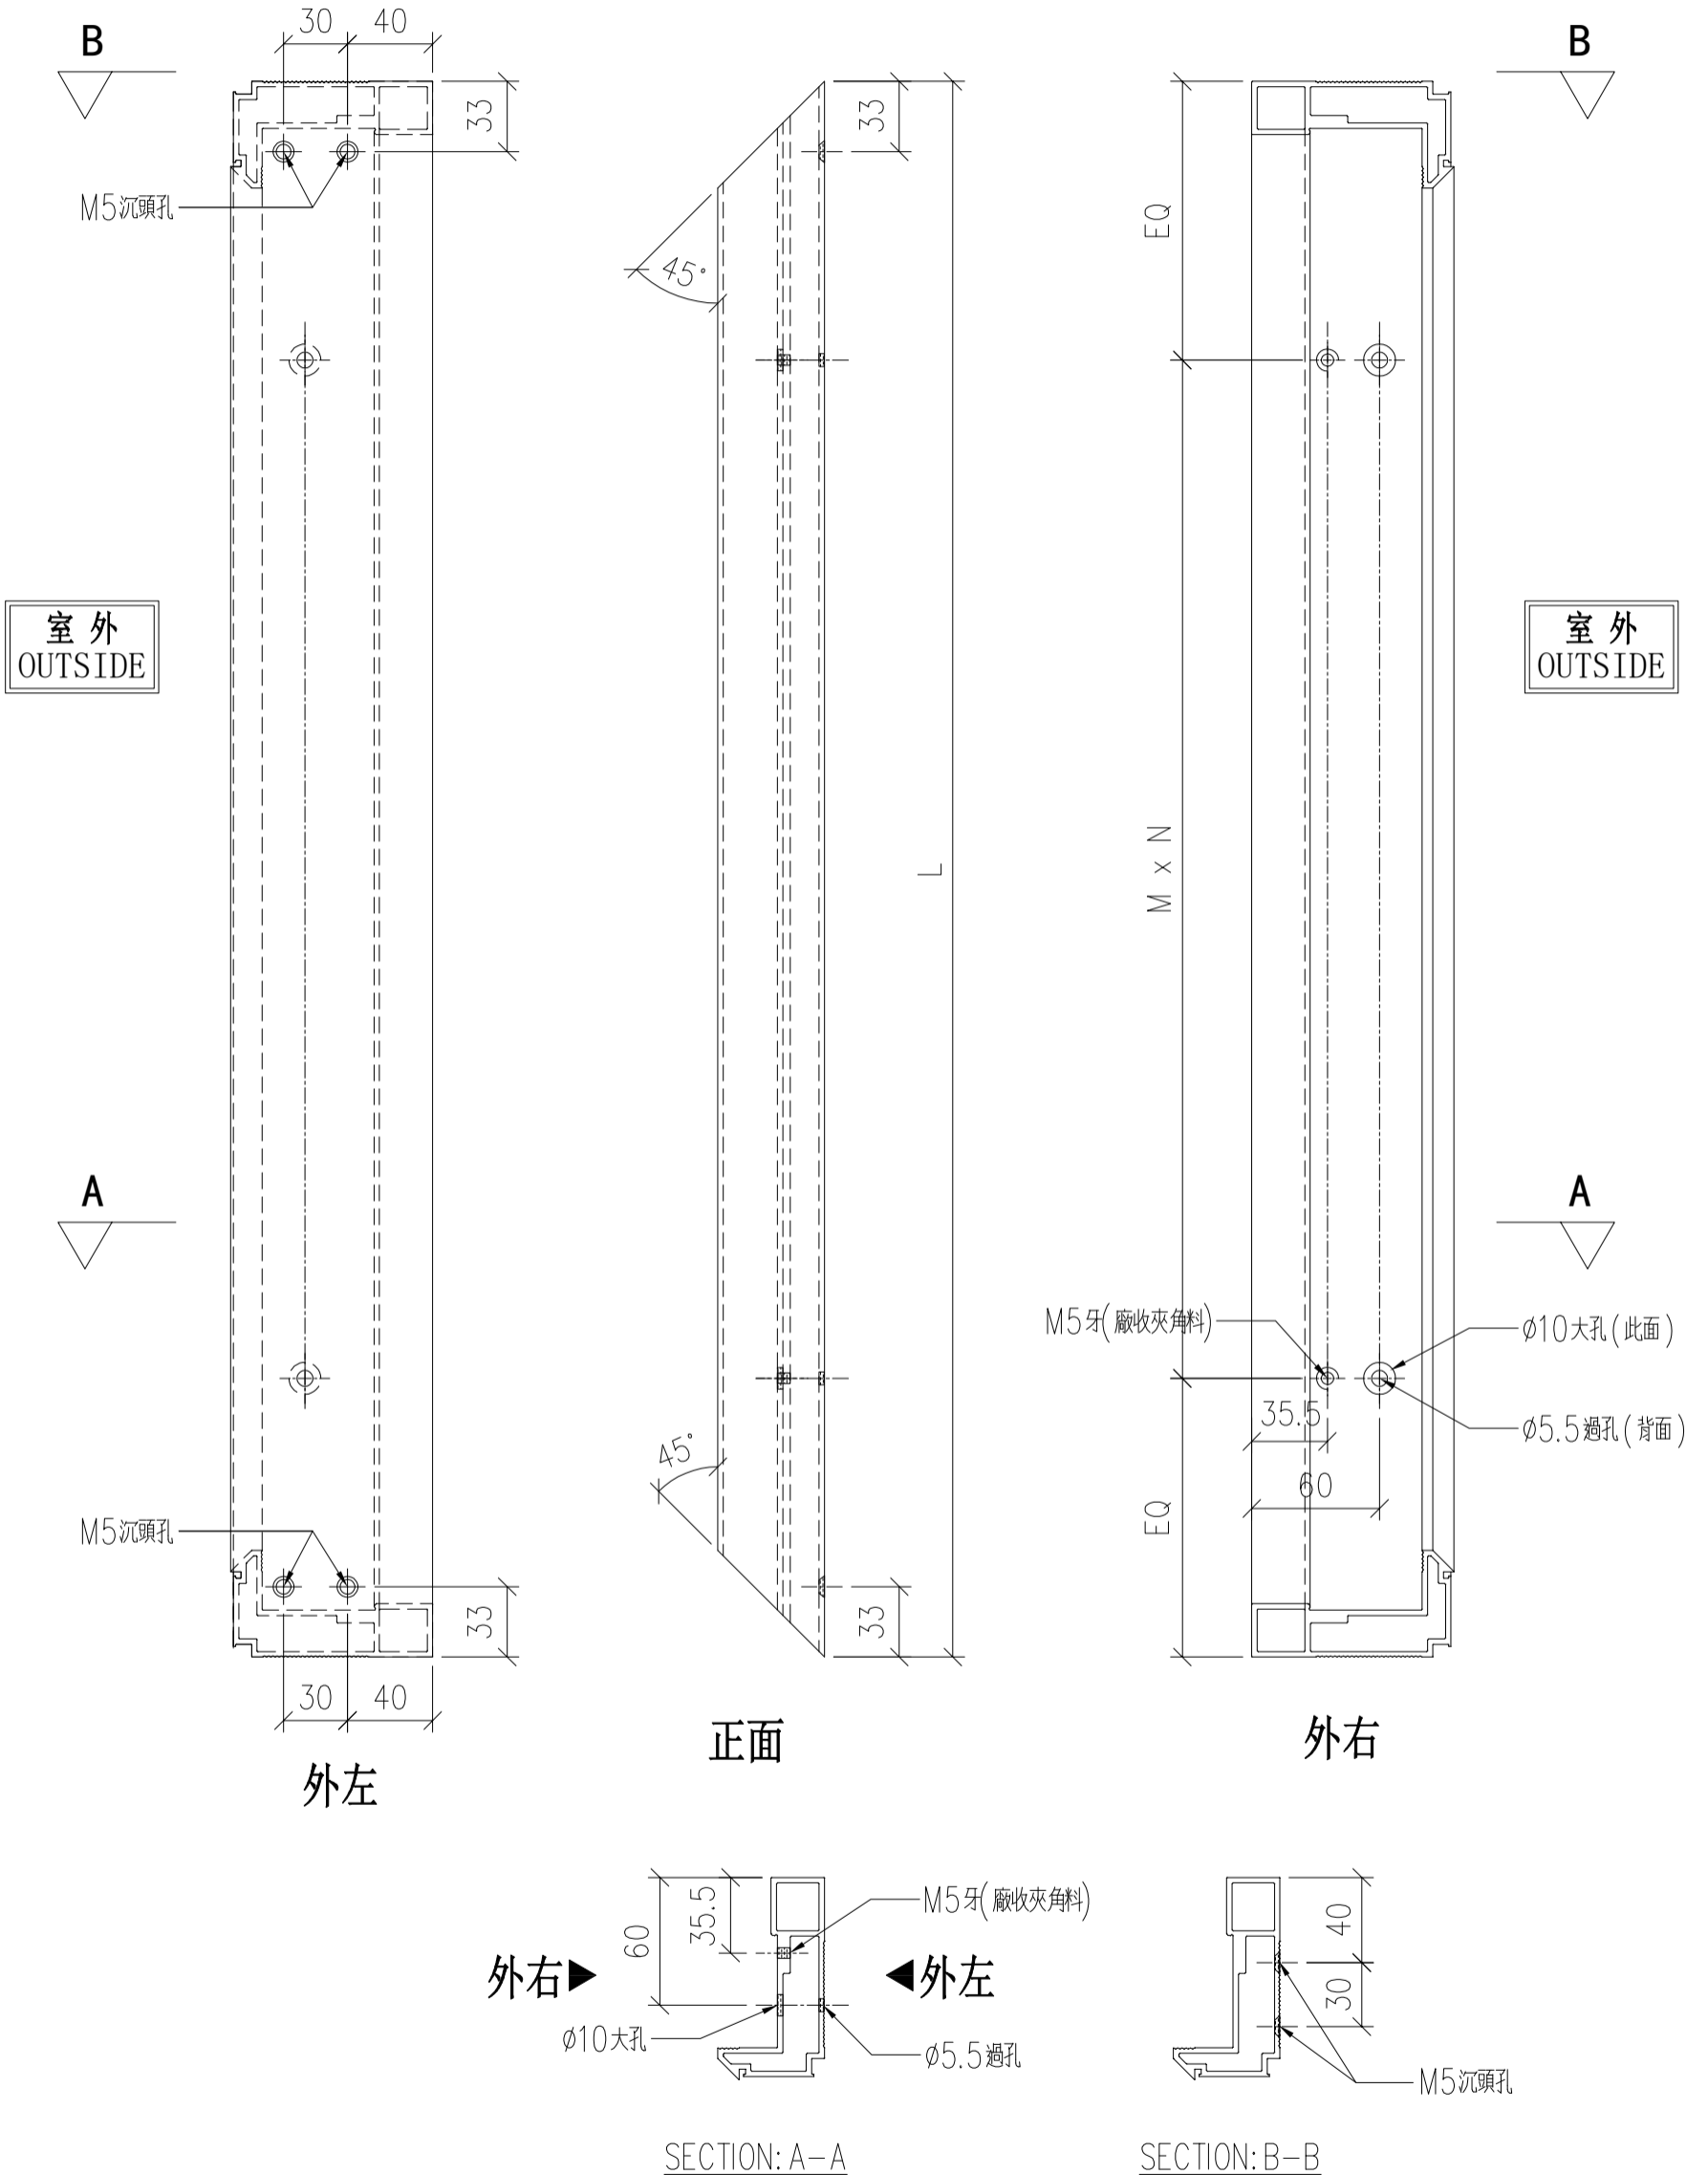

名稱	70 樑窗主企框	制圖	LHR	2020.08.14	修改		
材料	X85769	復核	-		日期		
顏色	UCT806812XL-3	批准			圖號	PT-FAB-02	

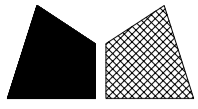


美特鋁質有限公司  
MIDI Aluminium Fabricator Ltd.


序号	物料編號	分格尺寸	L	M x N	EQ	數量	使用位置	樓層
01	AL03-T01	1100	1048	@300x3	74	4	PT-UN-04, 05	測試
02	AL03-T02	672	620	@225x2	85	4	PT-UN-06, 07	測試

工程號	J852	地盤	幕牆測試
-----	------	----	------

組裝用

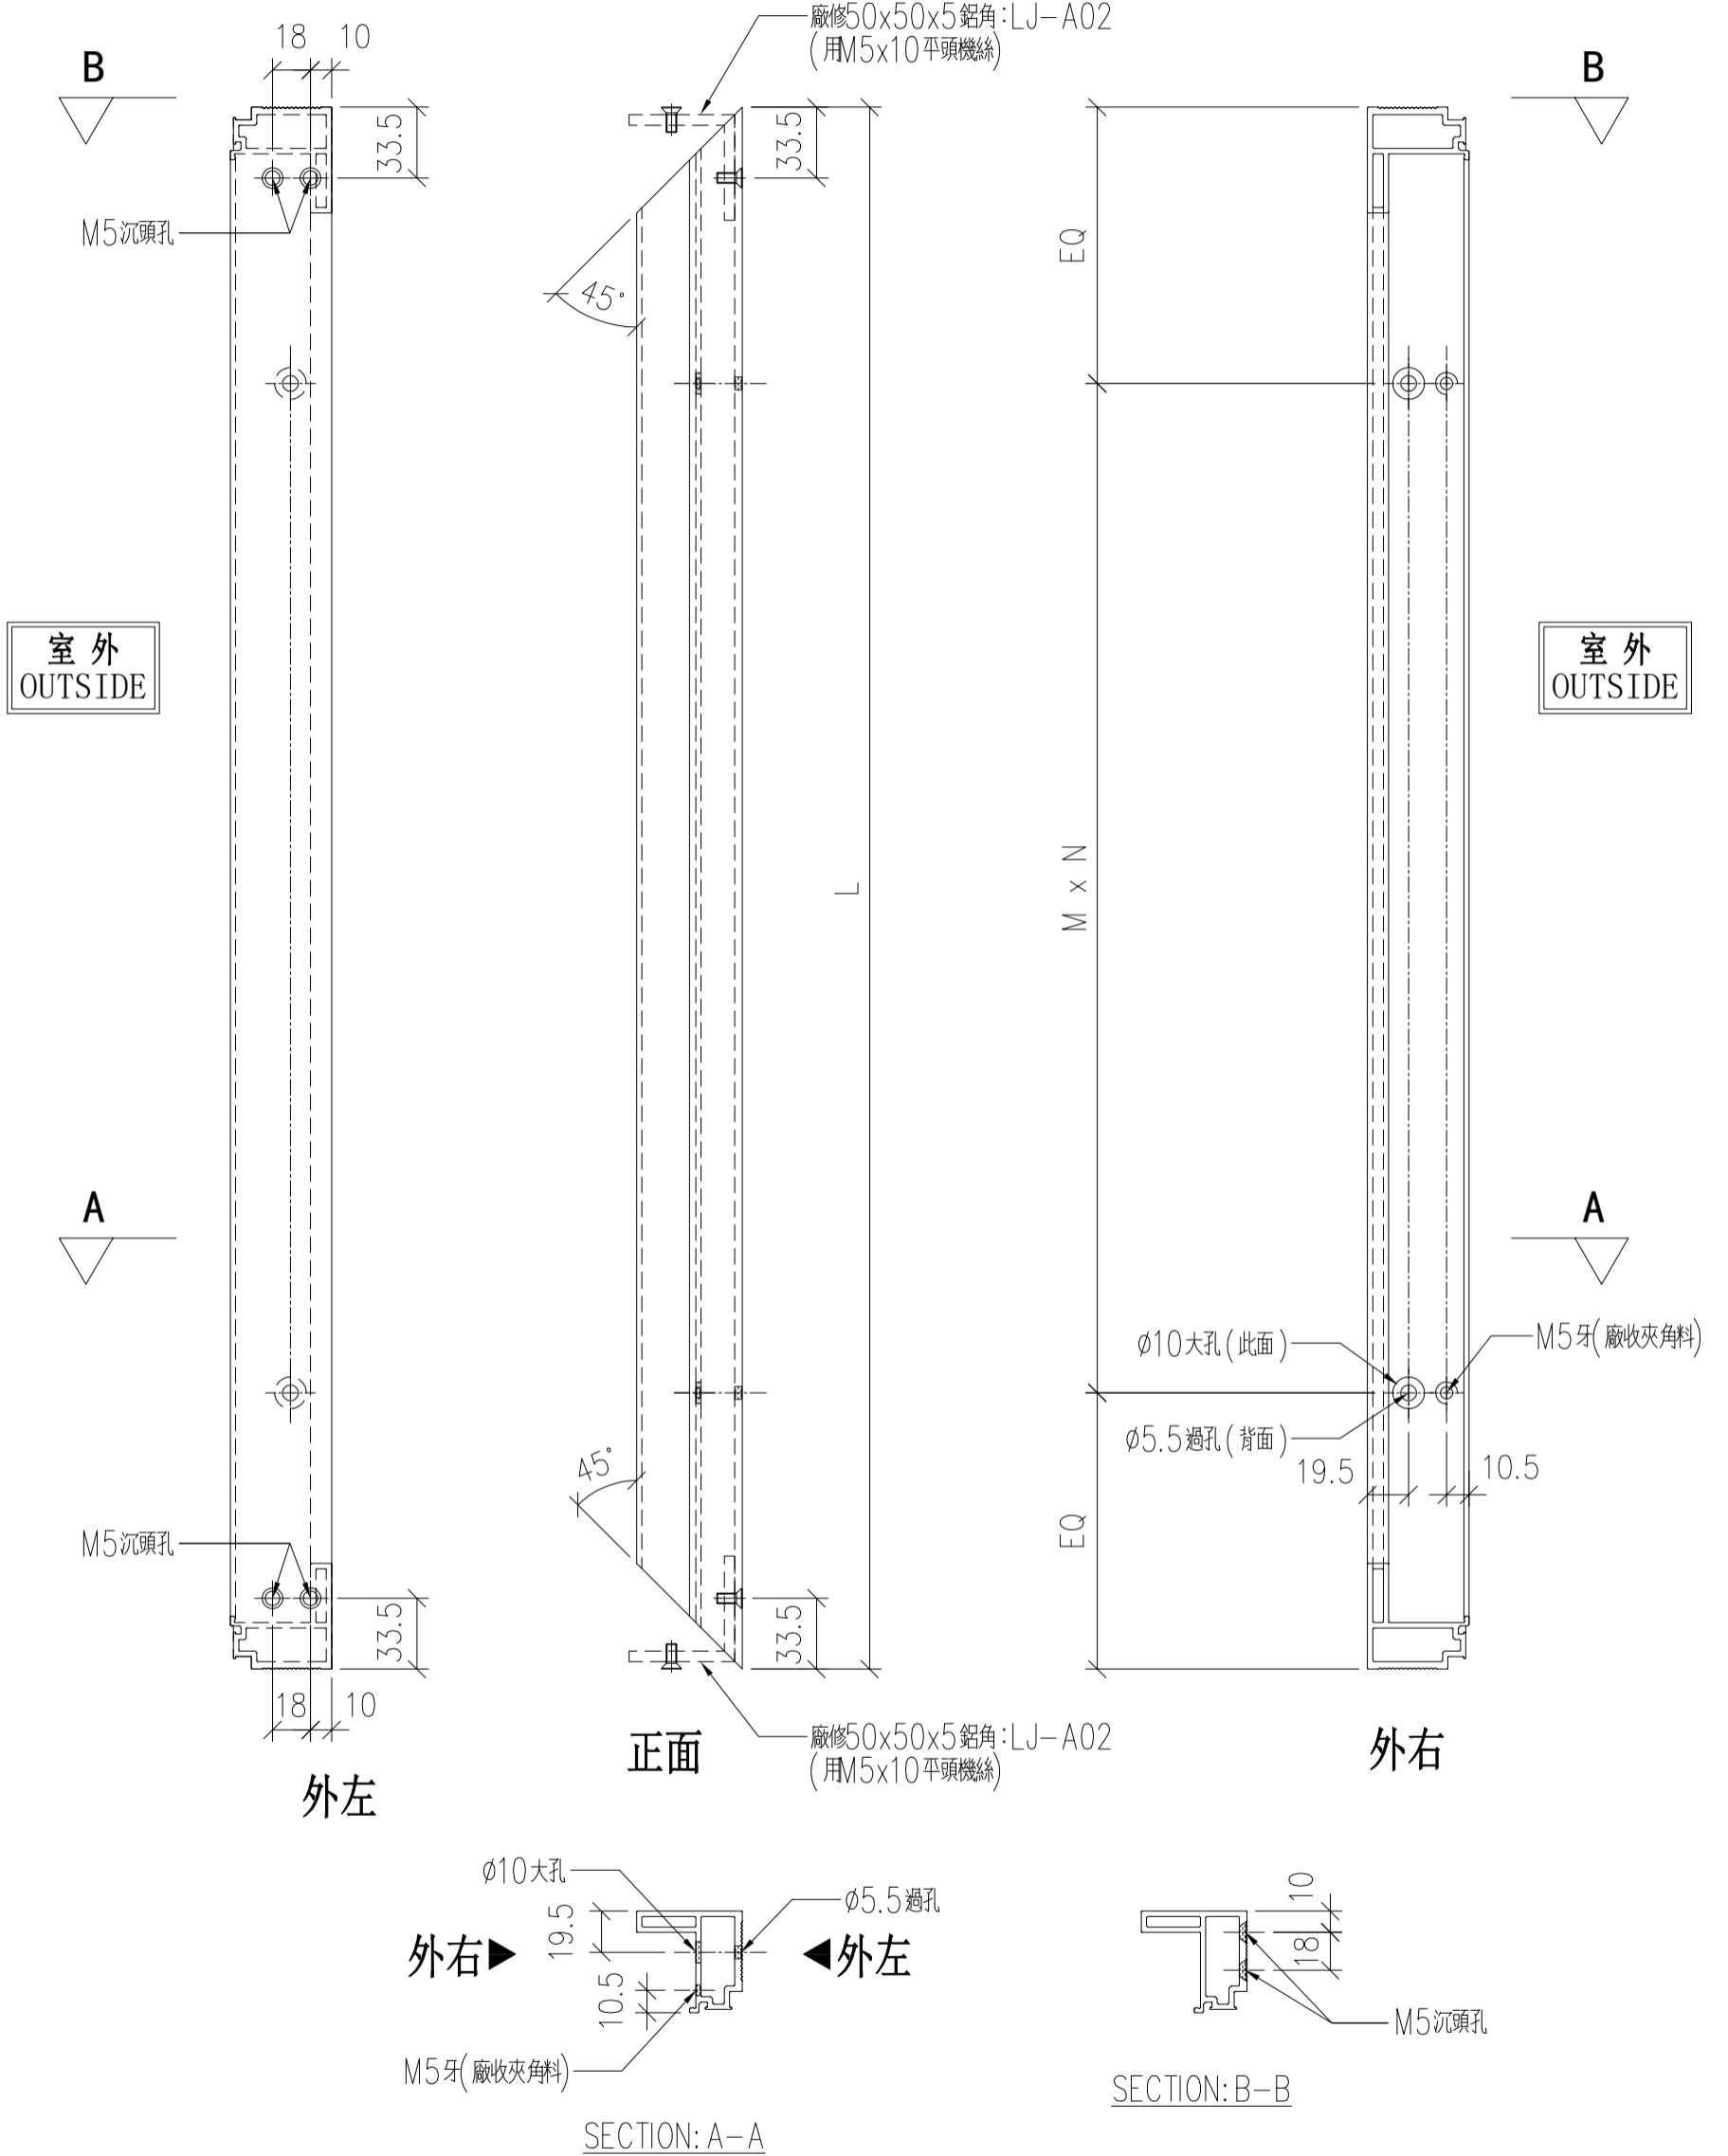

名稱	48 樑窗單玻主企框	制圖	LHR	2020.08.14	修改		
材料	X85826	復核	-		日期		
顏色	UCT806812XL-3	批准			圖號	PT-FAB-03	

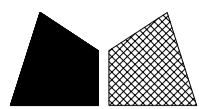


美特鋁質 有限公司  
MIDI Aluminium Fabricator Ltd.


序号	物料編號	分格尺寸	L	M x N	EQ	數量	使用位置	樓層
01	AL03-T03	1030	978	@280x3	69	4	PT-UN-04, 06	測試
02	AL03-T04	950	898	@250x3	74	4	PT-UN-05, 07	測試

工程號 J852 地盤 幕牆測試

組裝用

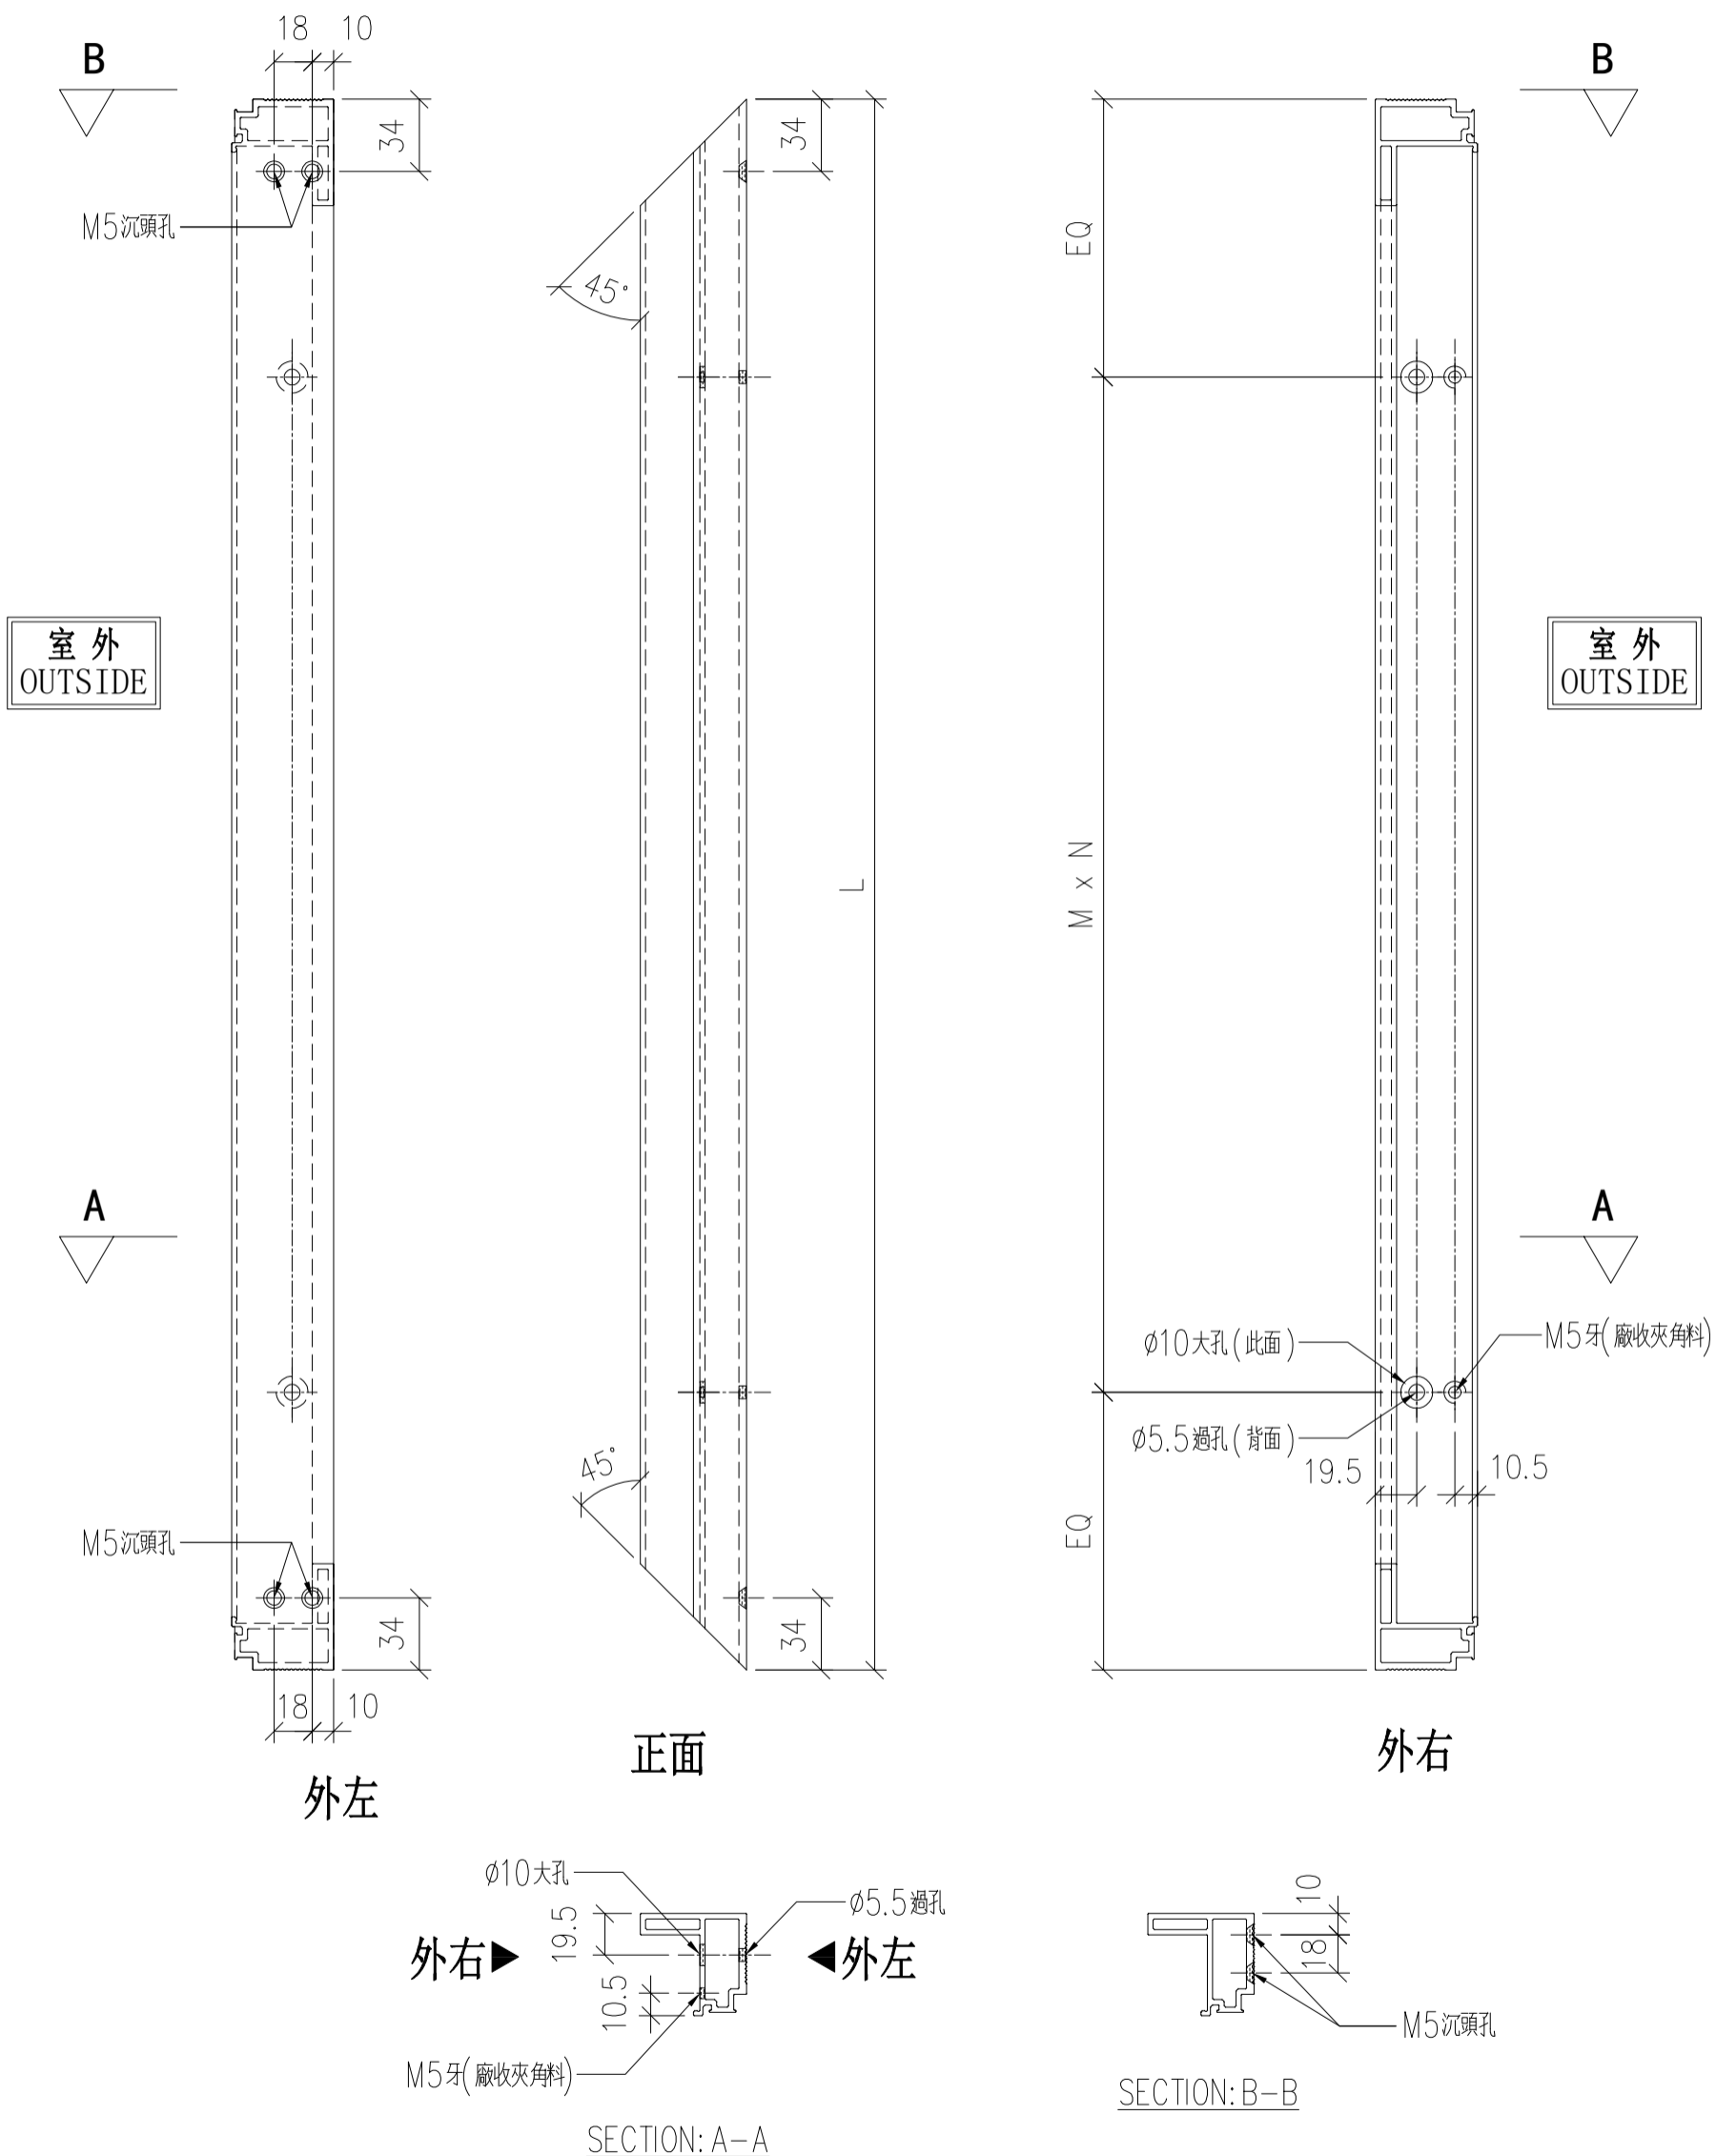

名稱	48 梗窗單玻主企框	制圖	LHR	2020.08.14	修改		
材料	X85826	復核	-		日期		
顏色	UCT806812XL-3	批准			圖號	PT-FAB-04	

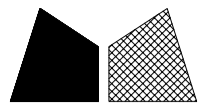


美特鋁質 有限公司  
MIDI Aluminium Fabricator Ltd.


序号	物料編號	分格尺寸	數量	使用位置	樓層
01	AL01M-01	1630	2	PT-UN-08	測試

工程號	J852	地盤	幕牆測試
-----	------	----	------

組裝用

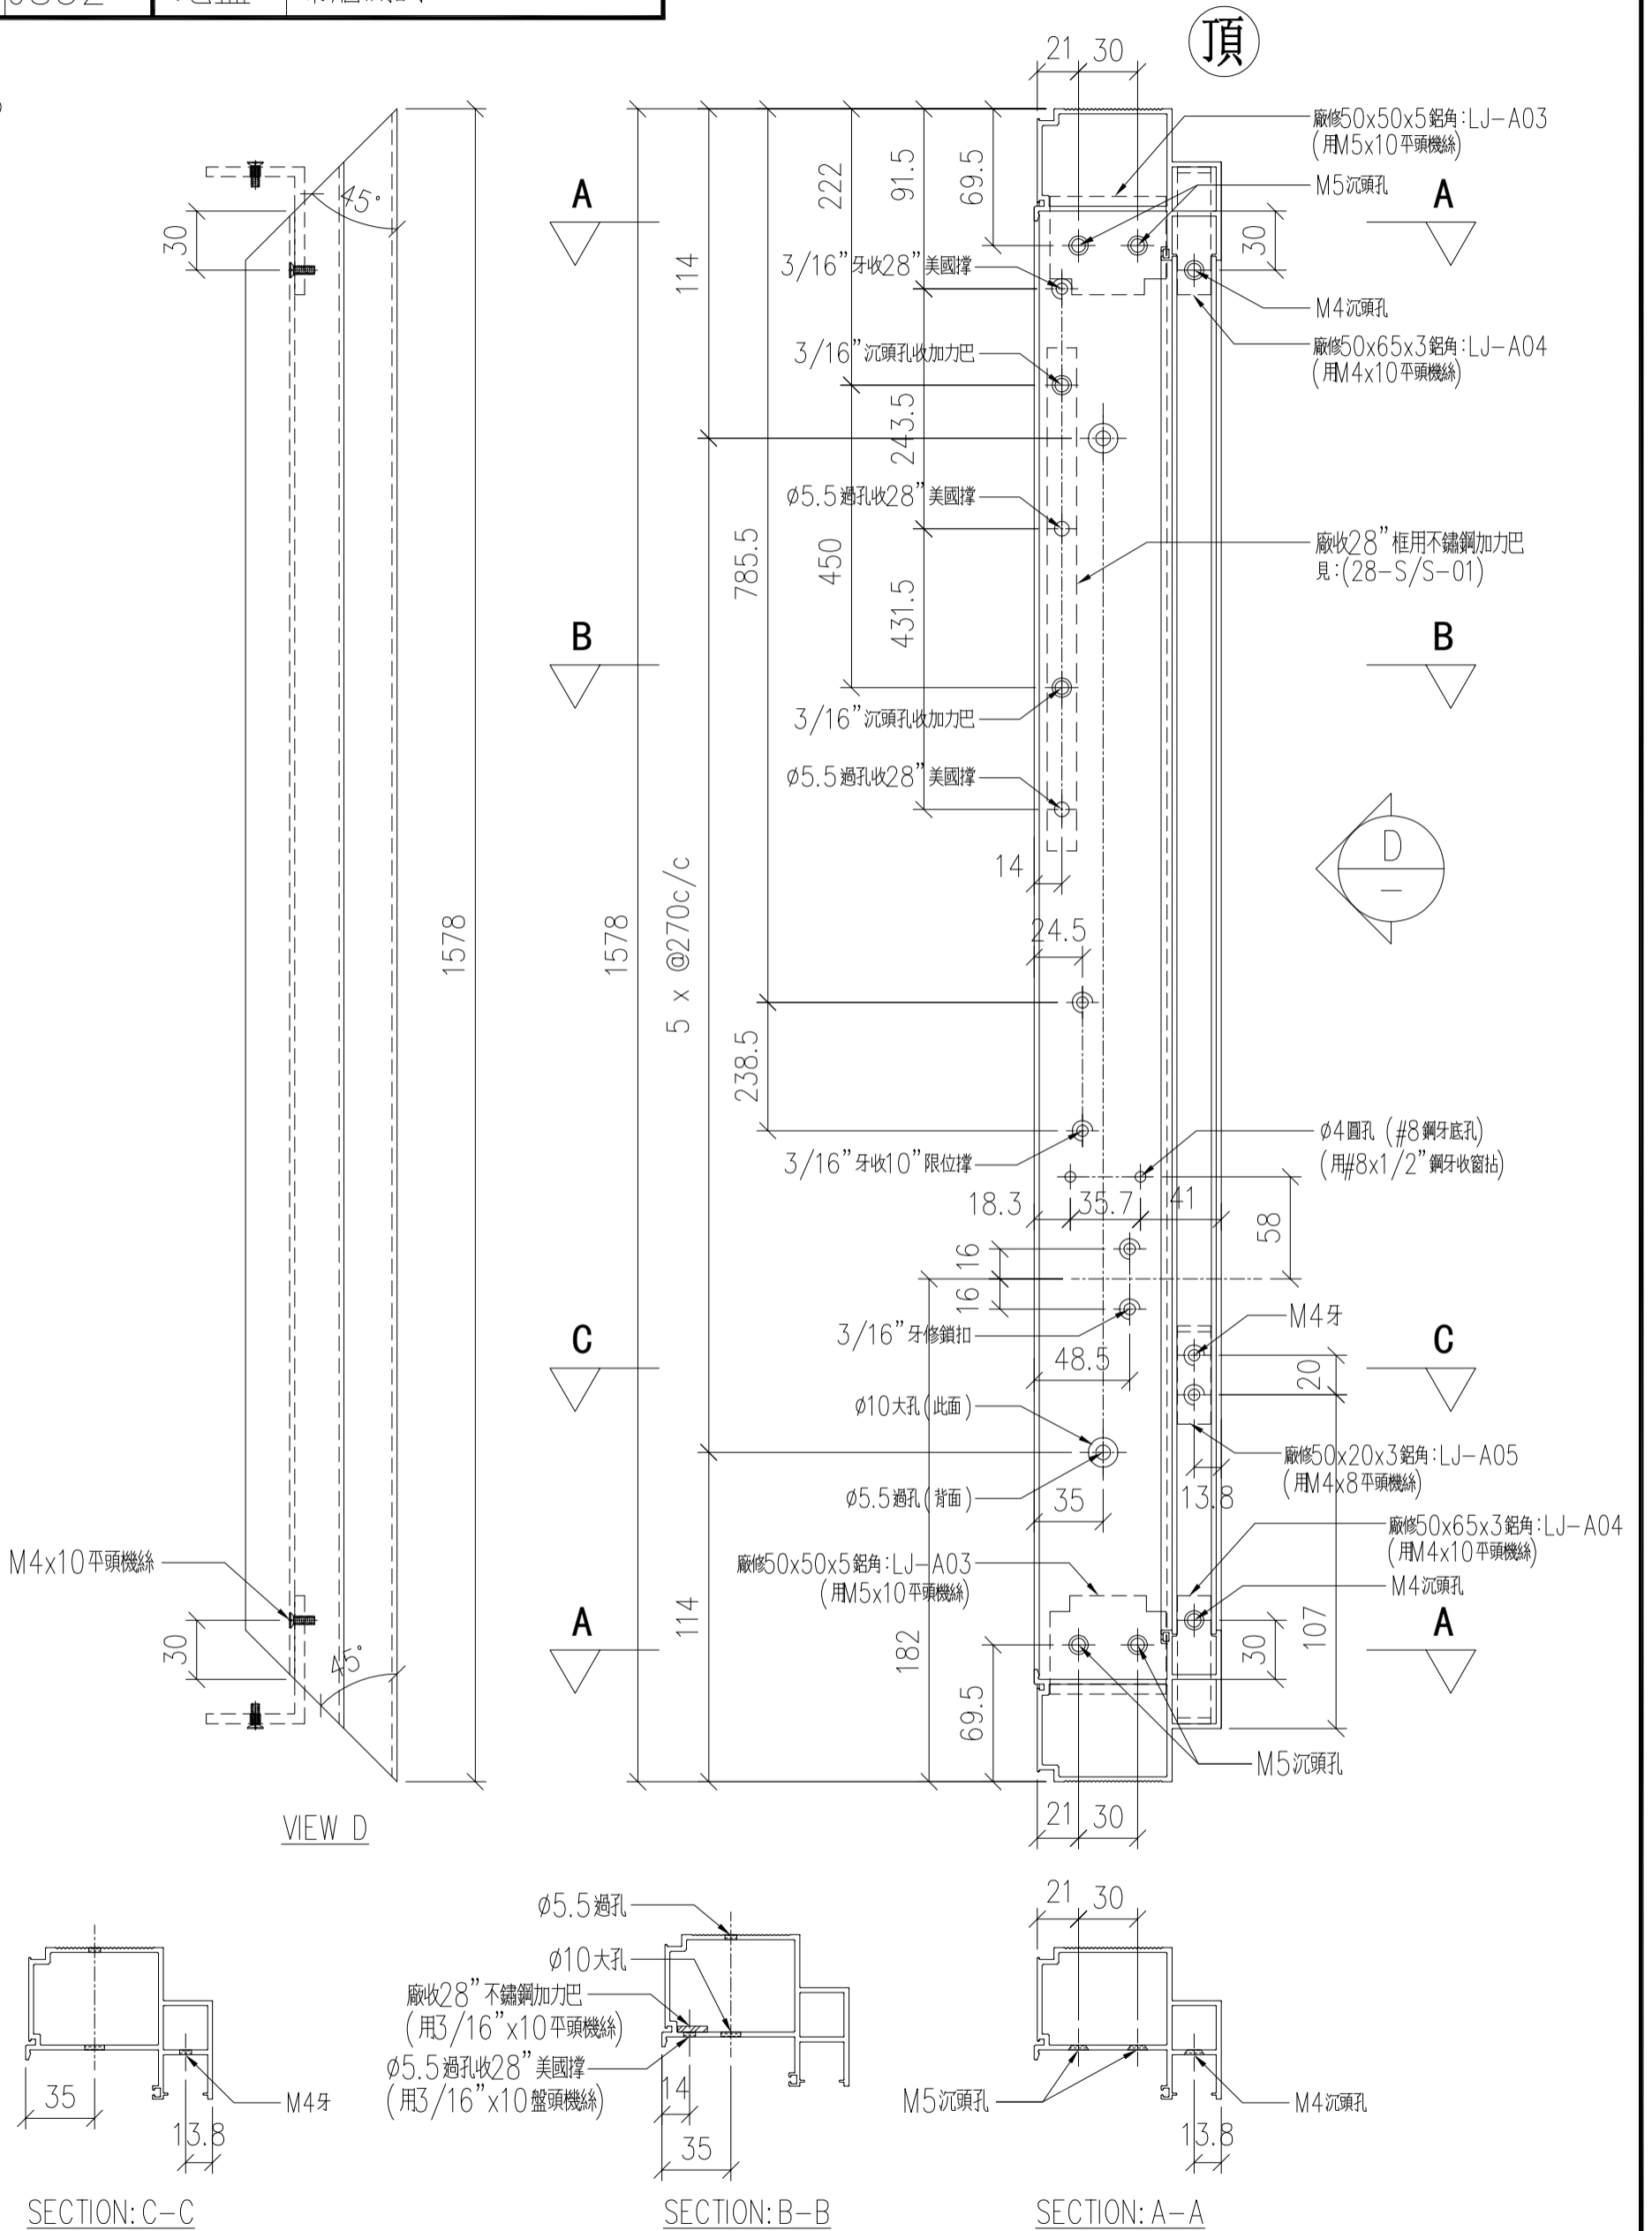

名稱	70生窗主企框	制圖	LHR	2020.08.31	修改		
材料	X85760	復核	-		日期		
顏色	UCT806812XL-3	批准			圖號	PT-FAB-05	

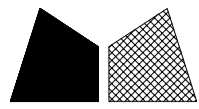


美特鋁質 有限公司  
MIDI Aluminium Fabricator Ltd.


序号	物料編號	分格尺寸	數量	使用位置	樓層
01	AL01M-02	1630	2	PT-UN-08	測試

工程號	J852	地盤	幕牆測試
-----	------	----	------

組裝用

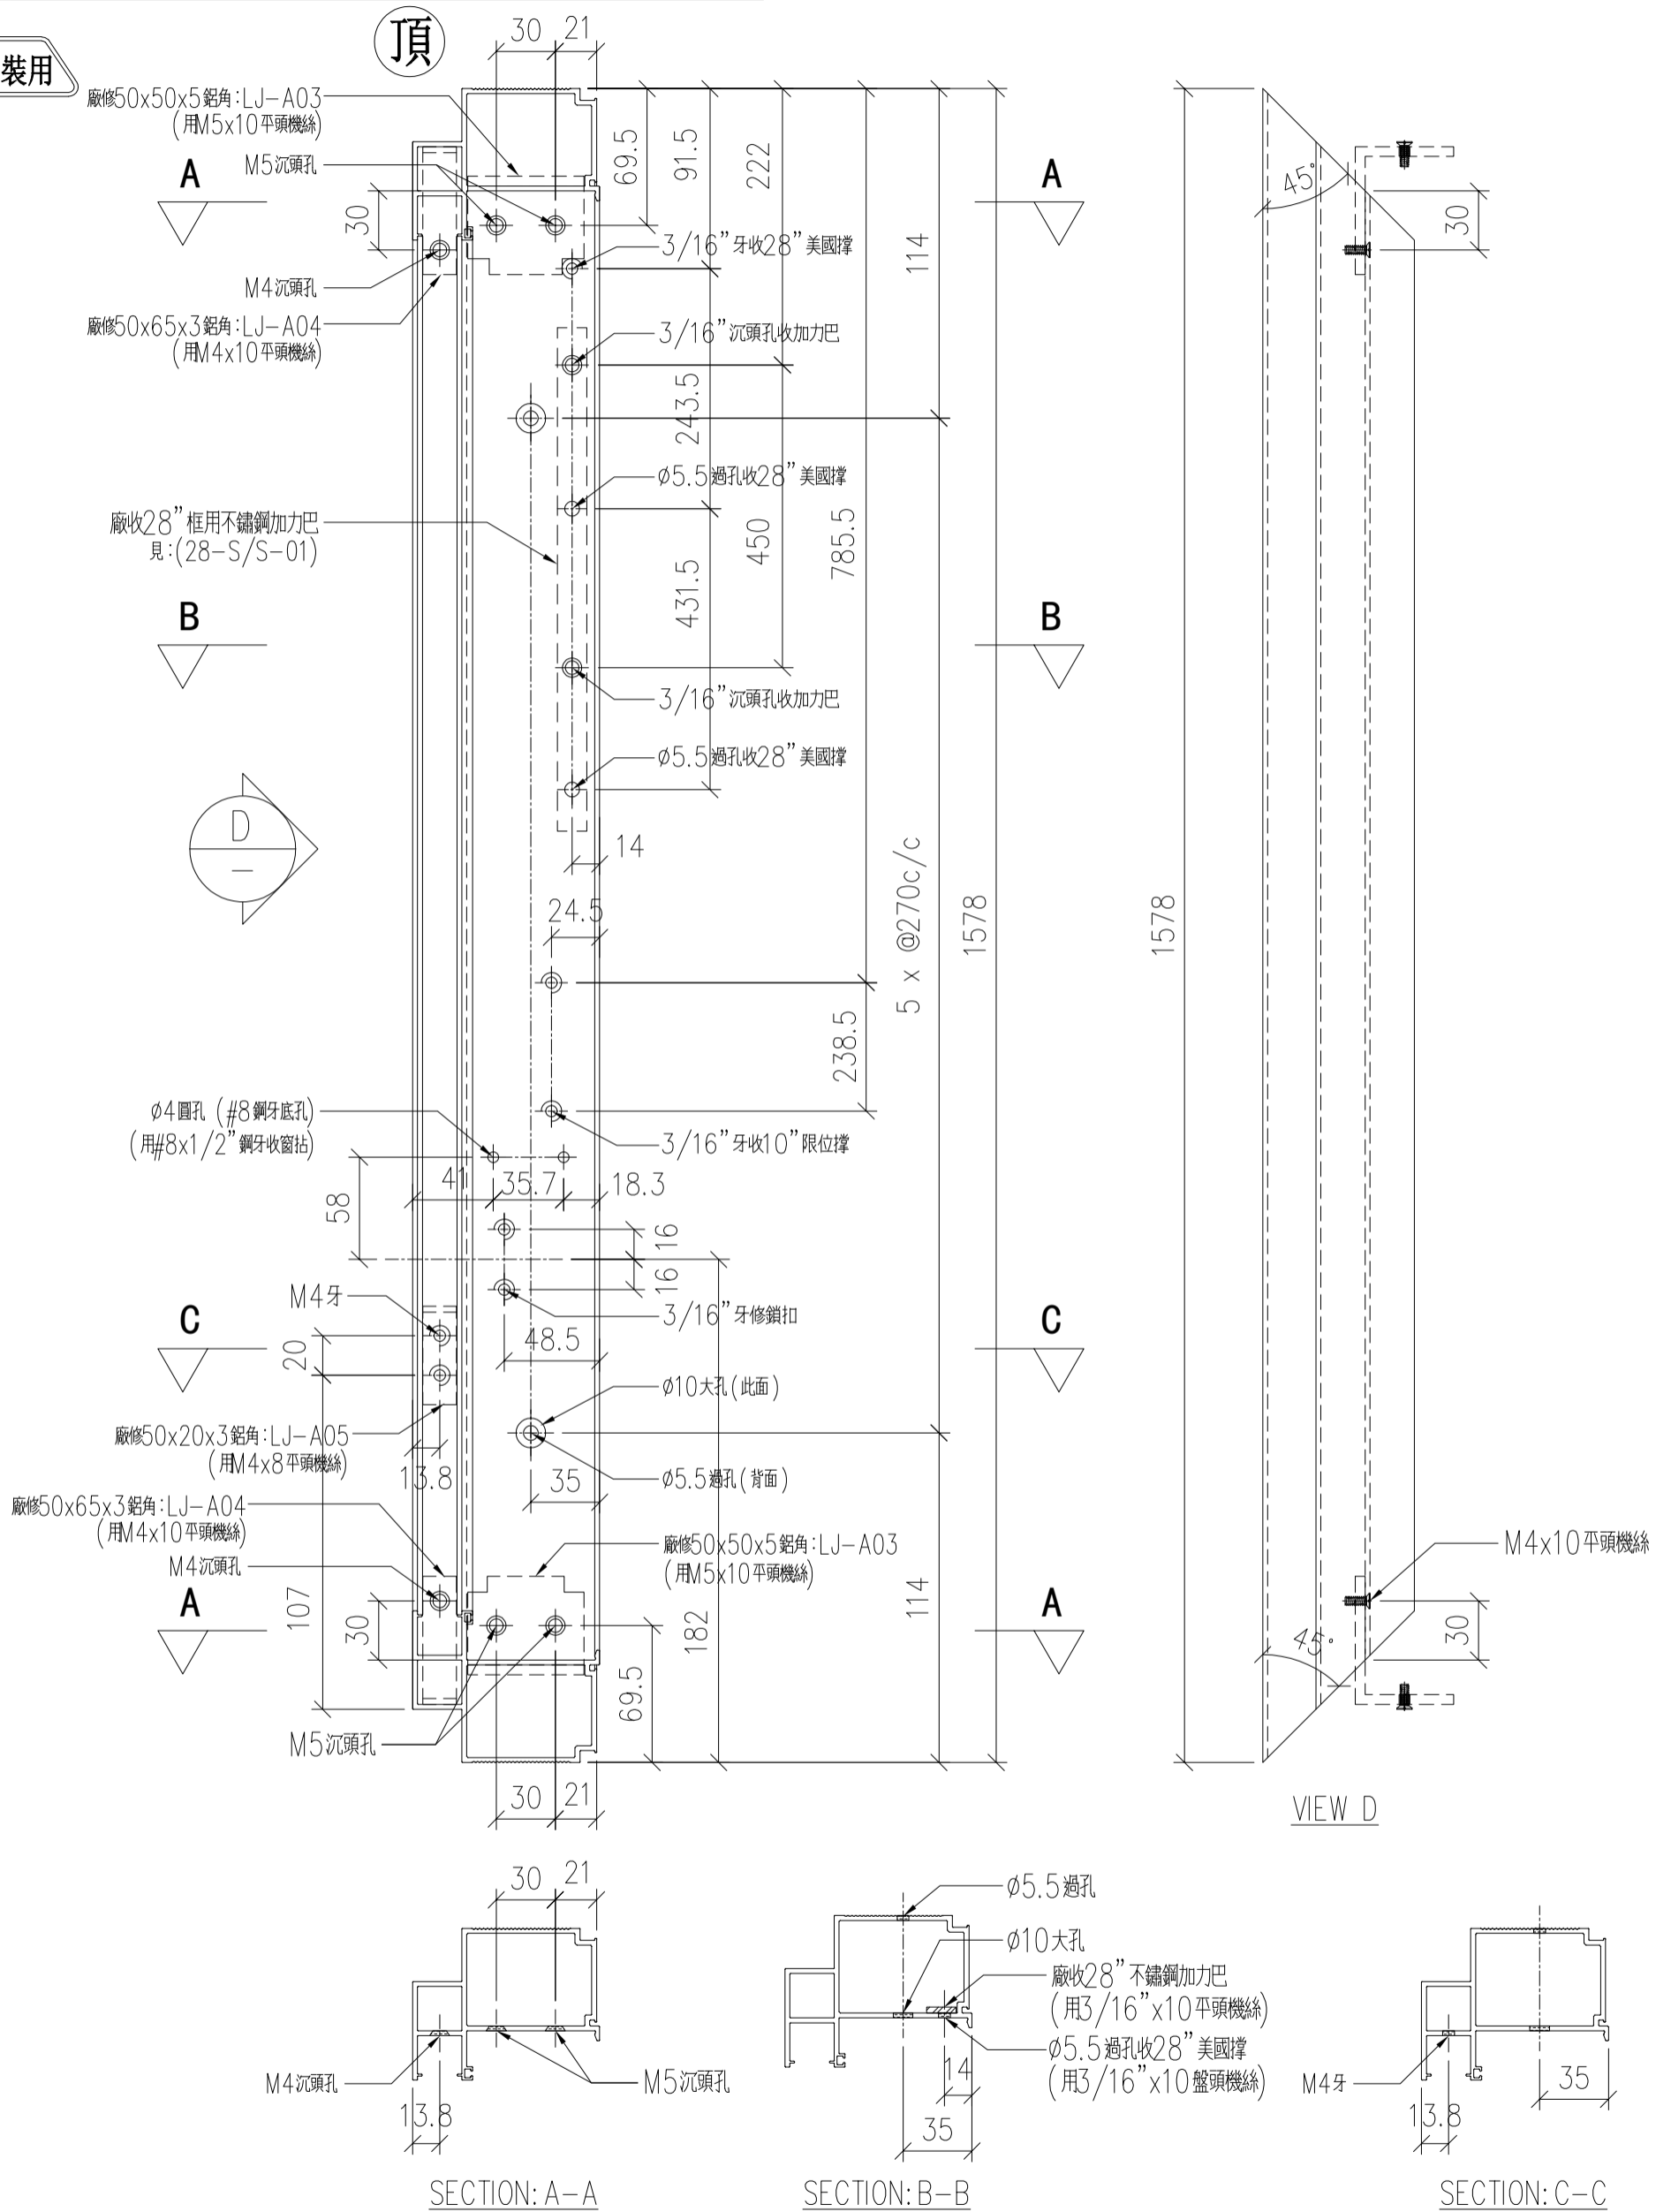

名稱	70生窗主企框	制圖	LHR	2020.08.31	修改		
材料	X85760	復核	-		日期		
顏色	UCT806812XL-3	批准			圖號	PT-FAB-06	

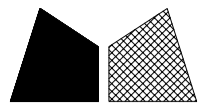


美特鋁質 有限公司  
MIDI Aluminium Fabricator Ltd.


序号	物料編號	分格尺寸	數量	使用位置	樓層
01	AL04-01	950	2	PT-UN-08	測試

工程號	J852	地盤	幕牆測試
-----	------	----	------


組裝用

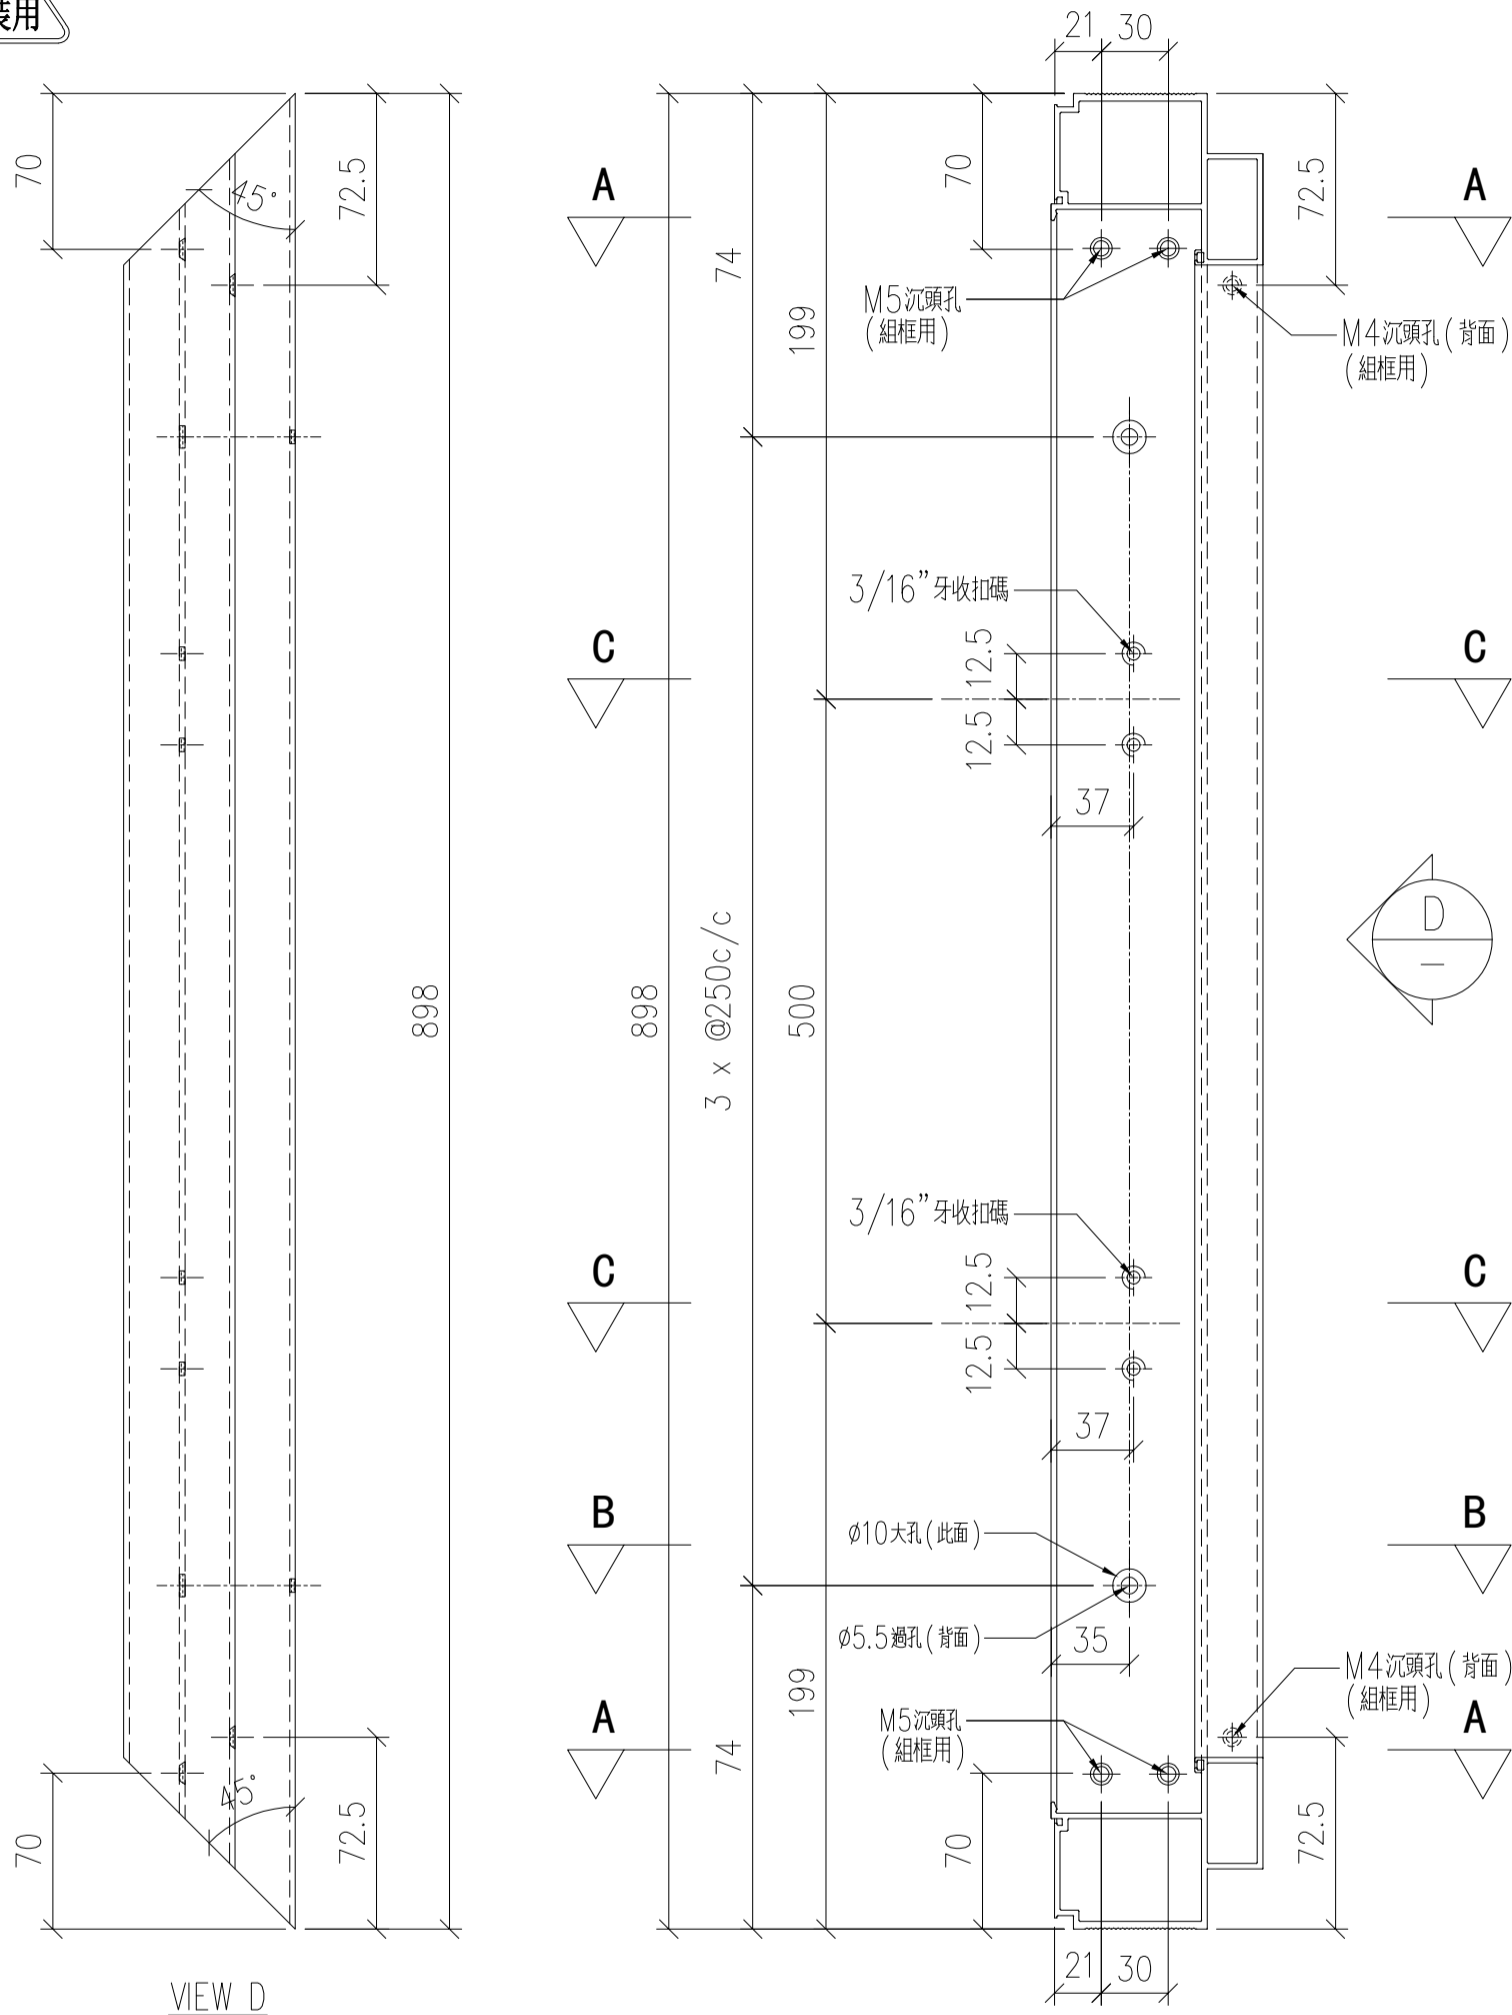


VIEW D

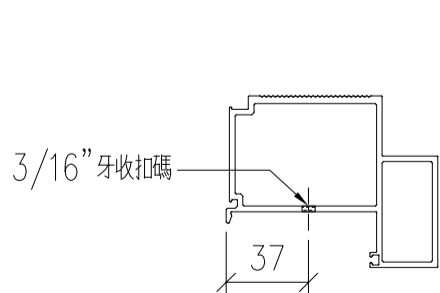

SECTION: C-C

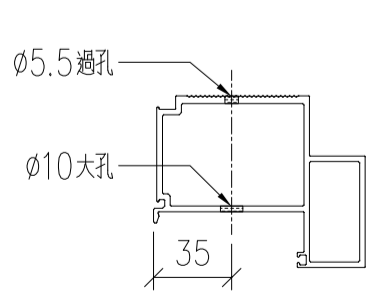


SECTION: B-B

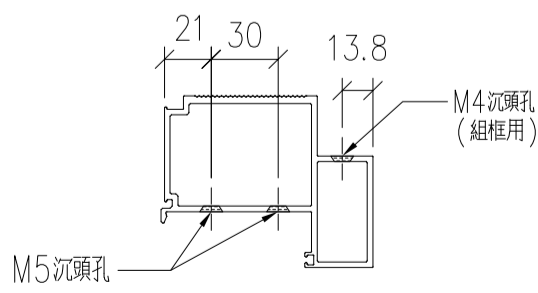

SECTION: A-A

名稱	70生窗頂框	制圖	LHR	2020.08.31	修改		
材料	X85827	復核	—		日期		
顏色	UCT806812XL-3	批准			圖號	PT-FAB-07	

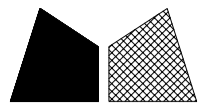


美特鋁質 有限公司  
MIDI Aluminium Fabricator Ltd.



序号	物料編號	分格尺寸	數量	使用位置	樓層
01	AL04-02	950	2	PT-UN-08	測試

工程號	J852	地盤	幕牆測試
-----	------	----	------


組裝用

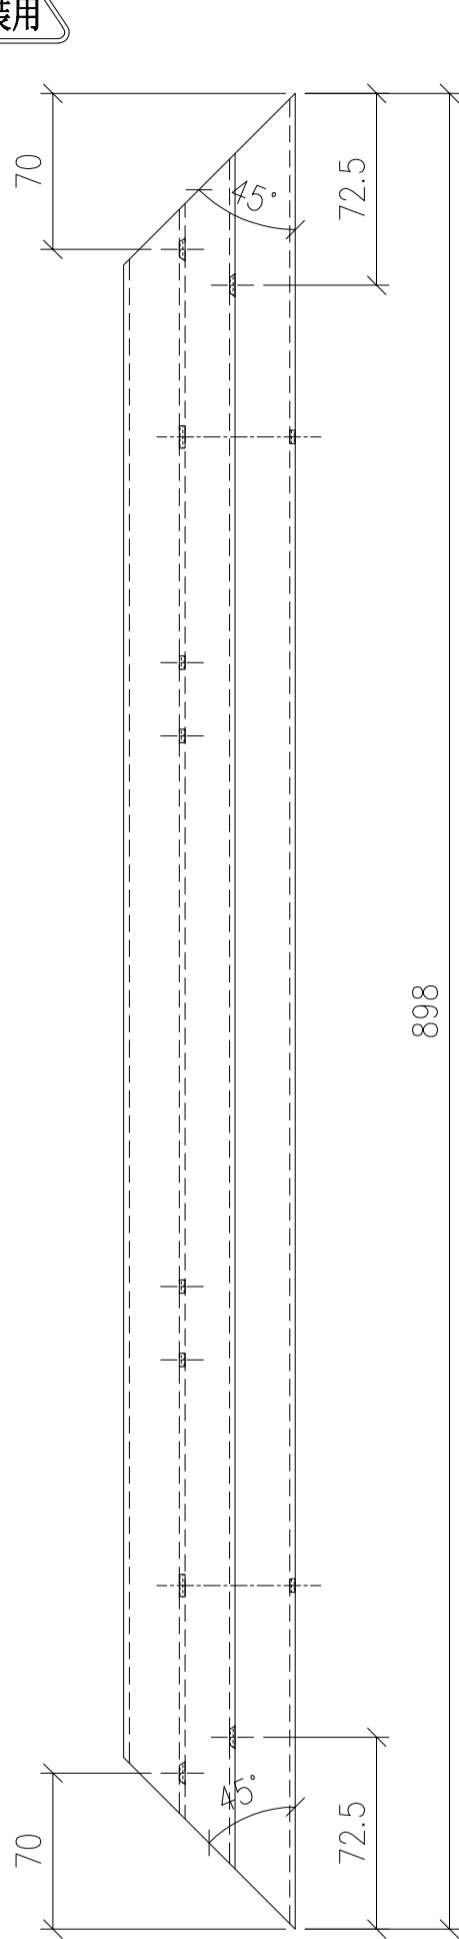


VIEW D

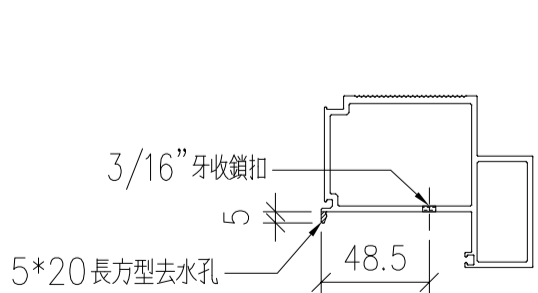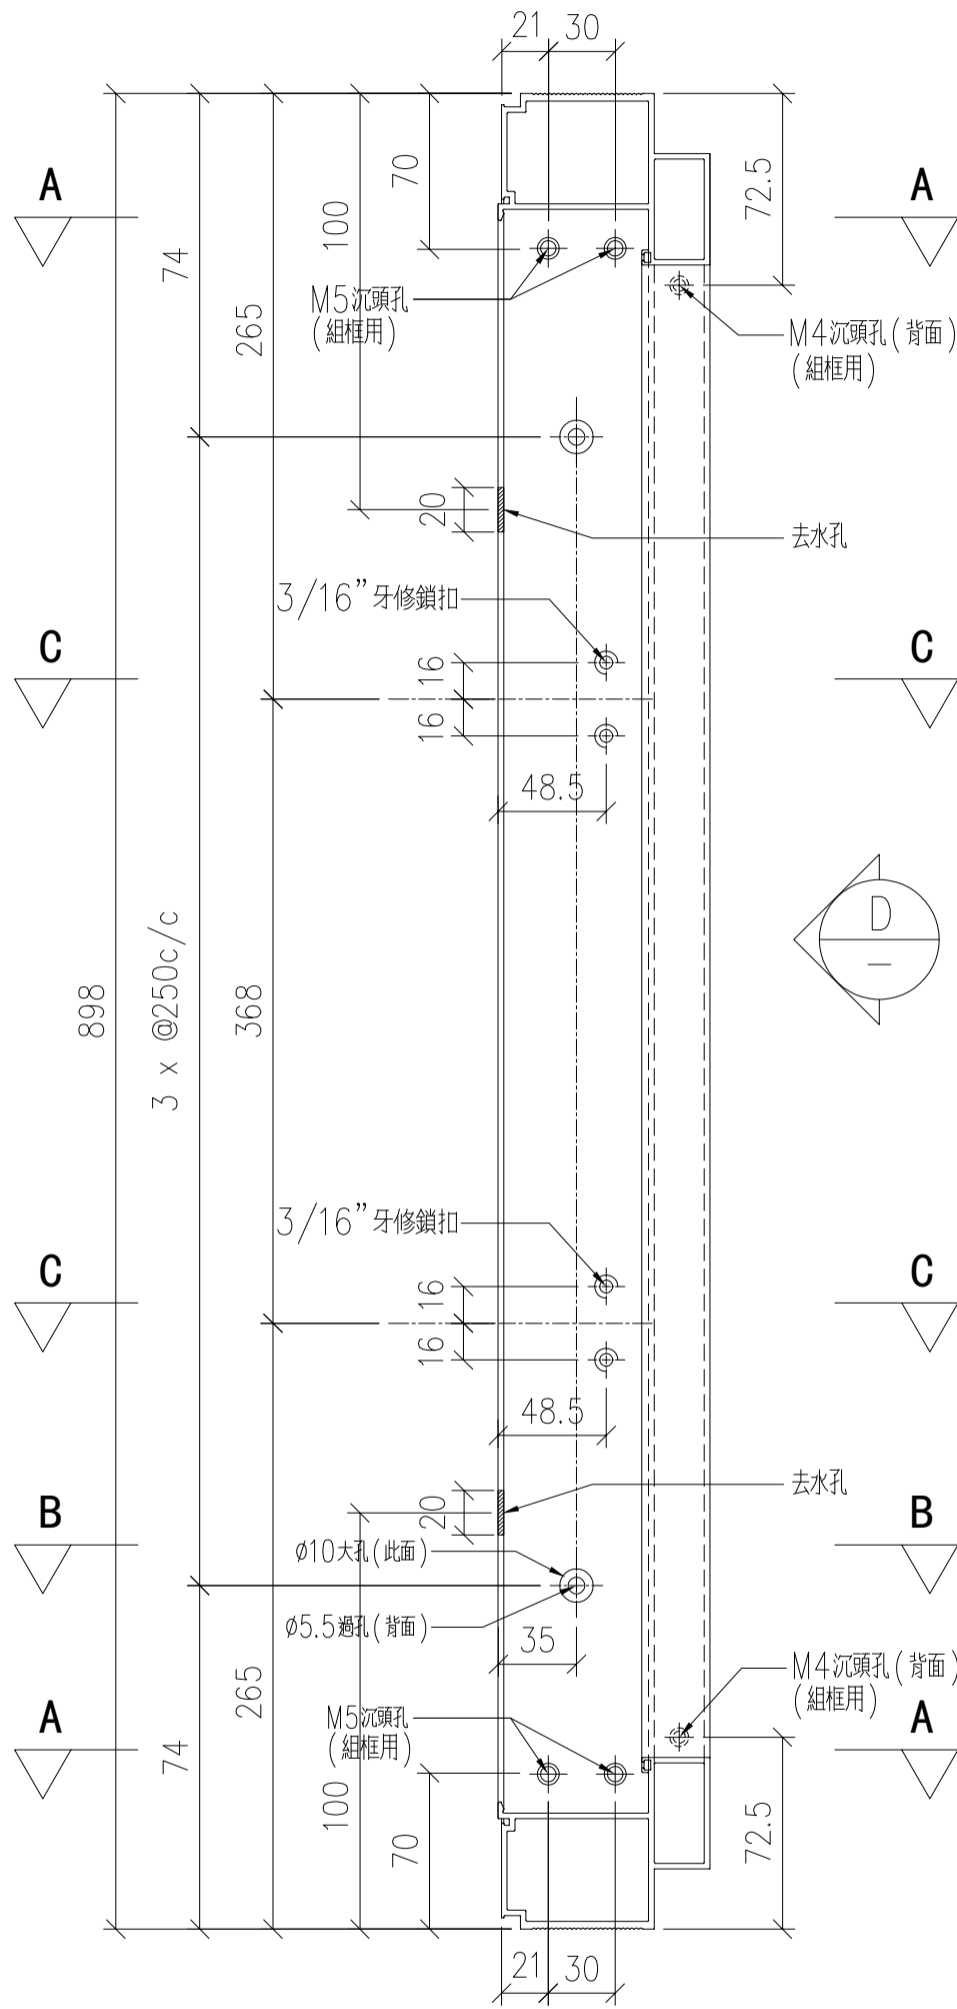

SECTION: C-C

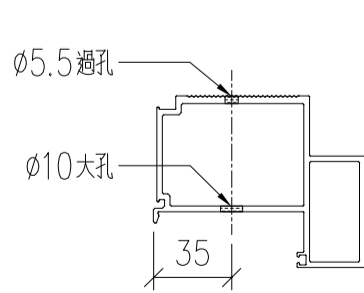


SECTION: B-B

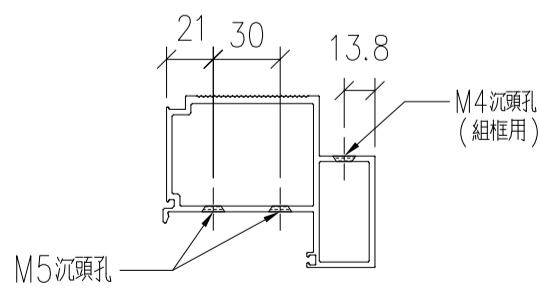

SECTION: A-A

名稱	70生窗底框	制圖	LHR	2020.08.31	修改		
材料	X85827	復核	-		日期		
顏色	UCT806812XL-3	批准			圖號	PT-FAB-08	

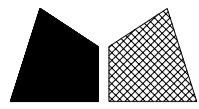


美特鋁質 有限公司  
MIDI Aluminium Fabricator Ltd.


序号	物料編號	分格尺寸	數量	使用位置	樓層
01	PW21-01	1630	2	PT-UN-09	測試

工程號	J852	地盤	幕牆測試
-----	------	----	------


組裝用

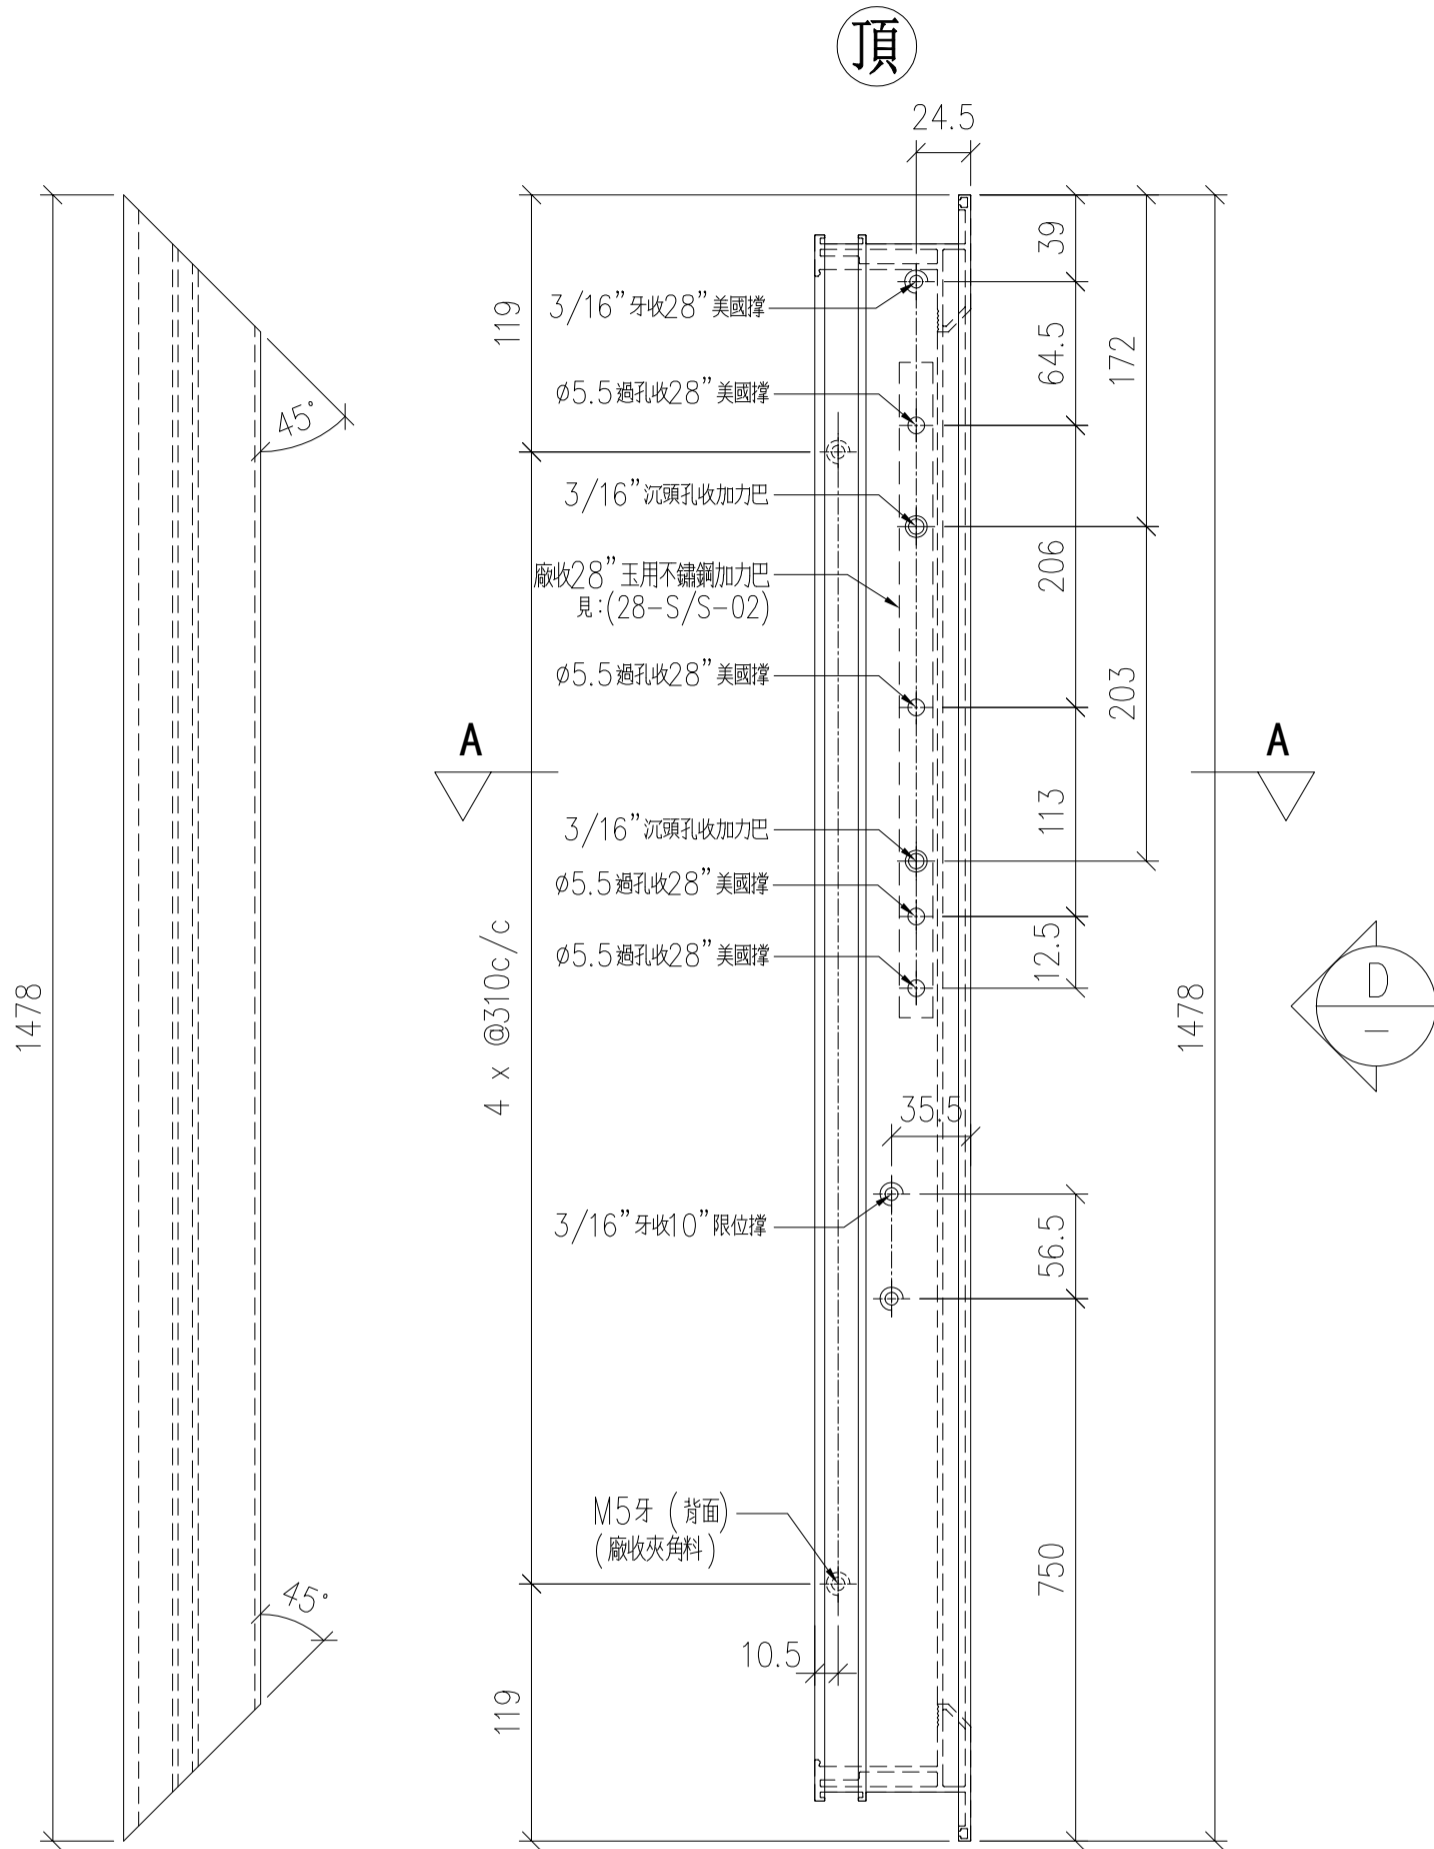

VIEW D

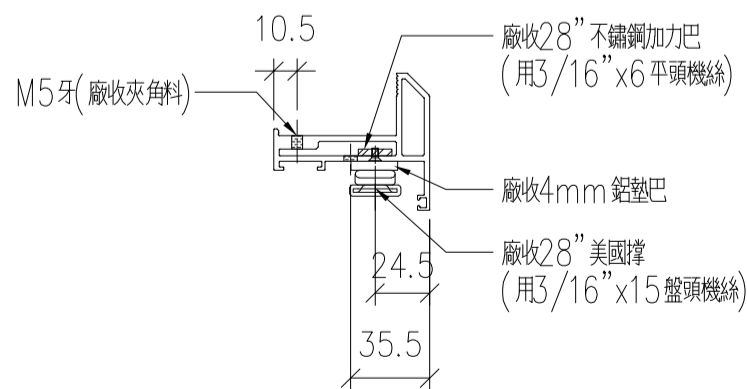

名稱	70生窗窗玉	制圖	LHR	2020.08.31	修改		
材料	X85767	復核	-		日期		
顏色	UCT806812XL-3	批准			圖號	PT-FAB-09	

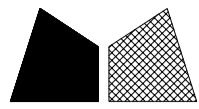



美特鋁質 有限公司  
MIDI Aluminium Fabricator Ltd.

序号	物料編號	分格尺寸	數量	使用位置	樓層
01	PW21-02	1630	2	PT-UN-09	測試

工程號	J852	地盤	幕牆測試
-----	------	----	------


組裝用

頂

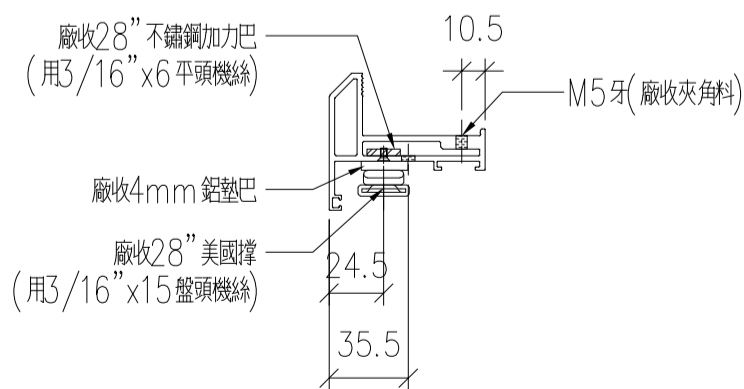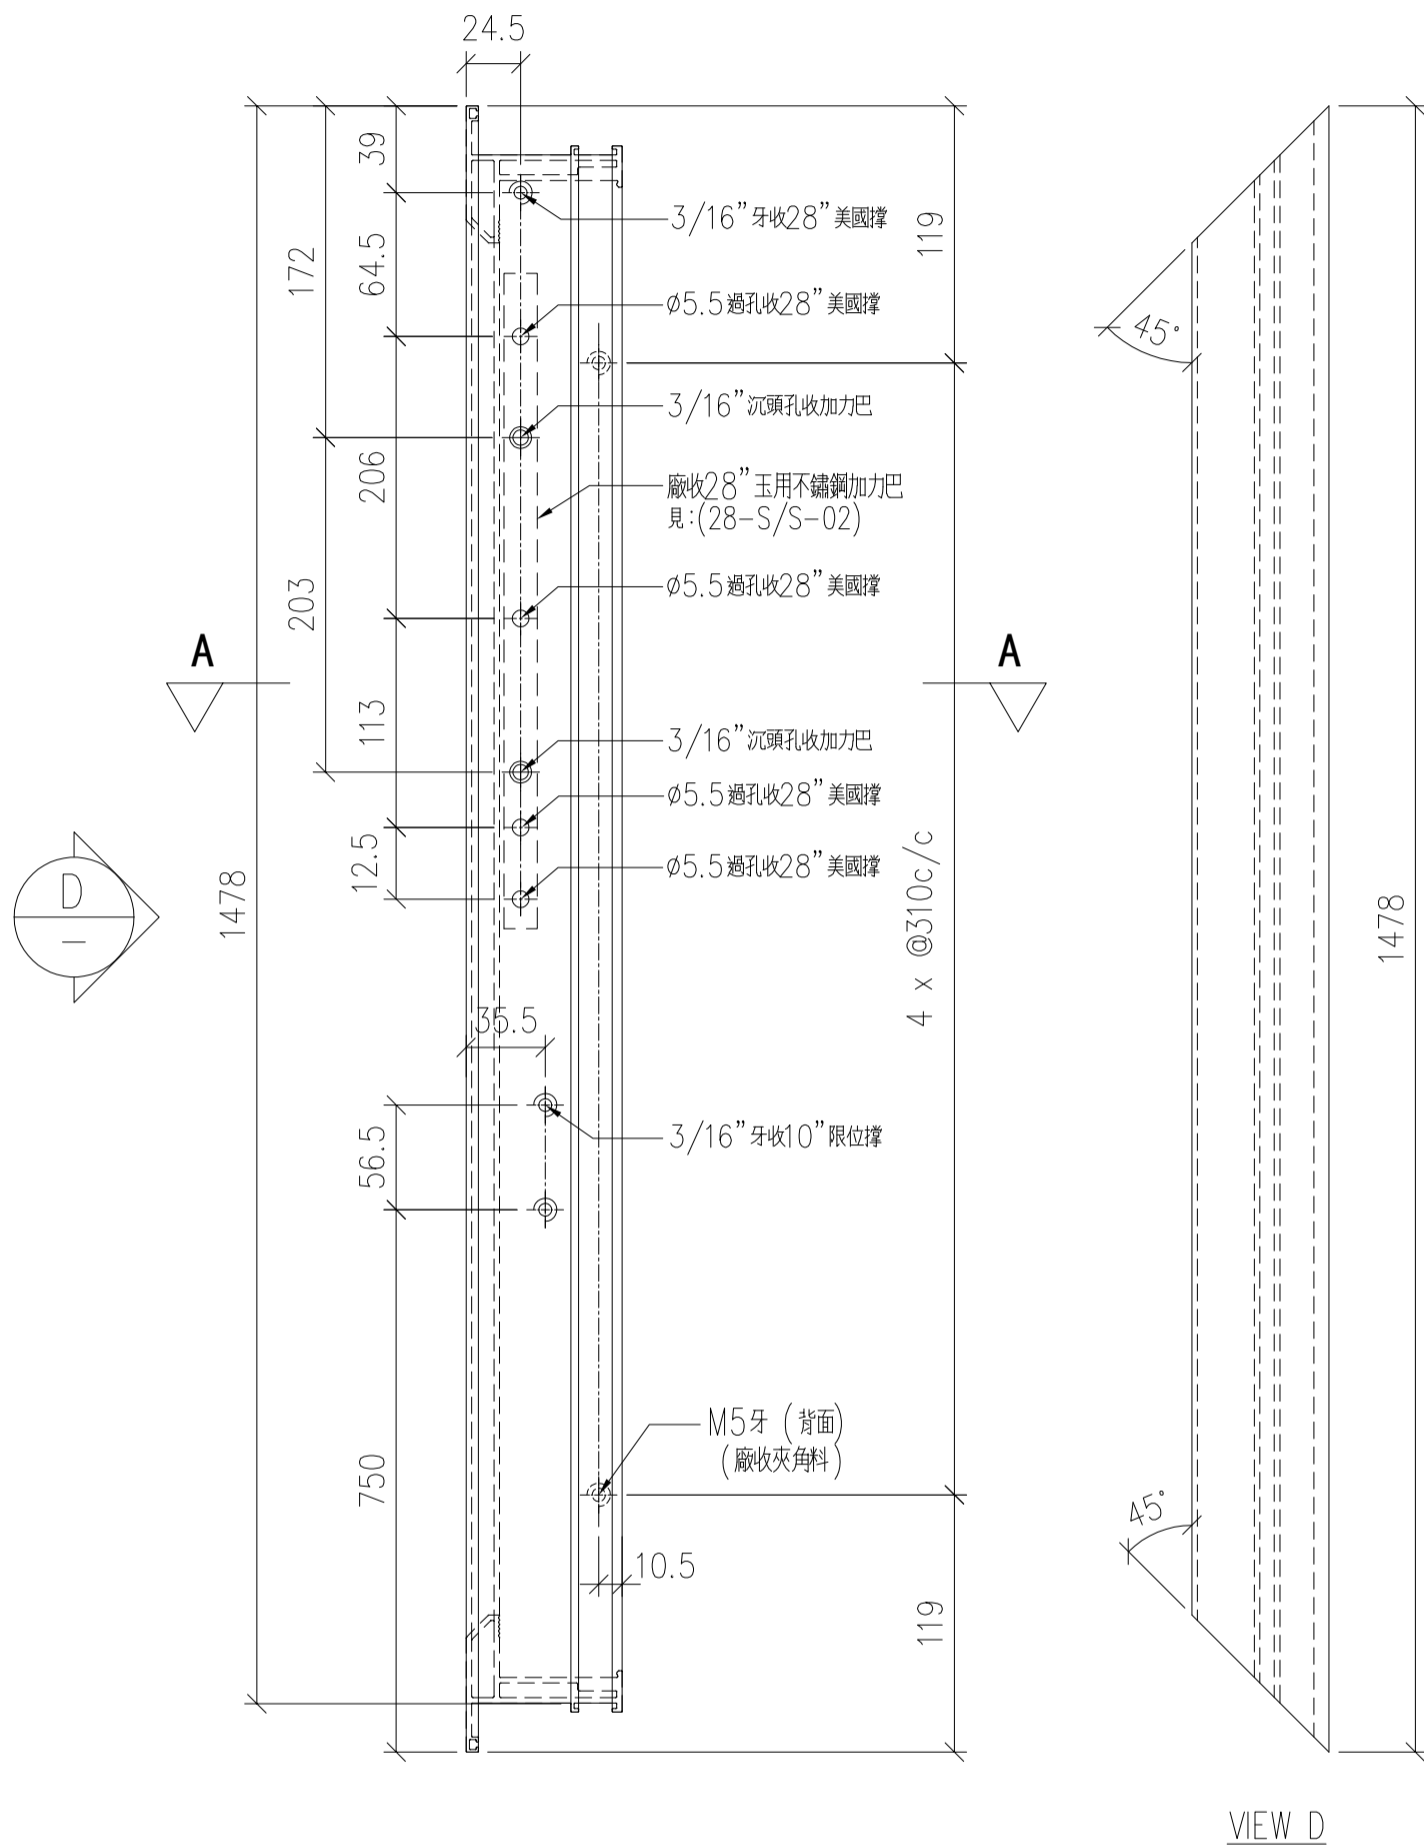

SECTION: A-A

名稱	70生窗窗玉	制圖	LHR	2020.08.31	修改		
材料	X85767	復核	—		日期		
顏色	UCT806812XL-3	批准			圖號	PT-FAB-10	

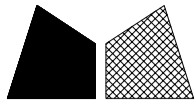


美特鋁質 有限公司  
MIDI Aluminium Fabricator Ltd.


序号	物料編號	分格尺寸	數量	使用位置	樓層
01	PW21-03	950	2	PT-UN-09	測試

工程號	J852	地盤	幕牆測試
-----	------	----	------

組裝用

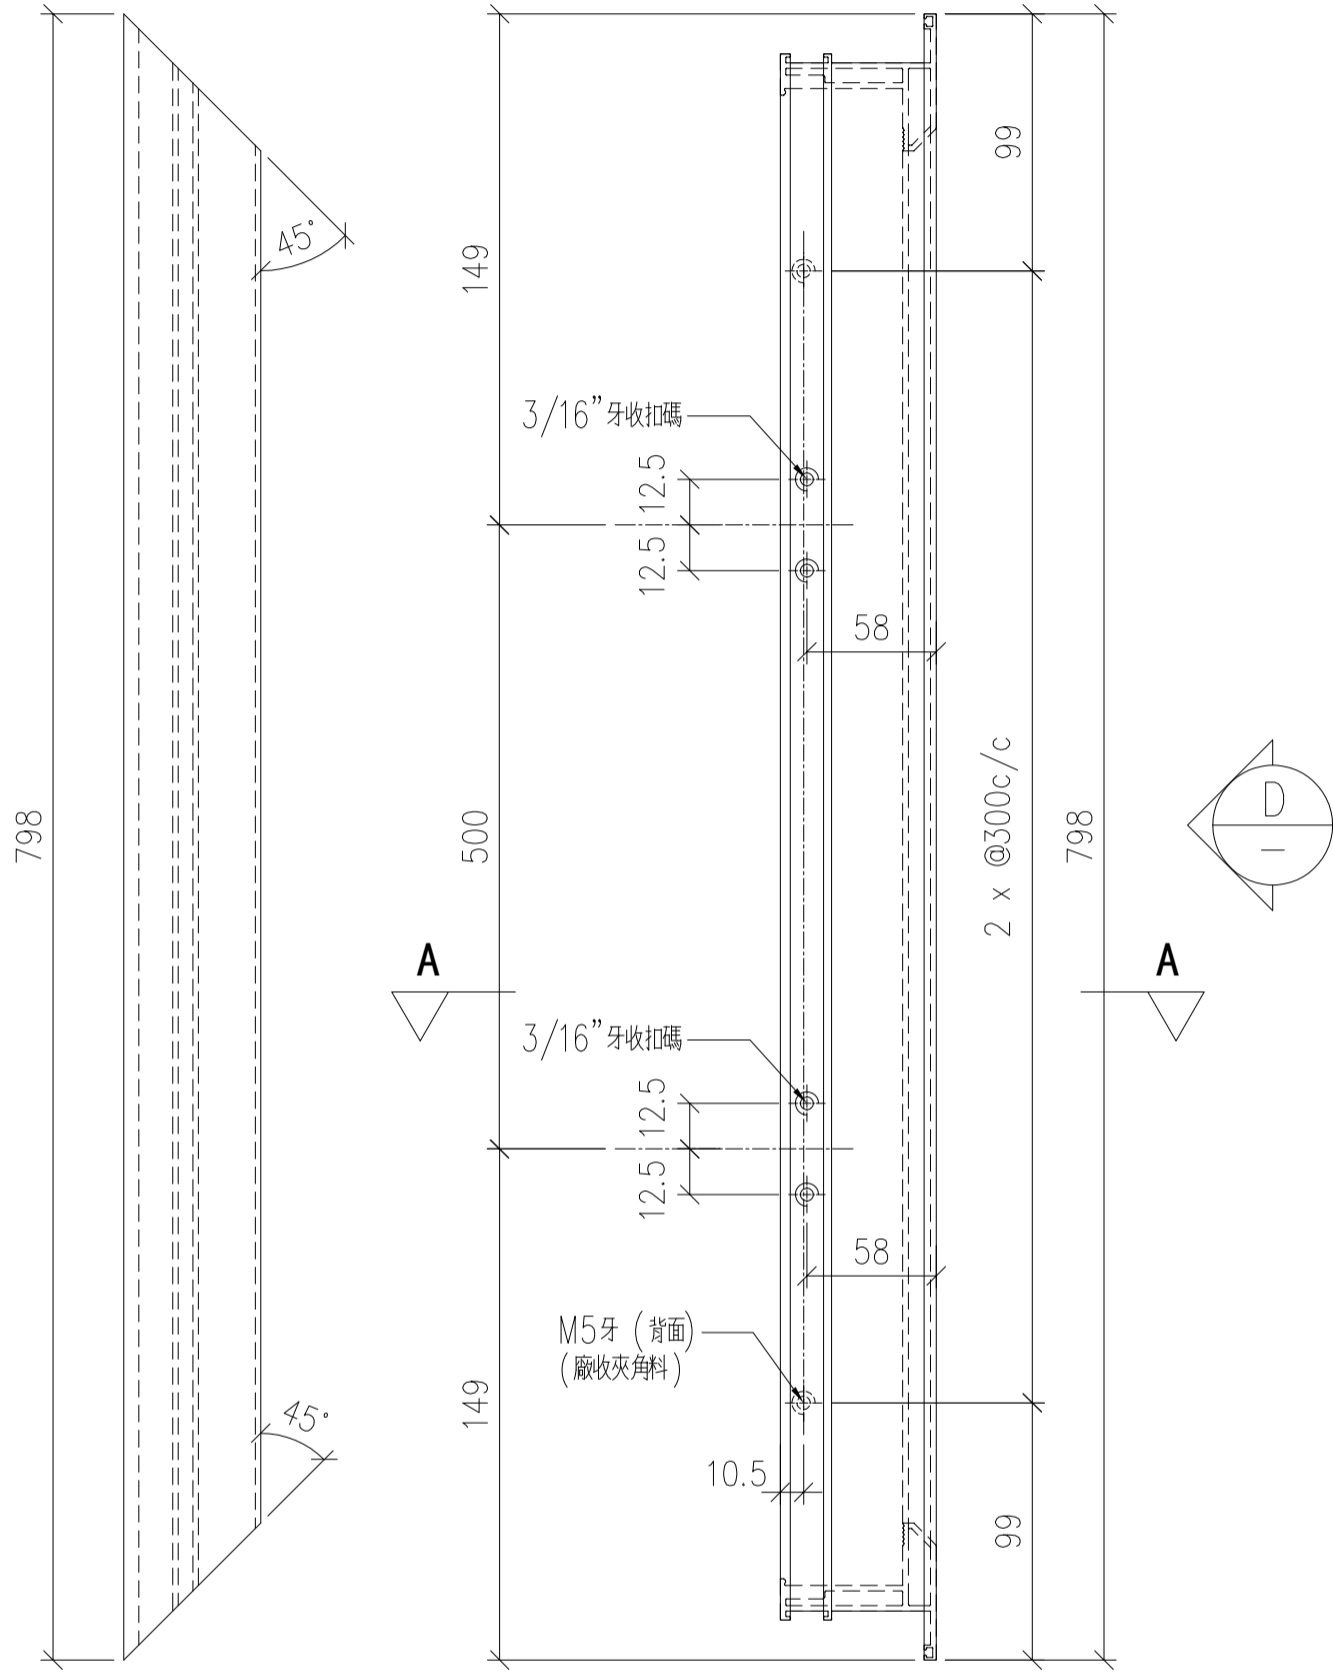


VIEW D

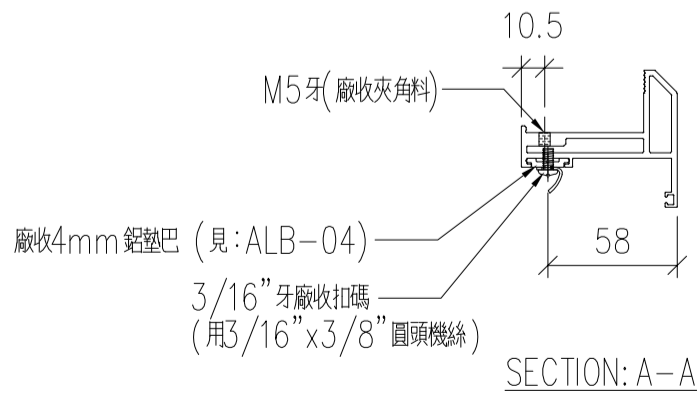

SECTION: A-A

名稱	70生窗窗玉	制圖	LHR	2020.08.31	修改		
材料	X85767	復核	—		日期		
顏色	UCT806812XL-3	批准			圖號	PT-FAB-11	

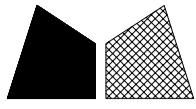


美特鋁質 有限公司  
MIDI Aluminium Fabricator Ltd.


序号	物料編號	分格尺寸	數量	使用位置	樓層
01	PW21-04	950	2	PT-UN-09	測試

工程號	J852	地盤	幕牆測試
-----	------	----	------

組裝用

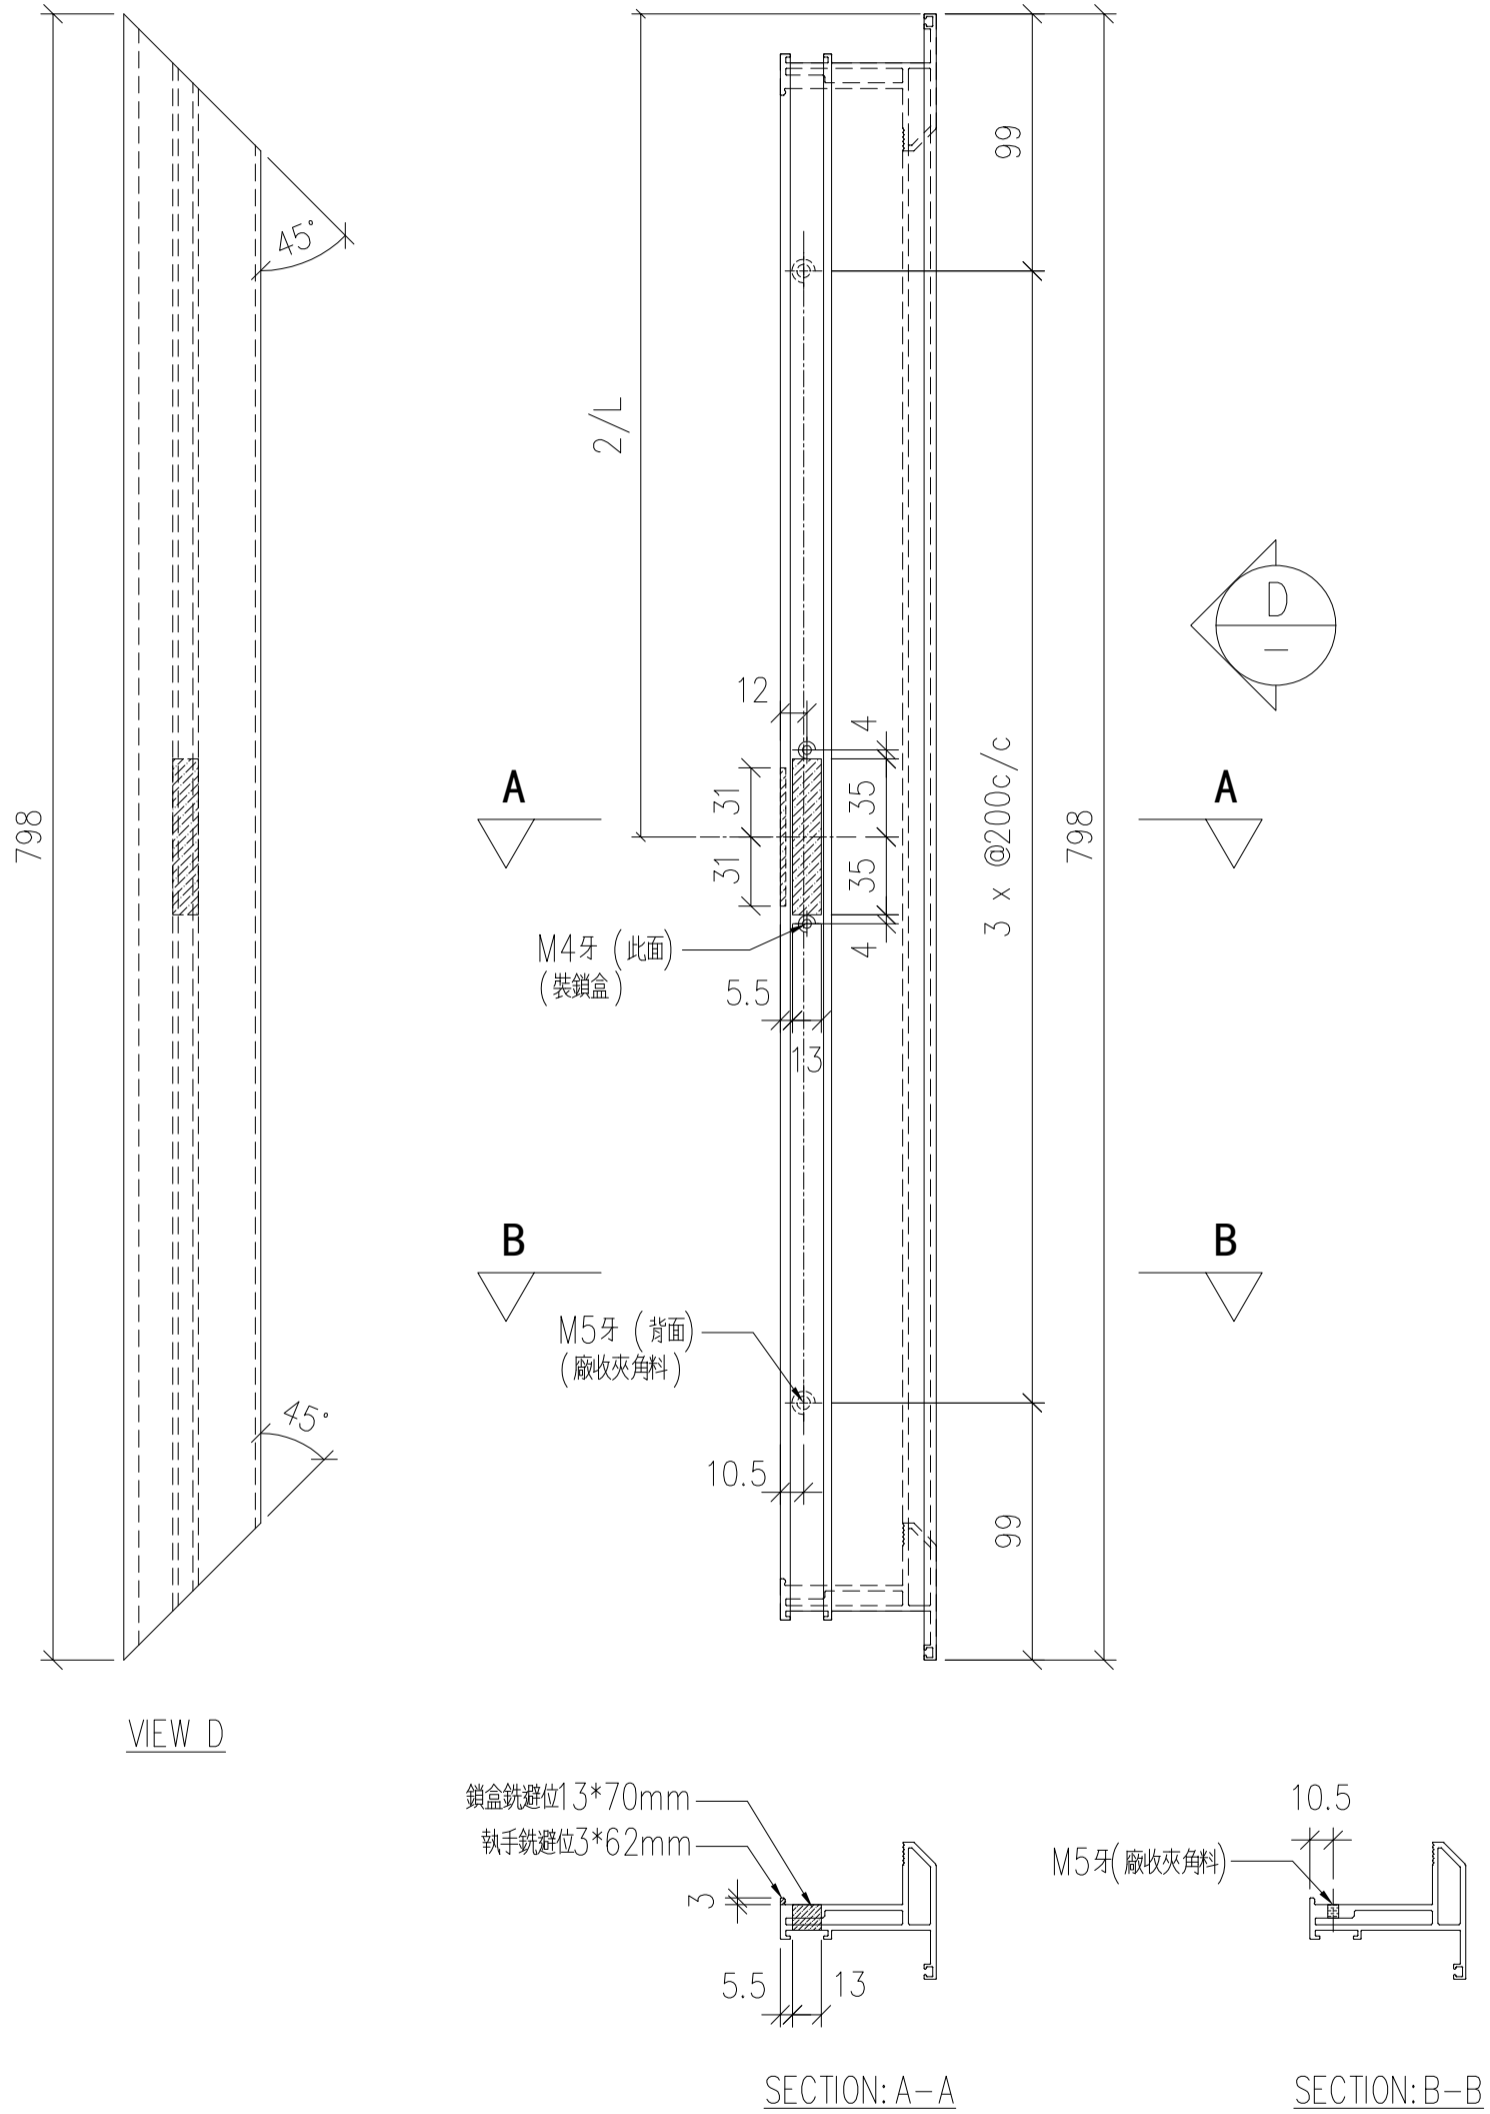

名稱	70生窗窗玉	制圖	LHR	2020.08.31	修改		
材料	X85767	復核	-		日期		
顏色	UCT806812XL-3	批准			圖號	PT-FAB-12	

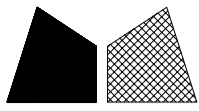

美特鋁質 有限公司

MIDI Aluminium Fabricator Ltd.

工程號




J852

地盤


幕牆測試

組裝用

序号	物料編號	分格尺寸	L	M x N	EQ	數量	使用位置	樓層
01	AL27-01	1630	1476	@270x5	63	4	PT-UN-01	測試
02	AL27-02	1100	946	@300x3	23	4	PT-UN-04,05	測試
03	AL27-03	1030	927	@280x3	43.5	12	PT-UN-01,02 PT-UN-04,06	測試
04	AL27-04	950	847	@250x3	48.5	8	PT-UN-03 PT-UN-05,07	測試
05	AL27-05	770	616	@250x2	58	8	PT-UN-02,03	測試
06	AL27-06	672	518	@225x2	34	4	PT-UN-06,07	測試
07	AL27-07	1630	1353	@310x4	56.5	4	PT-UN-09	測試
08	AL27-08	950	724	@300x2	62	2	PT-UN-09	測試

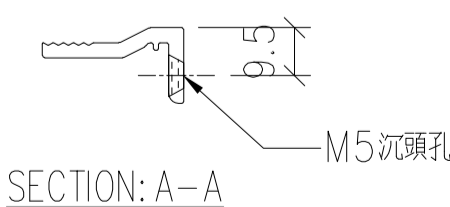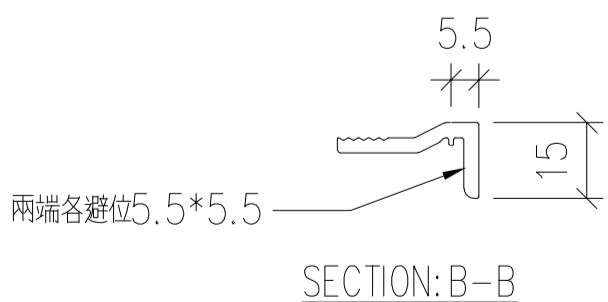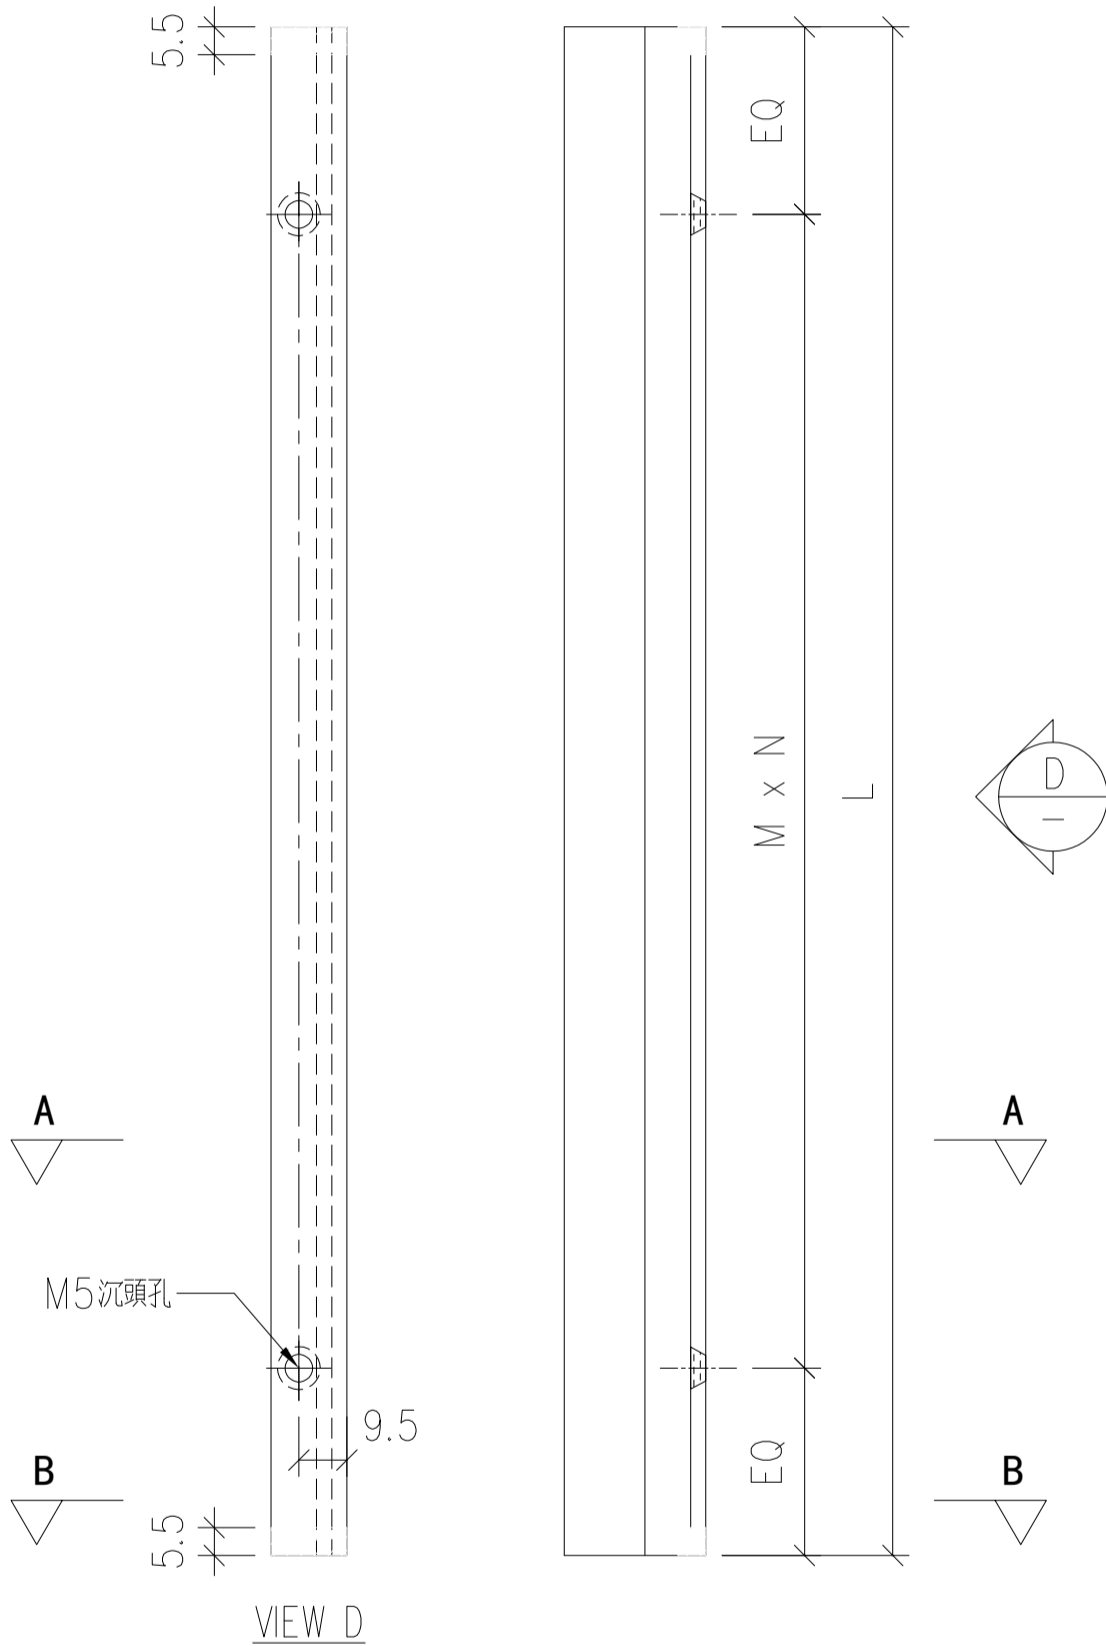

名稱	70 窗玻璃夾角	制圖	LHR	2020.08.15	修改	-	
材料	X85834	復核	-	-	日期	-	
顏色	UCT806812XL-3	批準			圖號	PT-FAB-13	

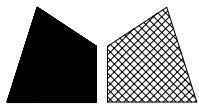



美特鋁質 有限公司

MIDI Aluminium Fabricator Ltd.


序号	物料編號	數量	使用位置	樓層
01	AL27-09	2	PT-UN-09	測試

工程號	J852	地盤	幕牆測試
-----	------	----	------


組裝用

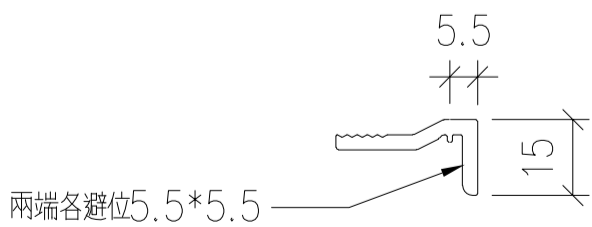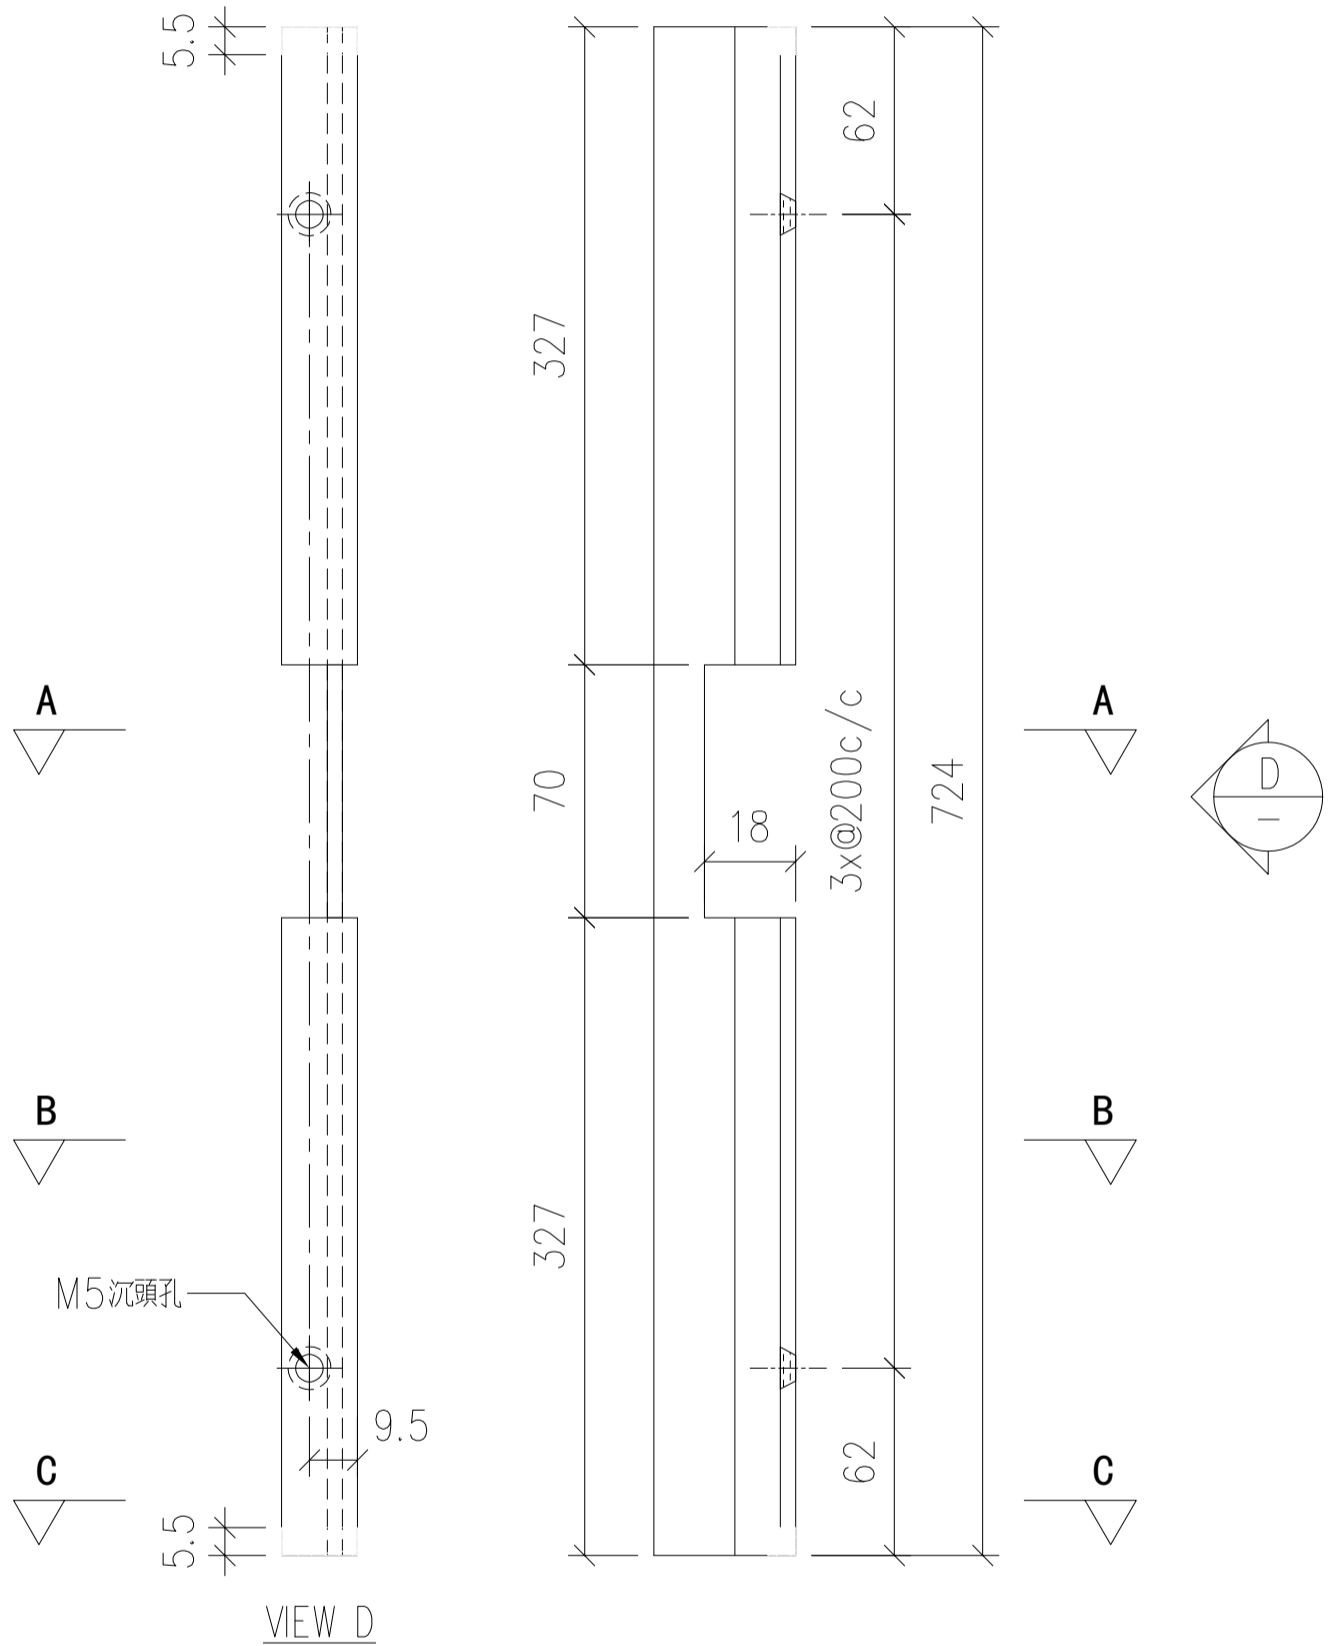

SECTION: C-C

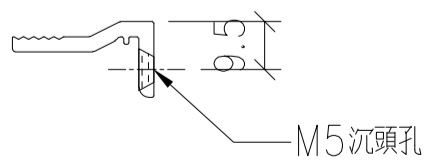


SECTION: B-B

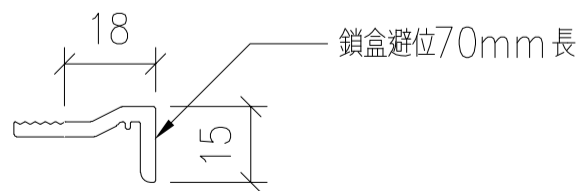

SECTION: A-A

名稱	70 窗玻璃夾角	制圖	LHR	2020.08.15	修改	-	
材料	X85834	復核	-	-	日期	-	
顏色	UCT806812XL-3	批準			圖號	PT-FAB-14	

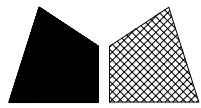

美特鋁質 有限公司

MIDI Aluminium Fabricator Ltd.

工程號



J852

地盤


幕牆測試

序号	物料編號	分格尺寸	L	數量	使用位置	樓層
01	P22-01	1030	927	12	PT-UN-01, 02 PT-UN-04, 06	測試
02	P22-02	950	847	8	PT-UN-03 PT-UN-05, 07	測試
03	P22-07	950	724	2	PT-UN-09	測試

組裝用

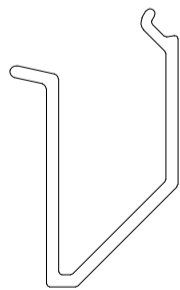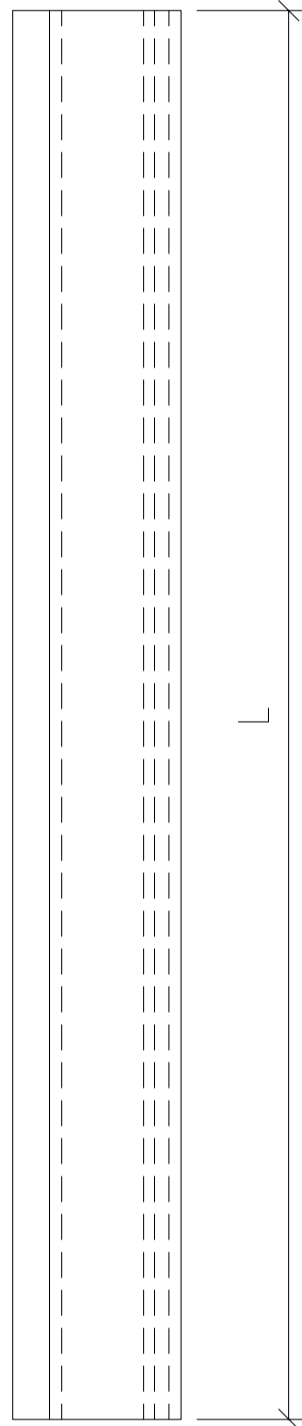

名稱	70窗玻璃線	制圖	LHR	2020.08.15	修改	-		
材料	X85768	復核	-	-	日期	-		
顏色	UCT806812XL-3	批準			圖號	PT-FAB-15		

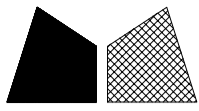



美特鋁質 有限公司

MIDI Aluminium Fabricator Ltd.

序号	物料編號	數量	使用位置	樓層
01	P22-08	2	PT-UN-09	測試


工程號	J852	地盤	幕牆測試
-----	------	----	------

組裝用

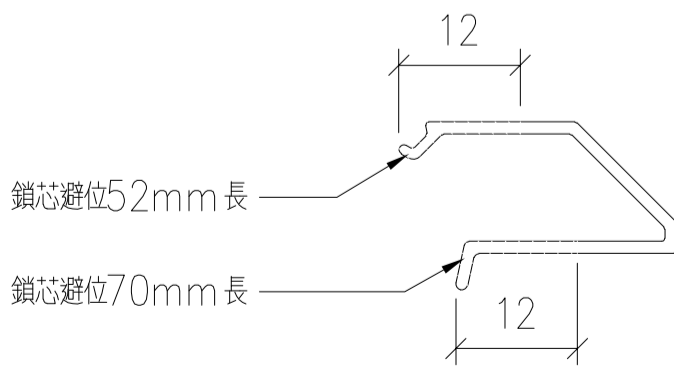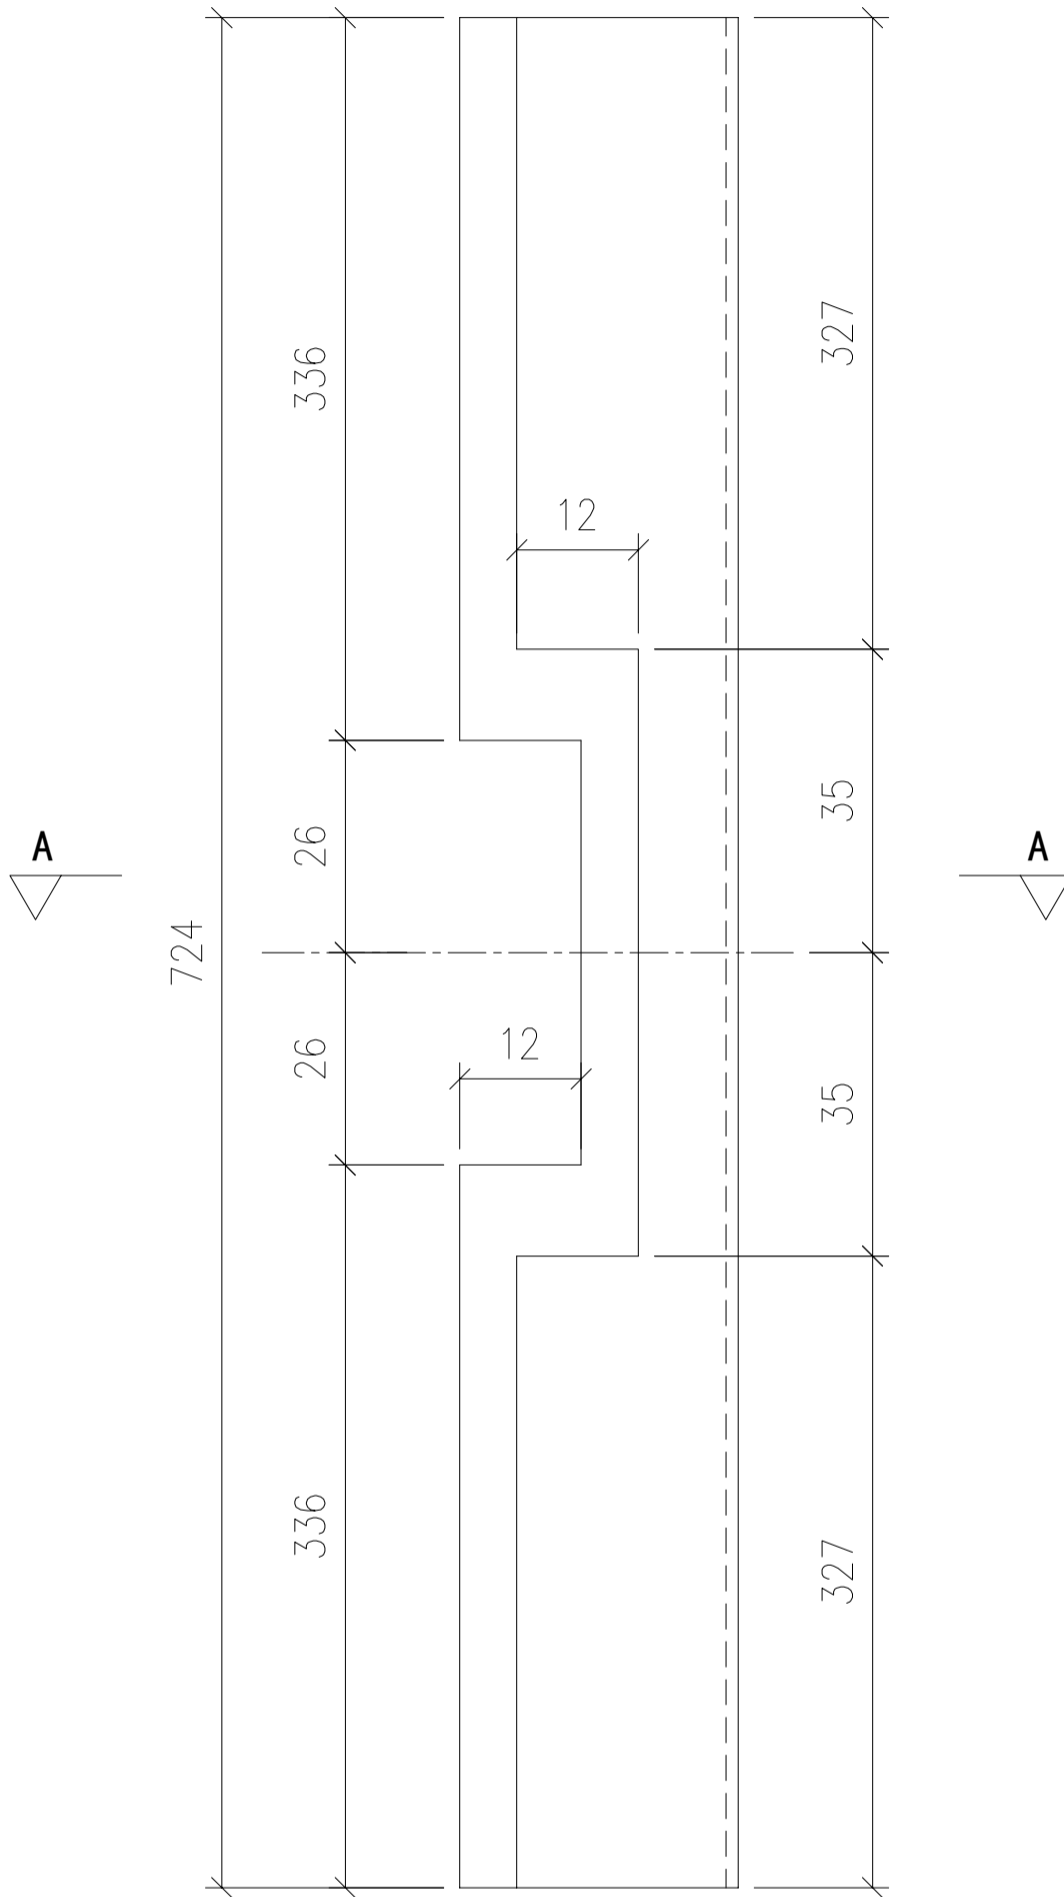

SECTION: A-A

名稱	70 窗玻璃線	制圖	LHR	2020.08.15	修改	-	
材料	X85768	復核	-	-	日期	-	
顏色	UCT806812XL-3	批準			圖號	PT-FAB-16	

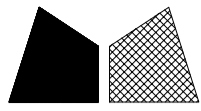

美特鋁質 有限公司

MIDI Aluminium Fabricator Ltd.

工程號


J852

地盤


幕牆測試

序号	物料編號	分格尺寸	L	數量	使用位置	樓層
01	P22-03	1630	1496	4	PT-UN-01	測試
02	P22-04	1100	966	4	PT-UN-04,05	測試
03	P22-05	770	636	8	PT-UN-02,03	測試
04	P22-06	672	538	4	PT-UN-06,07	測試
05	P22-09	1630	1373	4	PT-UN-09	測試

組裝用

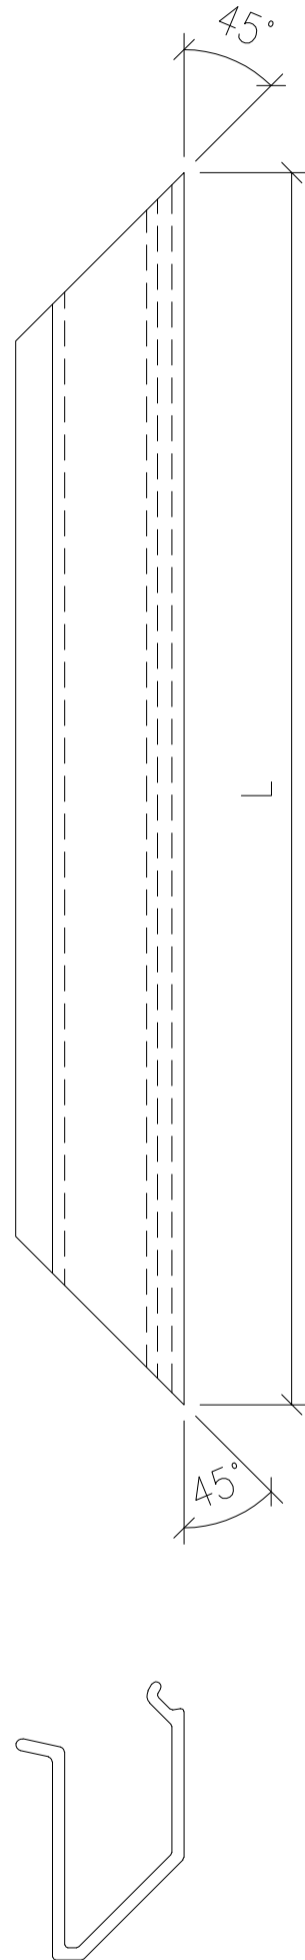

名稱	70窗玻璃線	制圖	LHR	2020.08.15	修改	-	
材料	X85768	復核	-	-	日期	-	
顏色	UCT806812XL-3	批準			圖號	PT-FAB-17	

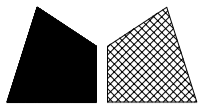

美特鋁質 有限公司

MIDI Aluminium Fabricator Ltd.

序号	物料編號	分格尺寸	L	M x N	A	B	數量	使用位置
01	AL41-01	3697	3696.5	@300x12	45	51.5	3	AL01-M01, M03, M05

工程號



J852

地盤


幕牆測試

組裝用

頂

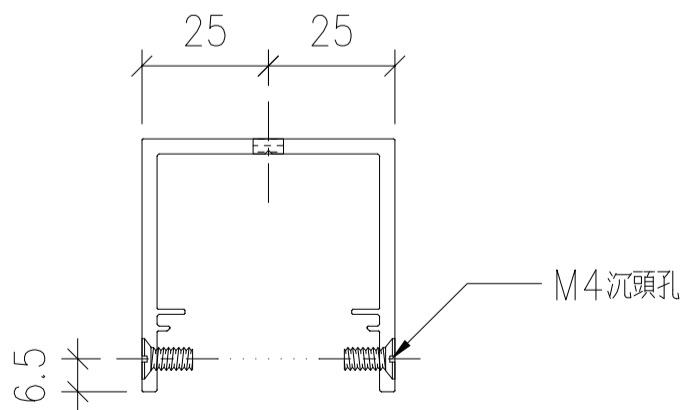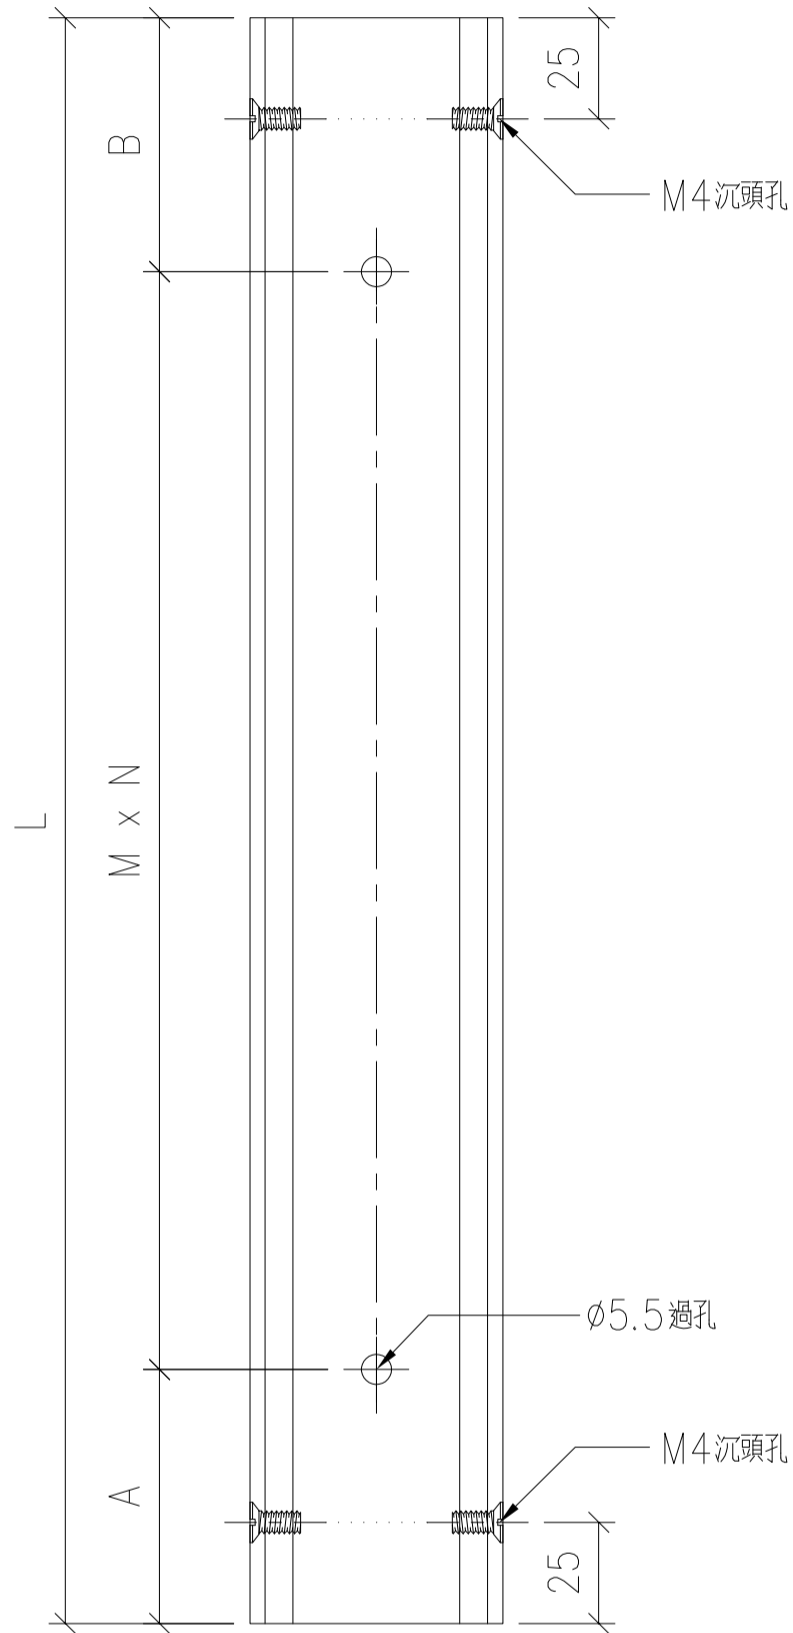

名稱	鋁蓋	制圖	LHR	2020.08.15	修改	-		
材料	X85836	復核	-	-	日期	-		
顏色	UCT806812XL-3	批準			圖號	PT-FAB-18		

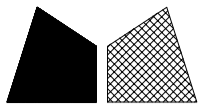

美特鋁質 有限公司

MIDI Aluminium Fabricator Ltd.

序号	物料編號	分格尺寸	L	M x N	A	B	數量	使用位置
01	AL41-02	3450	3384.5	@300x11	42.5	42	3	AL01-M02, M04, M06

工程號



J852

地盤


幕牆測試

組裝用

頂

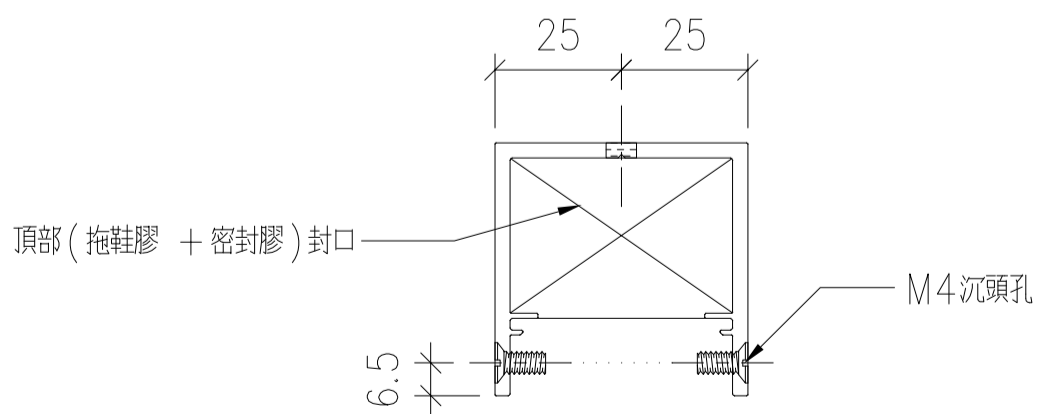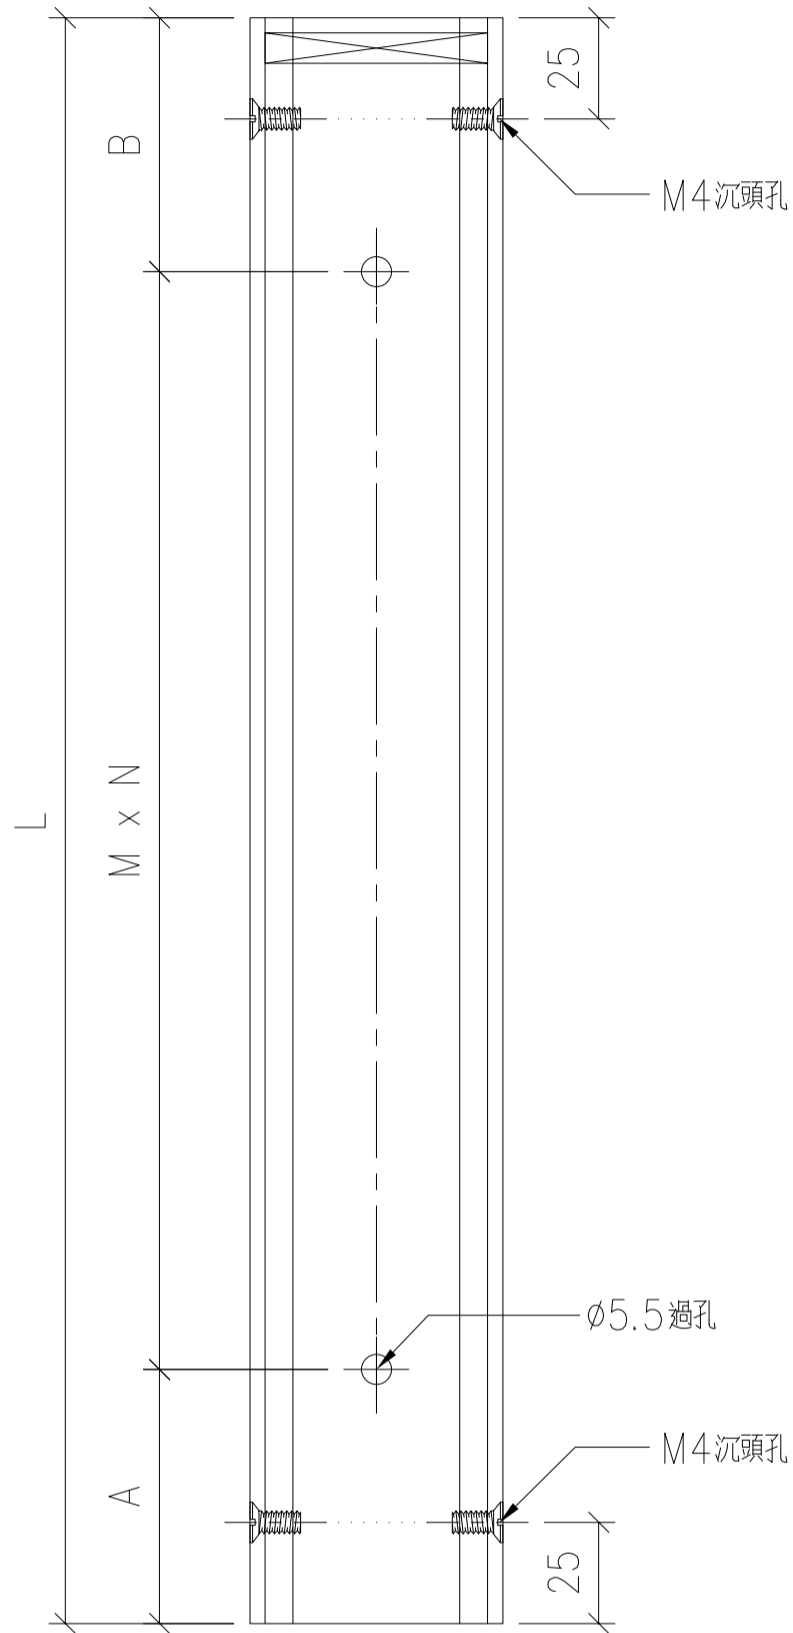

名稱	鋁蓋	制圖	LHR	2020.08.15	修改	-		
材料	X85836	復核	-	-	日期	-		
顏色	UCT806812XL-3	批準			圖號	PT-FAB-19		

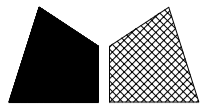


美特鋁質 有限公司

MIDI Aluminium Fabricator Ltd.


序号	物料編號	分格尺寸	L	數量	使用位置	樓層
01	AL42-01	3697	3696.5	3	見派位圖	測試
02	AL42-02	3450	3384.5	3	見派位圖	測試

工程號	J852	地盤	幕牆測試
-----	------	----	------

送地盤

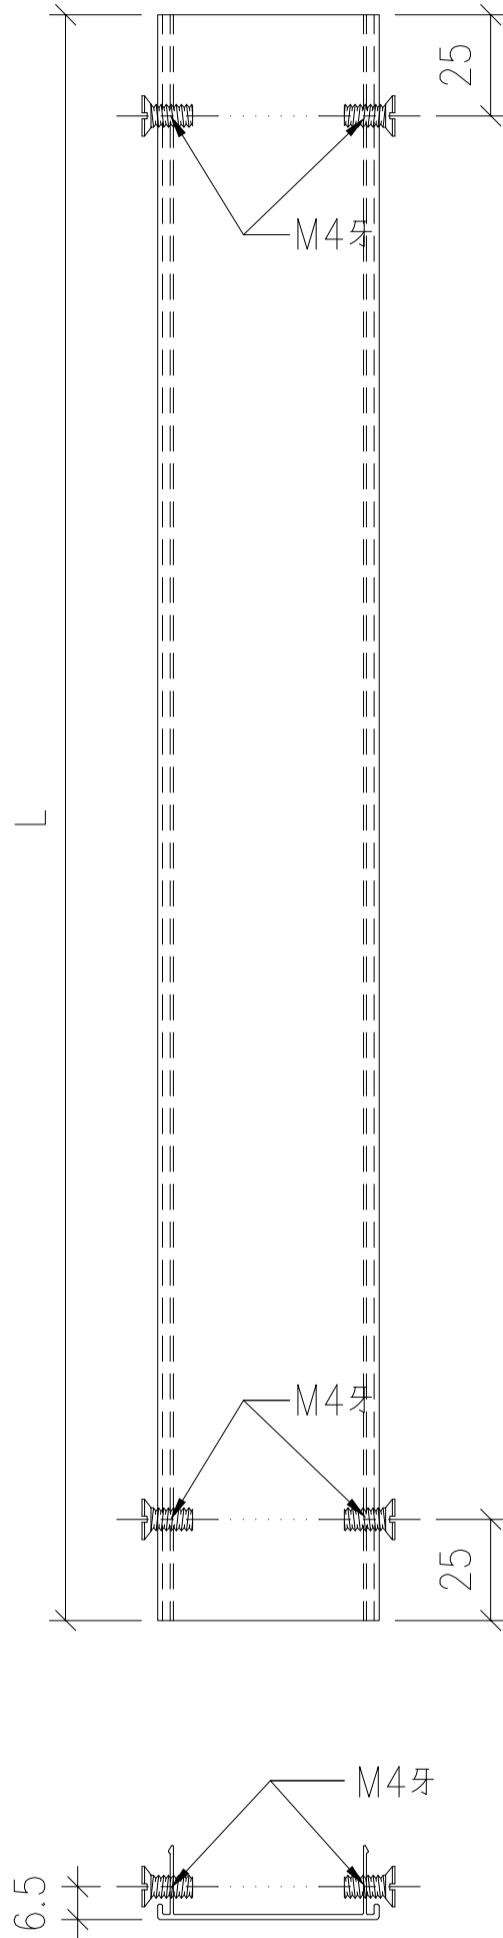

名稱	鋁蓋	制圖	LHR	2020.08.15	修改	-	
材料	X85837	復核	-	-	日期	-	
顏色	UCT806812XL-3	批準			圖號	PT-FAB-20	

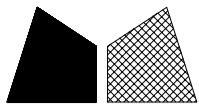


美特鋁質有限公司

MIDI Aluminium Fabricator Ltd.


序号	物料編號	分格尺寸	L	數量	使用位置	樓層
01	AL36-01	1630	1577	4	見派位圖	測試
02	AL36-02	950	897	2	見派位圖	測試

工程號	J852	地盤	幕牆測試
-----	------	----	------

送地盤

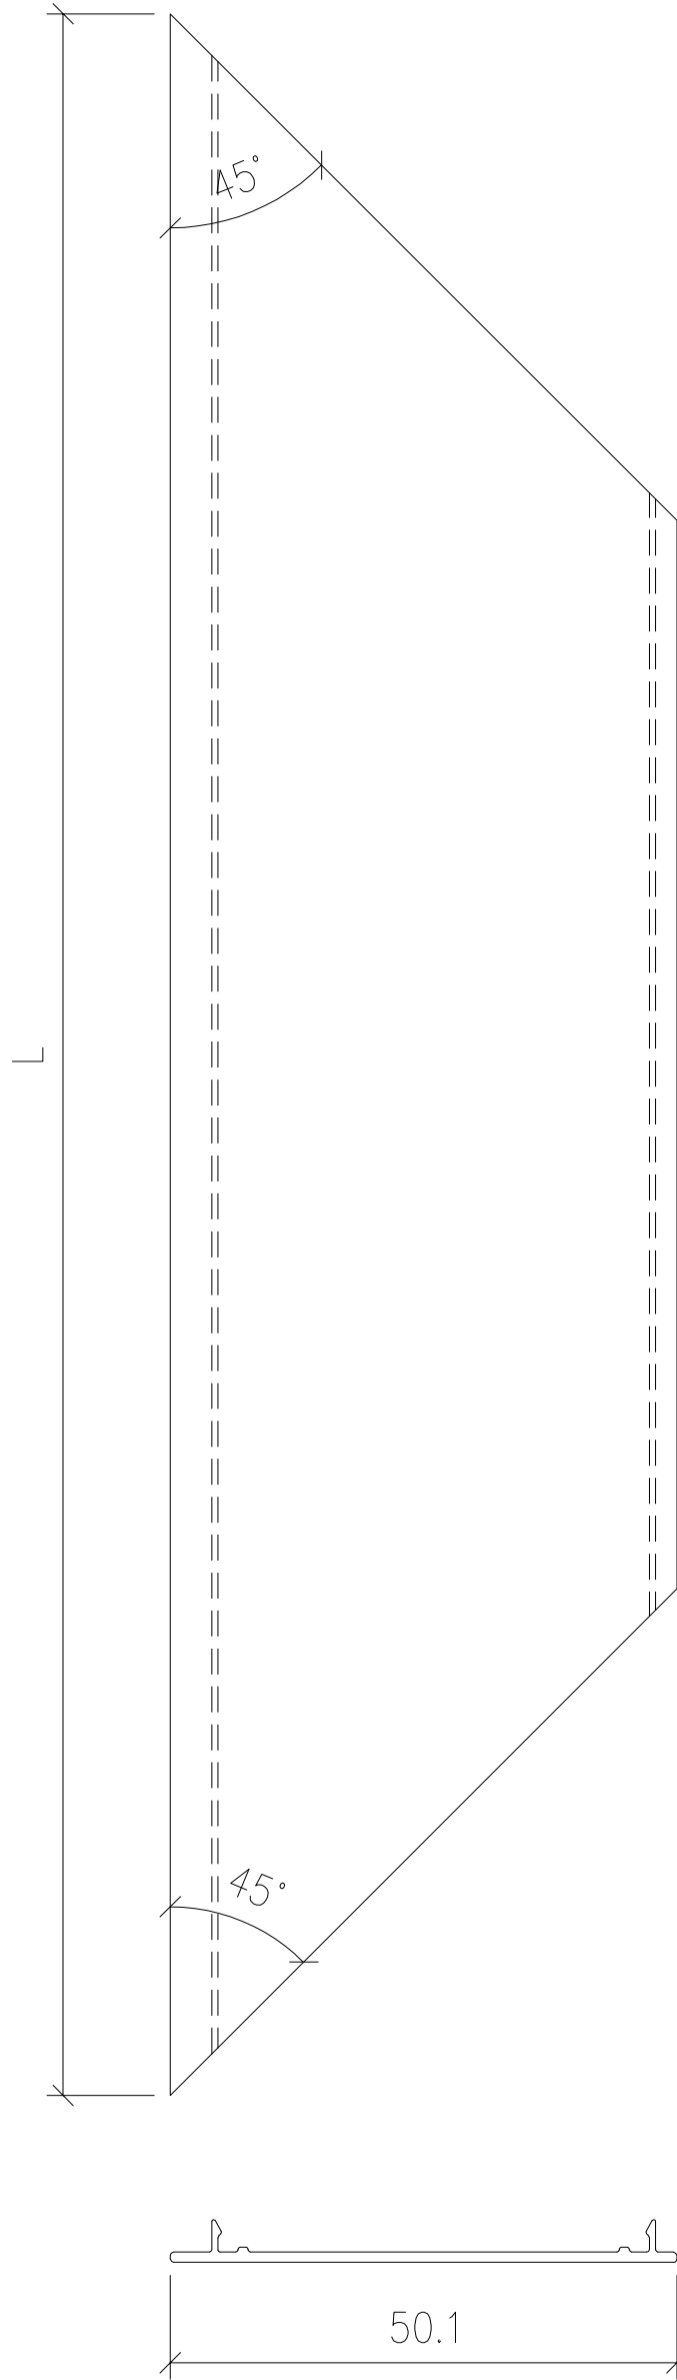

名稱	70生窗主企框室外蓋	制圖	LHR	2020.08.15	修改	-	
材料	X85819	復核	-	-	日期	-	
顏色	UCT806812XL-3	批準			圖號	PT-FAB-21	

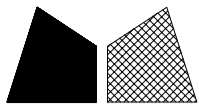


美特鋁質有限公司

MIDI Aluminium Fabricator Ltd.


序号	物料編號	分格尺寸	L	數量	使用位置	樓層
01	AL38-01	950	897	2	見派位圖	測試

工程號	J852	地盤	幕牆測試
-----	------	----	------

送地盤

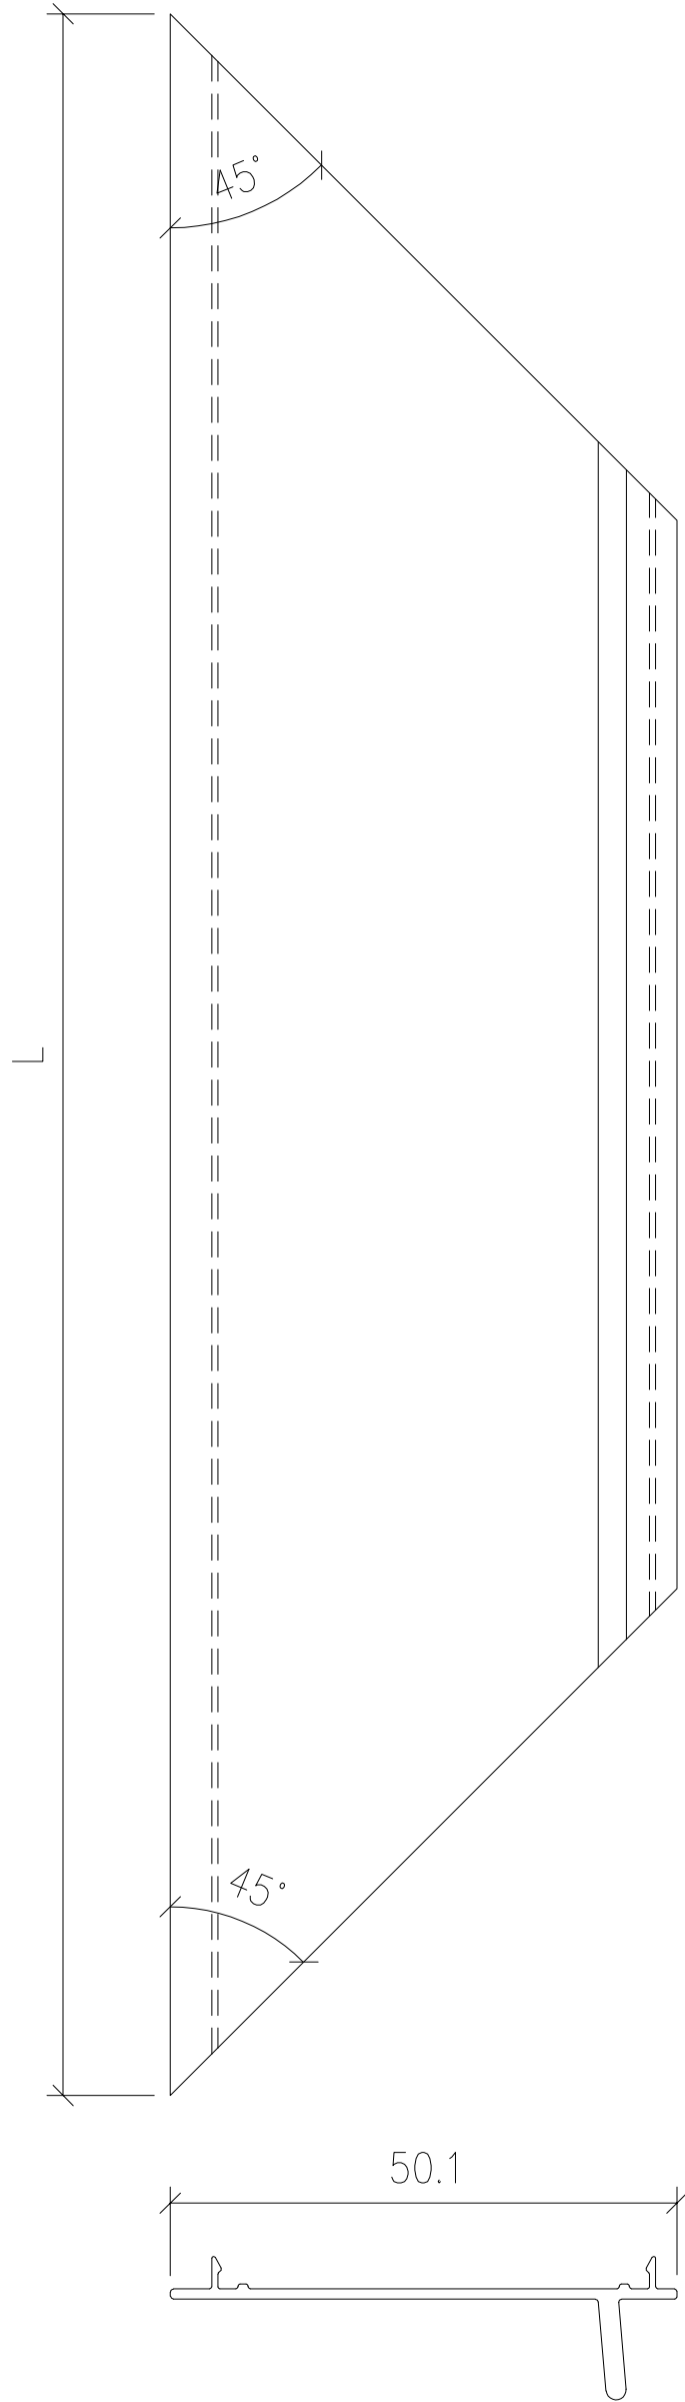

名稱	70生窗頂框室外蓋	制圖	LHR	2020.08.15	修改	-	
材料	X85832	復核	-	-	日期	-	
顏色	UCT806812XL-3	批準			圖號	PT-FAB-22	

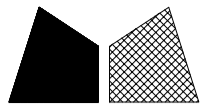

美特鋁質 有限公司

MIDI Aluminium Fabricator Ltd.

工程號


J852

地盤


幕牆測試

序号	物料編號	分格尺寸	L	數量	使用位置	樓層
01	AL37-01	1630	1577	4	見派位圖	測試
02	AL37-02	1030	977	8	見派位圖	測試
03	AL37-03	950	897	4	見派位圖	測試
04	AL37-04	770	717	8	見派位圖	測試

送地盤

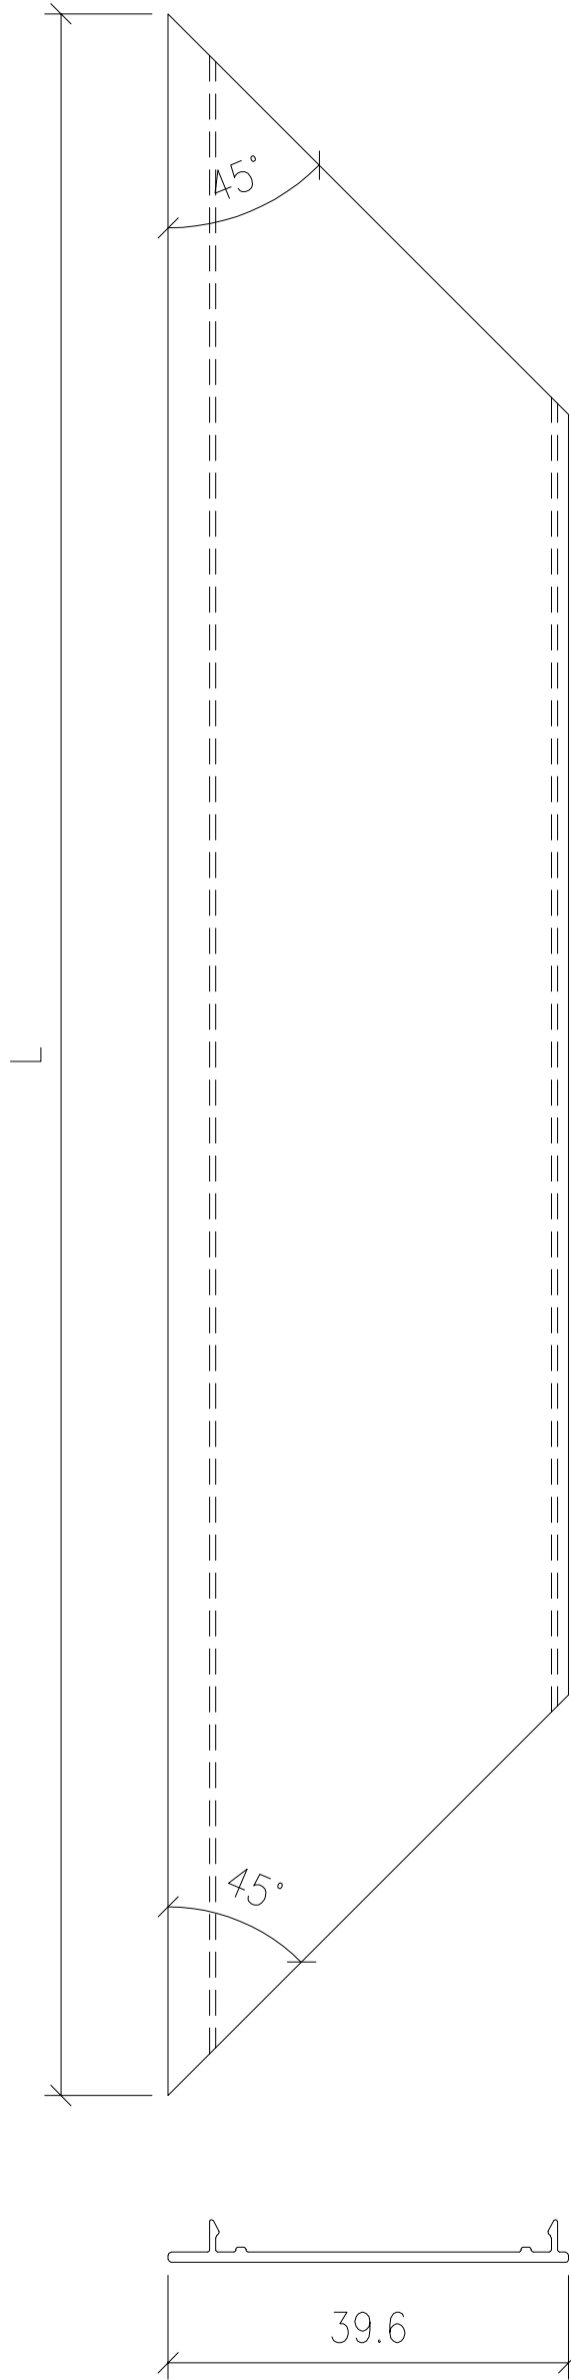

名稱	70 梗窗主企框室外蓋	制圖	LHR	2020.08.15	修改	-	
材料	X85820	復核	-	-	日期	-	
顏色	UCT806812XL-3	批準			圖號	PT-FAB-23	

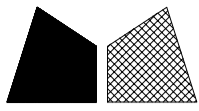

美特鋁質 有限公司

MIDI Aluminium Fabricator Ltd.

工程號


J852

地盤

幕牆測試


序号	物料編號	分格尺寸	L	數量	使用位置	樓層
01	AL39-01	1100	1047	4	見派位圖	測試
02	AL39-02	1030	977	4	見派位圖	測試
03	AL39-03	950	897	4	見派位圖	測試
04	AL39-04	672	619	4	見派位圖	測試

送地盤

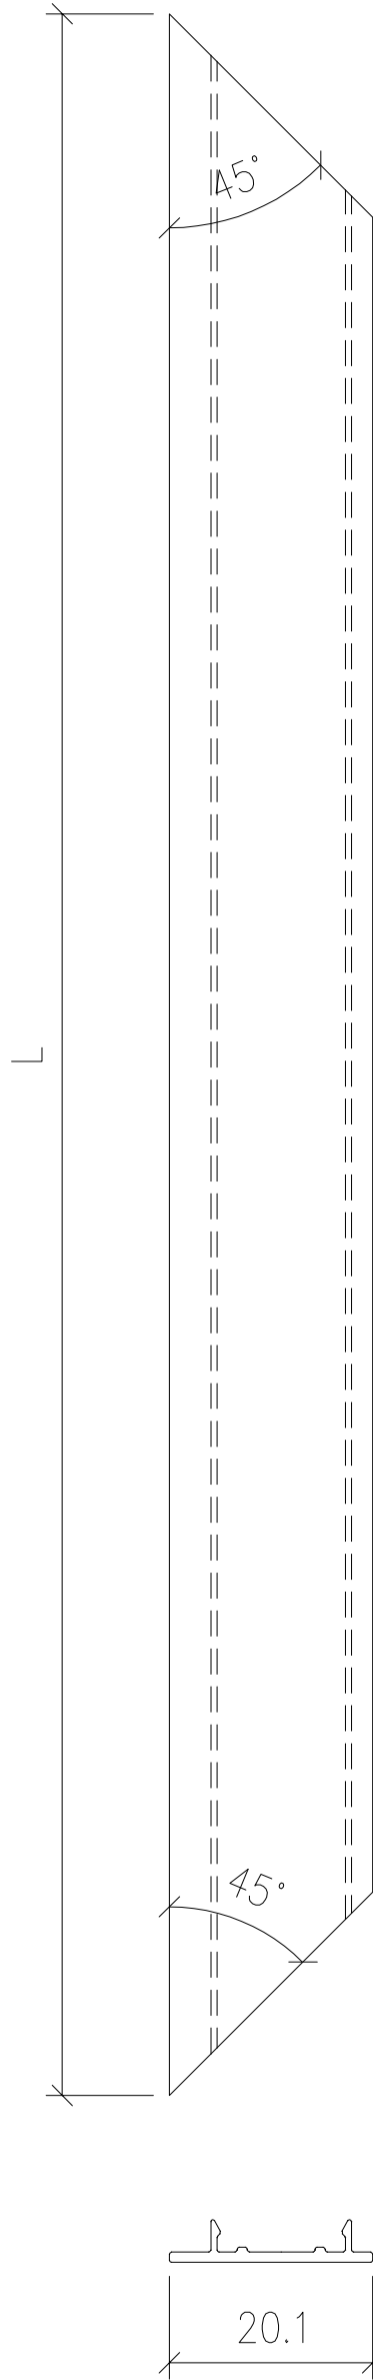

名稱	48 梗窗單玻主企框室外蓋	制圖	LHR	2020.08.15	修改	-	
材料	X85833	復核	-	-	日期	-	
顏色	UCT806812XL-3	批準			圖號	PT-FAB-24	

序號	材料編號	材料名稱	物料編號	長度 L (MM)	單位	幅數	
						單樞	小計
01	X85769	70樑窗主企框企	AL02M-01	1578	支	2	4
02	X85769	70樑窗主企框橫	AL02M-03	978	支	2	4
03	X858349	70窗玻璃夾角橫	AL27-03	927	支	2	4
04	X858349	70窗玻璃夾角企	AL27-01	1476	支	2	4
05	X85768	70窗玻璃線橫	P22-01	927	支	2	4
06	X85768	70窗玻璃線企	P22-03	1496	支	2	4

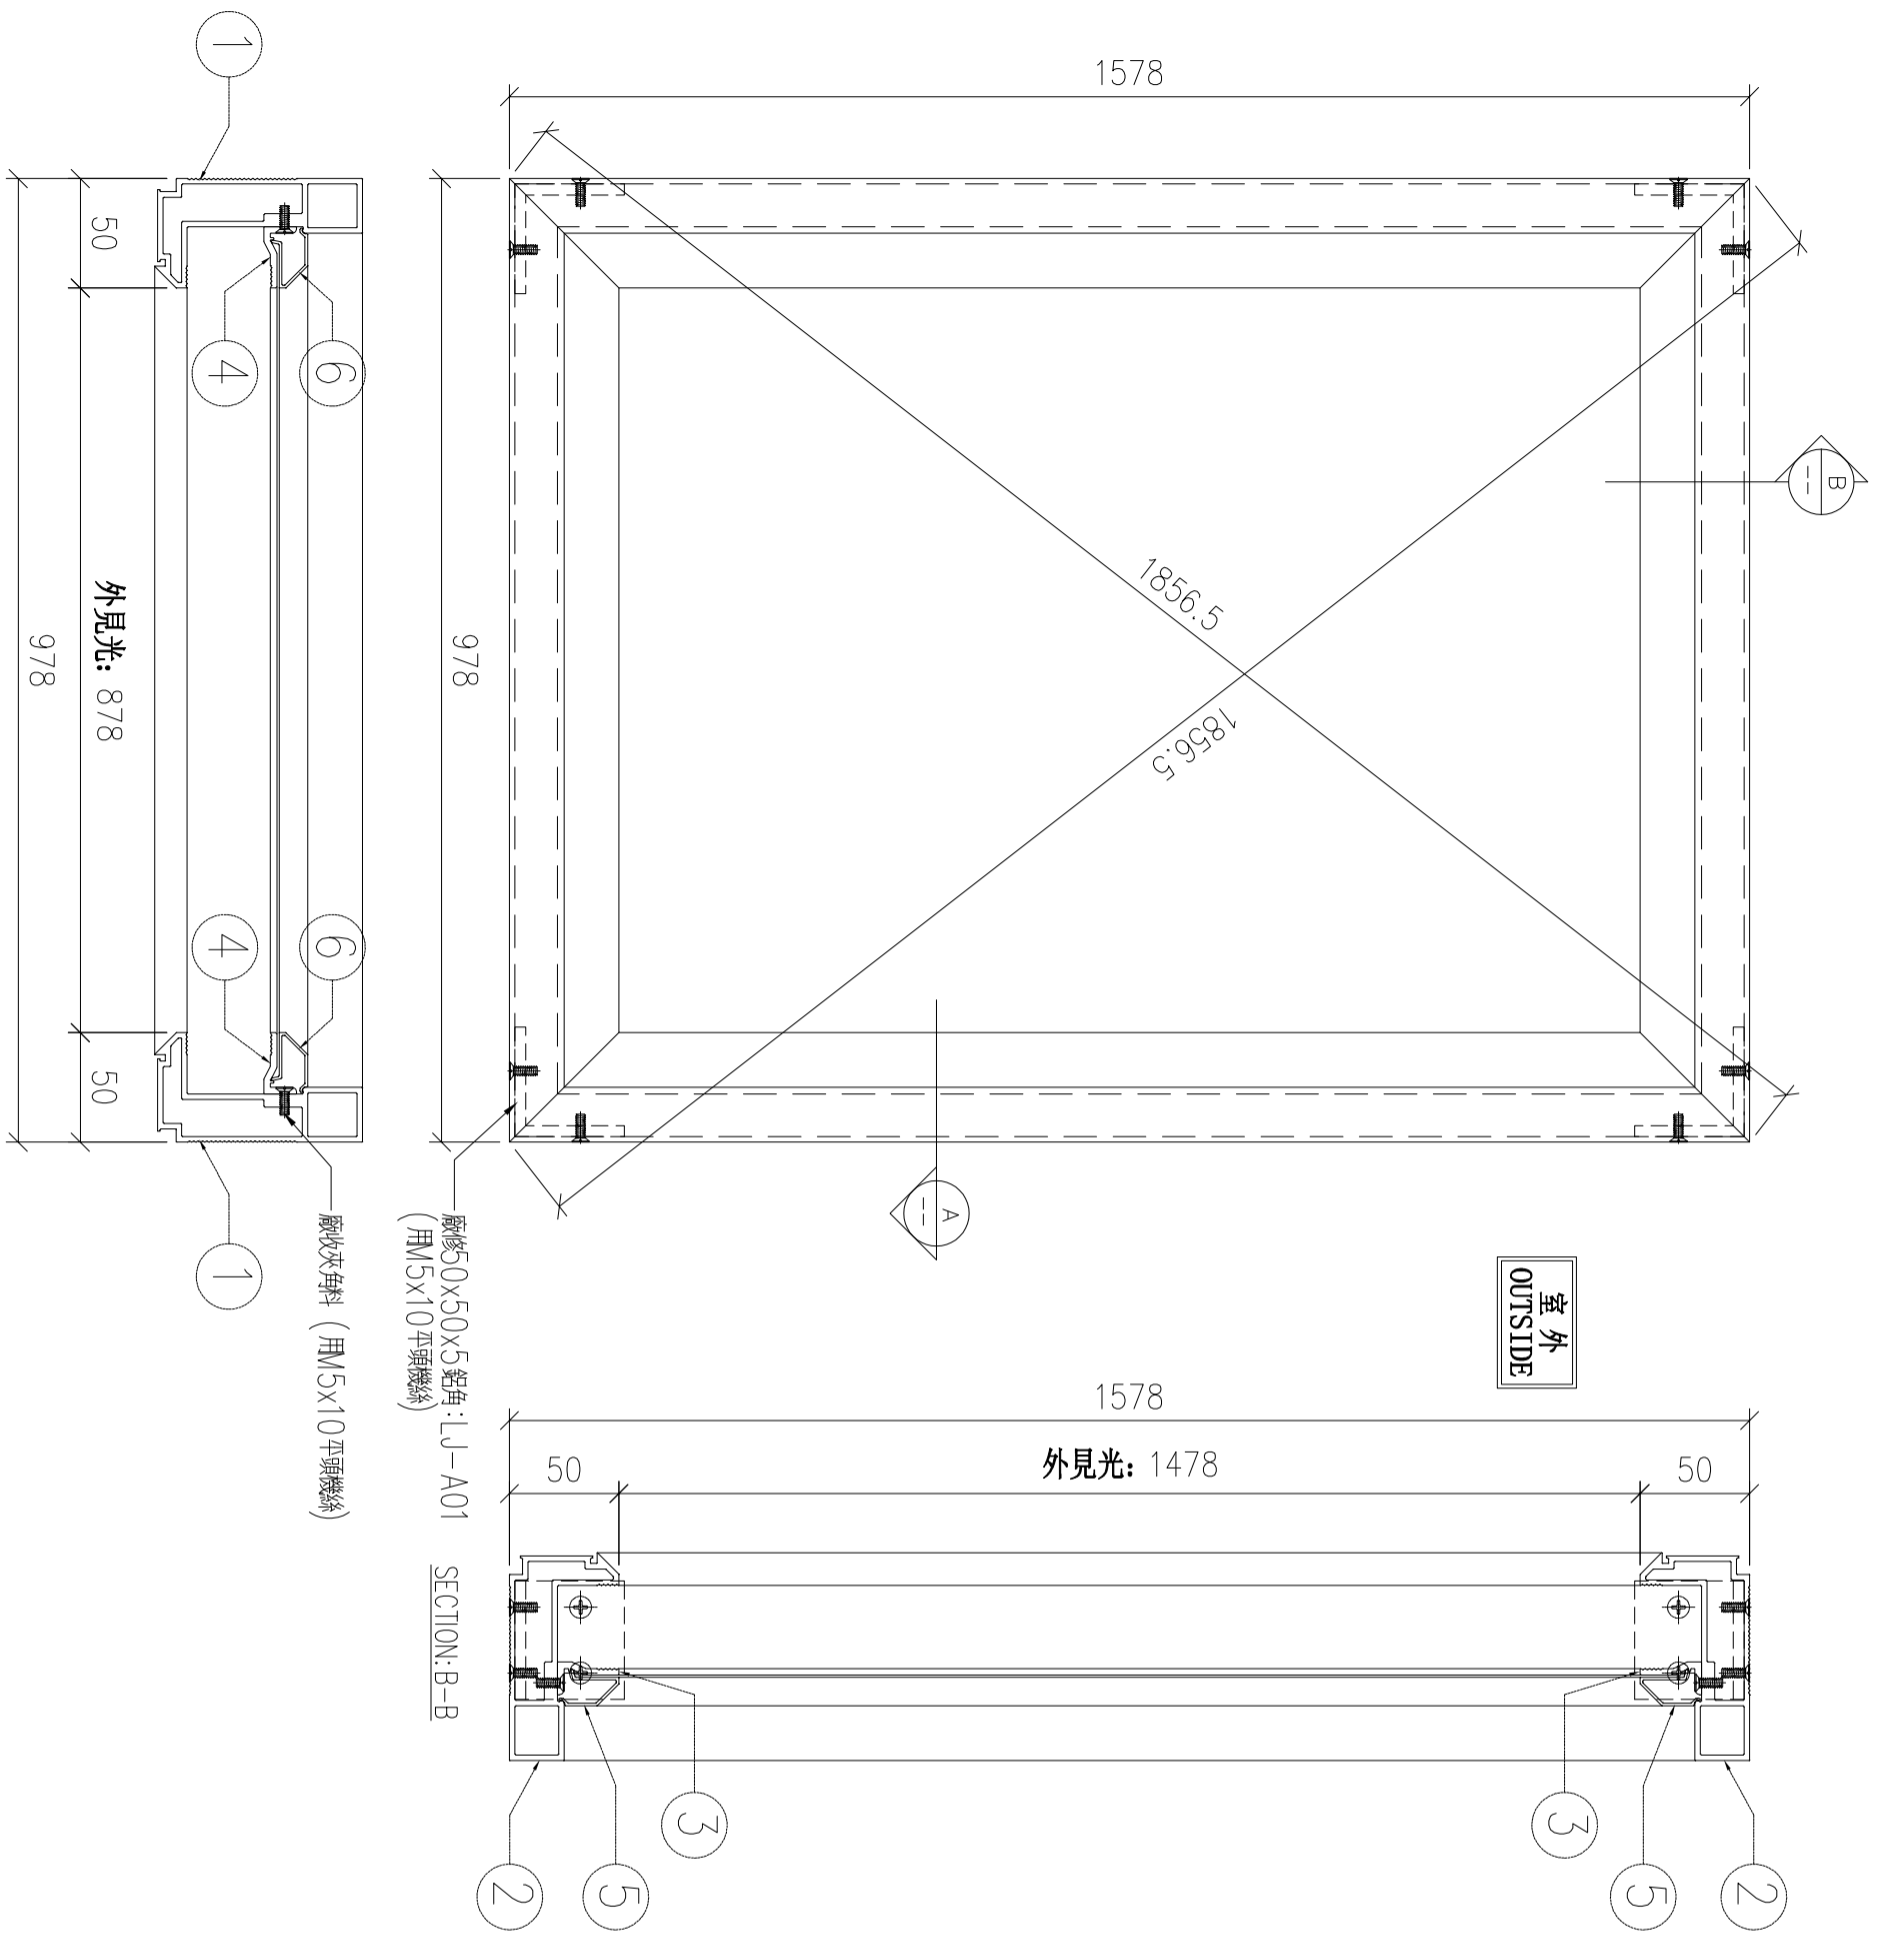

SECTION: A-A

SECTION: B-B

廠修50x50x5鋁角: LJ-A01  
(用M5x10平頭機絲)

外見光: 878

外見光: 1478

送地盤

數量: 2

材料: 详见本图附表

表面处理: UC1806812XL-3

工程名称: 亞皆老街 / 幕牆測試

制图: LHR

日期: 2020.09.05

审核: WSH

审核:



Rev:

美特铝質有限公司  
MIDI Aluminium Fabricator Ltd.

單元編號: PT-UN-01

圖号: ASS-UN01

序號	材料編號	材料名稱	物料編號	長度 L (MM)	單位	幅數	
						單程	小計
01	X85769	70榀窗主企框企	AL02M-02	718	支	2	4
02	X85769	70榀窗主企框橫	AL02M-03	978	支	2	4
03	X858349	70窗玻璃夾角橫	AL27-03	927	支	2	4
04	X858349	70窗玻璃夾角企	AL27-05	616	支	2	4
05	X85768	70窗玻璃線橫	P22-01	927	支	2	4
06	X85768	70窗玻璃線企	P22-05	636	支	2	4

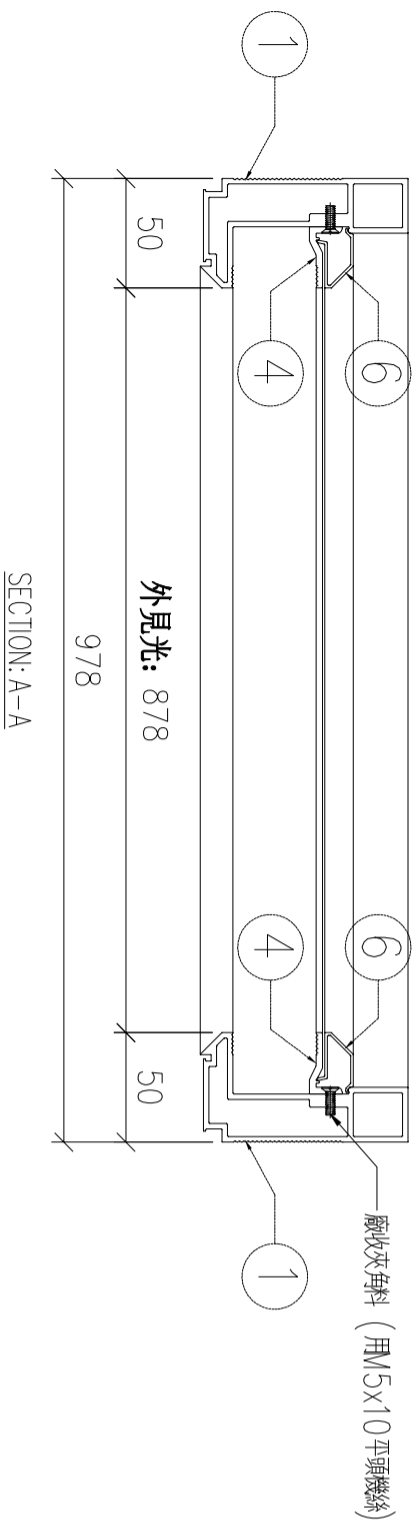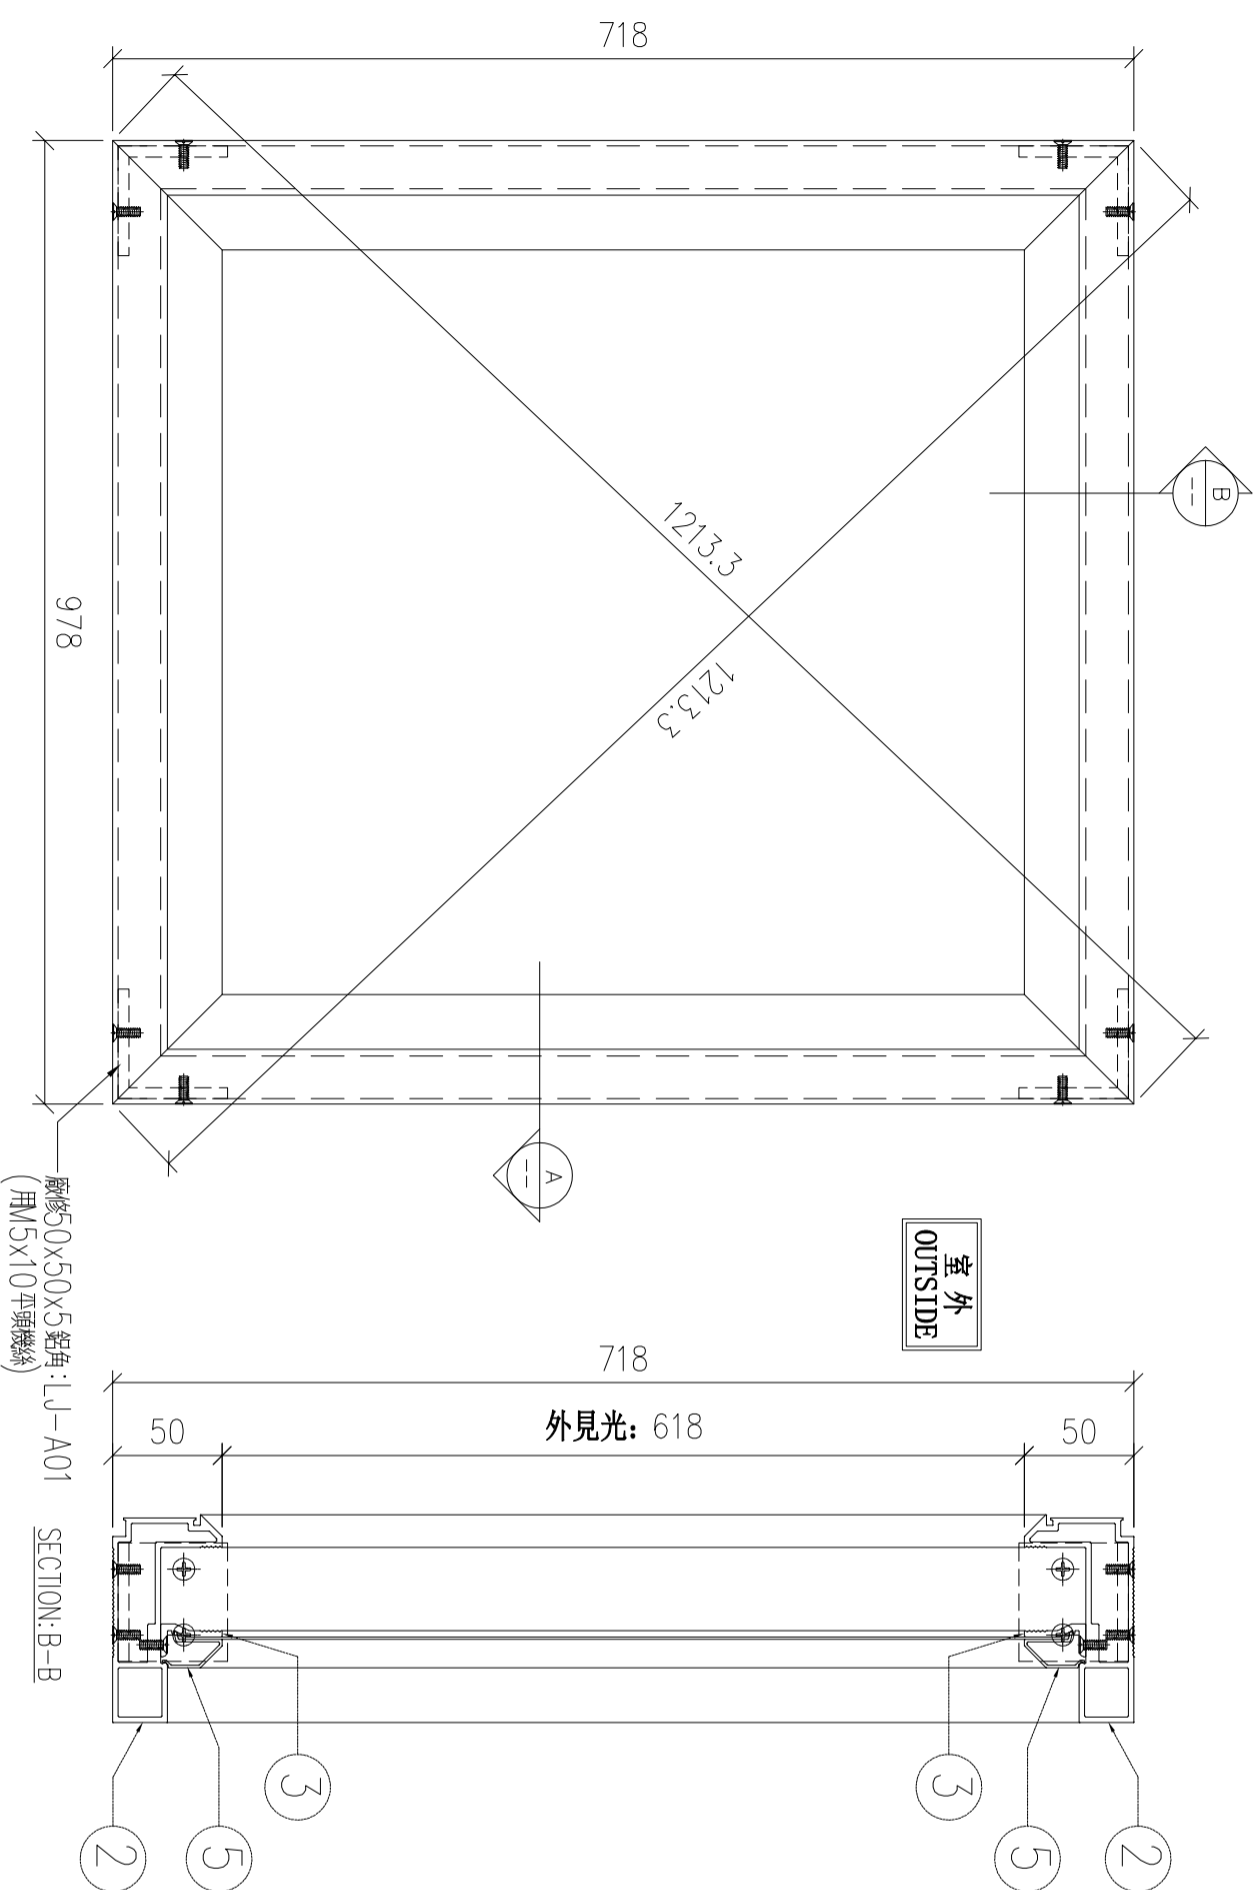

廠收50x50x5鋁角: LJ-A01  
(用M5x10平頭螺絲)  
SECTION: B-B

外見光: 618

外見光: 878

SECTION: A-A

表面處理: UC1806812XL-3

材料: 详见本图附表

数量: 2

制图: LHR

日期: 2020.09.05

审核: WSH

Rev:

Rev:

美特铝质有限公司  
MIDI Aluminium Fabricator Ltd.



工程名称: 亞皆老街 / 幕墙測試

單元編號: PT-UN-02

图号: ASS-UN02

送地盤

序號	材料編號	材料名稱	物料編號	長度 L (MM)	單位	幅數	
						單程	小計
01	X85769	70榀窗主企框企	AL02M-02	718	支	2	4
02	X85769	70榀窗主企框橫	AL02M-04	898	支	2	4
03	X858349	70窗玻璃夾角橫	AL27-04	847	支	2	4
04	X858349	70窗玻璃夾角企	AL27-05	616	支	2	4
05	X85768	70窗玻璃線橫	P22-02	847	支	2	4
06	X85768	70窗玻璃線企	P22-05	636	支	2	4

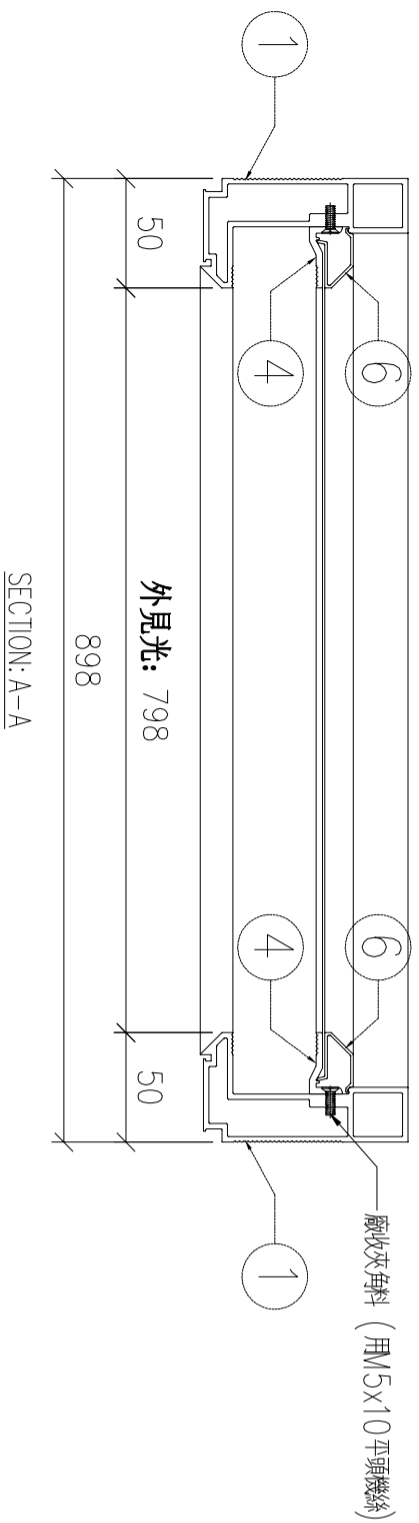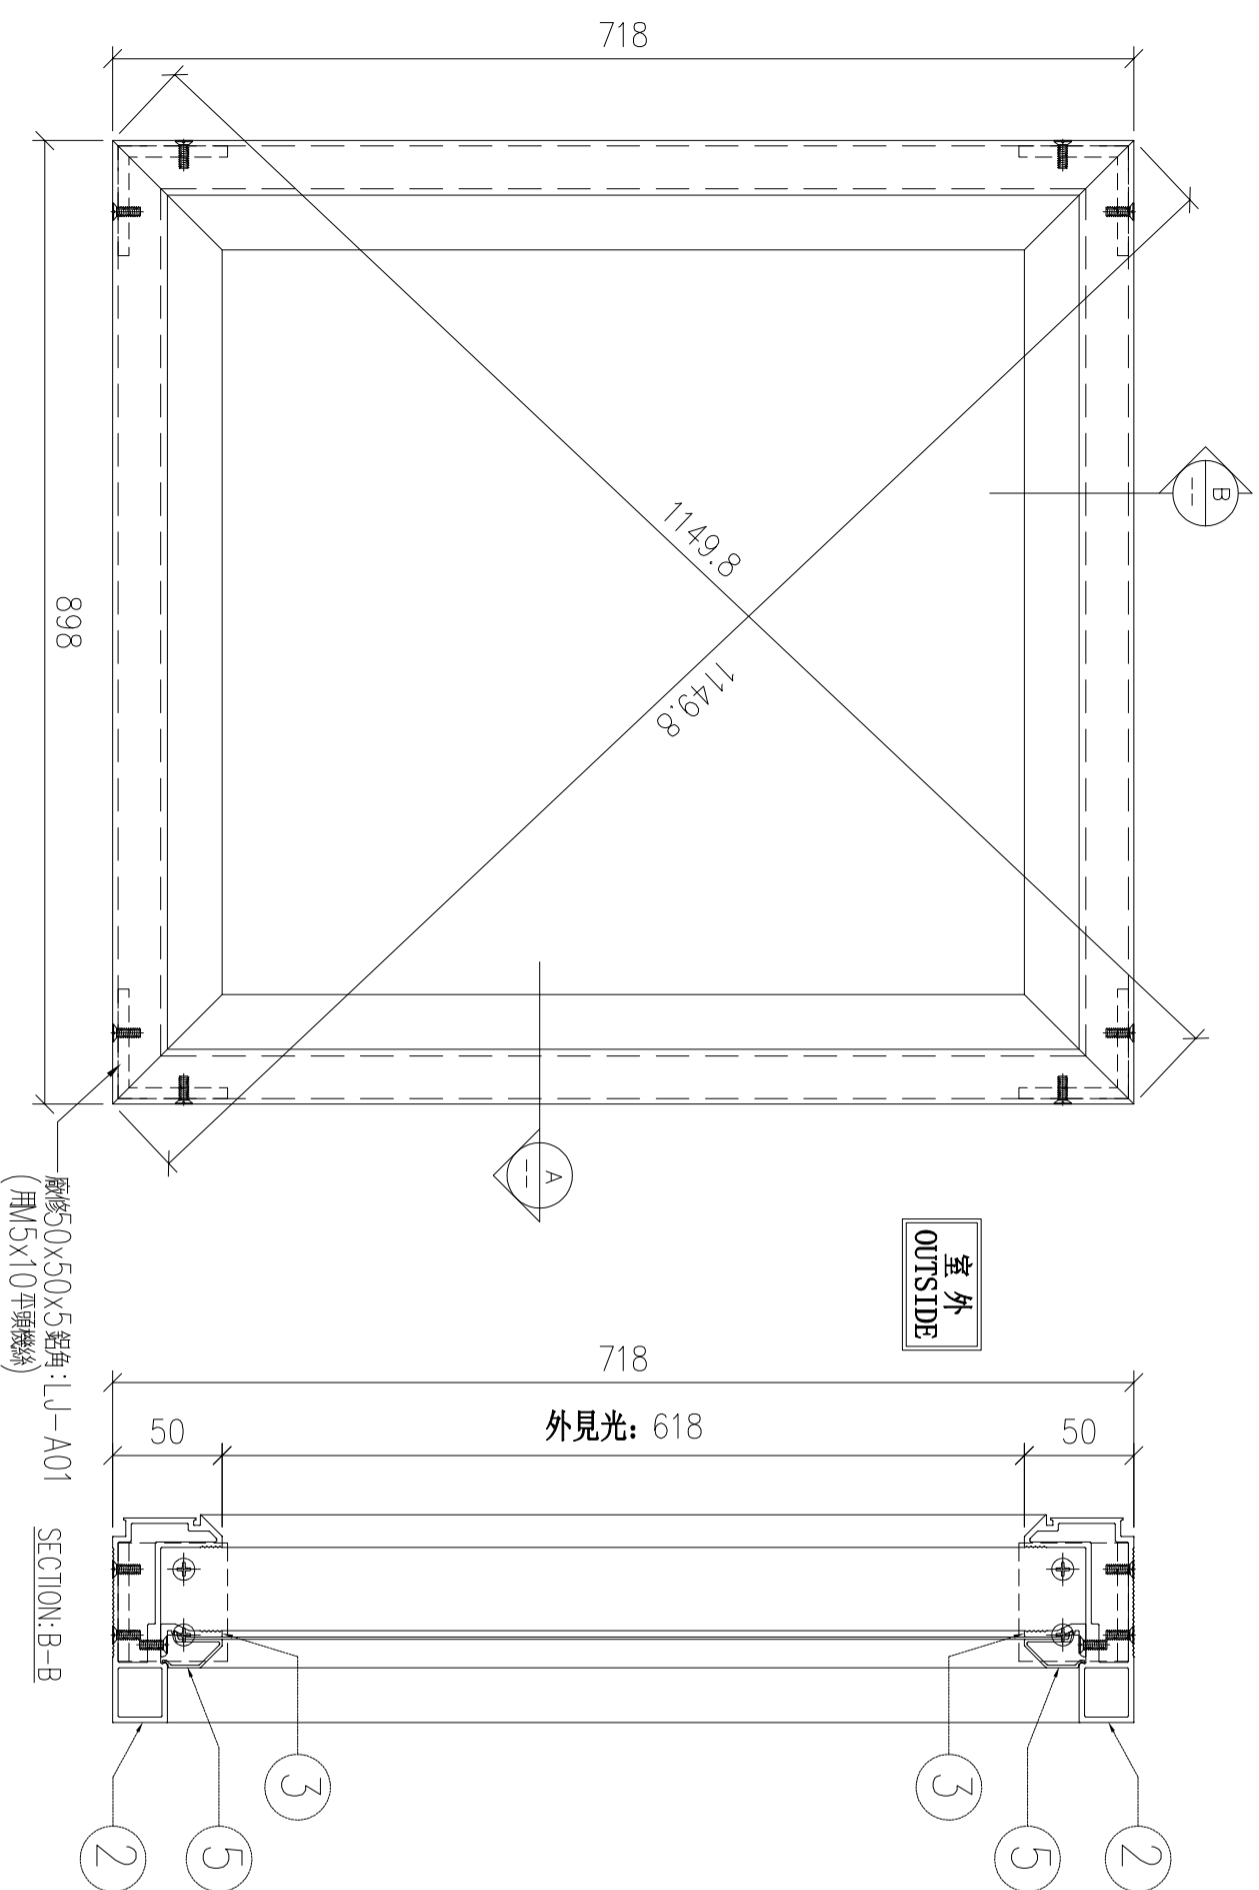

廠收50x50x5鋁角: LJ-A01  
(用M5x10平頭螺絲)

SECTION: B-B

数量: 2

材料: 详见本图附表

表面处理: UC1806812XL-3

制图: LHR

日期: 2020.09.05

审核: WSH

审核:

Rev:



美特铝质有限公司  
MIDI Aluminium Fabricator Ltd.



工程名称: 亞皆老街 / 幕墙測試

單元編號: PT-UN-03

图号: ASS-UN03

送地盤



序號	材料編號	材料名稱	物料編號	長度 L (MM)	單位	幅數	
						單樑	小計
01	X85826	48樑窗單玻主企框企	AL03-T01	1048	支	2	2
02	X85826	48樑窗單玻主企框橫	AL03-T03	978	支	2	2
03	X858349	70窗玻璃夾角橫	AL27-03	927	支	2	2
04	X858349	70窗玻璃夾角企	AL27-02	946	支	2	2
05	X85768	70窗玻璃線橫	P22-01	927	支	2	2
06	X85768	70窗玻璃線企	P22-04	966	支	2	2

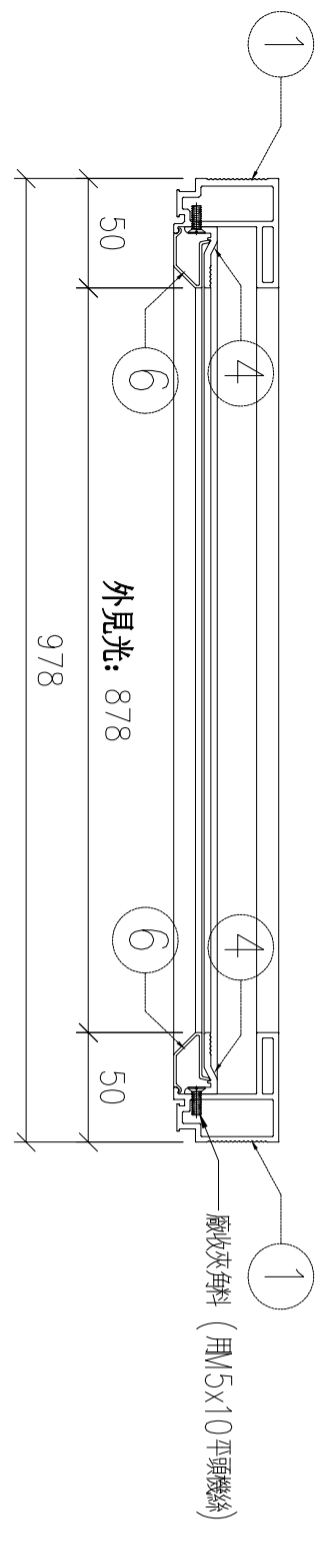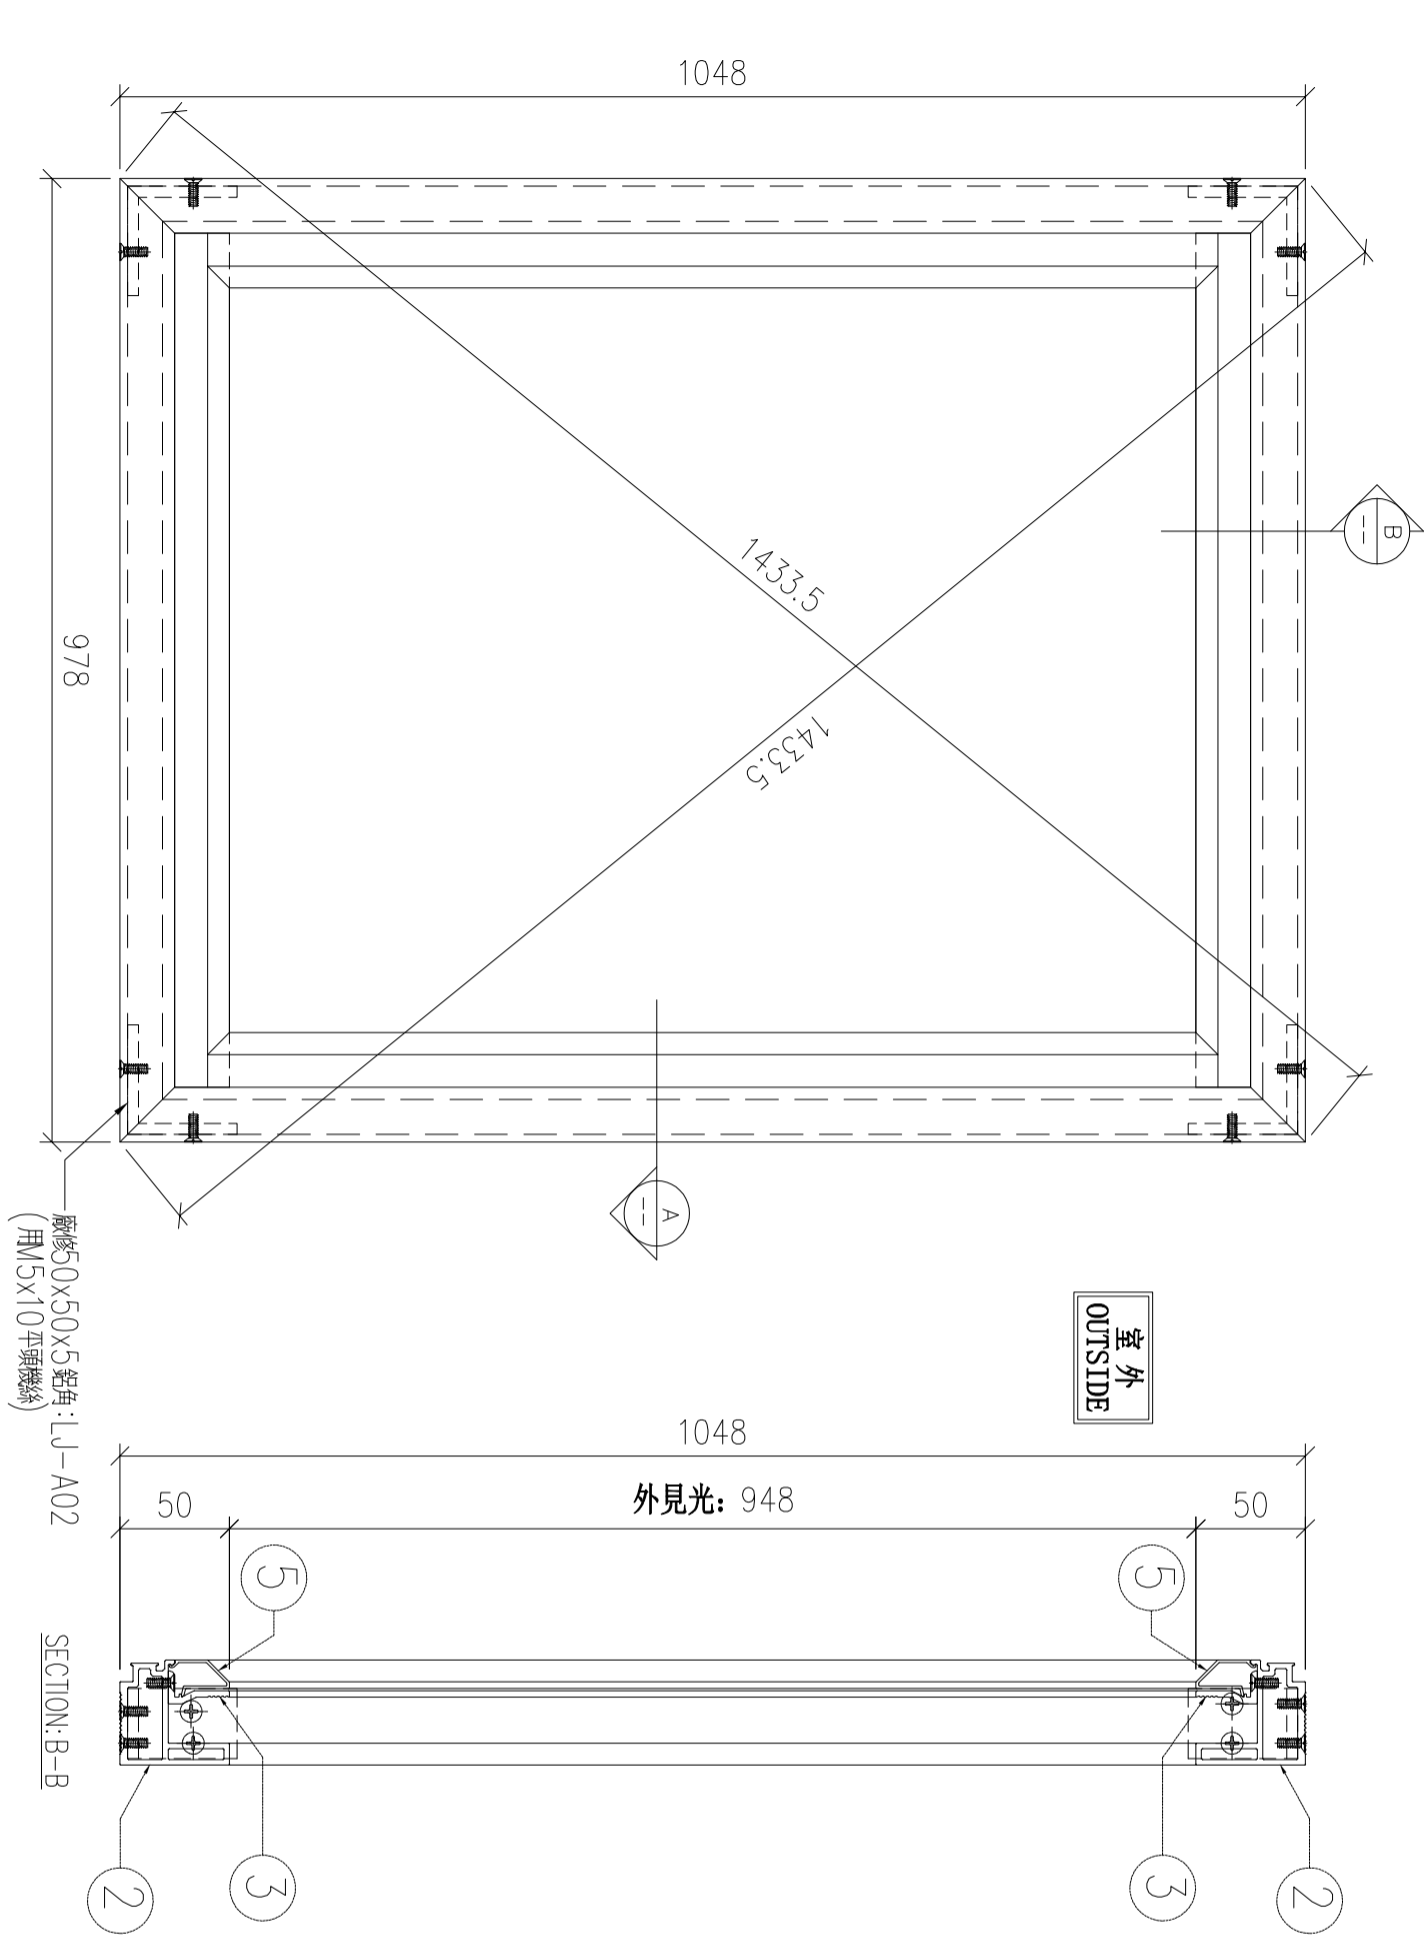

数量: 1	材料: 详见本图附表	表面处理: UC1806812XL-3
制图: LHR	日期: 2020.09.05	校核: WSH
	审核:	Rev:
 美特铝質有限公司 MIDI Aluminium Fabricator Ltd.		
工程名称: 亞皆老街 / 幕牆測試	單元編號: PT-UN-04	圖号: ASS-UN04

送地盤

序號	材料編號	材料名稱	物料編號	長度 L (MM)	單位	幅數	
						單樞	小計
01	X85826	48樞窗單玻主企框企	AL03-T01	1048	支	2	2
02	X85826	48樞窗單玻主企框橫	AL03-T04	898	支	2	2
03	X858349	70窗玻璃夾角橫	AL27-04	847	支	2	2
04	X858349	70窗玻璃夾角企	AL27-02	946	支	2	2
05	X85768	70窗玻璃線橫	P22-02	847	支	2	2
06	X85768	70窗玻璃線企	P22-04	966	支	2	2

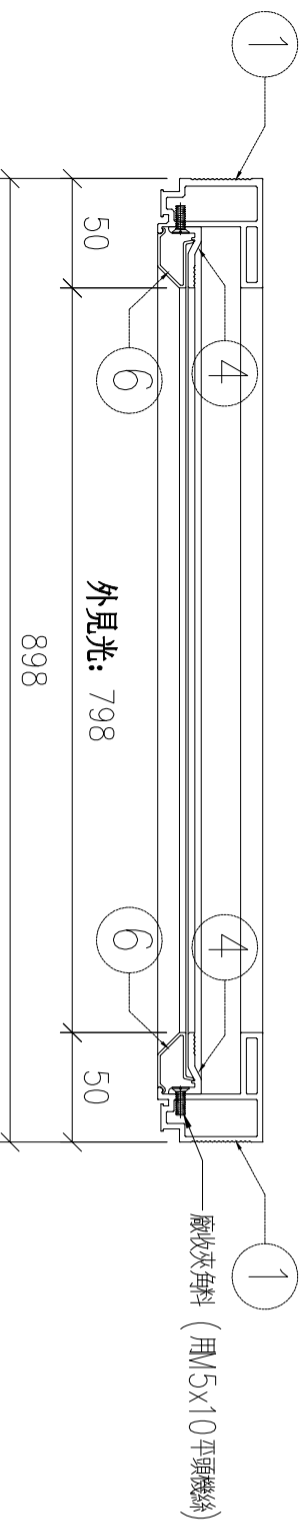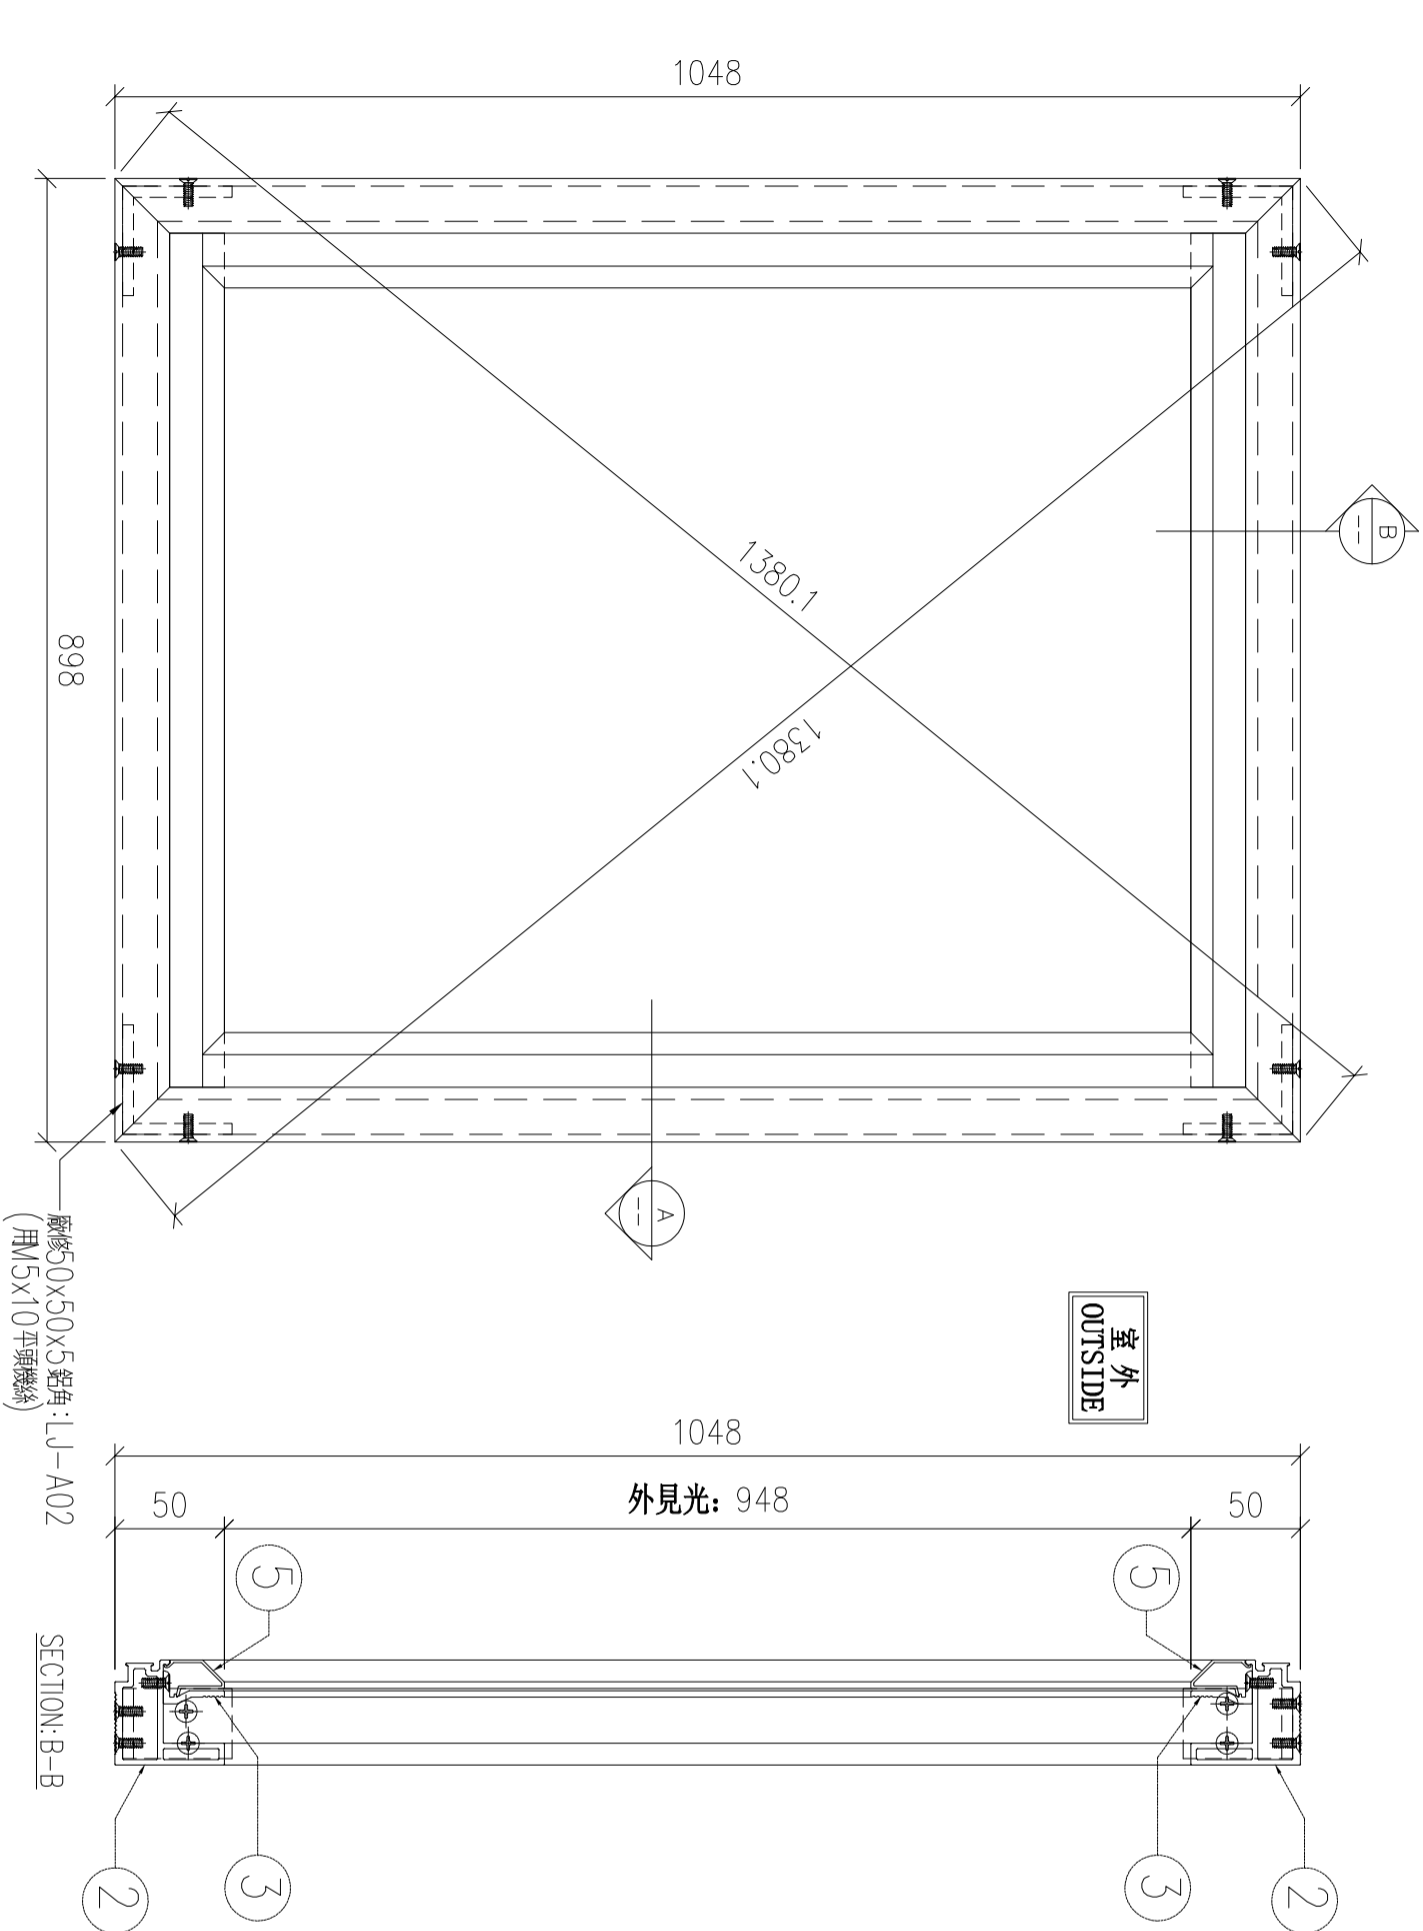



数量: 1  
 材料: 详见本图附表  
 表面处理: UC1806812XL-3  
 日期: 2020.09.05  
 审核: WSH  
 Rev:   
 工程名称: 亞皆老街 / 幕牆測試  
 單元編號: PT-UN-05  
 圖号: ASS-UN05

制图: LHR



送地盤

序號	材料編號	材料名稱	物料編號	長度 L (MM)	單位	幅數	
						單樞	小計
01	X85826	48樞窗單玻主企框企	AL03-T02	620	支	2	2
02	X85826	48樞窗單玻主企框橫	AL03-T03	978	支	2	2
03	X858349	70窗玻璃夾角橫	AL27-03	927	支	2	2
04	X858349	70窗玻璃夾角企	AL27-06	518	支	2	2
05	X85768	70窗玻璃線橫	P22-01	927	支	2	2
06	X85768	70窗玻璃線企	P22-06	538	支	2	2

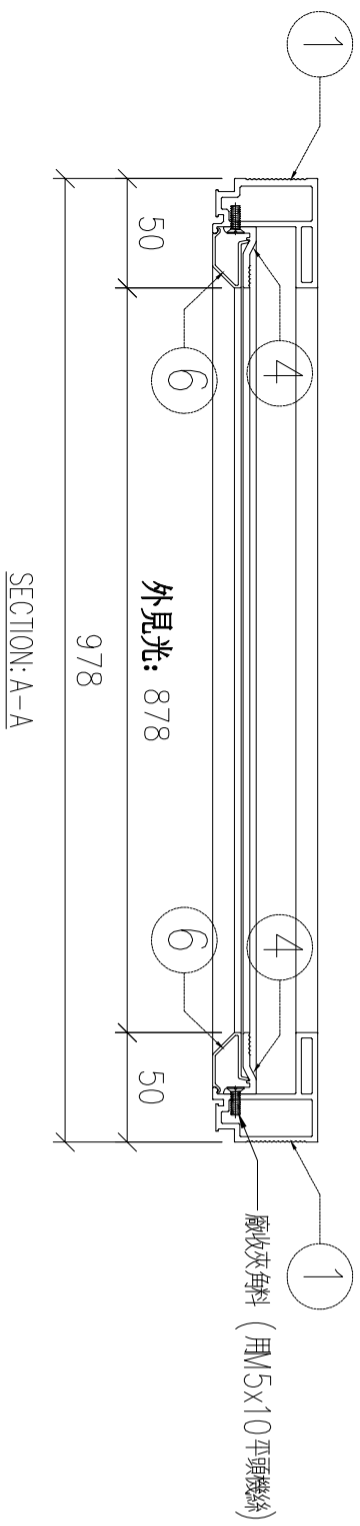
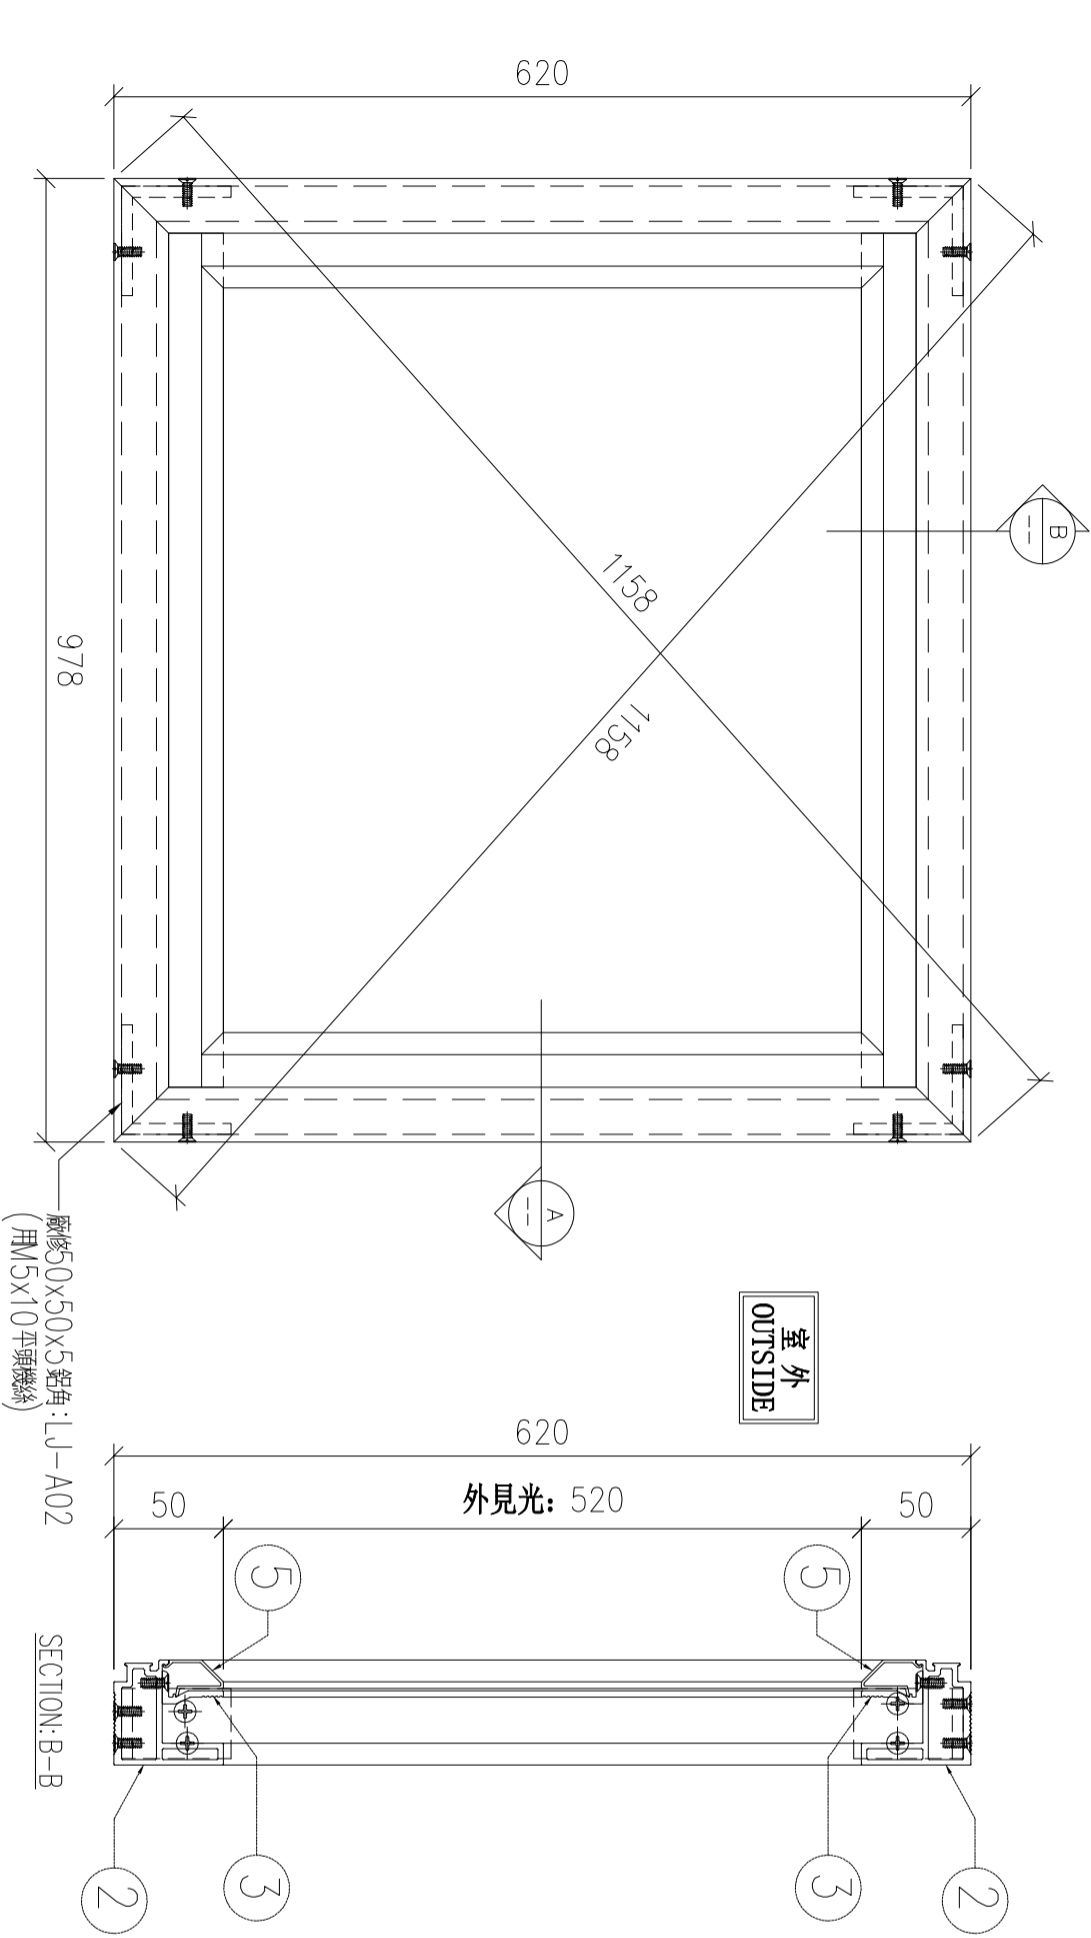


数量: 1	材料: 详见本图附表	表面处理: UC1806812XL-3	工程名称: 亞皆老街 / 幕牆測試
制图: LHR	日期: 2020.09.05	校核: WSH	审核:
		Rev:	單元編號: PT-UN-06
			图号: ASS-UN06



送地盤

序號	材料編號	材料名稱	物料編號	長度 L (MM)	單位	幅數	
						單控	小計
01	X85826	48梗窗單玻主企框企	AL03-T02	620	支	2	2
02	X85826	48梗窗單玻主企框橫	AL03-T04	898	支	2	2
03	X858349	70窗玻璃夾角橫	AL27-04	847	支	2	2
04	X858349	70窗玻璃夾角企	AL27-06	518	支	2	2
05	X85768	70窗玻璃線橫	P22-02	847	支	2	2
06	X85768	70窗玻璃線企	P22-06	538	支	2	2

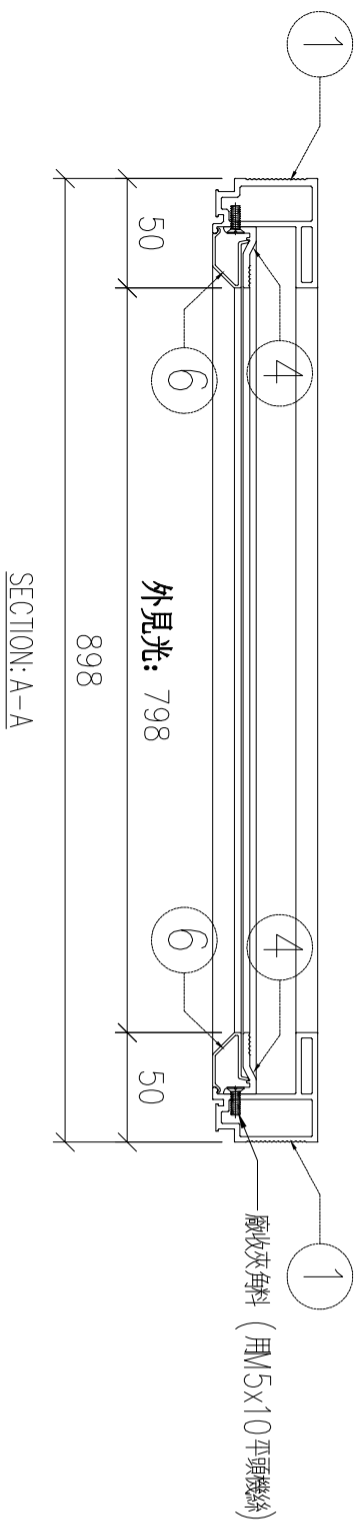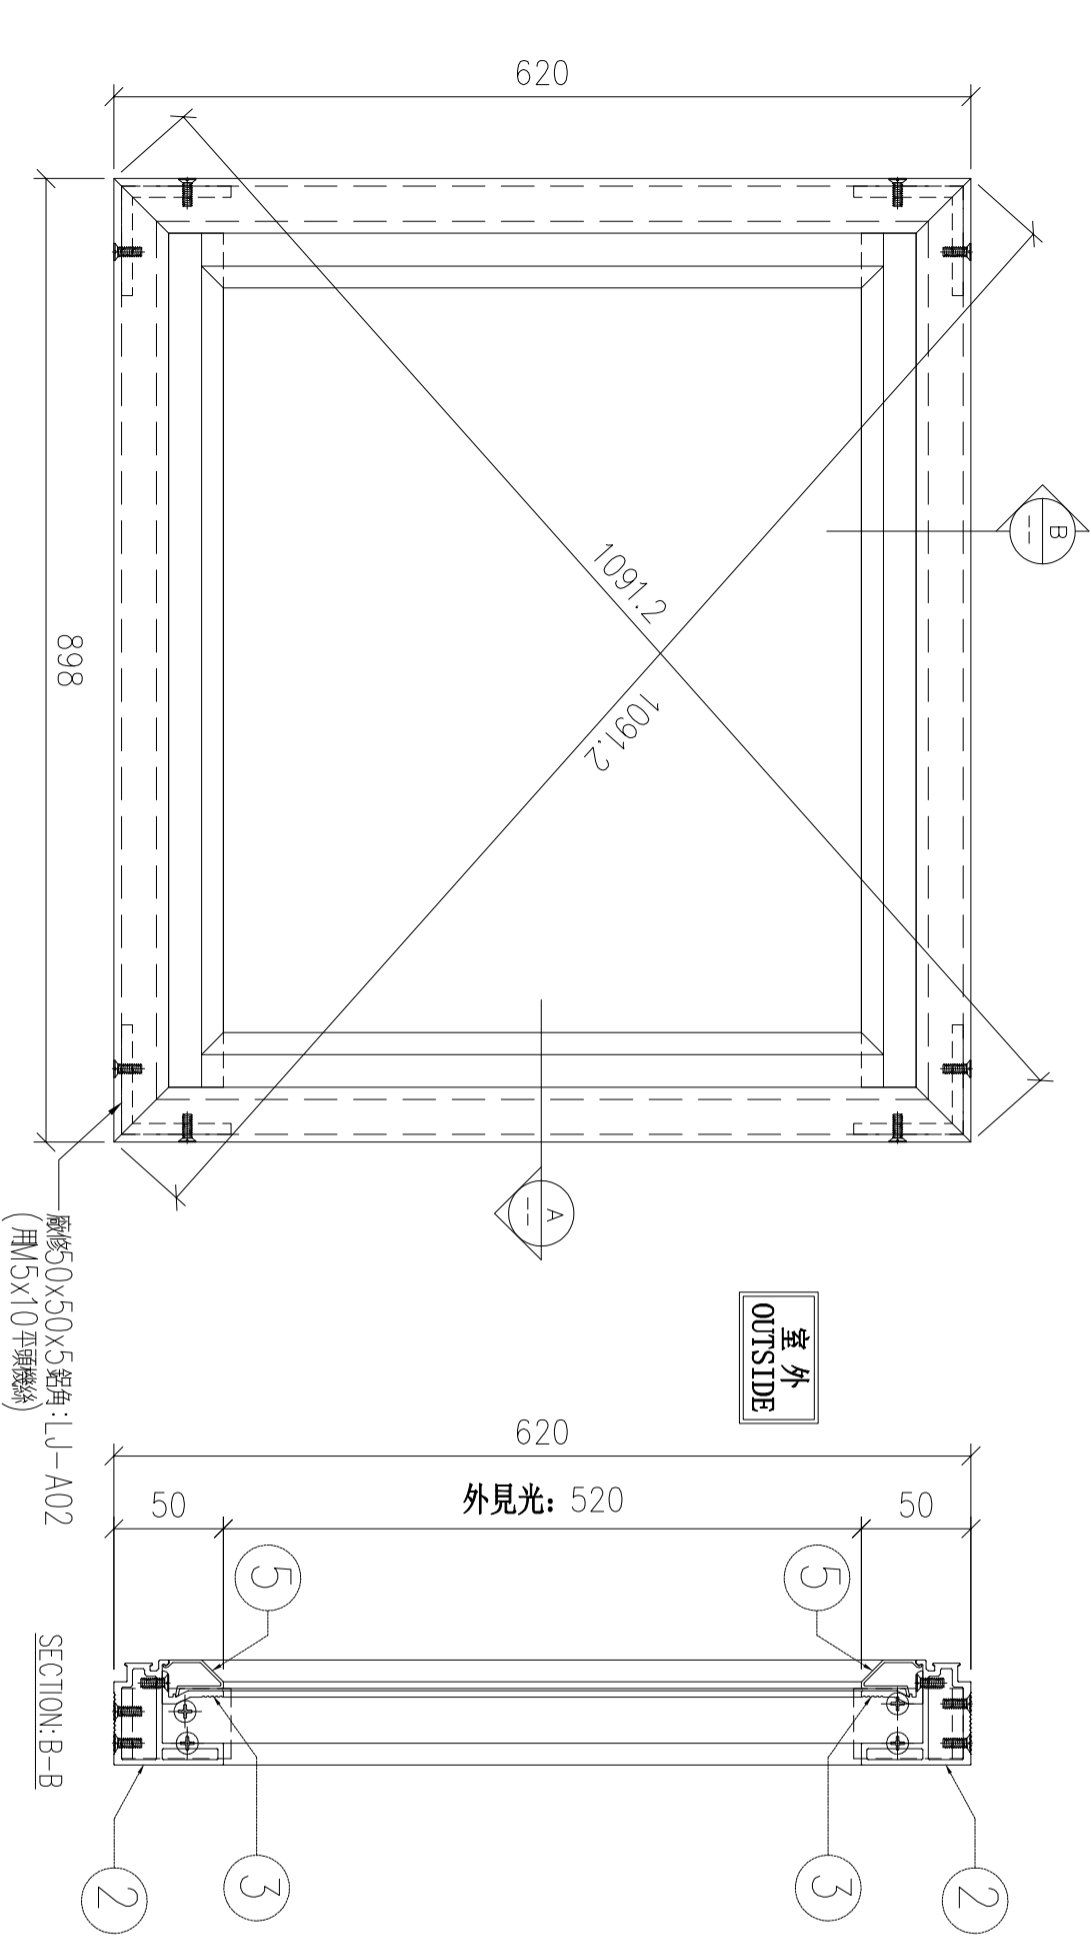


数量: 1	材料: 详见本图附表	表面处理: UC1806812XL-3	工程名称: 亞皆老街 / 幕牆測試
制图: LHR	日期: 2020.09.05	校核: WSH	审核:
		Rev:	單元編號: PT-UN-07
			图号: ASS-UN07



送地盤

序號	材料編號	材料名稱	物料編號	長度 L (MM)	單位	幅數	
						單程	小計
01	X85760	70生窗主企框企	AL01M-01	1578	支	1	2
02	X85760	70生窗主企框企	AL01M-02	1578	支	1	2
03	X85827	70生窗頂框	AL04-01	898	支	1	2
04	X85827	70生窗底框	AL04-02	898	支	1	2

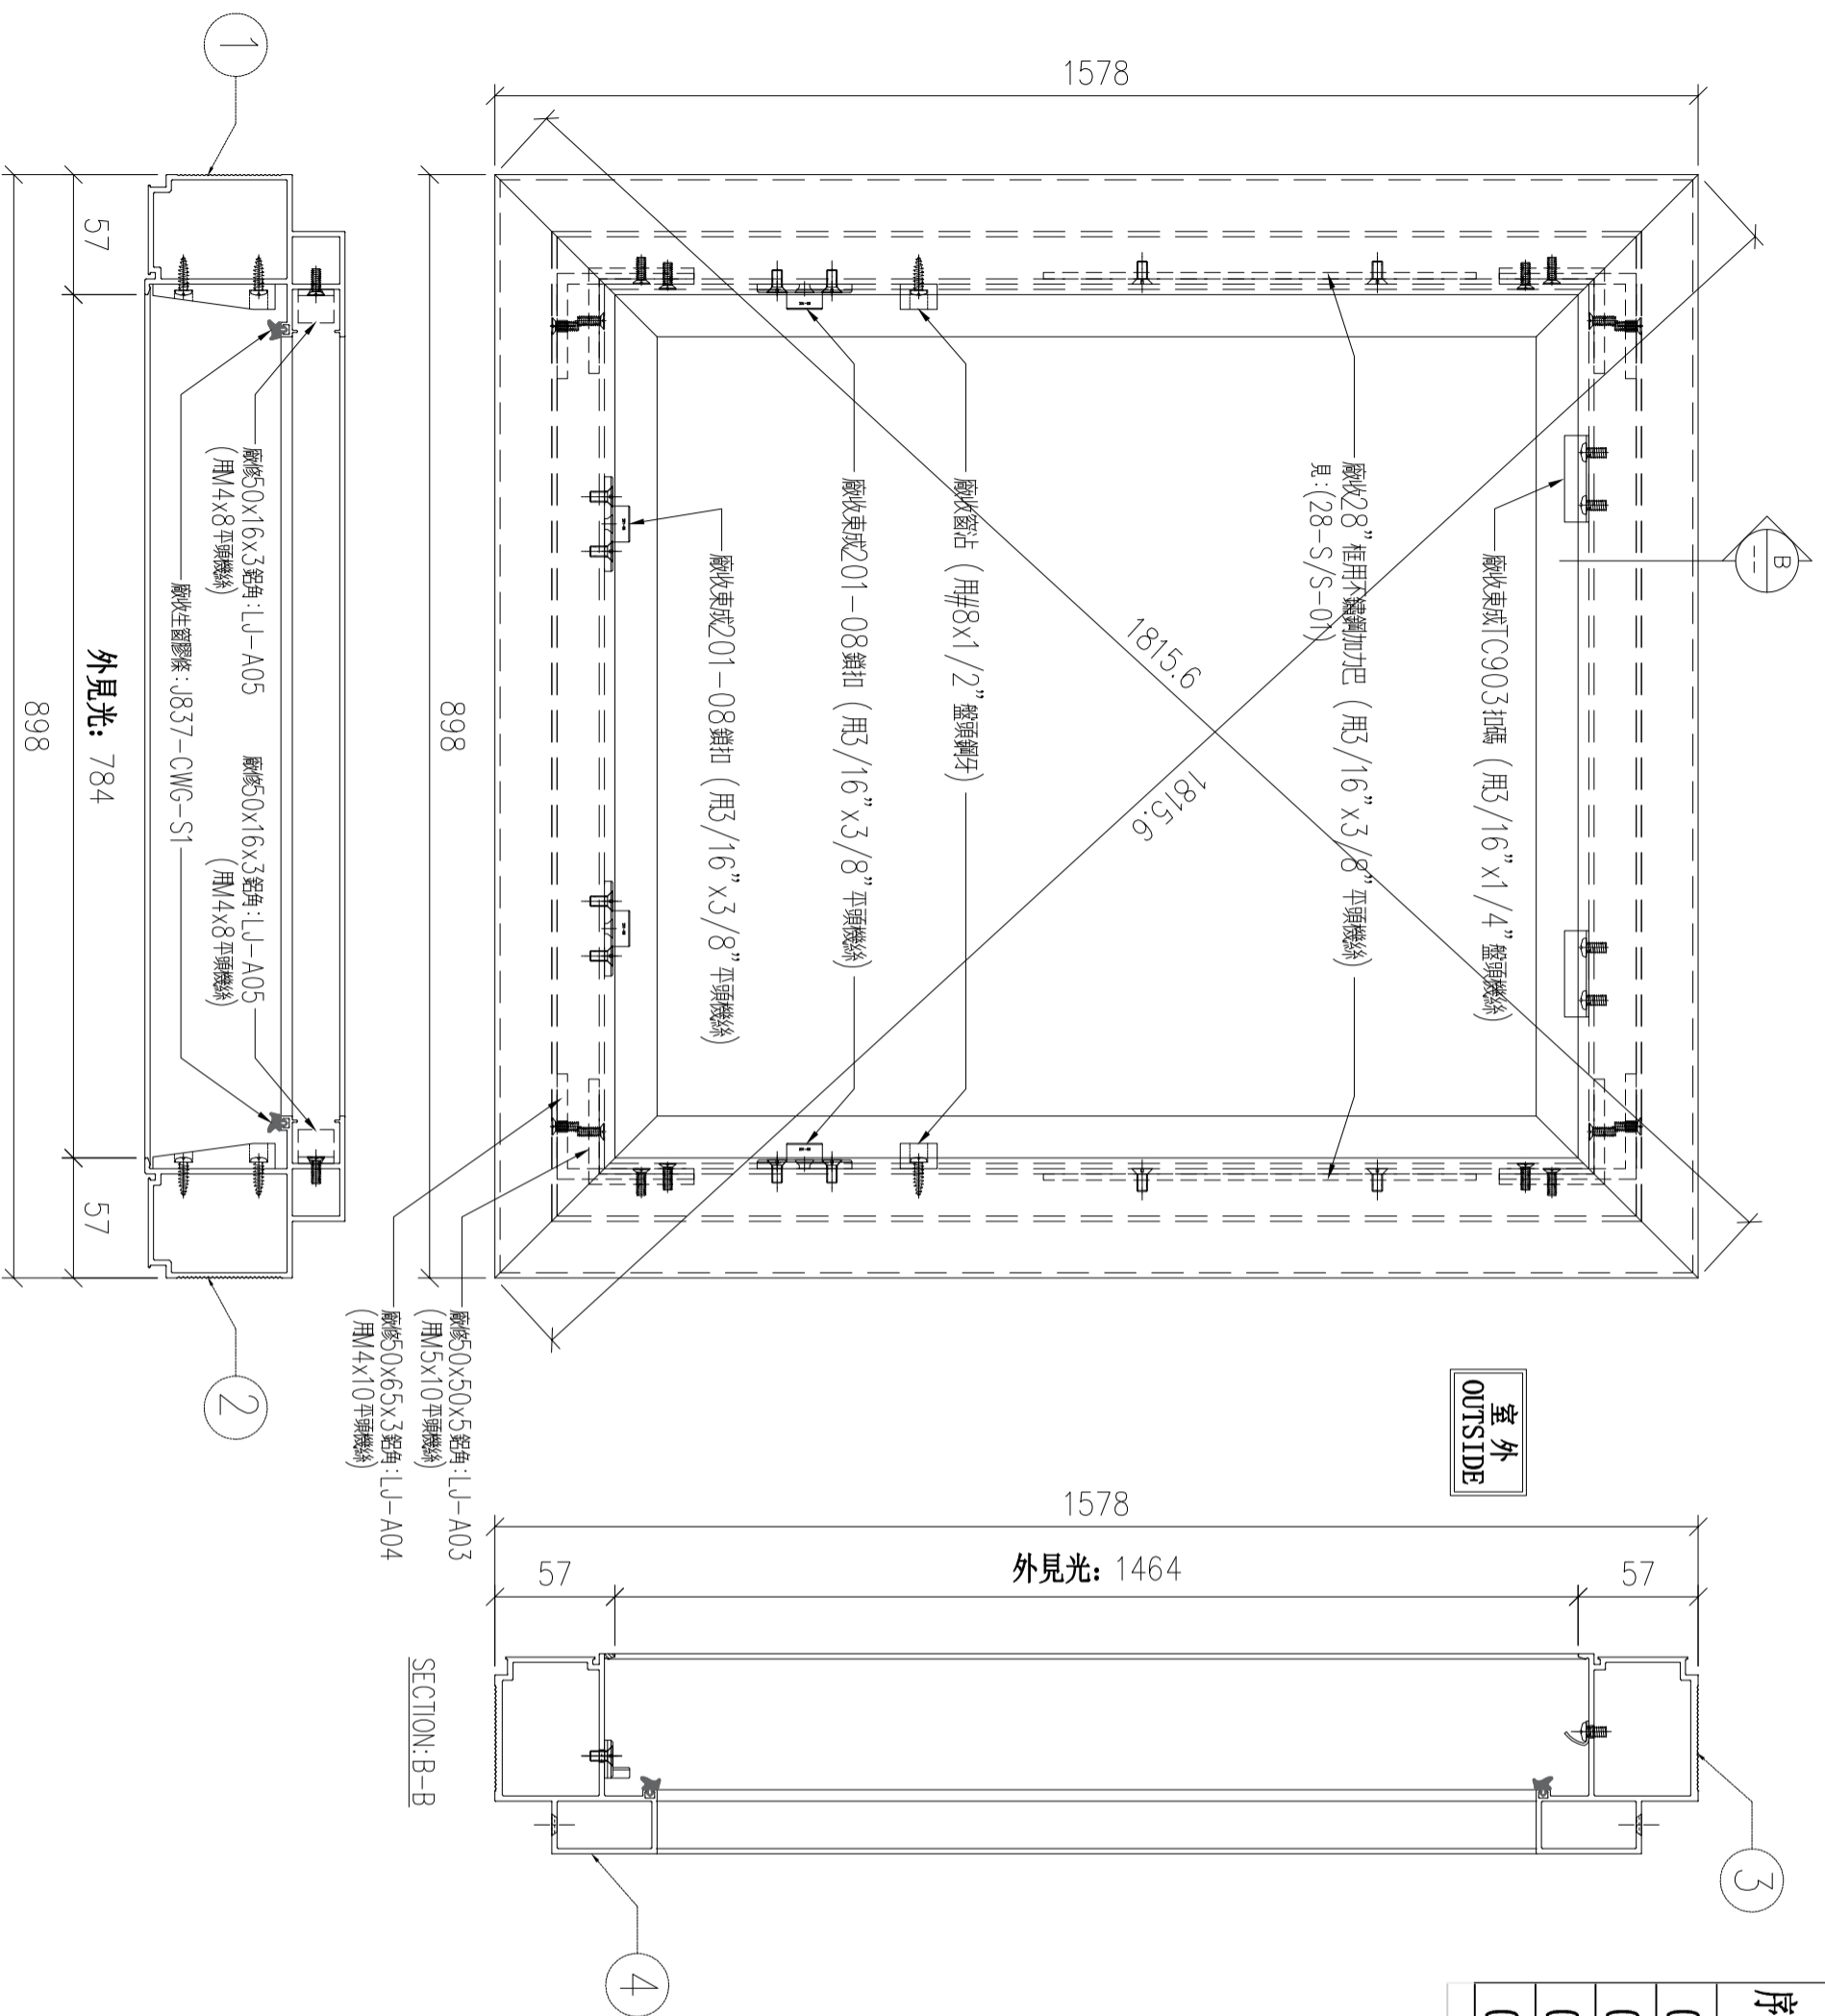


送地盤

数量: 2	材料: 详见本图附表	表面处理: UC1806812XL-3	Rev:	工程名称: 亞皆老街 / 幕牆測試
制图: LHR	日期: 2020.09.05	校核: WSH	审核:	單元編號: PT-UN-08
				图号: ASS-UN08



序號	材料編號	材料名稱	物料編號	長度 L (MM)	單位	幅數	小計
01	X85767	70生窗窗玉企	PW21-01	1478	支	1	2
02	X85767	70生窗窗玉企	PW21-02	1478	支	1	2
03	X85767	70生窗窗玉頂	PW21-03	798	支	1	2
04	X85767	70生窗窗玉底	PW21-04	798	支	1	2
05	X858349	70窗玻璃夾角頂	AL27-08	724	支	1	2
06	X858349	70窗玻璃夾角底	AL27-09	724	支	1	2
07	X858349	70窗玻璃夾角企	AL27-07	1353	支	2	4
08	X85768	70窗玻璃線頂	P22-07	724	支	1	2
09	X85768	70窗玻璃線底	P22-08	724	支	1	2
10	X85768	70窗玻璃線企	P22-09	1373	支	2	4

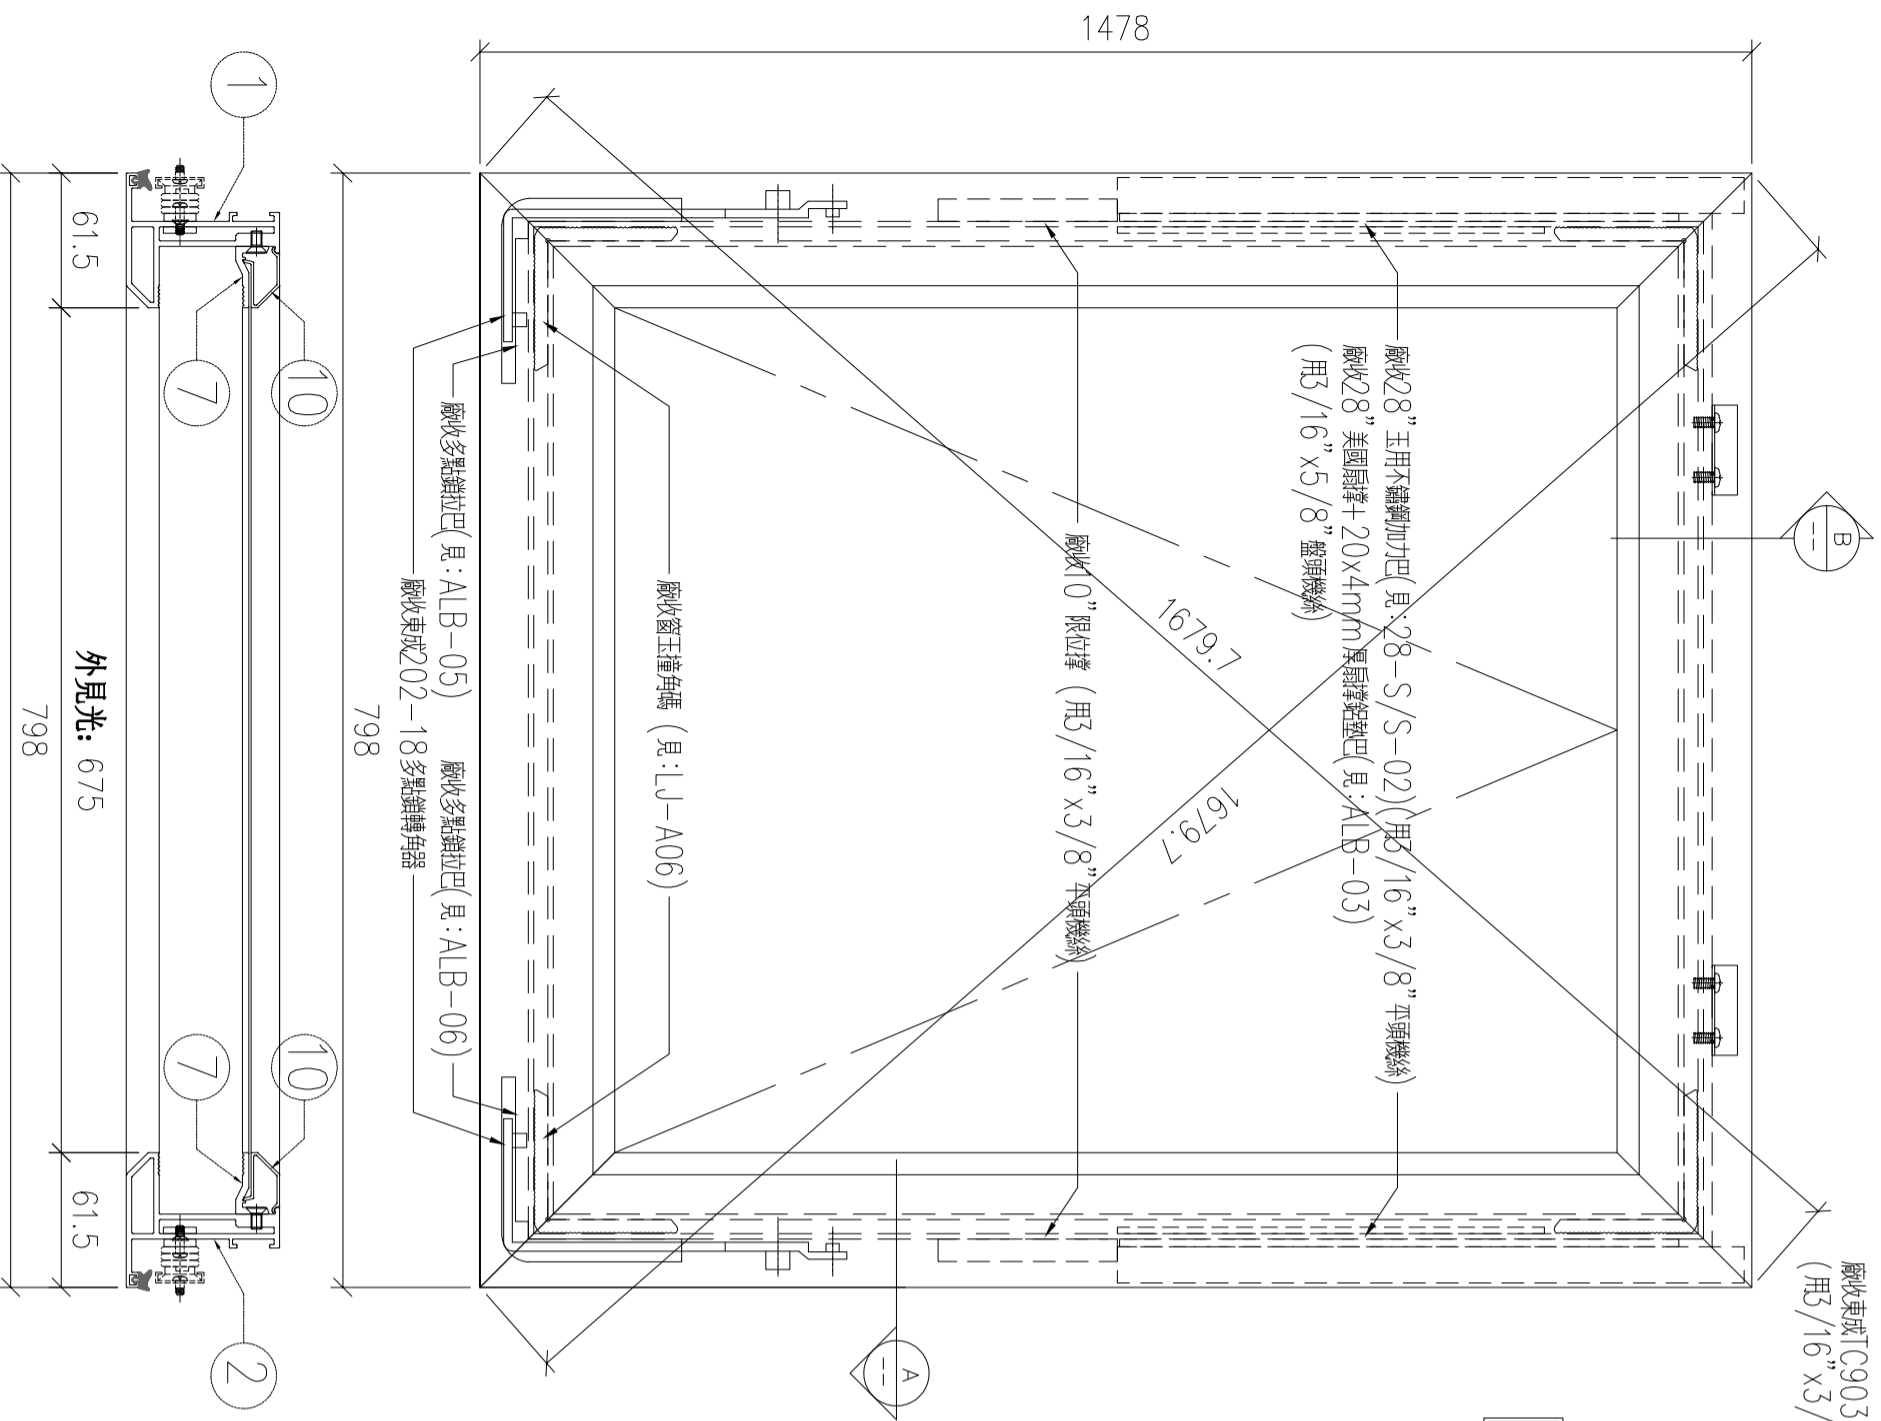

SECTION: A-A

SECTION: B-B

外見光: 675

外見光: 1355

送地盤

數量: 2

材料: 详见本图附表

表面处理: UC1806812XL-3

制图: LHR

日期: 2020.09.05 校核: WSH

审核:

Rev:

工程名称: 亞皆老街 / 幕牆測試



單元編號: PT-UN-09

圖号: ASS-UN09



美特鋁質有限公司  
MID Aluminum Fabricator Ltd.



類別	配件名稱	28" 扇撐加力巴 (框上用) (美國撐)		
制圖	LHR	2020.09.07	圖號/物料號	28-S/S-01
修改			數量	4(支)
日期			單件重量(kg)	0.233 kg/支

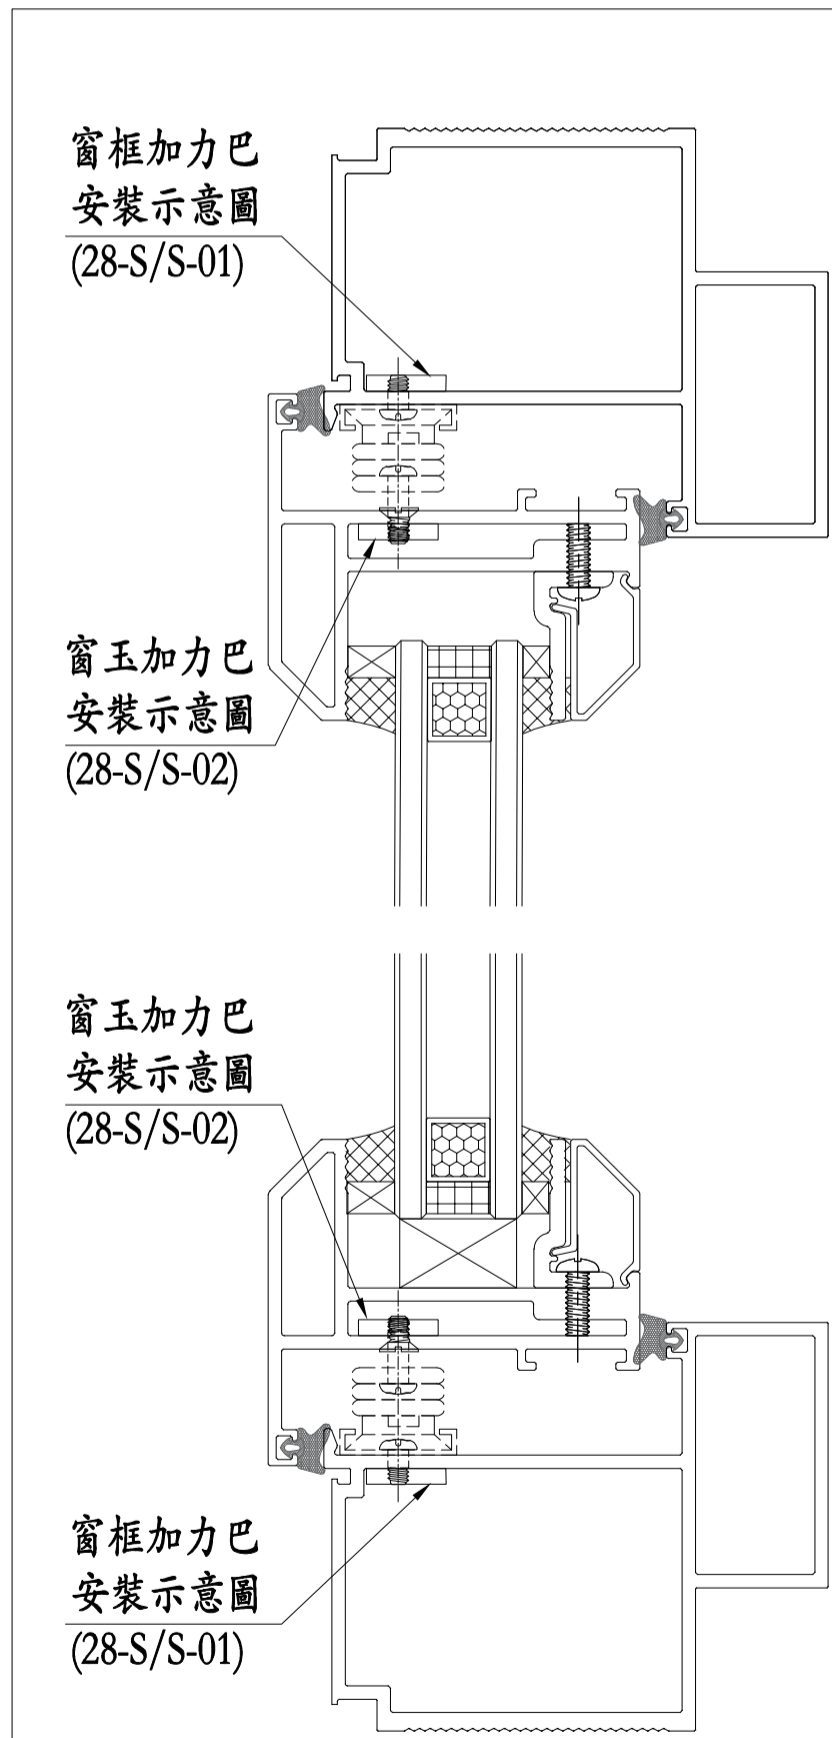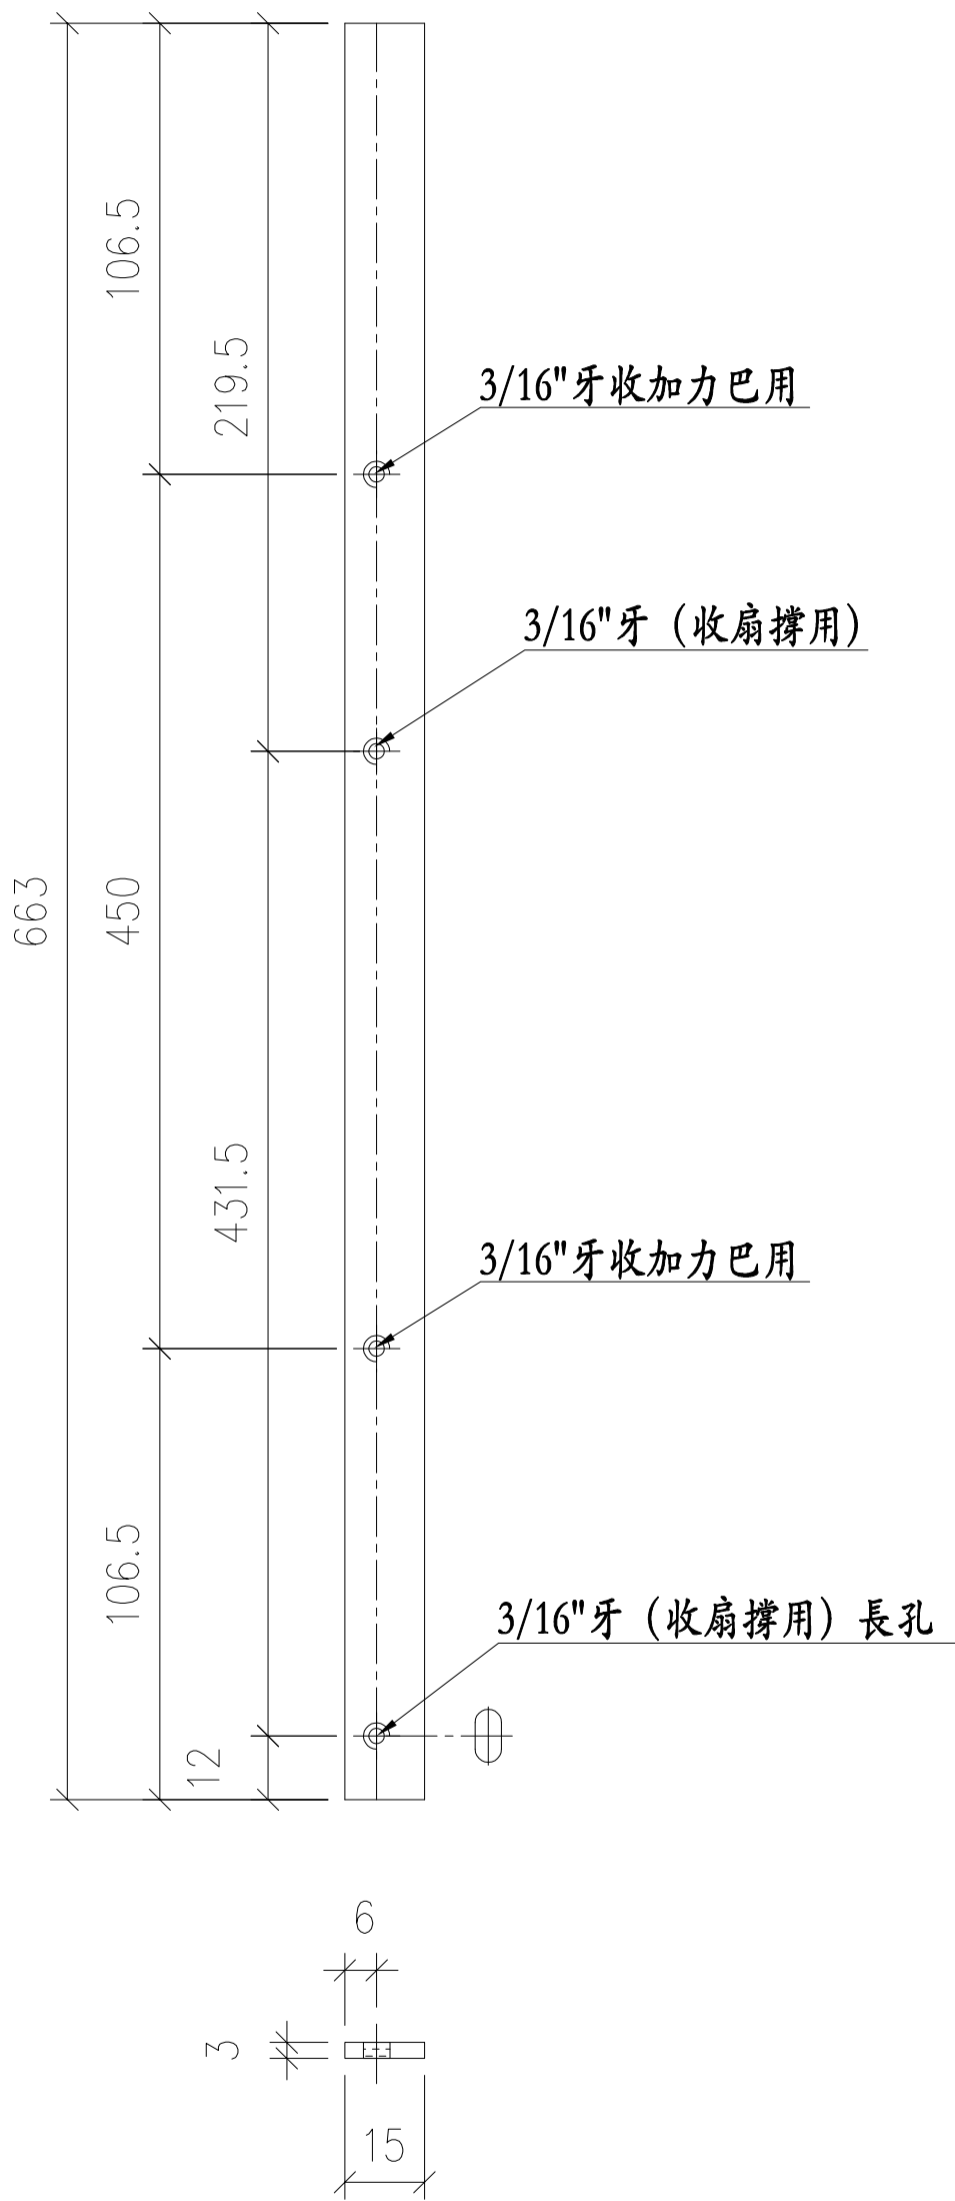

工程號	J852	地盤	幕牆測試
名稱	幕牆生窗加力巴		探 用
材料	15*3MM 不銹鋼巴		地盤
顏色	#304		工廠 <input checked="" type="checkbox"/>

附件


類別	配件名稱	28" 扇撐加力巴 (扇上用) (美國撐)		
制圖	LHR	2020.09.07	圖號/物料號	28-S/S-02
修改			數量	4(支)
日期			單件重量(kg)	0.127 kg/支

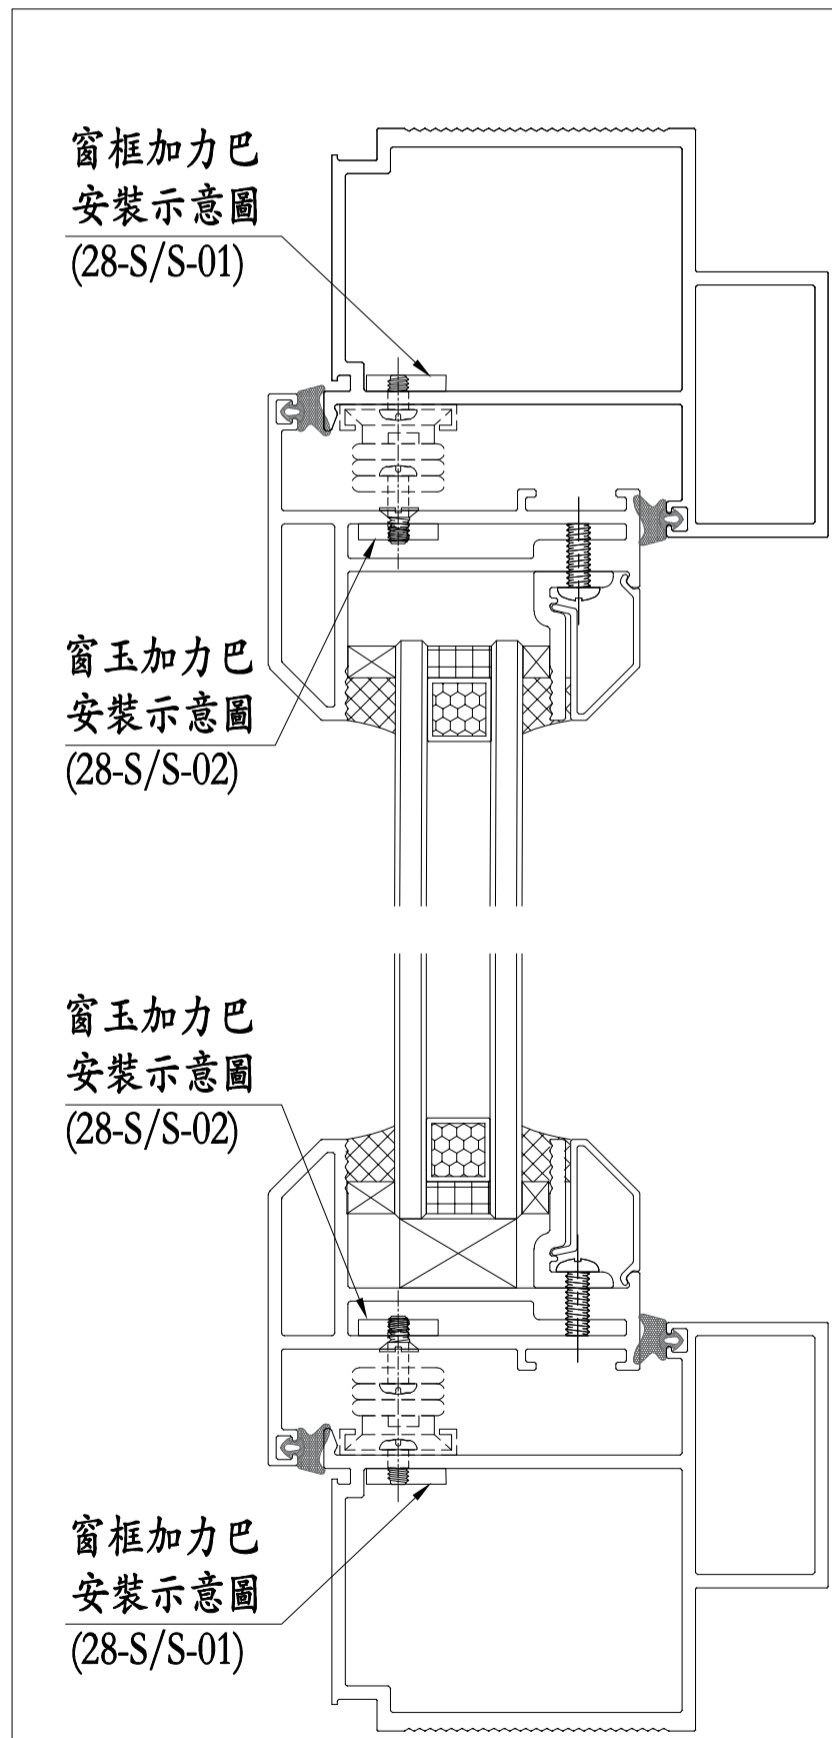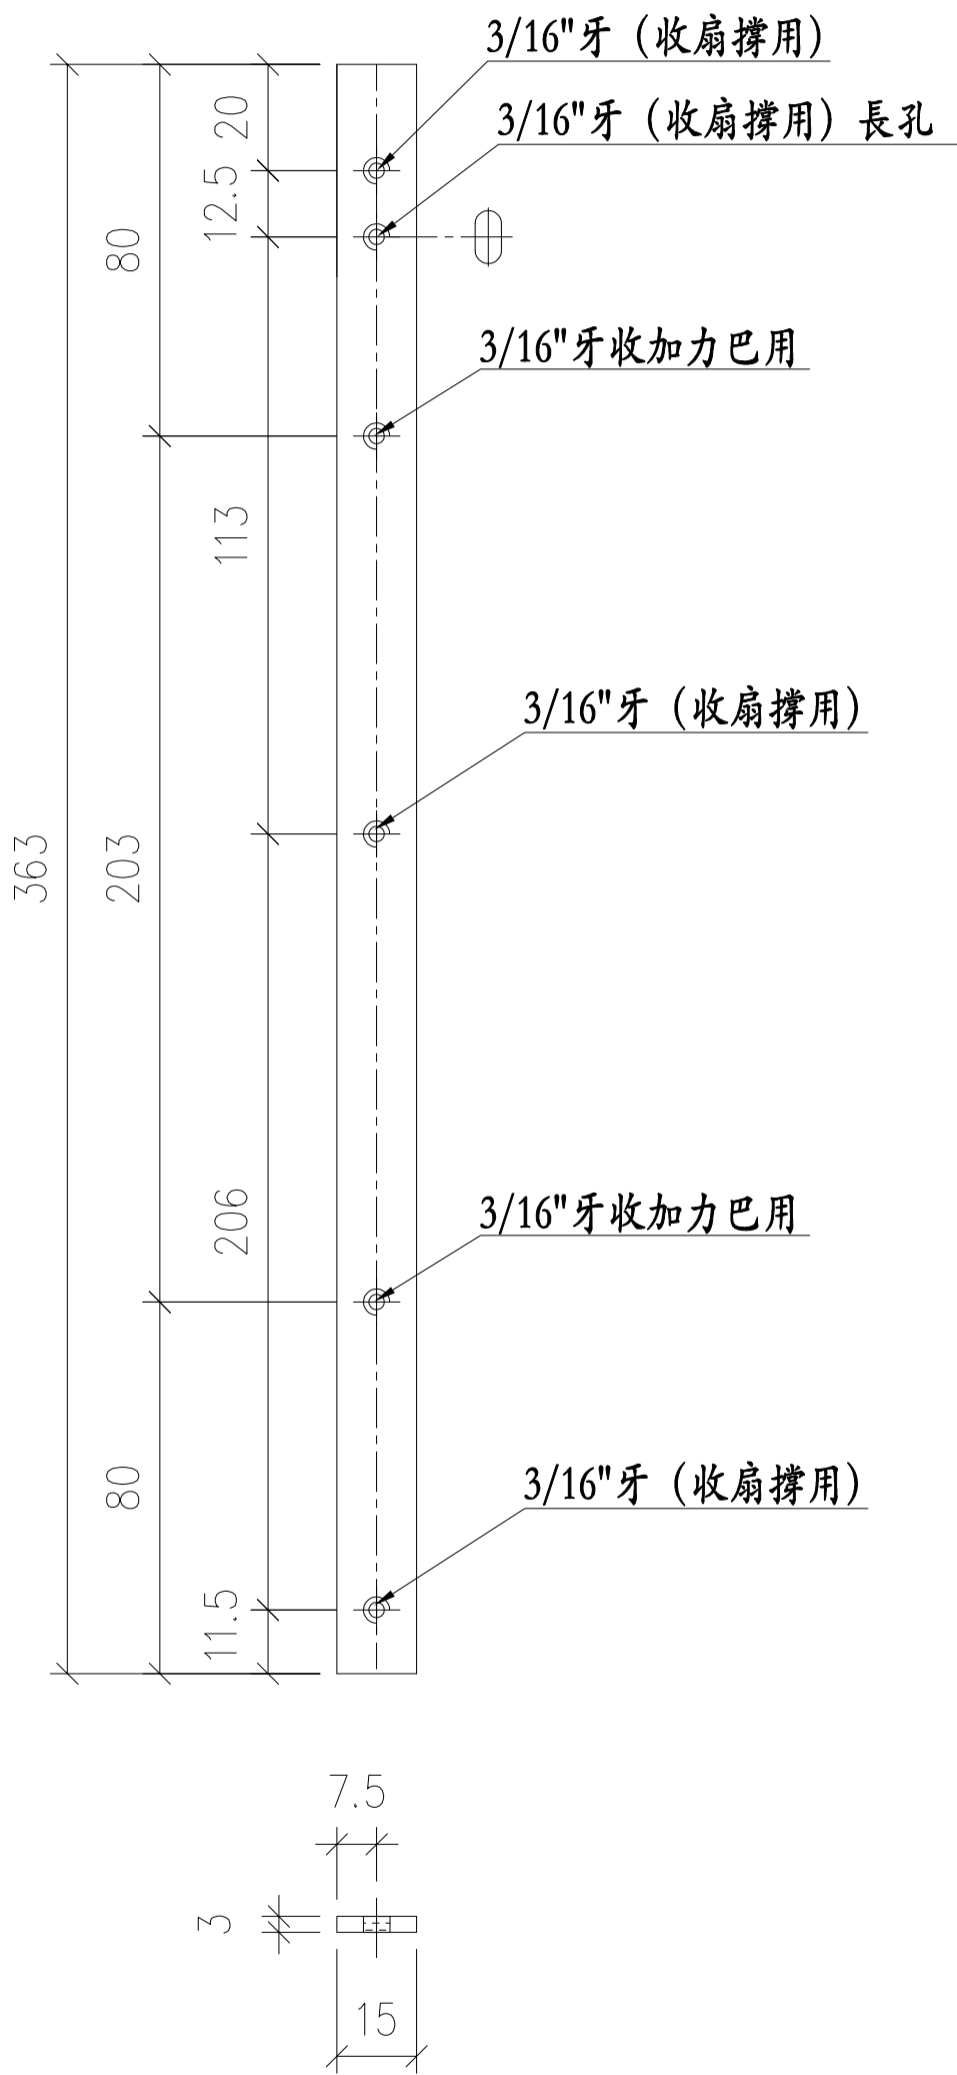

工程號	J852	地盤	幕牆測試
名稱	幕牆生窗加力巴		探 用
材料	15*3MM 不銹鋼巴		地盤
顏色	#304		工廠 <input checked="" type="checkbox"/>

附件


## 鋁材開料總表

工程號碼: J852 工程名稱: 試水幕牆-主材

序號	鋁料編號	名稱	表面處理		開料長度	實用長料總數量		浪費率(%)
			顏色	層厚		支數	長度	
1	X85760-				5800	2	11600	44.86
2	X85767				5800	2	11600	20.24
3	X85768				5800	8	46400	5.38
4	X85769				5800	5	29000	18.39
5	X85819				5800	2	11600	29.33
6	X85820				5800	5	29000	17.79
7	X85825				4200	10	42000	12.43
8	X85826				5800	3	17400	17.11
9	X85827				5800	1	5800	36.79
10	X85832				5800	1	5800	68.00
11	X85833				5800	3	17400	17.21
12	X85834				5800	8	46400	6.07
13	X85836-1				3600	3	10800	4.43
14	X85836-2				3800	3	11400	1.25
15	X85837-1				3600	3	10800	4.43
16	X85837-2				3800	3	11400	1.78

送至: \_\_\_\_\_

由: \_\_\_\_\_

日期: \_\_\_\_\_

簡短說明: \_\_\_\_\_

共17頁 第1頁

打印日期: 12/11/2020 打印時間: 18:31

工程號碼:J852, 工程名稱:試水幕牆-主材

開料長度:3800, 總長料支數:3, 總開料支數:3

鋸片厚度(mm):6, 料頭尾總切除(mm):30, 浪費率(%):1.78

鋁材開料清單 X85837-2

窗號	編號(用料狀況)	實用長度(長料開數)	需要 支數	開料 支數	長料 支數	餘料 支數	編號(剩餘長度)
AL42-01	1-3	3696.5	3	3	3	0	1-3@(67.5)x3

鋁材開料清單 X85837-1

窗號	編號(用料狀況)	實用長度(長料開數)	需要 支數	開料 支數	長料 支數	餘料 支數	編號(剩餘長度)
AL42-02	1-3	3384.5	3	3	3	0	1-3@(159.5)x3

鋁材開料清單 X85836-2

窗號	編號(用料狀況)	實用長度(長料開數)	需要 支數	開料 支數	長料 支數	餘料 支數	編號(剩餘長度)
AL41-01	1	3696.5		1			47.5
AL41-01	2	3696.5		1			47.5
AL41-01	3	3696.5		1			47.5

工程號碼:J852, 工程名稱:試水幕牆-主材

開料長度:3600, 總長料支數:3, 總開料支數:3

鋸片厚度(mm):6, 料頭尾總切除(mm):50, 浪費率(%):4.43

鋁材開料清單 X85836-1

窗號	編號(用料狀況)	實用長度(長料開數)	需要 支數	開料 支數	長料 支數	餘料 支數	編號(剩餘長度)
AL41-02	1-3	3384.5	3	3	3	0	1-3@(159.5)x3

鋁材開料清單 X85834

鋸片厚度(mm):6, 料頭尾總切除(mm):50, 浪費率(%):6.07

窗號	編號(用料狀況)	實用長度(長料開數)	需要支數	開料支數	長料支數	餘料支數	編號(剩餘長度)
AL27-01	1-2	1476.0	4	4	2	0	1@(1304)x1 2@(4268)x1
AL27-07	3	1353.0	4	1	1	0	3@(4391)x1
AL27-07	(餘料)2	1353.0		3	0	1	2@(191)x1
AL27-02	(餘料)1, 3	946.0	4	4	0	2	1@(352)x1 3@(1535)x1
AL27-03	4-5	927.0	12	11	2	0	4@(152)x1 5@(1085)x1
AL27-03	(餘料)3	927.0		1	0	1	3@(602)x1
AL27-04	6-7	847.0	8	7	2	0	6@(632)x1 7@(4897)x1
AL27-04	(餘料)5	847.0		1	0	1	5@(232)x1
AL27-08, AL27-09	(餘料)7, 7	724.0	4	4	0	2	7@(3437)x1 7@(1977)x1
AL27-05	8	616.0	8	4	1	0	8@(3262)x1
AL27-05	(餘料)6-7	616.0		4	0	2	6@(10)x1 7@(111)x1
AL27-06	(餘料)3, 8	518.0	4	4	0	2	3@(78)x1 8@(1690)x1

鋁材開料清單 X85833

窗號	編號(用料狀況)	實用長度(長料開數)	需要 支數	開料 支數	長料 支數	餘料 支數	編號(剩餘長度)
AL39-01	1	1047.0	4	4	1	0	1@(1538)x1
AL39-02	2	977.0	4	3	1	0	2@(2801)x1
AL39-02	(餘料)1	977.0		1	0	1	1@(555)x1
AL39-03	3	897.0	4	1	1	0	3@(4847)x1
AL39-03	(餘料)2	897.0		3	0	1	2@(92)x1
AL39-04	(餘料)3	619.0	4	4	0	1	3@(2347)x1

工程號碼:J852, 工程名稱:試水幕牆-主材

開料長度:5800, 總長料支數:1, 總開料支數:2

鋸片厚度(mm):6, 料頭尾總切除(mm):50, 浪費率(%):68

鋁材開料清單 X85832

窗號	編號(用料狀況)	實用長度(長料開數)	需要 支數	開料 支數	長料 支數	餘料 支數	編號(剩餘長度)
AL38-01	1	897.0	2	2	1	0	1@(3944)x1

工程號碼:J852, 工程名稱:試水幕牆-主材

開料長度:5800, 總長料支數:1, 總開料支數:4

鋸片厚度(mm):6, 料頭尾總切除(mm):50, 浪費率(%):36.79

鋁材開料清單 X85827

窗號	編號(用料狀況)	實用長度(長料開數)	需要 支數	開料 支數	長料 支數	餘料 支數	編號(剩餘長度)
AL04-01, AL04-02	1, 1	898.0	4	4	1	1	1@(3942)x1 1@(2134)x1

鋁材開料清單 X85826

窗號	編號(用料狀況)	實用長度(長料開數)	需要 支數	開料 支數	長料 支數	餘料 支數	編號(剩餘長度)
AL03-T01	1	1048.0	4	4	1	0	1@(1534)x1
AL03-T03	2	978.0	4	3	1	0	2@(2798)x1
AL03-T03	(餘料)1	978.0		1	0	1	1@(550)x1
AL03-T04	3	898.0	4	1	1	0	3@(4846)x1
AL03-T04	(餘料)2	898.0		3	0	1	2@(86)x1
AL03-T02	(餘料)3	620.0	4	4	0	1	3@(2342)x1

工程號碼:J852, 工程名稱:試水幕牆-主材  
開料長度:4200, 總長料支數:10, 總開料支數:22  
鋸片厚度(mm):6, 料頭尾總切除(mm):30, 浪費率(%):12.43

鋁材開料清單 X85825

窗號	編號(用料狀況)	實用長度(長料開數)	需要 支數	開料 支數	長料 支數	餘料 支數	編號(剩餘長度)
AL01-M01, AL01-M03, AL01-M05	1-3	3659.5	3	3	3	0	1-3@(504.5)x3
AL01-M02, AL01-M04, AL01-M06	4-6	3442.5	3	3	3	0	4-6@(721.5)x3
AL01-T01, AL01-T03	7-8	980.0	8	3	2	0	7@(2198)x1 8@(3184)x1
AL01-T03, AL01-T05, AL01-T07, AL01-T09	(餘料)7-8, 8, 8	980.0		5	0	4	7@(226)x1 8@(2198)x1 8@(1212)x1 8@(226)x1
AL01-T02, AL01-T04	9-10	900.0	8	3	2	0	9@(2358)x1 10@(3264)x1
AL01-T04, AL01-T06, AL01-T08, AL01-T10	(餘料)9-10, 10, 10	900.0		5	0	4	9@(546)x1 10@(2358)x1 10@(1452)x1 10@(546)x1

鋁材開料清單 X85820

鋸片厚度(mm):6, 料頭尾總切除(mm):50, 浪費率(%):17.79

窗號	編號(用料狀況)	實用長度(長料開數)	需要 支數	開料 支數	長料 支數	餘料 支數	編號(剩餘長度)
AL37-01	1-2	1577.0	4	4	2	0	1@(1001)x1 2@(4167)x1
AL37-02	3	977.0	8	3	1	0	3@(2801)x1
AL37-02	(餘料)1-2	977.0		5	0	2	1@(18)x1 2@(235)x1
AL37-03	4	897.0	4	1	1	0	4@(4847)x1
AL37-03	(餘料)3	897.0		3	0	1	3@(92)x1
AL37-04	5	717.0	8	2	1	0	5@(4304)x1
AL37-04	(餘料)4	717.0		6	0	1	4@(509)x1

鋁材開料清單 X85819

窗號	編號(用料狀況)	實用長度(長料開數)	需要 支數	開料 支數	長料 支數	餘料 支數	編號(剩餘長度)
AL36-01	1-2	1577.0	4	4	2	0	1@(1021)x1 2@(4187)x1
AL36-02	(餘料)1-2	897.0	2	2	0	2	1@(118)x1 2@(3284)x1

鋁材開料清單 X85769

鋸片厚度(mm):6, 料頭尾總切除(mm):10, 浪費率(%):18.39

窗號	編號(用料狀況)	實用長度(長料開數)	需要 支數	開料 支數	長料 支數	餘料 支數	編號(剩餘長度)
AL02M-01	1-2	1578.0	4	4	2	0	1@(1038)x1 2@(4206)x1
AL02M-03	3	978.0	8	3	1	0	3@(2838)x1
AL02M-03	(餘料)1-2	978.0		5	0	2	1@(54)x1 2@(270)x1
AL02M-04	4	898.0	4	1	1	0	4@(4886)x1
AL02M-04	(餘料)3	898.0		3	0	1	3@(126)x1
AL02M-02	5	718.0	8	2	1	0	5@(4342)x1
AL02M-02	(餘料)4	718.0		6	0	1	4@(542)x1

鋁材開料清單 X85768

窗號	編號(用料狀況)	實用長度(長料開數)	需要支數	開料支數	長料支數	餘料支數	編號(剩餘長度)
P22-03	1-2	1496.0	4	4	2	0	1@(1264)x1 2@(4268)x1
P22-09	3	1373.0	4	1	1	0	3@(4391)x1
P22-09	(餘料)2	1373.0		3	0	1	2@(131)x1
P22-04	(餘料)1, 3	966.0	4	4	0	2	1@(292)x1 3@(1475)x1
P22-01	4-5	927.0	12	11	2	0	4@(172)x1 5@(1105)x1
P22-01	(餘料)3	927.0		1	0	1	3@(542)x1
P22-02	6-7	847.0	8	7	2	0	6@(652)x1 7@(4917)x1
P22-02	(餘料)5	847.0		1	0	1	5@(252)x1
P22-07, P22-08	(餘料)7, 7	724.0	4	4	0	2	7@(3457)x1 7@(1997)x1
P22-05	8	636.0	8	4	1	0	8@(3202)x1
P22-05	(餘料)6-7	636.0		4	0	2	6@(10)x1 7@(71)x1
P22-06	(餘料)8	538.0	4	4	0	1	8@(1026)x1

鋁材開料清單 X85767

窗號	編號(用料狀況)	實用長度(長料開數)	需要 支數	開料 支數	長料 支數	餘料 支數	編號(剩餘長度)
PW21-01, PW21-02	1-2, 1	1478.0	4	4	2	1	1@(2782)x1 2@(4266)x1 1@(1298)x1
PW21-03, PW21-04	(餘料)1-2, 2	798.0	4	4	0	3	1@(494)x1 2@(3462)x1 2@(1854)x1

工程號碼:J852, 工程名稱:試水幕牆-主材

開料長度:5800, 總長料支數:2, 總開料支數:4

鋸片厚度(mm):6, 料頭尾總切除(mm):30, 浪費率(%):44.86

鋁材開料清單 X85760-

窗號	編號(用料狀況)	實用長度(長料開數)	需要 支數	開料 支數	長料 支數	餘料 支數	編號(剩餘長度)
AL01M-01, AL01M-02	1-2, 1	1578.0	4	4	2	1	1@(2602)x1 2@(4186)x1 1@(1018)x1

## 鋁材開料總表

工程號碼: J852 工程名稱: 試水幕牆-輔材

序號	鋁料編號	名稱	表面處理		開料長度	實用長料總數量		浪費率(%)
			顏色	層厚		支數	長度	
1	20x20x3角				6000	7	42000	14.23
2	20x4巴				5800	1	5800	70.03
3	25x16x3角	用32*32*3角削			3600	7	25200	64.92
4	38x38x6角碼				6000	1	6000	53.97
5	39x3巴	用余料開			5800	1	5800	91.54
6	50x16x3角	用余料開			5800	1	5800	97.55
7	50x50x5角				5800	1	5800	46.93
8	65x50x5角	用余料開			5800	1	5800	95.97
9	X85823	用余料開			5800	1	5800	93.55
10	X85824	用余料開			5400	1	5400	74.48
11	20x25x3角	用32*32*3角削			3600	1	3600	51.06

送至: \_\_\_\_\_

由: \_\_\_\_\_

日期: \_\_\_\_\_

簡短說明: \_\_\_\_\_

共12頁 第1頁

打印日期: 12/11/2020 打印時間: 18:45

鋁材開料清單 20x25x3角

窗號	編號(用料狀況)	實用長度(長料開數)	需要 支數	開料 支數	長料 支數	餘料 支數	編號(剩餘長度)
LJ-C06	1	900.0	1	1	1	0	1@(2664)x1
LJ-C07	(餘料)1	820.0	1	1	0	1	1@(1838)x1

鋁材開料清單 X85824

窗號	編號(用料狀況)	實用長度(長料開數)	需要 支數	開料 支數	長料 支數	餘料 支數	編號(剩餘長度)
ALB-05	1	291.0	2	2	1	0	1@(4756)x1
ALB-06	(餘料)1	271.0	2	2	0	1	1@(4202)x1
ALB-04	(餘料)1	39.0	4	4	0	1	1@(4022)x1

工程號碼:J852, 工程名稱:試水幕牆-輔材

開料長度:5800, 總長料支數:1, 總開料支數:8

鋸片厚度(mm):6, 料頭尾總切除(mm):50, 浪費率(%):93.55

鋁材開料清單 X85823

窗號	編號(用料狀況)	實用長度(長料開數)	需要 支數	開料 支數	長料 支數	餘料 支數	編號(剩餘長度)
LJ-A06	1	34.5	8	8	1	0	1@(5426)x1

工程號碼:J852, 工程名稱:試水幕牆-輔材

開料長度:5800, 總長料支數:1, 總開料支數:8

鋸片厚度(mm):6, 料頭尾總切除(mm):50, 浪費率(%):95.97

鋁材開料清單 65x50x5角

窗號	編號(用料狀況)	實用長度(長料開數)	需要 支數	開料 支數	長料 支數	餘料 支數	編號(剩餘長度)
LJ-A04	1	17.0	8	8	1	0	1@(5566)x1

鋁材開料清單 50x50x5角

窗號	編號(用料狀況)	實用長度(長料開數)	需要 支數	開料 支數	長料 支數	餘料 支數	編號(剩餘長度)
LJ-A03	1	59.0	8	8	1	0	1@(5250)x1
LJ-A01	(餘料)1	54.0	32	32	0	1	1@(3330)x1
LJ-A02	(餘料)1	32.0	16	16	0	1	1@(2722)x1

工程號碼:J852, 工程名稱:試水幕牆-輔材  
開料長度:5800, 總長料支數:1, 總開料支數:4  
鋸片厚度(mm):6, 料頭尾總切除(mm):50, 浪費率(%):97.55

鋁材開料清單 50x16x3角

窗號	編號(用料狀況)	實用長度(長料開數)	需要 支數	開料 支數	長料 支數	餘料 支數	編號(剩餘長度)
LJ-A05	1	17.0	4	4	1	0	1@(5658)x1

鋁材開料清單 39x3巴

窗號	編號(用料狀況)	實用長度(長料開數)	需要 支數	開料 支數	長料 支數	餘料 支數	編號(剩餘長度)
ALB-01	1	147.5	3	3	1	0	1@(5309.5)x1

工程號碼:J852, 工程名稱:試水幕牆-輔材

開料長度:6000, 總長料支數:1, 總開料支數:32

鋸片厚度(mm):6, 料頭尾總切除(mm):10, 浪費率(%):53.97

鋁材開料清單 38x38x6角碼

窗號	編號(用料狀況)	實用長度(長料開數)	需要 支數	開料 支數	長料 支數	餘料 支數	編號(剩餘長度)
LJ-C01	1	80.0	32	32	1	0	1@(3238)x1

鋁材開料清單 25x16x3角

窗號	編號(用料狀況)	實用長度(長料開數)	需要 支數	開料 支數	長料 支數	餘料 支數	編號(剩餘長度)
LJ-C03	1-2	3443.0	2	2	2	0	1-2@(121)x2
LJ-C04	3	900.0	1	1	1	0	3@(2664)x1
LJ-C05	(餘料)3	820.0	1	1	0	1	3@(1838)x1

工程號碼:J852, 工程名稱:試水幕牆-輔材  
開料長度:5800, 總長料支數:1, 總開料支數:4  
鋸片厚度(mm):6, 料頭尾總切除(mm):50, 浪費率(%):70.03

鋁材開料清單 20x4巴

窗號	編號(用料狀況)	實用長度(長料開數)	需要 支數	開料 支數	長料 支數	餘料 支數	編號(剩餘長度)
ALB-03	1	416.0	4	4	1	0	1@(4062)x1

鋁材開料清單 20x20x3角

窗號	編號(用料狀況)	實用長度(長料開數)	需要支數	開料支數	長料支數	餘料支數	編號(剩餘長度)
LJ-C08, LJ-C15	1-2	900.0	12	10	2	0	1@(514)x1 2@(2326)x1
LJ-C27	(餘料)2	900.0		2	0	1	2@(514)x1
LJ-C09, LJ-C16	3-4	820.0	12	9	2	0	3@(994)x1 4@(3472)x1
LJ-C16, LJ-C28	(餘料)3-4	820.0		3	0	2	3@(168)x1 4@(1820)x1
LJ-C10	5	522.0	8	1	1	0	5@(5422)x1
LJ-C10, LJ-C17	(餘料)4-5	522.0		7	0	2	4@(236)x1 5@(3310)x1
LJ-C18	6	520.0	8	2	1	0	6@(4898)x1
LJ-C11, LJ-C13, LJ-C18	(餘料)5, 5, 5	520.0		6	0	3	5@(2258)x1 5@(1206)x1 5@(154)x1
LJ-C12, LJ-C14, LJ-C19, LJ-C20	(餘料)1-2, 6, 6, 6	420.0	8	8	0	5	1-2@(88)x2 6@(4046)x1 6@(3194)x1 6@(2342)x1
LJ-C26	7	375.0	8	2	1	0	7@(5188)x1
LJ-C25, LJ-C26	(餘料)6, 6	375.0		6	0	2	6@(818)x1 6@(56)x1