

工程指示 / 要求簡箋(E.I.)

工程指示編號：EI / 2715 / 20

修改版次：-

工程編號：J - 852

工程名稱：亞皆老街中電

工程項目：平台 百葉

(16隻) 窗制扇

收件人：生統

發件人：Ant Yeung

日期：19/11/2020

☐要求提供 / ☐確認 事項：

- | | | |
|------------------------------------|-------------------------------------|-------------------------------|
| ☐ 初步鋁料 B.M. | ☐ 加工拆圖，然後生產 | ☐ 尺寸表 |
| ☐ 正式鋁料 B.M. | ☐ 技術上資料 / 指示 | ☐ 報價 |
| ☐ 配件 B.M. | ☐ 樣辦或貨品說明書 | ☐ 分判合約 |
| ☐ 其他：_____ | | |

內容：

請按此生產 10 隻百頁 (501a, 501b, 502, 502a, 601a, 601b, 601c, 601d, 602, 602a), 送地盤

請在 2020 / 11 / 26 前完成上列要求。

附：57 頁+1 BM

以上項目為：

☐ 原合約工程包 ☐ 原合約工程加 / 減賬 ☐ 新工程報價

原因：-

分發東莞各部門：

- | | | | |
|--|---|--|--|
| ☐ 生產技術總監 ☐ 連附件 | ☐ 技術部 ☐ 連附件 | ☐ 生產部 ☐ 連附件 | ☐ 機械設計部 ☐ 連附件 |
| ☐ 採購部 ☐ 連附件 | ☒ 生產統籌部 ☒ 連附件 | ☐ 小羅 & 清 ☐ 連附件 | |
| ☐ 質檢部 ☐ 連附件 | ☐ 會計部 ☐ 連附件 | ☐ 報關組 ☐ 連附件 | ☐ 其他 _____ ☐ 連附件 |

分發其他分判：

(v) 水洪 ☒ 連附件

分發香港各部門：

- | | | | |
|---|--|---|--|
| ☐ 行政部 ☐ 連附件 | ☐ 會計部 ☐ 連附件 | ☐ 統籌部 ☐ 連附件 | ☒ 工程部地盤科文 ☒ 連附件 祥哥 |
| ☐ 採購部 ☐ 連附件 | ☐ QS 部 ☐ 連附件 | ☐ 維修部 ☐ 連附件 | ☐ 其他 _____ ☐ 連附件 |

傳遞編號：

HK 2644/ 20

發件人簽署：

項目經理簽署：

WONG & OUYANG (BU)
GAMMON ENGINEERING
COMPANY LIMITED

MAIN CONTRACTOR:

ELECT. SUB-CONTRACT

PROJECT:
PROPOSED RESIDENT
139-147 ARGYLE ST
KOWLOON INLAND TO
6035 R.P., 6036 R.P.
6038 R.P.

kei
KWO ENGINEER
INC. (2021) PROJECT 4

GENSET SUB-CONTRACT
POWERCO 1

DRAWING TITLE:
ELEVATION 2 (PODUA)

DESIGN: Y. LUNG
CHECKED: W. Y. MA
SCALE: 1:100 @ A1
C/D REF.:
D02552-313 ELEV.DWG

ELEVATION 2 (FACING ARGYLE STREET)

LEGEND
UNUSED LOUVER TO BE BLANKED
OFF BY BUILDER

2 NOS. 960Wx720H VENTILATION
LOUVER C/W FIRE DAMPER (BL.
+21.45 & BL. +22.59) BY BUILDER

NO AIR INTAKE LOUVER AND
OPENABLE WINDOWS IS SITUATED
WITHIN 1.5M RADIAL OF THE
VENT PIPE OUTLET

Ø50 VENT PIPE OUTLET FOR FUEL
TANK AT LEVEL +23.15 BEHIND
LOUVER

EMERGENCY
GENERATOR ROOM

FUEL
TANK
ROOM

LG3
LG1

601a
601b
601c
602a
602b
602c
603a
603b
603c
604a
604b
604c
605a
605b
605c
606a
606b
606c
607a
607b
607c
608a
608b
608c
609a
609b
609c
610a
610b
610c
611a
611b
611c
612a
612b
612c
613a
613b
613c
614a
614b
614c
615a
615b
615c
616a
616b
616c
617a
617b
617c
618a
618b
618c
619a
619b
619c
620a
620b
620c
621a
621b
621c
622a
622b
622c
623a
623b
623c
624a
624b
624c
625a
625b
625c
626a
626b
626c
627a
627b
627c
628a
628b
628c
629a
629b
629c
630a
630b
630c
631a
631b
631c
632a
632b
632c
633a
633b
633c
634a
634b
634c
635a
635b
635c
636a
636b
636c
637a
637b
637c
638a
638b
638c
639a
639b
639c
640a
640b
640c
641a
641b
641c
642a
642b
642c
643a
643b
643c
644a
644b
644c
645a
645b
645c
646a
646b
646c
647a
647b
647c
648a
648b
648c
649a
649b
649c
650a
650b
650c
651a
651b
651c
652a
652b
652c
653a
653b
653c
654a
654b
654c
655a
655b
655c
656a
656b
656c
657a
657b
657c
658a
658b
658c
659a
659b
659c
660a
660b
660c
661a
661b
661c
662a
662b
662c
663a
663b
663c
664a
664b
664c
665a
665b
665c
666a
666b
666c
667a
667b
667c
668a
668b
668c
669a
669b
669c
670a
670b
670c
671a
671b
671c
672a
672b
672c
673a
673b
673c
674a
674b
674c


J-852 (亞皆老街) 工程平臺鋁百頁項目之派窗表

鋁窗 編號	位置		闊度 (mm)	高度 (mm)	單幅面積 (M ²)	總幅數 (幅)	總面積 (M ²)	LG2	LG3	LG4		幅數	面積
AL-501	LG2	單拍	1110	2820	3.13	1	3.13	1				1	3.13
AL-501a	LG2	單拍	1110	2820	3.13	1	3.13	1				1	3.13
AL-501b	LG2	單拍	1110	2820	3.13	1	3.13	1				1	3.13
AL-501c	LG2	單拍	1110	2820	3.13	1	3.13	1				1	3.13
AL-501d	LG2	單拍	1110	2820	3.13	1	3.13	1				1	3.13
AL-501e	LG2	單拍	1110	2820	3.13	1	3.13	1				1	3.13
AL-501f	LG2	單拍	1110	2820	3.13	1	3.13	1				1	3.13
AL-501g	LG2	單拍	1110	2820	3.13	1	3.13	1				1	3.13
AL-501h	LG2	單拍	1110	2820	3.13	1	3.13	1				1	3.13
AL-501j	LG2	單拍	1110	2820	3.13	1	3.13	1				1	3.13
AL-502	LG2	兩拍	2180	2820	6.15	1	6.15	1				1	6.15
AL-502a	LG2	兩拍	2180	2820	6.15	1	6.15	1				1	6.15
AL-502b	LG2	兩拍	2180	2820	6.15	1	6.15	1				1	6.15
AL-502c	LG2	兩拍	2180	2820	6.15	1	6.15	1				1	6.15
AL-502d	LG2	兩拍	2180	2820	6.15	1	6.15	1				1	6.15
AL-503	LG2	單拍	1480	1990	2.95	1	2.95	1				1	2.95
AL-503a	LG2	單拍	1480	1990	2.95	1	2.95	1				1	2.95
AL-504	LG2	兩拍	2400	1990	4.78	1	4.78	1				1	4.78
AL-601	LG3	單拍	1110	2820	3.13	1	3.13		1			1	3.13
AL-601a	LG3	單拍	1110	2820	3.13	1	3.13		1			1	3.13
AL-601b	LG3	單拍	1110	2820	3.13	1	3.13		1			1	3.13
AL-601c	LG3	單拍	1110	2820	3.13	1	3.13		1			1	3.13
AL-601d	LG3	單拍	1110	2820	3.13	1	3.13		1			1	3.13
AL-601e	LG3	單拍	1110	2820	3.13	1	3.13		1			1	3.13
AL-601f	LG3	單拍	1110	2820	3.13	1	3.13		1			1	3.13
AL-601g	LG3	單拍	1110	2820	3.13	1	3.13		1			1	3.13
AL-601h	LG3	單拍	1110	2820	3.13	1	3.13		1			1	3.13
AL-601j	LG3	單拍	1110	2820	3.13	1	3.13		1			1	3.13
AL-602	LG3	兩拍	2180	2820	6.15	1	6.15		1			1	6.15
AL-602a	LG3	兩拍	2180	2820	6.15	1	6.15		1			1	6.15
AL-602b	LG3	兩拍	2180	2820	6.15	1	6.15		1			1	6.15
AL-602c	LG3	兩拍	2180	2820	6.15	1	6.15		1			1	6.15
AL-602d	LG3	兩拍	2180	2820	6.15	1	6.15		1			1	6.15
AL-603	LG3	單拍	1480	2820	4.17	1	4.17		1			1	4.17
AL-603a	LG3	單拍	1480	2820	4.17	1	4.17		1			1	4.17

J-852 (亞皆老街) 工程平臺鋁百頁項目之派窗表

鋁窗 編號	位置		闊度 (mm)	高度 (mm)	單幅面積 (M ²)	總幅數	總面積						
						(幅)	(M ²)	LG2	LG3	LG4		幅數	面積
AL-604	LG3	兩拍	2400	2820	6.77	1	6.77		1			1	6.77
AL-701	LG4	單拍			0.00		0.00					0	0.00
AL-701a	LG4	單拍			0.00		0.00					0	0.00
AL-701b	LG4	單拍			0.00		0.00					0	0.00
AL-701c	LG4	單拍			0.00		0.00					0	0.00
AL-701d	LG4	單拍	1110	2840	3.15	1	3.15			1		1	3.15
AL-701e	LG4	單拍	1110	2840	3.15	1	3.15			1		1	3.15
AL-701f	LG4	單拍	1110	2840	3.15	1	3.15			1		1	3.15
AL-701g	LG4	單拍	1110	2840	3.15	1	3.15			1		1	3.15
AL-701h	LG4	單拍	1110	2840	3.15	1	3.15			1		1	3.15
AL-701j	LG4	單拍	1110	2840	3.15	1	3.15			1		1	3.15
AL-702	LG4	兩拍			0.00		0.00					0	0.00
AL-702a	LG4	兩拍			0.00		0.00					0	0.00
AL-702b	LG4	兩拍	2180	2840	6.19	1	6.19			1		1	6.19
AL-702c	LG4	兩拍	2180	2840	6.19	1	6.19			1		1	6.19
AL-702d	LG4	兩拍	2180	2840	6.19	1	6.19			1		1	6.19
AL-703	LG4	單拍	1480	2840	4.20	1	4.20			1		1	4.20
AL-703a	LG4	單拍	1480	2840	4.20	1	4.20			1		1	4.20
AL-704	LG4	兩拍	2400	2840	6.82	1	6.82			1		1	6.82
AL-705	LG4	三拍	4035	3330	13.44	1	13.44			1		1	13.44

49 216 18 18 13 0 49 216.0

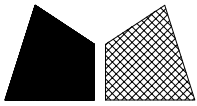

美特鋁質 有限公司

MIDI Aluminium Fabricator Ltd.

工程號

J852

地盤

亞皆老街

序號

物料編號

數量

使用位置

樓層

01

LVA01-MU01

10


AL-501a/b,502,502a,

LG2


AL-601a/b/c/d,602,602a,

LG3


工廠用

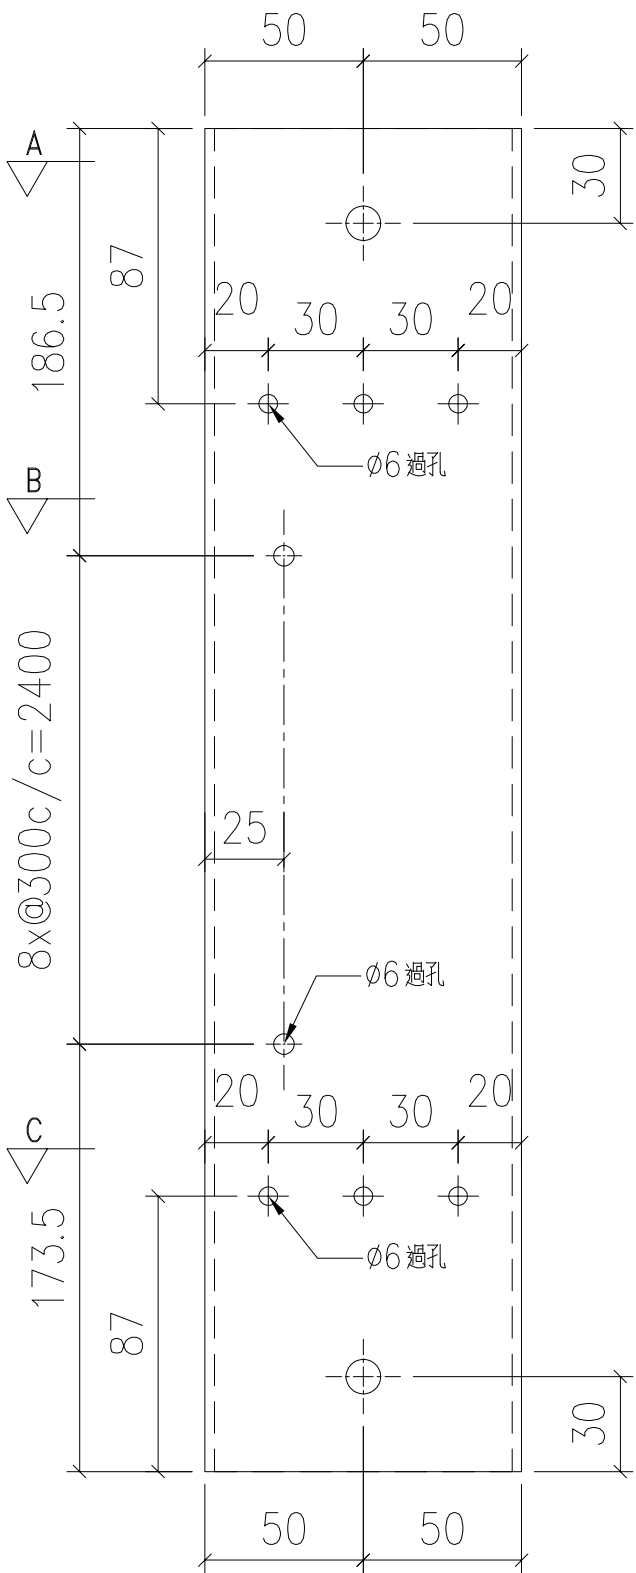


外左

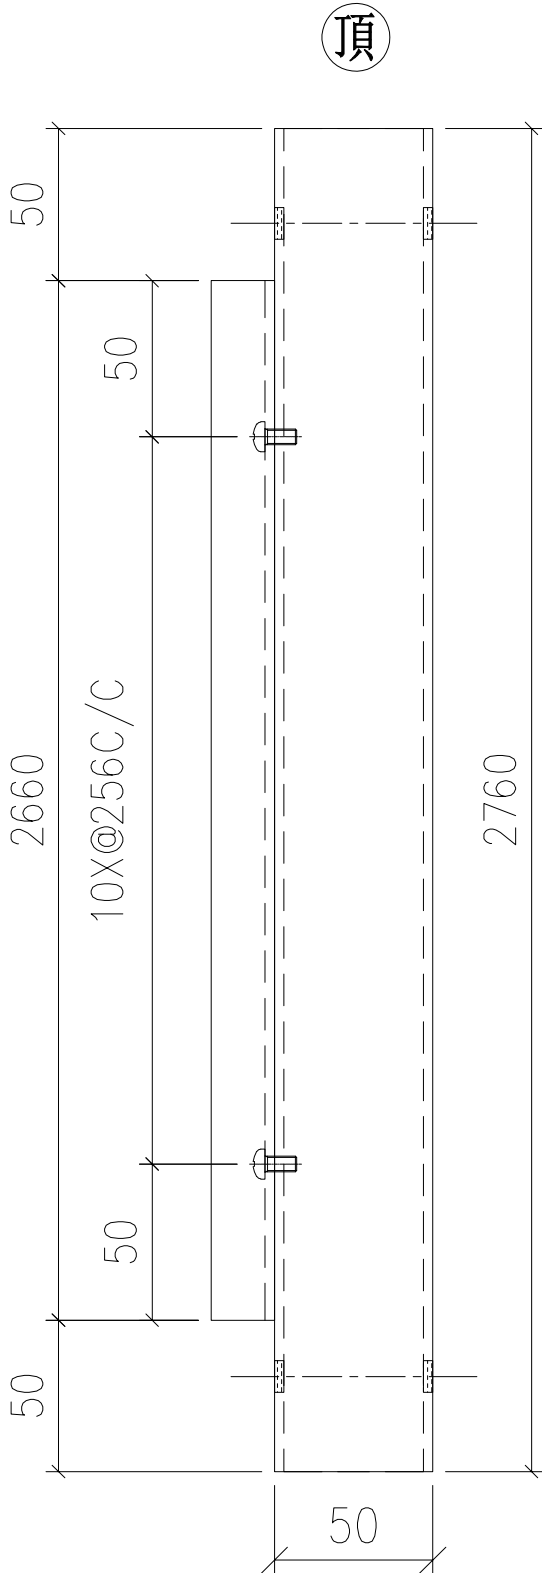


正面

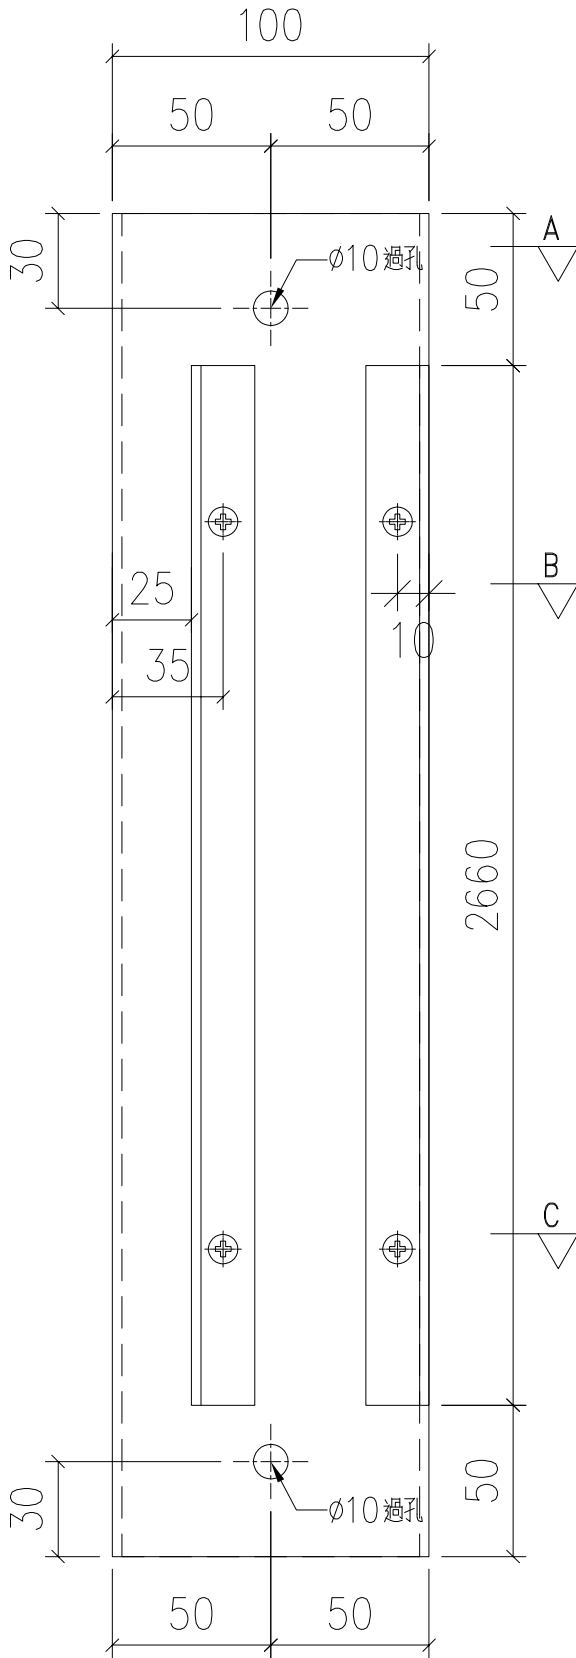

外右

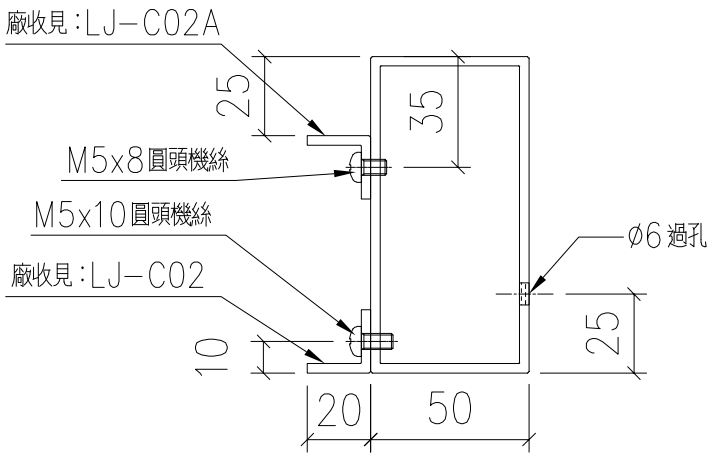


SECTION: B-B

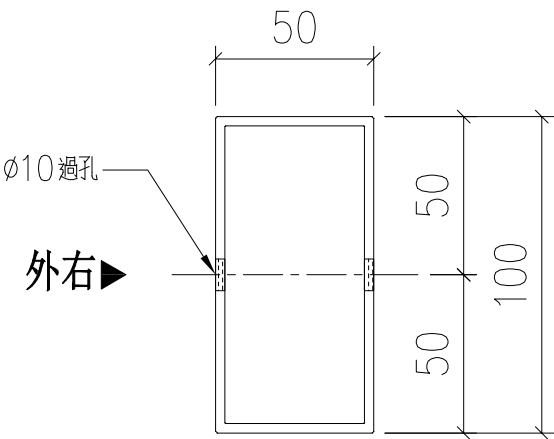


正面

SECTION: A-A

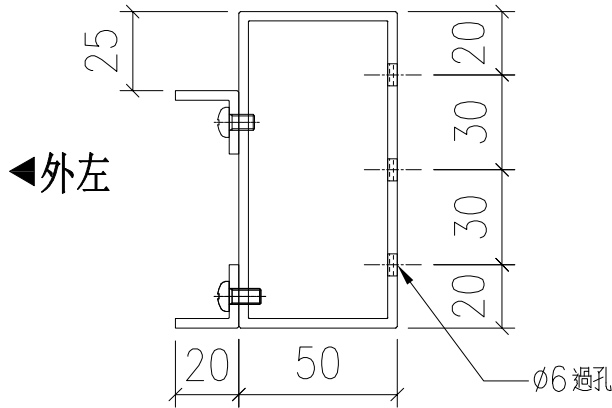

SECTION: C-C

名稱	100X50X3 鋁通	制圖	LHR	2020.11.17	修改	—		
材料	AL-LVA01	復核	—	—	日期	—		
顏色	UCT806812XL-3	批準			圖號	J852-LVA-FAB1-01		

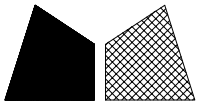

美特鋁質 有限公司

MIDI Aluminium Fabricator Ltd.

工程號

J852

地盤

亞皆老街

序號

物料編號

數量

使用位置

樓層

01

LVA01-MU02

10


AL-501a/b,502,502a,

LG2


AL-601a/b/c/d,602,602a,

LG3


工廠用

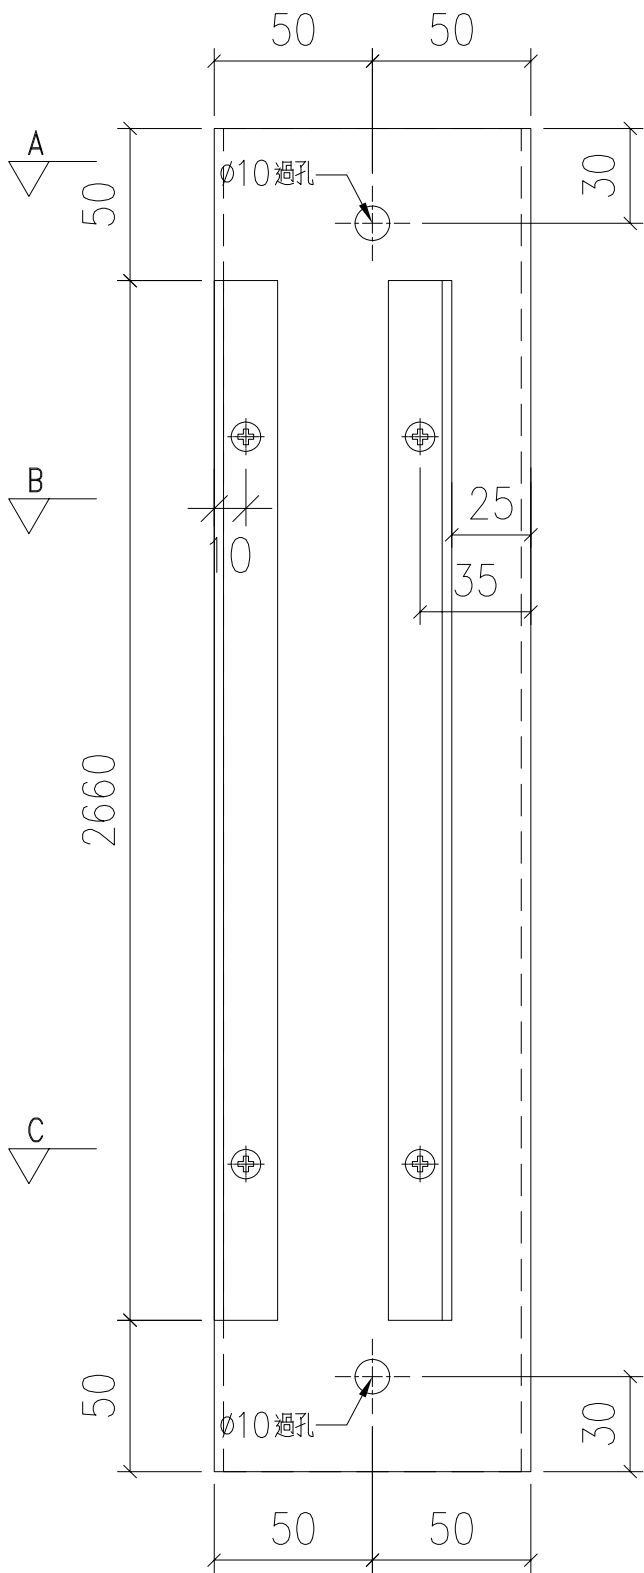


外左

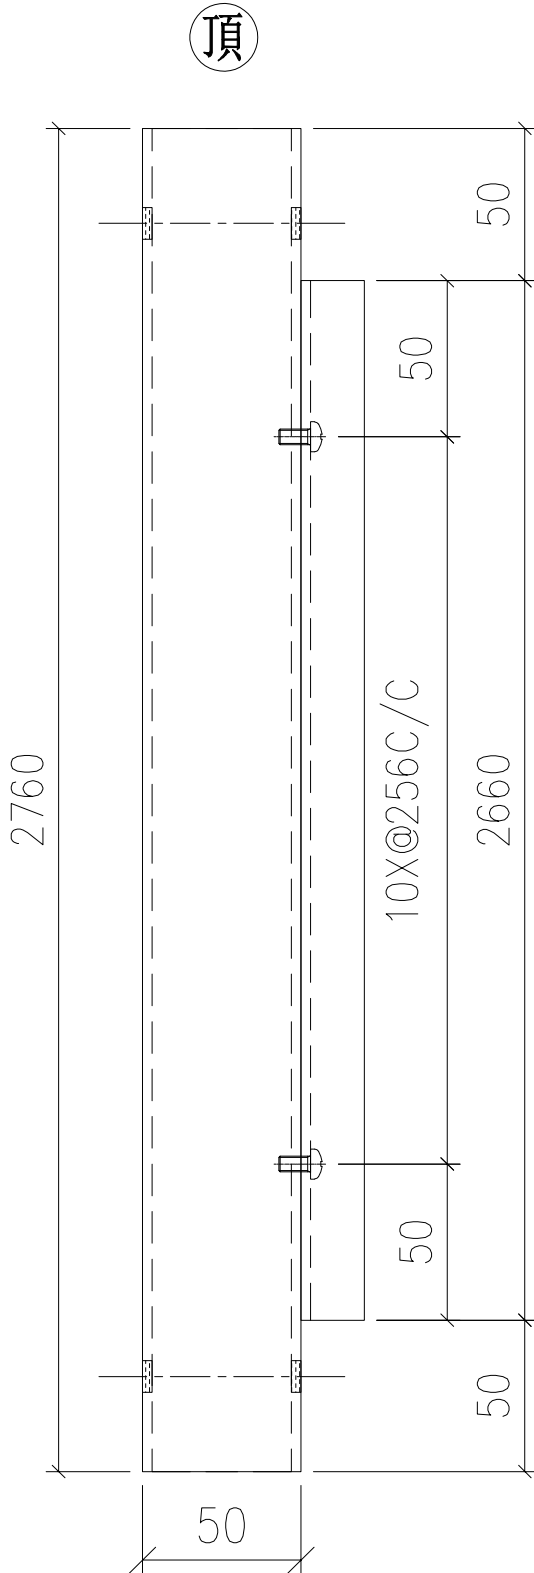


正面

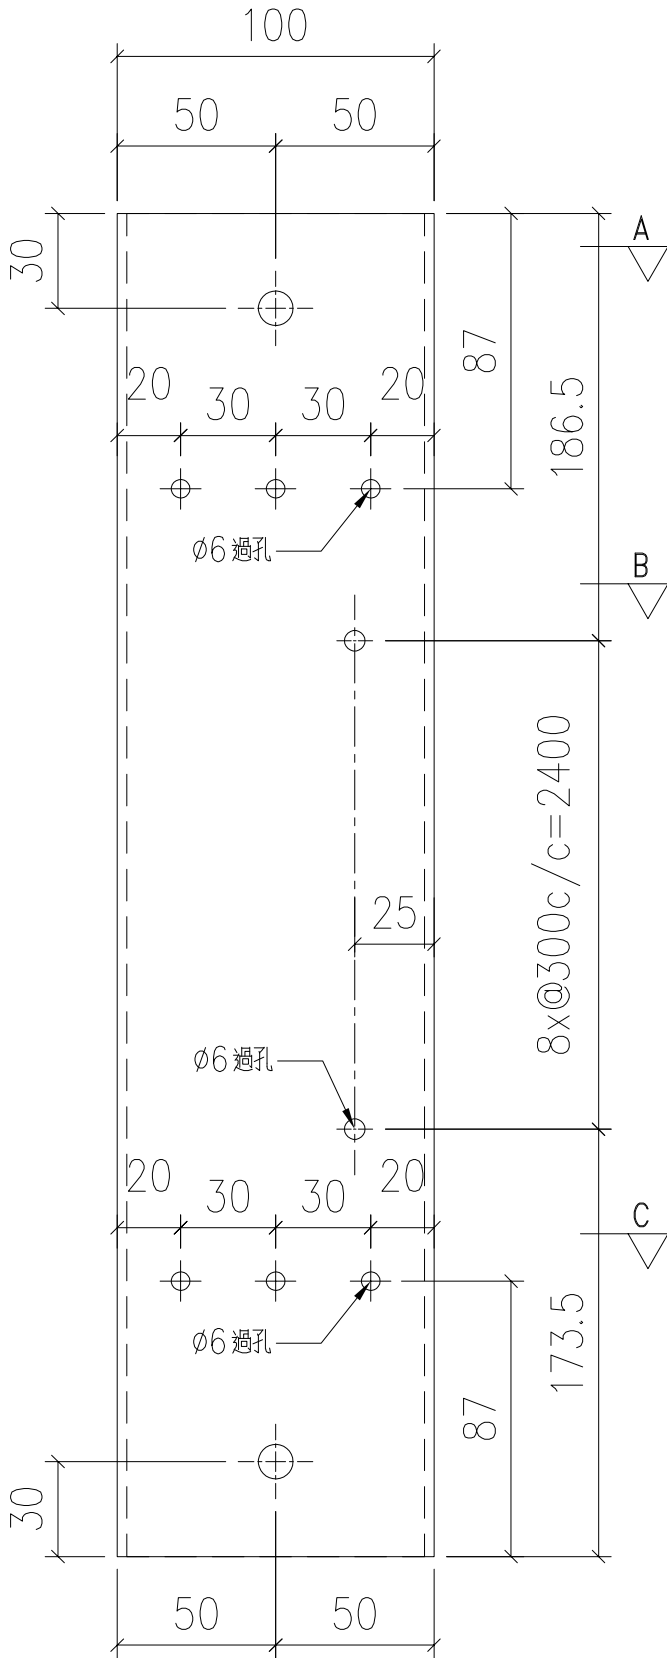

外右

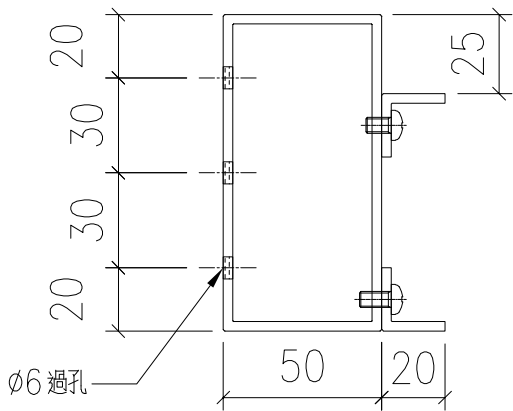


SECTION: C-C

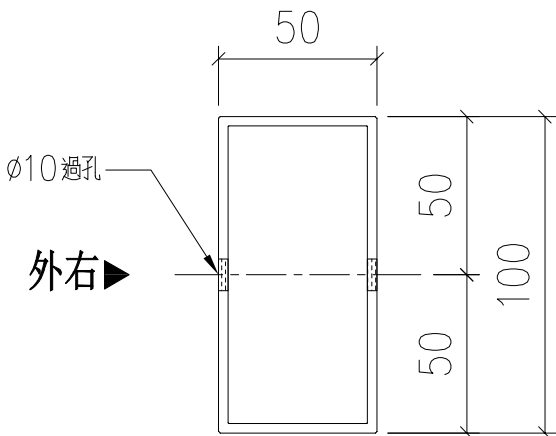

正面

SECTION: A-A




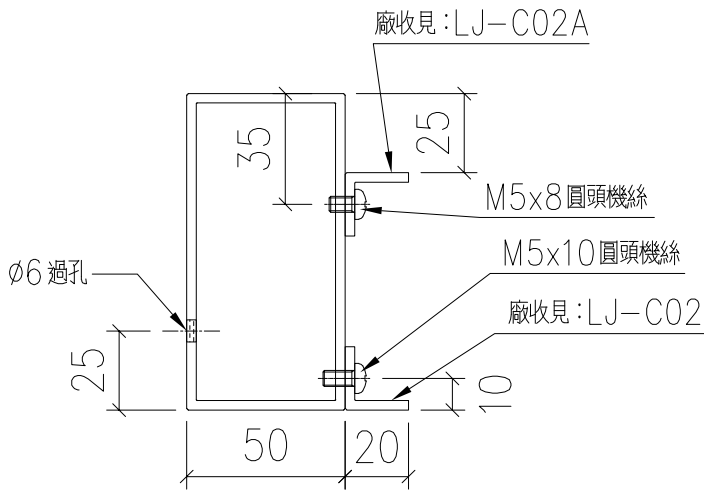


SECTION: B-B


名稱	100X50X3 鋁通	制圖	LHR	2020.11.17	修改	—		
材料	AL-LVA01	復核	—	—	日期	—		
顏色	UCT806812XL-3	批準			圖號	J852-LVA-FAB1-02		

美特鋁質 有限公司 MIDI Aluminium Fabricator Ltd.				序號	物料編號	數量	使用位置	樓層
工程號 J852 地盤 亞皆老街				01	LVA01-MU03	4	AL-502,502a,	LG2
							AL-602,602a,	LG3

工廠用

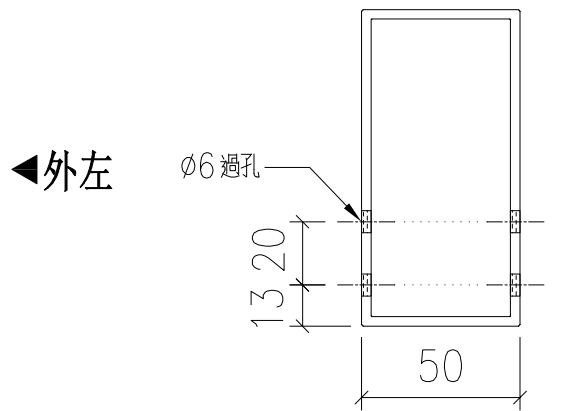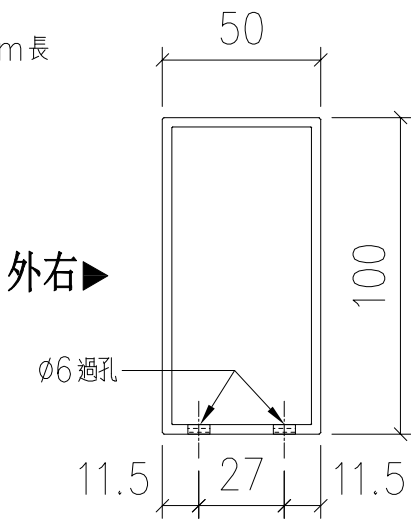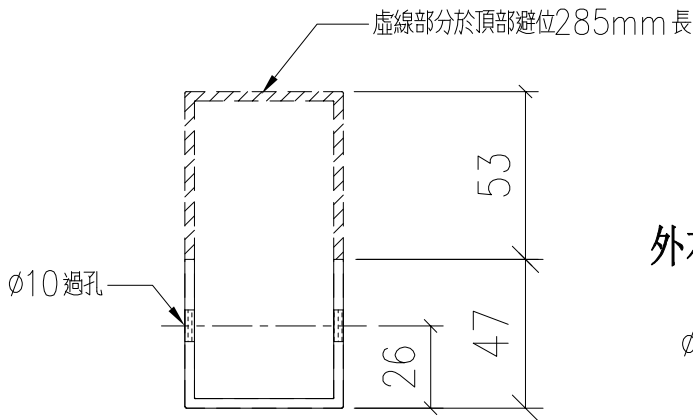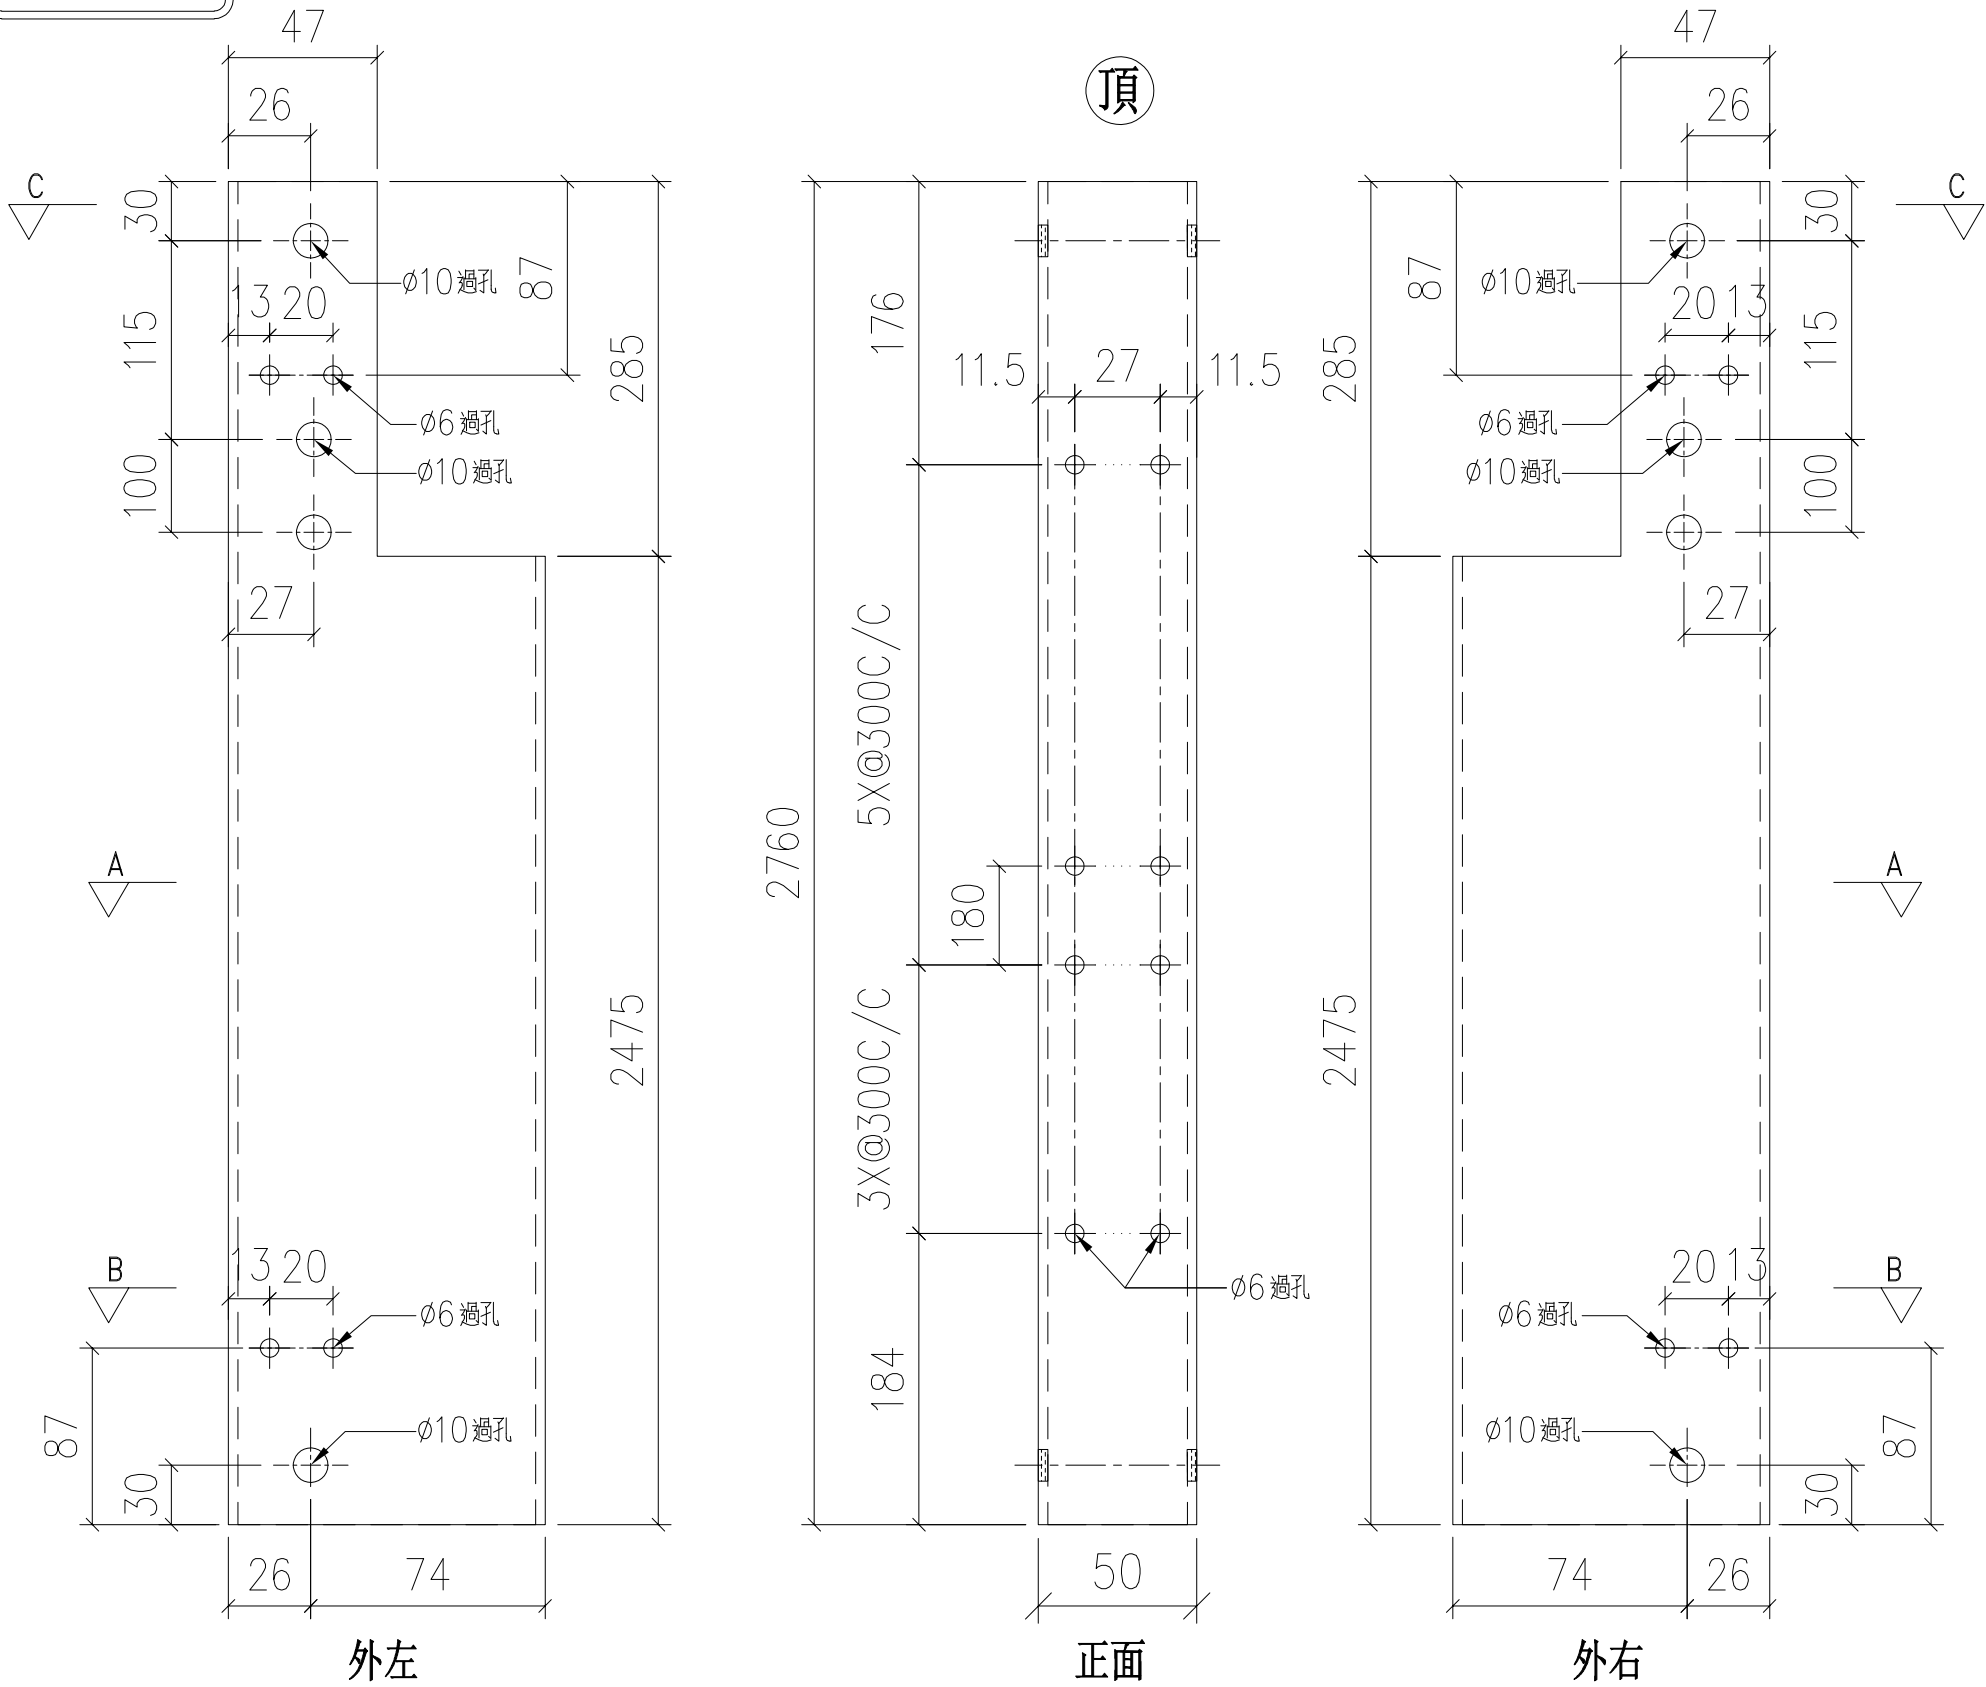


名稱	100X50X3 鋁通	制圖	LHR	2020.11.17	修改	—		
材料	AL-LVA01	復核	—	—	日期	—		
顏色	UCT806812XL-3	批準			圖號	J852-LVA-FAB1-03		

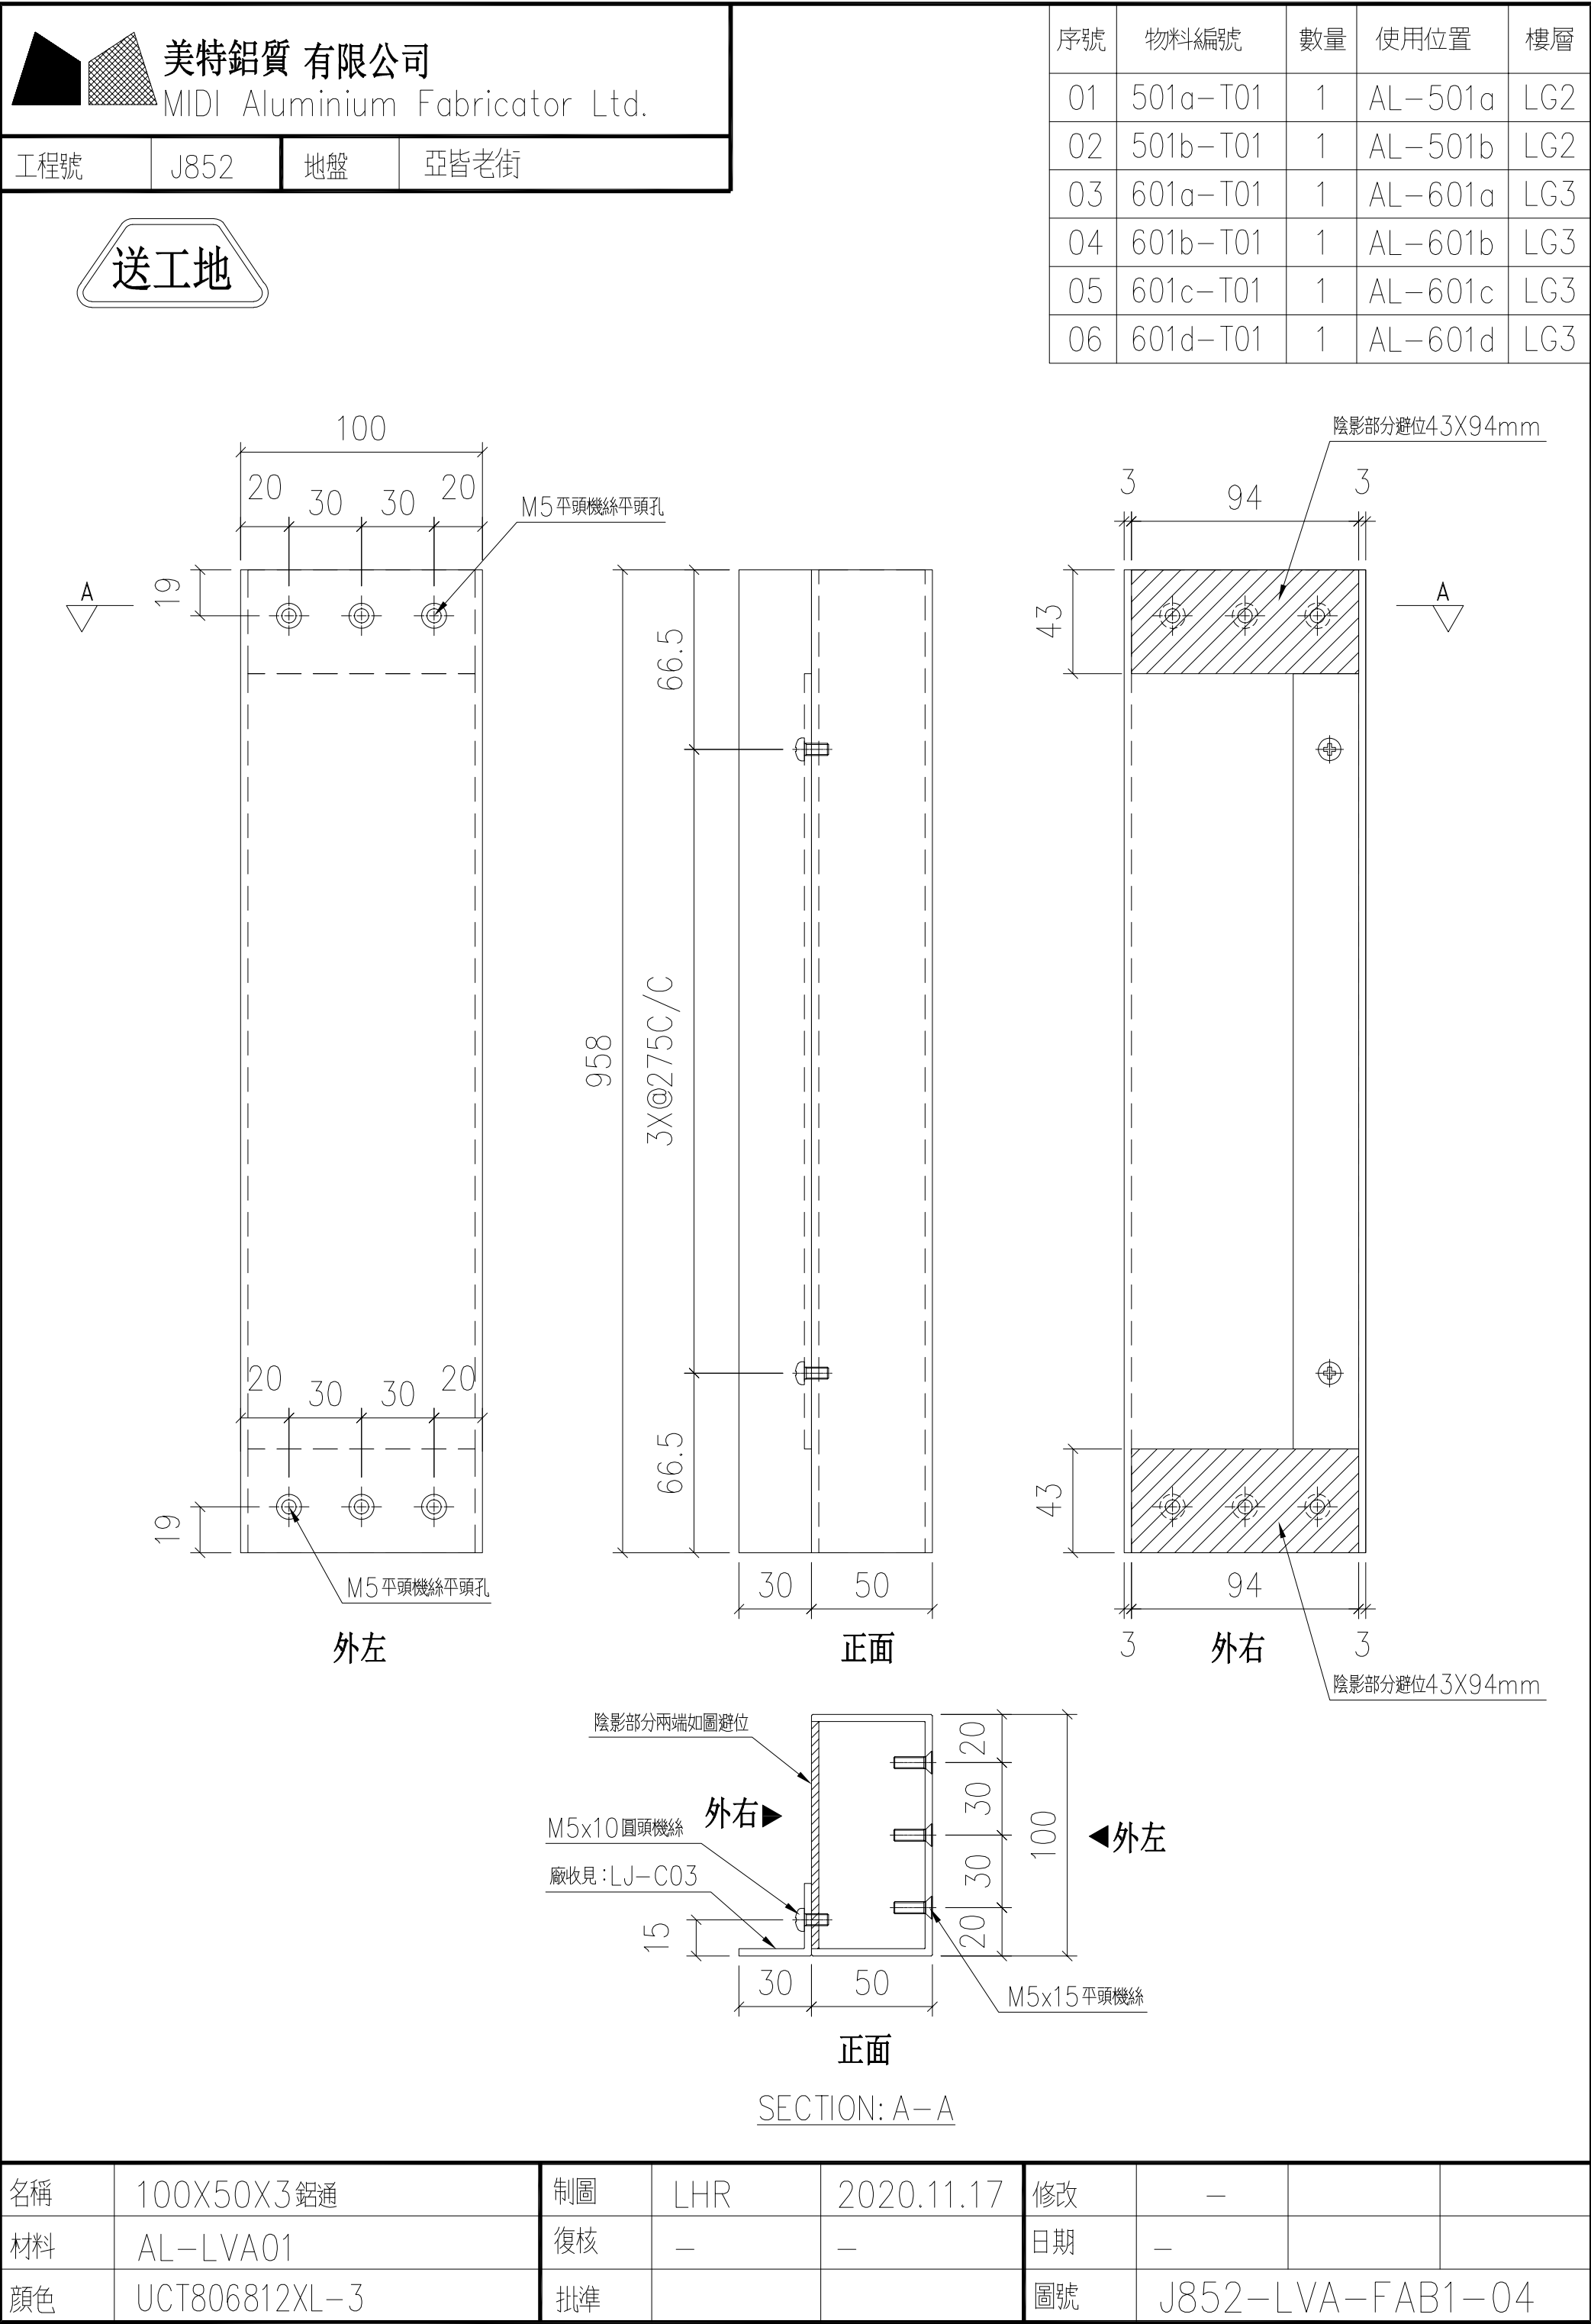

送工地


序號	物料編號	數量	使用位置	樓層
01	501a-T02	1	AL-501a	LG2
02	501b-T02	1	AL-501b	LG2
03	601a-T02	1	AL-601a	LG3
04	601b-T02	1	AL-601b	LG3
05	601c-T02	1	AL-601c	LG3
06	601d-T02	1	AL-601d	LG3

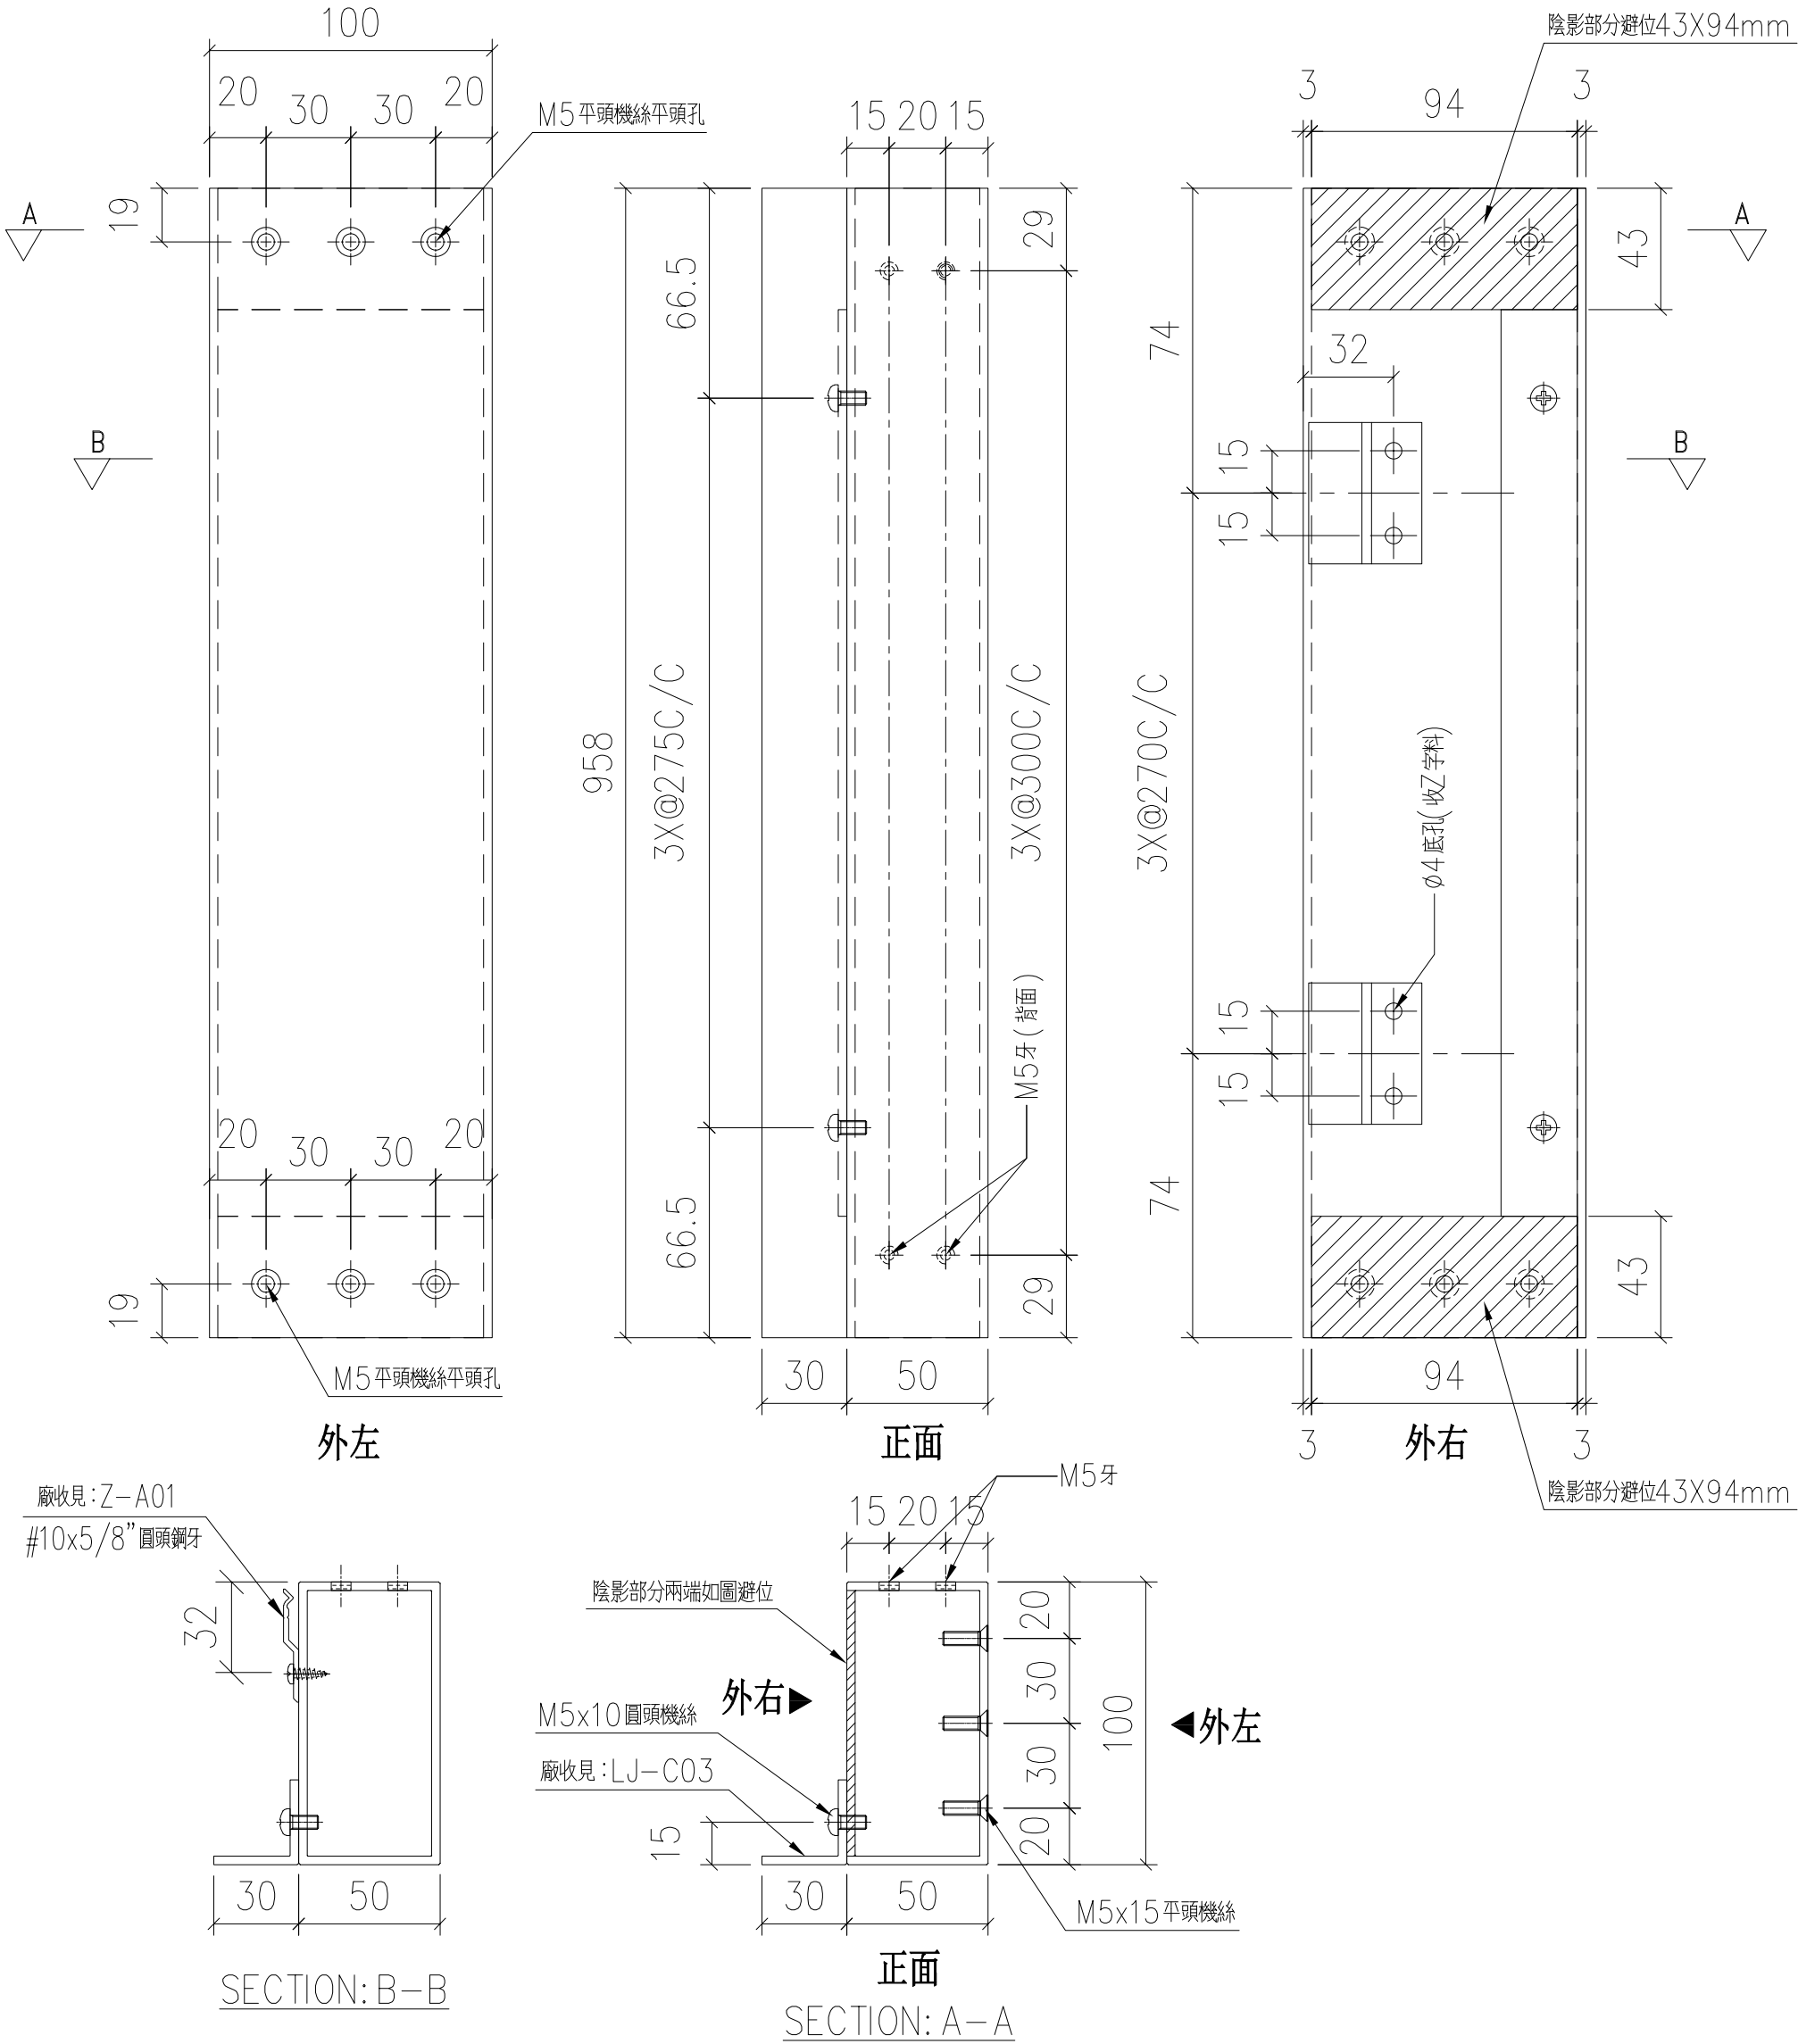


名稱	100X50X3 鋁通	制圖	LHR	2020.11.17	修改	—		
材料	AL-LVA01	復核	—	—	日期	—		
顏色	UCT806812XL-3	批準			圖號	J852-LVA-FAB1-05		




序號	物料編號	數量	使用位置	樓層
01	502-T01	1	AL-502	LG2
02	502a-T01	1	AL-502a	LG2
03	602-T01	1	AL-602	LG3
04	602a-T01	1	AL-602a	LG3

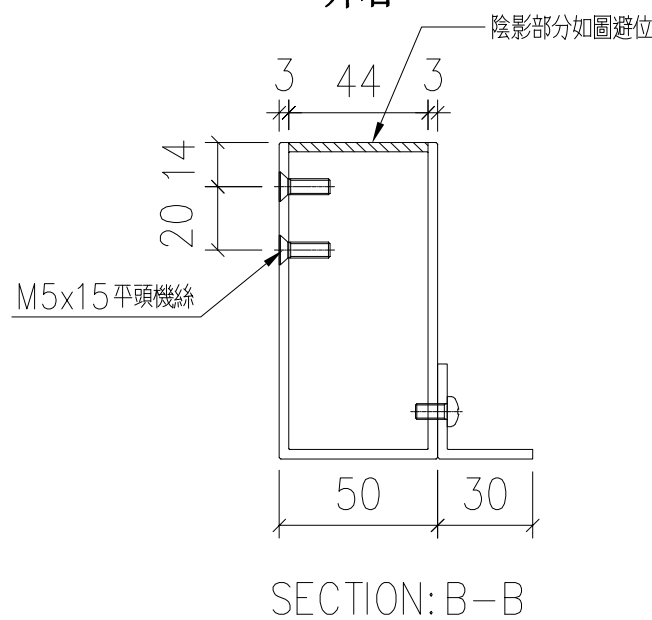

名稱	100X50X3鋁通	制圖	LHR	2020.11.17	修改	—		
材料	AL—LVA01	復核	—	—	日期	—		
顏色	UCT806812XL—3	批準			圖號	J852—LVA—FAB1—06		

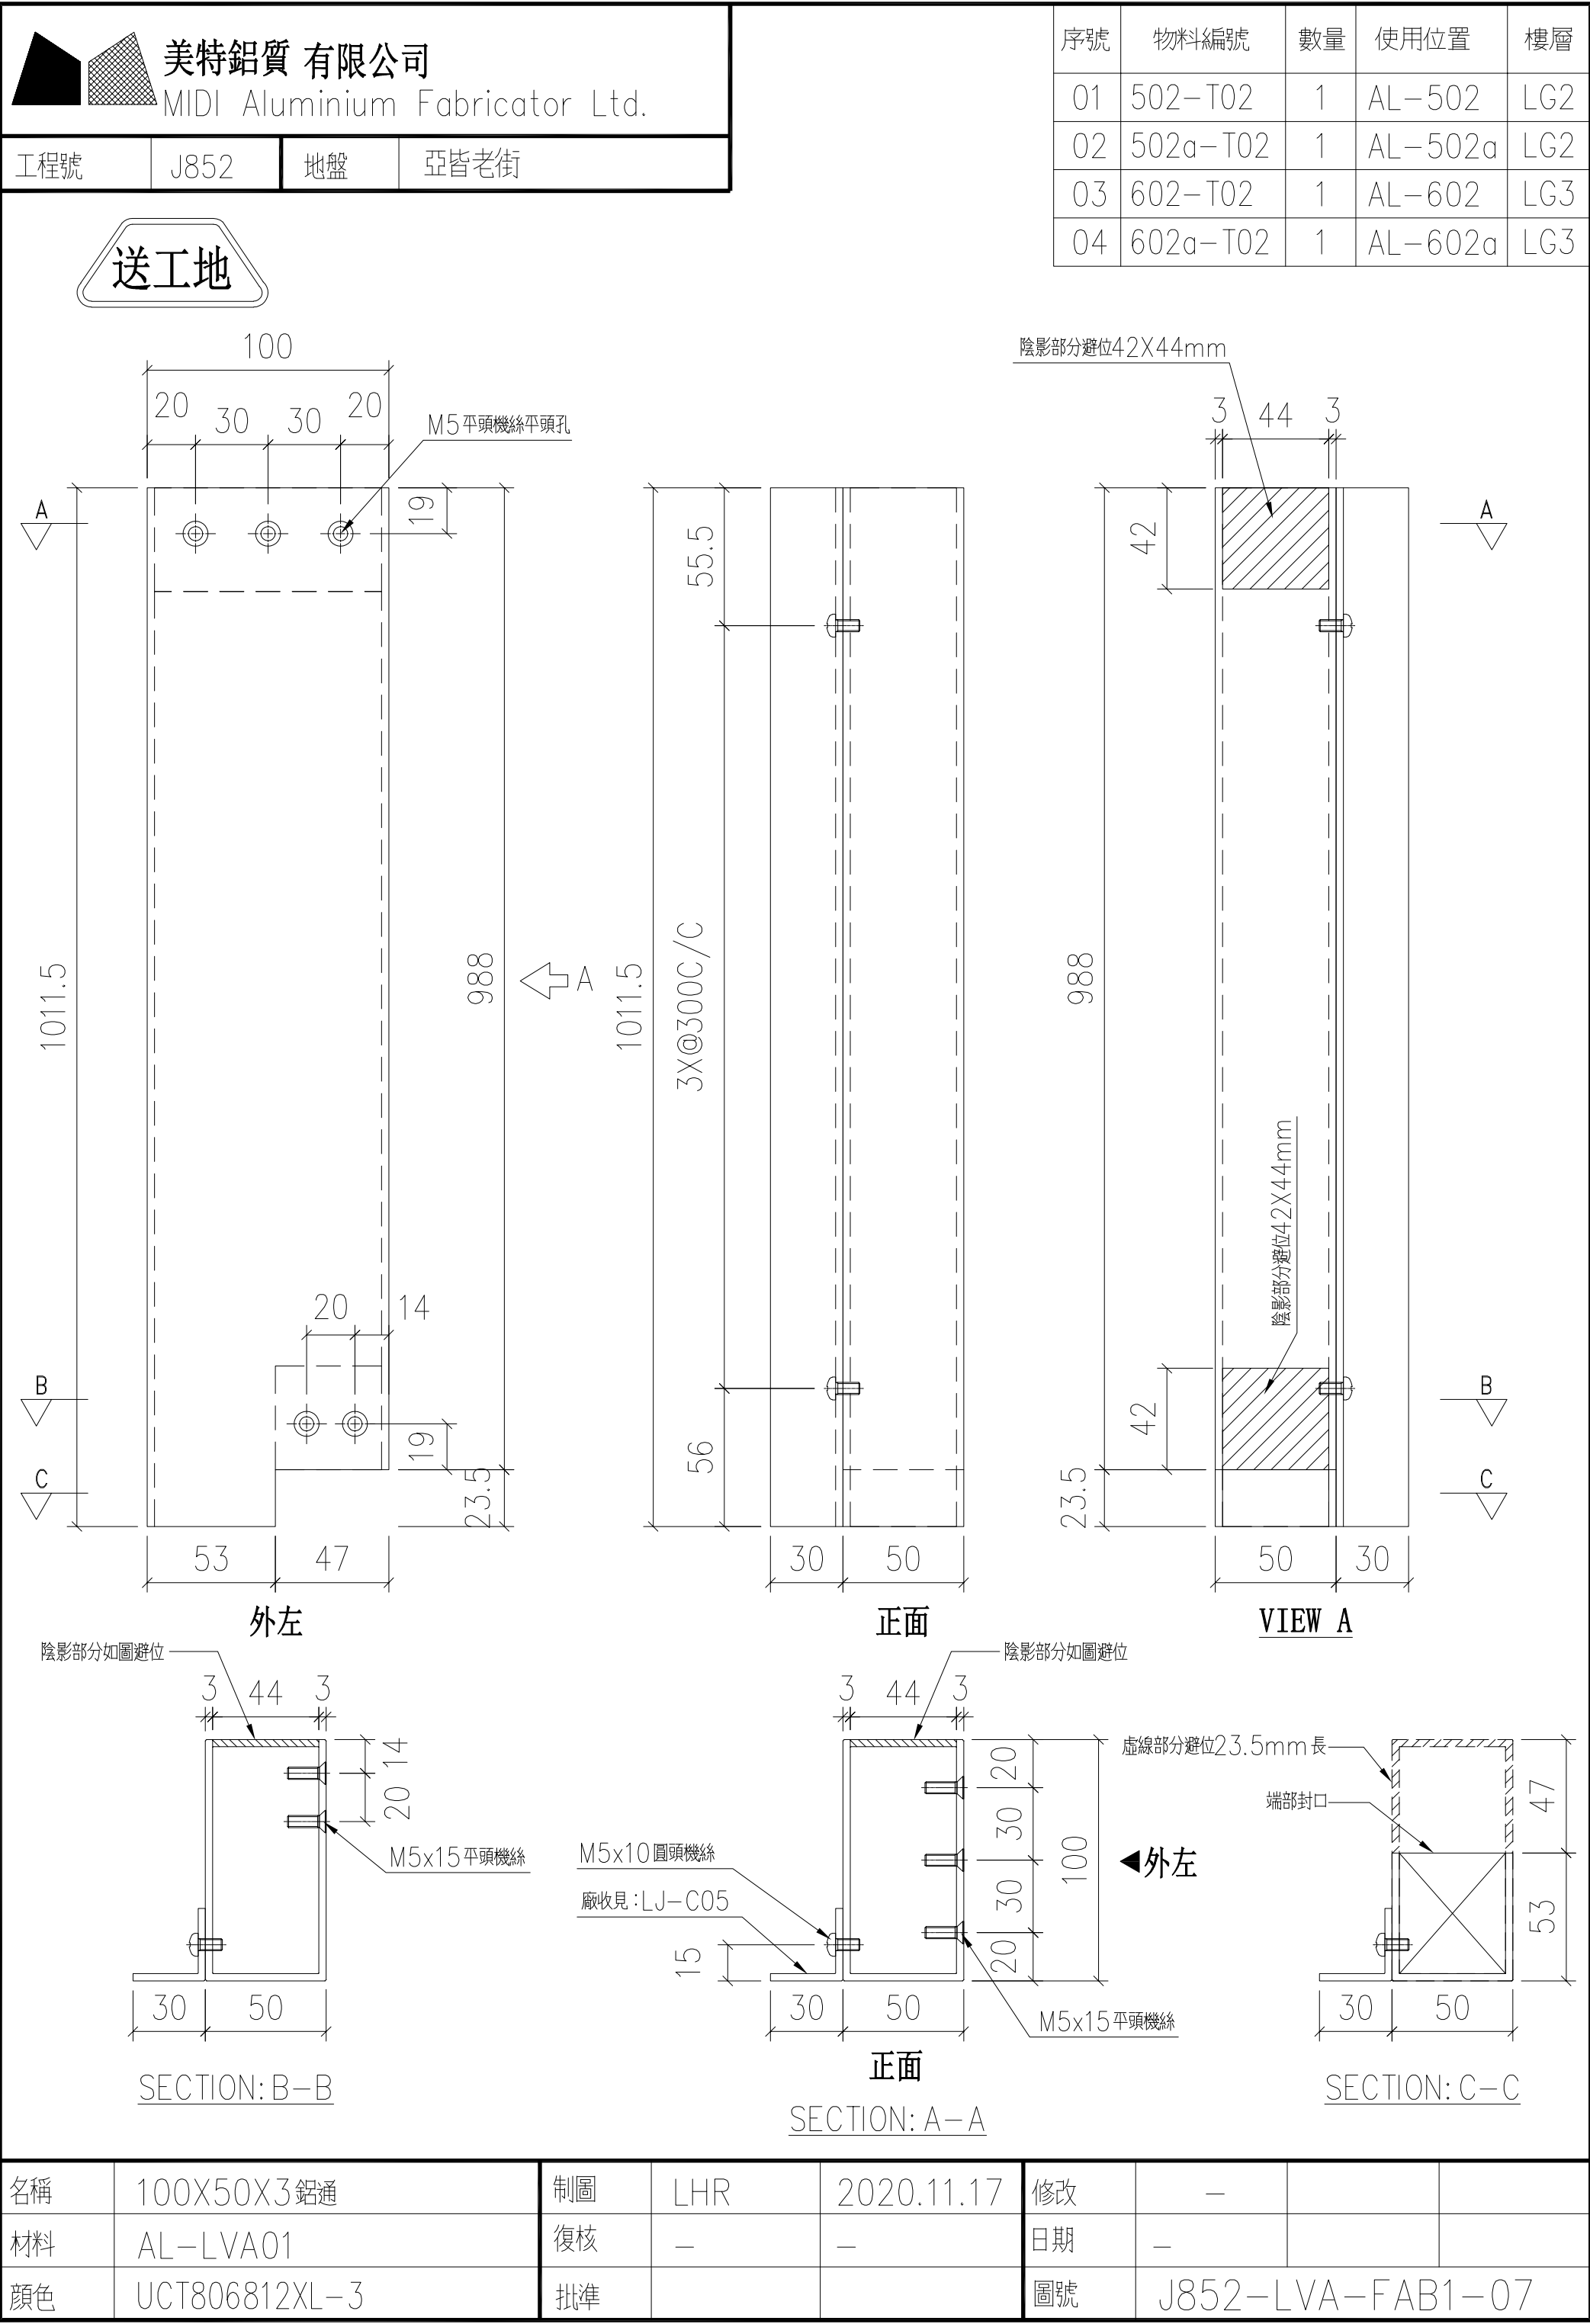



送工地

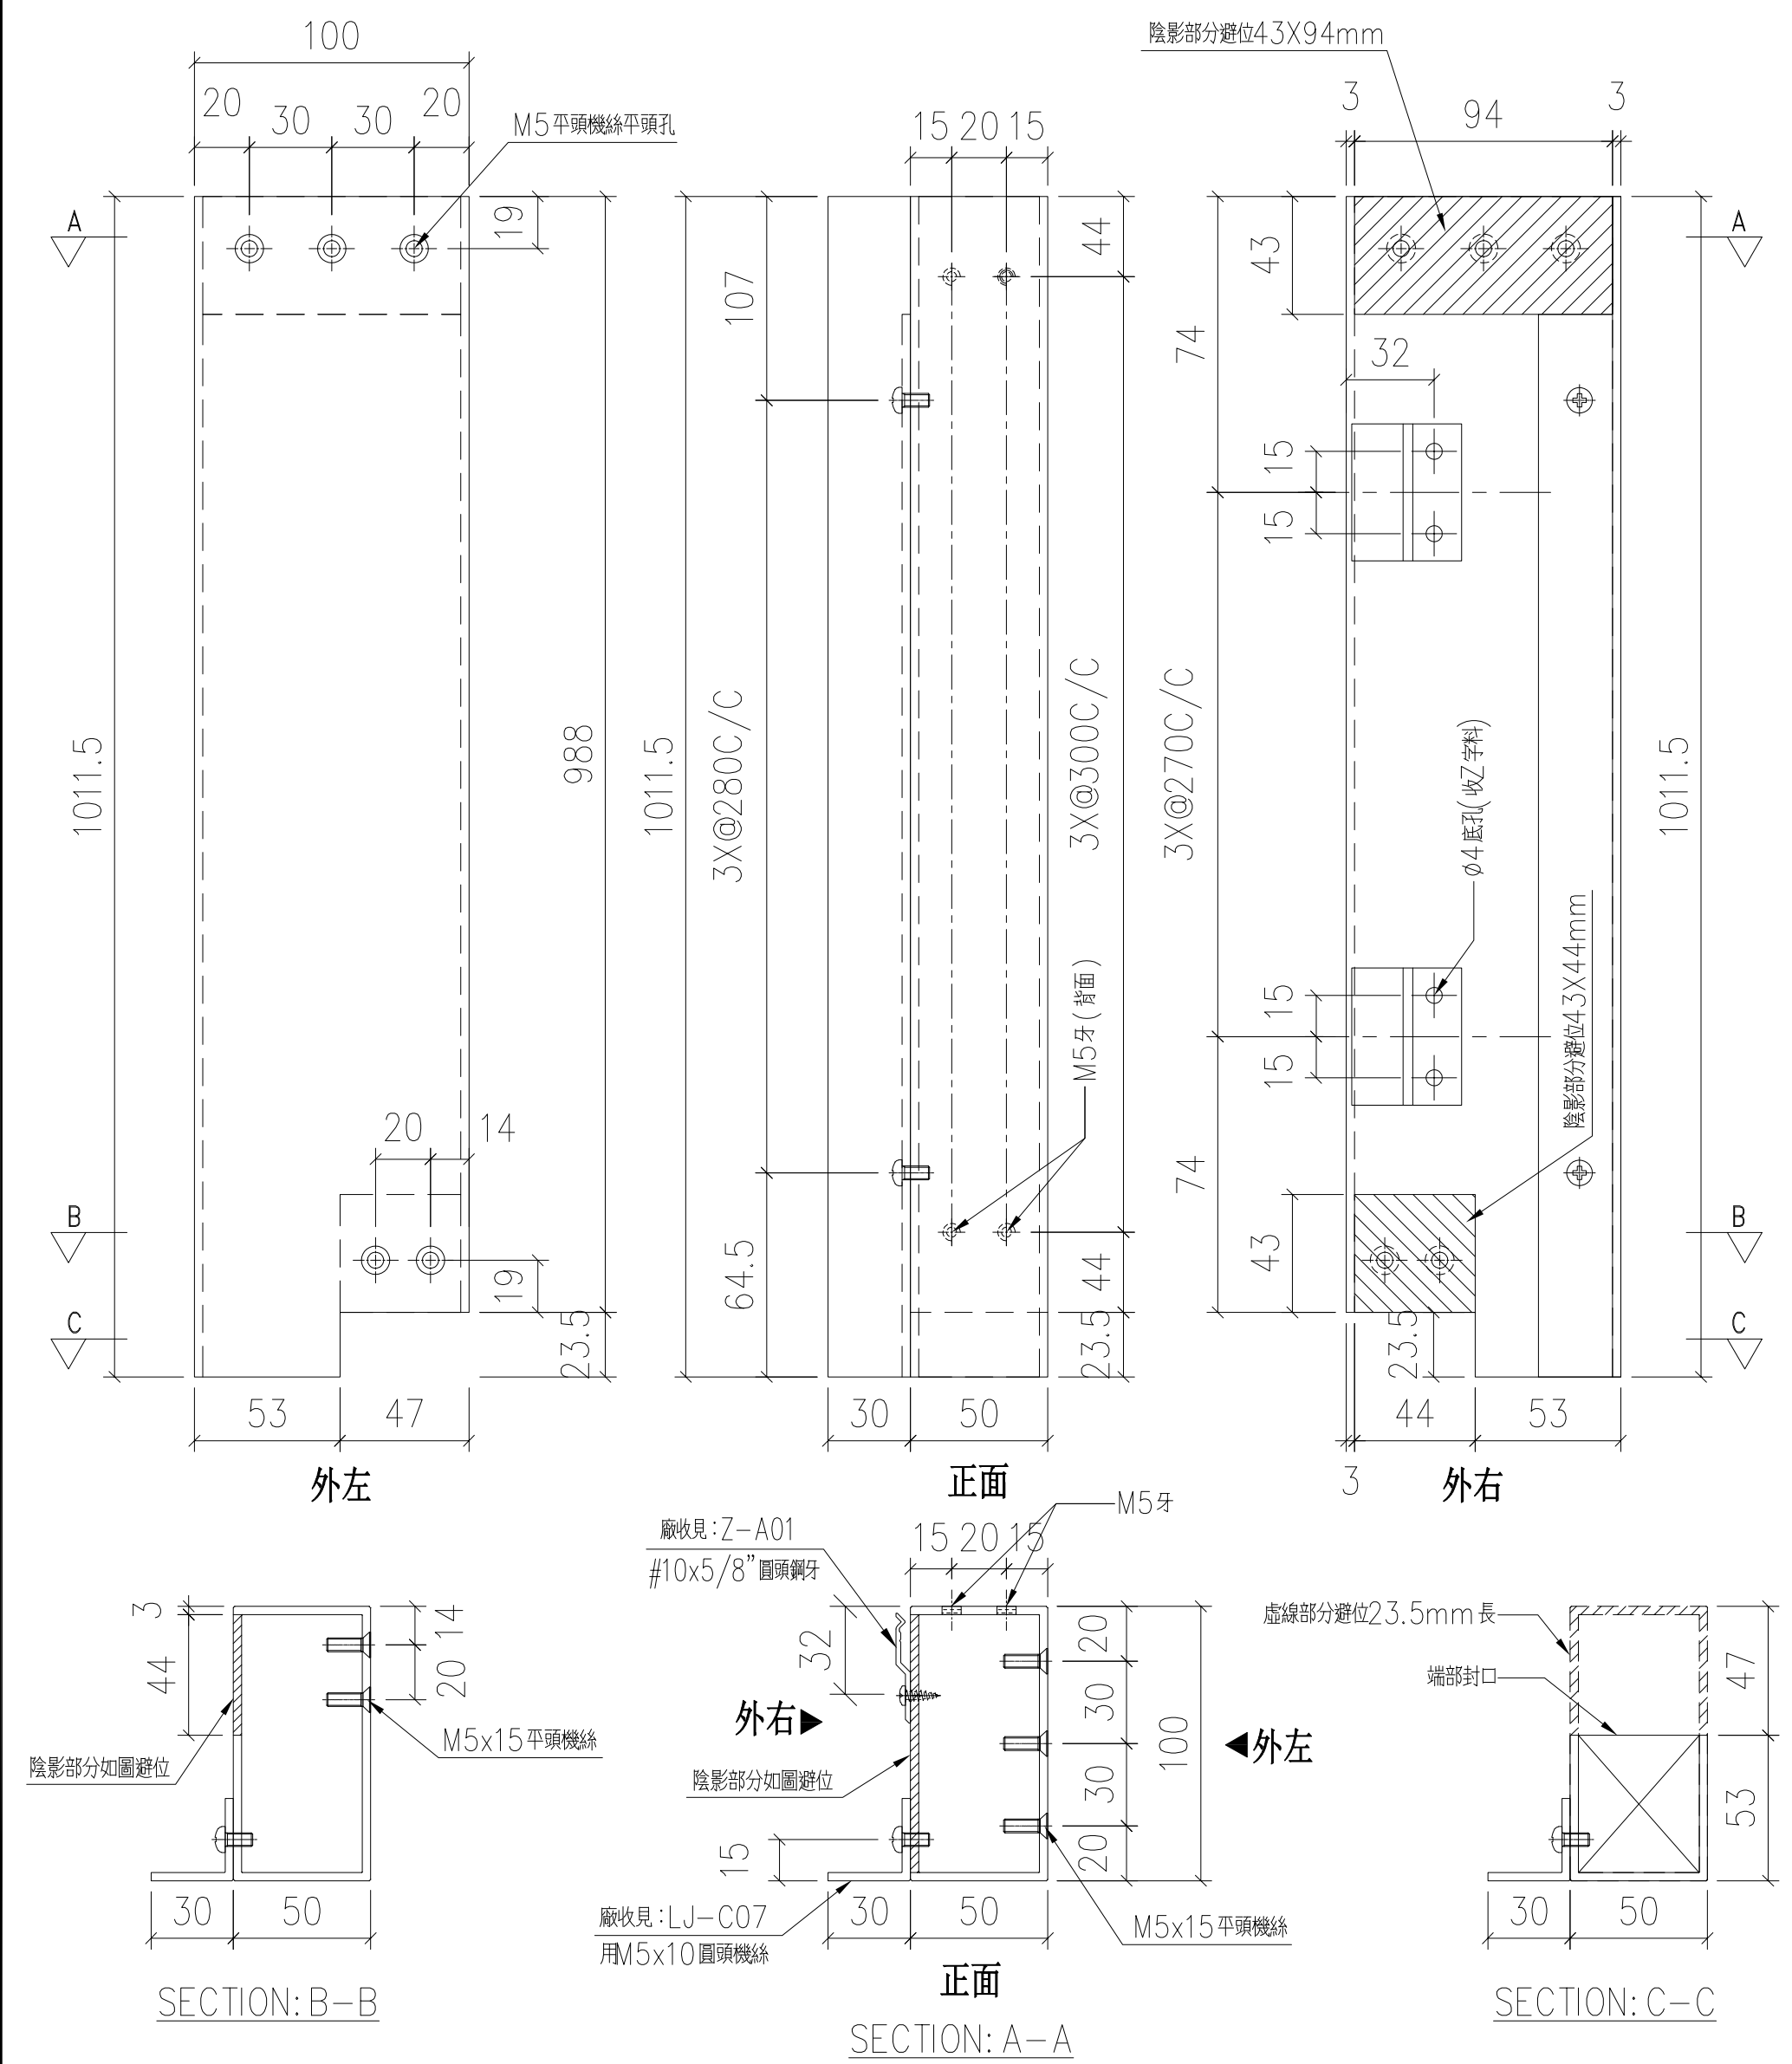

名稱	100X50X3鋁通	制圖	LHR	2020.11.17	修改	—		
材料	AL-LVA01	復核	—	—	日期	—		
顏色	UCT806812XL-3	批準			圖號	J852-LVA-FAB1-08		

美特鋁質 有限公司 MIDI Aluminium Fabricator Ltd.				序號	物料編號	數量	使用位置	樓層
				01	602-T03	1	AL-602	LG3
				02	602a-T03	1	AL-602a	LG3
工程號	J852	地盤	亞皆老街					

送工地

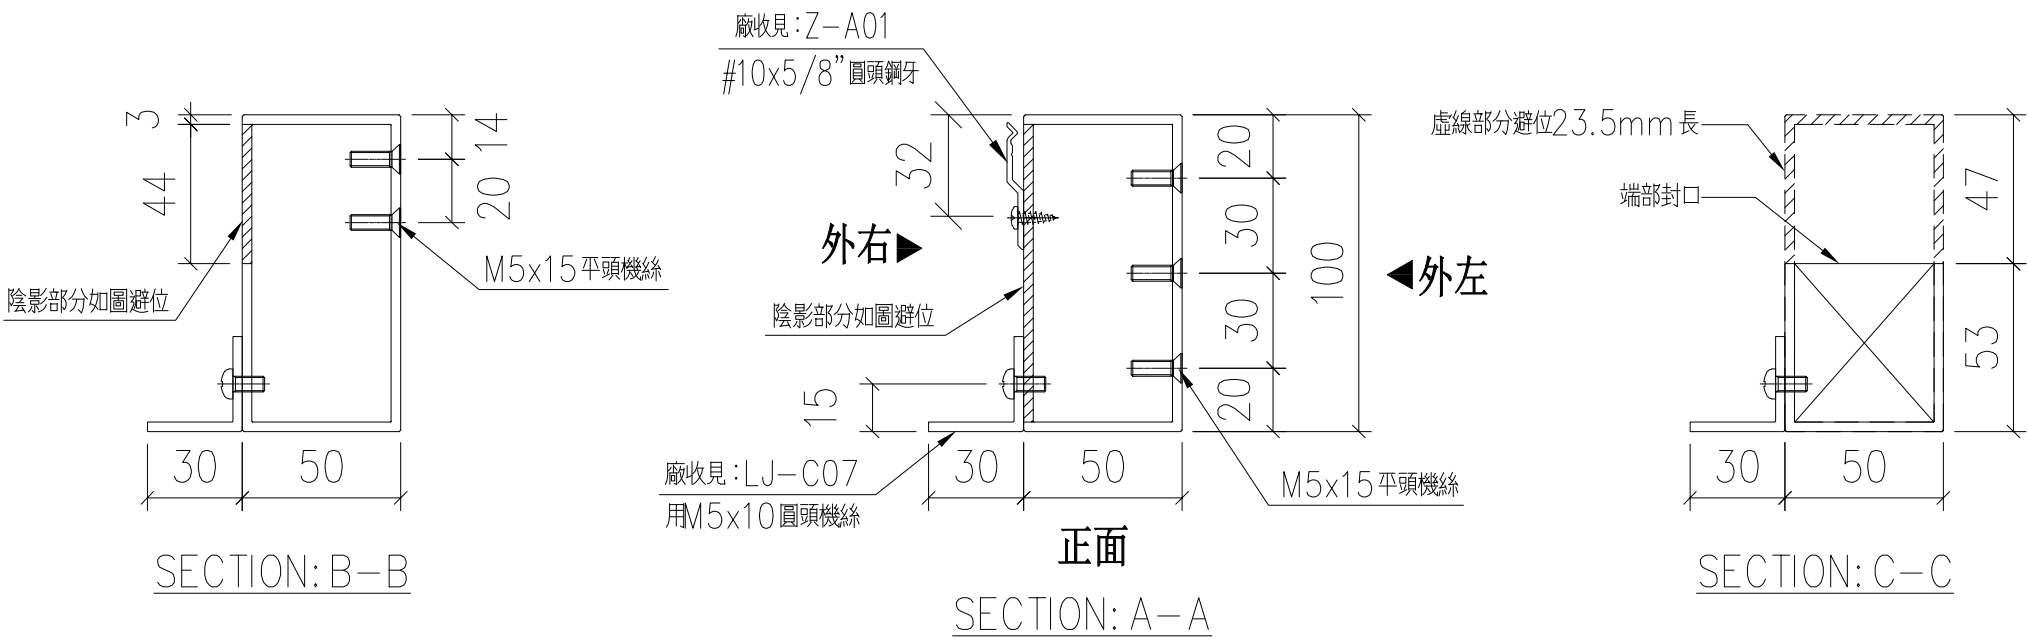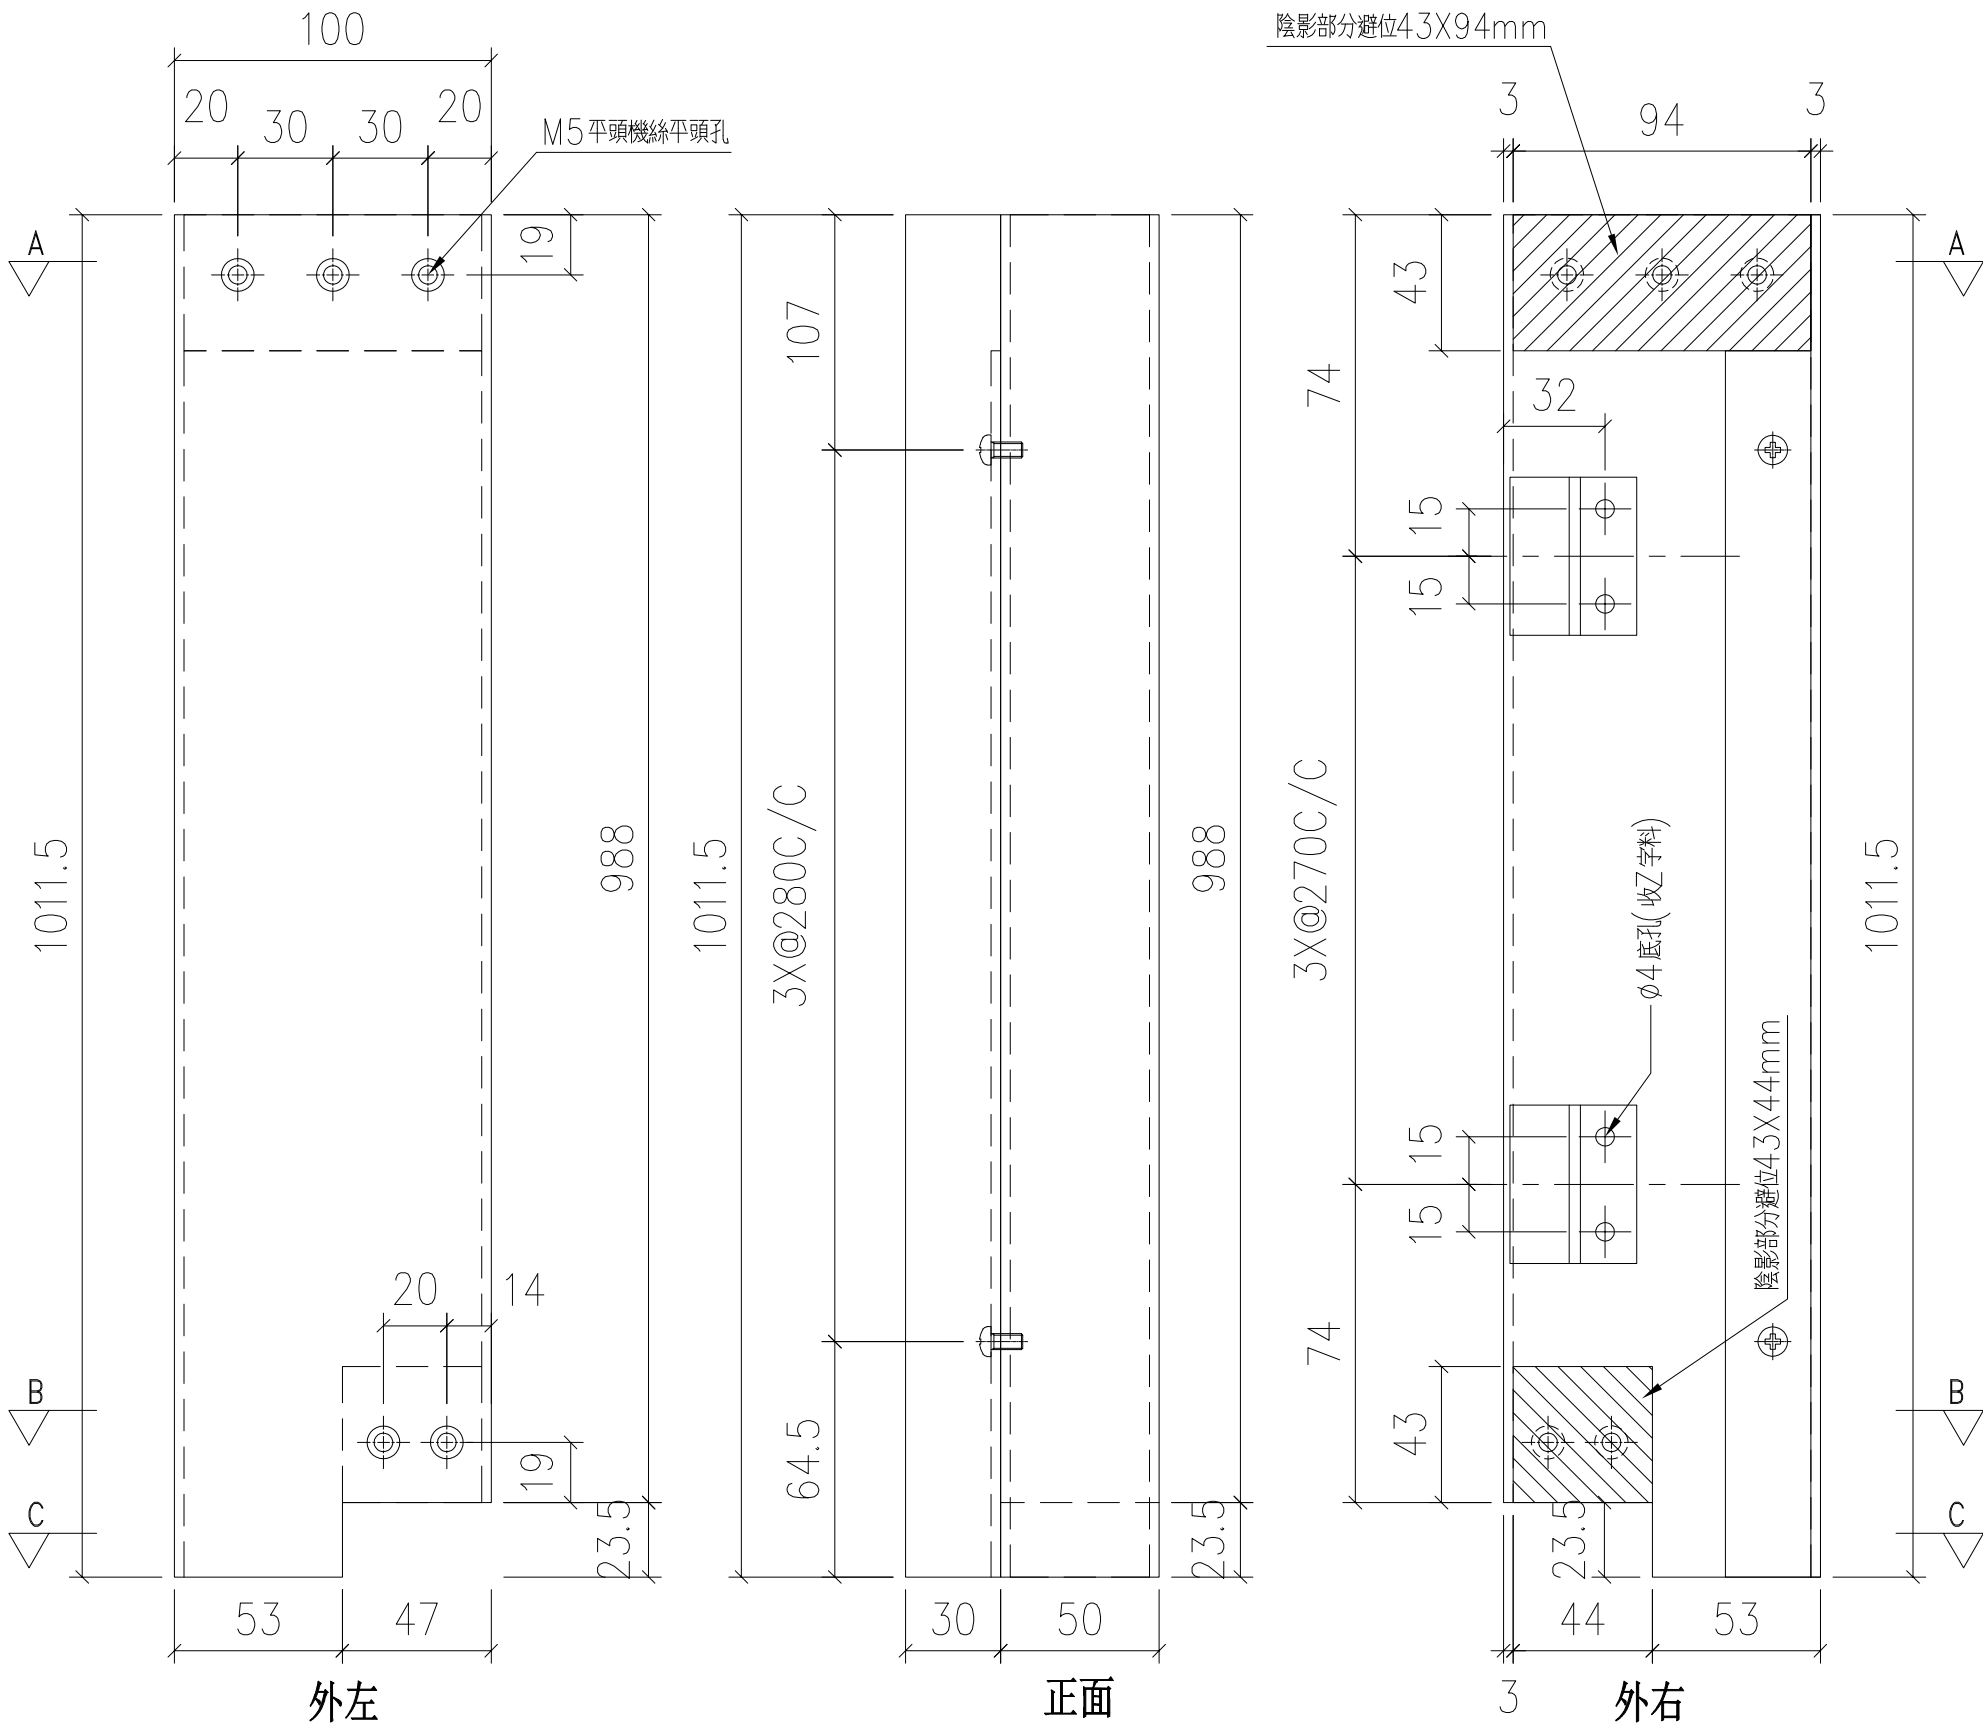

名稱	100X50X3 鋁通	制圖	LHR	2020.11.17	修改	—		
材料	AL-LVA01	復核	—	—	日期	—		
顏色	UCT806812XL-3	批準			圖號	J852-LVA-FAB1-10		



序號	物料編號	數量	使用位置	樓層
01	602-T04	1	AL-602	LG3
02	602a-T04	1	AL-602a	LG3

SECTION: B-B

20 14

M5x15 平頭機絲

44

3

陰影部分如圖避位

50 30



-C06

圓頭機絲

名稱	100X50X3 鋁通	制圖	LHR	2020.11.17	修改	—		
材料	AL—LVA01	復核	—	—	日期	—		
顏色	UCT806812XL—3	批准			圖號	J852—LVA—FAB1—11		



美特鋁質 有限公司 MIDI Aluminium Fabricator Ltd.				序號	物料編號	數量	使用位置	樓層
工程號 J852 地盤 亞皆老街				01	AL28-01	252	AL-501a,501b	LG2
							AL-601a,601b,601c,601d	LG3
工廠用								
952 66								
66 50								
名稱	”50”百葉片			制圖	LHR	2020.11.17	修改	—
材料	X843331			復核	—	—	日期	—
顏色	UCT806812XL-3			批準			圖號	J852-LVA-FAB1-12

美特鋁質 有限公司 MIDI Aluminium Fabricator Ltd.				序號	物料編號	數量	使用位置	樓層
工程號 J852 地盤 亞皆老街				01	AL28-02	128	AL-502,502a	LG2
							AL-602,602a	LG3

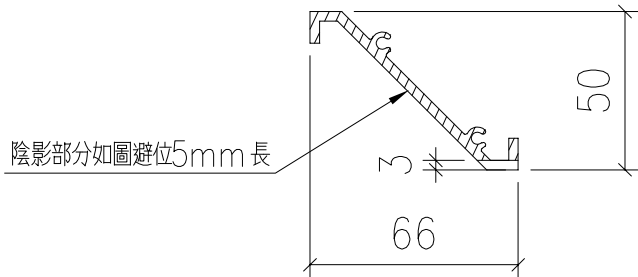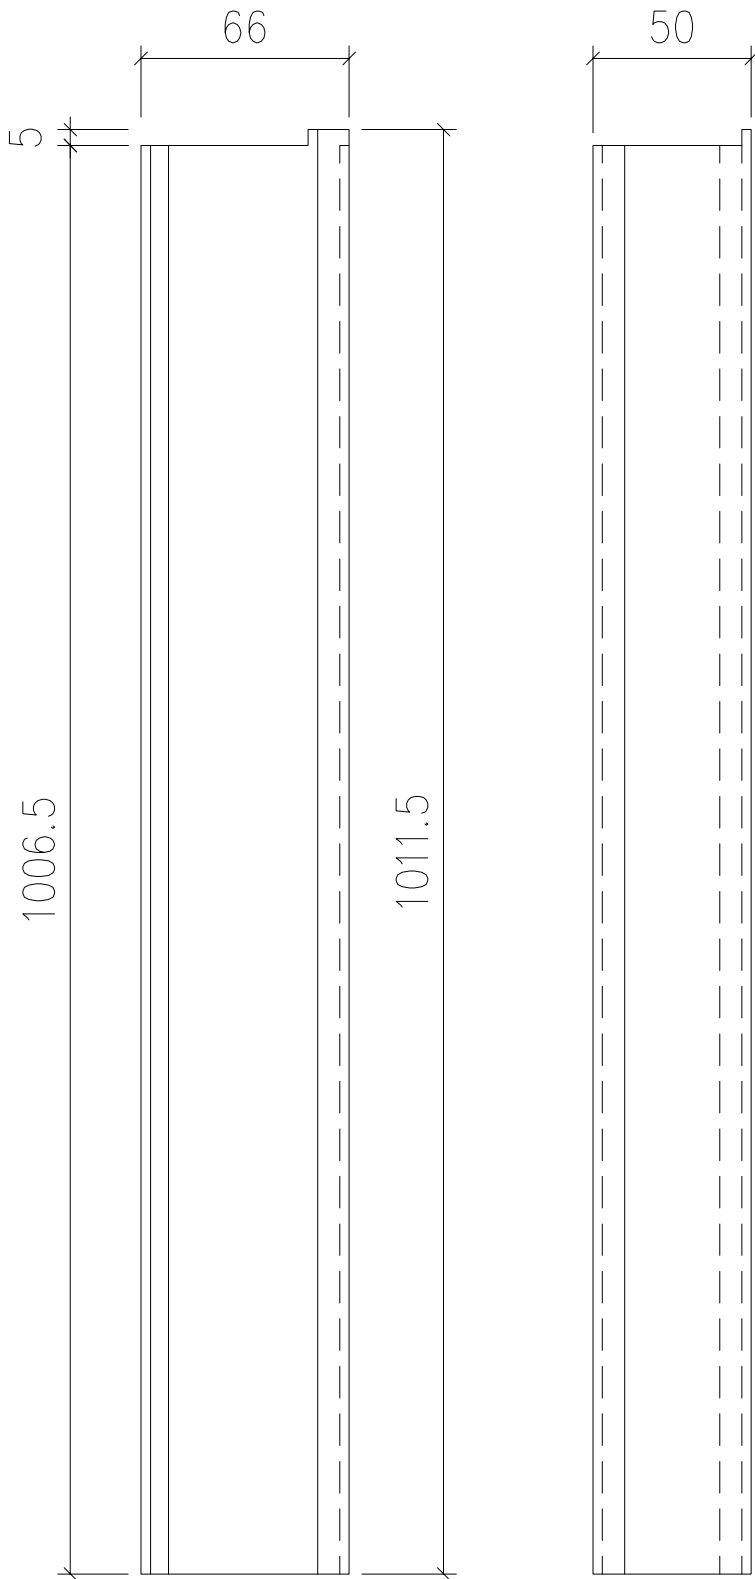



名稱	”50”百葉片	制圖	LHR	2020.11.17	修改	—		
材料	X843331	復核	—	—	日期	—		
顏色	UCT806812XL-3	批準			圖號	J852-LVA-FAB1-13		

美特鋁質 有限公司 MIDI Aluminium Fabricator Ltd.									
工程號		J852	地盤	亞皆老街	序號	物料編號	數量	使用位置	樓層
					01	AL28-03	128	AL-502,502a	LG2
								AL-602,602a	LG3

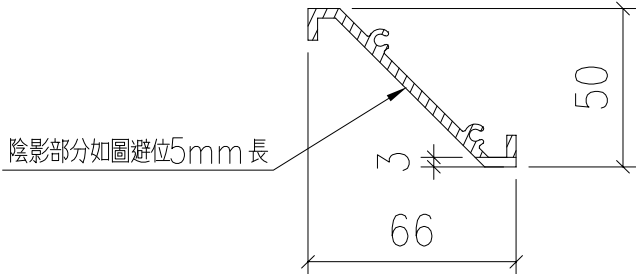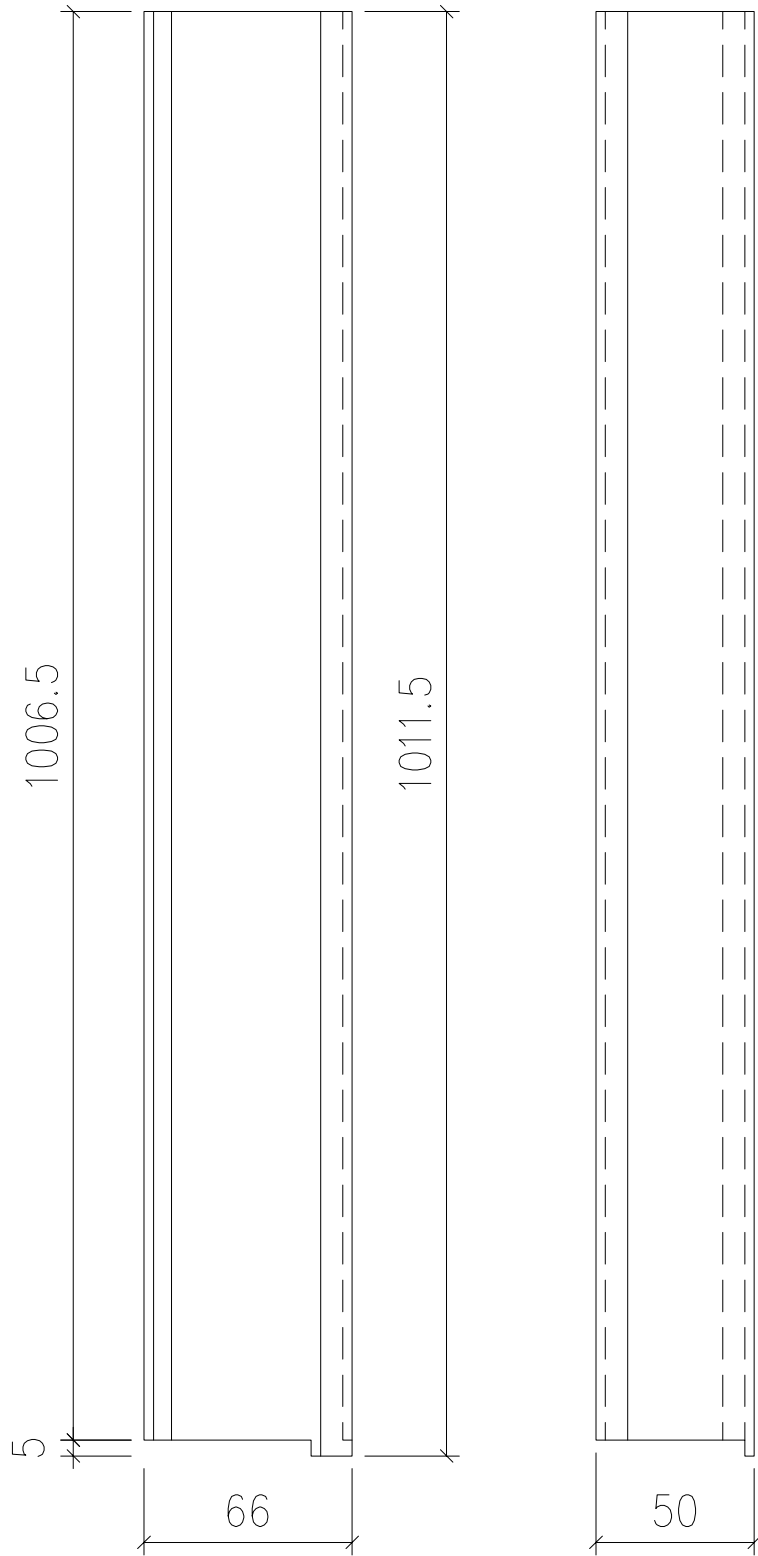

名稱	”50”百葉片	制圖	LHR	2020.11.17	修改	—		
材料	X843331	復核	—	—	日期	—		
顏色	UCT806812XL-3	批準			圖號	J852-LVA-FAB1-14		


美特鋁質 有限公司 MIDI Aluminium Fabricator Ltd.				序號	物料編號	數量	使用位置	樓層
				01	AL28-04	40	AL-502,502a	LG2
							AL-602,602a	LG3
工程號	J852	地盤	亞皆老街					

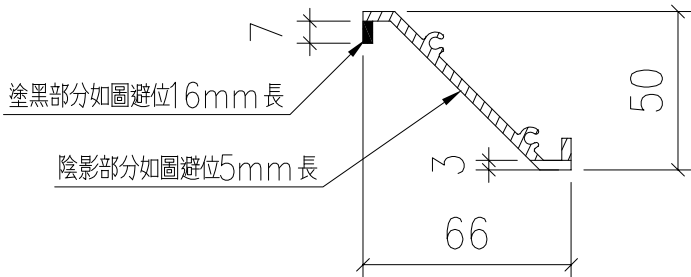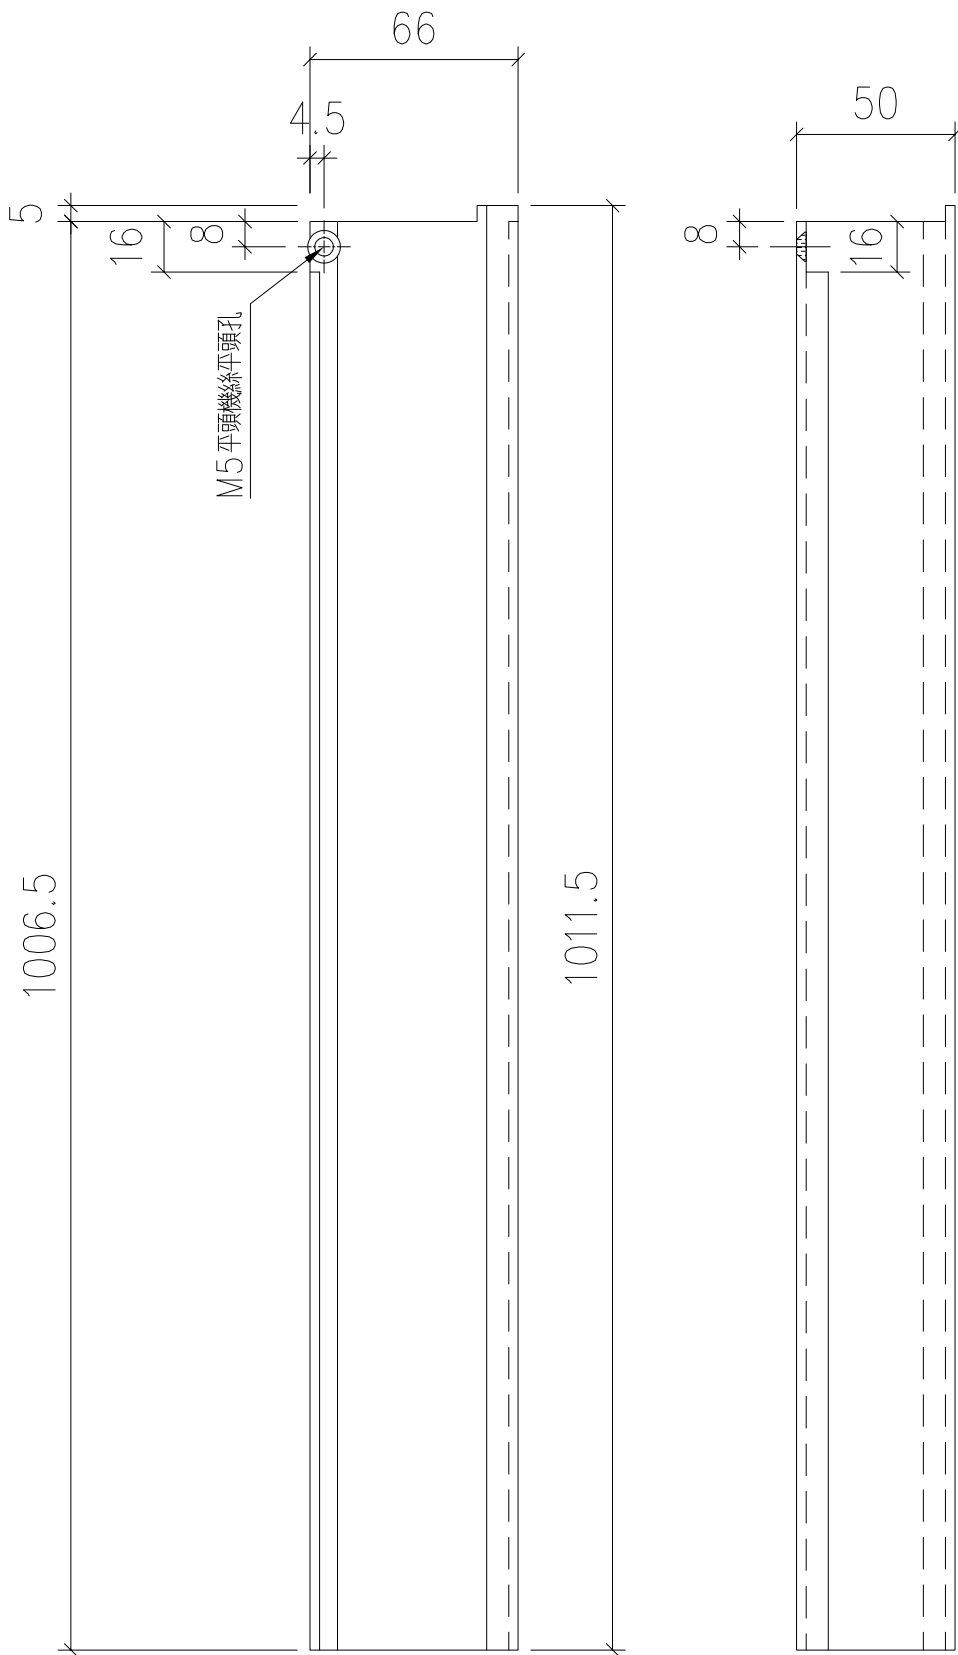

名稱	”50” 百葉片	制圖	LHR	2020.11.17	修改	—		
材料	X843331	復核	—	—	日期	—		
顏色	UCT806812XL-3	批準			圖號	J852-LVA-FAB1-15		

美特鋁質 有限公司 MIDI Aluminium Fabricator Ltd.									
工程號		J852	地盤	亞皆老街	序號	物料編號	數量	使用位置	樓層
					01	AL28-05	40	AL-502,502a	LG2
								AL-602,602a	LG3

工廠用

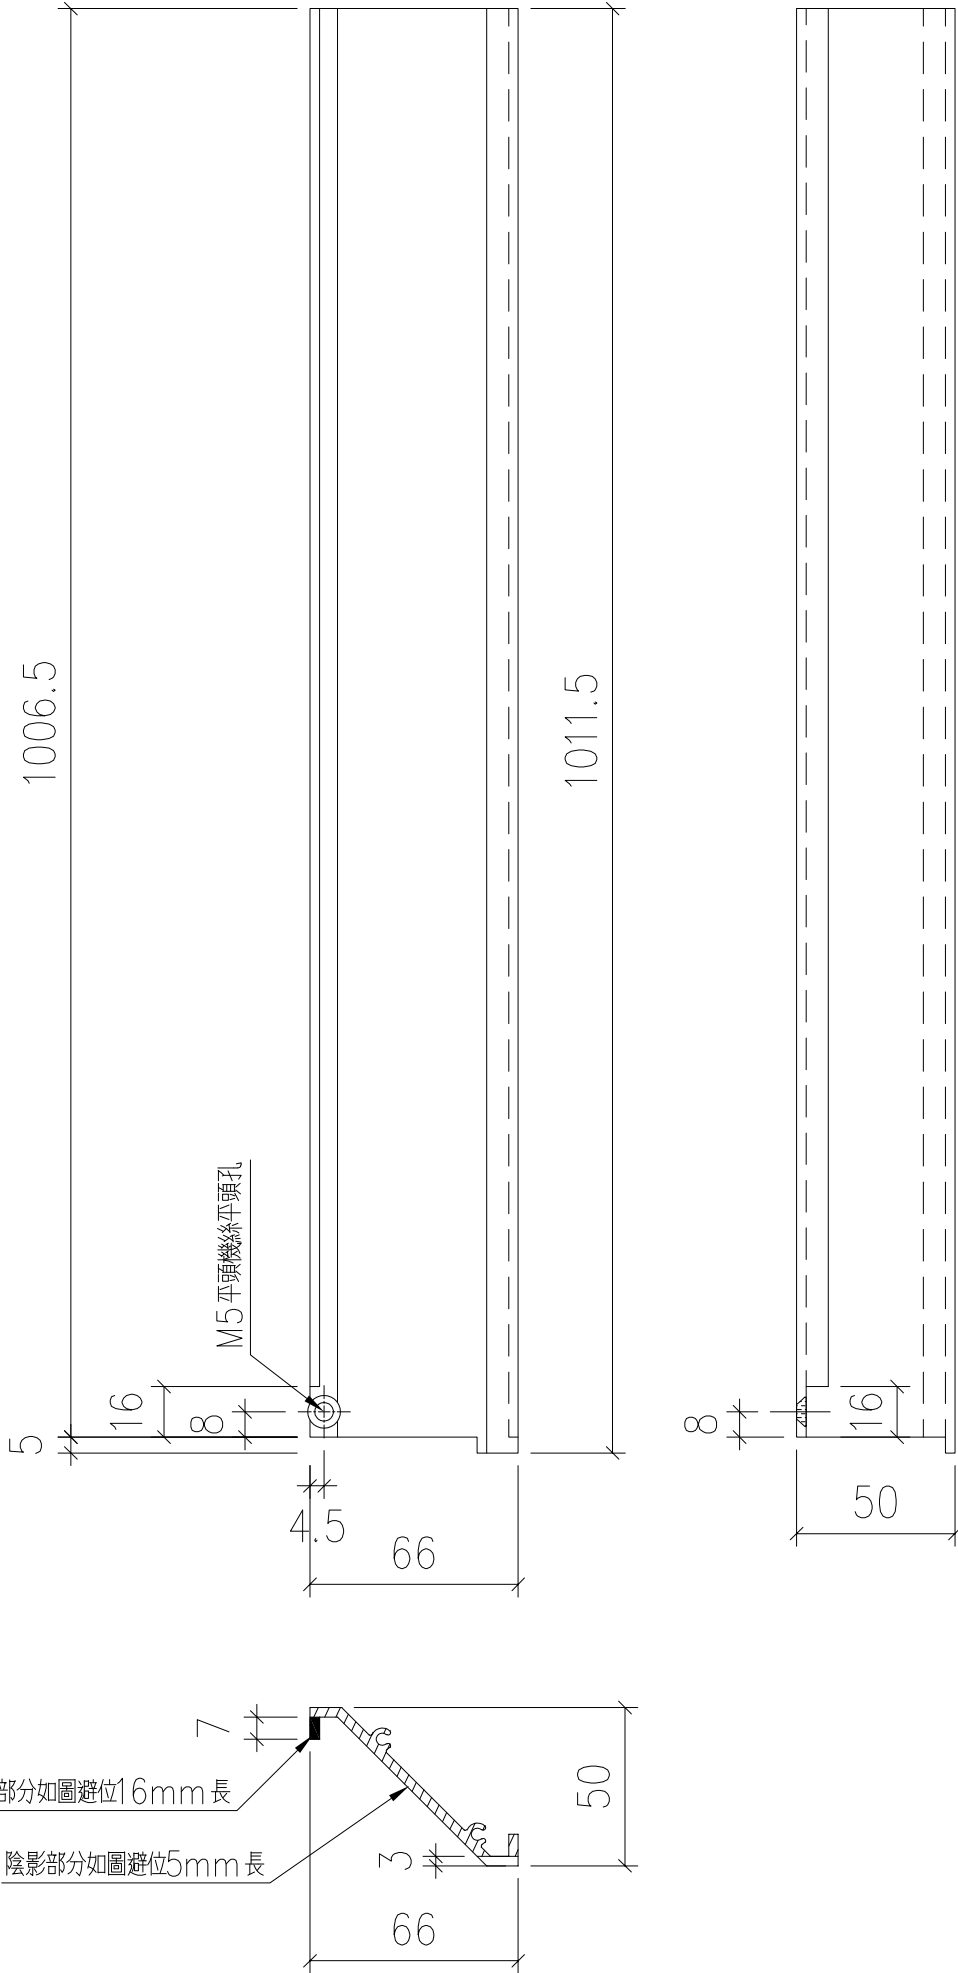


名稱	”50”百葉片	制圖	LHR	2020.11.17	修改	—		
材料	X843331	復核	—	—	日期	—		
顏色	UCT806812XL-3	批準			圖號	J852-LVA-FAB1-16		



名稱	Z字碼	制圖	LHR	2020.11.17	修改	—		
材料	X84589	復核	—	—	日期	—		
顏色	MILL	批準			圖號	Z-A01		

工廠用

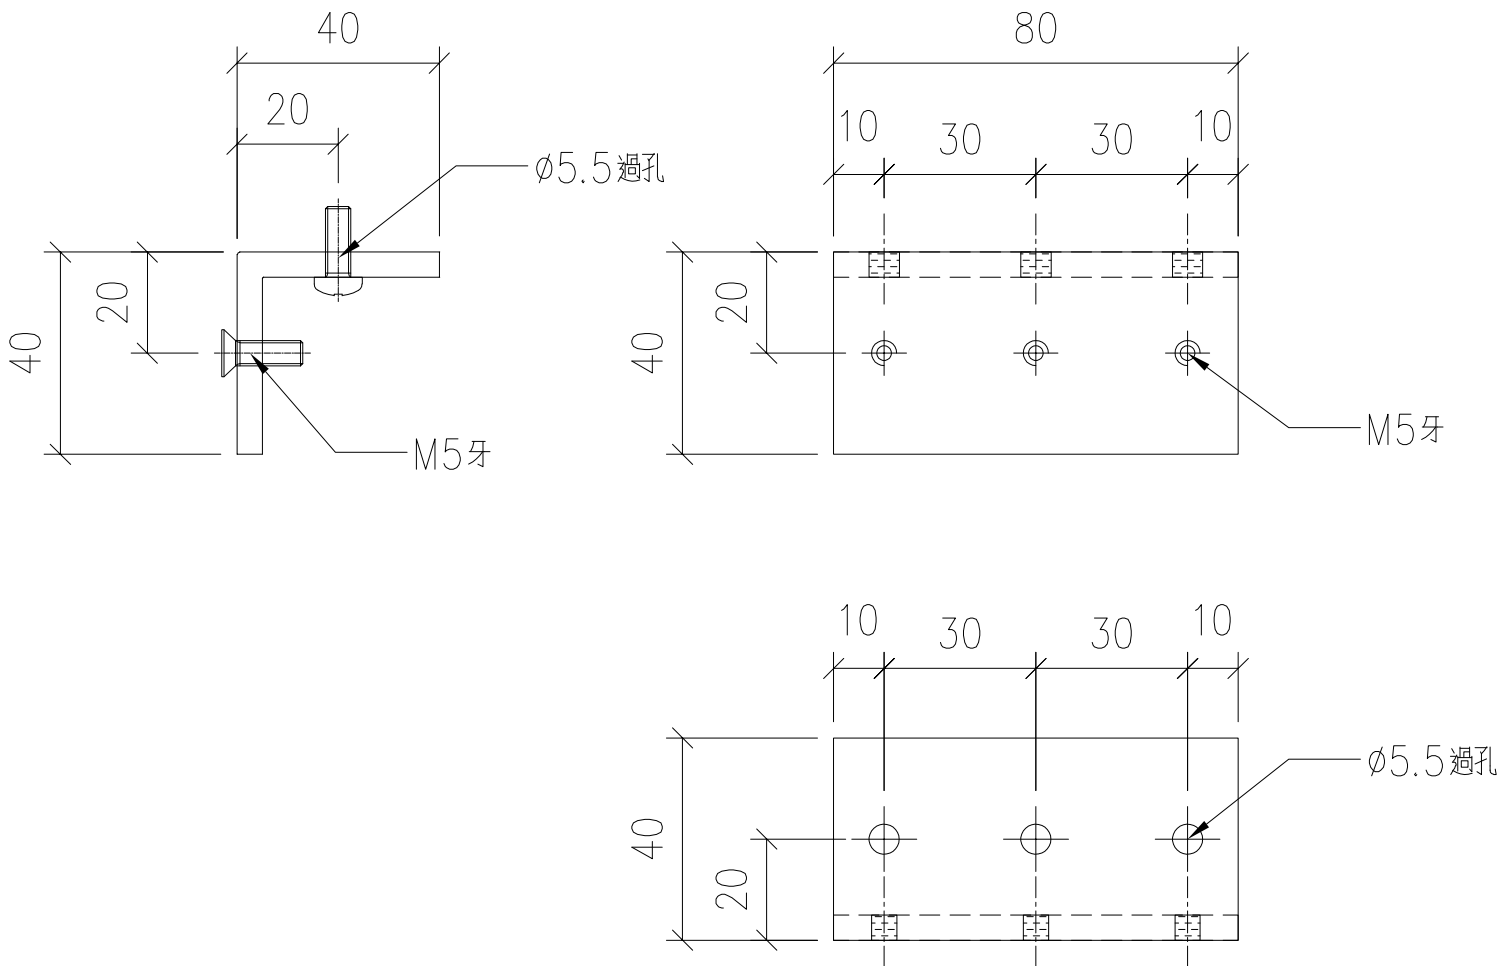


名稱	鋁角加工圖	制圖	LHR	2020.11.17	修改	—		
材料	40*40*6mm 厚鋁角	復核	—	—	日期	—		
顏色	MILL	批準			圖號	J852—LVA—LJ—C01		



美特鋁質 有限公司 MIDI Aluminium Fabricator Ltd.				<table><tr><th>序号</th><th>物料编号</th><th>數量</th><th>位置</th><th>樓層</th></tr><tr><td>01</td><td>LJ-C01A</td><td>16</td><td>修鋁橫料用</td><td>LG2, LG3</td></tr><tr><td></td><td></td><td></td><td></td><td></td></tr></table>					序号	物料编号	數量	位置	樓層	01	LJ-C01A	16	修鋁橫料用	LG2, LG3					
序号	物料编号	數量	位置	樓層																			
01	LJ-C01A	16	修鋁橫料用	LG2, LG3																			
工程號	J852	地盤	亞皆老街																				
工廠用 40 20 20 40 M5牙 ø5.5過孔 40 20 10 20 10 40 M5牙 40 20 10 20 10 40 ø5.5過孔																							
名稱	鋁角加工圖	制圖	LHR	2020.11.17	修改	—																	
材料	40*40*6mm厚鋁角	復核	—	—	日期	—																	
顏色	MILL	批準			圖號	J852-LVA-LJ-C02																	


美特鋁質 有限公司 MIDI Aluminium Fabricator Ltd.				<table><tr><th>序号</th><th>物料編號</th><th>數量</th><th>位置</th><th>樓層</th></tr><tr><td>01</td><td>LJ-C02</td><td>20</td><td>修鋁背板用</td><td>LG2, LG3</td></tr><tr><td></td><td></td><td></td><td></td><td></td></tr></table>					序号	物料編號	數量	位置	樓層	01	LJ-C02	20	修鋁背板用	LG2, LG3					
序号	物料編號	數量	位置	樓層																			
01	LJ-C02	20	修鋁背板用	LG2, LG3																			
工程號	J852	地盤	亞皆老街																				

工廠用

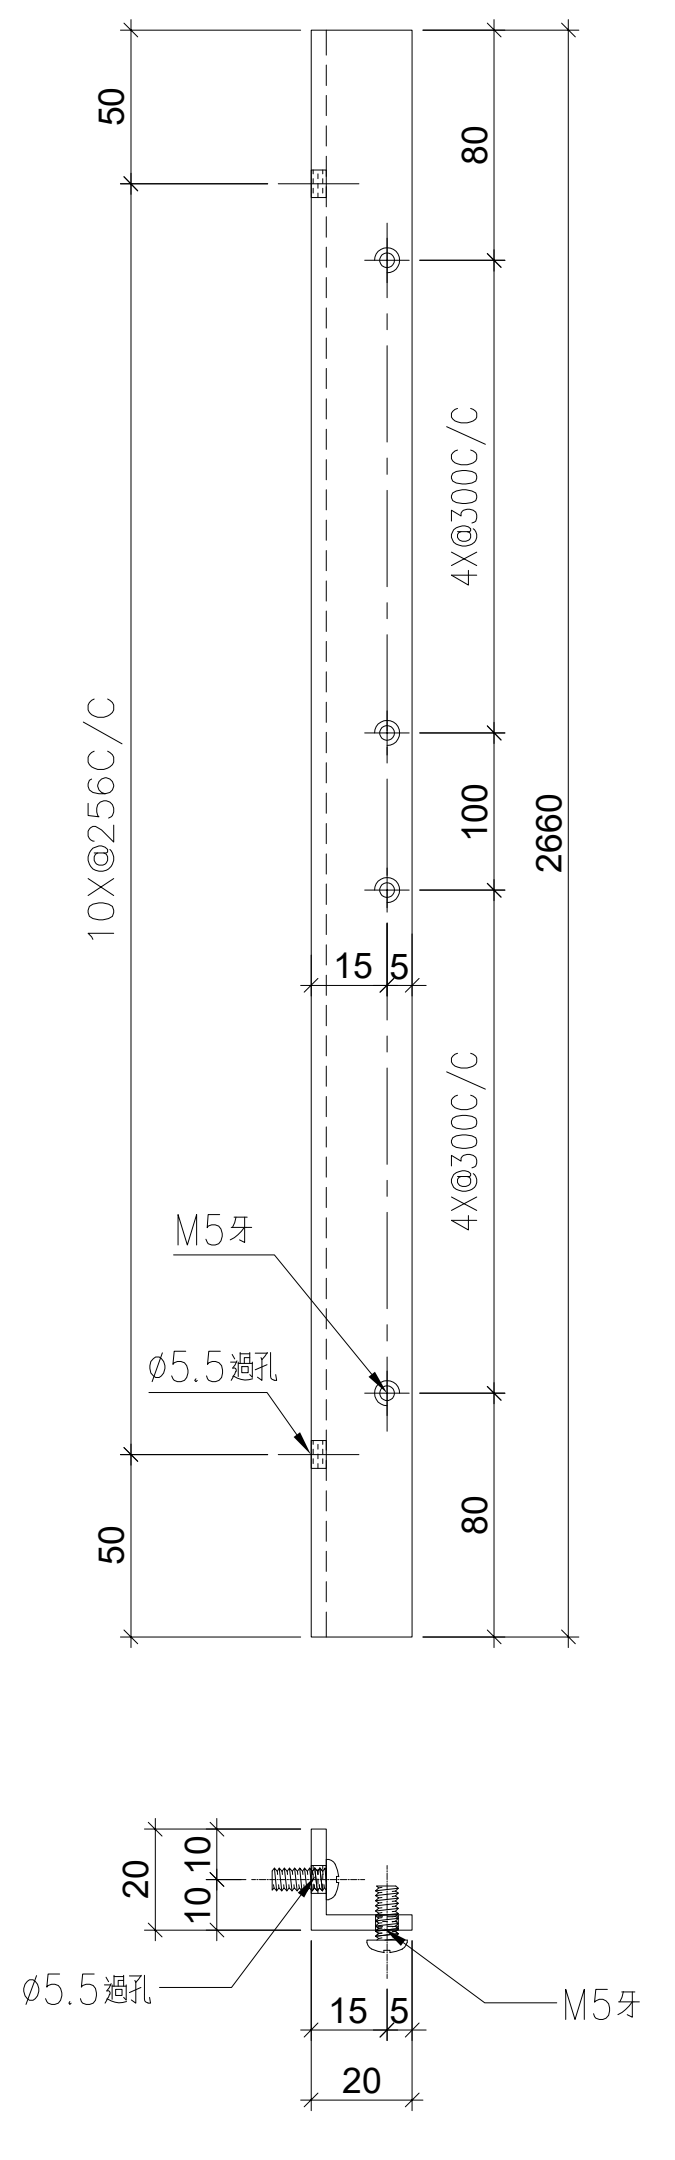


名稱	鋁角加工圖	制圖	LHR	2020.11.17	修改	—		
材料	20*20*3mm 厚鋁角	復核	—	—	日期	—		
顏色	MILL	批準			圖號	J852-LVA-LJ-C03		

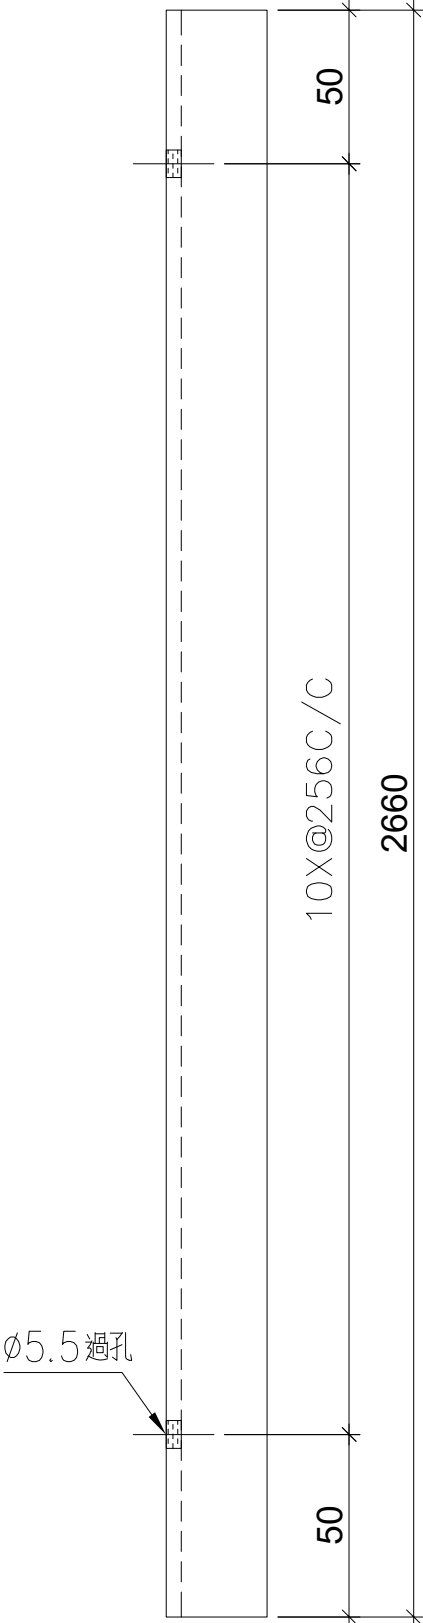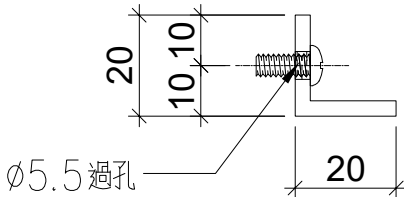
美特鋁質 有限公司 MIDI Aluminium Fabricator Ltd.				<table><tr><th>序号</th><th>物料編號</th><th>數量</th><th>位置</th><th>樓層</th></tr><tr><td>01</td><td>LJ-C02A</td><td>20</td><td>修鋁背板用</td><td>LG2, LG3</td></tr><tr><td></td><td></td><td></td><td></td><td></td></tr></table>					序号	物料編號	數量	位置	樓層	01	LJ-C02A	20	修鋁背板用	LG2, LG3					
序号	物料編號	數量	位置	樓層																			
01	LJ-C02A	20	修鋁背板用	LG2, LG3																			
工程號	J852	地盤	亞皆老街																				
工廠用  																							
名稱	鋁角加工圖		制圖	LHR	2020.11.17	修改	—																
材料	20*20*3mm 厚鋁角		復核	—	—	日期	—																
顏色	MILL		批準			圖號	J852-LVA-LJ-C04																

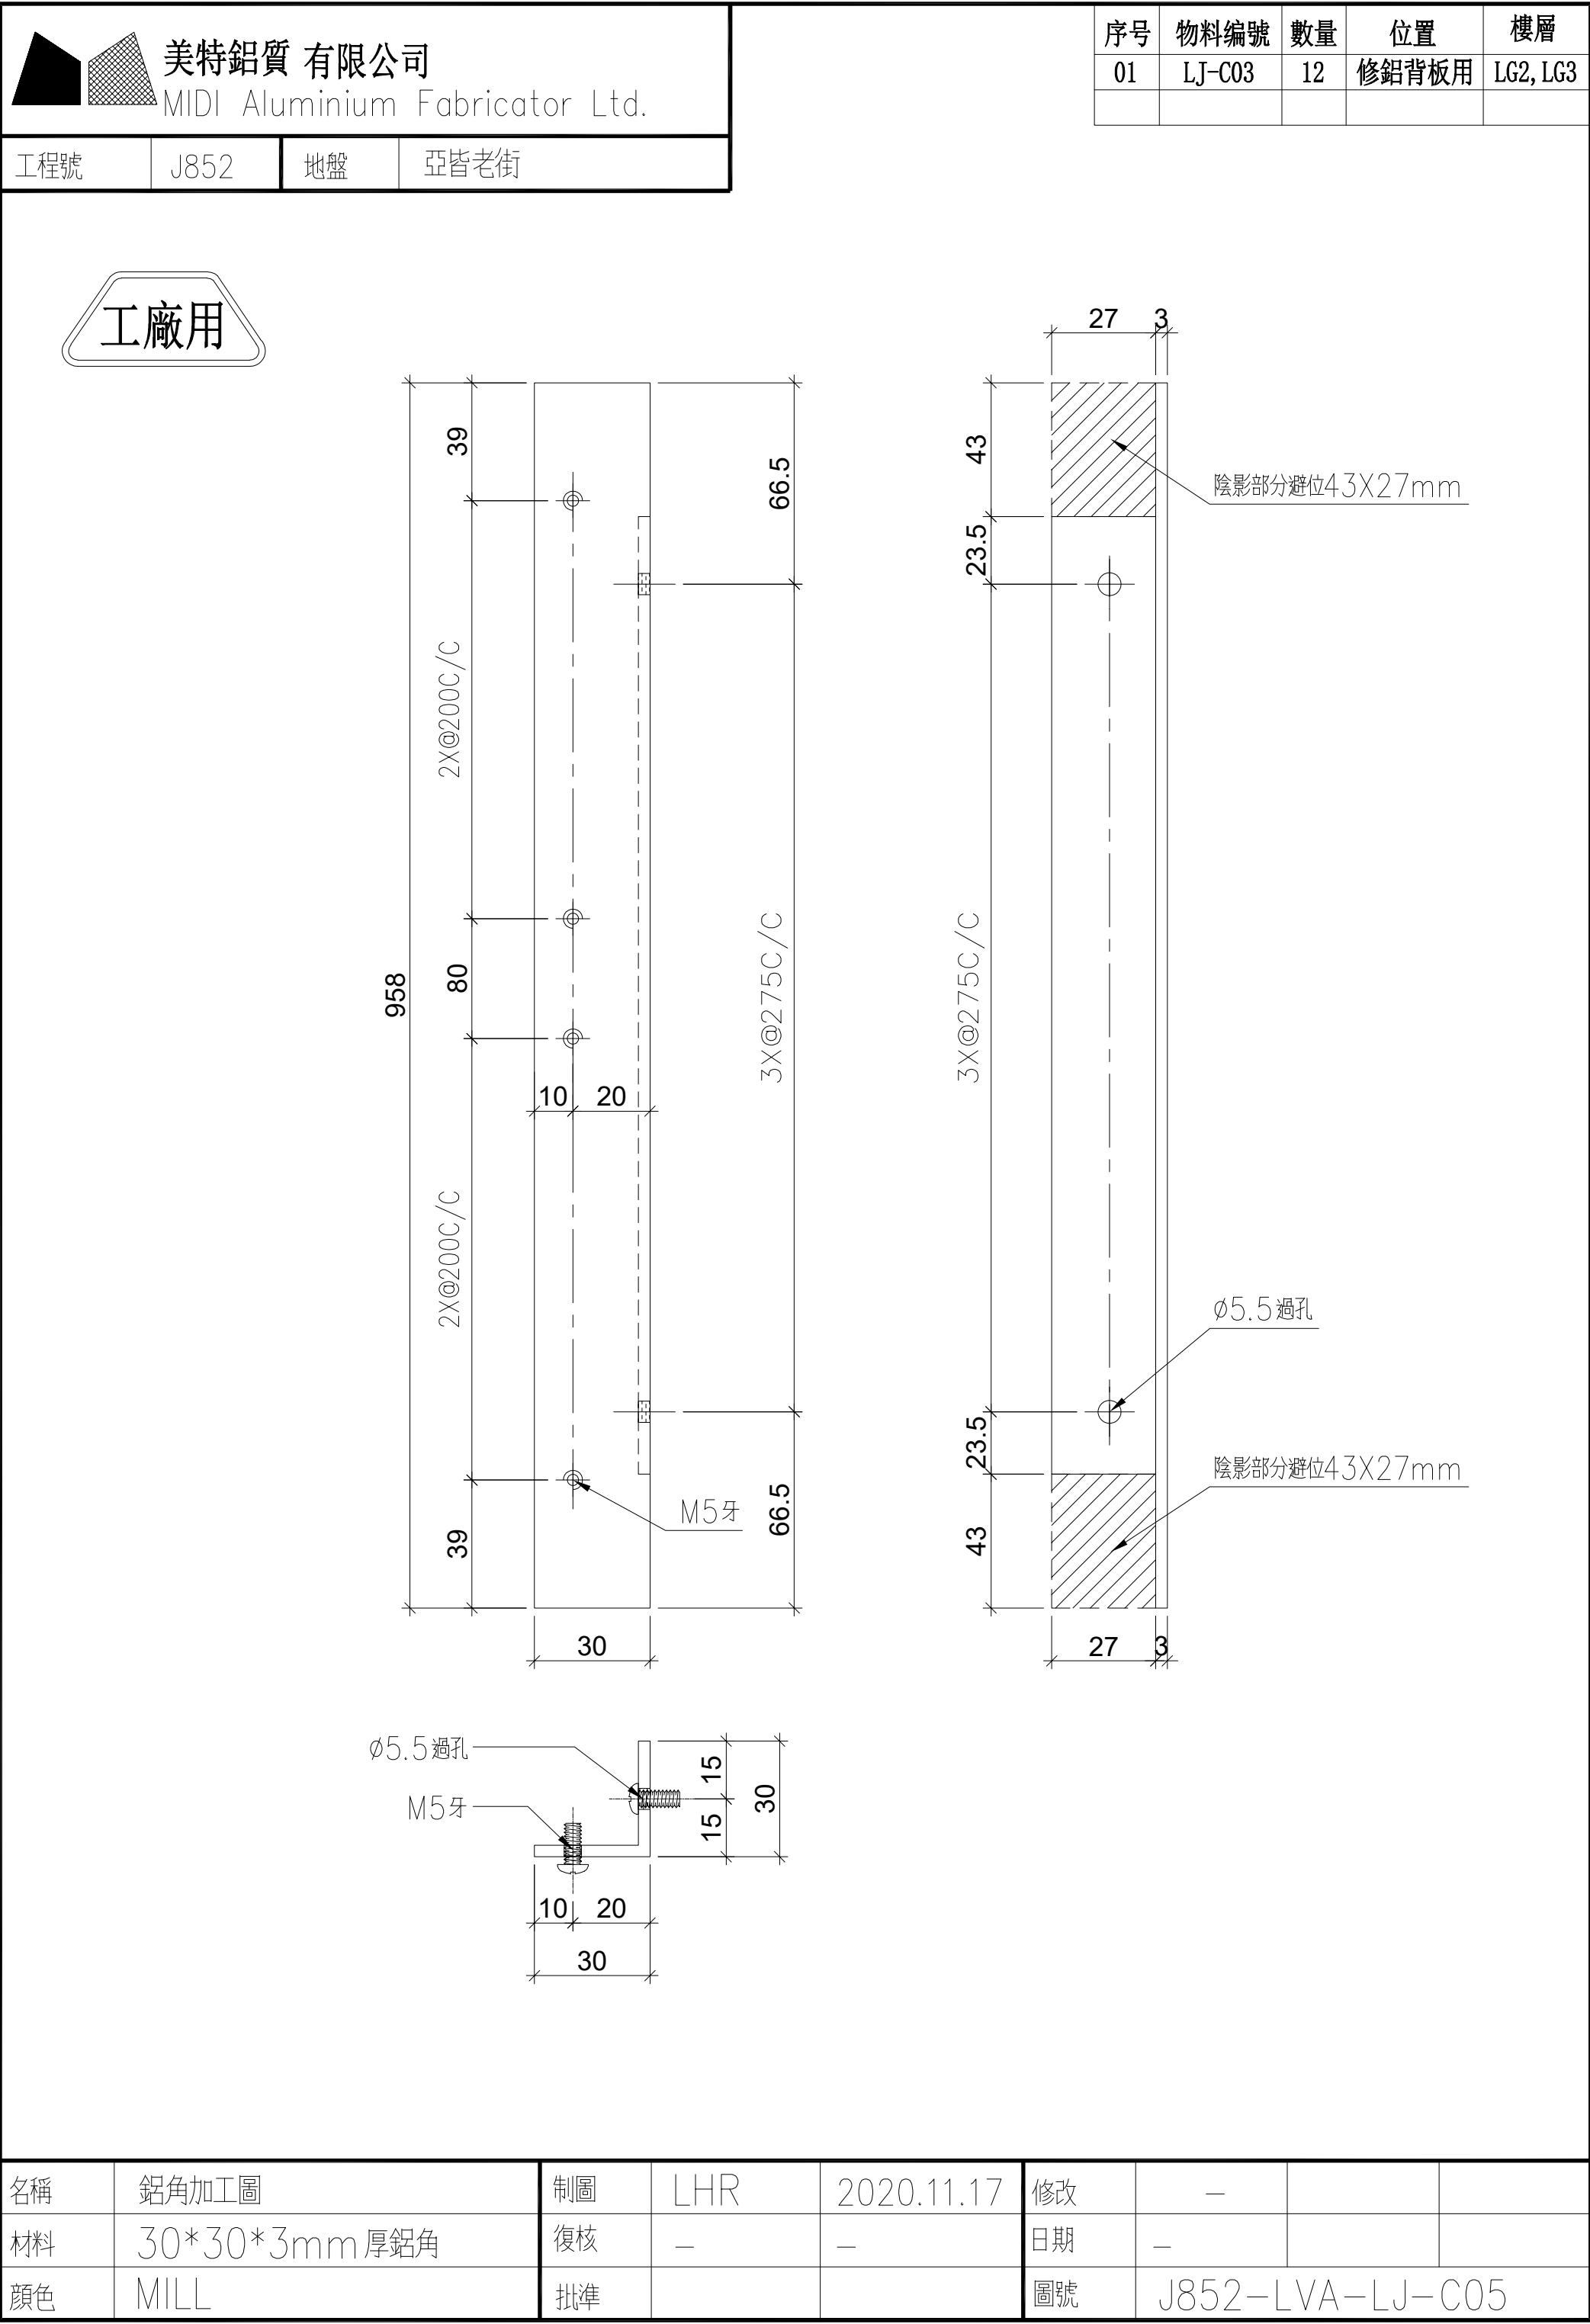




名稱	鋁角加工圖	制圖	LHR	2020.11.17	修改	—		
材料	30*30*3mm 厚鋁角	復核	—	—	日期	—		
顏色	MILL	批準			圖號	J852-LVA-LJ-C06		

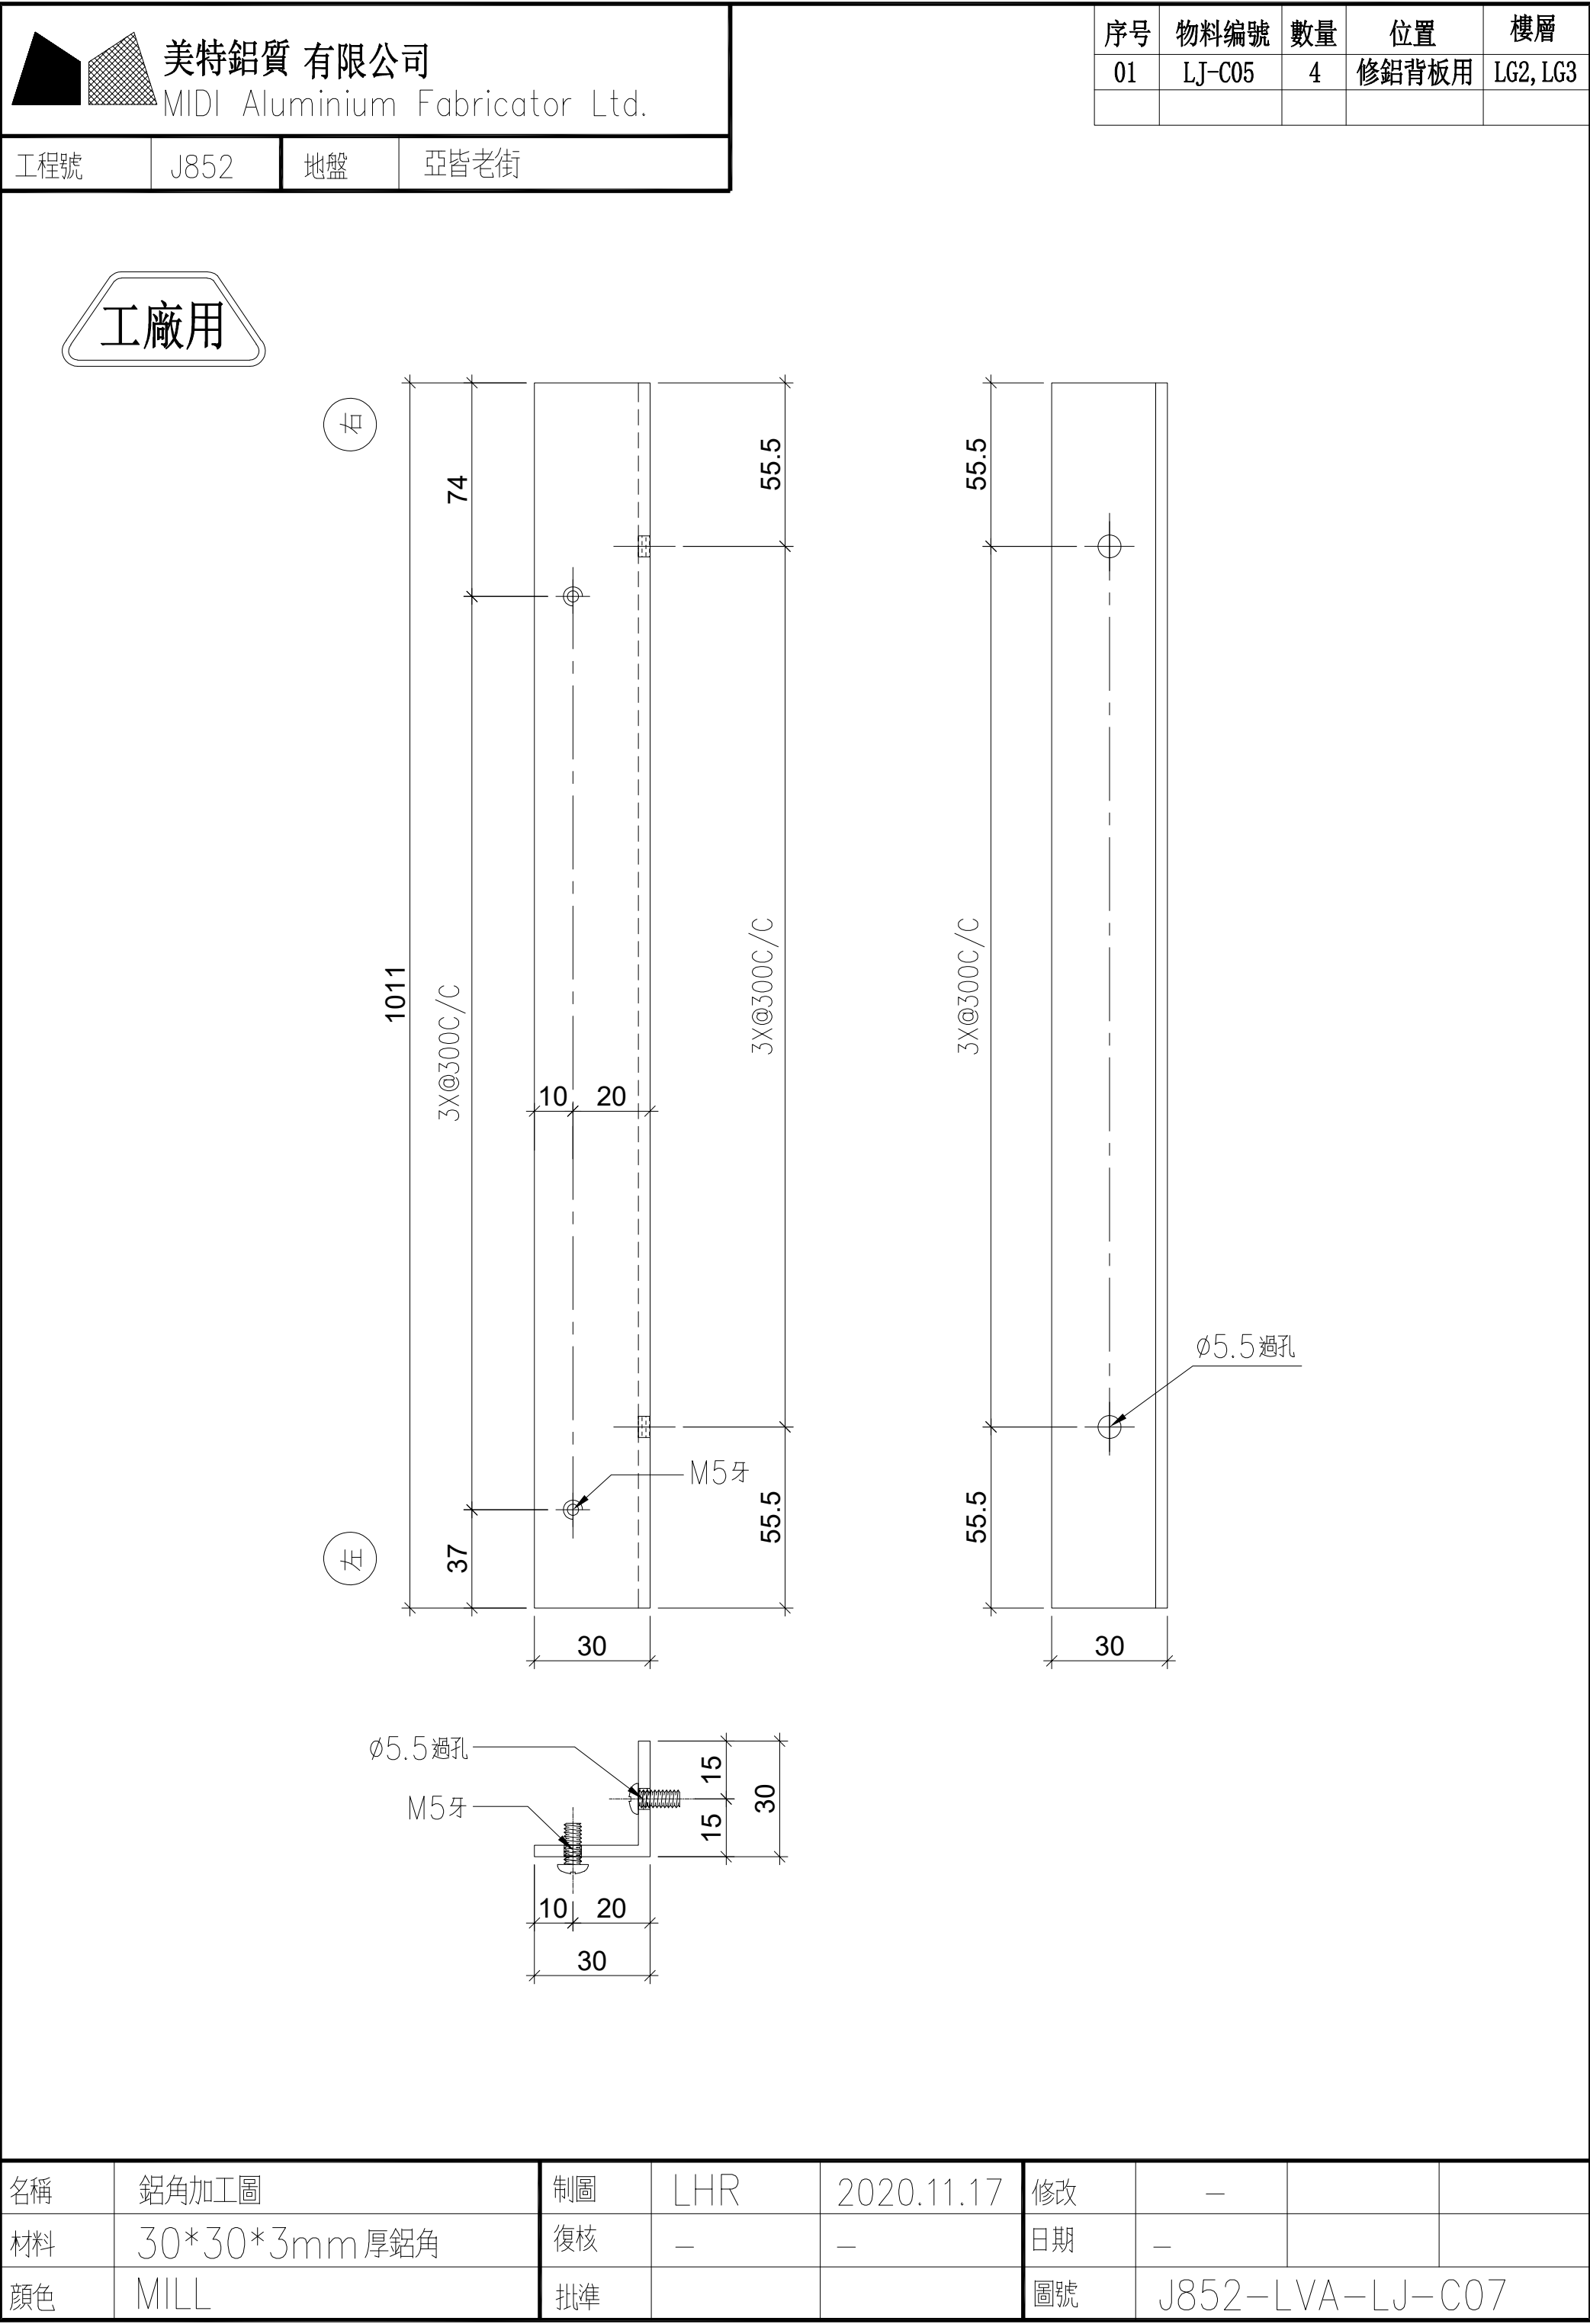

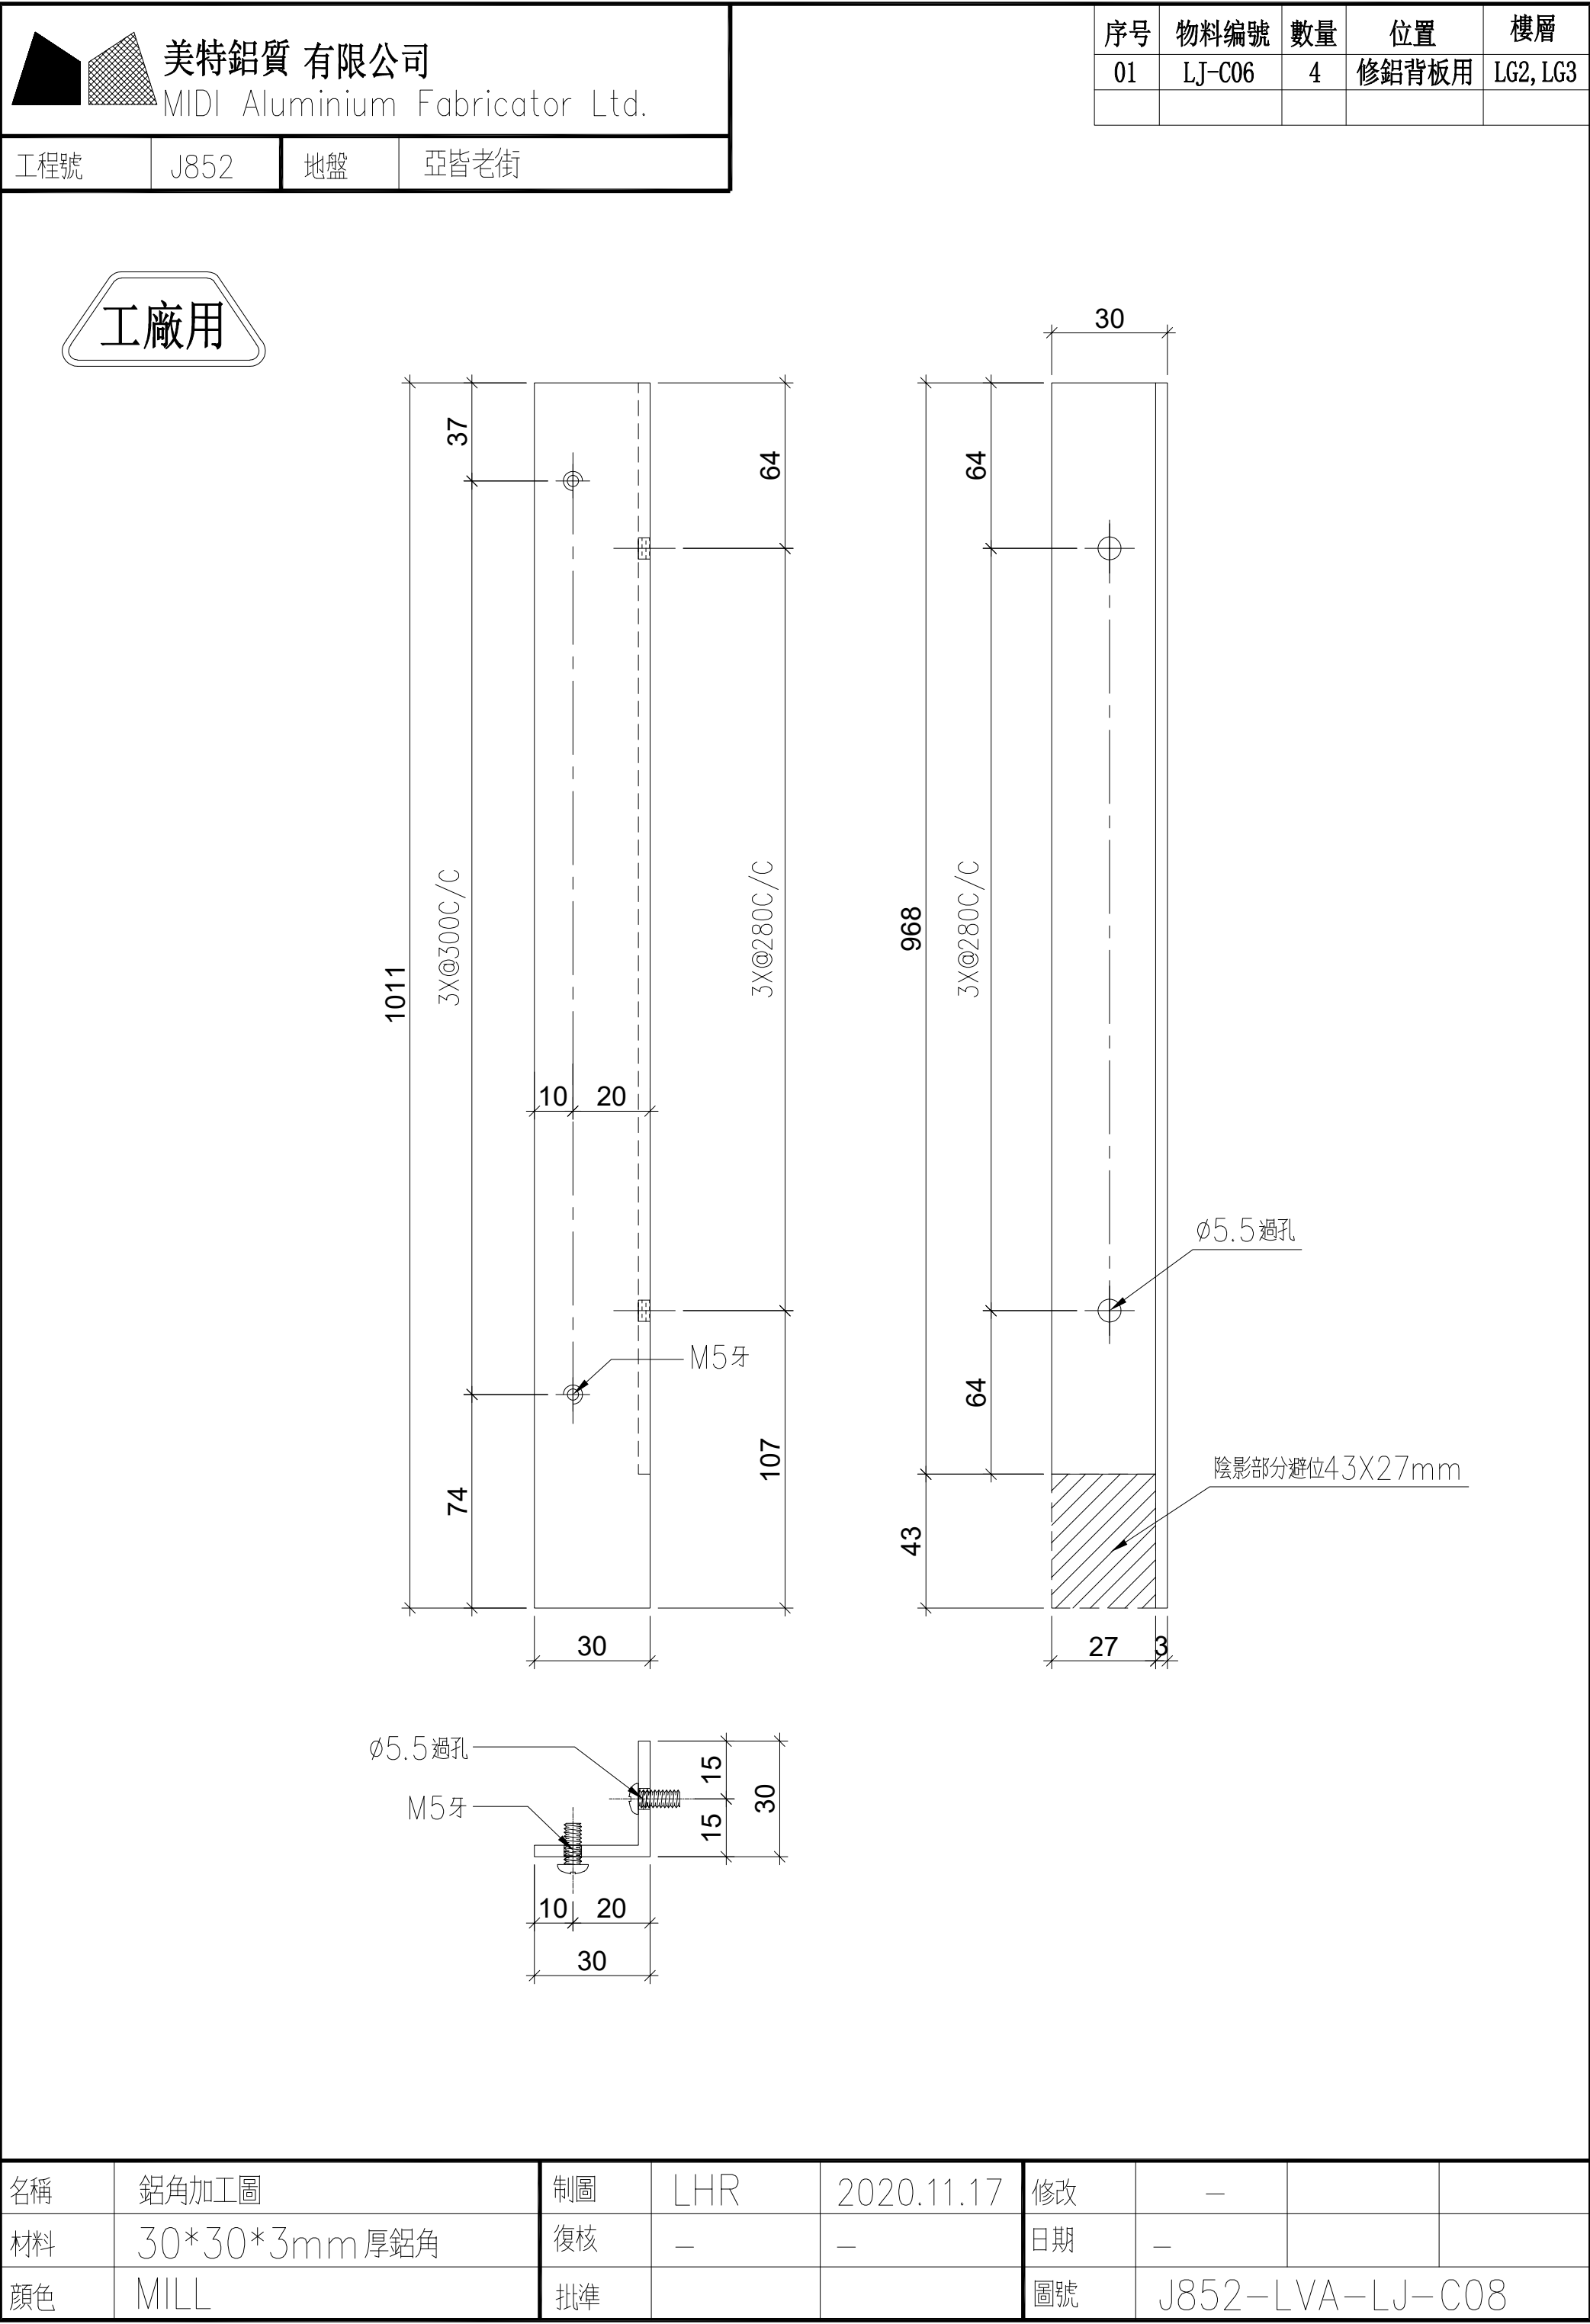

美特鋁質 有限公司 MIDI Aluminium Fabricator Ltd.				<table><tr><th>序号</th><th>物料編號</th><th>數量</th><th>位置</th><th>樓層</th></tr><tr><td>01</td><td>LJ-C07</td><td>4</td><td>修鋁背板用</td><td>LG2, LG3</td></tr><tr><td></td><td></td><td></td><td></td><td></td></tr></table>					序号	物料編號	數量	位置	樓層	01	LJ-C07	4	修鋁背板用	LG2, LG3					
序号	物料編號	數量	位置	樓層																			
01	LJ-C07	4	修鋁背板用	LG2, LG3																			
工程號	J852	地盤	亞皆老街																				
工廠用 1011 3X@300C/C 74 107 10 20 37 64 30 M5牙 968 3X@280C/C 43 64 64 30 27 3 陰影部分避位43X27mm ø5.5過孔 ø5.5過孔 M5牙 15 15 30 10 20 30																							
名稱	鋁角加工圖	制圖	LHR	2020.11.17	修改	—																	
材料	30*30*3mm 厚鋁角	復核	—	—	日期	—																	
顏色	MILL	批準			圖號	J852-LVA-LJ-C09																	

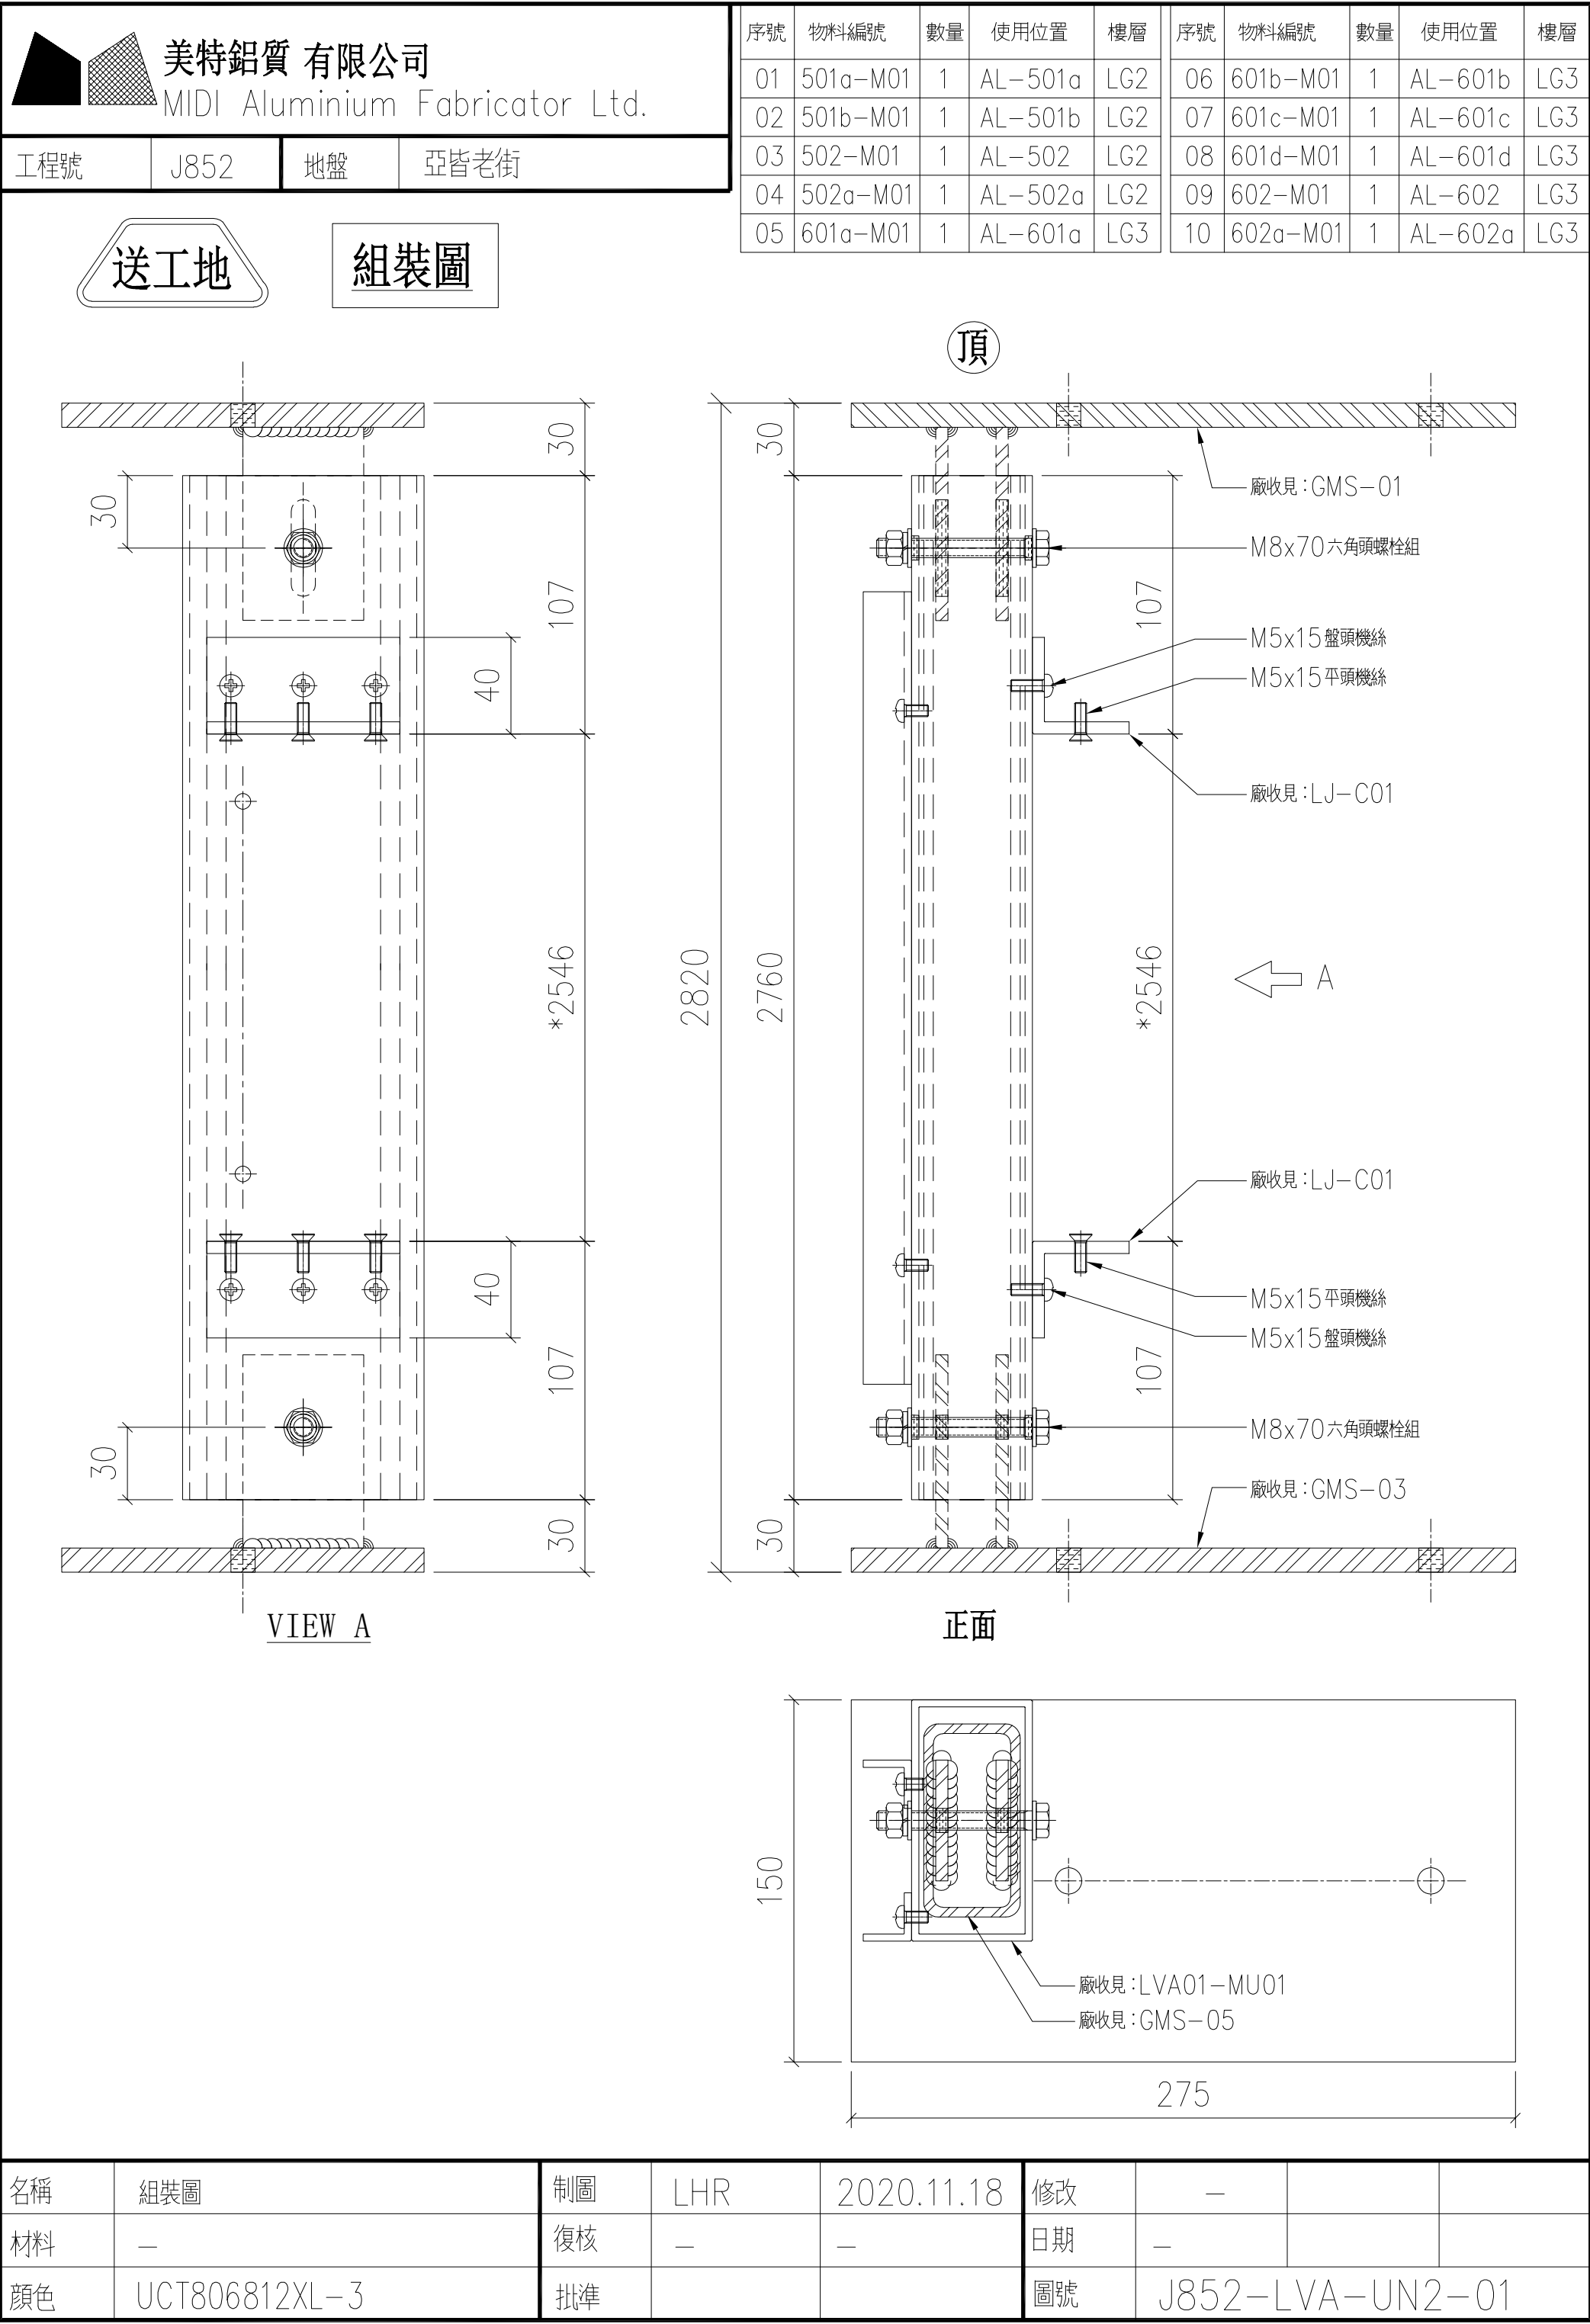

08

601d-M01

1

AL-601d

LG3

09

602-M01

1

AL-602

LG3

10

602a-M01

1

AL-602a

LG3

30

107

40

*2546

30

VIEW A

30

107

40

*2546

30

2820

2760

30

107

40

*2546

30

正面

150

275

廠收見：LVA01-MU01

廠收見：GMS-05

30

107

40

*2546

30

廠收見：GMS-01

M8x70六角頭螺栓組

M5x15盤頭機絲

M5x15平頭機絲

廠收見：LJ-C01

廠收見：LJ-C01

M5x15平頭機絲

M5x15盤頭機絲

M8x70六角頭螺栓組

廠收見：GMS-03

名稱

組裝圖

制圖

LHR

2020.11.18

修改

—

材料

—

復核

—

—

日期

—

—

顏色

UCT806812XL-3

批準

圖號




J852-LVA-UN2-01

美特鋁質 有限公司 MIDI Aluminium Fabricator Ltd.				序號	物料編號	數量	使用位置	樓層	序號	物料編號	數量	使用位置	樓層
				01	501a-M02	1	AL-501a	LG2	06	601b-M02	1	AL-601b	LG3
				02	501b-M02	1	AL-501b	LG2	07	601c-M02	1	AL-601c	LG3
				03	502-M02	1	AL-502	LG2	08	601d-M02	1	AL-601d	LG3
				04	502a-M02	1	AL-502a	LG2	09	602-M02	1	AL-602	LG3
				05	601a-M02	1	AL-601a	LG3	10	602a-M02	1	AL-602a	LG3

工程號	J852	地盤	亞皆老街
-----	------	----	------

送工地

組裝圖

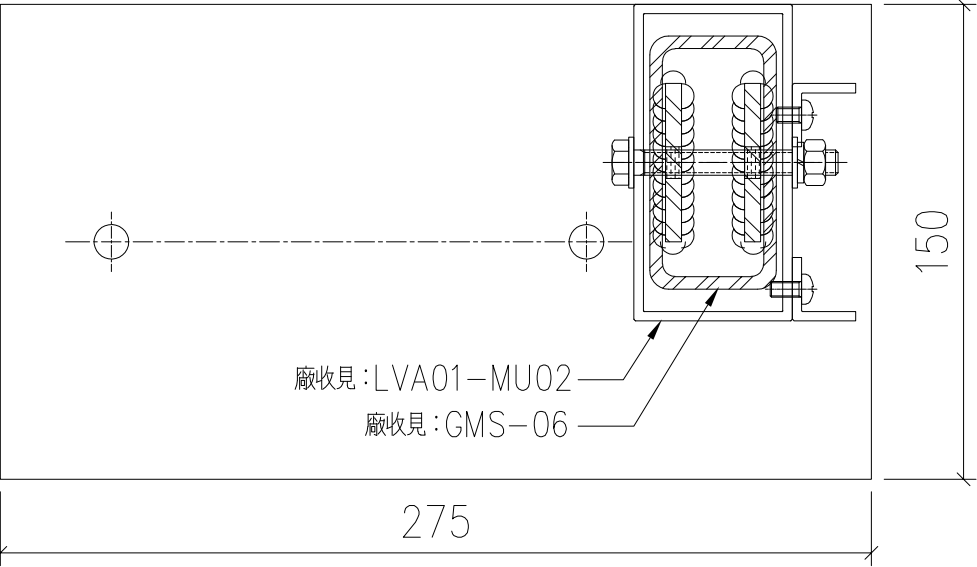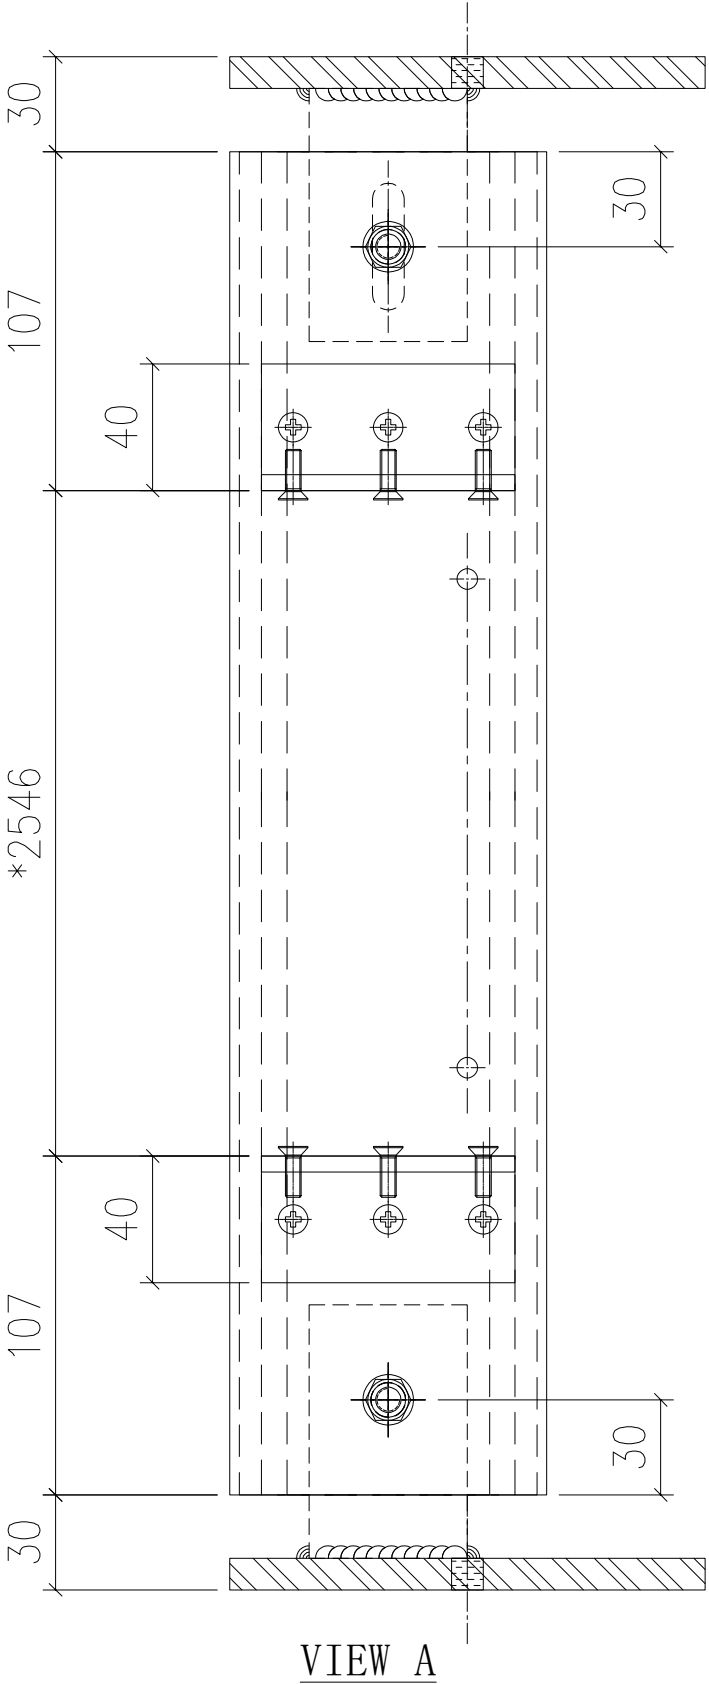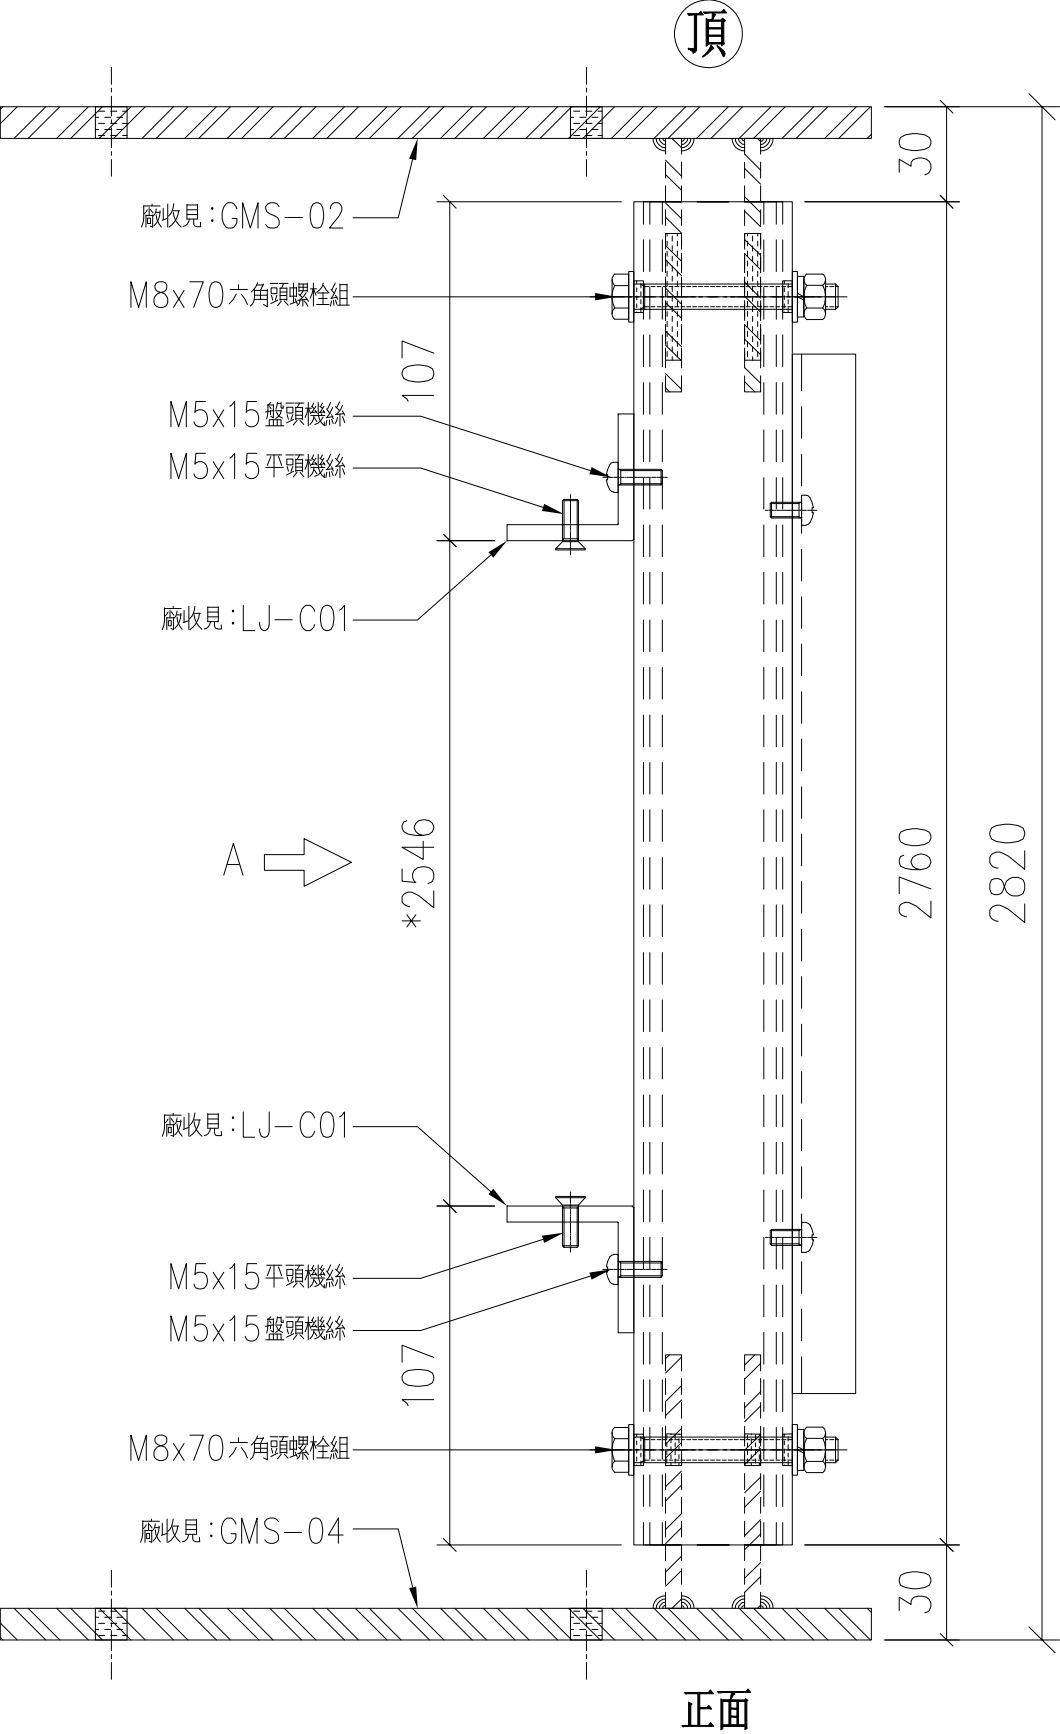


名稱	組裝圖	制圖	LHR	2020.11.18	修改	—		
材料	—	復核	—	—	日期	—		
顏色	UCT806812XL-3	批準			圖號	J852-LVA-UN2-02		


序號	物料編號	數量	使用位置	樓層
01	502-M03	1	AL-502	LG2
02	502a-M03	1	AL-502a	LG2
03	602-M03	1	AL-602	LG3
04	602a-M03	1	AL-602a	LG3

送工地

組裝圖

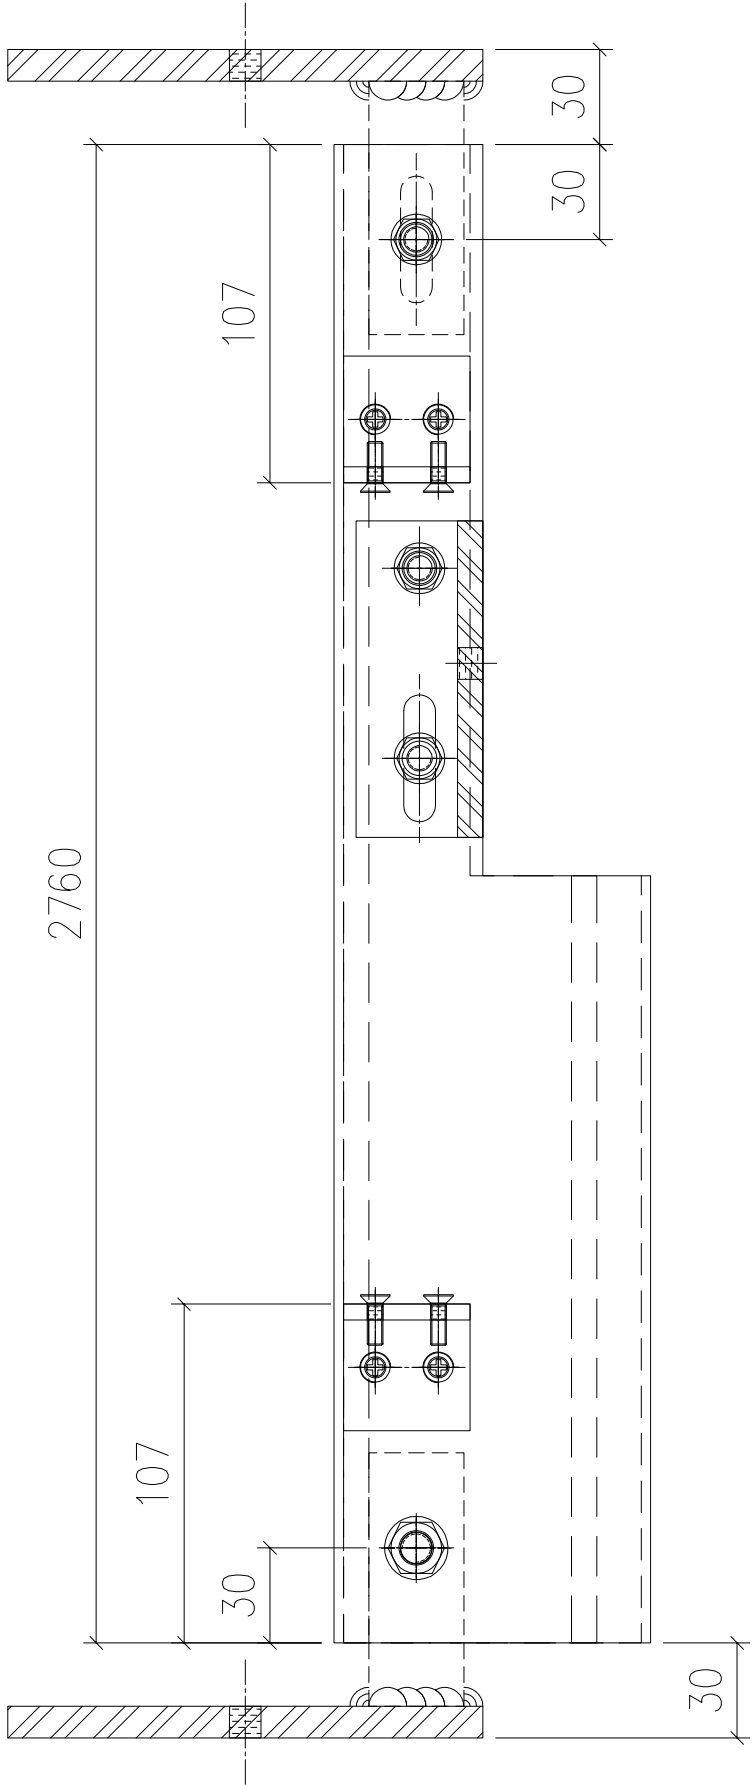

VIEW A

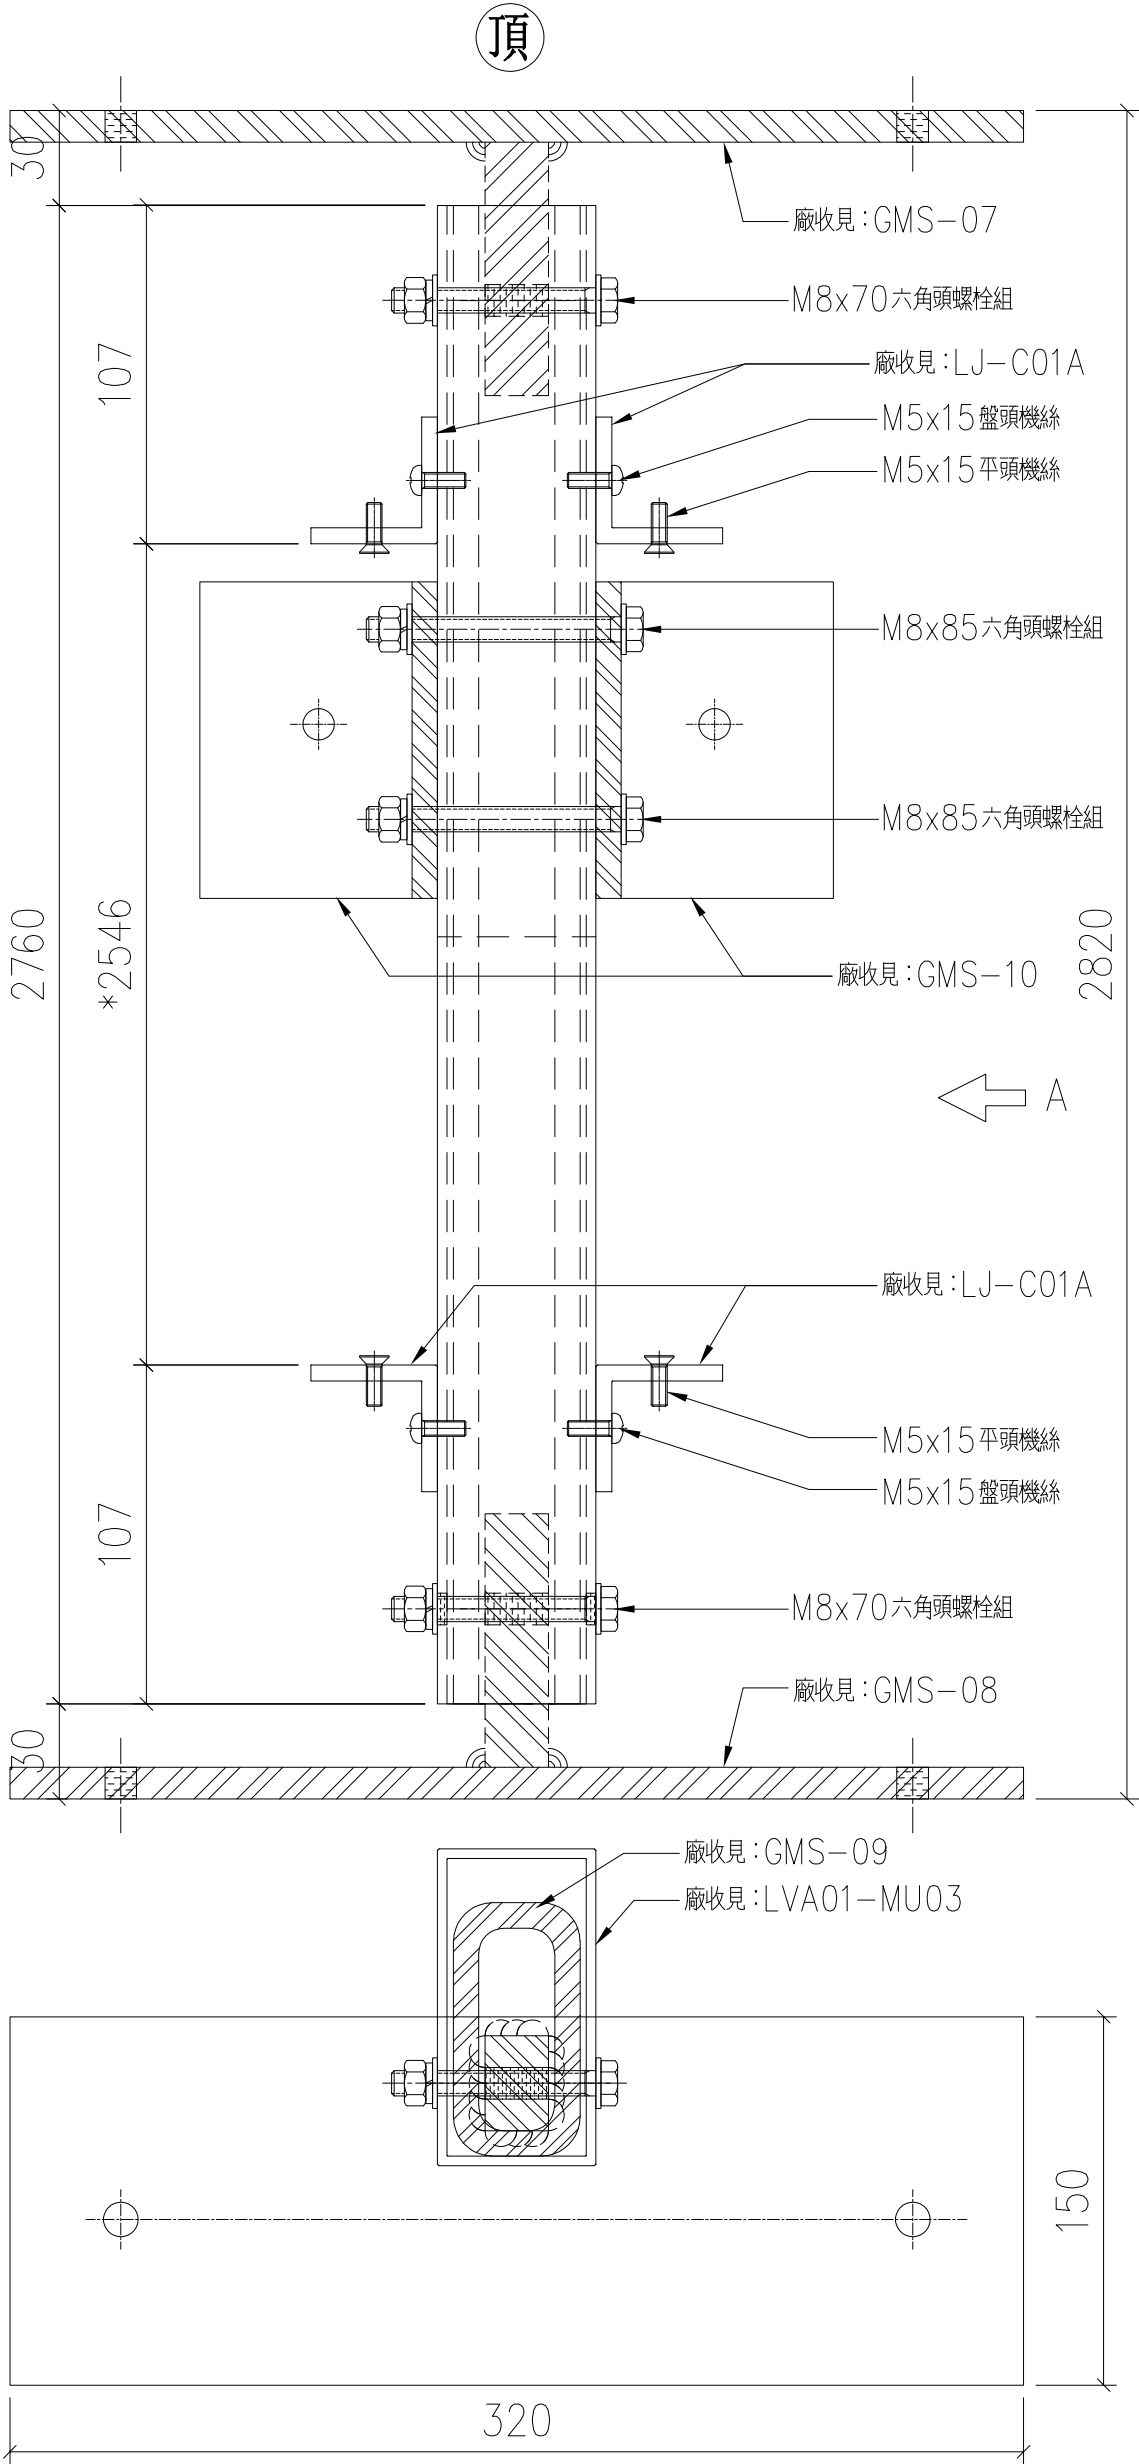

名稱	組裝圖	制圖	LHR	2020.11.18	修改	—		
材料	—	復核	—	—	日期	—		
顏色	UCT806812XL-3	批準			圖號	J852-LVA-UN2-03		

美特鋁質 有限公司

MIDI Aluminium Fabricator Ltd.

工程號

J852








地盤

亞皆老街

序號	百葉玉編號	數量	使用位置	樓層
01	501a-UN01	1	AL-501a	LG2
02	501b-UN01	1	AL-501b	LG2
03	601a-UN01	1	AL-601a	LG3
04	601b-UN01	1	AL-601b	LG3
05	601c-UN01	1	AL-601c	LG3
06	601d-UN01	1	AL-601d	LG3
合計：		6		

送工地

組裝圖

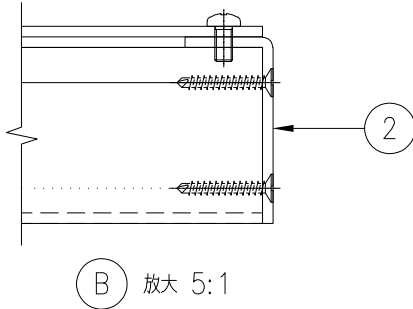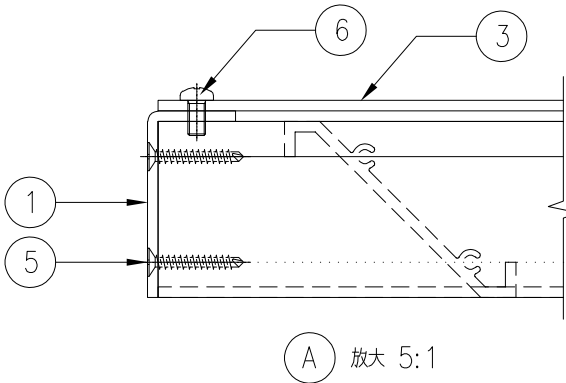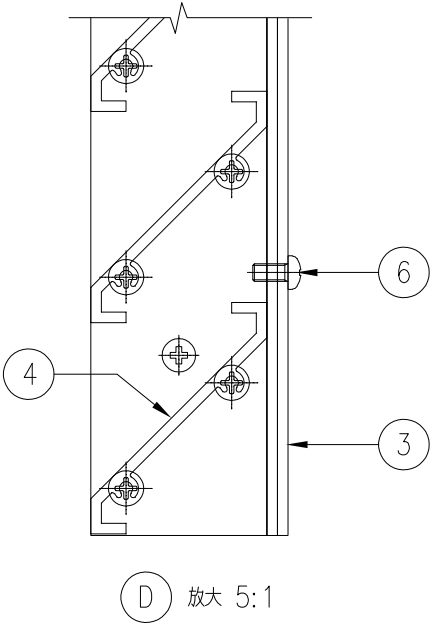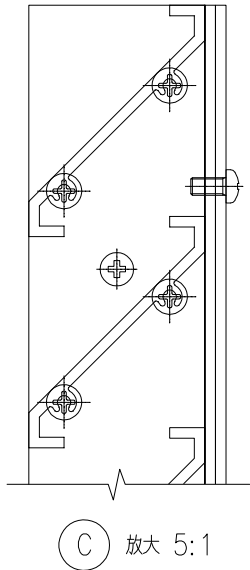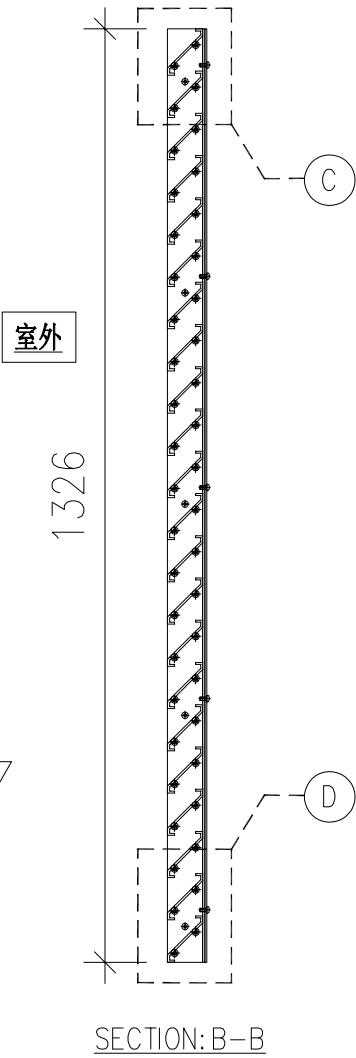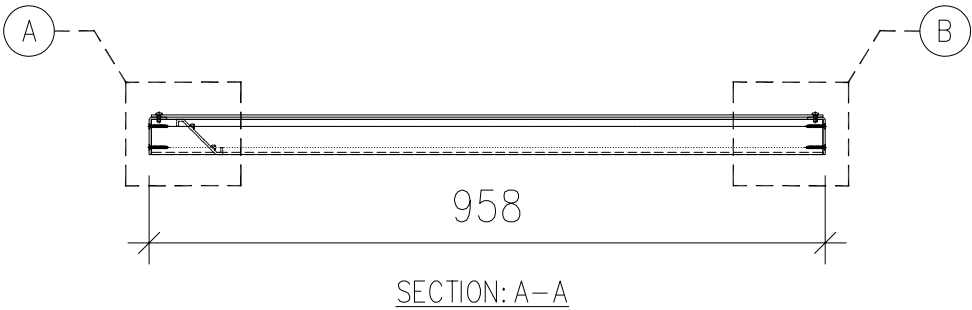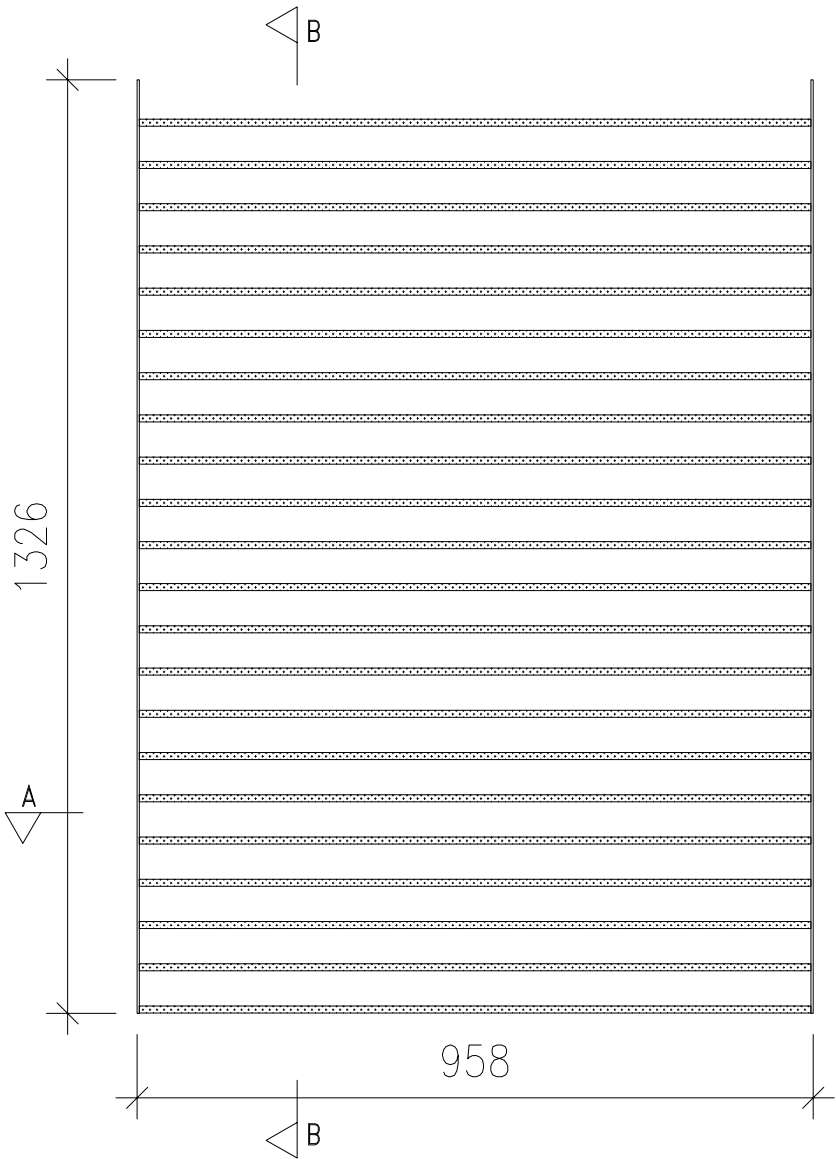


序號	物料編號/名稱	數量	備註
1	AP1-01-1	1	單幅數量
2	AP1-02-1	1	單幅數量
3	AP1-17-1	1	單幅數量
4	AL28-01	22	單幅數量
5	#10x25平頭鋼牙	88	單幅數量
6	M5X10盤頭機絲	10	單幅數量

名稱	百葉玉組裝圖	制圖	LHR	2020.11.18	修改	—		
材料	—	復核	—	—	日期	—		
顏色	UCT806812XL-3	批準			圖號	J852-LVA-UN2-04		

序號	百葉玉編號	數量	使用位置	樓層
01	501a-UN02	1	AL-501a	LG2
02	501b-UN02	1	AL-501b	LG2
03	601a-UN02	1	AL-601a	LG3
04	601b-UN02	1	AL-601b	LG3
05	601c-UN02	1	AL-601c	LG3
06	601d-UN02	1	AL-601d	LG3
合計：		6		


送工地

組裝圖

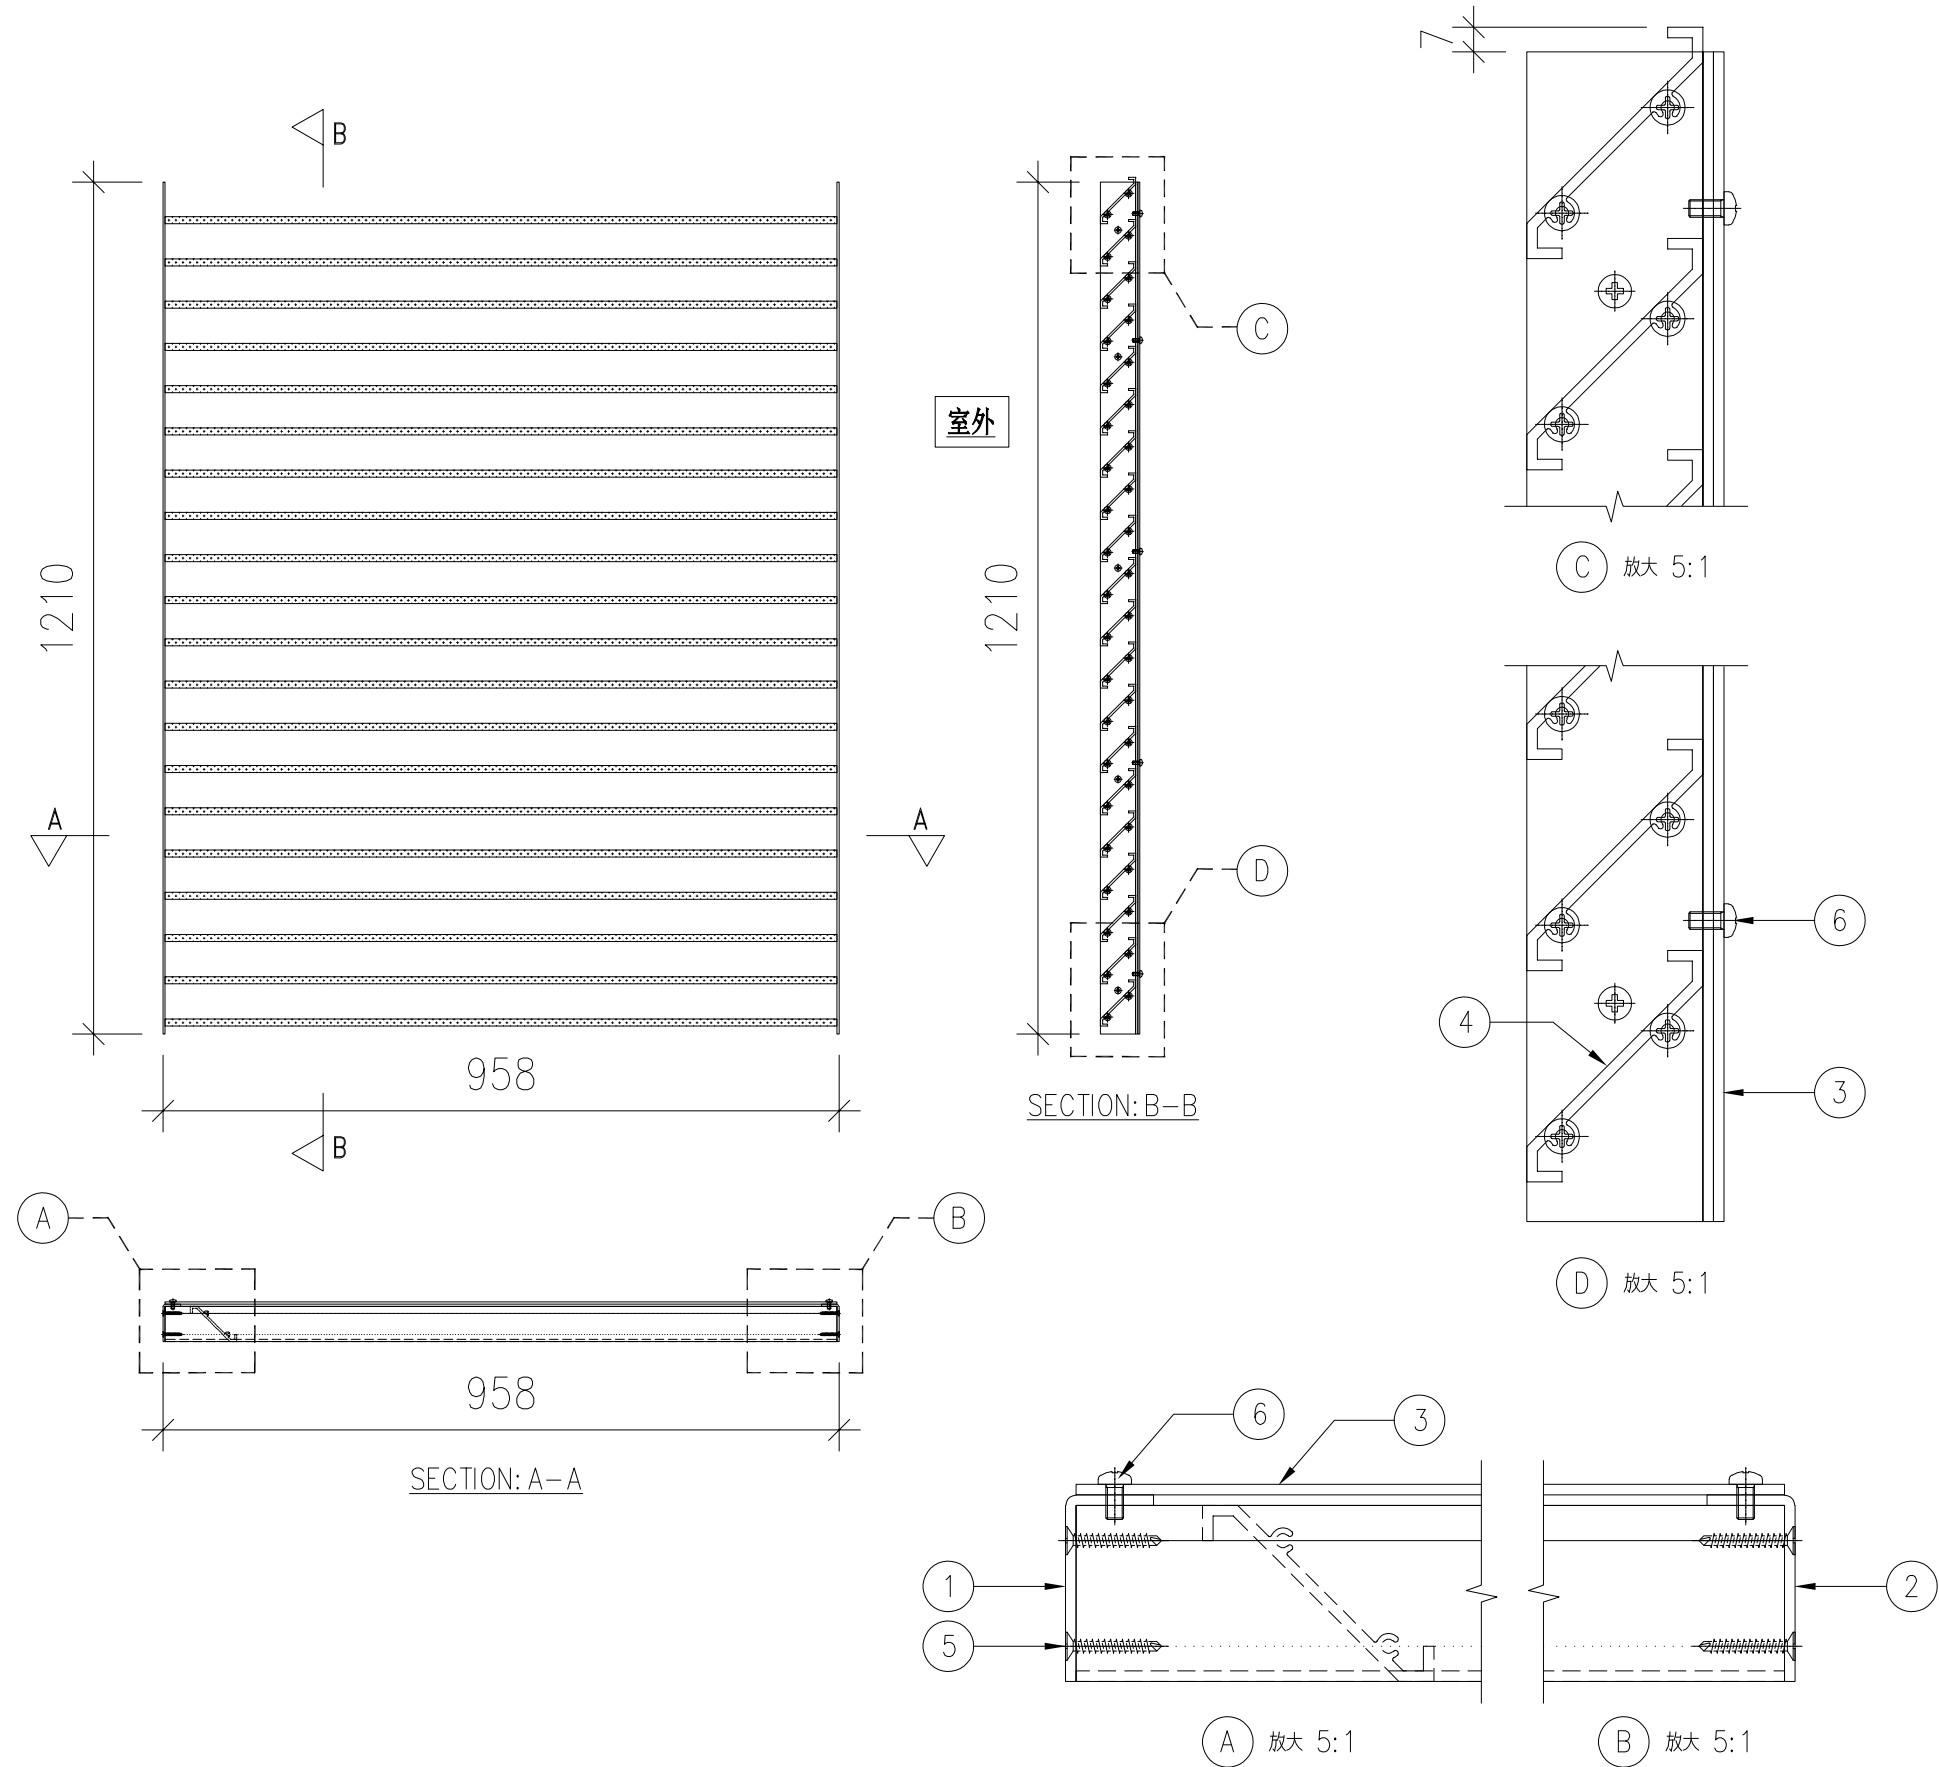

序號	物料編號 / 名稱	數量	備註
1	AP1-01-2	1	單幅數量
2	AP1-02-2	1	單幅數量
3	AP1-17-2	1	單幅數量
4	AL28-01	20	單幅數量
5	#10x25平頭鋼牙	80	單幅數量
6	M5X10盤頭機絲	10	單幅數量

名稱	百葉玉組裝圖	制圖	LHR	2020.11.18	修改	—		
材料	—	復核	—	—	日期	—		
顏色	UCT806812XL-3	批準			圖號	J852-LVA-UN2-05		

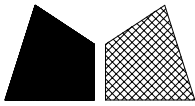

美特鋁質 有限公司





MIDI Aluminium Fabricator Ltd.

工程號	J852	地盤	亞皆老街
-----	------	----	------

序號	百葉玉編號	數量	使用位置	樓層
01	502-UN01	1	AL-502	LG2
02	502a-UN01	1	AL-502a	LG2
03	602-UN01	1	AL-602	LG3
04	602a-UN01	1	AL-602a	LG3
合計：		4		


送工地

組裝圖

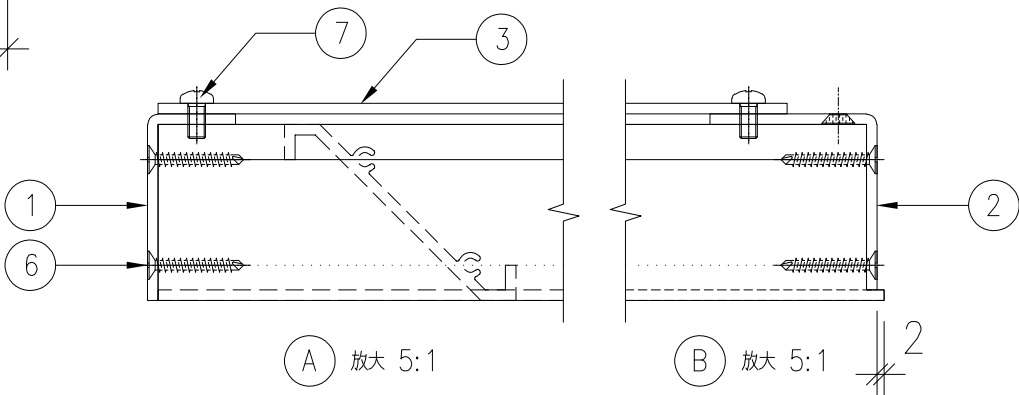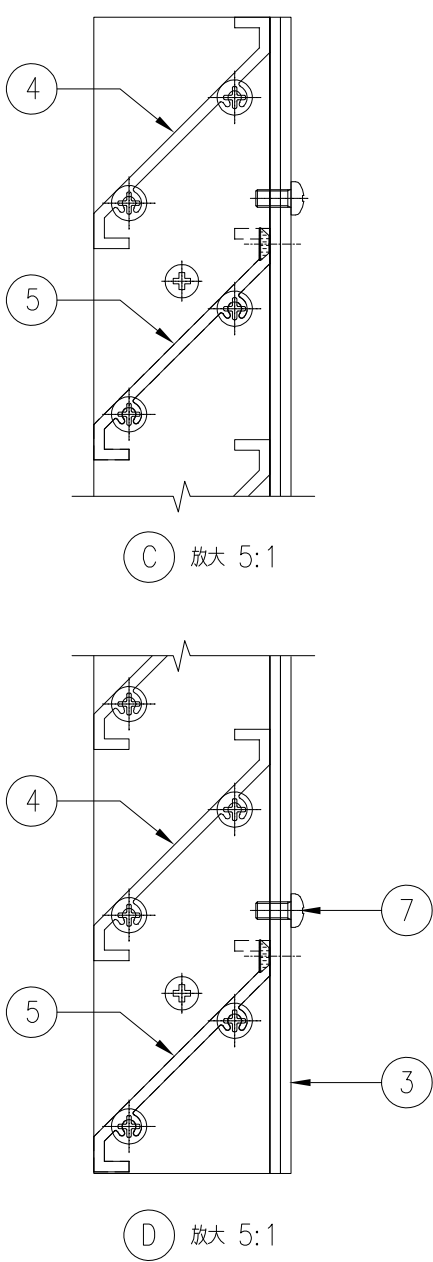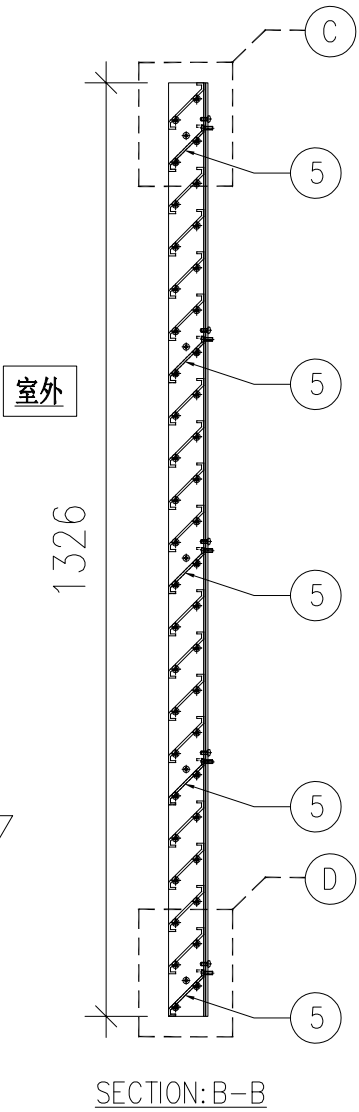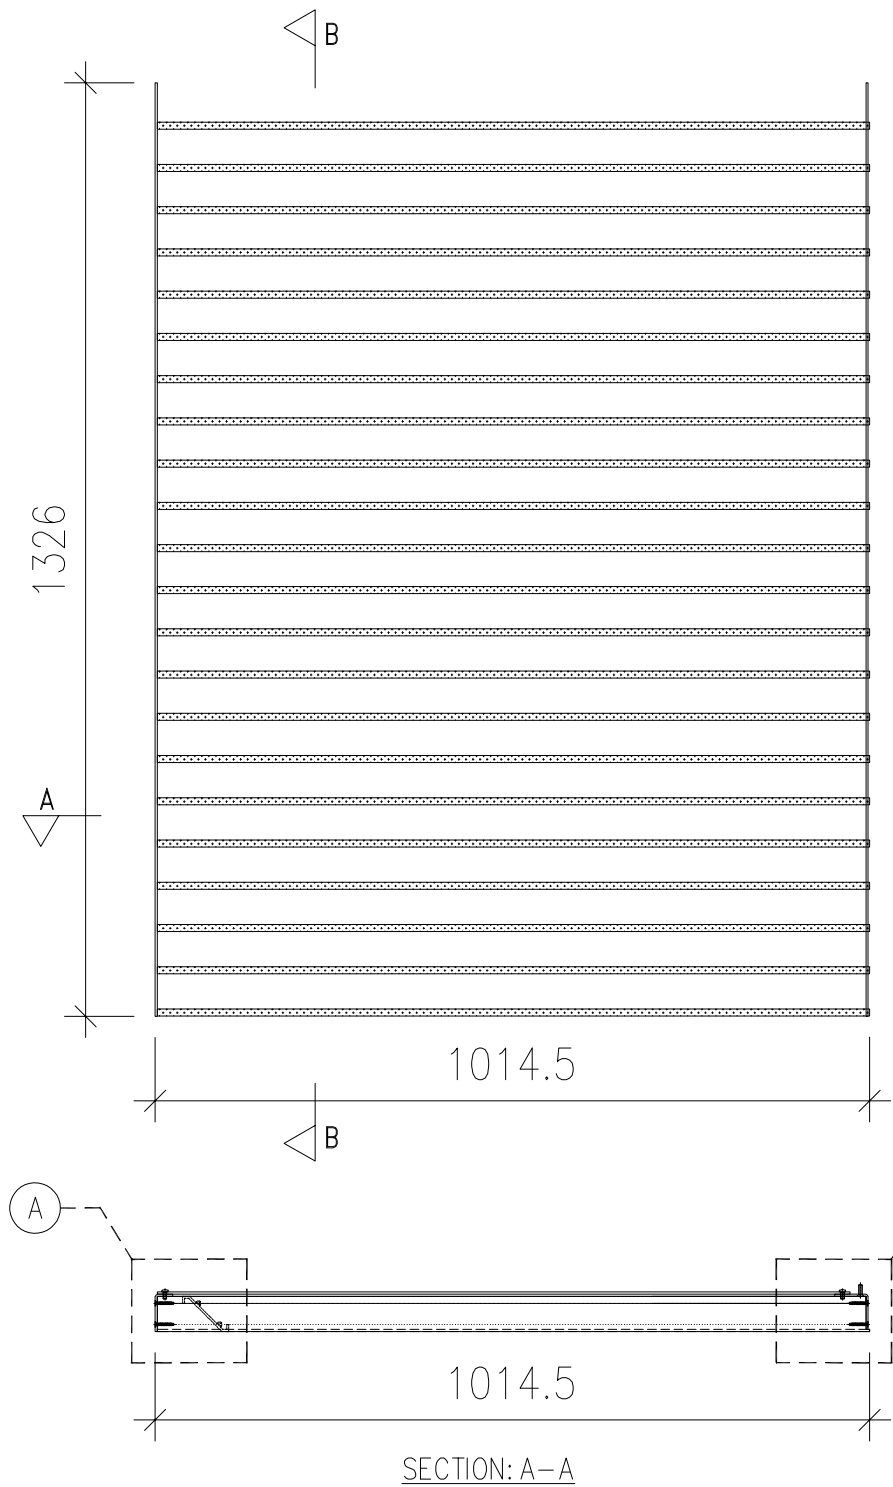

序號	物料編號 / 名稱	數量	備註
1	AP1-01-1	1	單幅數量
2	AP1-03-1	1	單幅數量
3	AP1-18-1	1	單幅數量
4	AL28-02	17	單幅數量
5	AL28-04	5	單幅數量
6	#10x25平頭鋼牙	88	單幅數量
7	M5X10盤頭機絲	10	單幅數量

名稱	百葉玉組裝圖	制圖	LHR	2020.11.18	修改	—		
材料	—	復核	—	—	日期	—		
顏色	UCT806812XL-3	批準			圖號	J852-LVA-UN2-06		

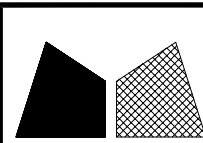

美特鋁質 有限公司

MIDI Aluminium Fabricator Ltd.

工程號

J852


地盤

亞皆老街

序號	百葉玉編號	數量	使用位置	樓層
01	502-UN02	1	AL-502	LG2
02	502a-UN02	1	AL-502a	LG2
03	602-UN02	1	AL-602	LG3
04	602a-UN02	1	AL-602a	LG3
合計：		4		

送工地

組裝圖

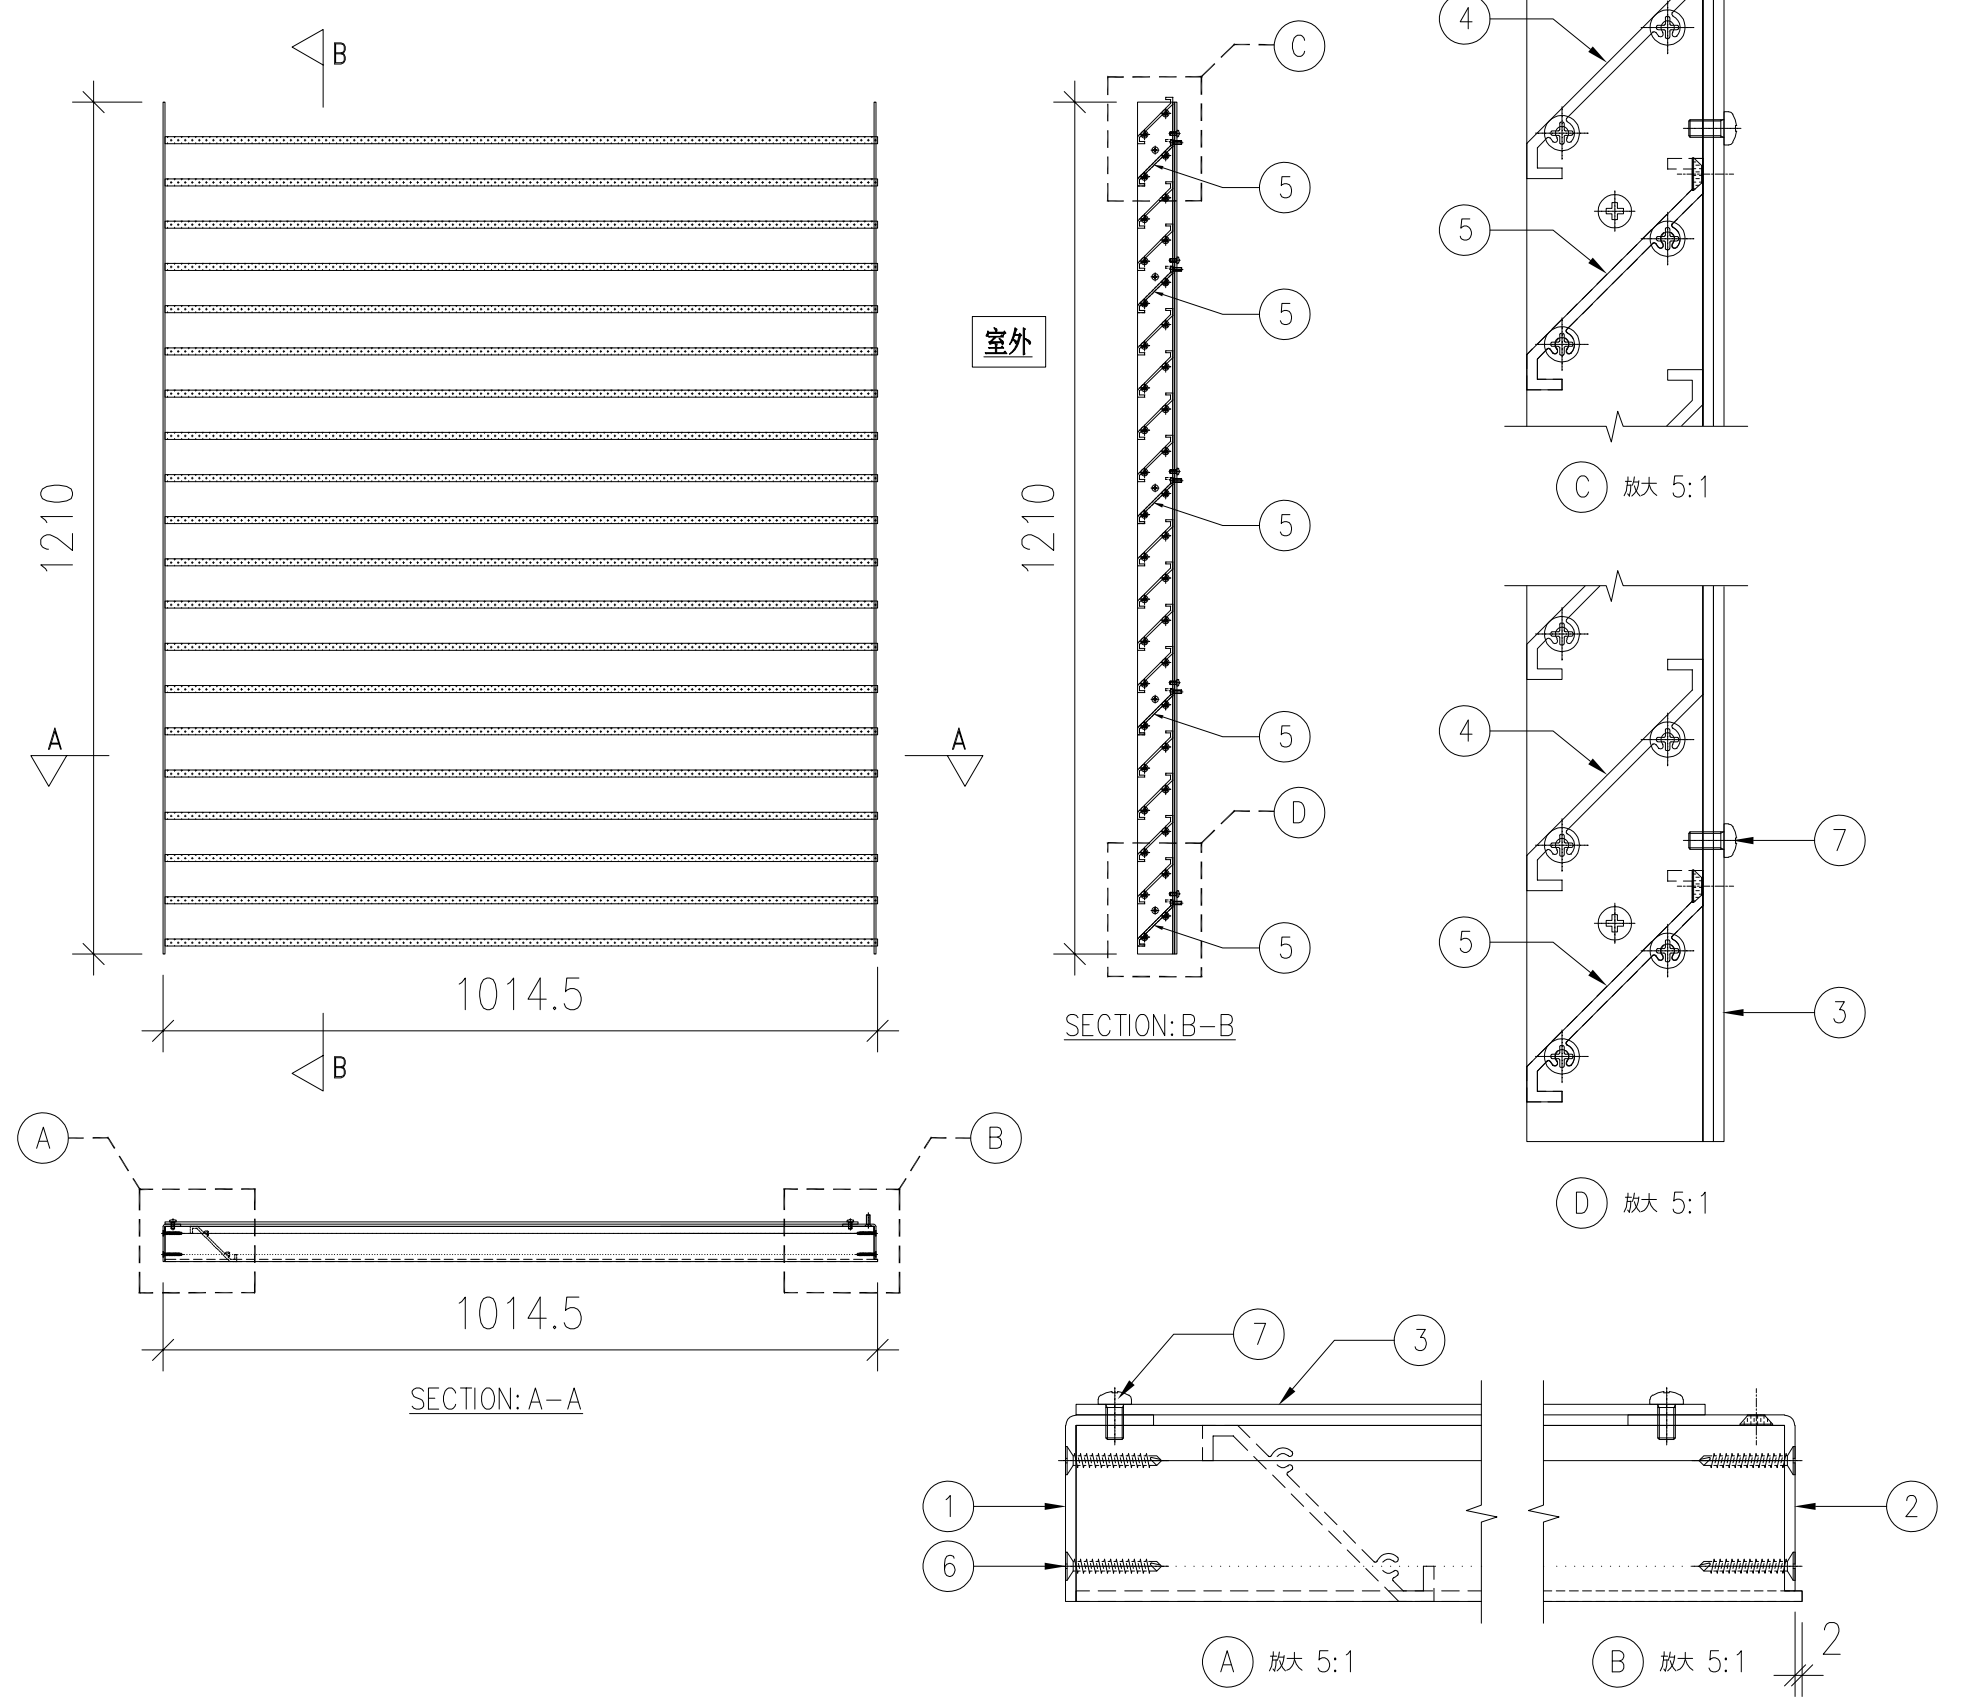



序號	物料編號/名稱	數量	備註
1	AP1-01-2	1	單幅數量
2	AP1-03-2	1	單幅數量
3	AP1-18-2	1	單幅數量
4	AL28-02	15	單幅數量
5	AL28-04	5	單幅數量
6	#10x25平頭螺牙	80	單幅數量
7	M5X10盤頭機絲	10	單幅數量

名稱	百葉玉組裝圖	制圖	LHR	2020.11.18	修改	—		
材料	—	復核	—	—	日期	—		
顏色	UCT806812XL-3	批準			圖號	J852-LVA-UN2-07		

序號	百葉玉編號	數量	使用位置	樓層
01	502-UN03	1	AL-502	LG2
02	502a-UN03	1	AL-502a	LG2
03	602-UN03	1	AL-602	LG3
04	602a-UN03	1	AL-602a	LG3
合計：		4		

送工地

組裝圖

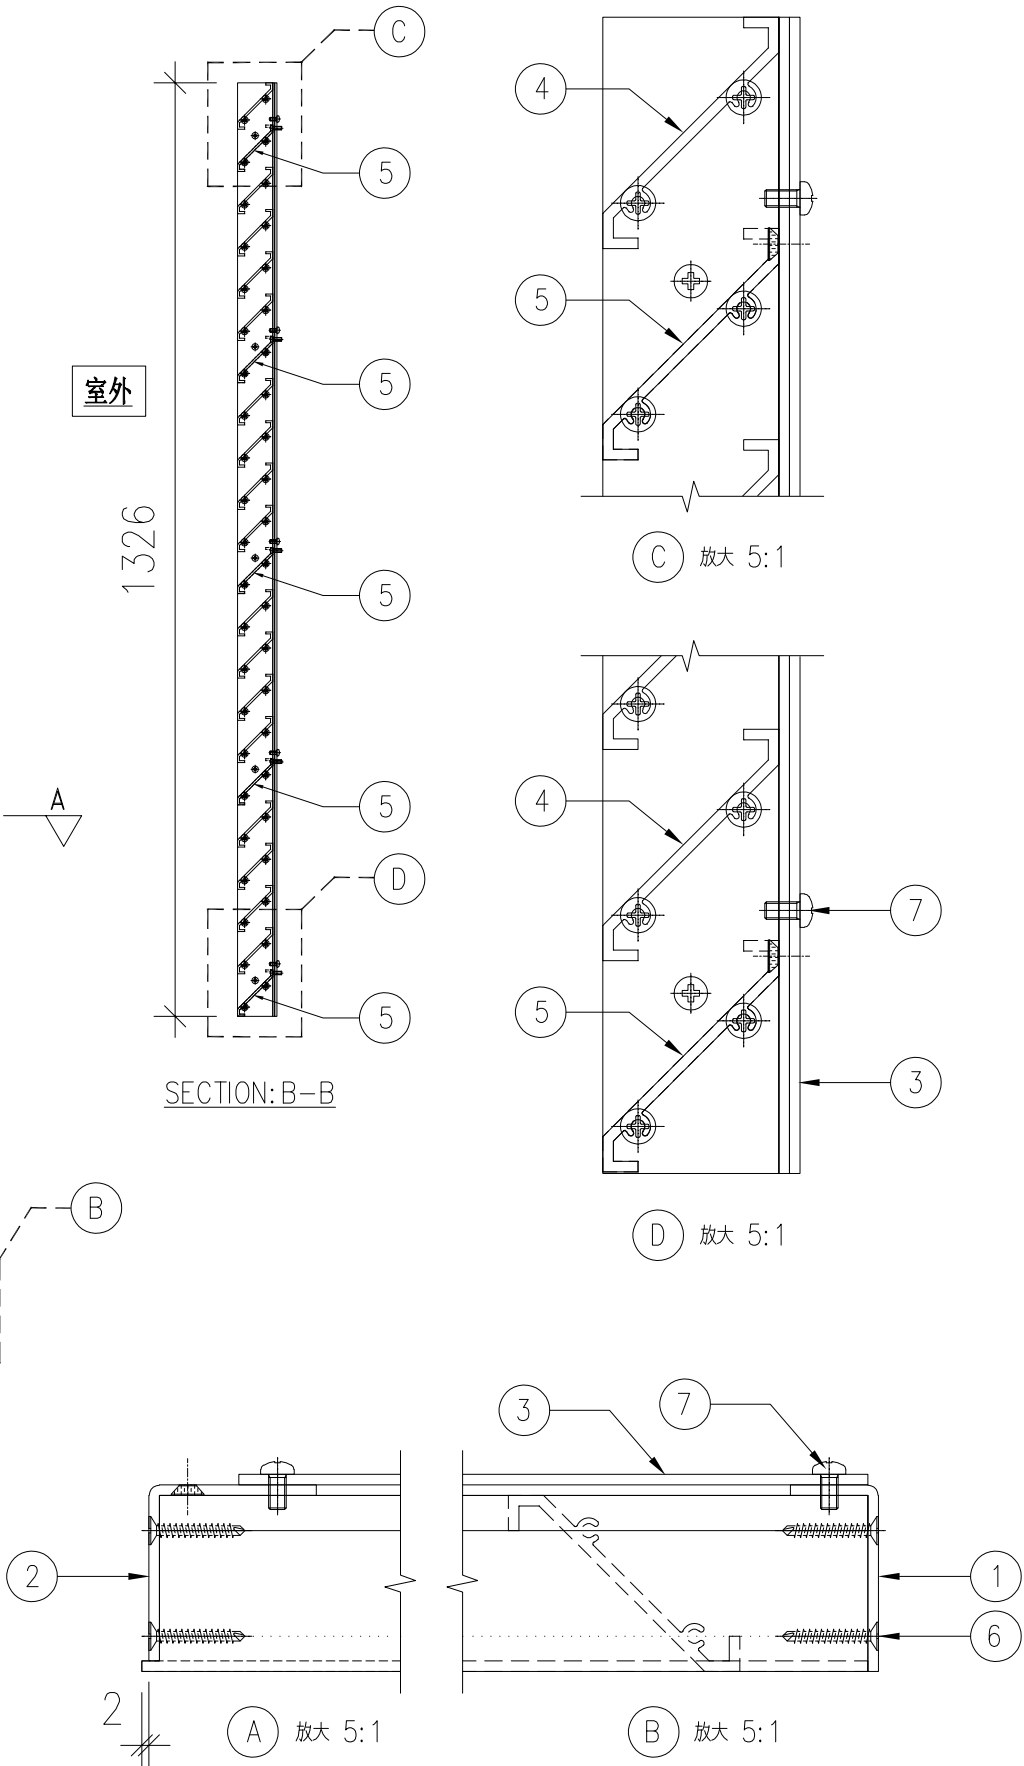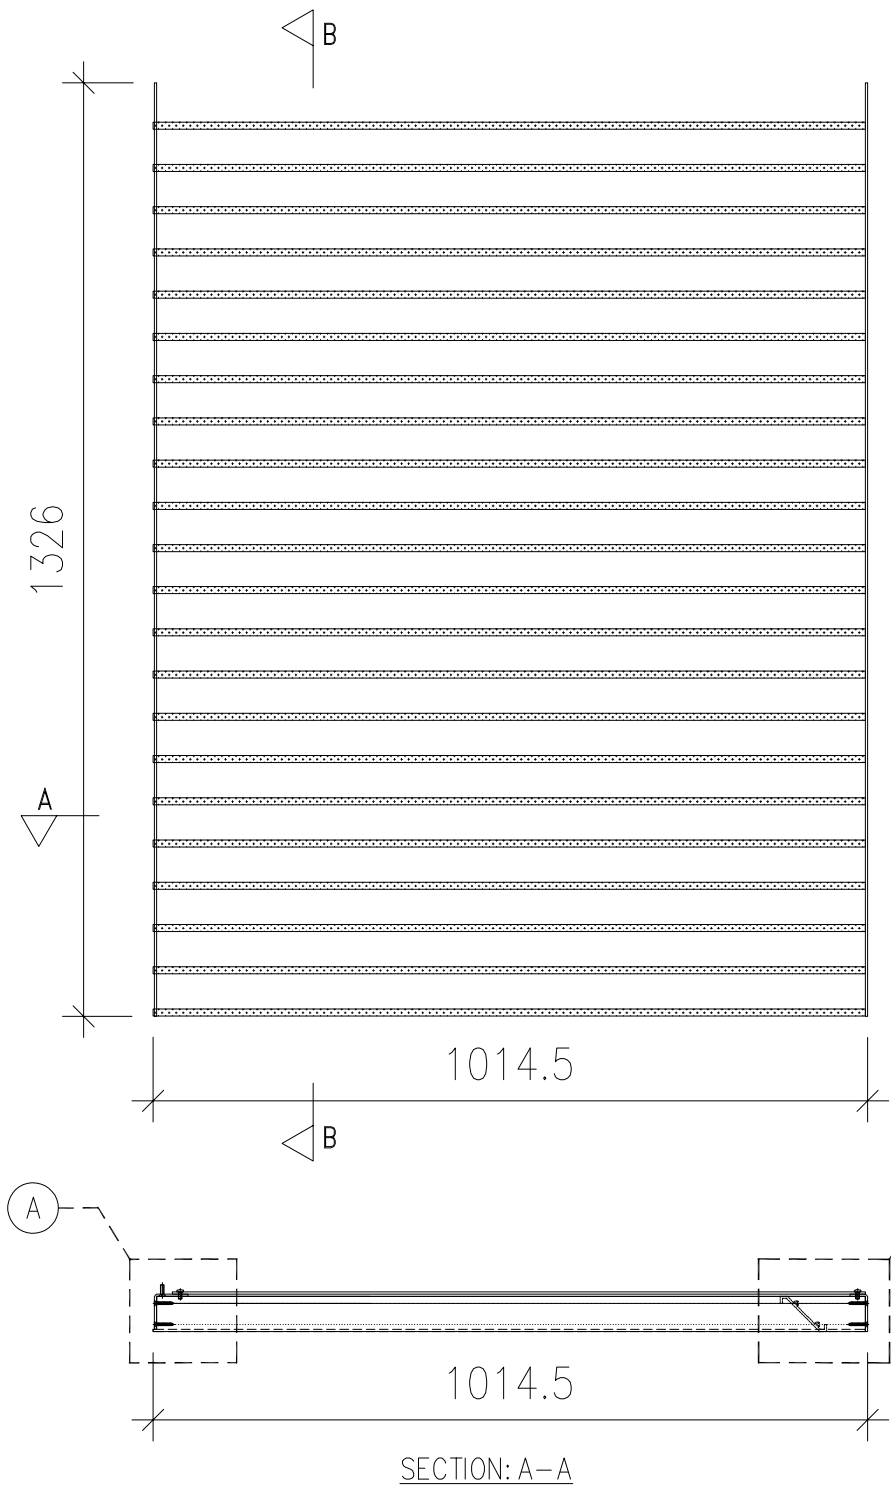

序號	物料編號/名稱	數量	備註
1	AP1-02-1	1	單幅數量
2	AP1-04-1	1	單幅數量
3	AP1-18-1	1	單幅數量
4	AL28-03	17	單幅數量
5	AL28-05	5	單幅數量
6	#10x25平頭鋼牙	88	單幅數量
7	M5X10盤頭機絲	10	單幅數量





名稱	百葉玉組裝圖	制圖	LHR	2020.11.18	修改	—		
材料	—	復核	—	—	日期	—		
顏色	UCT806812XL-3	批準			圖號	J852-LVA-UN2-08		



工程號	J852	地盤	亞皆老街
-----	------	----	------

組裝圖


序號	百葉玉編號	數量	使用位置	樓層
01	502-UN04	1	AL-502	LG2
02	502a-UN04	1	AL-502a	LG2
03	602-UN04	1	AL-602	LG3
04	602a-UN04	1	AL-602a	LG3
合計：		4		

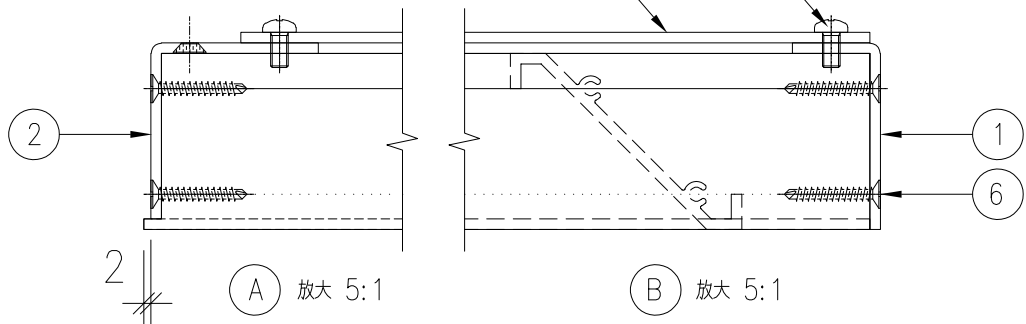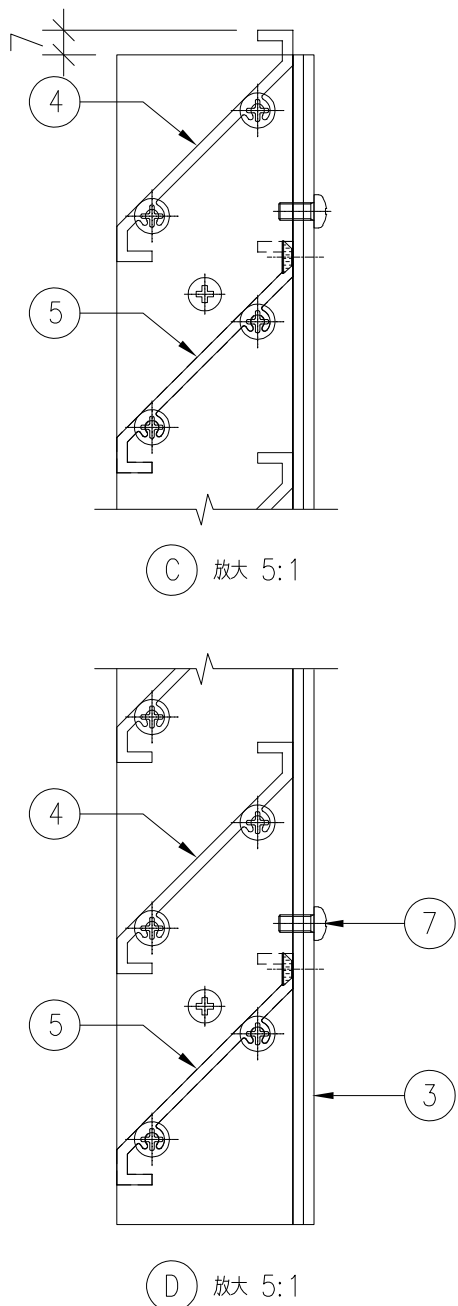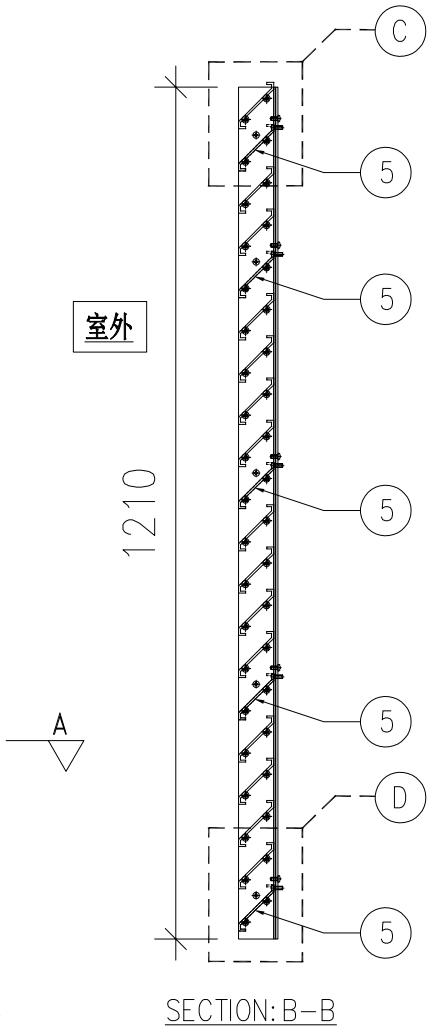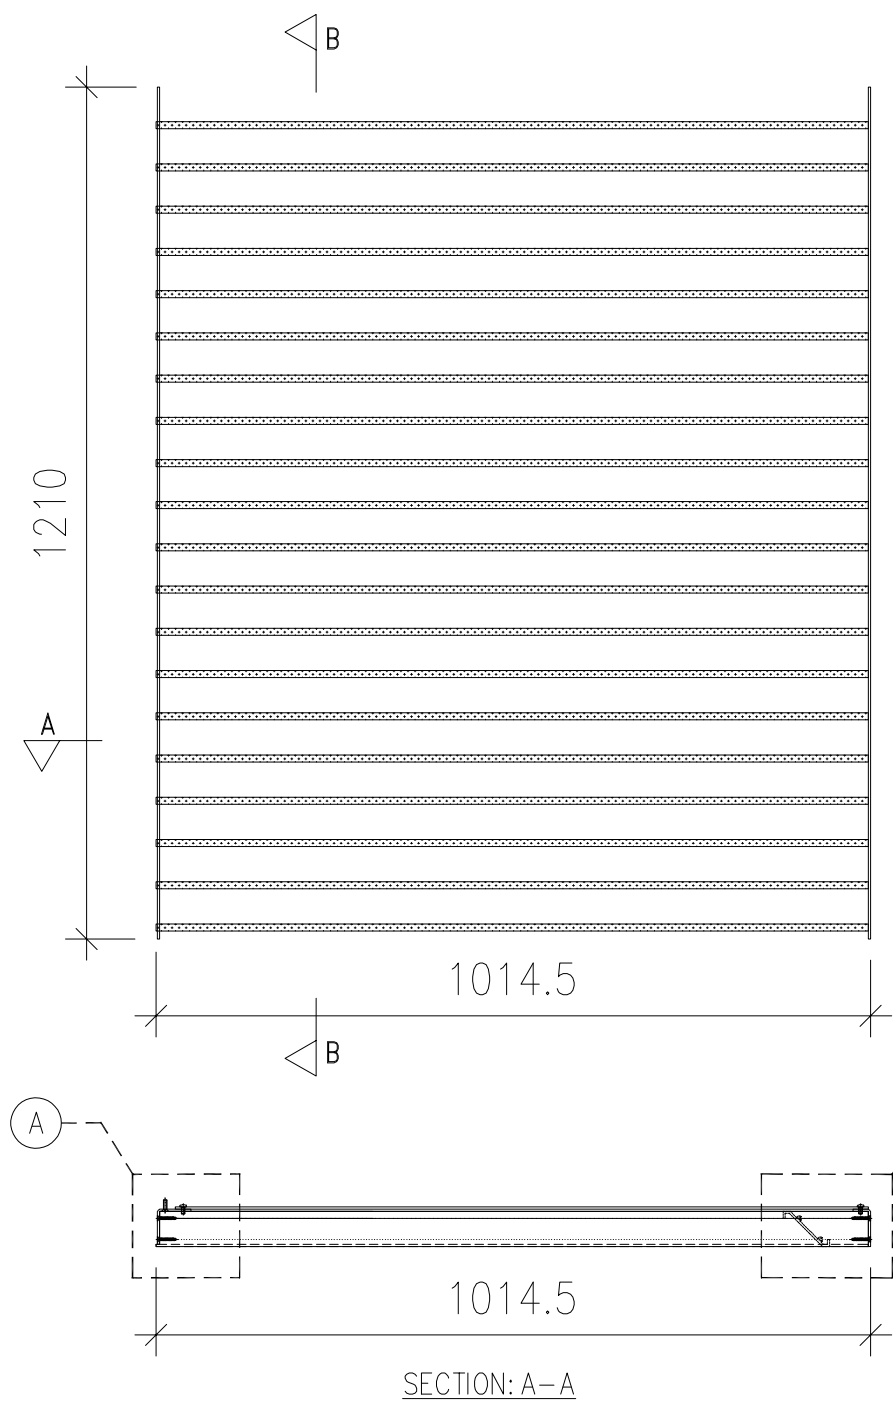

序號	物料編號／名稱	數量	備註
1	AP1-02-2	1	單幅數量
2	AP1-04-2	1	單幅數量
3	AP1-18-2	1	單幅數量
4	AL28-03	15	單幅數量
5	AL28-05	5	單幅數量
6	#10x25平頭鋼牙	80	單幅數量
7	M5X10盤頭機絲	10	單幅數量

名稱	百葉玉組裝圖	制圖	LHR	2020.11.18	修改	—		
材料	—	復核	—	—	日期	—		
顏色	UCT806812XL-3	批準			圖號	J852-LVA-UN2-09		

派位圖

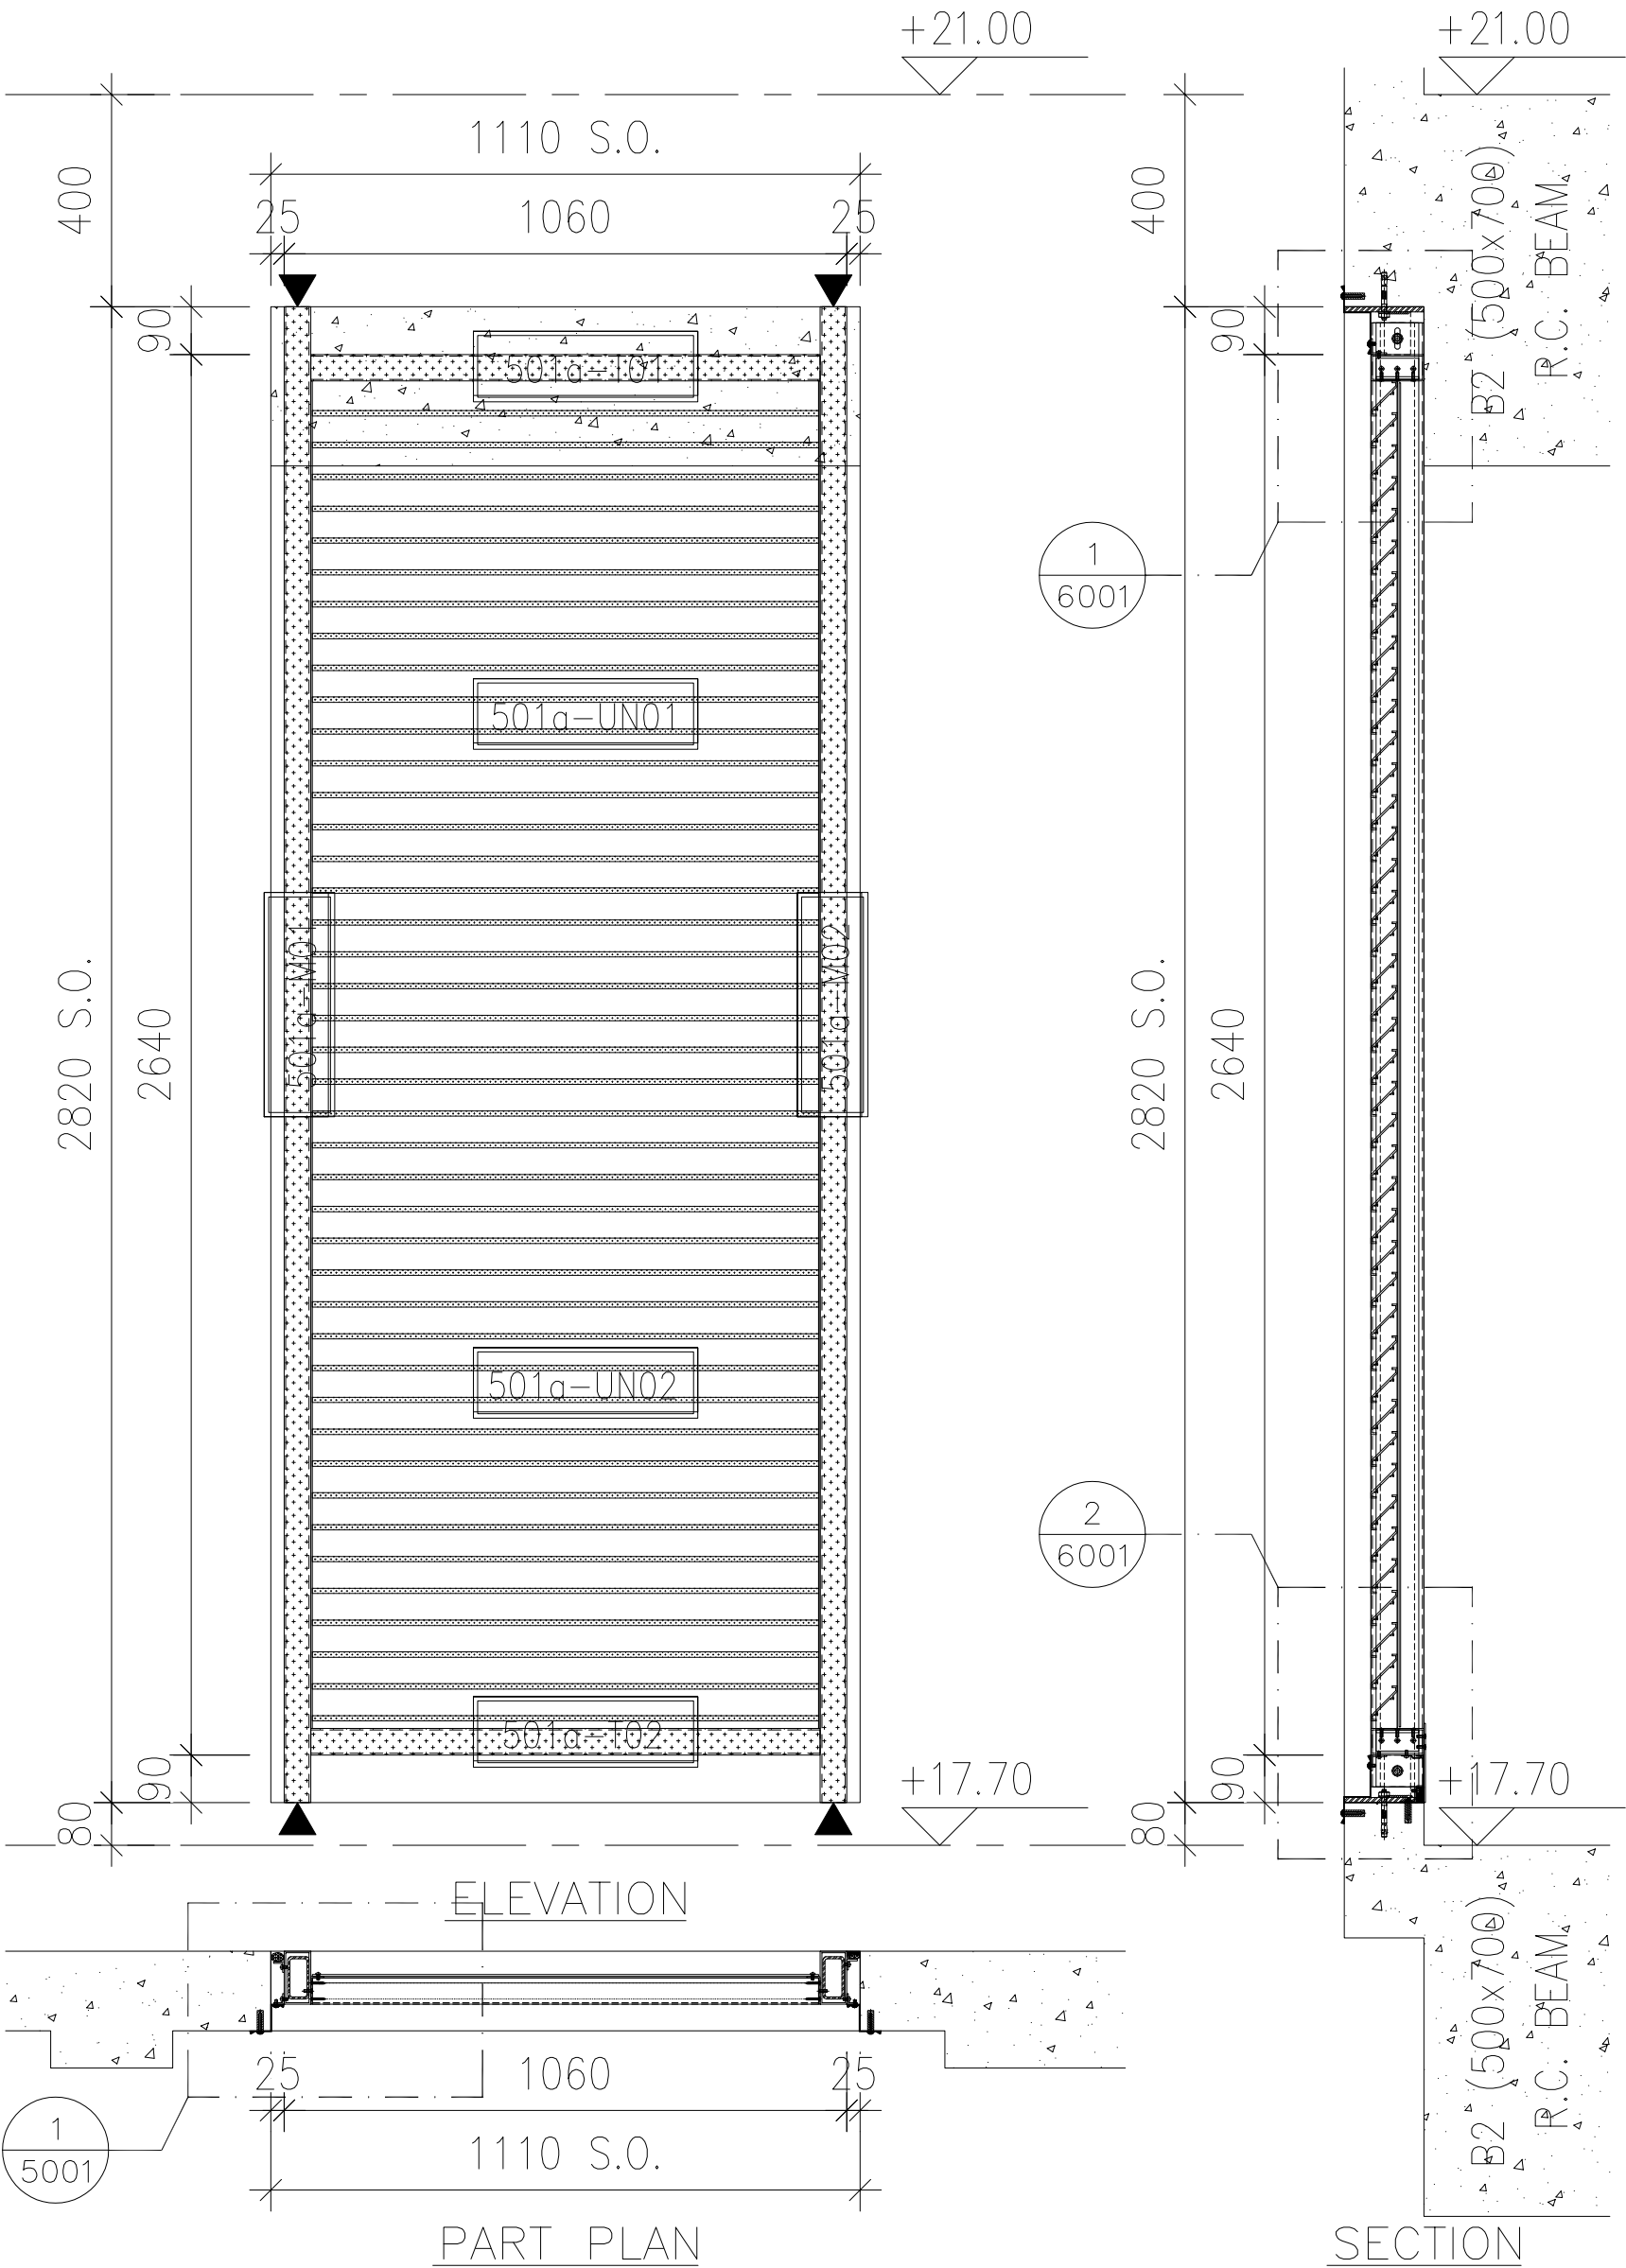

AL-501a


LG2/F

EMERGENCY GENSET ROOM

1

WEATHERPROOF LOUVER (60% FREE AREA)

派位圖

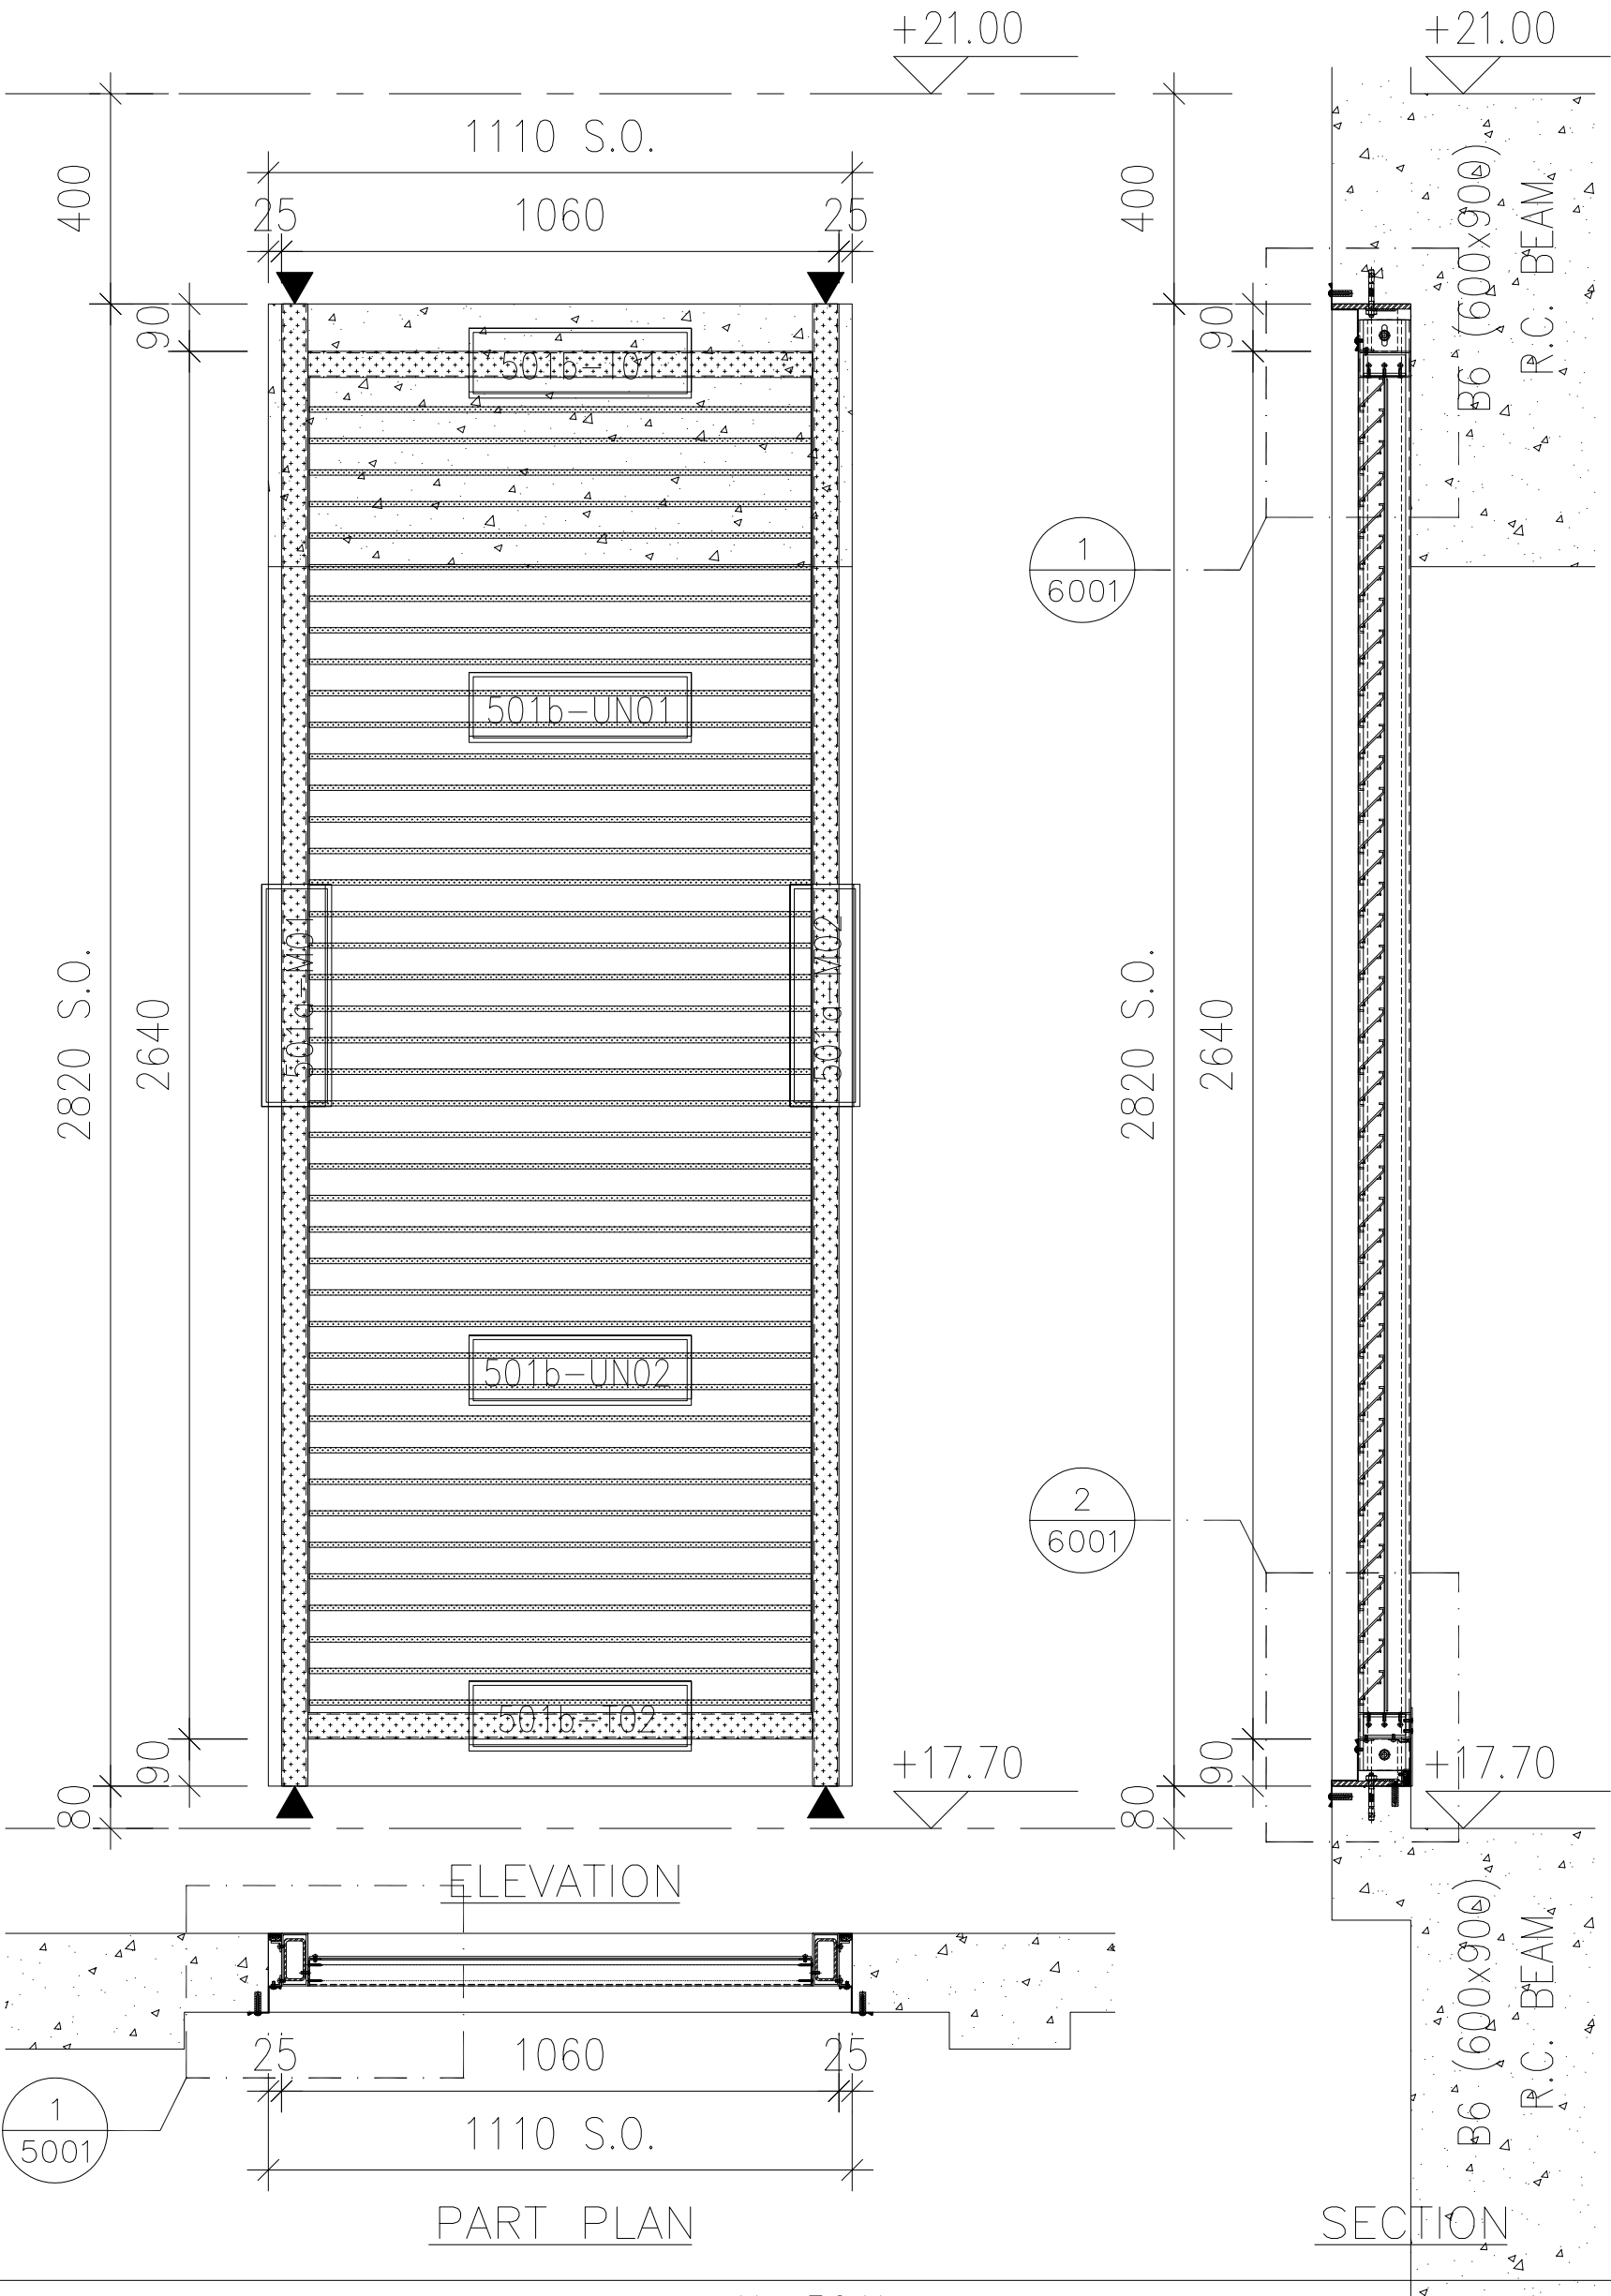

AL-501b


LG2/F

EMERGENCY GENSET ROOM

1

WEATHERPROOF LOUVER (60% FREE AREA)

派位圖

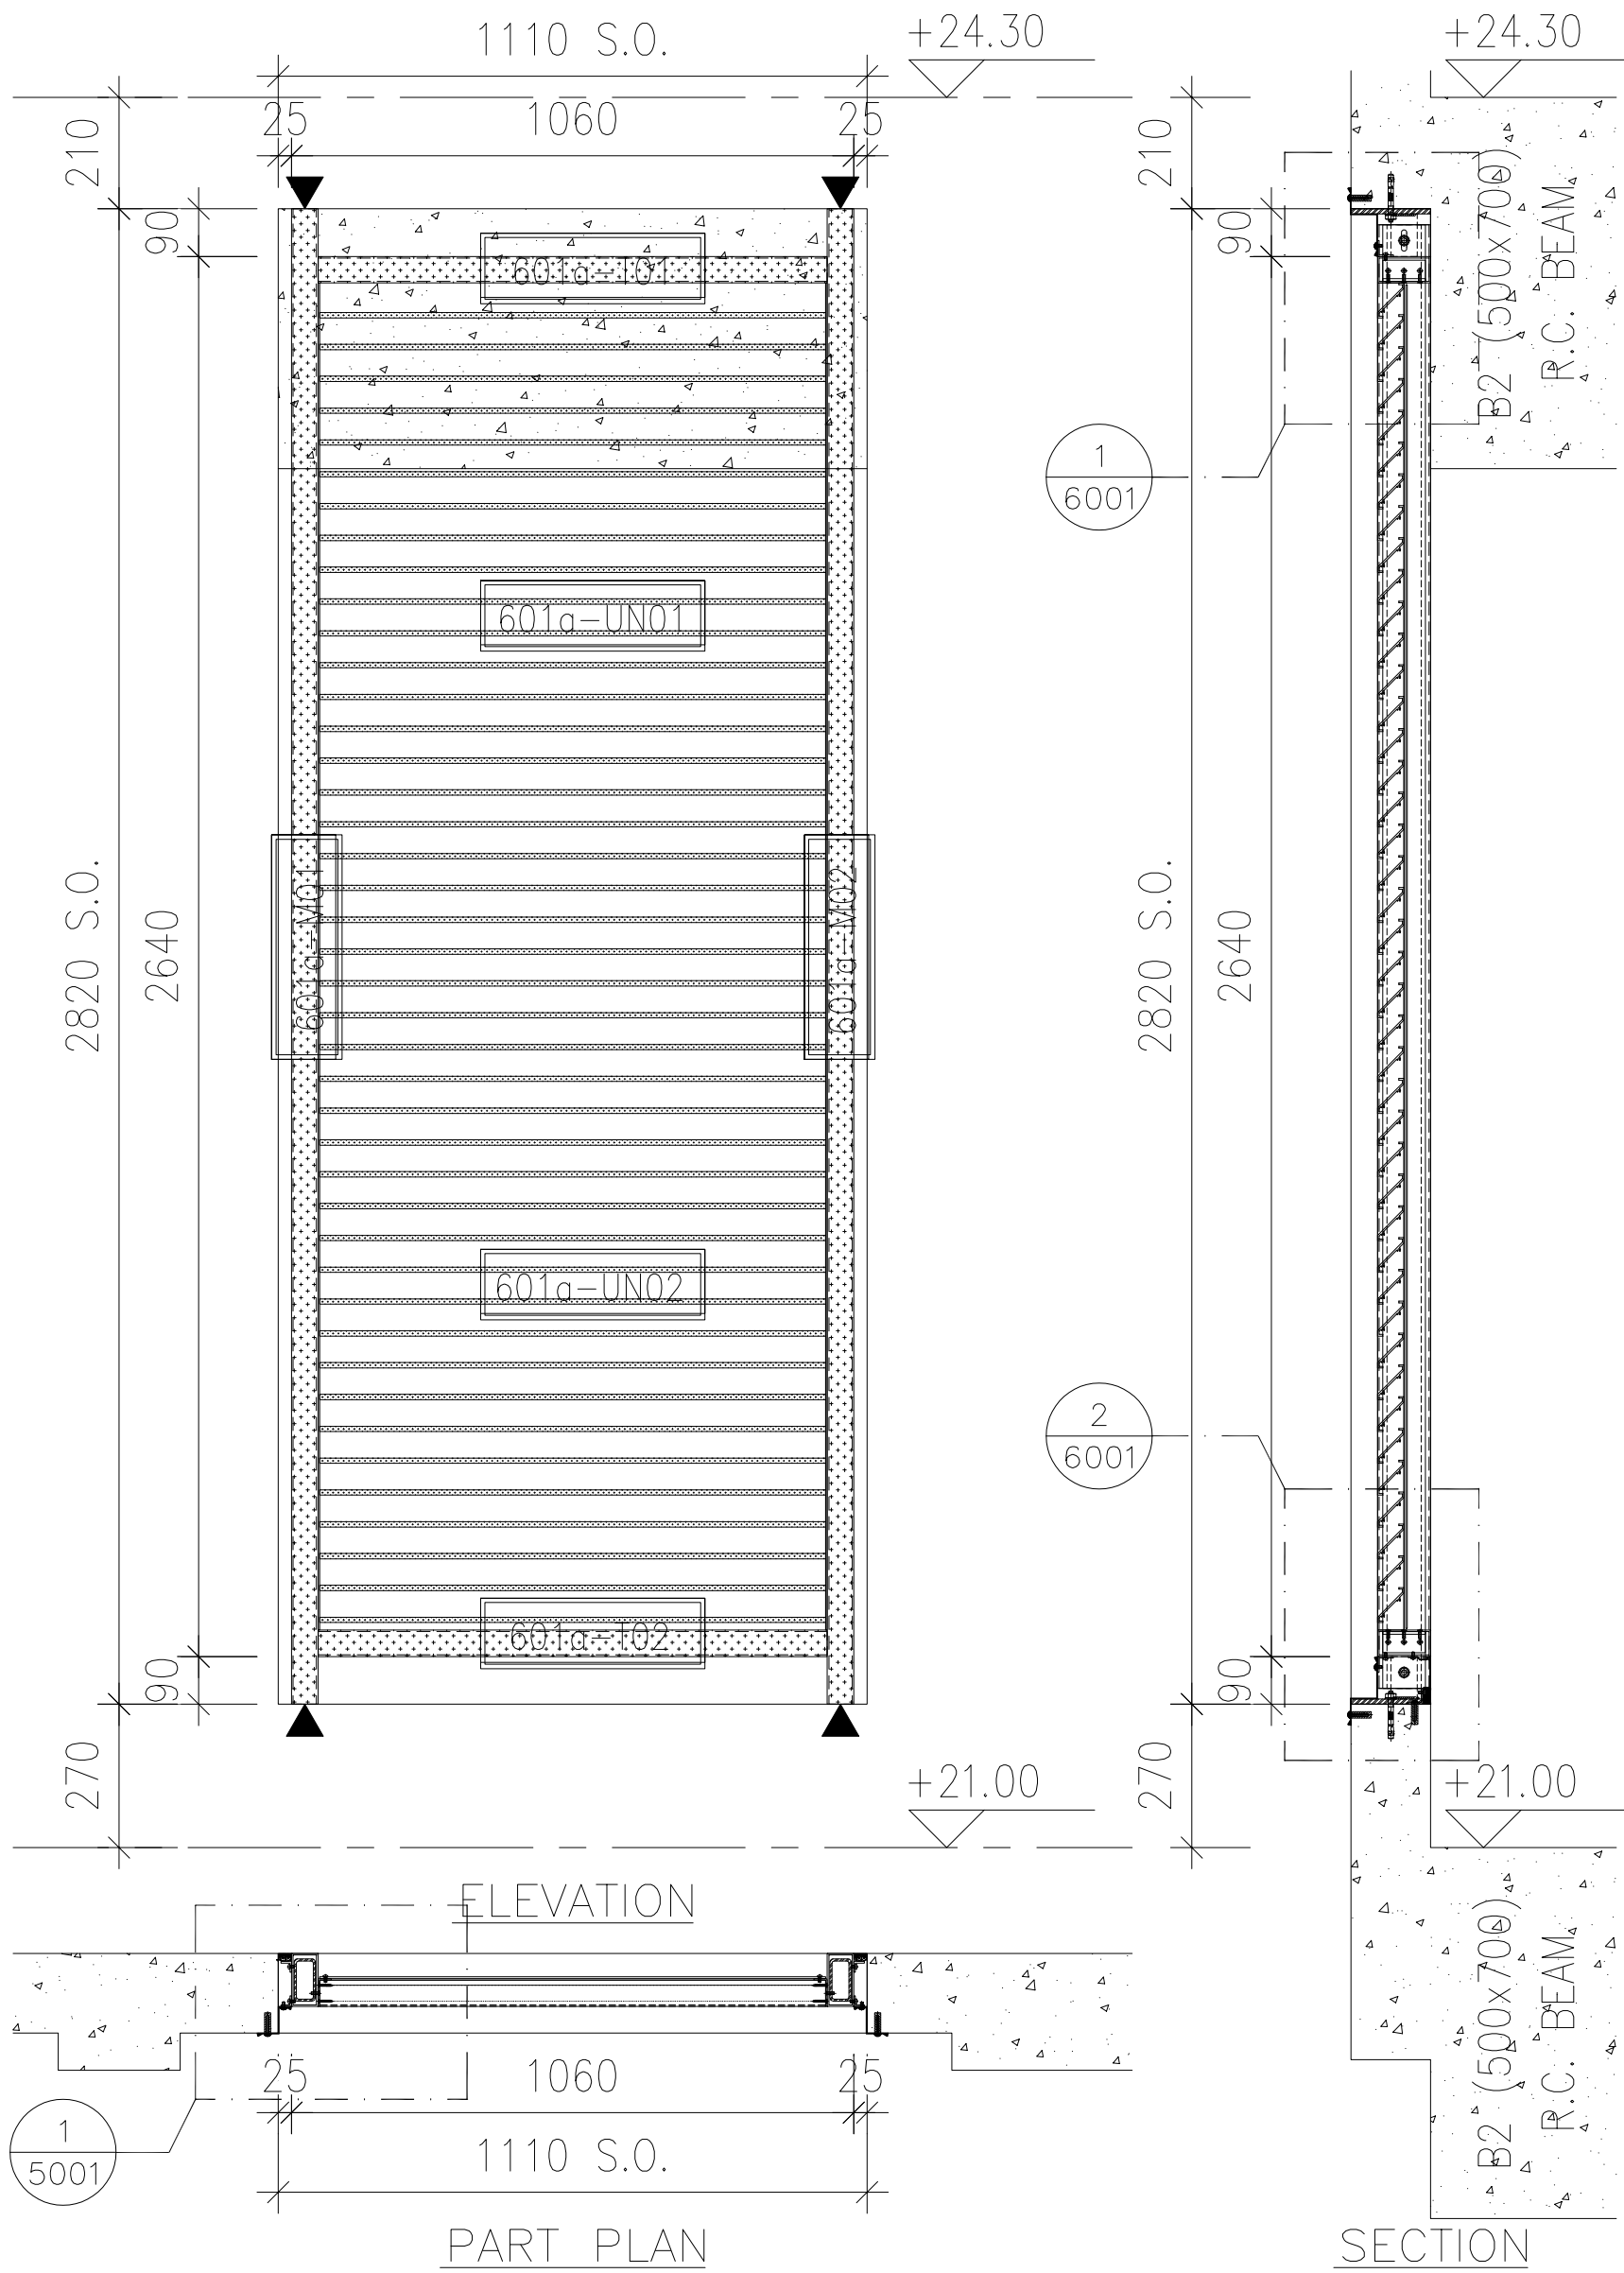

AL-601a


LG3/F

UPPER PART OF EMERGENCY GENSET ROOM

1

WEATHERPROOF LOUVER (60% FREE AREA)

派位圖

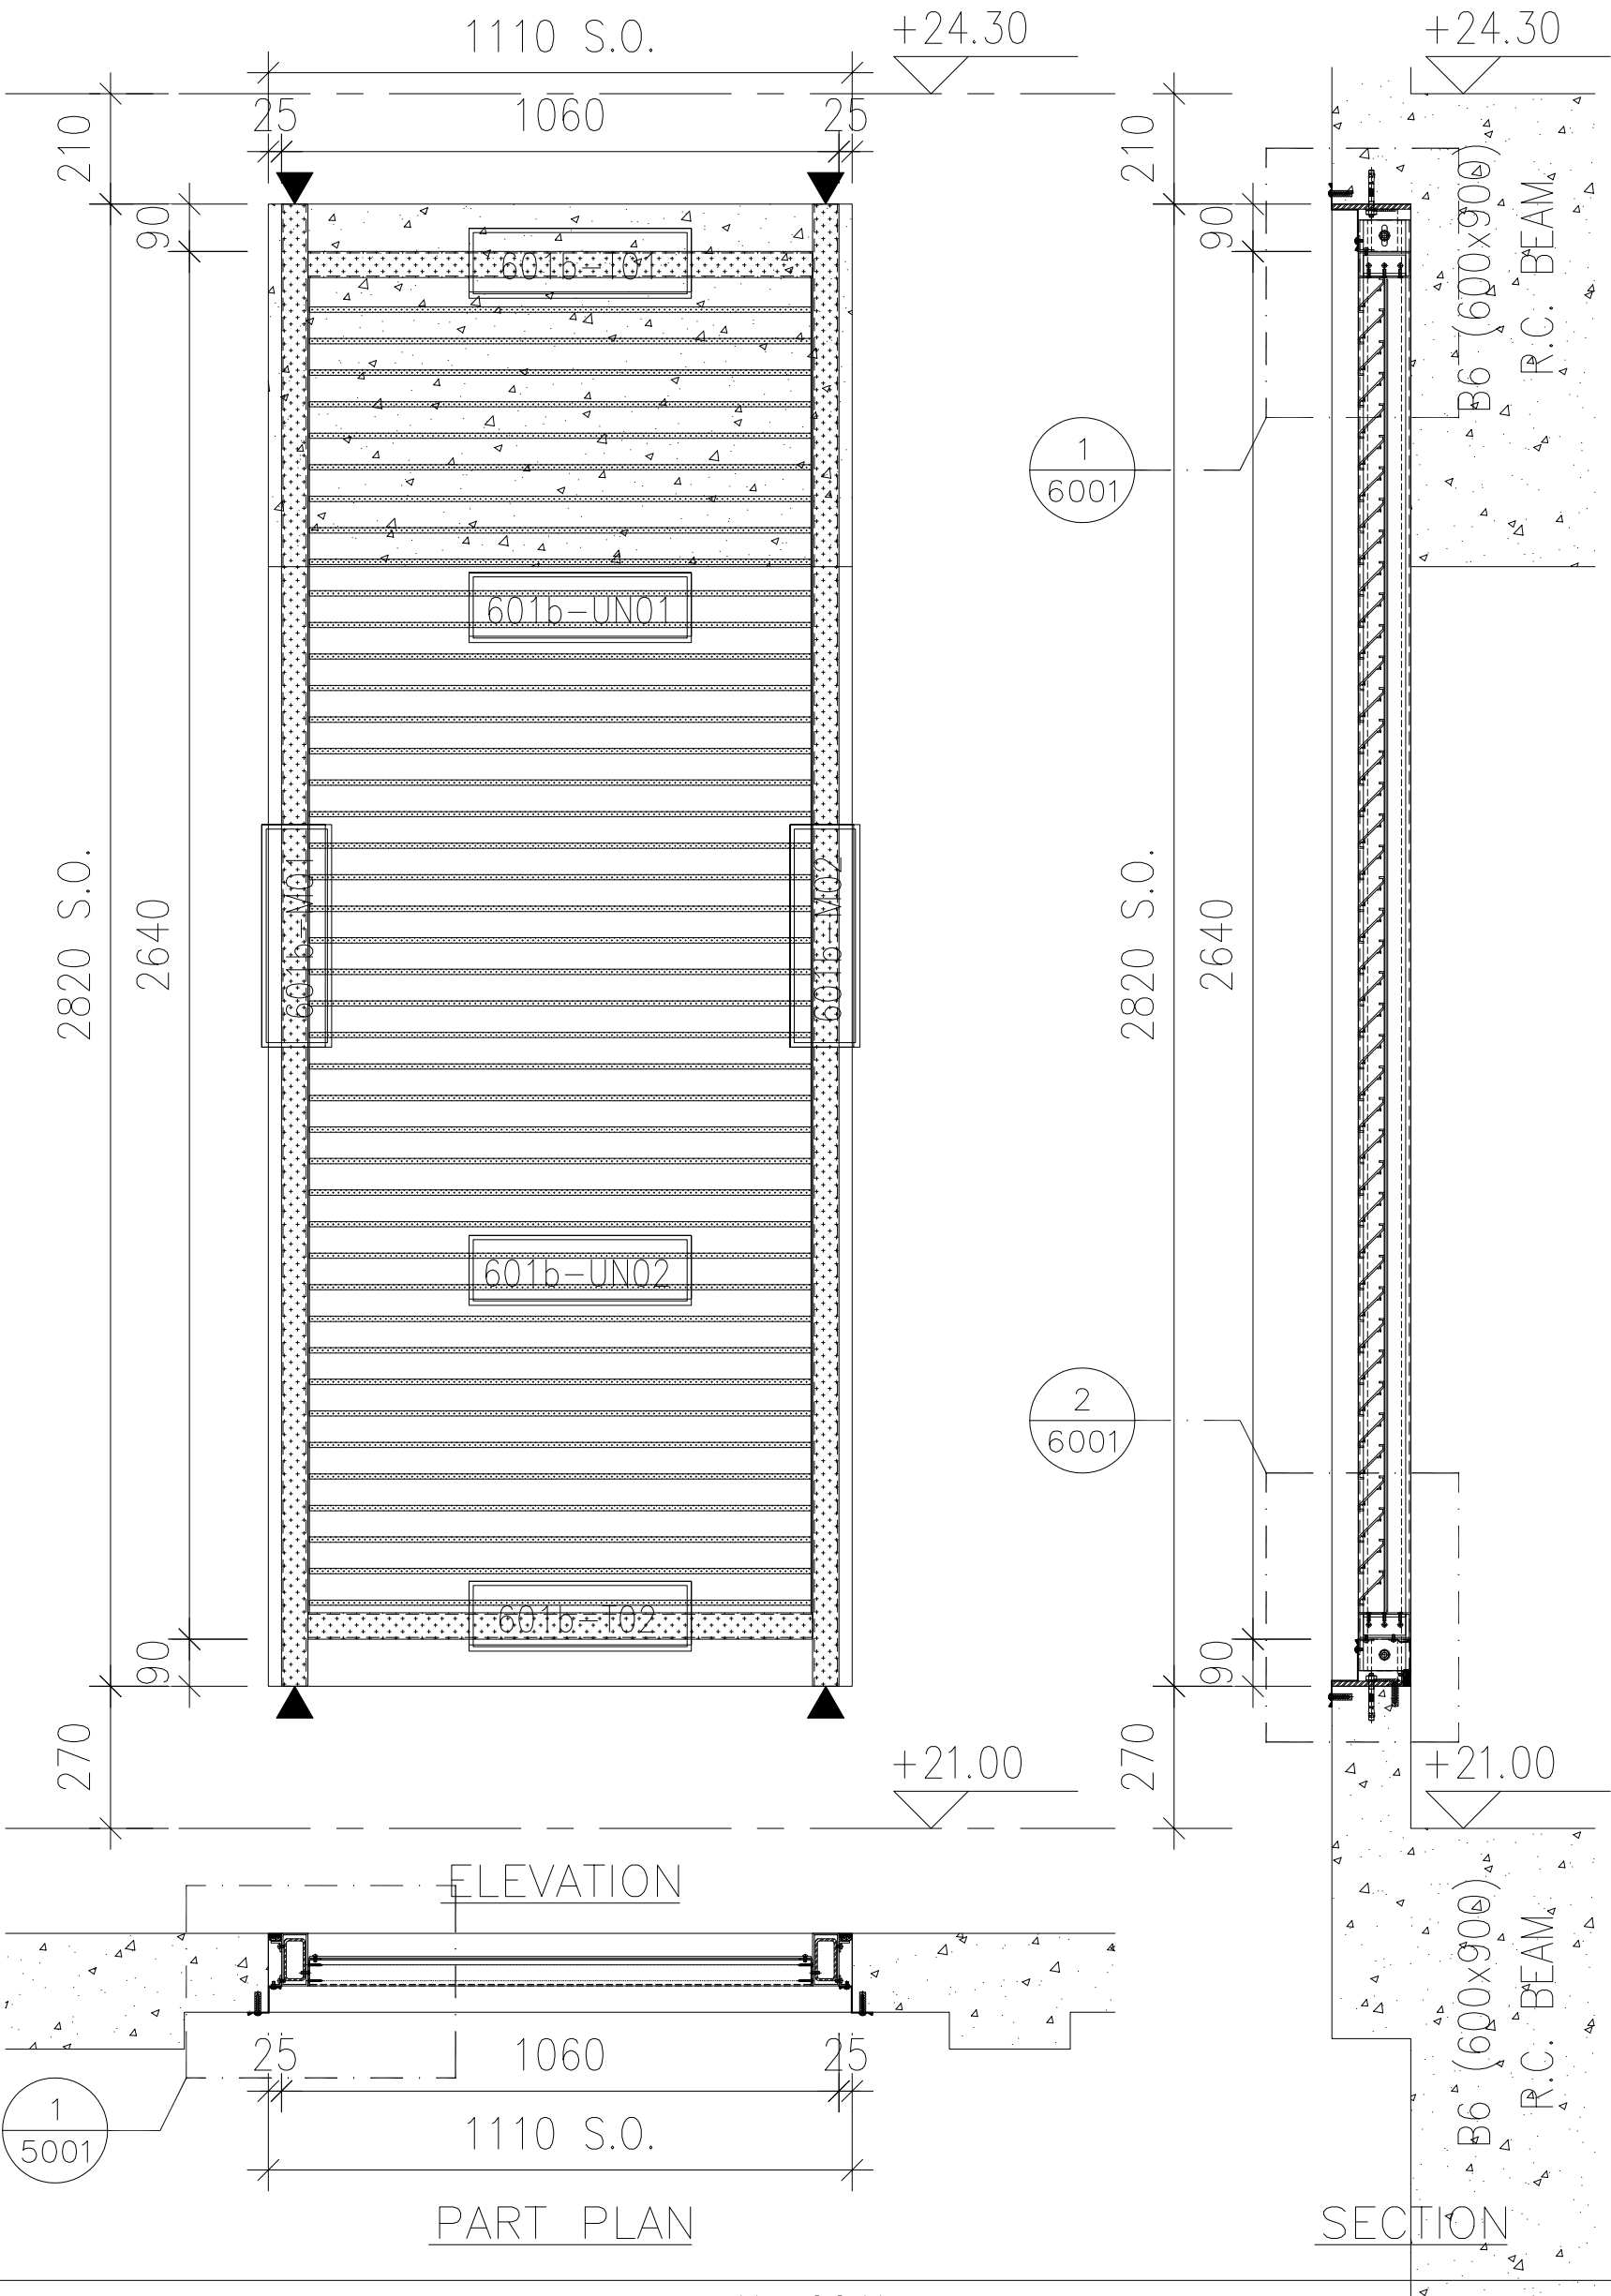

AL-601b


LG3/F

UPPER PART OF EMERGENCY GENSET ROOM

1

WEATHERPROOF LOUVER (60% FREE AREA)

派位圖

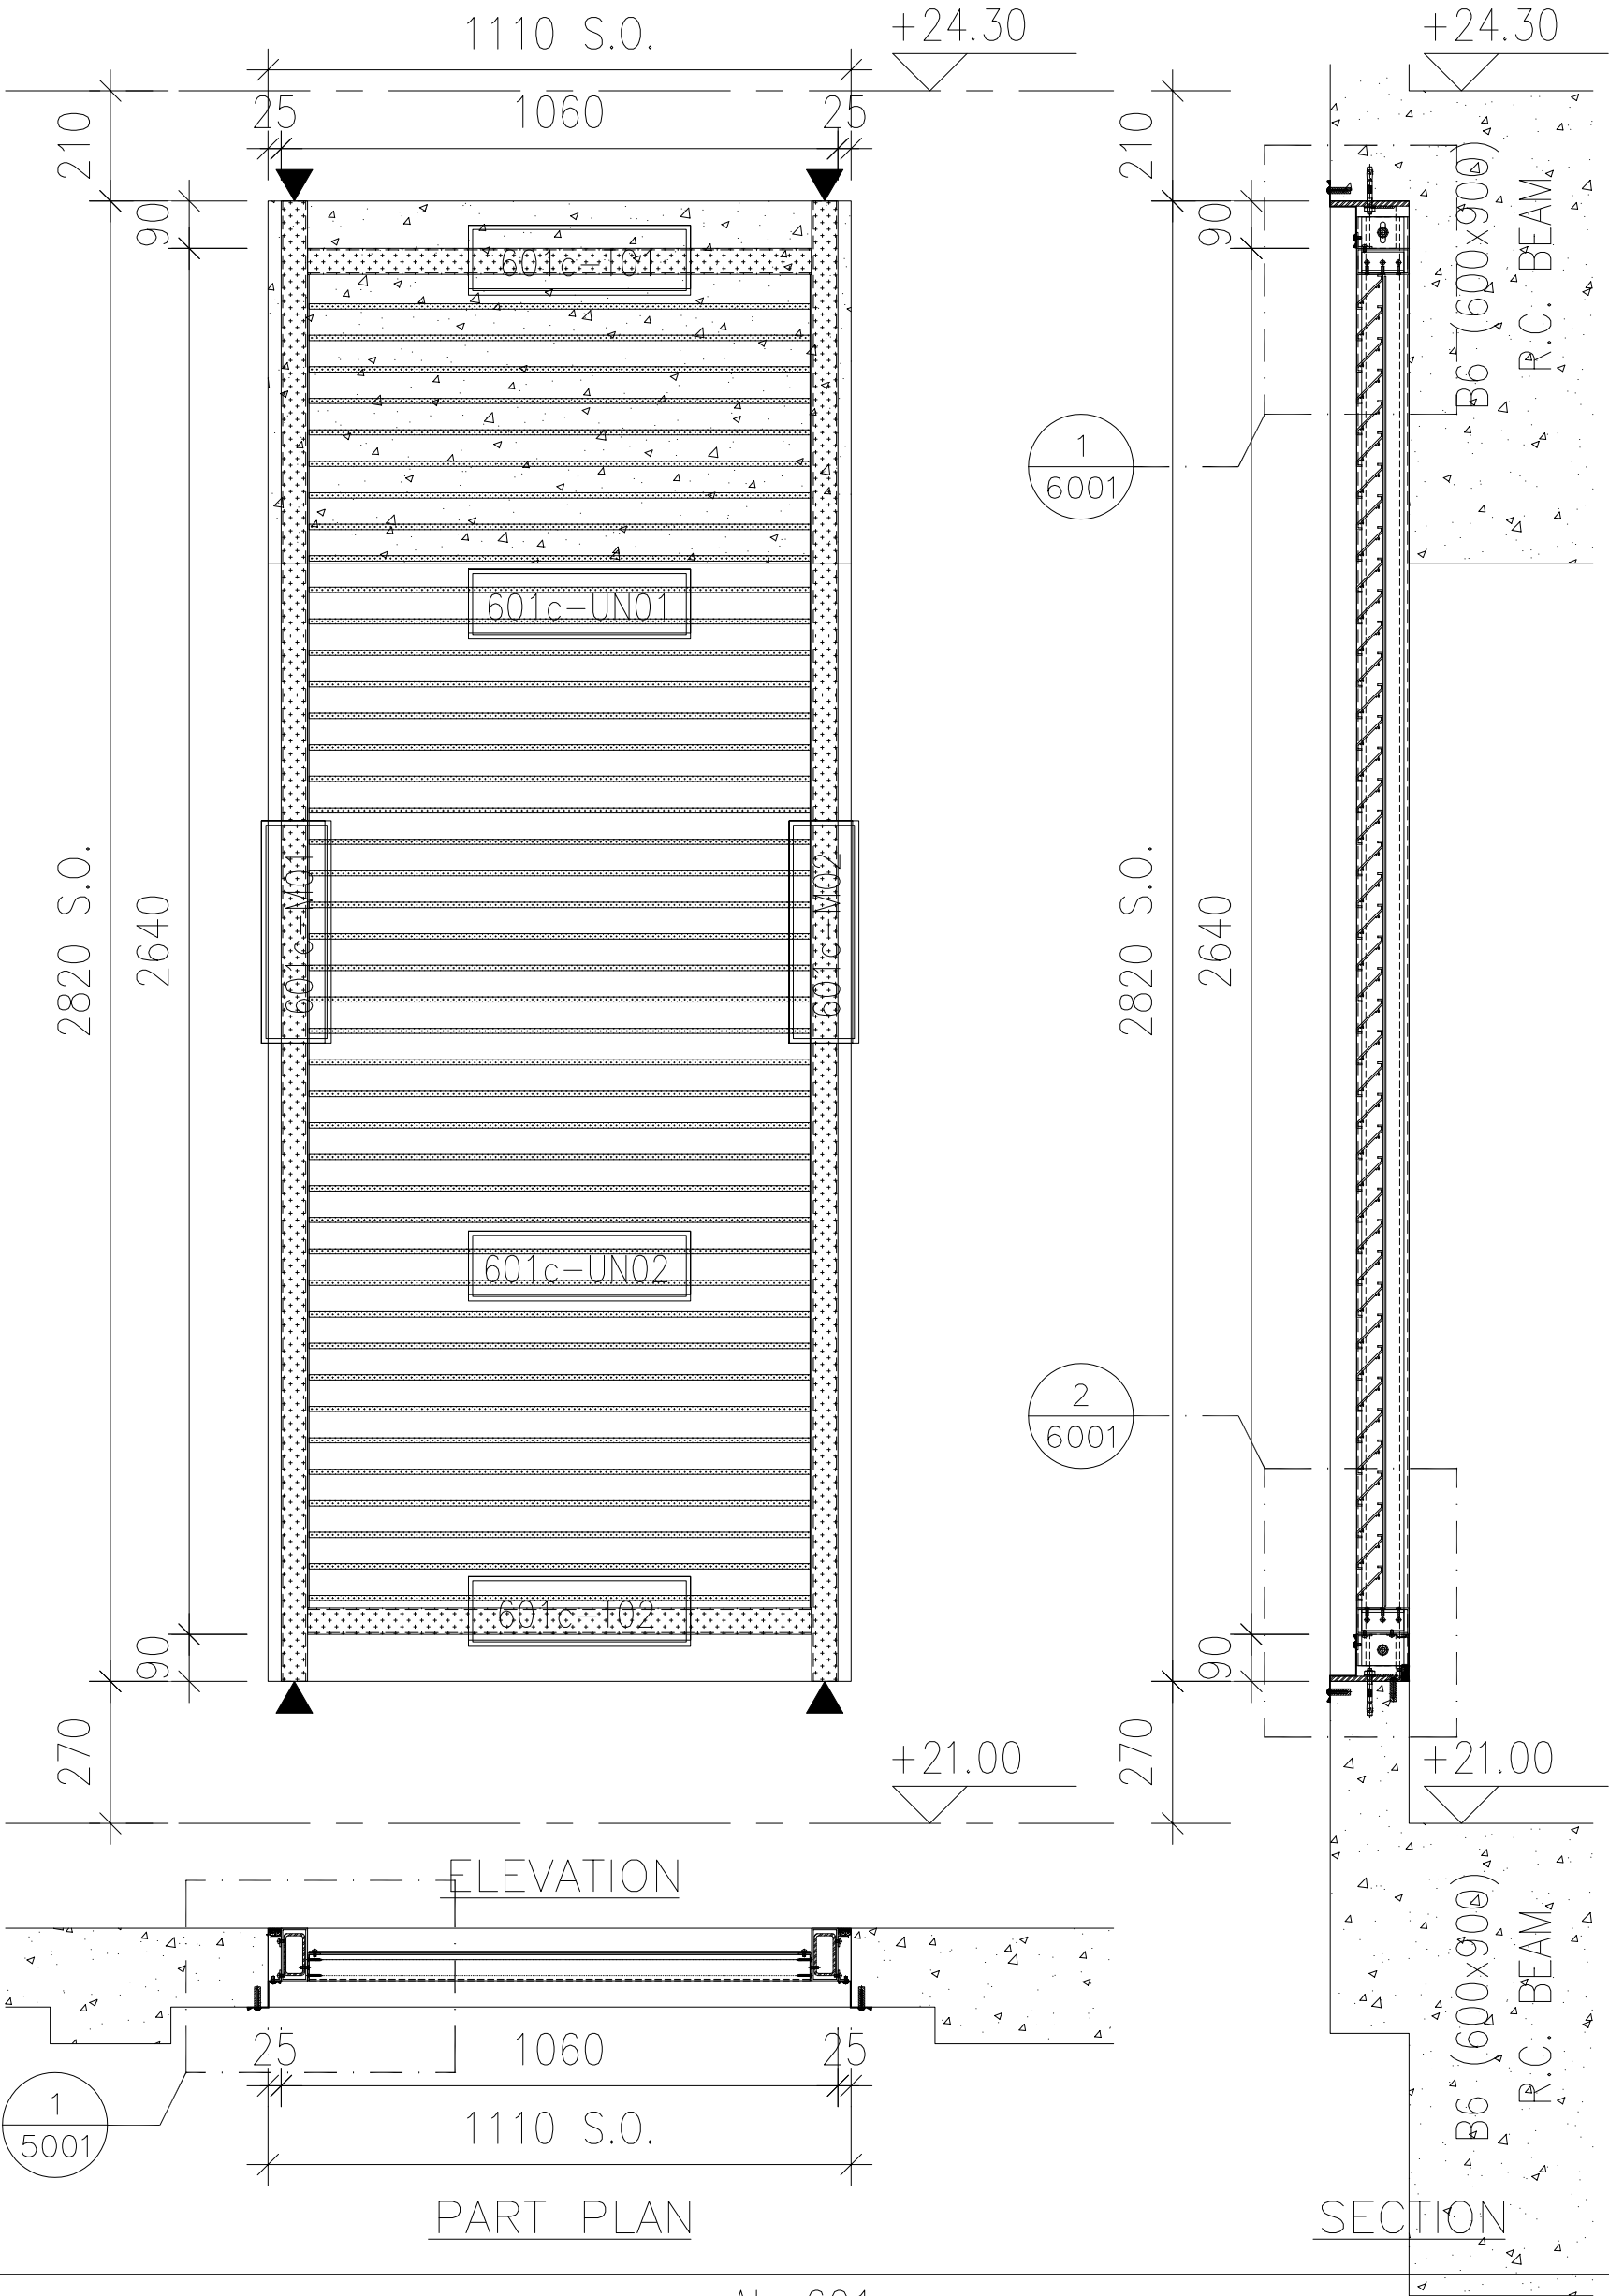

AL-601c


LG3/F

FUEL TANK ROOM

1

WEATHERPROOF LOUVER (60% FREE AREA)

派位圖

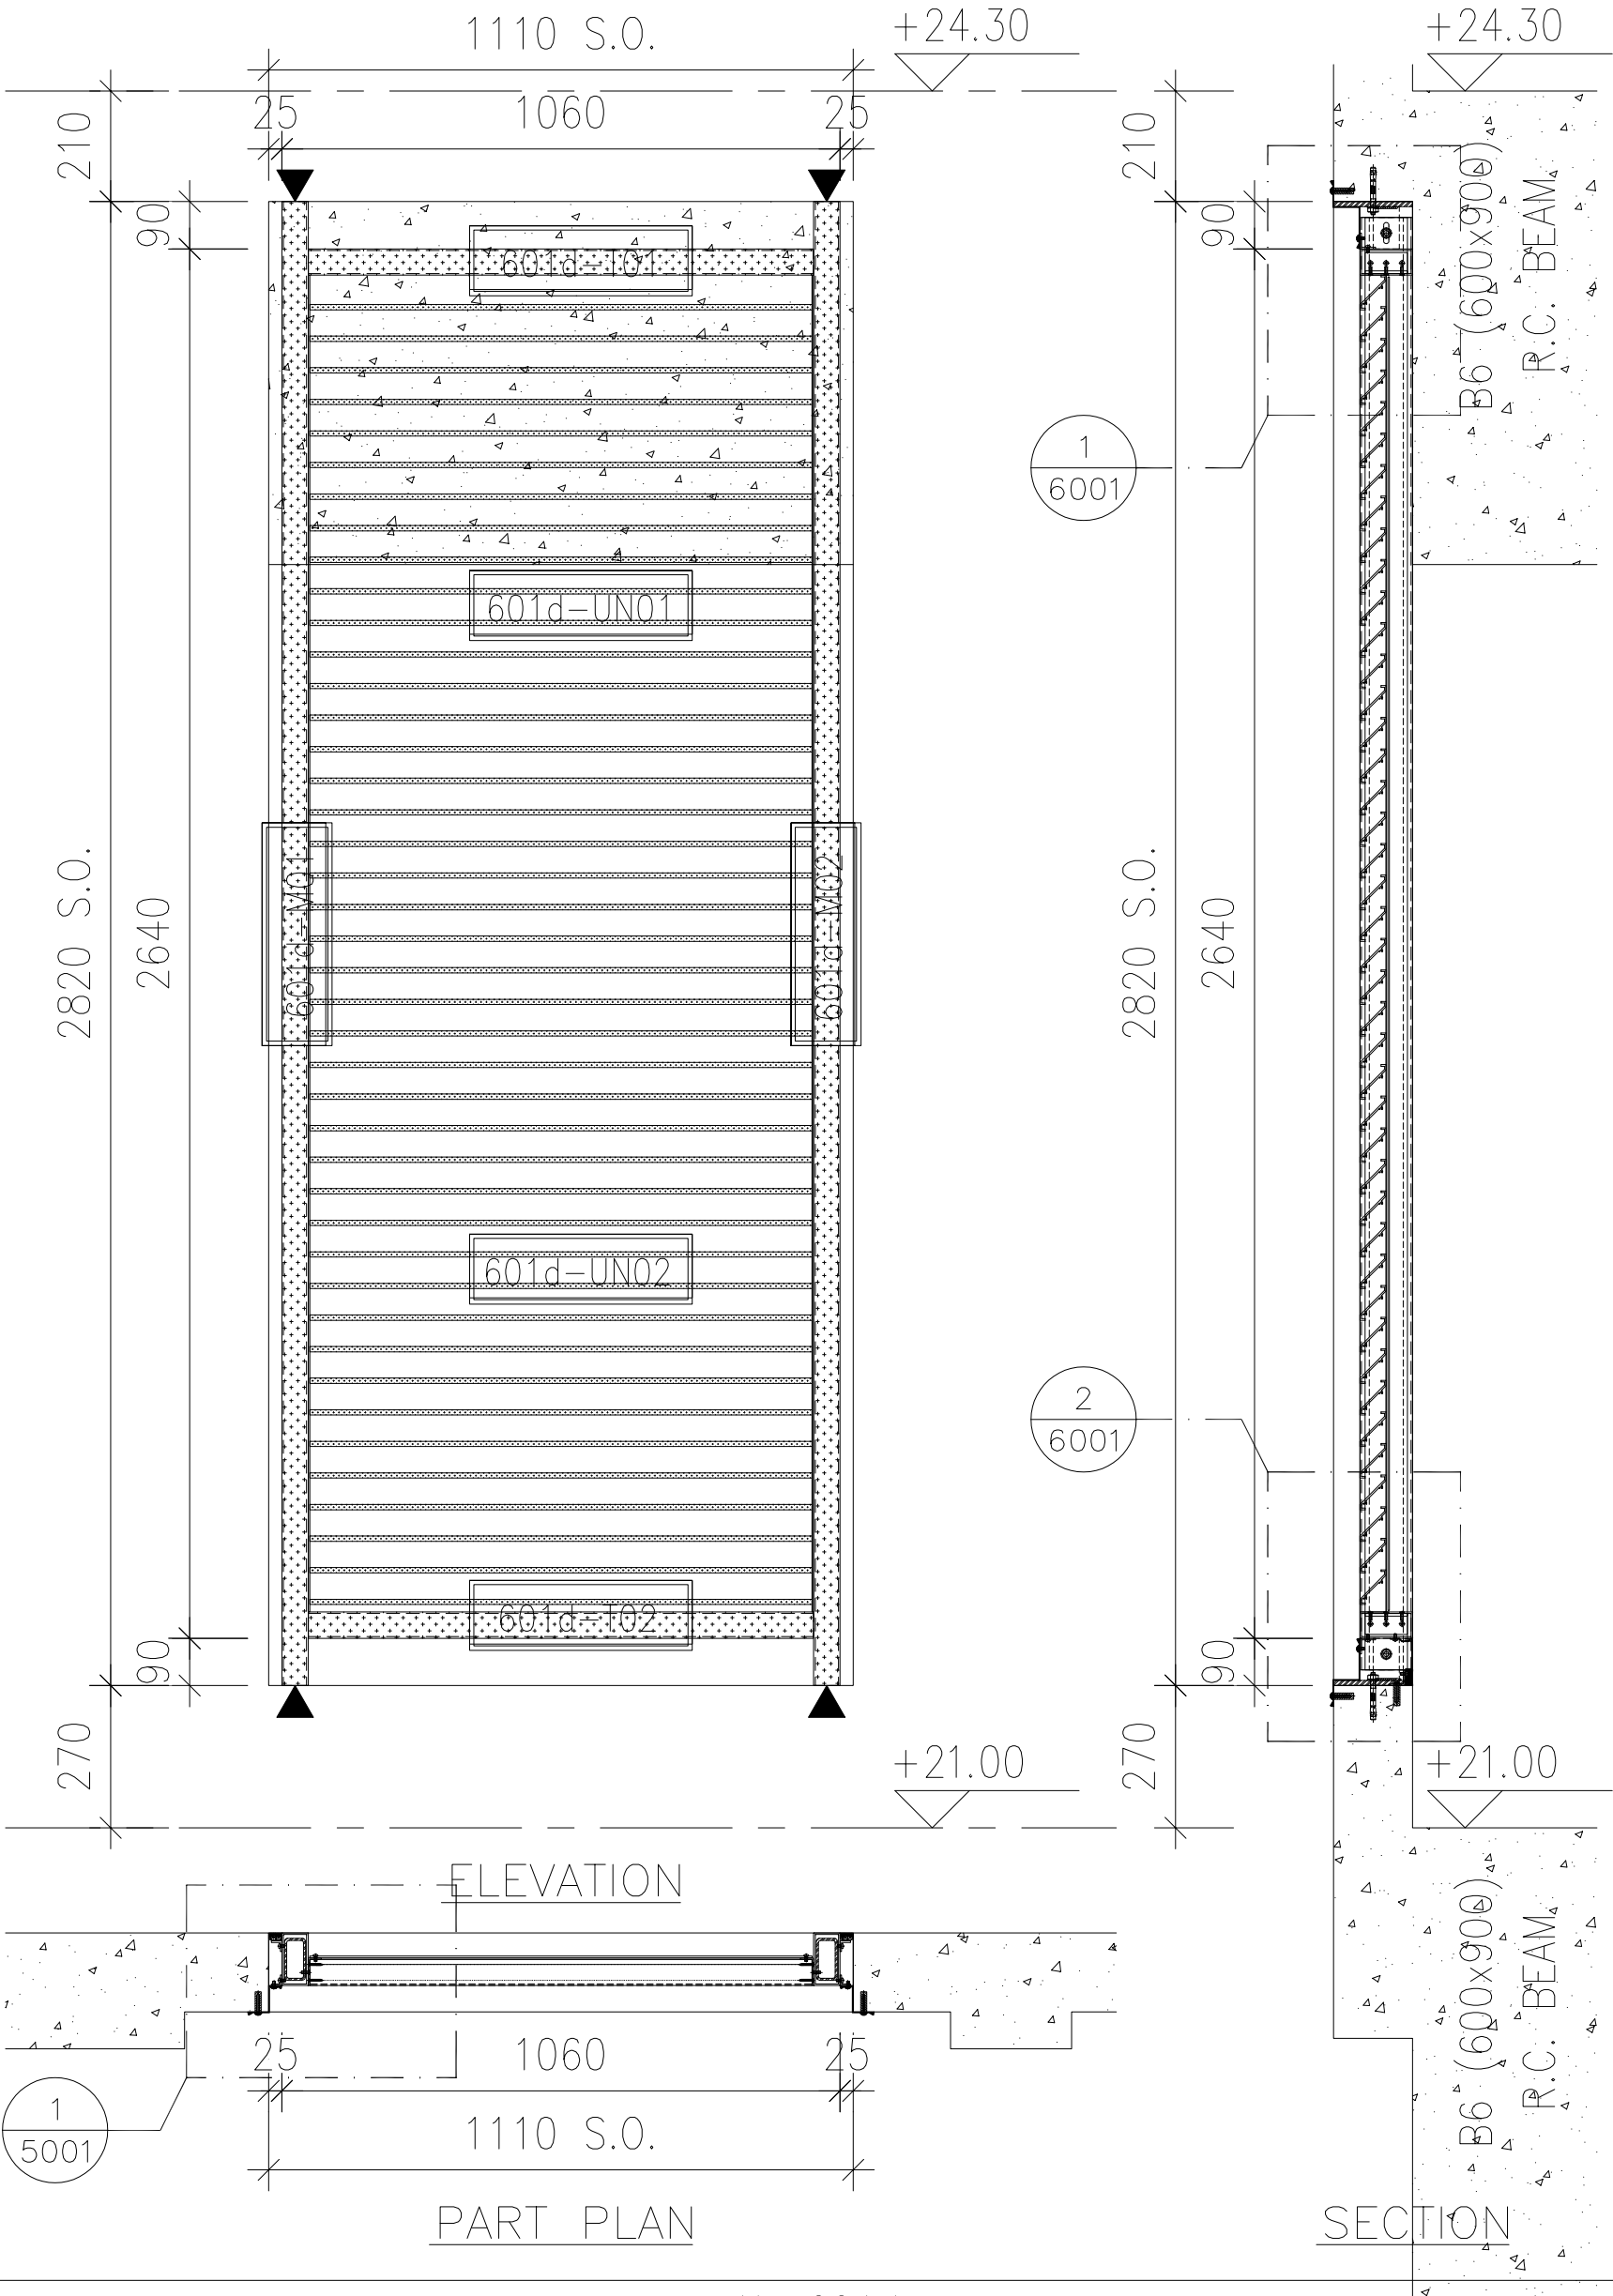

AL-601d


LG3/F

A/C PLANT ROOM 1

1

WEATHERPROOF LOUVER (60% FREE AREA)

派位圖

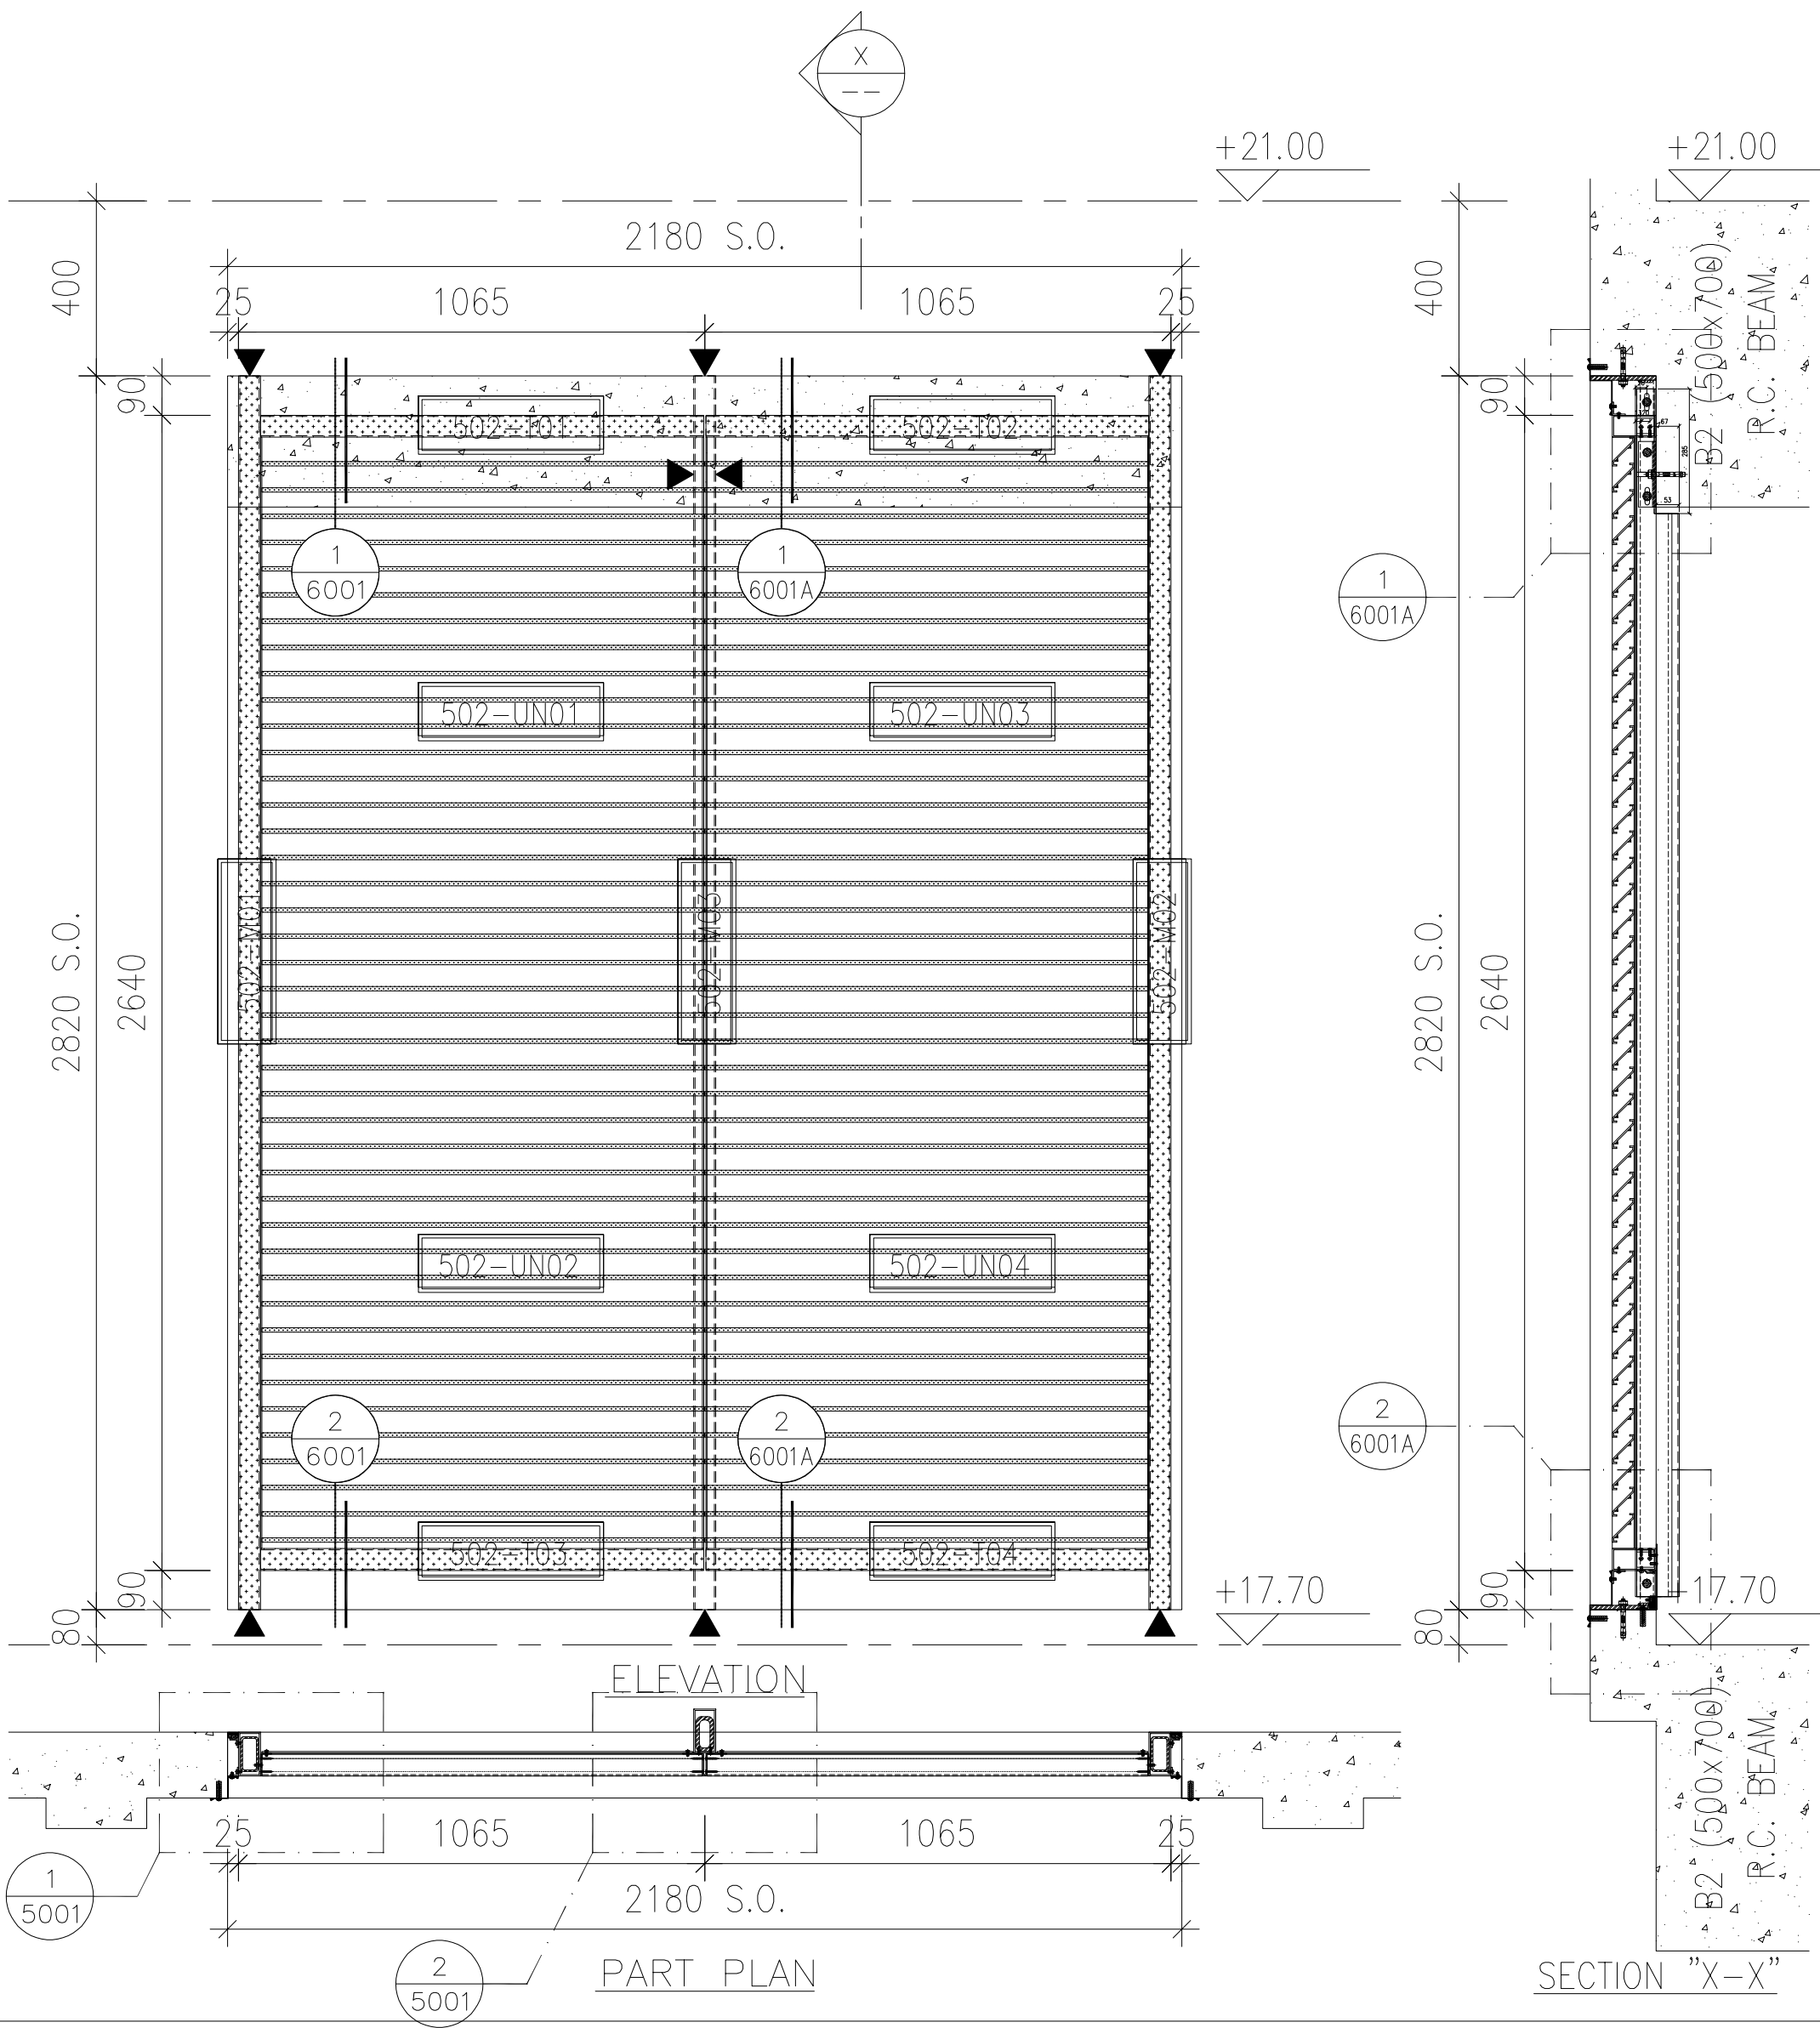

AL-502


LG2/F

EMERGENCY GENSET ROOM

1

WEATHERPROOF LOUVER (60% FREE AREA)

派位圖

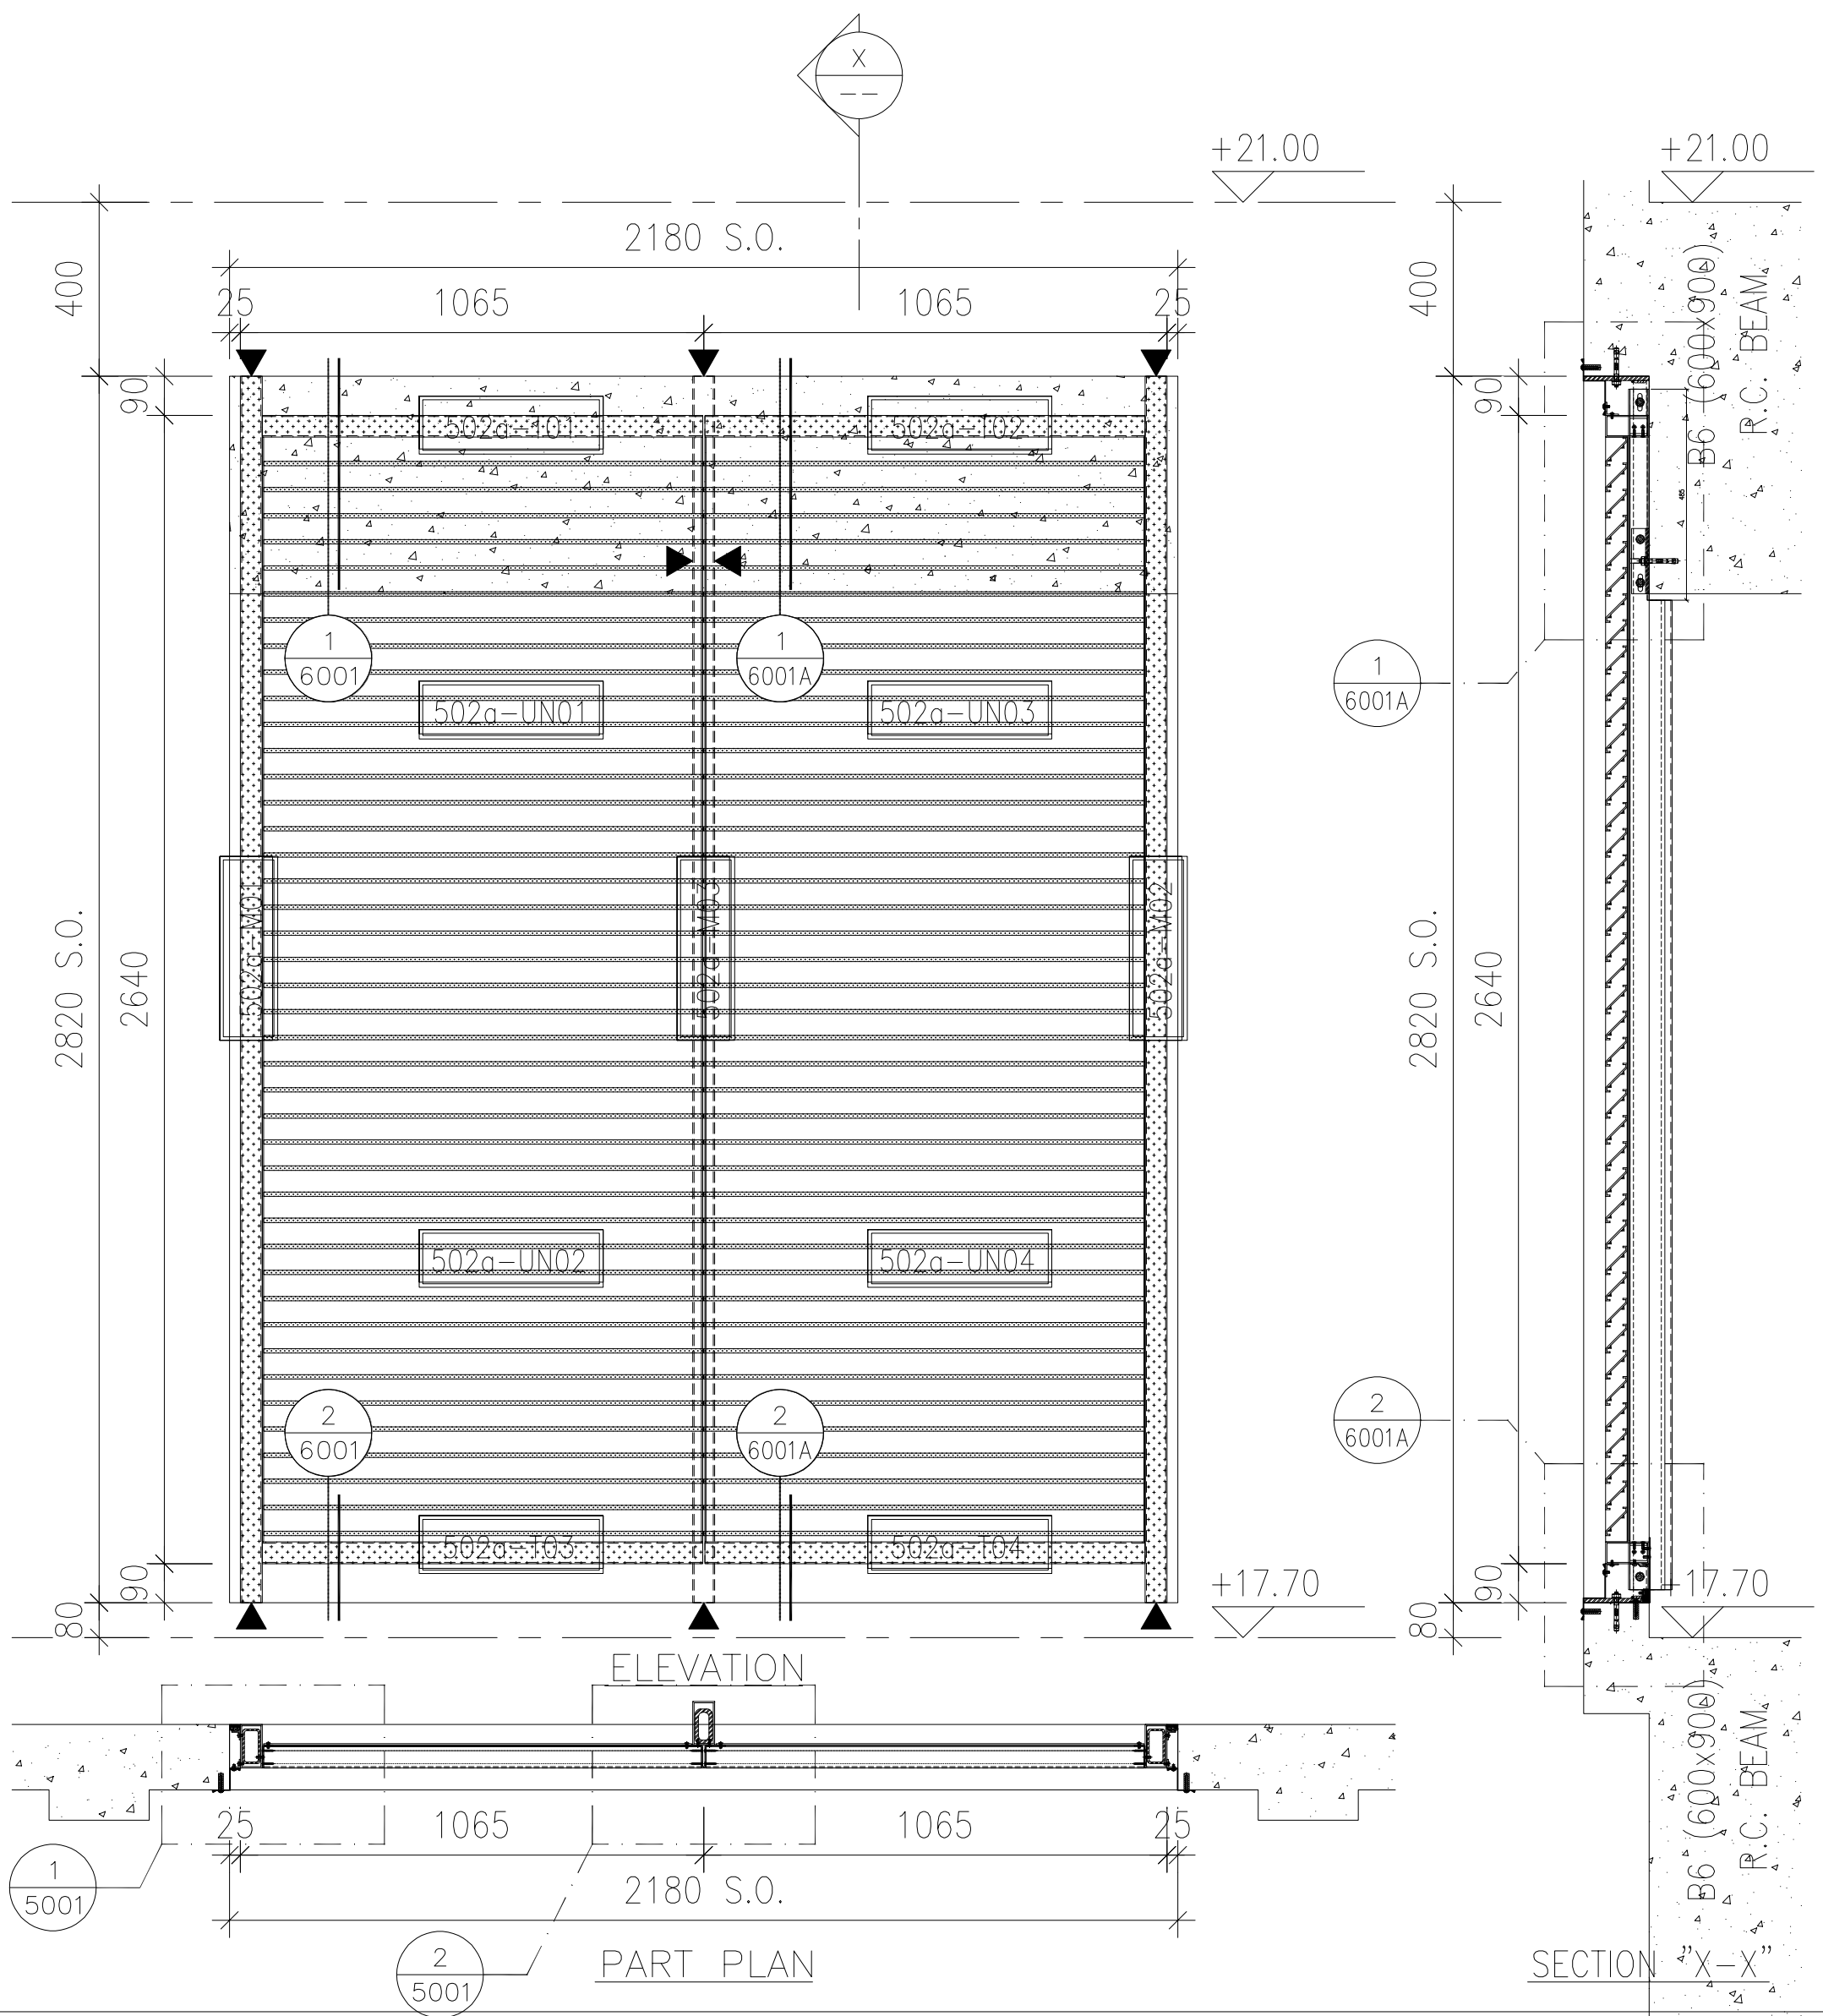

AL-502a


$$\text{LG2/F}$$

EMERGENCY GENSET ROOM

1

WEATHERPROOF LOUVER (60% FREE AREA)

派位圖

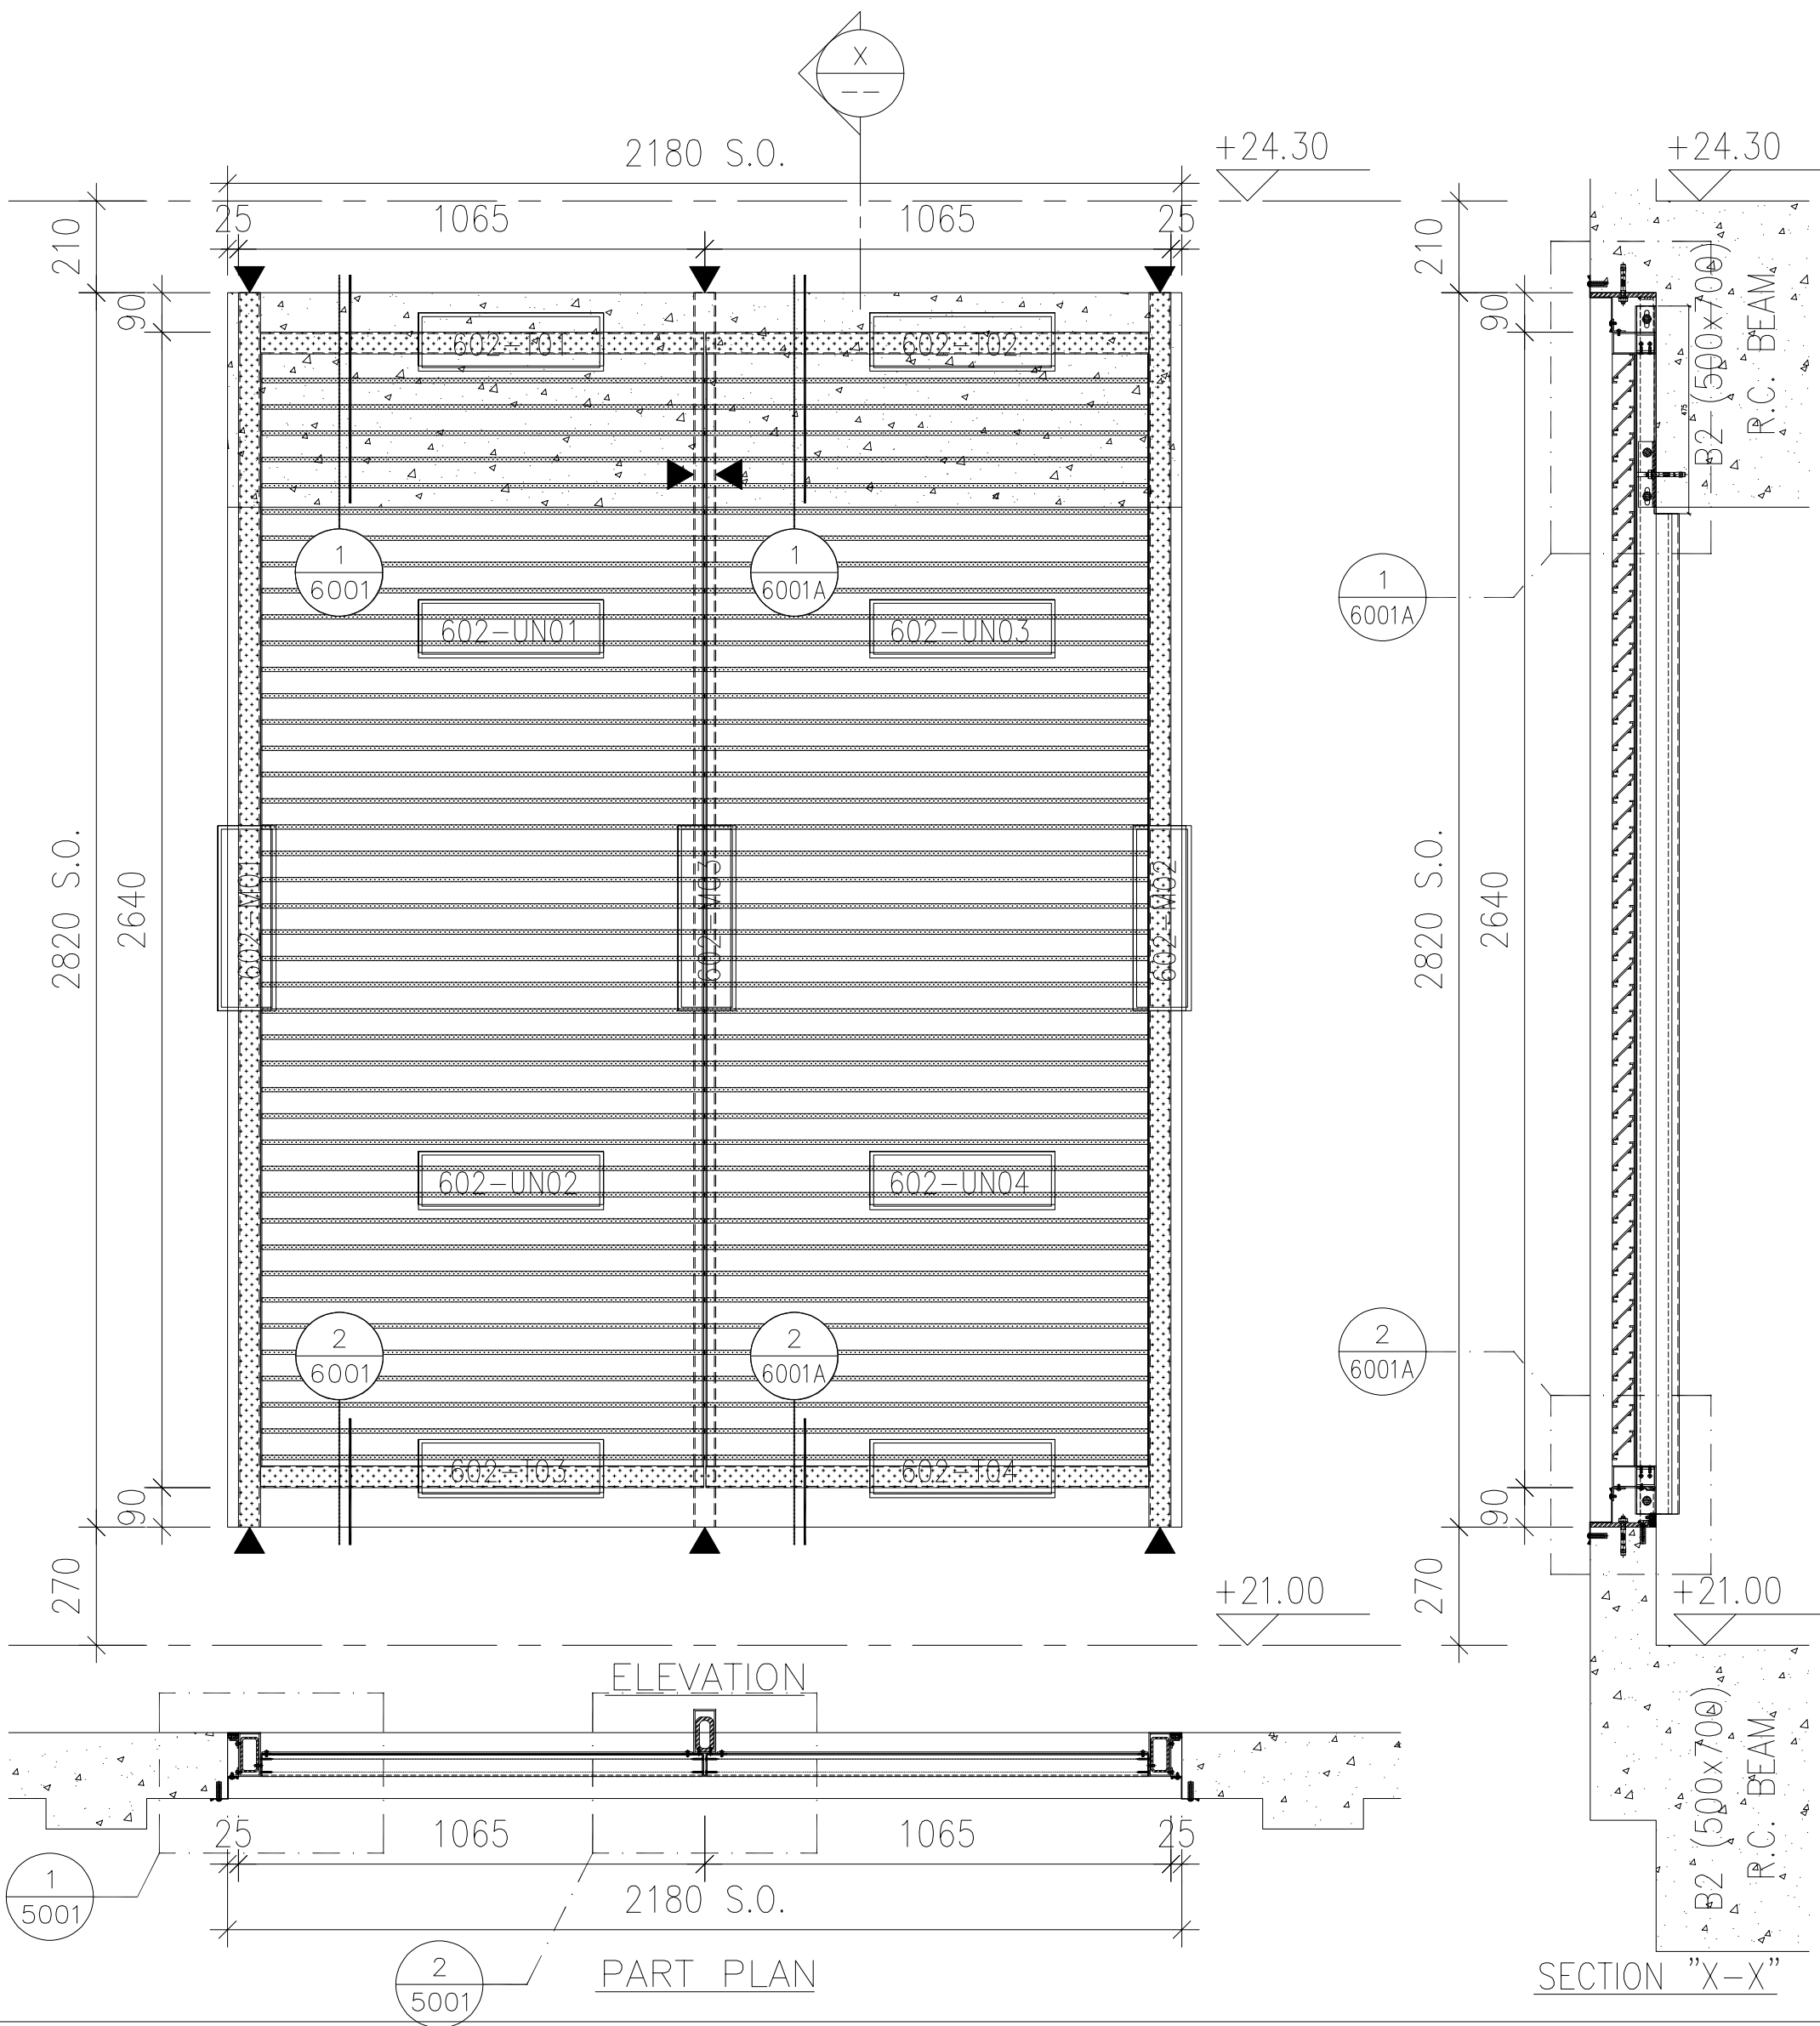

AL-602


LG3/F

UPPER PART OF EMERGENCY GENSET ROOM

1

WEATHERPROOF LOUVER (60% FREE AREA)

派位圖

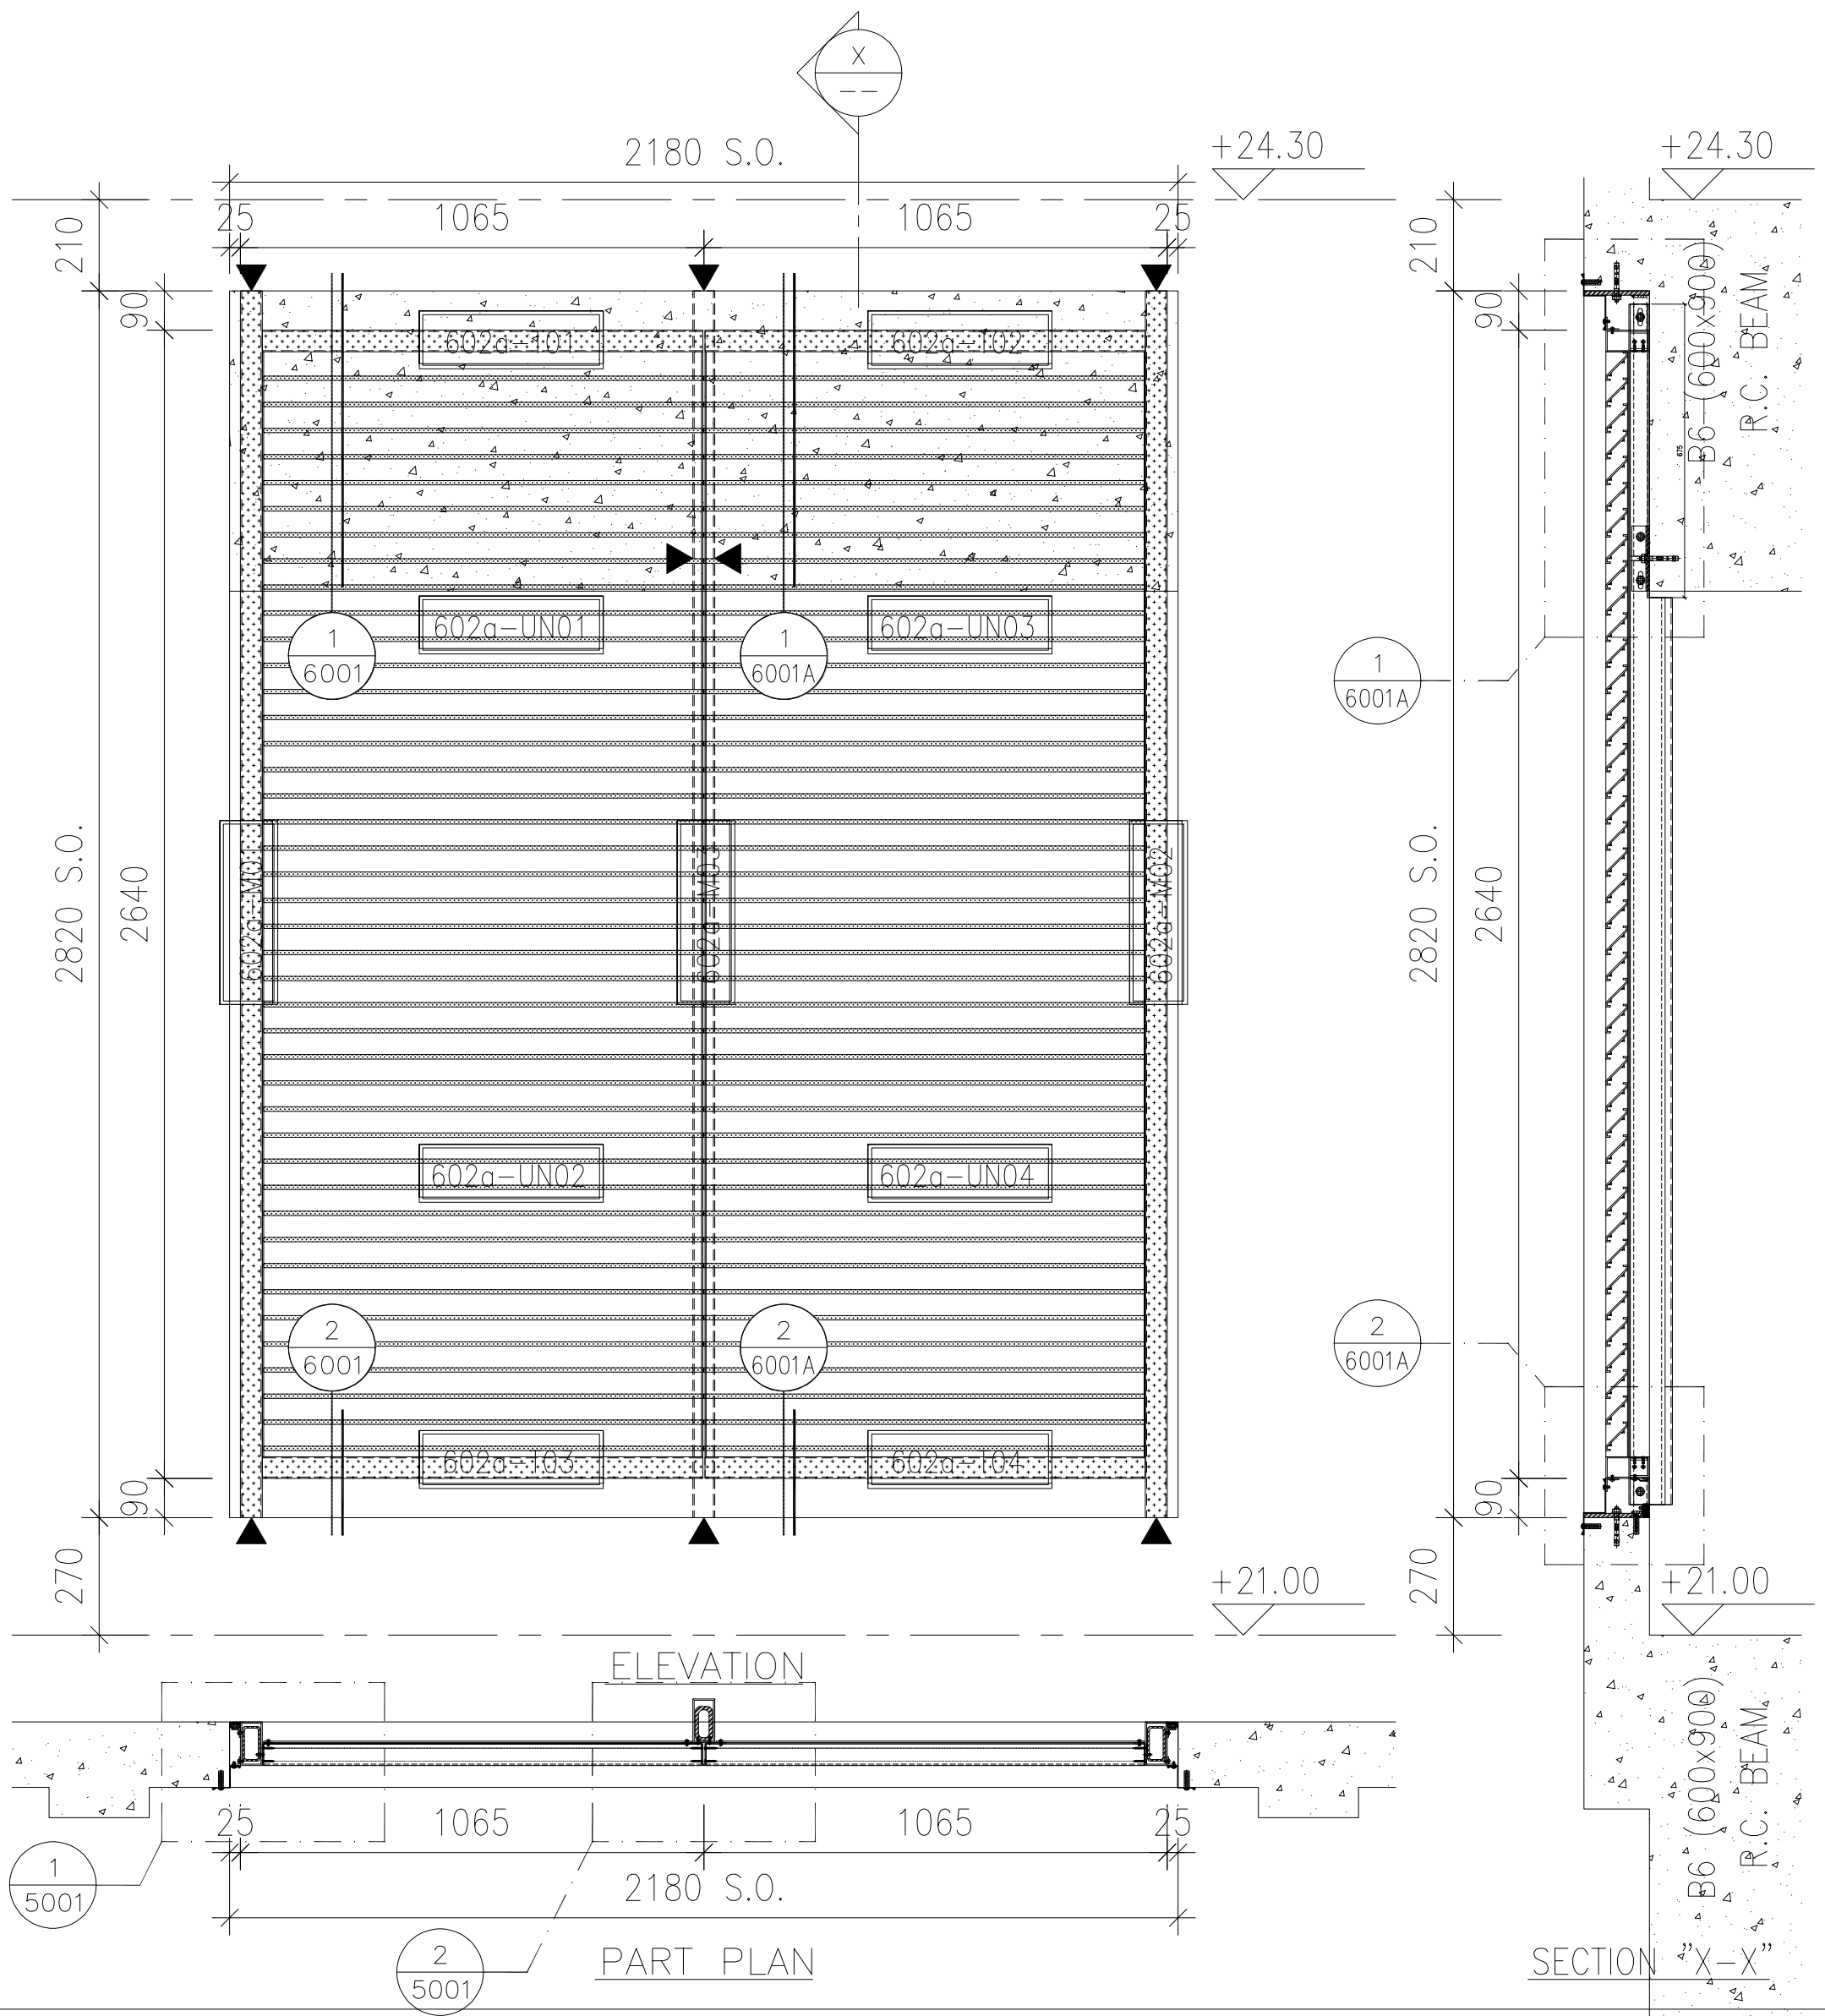

AL-602a

LG3/F

UPPER PART OF EMERGENCY GENSET ROOM

1

WEATHERPROOF LOUVER (60% FREE AREA)

美特鋁質有限公司 MIDI Aluminium Fabricator Ltd.			工程號: J852		計算:	CJM	日期:	2020.08.15	送呈:	
			地盤名稱: 亞皆老街		核對:	wsh	日期:	2020.08.19	副本:	
鋁百頁廠用配件B.M.表			項目類別: 鋁百頁 (LG4~23F)		批准:		日期:		此BM依據施工圖 來計算	
BM編號:			A/C Code: C(2020.11.17)		修改說明:	1-因施工圖新增室內擋膠角安裝; 2-因施工圖增加頂底收口鋁板;				
序號	修改標示	配件圖號	物料編號	配件名稱	顏色	實用	後備	總數	單位	備注
1				#9x1"平頭鋼牙	A4-70	41600	400	42000	粒	用于百頁片安裝
2				M5x15圓頭機絲	A4-70	3100	100	3200	粒	用于框橫碰框企鋁碼安裝
4				M5x10圓頭機絲	A4-70	9050	150	9200	粒	用于鋁背板及雀仔網安裝
5				M5x10圓頭機絲	A4-70	4750	100	4850	粒	用于鋁框四周邊收口鋁角安裝
6				M8x70六角頭螺栓	A4-70	740	20	760	套	用于鐵通安裝 (配2平介1彈介1螺母)
7			5*5網眼/1.6mm線粗	不銹鋼雀仔網	SS-316	17	1	18	米	1100mm闊*30米長
8				4"保護膠紙	白色			260	卷	23M/卷
9				3"保護膠紙	白色			208	卷	23M/卷
10				2"保護膠紙	白色			60	卷	23M/卷
11				1"保護膠紙	白色			60	卷	23M/卷
12				泡泡膠紙	白色	20	1	21	卷	1Mx100M/卷, 用于百頁玉及散料防護包裝
13				2"透明膠紙	透明	100		100	卷	45M/卷, 用于泡泡膠紙的包裝
14				1"透明膠紙	透明	150		150	卷	45M/卷, 用于泡泡膠紙的包裝
15				M8x90六角頭螺栓	A4-70	240	10	250	套	用于X85771位鐵碼安裝 (配2平介1彈介1螺母)
16	C-新增			M5x8圓頭機絲	A4-70	1300	100	1400	粒	用于平臺企向室內擋膠角安裝
17	C-新增			#10x5/8"圓頭鋼牙	A4-70	3750	100	3850	粒	用于Z字碼安裝
							合計:	66387		

MO1用量

2400

160

650

330

56

200

120

鋁材開料總表

工程號碼: J852 工程名稱: 平臺百頁(M01)

序號	鋁料編號	名稱	表面處理		開料長度	實用長料總數量		浪費率(%)
			顏色	層厚		支數	長度	
1	X84589				5800	1	5800	45.41
2	X843331				5600	118	660800	11.19
3	100x50x3通				5700	18	102600	7.63
4	20x20x3角				5700	20	114000	5.93
5	30x30x3角				5500	6	33000	15.09
6	40x40x6角				5800	1	5800	27.14

送至: _____

由: _____

日期: _____

簡短說明: _____

共7頁 第1頁

打印日期: 19/11/2020 打印時間: 11:07

工程號碼:J852, 工程名稱:平臺百頁(M01)

開料長度:5800, 總長料支數:1, 總開料支數:56

鋸片厚度(mm):6, 料頭尾總切除(mm):50, 浪費率(%):27.14

鋁材開料清單 40x40x6角

窗號	編號(用料狀況)	實用長度(長料開數)	需要 支數	開料 支數	長料 支數	餘料 支數	編號(剩餘長度)
LVA-LJ-C01	1	80.0	40	40	1	0	1@(2310)x1
LVA-LJ-C02	(餘料)1	40.0	16	16	0	1	1@(1574)x1

工程號碼:J852, 工程名稱:平臺百頁(M01)

開料長度:5500, 總長料支數:6, 總開料支數:28

鋸片厚度(mm):6, 料頭尾總切除(mm):30, 浪費率(%):15.09

鋁材開料清單 30x30x3角

窗號	編號(用料狀況)	實用長度(長料開數)	需要 支數	開料 支數	長料 支數	餘料 支數	編號(剩餘長度)
LVA-LJ-C06, LVA-LJ-C07, LVA-LJ-C08, LVA-LJ-C09	1-4	1011.0	16	10	4	0	1@(1402)x1 2@(2419)x1 3@(3436)x1 4@(4453)x1
LVA-LJ-C07, LVA-LJ-C08, LVA-LJ-C09	(餘料)1-3	1011.0		6	0	3	1-3@(385)x3
LVA-LJ-C05	5-6	958.0	12	8	2	0	5@(650)x1 6@(2578)x1
LVA-LJ-C05	(餘料)4	958.0		4	0	1	4@(597)x1

制表者: _____

鋁料編號: 30x30x3角(開料清單), 共7頁 第3頁

打印日期: 19/11/2020 打印時間: 11:07

工程號碼:J852, 工程名稱:平臺百頁(M01)

開料長度:5700, 總長料支數:20, 總開料支數:40

鋸片厚度(mm):6, 料頭尾總切除(mm):30, 浪費率(%):5.93

鋁材開料清單 20x20x3角

窗號	編號(用料狀況)	實用長度(長料開數)	需要 支數	開料 支數	長料 支數	餘料 支數	編號(剩餘長度)
LVA-LJ -C03, LVA-LJ -C04	1-20	2660.0	40	40	20	0	1-20@(338)x20

工程號碼:J852, 工程名稱:平臺百頁(M01)

開料長度:5700, 總長料支數:18, 總開料支數:52

鋸片厚度(mm):6, 料頭尾總切除(mm):30, 浪費率(%):7.63

鋁材開料清單 100x50x3通

窗號	編號(用料狀況)	實用長度(長料開數)	需要 支數	開料 支數	長料 支數	餘料 支數	編號(剩餘長度)
LVA-FAB1-01, LVA-FAB1-02, LVA-FAB1-03	1-12	2760.0	24	24	12	0	1-12@(138)x12
LVA-FAB1-06, LVA-FAB1-07, LVA-FAB1-09, LVA-FAB1-11	13-16	1011.5	16	10	4	0	13@(1600)x1 14@(2617.5)x1 15@(3635)x1 16@(4652.5)x1
LVA-FAB1-07, LVA-FAB1-08, LVA-FAB1-10, LVA-FAB1-11	(餘料)13-15, 15	1011.5		6	0	4	13-14@(582.5)x2 15@(1600)x1 15@(582.5)x1
LVA-FAB1-04, LVA-FAB1-05	17-18	958.0	12	5	2	0	17@(3742)x1 18@(2778)x1
LVA-FAB1-04, LVA-FAB1-05	(餘料)16-17	958.0		7	0	2	16@(796.5)x1 17@(850)x1

工程號碼:J852, 工程名稱:平臺百頁(M01)

開料長度:5600, 總長料支數:118, 總開料支數:588

鋸片厚度(mm):6, 料頭尾總切除(mm):30, 浪費率(%):11.19

鋁材開料清單 X843331

窗號	編號(用料狀況)	實用長度(長料開數)	需要 支數	開料 支數	長料 支數	餘料 支數	編號(剩餘長度)
LVA-FAB1-13, LVA-FAB1-14, LVA-FAB1-15, LVA-FAB1-16	1-68	1011.5	336	326	68	0	1-25@(482.5)x25 26@(2517.5)x1 27-51@(482.5)x25 52@(4552.5)x1 53-59@(482.5)x7 60@(4552.5)x1 61-67@(482.5)x7 68@(4552.5)x1
LVA-FAB1-14, LVA-FAB1-15, LVA-FAB1-16	(餘料)26, 52, 60	1011.5		10	0	3	26@(482.5)x1 52@(482.5)x1 60@(482.5)x1
LVA-FAB1-12	69-118	952.0	252	248	50	0	69-117@(780)x49 118@(2696)x1
LVA-FAB1-12	(餘料)68	952.0		4	0	1	68@(720.5)x1

工程號碼:J852, 工程名稱:平臺百頁(M01)

開料長度:5800, 總長料支數:1, 總開料支數:56

鋸片厚度(mm):6, 料頭尾總切除(mm):30, 浪費率(%):45.41

鋁材開料清單 X84589

窗號	編號(用料狀況)	實用長度(長料開數)	需要 支數	開料 支數	長料 支數	餘料 支數	編號(剩餘長度)
Z-A01	1	50.0	56	56	1	0	1@(2634)x1