

工程指示 / 要求簡箋(E.I.)

工程指示編號：EI / 2731 / 20

修改版次：-

工程編號：J - 852

工程名稱：亞皆老街中電

工程項目：佛沙窗 百葉玉鋁板 T3 (AC 單位) (特式層 22,23/F)

收件人：生統

發件人：Ant Yeung

日期：23/11/2020

要求提供 / 確認 事項：

- | | | |
|------------------------------------|-------------------------------------|-------------------------------|
| <input type="checkbox"/> 初步鋁料 B.M. | <input type="checkbox"/> 加工拆圖，然後生產 | <input type="checkbox"/> 尺寸表 |
| <input type="checkbox"/> 正式鋁料 B.M. | <input type="checkbox"/> 技術上資料 / 指示 | <input type="checkbox"/> 報價 |
| <input type="checkbox"/> 配件 B.M. | <input type="checkbox"/> 樣辦或貨品說明書 | <input type="checkbox"/> 分判合約 |
| <input type="checkbox"/> 其他：_____ | | |

內容：

鋁板

請按加工圖生產百葉玉 T3 (AC 單位) (特式層 22,23/F 用), 供 EI2730 組裝用

請在 2020.12.30 前完成上列要求。

附：1 頁圖登+2 頁加工圖

以上項目為：

- 原合約工程包 原合約工程加 / 減賬 新工程報價

原因：-

分發東莞各部門：

- | | | | |
|--|--|---|---|
| <input type="checkbox"/> 生產技術總監 <input type="checkbox"/> 連附件 | <input type="checkbox"/> 技術部 <input type="checkbox"/> 連附件 | <input type="checkbox"/> 生產部 <input type="checkbox"/> 連附件 | <input type="checkbox"/> 機械設計部 <input type="checkbox"/> 連附件 |
| <input type="checkbox"/> 採購部 <input type="checkbox"/> 連附件 | <input checked="" type="checkbox"/> 生產統籌部 <input type="checkbox"/> 連附件 | <input checked="" type="checkbox"/> 小羅&清 <input type="checkbox"/> 連附件 | |
| <input type="checkbox"/> 質檢部 <input type="checkbox"/> 連附件 | <input type="checkbox"/> 會計部 <input type="checkbox"/> 連附件 | <input type="checkbox"/> 報關組 <input type="checkbox"/> 連附件 | <input type="checkbox"/> 其他 <u>楊榮輝</u> <input type="checkbox"/> 連附件 |

分發其他分判：

- 水洪 連附件

分發香港各部門：

- 行政部 連附件 會計部 連附件 統籌部 連附件 工程部地盤科文 連附件 祥哥
 採購部 連附件 QS 部 連附件 維修部 連附件 其他 _____ 連附件

傳遞編號：

HK 2680 / 20

發件人簽署：

項目經理簽署：

圖則登記表
DRAWING REGISTER

圖則編號 Drg. No.		圖則名稱 Drawing Title	接收日期 Receiving Date (適用於客戶圖則)							
工程名稱 Project Title:		高層佛沙窗 (T3) 拆圖	年							
工程編號 Project No: J-852			月							
分發予 Distributed To			日							
			發出日期 Issued Date							
			年	20						
			月	11						
			日	21						
			修訂編號 Revision No.							
			53	—						
			54	—						
Handwritten notes and arrows pointing to rows 38-44 and 49-52.

PW01-AL01
PW01-AL02



美特鋁質 有限公司
MIDI Aluminium Fabricator Ltd.




工程號 J852 地盤 亞皆老街

窗號	總尺寸 (mm)	數量 (支)
22W14/T3A	144	2
23W14/T3A	144	2
22W6/T3C	144	2
23W6/T3C	144	2
	合計:	8

T3

頂

頂

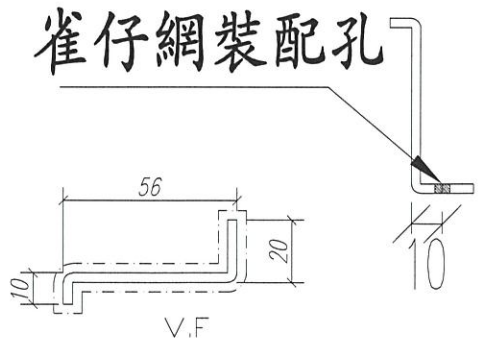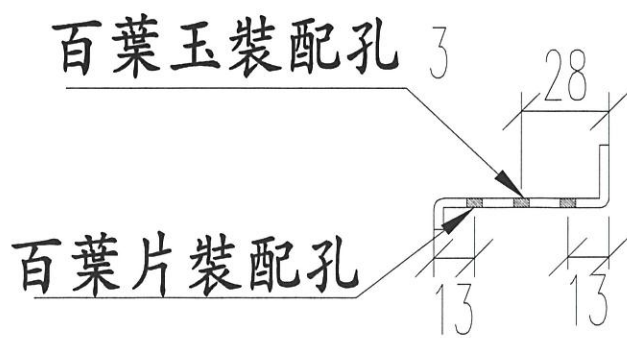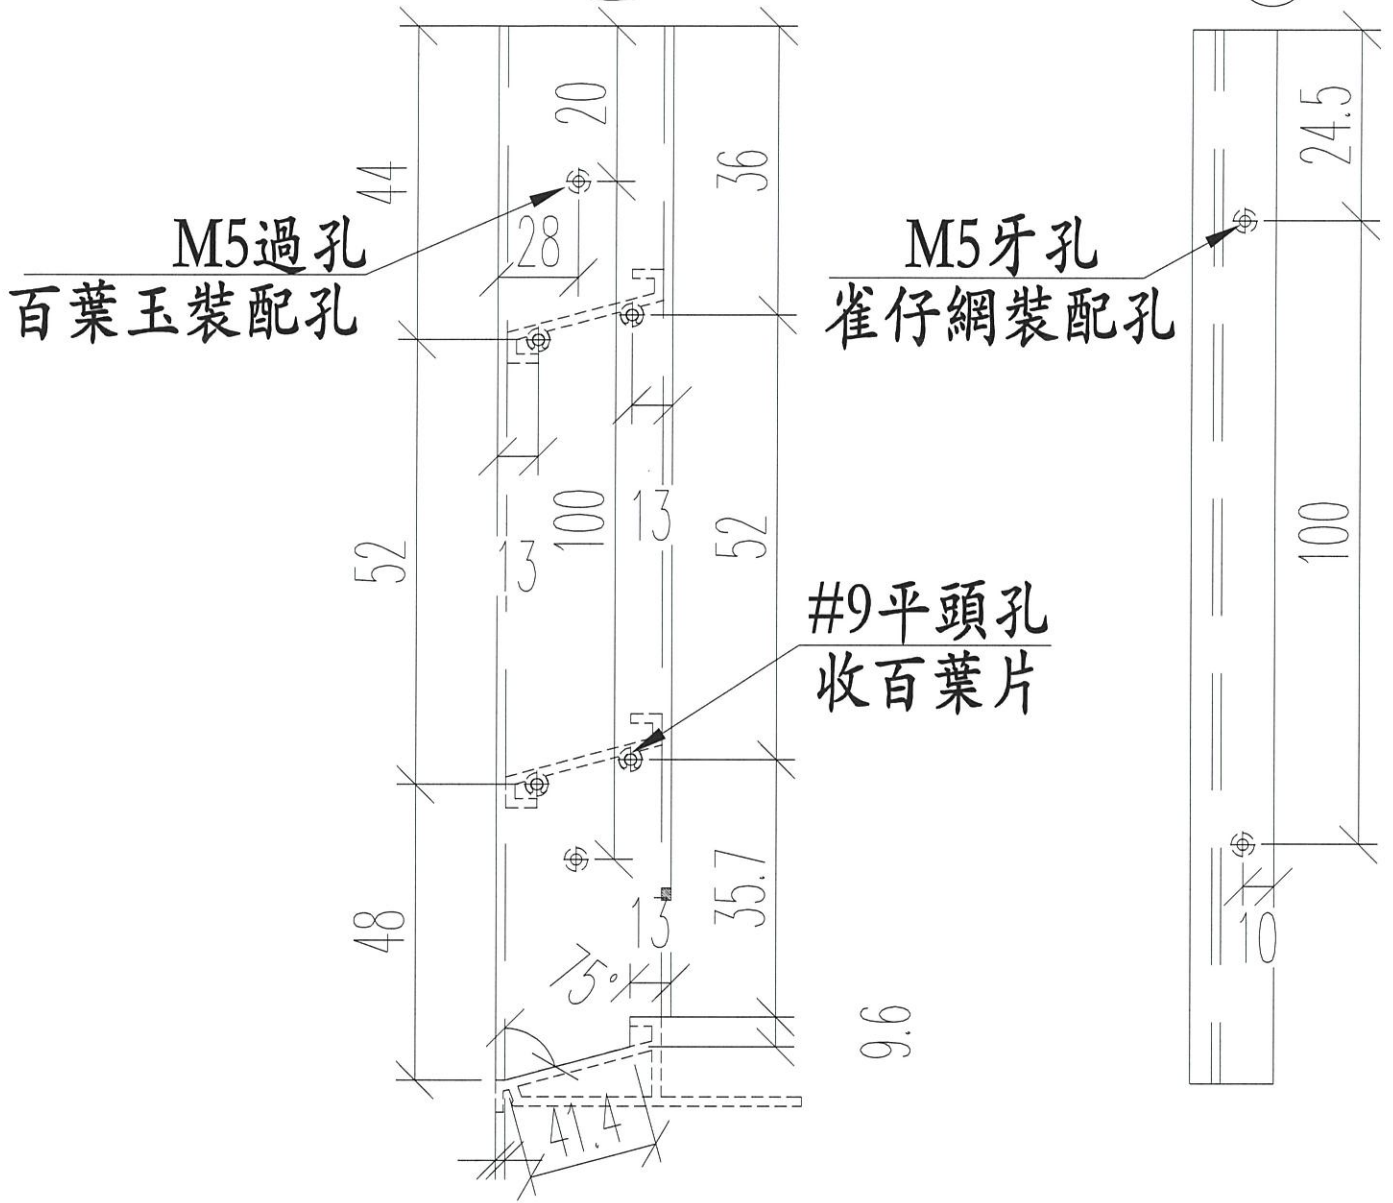

名稱	百葉玉企鋁折件	制圖	JASON	2020.07.13	修改		
材料	20*56*10*3MM	復核	WHS		日期		
顏色	Uct201498xL(A)-3	批准			圖號	PW01-AL02	

