

工程指示 / 要求簡箋(E.I.)

工程指示編號：EI / 2739 / 20

修改版次：-

工程編號：J - 852

工程名稱：亞皆老街中電

工程項目：佛沙窗 百葉玉鋁板 T2 (ABC 單位) (特式層 22,23/F)

收件人：生統

發件人：Ant Yeung

日期：24/11/2020

要求提供 / 確認 事項：

- | | | |
|------------------------------------|-------------------------------------|-------------------------------|
| <input type="checkbox"/> 初步鋁料 B.M. | <input type="checkbox"/> 加工拆圖，然後生產 | <input type="checkbox"/> 尺寸表 |
| <input type="checkbox"/> 正式鋁料 B.M. | <input type="checkbox"/> 技術上資料 / 指示 | <input type="checkbox"/> 報價 |
| <input type="checkbox"/> 配件 B.M. | <input type="checkbox"/> 樣辦或貨品說明書 | <input type="checkbox"/> 分判合約 |
| <input type="checkbox"/> 其他：_____ | | |

內容：

請按加工圖生產百葉玉 T2 (ABC 單位) (特式層 22,23/F 用)，供 EI2739 組裝用

請在 2021.01.08 前完成上列要求。

附：1 頁圖登+2 頁加工圖

以上項目為：

- 原合約工程包 原合約工程加 / 減賬 新工程報價

原因：-

分發東莞各部門：

- | | | | |
|--|---|--|---|
| <input type="checkbox"/> 生產技術總監 <input type="checkbox"/> 連附件 | <input type="checkbox"/> 技術部 <input type="checkbox"/> 連附件 | <input type="checkbox"/> 生產部 <input type="checkbox"/> 連附件 | <input type="checkbox"/> 機械設計部 <input type="checkbox"/> 連附件 |
| <input type="checkbox"/> 採購部 <input type="checkbox"/> 連附件 | <input checked="" type="checkbox"/> 生產統籌部 <input checked="" type="checkbox"/> 連附件 | <input checked="" type="checkbox"/> 小羅&清 <input checked="" type="checkbox"/> 連附件 | |
| <input type="checkbox"/> 質檢部 <input type="checkbox"/> 連附件 | <input type="checkbox"/> 會計部 <input type="checkbox"/> 連附件 | <input type="checkbox"/> 報關組 <input type="checkbox"/> 連附件 | <input type="checkbox"/> 其他 <u>楊榮輝</u> <input type="checkbox"/> 連附件 |

分發其他分判：

- 水洪 連附件

分發香港各部門：

- 行政部 連附件 會計部 連附件 統籌部 連附件 工程部地盤科文 連附件 祥哥
 採購部 連附件 QS 部 連附件 維修部 連附件 其他 _____ 連附件

傳遞編號：

HK 2691 / 20

發件人簽署：

項目經理簽署：

圖則登記表
DRAWING REGISTER

工程名稱 Project Title:		高層佛沙窗(T2)拆圖		接收日期 Receiving Date (適用於客戶圖則)																
工程編號 Project No:		J-852		年																
分發予 Distributed To				月																
				日																
				發出日期 Issued Date																
				年	20															
				月	11															
				日	23															
圖則編號 Drg. No.	圖則名稱 Drawing Title	修訂編號 Revision No.																		
PW01-33	X85775加工圖	79	—																	
PW01-33A	X85775加工圖	80	—																	
PW01-34	X85775加工圖	81	—																	
PW01-34A	X85775加工圖	82	—																	
PW01-34B	X85775加工圖	83	—																	
PW01-34C	X85775加工圖	84	—																	
PW01-34D	X85775加工圖	85	—																	
PW01-34E	X85775加工圖	86	—																	
PW01-35	X85767加工圖	87	—																	
PW01-36	X85834加工圖	88	—																	
PW01-37	X85786加工圖	89	—																	
PW01-38	15*15*1.6角加工圖	90	—																	
PW01-39	20*20*3角加工圖	91	—																	
PW01-40	X85785加工圖	92	—																	
PW01-41	X85840加工圖	93	—																	
PW01-42	X85839加工圖	94	—																	
PW01-43	50*5鋁巴加工圖	95	—																	
PW01-44	15*1.6鋁巴加工圖	96	—																	
PW01-AL01	百頁鋁折件加工圖	97	—																	
PW01-AL02	百頁鋁折件加工圖	98	—																	
PW01-45	X85679加工圖	99	—																	
PW01-46	X85679加工圖	100	—																	
PW01-47	X85685加工圖	101	—																	
PW01-48	X85687加工圖	102	—																	
PW01-49	X85680加工圖	103	—																	
PW01-50	X85680加工圖	104	—																	





美特鋁質 有限公司
MIDI Aluminium Fabricator Ltd.

工程號 J852 地盤 亞皆老街

窗號	總尺寸 (mm)	數量 (支)
23W8/T2A	144	2
22W6/T2C	144	2
23W6/T2C	144	2
22W4/T2A	144	2
22W4/T2B	144	2
23W13/T2C	144	2
22W5/T2A	144	2
22W5/T2B	144	2
23W14/T2C	144	2
23W5/T2A	144	6
合計:		24

頂

頂

#9平頭孔
收百葉片






M5牙孔
雀仔網裝配孔

M5過孔
百葉玉裝配孔

雀仔網裝配孔

百葉玉裝配孔

百葉片裝配孔

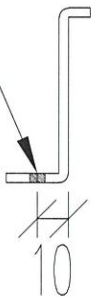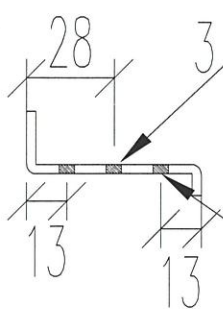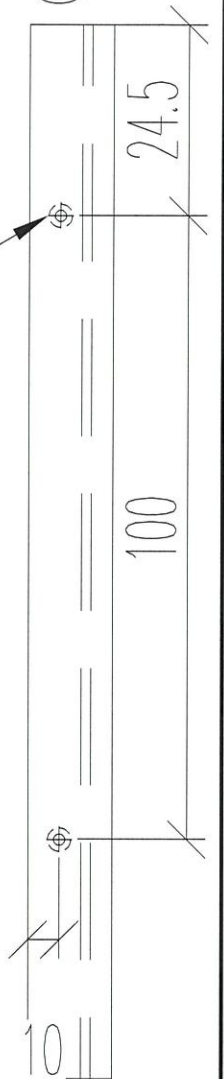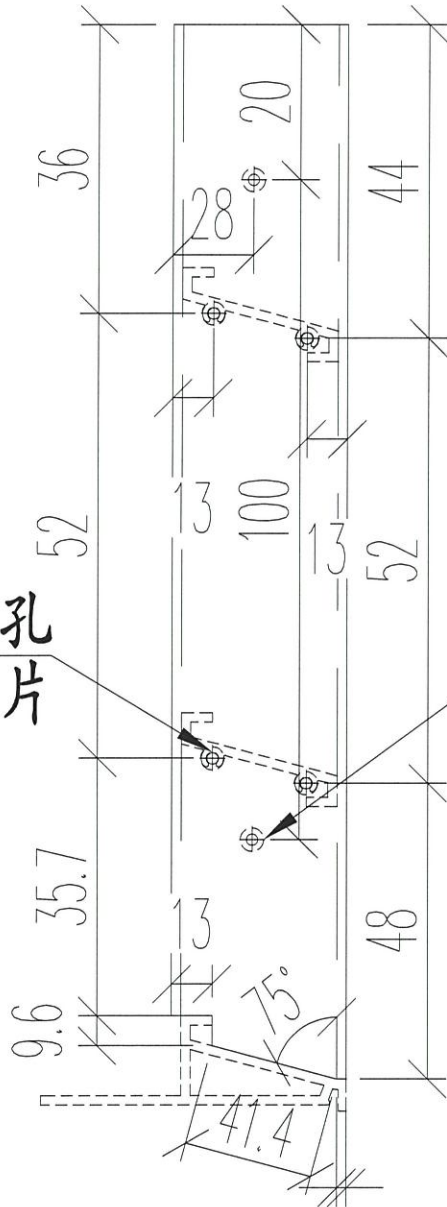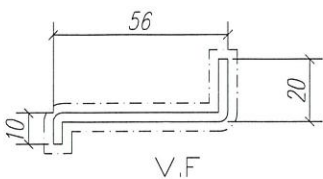

名稱	百葉玉企鋁折件	制圖	JASON	2020.07.13	修改		
材料	20*56*10*3MM	復核	WHS		日期		
顏色	Uct201498xL(A)-3	批准			圖號	PW01-AL01	



美特鋁質 有限公司
MIDI Aluminium Fabricator Ltd.

工程號 J852 地盤 亞皆老街

窗號	總尺寸 (mm)	數量 (支)
23W8/T2A	144	2
22W6/T2C	144	2
23W6/T2C	144	2
22W4/T2A	144	2
22W4/T2B	144	2
23W13/T2C	144	2
22W5/T2A	144	2
22W5/T2B	144	2
23W14/T2C	144	2
23W5/T2A	144	6
合計:		24

頂

頂

M5過孔
百葉玉裝配孔


M5牙孔
雀仔網裝配孔

#9平頭孔
收百葉片

百葉玉裝配孔

雀仔網裝配孔

百葉片裝配孔

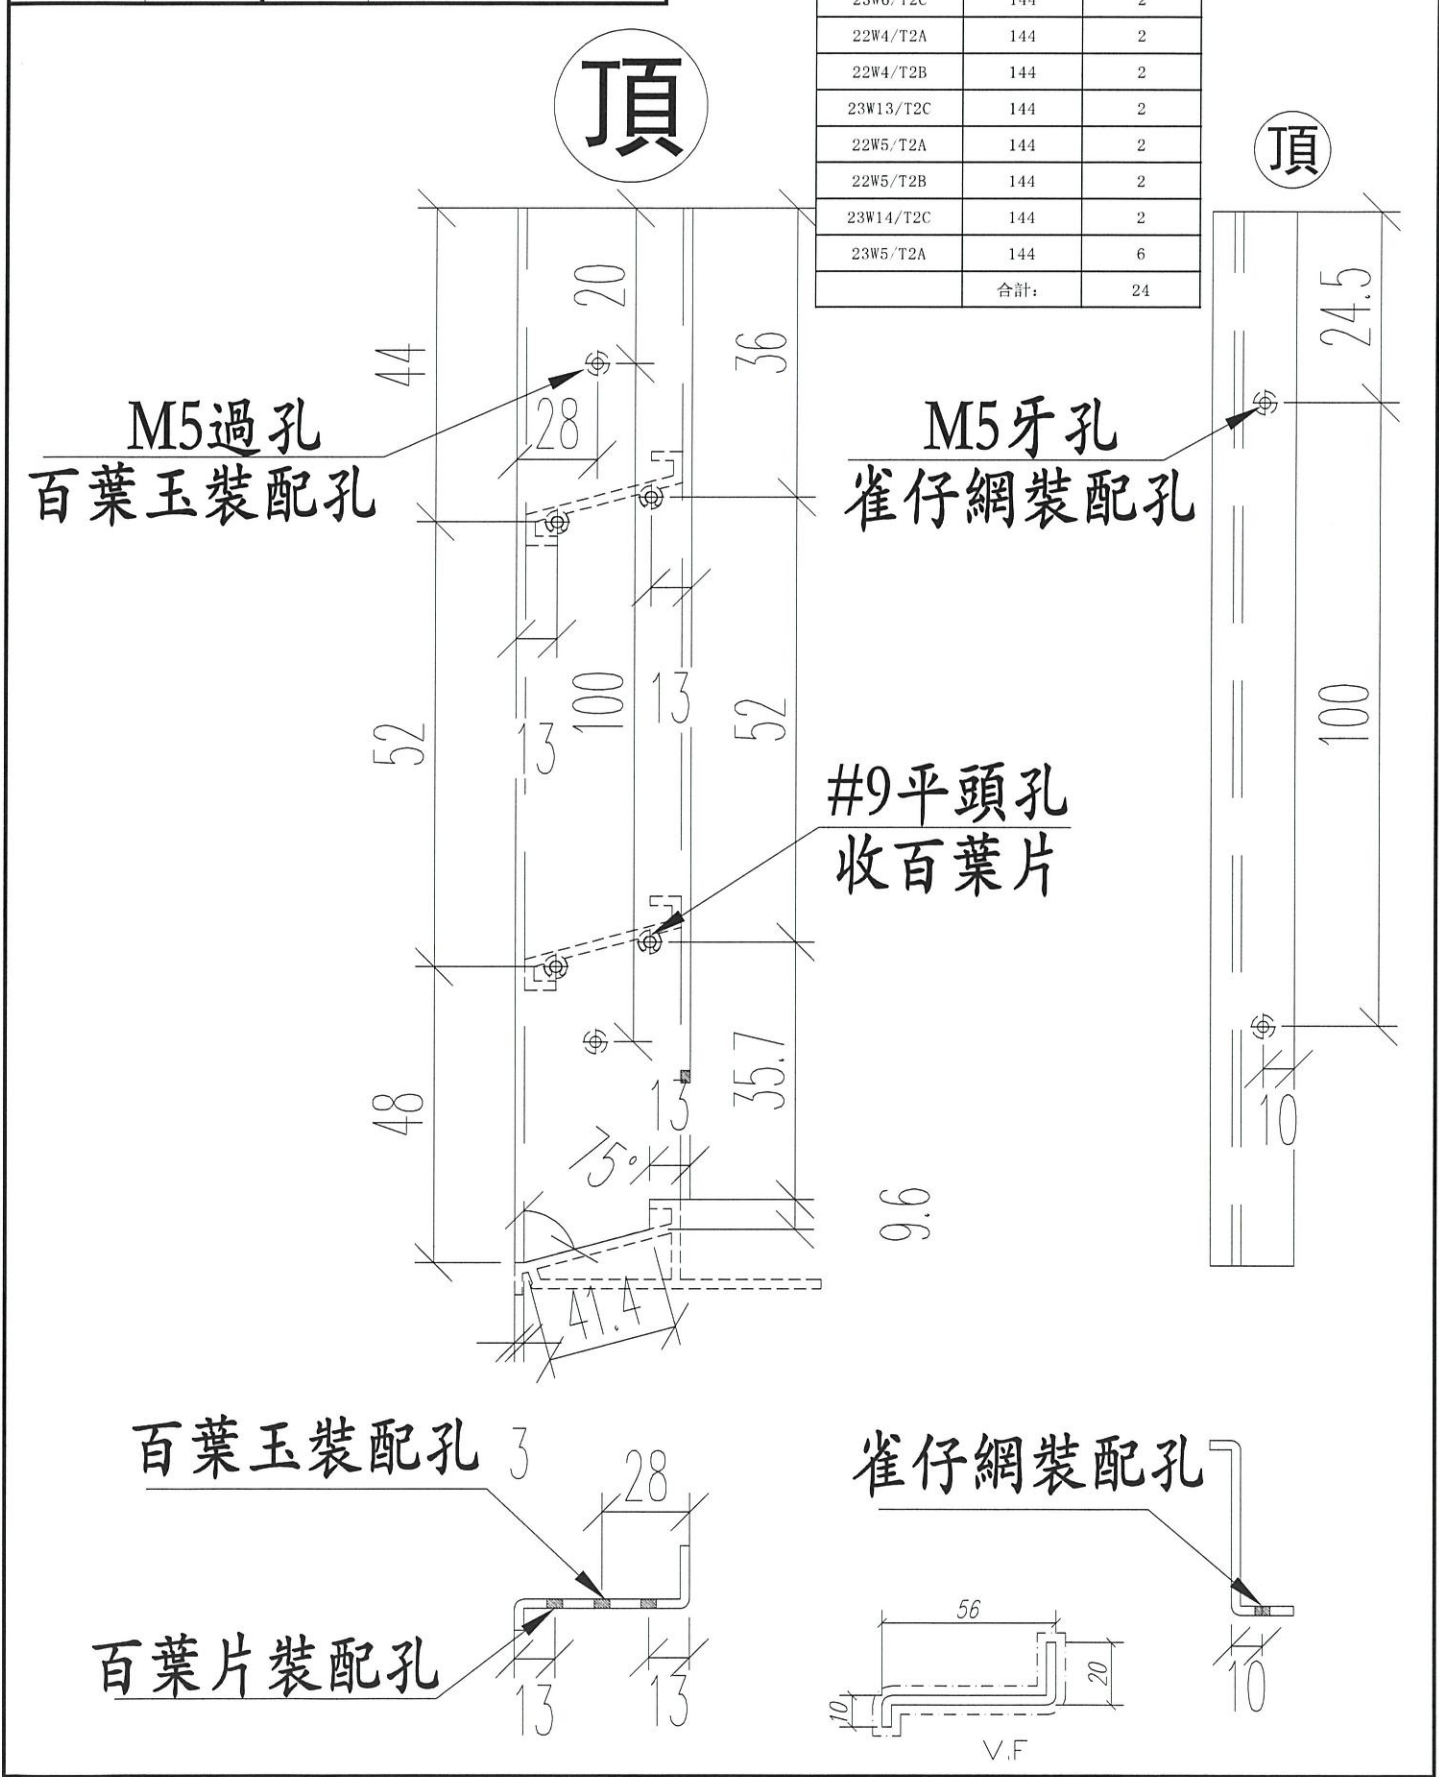

名稱	百葉玉企鋁折件	制圖	JASON	2020.07.13	修改		
材料	20*56*10*3MM	復核	WHS		日期		
顏色	Uct201498xL(A)-3	批准			圖號	PW01-AL02	