

工程指示 / 要求簡箋(E.I.)

工程指示編號：EI / 2940 / 21

修改版次：-

工程編號：J - 852

工程名稱：亞皆老街中電

工程項目：Acoustic Fins (C單位)

地盤用鐵件 (T3) (3,5,6/F)

收件人：Maggie

發件人：Ant Yeung

日期：13/01/2021

要求提供 / 確認 事項：

- | | | |
|------------------------------------|-------------------------------------|-------------------------------|
| <input type="checkbox"/> 初步鋁料 B.M. | <input type="checkbox"/> 加工拆圖，然後生產 | <input type="checkbox"/> 尺寸表 |
| <input type="checkbox"/> 正式鋁料 B.M. | <input type="checkbox"/> 技術上資料 / 指示 | <input type="checkbox"/> 報價 |
| <input type="checkbox"/> 配件 B.M. | <input type="checkbox"/> 樣辦或貨品說明書 | <input type="checkbox"/> 分判合約 |
| <input type="checkbox"/> 其他：_____ | | |

內容：

請按此 EI 訂購 T3 (3,5,6/F) Acoustic Fins 大樓牆身用鐵件送地盤用, 收貨 (C單位)

驗焊: Visual: 100% + MPI: 10% (For Aluminum and Acoustic Cladding)

請在 2021.01.29 前完成上列要求。

附：1 頁圖登+ 6 頁派位圖+ 20 頁+ 3 頁 BM

以上項目為：

- 原合約工程包 原合約工程加 / 減賬 新工程報價

原因：-

分發東莞各部門：

- | | | | |
|--|---|--|---|
| <input type="checkbox"/> 生產技術總監 <input type="checkbox"/> 連附件 | <input type="checkbox"/> 技術部 <input type="checkbox"/> 連附件 | <input type="checkbox"/> 生產部 <input type="checkbox"/> 連附件 | <input type="checkbox"/> 機械設計部 <input type="checkbox"/> 連附件 |
| <input type="checkbox"/> 採購部 <input type="checkbox"/> 連附件 | <input type="checkbox"/> 生產統籌部 <input type="checkbox"/> 連附件 | <input type="checkbox"/> 小羅&清 <input type="checkbox"/> 連附件 | |
| <input type="checkbox"/> 質檢部 <input type="checkbox"/> 連附件 | <input type="checkbox"/> 會計部 <input type="checkbox"/> 連附件 | <input type="checkbox"/> 報關組 <input type="checkbox"/> 連附件 | <input type="checkbox"/> 其他 <u>楊榮輝</u> <input type="checkbox"/> 連附件 |

分發其他分判：

- (v) 水洪 連附件

分發香港各部門：


- | | | | |
|--|--|---|--|
| <input type="checkbox"/> 行政部 <input type="checkbox"/> 連附件 | <input type="checkbox"/> 會計部 <input type="checkbox"/> 連附件 | <input type="checkbox"/> 統籌部 <input type="checkbox"/> 連附件 | <input checked="" type="checkbox"/> 工程部地盤科文 <input type="checkbox"/> 連附件 |
| <input checked="" type="checkbox"/> 採購部 <input type="checkbox"/> 連附件 | <input type="checkbox"/> QS 部 <input type="checkbox"/> 連附件 | <input type="checkbox"/> 維修部 <input type="checkbox"/> 連附件 | <input type="checkbox"/> 其他 _____ <input type="checkbox"/> 連附件 |

傳遞編號：

HK - / 21

發件人簽署：

項目經理簽署：

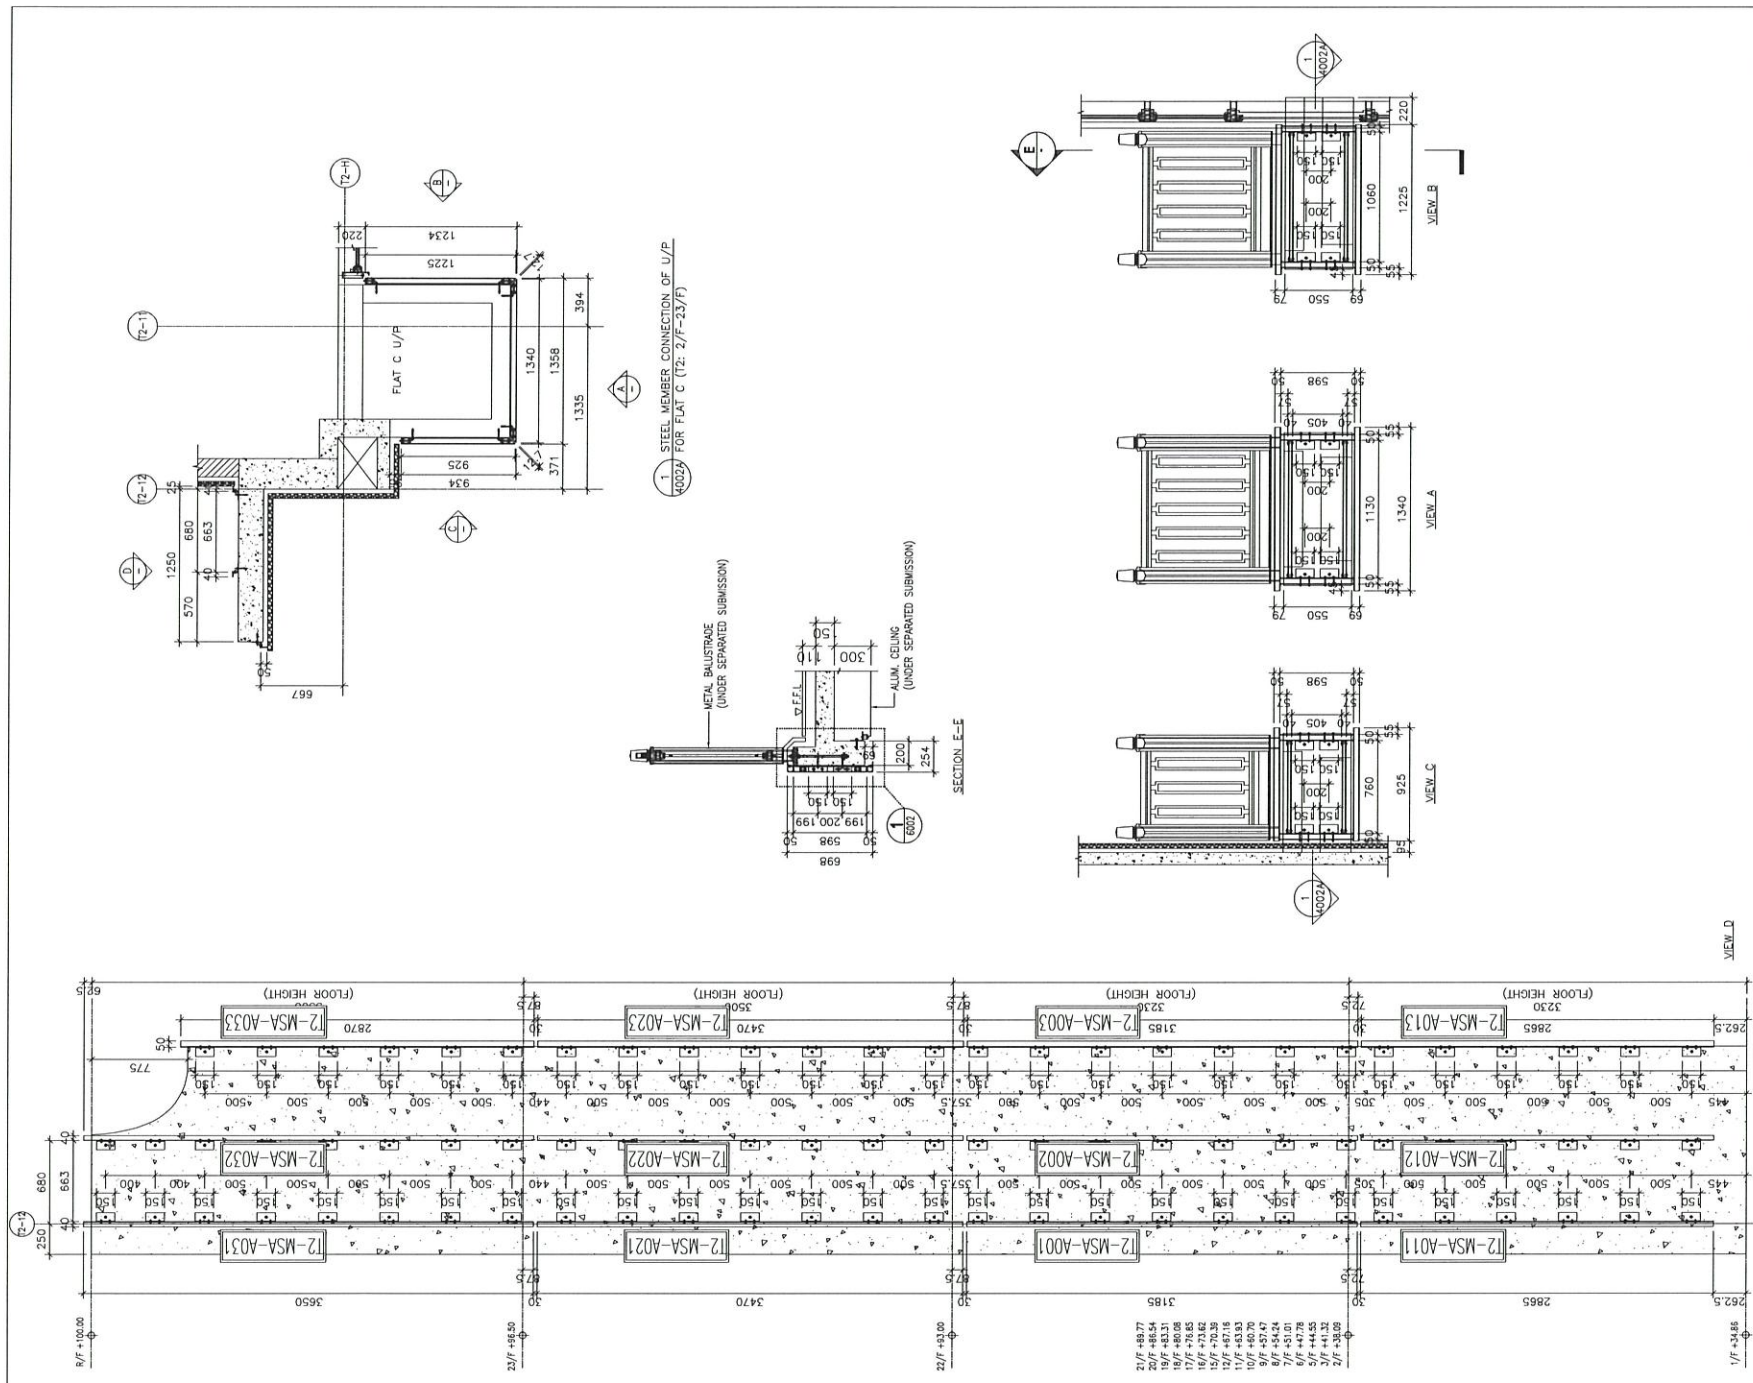

1. STEEL MEMBER CONNECTION OF U/P 40023 FOR FLAT C (T2: 2/F-23/F)

METAL BALUSTRADE (UNDER SEPARATED SUBMISSION)

ALUM. CEILING (UNDER SEPARATED SUBMISSION)

SECTION E-E

VIEW B

VIEW A

VIEW C

B.D. REF :

暫停

CLIENT :

ARCHITECT :
AGC DESIGN LTD

MAIN CONTRACTOR :
Gammon

STRUCTURAL ENGINEER :
ARUP

FAÇADE CONSULTANT:
MEINHARDT

NOTE :
1. ALL DIMENSIONS ARE IN mm.
2. ALL ELEVATIONS ARE VIEWED FROM OUTSIDE.
3. ALL DIMENSIONS TO BE VERIFIED ON SITE BEFORE FABRICATION.

LEGEND :
X1 - DETAIL MARK NO.
4001 - REFER SHEET NO.
1. F.F.L. -- FINISHED FLOOR LEVEL
2. S.F.L. -- STRUCTURAL FLOOR LEVEL
3. (R) -- REVERSED DETAIL
4. [Pattern] 3.0mm THK. ALUM. CLADDING
5. [Pattern] 5.0mm THK. STIFFENED ALUM. PERFORATED PANEL

NO	DATE	REVISED	BY

JOB NO. : J-852
PROJECT : PROPOSED RESIDENTIAL DEVELOPMENT AT 139 - 147 ARGYLE STREET, NKIL 6005, 6035 R.P., 6036 R.P., 6037 R.P. & 6038 R.P.

TITLE : PART ELEVATION, PLAN & SECTION OF STEEL MEMBER CONNECTION FOR TOWER 2 FLAT C U/P

DATE : 30-Nov-20 SCALE : 1:40
DRAWN BY : LHR CHECKED BY : DW


美特鋁質有限公司
MIDI ALUMINIUM FABRICATOR LTD.
Units 5-8, Sunray Industrial Centre, 1/F
610 Cha Kwo Ling Road, Kowloon
Tel:23489211-4 Fax:(852)2727666

DWG NO. : J852-SD-ACA-4002A REV. : C




美特鋁質有限公司
MIDI Aluminium Fabricator Ltd.

工程號 J852 地盤 亞答街

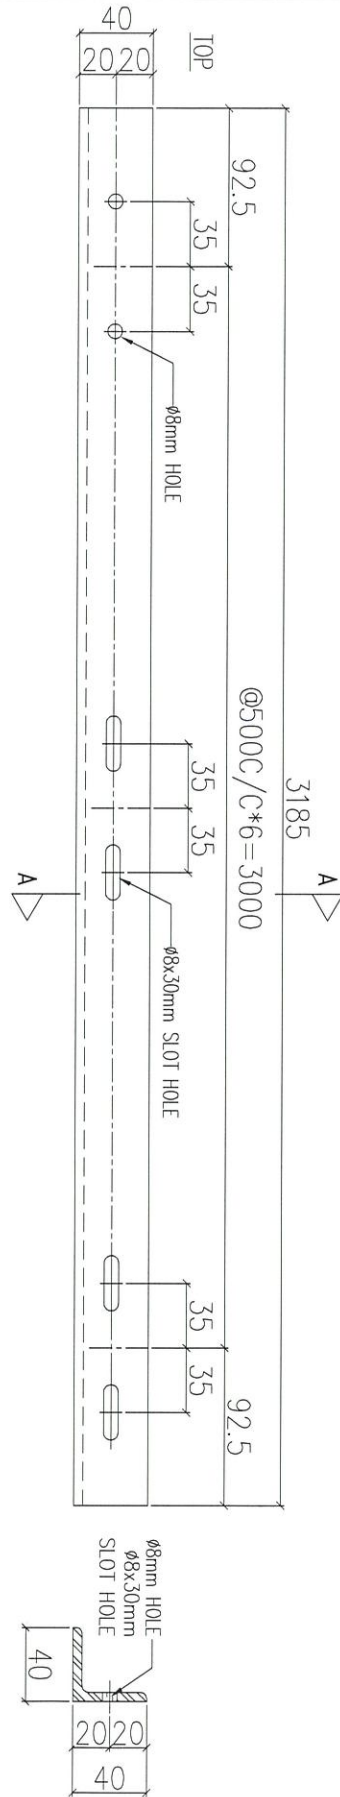

SECTION: A-A

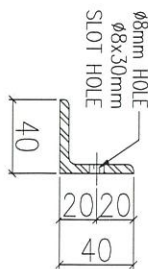


序號	物料編號	數量	使用位置	樓層
01	T1-MSA-A001	1	見派位圖	2F~21F
02	T2-MSA-A001	1	見派位圖	2F~21F
03	T3-MSA-A001	3	見派位圖	2F~24F

3-6/F

名稱	鐵碼加工圖	制圖	LHR	2020.11.19	修改			
材料	40x40x5mm厚鐵角(S275)	復核	-	-	日期			
顏色	熱浸鋅	批准			圖號	J852-ACA-MSA-A001		



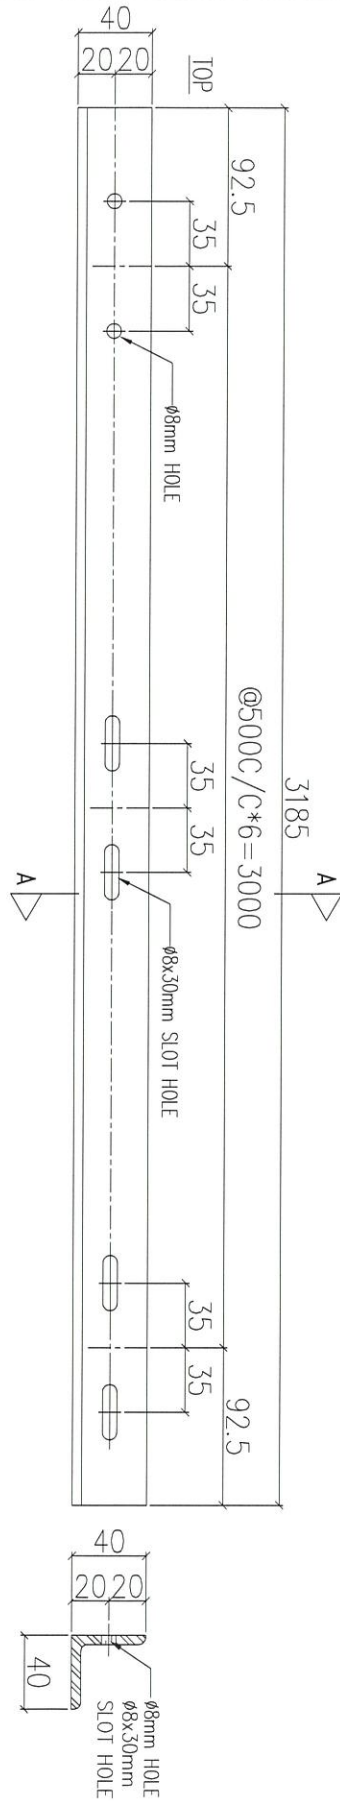

序號	物料編號	數量	使用位置	樓層
01	T1-MSA-A002	1	見派位圖	2F~21F
02	T2-MSA-A002	1	見派位圖	2F~21F
03	T3-MSA-A002	1 3	見派位圖	2F~21F


3-6/F

名稱	鐵碼加工圖	制圖	LHR	2020.11.19	修改			
材料	40x40x5mm厚鐵角(S275)	復核	-	-	日期			
顏色	熱浸鋅	批准			圖號	J852-ACA-MSA-A002		






工程號 J852 地盤 亞皆老街

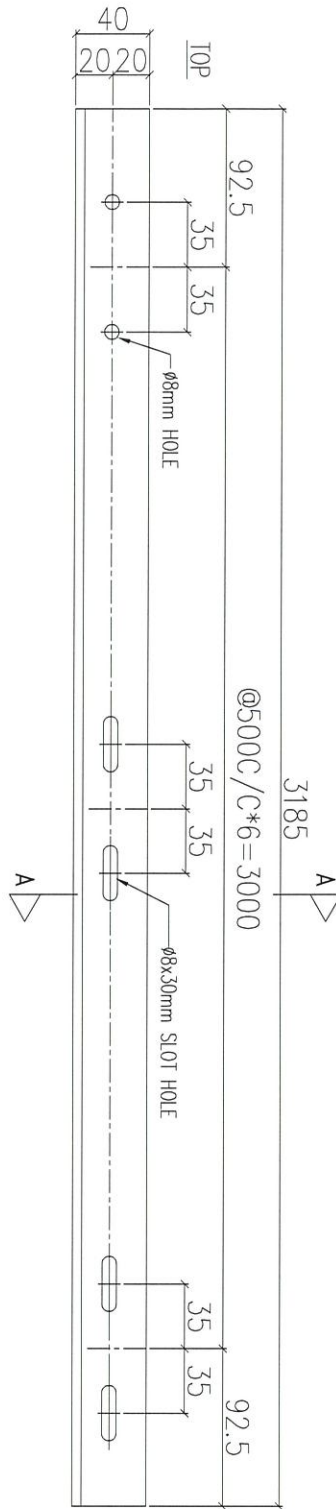


SECTION: A-A

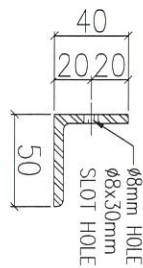

序號	物料編號	數量	使用位置	樓層
01	T1-MSA-A003	1	見派位圖	2F~21F
02	T2-MSA-A003	1	見派位圖	2F~21F
03	T3-MSA-A003	1 3	見派位圖	2F~24F

3-6/F

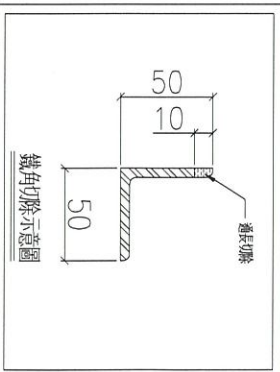


名稱	鐵碼加工圖	制圖	LHR	2020.11.19	修改	
材料	50x50x5mm厚鐵角(S275)	復核	-	-	日期	
顏色	熱浸鋅	批准			圖號	J852-ACA-MSA-A003






美特鋁質 有限公司
MIDI Aluminium Fabricator Ltd.

工程號 J852 地盤 亞皆老街

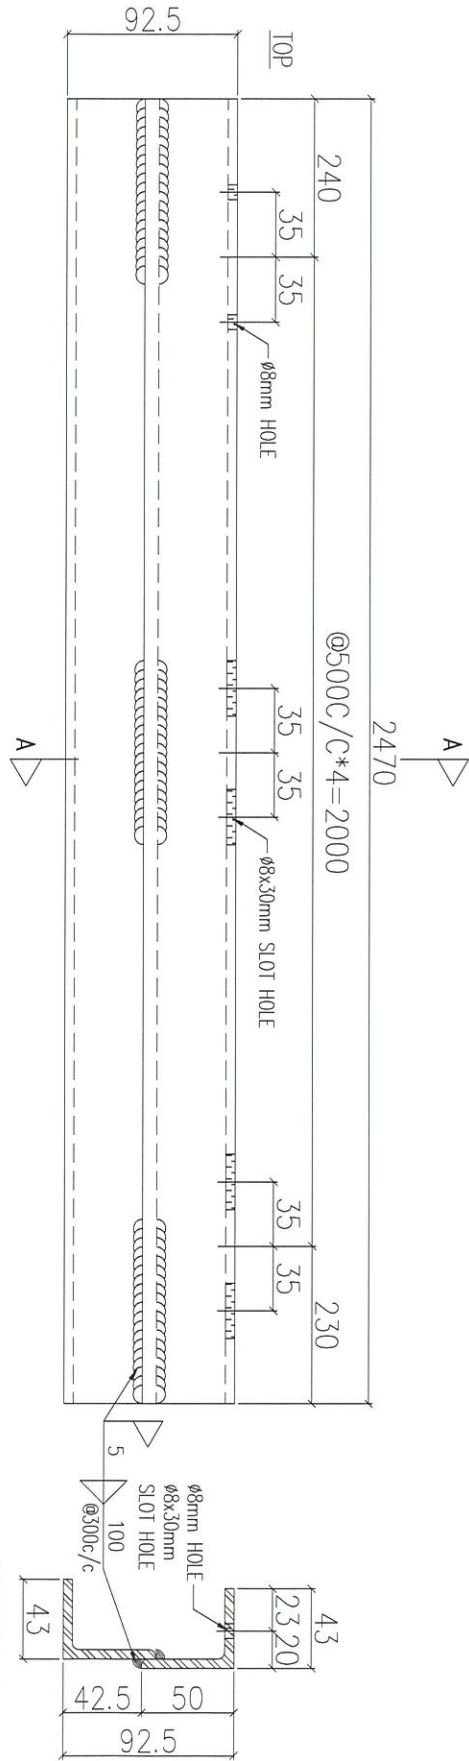

序號	物料編號	數量	使用位置	樓層
01	T1-MSA-A004	17	見派位圖	2F~21F
02	T2-MSA-A004	17	見派位圖	2F~21F
03	T3-MSA-A004	17	見派位圖	2F~21F

3-6/F

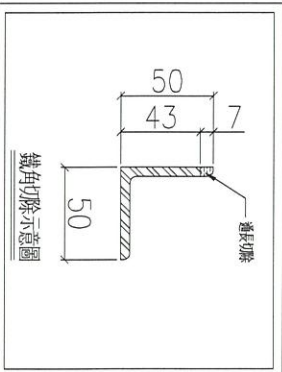

名稱	鐵碼加工圖	制圖	LHR	2020.11.19	修改		
材料	50x50x5mm 厚鐵角(S275)	復核	-	-	日期		
顏色	熱浸鋅	批准			圖號	J852-ACA-MSA-A004	





美特鋁質 有限公司
MIDI Aluminium Fabricator Ltd.


工程號

J852

地盤

亞答老街

送地盤

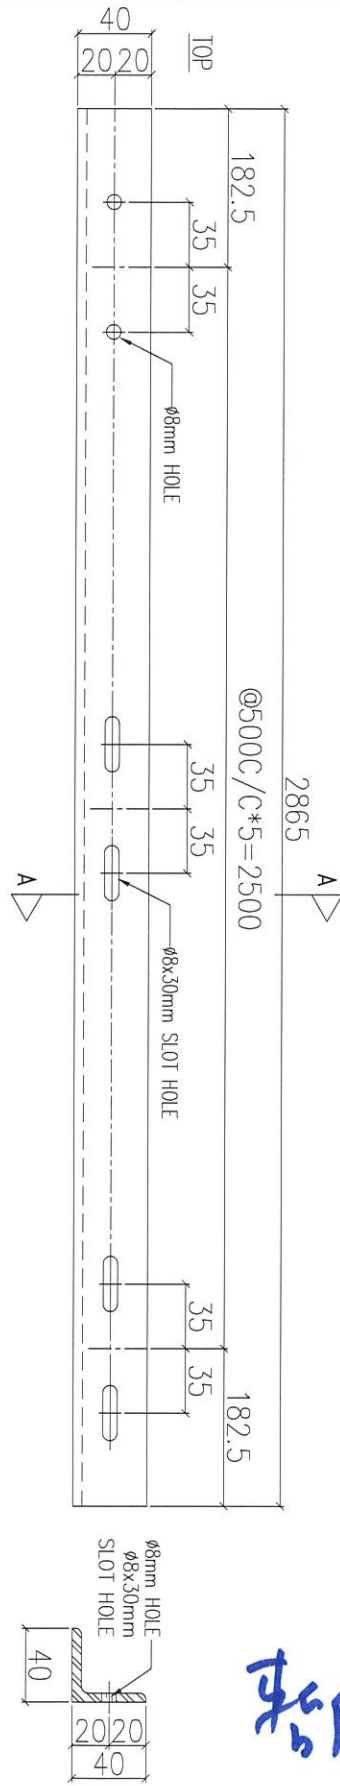

暫停

序號	物料編號	數量	使用位置	樓層
01	T1-MSA-A011	1	見派位圖	1F
02	T2-MSA-A011	1	見派位圖	1F
03	T3-MSA-A011	1	見派位圖	1F


名稱	鐵碼加工圖	制圖	LHR	2020.11.19	修改	
材料	40x40x5mm厚鐵角(S275)	復核	-	-	日期	
顏色	熱浸鋅	批准			圖號	J852-ACA-MSA-A011



美特鋁質 有限公司
MIDI Aluminium Fabricator Ltd.

工程號 J852 地盤 亞答老街

送地盤

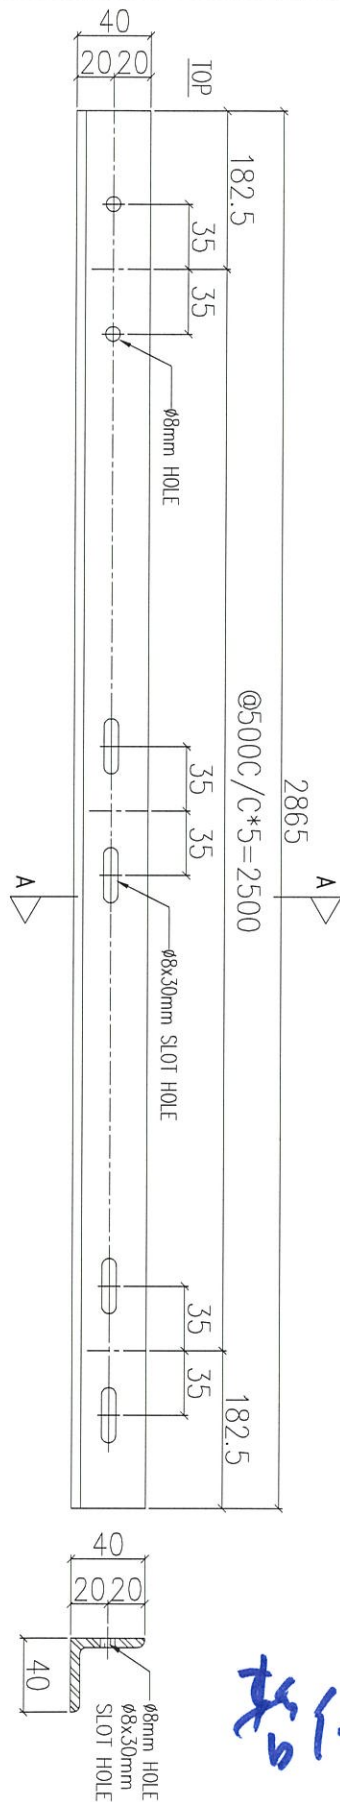

暫停

序號	物料編號	數量	使用位置	樓層
01	T1-MSA-A012	1	見派位圖	1F
02	T2-MSA-A012	1	見派位圖	1F
03	T3-MSA-A012	1	見派位圖	1F

名稱	鐵碼加工圖	制圖	LHR	2020.11.19	修改	
材料	40x40x5mm 厚鐵角 (S275)	復核	-	-	日期	
顏色	熱浸鋅	批准			圖號	J852-ACA-MSA-A012



美特鋁質 有限公司
MIDI Aluminium Fabricator Ltd.


工程號

J852


地盤

亞皆老街

送地盤

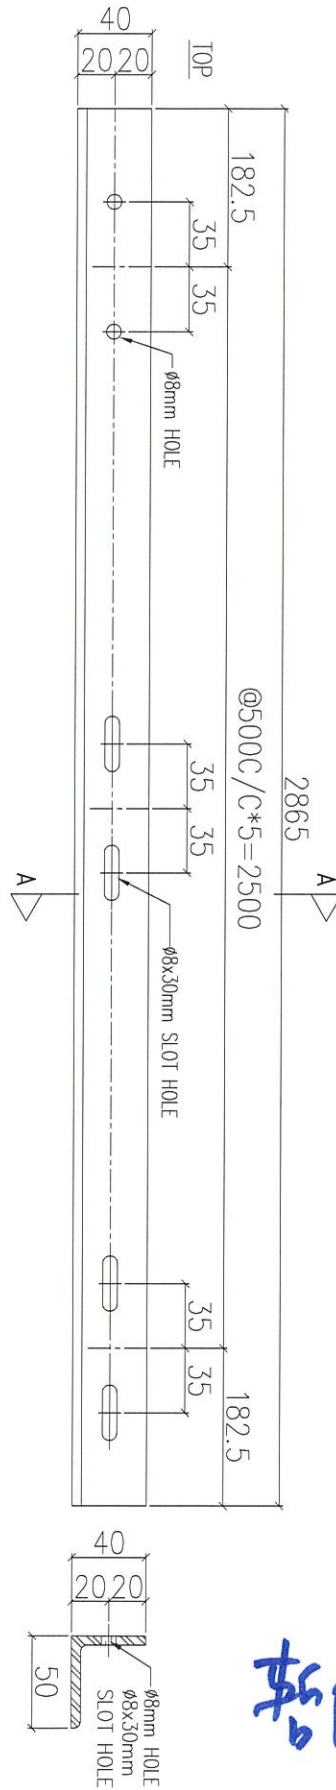


SECTION: A-A

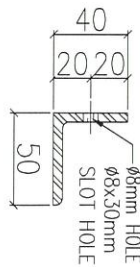

暫停

序號	物料編號	數量	使用位置	樓層
01	T1-MSA-A013	1	見派位圖	1F
02	T2-MSA-A013	1	見派位圖	1F
03	T3-MSA-A013	1	見派位圖	1F

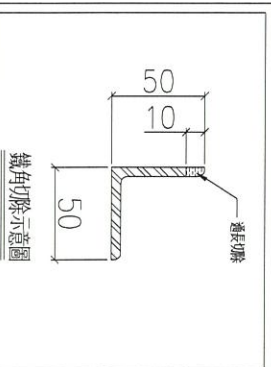

名稱	鐵碼加工圖	制圖	LHR	2020.11.19	修改	
材料	50x50x5mm 厚鐵角(S275)	復核	-	-	日期	
顏色	熱浸鋅	批准			圖號	J852-ACA-MSA-A013



美特鋁質 有限公司
MIDI Aluminium Fabricator Ltd.


工程號

J852

地盤

亞答老街

送地盤

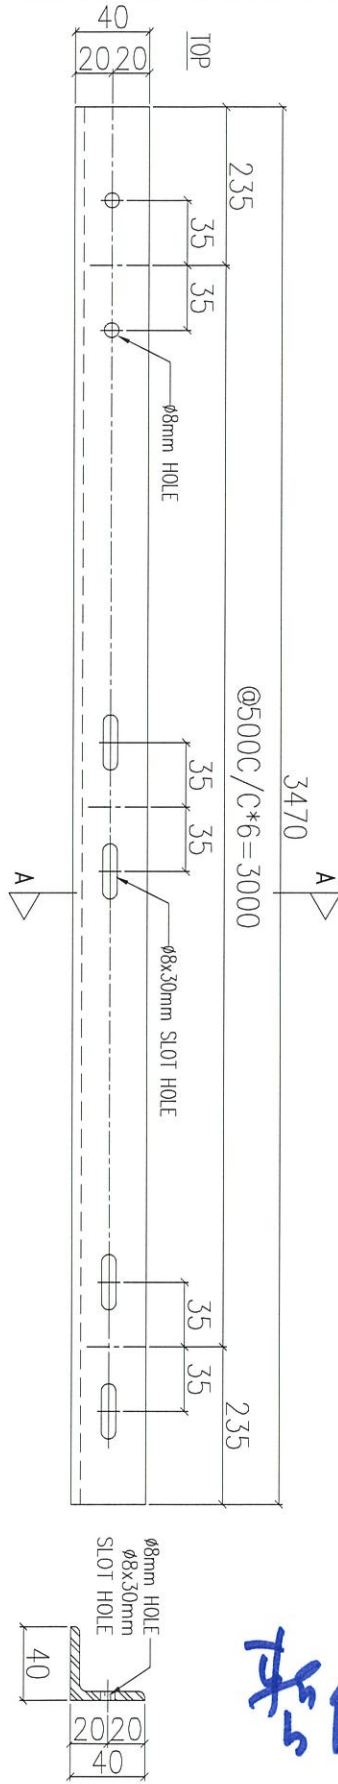

暫停

序號	物料編號	數量	使用位置	樓層
01	T1-MSA-A021	1	見派位圖	22F
02	T2-MSA-A021	1	見派位圖	22F
03	T3-MSA-A021	1	見派位圖	22F

名稱	鐵碼加工圖	制圖	LHR	2020.11.19	修改		
材料	40x40x5mm厚鐵角(S275)	復核	-	-	日期		
顏色	熱浸鋅	批准			圖號	J852-ACA-MSA-A021	




美特鋁質 有限公司
MIDI Aluminium Fabricator Ltd.

工程號

J852

地盤

亞答老街

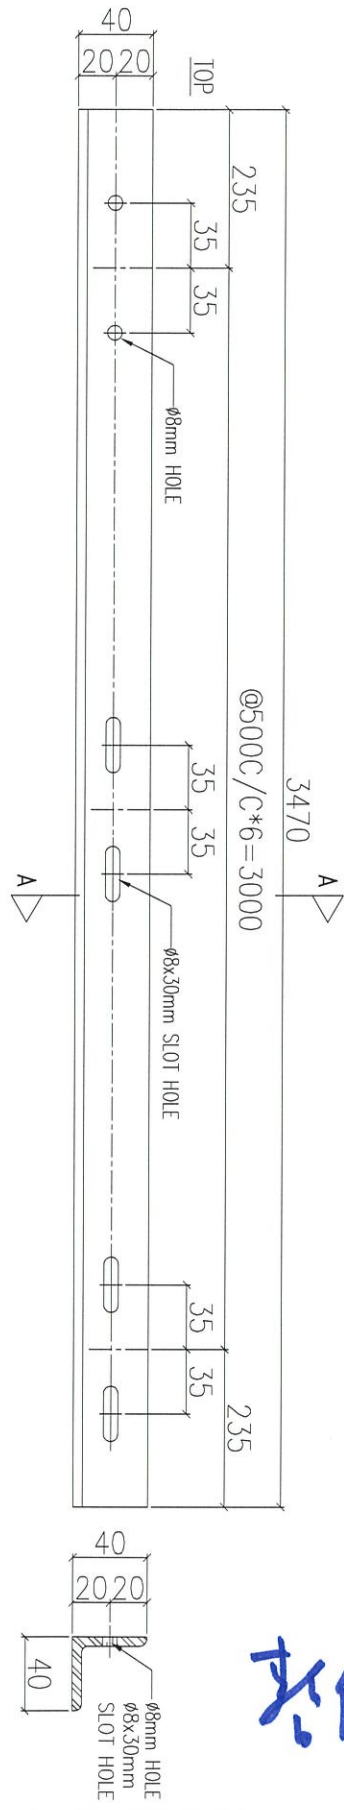

暫停

序號	物料編號	數量	使用位置	樓層
01	T1-MSA-A022	1	見派位圖	22F
02	T2-MSA-A022	1	見派位圖	22F
03	T3-MSA-A022	1	見派位圖	22F



名稱	鐵碼加工圖	制圖	LHR	2020.11.19	修改	
材料	40x40x5mm厚鐵角(S275)	復核	-	-	日期	
顏色	熱浸鋅	批准			圖號	J852-ACA-MSA-A022



美特鋁質 有限公司
MIDI Aluminium Fabricator Ltd.


工程號 J852 地盤 亞皆老街

送地盤

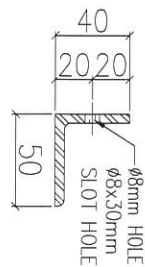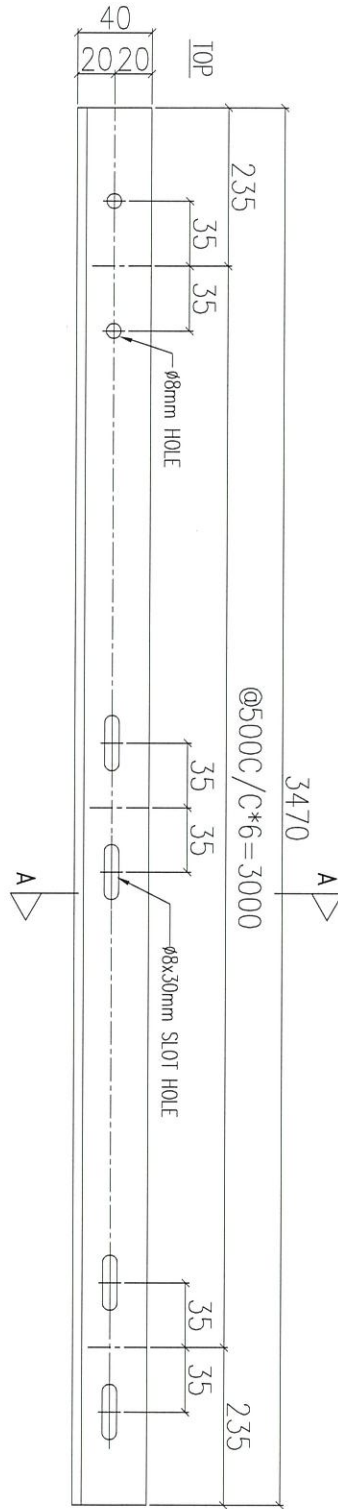

暫停

序號	物料編號	數量	使用位置	樓層
01	T1-MSA-A023	1	見派位圖	22F
02	T2-MSA-A023	1	見派位圖	22F
03	T3-MSA-A023	1	見派位圖	22F

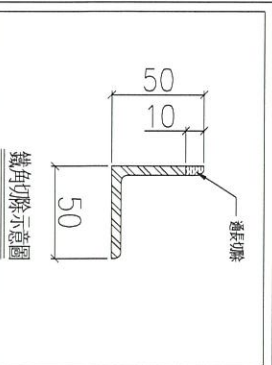


名稱	鐵碼加工圖	制圖	LHR	2020.11.19	修改	
材料	50x50x5mm 厚鐵角(S275)	復核	-	-	日期	
顏色	熱浸鋅	批准			圖號	J852-ACA-MSA-A023



美特鋁質有限公司
MIDI Aluminium Fabricator Ltd.


工程號 J852 地盤 亞皆老街

送地盤

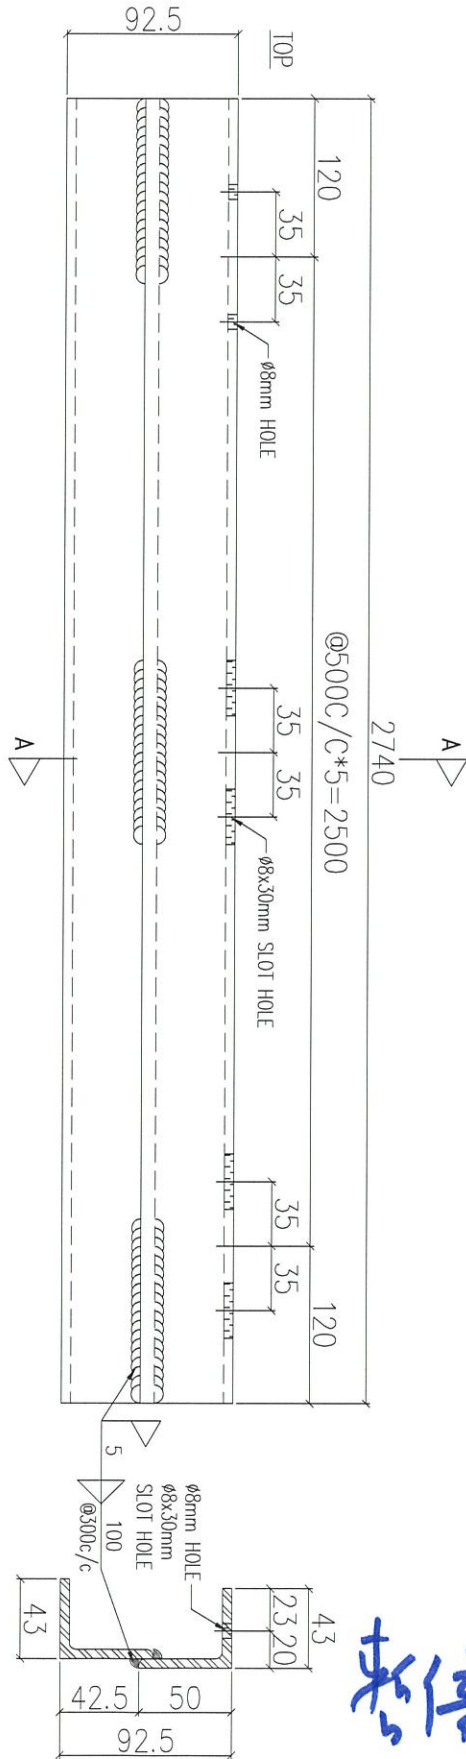

序號	物料編號	數量	使用位置	樓層
01	T1-MSA-A024	4	見派位圖	22F
02	T2-MSA-A024	4	見派位圖	22F
03	T3-MSA-A024	4	見派位圖	22F

未完

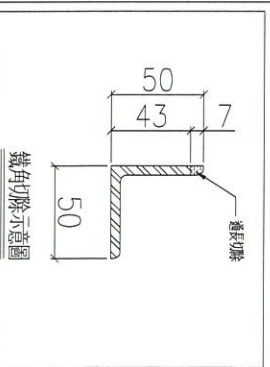



名稱	鐵碼加工圖	制圖	LHR	2020.11.19	修改	
材料	50x50x5mm 厚鐵角(S275)	復核	-	-	日期	
顏色	熱浸鋅	批准			圖號	J852-ACA-MSA-A024



美特鋁質 有限公司
MIDI Aluminium Fabricator Ltd.


工程號 J852 地盤 亞答老街

送地盤

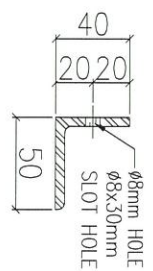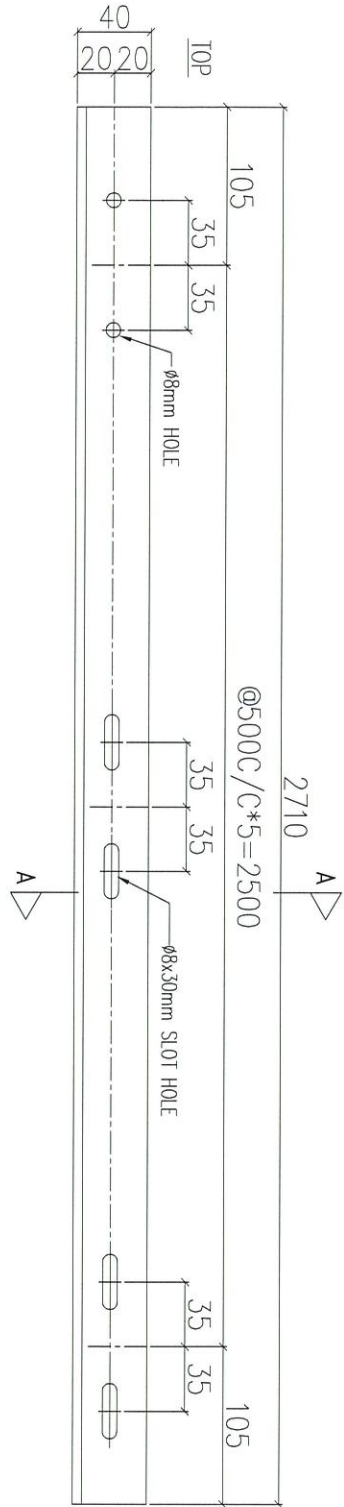

送地盤

序號	物料編號	數量	使用位置	樓層
01	T1-MSA-A025	2	見派位圖	22F/23F
02	T2-MSA-A025	2	見派位圖	22F/23F
03	T3-MSA-A025	2	見派位圖	22F/23F

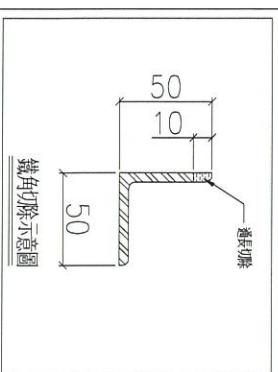

名稱	鐵碼加工圖	制圖	LHR	2020.11.19	修改	
材料	50x50x5mm厚鐵角(S275)	復核	-	-	日期	
顏色	熱浸鋅	批准			圖號	J852-ACA-MSA-A025




美特鋁質 有限公司
MIDI Aluminium Fabricator Ltd.

工程號

J852

地盤

亞答老街

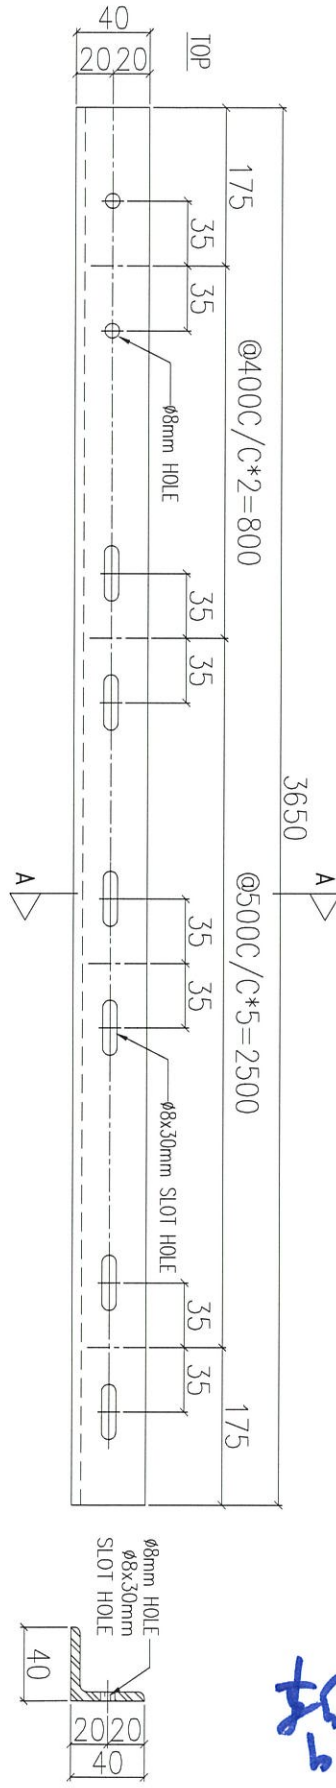


暫停

序號	物料編號	數量	使用位置	樓層
01	T1-MSA-A031	1	見派位圖	23F
02	T2-MSA-A031	1	見派位圖	23F
03	T3-MSA-A031	1	見派位圖	23F

名稱	鐵碼加工圖	制圖	LHR	2020.11.19	修改	
材料	40x40x5mm厚鐵角(S275)	復核	-	-	日期	
顏色	熱浸鋅	批准			圖號	J852-ACA-MSA-A031

送地盤


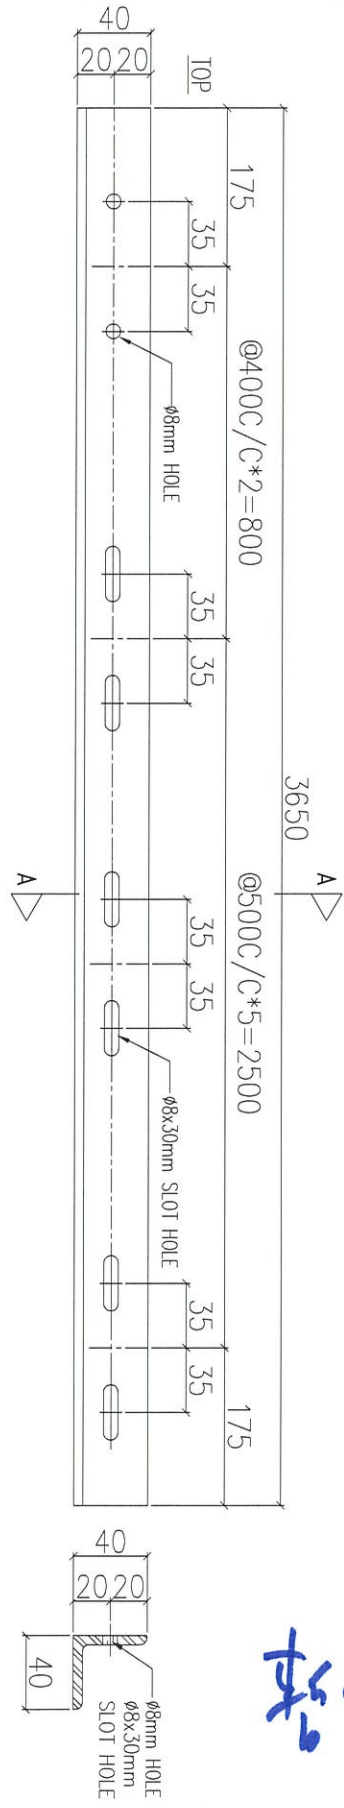


暫停

序號	物料編號	數量	使用位置	樓層
01	T1-MSA-A032	1	見派位圖	23F
02	T2-MSA-A032	1	見派位圖	23F
03	T3-MSA-A032	1	見派位圖	23F


名稱	鐵碼加工圖	制圖	LHR	2020.11.19	修改	
材料	40x40x5mm厚鐵角(S275)	復核	-	-	日期	
顏色	熱浸鋅	批准			圖號	J852-ACA-MSA-A032

送地盤

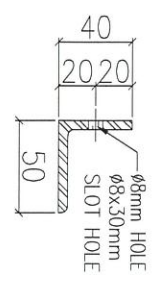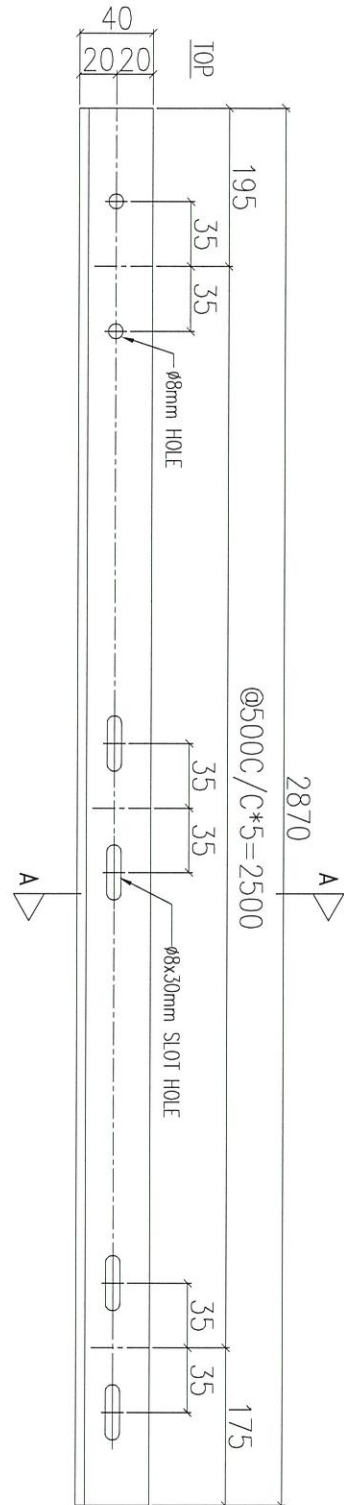

美特

序號	物料編號	數量	使用位置	樓層
01	T1-MSA-A033	✕	見派位圖	23F
02	T2-MSA-A033	✕	見派位圖	23F
03	T3-MSA-A033	✕	見派位圖	23F

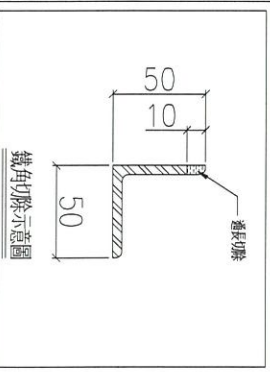


名稱	鐵碼加工圖	制圖	LHR	2020.11.19	修改	
材料	50x50x5mm厚鐵角(S275)	復核	-	-	日期	
顏色	熱浸鋅	批准			圖號	J852-ACA-MSA-A033



美特鋁質 有限公司
MIDI Aluminium Fabricator Ltd.


工程號 J852 地盤 亞皆老街

送地盤

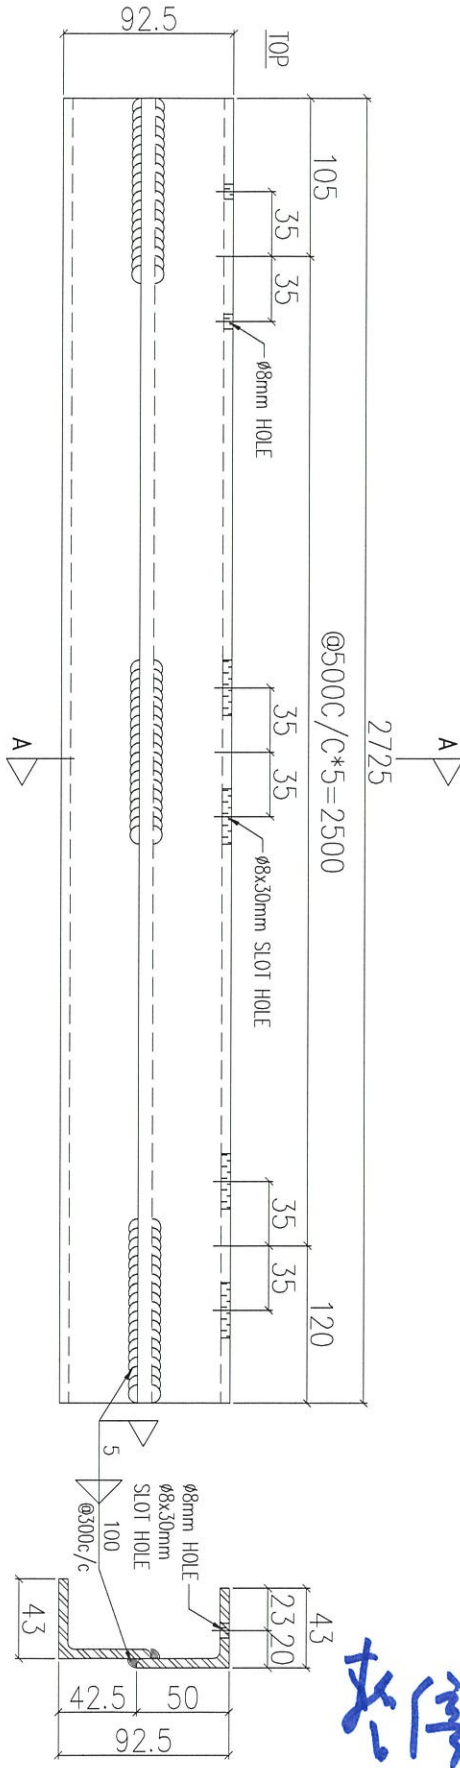

序號	物料編號	數量	使用位置	樓層
01	T1-MSA-A034	1	見派位圖	23F
02	T2-MSA-A034	1	見派位圖	23F
03	T3-MSA-A034	1	見派位圖	23F



共修

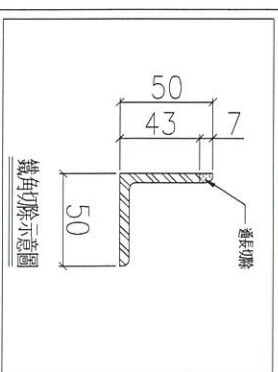

名稱	鐵碼加工圖	制圖	LHR	2020.11.19	修改
材料	50x50x5mm厚鐵角(S275)	復核	-	-	日期
顏色	熱浸鋅	批准			圖號 J852-ACA-MSA-A034




說明：----- 刷油壓青油

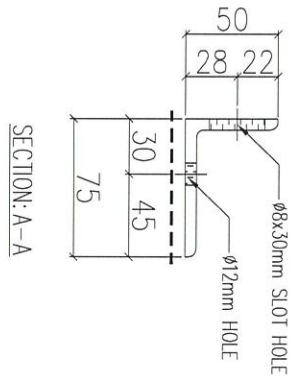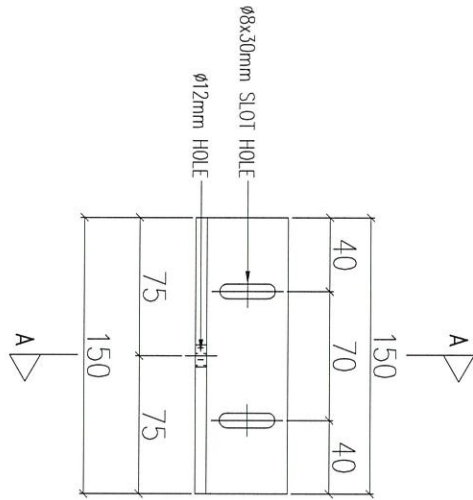

序號	物料編號	數量	使用位置	樓層
01	T1-BK-A001	622	見派位圖	1F~23F
02	T2-BK-A001	622	見派位圖	1F~23F
03	T3-BK-A001	622	見派位圖	4F~23F


120

3-6/F
至3層數量

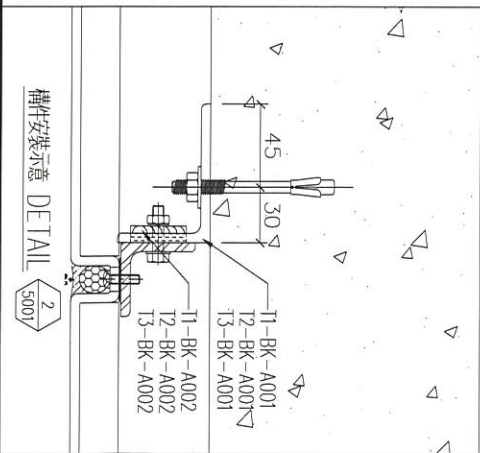

名稱	鐵碼加工圖	制圖	LHR	2020.11.19	修改	
材料	75x50x6mm厚鐵角(S275)	復核	-	-	日期	
顏色	熱浸鋅	批准			圖號	J852-ACA-BK-A001




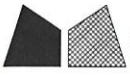

美特鋁質 有限公司
MIDI Aluminium Fabricator Ltd.


工程號 J852 地盤 亞皆老街

送地盤

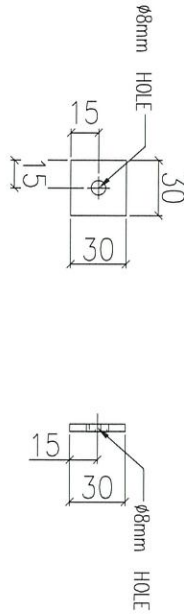

序號	物料編號	數量	使用位置	樓層
01	T1-BK-A002	12 4	見派位圖	1F~23F
02	T2-BK-A002	12 4	見派位圖	1F~23F
03	T3-BK-A002	12 4	見派位圖	1F~23F

240
預了層數量
3-6/F

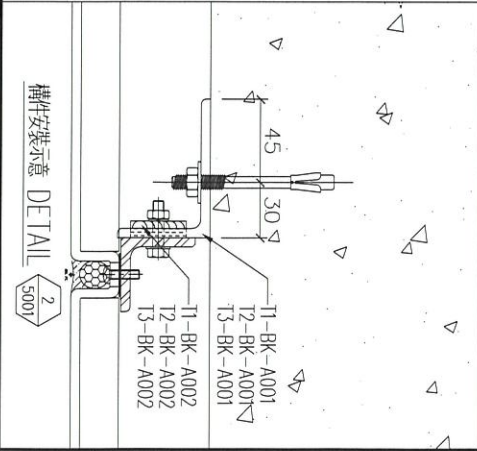

名稱	鐵碼加工圖	制圖	LHR	2020.11.19	修改		
材料	4mm厚鐵板(S275)	復核	-	-	日期		
顏色	熱浸鋅	批准			圖號	J852-ACA-BK-A002	





美特鋁質有限公司
MIDI Aluminium Fabricator Ltd.

大貨

工程號：

J852

計算：

wsh

日期：

2020/12/22

送呈：

參考用

地盤名稱：

亞皆老街

核對：

日期：

副本：

BM編號：

項目類別：


大樓鋁板項目（牆身）地盤用鐵件

修改：

總重量(kg):

5218.9

序號	修改標示	配件圖號	物料編號	配件名稱	顏色	實用	後備	總數	單位	單件重量	總重量	備註
										KG		
1		J852-ACA-MSA-A001	T1-MSA-A001	40*40*5鐵角	熱浸鋅	17	0	17	件	9.459	160.811	
2		J852-ACA-MSA-A001	T2-MSA-A001	40*40*5鐵角	熱浸鋅	17	0	17	件	9.459	160.811	
3		J852-ACA-MSA-A001	T3-MSA-A001	40*40*5鐵角	熱浸鋅	17	0	17	件	9.459	160.811	
4		J852-ACA-MSA-A002	T1-MSA-A002	40*40*5鐵角	熱浸鋅	17	0	17	件	9.459	160.811	
5		J852-ACA-MSA-A002	T2-MSA-A002	40*40*5鐵角	熱浸鋅	17	0	17	件	9.459	160.811	
6		J852-ACA-MSA-A002	T3-MSA-A002	40*40*5鐵角	熱浸鋅	17	0	17	件	9.459	160.811	
7		J852-ACA-MSA-A003	T1-MSA-A003	50*50*5鐵角	熱浸鋅	17	0	17	件	12.007	204.127	
8		J852-ACA-MSA-A003	T2-MSA-A003	50*50*5鐵角	熱浸鋅	17	0	17	件	12.007	204.127	
9		J852-ACA-MSA-A003	T3-MSA-A003	50*50*5鐵角	熱浸鋅	17	0	17	件	12.007	204.127	
10		J852-ACA-MSA-A004	T1-MSA-A004	50*50*5鐵角組焊	熱浸鋅	17	0	17	件	18.624	316.605	
11		J852-ACA-MSA-A004	T2-MSA-A004	50*50*5鐵角組焊	熱浸鋅	17	0	17	件	18.624	316.605	
12		J852-ACA-MSA-A004	T3-MSA-A004	50*50*5鐵角組焊	熱浸鋅	17	0	17	件	18.624	316.605	
13		J852-ACA-MSA-A005	T1-MSA-A005	50*50*5鐵角	熱浸鋅	18	0	18	件	9.199	165.578	
14		J852-ACA-MSA-A005	T2-MSA-A005	50*50*5鐵角	熱浸鋅	18	0	18	件	9.199	165.578	
15		J852-ACA-MSA-A005	T3-MSA-A005	50*50*5鐵角	熱浸鋅	18	0	18	件	9.199	165.578	
16		J852-ACA-MSA-A011	T1-MSA-A011	40*40*5鐵角	熱浸鋅	1	0	1	件	8.509	8.509	
17		J852-ACA-MSA-A011	T2-MSA-A011	40*40*5鐵角	熱浸鋅	1	0	1	件	8.509	8.509	
18		J852-ACA-MSA-A011	T3-MSA-A011	40*40*5鐵角	熱浸鋅	1	0	1	件	8.509	8.509	
19		J852-ACA-MSA-A012	T1-MSA-A012	40*40*5鐵角	熱浸鋅	1	0	1	件	8.509	8.509	
20		J852-ACA-MSA-A012	T2-MSA-A012	40*40*5鐵角	熱浸鋅	1	0	1	件	8.509	8.509	
21		J852-ACA-MSA-A012	T3-MSA-A012	40*40*5鐵角	熱浸鋅	1	0	1	件	8.509	8.509	
22		J852-ACA-MSA-A013	T1-MSA-A013	50*50*5鐵角	熱浸鋅	1	0	1	件	10.801	10.801	
23		J852-ACA-MSA-A013	T2-MSA-A013	50*50*5鐵角	熱浸鋅	1	0	1	件	10.801	10.801	
24		J852-ACA-MSA-A013	T3-MSA-A013	50*50*5鐵角	熱浸鋅	1	0	1	件	10.801	10.801	
25		J852-ACA-MSA-A014	T1-MSA-A014	50*50*5鐵角組焊	熱浸鋅	1	0	1	件	17.078	17.078	
26		J852-ACA-MSA-A014	T2-MSA-A014	50*50*5鐵角組焊	熱浸鋅	1	0	1	件	17.078	17.078	

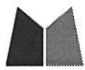 美特鋁質有限公司 MIDI Aluminium Fabricator Ltd.	工程號： J852 地盤名稱： 亞皆老街	計算： wsh 核對：	日期： 2020/12/22 日期：	送呈：
				副本：
BM編號：	項目類別： 大樓鋁板項目（牆身）地盤用鐵件	修改：	總重量(kg): 5218.9	

大貨

參考用

序號	修改標示	配件圖號	物料編號	配件名稱	顏色	實用	後備	總數	單位 件	單件重量	總重量	備註
										KG	KG	
27		J852-ACA-MSA-A014	T3-MSA-A014	50*50*5鐵角組焊	熱浸鋅	1	0	1	件	17.078	17.078	
28		J852-ACA-MSA-A021	T1-MSA-A021	40*40*5鐵角	熱浸鋅	1	0	1	件	10.306	10.306	
29		J852-ACA-MSA-A021	T2-MSA-A021	40*40*5鐵角	熱浸鋅	1	0	1	件	10.306	10.306	
30		J852-ACA-MSA-A021	T3-MSA-A021	40*40*5鐵角	熱浸鋅	1	0	1	件	10.306	10.306	
31		J852-ACA-MSA-A022	T1-MSA-A022	40*40*5鐵角	熱浸鋅	1	0	1	件	10.306	10.306	
32		J852-ACA-MSA-A022	T2-MSA-A022	40*40*5鐵角	熱浸鋅	1	0	1	件	10.306	10.306	
33		J852-ACA-MSA-A022	T3-MSA-A022	40*40*5鐵角	熱浸鋅	1	0	1	件	10.306	10.306	
34		J852-ACA-MSA-A023	T1-MSA-A023	50*50*5鐵角	熱浸鋅	1	0	1	件	13.082	13.082	
35		J852-ACA-MSA-A023	T2-MSA-A023	50*50*5鐵角	熱浸鋅	1	0	1	件	13.082	13.082	
36		J852-ACA-MSA-A023	T3-MSA-A023	50*50*5鐵角	熱浸鋅	1	0	1	件	13.082	13.082	
37		J852-ACA-MSA-A024	T1-MSA-A024	50*50*5鐵角組焊	熱浸鋅	1	0	1	件	20.660	20.660	
38		J852-ACA-MSA-A024	T2-MSA-A024	50*50*5鐵角組焊	熱浸鋅	1	0	1	件	20.660	20.660	
39		J852-ACA-MSA-A024	T3-MSA-A024	50*50*5鐵角組焊	熱浸鋅	1	0	1	件	20.660	20.660	
40		J852-ACA-MSA-A025	T1-MSA-A025	50*50*5鐵角	熱浸鋅	2	0	2	件	10.217	20.433	
41		J852-ACA-MSA-A025	T2-MSA-A025	50*50*5鐵角	熱浸鋅	2	0	2	件	10.217	20.433	
42		J852-ACA-MSA-A025	T3-MSA-A025	50*50*5鐵角	熱浸鋅	2	0	2	件	10.217	20.433	
43		J852-ACA-MSA-A031	T1-MSA-A031	40*40*5鐵角	熱浸鋅	1	0	1	件	10.841	10.841	
44		J852-ACA-MSA-A031	T2-MSA-A031	40*40*5鐵角	熱浸鋅	1	0	1	件	10.841	10.841	
45		J852-ACA-MSA-A031	T3-MSA-A031	40*40*5鐵角	熱浸鋅	1	0	1	件	10.841	10.841	
46		J852-ACA-MSA-A032	T1-MSA-A032	40*40*5鐵角	熱浸鋅	1	0	1	件	10.841	10.841	
47		J852-ACA-MSA-A032	T2-MSA-A032	40*40*5鐵角	熱浸鋅	1	0	1	件	10.841	10.841	
48		J852-ACA-MSA-A032	T3-MSA-A032	40*40*5鐵角	熱浸鋅	1	0	1	件	10.841	10.841	
49		J852-ACA-MSA-A033	T1-MSA-A033	50*50*5鐵角	熱浸鋅	1	0	1	件	10.820	10.820	
50		J852-ACA-MSA-A033	T2-MSA-A033	50*50*5鐵角	熱浸鋅	1	0	1	件	10.820	10.820	
51		J852-ACA-MSA-A033	T3-MSA-A033	50*50*5鐵角	熱浸鋅	1	0	1	件	10.820	10.820	
52		J852-ACA-MSA-A034	T1-MSA-A034	50*50*5鐵角組焊	熱浸鋅	1	0	1	件	10.820	10.820	

 美特鋁質有限公司 MIDI Aluminium Fabricator Ltd.		工程號： J852 地盤名稱： 亞皆老街	計算： wsh 核對：	日期： 2020/12/22 日期：	送呈： 副本：							
BM編號：		項目類別： 大樓鋁板項目（牆身）地盤用鐵件		修改：	總重量(kg): 5218.9							
序號	修改標示	配件圖號	物料編號	配件名稱	顏色	實用	後備	總數	單位 件	單件重量	總重量	備註
										KG		
53		J852-ACA-MSA-A034	T2-MSA-A034	50*50*5鐵角組焊	熱浸鋅	1	0	1	件	20.547	20.547	
54		J852-ACA-MSA-A034	T3-MSA-A034	50*50*5鐵角組焊	熱浸鋅	1	0	1	件	20.547	20.547	
55		J852-ACA-BK-A001	T1-BK-A001	75*50*8鐵碼	熱浸鋅	622	0	622	件	0.848	527.145	
56		J852-ACA-BK-A001	T2-BK-A001	75*50*8鐵碼	熱浸鋅	622	0	622	件	0.848	527.145	
57		J852-ACA-BK-A001	T3-BK-A001	75*50*8鐵碼	熱浸鋅	622	0	622	件	0.848	527.145	
58		J852-ACA-BK-A002	T1-BK-A002	30*30*4mm鐵介子	熱浸鋅	1244	0	1244	件	0.028	35.081	
59		J852-ACA-BK-A002	T2-BK-A002	30*30*4mm鐵介子	熱浸鋅	1244	0	1244	件	0.028	35.081	
60		J852-ACA-BK-A002	T3-BK-A002	30*30*4mm鐵介子	熱浸鋅	1244	0	1244	件	0.028	35.081	
								總計	5898	件	5218.9	

大貨

參考用