

工程指示 / 要求簡箋(E.I.)

工程指示編號：EI / 3002 / 21

修改版次：C

工程編號：J - 852

工程名稱：亞皆老街中電

工程項目：露台鋁板 C 單位 地盤用鋁板 (T1-T3) (3-6/F)

收件人：生統

發件人：Ant Yeung

日期：12/03/2021

要求提供 / 確認 事項：

- | | | |
|------------------------------------|-------------------------------------|-------------------------------|
| <input type="checkbox"/> 初步鋁料 B.M. | <input type="checkbox"/> 加工拆圖，然後生產 | <input type="checkbox"/> 尺寸表 |
| <input type="checkbox"/> 正式鋁料 B.M. | <input type="checkbox"/> 技術上資料 / 指示 | <input type="checkbox"/> 報價 |
| <input type="checkbox"/> 配件 B.M. | <input type="checkbox"/> 樣辦或貨品說明書 | <input type="checkbox"/> 分判合約 |

內容：

- C版: 加工圖配套數量有誤，此版修改。另請留意 B 版要求不裝鋁料出貨的數量只要 T3, 3, 5, 6/F 數量
- B版: 因鋁料未到廠，鋁料 X85924 及 X85923 不用裝在鋁板上，鋁板優先出貨 T1, T2 需要裝鋁料出貨
- A版: 請按已修改加工圖生產 T1-T3 樣板層 (3, 5, 6/F) C 單位露台鋁板送地盤用。現放行樣板層數量。請按加工圖生產 T3 (5/F) 露台鋁板 C 單位送地盤用。軒仔收
- 請在 2021.03.13 前完成上列要求。

附：

以上項目為：

- 原合約工程包 原合約工程加 / 減賬 新工程報價

原因：-

分發東莞各部門：

- () 生產技術總監 連附件 () 技術部 連附件 () 生產部 連附件 () 機械設計部 連附件
- () 採購部 連附件 () 生產統籌部 連附件 *梅* () 小羅 & 清 連附件
- () 質檢部 連附件 () 會計部 連附件 () 報關組 連附件 () 其他 楊榮輝 連附件

分發其他分判：

- (v) 水洪 連附件

分發香港各部門：

- () 行政部 連附件 () 會計部 連附件 () 統籌部 連附件 林哥 () 工程部地盤科文 連附件 祥哥
- () 採購部 連附件 () QS 部 連附件 () 維修部 連附件 () 其他 _____ 連附件


傳遞編號：

HK 507 / 21

發件人簽署：

項目經理簽署：

(Handwritten signatures)


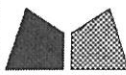


美特鋁質 有限公司
MIDI Aluminium Fabricator Ltd.

工程號 J852 地盤 亞皆老街

組裝用

說明：—————為噴塗面

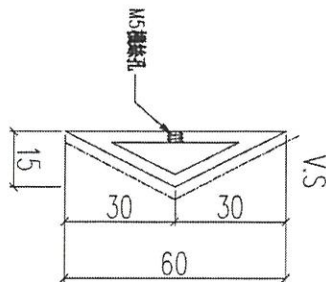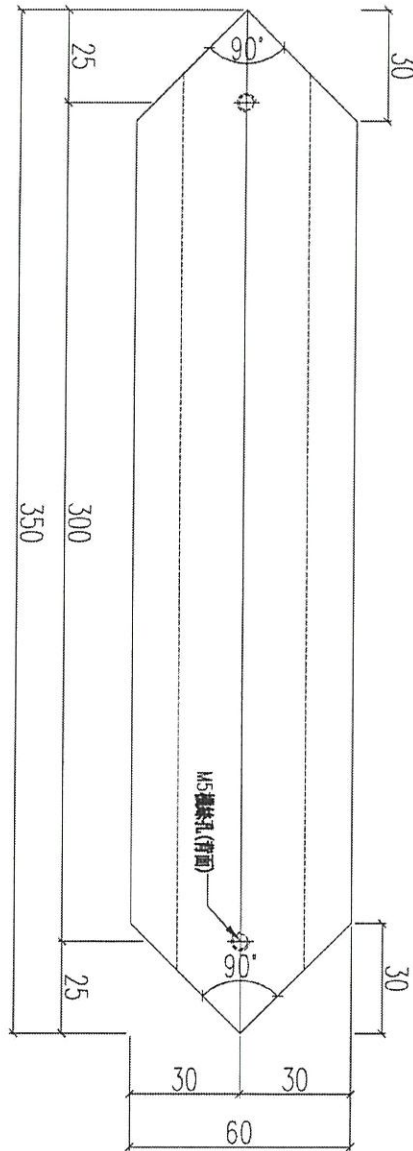

序號	物料編號	數量	使用位置
01	AF-C01	189	見組裝圖

樣辦層數量：21支

189支

名稱	鋁板加工圖	制圖	LHR	2020.12.27	修改	A	★
材料	3mm 厚鋁板 (用X85920生產)	復核	-	-	日期	2021.01.26	
顏色	-	批准			圖號	J852-ACA-AF-C01	




美特鋁質 有限公司
MIDI Aluminium Fabricator Ltd.

工程號 J852 地盤 亞答老街

組裝用

說明：—— 為噴塗面

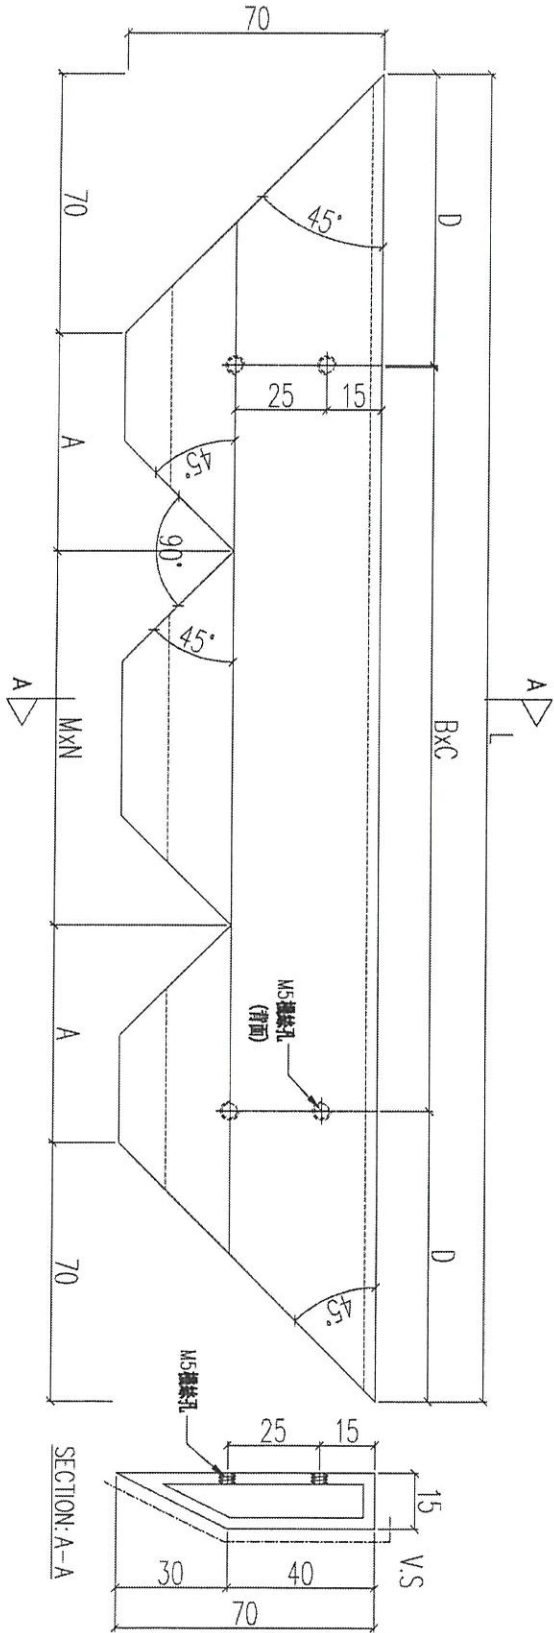

樣辦層數量：2支/每款

序號	物料編號	L(mm)	A(mm)	MxN	D(mm)	BxC	數量	使用位置
01	AF-C02-01	840	223.3	@253.3x1	120	@300x1	18	見組裝圖
02	AF-C02-02	1280	210	@240x3	80	@280x2	18	見組裝圖
03	AF-C02-03	1140	235	@265x2	120	@300x2	18	見組裝圖
04	AF-C02-04	2815	218.5	@248.5x9	107.5	@260x10	18	見組裝圖
05	AF-C02-05	790	206.65	@236.65x1	95	@300x2	18	見組裝圖

名稱	鋁板加工圖	制圖	LHR	2020.12.27	修改	A	
材料	3mm 厚鋁板 (用X85923生產)	復核	-	-	日期	2021.01.26	
顏色	-	批准			圖號	J852-ACA-AF-C02	




美特鋁質 有限公司
MIDI Aluminium Fabricator Ltd.

工程號 J852 地盤 亞答老街

組裝用

說明：————為噴塗面

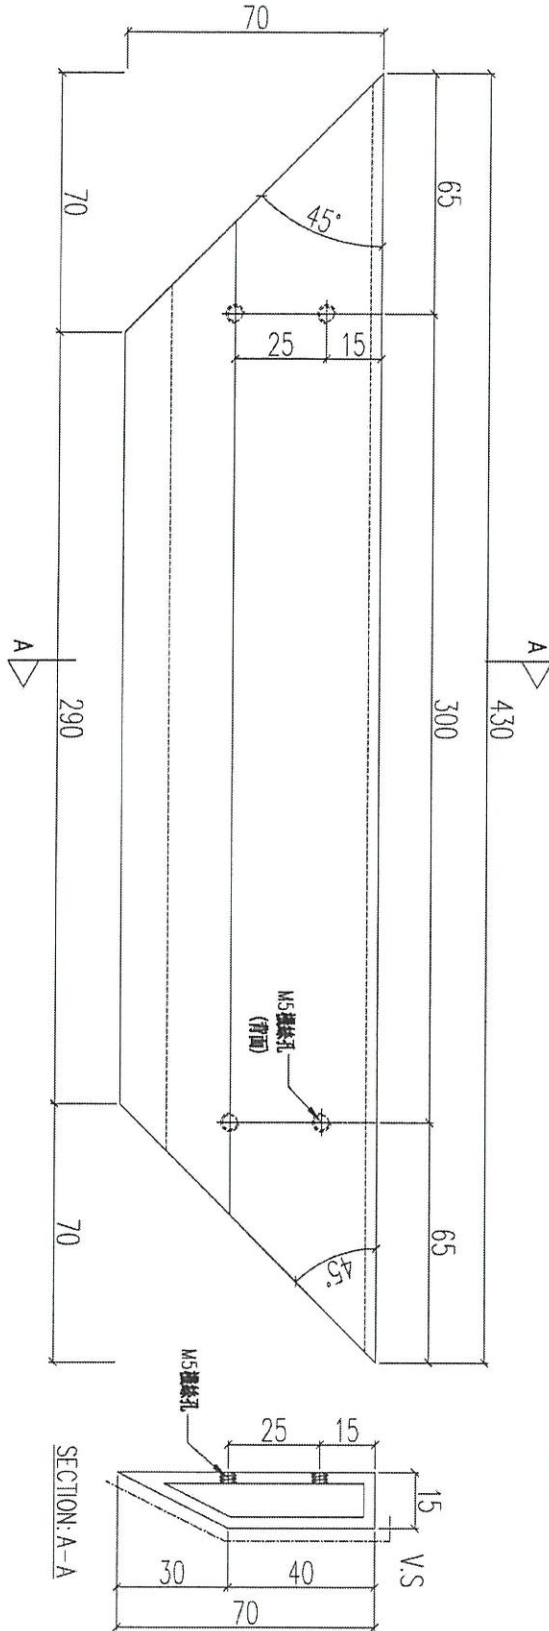


樣辦層數量：10支

90支

序號	物料編號	數量	使用位置
01	AF-C03	90	見組裝圖


名稱	鋁板加工圖	制圖	LHR	2020.12.27	修改	A	★
材料	3mm 厚鋁板 (用X85923生產)	復核	-	-	日期	2021.01.26	
顏色	-	批准			圖號	J852-ACA-AF-C03	

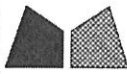

美特鋁質 有限公司
MIDI Aluminium Fabricator Ltd.

工程號 J852 地盤 亞答街

組裝用

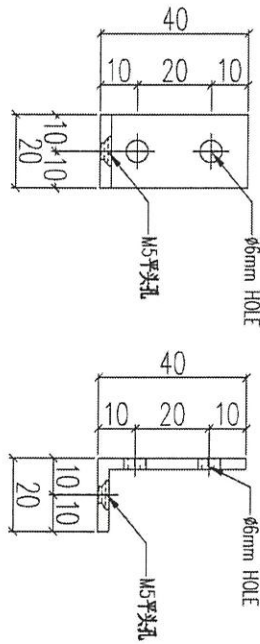



01	序號	AA-C01	物料編號	936	數量	見組裝圖	使用位置
----	----	--------	------	-----	----	------	------

樣辦層數量: 104支

936支

名稱	鋁角加工圖	制圖	LHR	2020.12.27	修改	A	A
材料	40x20x3mm 厚鋁角	復核	-	-	日期	2021.01.26	
顏色	-	批准			圖號	J852-ACA-AA-C01	


組裝用

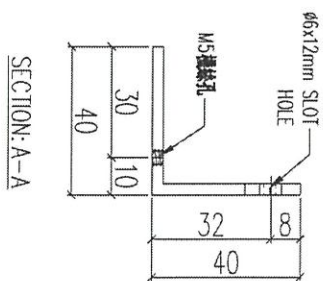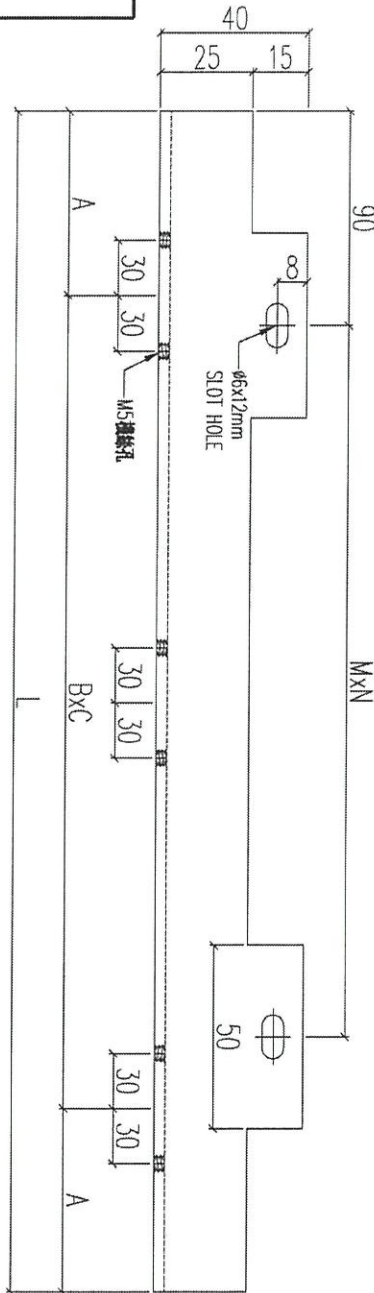

序號	物料編號	L(mm)	A(mm)	BxC	MxN	數量	使用位置
01	AA-C02-01	840	120	@300x1	@300x2	9	見組裝圖
02	AA-C02-02	1280	80	@280x2	@300x3	1	見組裝圖
03	AA-C02-03	1140	120	@300x2	@300x3	1	見組裝圖
04	AA-C02-04	2815	107.5	@260x10	@300x9	1	見組裝圖
05	AA-C02-05	790	95	@300x2	@300x2	1	見組裝圖


樣辦層數量：1支/每款

名稱	鋁角加工圖	制圖	LHR	2020.12.27	修改	A
材料	40x40x3mm 厚鋁角	復核	-	-	日期	2021.01.26
顏色	-	批准			圖號	J852-ACA-AA-C02

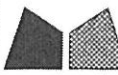


工程號 J852 地盤 亞答老街

組裝用

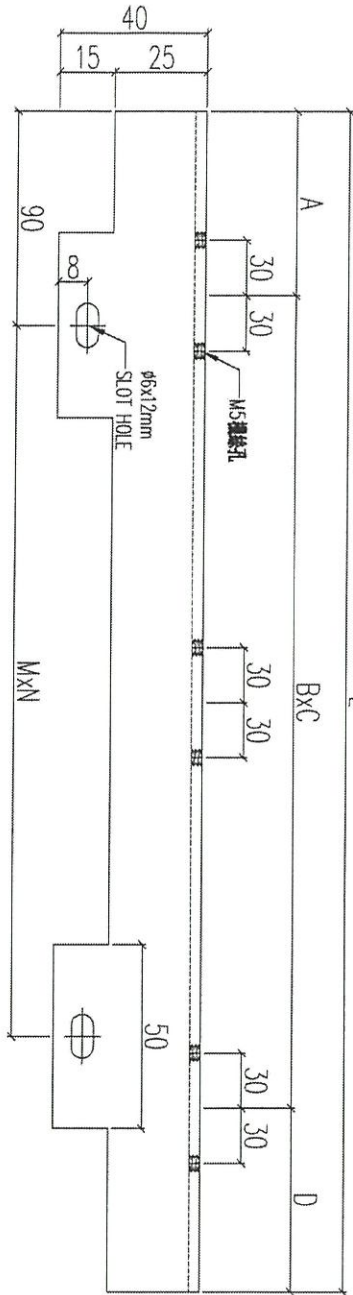

SECTION-A-A

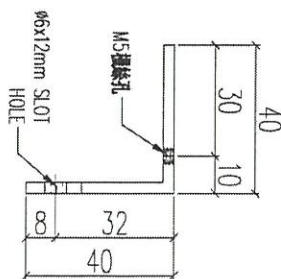

序號	物料編號	L(mm)	A(mm)	BxC	MXN	數量	使用位置
01	AA-C03-01	840	120	@300x1	@300x2	99	見組裝圖
02	AA-C03-02	1280	80	@280x2	@300x3	99	見組裝圖
03	AA-C03-03	1140	120	@300x2	@300x3	99	見組裝圖
04	AA-C03-04	2815	107.5	@260x10	@300x9	99	見組裝圖
05	AA-C03-05	790	95	@300x2	@300x2	99	見組裝圖



樣辦層數量：1支/每款

名稱	鋁角加工圖	制圖	LHR	2020.12.27	修改	A
材料	40x40x3mm 厚鋁角	復核	-	-	日期	2021.01.26
顏色	-	批准	-	-	圖號	J852-ACA-AA-C03



工程號 J852 地盤 亞皆老街

組裝用

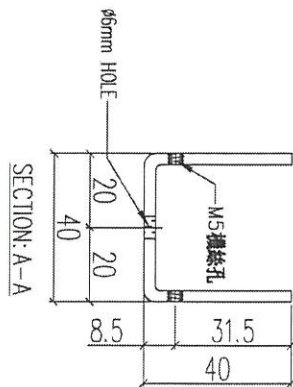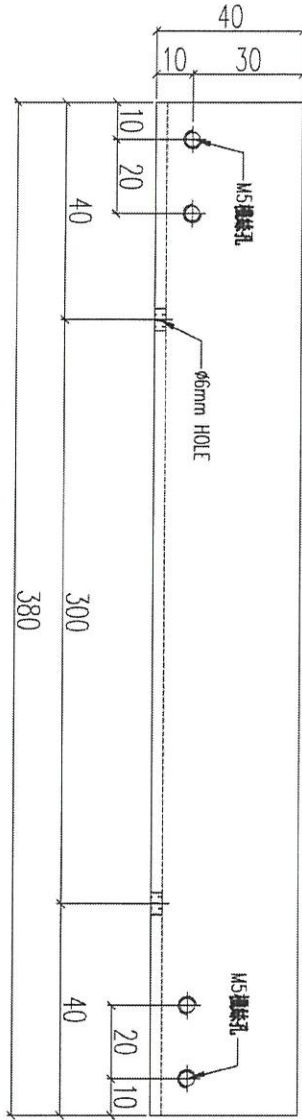

序號	物料編號	數量	使用位置
01	AC-C01	234	見組裝圖

樣辦層數量: 26支

234支

名稱	鋁板加工圖	制圖	LHR	2020.12.27	修改	A	★
材料	3mm 厚鋁板	復核	-	-	日期	2021.01.26	
顏色	-	批准			圖號	J852-ACA-AC-C01	