美 特 鋁 質 有 限 公 司

MIDI ALUMINIUM FABRICATOR LTD.

工程指示 / 要求簡箋(E.I.)

工程指示編號：EI / 3053 / 21　　修改版次：-

工程編號　：J - 852　　工程名稱 ：亞皆老街中電

工程項目　：欄河 地盤用 鋁料 (T1-T3) (1-23/F, R/F) *(減去 T1-T3: 3-6/F)*

收件人　：生統　　發件人　：Ant Yeung　　日 期 ：09/02/2021

□要求提供 / □確認 事項 ：

( ) 初步鋁料 B.M.　( ) 加工拆圖，然後生產　( ) 尺寸表

( ) 正式鋁料 B.M.　( ) 技術上資料 / 指示　( ) 報價

( ) 配件 B.M.　( ) 樣辦或貨品說明書　( ) 分判合約

內容 ：

請按加工圖生產鋁料供地盤用. (T1-T3)大貨 (不包括 T1-T3: 3-6/F) Metal Rail/ Glass Bal

包扎: 1 個露台 1 扎.　*T3 優先出貨

請在 2021.03.02 前完成上列要求。

附：14頁分層數量表+ 214頁加工圖

以上項目為:

☐ 原合約工程包　☐ 原合約工程加 / 減賬　☐ 新工程報價

原因 :-

分發東莞各部門 ：

( )生產技術總監口連附件　( )技術部　口連附件　( )生產部　口連附件　( )機械設計部口連附件

( )採購部　口連附件　( )生產統籌部口連附件　( )小羅&清　口連附件

( )質檢部　口連附件　( )會計部　口連附件　( )報關組　口連附件　( )其他 _____口連附件

分發其他分判 ：

(v)水洪　口連附件

分發香港各部門 ：

( )行政部口連附件　( )會計部口連附件　( )統籌部口連附件　( )工程部地盤科文口連附件 祥哥

( )採購部口連附件　( )QS 部 口連附件　( )維修部口連附件　( )其他 _____口連附件

傳遞編號：　　發件人簽署：

HK 0299 / 21　　項目經理簽署：

	1-10/F	11-21/F
T1	M03	M04
T2	M03	M04
T3	M01	M02

		T3						T2						T1					
		A	B	A	B	C	C	A	B	A	B	C	C	A	B	A	B	C	C
		UP	UP	BAL	BAL	UP	BAL	UP	UP	BAL	BAL	UP	BAL	UP	UP	BAL	BAL	UP	BAL
	R/F			5011 to T2		5010						5010				5011 to T2		5010	
1	23/F			5007A		5001B	5003B			5007		5001B	5003B			5007B		5001B	5003B
2	22/F	5008A 5009 5010A		5007A		5001B	5003B	5002B	5002B	5005		5001B	5003B	5008 5009A 5010A		5007B		5001B	5003B
3	21/F	5002B	5002B	5005A		5001B	5003B	5002B	5002B	5005		5001B	5003B	5002B	5002B	5005B		5001B	5003B
4	20/F	5002B	5002B	5005A		5001B	5003B	5002B	5002B	5005		5001B	5003B	5002B	5002B	5005B		5001B	5003B
5	19/F	5002B	5002B	5006A		5001B	5003B	5002B	5002B	5006		5001B	5003B	5002B	5002B	5006B		5001B	5003B
6	18/F	5002B	5002B	5006A		5001B	5003B	5002B	5002B	5006		5001B	5003B	5002B	5002B	5006B		5001B	5003B
7	17/F	5002B	5002B	5006A		5001B	5003B	5002B	5002B	5006		5001B	5003B	5002B	5002B	5006B		5001B	5003B
8	16/F	5002B	5002B	5006A		5001B	5003B	5002B	5002B	5006		5001B	5003B	5002B	5002B	5006B		5001B	5003B
9	15/F	5002B	5002B	5006A		5001B	5003B	5002B	5002B	5006		5001B	5003B	5002B	5002B	5006B		5001B	5003B
10	12/F	5002B	5002B	5006A		5001B	5003B	5002B	5002B	5006		5001B	5003B	5002B	5002B	5006B		5001B	5003B
11	11/F	5002B	5002B	5006A		5001B	5003B	5002B	5002B	5006		5001B	5003B	5002B	5002B	5006B		5001B	5003B
12	10/F	5002B	5002B	5006A		5001B	5003B	5002B	5002B	5006		5001B	5003B	5002B	5002B	5006B		5001B	5003B
13	9/F	5002B	5002B	5006A		5001B	5003B	5002B	5002B	5006		5001B	5003B	5002B	5002B	5006B		5001B	5003B
14	8/F	5002B	5002B	5006A		5001B	5003B	5002B	5002B	5006		5001B	5003B	5002B	5002B	5006B		5001B	5003B
15	7/F	5002B	5002B	5006A		5001B	5003B	5002B	5002B	5006		5001B	5003B	5002B	5002B	5006B		5001B	5003B
16	6/F	5002B	5002B	5006A		5001B	5003B	5002B	5002B	5006		5001B	5003B	5002B	5002B	5006B		5001B	5003B
17	5/F	5002B	5002B	5006A		5001B	5003B	5002B	5002B	5006		5001B	5003B	5002B	5002B	5006B		5001B	5003B
18	3/F	5002B	5002B	5006A		5001B	5003B	5002B	5002B	5006		5001B	5003B	5002B	5002B	5006B		5001B	5003B
19	2/F	5002B	5002B	5005A		5001B	5003B	5002B	5002B	5005		5001B	5003B	5002B	5002B	5005B		5001B	5003B
20	1/F	5002	5002A	5004A		5001A	5003A	5002A	5002A	5004		5001	5003	5002A	5002A	5004B		5001	5003
		A	B	A	B	C	C	A	B	A	B	C	C	A	B	A	B	C	C
		UP	UP	BAL	BAL	UP	BAL	UP	UP	BAL	BAL	UP	BAL	UP	UP	BAL	BAL	UP	BAL

<T1>

	5001																		5001B																		
	51-MS01-LMU01/01R	51-MS01-LMU02/02R	51-MS01-LMU03/03R	51-MS01-LMU04/04R	51-MS01-LMU05/05R	51-MS01-LTR01-A6(頂)	51-MS01-LTR02-A6(頂)	51-MS01-LTR03-A6(頂)	51-MS01-LTR01-A7(頂)	51-MS01-LTR02-A7(頂)	51-MS01-LTR03-A7(頂)	51-MS01-LTR04-A8(底)	51-MS01-LTR05-A8(底)	51-MS01-LTR06-A8(底)	51-MS01-LTR04-A7(底)	51-MS01-LTR05-A7(底)	51-MS01-LTR06-A7(底)	51-MS01-COV01	51B-MS01-LMU01/01R	51B-MS01-LMU02/02R	51B-MS01-LMU03/03R	51B-MS01-LMU04/04R	51B-MS01-LMU05/05R	51B-MS01-LTR01-A6(頂)	51B-MS01-LTR02-A6(頂)	51B-MS01-LTR03-A6(頂)	51B-MS01-LTR01-A7(頂)	51B-MS01-LTR02-A7(頂)	51B-MS01-LTR03-A7(頂)	51B-MS01-LTR04-A8(底)	51B-MS01-LTR05-A8(底)	51B-MS01-LTR06-A8(底)	51B-MS01-LTR04-A7(底)	51B-MS01-LTR05-A7(底)	51B-MS01-LTR06-A7(底)	51B-MS01-COV01
23F																			2	2	2	2	2	1	1	1	1	1	1	1	1	1	1	1	1	10
22F																			2	2	2	2	2	1	1	1	1	1	1	1	1	1	1	1	1	10
21F																			2	2	2	2	2	1	1	1	1	1	1	1	1	1	1	1	1	10
20F																			2	2	2	2	2	1	1	1	1	1	1	1	1	1	1	1	1	10
19F																			2	2	2	2	2	1	1	1	1	1	1	1	1	1	1	1	1	10
18F																			2	2	2	2	2	1	1	1	1	1	1	1	1	1	1	1	1	10
17F																			2	2	2	2	2	1	1	1	1	1	1	1	1	1	1	1	1	10
16F																			2	2	2	2	2	1	1	1	1	1	1	1	1	1	1	1	1	10
15F																			2	2	2	2	2	1	1	1	1	1	1	1	1	1	1	1	1	10
12F																			2	2	2	2	2	1	1	1	1	1	1	1	1	1	1	1	1	10
11F																			2	2	2	2	2	1	1	1	1	1	1	1	1	1	1	1	1	10
10F																			2	2	2	2	2	1	1	1	1	1	1	1	1	1	1	1	1	10
9F																			2	2	2	2	2	1	1	1	1	1	1	1	1	1	1	1	1	10
8F																			2	2	2	2	2	1	1	1	1	1	1	1	1	1	1	1	1	10
7F																			2	2	2	2	2	1	1	1	1	1	1	1	1	1	1	1	1	10
6F																			2	2	2	2	2	1	1	1	1	1	1	1	1	1	1	1	1	10
5F																			2	2	2	2	2	1	1	1	1	1	1	1	1	1	1	1	1	10
3F																			2	2	2	2	2	1	1	1	1	1	1	1	1	1	1	1	1	10
2F																			2	2	2	2	2	1	1	1	1	1	1	1	1	1	1	1	1	10
1F	2	2	2	2	2	1	1	1	1	1	1	1	1	1	1	1	1	10																		

<T1>

	5002A														5002B														5003										5003B									
	52A-MS05-LMU01-1	52A-MS05-LMU01-2	52A-MS05-LMU02/2R	52A-MS05-LMU03/3R	52A-MS05-LMU04/4R	52A-MS05-LTR01/01R-A6(頂)	52A-MS05-LTR02-A6(頂)	52A-MS05-LTR01/01R-A7(頂)	52A-MS05-LTR02-A7(頂)	52A-MS05-LTR03/03R-A8(底)	52A-MS05-LTR04-A8(底)	52A-MS05-LTR03/03R-A7(底)	52A-MS05-LTR04-A7(底)	52A-MS05-COV02	52B-MS02-LMU01-1	52B-MS02-LMU01-2	52B-MS02-LMU02/02R	52B-MS02-LMU03/03R	52B-MS02-LMU04/04R	52B-MS02-LTR01/01R-A6(頂)	52B-MS02-LTR02-A6(頂)	52B-MS02-LTR01/01R-A7(頂)	52B-MS02-LTR02-A7(頂)	52B-MS02-LTR03/03R-A8(底)	52B-MS02-LTR04-A8(底)	52B-MS02-LTR03/03R-A7(底)	52B-MS02-LTR04-A7(底)	52B-MS02-COV02	53-MS07-LMU01/01R	53-MS07-LMU02/02R	53-MS07-LMU03	53-MS07-LMU04	53-MS07-LMU05	53-MS07-LTR01	53-MS07-LTR02	53-MS07-LTR03	53-MS07-LTR04	53-MS07-COV03	53B-MS03-LMU01	53B-MS03-LMU02	53B-MS03-LMU03	53B-MS03-LMU04	53B-MS03-LMU05	53B-MS03-LTR01	53B-MS03-LTR02	53B-MS03-LTR03	53B-MS03-LTR04	53B-MS03-COV03
23F																																					2	2	1	1	1	1	1	1	1	6
22F																																					2	2	1	1	1	1	1	1	1	6
21F															4	4	4	4	4	4	2	4	2	4	2	4	2	16										2	2	1	1	1	1	1	1	1	6
20F															4	4	4	4	4	4	2	4	2	4	2	4	2	16										2	2	1	1	1	1	1	1	1	6
19F															4	4	4	4	4	4	2	4	2	4	2	4	2	16										2	2	1	1	1	1	1	1	1	6
18F															4	4	4	4	4	4	2	4	2	4	2	4	2	16										2	2	1	1	1	1	1	1	1	6
17F															4	4	4	4	4	4	2	4	2	4	2	4	2	16										2	2	1	1	1	1	1	1	1	6
16F															4	4	4	4	4	4	2	4	2	4	2	4	2	16										2	2	1	1	1	1	1	1	1	6
15F															4	4	4	4	4	4	2	4	2	4	2	4	2	16										2	2	1	1	1	1	1	1	1	6
12F															4	4	4	4	4	4	2	4	2	4	2	4	2	16										2	2	1	1	1	1	1	1	1	6
11F															4	4	4	4	4	4	2	4	2	4	2	4	2	16										2	2	1	1	1	1	1	1	1	6
10F															4	4	4	4	4	4	2	4	2	4	2	4	2	16										2	2	1	1	1	1	1	1	1	6
9F															4	4	4	4	4	4	2	4	2	4	2	4	2	16										2	2	1	1	1	1	1	1	1	6
8F															4	4	4	4	4	4	2	4	2	4	2	4	2	16										2	2	1	1	1	1	1	1	1	6
7F															4	4	4	4	4	4	2	4	2	4	2	4	2	16										2	2	1	1	1	1	1	1	1	6
6F															4	4	4	4	4	4	2	4	2	4	2	4	2	16										2	2	1	1	1	1	1	1	1	6
5F															4	4	4	4	4	4	2	4	2	4	2	4	2	16										2	2	1	1	1	1	1	1	1	6
3F															4	4	4	4	4	4	2	4	2	4	2	4	2	16										2	2	1	1	1	1	1	1	1	6
2F															4	4	4	4	4	4	2	4	2	4	2	4	2	16										2	2	1	1	1	1	1	1	1	6
1F	4	4	4	4	4	4	2	4	2	4	2	4	2	16															2	2	1	1	1	1	1	1	1	6										

〈T1〉

層數量表（T1）

	5004B																5005B															5006B															
	54B-MS04-LMU01/01R	54B-MS04-LMU02/02R	54B-MS04-LMU03/03R	54B-MS04-LMU04/04R	54B-MS04-LMU05/05R	54B-MS04-LMU06	54B-MS04-LMU07	54B-MS04-LTR01-A6（頂）	54B-MS04-LTR01-A7（頂）	54B-MS04-LTR02-A8（底）	54B-MS04-LTR02-A7（底）	54B-MS04-LTR03-08-A6（頂）	54B-MS04-LTR03-08-A7（頂）	54B-MS04-LTR12-17-A8（底）	54B-MS04-LTR12-17-A7（底）	54B-MS04-COV04	55B-MS09-LMU01/01R	55B-MS09-LMU02/02R	55B-MS09-LMU03/03R	55B-MS09-LMU04/04R	55B-MS09-LMU05/05R	55B-MS09-LMU06	55B-MS09-LMU07	55B-MS09-LTR01-A6（頂）	55B-MS09-GTR01-A7（頂）	55B-MS09-GTR02-A8（底）	55B-MS09-GTR02-A7（底）	55B-MS09-LTR03-08-A6（頂）	55B-MS09-GTR03-08-A7（頂）	55B-MS09-LTR11-16-A8（底）	55B-MS09-LTR11-16-A7（底）	55B-MS09-COV05	56B-MS06-LMU01	56B-MS06-LMU02	56B-MS06-LMU03	56B-MS06-LMU04	56B-MS06-LMU05	56B-MS06-LMU06	56B-MS06-LMU07	56B-MS06-LTR01-A6（頂）	56B-MS06-LTR01-A7（頂）	56B-MS06-LTR02-A8（底）	56B-MS06-LTR02-A7（底）	56B-MS06-LTR03-08-A6（頂）	56B-MS06-LTR03-08-A7（頂）	56B-MS06-LTR12-17-A8（底）	56B-MS06-LTR12-17-A7（底）	56B-MS06-COV06
23F	
22F	
21F																	4	4	2	2	2	4	4	2	2	2	2	6	6	6	6	20														
20F																	4	4	2	2	2	4	4	2	2	2	2	6	6	6	6	20														
19F																																4	4	2	2	2	4	4	2	2	2	2	6	6	6	6	20
18F																																4	4	2	2	2	4	4	2	2	2	2	6	6	6	6	20
17F																																4	4	2	2	2	4	4	2	2	2	2	6	6	6	6	20
16F																																4	4	2	2	2	4	4	2	2	2	2	6	6	6	6	20
15F																																4	4	2	2	2	4	4	2	2	2	2	6	6	6	6	20
12F																																4	4	2	2	2	4	4	2	2	2	2	6	6	6	6	20
11F																																4	4	2	2	2	4	4	2	2	2	2	6	6	6	6	20
10F																																4	4	2	2	2	4	4	2	2	2	2	6	6	6	6	20
9F																																4	4	2	2	2	4	4	2	2	2	2	6	6	6	6	20
8F																																4	4	2	2	2	4	4	2	2	2	2	6	6	6	6	20
7F																																4	4	2	2	2	4	4	2	2	2	2	6	6	6	6	20
6F																																4	4	2	2	2	4	4	2	2	2	2	6	6	6	6	20
5F																																4	4	2	2	2	4	4	2	2	2	2	6	6	6	6	20
3F																																4	4	2	2	2	4	4	2	2	2	2	6	6	6	6	20
2F																	4	4	2	2	2	4	4	2	2	2	2	6	6	6	6	20														
1F	4	4	2	2	2	4	4	2	2	2	2	6	6	6	6	20																														

<T1>

	5007B																5008							5009A							
	57B-MS10-LMU01/01R	57B-MS10-LMU02/02R	57B-MS10-LMU03/03R	57B-MS10-LMU04/04R	57B-MS10-LMU05/05R	57B-MS10-LMU06	57B-MS10-LMU07	57B-MS10-LTR01-A6（頂）	57B-MS10-LTR01-A7（頂）	57B-MS10-LTR02-A8（底）	57B-MS10-LTR02-A7（底）	57B-MS10-LTR03-07-A6（頂）	57B-MS10-LTR03-07-A7（頂）	57B-MS10-LTR11-15-A8（底）	57B-MS10-LTR11-15-A7(底)	57B-MS10-COV07	58-MS19-LMU01/01R	58-MS19-LMU02/02R	58-MS19-LTR01-A6（頂）	58-MS19-LTR01-A7（頂）	58-MS19-LTR02-A8（底）	58-MS19-LTR02-A7（底）	58-MS19-COV08	59A-MS22-LMU01/01R	59A-MS22-LMU02/02R	59A-MS22-LTR01-A6（頂）	59A-MS22-LTR01-A7（頂）	59A-MS22-LTR01-A8（底）	59A-MS22-LTR01-A7（底）	59A-MS22-COV08	每層數量
23F	4	4	4	4	4	8	8	4	4	4	4	10	10	10	10	16															157
22F	4	4	4	4	4	8	8	4	4	4	4	10	10	10	10	16	2	2	1	1	1	1	4	2	2	1	1	1	1	4	181
21F																															183
20F																															183
19F																															183
18F																															183
17F																															183
16F																															183
15F																															183
12F																															183
11F																															183
10F																															183
9F																															183
8F																															183
7F																															183
6F																															183
5F																															183
3F																															183
2F																															183
1F																															183
																															3632

<T2>

	5001																		5001B																	
	51-MS01-LMU01/01R	51-MS01-LMU02/02R	51-MS01-LMU03/03R	51-MS01-LMU04/04R	51-MS01-LMU05/05R	51-MS01-LTR01-A6(頂)	51-MS01-LTR02-A6(頂)	51-MS01-LTR03-A6(頂)	51-MS01-LTR01-A7(頂)	51-MS01-LTR02-A7(頂)	51-MS01-LTR03-A7(頂)	51-MS01-LTR04-A8(底)	51-MS01-LTR05-A8(底)	51-MS01-LTR06-A8(底)	51-MS01-LTR04-A7(底)	51-MS01-LTR05-A7(底)	51-MS01-LTR06-A7(底)	51-MS01-COV01	51B-MS01-LMU01/01R	51B-MS01-LMU02/02R	51B-MS01-LMU03/03R	51B-MS01-LMU04/04R	51B-MS01-LMU05/05R	51B-MS01-LTR01-A6(頂)	51B-MS01-LTR02-A6(頂)	51B-MS01-LTR03-A6(頂)	51B-MS01-LTR01-A7(頂)	51B-MS01-LTR02-A7(頂)	51B-MS01-LTR03-A7(頂)	51B-MS01-LTR04-A8(底)	51B-MS01-LTR05-A8(底)	51B-MS01-LTR06-A8(底)	51B-MS01-LTR04-A7(底)	51B-MS01-LTR05-A7(底)	51B-MS01-LTR06-A7(底)	51B-MS01-COV01
ROOF																																				
23F																			2	2	2	2	2	1	1	1	1	1	1	1	1	1	1	1	10
22F																			2	2	2	2	2	1	1	1	1	1	1	1	1	1	1	1	10
21F																			2	2	2	2	2	1	1	1	1	1	1	1	1	1	1	1	10
20F																			2	2	2	2	2	1	1	1	1	1	1	1	1	1	1	1	10
19F																			2	2	2	2	2	1	1	1	1	1	1	1	1	1	1	1	10
18F																			2	2	2	2	2	1	1	1	1	1	1	1	1	1	1	1	10
17F																			2	2	2	2	2	1	1	1	1	1	1	1	1	1	1	1	10
16F																			2	2	2	2	2	1	1	1	1	1	1	1	1	1	1	1	10
15F																			2	2	2	2	2	1	1	1	1	1	1	1	1	1	1	1	10
12F																			2	2	2	2	2	1	1	1	1	1	1	1	1	1	1	1	10
11F																			2	2	2	2	2	1	1	1	1	1	1	1	1	1	1	1	10
10F																			2	2	2	2	2	1	1	1	1	1	1	1	1	1	1	1	10
9F																			2	2	2	2	2	1	1	1	1	1	1	1	1	1	1	1	10
8F																			2	2	2	2	2	1	1	1	1	1	1	1	1	1	1	1	10
7F																			2	2	2	2	2	1	1	1	1	1	1	1	1	1	1	1	10
6F																			2	2	2	2	2	1	1	1	1	1	1	1	1	1	1	1	10
5F																			2	2	2	2	2	1	1	1	1	1	1	1	1	1	1	1	10
3F																			2	2	2	2	2	1	1	1	1	1	1	1	1	1	1	1	10
2F																			2	2	2	2	2	1	1	1	1	1	1	1	1	1	1	1	10
1F	2	2	2	2	2	1	1	1	1	1	1	1	1	1	1	1	1	10																		

(T2)

J852 攔河鋁材分

	5002A														5002B														5003										5003B									
	52A-MS05-LMU01-1	52A-MS05-LMU01-2	52A-MS05-LMU02/2R	52A-MS05-LMU03/3R	52A-MS05-LMU04/4R	52A-MS05-LTR01/01R-A6(頂)	52A-MS05-LTR02-A6(頂)	52A-MS05-LTR01/01R-A7(頂)	52A-MS05-LTR02-A7(頂)	52A-MS05-LTR03/03R-A8(底)	52A-MS05-LTR04-A8(底)	52A-MS05-LTR03/03R-A7(底)	52A-MS05-LTR04-A7(底)	52A-MS05-COV02	52B-MS02-LMU01-1	52B-MS02-LMU01-2	52B-MS02-LMU02/02R	52B-MS02-LMU03/03R	52B-MS02-LMU04/04R	52B-MS02-LTR01/01R-A6(頂)	52B-MS02-LTR02-A6(頂)	52B-MS02-LTR01/01R-A7(頂)	52B-MS02-LTR02-A7(頂)	52B-MS02-LTR03/03R-A8(底)	52B-MS02-LTR04-A8(底)	52B-MS02-LTR03/03R-A7(底)	52B-MS02-LTR04-A7(底)	52B-MS02-COV02	53-MS07-LMU01/01R	53-MS07-LMU02/02R	53-MS07-LMU03	53-MS07-LMU04	53-MS07-LMU05	53-MS07-LTR01	53-MS07-LTR02	53-MS07-LTR03	53-MS07-LTR04	53-MS07-COV03	53B-MS03-LMU01	53B-MS03-LMU02	53B-MS03-LMU03	53B-MS03-LMU04	53B-MS03-LMU05	53B-MS03-LTR01	53B-MS03-LTR02	53B-MS03-LTR03	53B-MS03-LTR04	53B-MS03-COV03
ROOF	
23F																																						2	2	1	1	1	1	1	1	1	6
22F															4	4	4	4	4	4	2	4	2	4	2	4	2	16										2	2	1	1	1	1	1	1	1	6
21F															4	4	4	4	4	4	2	4	2	4	2	4	2	16										2	2	1	1	1	1	1	1	1	6
20F															4	4	4	4	4	4	2	4	2	4	2	4	2	16										2	2	1	1	1	1	1	1	1	6
19F															4	4	4	4	4	4	2	4	2	4	2	4	2	16										2	2	1	1	1	1	1	1	1	6
18F															4	4	4	4	4	4	2	4	2	4	2	4	2	16										2	2	1	1	1	1	1	1	1	6
17F															4	4	4	4	4	4	2	4	2	4	2	4	2	16										2	2	1	1	1	1	1	1	1	6
16F															4	4	4	4	4	4	2	4	2	4	2	4	2	16										2	2	1	1	1	1	1	1	1	6
15F															4	4	4	4	4	4	2	4	2	4	2	4	2	16										2	2	1	1	1	1	1	1	1	6
12F															4	4	4	4	4	4	2	4	2	4	2	4	2	16										2	2	1	1	1	1	1	1	1	6
11F															4	4	4	4	4	4	2	4	2	4	2	4	2	16										2	2	1	1	1	1	1	1	1	6
10F															4	4	4	4	4	4	2	4	2	4	2	4	2	16										2	2	1	1	1	1	1	1	1	6
9F															4	4	4	4	4	4	2	4	2	4	2	4	2	16										2	2	1	1	1	1	1	1	1	6
8F															4	4	4	4	4	4	2	4	2	4	2	4	2	16										2	2	1	1	1	1	1	1	1	6
7F															4	4	4	4	4	4	2	4	2	4	2	4	2	16										2	2	1	1	1	1	1	1	1	6
6F															4	4	4	4	4	4	2	4	2	4	2	4	2	16										2	2	1	1	1	1	1	1	1	6
5F															4	4	4	4	4	4	2	4	2	4	2	4	2	16										2	2	1	1	1	1	1	1	1	6
3F															4	4	4	4	4	4	2	4	2	4	2	4	2	16										2	2	1	1	1	1	1	1	1	6
2F															4	4	4	4	4	4	2	4	2	4	2	4	2	16										2	2	1	1	1	1	1	1	1	6
1F	4	4	4	4	4	4	2	4	2	4	2	4	2	16															2	2	1	1	1	1	1	1	1	6										

<T2>

層數量表（T2)

	5004																5005															5006																	
	54-MS08-LMU01/01R	54-MS08-LMU02/02R	54-MS08-LMU03/03R	54-MS08-LMU04/04R	54-MS08-LMU05/05R	54-MS08-LMU06	54-MS08-LMU07	54-MS08-LTR01-A6（頂）	54-MS08-LTR01-A7（頂）	54-MS08-LTR02-A8（底）	54-MS08-LTR02-A7（底）	54-MS08-LTR09-11-A6（頂）	54-MS08-LTR09-11-A7（頂）	54-MS08-LTR18-20-A8（底）	54-MS08-LTR18-20-A7（底）	54-MS08-COV04	55-MS09-LMU01/01R	55-MS09-LMU02/02R	55-MS09-LMU03/03R	55-MS09-LMU04/04R	55-MS09-LMU05/05R	55-MS09-LMU06	55-MS09-LMU07	55-MS09-LTR01-A6（頂）	55-MS09-GTR01-A7（頂）	55-MS09-GTR02-A8（底）	55-MS09-GTR02-A7（底）	55-MS09-LTR03-08-A6（頂）	55-MS09-GTR03-08-A7（頂）	55-MS09-LTR11-16-A8（底）	55-MS09-LTR11-16-A7（底）	55-MS09-COV05	56-MS06-LMU01	56-MS06-LMU02	56-MS06-LMU03	56-MS06-LMU04	56-MS06-LMU05	56-MS06-LMU06	56-MS06-LMU07	56-MS06-LTR01-A6（頂）	56-MS06-LTR01-A7（頂）	56-MS06-LTR02-A8（底）	56-MS06-LTR02-A7（底）	56-MS06-LTR03-08-A6（頂）	56-MS06-LTR03-08-A7（頂）	56B-MS06-LTR12-17-A8（底）	56B-MS06-LTR12-17-A7（底）	56B-MS06-COV06
RooF	
23F	
22F																	4	4	2	2	2	4	4	2	2	2	2	6	6	6	6	20															
21F																	4	4	2	2	2	4	4	2	2	2	2	6	6	6	6	20															
20F																	4	4	2	2	2	4	4	2	2	2	2	6	6	6	6	20															
19F																																4	4	2	2	2	4	4	2	2	2	2	6	6	6	6	20
18F																																4	4	2	2	2	4	4	2	2	2	2	6	6	6	6	20
17F																																4	4	2	2	2	4	4	2	2	2	2	6	6	6	6	20
16F																																4	4	2	2	2	4	4	2	2	2	2	6	6	6	6	20
15F																																4	4	2	2	2	4	4	2	2	2	2	6	6	6	6	20
12F																																4	4	2	2	2	4	4	2	2	2	2	6	6	6	6	20
11F																																4	4	2	2	2	4	4	2	2	2	2	6	6	6	6	20
10F																																4	4	2	2	2	4	4	2	2	2	2	6	6	6	6	20
9F																																4	4	2	2	2	4	4	2	2	2	2	6	6	6	6	20
8F																																4	4	2	2	2	4	4	2	2	2	2	6	6	6	6	20
7F																																4	4	2	2	2	4	4	2	2	2	2	6	6	6	6	20
6F																																4	4	2	2	2	4	4	2	2	2	2	6	6	6	6	20
5F																																4	4	2	2	2	4	4	2	2	2	2	6	6	6	6	20
3F																																4	4	2	2	2	4	4	2	2	2	2	6	6	6	6	20
2F																	4	4	2	2	2	4	4	2	2	2	2	6	6	6	6	20															
1F	4	4	2	2	2	4	4	2	2	2	2	6	6	6	6	20																															

<T2>

	5007																5010									5010A										
	57-MS10-LMU01/01R	57-MS10-LMU02/02R	57-MS10-LMU03/03R	57-MS10-LMU04/04R	57-MS10-LMU05/05R	57-MS10-LMU06/06R	57-MS10-LMU07/07R	57-MS10-LTR01-A6（頂）	57-MS10-LTR01-A7（頂）	57-MS10-LTR02-A8（底）	57-MS10-LTR02-A7（底）	57-MS10-LTR08-10-A6（頂）	57-MS10-LTR08-10-A7（頂）	57-MS10-LTR16-18-A8（底）	57-MS10-LTR16-18-A7(底)	57-MS10-COV07	510-MS23-LMU01/01R	510-MS23-LMU02/02R	510-MS23-LMU03	510-MS23-LMU04	510-MS23-LTR01-03-A6（頂）	510-MS23-LTR01-03-A7（頂）	510-MS23-LTR01-03-A8（底）	510-MS23-LTR01-03-A7（底）	510-MS23-COV08	510A-MS24-LMU01/01R	510A-MS24-LMU02/02R	510A-MS24-LMU03/03R	510A-MS24-LMU04/04R	510A-MS24-LMU05/05R	510A-MS24-LTR01-05-A6（頂）	510A-MS24-LTR01-05-A7（頂）	510A-MS24-LTR01-05-A8（底）	510A-MS24-LTR01-05-A7（底）	510A-MS24-COV08	每層數量
ROOF																	2	2	2	2	3	3	3	3	8	2	2	4	4	4	5	5	5	5	12	76
23F	4	4	4	4	4	8	8	4	4	4	4	10	10	10	10	16																				157
22F																																				183
21F																																				183
20F																																				183
19F																																				183
18F																																				183
17F																																				183
16F																																				183
15F																																				183
12F																																				183
11F																																				183
10F																																				183
9F																																				183
8F																																				183
7F																																				183
6F																																				183
5F																																				183
3F																																				183
2F																																				183
1F																																				183

3634

<T3>

	5001A																		5001B																		
	51A-MS01-LMU01/01R	51A-MS01-LMU01/02R	51A-MS01-LMU01/03R	51A-MS01-LMU01/04R	51A-MS01-LMU01/05R	51A-MS01-LTR01-A6(頂)	51A-MS01-LTR02-A6(頂)	51A-MS01-LTR03-A6(頂)	51A-MS01-LTR01-A7(頂)	51A-MS01-LTR02-A7(頂)	51A-MS01-LTR03-A7(頂)	51A-MS01-LTR04-A8(底)	51A-MS01-LTR05-A8(底)	51A-MS01-LTR06-A8(底)	51A-MS01-LTR04-A7(底)	51A-MS01-LTR05-A7(底)	51A-MS01-LTR06-A7(底)	51A-MS01-COV01	51B-MS01-LMU01/01R	51B-MS01-LMU02/02R	51B-MS01-LMU03/03R	51B-MS01-LMU04/04R	51B-MS01-LMU05/05R	51B-MS01-LTR01-A6(頂)	51B-MS01-LTR02-A6(頂)	51B-MS01-LTR03-A6(頂)	51B-MS01-LTR01-A7(頂)	51B-MS01-LTR02-A7(頂)	51B-MS01-LTR03-A7(頂)	51B-MS01-LTR04-A8(底)	51B-MS01-LTR05-A8(底)	51B-MS01-LTR06-A8(底)	51B-MS01-LTR04-A7(底)	51B-MS01-LTR05-A7(底)	51B-MS01-LTR06-A7(底)	51B-MS01-COV01
23F																			2	2	2	2	2	1	1	1	1	1	1	1	1	1	1	1	1	10
22F																			2	2	2	2	2	1	1	1	1	1	1	1	1	1	1	1	1	10
21F																			2	2	2	2	2	1	1	1	1	1	1	1	1	1	1	1	1	10
20F																			2	2	2	2	2	1	1	1	1	1	1	1	1	1	1	1	1	10
19F																			2	2	2	2	2	1	1	1	1	1	1	1	1	1	1	1	1	10
18F																			2	2	2	2	2	1	1	1	1	1	1	1	1	1	1	1	1	10
17F																			2	2	2	2	2	1	1	1	1	1	1	1	1	1	1	1	1	10
16F																			2	2	2	2	2	1	1	1	1	1	1	1	1	1	1	1	1	10
15F																			2	2	2	2	2	1	1	1	1	1	1	1	1	1	1	1	1	10
12F																			2	2	2	2	2	1	1	1	1	1	1	1	1	1	1	1	1	10
11F																			2	2	2	2	2	1	1	1	1	1	1	1	1	1	1	1	1	10
10F																			2	2	2	2	2	1	1	1	1	1	1	1	1	1	1	1	1	10
9F																			2	2	2	2	2	1	1	1	1	1	1	1	1	1	1	1	1	10
8F																			2	2	2	2	2	1	1	1	1	1	1	1	1	1	1	1	1	10
7F																			2	2	2	2	2	1	1	1	1	1	1	1	1	1	1	1	1	10
6F																			2	2	2	2	2	1	1	1	1	1	1	1	1	1	1	1	1	10
5F																			2	2	2	2	2	1	1	1	1	1	1	1	1	1	1	1	1	10
3F																			2	2	2	2	2	1	1	1	1	1	1	1	1	1	1	1	1	10
2F																			2	2	2	2	2	1	1	1	1	1	1	1	1	1	1	1	1	10
1F	2	2	2	2	2	1	1	1	1	1	1	1	1	1	1	1	1	10																		

<T3>

J852 攔河鋁材分

	5002/5002A														5002B														5003A										5003B									
	52/52A-MS05-LMU01-1	52/52A-MS05-LMU01-2	52/52A-MS05-LMU02/2R	52/52A-MS05-LMU03/3R	52/52A-MS05-LMU04/4R	52/52A-MS05-LTR01/01R-A6(頂)	52/52A-MS05-LTR02-A6(頂)	52/52A-MS05-LTR01/01R-A7(頂)	52/52A-MS05-LTR02-A7(頂)	52/52A-MS05-LTR03/03R-A8(底)	52/52A-MS05-LTR04-A8(底)	52/52A-MS05-LTR03/03R-A7(底)	52/52A-MS05-LTR04-A7(底)	52/52A-MS05-COV02	52B-MS02-LMU01-1	52B-MS02-LMU01-2	52B-MS02-LMU02/02R	52B-MS02-LMU03/03R	52B-MS02-LMU04/04R	52B-MS02-LTR01/01R-A6(頂)	52B-MS02-LTR02-A6(頂)	52B-MS02-LTR01/01R-A7(頂)	52B-MS02-LTR02-A7(頂)	52B-MS02-LTR03/03R-A8(底)	52B-MS02-LTR04-A8(底)	52B-MS02-LTR03/03R-A7(底)	52B-MS02-LTR04-A7(底)	52B-MS02-COV02	53A-MS07-LMU01	53A-MS07-LMU02	53A-MS07-LMU03	53A-MS07-LMU04	53A-MS07-LMU05	53A-MS07-LTR01	53A-MS07-LTR02	53A-MS07-LTR03	53A-MS07-LTR04	53A-MS07-COV03	53B-MS03-LMU01	53B-MS03-LMU02	53B-MS03-LMU03	53B-MS03-LMU04	53B-MS03-LMU05	53B-MS03-LTR01	53B-MS03-LTR02	53B-MS03-LTR03	53B-MS03-LTR04	53A-MS03-COV03
23F																																					2	2	1	1	1	1	1	1	1	6
22F																																					2	2	1	1	1	1	1	1	1	6
20F															4	4	4	4	4	4	2	4	2	4	2	4	2	16										2	2	1	1	1	1	1	1	1	6
19F															4	4	4	4	4	4	2	4	2	4	2	4	2	16										2	2	1	1	1	1	1	1	1	6
18F															4	4	4	4	4	4	2	4	2	4	2	4	2	16										2	2	1	1	1	1	1	1	1	6
17F															4	4	4	4	4	4	2	4	2	4	2	4	2	16										2	2	1	1	1	1	1	1	1	6
16F															4	4	4	4	4	4	2	4	2	4	2	4	2	16										2	2	1	1	1	1	1	1	1	6
15F															4	4	4	4	4	4	2	4	2	4	2	4	2	16										2	2	1	1	1	1	1	1	1	6
12F															4	4	4	4	4	4	2	4	2	4	2	4	2	16										2	2	1	1	1	1	1	1	1	6
11F															4	4	4	4	4	4	2	4	2	4	2	4	2	16										2	2	1	1	1	1	1	1	1	6
10F															4	4	4	4	4	4	2	4	2	4	2	4	2	16										2	2	1	1	1	1	1	1	1	6
9F															4	4	4	4	4	4	2	4	2	4	2	4	2	16										2	2	1	1	1	1	1	1	1	6
8F															4	4	4	4	4	4	2	4	2	4	2	4	2	16										2	2	1	1	1	1	1	1	1	6
7F															4	4	4	4	4	4	2	4	2	4	2	4	2	16										2	2	1	1	1	1	1	1	1	6
6F															4	4	4	4	4	4	2	4	2	4	2	4	2	16										2	2	1	1	1	1	1	1	1	6
5F															4	4	4	4	4	4	2	4	2	4	2	4	2	16										2	2	1	1	1	1	1	1	1	6
3F															4	4	4	4	4	4	2	4	2	4	2	4	2	16										2	2	1	1	1	1	1	1	1	6
2F															4	4	4	4	4	4	2	4	2	4	2	4	2	16										2	2	1	1	1	1	1	1	1	6
1F	4	4	4	4	4	4	2	4	2	4	2	4	2	16															2	2	1	1	1	1	1	1	1	6										

<T3>

層數量表（T3)

5004A															
54A-MS08-LMU01/01R	54A-MS08-LMU02/02R	54A-MS08-LMU03/03R	54A-MS08-LMU04/04R	54A-MS08-LMU05/05R	54A-MS08-LMU06	54A-MS08-LMU07	54A-MS08-LTR03-08-A6（頂）	54A-MS08-LTR03-08-A7（頂）	54A-MS08-LTR03-08-A8（底）	54A-MS08-LTR03-08-A7（底）	54A-MS08-LTR09-11-A6（頂）	54A-MS08-LTR09-11-A7（頂）	54A-MS08-LTR12-17-A8（底）	54A-MS08-LTR12-17-A7（底）	54A-MS08-COV04
4	4	2	2	2	4	4	2	2	2	2	6	6	6	6	20

5005A																
55A-MS09-LMU01/01R	55A-MS09-LMU02/02R	55A-MS09-LMU03/03R	55A-MS09-LMU04/04R	55A-MS09-LMU05/05R	55A-MS09-LMU06	55A-MS09-LMU07	55A-MS09-LTR01-A6（頂）	55A-MS09-GTR01-A7（頂）	55A-MS09-GTR02-A8（底）	55A-MS09-GTR02-A7（底）	55A-MS09-LTR03-08-A6（頂）	55A-MS09-GTR03-08-A7（頂）	55A-MS09-LTR11-16-A8（底）	55A-MS09-LTR11-16-A7（底）	55A-MS09-COV05
4	4	2	2	2	4	4	2	2	2	2	6	6	6	6	20
4	4	2	2	2	4	4	2	2	2	2	6	6	6	6	20
4	4	2	2	2	4	4	2	2	2	2	6	6	6	6	20

5006A															
56A-MS06-LMU01	56A-MS06-LMU02	56A-MS06-LMU03	56A-MS06-LMU04	56A-MS06-LMU05	56A-MS06-LMU06	56A-MS06-LMU07	56A-MS06-LTR01-A6（頂）	56A-MS06-LTR01-A7（頂）	56A-MS06-LTR02-A8（底）	56A-MS06-LTR02-A7（底）	56A-MS06-LTR03-08-A6（頂）	56A-MS06-LTR03-08-A7（頂）	56A-MS06-LTR12-17-A8（底）	56A-MS06-LTR12-17-A7（底）	56A-MS06-COV06
4	4	2	2	2	4	4	2	2	2	2	6	6	6	6	20
4	4	2	2	2	4	4	2	2	2	2	6	6	6	6	20
4	4	2	2	2	4	4	2	2	2	2	6	6	6	6	20
4	4	2	2	2	4	4	2	2	2	2	6	6	6	6	20
4	4	2	2	2	4	4	2	2	2	2	6	6	6	6	20
4	4	2	2	2	4	4	2	2	2	2	6	6	6	6	20
4	4	2	2	2	4	4	2	2	2	2	6	6	6	6	20
4	4	2	2	2	4	4	2	2	2	2	6	6	6	6	20
4	4	2	2	2	4	4	2	2	2	2	6	6	6	6	20
4	4	2	2	2	4	4	2	2	2	2	6	6	6	6	20
4	4	2	2	2	4	4	2	2	2	2	6	6	6	6	20
4	4	2	2	2	4	4	2	2	2	2	6	6	6	6	20
4	4	2	2	2	4	4	2	2	2	2	6	6	6	6	20
4	4	2	2	2	4	4	2	2	2	2	6	6	6	6	20
4	4	2	2	2	4	4	2	2	2	2	6	6	6	6	20

23F
22F
21F
20F
19F
18F
17F
16F
15F
12F
11F
10F
9F
8F
7F
6F
5F
3F
2F
1F

<T3>

	5007A																5008A							5009							
	57A-MS10-LMU01/01R	57A-MS10-LMU02/02R	57A-MS10-LMU03/03R	57A-MS10-LMU04/04R	57A-MS10-LMU05/05R	57A-MS10-LMU06/06R	57A-MS10-LMU07/07R	57A-MS10-GTR01	57A-MS10-GTR02（-1~-4）	57A-MS10-GTR03	57A-MS10-GTR04	57A-MS10-GTR05（-1~-4）	57A-MS10-GTR06	57A-MS10-GTR07	57A-MS10-GTR08	57A-MS10-COV07	58A-MS20-LMU01/01R	58A-MS20-LMU02/02R	58A-MS20-LTR01-A6（頂）	58A-MS20-LTR01-A7（頂）	58A-MS20-LTR02-A8（底）	58A-MS20-LTR02-A7（底）	58A-MS20-COV08	59-MS21-LMU01/01R	59-MS21-LMU02/02R	59-MS21-LTR01-A6（頂）	59-MS21-LTR01-A7（頂）	59-MS21-LTR01-A8（底）	59-MS21-LTR01-A7（底）	59-MS21-COV08	每層數量
23F	4	4	4	4	4	8	8	4	4	4	4	10	10	10	10	16														157
22F	4	4	4	4	4	8	8	4	4	4	4	10	10	10	10	16	2	2	1	1	1	1	4	2	2	1	1	1	1	4	181
21F																	2	2	1	1	1	1	4								183
20F																	2	2	1	1	1	1	4								183
19F																	2	2	1	1	1	1	4								183
18F																	2	2	1	1	1	1	4								183
17F																	2	2	1	1	1	1	4								183
16F																	2	2	1	1	1	1	4								183
15F																	2	2	1	1	1	1	4								183
12F																	2	2	1	1	1	1	4								183
11F																	2	2	1	1	1	1	4								183
10F																	2	2	1	1	1	1	4								183
9F																	2	2	1	1	1	1	4								183
8F																	2	2	1	1	1	1	4								183
7F																	2	2	1	1	1	1	4								183
6F																	2	2	1	1	1	1	4								183
5F																	2	2	1	1	1	1	4								183
3F																	2	2	1	1	1	1	4								183
2F																	2	2	1	1	1	1	4								183
1F																	2	2	1	1	1	1	4								183
																															3632

美特鋁質有限公司
MIDI Aluminium Fabricator Ltd.

QF005/8

圖則登記表
DRAWING REGISTER

			接收日期 Receiving Date (適用於客戶圖則)									
工程名稱 Project Title:	亞皆老街	年										
攔河5001;5001AB鋁企料鋁橫樑及鋁材項目		月										
工程編號 Project No:	**J-852（攔河去除3;5;6F樣板層）**	日										
分發予 Distributed To			發出日期 Issued Date									
		年	21									
		月	01									
		日	15									

圖則編號 Drg. No.	圖則名稱 Drawing Title		修訂編號 Revision No.									
5001;5001A-LP	5001;5001A攔河鋁材位置圖	1	-									
5001B-LP	5001B攔河鋁材位置圖	2	-									
51A,51-MS01-LMU01	攔河邊企鋁材立柱	3	-									
51A,51-MS01-LMU02	攔河邊企鋁材立柱	4	-									
51A,51-MS01-LMU03	攔河邊企鋁材立柱	5	-									
51A,51-MS01-LMU04	攔河邊企鋁材立柱	6	-									
51A,51-MS01-LMU05	攔河邊企鋁材立柱	7	-									
51A,51-MS01-LMU01R	攔河邊企鋁材立柱	8	-									
51A,51-MS01-LMU02R	攔河邊企鋁材立柱	9	-									
51A,51-MS01-LMU03R	攔河邊企鋁材立柱	10	-									
51A,51-MS01-LMU04R	攔河邊企鋁材立柱	11	-									
51A,51-MS01-LMU05R	攔河邊企鋁材立柱	12	-									
51B-MS01-LMU01	攔河邊企鋁材立柱	13	-									
51B-MS01-LMU02	攔河邊企鋁材立柱	14	-									
51B-MS01-LMU03	攔河轉角鋁材立柱	15	-									
51B-MS01-LMU04	攔河轉角鋁材立柱	16	-									
51B-MS01-LMU05	攔河轉角鋁材立柱	17	-									
51B-MS01-LMU01R	攔河邊企鋁材立柱	18	-									
51B-MS01-LMU02R	攔河邊企鋁材立柱	19	-									
51B-MS01-LMU03R	攔河邊企鋁材立柱	20	-									
51B-MS01-LMU04R	攔河邊企鋁材立柱	21	-									
51B-MS01-LMU05R	攔河邊企鋁材立柱	22	-									
51B-MS01-LTR01-A6(頂）	攔河鋁橫梁加工圖	23	-									
51B-MS01-LTR01-A7(頂）	攔河鋁橫梁加工圖	24	-									
51B-MS01-LTR02-A6(頂）	攔河鋁橫梁加工圖	25	-									
51B-MS01-LTR02-A7(頂）	攔河鋁橫梁加工圖	26	-									
51B-MS01-LTR03-A6(頂）	攔河鋁橫梁加工圖	27	-									
51B-MS01-LTR03-A7(頂）	攔河鋁橫梁加工圖	28	-									
51B-MS01-LTR04-A8(底）	攔河鋁橫梁加工圖	29	-									
51B-MS01-LTR04-A7(底）	攔河鋁橫梁加工圖	30	-									
51B-MS01-LTR05-A8(底）	攔河鋁橫梁加工圖	31	-									
51B-MS01-LTR05-A7(底）	攔河鋁橫梁加工圖	32	-									

美特鋁質有限公司
MIDI Aluminium Fabricator Ltd.

QF005/8


圖則登記表
DRAWING REGISTER

			接收日期 Receiving Date (適用於客戶圖則)									
工程名稱 Project Title:	亞皆老街	年										
攔河5001;5001AB鋁企料鋁橫樑及鋁材項目		月										
工程編號 Project No:	**J-852（攔河去除3;5;6F樣板層）**	日										
分發予 Distributed To			發出日期 Issued Date									
		年	21									
		月	01									
		日	15									
圖則編號 Drg. No.	圖則名稱 Drawing Title		修訂編號 Revision No.									
51B-MS01-LTR06-A8(底）	攔河鋁橫梁加工圖	33	-									
51B-MS01-LTR06-A7(底）	攔河鋁橫梁加工圖	34	-									
~~51，51A,51B-MS01-COV01~~	~~攔河鋁企料扣蓋~~	~~35~~	-									

美特鋁質 有限公司
MIDI Aluminium Fabricator Ltd.

工程號	J-852	地盤	亞皆老街/攔河

發貨時：一個完整露臺的鋼件鋁材，打包成一扎，同時出貨到地盤。

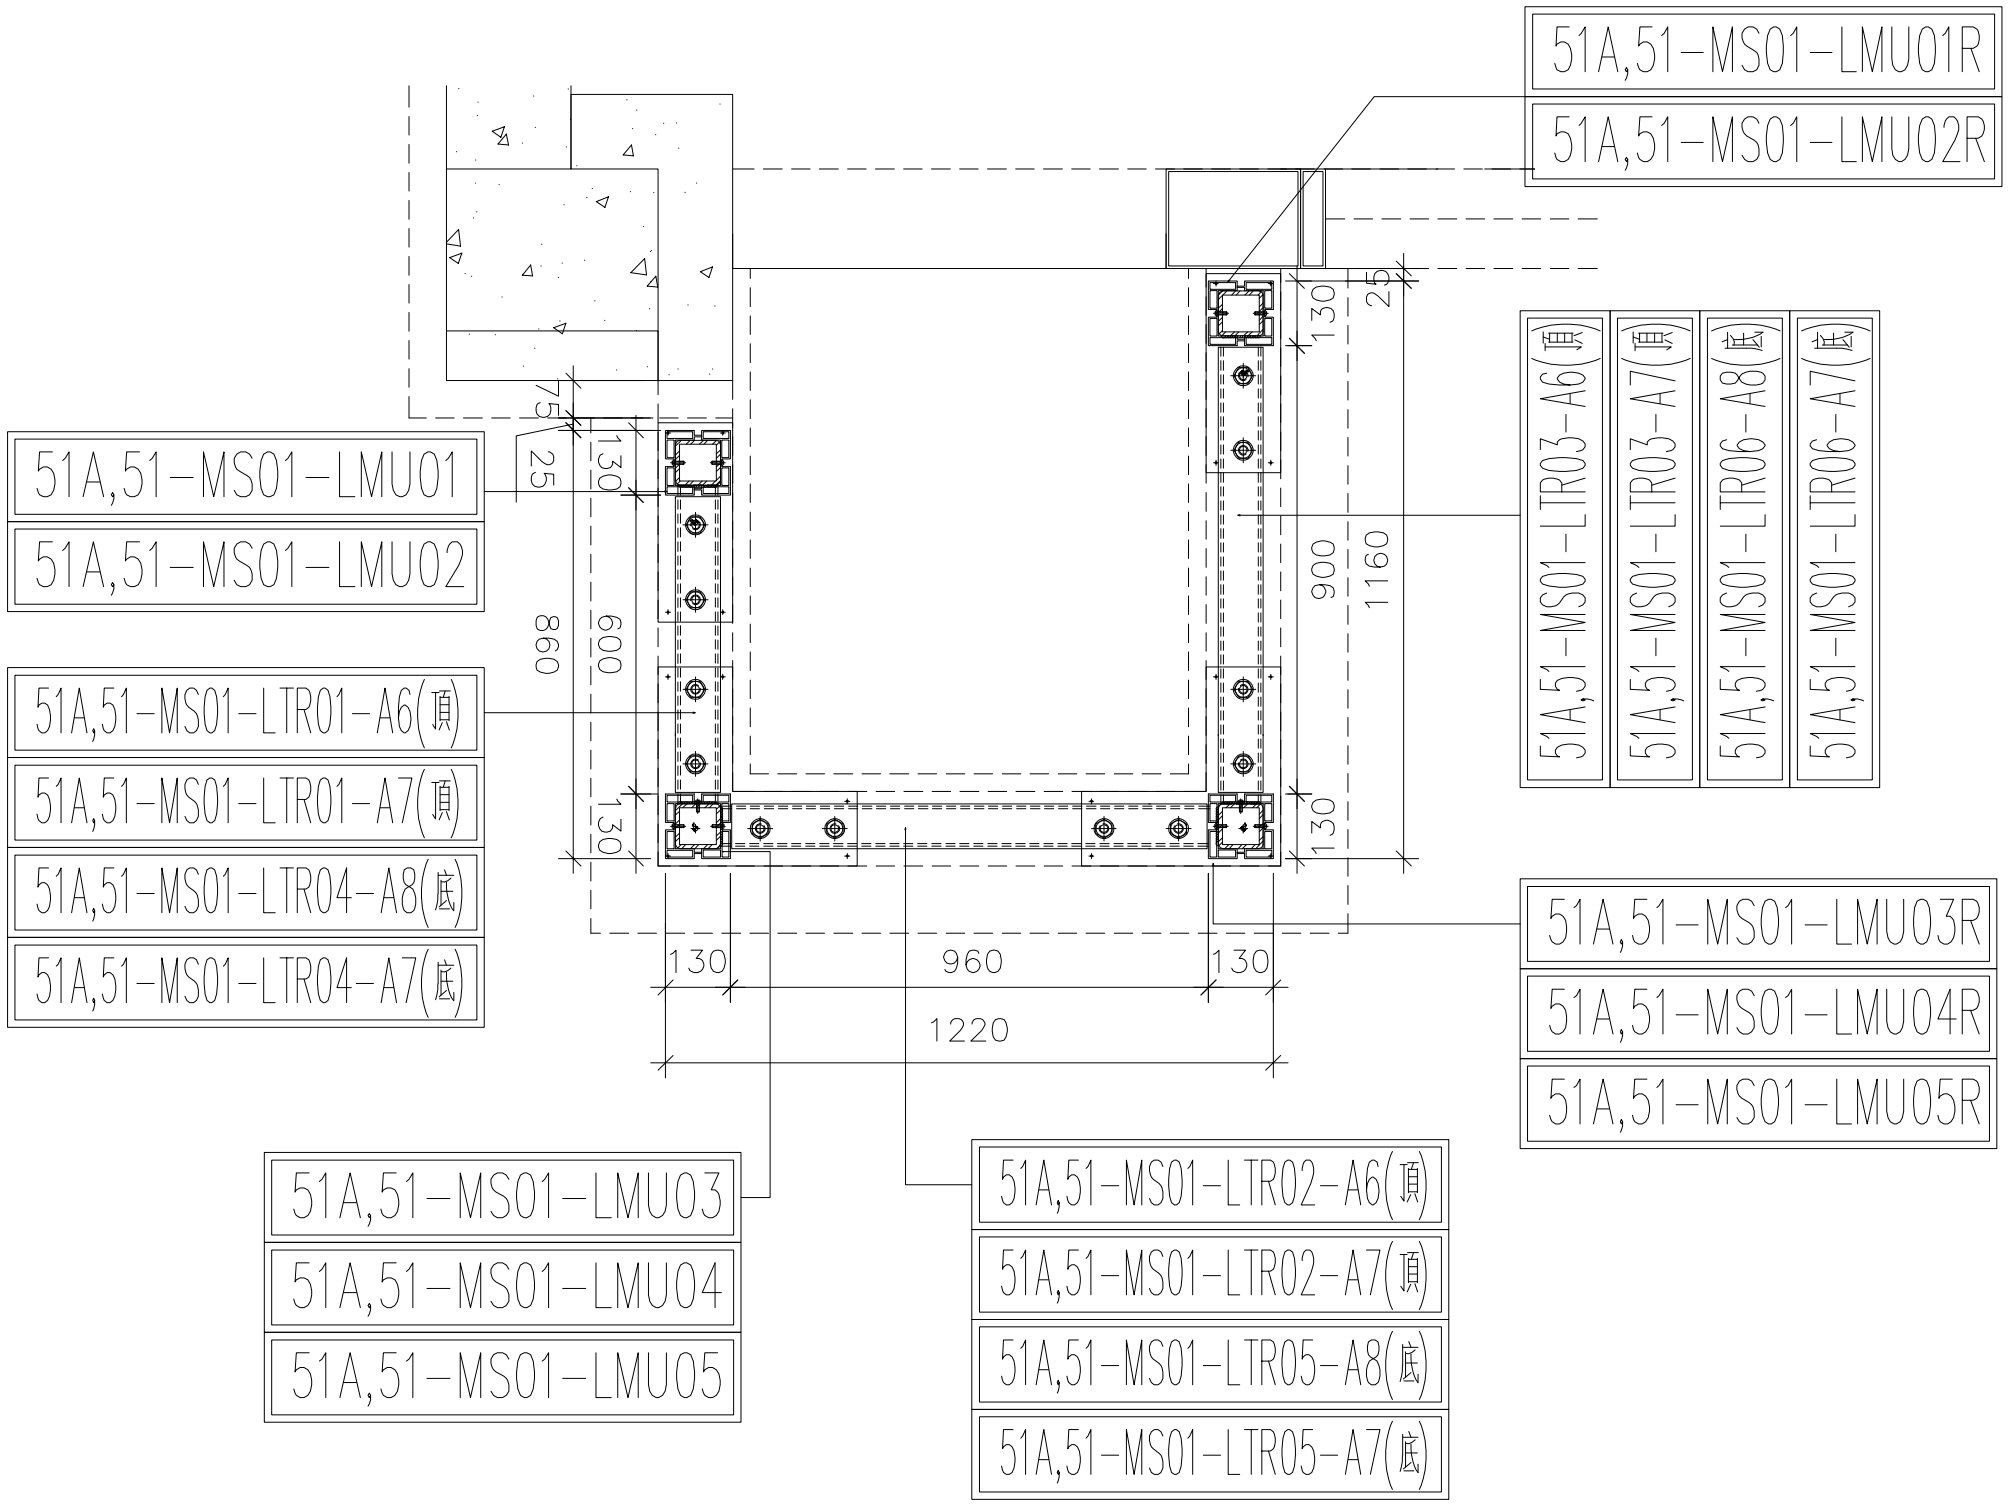

5001A;5001鋁材位置圖

5001A=1樘

5001=2樘

5001A(T3;C;F1)


5001(T2;T1;C;F1)

名稱	5001,5001A 攔河鋁材位置圖	制圖	CJM	2021.1.15	修改			
材料	X85896(A2);7(A3);8(A4);4(A10);5(A11)	復核	—	—	日期			
顏色	PVF2 3-COATING FINISH	批準			圖號	5001;5001A-LP		

美特鋁質 有限公司
MIDI Aluminium Fabricator Ltd.

工程號	J-852	地盤	亞皆老街/攔河

發貨時：一個完整露臺的鋼件鋁材，打包成一扎，同時出貨到地盤。

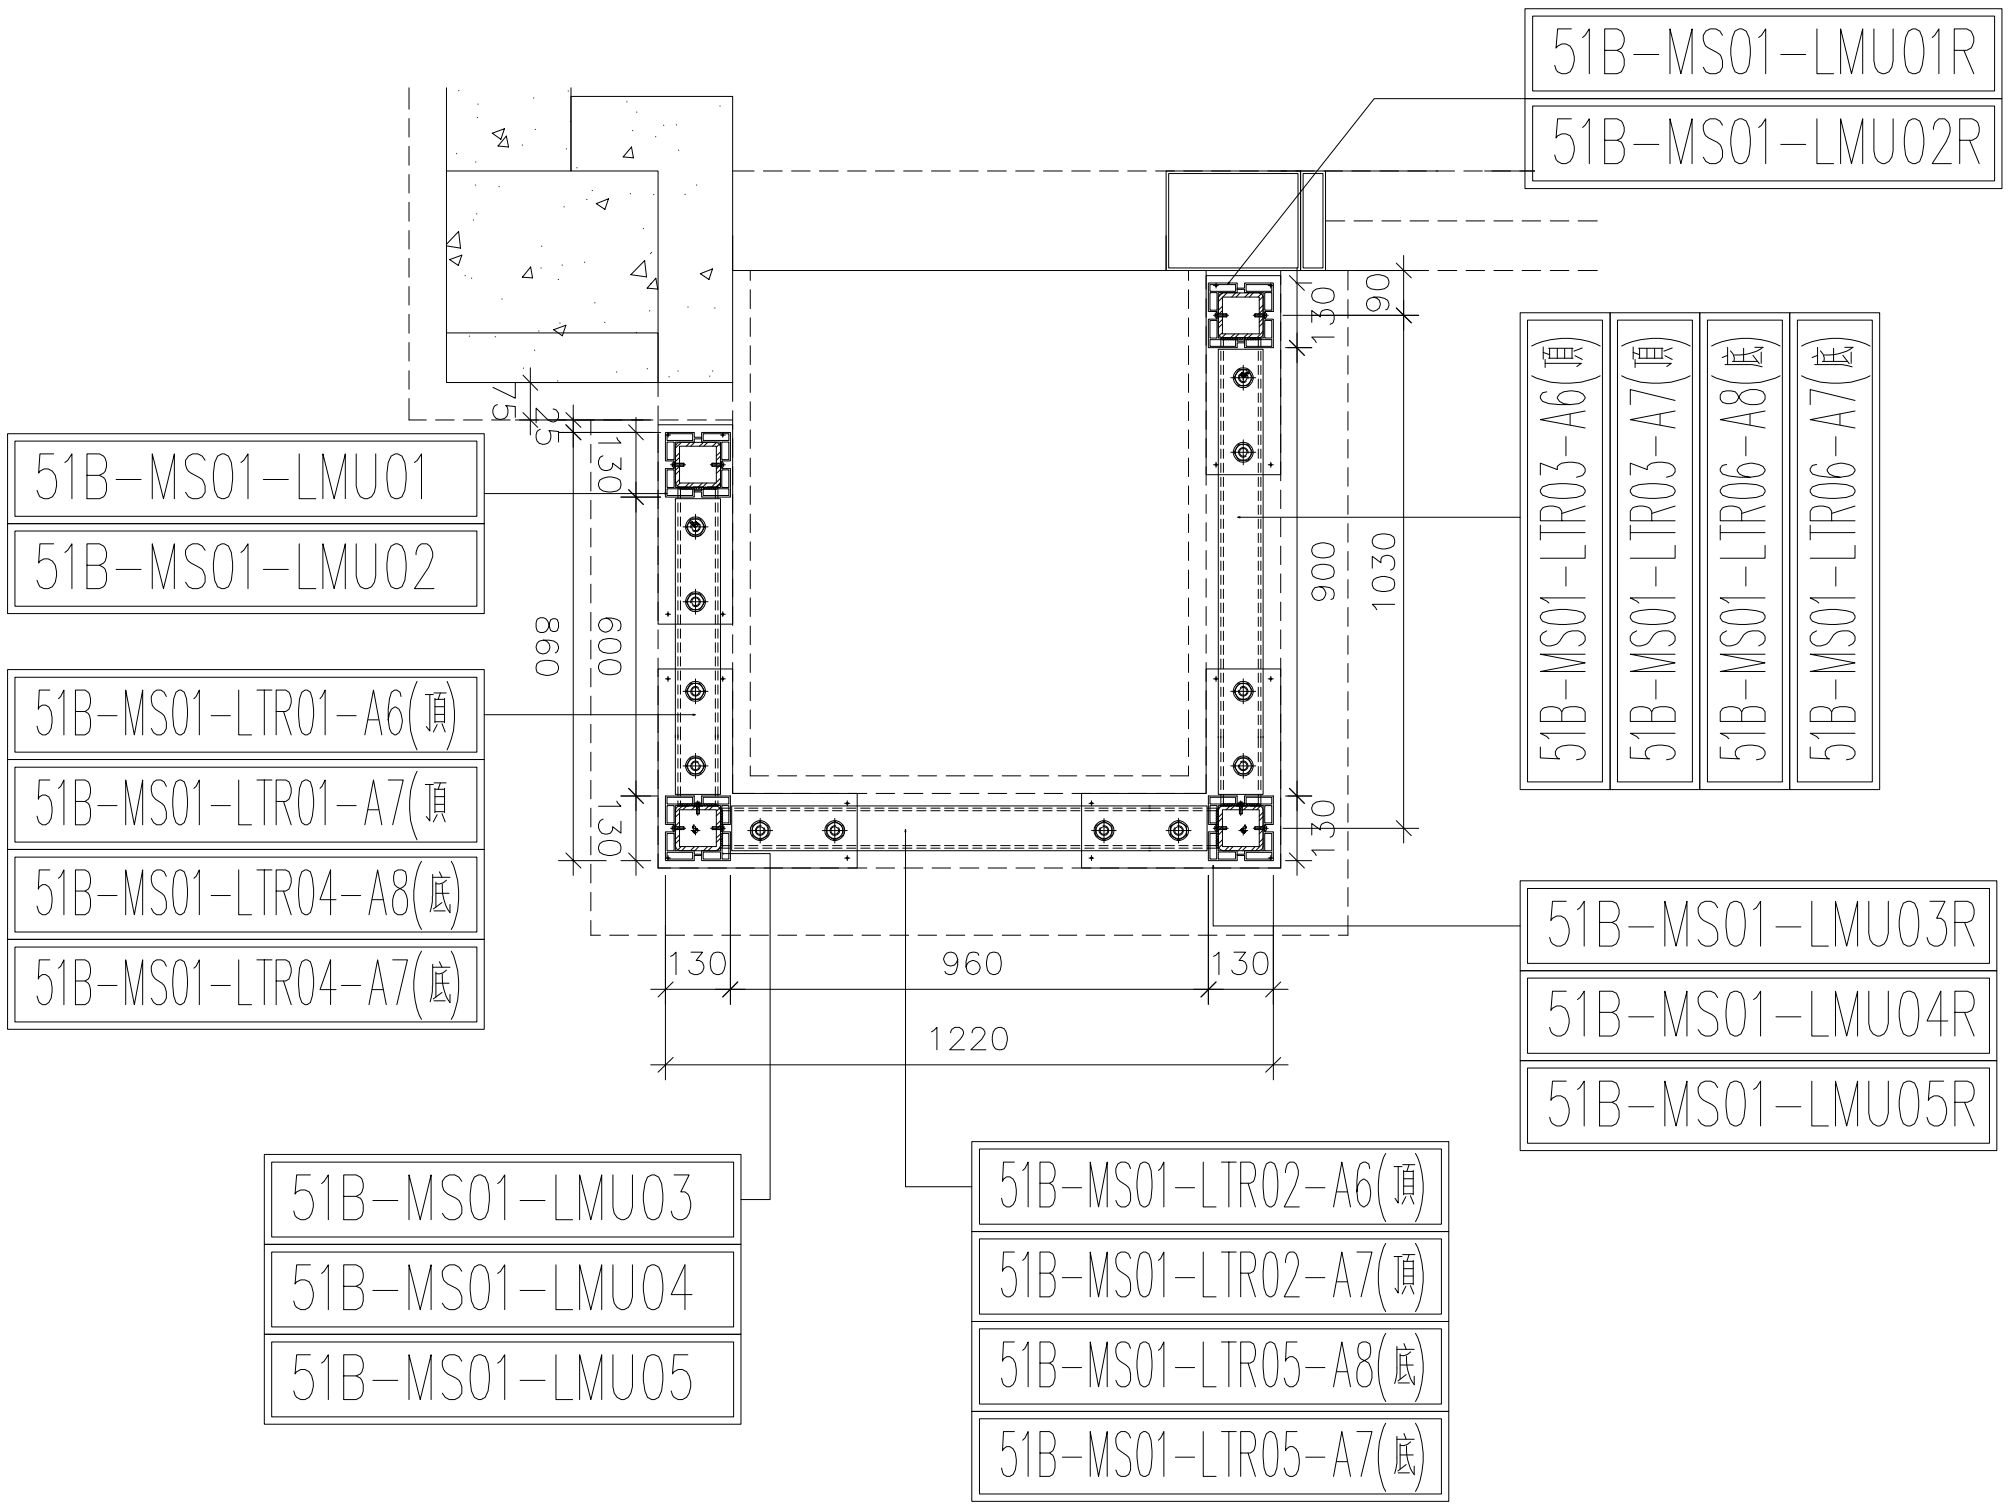

5001B鋁材位置圖
(去除3;5;6F 樣板三層)

5001B=48樘


1:(T1:(C);T2:(C);T3:(C);F2,F20;F21)=3*3
2:(T1:(C);T2:(C);T3:(C);F6-19)=3*11
3:(T1:(C);T2:(C);T3:(C);F22-23)=3*2


名稱	5001B 攔河鋁材位置圖	制圖	CJM	2021.1.15	修改			
材料	X85896(A2);7(A3);8(A4);4(A10);5(A11)	復核	—	—	日期			
顏色	PVF2 3-COATING FINISH	批準			圖號	5001B-LP		

美特鋁質 有限公司
MIDI Aluminium Fabricator Ltd.

工程號	J-852	地盤	亞皆老街／攔河

序號:	物料編號:	數量:	使用位置:	樓層:
1	51-MS01-LMU01	1	SD-GB-5001	T1/(1F)
2	51-MS01-LMU01	1	SD-GB-5001	T2/(1F)
3	51A-MS01-LMU01	1	SD-GB-5001A	T3/(1F)

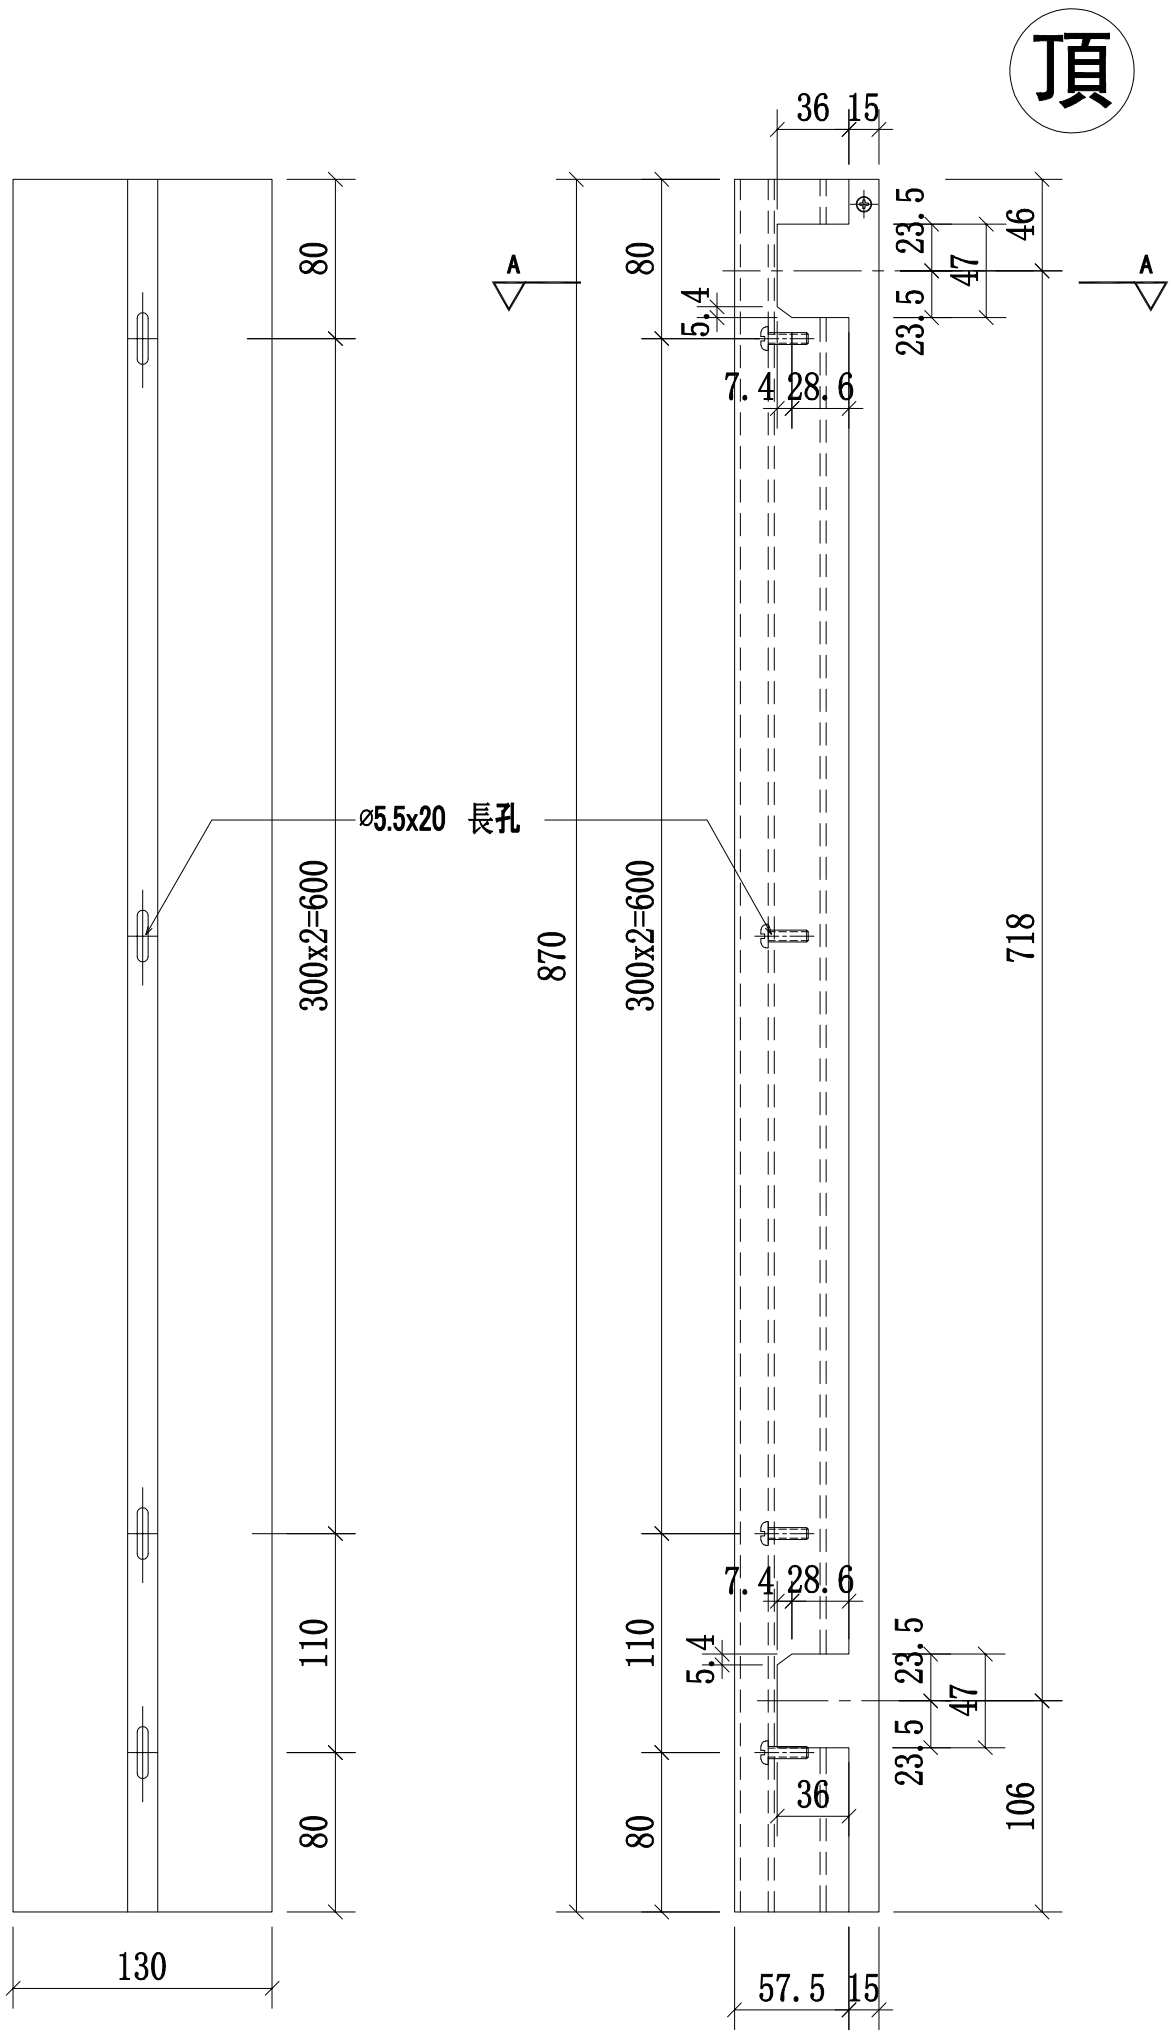

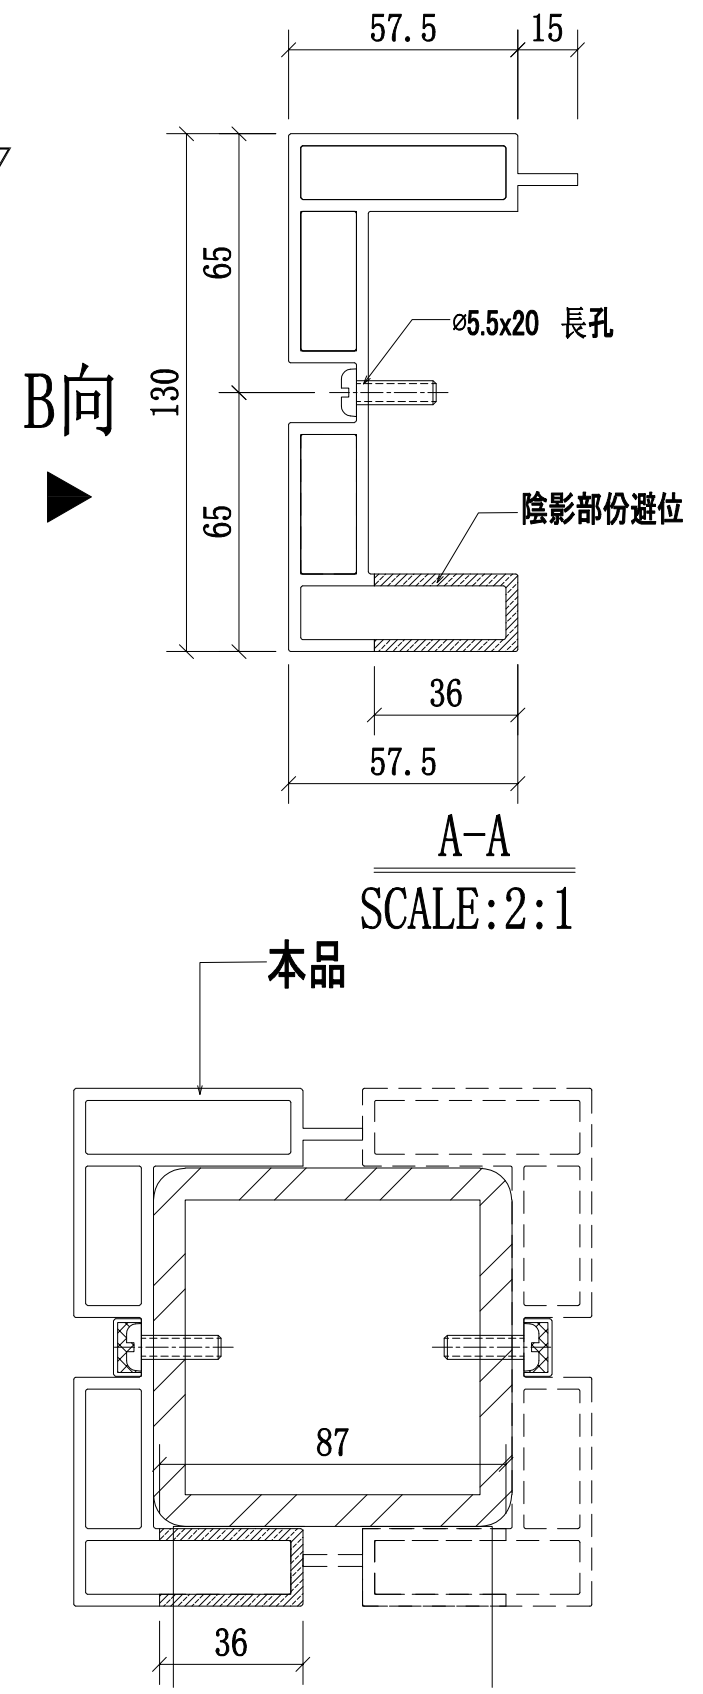


鋼格柵邊位立柱拼裝圖


名稱	攔河邊企鋁材立柱	制圖	CJM	2021.1.15	修改			
材料	X85895(A1)	復核	—	—	日期			
顏色	PVF2 3-COATING FINISH	批準			圖號	51A,51-MS01-LMU01		

美特鋁質 有限公司
MIDI Aluminium Fabricator Ltd.


工程號	J-852	地盤	亞皆老街／攔河

序號:	物料編號:	數量:	使用位置:	樓層:
1	51-MS01-LMU02	1	SD-GB-5001	T1/(1F)
2	51-MS01-LMU02	1	SD-GB-5001	T2/(1F)
3	51A-MS01-LMU02	1	SD-GB-5001A	T3/(1F)

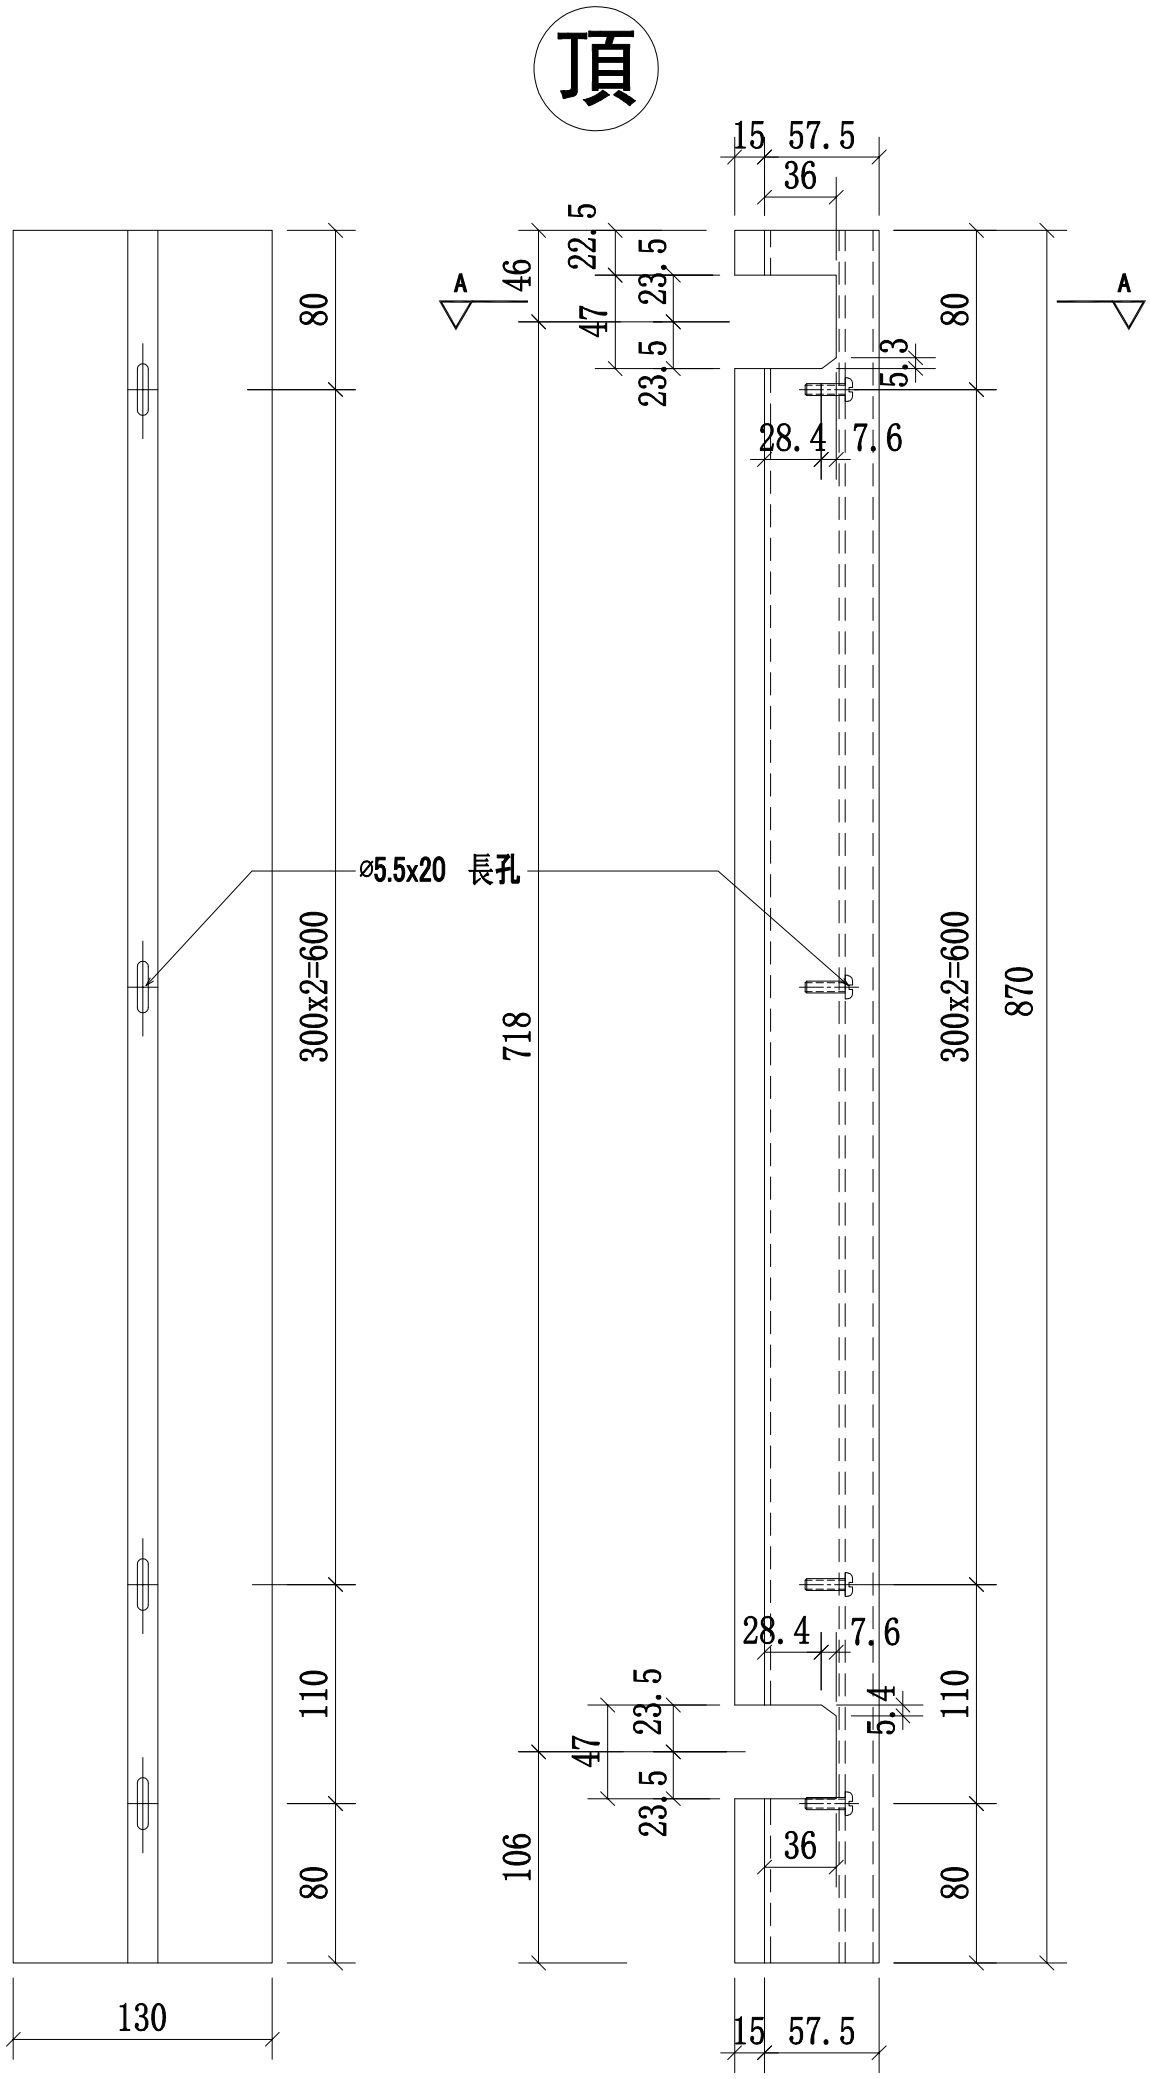

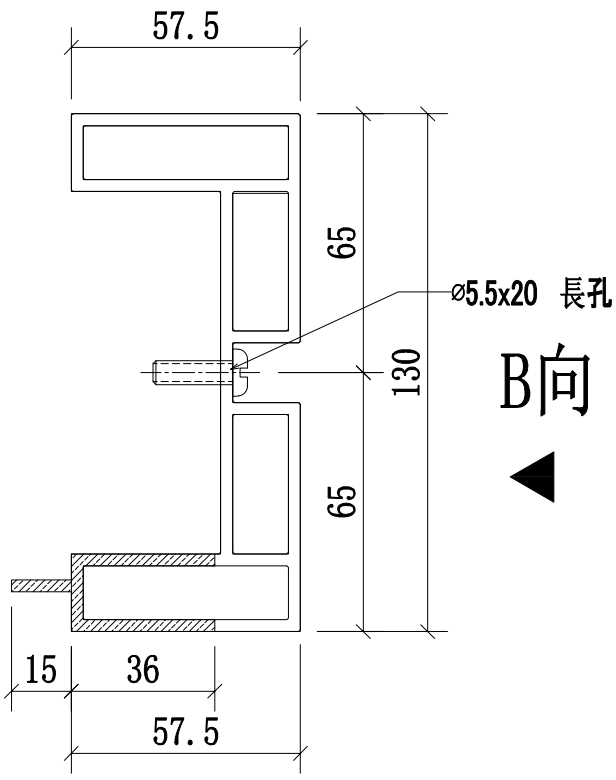

A-A
SCALE:2:1

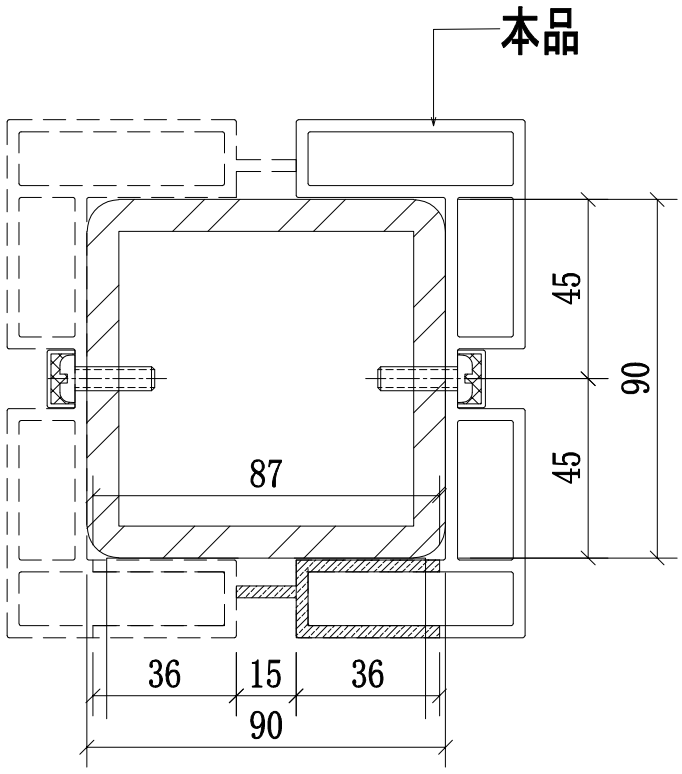


鋼格柵邊位立柱拼裝圖

名稱	攔河邊企鋁材立柱	制圖	CJM	2021.1.15	修改			
材料	X85895(A1)	復核	—	—	日期			
顏色	PVF2 3-COATING FINISH	批準			圖號	51A,51-MS01-LMU02		


美特鋁質 有限公司
MIDI Aluminium Fabricator Ltd.

工程號	J-852	地盤	亞皆老街/攔河


序號:	物料編號:	數量:	使用位置:	樓層:
1	51-MS01-LMU03	1	SD-GB-5001	T1/(1F)
2	51-MS01-LMU03	1	SD-GB-5001	T2/(1F)
3	51A-MS01-LMU03	1	SD-GB-5001A	T3/(1F)

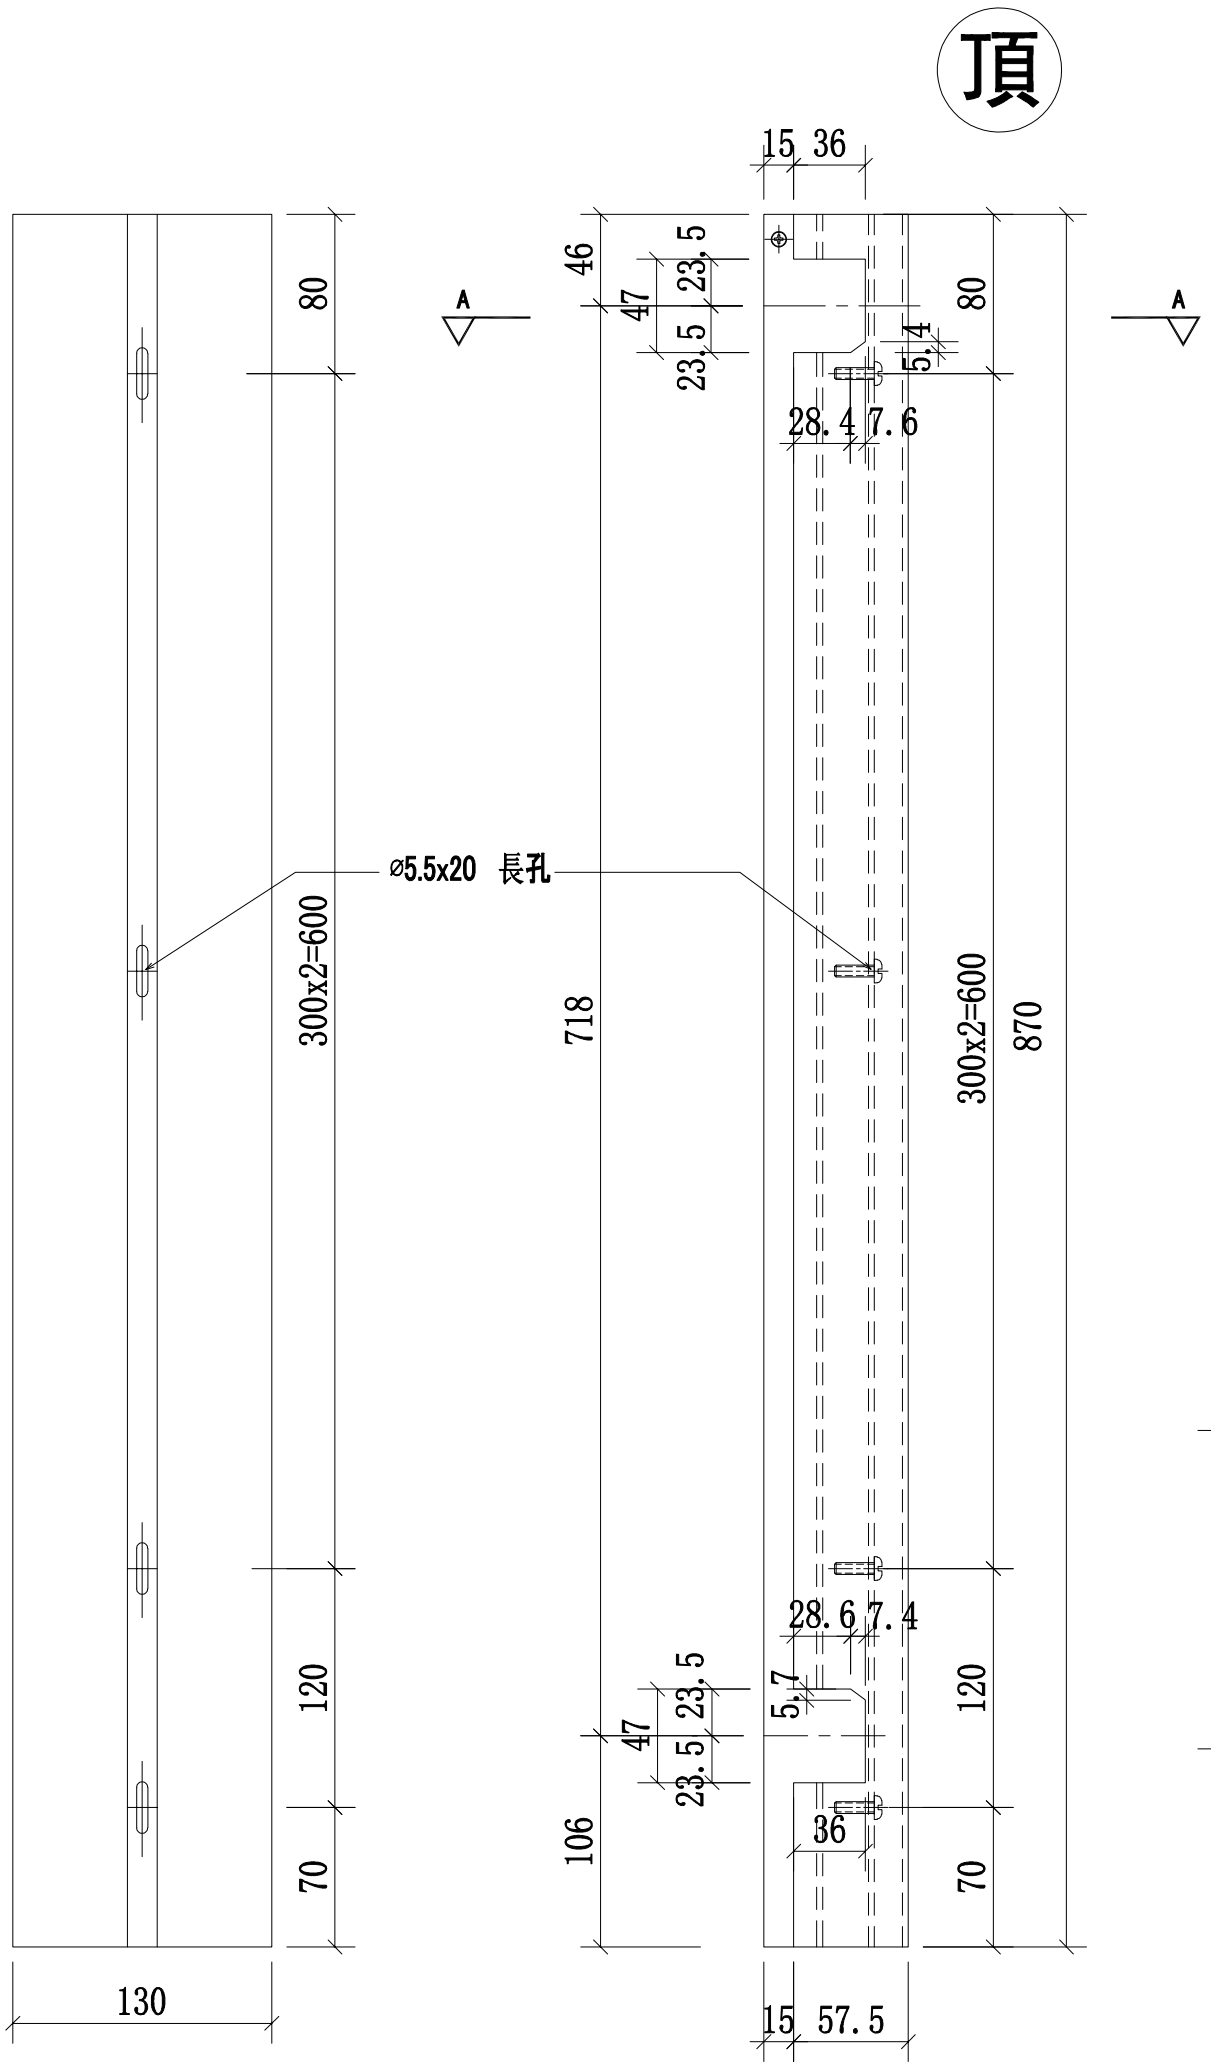

B向

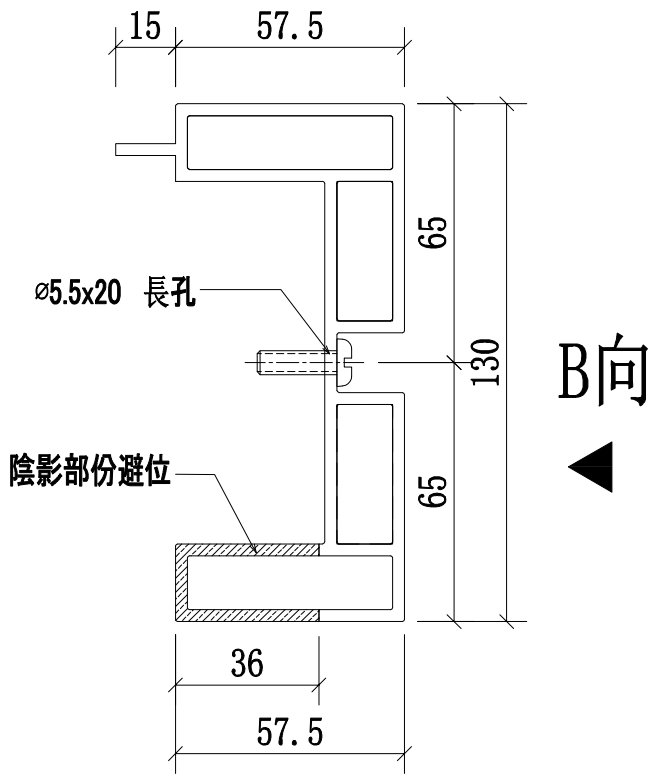

A-A
SCALE:2:1

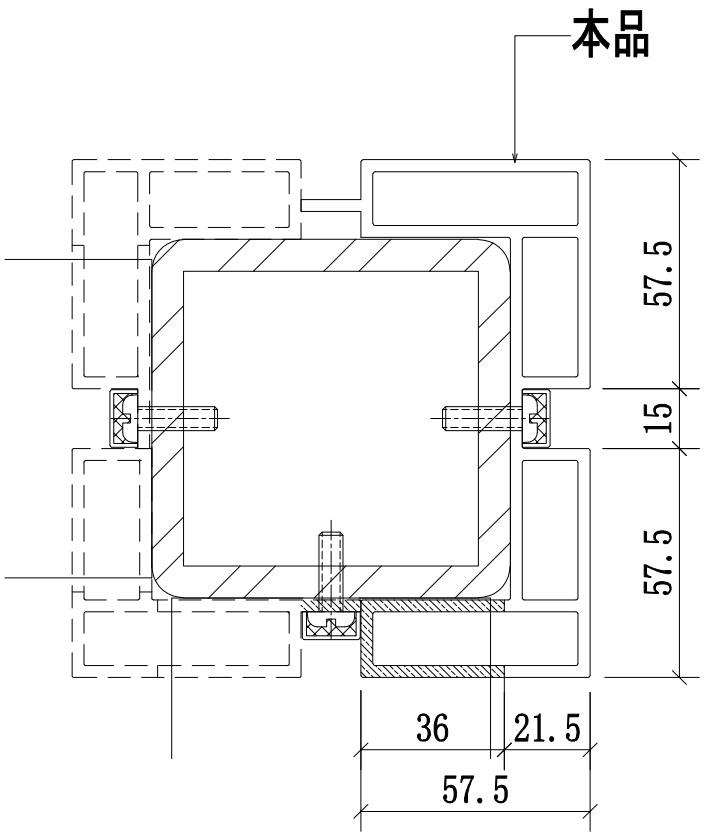


鋼格柵轉角位立柱拼裝圖


名稱	攔河轉角鋁材立柱	制圖	CJM	2021.1.15	修改			
材料	X85895(A1)	復核	—	—	日期			
顏色	PVF2 3-COATING FINISH	批準			圖號	51A,51-MS01-LMU03		

美特鋁質 有限公司
MIDI Aluminium Fabricator Ltd.


工程號	J-852	地盤	亞皆老街/攔河

序號:	物料編號:	數量:	使用位置:	樓層:
1	51-MS01-LMU04	1	SD-GB-5001	T1/(1F)
2	51-MS01-LMU04	1	SD-GB-5001	T2/(1F)
3	51A-MS01-LMU04	1	SD-GB-5001A	T3/(1F)

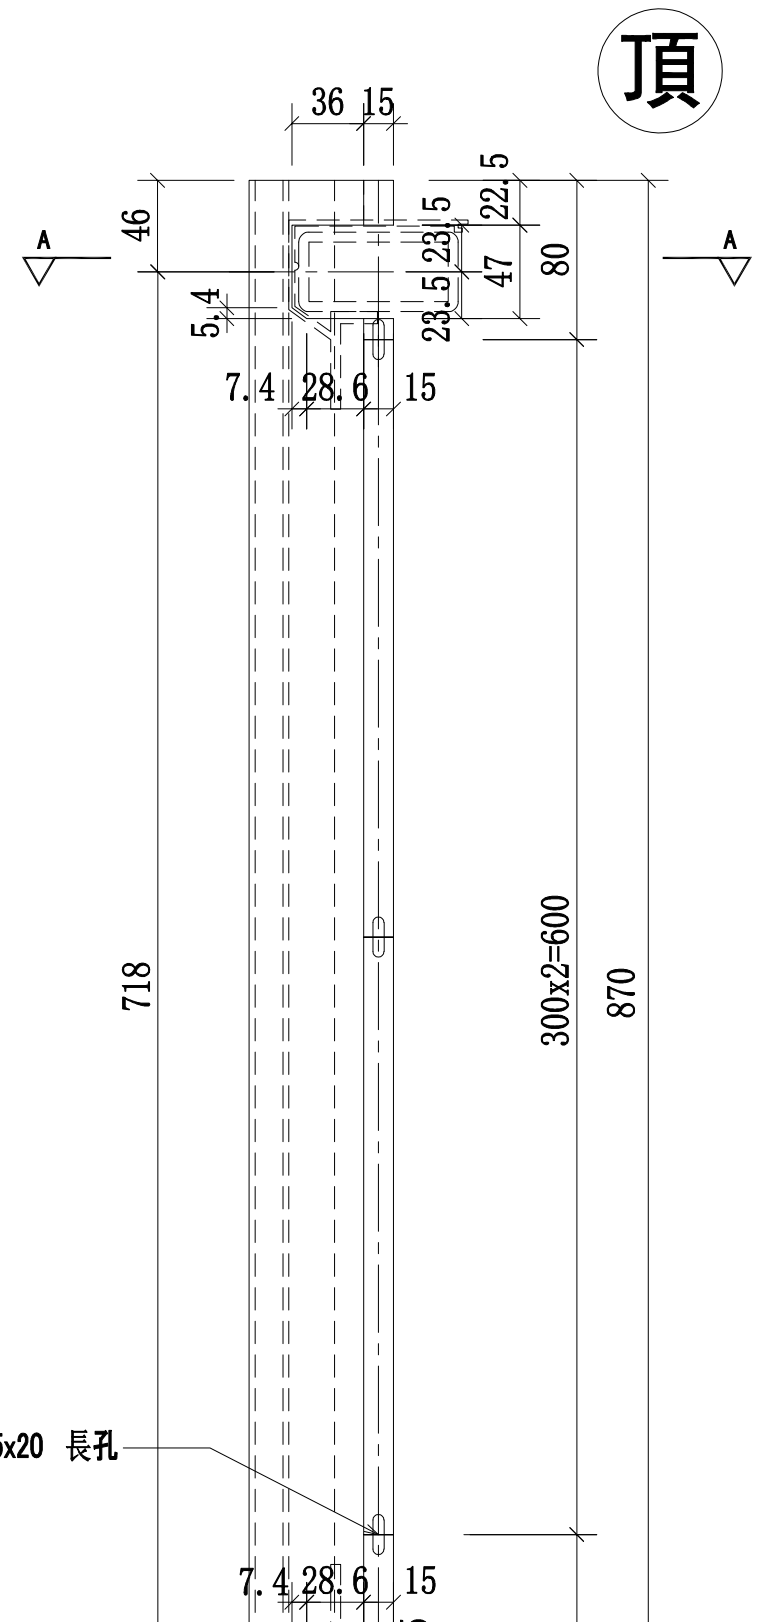

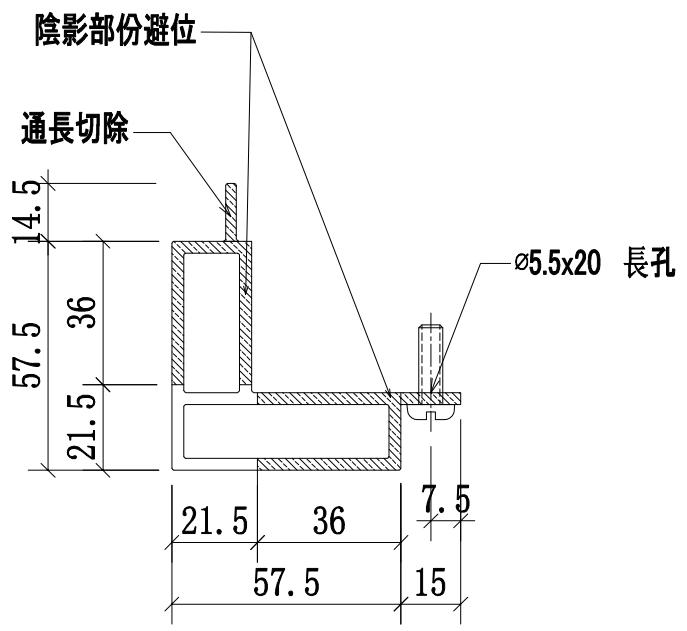

A-A
SCALE:2:1

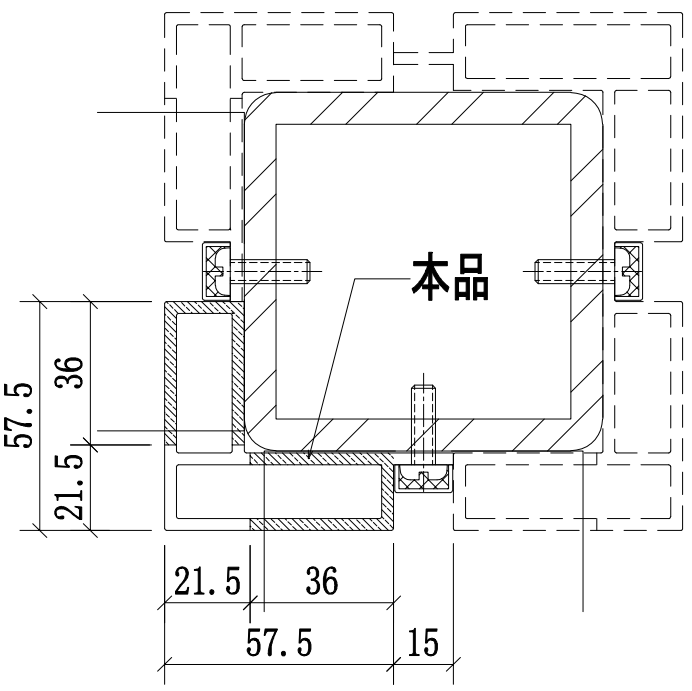


鋼格柵轉角位立柱拼裝圖


名稱	攔河轉角鋁材立柱	制圖	CJM	2021.1.15	修改			
材料	X85903(A9)	復核	—	—	日期			
顏色	PVF2 3-COATING FINISH	批準			圖號	51A,51-MS01-LMU04		

美特鋁質 有限公司
MIDI Aluminium Fabricator Ltd.


工程號	J-852	地盤	亞皆老街／攔河

序號:	物料編號:	數量:	使用位置:	樓層:
1	51-MS01-LMU05	1	SD-GB-5001	T1/(1F)
2	51-MS01-LMU05	1	SD-GB-5001	T2/(1F)
3	51A-MS01-LMU05	1	SD-GB-5001A	T3/(1F)

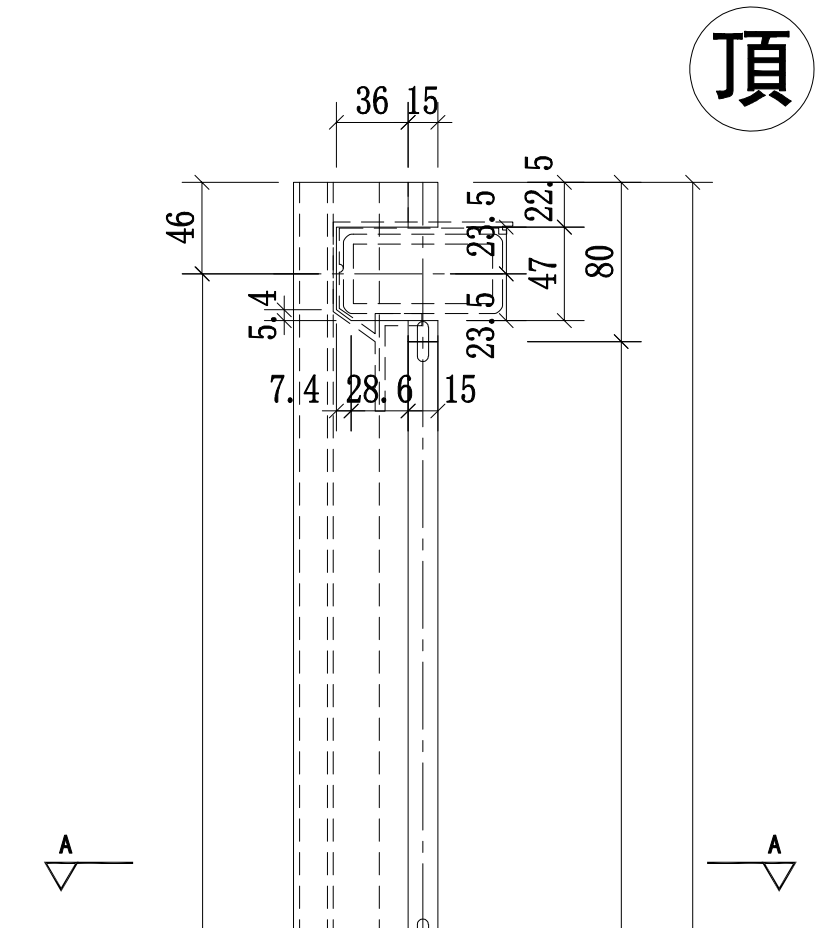

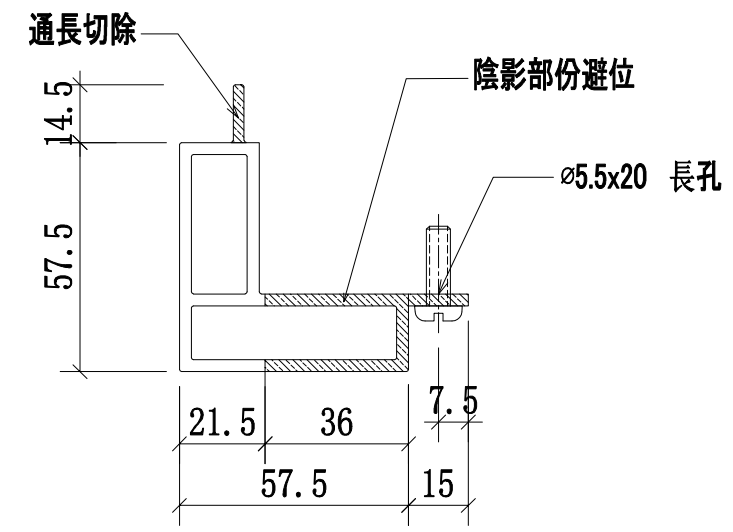

A-A
SCALE:2:1

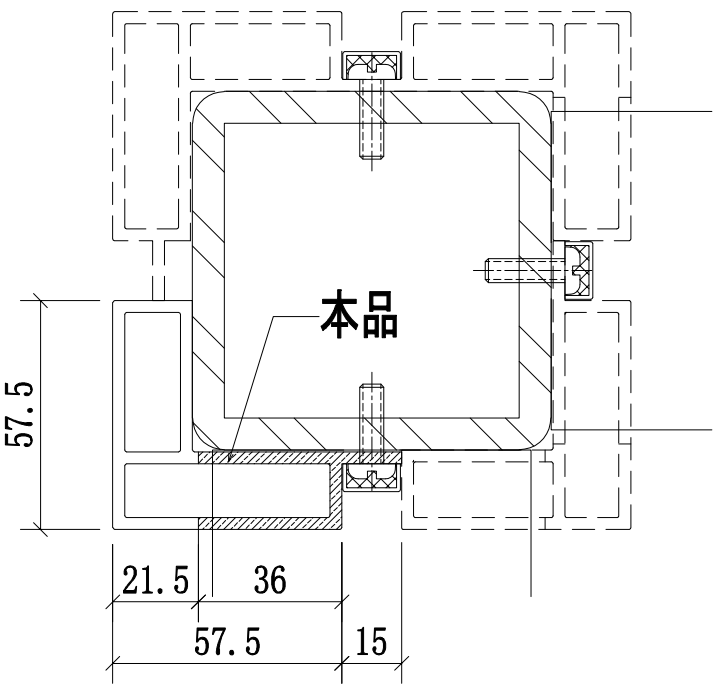


鋼格柵轉角位立柱拼裝圖

名稱	攔河鋼轉角鋁材立柱	制圖	CJM	2021.1.15	修改			
材料	X85903(A9)	復核	—	—	日期			
顏色	PVF2 3-COATING FINISH	批準			圖號	51A,51-MS01-LMU05		


美特鋁質 有限公司
MIDI Aluminium Fabricator Ltd.

工程號	J-852	地盤	亞皆老街／攔河

序號:	物料編號:	數量:	使用位置:	樓層:
1	51-MS01-LMU01R	1	SD-GB-5001	T1/(1F)
2	51-MS01-LMU01R	1	SD-GB-5001	T2/(1F)
3	51A-MS01-LMU01R	1	SD-GB-5001A	T3/(1F)

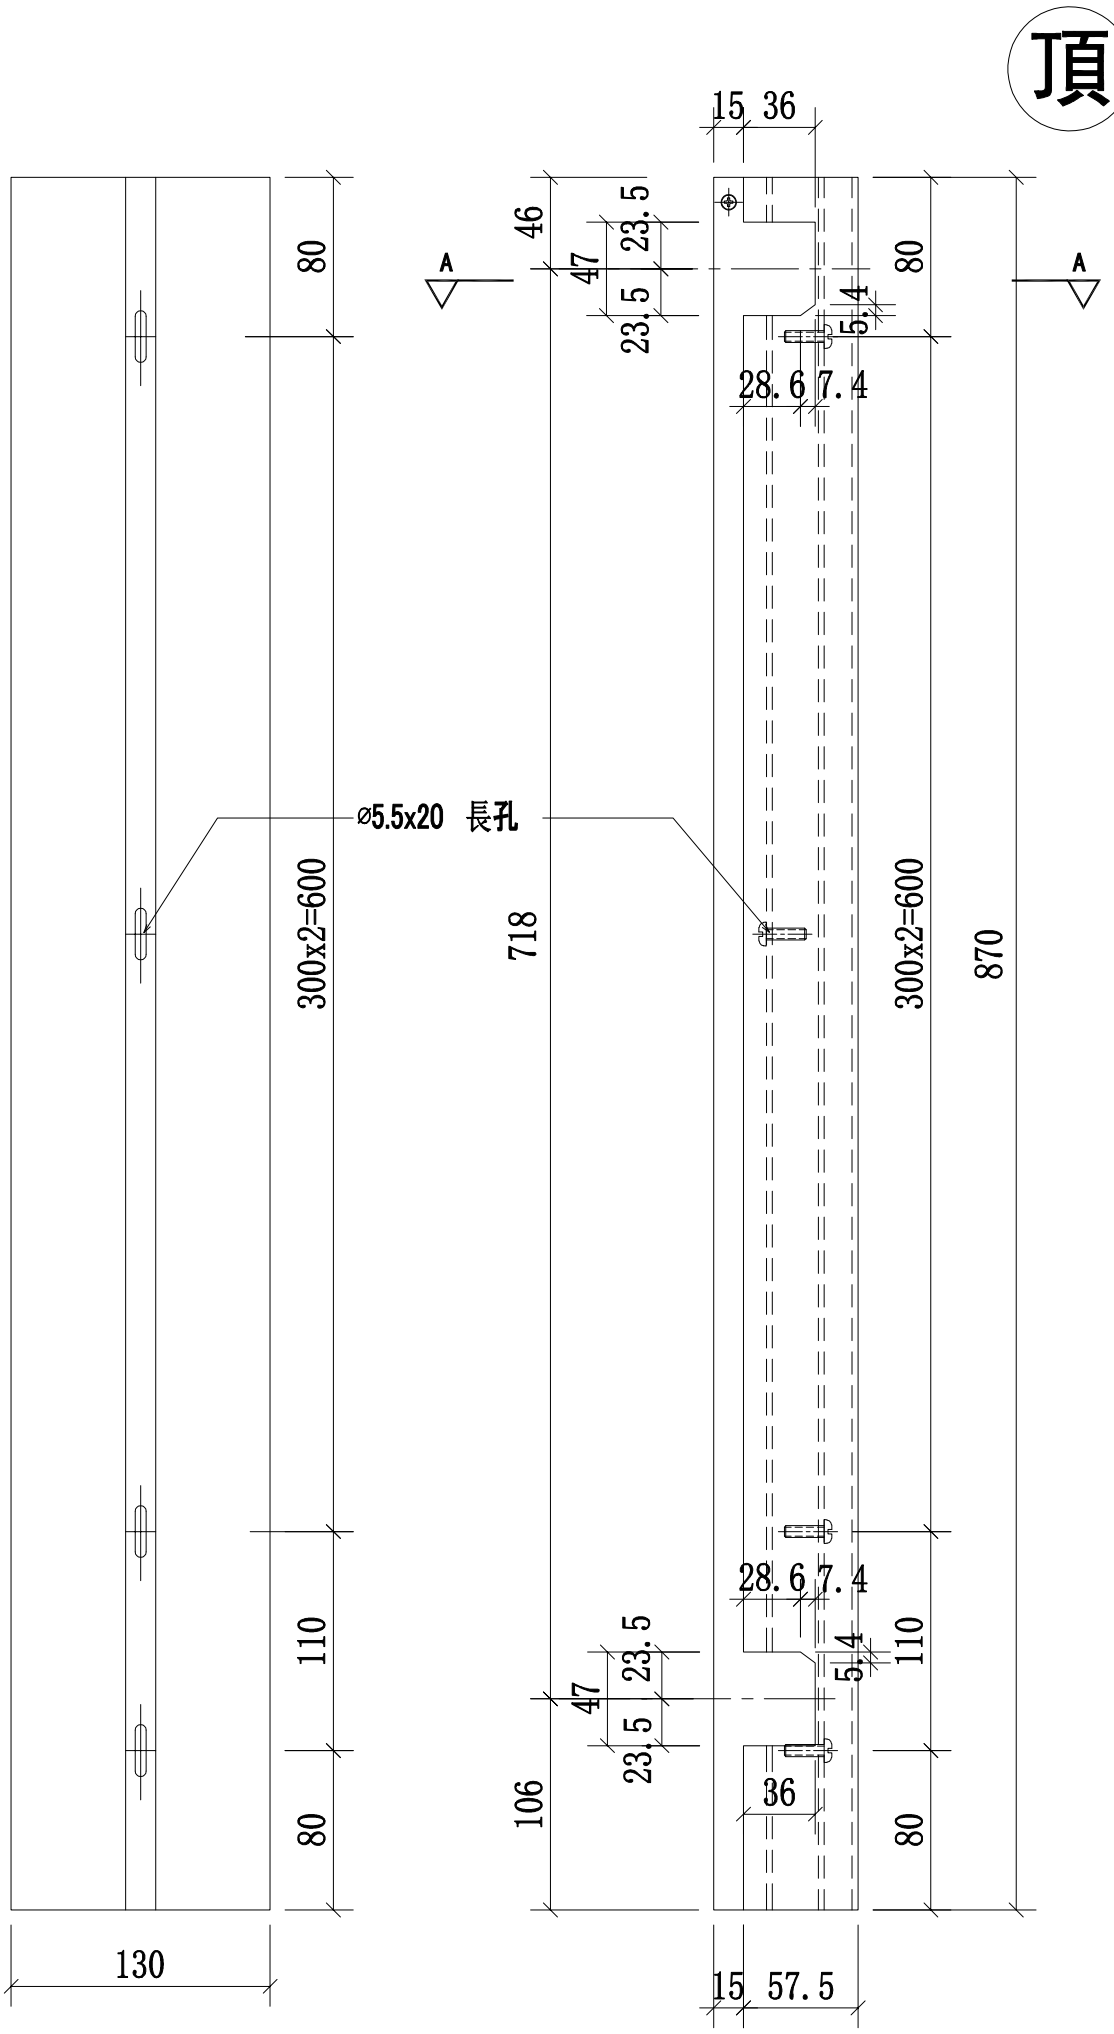

B向

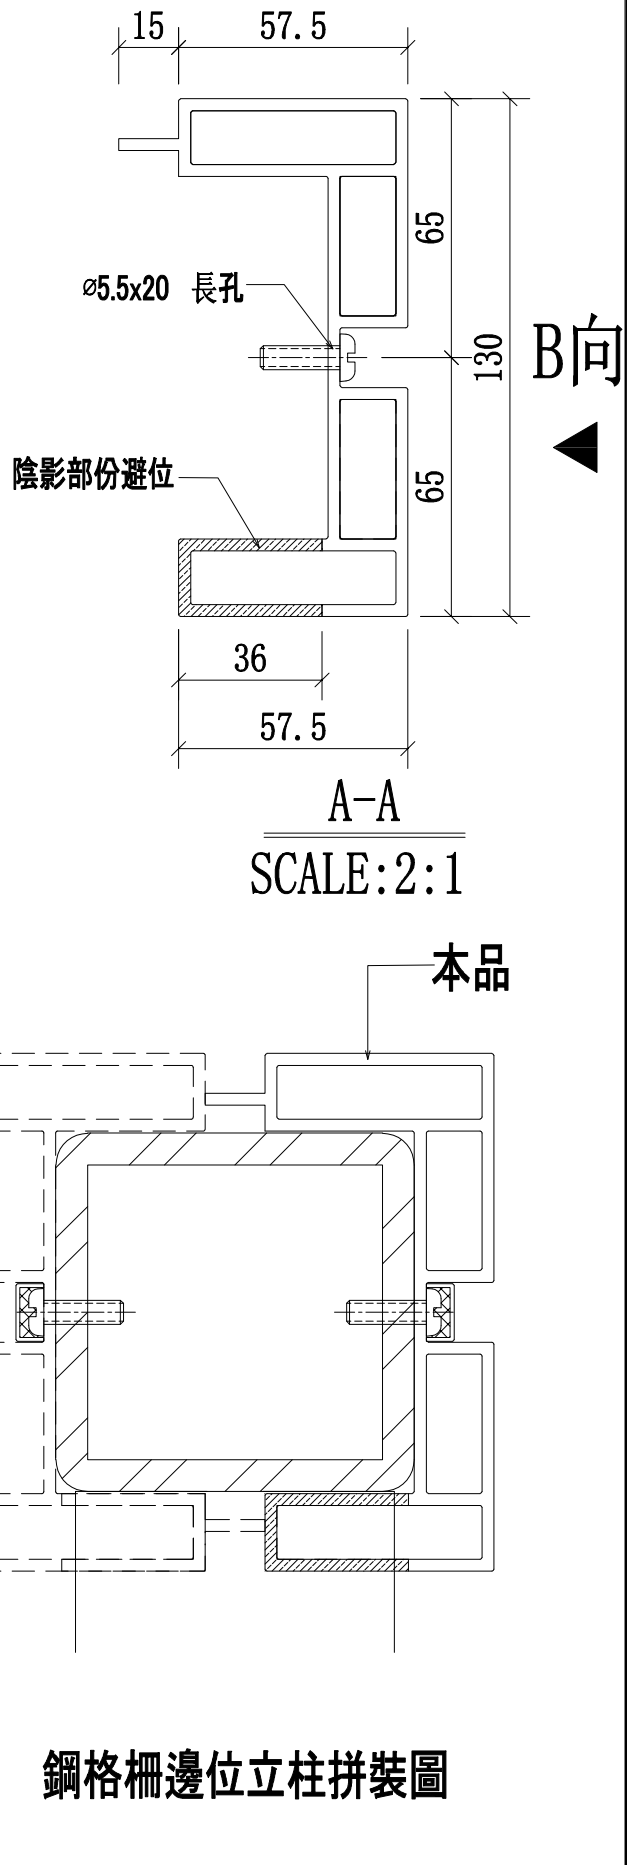

A-A
SCALE:2:1


鋼格柵邊位立柱拼裝圖


名稱	攔河邊企鋁材立柱	制圖	CJM	2021.1.15	修改			
材料	X85895(A1)	復核	—	—	日期			
顏色	PVF2 3-COATING FINISH	批準			圖號	51A,51-MS01-LMU01R		

美特鋁質 有限公司
MIDI Aluminium Fabricator Ltd.


工程號	J-852	地盤	亞皆老街／攔河

序號:	物料編號:	數量:	使用位置:	樓層:
1	51-MS01-LMU02R	1	SD-GB-5001	T1/(1F)
2	51-MS01-LMU02R	1	SD-GB-5001	T2/(1F)
3	51A-MS01-LMU02R	1	SD-GB-5001A	T3/(1F)

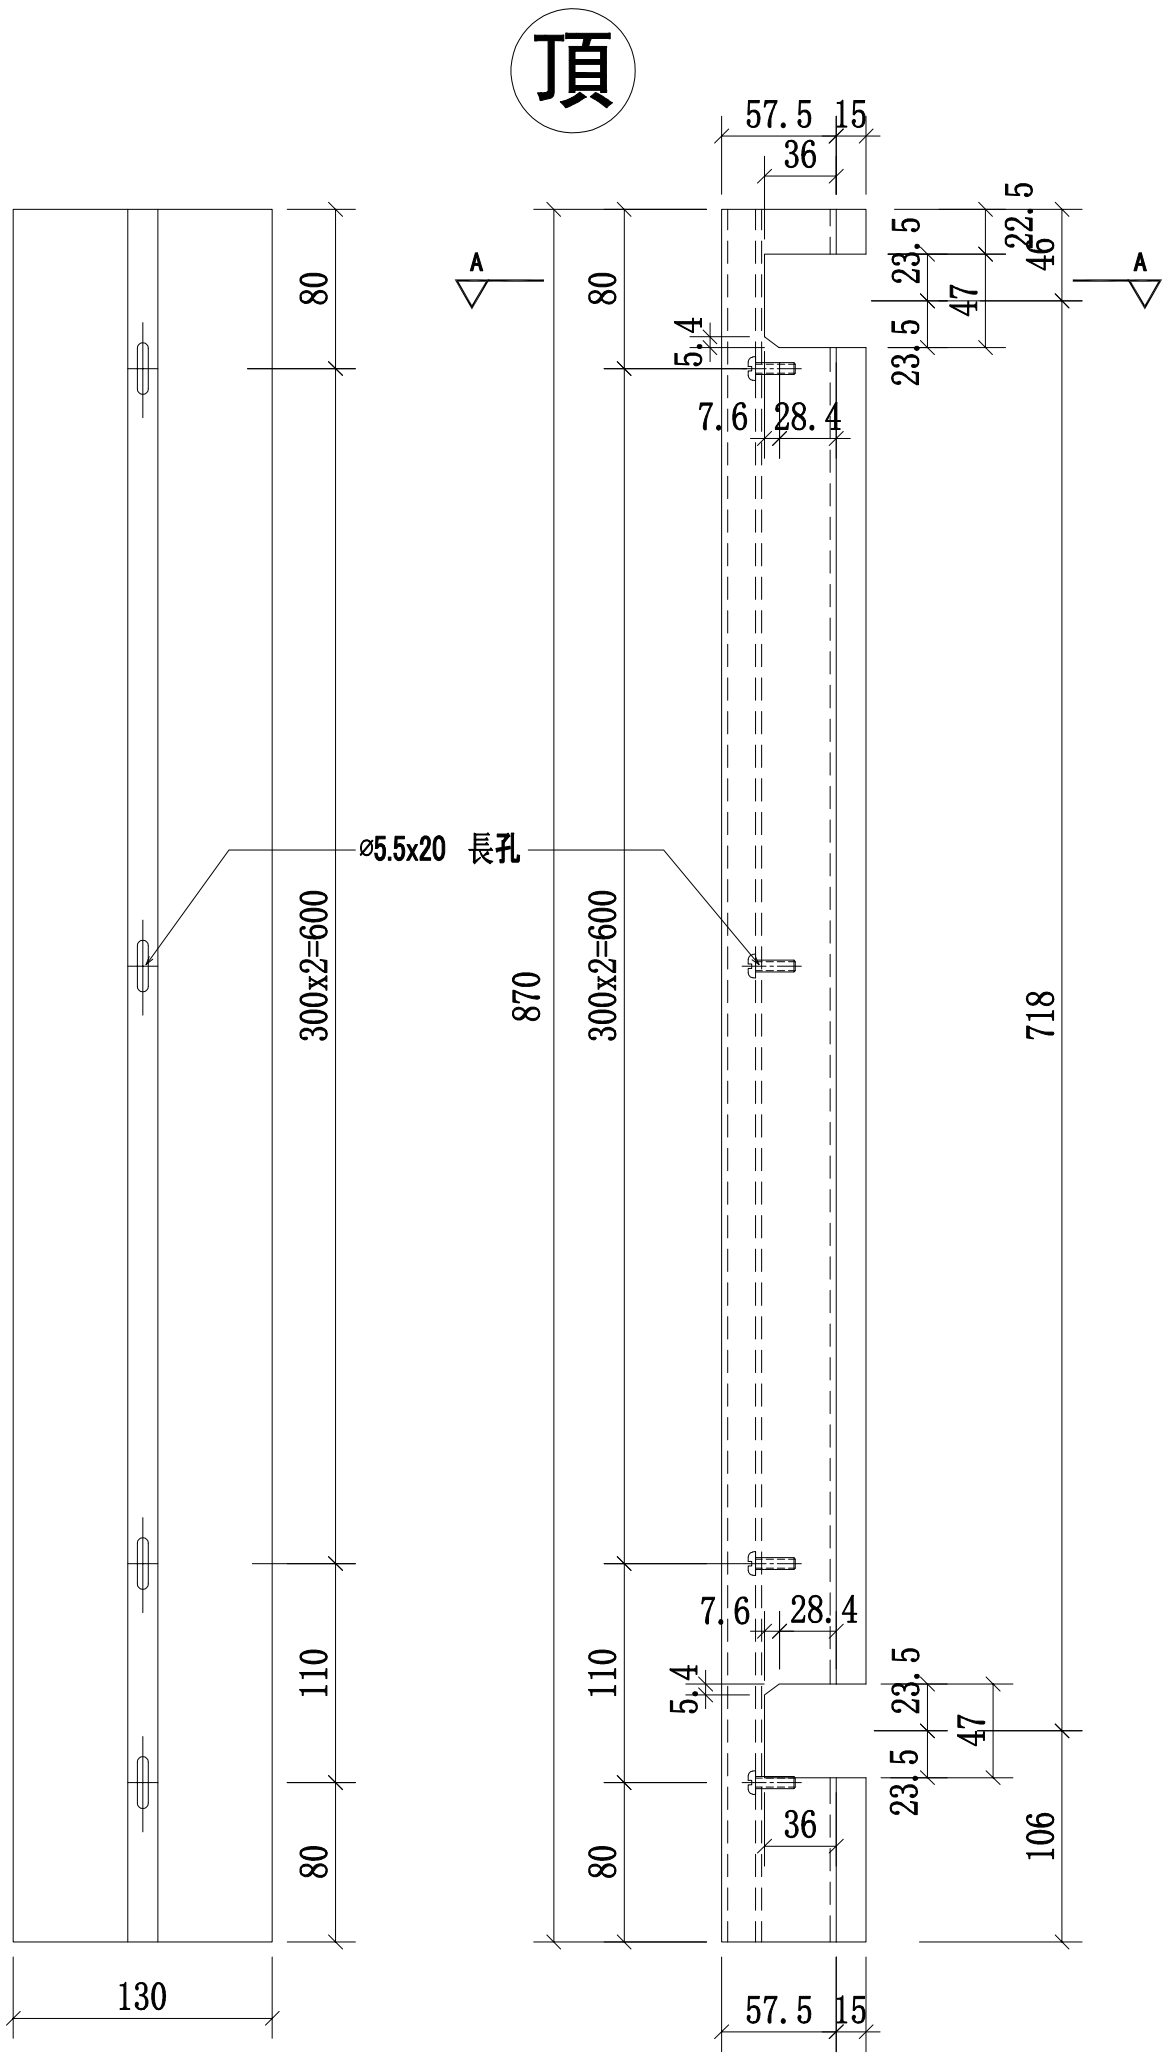

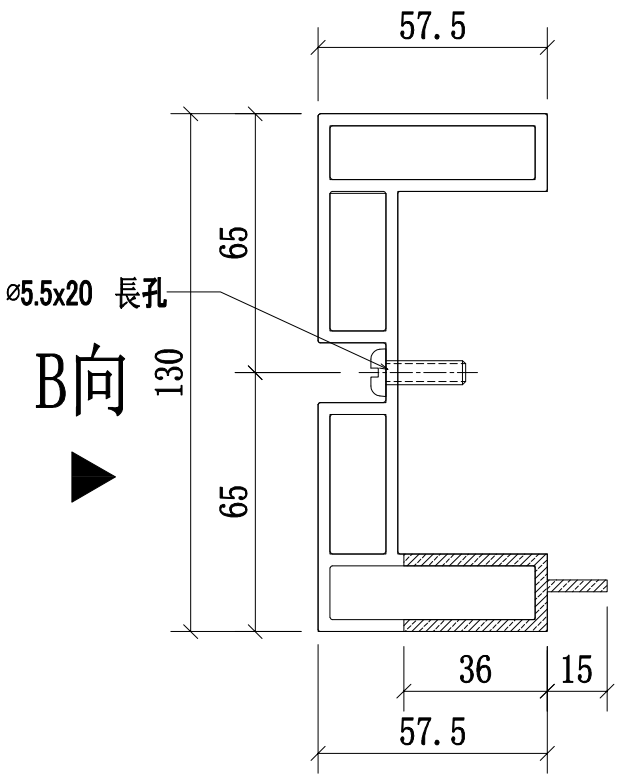

A-A
SCALE:2:1

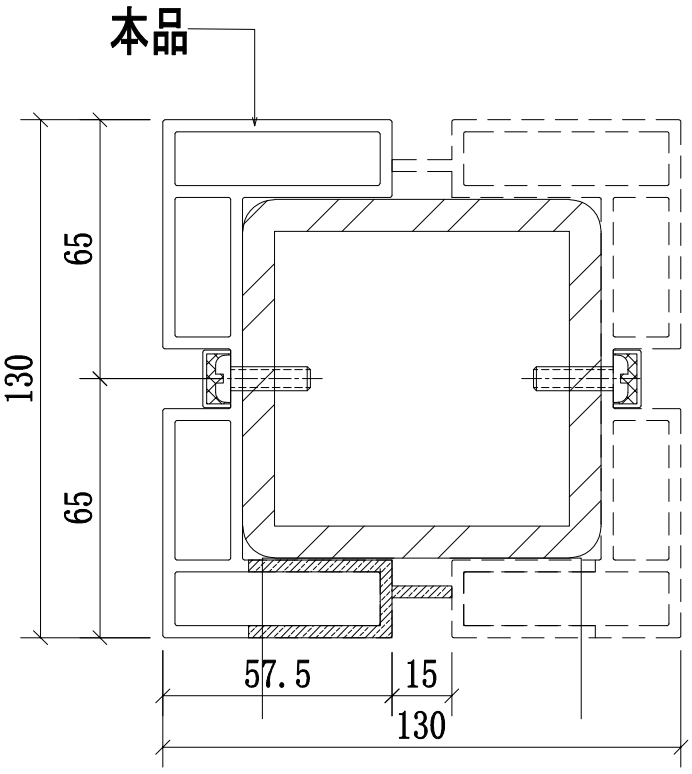


鋼格柵邊位立柱拼裝圖

名稱	攔河邊企鋁材立柱	制圖	CJM	2021.1.15	修改			
材料	X85895(A1)	復核	—	—	日期			
顏色	PVF2 3-COATING FINISH	批準			圖號	51A,51-MS01-LMU02R		

美特鋁質 有限公司
MIDI Aluminium Fabricator Ltd.

工程號	J-852	地盤	亞皆老街／攔河

序號:	物料編號:	數量:	使用位置:	樓層:
1	51-MS01-LMU03R	1	SD-GB-5001	T1/(1F)
2	51-MS01-LMU03R	1	SD-GB-5001	T2/(1F)
3	51A-MS01-LMU03R	1	SD-GB-5001A	T3/(1F)

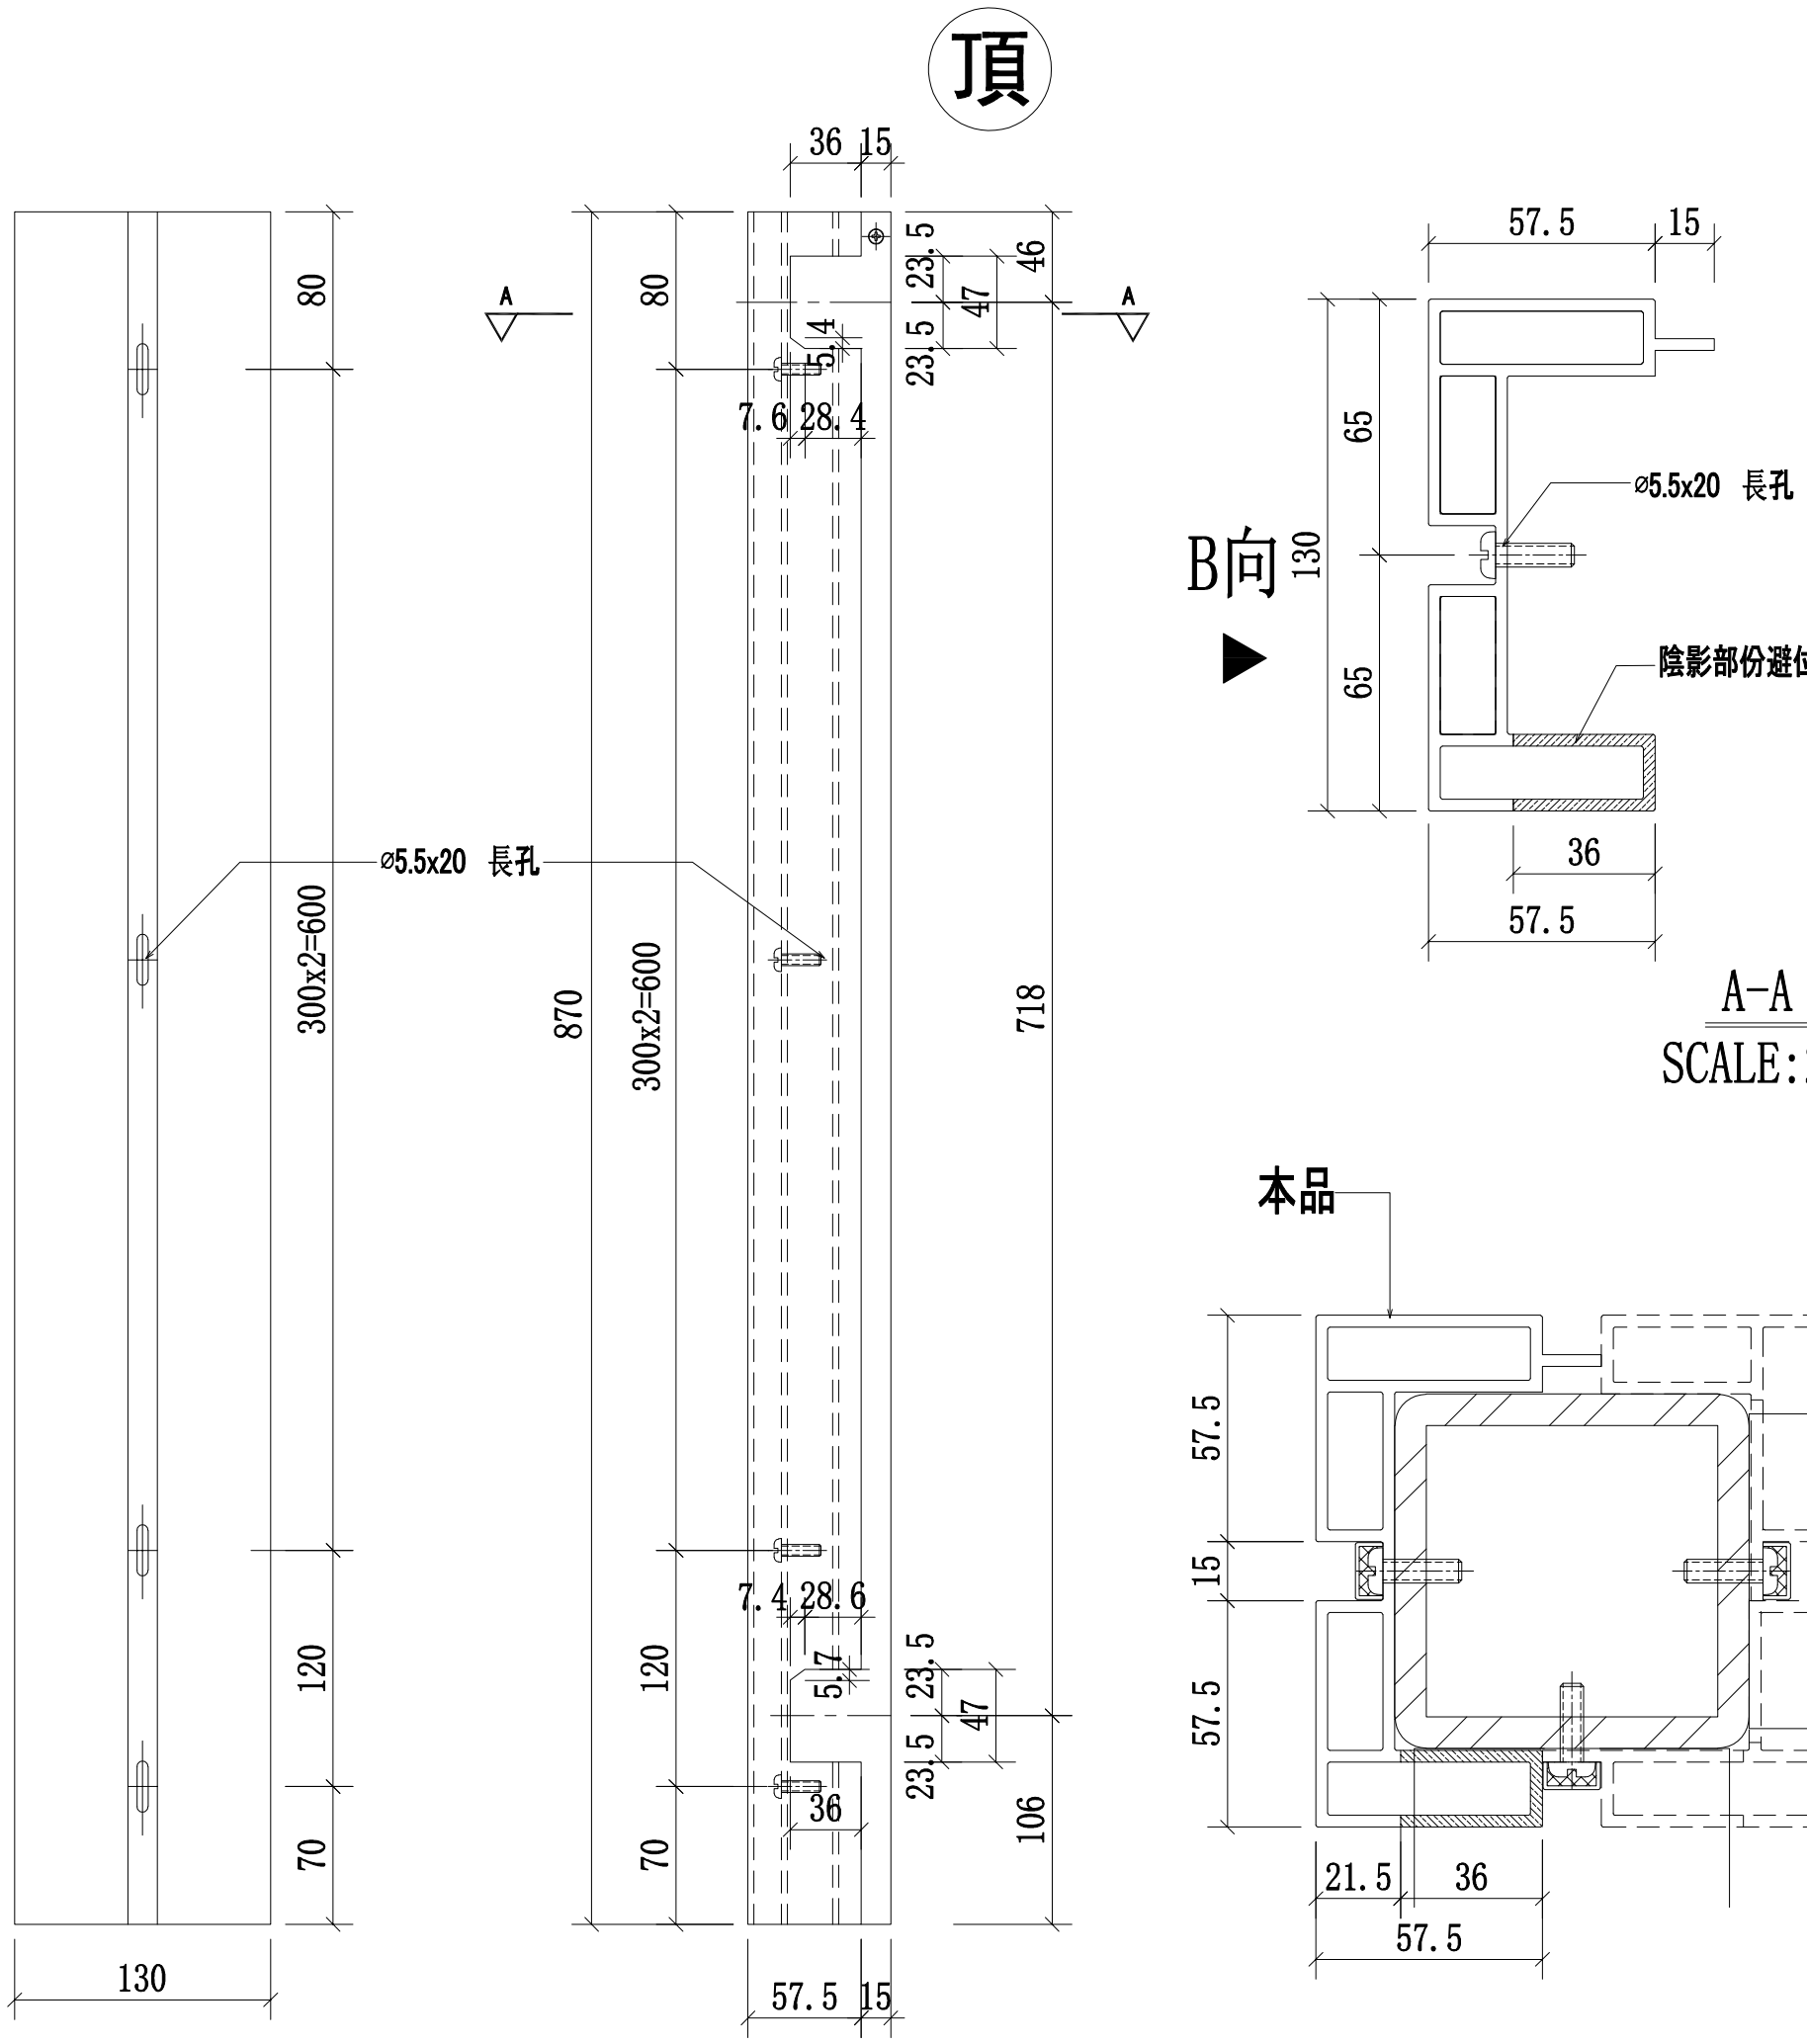

B向


鋼格柵轉角位立柱拼裝圖


名稱	攔河轉角鋁材立柱	制圖	CJM	2021.1.15	修改			
材料	X85895(A1)	復核	—	—	日期			
顏色	PVF2 3-COATING FINISH	批準			圖號	51A,51-MS01-LMU03R		

美特鋁質 有限公司
MIDI Aluminium Fabricator Ltd.


工程號	J-852	地盤	亞皆老街/攔河

序號:	物料編號:	數量:	使用位置:	樓層:
1	51-MS01-LMU04R	1	SD-GB-5001	T1/(1F)
2	51-MS01-LMU04R	1	SD-GB-5001	T2/(1F)
3	51A-MS01-LMU04R	1	SD-GB-5001A	T3/(1F)

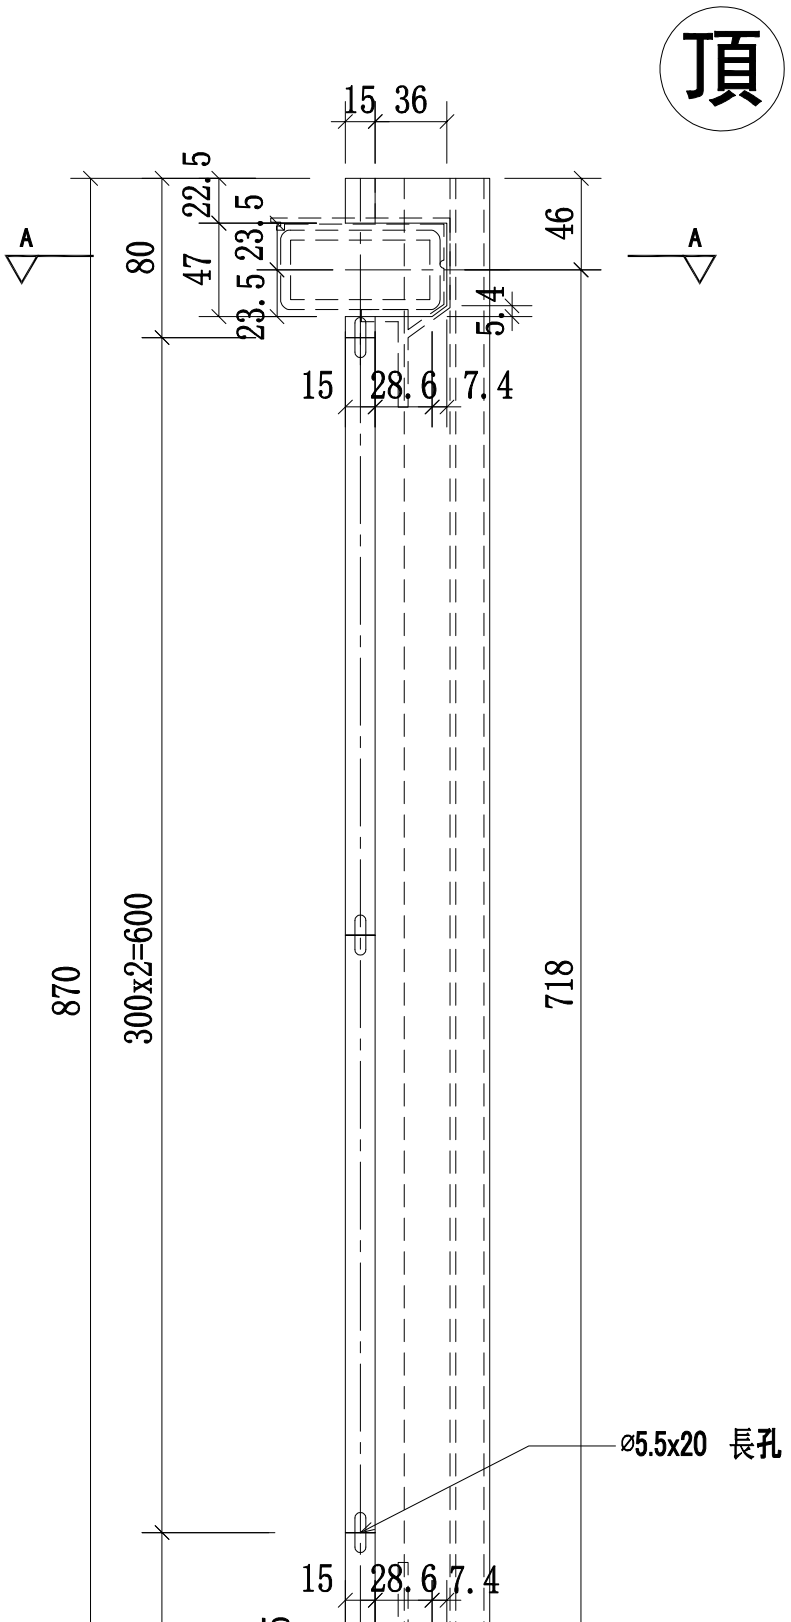

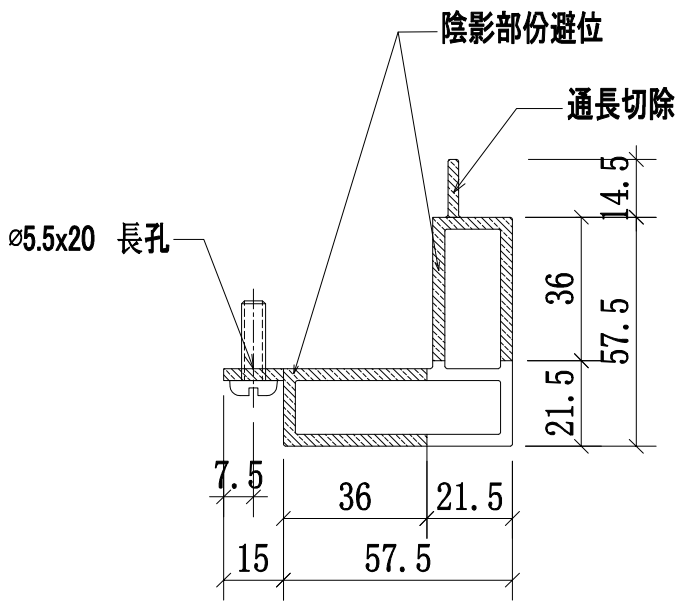

A-A
SCALE:2:1

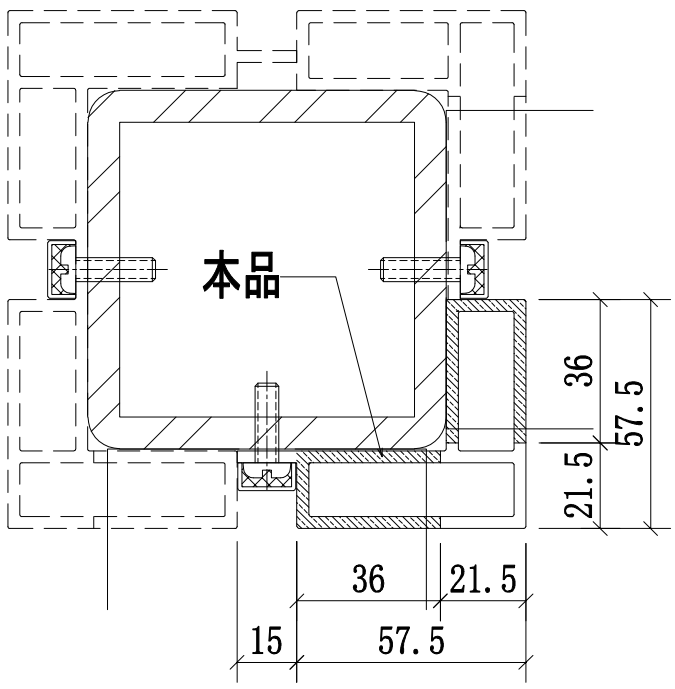


鋼格柵轉角位立柱拼裝圖


名稱	攔河轉角鋁材立柱	制圖	CJM	2021.1.15	修改			
材料	X85903(A9)	復核	—	—	日期			
顏色	PVF2 3-COATING FINISH	批準			圖號	51A,51-MS01-LMU04R		

美特鋁質 有限公司
MIDI Aluminium Fabricator Ltd.


工程號	J-852	地盤	亞皆老街／攔河

序號:	物料編號:	數量:	使用位置:	樓層:
1	51-MS01-LMU05R	1	SD-GB-5001	T1/(1F)
2	51-MS01-LMU05R	1	SD-GB-5001	T2/(1F)
3	51A-MS01-LMU05R	1	SD-GB-5001A	T3/(1F)

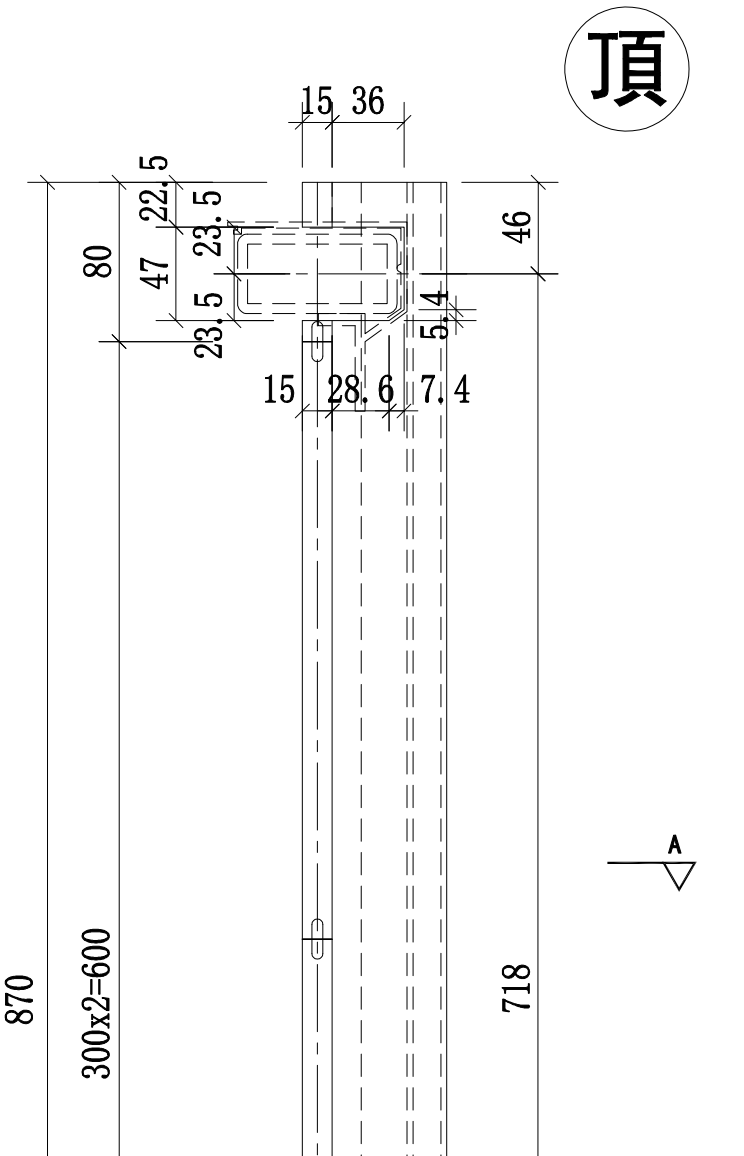

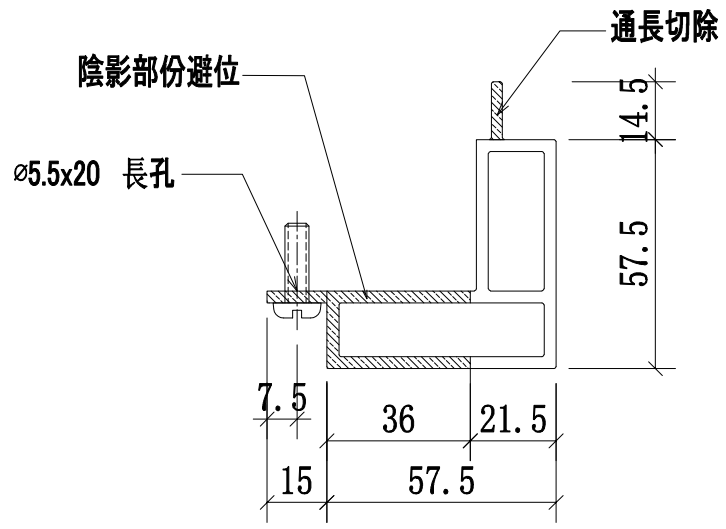

A-A
SCALE:2:1

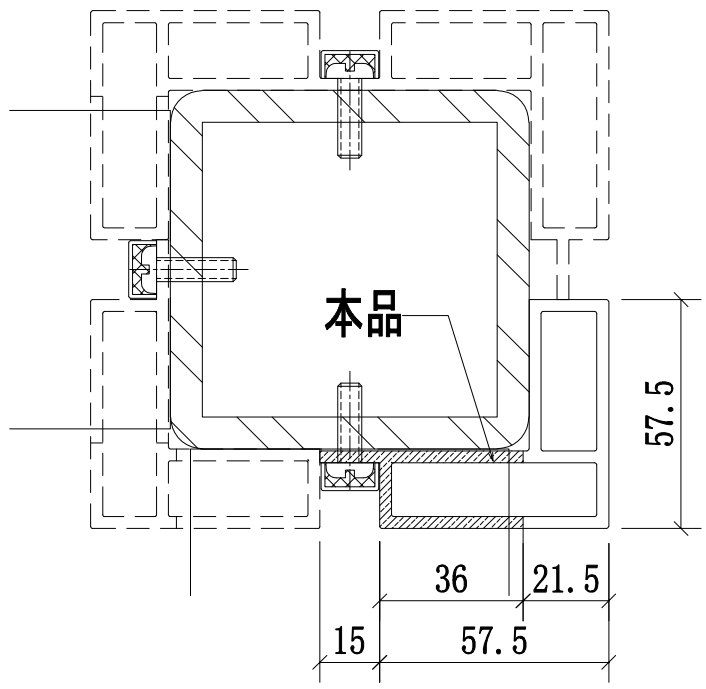


鋼格柵轉角位立柱拼裝圖

名稱	攔河鋼轉角鋁材立柱	制圖	CJM	2021.1.15	修改			
材料	X85903(A9)	復核	—	—	日期			
顏色	PVF2 3-COATING FINISH	批準			圖號	51A,51-MS01-LMU05R		

美特鋁質 有限公司
MIDI Aluminium Fabricator Ltd.

工程號	J-852	地盤	亞皆老街／攔河

序號:	物料編號:	數量:	使用位置:	樓層:
1	51B-MS01-LMU01	16	SD-GB-5001B	T1/(2F~23F)
2	51B-MS01-LMU01	16	SD-GB-5001B	T2/(2F~23F)
3	51B-MS01-LMU01	16	SD-GB-5001B	T3/(2F~23F)

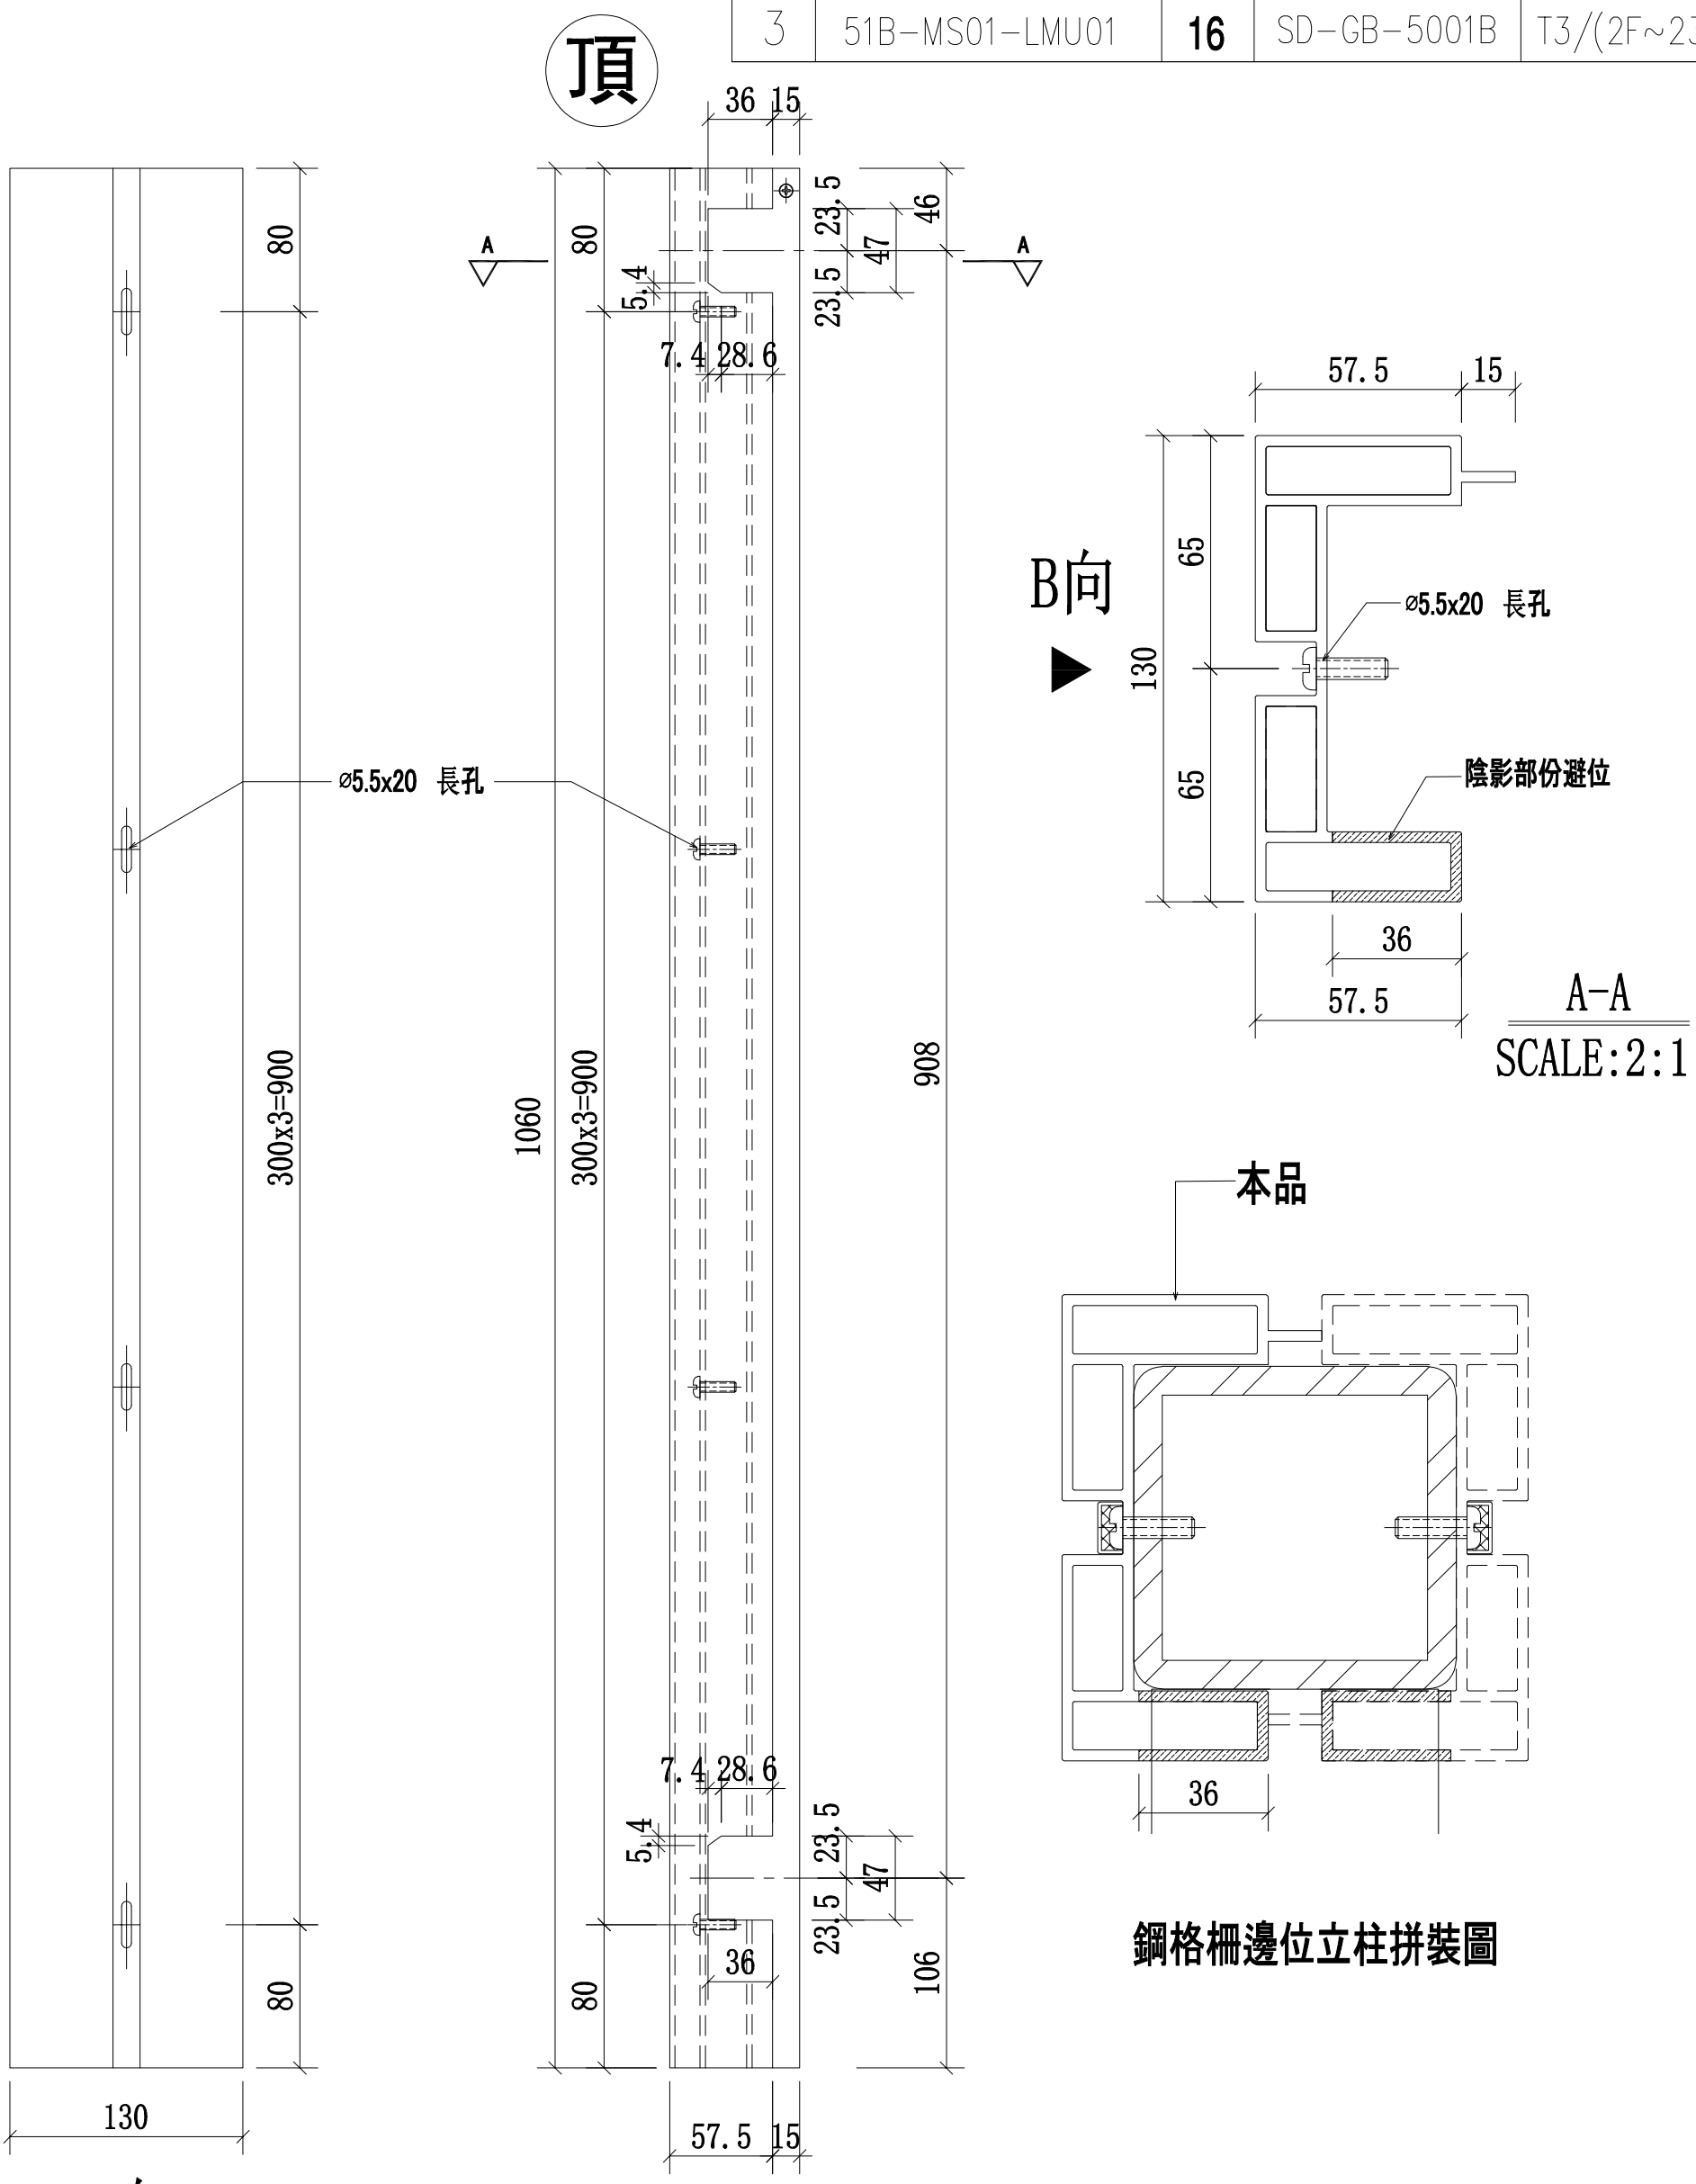


鋼格柵邊位立柱拼裝圖


名稱	攔河邊企鋁材立柱	制圖	CJM	2021.1.15	修改			
材料	X85895(A1)	復核	—	—	日期			
顏色	PVF2 3-COATING FINISH	批準			圖號	51B-MS01-LMU01		


美特鋁質 有限公司
MIDI Aluminium Fabricator Ltd.

工程號	J-852	地盤	亞皆老街／攔河

序號:	物料編號:	數量:	使用位置:	樓層:
1	51B-MS01-LMU02	16	SD-GB-5001B	T1/(2F~23F)
2	51B-MS01-LMU02	16	SD-GB-5001B	T2/(2F~23F)
3	51B-MS01-LMU02	16	SD-GB-5001B	T3/(2F~23F)

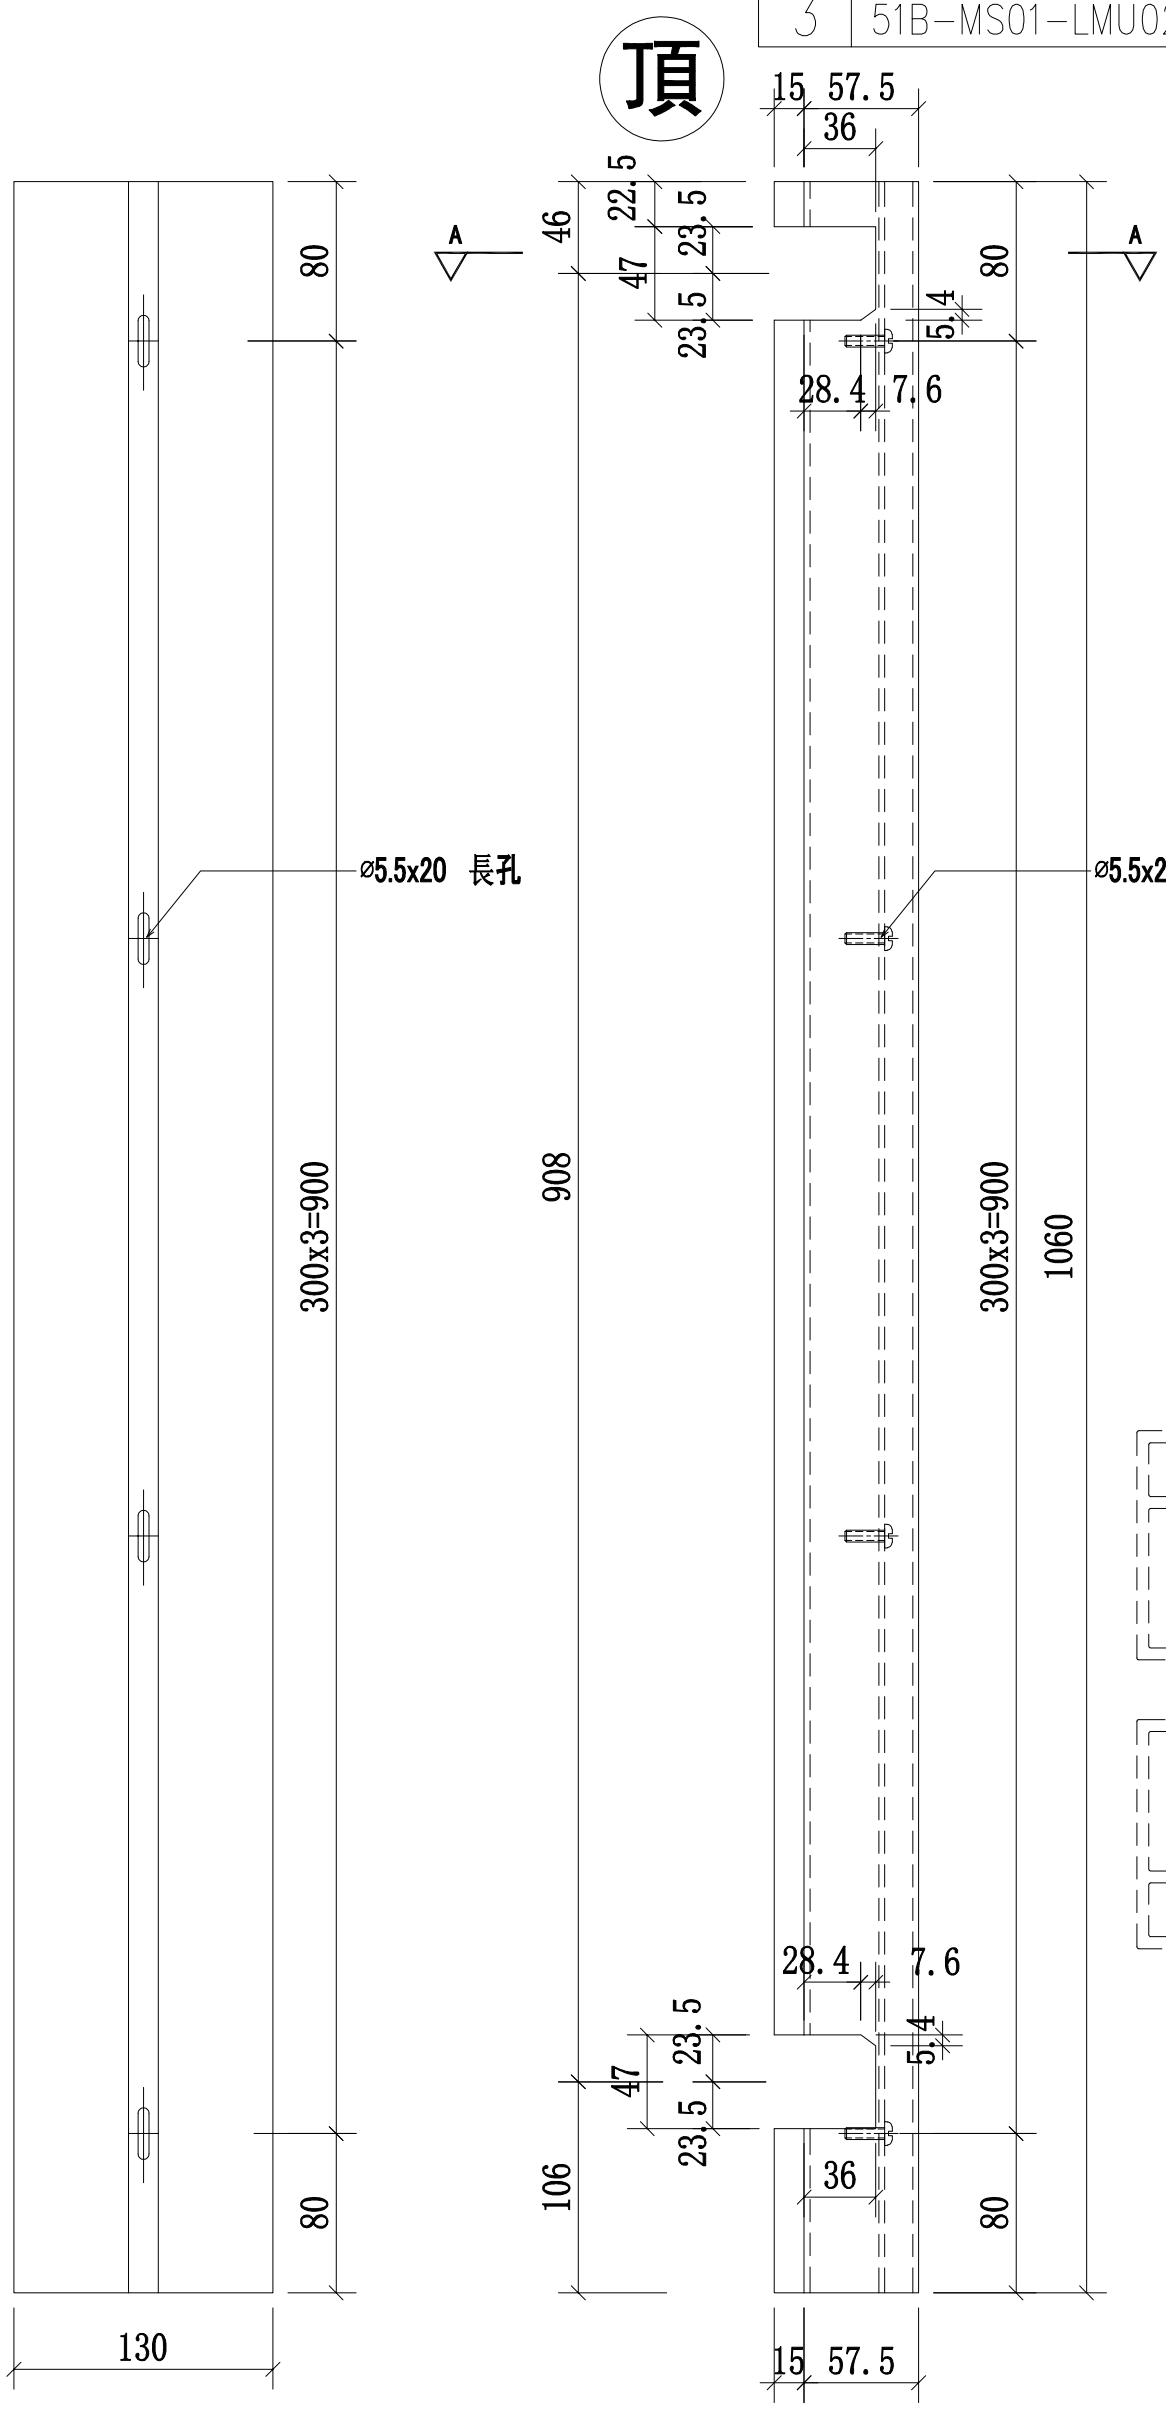

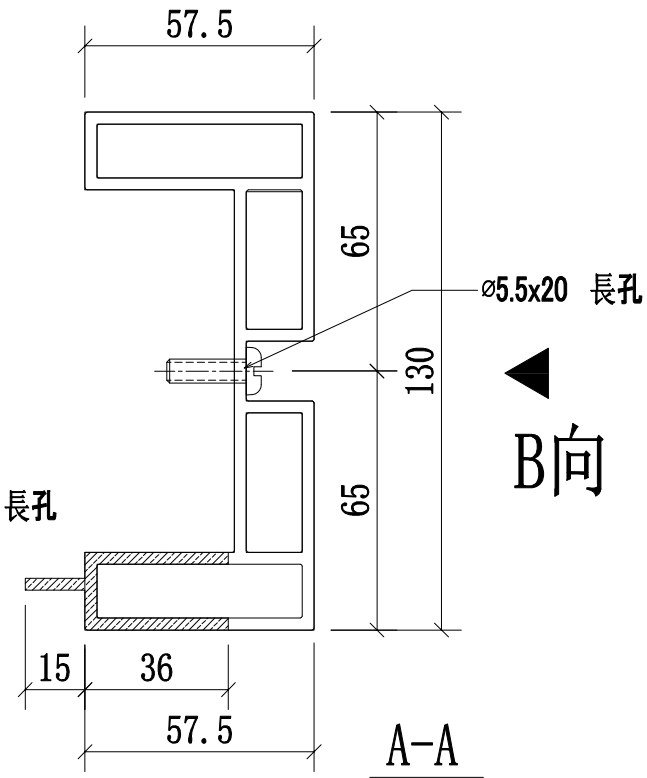

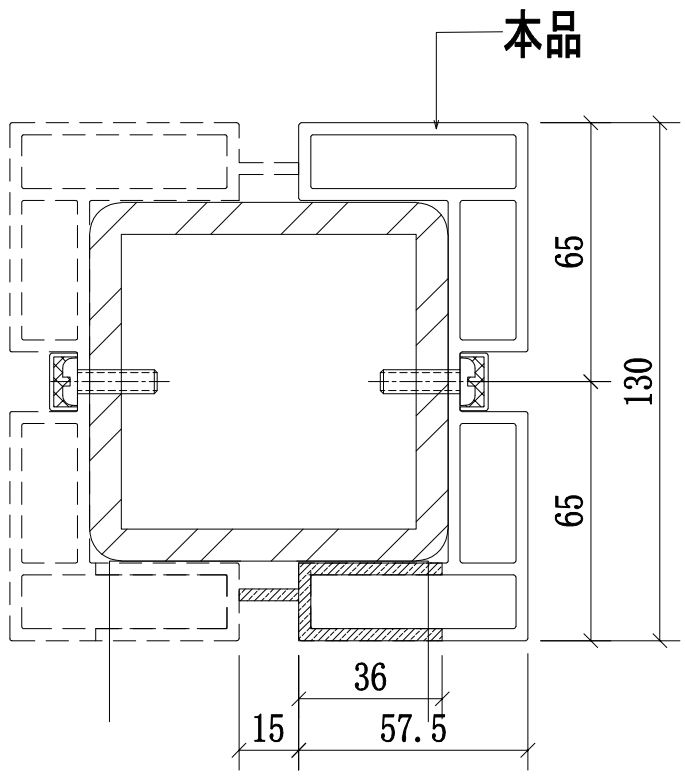


鋼格柵邊位立柱拼裝圖


名稱	攔河邊企鋁材立柱	制圖	CJM	2021.1.15	修改			
材料	X85895(A1)	復核	—	—	日期			
顏色	PVF2 3-COATING FINISH	批準			圖號	51B-MS01-LMU02		

美特鋁質 有限公司
MIDI Aluminium Fabricator Ltd.

工程號	J-852	地盤	亞皆老街／攔河

序號:	物料編號:	數量:	使用位置:	樓層:
1	51B-MS01-LMU03	16	SD-GB-5001B	T1/(2F~23F)
2	51B-MS01-LMU03	16	SD-GB-5001B	T2/(2F~23F)
3	51B-MS01-LMU03	16	SD-GB-5001B	T3/(2F~23F)

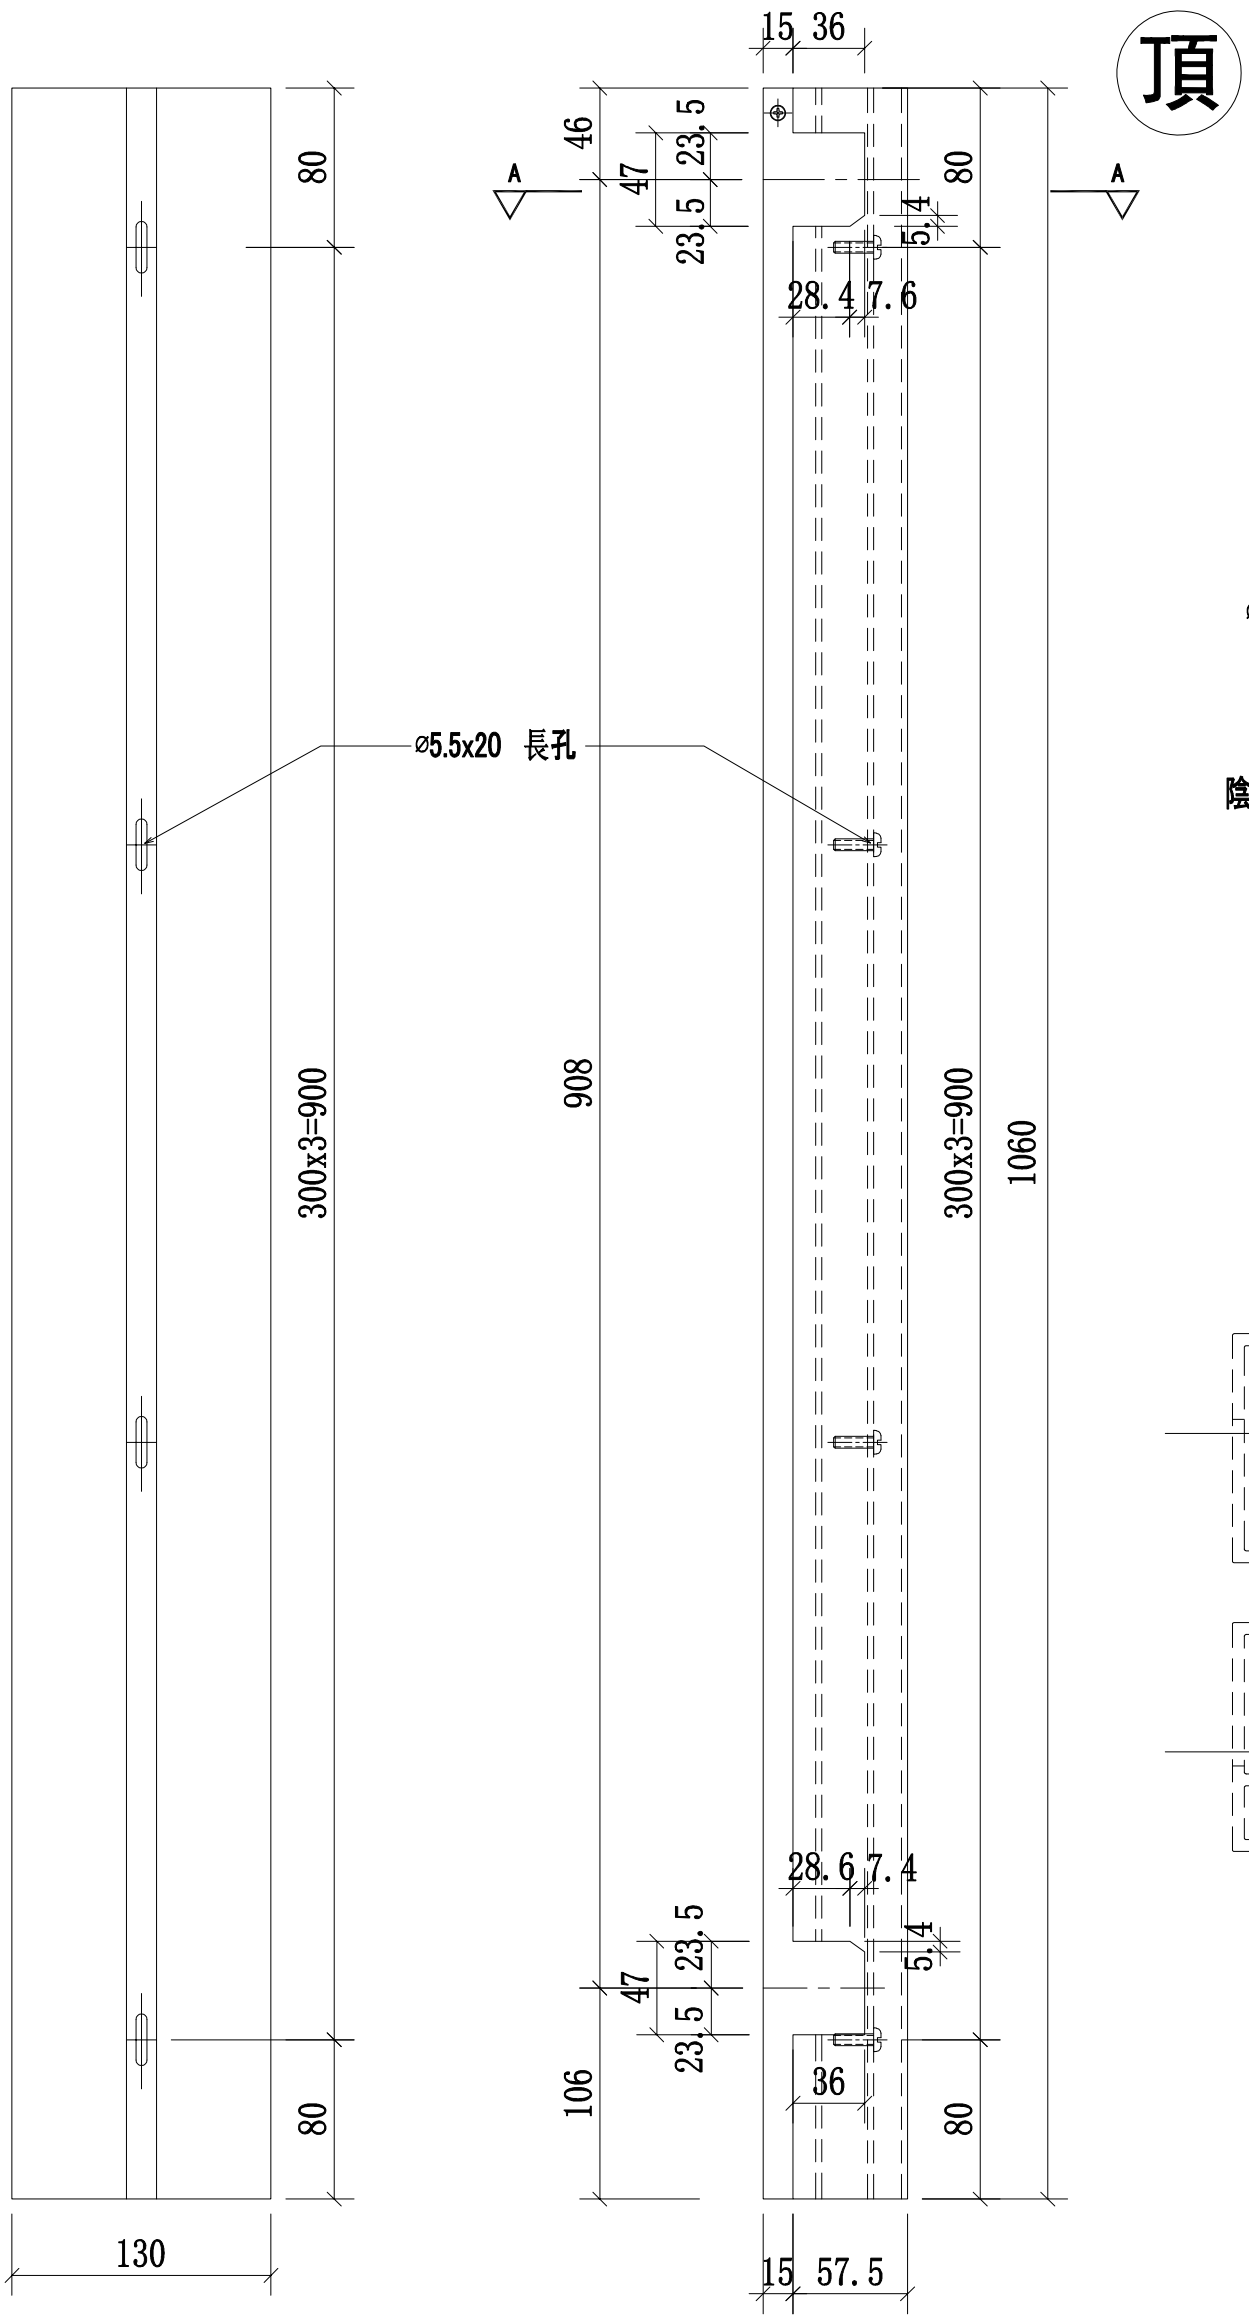

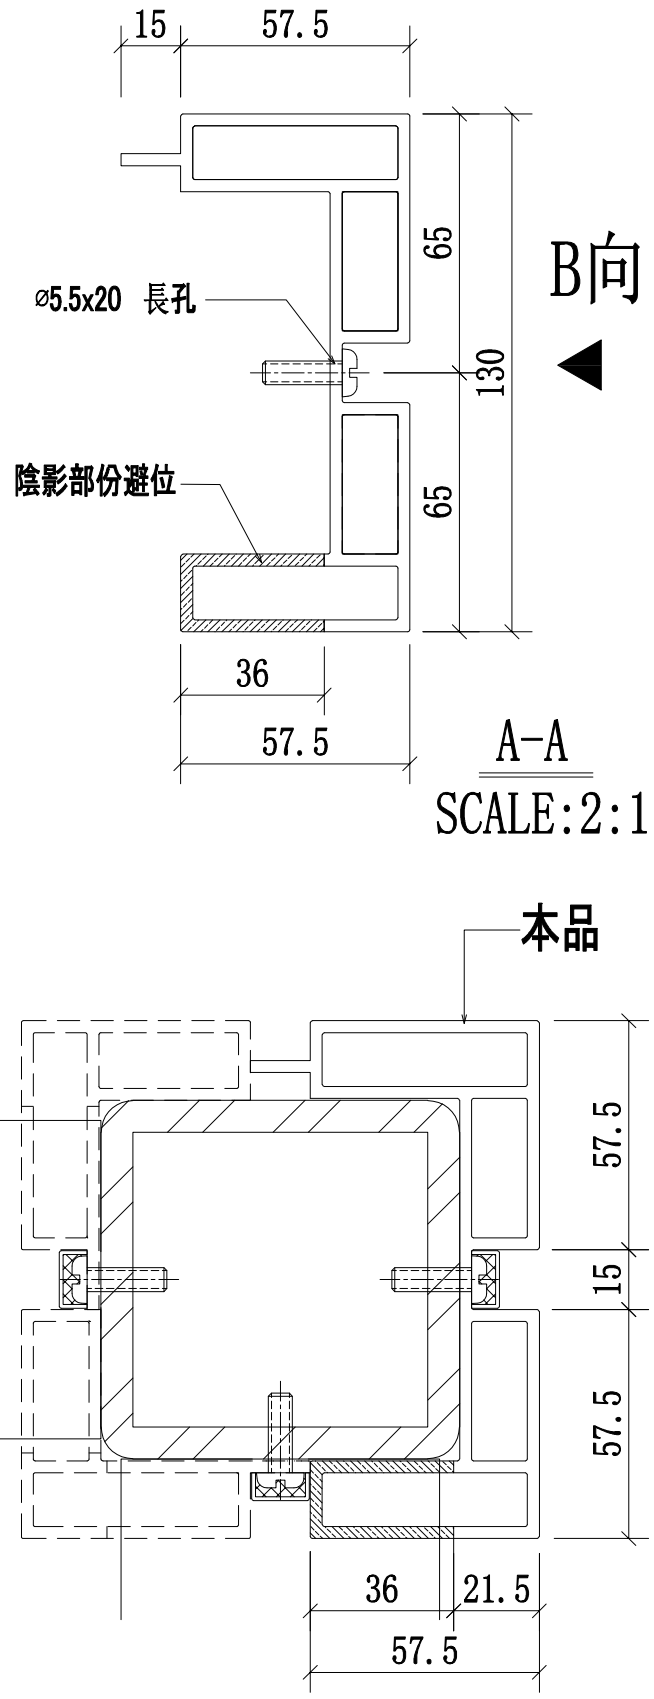


鋼格柵轉角位立柱拼裝圖


名稱	攔河轉角鋁材立柱	制圖	CJM	2021.1.15	修改			
材料	X85895(A1)	復核	—	—	日期			
顏色	PVF2 3-COATING FINISH	批準			圖號	51B-MS01-LMU03		

美特鋁質 有限公司
MIDI Aluminium Fabricator Ltd.


工程號	J-852	地盤	亞皆老街／攔河

序號:	物料編號:	數量:	使用位置:	樓層:
1	51B-MS01-LMU04	16	SD-GB-5001B	T1/(2F~23F)
2	51B-MS01-LMU04	16	SD-GB-5001B	T2/(2F~23F)
3	51B-MS01-LMU04	16	SD-GB-5001B	T3/(2F~23F)

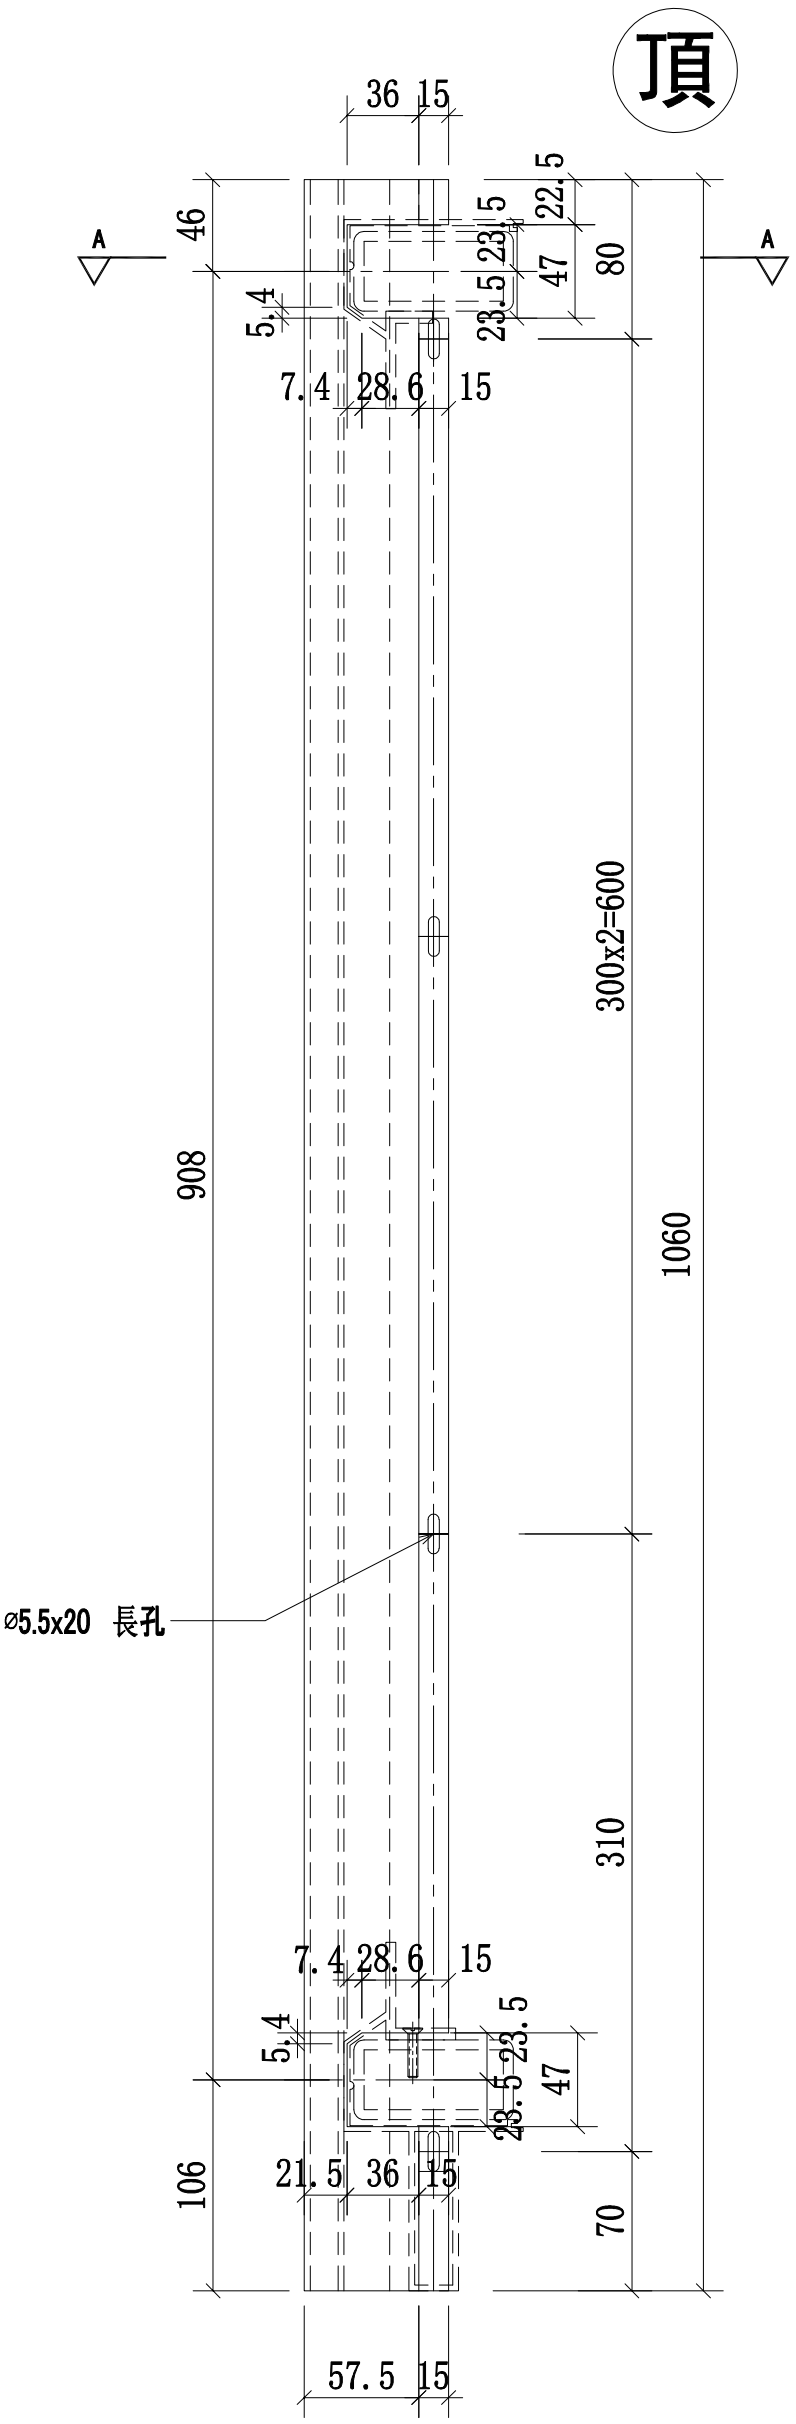

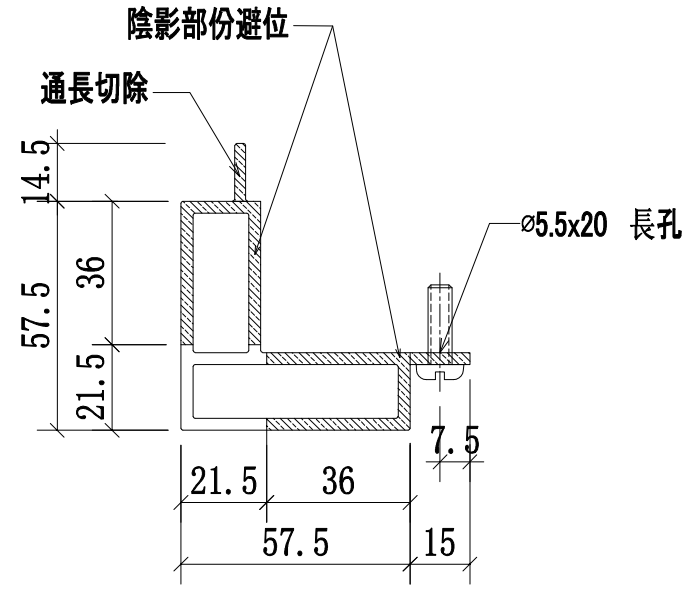

A-A
SCALE:2:1

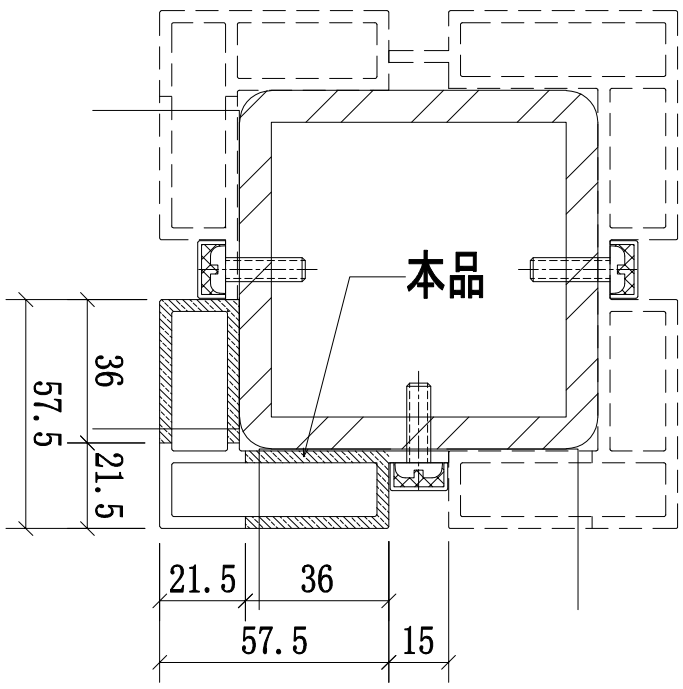


鋼格柵轉角位立柱拼裝圖


名稱	攔河轉角鋁材立柱	制圖	CJM	2021.1.15	修改			
材料	X85903(A9)	復核	—	—	日期			
顏色	PVF2 3-COATING FINISH	批準			圖號	51B-MS01-LMU04		

美特鋁質 有限公司
MIDI Aluminium Fabricator Ltd.


工程號	J-852	地盤	亞皆老街／攔河

序號:	物料編號:	數量:	使用位置:	樓層:
1	51B-MS01-LMU05	16	SD-GB-5001B	T1/(2F~23F)
2	51B-MS01-LMU05	16	SD-GB-5001B	T2/(2F~23F)
3	51B-MS01-LMU05	16	SD-GB-5001B	T3/(2F~23F)

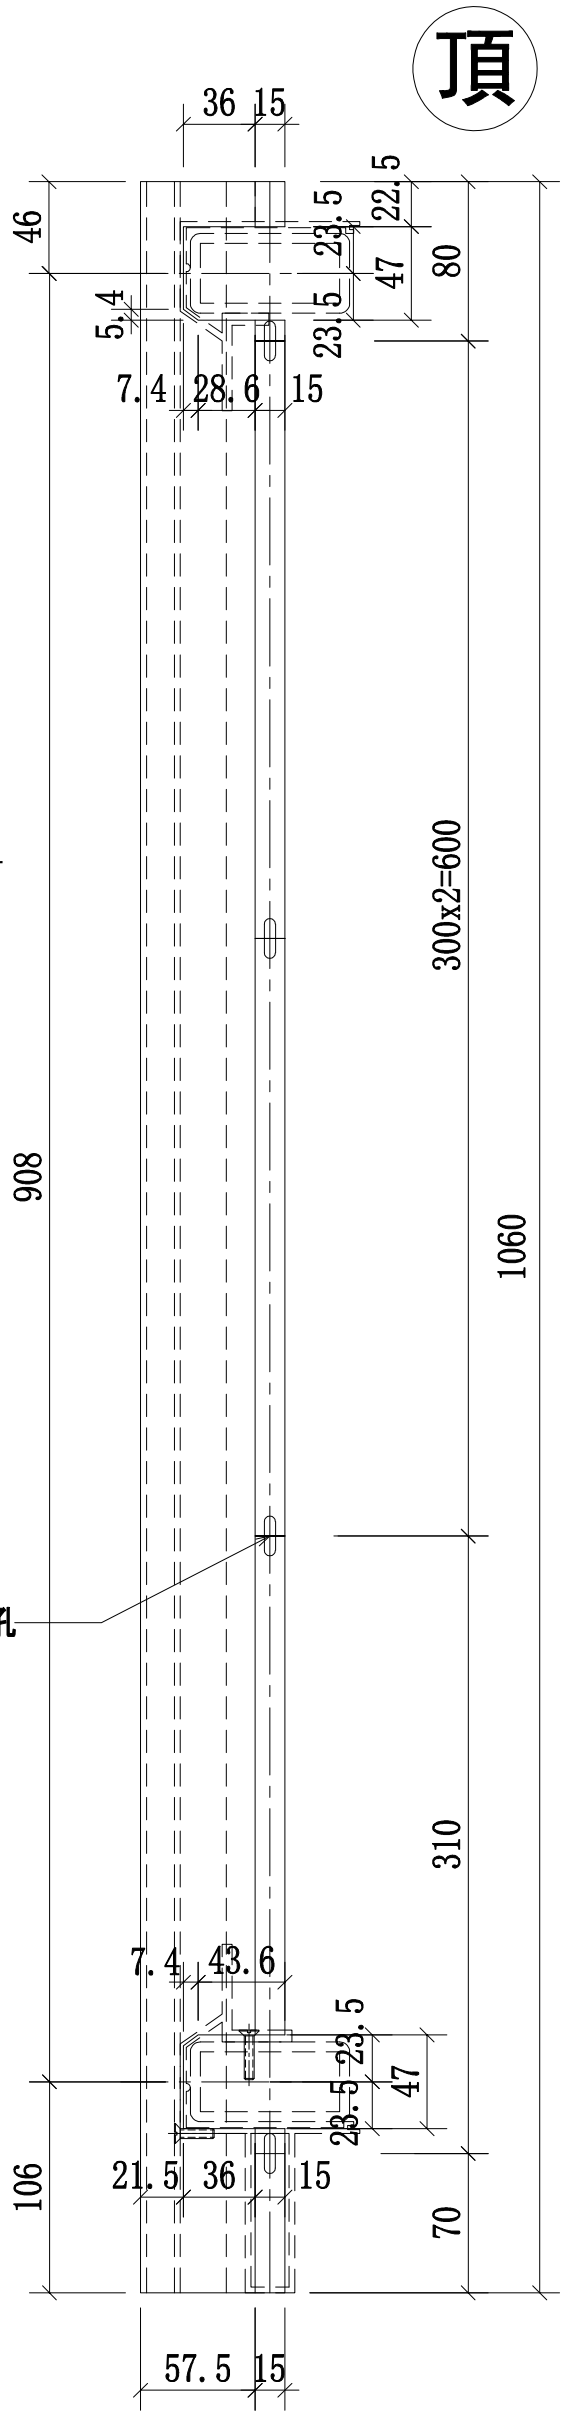

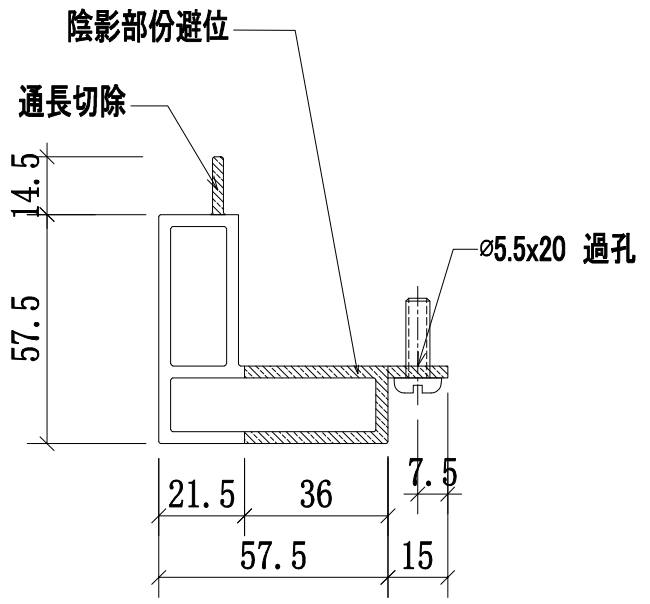

A-A
SCALE:2:1

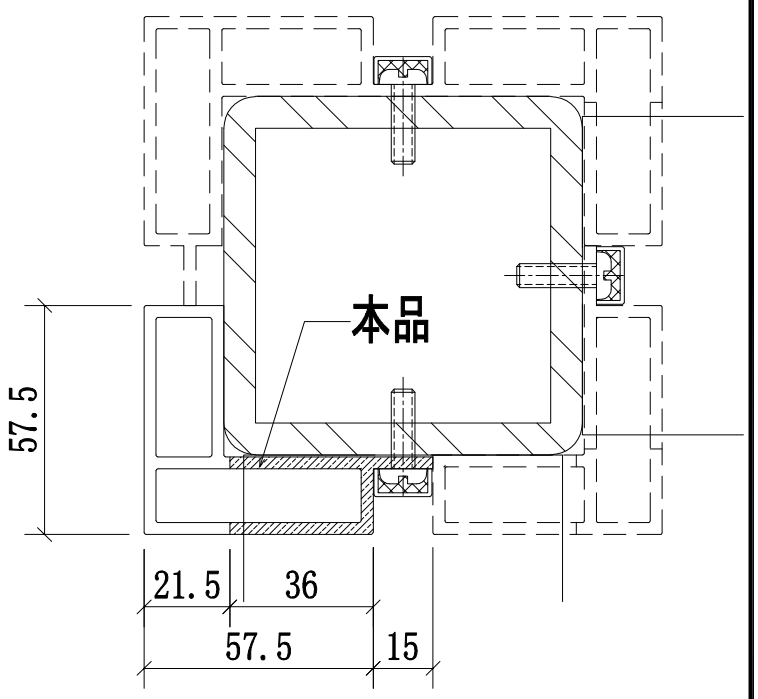


鋼格柵轉角位立柱拼裝圖

名稱	攔河鋼轉角鋁材立柱	制圖	CJM	2021.1.15	修改			
材料	X85903(A9)	復核	—	—	日期			
顏色	PVF2 3-COATING FINISH	批準			圖號	51B-MS01-LMU05		

美特鋁質 有限公司
MIDI Aluminium Fabricator Ltd.

工程號	J-852	地盤	亞皆老街／攔河

序號:	物料編號:	數量:	使用位置:	樓層:
1	51B-MS01-LMU01R	16	SD-GB-5001B	T1/(2F~23F)
2	51B-MS01-LMU01R	16	SD-GB-5001B	T2/(2F~23F)
3	51B-MS01-LMU01R	16	SD-GB-5001B	T3/(2F~23F)

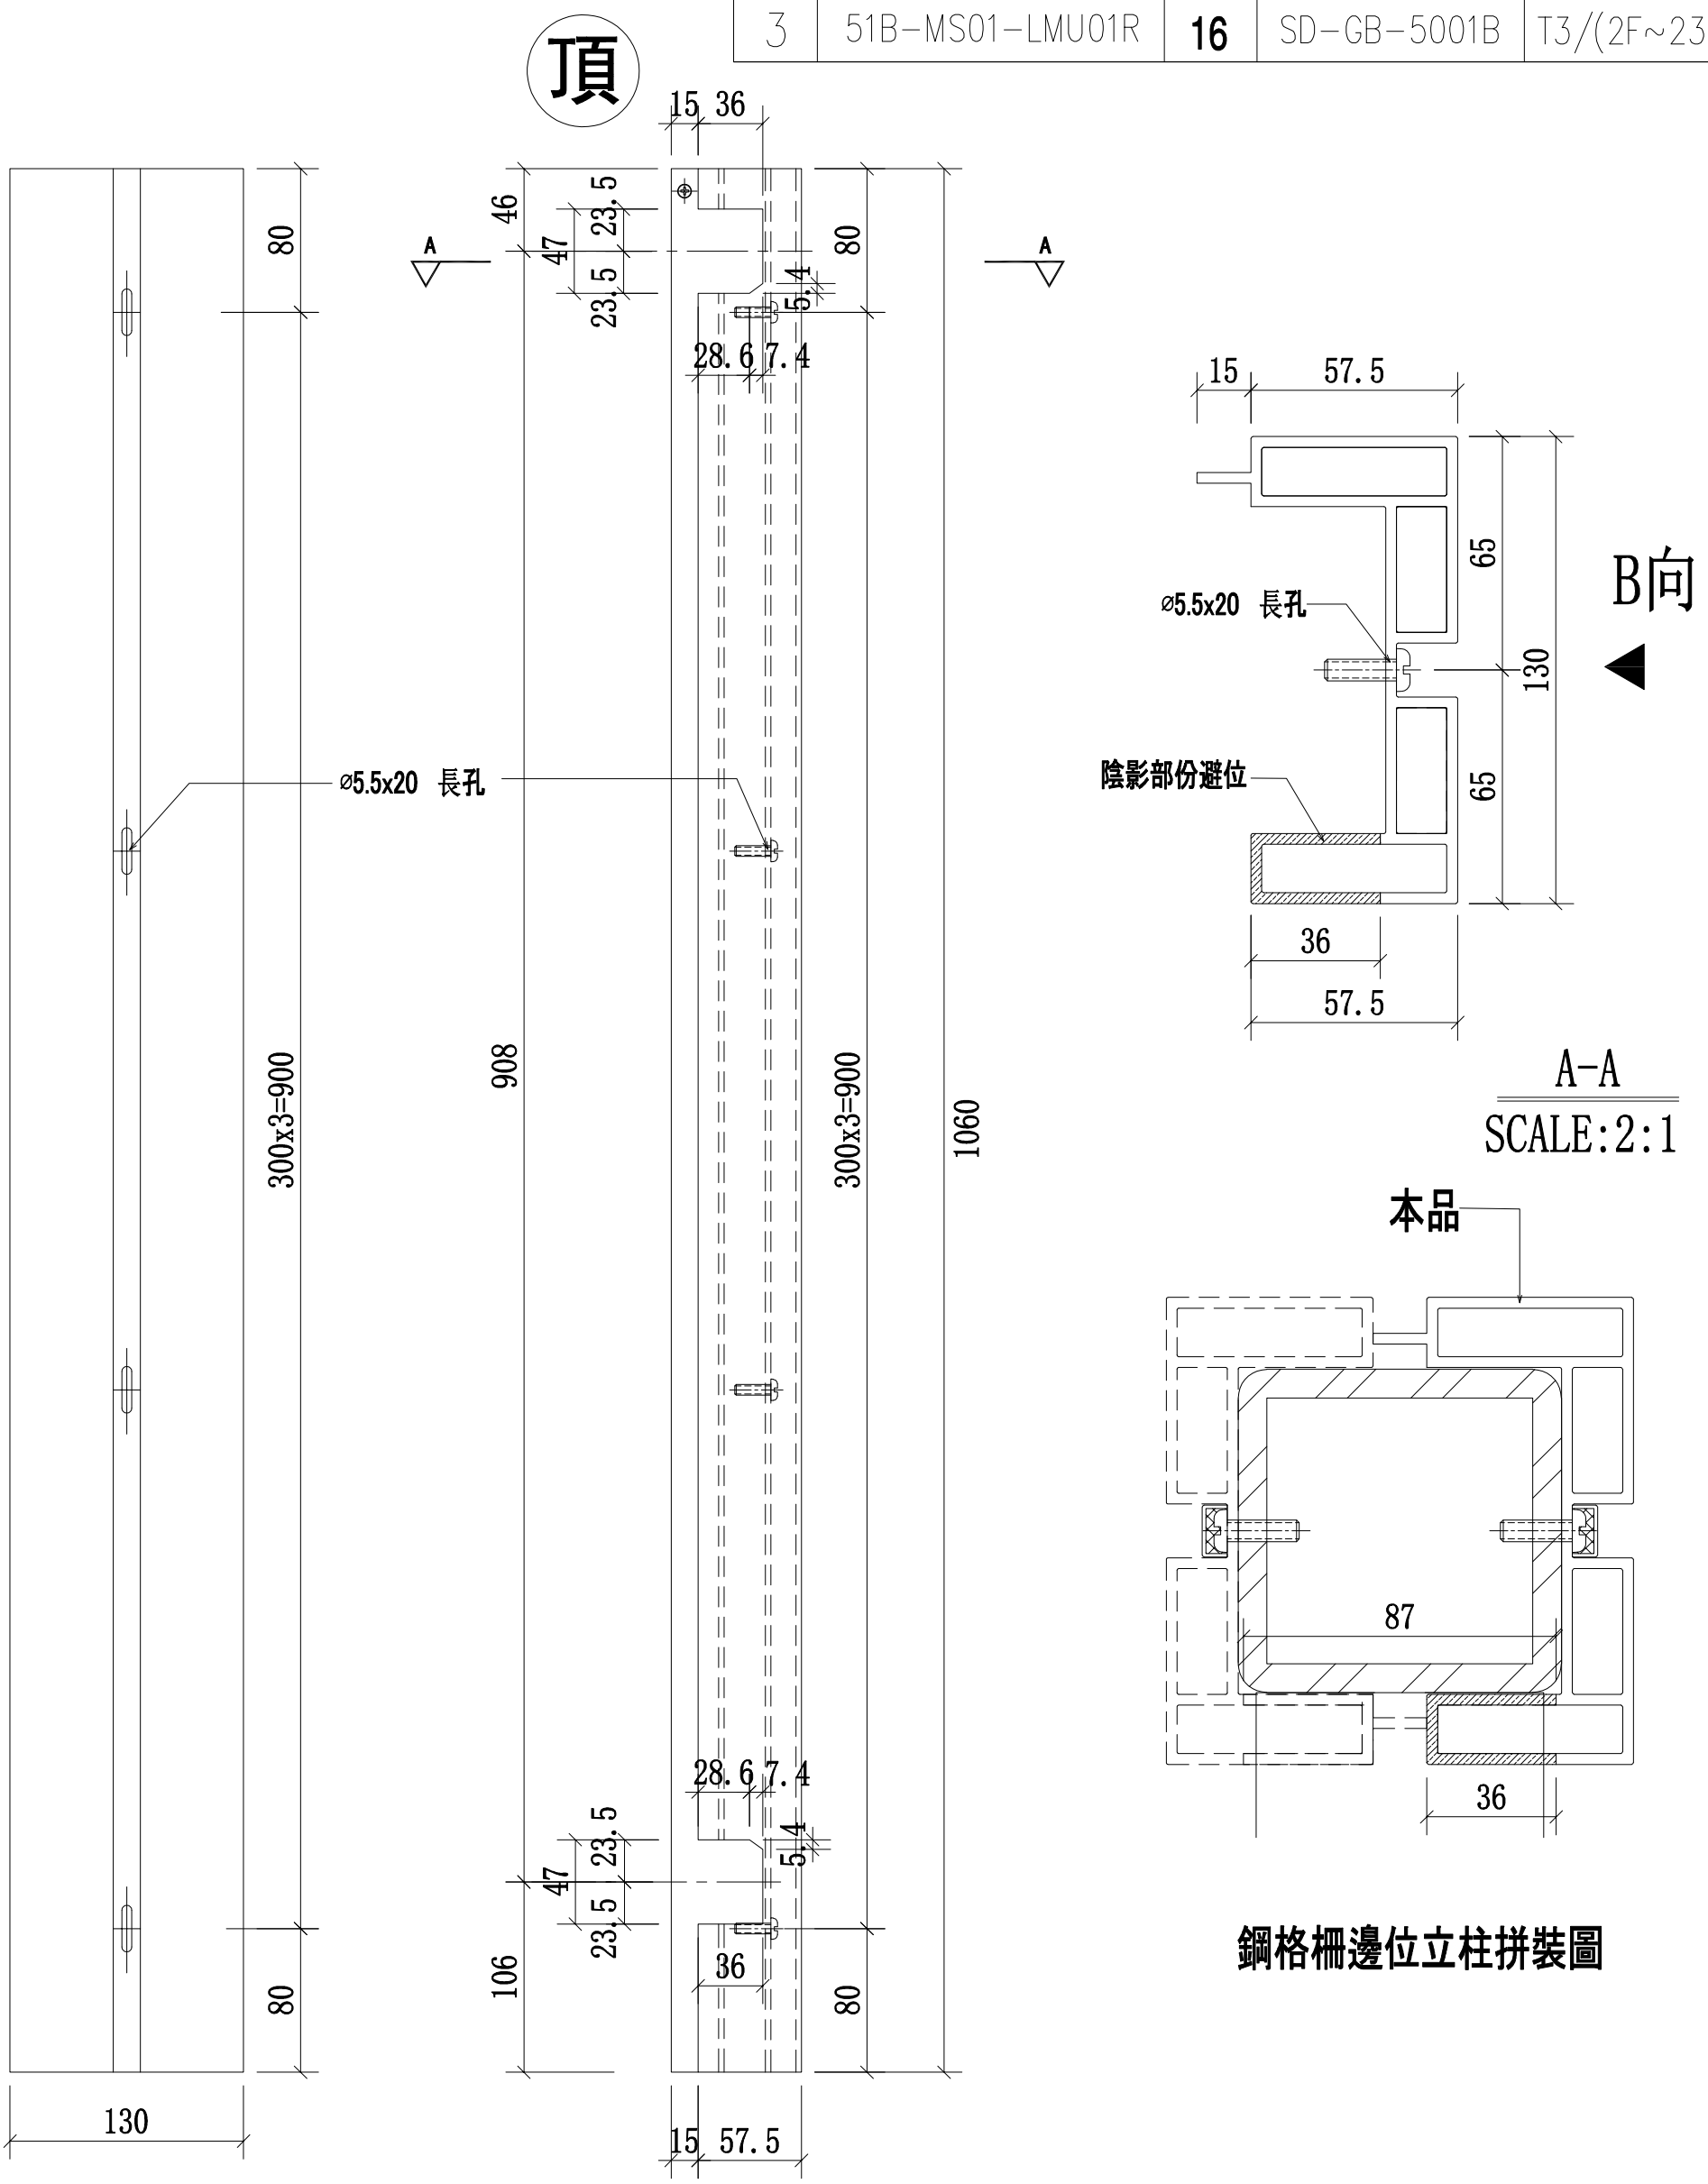



名稱	攔河邊企鋁材立柱	制圖	CJM	2021.1.15	修改			
材料	X85895(A1)	復核	—	—	日期			
顏色	PVF2 3-COATING FINISH	批準			圖號	51B-MS01-LMU01R		

美特鋁質 有限公司
MIDI Aluminium Fabricator Ltd.


工程號	J-852	地盤	亞皆老街／攔河

序號:	物料編號:	數量:	使用位置:	樓層:
1	51B-MS01-LMU02R	16	SD-GB-5001B	T1/(2F~23F)
2	51B-MS01-LMU02R	16	SD-GB-5001B	T2/(2F~23F)
3	51B-MS01-LMU02R	16	SD-GB-5001B	T3/(2F~23F)

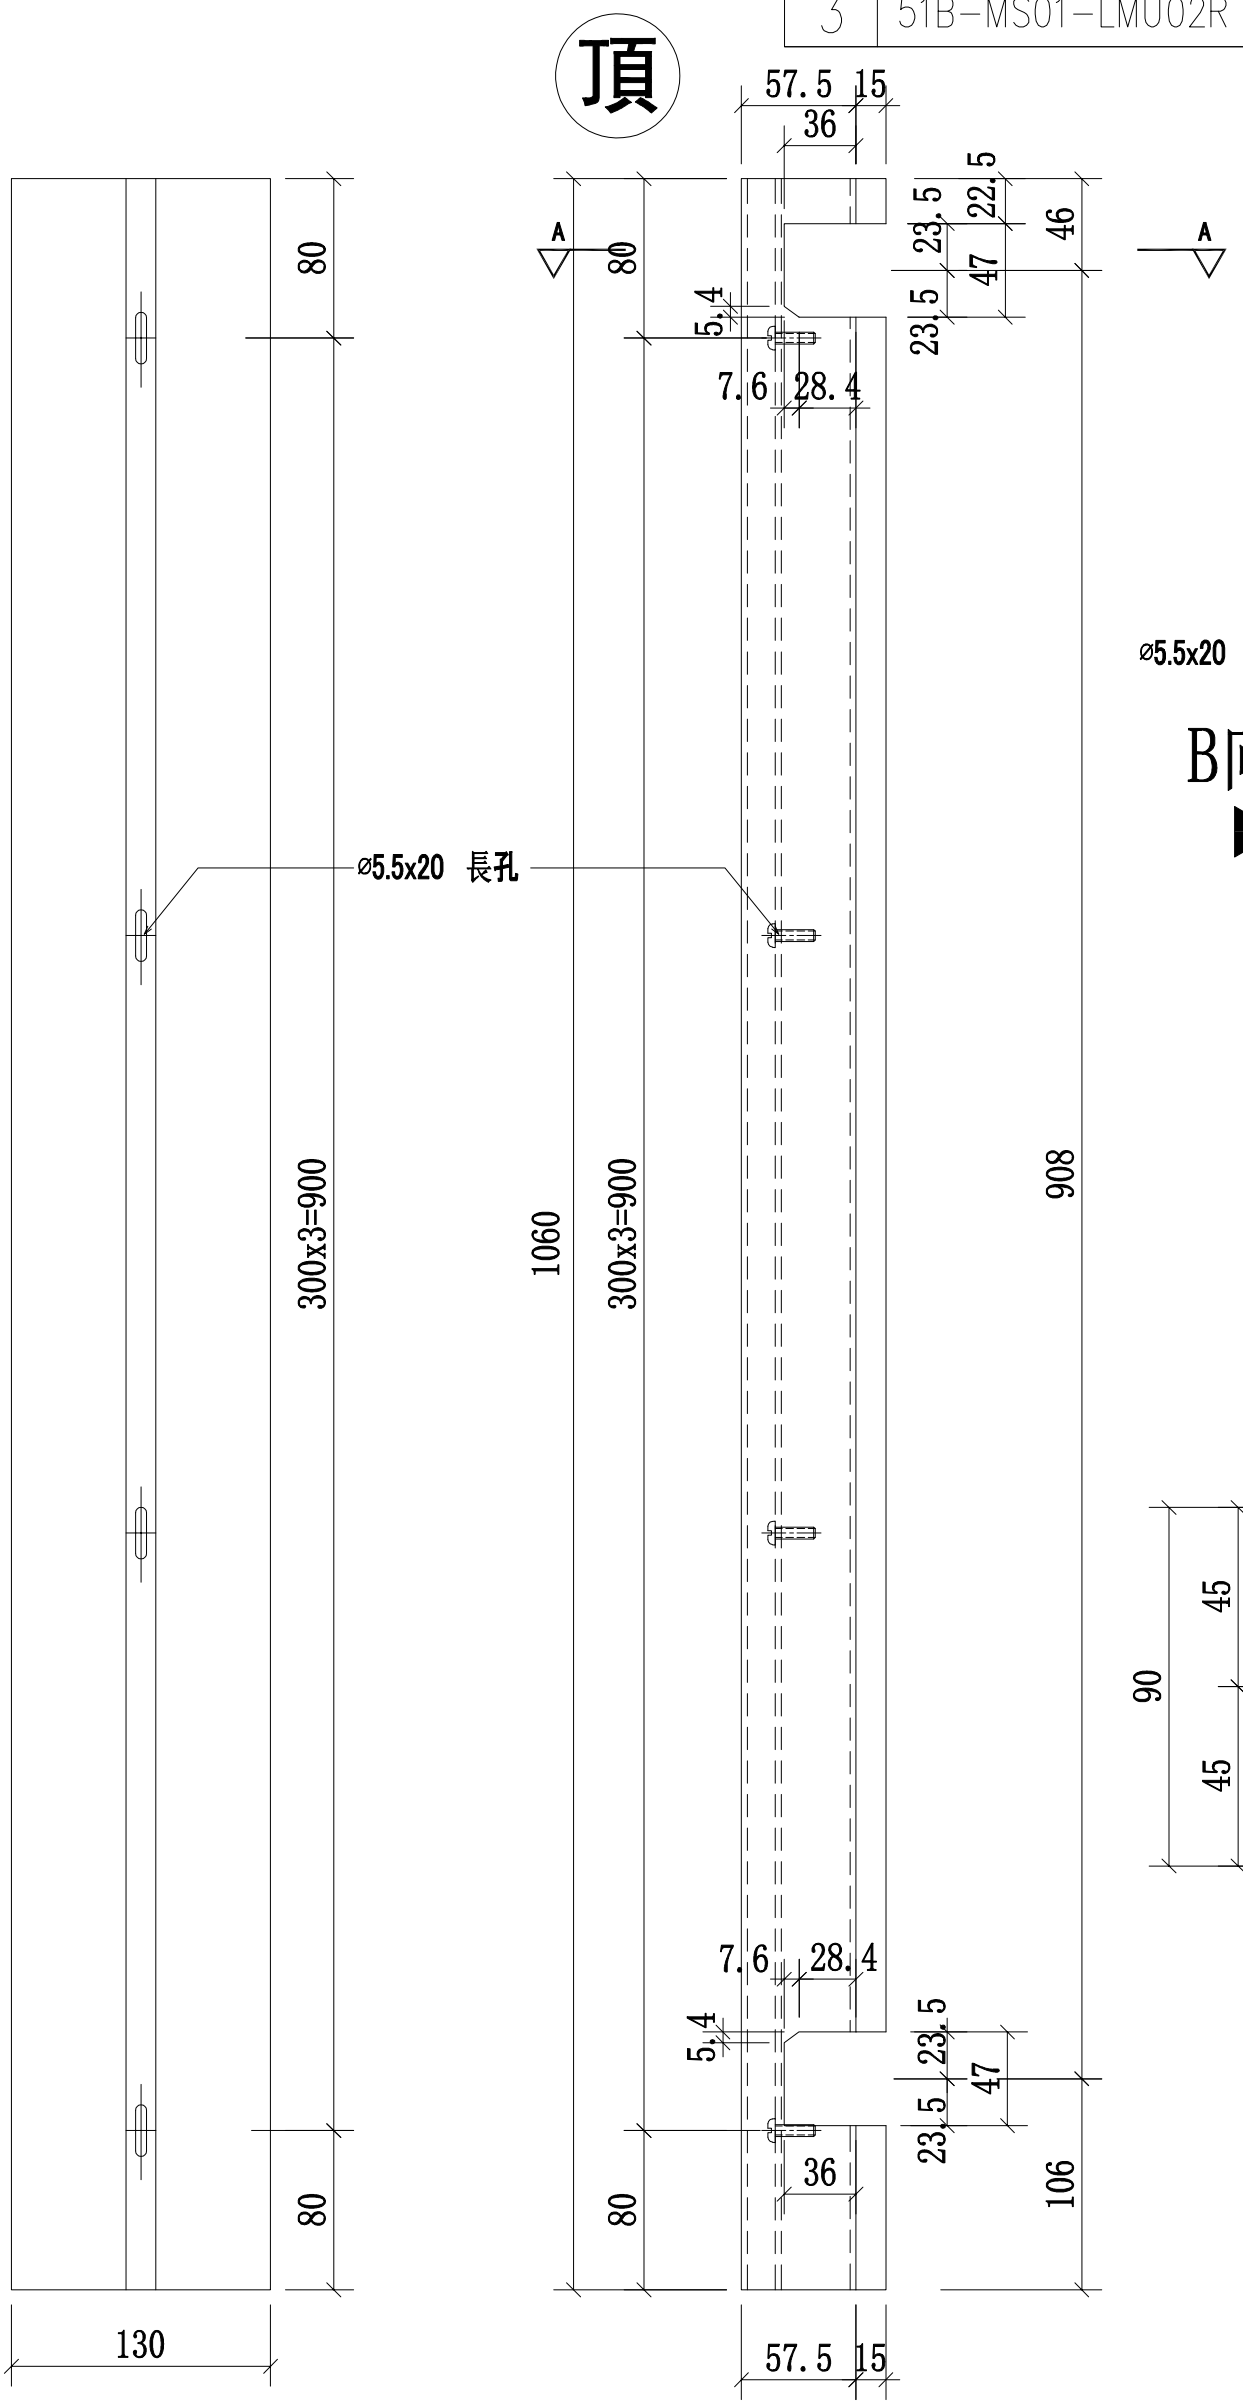

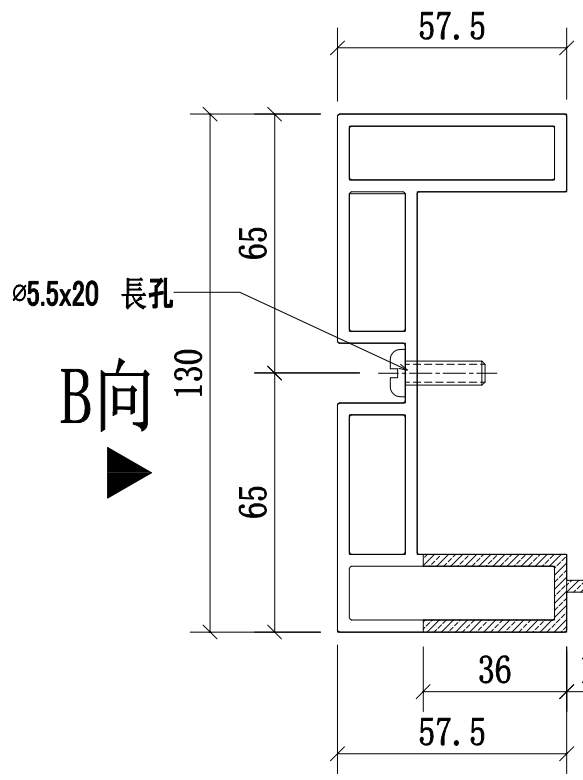

A-A
SCALE:2:1

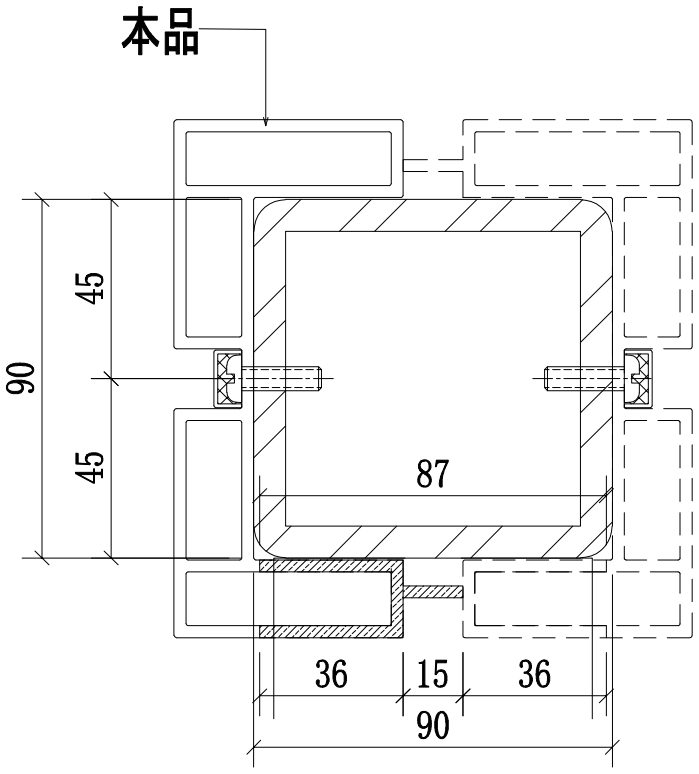


鋼格柵邊位立柱拼裝圖


名稱	攔河邊企鋁材立柱	制圖	CJM	2021.1.15	修改			
材料	X85895(A1)	復核	—	—	日期			
顏色	PVF2 3-COATING FINISH	批準			圖號	51B-MS01-LMU02R		

美特鋁質 有限公司
MIDI Aluminium Fabricator Ltd.


工程號	J-852	地盤	亞皆老街／攔河

序號:	物料編號:	數量:	使用位置:	樓層:
1	51B-MS01-LMU03	16	SD-GB-5001B	T1/(2F~23F)
2	51B-MS01-LMU03	16	SD-GB-5001B	T2/(2F~23F)
3	51B-MS01-LMU03	16	SD-GB-5001B	T3/(2F~23F)

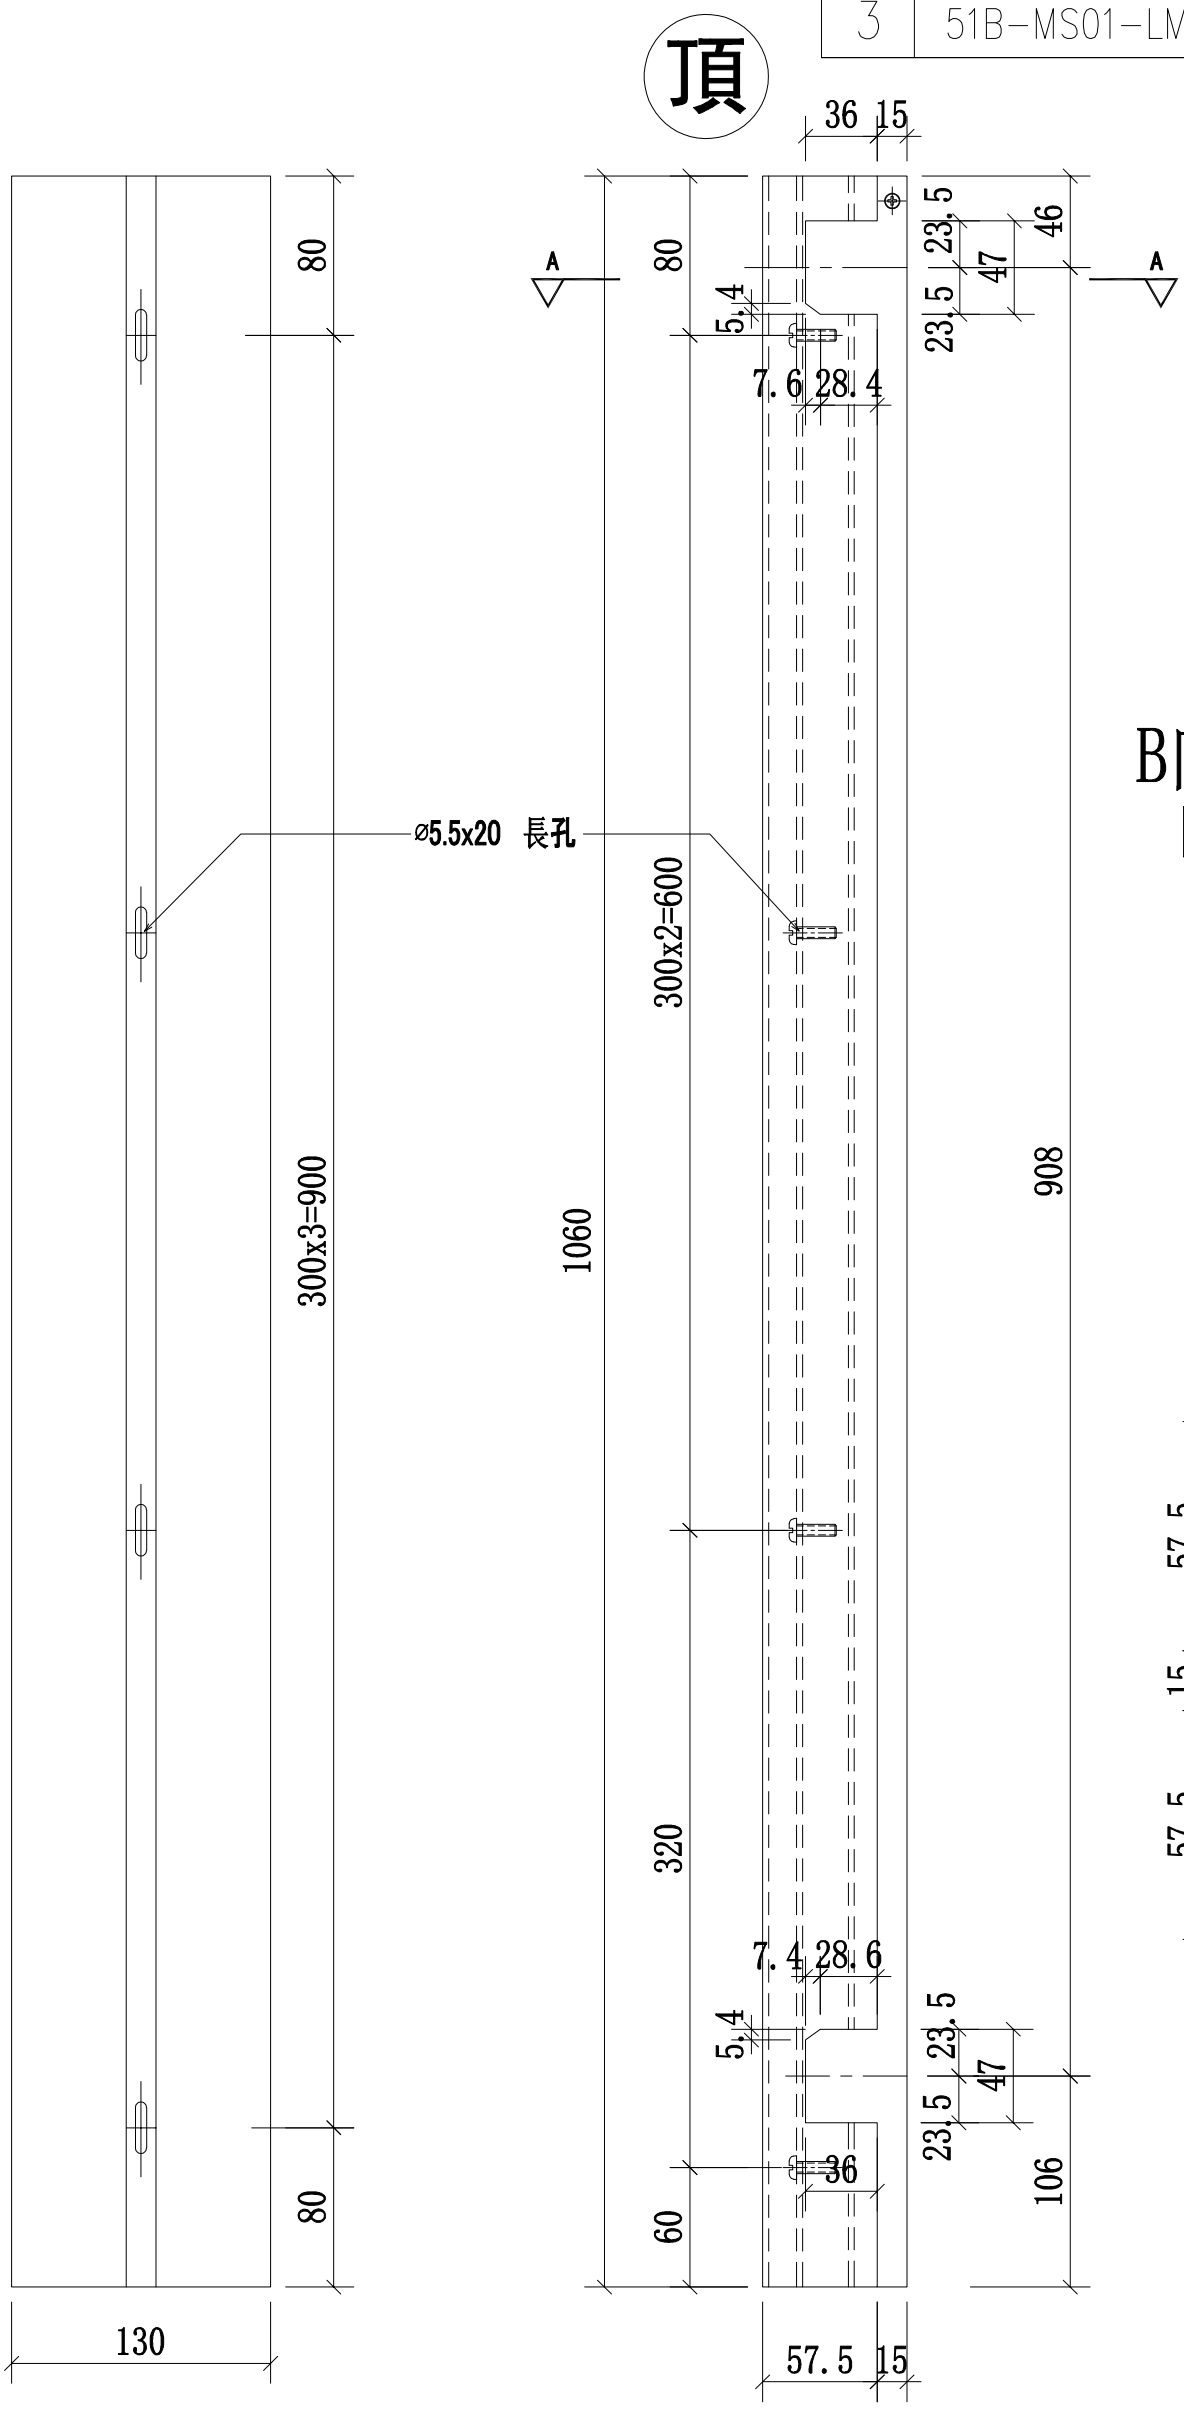

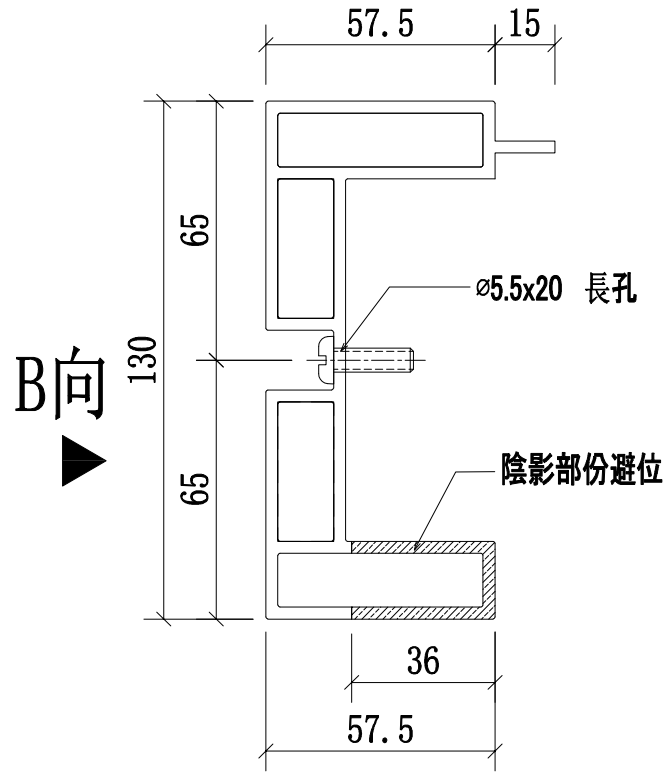

A-A
SCALE:2:1

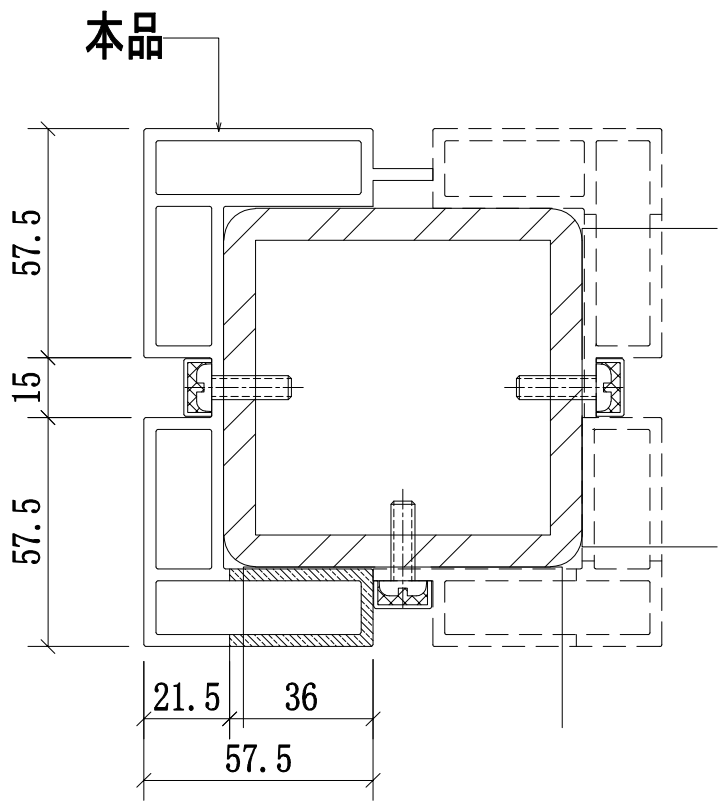


鋼格柵轉角位立柱拼裝圖


名稱	攔河轉角鋁材立柱	制圖	CJM	2021.1.15	修改			
材料	X85895(A1)	復核	—	—	日期			
顏色	PVF2 3-COATING FINISH	批準			圖號	51B-MS01-LMU03R		

美特鋁質 有限公司
MIDI Aluminium Fabricator Ltd.


工程號	J-852	地盤	亞皆老街 ／欄河

序號:	物料編號:	數量:	使用位置:	樓層:
1	51B-MS01-LMU04R	16	SD-GB-5001B	T1/(2F~23F)
2	51B-MS01-LMU04R	16	SD-GB-5001B	T2/(2F~23F)
3	51B-MS01-LMU04R	16	SD-GB-5001B	T3/(2F~23F)

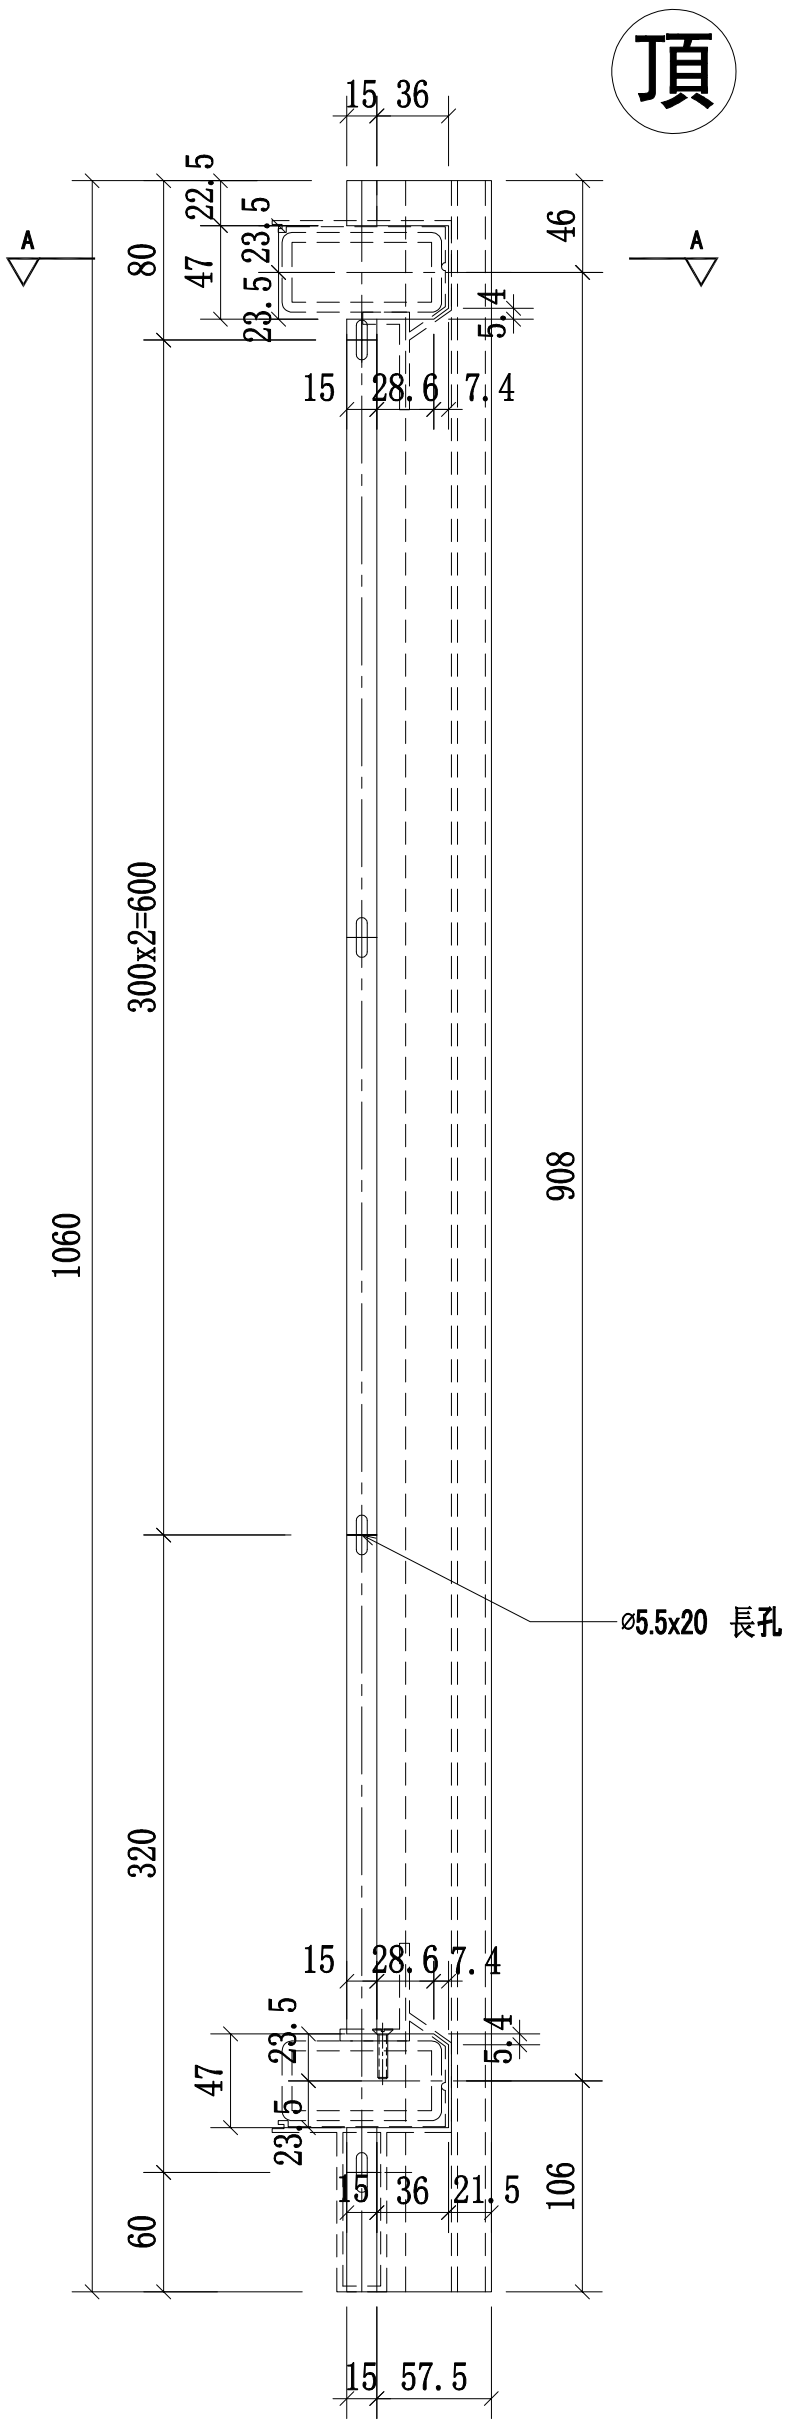

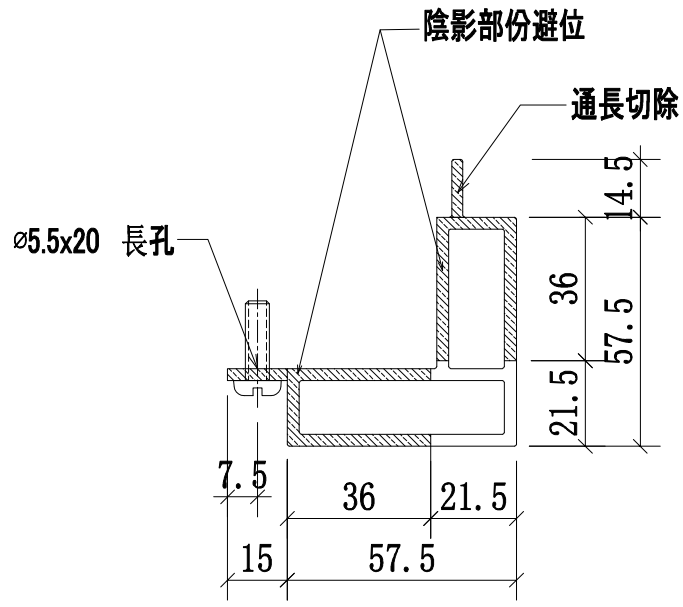

A-A
SCALE:2:1

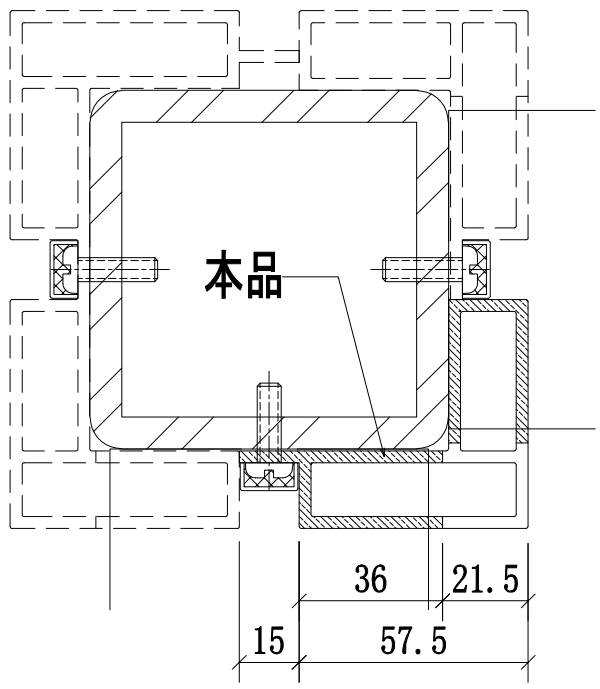


鋼格柵轉角位立柱拼裝圖


名稱	攔河轉角鋁材立柱	制圖	CJM	2021.1.15	修改			
材料	X85903(A9)	復核	—	—	日期			
顏色	PVF2 3-COATING FINISH	批準			圖號	51B-MS01-LMU04R		

美特鋁質 有限公司
MIDI Aluminium Fabricator Ltd.


工程號	J-852	地盤	亞皆老街／攔河

序號:	物料編號:	數量:	使用位置:	樓層:
1	51B-MS01-LMU05R	16	SD-GB-5001B	T1/(2F~23F)
2	51B-MS01-LMU05R	16	SD-GB-5001B	T2/(2F~23F)
3	51B-MS01-LMU05R	16	SD-GB-5001B	T3/(2F~23F)

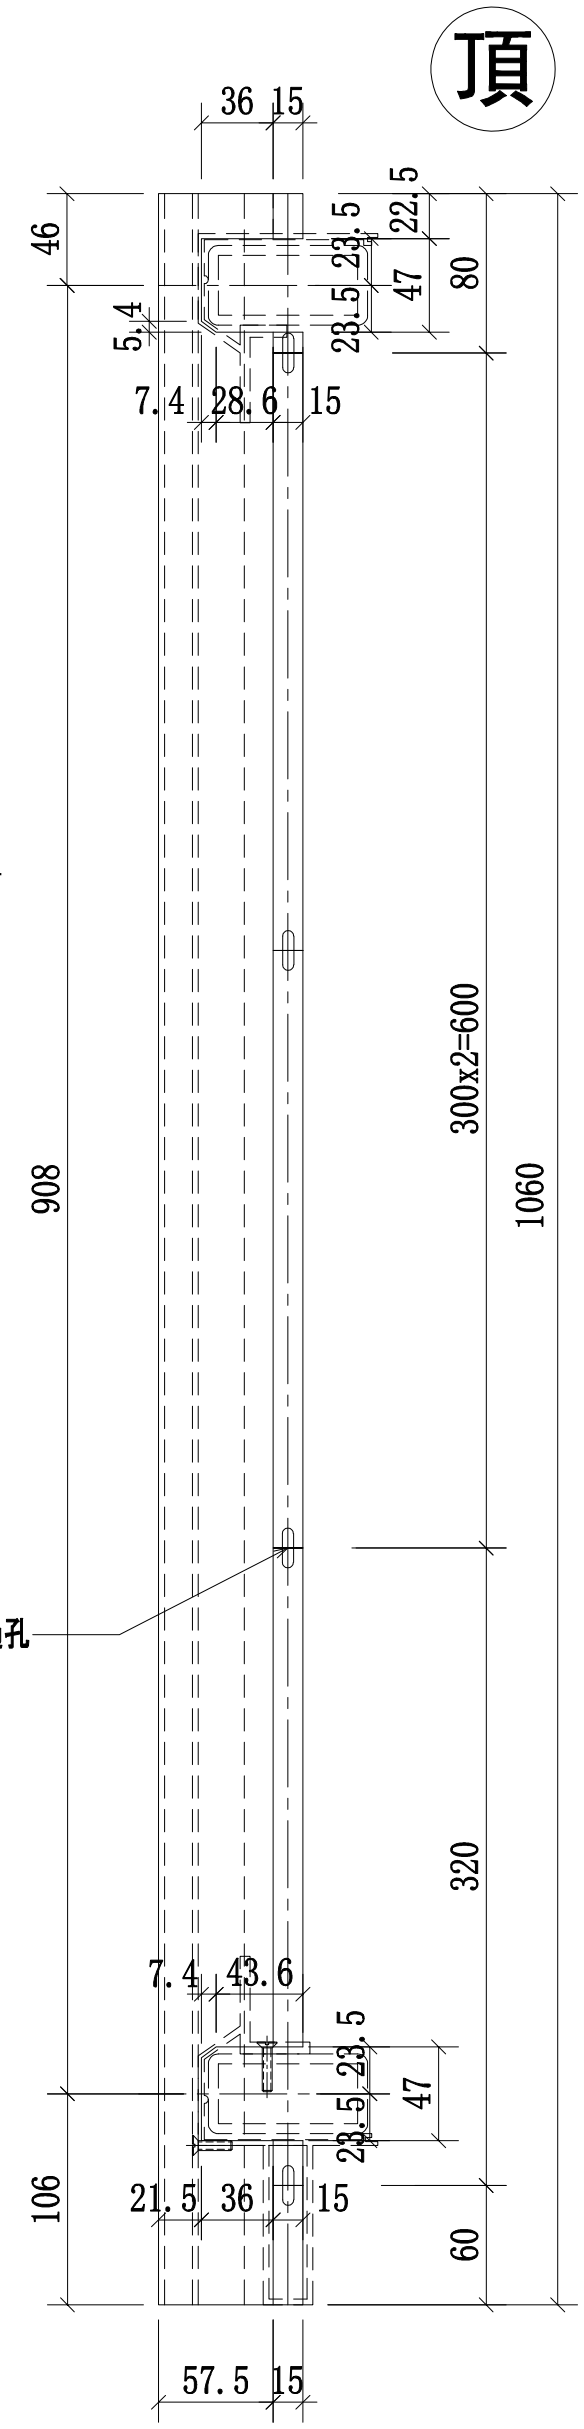

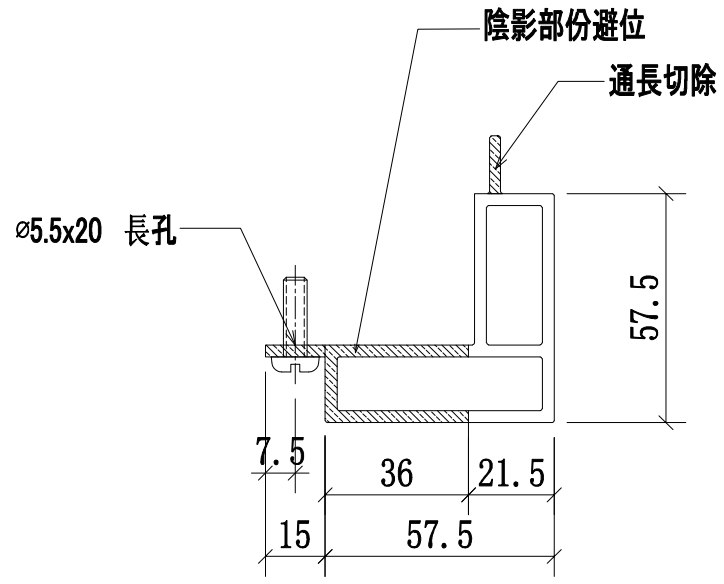

A-A
SCALE:2:1

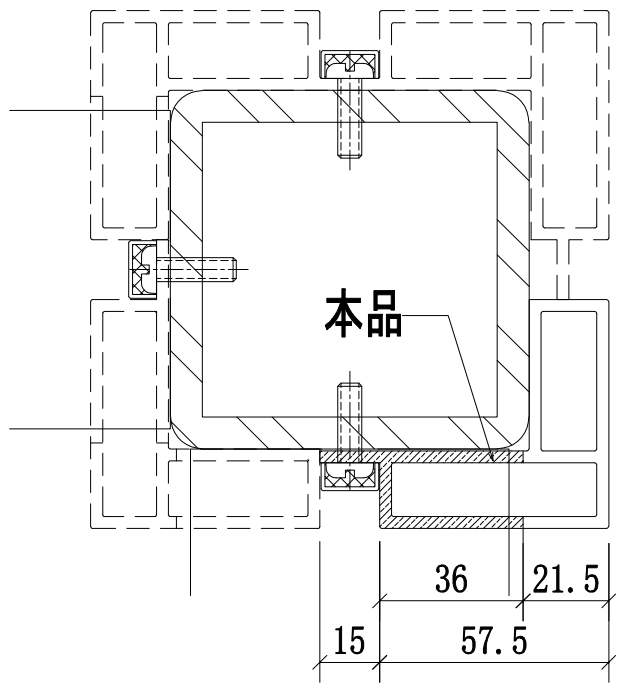


鋼格柵轉角位立柱拼裝圖


名稱	攔河鋼轉角鋁材立柱	制圖	CJM	2021.1.15	修改			
材料	X85903(A9)	復核	—	—	日期			
顏色	PVF2 3-COATING FINISH	批準			圖號	51B-MS01-LMU05R		

美特鋁質 有限公司
MIDI Aluminium Fabricator Ltd.

工程號	J-852	地盤	亞皆老街／攔河

序號:	物料編號:	數量:	使用位置:	樓層:
1	51-MS01-LTR01-A6(頂)	1	SD-GB-5001	T1/(1F)
2	51-MS01-LTR01-A6(頂)	1	SD-GB-5001	T2/(1F)
3	51A-MS01-LTR01-A6(頂)	1	SD-GB-5001A	T3/(1F)
4	51B-MS01-LTR01-A6(頂)	16	SD-GB-5001B	T1/(2F~23F)
5	51B-MS01-LTR01-A6(頂)	16	SD-GB-5001B	T2/(2F~23F)
6	51B-MS01-LTR01-A6(頂)	16	SD-GB-5001B	T3/(2F~23F)

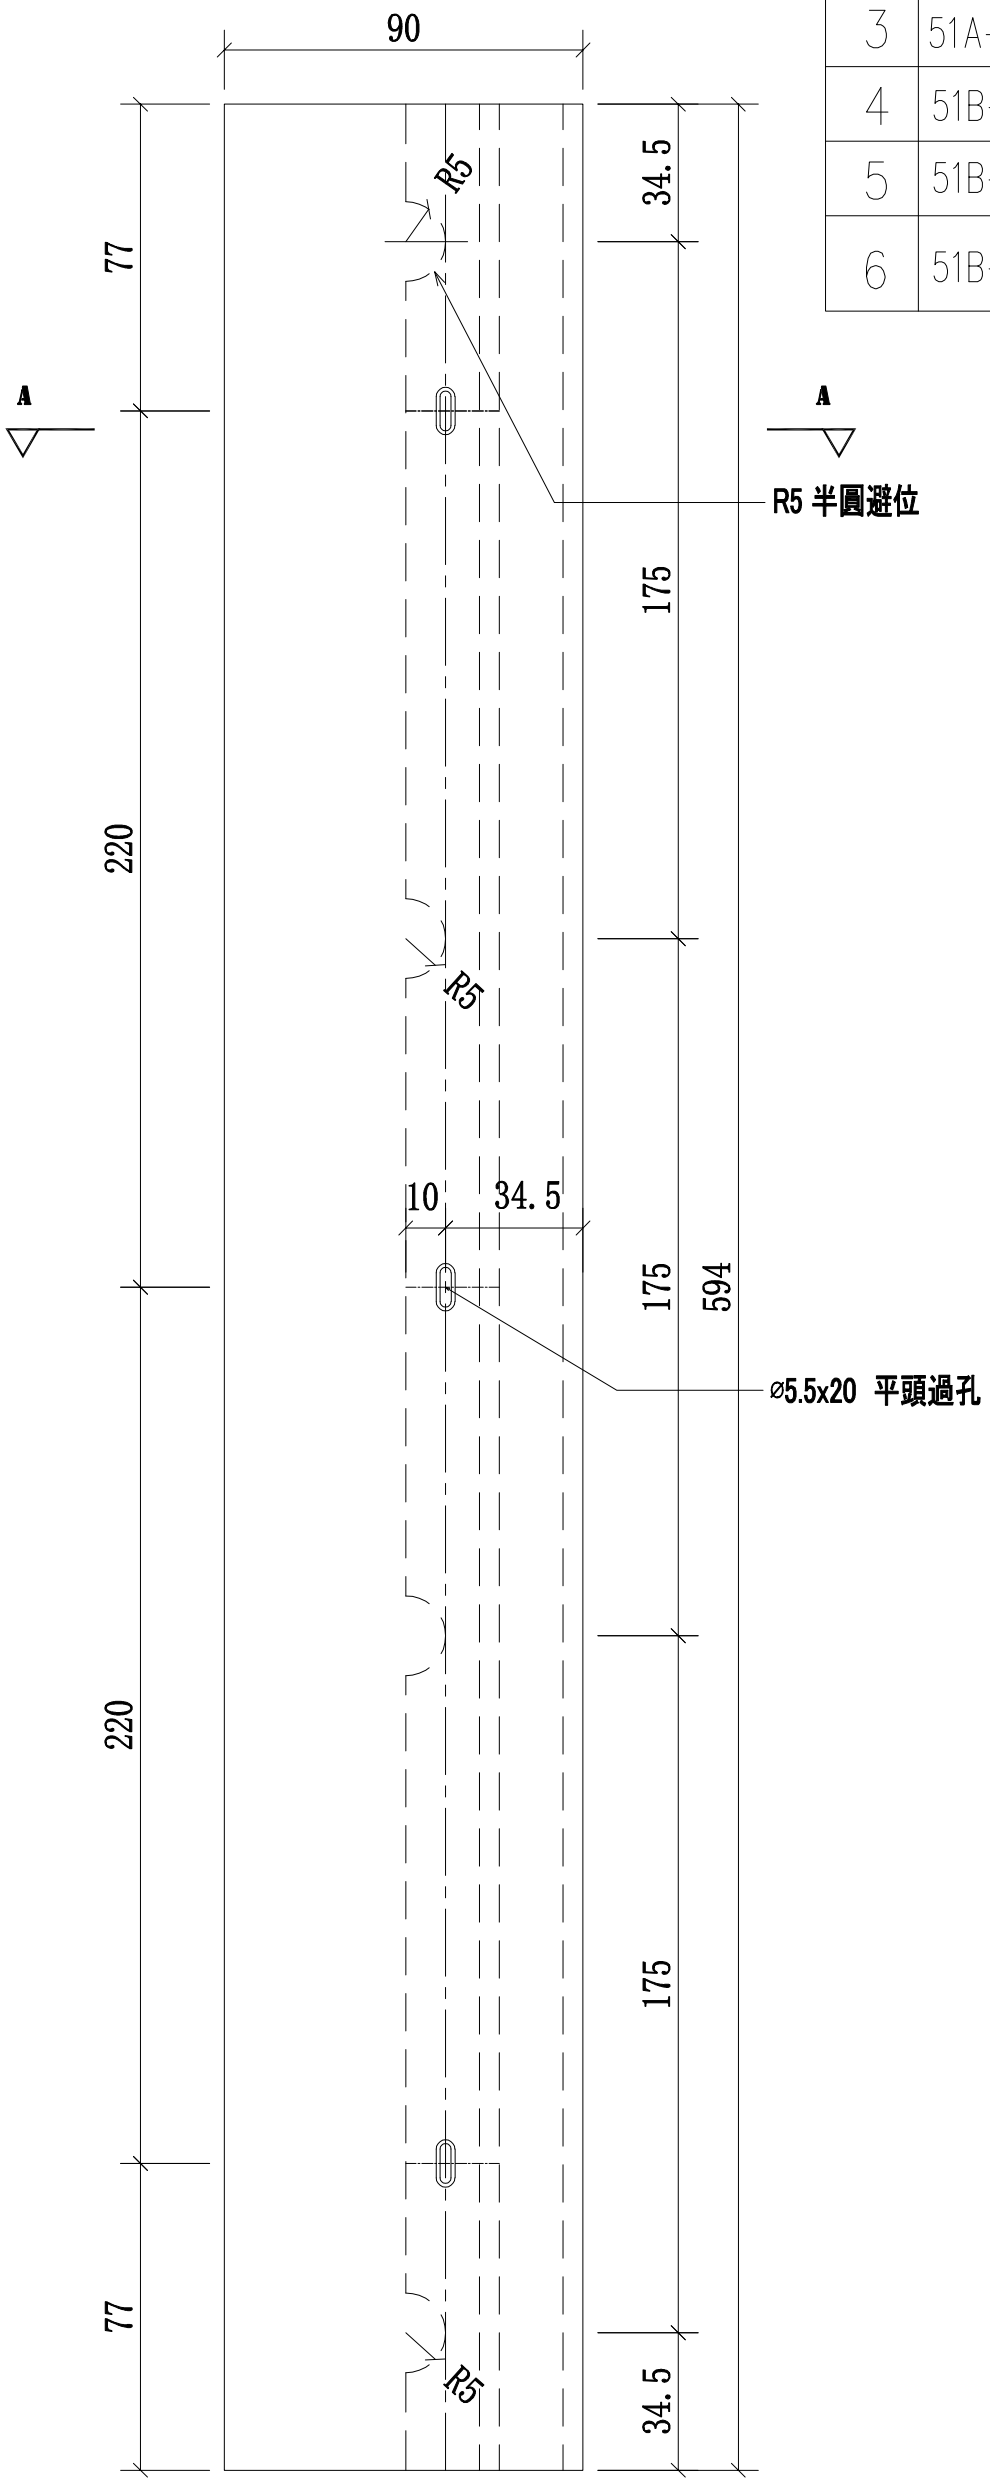

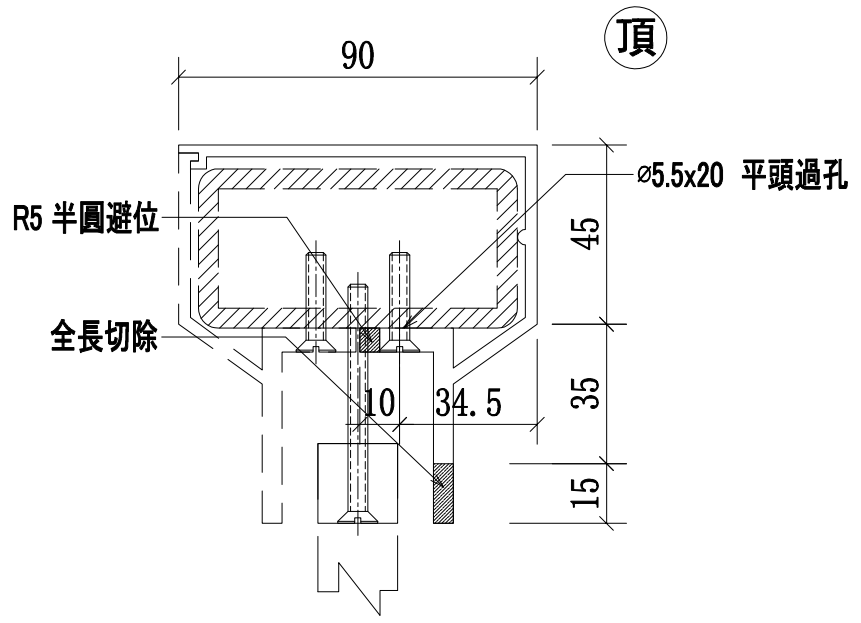


A-A
SCALE:2:1


名稱	攔河鋁橫梁	制圖	CJM	2021.1.15	修改			
材料	X85900(A6)	復核	—	—	日期			
顏色	PVF2 3-COATING FINISH	批準			圖號	51B-MS01-LTR01-A6(頂)		

美特鋁質 有限公司
MIDI Aluminium Fabricator Ltd.

工程號	J-852	地盤	亞皆老街／攔河

序號:	物料編號:	數量:	使用位置:	樓層:
1	51-MS01-LTR02-A6(頂)	1	SD-GB-5001	T1/(1F)
2	51-MS01-LTR02-A6(頂)	1	SD-GB-5001	T2/(1F)
3	51A-MS01-LTR02-A6(頂)	1	SD-GB-5001A	T3/(1F)
4	51B-MS01-LTR02-A6(頂)	16	SD-GB-5001B	T1/(2F~23F)
5	51B-MS01-LTR02-A6(頂)	16	SD-GB-5001B	T2/(2F~23F)
6	51B-MS01-LTR02-A6(頂)	16	SD-GB-5001B	T3/(2F~23F)

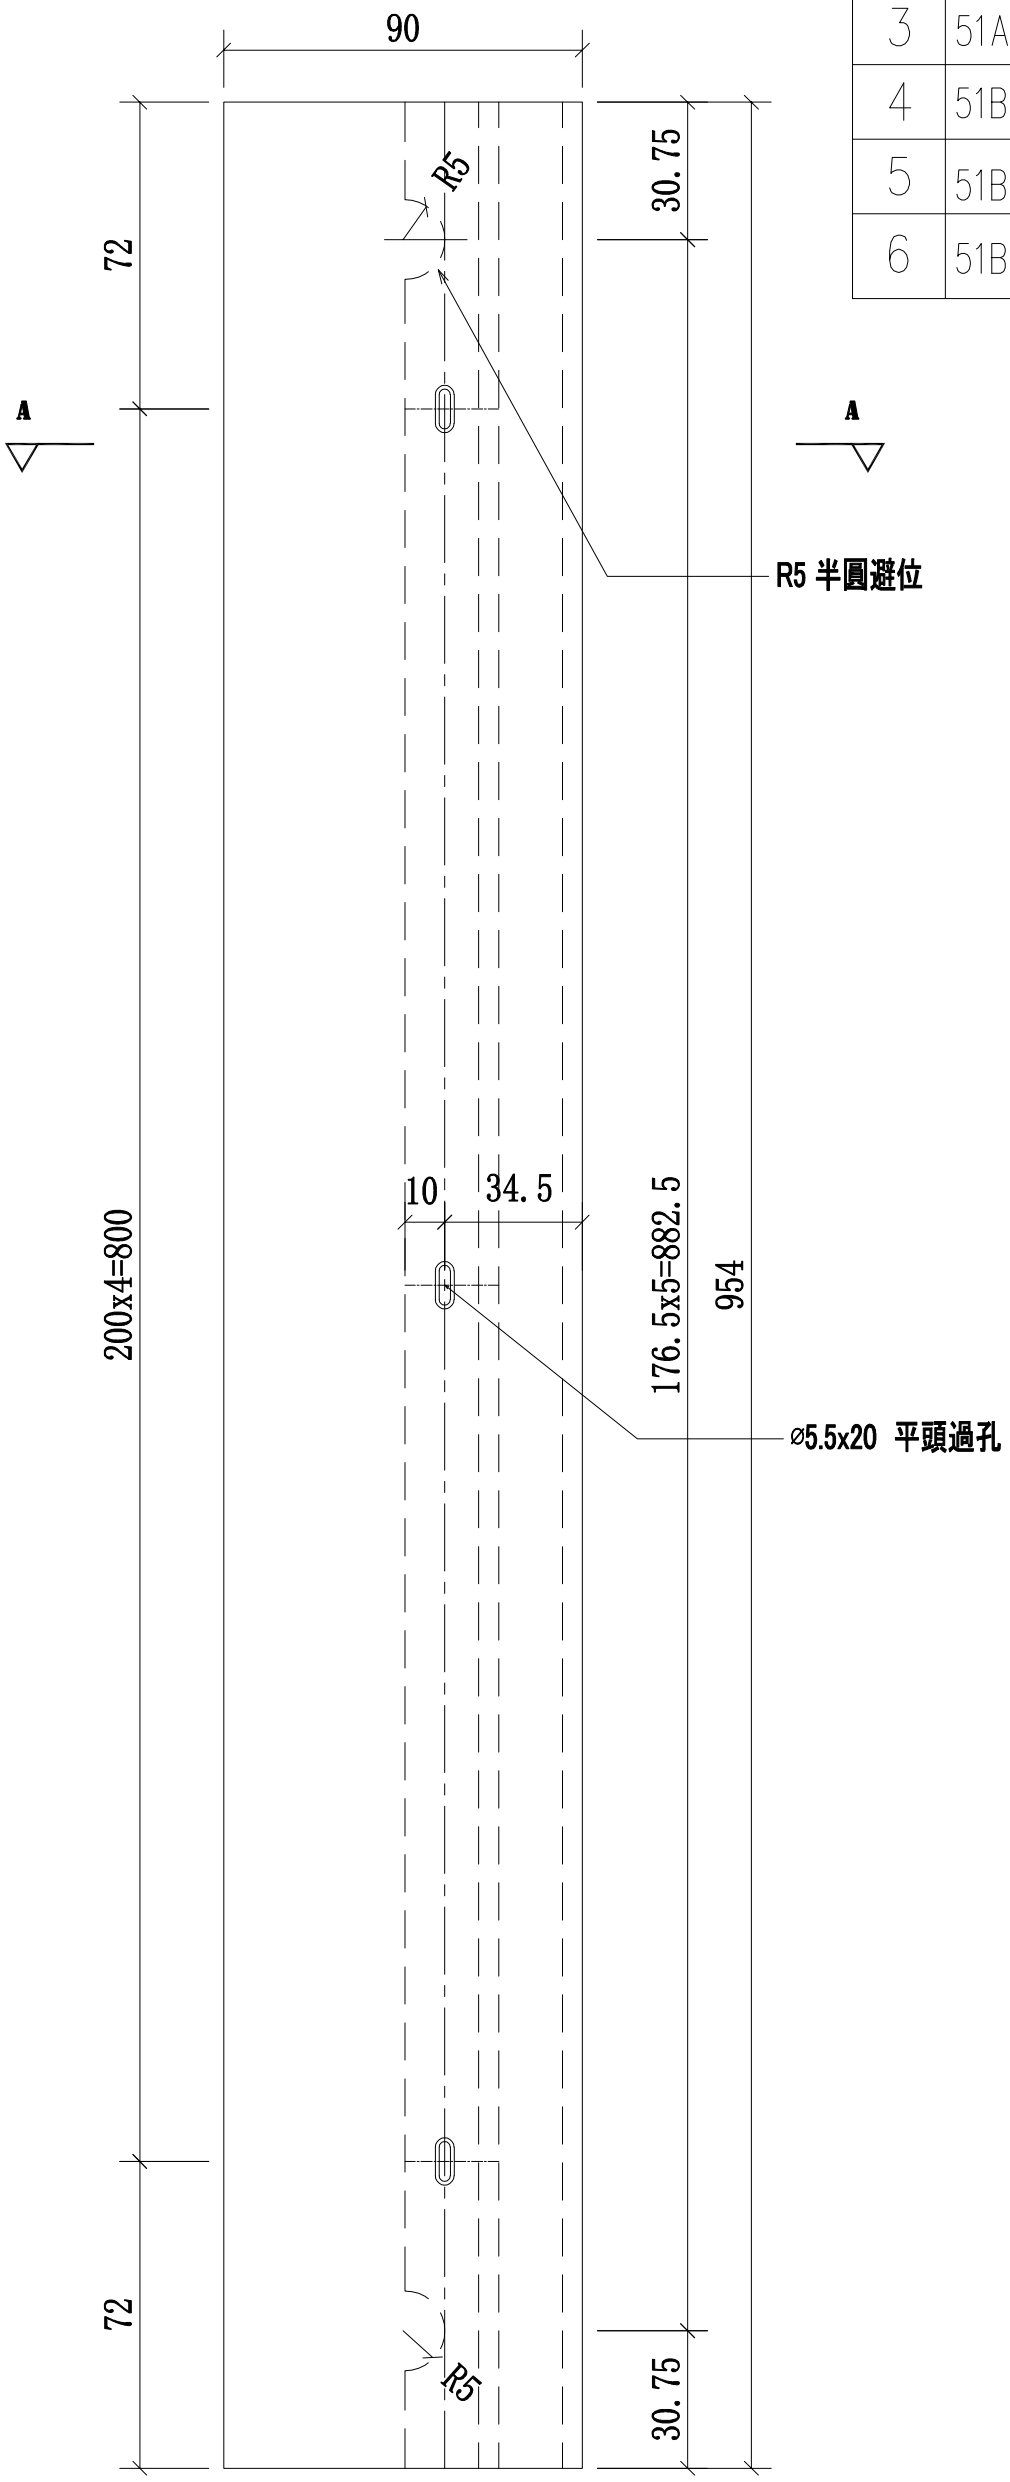

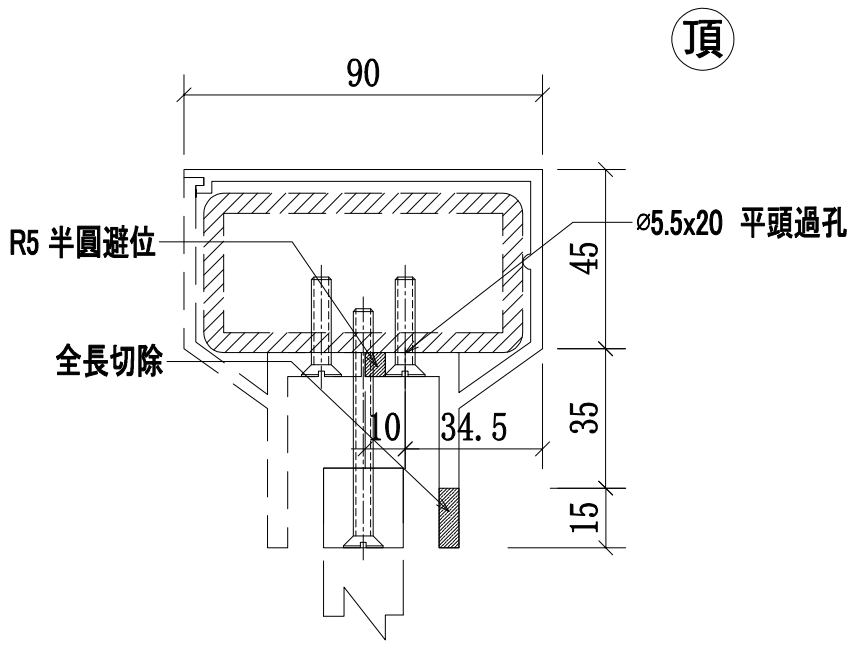


A-A
SCALE:2:1


名稱	攔河鋁橫梁	制圖	CJM	2021.1.15	修改			
材料	X85900(A6)	復核	—	—	日期			
顏色	PVF2 3-COATING FINISH	批準			圖號	51B-MS01-LTR02-A6(頂)		

美特鋁質 有限公司
MIDI Aluminium Fabricator Ltd.

工程號	J-852	地盤	亞皆老街／攔河

序號:	物料編號:	數量:	使用位置:	樓層:
1	51-MS01-LTR03-A6(頂)	1	SD-GB-5001	T1/(1F)
2	51-MS01-LTR03-A6(頂)	1	SD-GB-5001	T2/(1F)
3	51A-MS01-LTR03-A6(頂)	1	SD-GB-5001A	T3/(1F)
4	51B-MS01-LTR03-A6(頂)	16	SD-GB-5001B	T1/(2F~23F)
5	51B-MS01-LTR03-A6(頂)	16	SD-GB-5001B	T2/(2F~23F)
6	51B-MS01-LTR03-A6(頂)	16	SD-GB-5001B	T3/(2F~23F)

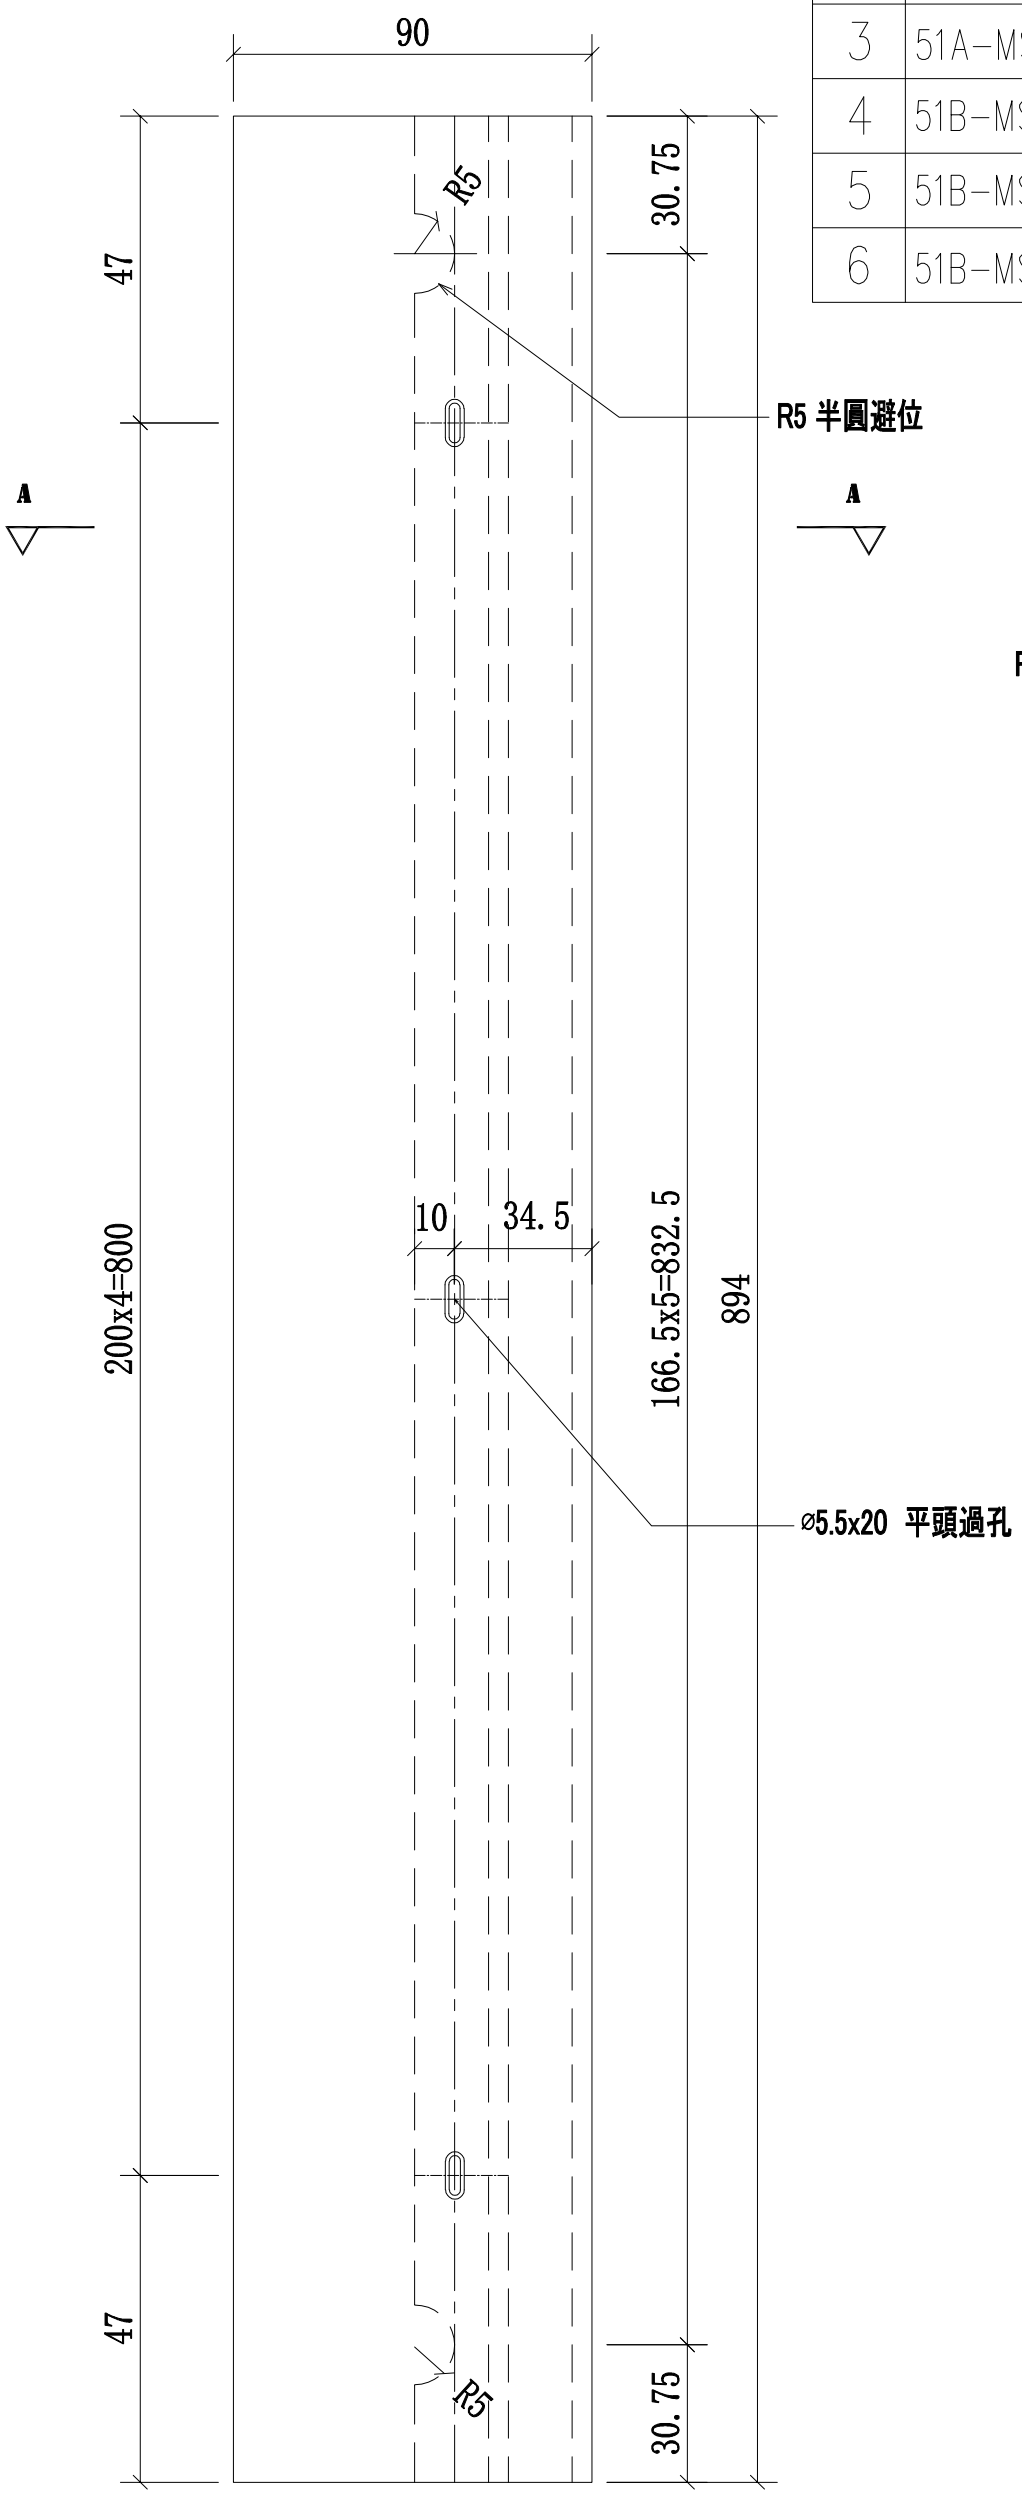

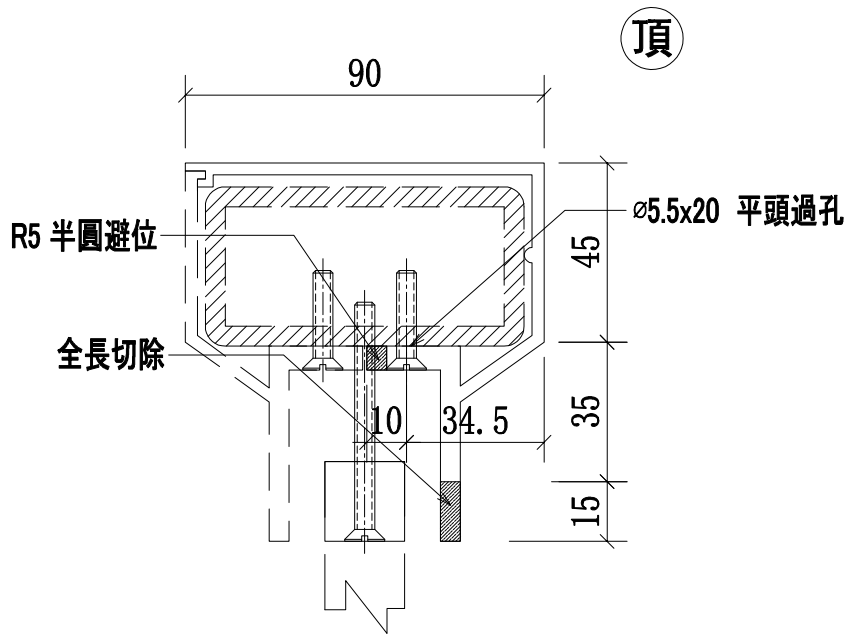


A-A
SCALE:2:1


名稱	攔河鋁橫梁	制圖	CJM	2021.1.15	修改			
材料	X85900(A6)	復核	—	—	日期			
顏色	PVF2 3-COATING FINISH	批準			圖號	51B-MS01-LTR03-A6(頂)		

美特鋁質 有限公司
MIDI Aluminium Fabricator Ltd.

工程號	J-852	地盤	亞皆老街／攔河

序號:	物料編號:	數量:	使用位置:	樓層:
1	51-MS01-LTR04-A8(底)	1	SD-GB-5001	T1/(1F)
2	51-MS01-LTR04-A8(底)	1	SD-GB-5001	T2/(1F)
3	51A-MS01-LTR04-A8(底)	1	SD-GB-5001A	T3/(1F)
4	51B-MS01-LTR04-A8(底)	16	SD-GB-5001B	T1/(2F~23F)
5	51B-MS01-LTR04-A8(底)	16	SD-GB-5001B	T2/(2F~23F)
6	51B-MS01-LTR04-A8(底)	16	SD-GB-5001B	T3/(2F~23F)

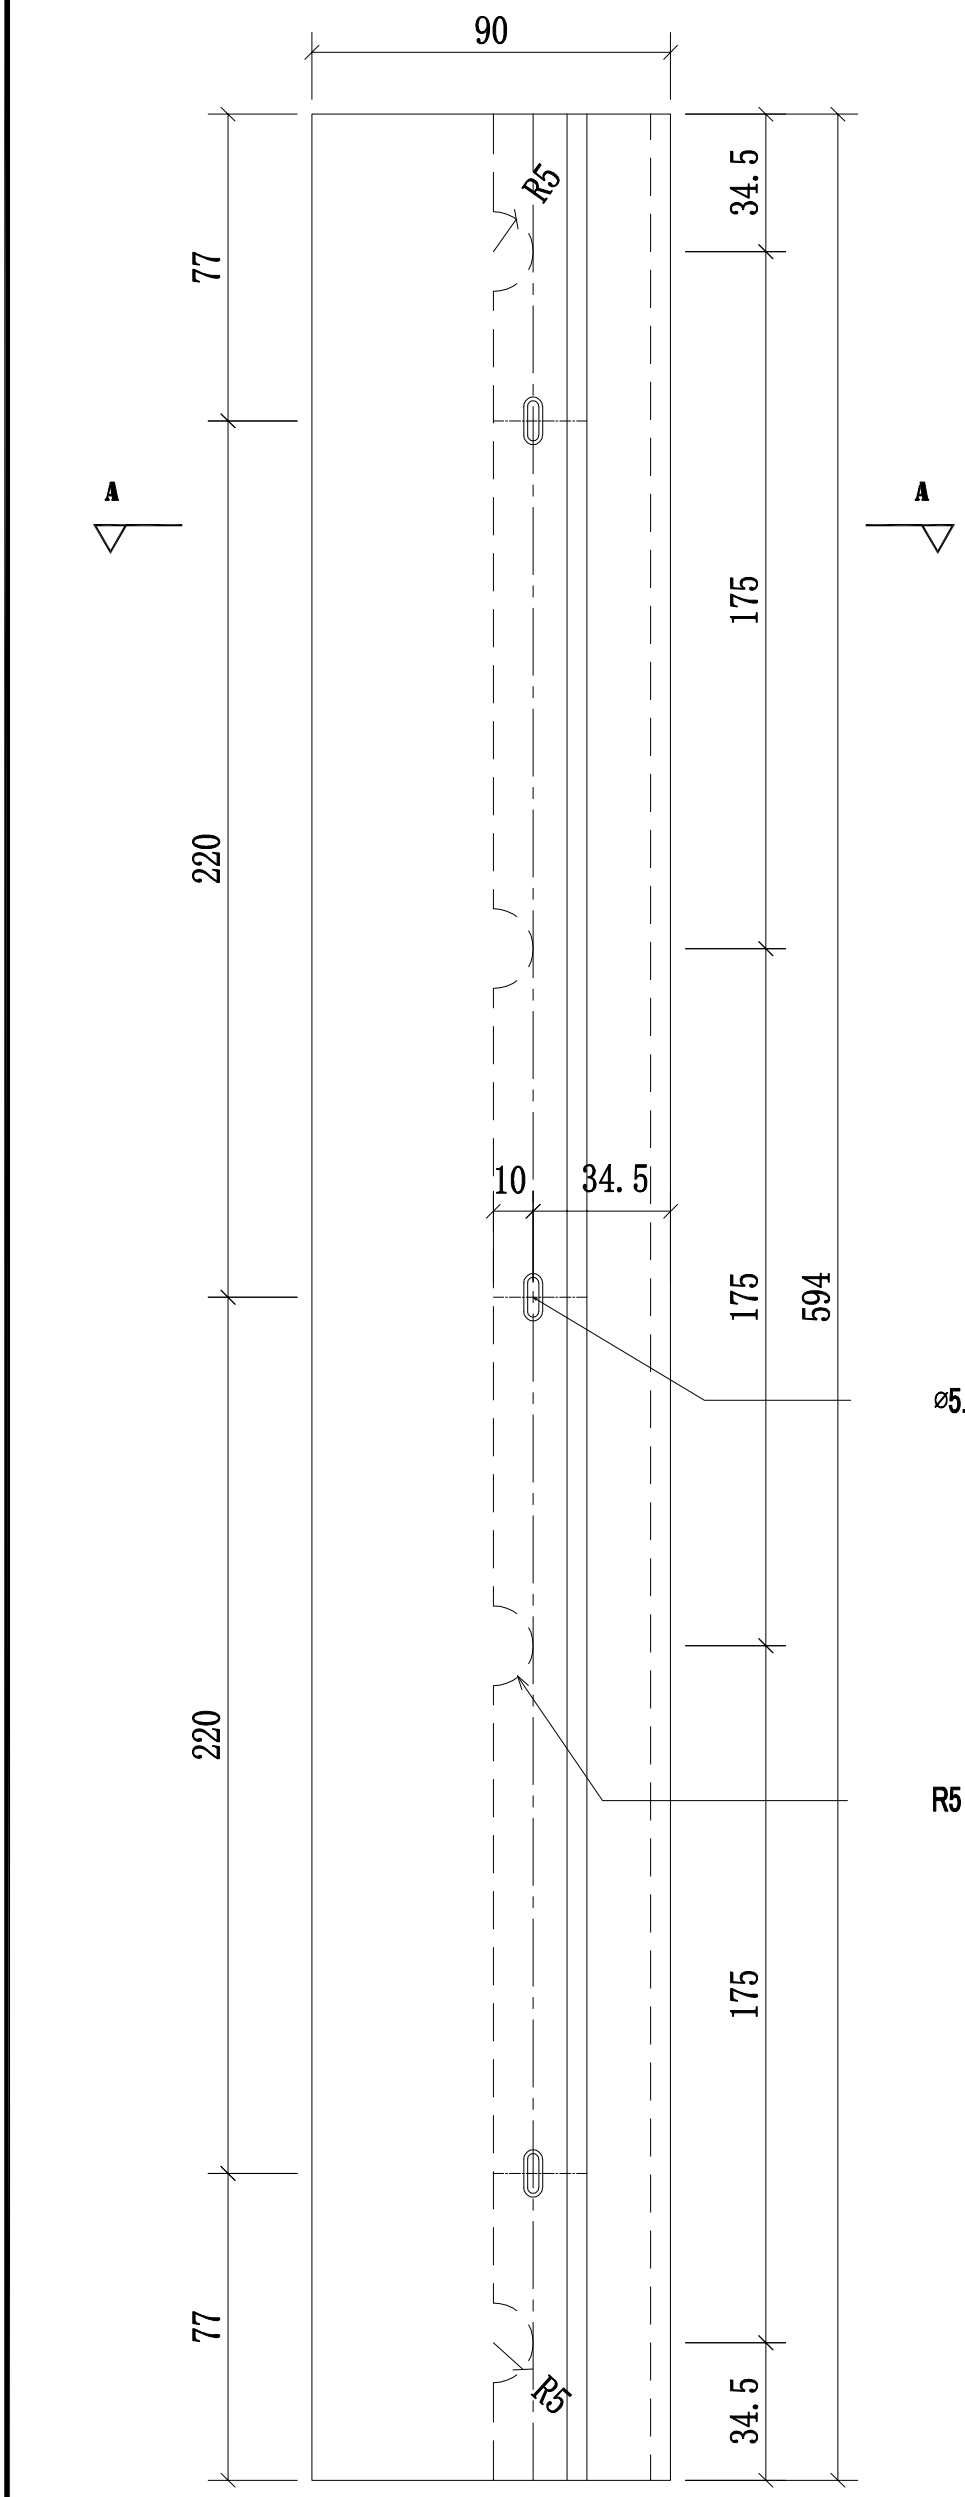

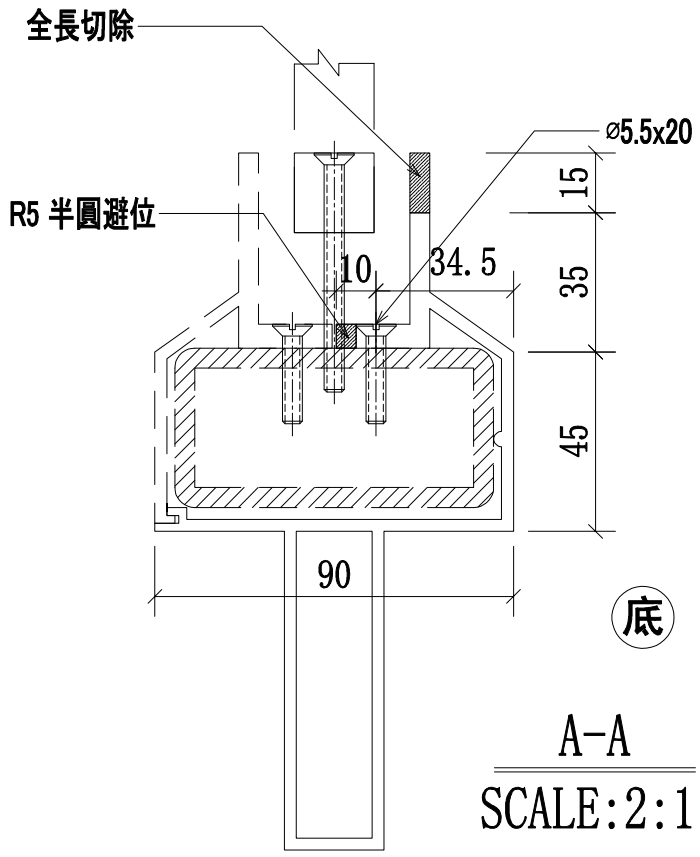


A-A
SCALE:2:1


名稱	攔河鋁橫梁	制圖	CJM	2021.1.15	修改			
材料	X85902(A8)	復核	—	—	日期			
顏色	PVF2 3-COATING FINISH	批準			圖號	51B-MS01-LTR04-A8(底)		

美特鋁質 有限公司
MIDI Aluminium Fabricator Ltd.

工程號	J-852	地盤	亞皆老街／攔河

序號:	物料編號:	數量:	使用位置:	樓層:
1	51-MS01-LTR05-A8(底)	1	SD-GB-5001	T1/(1F)
2	51-MS01-LTR05-A8(底)	1	SD-GB-5001	T2/(1F)
3	51A-MS01-LTR05-A8(底)	1	SD-GB-5001A	T3/(1F)
4	51B-MS01-LTR05-A8(底)	16	SD-GB-5001B	T1/(2F~23F)
5	51B-MS01-LTR05-A8(底)	16	SD-GB-5001B	T2/(2F~23F)
6	51B-MS01-LTR05-A8(底)	16	SD-GB-5001B	T3/(2F~23F)

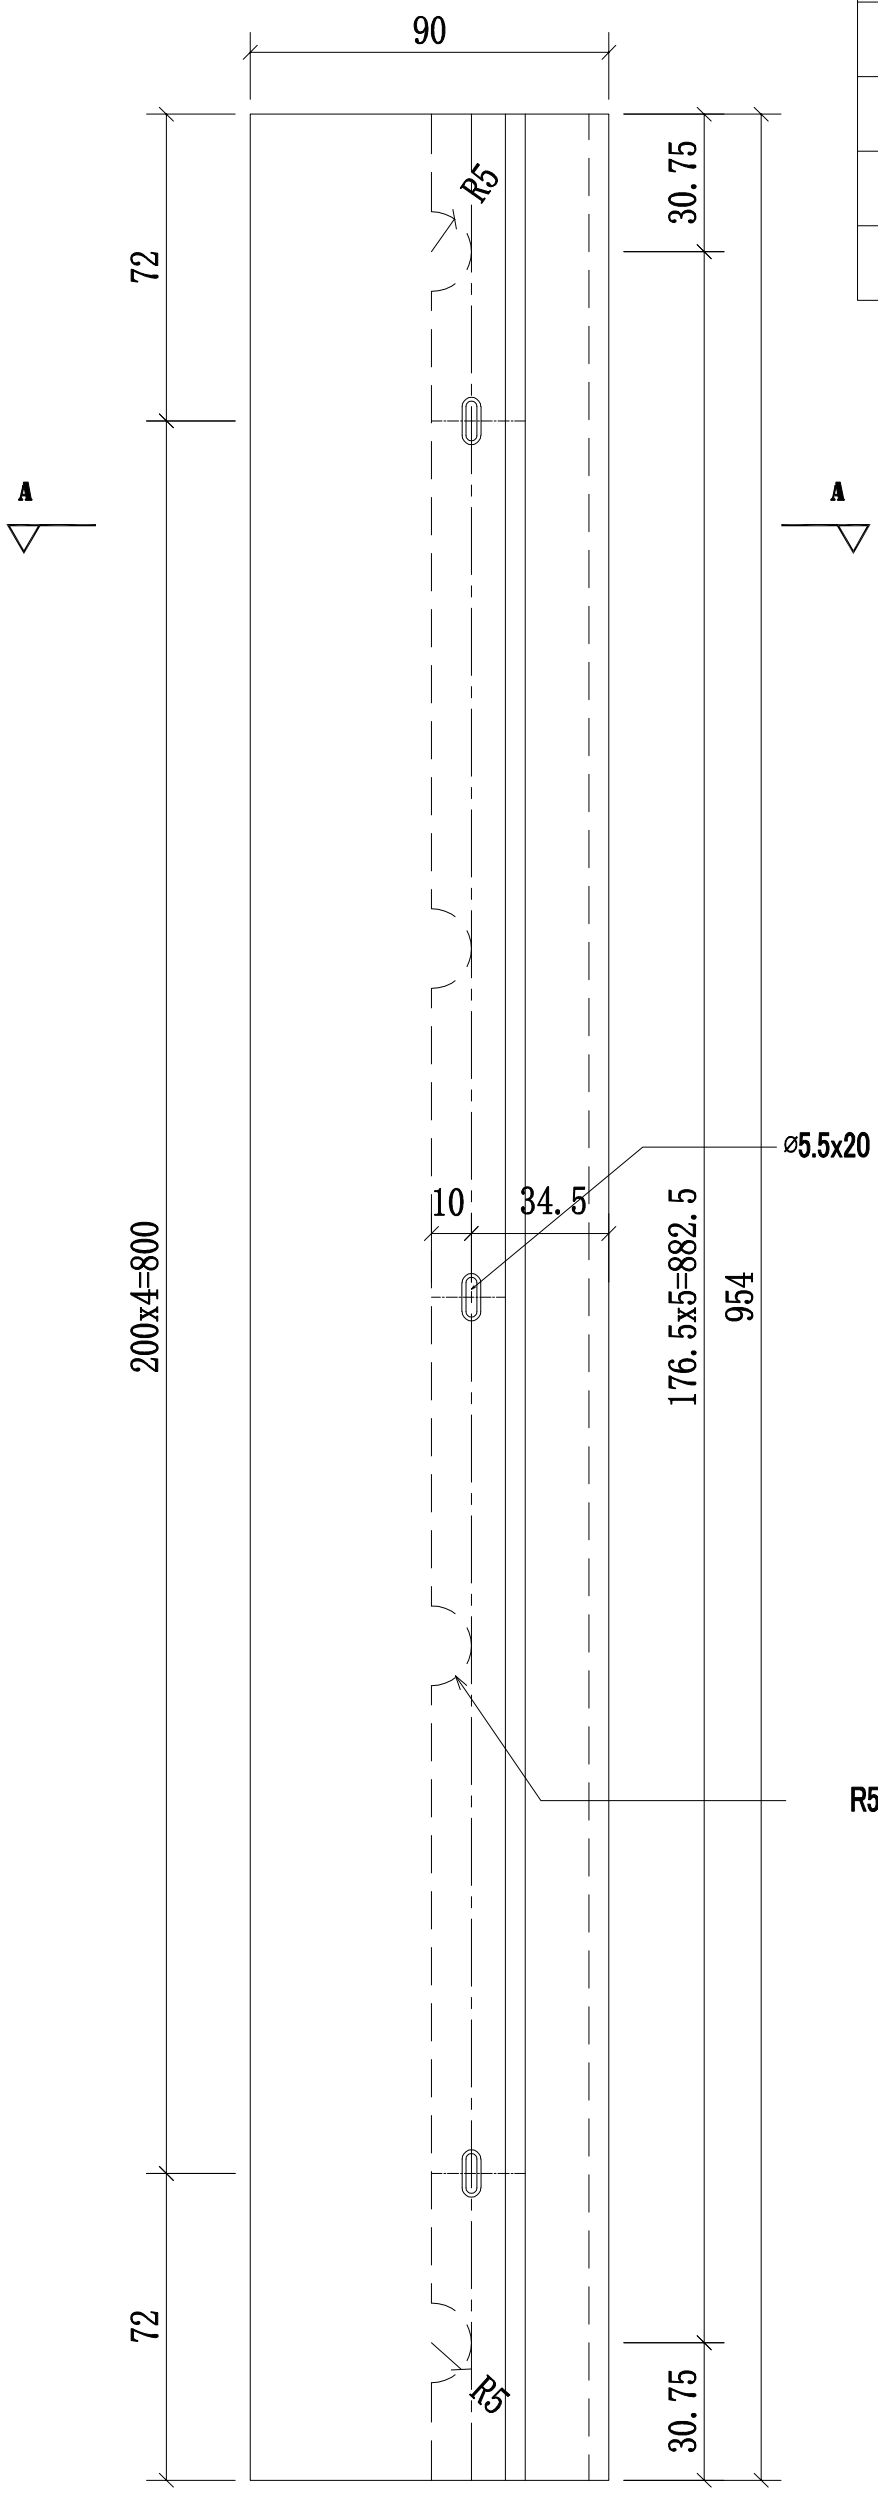

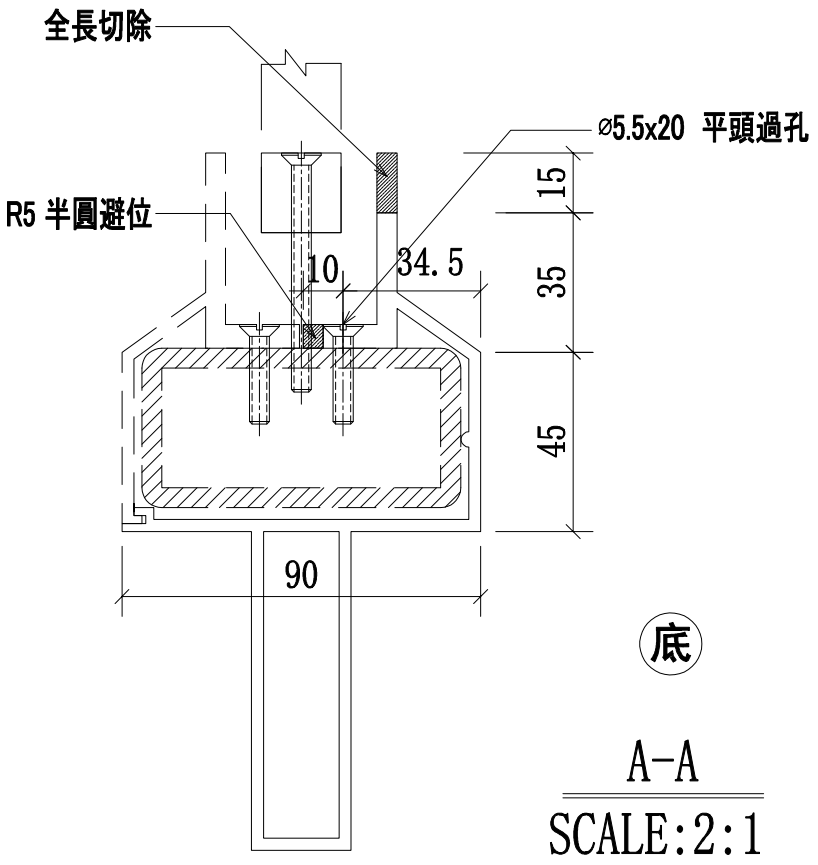

底


A-A
SCALE:2:1


名稱	攔河鋁橫梁	制圖	CJM	2021.1.15	修改			
材料	X85902(A2)	復核	—	—	日期			
顏色	PVF2 3-COATING FINISH	批準			圖號	51B-MS01-LTR05-A8(底)		

美特鋁質 有限公司
MIDI Aluminium Fabricator Ltd.

工程號	J-852	地盤	亞皆老街／攔河

序號:	物料編號:	數量:	使用位置:	樓層:
1	51-MS01-LTR06-A8(底)	1	SD-GB-5001	T1/(1F)
2	51-MS01-LTR06-A8(底)	1	SD-GB-5001	T2/(1F)
3	51A-MS01-LTR06-A8(底)	1	SD-GB-5001A	T3/(1F)
4	51B-MS01-LTR06-A8(底)	16	SD-GB-5001B	T1/(2F~23F)
5	51B-MS01-LTR06-A8(底)	16	SD-GB-5001B	T2/(2F~23F)
6	51B-MS01-LTR06-A8(底)	16	SD-GB-5001B	T3/(2F~23F)

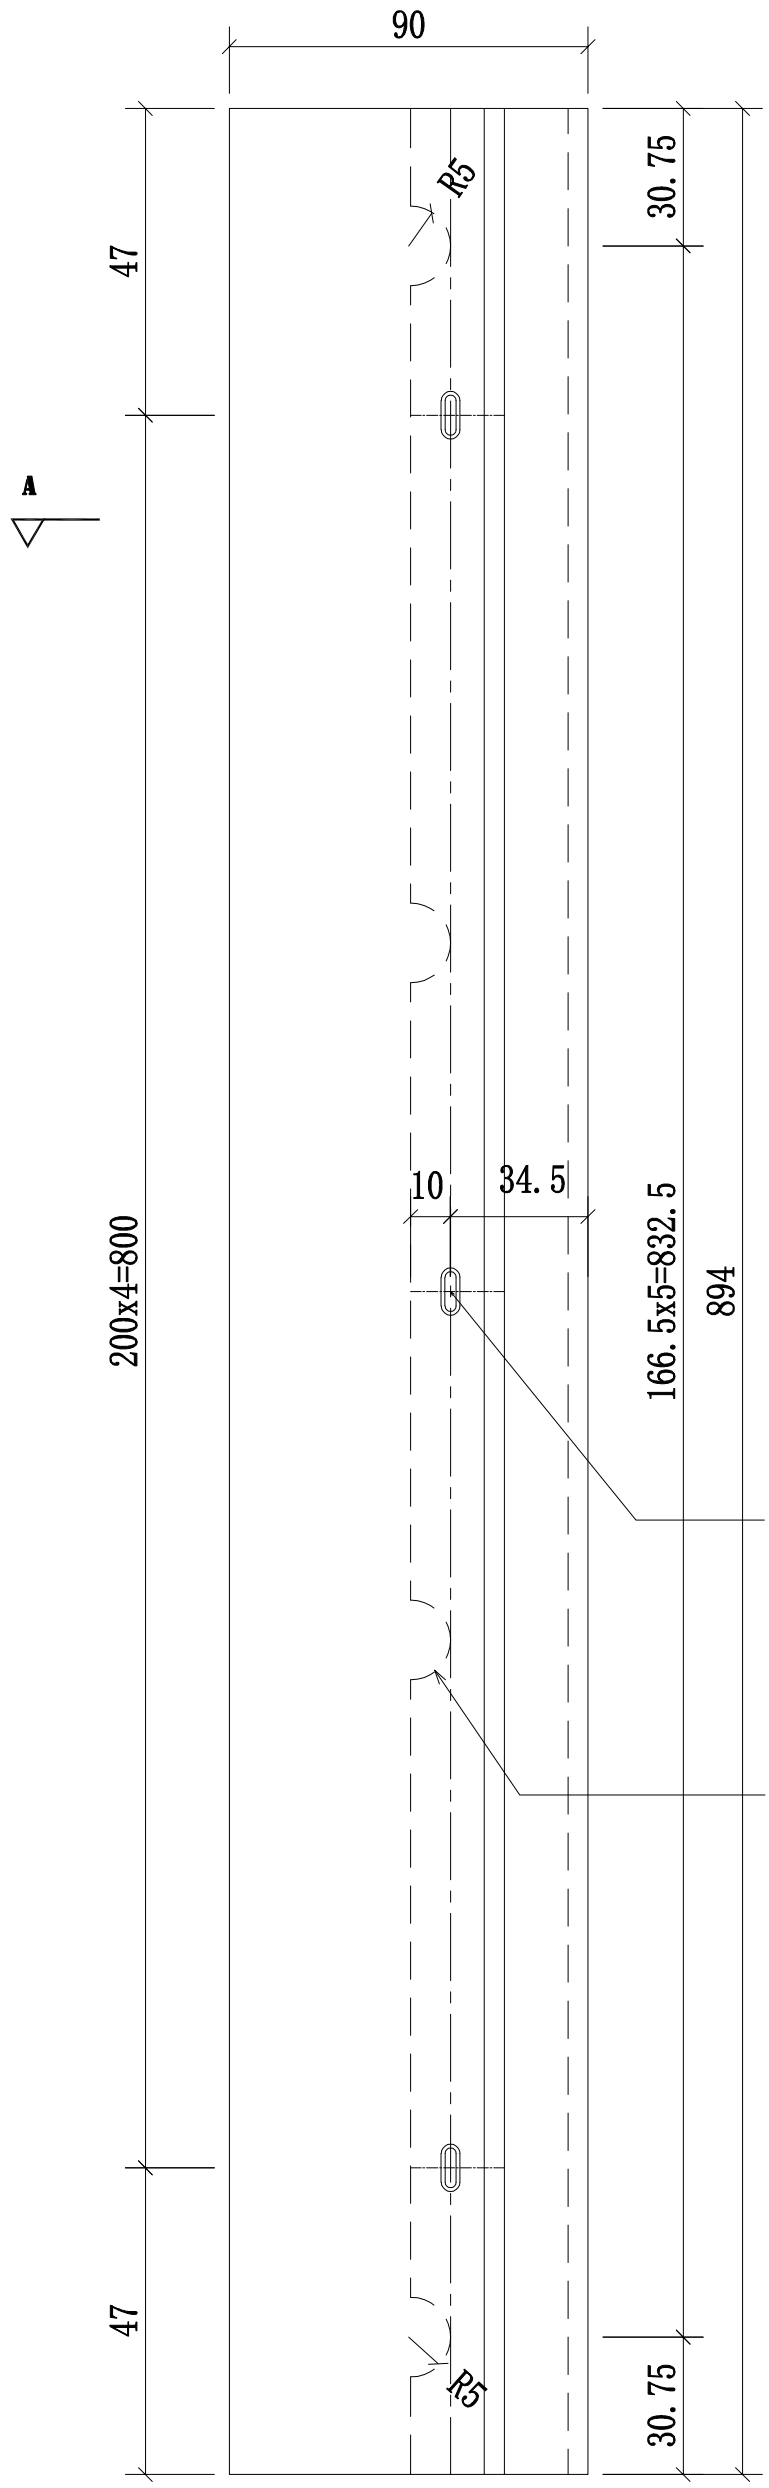

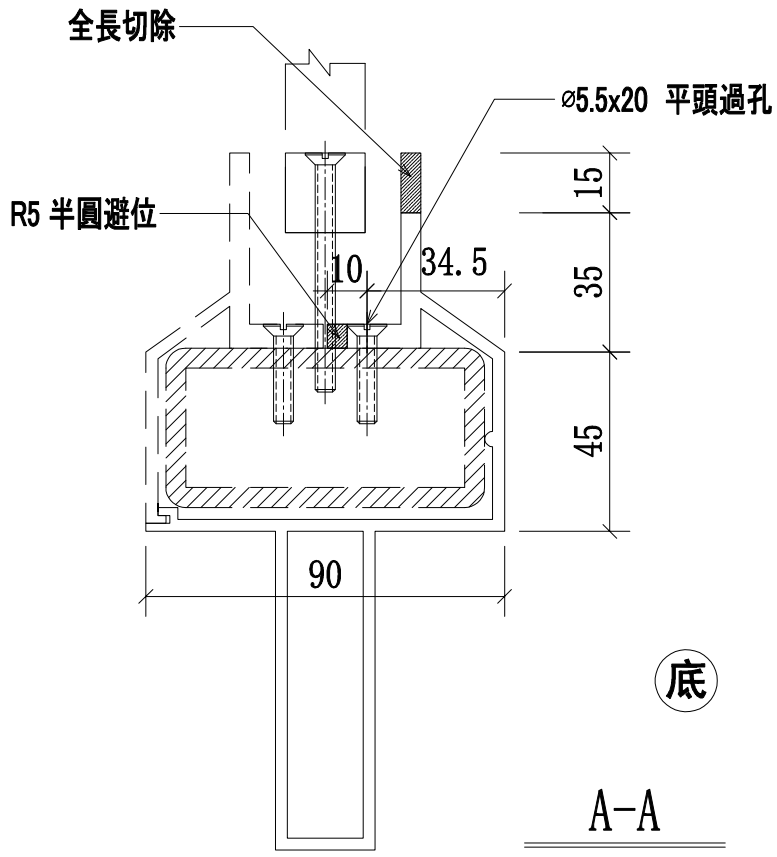


A-A
SCALE:2:1


名稱	攔河鋁橫梁	制圖	CJM	2021.1.15	修改			
材料	X85902(A8)	復核	—	—	日期			
顏色	PVF2 3-COATING FINISH	批準			圖號	51B-MS01-LTR06-A8(底)		

美特鋁質 有限公司
MIDI Aluminium Fabricator Ltd.

工程號	J-852	地盤	亞皆老街／攔河

序號:	物料編號:	數量:	使用位置:	樓層:
1	51-MS01-LTR01-A7(頂)	1	SD-GB-5001	T1/(1F)
2	51-MS01-LTR01-A7(頂)	1	SD-GB-5001	T2/(1F)
3	51A-MS01-LTR01-A7(頂)	1	SD-GB-5001A	T3/(1F)
4	51B-MS01-LTR01-A7(頂)	16	SD-GB-5001B	T1/(2F~23F)
5	51B-MS01-LTR01-A7(頂)	16	SD-GB-5001B	T2/(2F~23F)
6	51B-MS01-LTR01-A7(頂)	16	SD-GB-5001B	T3/(2F~23F)

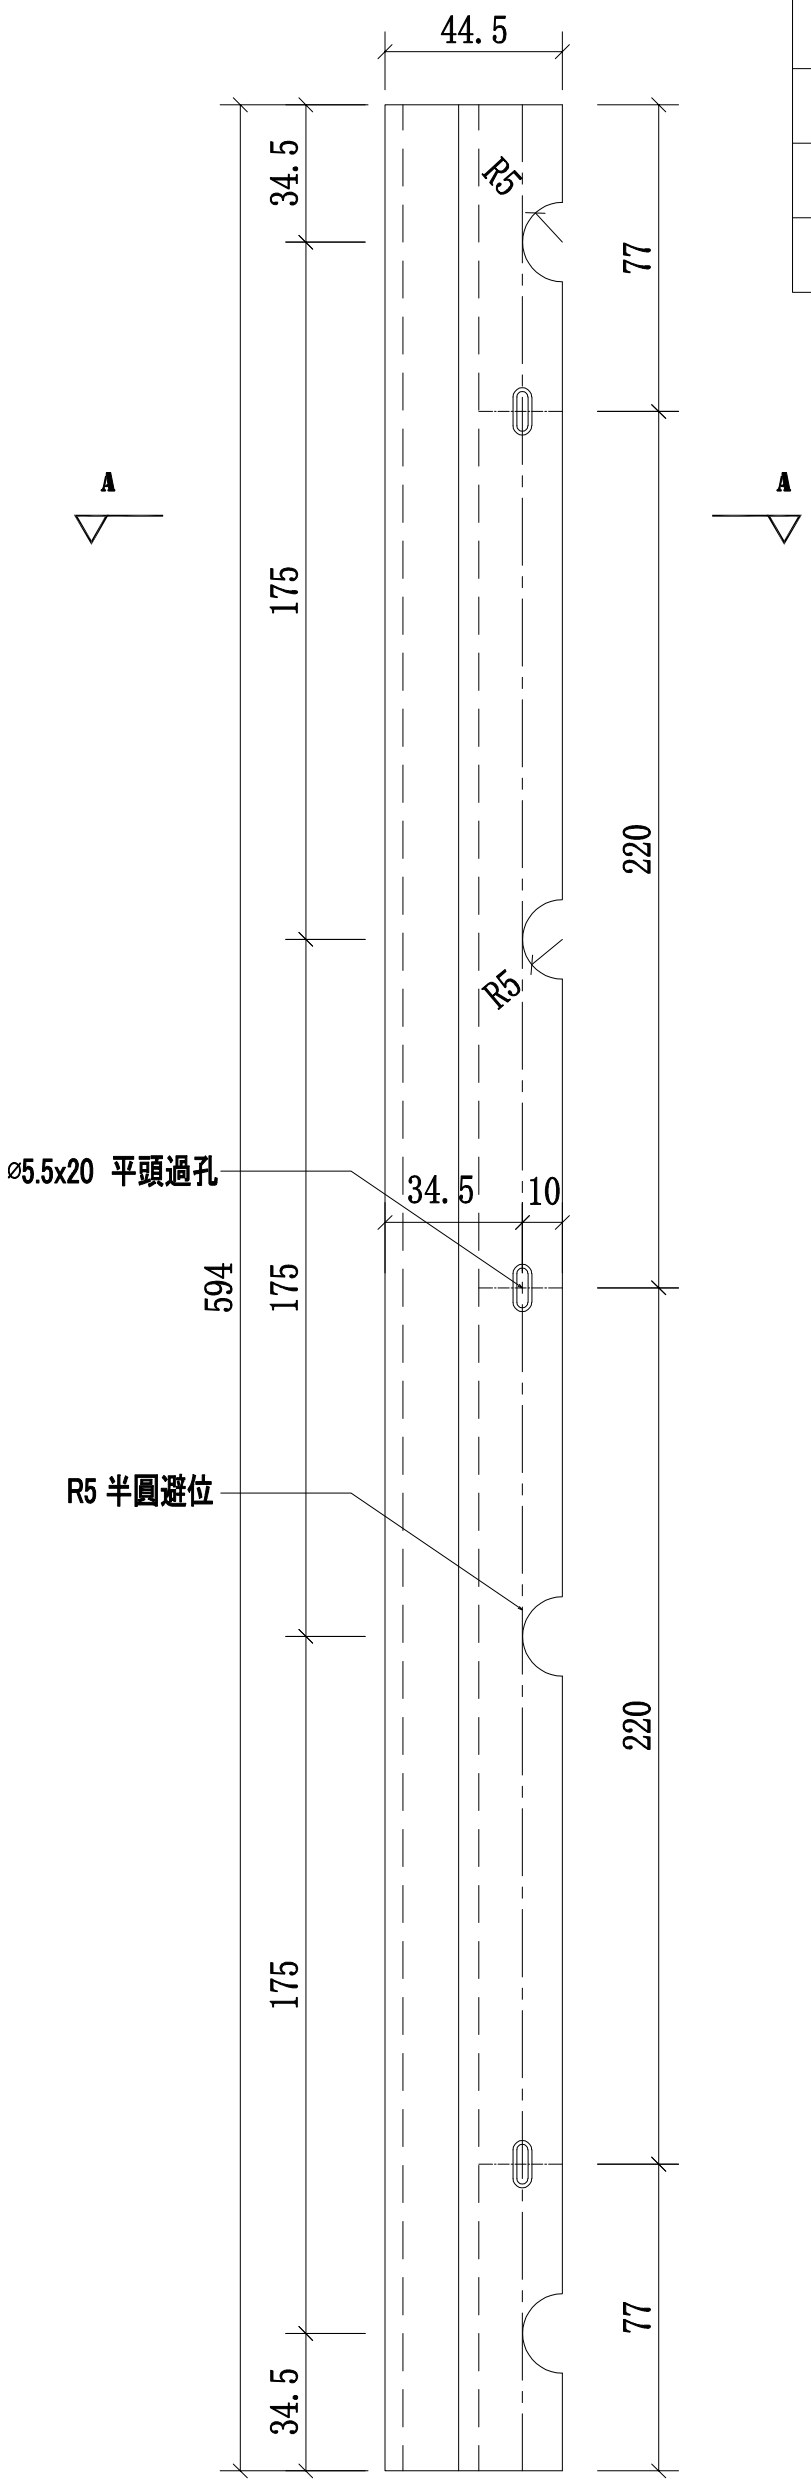

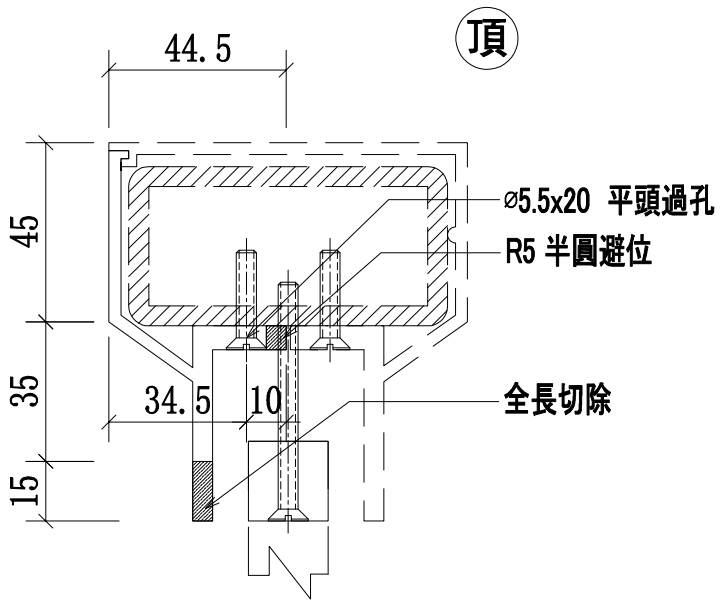


A-A
SCALE:2:1


名稱	攔河鋁橫梁	制圖	CJM	2021.1.15	修改			
材料	X85901(A7)	復核	—	—	日期			
顏色	PVF2 3-COATING FINISH	批準			圖號	51B-MS01-LTR01-A7(頂)		

美特鋁質 有限公司
MIDI Aluminium Fabricator Ltd.

工程號	J-852	地盤	亞皆老街／攔河

序號:	物料編號:	數量:	使用位置:	樓層:
1	51-MS01-LTR02-A7(頂)	1	SD-GB-5001	T1/(1F)
2	51-MS01-LTR02-A7(頂)	1	SD-GB-5001	T2/(1F)
3	51A-MS01-LTR02-A7(頂)	1	SD-GB-5001A	T3/(1F)
4	51B-MS01-LTR02-A7(頂)	16	SD-GB-5001B	T1/(2F~23F)
5	51B-MS01-LTR02-A7(頂)	16	SD-GB-5001B	T2/(2F~23F)
6	51B-MS01-LTR02-A7(頂)	16	SD-GB-5001B	T3/(2F~23F)

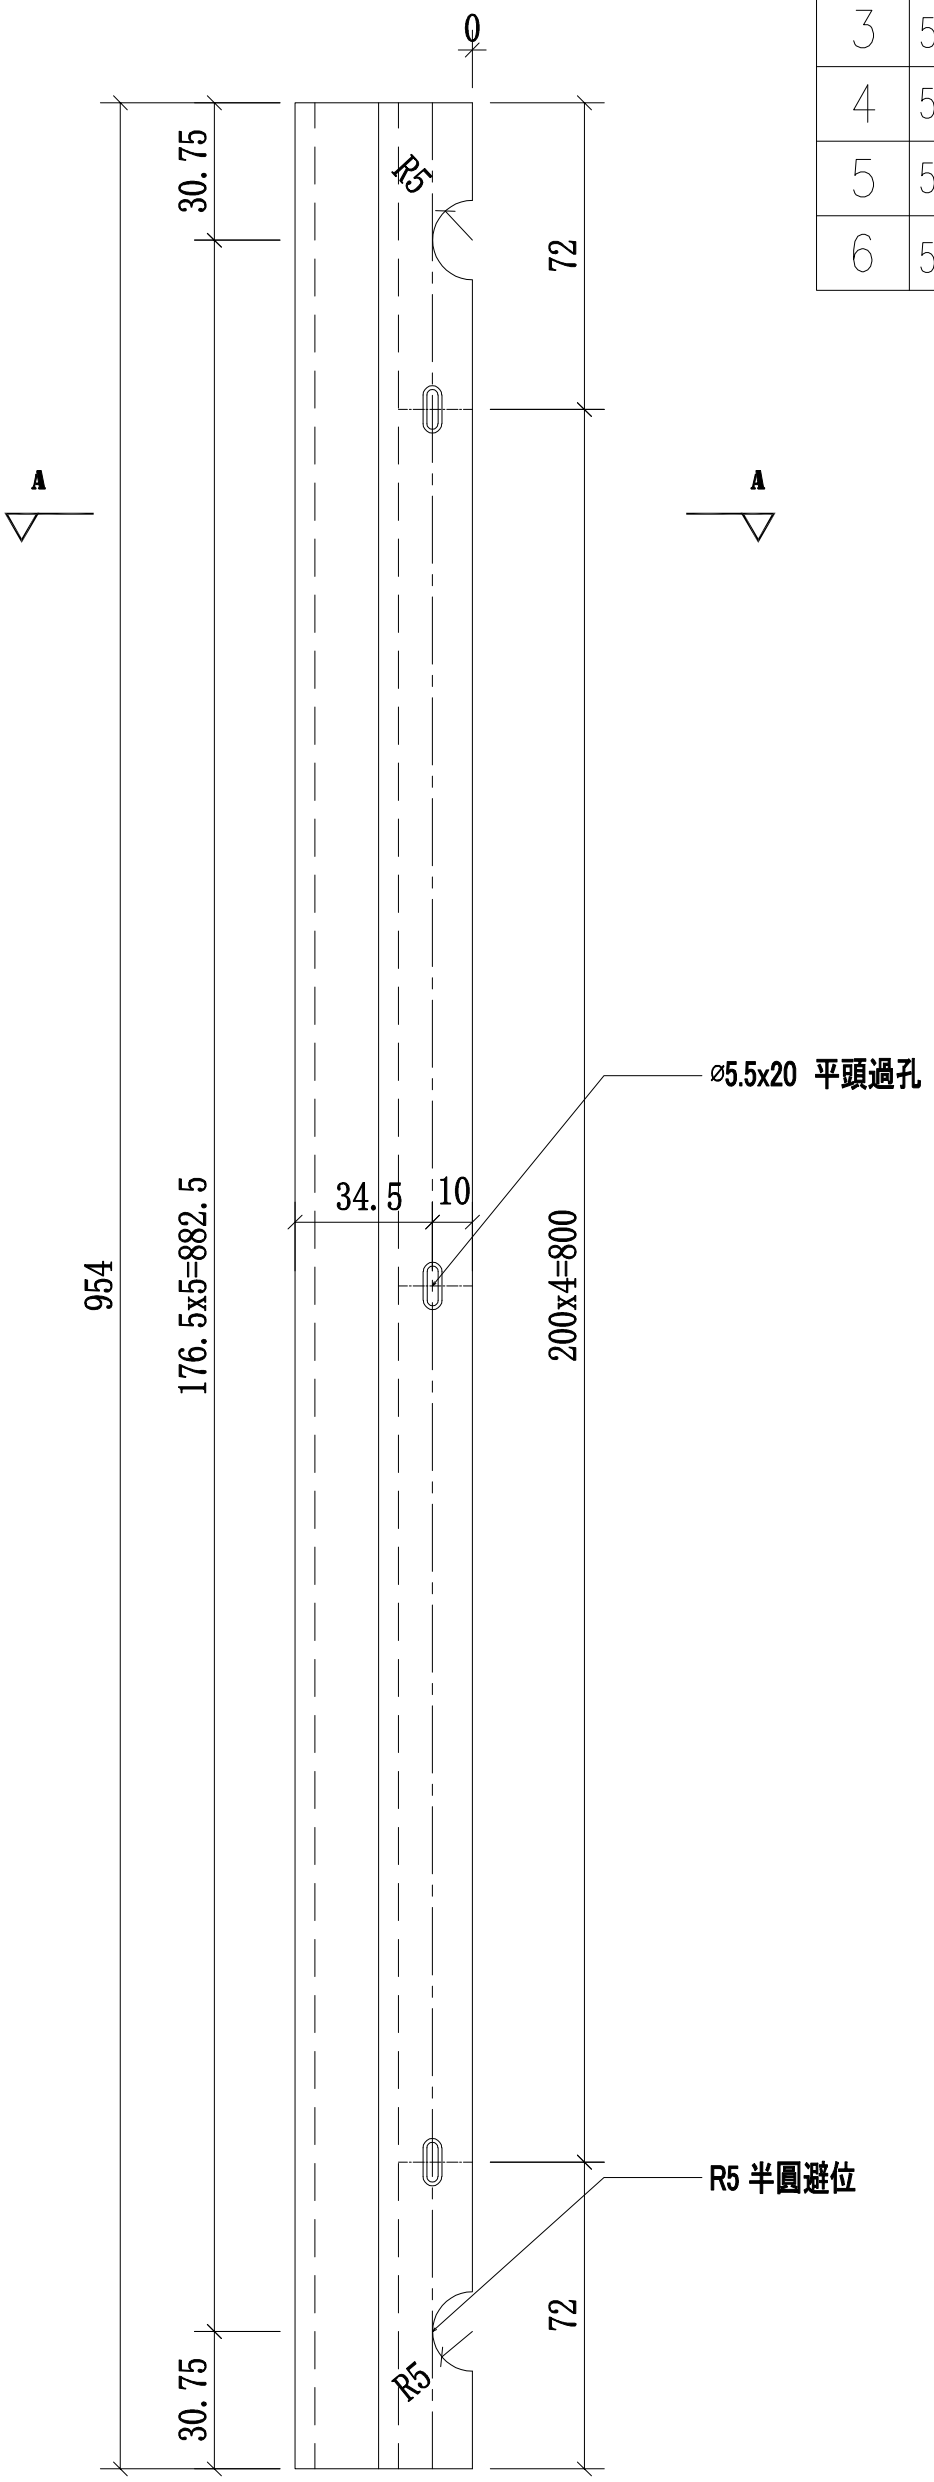

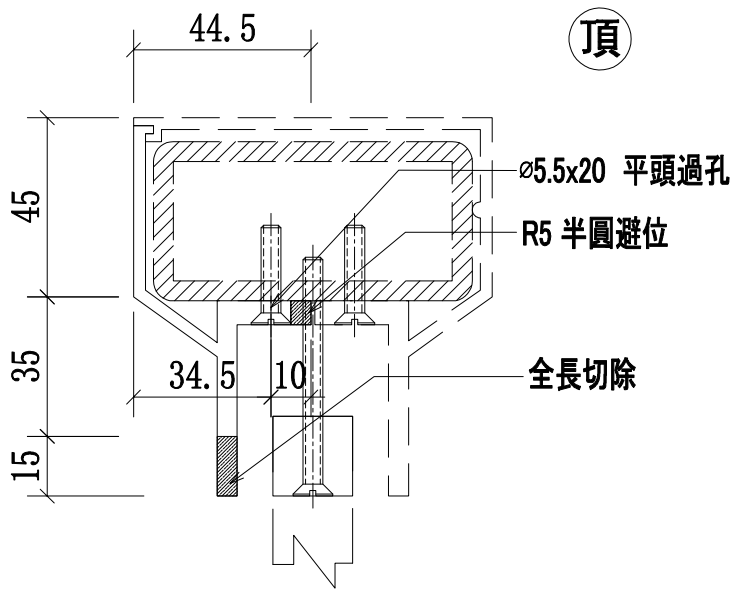


A-A
SCALE:2:1


名稱	攔河鋁橫梁	制圖	CJM	2021.1.15	修改			
材料	X85901(A7)	復核	—	—	日期			
顏色	PVF2 3-COATING FINISH	批準			圖號	51B-MS01-LTR02-A7(頂)		

美特鋁質 有限公司
MIDI Aluminium Fabricator Ltd.

工程號	J-852	地盤	亞皆老街／攔河

序號:	物料編號:	數量:	使用位置:	樓層:
1	51-MS01-LTR03-A7(頂)	1	SD-GB-5001	T1/(1F)
2	51-MS01-LTR03-A7(頂)	1	SD-GB-5001	T2/(1F)
3	51A-MS01-LTR03-A7(頂)	1	SD-GB-5001A	T3/(1F)
4	51B-MS01-LTR03-A7(頂)	16	SD-GB-5001B	T1/(2F~23F)
5	51B-MS01-LTR03-A7(頂)	16	SD-GB-5001B	T2/(2F~23F)
6	51B-MS01-LTR03-A7(頂)	16	SD-GB-5001B	T3/(2F~23F)

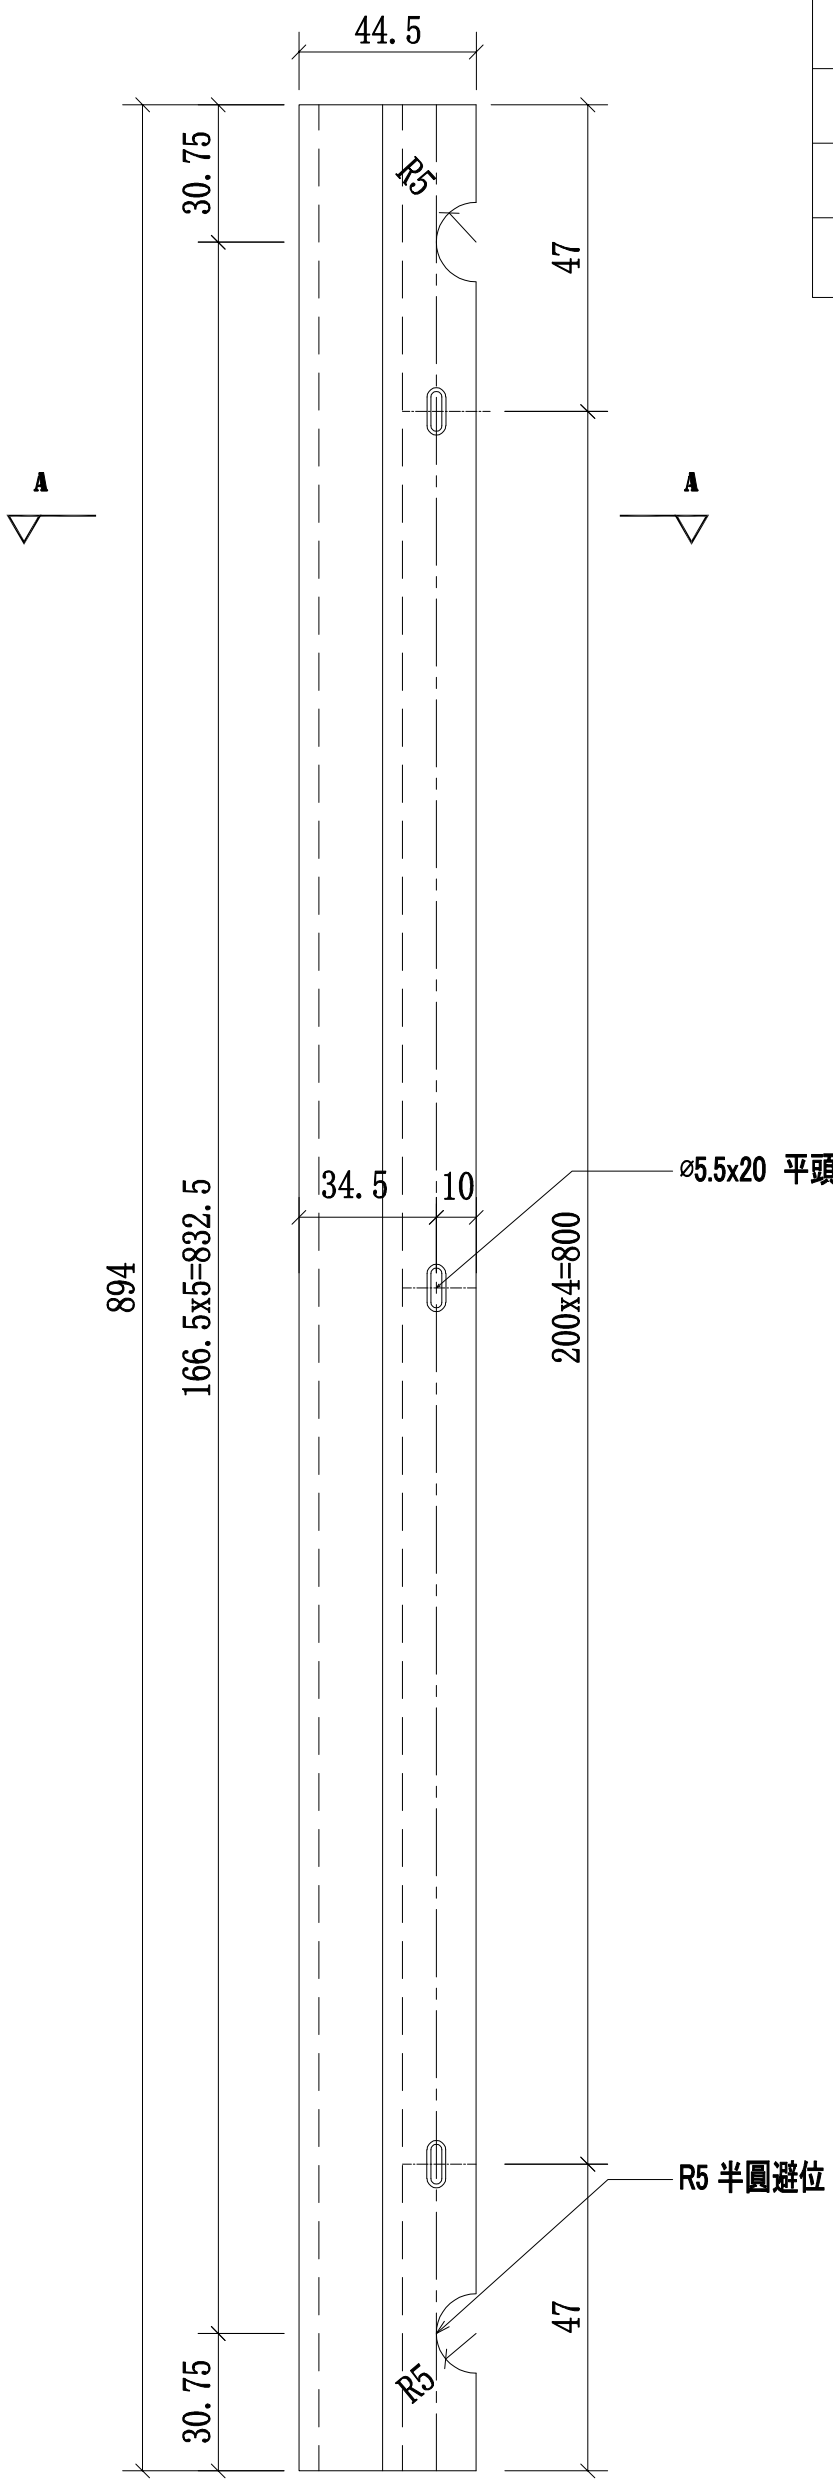

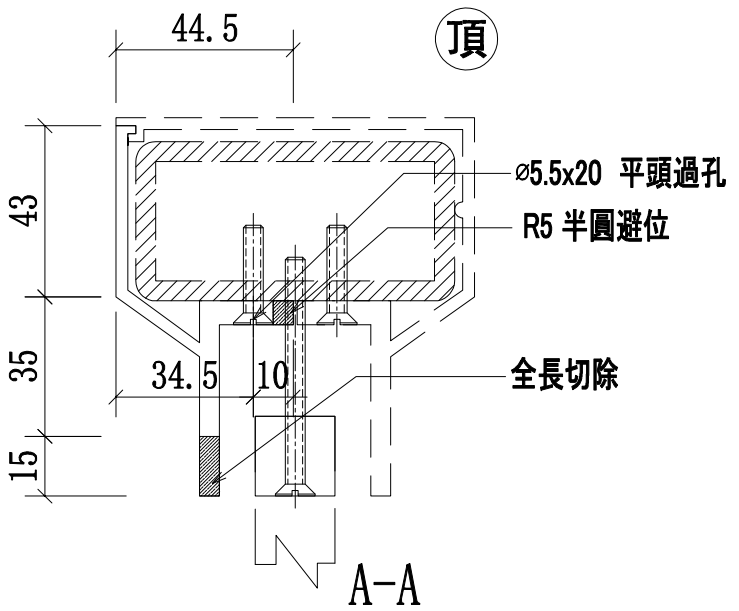


A-A
SCALE:2:1


名稱	攔河鋁橫梁	制圖	CJM	2021.1.15	修改			
材料	X85901(A7)	復核	—	—	日期			
顏色	PVF2 3-COATING FINISH	批準			圖號	51B-MS01-LTR03-A7(頂)		

美特鋁質 有限公司
MIDI Aluminium Fabricator Ltd.

工程號	J-852	地盤	亞皆老街／攔河

序號:	物料編號:	數量:	使用位置:	樓層:
1	51-MS01-LTR04-A7(底)	1	SD-GB-5001	T1/(1F)
2	51-MS01-LTR04-A7(底)	1	SD-GB-5001	T2/(1F)
3	51A-MS01-LTR04-A7(底)	1	SD-GB-5001A	T3/(1F)
4	51B-MS01-LTR04-A7(底)	16	SD-GB-5001B	T1/(2F~23F)
5	51B-MS01-LTR04-A7(底)	16	SD-GB-5001B	T2/(2F~23F)
6	51B-MS01-LTR04-A7(底)	16	SD-GB-5001B	T3/(2F~23F)

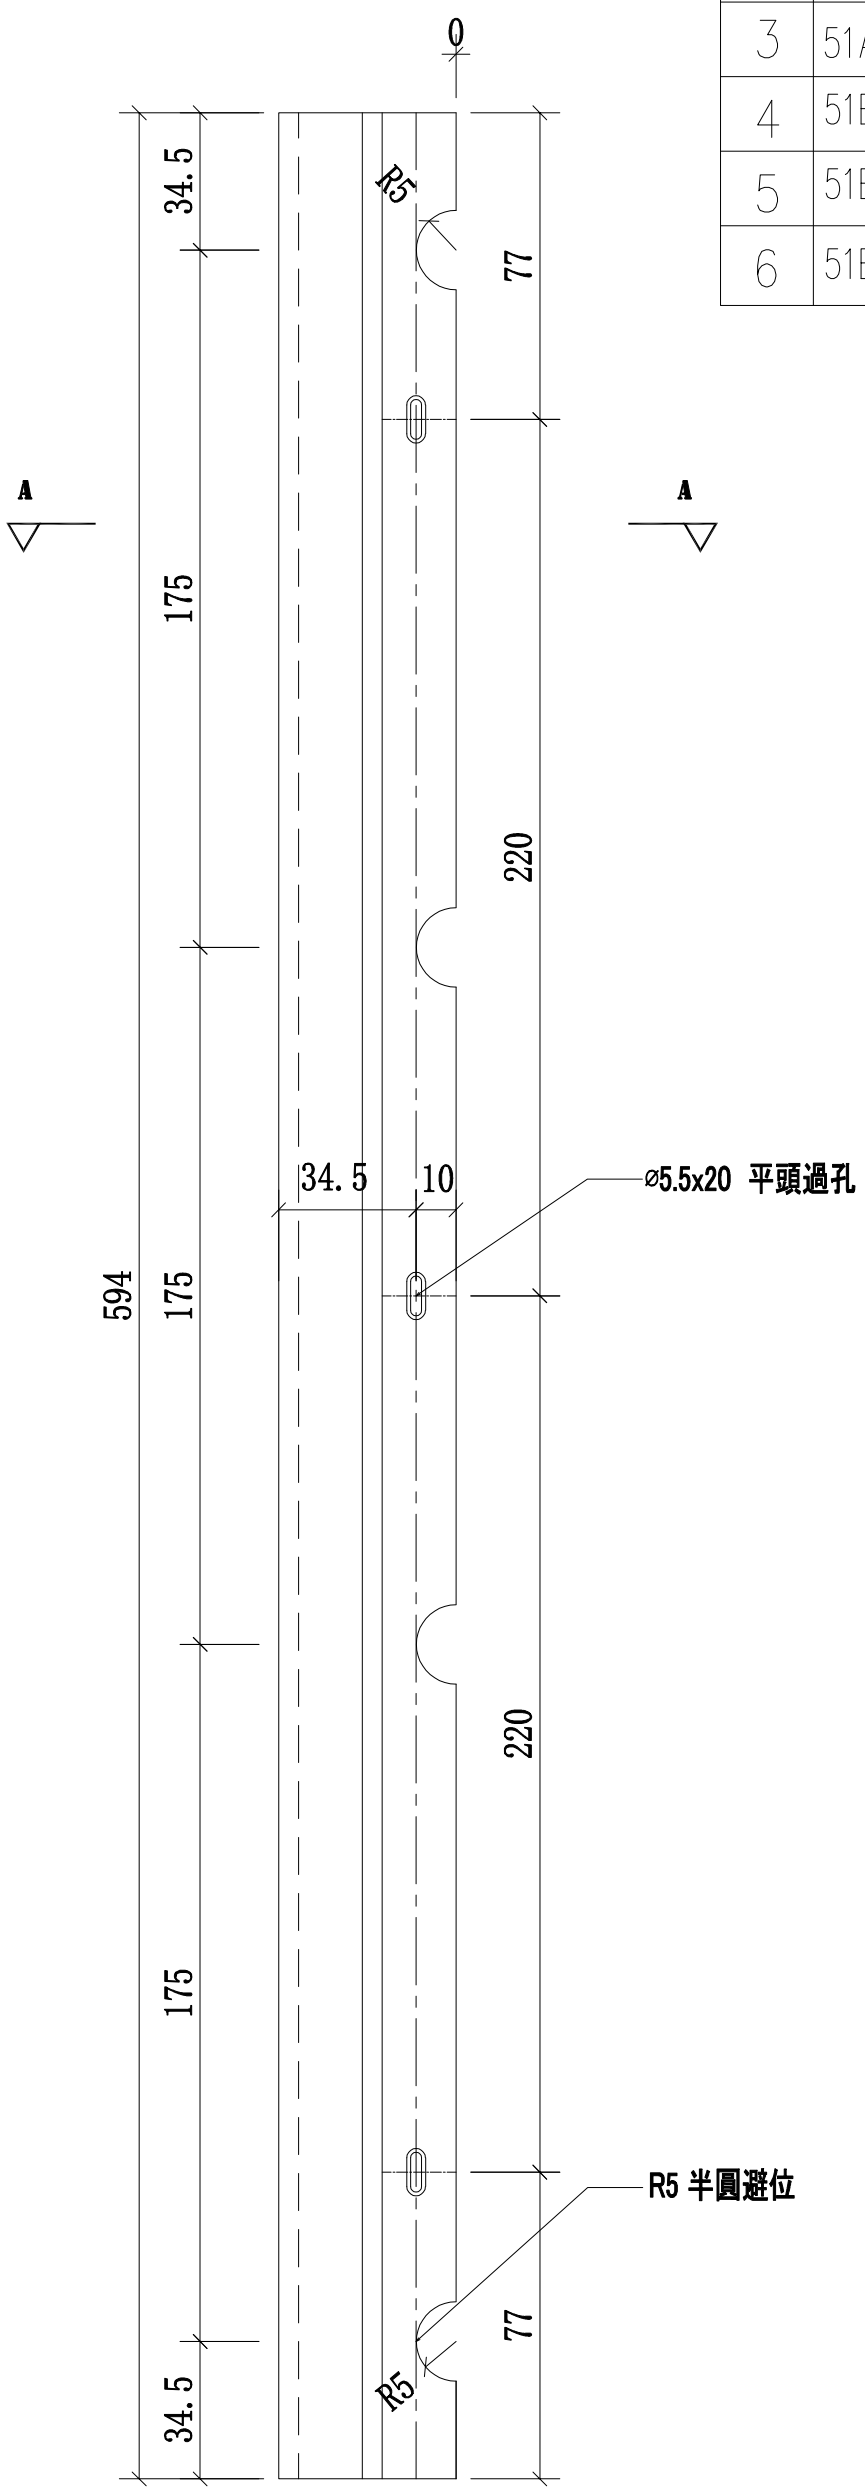

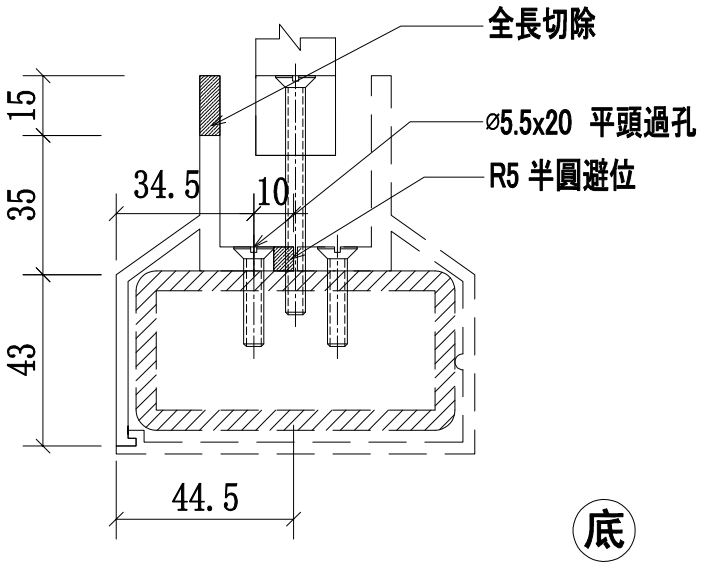


A-A
SCALE:2:1


名稱	攔河鋁橫梁	制圖	CJM	2021.1.15	修改			
材料	X85901(A7)	復核	—	—	日期			
顏色	PVF2 3-COATING FINISH	批準			圖號	51B-MS01-LTR04-A7(底)		

美特鋁質 有限公司
MIDI Aluminium Fabricator Ltd.

工程號	J-852	地盤	亞皆老街／攔河

序號:	物料編號:	數量:	使用位置:	樓層:
1	51-MS01-LTR05-A7(底)	1	SD-GB-5001	T1/(1F)
2	51-MS01-LTR05-A7(底)	1	SD-GB-5001	T2/(1F)
3	51A-MS01-LTR05-A7(底)	1	SD-GB-5001A	T3/(1F)
4	51B-MS01-LTR05-A7(底)	16	SD-GB-5001B	T1/(2F~23F)
5	51B-MS01-LTR05-A7(底)	16	SD-GB-5001B	T2/(2F~23F)
6	51B-MS01-LTR05-A7(底)	16	SD-GB-5001B	T3/(2F~23F)

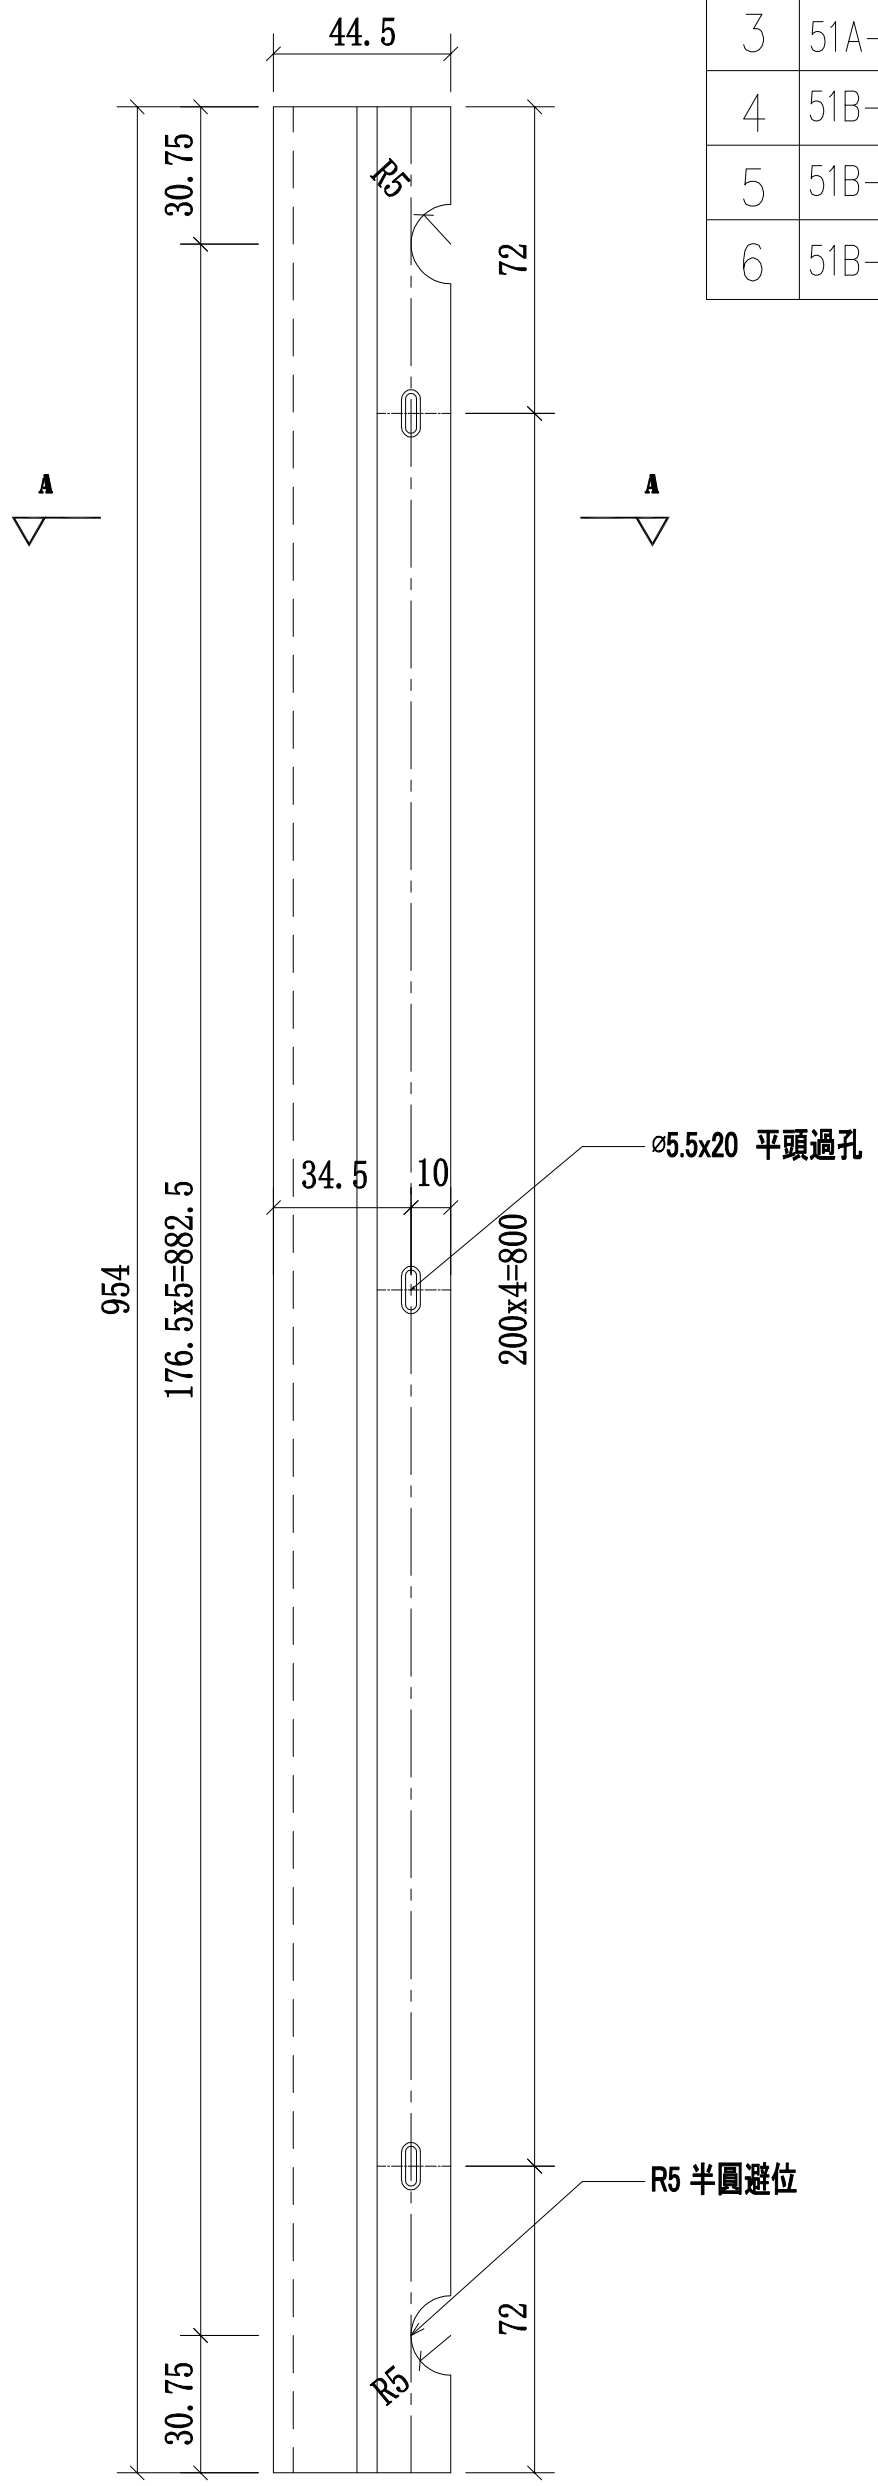

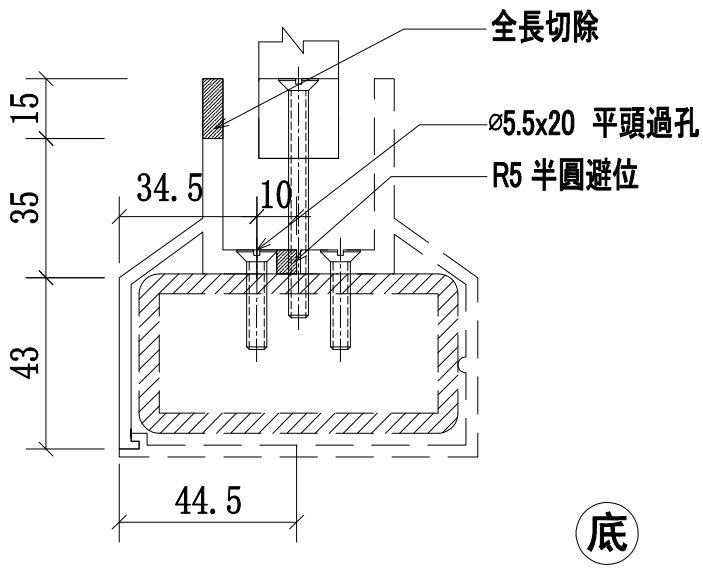


A-A
SCALE:2:1


名稱	攔河鋁橫梁	制圖	CJM	2021.1.15	修改			
材料	X85901(A7)	復核	—	—	日期			
顏色	PVF2 3-COATING FINISH	批準			圖號	51B-MS01-LTR05-A7(底)		

美特鋁質 有限公司
MIDI Aluminium Fabricator Ltd.

工程號	J-852	地盤	亞皆老街／攔河

序號:	物料編號:	數量:	使用位置:	樓層:
1	51-MS01-LTR06-A7(底)	1	SD-GB-5001	T1/(1F)
2	51-MS01-LTR06-A7(底)	1	SD-GB-5001	T2/(1F)
3	51A-MS01-LTR06-A7(底)	1	SD-GB-5001A	T3/(1F)
4	51B-MS01-LTR06-A7(底)	16	SD-GB-5001B	T1/(2F~23F)
5	51B-MS01-LTR06-A7(底)	16	SD-GB-5001B	T2/(2F~23F)
6	51B-MS01-LTR06-A7(底)	16	SD-GB-5001B	T3/(2F~23F)

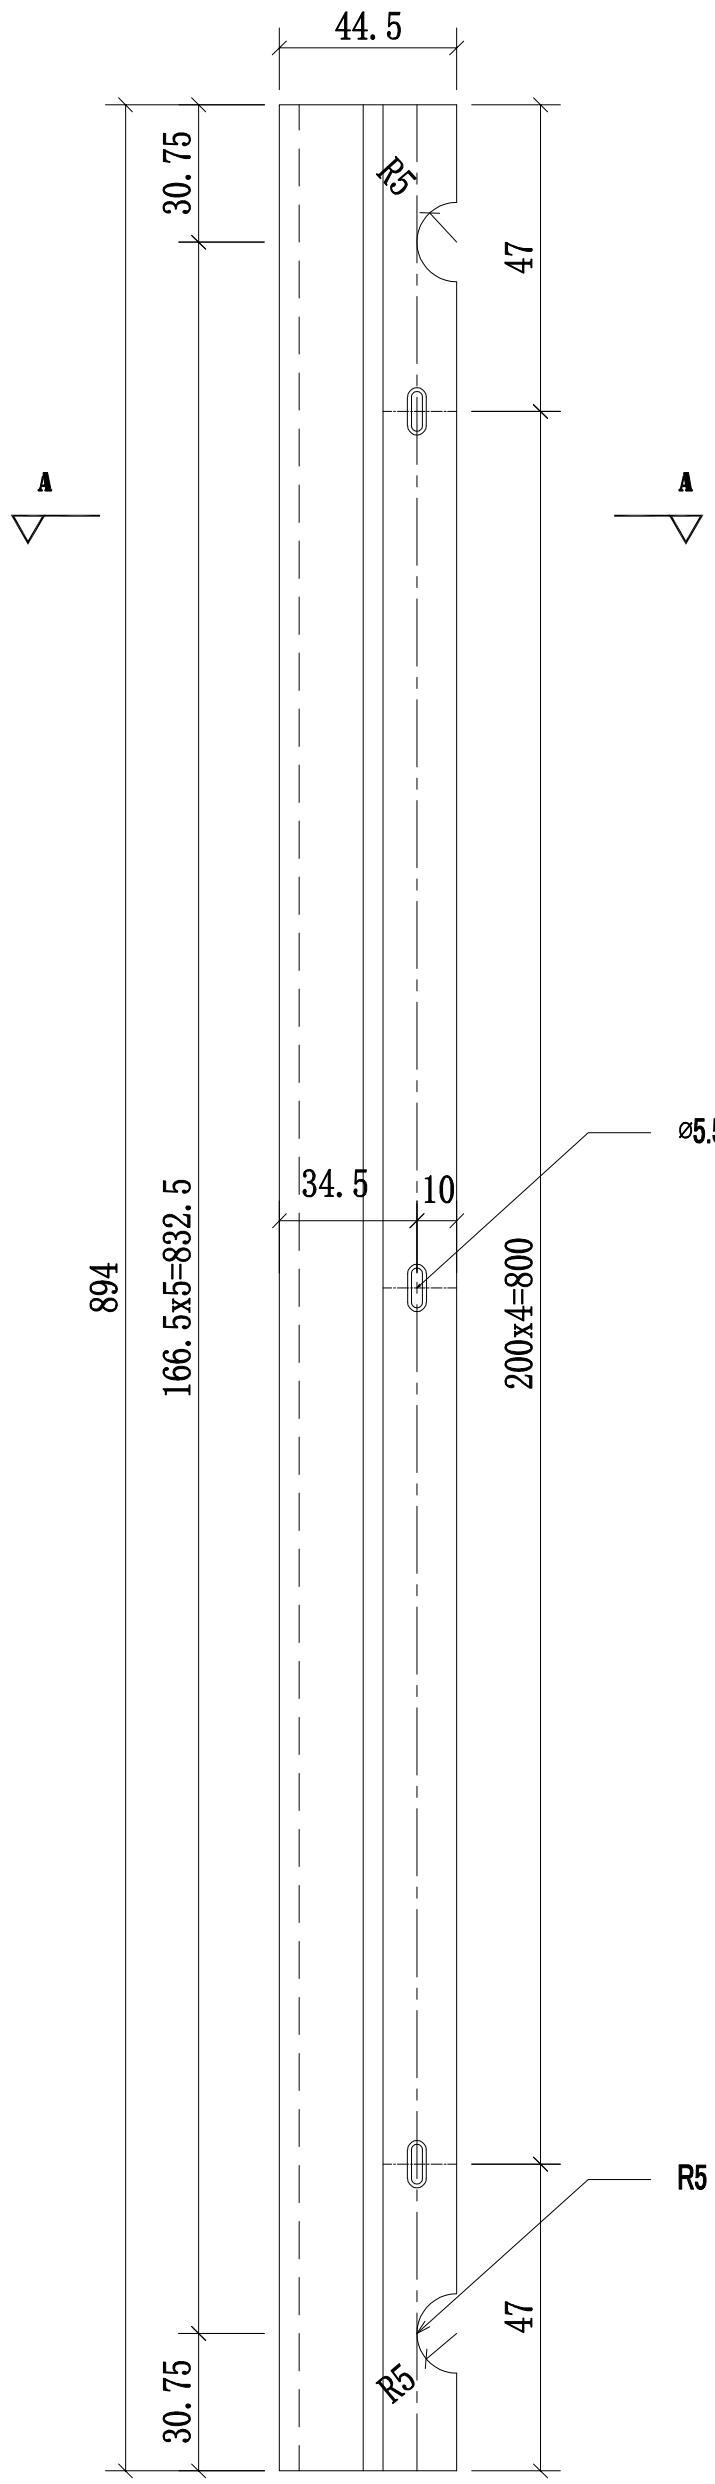

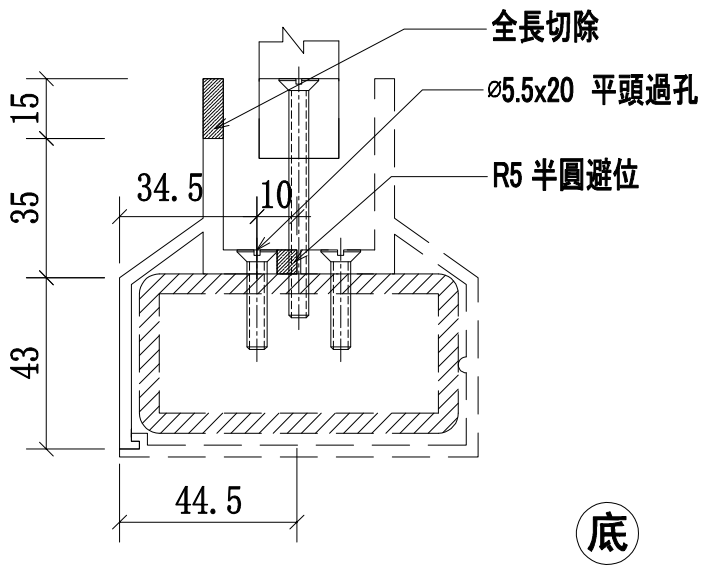

A-A
SCALE:2:1

名稱	攔河鋁橫梁	制圖	CJM	2021.1.15	修改			
材料	X85901(A7)	復核	—	—	日期			
顏色	PVF2 3-COATING FINISH	批準			圖號	51B-MS01-LTR06-A7(底)		

美特鋁質有限公司
MIDI Aluminium Fabricator Ltd.

QF005/8

圖則登記表
DRAWING REGISTER

			接收日期 Receiving Date (適用於客戶圖則)									
工程名稱 Project Title:	亞皆老街	年										
攔河5002;5002AB鋁企料鋁橫樑及鋁材項目		月										
工程編號 Project No:	**J-852（攔河去除3;5;6F樣板層）**	日										
分發予 Distributed To			發出日期 Issued Date									
		年	21									
		月	01									
		日	15									

圖則編號 Drg. No.	圖則名稱 Drawing Title		修訂編號 Revision No.									
5002A;5002-LP	5002A;5002攔河鋁材位置圖	1	-									
5002B-LP	5002B攔河鋁材位置圖	2	-									
52A,52-MS05-LMU01-1	攔河邊企鋁材立柱	3	-									
52A,52-MS05-LMU01-2	攔河邊企鋁材立柱	4	-									
52A,52-MS05-LMU02	攔河邊企鋁材立柱	5	-									
52A,52-MS05-LMU03	攔河邊企鋁材立柱	6	-									
52A,52-MS05-LMU04	攔河邊企鋁材立柱	7	-									
52A,52-MS05-LMU02R	攔河邊企鋁材立柱	8	-									
52A,52-MS05-LMU03R	攔河邊企鋁材立柱	9	-									
52A,52-MS05-LMU04R	攔河邊企鋁材立柱	10	-									
52B-MS02-LMU01-1	攔河邊企鋁材立柱	11	-									
52B-MS02-LMU01-2	攔河邊企鋁材立柱	12	-									
52B-MS02-LMU02	攔河邊企鋁材立柱	13	-									
52B-MS02-LMU03	攔河邊企鋁材立柱	14	-									
52B-MS02-LMU04	攔河邊企鋁材立柱	15	-									
52B-MS02-LMU02R	攔河邊企鋁材立柱	16	-									
52B-MS02-LMU03R	攔河邊企鋁材立柱	17	-									
52B-MS02-LMU04R	攔河邊企鋁材立柱	18	-									
52A,52-MS05-LTR01-A6(頂)	攔河鋁橫梁加工圖	19	-									
52A,52-MS05-LTR01-A7(頂)	攔河鋁橫梁加工圖	20	-									
52A,52-MS05-LTR02-A6(頂)	攔河鋁橫梁加工圖	21	-									
52A,52-MS05-LTR02-A7(頂)	攔河鋁橫梁加工圖	22	-									
52A,52-MS05-LTR03-A6(頂)	攔河鋁橫梁加工圖	23	-									
52A,52-MS05-LTR03-A7(頂)	攔河鋁橫梁加工圖	24	-									
52A,52-MS05-LTR04-A6(頂)	攔河鋁橫梁加工圖	25	-									
52A,52-MS05-LTR04-A7(頂)	攔河鋁橫梁加工圖	26	-									
52B-MS02-LTR01-A6(頂）	攔河鋁橫梁加工圖	27	-									
52B-MS02-LTR01-A7(頂）	攔河鋁橫梁加工圖	28	-									
52B-MS02-LTR02-A6(頂）	攔河鋁橫梁加工圖	29	-									
52B-MS02-LTR02-A7(頂）	攔河鋁橫梁加工圖	30	-									
52B-MS02-LTR03-A8(底）	攔河鋁橫梁加工圖	31	-									
52B-MS02-LTR03-A7(底）	攔河鋁橫梁加工圖	32	-									

美特鋁質有限公司
MIDI Aluminium Fabricator Ltd.

QF005/8


圖則登記表
DRAWING REGISTER

			接收日期 Receiving Date (適用於客戶圖則)									
工程名稱 Project Title:	亞皆老街	年										
攔河5002;5002AB鋁企料鋁橫樑及鋁材項目		月										
工程編號 Project No:	**J-852（攔河去除3;5;6F樣板層）**	日										
分發予 Distributed To			發出日期 Issued Date									
		年	21									
		月	01									
		日	15									
圖則編號 Drg. No.	圖則名稱 Drawing Title		修訂編號 Revision No.									
52B-MS02-LTR04-A8(底）	攔河鋁橫梁加工圖	33	-									
52B-MS02-LTR04-A7(底）	攔河鋁橫梁加工圖	34	-									
~~52，52A,52B-MS05-COV02~~	~~攔河鋁企料扣蓋~~	~~35~~	-									

美特鋁質 有限公司
MIDI Aluminium Fabricator Ltd.

工程號	J-852	地盤	亞皆老街/攔河

發貨時：一個完整露臺的鋼件鋁材，打包成一扎，同時出貨到地盤。

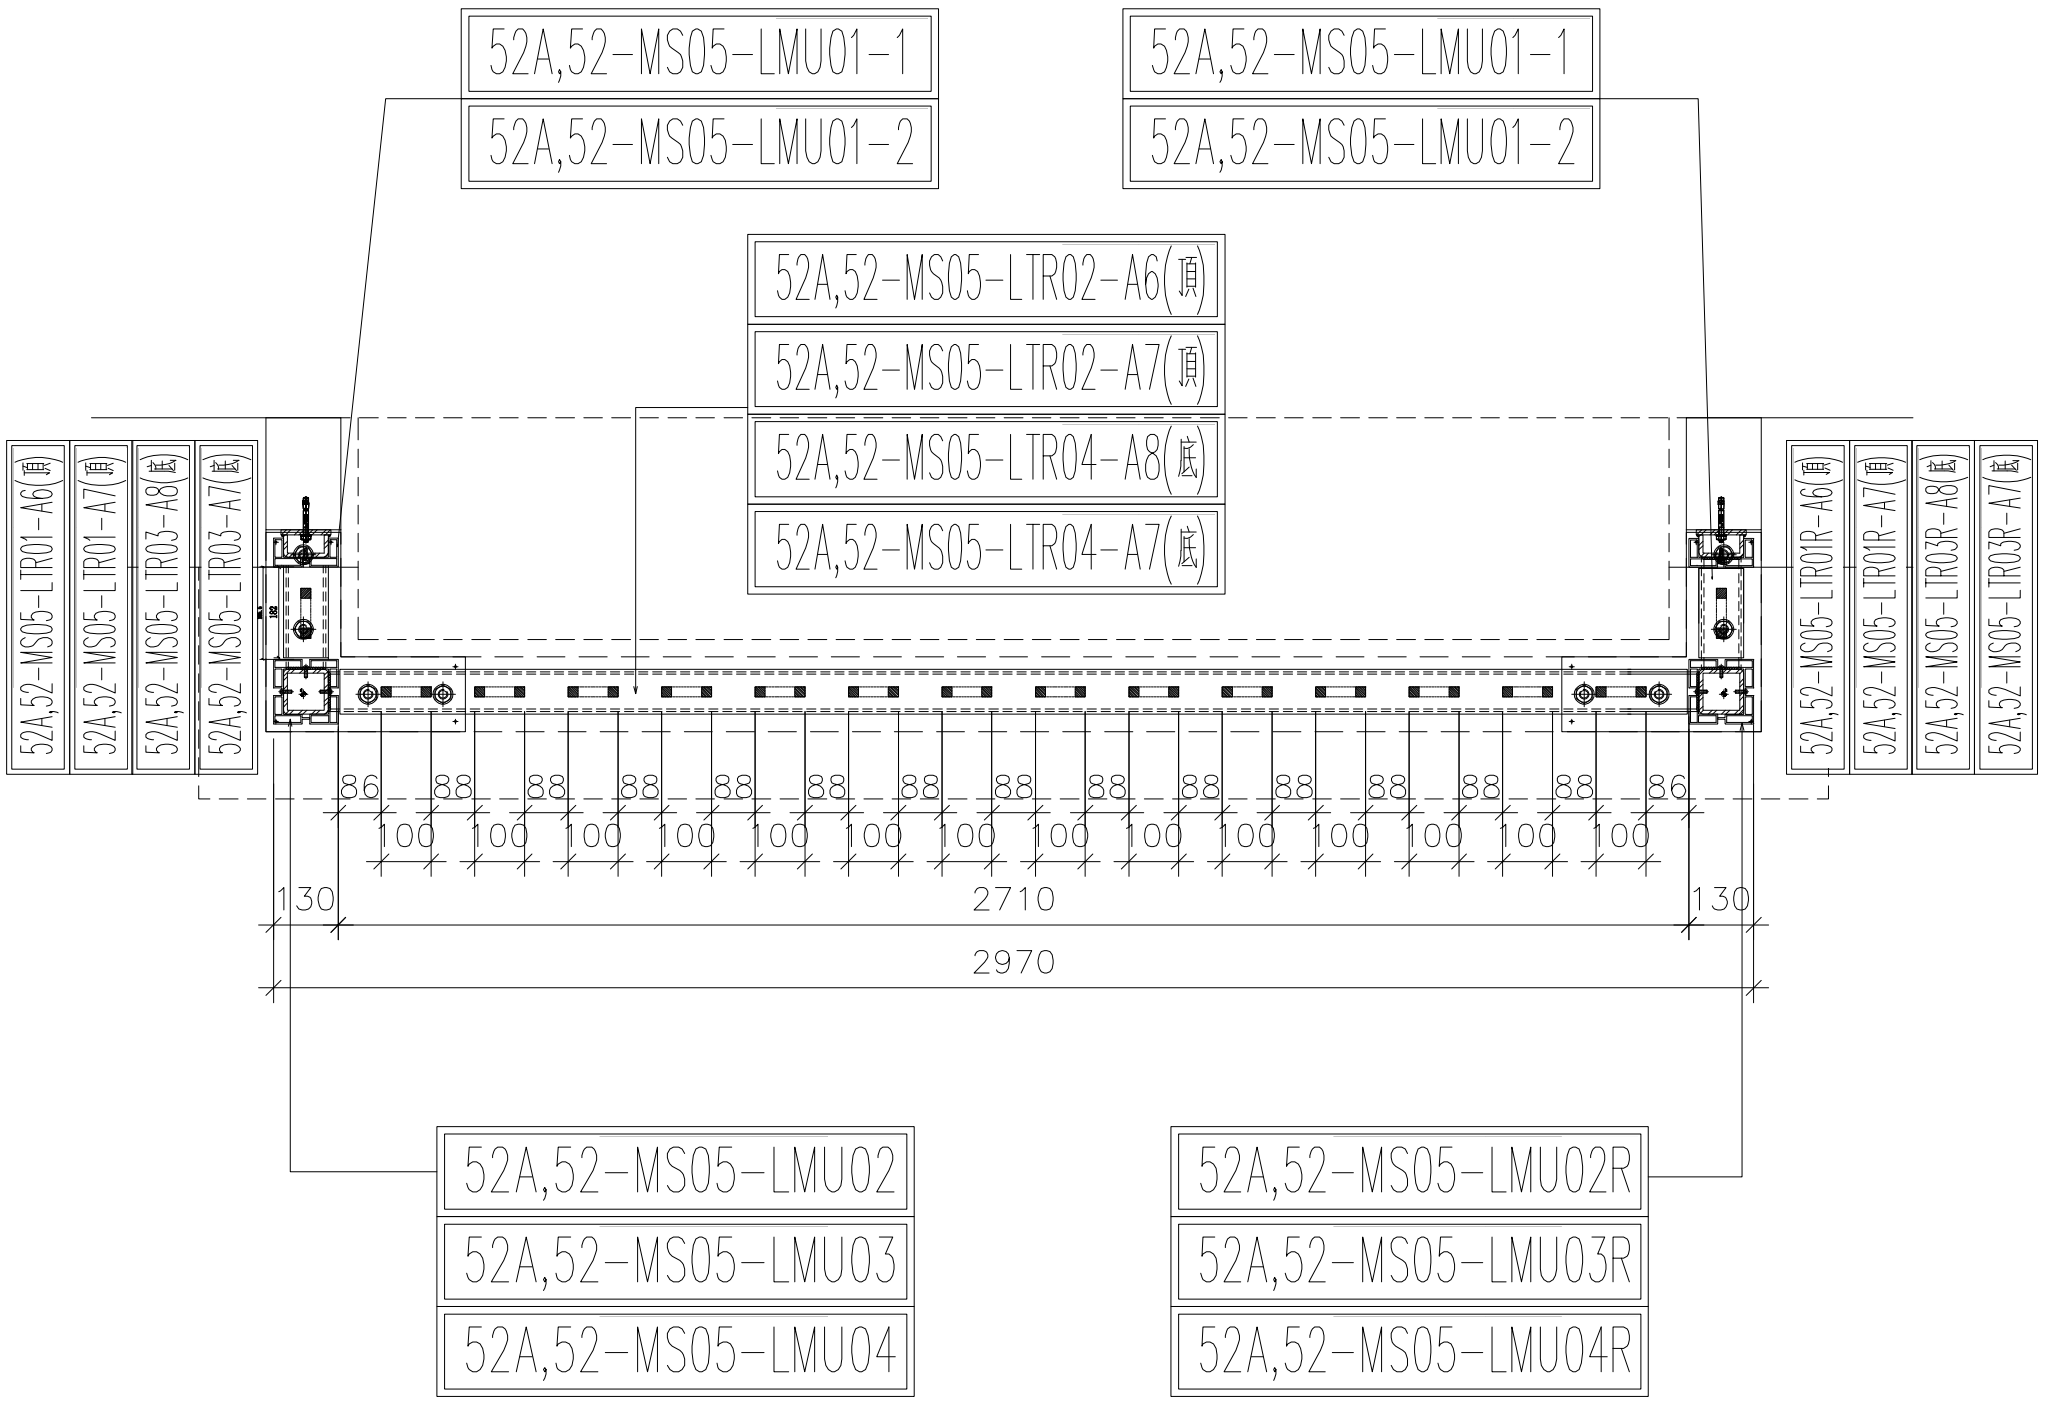

5002A;5002鋁材位置圖


5002=1樘
5002A=5樘
5002(T3:A;F1)
5002A(T1:(A,B);T2:(A,B);T3:B;F1)

名稱	5002A;5002攔河鋁材位置圖	制圖	CJM	2021.1.15	修改			
材料	X85896(A2);7(A3);8(A4);4(A10);5(A11)	復核	—	—	日期			
顏色	PVF2 3-COATING FINISH	批準			圖號	5002A;5002-LP		

美特鋁質 有限公司
MIDI Aluminium Fabricator Ltd.

工程號	J-852	地盤	亞皆老街/攔河

發貨時：一個完整露臺的鋼件鋁材，打包成一扎，同時出貨到地盤。

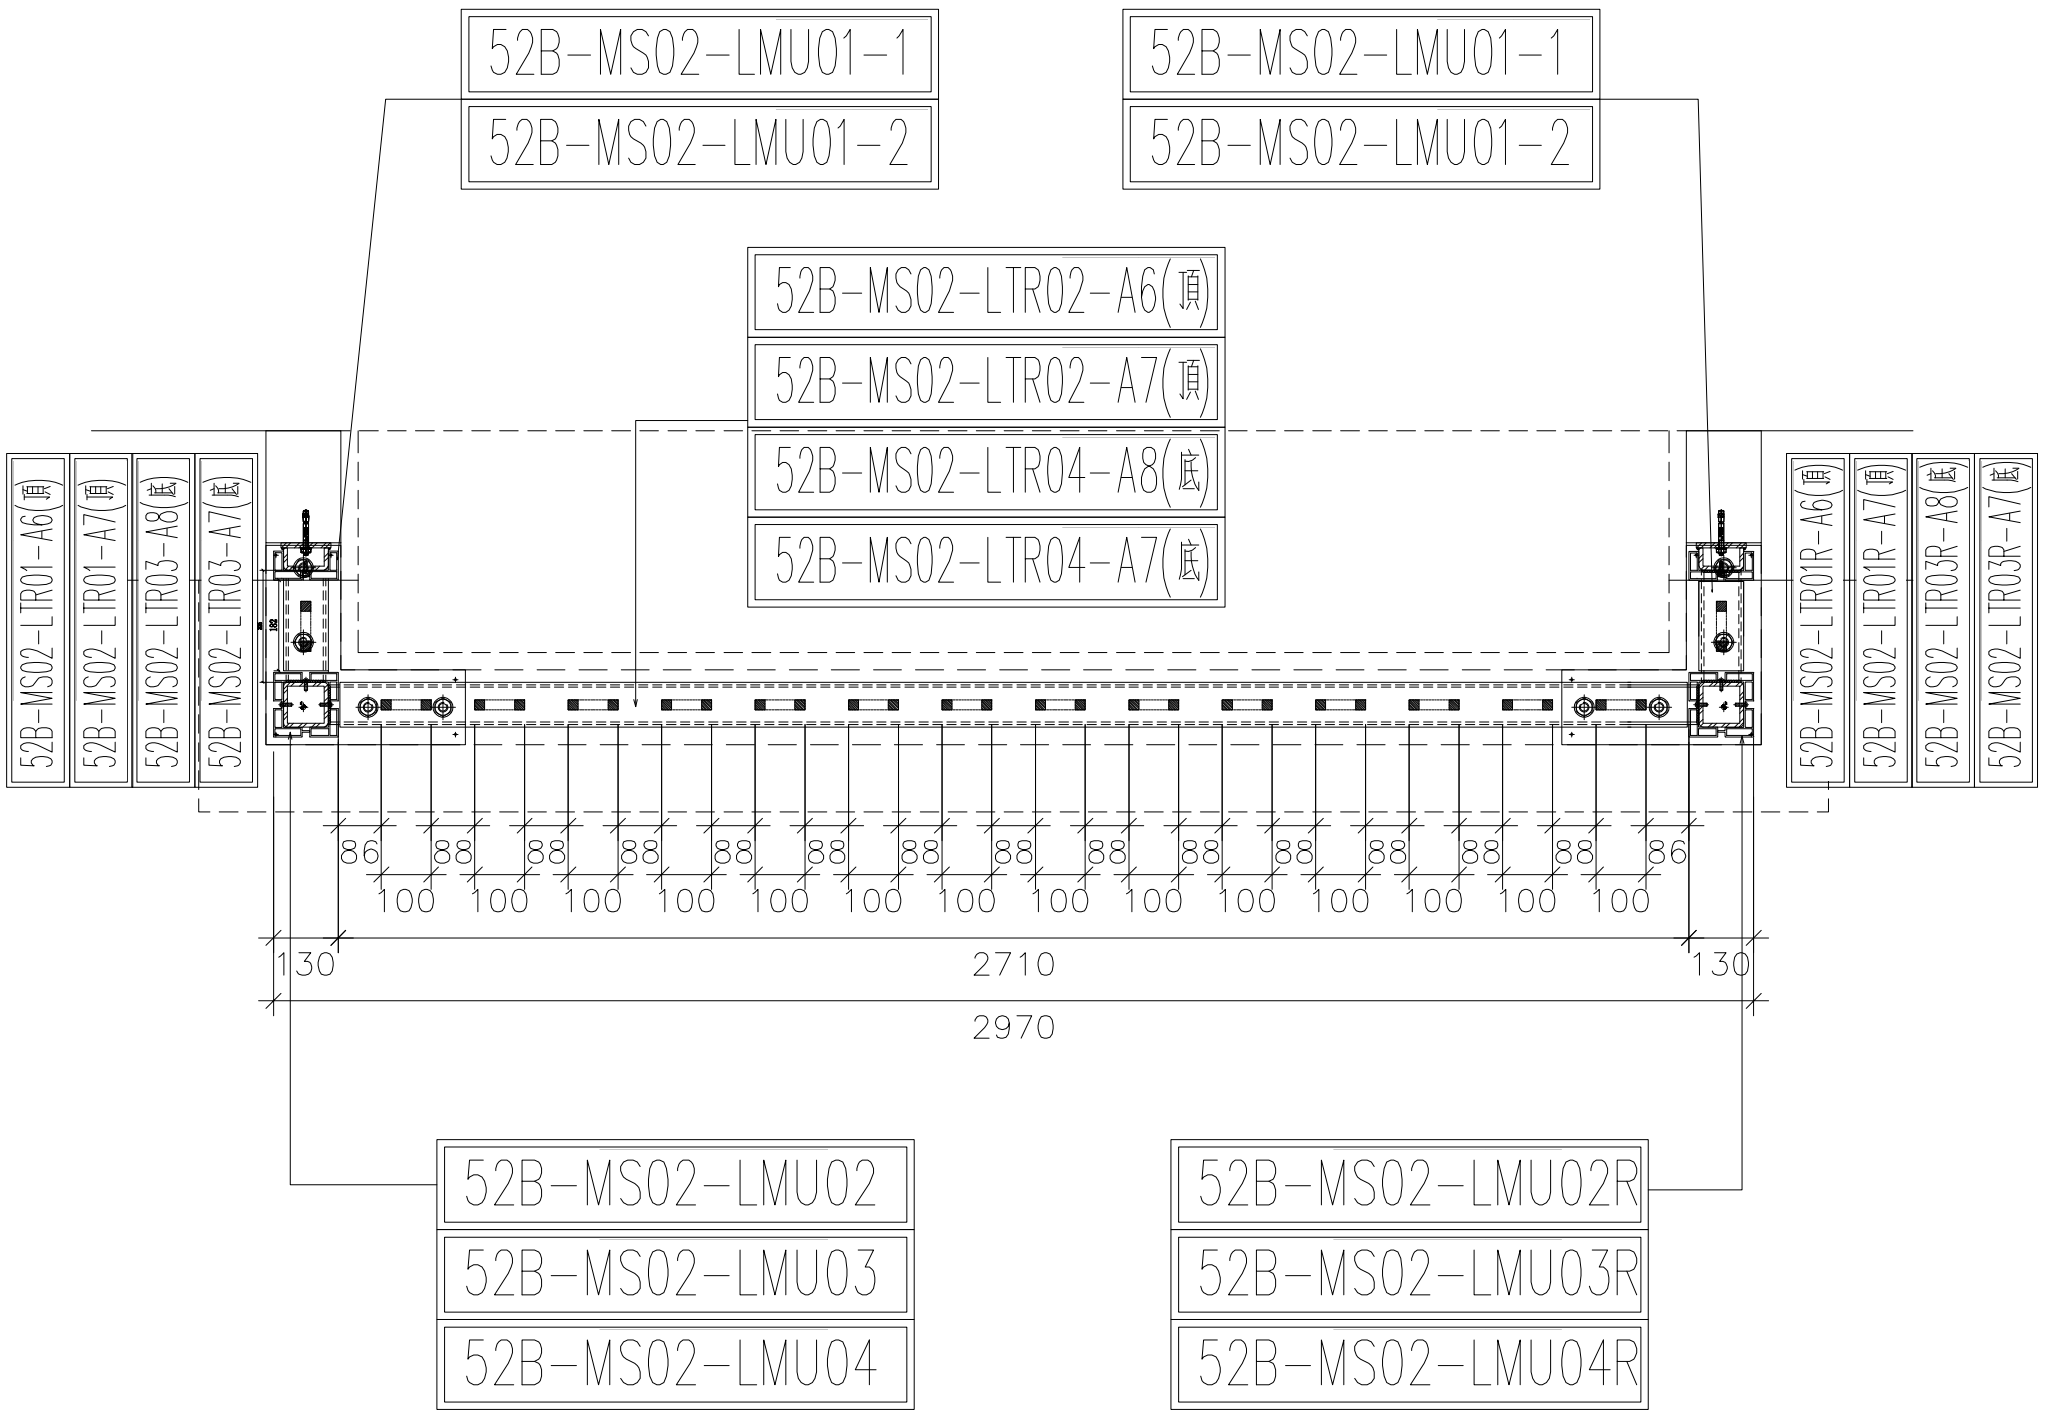

5002B鋁材位置圖
（去除3;5;6F 樣板三層）

5002B=86樘

1:(T1:(A,B);T2:(A,B);T3:A,B;F2,F20;F21)=6*3
2:(T1:(A,B);T2:(A,B);T3:A,B;F6-19)=6*11
3:(T2:(A,B);F22)=2*1


名稱	5002B 攔河鋁材位置圖	制圖	CJM	2021.1.15	修改			
材料	X85896(A2);7(A3);8(A4);4(A10);5(A11)	復核	—	—	日期			
顏色	PVF2 3-COATING FINISH	批準			圖號	5002B-LP		


美特鋁質 有限公司
MIDI Aluminium Fabricator Ltd.

工程號	J-852	地盤	亞皆老街/攔河


序號	物料編號	數量	使用位置	樓層
01	52A-MS05-LMU01-1	4	SD-GB-5002A	T1/(1F)
02	52A-MS05-LMU01-1	4	SD-GB-5002A	T2/(1F)
03	52A-MS05-LMU01-1	2	SD-GB-5002A	T3/(1F)
04	52-MS05-LMU01-1	2	SD-GB-5002	T3/(1F)

頂

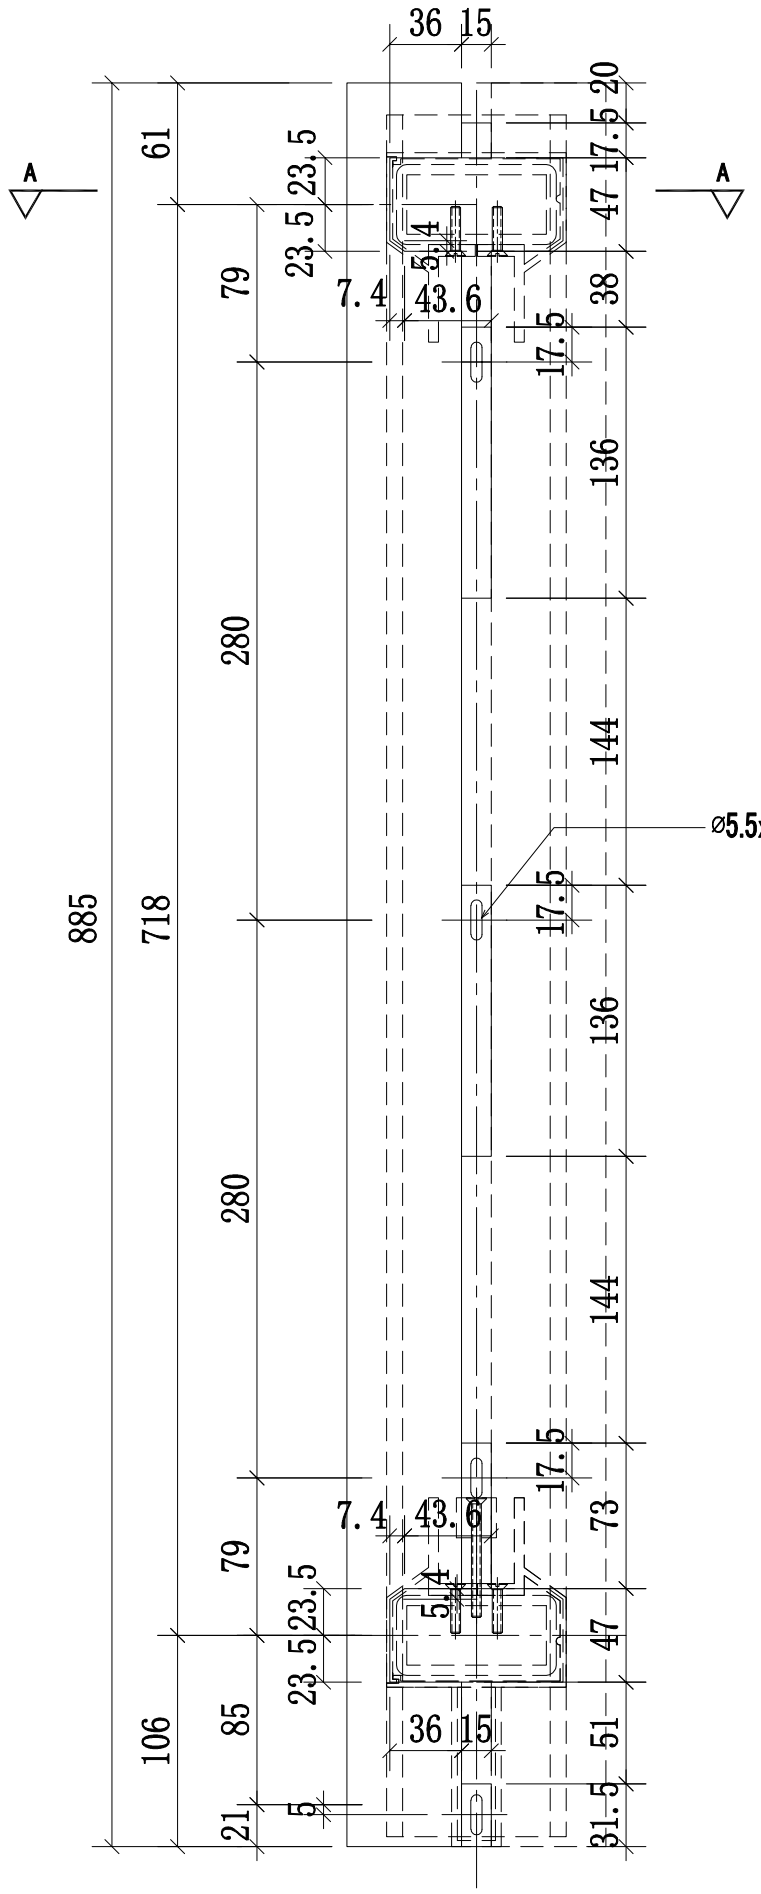

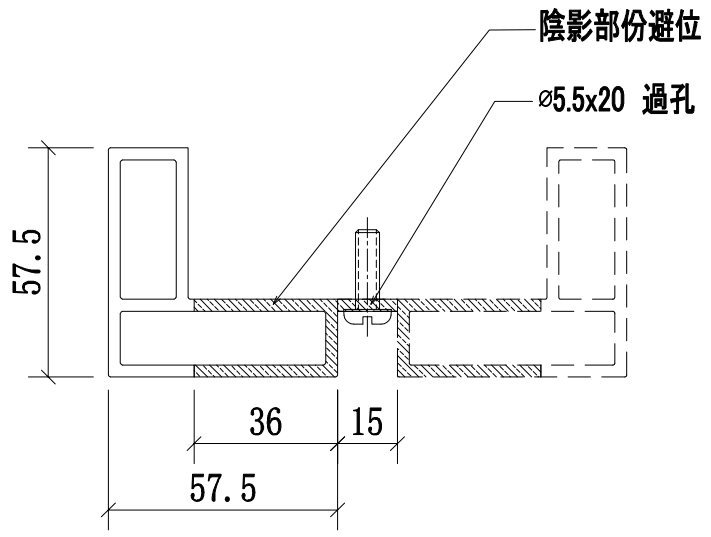

A-A
SCALE:2:1

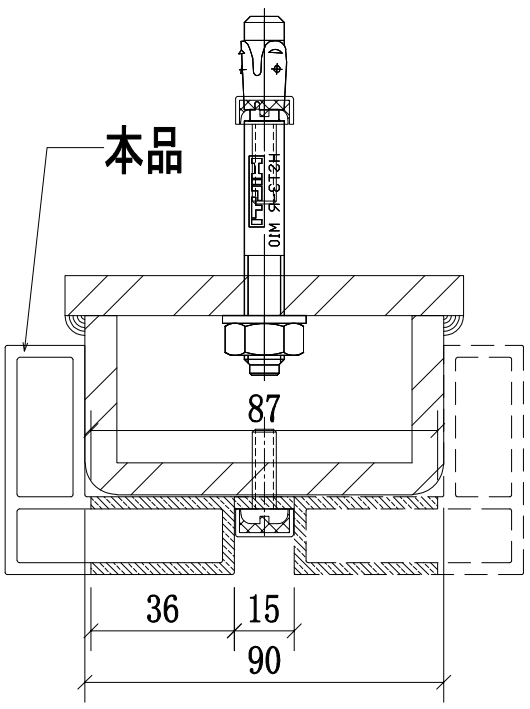

鋼格柵邊位立柱拼裝圖


名稱	攔河邊鋁材立柱	制圖	CJM	2021.1.15	修改			
材料	X85903(A9)	復核	—	—	日期			
顏色	PVF2 3-COATING FINISH	批準			圖號	52A;52-MS05-LMU01-1		


美特鋁質 有限公司
MIDI Aluminium Fabricator Ltd.

工程號	J-852	地盤	亞皆老街/攔河


序號	物料編號	數量	使用位置	樓層
01	52A-MS05-LMU01-2	4	SD-GB-5002A	T1/(1F)
02	52A-MS05-LMU01-2	4	SD-GB-5002A	T2/(1F)
03	52A-MS05-LMU01-2	2	SD-GB-5002A	T3/(1F)
04	52-MS05-LMU01-2	2	SD-GB-5002	T3/(1F)

頂

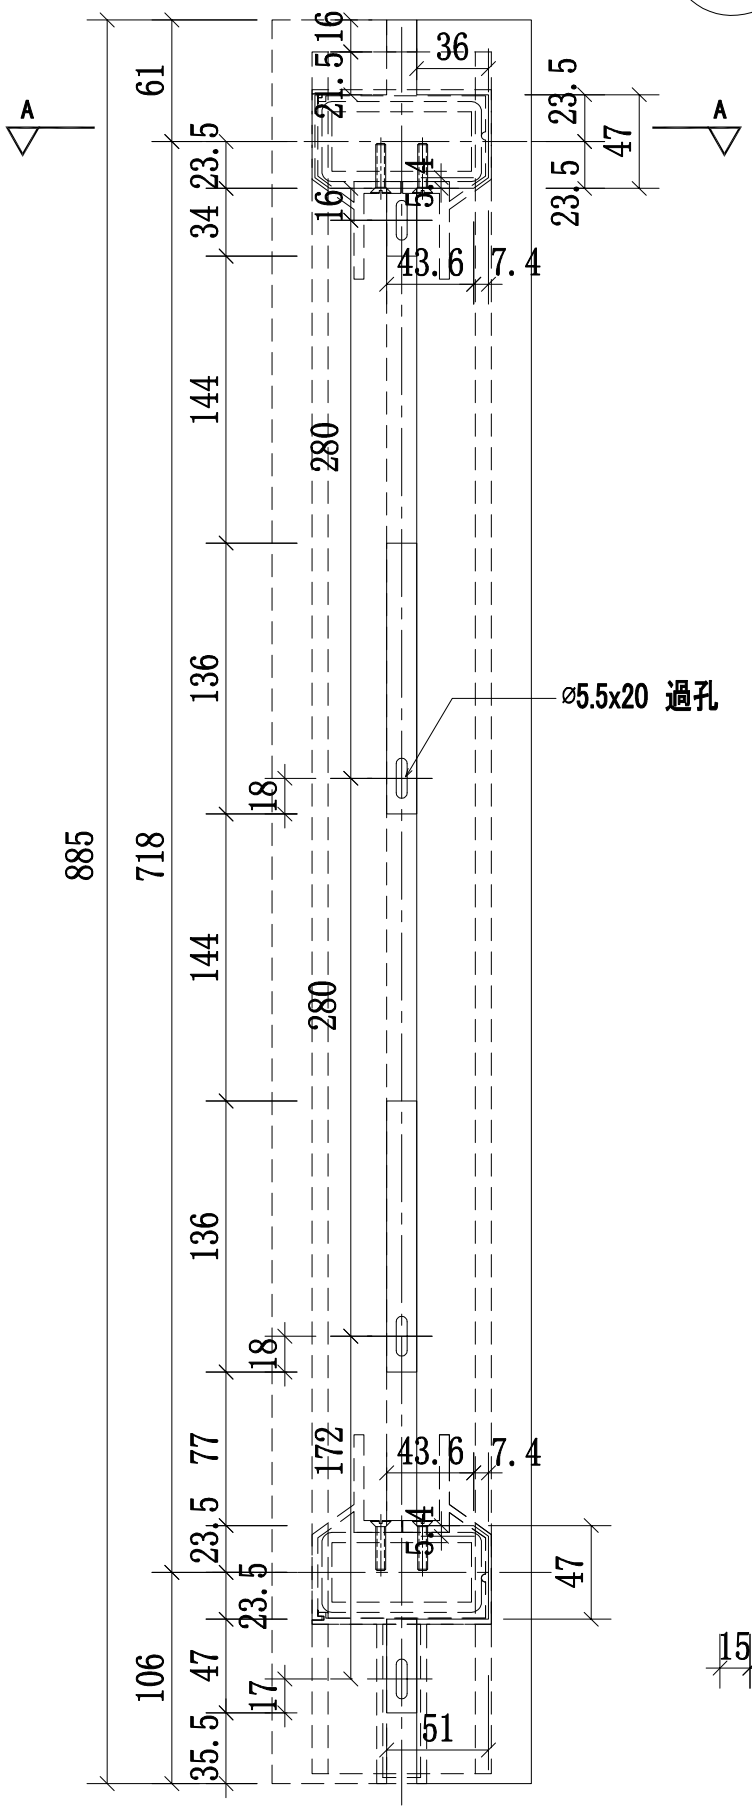

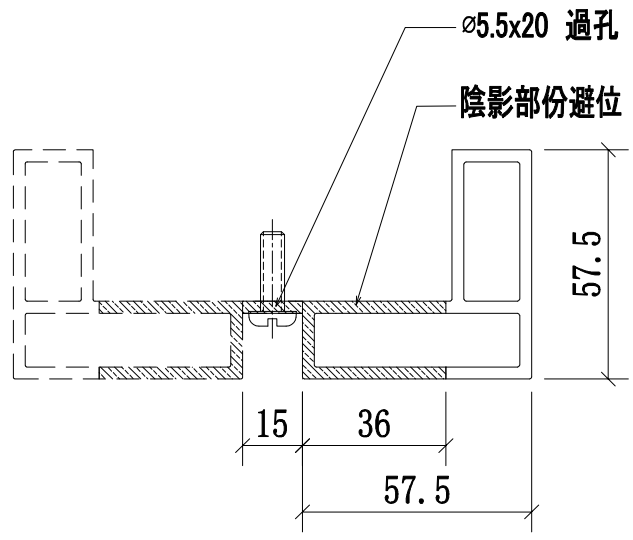

A-A
SCALE:2:1

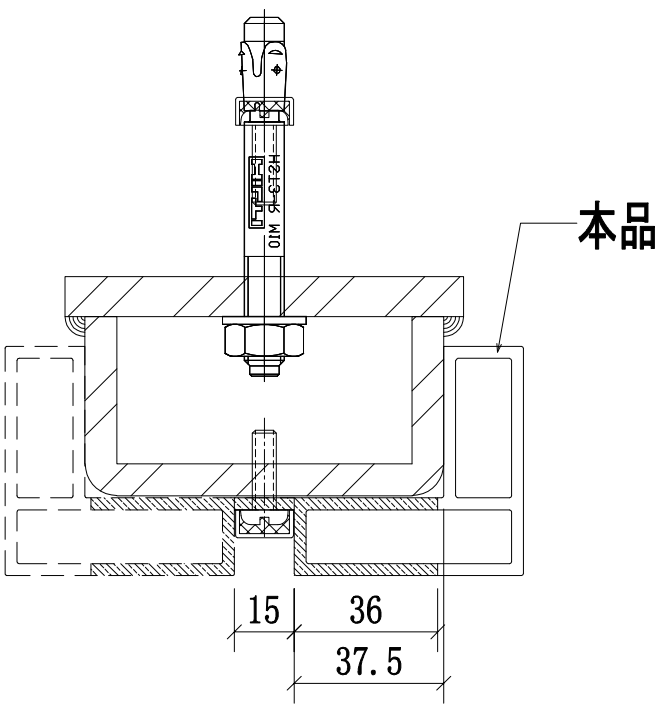

鋼格柵邊位立柱拼裝圖


名稱	攔河邊鋁材立柱	制圖	CJM	2021.1.15	修改			
材料	X85903(A9)	復核	—	—	日期			
顏色	PVF2 3-COATING FINISH	批準			圖號	52A;52-MS05-LMU01-2		

美特鋁質 有限公司
MIDI Aluminium Fabricator Ltd.


工程號	J-852	地盤	亞皆老街/攔河

序號	物料編號	數量	使用位置	樓層
01	52A-MS05-LMU02	2	SD-GB-5002A	T1/(1F)
02	52A-MS05-LMU02	2	SD-GB-5002A	T2/(1F)
03	52A-MS05-LMU02	1	SD-GB-5002A	T3/(1F)
04	52-MS05-LMU02	1	SD-GB-5002	T3/(1F)


頂

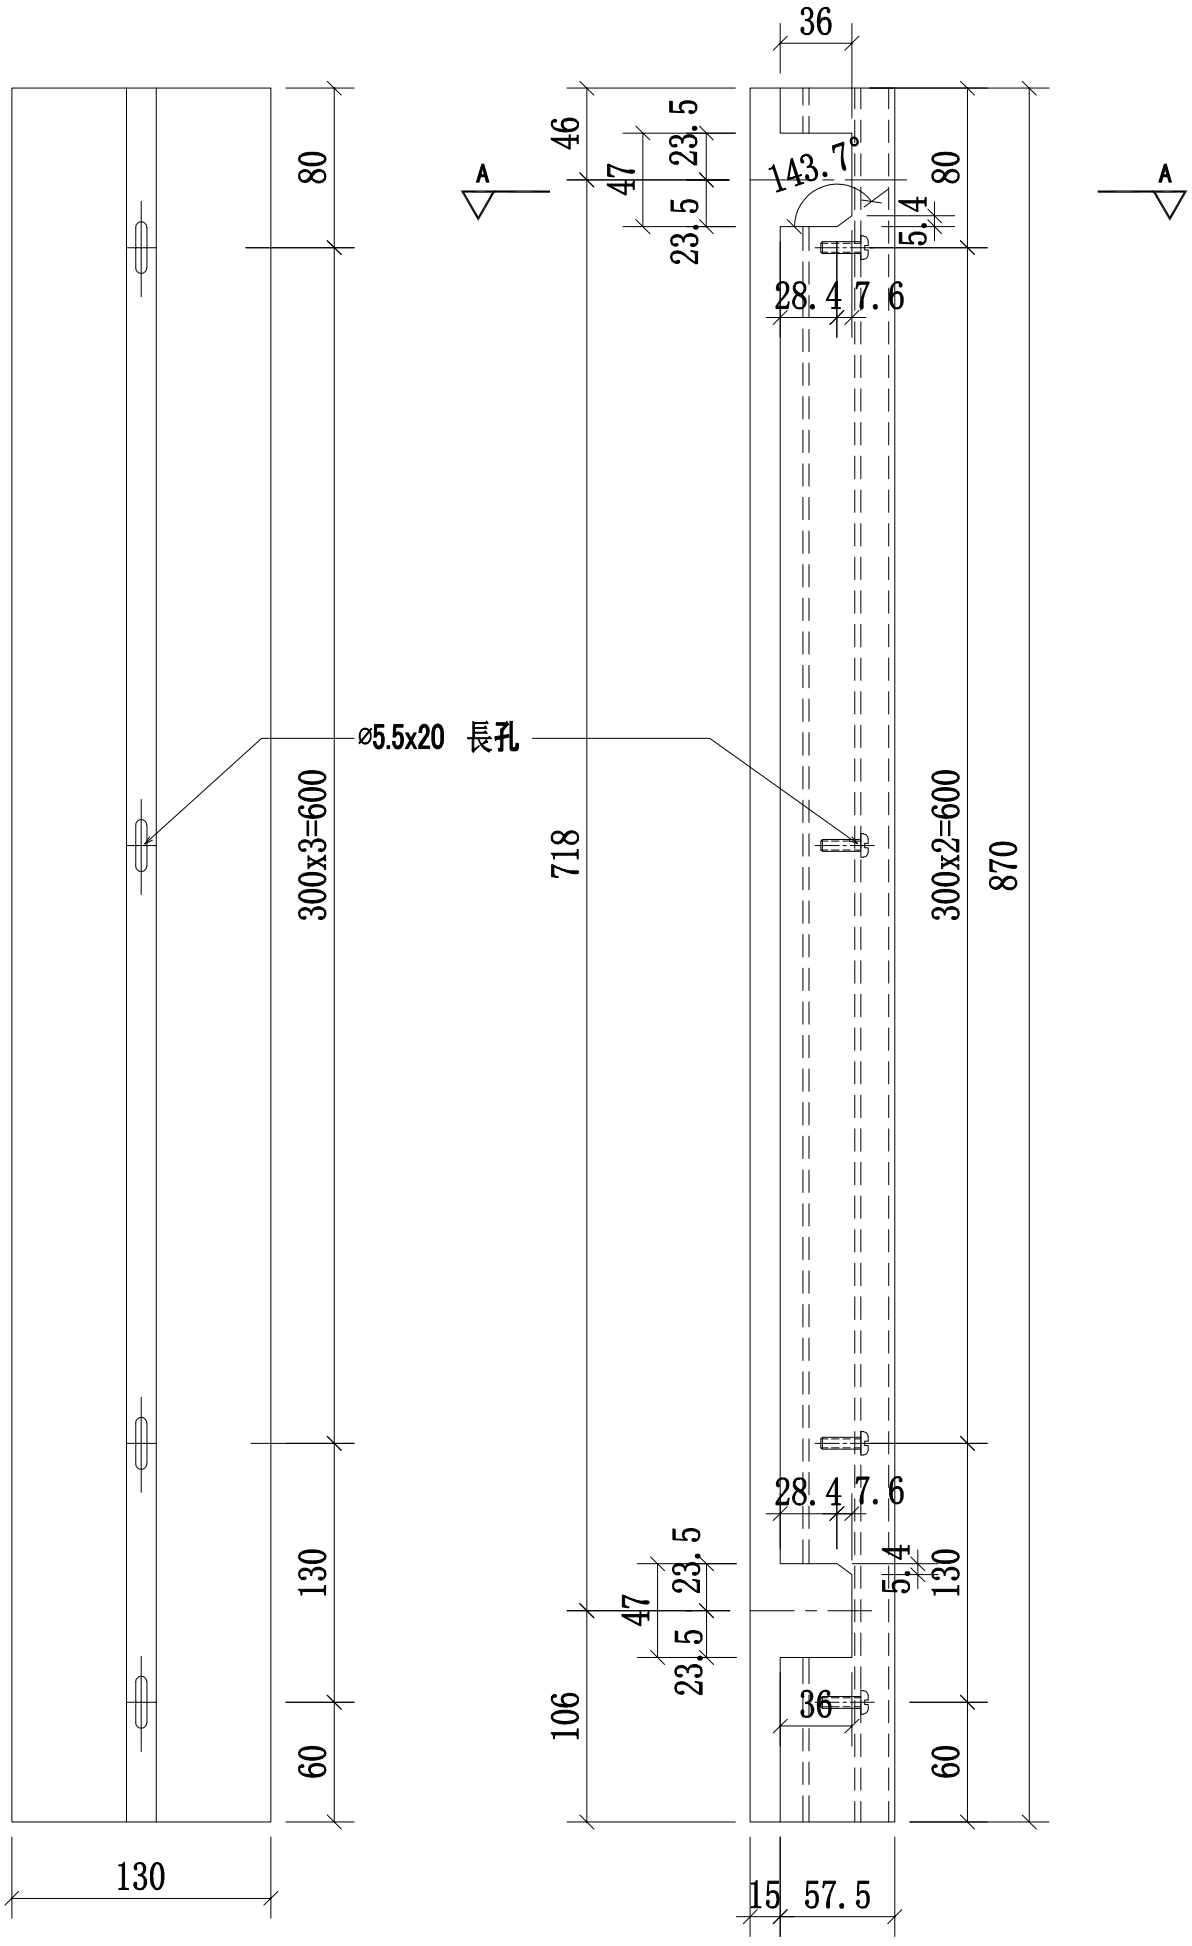

B向

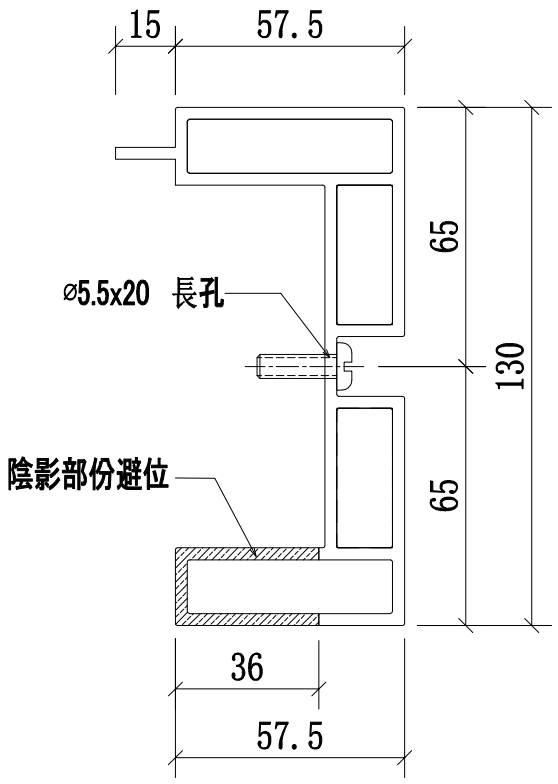

A-A
SCALE:2:1

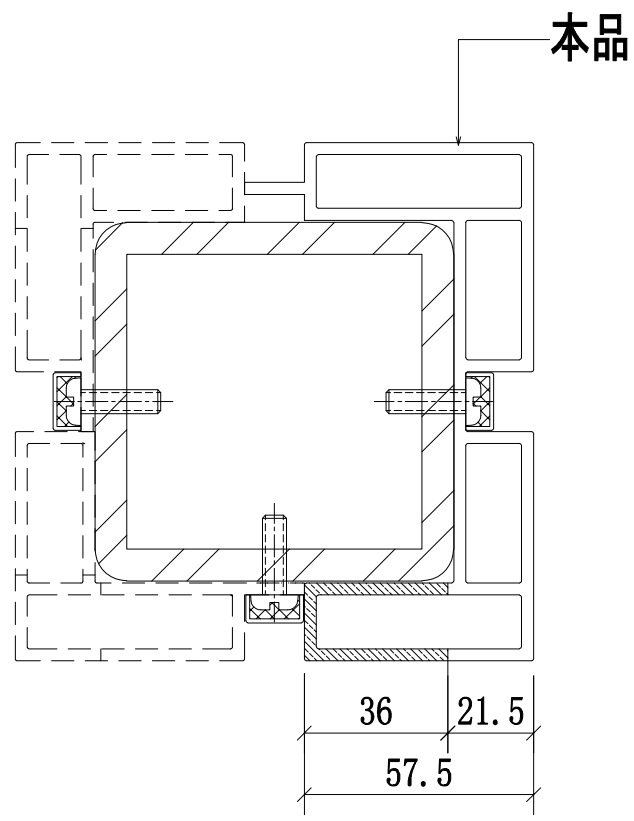


鋼格柵轉角位立柱拼裝圖


名稱	攔河轉角鋁材立柱	制圖	CJM	2021.1.15	修改			
材料	X85895(A1)	復核	—	—	日期			
顏色	PVF2 3-COATING FINISH	批準			圖號	52A;52-MS05-LMU02		

美特鋁質 有限公司
MIDI Aluminium Fabricator Ltd.


工程號	J-852	地盤	亞皆老街/攔河

序號	物料編號	數量	使用位置	樓層
01	52A-MS05-LMU03	2	SD-GB-5002A	T1/(1F)
02	52A-MS05-LMU03	2	SD-GB-5002A	T2/(1F)
03	52A-MS05-LMU03	1	SD-GB-5002A	T3/(1F)
04	52-MS05-LMU03	1	SD-GB-5002	T3/(1F)

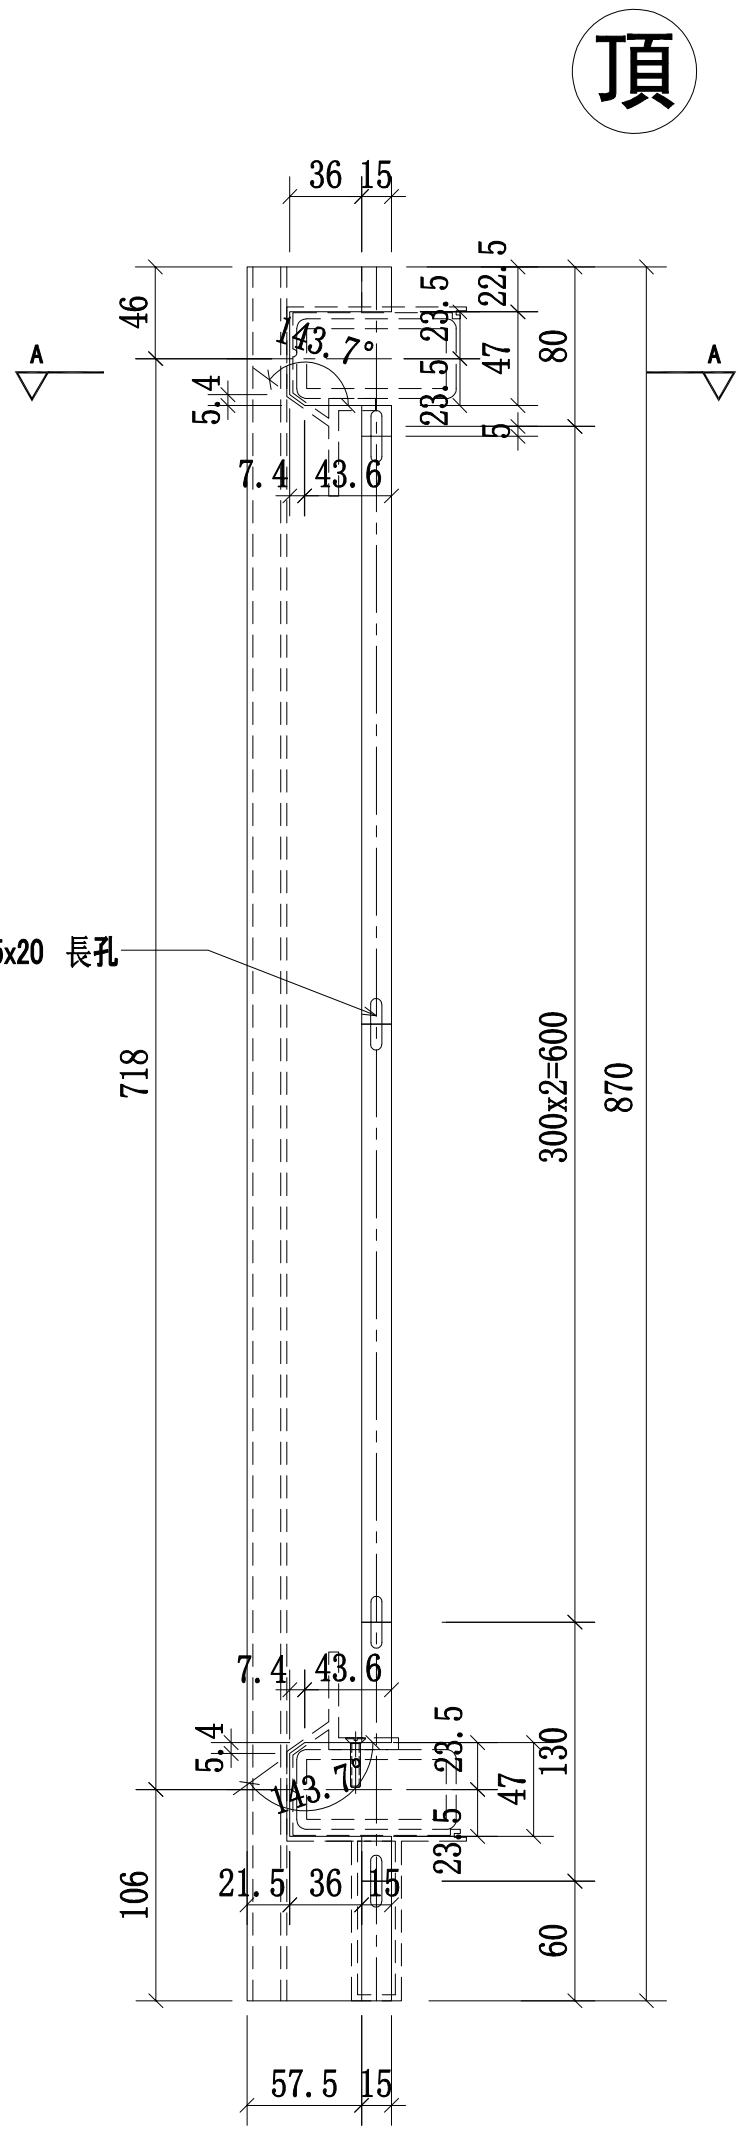

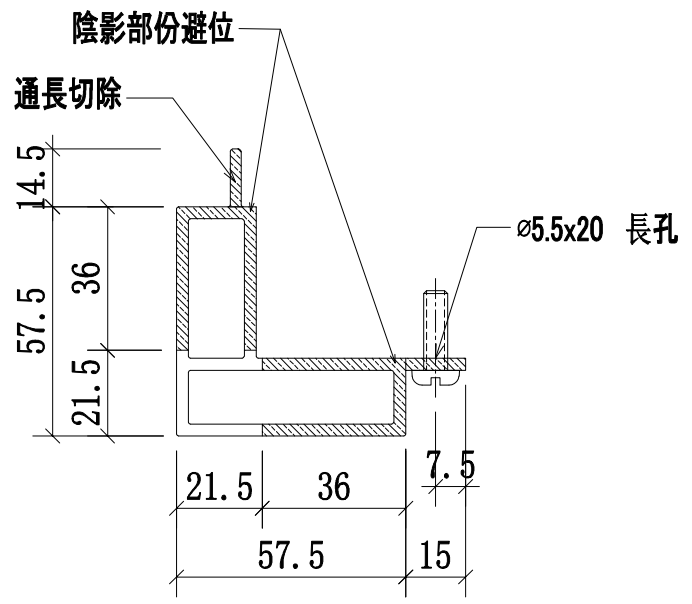

A-A
SCALE:2:1

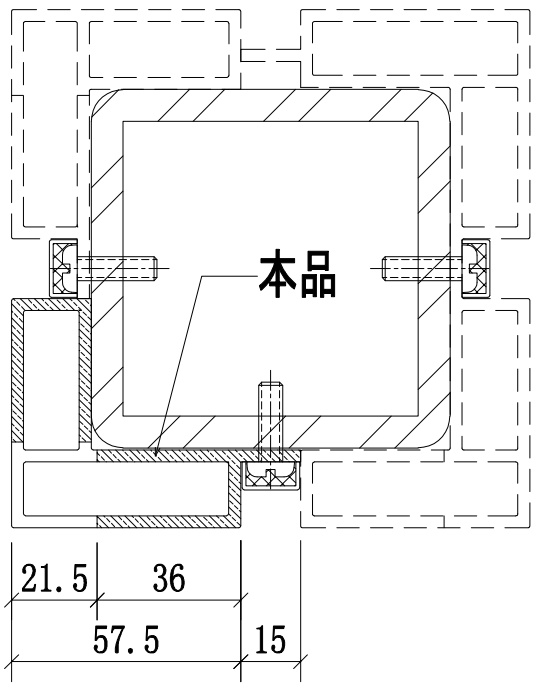

鋼格柵轉角位立柱拼裝圖


名稱	攔河轉角鋁材立柱	制圖	CJM	2021.1.15	修改			
材料	X85903(A9)	復核	—	—	日期			
顏色	PVF2 3-COATING FINISH	批準			圖號	52A;52-MS05-LMU03		


美特鋁質 有限公司
MIDI Aluminium Fabricator Ltd.

工程號	J-852	地盤	亞皆老街/攔河


序號	物料編號	數量	使用位置	樓層
01	52A-MS05-LMU04	2	SD-GB-5002A	T1/(1F)
02	52A-MS05-LMU04	2	SD-GB-5002A	T2/(1F)
03	52A-MS05-LMU04	1	SD-GB-5002A	T3/(1F)
04	52-MS05-LMU04	1	SD-GB-5002	T3/(1F)

頂

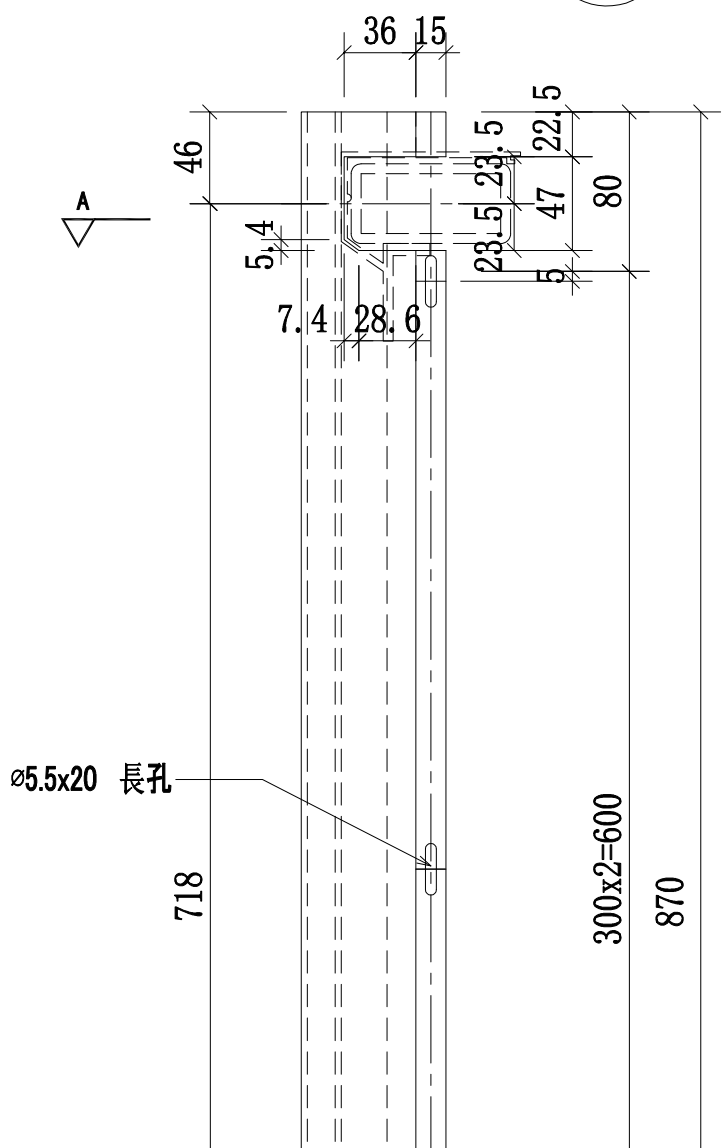

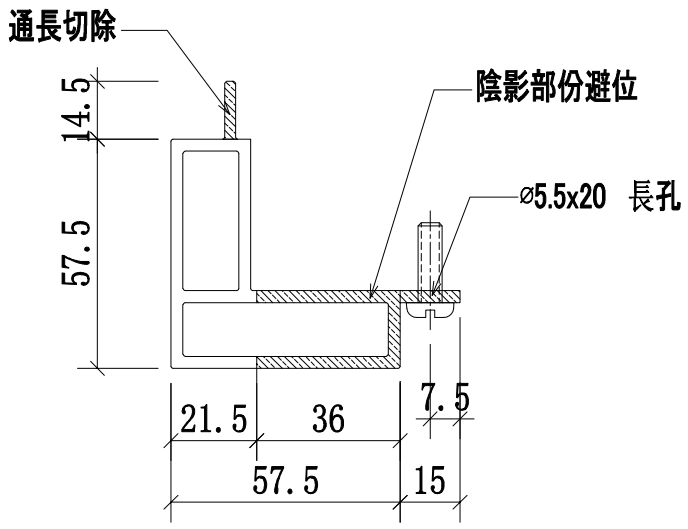

A-A
SCALE:2:1

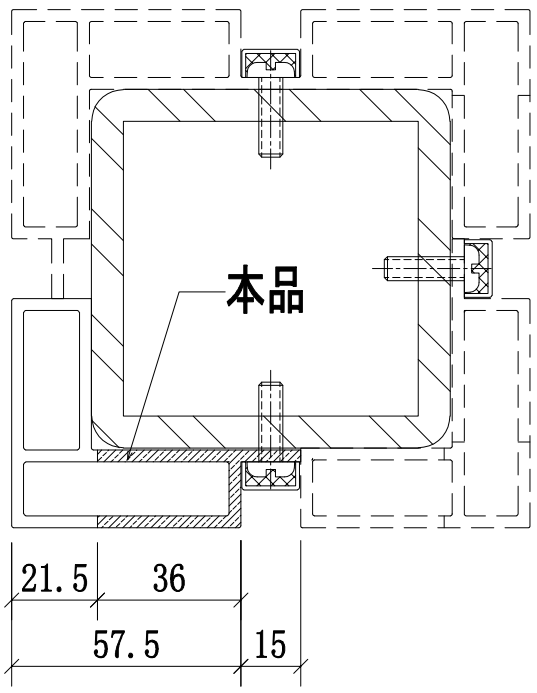

鋼格柵轉角位立柱拼裝圖


名稱	攔河轉角鋁材立柱	制圖	CJM	2021.1.15	修改			
材料	X85903(A9)	復核	—	—	日期			
顏色	PVF2 3-COATING FINISH	批準			圖號	52A;52-MS05-LMU04		


美特鋁質 有限公司
MIDI Aluminium Fabricator Ltd.

工程號	J-852	地盤	亞皆老街/攔河


序號	物料編號	數量	使用位置	樓層
01	52A-MS05-LMU02R	2	SD-GB-5002A	T1/(1F)
02	52A-MS05-LMU02R	2	SD-GB-5002A	T2/(1F)
03	52A-MS05-LMU02R	1	SD-GB-5002A	T3/(1F)
04	52-MS05-LMU02R	1	SD-GB-5002	T3/(1F)

頂

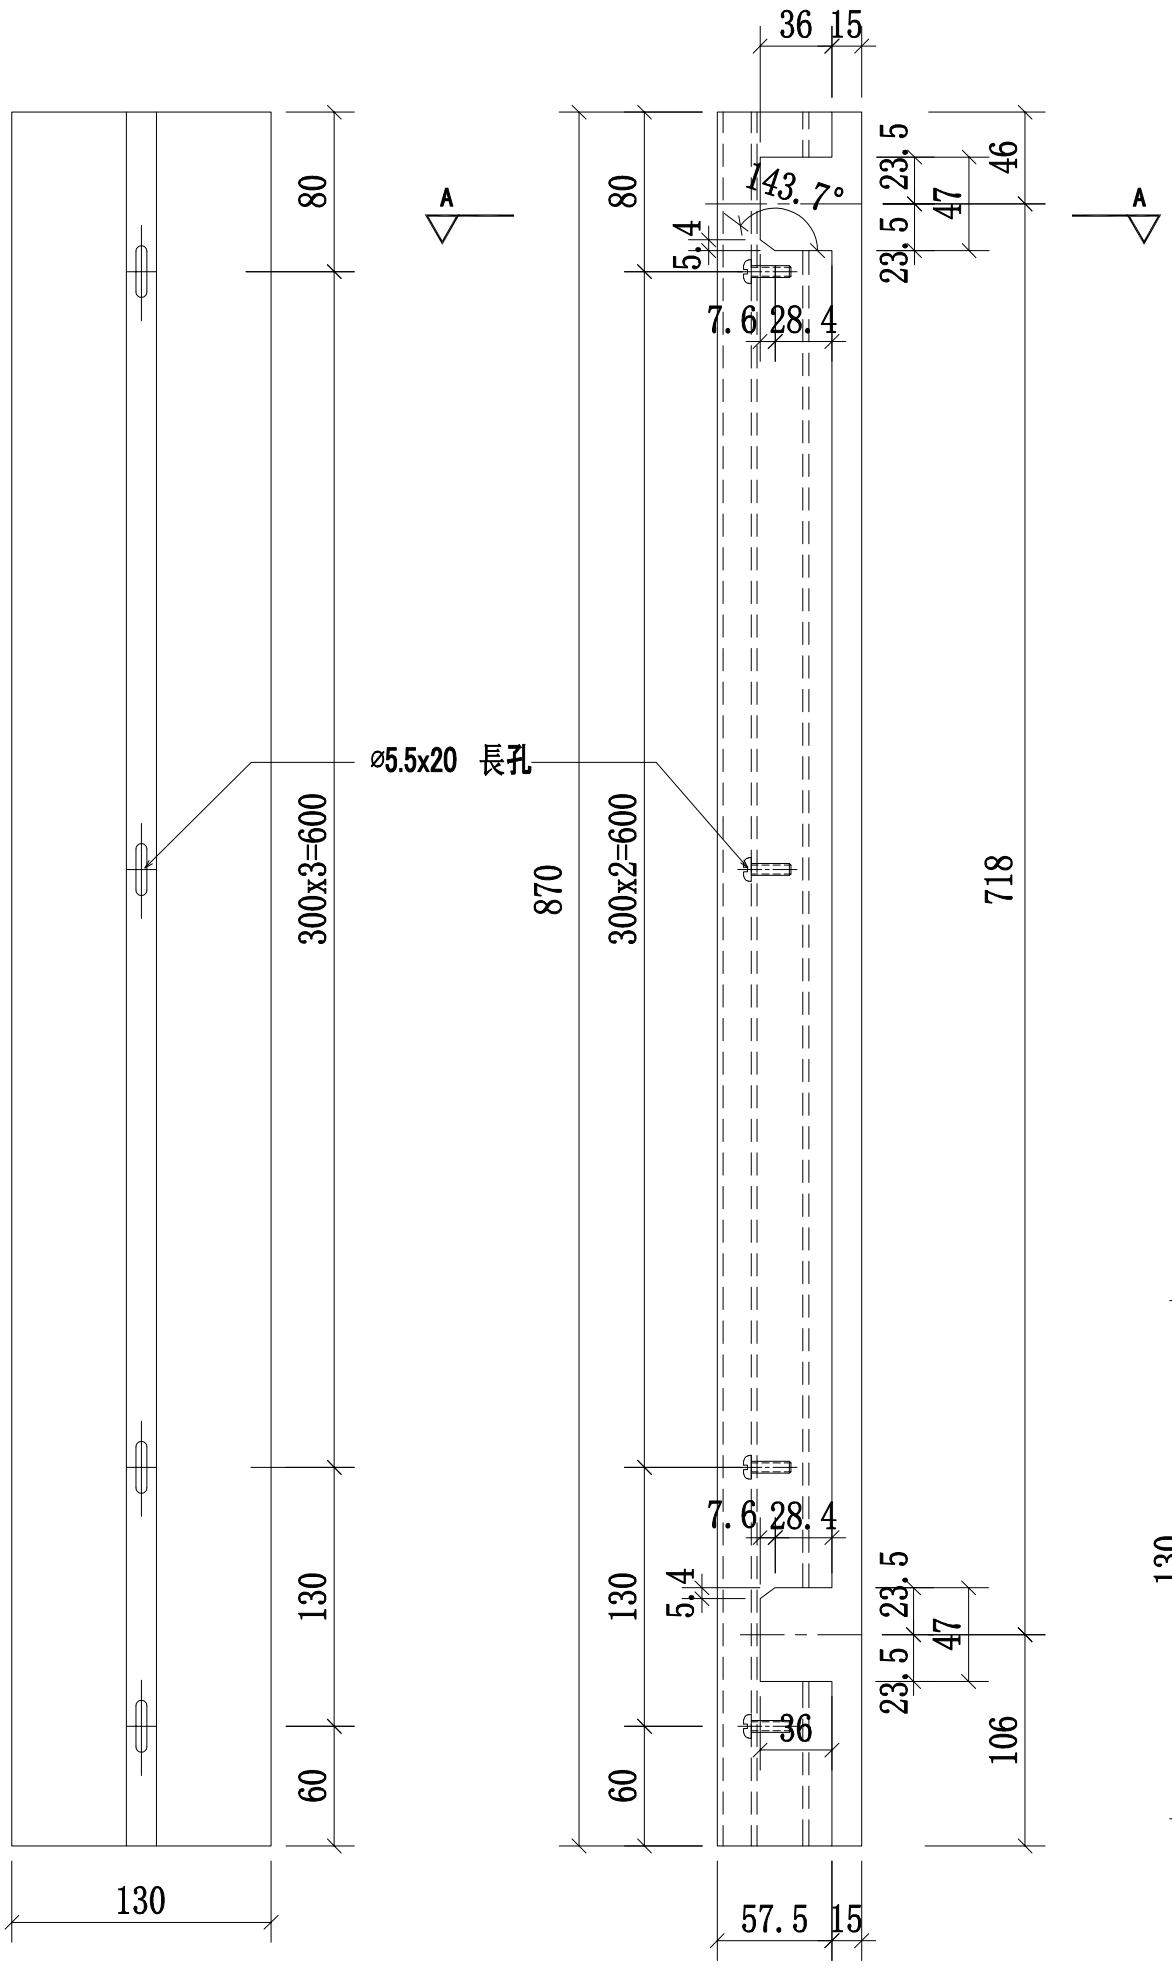

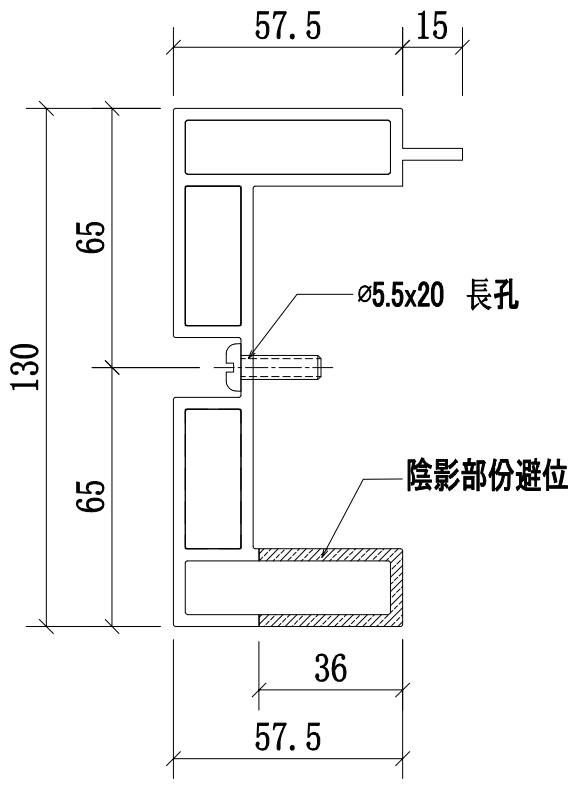

A-A
SCALE:2:1

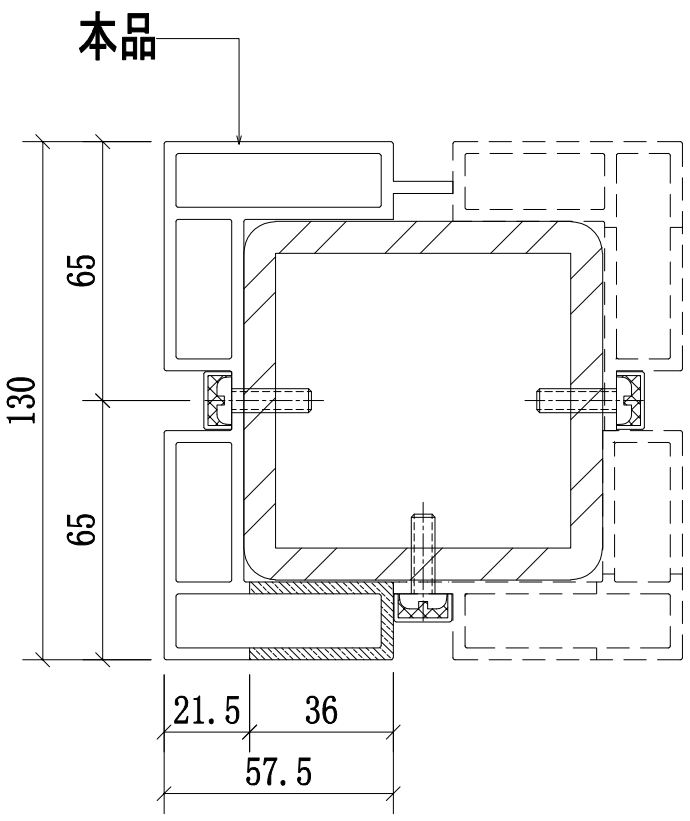

鋼格柵轉角位立柱拼裝圖


名稱	攔河轉角鋁材立柱	制圖	CJM	2021.1.15	修改			
材料	X85895(A1)	復核	—	—	日期			
顏色	PVF2 3-COATING FINISH	批準			圖號	52A;52-MS05-LMU02R		


美特鋁質 有限公司
MIDI Aluminium Fabricator Ltd.

工程號	J-852	地盤	亞皆老街/攔河


序號	物料編號	數量	使用位置	樓層
01	52A-MS05-LMU03R	2	SD-GB-5002A	T1/(1F)
02	52A-MS05-LMU03R	2	SD-GB-5002A	T2/(1F)
03	52A-MS05-LMU03R	1	SD-GB-5002A	T3/(1F)
04	52-MS05-LMU03R	1	SD-GB-5002	T3/(1F)

頂

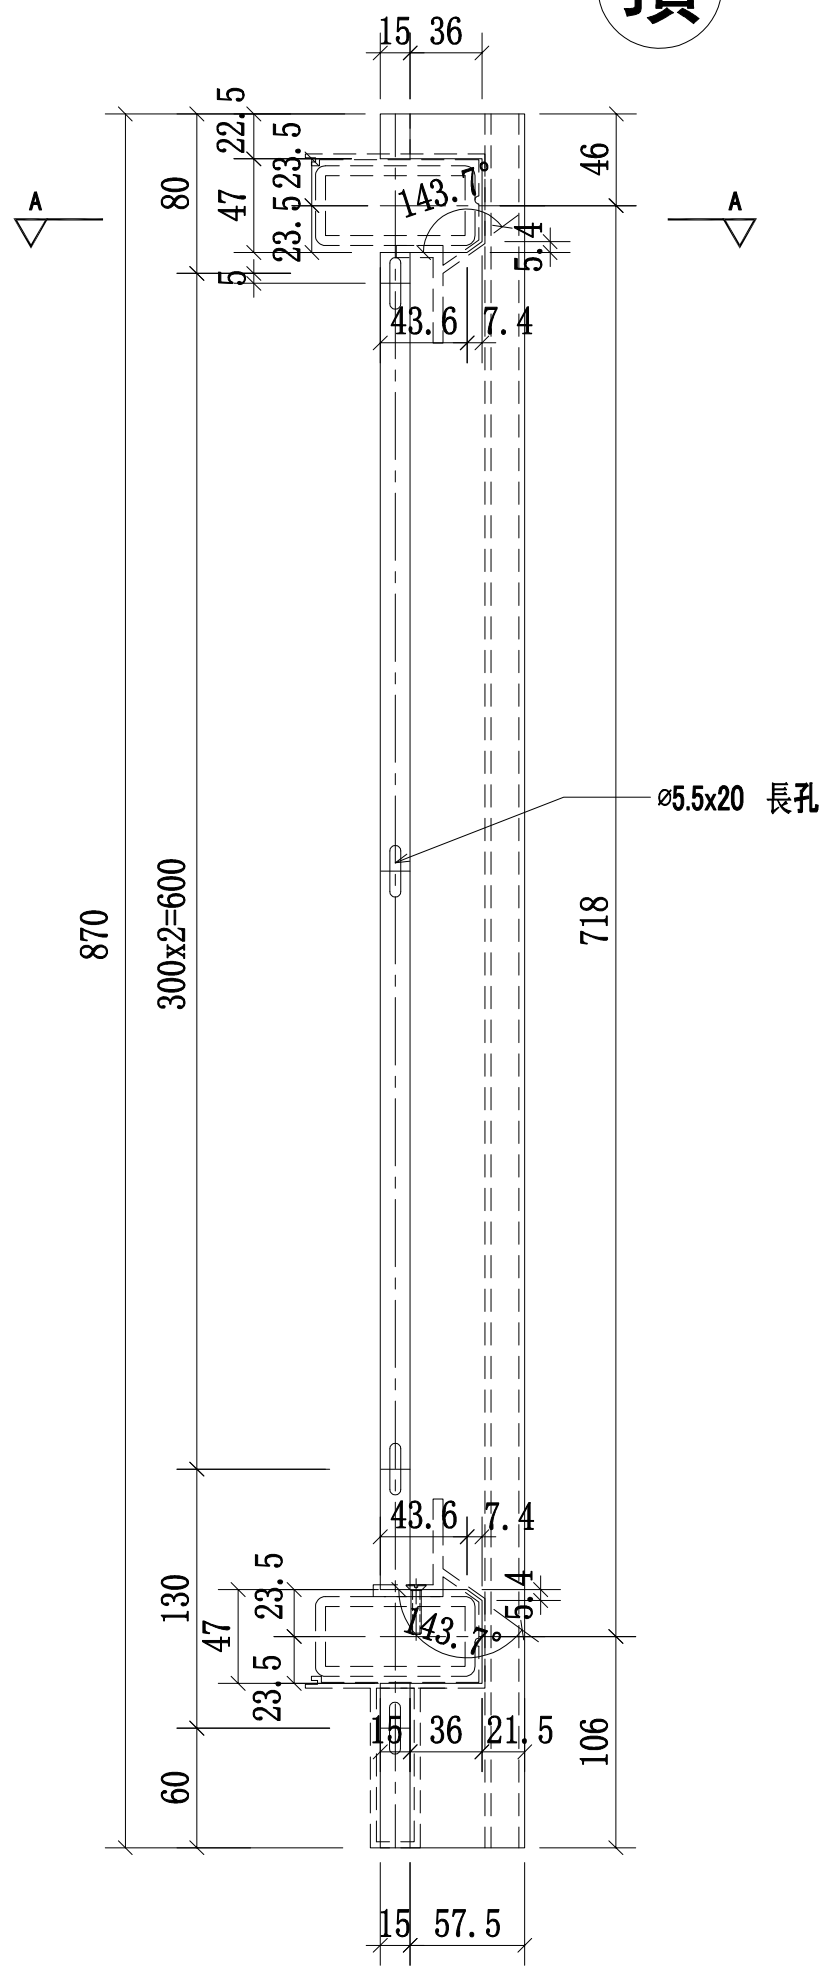

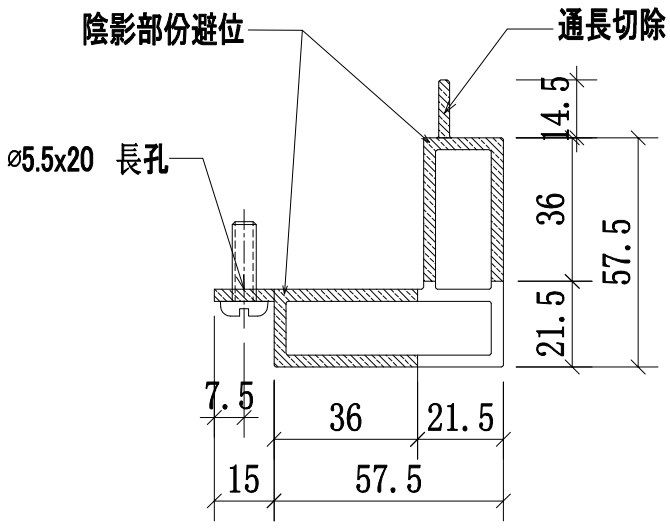

A-A
SCALE:2:1

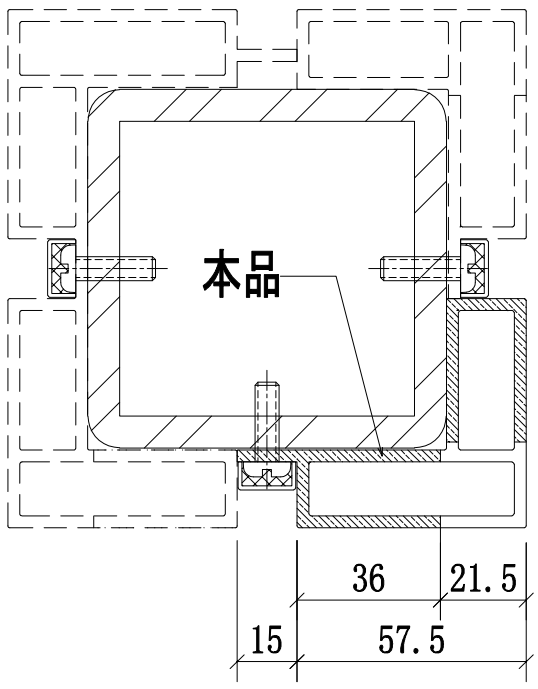

鋼格柵轉角位立柱拼裝圖


名稱	攔河轉角鋁材立柱	制圖	CJM	2021.1.15	修改			
材料	X85903(A9)	復核	—	—	日期			
顏色	PVF2 3-COATING FINISH	批準			圖號	52A;52-MS05-LMU03R		


美特鋁質 有限公司
MIDI Aluminium Fabricator Ltd.

工程號	J-852	地盤	亞皆老街／攔河


序號	物料編號	數量	使用位置	樓層
01	52A-MS05-LMU04R	2	SD-GB-5002A	T1/(1F)
02	52A-MS05-LMU04R	2	SD-GB-5002A	T2/(1F)
03	52A-MS05-LMU04R	1	SD-GB-5002A	T3/(1F)
04	52-MS05-LMU04R	1	SD-GB-5002	T3/(1F)

頂

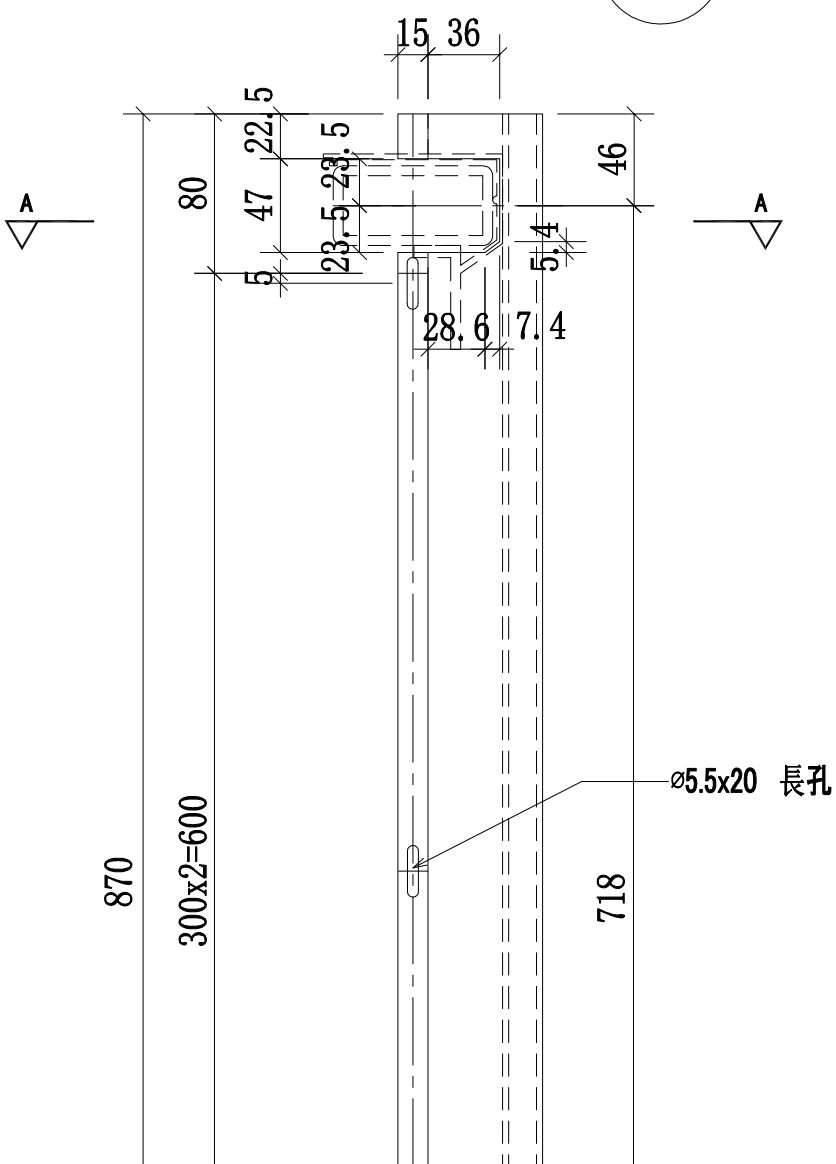

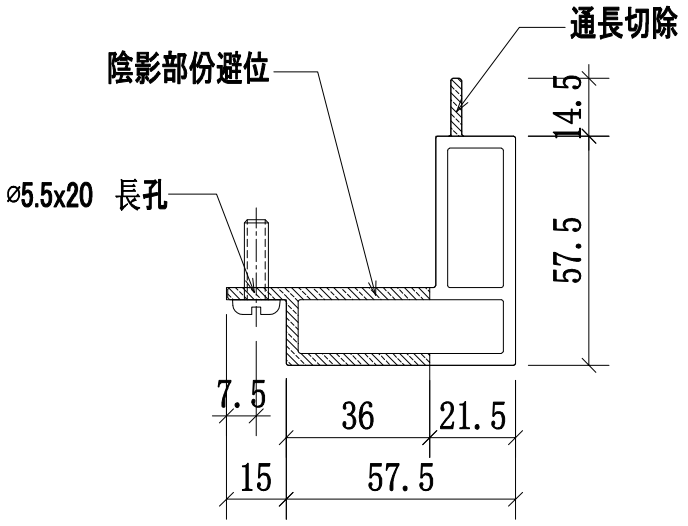

A-A
SCALE:2:1

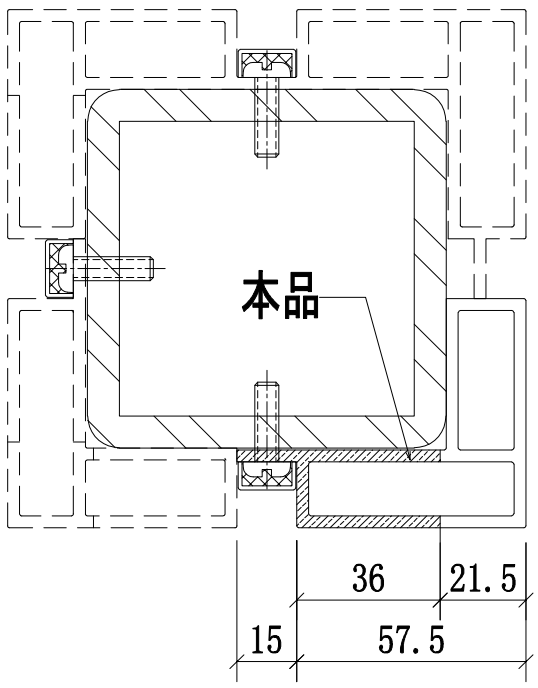


鋼格柵轉角位立柱拼裝圖


名稱	攔河轉角鋁材立柱	制圖	CJM	2021.1.15	修改			
材料	X85903(A9)	復核	—	—	日期			
顏色	PVF2 3-COATING FINISH	批準			圖號	52A;52-MS05-LMU04R		

美特鋁質 有限公司
MIDI Aluminium Fabricator Ltd.


工程號	J-852	地盤	亞皆老街／攔河

序號:	物料編號:	數量:	使用位置:	樓層:
1	52B-MS02-LMU01-1	**56**	SD-GB-5002B	T1/(2F~21F)
2	52B-MS02-LMU01-1	**60**	SD-GB-5002B	T2/(2F~22F)
3	52B-MS02-LMU01-1	**56**	SD-GB-5002B	T3/(2F~21F)

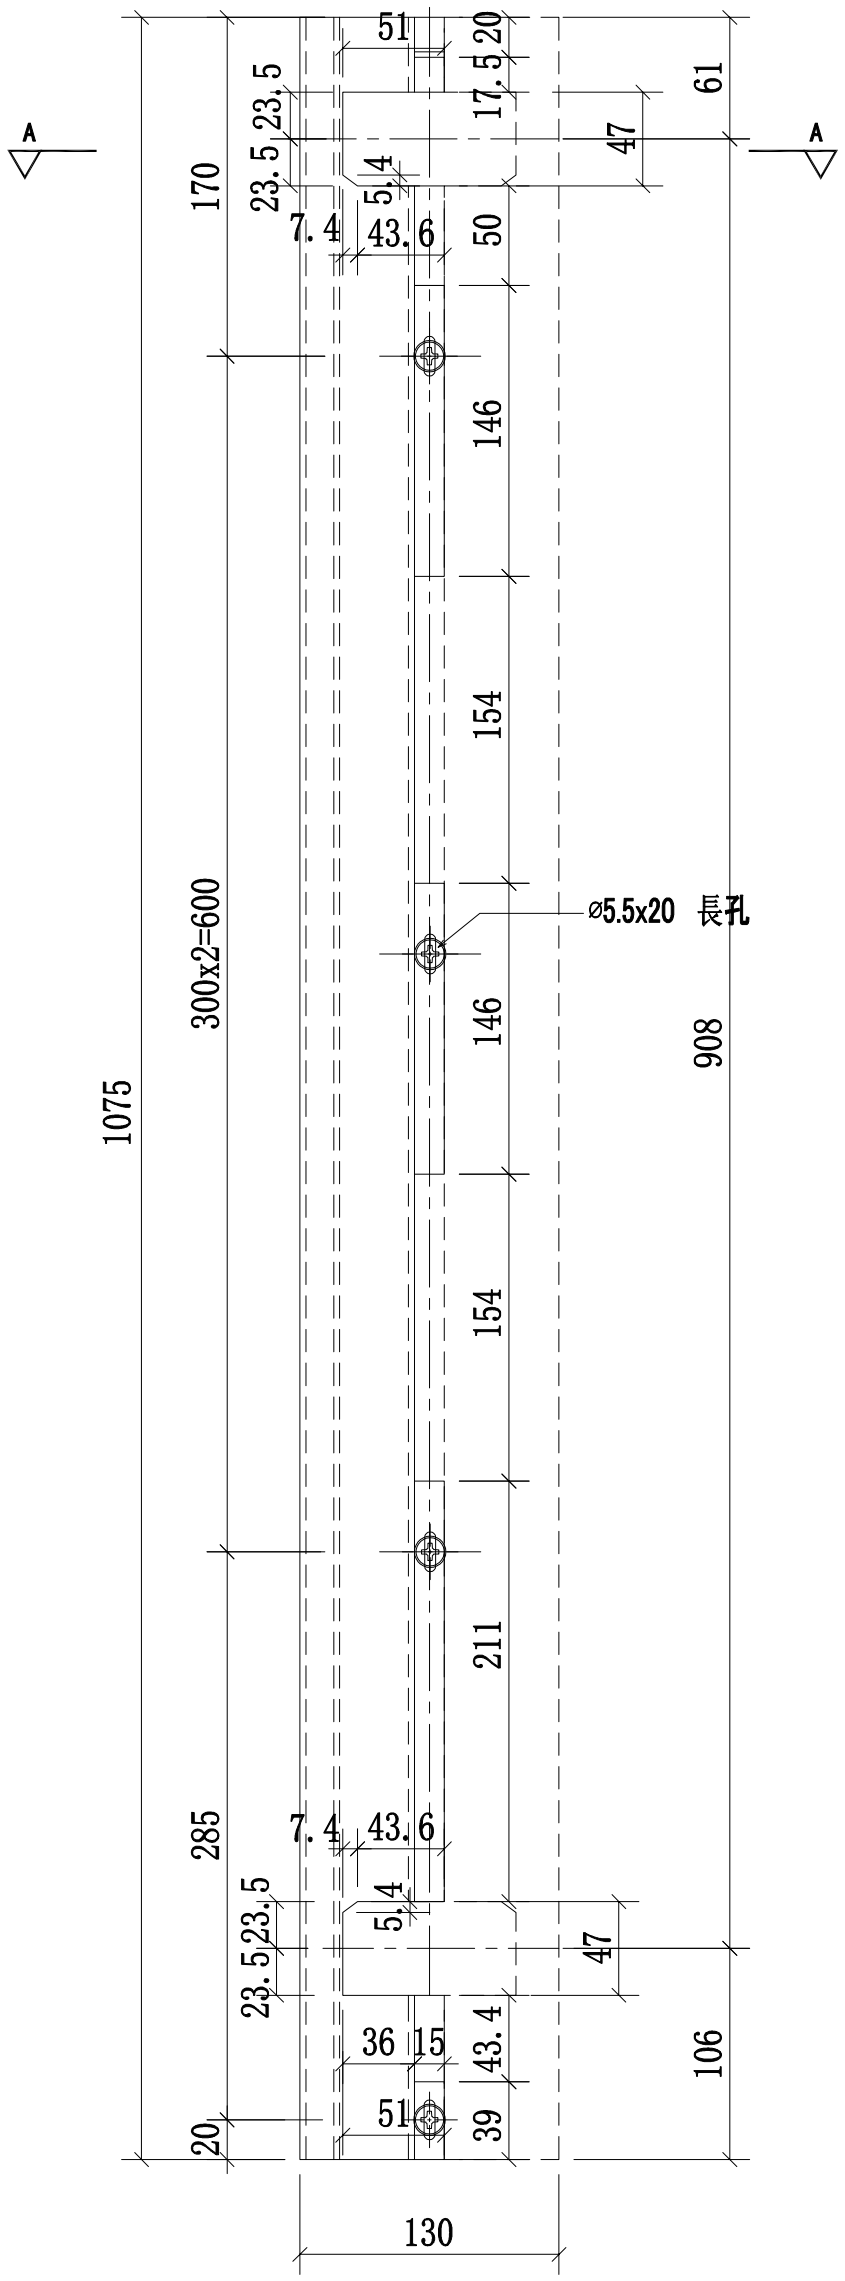

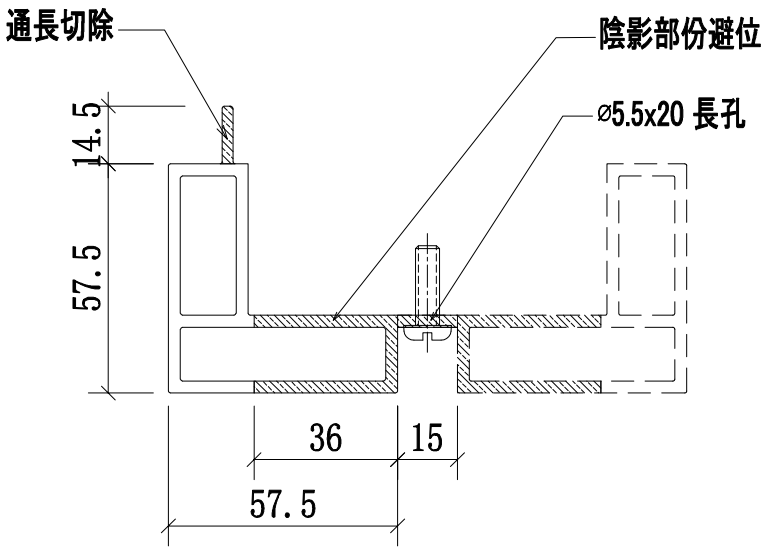

A-A
SCALE:2:1

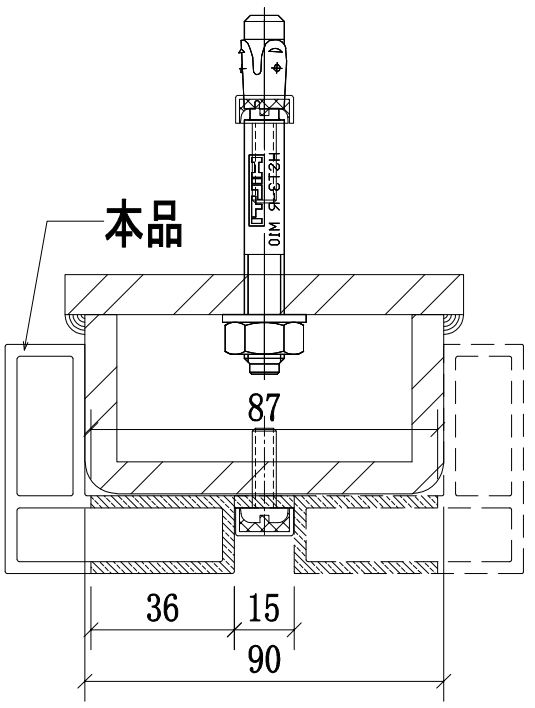


鋼格柵邊位立柱拼裝圖


名稱	攔河鋼格柵邊鋁材立柱	制圖	CJM	2021.1.15	修改			
材料	X85903(A9)	復核	—	—	日期			
顏色	PVF2 3-COATING FINISH	批準			圖號	52B-MS02-LMU01-1		

美特鋁質 有限公司
MIDI Aluminium Fabricator Ltd.


工程號	J-852	地盤	亞皆老街/攔河

序號:	物料編號:	數量:	使用位置:	樓層:
1	52B-MS02-LMU01-2	**56**	SD-GB-5002B	T1/(2F~21F)
2	52B-MS02-LMU01-2	**60**	SD-GB-5002B	T2/(2F~22F)
3	52B-MS02-LMU01-2	**56**	SD-GB-5002B	T3/(2F~21F)

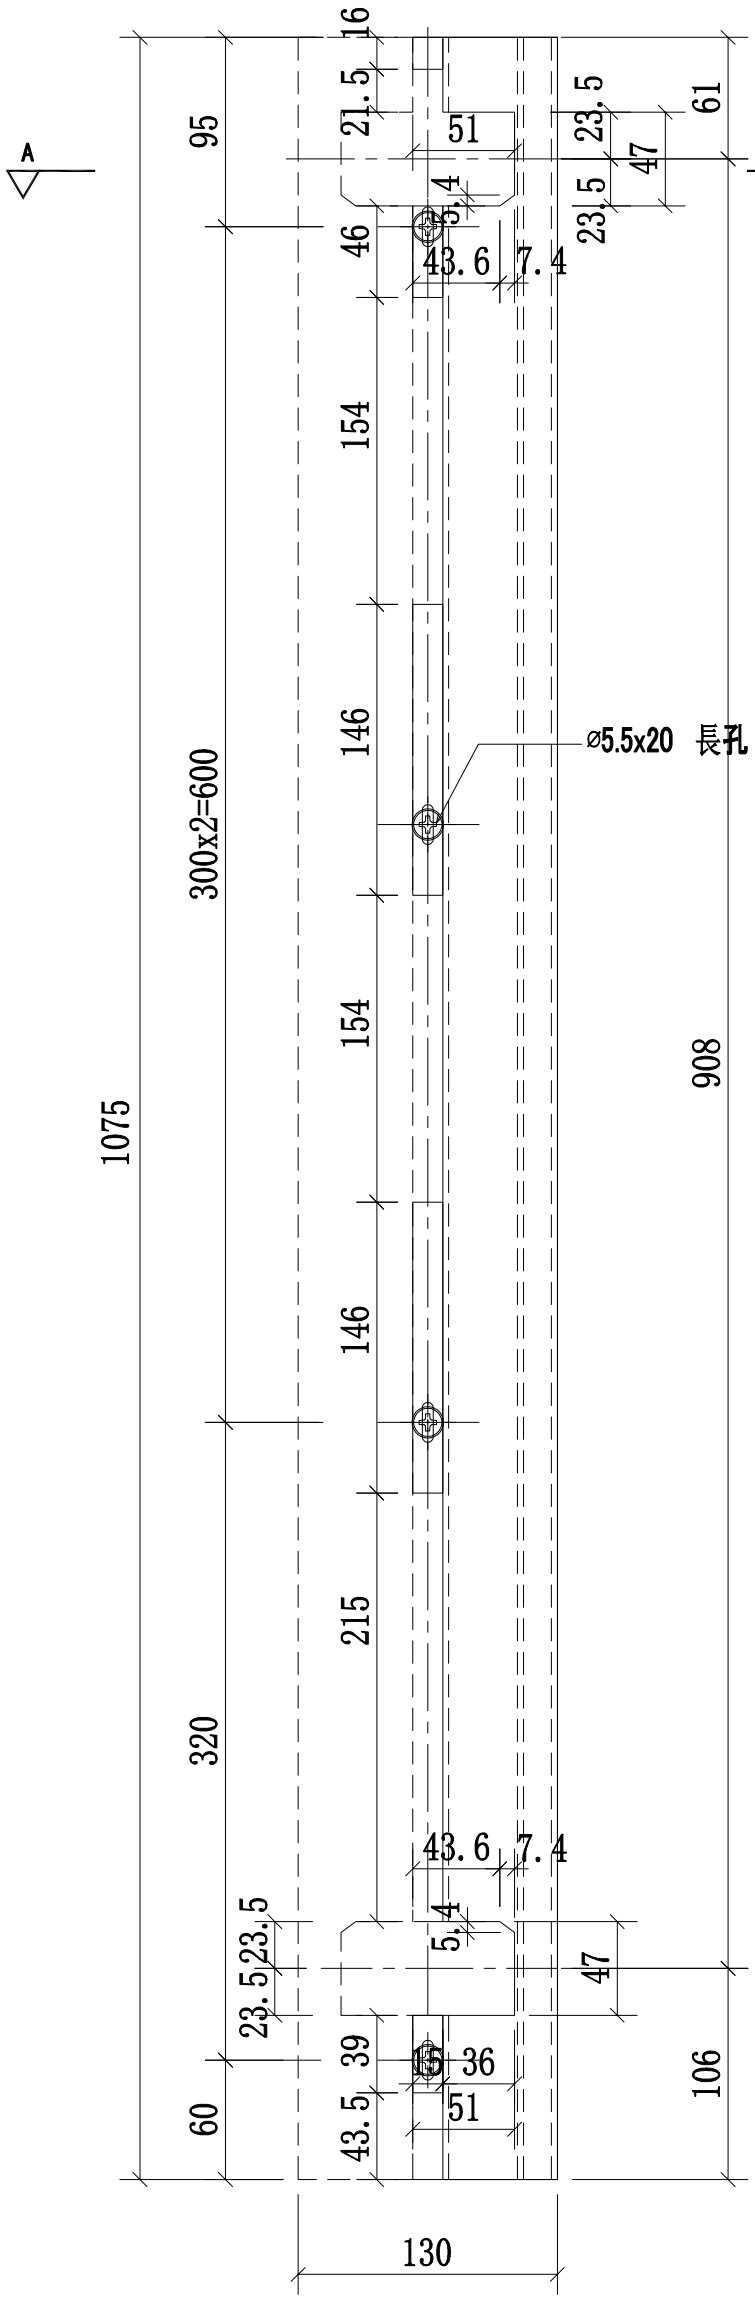

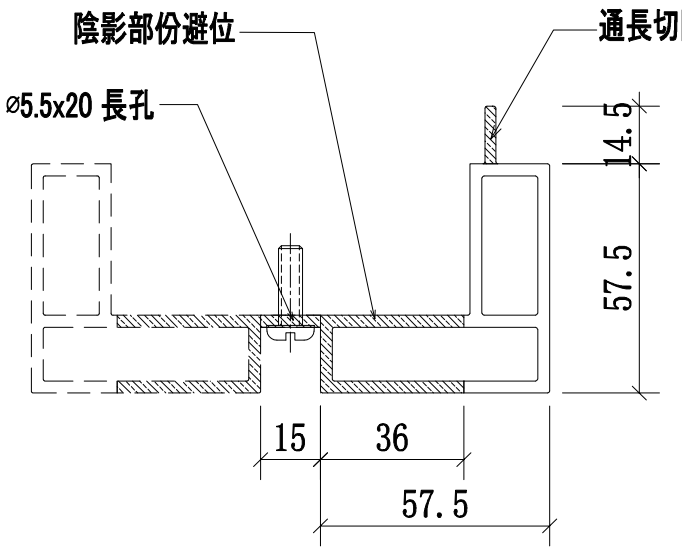

A-A
SCALE:2:1

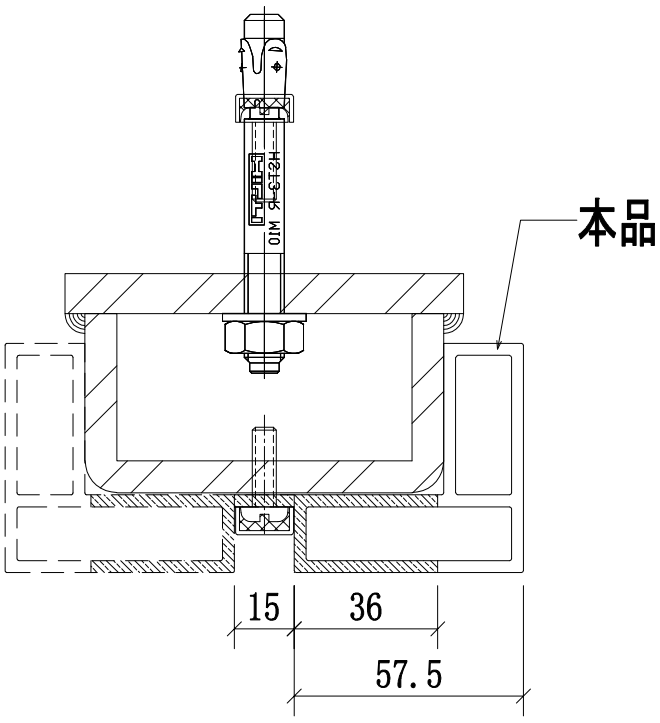


鋼格柵邊位立柱拼裝圖

名稱	攔河鋼格柵邊鋁材立柱	制圖	CJM	2021.1.15	修改			
材料	X85903(A9)	復核	—	—	日期			
顏色	PVF2 3-COATING FINISH	批準			圖號	52B-MS02-LMU01-2		


美特鋁質 有限公司
MIDI Aluminium Fabricator Ltd.

工程號	J-852	地盤	亞皆老街／攔河


序號:	物料編號:	數量:	使用位置:	樓層:
1	52B-MS02-LMU02	28	SD-GB-5002B	T1/(2F~21F)
2	52B-MS02-LMU02	30	SD-GB-5002B	T2/(2F~22F)
3	52B-MS02-LMU02	28	SD-GB-5002B	T3/(2F~21F)

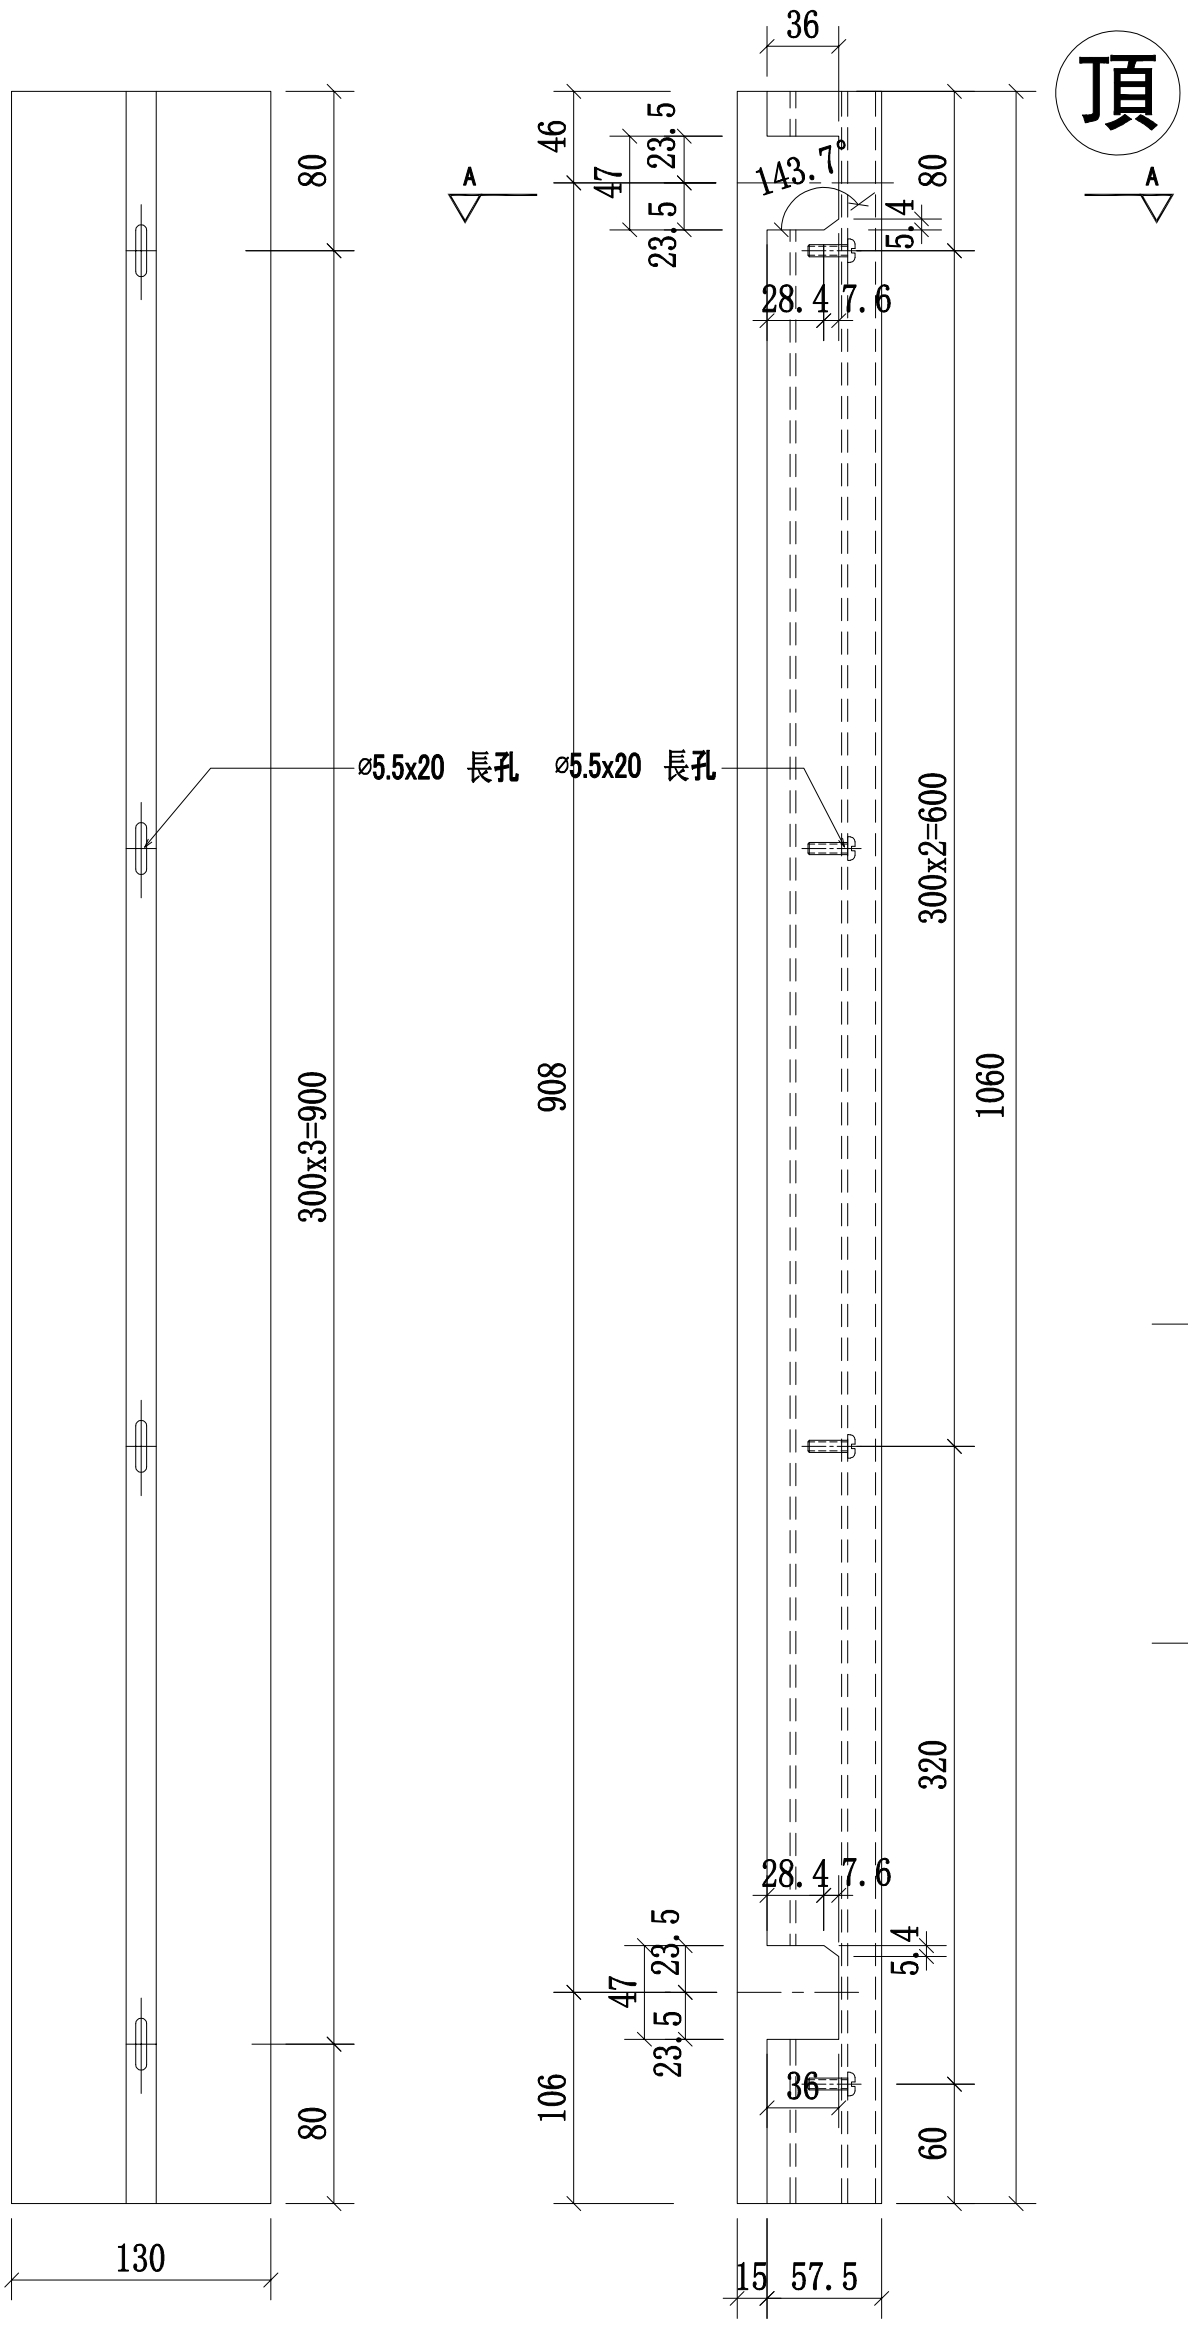

B向

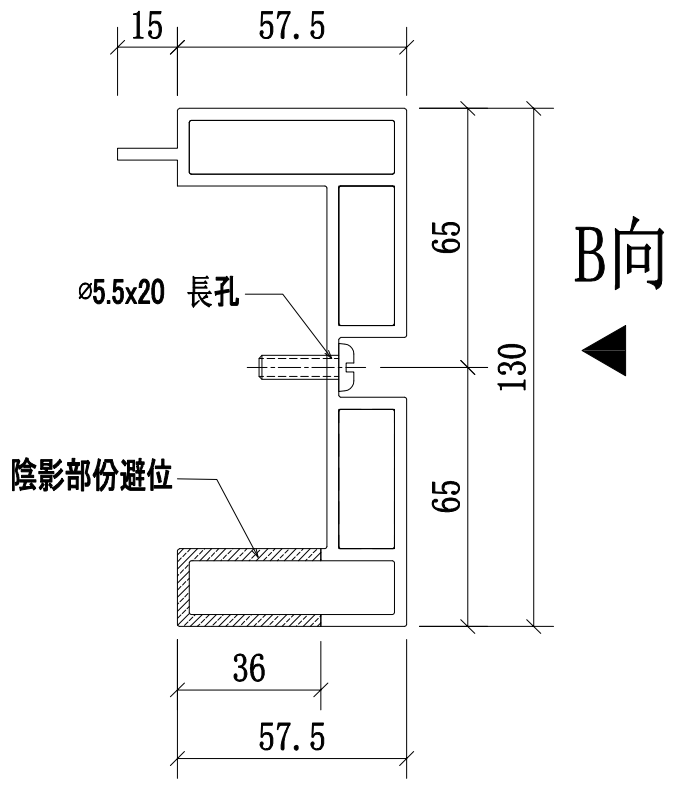

A-A
SCALE:2:1

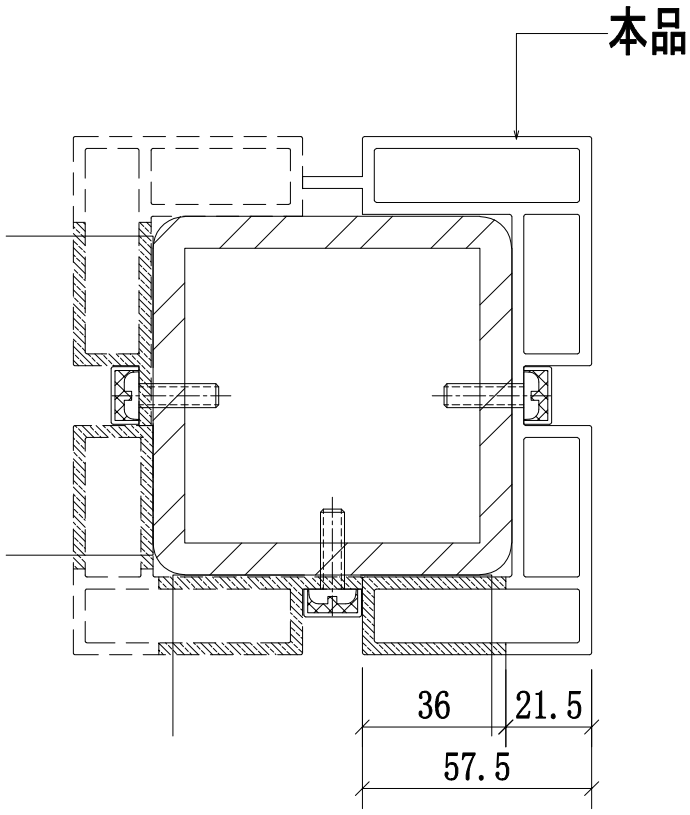


鋼格柵轉角位立柱拼裝圖


名稱	攔河鋼格柵轉角鋁材立柱	制圖	CJM	2021.1.15	修改			
材料	X85895(A1)	復核	—	—	日期			
顏色	PVF2 3-COATING FINISH	批準			圖號	52B-MS02-LMU02		

美特鋁質 有限公司
MIDI Aluminium Fabricator Ltd.


工程號	J-852	地盤	亞皆老街 ／攔河

序號:	物料編號:	數量:	使用位置:	樓層:
1	52B-MS02-LMU03	28	SD-GB-5002B	T1/(2F~21F)
2	52B-MS02-LMU03	30	SD-GB-5002B	T2/(2F~22F)
3	52B-MS02-LMU03	28	SD-GB-5002B	T3/(2F~21F)

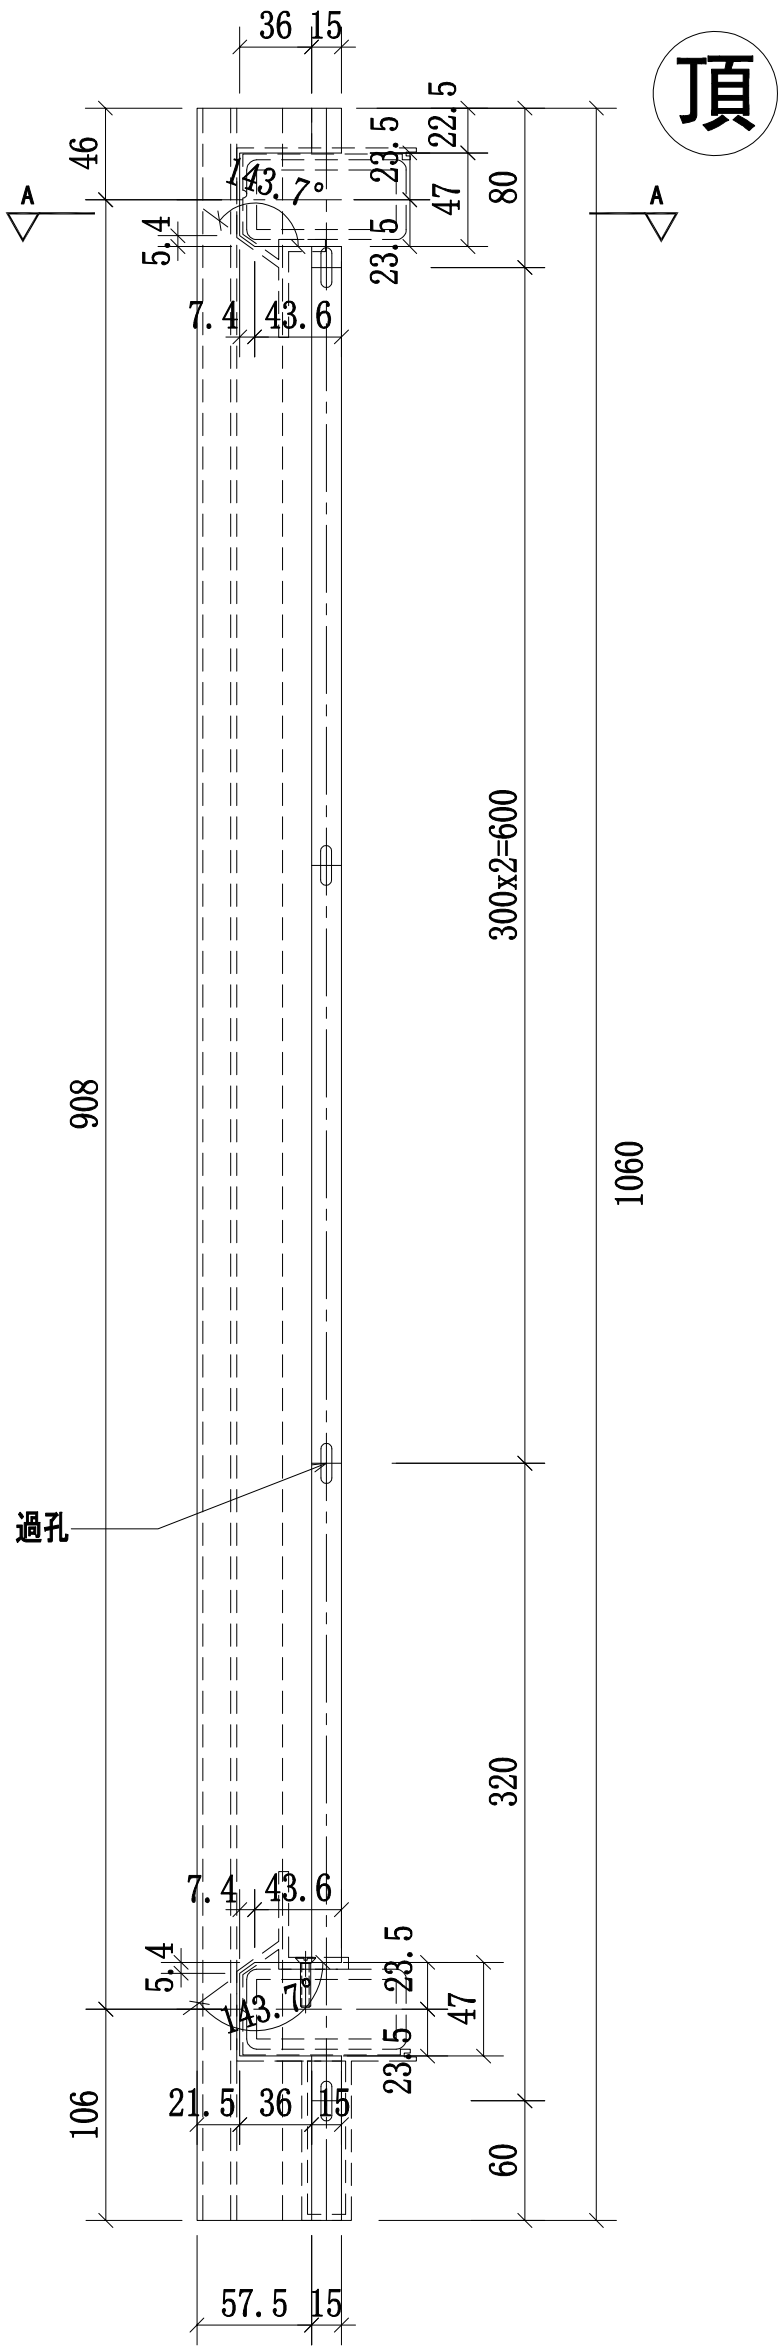

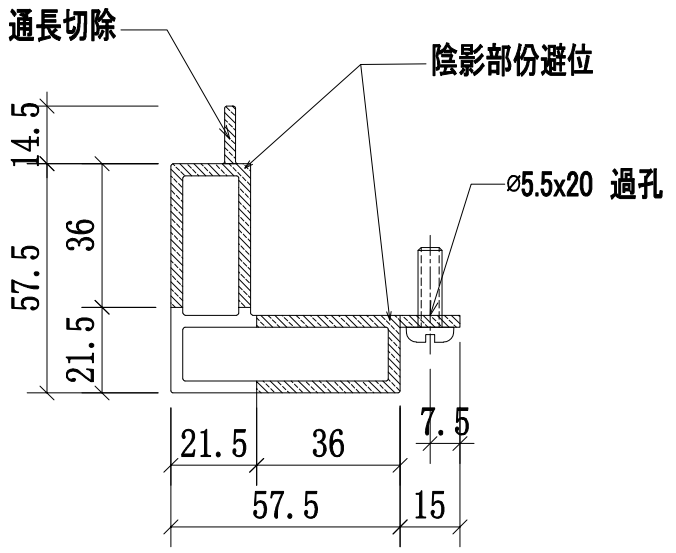

A-A
SCALE:2:1

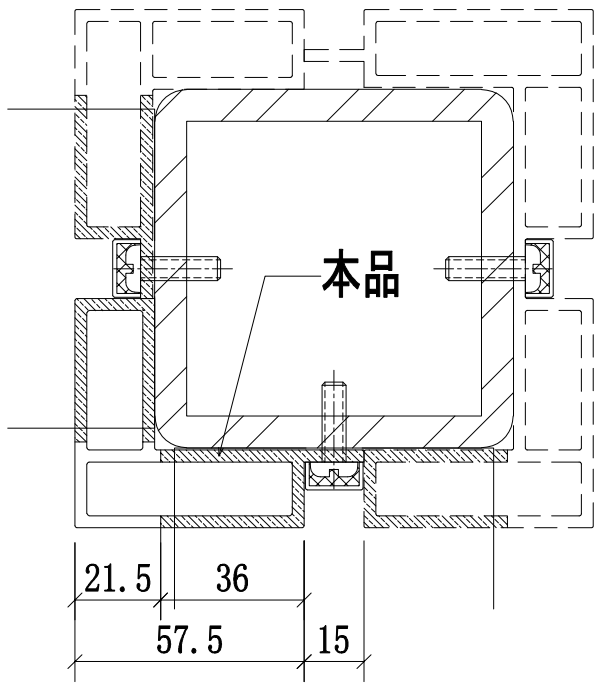


鋼格柵轉角位立柱拼裝圖


名稱	攔河鋼格柵轉角鋁材立柱	制圖	CJM	2021.1.15	修改			
材料	X85903(A9)	復核	—	—	日期			
顏色	PVF2 3-COATING FINISH	批準			圖號	52B-MS02-LMU03		

美特鋁質 有限公司
MIDI Aluminium Fabricator Ltd.


工程號	J-852	地盤	亞皆老街 ／攔河

序號:	物料編號:	數量:	使用位置:	樓層:
1	52B-MS02-LMU04	28	SD-GB-5002B	T1/(2F~21F)
2	52B-MS02-LMU04	30	SD-GB-5002B	T2/(2F~22F)
3	52B-MS02-LMU04	28	SD-GB-5002B	T3/(2F~21F)

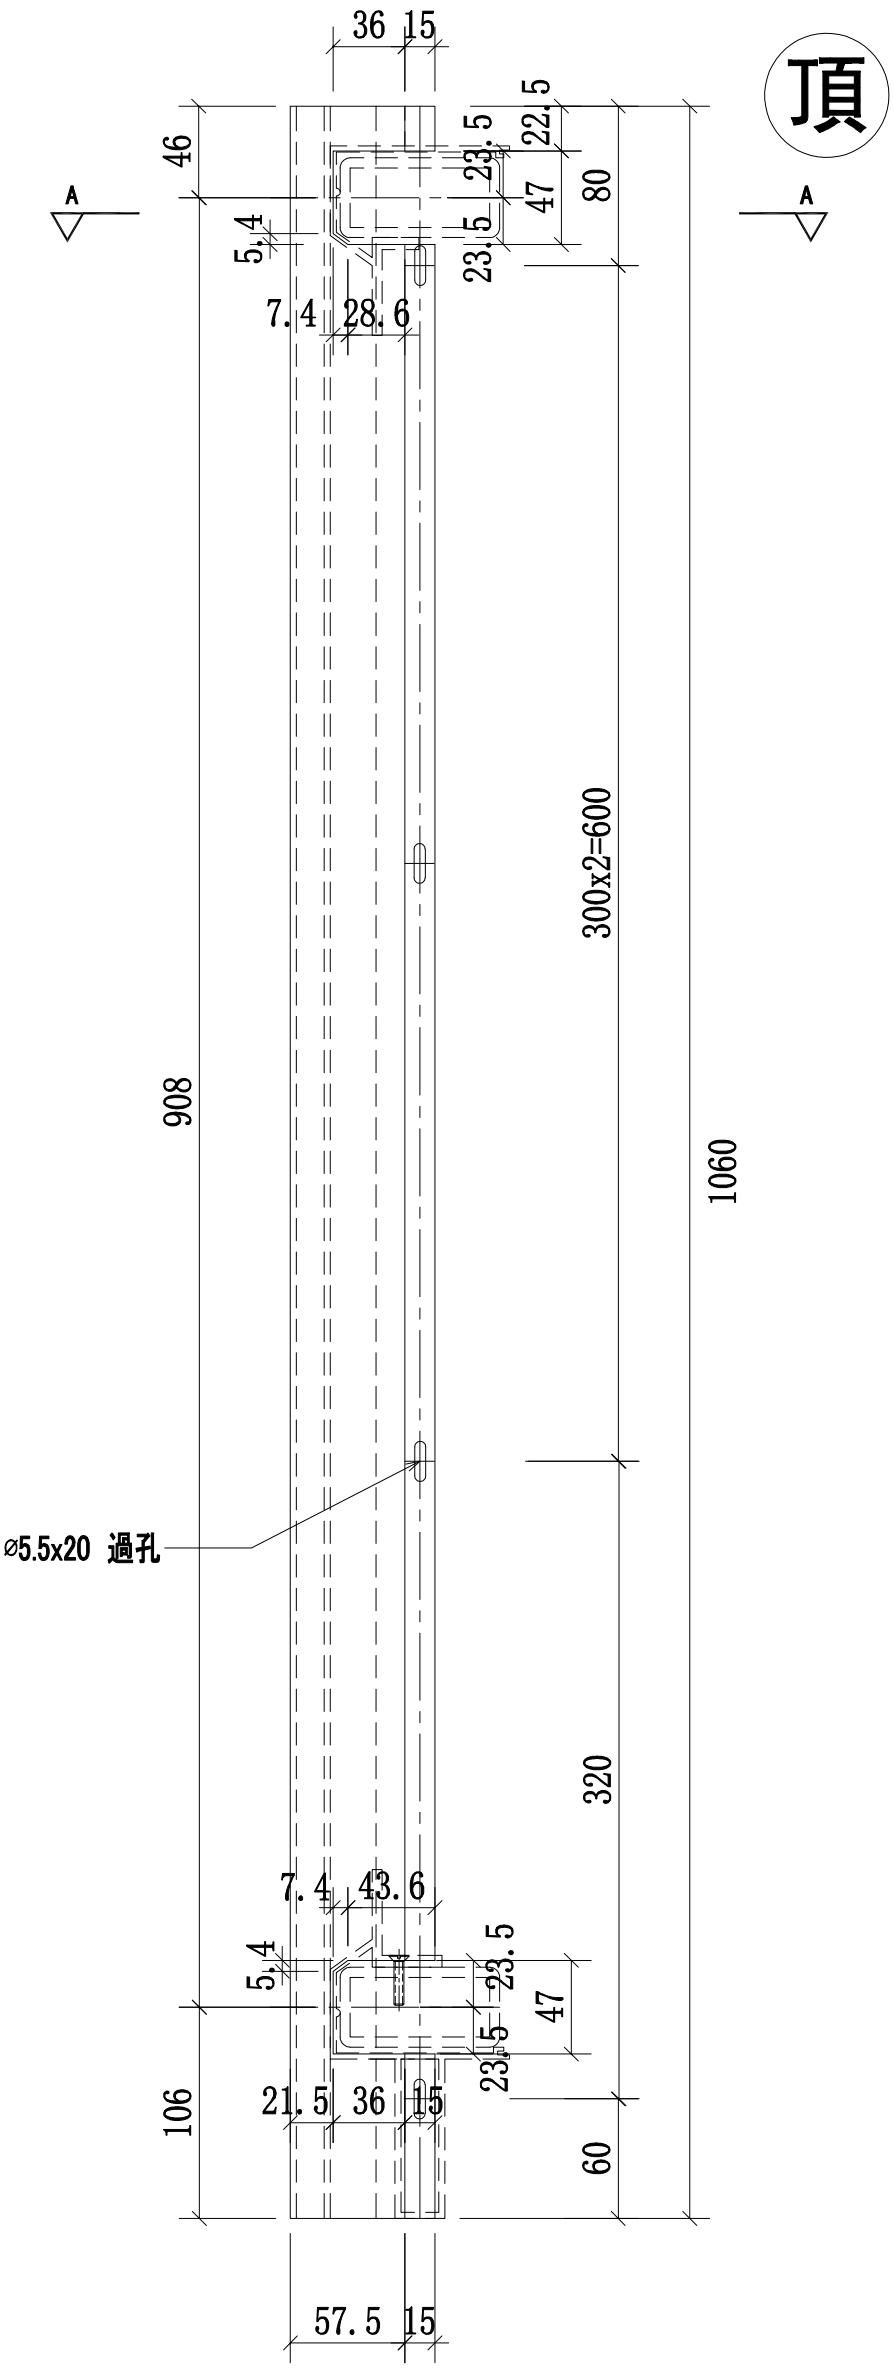

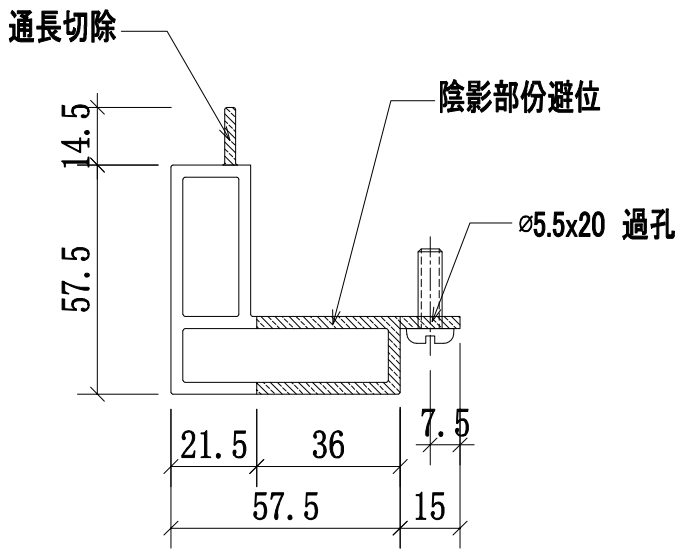

A-A
SCALE:2:1

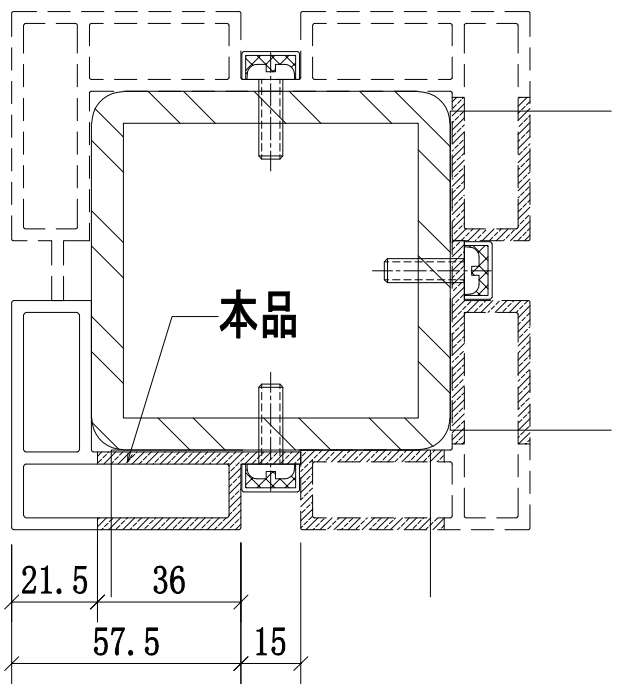


鋼格柵轉角位立柱拼裝圖

名稱	攔河鋼格柵轉角鋁材立柱	制圖	CJM	2021.1.15	修改			
材料	X85903(A9)	復核	—	—	日期			
顏色	PVF2 3-COATING FINISH	批準			圖號	52B-MS02-LMU04		


美特鋁質 有限公司
MIDI Aluminium Fabricator Ltd.

工程號	J-852	地盤	亞皆老街／攔河

序號:	物料編號:	數量:	使用位置:	樓層:
1	52B-MS02-LMU02R	28	SD-GB-5002B	T1/(2F~21F)
2	52B-MS02-LMU02R	30	SD-GB-5002B	T2/(2F~22F)
3	52B-MS02-LMU02R	28	SD-GB-5002B	T3/(2F~21F)

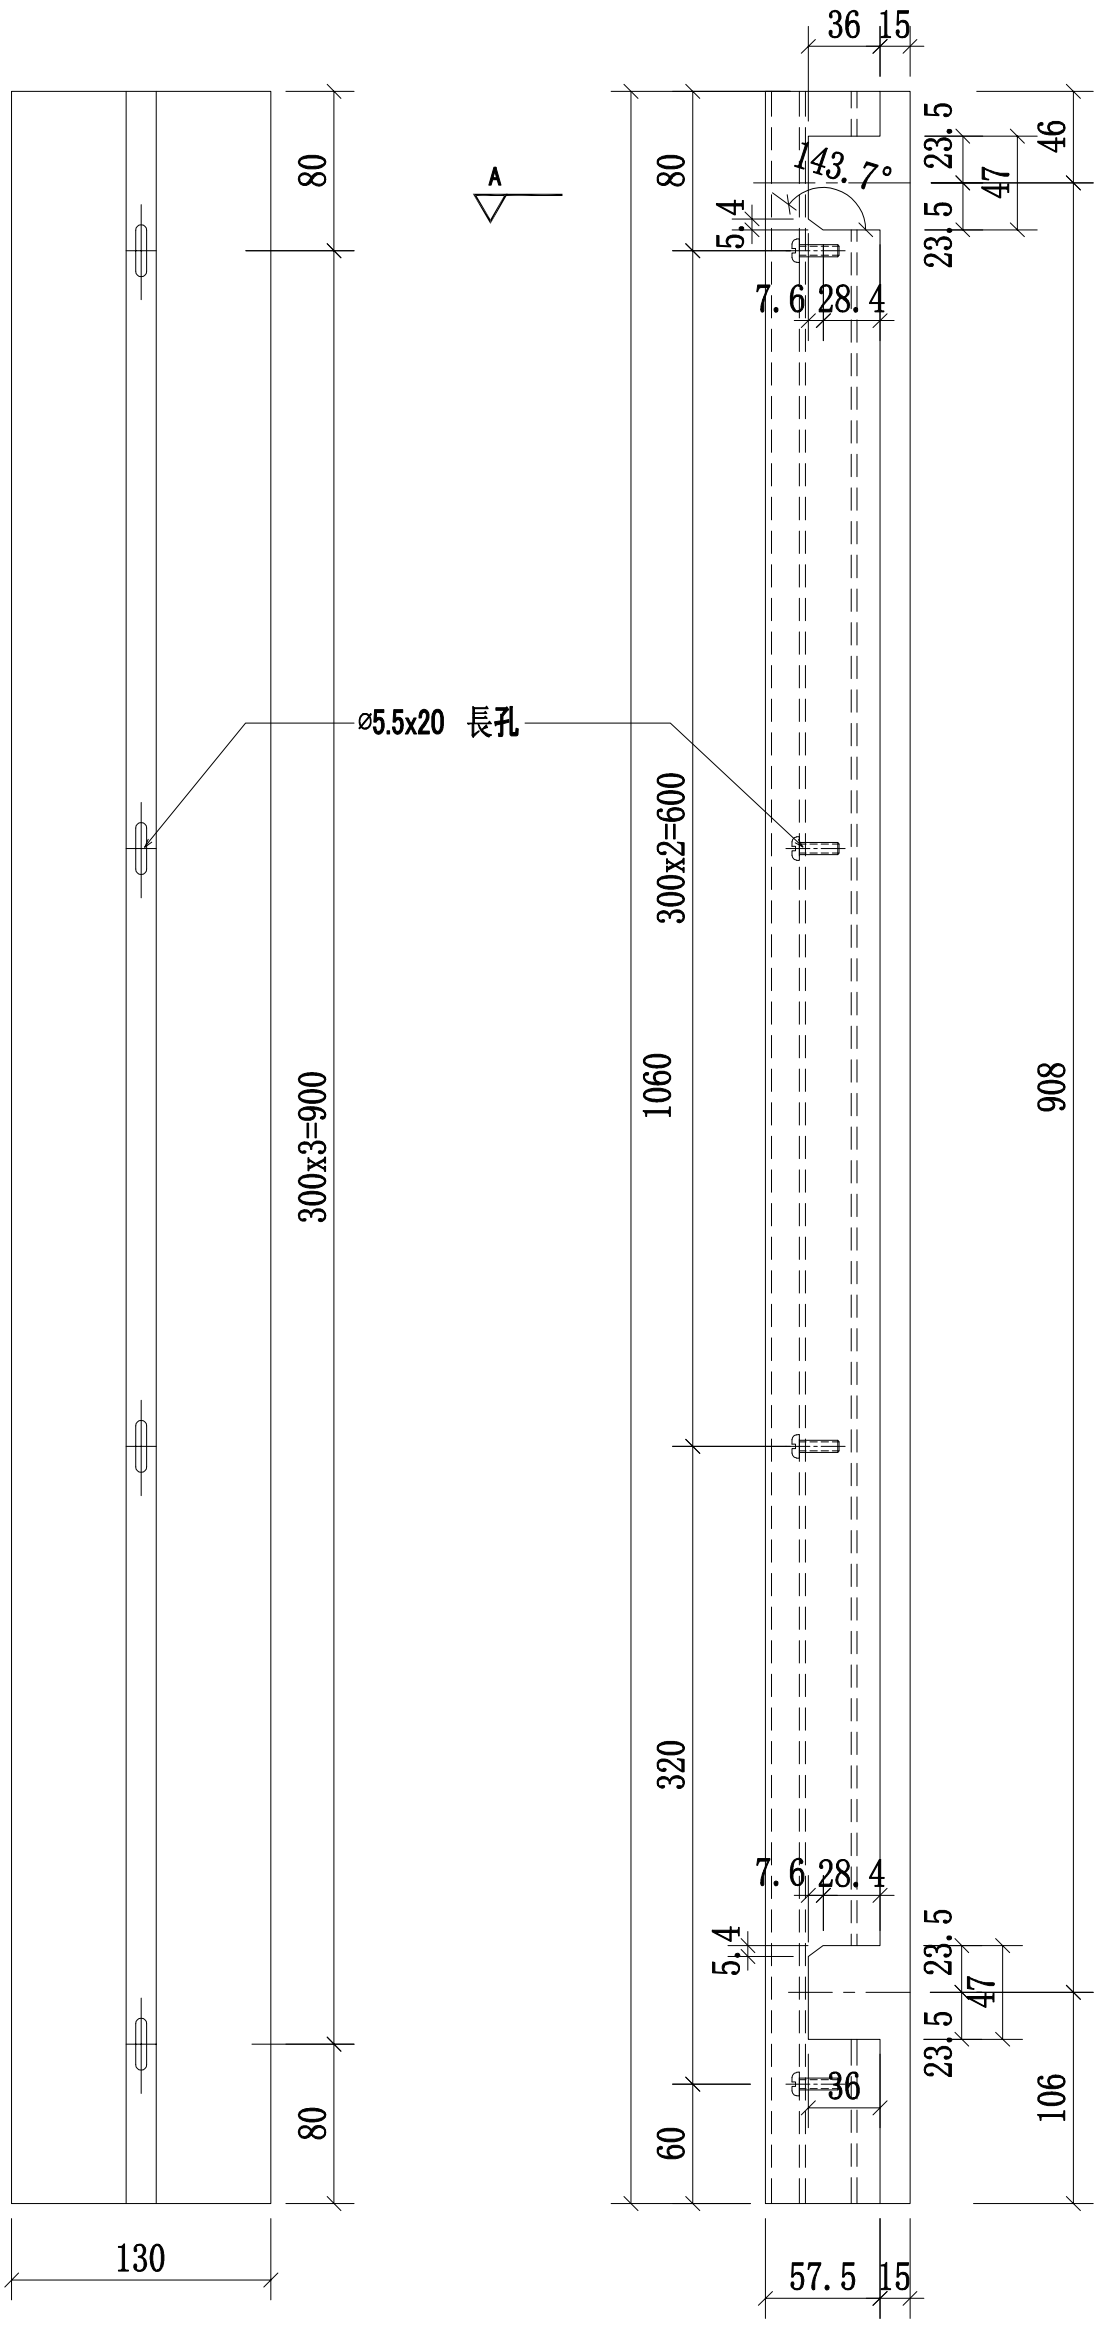


B向

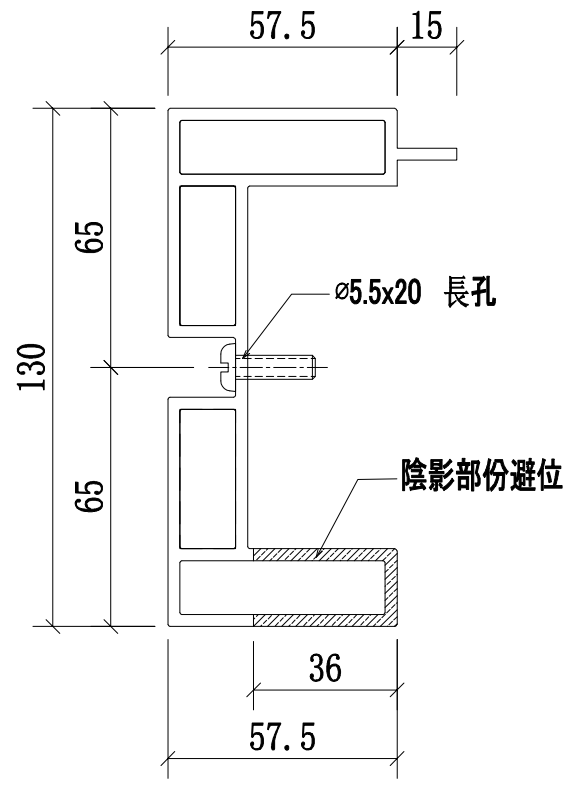

A-A
SCALE:2:1

本品

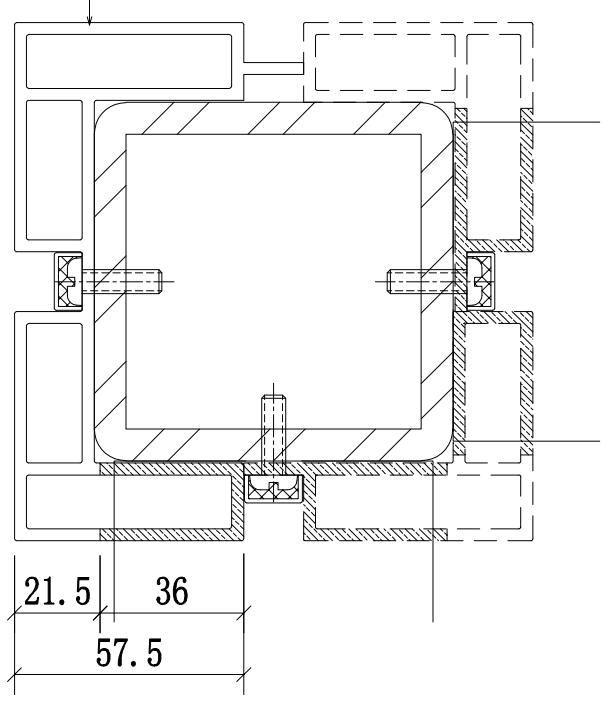


鋼格柵轉角位立柱拼裝圖

名稱	攔河鋼格柵轉角鋁材立柱	制圖	CJM	2021.1.15	修改			
材料	X85895(A1)	復核	—	—	日期			
顏色	PVF2 3-COATING FINISH	批準			圖號	52B-MS02-LMU02R		


美特鋁質 有限公司
MIDI Aluminium Fabricator Ltd.

工程號	J-852	地盤	亞皆老街／攔河


序號:	物料編號:	數量:	使用位置:	樓層:
1	52B-MS02-LMU03R	28	SD-GB-5002B	T1/(2F~21F)
2	52B-MS02-LMU03R	30	SD-GB-5002B	T2/(2F~22F)
3	52B-MS02-LMU03R	28	SD-GB-5002B	T3/(2F~21F)

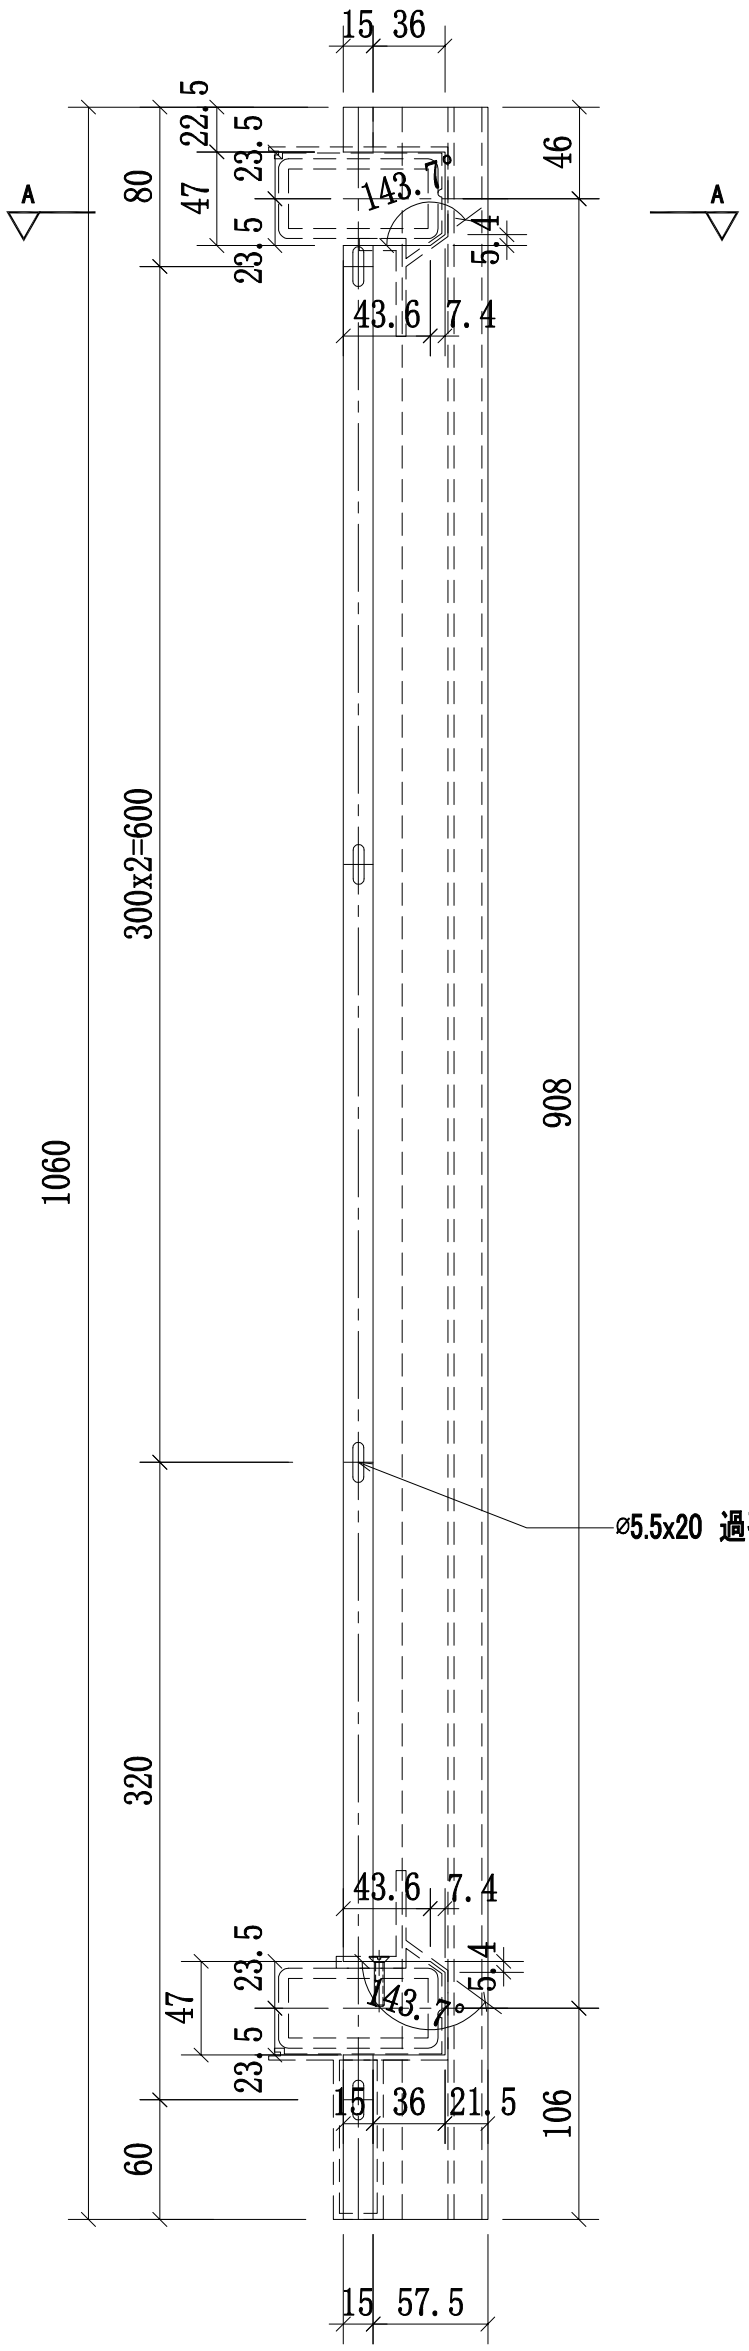

頂

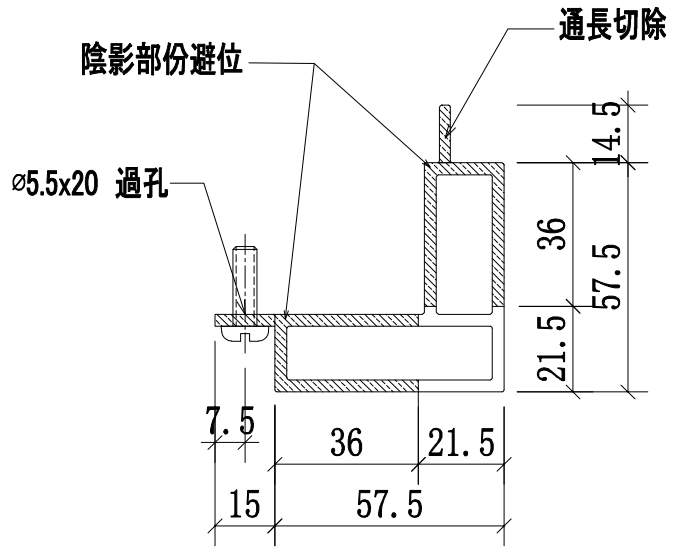

A-A
SCALE:2:1

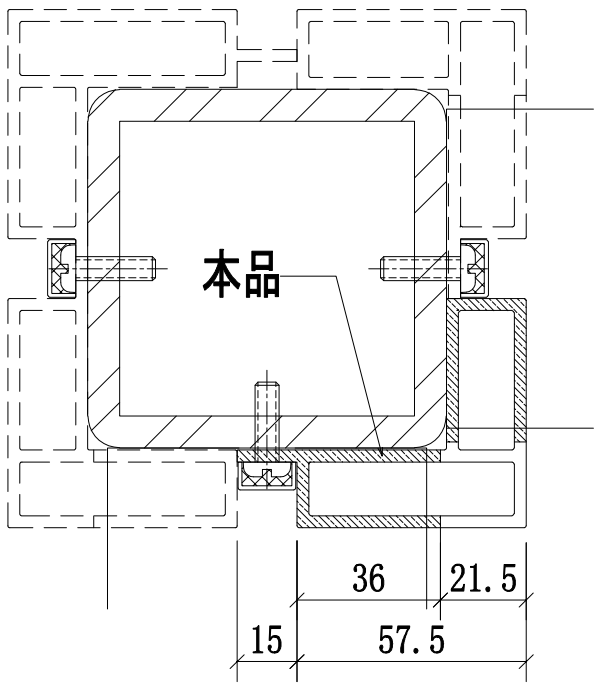


鋼格柵轉角位立柱拼裝圖


名稱	攔河鋼格柵轉角鋁材立柱	制圖	CJM	2021.1.15	修改			
材料	X85903(A9)	復核	—	—	日期			
顏色	PVF2 3-COATING FINISH	批準			圖號	52B-MS02-LMU03R		

美特鋁質 有限公司
MIDI Aluminium Fabricator Ltd.


工程號	J-852	地盤	亞皆老街 ／攔河

序號:	物料編號:	數量:	使用位置:	樓層:
1	52B-MS02-LMU04R	**28**	SD-GB-5002B	T1/(2F~21F)
2	52B-MS02-LMU04R	**30**	SD-GB-5002B	T2/(2F~22F)
3	52B-MS02-LMU04R	**28**	SD-GB-5002B	T3/(2F~21F)

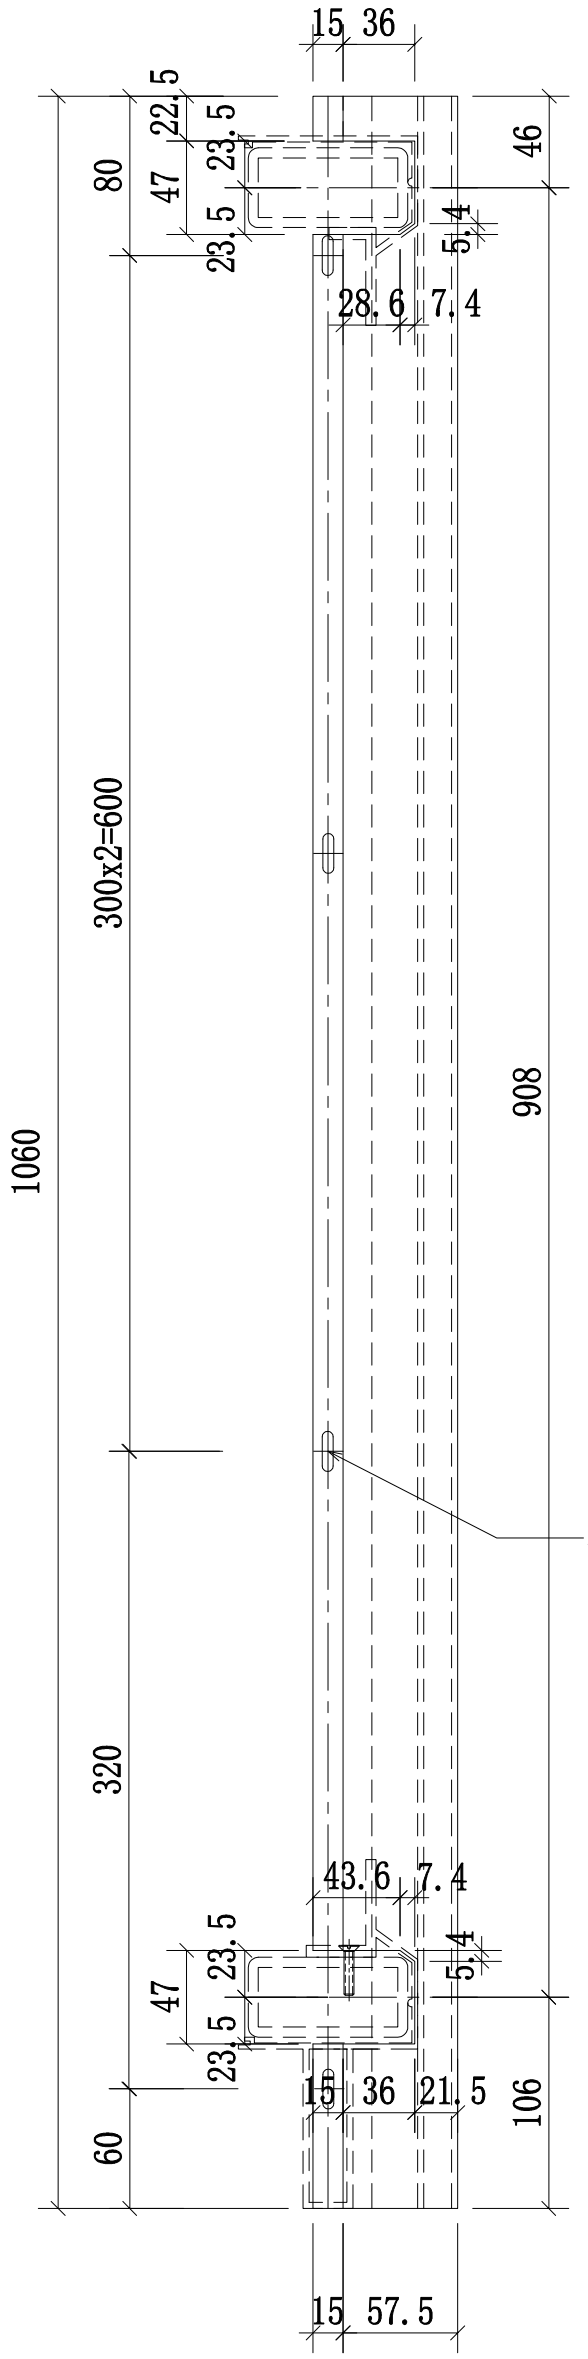

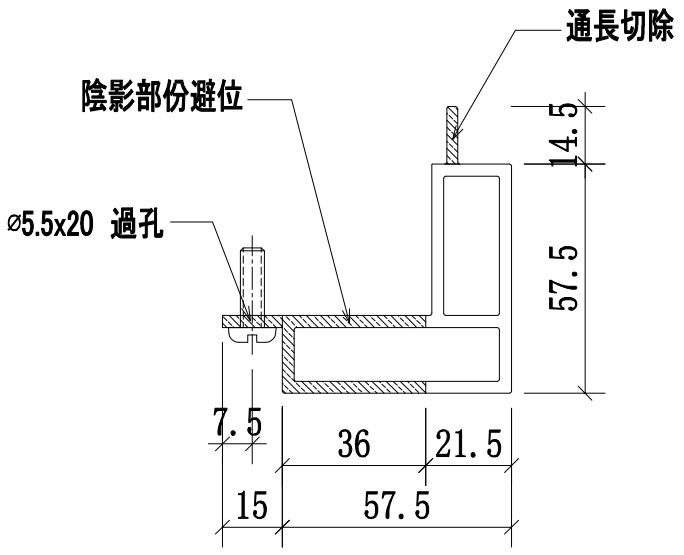

A-A
SCALE:2:1

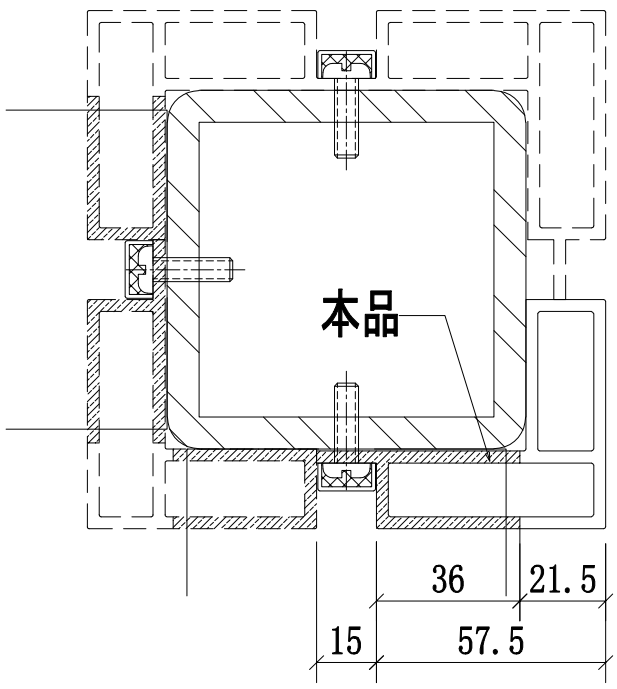


鋼格柵轉角位立柱拼裝圖


名稱	攔河鋼格柵轉角鋁材立柱	制圖	CJM	2021.1.15	修改			
材料	X85903(A9)	復核	—	—	日期			
顏色	PVF2 3-COATING FINISH	批準			圖號	52B-MS02-LMU04R		

美特鋁質 有限公司
MIDI Aluminium Fabricator Ltd.

工程號	J-852	地盤	亞皆老街/攔河

序號:	物料編號:	數量:	使用位置:	樓層:
1	52A-MS05-LTR01-A6(頂)	2	SD-GB-5002A	T1/(1F)
2	52A-MS05-LTR01-A6(頂)	2	SD-GB-5002A	T2/(1F)
3	52A-MS05-LTR01-A6(頂)	1	SD-GB-5002A	T3/(1F)
4	52-MS05-LTR01-A6(頂)	1	SD-GB-5002	T3/(1F)
5	52A-MS05-LTR01R-A6(頂)	2	SD-GB-5002A	T1/(1F)
6	52A-MS05-LTR01R-A6(頂)	2	SD-GB-5002A	T2/(1F)
7	52A-MS05-LTR01R-A6(頂)	1	SD-GB-5002A	T3/(1F)
8	52-MS05-LTR01R-A6(頂)	1	SD-GB-5002	T3/(1F)

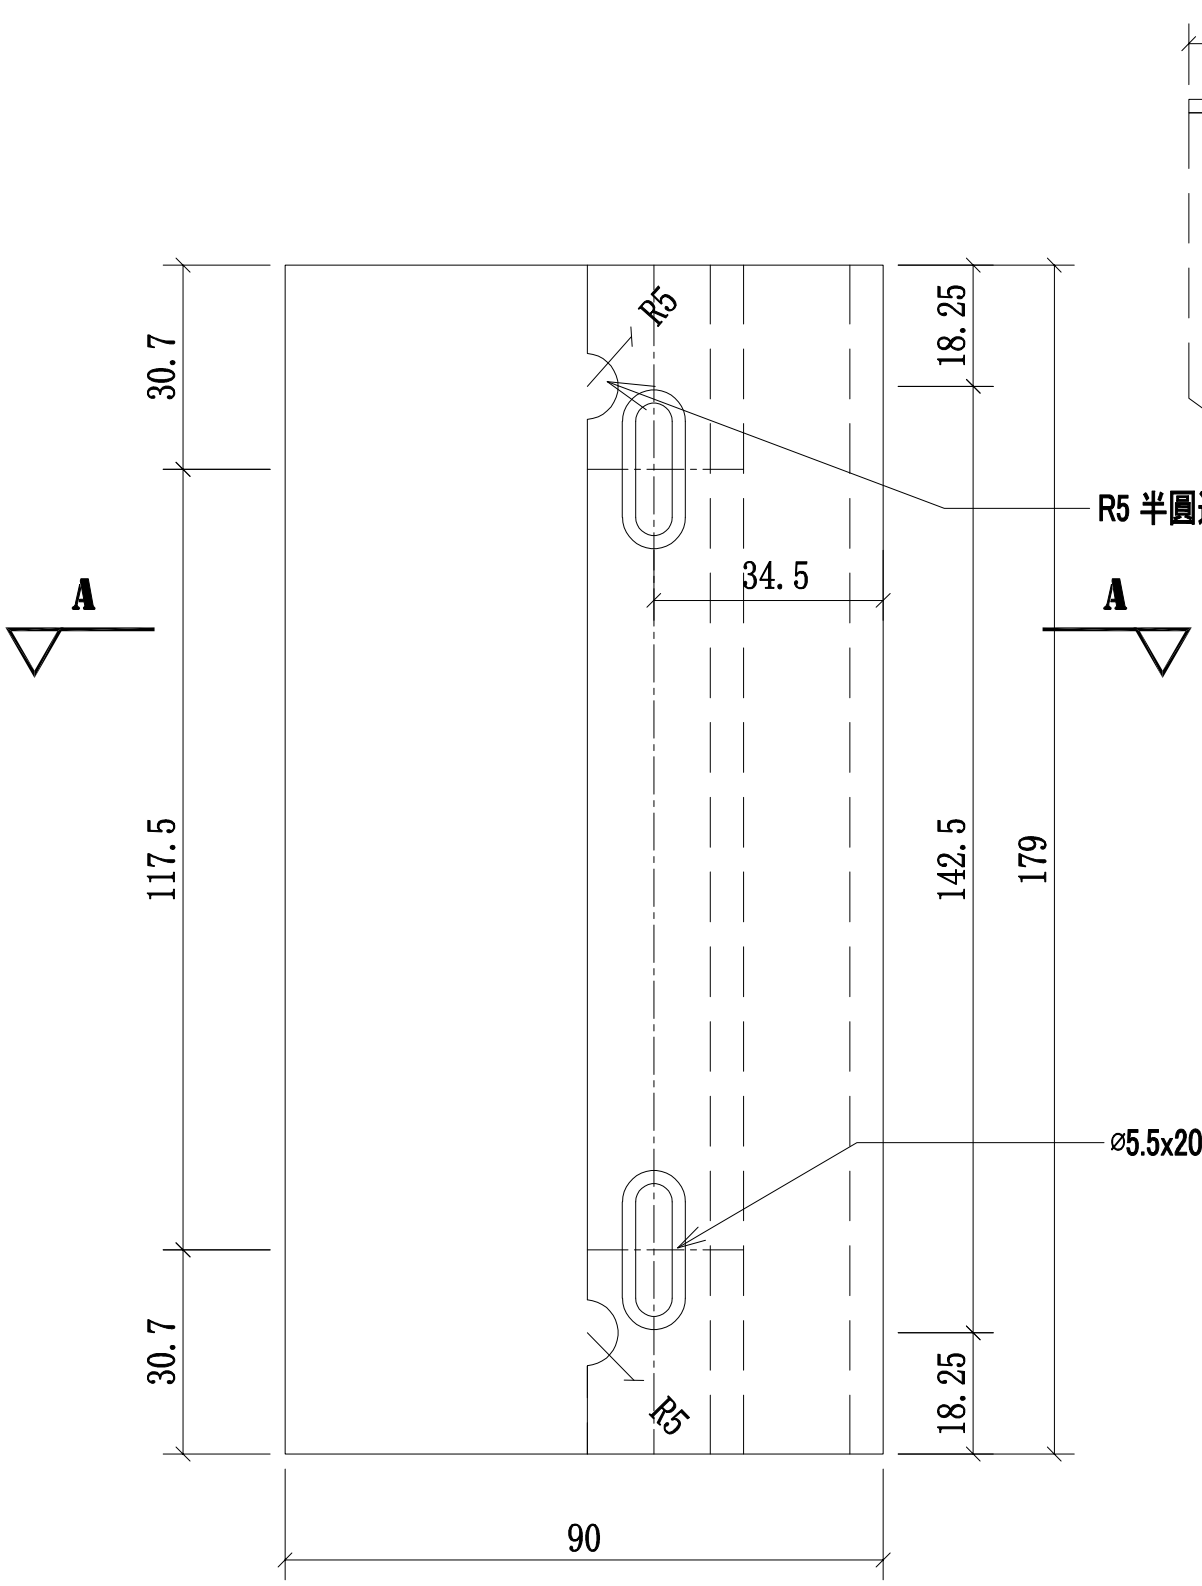

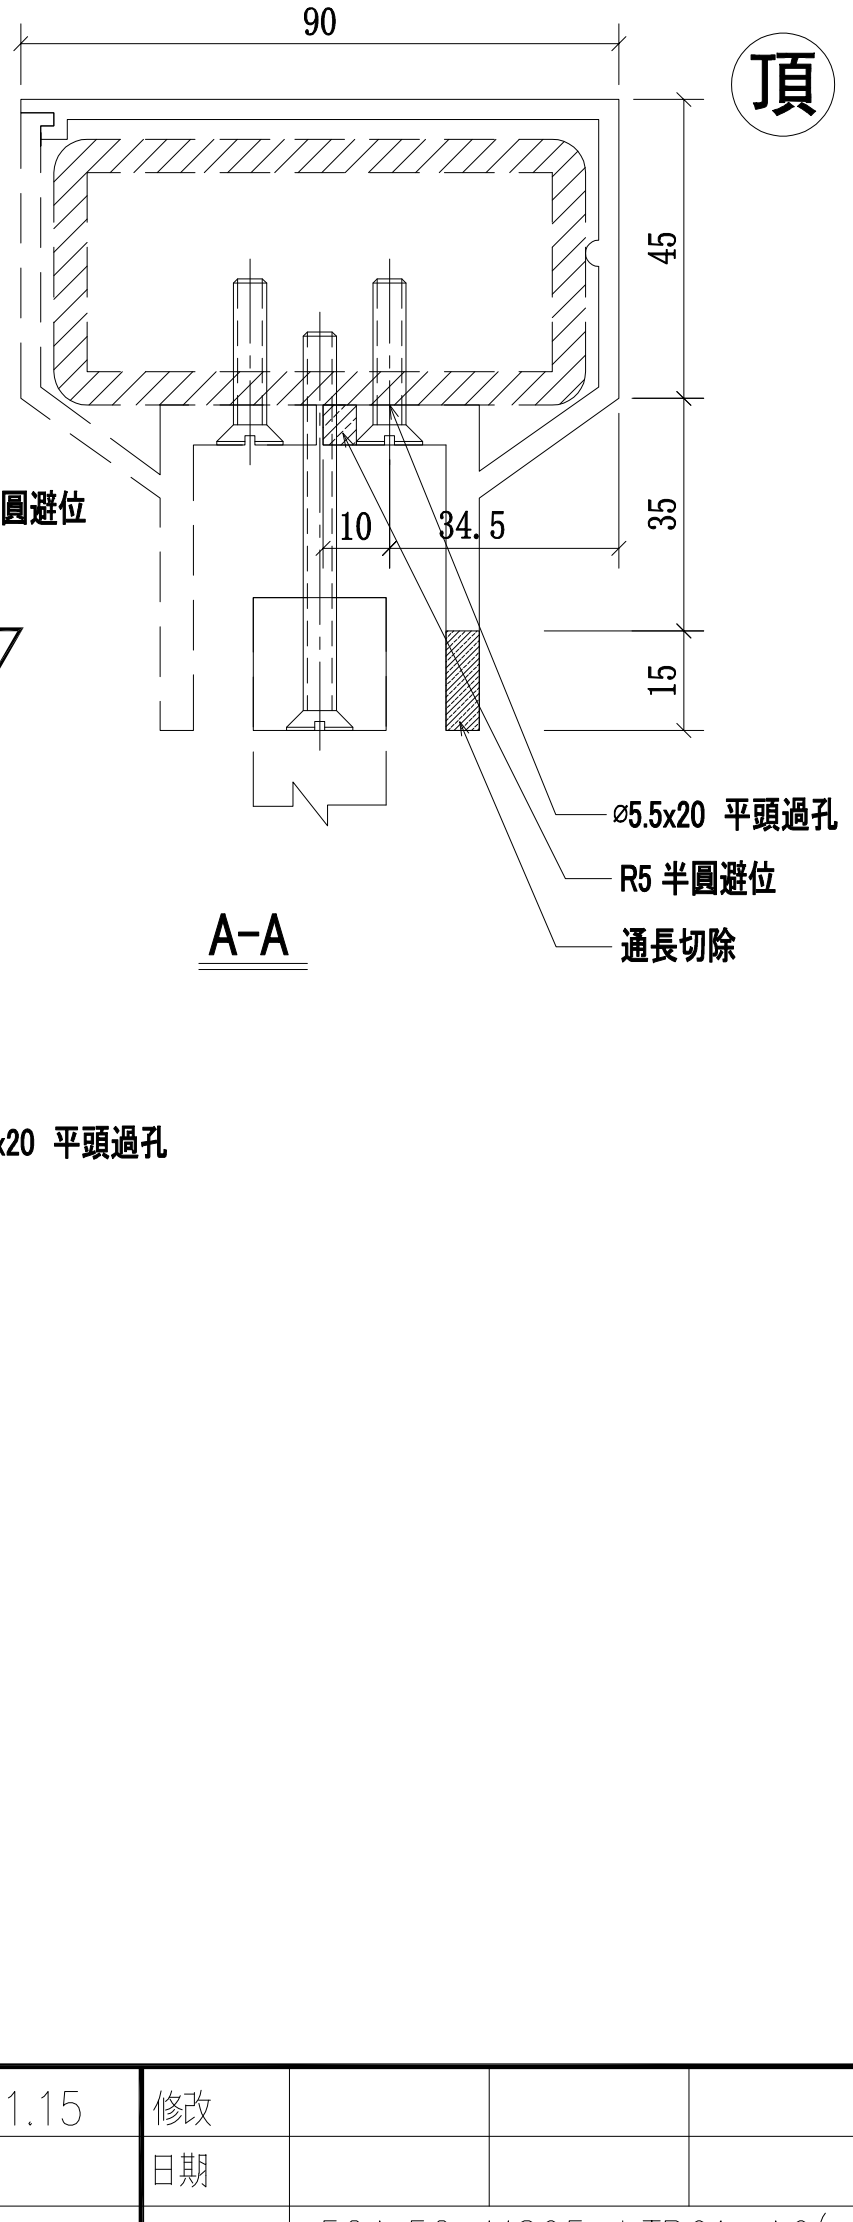



名稱	攔河鋁橫梁	制圖	CJM	2021.1.15	修改			
材料	X85900(A6)	復核	—	—	日期			
顏色	PVF2 3-COATING FINISH	批準			圖號	52A,52-MS05-LTR01-A6(頂)		

美特鋁質 有限公司
MIDI Aluminium Fabricator Ltd.

工程號	J-852	地盤	亞皆老街／攔河

序號:	物料編號:	數量:	使用位置:	樓層:
1	52A-MS05-LTR01-A7(頂)	2	SD-GB-5002A	T1/(1F)
2	52A-MS05-LTR01-A7(頂)	2	SD-GB-5002A	T2/(1F)
3	52A-MS05-LTR01-A7(頂)	1	SD-GB-5002A	T3/(1F)
4	52-MS05-LTR01-A7(頂)	1	SD-GB-5002	T3/(1F)
5	52A-MS05-LTR0R1-A7(頂)	2	SD-GB-5002A	T1/(1F)
6	52A-MS05-LTR01R-A7(頂)	2	SD-GB-5002A	T2/(1F)
7	52A-MS05-LTR01R-A7(頂)	1	SD-GB-5002A	T3/(1F)
8	52-MS05-LTR01R-A7(頂)	1	SD-GB-5002	T3/(1F)

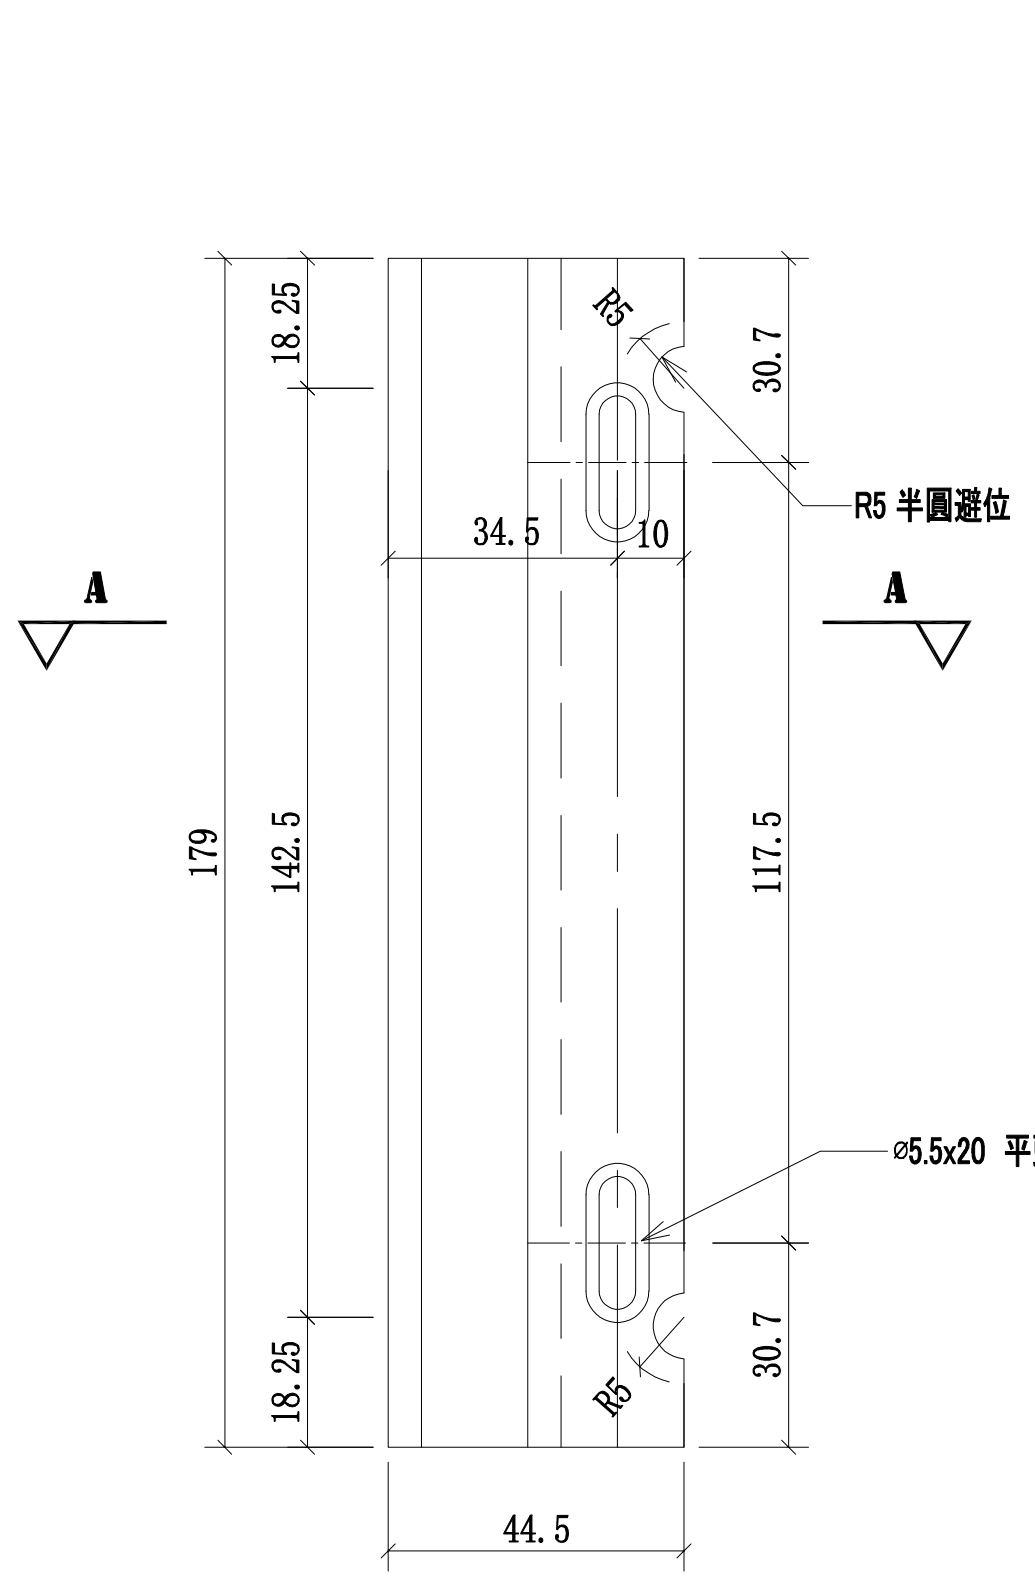

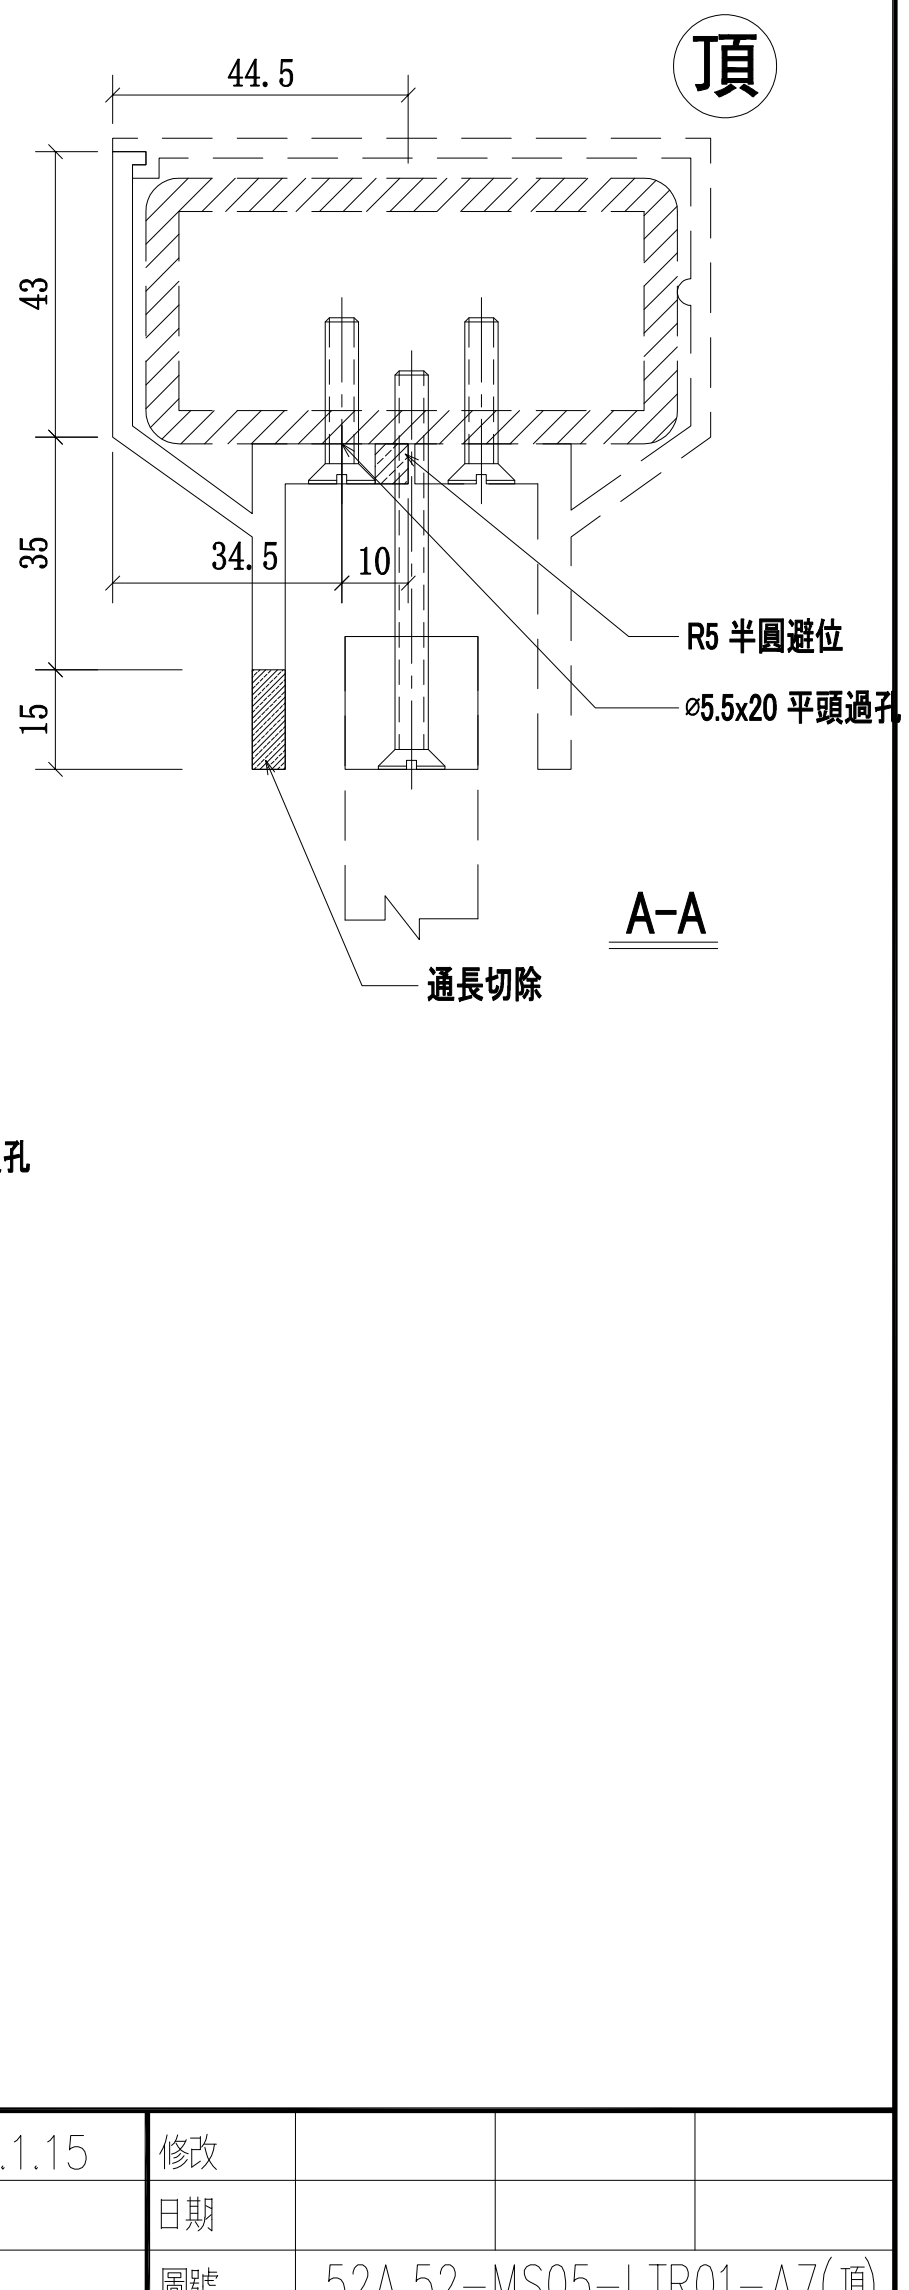



名稱	攔河鋁橫梁	制圖	CJM	2021.1.15	修改			
材料	X85901(A7)	復核	—	—	日期			
顏色	PVF2 3-COATING FINISH	批準			圖號	52A,52-MS05-LTR01-A7(頂)		

美特鋁質 有限公司
MIDI Aluminium Fabricator Ltd.

工程號	J-852	地盤	亞皆老街／攔河

序號:	物料編號:	數量:	使用位置:	樓層:
1	52A-MS05-LTR02-A6(頂)	2	SD-GB-5002A	T1/(1F)
2	52A-MS05-LTR02-A6(頂)	2	SD-GB-5002A	T2/(1F)
3	52A-MS05-LTR02-A6(頂)	1	SD-GB-5002A	T3/(1F)
4	52-MS05-LTR02-A6(頂)	1	SD-GB-5002	T3/(1F)

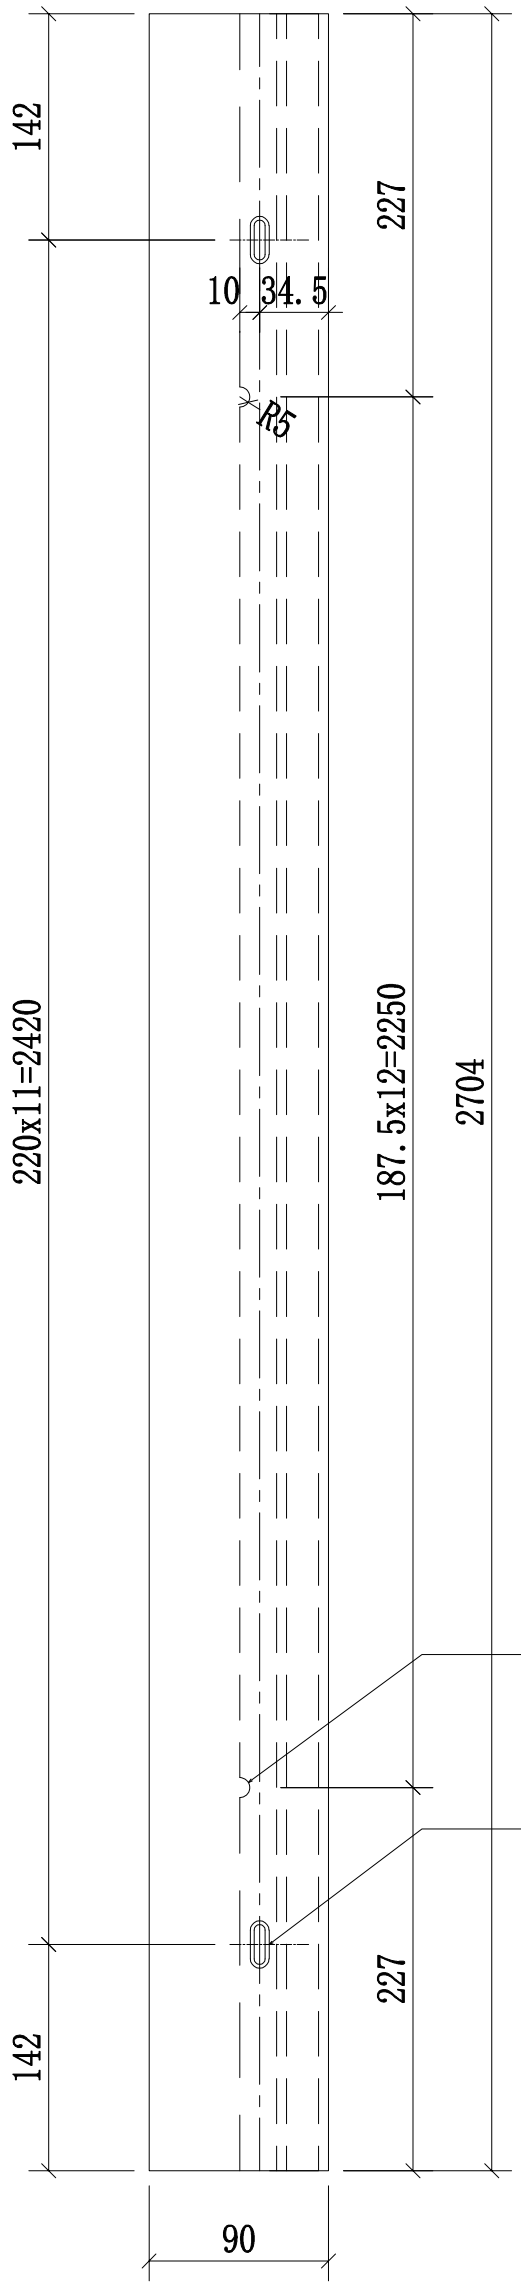

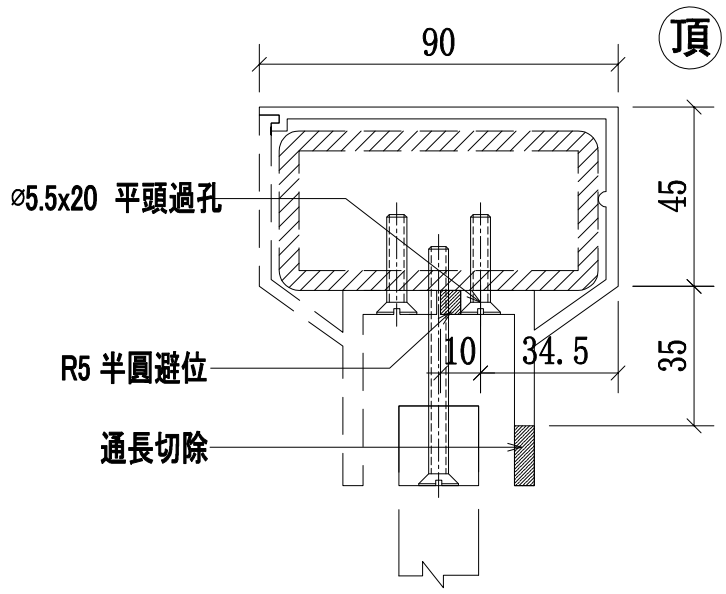


A-A
SCALE:2:1


名稱	攔河鋁橫梁	制圖	CJM	2021.1.15	修改			
材料	X85900(A6)	復核	—	—	日期			
顏色	PVF2 3-COATING FINISH	批準			圖號	52A,52-MS05-LTR02-A6(頂)		

美特鋁質 有限公司
MIDI Aluminium Fabricator Ltd.

工程號	J-852	地盤	亞皆老街／攔河

序號:	物料編號:	數量:	使用位置:	樓層:
1	52A-MS05-LTR02-A7(頂)	2	SD-GB-5002A	T1/(1F)
2	52A-MS05-LTR02-A7(頂)	2	SD-GB-5002A	T2/(1F)
3	52A-MS05-LTR02-A7(頂)	1	SD-GB-5002A	T3/(1F)
4	52-MS05-LTR02-A7(頂)	1	SD-GB-5002	T3/(1F)

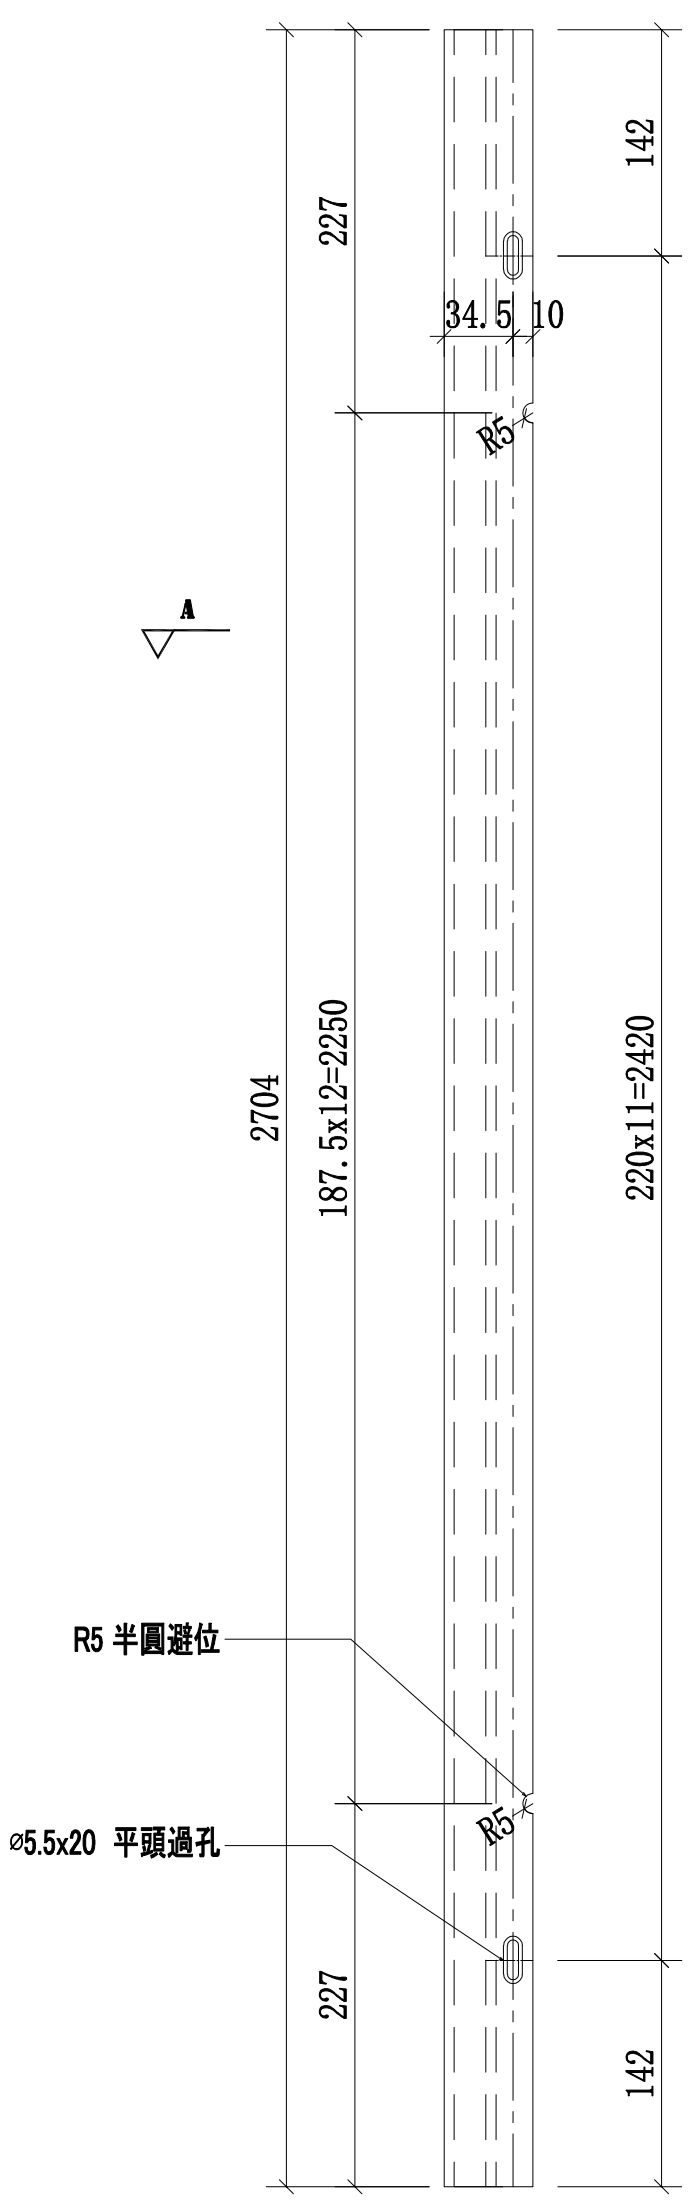

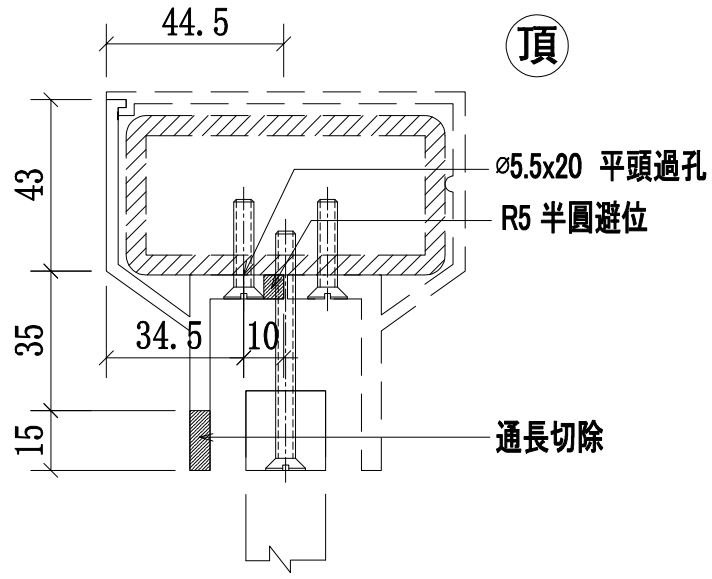


A-A
SCALE:2:1

名稱	攔河鋁橫梁	制圖	CJM	2021.1.15	修改			
材料	X85901(A7)	復核	—	—	日期			
顏色	PVF2 3-COATING FINISH	批準			圖號	52A,52-MS05-LTR02-A7(頂)		

美特鋁質 有限公司
MIDI Aluminium Fabricator Ltd.

工程號	J-852	地盤	亞皆老街／攔河

序號:	物料編號:	數量:	使用位置:	樓層:
1	52A-MS05-LTR03-A8(底)	2	SD-GB-5002A	T1/(1F)
2	52A-MS05-LTR03-A8(底)	2	SD-GB-5002A	T2/(1F)
3	52A-MS05-LTR03-A8(底)	1	SD-GB-5002A	T3/(1F)
4	52-MS05-LTR03-A8(底)	1	SD-GB-5002	T3/(1F)
5	52A-MS05-LTR03-A8(底)	2	SD-GB-5002A	T1/(1F)
6	52A-MS05-LTR03-A8(底)	2	SD-GB-5002A	T2/(1F)
7	52A-MS05-LTR03-A8(底)	1	SD-GB-5002A	T3/(1F)
8	52-MS05-LTR03-A8(底)	1	SD-GB-5002	T3/(1F)

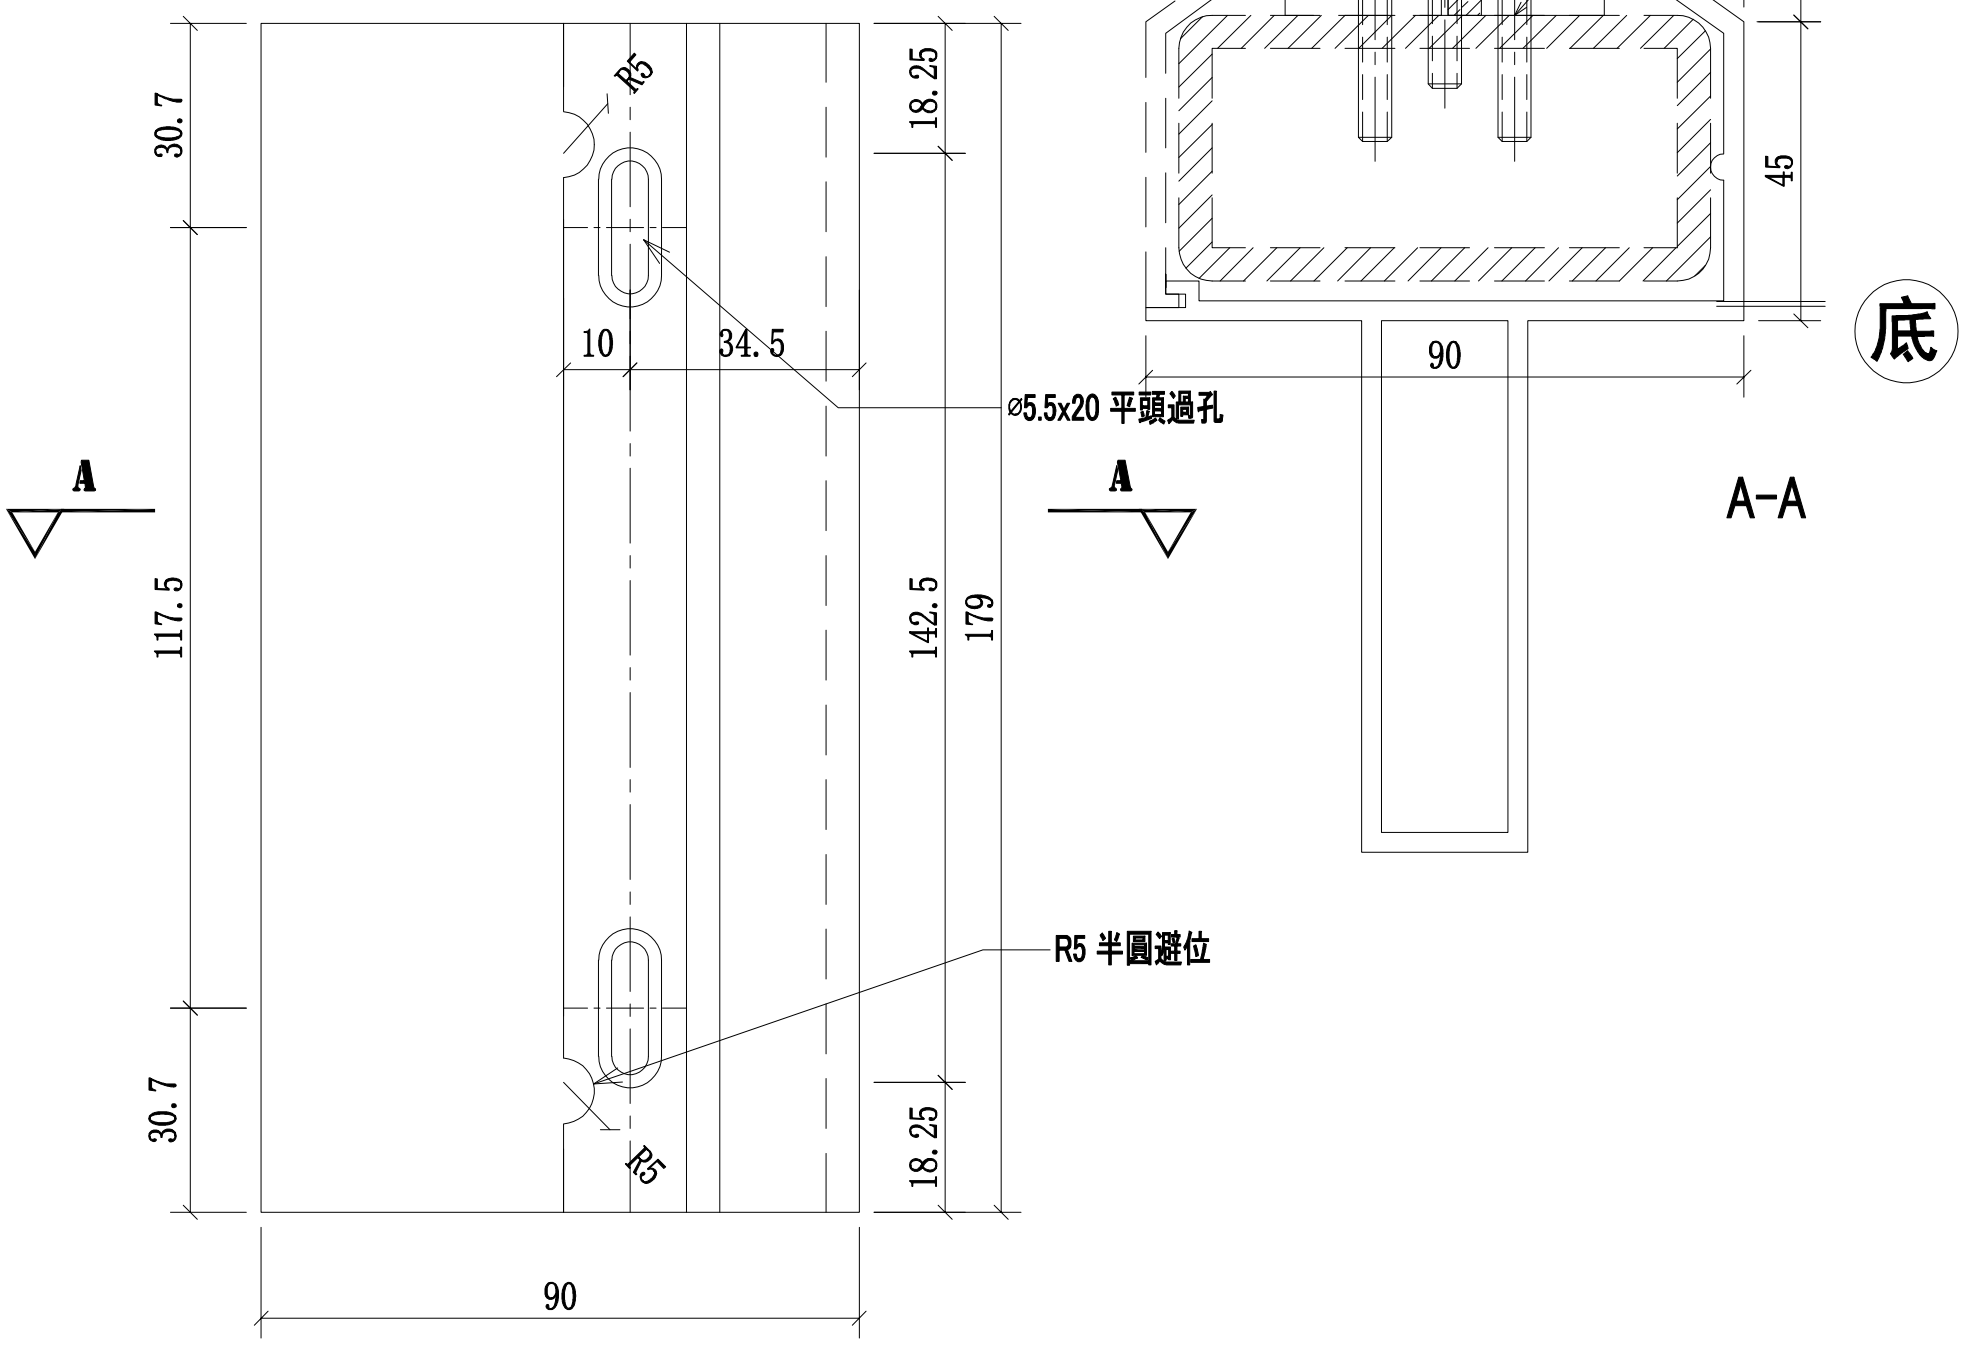



名稱	攔河鋁橫梁	制圖	CJM	2021.1.15	修改			
材料	X85902(A8)	復核			日期			
顏色	PVF2 3-COATING FINISH	批準			圖號	52A,52-MS05-LTR03-A8(底)		

美特鋁質 有限公司
MIDI Aluminium Fabricator Ltd.

工程號	J-852	地盤	亞皆老街/攔河

序號:	物料編號:	數量:	使用位置:	樓層:
1	52A-MS05-LTR03-A7(底)	2	SD-GB-5002A	T1/(1F)
2	52A-MS05-LTR03-A7(底)	2	SD-GB-5002A	T2/(1F)
3	52A-MS05-LTR03-A7(底)	1	SD-GB-5002A	T3/(1F)
4	52-MS05-LTR03-A7(底)	1	SD-GB-5002	T3/(1F)
5	52A-MS05-LTR03-A7(底)	2	SD-GB-5002A	T1/(1F)
6	52A-MS05-LTR03-A7(底)	2	SD-GB-5002A	T2/(1F)
7	52A-MS05-LTR03-A7(底)	1	SD-GB-5002A	T3/(1F)
8	52-MS05-LTR03-A7(底)	1	SD-GB-5002	T3/(1F)

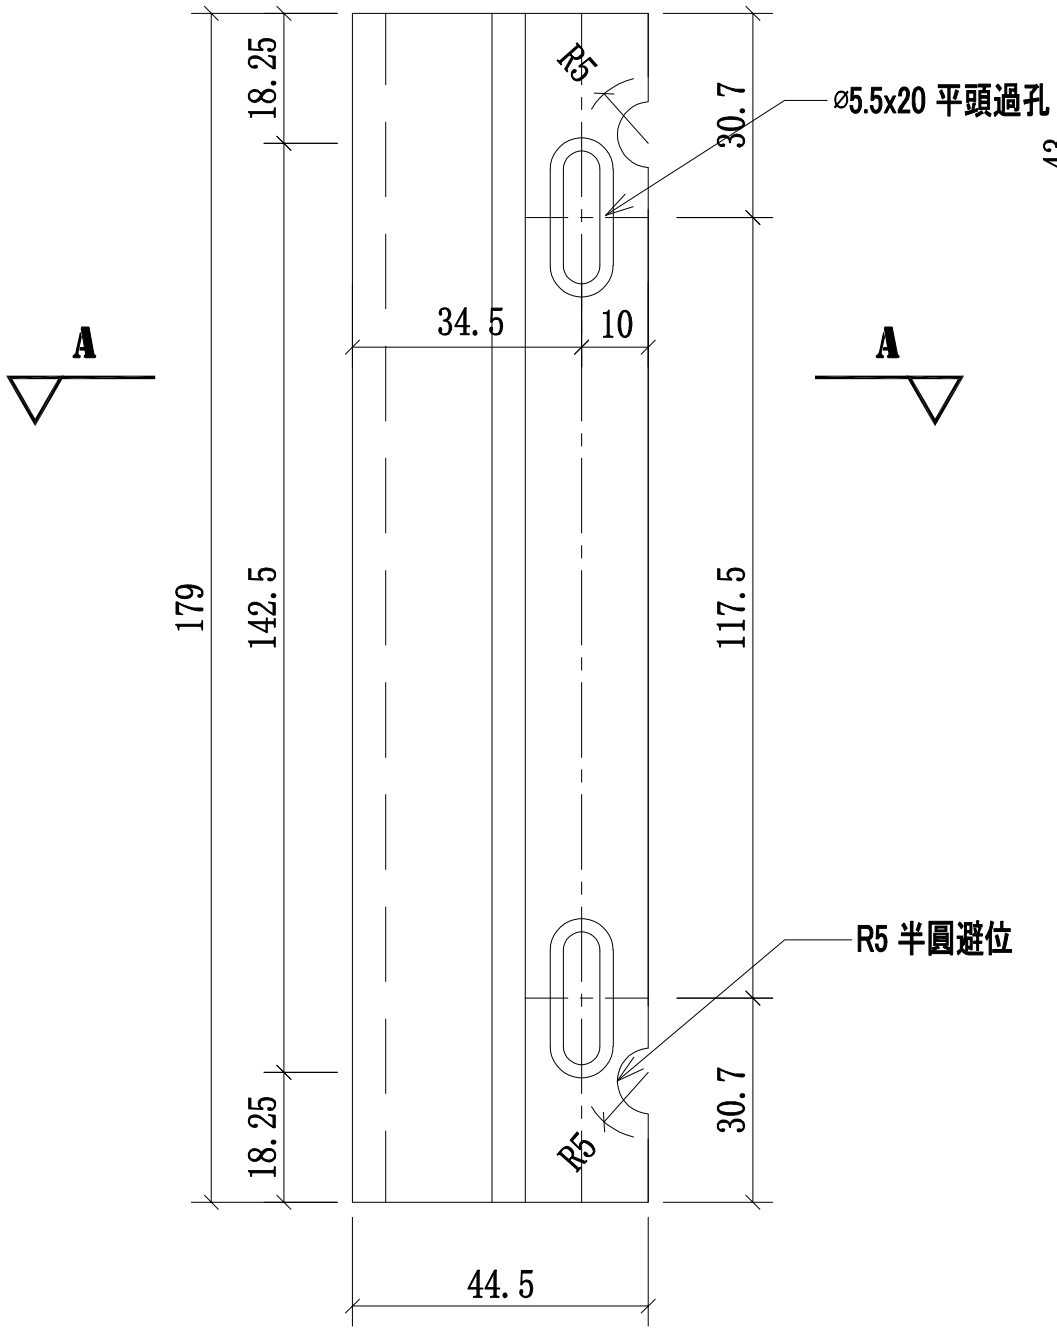

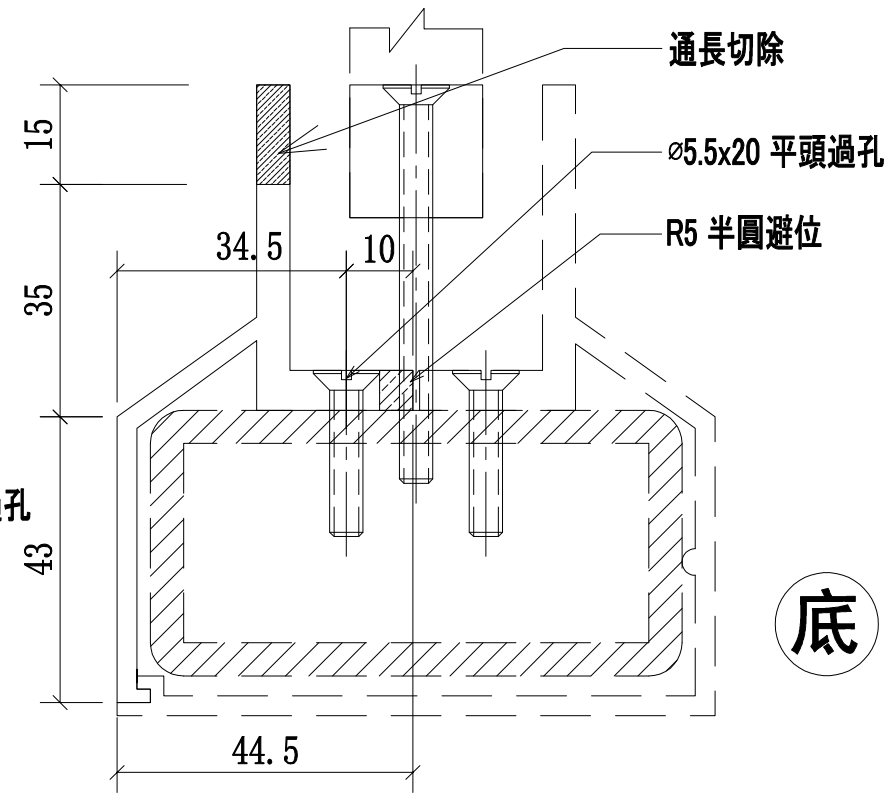


A-A


名稱	攔河鋁橫梁	制圖	CJM	2021.1.15	修改			
材料	X85901(A7)	復核			日期			
顏色	PVF2 3-COATING FINISH	批準			圖號	52A,52-MS05-LTR03-A7(底)		

美特鋁質 有限公司
MIDI Aluminium Fabricator Ltd.

工程號	J-852	地盤	亞皆老街／攔河

序號:	物料編號:	數量:	使用位置:	樓層:
1	52A-MS05-LTR04-A8(底)	2	SD-GB-5002A	T1/(1F)
2	52A-MS05-LTR04-A8(底)	2	SD-GB-5002A	T2/(1F)
3	52A-MS05-LTR04-A8(底)	1	SD-GB-5002A	T3/(1F)
4	52-MS05-LTR04-A8(底)	1	SD-GB-5002	T3/(1F)

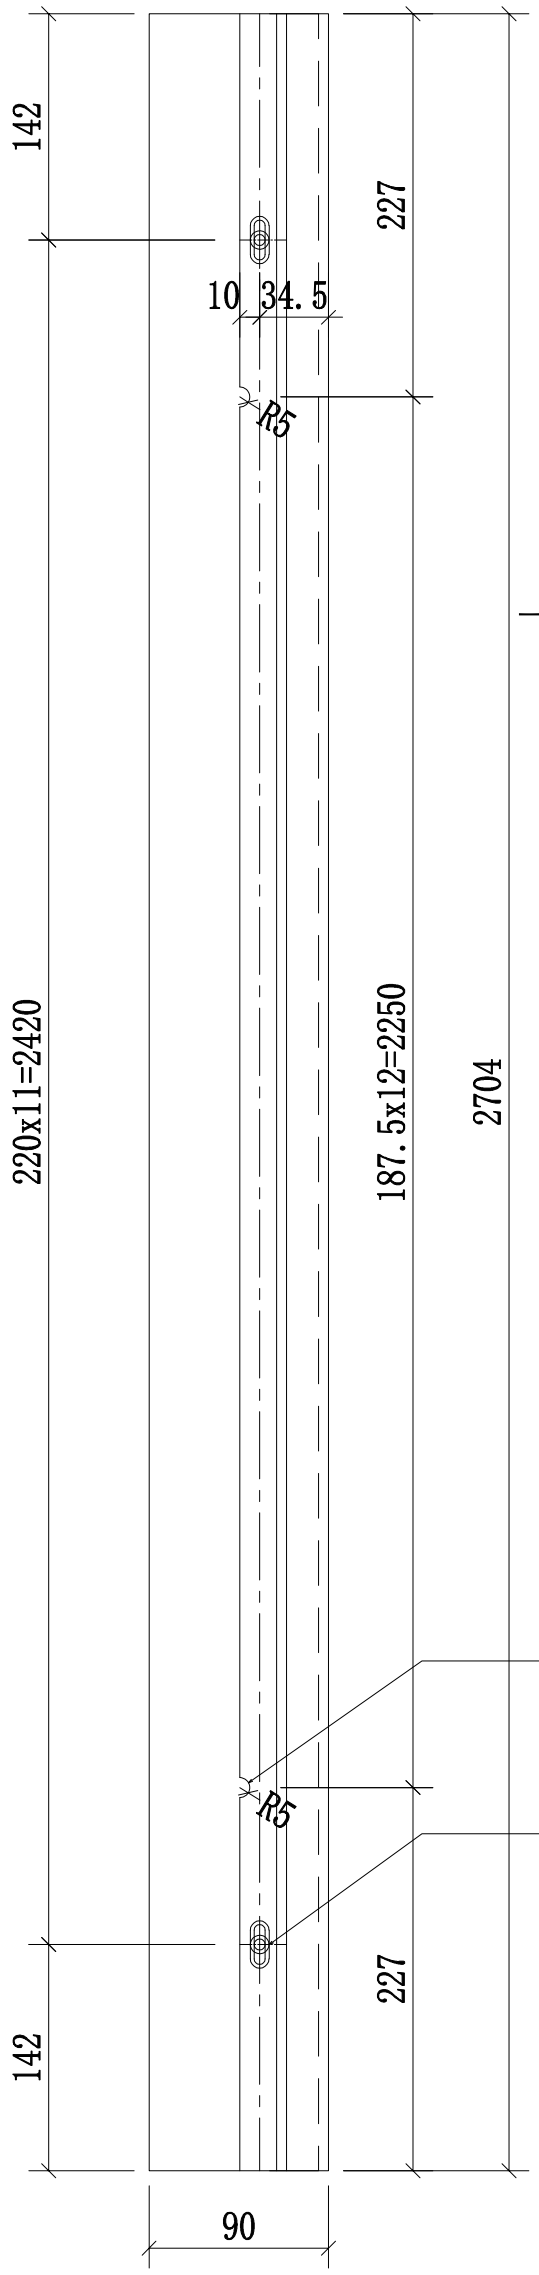

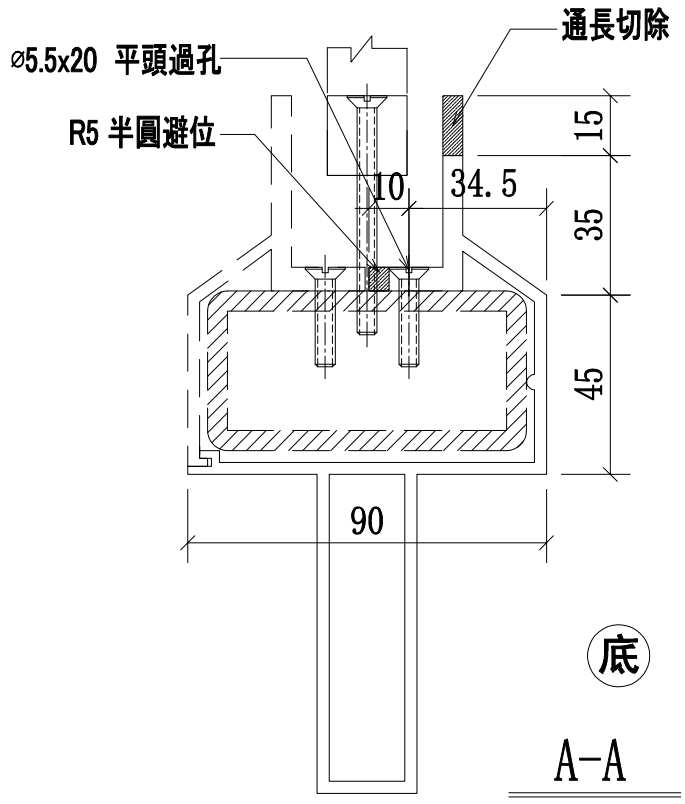


A-A
SCALE:2:1


名稱	攔河鋁橫梁	制圖	CJM	2021.1.15	修改			
材料	X85902(A8)	復核	—	—	日期			
顏色	PVF2 3-COATING FINISH	批準			圖號	52A,52-MS05-LTR04-A8(底)		

美特鋁質 有限公司
MIDI Aluminium Fabricator Ltd.

工程號	J-852	地盤	亞皆老街／攔河

序號:	物料編號:	數量:	使用位置:	樓層:
1	52A-MS05-LTR04-A7(底)	2	SD-GB-5002A	T1/(1F)
2	52A-MS05-LTR04-A7(底)	2	SD-GB-5002A	T2/(1F)
3	52A-MS05-LTR04-A7(底)	1	SD-GB-5002A	T3/(1F)
4	52-MS05-LTR04-A7(底)	1	SD-GB-5002	T3/(1F)

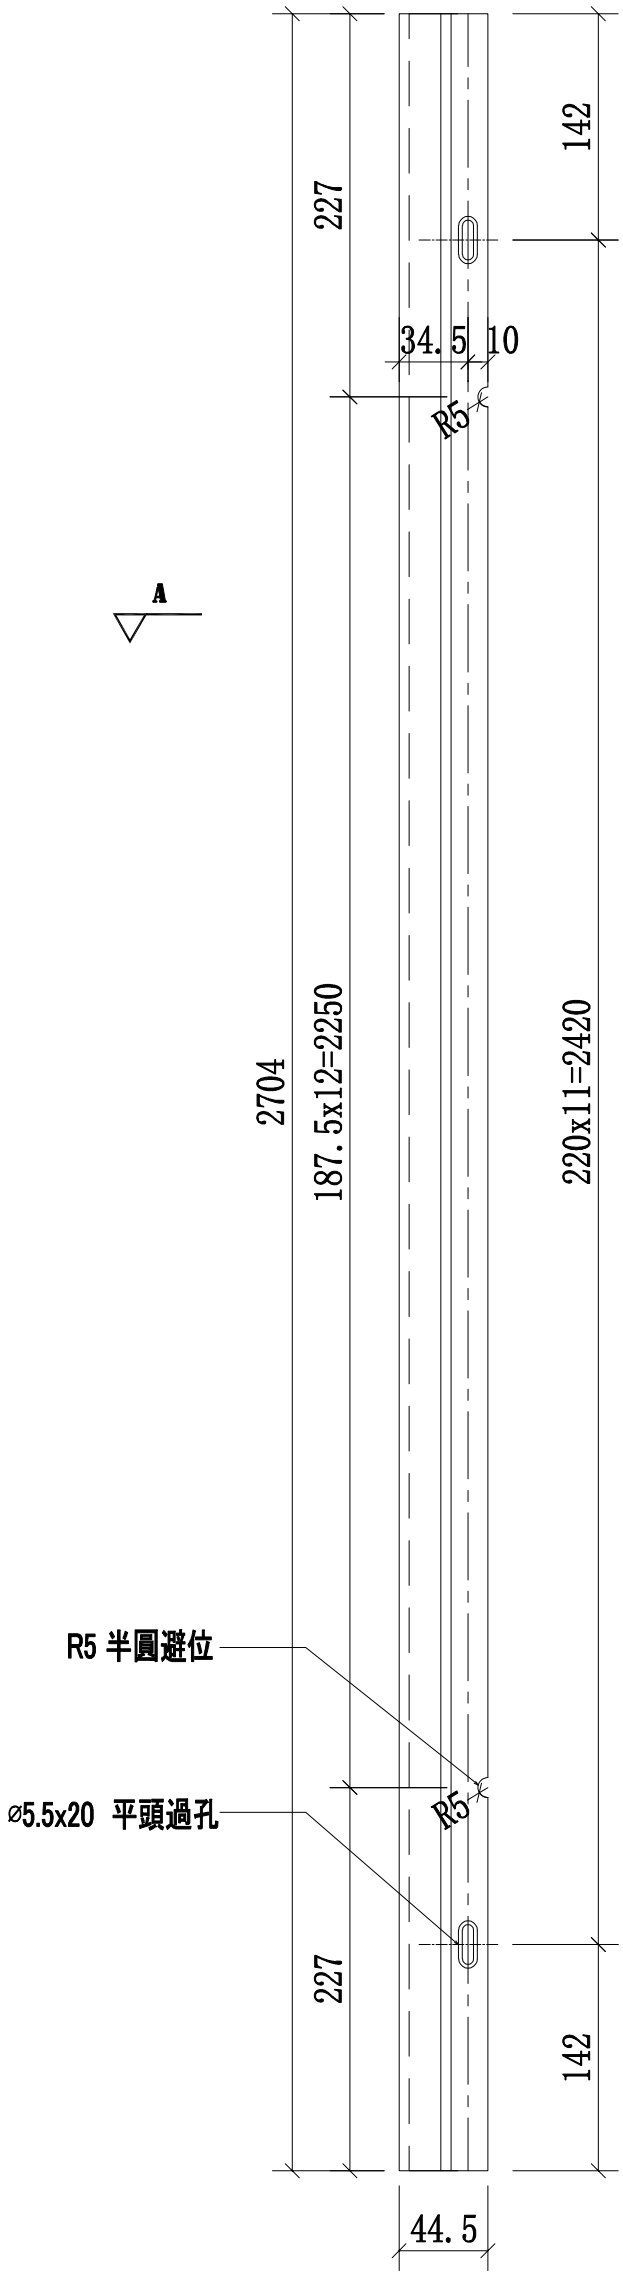

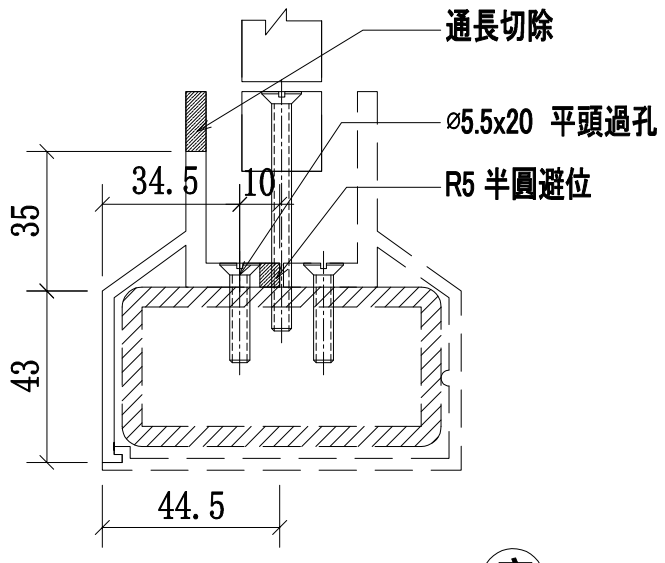


A-A
SCALE:2:1

名稱	攔河鋁橫梁	制圖	CJM	2021.1.15	修改			
材料	X85901(A7)	復核	—	—	日期			
顏色	PVF2 3-COATING FINISH	批準			圖號	52A,52-MS05-LTR04-A7(底)		

美特鋁質 有限公司
MIDI Aluminium Fabricator Ltd.

工程號	J-852	地盤	亞皆老街／攔河

序號:	物料編號:	數量:	使用位置:	樓層:
1	52B-MS02-LTR01-A6(頂)	28	SD-GB-5002B	T1/(2F~21F)
2	52B-MS02-LTR01-A6(頂)	30	SD-GB-5002B	T2/(2F~22F)
3	52B-MS02-LTR01-A6(頂)	28	SD-GB-5002B	T3/(2F~21F)
4	52B-MS02-LTR01R-A6(頂)	28	SD-GB-5002B	T1/(2F~21F)
5	52B-MS02-LTR01R-A6(頂)	30	SD-GB-5002B	T2/(2F~22F)
6	52B-MS02-LTR01R-A6(頂)	28	SD-GB-5002B	T3/(2F~21F)

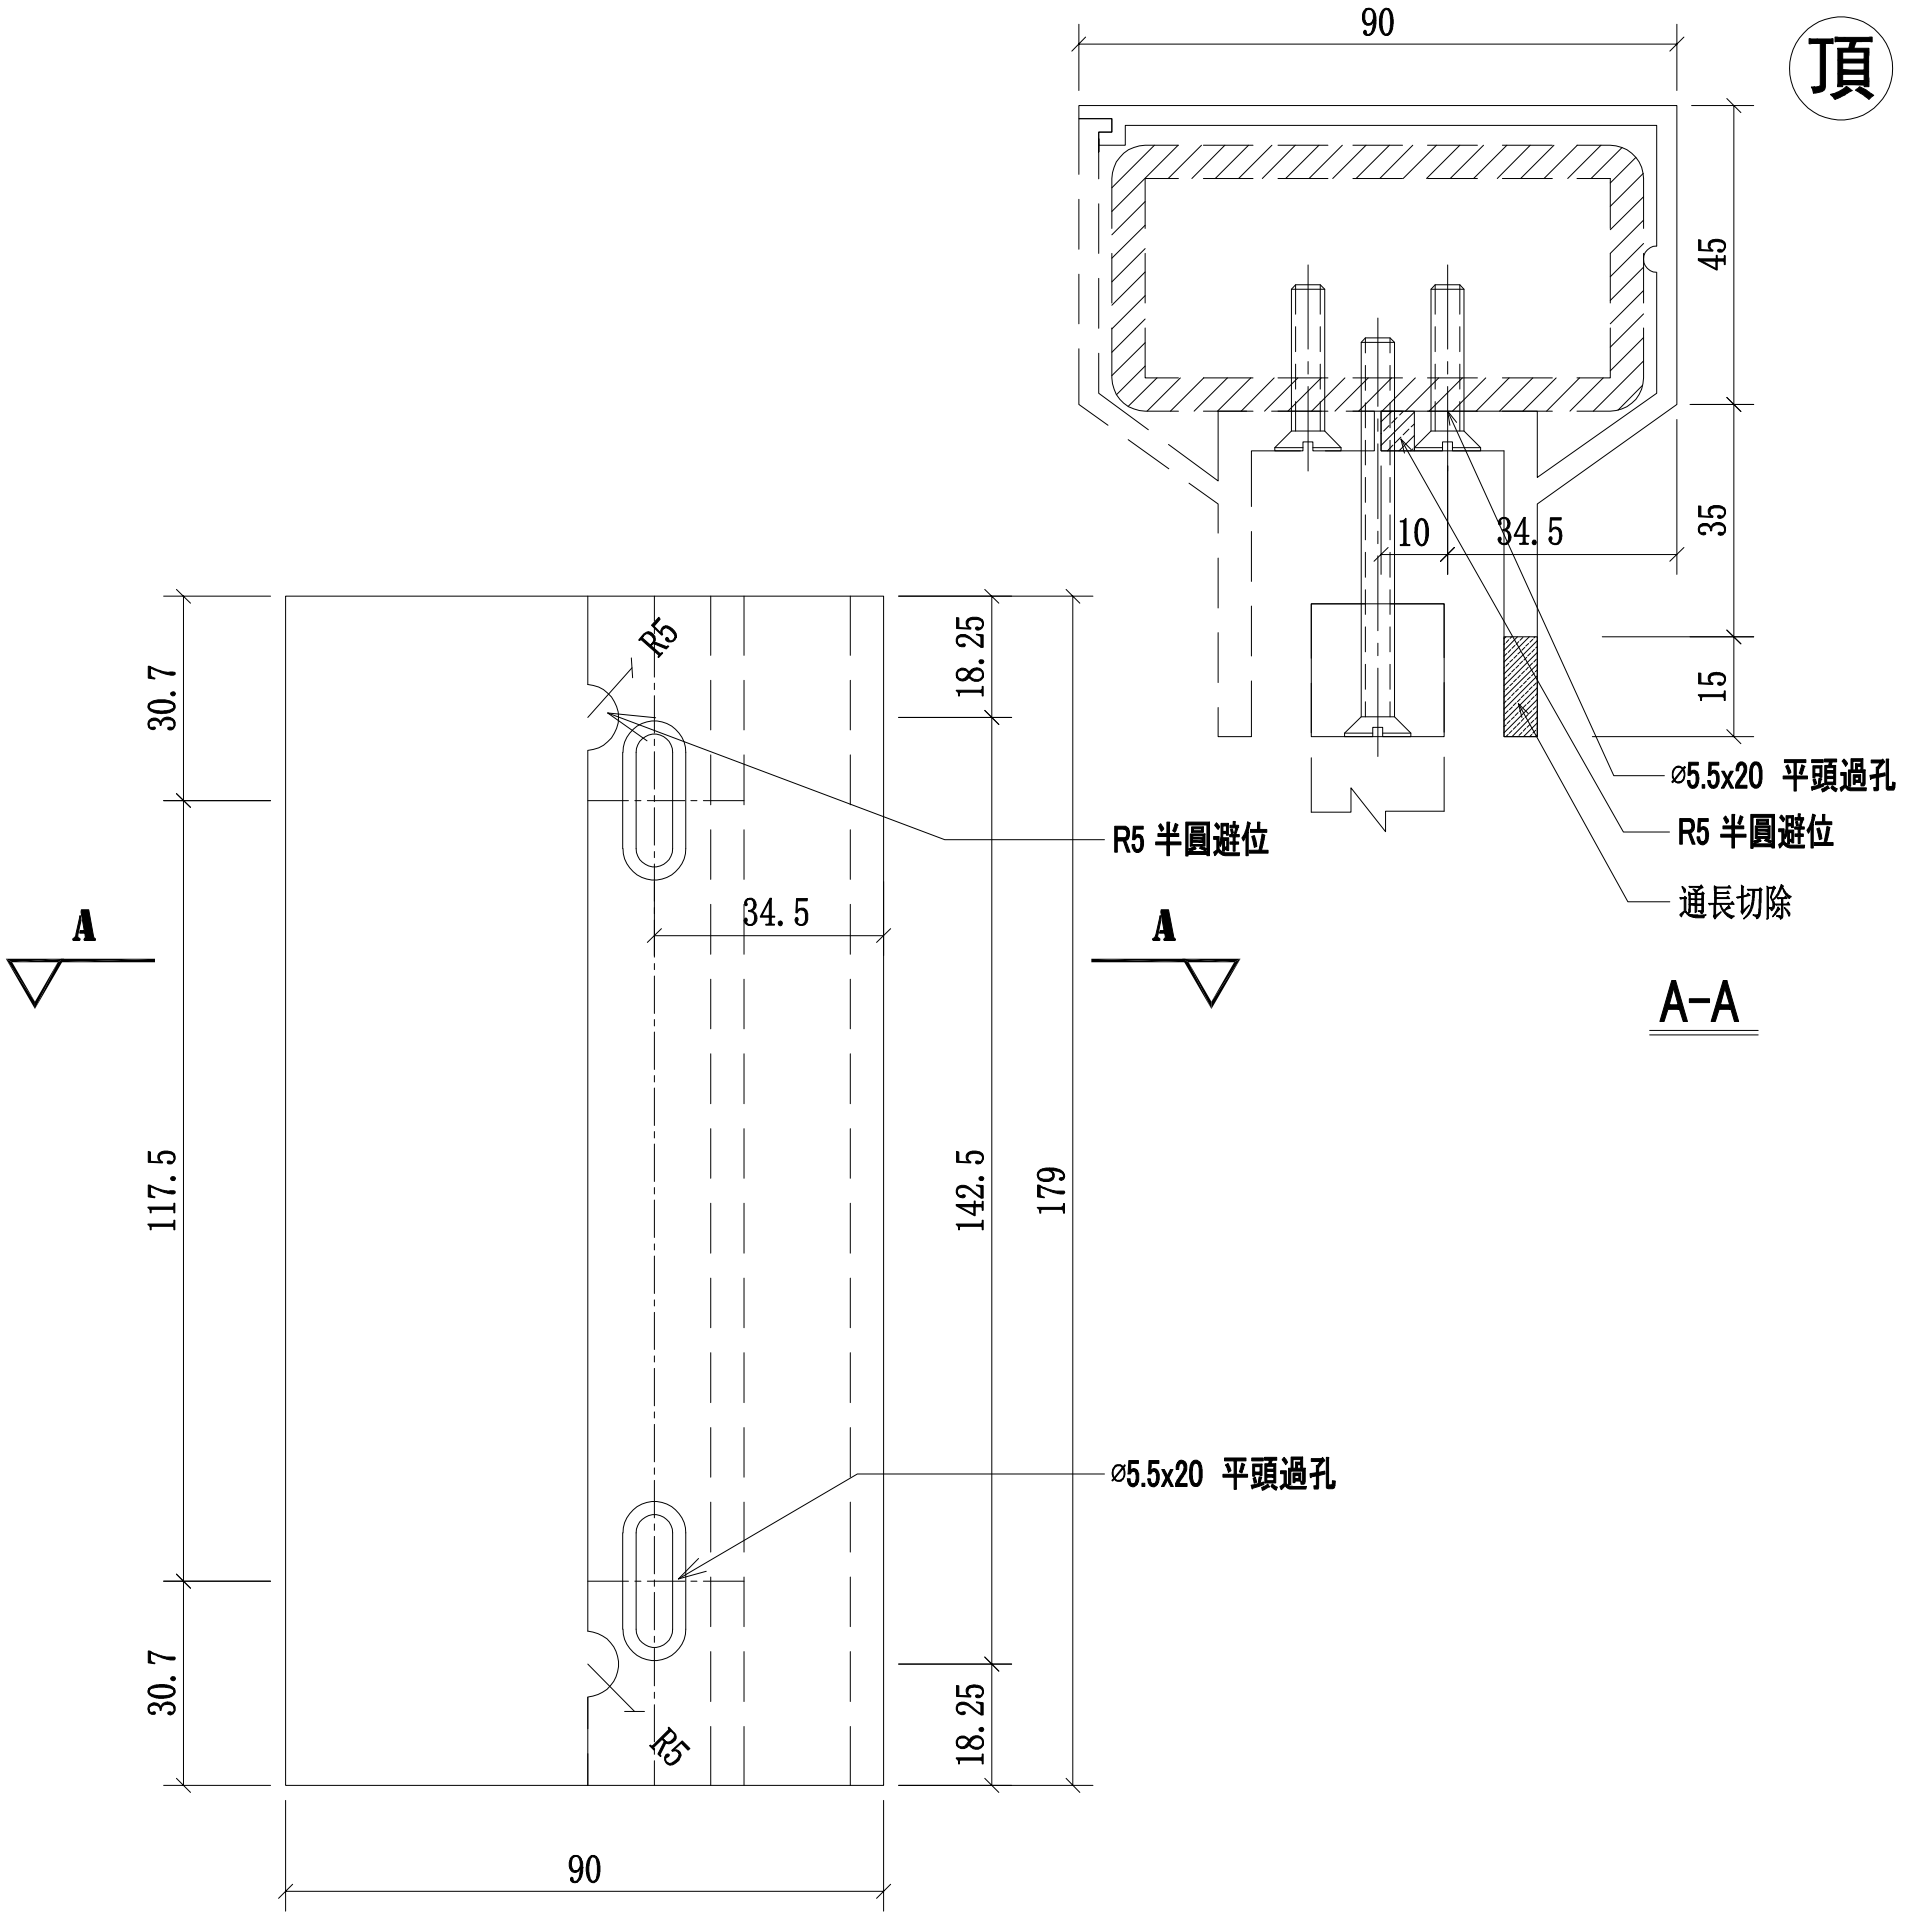



名稱	攔河鋁橫梁	制圖	CJM	2021.1.15	修改			
材料	X85900(A6)	復核	—	—	日期			
顏色	PVF2 3-COATING FINISH	批準			圖號	52B-MS02-LTR01-A6(頂)		

美特鋁質 有限公司
MIDI Aluminium Fabricator Ltd.

工程號	J-852	地盤	亞皆老街／攔河

序號:	物料編號:	數量:	使用位置:	樓層:
1	52B-MS02-LTR01-A7(頂)	28	SD-GB-5002B	T1/(2F~21F)
2	52B-MS02-LTR01-A7(頂)	30	SD-GB-5002B	T2/(2F~22F)
3	52B-MS02-LTR01-A7(頂)	28	SD-GB-5002B	T3/(2F~21F)
4	52B-MS02-LTR01R-A7(頂)	28	SD-GB-5002B	T1/(2F~21F)
5	52B-MS02-LTR01R-A7(頂)	30	SD-GB-5002B	T2/(2F~22F)
6	52B-MS02-LTR01R-A7(頂)	28	SD-GB-5002B	T3/(2F~21F)

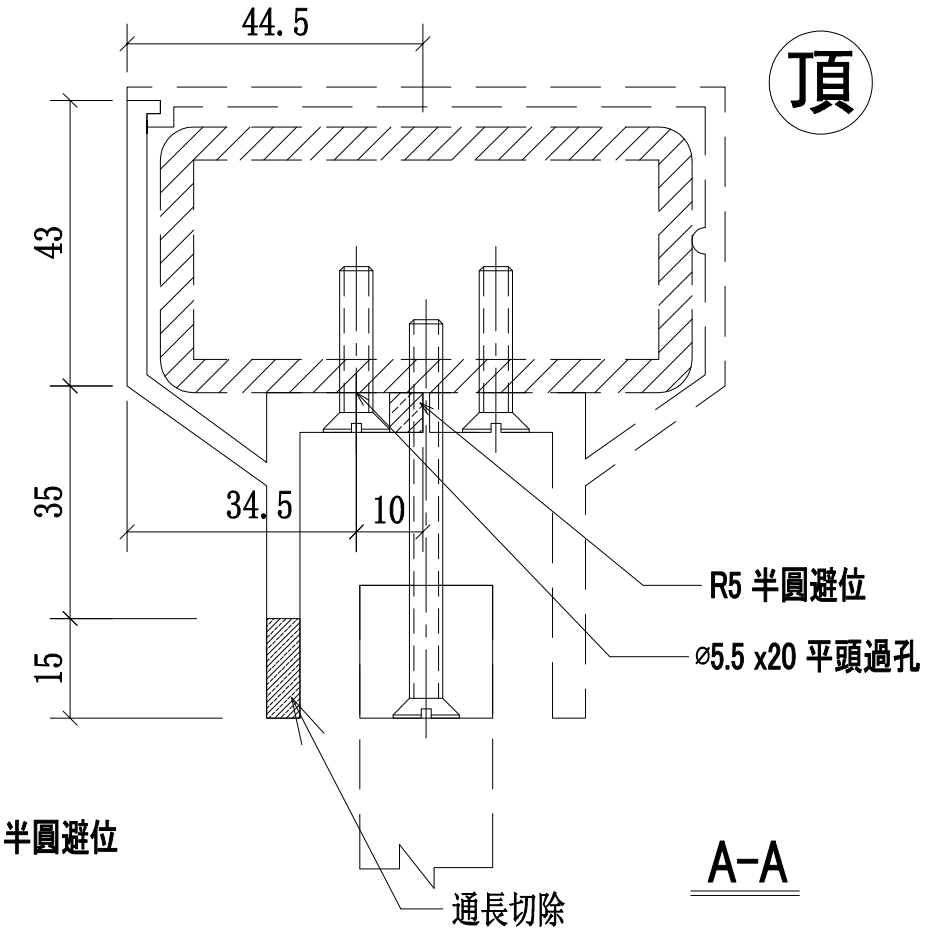

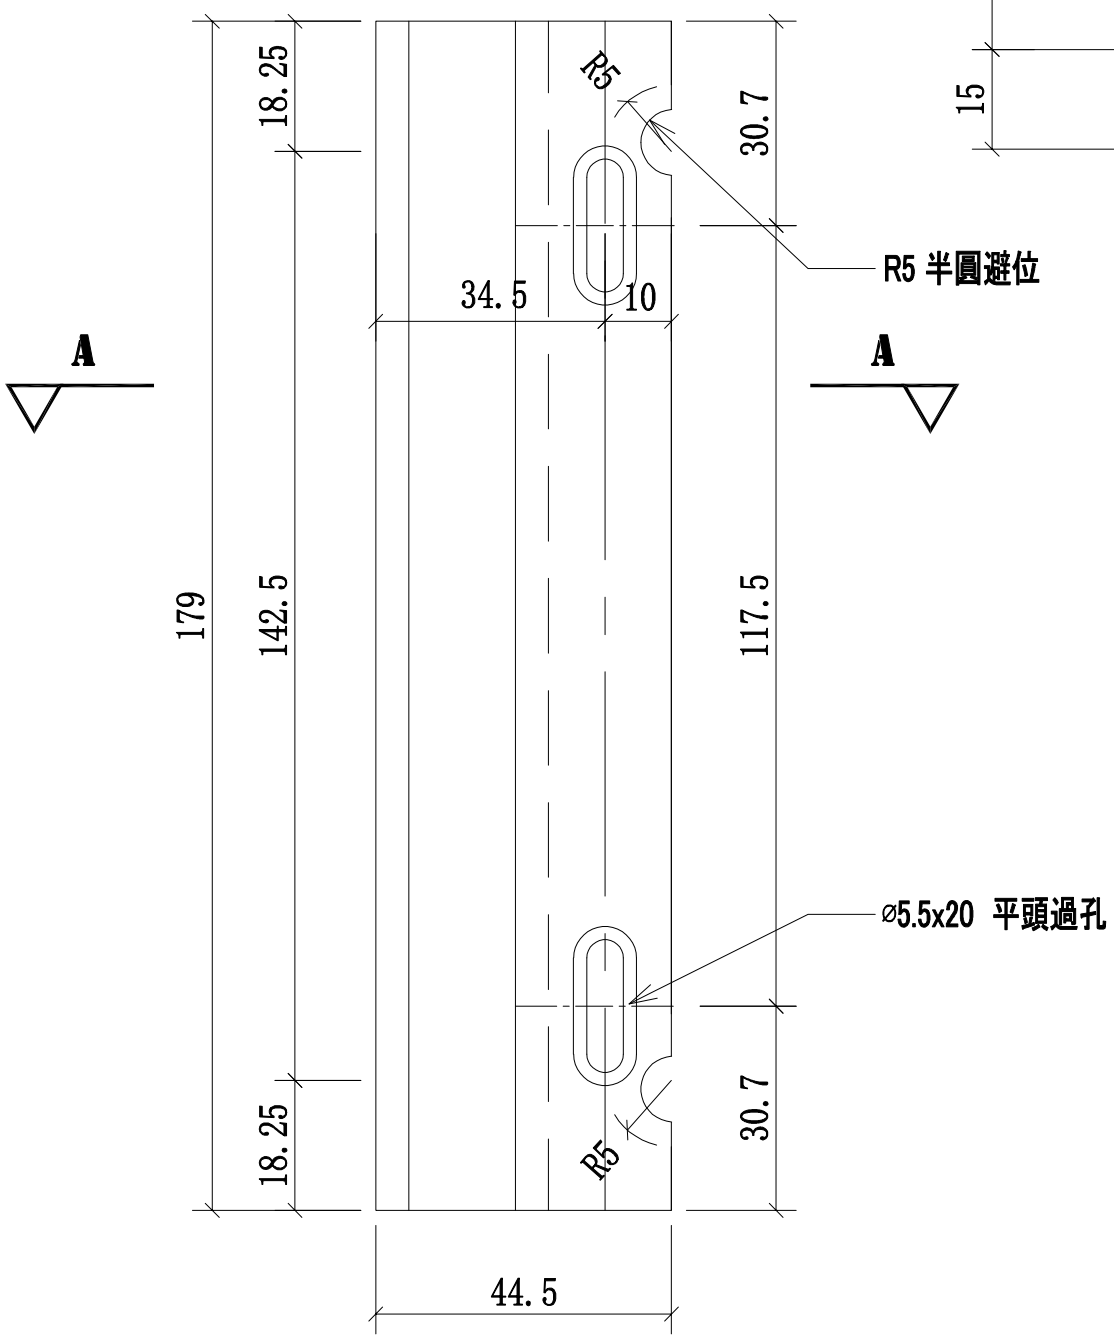



名稱	攔河鋁橫梁	制圖	CJM	2021.1.15	修改			
材料	X85901(A7)	復核	—	—	日期			
顏色	PVF2 3-COATING FINISH	批準			圖號	52B-MS02-LTR01-A7(頂)		

美特鋁質 有限公司
MIDI Aluminium Fabricator Ltd.

工程號	J-852	地盤	亞皆老街／攔河

序號:	物料編號:	數量:	使用位置:	樓層:
1	52B-MS02-LTR02-A6(頂)	28	SD-GB-5002B	T1/(2F~21F)
2	52B-MS02-LTR02-A6(頂)	30	SD-GB-5002B	T2/(2F~22F)
3	52B-MS02-LTR02-A6(頂)	28	SD-GB-5002B	T3/(2F~21F)

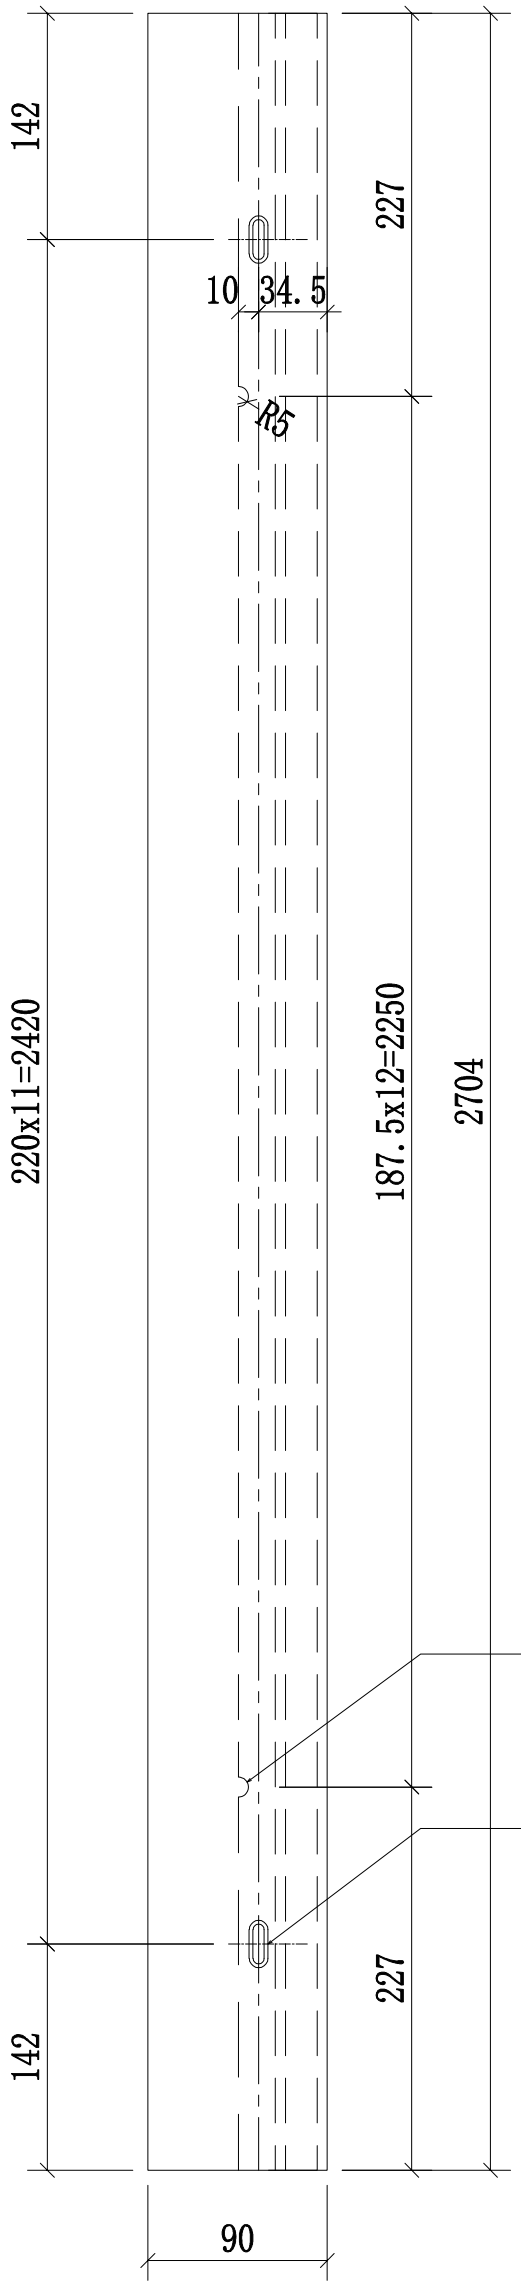

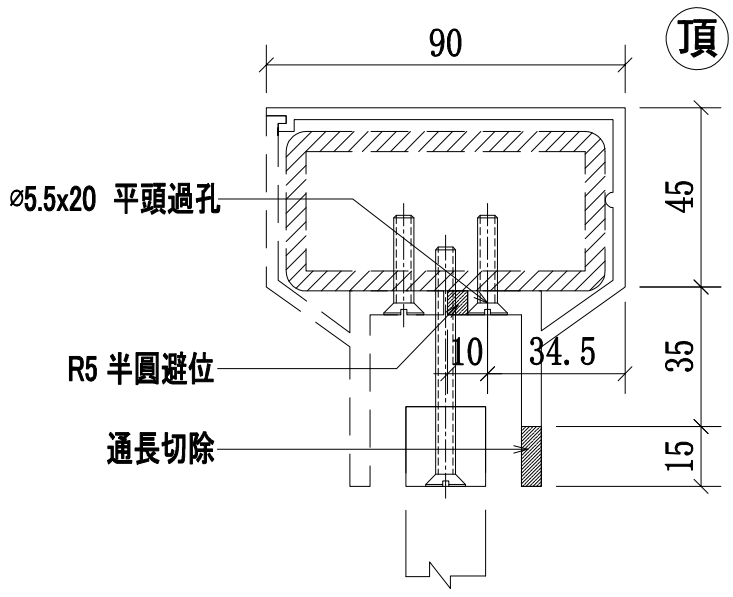


A-A
SCALE:2:1


名稱	攔河鋁橫梁	制圖	CJM	2021.1.15	修改			
材料	X85900(A6)	復核	—	—	日期			
顏色	PVF2 3-COATING FINISH	批準			圖號	52B-MS02-LTR02-A6(頂)		

美特鋁質 有限公司
MIDI Aluminium Fabricator Ltd.

工程號	J-852	地盤	亞皆老街／攔河

序號:	物料編號:	數量:	使用位置:	樓層:
1	52B-MS02-LTR02-A7(頂)	28	SD-GB-5002B	T1/(2F~21F)
2	52B-MS02-LTR02-A7(頂)	30	SD-GB-5002B	T2/(2F~22F)
3	52B-MS02-LTR02-A7(頂)	28	SD-GB-5002B	T3/(2F~21F)

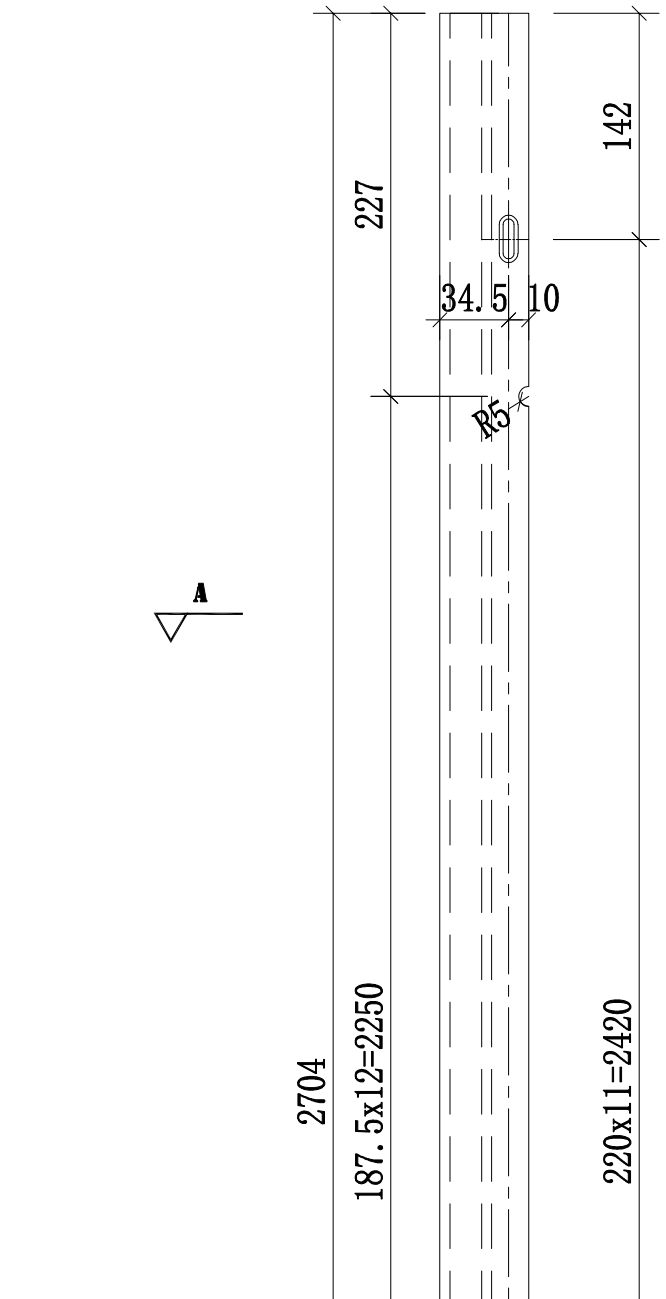

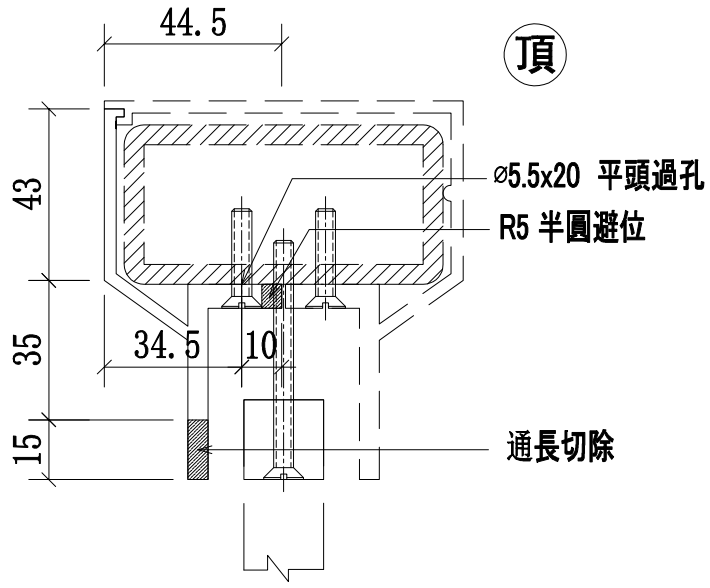


A-A
SCALE:2:1


名稱	攔河鋁橫梁	制圖	CJM	2021.1.15	修改			
材料	X85901(A7)	復核	—	—	日期			
顏色	PVF2 3-COATING FINISH	批準			圖號	52B-MS02-LTR02-A7(頂)		

美特鋁質 有限公司
MIDI Aluminium Fabricator Ltd.

工程號	J-852	地盤	亞皆老街／攔河

序號:	物料編號:	數量:	使用位置:	樓層:
1	52B-MS02-LTR03-A8(底)	28	SD-GB-5002B	T1/(2F~21F)
2	52B-MS02-LTR03-A8(底)	30	SD-GB-5002B	T2/(2F~22F)
3	52B-MS02-LTR03-A8(底)	28	SD-GB-5002B	T3/(2F~21F)
4	52B-MS02-LTR03R-A8(底)	28	SD-GB-5002B	T1/(2F~21F)
5	52B-MS02-LTR03R-A8(底)	30	SD-GB-5002B	T2/(2F~22F)
6	52B-MS02-LTR03R-A8(底)	28	SD-GB-5002B	T3/(2F~21F)

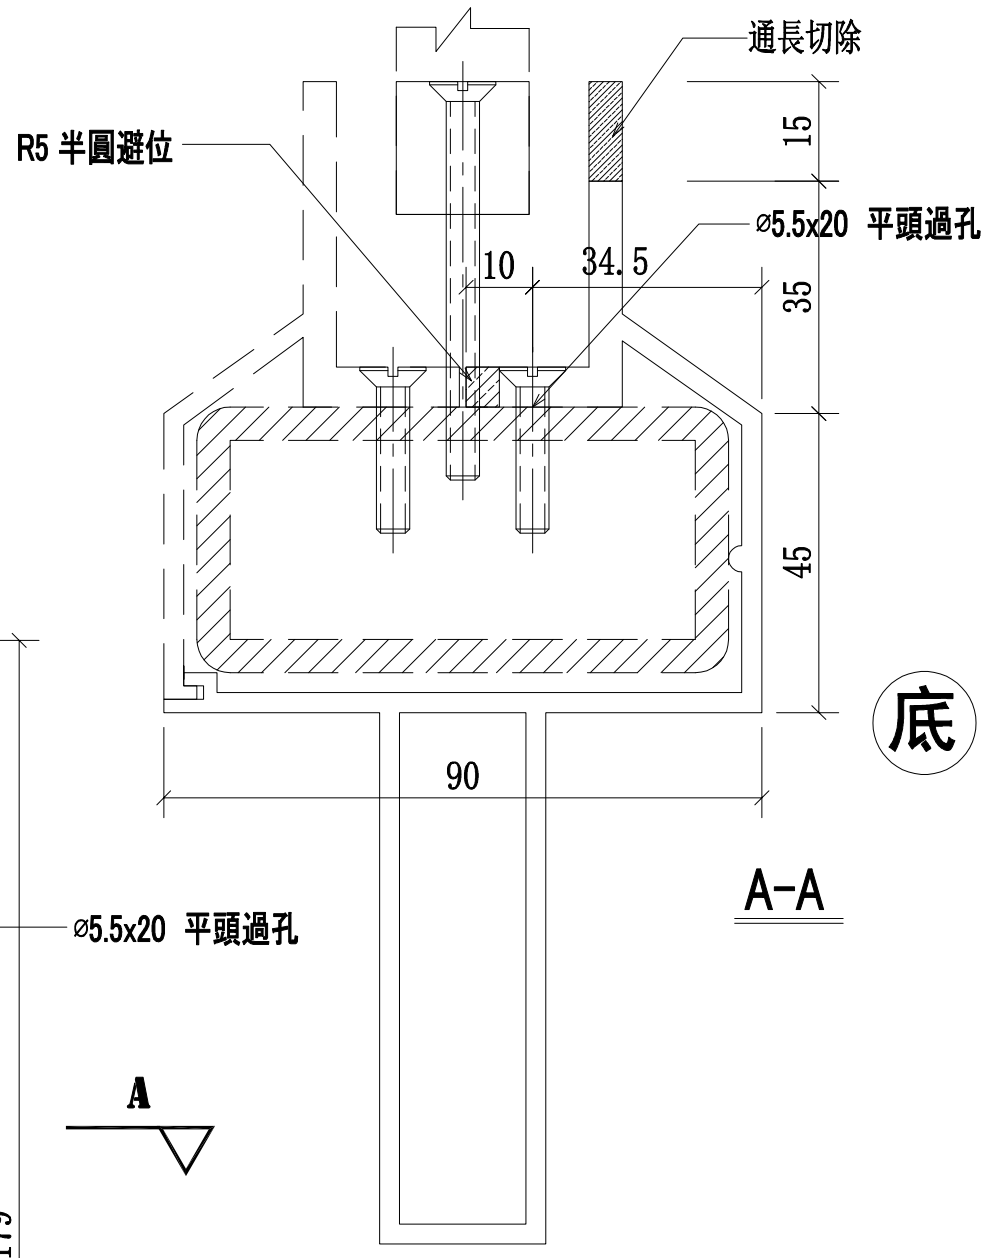

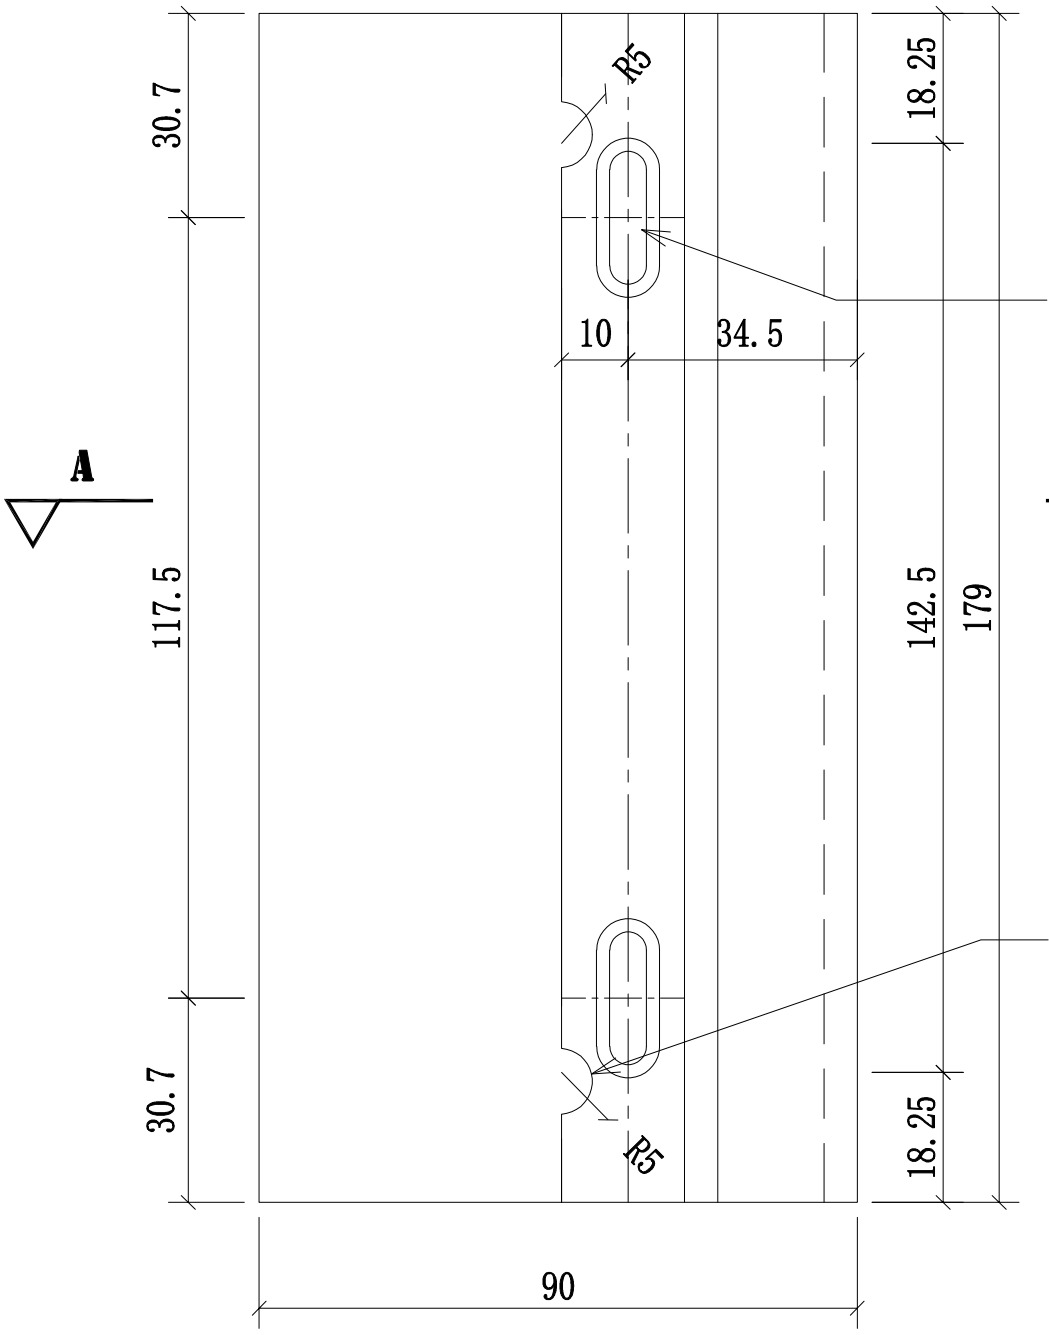



名稱	攔河鋁橫梁	制圖	CJM	2021.1.15	修改			
材料	X85902(A8)	復核	—	—	日期			
顏色	PVF2 3-COATING FINISH	批準			圖號	52B-MS02-LTR03-A8(底)		

美特鋁質 有限公司
MIDI Aluminium Fabricator Ltd.

工程號	J-852	地盤	亞皆老街／攔河

序號:	物料編號:	數量:	使用位置:	樓層:
1	52B-MS02-LTR03-A7(底)	28	SD-GB-5002B	T1/(2F~21F)
2	52B-MS02-LTR03-A7(底)	30	SD-GB-5002B	T2(2F~22F)
3	52B-MS02-LTR03-A7(底)	28	SD-GB-5002B	T3/(2F~21F)
4	52B-MS02-LTR03R-A7(底)	28	SD-GB-5002B	T1/(2F~21F)
5	52B-MS02-LTR03R-A7(底)	30	SD-GB-5002B	T2(2F~22F)
6	52B-MS02-LTR03R-A7(底)	28	SD-GB-5002B	T3/(2F~21F)

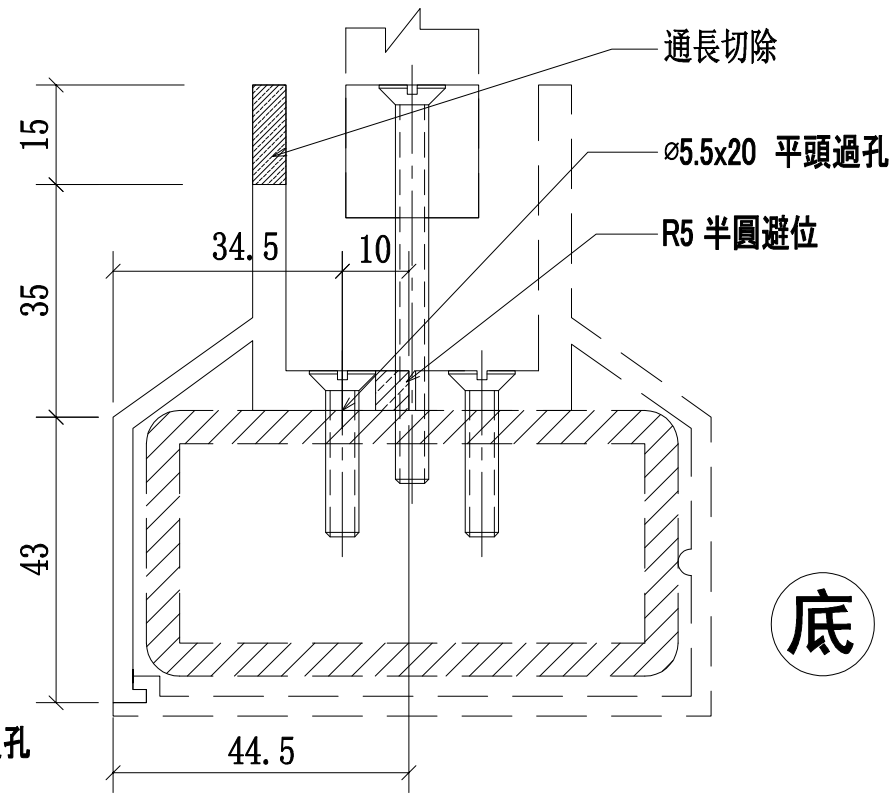

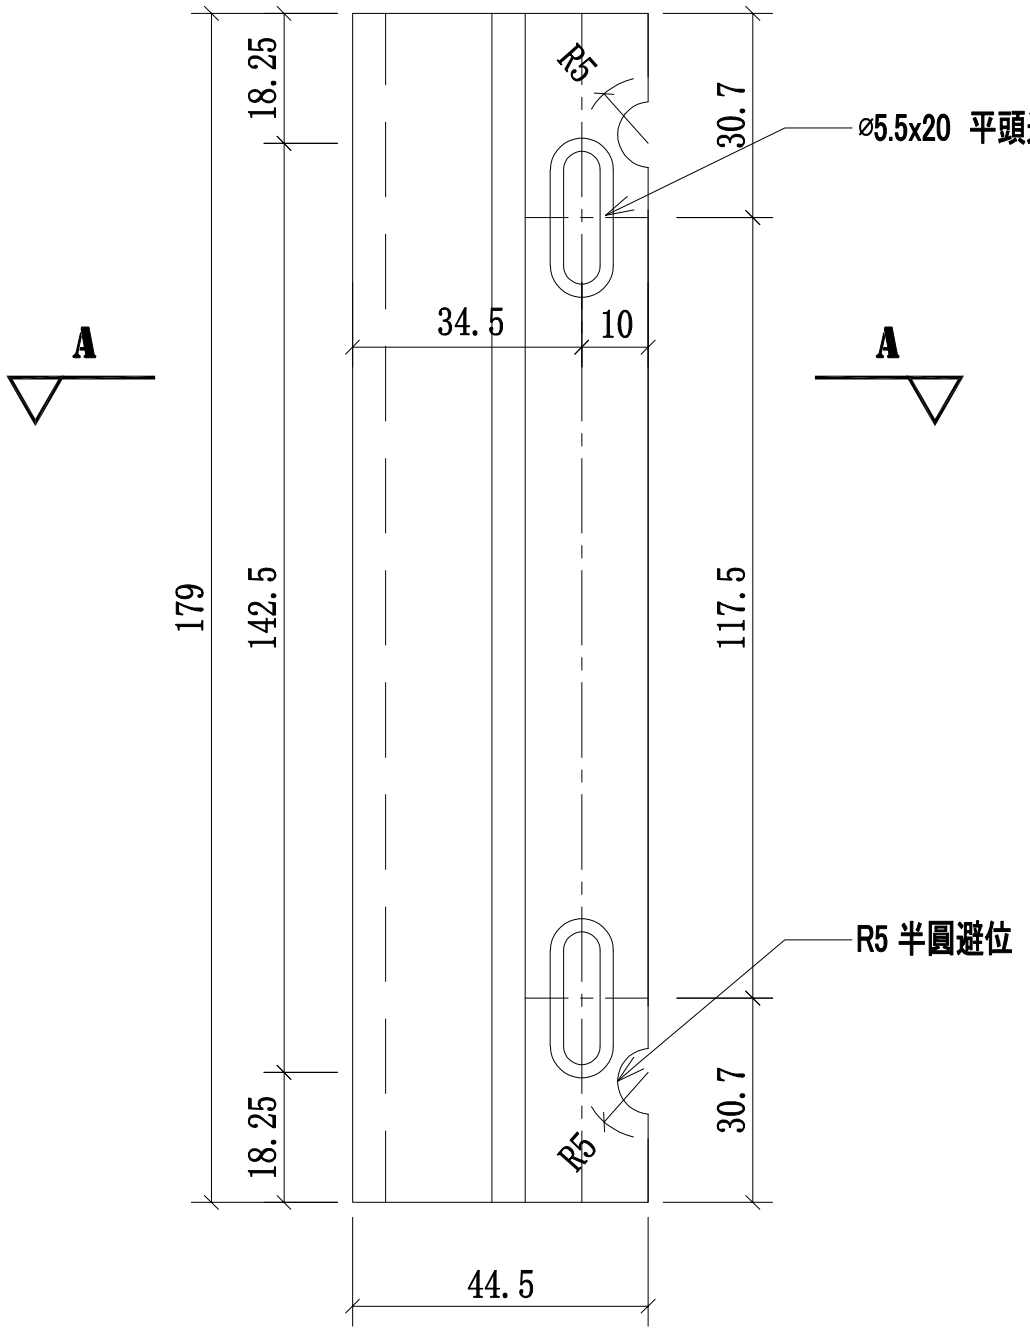


A-A


名稱	攔河鋁橫梁	制圖	CJM	2021.1.15	修改			
材料	X85901(A7)	復核	—	—	日期			
顏色	PVF2 3-COATING FINISH	批準			圖號	52B-MS02-LTR03-A7(底)		

美特鋁質 有限公司
MIDI Aluminium Fabricator Ltd.

工程號	J-852	地盤	亞皆老街／攔河

序號:	物料編號:	數量:	使用位置:	樓層:
1	52B-MS02-LTR04-A8(底)	28	SD-GB-5002B	T1/(2F~21F)
2	52B-MS02-LTR04-A8(底)	30	SD-GB-5002B	T2(2F~22F)
3	52B-MS02-LTR04-A8(底)	28	SD-GB-5002B	T3/(2F~21F)

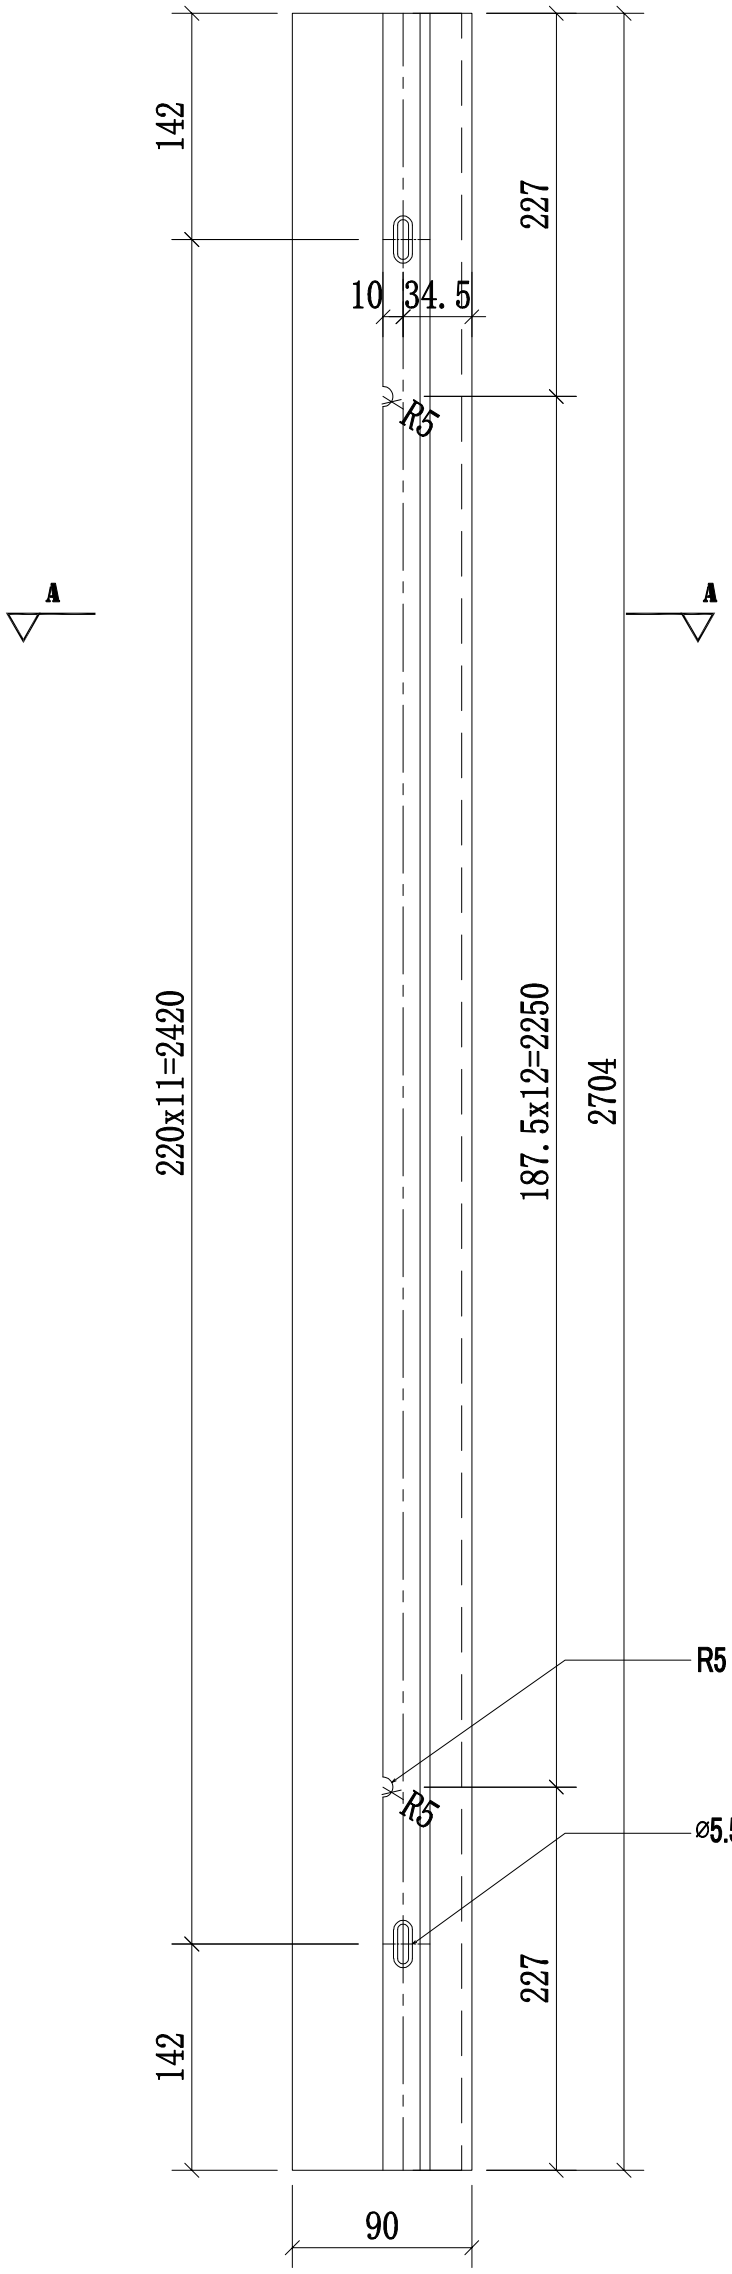

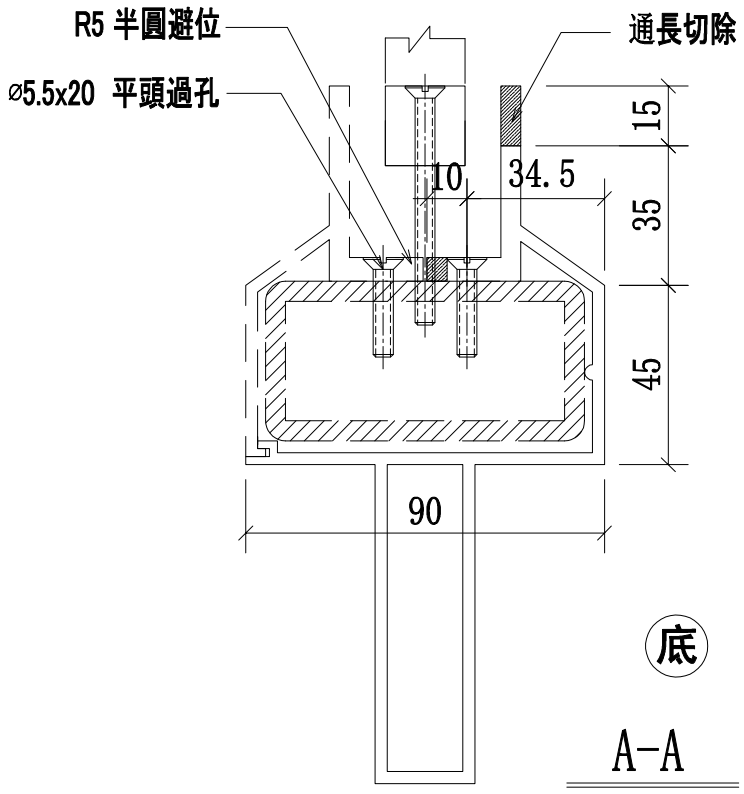


A-A
SCALE:2:1


名稱	攔河鋁橫梁	制圖	CJM	2021.1.15	修改			
材料	X85902(A8)	復核	—	—	日期			
顏色	PVF2 3-COATING FINISH	批準			圖號	52B-MS02-LTR04-A8(底)		

美特鋁質 有限公司
MIDI Aluminium Fabricator Ltd.

工程號	J-852	地盤	亞皆老街／攔河

序號:	物料編號:	數量:	使用位置:	樓層:
1	52B-MS02-LTR04-A7(底)	28	SD-GB-5002B	T1/(2F~21F)
2	52B-MS02-LTR04-A7(底)	30	SD-GB-5002B	T2/(2F~22F)
3	52B-MS02-LTR04-A7(底)	28	SD-GB-5002B	T3/(2F~21F)

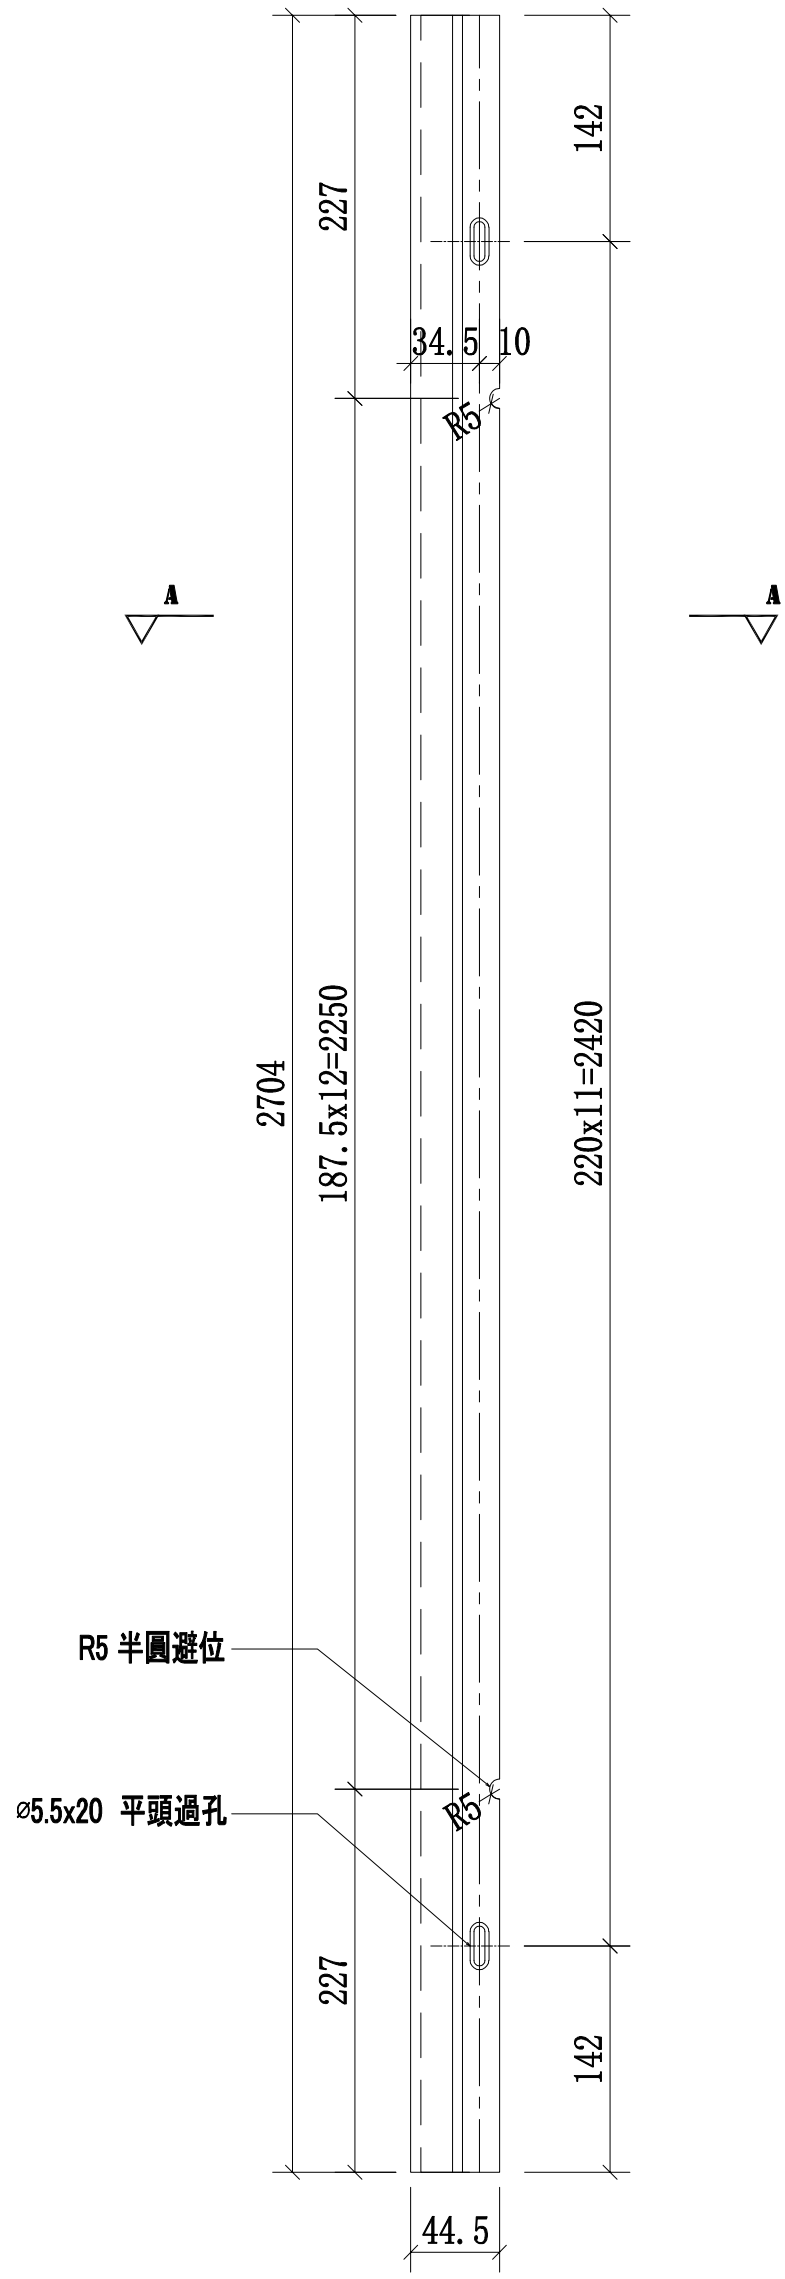

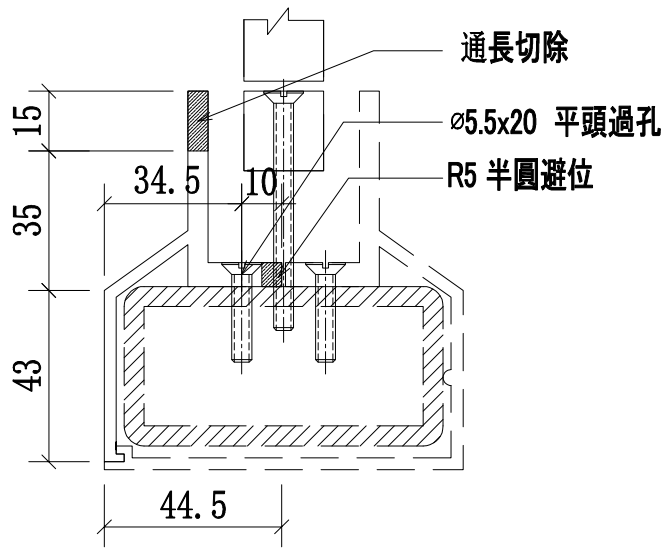

底

A-A
SCALE:2:1

名稱	攔河鋁橫梁	制圖	CJM	2021.1.15	修改			
材料	X85901(A7)	復核	—	—	日期			
顏色	PVF2 3-COATING FINISH	批準			圖號	52B-MS02-LTR04-A7(底)		

美特鋁質有限公司
MIDI Aluminium Fabricator Ltd.

QF005/8


圖則登記表
DRAWING REGISTER

			接收日期 Receiving Date (適用於客戶圖則)									
工程名稱 Project Title:	亞皆老街	年										
攔河5003;5003AB鋁企料鋁橫樑及鋁材項目		月										
工程編號 Project No:	**J-852（攔河去除3;5;6F樣板層）**	日										
分發予 Distributed To			發出日期 Issued Date									
		年	21									
		月	01									
		日	15									

圖則編號 Drg. No.	圖則名稱 Drawing Title		修訂編號 Revision No.									
5003A;5003-LP	5003A;5003攔河鋁材位置圖	1	-									
5003B-LP	5003B攔河鋁材位置圖	2	-									
53A,53-MS07-LMU01	攔河邊企鋁材立柱	3	-									
53A,53-MS07-LMU02	攔河邊企鋁材立柱	4	-									
53A,53-MS07-LMU03	攔河轉角企鋁材立柱	5	-									
53A,53-MS07-LMU04	攔河轉角企鋁材立柱	6	-									
53A,53-MS07-LMU05	攔河轉角企鋁材立柱	7	-									
53A,53-MS07-LMU01R	攔河邊企鋁材立柱	8	-									
53A,53-MS07-LMU02R	攔河邊企鋁材立柱	9	-									
53B-MS03-LMU01	攔河邊企鋁材立柱	10	-									
53B-MS03-LMU02	攔河邊企鋁材立柱	11	-									
53B-MS03-LMU03	攔河轉角企鋁材立柱	12	-									
53B-MS03-LMU04	攔河轉角企鋁材立柱	13	-									
53B-MS03-LMU05	攔河轉角企鋁材立柱	14	-									
53B-MS03-LMU01R	攔河邊企鋁材立柱	15	-									
53B-MS03-LMU02R	攔河邊企鋁材立柱	16	-									
53A,53-MS07-LTR01-A6(頂)	攔河鋁橫梁加工圖	17	-									
53A,53-MS07-LTR01-A7(頂)	攔河鋁橫梁加工圖	18	-									
53A,53-MS07-LTR02-A6(頂)	攔河鋁橫梁加工圖	19	-									
53A,53-MS07-LTR02-A7(頂)	攔河鋁橫梁加工圖	20	-									
53B-MS03-LTR01-A6(頂）	攔河鋁橫梁加工圖	21	-									
53B-MS03-LTR01-A7(頂）	攔河鋁橫梁加工圖	22	-									
53B-MS03-LTR02-A6(頂）	攔河鋁橫梁加工圖	23	-									
53B-MS03-LTR02-A7(頂）	攔河鋁橫梁加工圖	24	-									
~~53;53A;53B-MS03-COV03~~	~~攔河鋁企料扣蓋~~	~~25~~	-									

美特鋁質 有限公司 MIDI Aluminium Fabricator Ltd.			
工程號	J-852	地盤	亞皆老街/攔河

發貨時：一個完整露臺的鋼件鋁材，打包成一扎，同時出貨到地盤。

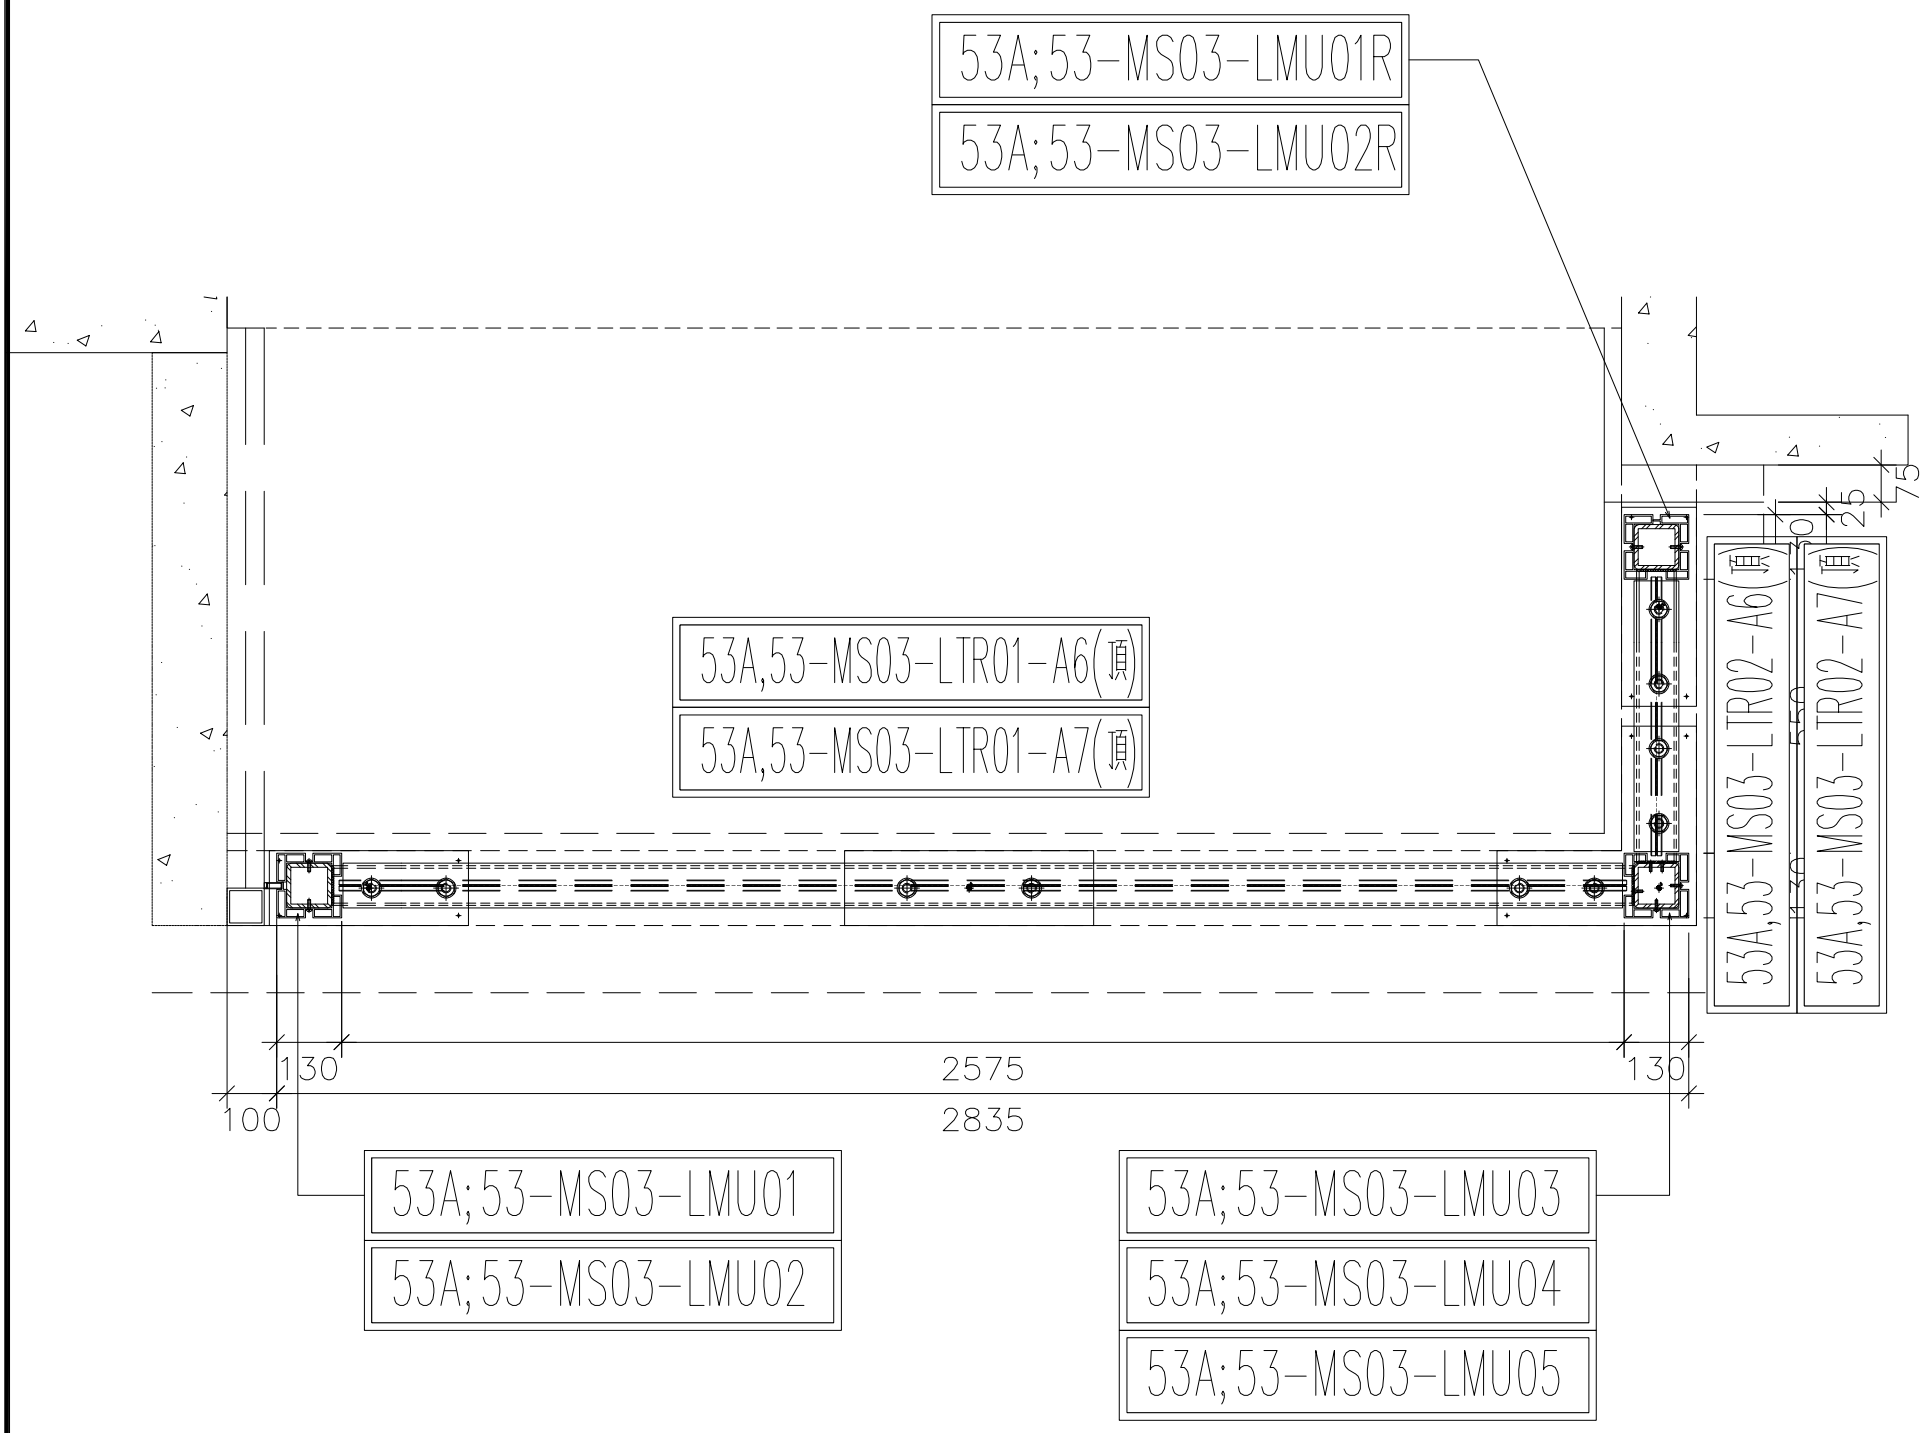


5003A;5003鋁材位置圖

5003=2樘
5003A=1樘
5003(T1;T2:C;1F)
5003A(T3:C;1F)

名稱	5003A;5003攔河鋁材位置圖	制圖	CJM	2021.1.15	修改			
材料	X85896(A2);7(A3);8(A4);4(A10);5(A11)	復核	—	—	日期			
顏色	PVF2 3-COATING FINISH	批準			圖號	5003A;5003-LP		

美特鋁質 有限公司 MIDI Aluminium Fabricator Ltd.			
工程號	J-852	地盤	亞皆老街/攔河

發貨時：一個完整露臺的鋼件鋁材，打包成一扎，同時出貨到地盤。

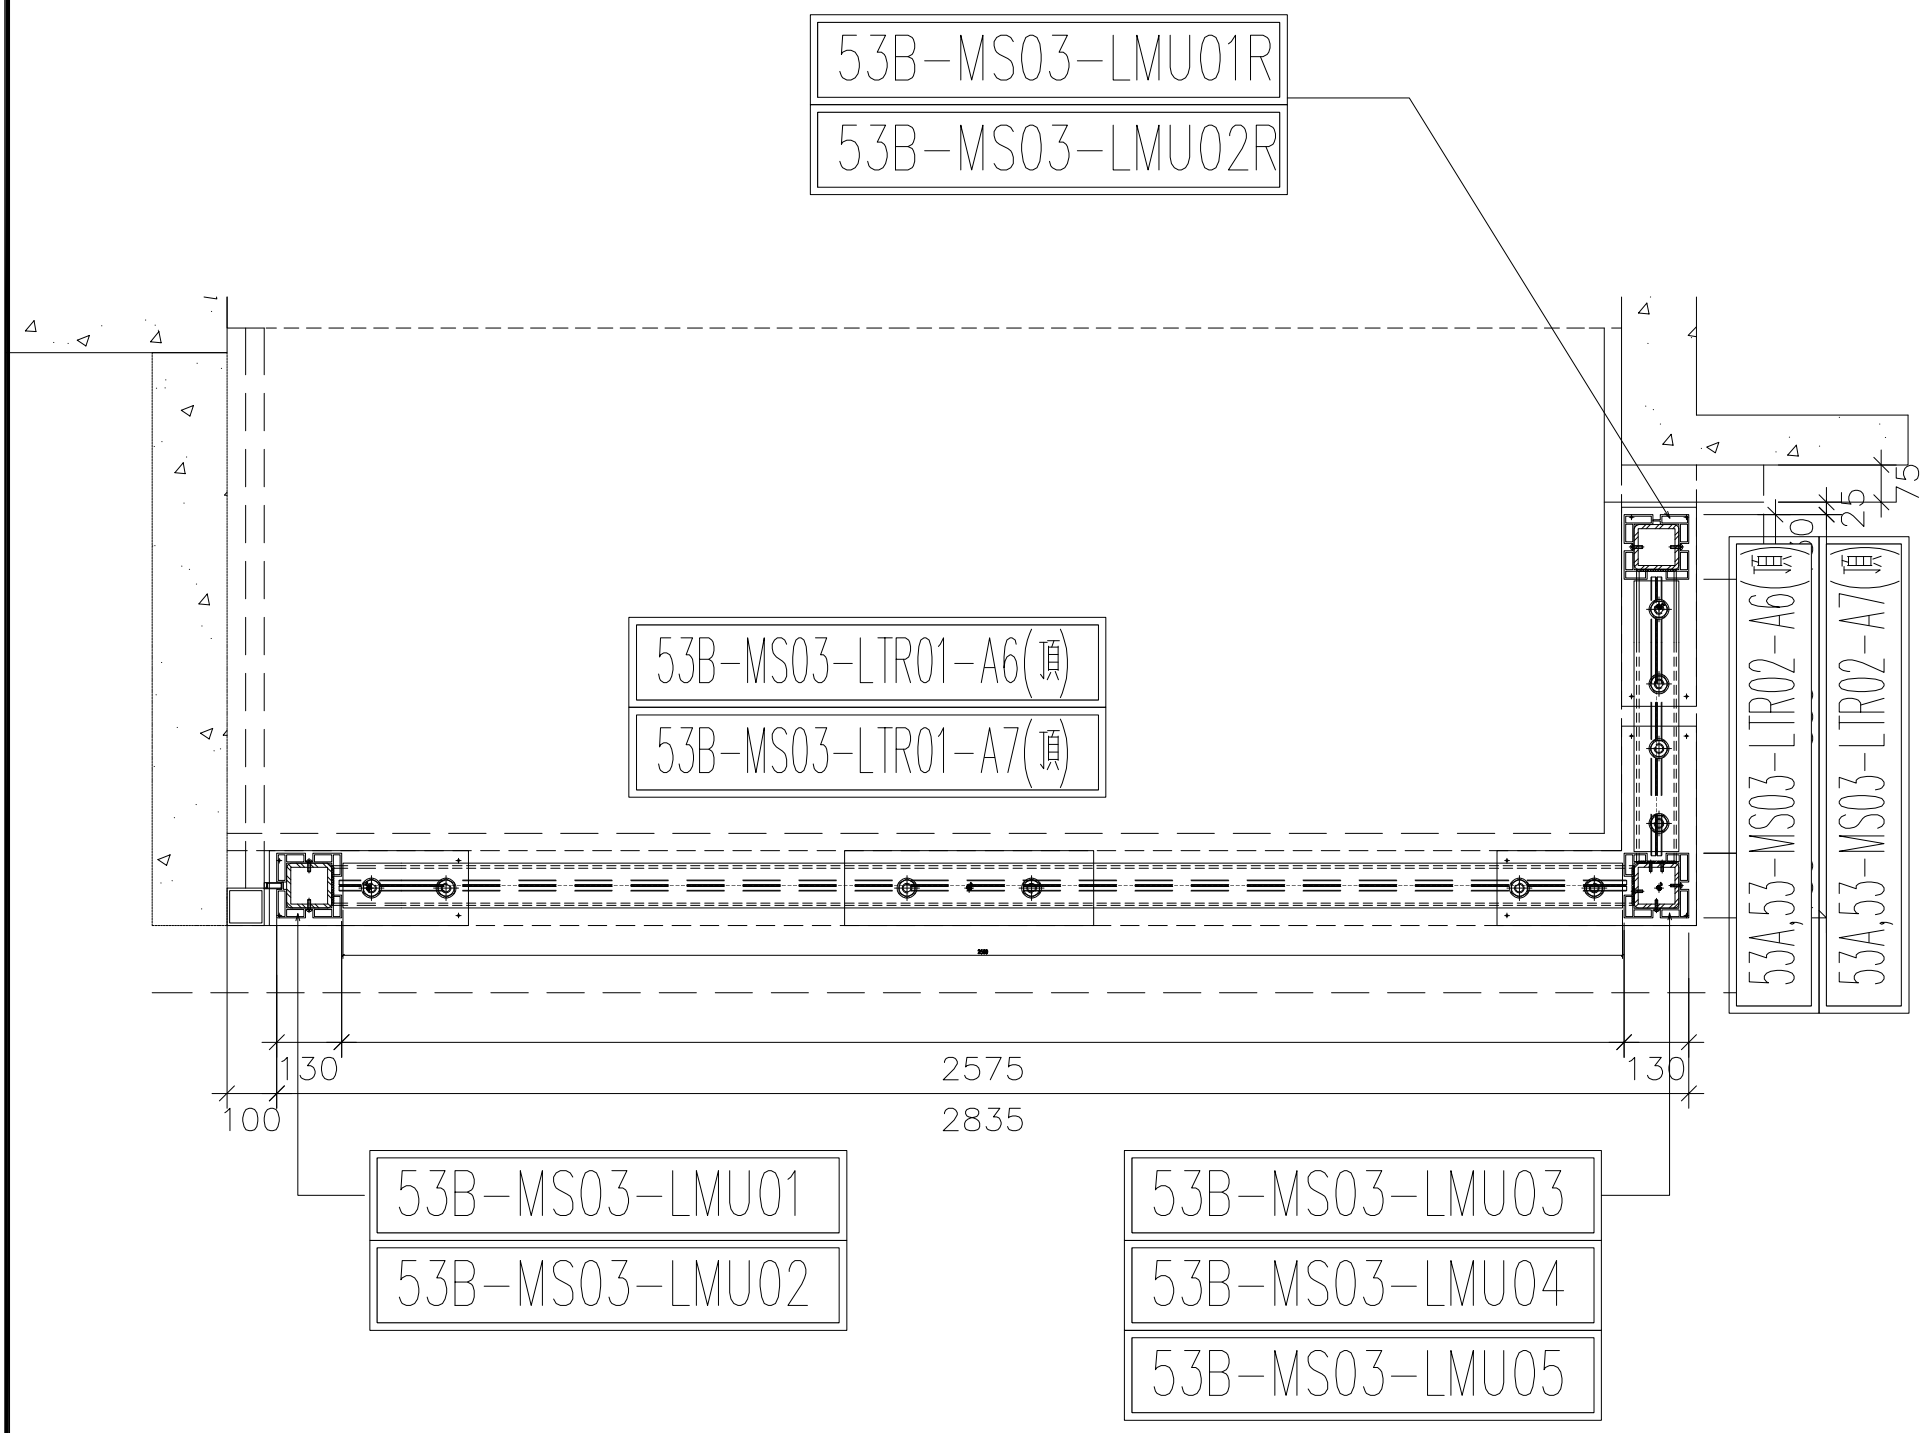

5003B鋁材位置圖
（去除：3;5;6F樣板層）

5003B=48樘

5003B(T1(C);T2(C);T3(C)2F;20F;21F)=3*3

5003B(T1(C);T2(C);T3(C)(7-19F)=11*3


5003B(T1(C);T2(C);T3(C)(22-23F)=2*3

名稱	5003B攔河鋁材位置圖	制圖	CJM	2021.1.15	修改			
材料	X85896(A2);7(A3);8(A4);4(A10);5(A11)	復核	—	—	日期			
顏色	PVF2 3-COATING FINISH	批準			圖號	5003B-LP		


美特鋁質 有限公司
MIDI Aluminium Fabricator Ltd.

工程號	J-852	地盤	亞皆老街／攔河


序號:	物料編號:	數量:	使用位置:	樓層:
1	53A-MS07-LMU01	1	SD-GB-5003A	T3/(1F)
2	53-MS07-LMU01	1	SD-GB-5003	T2/(1F)
3	53-MS07-LMU01	1	SD-GB-5003	T1/(1F)

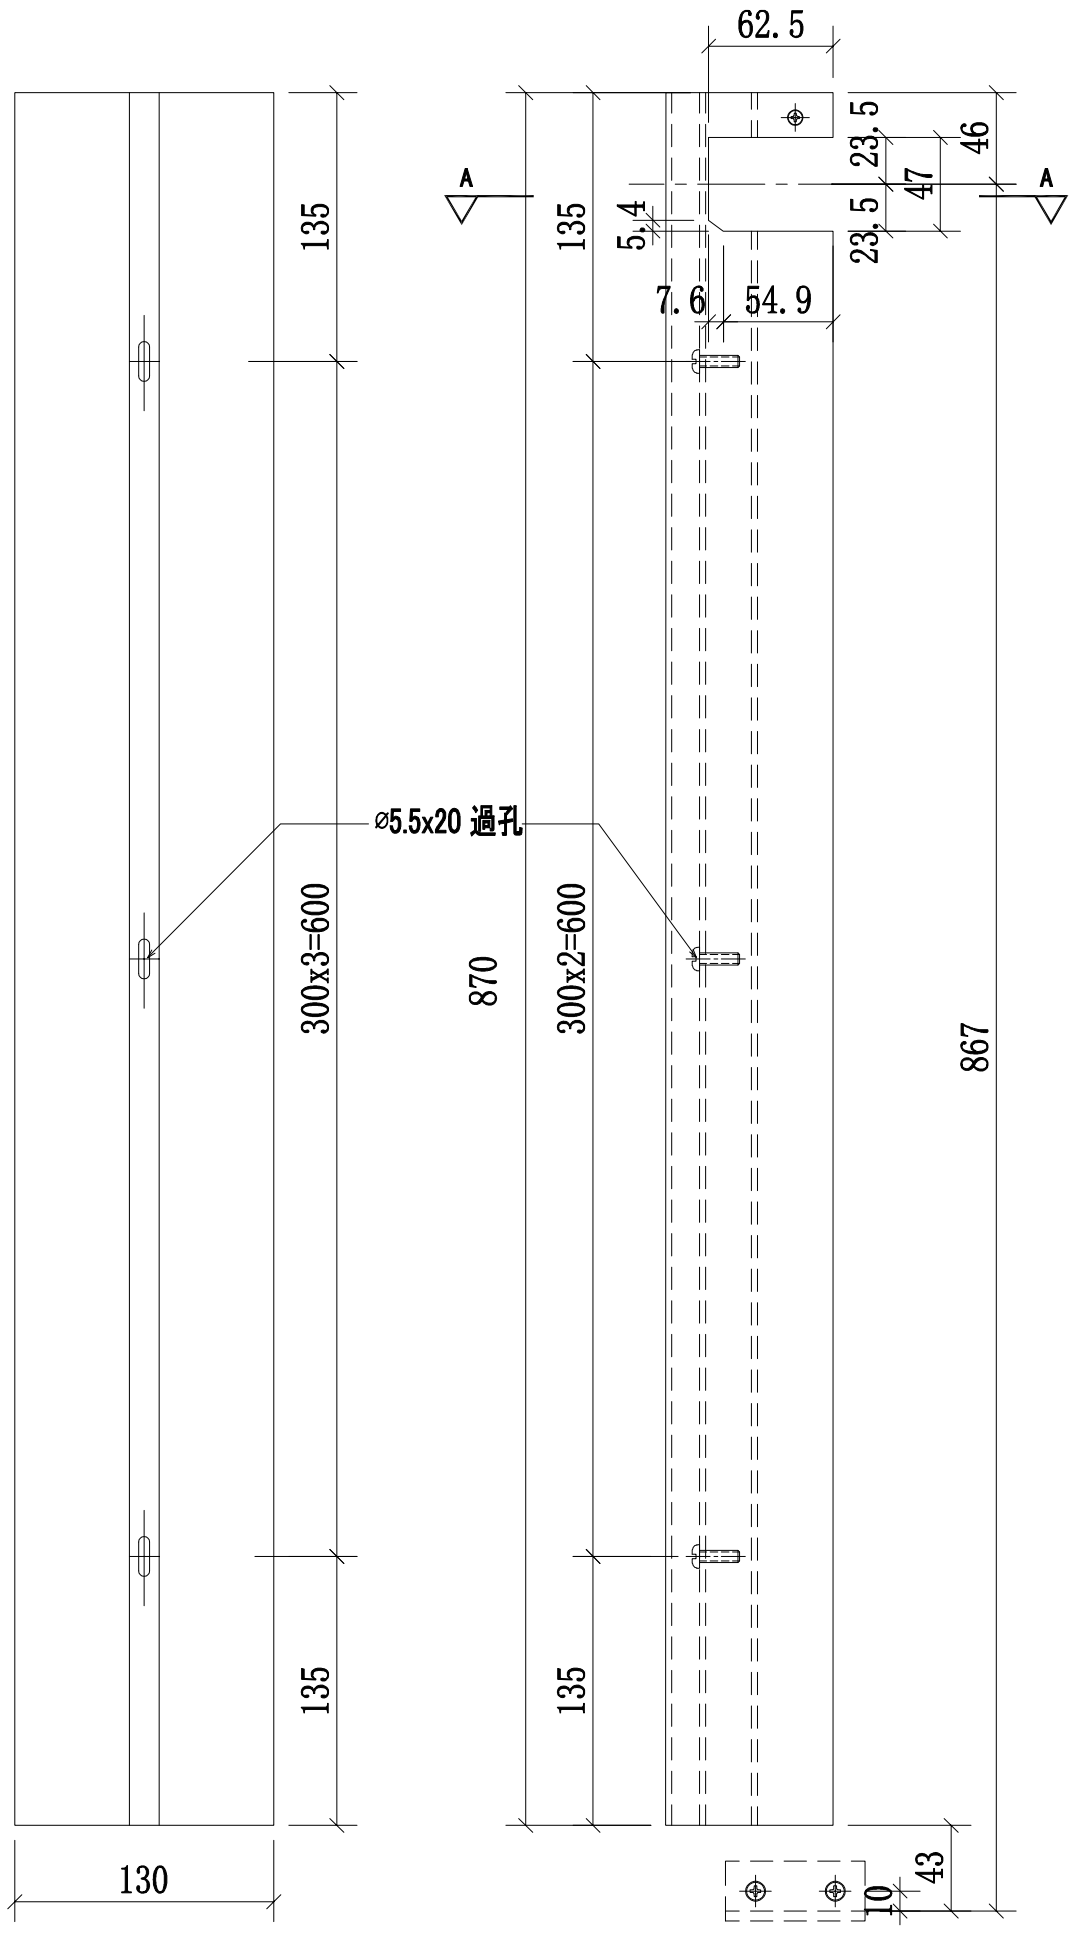

B向

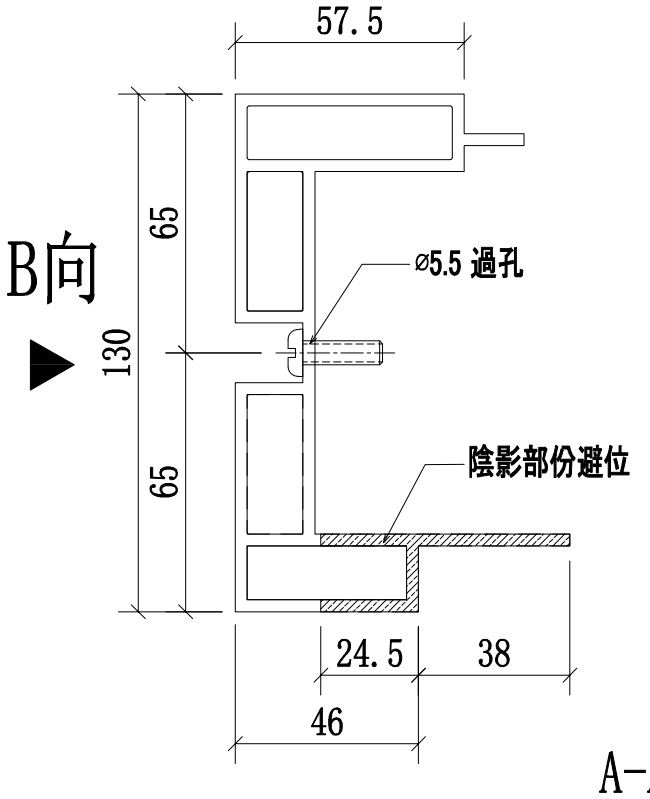

A-A
SCALE:2:1

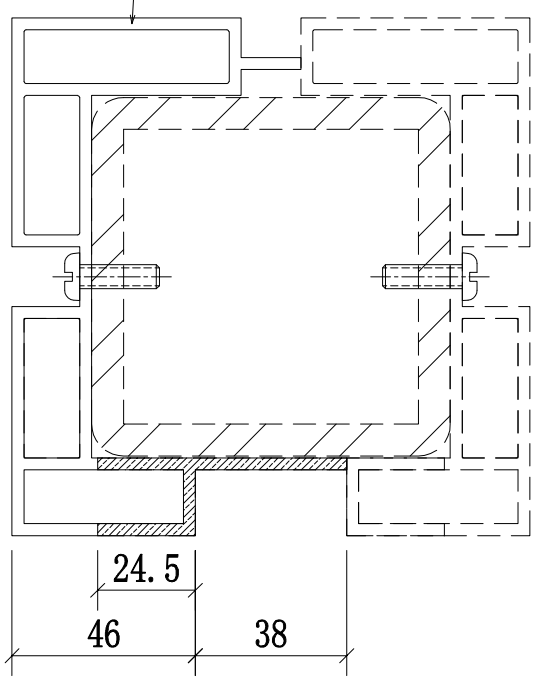


邊位立柱拼裝圖

名稱	攔河邊企鋁材立柱	制圖	CJM	2021.1.15	修改			
材料	X85896(A2)	復核	—	—	日期			
顏色	PVF2 3-COATING FINISH	批準			圖號	53A;53-MS07-LMU01		


美特鋁質 有限公司
MIDI Aluminium Fabricator Ltd.

工程號	J-852	地盤	亞皆老街／攔河


序號:	物料編號:	數量:	使用位置:	樓層:
1	53A-MS07-LMU01	1	SD-GB-5003A	T3/(1F)
2	53-MS07-LMU01	1	SD-GB-5003	T2/(1F)
3	53-MS07-LMU01	1	SD-GB-5003	T1/(1F)

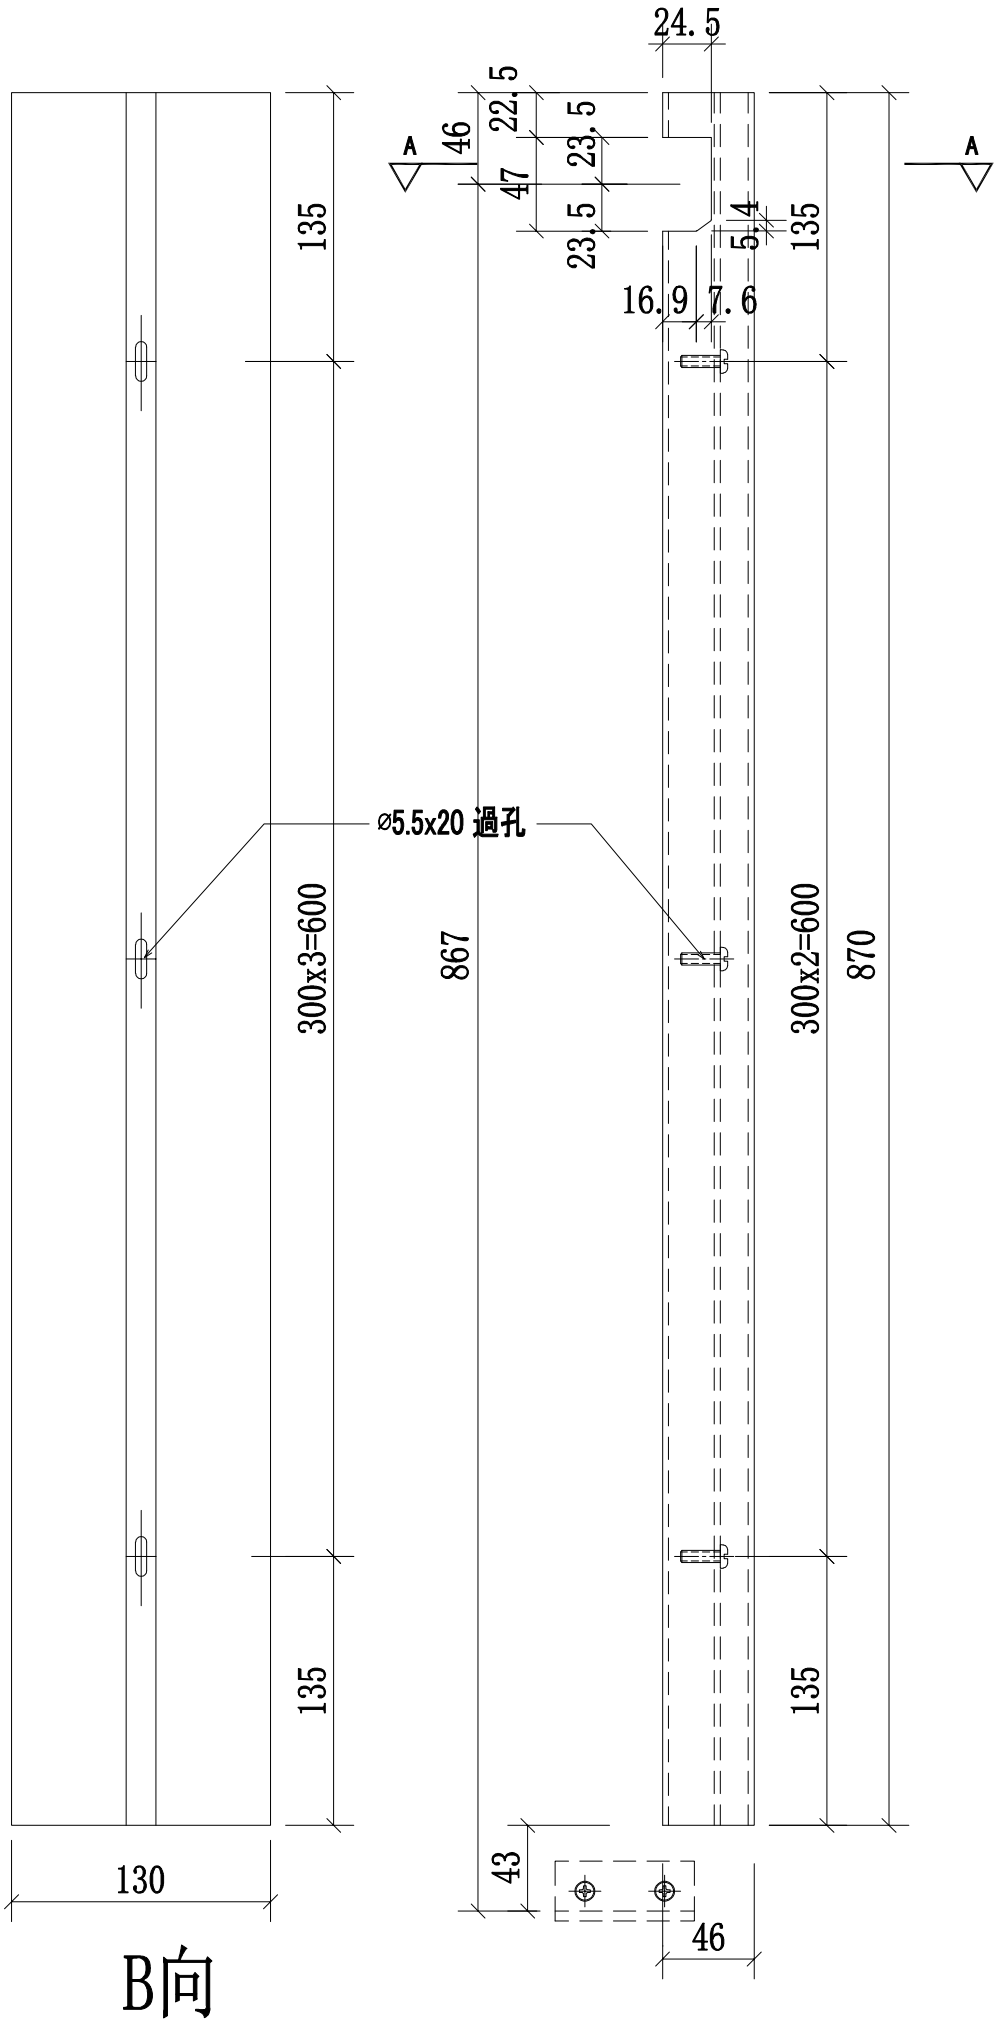

B向

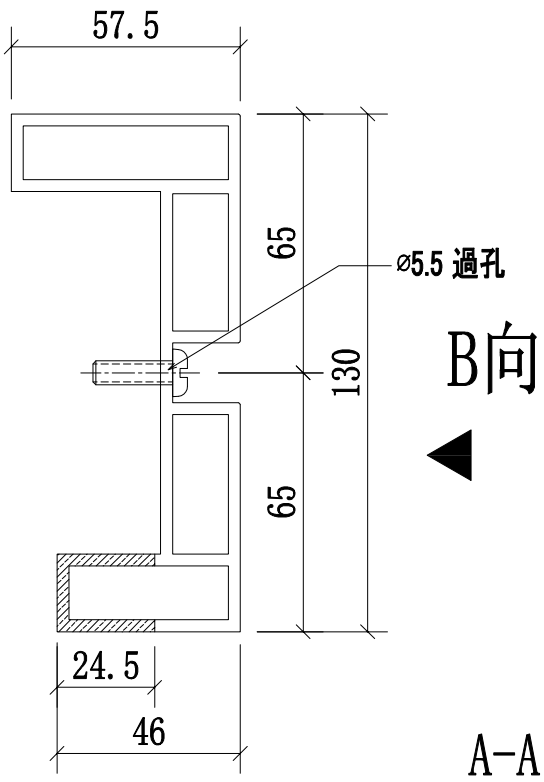

A-A
SCALE:2:1

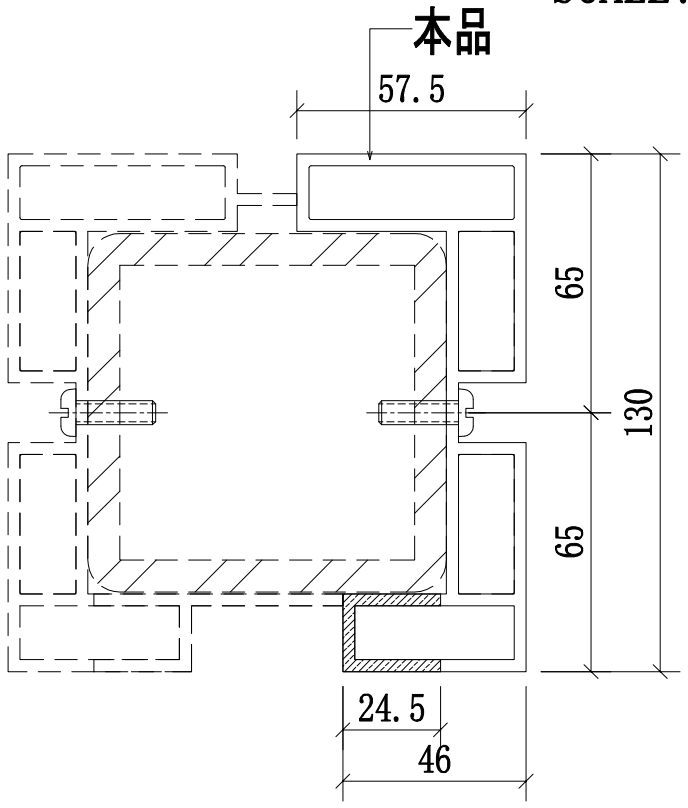


邊位立柱拼裝圖

名稱	攔河邊企鋁材立柱	制圖	CJM	2021.1.15	修改			
材料	X85897(A3)	復核	—	—	日期			
顏色	PVF2 3-COATING FINISH	批準			圖號	53A;53-MS07-LMU02		


美特鋁質 有限公司
MIDI Aluminium Fabricator Ltd.

工程號	J-852	地盤	亞皆老街／攔河


序號:	物料編號:	數量:	使用位置:	樓層:
1	53A-MS07-LMU03	1	SD-GB-5003A	T3/(1F)
2	53-MS07-LMU03	1	SD-GB-5003	T2/(1F)
3	53-MS07-LMU03	1	SD-GB-5003	T1/(1F)

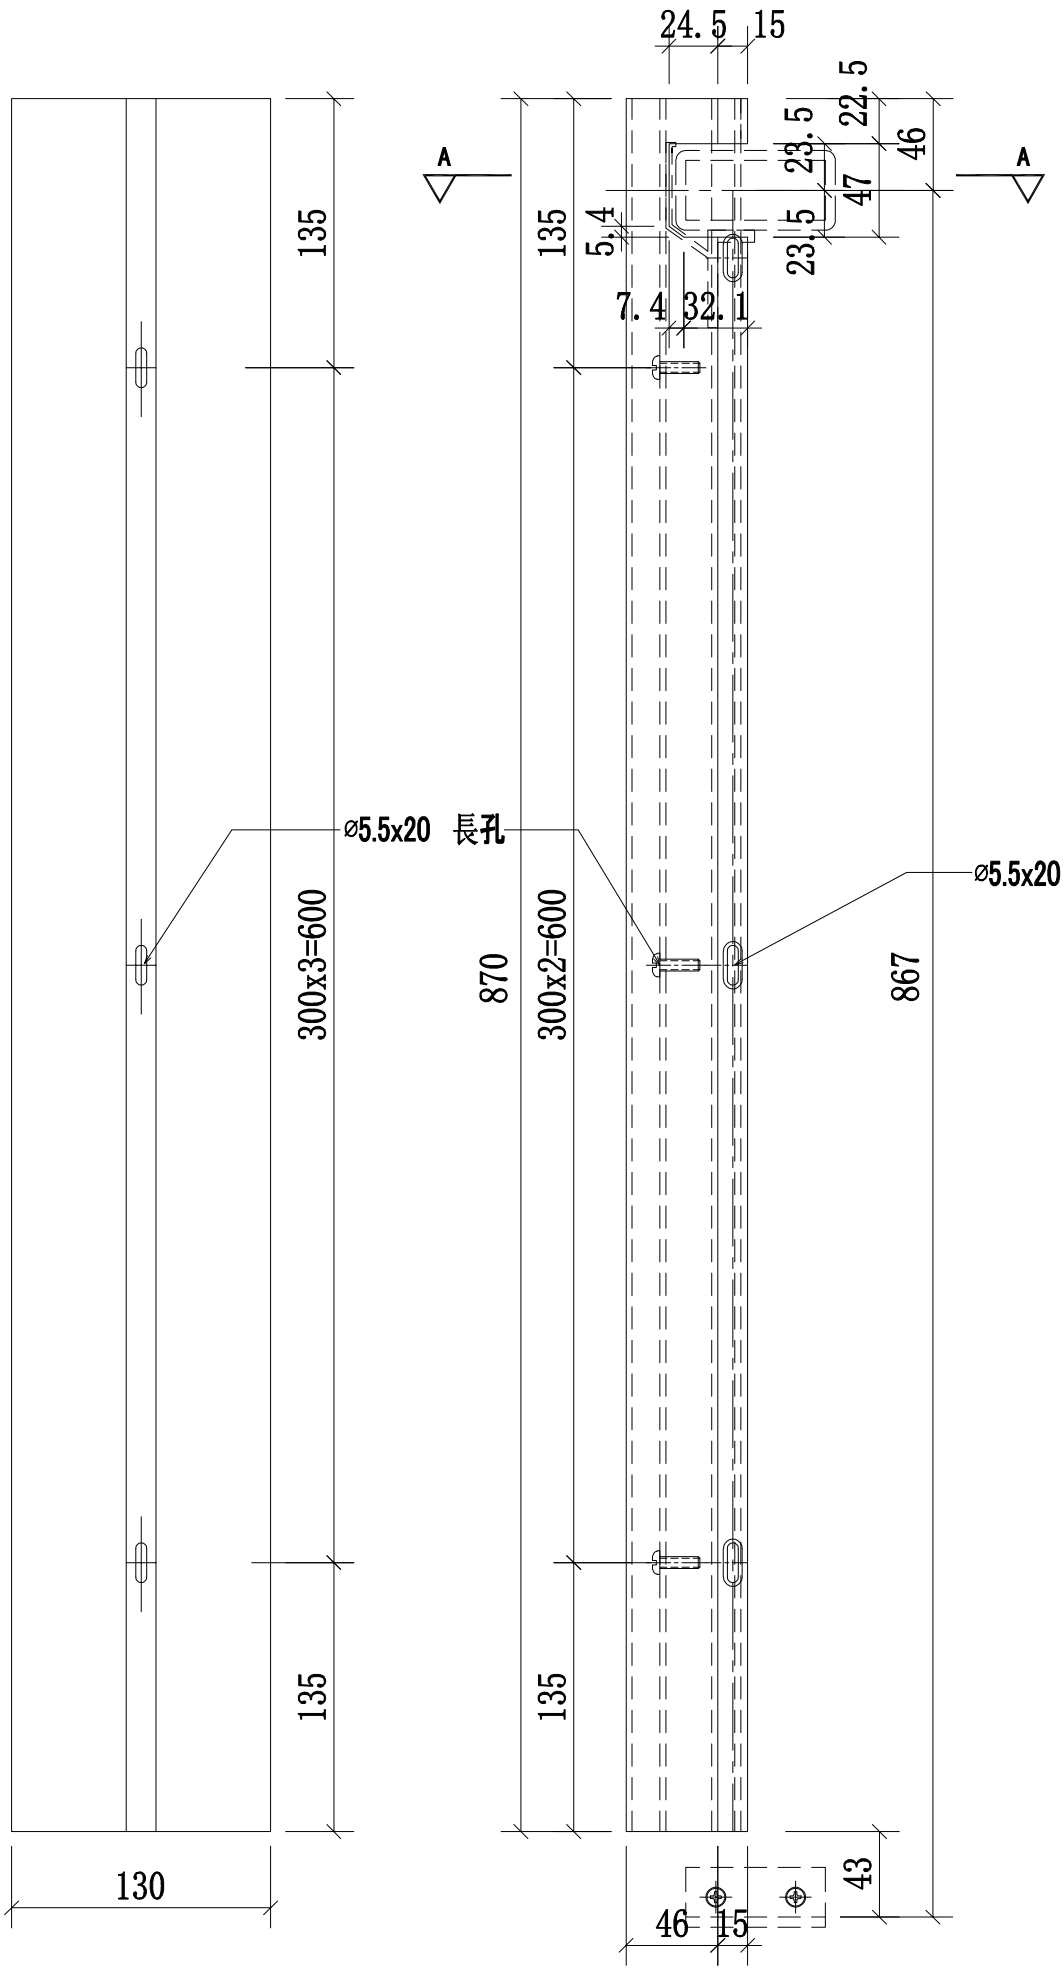

B向

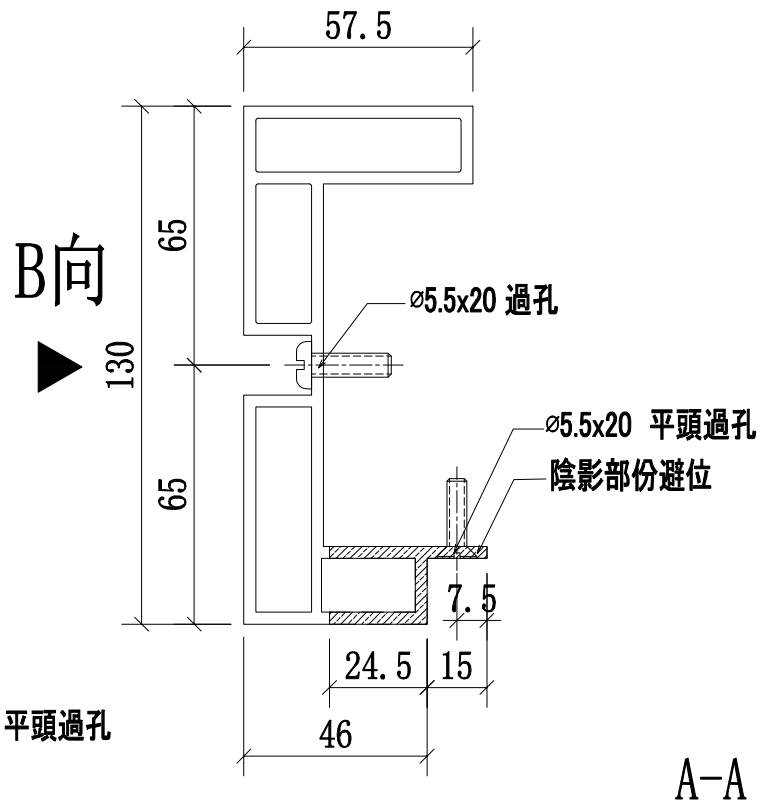

A-A
SCALE:2:1

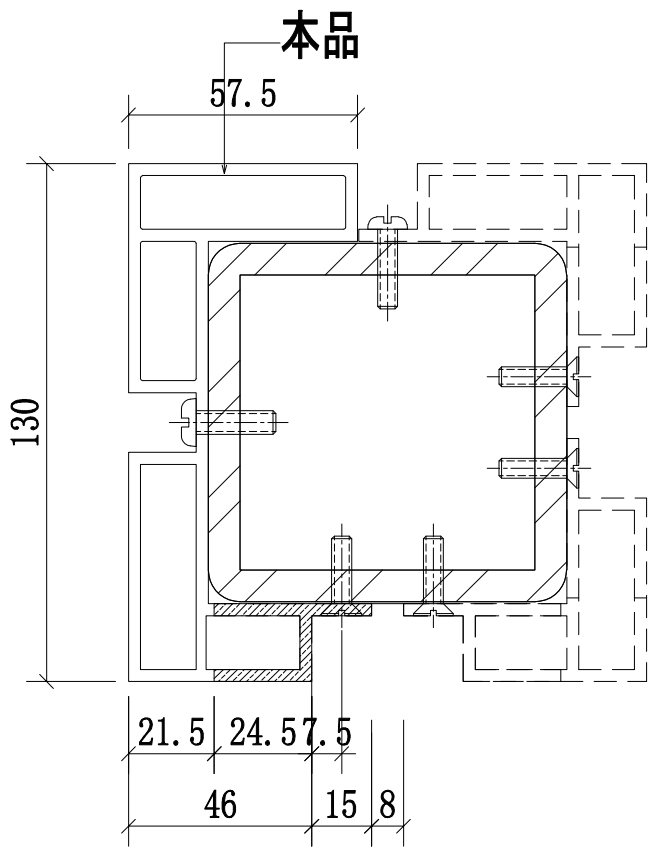

轉角位立柱拼裝圖


B向


名稱	攔河轉角鋁材立柱	制圖	CJM	2021.1.15	修改			
材料	X85898(A4)	復核	—	—	日期			
顏色	PVF2 3-COATING FINISH	批準			圖號	53A;53-MS07-LMU03		

美特鋁質 有限公司
MIDI Aluminium Fabricator Ltd.


工程號	J-852	地盤	亞皆老街／攔河

序號:	物料編號:	數量:	使用位置:	樓層:
1	53A-MS07-LMU04	1	SD-GB-5003A	T3/(1F)
2	53-MS07-LMU04	1	SD-GB-5003	T2/(1F)
3	53-MS07-LMU04	1	SD-GB-5003	T1/(1F)

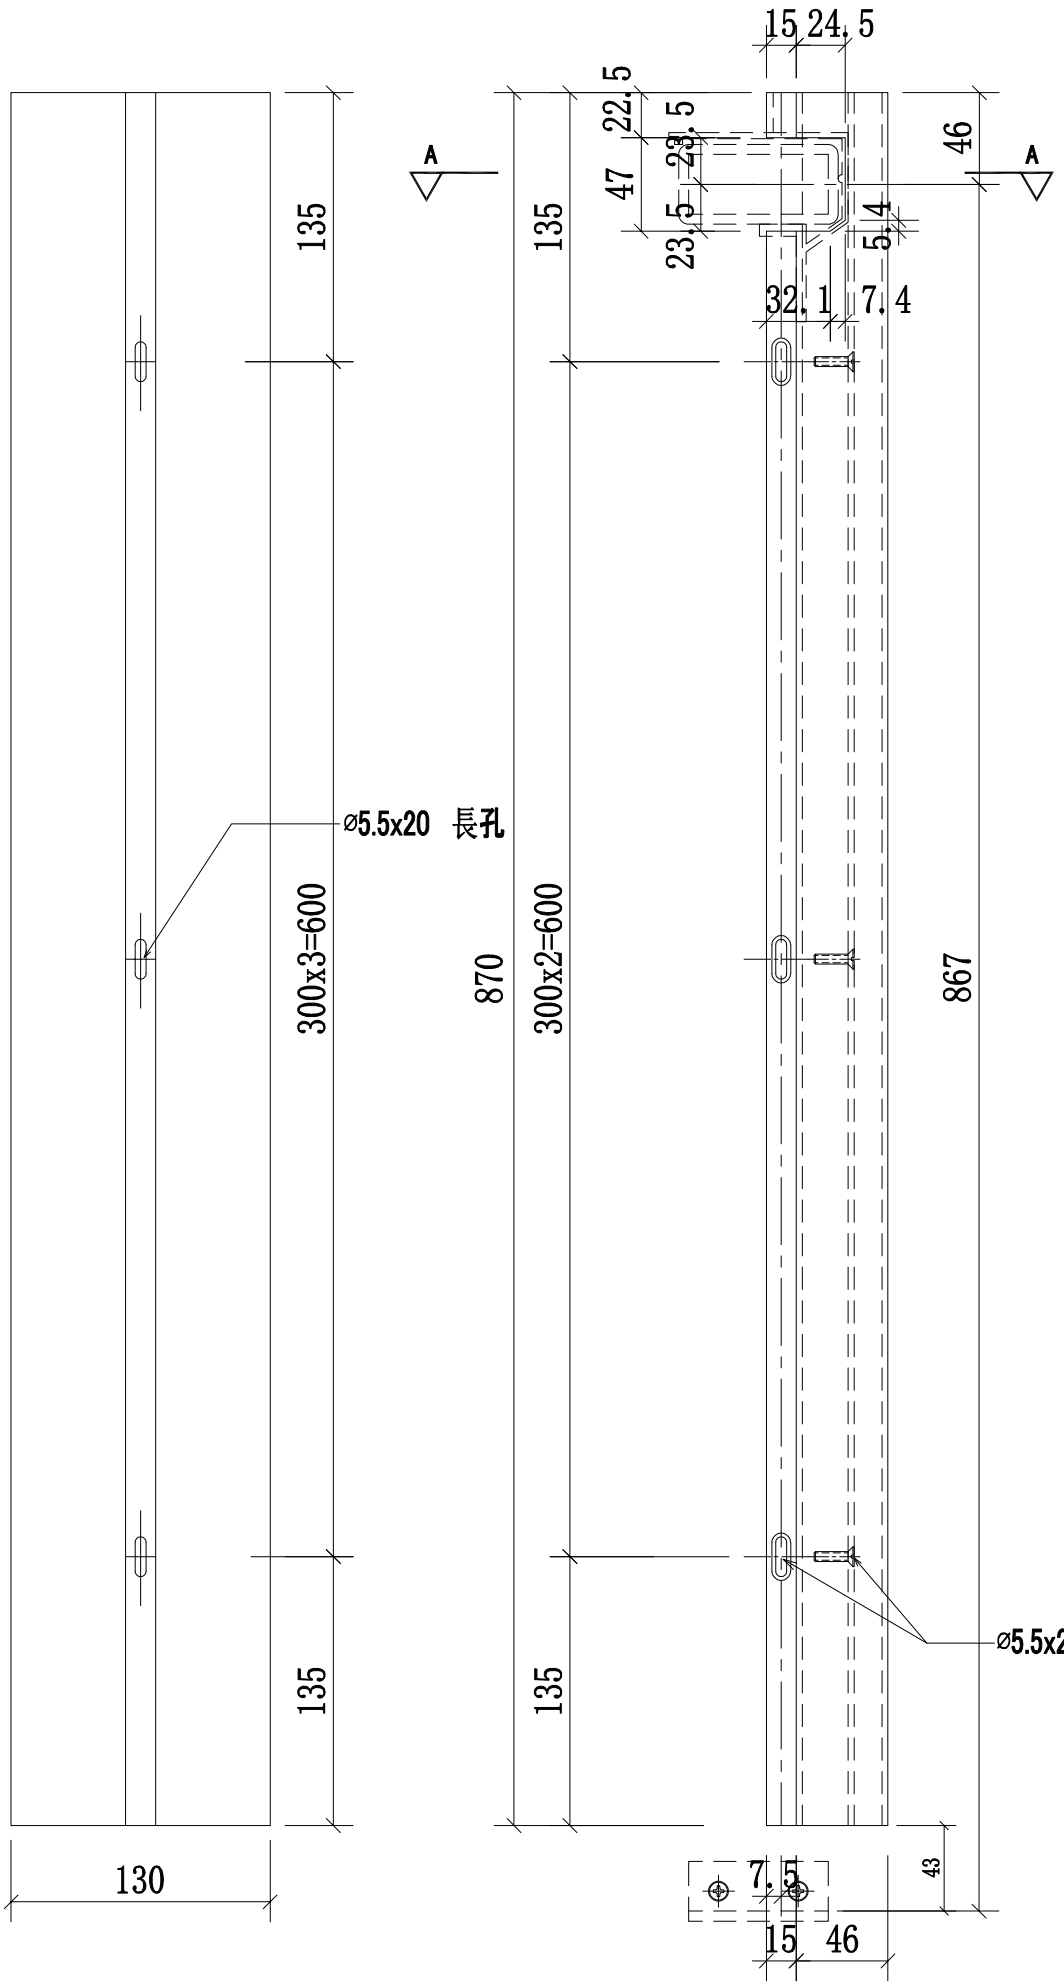

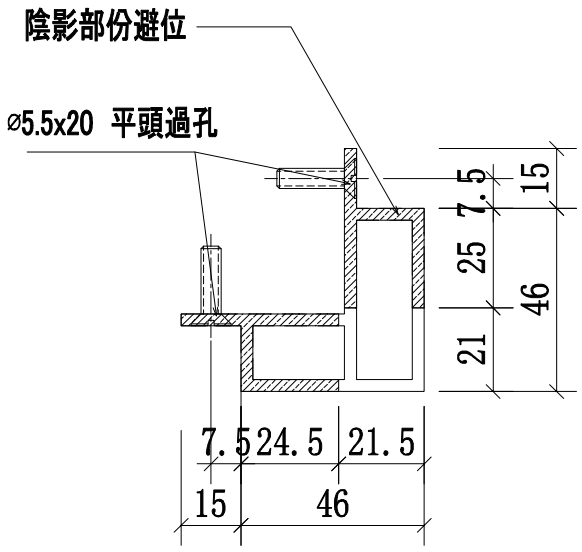

A-A
SCALE:2:1

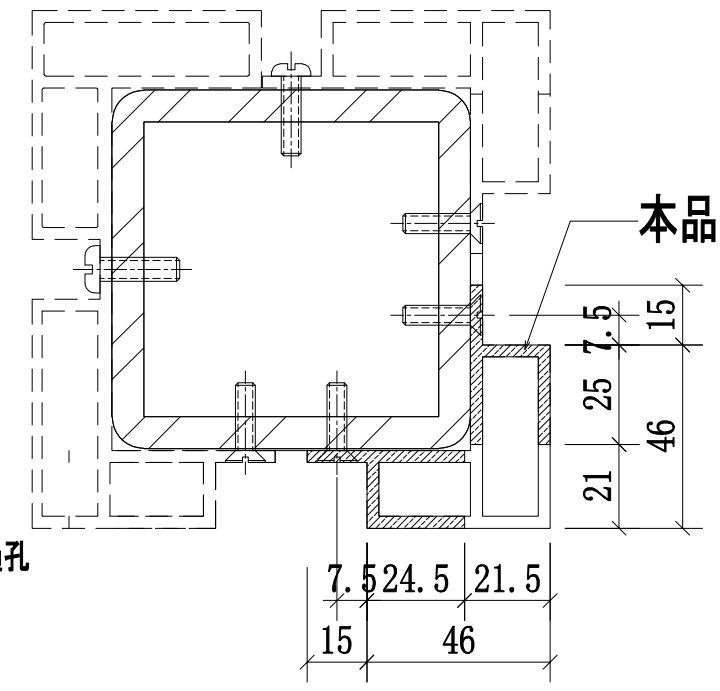


轉角位立柱拼裝圖


名稱	攔河轉角鋁材立柱	制圖	CJM	2021.1.15	修改			
材料	X85904(A10)	復核	—	—	日期			
顏色	PVF2 3-COATING FINISH	批準			圖號	53A;53-MS07-LMU04		

美特鋁質 有限公司
MIDI Aluminium Fabricator Ltd.


工程號	J-852	地盤	亞皆老街／攔河

序號:	物料編號:	數量:	使用位置:	樓層:
1	53A-MS07-LMU05	1	SD-GB-5003A	T3/(1F)
2	53-MS07-LMU05	1	SD-GB-5003	T2/(1F)
3	53-MS07-LMU05	1	SD-GB-5003	T1/(1F)

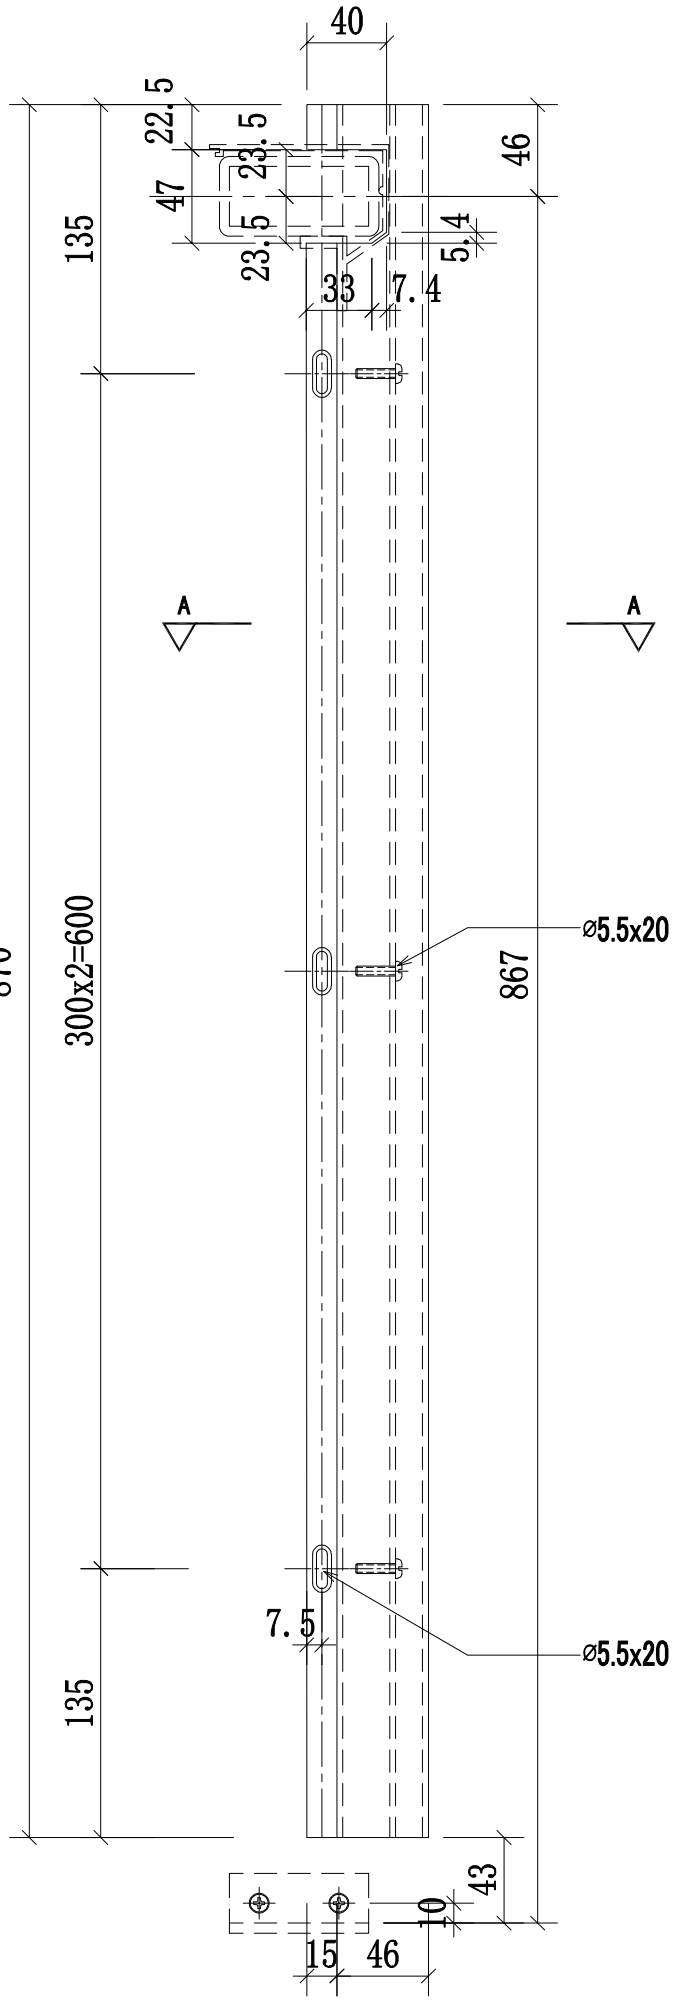

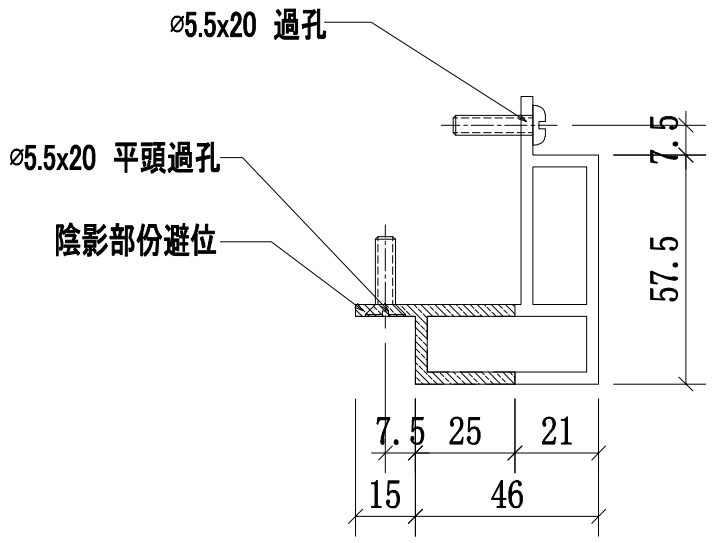

A-A
SCALE:2:1

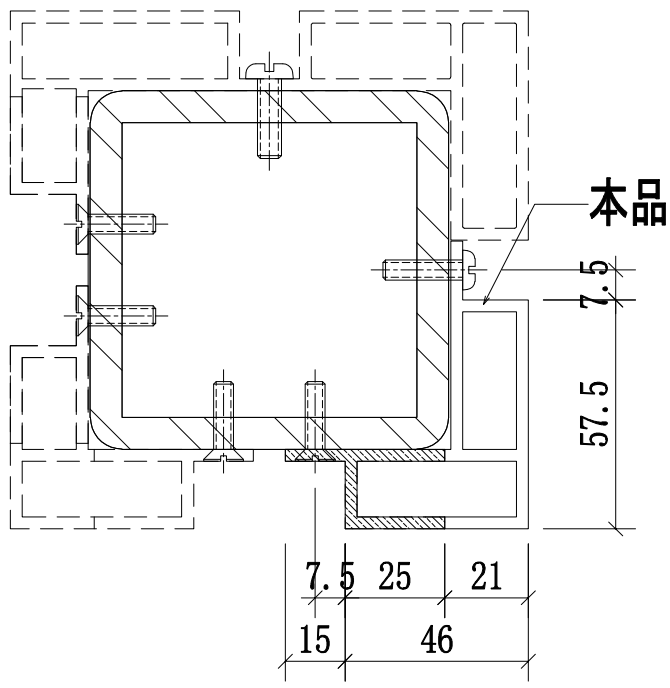


轉角位立柱拼裝圖

名稱	攔河轉角鋁材立柱	制圖	CJM	2021.1.15	修改			
材料	X85905(A11)	復核	—	—	日期			
顏色	PVF2 3-COATING FINISH	批準			圖號	53A;53-MS07-LMU05		


美特鋁質 有限公司
MIDI Aluminium Fabricator Ltd.

工程號	J-852	地盤	亞皆老街／攔河


序號:	物料編號:	數量:	使用位置:	樓層:
1	53A-MS07-LMU01R	1	SD-GB-5003A	T3/(1F)
2	53-MS07-LMU01R	1	SD-GB-5003	T2/(1F)
3	53-MS07-LMU01R	1	SD-GB-5003	T1/(1F)

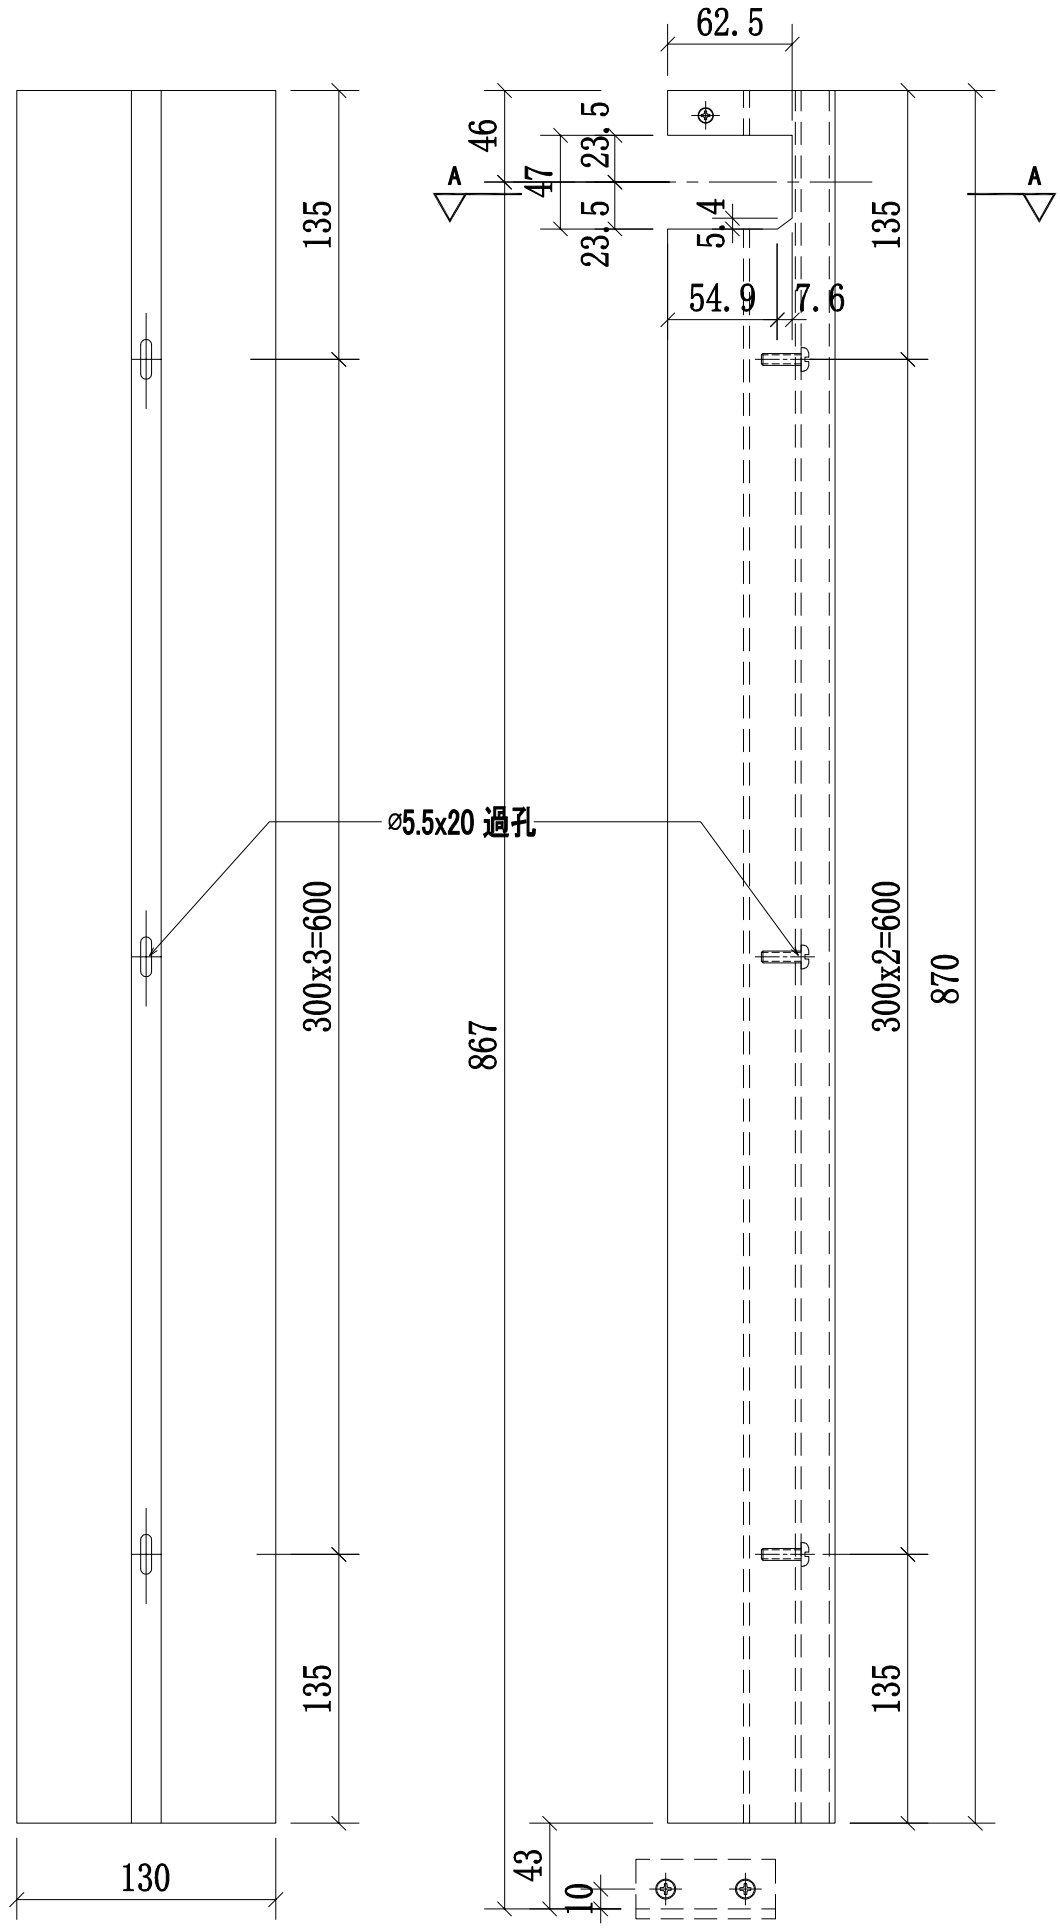

B向

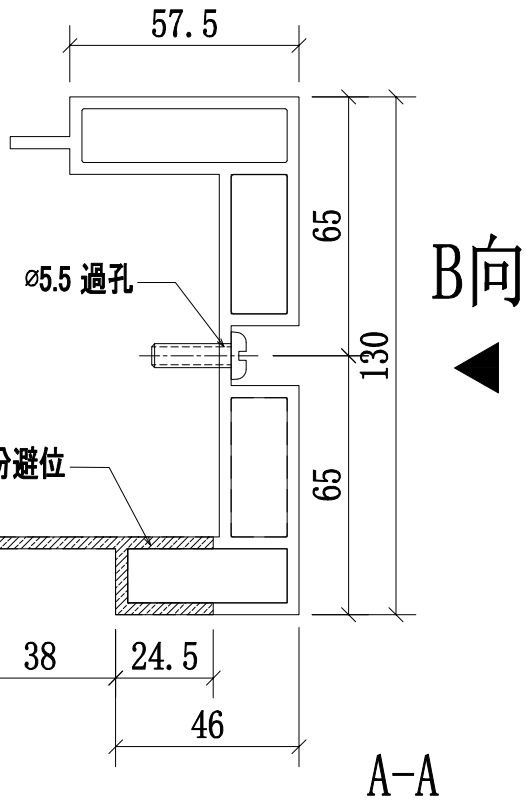

A-A
SCALE:2:1

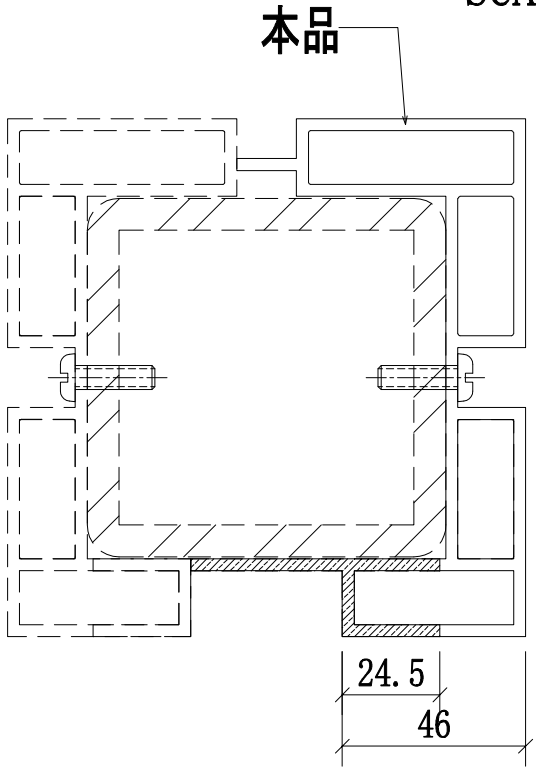


邊位立柱拼裝圖

名稱	攔河邊企鋁材立柱	制圖	CJM	2021.1.15	修改			
材料	X85896(A2)	復核	—	—	日期			
顏色	PVF2 3-COATING FINISH	批準			圖號	53A;53-MS07-LMU01R		


美特鋁質 有限公司
MIDI Aluminium Fabricator Ltd.

工程號	J-852	地盤	亞皆老街/攔河


序號:	物料編號:	數量:	使用位置:	樓層:
1	53A-MS07-LMU01R	1	SD-GB-5003A	T3/(1F)
2	53-MS07-LMU01R	1	SD-GB-5003	T2/(1F)
3	53-MS07-LMU01R	1	SD-GB-5003	T1/(1F)

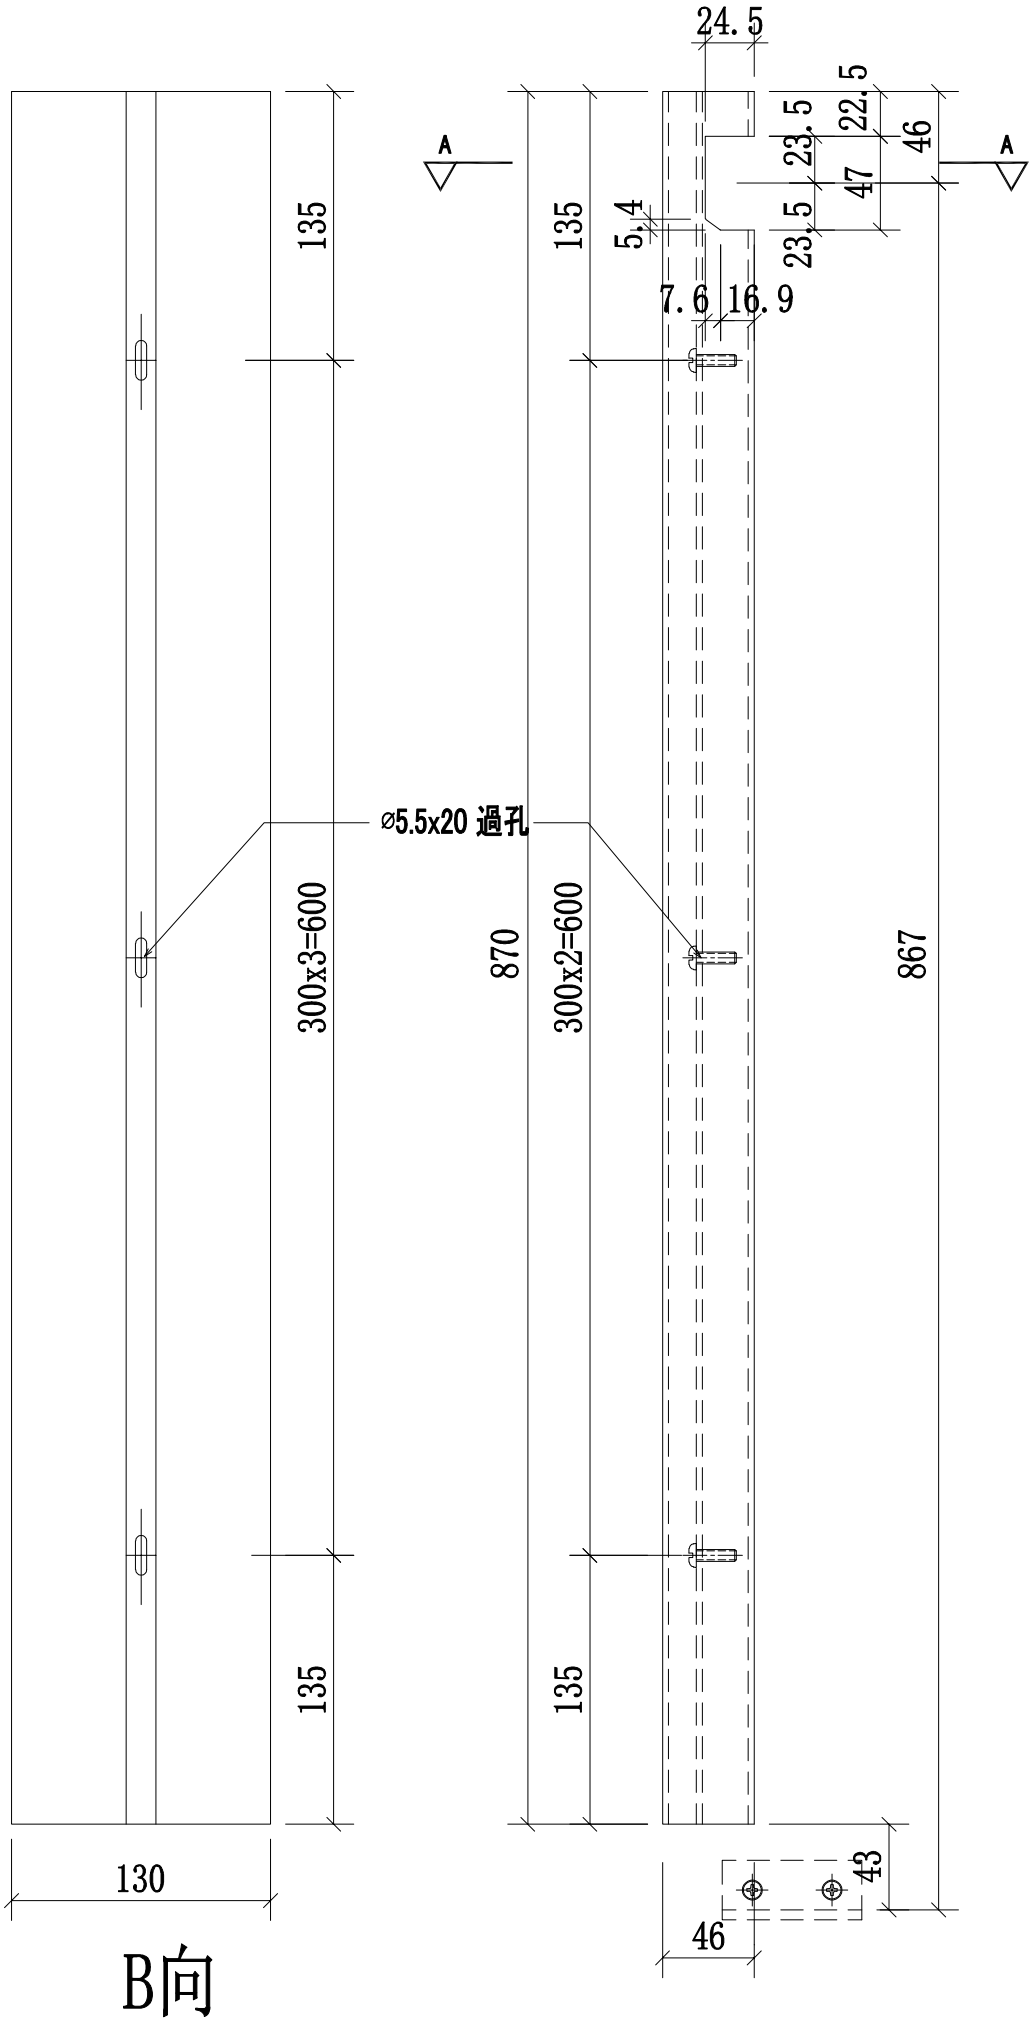

B向

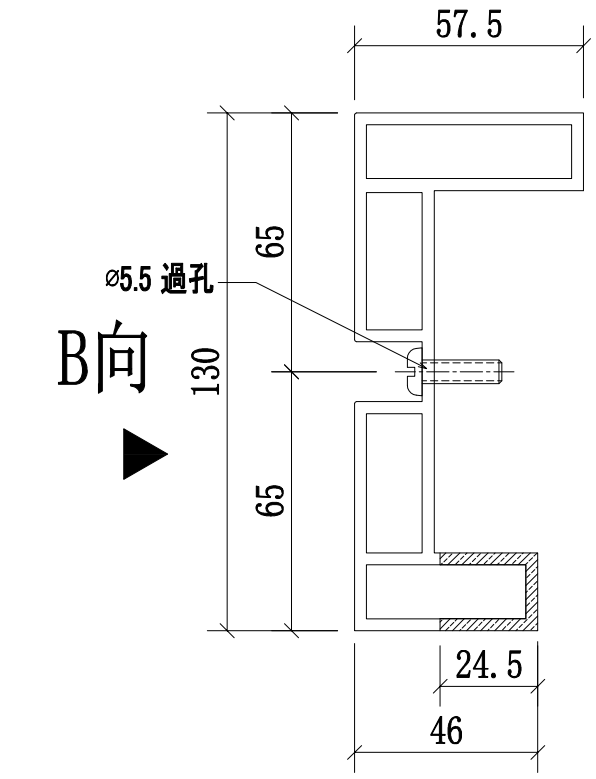

A-A
SCALE:2:1

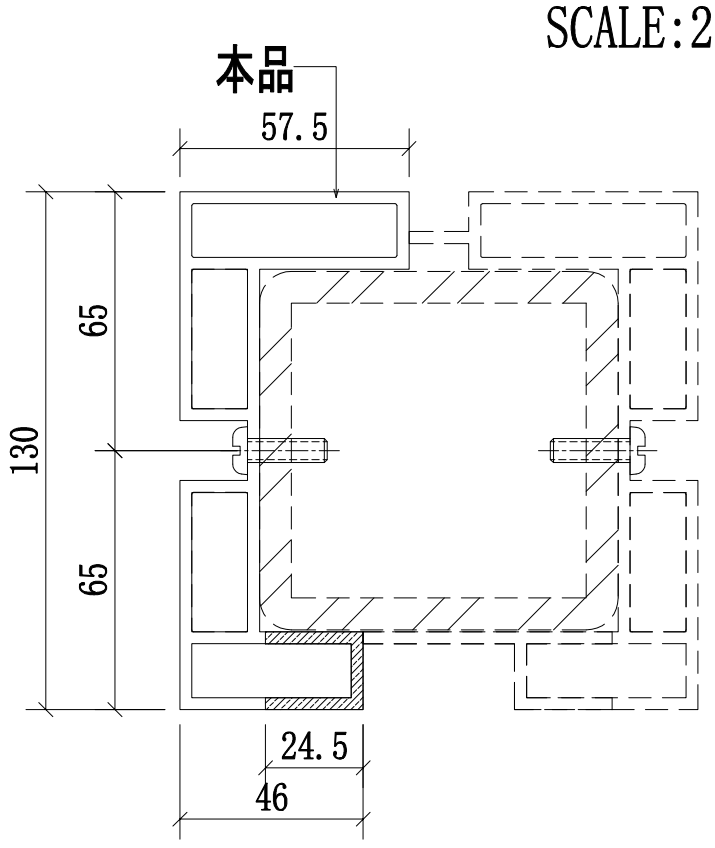


邊位立柱拼裝圖


名稱	攔河邊企鋁材立柱	制圖	CJM	2021.1.15	修改			
材料	X85897(A3)	復核	—	—	日期			
顏色	PVF2 3-COATING FINISH	批準			圖號	53A;53-MS07-LMU02R		

美特鋁質 有限公司
MIDI Aluminium Fabricator Ltd.


工程號	J-852	地盤	亞皆老街／攔河

序號:	物料編號:	數量:	使用位置:	樓層:
1	53B-MS03-LMU01	16	SD-GB-5003B	T1/(2F~23F)
2	53B-MS03-LMU01	16	SD-GB-5003B	T2/(2F~23F)
3	53B-MS03-LMU01	16	SD-GB-5003B	T3/(2F~23F)

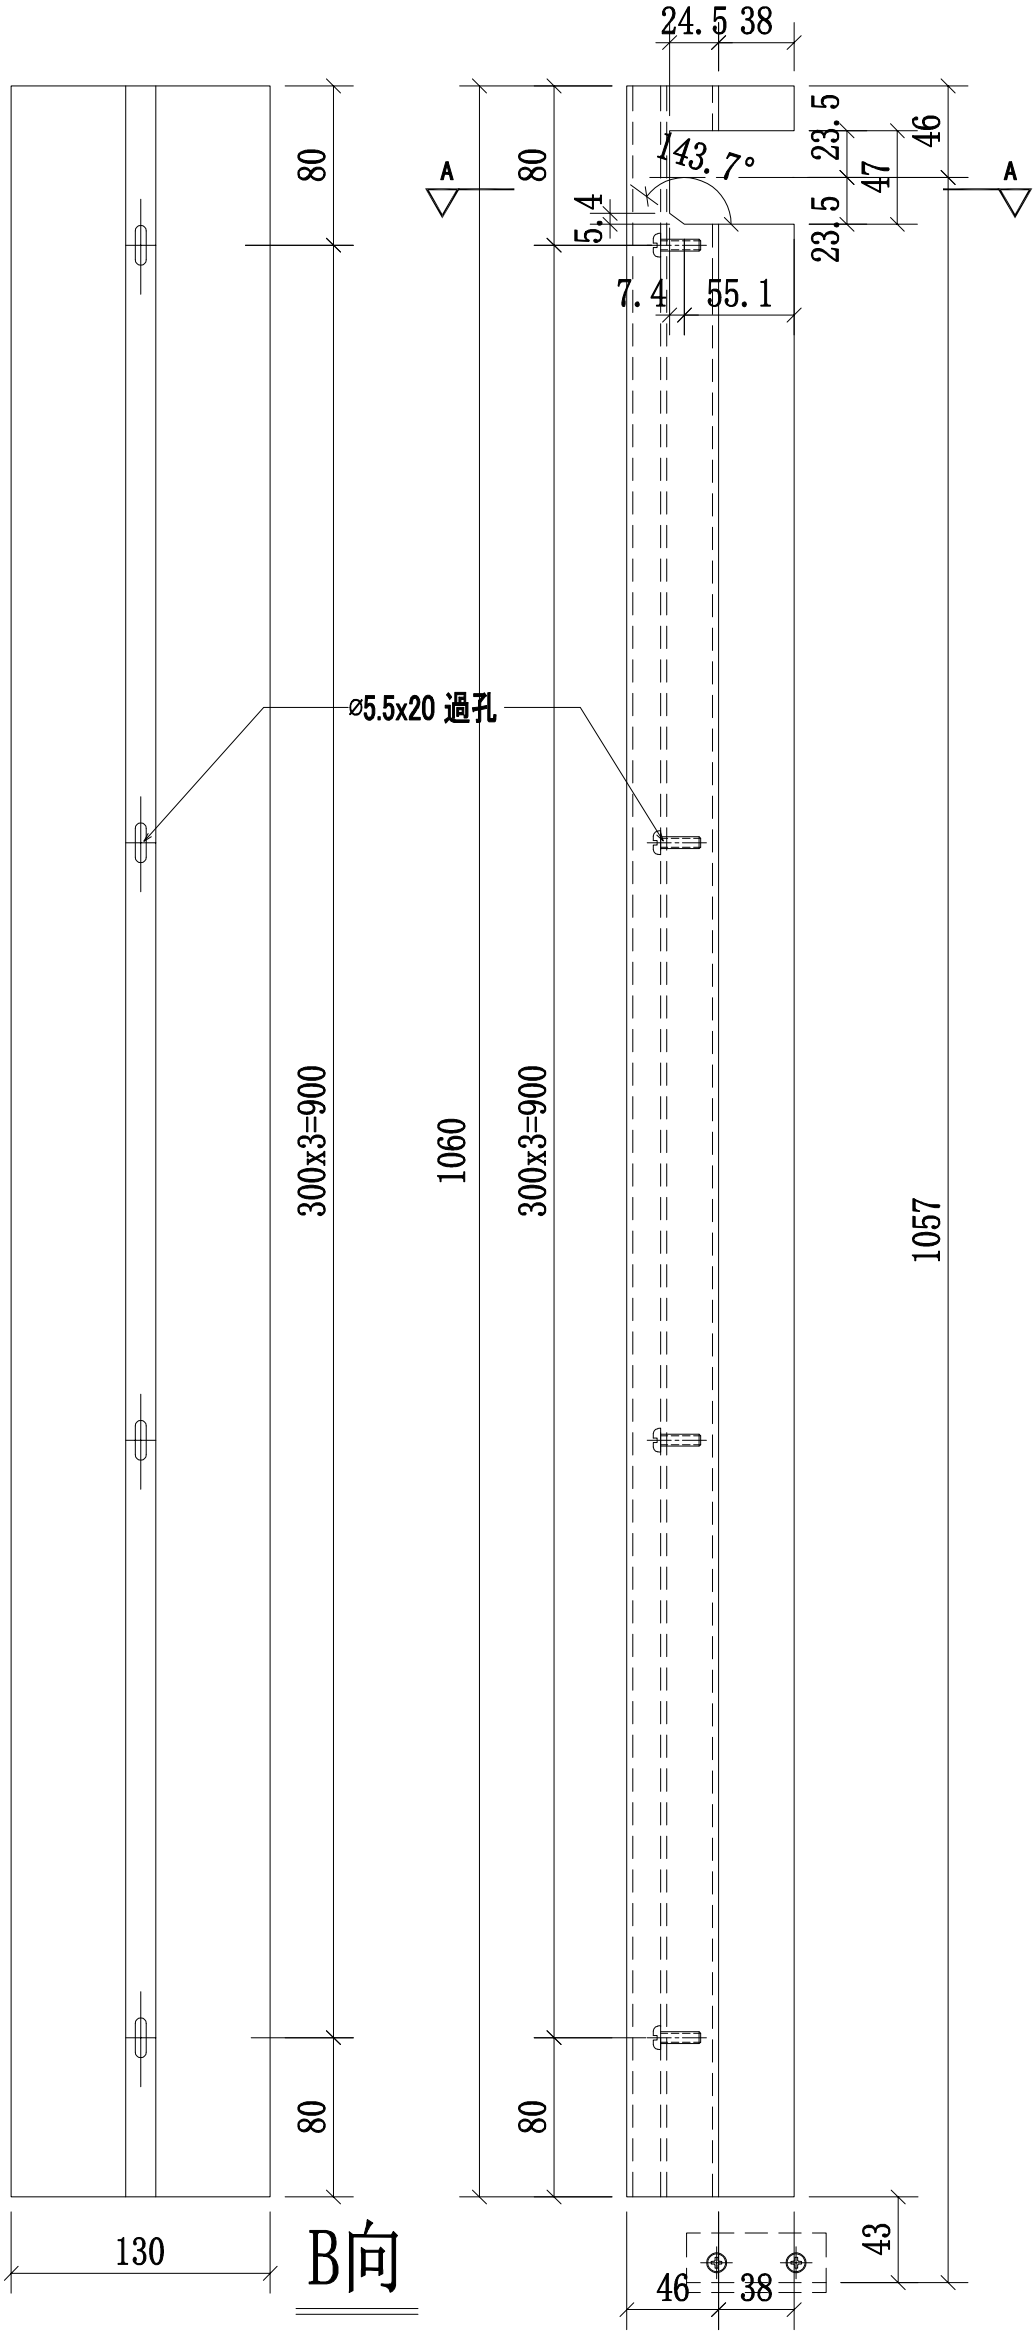

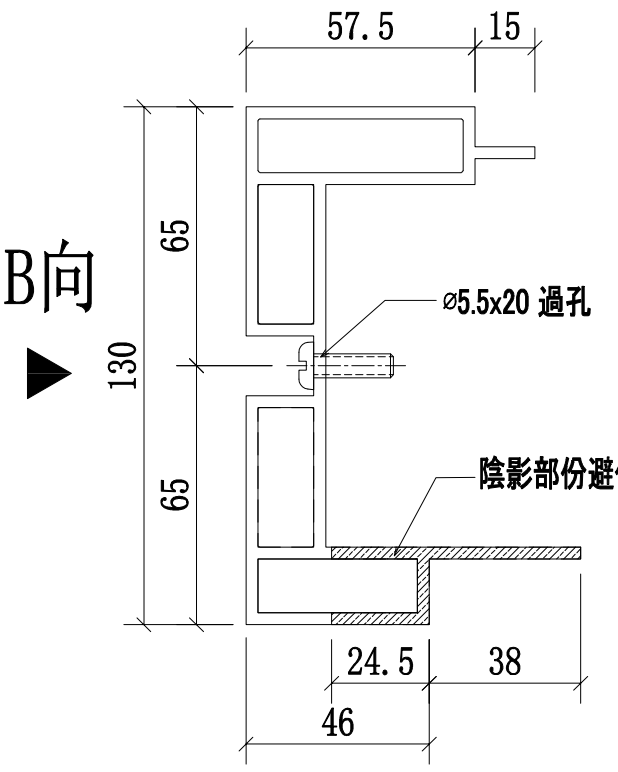

A-A
SCALE:2:1

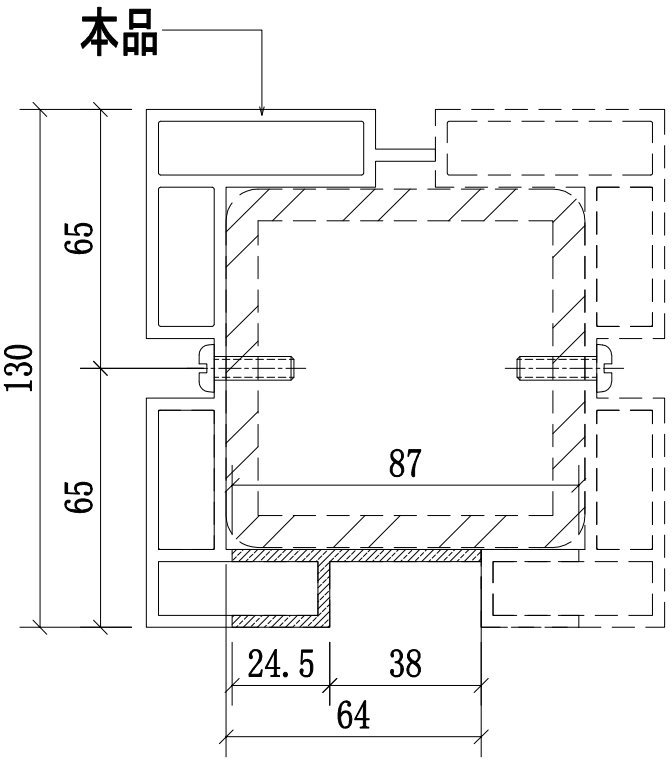

邊位立柱拼裝圖


本品不包含:3, 5, 6F樣板層數量


名稱	攔河邊企鋁材立柱	制圖	CJM	2021.1.15	修改			
材料	X85896(A2)	復核	—	—	日期			
顏色	PVF2 3-COATING FINISH	批準			圖號	53B-MS03-LMU01		

美特鋁質 有限公司
MIDI Aluminium Fabricator Ltd.

工程號	J-852	地盤	亞皆老街/攔河


序號:	物料編號:	數量:	使用位置:	樓層:
1	53B-MS03-LMU02	**16**	SD-GB-5003B	T1/(2F~23F)
2	53B-MS03-LMU02	**16**	SD-GB-5003B	T2/(2F~23F)
3	53B-MS03-LMU02	**16**	SD-GB-5003B	T3/(2F~23F)

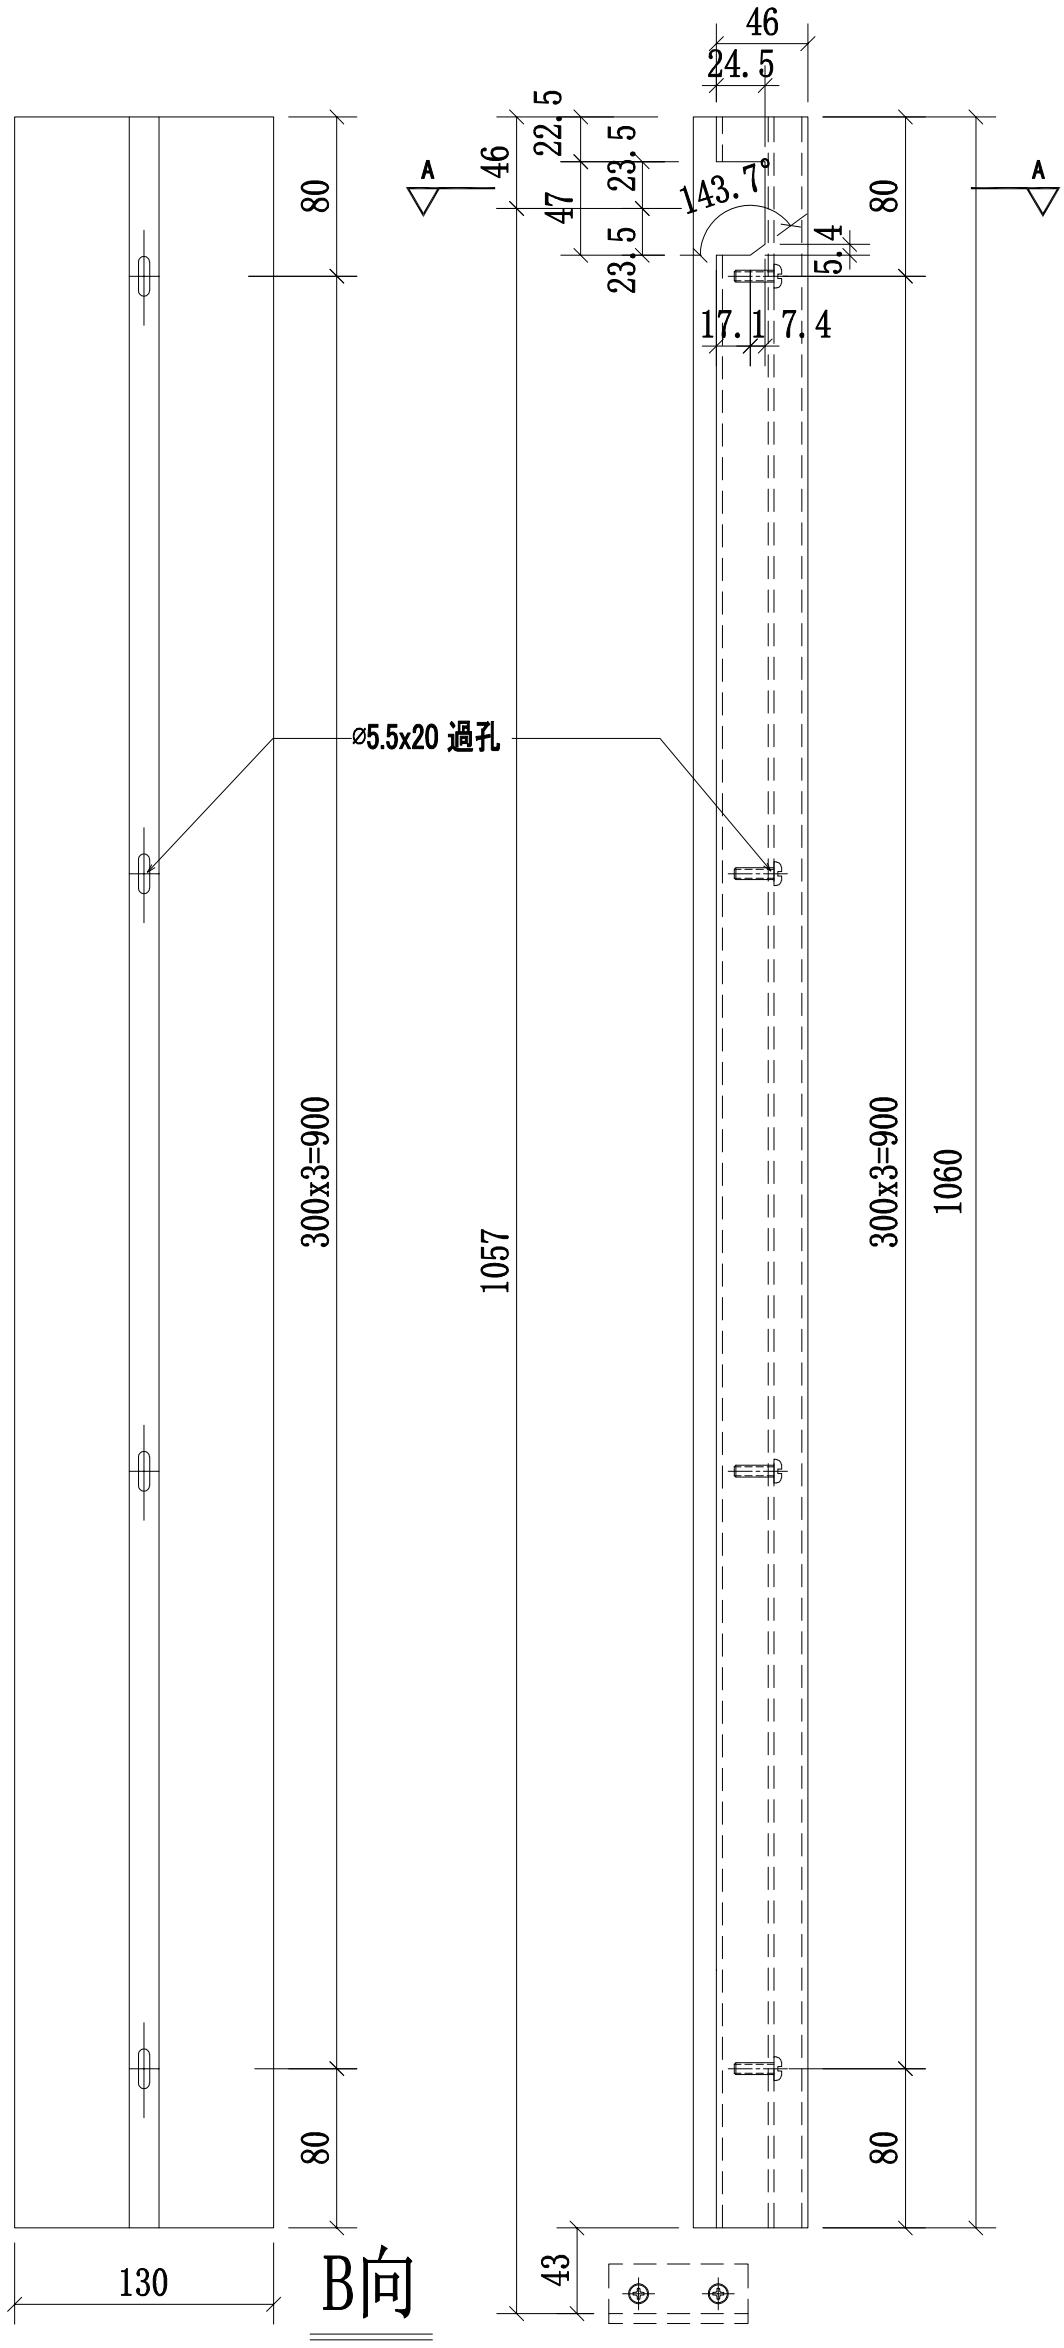

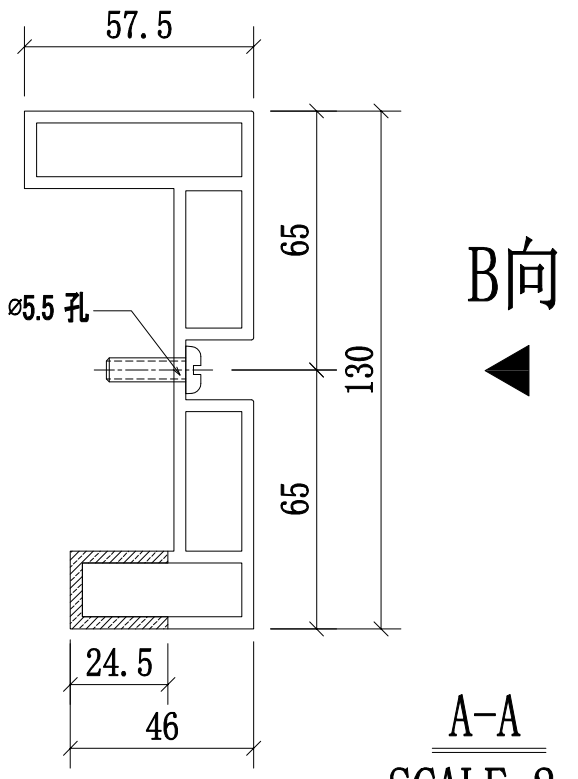

B向

A-A
SCALE:2:1

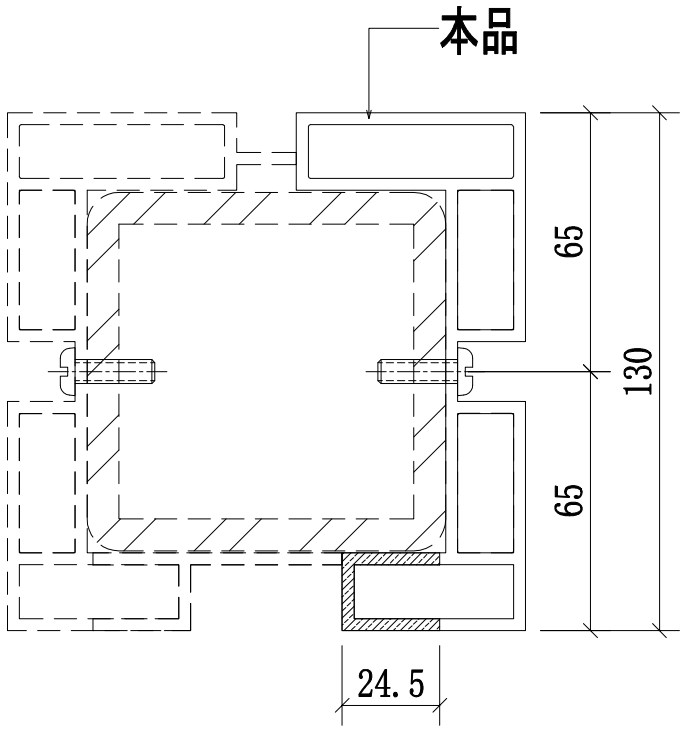

邊位立柱拼裝圖


本品不包含:3, 5, 6F樣板層數量


名稱	攔河邊企鋁材立柱	制圖	CJM	2021.1.15	修改			
材料	X85897(A3)	復核	—	—	日期			
顏色	PVF2 3-COATING FINISH	批準			圖號	53B-MS03-LMU02		

美特鋁質 有限公司
MIDI Aluminium Fabricator Ltd.


工程號	J-852	地盤	亞皆老街/攔河

序號:	物料編號:	數量:	使用位置:	樓層:
1	53B-MS03-LMU03	16	SD-GB-5003B	T1/(2F~23F)
2	53B-MS03-LMU03	16	SD-GB-5003B	T2/(2F~23F)
3	53B-MS03-LMU03	16	SD-GB-5003B	T3/(2F~23F)

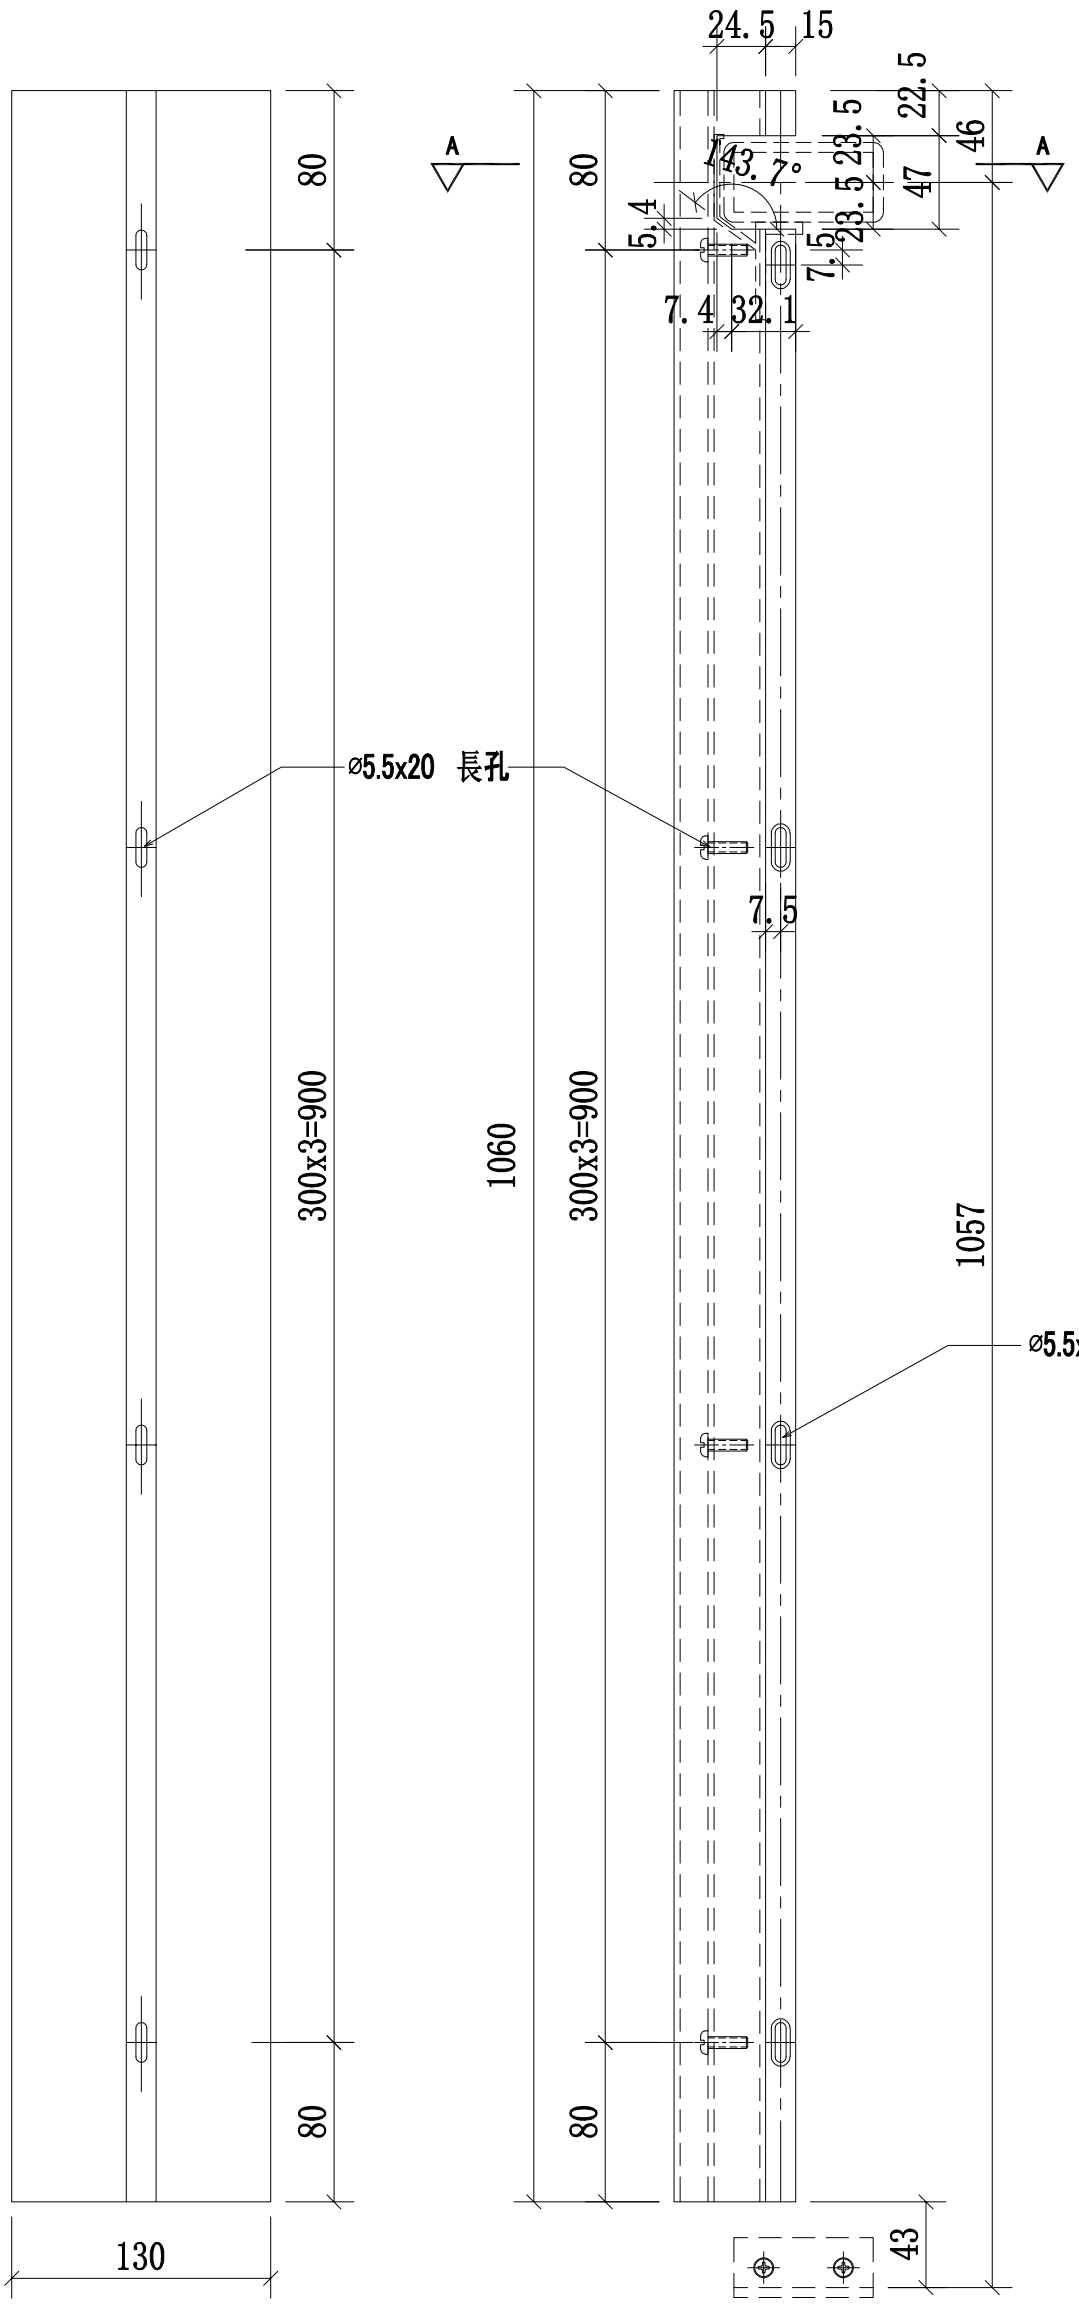

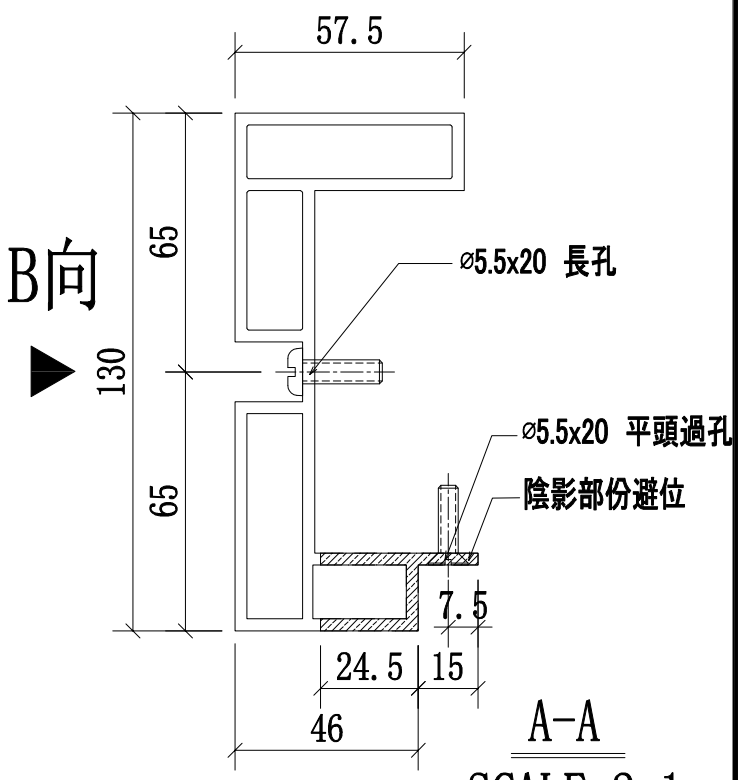

A-A
SCALE:2:1

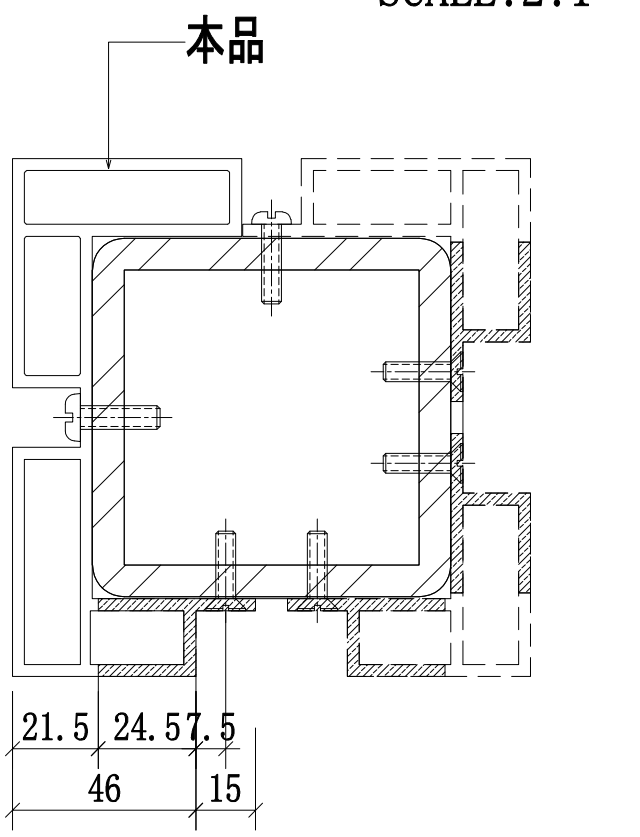

轉角位立柱拼裝圖


本品不包含:3, 5, 6F樣板層數量


名稱	攔河轉角鋁材立柱	制圖	CJM	2021.1.15	修改			
材料	X85898(A4)	復核	—	—	日期			
顏色	PVF2 3-COATING FINISH	批準			圖號	53B-MS03-LMU03		

美特鋁質 有限公司
MIDI Aluminium Fabricator Ltd.


工程號	J-852	地盤	亞皆老街／攔河

序號:	物料編號:	數量:	使用位置:	樓層:
1	53B-MS03-LMU04	16	SD-GB-5003B	T1/(2F~23F)
2	53B-MS03-LMU04	16	SD-GB-5003B	T2/(2F~23F)
3	53B-MS03-LMU04	16	SD-GB-5003B	T3/(2F~23F)

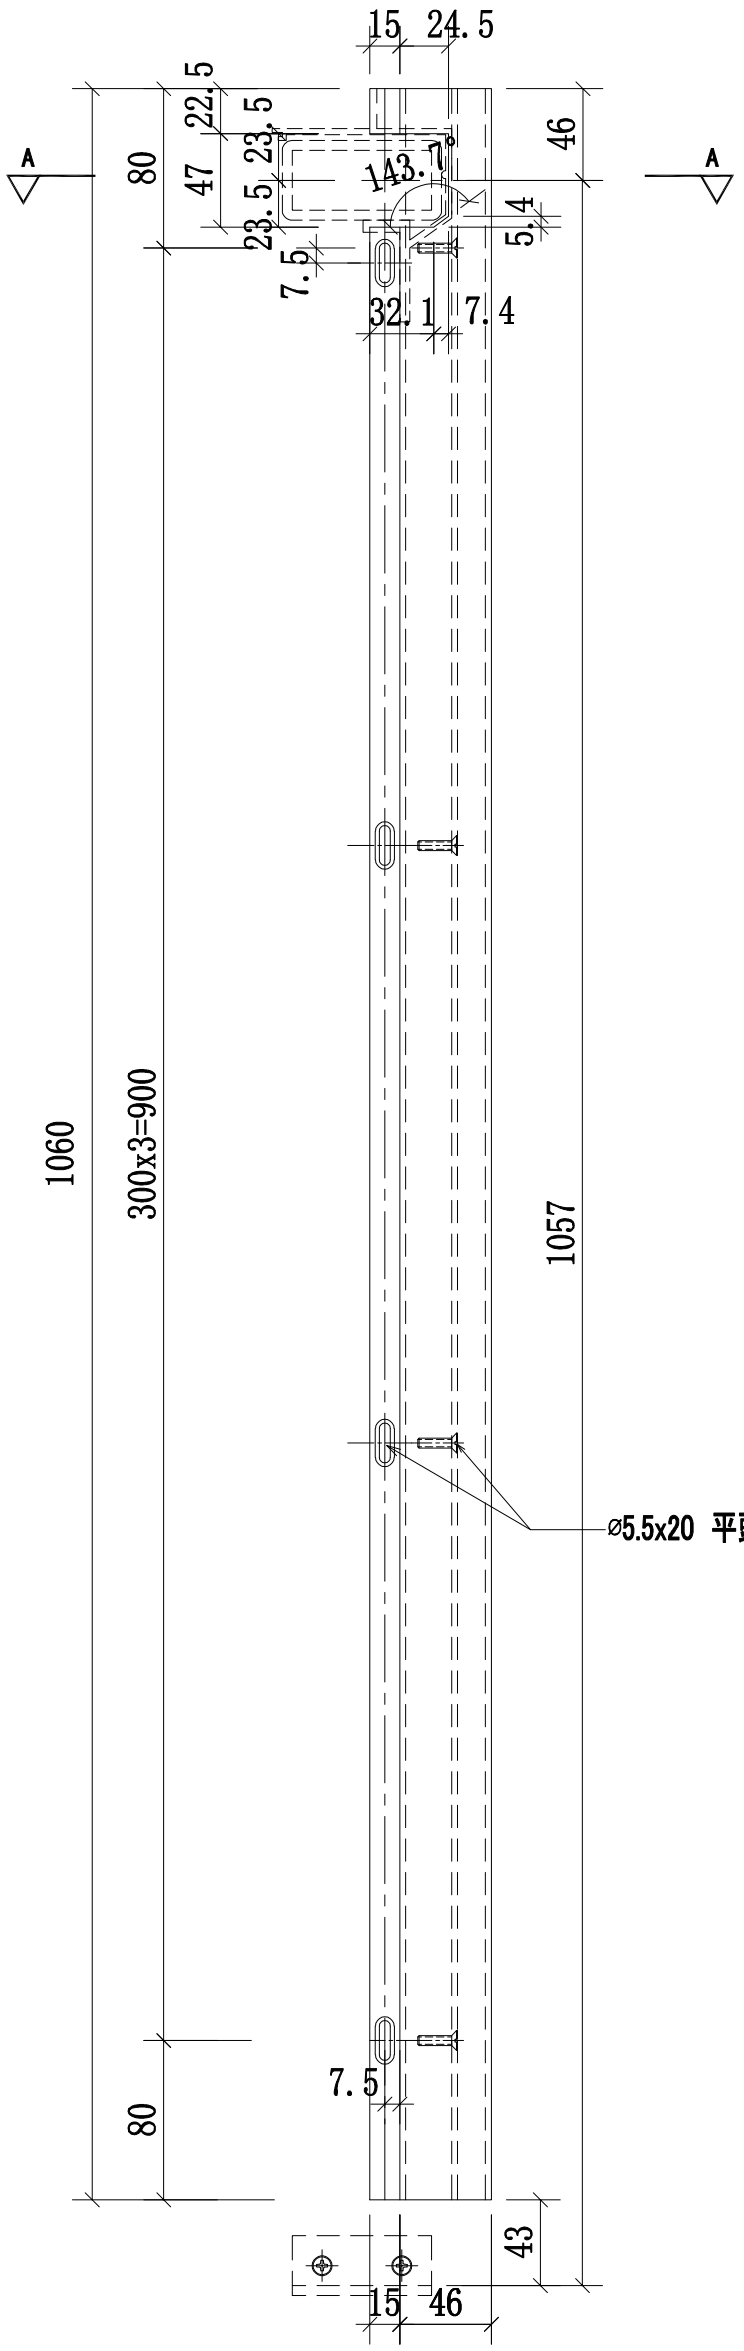

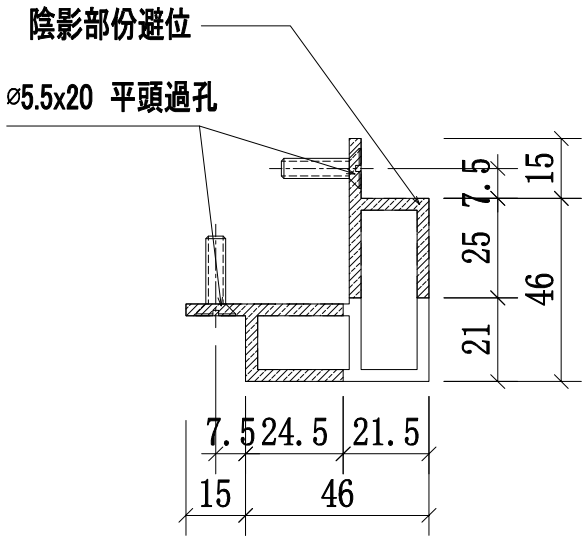

A-A
SCALE:2:1

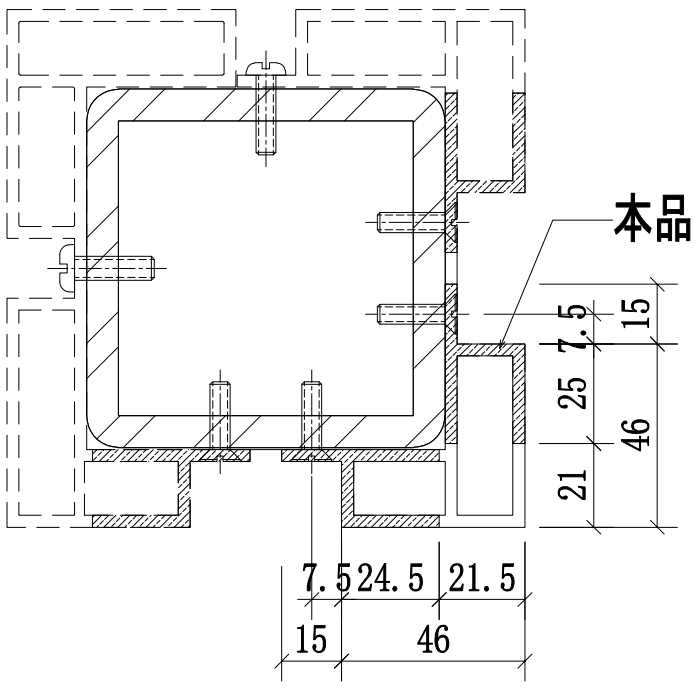

轉角位立柱拼裝圖


本品不包含:3, 5, 6F樣板層數量


名稱	攔河轉角鋁材立柱	制圖	CJM	2021.1.15	修改			
材料	X85904(A10)	復核	—	—	日期			
顏色	PVF2 3-COATING FINISH	批準			圖號	53B-MS03-LMU04		

美特鋁質 有限公司
MIDI Aluminium Fabricator Ltd.


工程號	J-852	地盤	亞皆老街/攔河

序號:	物料編號:	數量:	使用位置:	樓層:
1	53B-MS03-LMU05	16	SD-GB-5003B	T1/(2F~23F)
2	53B-MS03-LMU05	16	SD-GB-5003B	T2/(2F~23F)
3	53B-MS03-LMU05	16	SD-GB-5003B	T3/(2F~23F)

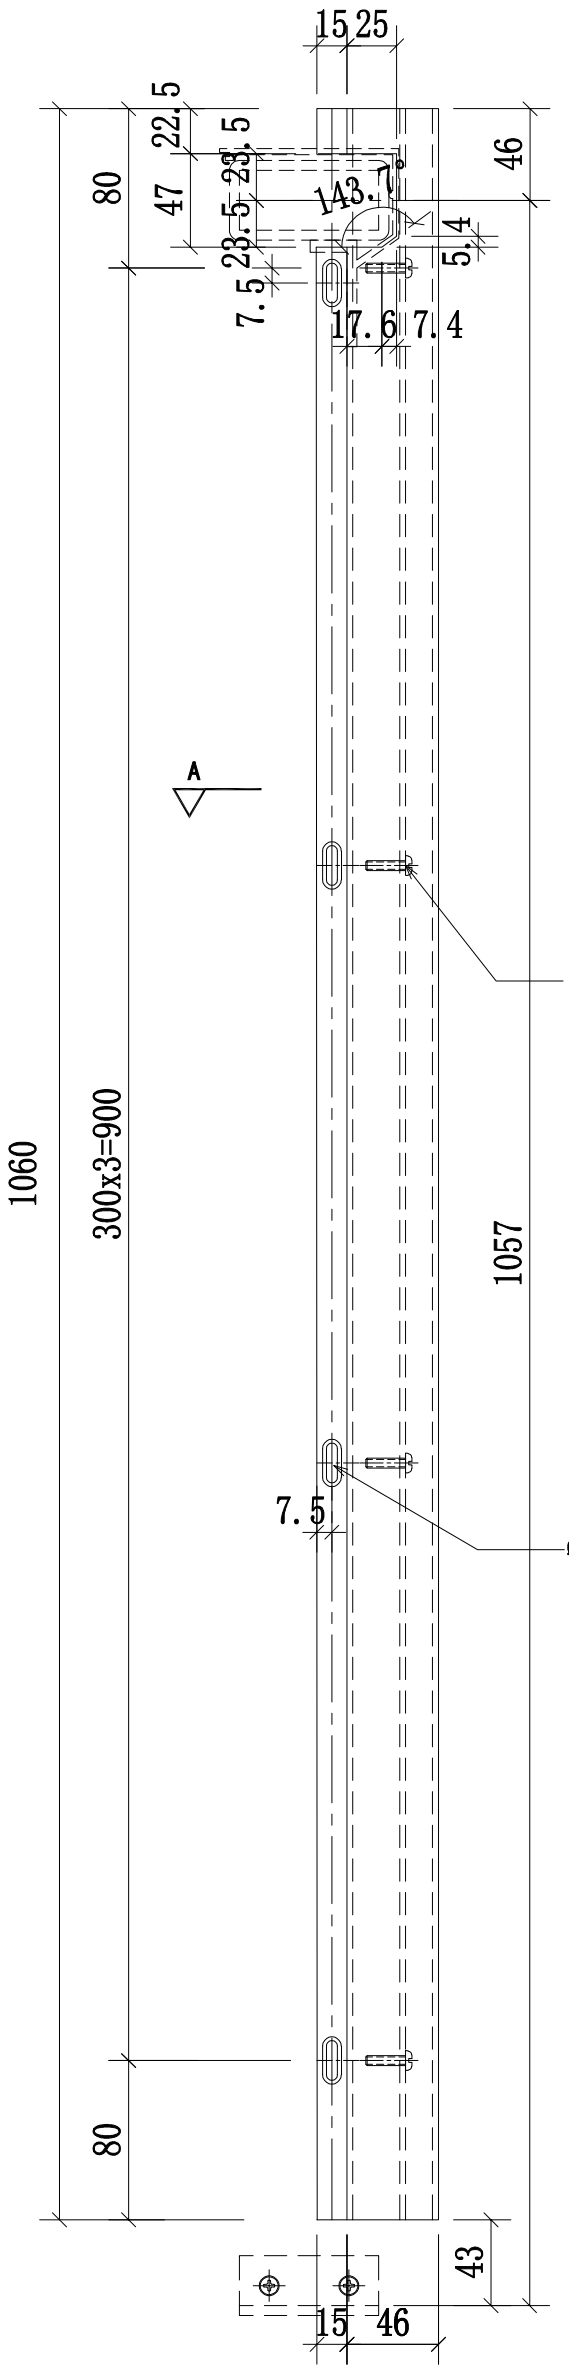

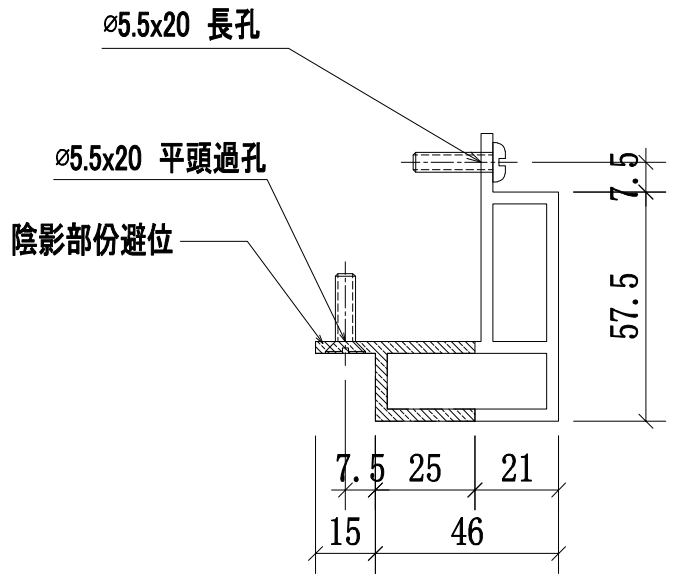

A-A
SCALE:2:1

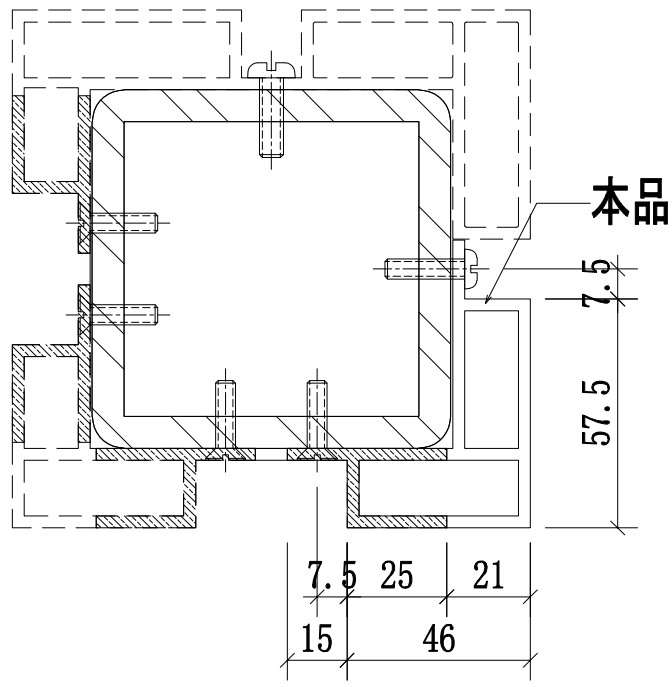

轉角位立柱拼裝圖


本品不包含:3, 5, 6F樣板層數量


名稱	攔河轉角鋁材立柱	制圖	CJM	2021.1.15	修改			
材料	X85905(A11)	復核	—	—	日期			
顏色	PVF2 3-COATING FINISH	批準			圖號	53B-MS03-LMU05		

美特鋁質 有限公司
MIDI Aluminium Fabricator Ltd.

工程號	J-852	地盤	亞皆老街／攔河

序號:	物料編號:	數量:	使用位置:	樓層:
1	53A-MS07-LTR01-A6(頂)	1	SD-GB-5003A	T3/(1F)
2	53-MS07-LTR01-A6(頂)	1	SD-GB-5003	T2/(1F)
3	53-MS07-LTR01-A6(頂)	1	SD-GB-5003	T1/(1F)

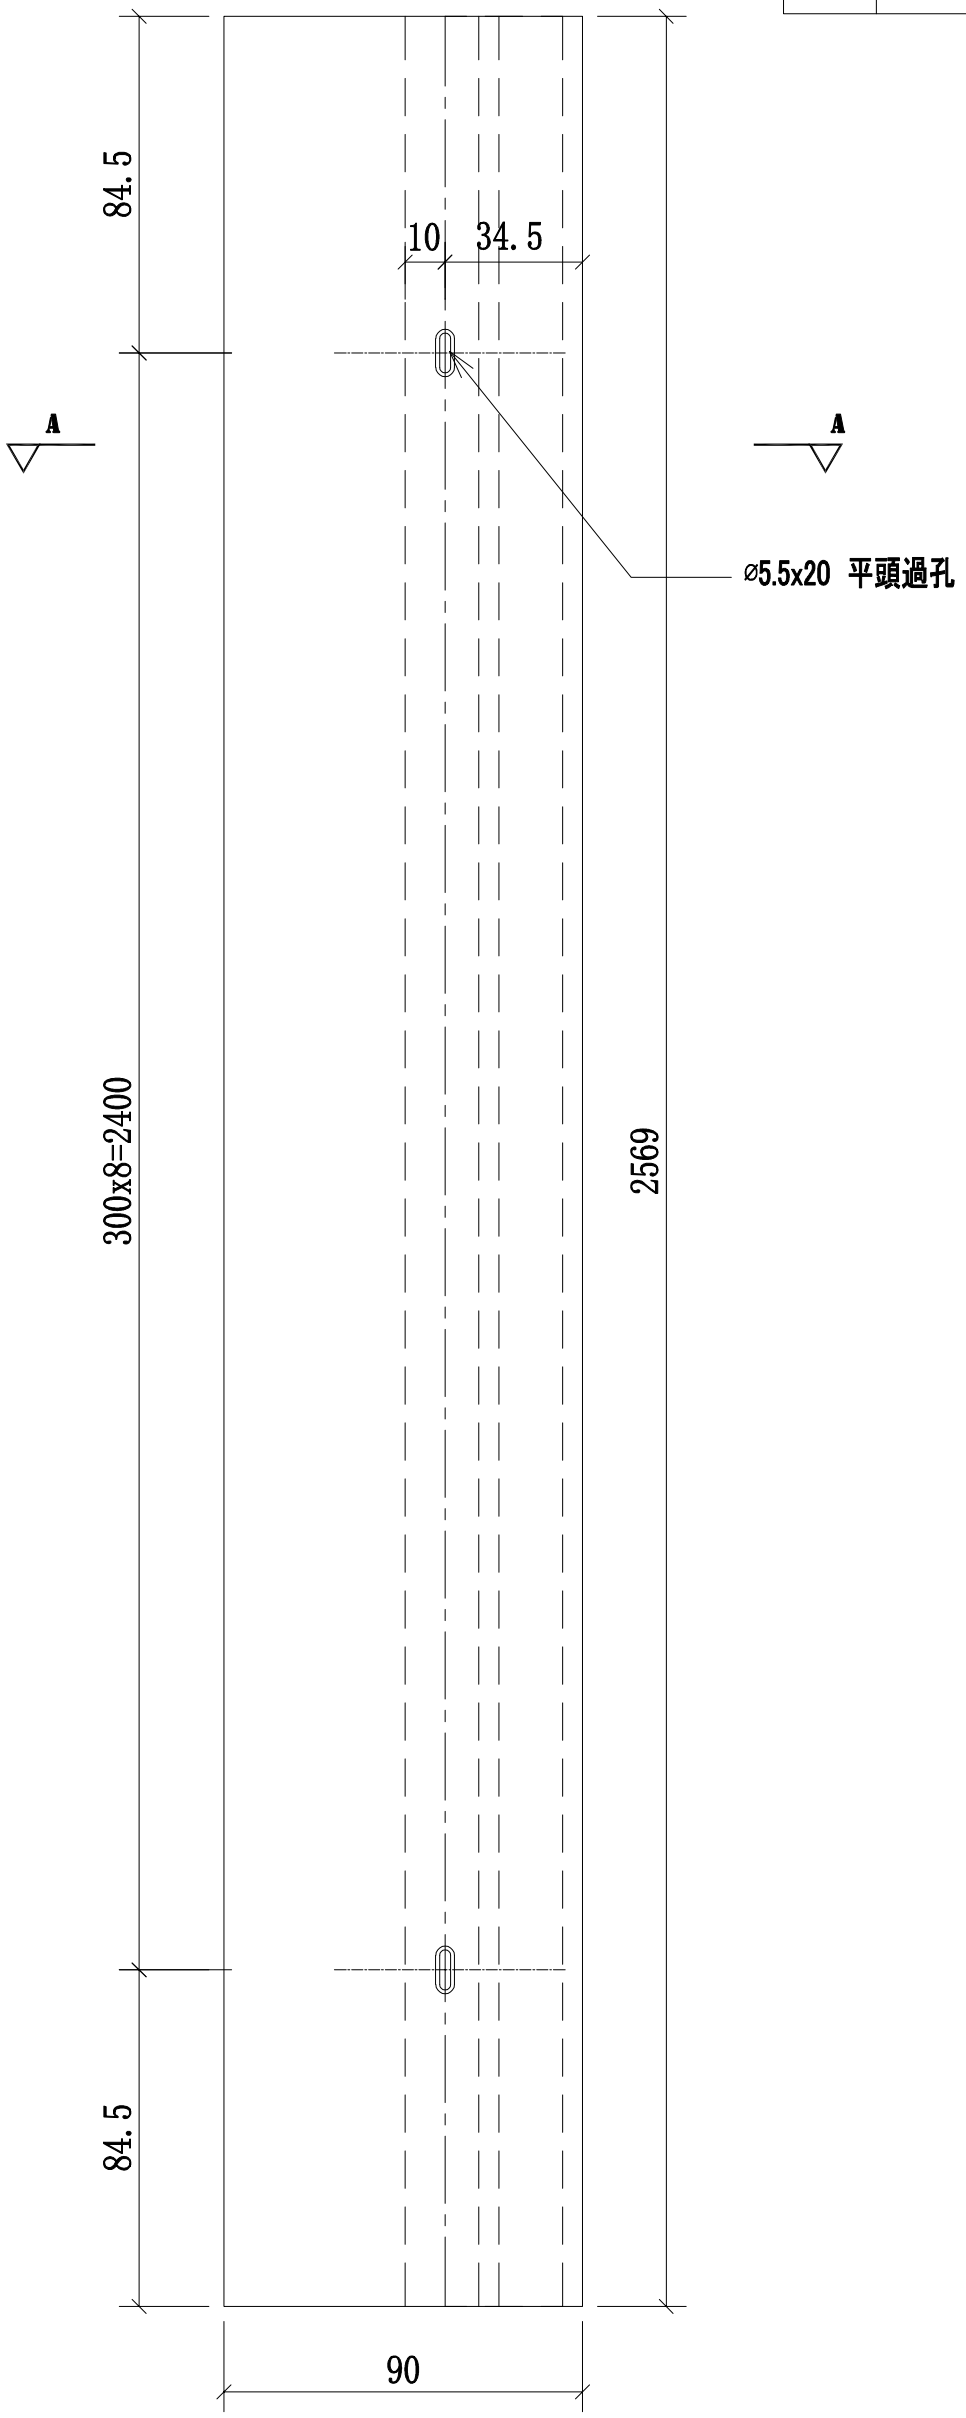

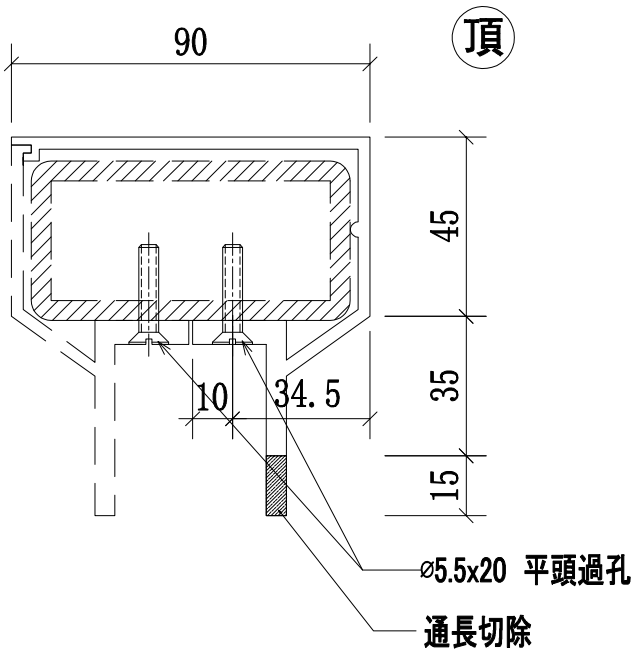


A-A
SCALE:2:1

名稱	攔河鋁橫梁加工圖	制圖	CJM	2021.1.15	修改			
材料	X85900(A6)	復核	—	—	日期			
顏色	PVF2 3-COATING FINISH	批準			圖號	53A;53-MS07-LTR01-A6(頂)		

美特鋁質 有限公司
MIDI Aluminium Fabricator Ltd.

工程號	J-852	地盤	亞皆老街/攔河

序號:	物料編號:	數量:	使用位置:	樓層:
1	53A-MS07-LTR02-A6(頂)	1	SD-GB-5003A	T3/(1F)
2	53-MS07-LTR02-A6(頂)	1	SD-GB-5003	T2/(1F)
3	53-MS07-LTR02-A6(頂)	1	SD-GB-5003	T1/(1F)

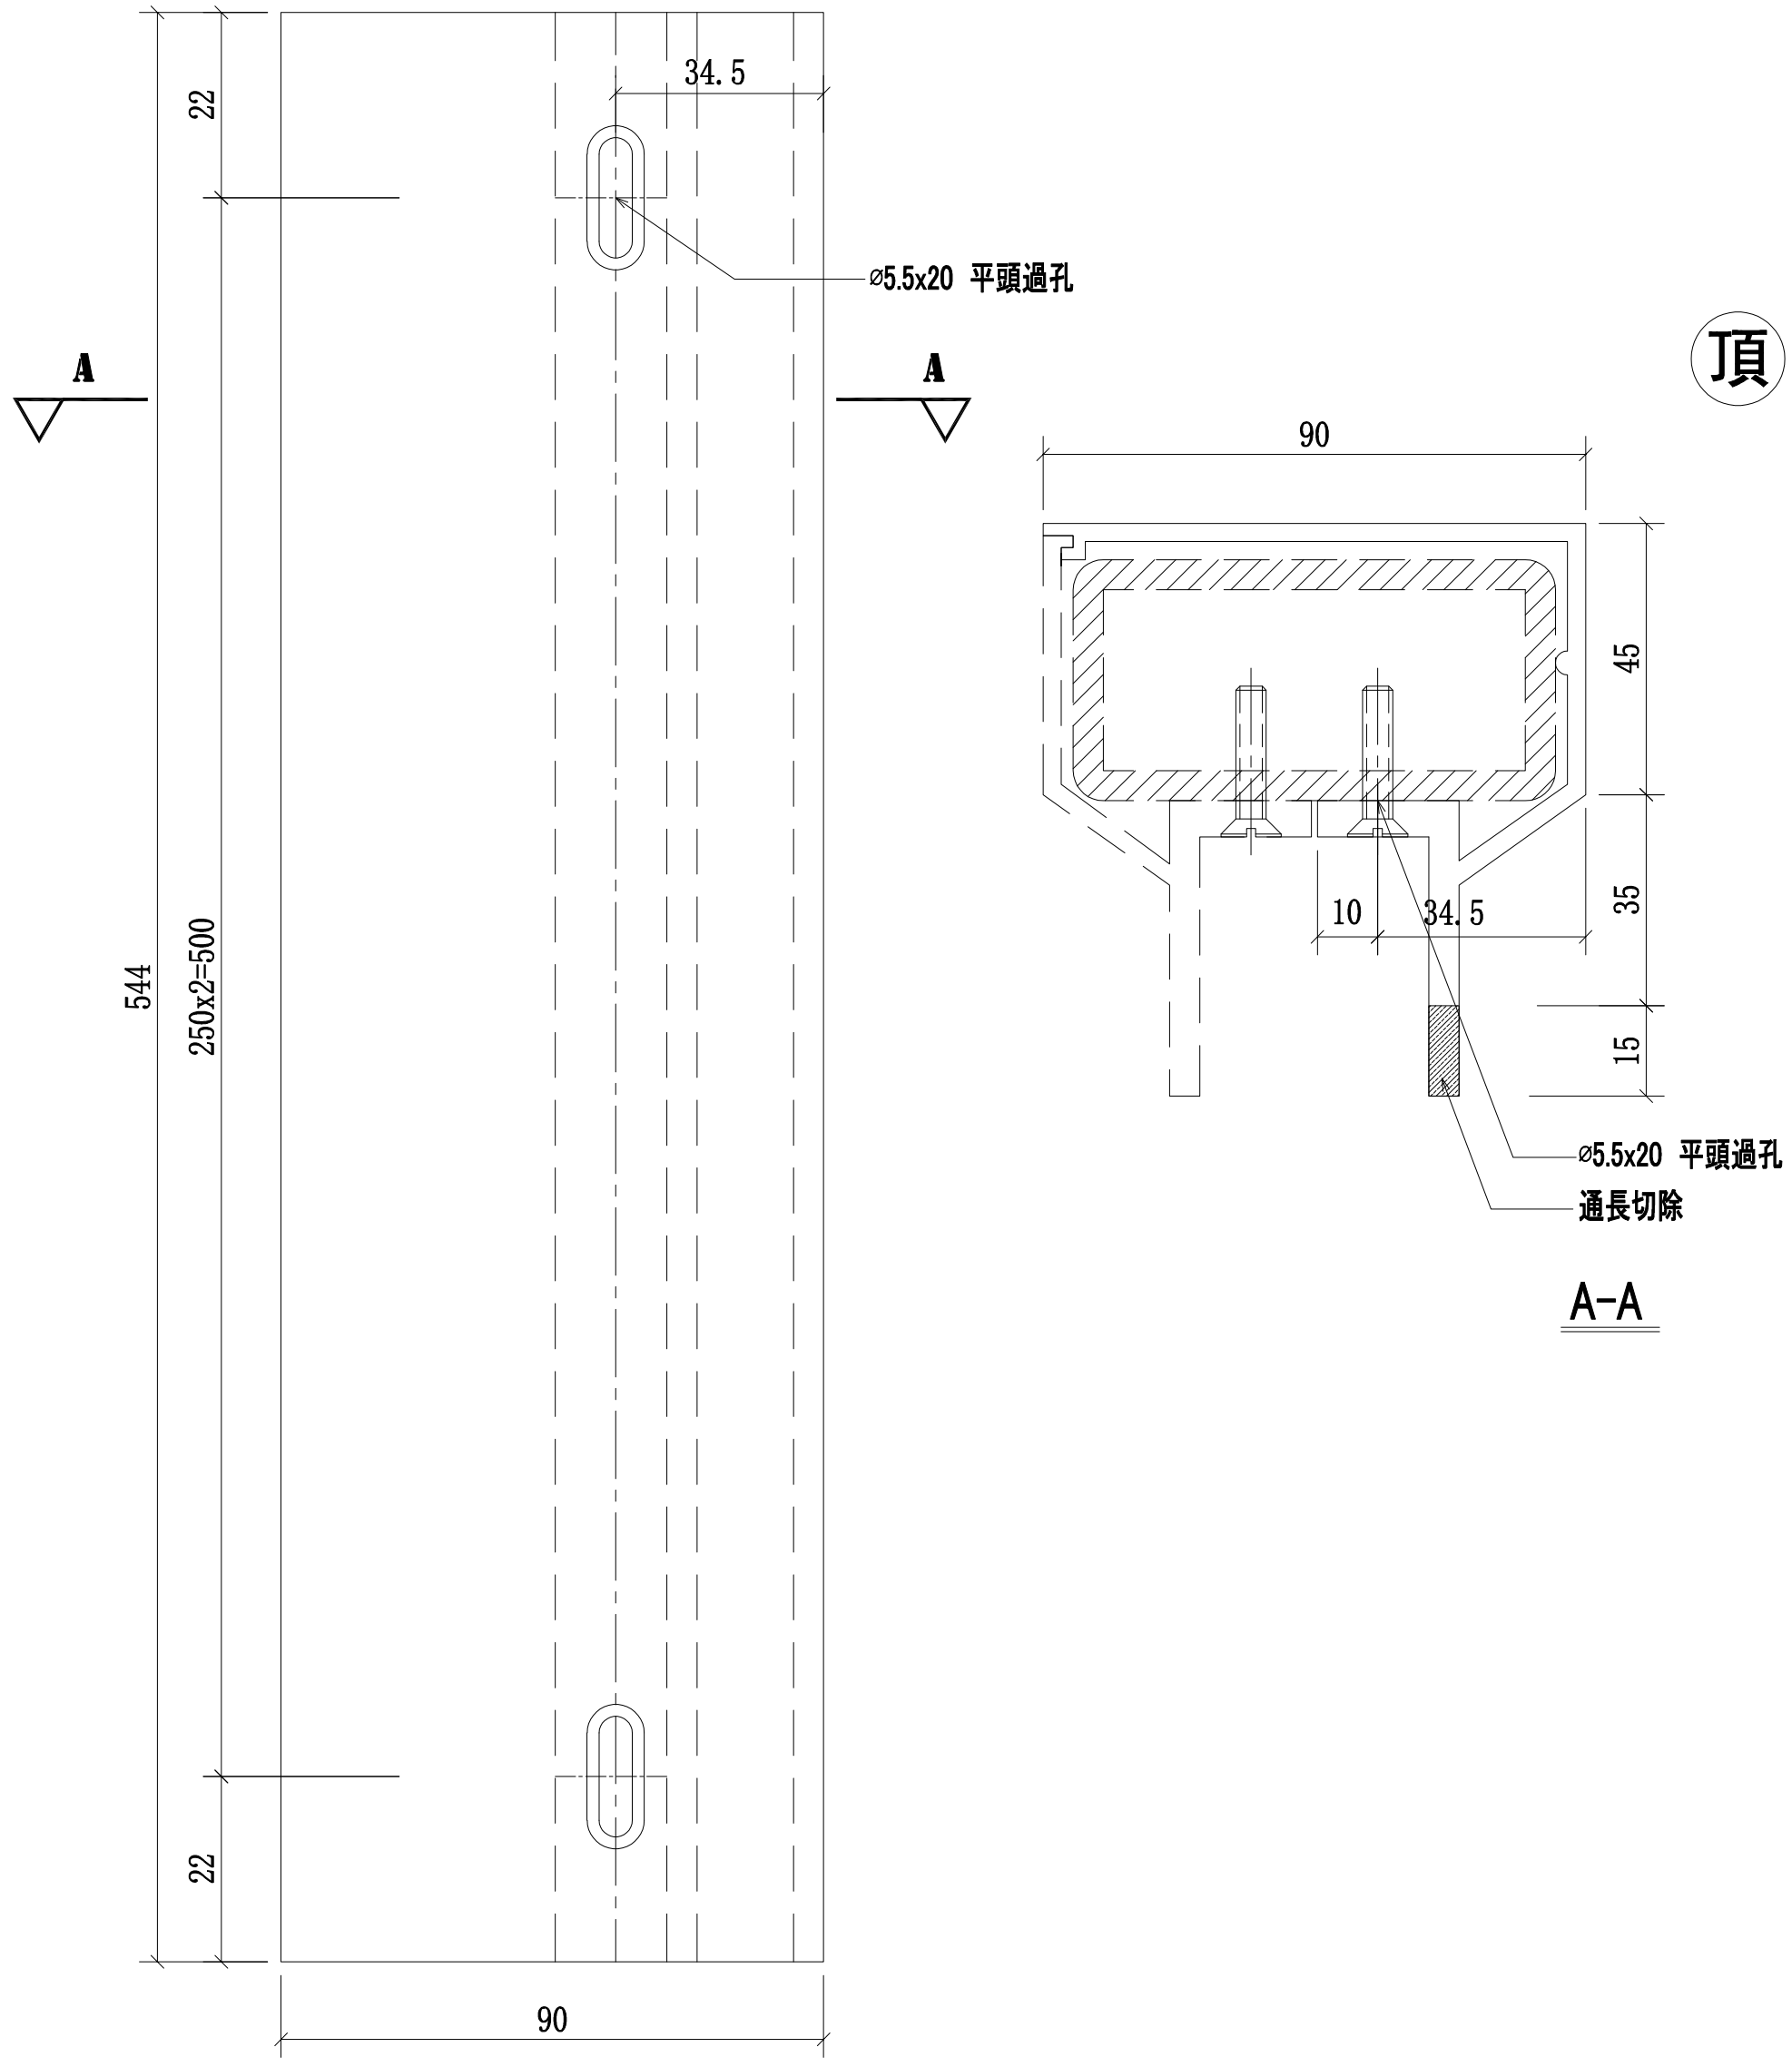



名稱	攔河頂橫梁加工圖	制圖	CJM	2021.1.15	修改			
材料	X85900(A6)	復核	—	—	日期			
顏色	PVF2 3-COATING FINISH	批準			圖號	53A;53-MS07-LTR02-A6(頂)		

美特鋁質 有限公司
MIDI Aluminium Fabricator Ltd.

工程號	J-852	地盤	亞皆老街／攔河

序號:	物料編號:	數量:	使用位置:	樓層:
1	53A-MS07-LTR02-A7(頂)	1	SD-GB-5003A	T3/(1F)
2	53-MS07-LTR02-A7(頂)	1	SD-GB-5003	T2/(1F)
3	53-MS07-LTR02-A7(頂)	1	SD-GB-5003	T1/(1F)

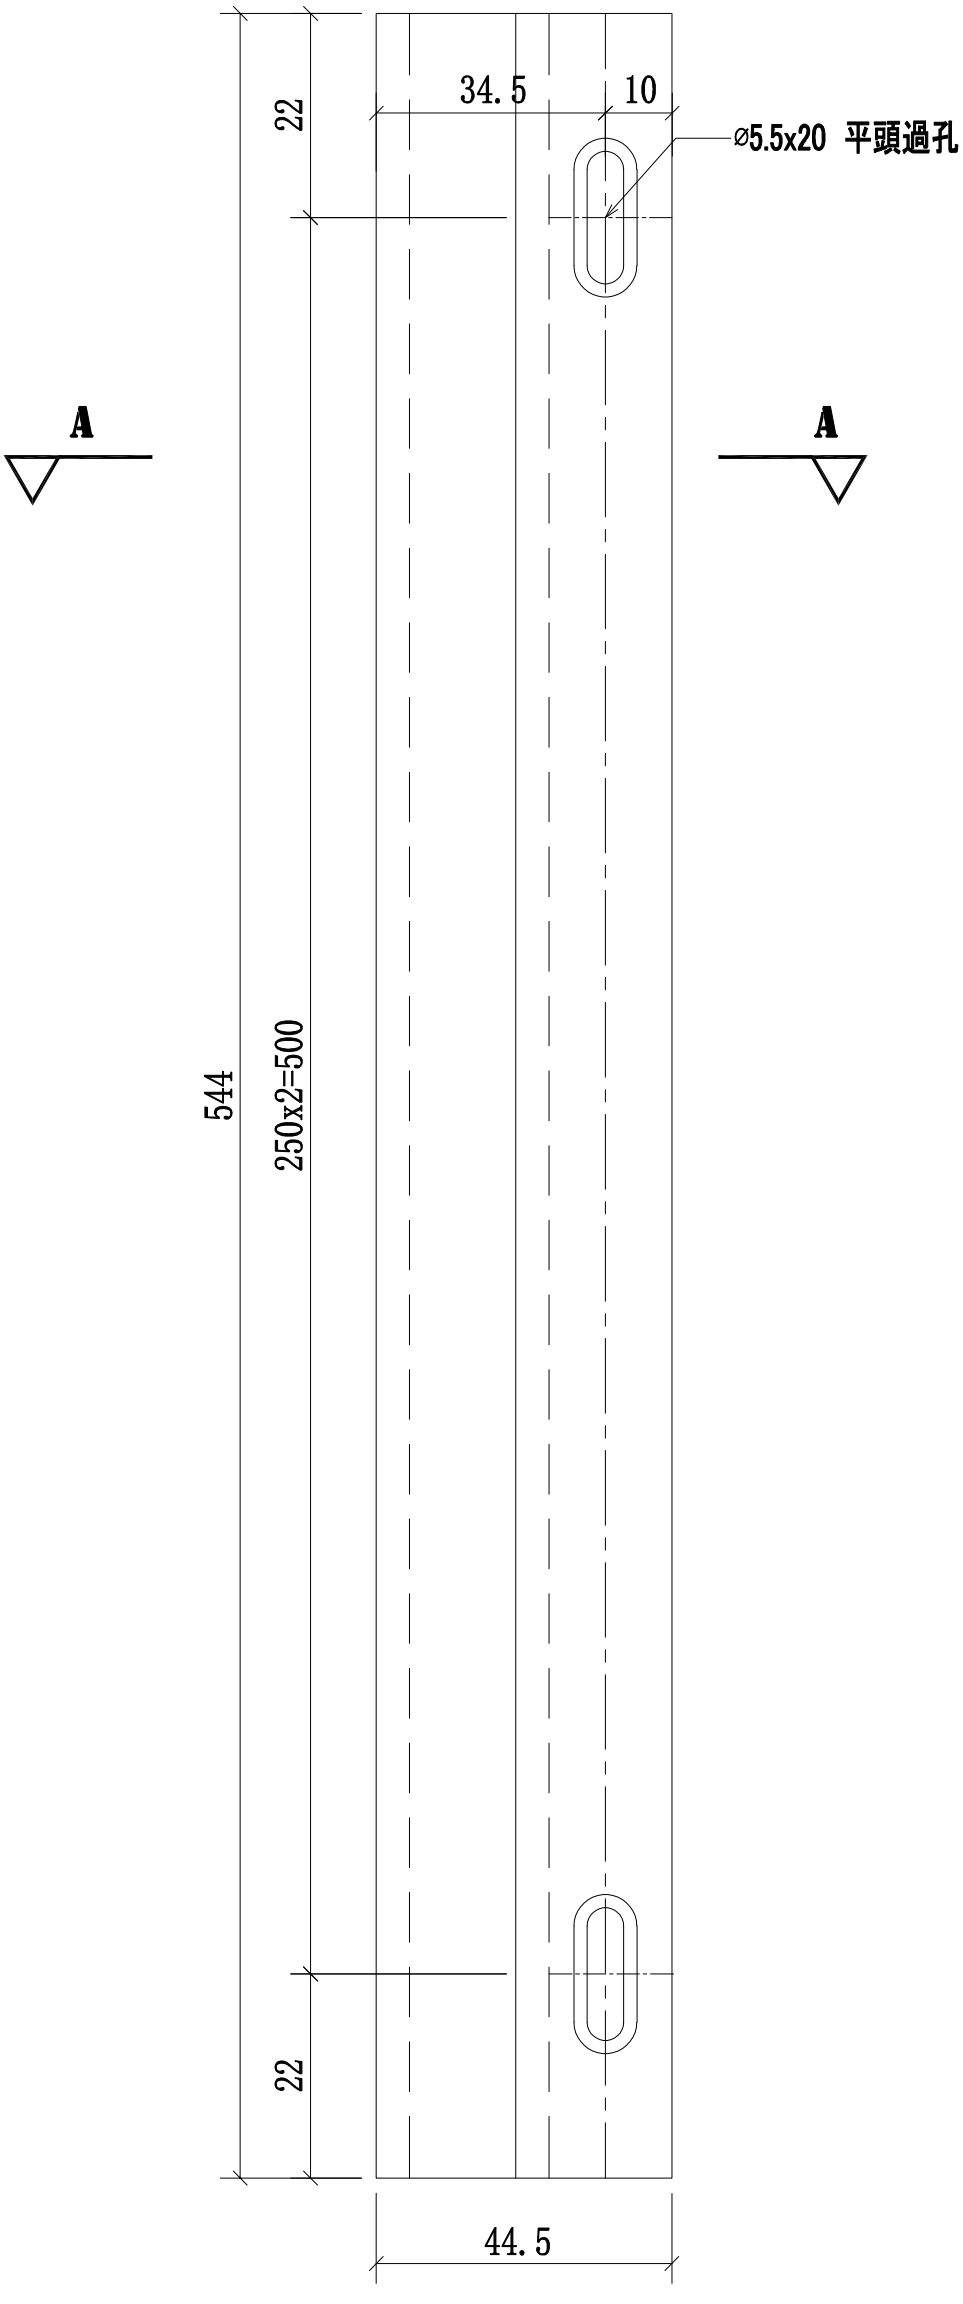

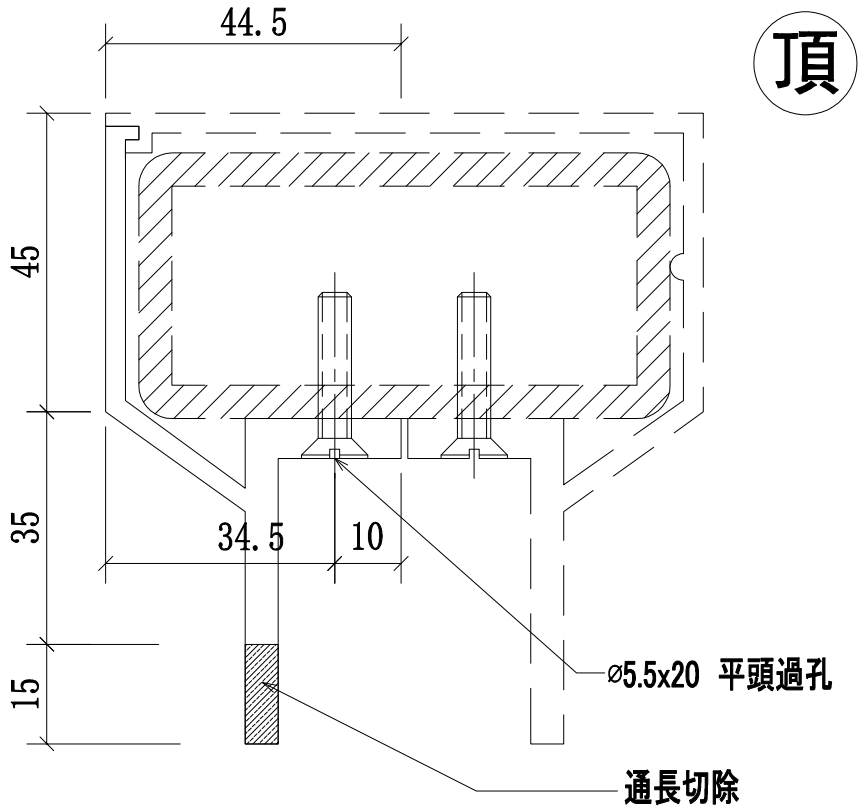


A-A


名稱	攔河頂橫梁加工圖	制圖	CJM	2021.1.15	修改			
材料	X85901(A7)	復核	—	—	日期			
顏色	PVF2 3-COATING FINISH	批準			圖號	53A;53-MS07-LTR02-A7(頂)		

美特鋁質 有限公司
MIDI Aluminium Fabricator Ltd.

工程號	J-852	地盤	亞皆老街／攔河

序號:	物料編號:	數量:	使用位置:	樓層:
1	53A-MS07-LTR01-A7(頂)	1	SD-GB-5003A	T3/(1F)
2	53-MS07-LTR01-A7(頂)	1	SD-GB-5003	T2/(1F)
3	53-MS07-LTR01-A7(頂)	1	SD-GB-5003	T1/(1F)

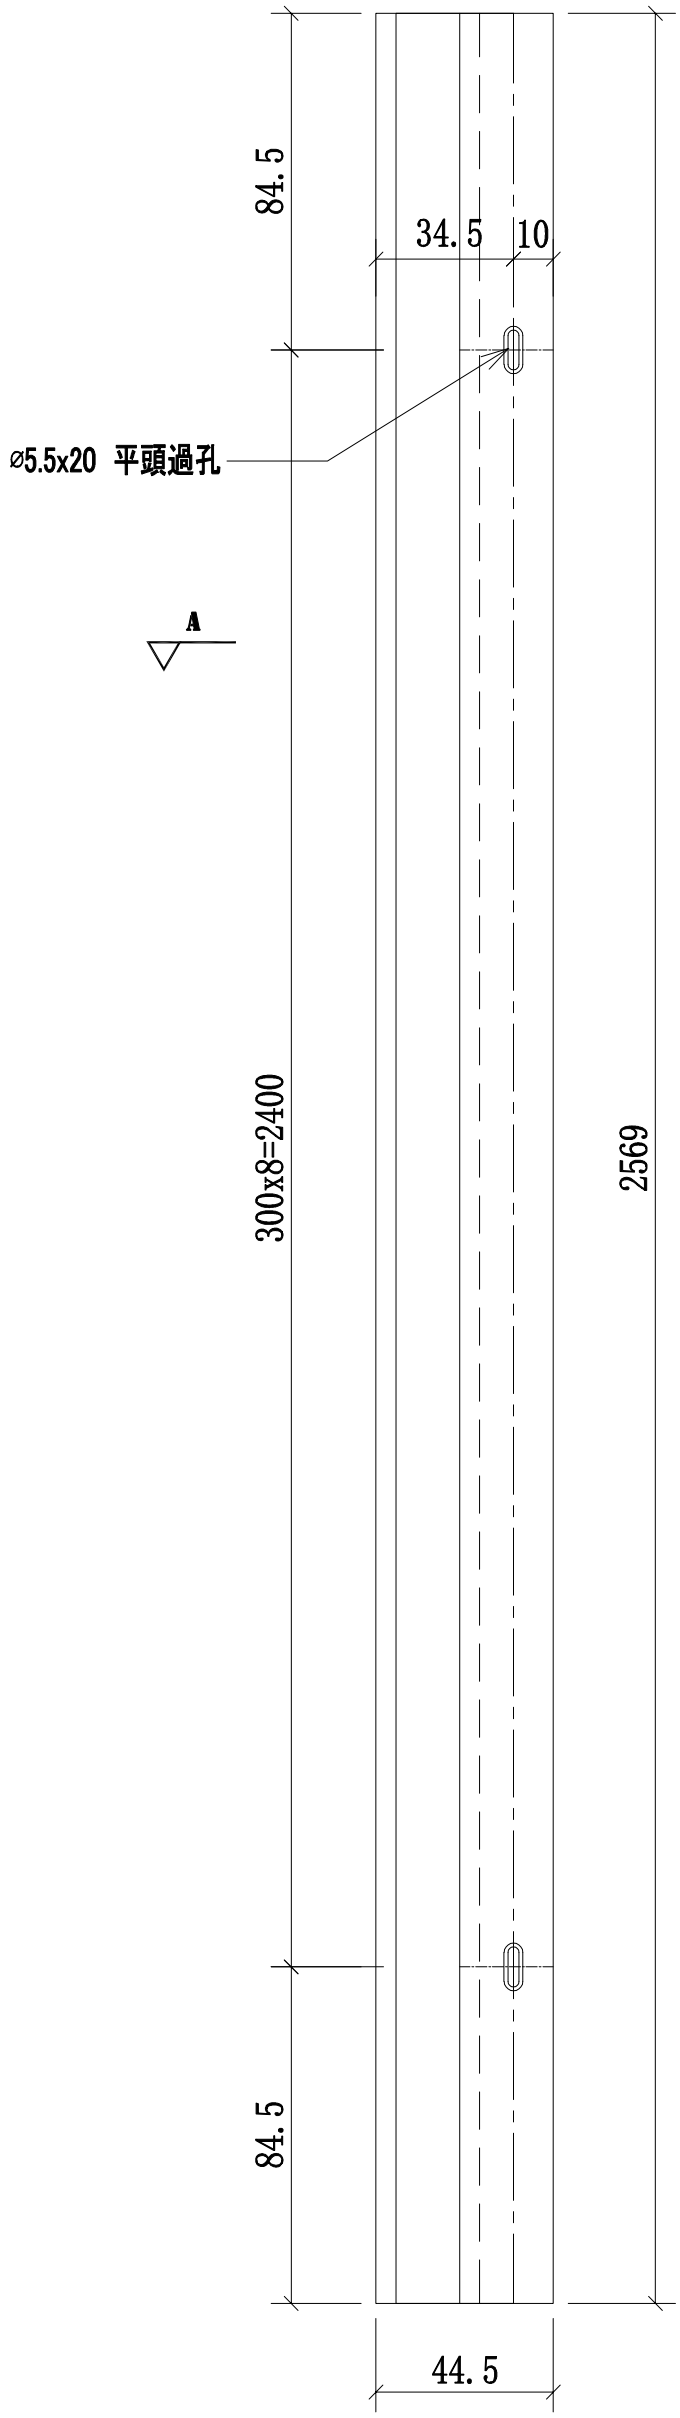

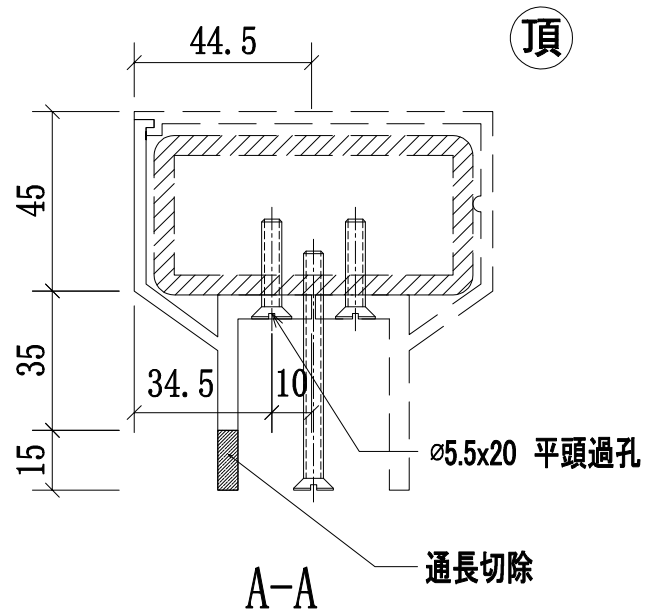


A-A
SCALE:2:1


名稱	攔河鋁橫梁加工圖	制圖	CJM	2021.1.15	修改			
材料	X85901(A7)	復核	—	—	日期			
顏色	PVF2 3-COATING FINISH	批準			圖號	53A;53-MS07-LTR01-A7(頂)		

美特鋁質 有限公司
MIDI Aluminium Fabricator Ltd.

工程號	J-852	地盤	亞皆老街/攔河

序號:	物料編號:	數量:	使用位置:	樓層:
1	53B-MS03-LTR01-A6(頂)	16	SD-GB-5003B	T1/(2F~23F)
2	53B-MS03-LTR01-A6(頂)	16	SD-GB-5003B	T2/(2F~23F)
3	53B-MS03-LTR01-A6(頂)	16	SD-GB-5003B	T3/(2F~23F)

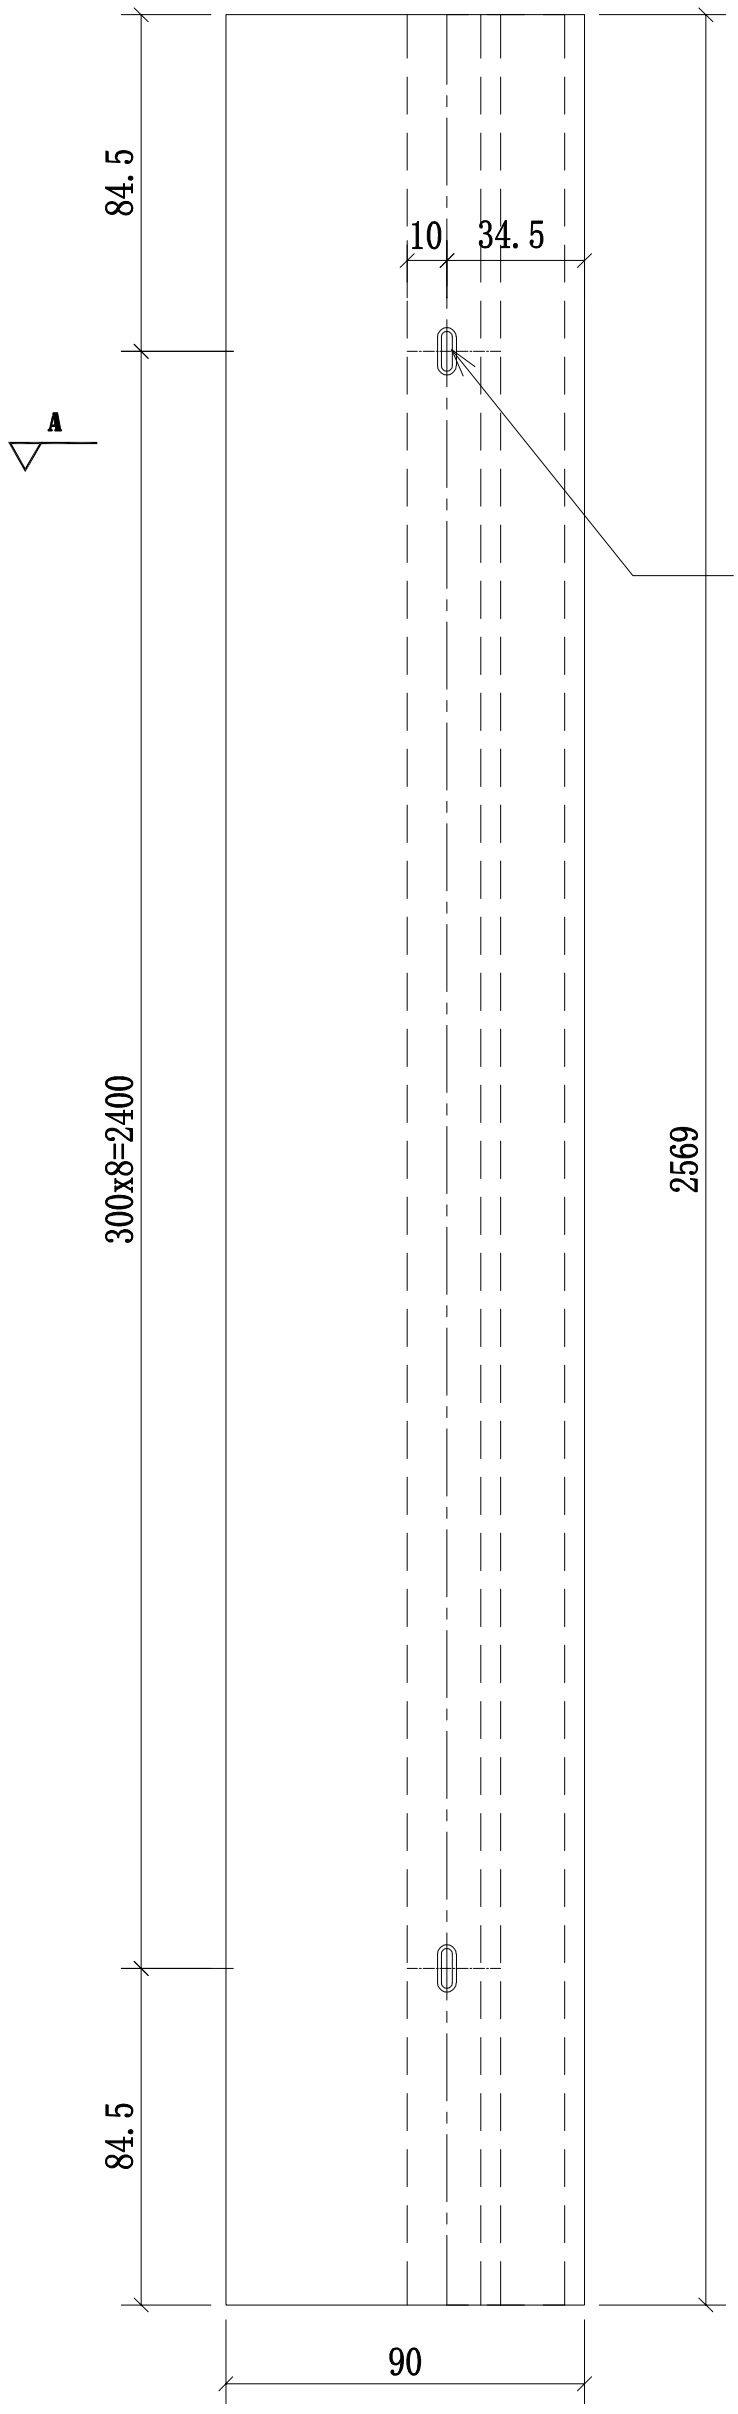

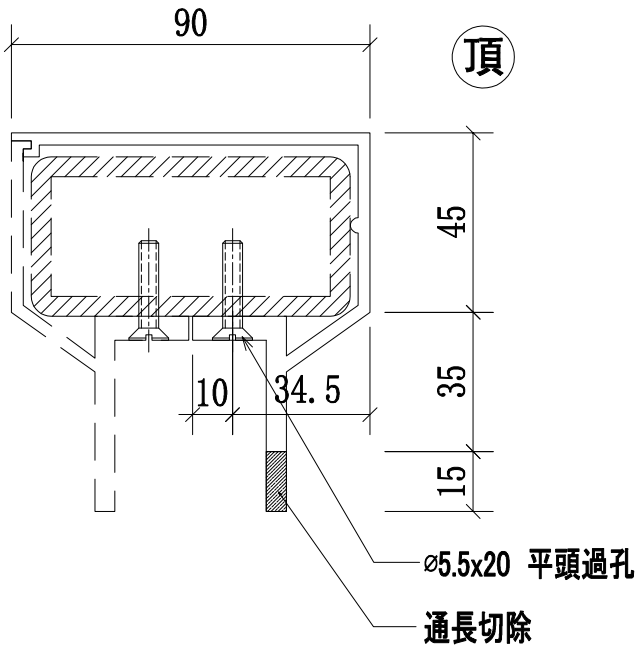

A-A
SCALE:2:1


本品不包含:3, 5, 6F樣板層數量


名稱	攔河鋁橫梁加工圖	制圖	CJM	2021.1.15	修改			
材料	X85900(A6)	復核	—	—	日期			
顏色	PVF2 3-COATING FINISH	批準			圖號	53B-MS03-LTR01-A6(頂)		

美特鋁質 有限公司
MIDI Aluminium Fabricator Ltd.

工程號	J-852	地盤	亞皆老街／攔河

序號:	物料編號:	數量:	使用位置:	樓層:
1	53B-MS03-LTR02-A6(頂)	16	SD-GB-5003B	T1/(2F~23F)
2	53B-MS03-LTR02-A6(頂)	16	SD-GB-5003B	T2/(2F~23F)
3	53B-MS03-LTR02-A6(頂)	16	SD-GB-5003B	T3/(2F~23F)

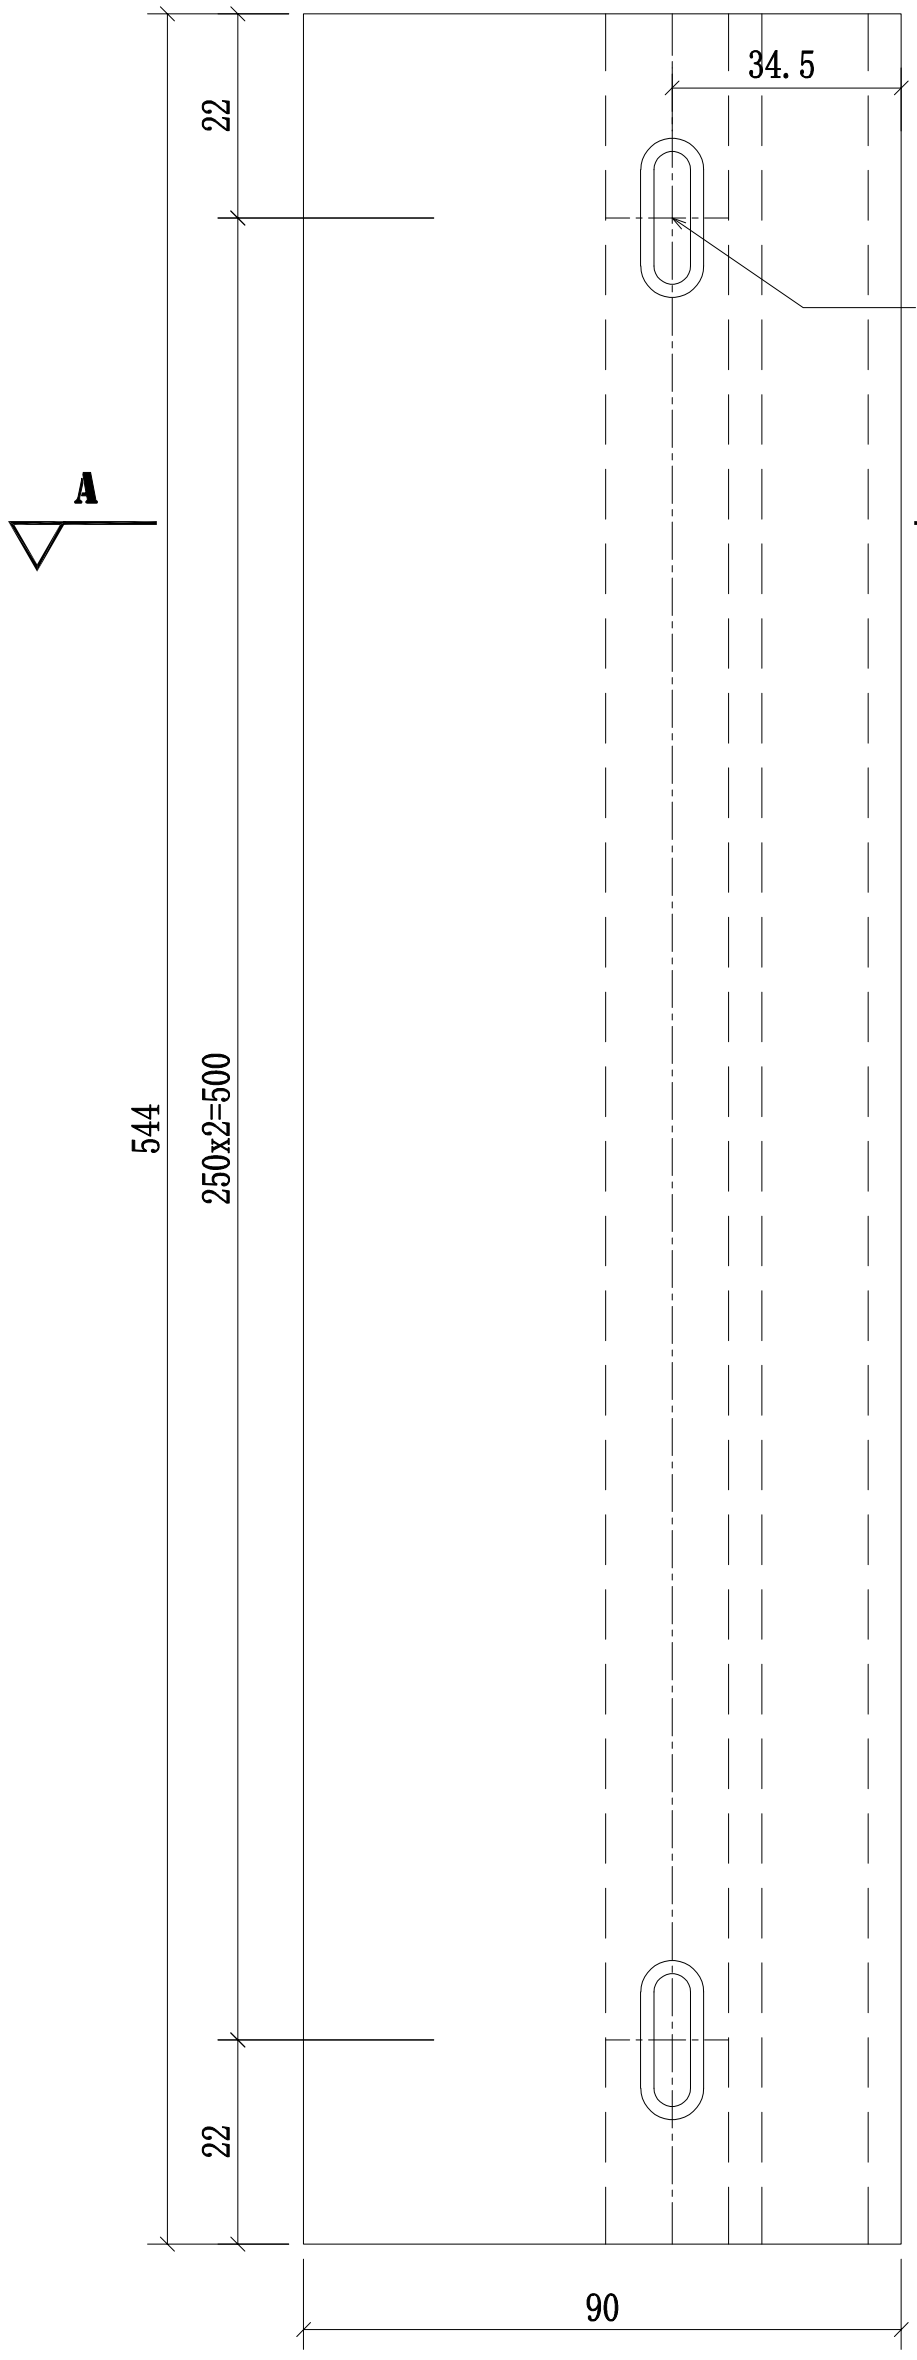

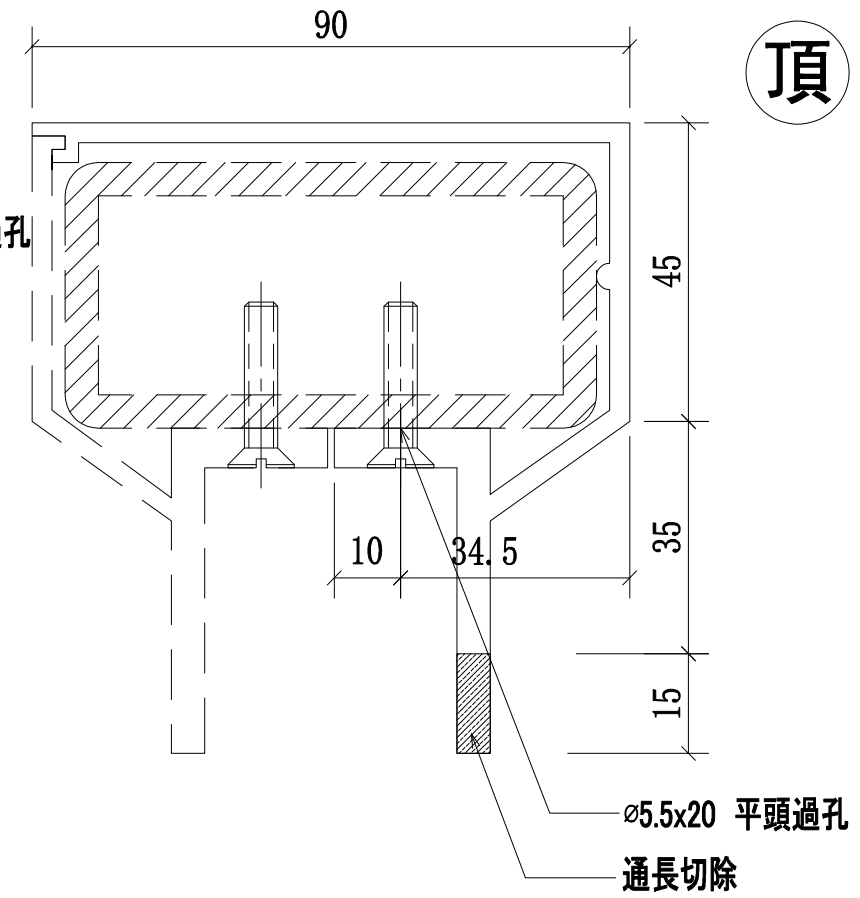

A-A
SCALE:2:1


本品不包含:3, 5, 6F樣板層數量


名稱	攔河鋼架頂橫梁	制圖	CJM	2021.1.15	修改			
材料	X85900(A6)	復核	—	—	日期			
顏色	PVF2 3-COATING FINISH	批準			圖號	53B-MS03-LTR02-A6(頂)		

美特鋁質 有限公司
MIDI Aluminium Fabricator Ltd.

工程號	J-852	地盤	亞皆老街/攔河

序號:	物料編號:	數量:	使用位置:	樓層:
1	53B-MS03-LTR02-A7(頂)	16	SD-GB-5003B	T1/(2F~23F)
2	53B-MS03-LTR02-A7(頂)	16	SD-GB-5003B	T2/(2F~23F)
3	53B-MS03-LTR02-A7(頂)	16	SD-GB-5003B	T3/(2F~23F)

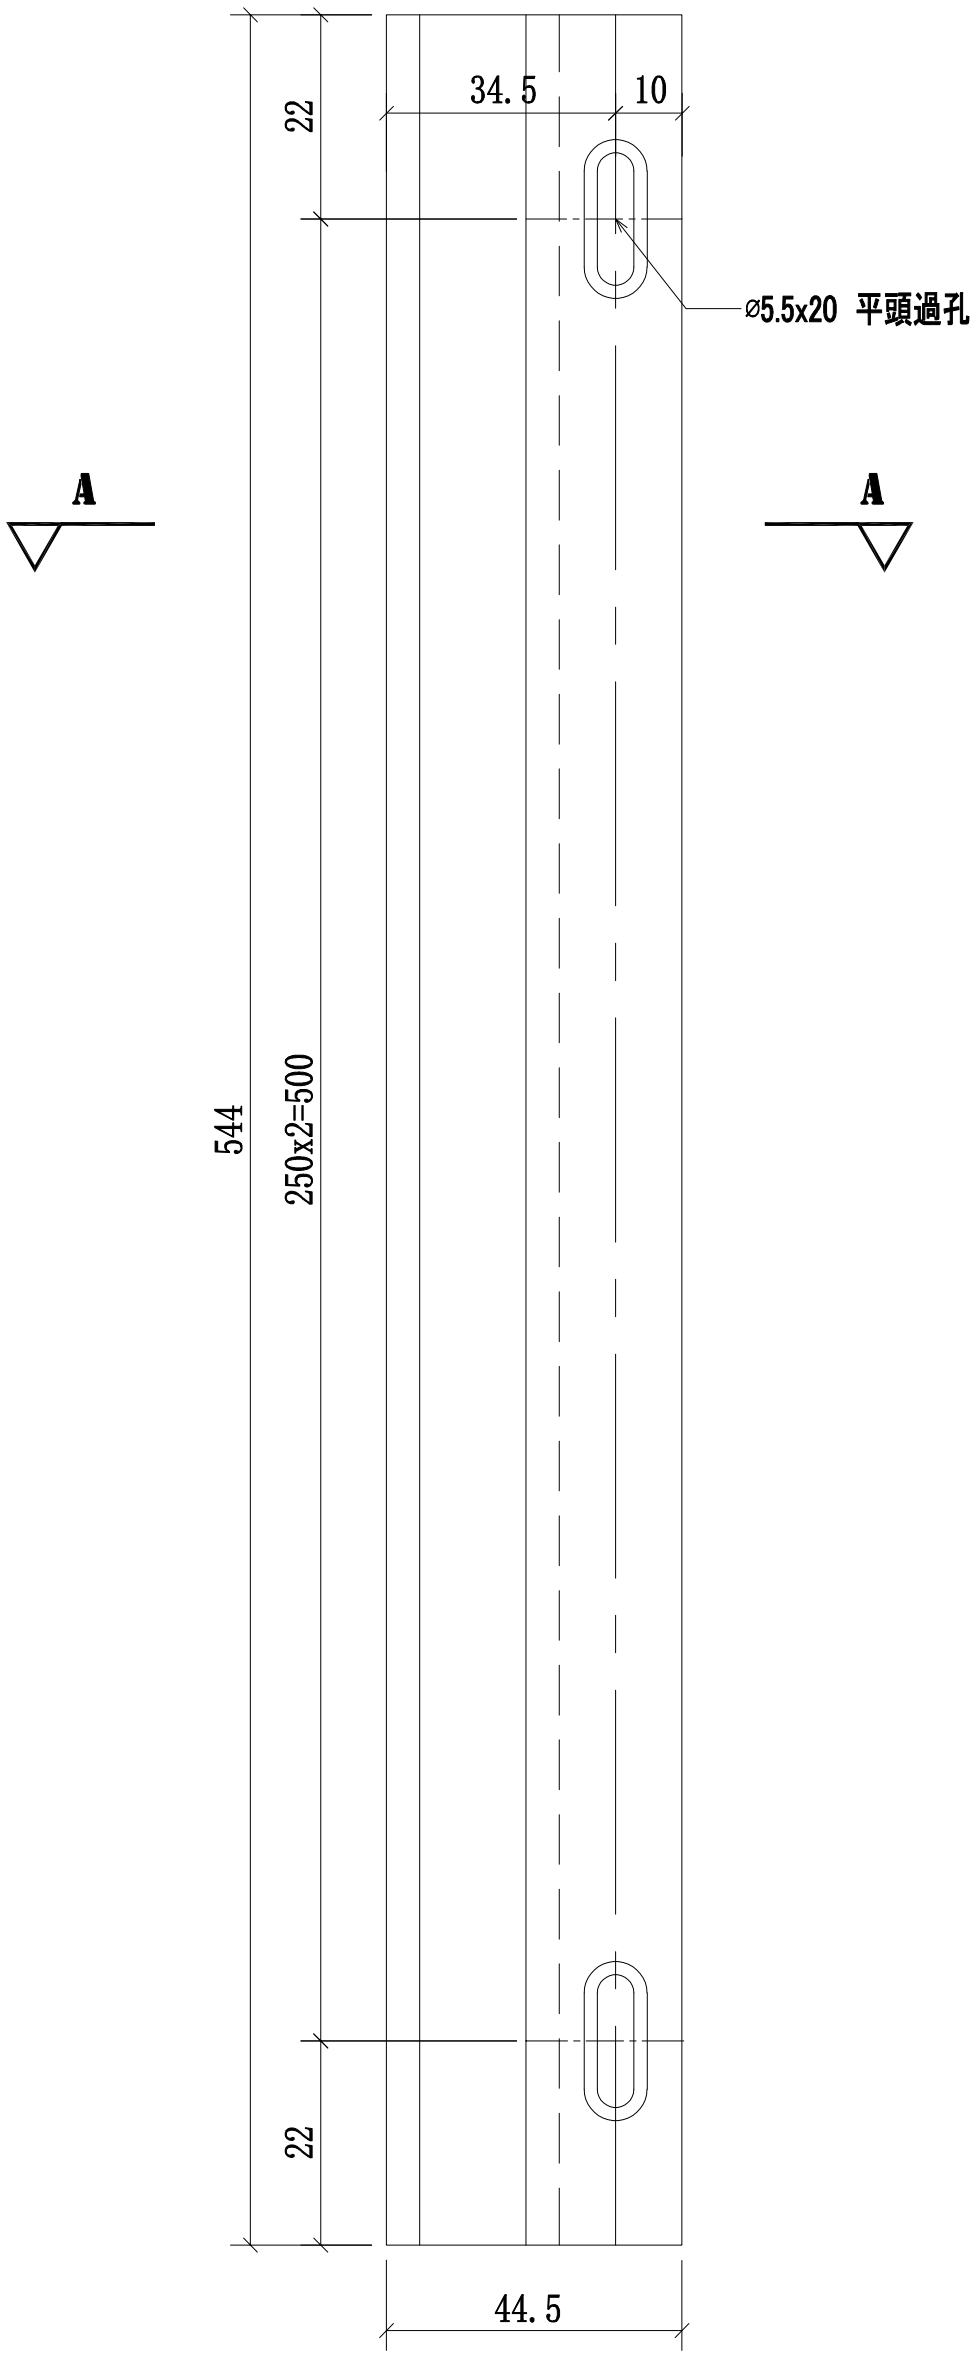

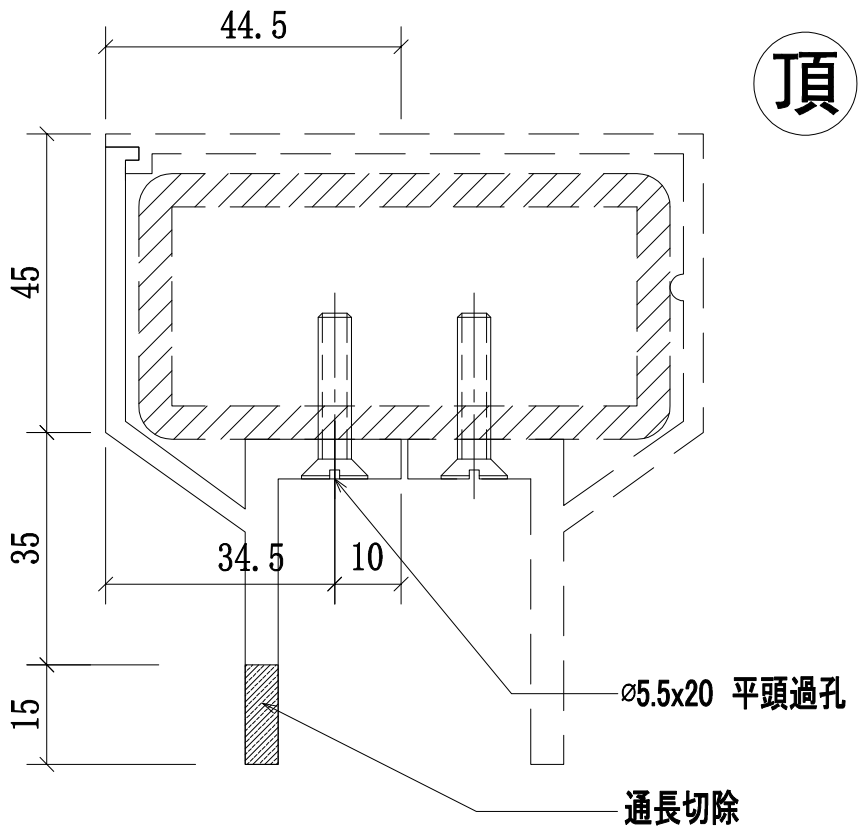

A-A
SCALE:2:1


本品不包含:3, 5, 6F樣板層數量


名稱	攔河鋼架頂橫梁	制圖	CJM	2021.1.15	修改			
材料	X85901(A7)	復核	—	—	日期			
顏色	PVF2 3-COATING FINISH	批準			圖號	53B-MS03-LTR02-A7(頂)		

美特鋁質 有限公司
MIDI Aluminium Fabricator Ltd.

工程號	J-852	地盤	亞皆老街／攔河

序號:	物料編號:	數量:	使用位置:	樓層:
1	53B-MS03-LTR01-A7(頂)	16	SD-GB-5003B	T1/(2F~23F)
2	53B-MS03-LTR01-A7(頂)	16	SD-GB-5003B	T2/(2F~23F)
3	53B-MS03-LTR01-A7(頂)	16	SD-GB-5003B	T3/(2F~23F)

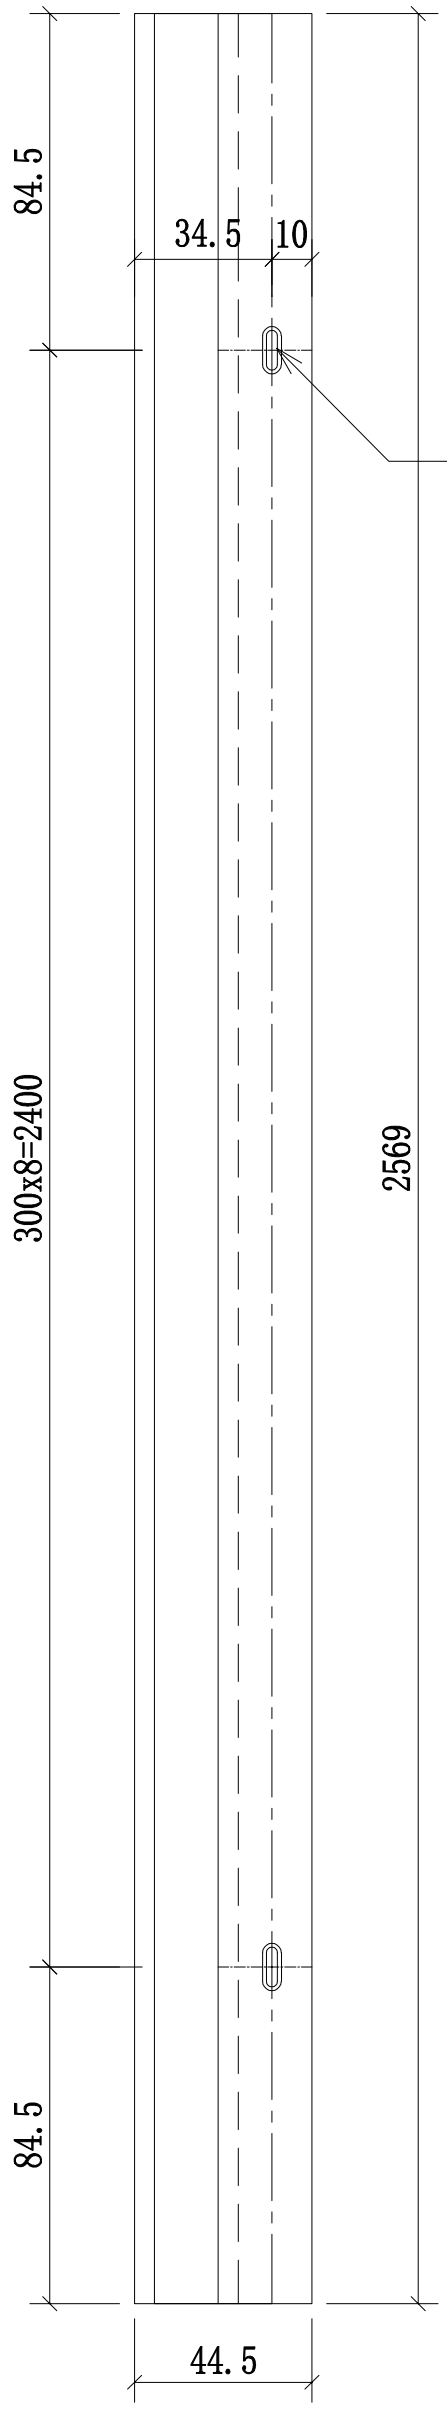

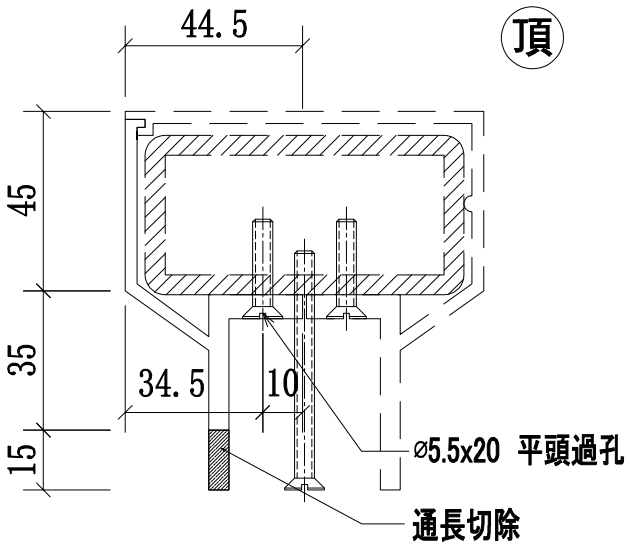

A-A
SCALE:2:1

本品不包含:3, 5, 6F樣板層數量

名稱	攔河鋁橫梁加工圖	制圖	CJM	2021.1.15	修改			
材料	X85901(A7)	復核	—	—	日期			
顏色	PVF2 3-COATING FINISH	批準			圖號	53B-MS03-LTR01-A7(頂)		


美特鋁質有限公司
MIDI Aluminium Fabricator Ltd.

QF005/8

圖則登記表
DRAWING REGISTER

			接收日期 Receiving Date (適用於客戶圖則)									
工程名稱 Project Title:	亞皆老街	年										
攔河5004;5004AB鋁企料鋁橫樑及鋁材項目		月										
工程編號 Project No:	**J-852（攔河去除3;5;6F樣板層）**	日										
分發予 Distributed To			發出日期 Issued Date									
		年	21									
		月	01									
		日	15									

圖則編號 Drg. No.	圖則名稱 Drawing Title		修訂編號 Revision No.									
5004A-LP	5004A攔河鋁材位置圖	1	-									
5004-LP	5004攔河鋁材位置圖	2	-									
5004B-LP	5004B攔河鋁材位置圖	3	-									
54A,54,54B-MS08-LMU01	攔河邊企鋁材立柱	3	-									
54A,54,54B-MS08-LMU02	攔河邊企鋁材立柱	4	-									
54A,54,54B-MS08-LMU03	攔河轉角鋁材立柱	5	-									
54A,54,54B-MS08-LMU04	攔河轉角鋁材立柱	6	-									
54A,54,54B-MS08-LMU05	攔河轉角鋁材立柱	7	-									
54A,54,54B-MS08-LMU06	攔河中間鋁材立柱	8	-									
54A,54,54B-MS08-LMU07	攔河中間鋁材立柱	9	-									
54A,54,54B-MS08-LMU01R	攔河邊企鋁材立柱	10	-									
54A,54,54B-MS08-LMU02R	攔河邊企鋁材立柱	11	-									
54A,54,54B-MS08-LMU03R	攔河轉角鋁材立柱	12	-									
54A,54,54B-MS08-LMU04R	攔河轉角鋁材立柱	13	-									
54A,54,54B-MS08-LMU05R	攔河轉角鋁材立柱	14	-									
54-MS08-LTR01-A6(頂）	攔河鋁橫梁加工圖	17	-									
54-MS08-LTR01-A7(頂）	攔河鋁橫梁加工圖	18	-									
54-MS08-LTR03-A6(頂）	攔河鋁橫梁加工圖	19	-									
54-MS08-LTR03-A7(頂）	攔河鋁橫梁加工圖	20	-									
54-MS08-LTR02-A8(底）	攔河鋁橫梁加工圖	21	-									
54-MS08-LTR02-A7(底）	攔河鋁橫梁加工圖	22	-									
54-MS08-LTR04-A8(底）	攔河鋁橫梁加工圖	23	-									
54-MS08-LTR04-A7(底）	攔河鋁橫梁加工圖	24	-									

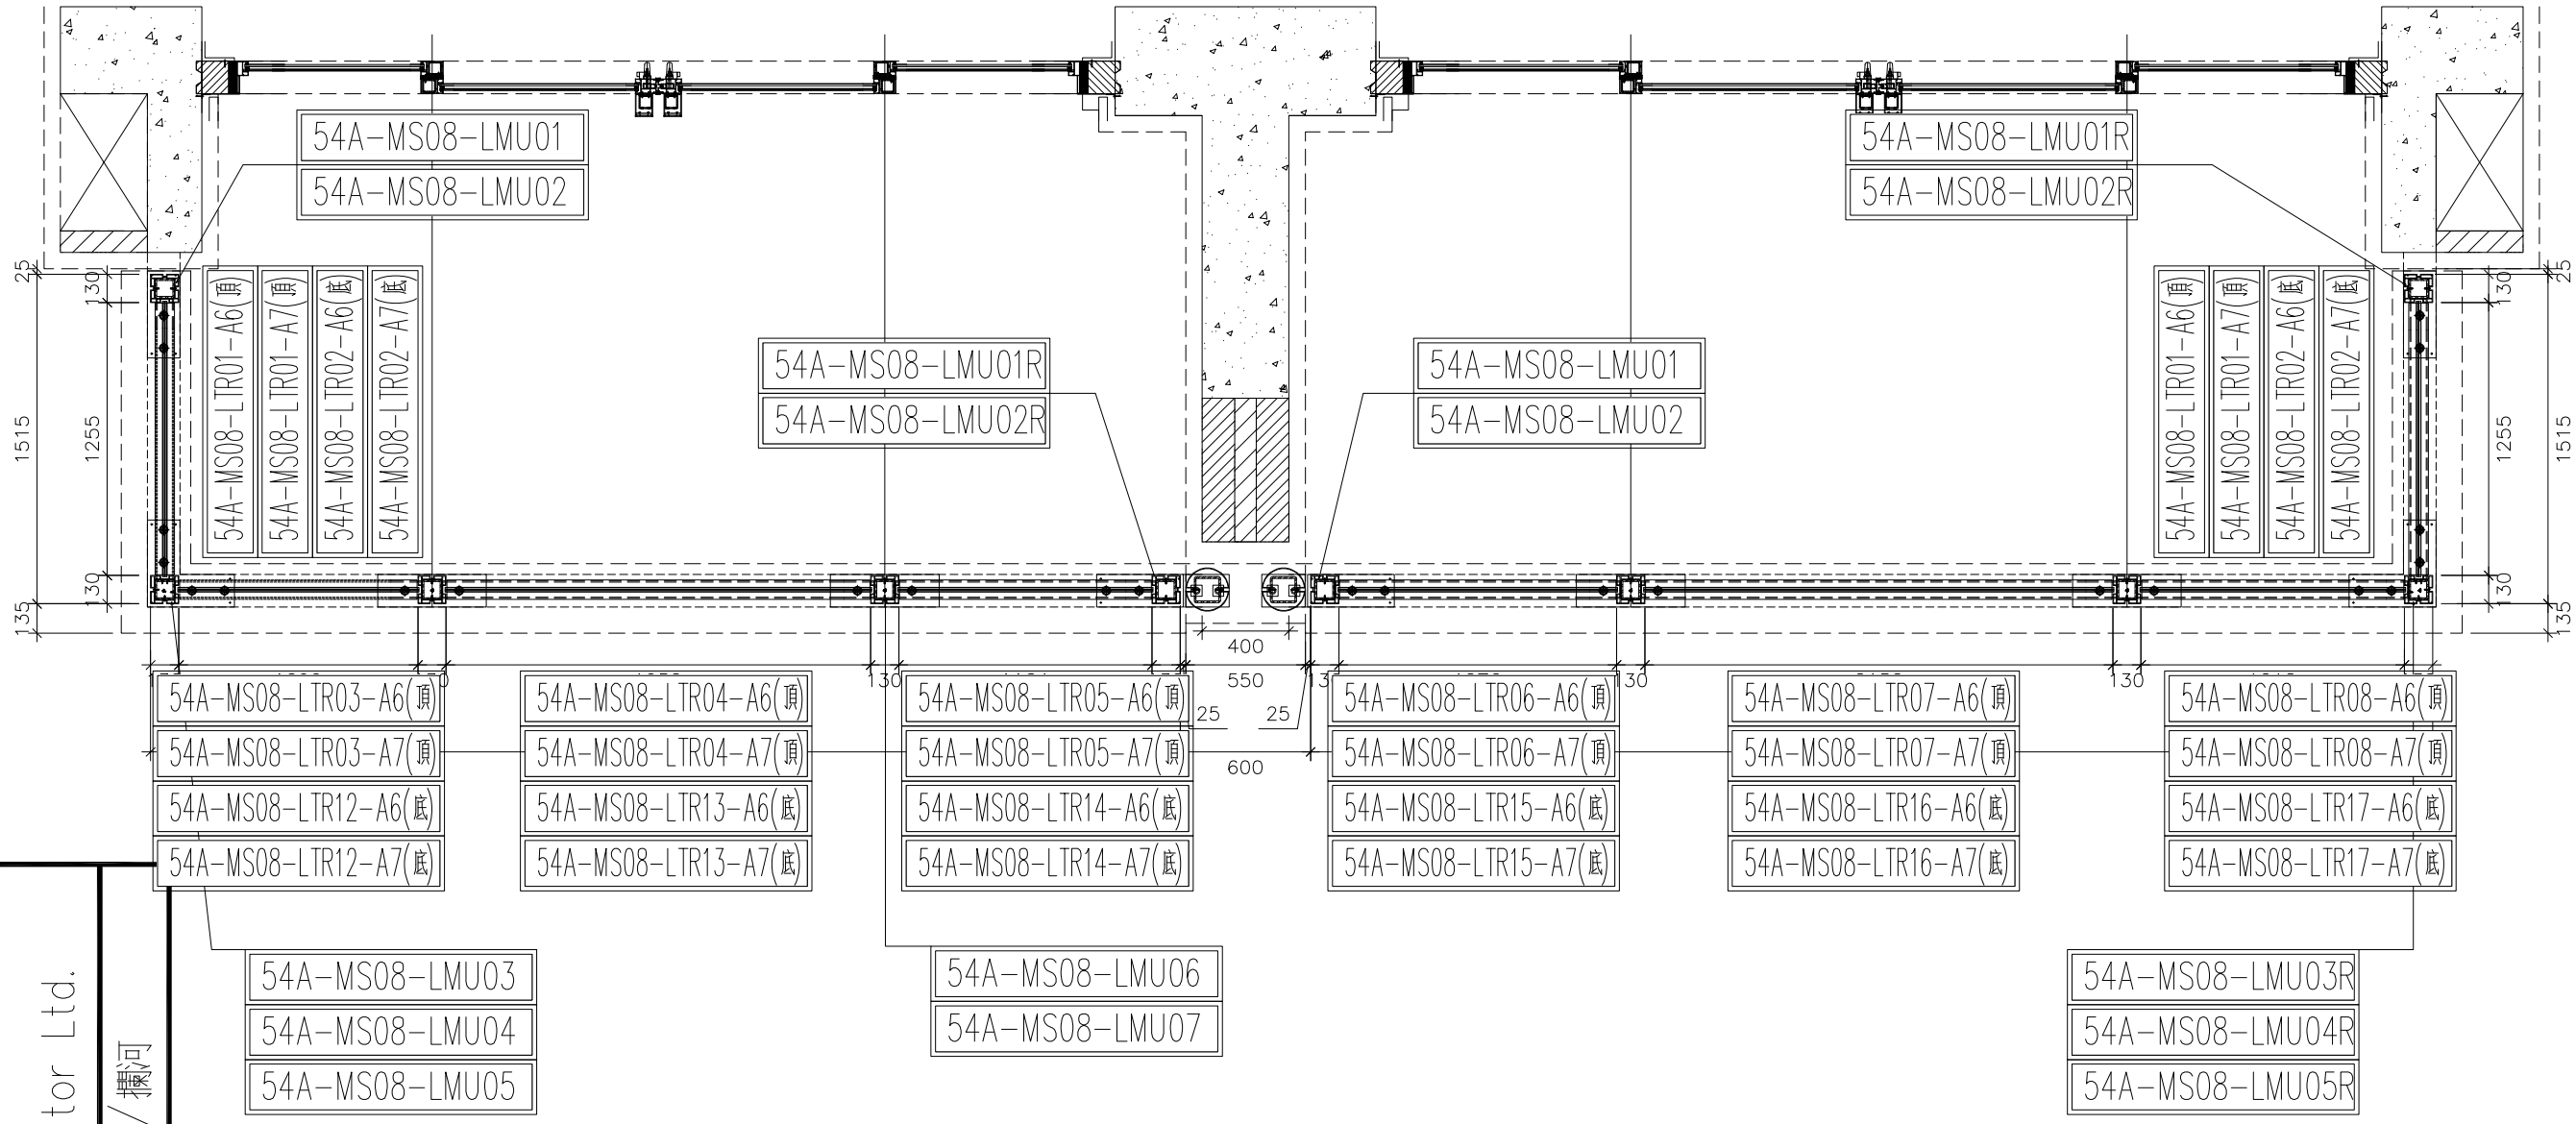

鋁材位置圖


發貨時：一個完整露臺的鋼件鋁材，打包成一扎，同時出貨到地盤。

5004A=1 樘
1/F

美特鋁質 有限公司
MIDI Aluminium Fabricator Ltd.

工程號	J-852
地盤	
	亞皆老街／攜河

修改	
日期	2021.01.15
圖號	5004A-LP
制圖	CJM
復核	
批準	
名稱	5004A攜河鋁材位置圖
材料	X85896(A2);7(A3);8(A4);4(A10);5(A11)
顏色	PVF2 3-COATING FINISH

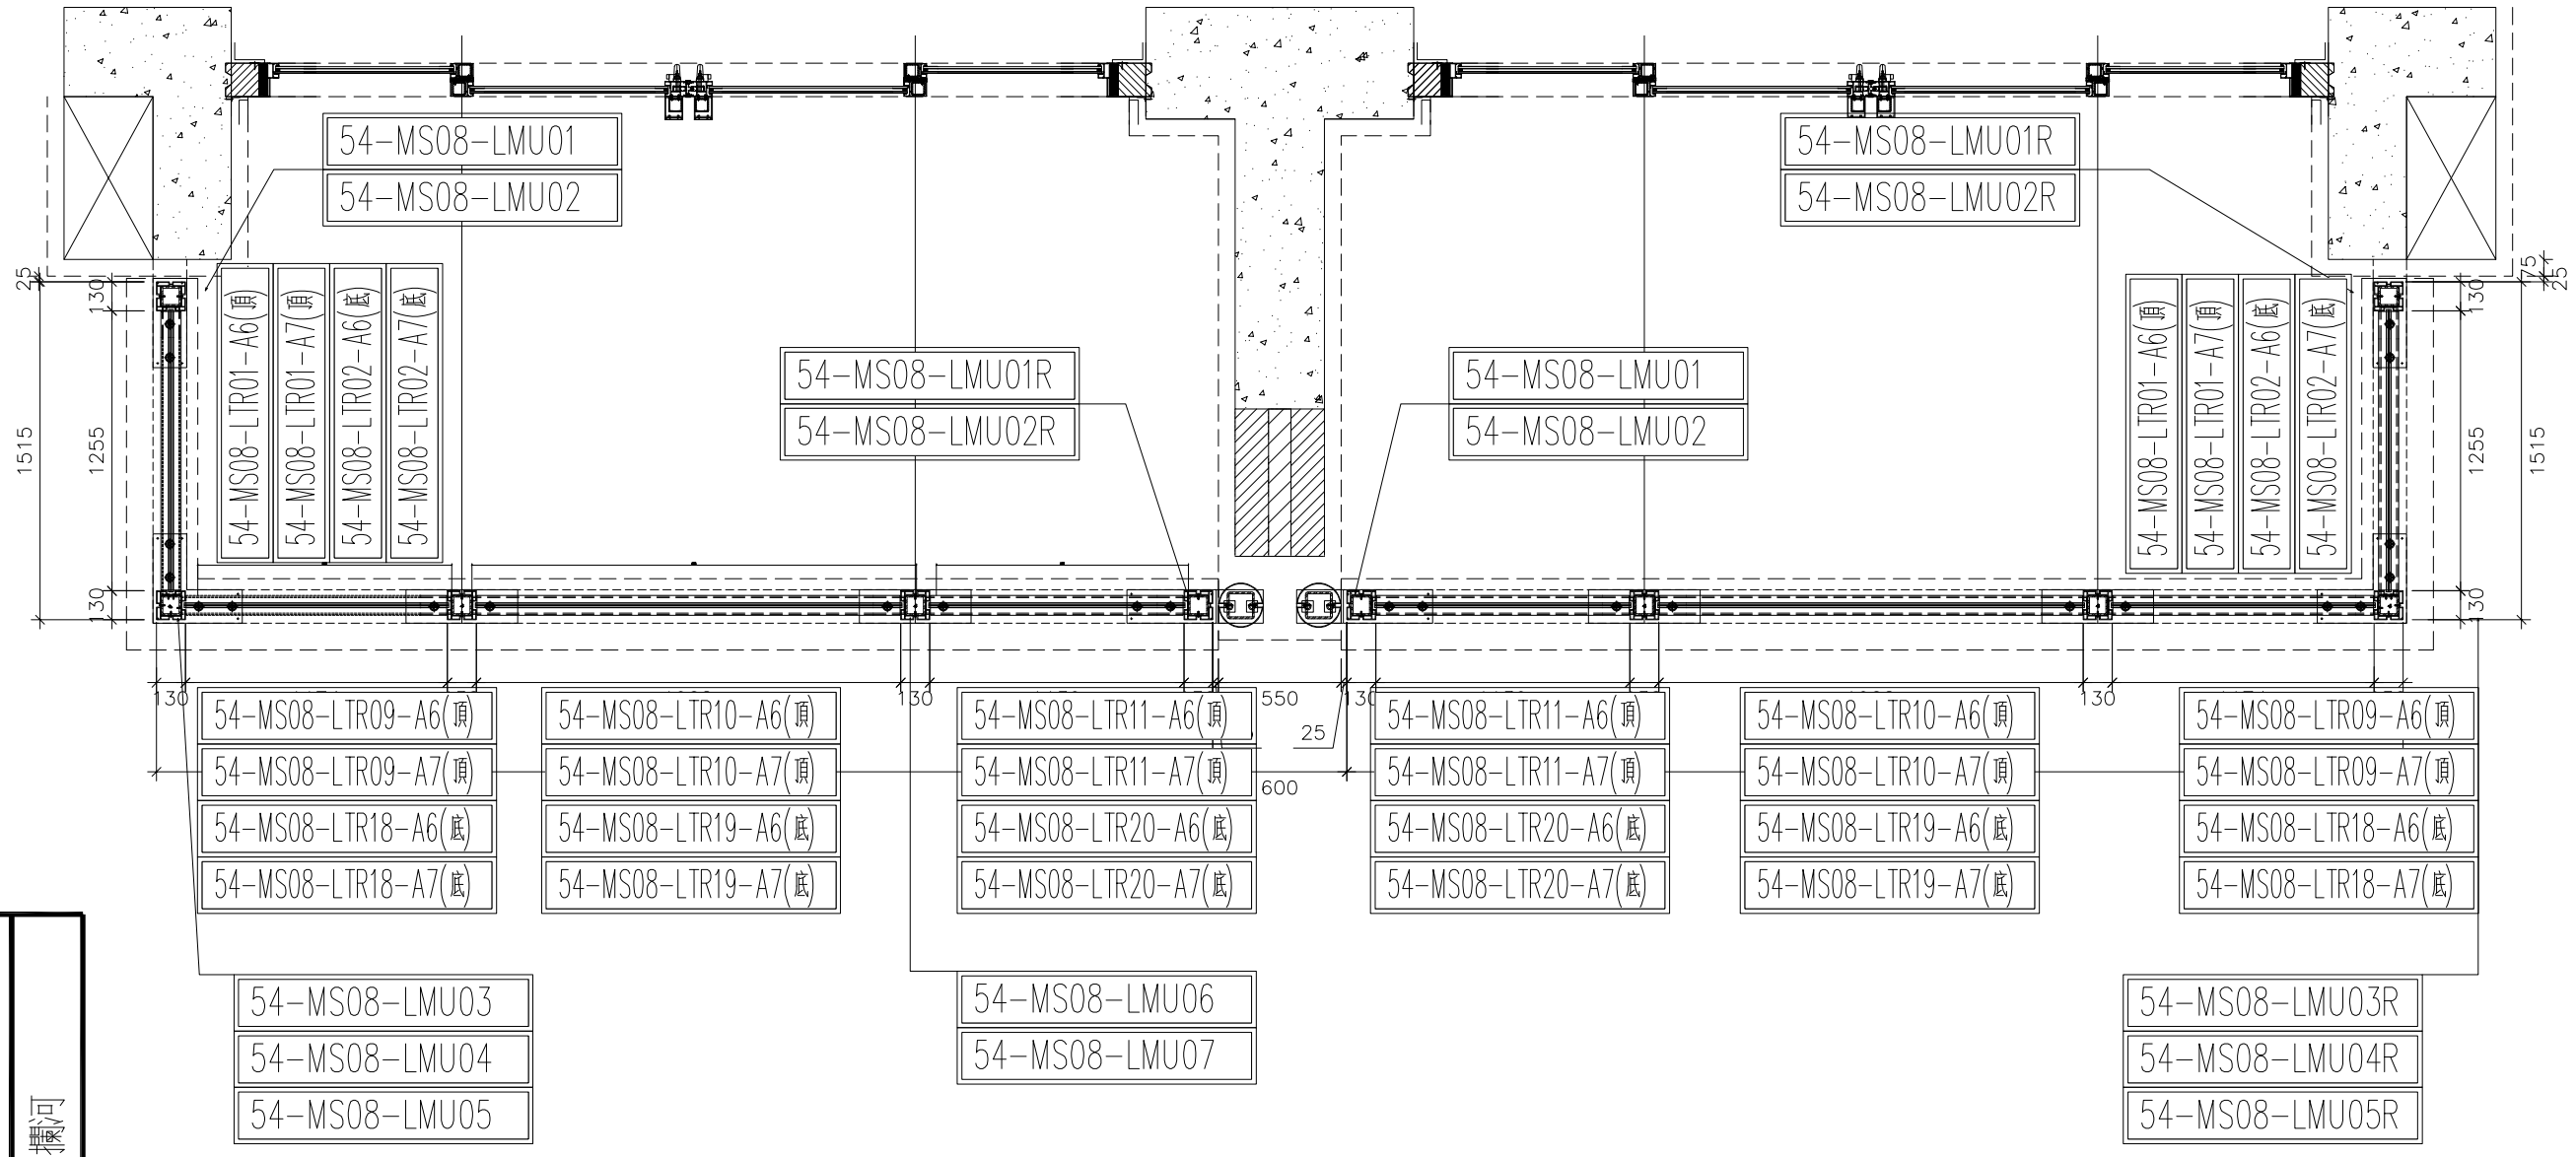

鋁材位置圖

發貨時：一個完整露臺的鋼件鋁材，打包成一扎，同時出貨到地盤。

5004=1 樘

1/F


美特鋁質 有限公司
MIDI Aluminium Fabricator Ltd.

工程號	J-852	地盤	亞皆老街/欄河

修改	日期	圖號
		5004-LP
	2021.01.15	

制圖	CJM
復核	—
批準	

名稱	5004 欄河鋁材位置圖
材料	X85896(A2);7(A3);8(A4);4(A10);5(A11)
顏色	PVF2 3-COATING FINISH

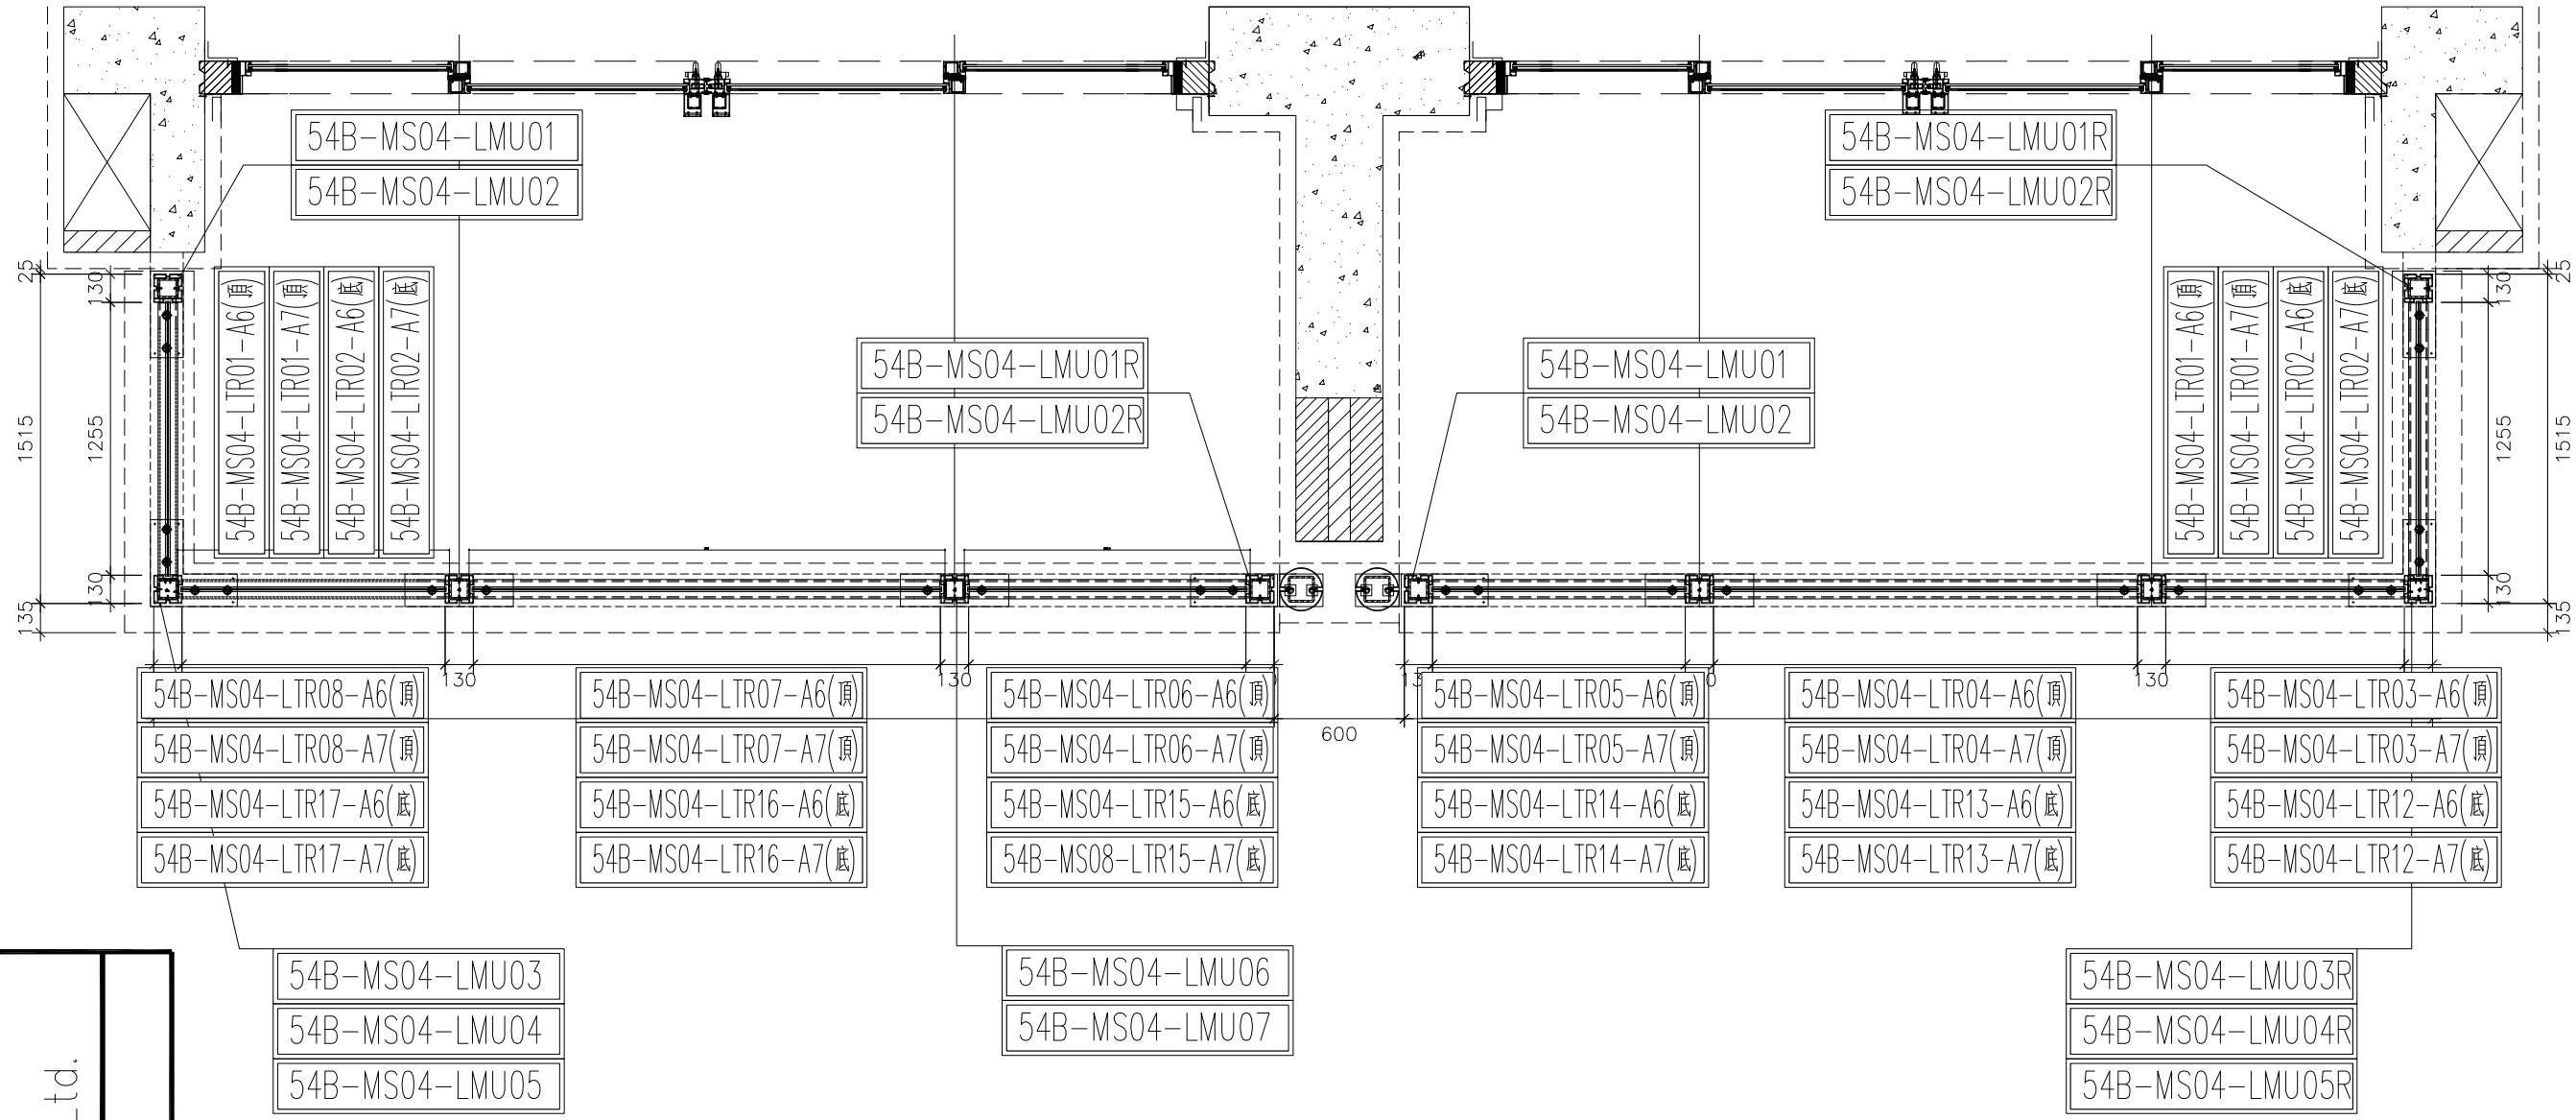

鋁材位置圖

發貨時：一個完整露臺的鋼件鋁材，打包成一扎，同時出貨到地盤。

5004B=1 樘
1/F

美特鋁質 有限公司
MIDI Aluminium Fabricator Ltd.


工程號	J-852
地盤	亞皆老街／欄河

修改	日期	圖號	5004B-LP
2021.01.15			
制圖	CJM		
復核	—		
批準			
名稱	5004B 欄河鋁材位置圖		
材料	X85896(A2);7(A3);8(A4);4(A10);5(A11)		
顏色	PVF2 3-COATING FINISH		


美特鋁質 有限公司
MIDI Aluminium Fabricator Ltd.

工程號	J-852	地盤	亞皆老街／攔河

序號:	物料編號:	數量:	使用位置:	樓層:
1	54A-MS08-LMU01	2	SD-GB-5004A	T3/(1F)
2	54-MS08-LMU01	2	SD-GB-5004	T2/(1F)
3	54B-MS04-LMU01	2	SD-GB-5004B	T1/(1F)

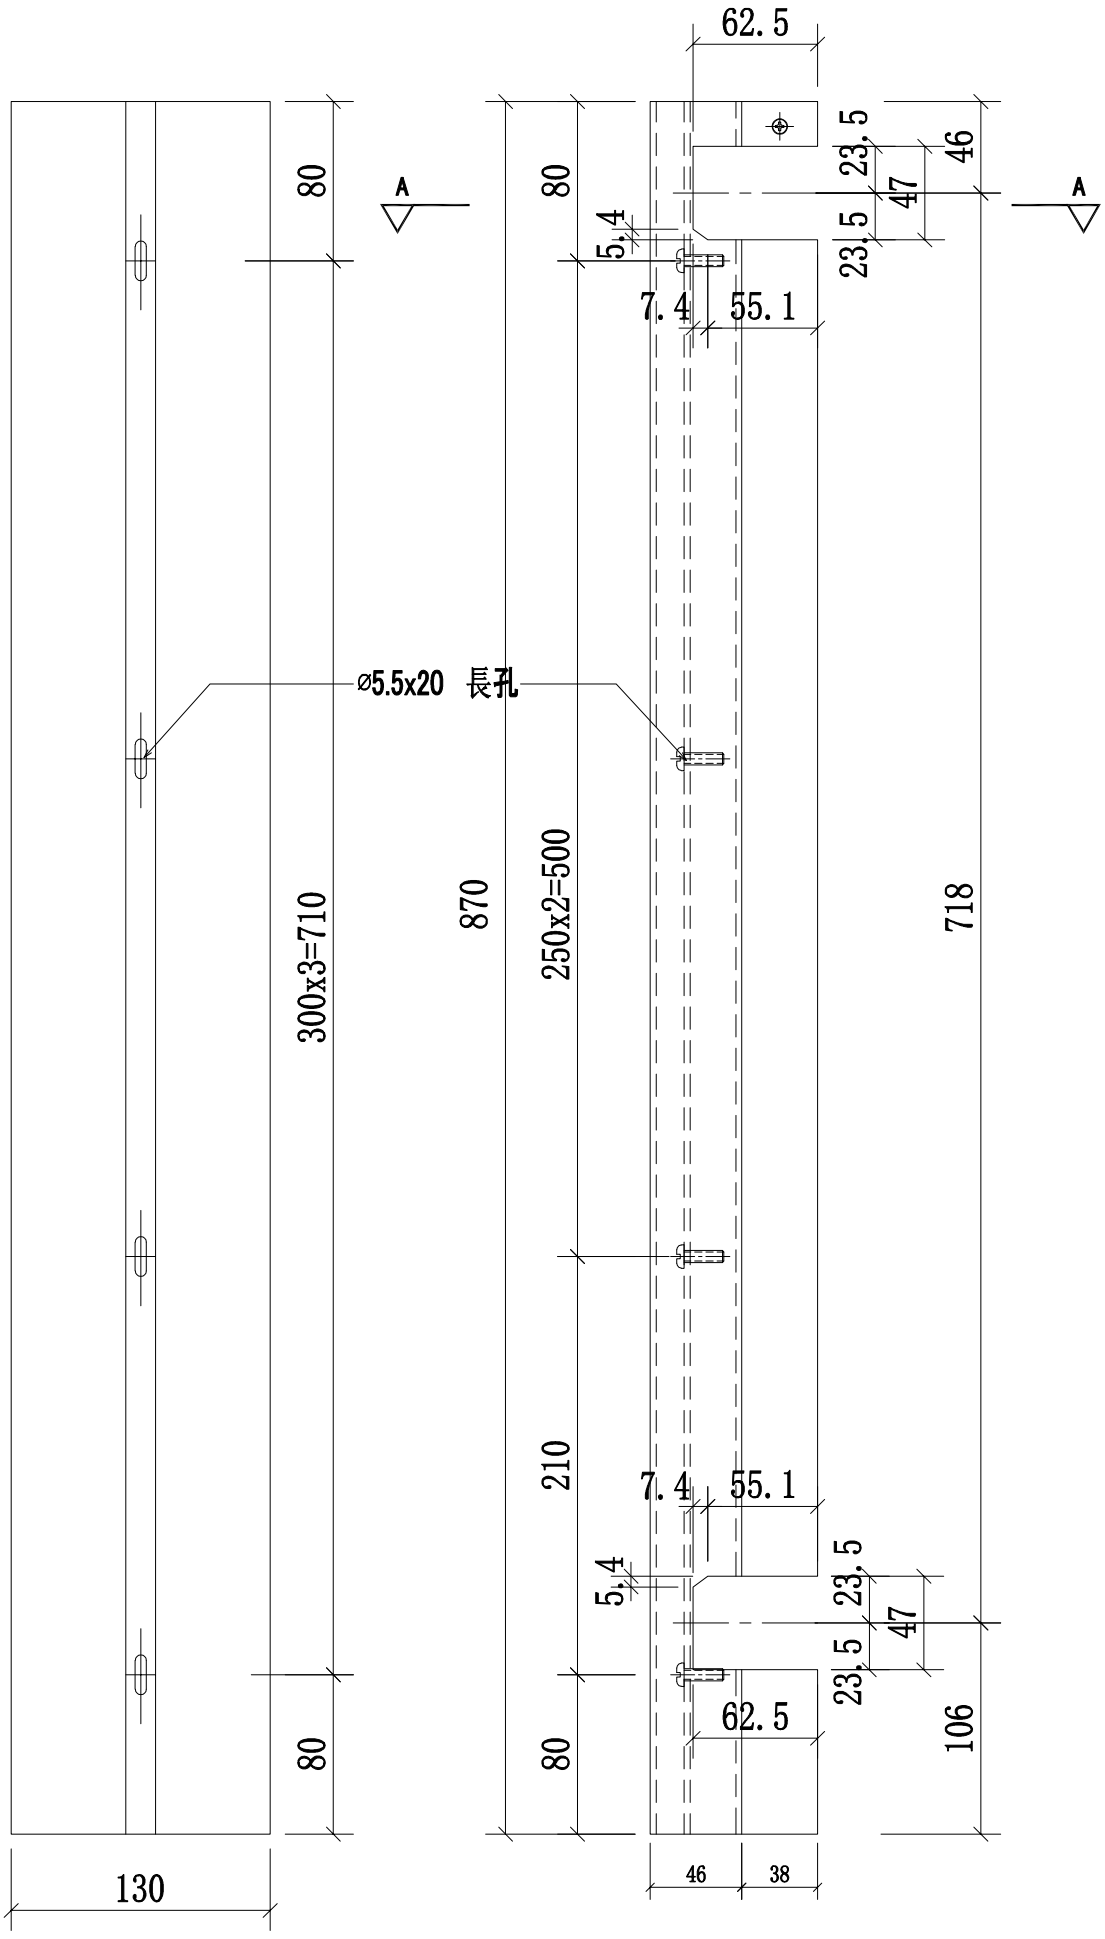


B向

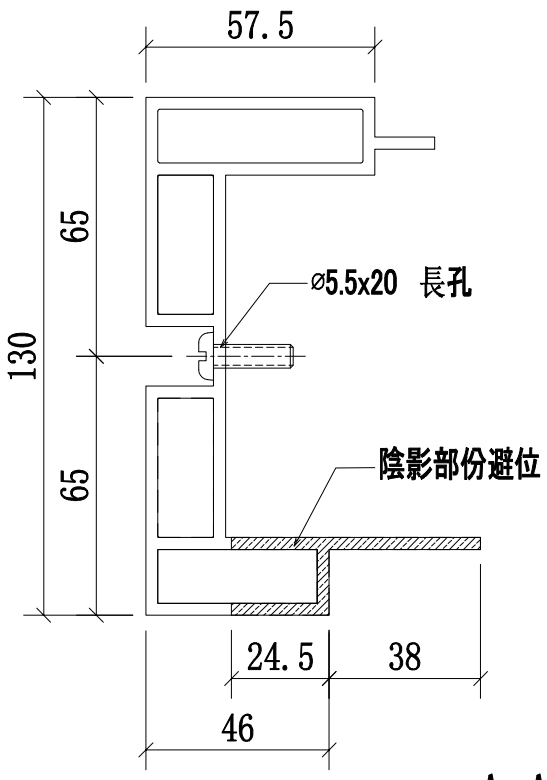

A-A
SCALE:2:1

本品

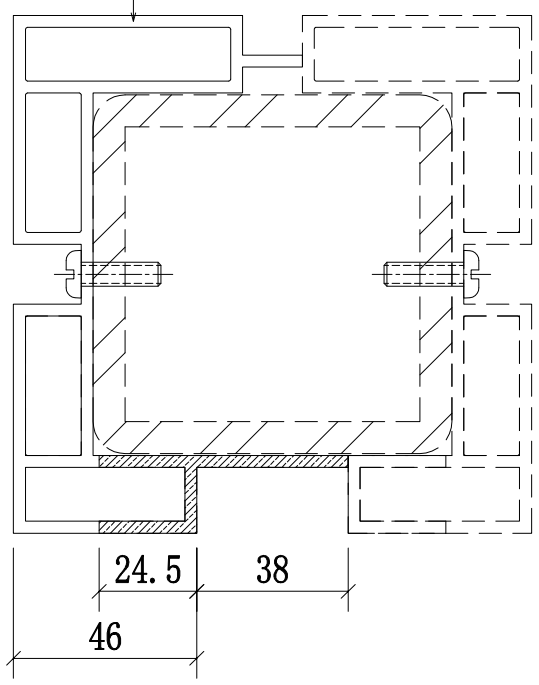


邊位立柱拼裝圖

名稱	攔河邊企鋁材立柱	制圖	CJM	2021.01.15	修改			
材料	X85896(A2)	復核	—	—	日期			
顏色	PVF2 3-COATING FINISH	批準			圖號	54A,54,54B-MS08-LMU01		


美特鋁質 有限公司
MIDI Aluminium Fabricator Ltd.

工程號	J-852	地盤	亞皆老街／攔河


序號:	物料編號:	數量:	使用位置:	樓層:
1	54A-MS08-LMU02	2	SD-GB-5004A	T3/(1F)
2	54-MS08-LMU02	2	SD-GB-5004	T2/(1F)
3	54B-MS04-LMU02	2	SD-GB-5004B	T1/(1F)

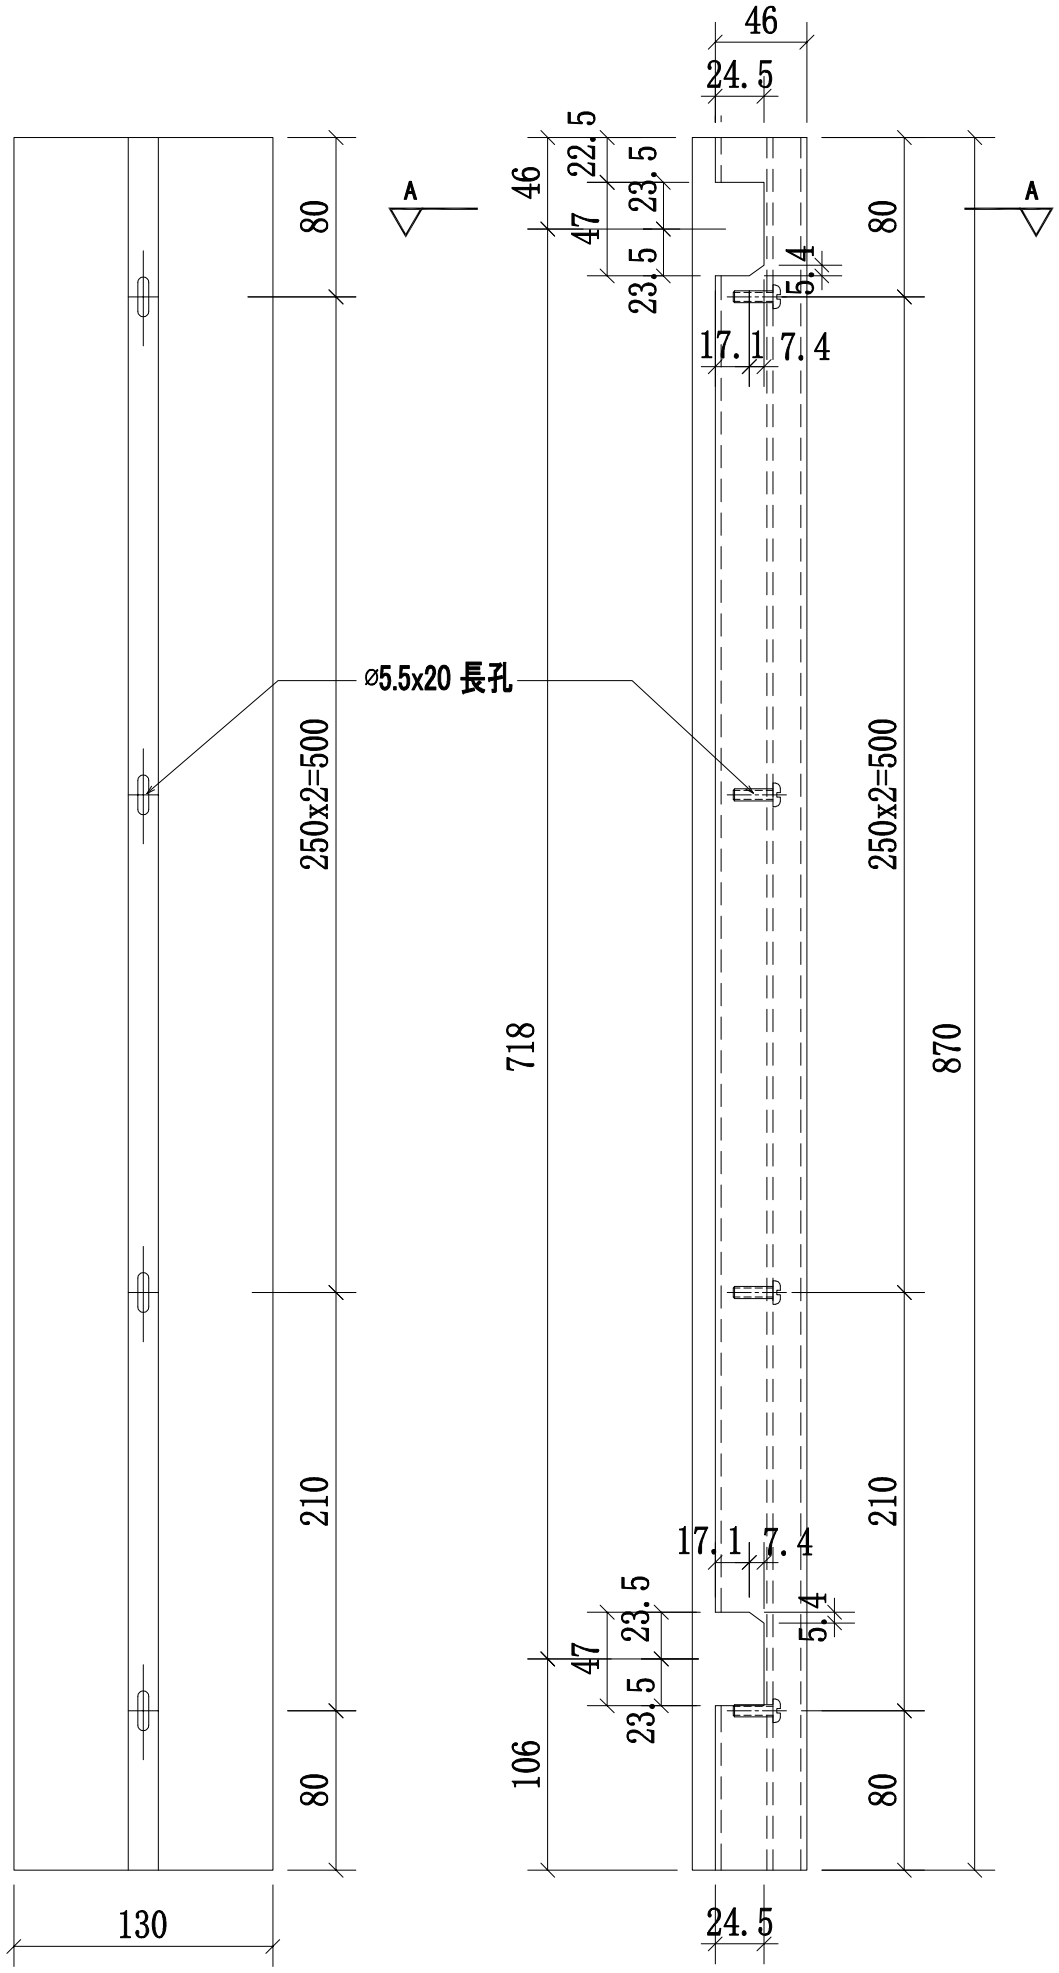

B向

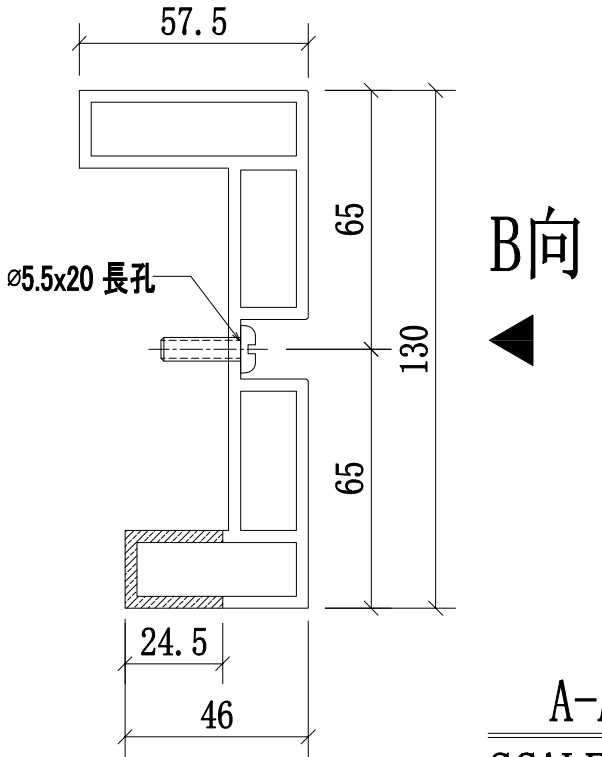

A-A
SCALE:2:1

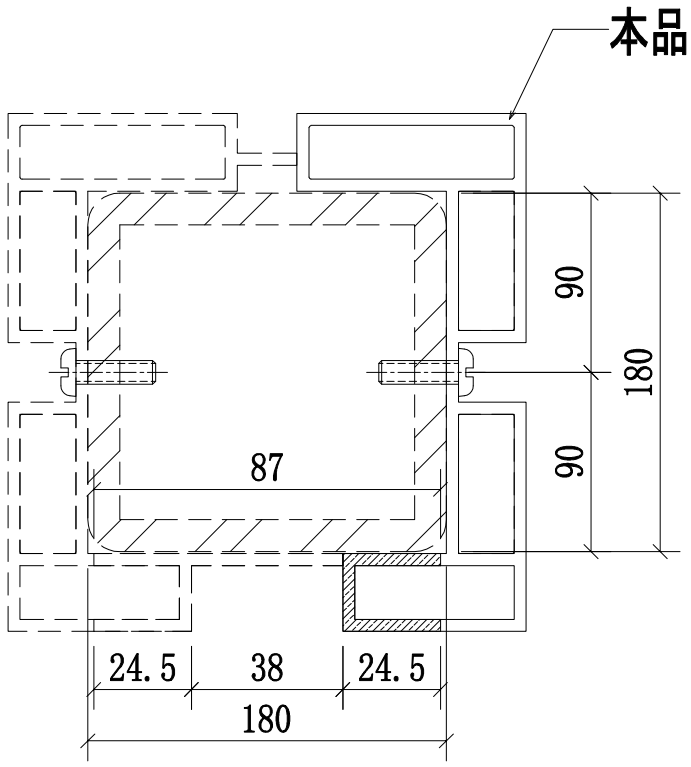


邊位立柱拼裝圖

名稱	攔河邊企鋁材立柱	制圖	CJM	2021.01.15	修改			
材料	X85897(A3)	復核	—	—	日期			
顏色	PVF2 3-COATING FINISH	批準			圖號	54A,54,54B-MS08-LMU02		


美特鋁質 有限公司
MIDI Aluminium Fabricator Ltd.

工程號	J-852	地盤	亞皆老街／攔河


序號:	物料編號:	數量:	使用位置:	樓層:
1	54A-MS08-LMU03	1	SD-GB-5004A	T3/(1F)
2	54-MS08-LMU03	1	SD-GB-5004	T2/(1F)
3	54B-MS04-LMU03	1	SD-GB-5004B	T1/(1F)

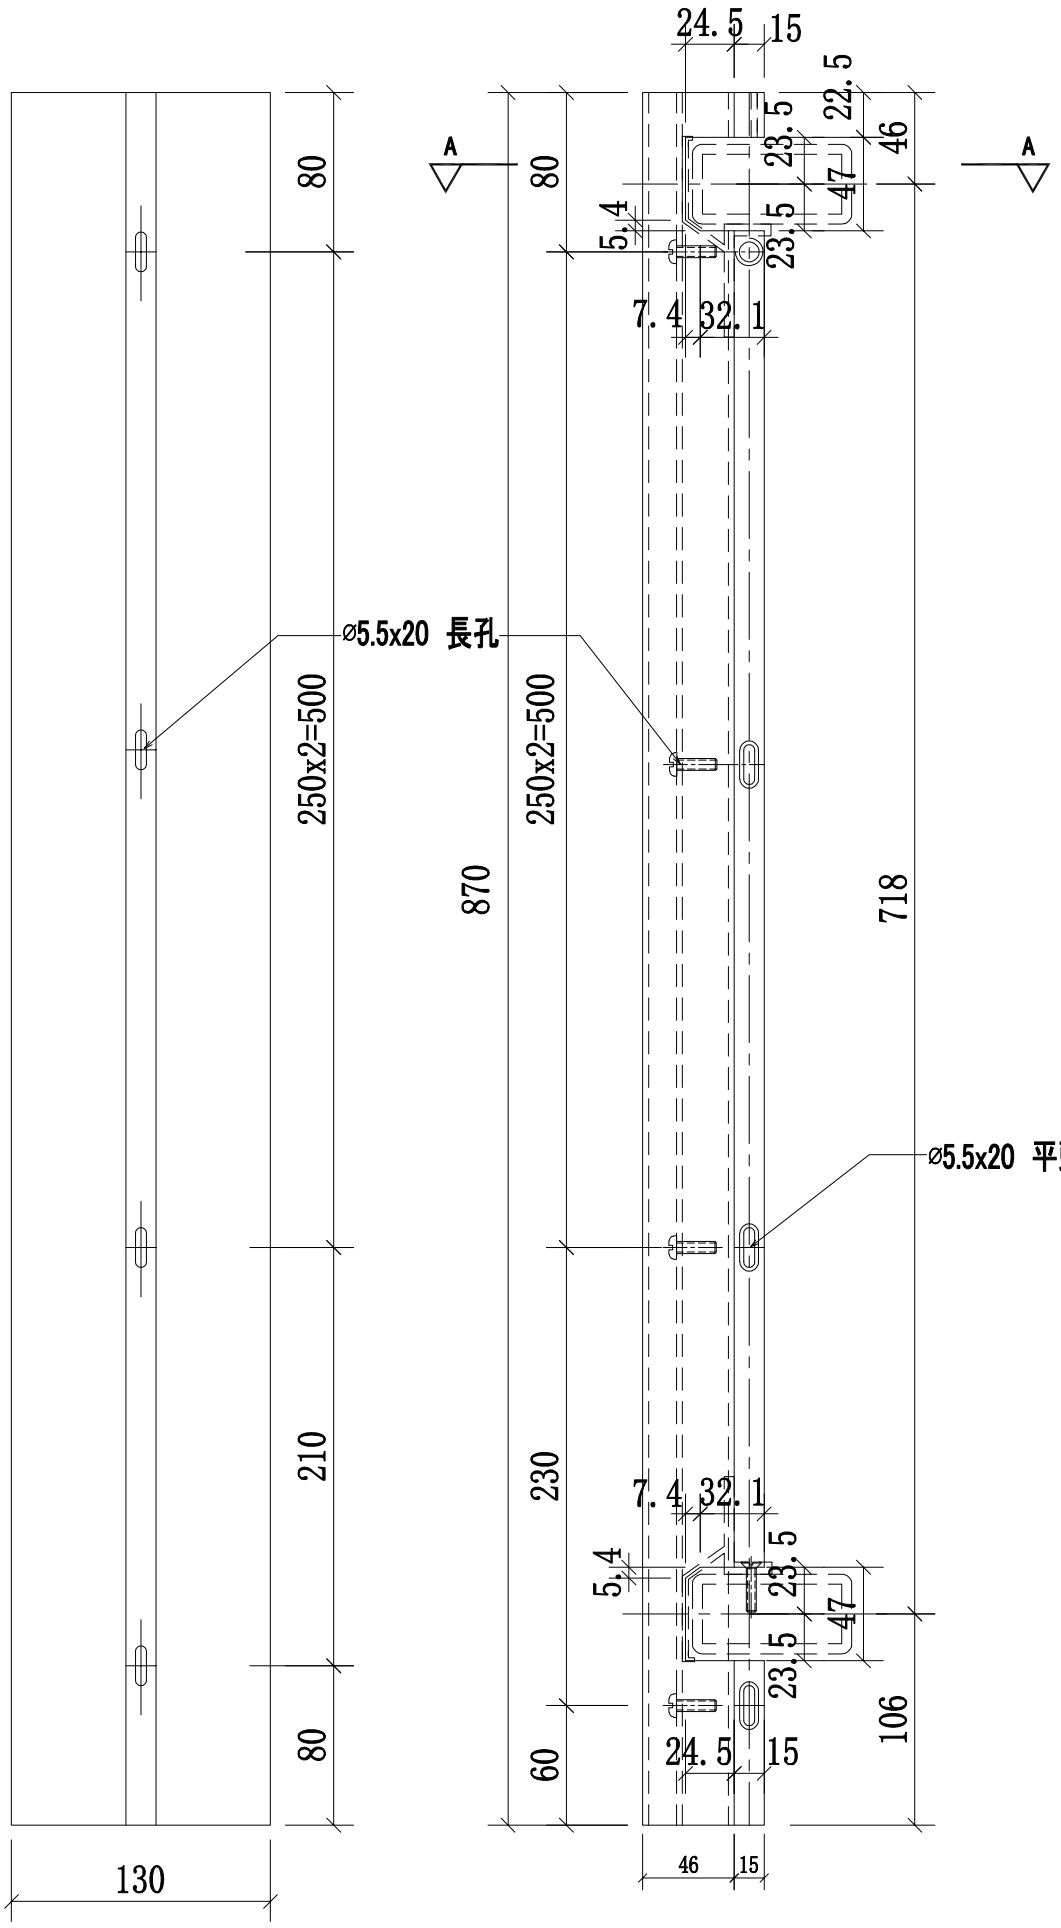

B向

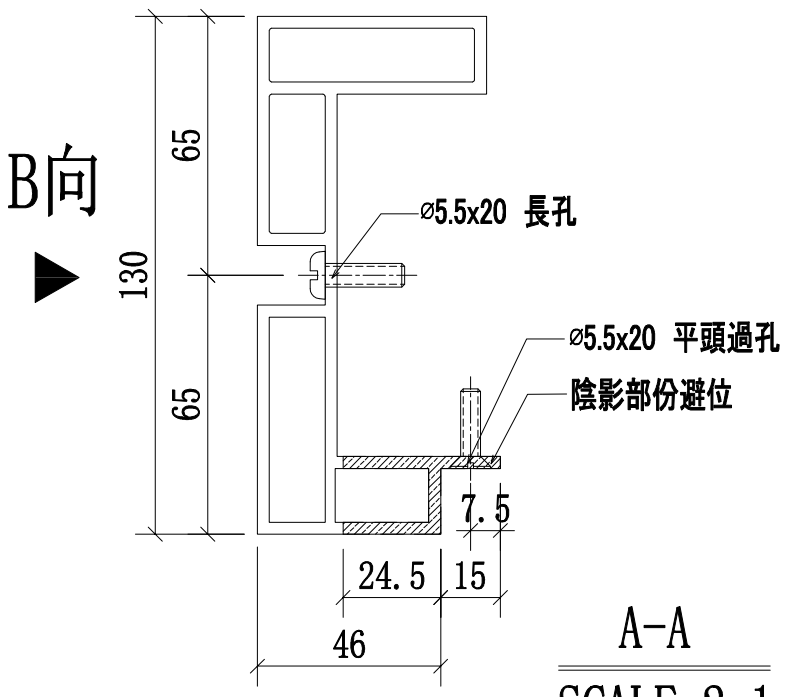

A-A
SCALE:2:1

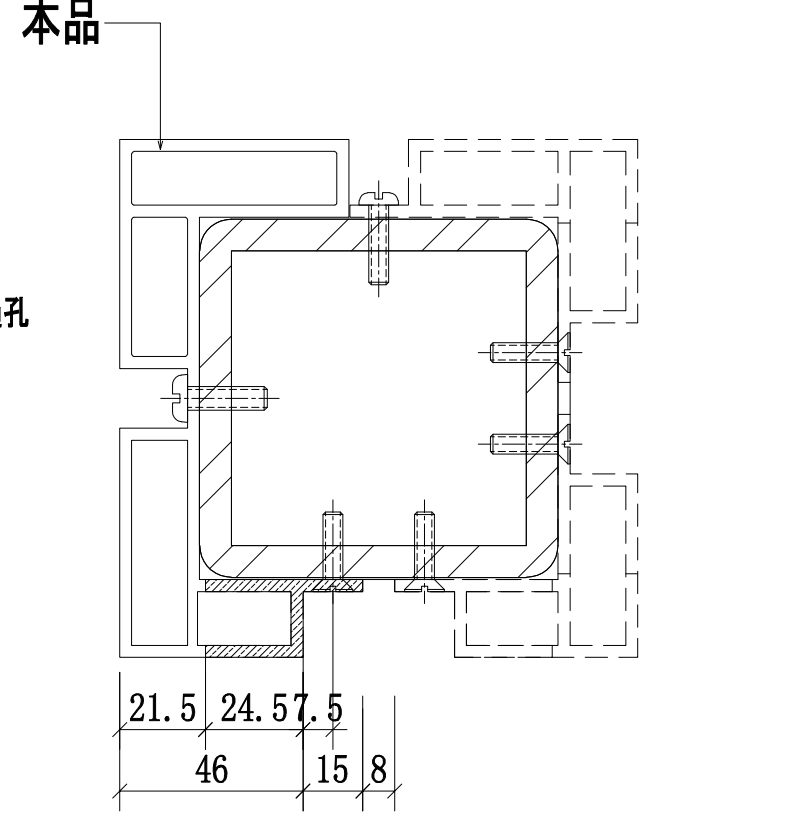


轉角位立柱拼裝圖


名稱	攔河轉角鋁材立柱	制圖	CJM	2021.01.15	修改			
材料	X85898(A4)	復核	—	—	日期			
顏色	PVF2 3-COATING FINISH	批準			圖號	54A,54,54B-MS08-LMU03		

美特鋁質 有限公司
MIDI Aluminium Fabricator Ltd.

工程號	J-852	地盤	亞皆老街/攔河

序號:	物料編號:	數量:	使用位置:	樓層:
1	54A-MS08-LMU04	1	SD-GB-5004A	T3/(1F)
2	54-MS08-LMU04	1	SD-GB-5004	T2/(1F)
3	54B-MS04-LMU04	1	SD-GB-5004B	T1/(1F)

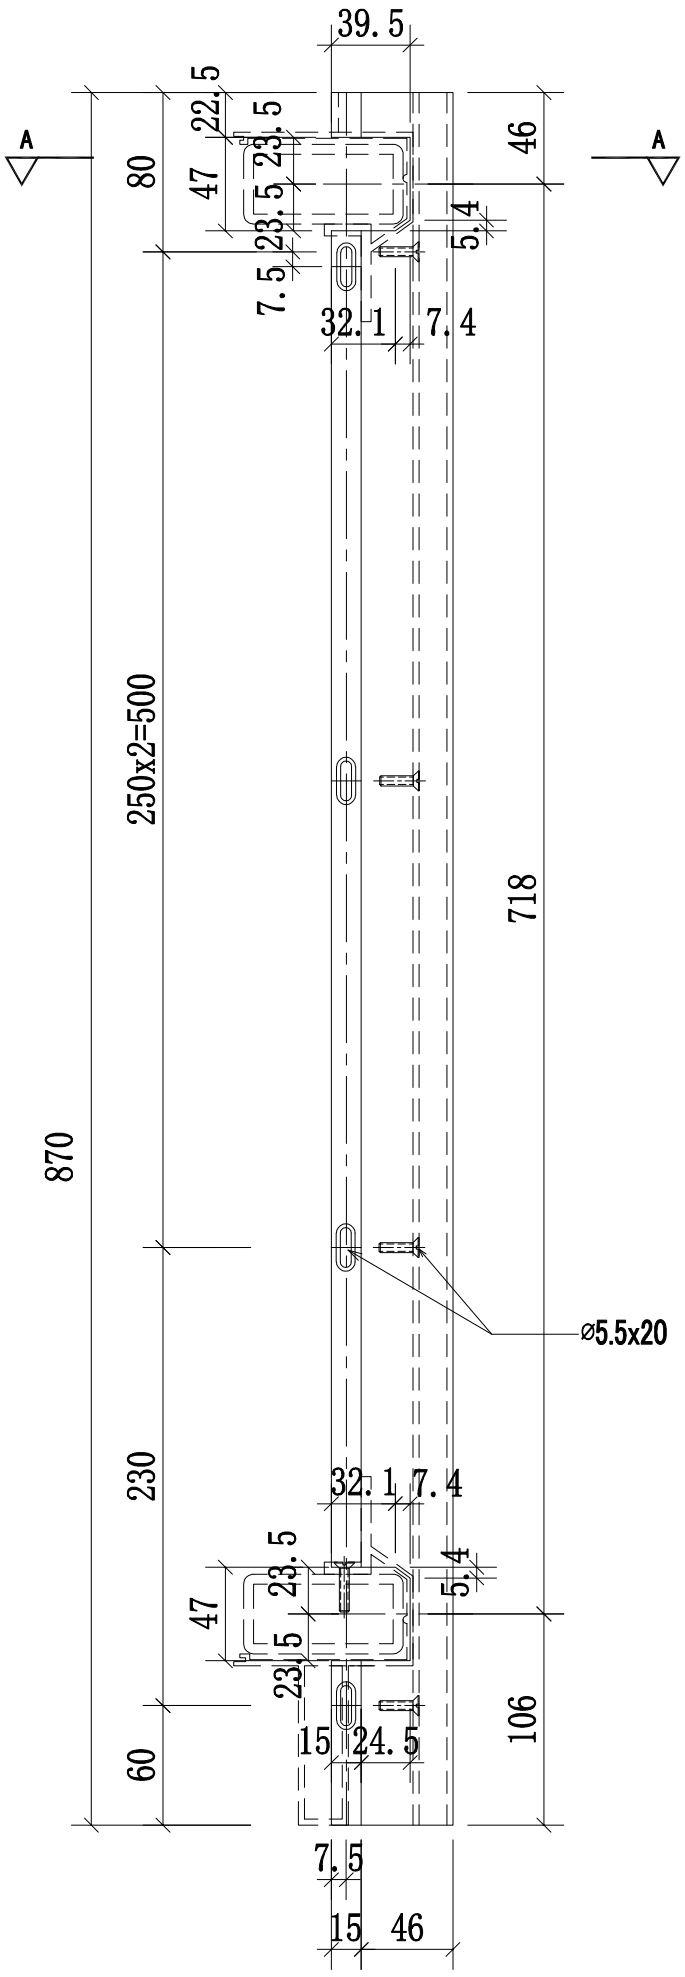

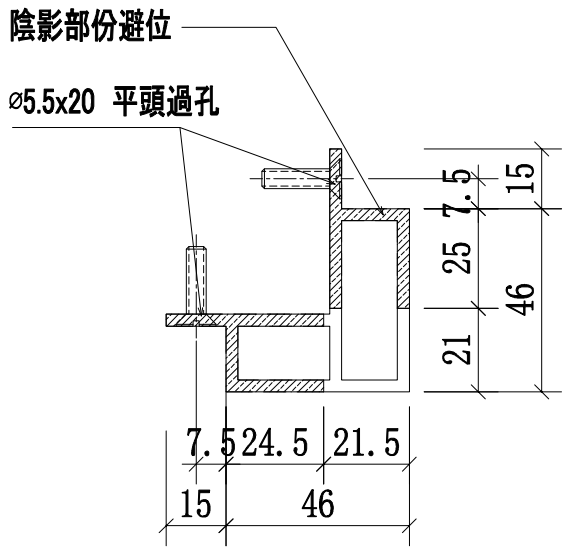

A-A
SCALE:2:1


轉角位立柱拼裝圖


名稱	攔河轉角鋁材立柱	制圖	CJM	2021.01.15	修改			
材料	X85904(A10)	復核	—	—	日期			
顏色	PVF2 3-COATING FINISH	批準			圖號	54A,54,54B-MS08-LMU04		

美特鋁質 有限公司
MIDI Aluminium Fabricator Ltd.


工程號	J-852	地盤	亞皆老街／攔河

序號:	物料編號:	數量:	使用位置:	樓層:
1	54A-MS08-LMU05	1	SD-GB-5004A	T3/(1F)
2	54-MS08-LMU05	1	SD-GB-5004	T2/(1F)
3	54B-MS04-LMU05	1	SD-GB-5004B	T1/(1F)

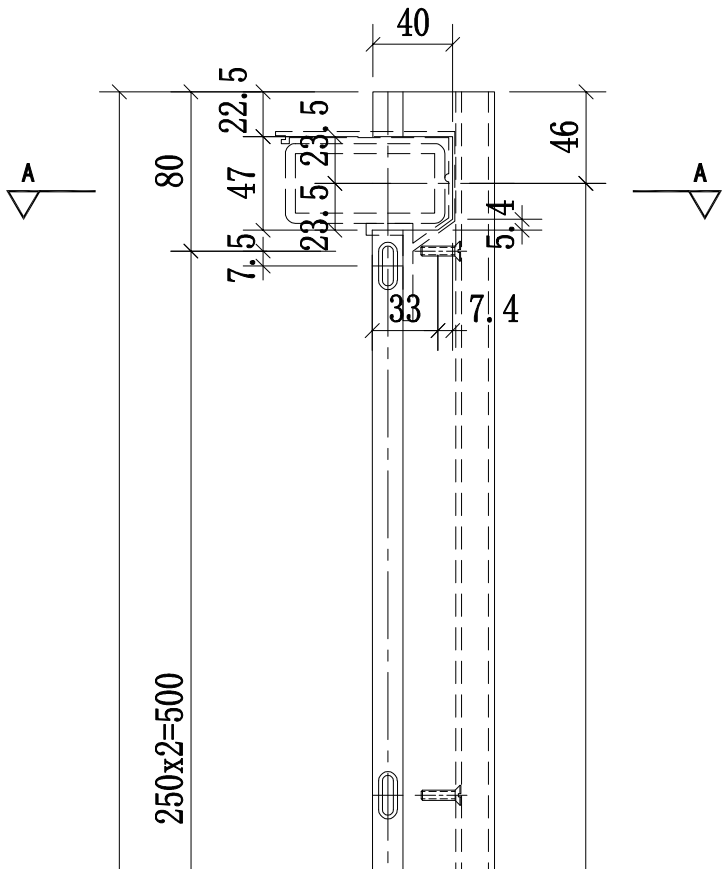

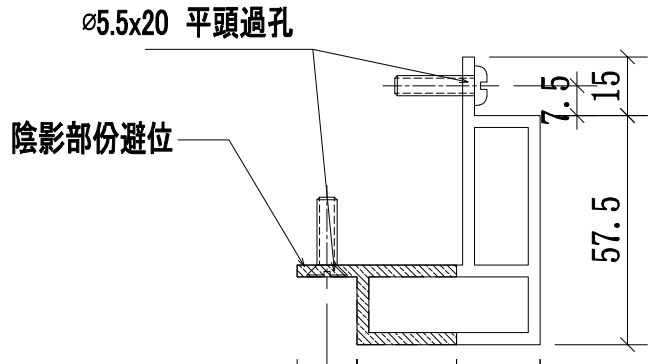

A-A
SCALE:2:1

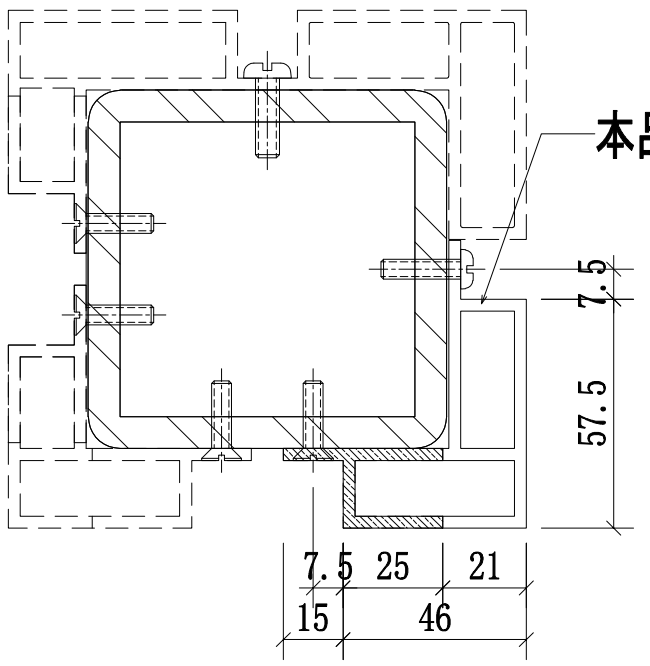


轉角位立柱拼裝圖

名稱	攔河轉角鋁材立柱	制圖	CJM	2021.01.15	修改			
材料	X85905(A11)	復核	—	—	日期			
顏色	PVF2 3-COATING FINISH	批準			圖號	54A,54,54B-MS08-LMU05		


美特鋁質 有限公司
MIDI Aluminium Fabricator Ltd.

工程號	J-852	地盤	亞皆老街／攔河


序號:	物料編號:	數量:	使用位置:	樓層:
1	54A-MS08-LMU06	4	SD-GB-5004A	T3/(1F)
2	54-MS08-LMU06	4	SD-GB-5004	T2/(1F)
3	54B-MS04-LMU06	4	SD-GB-5004B	T1/(1F)

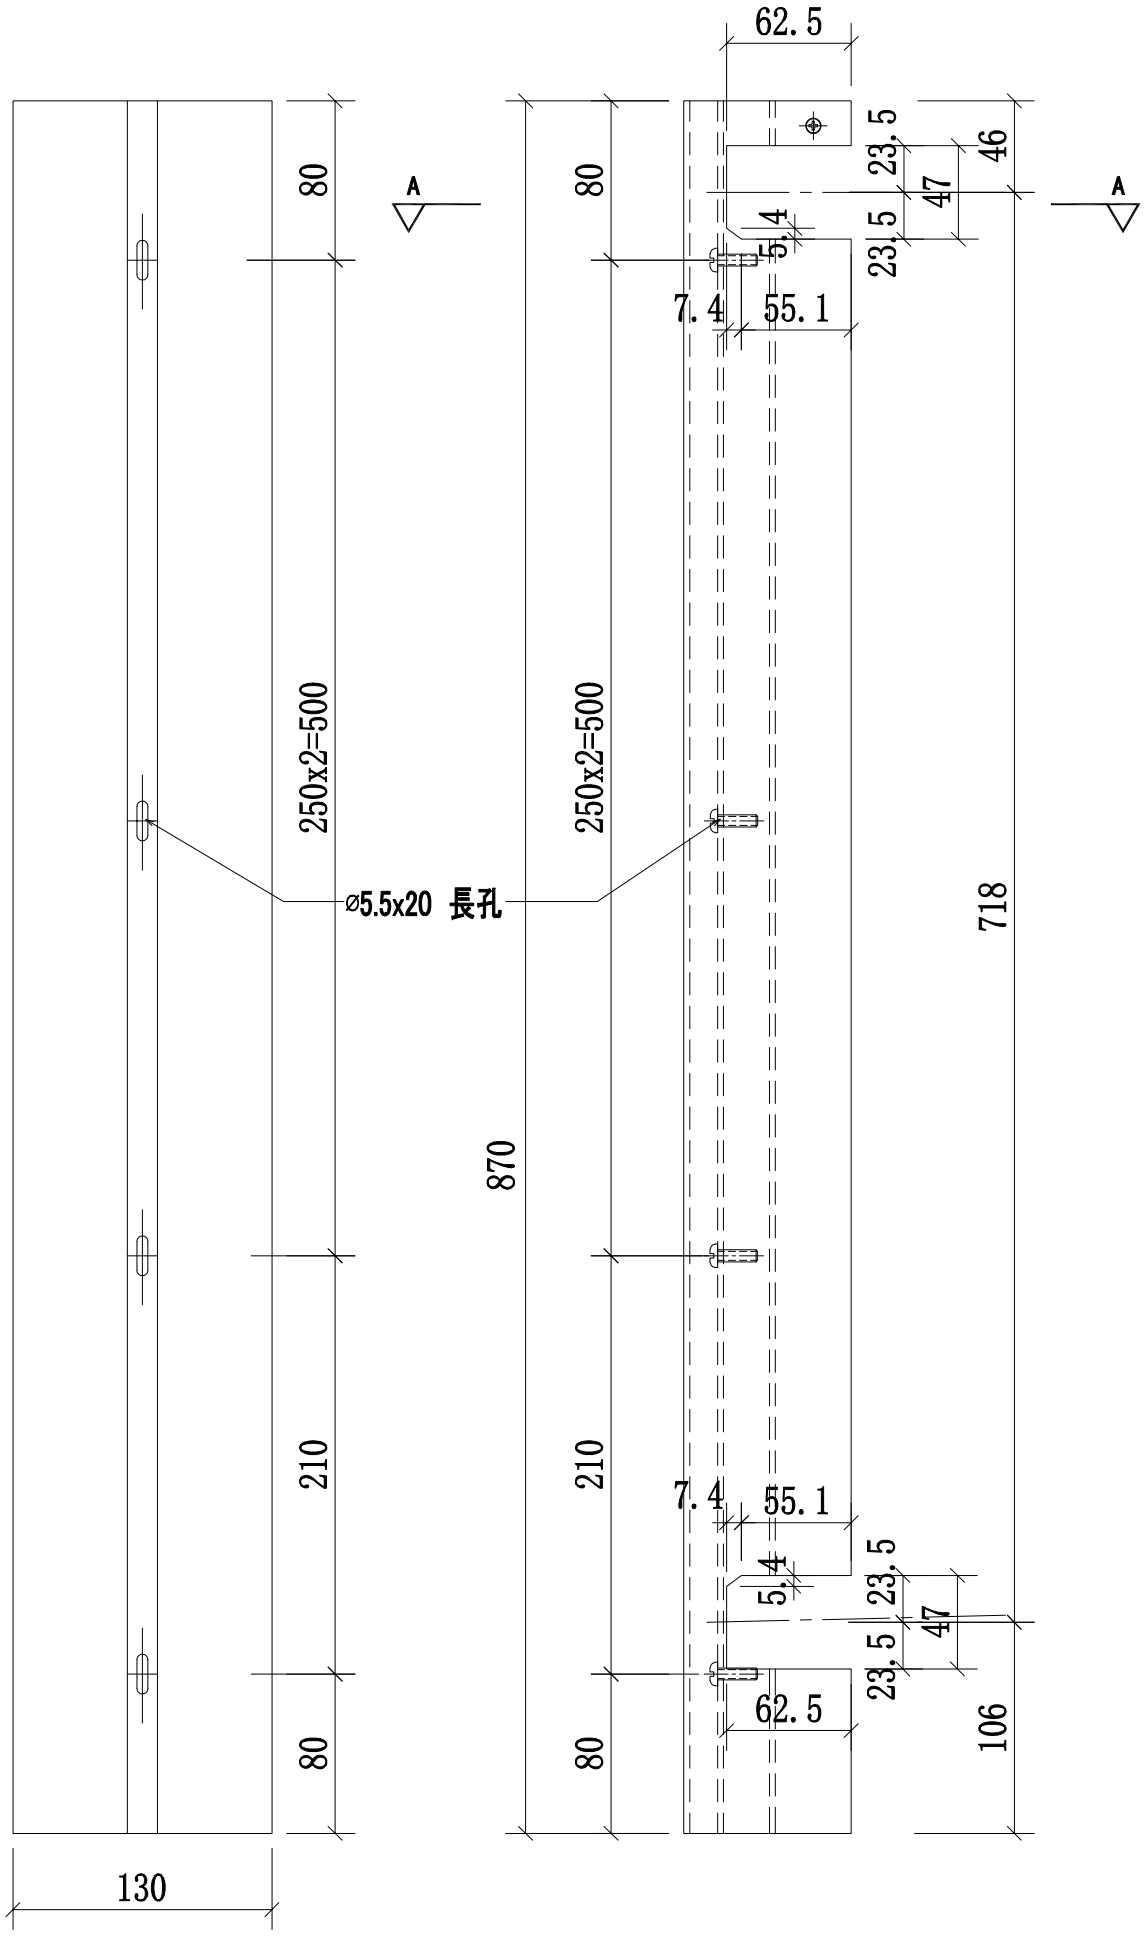

B向

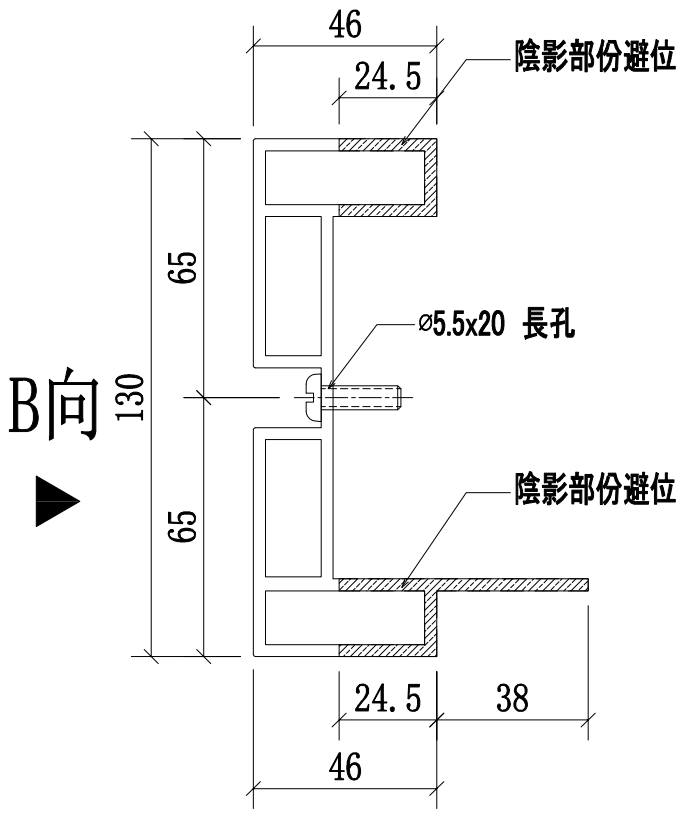

A-A
SCALE:2:1

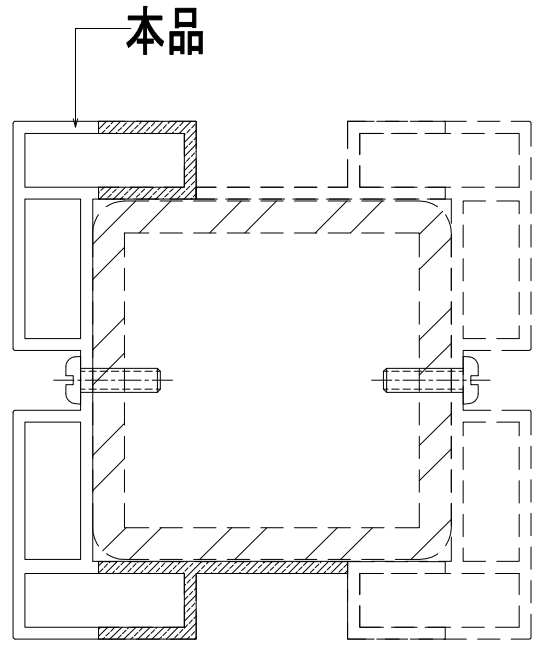


中間位置立柱拼裝圖

名稱	攔河中間鋁材立柱	制圖	CJM	2021.01.15	修改			
材料	X85899(A5)	復核	—	—	日期			
顏色	PVF2 3-COATING FINISH	批準			圖號	54A,54,54B-MS08-LMU06		


美特鋁質 有限公司
MIDI Aluminium Fabricator Ltd.

工程號	J-852	地盤	亞皆老街／攔河


序號:	物料編號:	數量:	使用位置:	樓層:
1	54A-MS08-LMU07	4	SD-GB-5004A	T3/(1F)
2	54-MS08-LMU07	4	SD-GB-5004	T2/(1F)
3	54B-MS04-LMU07	4	SD-GB-5004B	T1/(1F)

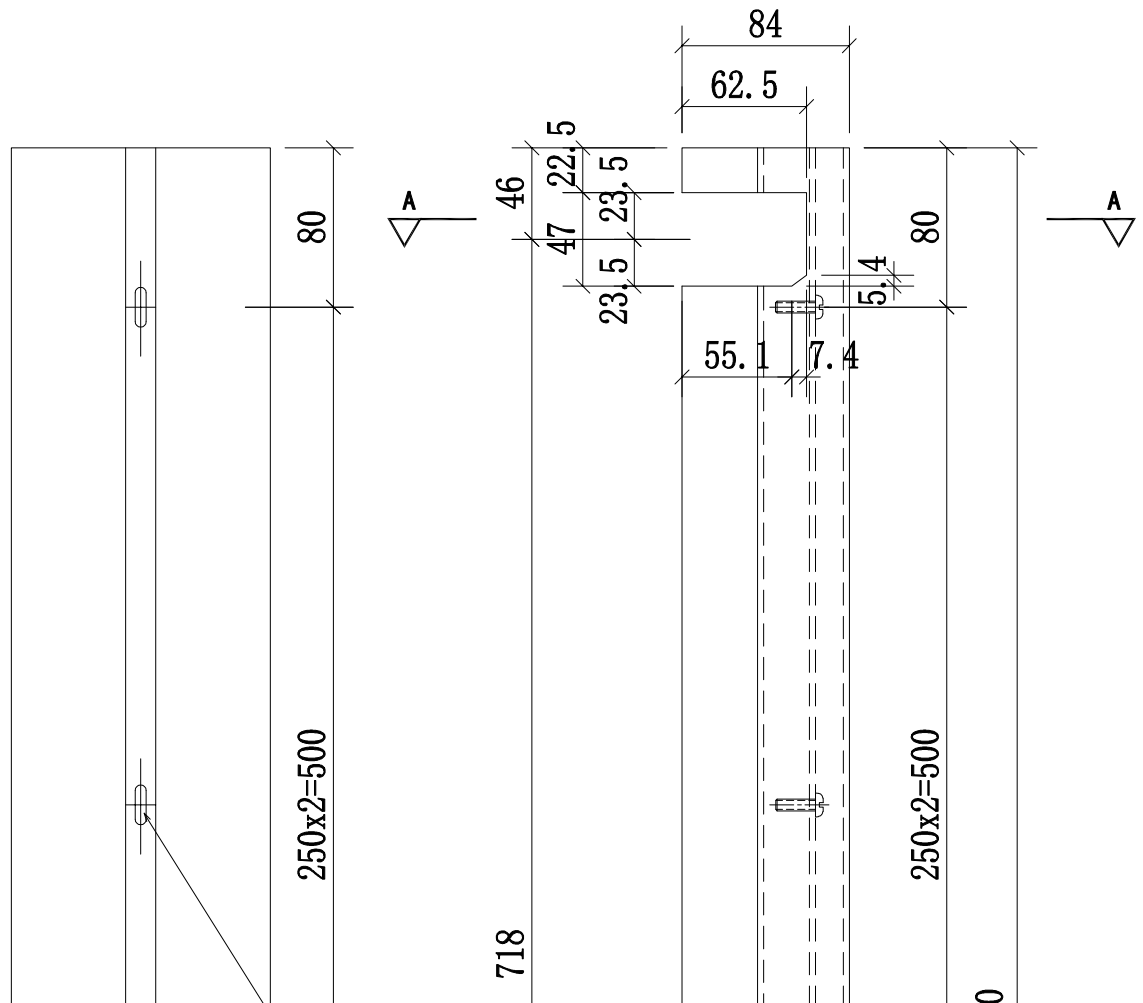

B向

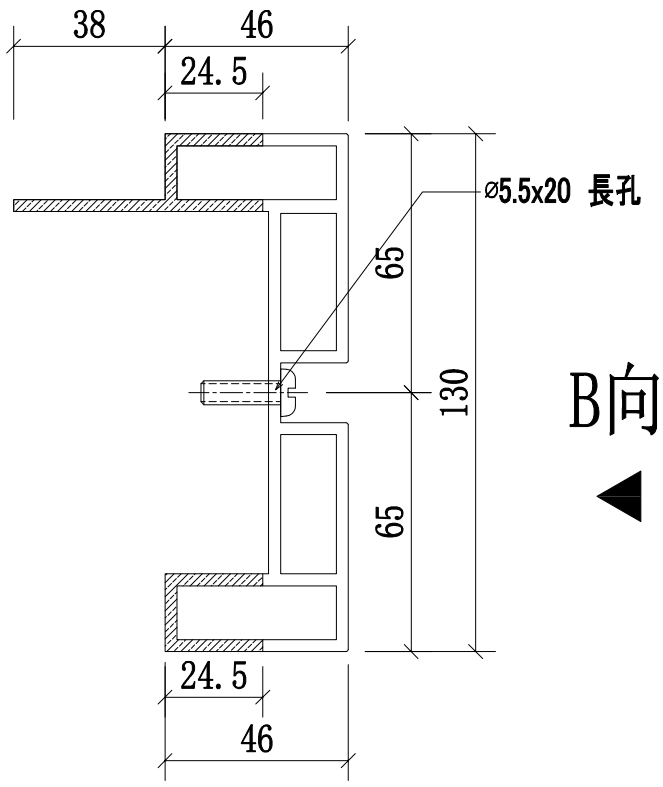

A-A
SCALE:2:1

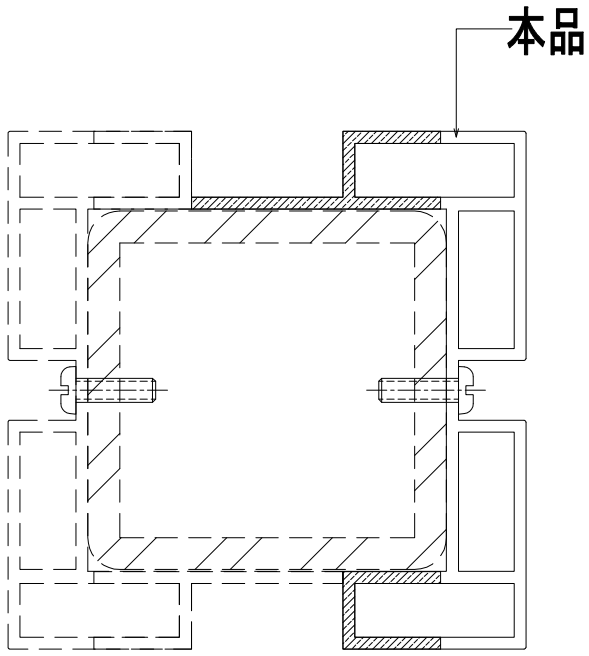


中間位置立柱拼裝圖

名稱	攔河中間鋁材立柱	制圖	CJM	2021.01.15	修改			
材料	X85899(A5)	復核	—	—	日期			
顏色	PVF2 3-COATING FINISH	批準			圖號	54A,54,54B-MS08-LMU07		


美特鋁質 有限公司
MIDI Aluminium Fabricator Ltd.

工程號	J-852	地盤	亞皆老街／攔河

序號:	物料編號:	數量:	使用位置:	樓層:
1	54A-MS08-LMU01R	2	SD-GB-5004A	T3/(1F)
2	54-MS08-LMU01R	2	SD-GB-5004	T2/(1F)
3	54B-MS04-LMU01R	2	SD-GB-5004B	T1/(1F)

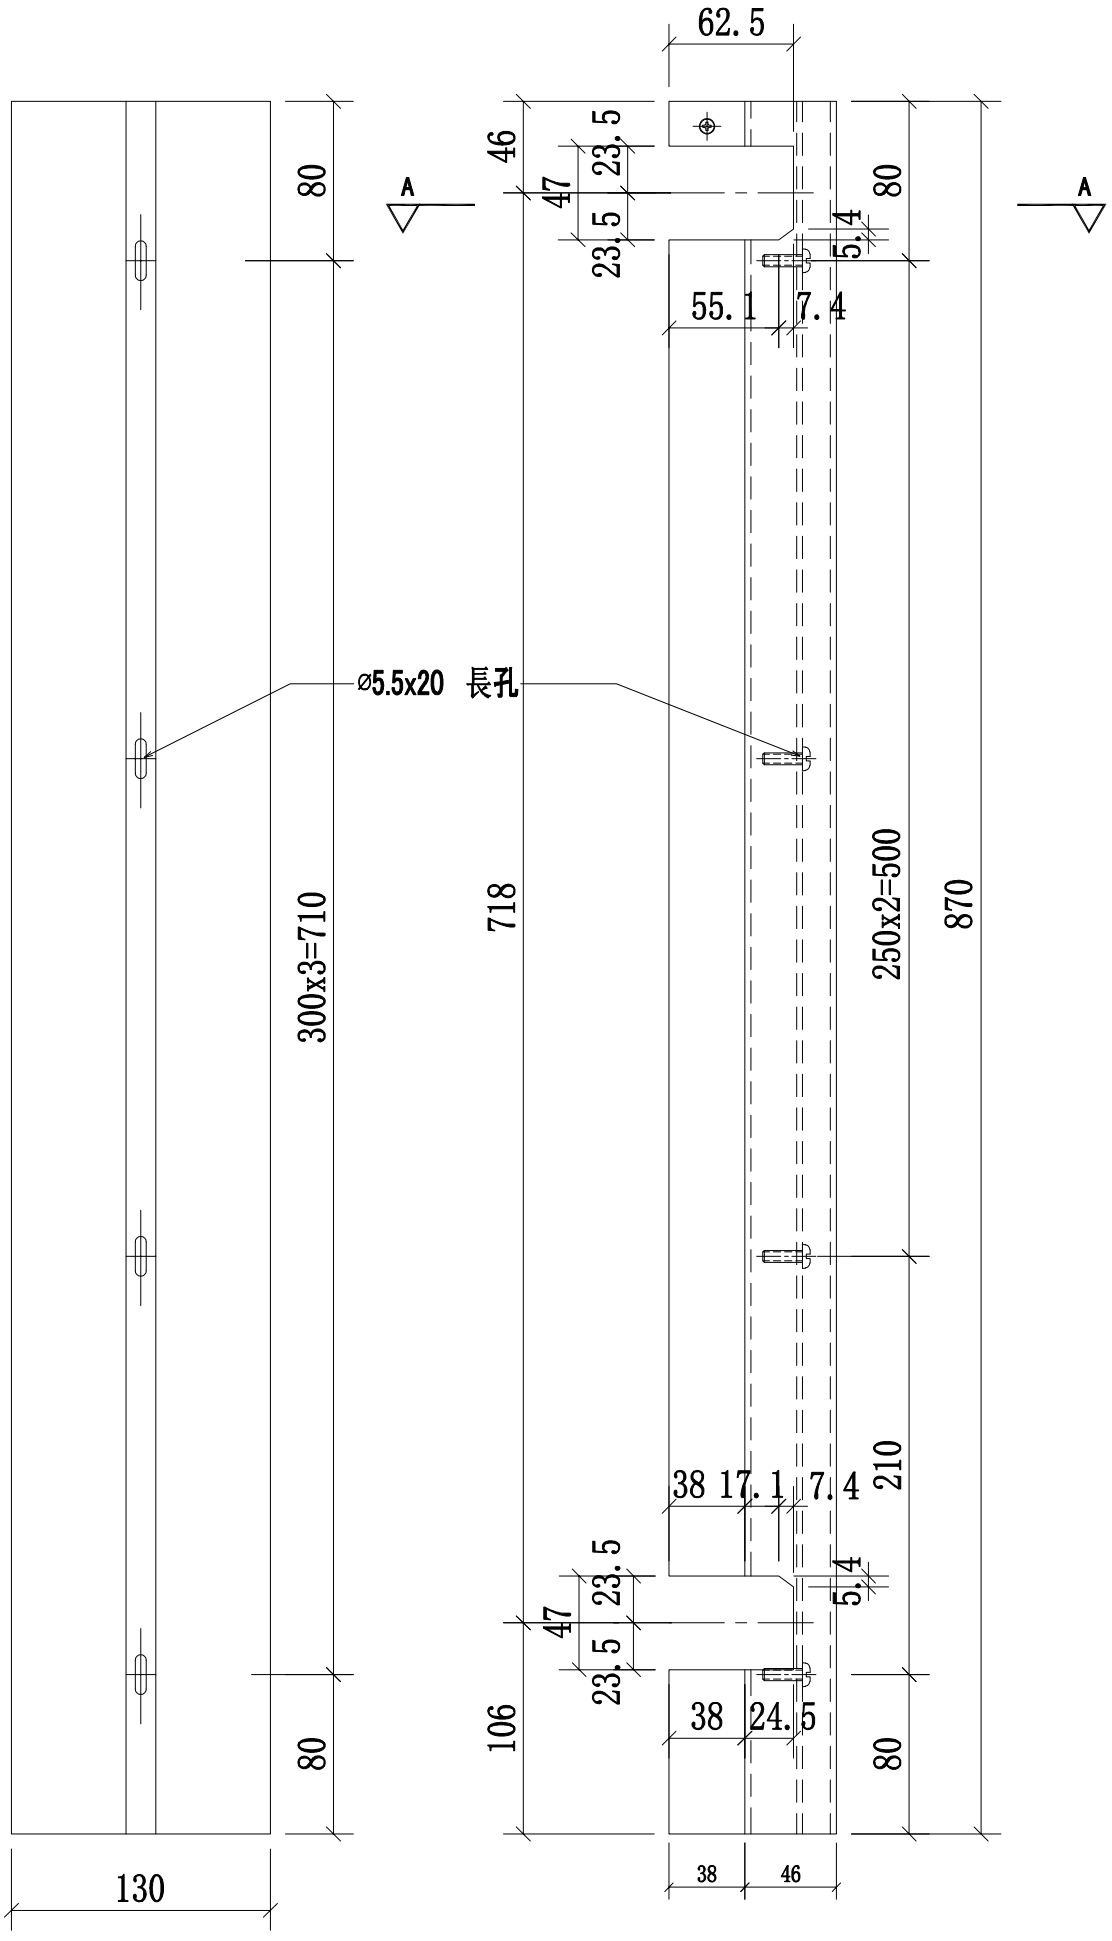

B向

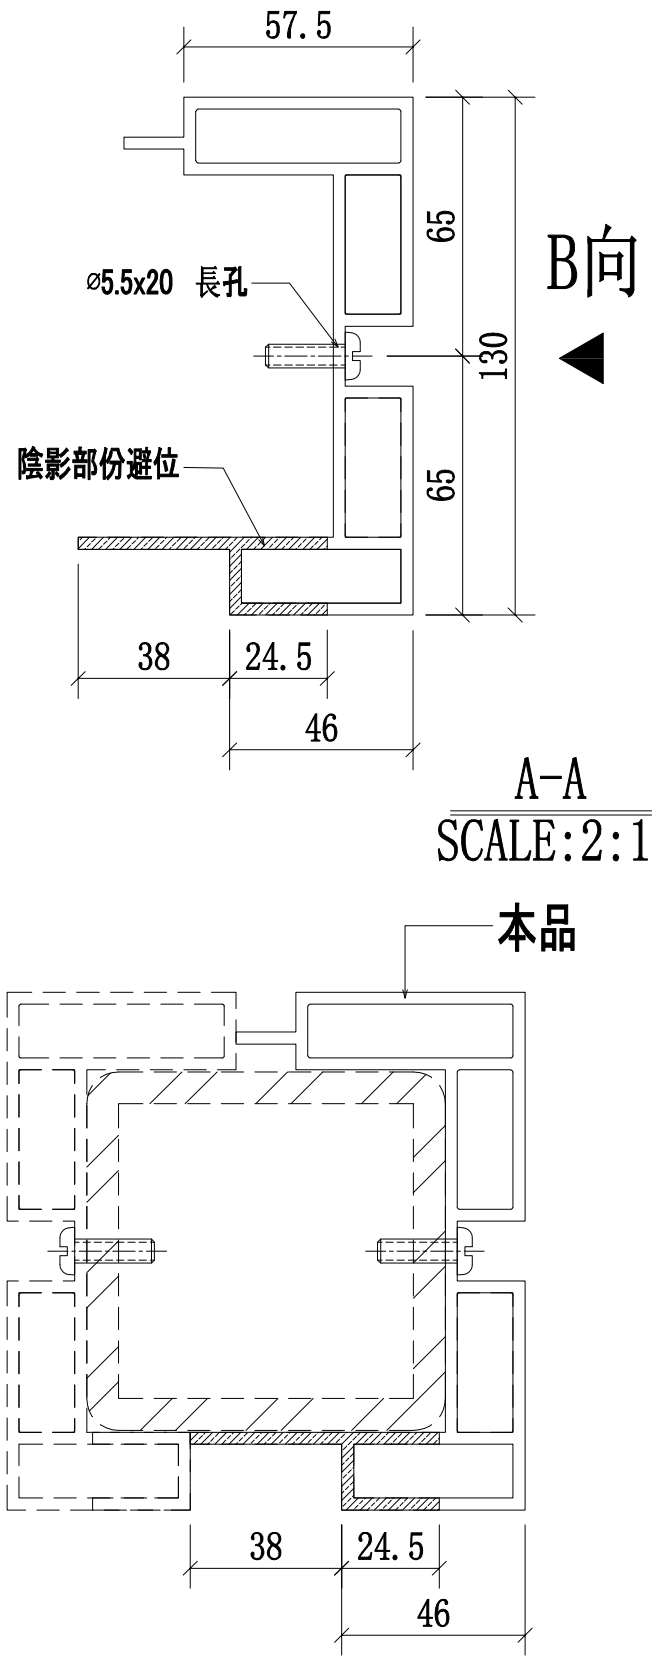

A-A
SCALE:2:1


邊位立柱拼裝圖

名稱	攔河邊企鋁材立柱	制圖	CJM	2021.01.15	修改			
材料	X85896(A2)	復核	—	—	日期			
顏色	PVF2 3-COATING FINISH	批準			圖號	54A,54,54B-MS08-LMU01R		


美特鋁質 有限公司
MIDI Aluminium Fabricator Ltd.

工程號	J-852	地盤	亞皆老街／攔河

序號:	物料編號:	數量:	使用位置:	樓層:
1	54A-MS08-LMU02R	2	SD-GB-5004A	T3/(1F)
2	54-MS08-LMU02R	2	SD-GB-5004	T2/(1F)
3	54B-MS04-LMU02R	2	SD-GB-5004B	T1/(1F)

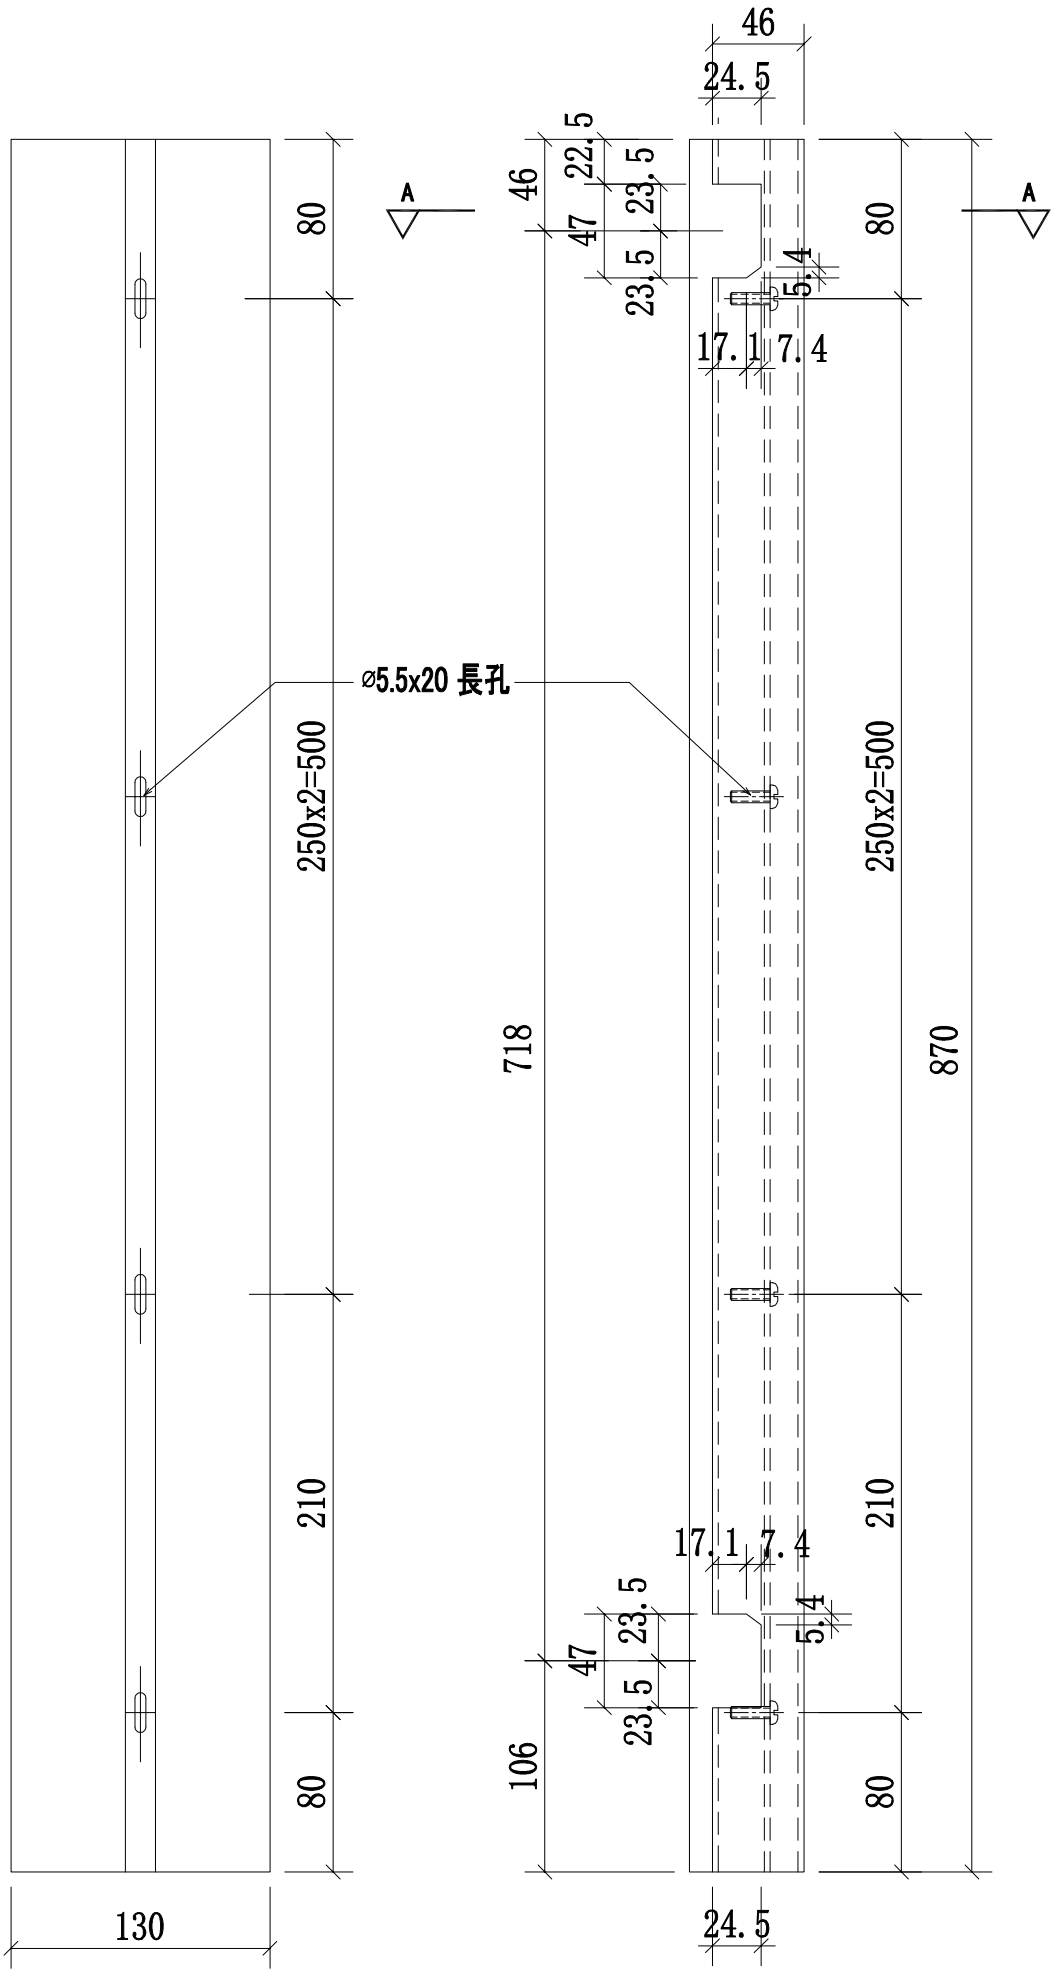


B向

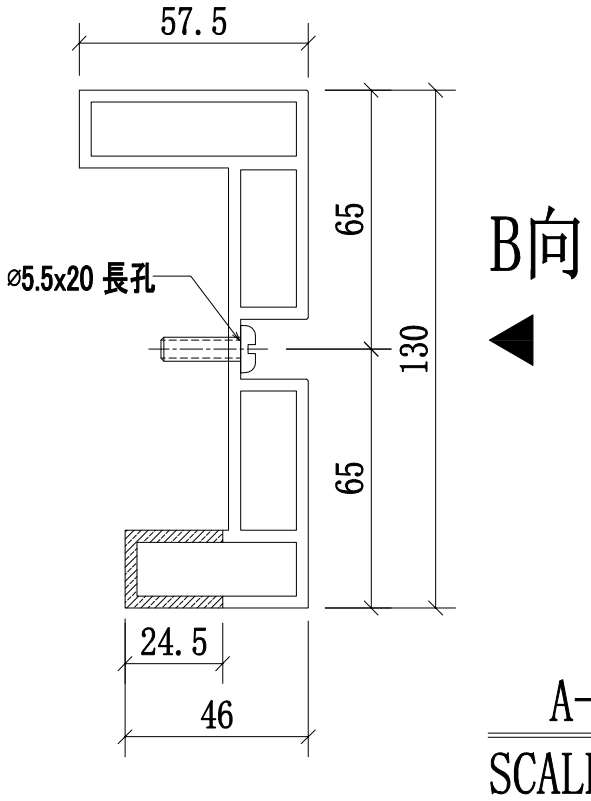

B向

A-A
SCALE:2:1

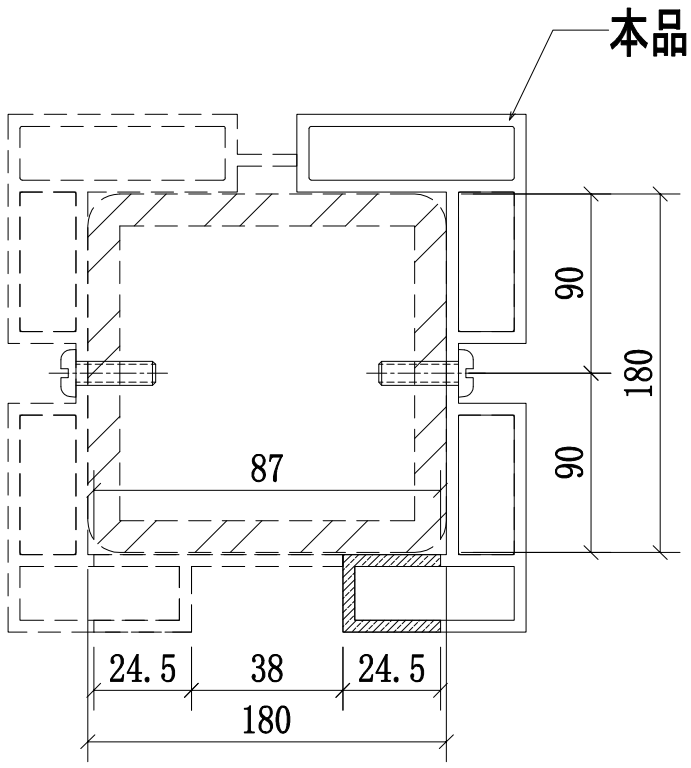


邊位立柱拼裝圖

名稱	攔河邊企鋁材立柱	制圖	CJM	2021.01.15	修改			
材料	X85897(A3)	復核	—	—	日期			
顏色	PVF2 3-COATING FINISH	批準			圖號	54A,54,54B-MS08-LMU02R		


美特鋁質 有限公司
MIDI Aluminium Fabricator Ltd.

工程號	J-852	地盤	亞皆老街/攔河


序號:	物料編號:	數量:	使用位置:	樓層:
1	54A-MS08-LMU03R	1	SD-GB-5004A	T3/(1F)
2	54-MS08-LMU03R	1	SD-GB-5004	T2/(1F)
3	54B-MS04-LMU03R	1	SD-GB-5004B	T1/(1F)

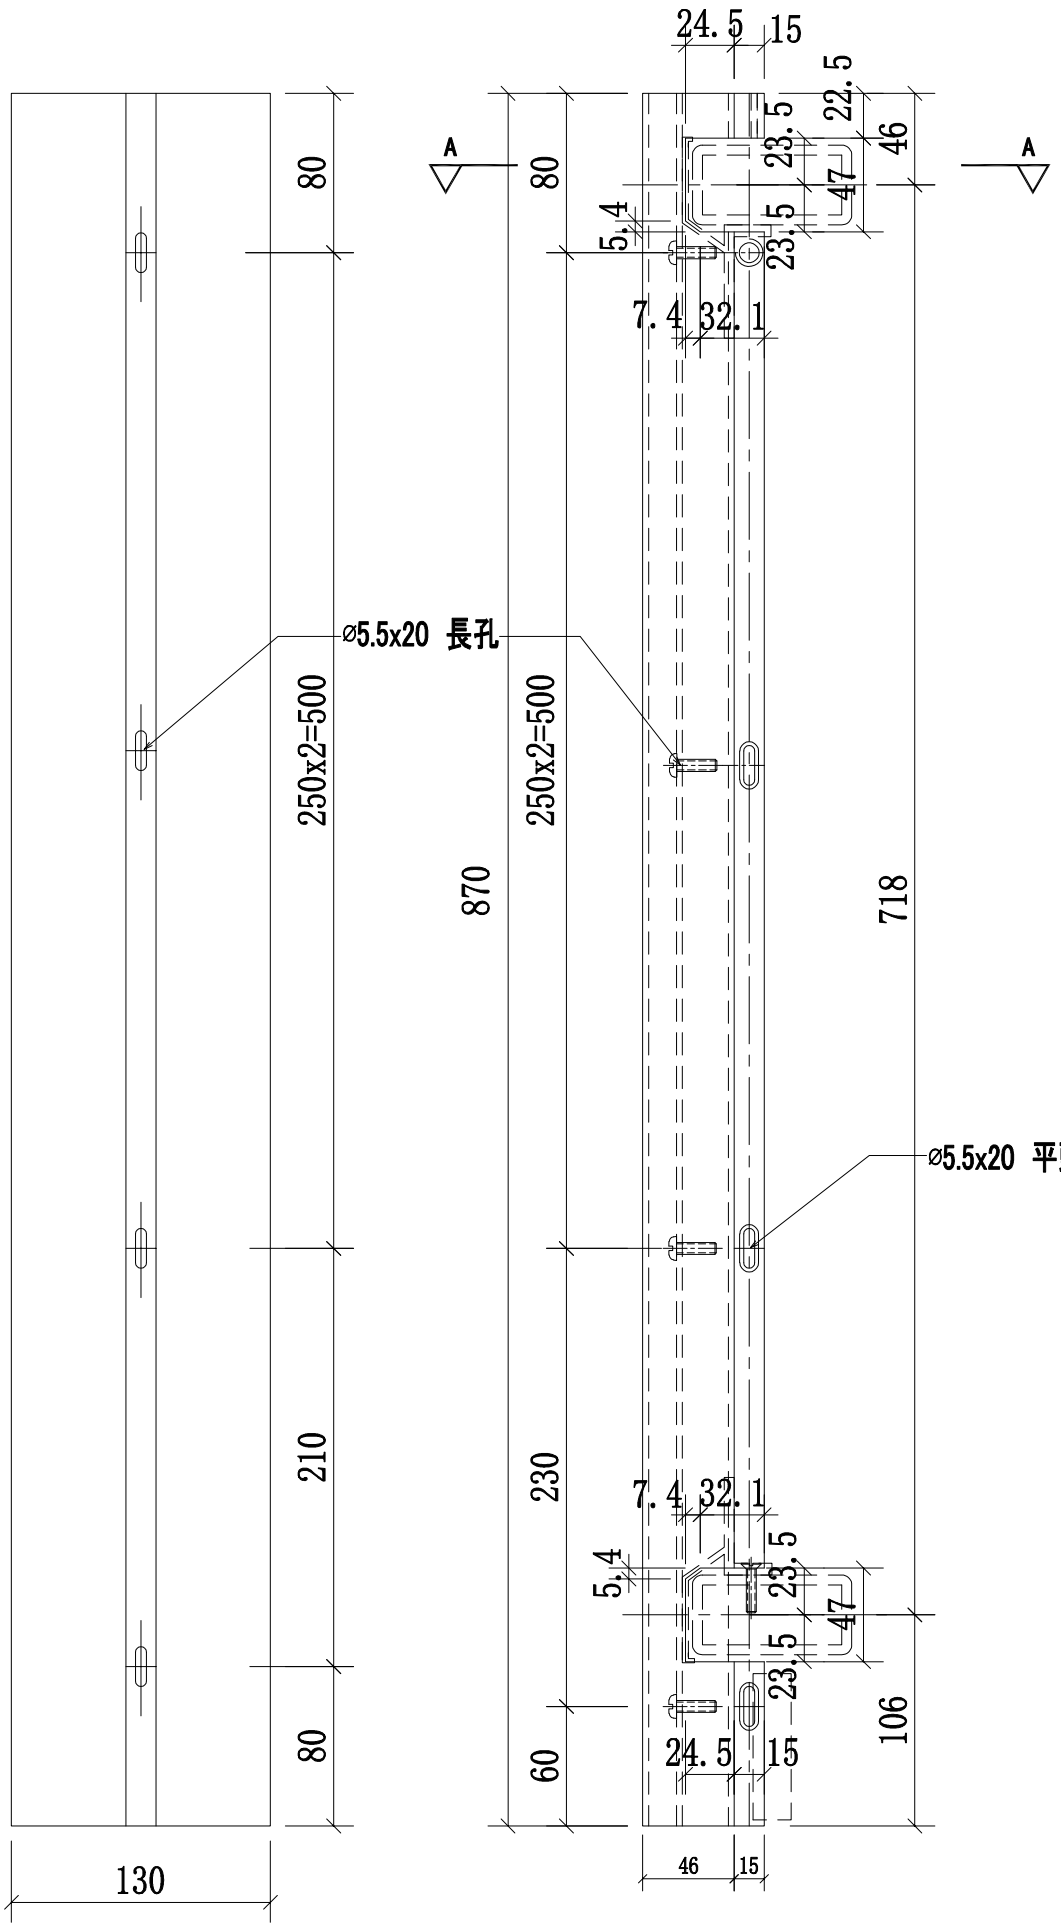

B向

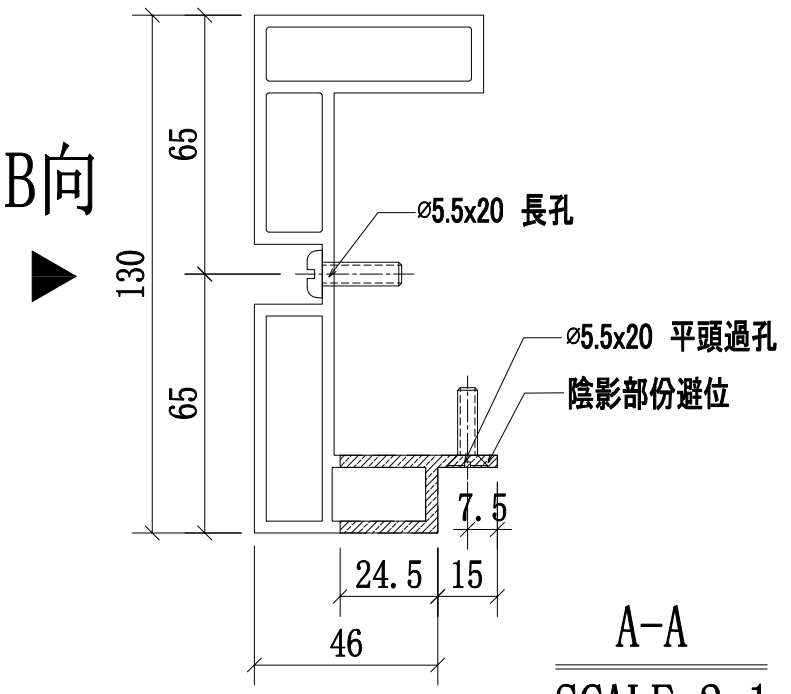

A-A
SCALE:2:1

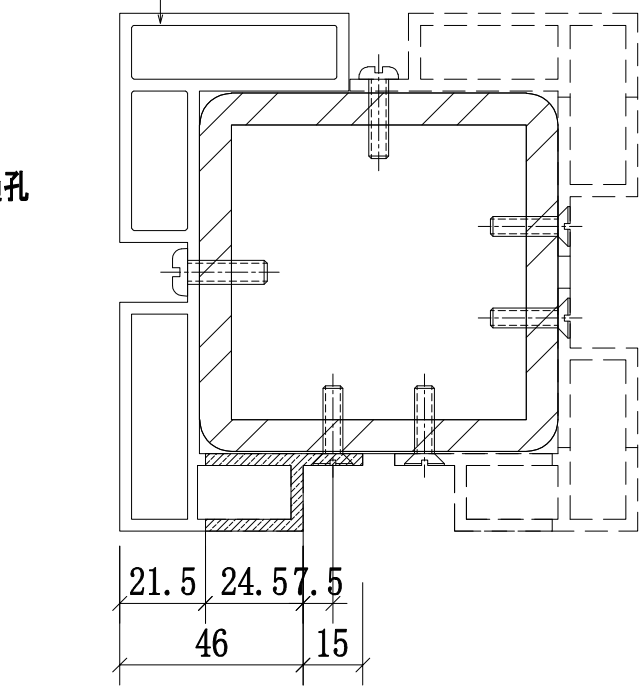


轉角位立柱拼裝圖


名稱	攔河轉角鋁材立柱	制圖	CJM	2021.01.15	修改			
材料	X85898(A4)	復核	—	—	日期			
顏色	PVF2 3-COATING FINISH	批準			圖號	54A,54,54B-MS08-LMU03R		

美特鋁質 有限公司
MIDI Aluminium Fabricator Ltd.


工程號	J-852	地盤	亞皆老街／攔河

序號:	物料編號:	數量:	使用位置:	樓層:
1	54A-MS08-LMU04R	1	SD-GB-5004A	T3/(1F)
2	54-MS08-LMU04R	1	SD-GB-5004	T2/(1F)
3	54B-MS04-LMU04R	1	SD-GB-5004B	T1/(1F)

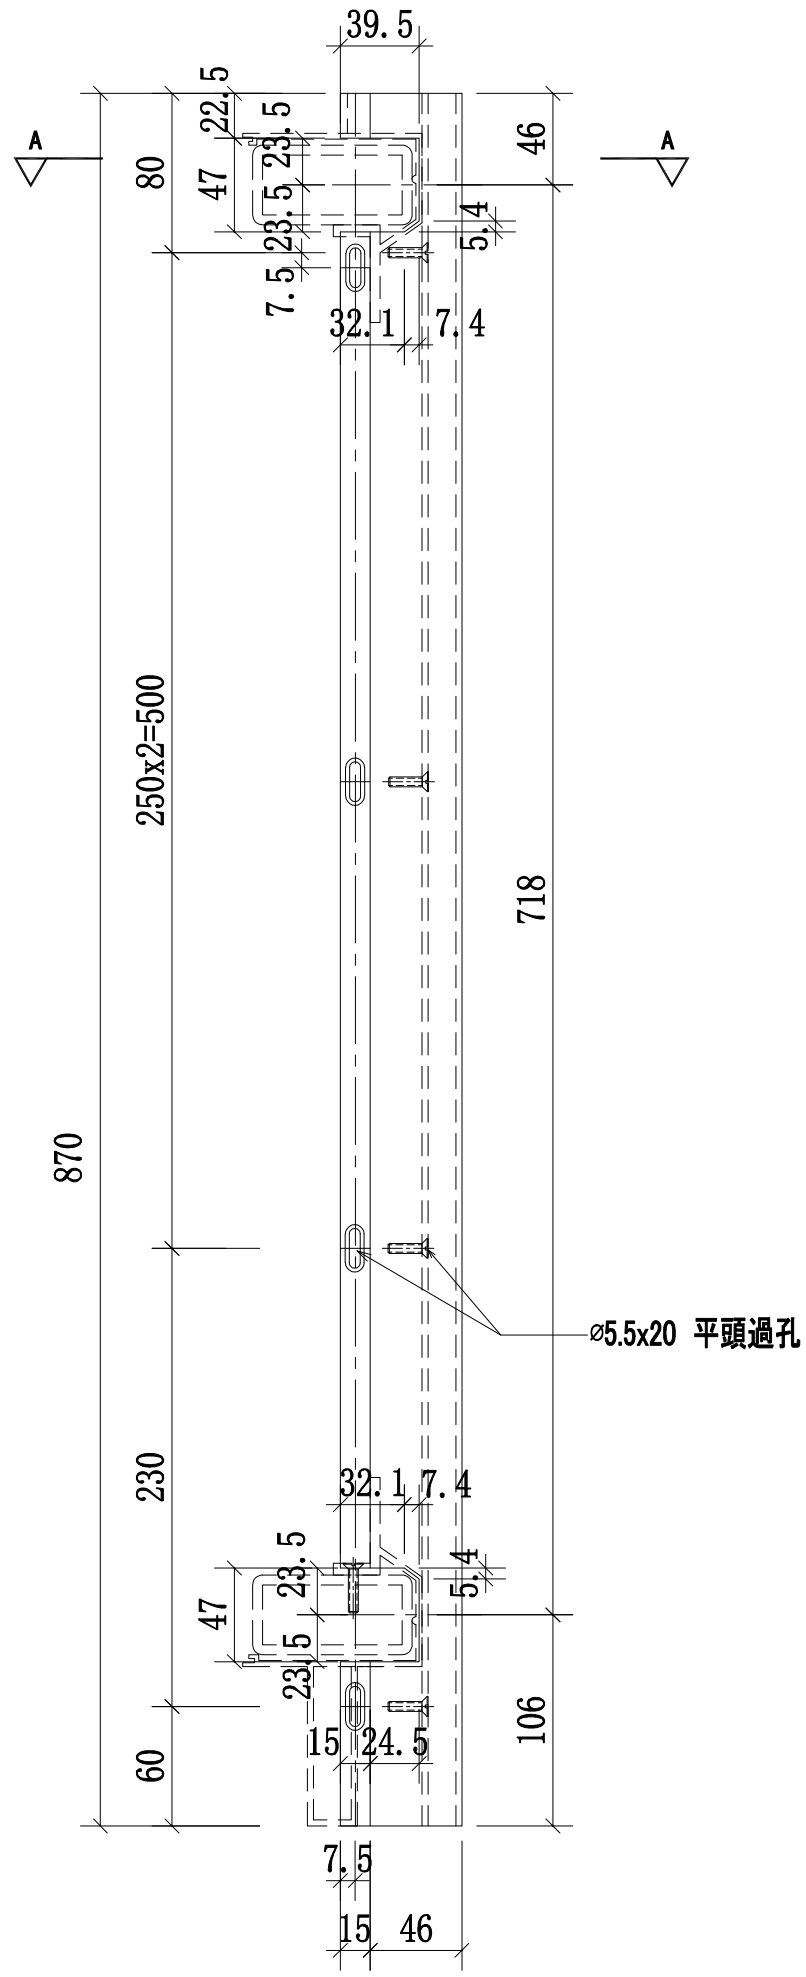

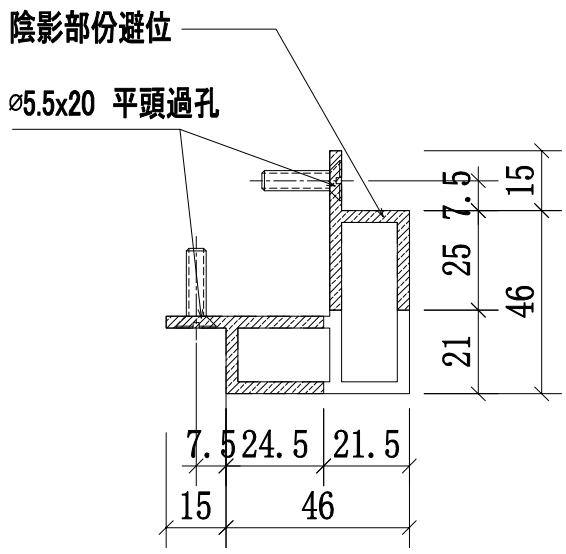

A-A
SCALE:2:1

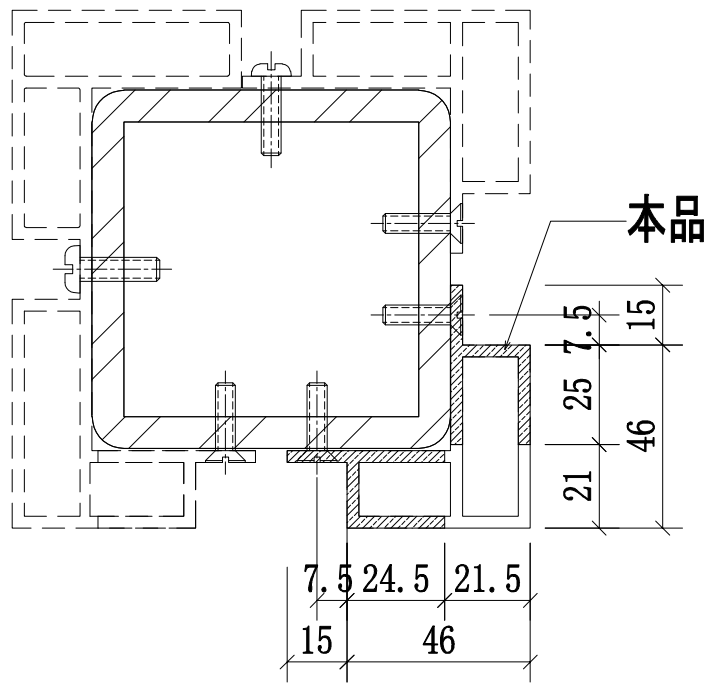


轉角位立柱拼裝圖


名稱	攔河轉角鋁材立柱	制圖	CJM	2021.01.15	修改			
材料	X85904(A10)	復核	—	—	日期			
顏色	PVF2 3-COATING FINISH	批準			圖號	54A,54,54B-MS08-LMU04R		

美特鋁質 有限公司
MIDI Aluminium Fabricator Ltd.


工程號	J-852	地盤	亞皆老街／攔河

序號:	物料編號:	數量:	使用位置:	樓層:
1	54A-MS08-LMU05R	1	SD-GB-5004A	T3/(1F)
2	54-MS08-LMU05R	1	SD-GB-5004	T2/(1F)
3	54B-MS04-LMU05R	1	SD-GB-5004B	T1/(1F)

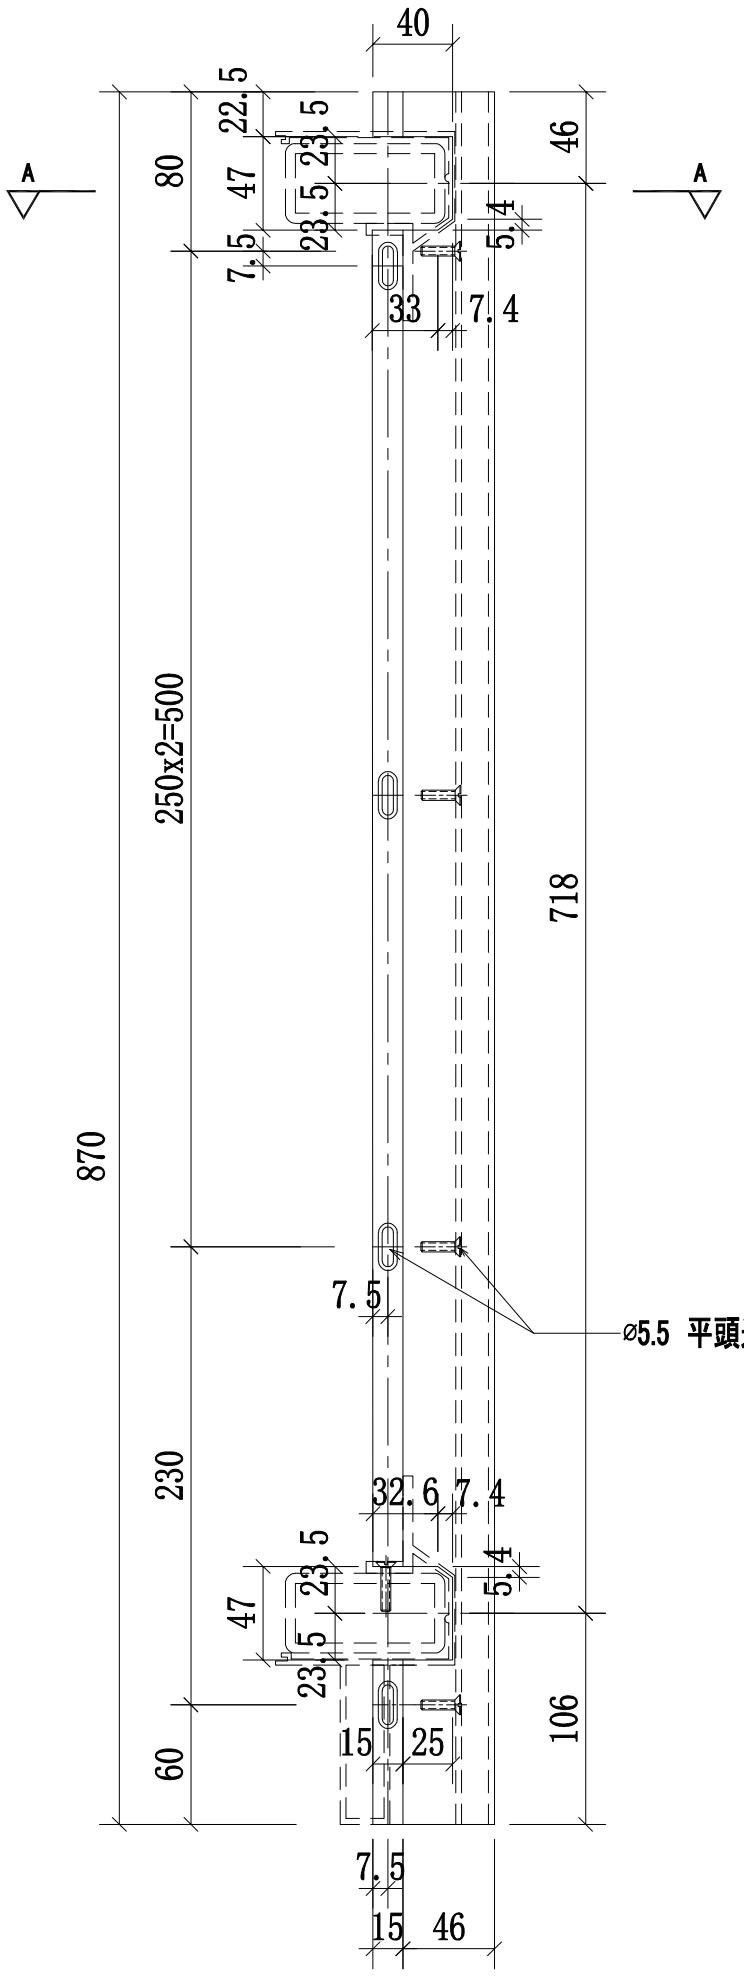

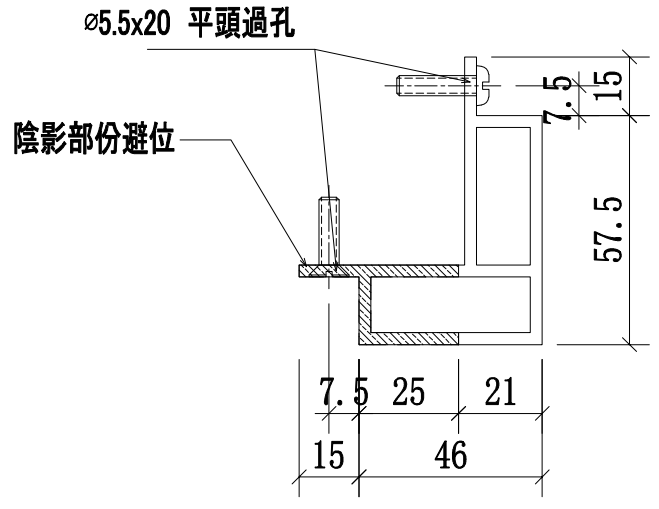



A-A
SCALE:2:1

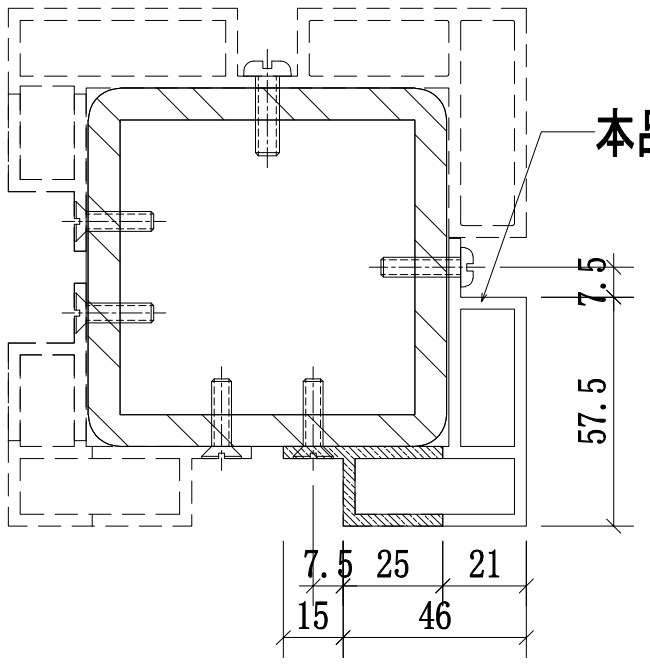

轉角位立柱拼裝圖

名稱	攔河轉角鋁材立柱	制圖	CJM	2021.01.15	修改			
材料	X85905(A11)	復核	—	—	日期			
顏色	PVF2 3-COATING FINISH	批準			圖號	54A,54,54B-MS08-LMU05R		

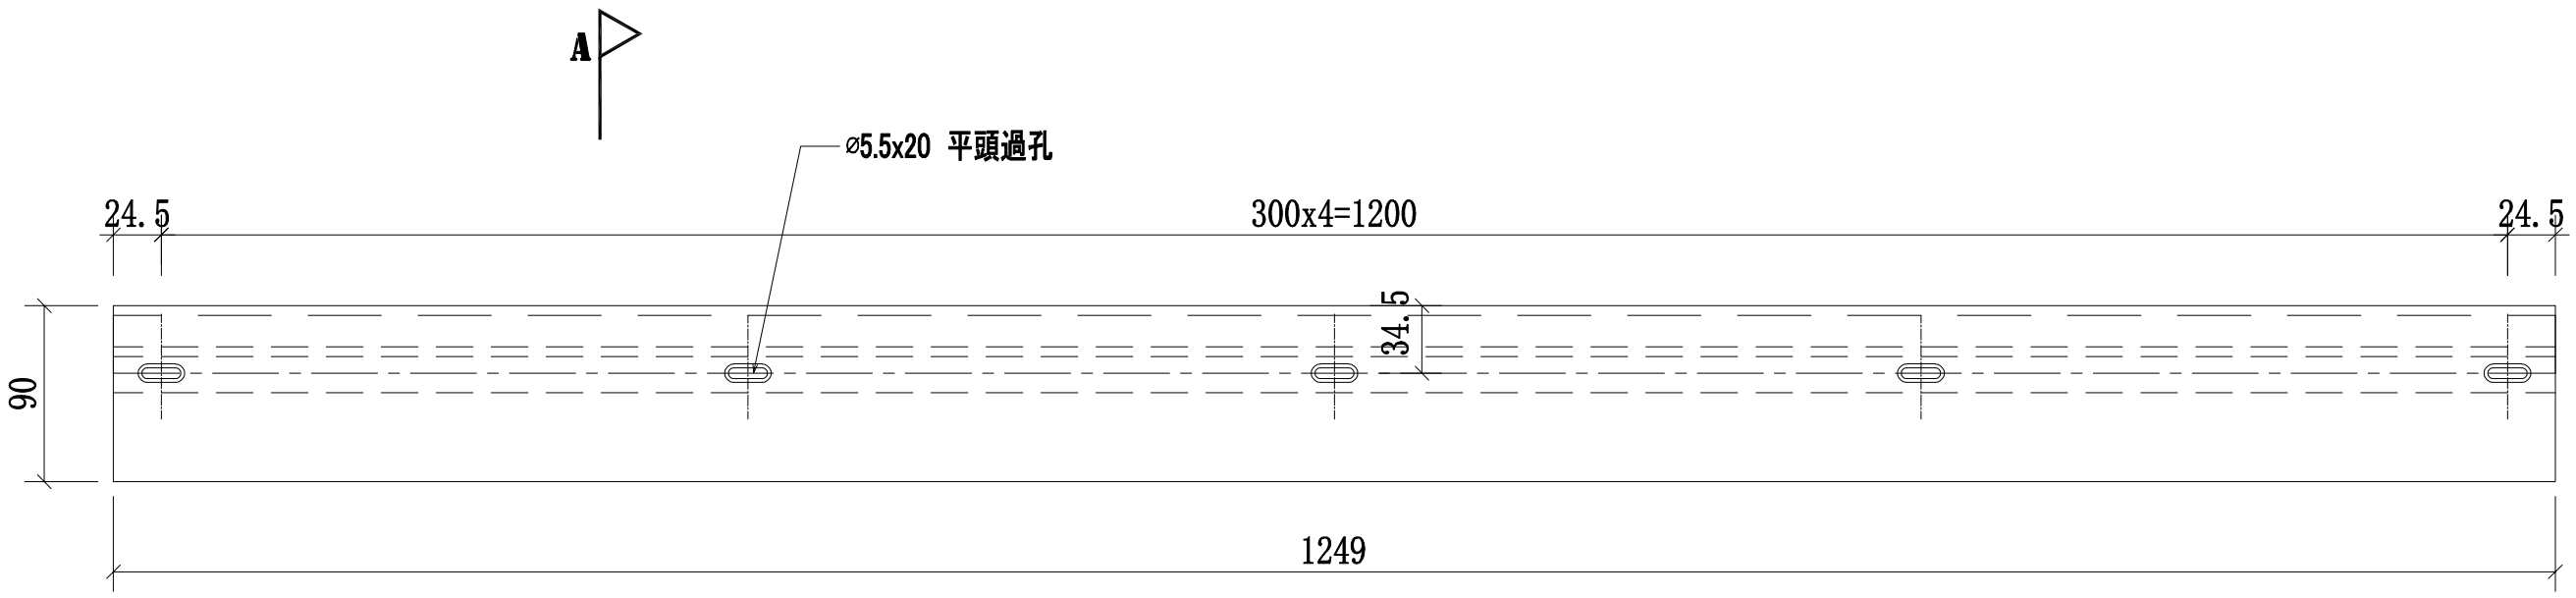

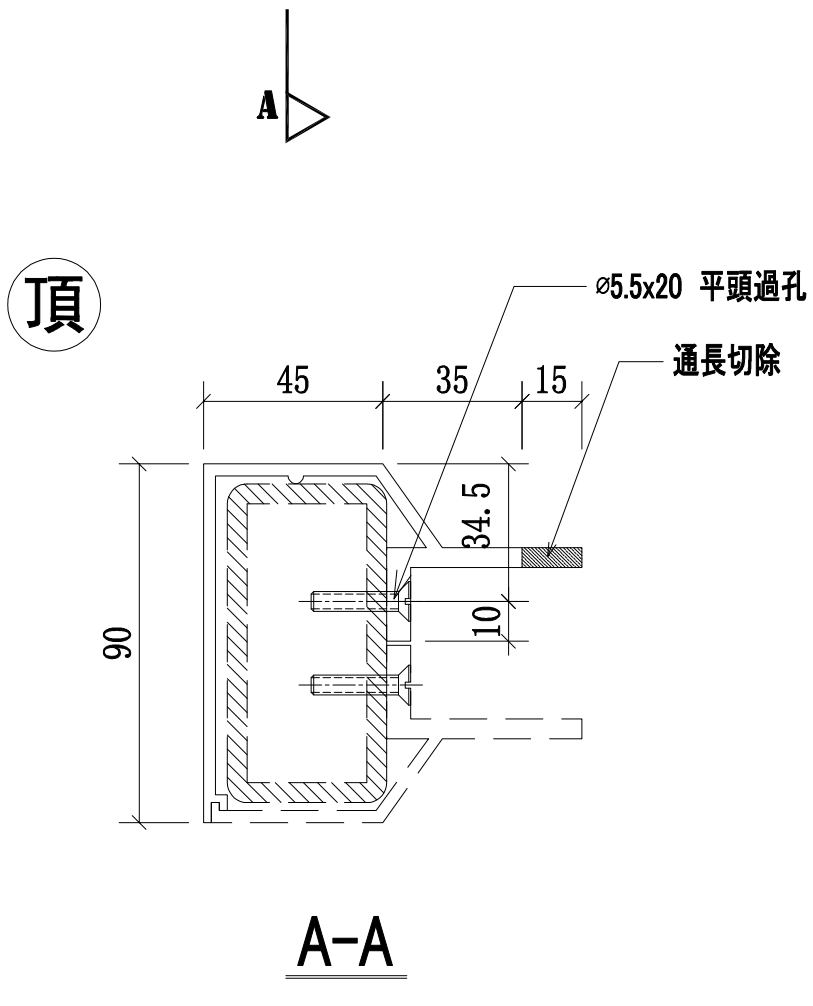

A-A

序號	物料編號	數量	L:	使用位置	樓層
01	54A-MS08-LTR01-A6(頂)	2	1249	SD-GB-5004A	T3/(1F)
02	54-MS08-LTR01-A6(頂)	2	1249	SD-GB-5004	T2/(1F)
03	54B-MS04-LTR01-A6(頂)	2	1249	SD-GB-5004B	T1/(1F)


修改	日期	圖號
		54-MS08-LTR01-A6(頂)
2021.01.15	—	

制圖	復核	批準
CJM	—	


名稱	材料	顏色
欄河鋁橫梁	X85900(A6)	PVF2 3-COATING FINISH

美特鋁質 有限公司
MIDI Aluminium Fabricator Ltd.

工程號	J-852	地盤	亞皆老街/欄河

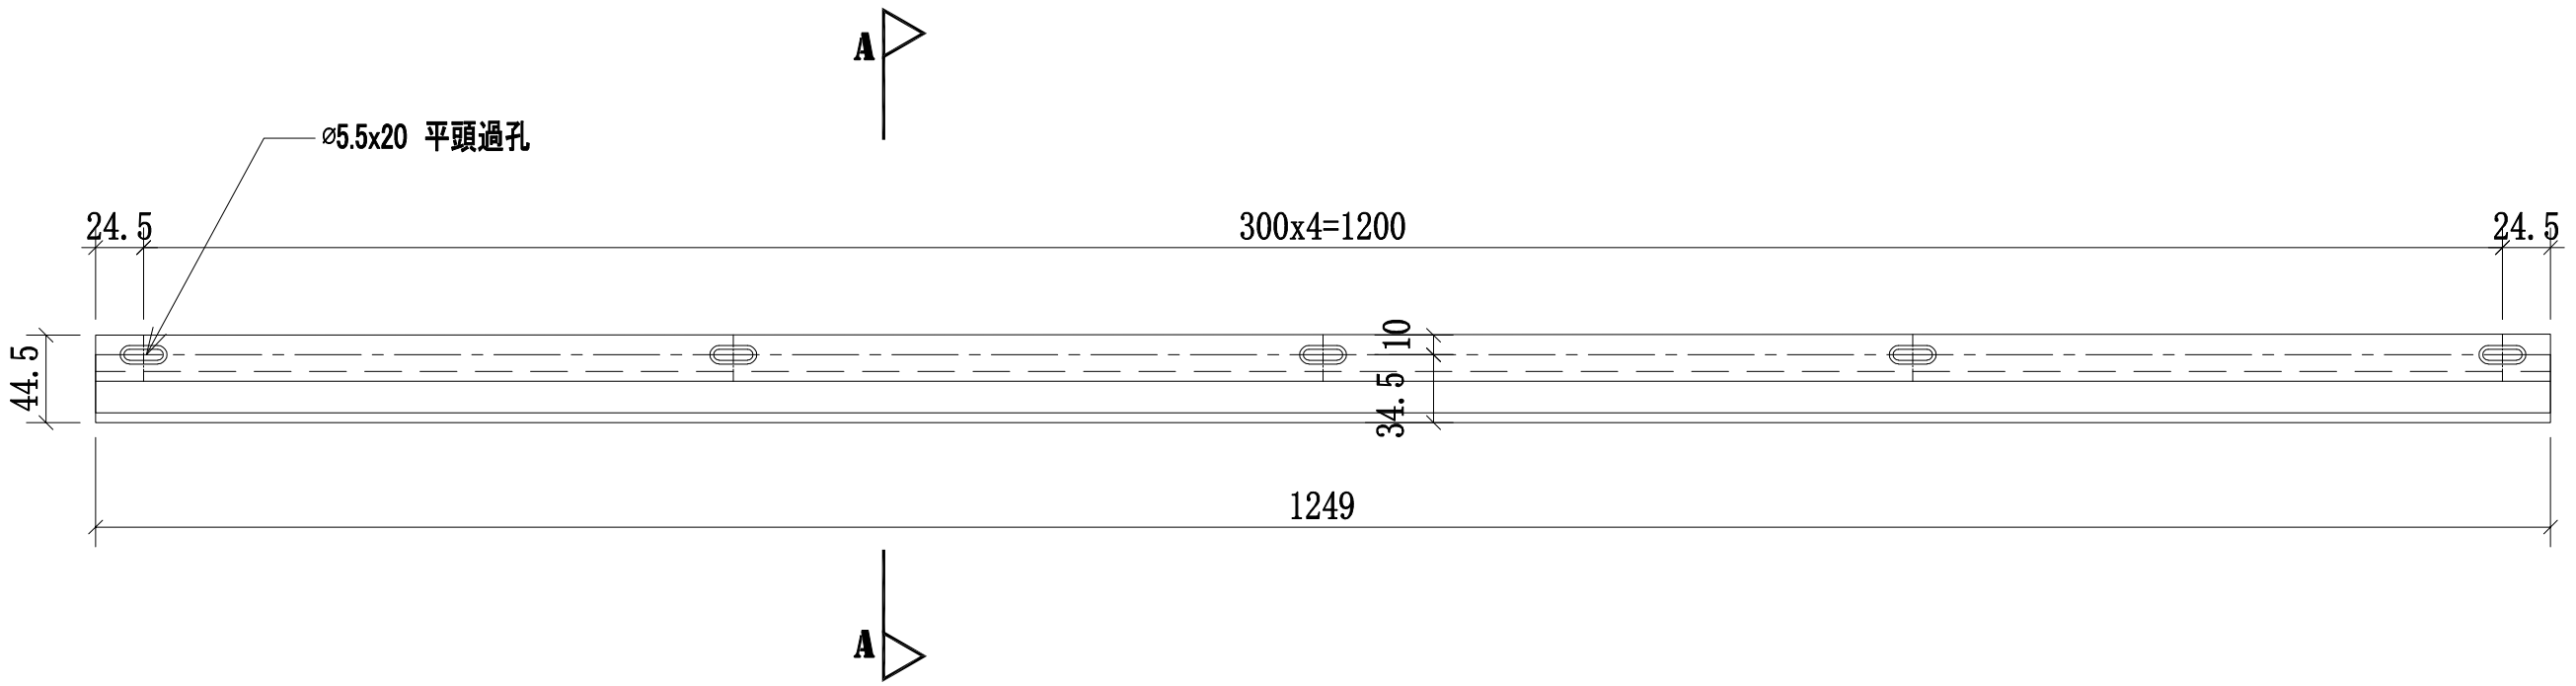

頂

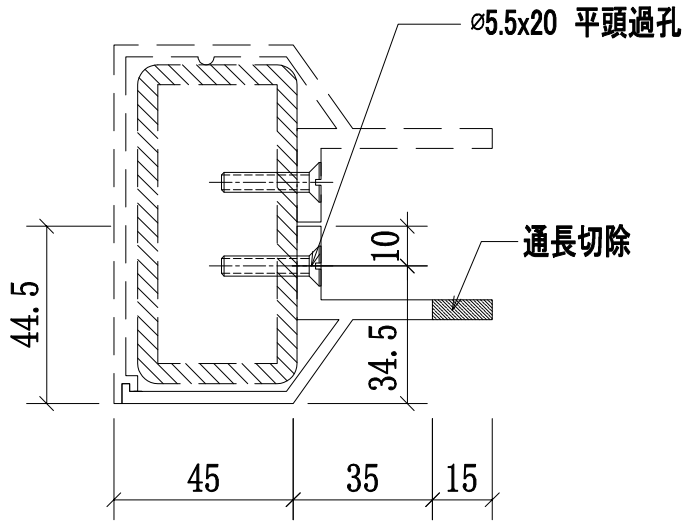


A-A


序號	物料編號	數量	L:	使用位置	樓層
01	54A-MS08-LTR01-A7(頂)	2	1249	SD-GB-5004A	T3/(1F)
02	54-MS08-LTR01-A7(頂)	2	1249	SD-GB-5004	T2/(1F)
03	54B-MS04-LTR01-A7(頂)	2	1249	SD-GB-5004B	T1/(1F)

美特鋁質 有限公司
MIDI Aluminium Fabricator Ltd.

工程號	J-852
地盤	亞皆老街/欄河

修改	—
日期	2021.01.15
圖號	54-MS08-LTR01-A7(頂)
制圖	CJM
復核	—
批準	
名稱	欄河鋁橫梁
材料	X85901(A7)
顏色	PVF2 3-COATING FINISH

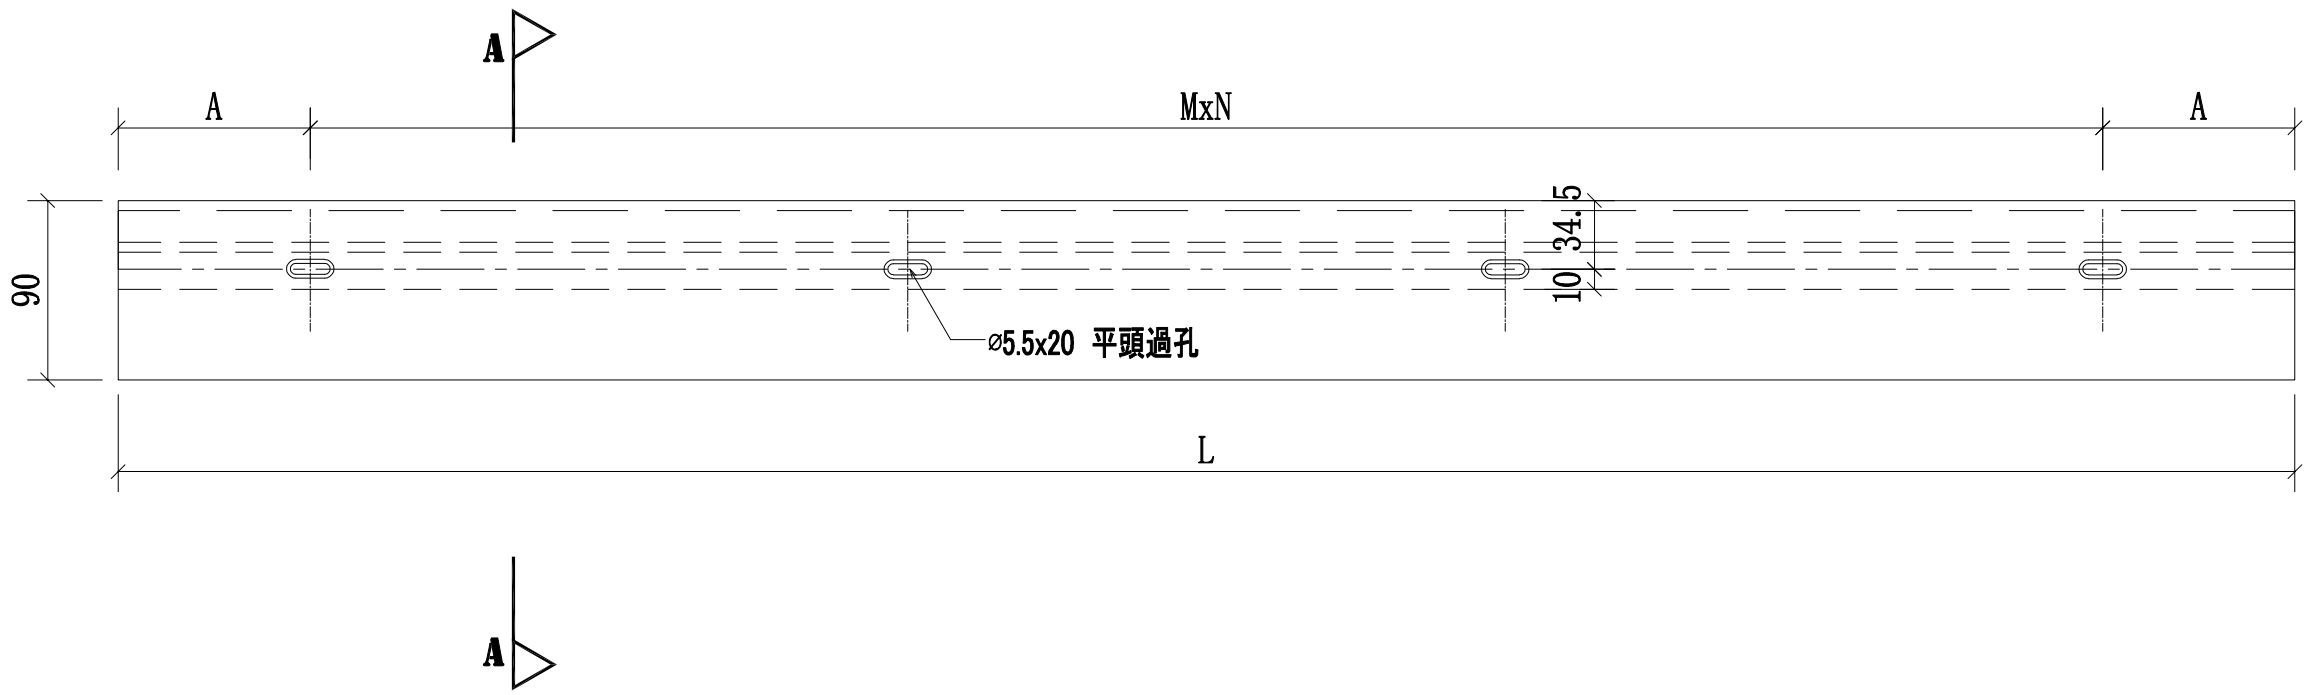

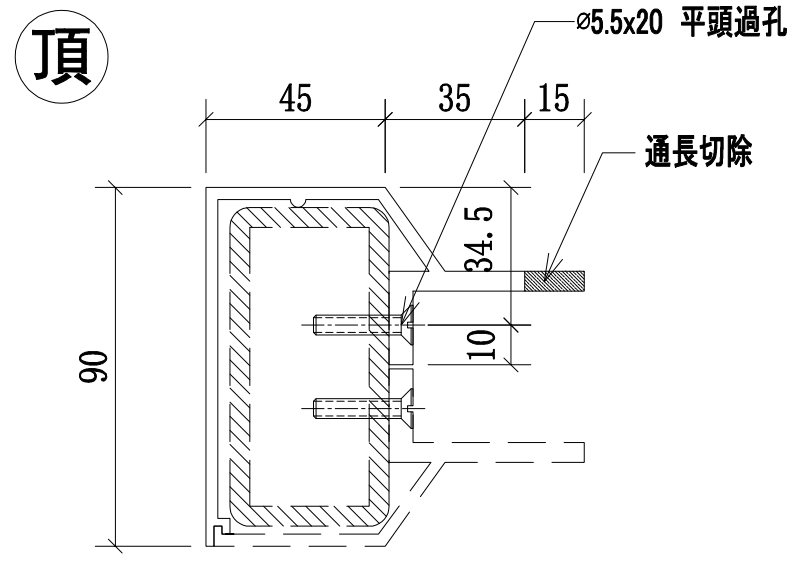

A-A

序號:	物料編號	數量:	L:	A:	MxN:	使用位置:	樓層:
01	54A-MS08-LTR03-A6(頂)	1	1093	96.5	300x3	SD-GB-5006A	T3/(1F)
02	54A-MS08-LTR04-A6(頂)	1	1946	73	300x6	SD-GB-5006A	T3/(1F)
03	54A-MS08-LTR05-A6(頂)	1	1158	129	300x3	SD-GB-5006A	T3/(1F)
04	54A-MS08-LTR06-A6(頂)	1	1270	35	300x4	SD-GB-5006A	T3/(1F)
05	54A-MS08-LTR07-A6(頂)	1	2146	23	300x7	SD-GB-5006A	T3/(1F)
06	54A-MS08-LTR08-A6(頂)	1	1206	153	300x3	SD-GB-5006A	T3/(1F)
07	54-MS08-LTR09-A6(頂)	2	1168	134	300x3	SD-GB-5006	T2/(1F)
08	54-MS08-LTR10-A6(頂)	2	1896	48	300x6	SD-GB-5006	T2/(1F)
09	54-MS08-LTR11-A6(頂)	2	1133	116.5	300x3	SD-GB-5006	T2/(1F)
10	54B-MS04-LTR03-A6(頂)	1	1093	96.5	300x3	SD-GB-5006B	T1/(1F)
11	54B-MS04-LTR04-A6(頂)	1	1946	73	300x6	SD-GB-5006B	T1/(1F)
12	54B-MS04-LTR05-A6(頂)	1	1158	129	300x3	SD-GB-5006B	T1/(1F))
13	54B-MS04-LTR06-A6(頂)	1	1270	35	300x4	SD-GB-5006B	T1/(1F)
14	54B-MS04-LTR07-A6(頂)	1	2146	23	300x7	SD-GB-5006B	T1/(1F)
15	54B-MS04-LTR08-A6(頂)	1	1206	153	300x3	SD-GB-5006B	T1/(1F)


修改	日期	圖號
		54-MS08-LTR03-A6(頂)
—	2021.01.15	


制圖	復核	批準
CJM	—	

名稱	材料	顏色
欄河鋁橫梁	X85900(A6)	PVF2 3-COATING FINISH

美特鋁質 有限公司
MIDI Aluminium Fabricator Ltd.

工程號	J-852	地盤	亞皆老街/欄河

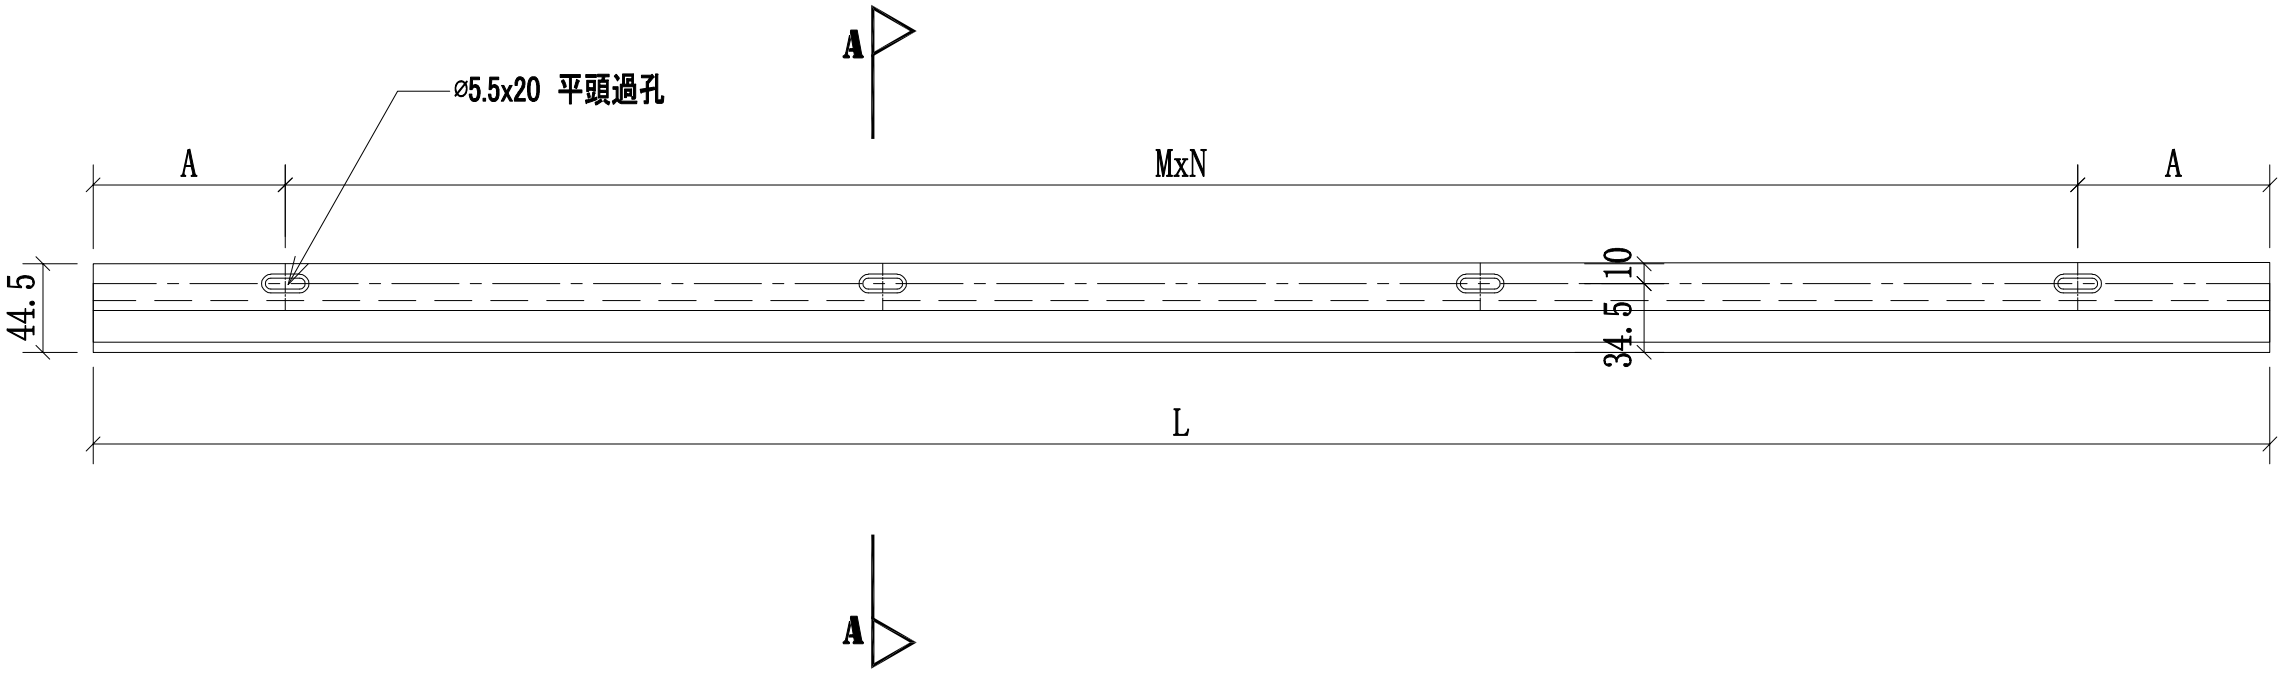

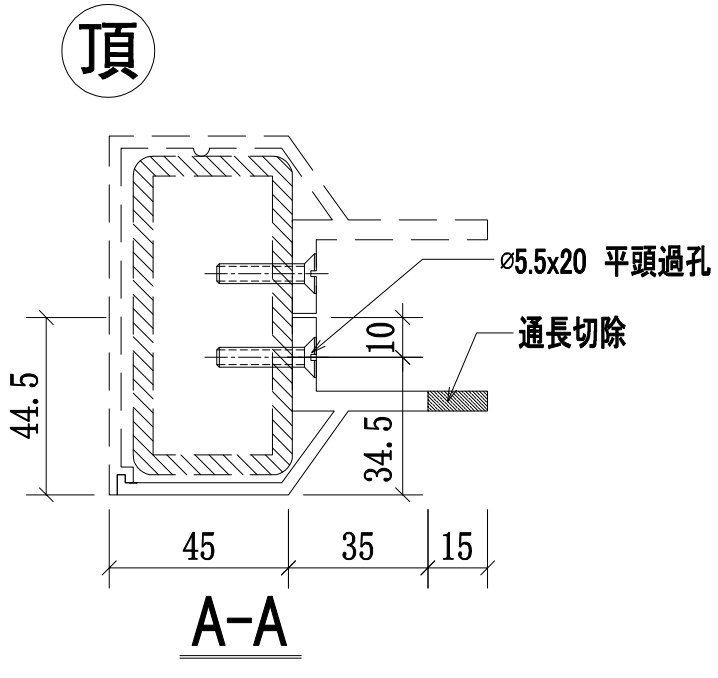

序號:	物料編號	數量:	L:	A:	MxN:	使用位置:	樓層:
01	54A-MS08-LTR03-A7(頂)	1	1093	96.5	300x3	SD-GB-5006A	T3/(1F)
02	54A-MS08-LTR04-A7(頂)	1	1946	73	300x6	SD-GB-5006A	T3/(1F)
03	54A-MS08-LTR05-A7(頂)	1	1158	129	300x3	SD-GB-5006A	T3/(1F)
04	54A-MS08-LTR06-A7(頂)	1	1270	35	300x4	SD-GB-5006A	T3/(1F)
05	54A-MS08-LTR07-A7(頂)	1	2146	23	300x7	SD-GB-5006A	T3/(1F)
06	54A-MS08-LTR08-A7(頂)	1	1206	153	300x3	SD-GB-5006A	T3/(1F)
07	54-MS08-LTR09-A7(頂)	2	1168	134	300x3	SD-GB-5006	T2/(1F)
08	54-MS08-LTR10-A7(頂)	2	1896	48	300x6	SD-GB-5006	T2/(1F)
09	54-MS08-LTR11-A7(頂)	2	1133	116.5	300x3	SD-GB-5006	T2/(1F)
10	54B-MS04-LTR03-A7(頂)	1	1093	96.5	300x3	SD-GB-5006B	T1/(1F)
11	54B-MS04-LTR04-A7(頂)	1	1946	73	300x6	SD-GB-5006B	T1/(1F)
12	54B-MS04-LTR05-A7(頂)	1	1158	129	300x3	SD-GB-5006B	T1/(1F))
13	54B-MS04-LTR06-A7(頂)	1	1270	35	300x4	SD-GB-5006B	T1/(1F)
14	54B-MS04-LTR07-A7(頂)	1	2146	23	300x7	SD-GB-5006B	T1/(1F)
15	54B-MS04-LTR08-A7(頂)	1	1206	153	300x3	SD-GB-5006B	T1/(1F)


修改	日期	圖號
		54-MS08-LTR03-A7(頂)
2021.01.15	—	


制圖	復核	批準
CJM	—	

名稱	材料	顏色
攪河鋁橫梁	X85901(A7)	PVF2 3-COATING FINISH

美特鋁質 有限公司
MIDI Aluminium Fabricator Ltd.

工程號	J-852	地盤	亞皆老街/攪河

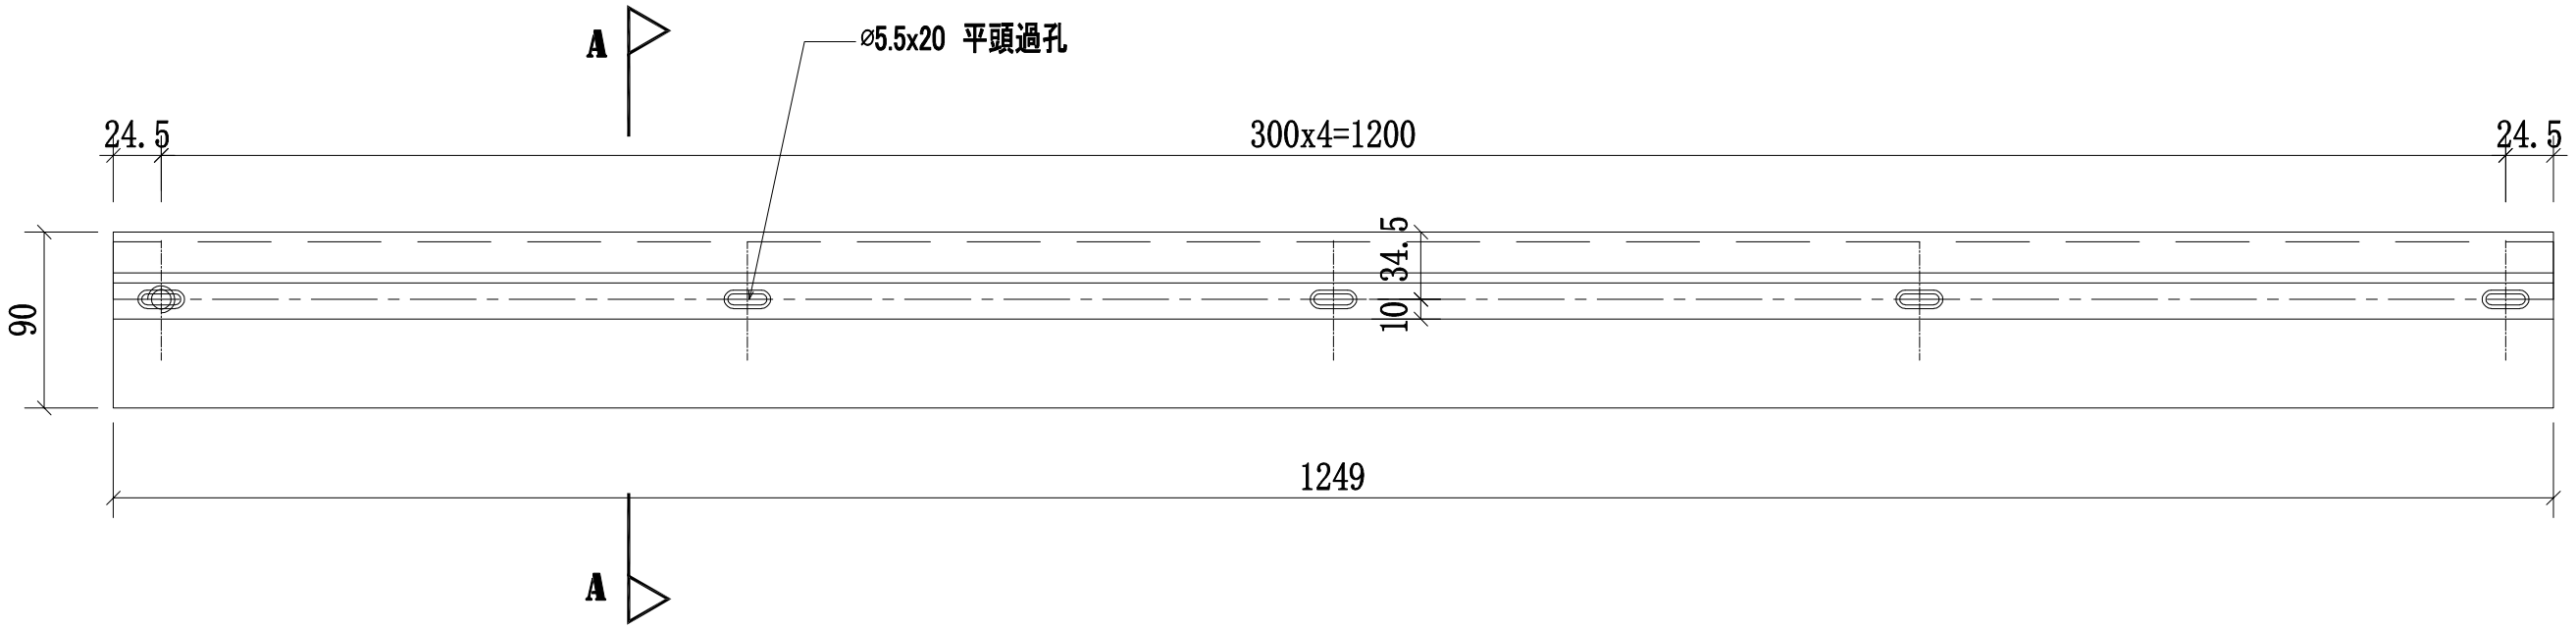

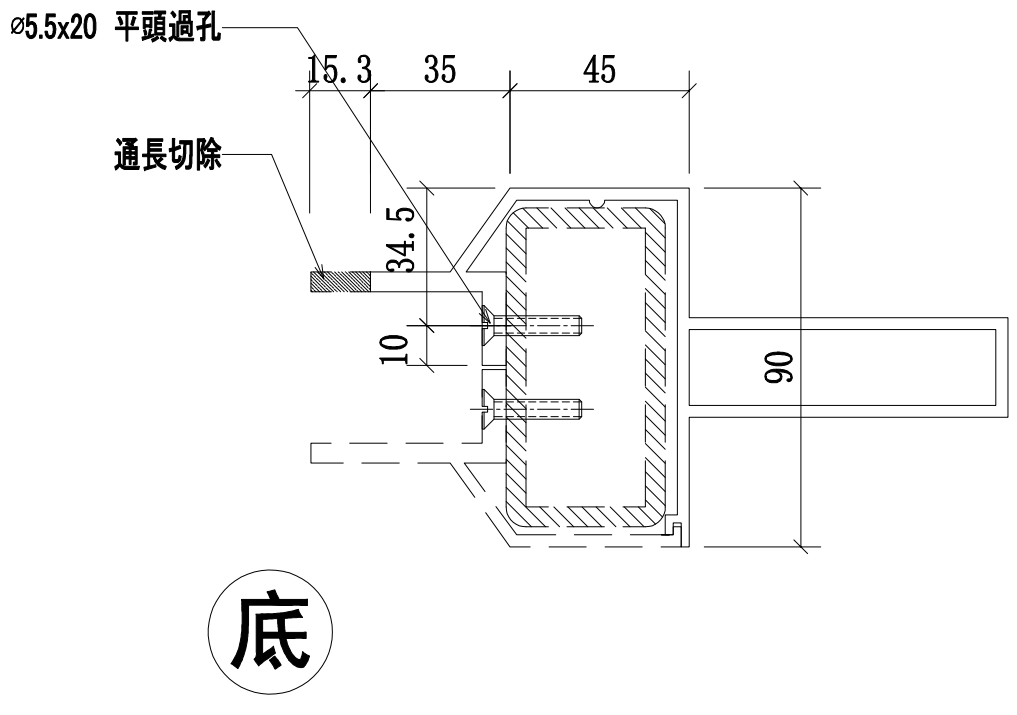

底

A-A


序號	物料編號	數量	L:	使用位置	樓層
01	54A-MS08-LTR02-A8(底)	2	1249	SD-GB-5005A	T3/(1F)
02	54-MS08-LTR02-A8(底)	2	1249	SD-GB-5005	T2/(1F)
03	54B-MS04-LTR02-A8(底)	2	1249	SD-GB-5005B	T1/(1F)

美特鋁質 有限公司
MIDI Aluminium Fabricator Ltd.


工程號	J-852
地盤	亞皆老街/欄河

修改	日期	圖號
		54-MS08-TR02-A8(底)
	2021.01.15	
制圖	CJM	
復核	—	
批準	—	

名稱	欄河鋁橫梁
材料	X85902(A8)
顏色	PVF2 3-COATING FINISH

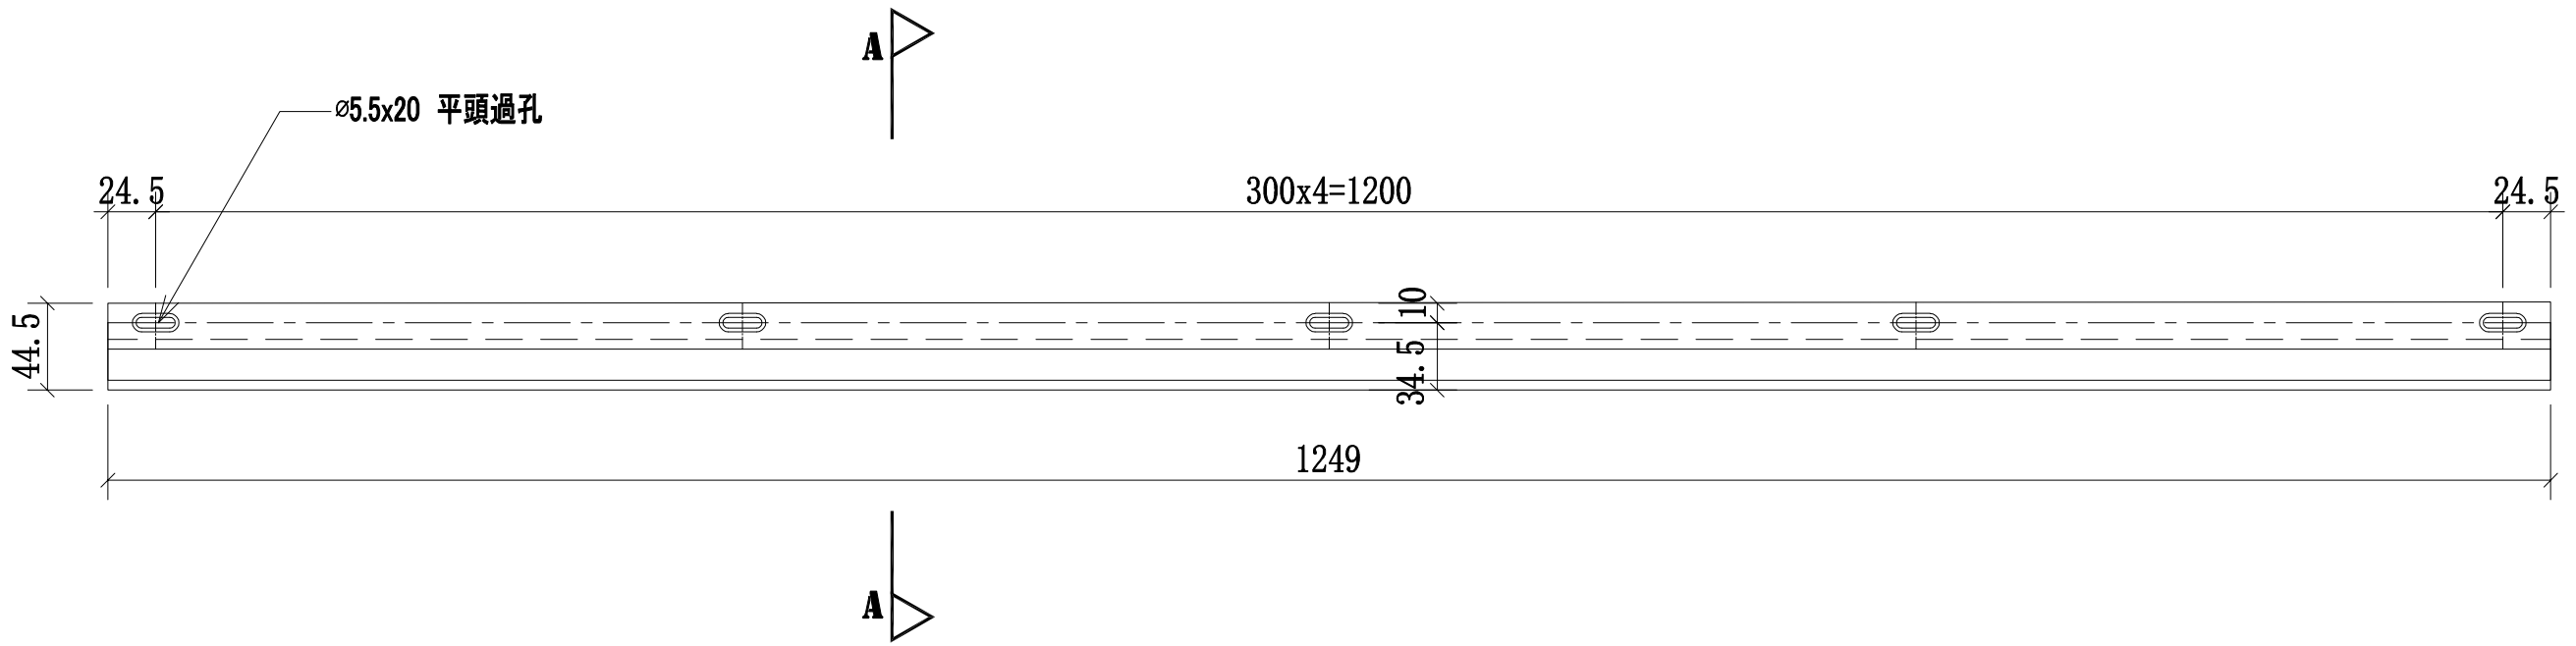

底

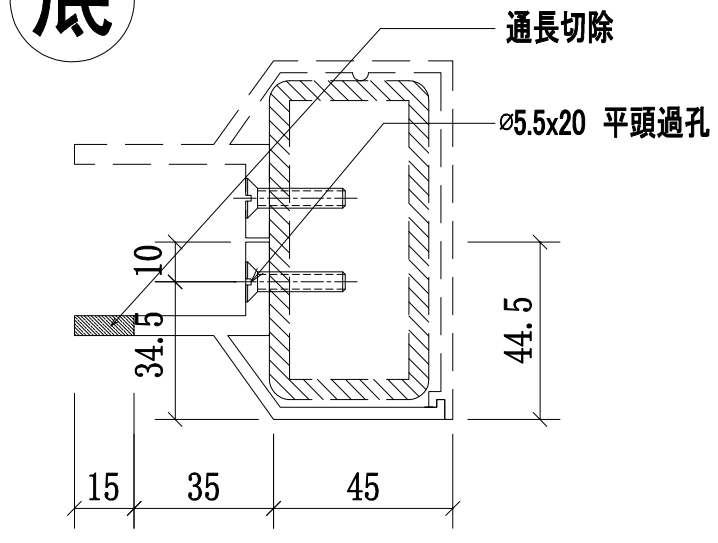

A-A


序號	物料編號	數量	L:	使用位置	樓層
01	54A-MS08-LTR02-A7(底)	2	1249	SD-GB-5005A	T3/(1F)
02	54-MS08-LTR02-A7(底)	2	1249	SD-GB-5005	T2/(1F)
03	54B-MS04-LTR02-A7(底)	2	1249	SD-GB-5005B	T1/(1F)

美特鋁質 有限公司
MIDI Aluminium Fabricator Ltd.


工程號	J-852
地盤	亞皆老街/欖河

修改	日期	圖號
		54-MS08-TR02-A7(底)
	2021.01.15	
制圖	CJM	
復核	—	
批準		

名稱	欖河鋁橫梁
材料	X85901(A7)
顏色	PVF2 3-COATING FINISH

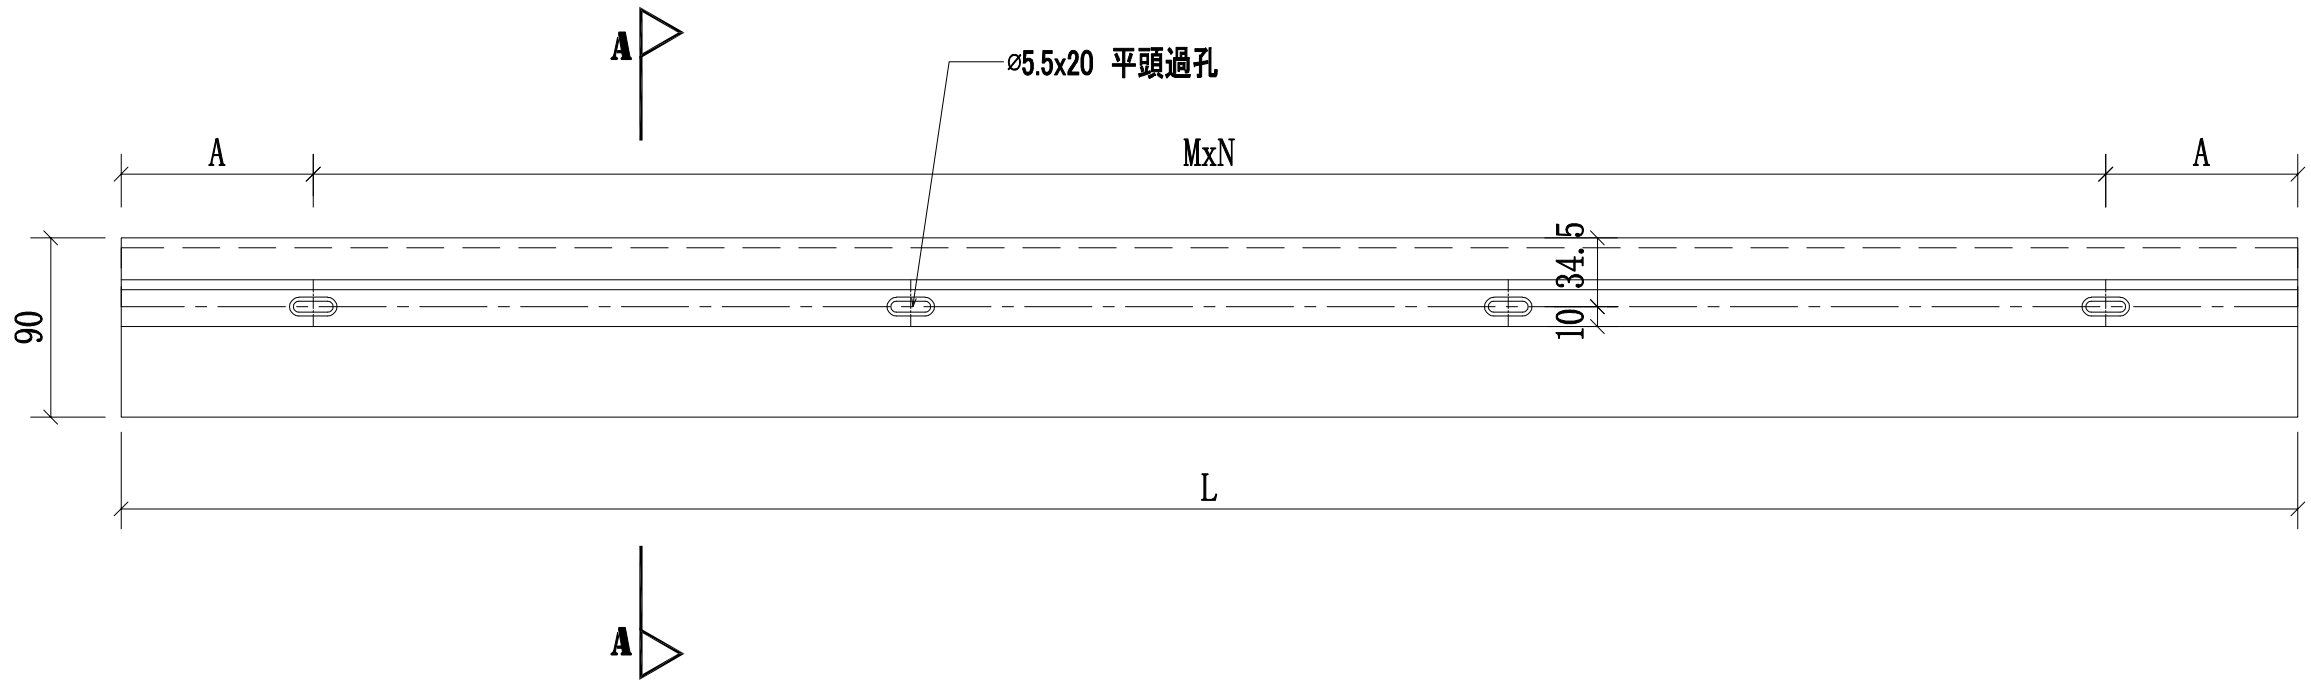

底

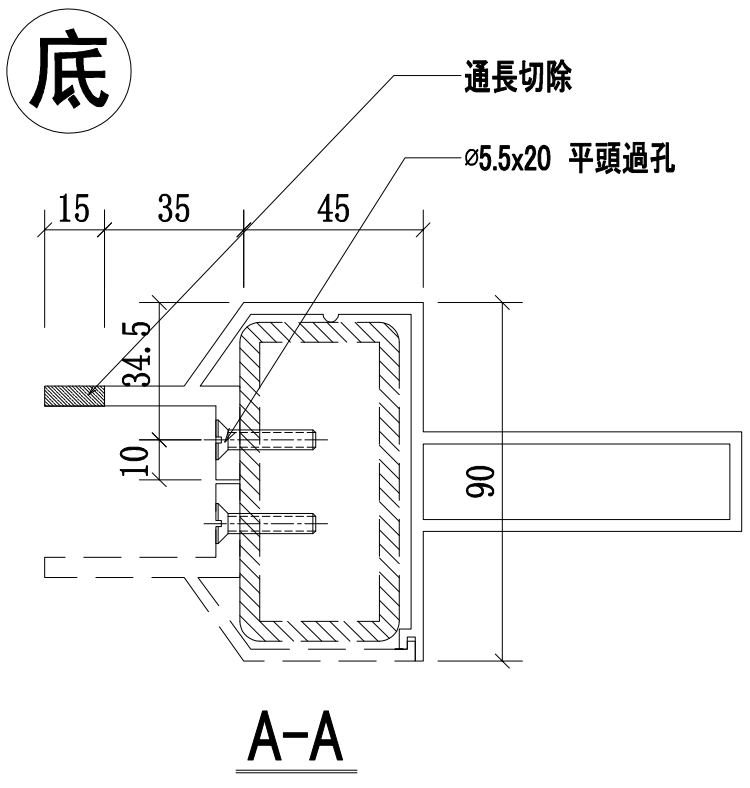

A-A

序號:	物料編號	數量:	L:	A:	MxN:	使用位置:	樓層:
01	54A-MS08-LTR12-A8(底)	1	1093	96.5	300x3	SD-GB-5006A	T3/(1F)
02	54A-MS08-LTR13-A8(底)	1	1946	73	300x6	SD-GB-5006A	T3/(1F)
03	54A-MS08-LTR14-A8(底)	1	1158	129	300x3	SD-GB-5006A	T3/(1F)
04	54A-MS08-LTR15-A8(底)	1	1270	35	300x4	SD-GB-5006A	T3/(1F)
05	54A-MS08-LTR16-A8(底)	1	2146	23	300x7	SD-GB-5006A	T3/(1F)
06	54A-MS08-LTR17-A8(底)	1	1206	153	300x3	SD-GB-5006A	T3/(1F)
07	54-MS08-LTR18-A8(底)	2	1168	134	300x3	SD-GB-5006	T2/(1F)
08	54-MS08-LTR19-A8(底)	2	1896	48	300x6	SD-GB-5006	T2/(1F)
09	54-MS08-LTR20-A8(底)	2	1133	116.5	300x3	SD-GB-5006	T2/(1F)
10	54B-MS04-LTR12-A8(底)	1	1093	96.5	300x3	SD-GB-5006B	T1/(1F)
11	54B-MS04-LTR13-A8(底)	1	1946	73	300x6	SD-GB-5006B	T1/(1F)
12	54B-MS04-LTR14-A8(底)	1	1158	129	300x3	SD-GB-5006B	T1/(1F))
13	54B-MS04-LTR15-A8(底)	1	1270	35	300x4	SD-GB-5006B	T1/(1F)
14	54B-MS04-LTR16-A8(底)	1	2146	23	300x7	SD-GB-5006B	T1/(1F)
15	54B-MS04-LTR17-A8(底)	1	1206	153	300x3	SD-GB-5006B	T1/(1F)


修改	日期	圖號
		54-MS08-TR04-A8(底)
2021.01.15	—	

制圖	復核	批準
CJM	—	


名稱	材料	顏色
攔河鋁橫梁	X85902(A8)	PVF2 3-COATING FINISH

美特鋁質 有限公司
MIDI Aluminium Fabricator Ltd.

工程號	J-852	地盤	亞皆老街/攔河

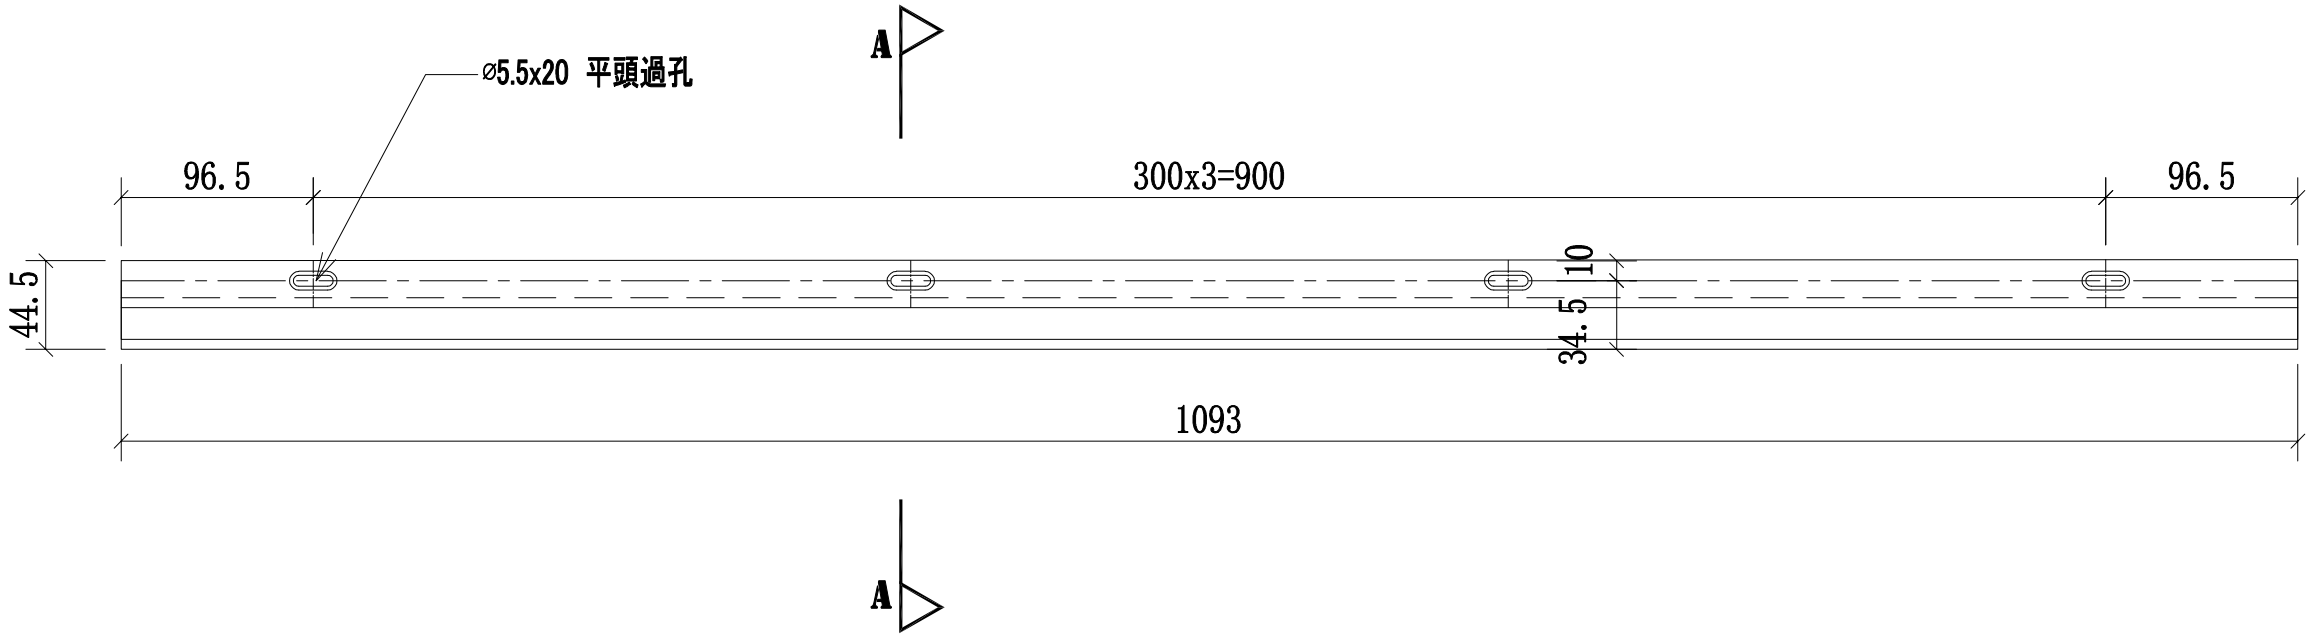

底

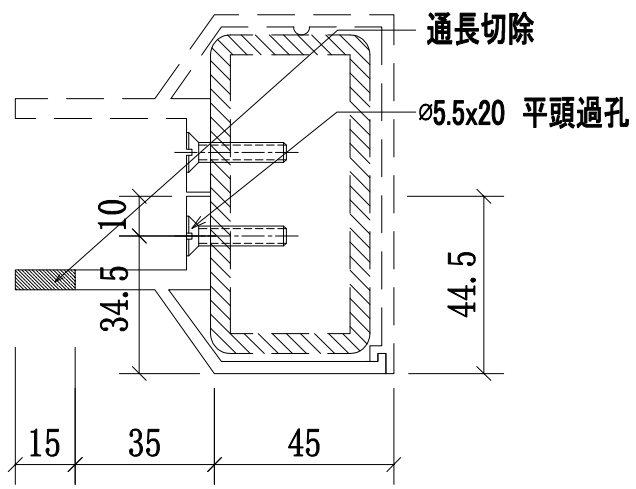

A-A

序號:	物料編號	數量:	L:	A:	MxN:	使用位置:	樓層:
01	54A-MS08-LTR12-A7(底)	1	1093	96.5	300x3	SD-GB-5006A	T3/(1F)
02	54A-MS08-LTR13-A7(底)	1	1946	73	300x6	SD-GB-5006A	T3/(1F)
03	54A-MS08-LTR14-A7(底)	1	1158	129	300x3	SD-GB-5006A	T3/(1F)
04	54A-MS08-LTR15-A7(底)	1	1270	35	300x4	SD-GB-5006A	T3/(1F)
05	54A-MS08-LTR16-A7(底)	1	2146	23	300x7	SD-GB-5006A	T3/(1F)
06	54A-MS08-LTR17-A7(底)	1	1206	153	300x3	SD-GB-5006A	T3/(1F)
07	54-MS08-LTR18-A7(底)	2	1168	134	300x3	SD-GB-5006	T2/(1F)
08	54-MS08-LTR19-A7(底)	2	1896	48	300x6	SD-GB-5006	T2/(1F)
09	54-MS08-LTR20-A7(底)	2	1133	116.5	300x3	SD-GB-5006	T2/(1F)
10	54B-MS04-LTR12-A7(底)	1	1093	96.5	300x3	SD-GB-5006B	T1/(1F)
11	54B-MS04-LTR13-A7(底)	1	1946	73	300x6	SD-GB-5006B	T1/(1F)
12	54B-MS04-LTR14-A7(底)	1	1158	129	300x3	SD-GB-5006B	T1/(1F))
13	54B-MS04-LTR15-A7(底)	1	1270	35	300x4	SD-GB-5006B	T1/(1F)
14	54B-MS04-LTR16-A7(底)	1	2146	23	300x7	SD-GB-5006B	T1/(1F)
15	54A-MS08-LTR17-A7(底)	1	1206	153	300x3	SD-GB-5006B	T1/(1F)

美特鋁質 有限公司
MIDI Aluminium Fabricator Ltd.

工程號	J-852
地盤	亞皆老街/攔河

修改	日期	圖號
		54-MS08-TR04-A7(底)
	2021.01.15	
制圖	復核	批準
CJM	—	
名稱	材料	顏色
攔河鋁橫梁	X85901(A7)	PVF2 3-COATING FINISH


美特鋁質有限公司
MIDI Aluminium Fabricator Ltd.

QF005/8

圖則登記表
DRAWING REGISTER

			接收日期 Receiving Date (適用於客戶圖則)									
工程名稱 Project Title:	亞皆老街	年										
攔河5005;5005AB鋁企料鋁橫樑及鋁材項目		月										
工程編號 Project No:	**J-852（攔河去除3;5;6F樣板層）**	日										
分發予 Distributed To			發出日期 Issued Date									
		年	21									
		月	01									
		日	15									

圖則編號 Drg. No.	圖則名稱 Drawing Title		修訂編號 Revision No.									
5005A-LP	5005A攔河鋁材位置圖	1	-									
5005-LP	5005攔河鋁材位置圖	2	-									
5005B-LP	5005B攔河鋁材位置圖	3	-									
55A,55,55B-MS09-LMU01	攔河邊企鋁材立柱	3	-									
55A,55,55B-MS09-LMU02	攔河邊企鋁材立柱	4	-									
55A,55,55B-MS09-LMU03	攔河轉角鋁材立柱	5	-									
55A,55,55B-MS09-LMU04	攔河轉角鋁材立柱	6	-									
55A,55,55B-MS09-LMU05	攔河轉角鋁材立柱	7	-									
55A,55,55B-MS09-LMU06	攔河中間鋁材立柱	8	-									
55A,55,55B-MS09-LMU07	攔河中間鋁材立柱	9	-									
55A,55,55B-MS09-LMU01R	攔河邊企鋁材立柱	10	-									
55A,55,55B-MS09-LMU02R	攔河邊企鋁材立柱	11	-									
55A,55,55B-MS09-LMU03R	攔河轉角鋁材立柱	12	-									
55A,55,55B-MS09-LMU04R	攔河轉角鋁材立柱	13	-									
55A,55,55B-MS09-LMU05R	攔河轉角鋁材立柱	14	-									
55-MS09-LTR01-A6(頂）	攔河鋁橫梁加工圖	17	-									
55-MS09-LTR01-A7(頂）	攔河鋁橫梁加工圖	18	-									
55-MS09-LTR03-A6(頂）	攔河鋁橫梁加工圖	19	-									
55-MS09-LTR03-A7(頂）	攔河鋁橫梁加工圖	20	-									
55-MS09-LTR02-A8(底）	攔河鋁橫梁加工圖	21	-									
55-MS09-LTR02-A7(底）	攔河鋁橫梁加工圖	22	-									
55-MS09-LTR04-A8(底）	攔河鋁橫梁加工圖	23	-									
55-MS09-LTR04-A7(底）	攔河鋁橫梁加工圖	24	-									

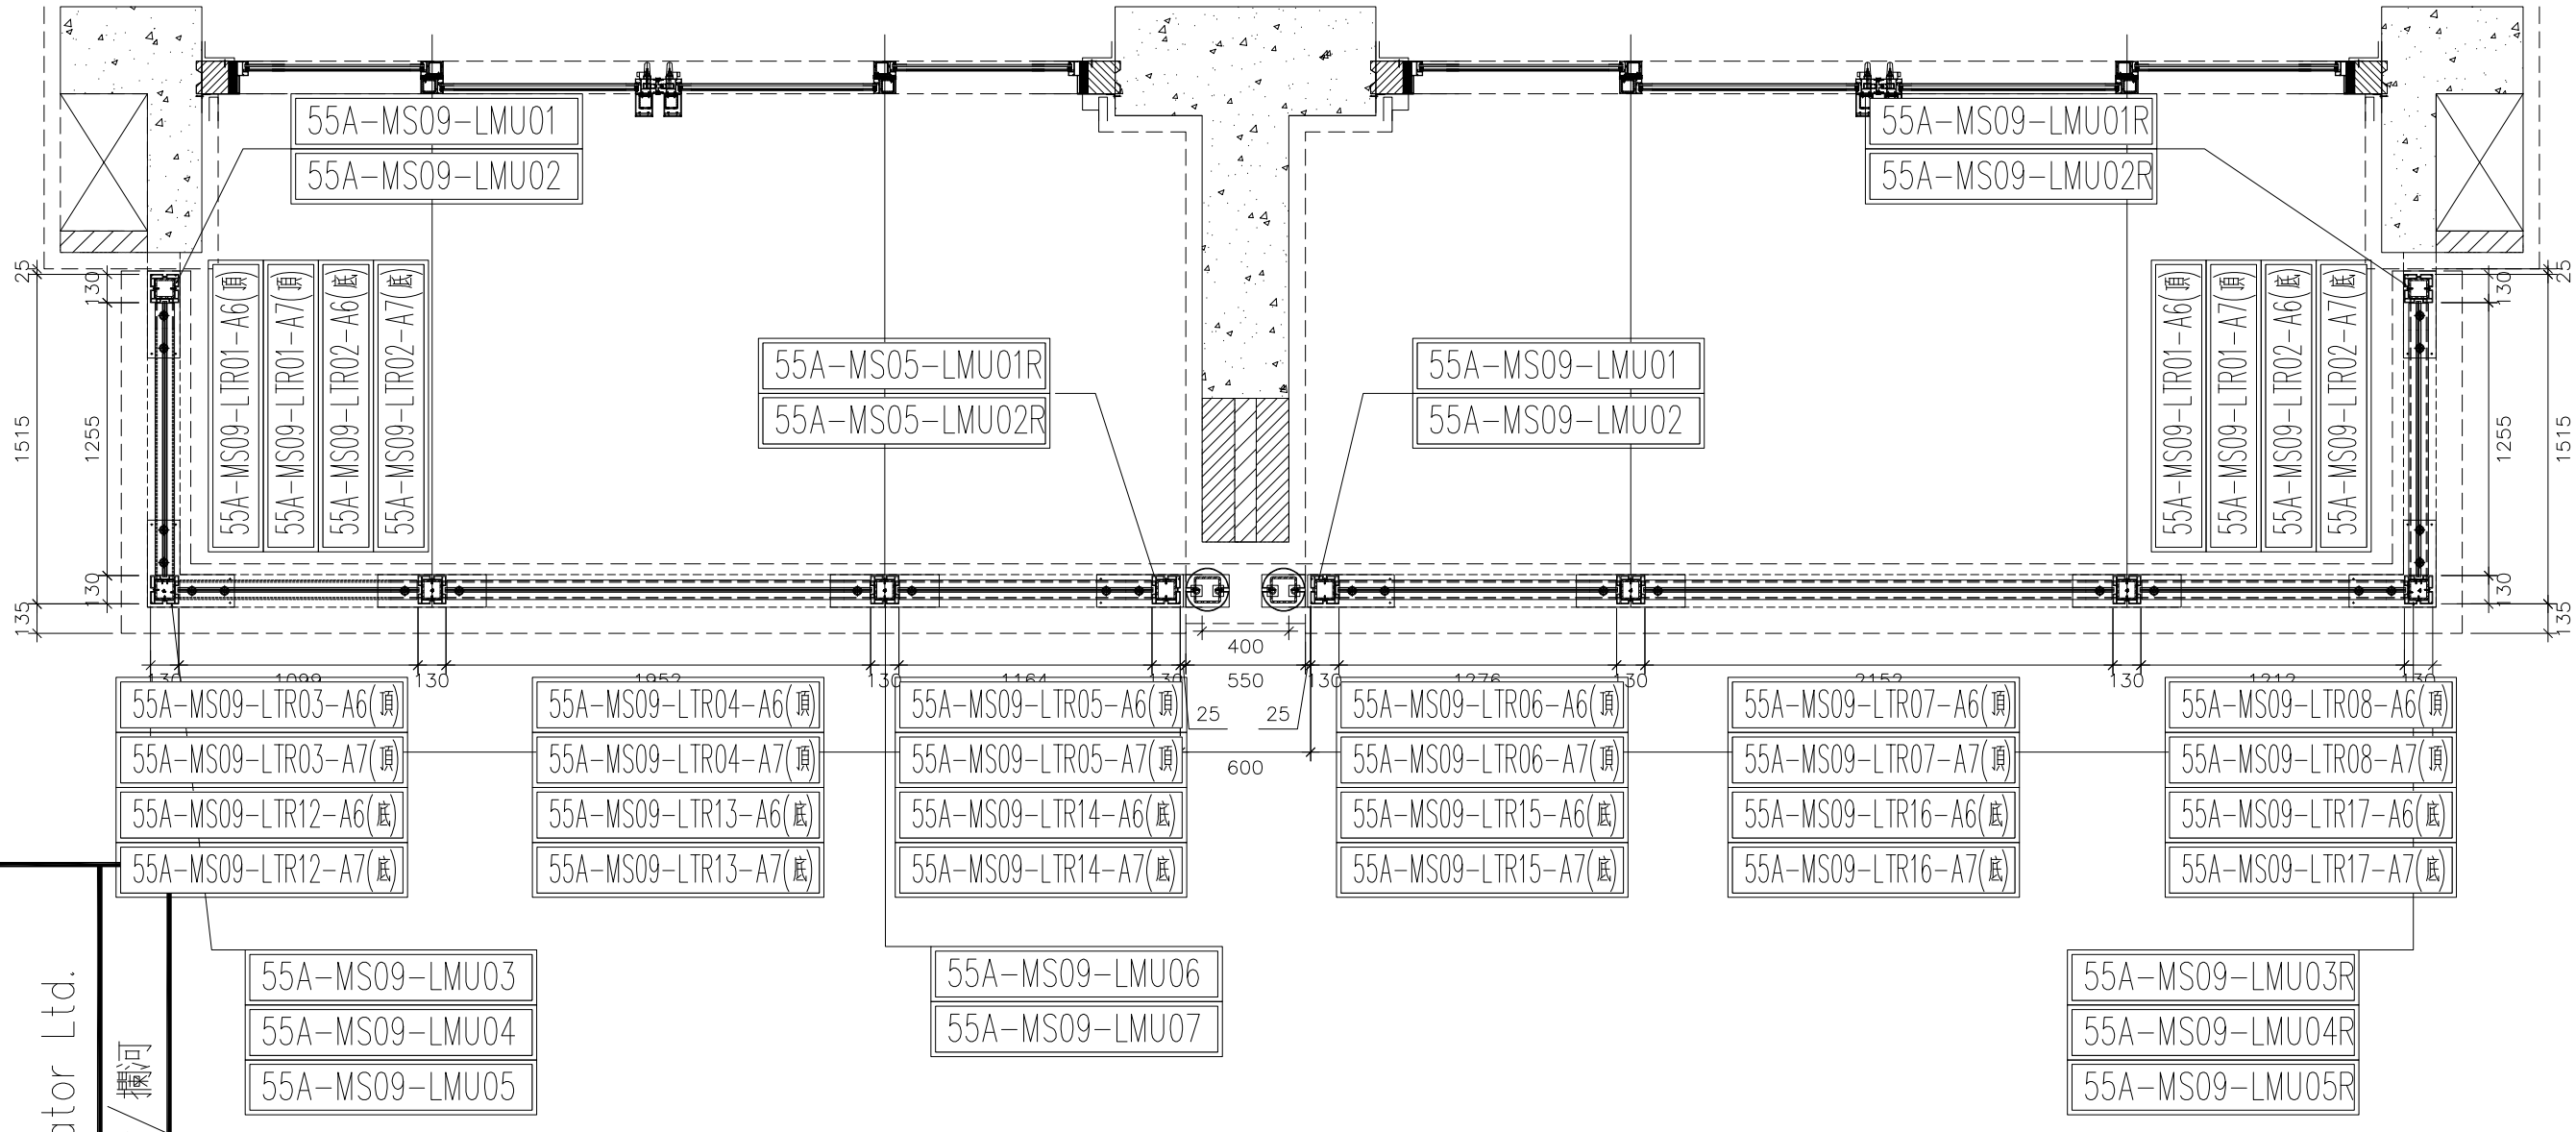

鋁材位置圖

發貨時：一個完整露臺的鋼件鋁材，打包成一扎，同時出貨到地盤。


5005A=3 樘

2/F;20/F;21/F=3 樘

美特鋁質 有限公司
MIDI Aluminium Fabricator Ltd.

工程號	J-852
地盤	
亞皆老街/攜河	

修改	
日期	2021.01.15
圖號	5005A-LP
制圖	CJM
復核	—
批準	
名稱	5005A 攜河鋁材位置圖
材料	X85896(A2);7(A3);8(A4);4(A10);5(A11)
顏色	PVF2 3-COATING FINISH

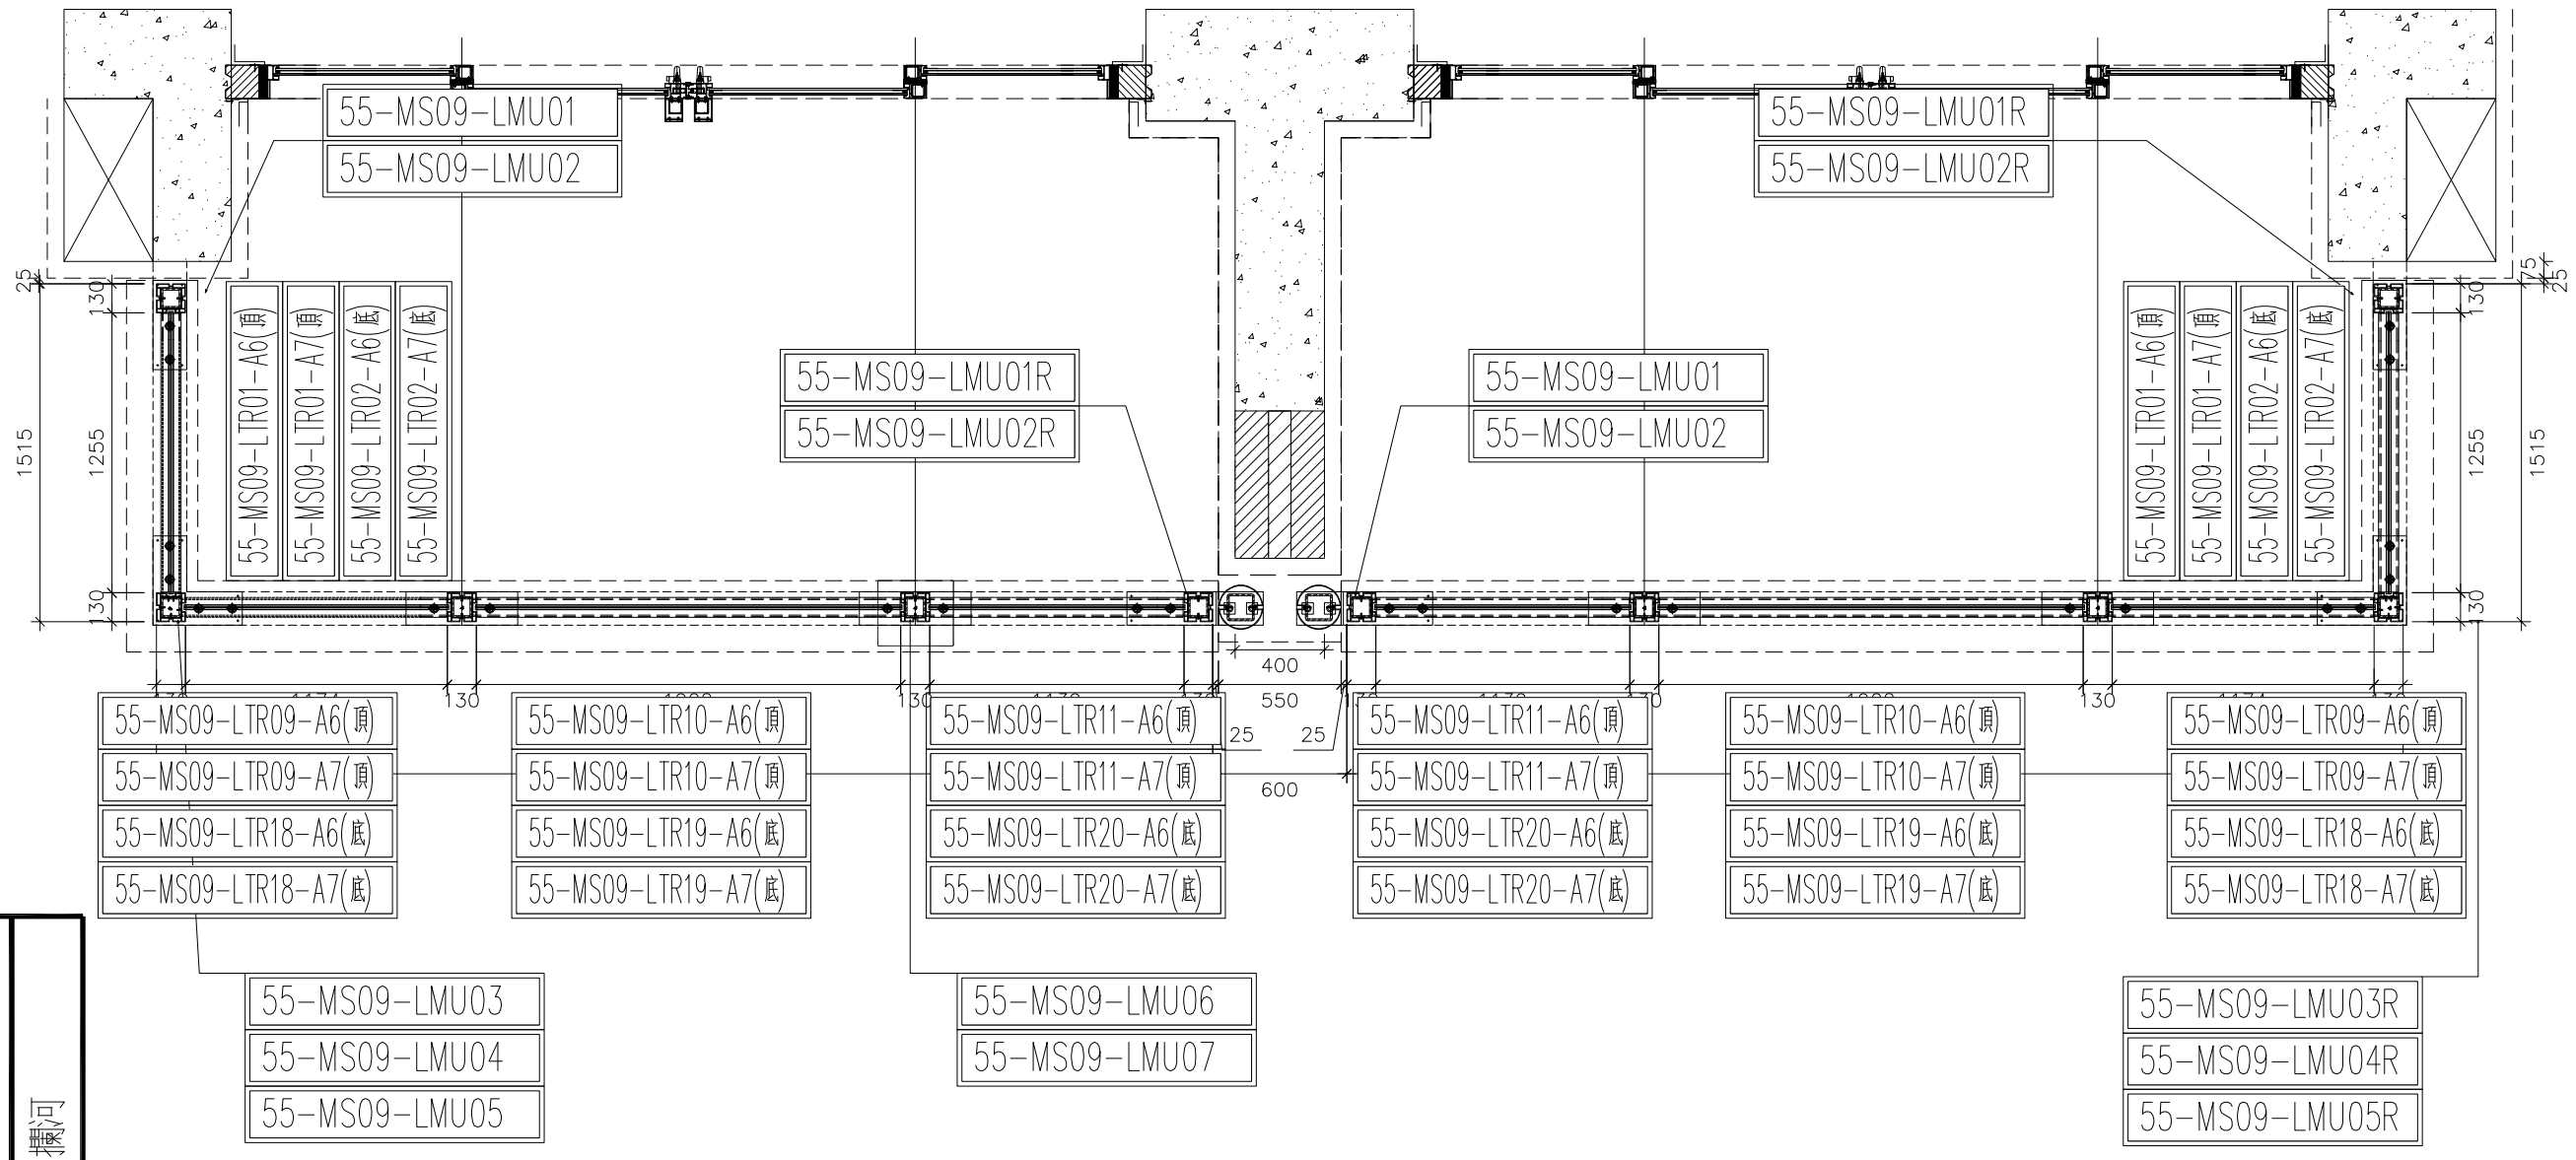

鋁材位置圖

發貨時：一個完整露臺的鋼件鋁材，打包成一扎，同時出貨到地盤。


5005=3 樘

2/F;20/F;21/F;22/F=4 樘

美特鋁質 有限公司
MIDI Aluminium Fabricator Ltd.

工程號	J-852
地盤	亞皆老街/攔河

修改	
日期	2021.01.15
圖號	5005-LP
制圖	CJM
復核	—
批準	
名稱	5005 攔河鋁材位置圖
材料	樹:X85896(A2);7(A3);8(A4);4(A10);5(A11
顏色	PVF2 3-COATING FINISH

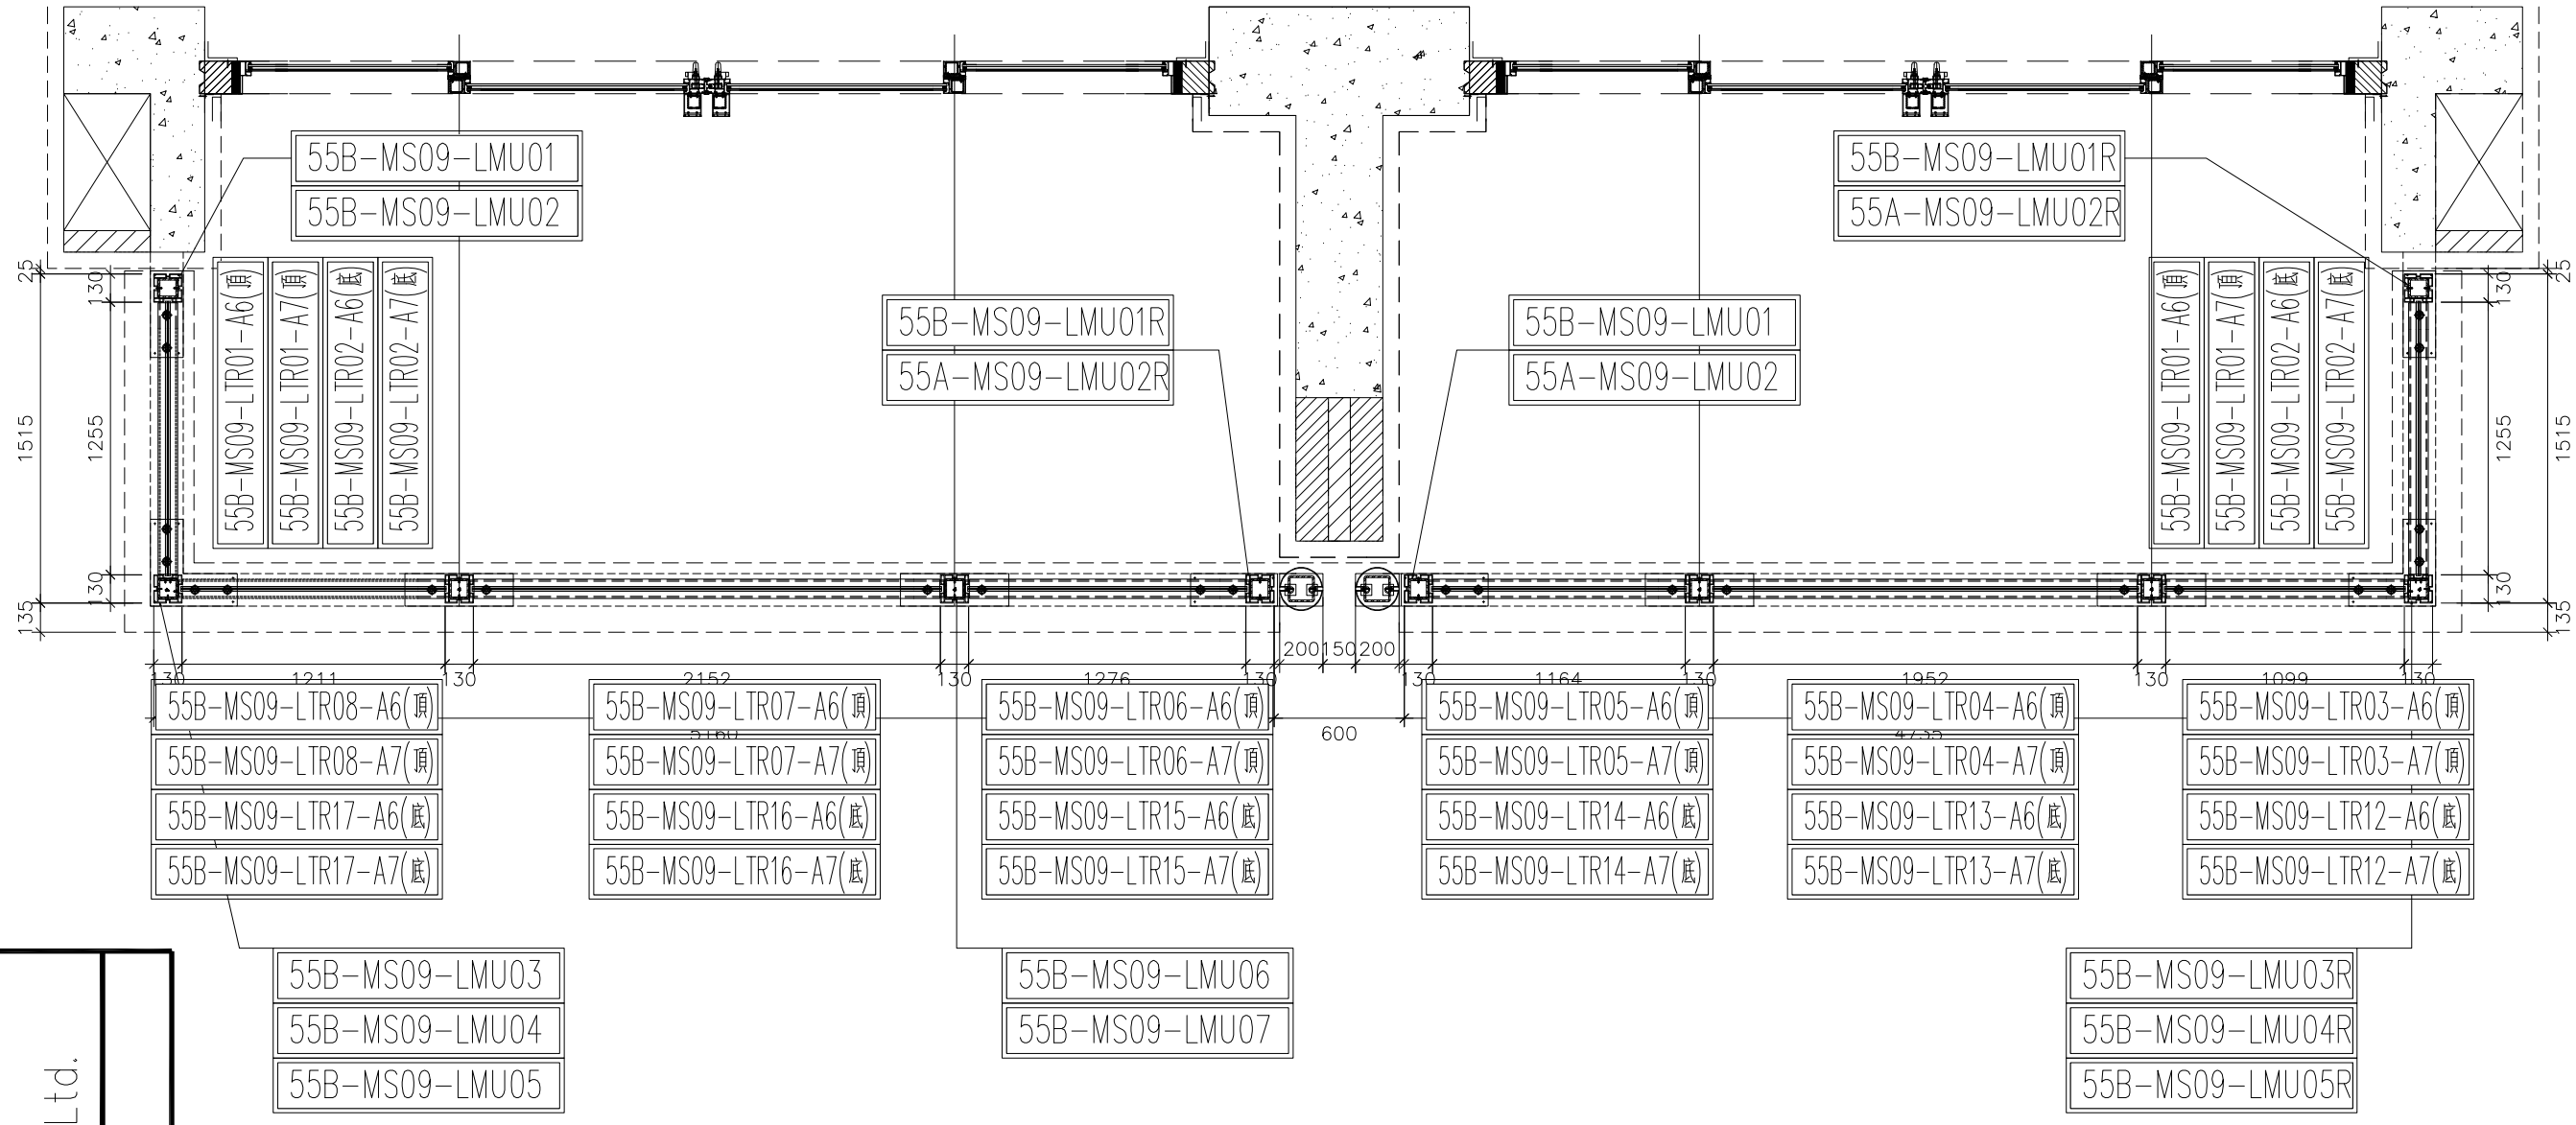

鋁材位置圖

發貨時：一個完整露臺的鋼件鋁材，打包成一扎，同時出貨到地盤。

5005B=3 槎

2/F;20/F;21/F=3 槎

美特鋁質 有限公司
MIDI Aluminium Fabricator Ltd.

工程號	J-852
地盤	亞皆老街/欄河

修改	日期	圖號	5005B-LP
	2021.01.15		


制圖	CJM
復核	—
批準	

名稱	5005B 欄河鋁材位置圖
材料	X85896(A2);7(A3);8(A4);4(A10);5(A11)
顏色	PVF2 3-COATING FINISH


美特鋁質 有限公司
MIDI Aluminium Fabricator Ltd.

工程號	J-852	地盤	亞皆老街／攔河


序號:	物料編號:	數量:	使用位置:	樓層:
1	55A-MS09-LMU01	6	SD-GB-5005A	T3/(2,20,21F)
2	55-MS09-LMU01	8	SD-GB-5005	T2/(2,20,21,22F)
3	55B-MS09-LMU01	6	SD-GB-5005B	T1/(2,20,21F)

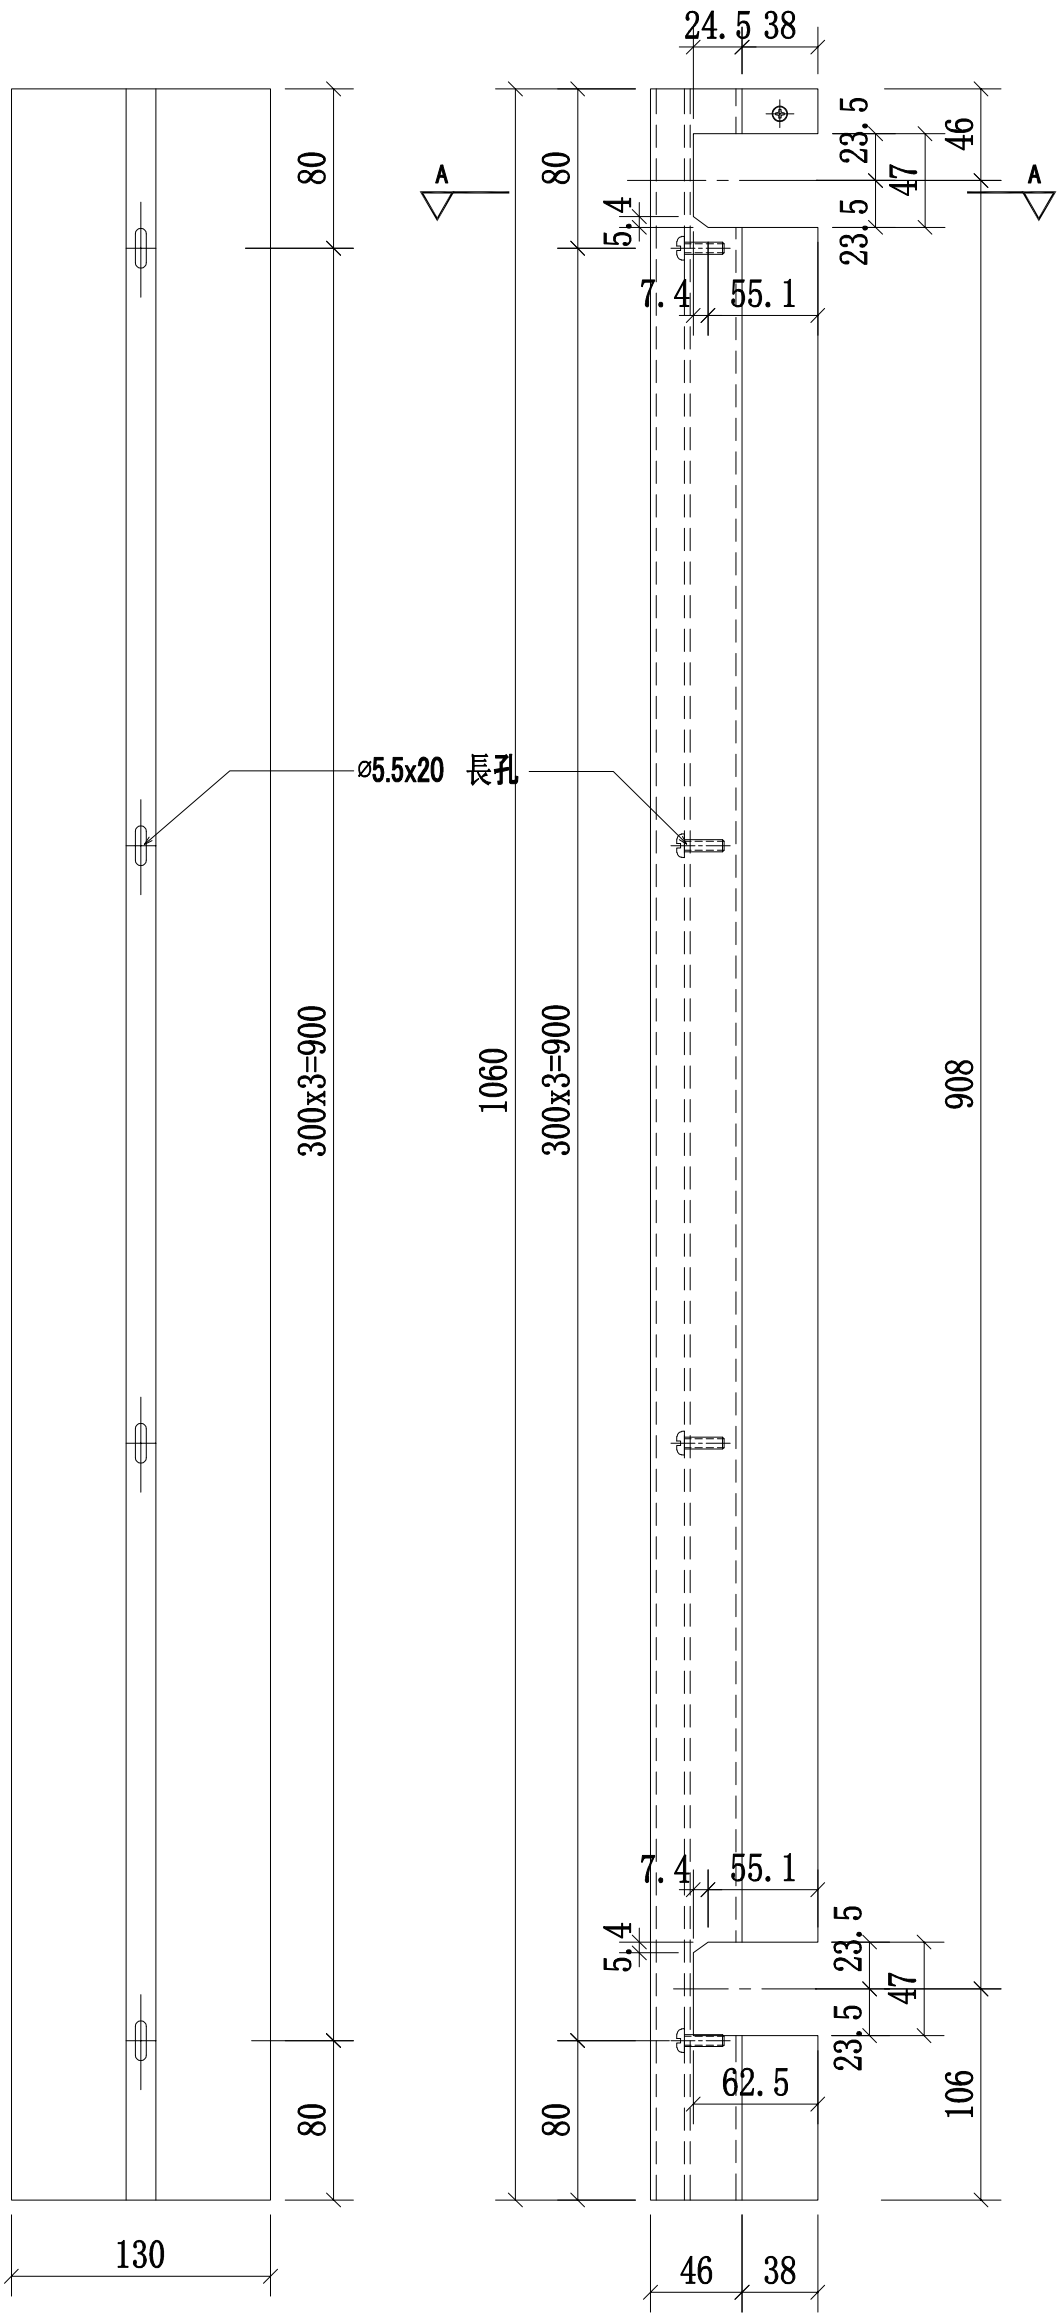

B向

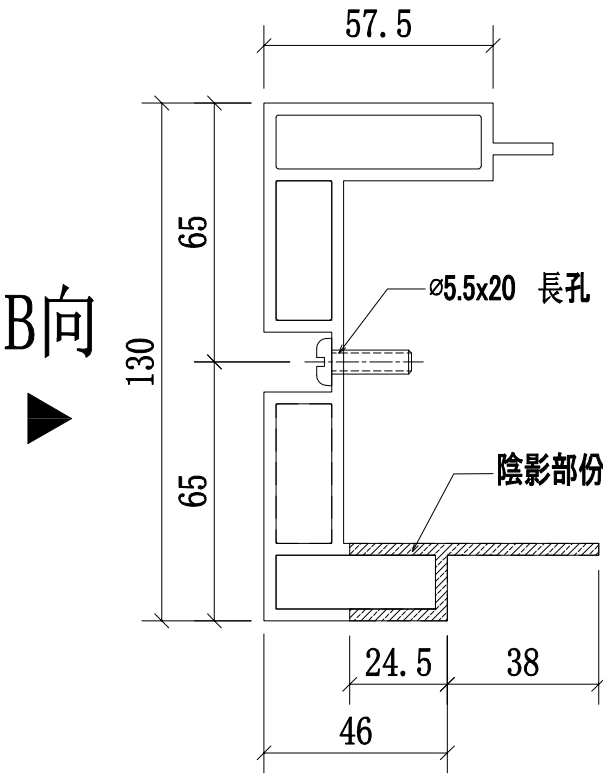

A-A
SCALE:2:1

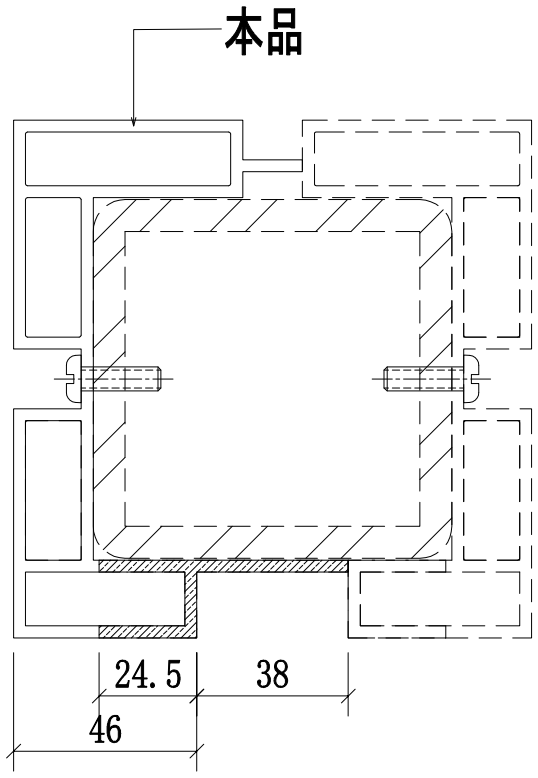


邊位立柱拼裝圖

名稱	攔河邊企鋁材立柱	制圖	CJM	2021.01.15	修改			
材料	X85896(A2)	復核	—	—	日期			
顏色	PVF2 3-COATING FINISH	批準			圖號	55A,55,55B-MS09-LMU01		


美特鋁質 有限公司
MIDI Aluminium Fabricator Ltd.

工程號	J-852	地盤	亞皆老街／攔河


序號:	物料編號:	數量:	使用位置:	樓層:
1	55A-MS09-LMU02	6	SD-GB-5005A	T3/(2,20,21F)
2	55-MS09-LMU02	8	SD-GB-5005	T2/(2,20,21,22F)
3	55B-MS09-LMU02	6	SD-GB-5005B	T1/(2,20,21F)

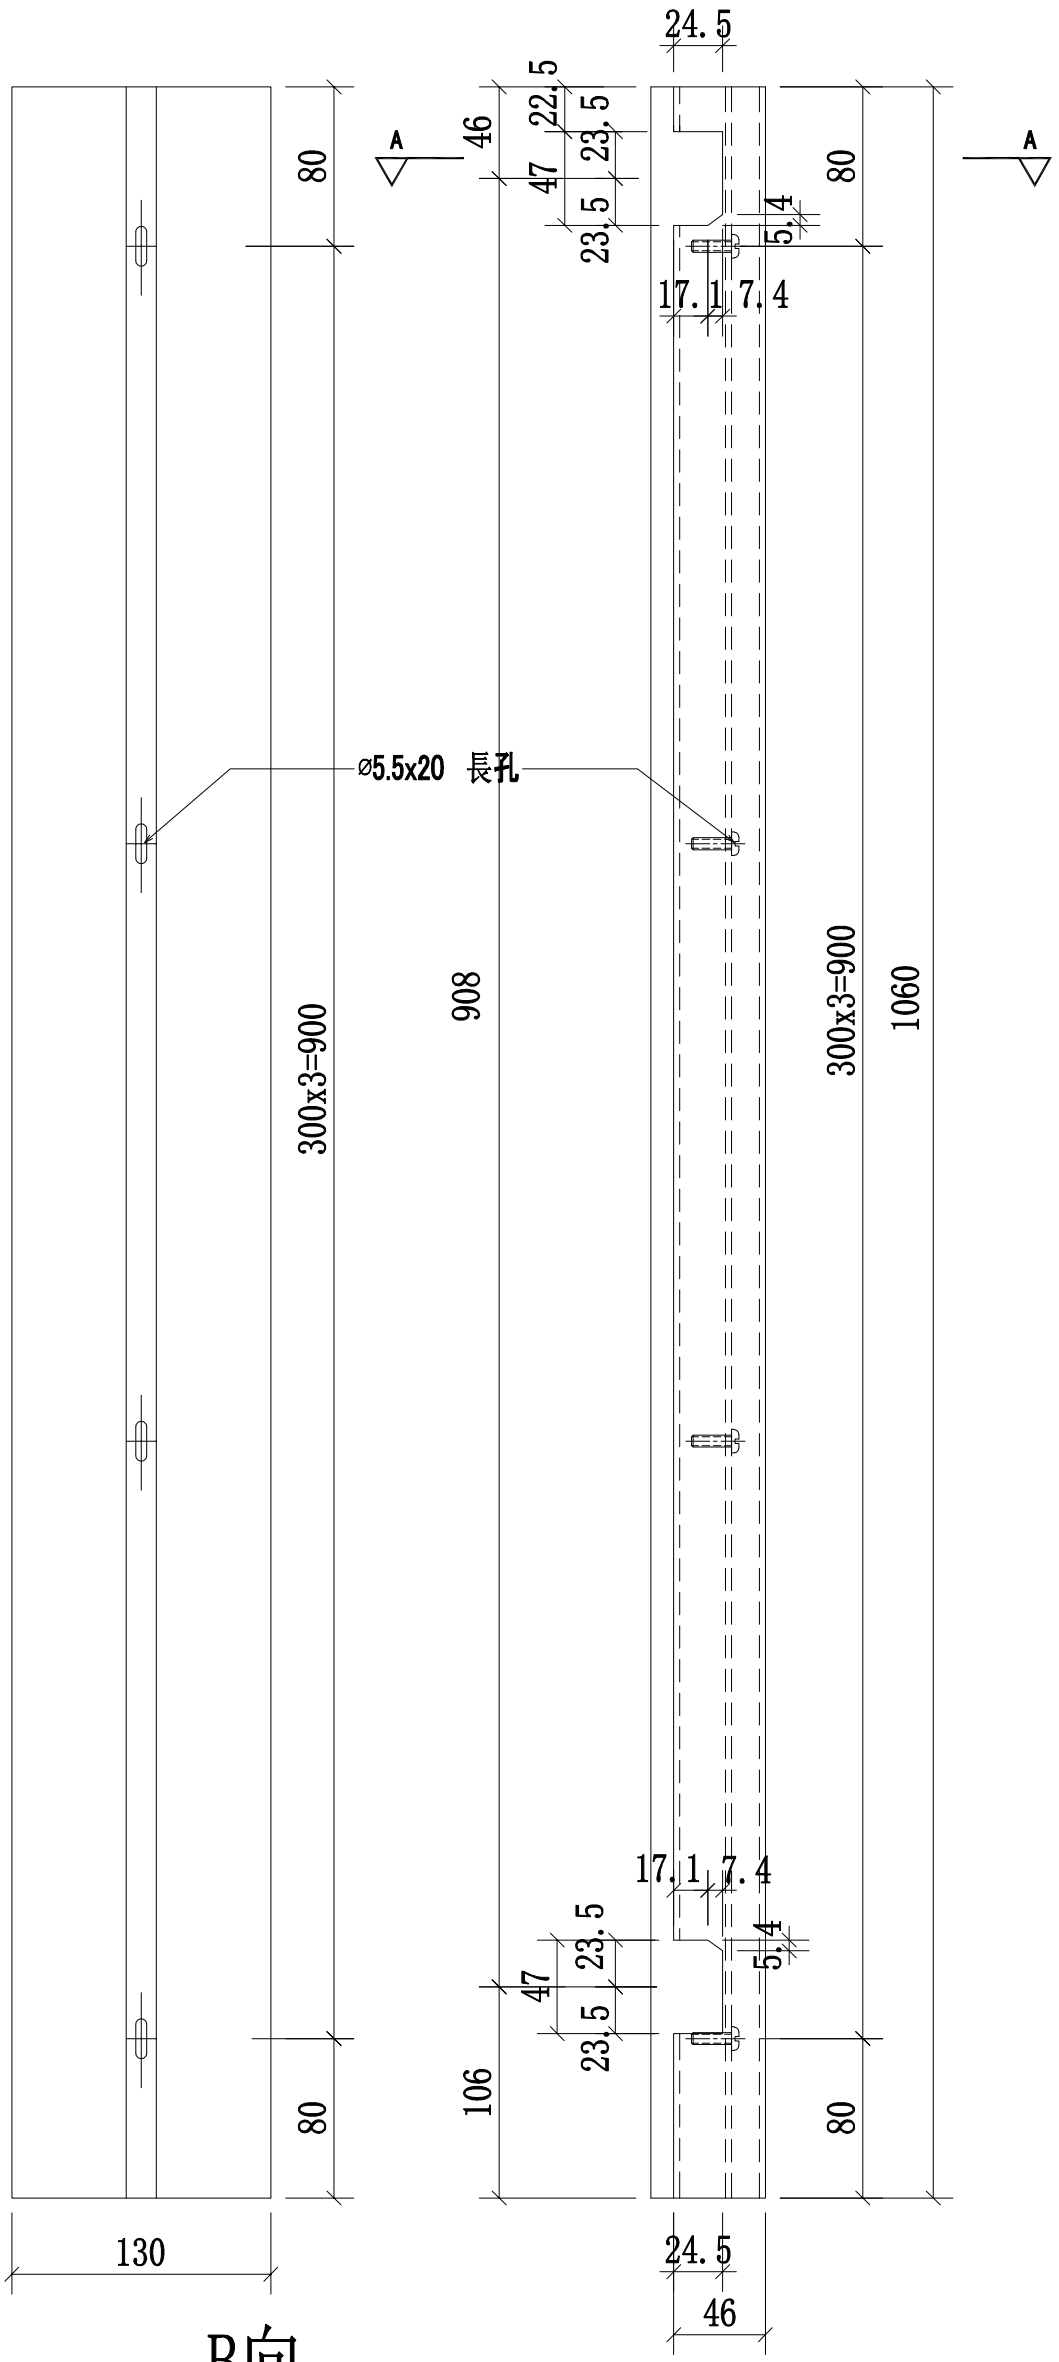

B向

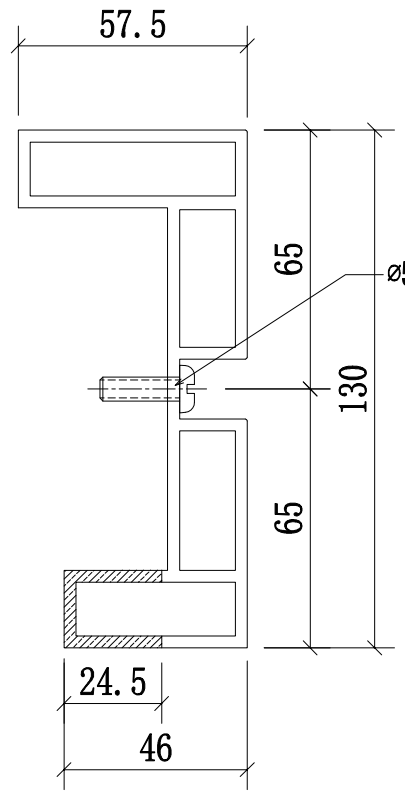

A-A
SCALE:2:1

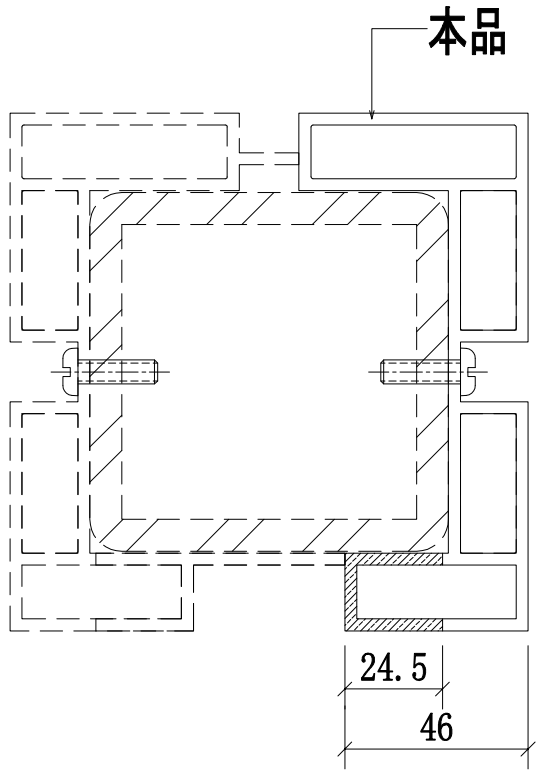


邊位立柱拼裝圖

名稱	攔河邊企鋁材立柱	制圖	CJM	2021.01.15	修改			
材料	X85897(A3)	復核	—	—	日期			
顏色	PVF2 3-COATING FINISH	批準			圖號	55A,55,55B-MS09-LMU02		


美特鋁質 有限公司
MIDI Aluminium Fabricator Ltd.

工程號	J-852	地盤	亞皆老街／攔河


序號:	物料編號:	數量:	使用位置:	樓層:
1	55A-MS09-LMU03	**3**	SD-GB-5005A	T3/(2,20,21F)
2	55-MS09-LMU03	**4**	SD-GB-5005	T2/(2,20,21,22F)
3	55B-MS09-LMU03	**3**	SD-GB-5005B	T1/(2,20,21F)

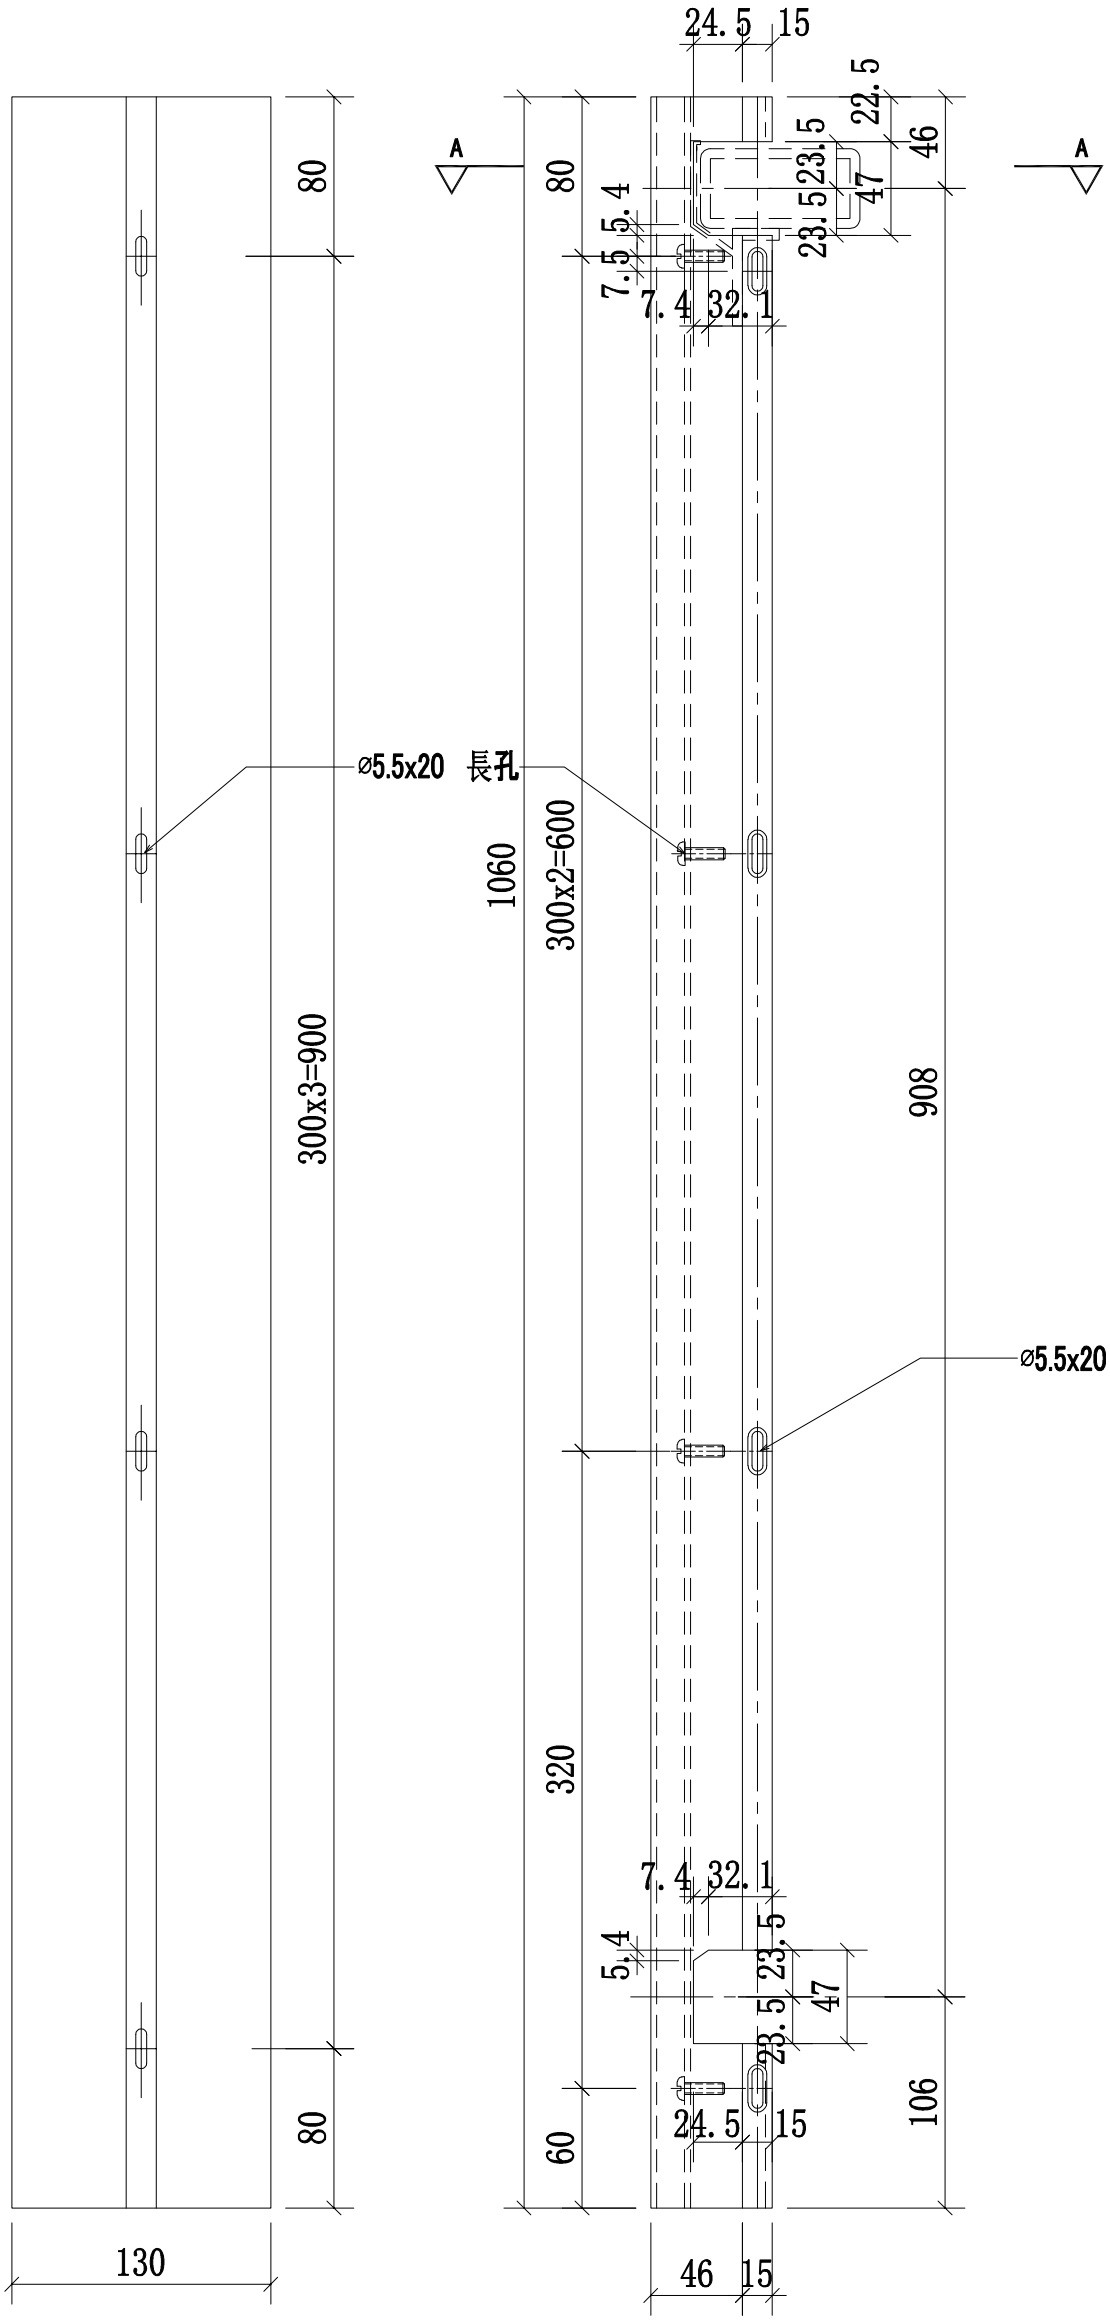

B向

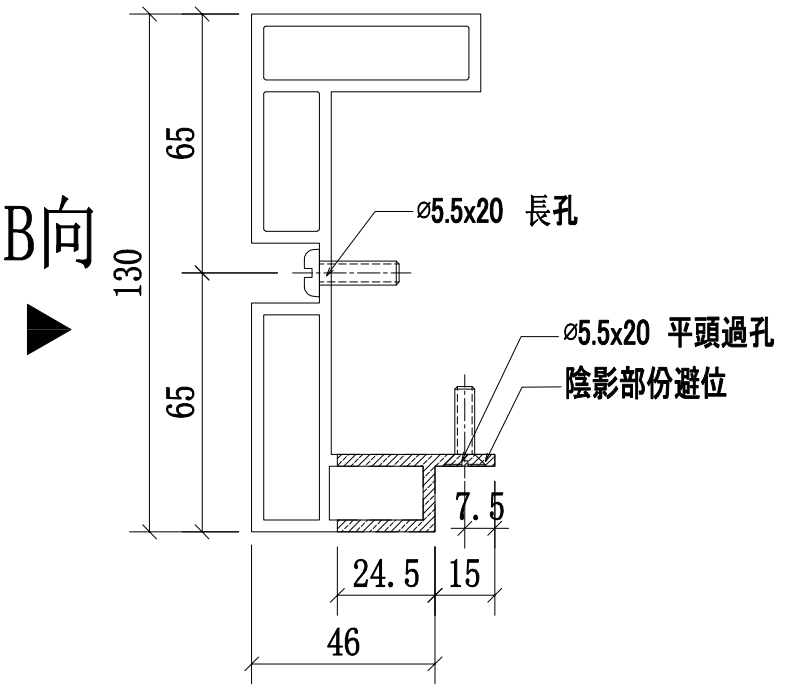

A-A
SCALE:2:1

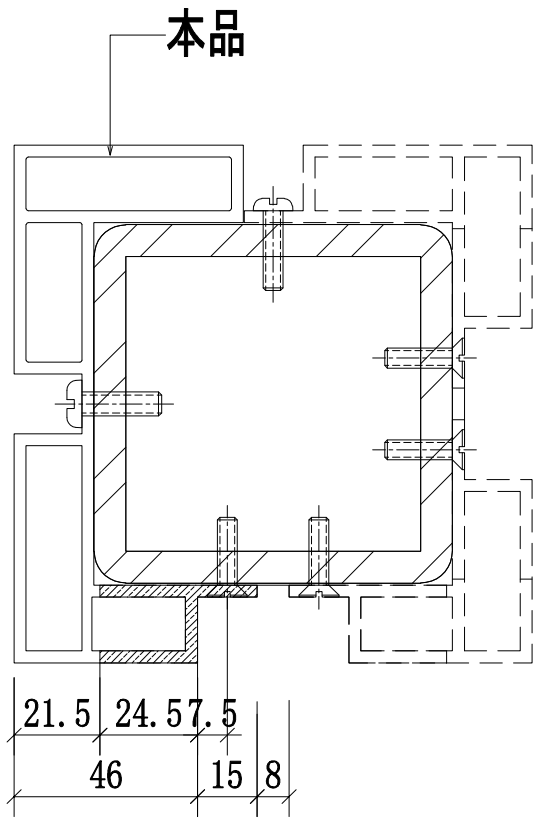


轉角位立柱拼裝圖


名稱	攔河轉角鋁材立柱	制圖	CJM	2021.01.15	修改			
材料	X85898(A4)	復核	—	—	日期			
顏色	PVF2 3-COATING FINISH	批準			圖號	55A,55,55B-MS09-MU03		

美特鋁質 有限公司
MIDI Aluminium Fabricator Ltd.


工程號	J-852	地盤	亞皆老街／攔河

序號:	物料編號:	數量:	使用位置:	樓層:
1	55A-MS09-LMU04	**3**	SD-GB-5005A	T3/(2,20,21F)
2	55-MS09-LMU04	**4**	SD-GB-5005	T2/(2,20,21,22F)
3	55B-MS09-LMU04	**3**	SD-GB-5005B	T1/(2,20,21F)

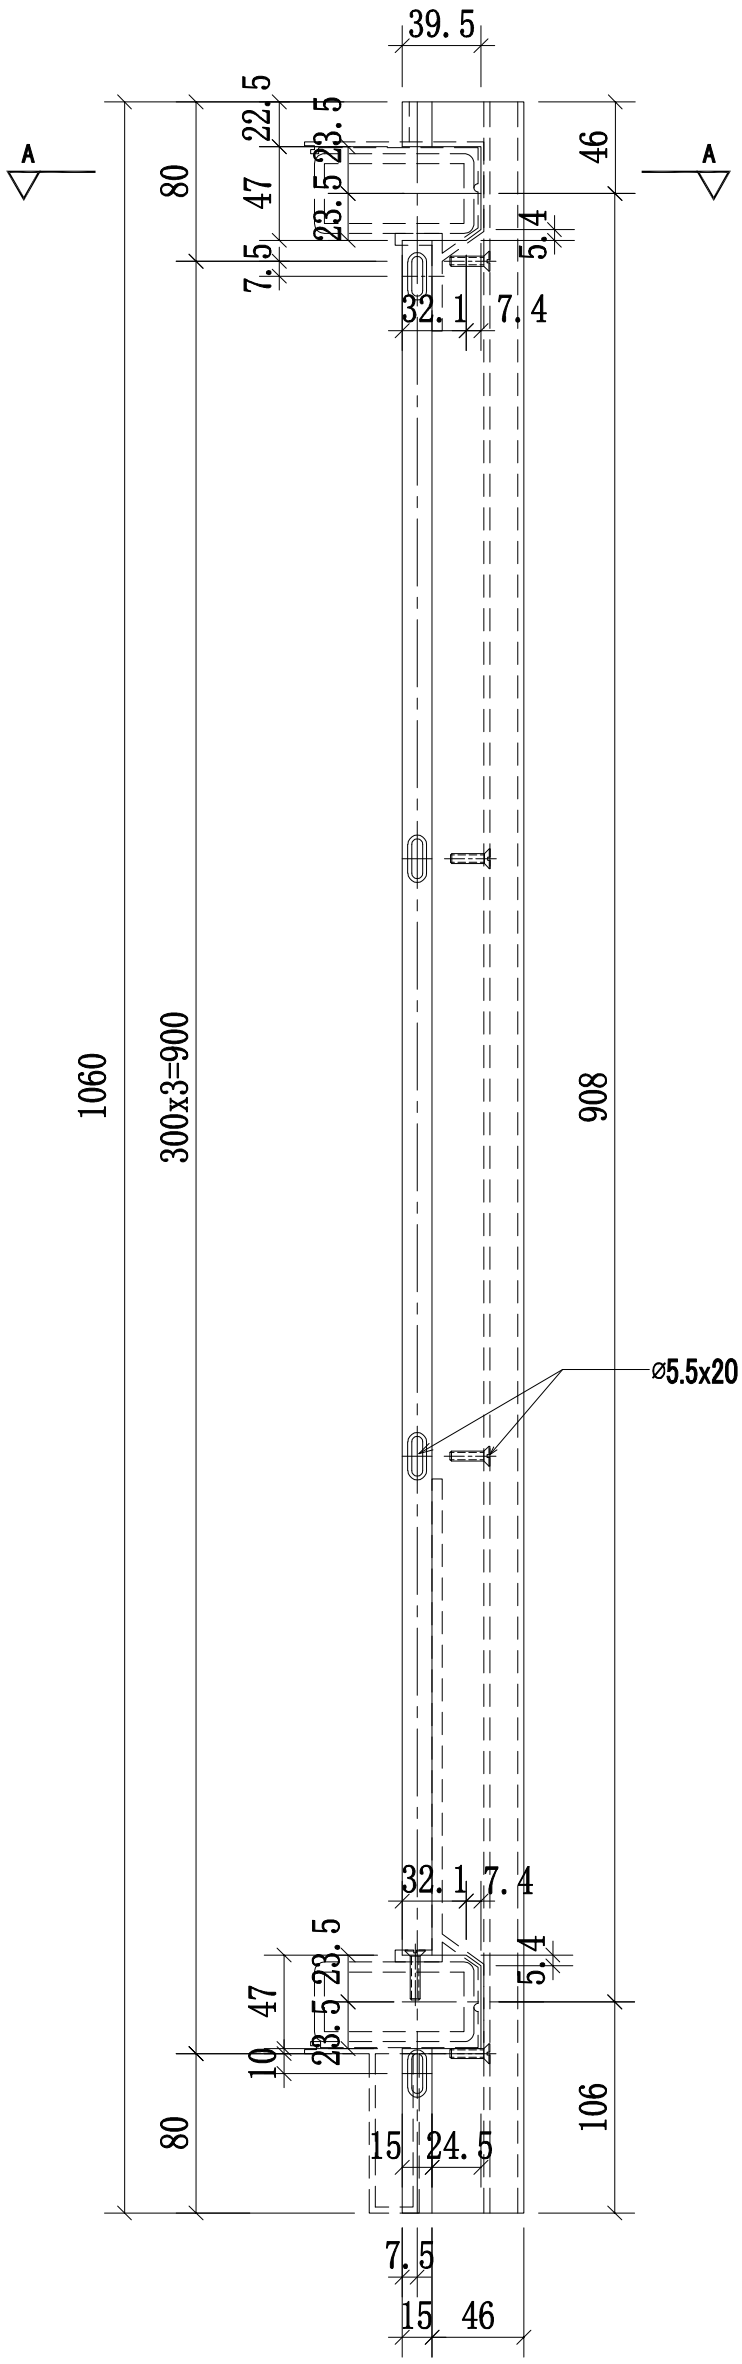

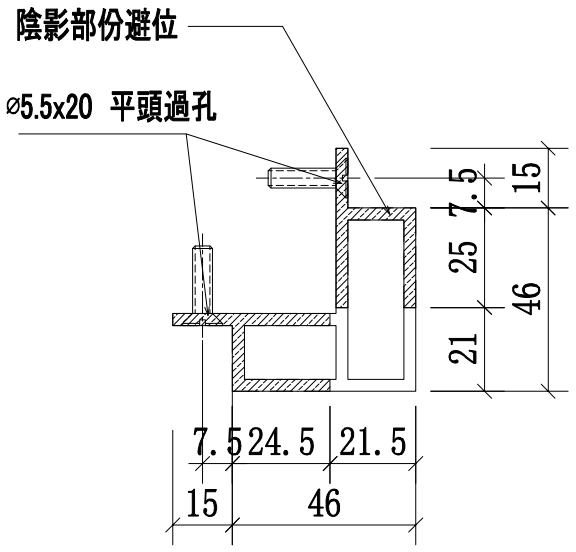

A-A
SCALE:2:1

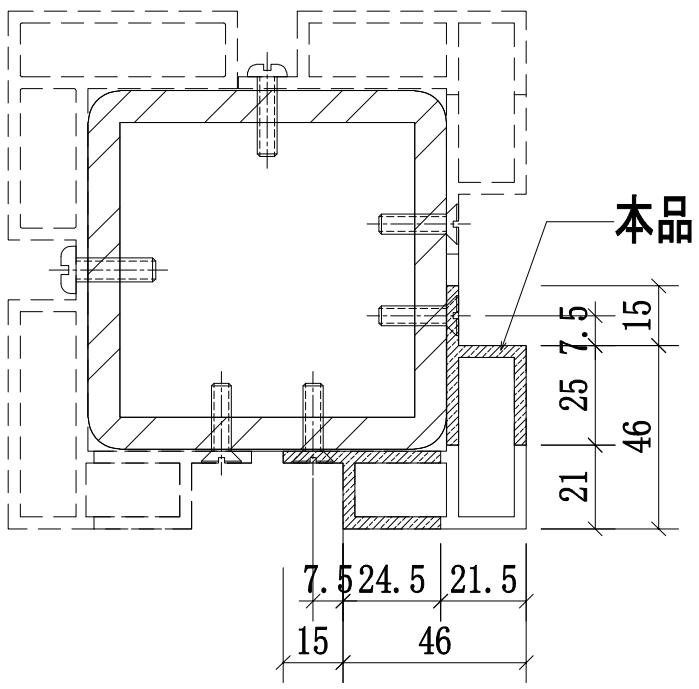


轉角位立柱拼装圖


名稱	攔河轉角鋁材立柱	制圖	CJM	2021.01.15	修改			
材料	X85904(A10)	復核	—	—	日期			
顏色	PVF2 3-COATING FINISH	批準			圖號	55A,55,55B-MS09-MU04		

美特鋁質 有限公司
MIDI Aluminium Fabricator Ltd.


工程號	J-852	地盤	亞皆老街／攔河

序號:	物料編號:	數量:	使用位置:	樓層:
1	55A-MS09-LMU05	**3**	SD-GB-5005A	T3/(2,20,21F)
2	55-MS09-LMU05	**4**	SD-GB-5005	T2/(2,20,21,22F)
3	55B-MS09-LMU05	**3**	SD-GB-5005B	T1/(2,20,21F)

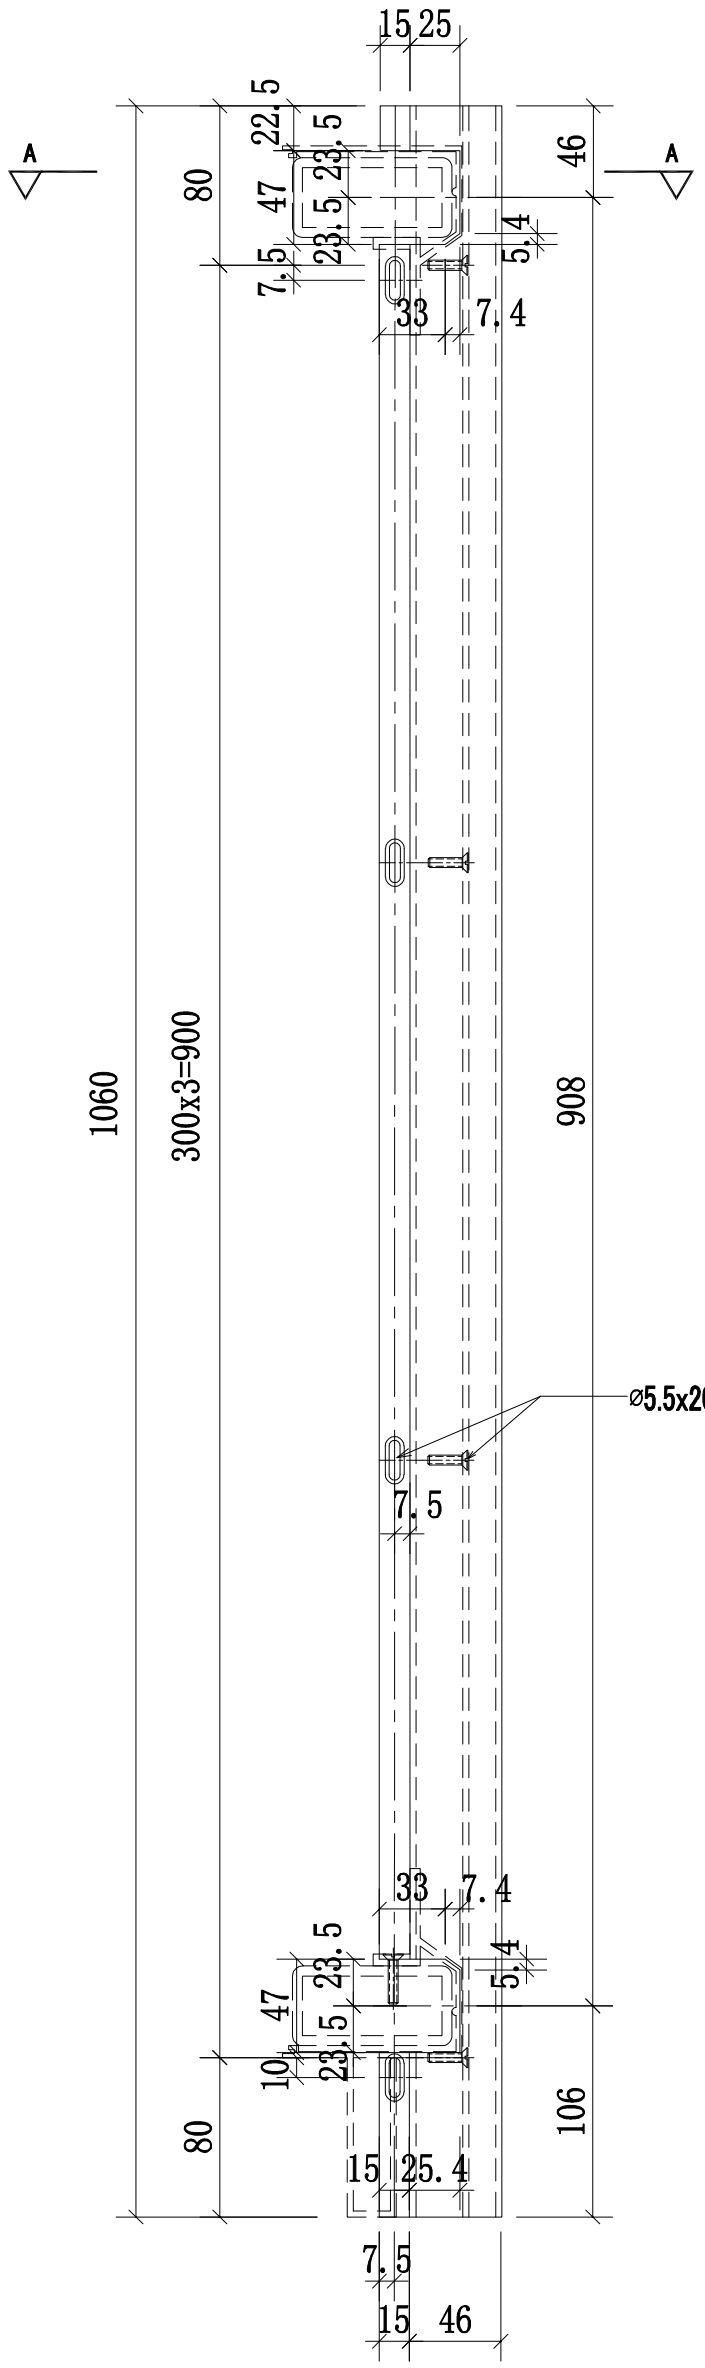

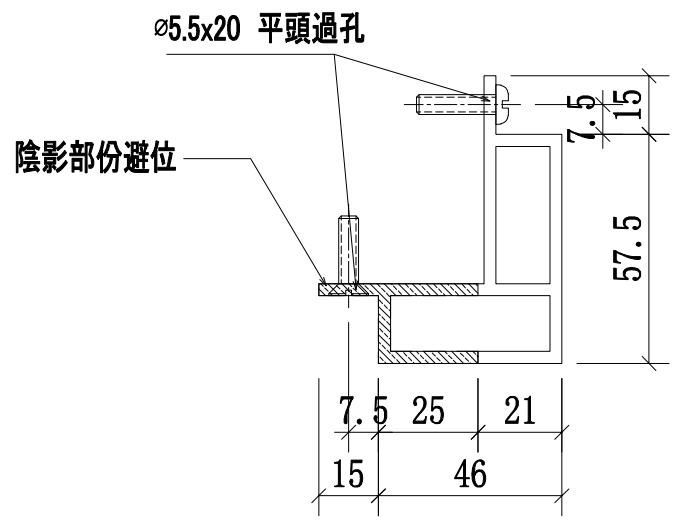

A-A
SCALE:2:1

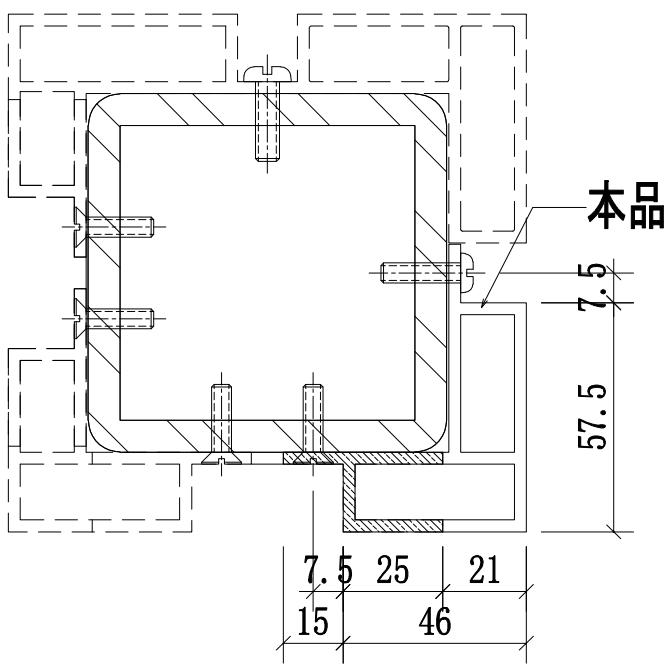


轉角位立柱拼裝圖

名稱	攔河轉角鋁材立柱	制圖	CJM	2021.01.15	修改			
材料	X85905(A11)	復核	—	—	日期			
顏色	PVF2 3-COATING FINISH	批準			圖號	55A,55,55B-MS09-MU05		


美特鋁質 有限公司
MIDI Aluminium Fabricator Ltd.

工程號	J-852	地盤	亞皆老街／攔河

序號:	物料編號:	數量:	使用位置:	樓層:
1	55A-MS09-LMU06	12	SD-GB-5005A	T3/(2,20,21F)
2	55-MS09-LMU06	16	SD-GB-5005	T2/(2,20,21,22F)
3	55B-MS09-LMU06	12	SD-GB-5005B	T1/(2,20,21F)

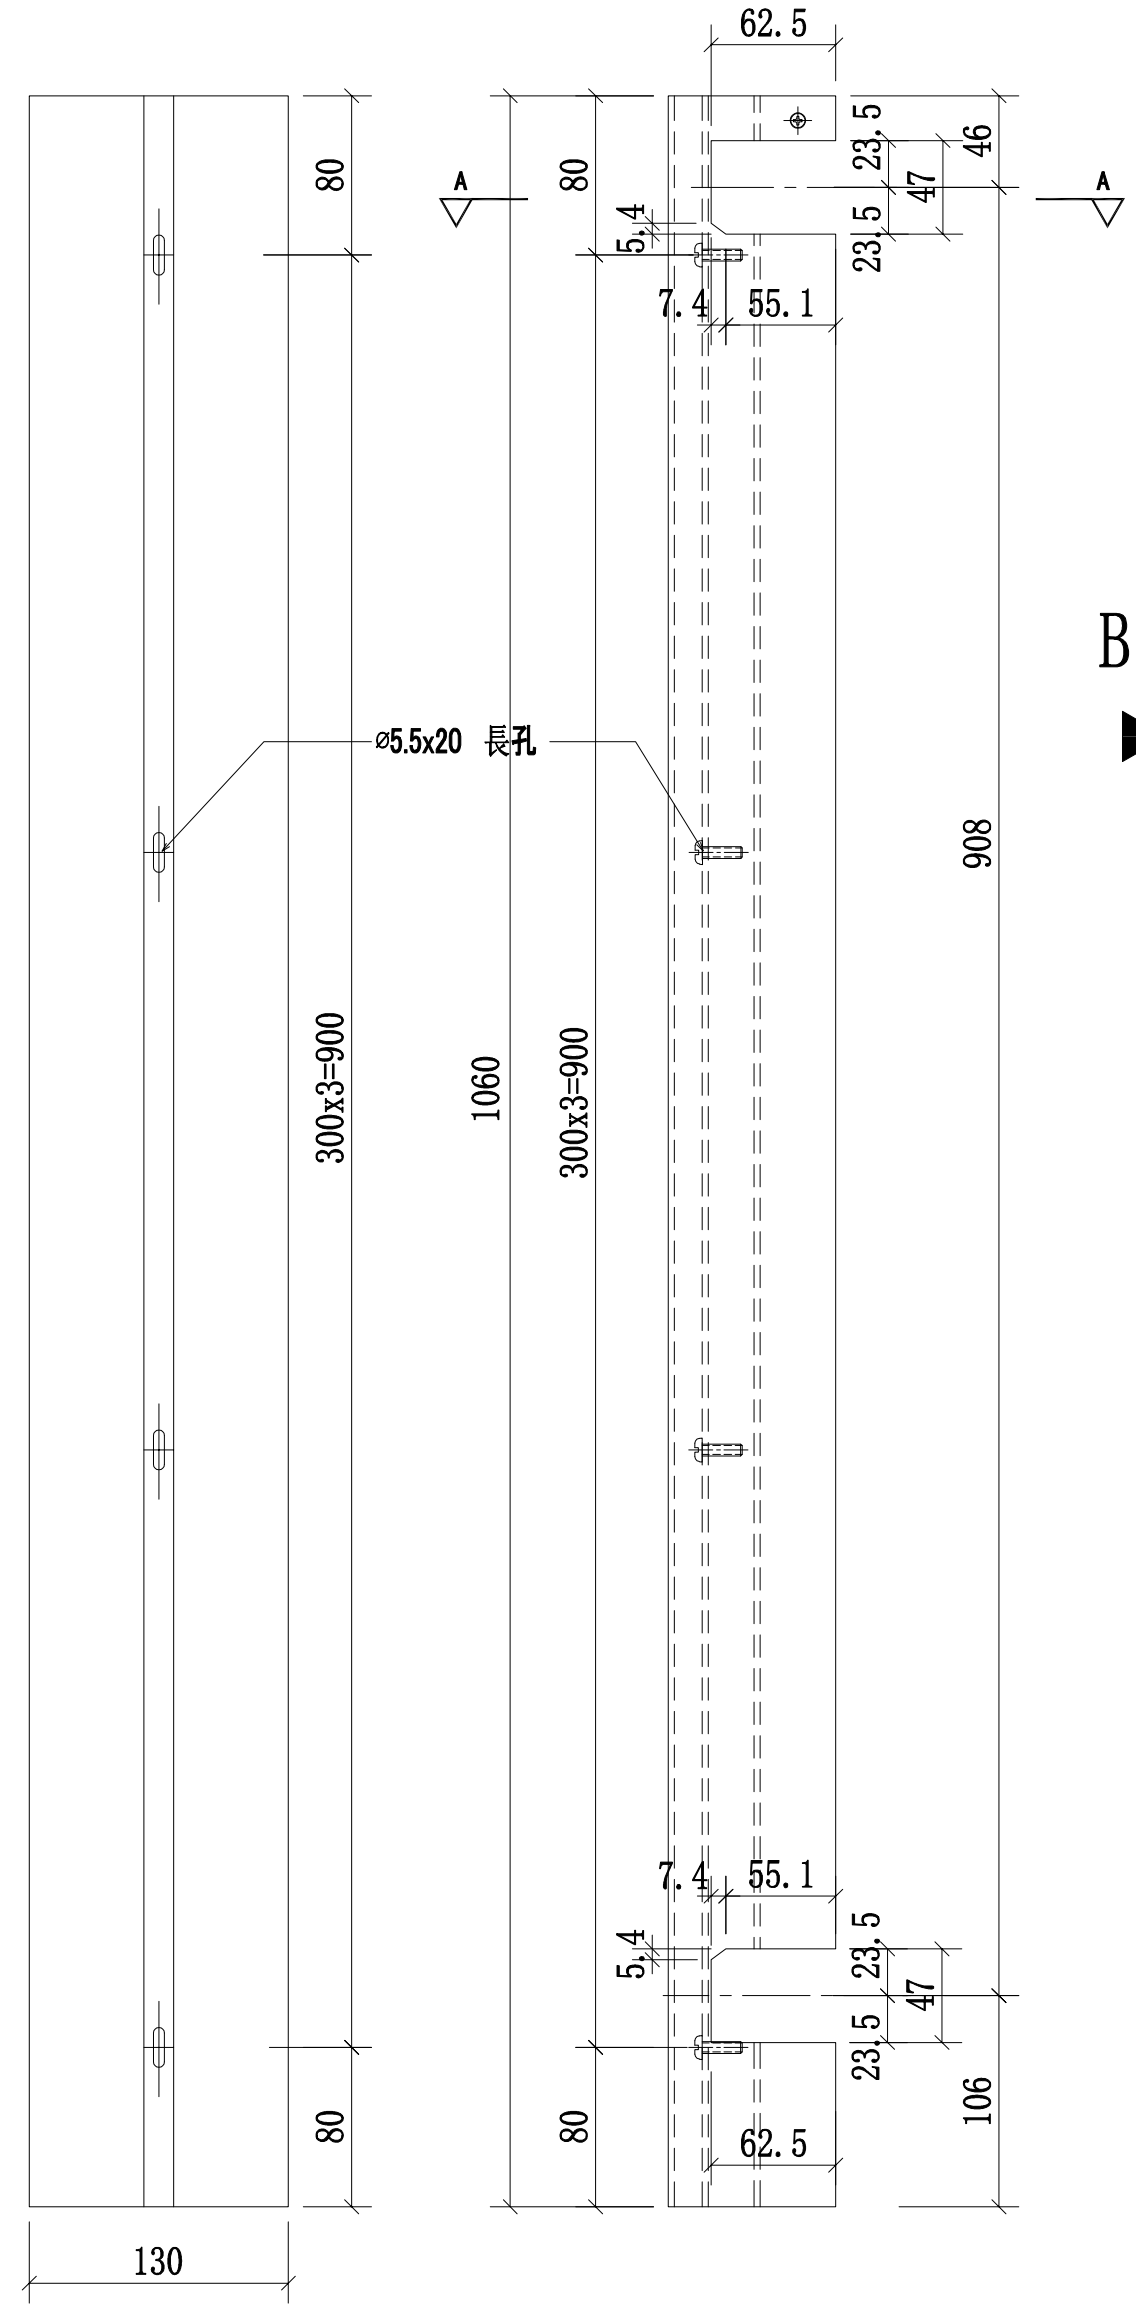

B向

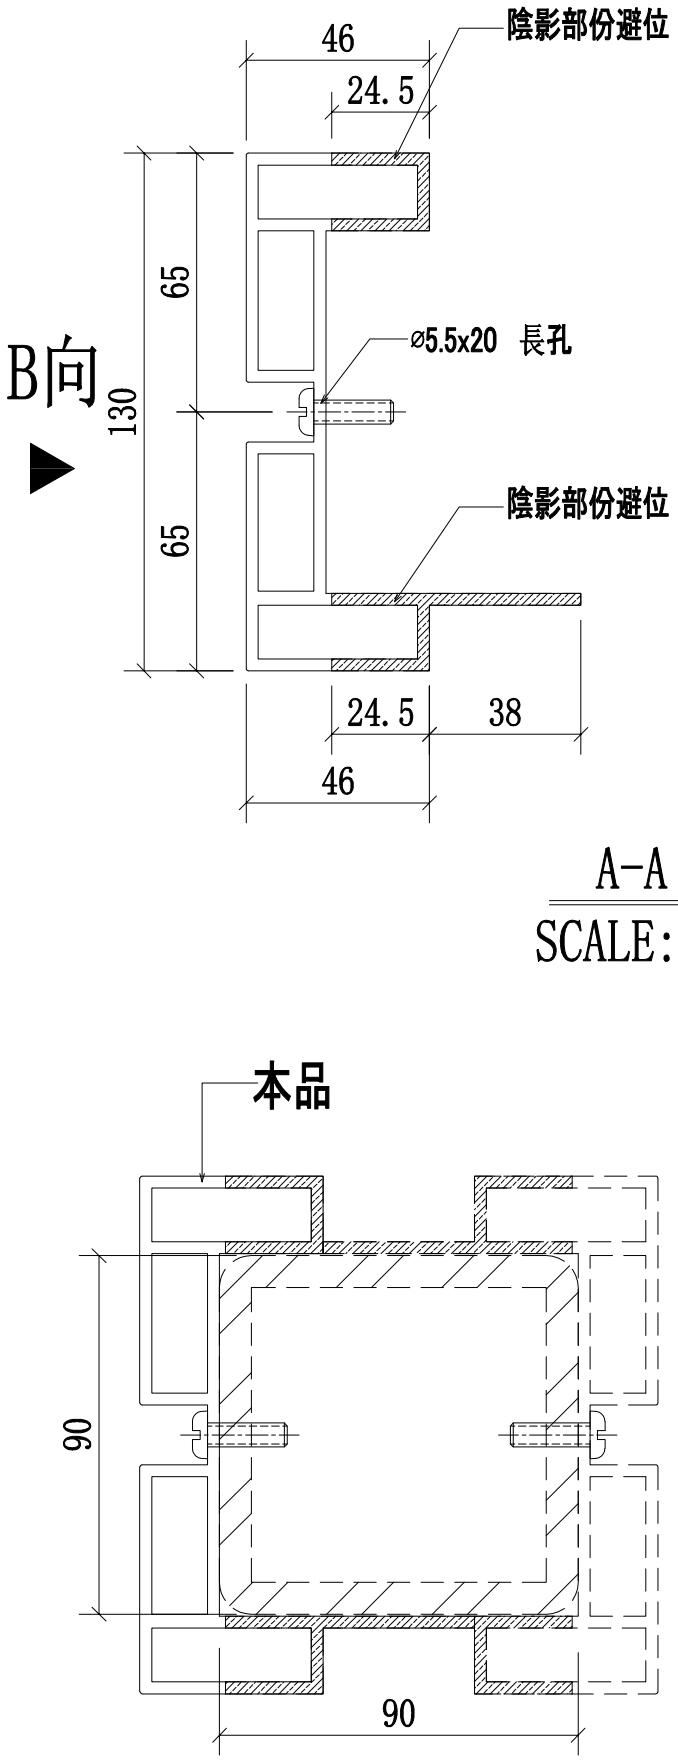

A-A
SCALE:2:1


中間位置立柱拼裝圖

名稱	攔河中間鋁材立柱	制圖	CJM	2021.01.15	修改			
材料	X85899(A5)	復核	—	—	日期			
顏色	PVF2 3-COATING FINISH	批準			圖號	55A,55,55B-MS09-MU06		


美特鋁質 有限公司
MIDI Aluminium Fabricator Ltd.

工程號	J-852	地盤	亞皆老街／攔河

序號:	物料編號:	數量:	使用位置:	樓層:
1	55A-MS09-LMU07	**12**	SD-GB-5005A	T3/(2,20,21F)
2	55-MS09-LMU07	**16**	SD-GB-5005	T2/(2,20,21,22F)
3	55B-MS09-LMU07	**12**	SD-GB-5005B	T1/(2,20,21F)

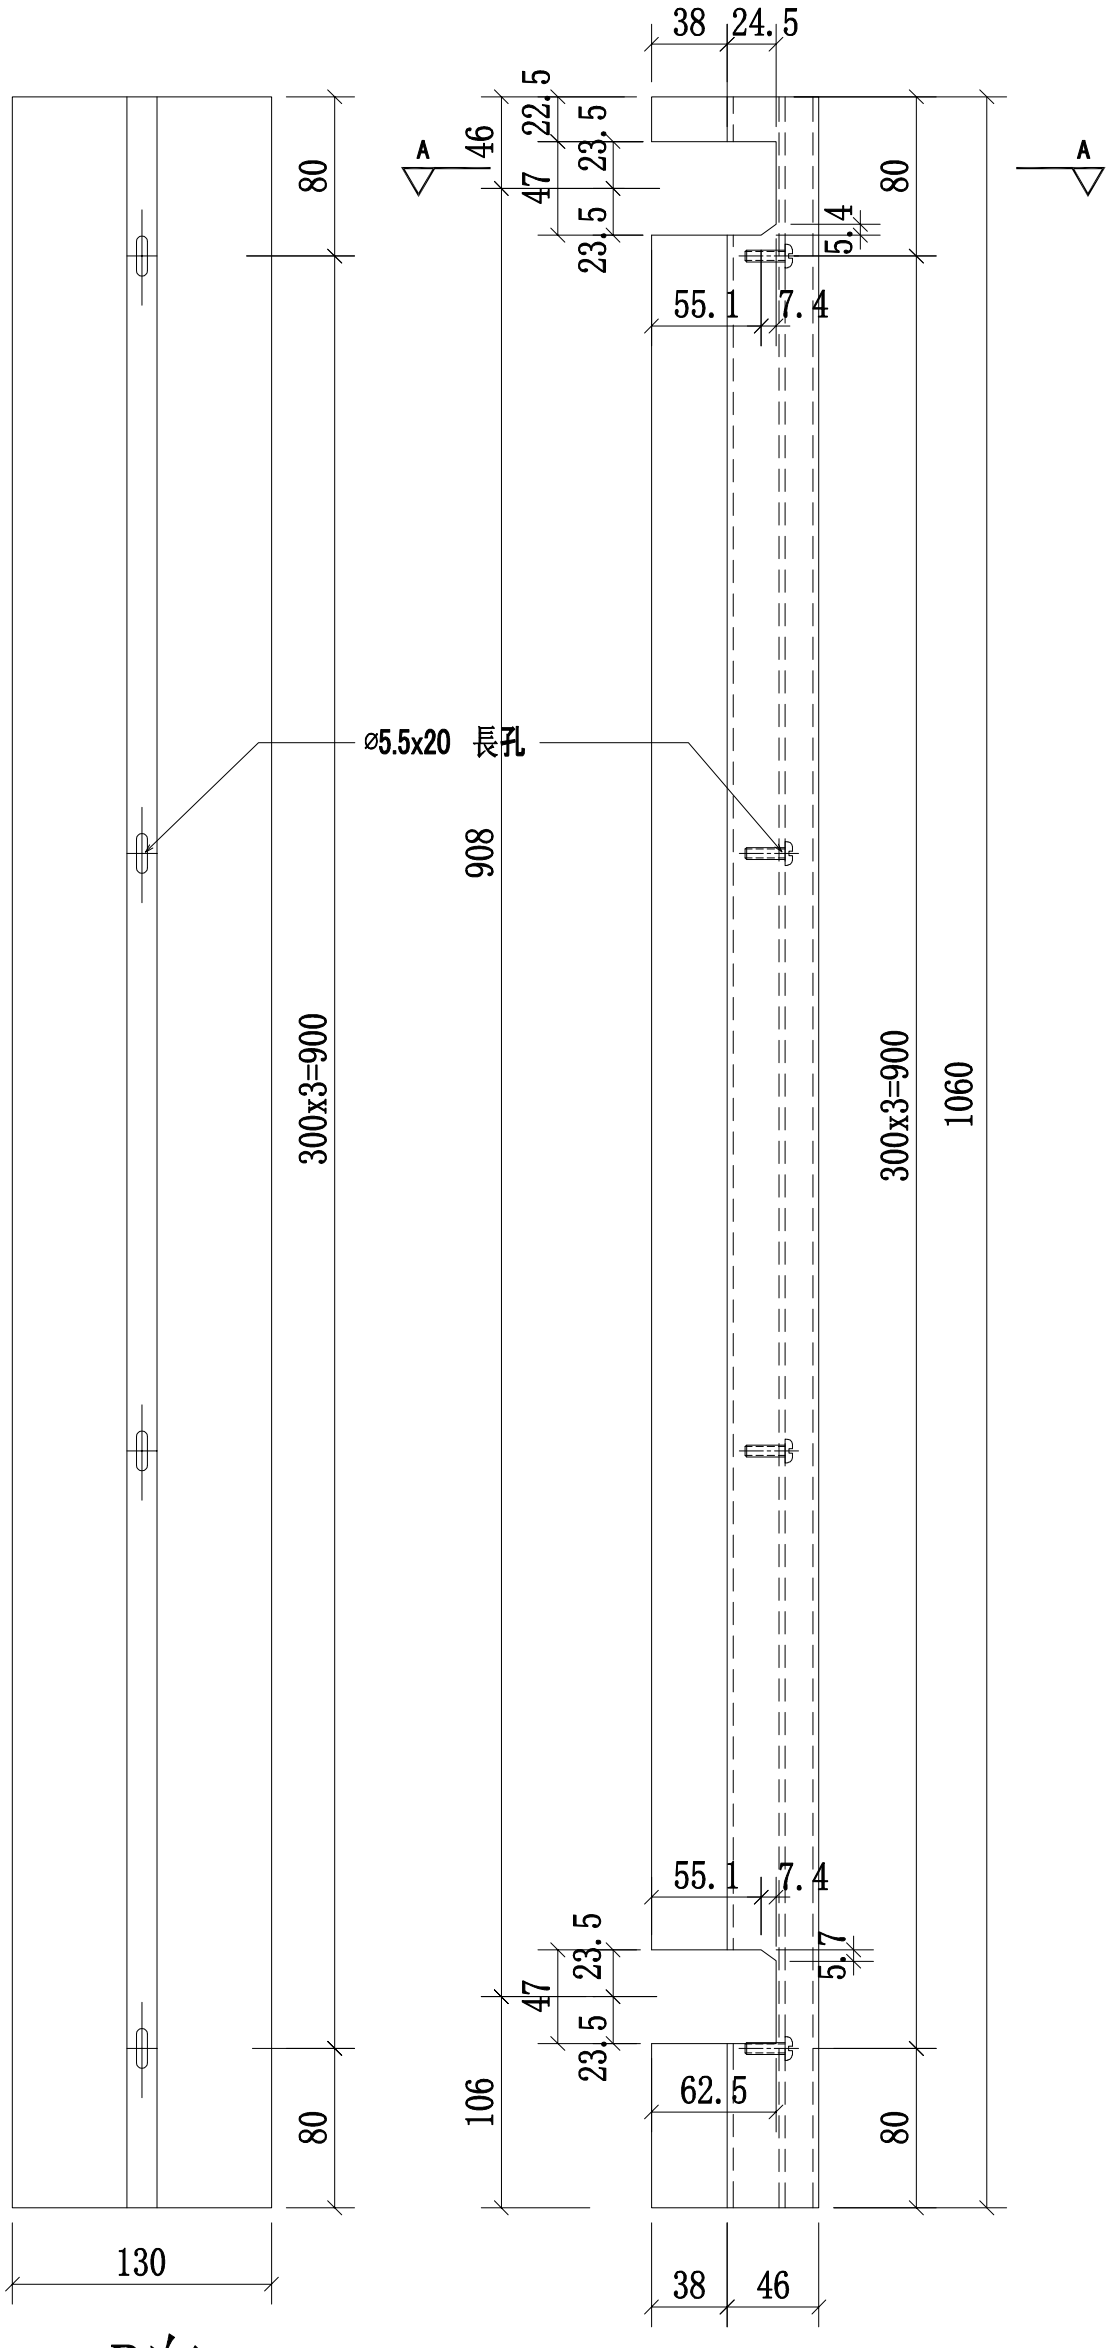


B向

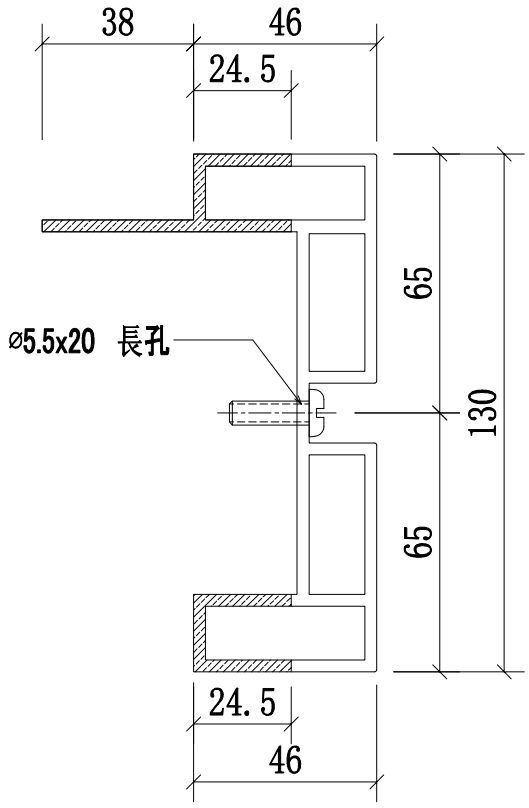

B向

A-A
SCALE:2:1

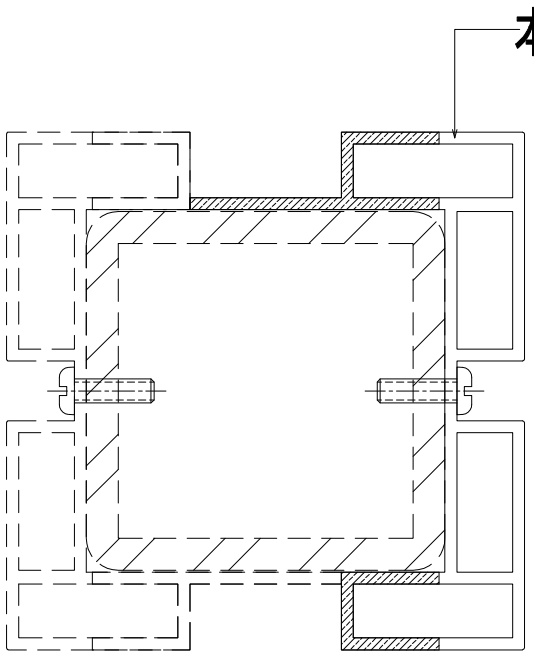


中間位置立柱拼裝圖


名稱	攔河中間鋁材立柱	制圖	CJM	2021.01.15	修改			
材料	X85899(A5)	復核	—	—	日期			
顏色	PVF2 3-COATING FINISH	批準			圖號	55A,55,55B-MS09-MU07		

美特鋁質 有限公司
MIDI Aluminium Fabricator Ltd.

工程號	J-852	地盤	亞皆老街／攔河

序號:	物料編號:	數量:	使用位置:	樓層:
1	55A-MS09-LMU01R	6	SD-GB-5005A	T3/(2,20,21F)
2	55-MS09-LMU01R	8	SD-GB-5005	T2/(2,20,21,22F)
3	55B-MS09-LMU01R	6	SD-GB-5005B	T1/(2,20,21F)

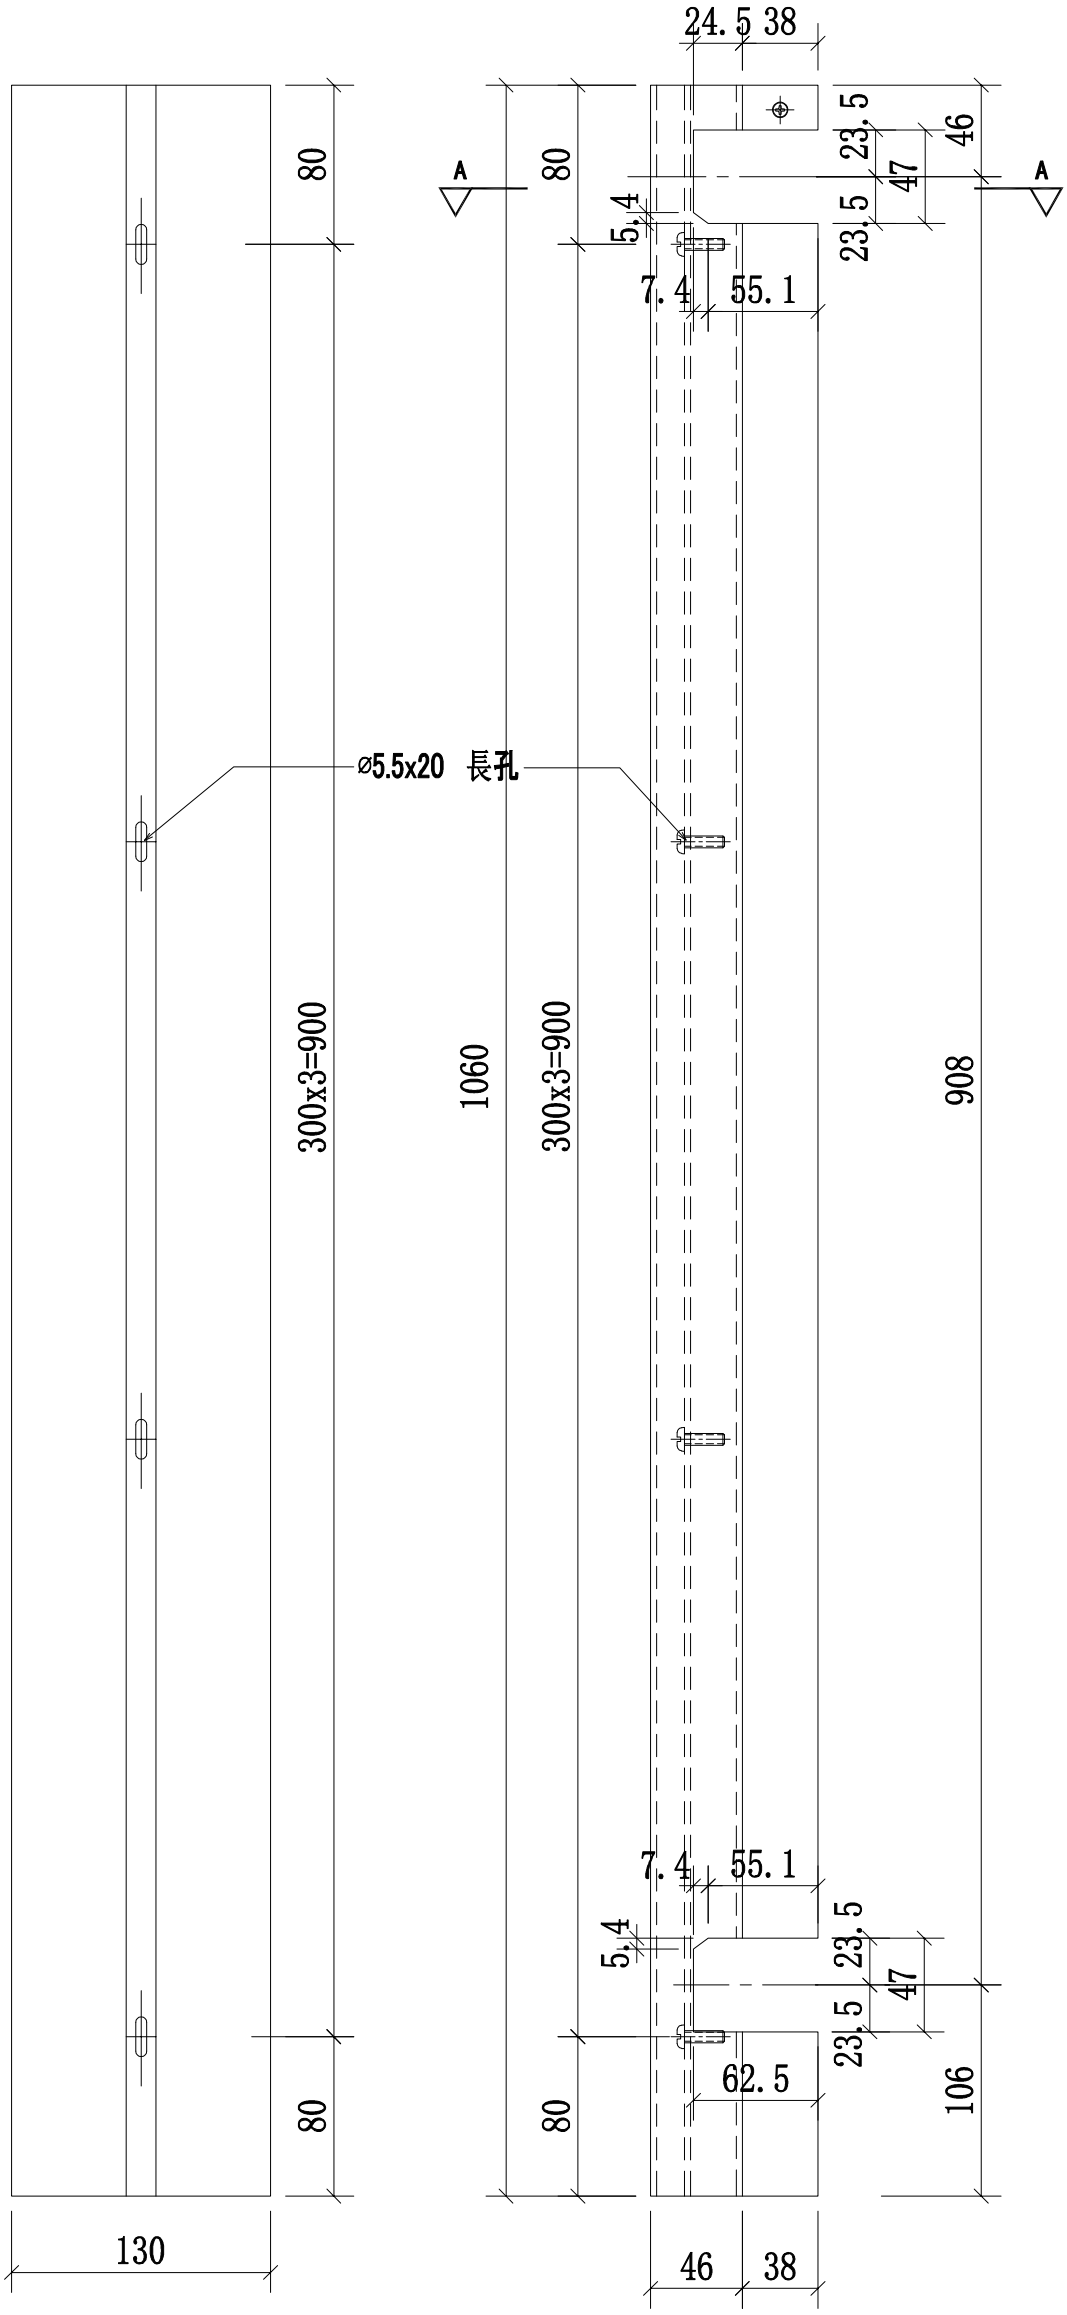

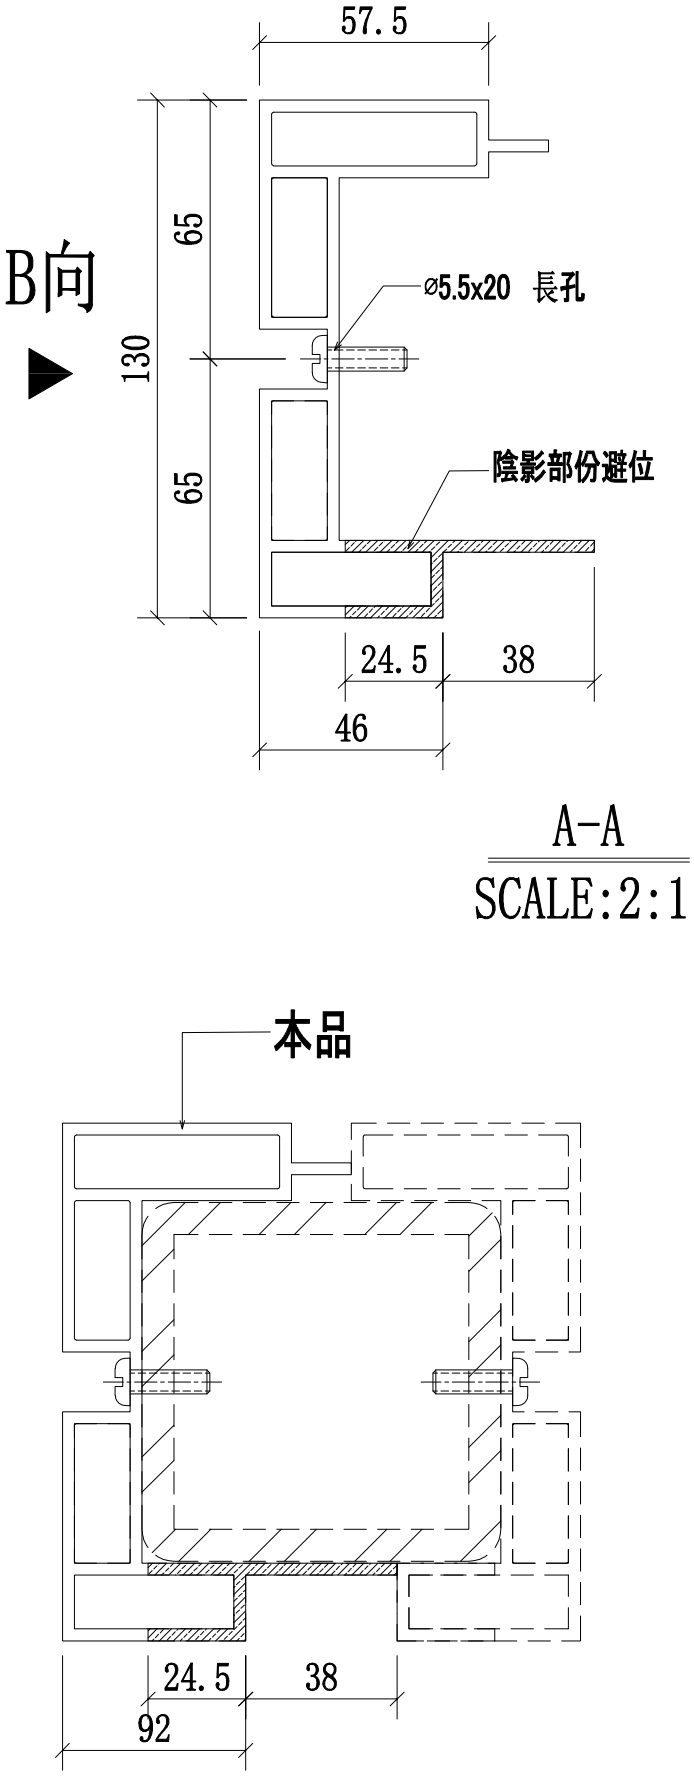

A-A
SCALE:2:1

邊位立柱拼裝圖


B向


名稱	攔河邊企鋁材立柱	制圖	CJM	2021.01.15	修改			
材料	X85896(A2)	復核	—	—	日期			
顏色	PVF2 3-COATING FINISH	批準			圖號	55A,55,55B-MS09-LMU01R		

美特鋁質 有限公司
MIDI Aluminium Fabricator Ltd.

工程號	J-852	地盤	亞皆老街／攔河


序號:	物料編號:	數量:	使用位置:	樓層:
1	55A-MS09-LMU02R	6	SD-GB-5005A	T3/(2,20,21F)
2	55-MS09-LMU02R	8	SD-GB-5005	T2/(2,20,21,22F)
3	55B-MS09-LMU02R	6	SD-GB-5005B	T1/(2,20,21F)

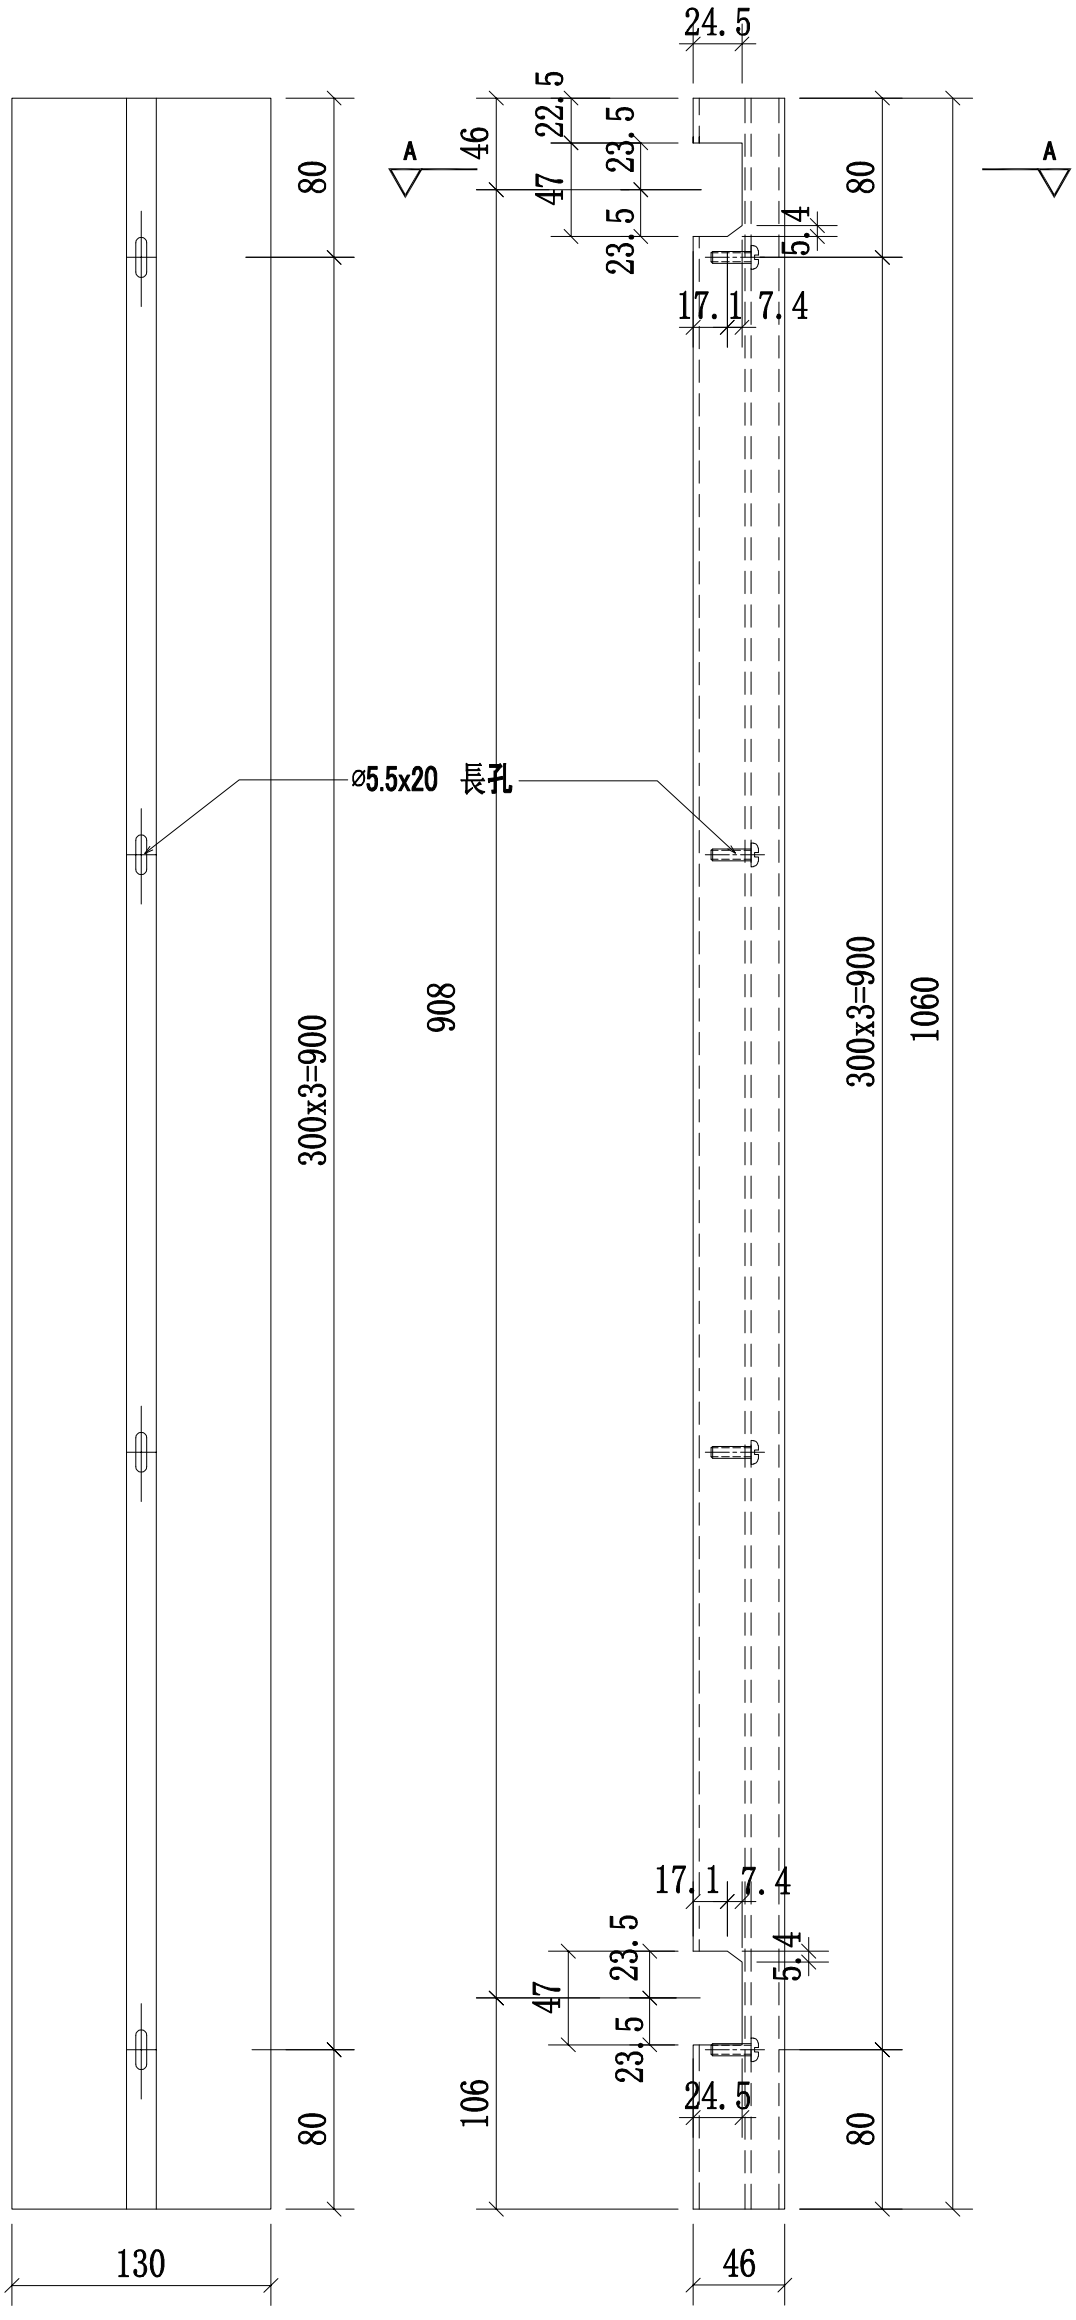

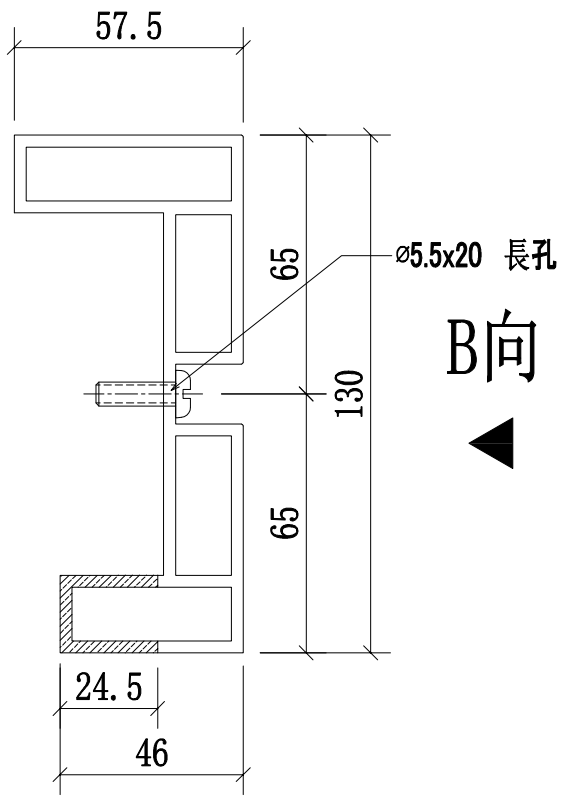

B向

A-A
SCALE:2:1

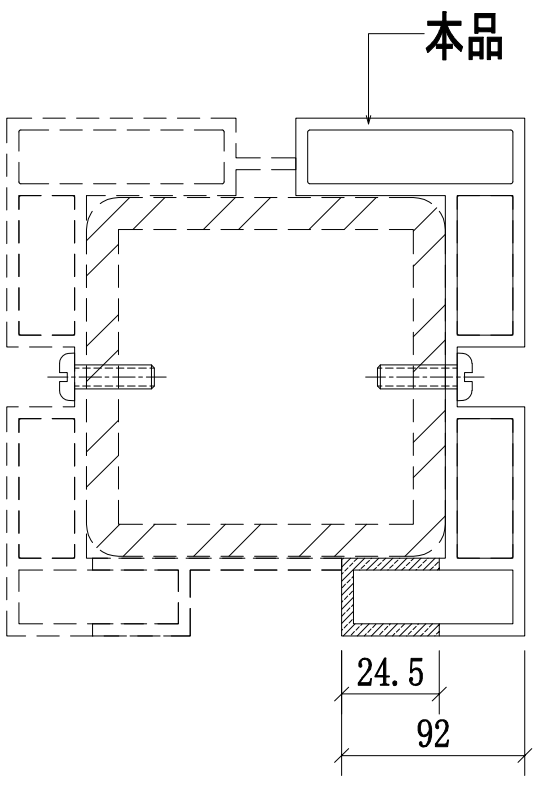


邊位立柱拼裝圖

名稱	攔河邊企鋁材立柱	制圖	CJM	2021.01.15	修改			
材料	X85897(A3)	復核	—	—	日期			
顏色	PVF2 3-COATING FINISH	批準			圖號	55A,55,55B-MS09-LMU02R		


美特鋁質 有限公司
MIDI Aluminium Fabricator Ltd.

工程號	J-852	地盤	亞皆老街／攔河


序號:	物料編號:	數量:	使用位置:	樓層:
1	55A-MS09-LMU03R	3	SD-GB-5005A	T3/(2,20,21F)
2	55-MS09-LMU03R	4	SD-GB-5005	T2/(2,20,21,22F)
3	55B-MS09-LMU03R	3	SD-GB-5005B	T1/(2,20,21F)

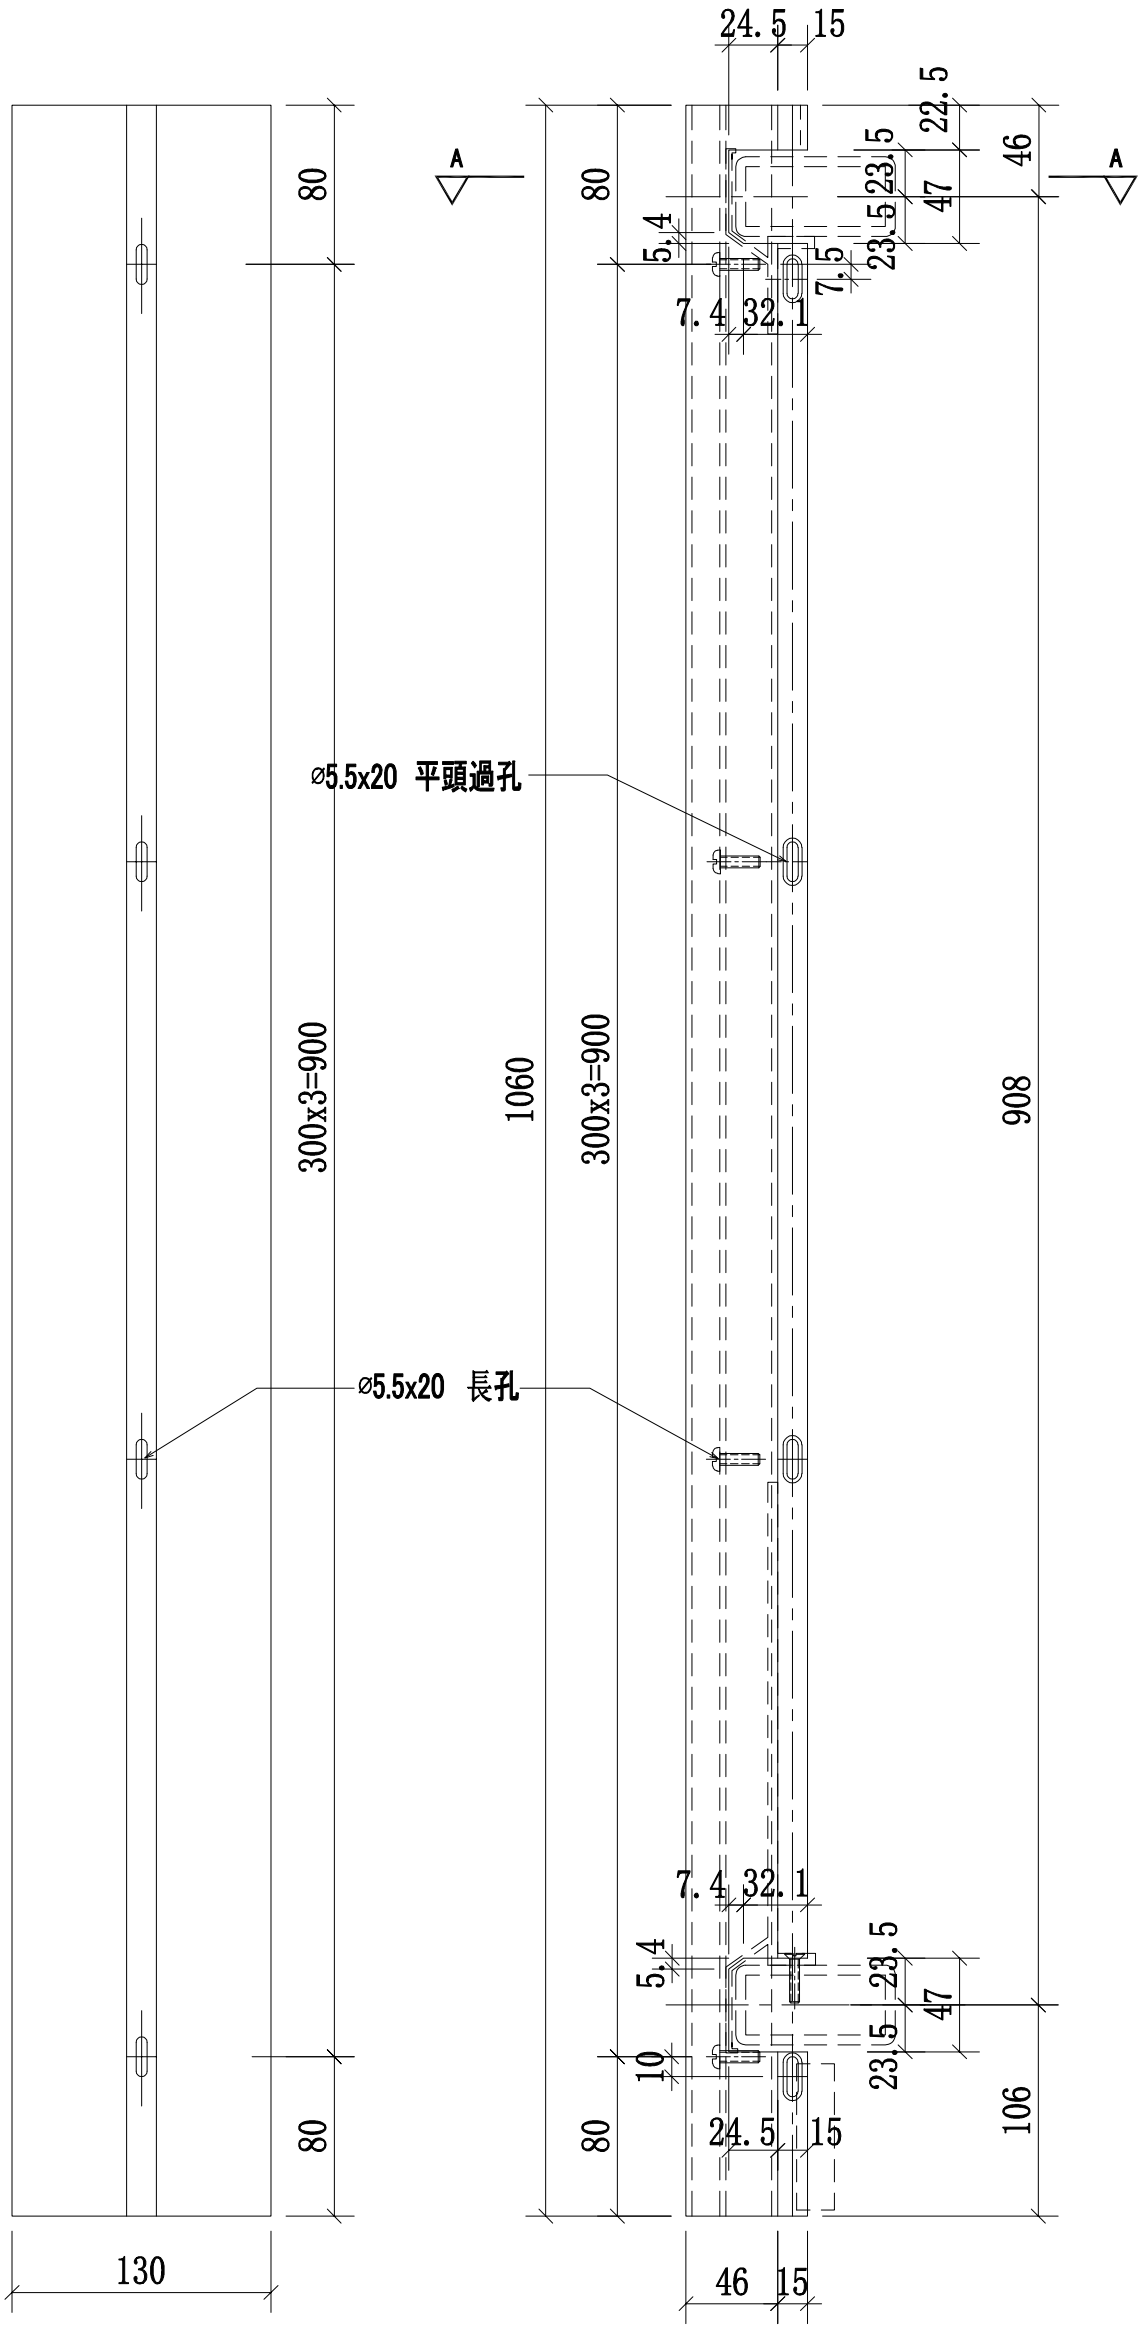

B向

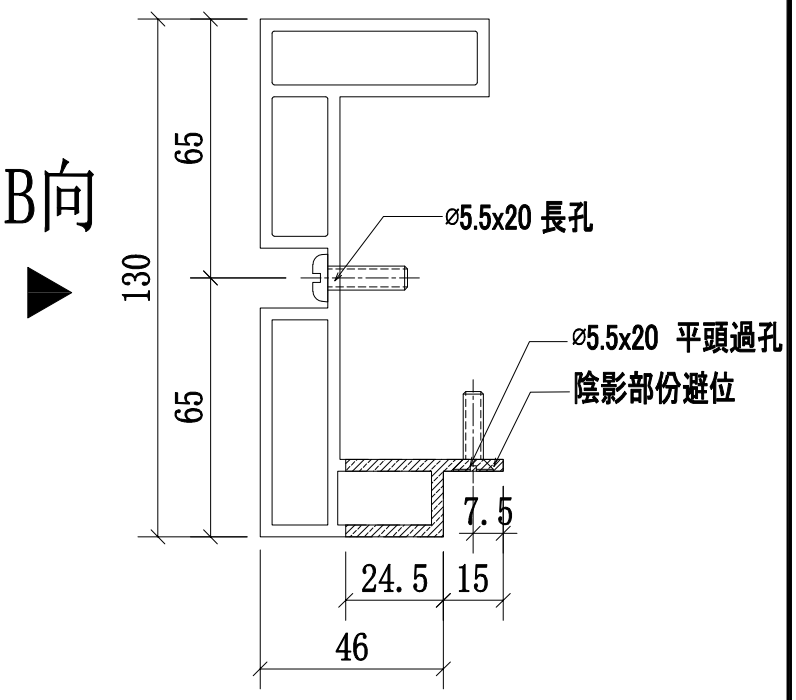

A-A
SCALE:2:1

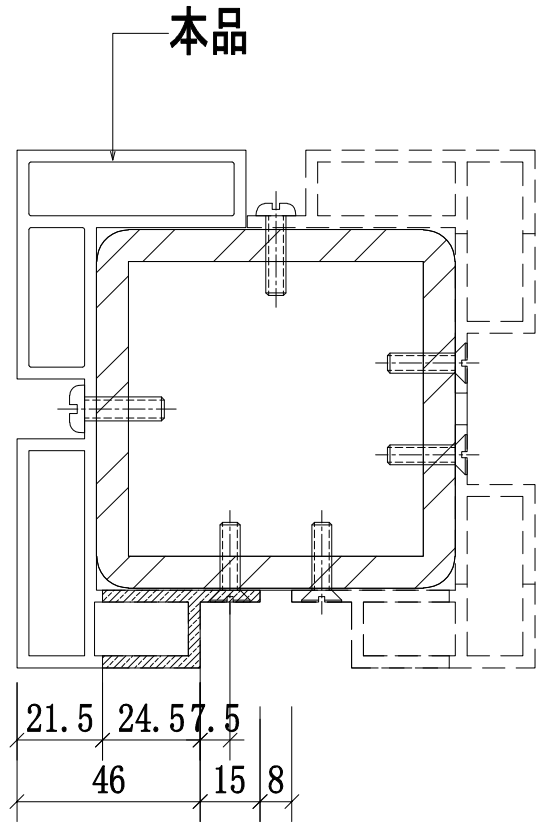


轉角位立柱拼裝圖


名稱	攔河轉角鋁材立柱	制圖	CJM	2021.01.15	修改			
材料	X85898(A4)	復核	—	—	日期			
顏色	PVF2 3-COATING FINISH	批準			圖號	55A,55,55B-MS09-MU03R		

美特鋁質 有限公司
MIDI Aluminium Fabricator Ltd.


工程號	J-852	地盤	亞皆老街／攔河

序號:	物料編號:	數量:	使用位置:	樓層:
1	55A-MS09-LMU04R	**3**	SD-GB-5005A	T3/(2,20,21F)
2	55-MS09-LMU04R	**4**	SD-GB-5005	T2/(2,20,21,22F)
3	55B-MS09-LMU04R	**3**	SD-GB-5005B	T1/(2,20,21F)

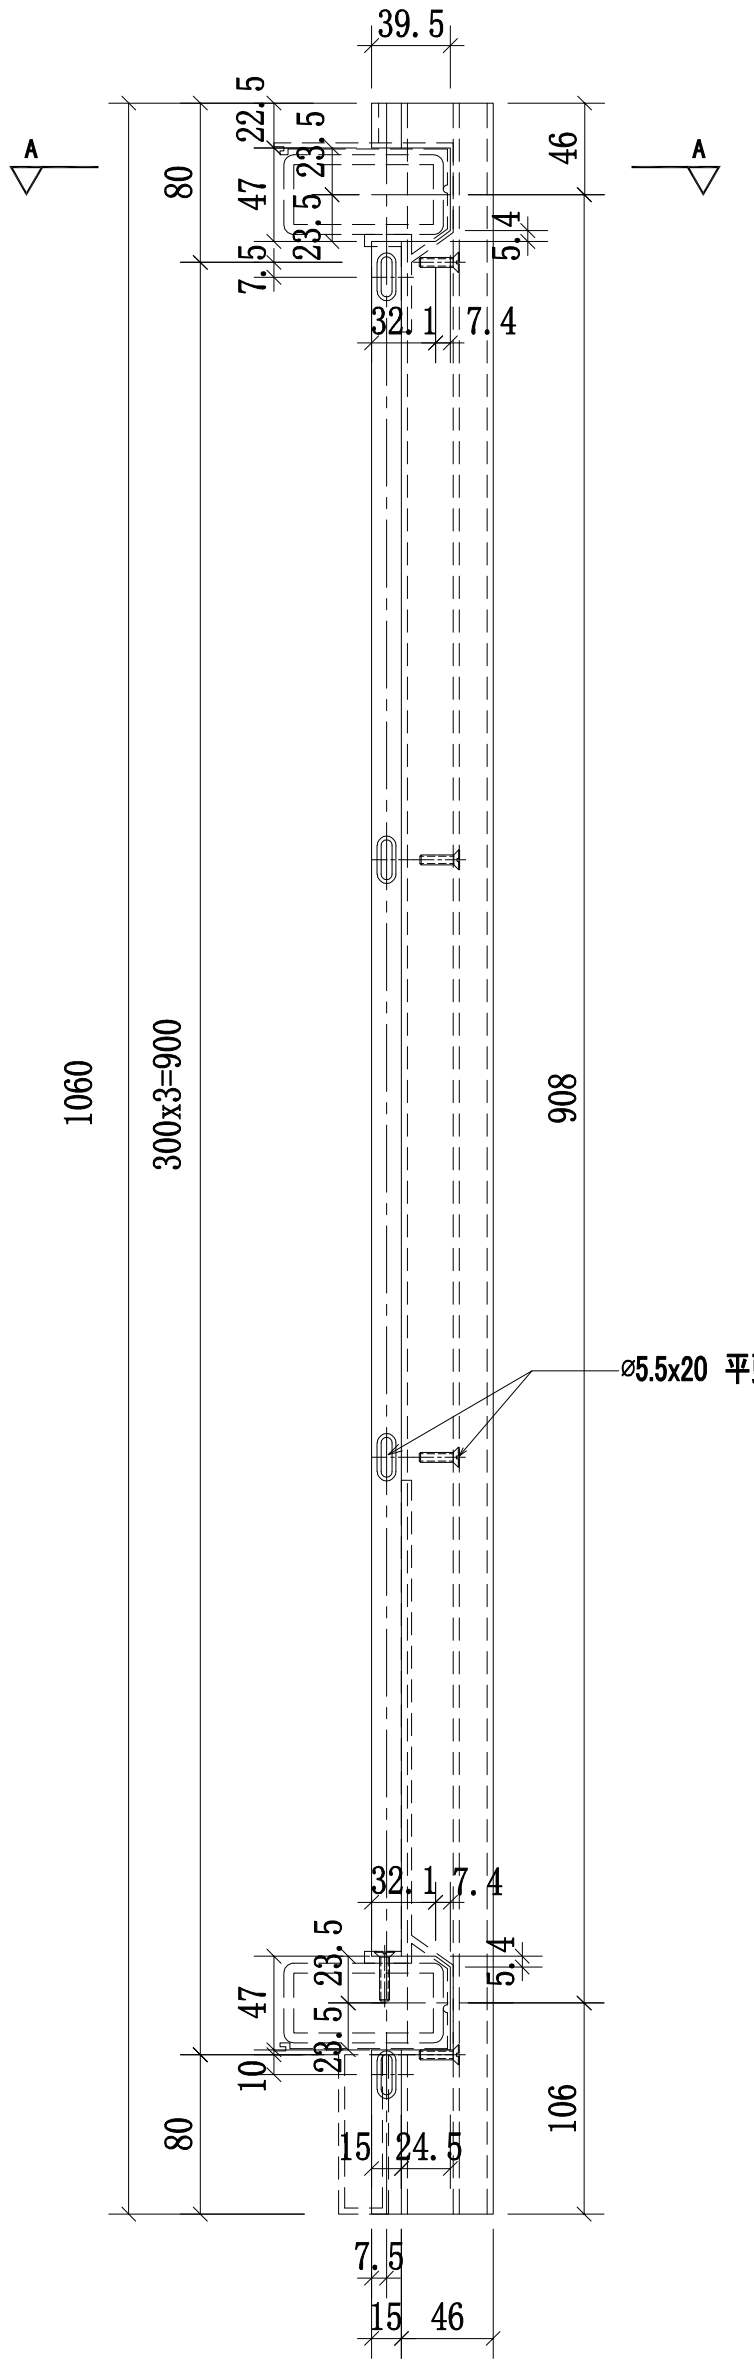

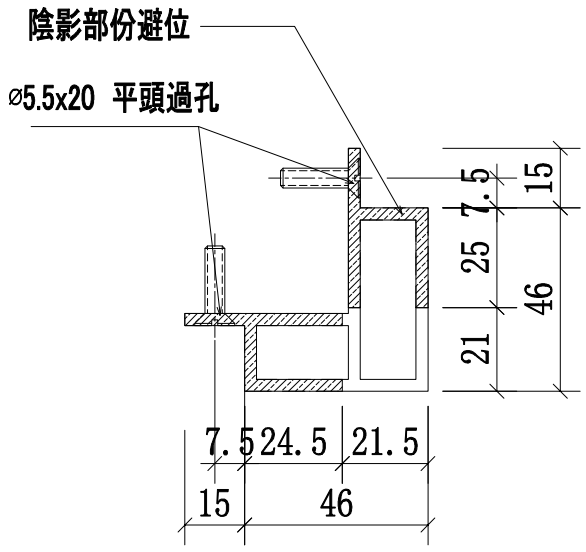

A-A
SCALE:2:1

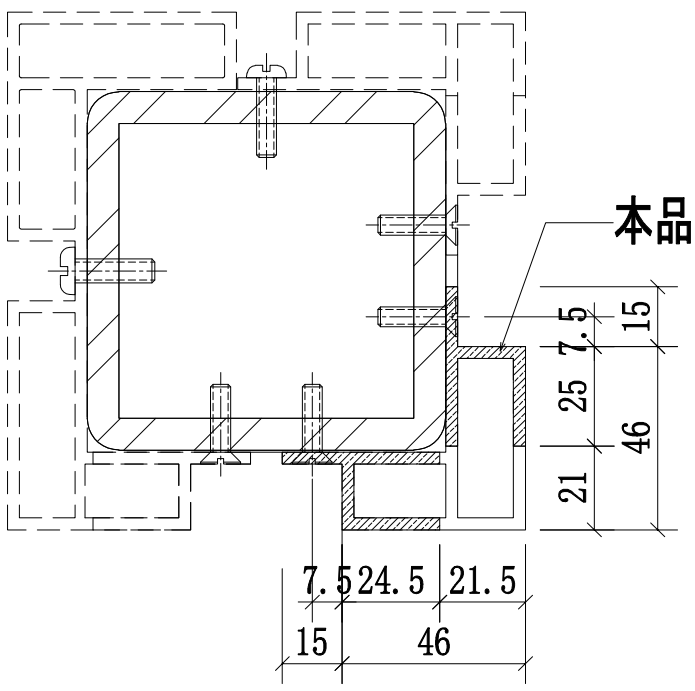


轉角位立柱拼裝圖


名稱	攔河轉角鋁材立柱	制圖	CJM	2021.01.15	修改			
材料	X85904(A10)	復核	—	—	日期			
顏色	PVF2 3-COATING FINISH	批準			圖號	55A,55,55B-MS09-MU04R		

美特鋁質 有限公司
MIDI Aluminium Fabricator Ltd.


工程號	J-852	地盤	亞皆老街／攔河

序號:	物料編號:	數量:	使用位置:	樓層:
1	55A-MS09-LMU05R	**3**	SD-GB-5005A	T3/(2,20,21F)
2	55-MS09-LMU05R	**4**	SD-GB-5005	T2/(2,20,21,22F)
3	55B-MS09-LMU05R	**3**	SD-GB-5005B	T1/(2,20,21F)

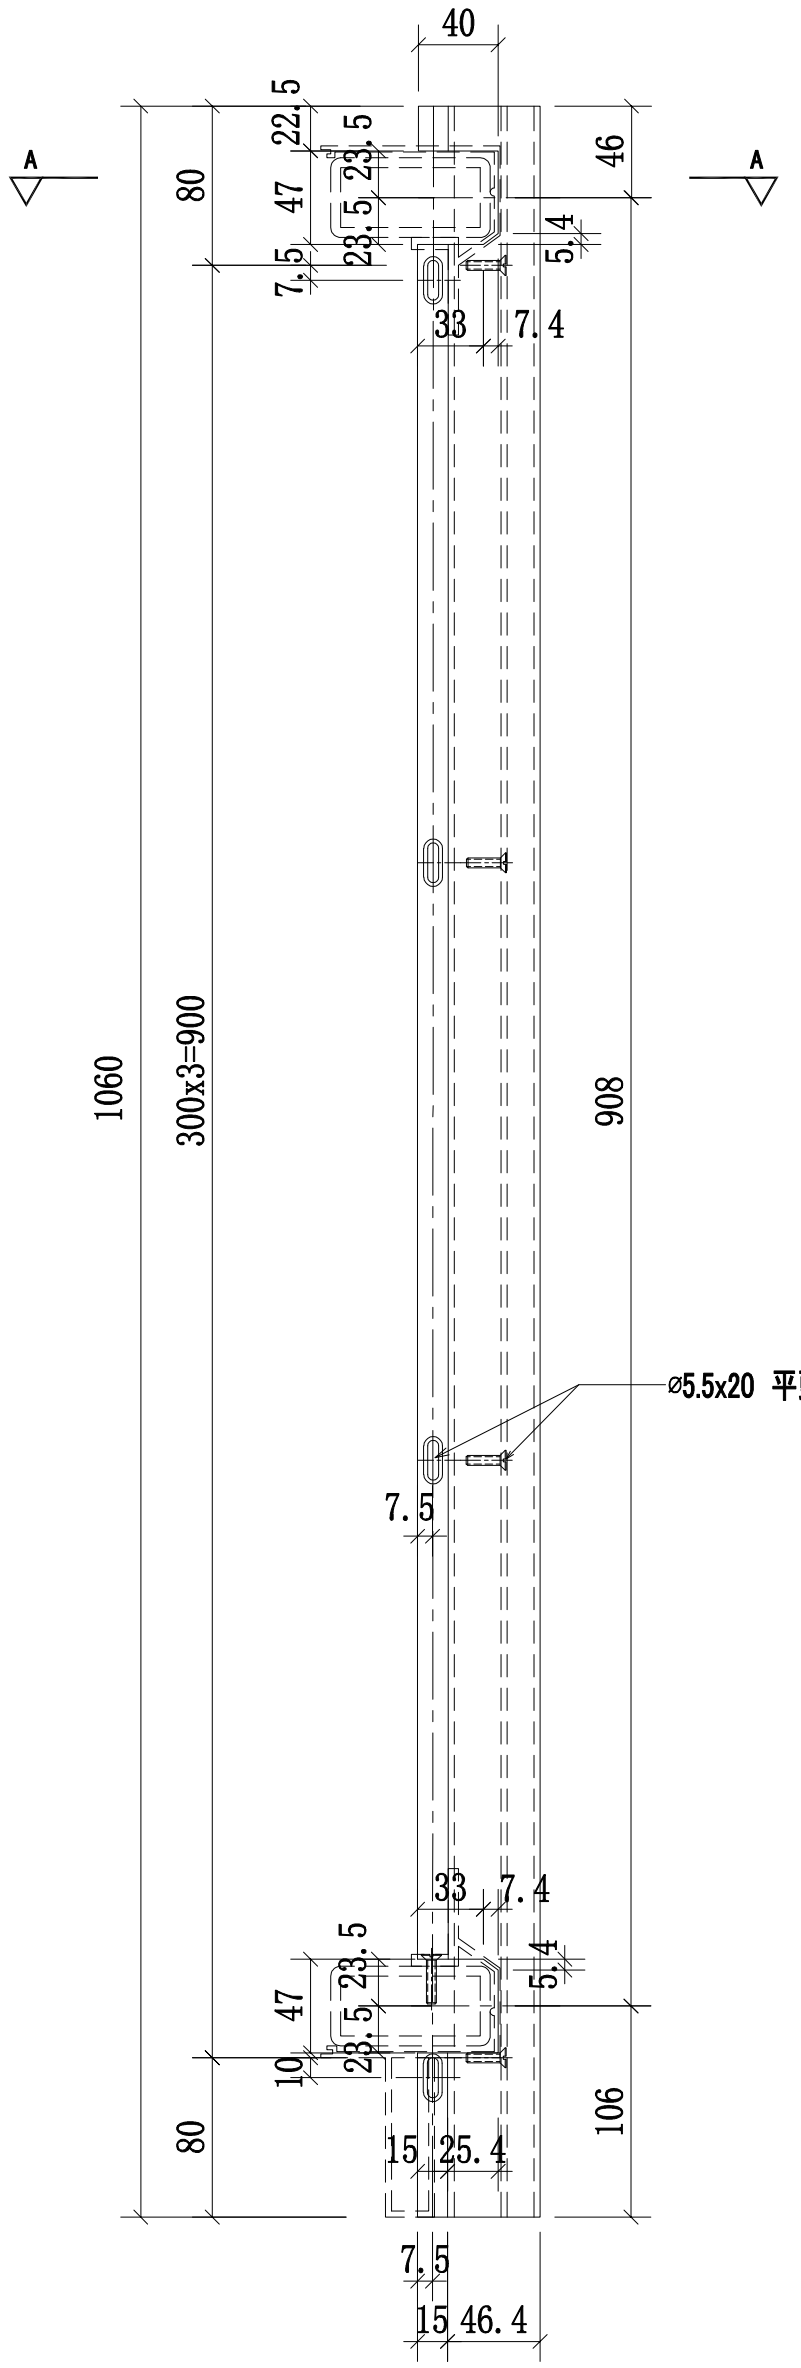

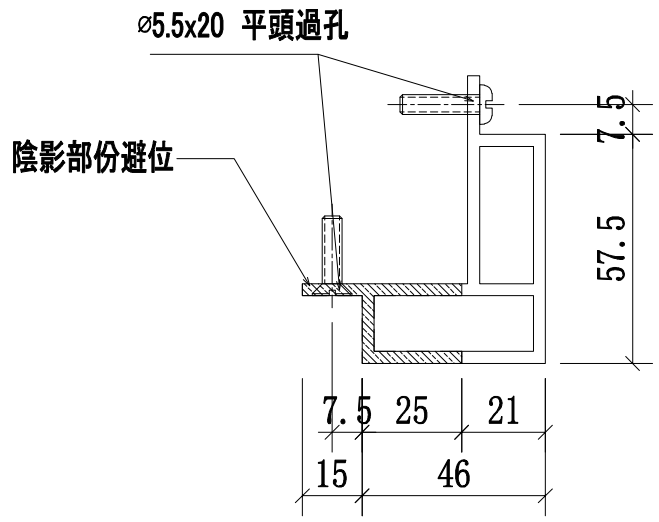



A-A
SCALE:2:1

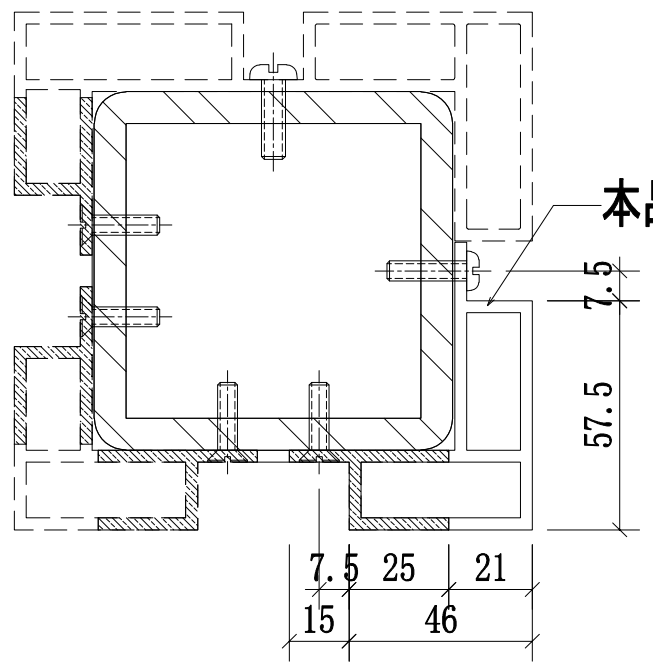


轉角位立柱拼裝圖

名稱	攔河轉角鋁材立柱	制圖	CJM	2021.01.15	修改			
材料	X85905(A11)	復核	—	—	日期			
顏色	PVF2 3-COATING FINISH	批準			圖號	55A,55,55B-MS09-MU05R		

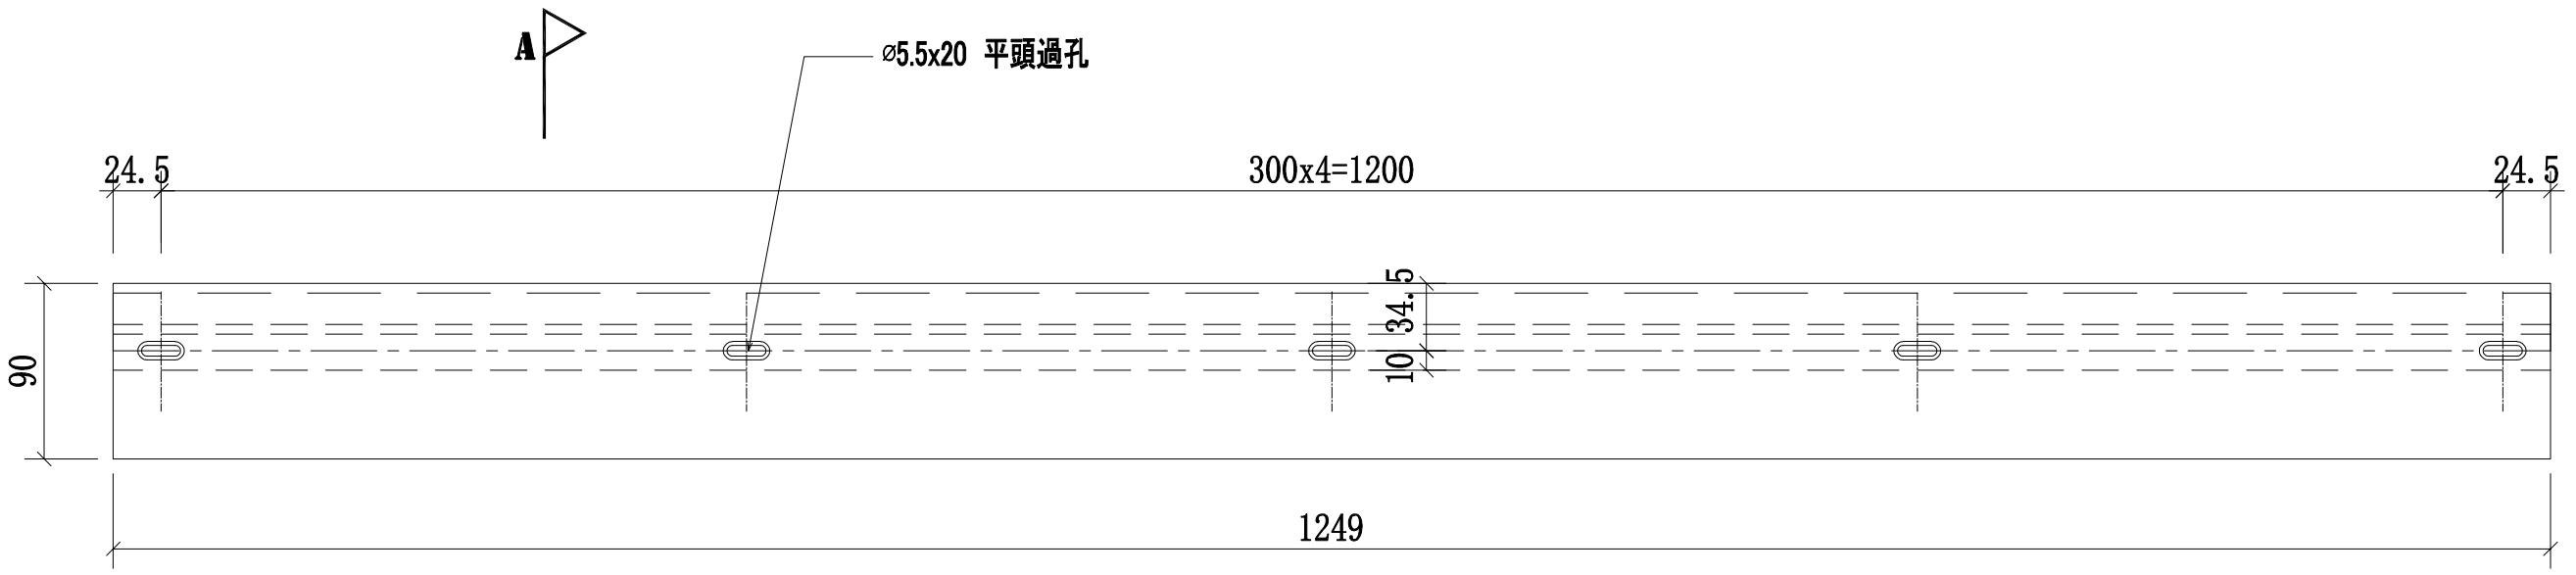

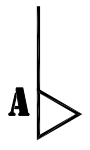

頂

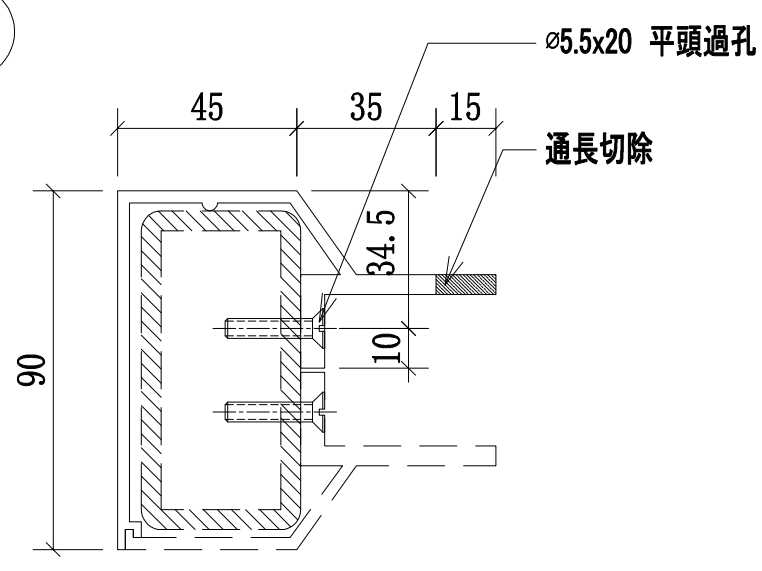


A-A

序號	物料編號:	數量	L:	使用位置:	樓層
01	55A-MS09-LTR01-A6(頂)	6	1249	SD-GB-5005A	T3/(2,20,21F)
02	55-MS09-LTR01-A6(頂)	8	1249	SD-GB-5005	T2/(2,20,21,22F)
03	55B-MS09-LTR01-A6(頂)	6	1249	SD-GB-5005B	T1/(2,20,21F)


美特鋁質 有限公司
MIDI Aluminium Fabricator Ltd.

工程號	J-852
地盤	亞皆老街/欄河

修改	日期	圖號	55-MS09-LTR01-A6(頂)
2021.01.15	—		
制圖	CJM		
復核	—		
批準			
名稱	欄河鋁橫梁		
材料	X85900(A6)		
顏色	PVF2 3-COATING FINISH		

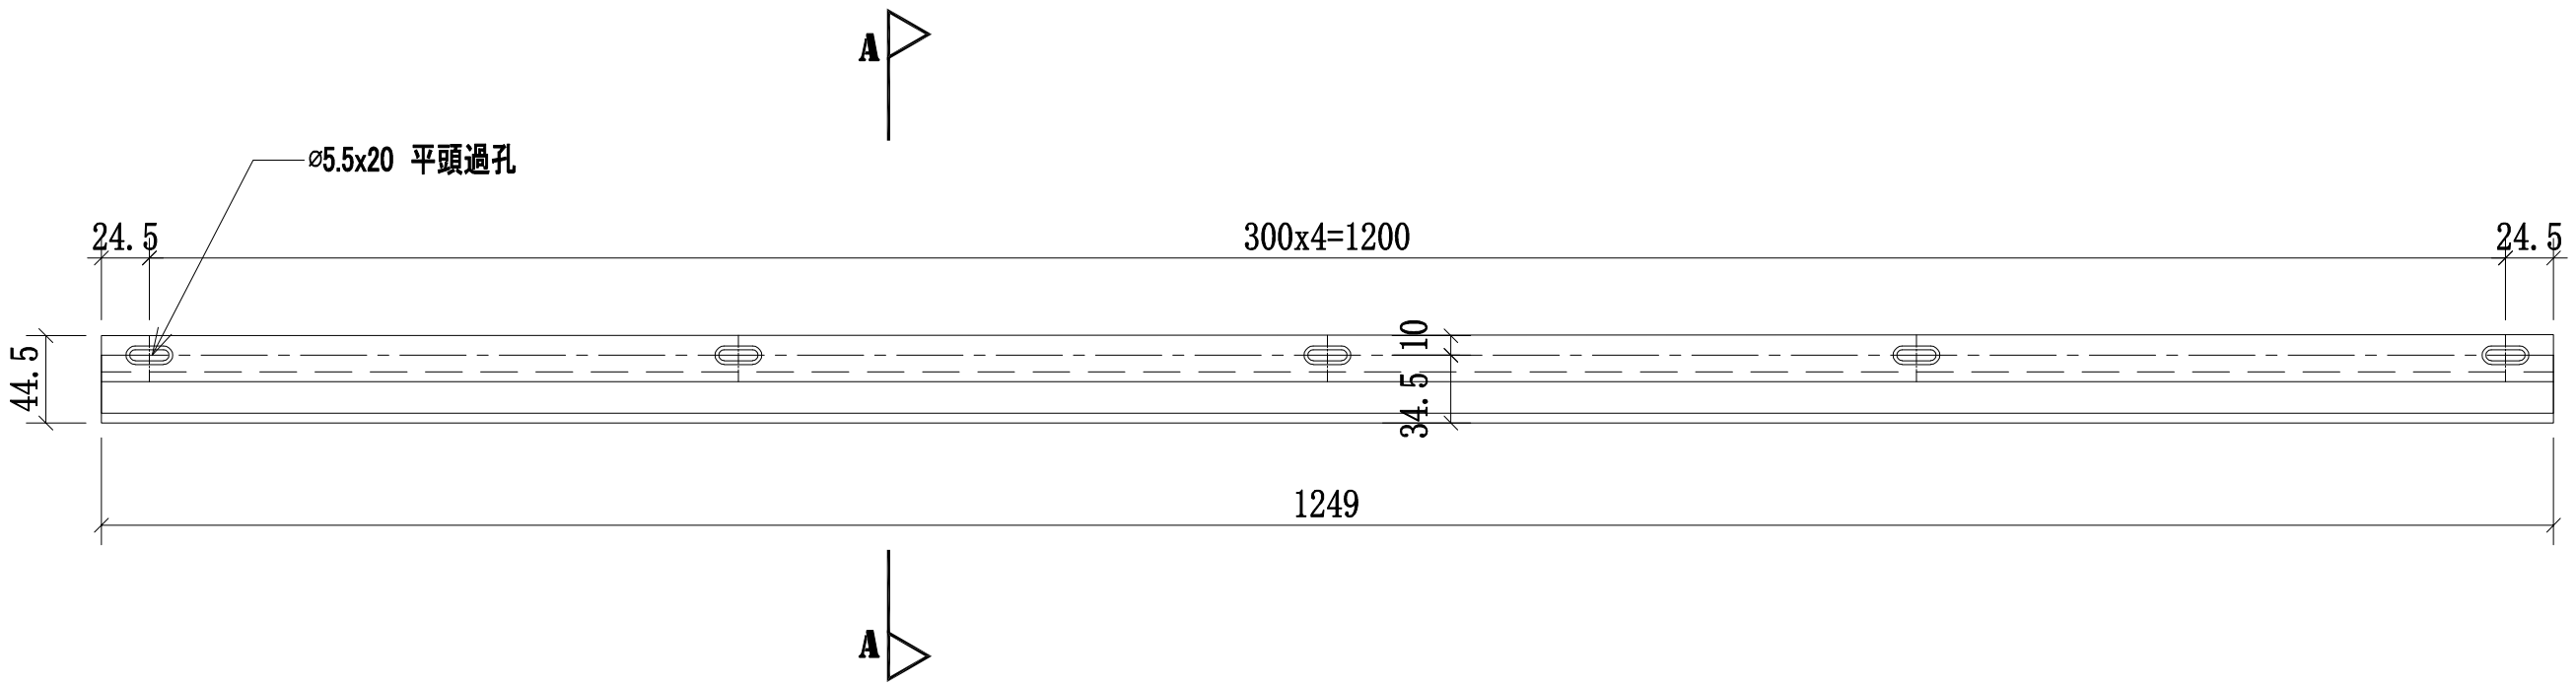

頂

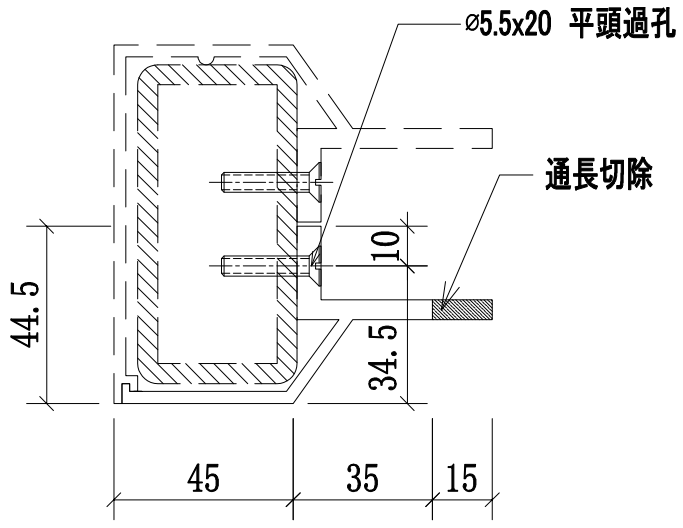


A-A


序號	物料編號	數量	L:	使用位置	樓層
01	55A-MS09-LTR01-A7(頂)	6	1249	SD-GB-5005A	T3/(2,20,21F)
02	55-MS09-LTR01-A7(頂)	8	1249	SD-GB-5005	T2/(2,20,21,22F)
03	55B-MS09-LTR01-A7(頂)	6	1249	SD-GB-5005B	T1/(2,20,21F)

美特鋁質 有限公司
MIDI Aluminium Fabricator Ltd.

工程號	J-852
地盤	亞皆老街/欄河

修改	—
日期	2021.01.15
圖號	55-MS09-LTR01-A7(頂)
制圖	CJM
復核	—
批準	
名稱	欄河鋁橫梁
材料	X85901(A7)
顏色	PVF2 3-COATING FINISH

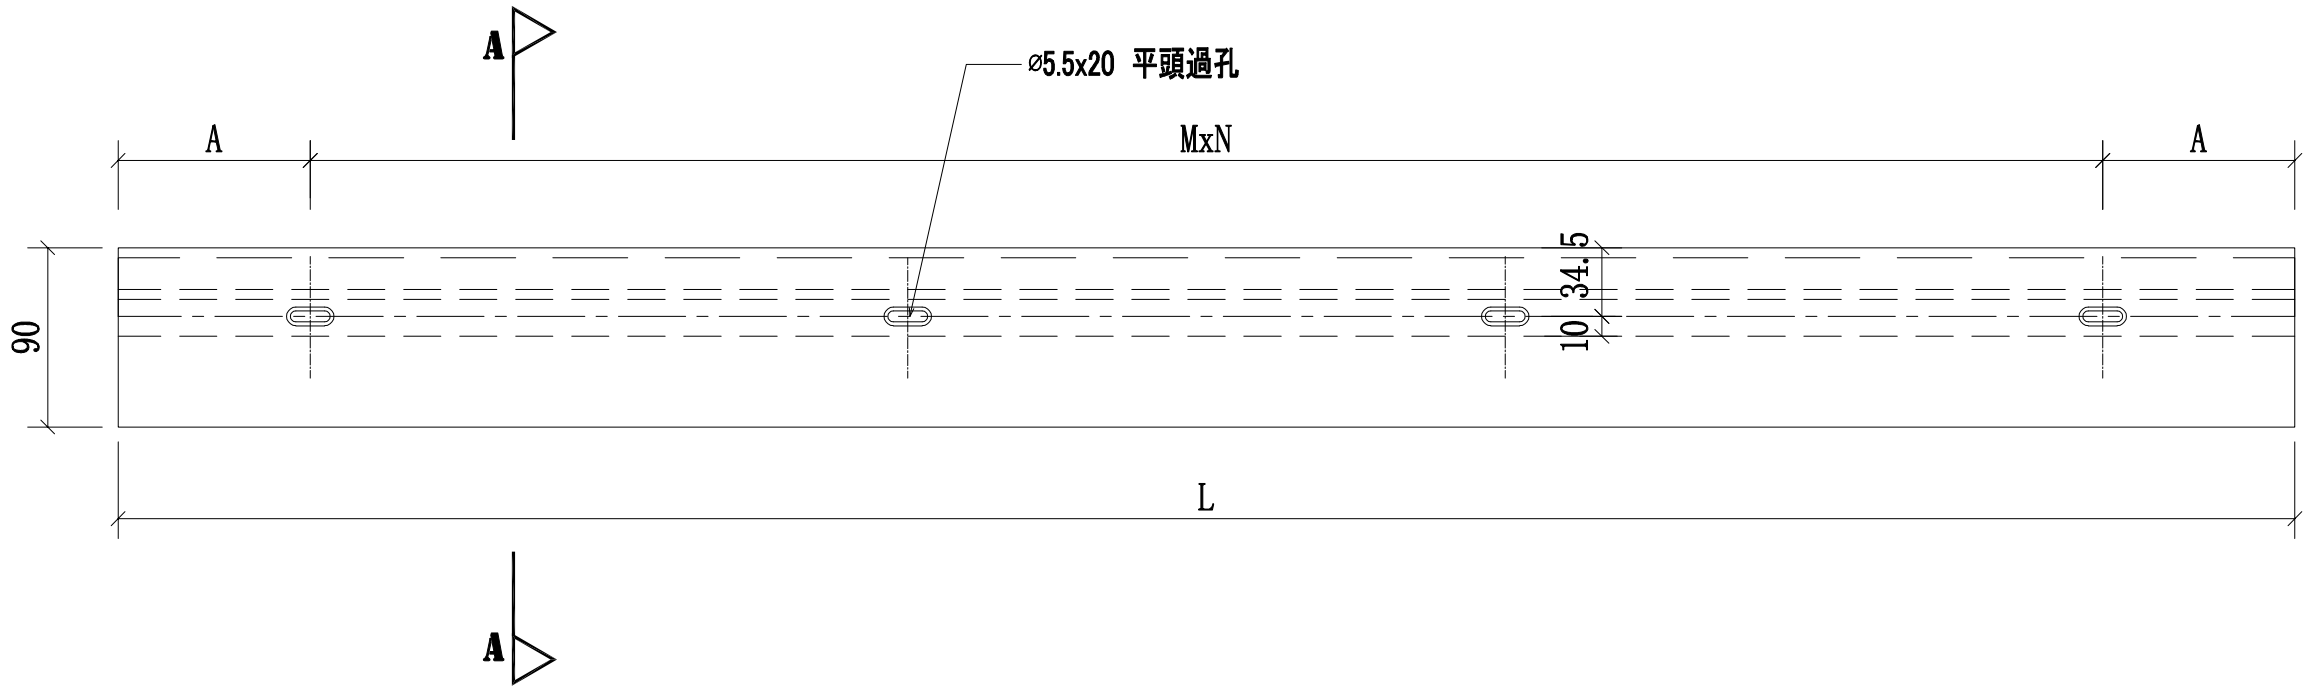

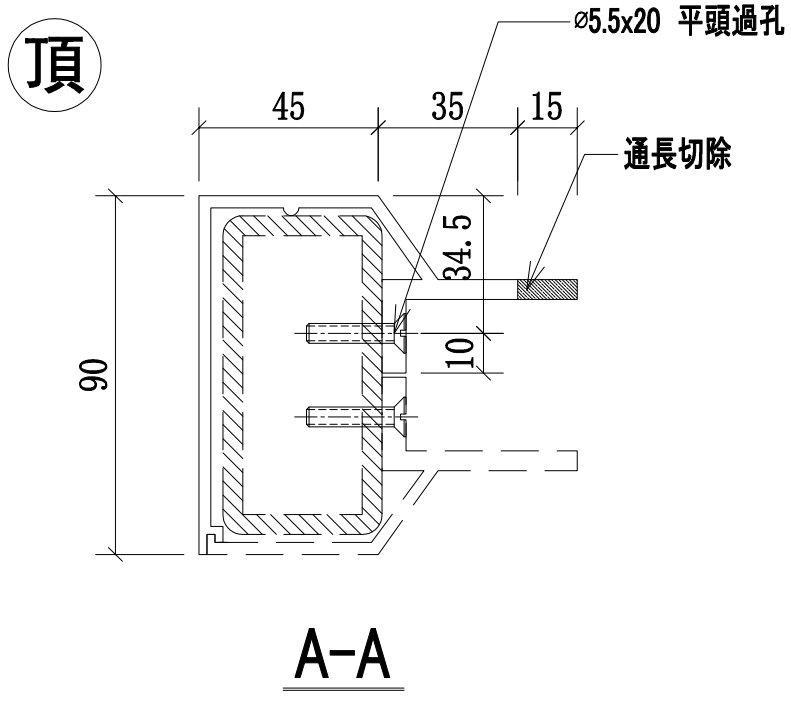


A-A


序號:	物料編號	數量:	L:	A:	MxN:	使用位置:	樓層:
01	55A-MS09-LTR03-A6(頂)	3	1093	96.5	300x3	SD-GB-5005A	T3/(2,20,21F)
02	55A-MS09-LTR04-A6(頂)	3	1946	73	300x6	SD-GB-5005A	T3/(2,20,21F)
03	55A-MS09-LTR05-A6(頂)	3	1158	129	300x3	SD-GB-5005A	T3/(2,20,21F)
04	55A-MS09-LTR06-A6(頂)	3	1270	35	300x4	SD-GB-5005A	T3/(2,20,21F)
05	55A-MS09-LTR07-A6(頂)	3	2146	23	300x7	SD-GB-5005A	T3/(2,20,21F)
06	55A-MS09-LTR08-A6(頂)	3	1206	153	300x3	SD-GB-5005A	T3/(2,20,21F)
07	55-MS09-LTR09-A6(頂)	8	1168	134	300x3	SD-GB-5005	T2/(2,20,21,22F)
08	55-MS09-LTR10-A6(頂)	8	1896	48	300x6	SD-GB-5005	T2/(2,20,21,22F)
09	55-MS09-LTR11-A6(頂)	8	1133	116.5	300x3	SD-GB-5005	T2/(2,20,21,22F)
10	55B-MS09-LTR03-A6(頂)	3	1093	96.5	300x3	SD-GB-5005B	T1/(2,20,21F)
11	55B-MS09-LTR04-A6(頂)	3	1946	73	300x6	SD-GB-5005B	T1/(2,20,21F)
12	55B-MS09-LTR05-A6(頂)	3	1158	129	300x3	SD-GB-5005B	T1/(2,20,21F)
13	55B-MS09-LTR06-A6(頂)	3	1270	35	300x4	SD-GB-5005B	T1/(2,20,21F)
14	55B-MS09-LTR07-A6(頂)	3	2146	23	300x7	SD-GB-5005B	T1/(2,20,21F)
15	55B-MS09-LTR08-A6(頂)	3	1206	153	300x3	SD-GB-5005B	T1/(2,20,21F)

修改	日期	圖號
		55-MS09-LTR03-A6(頂)
1	2021.01.15	
制圖	CJM	
復核	—	
批準		
名稱	欄河鋁橫梁	
材料	X85900(A6)	
顏色	PVF2 3-COATING FINISH	

美特鋁質 有限公司
MIDI Aluminium Fabricator Ltd.

工程號	J-852
地盤	亞皆老街/欄河

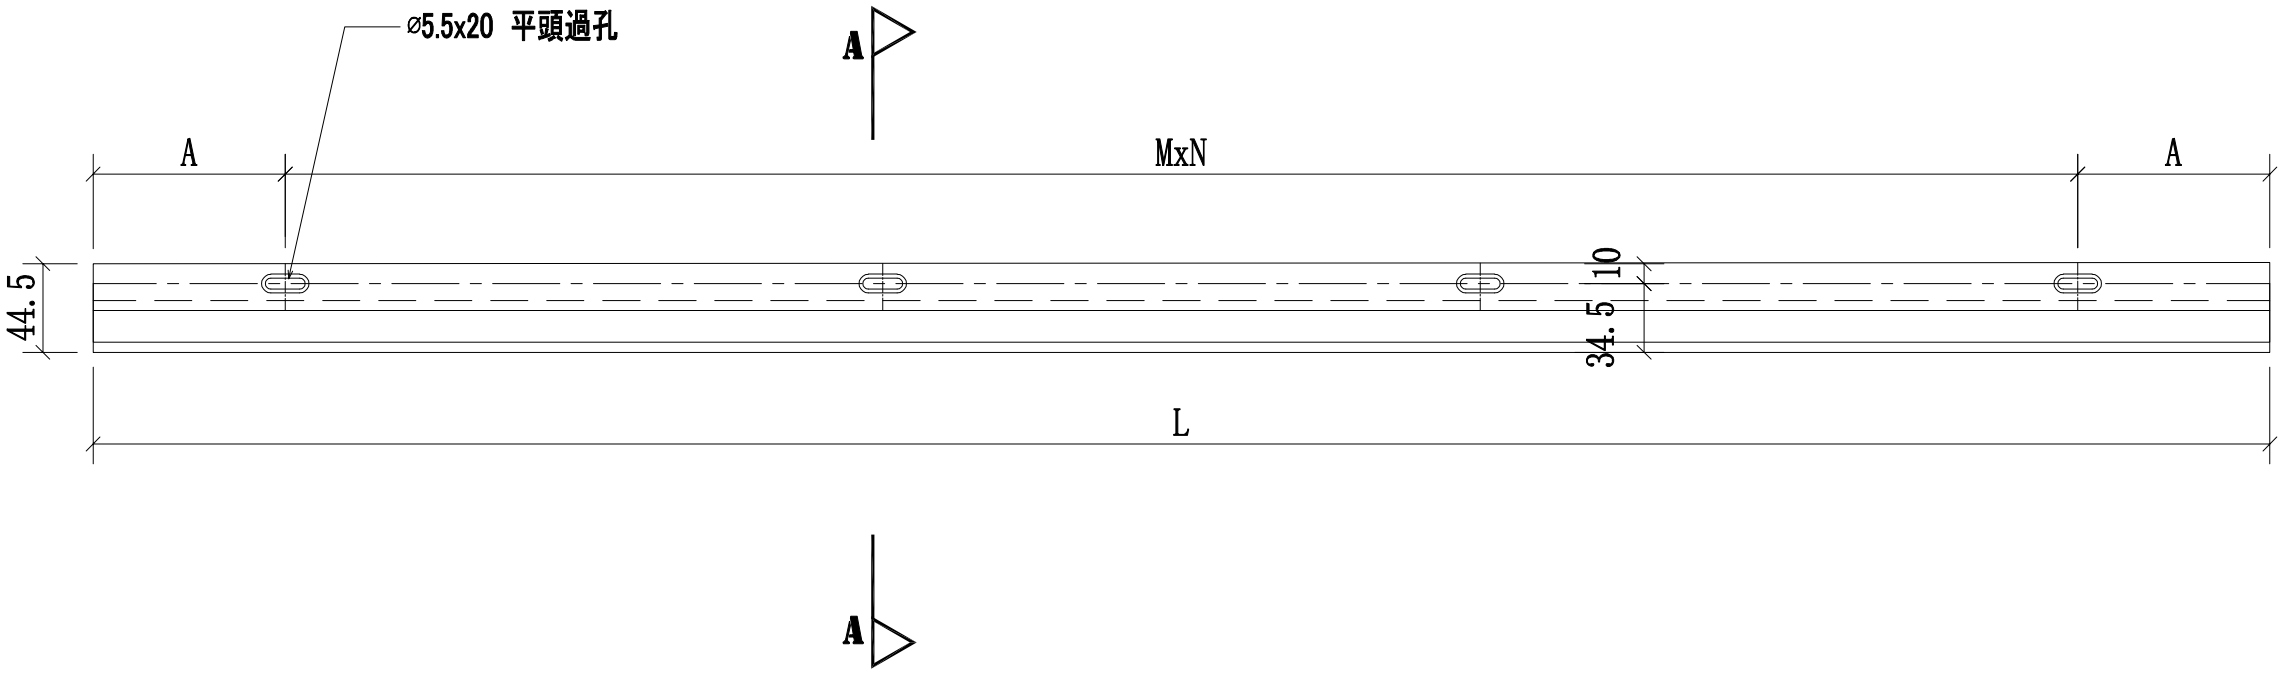

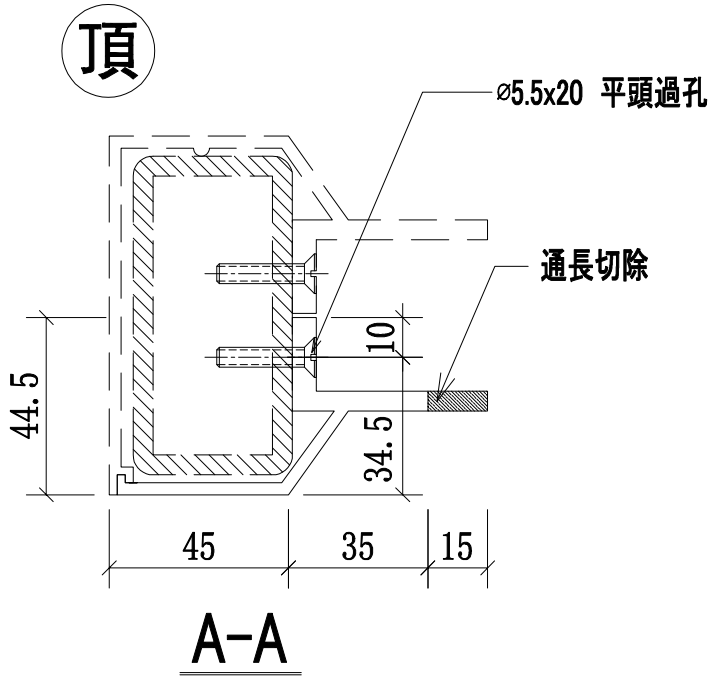

序號:	物料編號	數量:	L:	A:	MxN:	使用位置:	樓層:
01	55A-MS09-LTR03-A7(頂)	3	1093	96.5	300x3	SD-GB-5005A	T3/(2,20,21F)
02	55A-MS09-LTR04-A7(頂)	3	1946	73	300x6	SD-GB-5005A	T3/(2,20,21F)
03	55A-MS09-LTR05-A7(頂)	3	1158	129	300x3	SD-GB-5005A	T3/(2,20,21F)
04	55A-MS09-LTR06-A7(頂)	3	1270	35	300x4	SD-GB-5005A	T3/(2,20,21F)
05	55A-MS09-LTR07-A7(頂)	3	2146	23	300x7	SD-GB-5005A	T3/(2,20,21F)
06	55A-MS09-LTR08-A7(頂)	3	1206	153	300x3	SD-GB-5005A	T3/(2,20,21F)
07	55-MS09-LTR09-A7(頂)	8	1168	134	300x3	SD-GB-5005	T2/(2,20,21,22F)
08	55-MS09-LTR10-A7(頂)	8	1896	48	300x6	SD-GB-5005	T2/(2,20,21,22F)
09	55-MS09-LTR11-A7(頂)	8	1133	116.5	300x3	SD-GB-5005	T2/(2,20,21,22F)
10	55B-MS09-LTR03-A7(頂)	3	1093	96.5	300x3	SD-GB-5005B	T1/(2,20,21F)
11	55B-MS09-LTR04-A7(頂)	3	1946	73	300x6	SD-GB-5005B	T1/(2,20,21F)
12	55B-MS09-LTR05-A7(頂)	3	1158	129	300x3	SD-GB-5005B	T1/(2,20,21F)
13	55B-MS09-LTR06-A7(頂)	3	1270	35	300x4	SD-GB-5005B	T1/(2,20,21F)
14	55B-MS09-LTR07-A7(頂)	3	2146	23	300x7	SD-GB-5005B	T1/(2,20,21F)
15	55B-MS09-LTR08-A7(頂)	3	1206	153	300x3	SD-GB-5005B	T1/(2,20,21F)


修改	日期	圖號
		56-MS09-LTR03-A7(頂)
1	2021.01.15	


制圖	復核	批準
CJM	—	

名稱	材料	顏色
攔河鋁橫梁	X85901(A7)	PVF2 3-COATING FINISH

美特鋁質 有限公司
MIDI Aluminium Fabricator Ltd.

工程號	J-852	地盤	亞皆老街/攔河

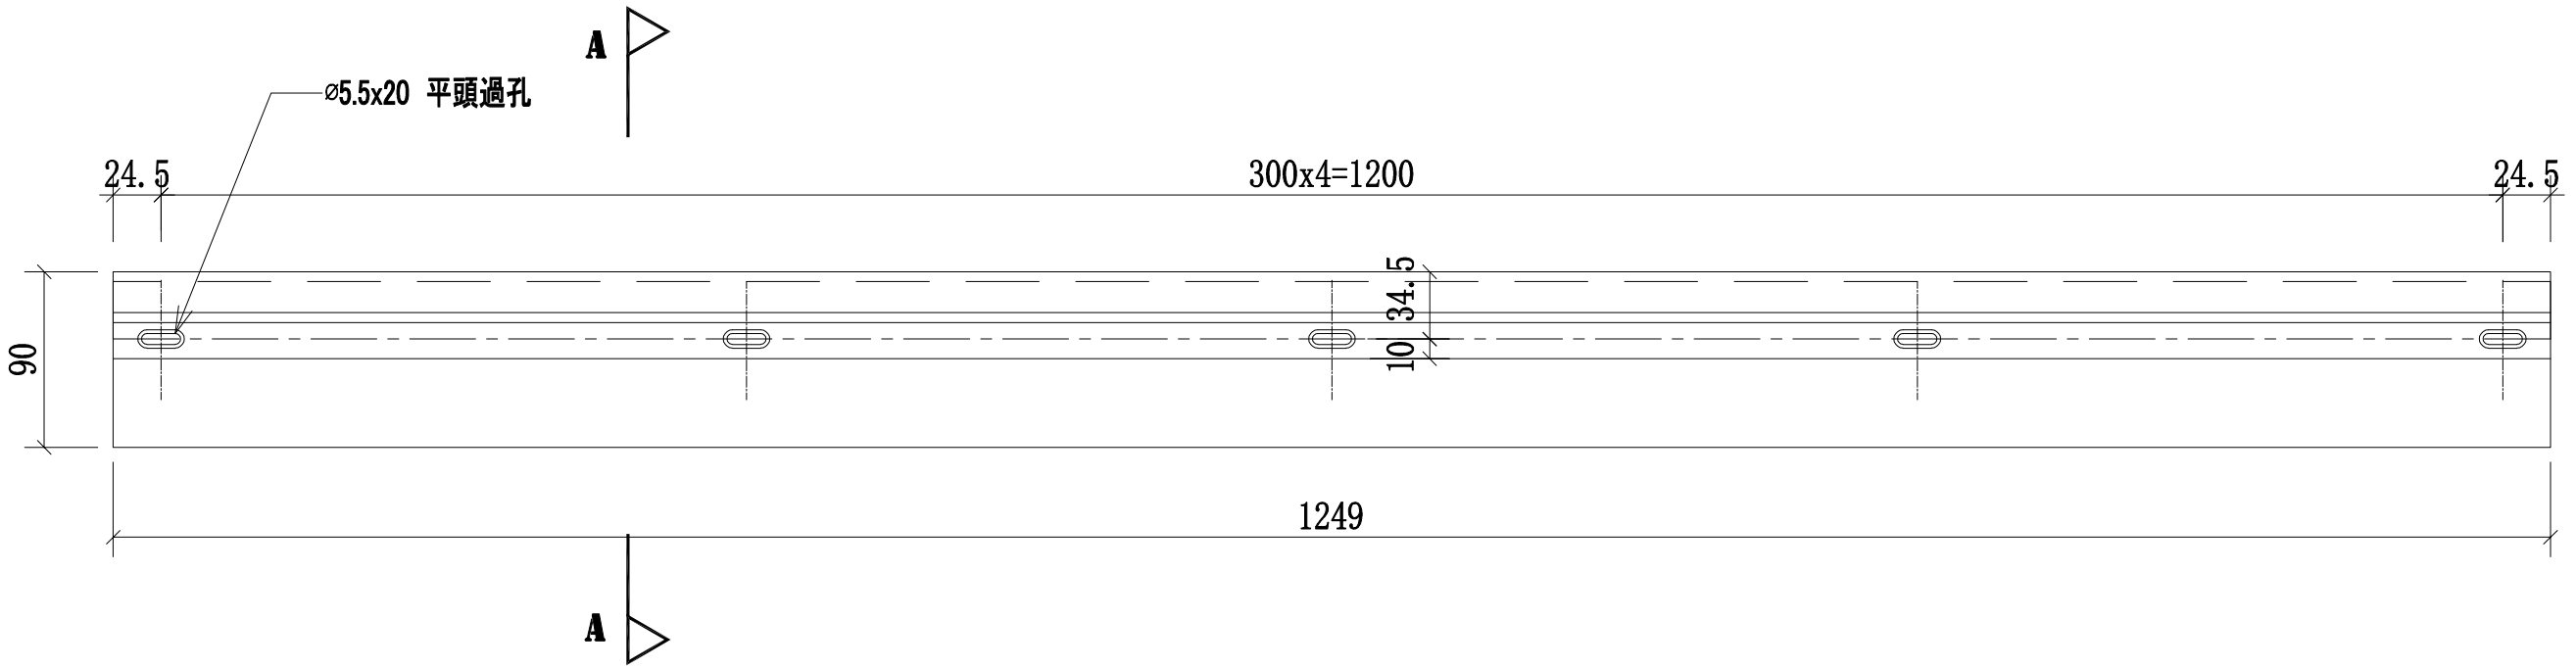

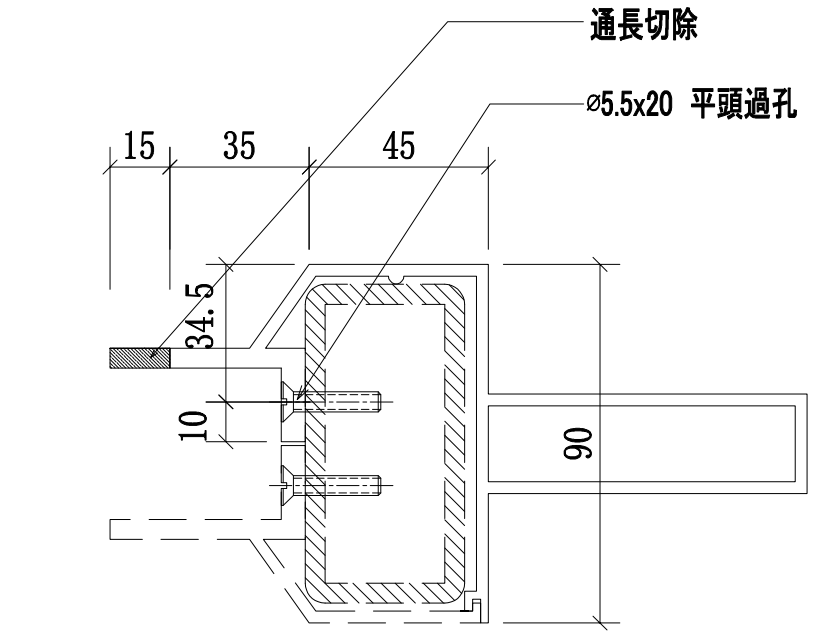

底

A-A

序號	物料編號	數量	L:	使用位置	樓層
01	55A-MS09-LTR02-A8(底)	6	1249	SD-GB-5005A	T3/(2,20,21F)
02	55-MS09-LTR02-A8(底)	8	1249	SD-GB-5005	T2/(2,20,21,22F)
03	55B-MS09-LTR02-A8(底)	6	1249	SD-GB-5005B	T1/(2,20,21F)


美特鋁質 有限公司
MIDI Aluminium Fabricator Ltd.

工程號	J-852
地盤	亞皆老街/欄河


修改	日期	圖號
		55-MS09-TR02-A8(底)
	2021.01.15	—

制圖	復核	批準
CJM	—	

名稱	欄河鋁橫梁
材料	X85902(A8)
顏色	PVF2 3-COATING FINISH

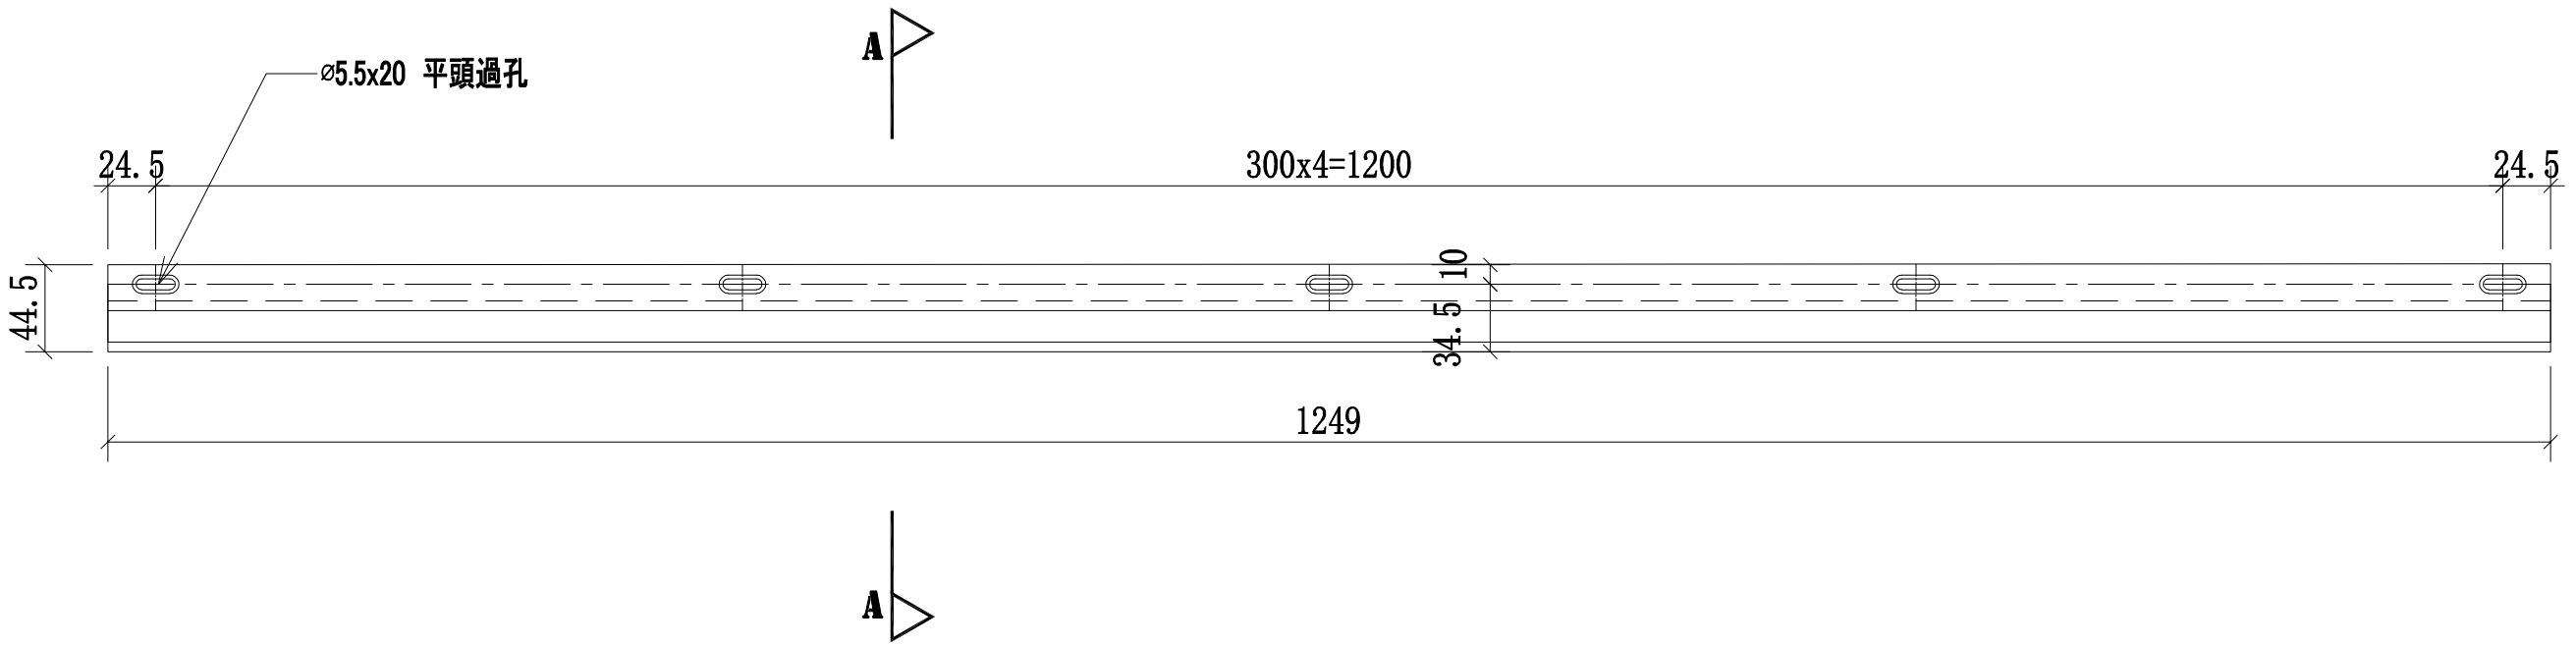

底

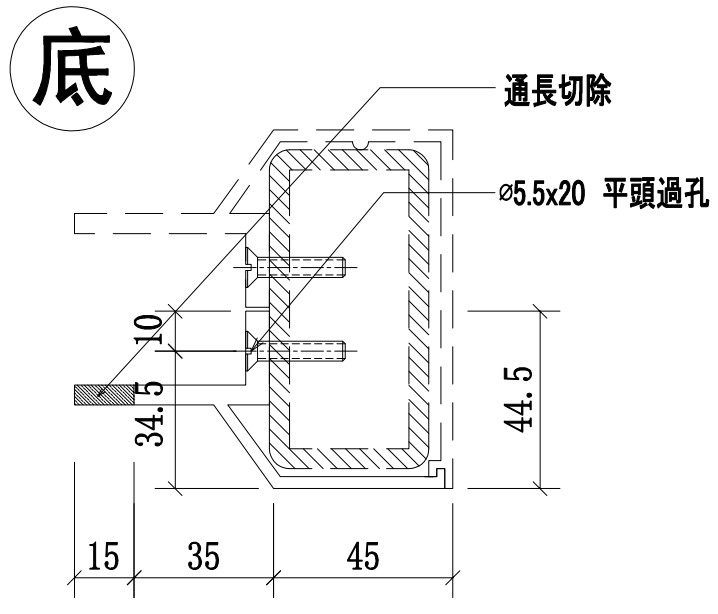

A-A


序號	物料編號	數量	L:	使用位置	樓層
01	55A-MS09-LTR02-A7(底)	6	1249	SD-GB-5005A	T3/(2,20,21F)
02	55-MS09-LTR02-A7(底)	8	1249	SD-GB-5005	T2/(2,20,21,22F)
03	55B-MS09-LTR02-A7(底)	6	1249	SD-GB-5005B	T1/(2,20,21F)

美特鋁質 有限公司
MIDI Aluminium Fabricator Ltd.


工程號	J-852
地盤	亞皆老街/欄河

修改	日期	圖號
		55-MS09-TR02-A7(底)
制圖	CJM	2021.01.15
復核	--	-
批準		

名稱	欄河鋁橫梁
材料	X85901(A7)
顏色	PVF2 3-COATING FINISH

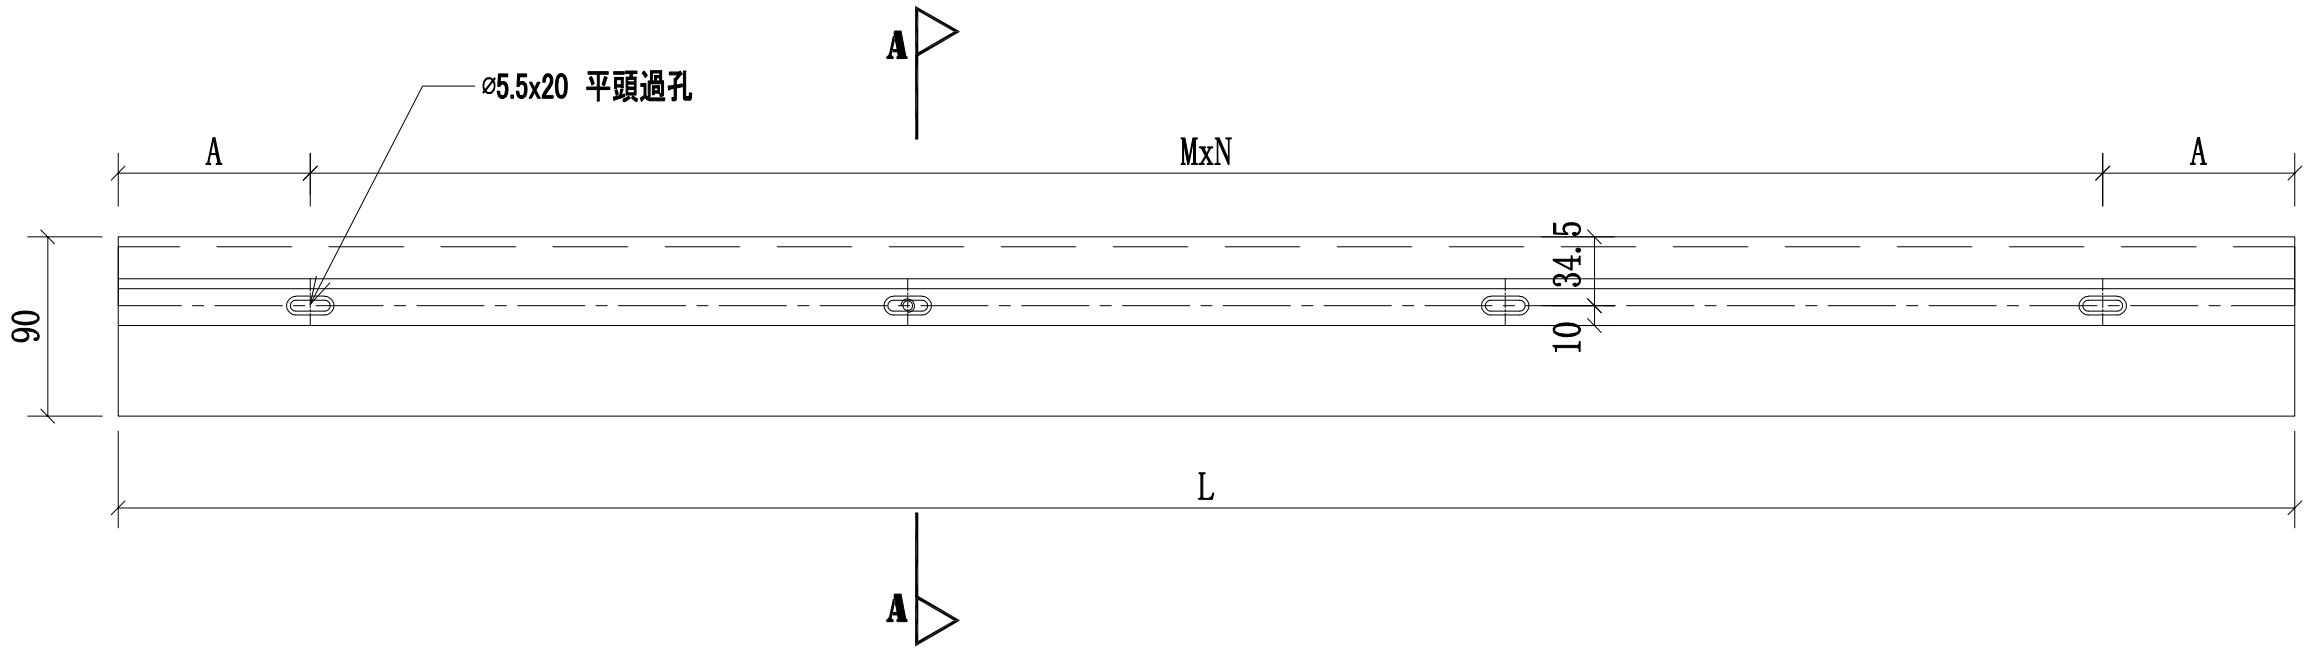

底

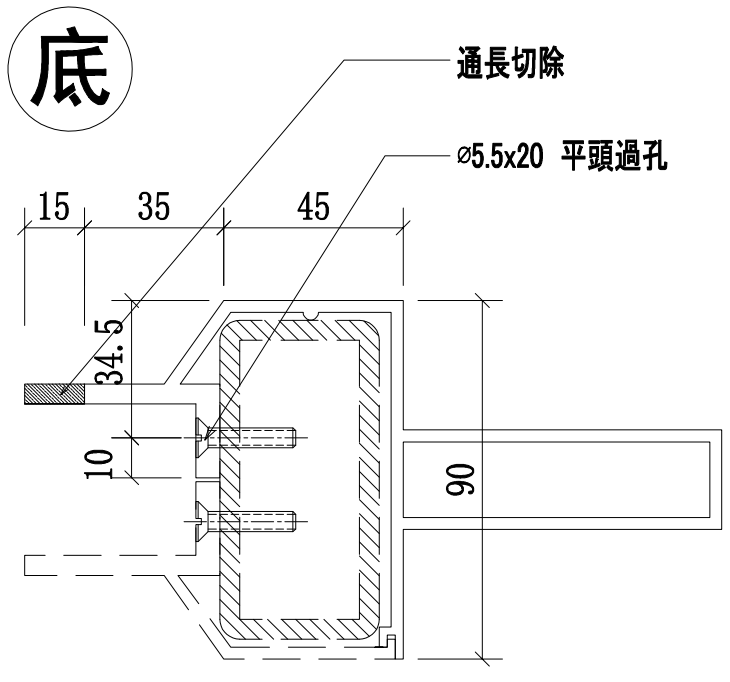

A-A

序號:	物料編號	數量:	L:	A:	MxN:	使用位置:	樓層:
01	55A-MS09-LTR11-A6(底)	3	1093	96.5	300x3	SD-GB-5005A	T3/(2,20,21F)
02	55A-MS09-LTR12-A6(底)	3	1946	73	300x6	SD-GB-5005A	T3/(2,20,21F)
03	55A-MS09-LTR13-A6(底)	3	1158	129	300x3	SD-GB-5005A	T3/(2,20,21F)
04	55A-MS09-LTR14-A6(底)	3	1270	35	300x4	SD-GB-5005A	T3/(2,20,21F)
05	55A-MS09-LTR15-A6(底)	3	2146	23	300x7	SD-GB-5005A	T3/(2,20,21F)
06	55A-MS09-LTR16-A6(底)	3	1206	153	300x3	SD-GB-5005A	T3/(2,20,21F)
07	55-MS09-LTR17-A6(底)	8	1168	134	300x3	SD-GB-5005	T2/(2,20,21,22F)
08	55-MS09-LTR18-A6(底)	8	1896	48	300x6	SD-GB-5005	T2/(2,20,21,22F)
09	55-MS09-LTR19-A6(底)	8	1133	116.5	300x3	SD-GB-5005	T2/(2,20,21,22F)
10	55B-MS09-LTR11-A6(底)	3	1093	96.5	300x3	SD-GB-5005B	T1/(2,20,21F)
11	55B-MS09-LTR12-A6(底)	3	1946	73	300x6	SD-GB-5005B	T1/(2,20,21F)
12	55B-MS09-LTR13-A6(底)	3	1158	129	300x3	SD-GB-5005B	T1/(2,20,21F)
13	55B-MS09-LTR14-A6(底)	3	1270	35	300x4	SD-GB-5005B	T1/(2,20,21F)
14	55B-MS09-LTR15-A6(底)	3	2146	23	300x7	SD-GB-5005B	T1/(2,20,21F)
15	55B-MS09-LTR16-A6(底)	3	1206	153	300x3	SD-GB-5005B	T1/(2,20,21F)


修改	日期	圖號
		56-MS09-TR04-A8(底)
—	2021.01.15	

制圖	復核	批準
CJM	—	


名稱	材料	顏色
攔河鋁橫梁	X85902(A8)	PVF2 3-COATING FINISH

美特鋁質 有限公司
MIDI Aluminium Fabricator Ltd.

工程號	J-852	地盤	亞皆老街/攔河

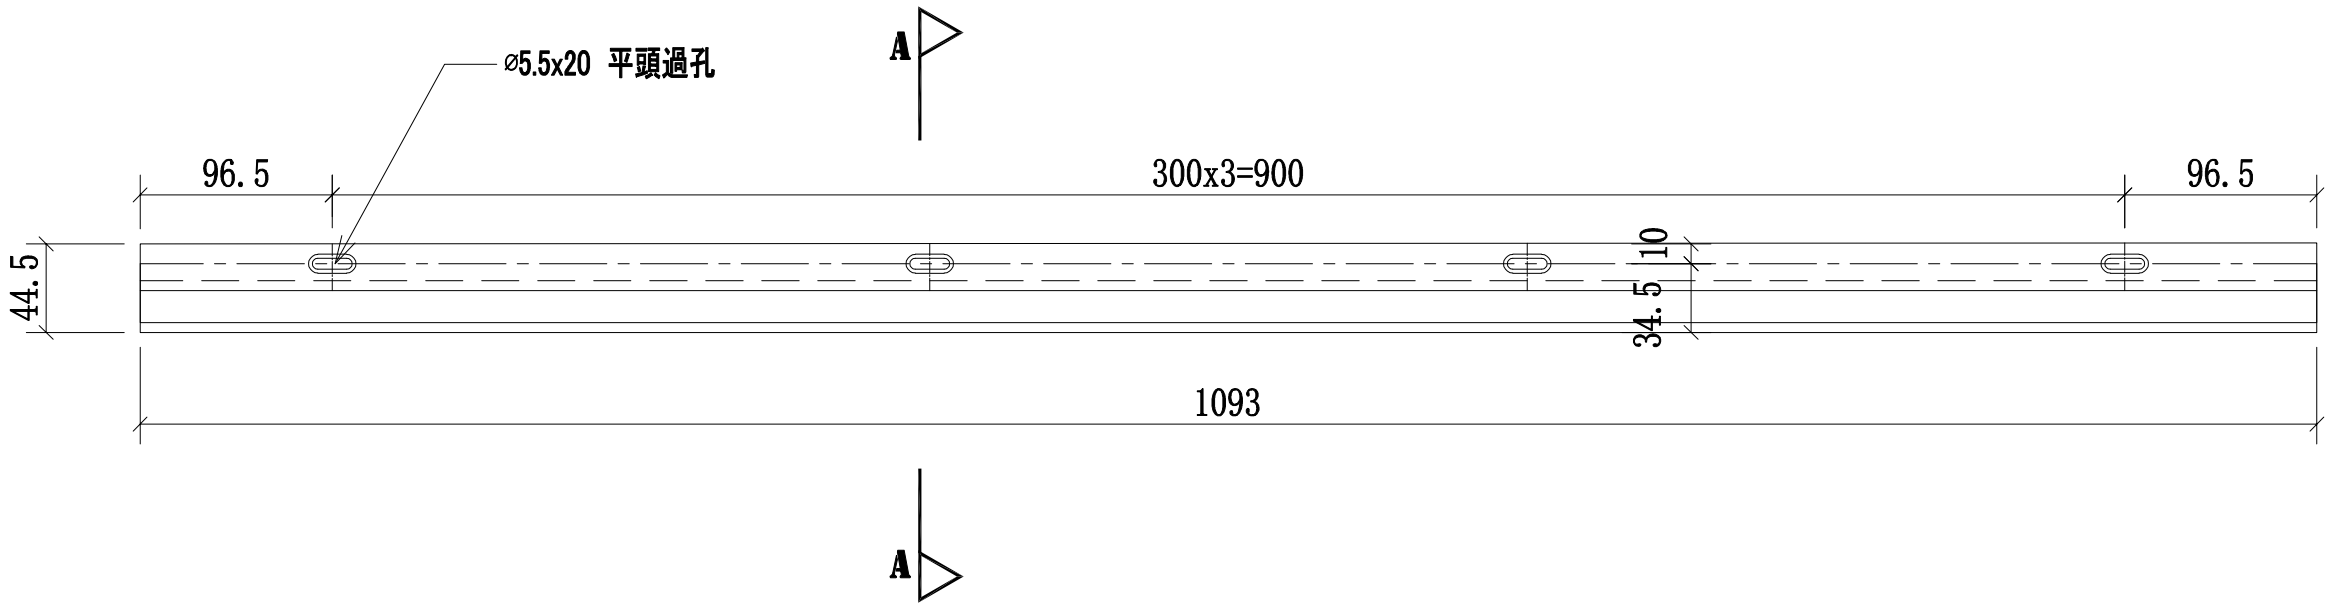

底

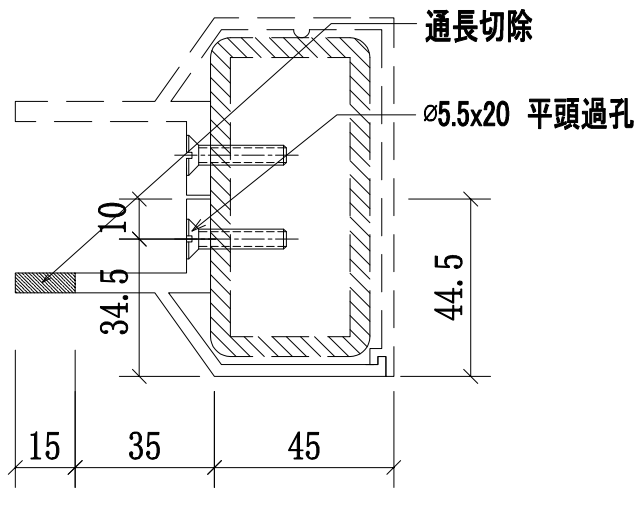

A-A

序號:	物料編號	數量:	L:	A:	MxN:	使用位置:	樓層:
01	55A-MS09-LTR11-A7(底)	3	1093	96.5	300x3	SD-GB-5005A	T3/(2,20,21F)
02	55A-MS09-LTR12-A7(底)	3	1946	73	300x6	SD-GB-5005A	T3/(2,20,21F)
03	55A-MS09-LTR13-A7(底)	3	1158	129	300x3	SD-GB-5005A	T3/(2,20,21F)
04	55A-MS09-LTR14-A7(底)	3	1270	35	300x4	SD-GB-5005A	T3/(2,20,21F)
05	55A-MS09-LTR15-A7(底)	3	2146	23	300x7	SD-GB-5005A	T3/(2,20,21F)
06	55A-MS09-LTR16-A7(底)	3	1206	153	300x3	SD-GB-5005A	T3/(2,20,21F)
07	55-MS09-LTR17-A7(底)	8	1168	134	300x3	SD-GB-5005	T2/(2,20,21,22F)
08	55-MS09-LTR18-A7(底)	8	1896	48	300x6	SD-GB-5005	T2/(2,20,21,22F)
09	55-MS09-LTR19-A7(底)	8	1133	116.5	300x3	SD-GB-5005	T2/(2,20,21,22F)
10	55B-MS09-LTR11-A7(底)	3	1093	96.5	300x3	SD-GB-5005B	T1/(2,20,21F)
11	55B-MS09-LTR12-A7(底)	3	1946	73	300x6	SD-GB-5005B	T1/(2,20,21F)
12	55B-MS09-LTR13-A7(底)	3	1158	129	300x3	SD-GB-5005B	T1/(2,20,21F)
13	55B-MS09-LTR14-A7(底)	3	1270	35	300x4	SD-GB-5005B	T1/(2,20,21F)
14	55B-MS09-LTR15-A7(底)	3	2146	23	300x7	SD-GB-5005B	T1/(2,20,21F)
15	55B-MS09-LTR16-A7(底)	3	1206	153	300x3	SD-GB-5005B	T1/(2,20,21F)

修改	日期	圖號
		56-MS09-TR04-A7(底)
2021.01.15	—	

制圖	復核	批準
CJM	—	

名稱	材料	顏色
攔河鋁橫梁	X85901(A7)	PVF2 3-COATING FINISH

美特鋁質 有限公司
MIDI Aluminium Fabricator Ltd.

工程號	J-852
地盤	亞皆老街/攔河


美特鋁質有限公司
MIDI Aluminium Fabricator Ltd.

QF005/8

圖則登記表
DRAWING REGISTER

			接收日期 Receiving Date (適用於客戶圖則)									
工程名稱 Project Title:	亞皆老街	年										
攔河5006;5006AB鋁企料鋁橫樑及鋁材項目		月										
工程編號 Project No:	**J-852（攔河去除3;5;6F樣板層）**	日										
分發予 Distributed To			發出日期 Issued Date									
		年	21									
		月	01									
		日	15									

圖則編號 Drg. No.	圖則名稱 Drawing Title		修訂編號 Revision No.									
5006A-LP	5006A攔河鋁材位置圖	1	-									
5006-LP	5006攔河鋁材位置圖	2	-									
5006B-LP	5006B攔河鋁材位置圖	3	-									
56A,56,56B-MS06-LMU01	攔河邊企鋁材立柱	4	-									
56A,56,56B-MS06-LMU02	攔河邊企鋁材立柱	5	-									
56A,56,56B-MS06-LMU03	攔河轉角鋁材立柱	6	-									
56A,56,56B-MS06-LMU04	攔河轉角鋁材立柱	7	-									
56A,56,56B-MS06-LMU05	攔河轉角鋁材立柱	8	-									
56A,56,56B-MS06-LMU06	攔河中間鋁材立柱	9	-									
56A,56,56B-MS06-LMU07	攔河中間鋁材立柱	10	-									
56A,56,56B-MS06-LMU01R	攔河邊企鋁材立柱	11	-									
56A,56,56B-MS06-LMU02R	攔河邊企鋁材立柱	12	-									
56A,56,56B-MS06-LMU03R	攔河轉角鋁材立柱	13	-									
56A,56,56B-MS06-LMU04R	攔河轉角鋁材立柱	14	-									
56A,56,56B-MS06-LMU05R	攔河轉角鋁材立柱	15	-									
56-MS06-LTR01-A6(頂）	攔河鋁橫梁加工圖	16	-									
56-MS06-LTR01-A7(頂）	攔河鋁橫梁加工圖	17	-									
56-MS06-LTR03-A6(頂）	攔河鋁橫梁加工圖	18	-									
56-MS06-LTR03-A7(頂）	攔河鋁橫梁加工圖	19	-									
56-MS06-LTR02-A8(底）	攔河鋁橫梁加工圖	20	-									
56-MS06-LTR02-A7(底）	攔河鋁橫梁加工圖	21	-									
56-MS06-LTR04-A8(底）	攔河鋁橫梁加工圖	22	-									
56-MS06-LTR04-A7(底）	攔河鋁橫梁加工圖	23	-									

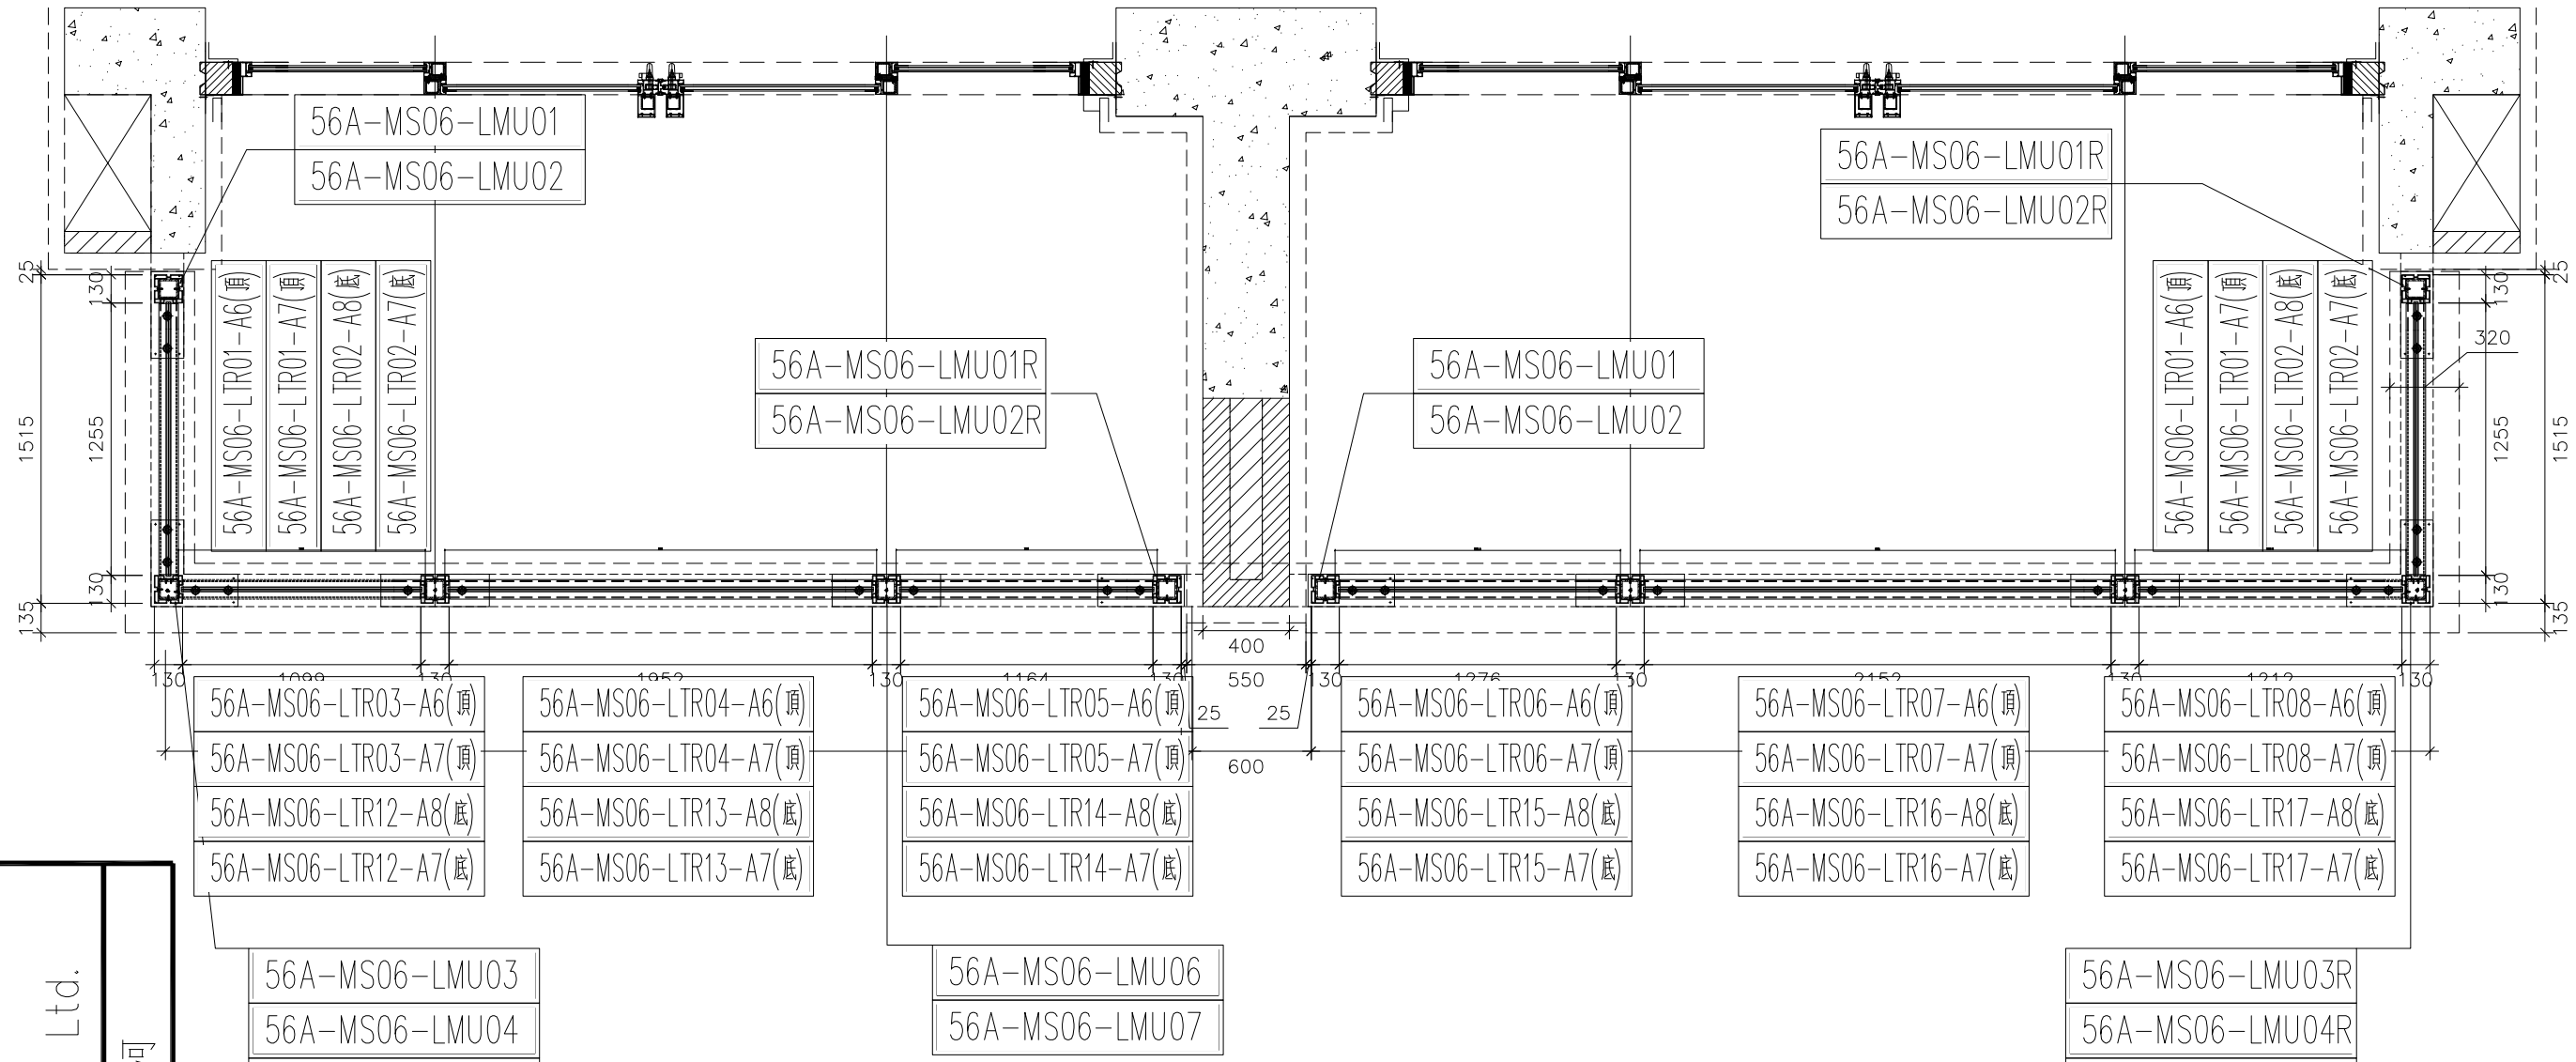

1 5006A TYPICAL PART PLAN FOR T3 FLAT A & B BALCONY 7/F-19/F TYPICAL FLOOR

鋁材位置圖
去除樣板層(3;5;6/F)

發貨時：一個完整露臺的鋼件鋁材，打包成一扎，同時出貨到地盤。

5006A=11 樘
(F7,8,9,10,11,12,
15,16,17,18,19)


美特鋁質 有限公司
MIDI Aluminium Fabricator Ltd.

工程號	J-852	地盤	亞皆老街/欄河

修改	日期	圖號
		5006A-LP
	2021.01.15	
	-	

制圖	CJM
復核	—
批准	

名稱	5006A 欄河鋁材位置圖
材料	X85896(A2);7(A3);8(A4);4(A10);5(A11)
顏色	PVF2 3-COATING FINISH

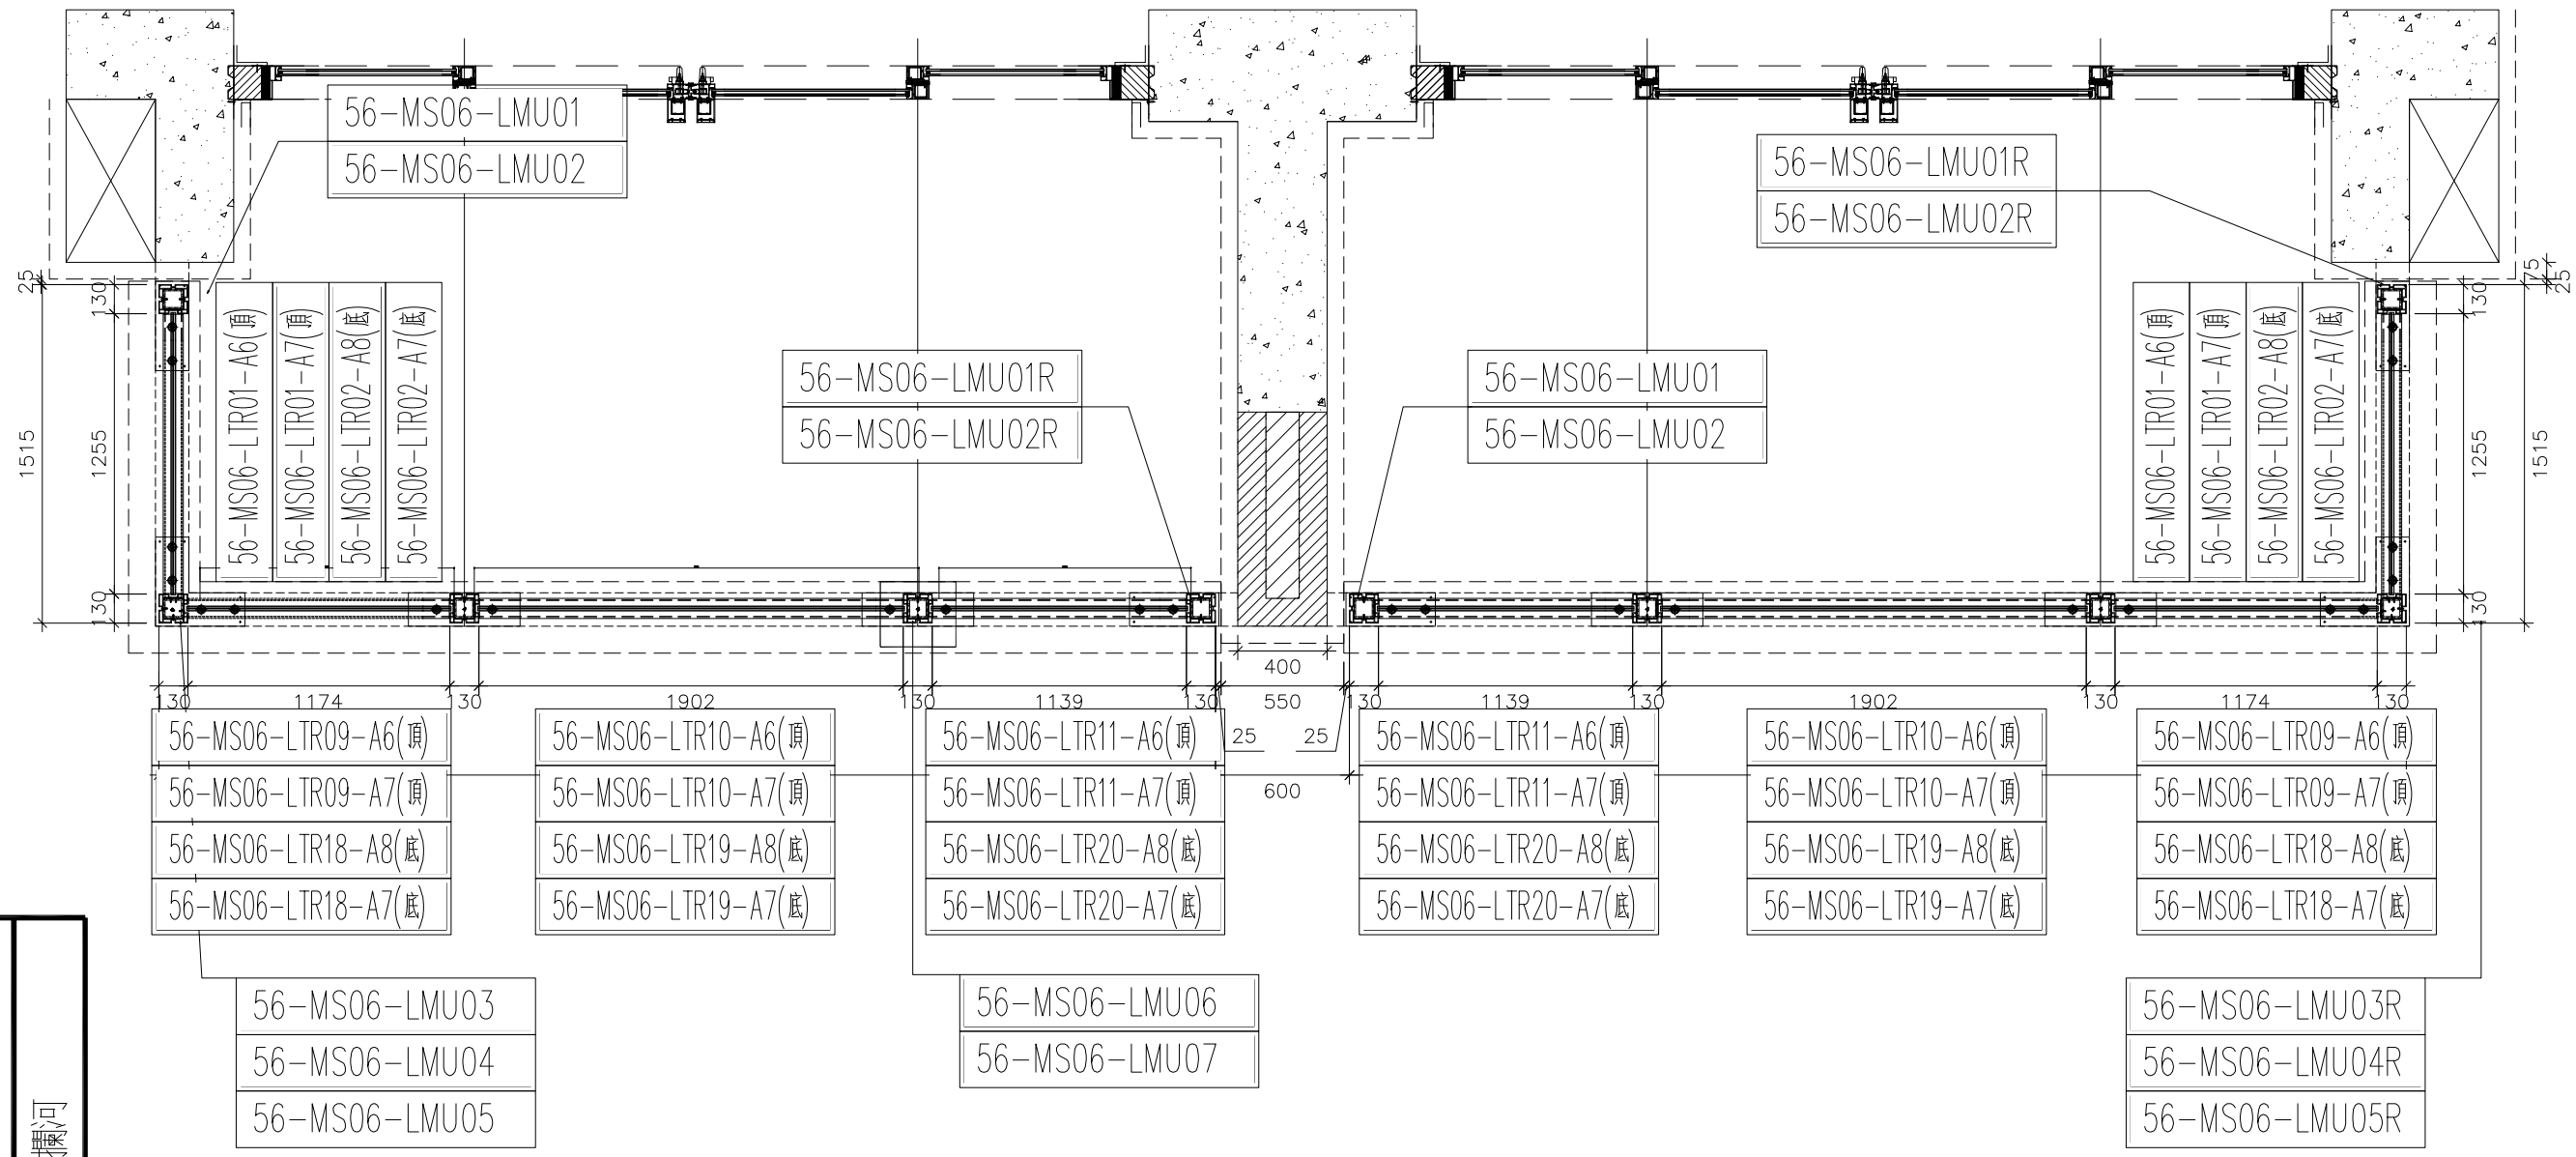

1/5006 TYPICAL PART PLAN FOR T2 FLAT A & B BALCONY 7/F-19F TYPICAL FLOOR

鋁材位置圖
去除樣板層(3;5;6/F)


發貨時：一個完整露臺的鋼件鋁材，打包成一扎，同時出貨到地盤。

5006=11 樘
(F7,8,9,10,11,12,
15,16,17,18,19)

美特鋁質 有限公司
MIDI Aluminium Fabricator Ltd.

工程號	J-852
地盤	亞皆老街/欖河

修改	
日期	2021.01.15
圖號	5006-LP
制圖	CJM
復核	—
批准	
名稱	5006 欖河鋁材位置圖
材料	X85896(A2);7(A3);8(A4);4(A10);5(A11)
顏色	PVF2 3-COATING FINISH

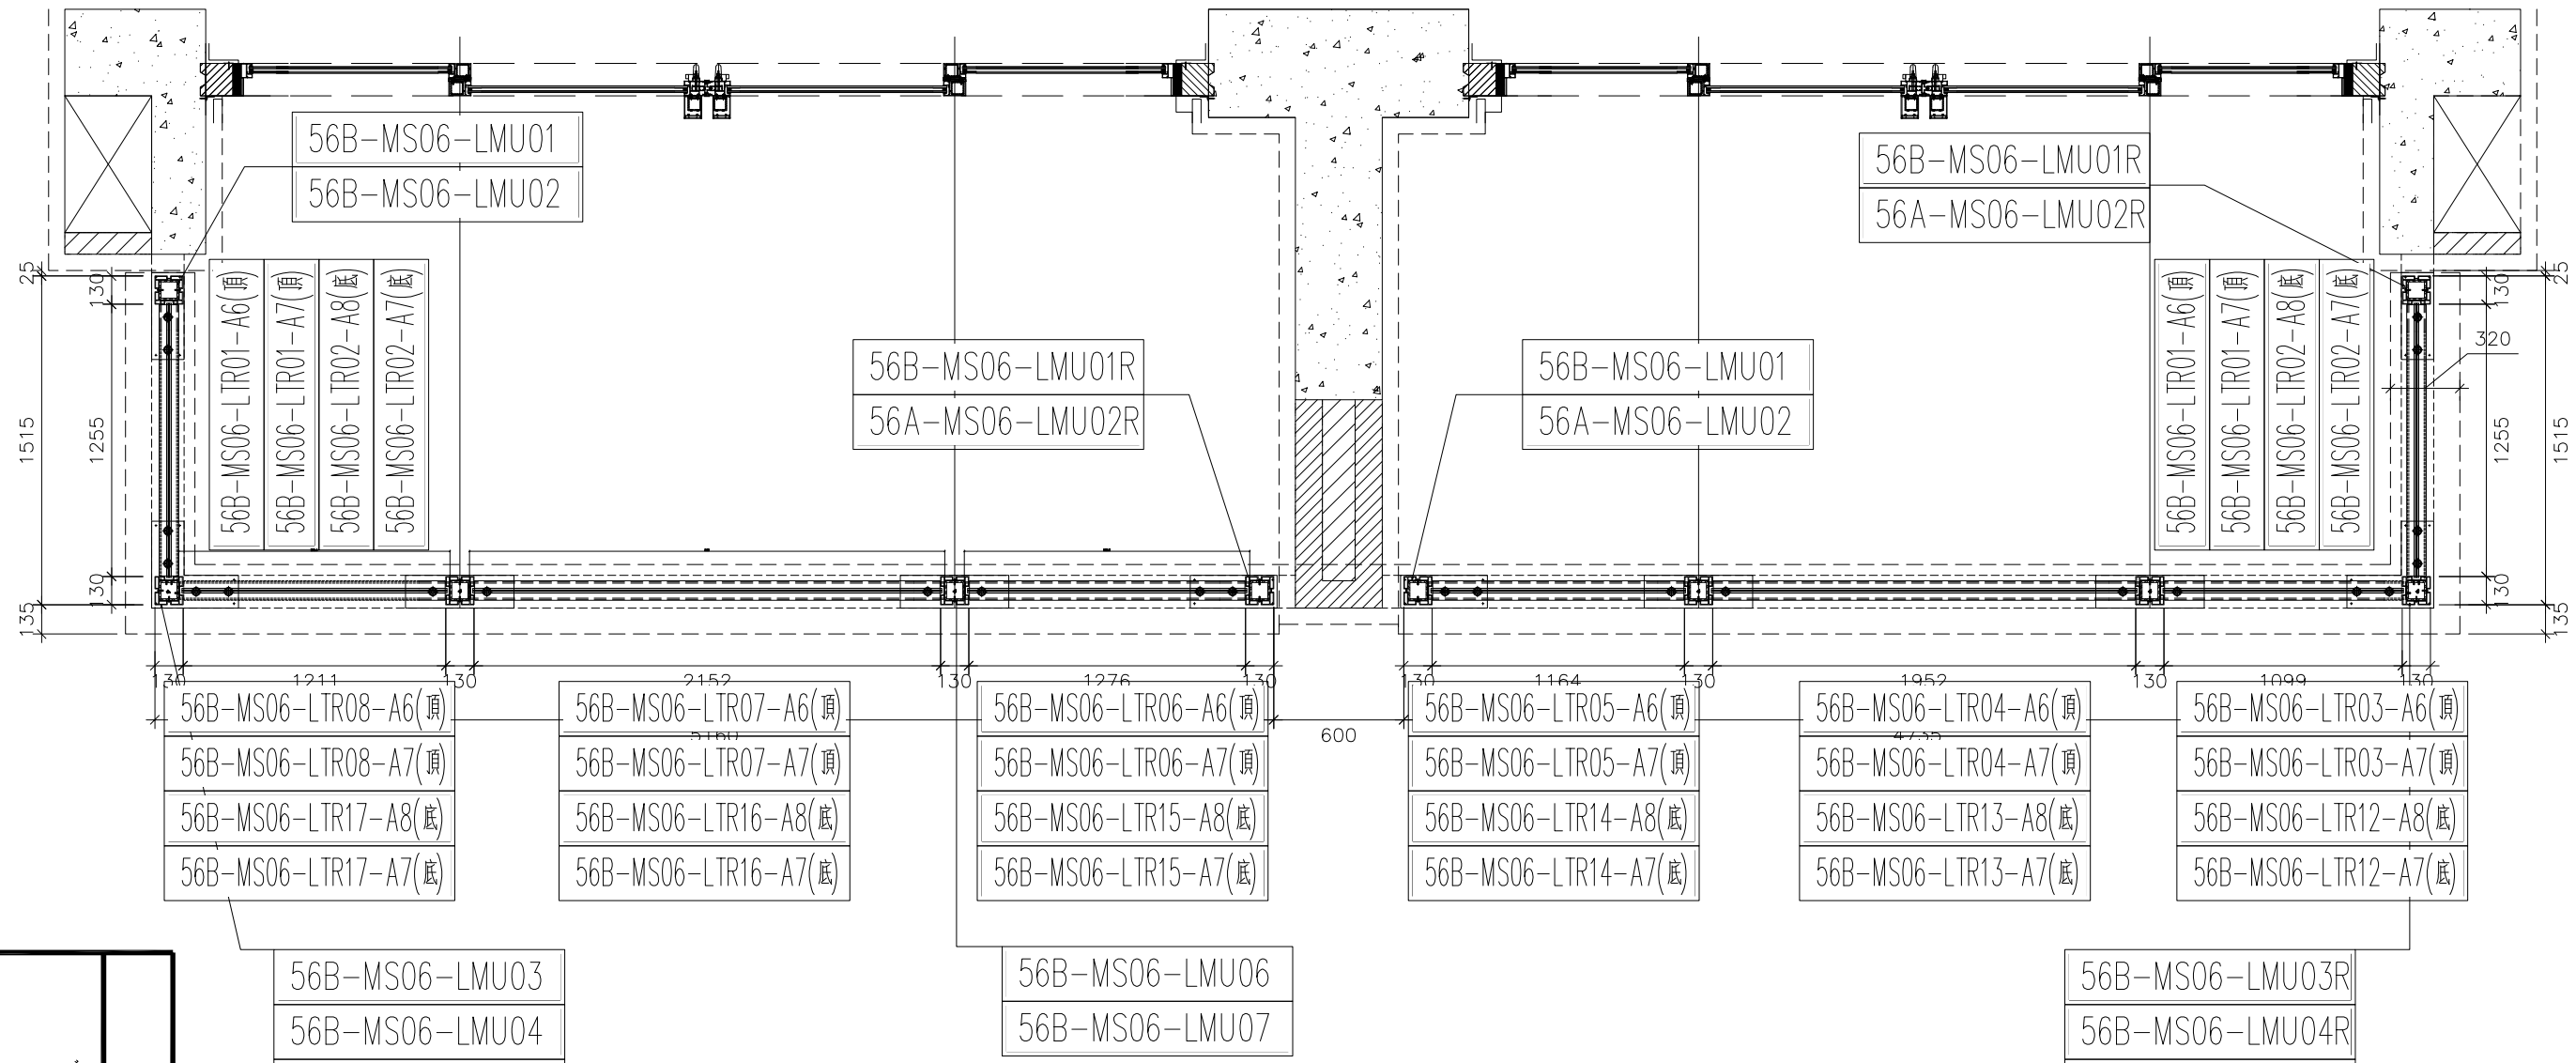

1 / 5006B TYPICAL PART PLAN FOR T1 FLAT A & B BALCONY 7/F-19F TYPICAL FLOOR

鋁材位置圖
去除樣板層(3;5;6/F)

發貨時：一個完整露臺的鋼件鋁材，打包成一扎，同時出貨到地盤。

5006B=11 樘
(F7, 8, 9, 10, 11, 12, 15, 16, 17, 18, 19)

美特鋁質 有限公司
MIDI Aluminium Fabricator Ltd.


工程號	J-852
地盤	亞皆老街/攔河

修改	
日期	2021.01.15
圖號	5006B-LP
制圖	CJM
復核	—
批准	
名稱	5006B 攔河鋁材位置圖
材料	X85896(A2);7(A3);8(A4);4(A10);5(A11)
顏色	PVF2 3-COATING FINISH


美特鋁質 有限公司
MIDI Aluminium Fabricator Ltd.

工程號	J-852	地盤	亞皆老街/攔河


序號:	物料編號:	數量:	使用位置:	樓層:
1	56A-MS06-LMU01	22	SD-GB-5006A	T3/(7F~19F)
2	56-MS06-LMU01	22	SD-GB-5006	T2/(7F~19F)
3	56B-MS06-LMU01	22	SD-GB-5006B	T1/(7F~19F)

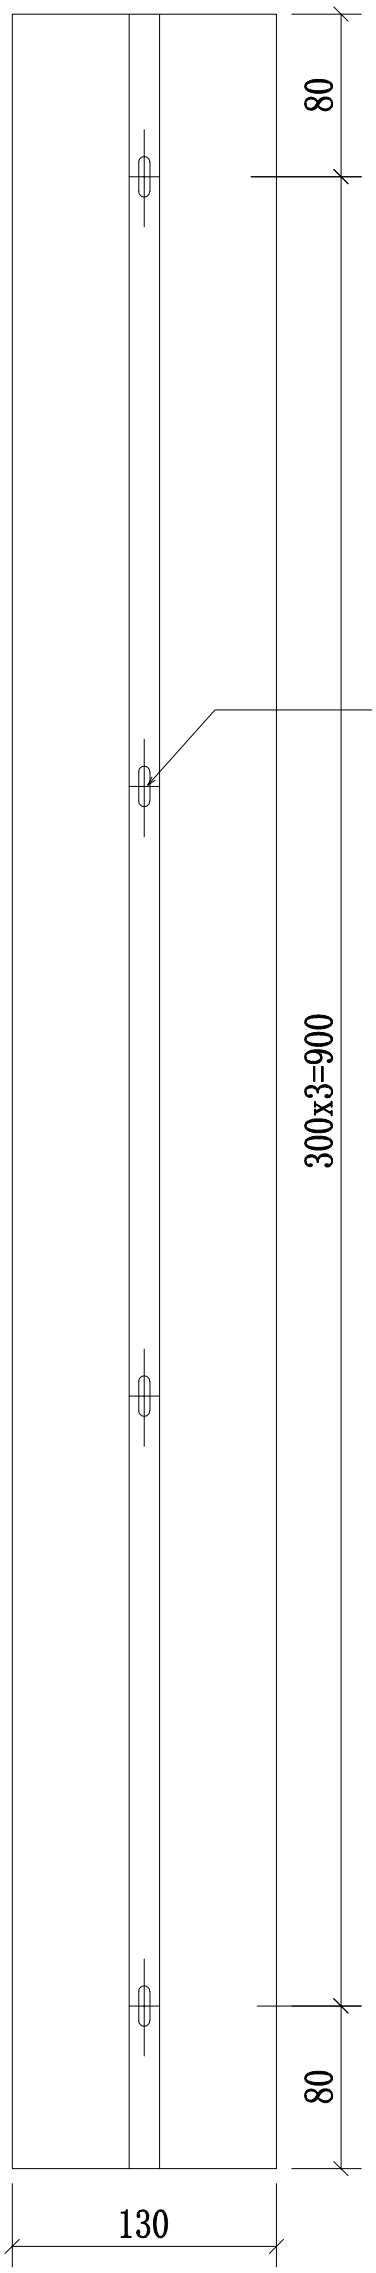


B向

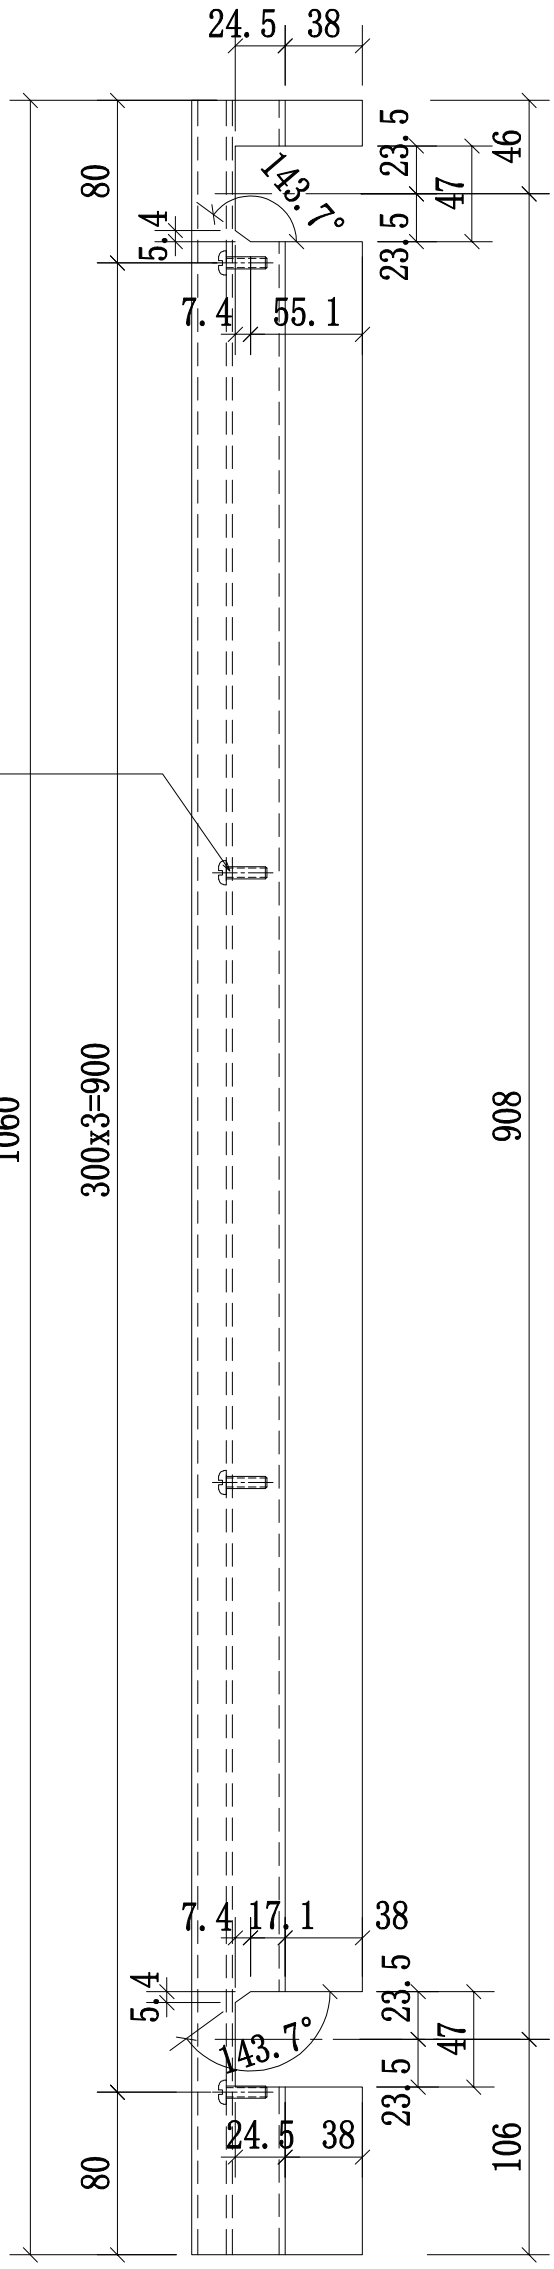

A

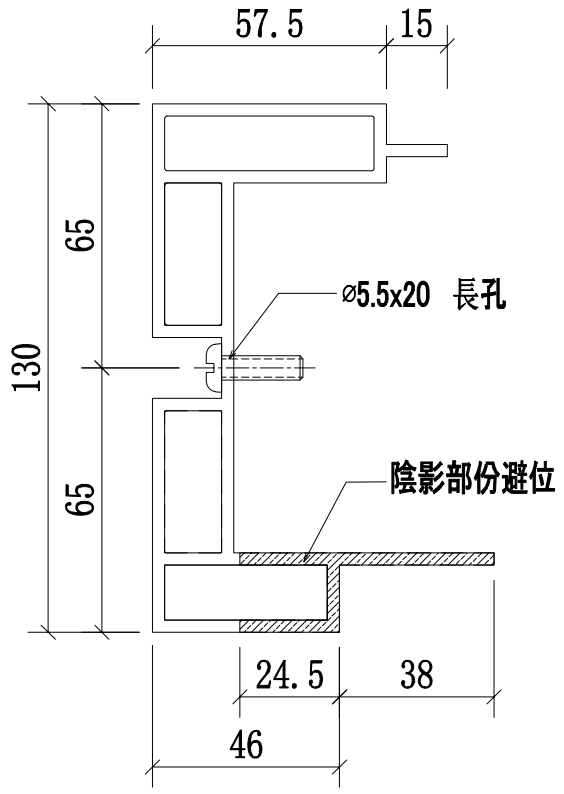

A-A
SCALE:2:1

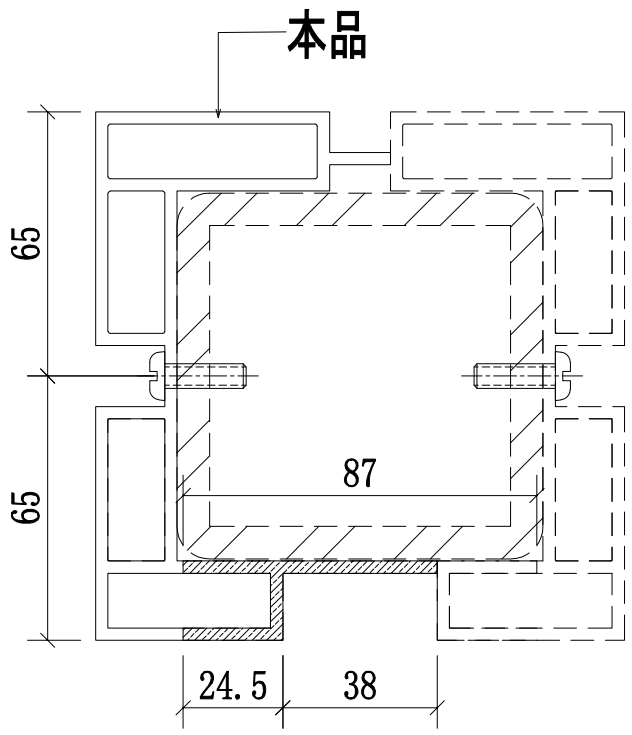


邊位立柱拼裝圖

名稱	攔河邊企鋁材立柱	制圖	CJM	2021.01.15	修改			
材料	X85896(A2)	復核	—	—	日期			
顏色	PVF2 3-COATING FINISH	批準			圖號	56A,56,56B-MS06-LMU01		


美特鋁質 有限公司
MIDI Aluminium Fabricator Ltd.

工程號	J-852	地盤	亞皆老街/攔河

序號:	物料編號:	數量:	使用位置:	樓層:
1	56A-MS06-LMU02	22	SD-GB-5006A	T3/(7F~19F)
2	56-MS06-LMU02	22	SD-GB-5006	T2/(7F~19F)
3	56B-MS06-LMU02	22	SD-GB-5006B	T1/(7F~19F)

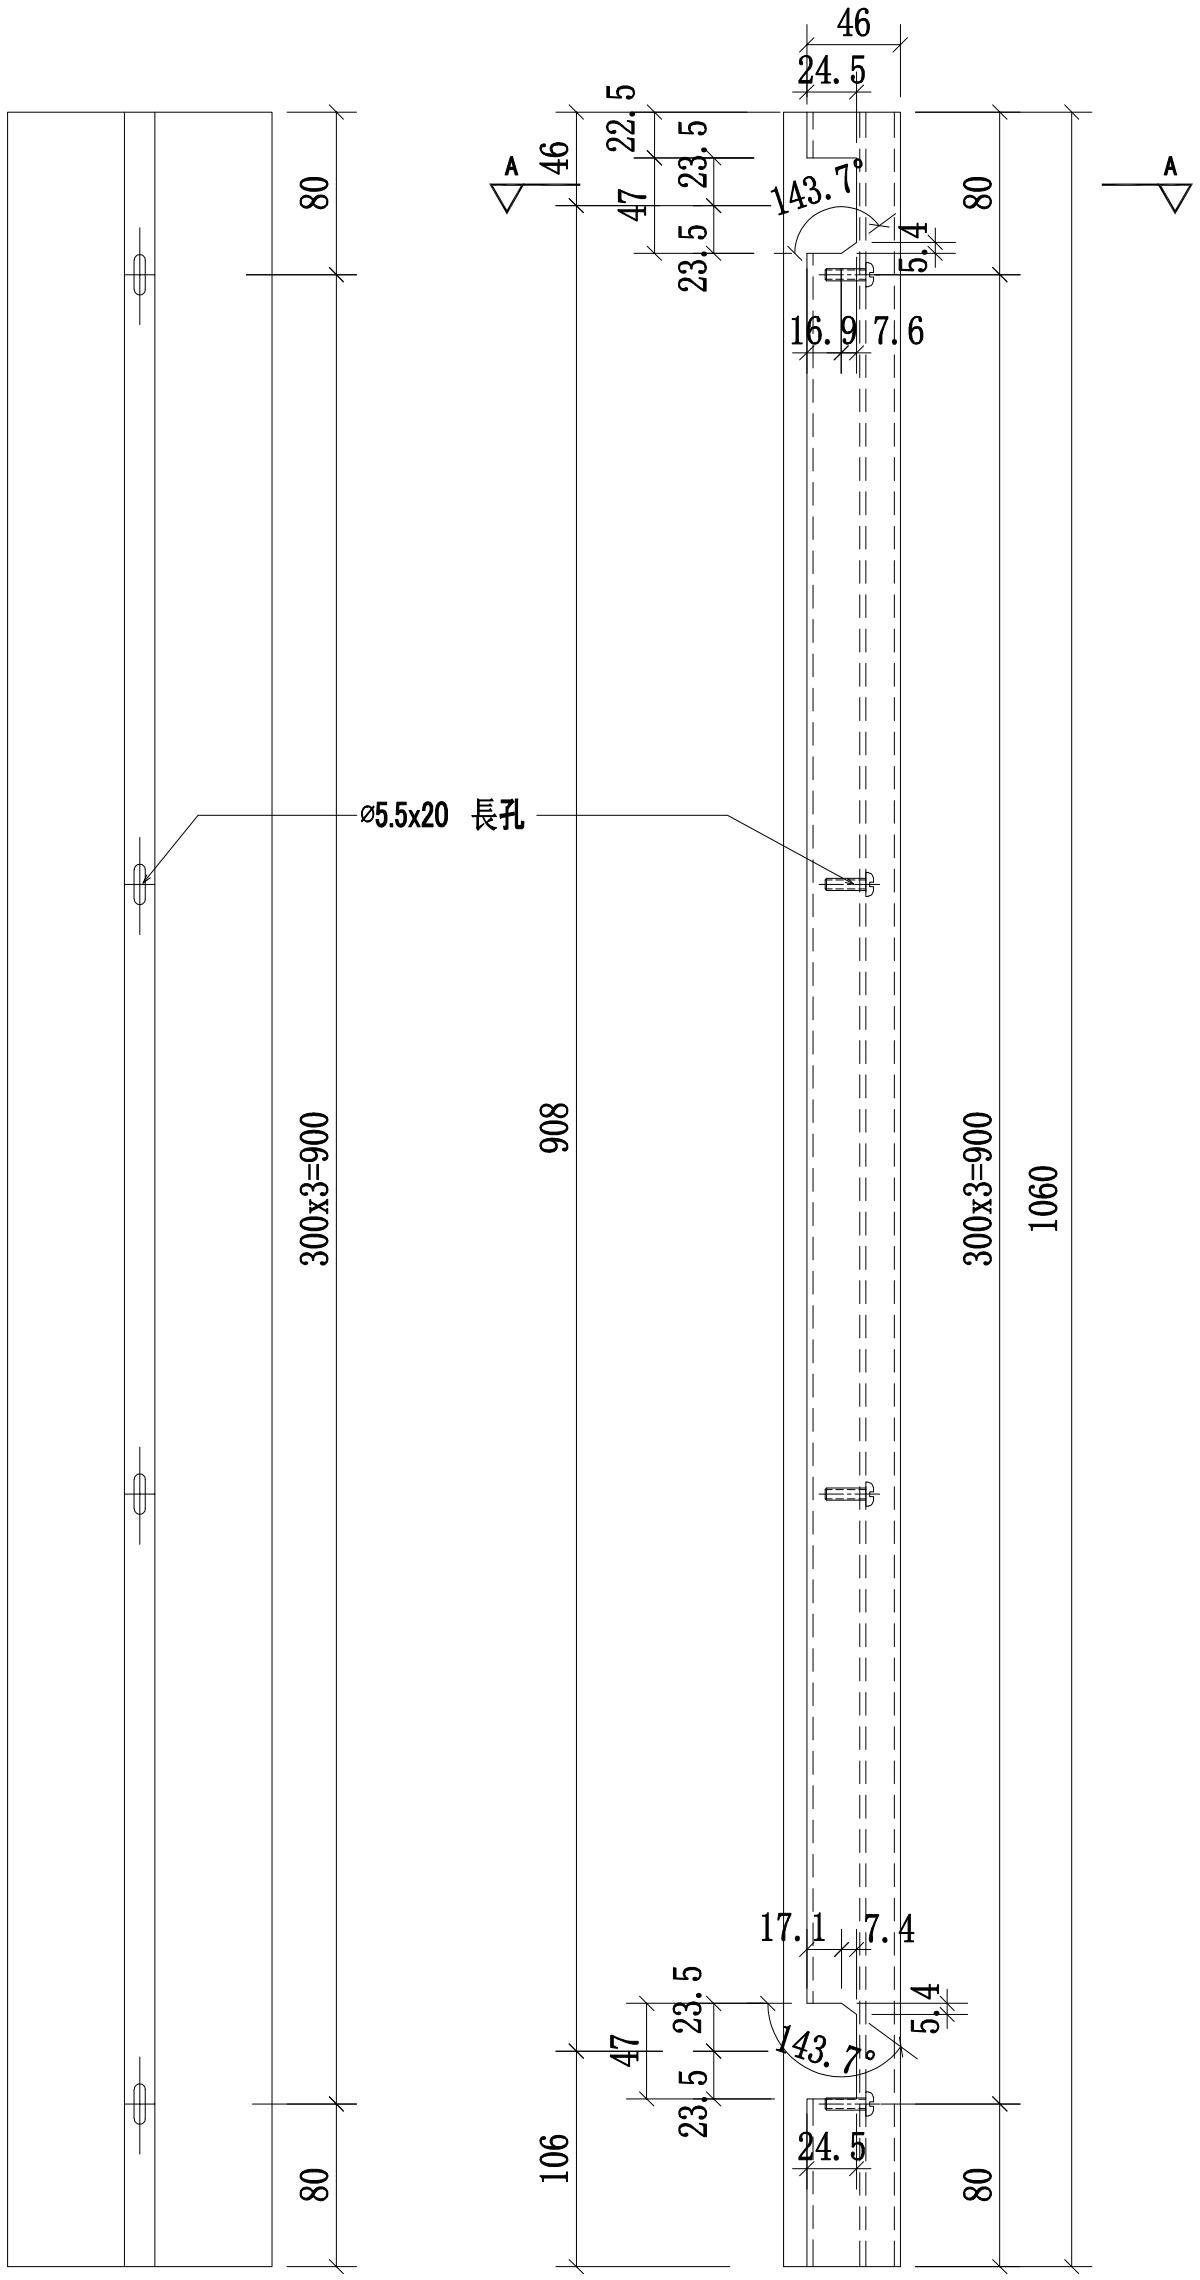

B向

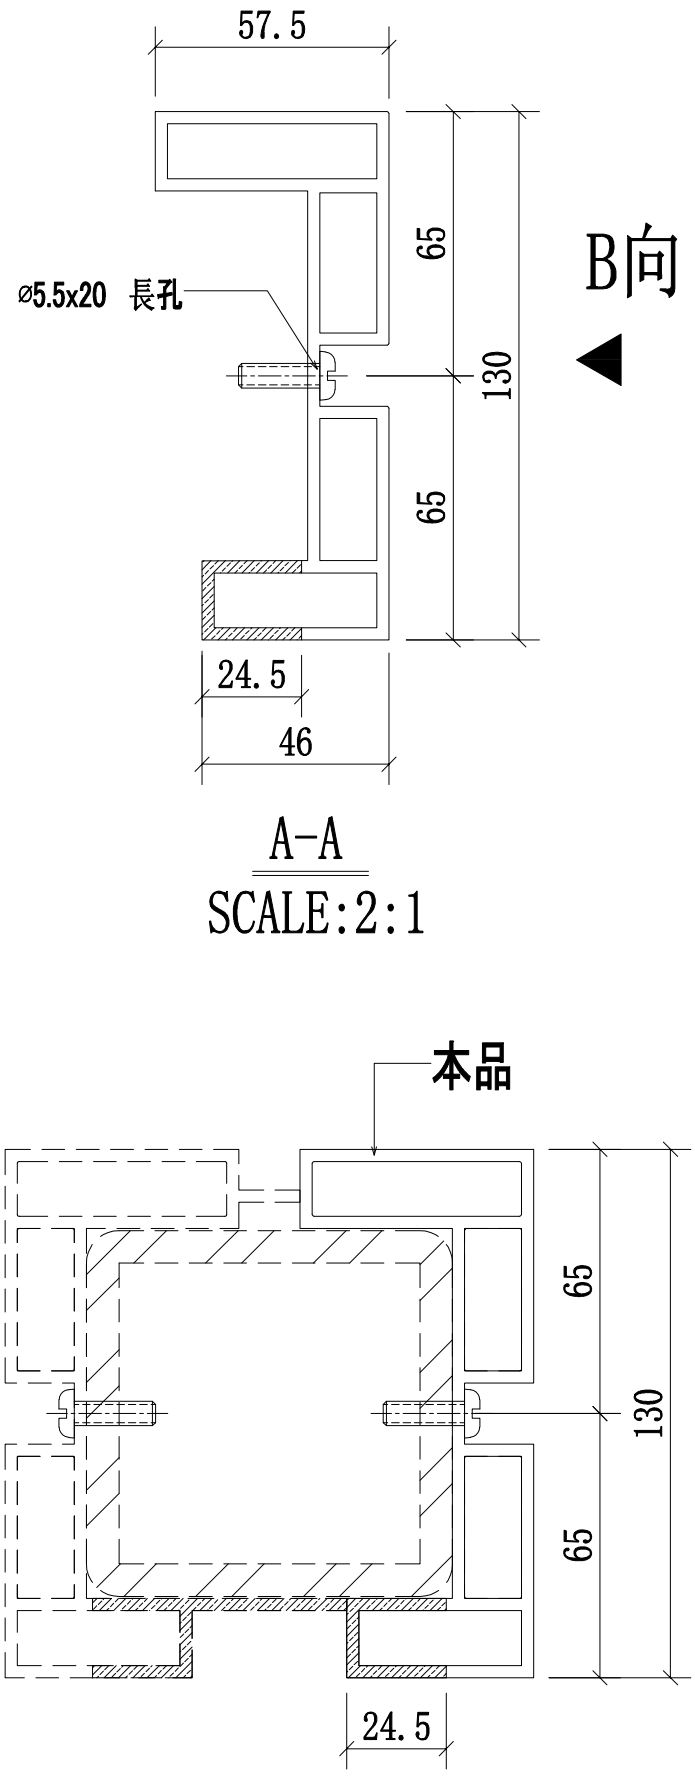

A-A
SCALE:2:1


邊位立柱拼裝圖


名稱	攔河邊企鋁材立柱	制圖	CJM	2021.01.15	修改			
材料	X85897(A3)	復核	—	—	日期			
顏色	PVF2 3-COATING FINISH	批準			圖號	56A,56,56B-MS06-LMU02		

美特鋁質 有限公司
MIDI Aluminium Fabricator Ltd.


工程號	J-852	地盤	亞皆老街/攔河

序號:	物料編號:	數量:	使用位置:	樓層:
1	56A-MS06-LMU03	11	SD-GB-5006A	T3/(7F~19F)
2	56-MS06-LMU03	11	SD-GB-5006	T2/(7F~19F)
3	56B-MS06-LMU03	11	SD-GB-5006B	T1/(7F~19F)

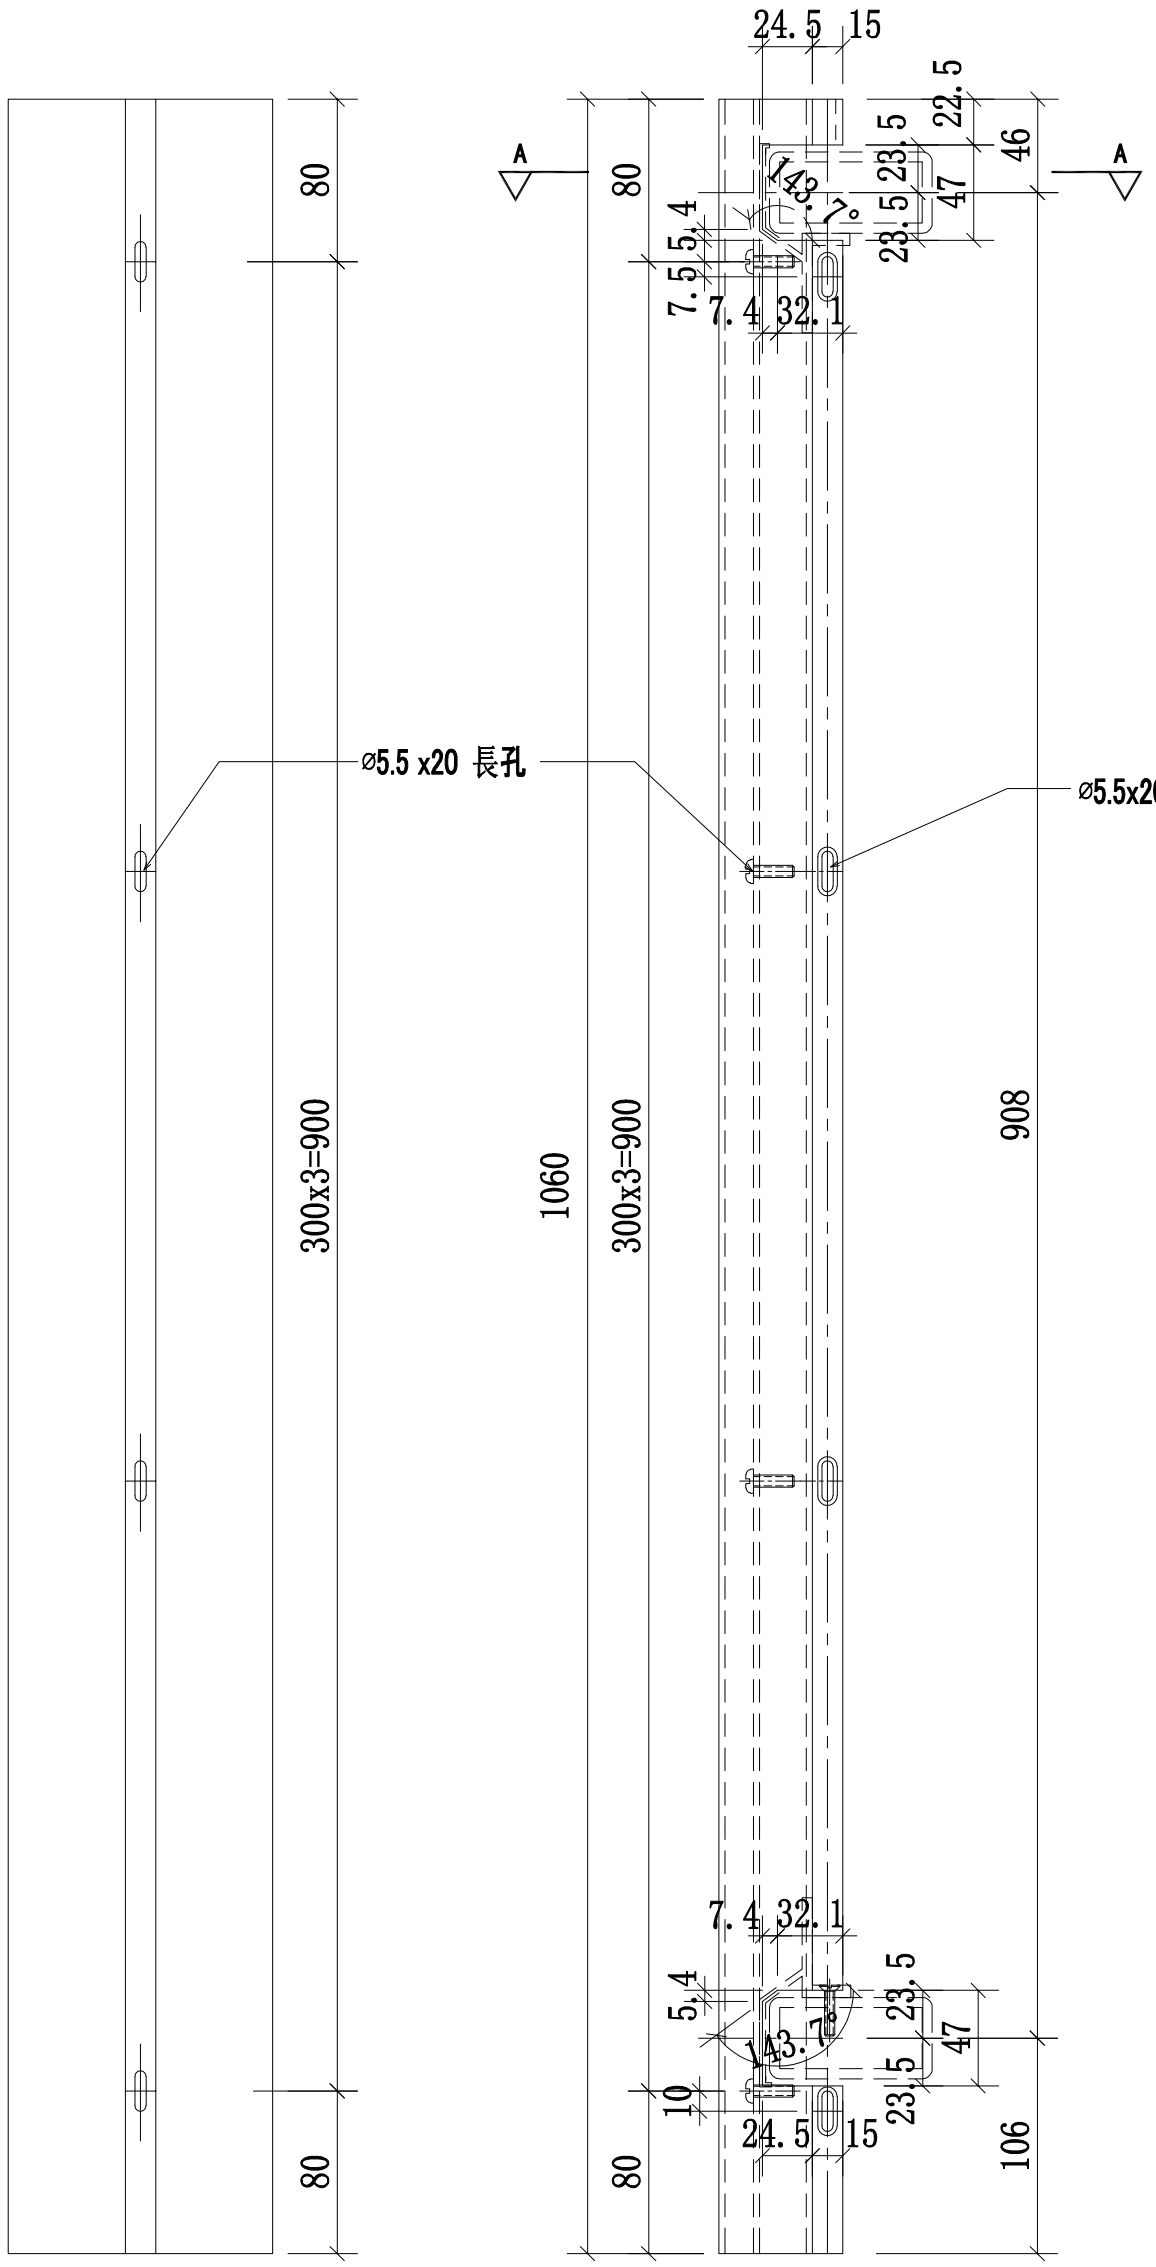

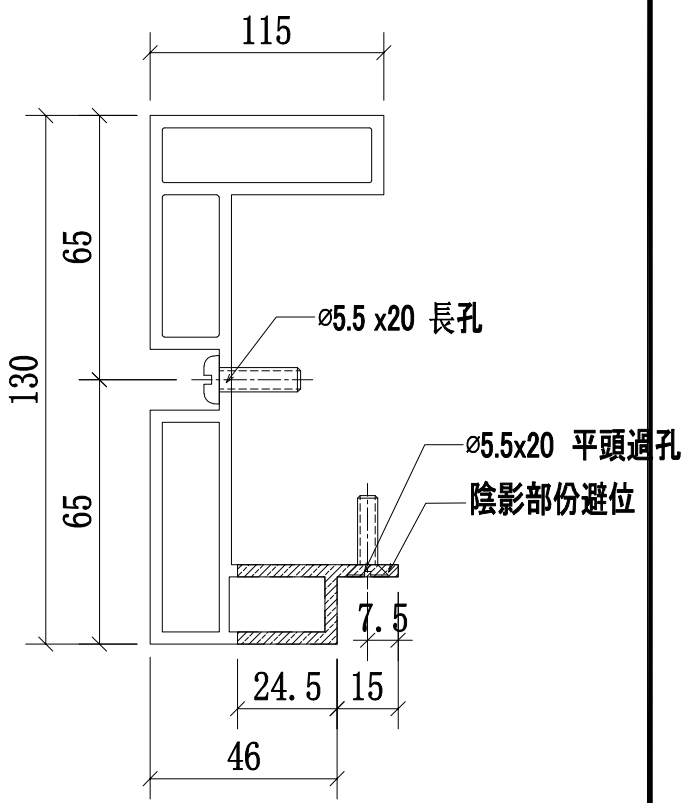

A-A
SCALE:2:1

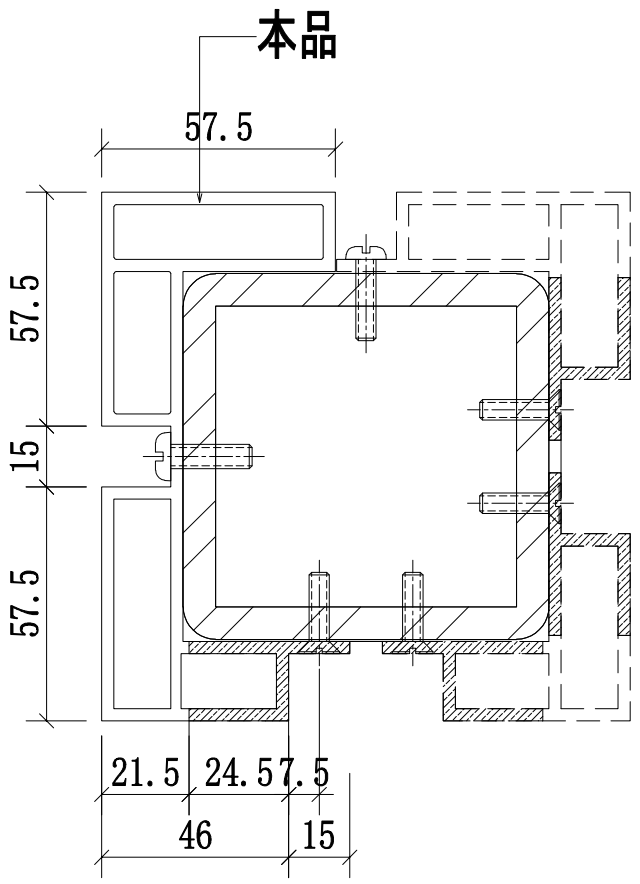


轉角位立柱拼裝圖


名稱	攔河轉角鋁材立柱	制圖	CJM	2021.01.15	修改			
材料	X85898(A4)	復核	—	—	日期			
顏色	PVF2 3-COATING FINISH	批準			圖號	56A,56,56B-MS06-LMU03		


美特鋁質 有限公司
MIDI Aluminium Fabricator Ltd.

工程號	J-852	地盤	亞皆老街/攔河


序號:	物料編號:	數量:	使用位置:	樓層:
1	56A-MS06-LMU04	11	SD-GB-5006A	T3/(7F~19F)
2	56-MS06-LMU04	11	SD-GB-5006	T2/(7F~19F)
3	56B-MS06-LMU04	11	SD-GB-5006B	T1/(7F~19F)

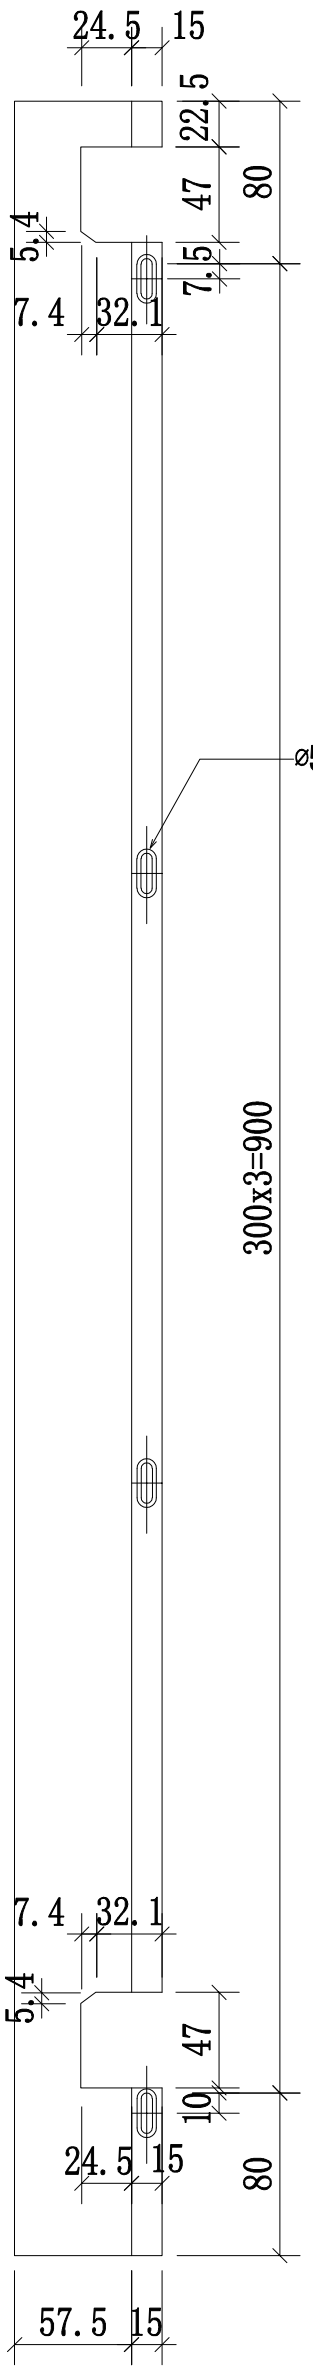

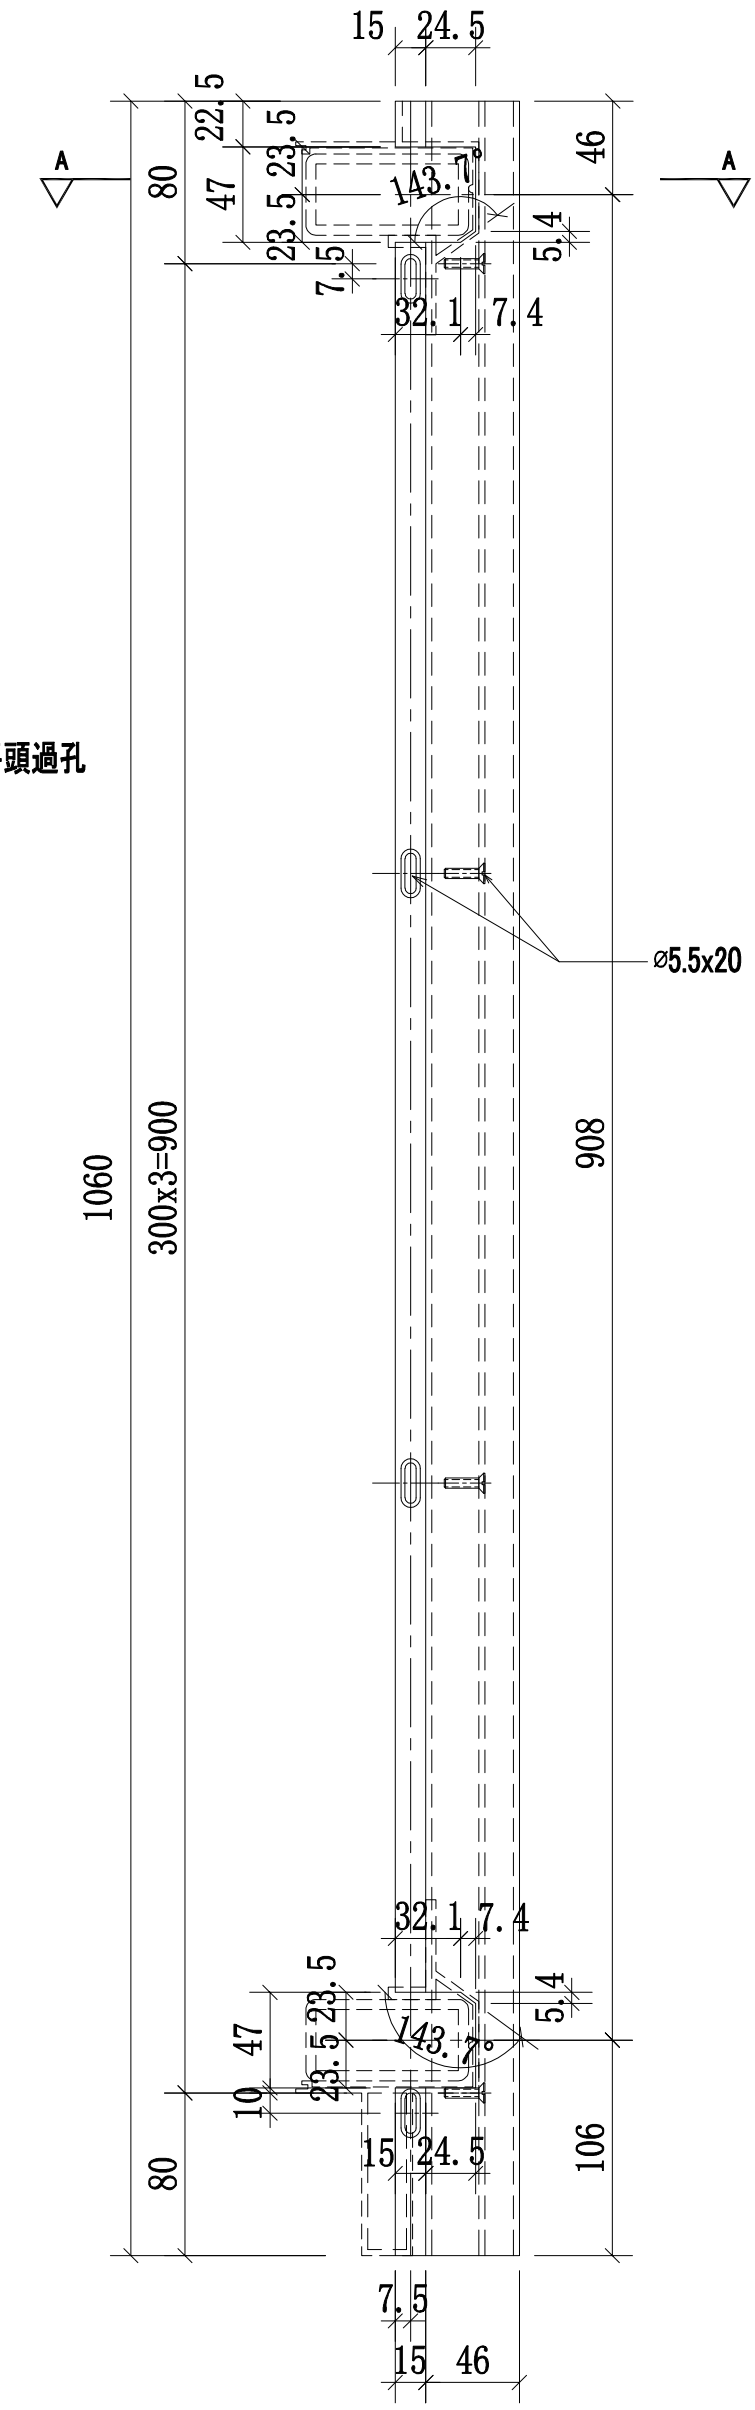

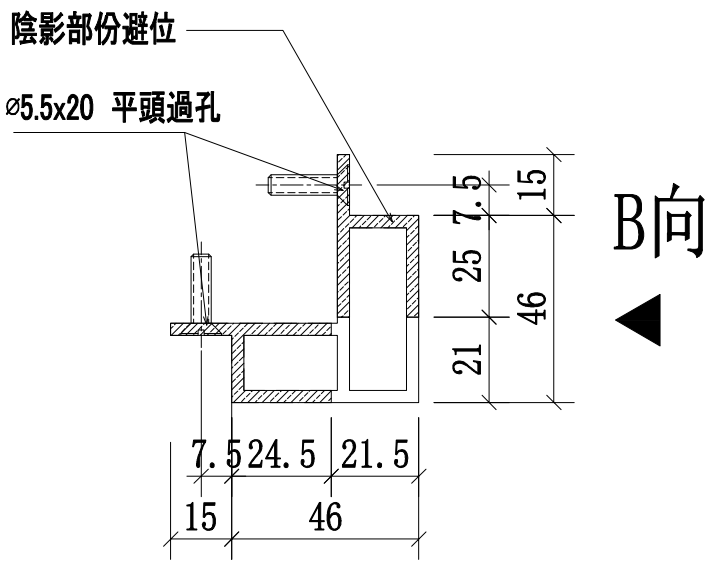

B向

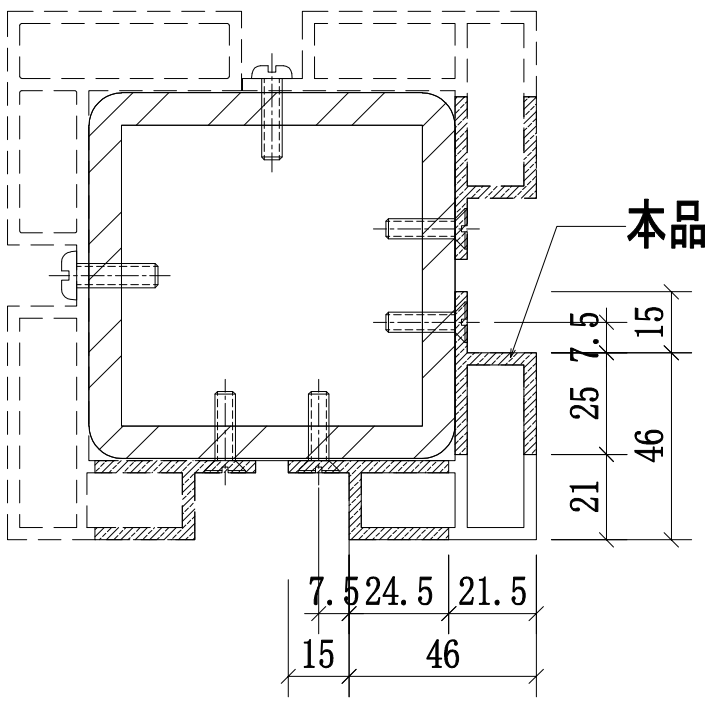

A-A
SCALE:2:1


轉角位立柱拼裝圖

名稱	攔河轉角鋁材立柱	制圖	CJM	2021.01.15	修改			
材料	X85904(A10)	復核	—	—	日期			
顏色	PVF2 3-COATING FINISH	批準			圖號	56A,56,56B-MS06-LMU04		

美特鋁質 有限公司
MIDI Aluminium Fabricator Ltd.

工程號	J-852	地盤	亞皆老街/攔河

序號:	物料編號:	數量:	使用位置:	樓層:
1	56A-MS06-LMU05	11	SD-GB-5006A	T3/(7F~19F)
2	56-MS06-LMU05	11	SD-GB-5006	T2/(7F~19F)
3	56B-MS06-LMU05	11	SD-GB-5006B	T1/(7F~19F)

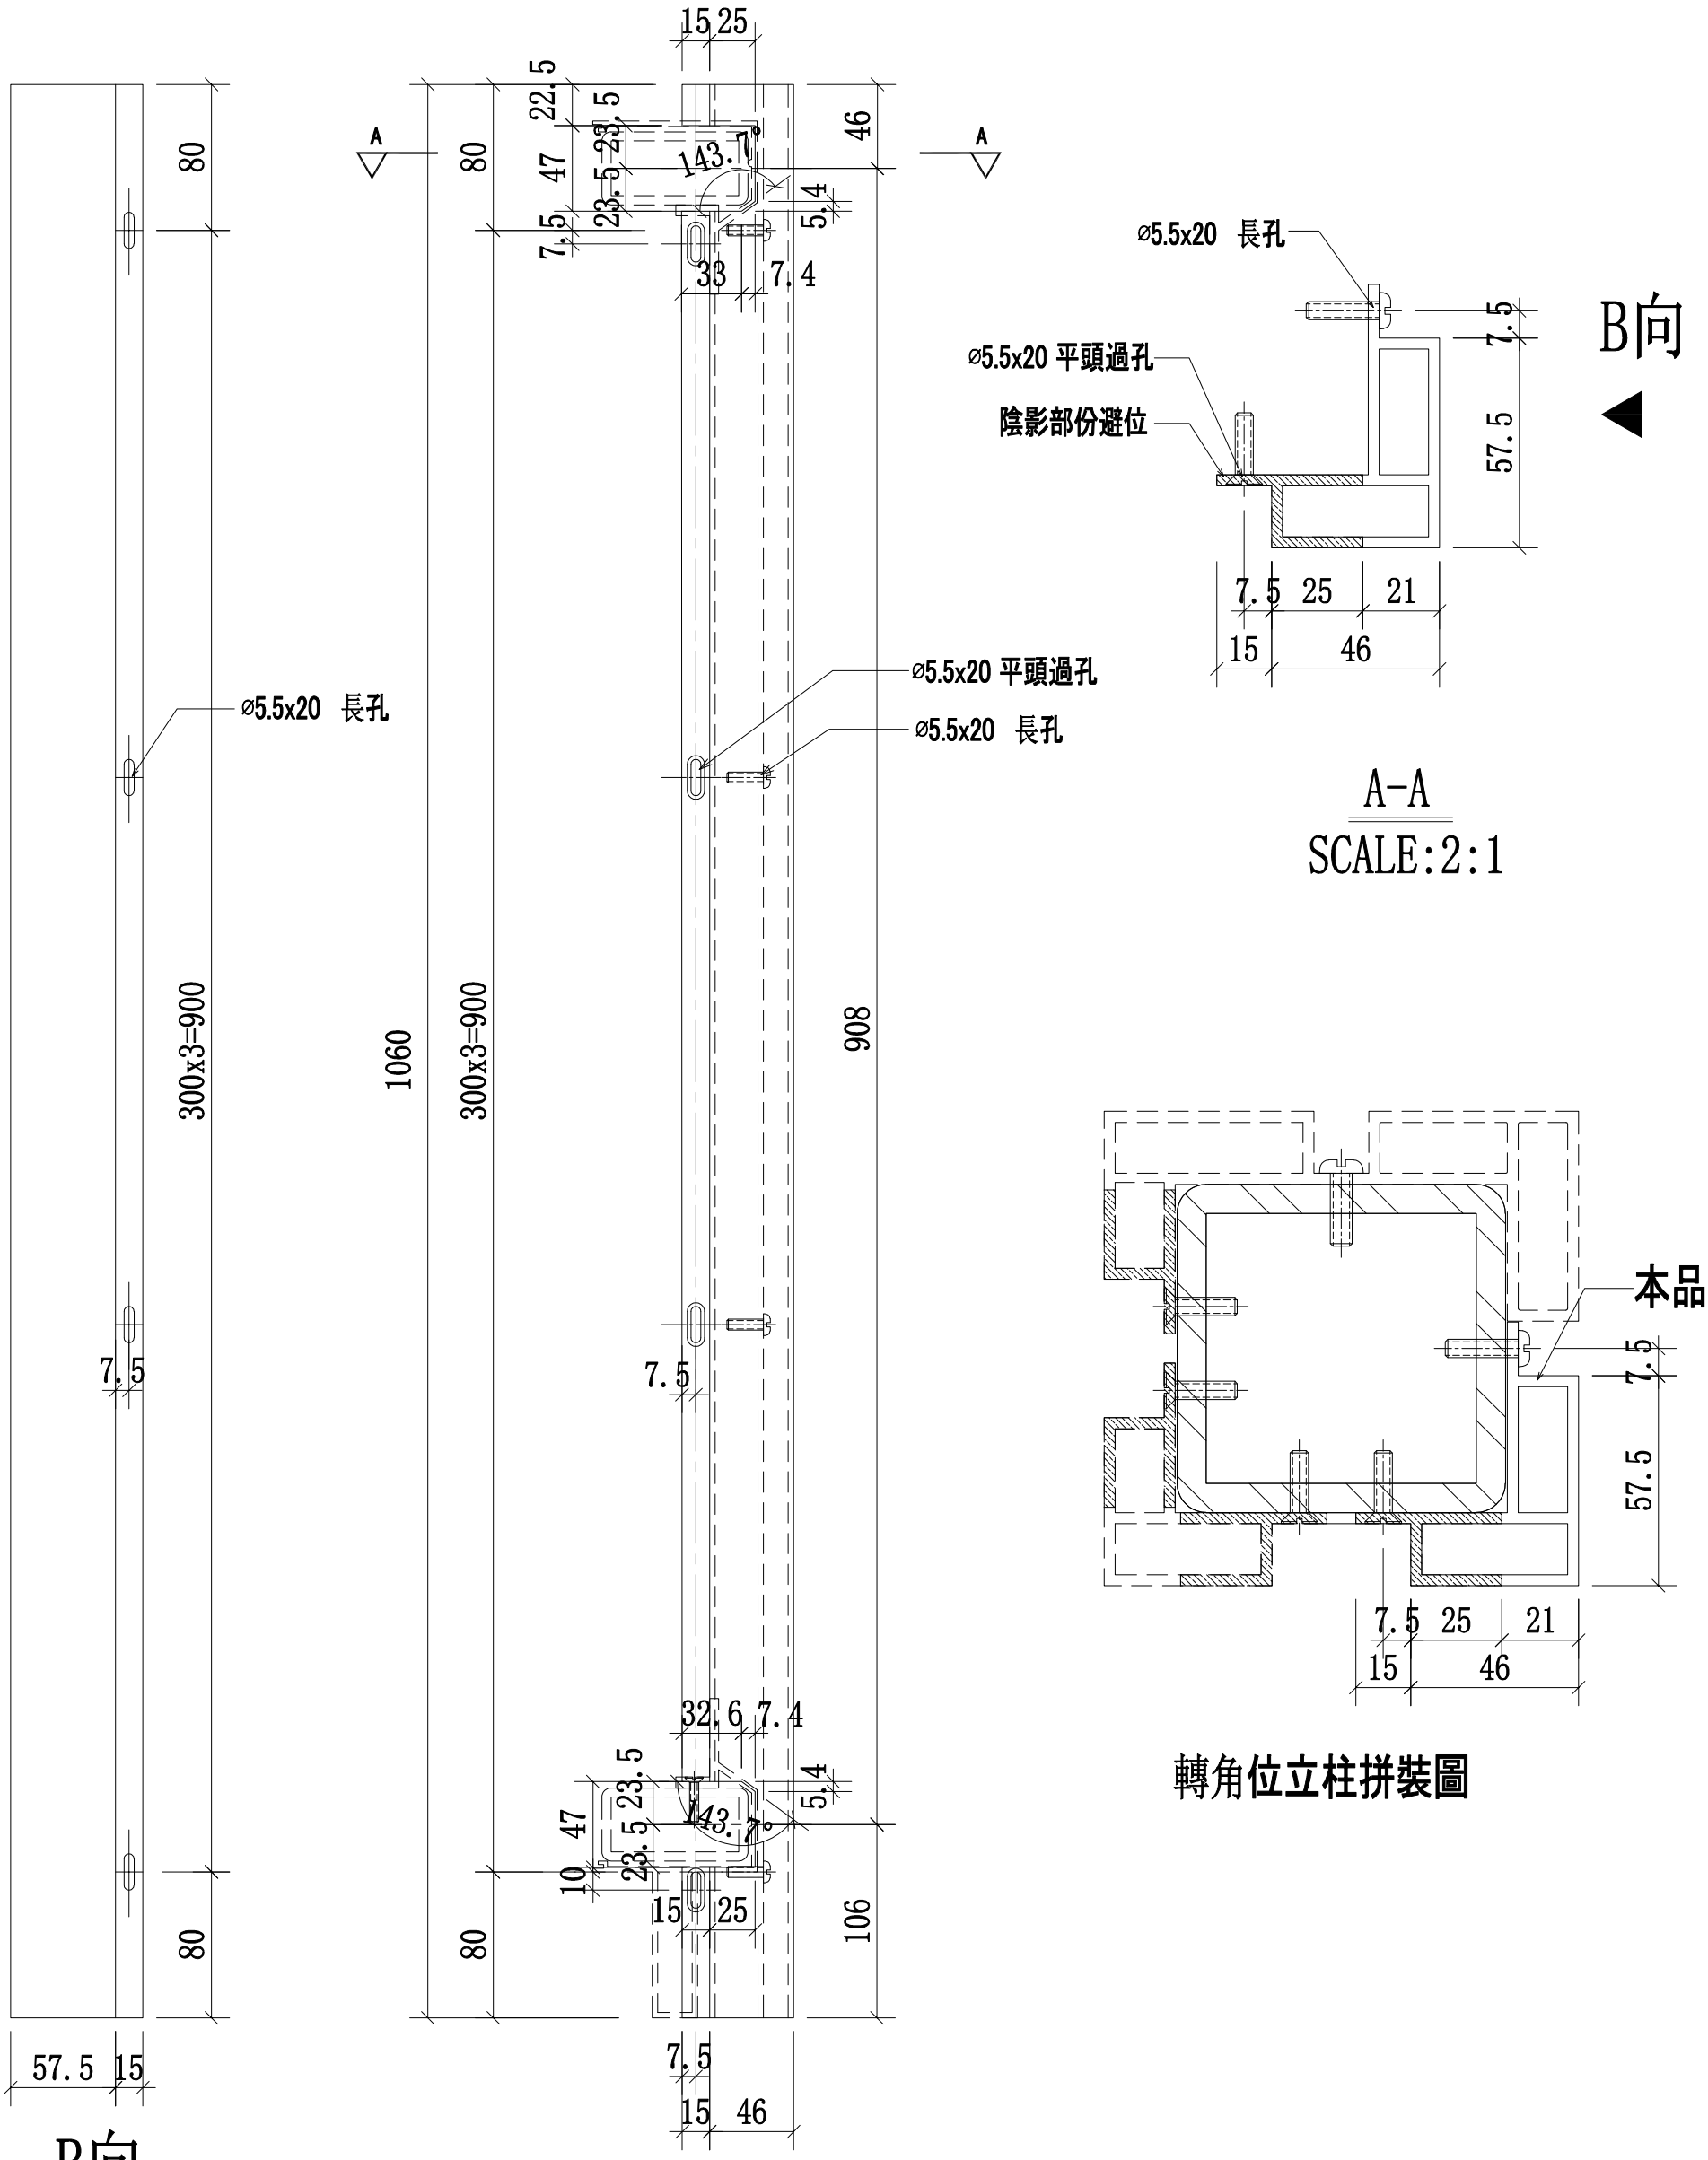


轉角位立柱拼裝圖

名稱	攔河轉角鋁材立柱	制圖	CJM	2021.01.15	修改			
材料	X85905(A11)	復核	—	—	日期			
顏色	PVF2 3-COATING FINISH	批準			圖號	56A,56,56B-MS06-LMU05		


美特鋁質 有限公司
MIDI Aluminium Fabricator Ltd.

工程號	J-852	地盤	亞皆老街/攔河


序號:	物料編號:	數量:	使用位置:	樓層:
1	56A-MS06-LMU06	44	SD-GB-5006A	T3/(7F~19F)
2	56-MS06-LMU06	44	SD-GB-5006	T2/(7F~19F)
3	56B-MS06-LMU06	44	SD-GB-5006B	T1/(7F~19F)

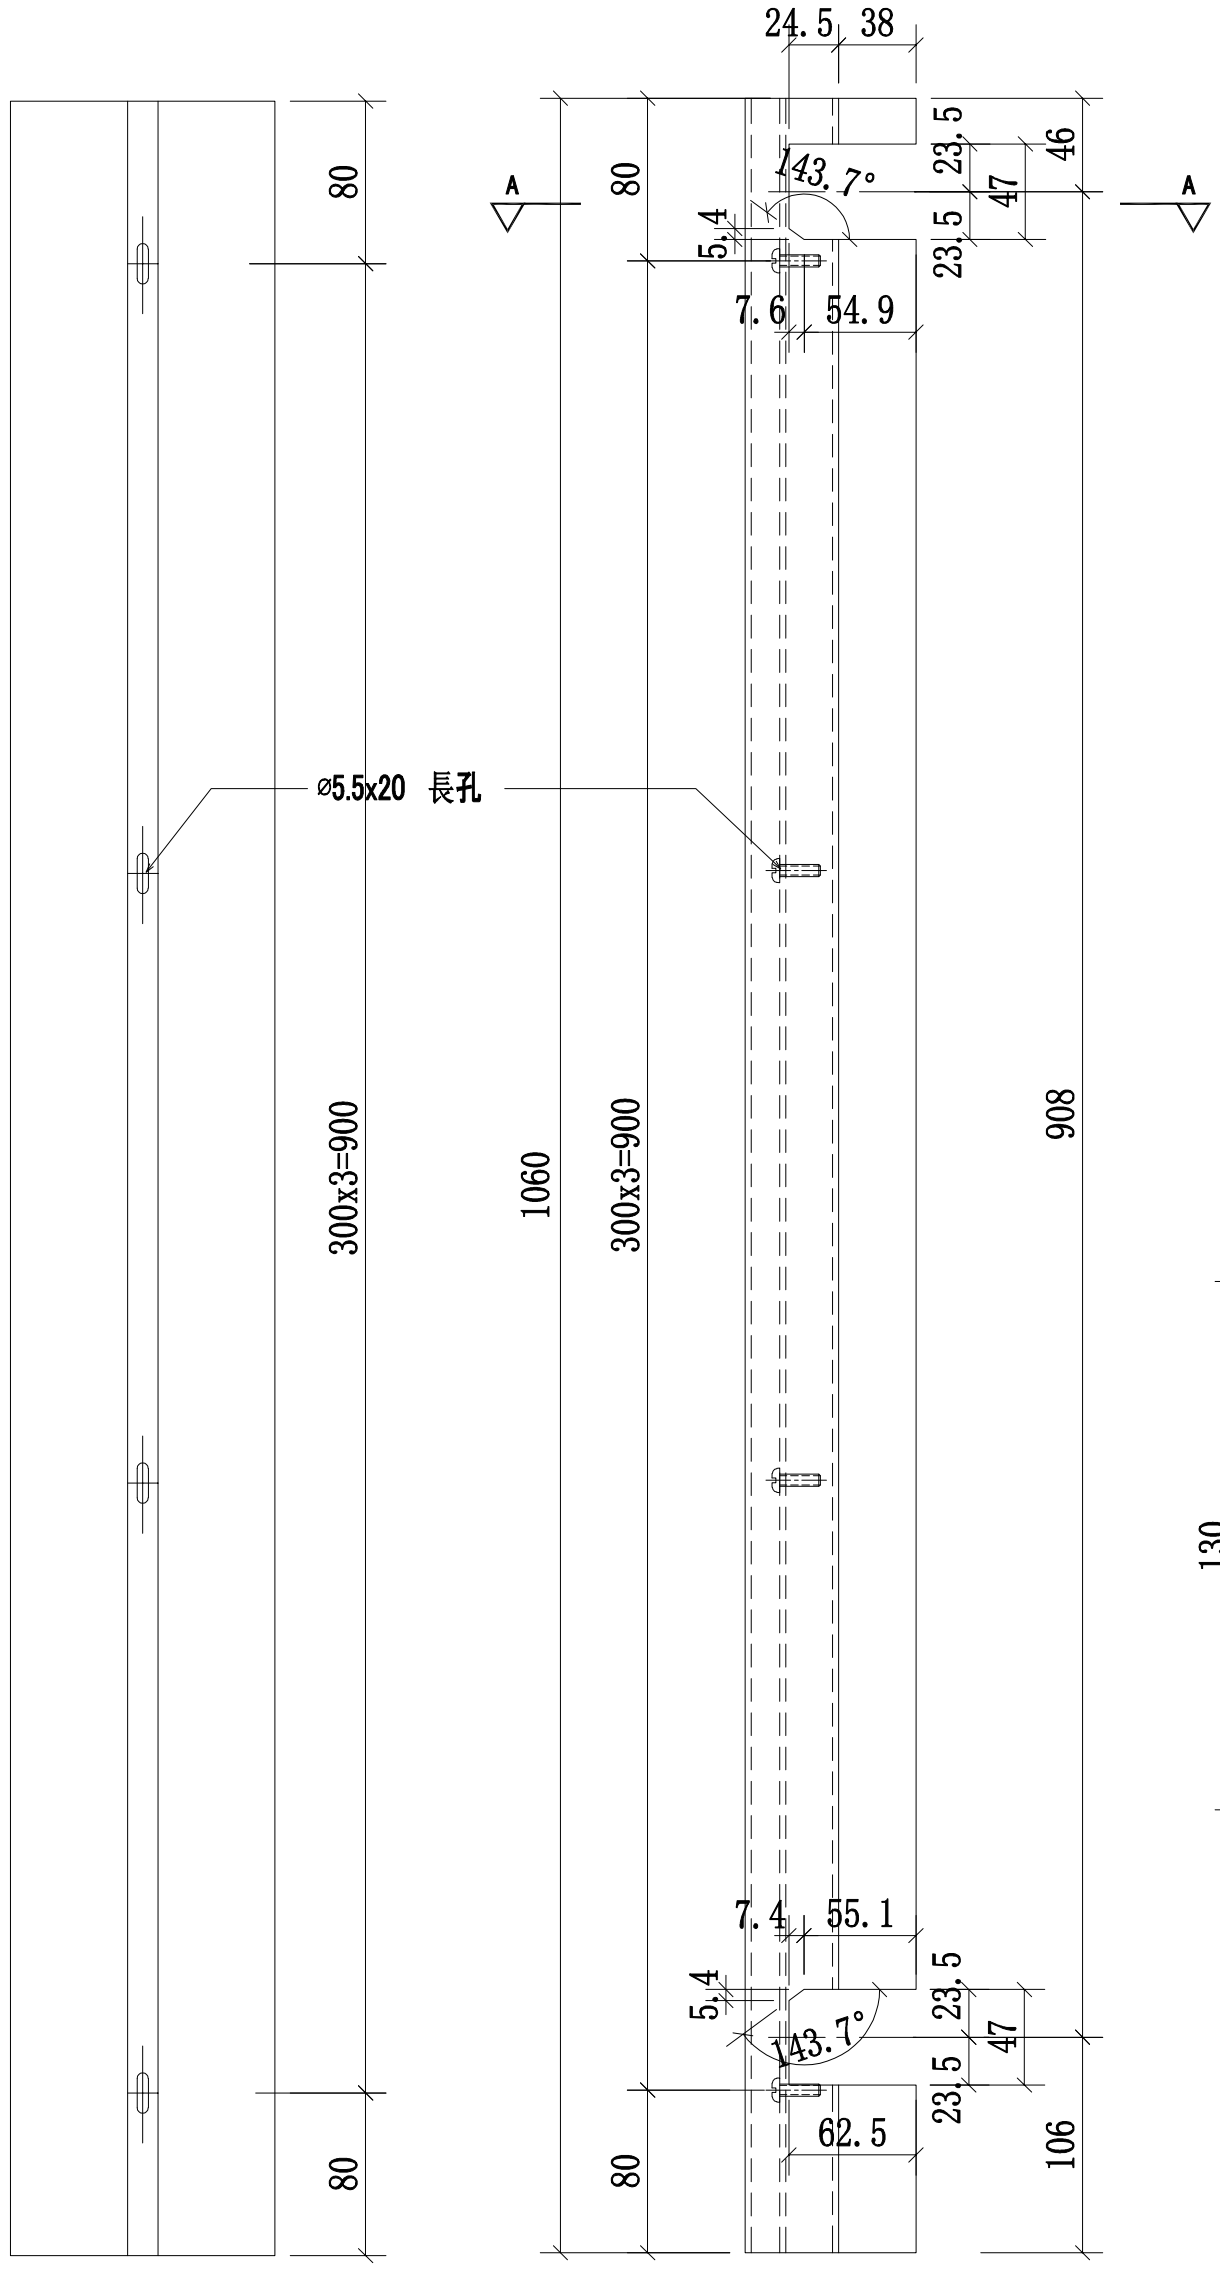

B向

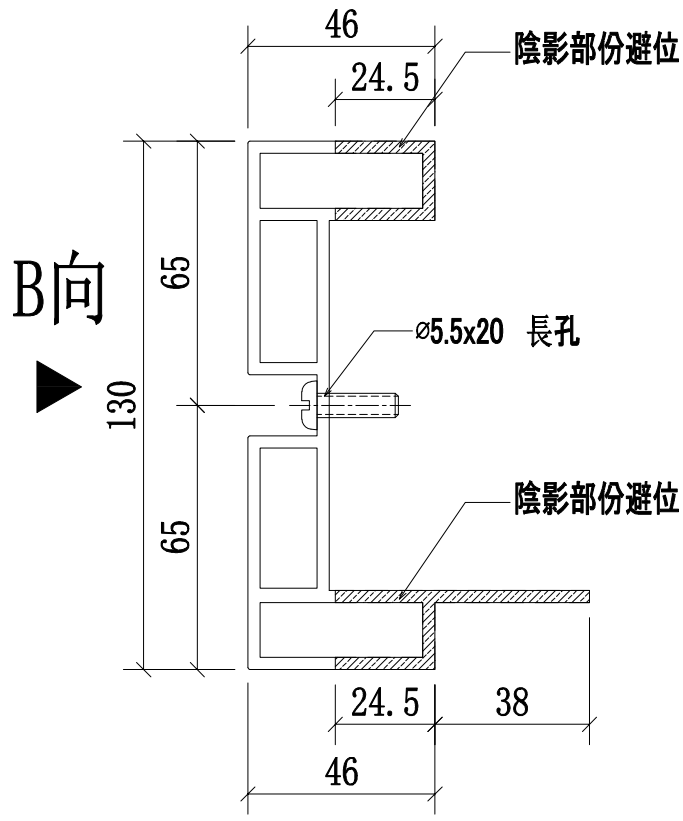

A-A
SCALE:2:1

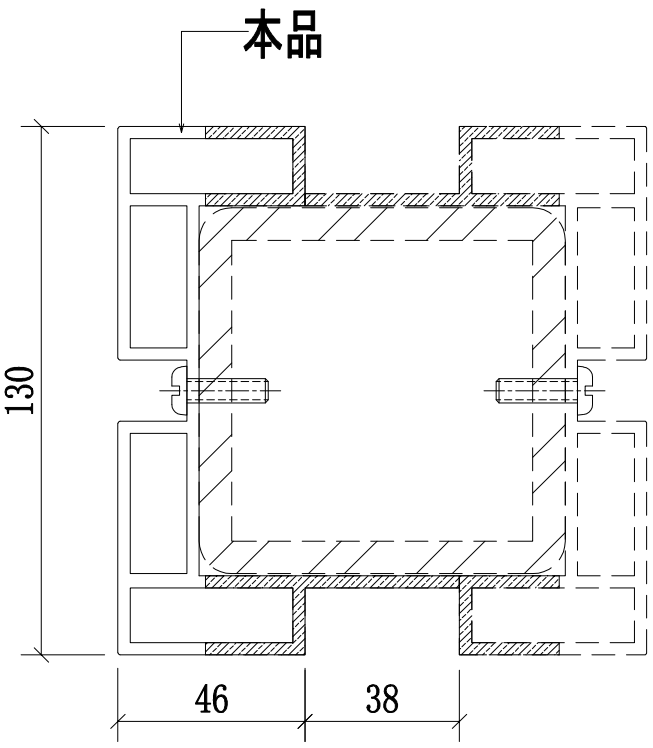


中間位置立柱拼裝圖

名稱	攔河中間鋁材立柱	制圖	CJM	2021.01.15	修改			
材料	X85899(A5)	復核	—	—	日期			
顏色	PVF2 3-COATING FINISH	批準			圖號	56A,56,56B-MS06-LMU06		


美特鋁質 有限公司
MIDI Aluminium Fabricator Ltd.

工程號	J-852	地盤	亞皆老街/攔河


序號:	物料編號:	數量:	使用位置:	樓層:
1	56A-MS06-LMU07	44	SD-GB-5006A	T3/(7F~19F)
2	56-MS06-LMU07	44	SD-GB-5006	T2/(7F~19F)
3	56B-MS06-LMU07	44	SD-GB-5006B	T1/(7F~19F)

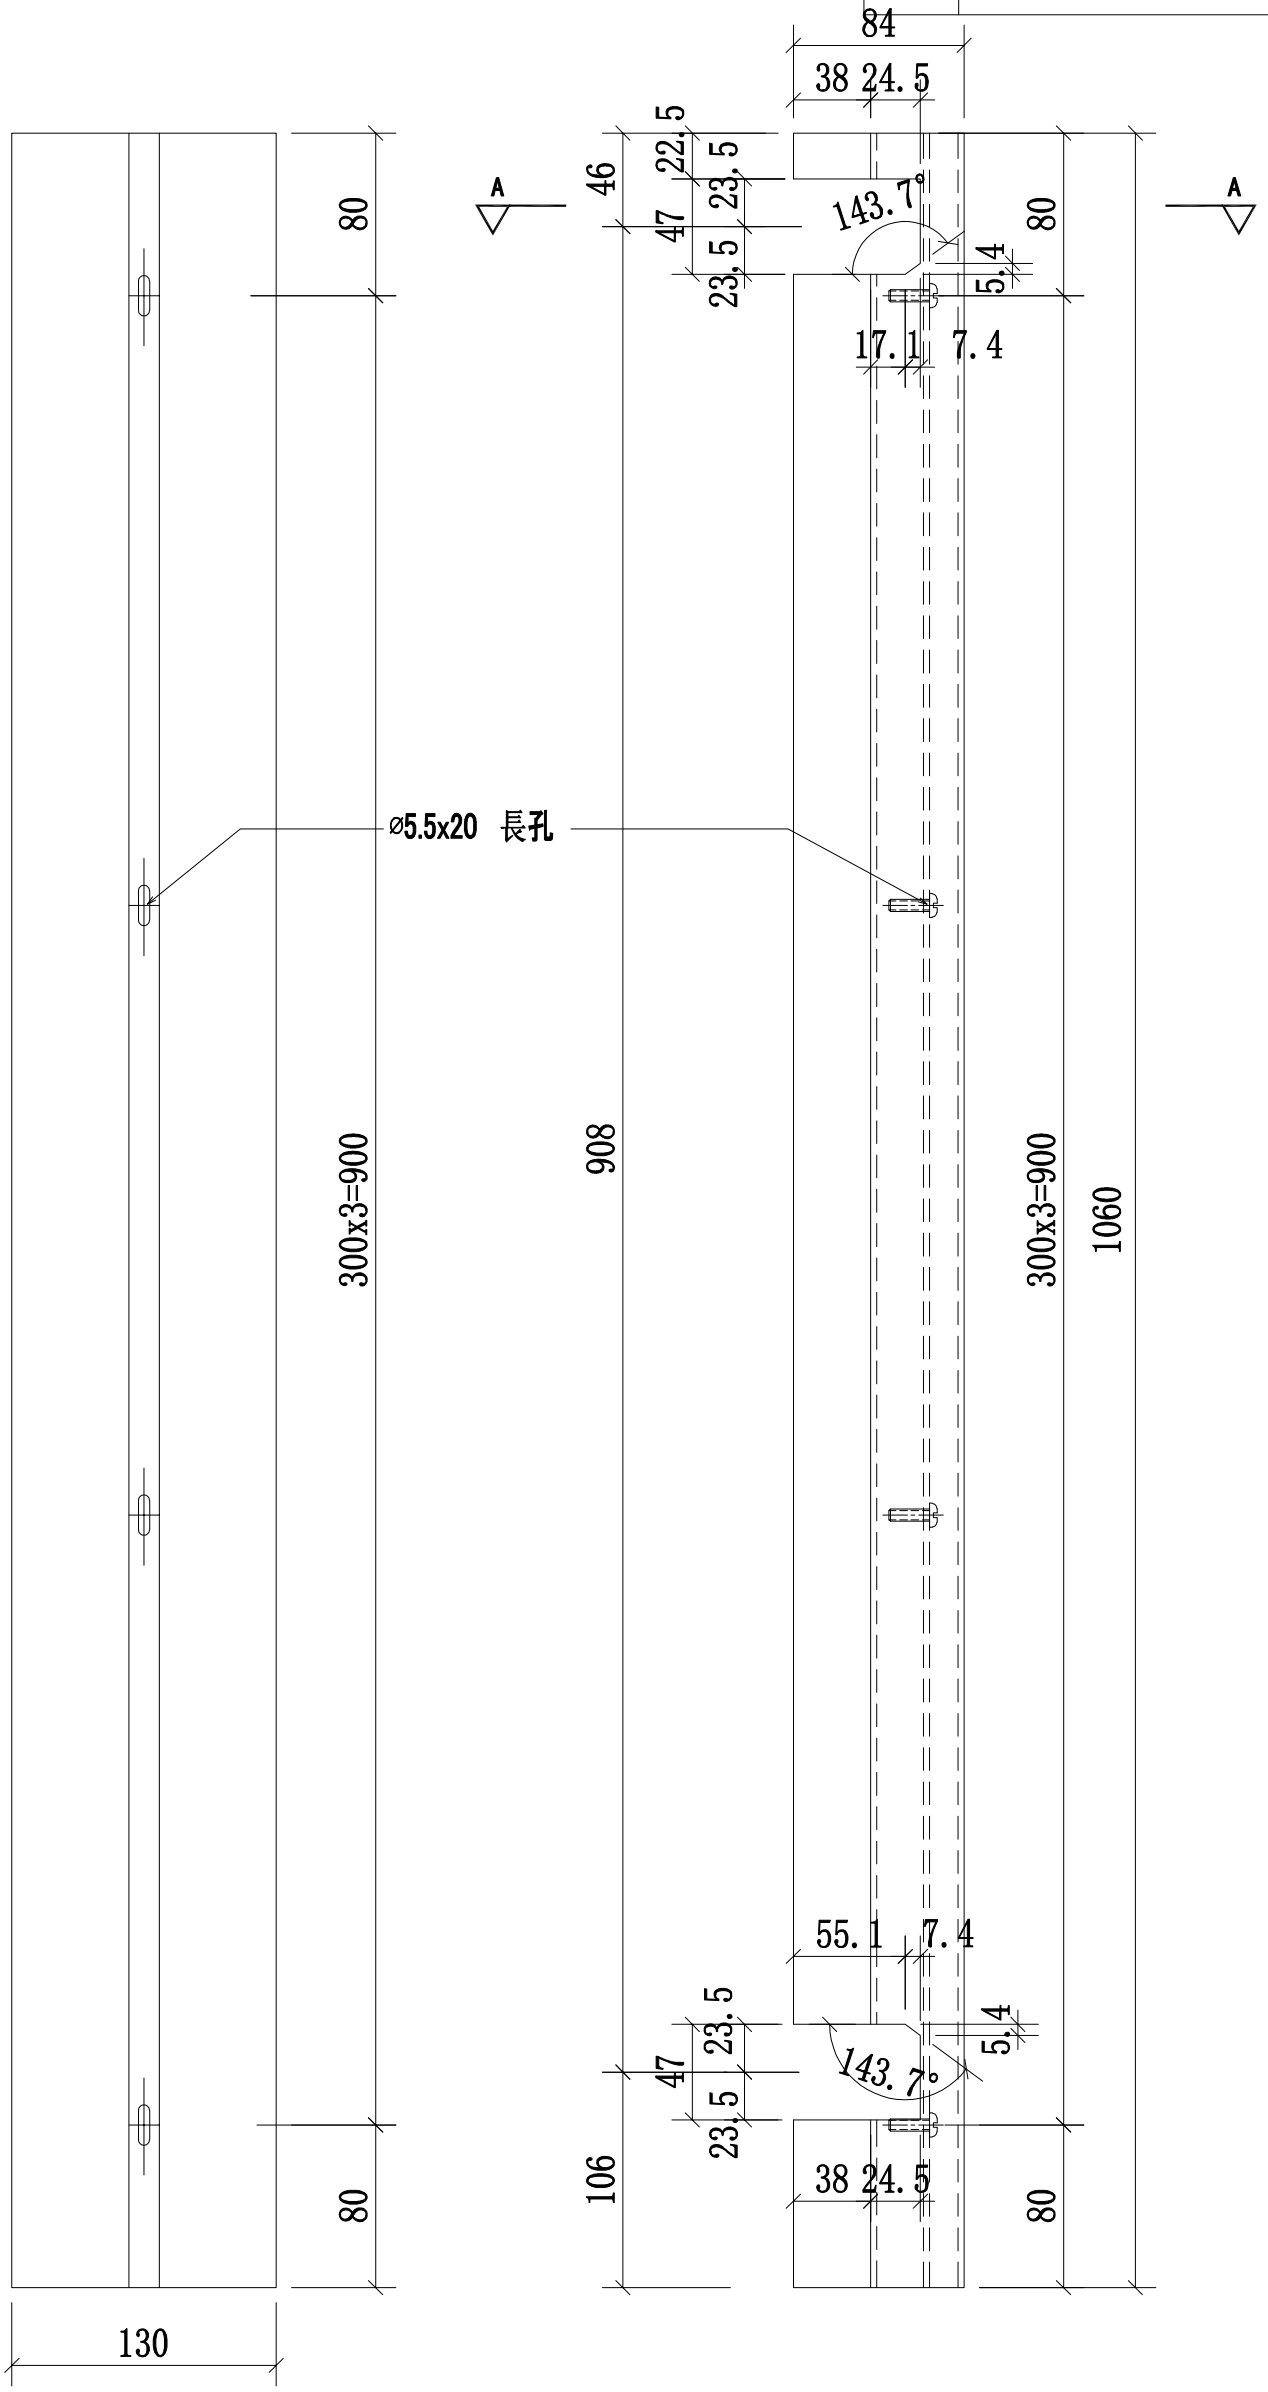

B向

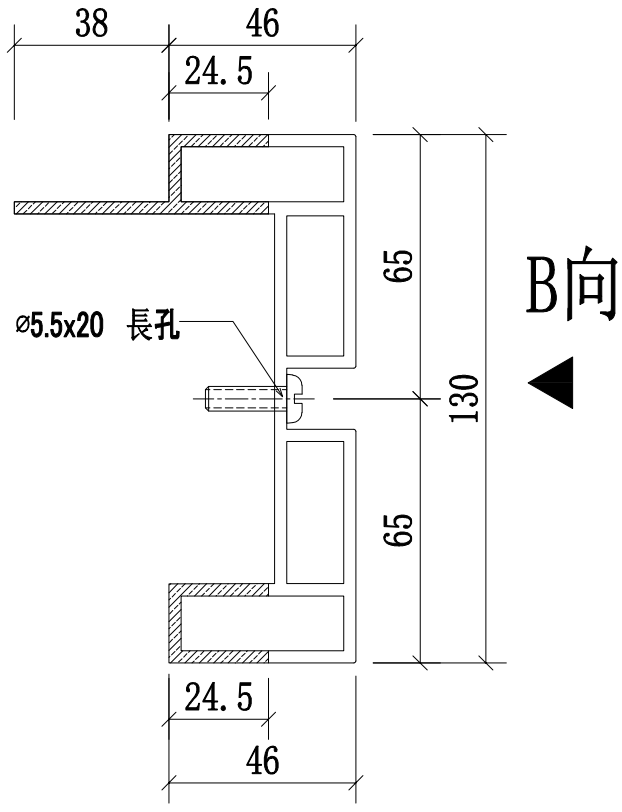

A-A
SCALE:2:1

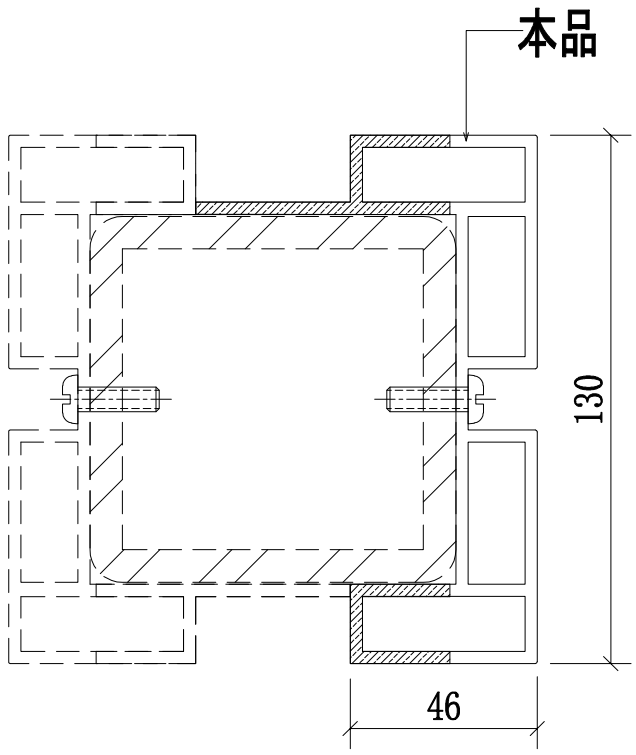


中間位置立柱拼裝圖

名稱	攔河中間鋁材立柱	制圖	CJM	2021.01.15	修改			
材料	X85899(A5)	復核	—	—	日期			
顏色	PVF2 3-COATING FINISH	批準			圖號	56A,56,56B-MS06-LMU07		


美特鋁質 有限公司
MIDI Aluminium Fabricator Ltd.


工程號	J-852	地盤	亞皆老街/攔河

序號:	物料編號:	數量:	使用位置:	樓層:
1	56A-MS06-LMU01R	22	SD-GB-5006A	T3/(7F~19F)
2	56-MS06-LMU01R	22	SD-GB-5006	T2/(7F~19F)
3	56B-MS06-LMU01R	22	SD-GB-5006B	T1/(7F~19F)

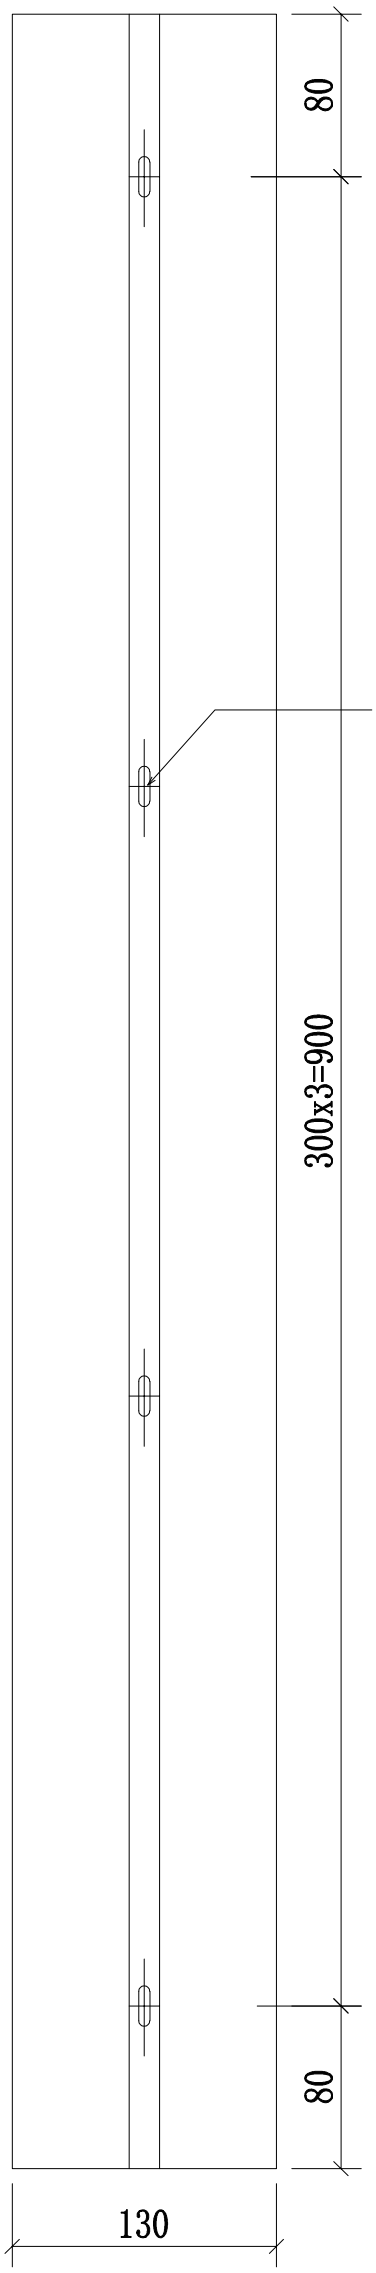


B向

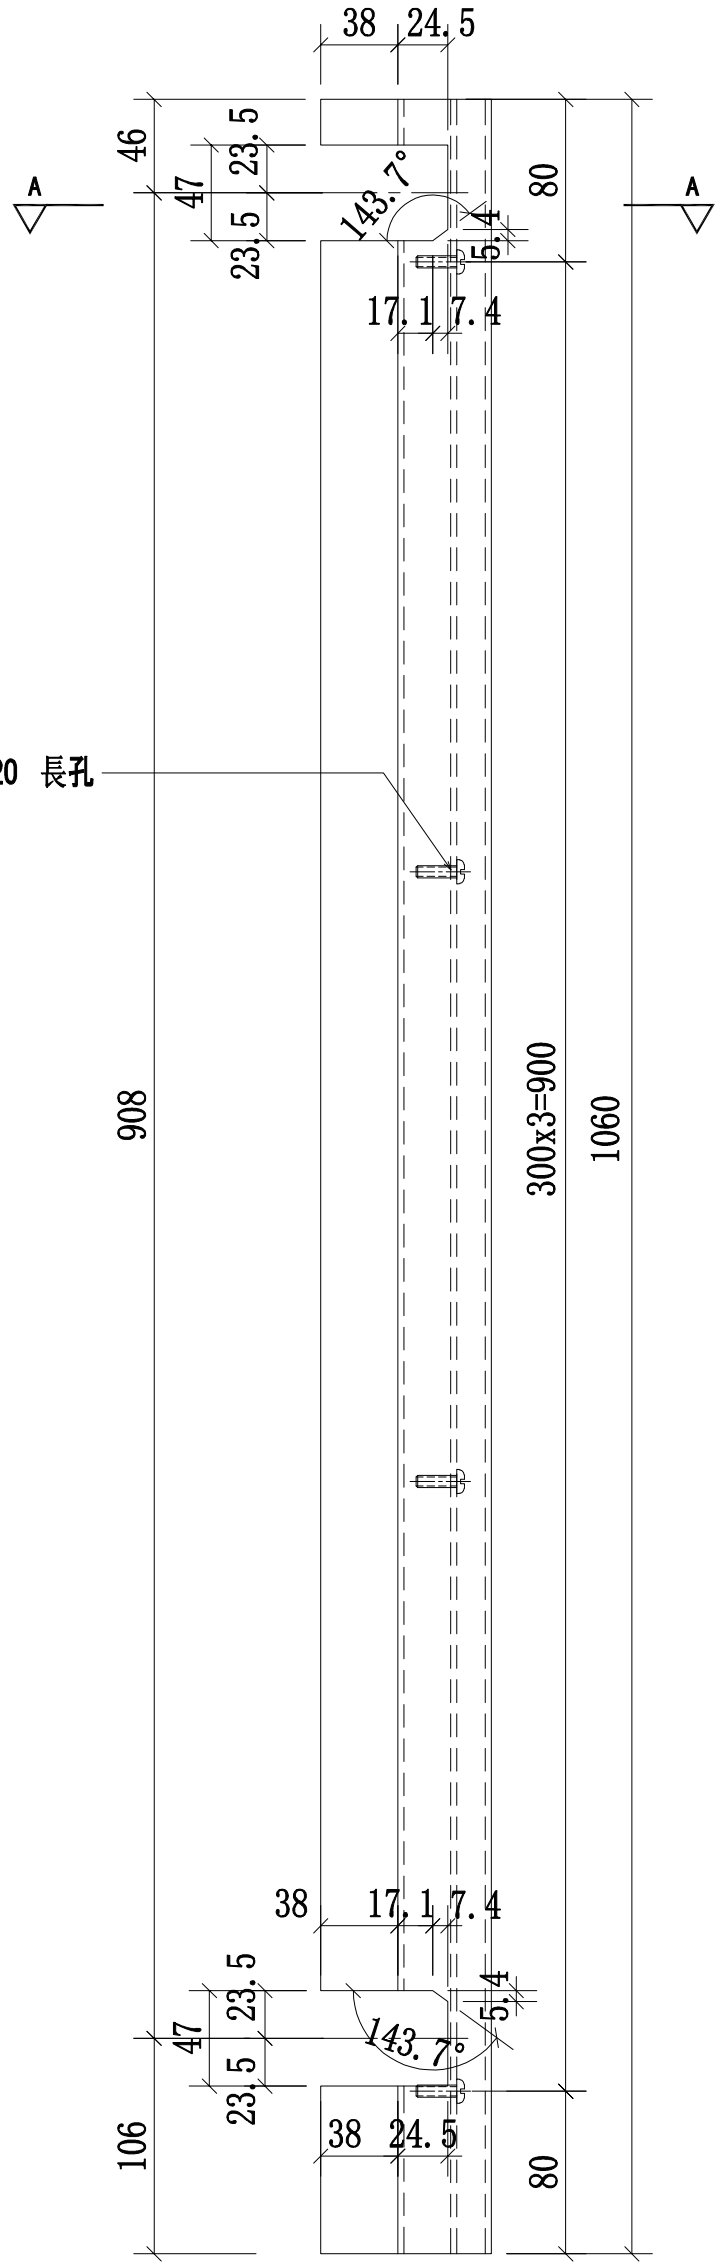

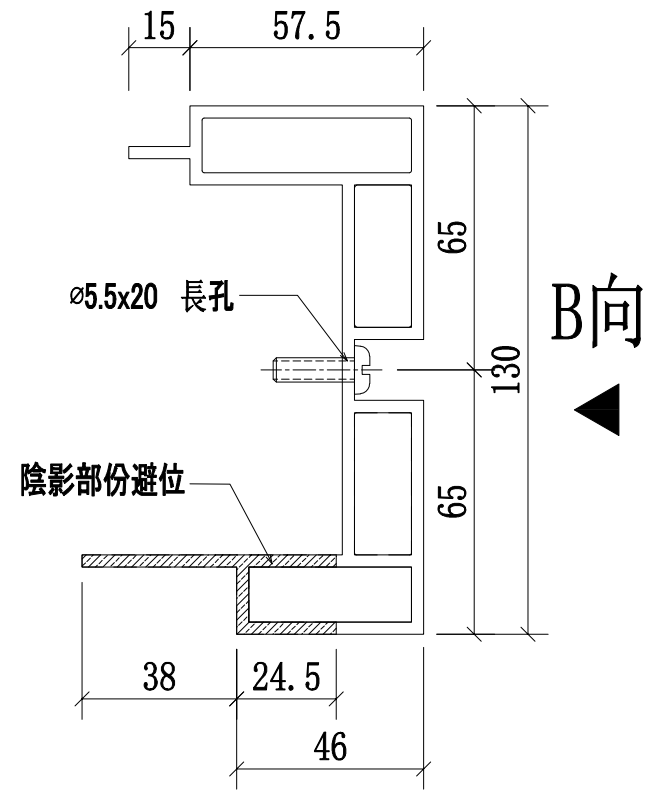

A-A
SCALE:2:1

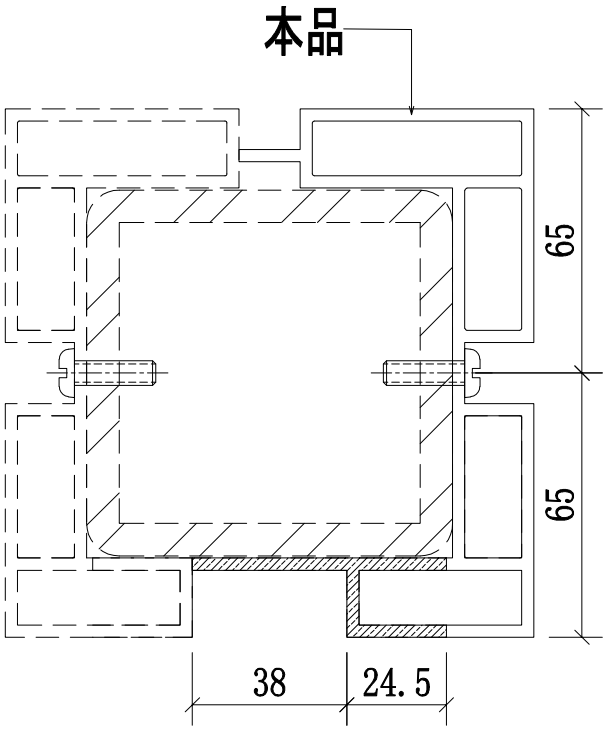


邊位立柱拼裝圖

名稱	攔河邊企鋁材立柱	制圖	CJM	2021.01.15	修改			
材料	X85896(A2)	復核	—	—	日期			
顏色	PVF2 3-COATING FINISH	批準			圖號	56A,56,56B-MS06-LMU01R		


美特鋁質 有限公司
MIDI Aluminium Fabricator Ltd.

工程號	J-852	地盤	亞皆老街/攔河


序號:	物料編號:	數量:	使用位置:	樓層:
1	56A-MS06-LMU02R	22	SD-GB-5006A	T3/(7F~19F)
2	56-MS06-LMU02R	22	SD-GB-5006	T2/(7F~19F)
3	56B-MS06-LMU02R	22	SD-GB-5006B	T1/(7F~19F)

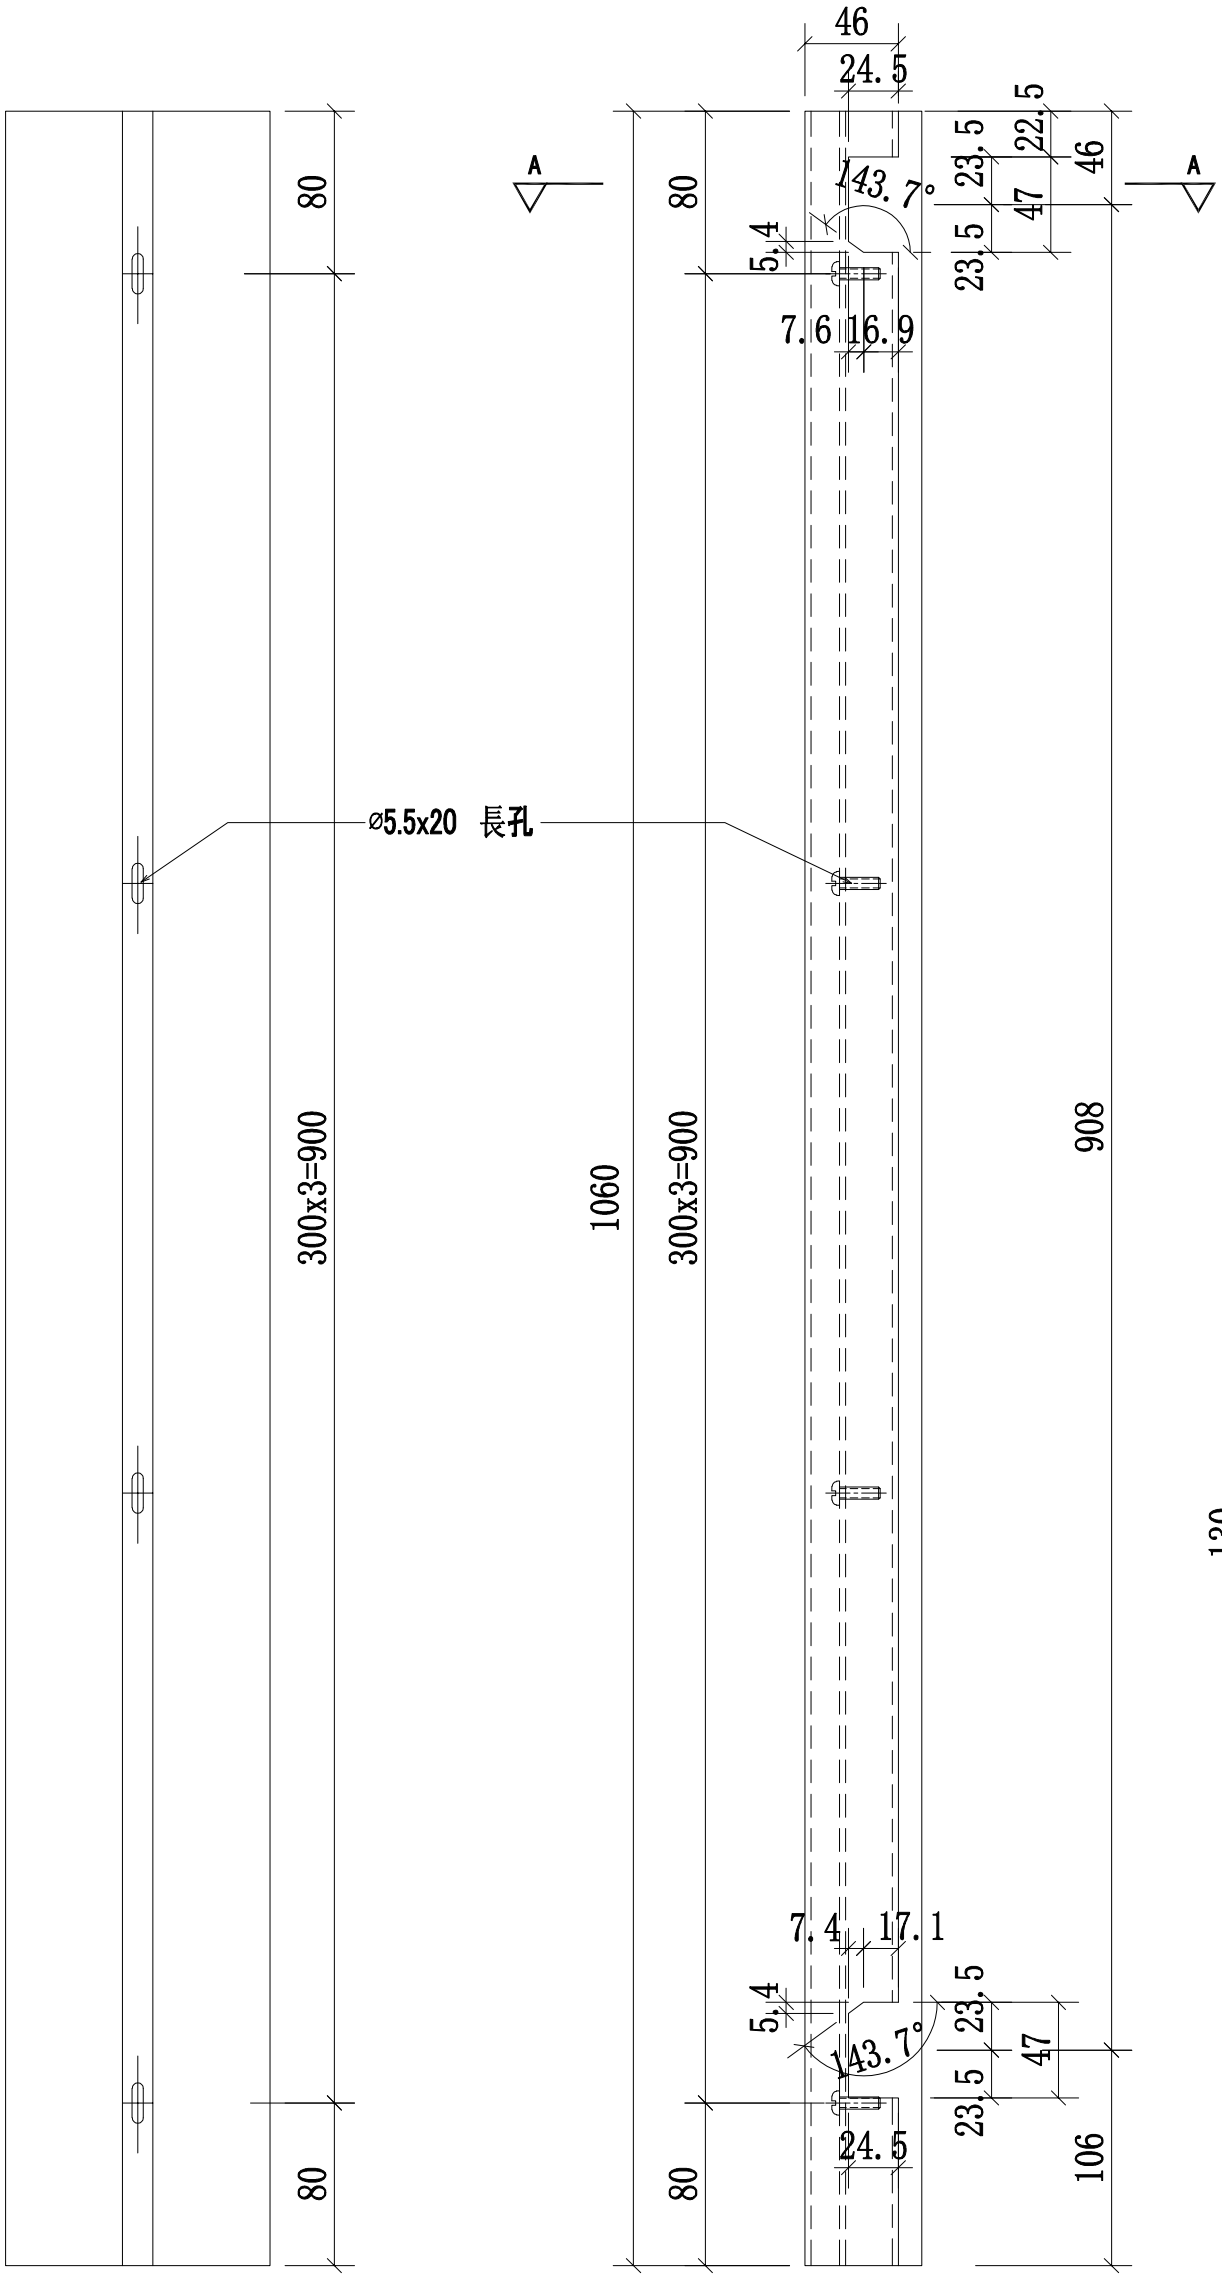

B向

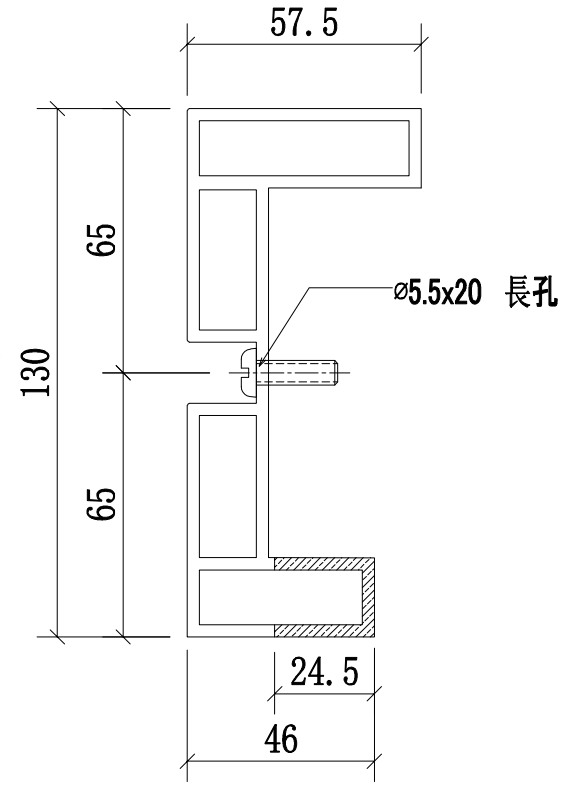

A-A
SCALE:2:1

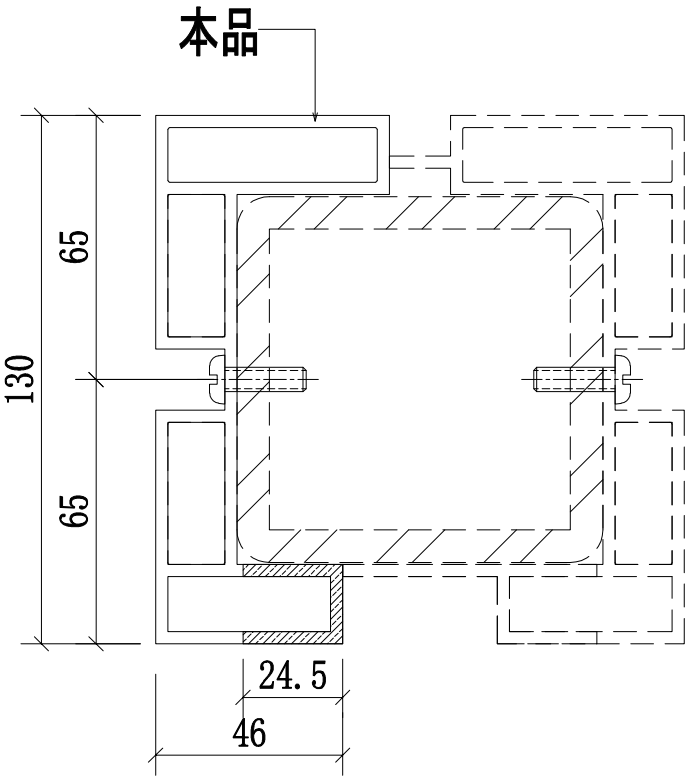


邊位立柱拼裝圖

名稱	攔河邊企鋁材立柱	制圖	CJM	2021.01.15	修改			
材料	X85897(A3)	復核	—	—	日期			
顏色	PVF2 3-COATING FINISH	批準			圖號	56A,56,56B-MS06-LMU02R		


美特鋁質 有限公司
MIDI Aluminium Fabricator Ltd.

工程號	J-852	地盤	亞皆老街/攔河

序號:	物料編號:	數量:	使用位置:	樓層:
1	56A-MS06-LMU03R	11	SD-GB-5006A	T3/(7F~19F)
2	56-MS06-LMU03R	11	SD-GB-5006	T2/(7F~19F)
3	56B-MS06-LMU03R	11	SD-GB-5006B	T1/(7F~19F)

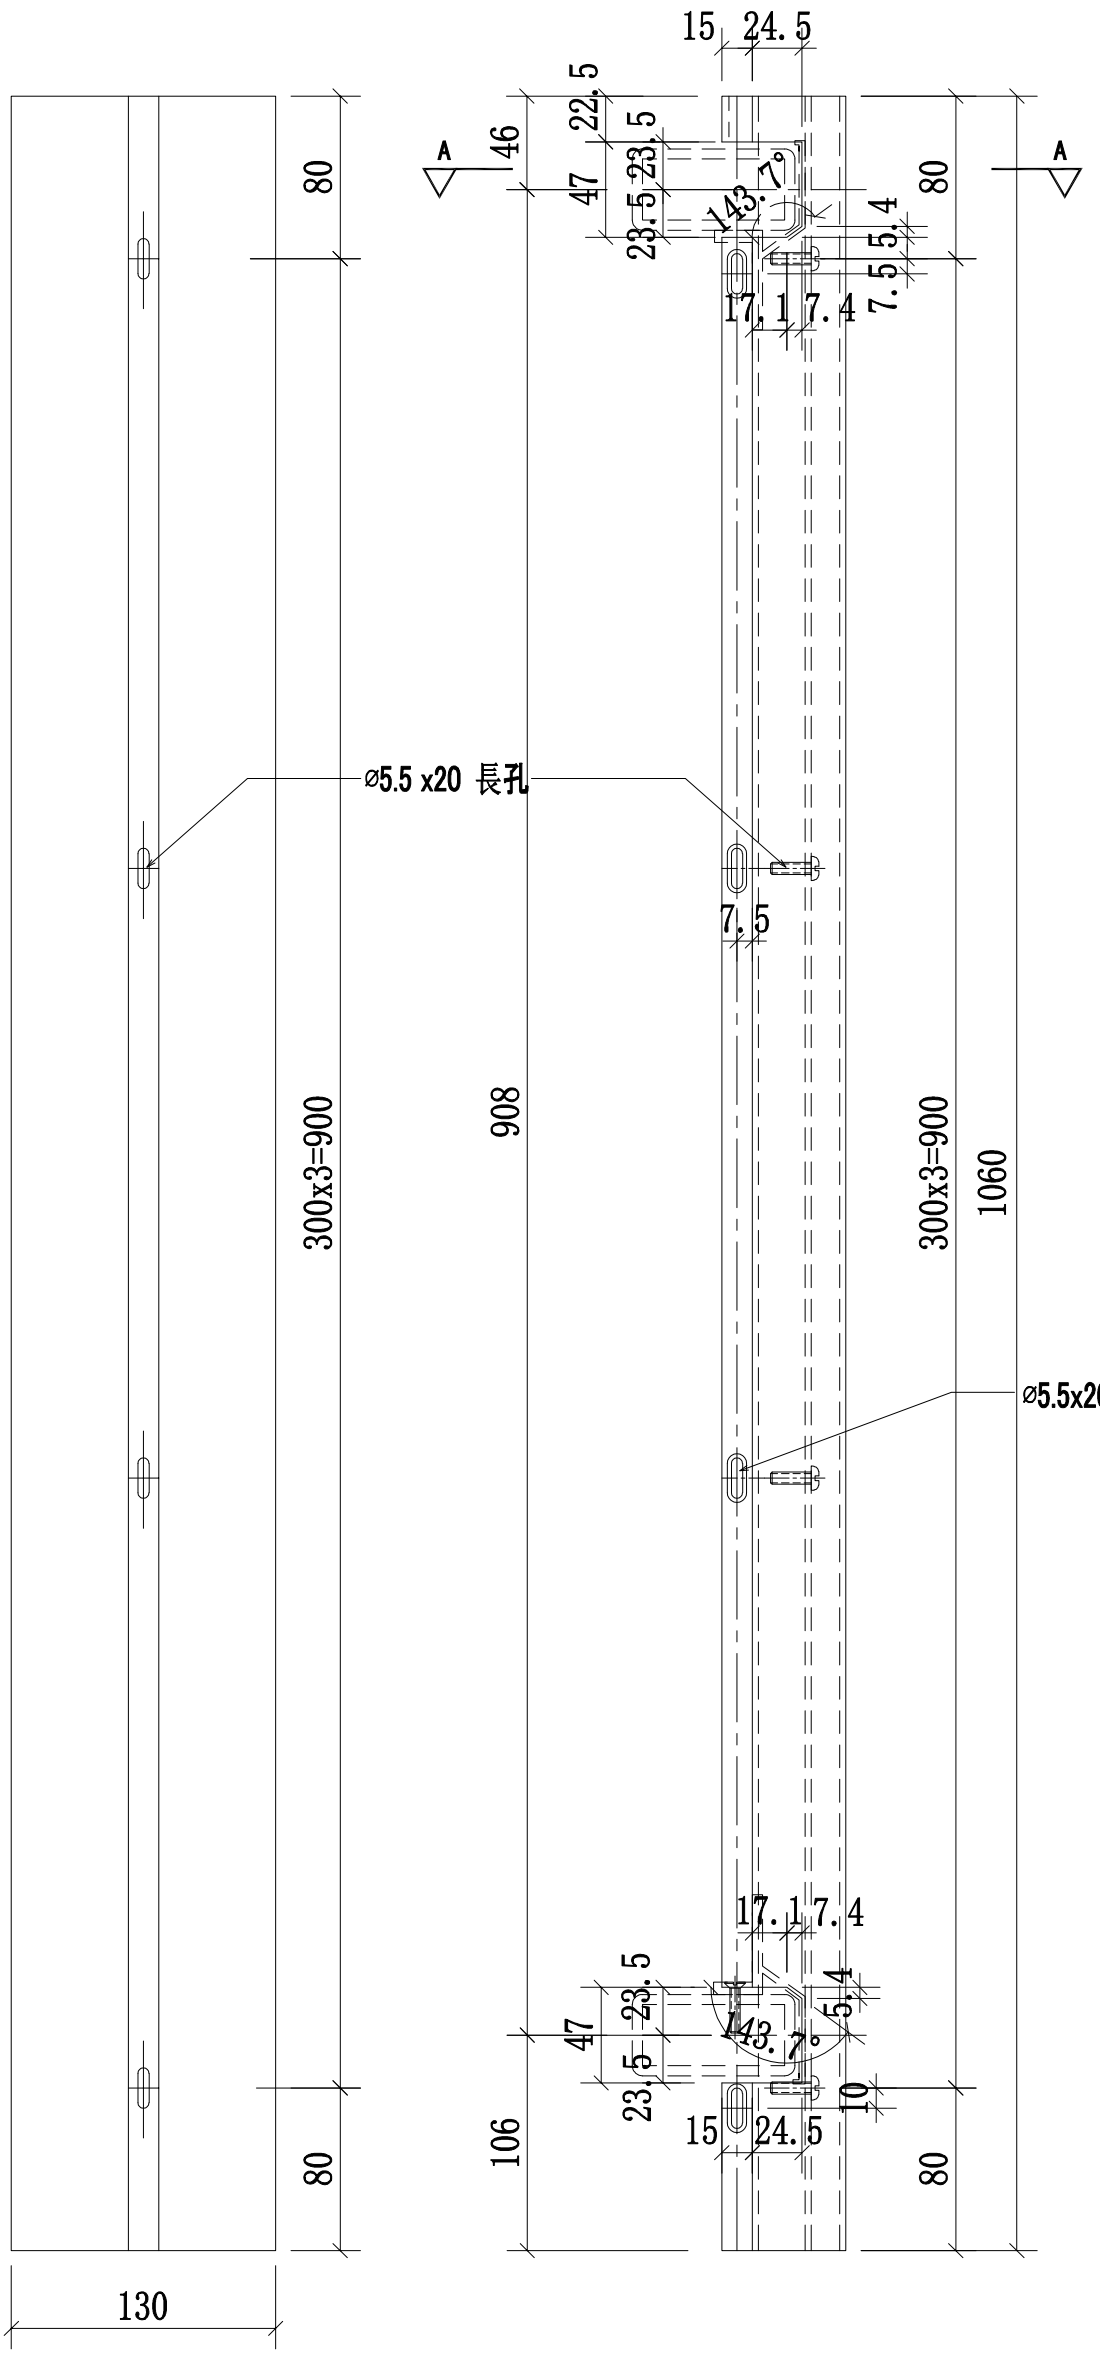

B向

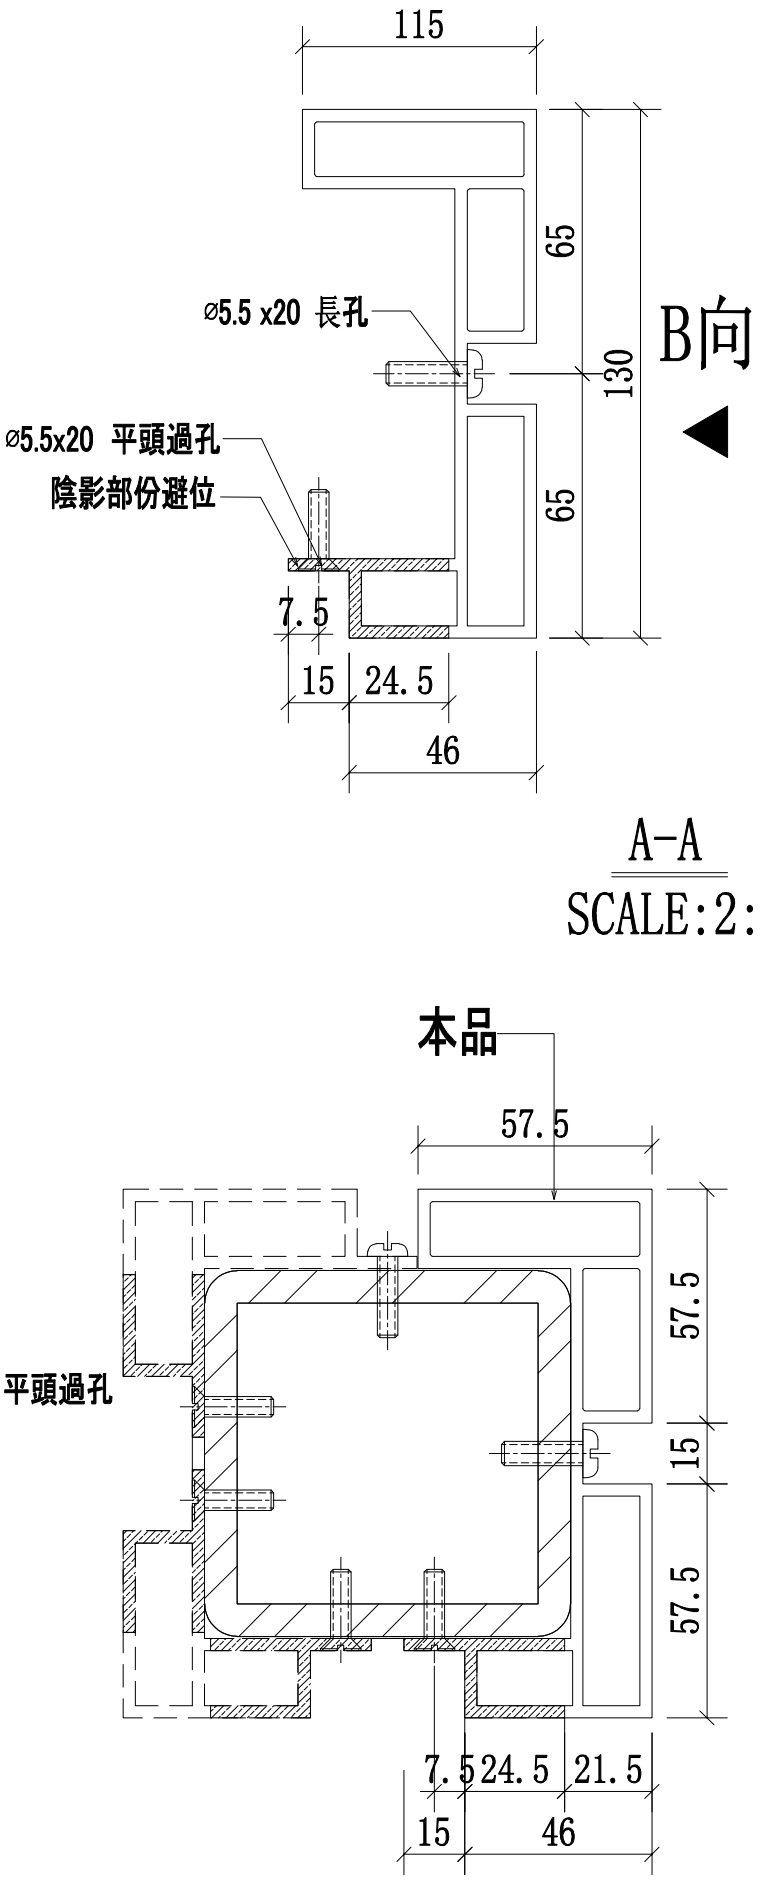

A-A
SCALE:2:1


轉角位立柱拼裝圖

名稱	攔河轉角鋁材立柱	制圖	CJM	2021.01.15	修改			
材料	X85898(A4)	復核	—	—	日期			
顏色	PVF2 3-COATING FINISH	批準			圖號	56A,56,56B-MS06-LMU03R		


美特鋁質 有限公司
MIDI Aluminium Fabricator Ltd.

工程號	J-852	地盤	亞皆老街/攔河


序號:	物料編號:	數量:	使用位置:	樓層:
1	56A-MS06-LMU04R	11	SD-GB-5006A	T3/(7F~19F)
2	56-MS06-LMU04R	11	SD-GB-5006	T2/(7F~19F)
3	56B-MS06-LMU04R	11	SD-GB-5006B	T1/(7F~19F)

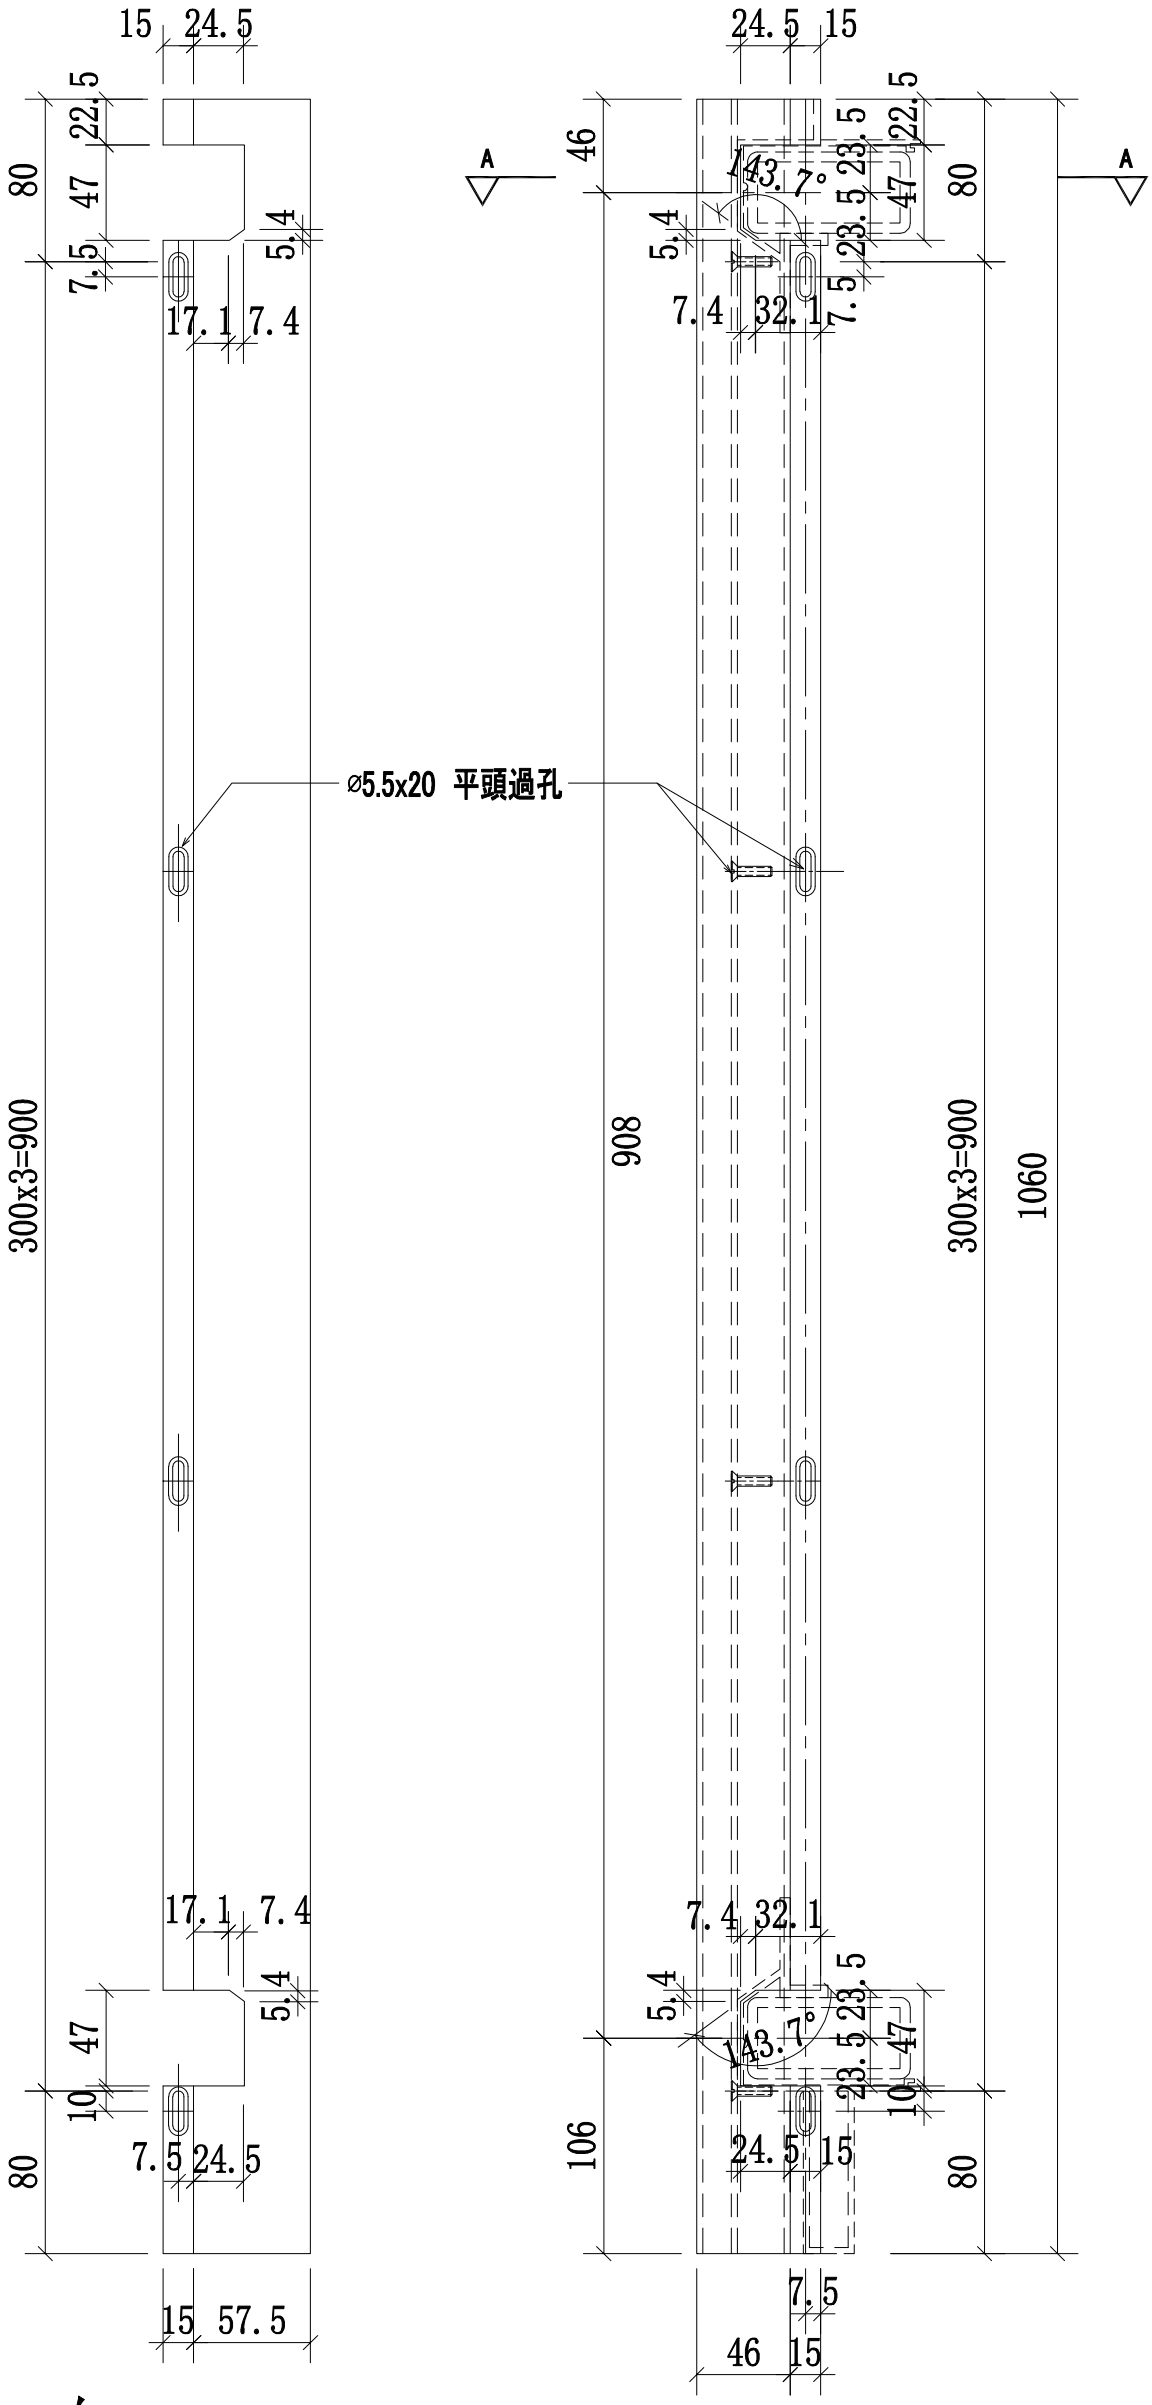

B向

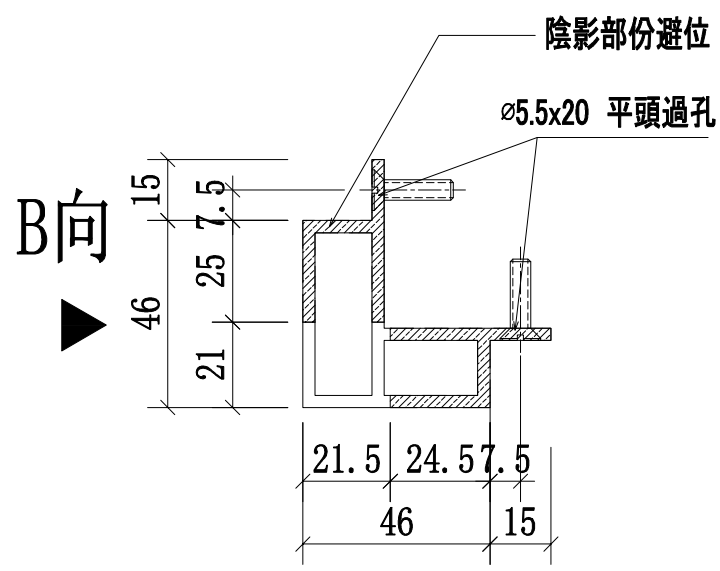

A-A
SCALE:2:1

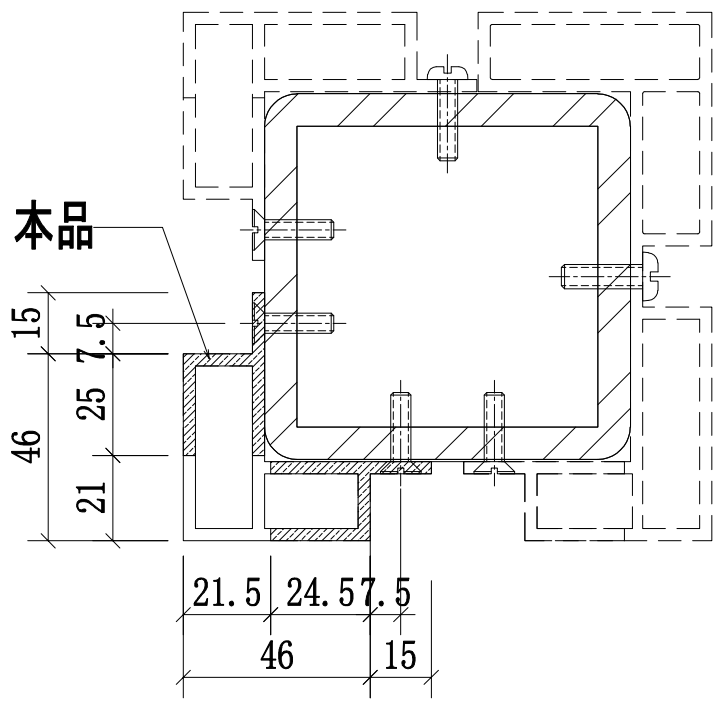

轉角位立柱拼裝圖


B向

名稱	攔河轉角鋁材立柱	制圖	CJM	2021.01.15	修改			
材料	X85904(A10)	復核	—	—	日期			
顏色	PVF2 3-COATING FINISH	批準			圖號	56A,56,56B-MS06-LMU04R		


美特鋁質 有限公司
MIDI Aluminium Fabricator Ltd.

工程號	J-852	地盤	亞皆老街/攔河


序號:	物料編號:	數量:	使用位置:	樓層:
1	56A-MS06-LMU05R	11	SD-GB-5006A	T3/(7F~19F)
2	56-MS06-LMU05R	11	SD-GB-5006	T2/(7F~19F)
3	56B-MS06-LMU05R	11	SD-GB-5006B	T1/(7F~19F)

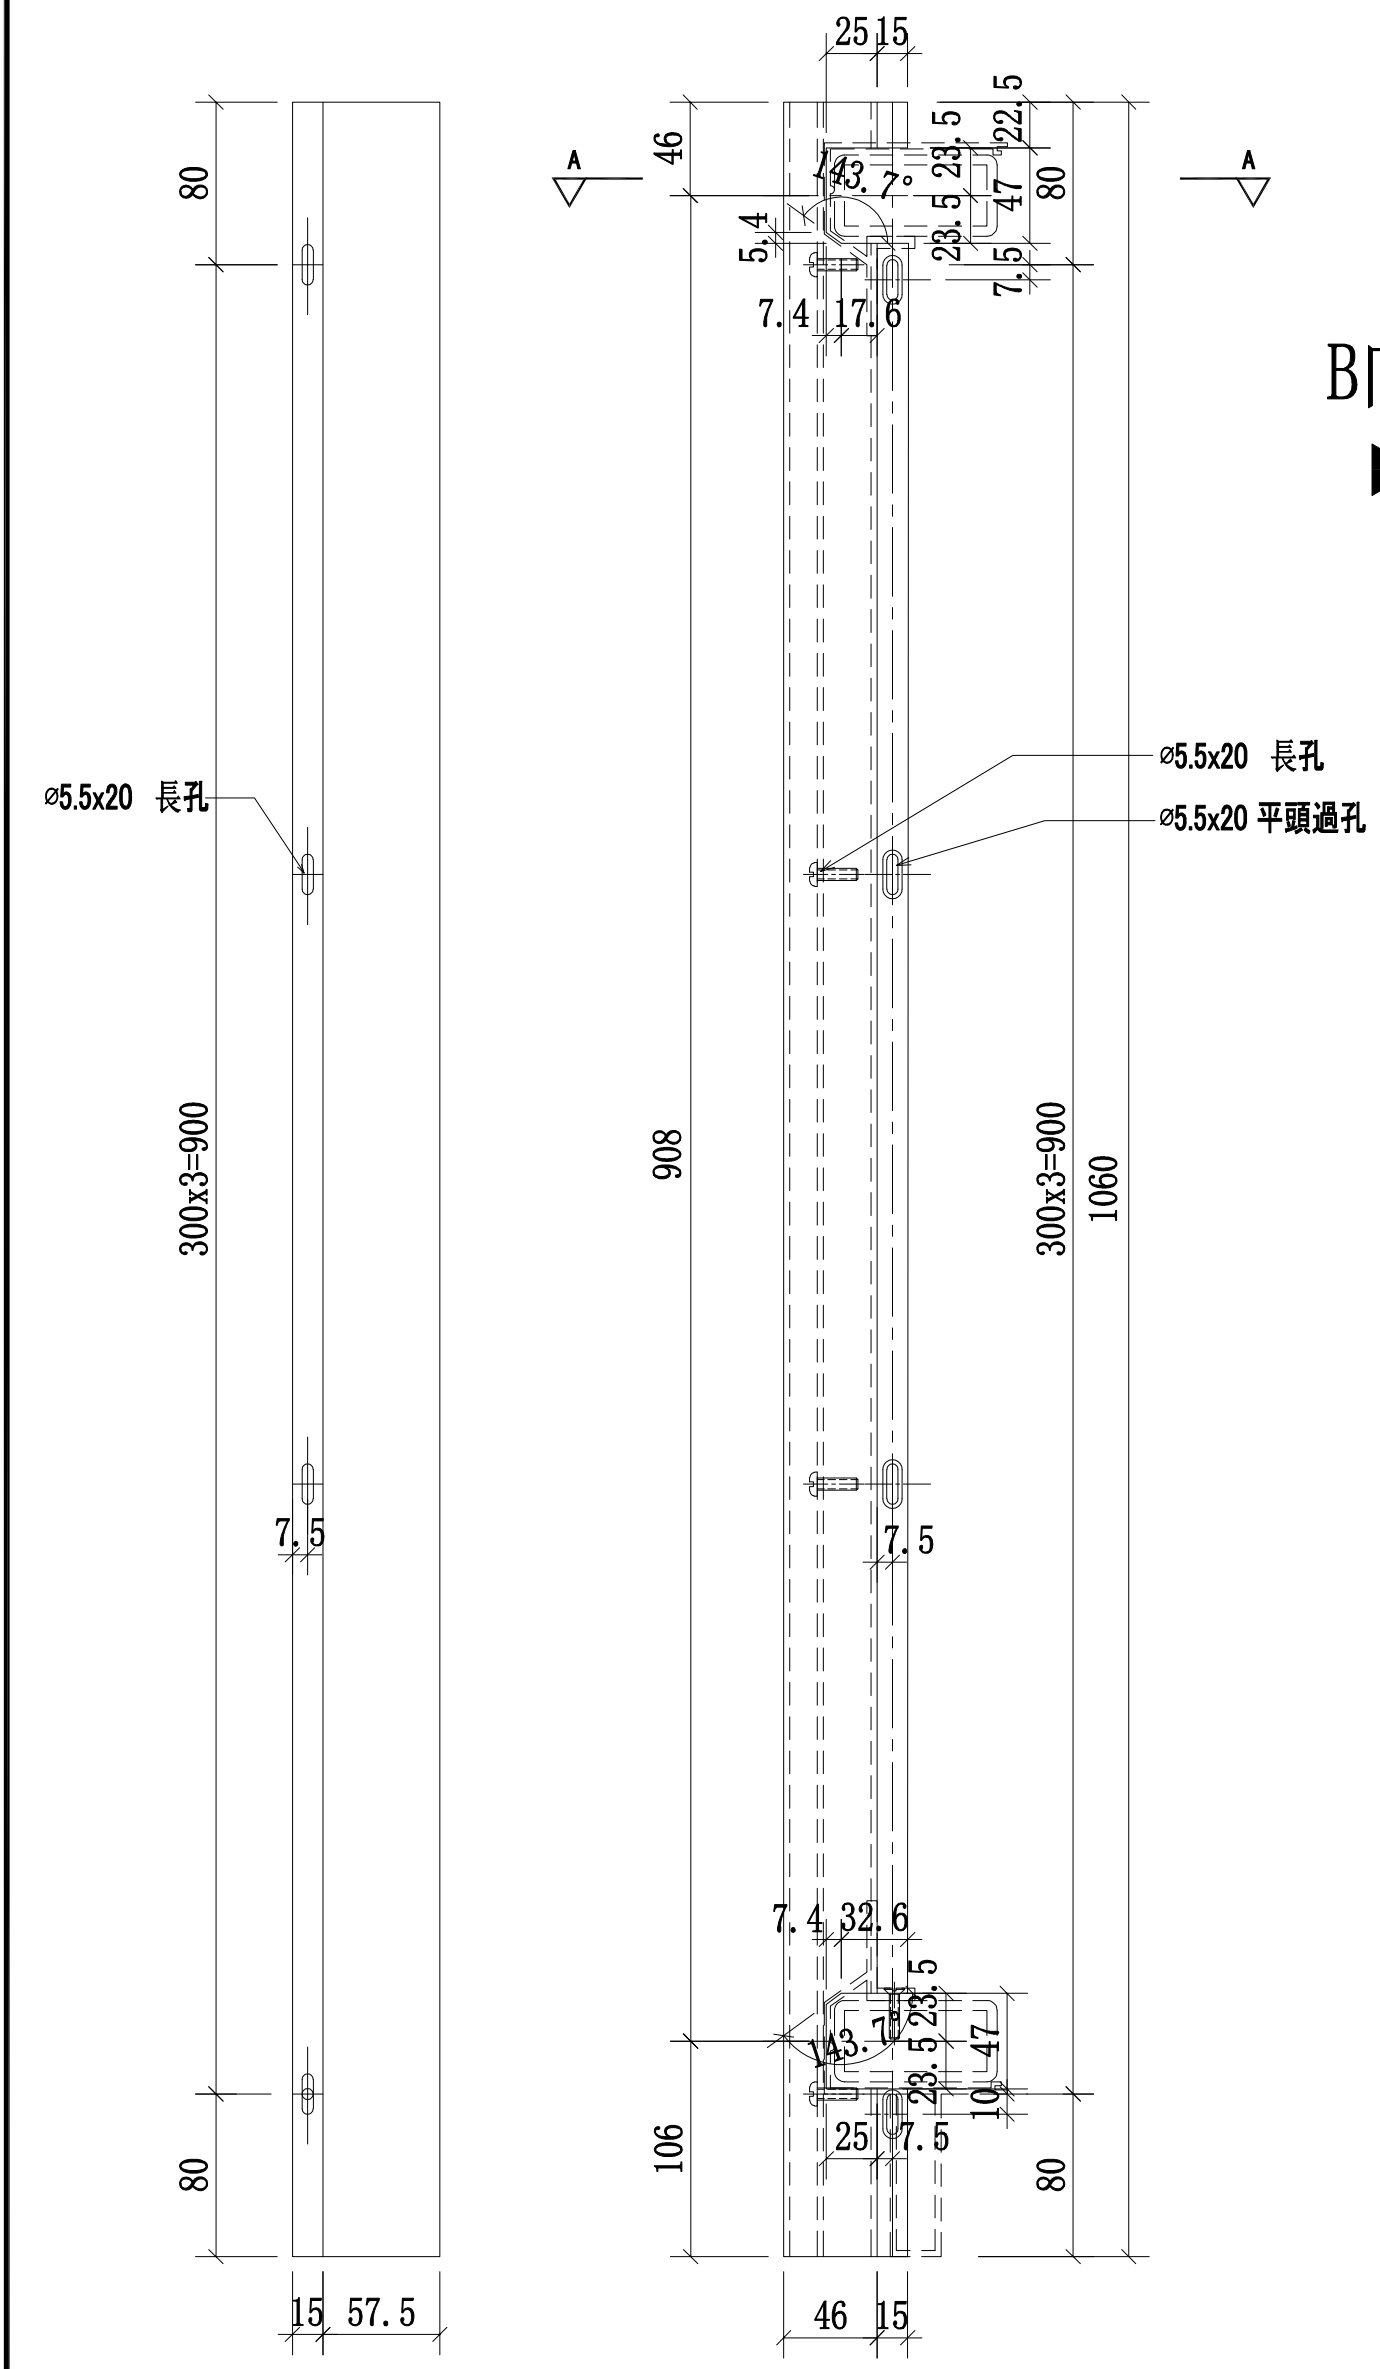

B向

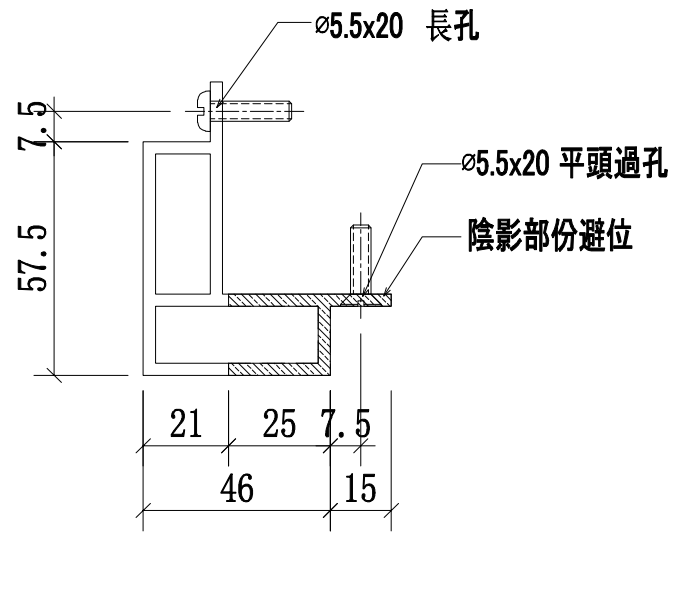


A-A
SCALE:2:1

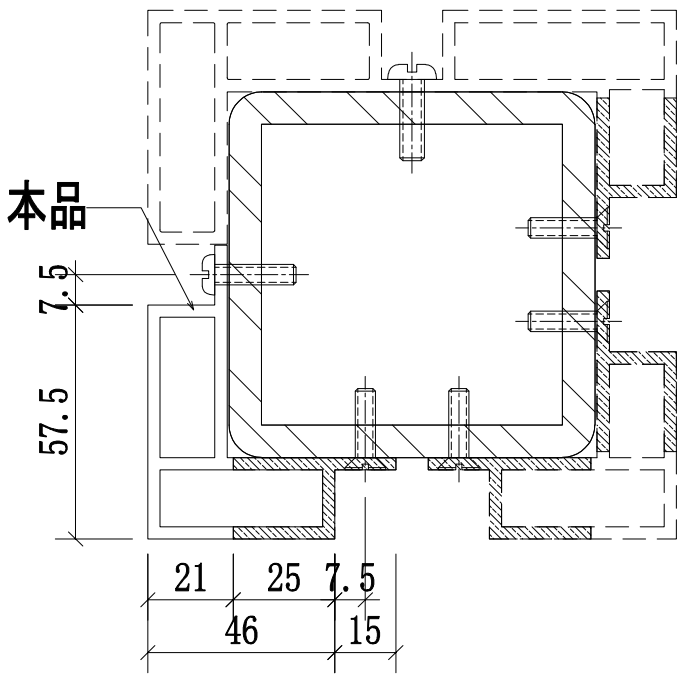


轉角位立柱拼裝圖

名稱	攔河轉角鋁材立柱	制圖	CJM	2021.01.15	修改			
材料	X85905(A11)	復核	—	—	日期			
顏色	PVF2 3-COATING FINISH	批準			圖號	56-MS06-LMU05R		

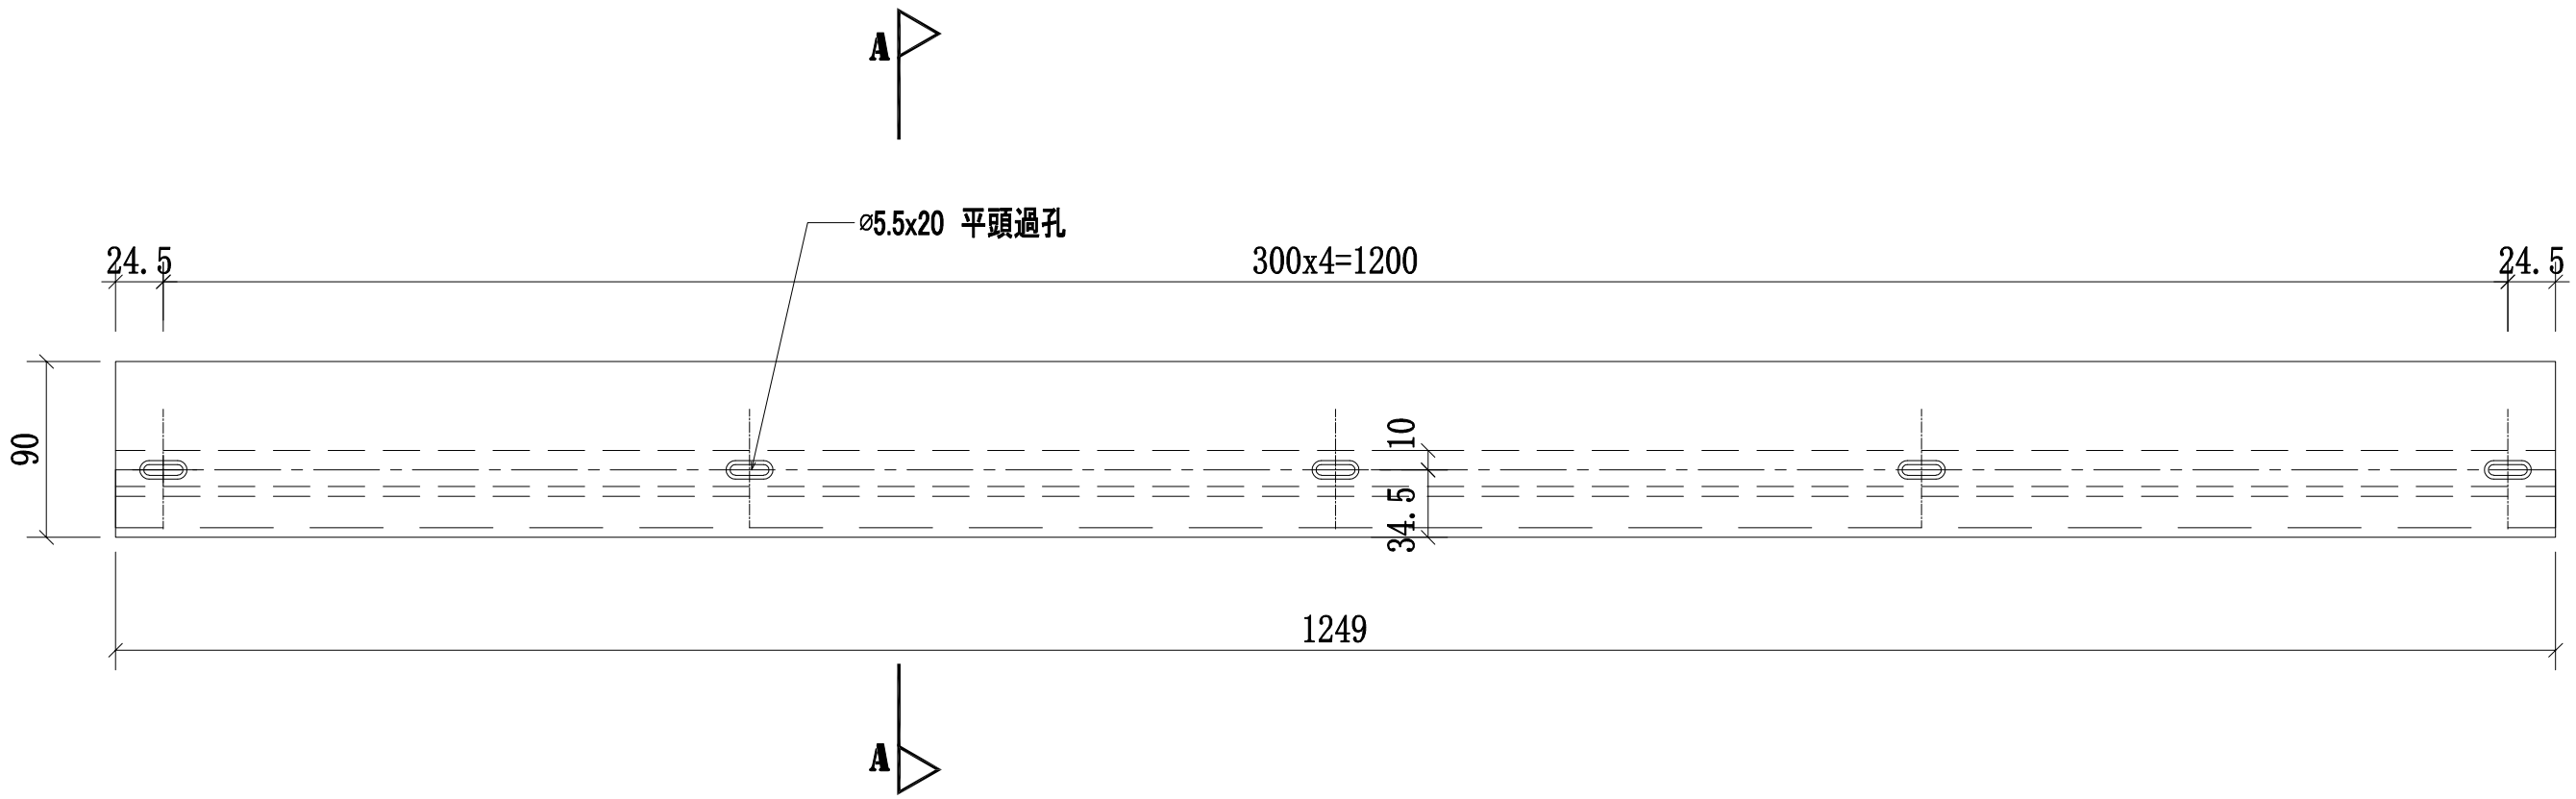

頂

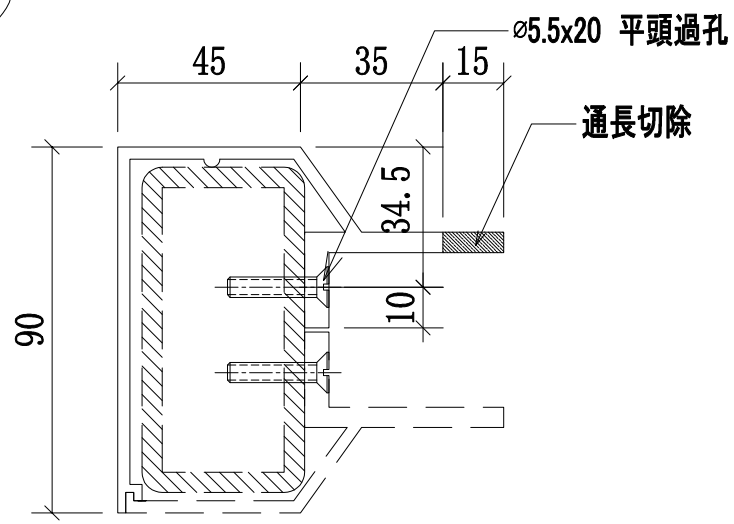


A-A

序號	物料編號	數量	L	使用位置	樓層
01	56A-MS06-LTR01-A6(頂)	22	1249	SD-GB-5006A	T3/(7F~19F)
02	56-MS06-LTR01-A6(頂)	22	1249	SD-GB-5006	T2/(7F~19F)
03	56B-MS06-LTR01-A6(頂)	22	1249	SD-GB-5006B	T1/(7F~19F)


美特鋁質 有限公司
MIDI Aluminium Fabricator Ltd.

工程號	J-852
地盤	亞皆老街/欄河

修改	
日期	2021.01.15
圖號	56-MS06-LTR01-A6(頂)
制圖	CJM
復核	—
批準	
名稱	欄河鋁橫梁
材料	X85900(A6)
顏色	PVF2 3-COATING FINISH

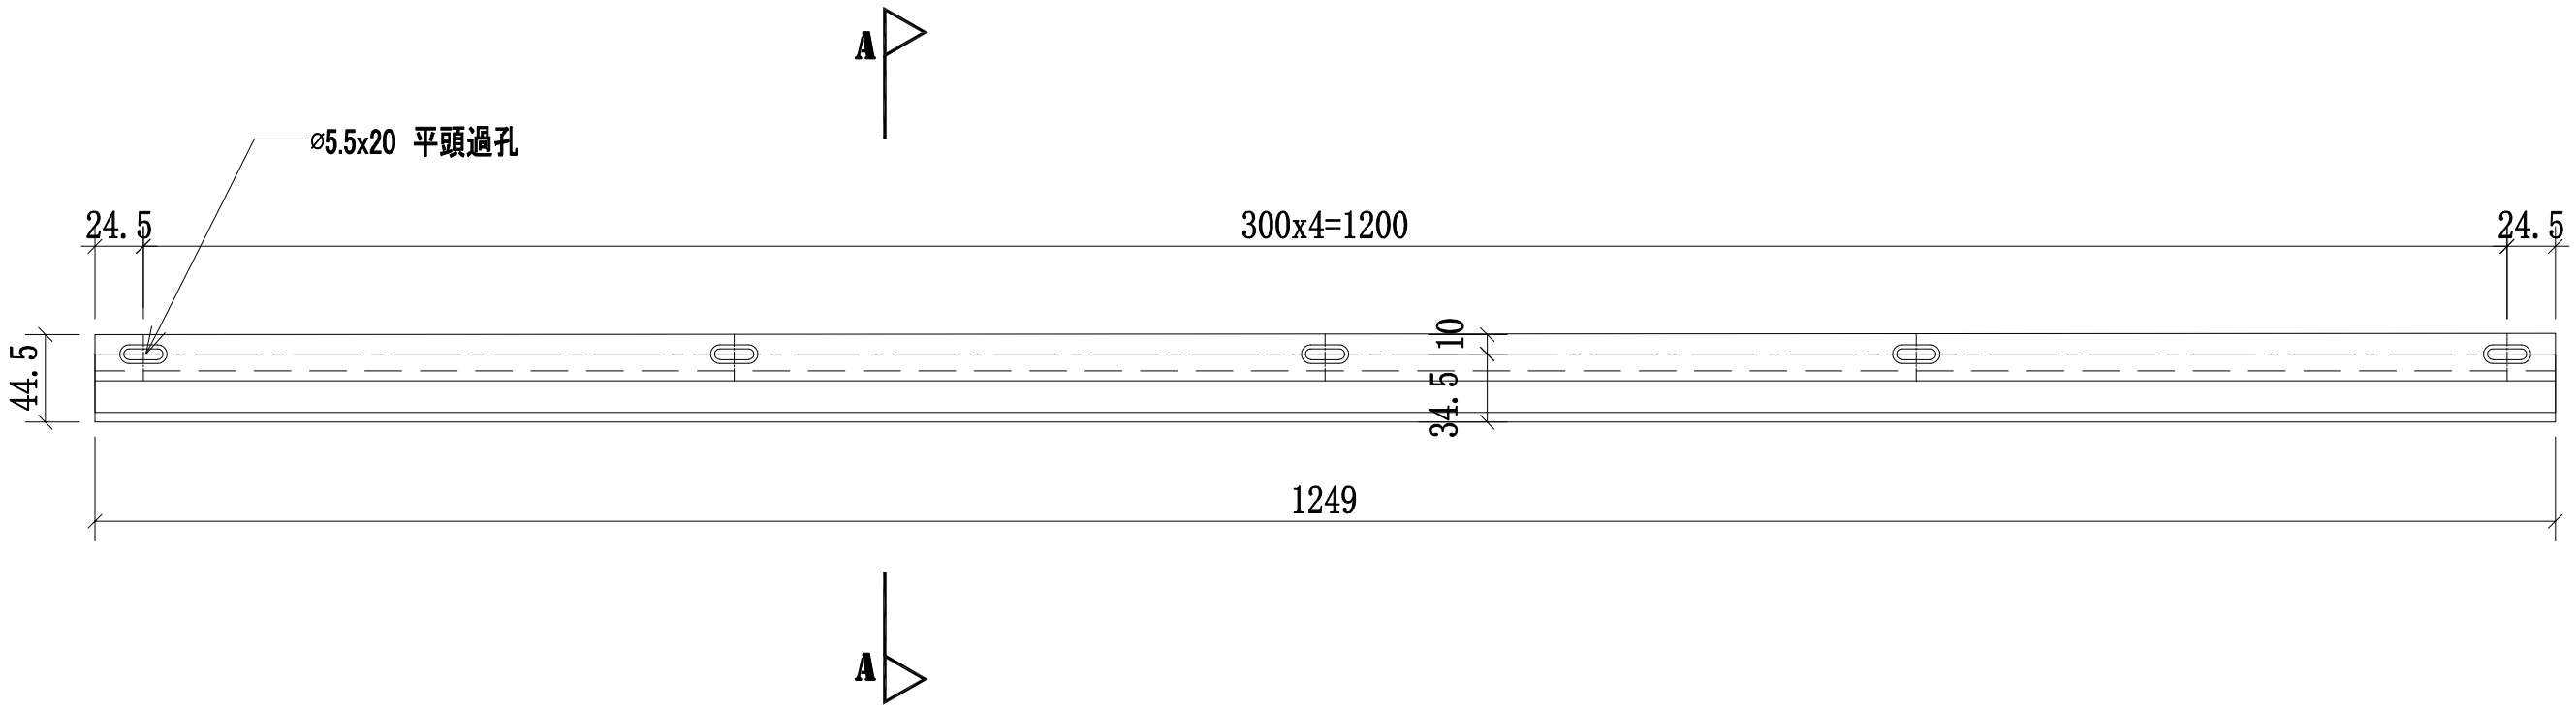

頂

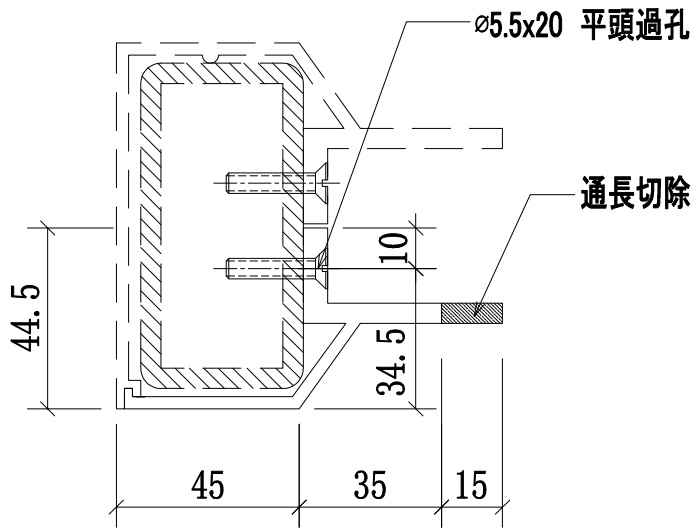


A-A

序號	物料編號	數量	L	使用位置	樓層
01	56A-MS06-LTR01-A7(頂)	22	1249	SD-GB-5006A	T3/(7F~19F)
02	56-MS06-LTR01-A7(頂)	22	1249	SD-GB-5006	T2/(7F~19F)
03	56B-MS06-LTR01-A7(頂)	22	1249	SD-GB-5006B	T1/(7F~19F)


美特鋁質 有限公司
MIDI Aluminium Fabricator Ltd.

工程號	J-852
地盤	亞皆老街/擴河

修改	
日期	2021.01.15
圖號	56-MS06-LTR01-A7(頂)
制圖	CJM
復核	—
批準	
名稱	擴河鋁橫梁
材料	X85901(A7)
顏色	PVF2 3-COATING FINISH

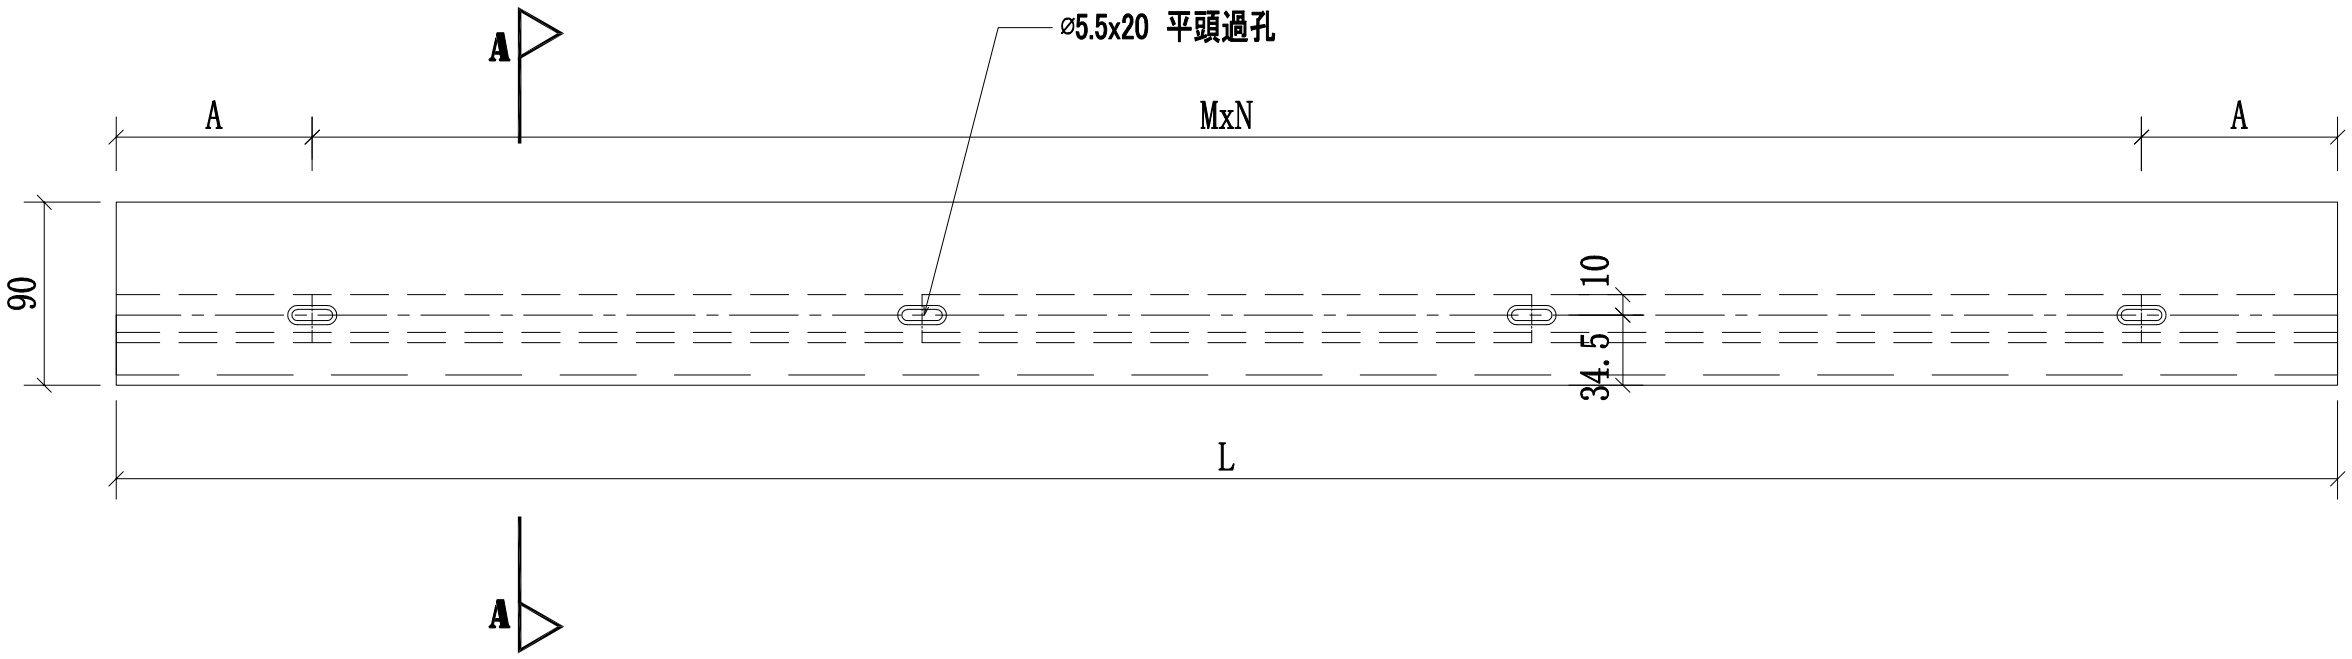

頂

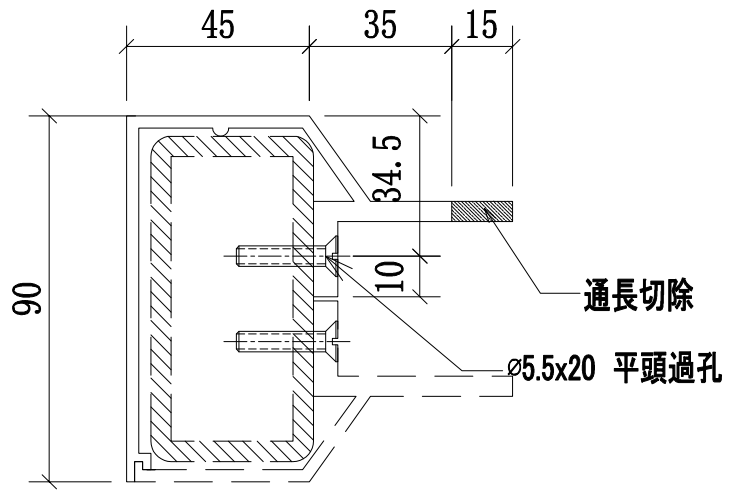

A-A

序號	物料編號	數量	L	A	MxN	使用位置	樓層
01	56A-MS06-LTR03-A6(頂)	11	1093	96.5	300x3	SD-GB-5006A	T3/(7F~19F)
02	56A-MS06-LTR04-A6(頂)	11	1946	73	300x6	SD-GB-5006A	T3/(7F~19F)
03	56A-MS06-LTR05-A6(頂)	11	1158	129	300x3	SD-GB-5006A	T3/(7F~19F)
04	56A-MS06-LTR06-A6(頂)	11	1270	35	300x4	SD-GB-5006A	T3/(7F~19F)
05	56A-MS06-LTR07-A6(頂)	11	2146	23	300x7	SD-GB-5006A	T3/(7F~19F)
06	56A-MS06-LTR08-A6(頂)	11	1206	153	300x3	SD-GB-5006A	T3/(7F~19F)
07	56-MS06-LTR09-A6(頂)	22	1168	134	300x3	SD-GB-5006	T2/(7F~19F)
08	56-MS06-LTR10-A6(頂)	22	1896	48	300x6	SD-GB-5006	T2/(7F~19F)
09	56-MS06-LTR11-A6(頂)	22	1133	116.5	300x3	SD-GB-5006	T2/(7F~19F)
10	56B-MS06-LTR03-A6(頂)	11	1093	96.5	300x3	SD-GB-5006B	T1/(7F~19F)
11	56B-MS06-LTR04-A6(頂)	11	1946	73	300x6	SD-GB-5006B	T1/(7F~19F)
12	56B-MS06-LTR05-A6(頂)	11	1158	129	300x3	SD-GB-5006B	T1/(7F~19F)
13	56B-MS06-LTR06-A6(頂)	11	1270	35	300x4	SD-GB-5006B	T1/(7F~19F)
14	56B-MS06-LTR07-A6(頂)	11	2146	23	300x7	SD-GB-5006B	T1/(7F~19F)
15	56B-MS06-LTR08-A6(頂)	11	1206	153	300x3	SD-GB-5006B	T1/(3F~6F)


美特鋁質 有限公司
MIDI Aluminium Fabricator Ltd.

工程號	J-852	地盤	亞皆老街/擴河


修改	日期	圖號
	2021.01.15	56-MS06-LTR03-A6(頂)

制圖	復核	批準
CJM	—	

名稱	材料	顏色
擴河鋁橫梁	X85900(A6)	PVF2 3-COATING FINISH

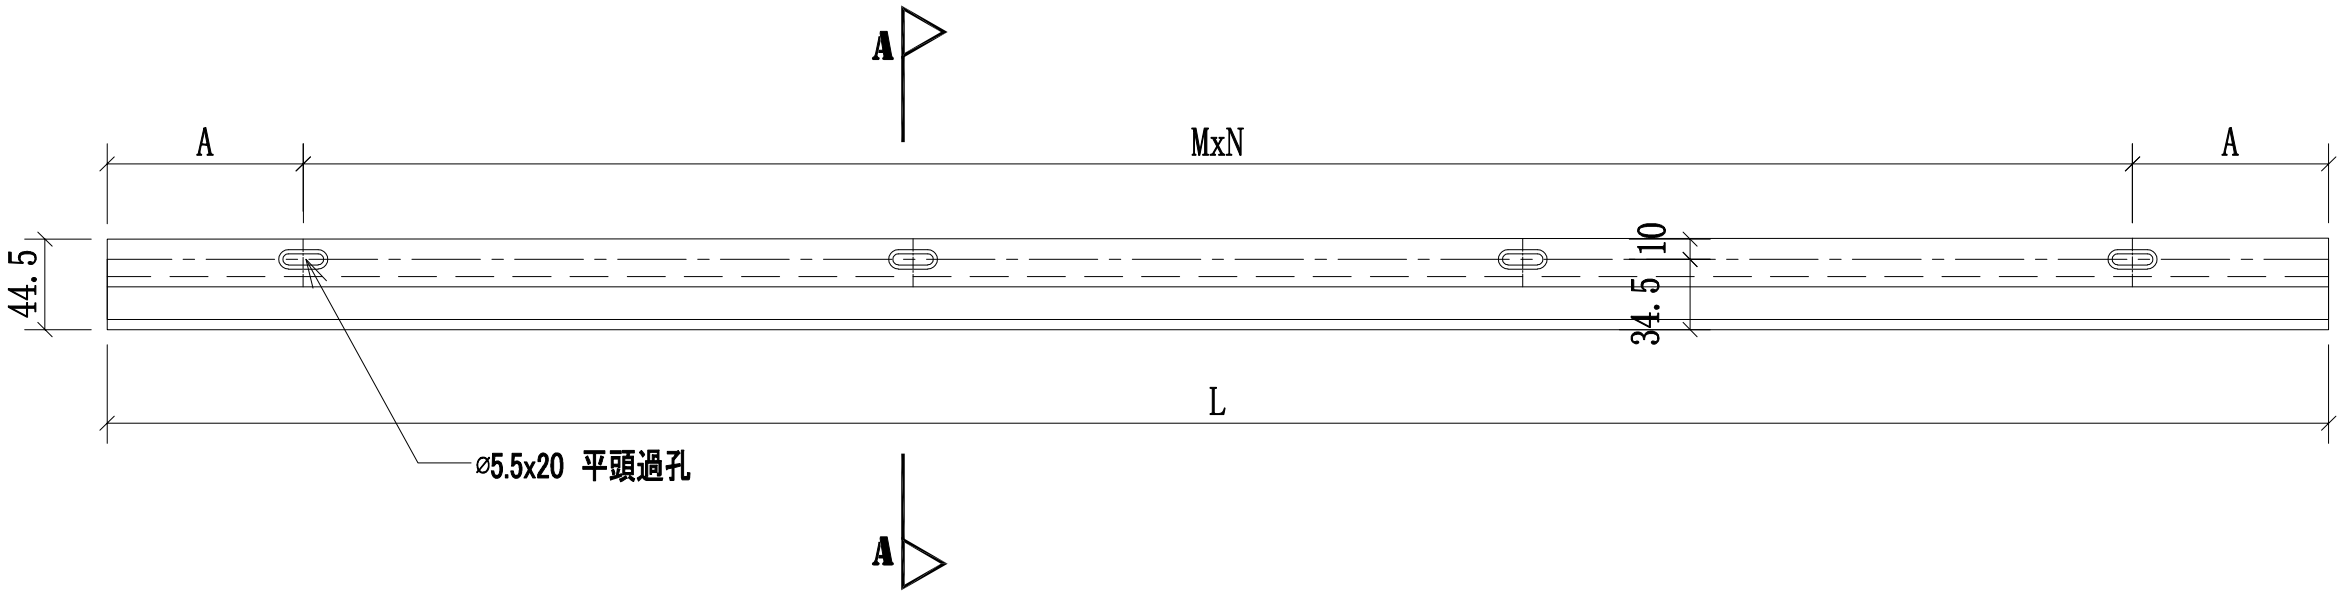

頂

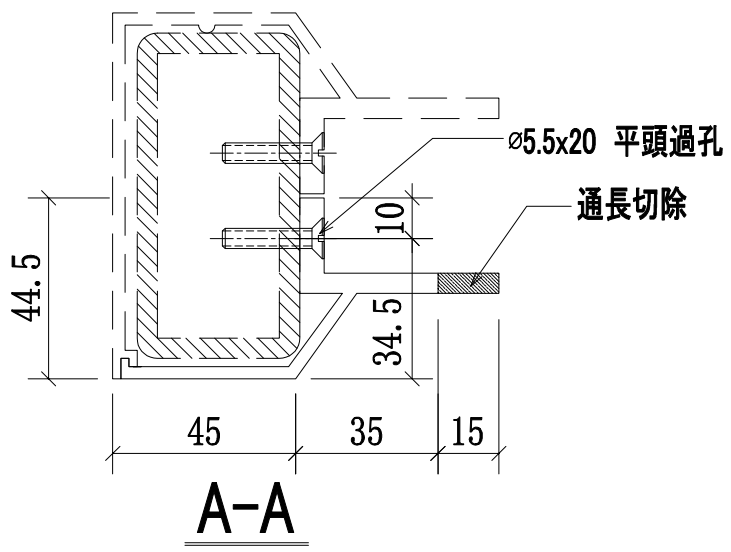

A-A

序號	物料編號	數量	L	A	MxN	使用位置	樓層
01	56A-MS06-LTR03-A7(頂)	11	1093	96.5	300x3	SD-GB-5006A	T3/(7F~19F)
02	56A-MS06-LTR04-A7(頂)	11	1946	73	300x6	SD-GB-5006A	T3/(7F~19F)
03	56A-MS06-LTR05-A7(頂)	11	1158	129	300x3	SD-GB-5006A	T3/(7F~19F)
04	56A-MS06-LTR06-A7(頂)	11	1270	35	300x4	SD-GB-5006A	T3/(7F~19F)
05	56A-MS06-LTR07-A7(頂)	11	2146	23	300x7	SD-GB-5006A	T3/(7F~19F)
06	56A-MS06-LTR08-A7(頂)	11	1206	153	300x3	SD-GB-5006A	T3/(7F~19F)
07	56-MS06-LTR09-A7(頂)	22	1168	134	300x3	SD-GB-5006	T2/(7F~19F)
08	56-MS06-LTR10-A7(頂)	22	1896	48	300x6	SD-GB-5006	T2/(7F~19F)
09	56-MS06-LTR11-A7(頂)	22	1133	116.5	300x3	SD-GB-5006	T2/(7F~19F)
10	56B-MS06-LTR03-A7(頂)	11	1093	96.5	300x3	SD-GB-5006B	T1/(7F~19F)
11	56B-MS06-LTR04-A7(頂)	11	1946	73	300x6	SD-GB-5006B	T1/(7F~19F)
12	56B-MS06-LTR05-A7(頂)	11	1158	129	300x3	SD-GB-5006B	T1/(7F~19F)
13	56B-MS06-LTR06-A7(頂)	11	1270	35	300x4	SD-GB-5006B	T1/(7F~19F)
14	56B-MS06-LTR07-A7(頂)	11	2146	23	300x7	SD-GB-5006B	T1/(7F~19F)
15	56B-MS06-LTR08-A7(頂)	11	1206	153	300x3	SD-GB-5006B	T1/(7F~19F)


修改	日期	圖號
		56-MS06-LTR03-A7(頂)
—	2021.01.15	


制圖	復核	批準
CJM	—	

名稱	材料	顏色
攔河鋁橫梁	X85901(A7)	PVF2 3-COATING FINISH

美特鋁質 有限公司
MIDI Aluminium Fabricator Ltd.

工程號	地盤	亞皆老街/攔河
J-852		

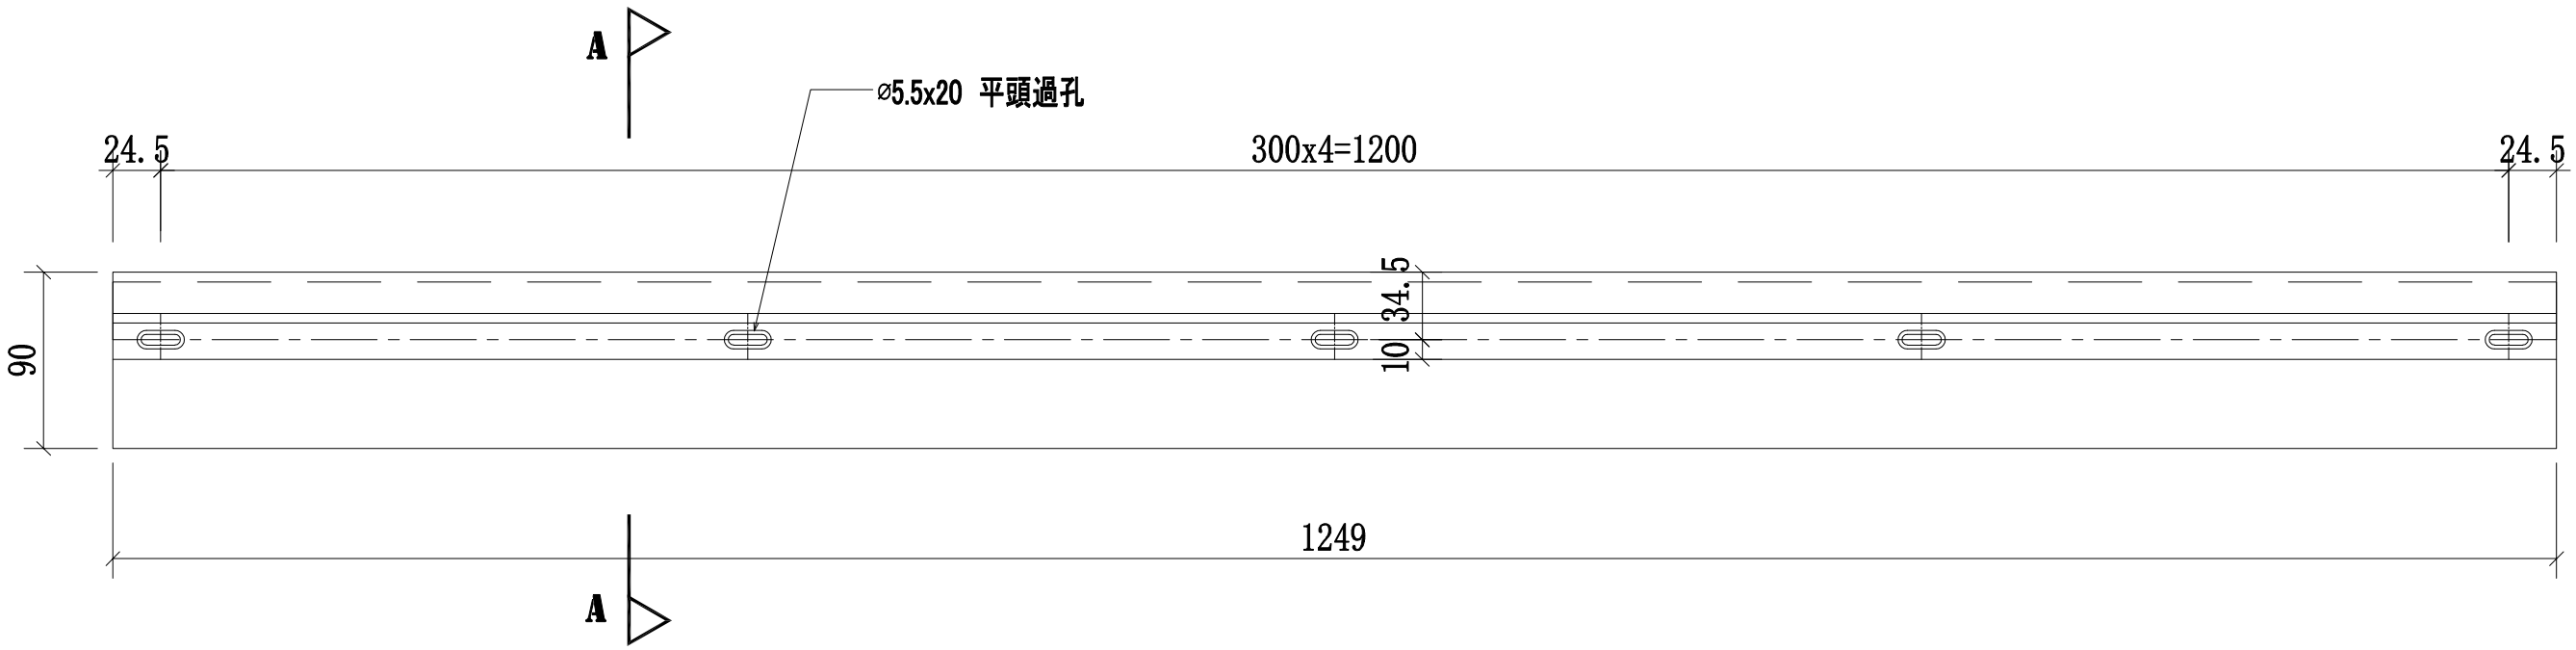

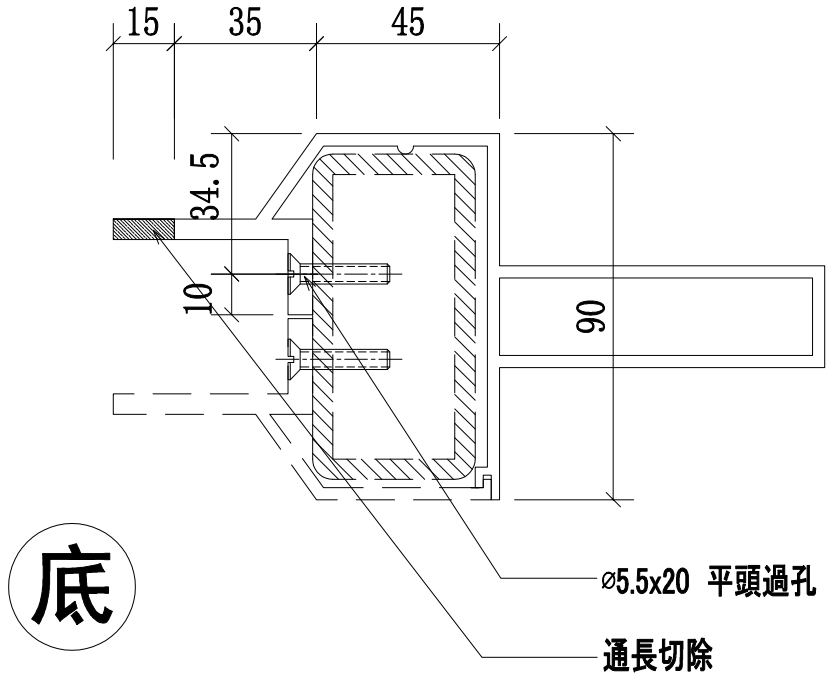

底


A-A

序號	物料編號	數量	L	使用位置	樓層
01	56A-MS06-LTR02-A8(底)	22	1249	SD-GB-5006A	T3/(7F~19F)
02	56-MS06-LTR02-A8(底)	22	1249	SD-GB-5006	T2/(7F~19F)
03	56B-MS06-LTR02-A8(底)	22	1249	SD-GB-5006B	T1/(7F~19F)


美特鋁質 有限公司
MIDI Aluminium Fabricator Ltd.

工程號	J-852
地盤	亞皆老街/擴河

修改	
日期	2021.01.15
圖號	56-MS06-LTR02-A8(底)
制圖	CJM
復核	—
批準	
名稱	擴河鋁橫梁
材料	X85902(A8)
顏色	PVF2 3-COATING FINISH

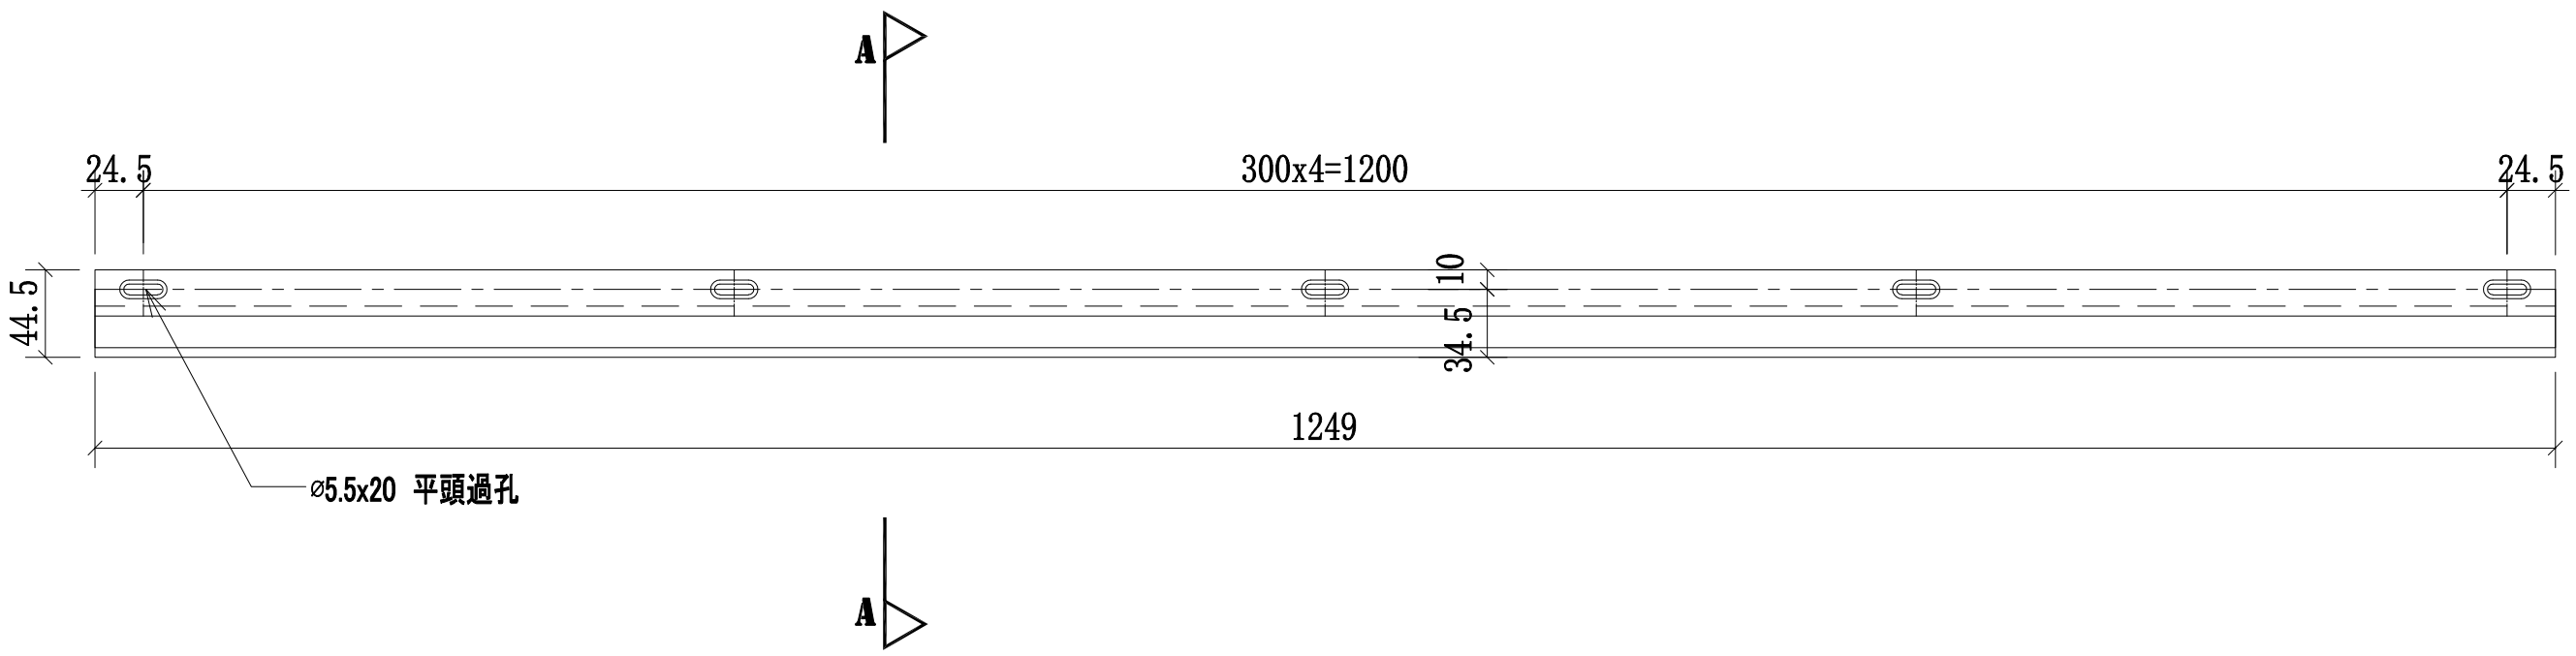

底

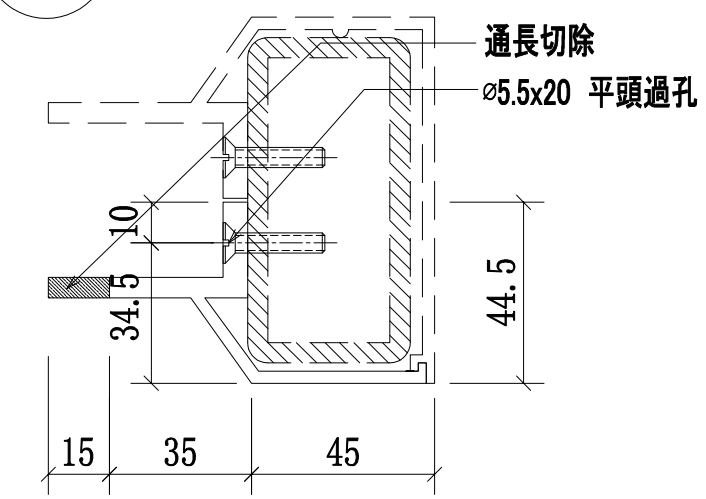


A-A

序號	物料編號	數量	L	使用位置	樓層
01	56A-MS06-LTR02-A7(底)	22	1249	SD-GB-5006A	T3/(7F~19F)
02	56-MS06-LTR02-A7(底)	22	1249	SD-GB-5006	T2/(7F~19F)
03	56B-MS06-LTR02-A7(底)	22	1249	SD-GB-5006B	T1/(7F~19F)


美特鋁質 有限公司
MIDI Aluminium Fabricator Ltd.

工程號	J-852
地盤	亞皆老街/擴河

修改	
日期	2021.01.15
圖號	56-MS06-LTR02-A7(底)
制圖	CJM
復核	—
批準	
名稱	擴河鋁橫梁
材料	X85901(A7)
顏色	PVF2 3-COATING FINISH

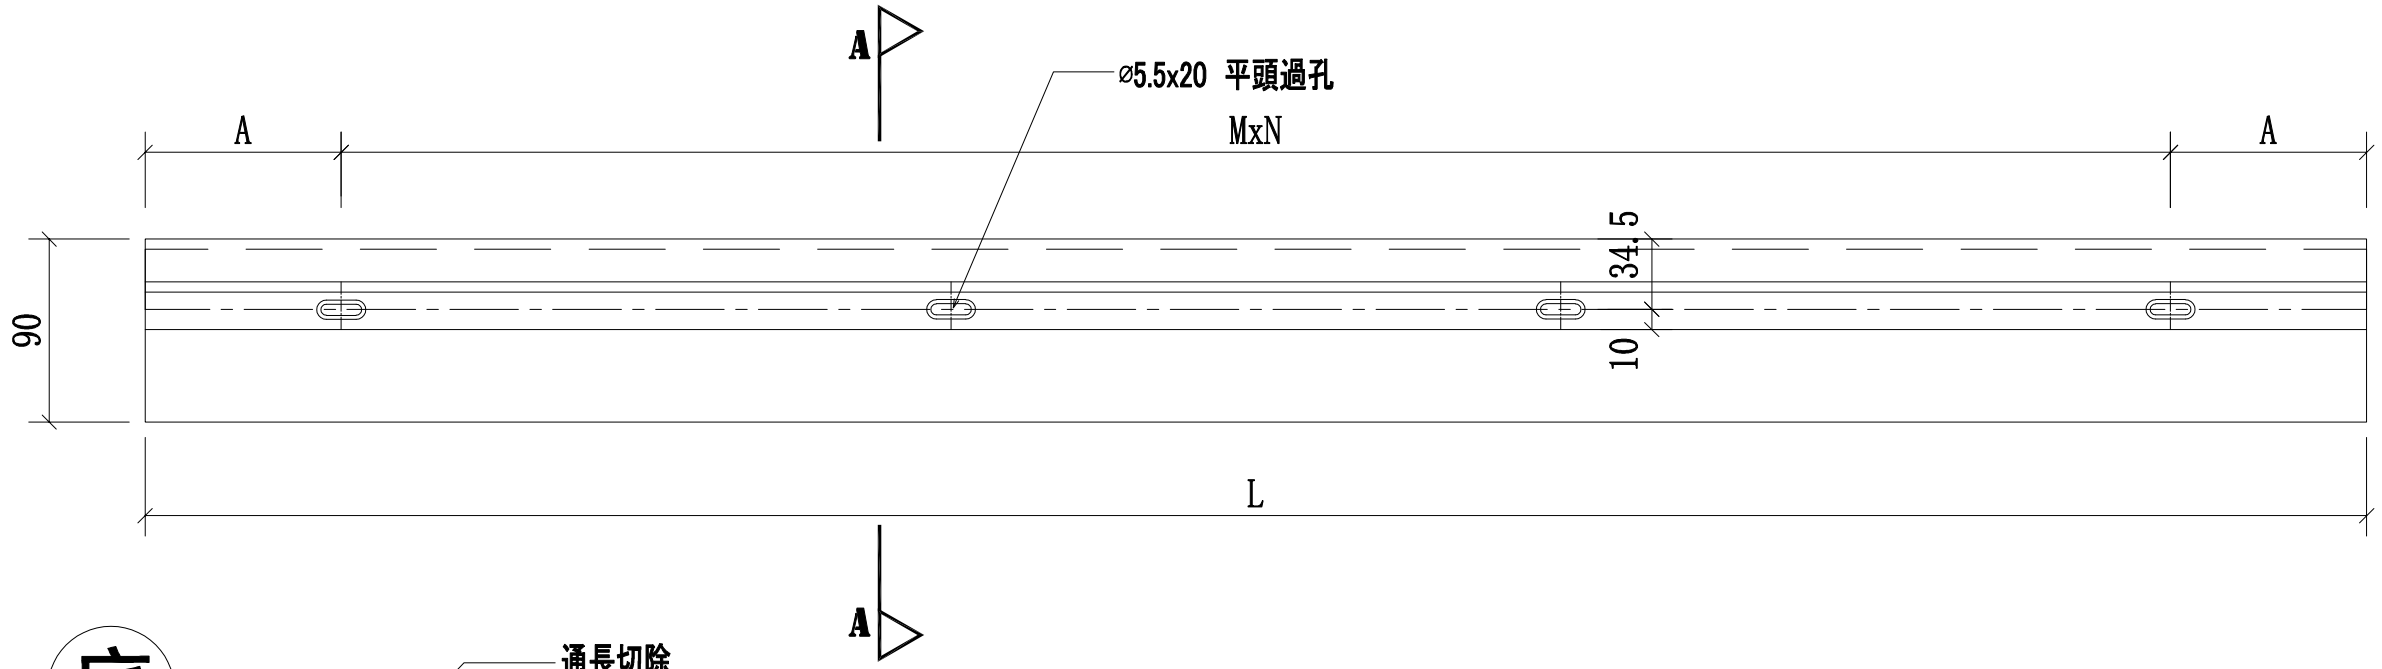

底

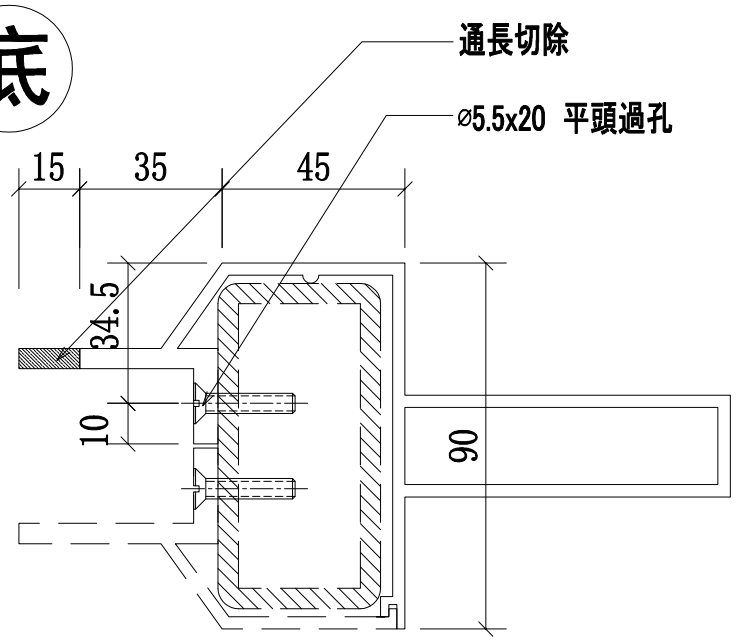

A-A

序號	物料編號	數量	L	A	MxN	使用位置	樓層
01	56A-MS06-LTR12-A8(底)	11	1093	96.5	300x3	SD-GB-5006A	T3/(7F~19F)
02	56A-MS06-LTR13-A8(底)	11	1946	73	300x6	SD-GB-5006A	T3/(7F~19F)
03	56A-MS06-LTR14-A8(底)	11	1158	129	300x3	SD-GB-5006A	T3/(7F~19F)
04	56A-MS06-LTR15-A8(底)	11	1270	35	300x4	SD-GB-5006A	T3/(7F~19F)
05	56A-MS06-LTR16-A8(底)	11	2146	23	300x7	SD-GB-5006A	T3/(7F~19F)
06	56A-MS06-LTR17-A8(底)	11	1206	153	300x3	SD-GB-5006A	T3/(7F~19F)
07	56-MS06-LTR18-A8(底)	22	1168	134	300x3	SD-GB-5006	T2/(7F~19F)
08	56-MS06-LTR19-A8(底)	22	1896	48	300x6	SD-GB-5006	T2/(7F~19F)
09	56-MS06-LTR20-A8(底)	22	1133	116.5	300x3	SD-GB-5006	T2/(7F~19F)
10	56B-MS06-LTR12-A8(底)	11	1093	96.5	300x3	SD-GB-5006B	T1/(7F~19F)
11	56B-MS06-LTR13-A8(底))	11	1946	73	300x6	SD-GB-5006B	T1/(7F~19F)
12	56B-MS06-LTR14-A8(底)	11	1158	129	300x3	SD-GB-5006B	T1/(7F~19F)
13	56B-MS06-LTR15-A8(底)	11	1270	35	300x4	SD-GB-5006B	T1/(7F~19F)
14	56B-MS06-LTR16-A8(底)	11	2146	23	300x7	SD-GB-5006B	T1/(7F~19F)
15	56B-MS06-LTR17-A8(底)	11	1206	153	300x3	SD-GB-5006B	T1/(7F~19F)


修改	日期	圖號
		56-MS06-TR04-A8(底)
—	2021.01.15	

制圖	復核	批準
CJM	—	


名稱	材料	顏色
攔河鋁橫梁	X85902(A8)	PVF2 3-COATING FINISH

美特鋁質 有限公司
MIDI Aluminium Fabricator Ltd.

工程號	地盤	
J-852	亞皆老街/攔河	

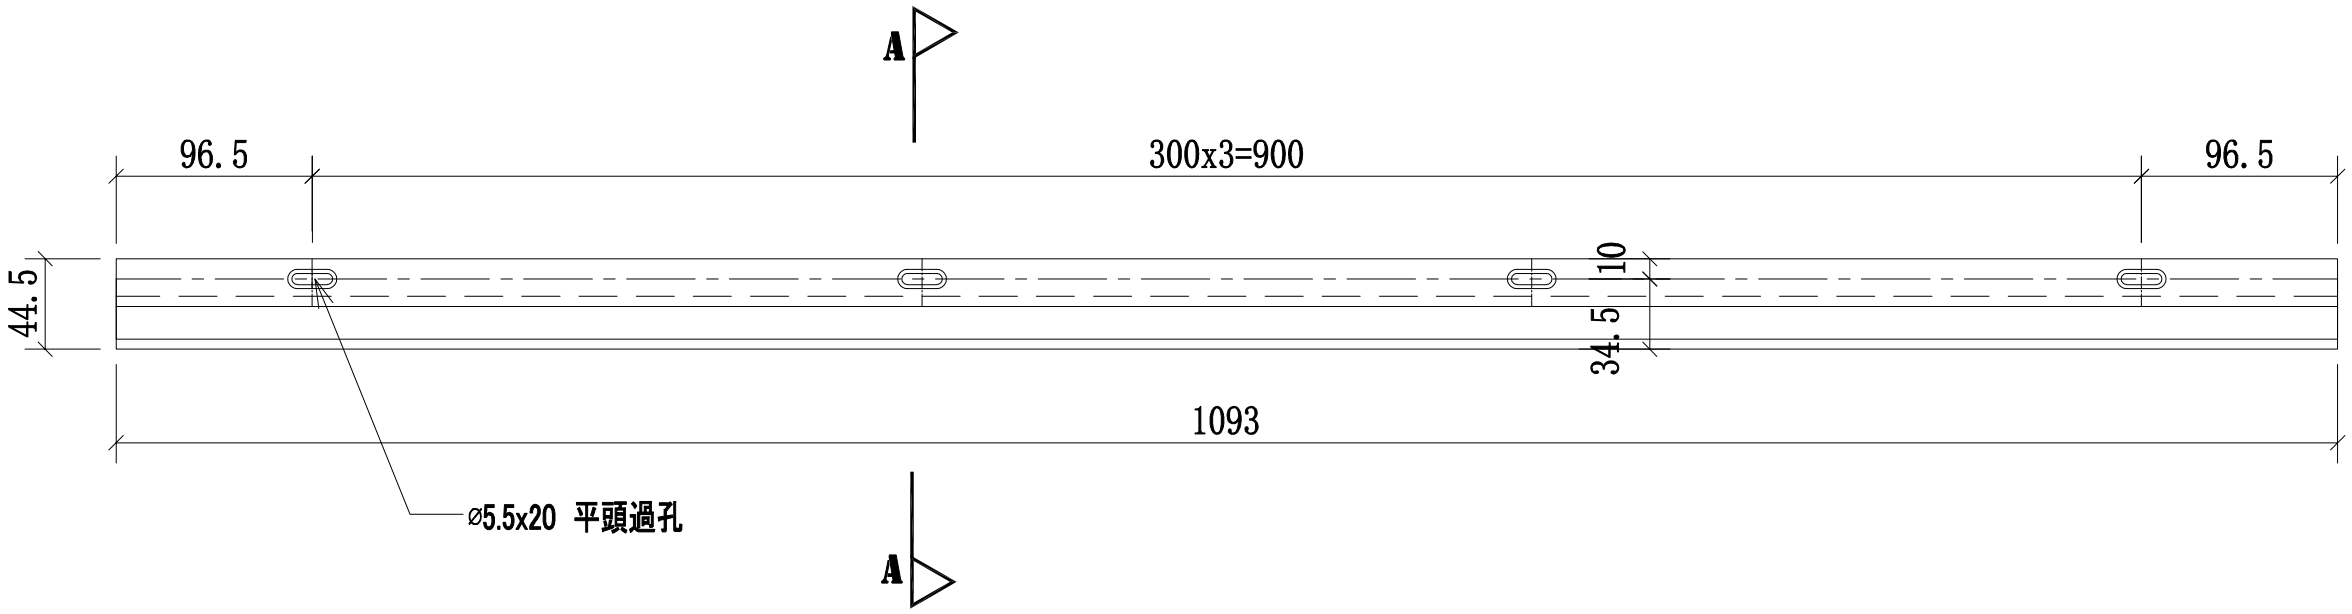

底

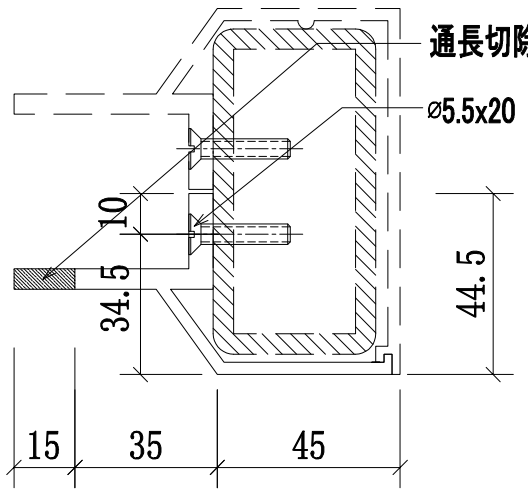

A-A

序號	物料編號	數量	L	A	MxN	使用位置	樓層
01	56A-MS06-LTR12-A7(底)	11	1093	96.5	300x3	SD-GB-5006A	T3/(7F~19F)
02	56A-MS06-LTR13-A7(底)	11	1946	73	300x6	SD-GB-5006A	T3/(7F~19F)
03	56A-MS06-LTR14-A7(底)	11	1158	129	300x3	SD-GB-5006A	T3/(7F~19F)
04	56A-MS06-LTR15-A7(底)	11	1270	35	300x4	SD-GB-5006A	T3/(7F~19F)
05	56A-MS06-LTR16-A7(底)	11	2146	23	300x7	SD-GB-5006A	T3/(7F~19F)
06	56A-MS06-LTR17-A7(底)	11	1206	153	300x3	SD-GB-5006A	T3/(7F~19F)
07	56-MS06-LTR18-A7(底)	22	1168	134	300x3	SD-GB-5006	T2/(7F~19F)
08	56-MS06-LTR19-A7(底)	22	1896	48	300x6	SD-GB-5006	T2/(7F~19F)
09	56-MS06-LTR20-A7(底)	22	1133	116.5	300x3	SD-GB-5006	T2/(7F~19F)
10	56B-MS06-LTR12-A7(底)	11	1093	96.5	300x3	SD-GB-5006B	T1/(7F~19F)
11	56B-MS06-LTR13-A7(底))	11	1946	73	300x6	SD-GB-5006B	T1/(7F~19F)
12	56B-MS06-LTR14-A7(底)	11	1158	129	300x3	SD-GB-5006B	T1/(7F~19F)
13	56B-MS06-LTR15-A7(底)	11	1270	35	300x4	SD-GB-5006B	T1/(7F~19F)
14	56B-MS06-LTR16-A7(底)	11	2146	23	300x7	SD-GB-5006B	T1/(7F~19F)
15	56B-MS06-LTR17-A7(底)	11	1206	153	300x3	SD-GB-5006B	T1/(7F~19F)

美特鋁質 有限公司
MIDI Aluminium Fabricator Ltd.

工程號	J-852
地盤	亞皆老街/欄河

修改	日期	圖號
		56-MS06-TR04-A7(底)
	2021.01.15	-
制圖	CJM	
復核	-	
批準		
名稱	欄河鋁橫梁	
材料	X85901(A7)	
顏色	PVF2 3-COATING FINISH	


美特鋁質有限公司
MIDI Aluminium Fabricator Ltd.

QF005/8

圖則登記表
DRAWING REGISTER

			接收日期 Receiving Date (適用於客戶圖則)									
工程名稱 Project Title:	亞皆老街	年										
攔河5007;5007AB鋁企料鋁橫樑及鋁材項目		月										
工程編號 Project No:	**J-852（攔河去除3;5;6F樣板層）**	日										
分發予 Distributed To			發出日期 Issued Date									
		年	21									
		月	01									
		日	15									

圖則編號 Drg. No.	圖則名稱 Drawing Title		修訂編號 Revision No.									
5007A-LP	5007A攔河鋁材位置圖	1	-									
5007-LP	5007攔河鋁材位置圖	2	-									
5007B-LP	5007B攔河鋁材位置圖	3	-									
57A;57;57B-MS10-LMU01	攔河邊企鋁材立柱	4	-									
57A;57;57B-MS10-LMU02	攔河邊企鋁材立柱	5	-									
57A;57;57B-MS10-LMU03	攔河轉角鋁材立柱	6	-									
57A;57;57B-MS10-LMU04	攔河轉角鋁材立柱	7	-									
57A;57;57B-MS10-LMU05	攔河轉角鋁材立柱	8	-									
57A;57;57B-MS10-LMU06	攔河中間鋁材立柱	9	-									
57A;57;57B-MS10-LMU07	攔河中間鋁材立柱	10	-									
57A;57;57B-MS10-LMU01R	攔河邊企鋁材立柱	11	-									
57A;57;57B-MS10-LMU02R	攔河邊企鋁材立柱	12	-									
57A;57;57B-MS10-LMU03R	攔河轉角鋁材立柱	13	-									
57A;57;57B-MS10-LMU04R	攔河轉角鋁材立柱	14	-									
57A;57;57B-MS10-LMU05R	攔河轉角鋁材立柱	15	-									
57-MS10-LTR01-A6(頂）	攔河鋁橫梁加工圖	16	-									
57-MS10-LTR01-A7(頂）	攔河鋁橫梁加工圖	17	-									
57-MS10-LTR03-A6(頂）	攔河鋁橫梁加工圖	18	-									
57-MS10-LTR03-A7(頂）	攔河鋁橫梁加工圖	19	-									
57-MS10-LTR02-A8(底）	攔河鋁橫梁加工圖	20	-									
57-MS10-LTR02-A7(底）	攔河鋁橫梁加工圖	21	-									
57-MS10-LTR04-A8(底）	攔河鋁橫梁加工圖	22	-									
57-MS10-LTR04-A7(底）	攔河鋁橫梁加工圖	23	-									

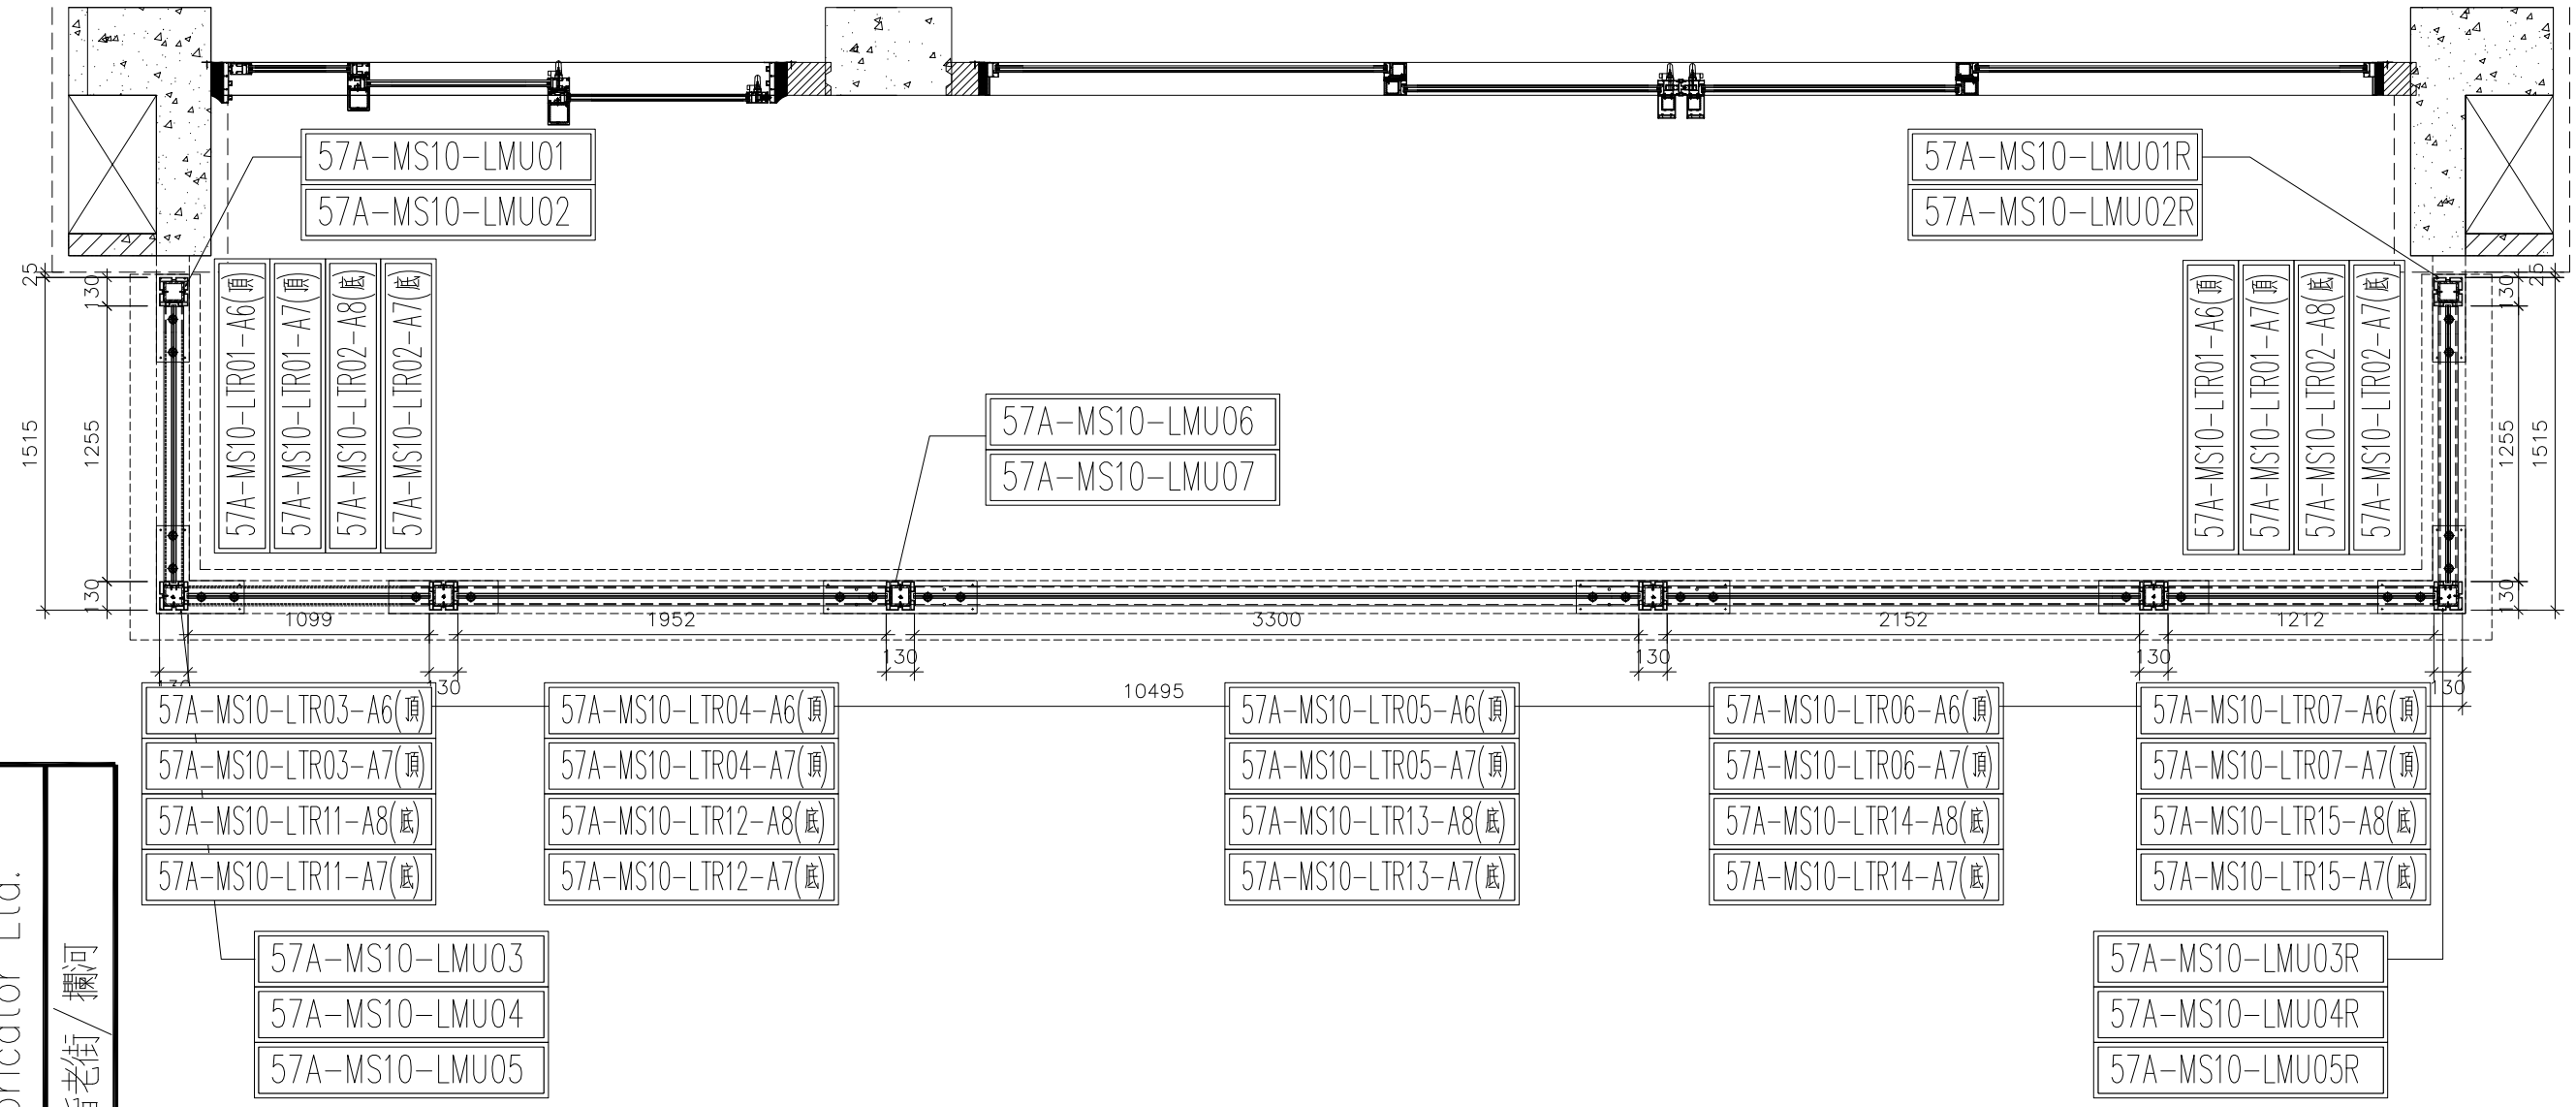

鋁材位置圖

發貨時：一個完整露臺的鋼件鋁材，打包成一扎，同時出貨到地盤。


5007A=2 樘

22/F;23/F

美特鋁質 有限公司
MIDI Aluminium Fabricator Ltd.

工程號	J-852
地盤	亞皆老街/欄河

修改	2021.01.15
日期	—
圖號	5007A-LP
制圖	CJM
復核	—
批準	
名稱	5007A 欄河鋁材位置圖
材料	X85896(A2);7(A3);8(A4);4(A10);5(A11)
顏色	PVF2 3-COATING FINISH

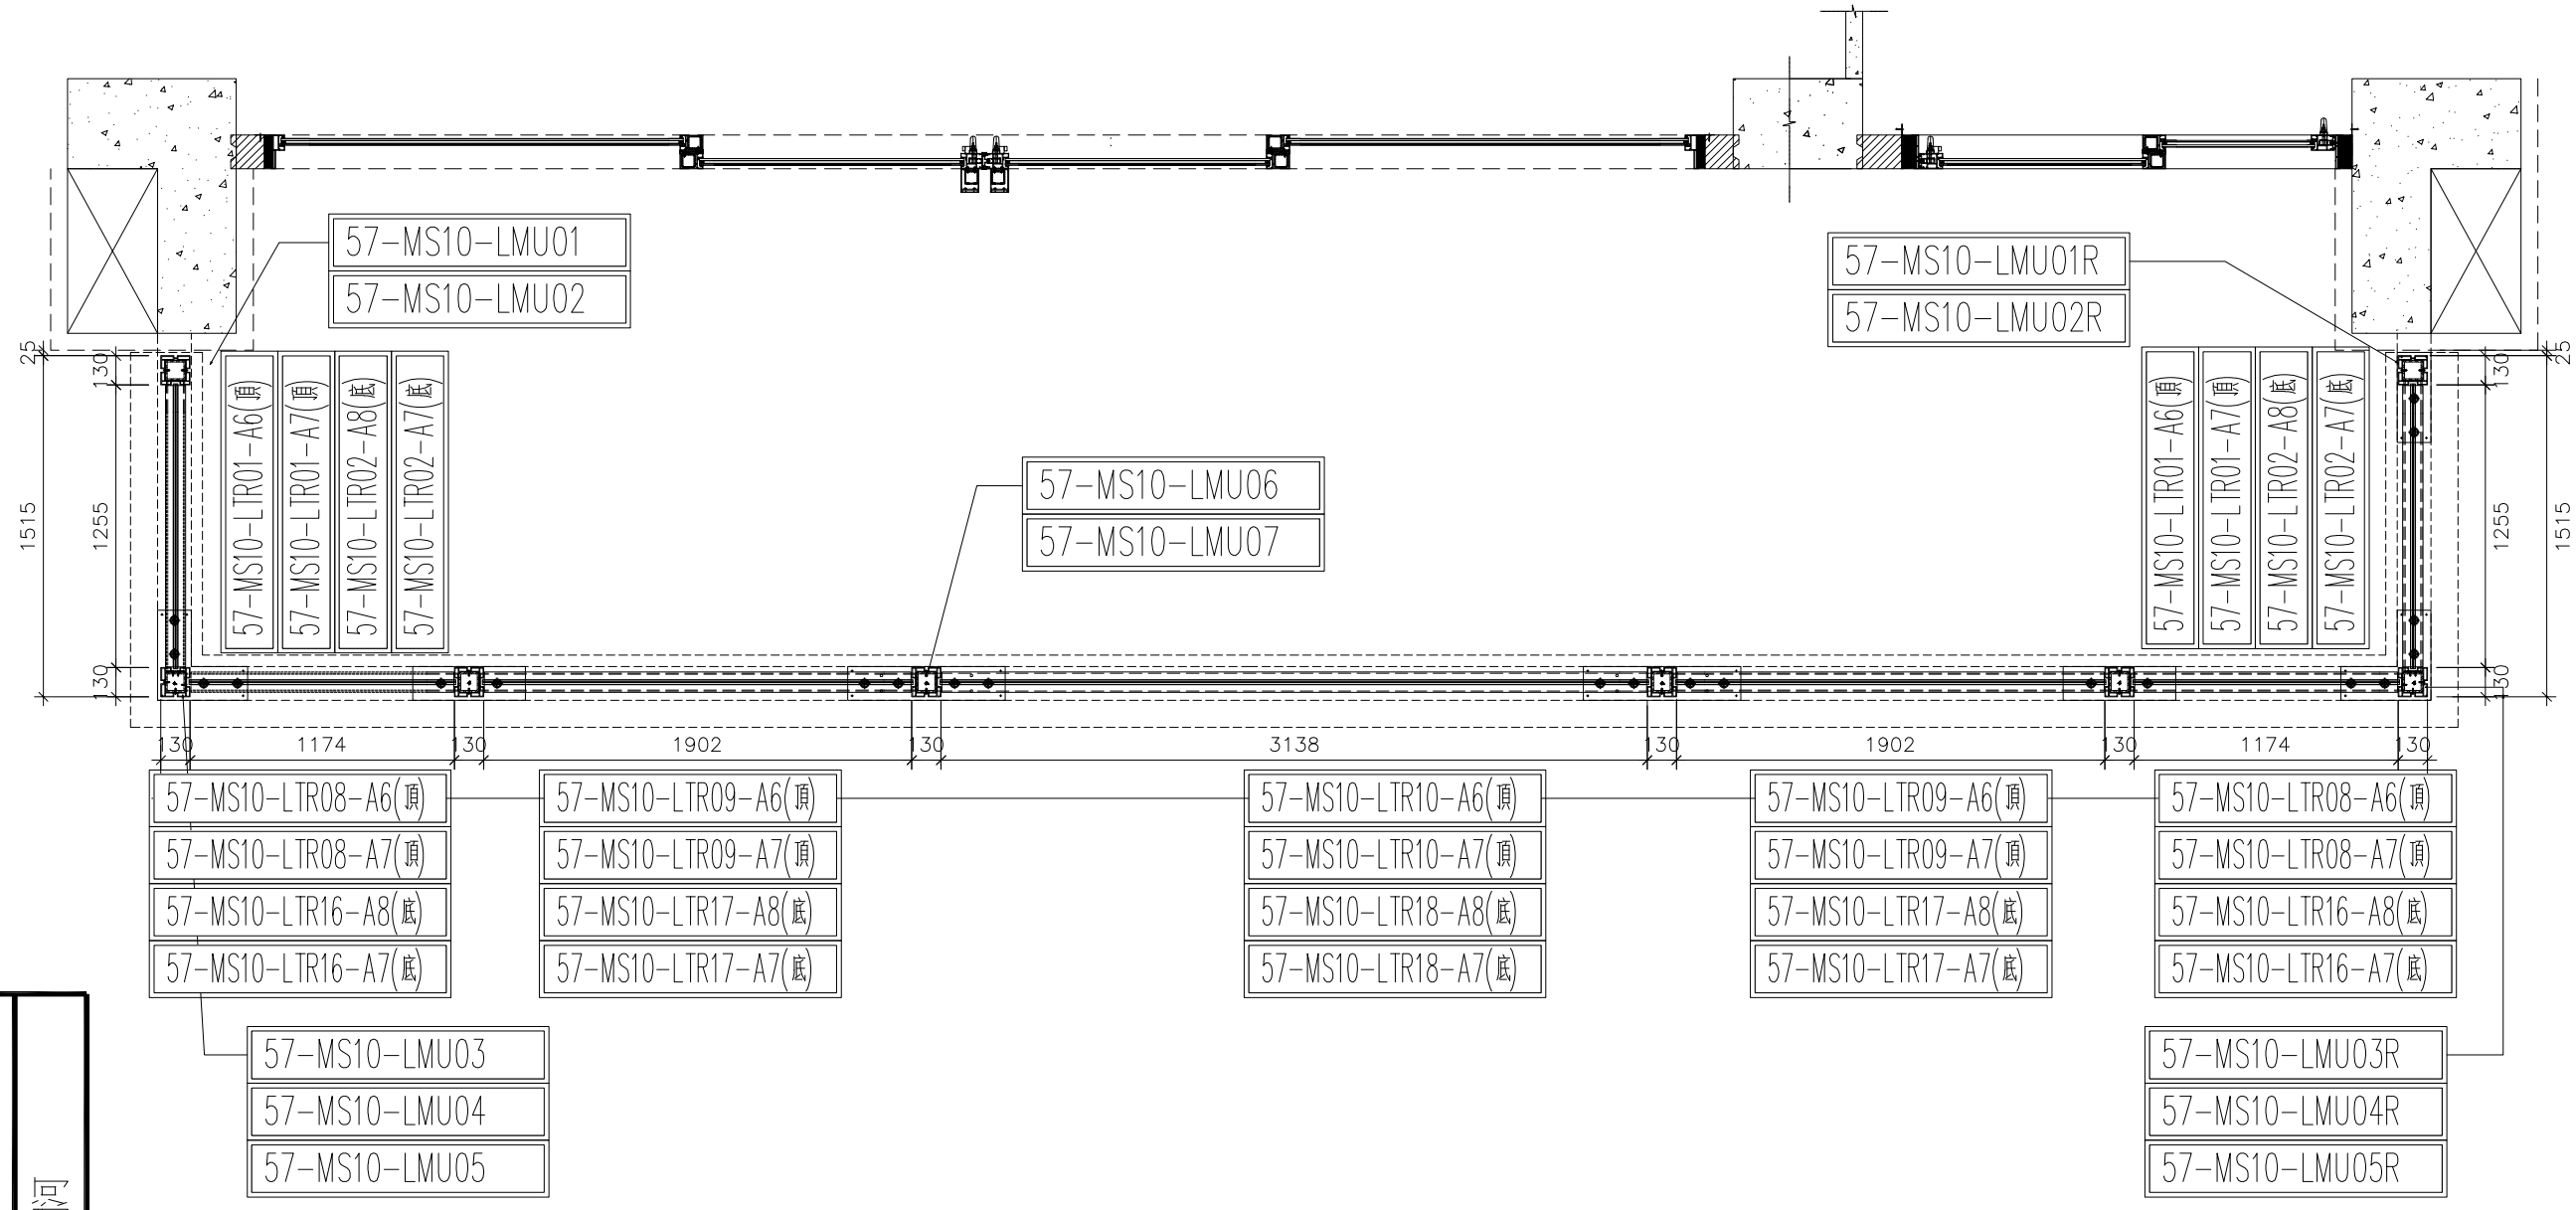

鋁材位置圖

發貨時：一個完整露臺的鋼件鋁材，打包成一扎，同時出貨到地盤。


5007=1 樘

23/F

美特鋁質 有限公司
MIDI Aluminium Fabricator Ltd.

工程號	J-852
地盤	亞皆老街/攔河

修改	
日期	2021.01.15
圖號	5007-LP
制圖	CJM
復核	—
批準	
名稱	5007攔河鋁材位置圖
材料	X85896(A2);7(A3);8(A4);4(A10);5(A11)
顏色	PVF2 3-COATING FINISH

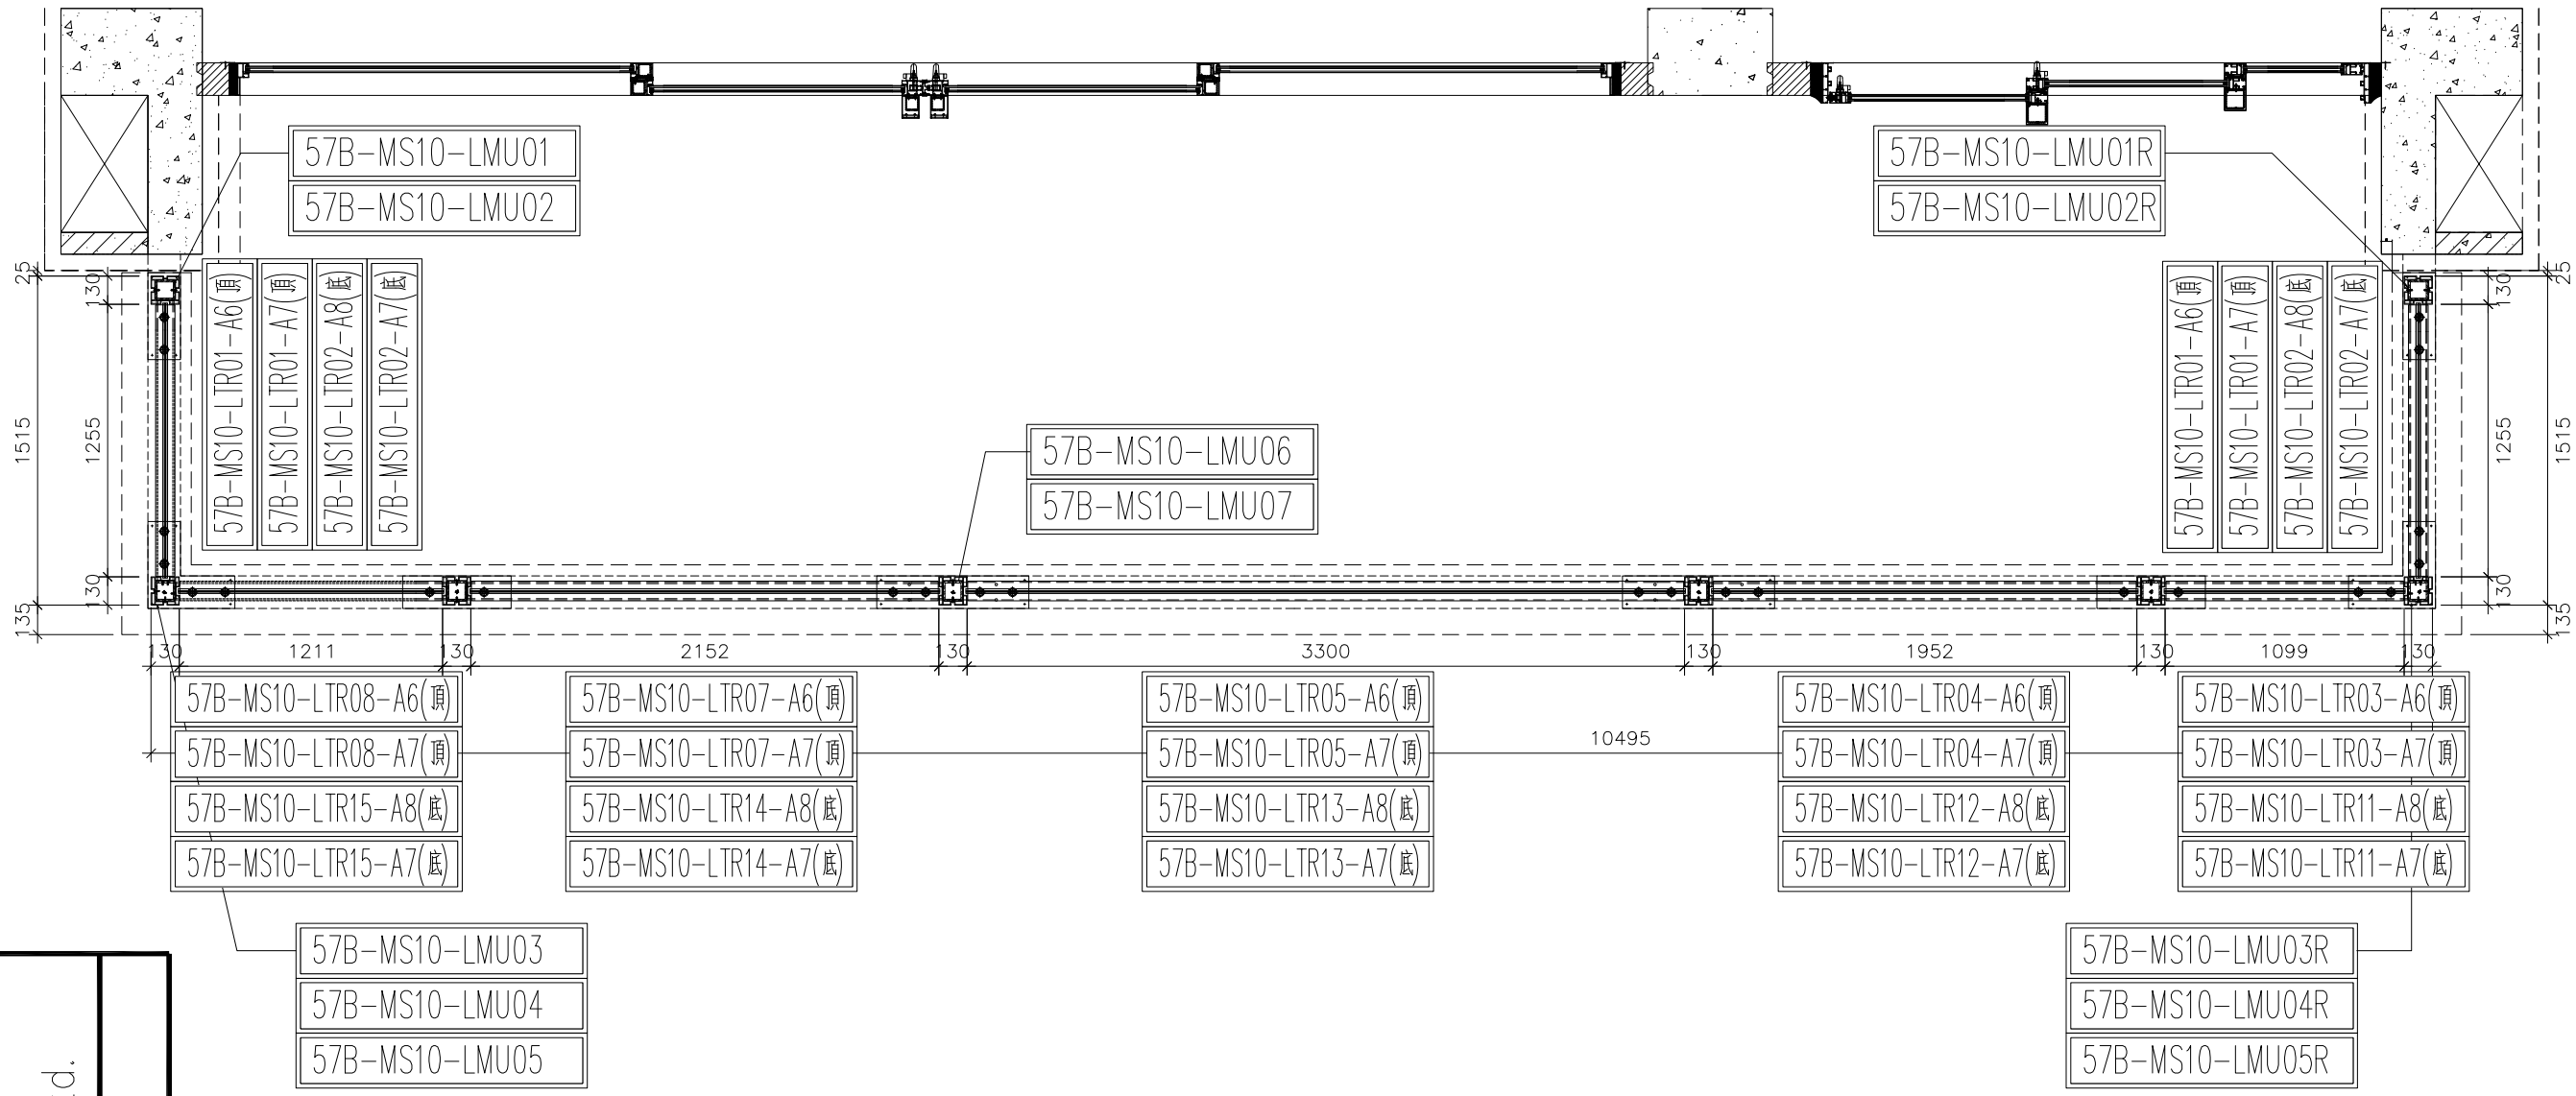

鋁材位置圖

發貨時：一個完整露臺的鋼件鋁材，打包成一扎，同時出貨到地盤。

5007B=2 樘
22/F;23/F

美特鋁質 有限公司
MIDI Aluminium Fabricator Ltd.

工程號	J-852	地盤	亞皆老街/欄河

修改	日期	圖號
2021.01.15	-	5007B-LP


名稱	5007B 欄河鋁材位置圖	制圖	CJM
材料	X85896(A2);7(A3);8(A4);4(A10);5(A11)	復核	-
顏色	PVF2 3-COATING FINISH	批準	


美特鋁質 有限公司
MIDI Aluminium Fabricator Ltd.

工程號	J-852	地盤	亞皆老街/攔河


序號:	物料編號:	數量:	使用位置:	樓層:
1	57A-MS10-LMU01	2	SD-GB-5007A	T3/(22F~23F)
2	57-MS10-LMU01	1	SD-GB-5007	T2/(23F)
3	57B-MS10-LMU01	2	SD-GB-5007B	T1/(22F~23F)

頂

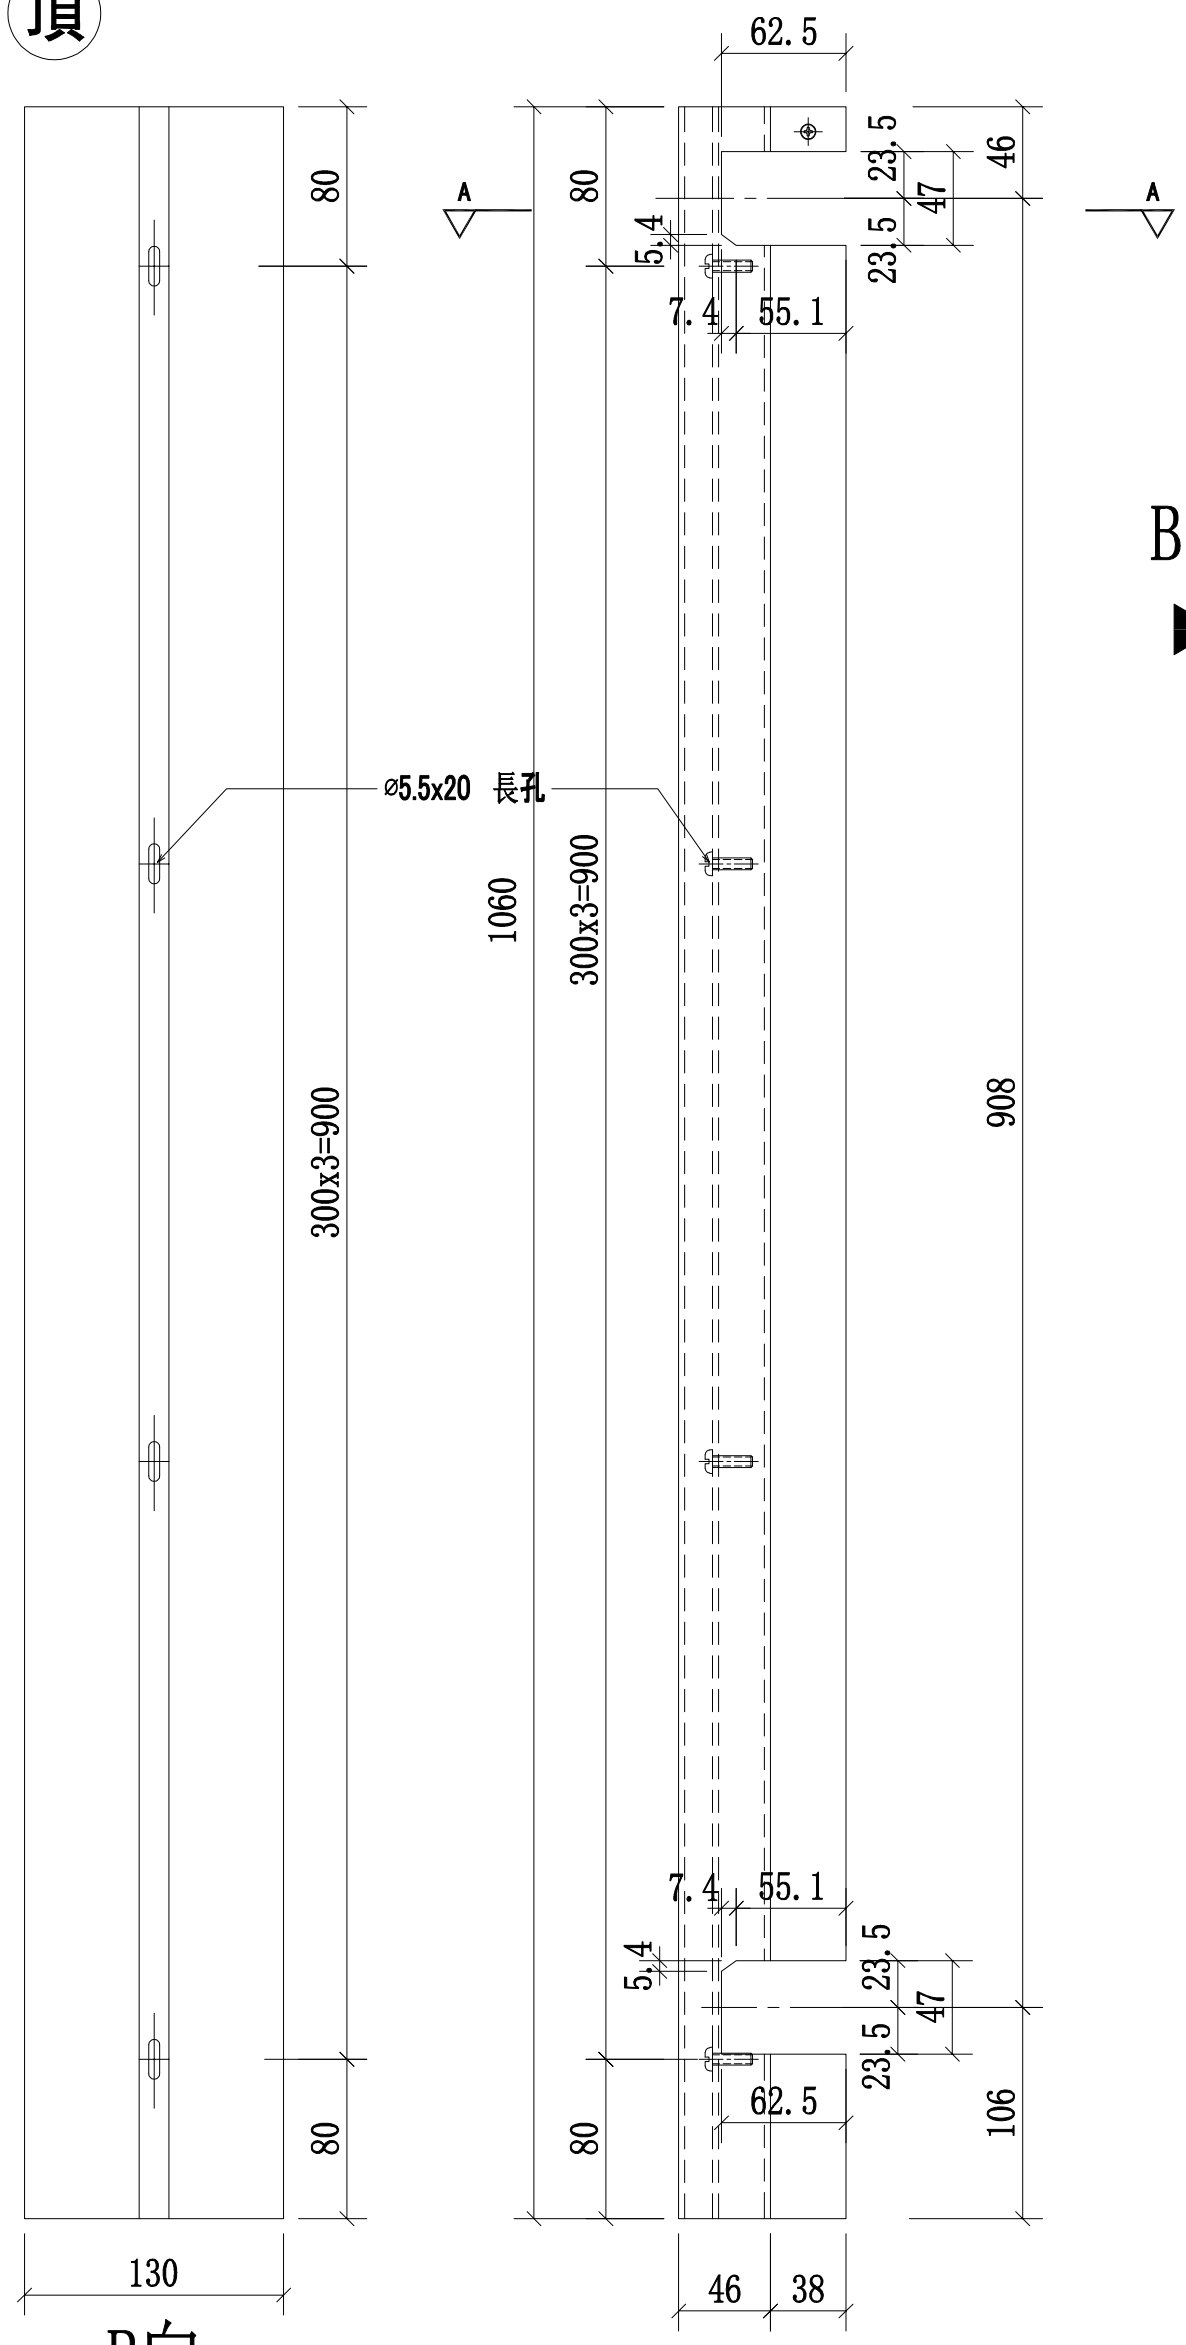

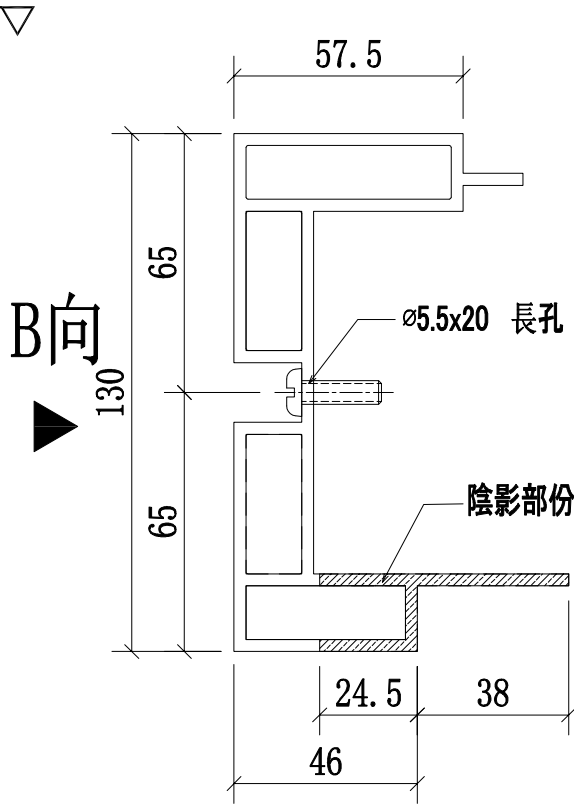

A-A
SCALE:2:1

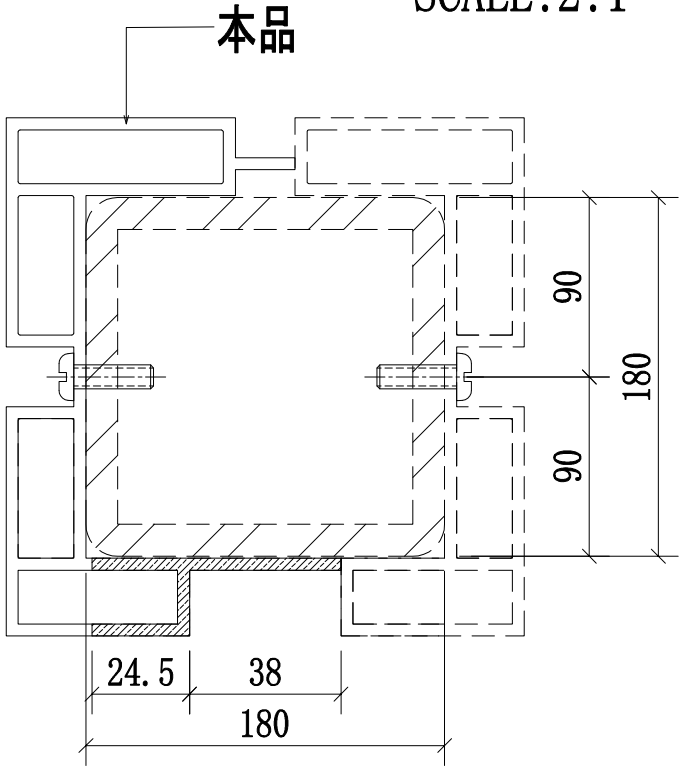

邊位立柱拼装圖


名稱	攔河邊企鋁材立柱	制圖	CJM	2021.01.15	修改			
材料	X85896(A2)	復核	—	—	日期			
顏色	PVF2 3-COATING FINISH	批準			圖號	57A,57,57B-MS10-LMU01		


美特鋁質 有限公司
MIDI Aluminium Fabricator Ltd.

工程號	J-852	地盤	亞皆老街／攔河

序號:	物料編號:	數量:	使用位置:	樓層:
1	57A-MS10-LMU02	2	SD-GB-5007A	T3/(22F~23F)
2	57-MS10-LMU02	1	SD-GB-5007	T2/(23F)
3	57B-MS10-LMU02	2	SD-GB-5007B	T1/(22F~23F)


頂

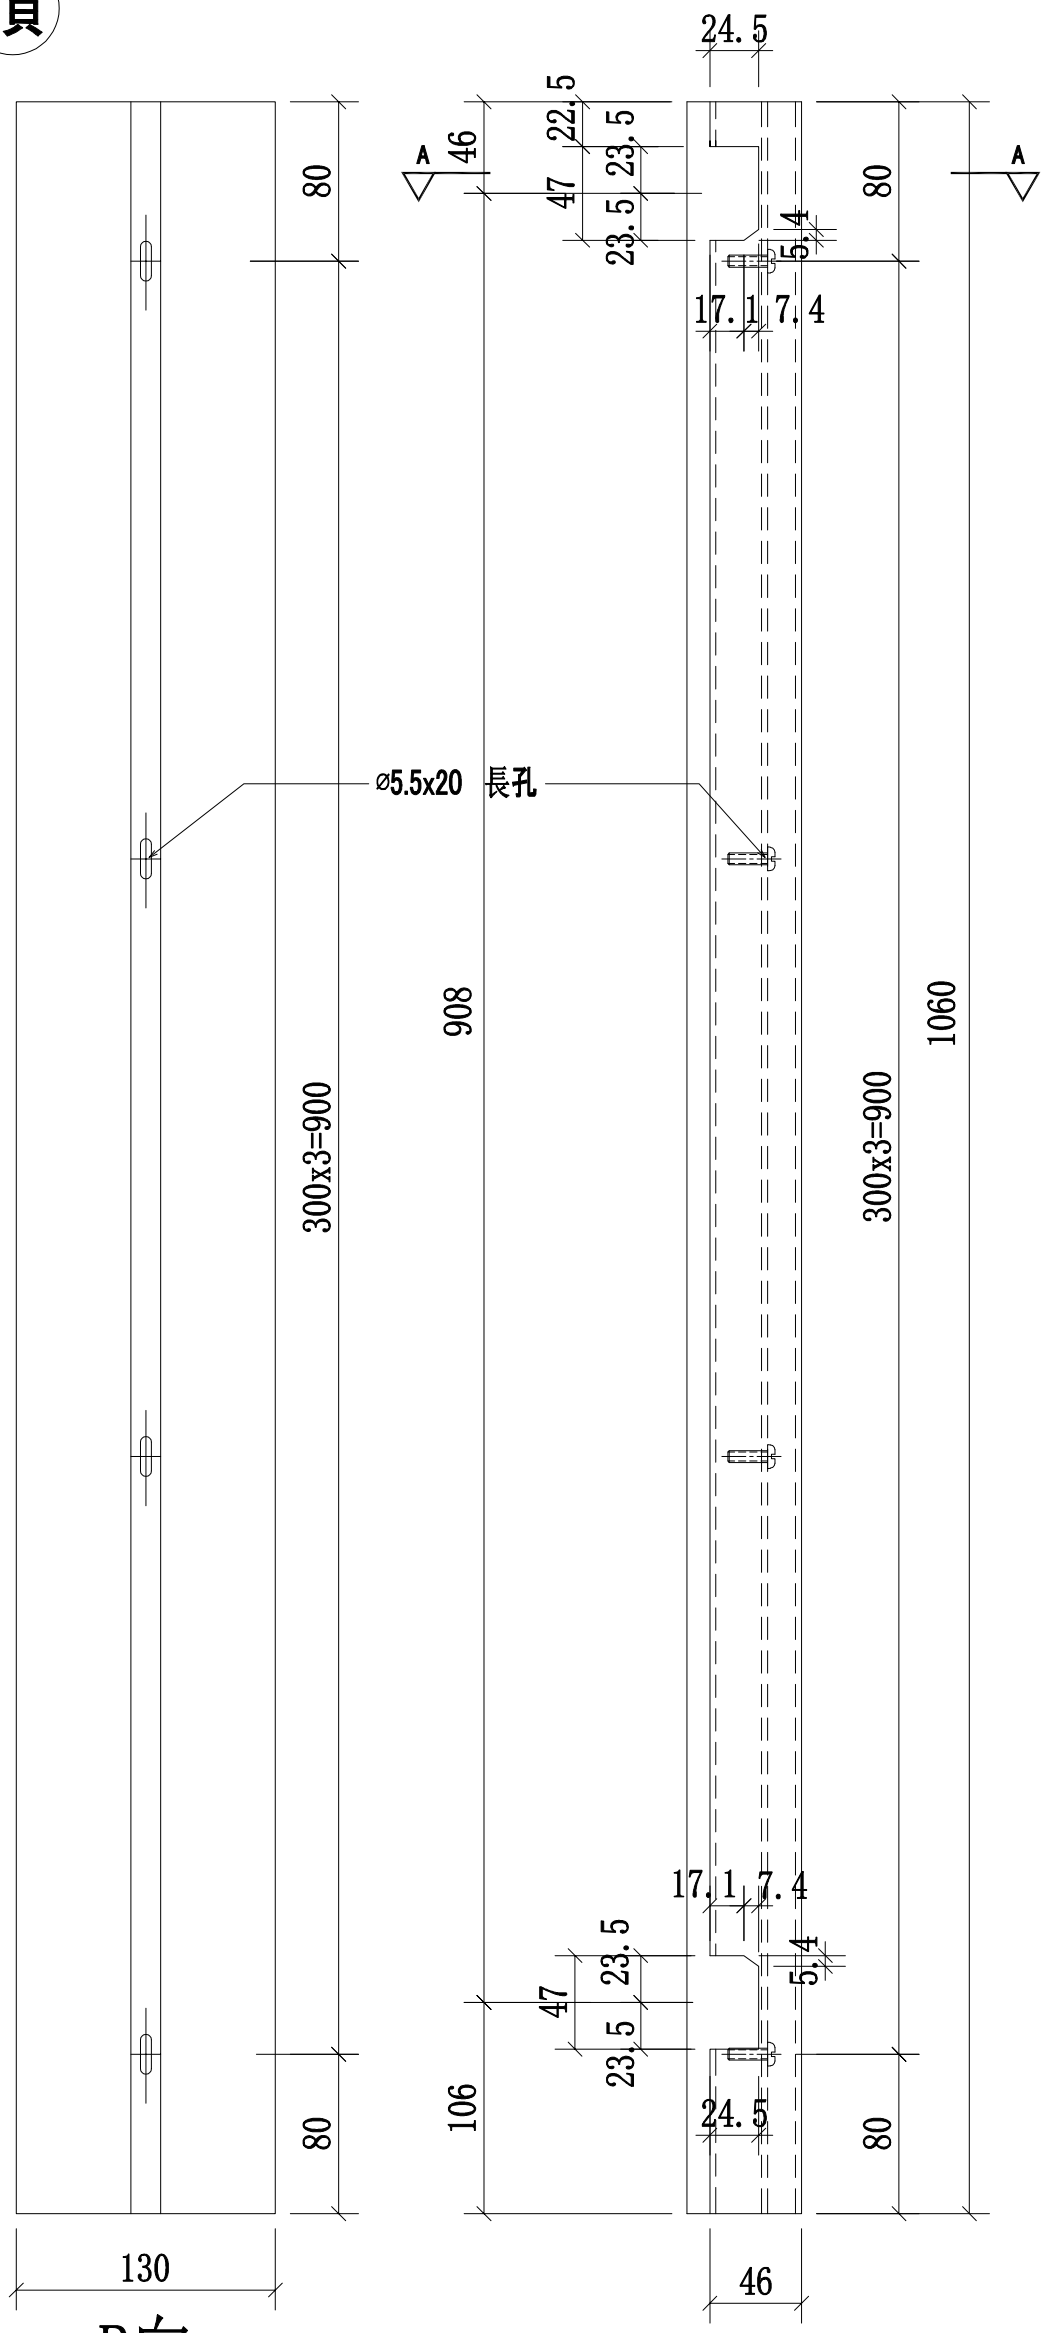

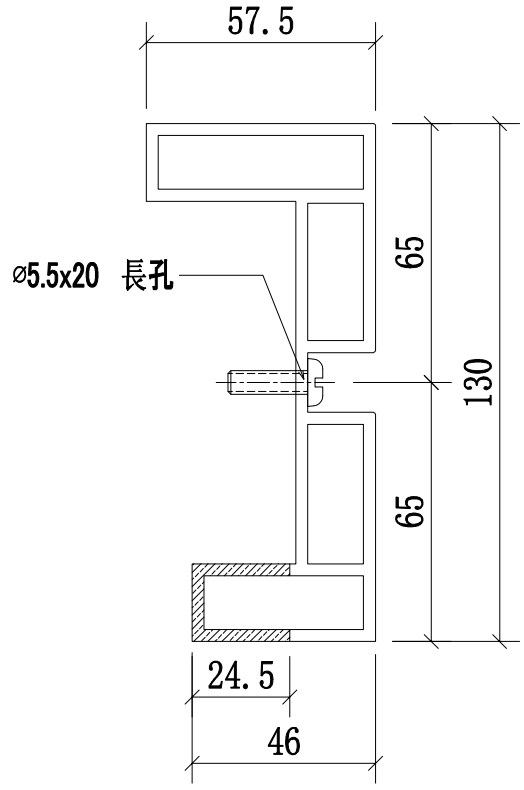

B向

A-A
SCALE:2:1

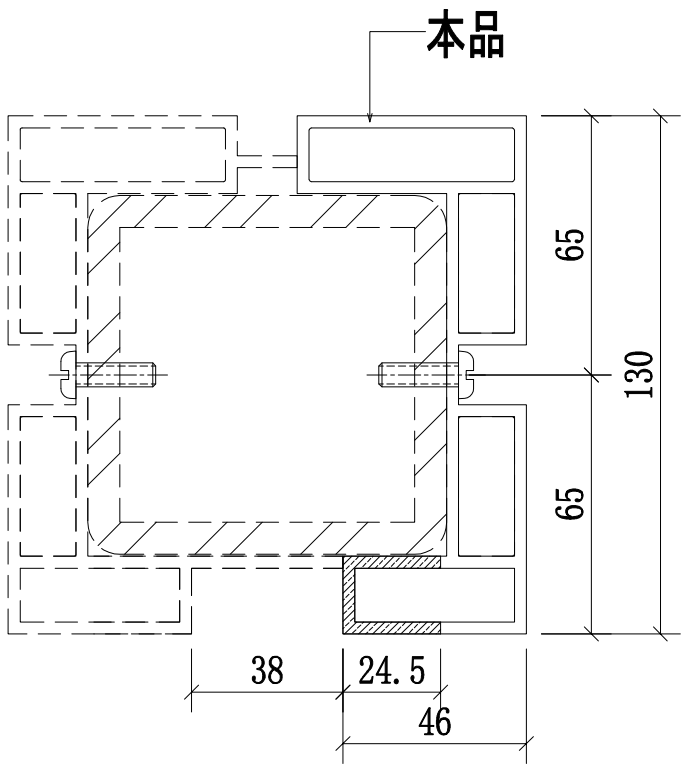

邊位立柱拼裝圖


名稱	攔河邊企鋁材立柱	制圖	CJM	2021.01.15	修改			
材料	X85897(A3)	復核	—	—	日期			
顏色	PVF2 3-COATING FINISH	批準			圖號	57A,57,57B-MS10-LMU02		


美特鋁質 有限公司
MIDI Aluminium Fabricator Ltd.

工程號	J-852	地盤	亞皆老街/攔河


序號:	物料編號:	數量:	使用位置:	樓層:
1	57A-MS10-LMU03	2	SD-GB-5007A	T3/(22F~23F)
2	57-MS10-LMU03	1	SD-GB-5007	T2/(23F)
3	57B-MS10-LMU03	2	SD-GB-5007B	T1/(22F~23F)

頂

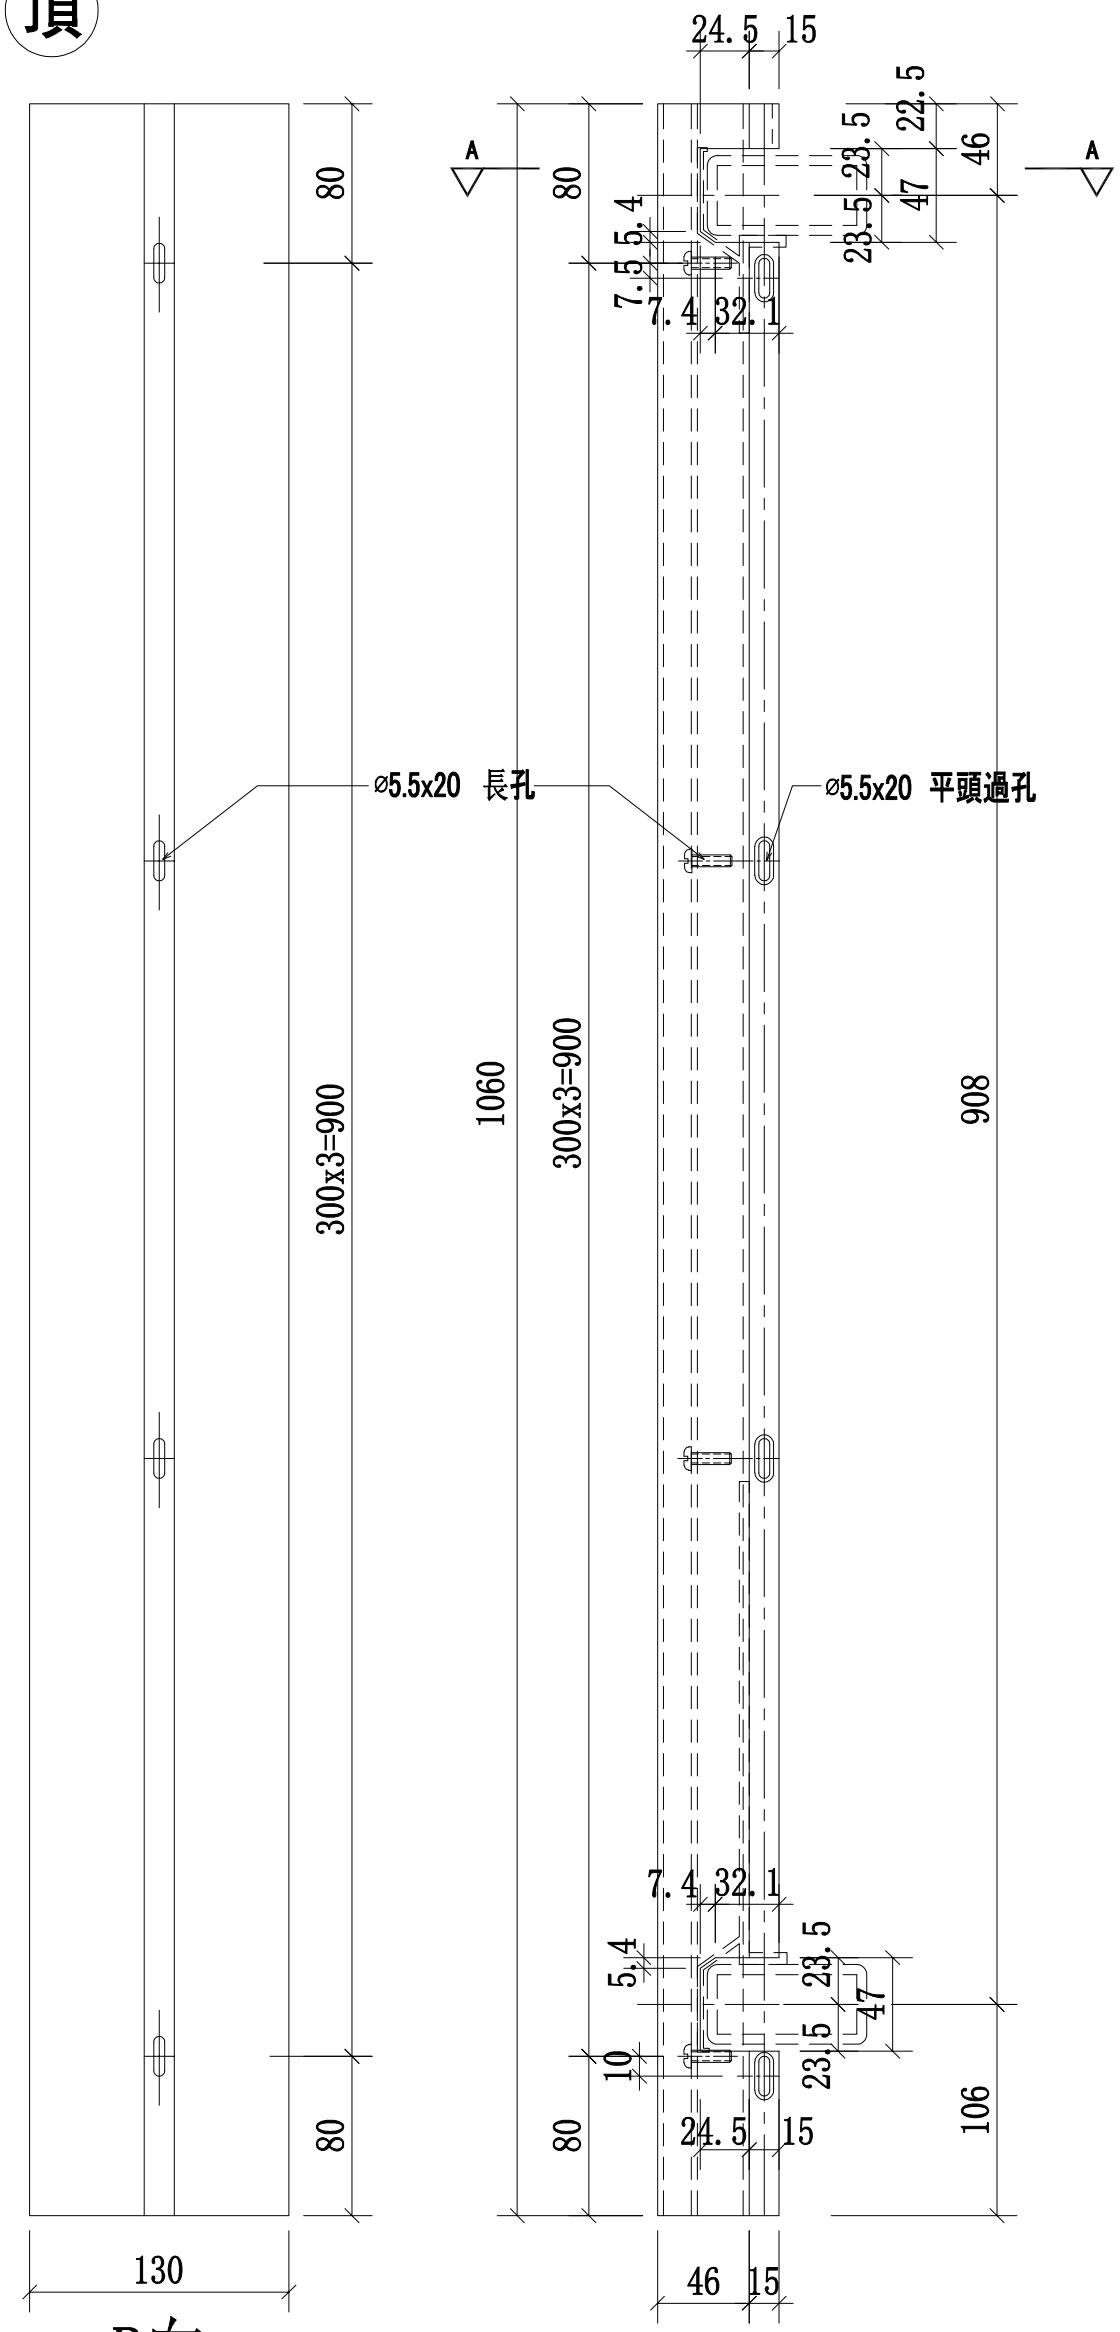

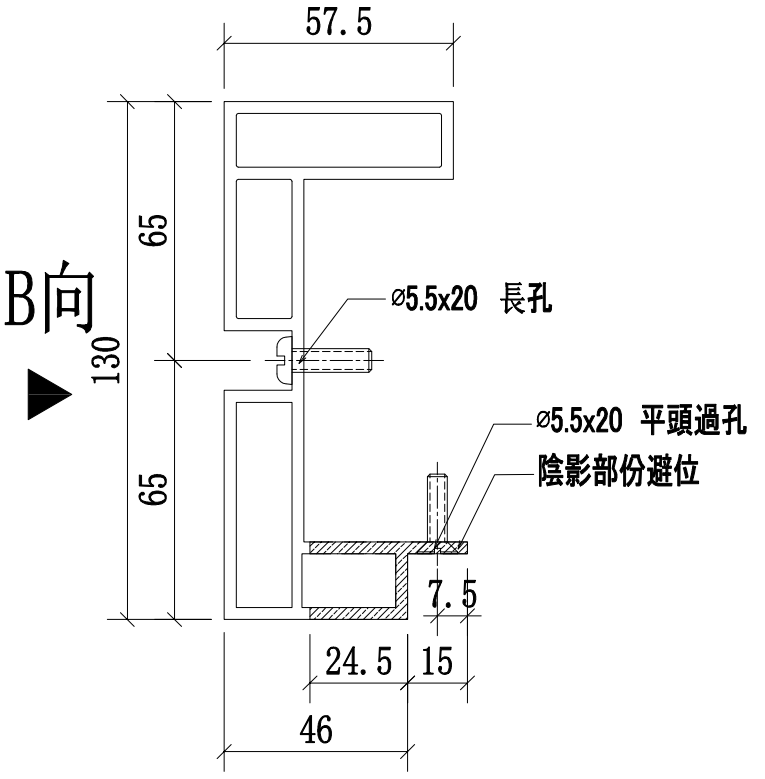

A-A
SCALE:2:1

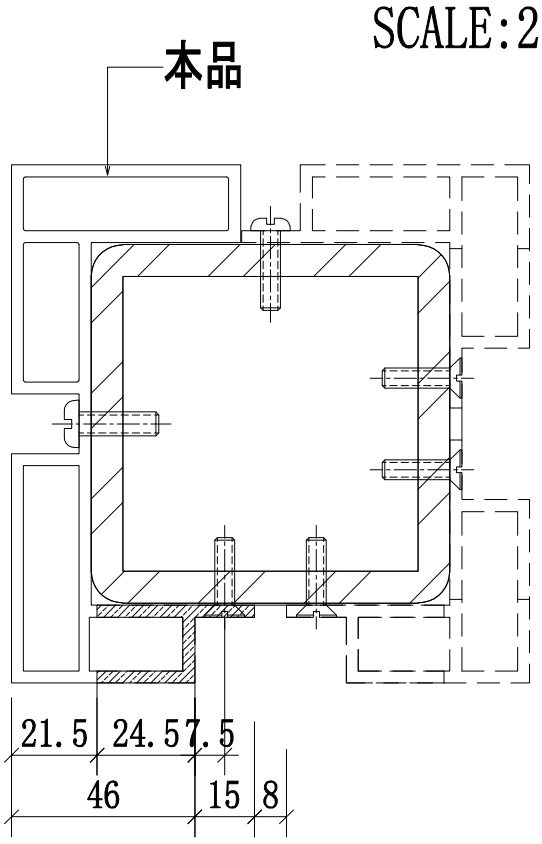


轉角位立柱拼裝圖


名稱	攔河轉角鋁材立柱	制圖	CJM	2021.01.15	修改			
材料	X85898(A4)	復核	—	—	日期			
顏色	PVF2 3-COATING FINISH	批準			圖號	57A,57,57B-MS10-LMU03		

美特鋁質 有限公司
MIDI Aluminium Fabricator Ltd.


工程號	J-852	地盤	亞皆老街／攔河

序號:	物料編號:	數量:	使用位置:	樓層:
1	57A-MS10-LMU04	2	SD-GB-5007A	T3/(22F~23F)
2	57-MS10-LMU04	1	SD-GB-5007	T2/(23F)
3	57B-MS10-LMU04	2	SD-GB-5007B	T1/(22F~23F)

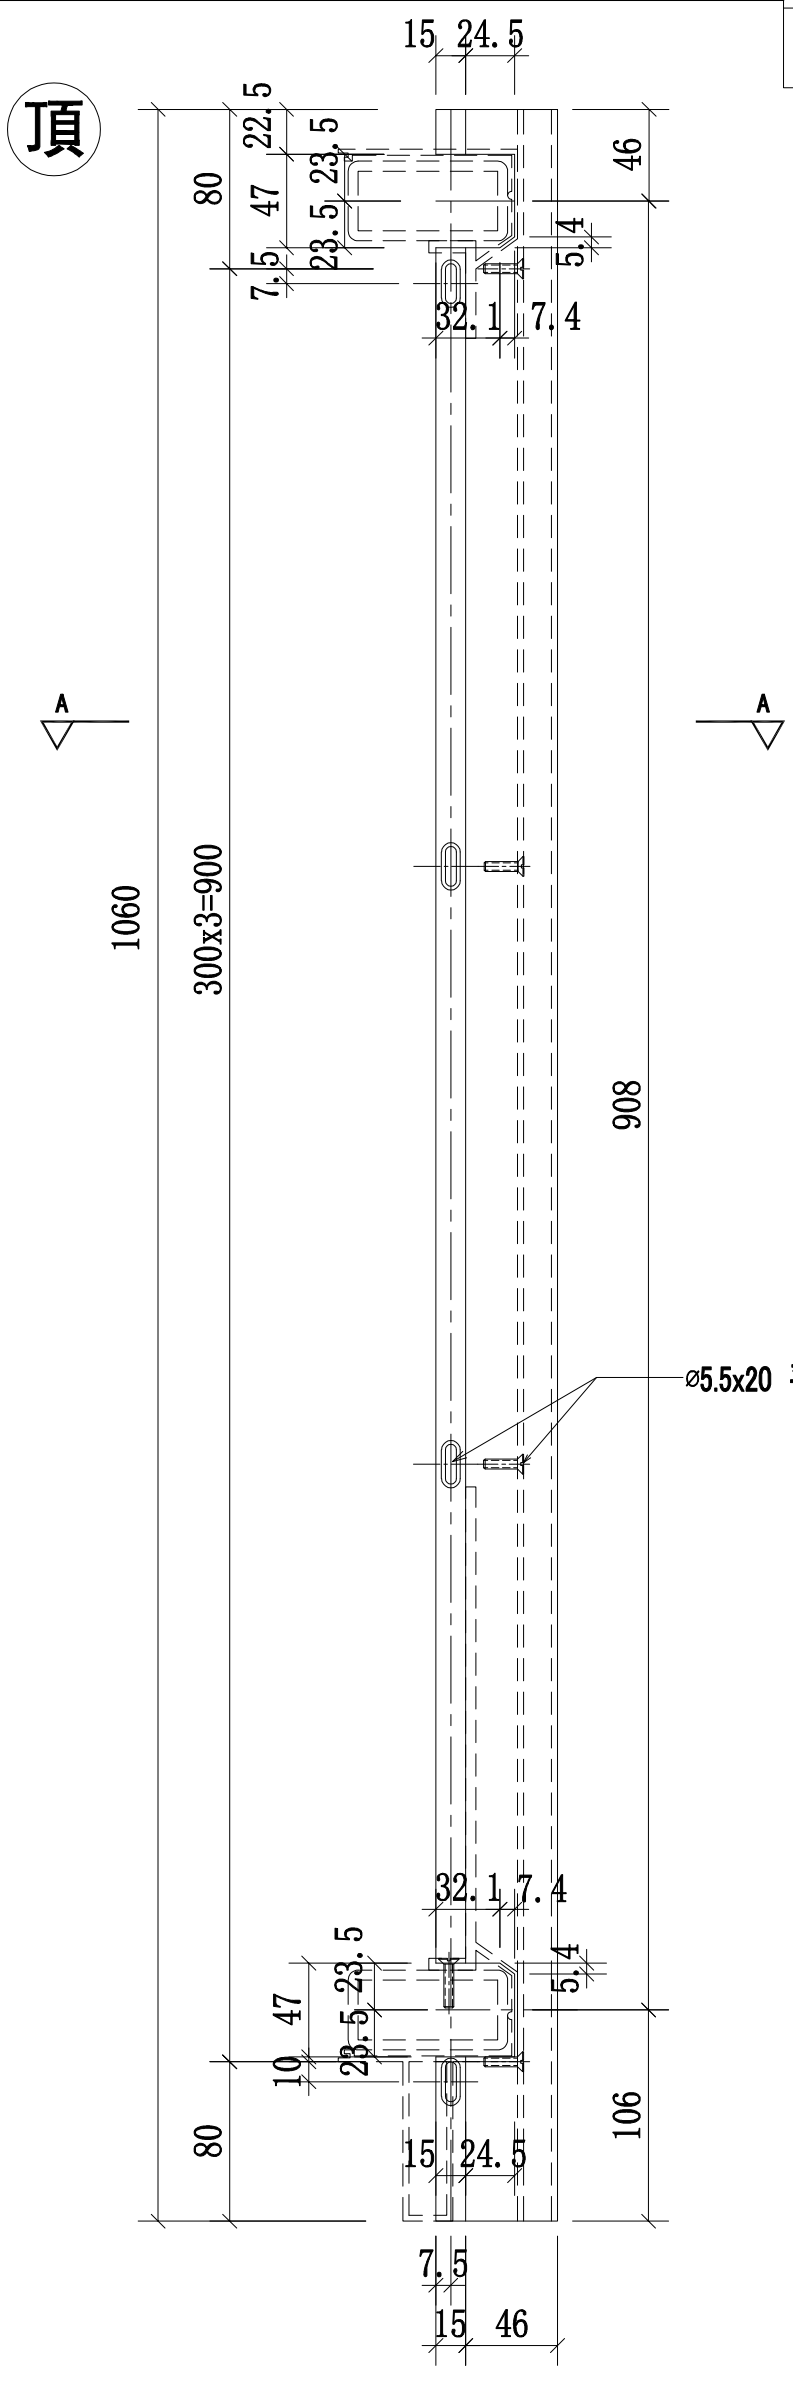

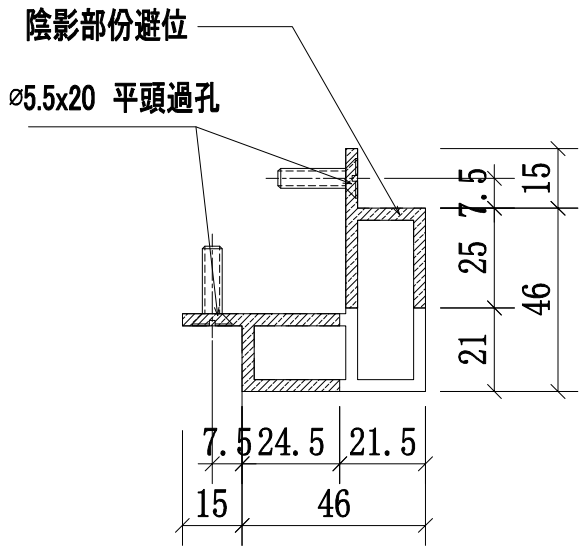

A-A
SCALE:2:1

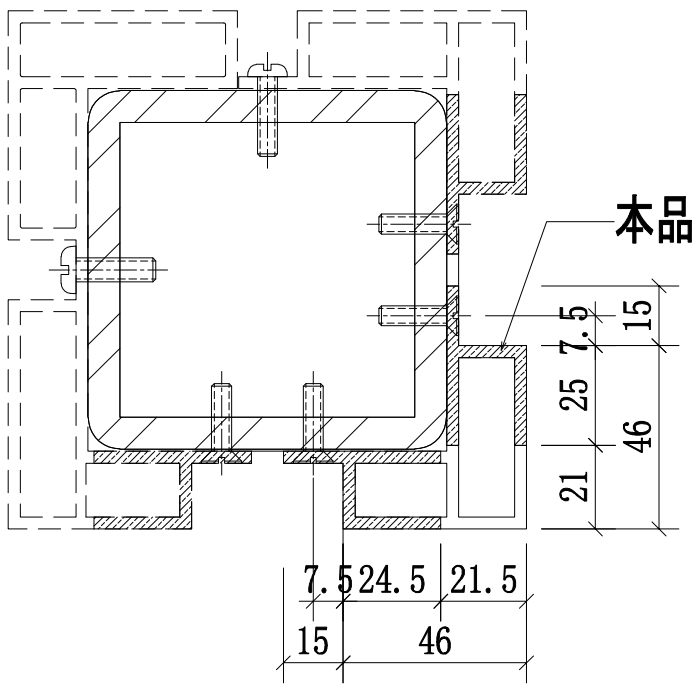

轉角位立柱拼裝圖


名稱	攔河轉角鋁材立柱	制圖	CJM	2021.01.15	修改			
材料	X85904(A10)	復核	—	—	日期			
顏色	PVF2 3-COATING FINISH	批準			圖號	57A,57,57B-MS10-LMU04		


美特鋁質 有限公司
MIDI Aluminium Fabricator Ltd.

工程號	J-852	地盤	亞皆老街／攔河


序號:	物料編號:	數量:	使用位置:	樓層:
1	57A-MS10-LMU05	2	SD-GB-5007A	T3/(22F~23F)
2	57-MS10-LMU05	1	SD-GB-5007	T2/(23F)
3	57B-MS10-LMU05	2	SD-GB-5007B	T1/(22F~23F)

頂

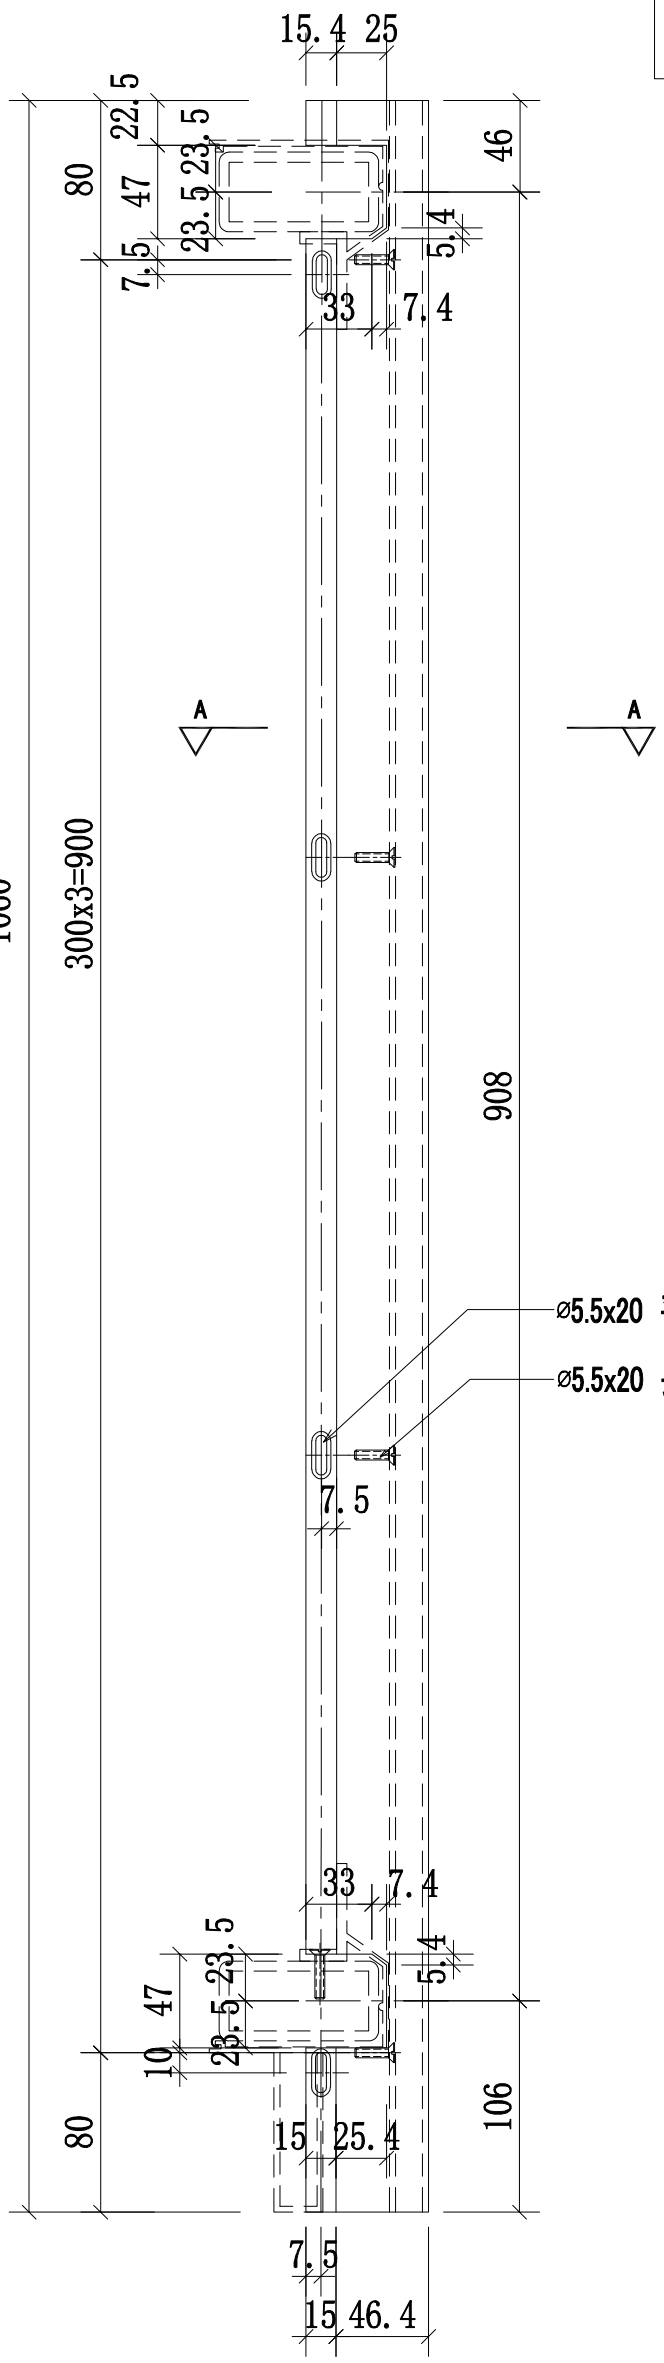

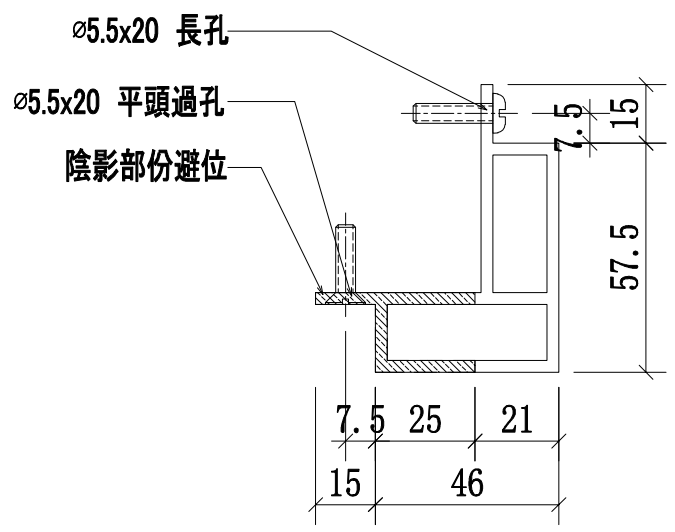

A-A
SCALE:2:1

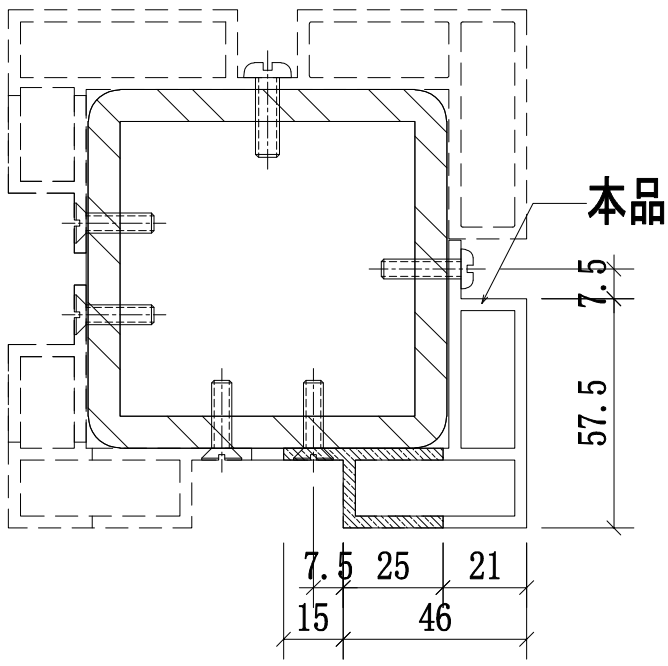

轉角位立柱拼裝圖


名稱	攔河轉角鋁材立柱	制圖	CJM	2021.01.15	修改			
材料	X85905(A11)	復核	—	—	日期			
顏色	PVF2 3-COATING FINISH	批準			圖號	57A,57,57B-MS10-LMU05		


美特鋁質 有限公司
MIDI Aluminium Fabricator Ltd.

工程號	J-852	地盤	亞皆老街／攔河


序號:	物料編號:	數量:	使用位置:	樓層:
1	57A-MS10-LMU06	8	SD-GB-5007A	T3/(22F~23F)
2	57-MS10-LMU06	4	SD-GB-5007	T2/(23F)
3	57B-MS10-LMU06	8	SD-GB-5007B	T1/(22F~23F)

頂

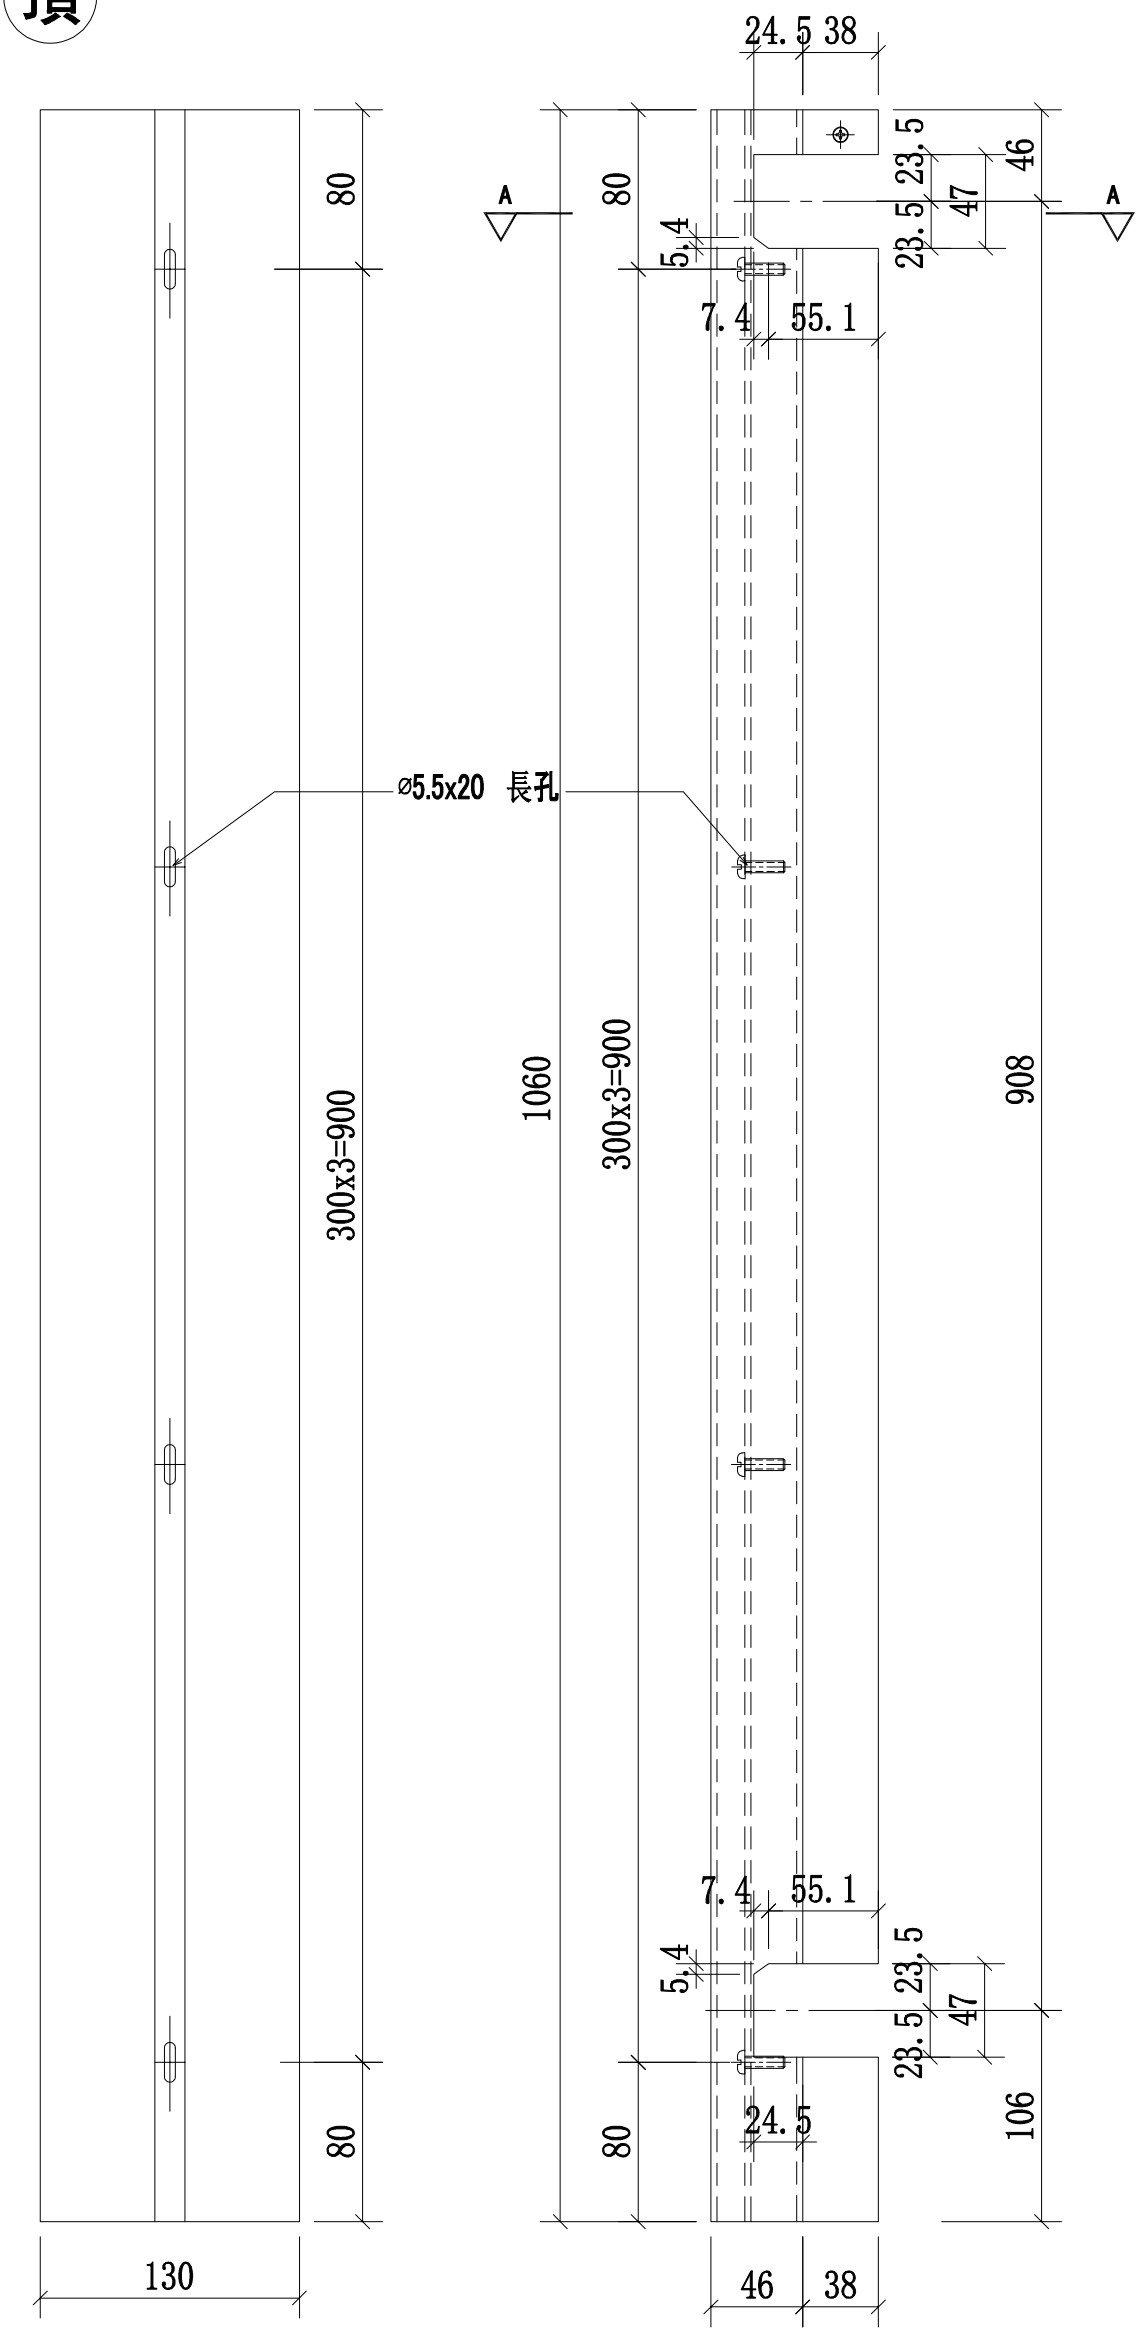

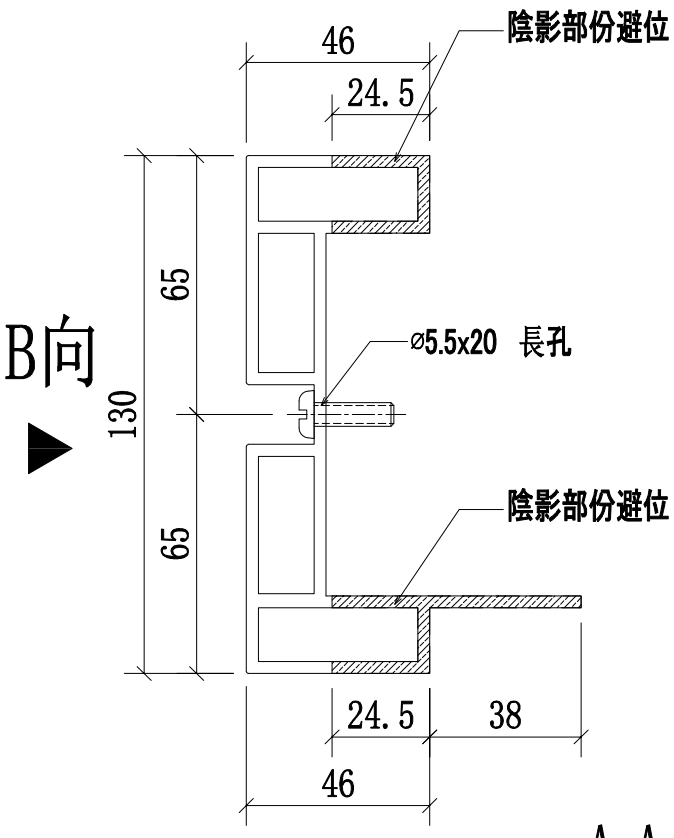

A-A
SCALE:2:1

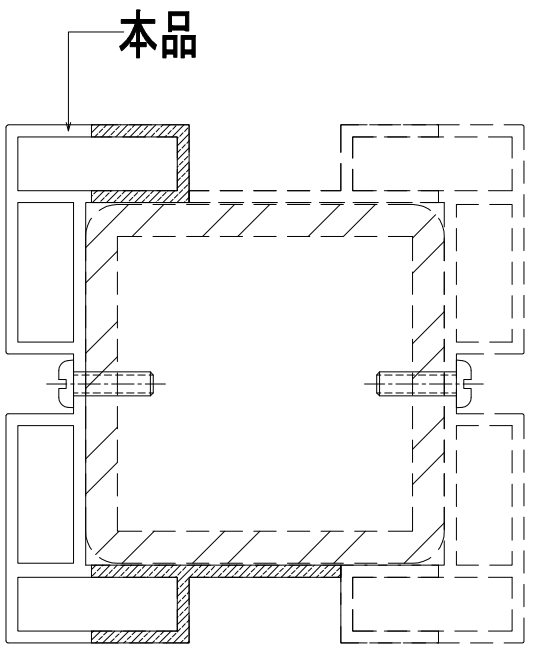


中間位置立柱拼裝圖


名稱	攔河中間鋁材立柱	制圖	CJM	2021.01.15	修改			
材料	X85899(A5)	復核	—	—	日期			
顏色	PVF2 3-COATING FINISH	批準			圖號	57A,57,57B-MS10-LMU06		


美特鋁質 有限公司
MIDI Aluminium Fabricator Ltd.

工程號	J-852	地盤	亞皆老街／攔河

序號:	物料編號:	數量:	使用位置:	樓層:
1	57A-MS10-LMU07	8	SD-GB-5007A	T3/(22F~23F)
2	57-MS10-LMU07	4	SD-GB-5007	T2/(23F)
3	57B-MS10-LMU07	8	SD-GB-5007B	T1/(22F~23F)

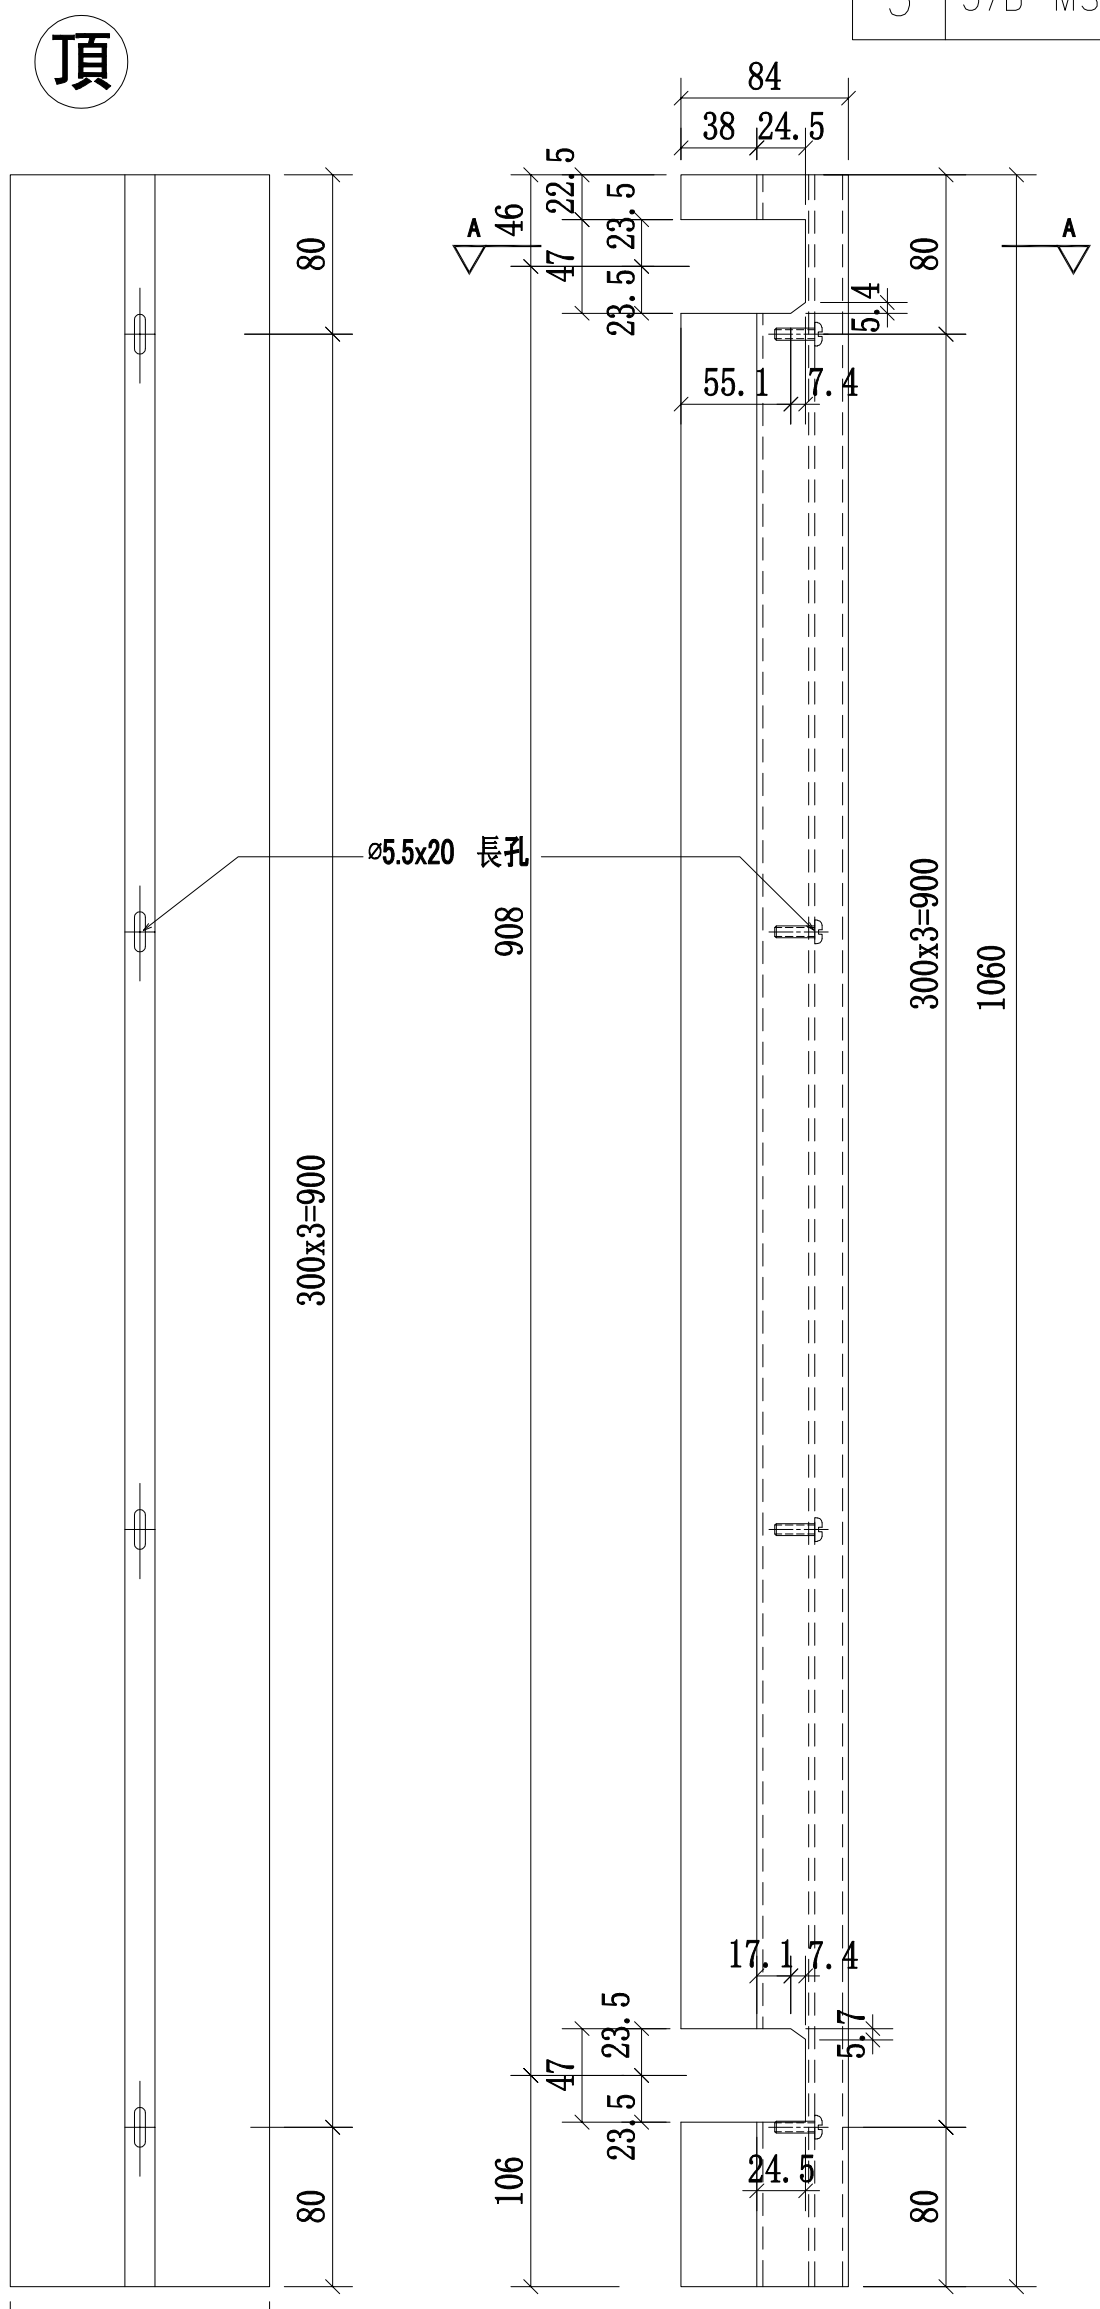

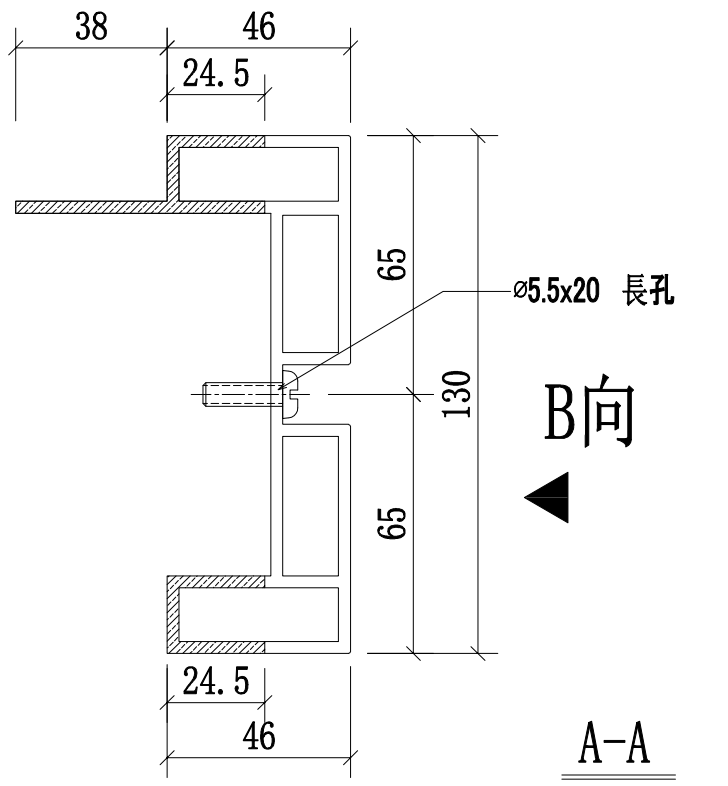

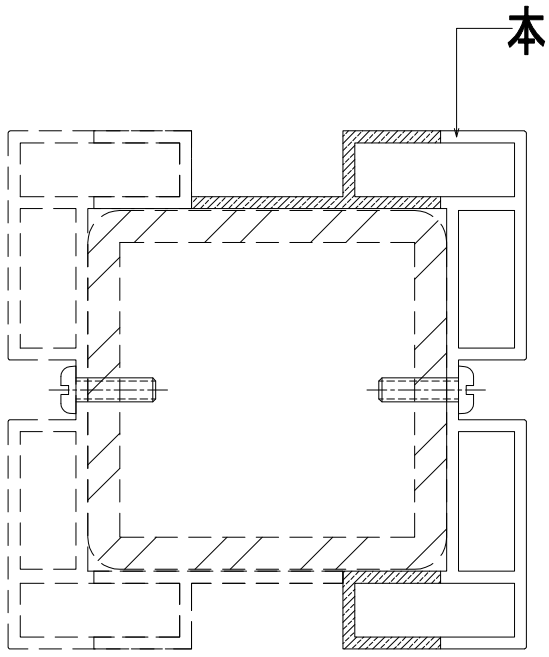


中間位置立柱拼裝圖


名稱	攔河中間鋁材立柱	制圖	CJM	2021.01.15	修改			
材料	X85899(A5)	復核	—	—	日期			
顏色	PVF2 3-COATING FINISH	批準			圖號	57A,57,57B-MS10-LMU07		

美特鋁質 有限公司
MIDI Aluminium Fabricator Ltd.


工程號	J-852	地盤	亞皆老街/攔河

序號:	物料編號:	數量:	使用位置:	樓層:
1	57A-MS10-LMU01R	2	SD-GB-5007A	T3/(22F~23F)
2	57-MS10-LMU01R	1	SD-GB-5007	T2/(23F)
3	57B-MS10-LMU01R	2	SD-GB-5007B	T1/(22F~23F)

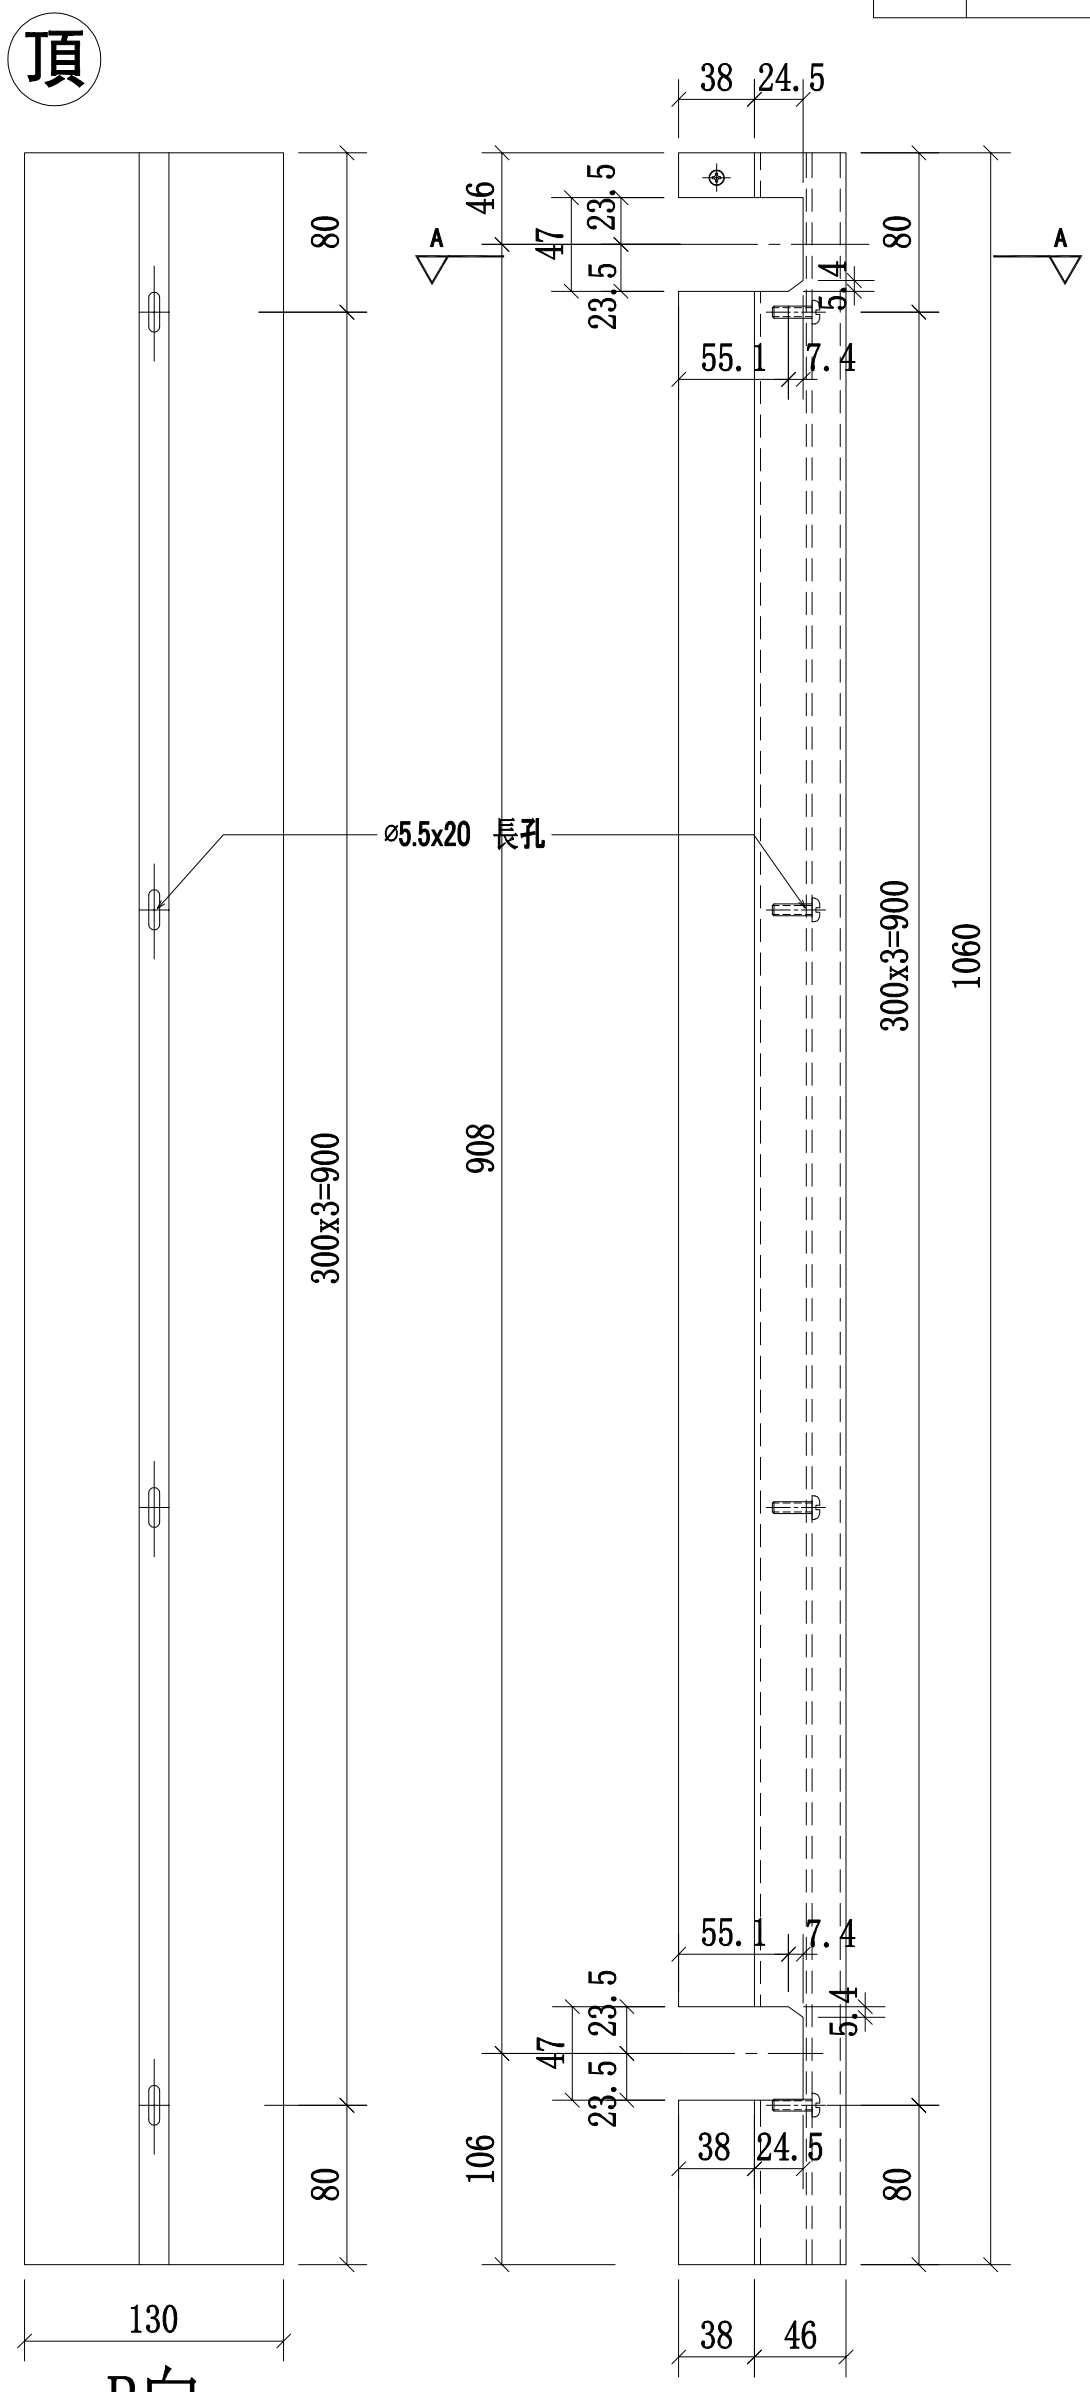

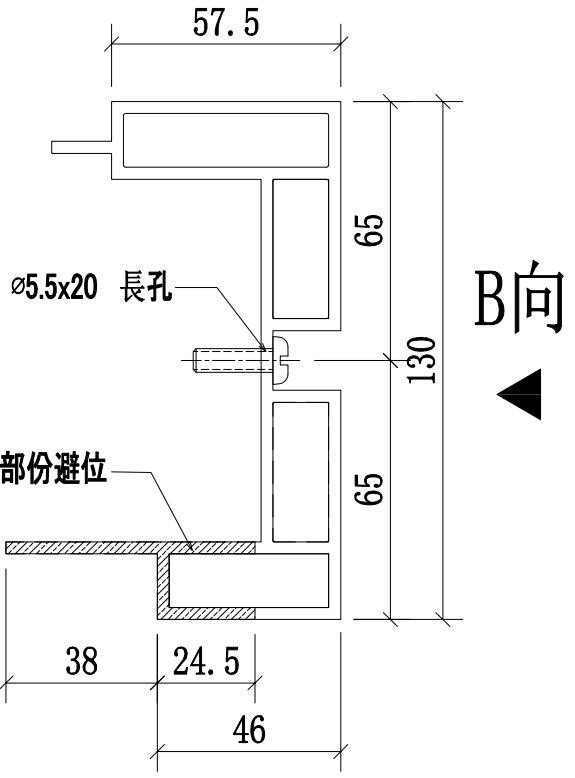

A-A
SCALE:2:1

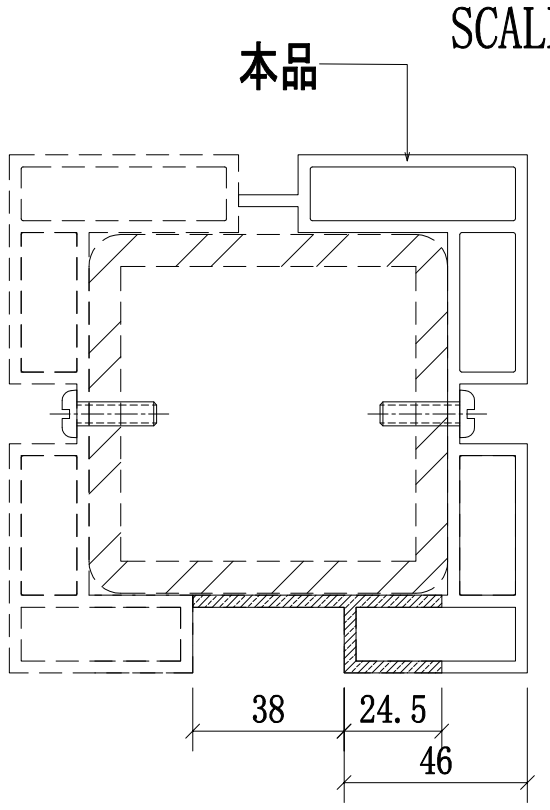

邊位立柱拼装圖


名稱	攔河邊企鋁材立柱	制圖	CJM	2021.01.15	修改			
材料	X85896(A2)	復核	—	—	日期			
顏色	PVF2 3-COATING FINISH	批準			圖號	57A,57,57B-MS10-LMU01R		


美特鋁質 有限公司
MIDI Aluminium Fabricator Ltd.

工程號	J-852	地盤	亞皆老街／攔河

序號:	物料編號:	數量:	使用位置:	樓層:
1	57A-MS10-LMU02R	2	SD-GB-5007A	T3/(22F~23F)
2	57-MS10-LMU02R	1	SD-GB-5007	T2/(23F)
3	57B-MS10-LMU02R	2	SD-GB-5007B	T1/(22F~23F)


頂

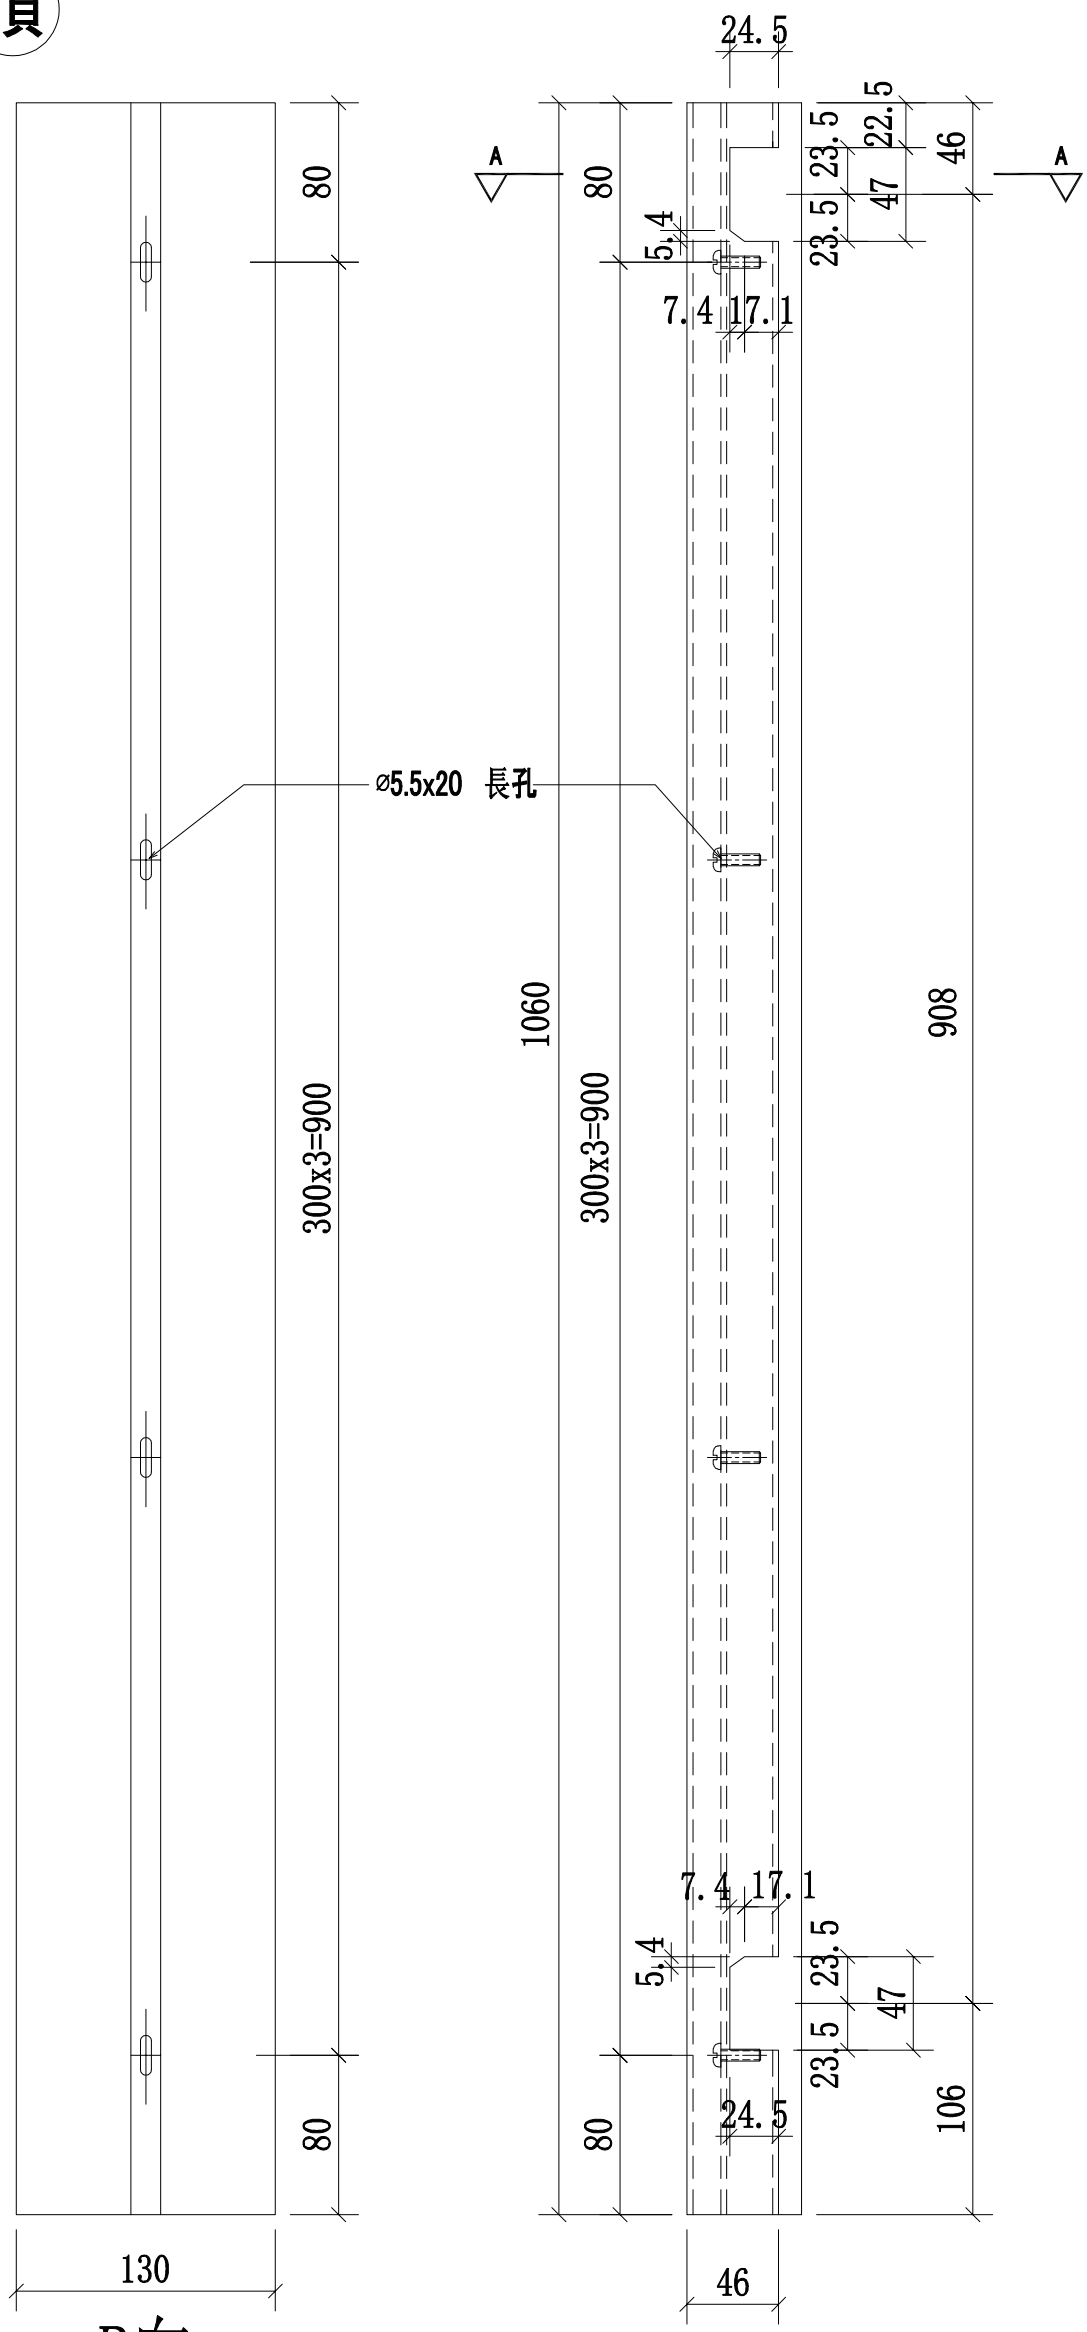

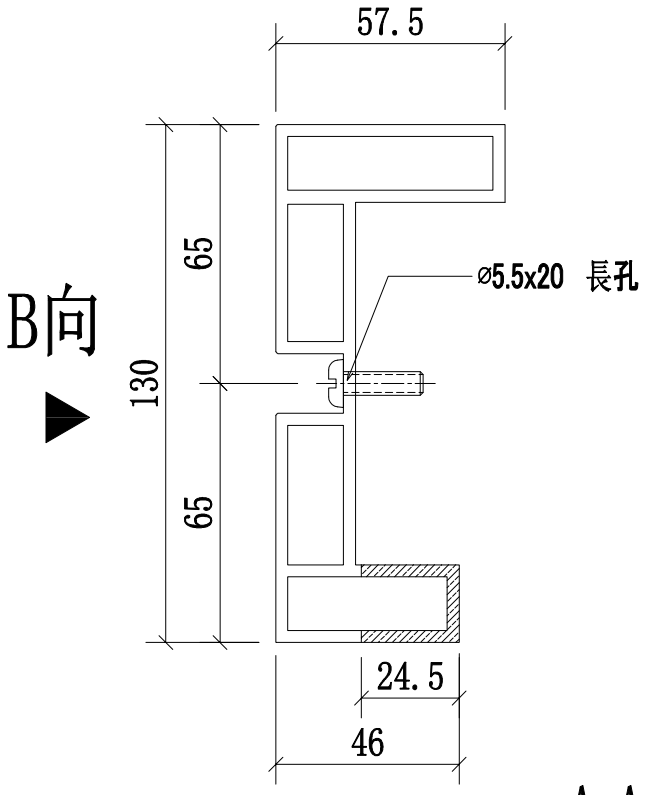

B向

A-A
SCALE:2:1

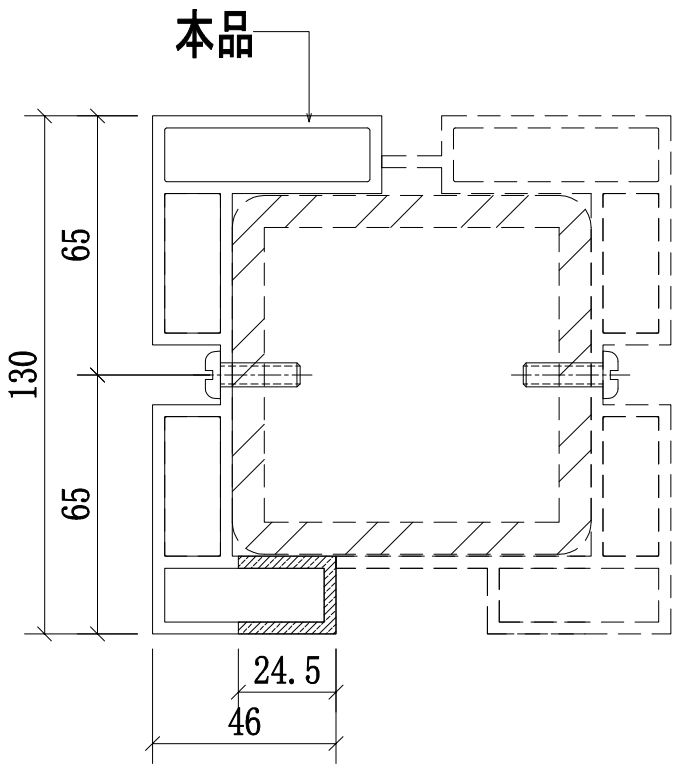


邊位立柱拼裝圖


名稱	攔河邊企鋁材立柱	制圖	CJM	2021.01.15	修改			
材料	X85897(A3)	復核	—	—	日期			
顏色	PVF2 3-COATING FINISH	批準			圖號	57A,57,57B-MS10-LMU02R		

美特鋁質 有限公司
MIDI Aluminium Fabricator Ltd.


工程號	J-852	地盤	亞皆老街/攔河

序號:	物料編號:	數量:	使用位置:	樓層:
1	57A-MS10-LMU03R	2	SD-GB-5007A	T3/(22F~23F)
2	57-MS10-LMU03R	1	SD-GB-5007	T2/(23F)
3	57B-MS10-LMU03R	2	SD-GB-5007B	T1/(22F~23F)

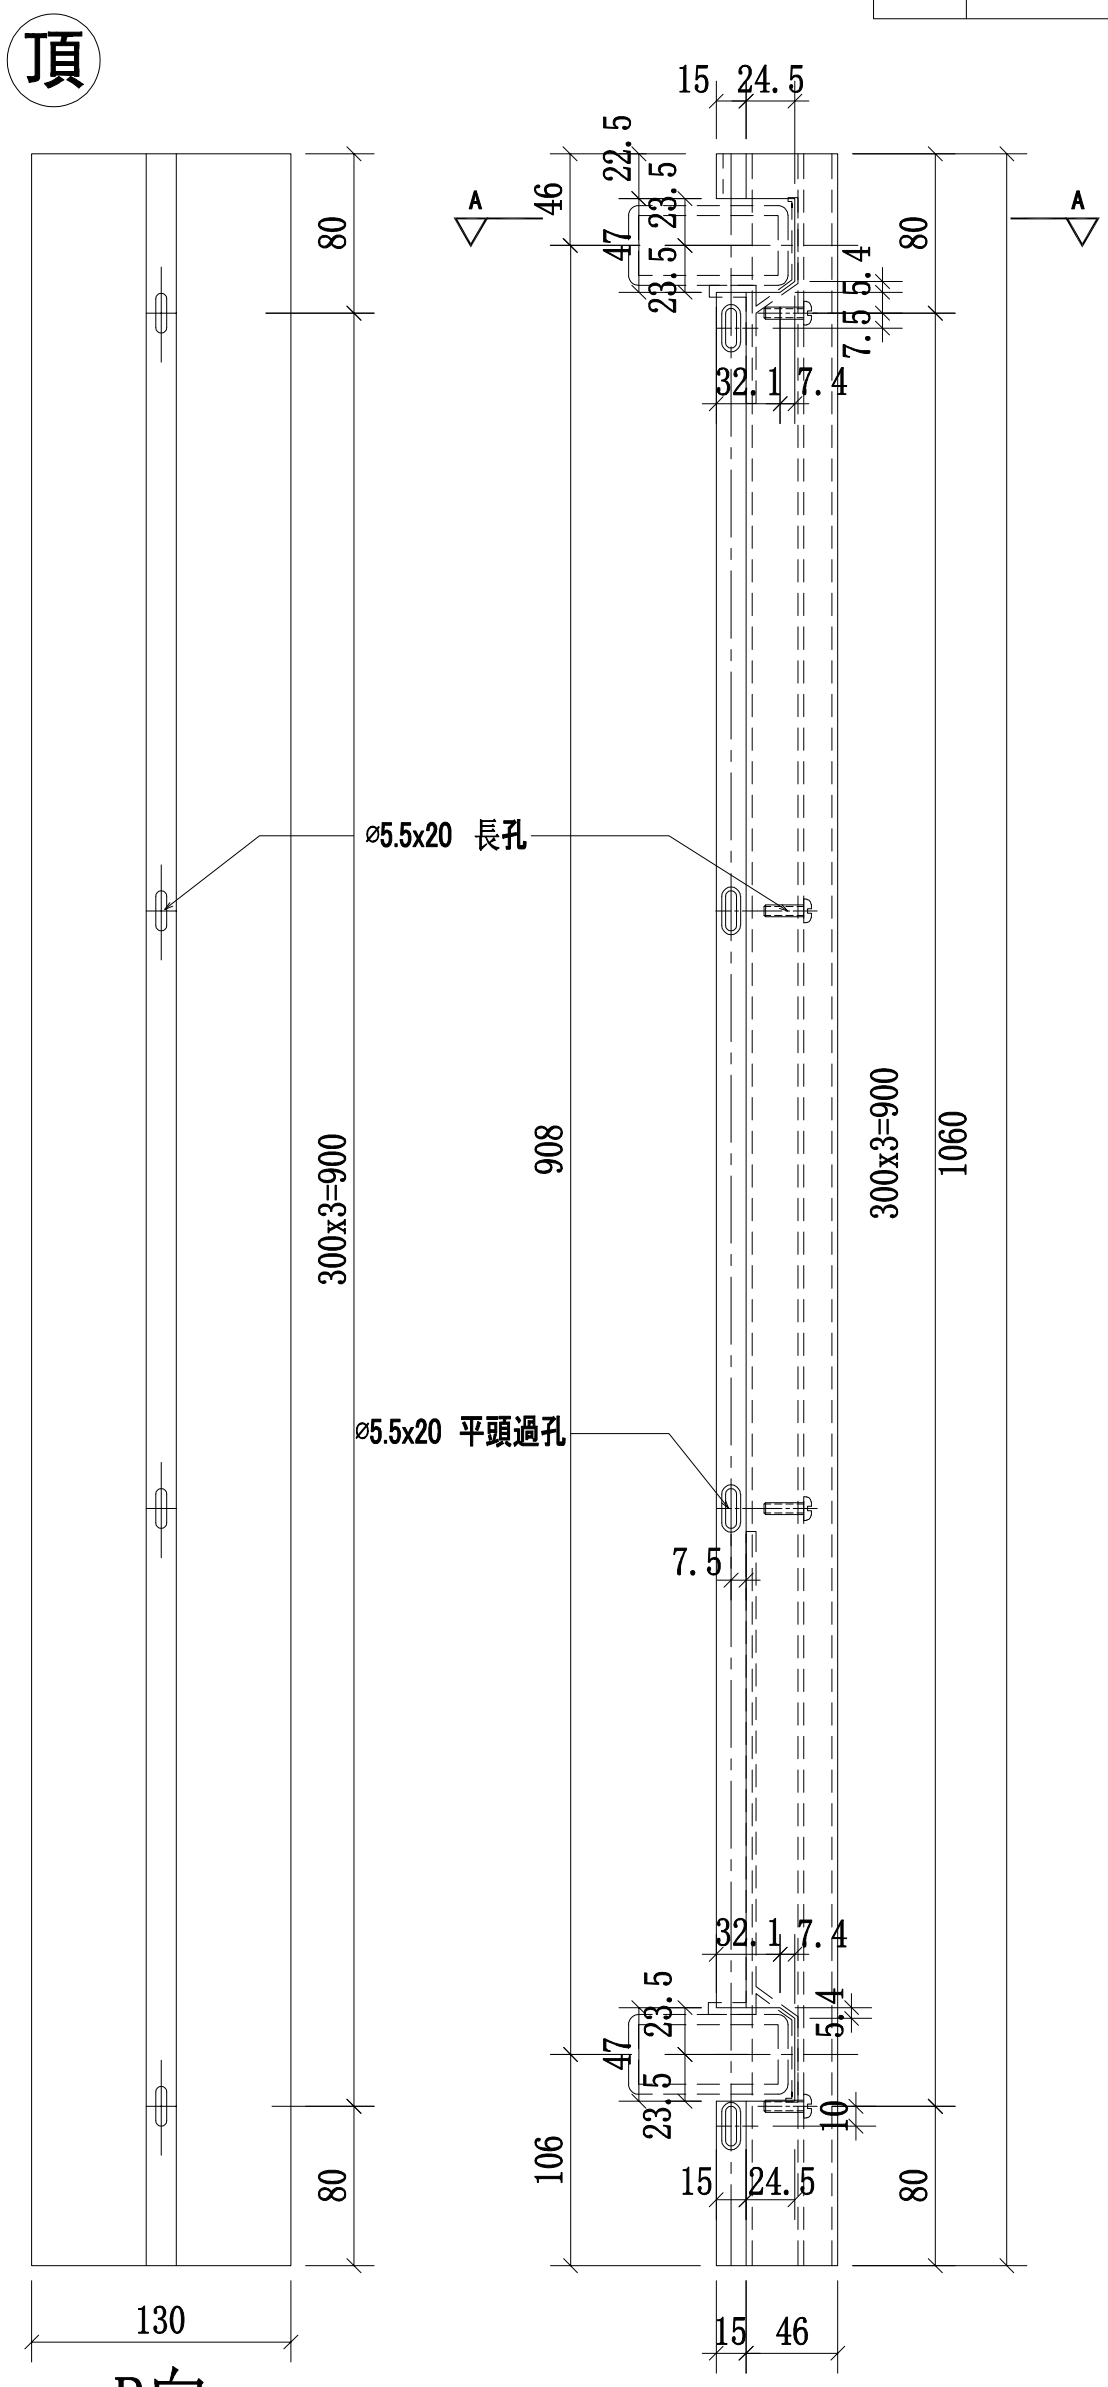

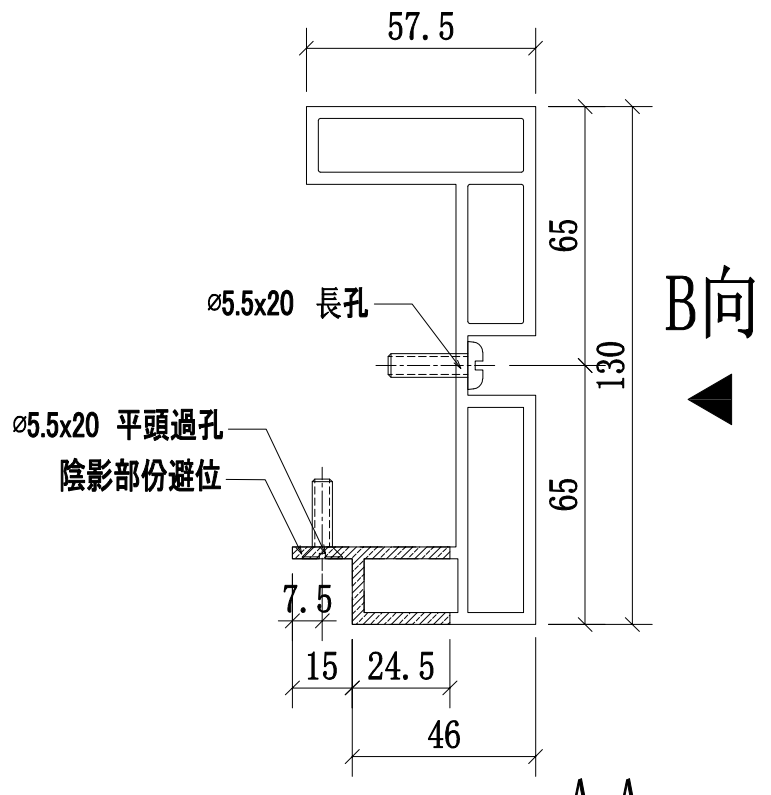

A-A
SCALE:2:1

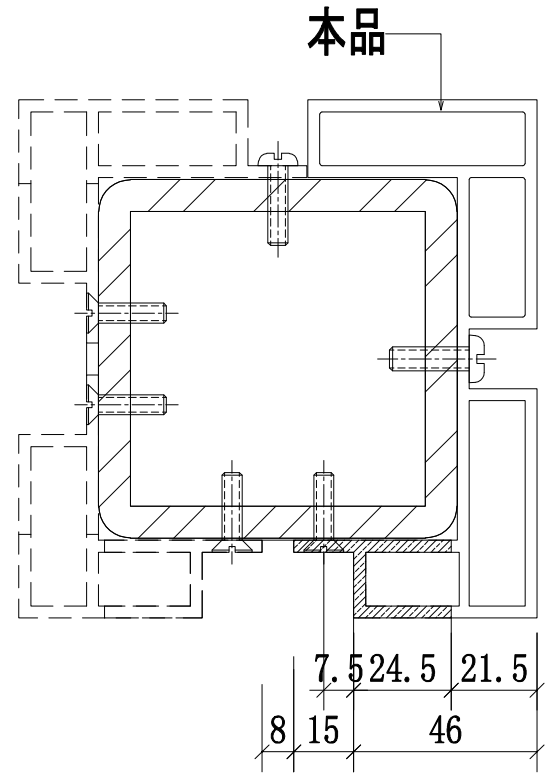


轉角位立柱拼裝圖


名稱	攔河轉角鋁材立柱	制圖	CJM	2021.01.15	修改			
材料	X85898(A4)	復核	—	—	日期			
顏色	PVF2 3-COATING FINISH	批準			圖號	57A,57,57B-MS10-LMU03R		

美特鋁質 有限公司
MIDI Aluminium Fabricator Ltd.


工程號	J-852	地盤	亞皆老街／攔河

序號:	物料編號:	數量:	使用位置:	樓層:
1	57A-MS10-LMU04R	2	SD-GB-5007A	T3/(22F~23F)
2	57-MS10-LMU04R	1	SD-GB-5007	T2/(23F)
3	57B-MS10-LMU04R	2	SD-GB-5007B	T1/(22F~23F)

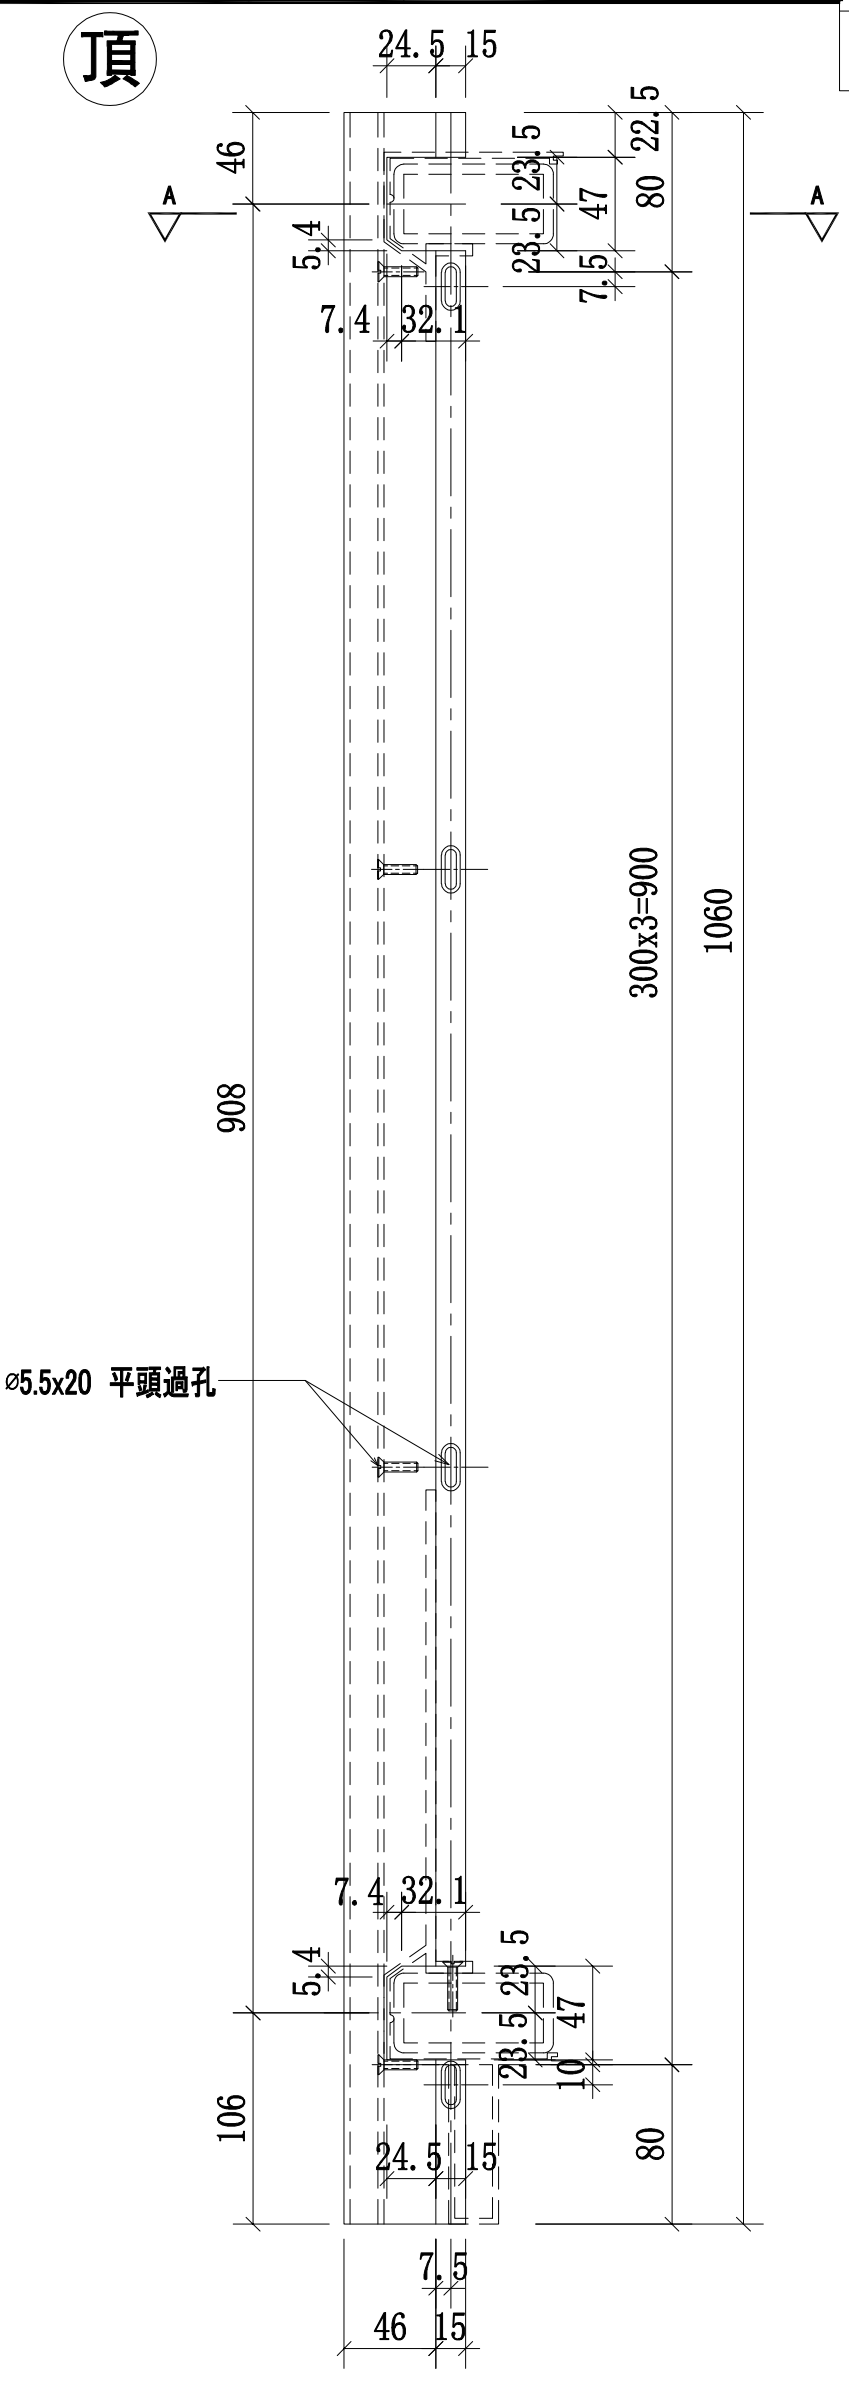

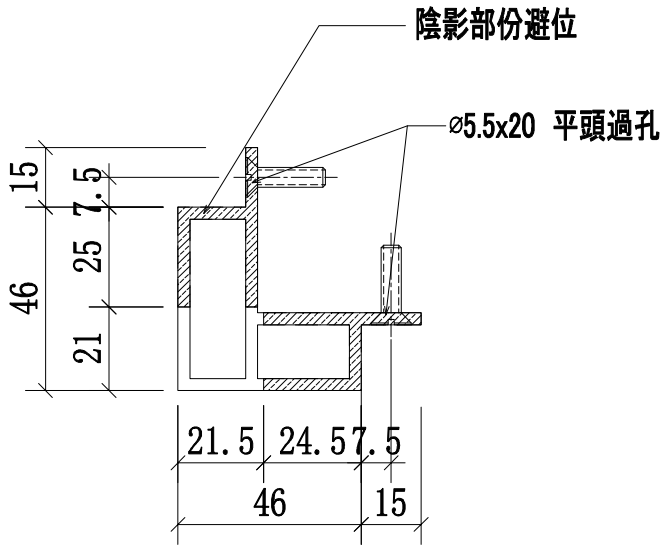

A-A
SCALE:2:1

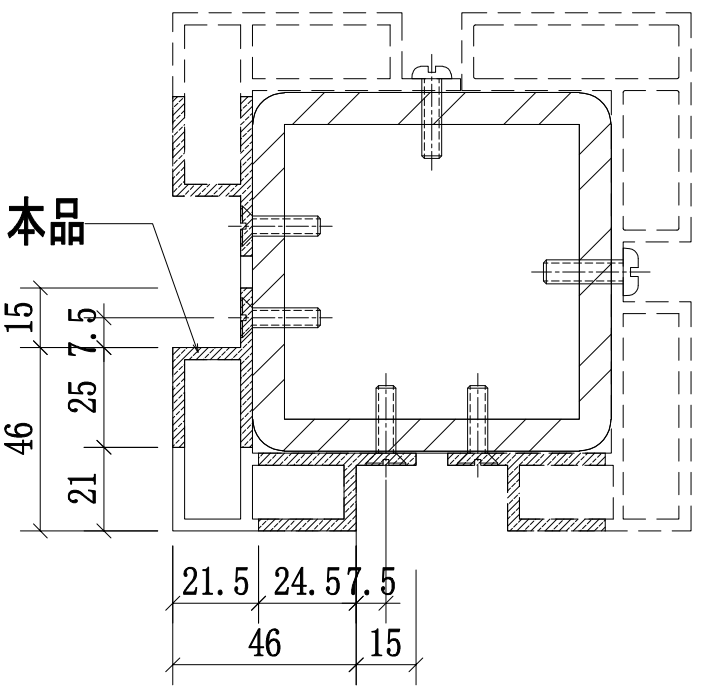


轉角位立柱拼裝圖


名稱	攔河轉角鋁材立柱	制圖	CJM	2021.01.15	修改			
材料	X85904(A10)	復核	—	—	日期			
顏色	PVF2 3-COATING FINISH	批準			圖號	57A,57,57B-MS10-LMU04R		

美特鋁質 有限公司
MIDI Aluminium Fabricator Ltd.


工程號	J-852	地盤	亞皆老街／攔河

序號:	物料編號:	數量:	使用位置:	樓層:
1	57A-MS10-LMU05R	2	SD-GB-5007A	T3/(22F~23F)
2	57-MS10-LMU05R	1	SD-GB-5007	T2/(23F)
3	57B-MS10-LMU05R	2	SD-GB-5007B	T1/(22F~23F)

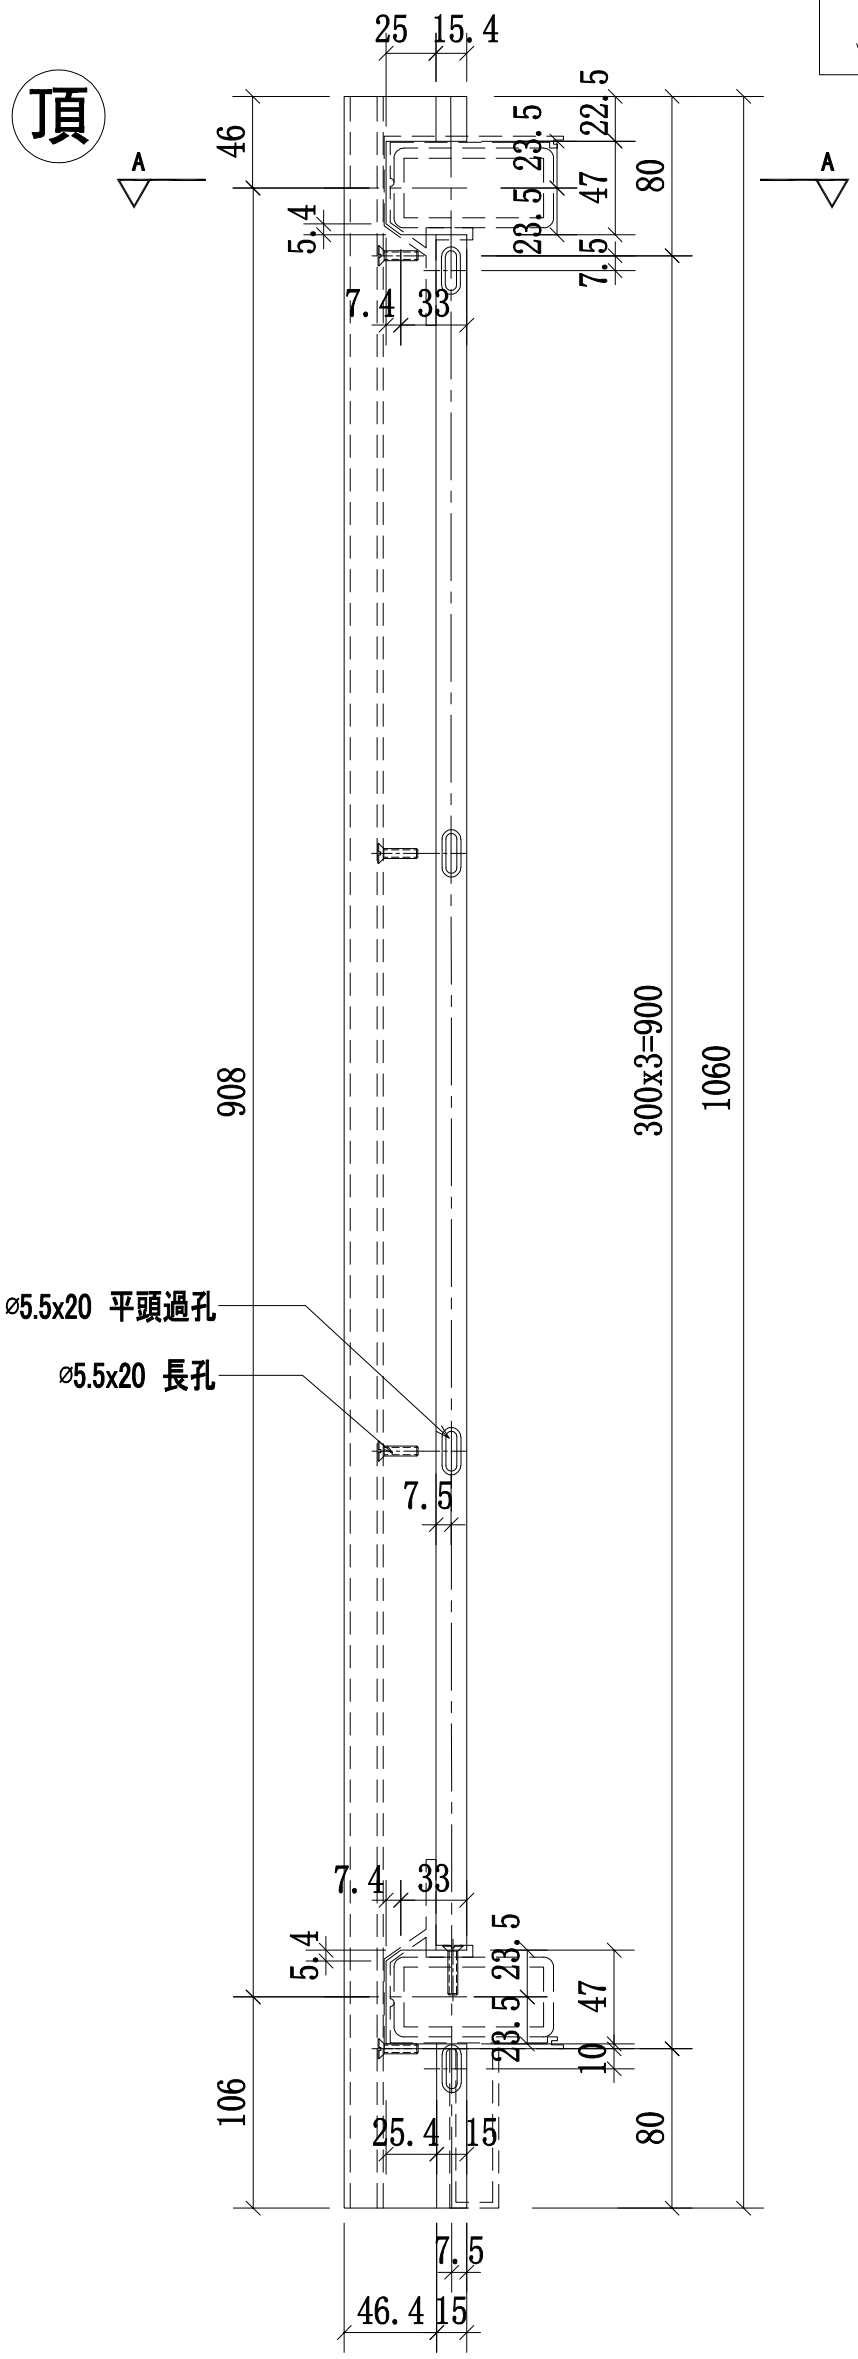

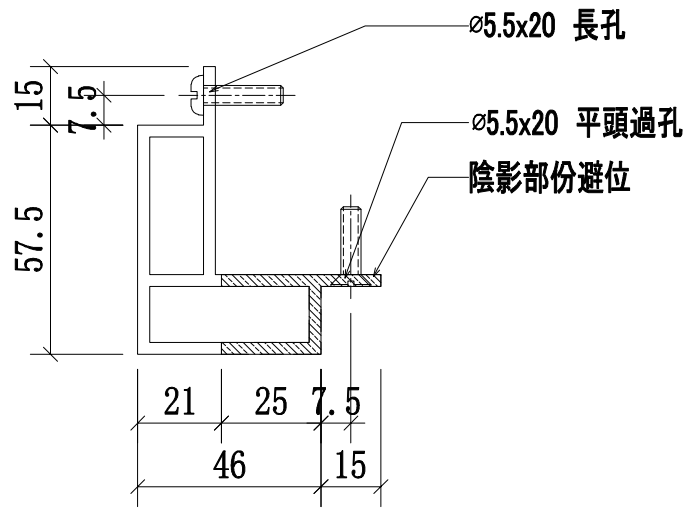


A-A
SCALE:2:1

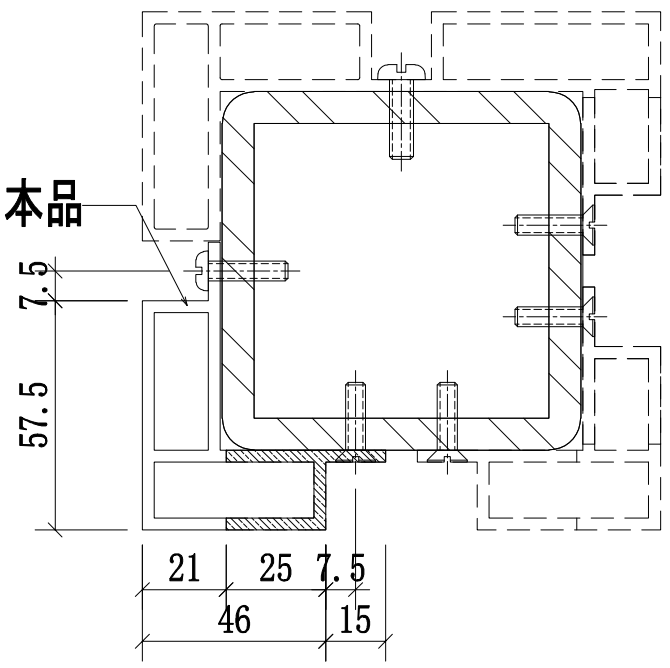


轉角位立柱拼裝圖

名稱	攔河轉角鋁材立柱	制圖	CJM	2021.01.15	修改			
材料	X85905(A11)	復核	—	—	日期			
顏色	PVF2 3-COATING FINISH	批準			圖號	57A,57,57B-MS10-LMU05R		

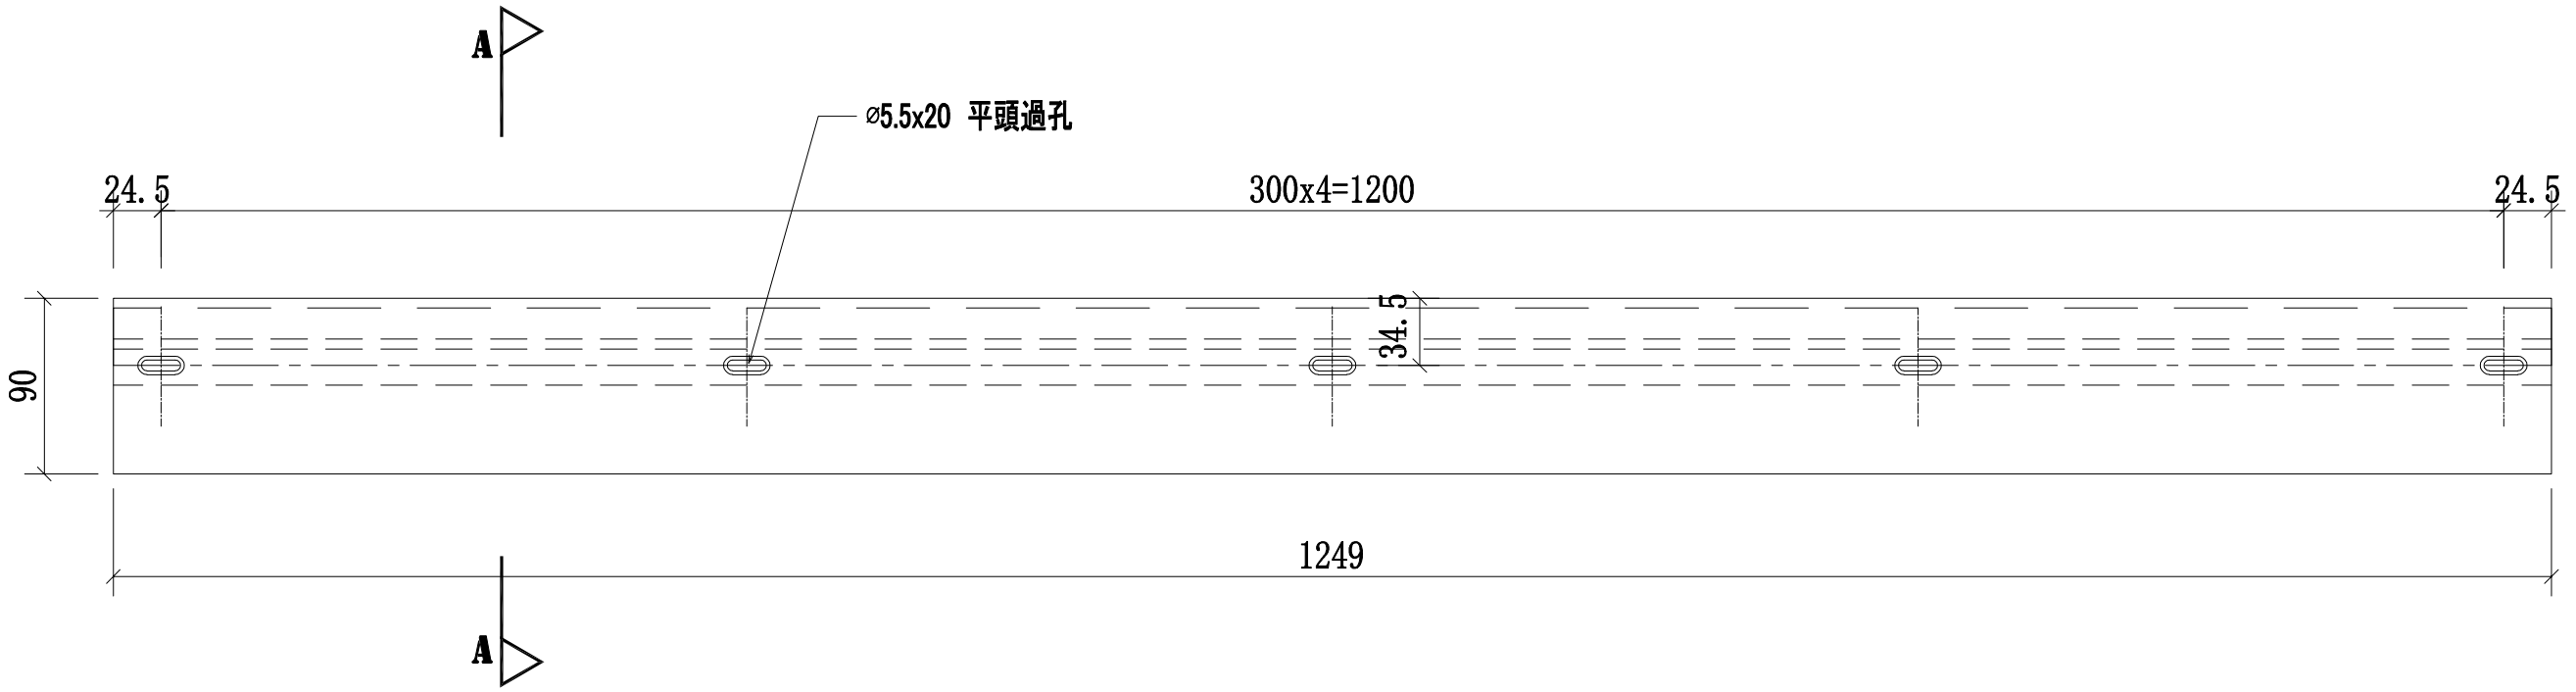

頂

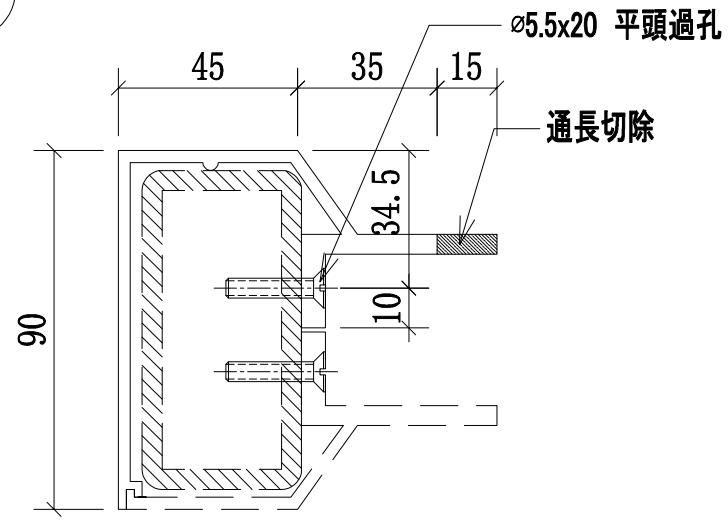


A-A

序號	物料編號	數量	L	使用位置	樓層
01	57A-MS10-LTR01-A6(頂)	4	1249	SD-GB-5007A	T3/(22F~23F)
02	57-MS10-LTR01-A6(頂)	2	1249	SD-GB-5007	T2/(23F)
03	57B-MS10-LTR01-A6(頂)	4	1249	SD-GB-5007B	T1/(22F~23F)


美特鋁質 有限公司
MIDI Aluminium Fabricator Ltd.

工程號	J-852
地盤	亞皆老街/擴河

修改	2020.11.15
日期	—
圖號	57-MS10-LTR01-A6(頂)
制圖	CJM
復核	—
批準	
名稱	擴河鋁橫梁
材料	X85900(A6)
顏色	PVF2 3-COATING FINISH

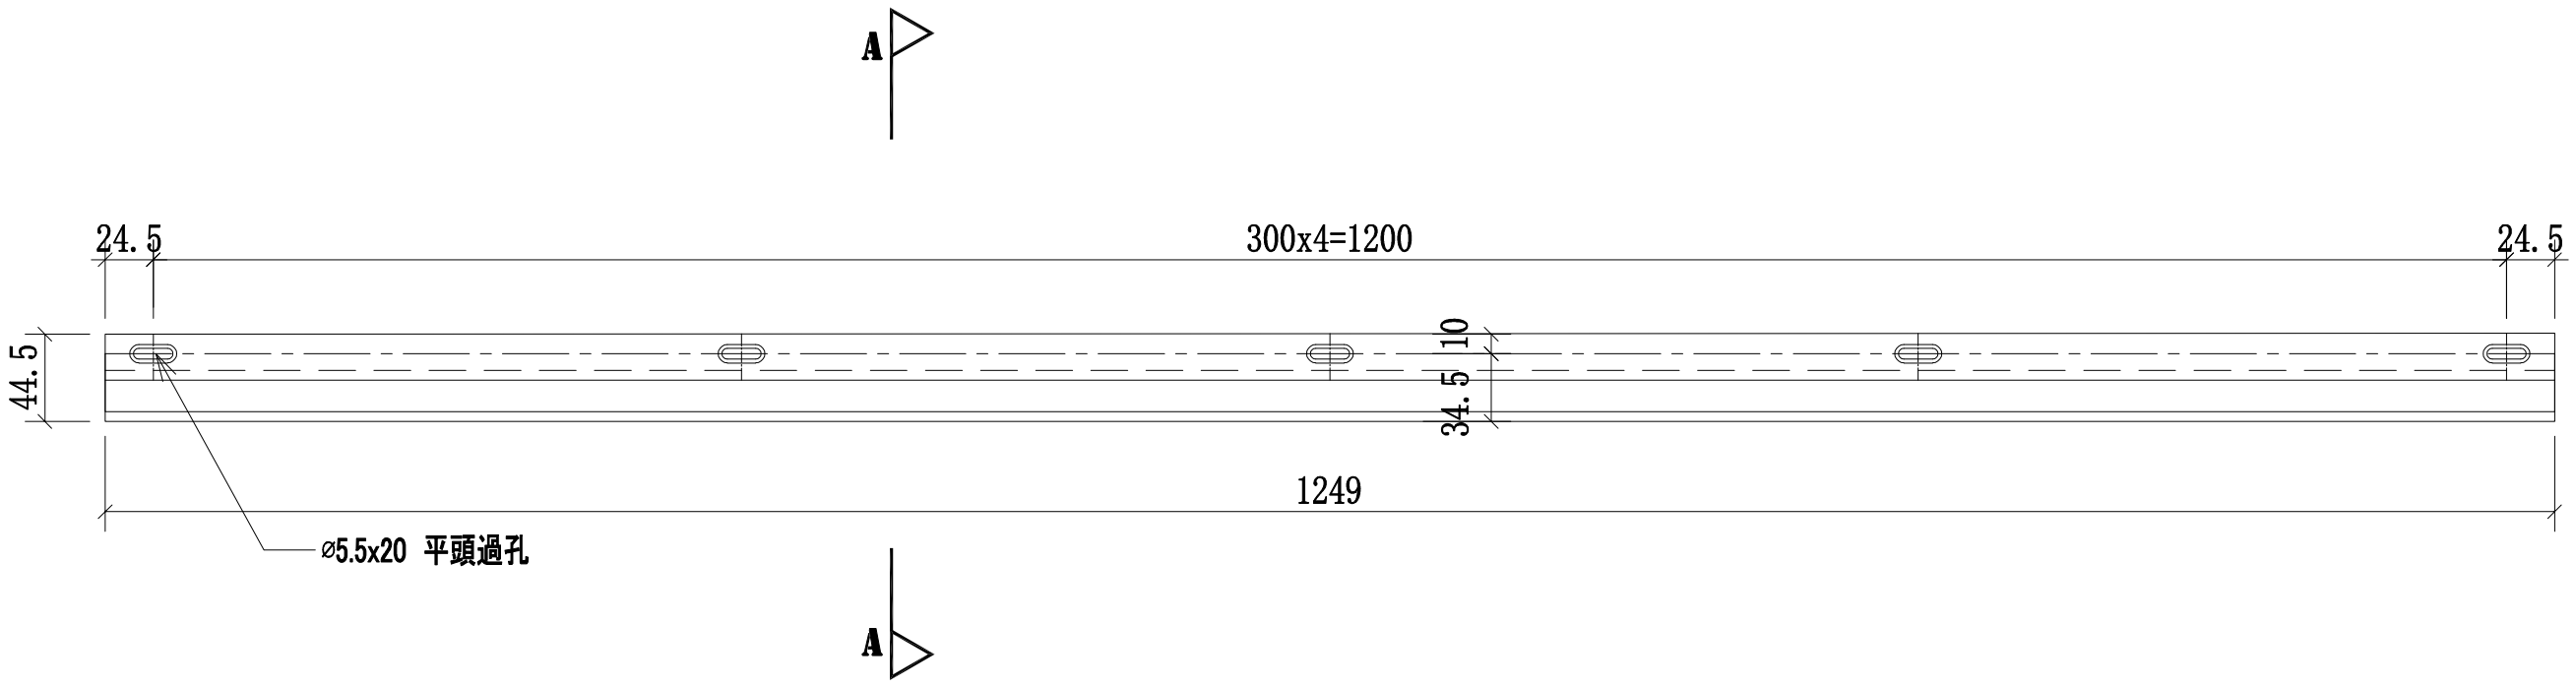

頂

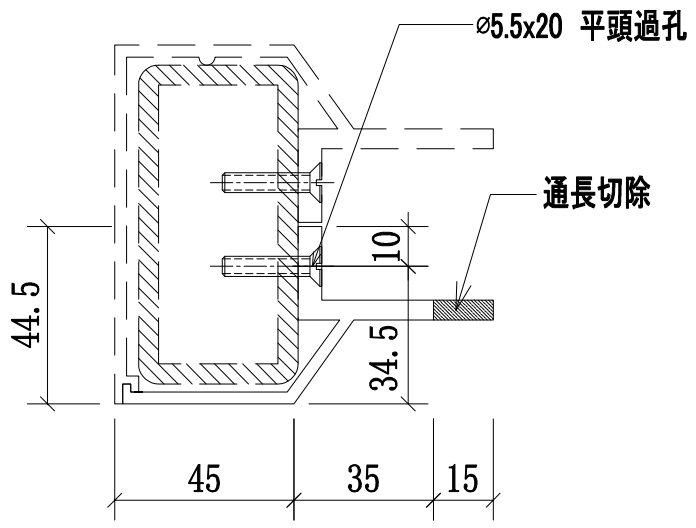


A-A


序號	物料編號	數量	L	使用位置	樓層
01	57A-MS10-LTR01-A7(頂)	4	1249	SD-GB-5007A	T3/(22F~23F)
02	57-MS10-LTR01-A7(頂)	2	1249	SD-GB-5007	T2/(23F)
03	57B-MS10-LTR01-A7(頂)	4	1249	SD-GB-5007B	T1/(22F~23F)

美特鋁質 有限公司
MIDI Aluminium Fabricator Ltd.

工程號	J-852
地盤	亞皆老街/欄河

修改	
日期	2021.01.15
圖號	57-MS10-LTR01-A7(頂)
制圖	CJM
復核	—
批準	
名稱	欄河鋁橫梁
材料	X85901(A7)
顏色	PVF2 3-COATING FINISH

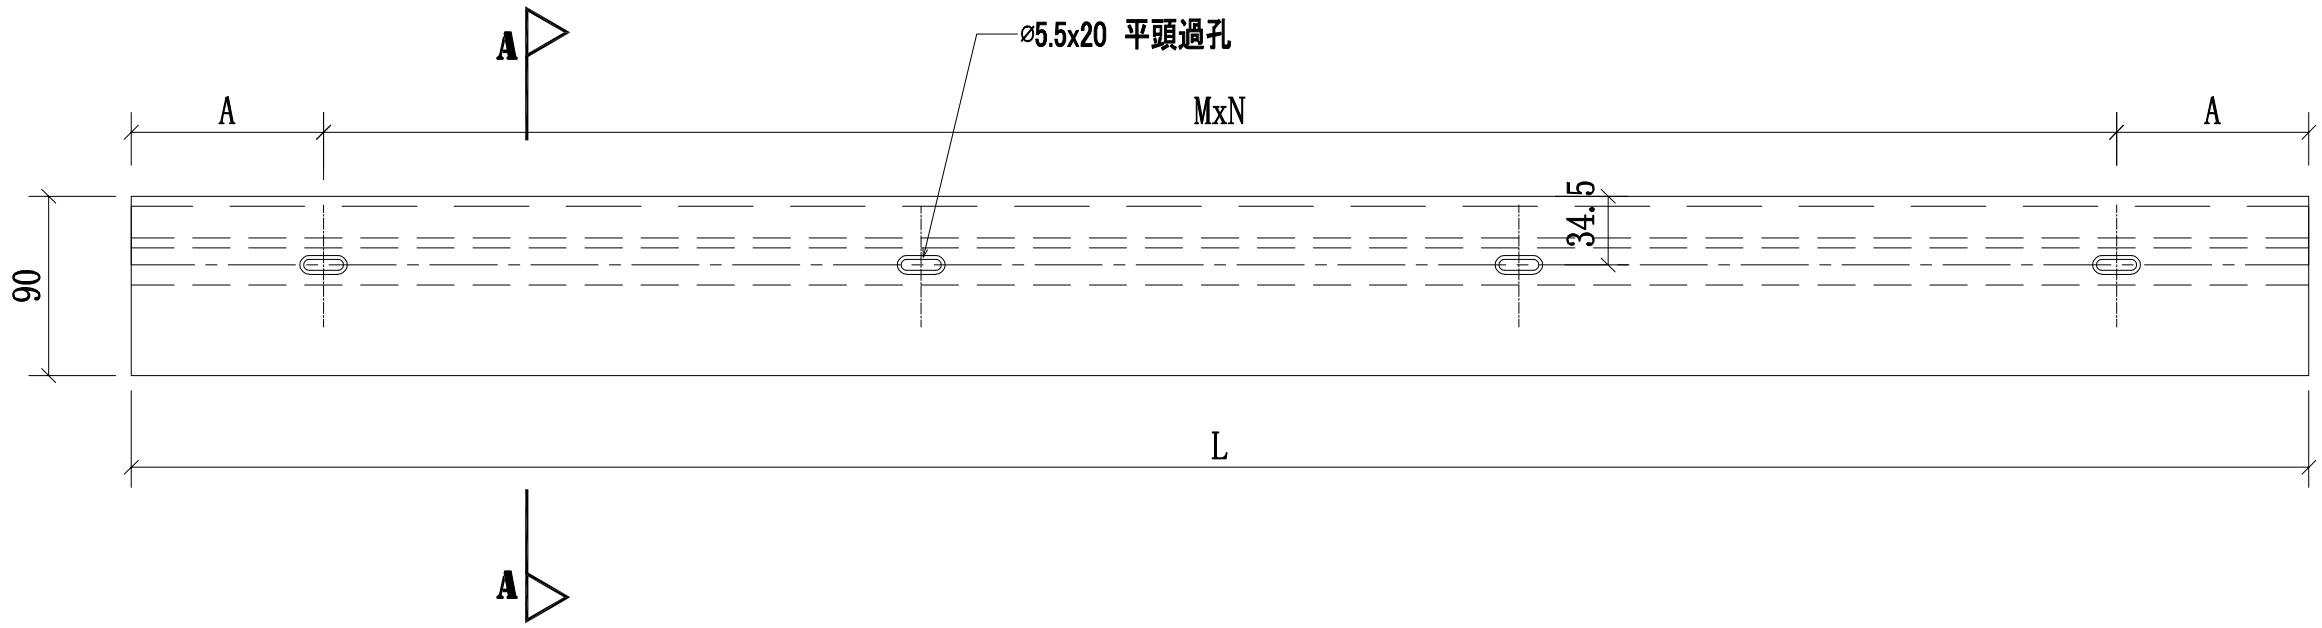

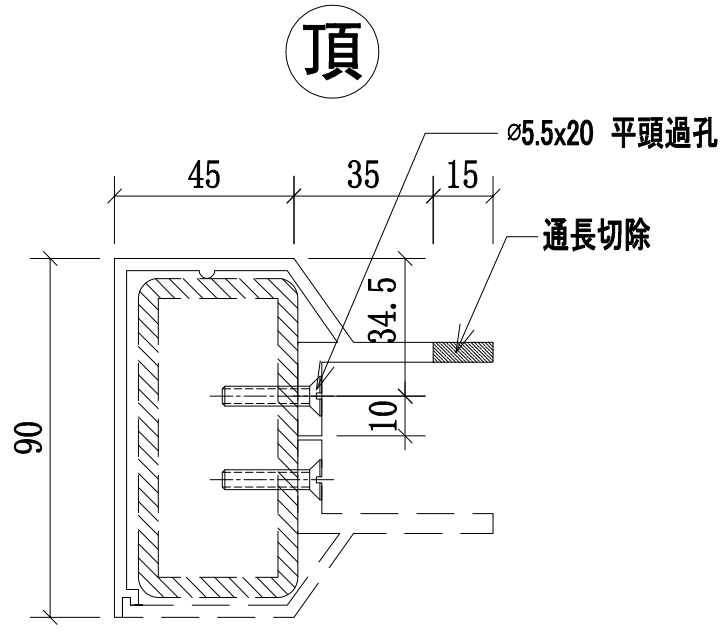

A-A

序號	物料編號	數量	L:	A:	MxN:	使用位置	樓層
01	57A-MS10-LTR03-A6(頂)	2	1093	96.5	300x3	SD-GB-5007A	T3/(7F~19F)
02	57A-MS10-LTR04-A6(頂)	2	1946	73	300x6	SD-GB-5007A	T3/(7F~19F)
03	57A-MS10-LTR05-A6(頂)	2	3294	147	300x10	SD-GB-5007A	T3/(7F~19F)
04	57A-MS10-LTR06-A6(頂)	2	2146	23	300x7	SD-GB-5007A	T3/(7F~19F)
05	57A-MS10-LTR07-A6(頂)	2	1206	153	300x3	SD-GB-5007A	T3/(7F~19F)
06	57-MS10-LTR08-A6(頂)	2	1168	134	300x3	SD-GB-5007	T2/(7F~19F)
07	57-MS10-LTR9-A6(頂)	2	1896	48	300x6	SD-GB-5007	T2/(7F~19F)
08	57-MS10-LTR10-A6(頂)	1	3132	66	300x10	SD-GB-5007	T2/(7F~19F)
09	57B-MS10-LTR03-A6(頂)	2	1093	96.5	300x3	SD-GB-5007B	T1/(7F~19F)
10	57B-MS10-LTR04-A6(頂)	2	1946	73	300x6	SD-GB-5007B	T1/(7F~19F)
11	57B-MS10-LTR05-A6(頂)	2	3294	147	300x10	SD-GB-5007B	T1/(7F~19F)
12	57B-MS10-LTR06-A6(頂)	2	2146	23	300x7	SD-GB-5007B	T1/(7F~19F)
13	57B-MS10-LTR07-A6(頂)	2	1206	153	300x3	SD-GB-5007B	T1/(3F~6F)


美特鋁質 有限公司
MIDI Aluminium Fabricator Ltd.

工程號	J-852
地盤	亞皆老街/欄河


修改	日期	圖號
		57-MS10-LTR03-A6(頂)
	2021.01.15	—

制圖	復核	批準
CJM	—	

名稱	材料	顏色
欄河鋁橫梁	X85900(A6)	PVF2 3-COATING FINISH

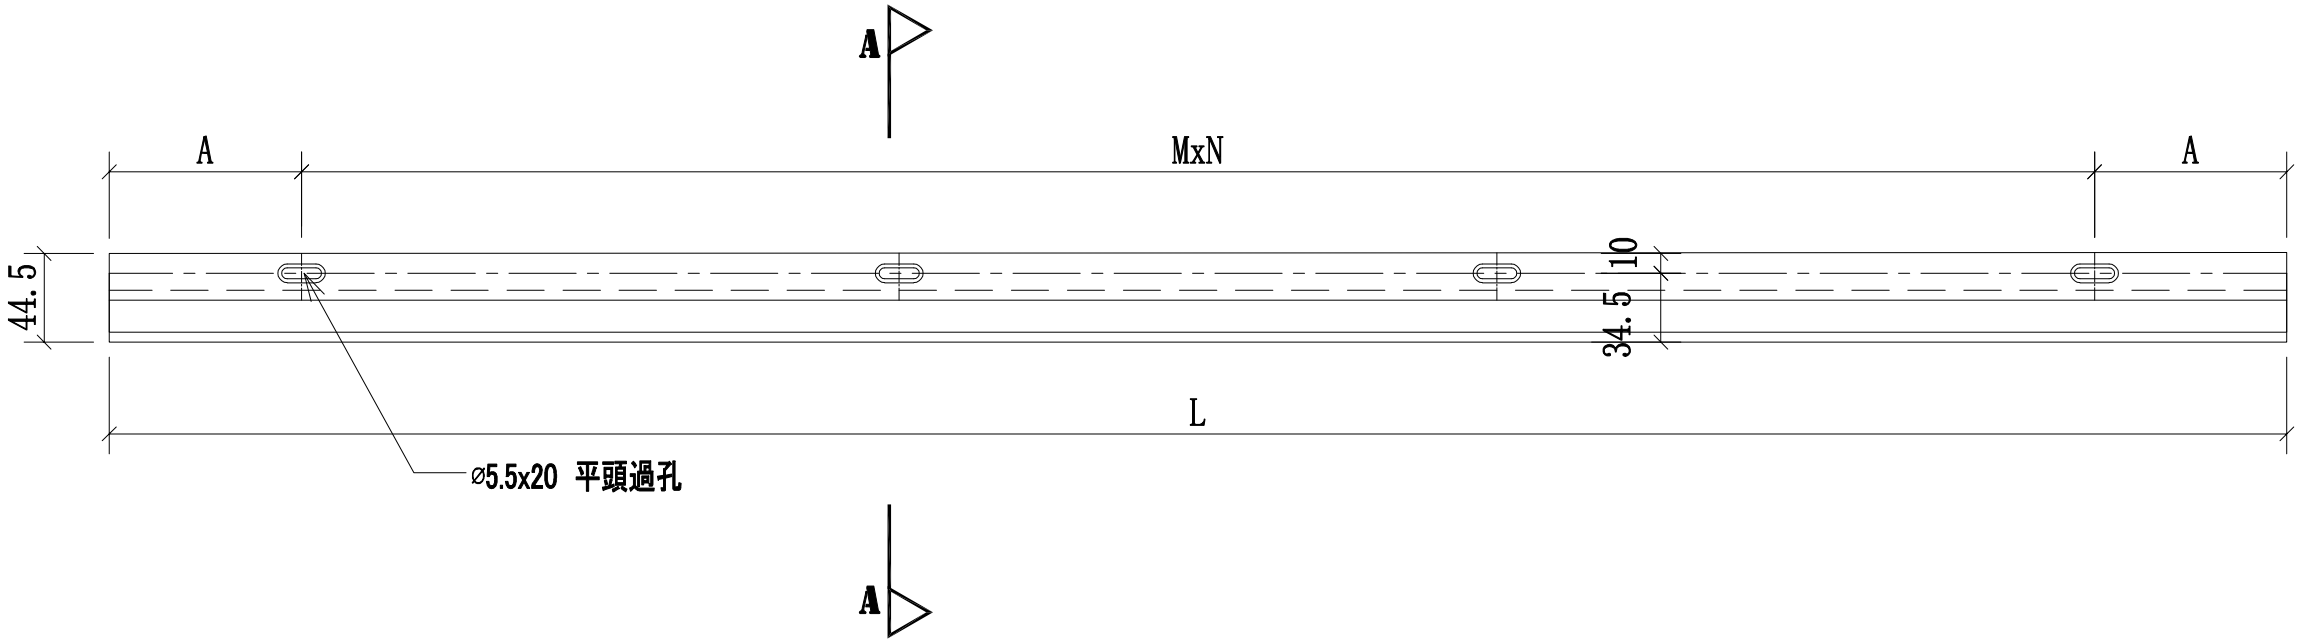

頂

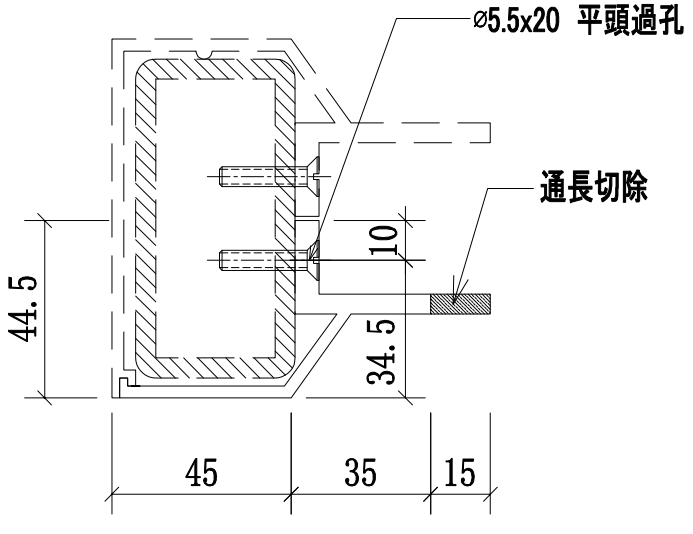

序號	物料編號	數量	L:	A:	MxN:	使用位置	樓層
01	57A-MS10-LTR03-A7(頂)	2	1093	96.5	300x3	SD-GB-5007A	T3/(7F~19F)
02	57A-MS10-LTR04-A7(頂)	2	1946	73	300x6	SD-GB-5007A	T3/(7F~19F)
03	57A-MS10-LTR05-A7(頂)	2	3294	147	300x10	SD-GB-5007A	T3/(7F~19F)
04	57A-MS10-LTR06-A7(頂)	2	2146	23	300x7	SD-GB-5007A	T3/(7F~19F)
05	57A-MS10-LTR07-A7(頂)	2	1206	153	300x3	SD-GB-5007A	T3/(7F~19F)
06	57-MS10-LTR08-A7(頂)	2	1168	134	300x3	SD-GB-5007	T2/(7F~19F)
07	57-MS10-LTR9-A7(頂)	2	1896	48	300x6	SD-GB-5007	T2/(7F~19F)
08	57-MS10-LTR10-A7(頂)	1	3132	66	300x10	SD-GB-5007	T2/(7F~19F)
09	57B-MS10-LTR03-A7(頂)	2	1093	96.5	300x3	SD-GB-5007B	T1/(7F~19F)
10	57B-MS10-LTR04-A7(頂)	2	1946	73	300x6	SD-GB-5007B	T1/(7F~19F)
11	57B-MS10-LTR05-A7(頂)	2	3294	147	300x10	SD-GB-5007B	T1/(7F~19F)
12	57B-MS10-LTR06-A7(頂)	2	2146	23	300x7	SD-GB-5007B	T1/(7F~19F)
13	57B-MS10-LTR07-A7(頂)	2	1206	153	300x3	SD-GB-5007B	T1/(7F~19F)


美特鋁質 有限公司
MIDI Aluminium Fabricator Ltd.

工程號	J-852
地盤	亞皆老街/欄河


修改	日期	圖號
		57-MS10-LTR03-A7(頂)
	2021.01.15	—

制圖	復核	批準
CJM	—	

名稱	材料	顏色
欄河鋁橫梁	X85901(A7)	PVF2 3-COATING FINISH

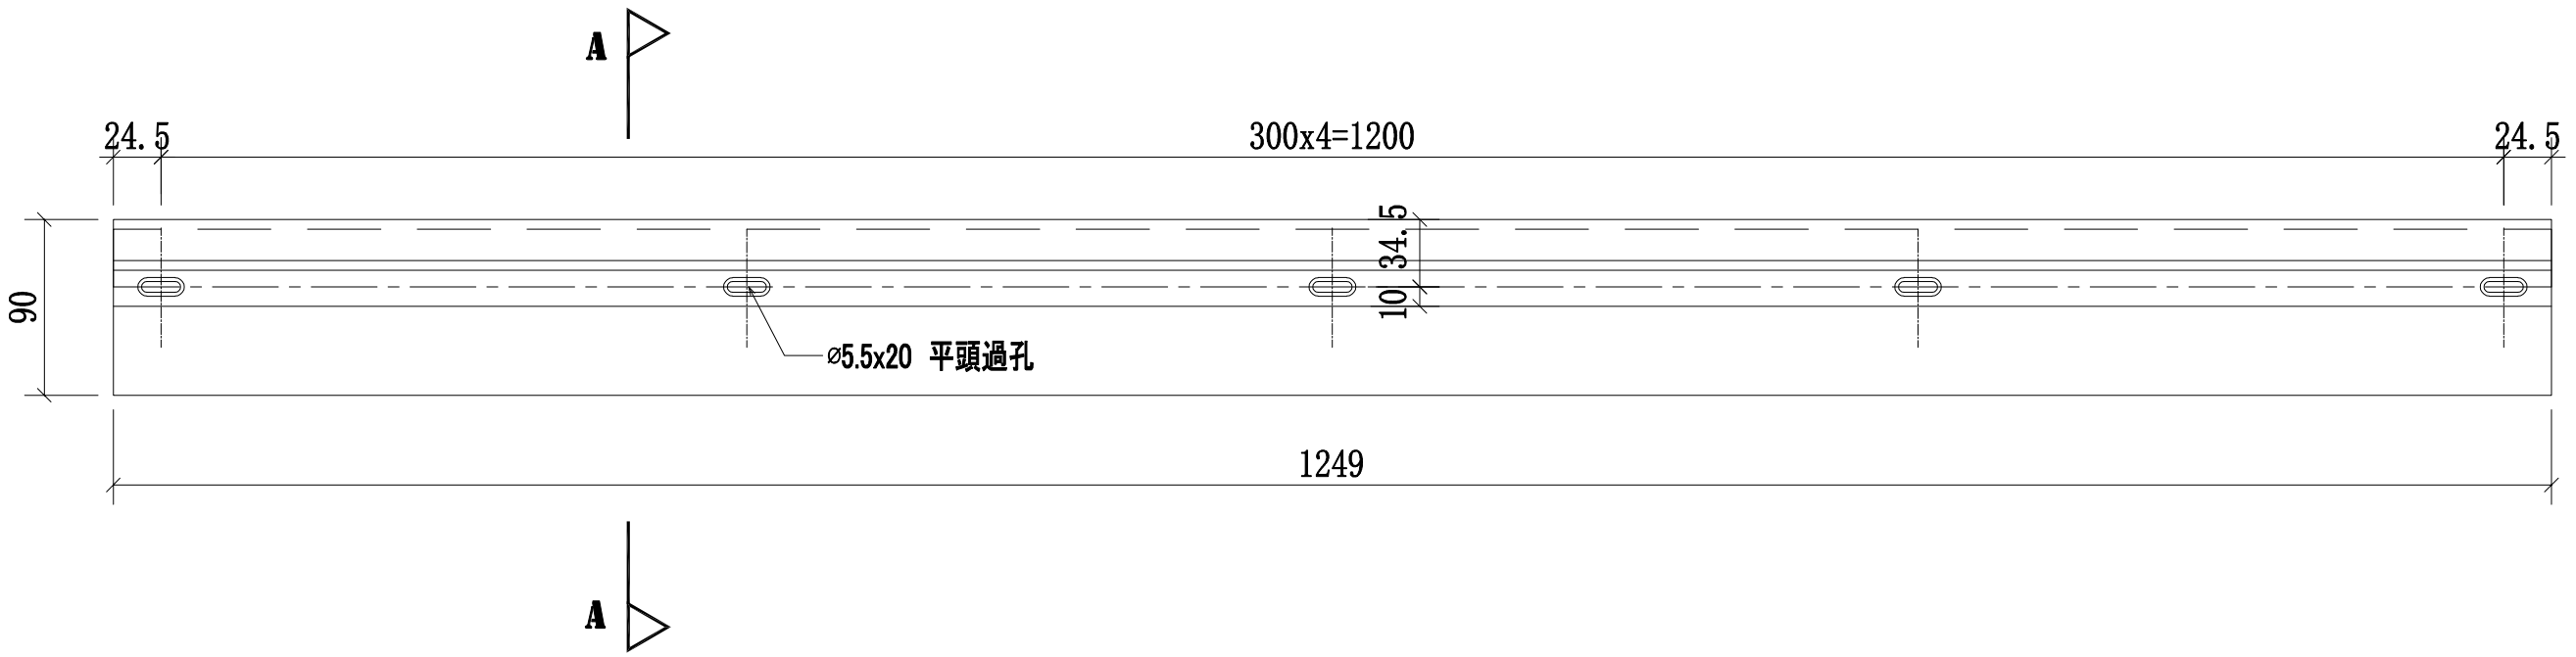

底

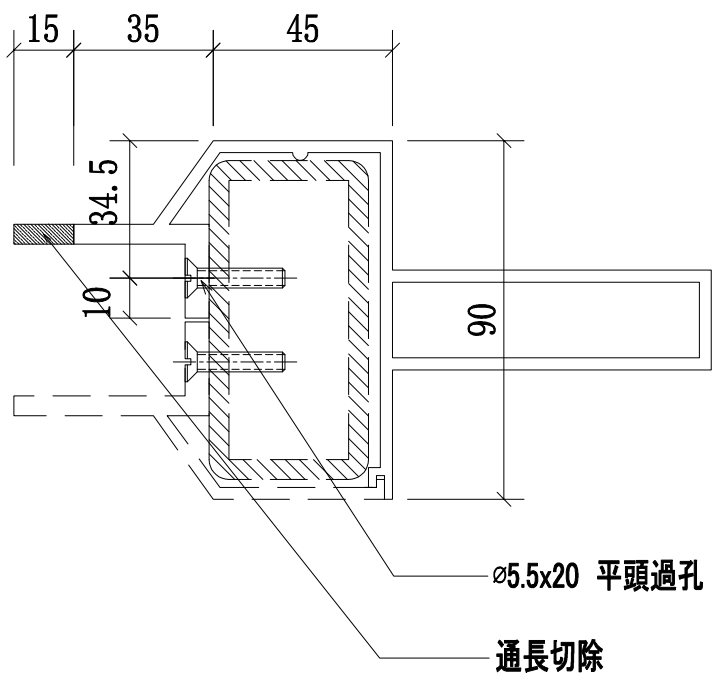

A-A


序號	物料編號	數量	L	使用位置	樓層
01	57A-MS10-LTR02-A8(底)	4	1249	SD-GB-5007A	T3/(22F~23F)
02	57-MS10-LTR02-A8(底)	2	1249	SD-GB-5007	T2/(23F)
03	57B-MS10-LTR02-A8(底)	4	1249	SD-GB-5007B	T1/(22F~23F)

美特鋁質 有限公司
MIDI Aluminium Fabricator Ltd.


工程號	J-852
地盤	亞皆老街/欄河

修改	日期	圖號
		57-MS10-TR02-A8(底)
	2021.01.15	
制圖	CJM	
復核	—	
批準		

名稱	欄河鋁橫梁
材料	X85902(A8)
顏色	PVF2 3-COATING FINISH

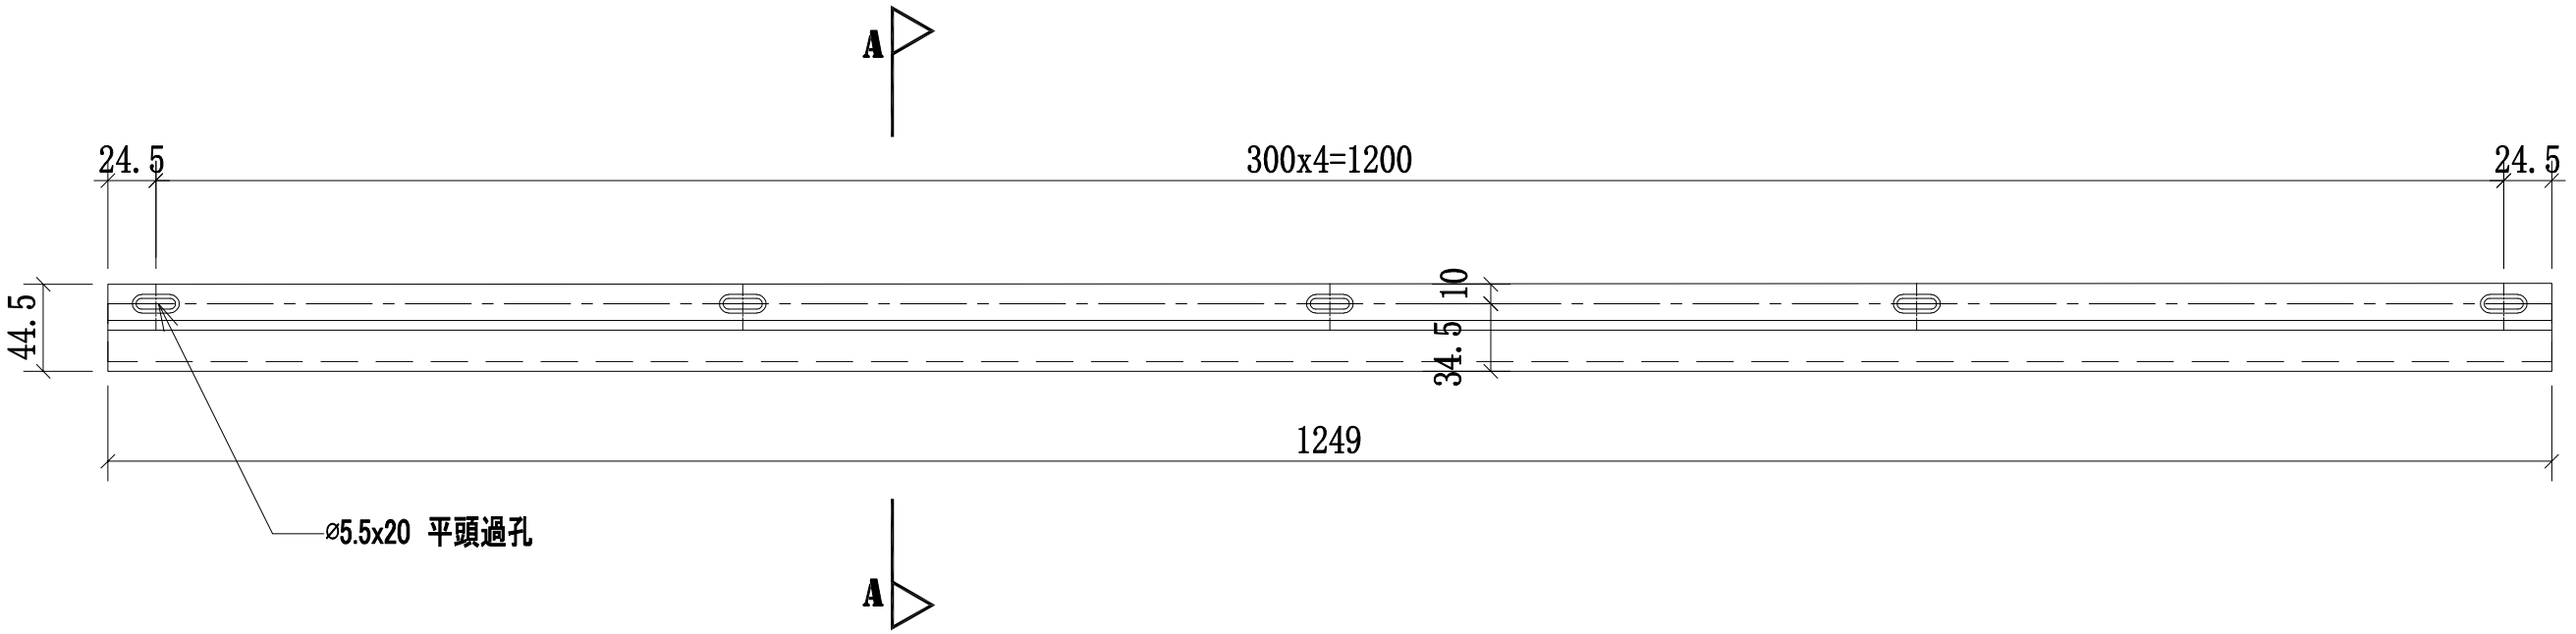

底

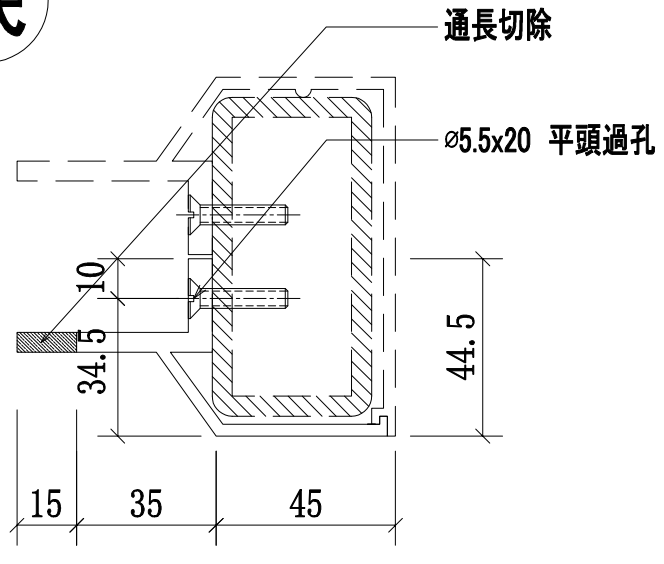


A-A

序號	物料編號	數量	L	使用位置	樓層
01	57A-MS10-LTR02-A7(底)	4	1249	SD-GB-5007A	T3/(22F~23F)
02	57-MS10-LTR02-A7(底)	2	1249	SD-GB-5007	T2/(23F)
03	57B-MS10-LTR02-A7(底)	4	1249	SD-GB-5007B	T1/(22F~23F)


美特鋁質 有限公司
MIDI Aluminium Fabricator Ltd.

工程號	J-852
地盤	亞皆老街/欖河

修改	2021.01.15	欖河鋁橫梁	
日期	—	X85901(A7)	
圖號	57-MS10-TR02-A7(底)	PVF2 3-COATING FINISH	
制圖	CJM		
復核	—		
批準			
名稱			
材料			
顏色			

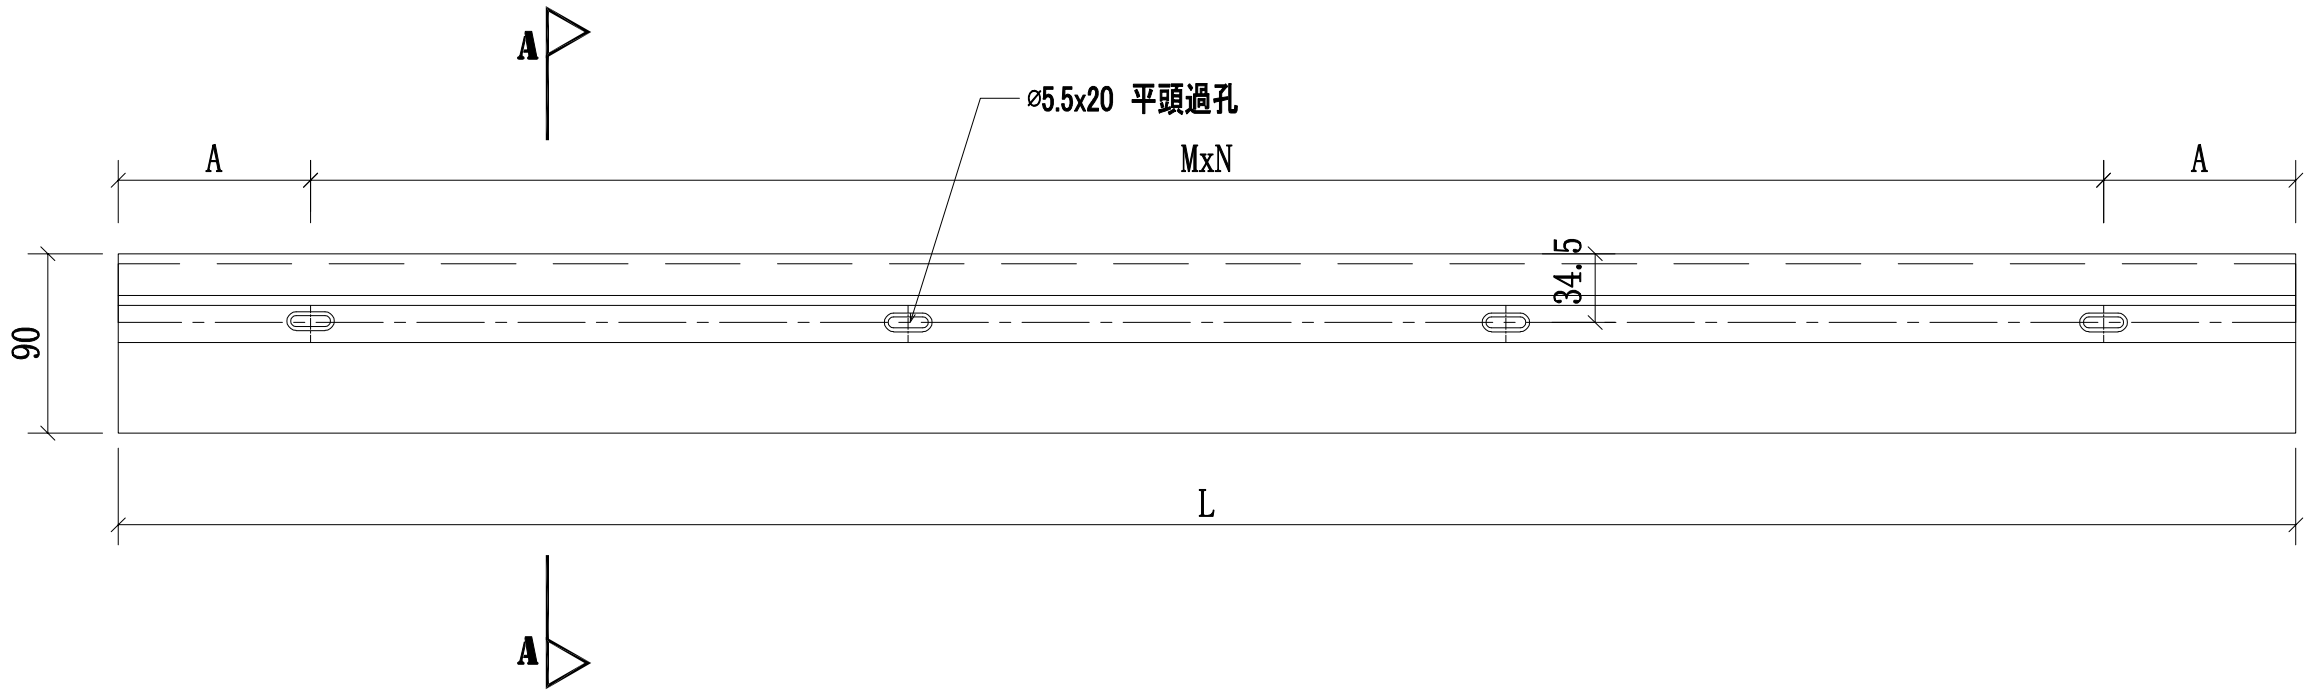

底

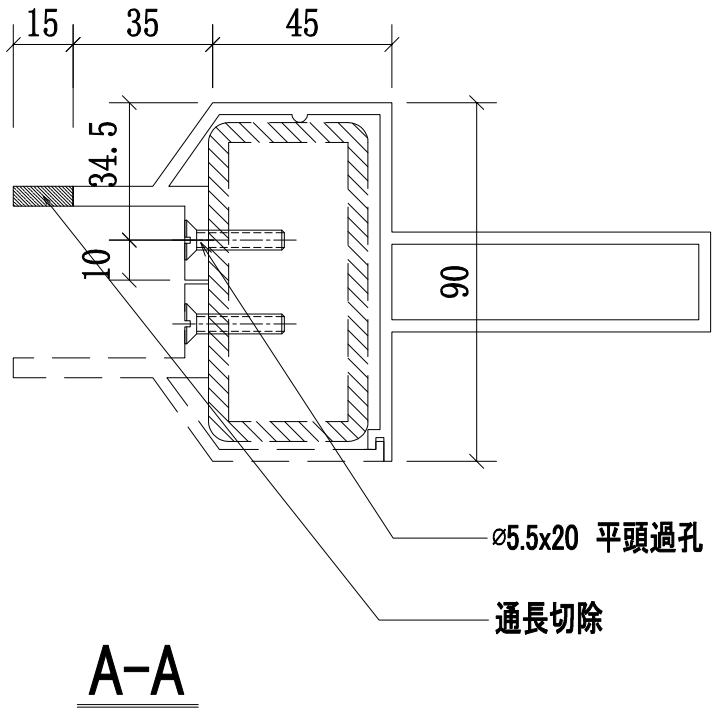

A-A

序號	物料編號	數量	L:	A:	MxN:	使用位置	樓層
01	57A-MS10-LTR11-A8(底)	2	1093	96.5	300x3	SD-GB-5007A	T3/(7F~19F)
02	57A-MS10-LTR12-A8(底)	2	1946	73	300x6	SD-GB-5007A	T3/(7F~19F)
03	57A-MS10-LTR13-A8(底)	2	3294	147	300x10	SD-GB-5007A	T3/(7F~19F)
04	57A-MS10-LTR14-A8(底)	2	2146	23	300x7	SD-GB-5007A	T3/(7F~19F)
05	57A-MS10-LTR15-A8(底)	2	1206	153	300x3	SD-GB-5007A	T3/(7F~19F)
06	57-MS10-LTR16-A8(底)	2	1168	134	300x3	SD-GB-5007	T2/(7F~19F)
07	57-MS10-LTR17-A8(底)	2	1896	48	300x6	SD-GB-5007	T2/(7F~19F)
08	57-MS10-LTR18-A8(底)	1	3132	66	300x10	SD-GB-5007	T2/(7F~19F)
09	57B-MS10-LTR11-A8(底)	2	1093	96.5	300x3	SD-GB-5007B	T1/(7F~19F)
10	57B-MS10-LTR12-A8(底)	2	1946	73	300x6	SD-GB-5007B	T1/(7F~19F)
11	57B-MS10-LTR13-A8(底))	2	3294	147	300x10	SD-GB-5007B	T1/(7F~19F)
12	57B-MS10-LTR14-A8(底)	2	2146	23	300x7	SD-GB-5007B	T1/(7F~19F)
13	57B-MS10-LTR15-A8(底)	2	1206	153	300x3	SD-GB-5007B	T1/(7F~19F)


美特鋁質 有限公司
MIDI Aluminium Fabricator Ltd.

工程號	J-852
地盤	亞皆老街/欄河


修改	日期	圖號
		57-MS10-TR04-A8(底)
	2021.01.15	
	—	

制圖	復核	批準
CJM	—	

名稱	材料	顏色
欄河鋁橫梁	X85902(A8)	PVF2 3-COATING FINISH

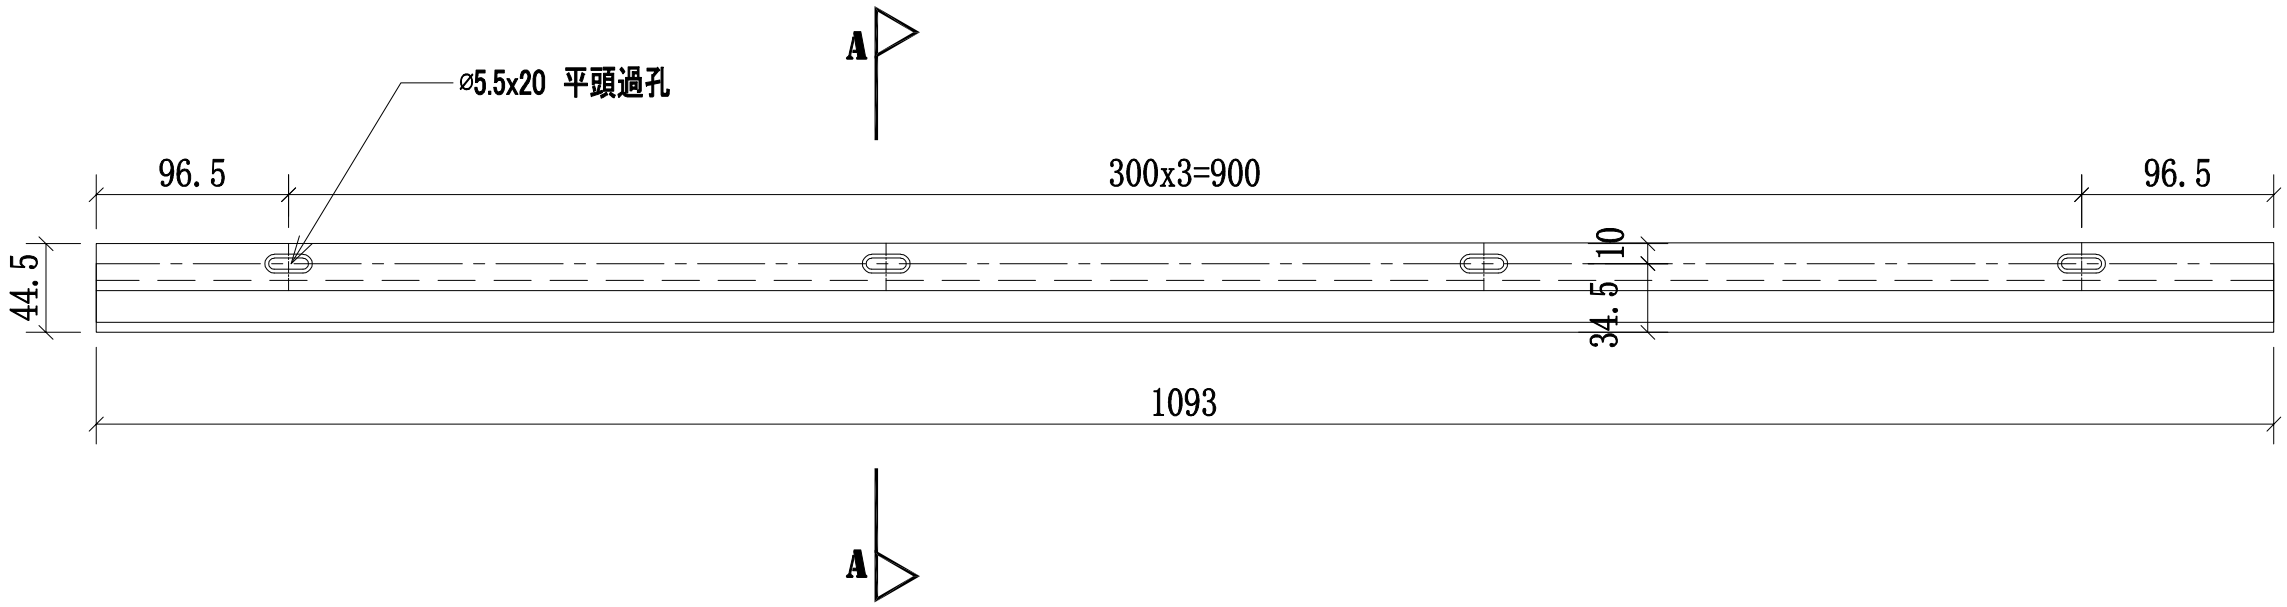

底

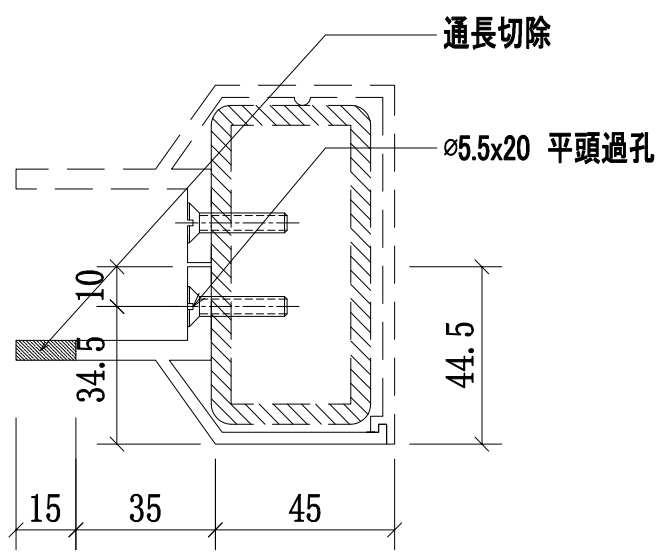

A-A

序號	物料編號	數量	L:	A:	MxN:	使用位置	樓層
01	57A-MS10-LTR11-A7(底)	2	1093	96.5	300x3	SD-GB-5007A	T3/(7F~19F)
02	57A-MS10-LTR12-A7(底)	2	1946	73	300x6	SD-GB-5007A	T3/(7F~19F)
03	57A-MS10-LTR13-A7(底)	2	3294	147	300x10	SD-GB-5007A	T3/(7F~19F)
04	57A-MS10-LTR14-A7(底)	2	2146	23	300x7	SD-GB-5007A	T3/(7F~19F)
05	57A-MS10-LTR15-A7(底)	2	1206	153	300x3	SD-GB-5007A	T3/(7F~19F)
06	57A-MS10-LTR16-A7(底)	2	1168	134	300x3	SD-GB-5007	T2/(7F~19F)
07	57A-MS10-LTR17-A7(底)	2	1896	48	300x6	SD-GB-5007	T2/(7F~19F)
08	57-MS10-LTR18-A7(底)	2	3132	66	300x10	SD-GB-5007	T2/(7F~19F)
09	57-MS10-LTR11-A7(底)	1	1093	96.5	300x3	SD-GB-5007B	T1/(7F~19F)
10	57B-MS10-LTR12-A7(底)	2	1946	73	300x6	SD-GB-5007B	T1/(7F~19F)
11	57B-MS10-LTR13-A7(底))	2	3294	147	300x10	SD-GB-5007B	T1/(7F~19F)
12	57B-MS10-LTR14-A7(底)	2	2146	23	300x7	SD-GB-5007B	T1/(7F~19F)
13	57B-MS10-LTR15-A7(底)	2	1206	153	300x3	SD-GB-5007B	T1/(3F~6F)

修改	日期	圖號
		57-MS10-TR04-A7(底)
CJM	2021.01.15	
制圖	復核	批準
欄河鋁橫梁	X85901(A7)	PVF2 3-COATING FINISH
名稱	材料	顏色

美特鋁質 有限公司
MIDI Aluminium Fabricator Ltd.

工程號	J-852	地盤	亞皆老街/欄河

美特鋁質有限公司
MIDI Aluminium Fabricator Ltd.

QF005/8

圖則登記表
DRAWING REGISTER


			接收日期 Receiving Date (適用於客戶圖則)									
工程名稱 Project Title:	亞皆老街	年										
攔河5008;5008A;5009;5009A;5010;5010A鋁企料鋁橫樑鋁材項目		月										
工程編號 Project No:	**J-852（攔河）**	日										
分發予 Distributed To			發出日期 Issued Date									
		年	21									
		月	01									
		日	15									

圖則編號 Drg. No.	圖則名稱 Drawing Title		修訂編號 Revision No.									
5008-LP	5008攔河鋁材位置圖	1	-									
5008A-LP	5008A攔河鋁材位置圖	2	-									
5009-LP	5009攔河鋁材位置圖	3	-									
5009A-LP	5009A攔河鋁材位置圖	4	-									
5010-LP	5010攔河鋁材位置圖	5	-									
5010A-LP	5010A攔河鋁材位置圖	6	-									
58;59;510-MS19-LMU01	攔河邊企鋁材立柱	7	-									
58;59;510-MS19-LMU02	攔河邊企鋁材立柱	8	-									
510A-MS24-LMU03	攔河轉角鋁材立柱	9	-									
510A-MS24-LMU04	攔河轉角鋁材立柱	10	-									
510A-MS24-LMU05	攔河轉角鋁材立柱	11	-									
58;59;510-MS19-LMU01R	攔河邊企鋁材立柱	12	-									
58;59;510-MS19-LMU02R	攔河邊企鋁材立柱	13	-									
510A-MS24-LMU03R	攔河轉角鋁材立柱	14	-									
510A-MS24-LMU04R	攔河轉角鋁材立柱	15	-									
510A-MS24-LMU05R	攔河轉角鋁材立柱	16	-									
510-MS23-LMU03	攔河中間鋁材立柱	17	-									
510-MS23-LMU04	攔河中間鋁材立柱	18	-									
58-MS19-LTR01-A6(頂）	攔河鋁橫梁加工圖	19	-									
58-MS19-LTR01-A7(頂）	攔河鋁橫梁加工圖	20	-									
58-MS19-LTR02-A8(底）	攔河鋁橫梁加工圖	21	-									
58-MS19-LTR02-A7(底）	攔河鋁橫梁加工圖	22	-									

美特鋁質 有限公司
MIDI Aluminium Fabricator Ltd.

工程號	J-852	地盤	亞皆老街/攔河

發貨時：一個完整露臺的鋼件鋁材，打包成一扎，同時出貨到地盤。

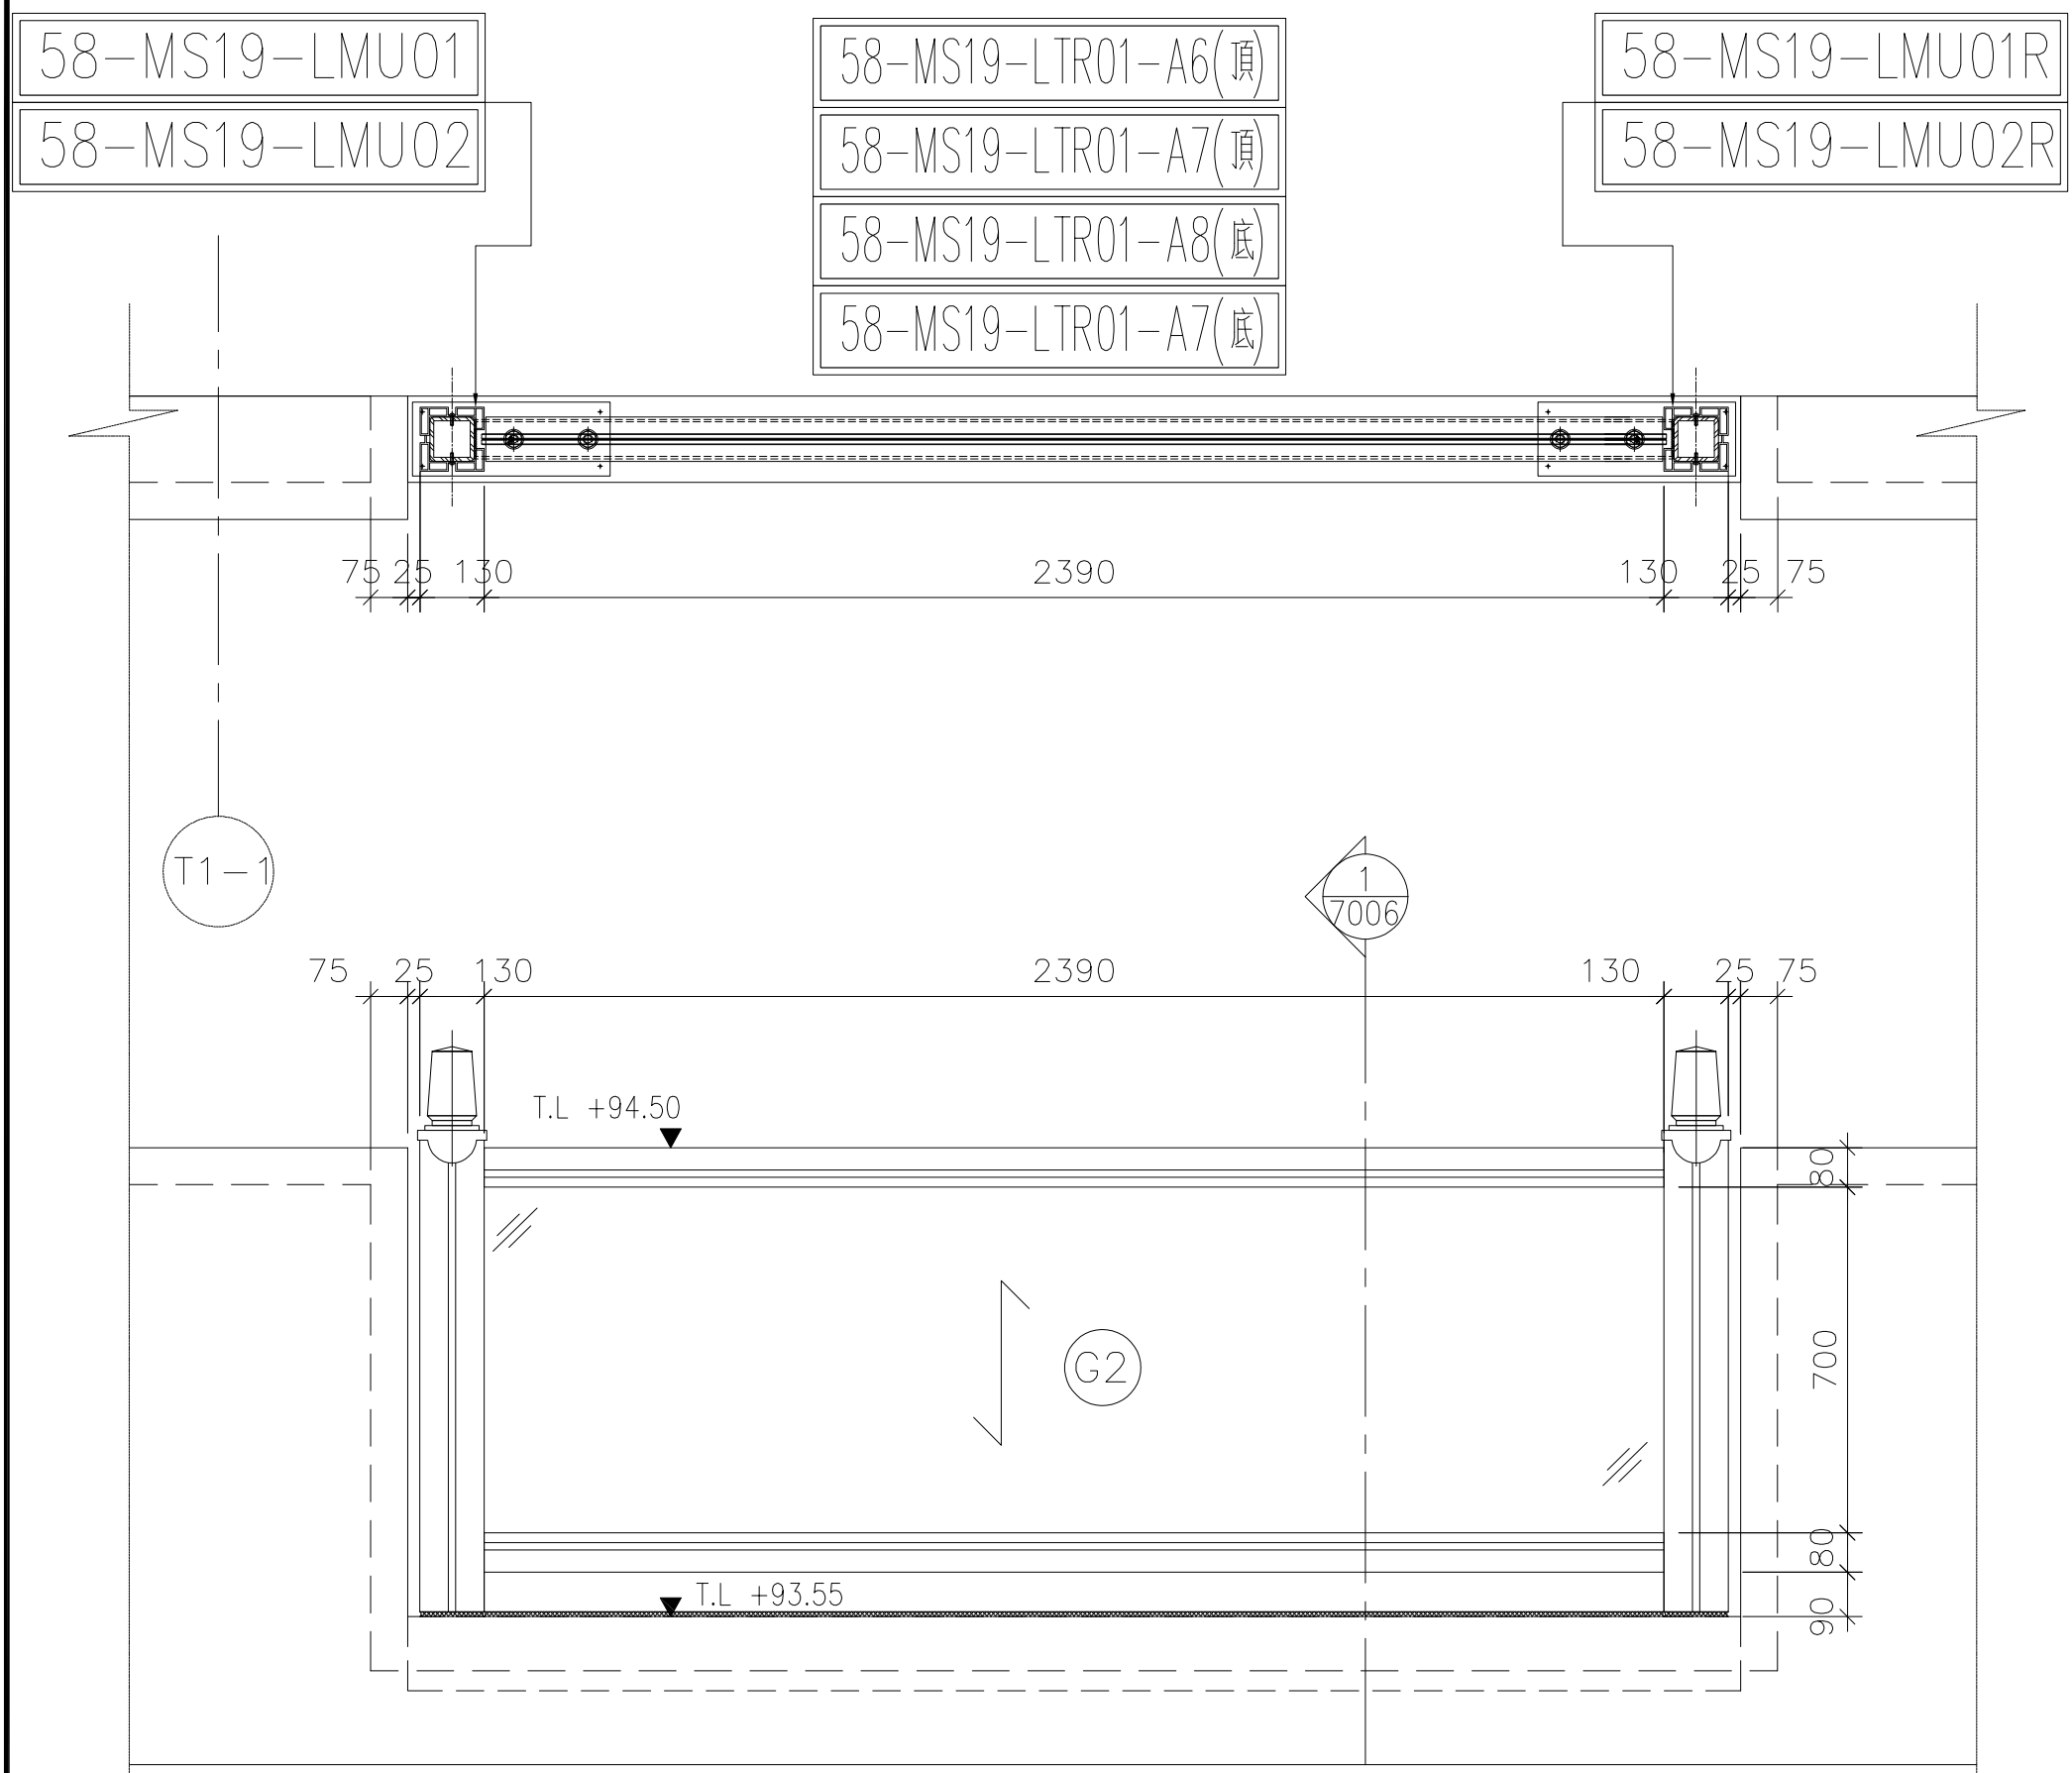

5008鋁材位置圖


5008=1樘
(T1;A;F22)

名稱	5008攔河鋁材位置圖	制圖	CJM	2021.01.15	修改			
材料	X85896(A2);7(A3);8(A4);4(A10);5(A11)	復核	—	—	日期			
顏色	PVF2 3-COATING FINISH	批準			圖號	5008-GP		

美特鋁質 有限公司
MIDI Aluminium Fabricator Ltd.

工程號	J-852	地盤	亞皆老街/攔河

發貨時：一個完整露臺的鋼件鋁材，打包成一扎，同時出貨到地盤。

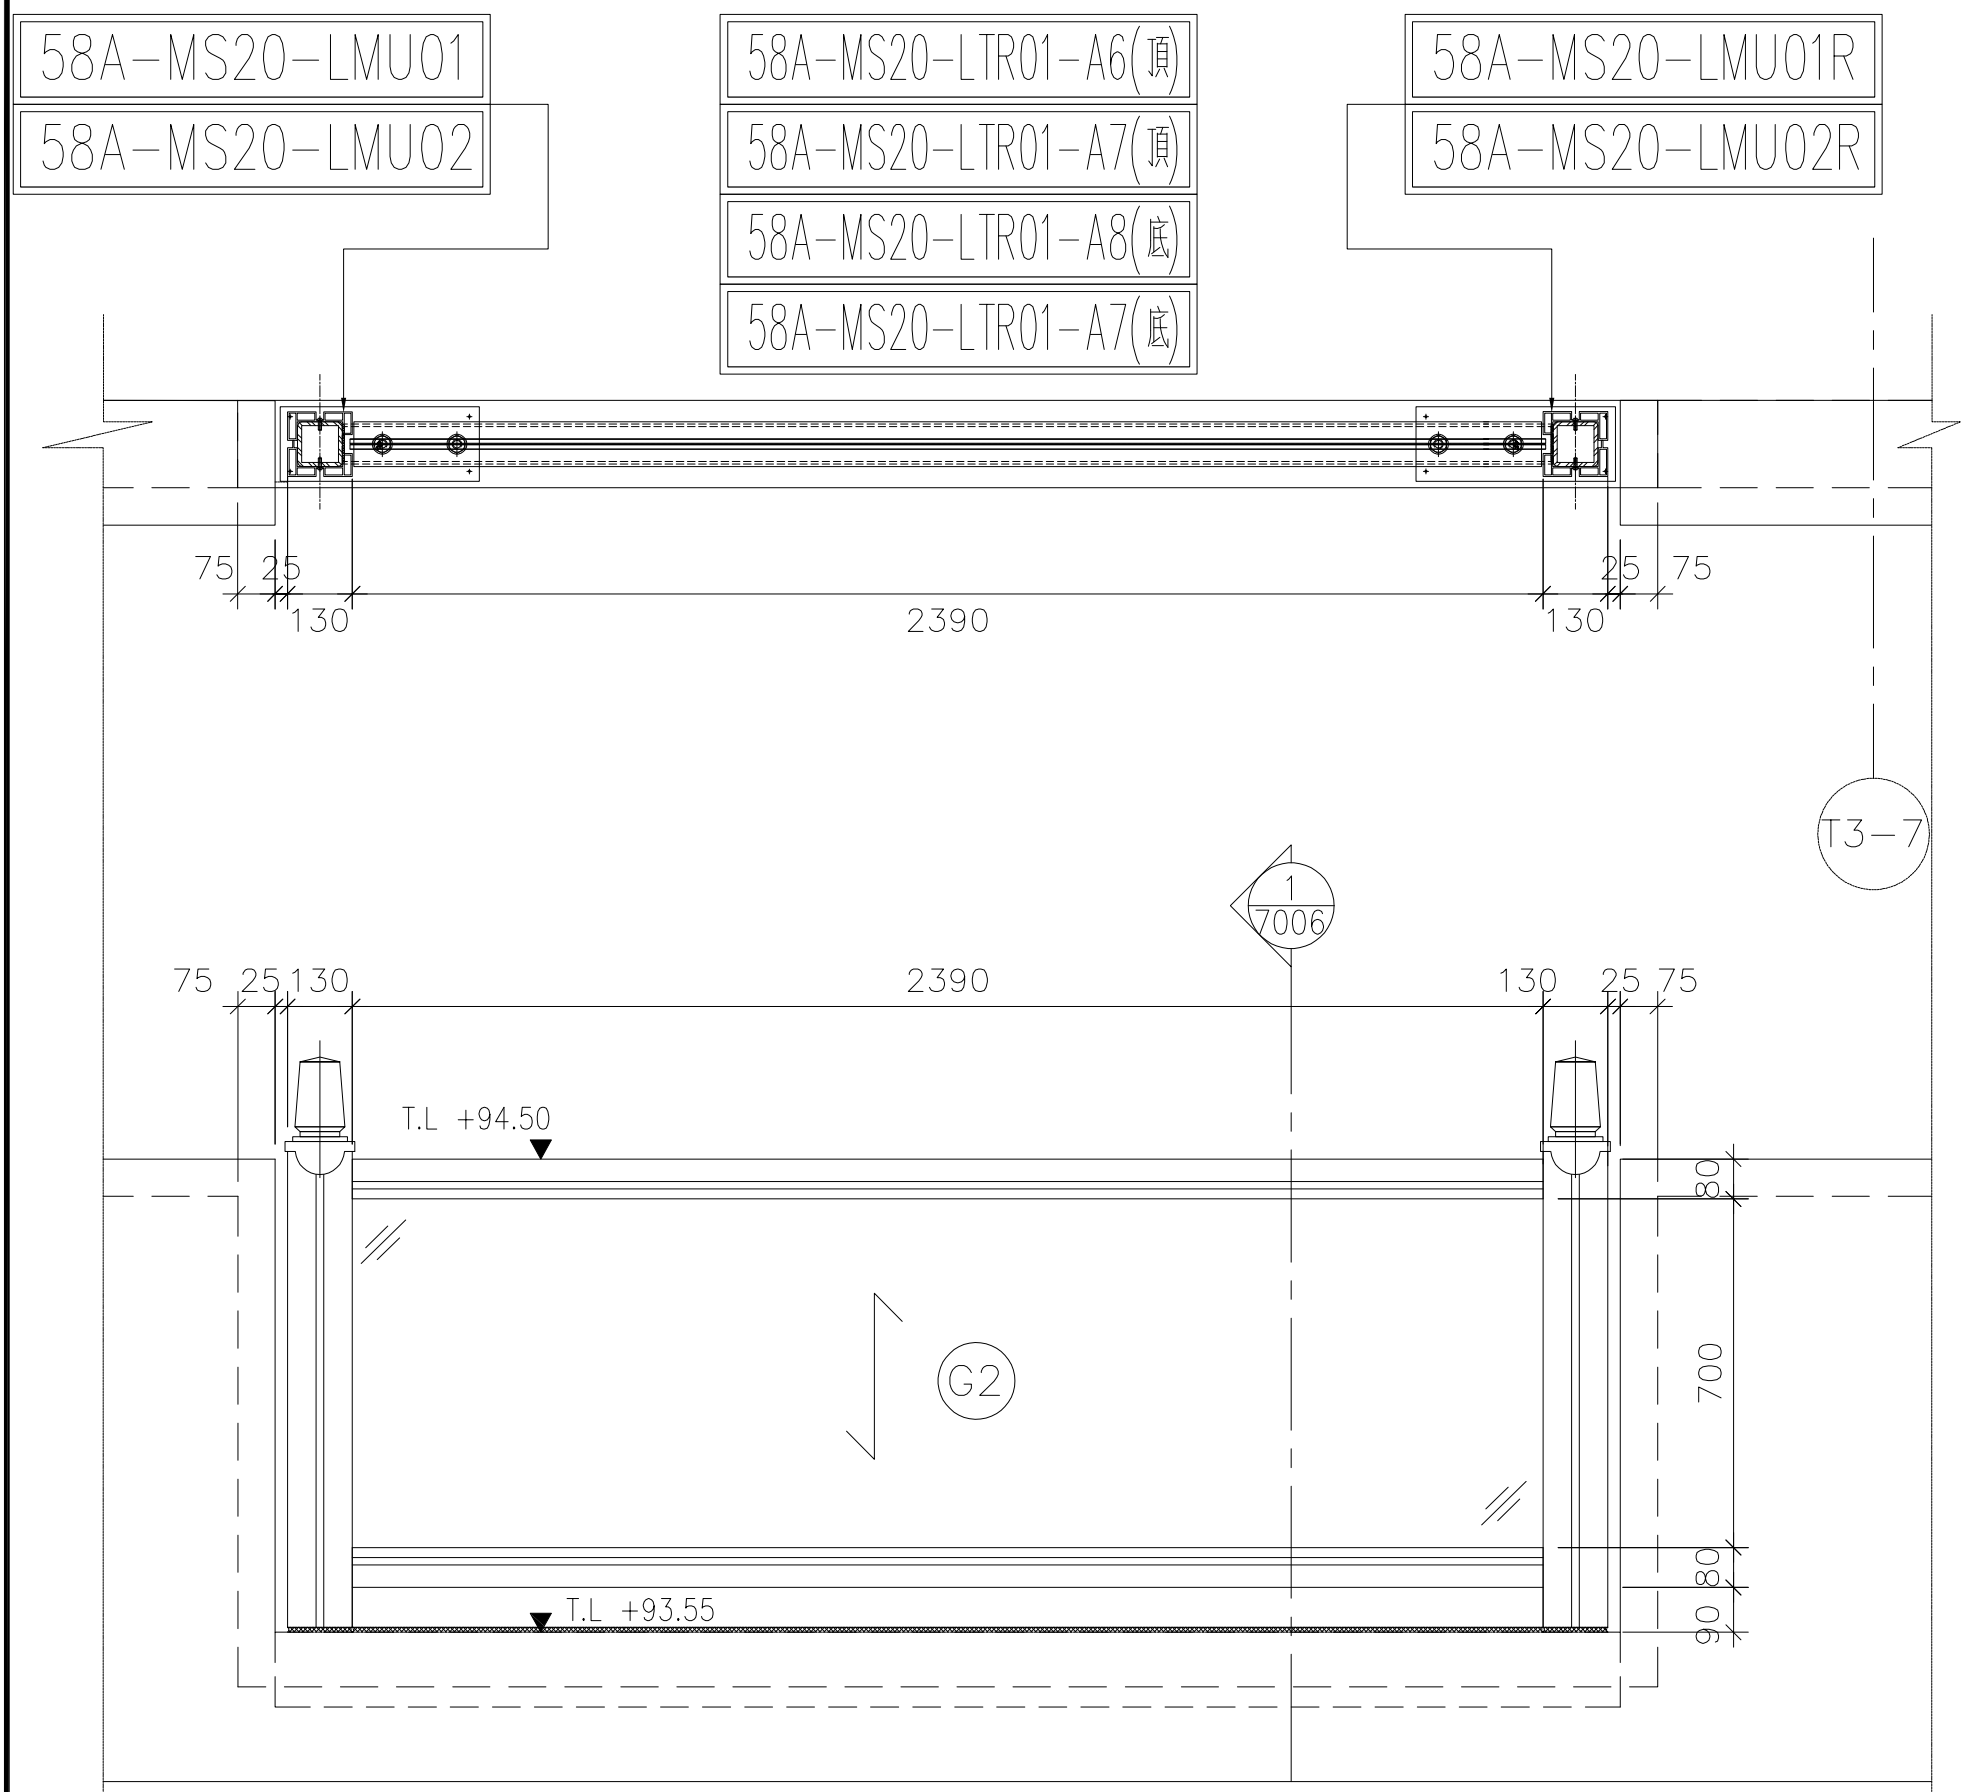

5008A鋁材位置圖


5008A=1樘
(T3;A;F22)

名稱	5008A 攔河鋁材位置圖	制圖	CJM	2021.01.15	修改			
材料	X85896(A2);7(A3);8(A4);4(A10);5(A11)	復核	—	—	日期			
顏色	PVF2 3-COATING FINISH	批準			圖號	5008A-GP		

美特鋁質 有限公司
MIDI Aluminium Fabricator Ltd.

工程號	J-852	地盤	亞皆老街/攔河

發貨時：一個完整露臺的鋼件鋁材，打包成一扎，同時出貨到地盤。

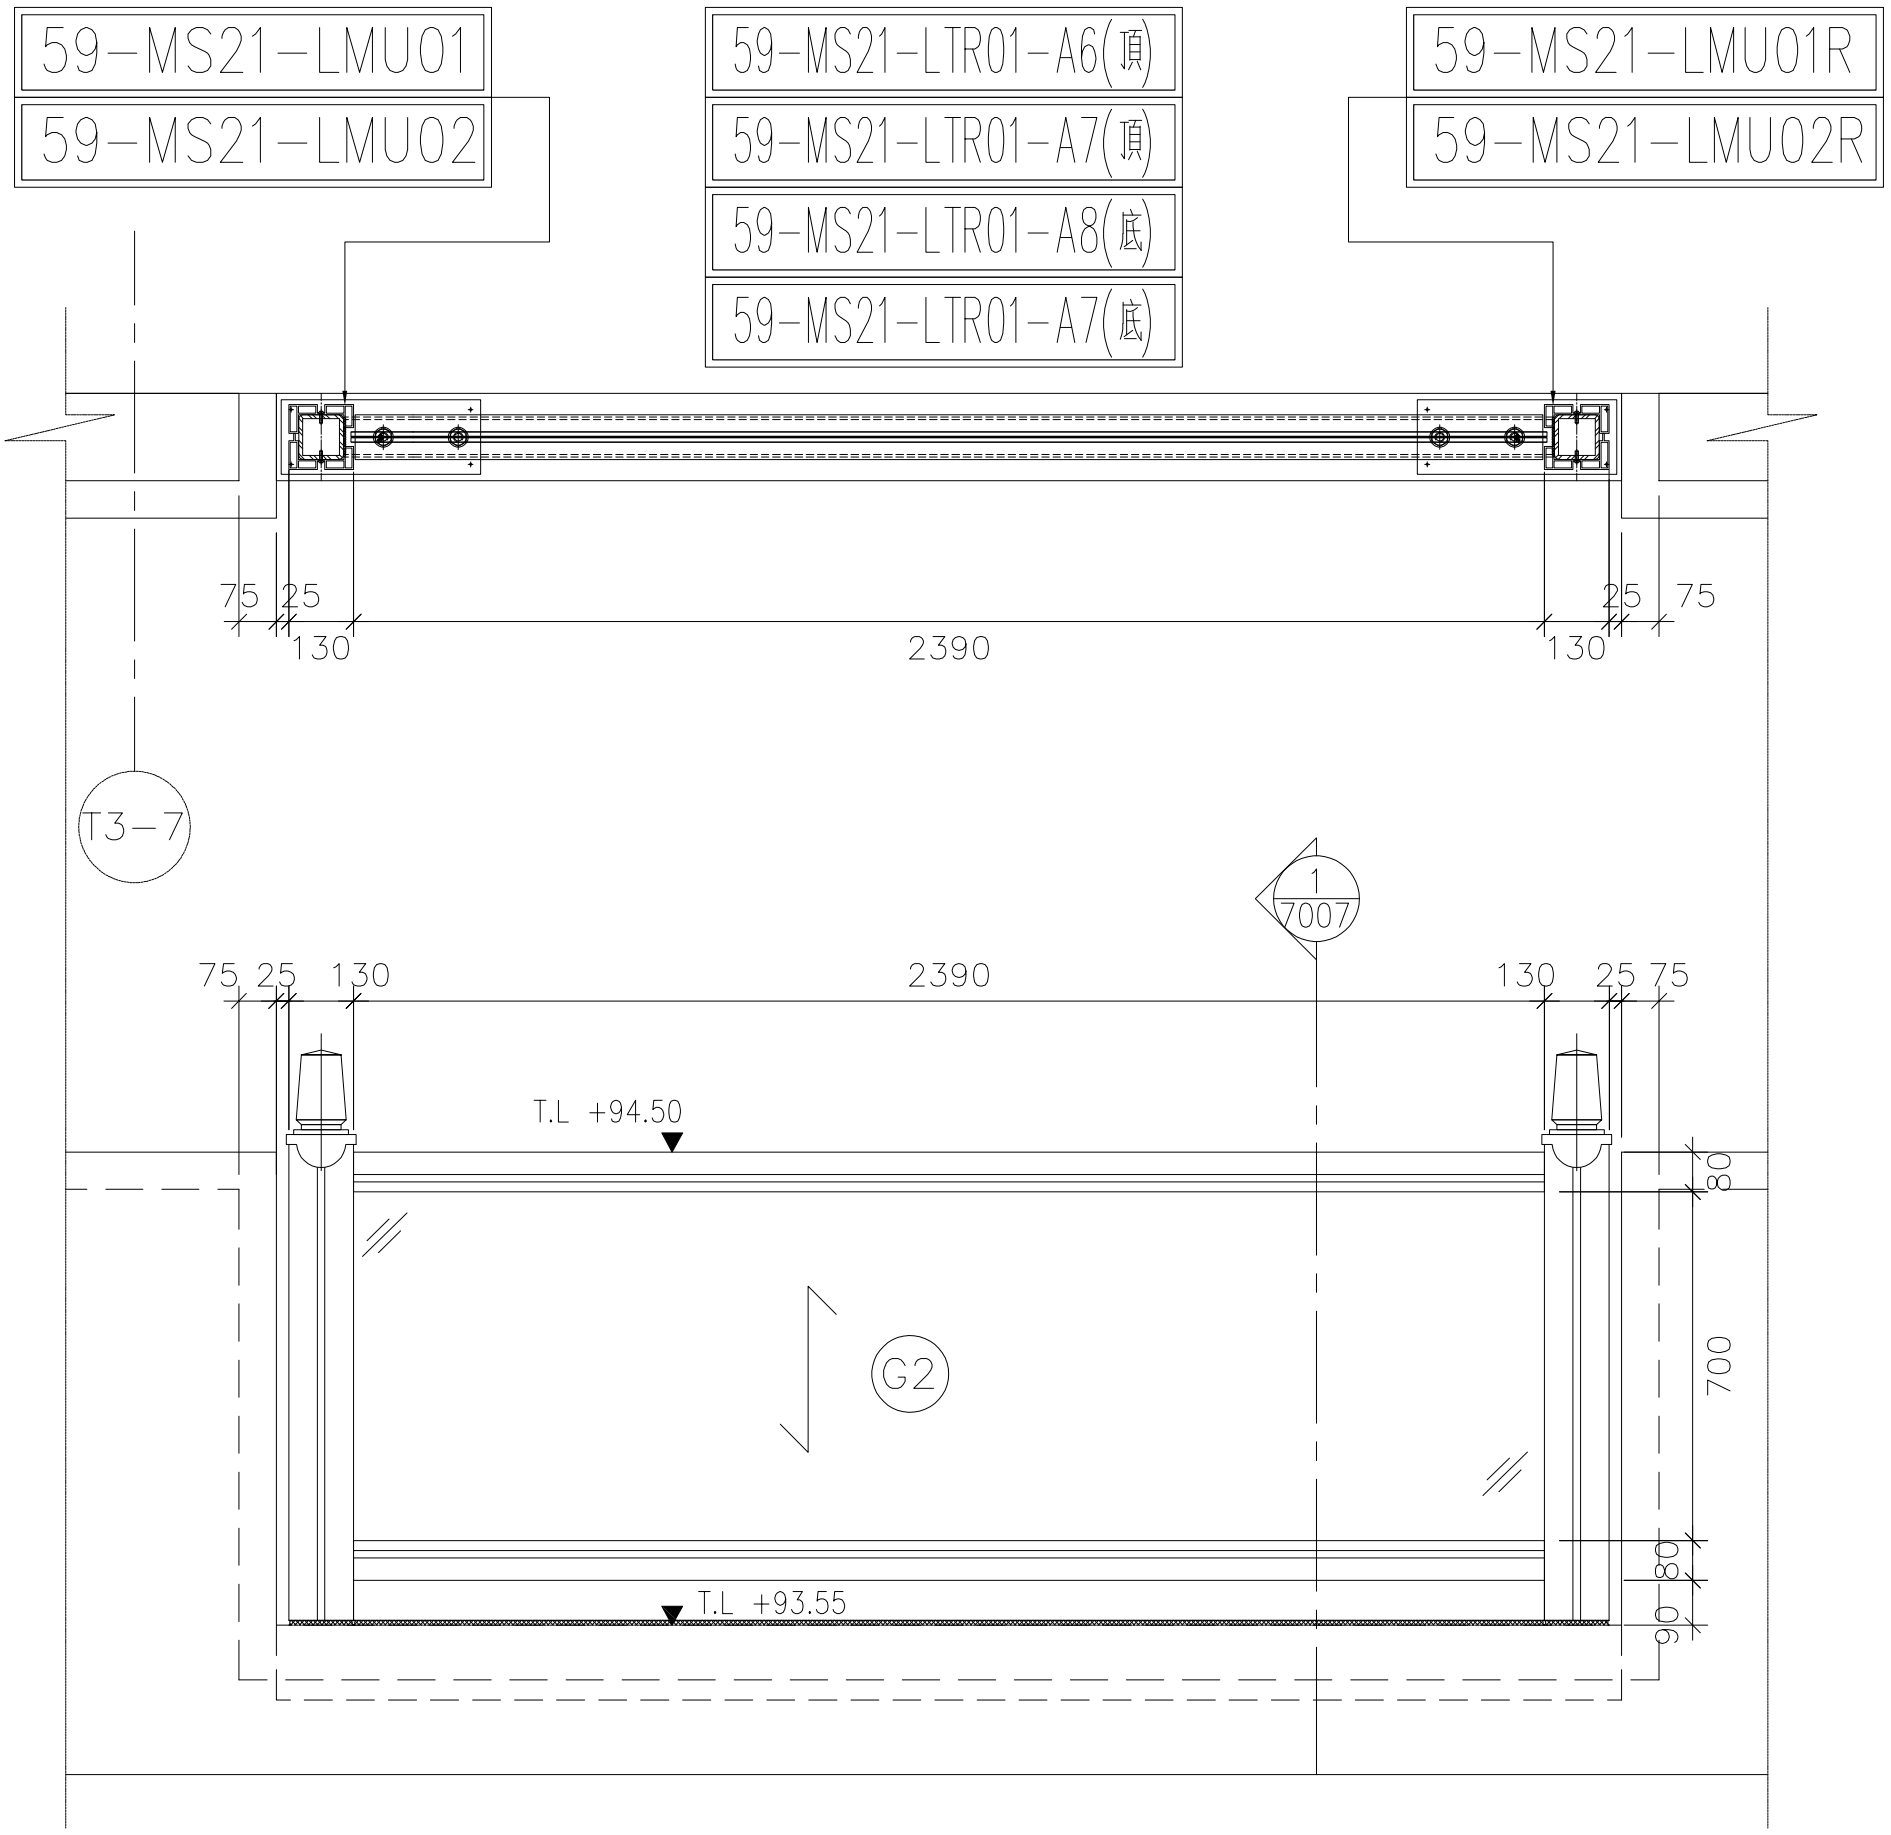

5009鋁材位置圖


5009=1樘
(T3;A;F22)

名稱	5009攔河鋁材位置圖	制圖	CJM	2021.01.15	修改			
材料	X85896(A2);7(A3);8(A4);4(A10);5(A11)	復核	—	—	日期			
顏色	PVF2 3-COATING FINISH	批準			圖號	5009-GP		

美特鋁質 有限公司
MIDI Aluminium Fabricator Ltd.

工程號	J-852	地盤	亞皆老街/攔河

發貨時：一個完整露臺的鋼件鋁材，打包成一扎，同時出貨到地盤。

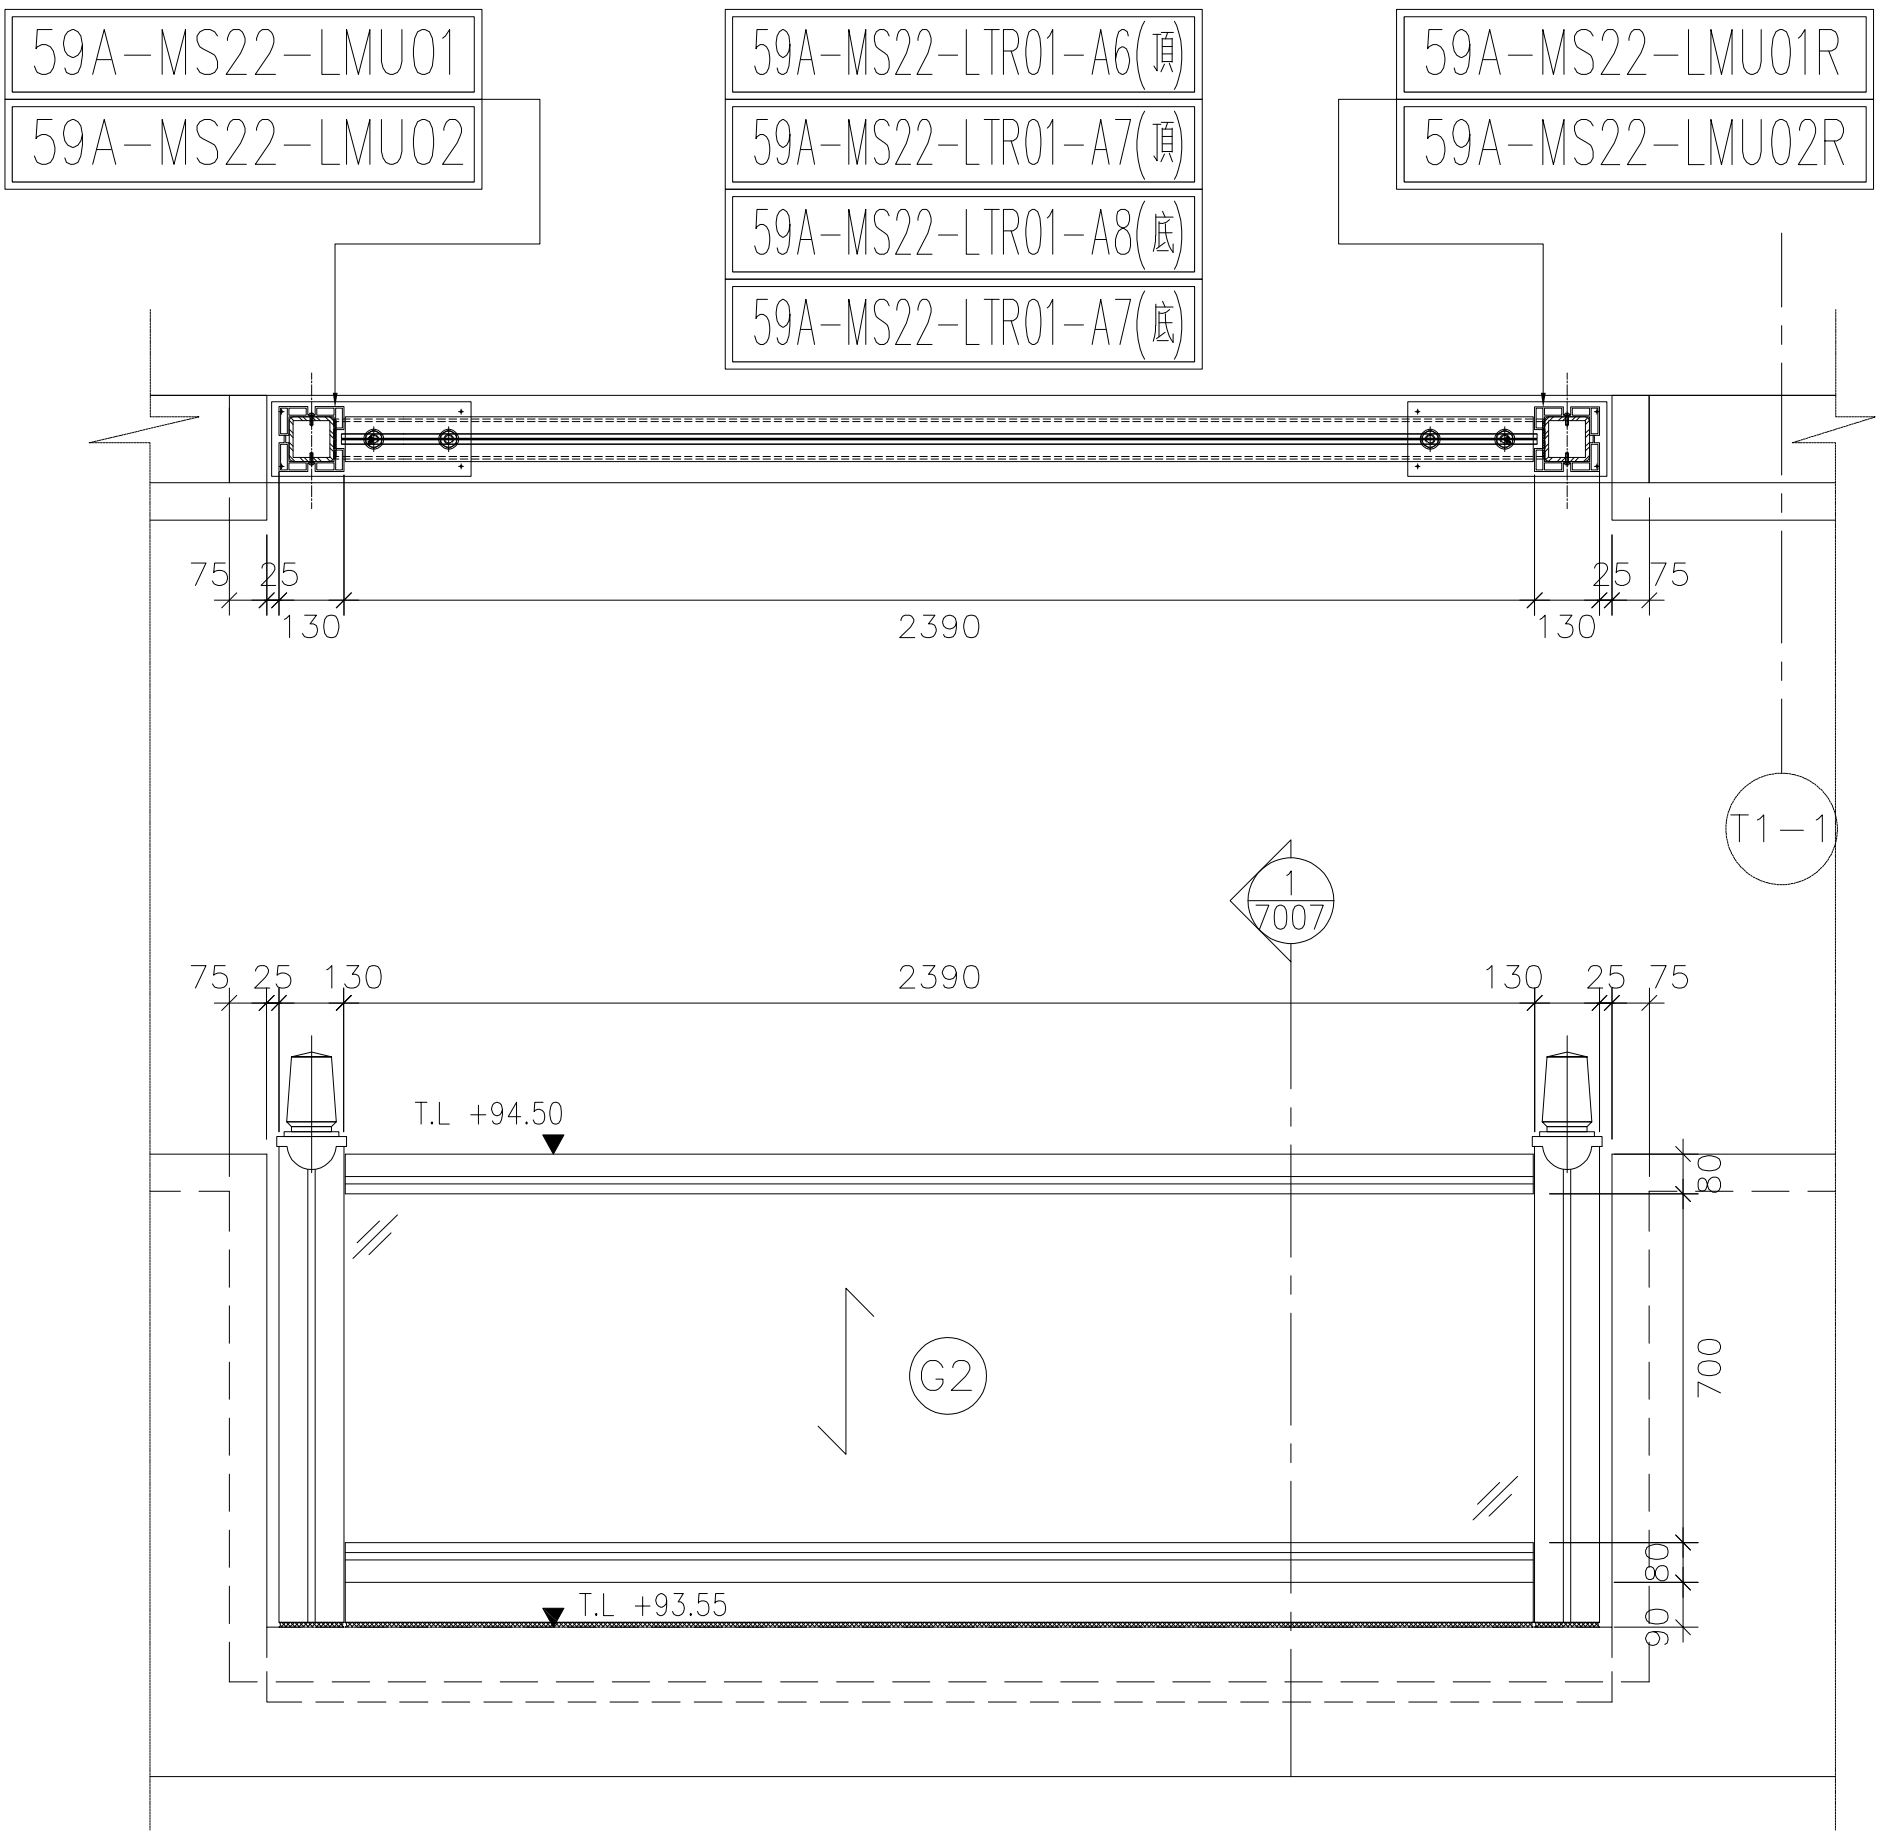

5009A鋁材位置圖

5009A=1樘
(T1;A;F22)


名稱	5009A 攔河鋁材位置圖	制圖	CJM	2021.01.15	修改			
材料	X85896(A2);7(A3);8(A4);4(A10);5(A11)	復核	—	—	日期			
顏色	PVF2 3-COATING FINISH	批準			圖號	5009A-GP		

美特鋁質 有限公司
MIDI Aluminium Fabricator Ltd.

工程號	J-852	地盤	亞皆老街/攔河

發貨時：一個完整露臺的鋼件鋁材，打包成一扎，同時出貨到地盤。

510-MS23-LTR01-A6(頂)	510-MS23-LTR02-A6(頂)	510-MS23-LTR03-A6(頂)
510-MS23-LTR01-A7(頂)	510-MS23-LTR02-A7(頂)	510-MS23-LTR03-A7(頂)
510-MS23-LTR01-A8(底)	510-MS23-LTR02-A8(底)	510-MS23-LTR03-A8(底)
510-MS23-LTR01-A7(底)	510-MS23-LTR02-A7(底)	510-MS23-LTR03-A7(底)

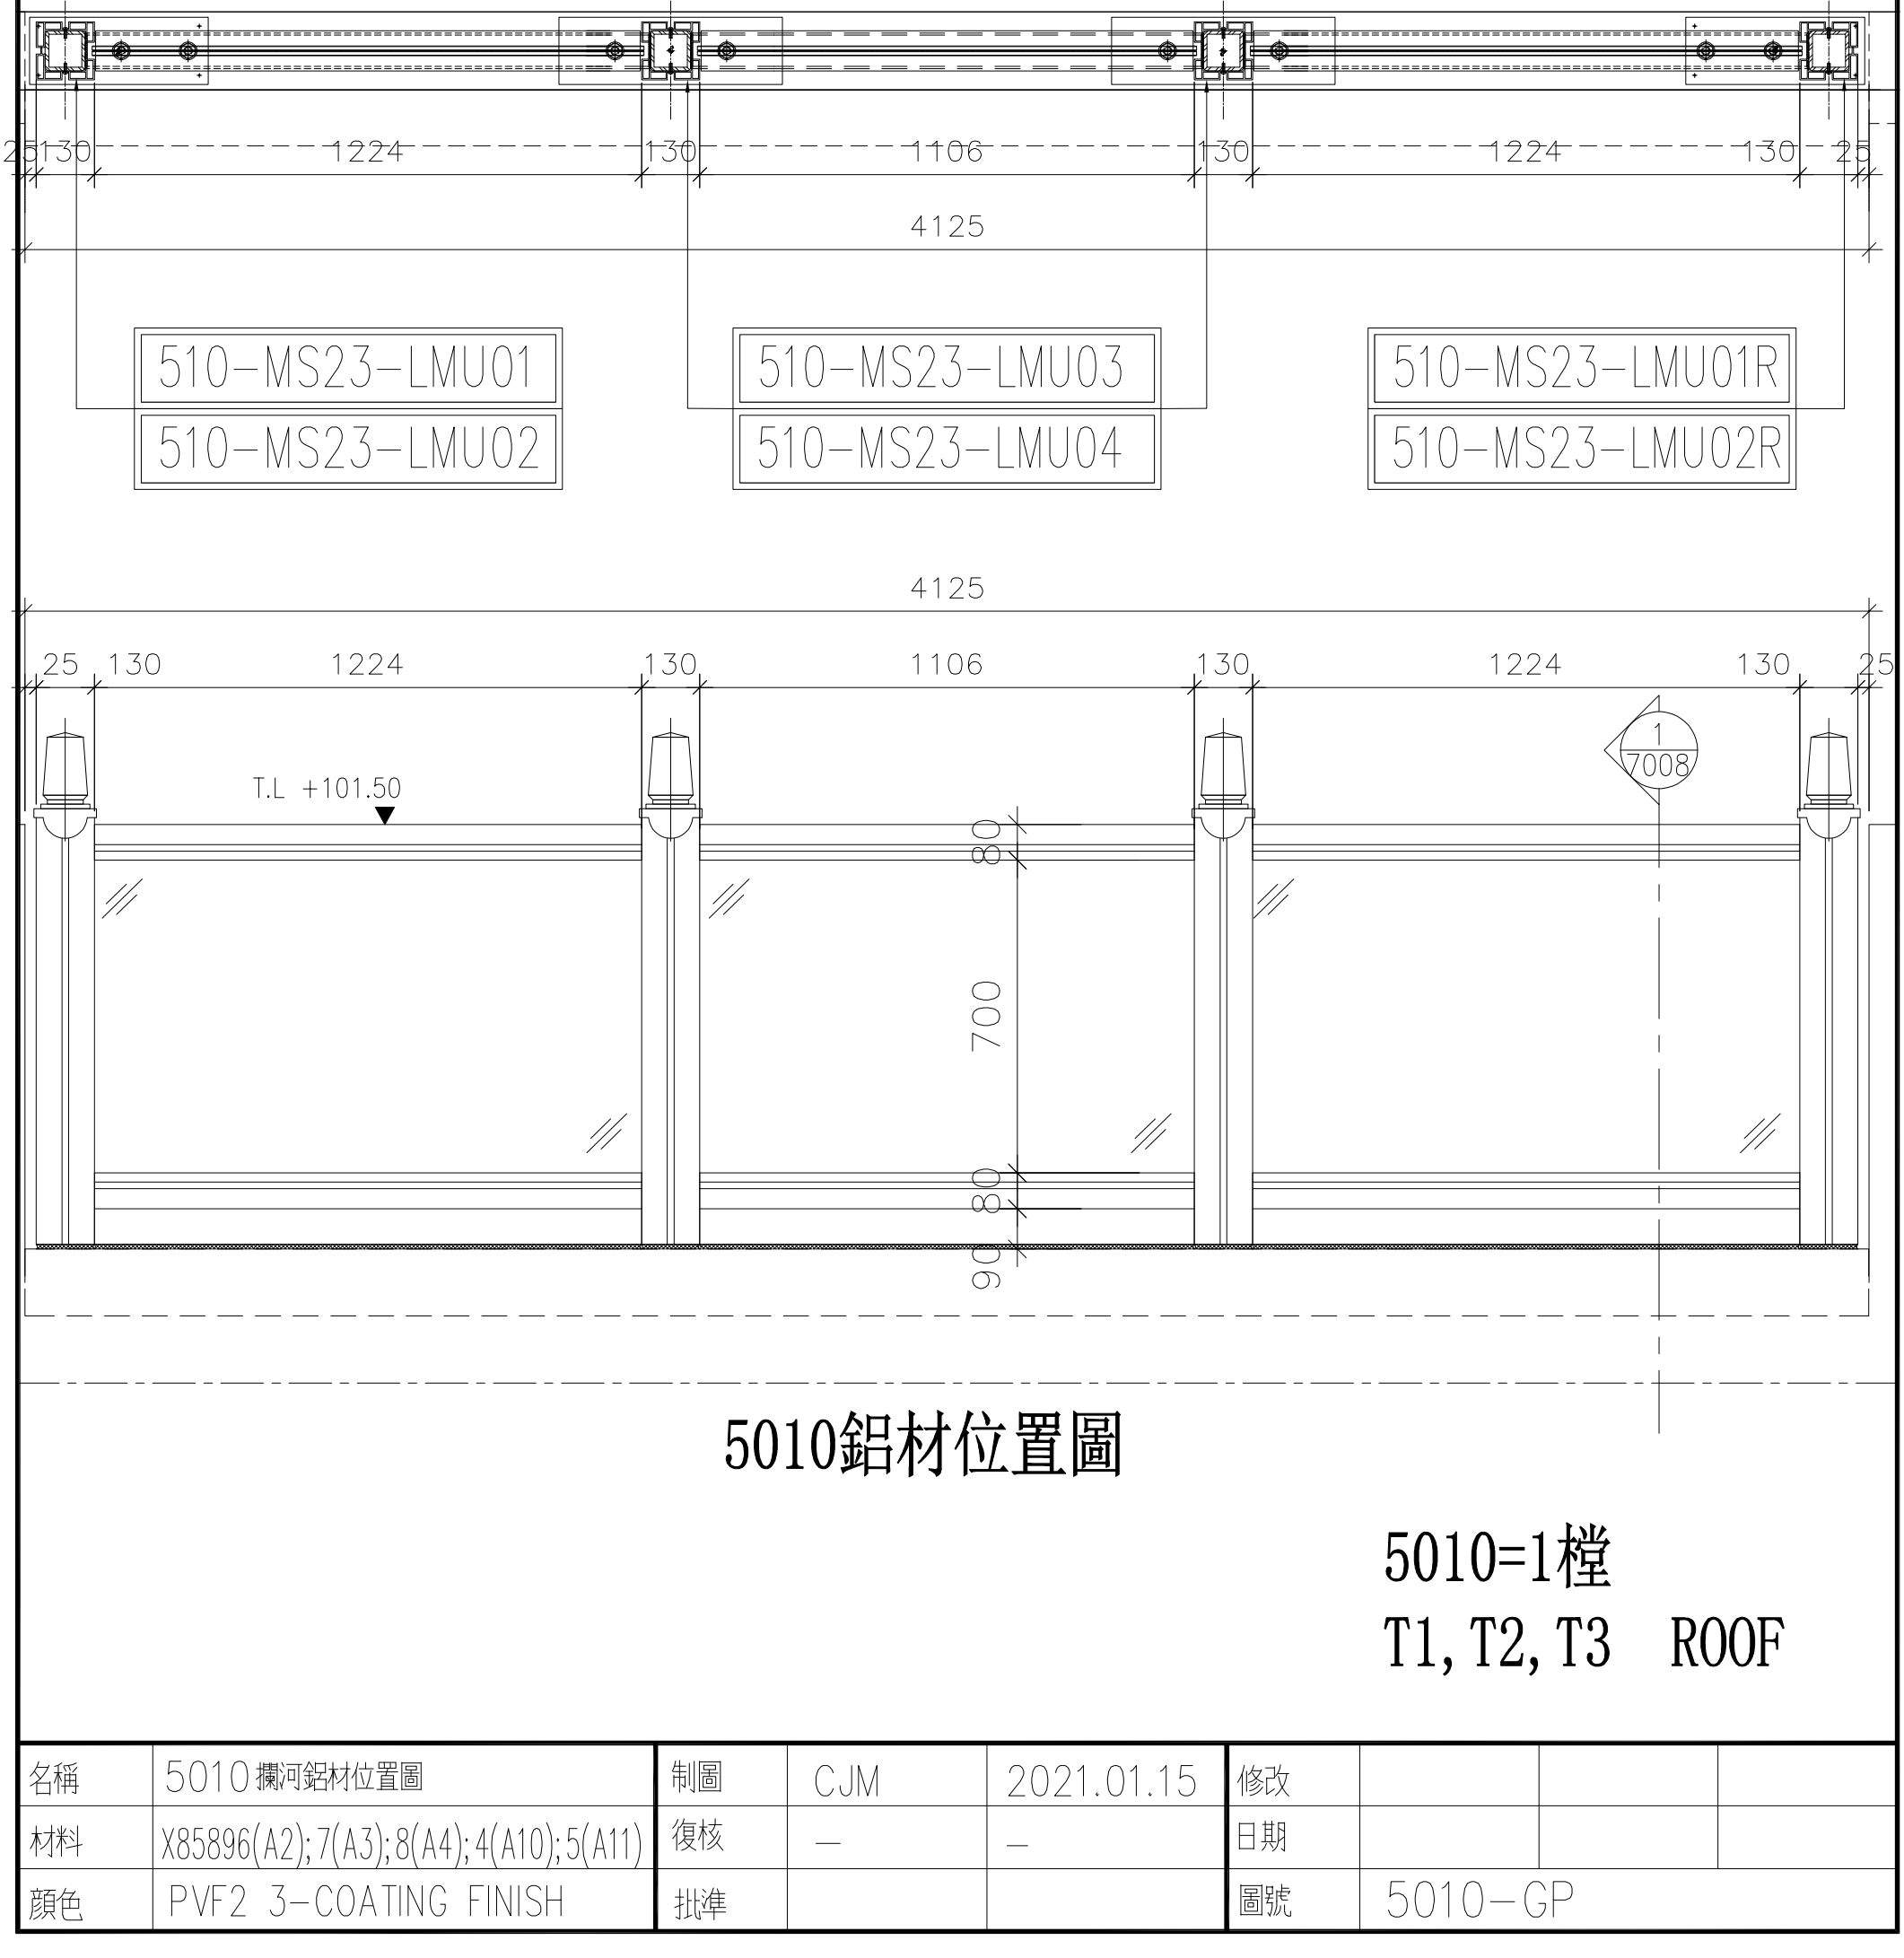

5010鋁材位置圖


5010=1樘
T1, T2, T3 ROOF

名稱	5010攔河鋁材位置圖	制圖	CJM	2021.01.15	修改			
材料	X85896(A2);7(A3);8(A4);4(A10);5(A11)	復核	—	—	日期			
顏色	PVF2 3-COATING FINISH	批準			圖號	5010-GP		

美特鋁質 有限公司
MIDI Aluminium Fabricator Ltd.

工程號	J-852	地盤	亞皆老街/攔河

發貨時：一個完整露臺的鋼件鋁材，打包成一扎，同時出貨到地盤。

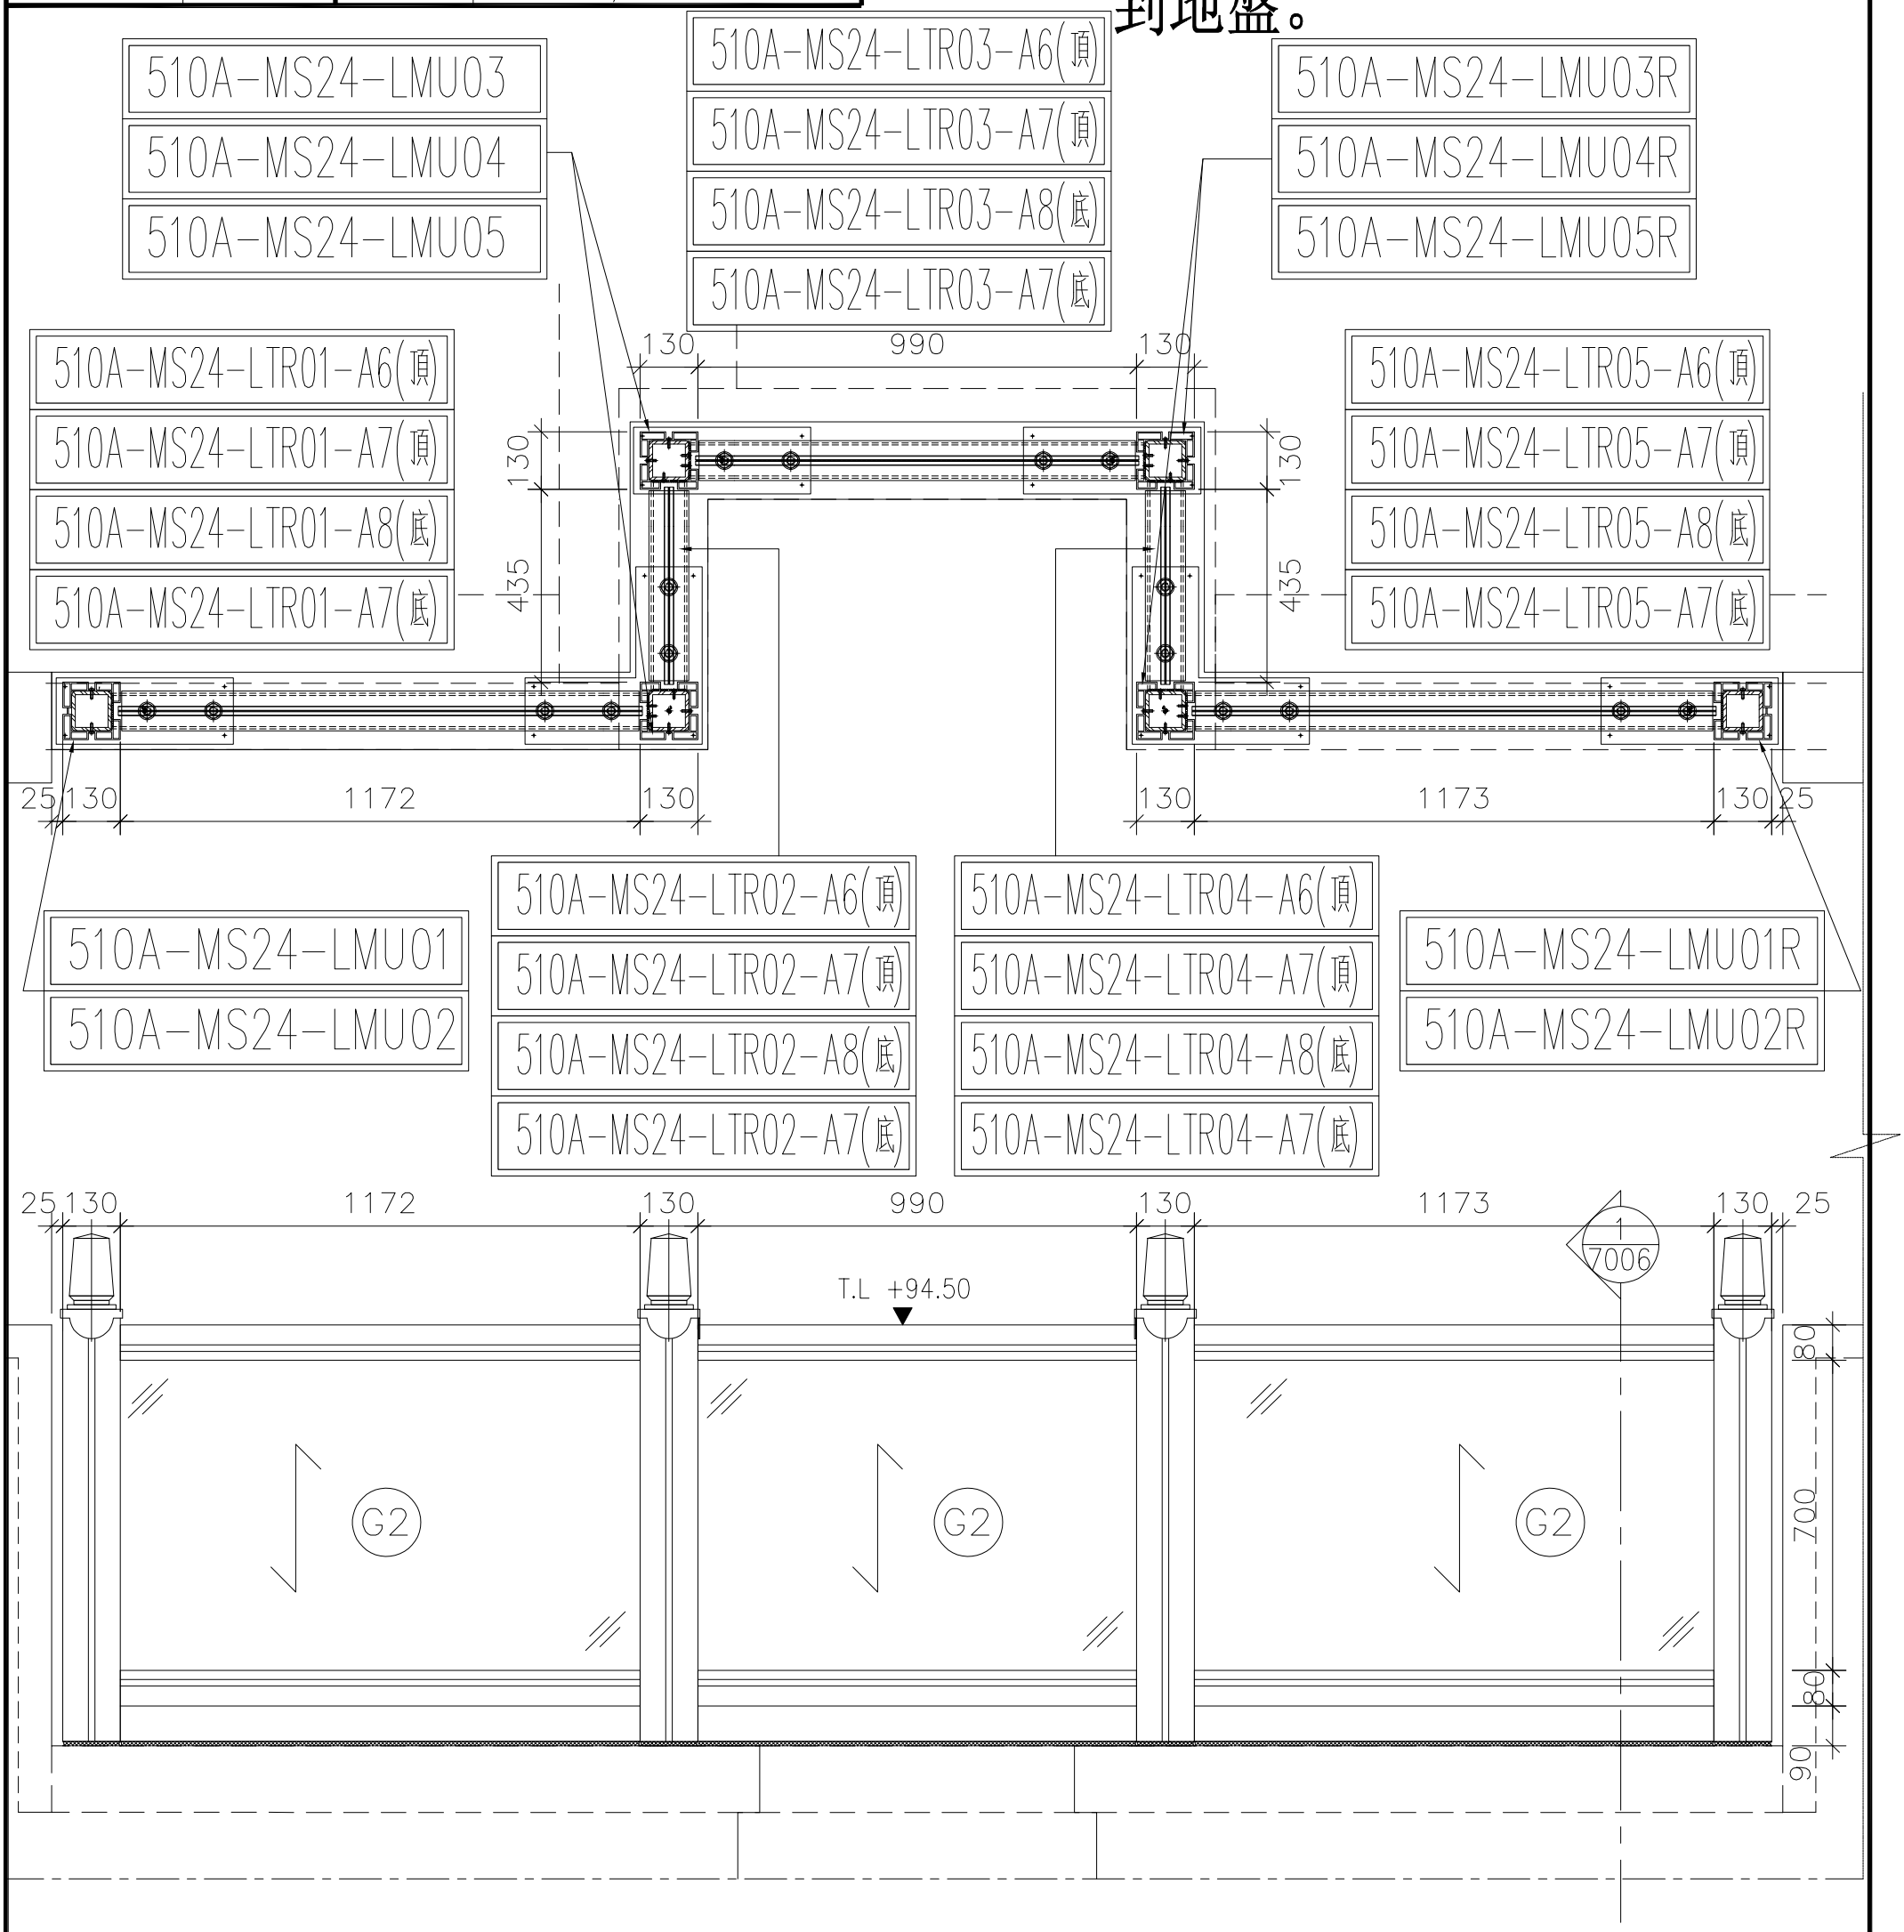

5010A鋁材位置圖

5010A=1樘

T1,T3 22F;A


名稱	5010A 攔河鋁材位置圖	制圖	CJM	2021.01.15	修改			
材料	X85896(A2);7(A3);8(A4);4(A10);5(A11)	復核	—	—	日期			
顏色	PVF2 3-COATING FINISH	批準			圖號	5010A-GP		

美特鋁質 有限公司
MIDI Aluminium Fabricator Ltd.


工程號	J-852	地盤	亞皆老街/攔河

序號:	物料編號:	數量:	使用位置:	樓層:
1	58-MS19-LMU01	1	SD-GB-5008	T1/(22F)
2	58A-MS20-LMU01	1	SD-GB-5008A	T3/(22F)
3	59-MS21-LMU01	1	SD-GB-5009	T3/(22F)
4	59A-MS22-LMU01	1	SD-GB-5009A	T1/(22F)
5	510-MS23-LMU01	1	SD-GB-5010	T1;T2;T3/(ROOF)
6	510A-MS24-LMU01	1	SD-GB-5010A	T1;T3/(ROOF)

頂

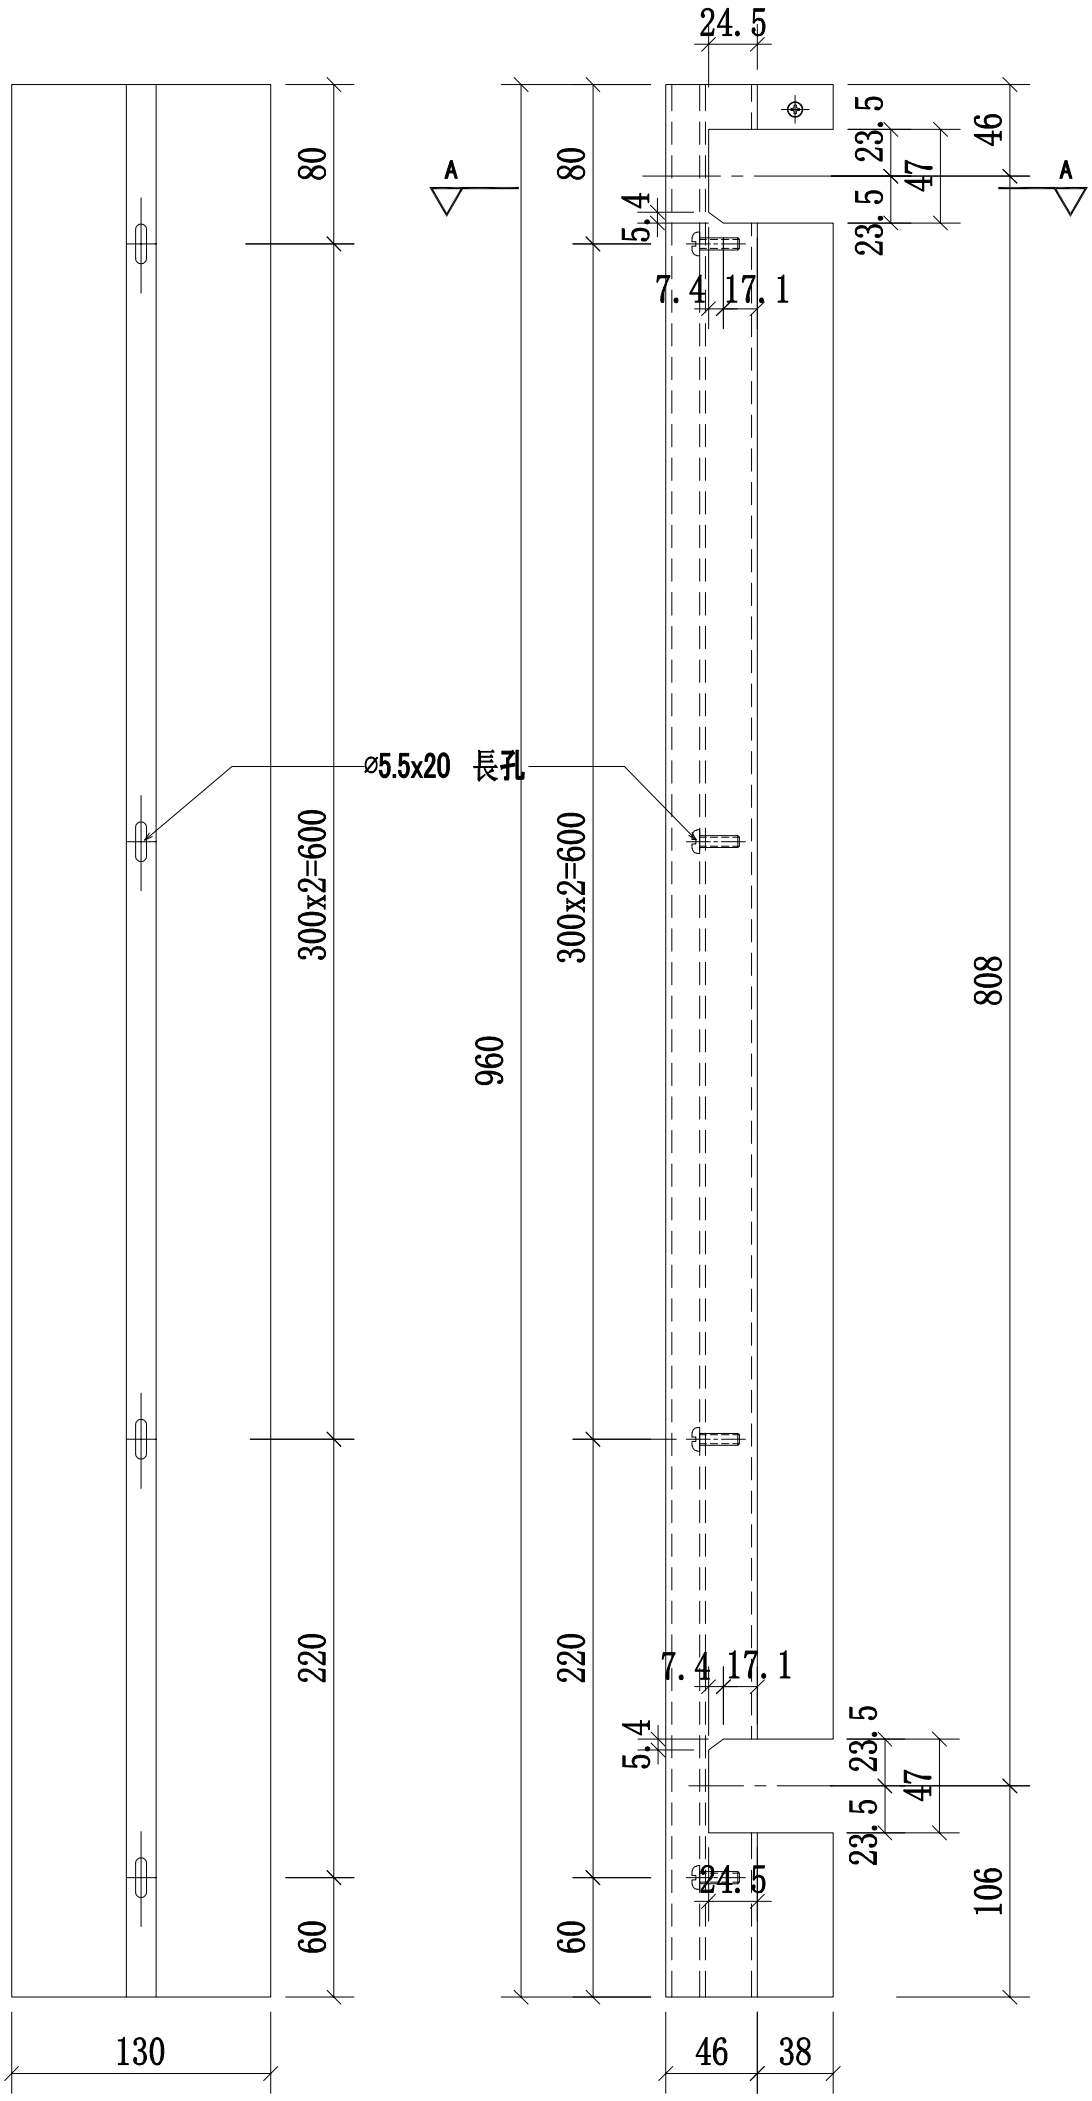


B向

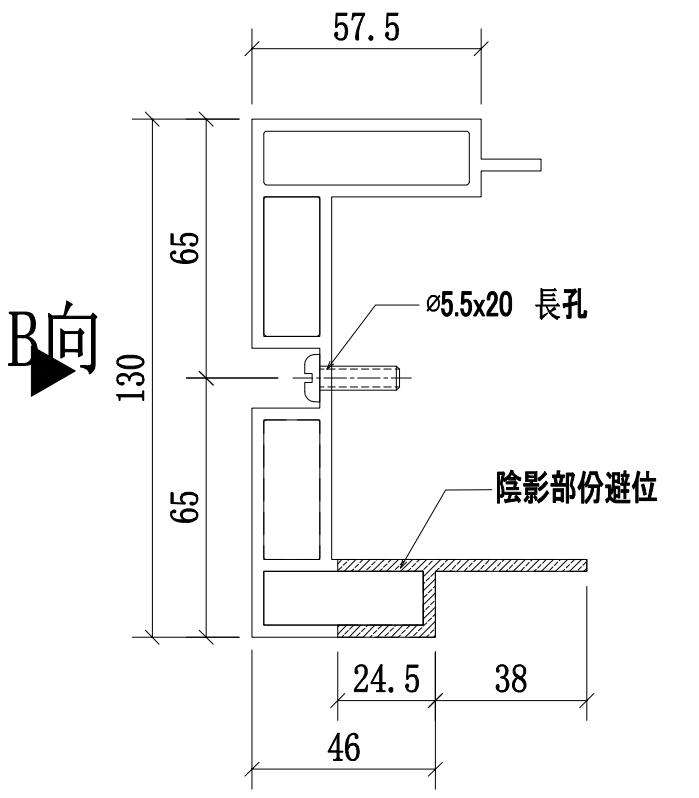

B向

A-A
SCALE:2:1

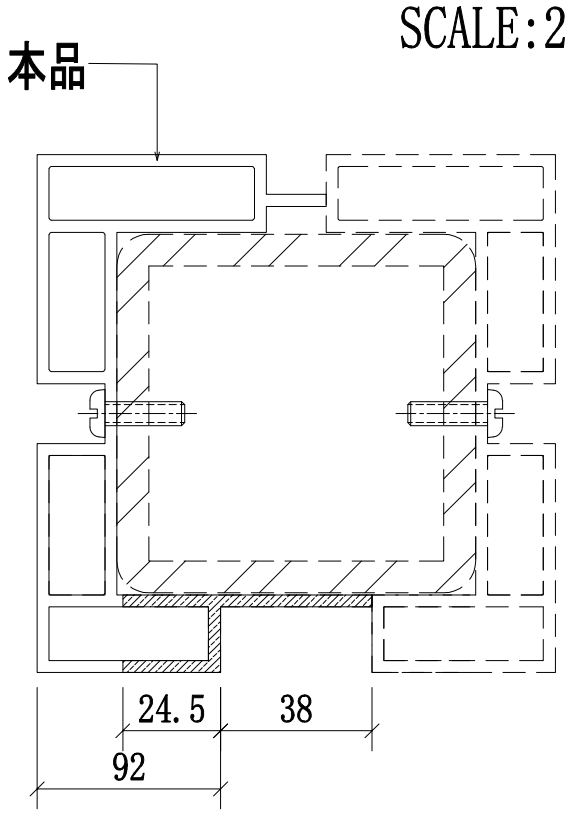

邊位立柱拼裝圖


名稱	攔河邊企鋁材立柱	制圖	CJM	2021.01.15	修改			
材料	X85896(A2)	復核	—	—	日期			
顏色	PVF2 3-COATING FINISH	批準			圖號	58;59;510-MS19-LMU01		

美特鋁質 有限公司
MIDI Aluminium Fabricator Ltd.


工程號	J-852	地盤	亞皆老街/攔河

序號:	物料編號:	數量:	使用位置:	樓層:
1	58-MS19-LMU02	1	SD-GB-5008	T1/(22F)
2	58A-MS20-LMU02	1	SD-GB-5008A	T3/(22F)
3	59-MS21-LMU02	1	SD-GB-5009	T3/(22F)
4	59A-MS22-LMU02	1	SD-GB-5009A	T1/(22F)
5	510-MS23-LMU02	1	SD-GB-5010	T1;T2;T3/(ROOF)
6	510A-MS24-LMU02	1	SD-GB-5010A	T1;T3/(ROOF)

頂

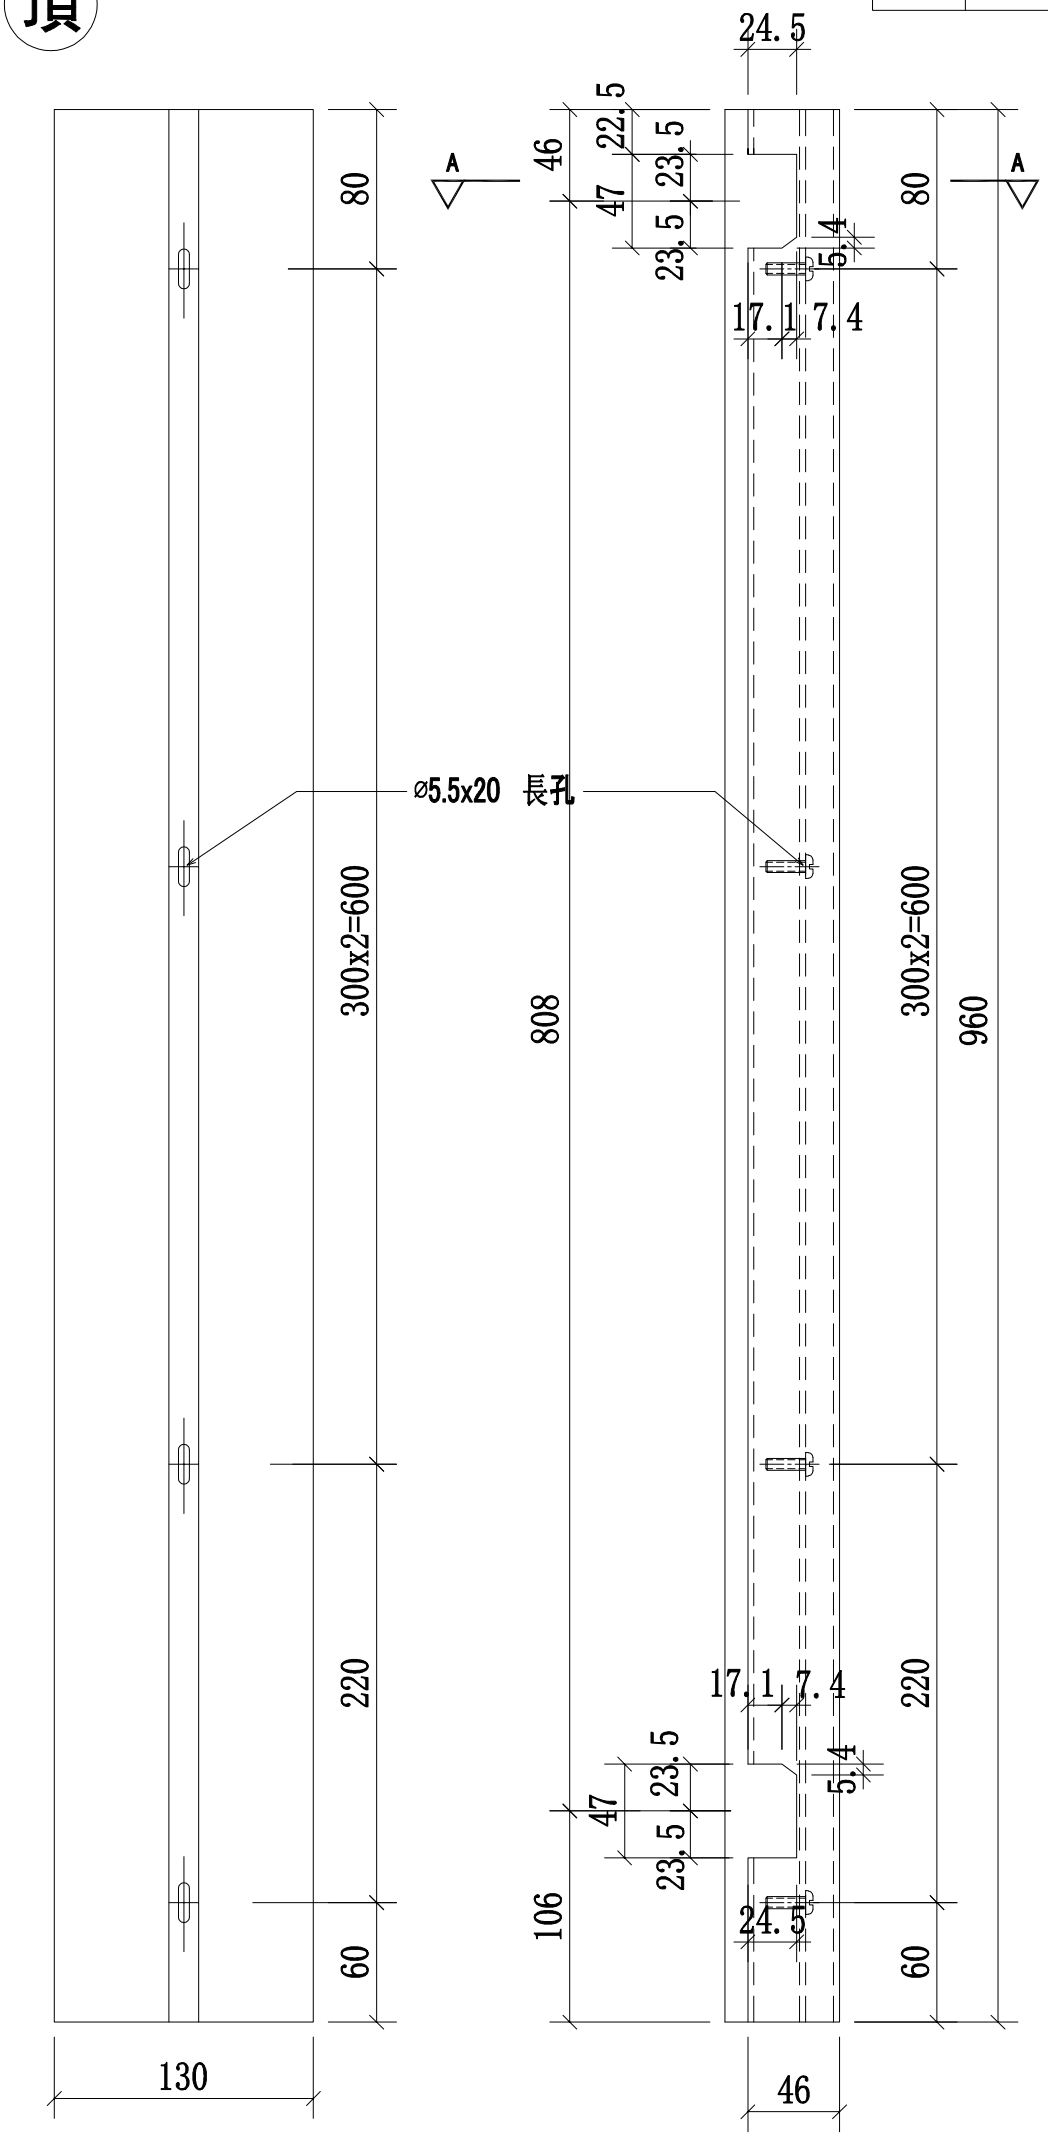


B向

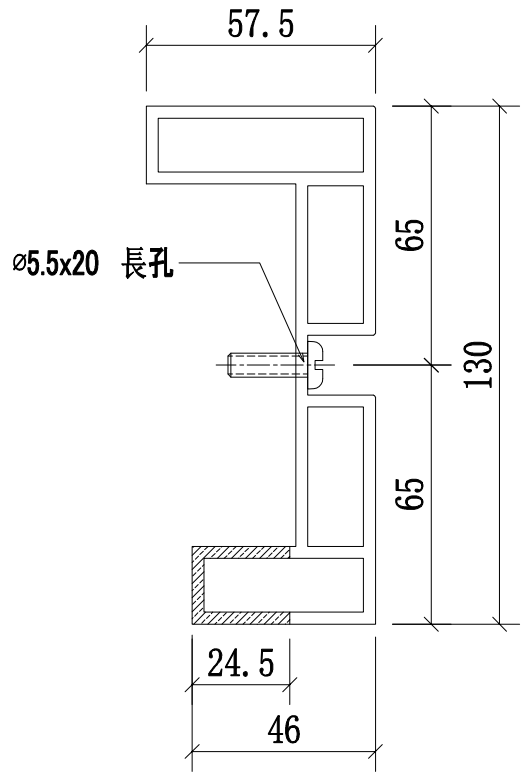

B向

A-A
SCALE:2:1

本品

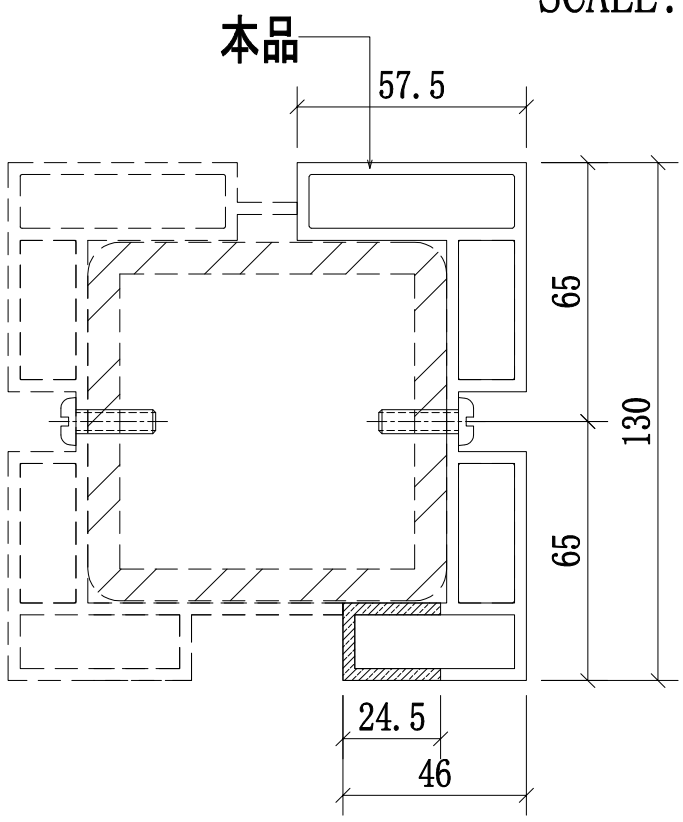


邊位立柱拼裝圖

名稱	攔河邊企鋁材立柱	制圖	CJM	2021.01.15	修改			
材料	X85897(A3)	復核	—	—	日期			
顏色	PVF2 3-COATING FINISH	批準			圖號	58;59;510-MS19-LMU02		


美特鋁質 有限公司
MIDI Aluminium Fabricator Ltd.

工程號	J-852	地盤	亞皆老街／攔河


序號:	物料編號:	數量:	使用位置:	樓層:
1	510A-MS24-LMU03	2	SD-GB-5010A	T1; T3/(ROOF)
2				

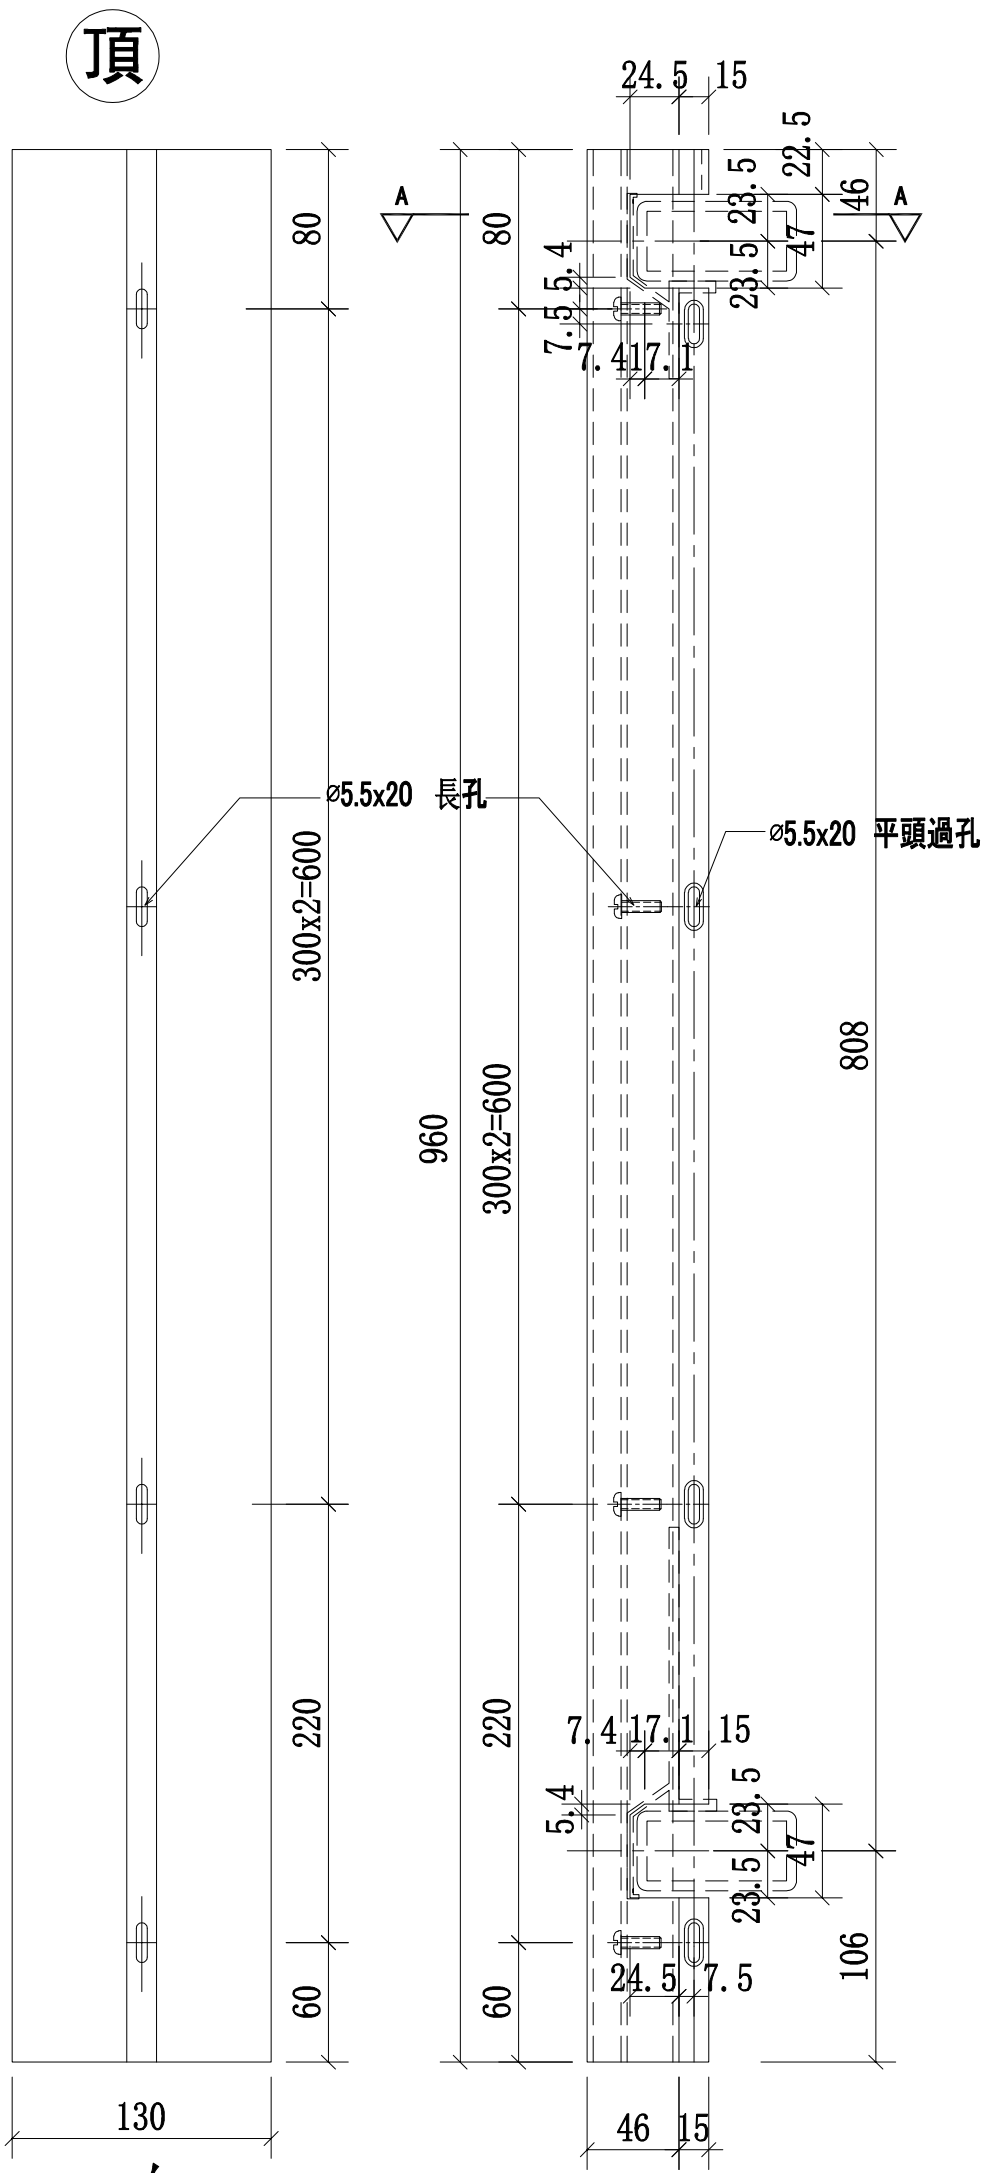

B向

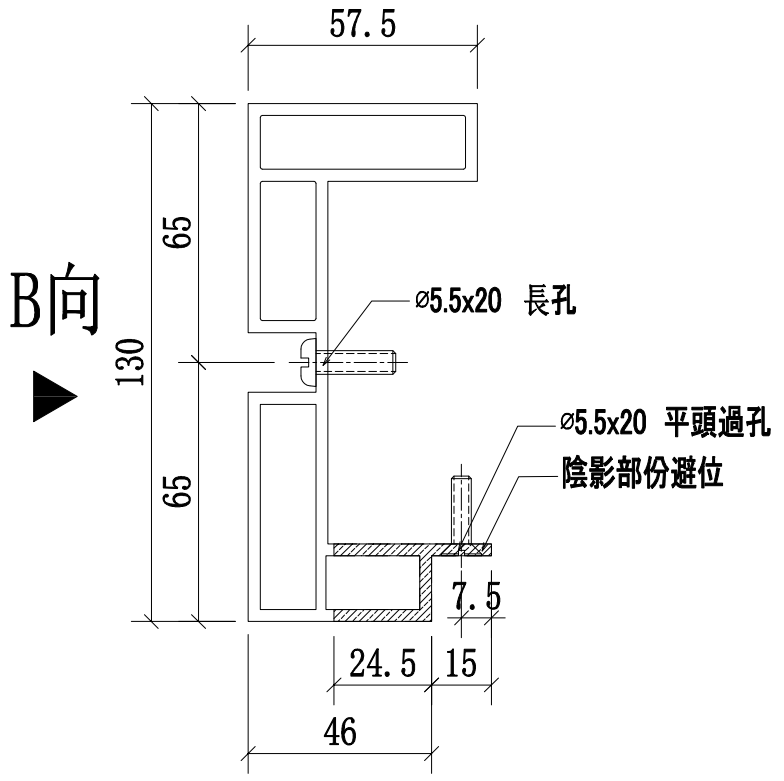

A-A
SCALE:2:1

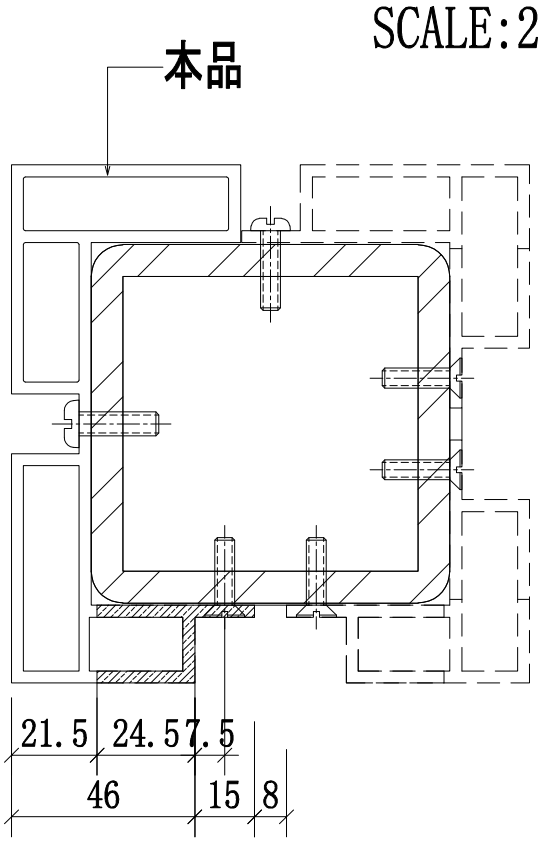

轉角位立柱拼裝圖


名稱	攔河轉角鋁材立柱	制圖	CJM	2021.01.15	修改			
材料	X85898(A4)	復核	—	—	日期			
顏色	PVF2 3-COATING FINISH	批準			圖號	510A-MS24-LMU03		


美特鋁質 有限公司
MIDI Aluminium Fabricator Ltd.

工程號	J-852	地盤	亞皆老街/攔河


序號:	物料編號:	數量:	使用位置:	樓層:
1	510A-MS24-LMU04	2	SD-GB-5010A	T1;T3/(ROOF)
2				

頂

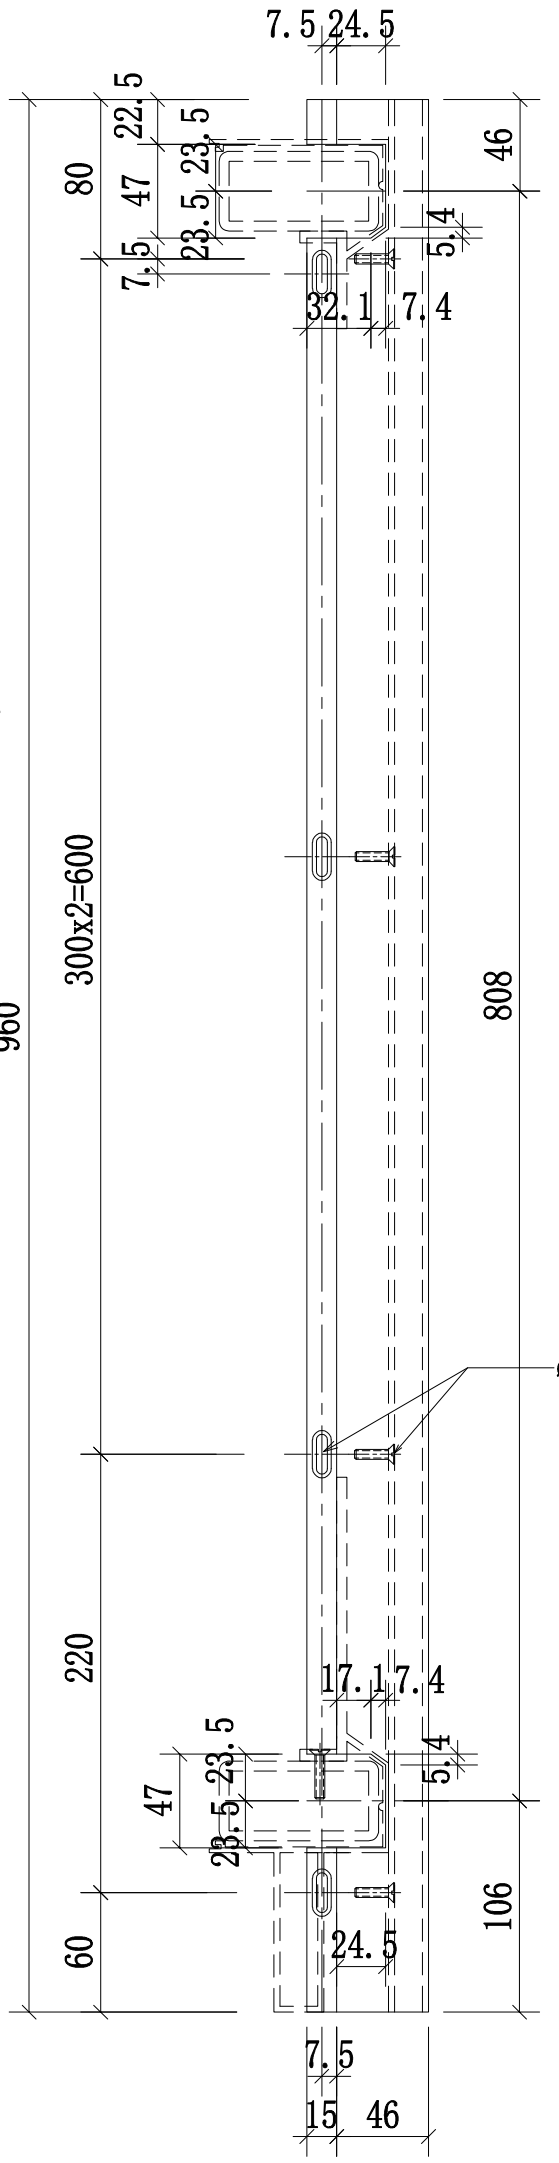

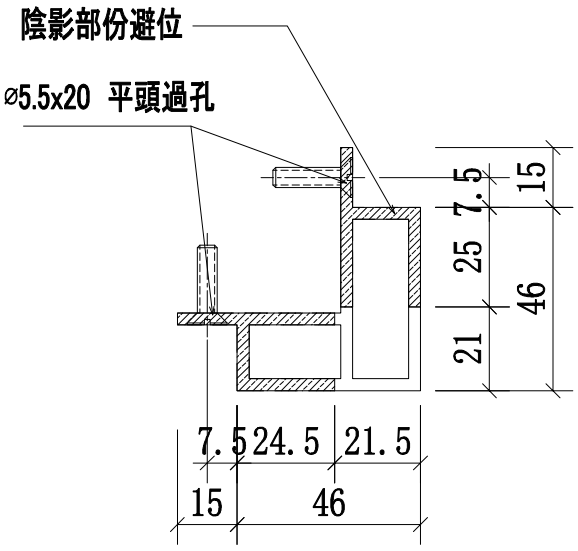

A-A
SCALE:2:1

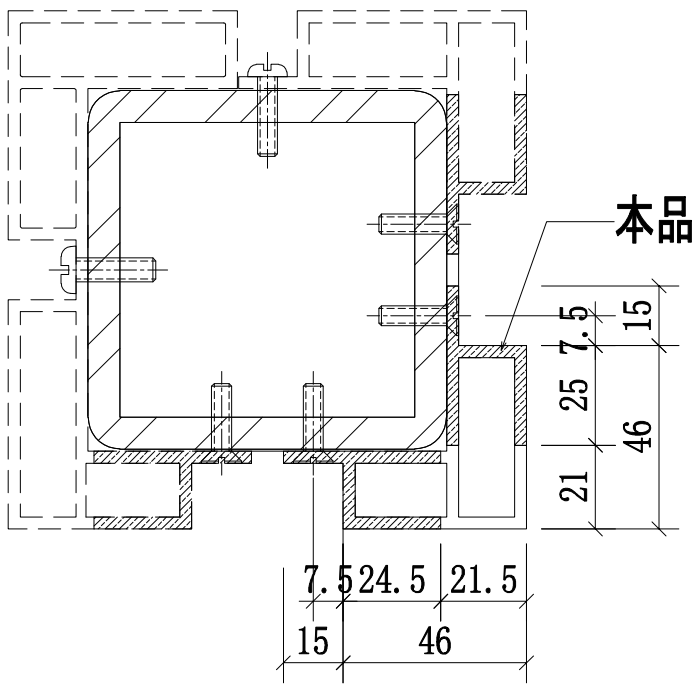

轉角位立柱拼裝圖


名稱	攔河轉角鋁材立柱	制圖	CJM	2021.01.15	修改			
材料	X85904(A10)	復核	—	—	日期			
顏色	PVF2 3-COATING FINISH	批準			圖號	510A-MS24-LMU04		


美特鋁質 有限公司
MIDI Aluminium Fabricator Ltd.

工程號	J-852	地盤	亞皆老街/攔河


序號:	物料編號:	數量:	使用位置:	樓層:
1	510A-MS24-LMU05	**2**	SD-GB-5010A	T1;T3/(ROOF)
2				

頂

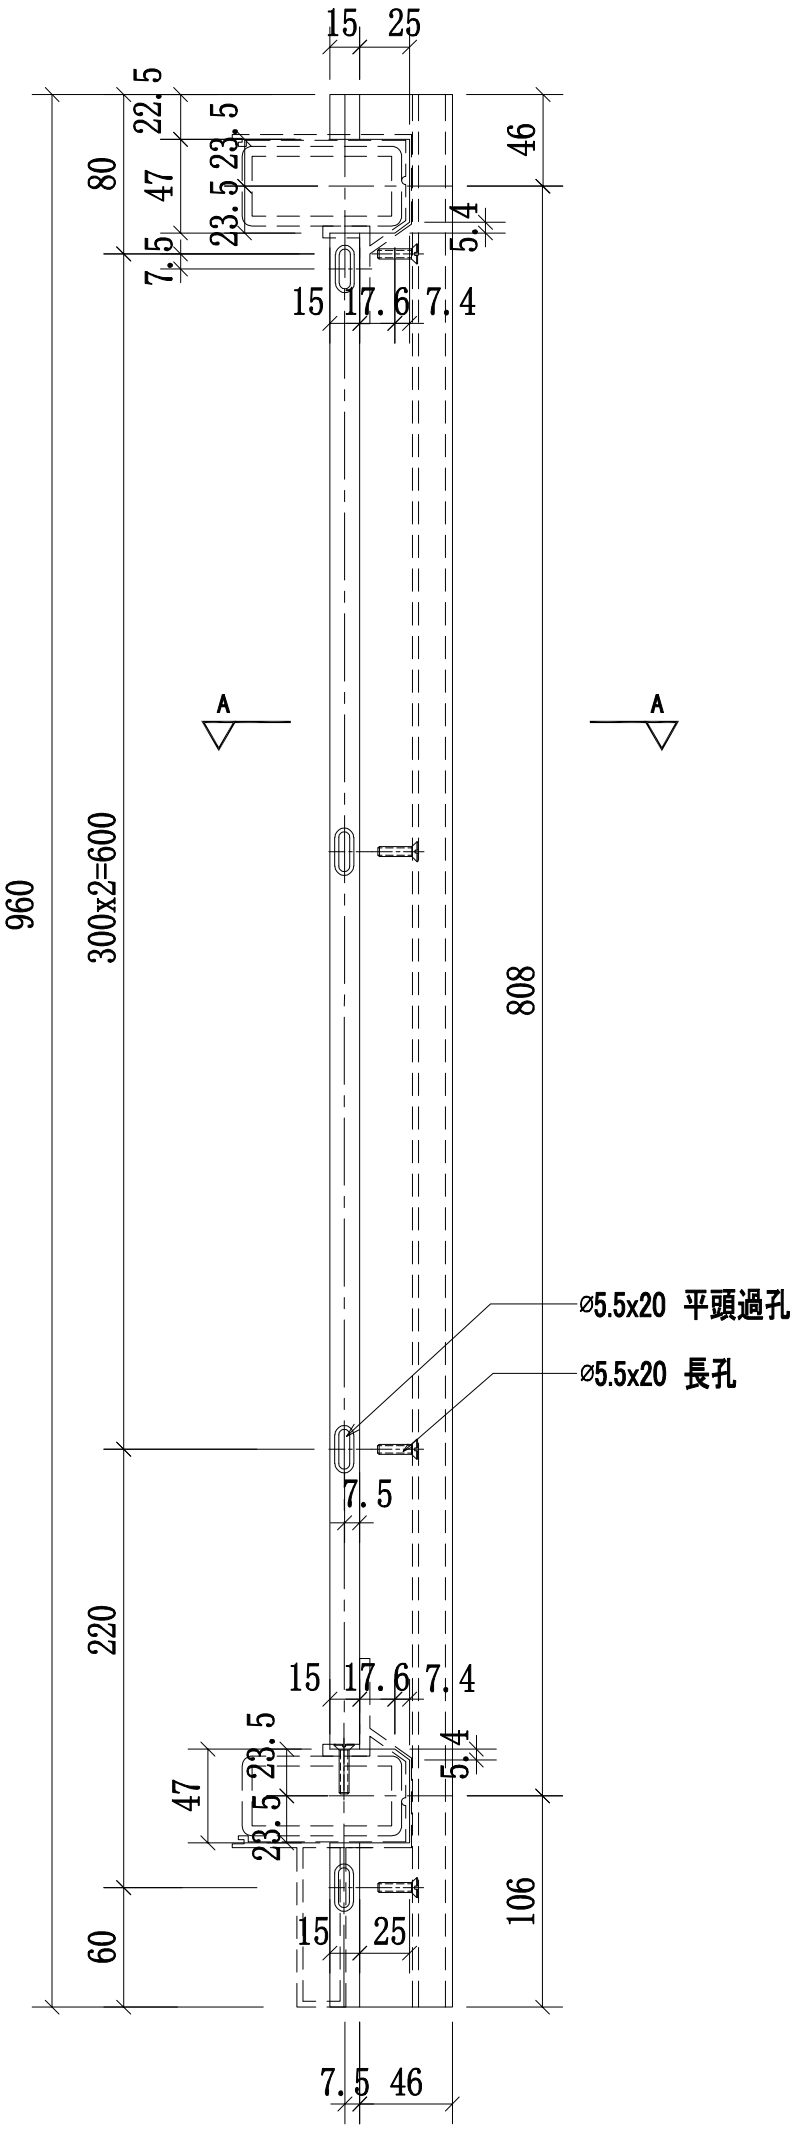

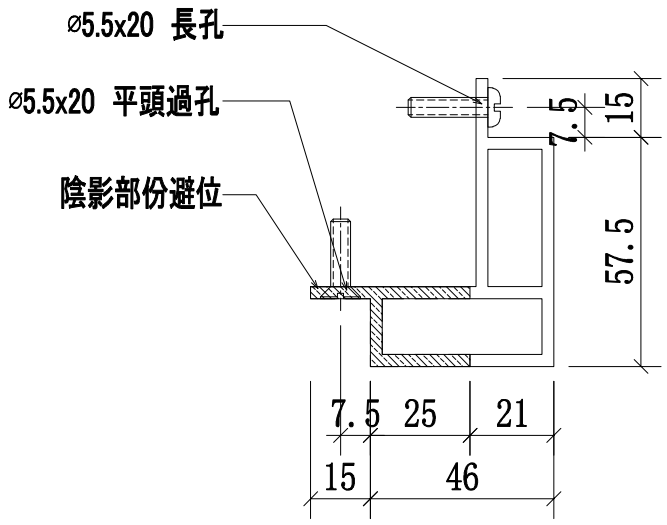

A-A
SCALE:2:1

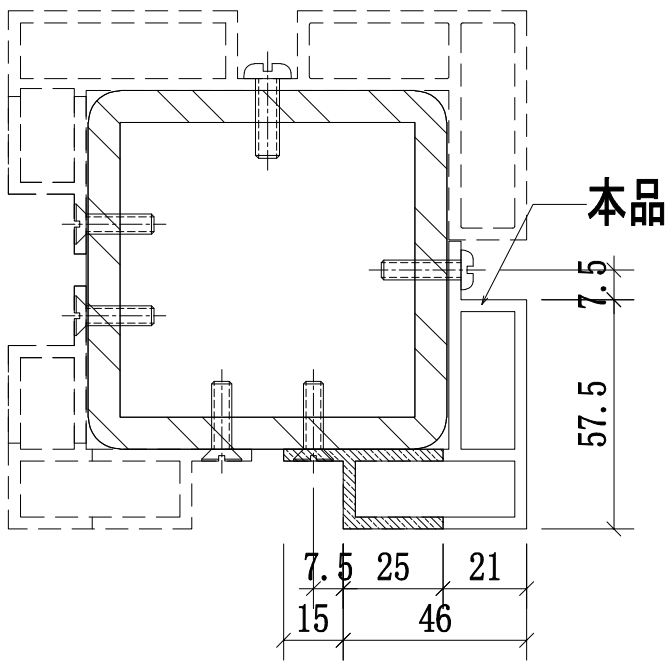


轉角位立柱拼裝圖


名稱	攔河轉角鋁材立柱	制圖	CJM	2021.01.15	修改			
材料	X85905(A11)	復核	—	—	日期			
顏色	PVF2 3-COATING FINISH	批準			圖號	510A-MS24-LMU05		

美特鋁質 有限公司
MIDI Aluminium Fabricator Ltd.


工程號	J-852	地盤	亞皆老街／攔河

序號:	物料編號:	數量:	使用位置:	樓層:
1	58-MS19-LMU01R	1	SD-GB-5008	T1/(22F)
2	58A-MS20-LMU01R	1	SD-GB-5008A	T3/(22F)
3	59-MS21-LMU01R	1	SD-GB-5009	T3/(22F)
4	59A-MS22-LMU01R	1	SD-GB-5009A	T1/(22F)
5	510-MS23-LMU01R	1	SD-GB-5010	T1;T2;T3/(ROOF)
6	510A-MS24-LMU01R	1	SD-GB-5010A	T1;T3/(ROOF)

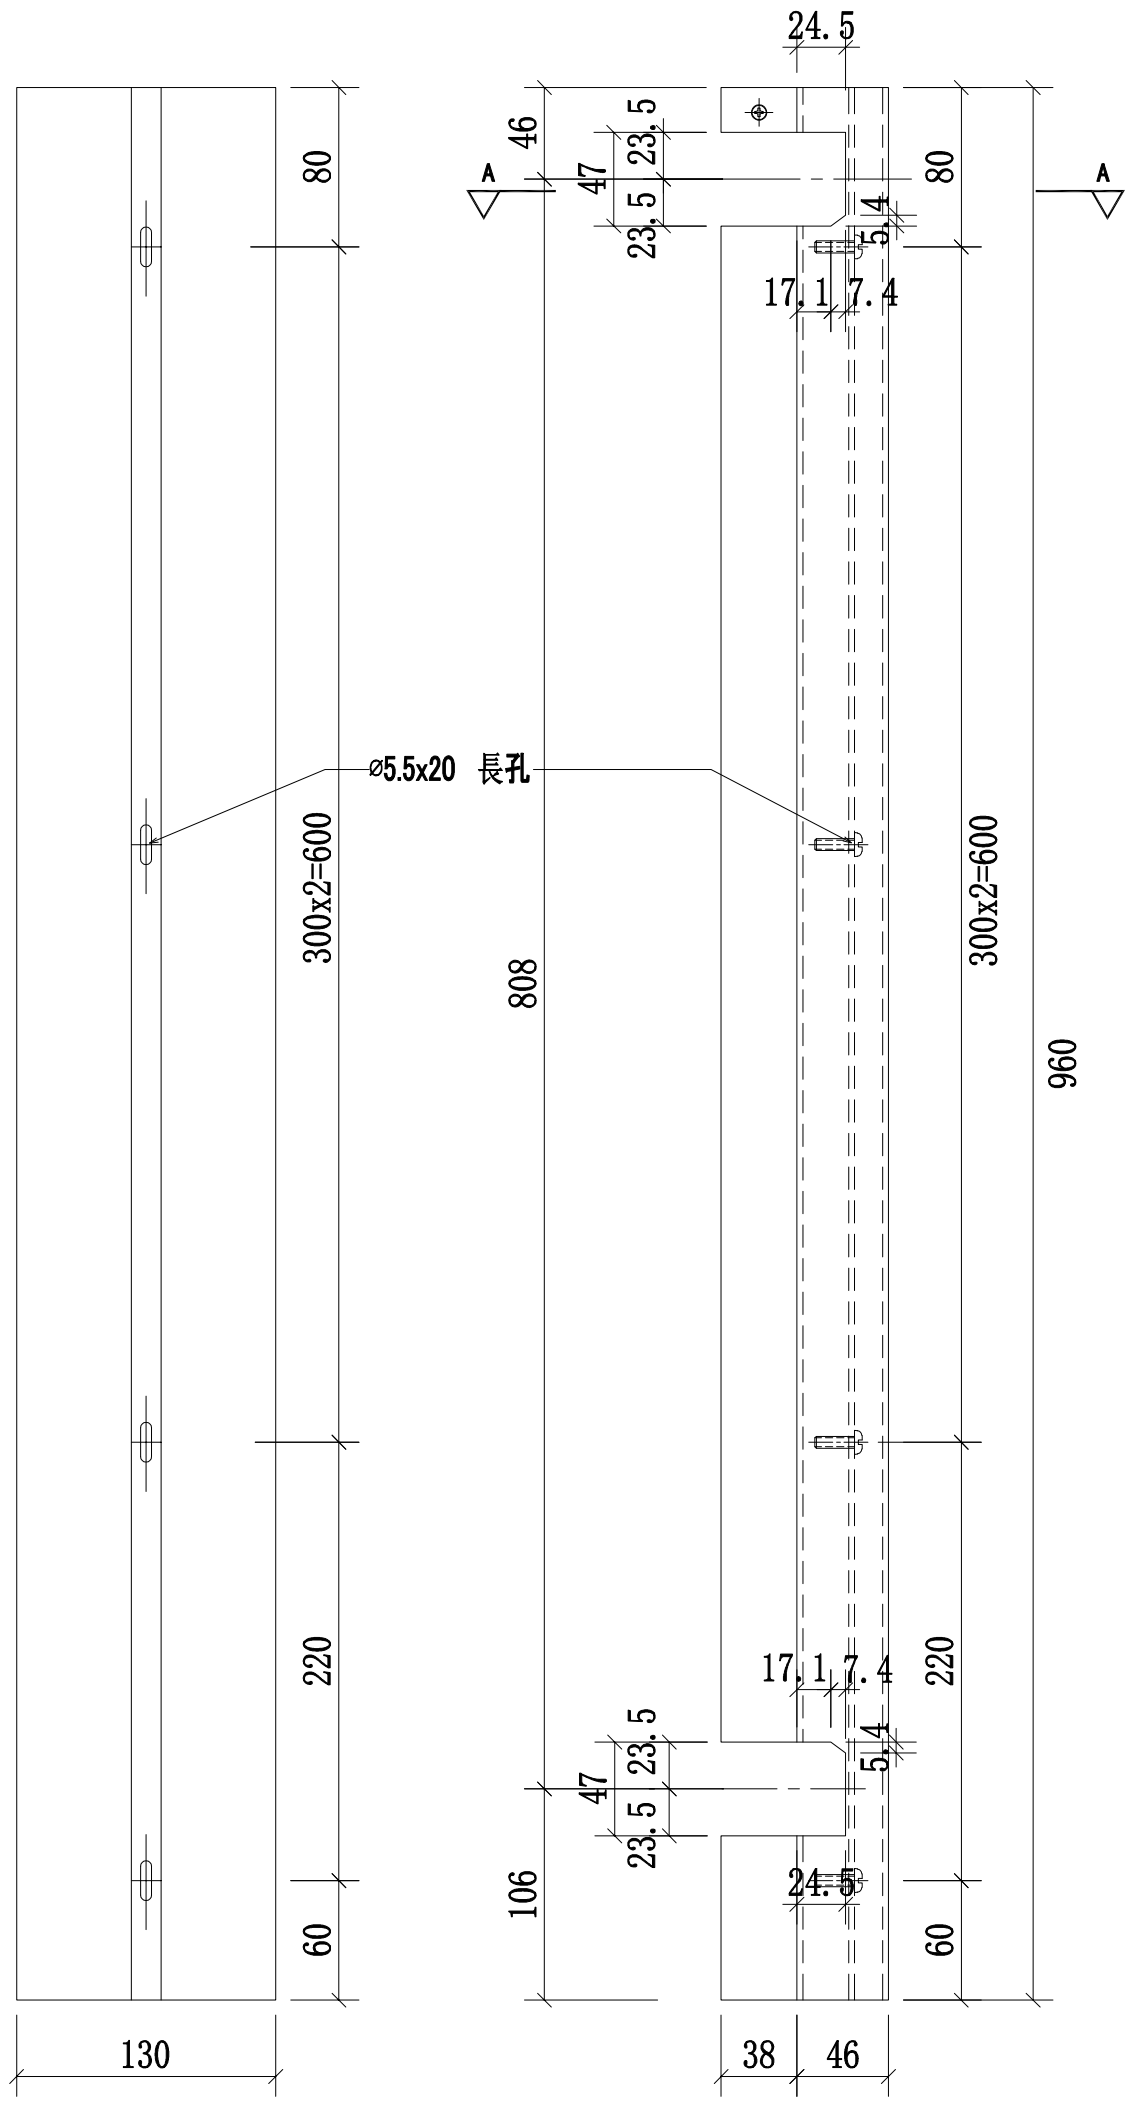

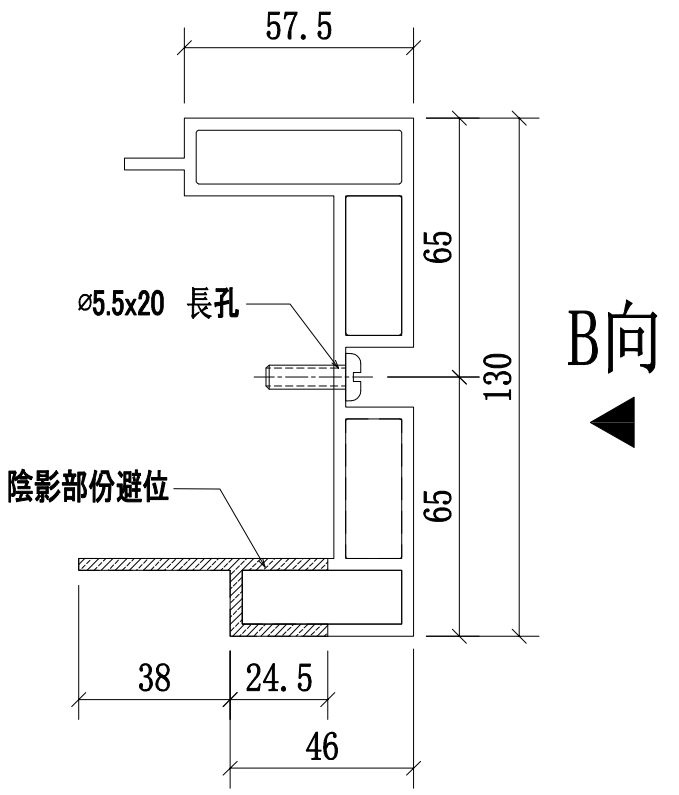

A-A
SCALE:2:1

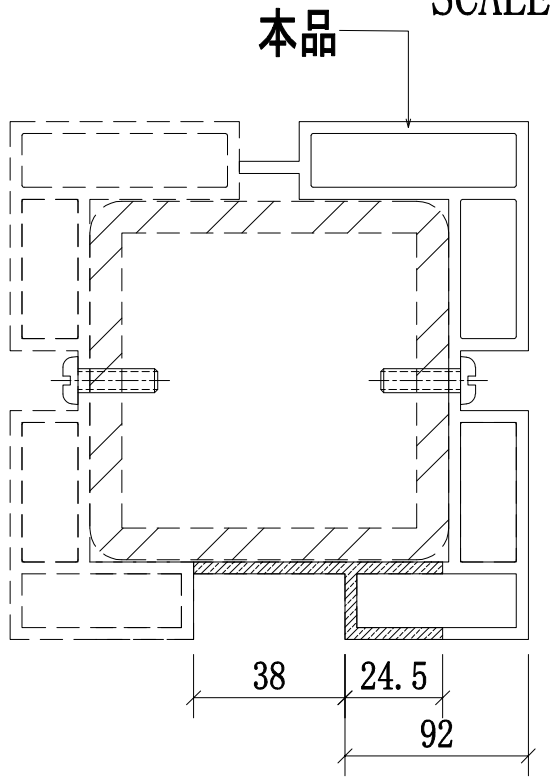


邊位立柱拼裝圖


名稱	攔河邊企鋁材立柱	制圖	CJM	2021.01.15	修改			
材料	X85896(A2)	復核	—	—	日期			
顏色	PVF2 3-COATING FINISH	批準			圖號	58;59;510-MS19-LMU01R		

美特鋁質 有限公司
MIDI Aluminium Fabricator Ltd.


工程號	J-852	地盤	亞皆老街/攔河

序號:	物料編號:	數量:	使用位置:	樓層:
1	58-MS19-LMU02R	1	SD-GB-5007A	T1/(22F)
2	58A-MS20-LMU02R	1	SD-GB-5007	T3/(22F)
3	59-MS21-LMU02R	1	SD-GB-5007B	T3/(22F)
4	59A-MS22-LMU02R	1	SD-GB-5009A	T1/(22F)
5	510-MS23-LMU02R	1	SD-GB-5010	T1;T2;T3/(ROOF)
6	510A-MS24-LMU02R	1	SD-GB-5010A	T1;T3/(ROOF)

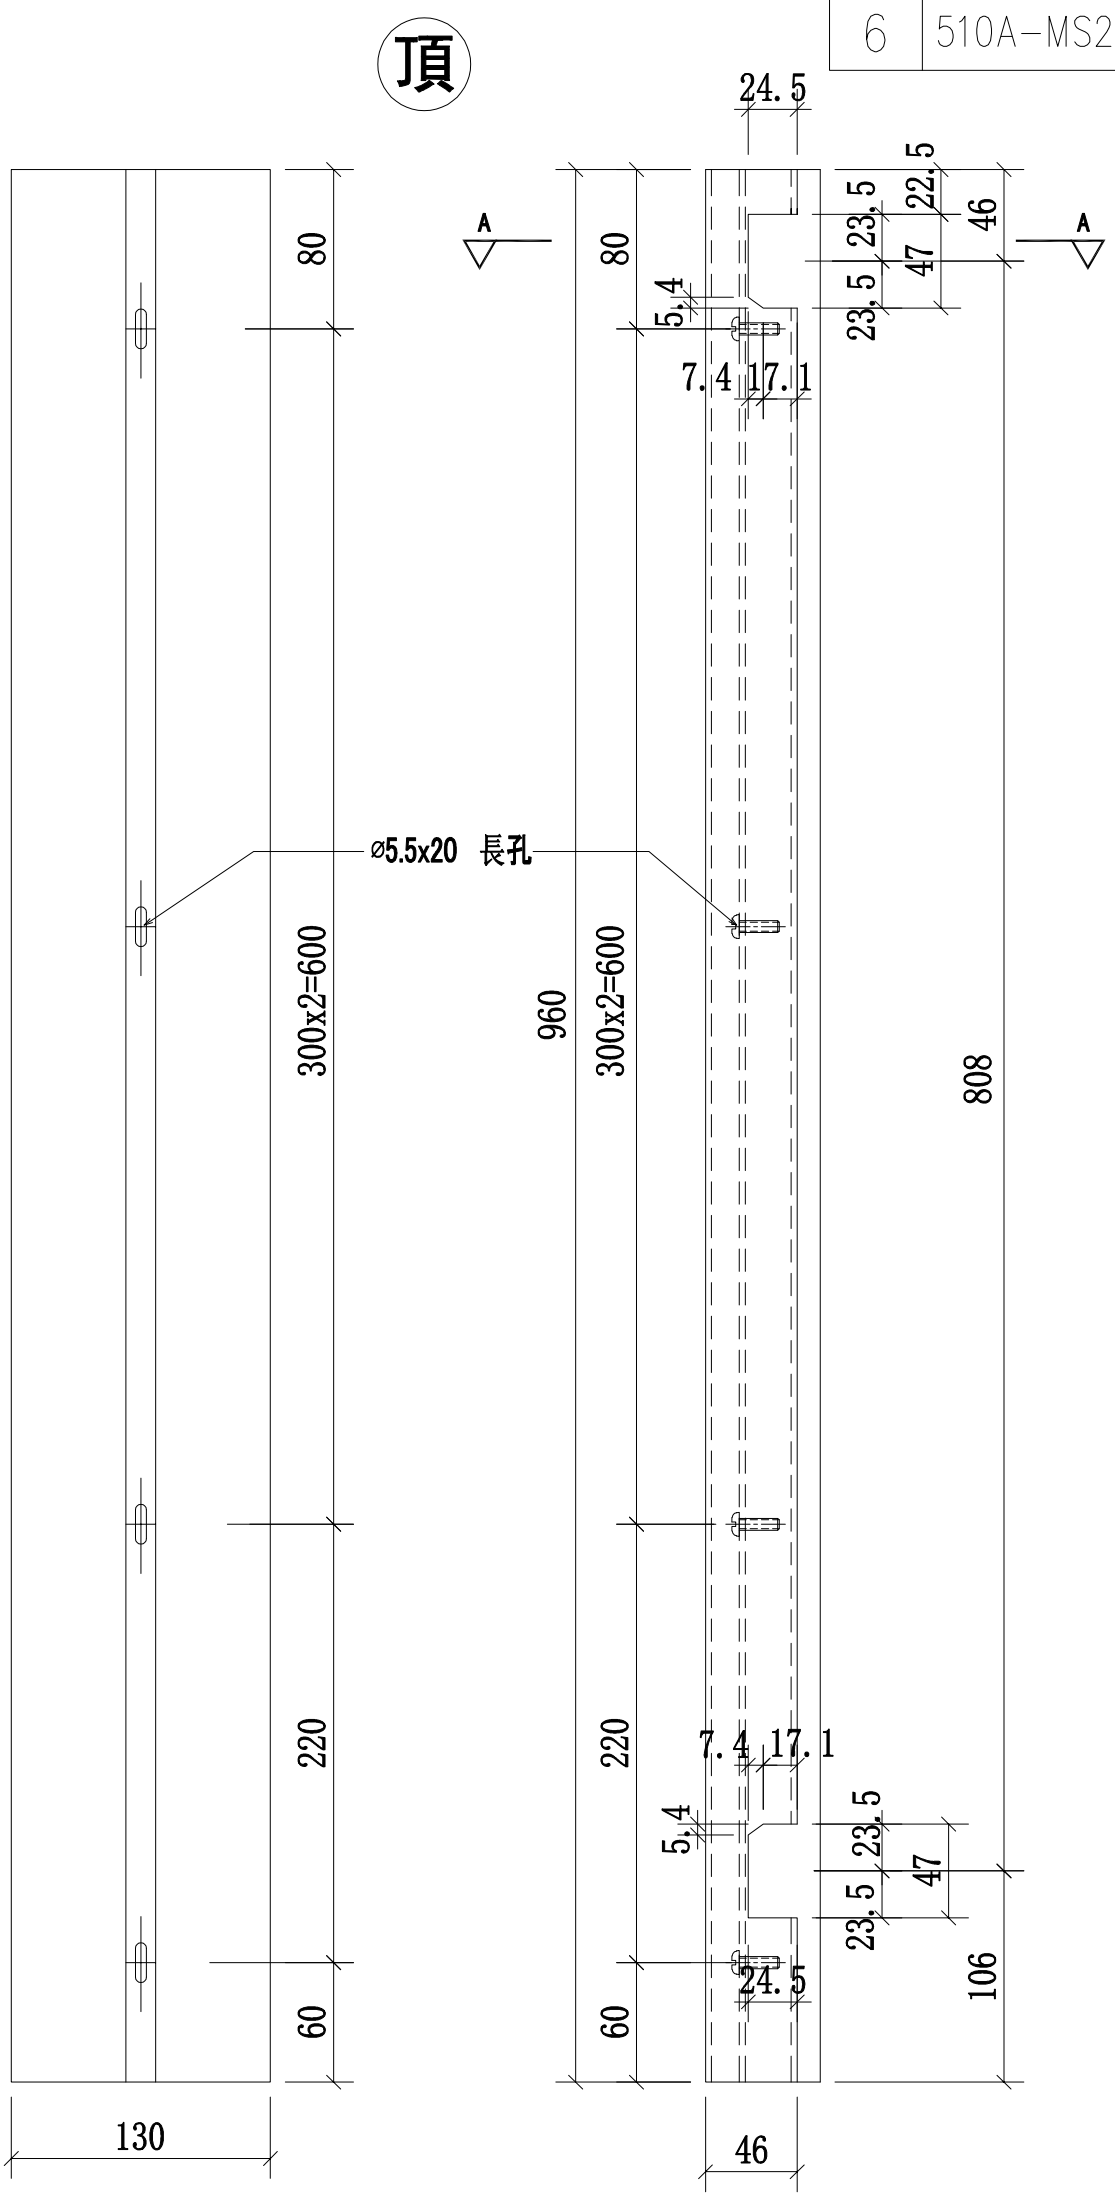

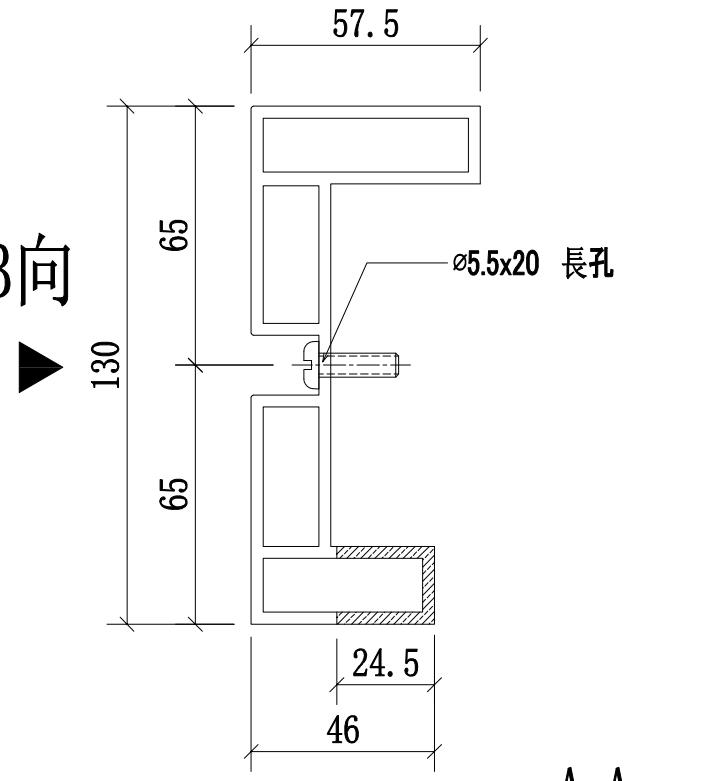

A-A
SCALE:2:1

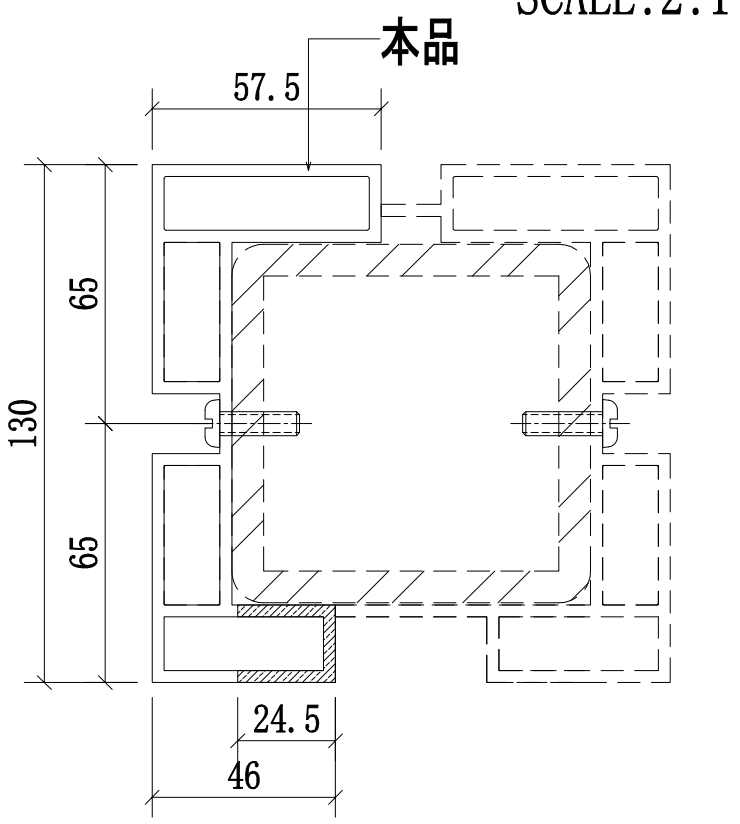



邊位立柱拼裝圖


名稱	攔河邊企鋁材立柱	制圖	CJM	2021.01.15	修改			
材料	X85897(A3)	復核	—	—	日期			
顏色	PVF2 3-COATING FINISH	批準			圖號	58;59;510-MS19-LMU02R		

美特鋁質 有限公司 MIDI Aluminium Fabricator Ltd.			
工程號	J-852	地盤	亞皆老街／攔河

序號:	物料編號:	數量:	使用位置:	樓層:
1	510A-MS24-LMU03R	2	SD-GB-5010A	T1; T3/(ROOF)
2				

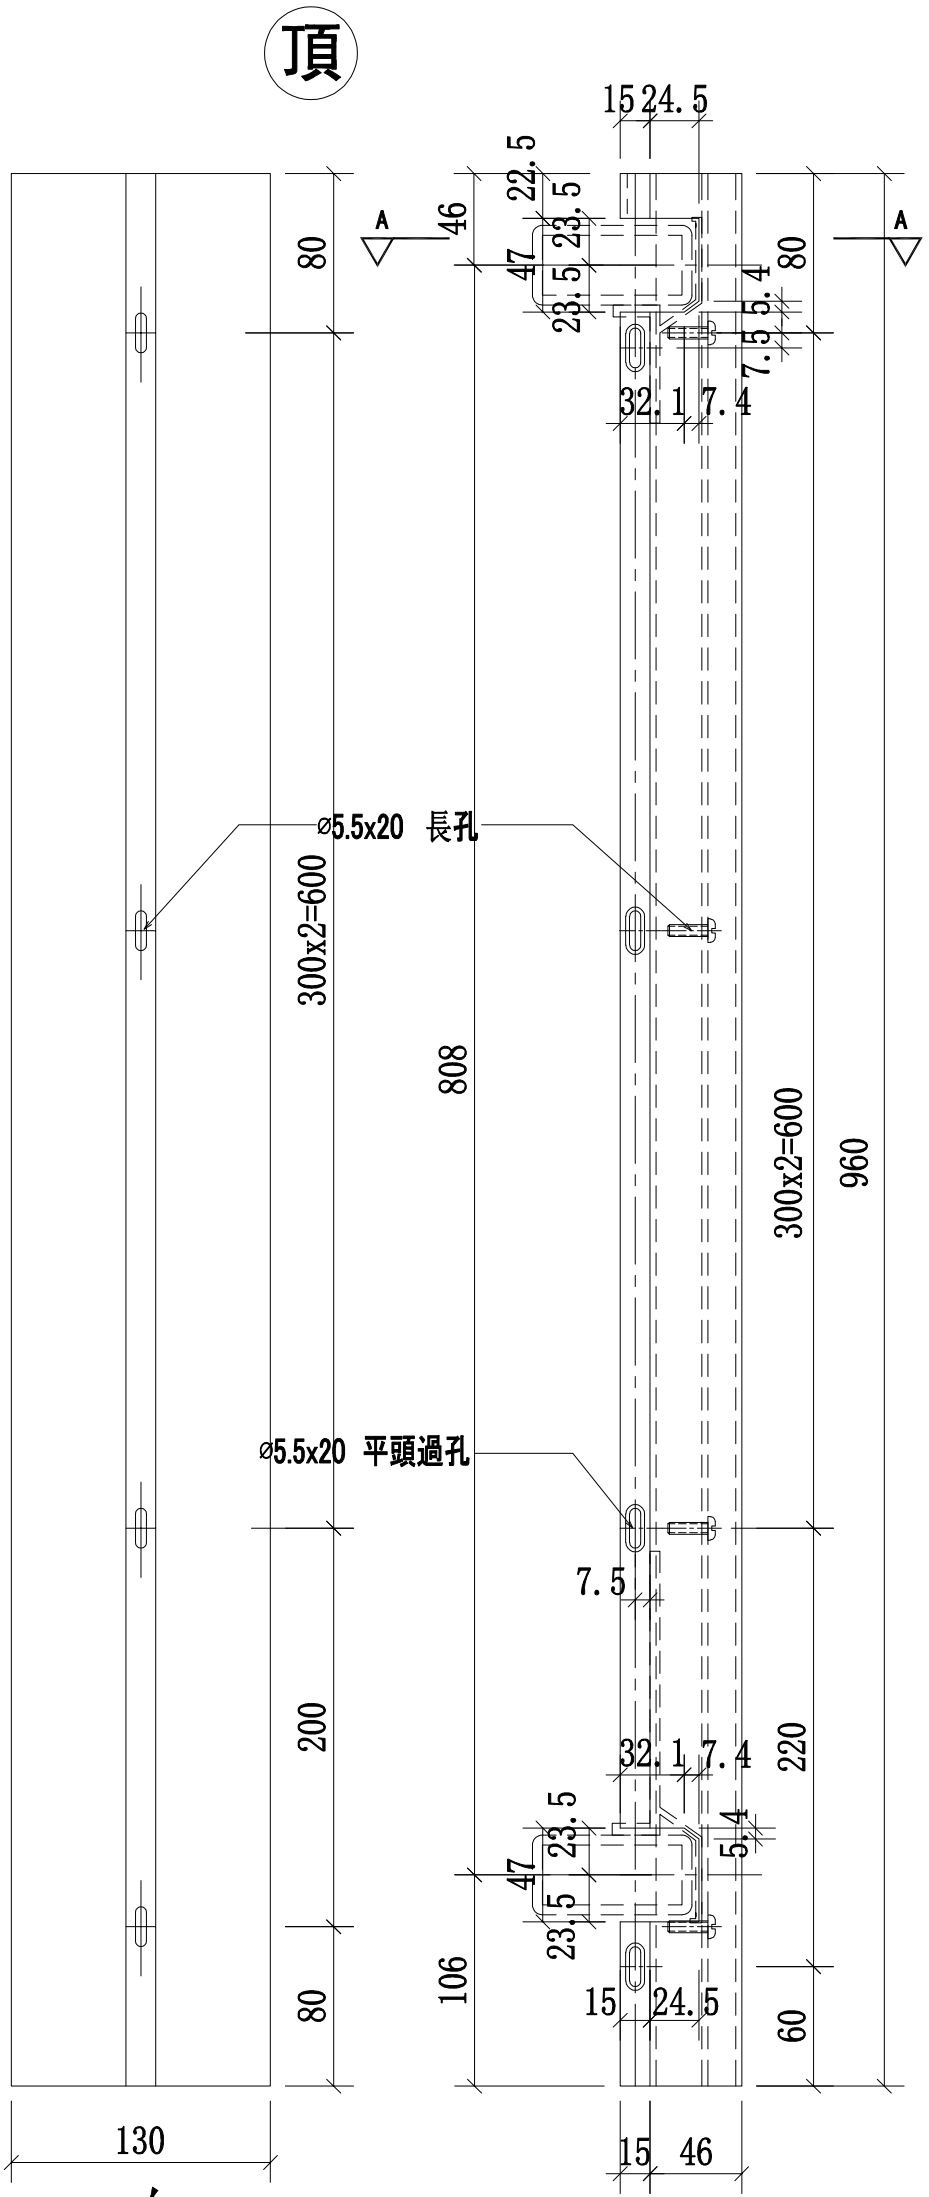

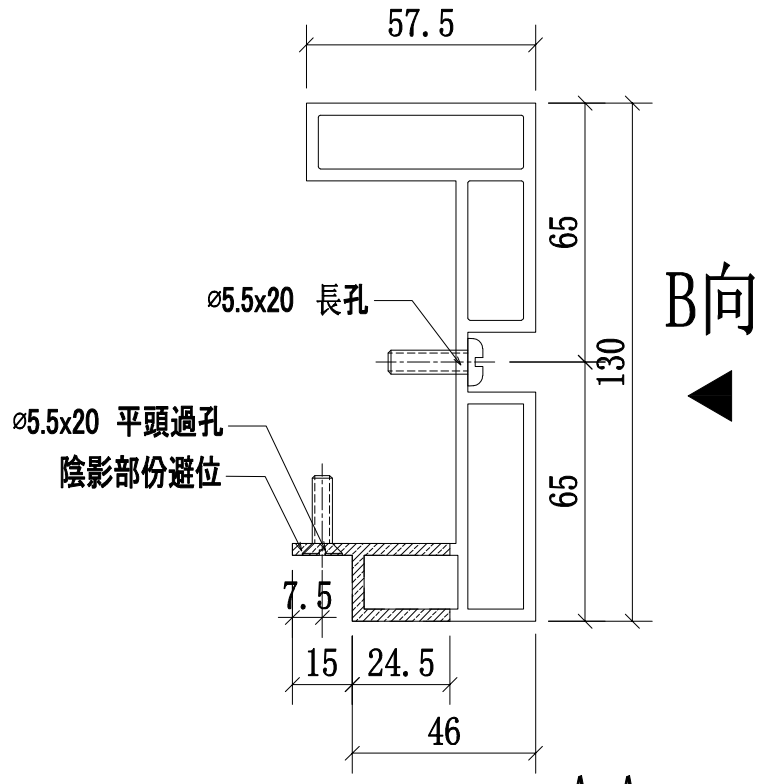

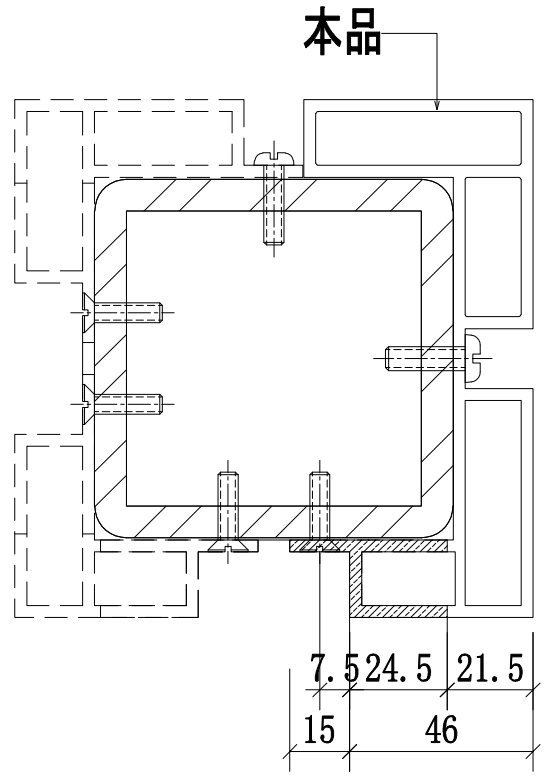

轉角位立柱拼裝圖


名稱	攔河轉角鋁材立柱	制圖	CJM	2021.01.15	修改			
材料	X85898(A4)	復核	—	—	日期			
顏色	PVF2 3-COATING FINISH	批準			圖號	510A-MS24-LMU03R		


美特鋁質 有限公司
MIDI Aluminium Fabricator Ltd.

工程號	J-852	地盤	亞皆老街／攔河


序號:	物料編號:	數量:	使用位置:	樓層:
1	510A-MS24-LMU04R	2	SD-GB-5010A	T1; T3/(ROOF)
2				

頂

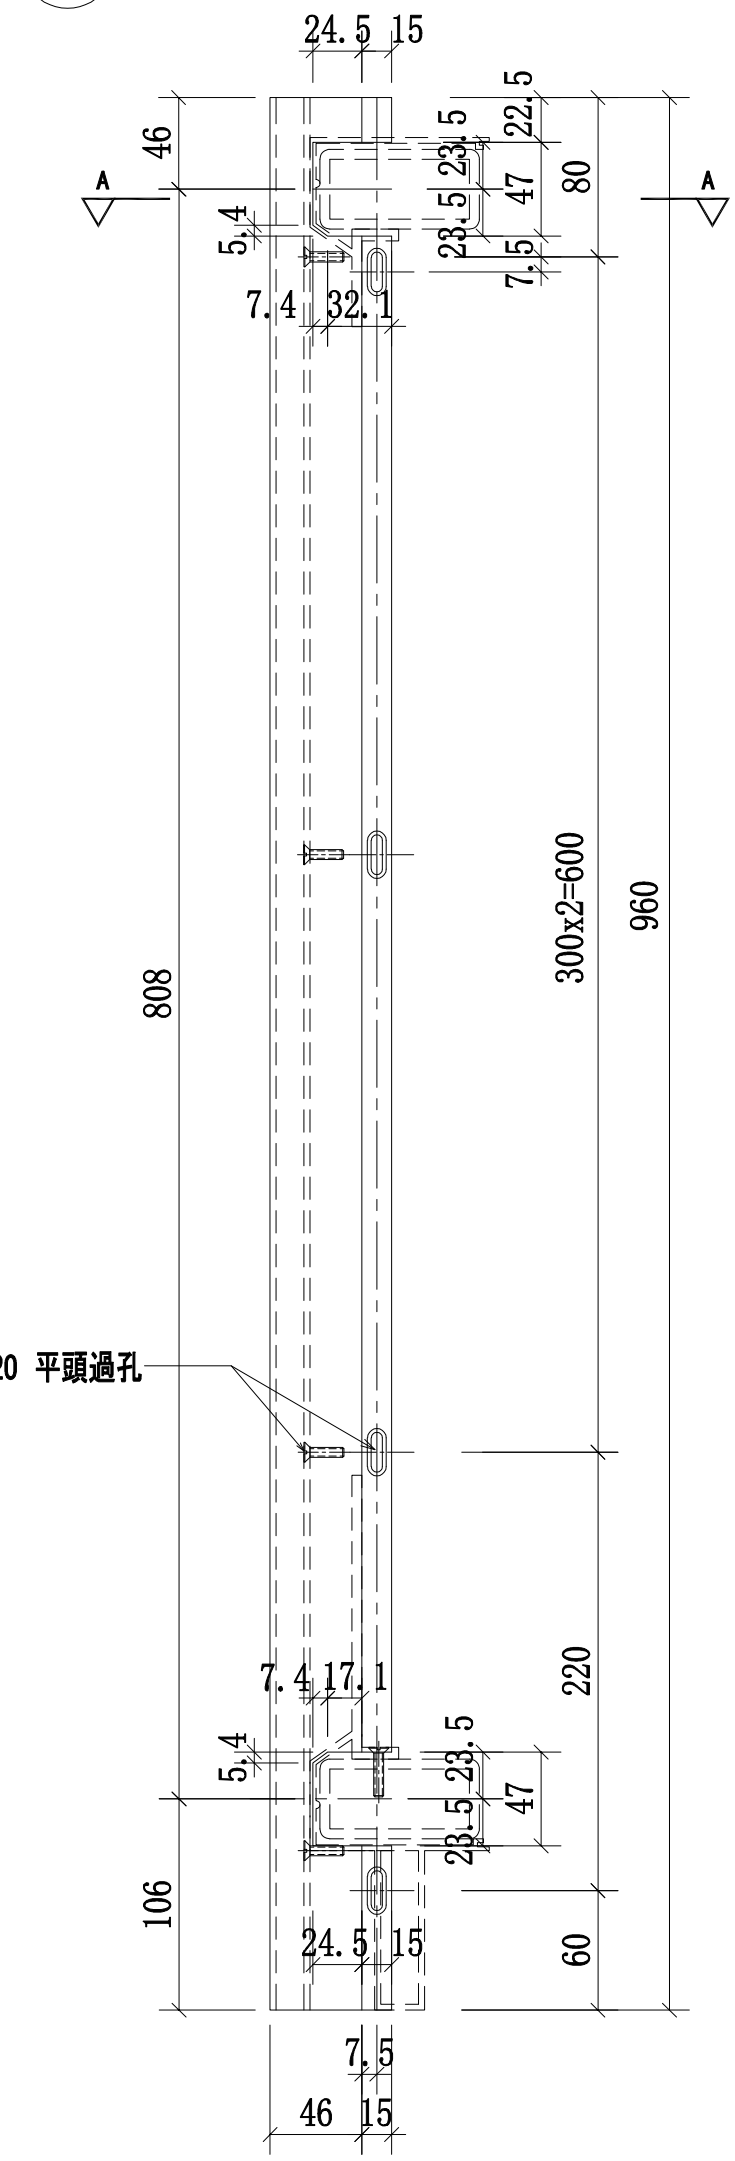

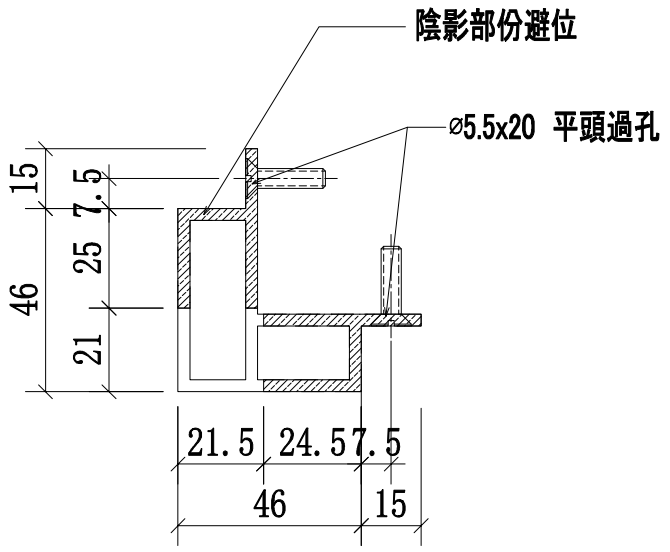

A-A
SCALE:2:1

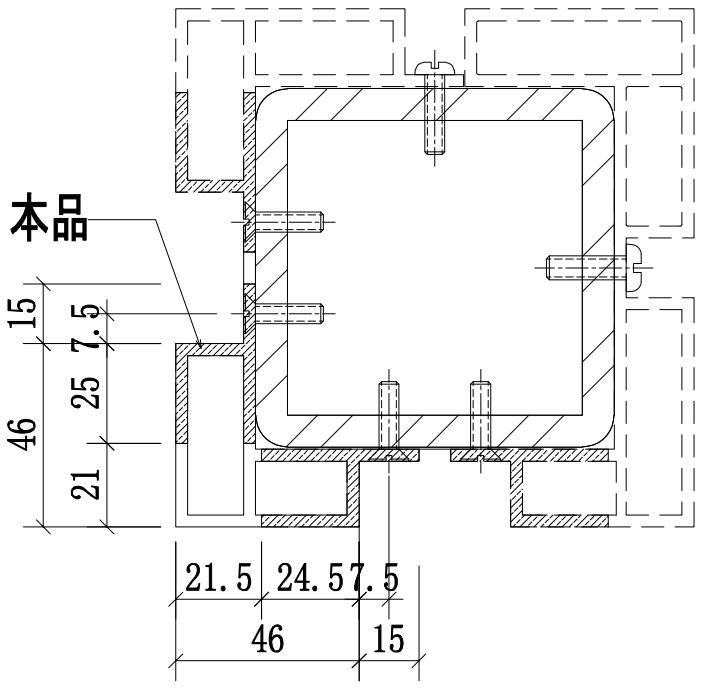


轉角位立柱拼裝圖


名稱	攔河轉角鋁材立柱	制圖	CJM	2021.01.15	修改			
材料	X85904(A10)	復核	—	—	日期			
顏色	PVF2 3-COATING FINISH	批準			圖號	510A-MS24-LMU04R		

美特鋁質 有限公司 MIDI Aluminium Fabricator Ltd.			
工程號	J-852	地盤	亞皆老街/攔河


序號:	物料編號:	數量:	使用位置:	樓層:
1	510A-MS24-LMU05R	2	SD-GB-5010A	T1; T3/(ROOF)
2				

頂

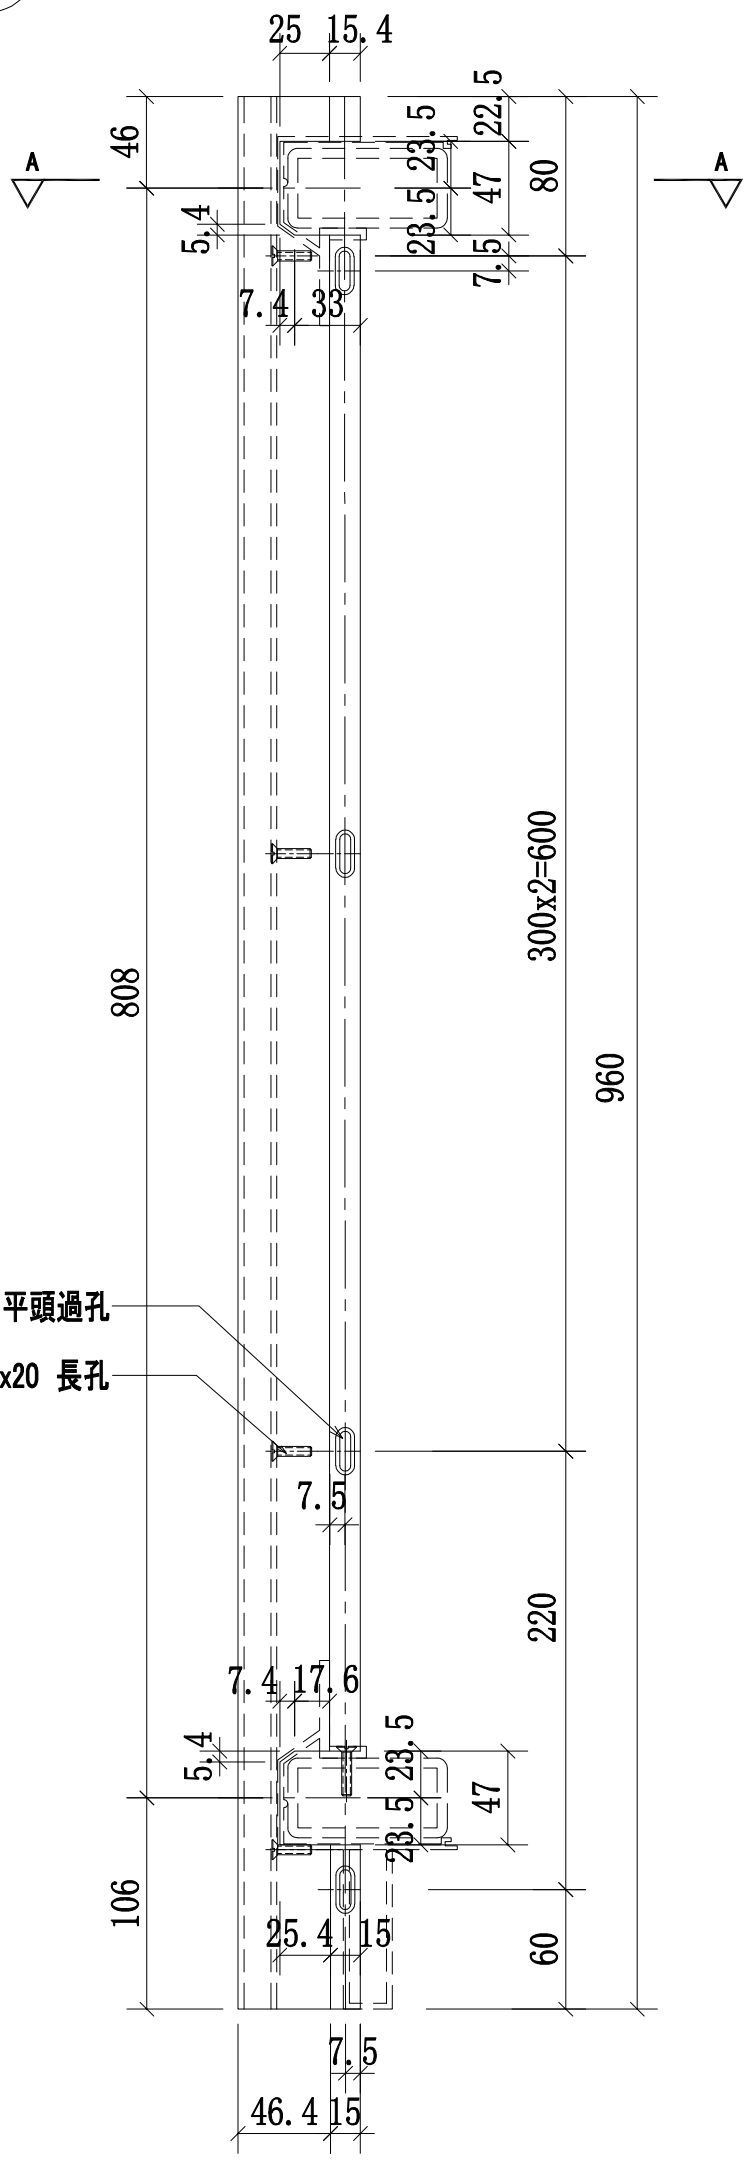

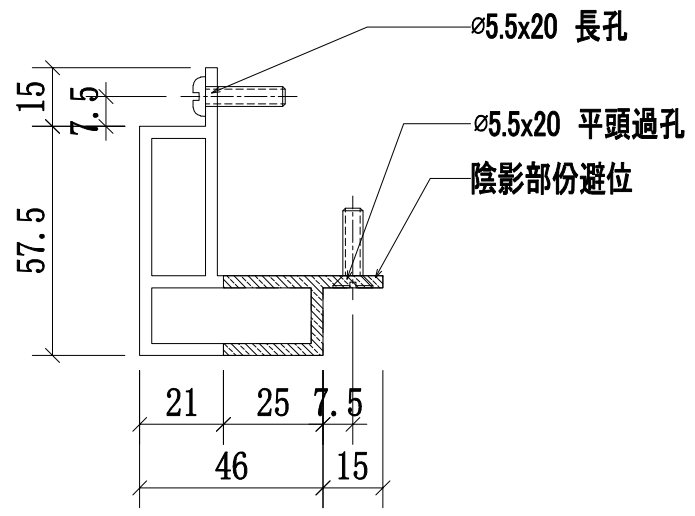

A-A
SCALE:2:1

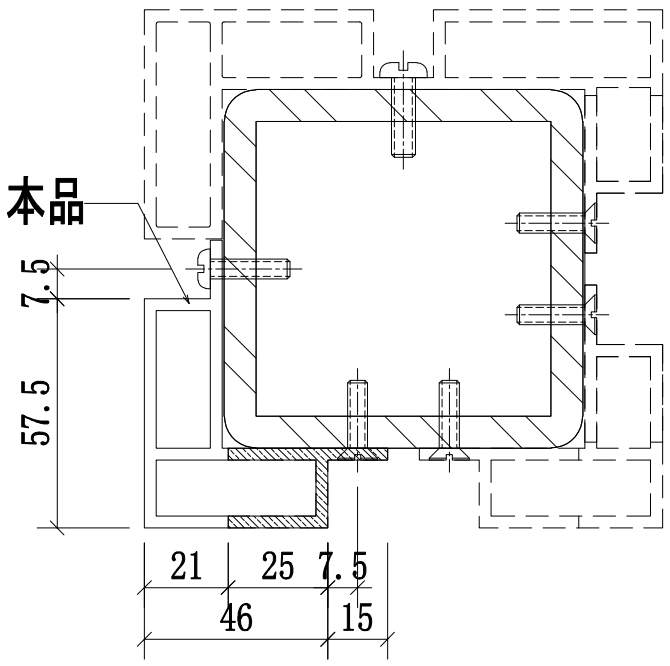

轉角位立柱拼裝圖


名稱	攔河轉角鋁材立柱	制圖	CJM	2021.01.15	修改			
材料	X85905(A11)	復核	—	—	日期			
顏色	PVF2 3-COATING FINISH	批準			圖號	510A-MS24-LMU05R		


美特鋁質 有限公司
MIDI Aluminium Fabricator Ltd.

工程號	J-852	地盤	亞皆老街／攔河


序號:	物料編號:	數量:	使用位置:	樓層:
1	510-MS23-LMU03	2	SD-GB-5010	T1,2,3/(ROOF)

頂

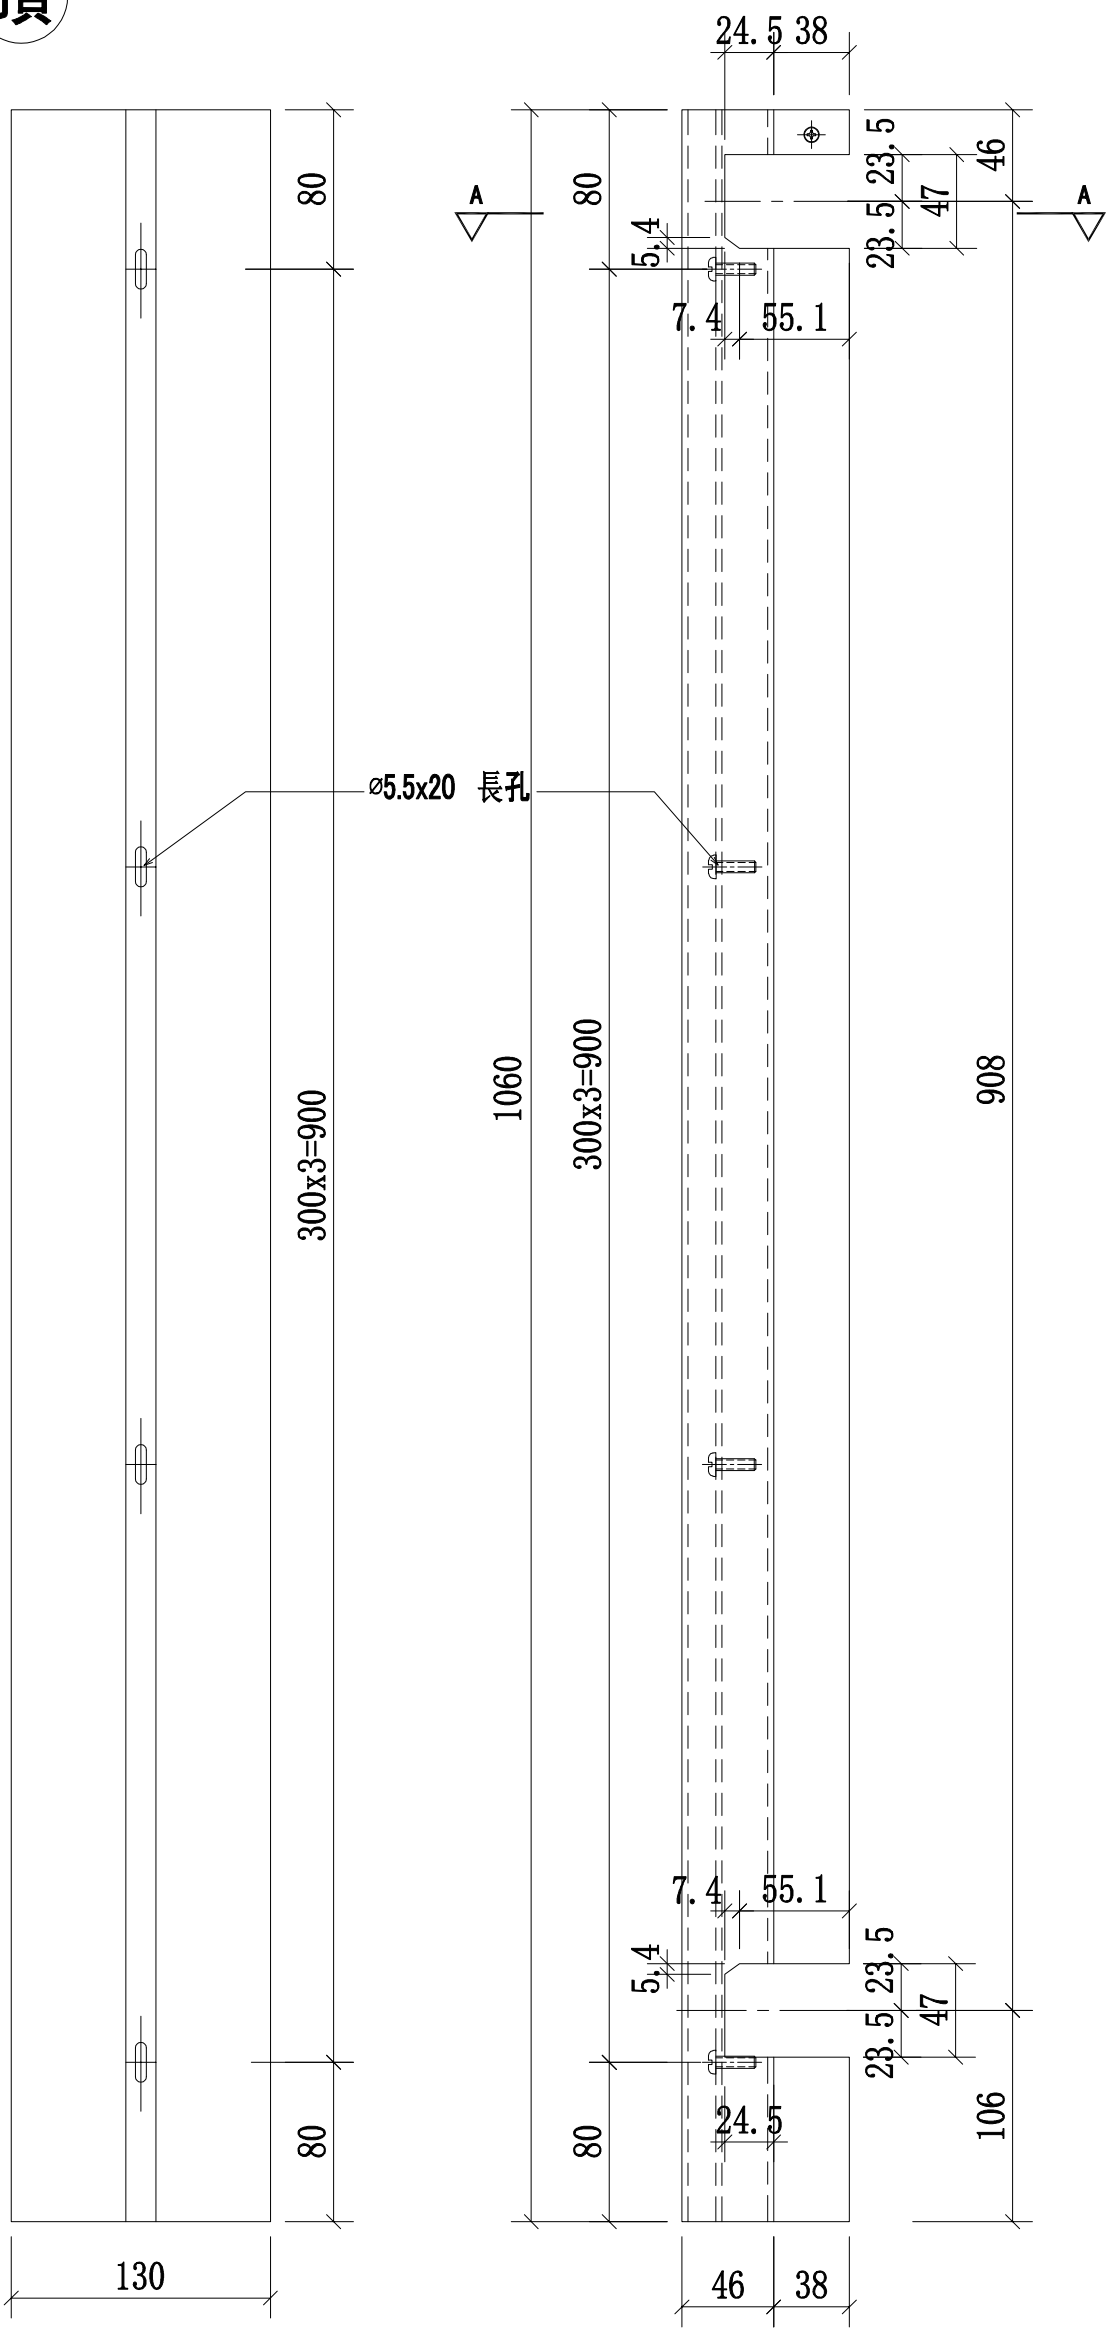

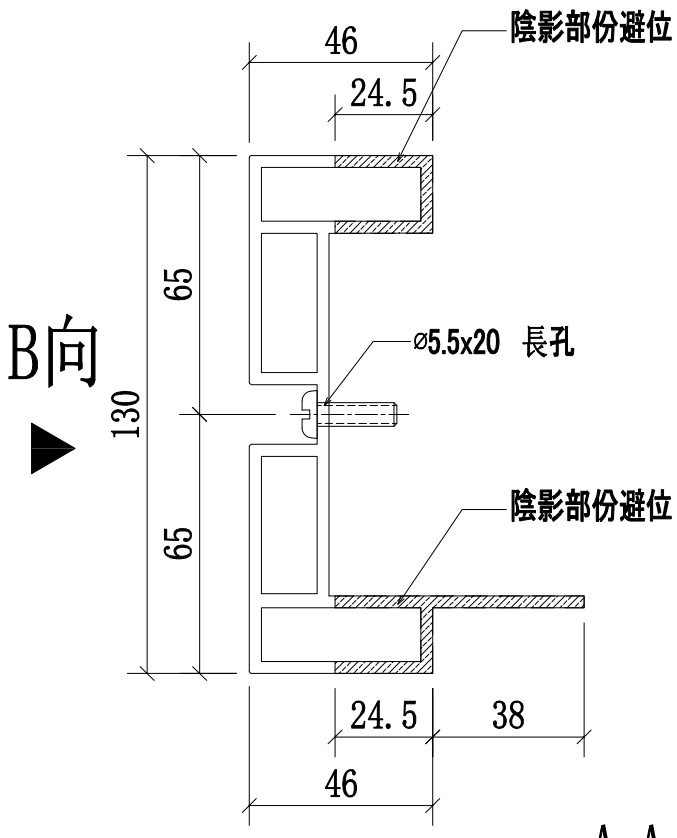

A-A
SCALE:2:1

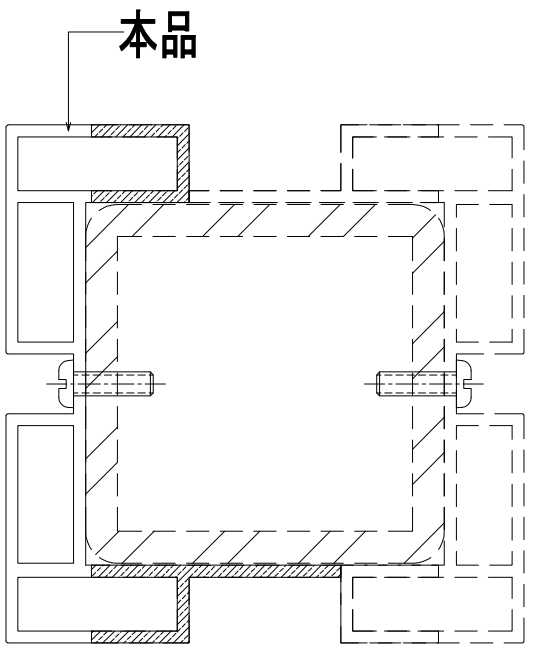


中間位置立柱拼裝圖

名稱	攔河中間鋁材立柱	制圖	CJM	2021.01.15	修改			
材料	X85899(A5)	復核	—	—	日期			
顏色	PVF2 3-COATING FINISH	批準			圖號	510-MS23-LMU03		


美特鋁質 有限公司
MIDI Aluminium Fabricator Ltd.

工程號	J-852	地盤	亞皆老街／攔河


序號:	物料編號:	數量:	使用位置:	樓層:
1	510-MS23-LMU04	2	SD-GB-5010	T1,2,3/(ROOF)

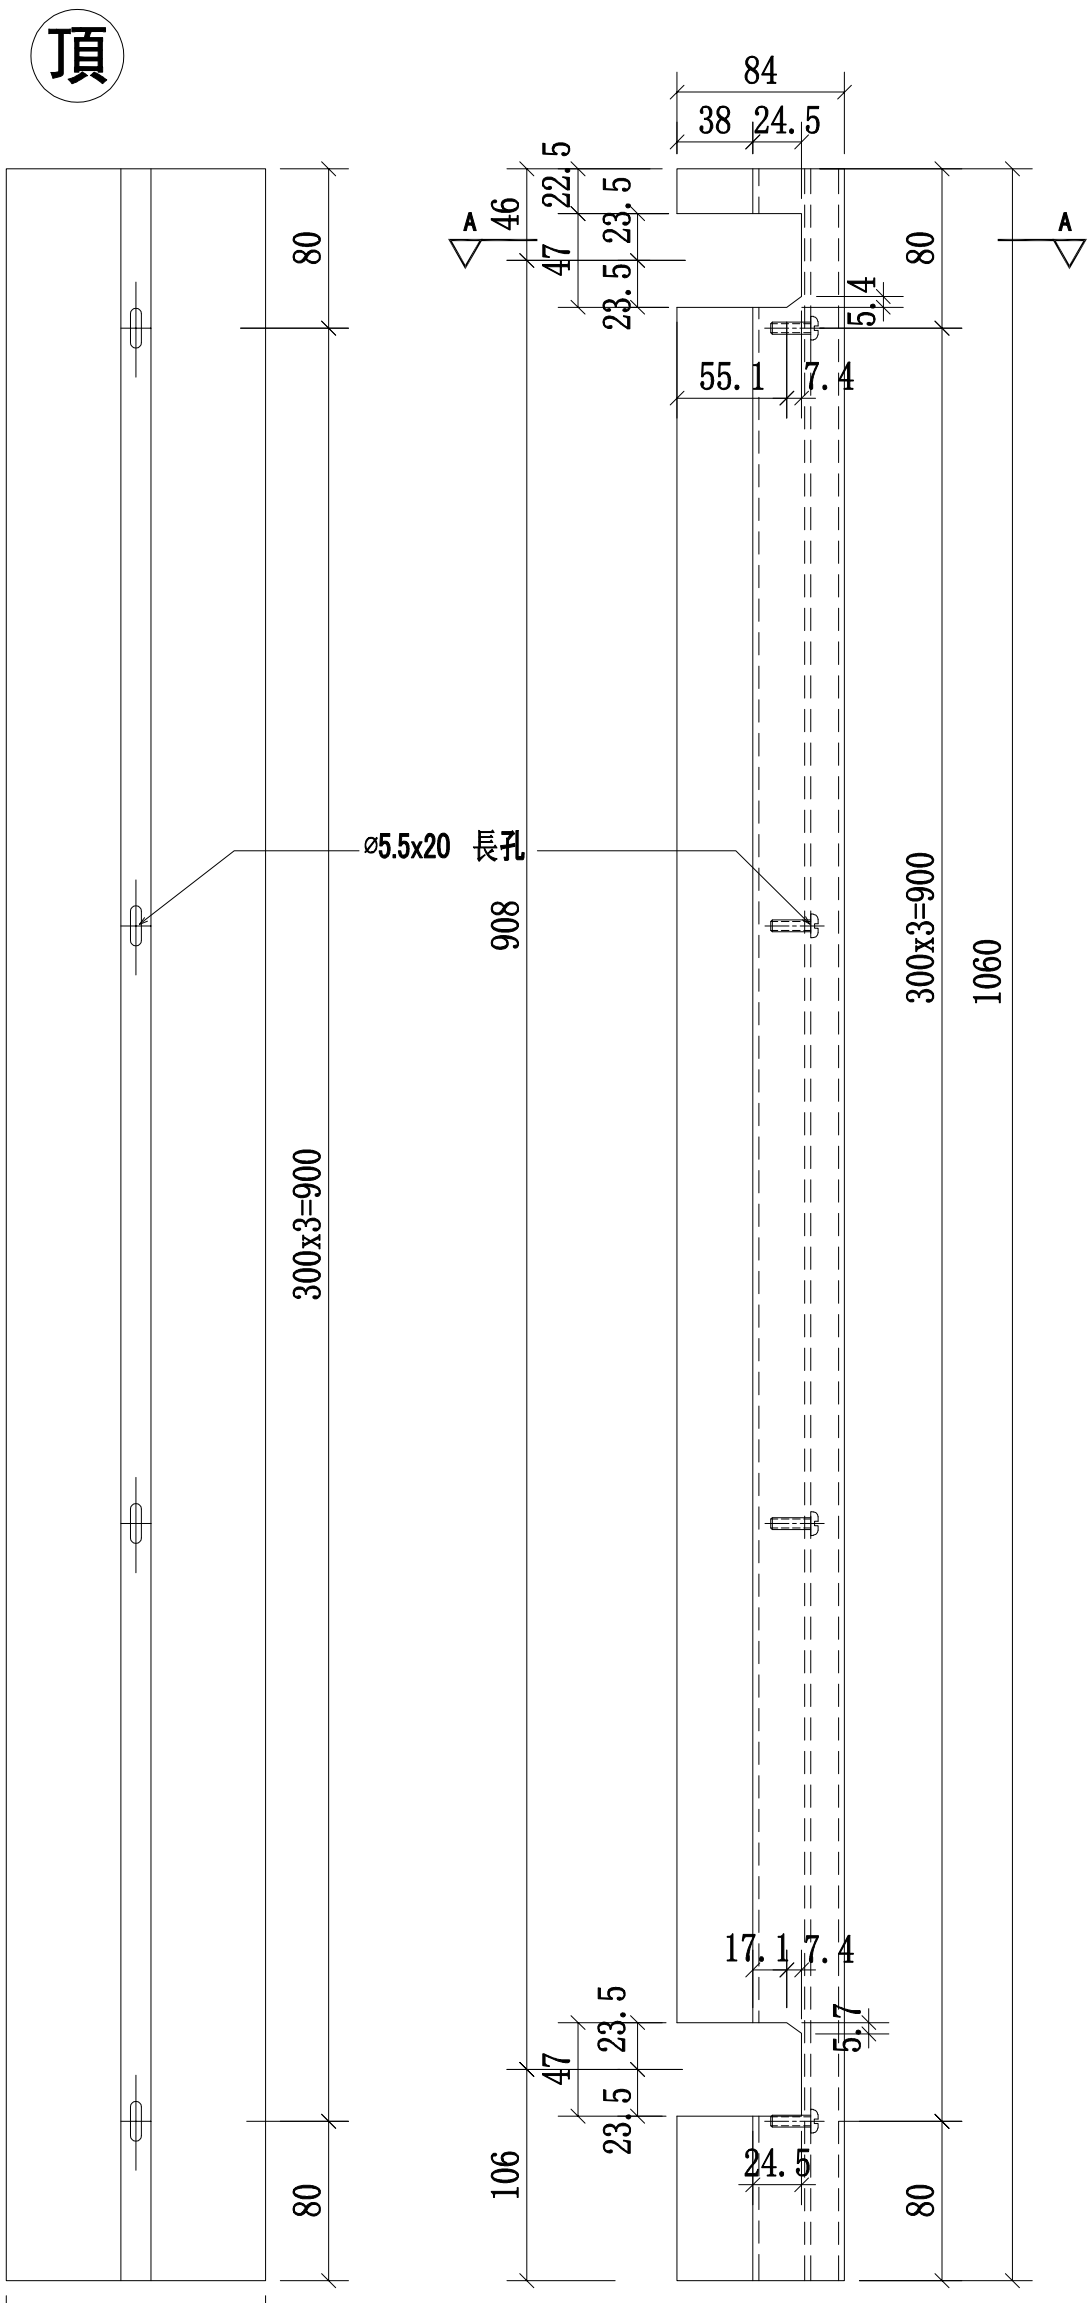

B向

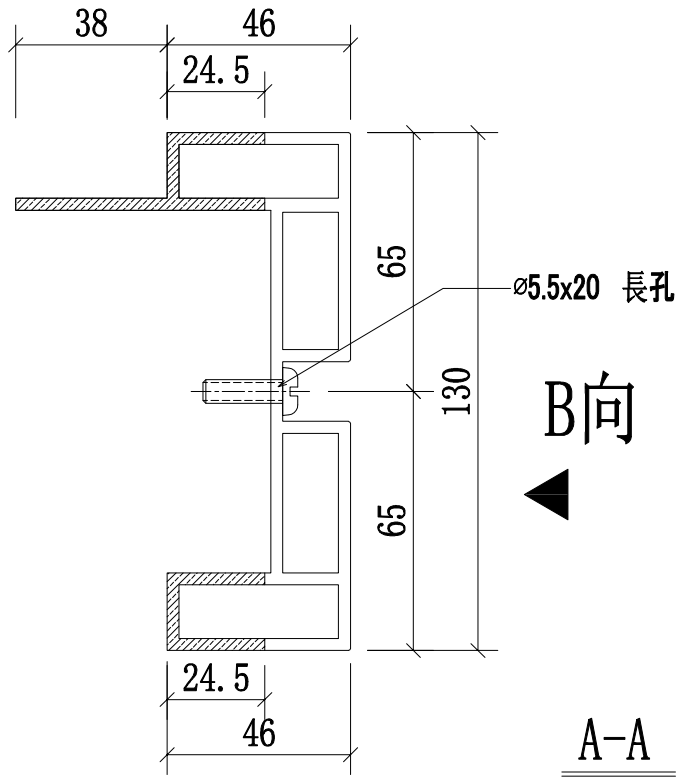


A-A
SCALE:2:1

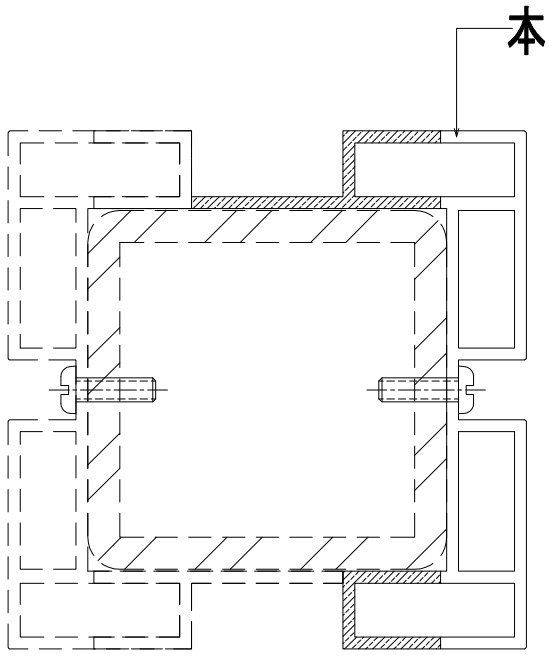


中間位置立柱拼裝圖

名稱	攔河中間鋁材立柱	制圖	CJM	2021.01.15	修改			
材料	X85899(A5)	復核	—	—	日期			
顏色	PVF2 3-COATING FINISH	批準			圖號	510-MS23-LMU04		

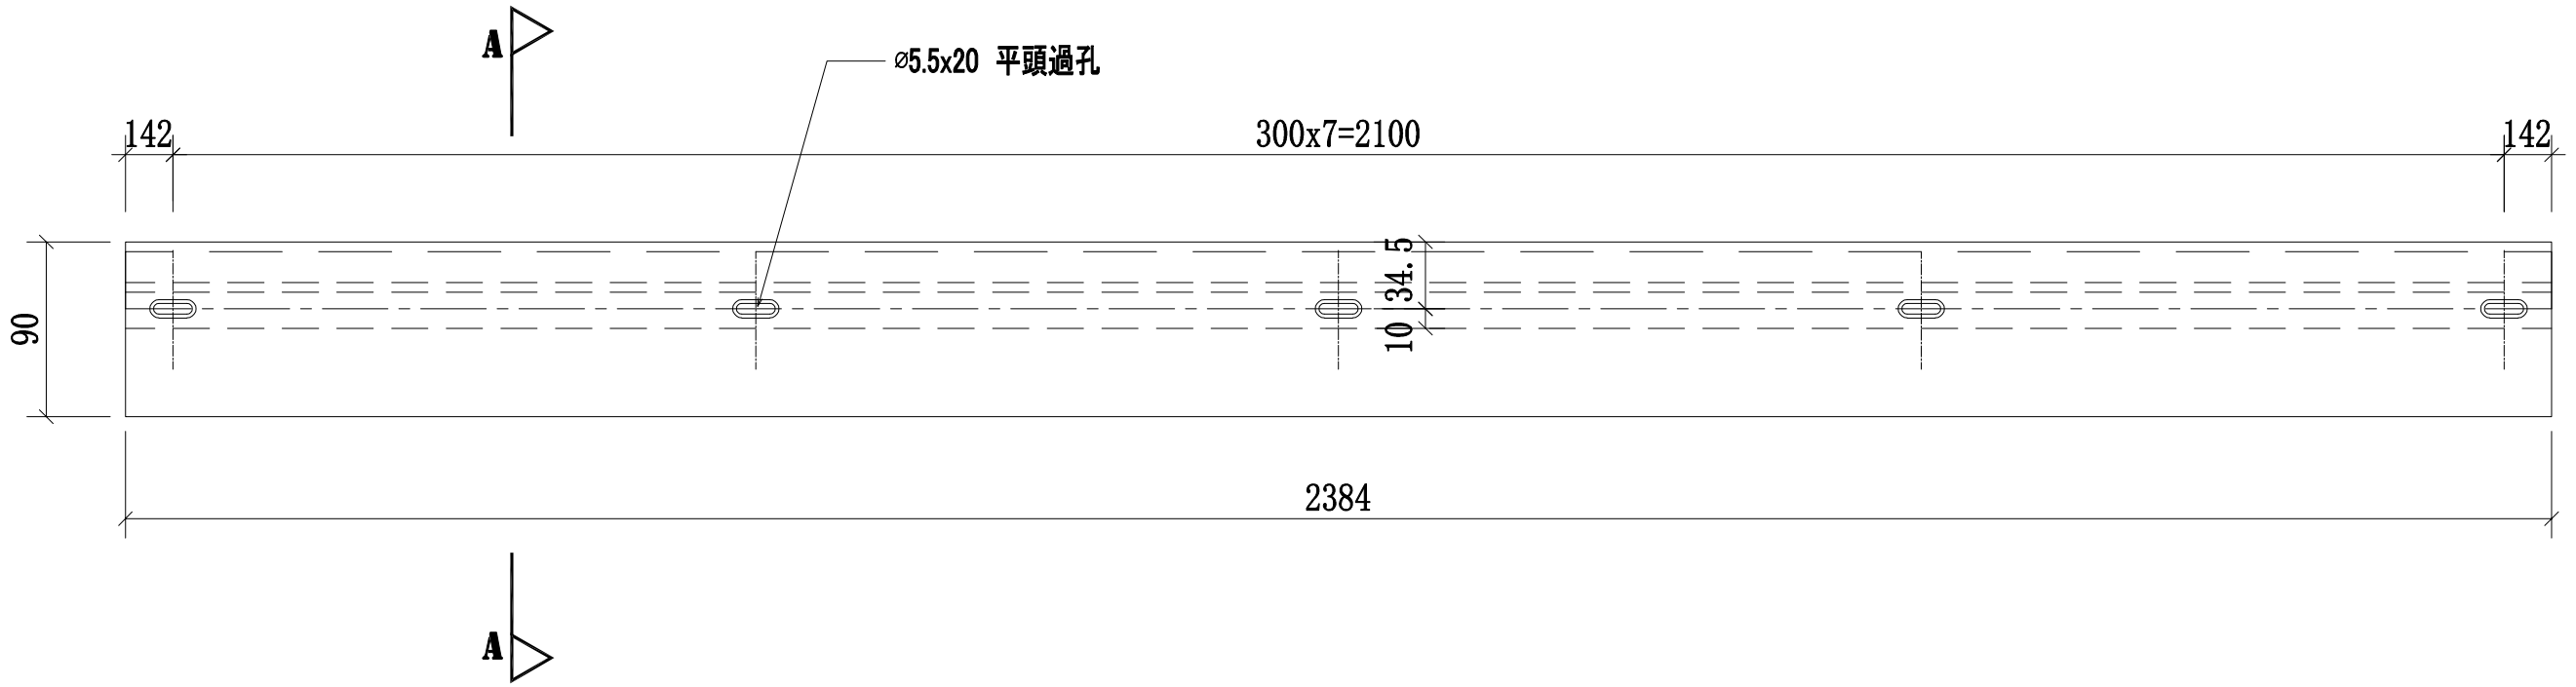

頂

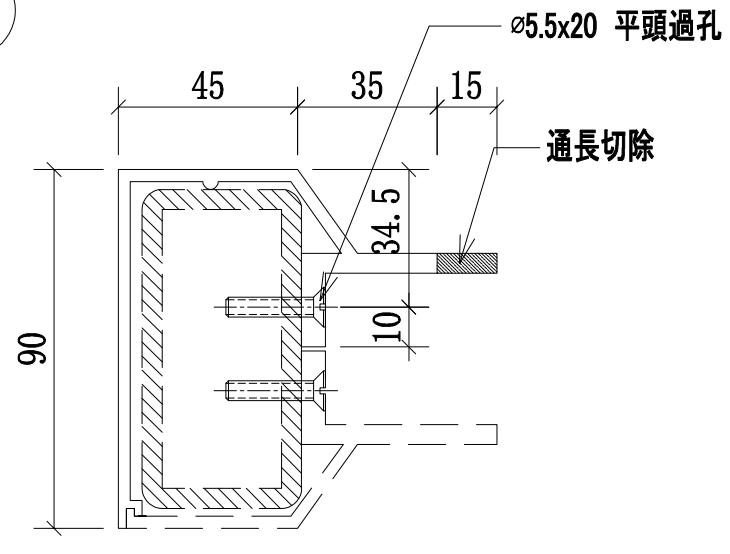


A-A

序號	物料編號	數量	L	A	MxN	使用位置	樓層
01	58-MS19-LTR01-A6(頂)	1	2384	142	300x7	SD-GB-5008	T1/(22F)
02	58A-MS20-LTR01-A6(頂)	1	2384	142	300x7	SD-GB-5008A	T3/(22F)
03	59-MS21-LTR01-A6(頂)	1	2384	142	300x7	SD-GB-5009	T3/(22F)
04	59A-MS21-LTR01-A6(頂)	1	2384	142	300x7	SD-GB-5009A	T1/(22F)
05	510-MS22-LTR01-A6(頂)	1	1218	159	300x3	SD-GB-5010	T1; T2; T3/(ROOF)
06	510-MS22-LTR02-A6(頂)	1	1100	100	300x3	SD-GB-5010	T1; T2; T3/(ROOF)
07	510-MS22-LTR03-A6(頂)	1	1218	159	300x3	SD-GB-5010	T1; T2; T3/(ROOF)
08	510A-MS23-LTR01-A6(頂)	1	1166	133	300x3	SD-GB-5010A	T1; T3/(ROOF)
09	510A-MS23-LTR02-A6(頂)	1	429	64.5	300x1	SD-GB-5010A	T1; T3/(ROOF)
10	510A-MS23-LTR03-A6(頂)	1	984	42	300x3	SD-GB-5010A	T1; T3/(ROOF)
11	510A-MS23-LTR04-A6(頂)	1	429	64.5	300x1	SD-GB-5010A	T1; T3/(ROOF)
12	510A-MS23-LTR05-A6(頂)	1	1166	133	300x3	SD-GB-5010A	T1; T3/(ROOF)


修改		58-MS19-LTR01-A6(頂)
日期		
圖號		
2020.11.15		
—		
CJM		
—		
欄河鋁橫梁		
X85900(A6)		
PVF2 3-COATING FINISH		
名稱		
材料		
顏色		

美特鋁質 有限公司
MIDI Aluminium Fabricator Ltd.

工程號	J-852
地盤	亞皆老街/欄河

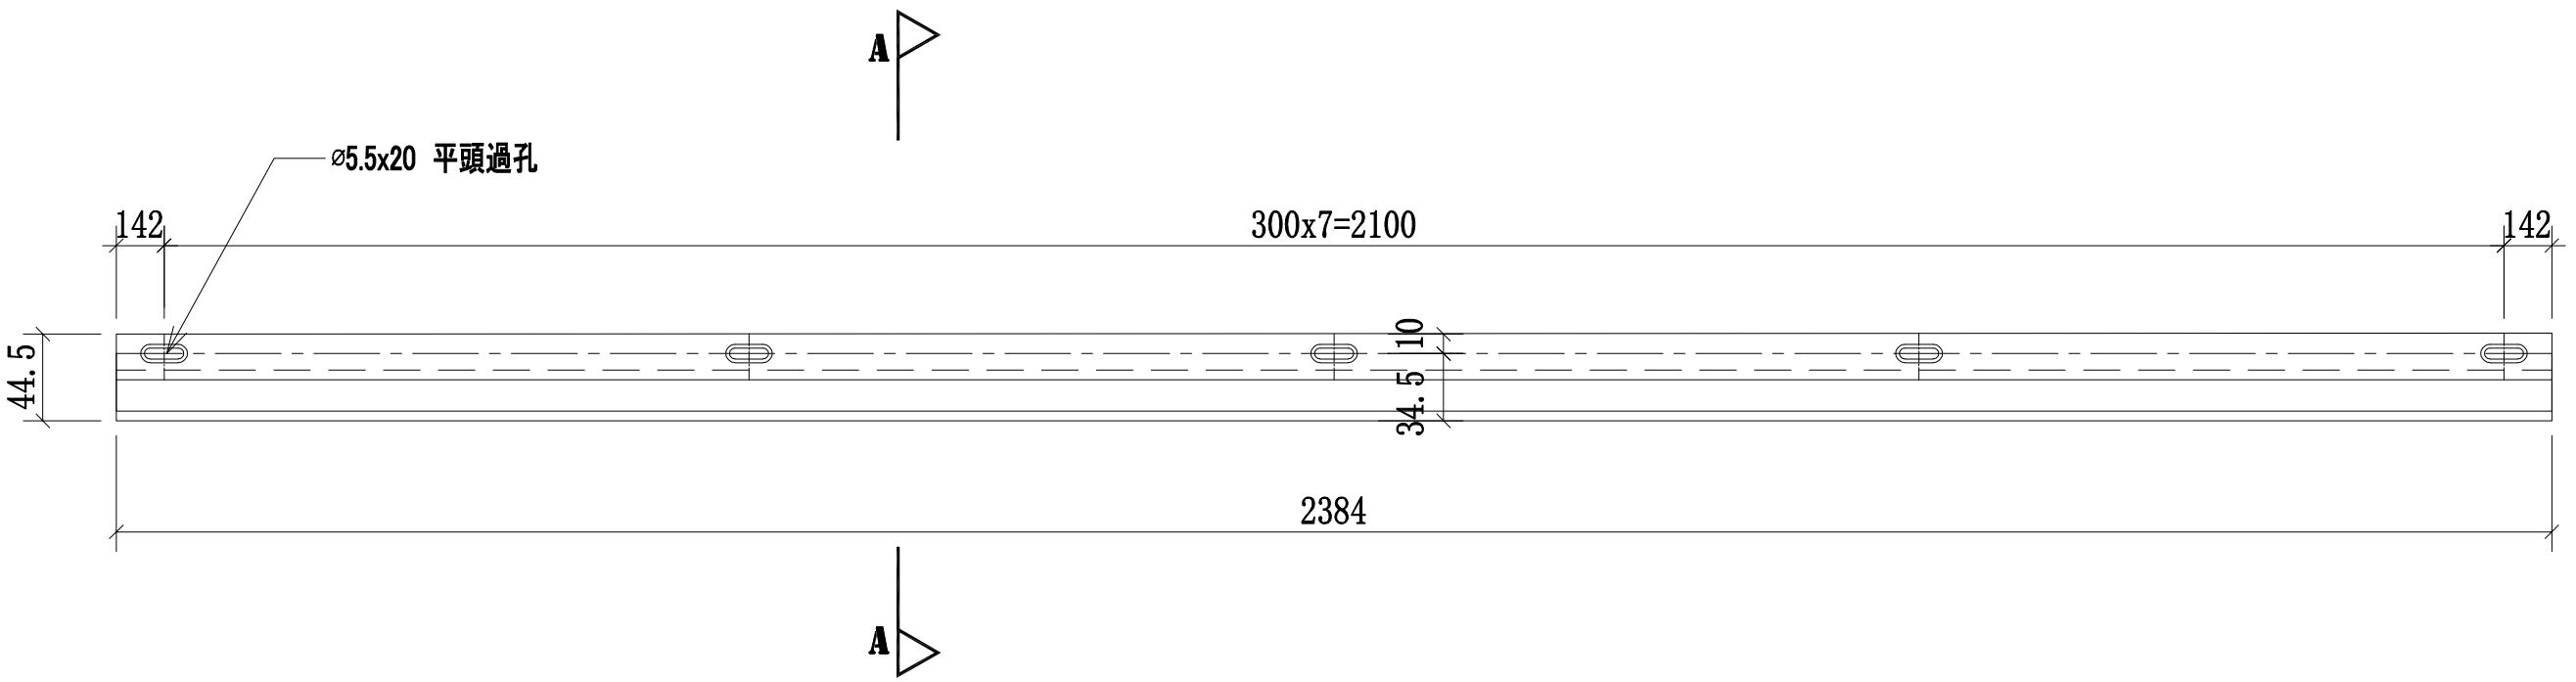

頂

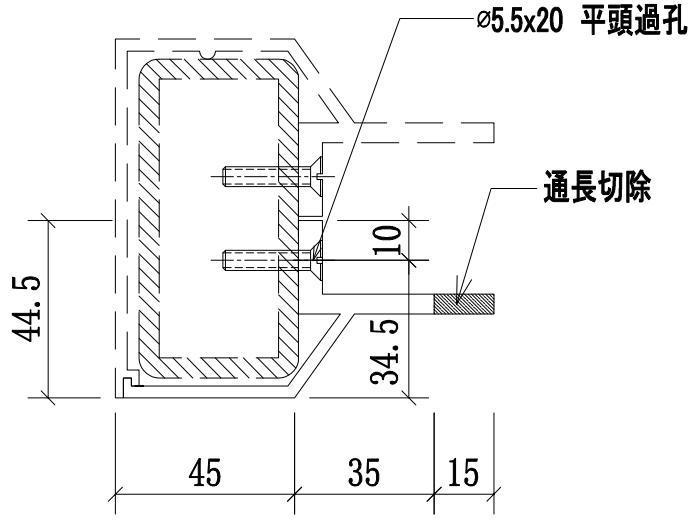

A-A

序號	物料編號	數量	L	A	MxN	使用位置	樓層
01	58-MS19-LTR01-A7(頂)	1	2384	142	300x7	SD-GB-5008	T1/(22F)
02	58A-MS20-LTR01-A7(頂)	1	2384	142	300x7	SD-GB-5008A	T3/(22F)
03	59-MS21-LTR01-A7(頂)	1	2384	142	300x7	SD-GB-5009	T3/(22F)
04	59A-MS22-LTR01-A7(頂)	1	2384	142	300x7	SD-GB-5009A	T1/(22F)
05	510-MS22-LTR01-A6(頂)	1	1218	159	300x3	SD-GB-5010	T1; T2; T3/(ROOF)
06	510-MS22-LTR02-A6(頂)	1	1100	100	300x3	SD-GB-5010	T1; T2; T3/(ROOF)
07	510-MS22-LTR03-A6(頂)	1	1218	159	300x3	SD-GB-5010	T1; T2; T3/(ROOF)
08	510A-MS23-LTR01-A6(頂)	1	1166	133	300x3	SD-GB-5010A	T1; T3/(ROOF)
09	510A-MS23-LTR02-A6(頂)	1	429	64.5	300x1	SD-GB-5010A	T1; T3/(ROOF)
10	510A-MS23-LTR03-A6(頂)	1	984	42	300x3	SD-GB-5010A	T1; T3/(ROOF)
11	510A-MS23-LTR04-A6(頂)	1	429	64.5	300x1	SD-GB-5010A	T1; T3/(ROOF)
12	510A-MS23-LTR05-A6(頂)	1	1166	133	300x3	SD-GB-5010A	T1; T3/(ROOF)


美特鋁質 有限公司
MIDI Aluminium Fabricator Ltd.

工程號	J-852
地盤	亞皆老街/欄河


修改	日期	圖號
		58-MS19-LTR01-A7(頂)
2021.01.15	—	

制圖	復核	批準
CJM	—	

名稱	材料	顏色
欄河鋁橫梁	X85901(A7)	PVF2 3-COATING FINISH

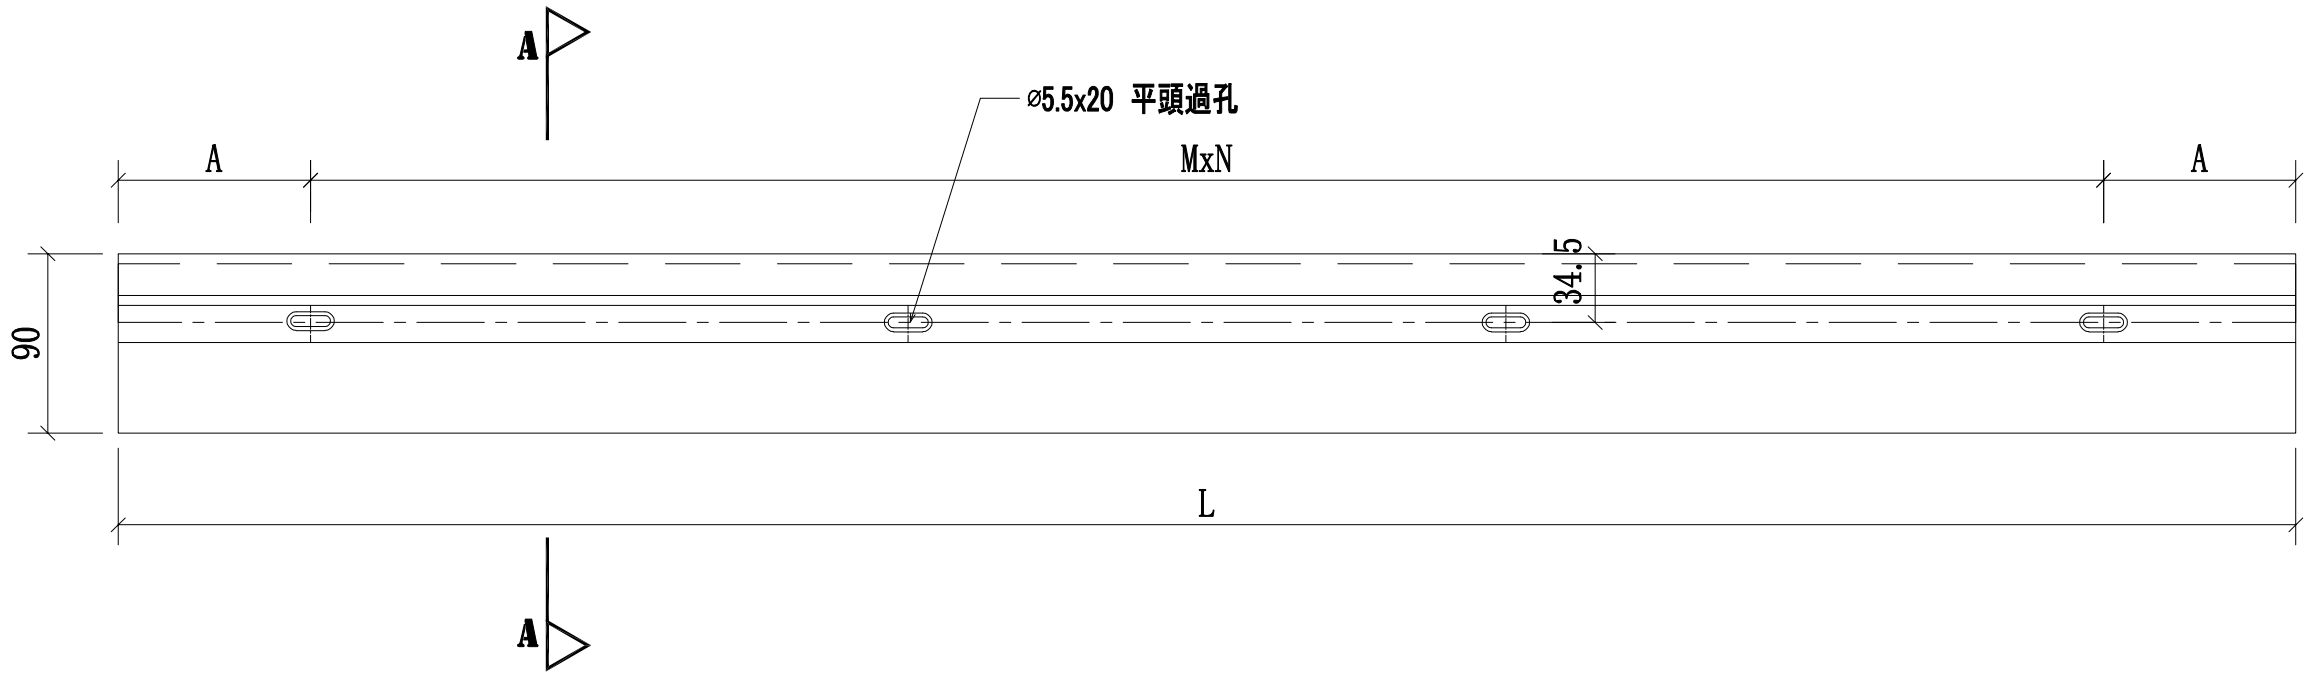

底

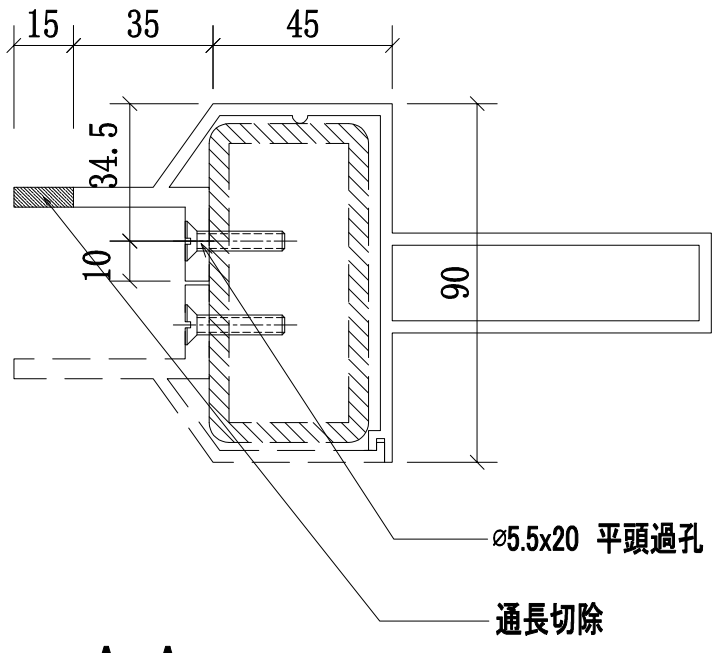

A-A

序號	物料編號	數量	L:	A:	MxN:	使用位置	樓層
01	58-MS19-LTR01-A8(底)	1	2384	142	300x7	SD-GB-5008	T1/(22F)
02	58A-MS10-LTR01-A8(底)	1	2384	142	300x7	SD-GB-5008A	T3/(22F)
03	59-MS21-LTR01-A8(底)	1	2384	142	300x7	SD-GB-5009	T3/(22F)
04	59A-MS21-LTR01-A8(底)	1	2384	142	300x7	SD-GB-5009A	T1/(22F)
05	510-MS22-LTR01-A8(底)	1	1218	159	300x3	SD-GB-5010	T1;T2;T3/(ROOF)
06	510-MS22-LTR02-A8(底)	1	1100	100	300x3	SD-GB-5010	T1;T2;T3/(ROOF)
07	510-MS22-LTR03-A8(底)	1	1218	159	300x3	SD-GB-5010	T1;T2;T3/(ROOF)
08	510A-MS23-LTR01-A8(底)	1	1166	133	300x3	SD-GB-5010A	T1;T3/(ROOF)
09	510A-MS23-LTR02-A8(底)	1	429	64.5	300x1	SD-GB-5010A	T1;T3/(ROOF)
10	510A-MS23-LTR03-A8(底)	1	984	42	300x3	SD-GB-5010A	T1;T3/(ROOF)
11	510A-MS23-LTR04-A8(底)	1	429	64.5	300x1	SD-GB-5010A	T1;T3/(ROOF)
12	510A-MS23-LTR05-A8(底)	1	1166	133	300x3	SD-GB-5010A	T1;T3/(ROOF)


修改	日期	圖號
		58-MS19-TR01-A8(底)
—	2021.01.15	

制圖	復核	批準
CJM	—	


名稱	材料	顏色
欄河鋁橫梁	X85902(A8)	PVF2 3-COATING FINISH

美特鋁質 有限公司
MIDI Aluminium Fabricator Ltd.

工程號	J-852	地盤	亞皆老街/欄河

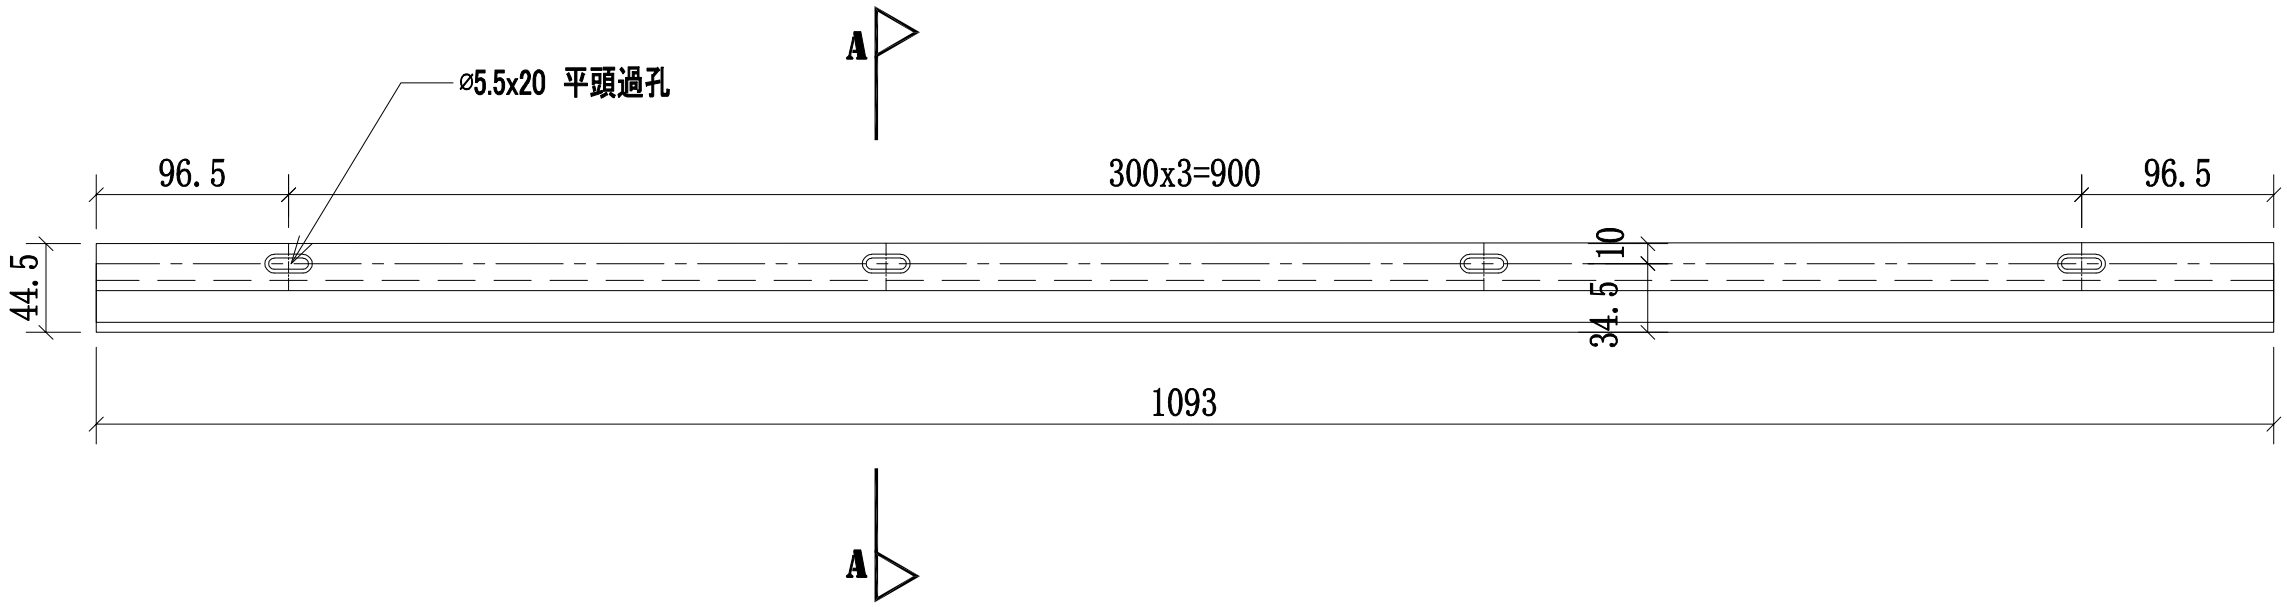

底

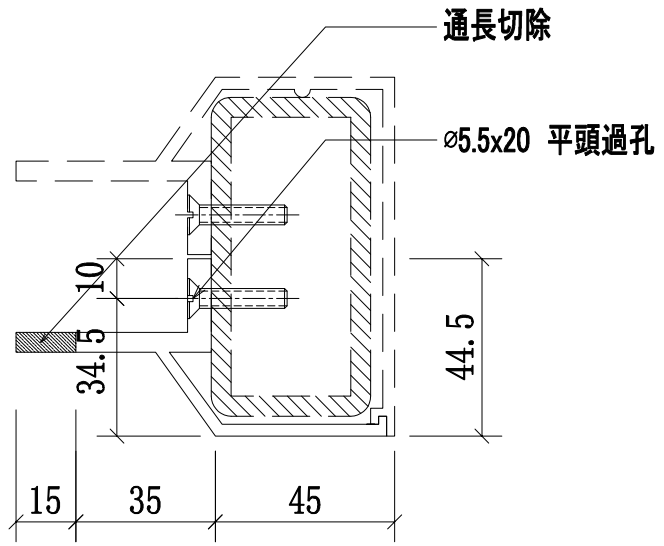

A-A

序號	物料編號	數量	L:	A:	MxN:	使用位置	樓層
01	58-MS19-LTR01-A7(底)	1	2384	142	300x7	SD-GB-5008	T1/(22F)
02	58A-MS19-LTR01-A7(底)	1	2384	142	300x7	SD-GB-5008A	T3/(22F)
03	59-MS20-LTR01-A7(底)	1	2384	142	300x7	SD-GB-5009	T3/(22F)
04	59A-MS21-LTR01-A7(底)	1	2384	142	300x7	SD-GB-5009A	T1/(22F)
05	510-MS22-LTR01-A7(底)	1	1218	159	300x3	SD-GB-5010	T1;T2;T3/(ROOF)
06	510-MS22-LTR02-A7(底)	1	1100	100	300x3	SD-GB-5010	T1;T2;T3/(ROOF)
07	510-MS22-LTR03-A7(底)	1	1218	159	300x3	SD-GB-5010	T1;T2;T3/(ROOF)
08	510A-MS23-LTR01-A7(底)	1	1166	133	300x3	SD-GB-5010A	T1;T3/(ROOF)
09	510A-MS23-LTR02-A7(底)	1	429	64.5	300x1	SD-GB-5010A	T1;T3/(ROOF)
10	510A-MS23-LTR03-A7(底)	1	984	42	300x3	SD-GB-5010A	T1;T3/(ROOF)
11	510A-MS23-LTR04-A7(底)	1	429	64.5	300x1	SD-GB-5010A	T1;T3/(ROOF)
12	510A-MS23-LTR05-A7(底)	1	1166	133	300x3	SD-GB-5010A	T1;T3/(ROOF)

修改	日期	圖號
		57-MS10-TR01-A7(底)
—	2021.01.15	

制圖	復核	批準
CJM	—	

名稱	材料	顏色
攔河鋁橫梁	X85901(A7)	PVF2 3-COATING FINISH

美特鋁質 有限公司
MIDI Aluminium Fabricator Ltd.

工程號	J-852	地盤	亞皆老街/攔河