

工程指示 / 要求簡箋(E.I.)

工程指示編號：EI / 3109 / 21

修改版次：-

工程編號：J - 852

工程名稱：亞皆老街中電

工程項目：Glass Cladding - 鋁料大貨 (T1-T3: 22-23/F)

收件人：生統

發件人：Ant Yeung

日期：02/03/2021

要求提供 / 確認 事項：

- |                                    |                                     |                               |
|------------------------------------|-------------------------------------|-------------------------------|
| <input type="checkbox"/> 初步鋁料 B.M. | <input type="checkbox"/> 加工拆圖，然後生產  | <input type="checkbox"/> 尺寸表  |
| <input type="checkbox"/> 正式鋁料 B.M. | <input type="checkbox"/> 技術上資料 / 指示 | <input type="checkbox"/> 報價   |
| <input type="checkbox"/> 配件 B.M.   | <input type="checkbox"/> 樣辦或貨品說明書   | <input type="checkbox"/> 分判合約 |
| <input type="checkbox"/> 其他：_____  |                                     |                               |

內容：

1. 請按加工圖生產 T1-T3: 22-23/F 特式層 Glass Cladding 送地盤安裝。 廠打膠。 優先出 T3
2. 因無生線，請留意 Glass Cladding 組裝方法，見後頁。
3. GS01-AK01 改梗孔。

請在 2021.03.09 前完成上列要求。

附：20 頁+ 5 頁開料單

以上項目為：

- 原合約工程包                       原合約工程加 / 減賬                       新工程報價

原因：-

分發東莞各部門：

- |  |  |  |   |
|--|--|--|---|
| <input type="checkbox"/> 生產技術總監 <input type="checkbox"/> 連附件 | <input type="checkbox"/> 技術部 <input type="checkbox"/> 連附件              | <input type="checkbox"/> 生產部 <input type="checkbox"/> 連附件                          | <input type="checkbox"/> 機械設計部 <input type="checkbox"/> 連附件         |
| <input type="checkbox"/> 採購部 <input type="checkbox"/> 連附件    | <input checked="" type="checkbox"/> 生產統籌部 <input type="checkbox"/> 連附件 | <input checked="" type="checkbox"/> 小羅 & 清 <input checked="" type="checkbox"/> 連附件 |   |
| <input type="checkbox"/> 質檢部 <input type="checkbox"/> 連附件    | <input type="checkbox"/> 會計部 <input type="checkbox"/> 連附件              | <input type="checkbox"/> 報關組 <input type="checkbox"/> 連附件                          | <input type="checkbox"/> 其他 <u>楊榮輝</u> <input type="checkbox"/> 連附件 |

分發其他分判：

- 水洪  連附件

分發香港各部門：

- |   |  |   |   |
|---|--|---|---|
| <input type="checkbox"/> 行政部 <input type="checkbox"/> 連附件 | <input type="checkbox"/> 會計部 <input type="checkbox"/> 連附件  | <input type="checkbox"/> 統籌部 <input type="checkbox"/> 連附件 | <input checked="" type="checkbox"/> 工程部地盤科文 <input checked="" type="checkbox"/> 連附件 <u>祥哥</u> |
| <input type="checkbox"/> 採購部 <input type="checkbox"/> 連附件 | <input type="checkbox"/> QS 部 <input type="checkbox"/> 連附件 | <input type="checkbox"/> 維修部 <input type="checkbox"/> 連附件 | <input type="checkbox"/> 其他 _____ <input type="checkbox"/> 連附件                                |

傳遞編號：

HK 0310 / 21


發件人簽署：

項目經理簽署：





From E22596

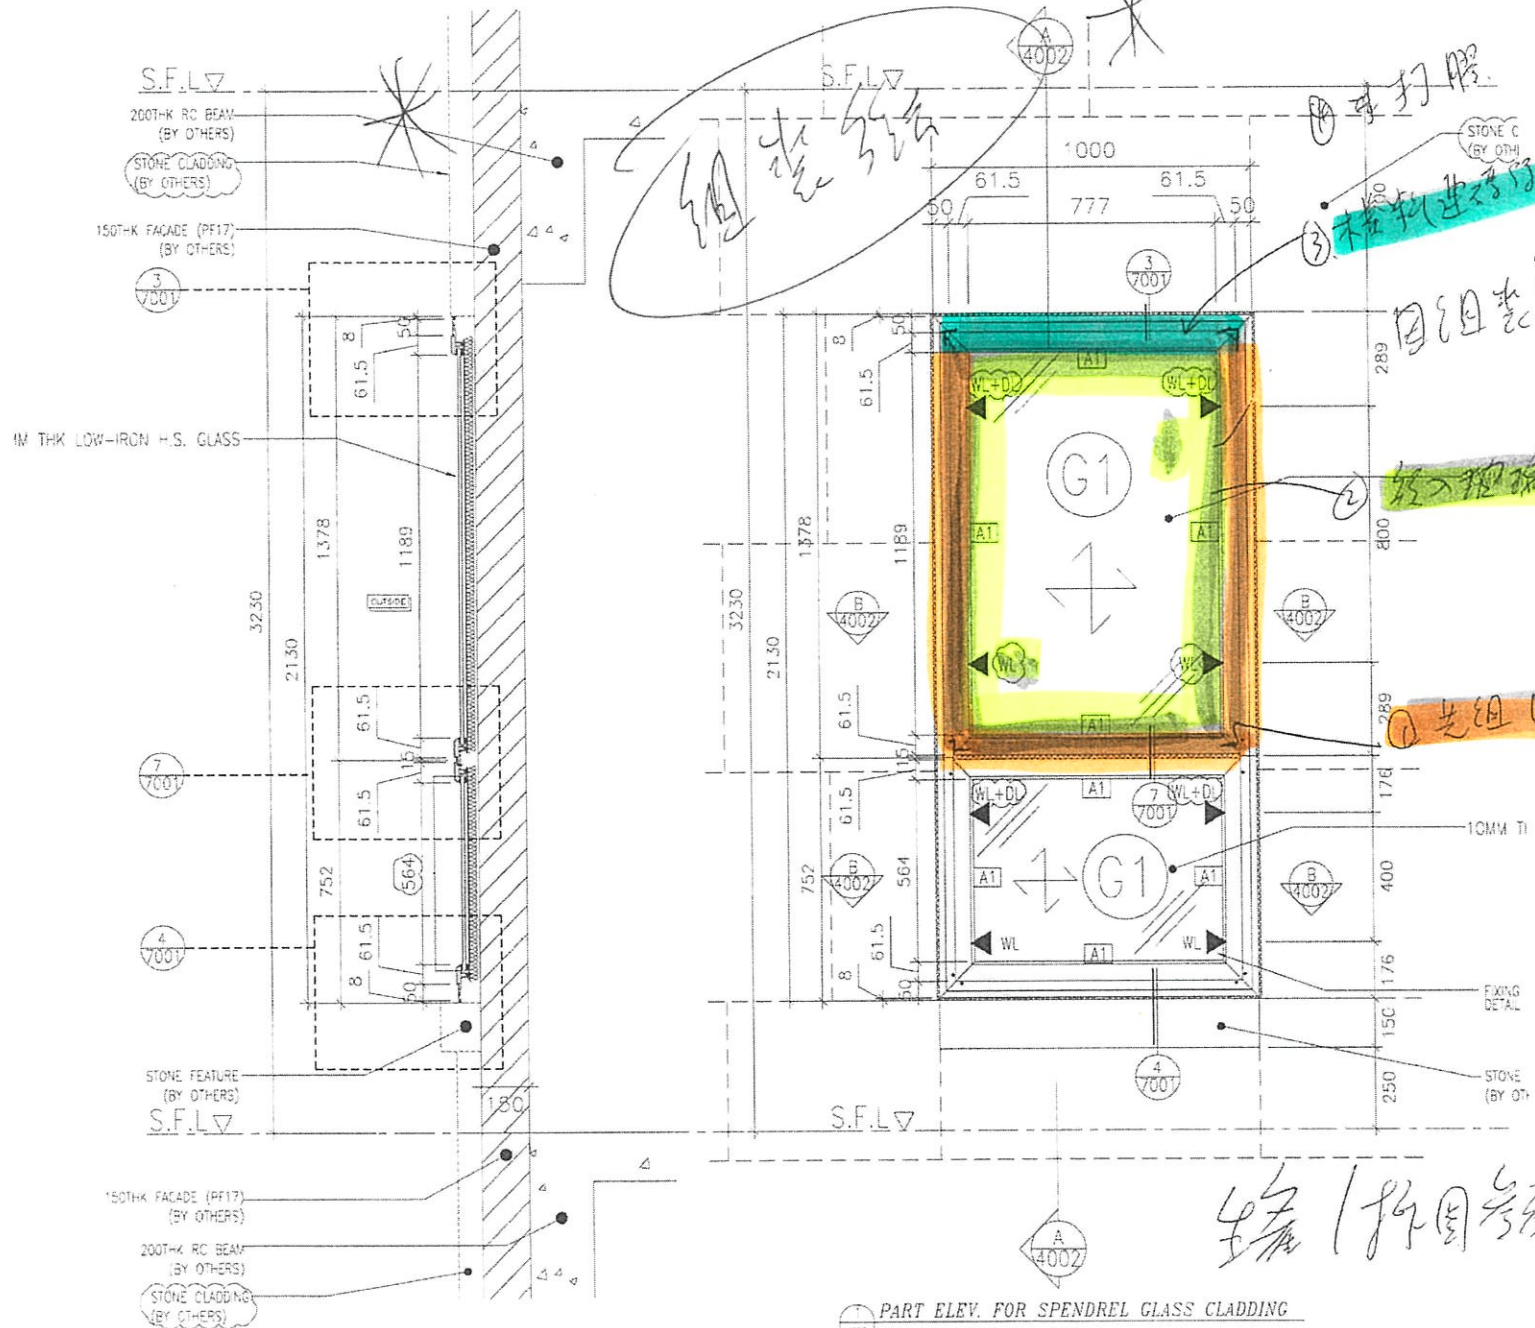

SECTION A-A

PART ELEV. FOR SPENDREL GLASS CLADDING FOR 1/F TO 21/F (FL TO FL = 3230)








美特鋁質有限公司

MIDI Aluminium Fabricator Ltd.

工程號 J-852 地盤 亞答老街 /GLASS CLADDING

序號	物料編號	數量	使用位置	樓層
01	42-ZK-J05	2	J852-SD-SG-4002	T1(22F; 23F)
02	42-ZK-J05	2	J852-SD-SG-4002	T2(22F; 23F)
03	42-ZK-J05	2	J852-SD-SG-4002	T3(22F; 23F)

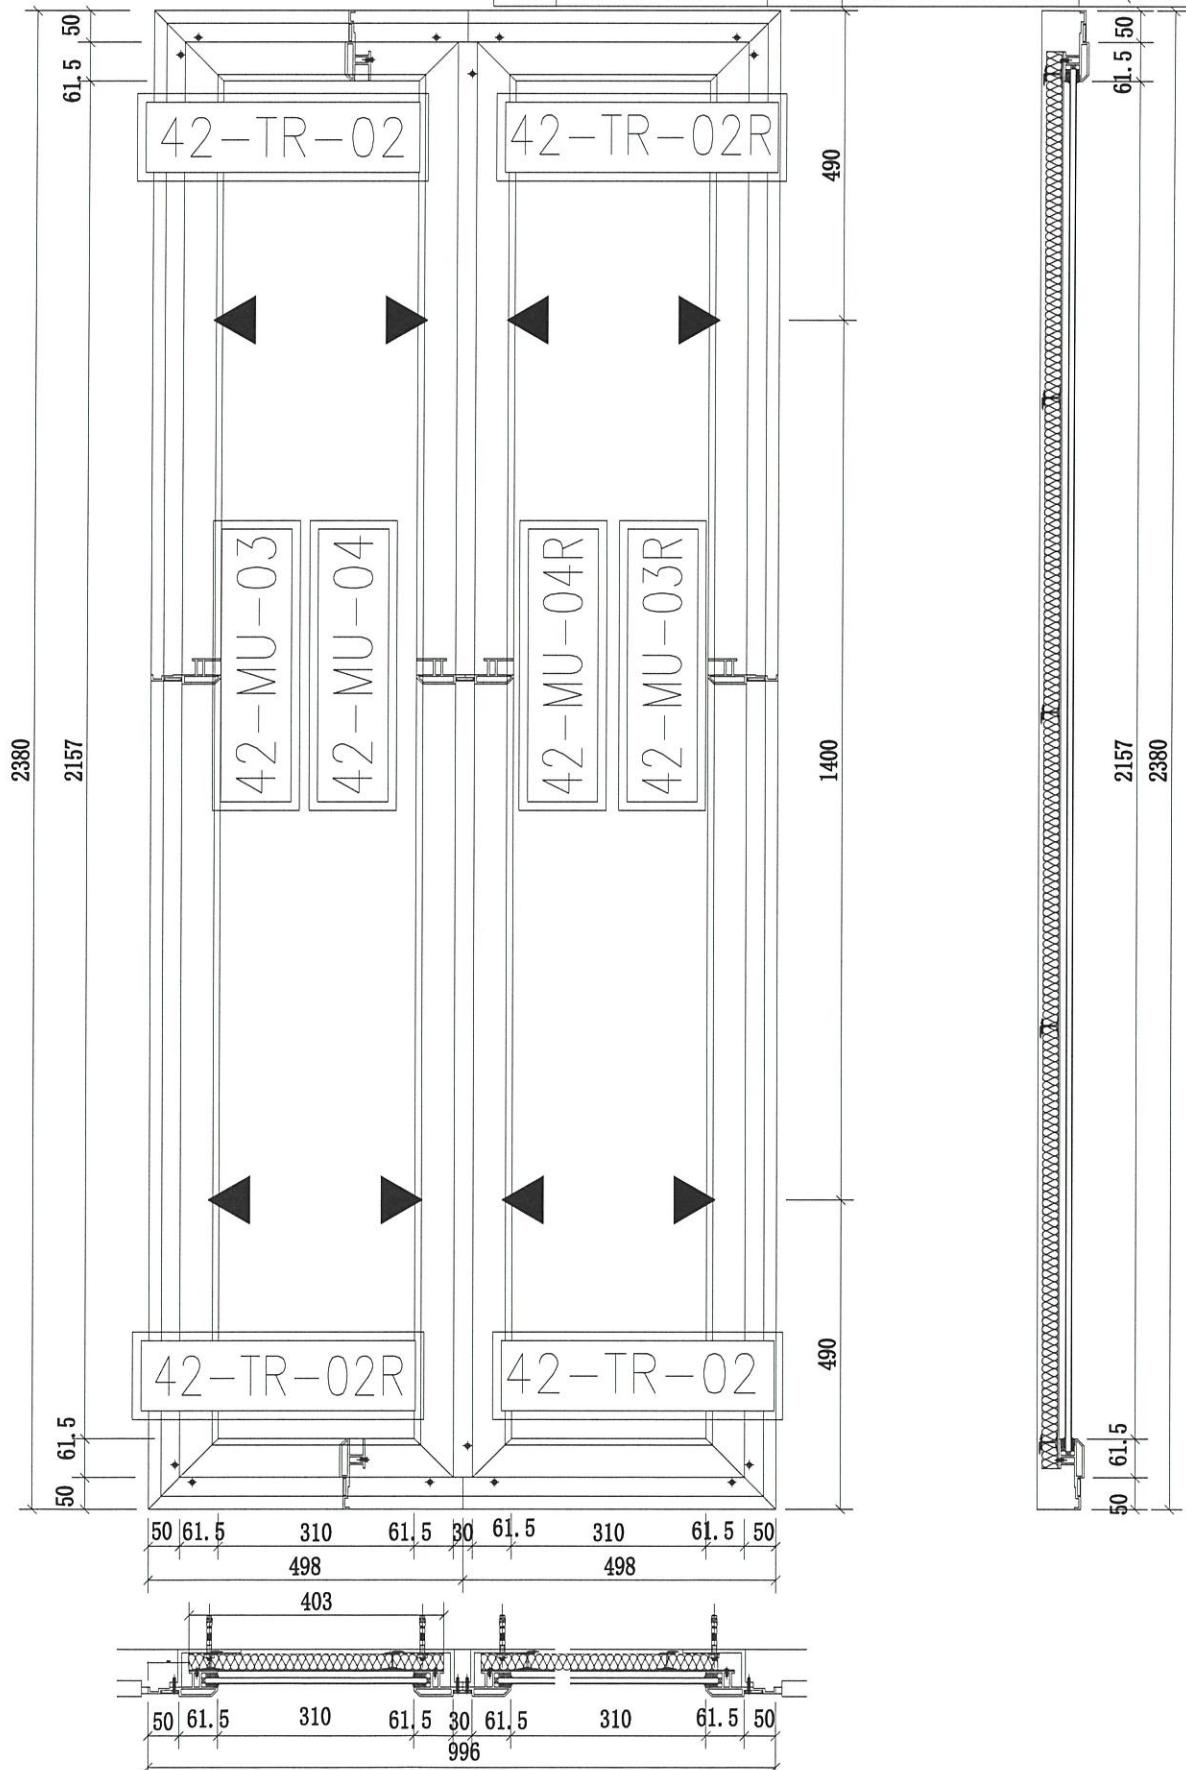


名稱	GLASS CLADDING 4001 組裝圖	制圖	CJM	2021.2.27	修改		
材料	X85910,85911;85912	復核	SHUI	2021.03.01	日期		
顏色		批准			圖號	42-ZK-J05	




美特鋁質 有限公司

MIDI Aluminium Fabricator Ltd.

工程號 J-852 地盤 亞答老街 / GLASS CLADDING

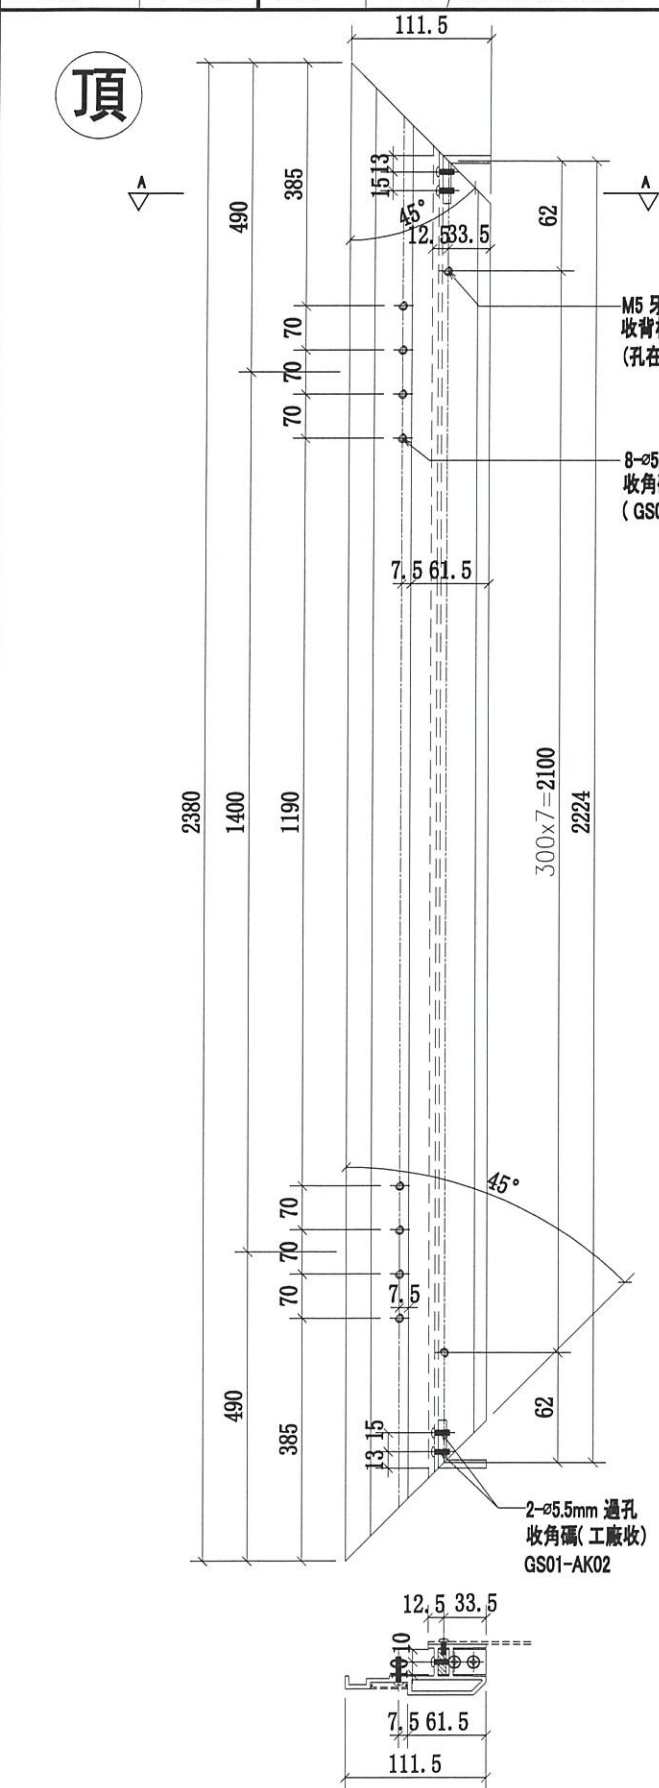


序號	物料編號	數量	使用位置	樓層
01	41-MU-J03	2	41-ZK-J04	T1(22F; 23F)
02	41-MU-J03	2	41-ZK-J04	T2(22F; 23F)
03	41-MU-J03	2	41-ZK-J04	T3(22F; 23F)
04	42-MU-J03	2	42-ZK-J05	T1(22F; 23F)
05	42-MU-J03	2	42-ZK-J05	T2(22F; 23F)
06	42-MU-J03	2	42-ZK-J05	T3(22F; 23F)

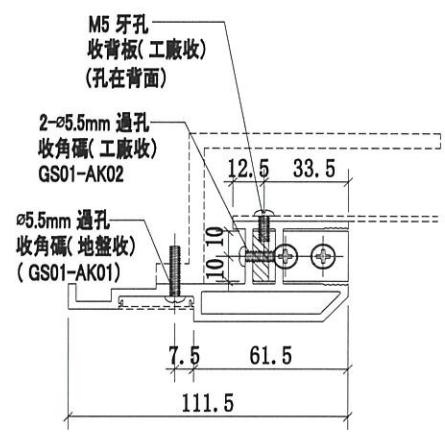

A-A  
4:1

名稱	GLASS CLADDING 邊鋁立柱	制圖	CJM	2021.2.27	修改		
材料	X85910(A1)	復核	SHUI	2021.03.01	日期		
顏色	UCT806812XL-3	批準			圖號	41-MU-J03	




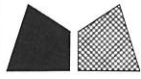


美特鋁質 有限公司

MIDI Aluminium Fabricator Ltd.

工程號 J-852 地盤 亞答老街 / GLASS CLADDING

序號	物料編號	數量	使用位置	樓層
01	41-MU-J04	2	41-ZK-J04	T1(22F; 23F)
02	41-MU-J04	2	41-ZK-J04	T2(22F; 23F)
03	41-MU-J04	2	41-ZK-J04	T3(22F; 23F)
04	42-MU-J04	2	42-ZK-J05	T1(22F; 23F)
05	42-MU-J04	2	42-ZK-J05	T2(22F; 23F)
06	42-MU-J04	2	42-ZK-J05	T3(22F; 23F)

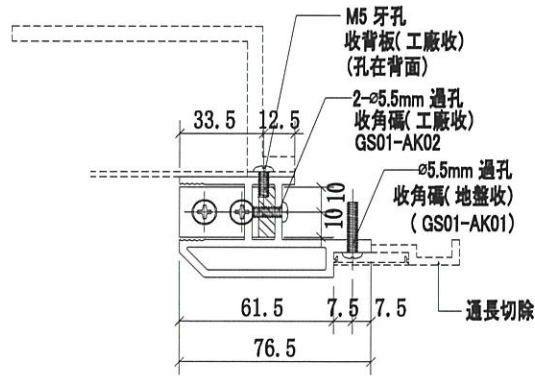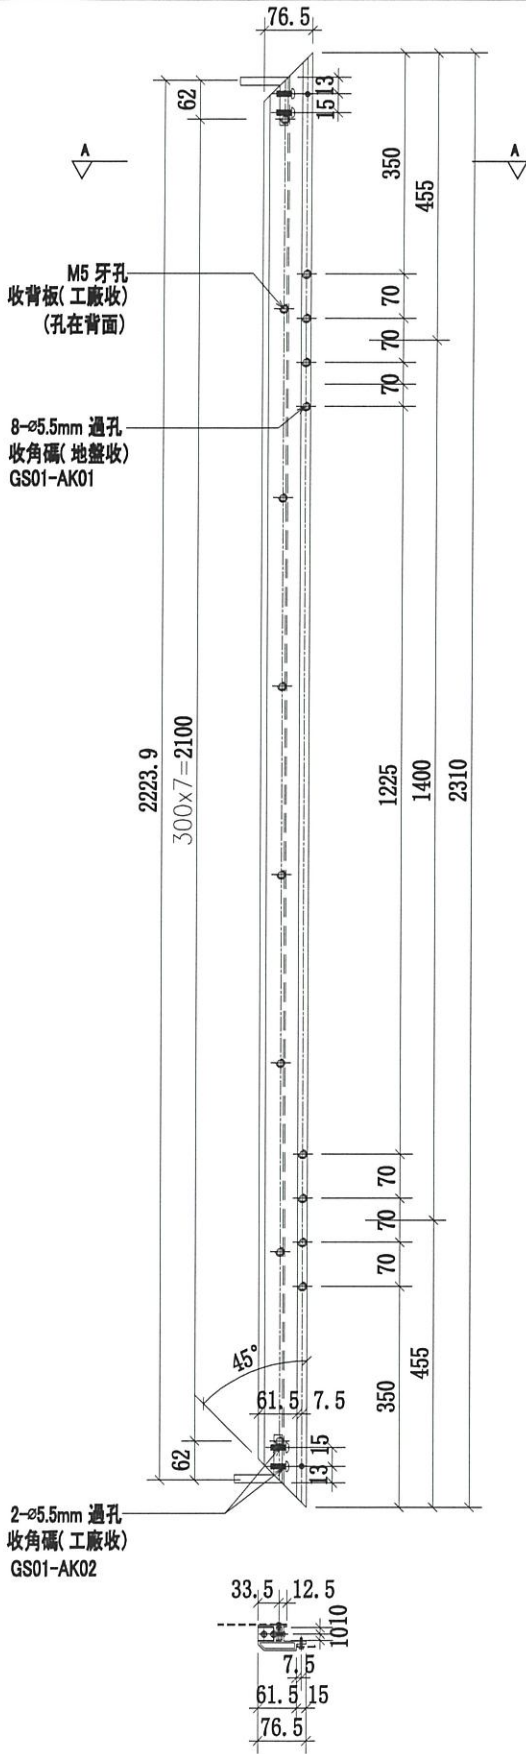

A-A

名稱	GLASS CLADDING 中間鋁立柱	制圖	CJM	2021.2.27	修改		
材料	X85910(A1)	復核	SHUI	2021.03.01	日期		
顏色	UCT806812XL-3	批準			圖號	41-MU-J04	





美特鋁質 有限公司

MIDI Aluminium Fabricator Ltd.

工程號 J-852 地盤 亞答老街 / GLASS CLADDING

序號	物料編號	數量	使用位置	樓層
01	41-MU-J04R	2	41-ZK-J04	T1(22F; 23F)
02	41-MU-J04R	2	41-ZK-J04	T2(22F; 23F)
03	41-MU-J04R	2	41-ZK-J04	T3(22F; 23F)
04	41-MU-J04R	2	42-ZK-J05	T1(22F; 23F)
05	41-MU-J04R	2	42-ZK-J05	T2(22F; 23F)
06	42-MU-J04R	2	42-ZK-J05	T3(22F; 23F)

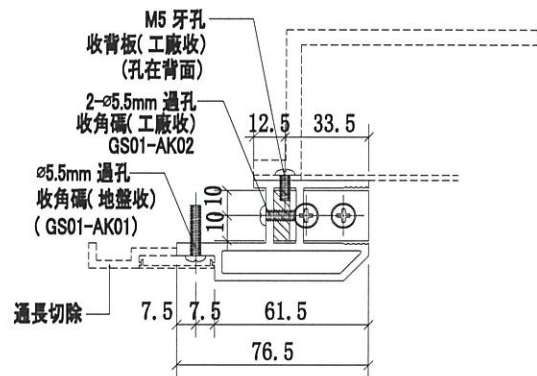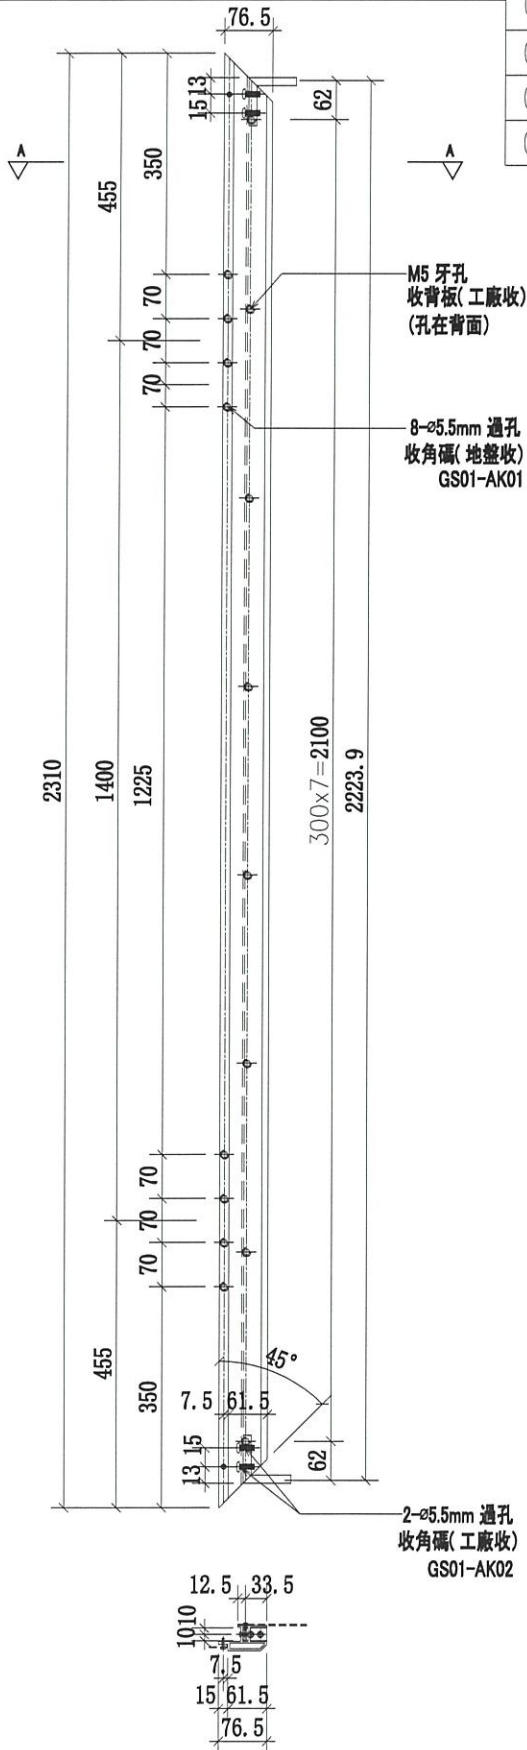

A-A


名稱	GLASS CLADDING 中間鋁立柱	制圖	CJM	2021.2.27	修改		
材料	X85910(A1)	復核	SHUI	2021.03.01	日期		
顏色	UCT806812XL-3	批準			圖號	41-MU-J04R	




美特鋁質 有限公司

MIDI Aluminium Fabricator Ltd.

工程號 J-852 地盤 亞答老街/GLASS CLADDING

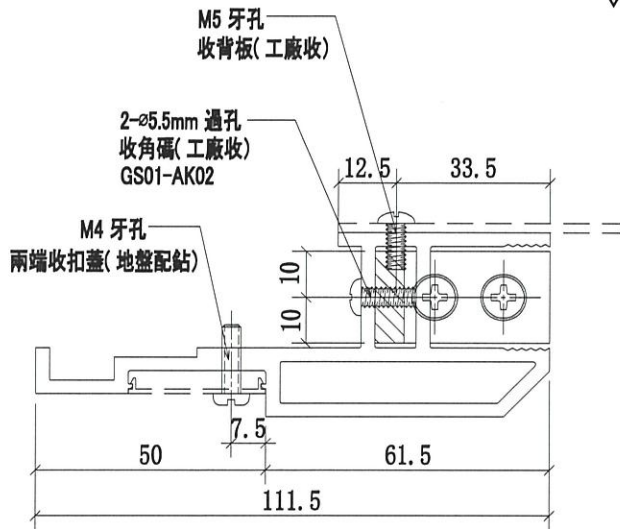

A-A

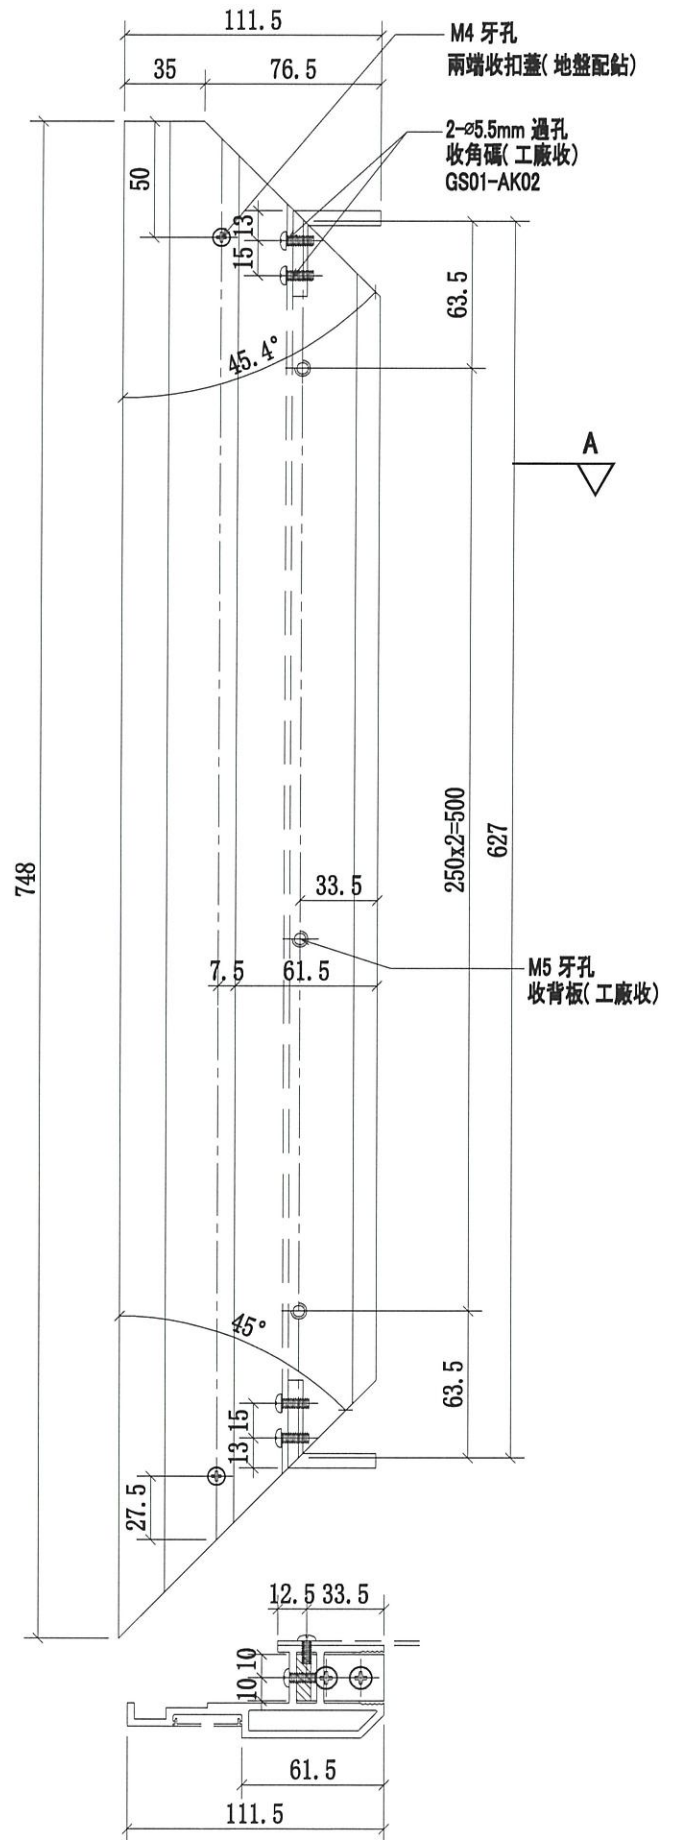

序號	物料編號	數量	使用位置	樓層
01	41-TR-01	4	41-ZK-J04	T1(22F; 23F)
02	41-TR-01	4	41-ZK-J04	T2(22F; 23F)
03	41-TR-01	4	41-ZK-J04	T3(22F; 23F)


名稱	GLASS CLADDING 鋁橫樑	制圖	CJM	2021.2.27	修改		
材料	X85910	復核	SHUI	2021.03.01	日期		
顏色	UCT806812XL-3	批準			圖號	41-TR-01	




美特鋁質 有限公司

MIDI Aluminium Fabricator Ltd.

工程號 J-852 地盤 亞皆老街/GLASS CLADDING

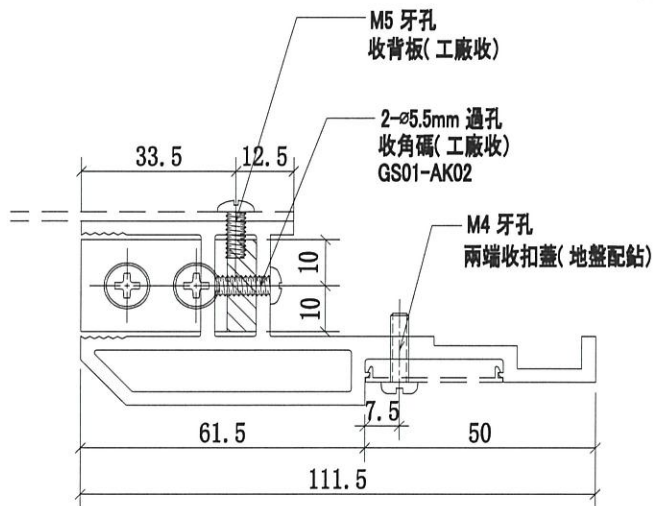

A-A

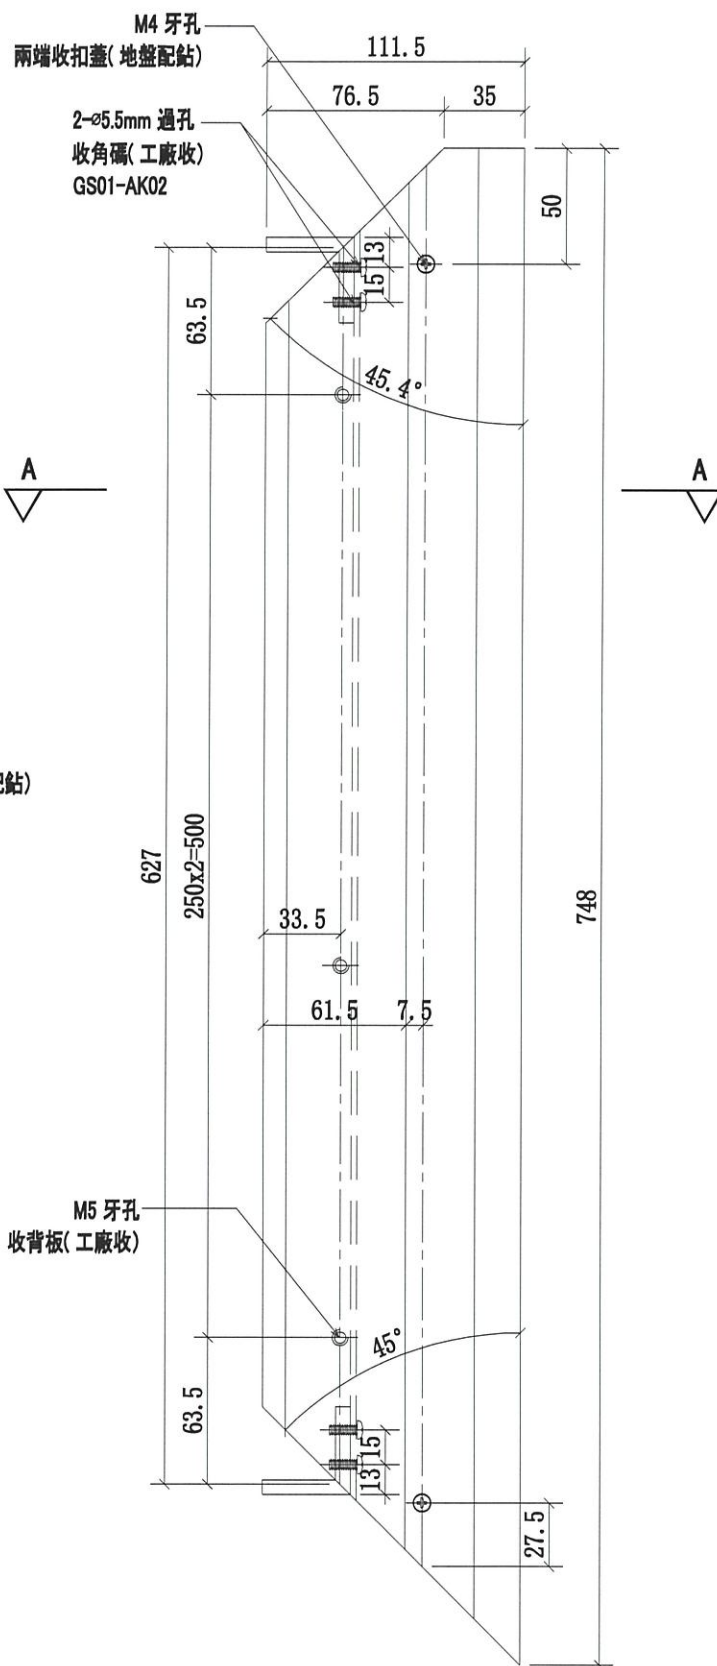

序號	物料編號	數量	使用位置	樓層
01	41-TR-01R	4	41-ZK-J04	T1(22F; 23F)
02	41-TR-01R	4	41-ZK-J04	T2(22F; 23F)
03	41-TR-01R	4	41-ZK-J04	T3(22F; 23F)


名稱	GLASS CLADDING 鋁橫樑	制圖	CJM	2021.2.27	修改		
材料	X85910	復核	SHUI	2021.03.01	日期		
顏色	UCT806812XL-3	批準			圖號	41-TR-01R	




美特鋁質 有限公司

MIDI Aluminium Fabricator Ltd.

工程號 J-852 地盤 亞皆老街/GLASS CLADDING

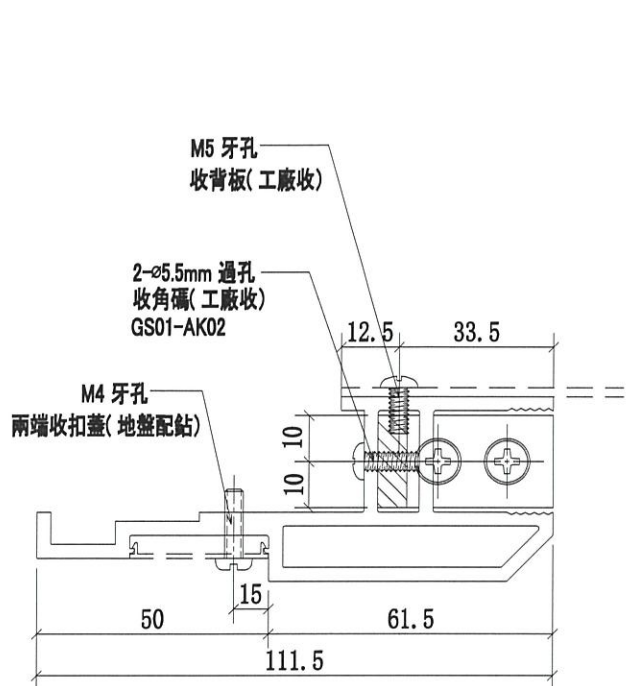

A-A

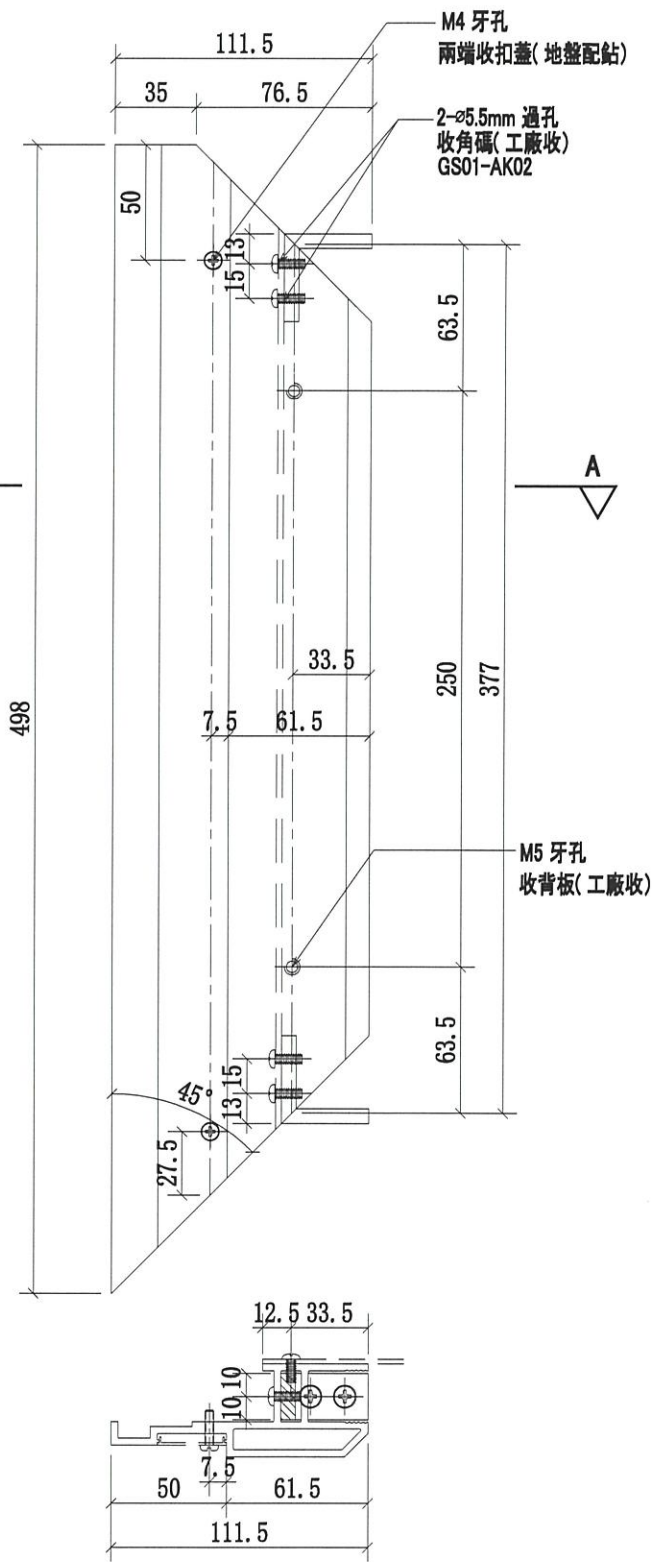

序號	物料編號	數量	使用位置	樓層
01	42-TR-02	4	42-ZK-J05	T1(22F; 23F)
02	42-TR-02	4	42-ZK-J05	T2(22F; 23F)
03	42-TR-02	4	42-ZK-J05	T3(22F; 23F)

名稱	GLASS CLADDING 鋁橫樑	制圖	CJM	2021.2.27	修改			
材料	X85910	復核	SHUI	2021.03.01	日期			
顏色	UCT806812XL-3	批准			圖號	42-TR-02		



美特鋁質有限公司


MIDI Aluminium Fabricator Ltd.

工程號



J-852

地盤

亞皆老街/GLASS CLADDING

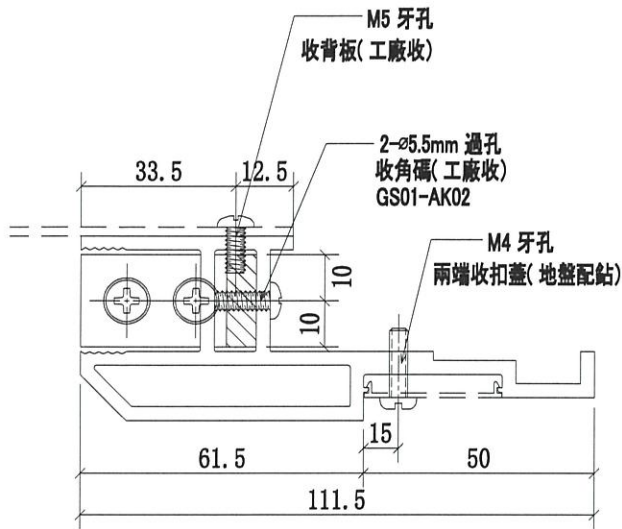

A-A

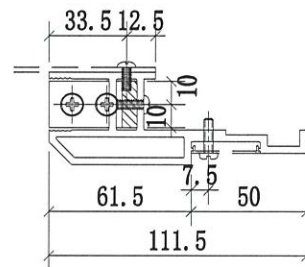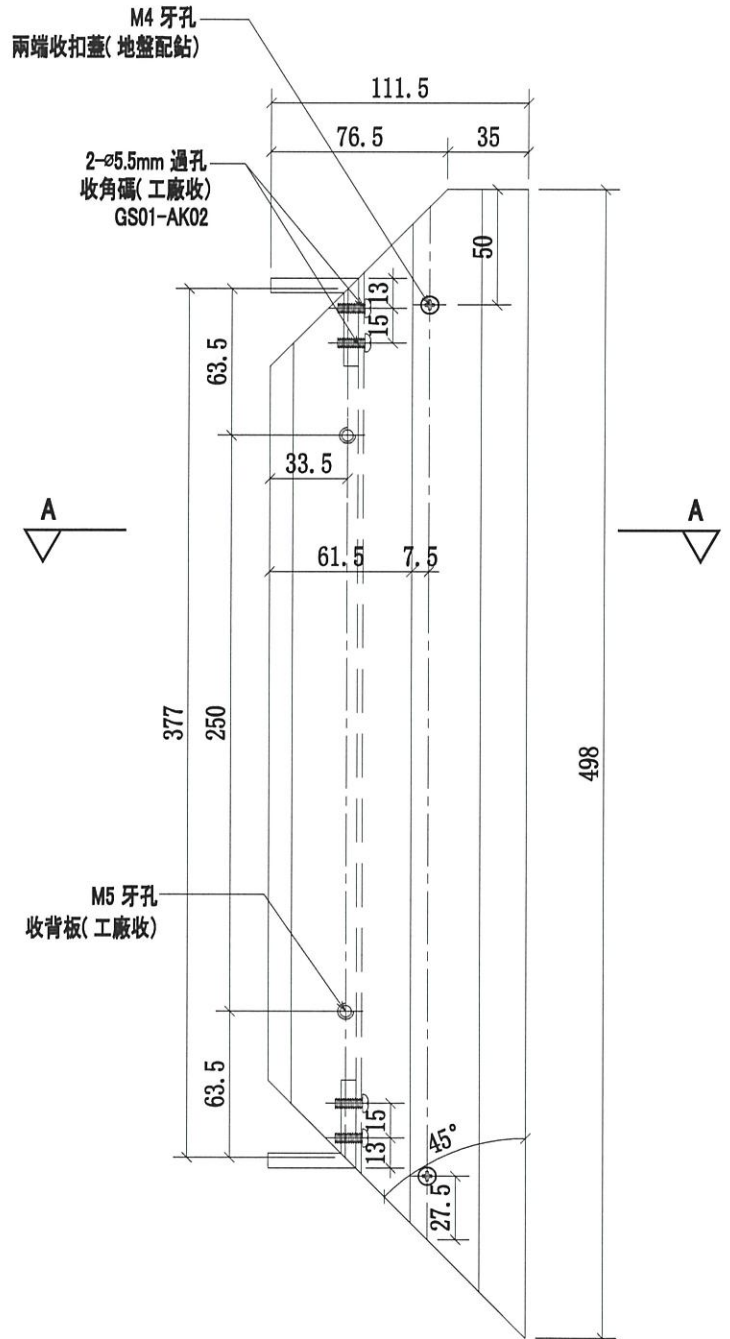

序號	物料編號	數量	使用位置	樓層
01	42-TR-02R	4	42-ZK-J02R	T1(22F; 23F)
02	42-TR-02R	4	42-ZK-J02R	T2(22F; 23F)
03	42-TR-02R	4	42-ZK-J02R	T3(22F; 23F)

名稱	GLASS CLADDING 鋁橫樑	制圖	CJM	2021.2.27	修改		
材料	X85910	復核	SHUI	2021.03.01	日期		
顏色	UCT806812XL-3	批準			圖號	42-TR-02R	



美特鋁質 有限公司


MIDI Aluminium Fabricator Ltd.

工程號

J-852

地盤


亞皆老街/GLASS CLADDING

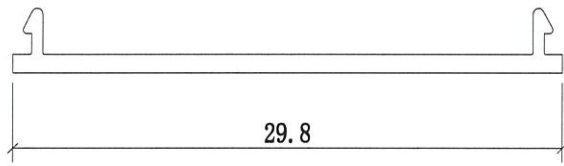

A-A

A

A

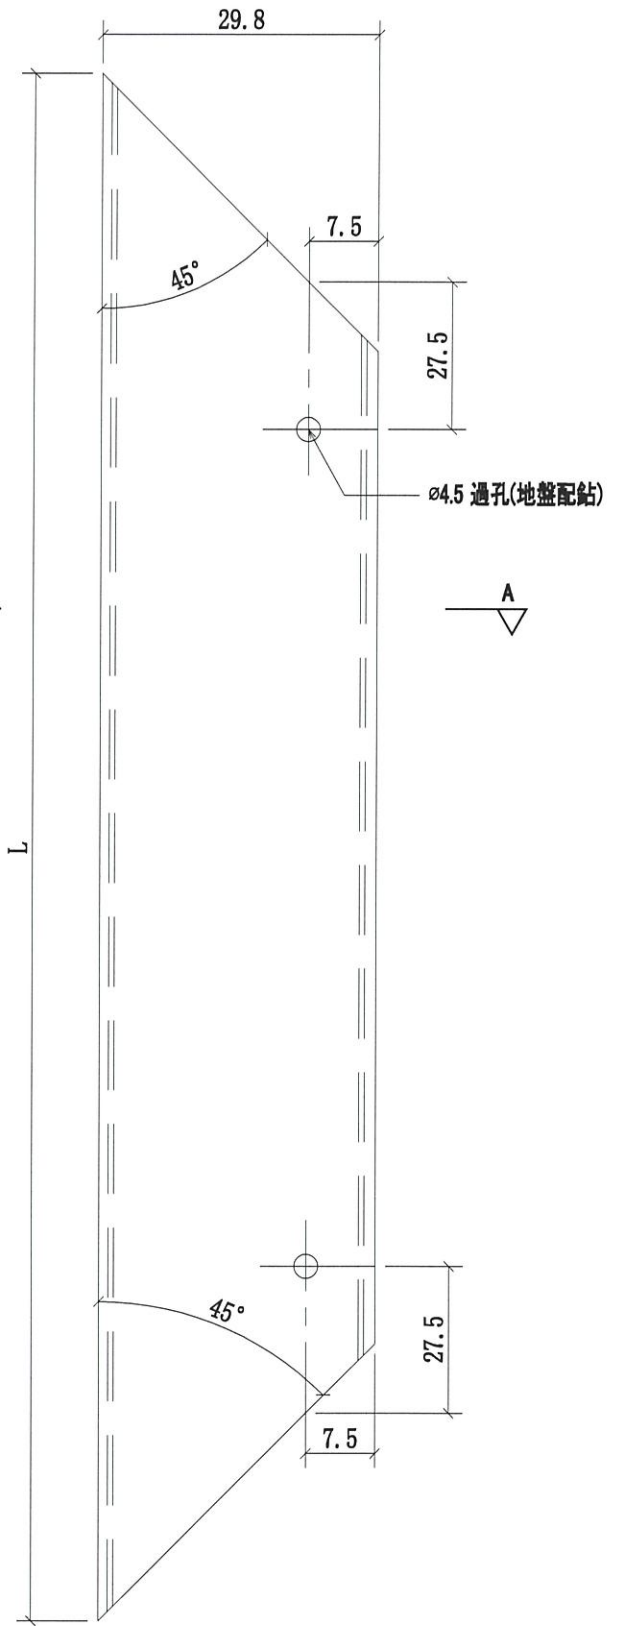

序號	物料編號	L	數量	使用位置	樓層
01	AI-CK01	2340	12	J852-SD-SG-4001	T1; T2; T3(22F; 23F)
02	AI-CK01	2340	12	J852-SD-SG-4002	T1; T2; T3(22F; 23F)

名稱	GLASS CLADDING 鋁扣	制圖	CJM	2021.2.27	修改			
材料	X85912	復核	SHUI	2021.03.01	日期			
顏色	UCT806812XL-3	批准			圖號	AI-CK01		



美特鋁質 有限公司


MIDI Aluminium Fabricator Ltd.

工程號


J-852

地盤

亞皆老街/GLASS CLADDING

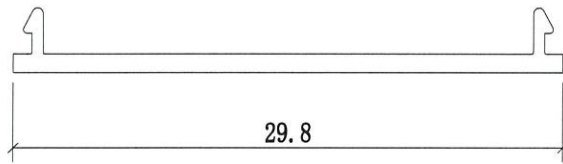


A-A

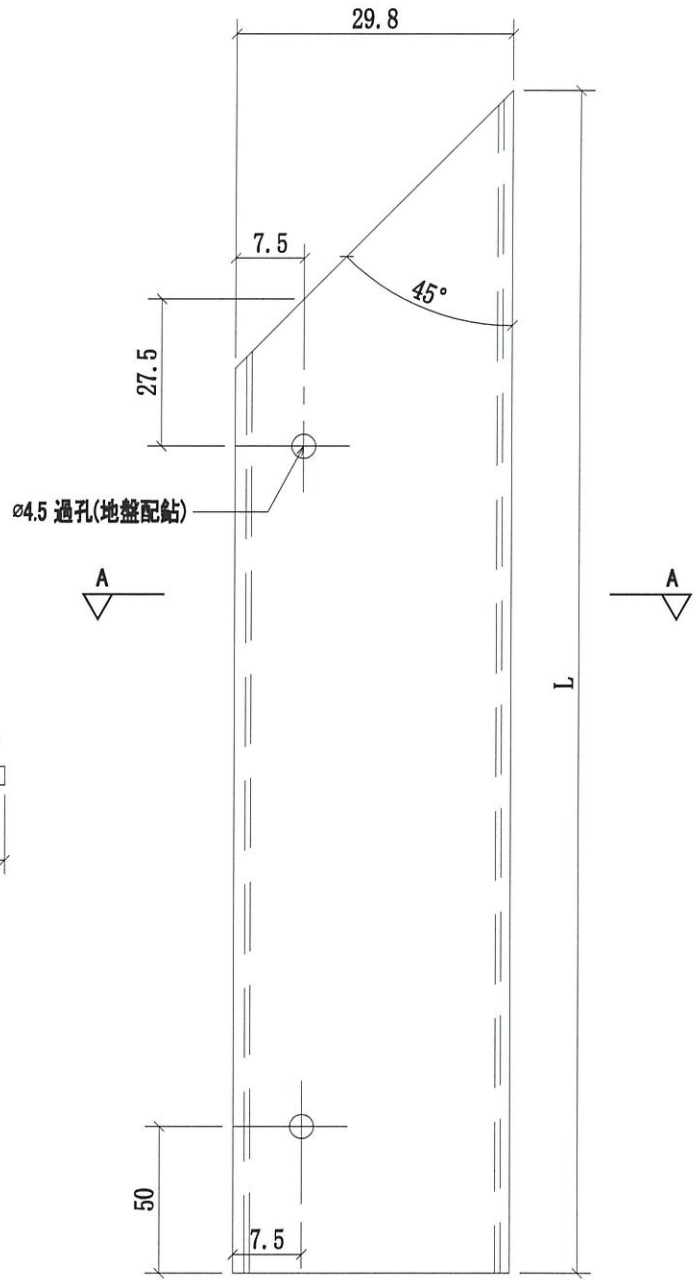

序號	物料編號	L	數量	使用位置	樓層
01	AI-CK02	727.5	12	J852-SD-SG-4001	T1; T2; T3(22F; 23F)
02	AI-CK02	477.5	12	J852-SD-SG-4002	T1; T2; T3(22F; 23F)

名稱	GLASS CLADDING 鋁扣蓋	制圖	CJM	2021.2.27	修改			
材料	X85912	復核	SHUI	2021.03.01	日期			
顏色	UCT806812XL-3	批準			圖號	AI-CK02		

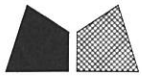

美特鋁質 有限公司


MIDI Aluminium Fabricator Ltd.

工程號

J-852


地盤

亞皆老街/GLASS CLADDING

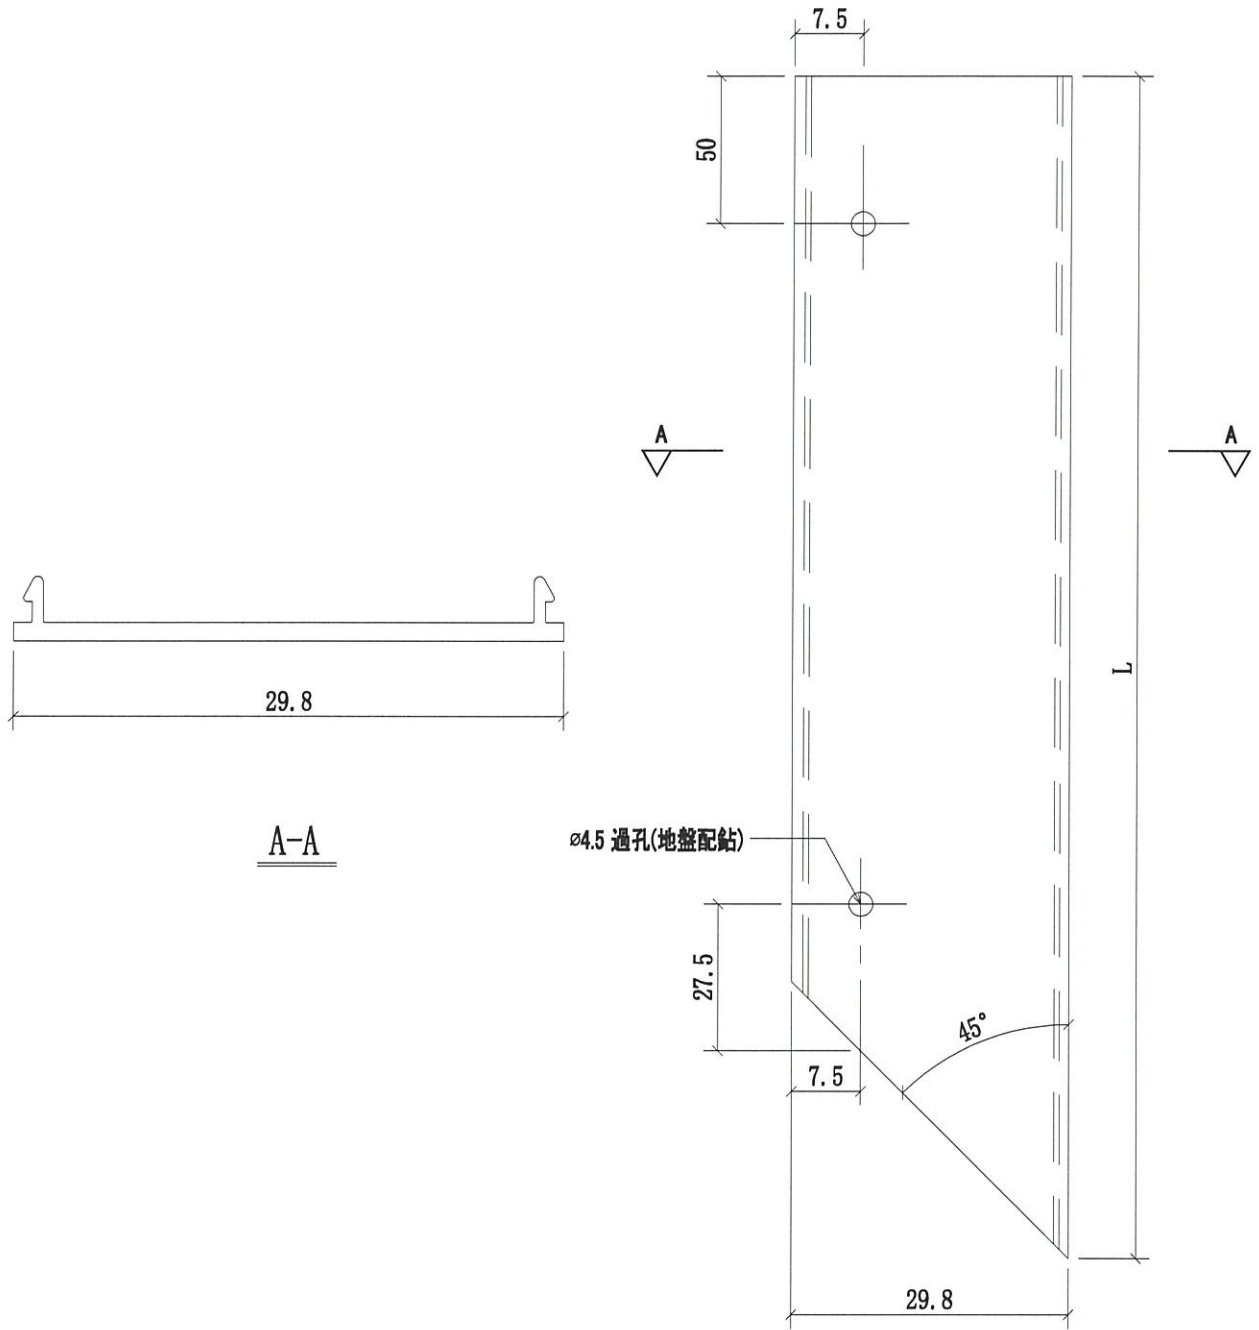

序號	物料編號	L	數量	使用位置	樓層
01	AI-CK02R	727.5	12	J852-SD-SG-4001	T1; T2; T3(22F; 23F)
02	AI-CK02R	477.5	12	J852-SD-SG-4002	T1; T2; T3(22F; 23F)

名稱	GLASS CLADDING 鋁扣蓋	制圖	CJM	2021.2.27	修改			
材料	X85912	復核	SHUI	2021.03.01	日期			
顏色	UCT806812XL-3	批準			圖號	AI-CK02R		


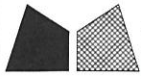


美特鋁質 有限公司

MIDI Aluminium Fabricator Ltd.

序號	物料編號	L	數量	使用位置	樓層
01	AI-CK03	2280	6	J852-SD-SG-4001	T1; 2; 3(22F; 23F)
02	AI-CK03	2280	6	J852-SD-SG-4002	T1; 2; 3(22F; 23F)

工程號	J-852	地盤	亞皆老街/GLASS CLADDING
-----	-------	----	---------------------

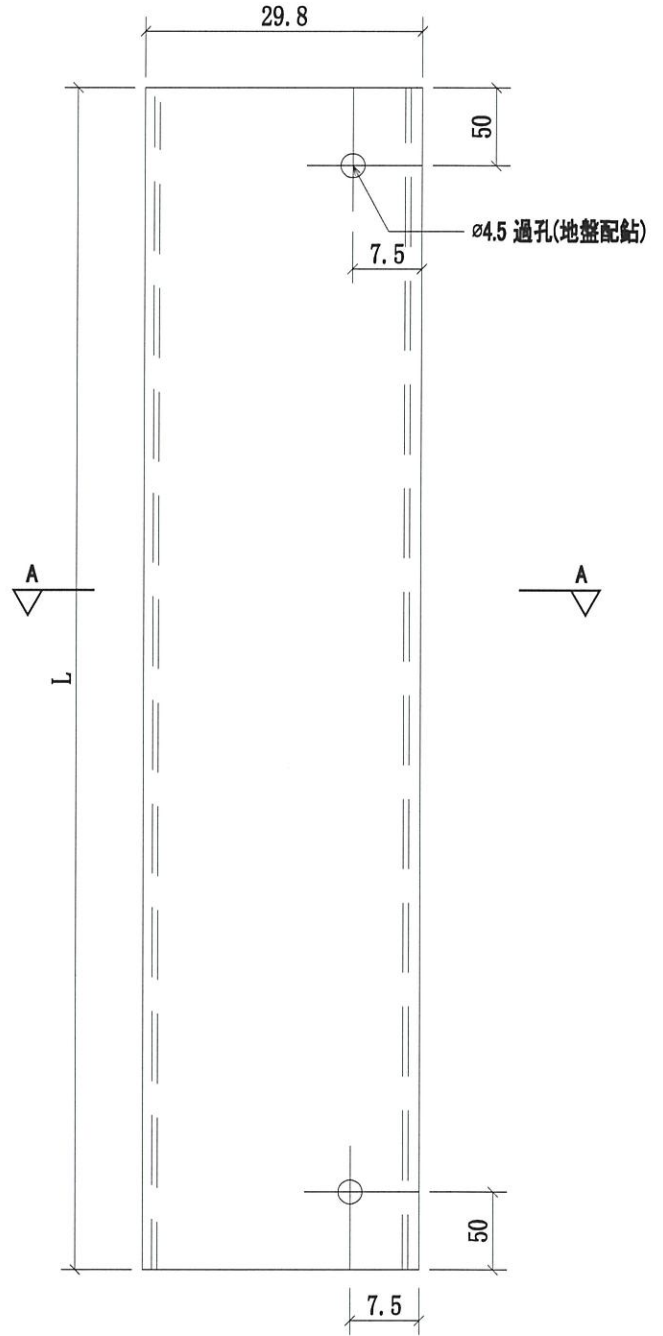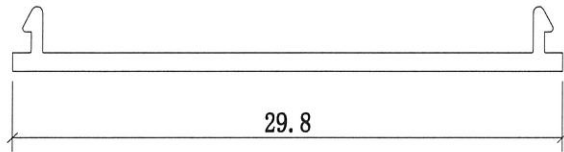

名稱	GLASS CLADDING 鋁扣蓋	制圖	CJM	2021.2.27	修改			
材料	X85912	復核	SHUI	2021.03.01	日期			
顏色	UCT806812XL-3	批準			圖號	AI-CK03		




美特鋁質 有限公司

MIDI Aluminium Fabricator Ltd.

序號	物料編號	數量	使用位置	樓層
01	GS01-AK01	48	J852-SD-SG-4001	T1; 2; 3(22F; 23F)
02	GS01-AK01	48	J852-SD-SG-4002	T1; 2; 3(22F; 23F)
		96		

工程號	J-852	地盤	亞皆老街 / GLASS CLADDING
-----	-------	----	-----------------------

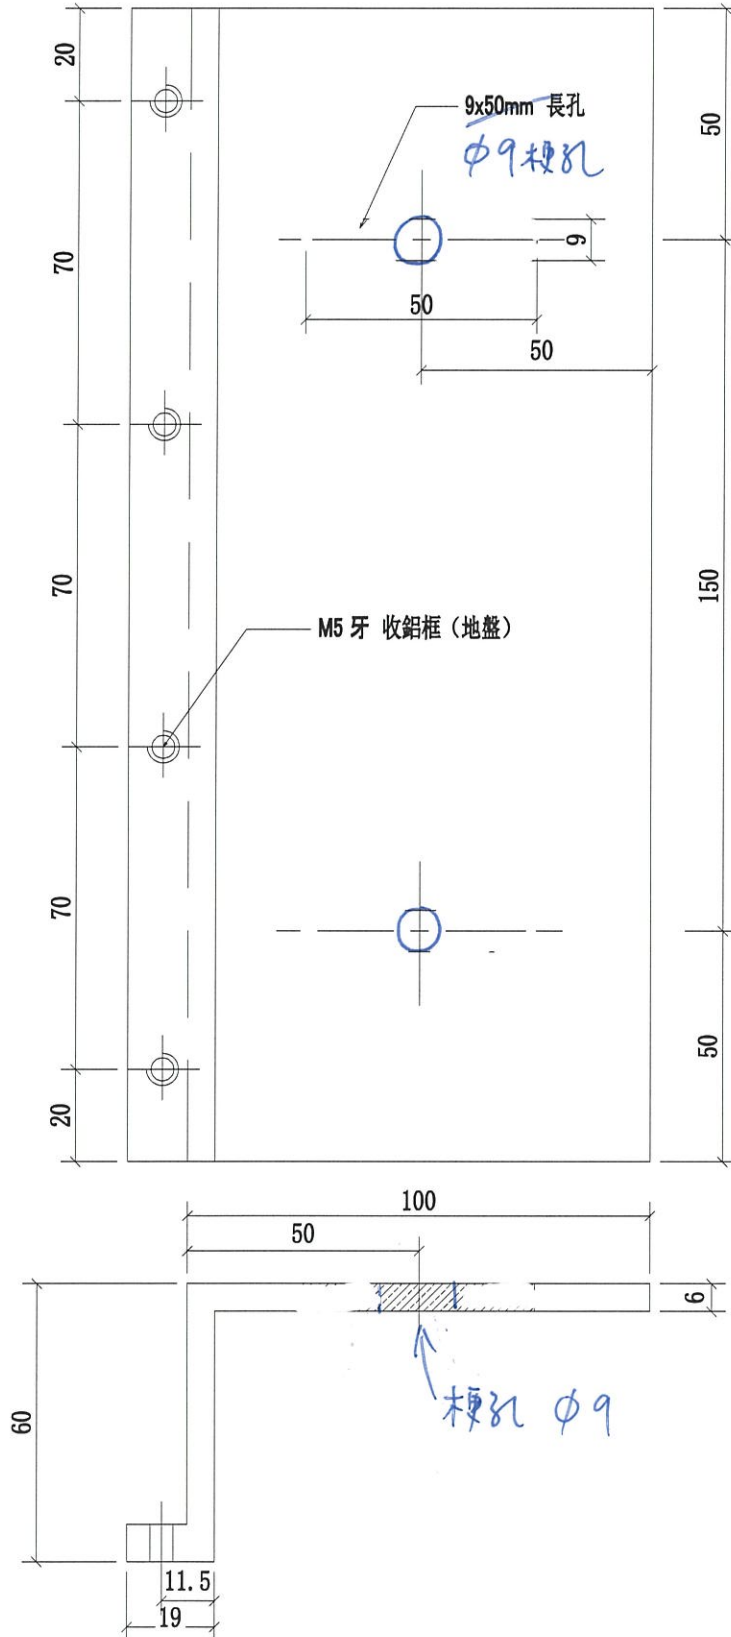

名稱	GLASS CLADDING 鋁碼	制圖	CJM	2021.2.27	修改		
材料	X85911	復核	SHUI	2021.03.01	日期		
顏色		批準			圖號	GS01-AK01	





美特鋁質有限公司

MIDI Aluminium Fabricator Ltd.

工程號 J-852 地盤 亞皆老街 /GLASS CLADDING

序號	物料編號	數量	使用位置	樓層
01	GS01-AK02	48	J852-SD-SG-4001	T1; 2; 3(22F; 23F)
02	GS01-AK02	48	J852-SD-SG-4002	T1; 2; 3(22F; 23F)
		96		

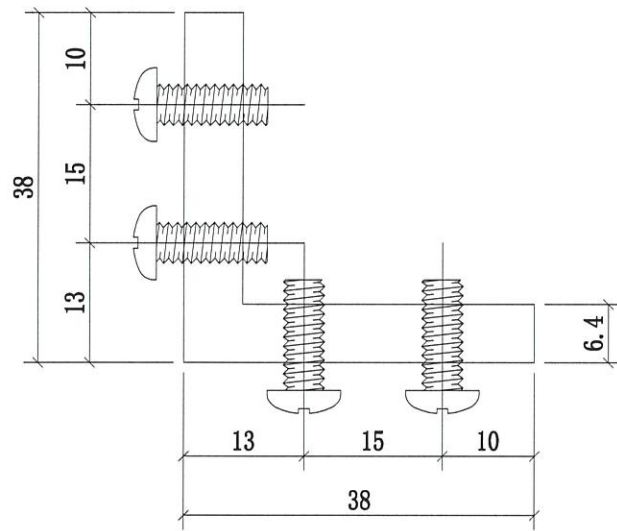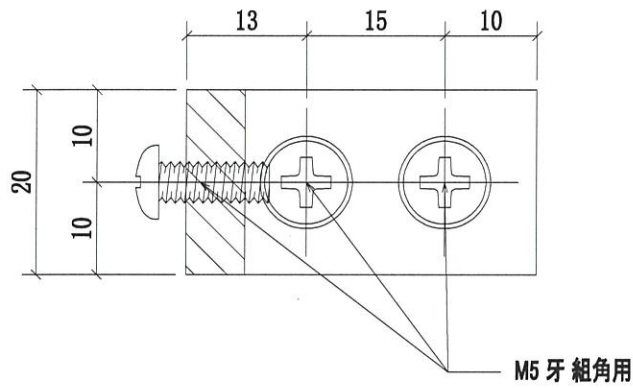

名稱	GLASS CLADDING 組角碼	制圖	CJM	2021.2.27	修改		
材料	38x38x6mm 鋁角	復核	SHUI	2021.03.01	日期		
顏色		批準			圖號	GS01-AK02	

## 鋁材開料總表

工程號碼: J852 工程名稱: MO2(22F~23F)

序號	鋁料編號	名稱	表面處理		開料長度	實用長料總數量		浪費率(%)
			顏色	層厚		支數	長度	
1	X85910				5650	27	152550	5.35
2	X85911				5250	5	26250	5.42
3	X85912				5650	21	118650	4.28
4	38x38x6角碼				6000	1	6000	58.23

送至: \_\_\_\_\_

由: \_\_\_\_\_

日期: \_\_\_\_\_

簡短說明: \_\_\_\_\_

共5頁 第1頁

打印日期: 2/3/2021 打印時間: 10:16

工程號碼:J852, 工程名稱:M02(22F~23F)

開料長度:6000, 總長料支數:1, 總開料支數:96

鋸片厚度(mm):6, 料頭尾總切除(mm):10, 浪費率(%):58.23

鋁材開料清單 38x38x6角碼

窗號	編號(用料狀況)	實用長度(長料開數)	需要 支數	開料 支數	長料 支數	餘料 支數	編號(剩餘長度)
GS01-AK02	1	20.0	96	96	1	0	1@(3494)x1

鋁材開料清單 X85912

窗號	編號(用料狀況)	實用長度(長料開數)	需要 支數	開料 支數	長料 支數	餘料 支數	編號(剩餘長度)
AI-CK01	1-12	2340.0	24	24	12	0	1-12@(928)x12
AI-CK03	13-18	2280.0	12	12	6	0	13-18@(1048)x6
AI-CK02R-1	19	727.5	24	6	1	0	19@(1219)x1
AI-CK02-1, AI-CK02R-1	(餘料)1-18	727.5		18	0	18	1-12@(194.5)x12 13-18@(314.5)x6
AI-CK02-2, AI-CK02R-2	20-21	477.5	24	21	2	0	20@(785)x1 21@(301.5)x1
AI-CK02-2, AI-CK02R-2	(餘料)19-20	477.5		3	0	2	19@(252)x1 20@(301.5)x1

鋁材開料清單 X85911

窗號	編號(用料狀況)	實用長度(長料開數)	需要 支數	開料 支數	長料 支數	餘料 支數	編號(剩餘長度)
GS01-AK01	1-5	250.0	96	96	5	0	1-4@(80)x4 5@(1104)x1

工程號碼:J852, 工程名稱:M02(22F~23F)

開料長度:5650, 總長料支數:27, 總開料支數:96

鋸片厚度(mm):6, 料頭尾總切除(mm):50, 浪費率(%):5.35

鋁材開料清單 X85910

窗號	編號(用料狀況)	實用長度(長料開數)	需要 支數	開料 支數	長料 支數	餘料 支數	編號(剩餘長度)
41-MU-J03, 41-MU-J03R	1-12	2380.0	24	24	12	0	1-12@(828)x12
41-MU-J04, 41-MU-J04R	13-24	2310.0	24	24	12	0	13-24@(968)x12
41-TR-01, 41-TR-01R	(餘料)1-24	748.0	24	24	0	24	1-12@(74)x12 13-24@(214)x12
42-TR-02, 42-TR-02R	25-27	498.0	24	14	3	0	25@(56)x1 26@(5096)x1 27@(4592)x1
42-TR-02R	(餘料)26	498.0		10	0	1	26@(56)x1