



工程指示 / 要求簡箋(E.I.)

工程指示編號：EI / 3111 / 21

修改版次：C

工程編號：J - 852

工程名稱：亞皆老街中電

工程項目：欄河 地盤用鋁料 (T1-T3) (R/F: 座與座之間)

收件人：生統

發件人：Ant Yeung

日期：12/04/2021

□要求提供 / □確認 事項：

- | | | |
|------------------------------------|-------------------------------------|-------------------------------|
| <input type="checkbox"/> 初步鋁料 B.M. | <input type="checkbox"/> 加工拆圖，然後生產 | <input type="checkbox"/> 尺寸表 |
| <input type="checkbox"/> 正式鋁料 B.M. | <input type="checkbox"/> 技術上資料 / 指示 | <input type="checkbox"/> 報價 |
| <input type="checkbox"/> 配件 B.M. | <input type="checkbox"/> 樣辦或貨品說明書 | <input type="checkbox"/> 分判合約 |

內容：

C 版: 已修改加工圖及開料單. 附上派位表.

B 版: 請留意所有長孔改為梗孔, 顧問只接受梗孔

A 版: 附上開料單

<5011>

請按加工圖生產欄河鋁料送地盤安裝用 (T1-T3: R/F 座與座之間-2 個位)

包扎: 1 個露台 1 扎, 出貨請寫樓層和單位。 **T3 優先生產

請在 2021.04.26 前完成上列要求。

附：1 頁派位表+7 頁

以上項目為:

- | | | |
|---------------------------------|--------------------------------------|--------------------------------|
| <input type="checkbox"/> 原合約工程包 | <input type="checkbox"/> 原合約工程加 / 減賬 | <input type="checkbox"/> 新工程報價 |
|---------------------------------|--------------------------------------|--------------------------------|

原因：-

分發東莞各部門：

- | | | | |
|-------------------------------------|---|------------------------------------|---------------------------------------|
| <input type="checkbox"/> 生產技術總監口連附件 | <input type="checkbox"/> 技術部 口連附件 | <input type="checkbox"/> 生產部 口連附件 | <input type="checkbox"/> 機械設計部口連附件 |
| <input type="checkbox"/> 採購部 口連附件 | <input checked="" type="checkbox"/> 生產統籌部口連附件 | <input type="checkbox"/> 小羅&清 口連附件 | |
| <input type="checkbox"/> 質檢部 口連附件 | <input type="checkbox"/> 會計部 口連附件 | <input type="checkbox"/> 報關組 口連附件 | <input type="checkbox"/> 其他 _____口連附件 |

分發其他分判：

- | | |
|--|-------------------------------|
| <input checked="" type="checkbox"/> 水洪 | <input type="checkbox"/> 口連附件 |
|--|-------------------------------|

分發香港各部門：

- | | | | |
|----------------------------------|------------------------------------|----------------------------------|--|
| <input type="checkbox"/> 行政部口連附件 | <input type="checkbox"/> 會計部口連附件 | <input type="checkbox"/> 統籌部口連附件 | <input checked="" type="checkbox"/> 工程部地盤科文口連附件 祥哥 |
| <input type="checkbox"/> 採購部口連附件 | <input type="checkbox"/> QS 部 口連附件 | <input type="checkbox"/> 維修部口連附件 | <input type="checkbox"/> 其他 _____口連附件 |


傳遞編號：

HK 748 / 21

發件人簽署：

項目經理簽署：

圖則登記表 DRAWING REGISTER												
				接收日期 Receiving Date (適用於客戶圖則)								
工程名稱 Project Title:		亞皆老街		年								
		攔河5011鋁企料, 鋁橫樑, 鋁材項目		月								
工程編號 Project No:		J-852 (攔河)		日								
		分發予 Distributed To		發出日期 Issued Date								
5011				年	21	21	21					
				月	02	03	04					
				日	22	24	08					
圖則編號 Drg. No.		圖則名稱 Drawing Title		修訂編號 Revision No.								
5011-LP		5011攔河鋁材位置圖		1	-	-						
511-MS25-LMU01		攔河邊企鋁材立柱		2	-	A						
511-MS25-LMU01R		攔河邊企鋁材立柱		3	-	A						
511-MS25-LMU02		攔河邊企鋁材立柱		4	-	A						
511-MS25-LMU02R		攔河邊企鋁材立柱		5	-	A						
511-MS25-LMU03		攔河中間鋁材立柱		6	-	A	B					
511-MS25-LMU04		攔河中間鋁材立柱		7	-	A	B					
511-MS25-LTR01-A6(頂)		攔河鋁橫樑加工圖		8	-	A	B					
511-MS25-LTR01-A7(頂)		攔河鋁橫樑加工圖		9	-	A	B					
511-MS25-LTR01-A8(底)		攔河鋁橫樑加工圖		10	-	A	B					
511-MS25-LTR01-A7(底)		攔河鋁橫樑加工圖		11	-	A	B					
511-MS25-LTR03-A6(頂)		攔河鋁橫樑加工圖		12	-	A						
511-MS25-LTR03-A7(頂)		攔河鋁橫樑加工圖		13	-	A						
511-MS25-LTR03-A8(底)		攔河鋁橫樑加工圖		14	-	A						
511-MS25-LTR03-A7(底)		攔河鋁橫樑加工圖		15	-	A						
511-MS25-LTR04-A6(頂)		攔河鋁橫樑加工圖		16	-	A						
511-MS25-LTR04-A7(頂)		攔河鋁橫樑加工圖		17	-	A						
511-MS25-LTR04-A8(底)		攔河鋁橫樑加工圖		18	-	A						
511-MS25-LTR04-A7(底)		攔河鋁橫樑加工圖		19	-	A						
511-MS25-COV09		攔河鋁企料扣蓋		20	-	-						

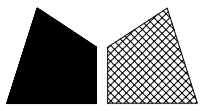

美特鋁質 有限公司

MIDI Aluminium Fabricator Ltd.

序號

物料編號

數量

使用位置

樓層

1

511-MS25-LMU03

5

SD-GB-5011

T1,2/(ROOF)

工程號

J-852

地盤

亞皆老街/攔河

1


511-MS25-LMU03

5


SD-GB-5011

T2,3/(ROOF)

頂

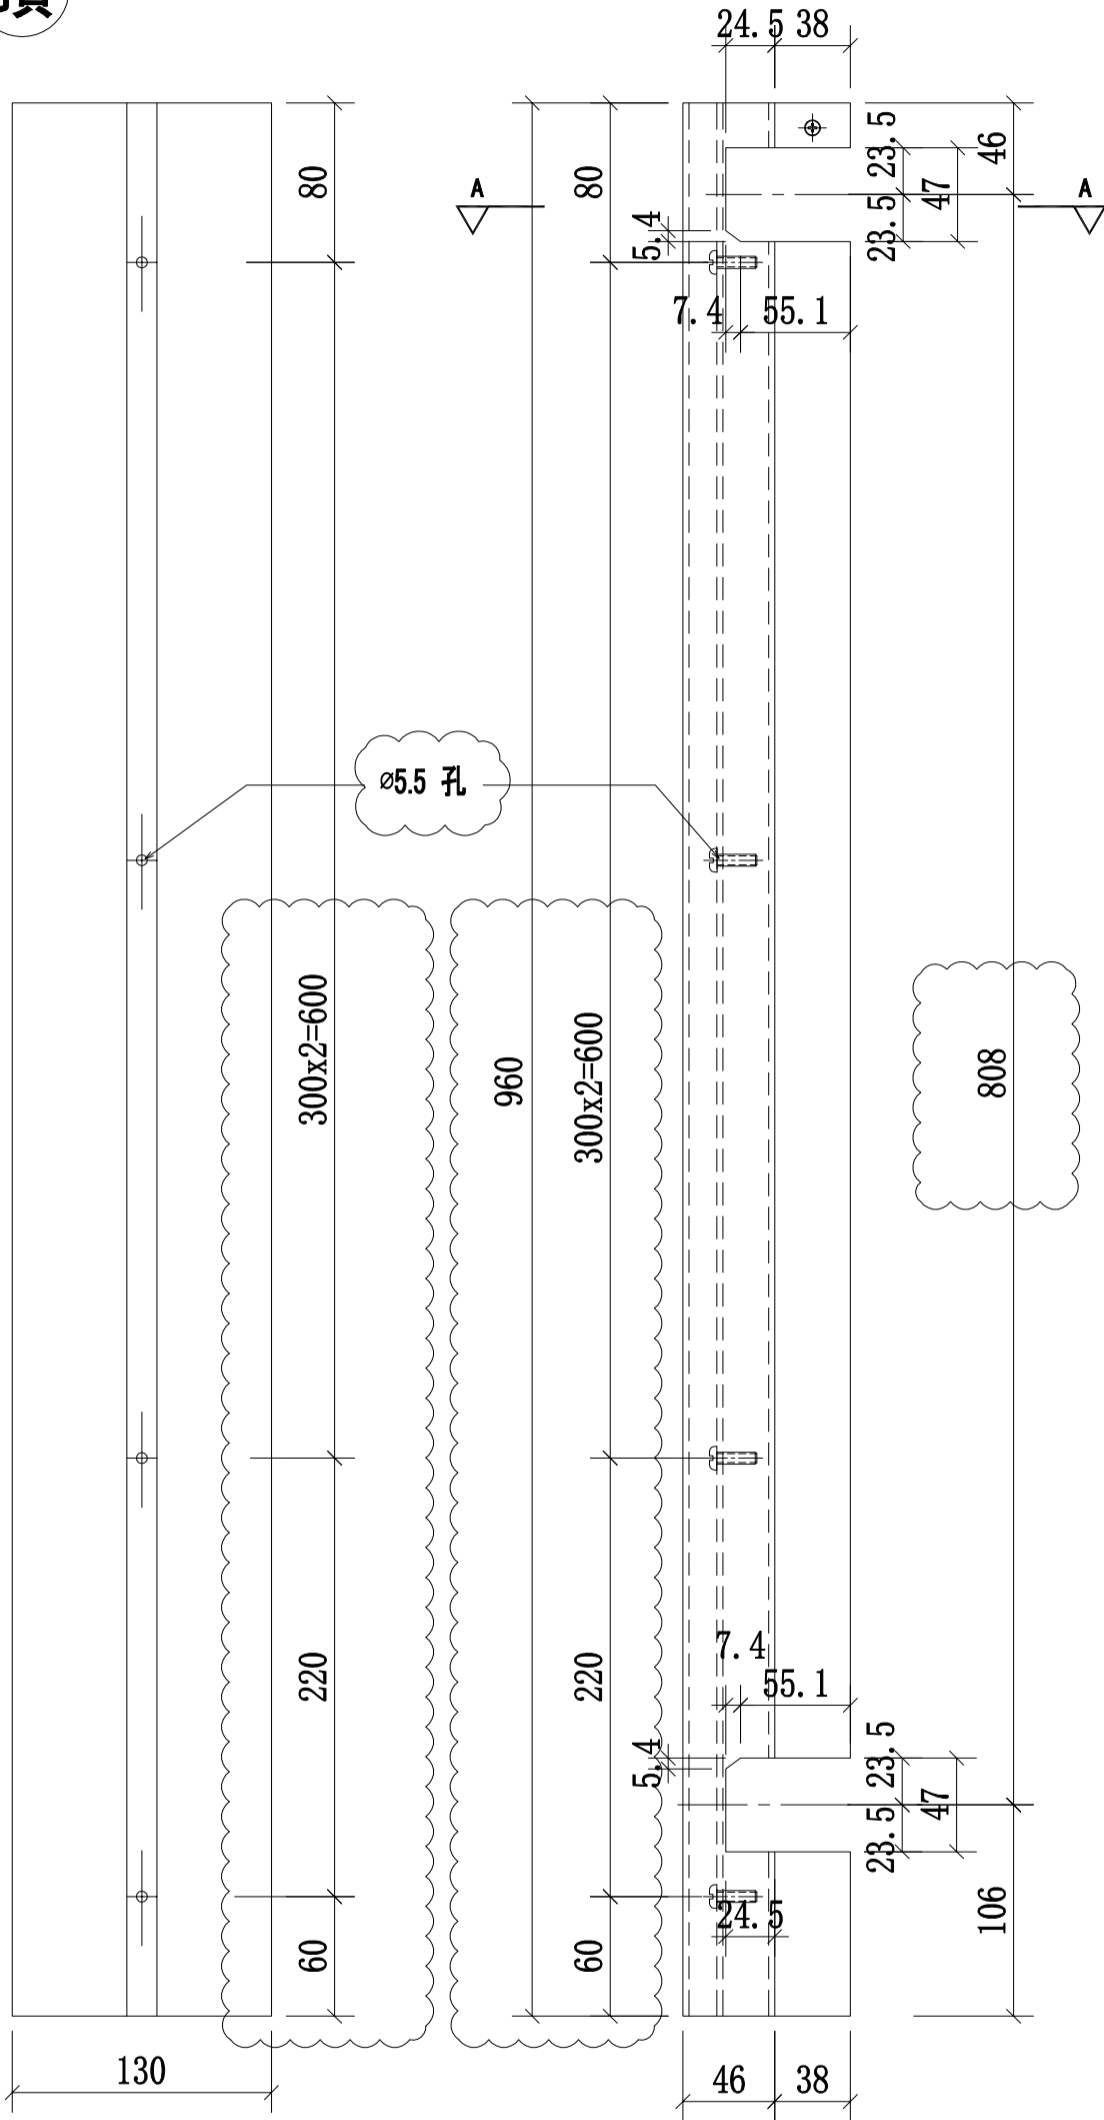


B向

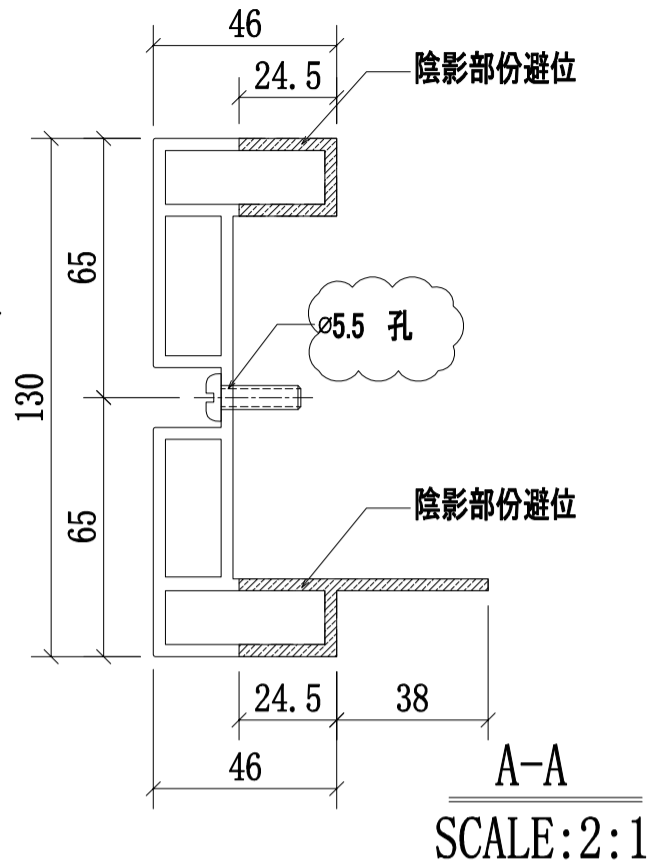

A-A
SCALE:2:1


本品

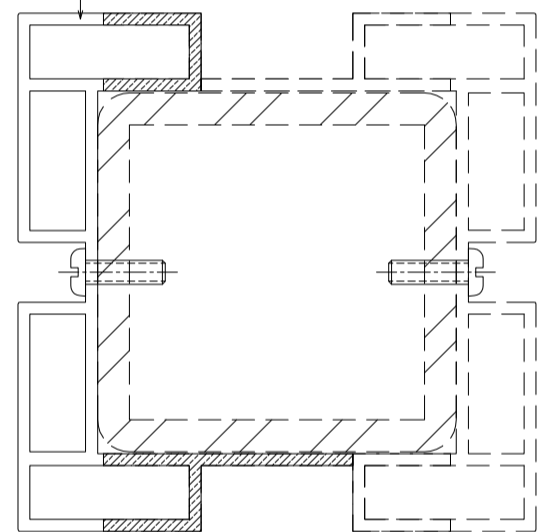

中間位置立柱拼裝圖

B向

名稱	攔河中間鋁材立柱	制圖	CJM	2021.02.19	修改	A	B	
材料	X85899(A5)	復核	-	-	日期	2021.03.23	2021.04.08	
顏色	UCT806812XL-3	批準			圖號	511-MS25-LMU03		



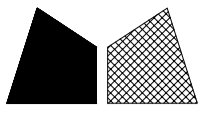


美特鋁質 有限公司

MIDI Aluminium Fabricator Ltd.

序號	物料編號	數量	使用位置	樓層
1	511-MS25-LMU04	5	SD-GB-5011	T1,2/(ROOF)
1	511-MS25-LMU04	5	SD-GB-5011	T2,3/(ROOF)

工程號	J-852	地盤	亞皆老街/攔河
-----	-------	----	---------

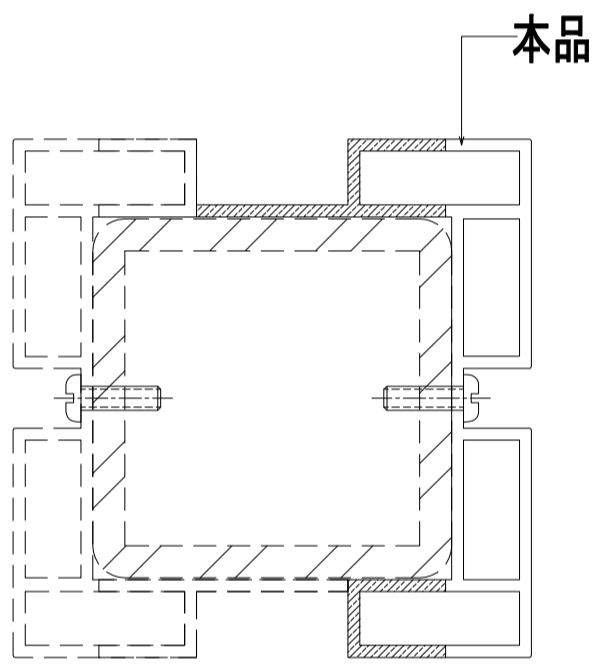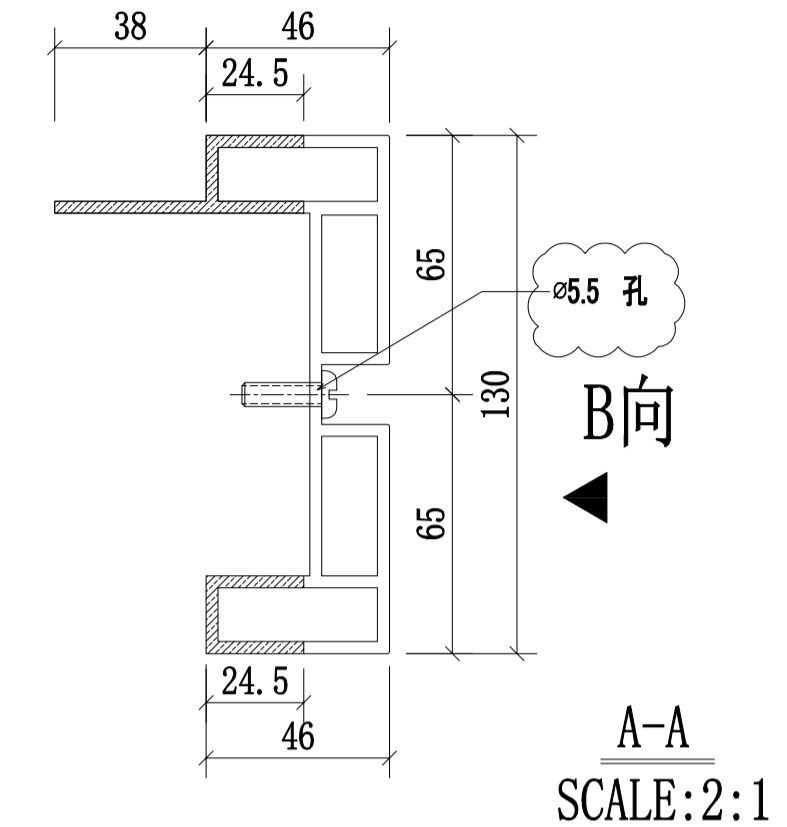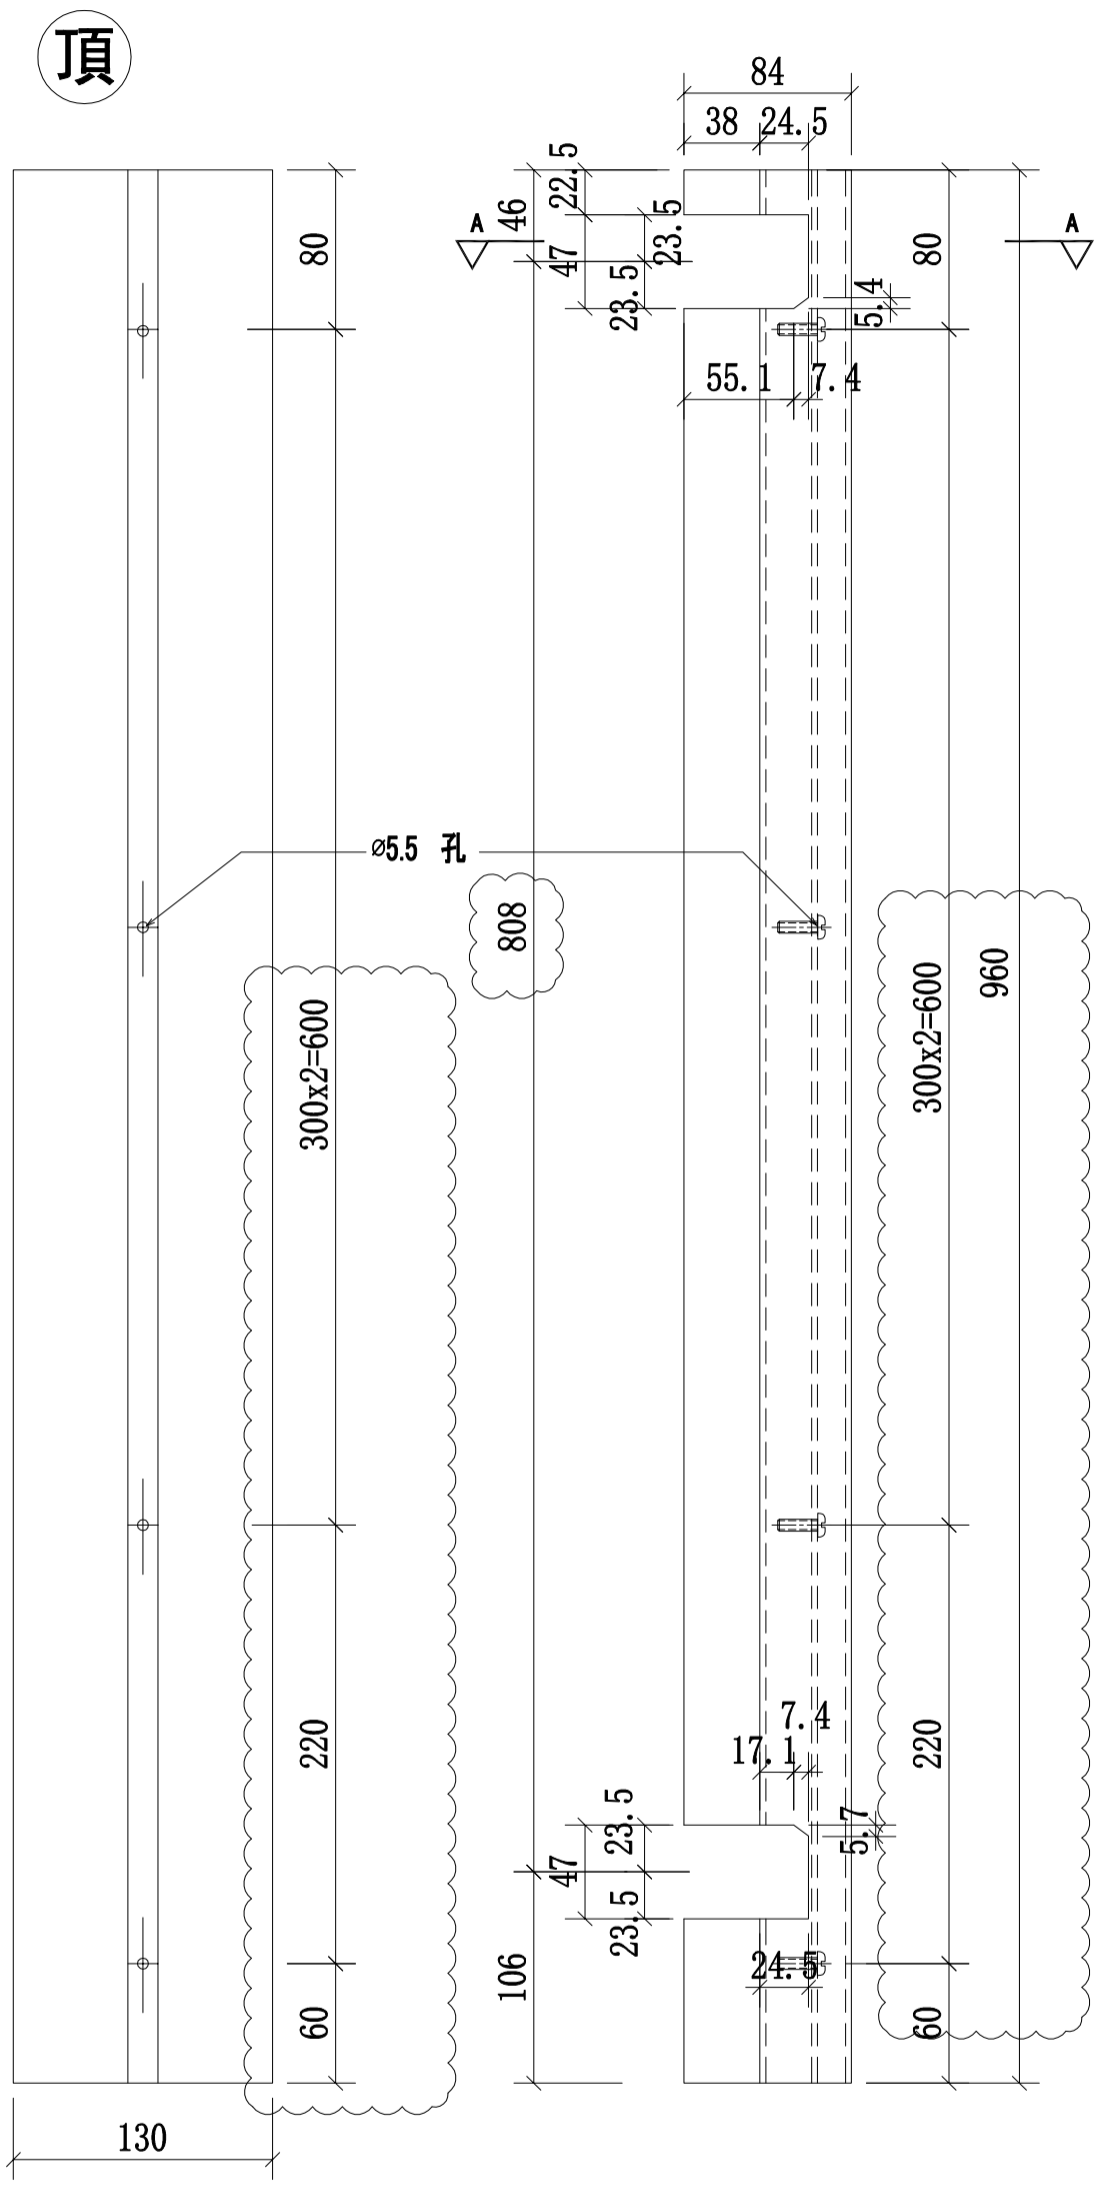


中間位置立柱拼裝圖

頂

B向

名稱	攔河中間鋁材立柱	制圖	CJM	2021.02.19	修改	A	B
材料	X85899(A5)	復核	-	-	日期	2021.03.23	2021.04.08
顏色	UCT806812XL-3	批準			圖號	511-MS25-LMU04	

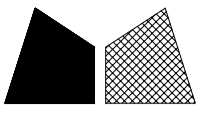

美特鋁質 有限公司



MIDI Aluminium Fabricator Ltd.

工程號

J-852


地盤

亞皆老街/攔河

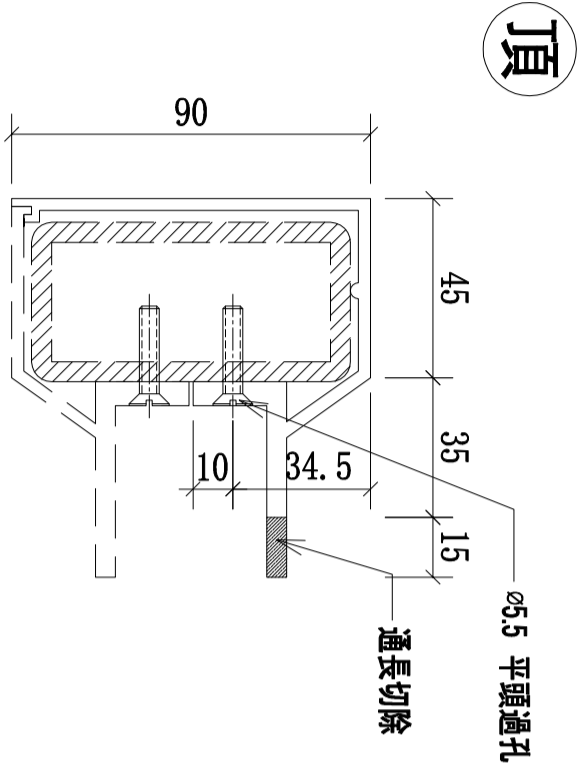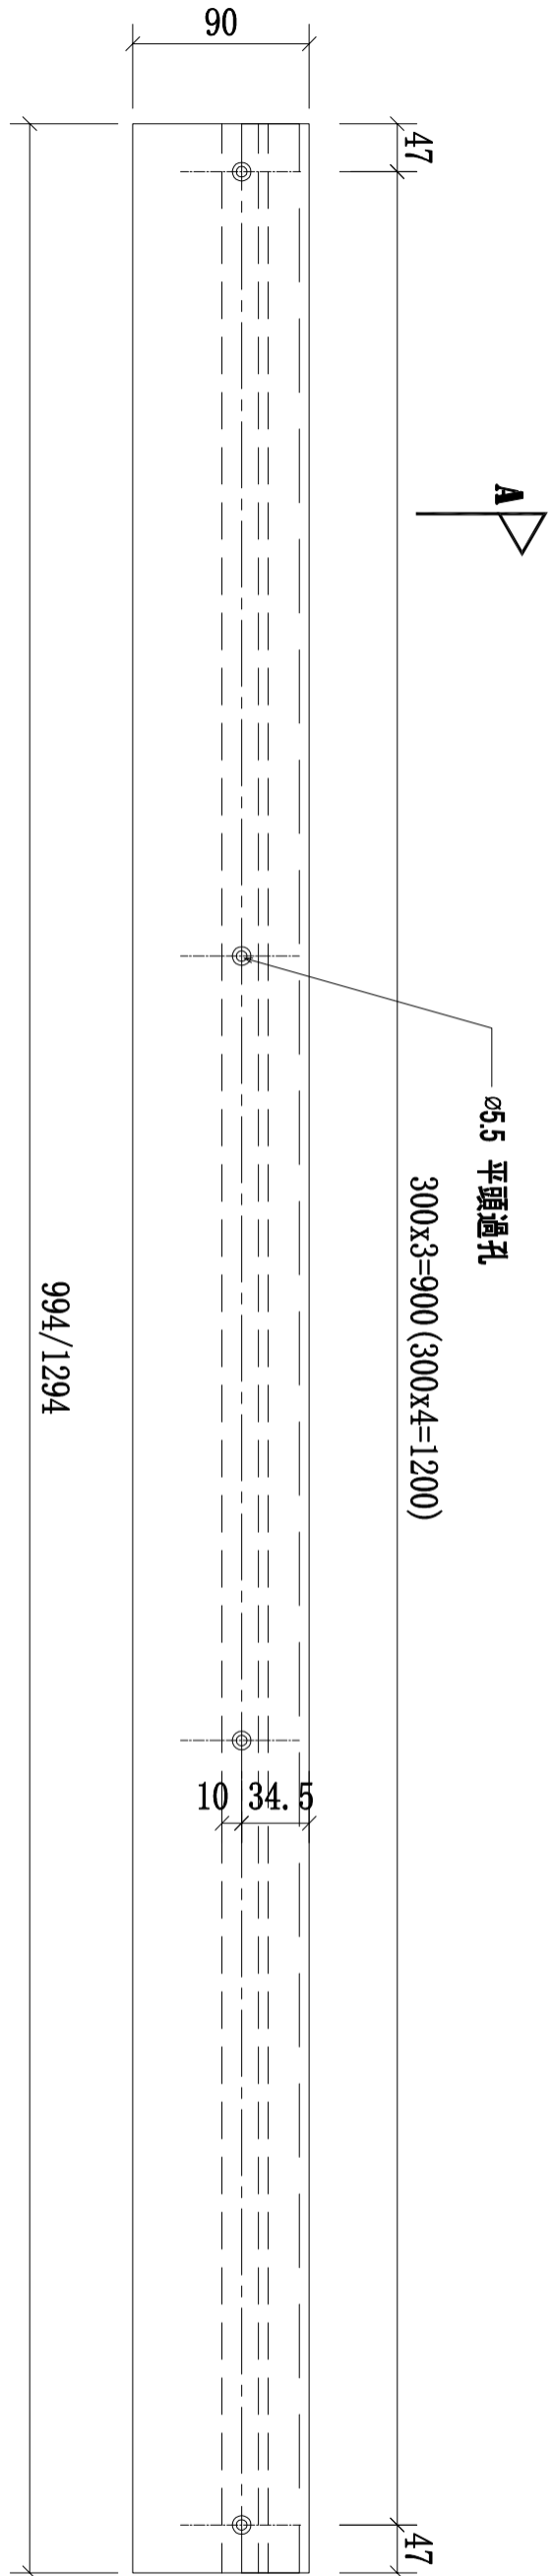

序號	物料編號	數量	L	A	M×N	使用位置	樓層
01	511-MS25-LTR01-A6(頂)	2	994	47	300×3	SD-GB-5011	T1; T2/(ROOF)
02	511-MS25-LTR01-A6(頂)	2	994	47	300×3	SD-GB-5011	T1; T2/(ROOF)
03	511-MS25-LTR02-A6(頂)	2	1294	47	300×4	SD-GB-5011	T2; T3/(ROOF)
04	511-MS25-LTR02-A6(頂)	2	1294	47	300×4	SD-GB-5011	T2; T3/(ROOF)

名稱	攔河鋁橫梁	制圖	CJM	2021.02.19	修改	A	
材料	X85900(A6)	復核	-	-	日期	2021.04.08	
顏色	UCT806812XL-3	批準			圖號	511-MS25-LTR01-A6(頂)	

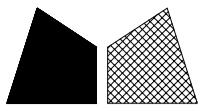

美特鋁質 有限公司

MIDI Aluminium Fabricator Ltd.


工程號

J-852


地盤

亞皆老街/攔河

頂

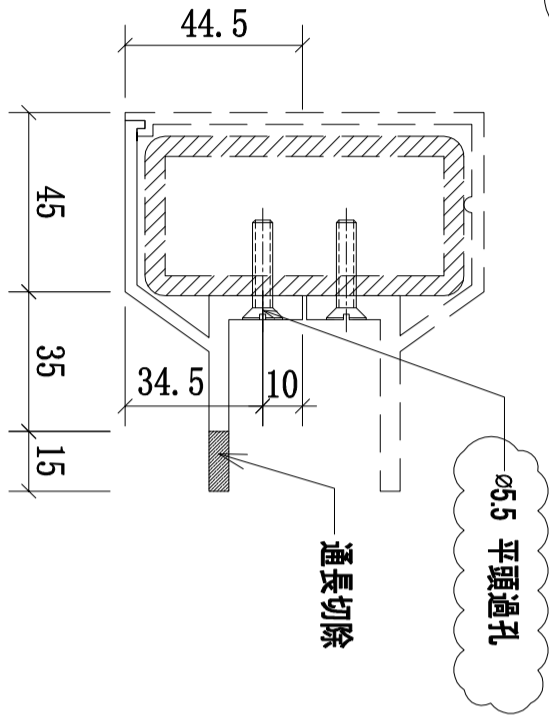


A-A

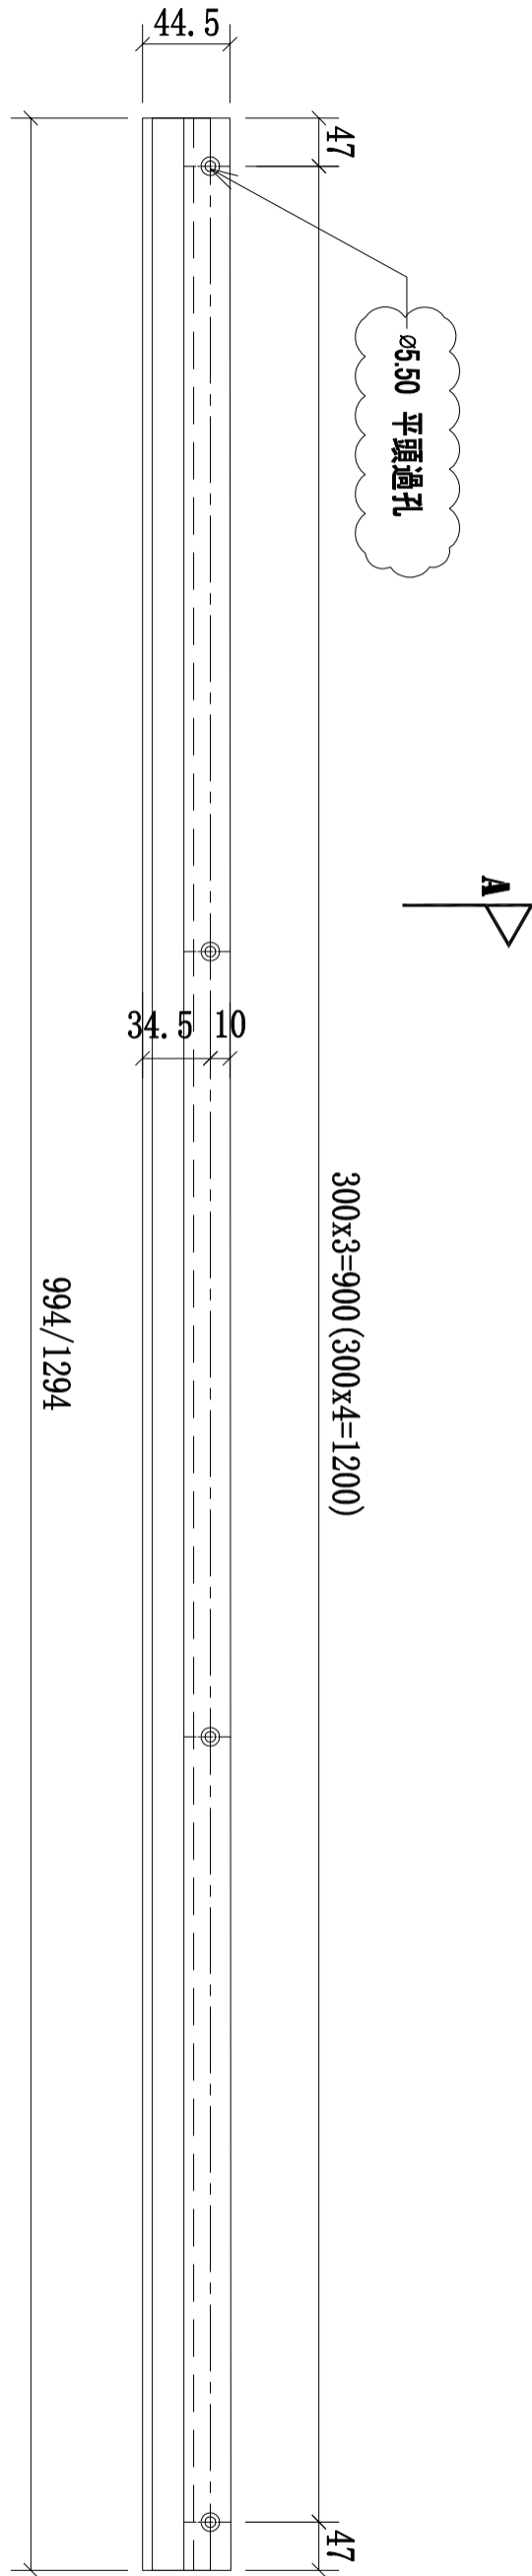

序號	物料編號	數量	L	A	MxN	使用位置	樓層
01	511-MS25-LTR01-A7(頂)	2	994	47	300x3	SD-GB-5011	T1; T2/(ROOF)
02	511-MS25-LTR01-A7(頂)	2	994	47	300x3	SD-GB-5011	T1; T2/(ROOF)
03	511-MS25-LTR02-A7(頂)	2	1294	47	300x4	SD-GB-5011	T2; T3/(ROOF)
04	511-MS25-LTR02-A7(頂)	2	1294	47	300x4	SD-GB-5011	T2; T3/(ROOF)

名稱	攔河鋁橫梁	制圖	CJM	2021.02.19	修改	A	
材料	X85901(A7)	復核	-	-	日期	2021.04.08	
顏色	UCT806812XL-3	批準			圖號	511-MS25-LTR01-A7(頂)	

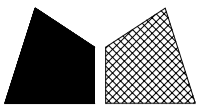

美特鋁質 有限公司


MIDI Aluminium Fabricator Ltd.

工程號


J-852

地盤

亞皆老街/攔河

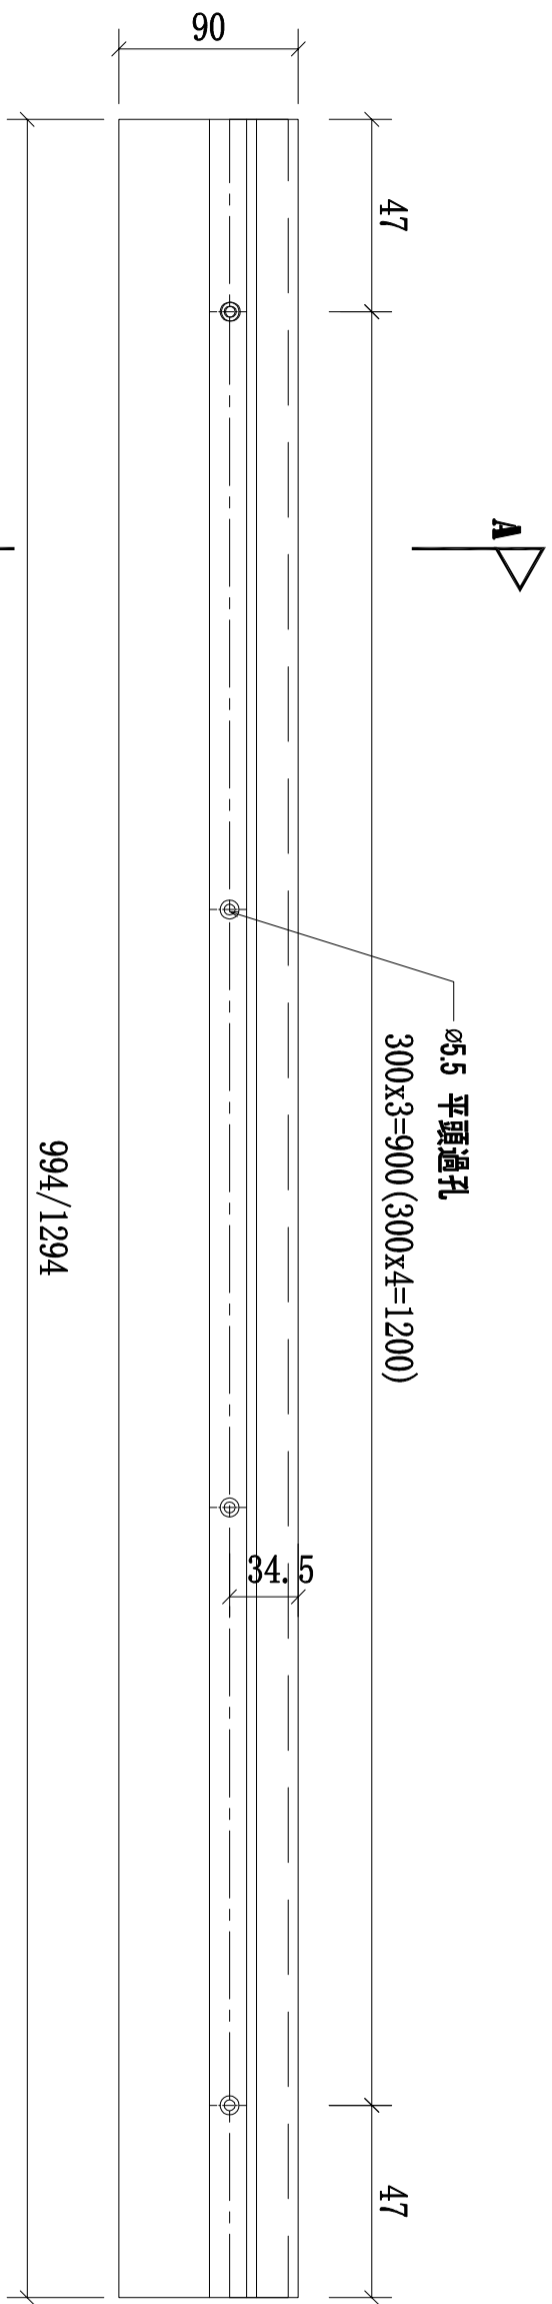


底

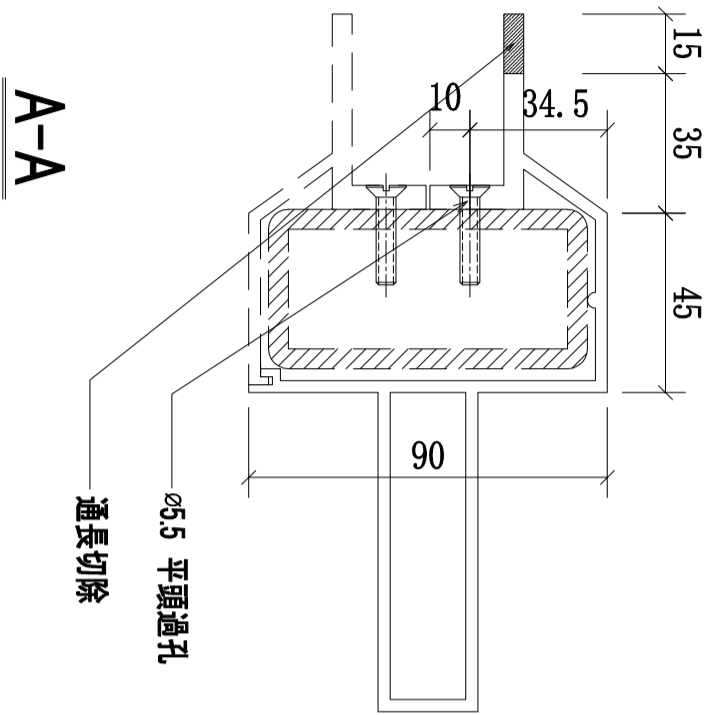

序號	物料編號	數量	L	A	M×N	使用位置	樓層
01	511-MS25-LTR01-A8(底)	2	994	47	300x3	SD-GB-5011	T1; T2/(ROOF)
02	511-MS25-LTR01-A8(底)	2	994	47	300x3	SD-GB-5011	T1; T2/(ROOF)
03	511-MS25-LTR02-A8(底)	2	1294	47	300x4	SD-GB-5011	T2; T3/(ROOF)
04	511-MS25-LTR02-A8(底)	2	1294	47	300x4	SD-GB-5011	T2; T3/(ROOF)

名稱	攔河鋁橫梁	制圖	CJM	2021.02.19	修改	A	
材料	X85902(A8)	復核	-	-	日期	2021.04.08	
顏色	UCT806812XL-3	批準			圖號	511-MS25-LTR01-A8(底)	

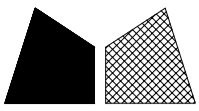

美特鋁質 有限公司


MIDI Aluminium Fabricator Ltd.

工程號

J-852

地盤

亞皆老街/攔河

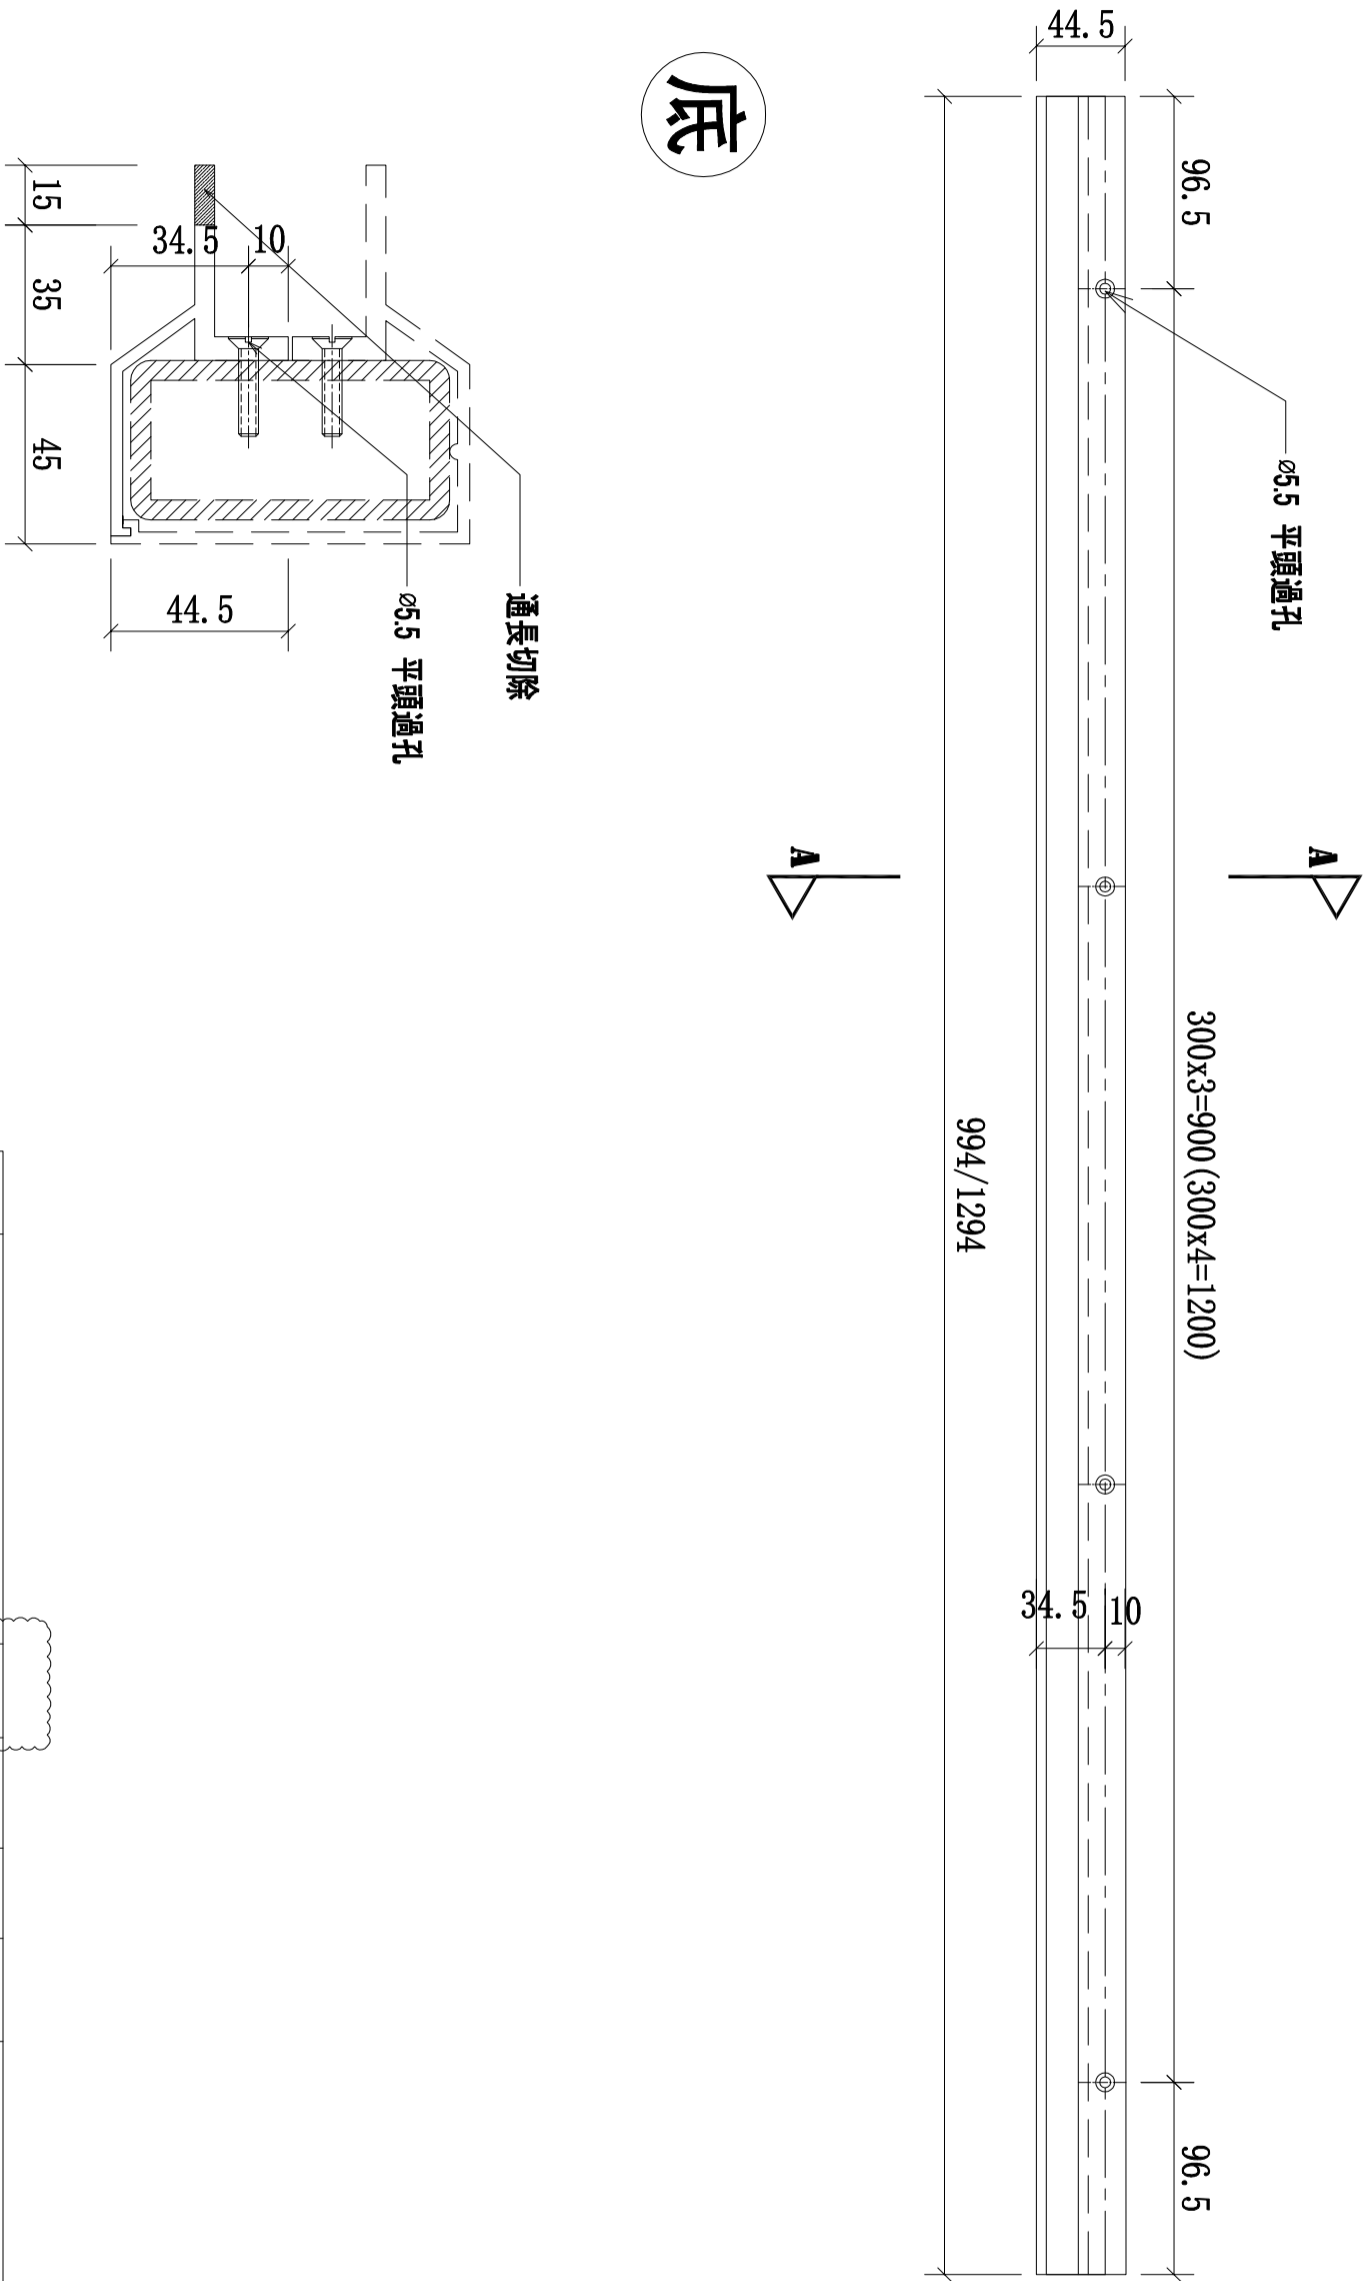

底

序號	物料編號	數量	L	A	M×N	使用位置	樓層
01	511-MS25-LTR01-A7(底)	2	994	47	300x3	SD-GB-5011	T1; T2/(ROOF)
02	511-MS25-LTR01-A7(底)	2	994	47	300x3	SD-GB-5011	T1; T2/(ROOF)
03	511-MS25-LTR02-A7(底)	2	1294	47	300x4	SD-GB-5011	T2; T3/(ROOF)
04	511-MS25-LTR02-A7(底)	2	1294	47	300x4	SD-GB-5011	T2; T3/(ROOF)

名稱	攔河鋁橫梁	制圖	CJM	2021.02.19	修改	A	
材料	X85901(A7)	復核	-	-	日期	2021.04.08	
顏色	UCT806812XL-3	批準			圖號	511-MS25-LTR01-A7(底)	

鋁材開料總表

工程號碼: J852 工程名稱: MO5-高層(5011)攔河鋁料

序號	鋁料編號	名稱	表面處理		開料長度	實用長料總數量		浪費率(%)
			顏色	層厚		支數	長度	
2	X85896				5800	1	5800	32.86
3	X85897				5800	1	5800	32.86
5	X85899	2021.04.08修改			5800	4	23200	16.21
6	X85900	2021.04.08修改			5800	3	17400	12.54
7	X85901	2021.04.08修改			5800	6	34800	12.54
8	X85902	2021.04.08修改			5800	3	17400	12.54

送至: _____

由: _____

日期: _____

簡短說明: _____

共7頁 第1頁

打印日期: 9/4/2021 打印時間: 11:05

鋁材開料清單 X85902

窗號	編號(用料狀況)	實用長度(長料開數)	需要 支數	開料 支數	長料 支數	餘料 支數	編號(剩餘長度)
511-MS25-LTR03-A8底-2	1	1525.5	1	1	1	0	1@(4238.5)x1
511-MS25-LTR04-A8底-1	(餘料)1	1498.0	1	1	0	1	1@(2734.5)x1
511-MS25-LTR04-A8底-2	(餘料)1	1443.0	1	1	0	1	1@(1285.5)x1
511-MS25-LTR03-A8底-1	2	1438.0	1	1	1	0	2@(4326)x1
511-MS25-LTR01-A8底-4	3	1294.0	4	1	1	0	3@(4470)x1
511-MS25-LTR01-A8底-3, 511-MS25-LTR01-A8底-4	(餘料)2, 2	1294.0		3	0	2	2@(1726)x1 2@(426)x1
511-MS25-LTR01-A8底-1, 511-MS25-LTR01-A8底-2	(餘料)1, 3, 3	994.0	4	4	0	3	1@(285.5)x1 3@(3470)x1 3@(1470)x1

鋁材開料清單 X85901

窗號	編號(用料狀況)	實用長度(長料開數)	需要支數	開料支數	長料支數	餘料支數	編號(剩餘長度)
511-MS25-LTR03-A7底-2	1	1525.5	2	1	1	0	1@(4238.5)x1
511-MS25-LTR03-A7頂-2	(餘料)1	1525.5		1	0	1	1@(2707)x1
511-MS25-LTR04-A7頂-1	2	1498.0	2	1	1	0	2@(4266)x1
511-MS25-LTR04-A7底-1	(餘料)1	1498.0		1	0	1	1@(1203)x1
511-MS25-LTR04-A7底-2, 511-MS25-LTR04-A7頂-2	(餘料)2, 2	1443.0	2	2	0	2	2@(2817)x1 2@(1368)x1
511-MS25-LTR03-A7底-1	3	1438.0	2	1	1	0	3@(4326)x1
511-MS25-LTR03-A7頂-1	(餘料)3	1438.0		1	0	1	3@(2882)x1
511-MS25-LTR01-A7底-4, 511-MS25-LTR01-A7頂-4	4-5	1294.0	8	2	2	0	4-5@(4470)x2
511-MS25-LTR01-A7底-3, 511-MS25-LTR01-A7底-4, 511-MS25-LTR01-A7頂-3, 511-MS25-LTR01-A7頂-4	(餘料)2-3, 3-4, 4	1294.0		6	0	5	2@(68)x1 3@(1582)x1 3@(282)x1 4@(1870)x1 4@(570)x1
511-MS25-LTR01-A7頂-1	6	994.0	8	1	1	0	6@(4770)x1
511-MS25-LTR01-A7底-1, 511-MS25-LTR01-A7底-2, 511-MS25-LTR01-A7頂-1, 511-MS25-LTR01-A7頂-2	(餘料)1, 5, 5, 5-6	994.0		7	0	5	1@(203)x1 5@(3470)x1 5@(1470)x1 5@(470)x1 6@(2770)x1

鋁材開料清單 X85900

窗號	編號(用料狀況)	實用長度(長料開數)	需要 支數	開料 支數	長料 支數	餘料 支數	編號(剩餘長度)
511-MS25-LTR03-A6頂-2	1	1525.5	1	1	1	0	1@(4238.5)x1
511-MS25-LTR04-A6頂-1	(餘料)1	1498.0	1	1	0	1	1@(2734.5)x1
511-MS25-LTR04-A6頂-2	(餘料)1	1443.0	1	1	0	1	1@(1285.5)x1
511-MS25-LTR03-A6頂-1	2	1438.0	1	1	1	0	2@(4326)x1
511-MS25-LTR01-A6頂-4	3	1294.0	4	1	1	0	3@(4470)x1
511-MS25-LTR01-A6頂-3, 511-MS25-LTR01-A6頂-4	(餘料)2, 2	1294.0		3	0	2	2@(1726)x1 2@(426)x1
511-MS25-LTR01-A6頂 -1, 511-MS25-LTR01-A6頂-2	(餘料)1, 3, 3	994.0	4	4	0	3	1@(285.5)x1 3@(3470)x1 3@(1470)x1

工程號碼: J852, 工程名稱: M05-高層(5011)攔河鋁料

開料長度: 5800, 總長料支數: 4, 總開料支數: 20

鋸片厚度(mm): 6, 料頭尾總切除(mm): 30, 浪費率(%): 16.21

鋁材開料清單 X85899

窗號	編號(用料狀況)	實用長度(長料開數)	需要 支數	開料 支數	長料 支數	餘料 支數	編號(剩餘長度)
511-MS25-LMU03, 511-MS25-LMU04	1-4	960.0	20	20	4	0	1-4@(940)x4

鋁材開料清單 X85897

窗號	編號(用料狀況)	實用長度(長料開數)	需要 支數	開料 支數	長料 支數	餘料 支數	編號(剩餘長度)
511-MS25-LMU02, 511-MS25-LMU02R	1, 1	960.0	4	4	1	1	1@(3838)x1 1@(1906)x1

工程號碼: J852, 工程名稱: M05-高層(5011)攔河鋁料

開料長度: 5800, 總長料支數: 1, 總開料支數: 4

鋸片厚度(mm): 6, 料頭尾總切除(mm): 30, 浪費率(%): 32.86

鋁材開料清單 X85896

窗號	編號(用料狀況)	實用長度(長料開數)	需要 支數	開料 支數	長料 支數	餘料 支數	編號(剩餘長度)
511-MS25-LMU01, 511-MS25-LMU01R	1, 1	960.0	4	4	1	1	1@(3838)x1 1@(1906)x1