



工程指示 / 要求簡箋(E.I.)

工程指示編號：EI/3114/21

修改版次：-

工程編號：J-852

工程名稱：亞皆老街中電

工程項目：外牆鋁板項目 層間鋁板 地盤用鐵件(T1-T3)(大貨)

收件人：Maggie

發件人：Ant Yeung

日期：03/03/2021

有報價單!

要求提供 / 確認 事項：

- | | | |
|------------------------------------|-------------------------------------|-------------------------------|
| <input type="checkbox"/> 初步鋁料 B.M. | <input type="checkbox"/> 加工拆圖，然後生產 | <input type="checkbox"/> 尺寸表 |
| <input type="checkbox"/> 正式鋁料 B.M. | <input type="checkbox"/> 技術上資料 / 指示 | <input type="checkbox"/> 報價 |
| <input type="checkbox"/> 配件 B.M. | <input type="checkbox"/> 樣辦或貨品說明書 | <input type="checkbox"/> 分判合約 |

內容：

請按加工圖訂購鐵件送地盤安裝用

1) 請安排分判加工鐵件，已有報價(恆豐)

2) 驗焊：VISUAL :100% + MPI: 10% (For Aluminium and Acoustic Cladding)

3) 優先生產及出貨 T3 數量，優先安裝，其餘出貨次序按附件 MO 排序

謝謝

請在 2021.03.12 前完成上列要求。

附：4 頁 BM，62 頁加工圖 1頁報價

以上項目為：

- 原合約工程包 原合約工程加 / 減賬 新工程報價

原因：-

分發東莞各部門：

- () 生產技術總監口連附件 () 技術部 口連附件 () 生產部 口連附件 () 機械設計部口連附件
 () 採購部 口連附件 () 生產統籌部口連附件 () 小羅&清 口連附件
 () 質檢部 口連附件 () 會計部 口連附件 () 報關組 口連附件 () 其他 _____ 口連附件

分發其他分判：

- (v) 水洪 口連附件

分發香港各部門：

- () 行政部口連附件 () 會計部口連附件 () 統籌部口連附件 () 工程部地盤科文口連附件 祥哥
 () 採購部口連附件 () QS 部 口連附件 () 維修部口連附件 () 其他 _____ 口連附件

傳遞編號：

HK 402/21

發件人簽署：

項目經理簽署：

恒豐鐵器工程有限公司 HF Metal Engineering Limited

九龍土瓜灣旭日街 1 號 瑞英工業大廈 5 樓 17 室
Rm.17,5/F., Sui Ying Industrial Building, 1 Yuk Yat Street Tokwawan, HK.
電話(Tel):3619 7982 傳真(Fax):3619 7983
電郵(Email): hf.metal@yahoo.com

Handwritten signature/initials in blue ink.

報價單

Quotation

To : 美特鋁質有限公司

Date : 1/3/2021

Project: 亞皆老街中電地盤


Ref. No.: HF-Q-MD-ST02


項目	內容	數量	單價	總價(HKD)
1	按貴司提供圖紙, 供應加工 GMS 鐵件, 包組裝, 鑽孔 dup 牙, 連 M5 機絲, 材質:A4-50.	37232.8	18.5	688806.8
2	如出貨重量不足 1000kg, 需要額外收費, 按每車計	每車	1500	-
			總數:	\$ 688806.8


備注:


- 1) 鐵料材質:EN 10025 S275J0
- 2) 表面處理:熱浸鉛水, 鉛水厚度為 85 μ m;
- 3) 以上工程不包任何驗焊;
- 4) 以上工程不包拆加工圖紙;
- 5) 實際數量以實度實量計算;



 美特鋁質有限公司 MIDI Aluminium Fabricator Ltd.		工程號：	J852	計算：	wsh	日期：	22/12/2020	送呈：				
		地盤名稱：	亞皆老街	核對：		日期：		副本：				
BM編號：		項目類別：	大樓鋁板項目（層間）地盤用鐵件			修改：		總重量(kg):		37611.1		
序號	修改標示	配件圖號	物料編號	配件名稱	顏色	實用	後備	總數	單位 件	單件重量	總重量	備註
										KG		
1		J852-ACA-UN-B001	T1-UN-B001	鐵巴+鐵角組裝	熱浸鋅	112	0	112	件	19.583	2193.296	
2		J852-ACA-UN-B001	T2-UN-B001	鐵巴+鐵角組裝	熱浸鋅	116	0	116	件	19.583	2271.628	
3		J852-ACA-UN-B001	T3-UN-B001	鐵巴+鐵角組裝	熱浸鋅	112	0	112	件	19.583	2193.296	
4		J852-ACA-UN-B002	T1-UN-B002	鐵巴+鐵角組裝	熱浸鋅	26	0	26	件	20.913	543.738	
5		J852-ACA-UN-B002	T2-UN-B002	鐵巴+鐵角組裝	熱浸鋅	26	0	26	件	20.913	543.738	
6		J852-ACA-UN-B002	T3-UN-B002	鐵巴+鐵角組裝	熱浸鋅	26	0	26	件	20.913	543.738	
7		J852-ACA-UN-B011	T1-UN-B011	鐵巴+鐵角組裝	熱浸鋅	18	0	18	件	20.248	364.464	
8		J852-ACA-UN-B011	T2-UN-B011	鐵巴+鐵角組裝	熱浸鋅	20	0	20	件	20.248	404.960	
9		J852-ACA-UN-B011	T3-UN-B011	鐵巴+鐵角組裝	熱浸鋅	18	0	18	件	20.248	364.464	
10		J852-ACA-UN-B012	T1-UN-B012	鐵巴+鐵角組裝	熱浸鋅	1	0	1	件	19.103	19.103	
11		J852-ACA-UN-B012	T2-UN-B012	鐵巴+鐵角組裝	熱浸鋅	2	0	2	件	19.103	38.206	
12		J852-ACA-UN-B012	T3-UN-B012	鐵巴+鐵角組裝	熱浸鋅	1	0	1	件	19.103	19.103	
13		J852-ACA-UN-B013	T1-UN-B013	鐵巴+鐵角組裝	熱浸鋅	1	0	1	件	22.790	22.790	
14		J852-ACA-UN-B013	T2-UN-B013	鐵巴+鐵角組裝	熱浸鋅	2	0	2	件	22.790	45.580	
15		J852-ACA-UN-B013	T3-UN-B013	鐵巴+鐵角組裝	熱浸鋅	1	0	1	件	22.790	22.790	
16		J852-ACA-UN-B014	T1-UN-B014	鐵巴+鐵角組裝	熱浸鋅	5	0	5	件	16.016	80.078	
17		J852-ACA-UN-B014	T2-UN-B014	鐵巴+鐵角組裝	熱浸鋅	4	0	4	件	16.016	64.062	
18		J852-ACA-UN-B014	T3-UN-B014	鐵巴+鐵角組裝	熱浸鋅	5	0	5	件	16.016	80.078	
19		J852-ACA-UN-B015	T1-UN-B015	鐵巴+鐵角組裝	熱浸鋅	5	0	5	件	17.441	87.203	
20		J852-ACA-UN-B015	T2-UN-B015	鐵巴+鐵角組裝	熱浸鋅	4	0	4	件	17.441	69.762	
21		J852-ACA-UN-B015	T3-UN-B015	鐵巴+鐵角組裝	熱浸鋅	5	0	5	件	17.441	87.203	
22		J852-ACA-UN-B016	T1-UN-B016	鐵巴+鐵角組裝	熱浸鋅	2	0	2	件	21.578	43.156	
23		J852-ACA-UN-B016	T2-UN-B016	鐵巴+鐵角組裝	熱浸鋅	2	0	2	件	21.578	43.156	
24		J852-ACA-UN-B016	T3-UN-B016	鐵巴+鐵角組裝	熱浸鋅	2	0	2	件	21.578	43.156	
25		J852-ACA-UN-B017	T1-UN-B017	鐵巴+鐵角組裝	熱浸鋅	1	0	1	件	30.540	30.540	
26		J852-ACA-UN-B017	T2-UN-B017	鐵巴+鐵角組裝	熱浸鋅	1	0	1	件	30.540	30.540	

 美特鋁質有限公司 MIDI Aluminium Fabricator Ltd.		工程號：	J852	計算：	wsh	日期：	22/12/2020	送呈：				
		地盤名稱：	亞皆老街	核對：		日期：		副本：				
BM編號：		項目類別：	大樓鋁板項目（層間）地盤用鐵件			修改：		總重量(kg):	37611.1			
序號	修改標示	配件圖號	物料編號	配件名稱	顏色	實用	後備	總數	單位 件	單件重量	總重量	備註
										KG		
27		J852-ACA-UN-B017	T3-UN-B017	鐵巴+鐵角組裝	熱浸鋅	1	0	1	件	30.540	30.540	
28		J852-ACA-UN-B018	T1-UN-B018	鐵巴+鐵角組裝	熱浸鋅	1	0	1	件	31.965	31.965	
29		J852-ACA-UN-B018	T2-UN-B018	鐵巴+鐵角組裝	熱浸鋅	1	0	1	件	31.965	31.965	
30		J852-ACA-UN-B018	T3-UN-B018	鐵巴+鐵角組裝	熱浸鋅	1	0	1	件	31.965	31.965	
31		J852-ACA-UN-B019	T1-UN-B019	鐵巴+鐵角組裝	熱浸鋅	2	0	2	件	29.828	59.655	
32		J852-ACA-UN-B019	T2-UN-B019	鐵巴+鐵角組裝	熱浸鋅	2	0	2	件	29.828	59.655	
33		J852-ACA-UN-B019	T3-UN-B019	鐵巴+鐵角組裝	熱浸鋅	2	0	2	件	29.828	59.655	
34		J852-ACA-UN-B020	T1-UN-B020	鐵巴+鐵角組裝	熱浸鋅	2	0	2	件	31.253	62.505	
35		J852-ACA-UN-B020	T2-UN-B020	鐵巴+鐵角組裝	熱浸鋅	2	0	2	件	31.253	62.505	
36		J852-ACA-UN-B020	T3-UN-B020	鐵巴+鐵角組裝	熱浸鋅	2	0	2	件	31.253	62.505	
37		J852-ACA-UN-B021	T1-UN-B021	鐵巴+鐵角組裝	熱浸鋅	6	0	6	件	20.866	125.193	
38		J852-ACA-UN-B021	T2-UN-B021	鐵巴+鐵角組裝	熱浸鋅	8	0	8	件	20.866	166.924	
39		J852-ACA-UN-B021	T3-UN-B021	鐵巴+鐵角組裝	熱浸鋅	6	0	6	件	20.866	125.193	
40		J852-ACA-UN-B022	T1-UN-B022	鐵巴+鐵角組裝	熱浸鋅	1	0	1	件	21.716	21.716	
41		J852-ACA-UN-B022	T2-UN-B022	鐵巴+鐵角組裝	熱浸鋅	2	0	2	件	21.716	43.431	
42		J852-ACA-UN-B022	T3-UN-B022	鐵巴+鐵角組裝	熱浸鋅	1	0	1	件	21.716	21.716	
43		J852-ACA-UN-B023	T1-UN-B023	鐵巴+鐵角組裝	熱浸鋅	1	0	1	件	23.141	23.141	
44		J852-ACA-UN-B023	T2-UN-B023	鐵巴+鐵角組裝	熱浸鋅	2	0	2	件	23.141	46.281	
45		J852-ACA-UN-B023	T3-UN-B023	鐵巴+鐵角組裝	熱浸鋅	1	0	1	件	23.141	23.141	
46		J852-ACA-UN-B024	T1-UN-B024	鐵巴+鐵角組裝	熱浸鋅	2	0	2	件	70.178	140.355	
47		J852-ACA-UN-B024	T3-UN-B024	鐵巴+鐵角組裝	熱浸鋅	2	0	2	件	70.178	140.355	
48		J852-ACA-UN-B025	T1-UN-B025	鐵巴+鐵角組裝	熱浸鋅	2	0	2	件	20.509	41.019	
49		J852-ACA-UN-B025	T3-UN-B025	鐵巴+鐵角組裝	熱浸鋅	2	0	2	件	20.509	41.019	
50		J852-ACA-UN-B026	T1-UN-B026	鐵巴+鐵角組裝	熱浸鋅	1	0	1	件	33.224	33.224	
51		J852-ACA-UN-B026	T3-UN-B026	鐵巴+鐵角組裝	熱浸鋅	1	0	1	件	33.224	33.224	
52		J852-ACA-UN-B027	T1-UN-B027	鐵巴+鐵角組裝	熱浸鋅	8	0	8	件	20.486	163.884	

 美特鋁質有限公司 MIDI Aluminium Fabricator Ltd.		工程號：	J852	計算：	wsh	日期：	22/12/2020	送呈：				
		地盤名稱：	亞皆老街	核對：		日期：		副本：				
BM編號：		項目類別：	大樓鋁板項目（層間）地盤用鐵件			修改：		總重量(kg):	37611.1			
序號	修改標示	配件圖號	物料編號	配件名稱	顏色	實用	後備	總數	單位 件	單件重量	總重量	備註
										KG		
53		J852-ACA-UN-B027	T3-UN-B027	鐵巴+鐵角組裝	熱浸鋅	8	0	8	件	20.486	163.884	
54		J852-ACA-UN-B028	T1-UN-B028	鐵巴+鐵角組裝	熱浸鋅	8	0	8	件	19.821	158.564	
55		J852-ACA-UN-B028	T3-UN-B028	鐵巴+鐵角組裝	熱浸鋅	8	0	8	件	19.821	158.564	
56		J852-ACA-UN-B029	T1-UN-B029	鐵巴+鐵角組裝	熱浸鋅	4	0	4	件	10.582	42.328	
57		J852-ACA-UN-B029	T3-UN-B029	鐵巴+鐵角組裝	熱浸鋅	4	0	4	件	10.582	42.328	
58		J852-ACA-UN-B030	T1-UN-B030	鐵巴+鐵角組裝	熱浸鋅	4	0	4	件	12.007	48.028	
59		J852-ACA-UN-B030	T3-UN-B030	鐵巴+鐵角組裝	熱浸鋅	4	0	4	件	12.007	48.028	
60		J852-ACA-UN-B101	T1-UN-B101	鐵通+鐵角組裝	熱浸鋅	13	0	13	件	91.169	1185.203	
61		J852-ACA-UN-B101	T2-UN-B101	鐵通+鐵角組裝	熱浸鋅	26	0	26	件	91.169	2370.405	
62		J852-ACA-UN-B101	T3-UN-B101	鐵通+鐵角組裝	熱浸鋅	13	0	13	件	91.169	1185.203	
63		J852-ACA-UN-B102	T1-UN-B102	鐵通+鐵角組裝	熱浸鋅	13	0	13	件	69.550	904.156	
64		J852-ACA-UN-B102	T3-UN-B102	鐵通+鐵角組裝	熱浸鋅	13	0	13	件	69.550	904.156	
65		J852-ACA-UN-B103	T1-UN-B103	鐵通+鐵角組裝	熱浸鋅	13	0	13	件	122.890	1597.573	
66		J852-ACA-UN-B103	T2-UN-B103	鐵通+鐵角組裝	熱浸鋅	13	0	13	件	122.890	1597.573	
67		J852-ACA-UN-B103	T3-UN-B103	鐵通+鐵角組裝	熱浸鋅	13	0	13	件	122.890	1597.573	
68		J852-ACA-UN-B104	T1-UN-B104	鐵通+鐵角組裝	熱浸鋅	16	0	16	件	128.577	2057.238	
69		J852-ACA-UN-B104	T2-UN-B104	鐵通+鐵角組裝	熱浸鋅	6	0	6	件	128.577	771.464	
70		J852-ACA-UN-B104	T3-UN-B104	鐵通+鐵角組裝	熱浸鋅	16	0	16	件	128.577	2057.238	
71		J852-ACA-UN-B105	T1-UN-B105	鐵通+鐵角組裝	熱浸鋅	13	0	13	件	103.647	1347.413	
72		J852-ACA-UN-B105	T2-UN-B105	鐵通+鐵角組裝	熱浸鋅	26	0	26	件	103.647	2694.825	
73		J852-ACA-UN-B105	T3-UN-B105	鐵通+鐵角組裝	熱浸鋅	13	0	13	件	103.647	1347.413	
74		J852-ACA-UN-B106	T1-UN-B106	鐵通+鐵角組裝	熱浸鋅	4	0	4	件	62.235	248.940	
75		J852-ACA-UN-B106	T2-UN-B106	鐵通+鐵角組裝	熱浸鋅	4	0	4	件	62.235	248.940	
76		J852-ACA-UN-B106	T3-UN-B106	鐵通+鐵角組裝	熱浸鋅	4	0	4	件	62.235	248.940	
77		J852-ACA-UN-B107	T1-UN-B107	鐵通+鐵角組裝	熱浸鋅	4	0	4	件	47.138	188.552	
78		J852-ACA-UN-B107	T3-UN-B107	鐵通+鐵角組裝	熱浸鋅	4	0	4	件	47.138	188.552	

 美特鋁質有限公司 MIDI Aluminium Fabricator Ltd.		工程號：	J852	計算：	wsh	日期：	22/12/2020	送呈：				
		地盤名稱：	亞皆老街	核對：		日期：		副本：				
BM編號：		項目類別：		大樓鋁板項目（層間）地盤用鐵件			修改：	總重量(kg): 37611.1				
序號	修改標示	配件圖號	物料編號	配件名稱	顏色	實用	後備	總數	單位 件	單件重量	總重量	備註
										KG		
79		J852-ACA-UN-B108	T1-UN-B108	鐵通+鐵角組裝	熱浸鋅	1	0	1	件	42.181	42.181	
80		J852-ACA-UN-B108	T3-UN-B108	鐵通+鐵角組裝	熱浸鋅	1	0	1	件	42.181	42.181	
81		J852-ACA-UN-B109	T1-UN-B109	鐵通+鐵角組裝	熱浸鋅	1	0	1	件	165.481	165.481	
82		J852-ACA-UN-B109	T3-UN-B109	鐵通+鐵角組裝	熱浸鋅	1	0	1	件	165.481	165.481	
83		J852-ACA-UN-B110	T1-UN-B110	鐵通+鐵角組裝	熱浸鋅	1	0	1	件	44.724	44.724	
84		J852-ACA-UN-B110	T3-UN-B110	鐵通+鐵角組裝	熱浸鋅	1	0	1	件	44.724	44.724	
85		J852-ACA-UN-B111	T1-UN-B111	鐵通+鐵角組裝	熱浸鋅	1	0	1	件	127.119	127.119	
86		J852-ACA-UN-B111	T3-UN-B111	鐵通+鐵角組裝	熱浸鋅	1	0	1	件	127.119	127.119	
87		J852-ACA-BK-B101	T1-BK-B101	75*50*8鐵碼	熱浸鋅	456	0	456	件	1.109	505.476	
88		J852-ACA-BK-B101	T2-BK-B101	75*50*8鐵碼	熱浸鋅	456	0	456	件	1.109	505.476	
89		J852-ACA-BK-B101	T2-BK-B101	75*50*8鐵碼	熱浸鋅	456	0	456	件	1.109	505.476	
								總計	2223	件	37611.1	




工程號 J852 地盤 亞皆老街

組裝圖

送地盤

說明：----- 刷油瀝青油

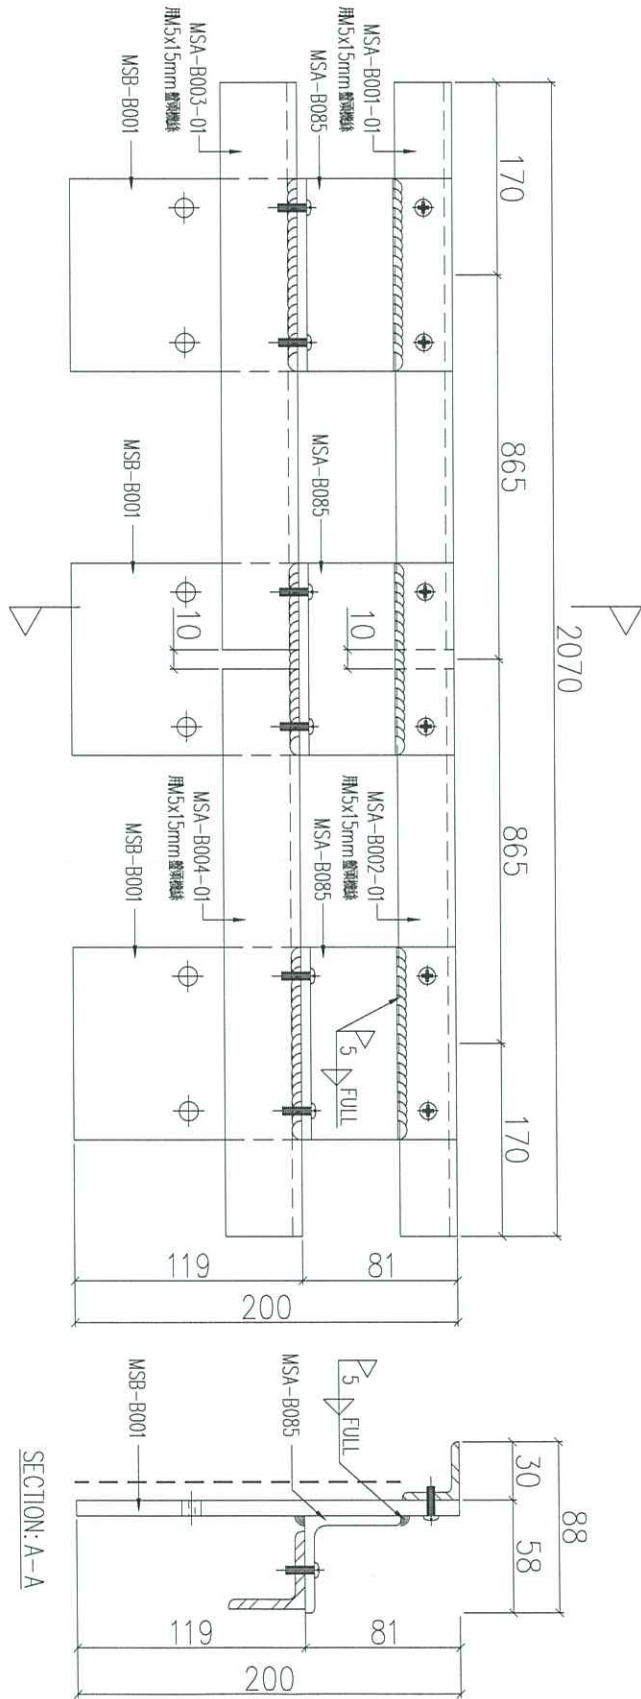


序號	物料編號	數量	使用位置	樓層
01	T1-UN-B001	112	見派位圖	3F~18F
02	T2-UN-B001	116	見派位圖	3F~18F
03	T3-UN-B001	112	見派位圖	3F~18F

名稱	鐵件組裝圖	制圖	LHR	2020.11.19	修改	
材料	-	復核	-	-	日期	
顏色	熱浸鋅	批准			圖號	J852-ACA-UN-B001



說明：- - - - 刷油瀝青油

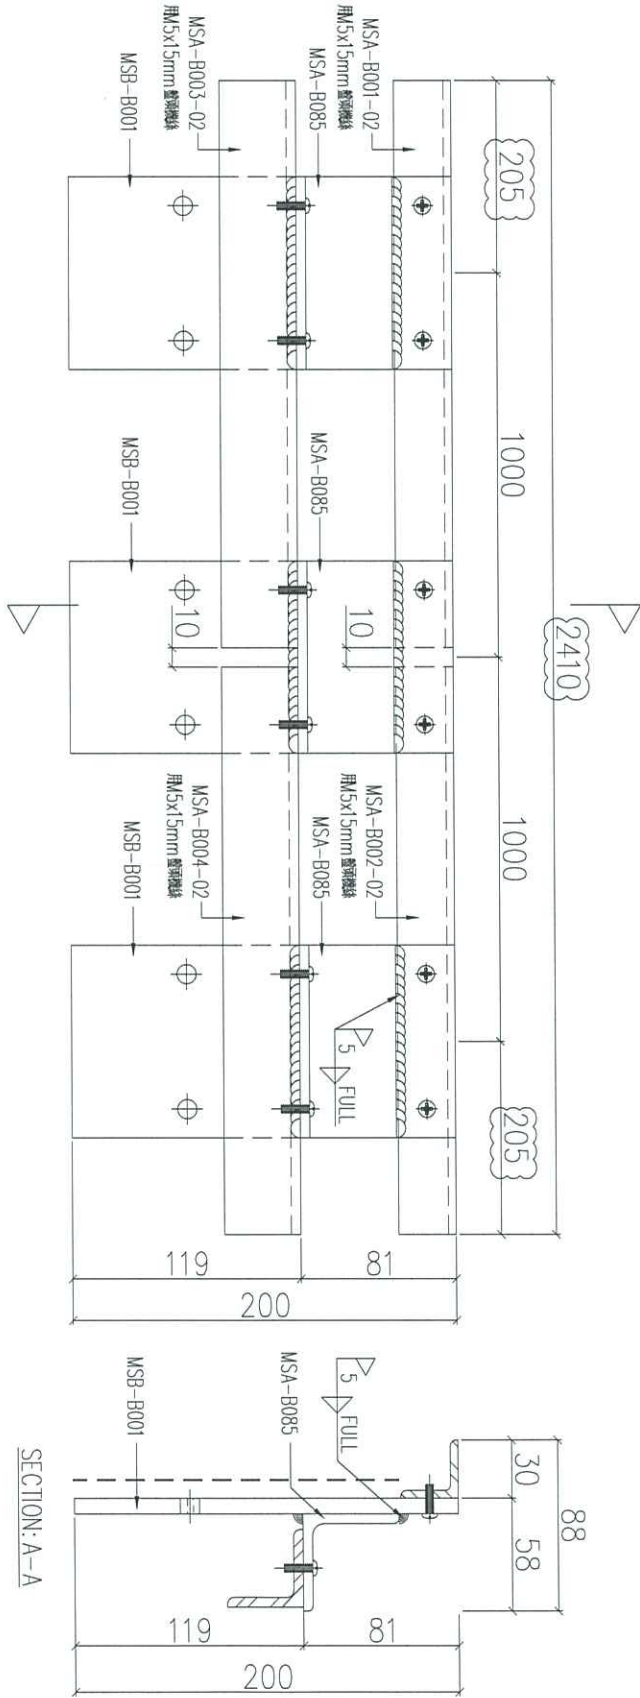

序號	物料編號	數量	使用位置	樓層
01	T1-UN-B002	26	見派位圖	3F~18F
02	T2-UN-B002	26	見派位圖	3F~18F
03	T3-UN-B002	26	見派位圖	3F~18F

名稱	鐵件組裝圖	制圖	LHR	2020.11.19	修改	A
材料	-	復核	-	-	日期	2021.02.23
顏色	熱浸鋅	批准			圖號	J852-ACA-UN-B002



美特鋁質 有限公司
MIDI Aluminium Fabricator Ltd.

工程號

J852


地盤

亞皆老街

組裝圖

送地盤

說明：----- 刷油瀝青油

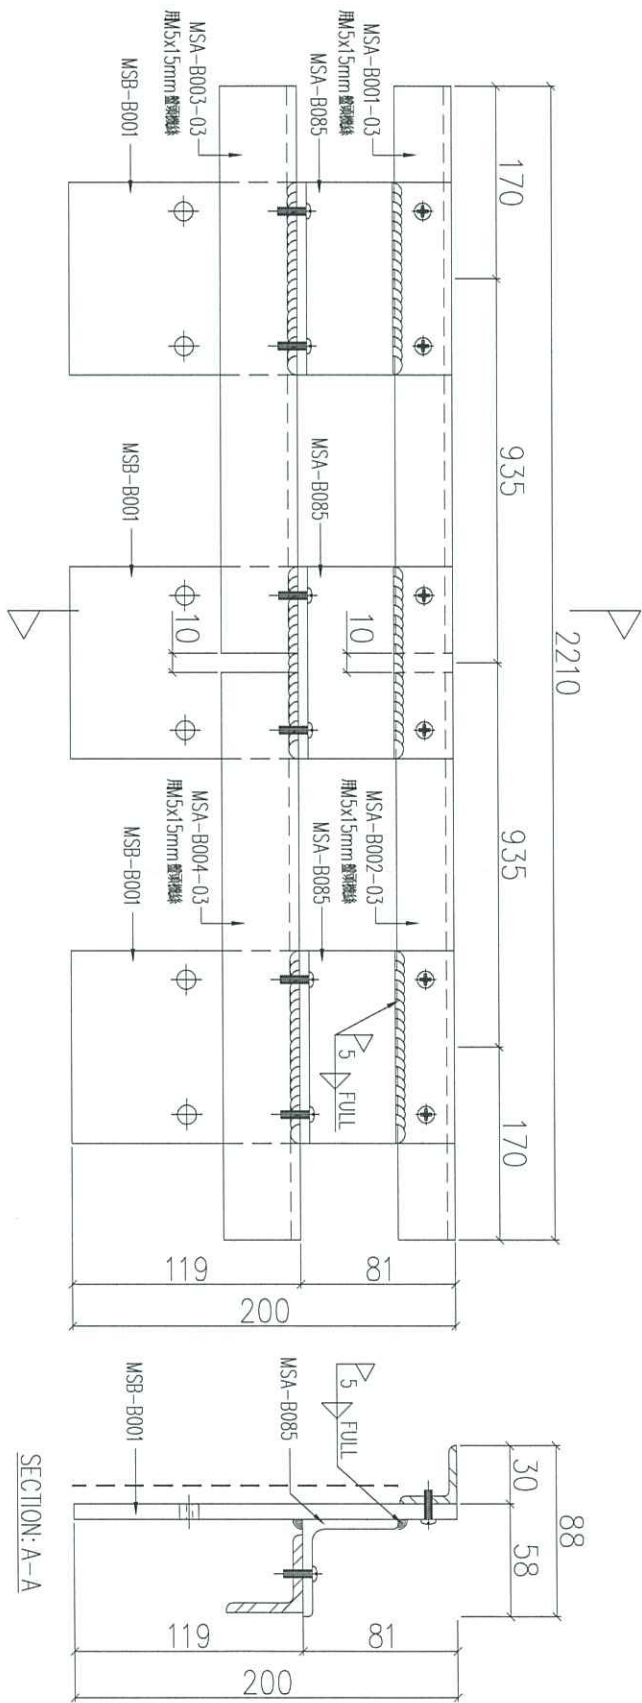

序號	物料編號	數量	使用位置	樓層
01	T1-UN-B011	18	見派位圖	2F
02	T2-UN-B011	20	見派位圖	2F
03	T3-UN-B011	18	見派位圖	2F

名稱	鐵件組裝圖	制圖	LHR	2020.11.19	修改	
材料	-	復核	-	-	日期	
顏色	熱浸鋅	批准			圖號	J852-ACA-UN-B011



美特鋁質 有限公司
MIDI Aluminium Fabricator Ltd.

工程號

J852


地盤

亞皆老街

組裝圖

送地盤

說明：----- 刷油瀝青油

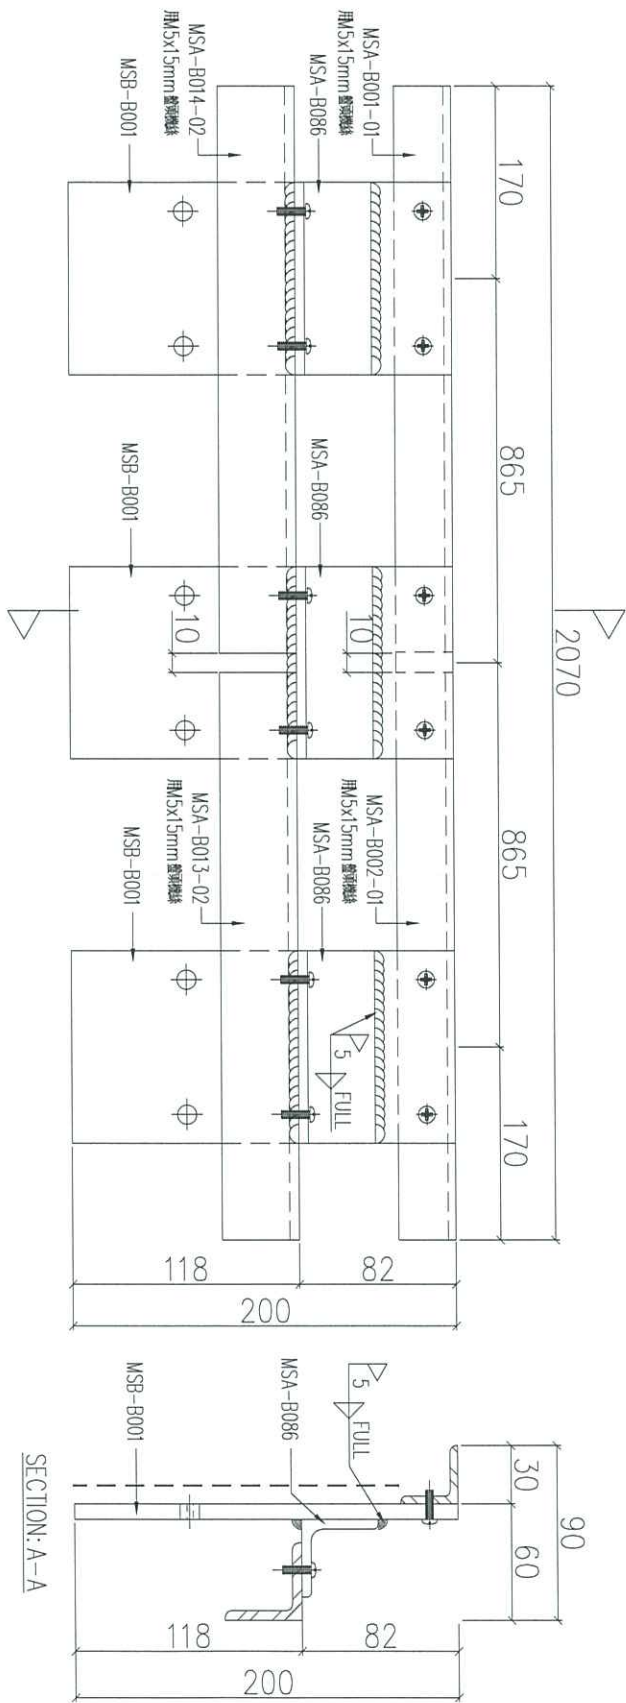

序號	物料編號	數量	使用位置	樓層
01	T1-UN-B012	1	見派位圖	2F
02	T2-UN-B012	2	見派位圖	2F
03	T3-UN-B012	1	見派位圖	2F

名稱	鐵件組裝圖	制圖	LHR	2020.11.19	修改	
材料	-	復核	-	-	日期	
顏色	熱浸鋅	批准			圖號	J852-ACA-UN-B012



工程號

J852


地盤

亞皆老街

組裝圖

送地盤

說明：----- 刷油瀝青油

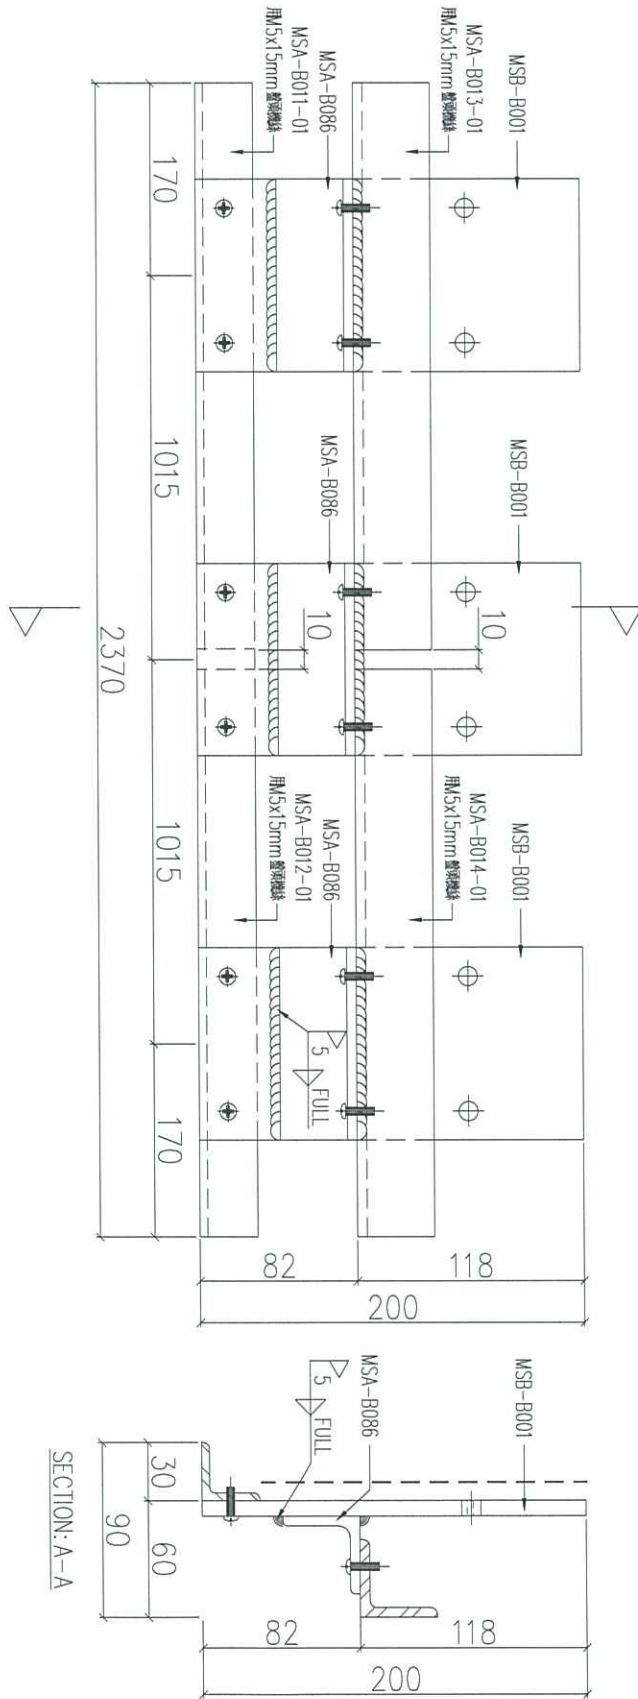


序號	物料編號	數量	使用位置	樓層
01	T1-UN-B013	1	見派位圖	18F
02	T2-UN-B013	2	見派位圖	18F
03	T3-UN-B013	1	見派位圖	18F

名稱	鐵件組裝圖	制圖	LHR	2020.11.19	修改	
材料	-	復核	-	-	日期	
顏色	熱浸鋅	批准			圖號	J852-ACA-UN-B013

組裝圖
送地盤

說明：----- 刷油瀝青油

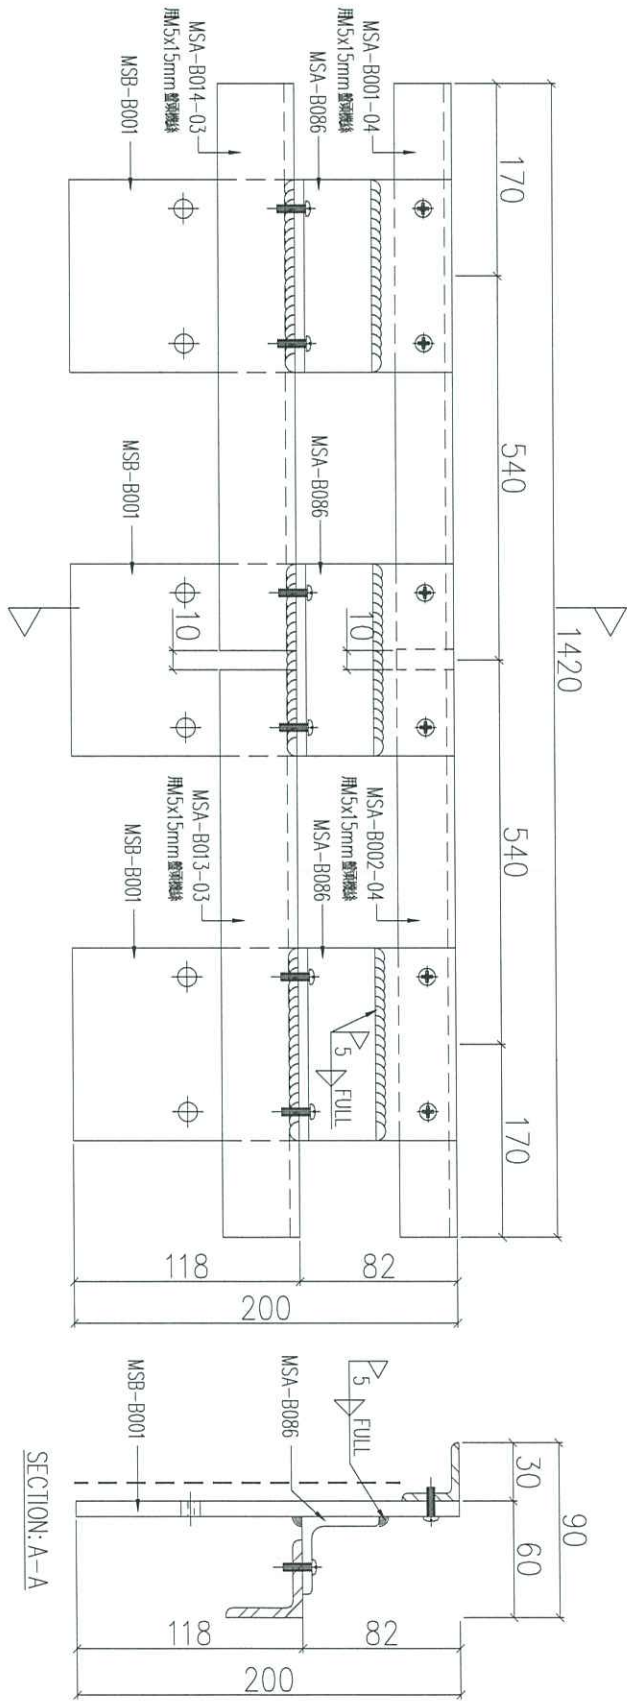

序號	物料編號	數量	使用位置	樓層
01	T1-UN-B014	5	見派位圖	2F
02	T2-UN-B014	4	見派位圖	2F
03	T3-UN-B014	5	見派位圖	2F

名稱	鐵件組裝圖	制圖	LHR	2020.11.19	修改	
材料	-	復核	-	-	日期	
顏色	熱浸鋅	批准			圖號	J852-ACA-UN-B014



工程號

J852


地盤

亞答老街

組裝圖

送地盤

說明：----- 刷油瀝青油

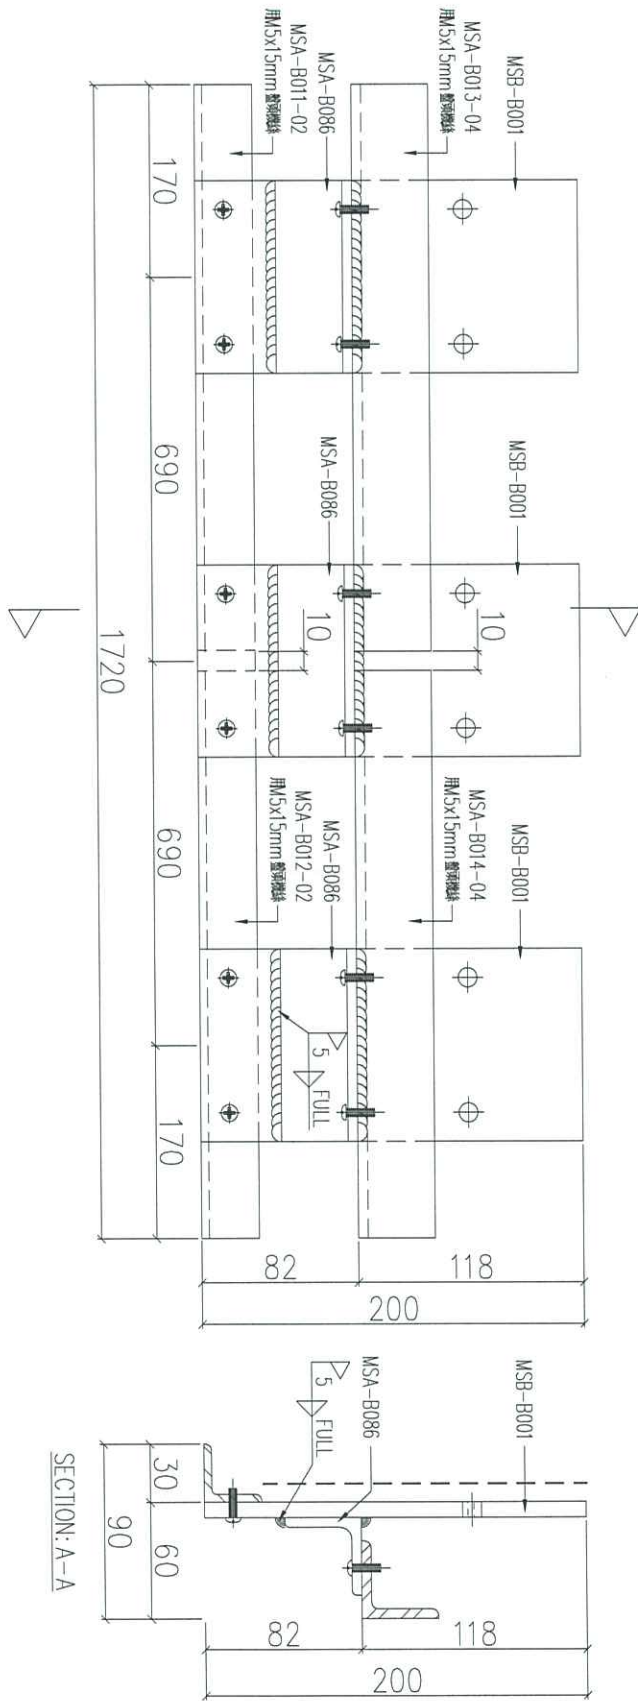


序號	物料編號	數量	使用位置	樓層
01	T1-UN-B015	5	見派位圖	18F
02	T2-UN-B015	4	見派位圖	18F
03	T3-UN-B015	5	見派位圖	18F

名稱	鐵件組裝圖	制圖	LHR	2020.11.19	修改	
材料	-	復核	-	-	日期	
顏色	熱浸鋅	批准			圖號	J852-ACA-UN-B015

組裝圖
送地盤

說明：----- 刷油瀝青油


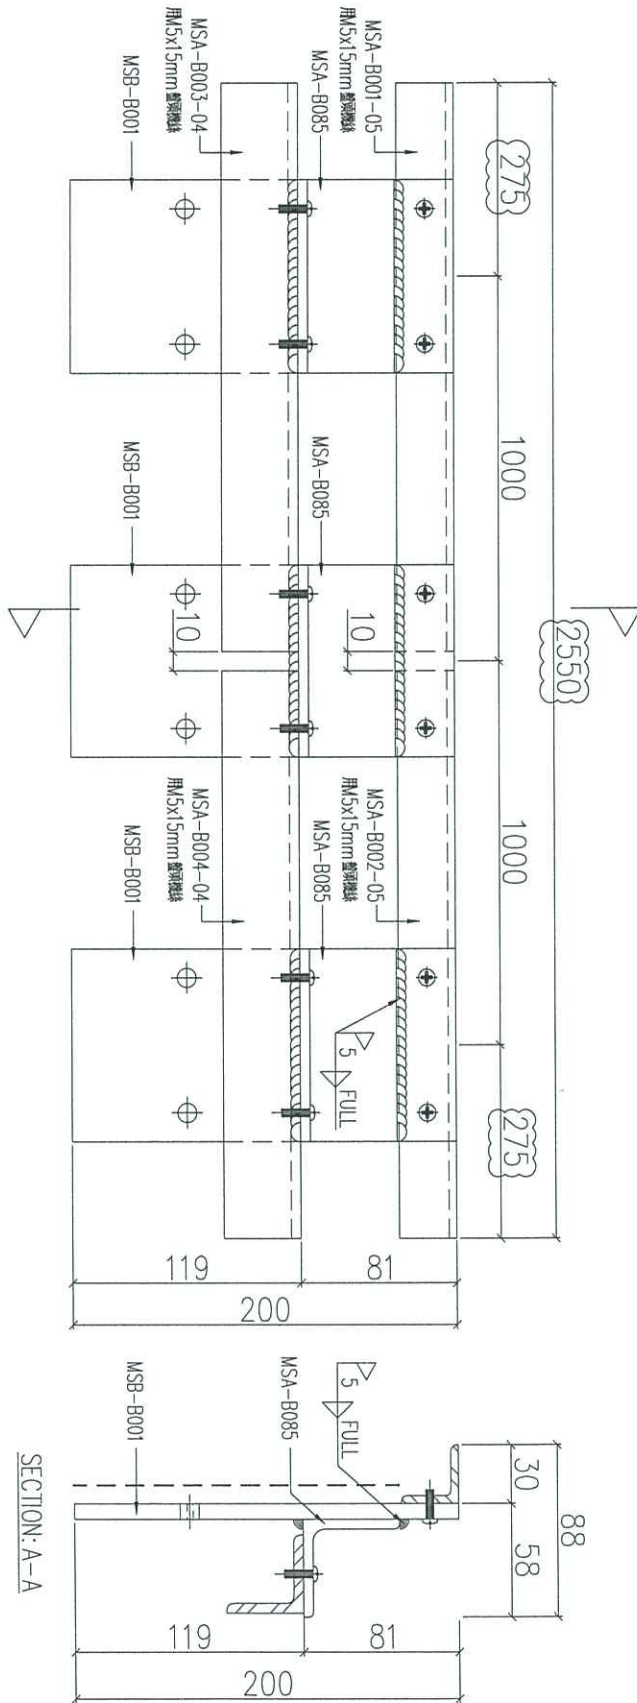


序號	物料編號	數量	使用位置	樓層
01	T1-UN-B016	2	見派位圖	2F
02	T2-UN-B016	2	見派位圖	2F
03	T3-UN-B016	2	見派位圖	2F

名稱	鐵件組裝圖	制圖	LHR	2020.11.19	修改	A
材料	-	復核	-	-	日期	2021.02.23
顏色	熱浸鋅	批准			圖號	J852-ACA-UN-B016



說明：----- 刷油瀝青油

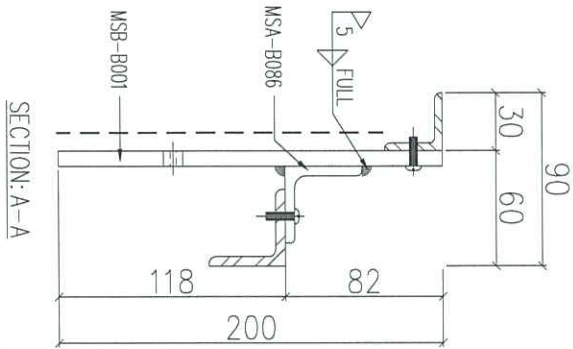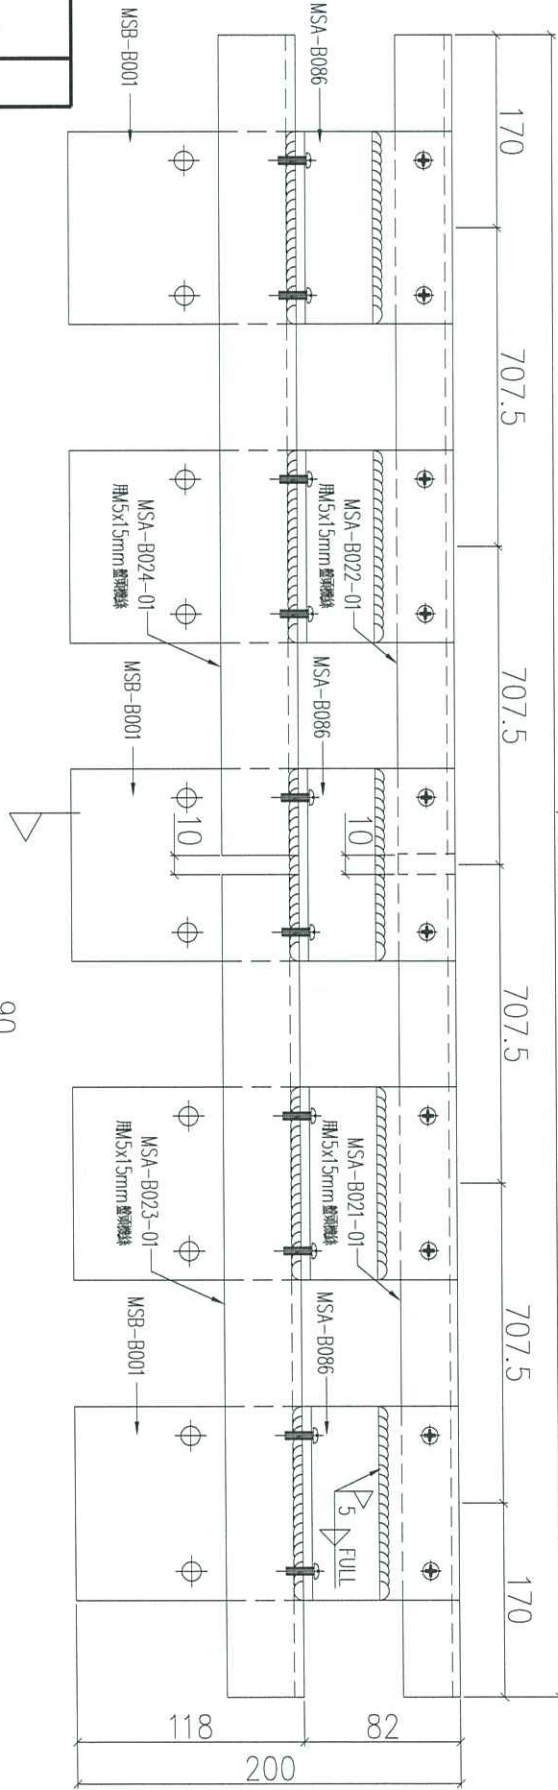

序號	物料編號	數量	使用位置	樓層
01	T1-UN-B017	1	見派位圖	2F
02	T2-UN-B017	1	見派位圖	2F
03	T3-UN-B017	1	見派位圖	2F

名稱	鐵件組裝圖	制圖	LHR	2020.11.19	修改	
材料	-	復核	-	-	日期	
顏色	熱浸鋅	批准			圖號	J852-ACA-UN-B017





工程號 J852 地盤 亞皆老街

組裝圖

送地盤

說明：----- 刷油壓青油

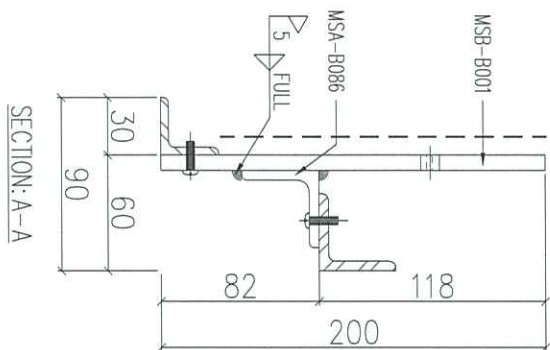
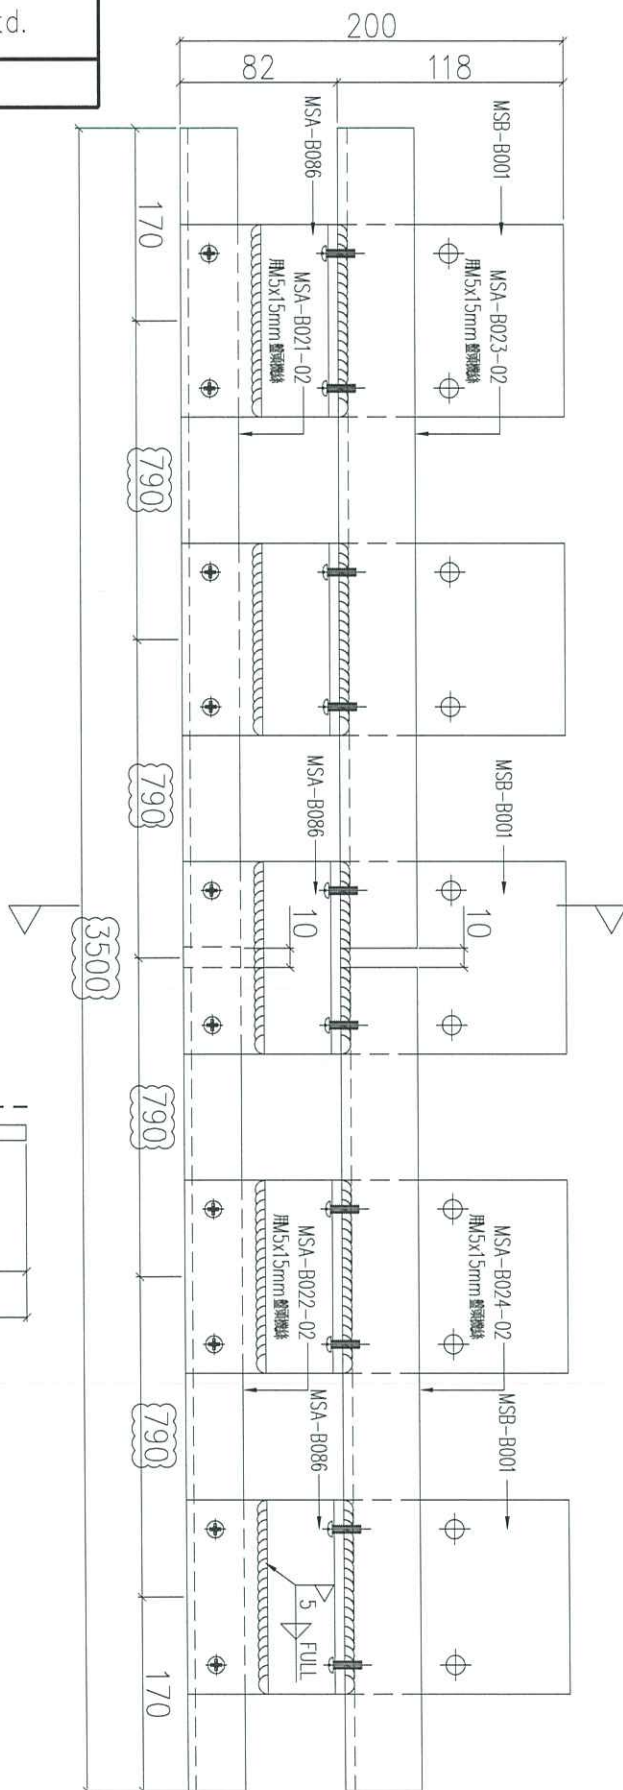


序號	物料編號	數量	使用位置	樓層
01	T1-UN-B018	1	見派位圖	18F
02	T2-UN-B018	1	見派位圖	18F
03	T3-UN-B018	1	見派位圖	18F

名稱	鐵件組裝圖	制圖	LHR	2020.11.19	修改	A
材料	-	復核	-	-	日期	2020.02.23
顏色	熱浸鋅	批准			圖號	J852-ACA-UN-B018



說明：- - - - 刷油瀝青油

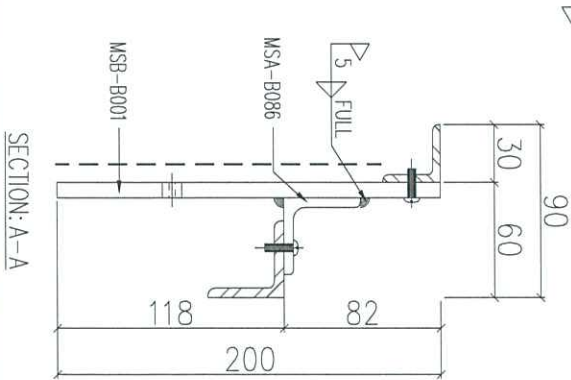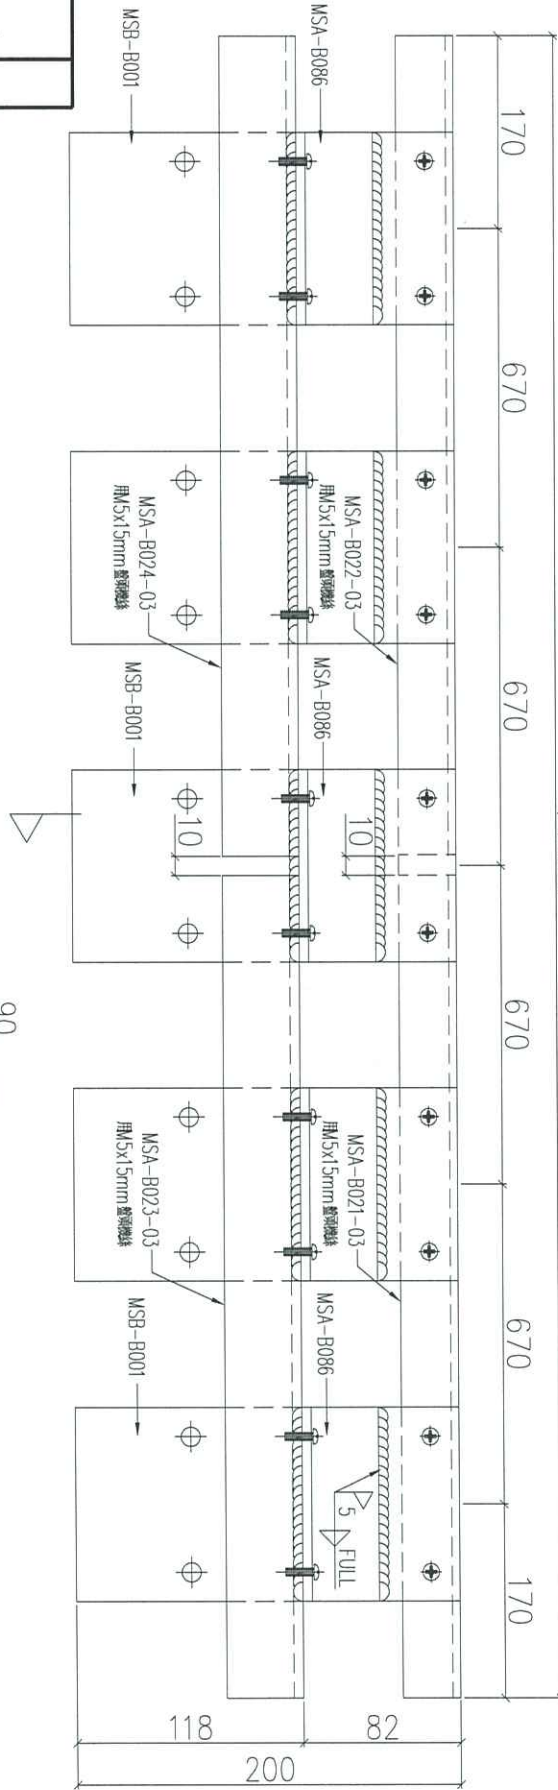

序號	物料編號	數量	使用位置	樓層
01	T1-UN-B019	2	見派位圖	2F/19F
02	T2-UN-B019	2	見派位圖	2F/19F
03	T3-UN-B019	2	見派位圖	2F/19F


名稱	鐵件組裝圖	制圖	LHR	2020.11.19	修改	
材料	-	復核	-	-	日期	
顏色	熱浸鋅	批准			圖號	J852-ACA-UN-B019



工程號 J852 地盤 亞皆老街




說明：- - - - - 刷油瀝青油

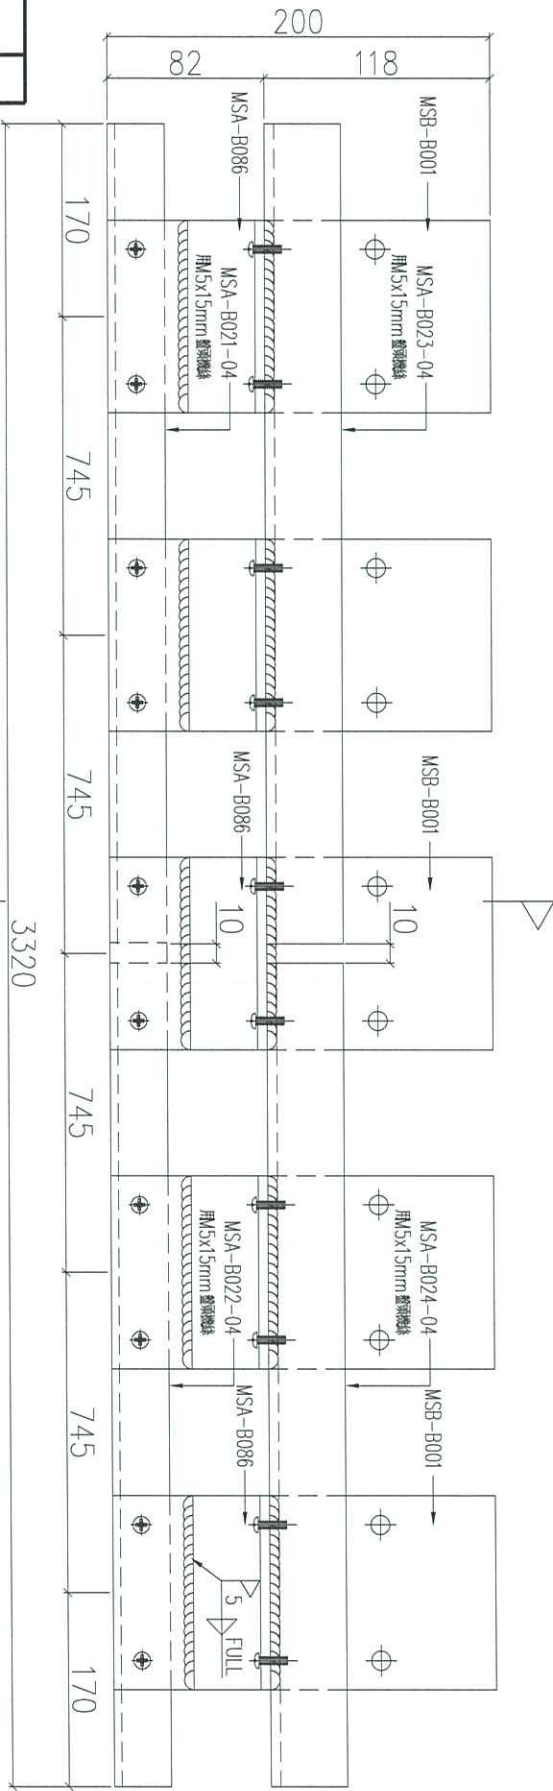

序號	物料編號	數量	使用位置	樓層
01	T1-UN-B020	2	見派位圖	3F/18F
02	T2-UN-B020	2	見派位圖	3F/18F
03	T3-UN-B020	2	見派位圖	3F/18F


SECTION: A-A

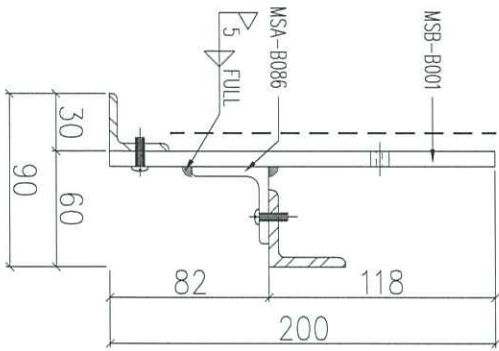

名稱	鐵件組裝圖	制圖	LHR	2020.11.19	修改	
材料	-	復核	-	-	日期	
顏色	熱浸鋅	批准			圖號	J852-ACA-UN-B020

組裝圖
送地盤

說明：----- 刷油壓青油

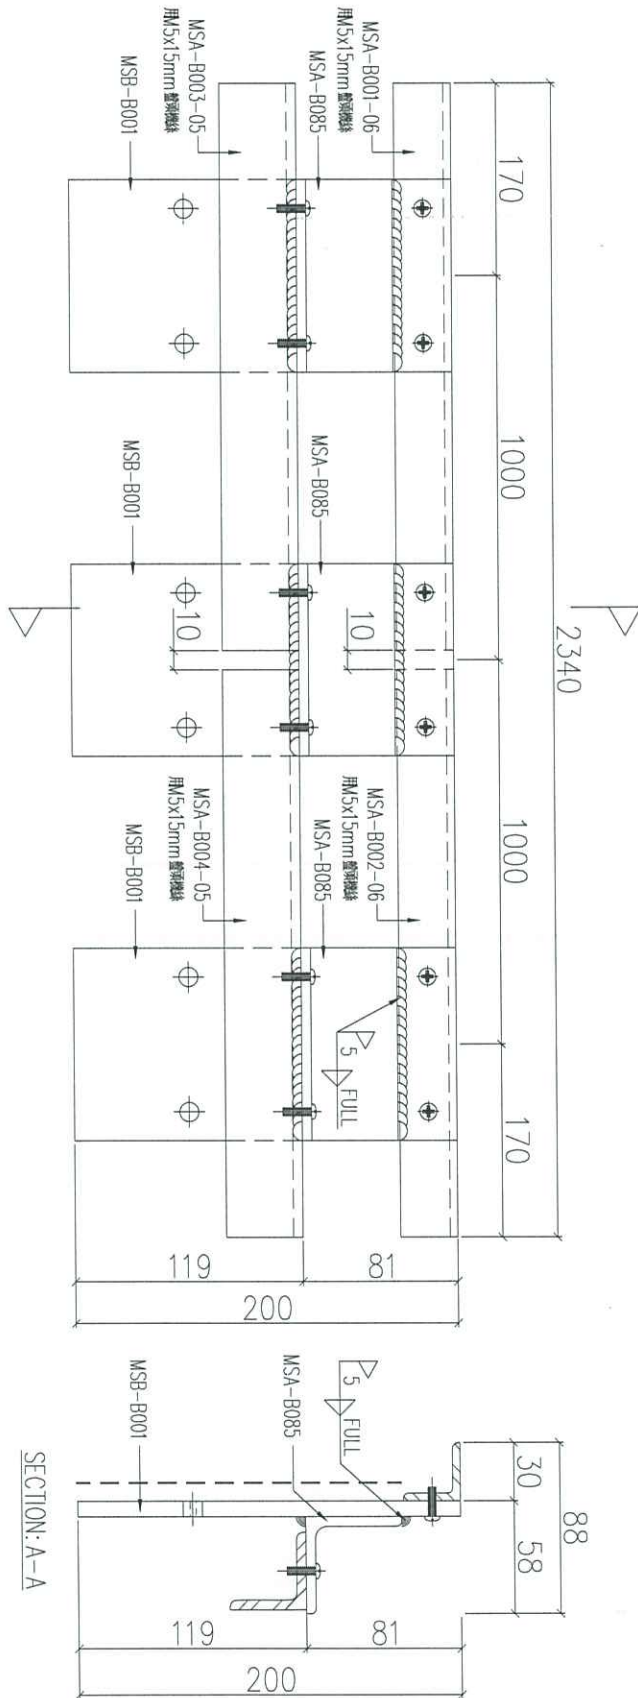

序號	物料編號	數量	使用位置	樓層
01	T1-UN-B021	6	見派位圖	22F
02	T2-UN-B021	8	見派位圖	22F
03	T3-UN-B021	6	見派位圖	22F

名稱	鐵件組裝圖	制圖	LHR	2020.11.19	修改	
材料	-	復核	-	-	日期	
顏色	熱浸鋅	批准			圖號	J852-ACA-UN-B021



工程號

J852


地盤

亞皆老街

組裝圖

送地盤

說明：- - - - - 刷油瀝青油

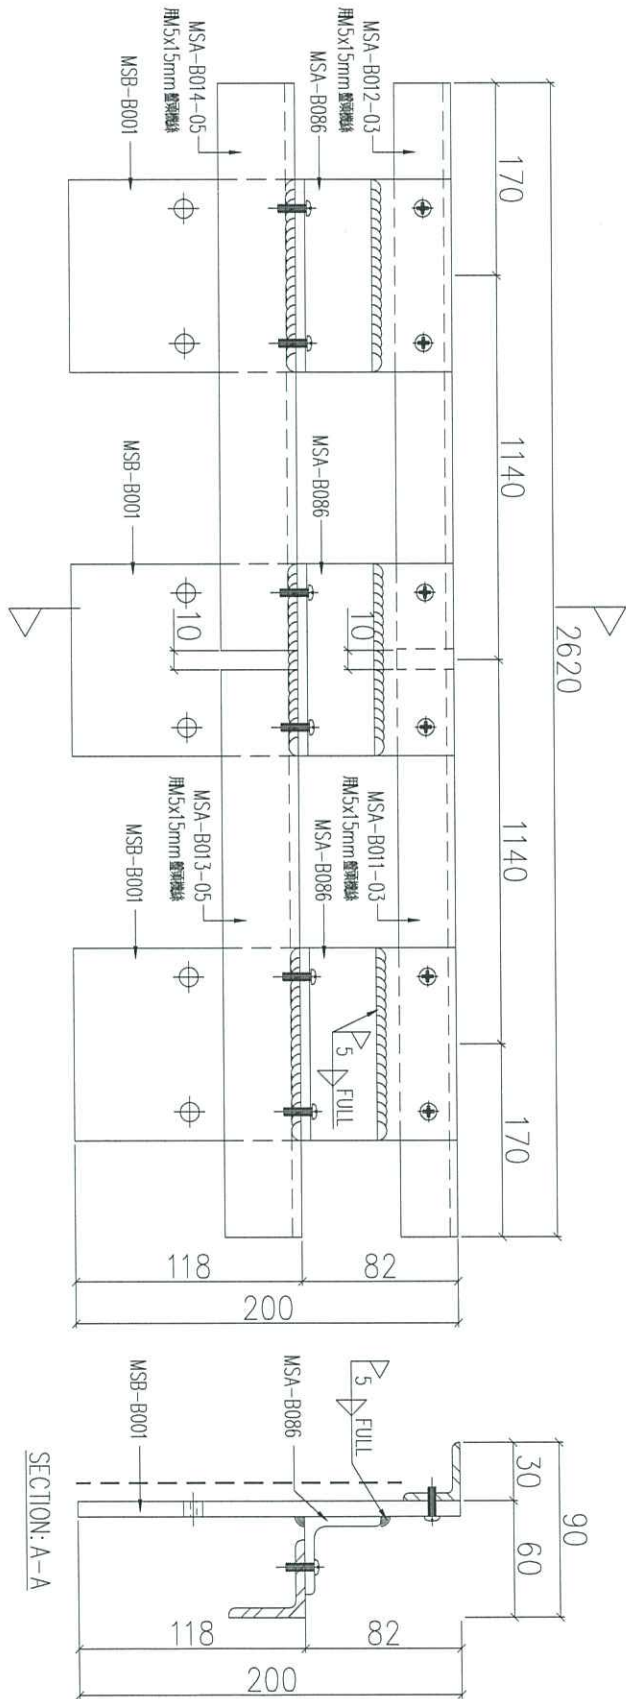

序號	物料編號	數量	使用位置	樓層
01	T1-UN-B022	1	見派位圖	2F
02	T2-UN-B022	2	見派位圖	2F
03	T3-UN-B022	1	見派位圖	2F

名稱	鐵件組裝圖	制圖	LHR	2020.11.19	修改	
材料	-	復核	-	-	日期	
顏色	熱浸鋅	批准			圖號	J852-ACA-UN-B022




工程號 J852 地盤 亞皆老街

組裝圖

送地盤

說明：----- 刷油瀝青油

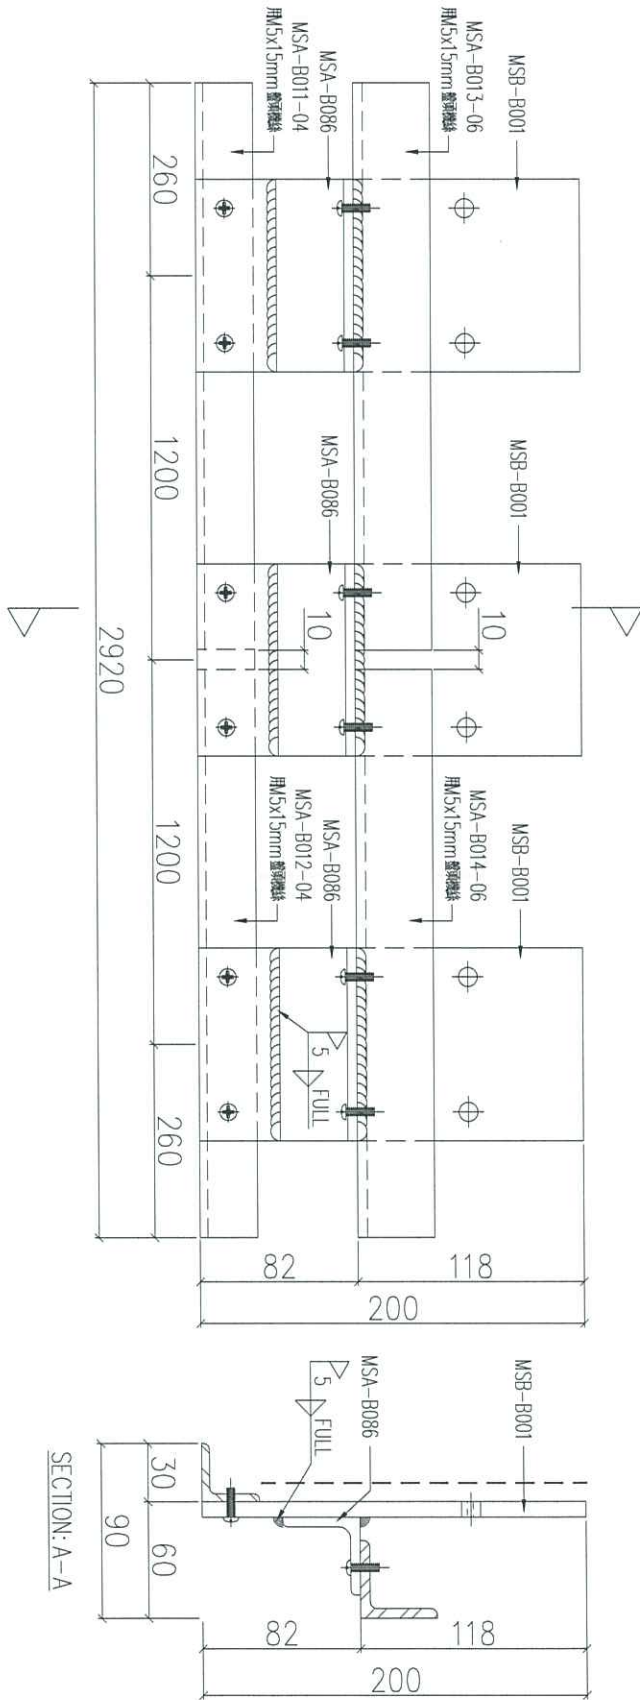

SECTION: A-A

序號	物料編號	數量	使用位置	樓層
01	T1-UN-B023	1	見派位圖	18F
02	T2-UN-B023	2	見派位圖	18F
03	T3-UN-B023	1	見派位圖	18F

名稱	鐵件組裝圖	制圖	LHR	2020.11.19	修改	
材料	-	復核	-	-	日期	
顏色	熱浸鋅	批准			圖號	J852-ACA-UN-B023



美特鋁質 有限公司
MIDI Aluminium Fabricator Ltd.

工程號

J852


地盤

亞皆老街

組裝圖

送地盤

說明：----- 刷油瀝青油

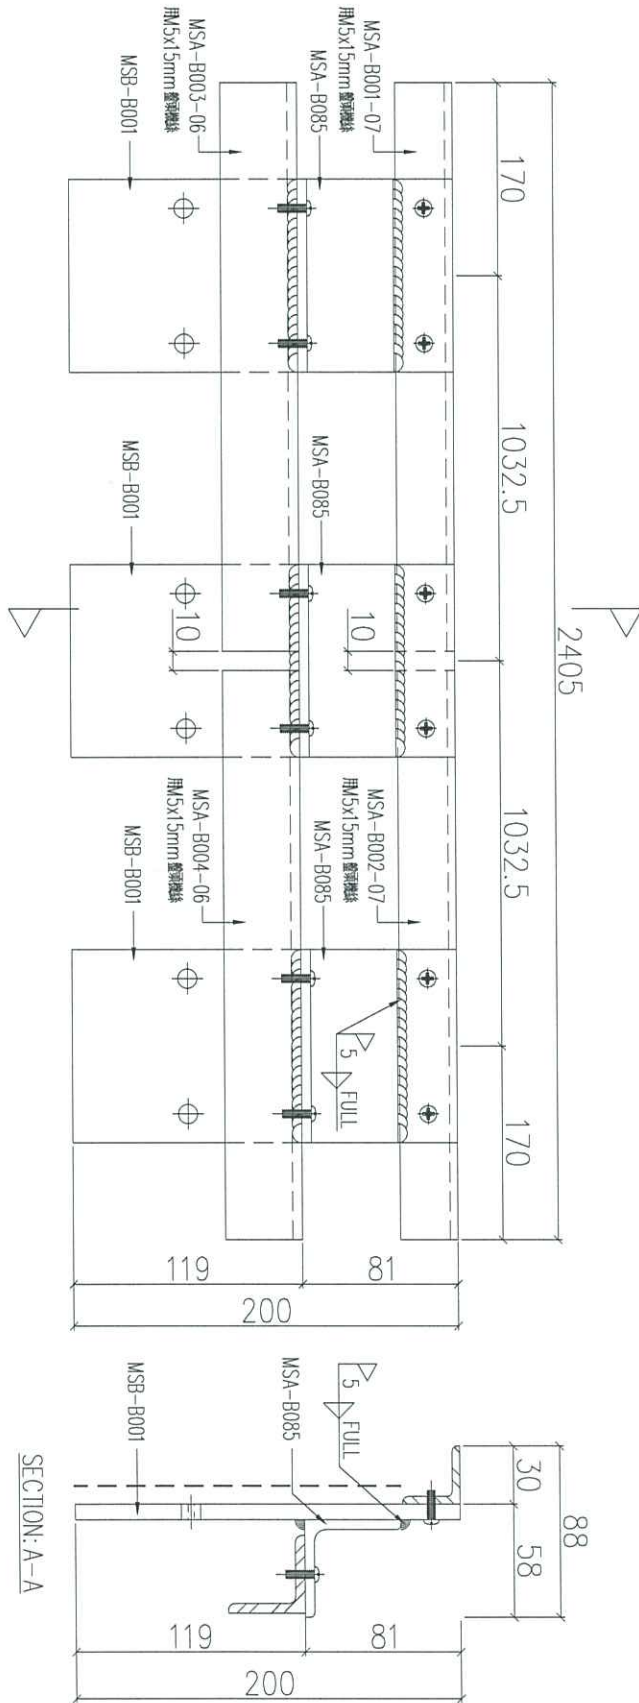


序號	物料編號	數量	使用位置	樓層
01	T1-UN-B024	2	見派位圖	22F
02				
03	T3-UN-B024	2	見派位圖	22F

名稱	鐵件組裝圖	制圖	LHR	2020.11.19	修改	
材料	-	復核	-	-	日期	
顏色	熱浸鋅	批准			圖號	J852-ACA-UN-B024

組裝圖
送地盤

說明：----- 刷油瀝青油

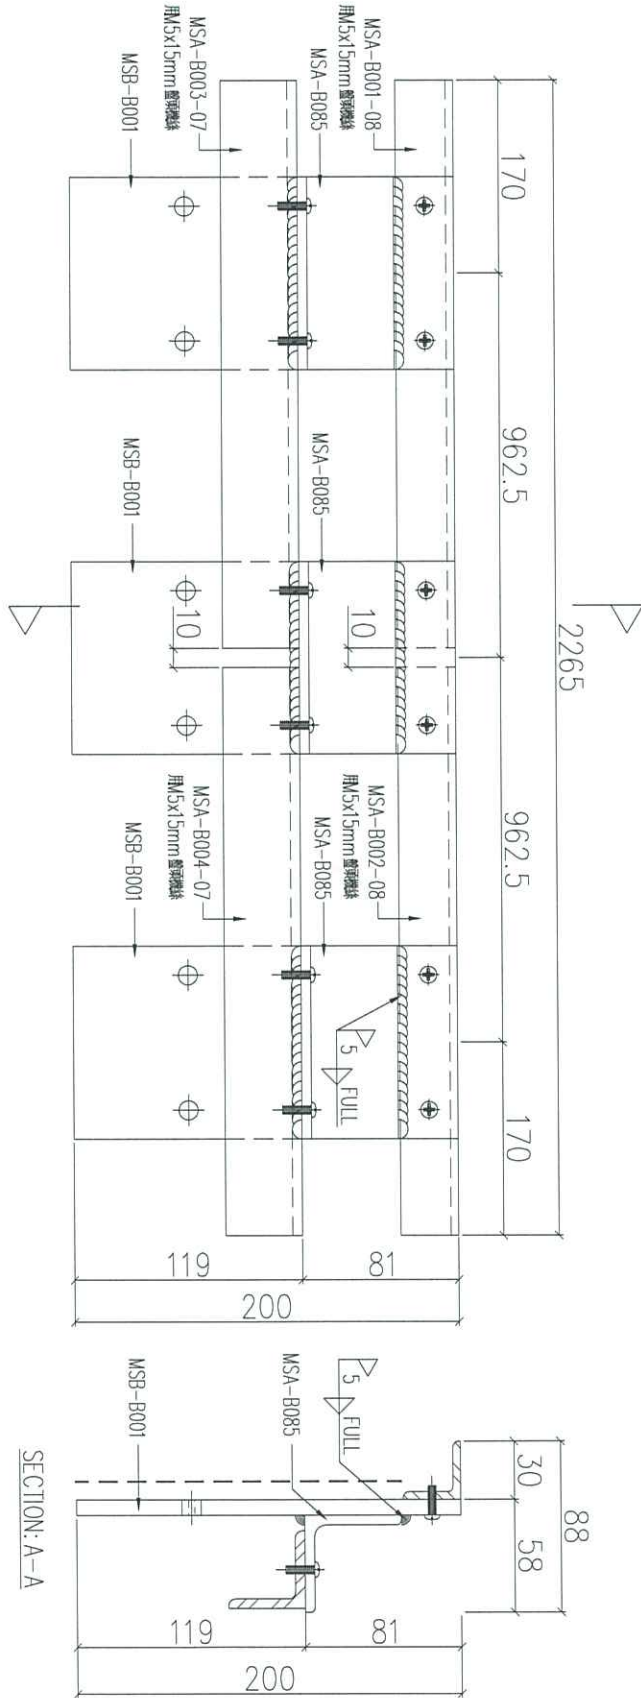

序號	物料編號	數量	使用位置	樓層
01	T1-UN-B025	2	見派位圖	23F
02				
03	T3-UN-B025	2	見派位圖	23F



名稱	鐵件組裝圖	制圖	LHR	2020.11.19	修改
材料	-	復核	-	-	日期
顏色	熱浸鋅	批准			圖號 J852-ACA-UN-B025



工程號 J852 地盤 亞皆老街

組裝圖
送地盤

說明：----- 刷油瀝青油

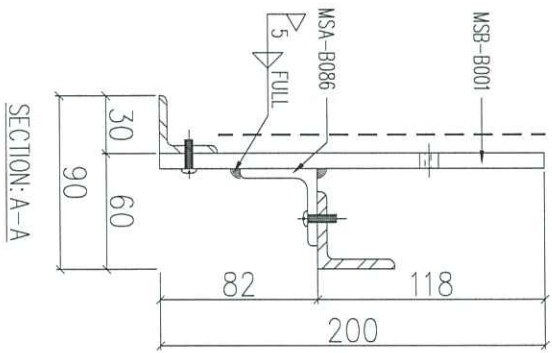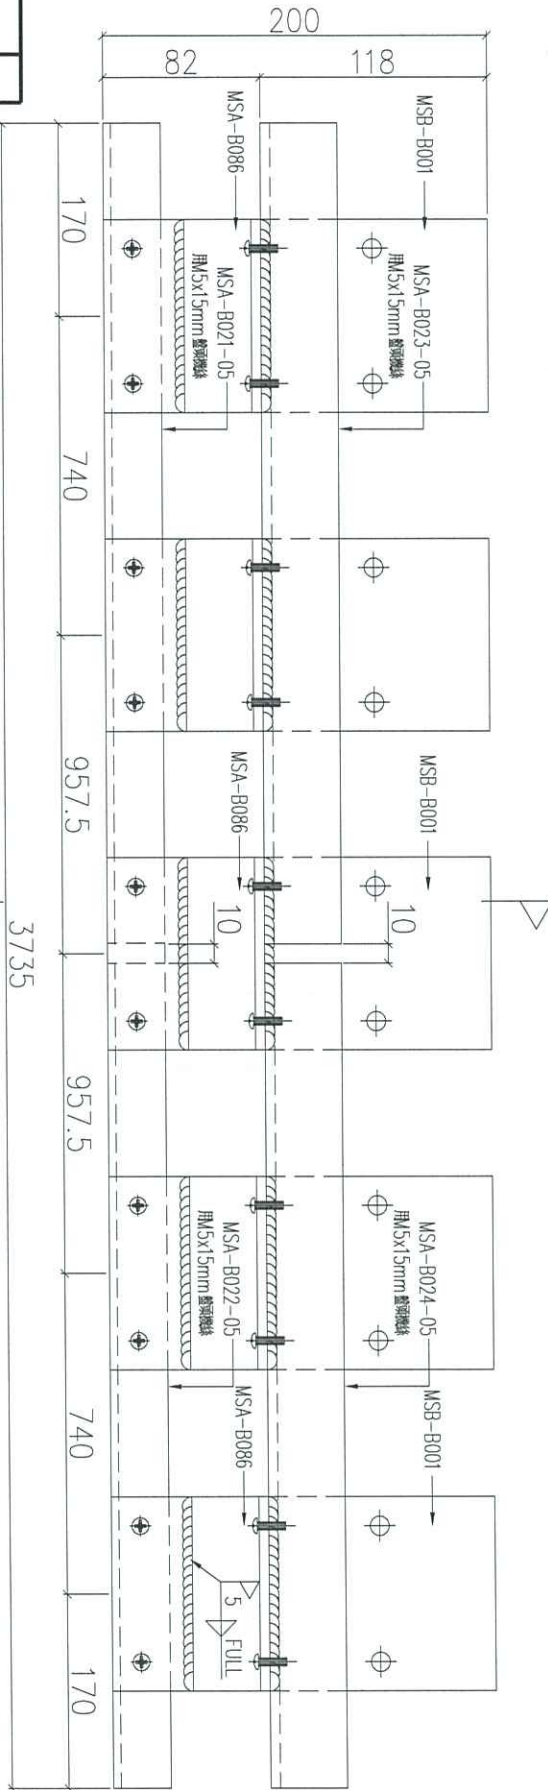


序號	物料編號	數量	使用位置	樓層
01	T1-UN-B026	1	見派位圖	23F
02				
03	T3-UN-B026	1	見派位圖	23F

名稱	鐵件組裝圖	制圖	LHR	2020.11.19	修改	
材料	-	復核	-	-	日期	
顏色	熱浸鋅	批准			圖號	J852-ACA-UN-B026

組裝圖
送地盤

說明：- - - - - 刷油瀝青油

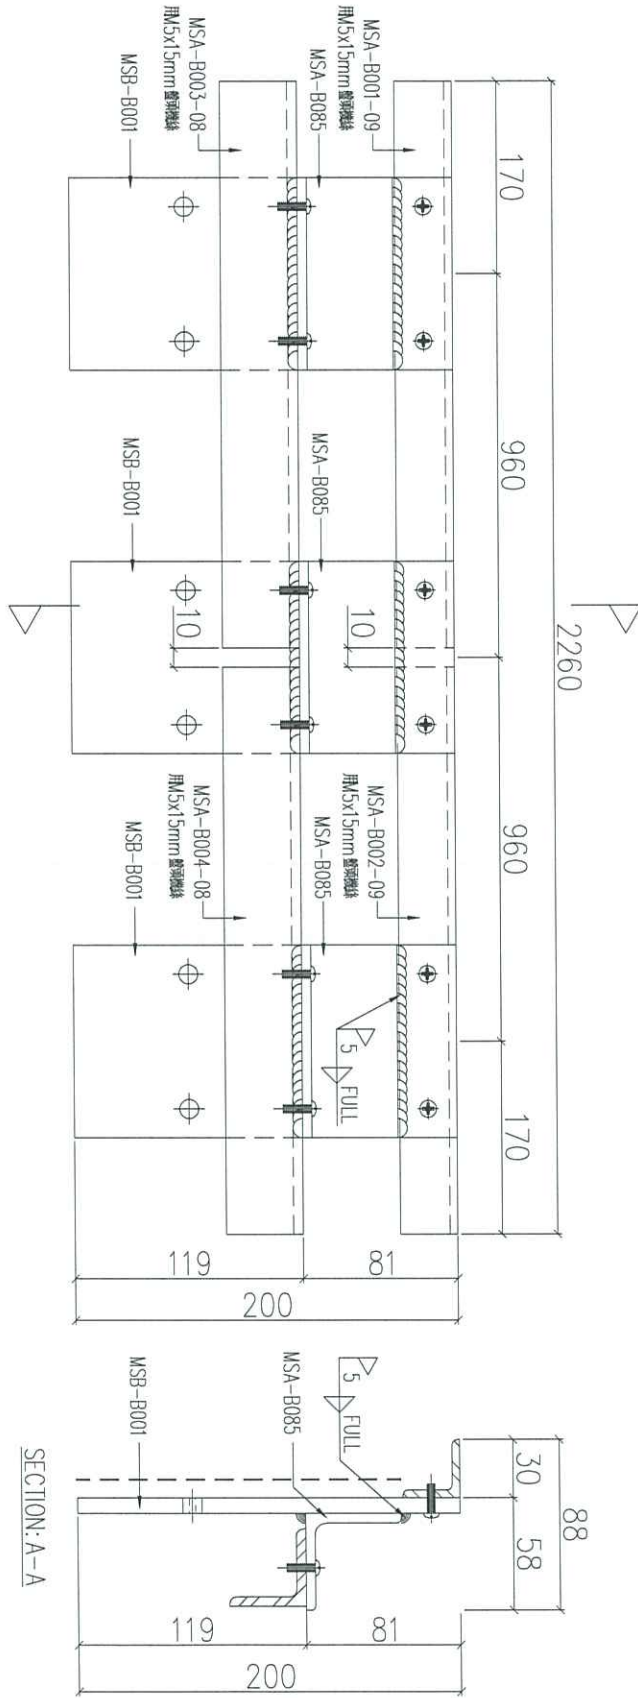


序號	物料編號	數量	使用位置	樓層
01	T1-UN-B027	8	見派位圖	2F
02				
03	T3-UN-B027	8	見派位圖	2F

名稱	鐵件組裝圖	制圖	LHR	2020.11.19	修改	
材料	-	復核	-	-	日期	
顏色	熱浸鋅	批准			圖號	J852-ACA-UN-B027

組裝圖
送地盤

說明：----- 刷油瀝青油

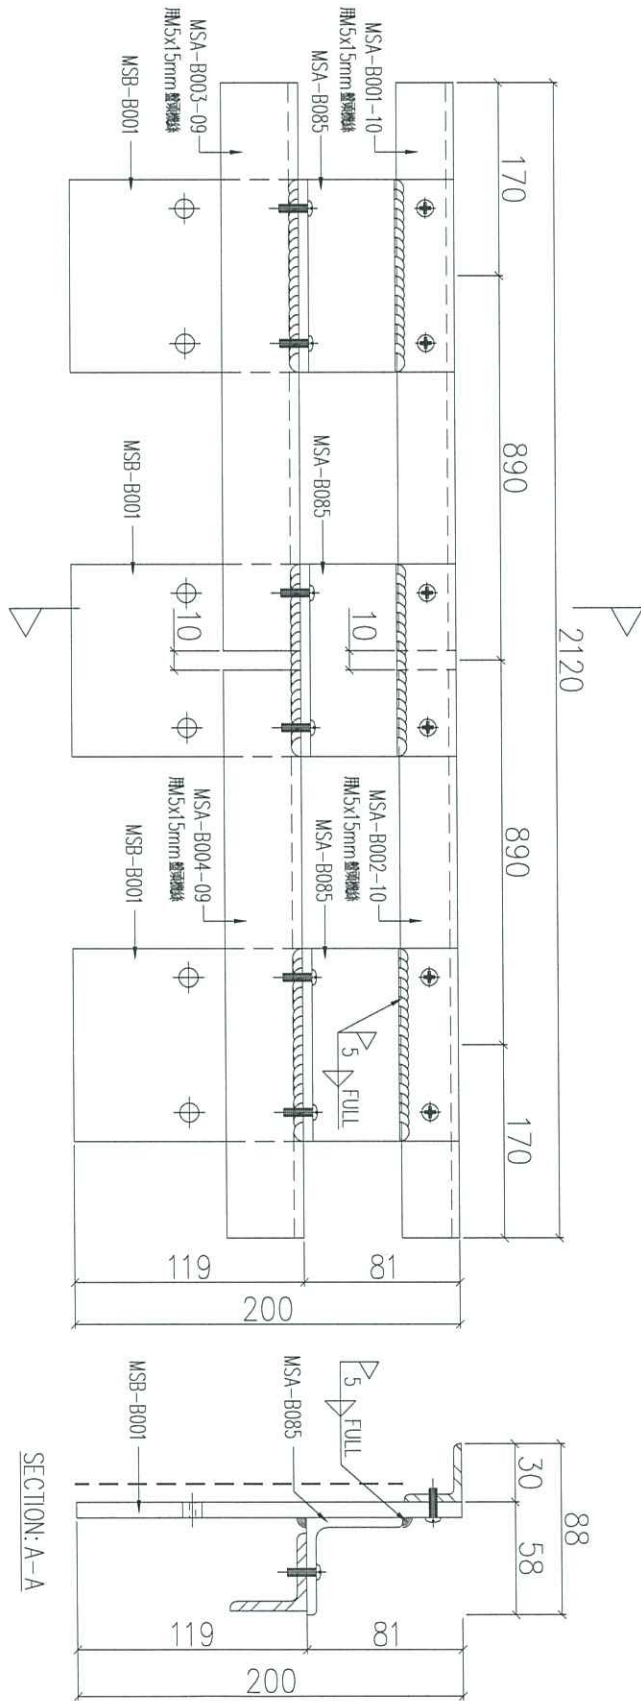

序號	物料編號	數量	使用位置	樓層
01	T1-UN-B028	8	見派位圖	3F
02				
03	T3-UN-B028	8	見派位圖	3F

名稱	鐵件組裝圖	制圖	LHR	2020.11.19	修改	
材料	-	復核	-	-	日期	
顏色	熱浸鋅	批准			圖號	J852-ACA-UN-B028



工程號

J852


地盤

亞皆老街

組裝圖

送地盤

說明：----- 刷油瀝青油

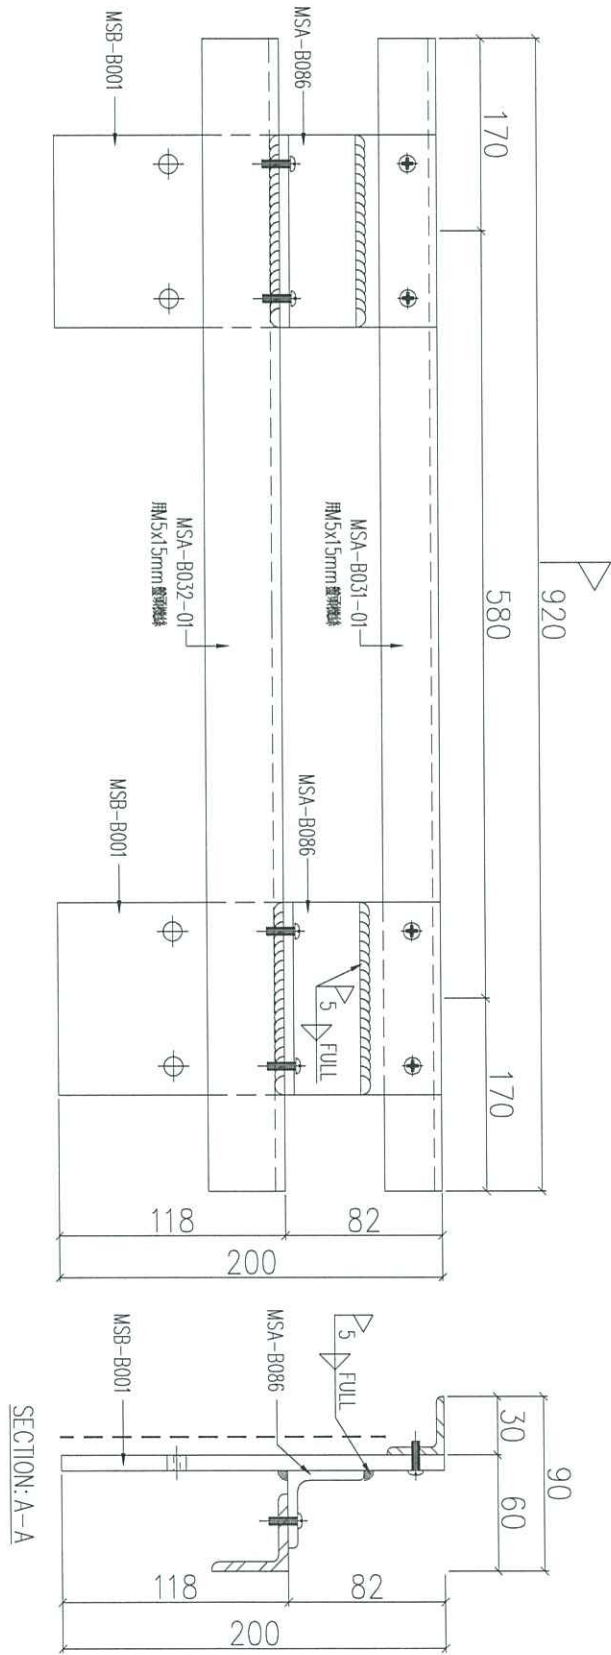


序號	物料編號	數量	使用位置	樓層
01	T1-UN-B029	4	見派位圖	2F/19F
02				
03	T3-UN-B029	4	見派位圖	2F/19F

名稱	鐵件組裝圖	制圖	LHR	2020.11.19	修改	
材料	-	復核	-	-	日期	
顏色	熱浸鋅	批准			圖號	J852-ACA-UN-B029

工程號	J852	地盤	亞皆老街
-----	------	----	------

組裝圖
送地盤

說明：----- 刷油瀝青油

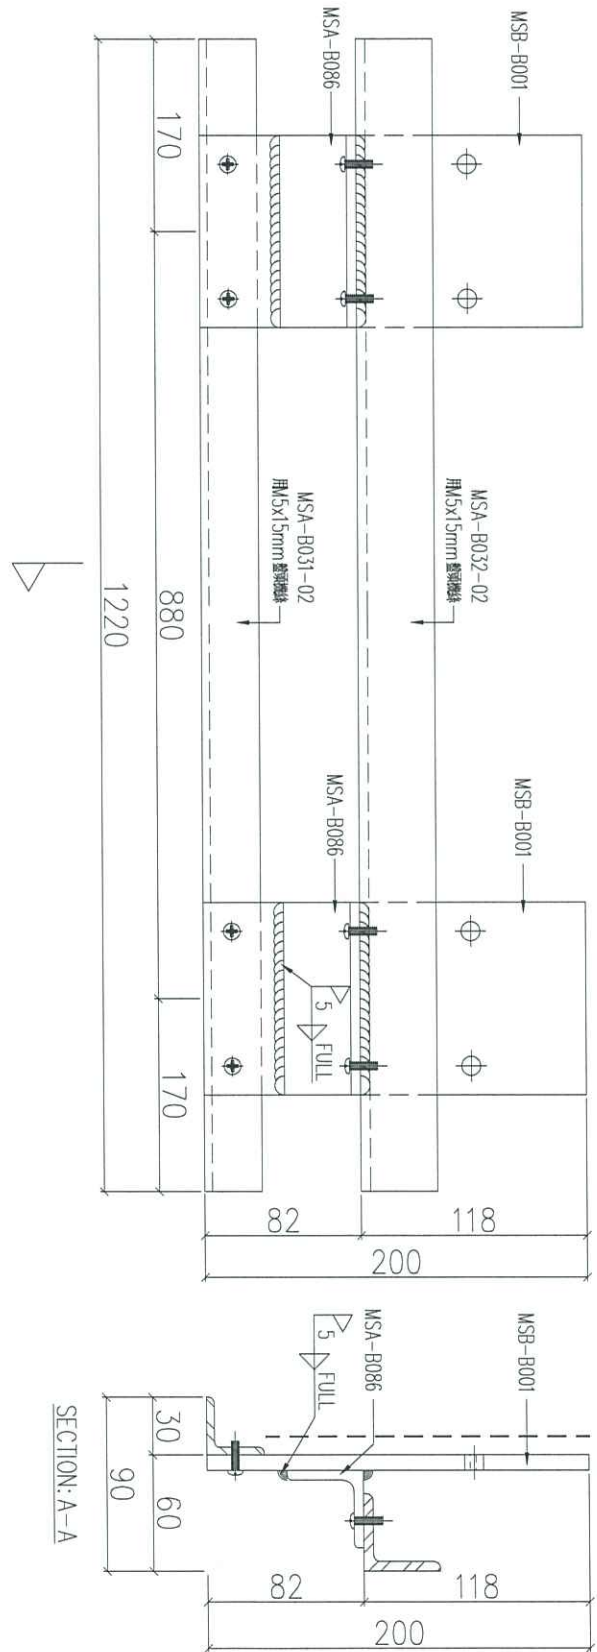


序號	物料編號	數量	使用位置	樓層
01	T1-UN-B030	4	見派位圖	3F/20F
02				
03	T3-UN-B030	4	見派位圖	3F/20F

名稱	鐵件組裝圖	制圖	LHR	2020.11.19	修改	
材料	-	復核	-	-	日期	
顏色	熱浸鋅	批准			圖號	J852-ACA-UN-B030



工程號 J852 地盤 亞皆老街

組裝用

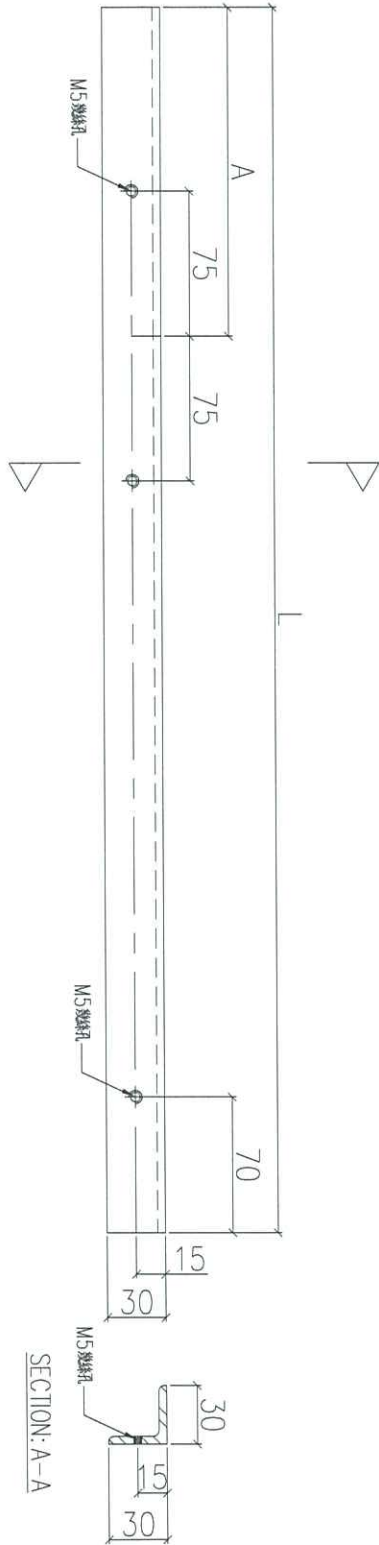

序號	物料編號	L(mm)	A(mm)	數量	使用位置	樓層
01	MSA-B001-01	1030	170	344	UN-B001/B012	
02	MSA-B001-02	1200	205	78	UN-B002	
03	MSA-B001-03	1100	170	56	UN-B011	
04	MSA-B001-04	705	170	14	UN-B014	
05	MSA-B001-05	1270	275	6	UN-B016	
06	MSA-B001-06	1165	170	20	UN-B021	
07	MSA-B001-07	1197.5	170	4	UN-B024	
08	MSA-B001-08	1127.5	170	4	UN-B025	
09	MSA-B001-09	1125	170	16	UN-B027	
10	MSA-B001-10	1055	170	16	UN-B028	

名稱	鐵碼加工圖	制圖	LHR	2020.11.19	修改	A
材料	30x30x4mm厚鐵角(S275)	復核	-	-	日期	2021.02.23
顏色	熱浸鋅	批准			圖號	J852-ACA-MSA-B001




工程號

J852

地盤

亞皆老街


組裝用

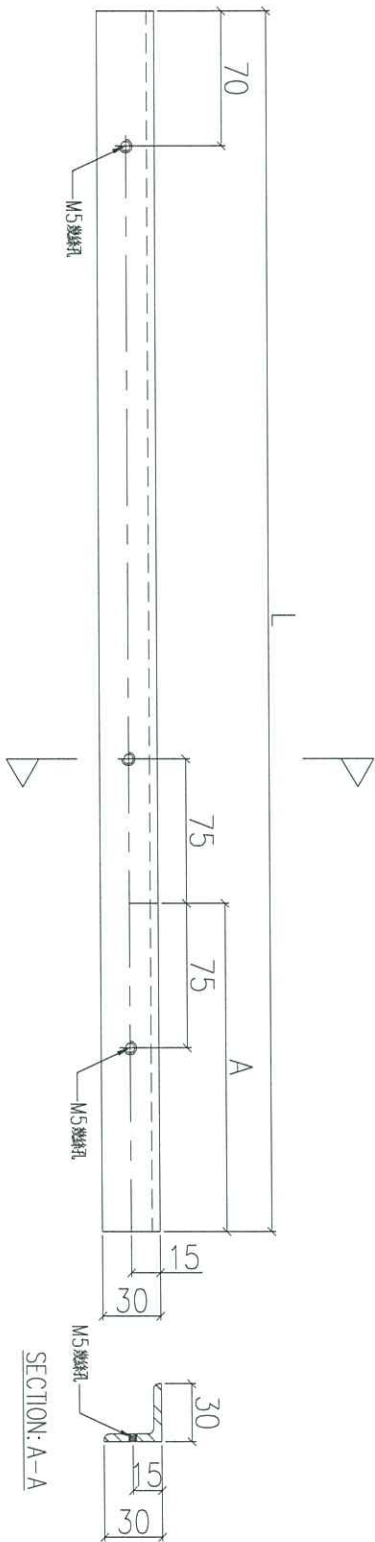

序號	物料編號	L(mm)	A(mm)	數量	使用位置	樓層
01	MSA-B002-01	1030	170	344	UN-B001/B012	
02	MSA-B002-02	1200	205	78	UN-B002	
03	MSA-B002-03	1100	170	56	UN-B011	
04	MSA-B002-04	705	170	14	UN-B014	
05	MSA-B002-05	1270	275	6	UN-B016	
06	MSA-B002-06	1165	170	20	UN-B021	
07	MSA-B002-07	1197.5	170	4	UN-B024	
08	MSA-B002-08	1127.5	170	4	UN-B025	
09	MSA-B002-09	1125	170	16	UN-B027	
10	MSA-B002-10	1055	170	16	UN-B028	

名稱	鐵碼加工圖	制圖	LHR	2020.11.19	修改	A
材料	30x30x4mm厚鐵角(S275)	復核	-	-	日期	2021.02.23
顏色	熱浸鋅	批准			圖號	J852-ACA-MSA-B002

組裝用

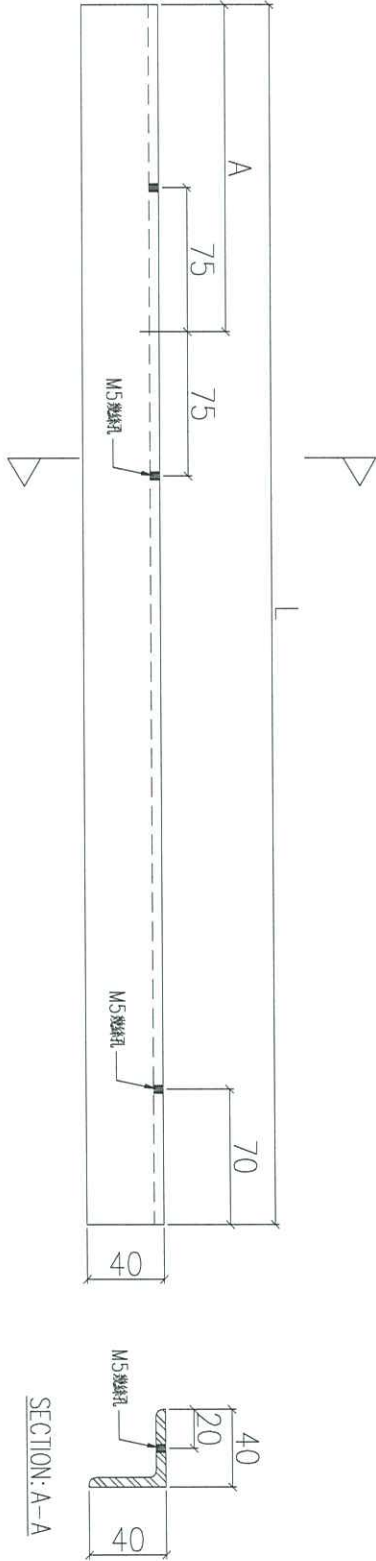

序號	物料編號	L(mm)	A(mm)	數量	使用位置	樓層
01	MSA-B003-01	1030	170	340	UN-B001	
02	MSA-B003-02	{1200}	{205}	78	UN-B002	
03	MSA-B003-03	1100	170	56	UN-B011	
04	MSA-B003-04	{1270}	{275}	6	UN-B016	
05	MSA-B003-05	1165	170	20	UN-B021	
06	MSA-B003-06	1197.5	170	4	UN-B024	
07	MSA-B003-07	1127.5	170	4	UN-B025	
08	MSA-B003-08	1125	170	16	UN-B027	
09	MSA-B003-09	1055	170	16	UN-B028	

名稱	鐵碼加工圖	制圖	LHR	2020.11.19	修改	A
材料	40x40x5mm 厚鐵角(S275)	復核	-	-	日期	2021.02.23
顏色	熱浸鋅	批准			圖號	J852-ACA-MSA-B003




工程號

J852

地盤

亞皆老街

組裝用

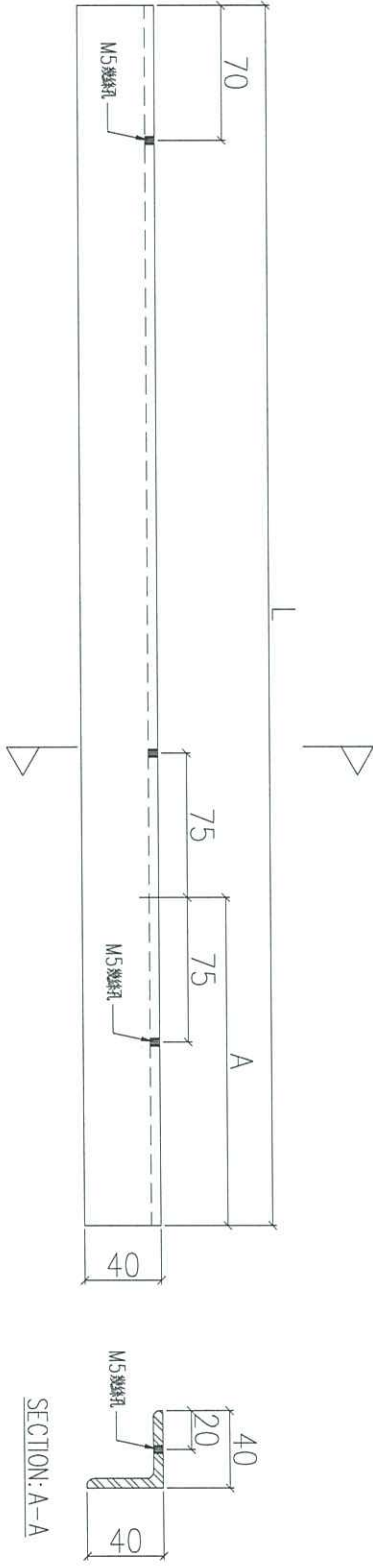

序號	物料編號	L(mm)	A(mm)	數量	使用位置	樓層
01	MSA-B004-01	1030	170	340	UN-B001	
02	MSA-B004-02	1200	205	78	UN-B002	
03	MSA-B004-03	1100	170	56	UN-B011	
04	MSA-B004-04	1270	275	6	UN-B016	
05	MSA-B004-05	1165	170	20	UN-B021	
06	MSA-B004-06	1197.5	170	4	UN-B024	
07	MSA-B004-07	1127.5	170	4	UN-B025	
08	MSA-B003-08	1125	170	16	UN-B027	
09	MSA-B003-09	1055	170	16	UN-B028	

名稱	鐵碼加工圖	制圖	LHR	2020.11.19	修改	A
材料	40x40x5mm厚鐵角(S275)	復核	-	-	日期	2021.02.23
顏色	熱浸鋅	批准			圖號	J852-ACA-MSA-B004




工程號

J852

地盤


亞皆老街

組裝用

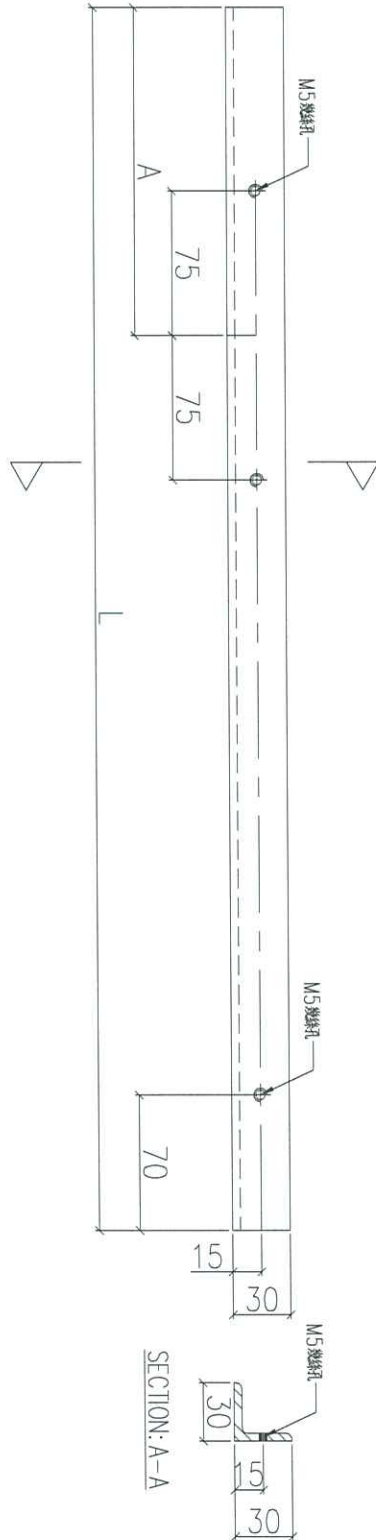

序號	物料編號	L(mm)	A(mm)	數量	使用位置	樓層
01	MSA-B011-01	1180	170	4	UN-B013	
02	MSA-B011-02	855	170	14	UN-B015	
03	MSA-B011-03	1305	170	4	UN-B022	
04	MSA-B011-04	1455	260	4	UN-B023	

名稱	鐵碼加工圖	制圖	LHR	2020.11.19	修改		
材料	30x30x4mm 厚鐵角(S275)	復核	-	-	日期		
顏色	熱浸鋅	批准			圖號	J852-ACA-MSA-B011	

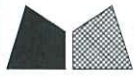


工程號

J852

地盤

亞答老街

組裝用

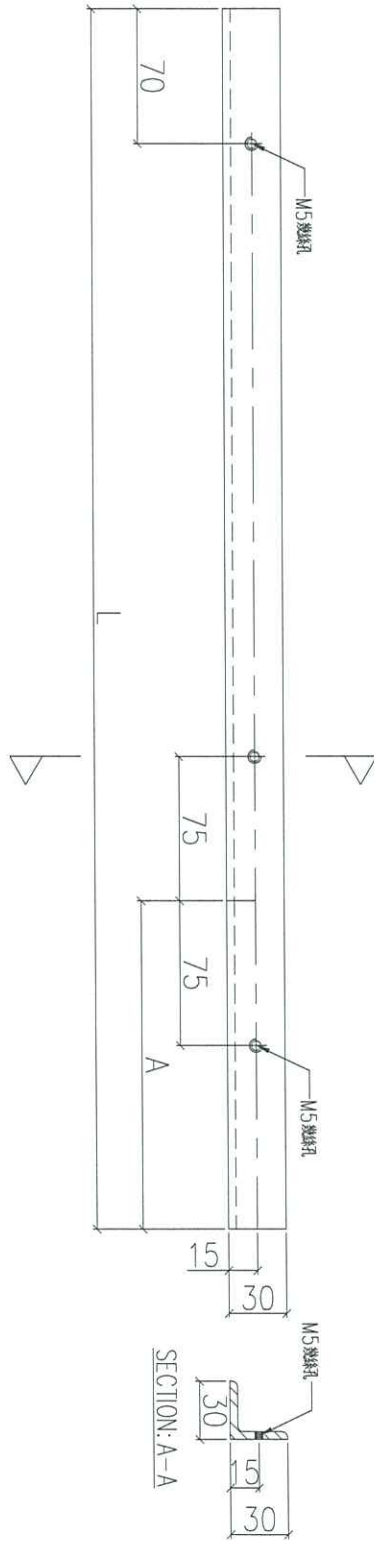


序號	物料編號	L(mm)	A(mm)	數量	使用位置	樓層
01	MSA-B012-01	1180	170	4	UN-B013	
02	MSA-B012-02	855	170	14	UN-B015	
03	MSA-B012-03	1305	170	4	UN-B022	
04	MSA-B012-04	1455	260	4	UN-B023	

名稱	鐵碼加工圖	制圖	LHR	2020.11.19	修改		
材料	30x30x4mm厚鐵角(S275)	復核	-	-	日期		
顏色	熱浸鋅	批准			圖號	J852-ACA-MSA-B012	



工程號 J852 地盤 亞皆老街

組裝用

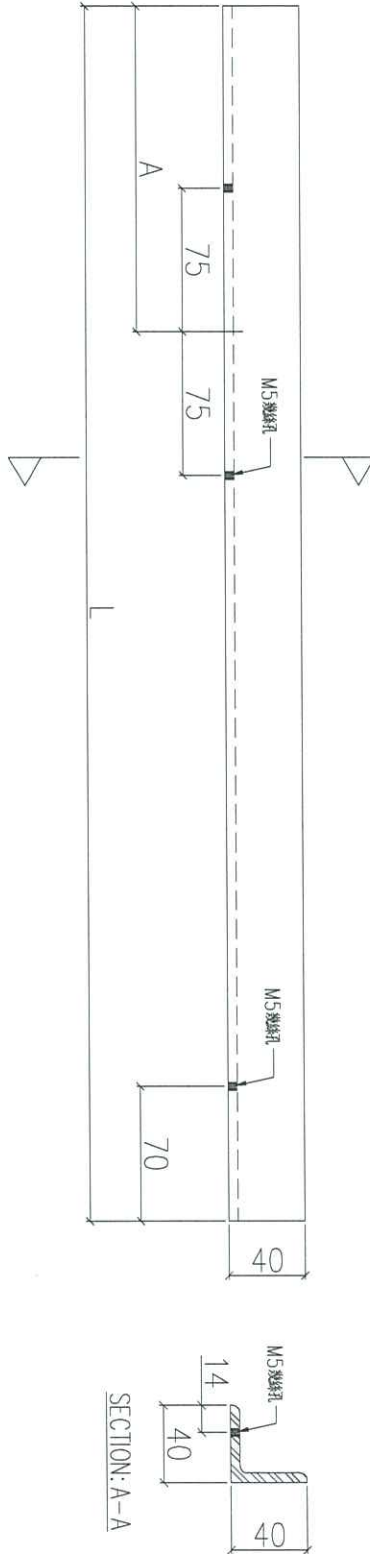


序號	物料編號	L(mm)	A(mm)	數量	使用位置	樓層
01	MSA-B013-01	1180	170	4	UN-B013	
02	MSA-B013-02	1030	170	4	UN-B012	
03	MSA-B013-03	705	170	14	UN-B014	
04	MSA-B013-04	855	170	14	UN-B015	
05	MSA-B013-05	1305	170	4	UN-B022	
06	MSA-B013-06	1455	260	4	UN-B023	

名稱	鐵碼加工圖	制圖	LHR	2020.11.19	修改	
材料	40x40x5mm厚鐵角(S275)	復核	-	-	日期	
顏色	熱浸鋅	批准			圖號	J852-ACA-MSA-B013



工程號 J852 地盤 亞答街

組裝用

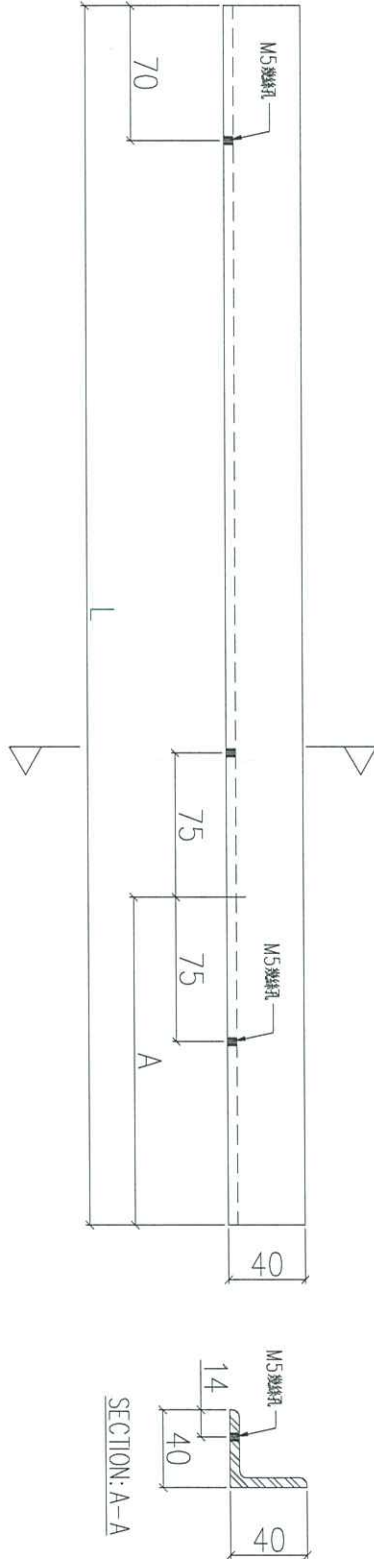


序號	物料編號	L(mm)	A(mm)	數量	使用位置	樓層
01	MSA-B014-01	1180	170	4	UN-B013	
02	MSA-B014-02	1030	170	4	UN-B012	
03	MSA-B014-03	705	170	14	UN-B014	
04	MSA-B014-04	855	170	14	UN-B015	
05	MSA-B014-05	1305	170	4	UN-B022	
06	MSA-B014-06	1455	260	4	UN-B023	

名稱	鐵碼加工圖	制圖	LHR	2020.11.19	修改	
材料	40x40x5mm厚鐵角(S275)	復核	-	-	日期	
顏色	熱浸鋅	批准			圖號	J852-ACA-MSA-B014

組裝用

工程號 J852 地盤 亞答老街

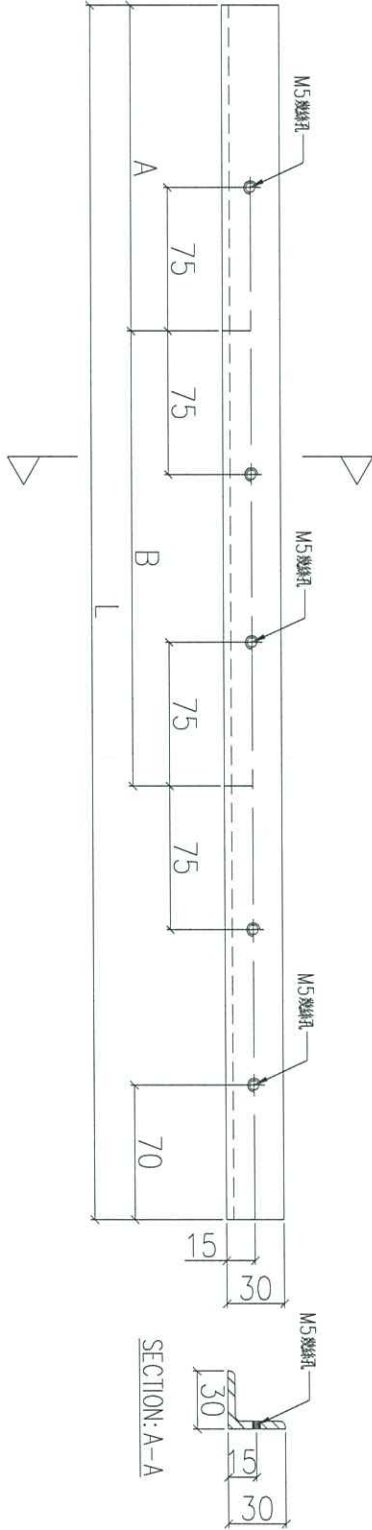


序號	物料編號	L(mm)	A(mm)	B(mm)	數量	使用位置	樓層
01	MSA-B021-01	1580	170	707.5	3	UN-B017	
02	MSA-B021-02	1745	170	790	3	UN-B018	
03	MSA-B021-03	1505	170	670	6	UN-B019	
04	MSA-B021-04	1655	170	745	6	UN-B020	
05	MSA-B021-05	1862.5	170	740	2	UN-B026	

名稱	鐵碼加工圖	制圖	LHR	2020.11.19	修改	A	
材料	30x30x4mm 厚鐵角(S275)	復核	-	-	日期	2021.02.23	
顏色	熱浸鋅	批准			圖號	J852-ACA-MSA-B021	



組裝用

工程號 J852 地盤 亞皆老街

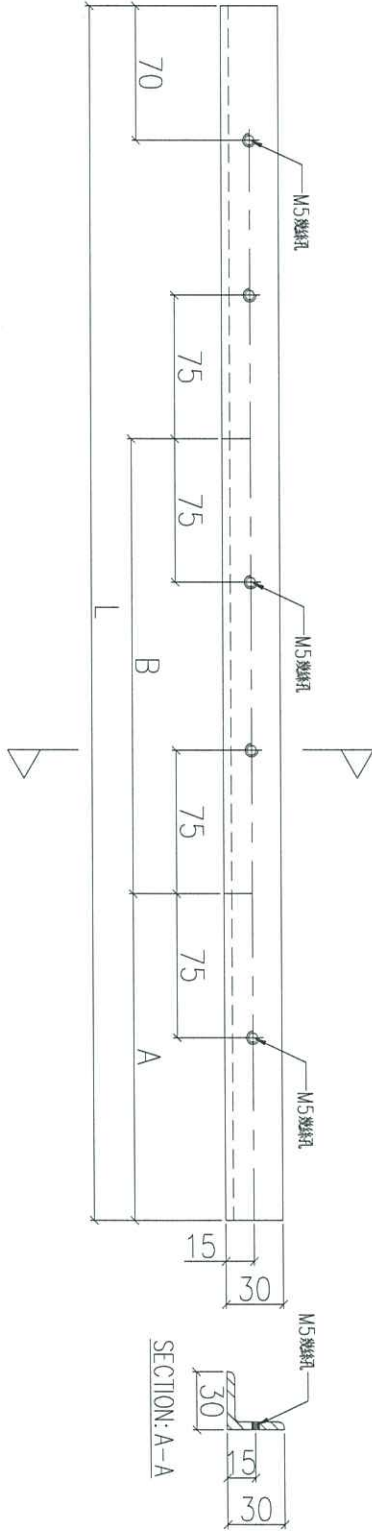

序號	物料編號	L(mm)	A(mm)	B(mm)	數量	使用位置	樓層
01	MSA-B022-01	1580	170	707.5	3	UN-B017	
02	MSA-B022-02	1745	170	790	3	UN-B018	
03	MSA-B022-03	1505	170	670	6	UN-B019	
04	MSA-B022-04	1655	170	745	6	UN-B020	
05	MSA-B022-05	1862.5	170	740	2	UN-B026	

名稱	鐵碼加工圖	制圖	LHR	2020.11.19	修改	A	
材料	30x30x4mm厚鐵角(S275)	復核	-	-	日期	2021.02.23	
顏色	熱浸鋅	批准			圖號	J852-ACA-MSA-B022	




工程號

J852

地盤

亞皆老街

組裝用

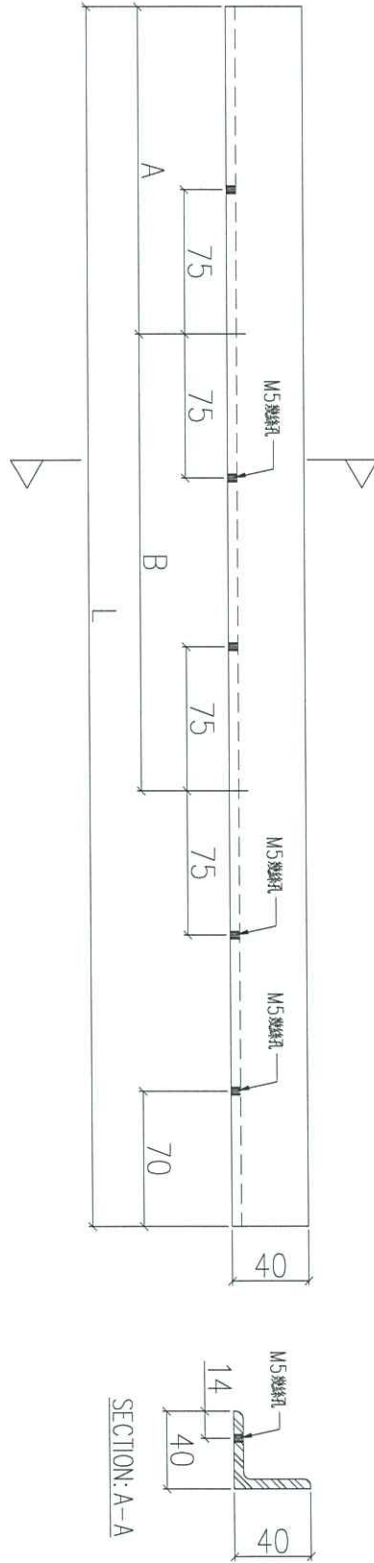


序號	物料編號	L(mm)	A(mm)	B(mm)	數量	使用位置	樓層
01	MSA-B023-01	1580	170	707.5	3	UN-B017	
02	MSA-B023-02	1745	170	790	3	UN-B018	
03	MSA-B023-03	1505	170	670	6	UN-B019	
04	MSA-B023-04	1655	170	745	6	UN-B020	
05	MSA-B023-05	1862.5	170	740	2	UN-B026	

名稱	鐵碼加工圖	制圖	LHR	2020.11.19	修改	A	
材料	40x40x5mm厚鐵角(S275)	復核	-	-	日期	2021.02.23	
顏色	熱浸鋅	批准			圖號	J852-ACA-MSA-B023	



工程號 J852 地盤 亞皆老街


組裝用

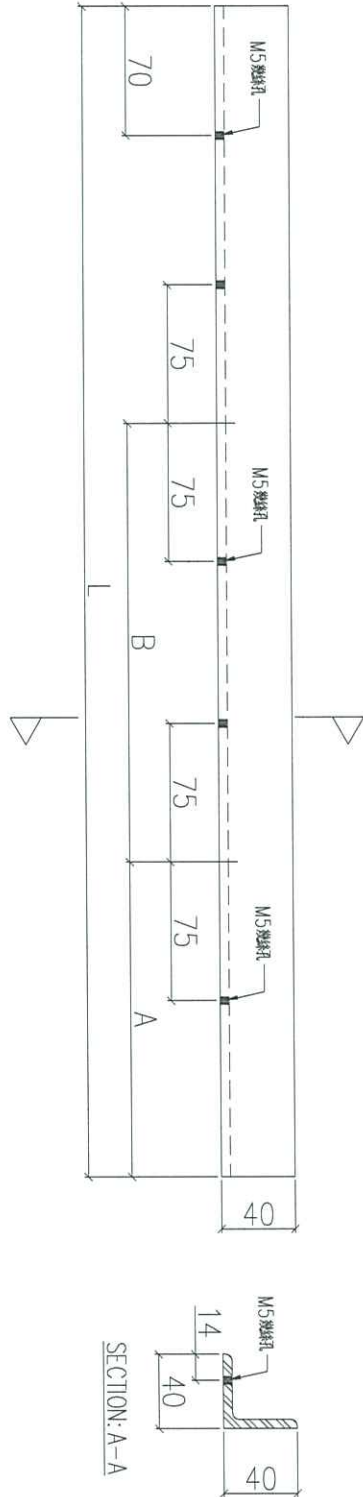

序號	物料編號	L(mm)	A(mm)	B(mm)	數量	使用位置	樓層
01	MSA-B024-01	1580	170	707.5	3	UN-B017	
02	MSA-B024-02	(1745)	170	(790)	3	UN-B018	
03	MSA-B024-03	1505	170	670	6	UN-B019	
04	MSA-B024-04	1655	170	745	6	UN-B020	
05	MSA-B024-05	1862.5	170	740	2	UN-B026	

名稱	鐵碼加工圖	制圖	LHR	2020.11.19	修改	A	
材料	40x40x5mm 厚鐵角(S275)	復核	-	-	日期	2021.02.23	
顏色	熱浸鋅	批准			圖號	J852-ACA-MSA-B024	

組裝用

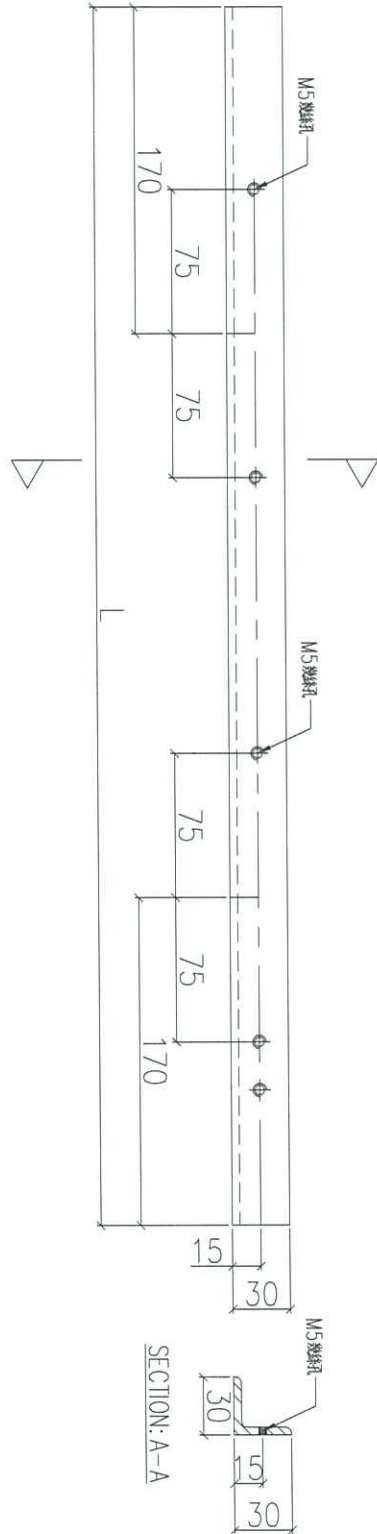

序號	物料編號	L(mm)	數量	使用位置	樓層
01	MSA-B031-01	920	8	UN-B029	
02	MSA-B031-02	1220	8	UN-B030	

名稱	鐵碼加工圖	制圖	LHR	2020.11.19	修改		
材料	30x30x4mm厚鐵角(S275)	復核	-	-	日期		
顏色	熱浸鋅	批准			圖號	J852-ACA-MSA-B031	




工程號

J852

地盤

亞答老街

組裝用

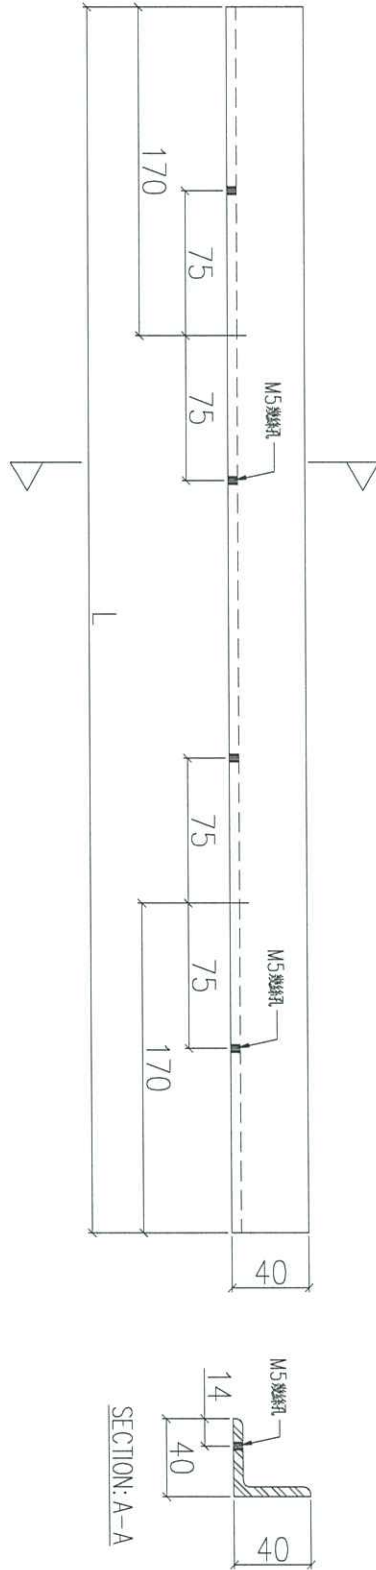

序號	物料編號	L(mm)	數量	使用位置	樓層
01	MSA-B032-01	920	8	UN-B029	
02	MSA-B032-02	1220	8	UN-B030	



名稱	鐵碼加工圖	制圖	LHR	2020.11.19	修改		
材料	40x40x5mm 厚鐵角(S275)	復核	-	-	日期		
顏色	熱浸鋅	批准			圖號	J852-ACA-MSA-B032	



美特鋁質 有限公司
MIDI Aluminium Fabricator Ltd.

工程號 J852 地盤 亞皆老街

組裝用

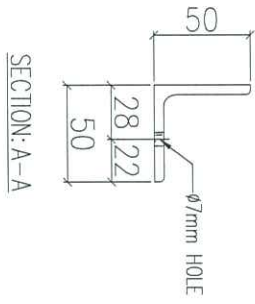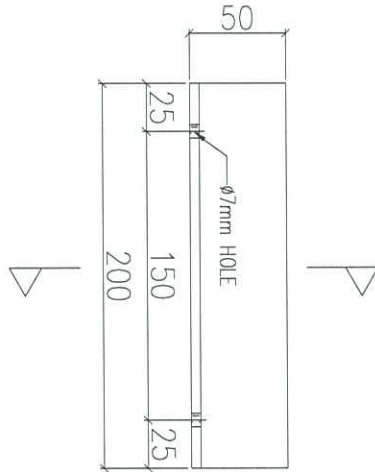

01	序號	MSA-B085	物料編號	1620	數量	UN-B001~B028	使用位置		樓層
----	----	----------	------	------	----	--------------	------	--	----

名稱	鐵碼加工圖	制圖	LHR	2020.11.19	修改			
材料	50x50x5mm 厚鐵角(S275)	復核	-	-	日期			
顏色	熱浸鋅	批准			圖號	J852-ACA-MSA-B085		





工程號

J852

地盤

亞答老街

組裝用

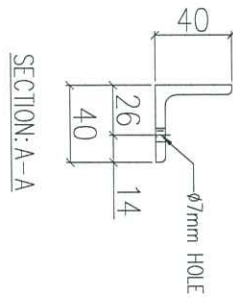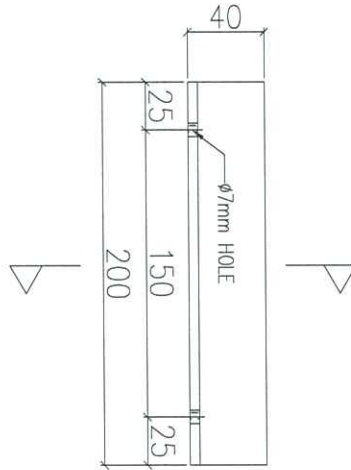



01	字號	MSA-B086	物料編號	264	數量	UN-B012~B030	使用位置	樓層
----	----	----------	------	-----	----	--------------	------	----

名稱	鐵碼加工圖	制圖	LHR	2020.11.19	修改			
材料	40x40x5mm厚鐵角(S275)	復核	-	-	日期			
顏色	熱浸鋅	批准			圖號	J852-ACA-MSA-B086		



工程號 J852 地盤 亞皆老街

組裝用

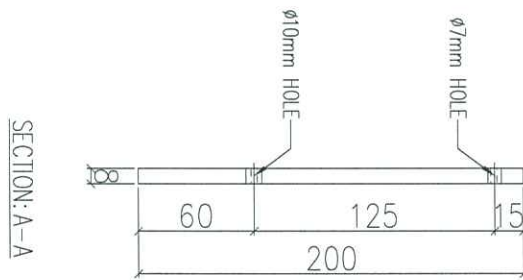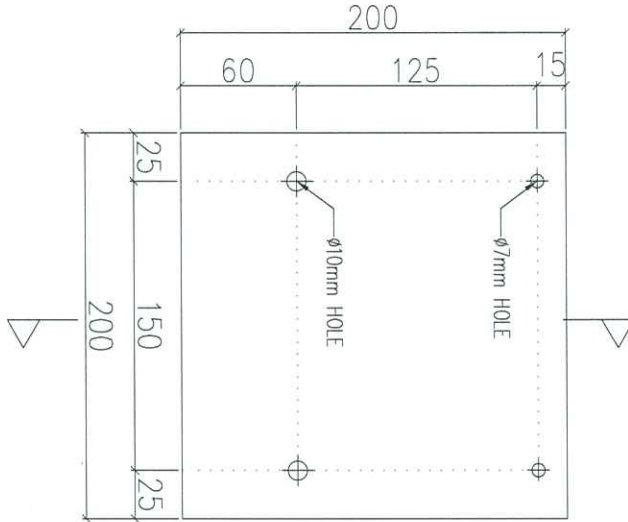

01	序號	MSB-B001	物料編號	1884	數量	UN-B001~B030	使用位置	2F~23F	樓層
----	----	----------	------	------	----	--------------	------	--------	----


名稱	鐵碼加工圖	制圖	LHR	2020.11.19	修改			
材料	8mm厚鐵板(S275)	復核	-	-	日期			
顏色	熱浸鋅	批准			圖號	J852-ACA-MSB-B001		



工程號	J852	地盤	亞皆老街
-----	------	----	------

組裝圖

送地盤

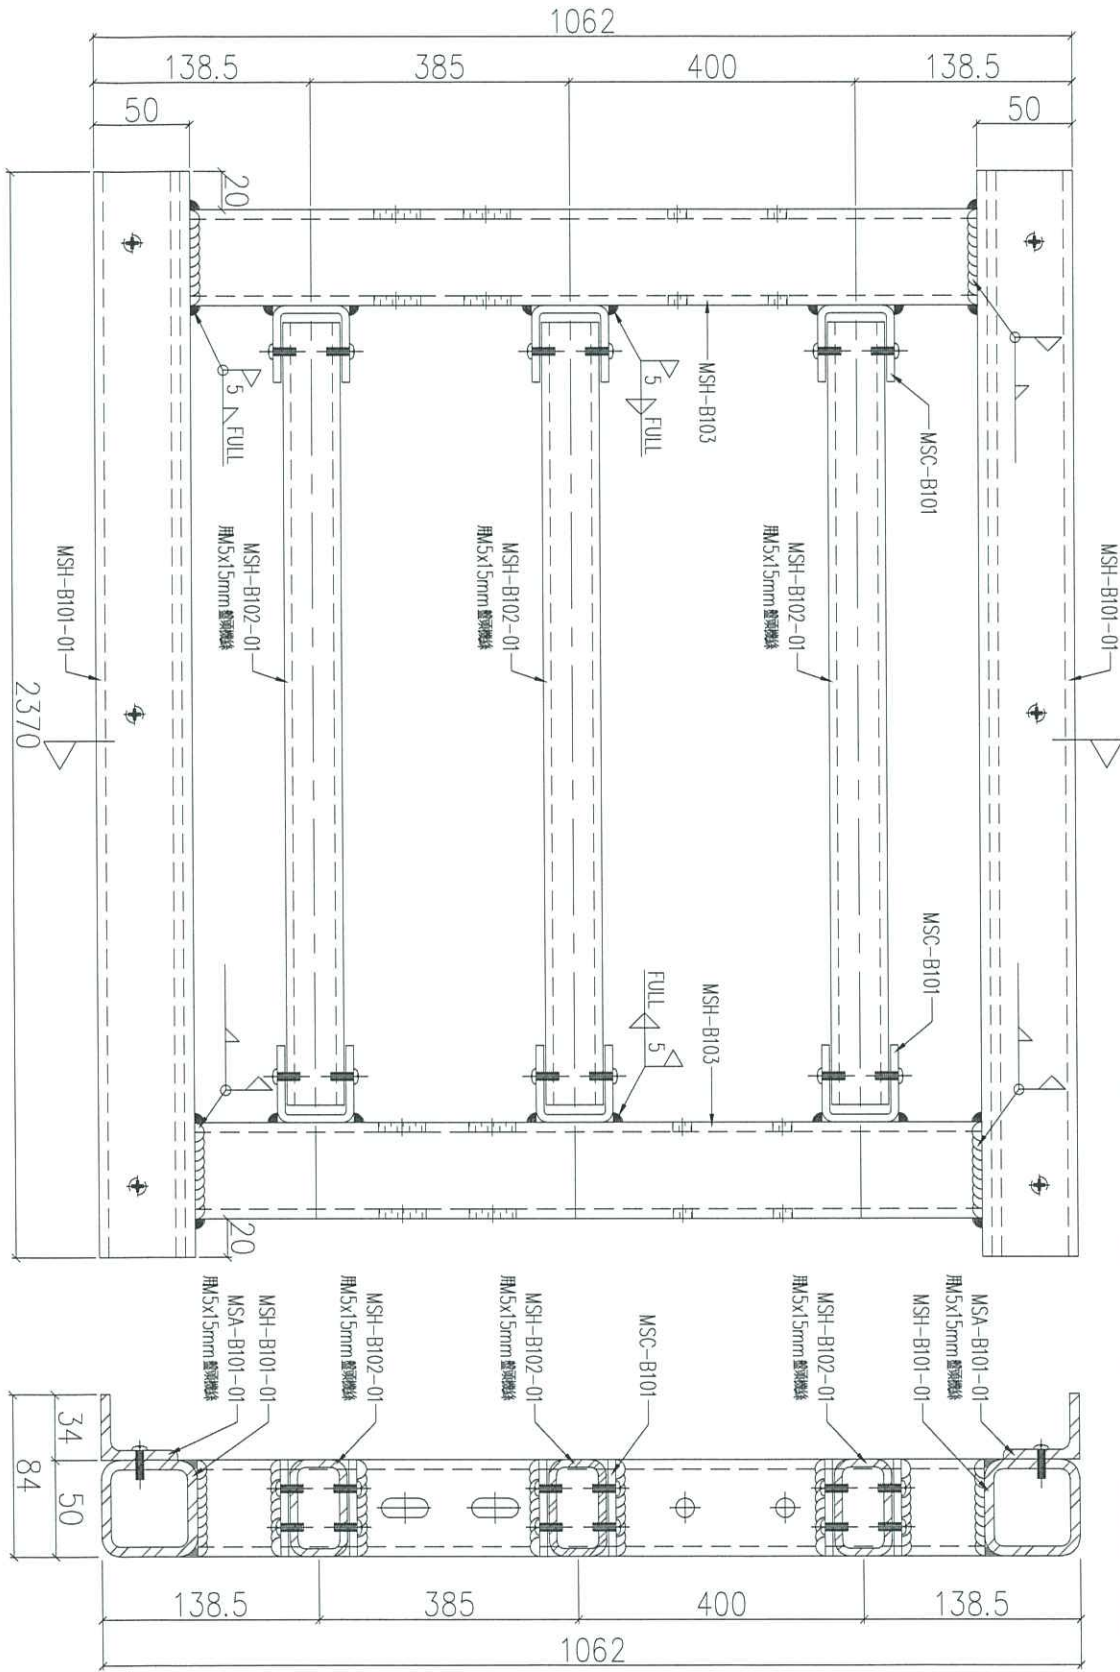

序號	物料編號	數量	使用位置	樓層
01	T1-UN-B101	13	見派位圖	3F~18F
02	T2-UN-B101	26	見派位圖	3F~18F
03	T3-UN-B101	13	見派位圖	3F~18F



名稱	鐵件組裝圖	制圖	LHR	2020.11.19	修改	
材料	-	復核	-	-	日期	
顏色	熱浸鋅	批准			圖號	J852-ACA-UN-B101



工程號 J852 地盤 亞皆老街

組裝圖

送地盤

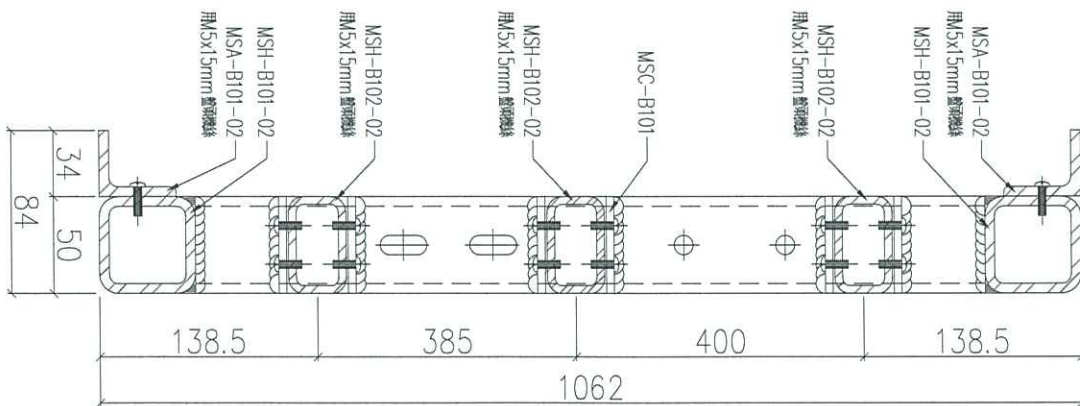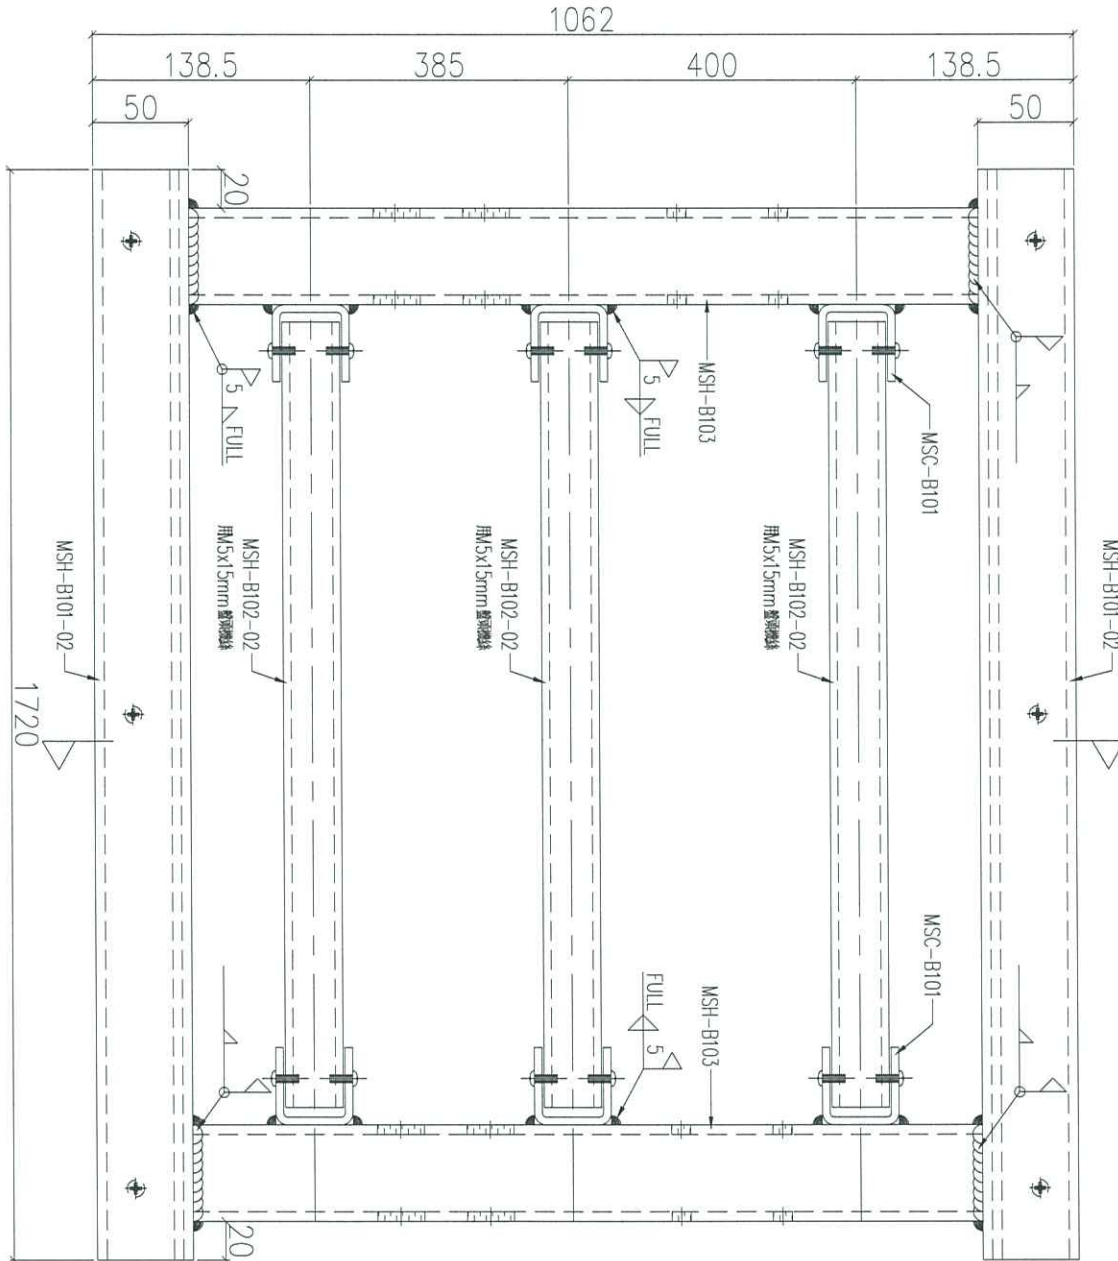

序號	物料編號	數量	使用位置	樓層
01	T1-UN-B102	13	見派位圖	3F~18F
02				
03	T3-UN-B102	13	見派位圖	3F~18F

名稱	鐵件組裝圖	制圖	LHR	2020.11.19	修改	
材料	-	復核	-	-	日期	
顏色	熱浸鋅	批准			圖號	J852-ACA-UN-B102




美特鋁質 有限公司
MIDI Aluminium Fabricator Ltd.

工程號 J852 地盤 亞答老街

組裝圖

送地盤

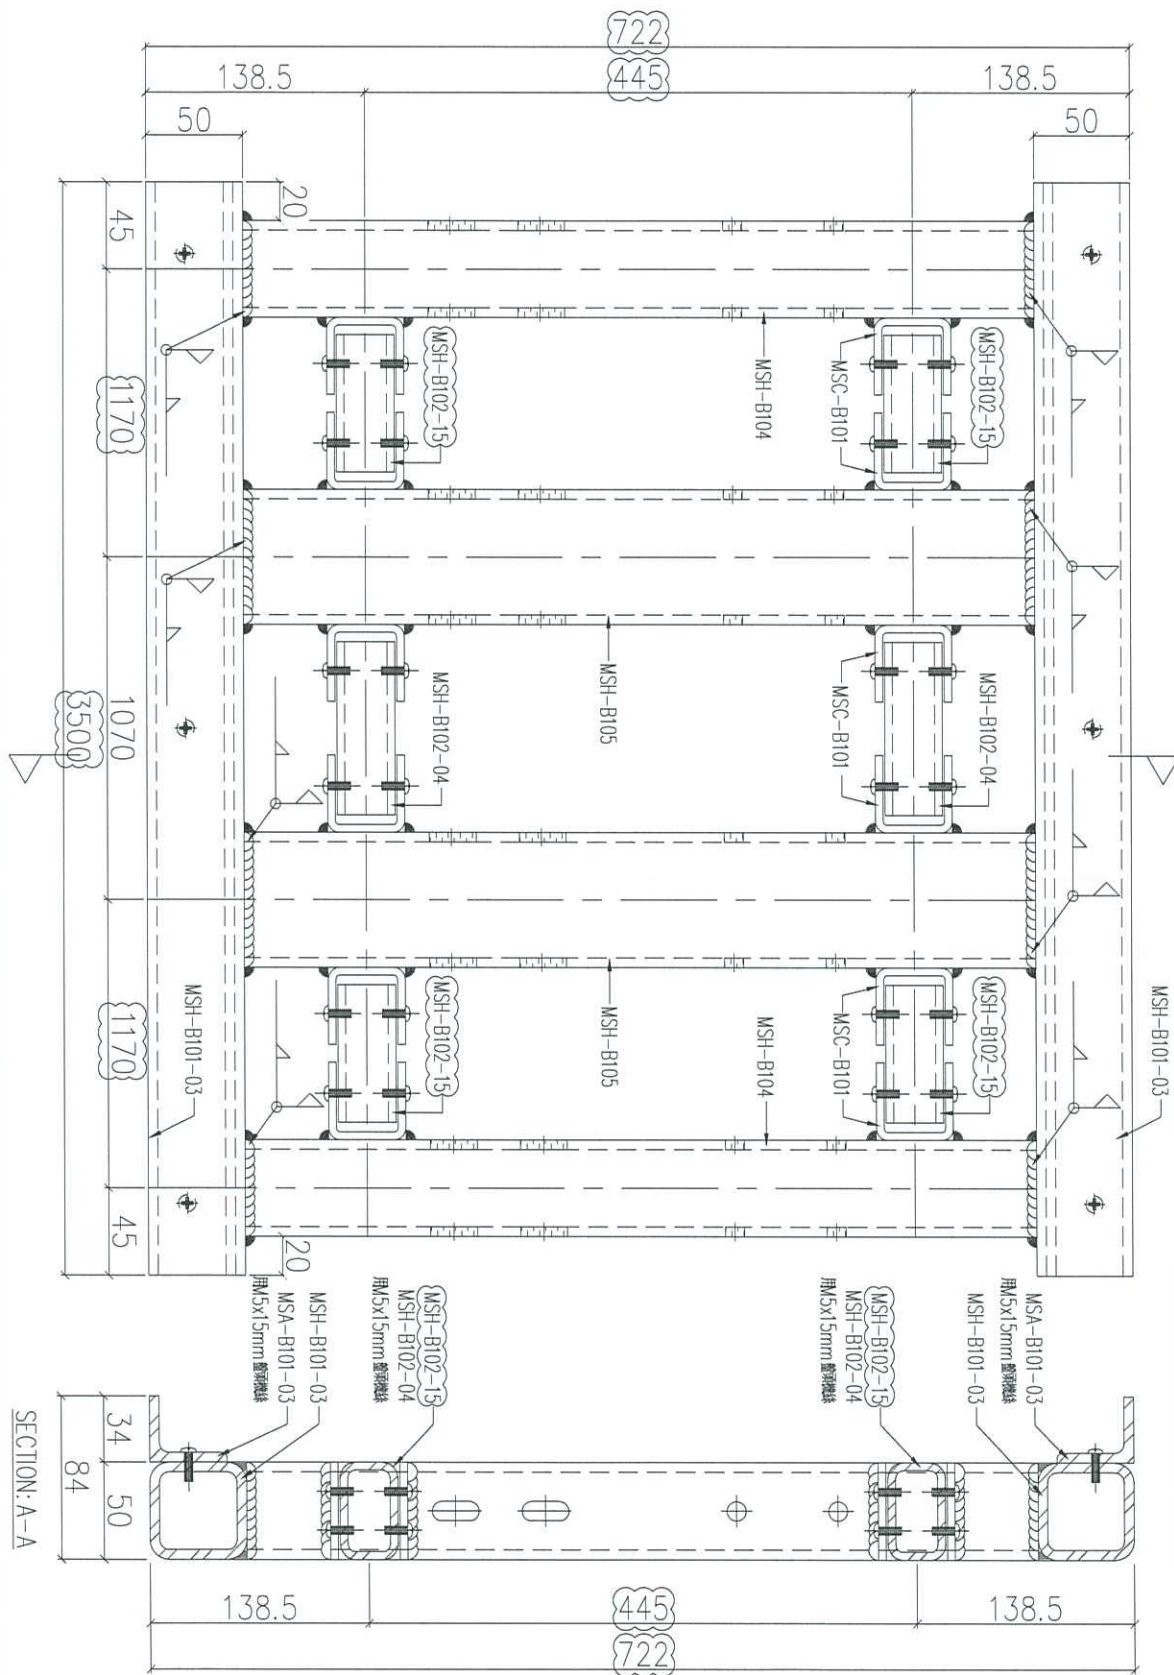


序號	物料編號	數量	使用位置	樓層
01	T1-UN-B103	13	見派位圖	3F~18F
02	T2-UN-B103	13	見派位圖	3F~18F
03	T3-UN-B103	13	見派位圖	3F~18F

名稱	鐵件組裝圖	制圖	LHR	2020.11.19	修改	A
材料	-	復核	-	-	日期	2021.02.23
顏色	熱浸鋅	批准			圖號	J852-ACA-UN-B103

組裝圖

送地盤

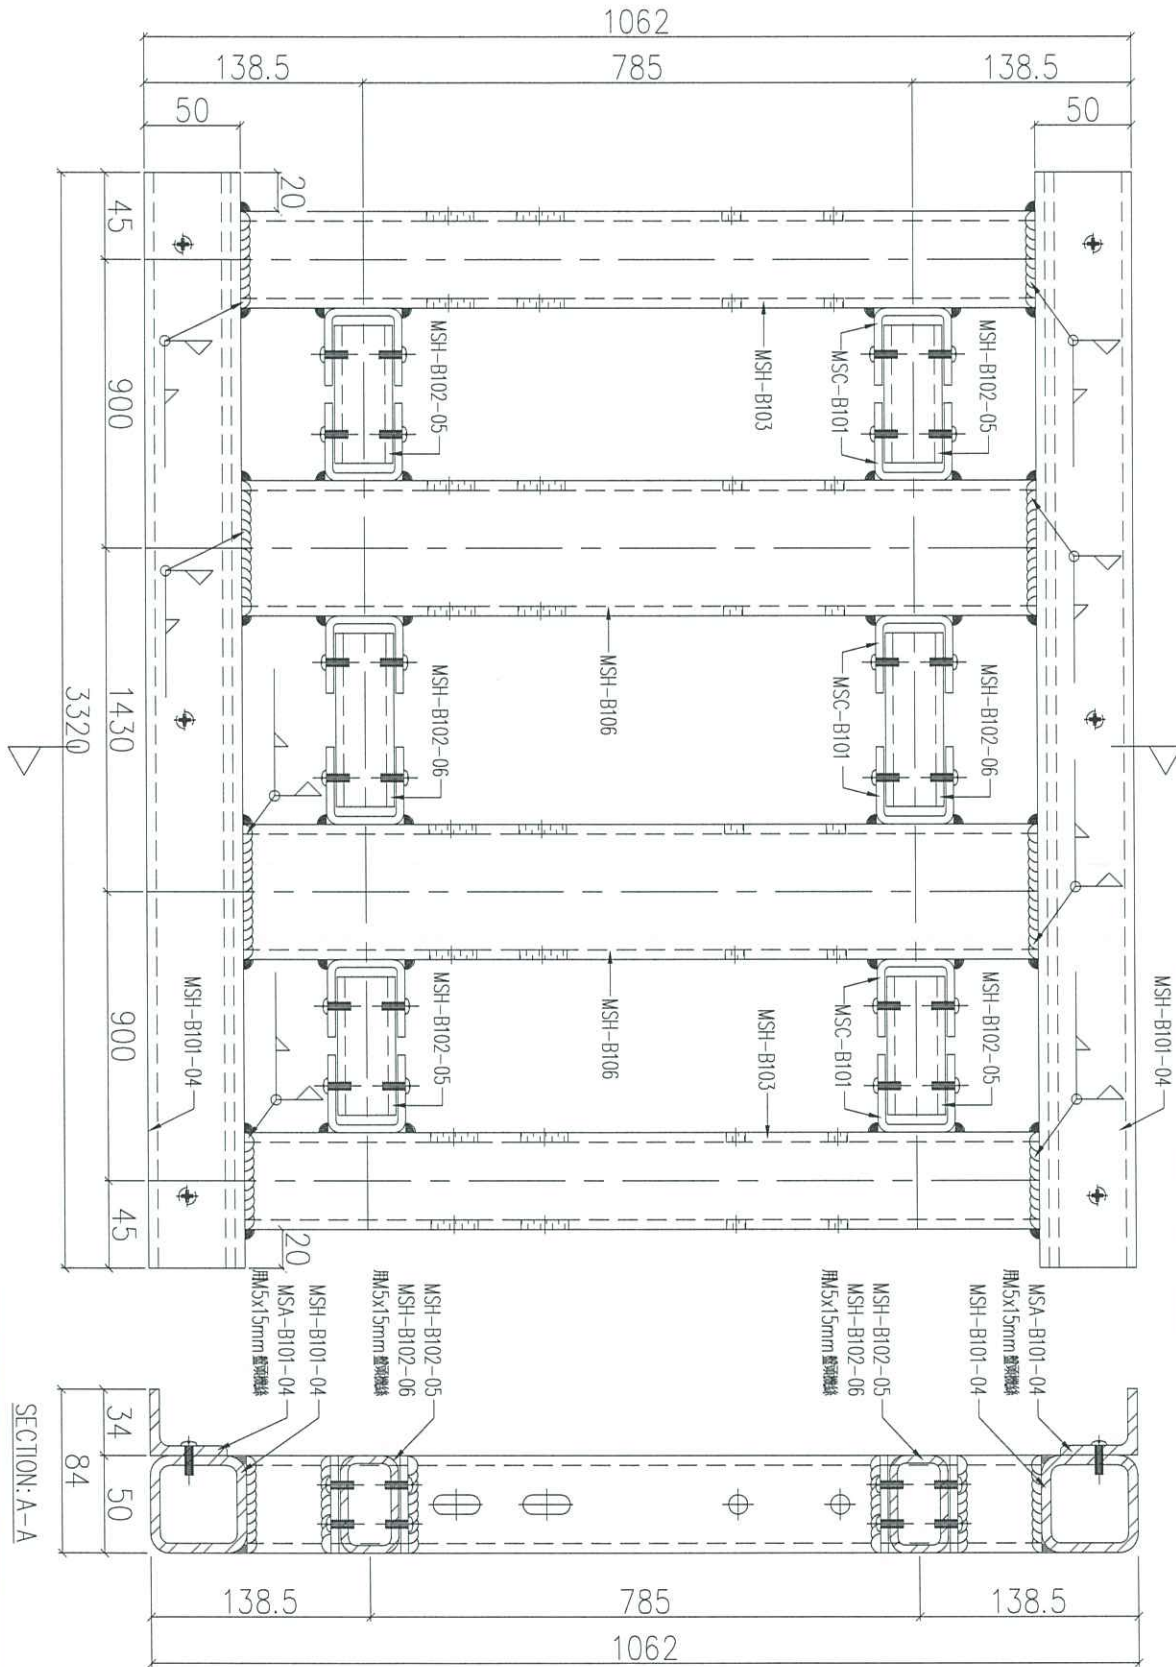

序號	物料編號	數量	使用位置	樓層
01	T1-UN-B104	16	見派位圖	3F~18F
02	T2-UN-B104	6	見派位圖	20F~22F
03	T3-UN-B104	16	見派位圖	3F~18F

名稱	鐵件組裝圖	制圖	LHR	2020.11.19	修改
材料	-	復核	-	-	日期
顏色	熱浸鋅	批准			圖號 J852-ACA-UN-B104



工程號


J852

地盤

亞皆老街


組裝圖

送地盤

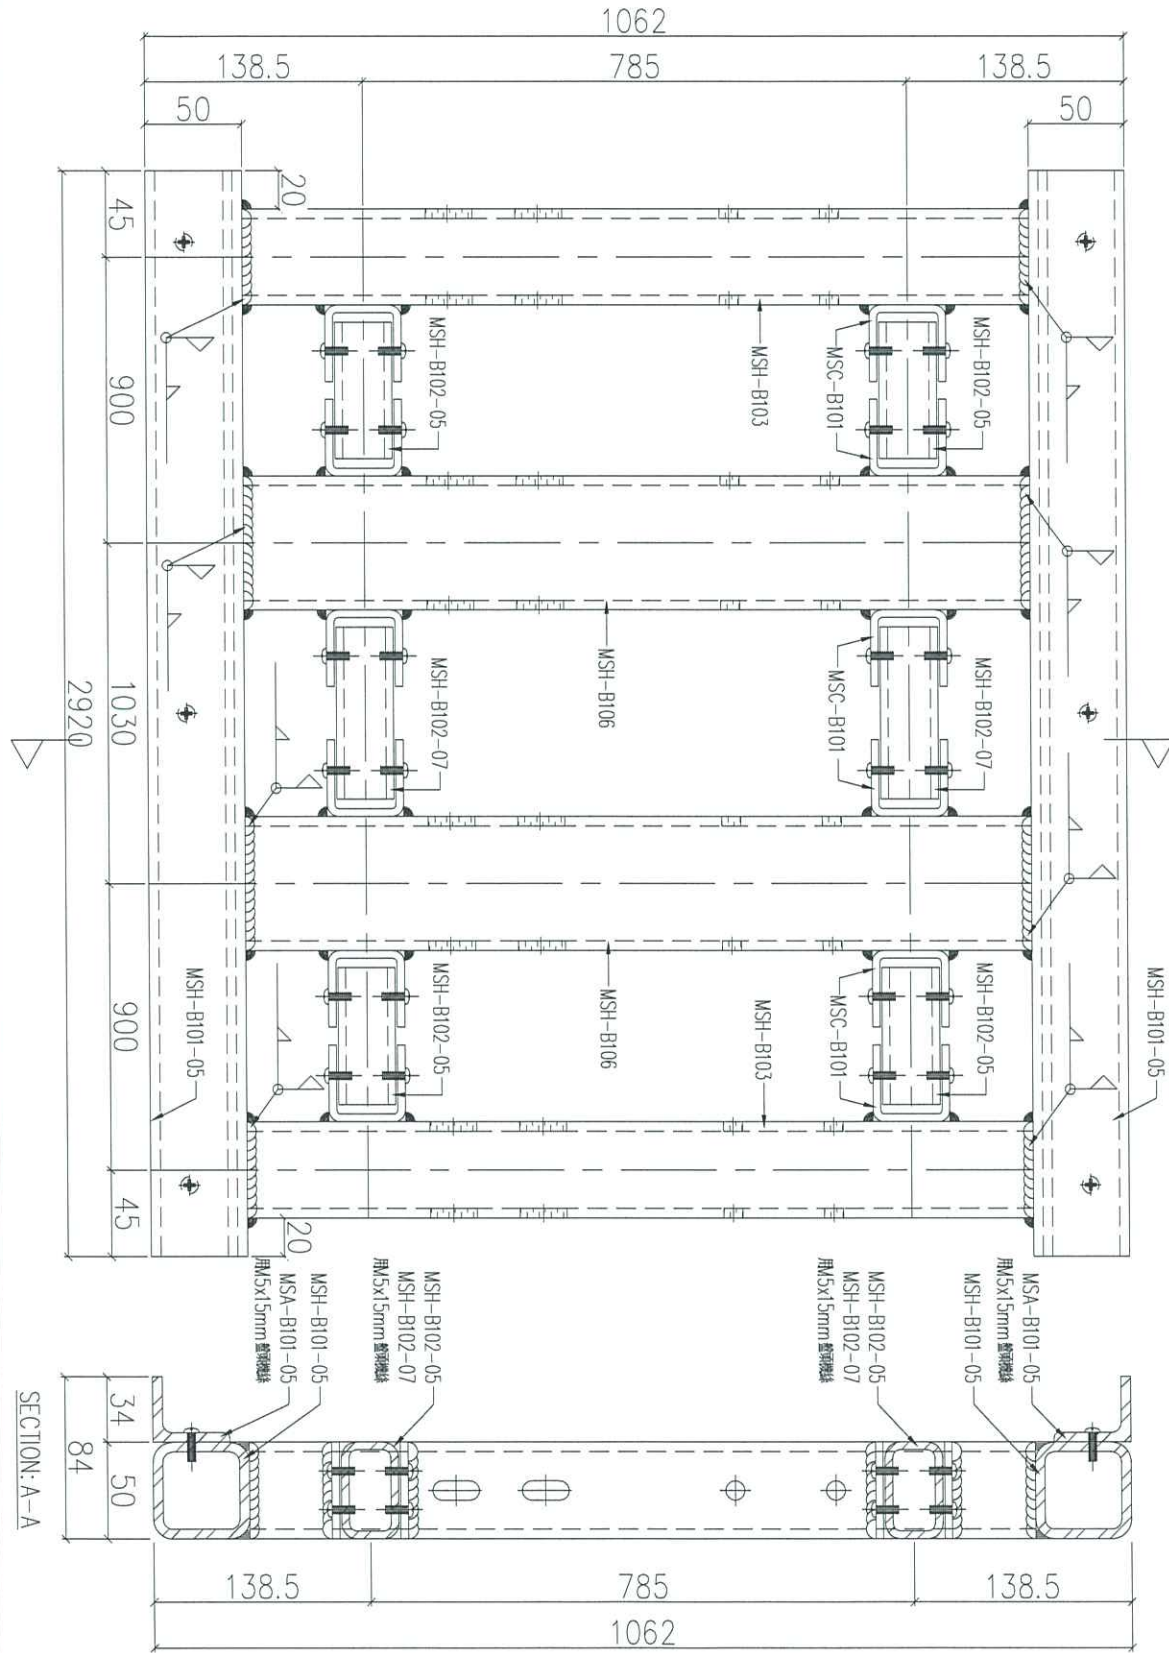

序號	物料編號	數量	使用位置	樓層
01	T1-UN-B105	13	見派位圖	3F~18F
02	T2-UN-B105	26	見派位圖	3F~18F
03	T3-UN-B105	13	見派位圖	3F~18F


名稱	鐵件組裝圖	制圖	LHR	2020.11.19	修改	
材料	-	復核	-	-	日期	
顏色	熱浸鋅	批准			圖號	J852-ACA-UN-B105

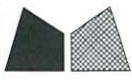

工程號	J852	地盤	亞皆老街
-----	------	----	------

組裝圖

送地盤

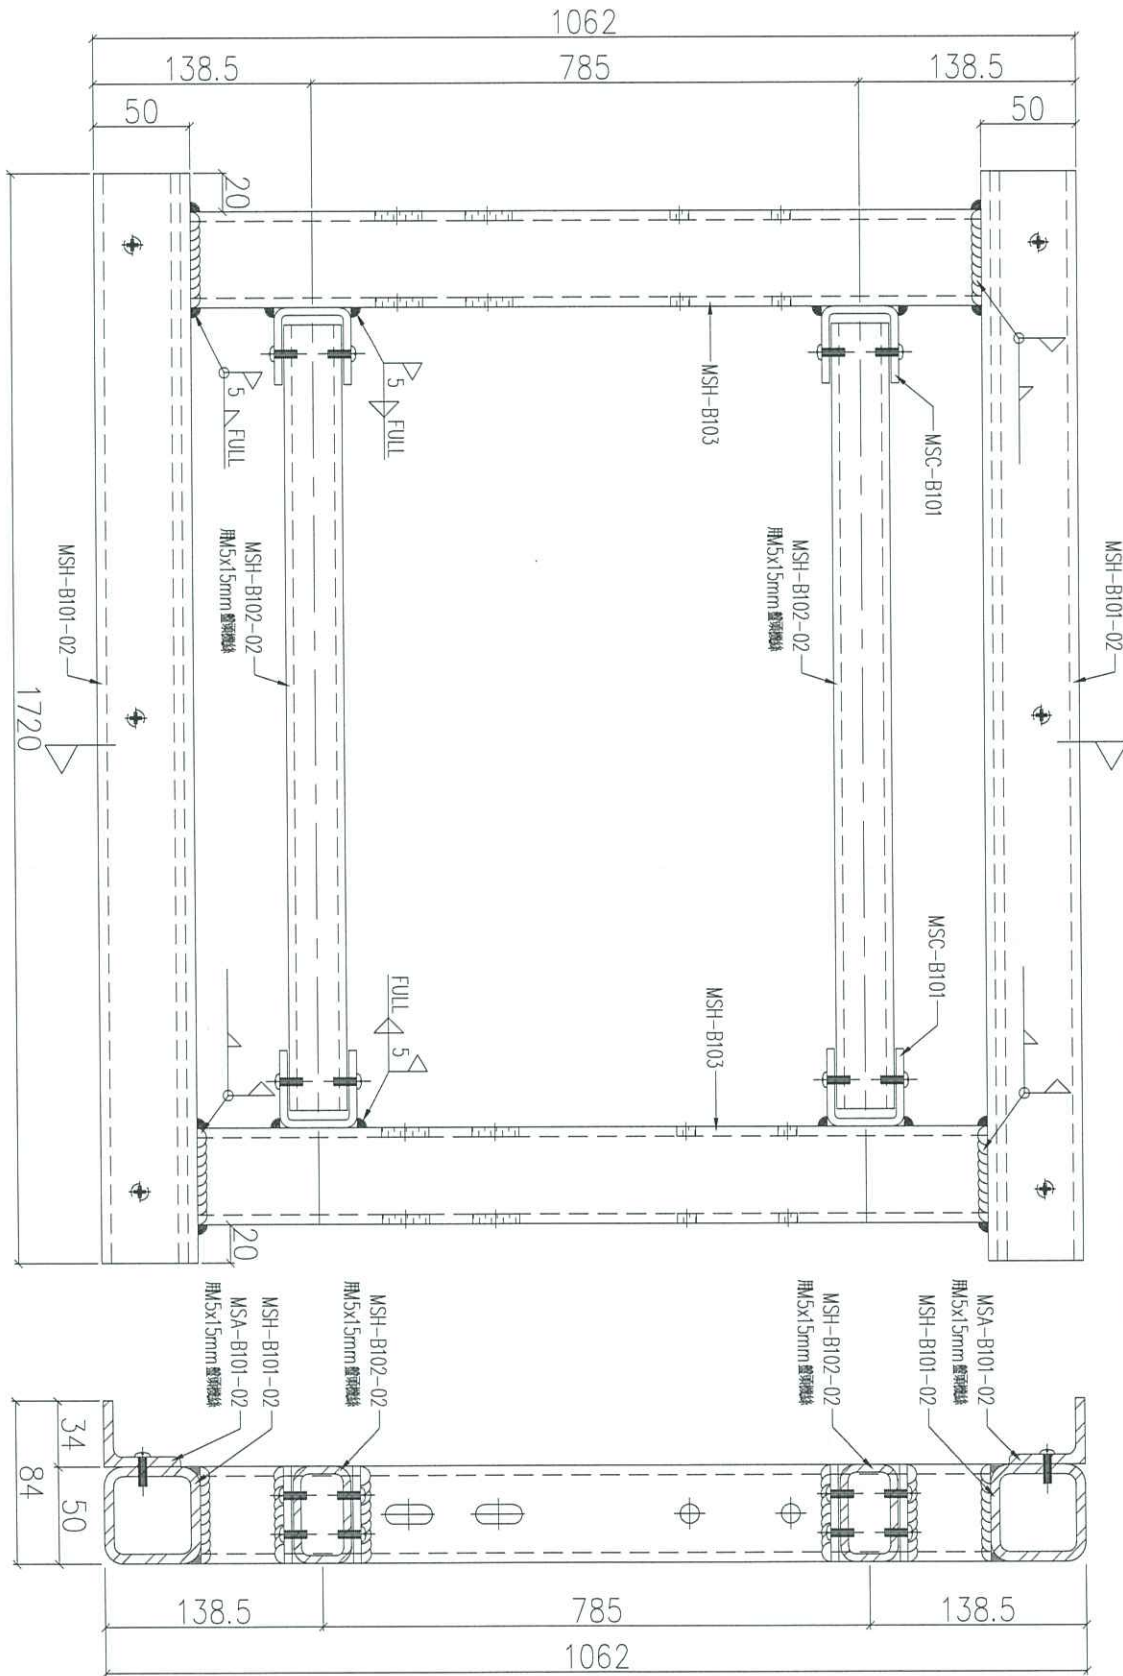


序號	物料編號	數量	使用位置	樓層
01	T1-UN-B106	4	見派位圖	3F/22F
02	T2-UN-B106	4	見派位圖	3F/22F
03	T3-UN-B106	4	見派位圖	3F/22F

名稱	鐵件組裝圖	制圖	LHR	2020.11.19	修改	
材料	-	復核	-	-	日期	
顏色	熱浸鋅	批准			圖號	J852-ACA-UN-B106

組裝圖

送地盤


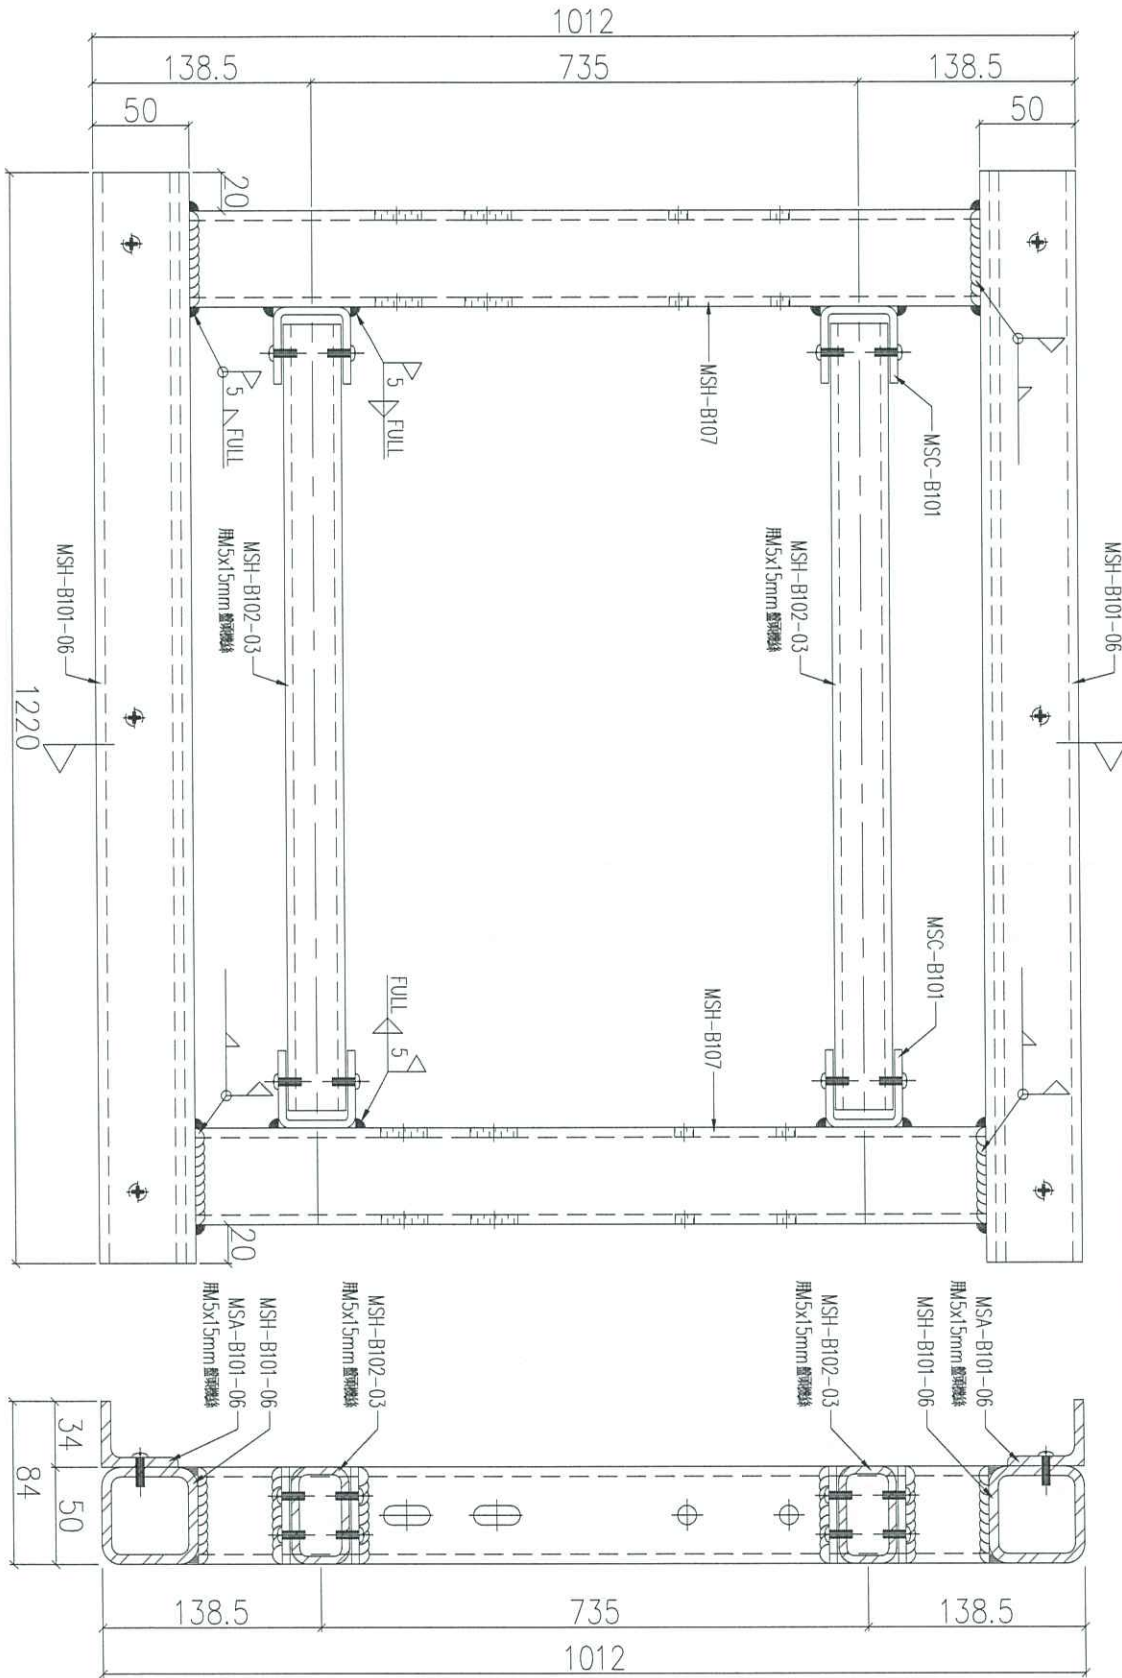


序號	物料編號	數量	使用位置	樓層
01	T1-UN-B107	4	見派位圖	3F/20F
02				
03	T3-UN-B107	4	見派位圖	3F/20F

名稱	鐵件組裝圖	制圖	LHR	2020.11.19	修改	
材料	-	復核	-	-	日期	
顏色	熱浸鋅	批准			圖號	J852-ACA-UN-B107


組裝圖

送地盤

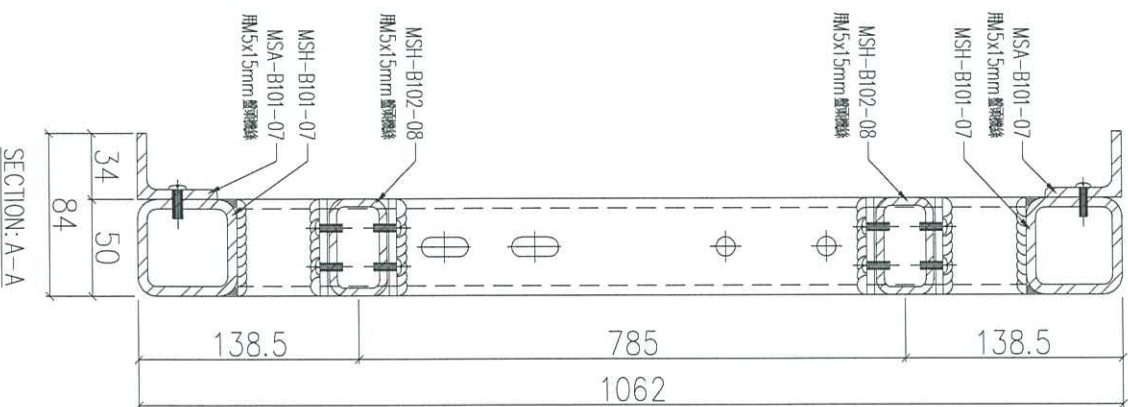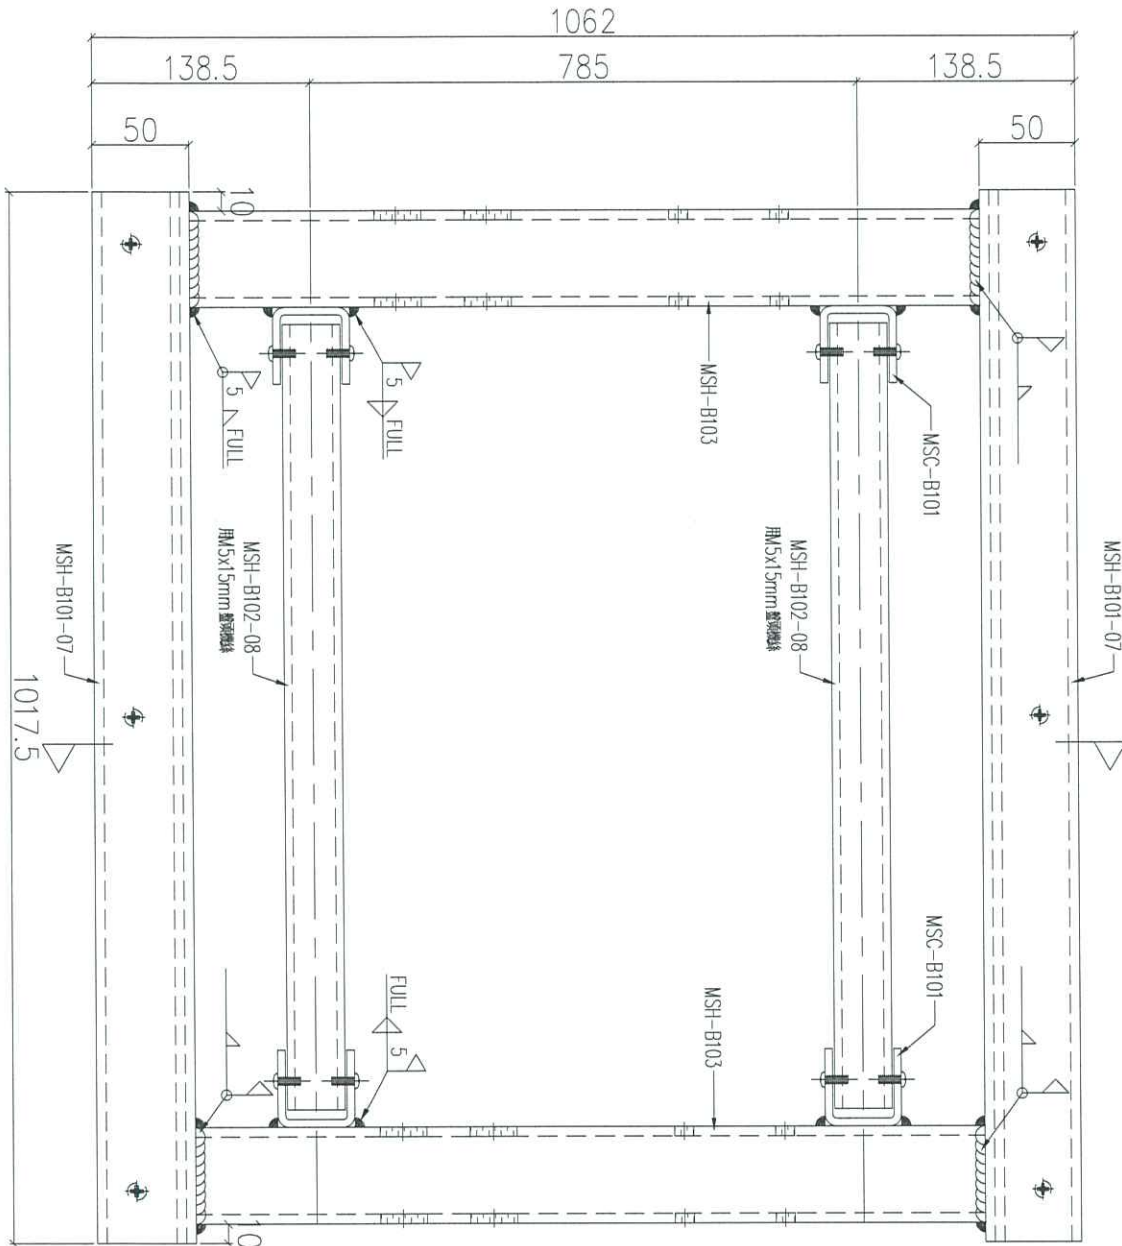

序號	物料編號	數量	使用位置	樓層
01	T1-UN-B108	1	見派位圖	20F
02	T3-UN-B108	1	見派位圖	20F


名稱	鐵件組裝圖	制圖	LHR	2020.11.19	修改	
材料	-	復核	-	-	日期	
顏色	熱浸鋅	批准			圖號	J852-ACA-UN-B108

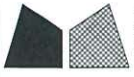

工程號 J852 地盤 亞皆老街

組裝圖

送地盤


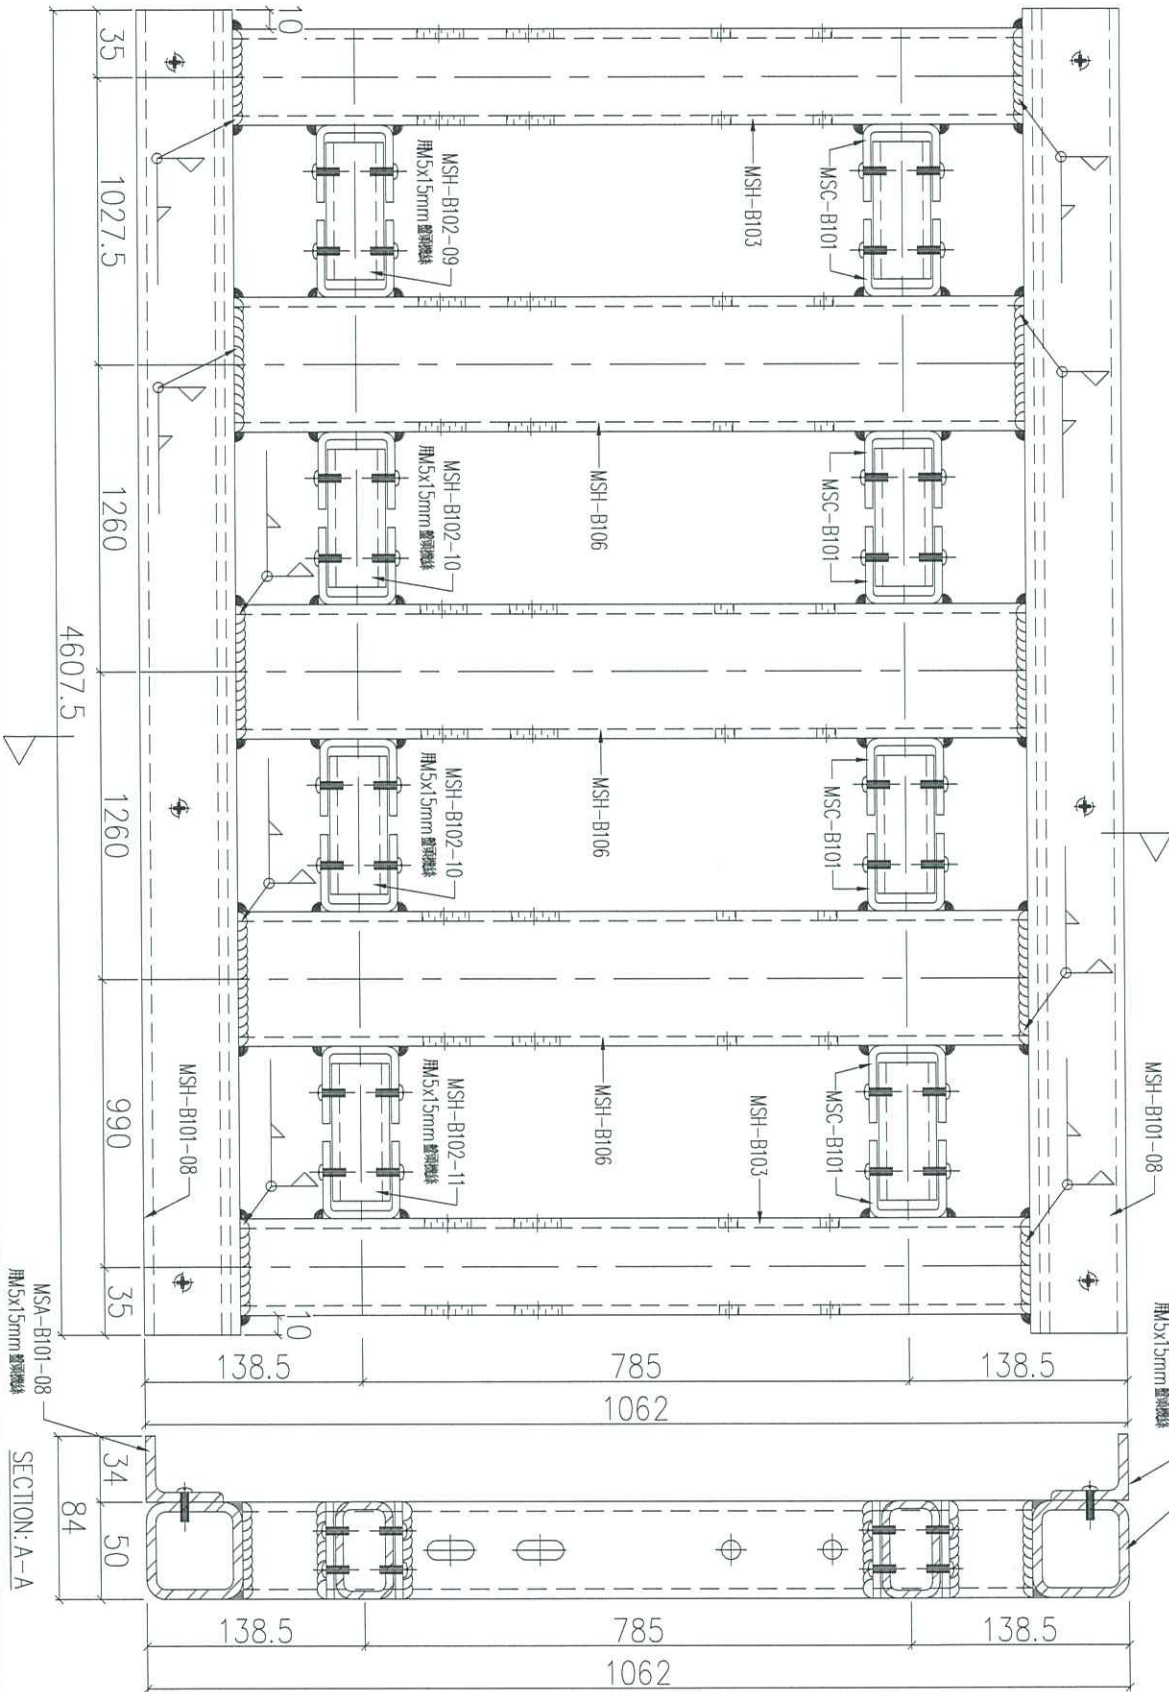


序號	物料編號	數量	使用位置	樓層
01	T1-UN-B109	1	見派位圖	20F
02	T3-UN-B109	1	見派位圖	20F

名稱	鐵件組裝圖	制圖	LHR	2020.11.19	修改	
材料	-	復核	-	-	日期	
顏色	熱浸鋅	批准			圖號	J852-ACA-UN-B109

組裝圖

送地盤

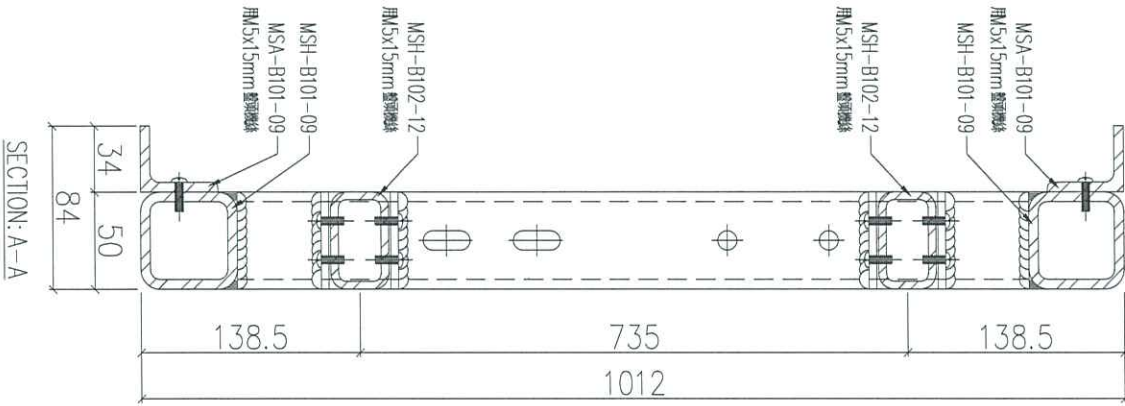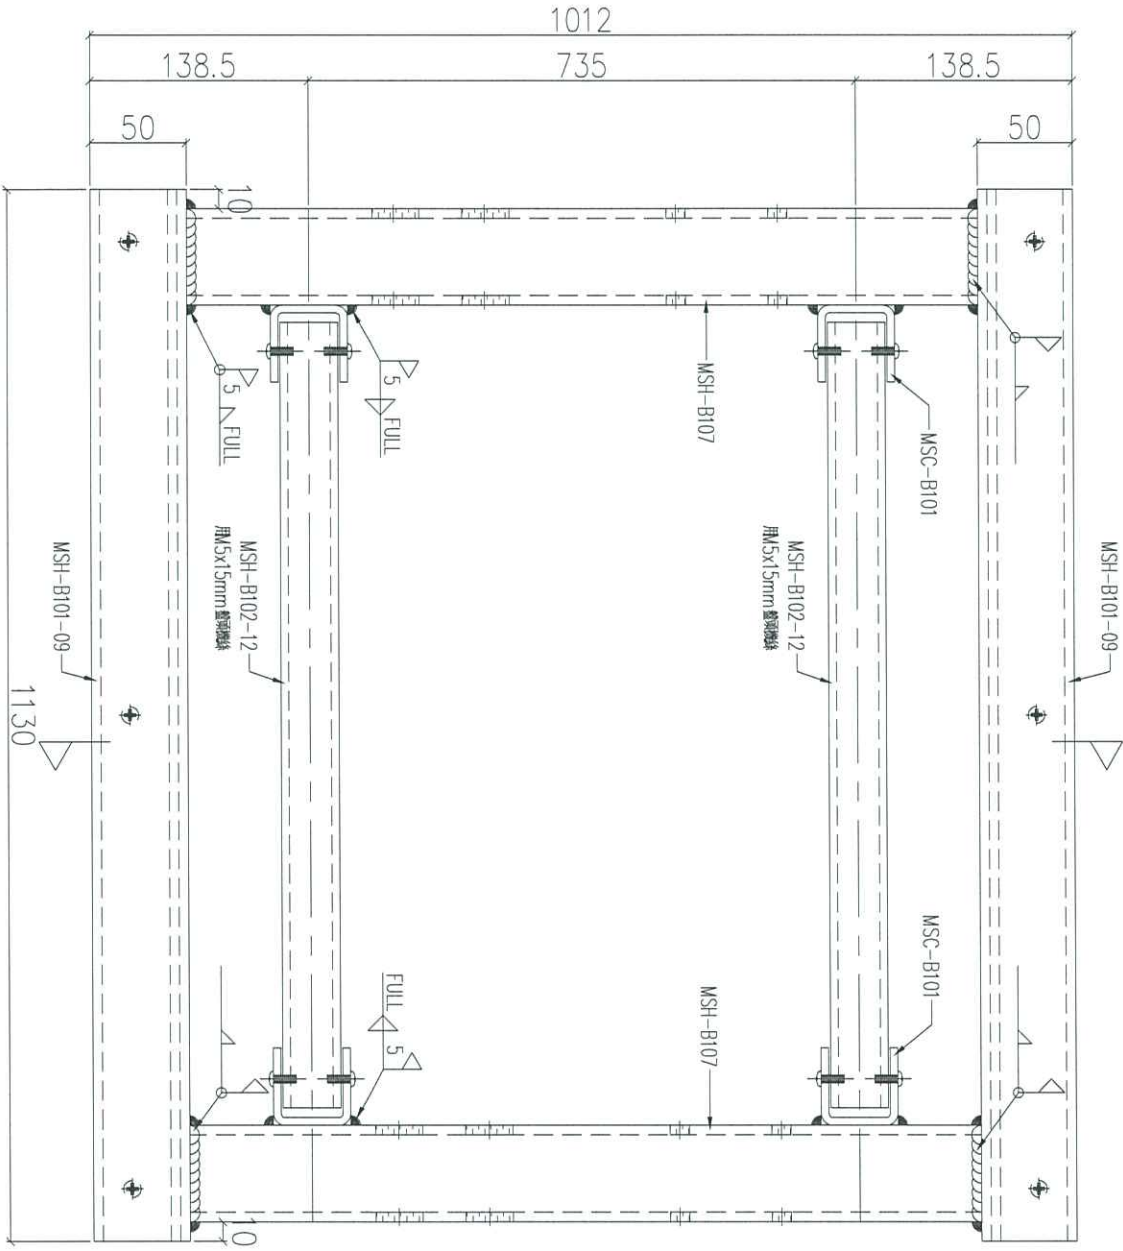

序號	物料編號	數量	使用位置	樓層
01	T1-UN-B110	1	見派位圖	23F
02	T3-UN-B110	1	見派位圖	


名稱	鐵件組裝圖	制圖	LHR	2020.11.19	修改	
材料	-	復核	-	-	日期	
顏色	熱浸鋅	批准			圖號	J852-ACA-UN-B110



工程號 J852 地盤 亞答老街

組裝圖

送地盤

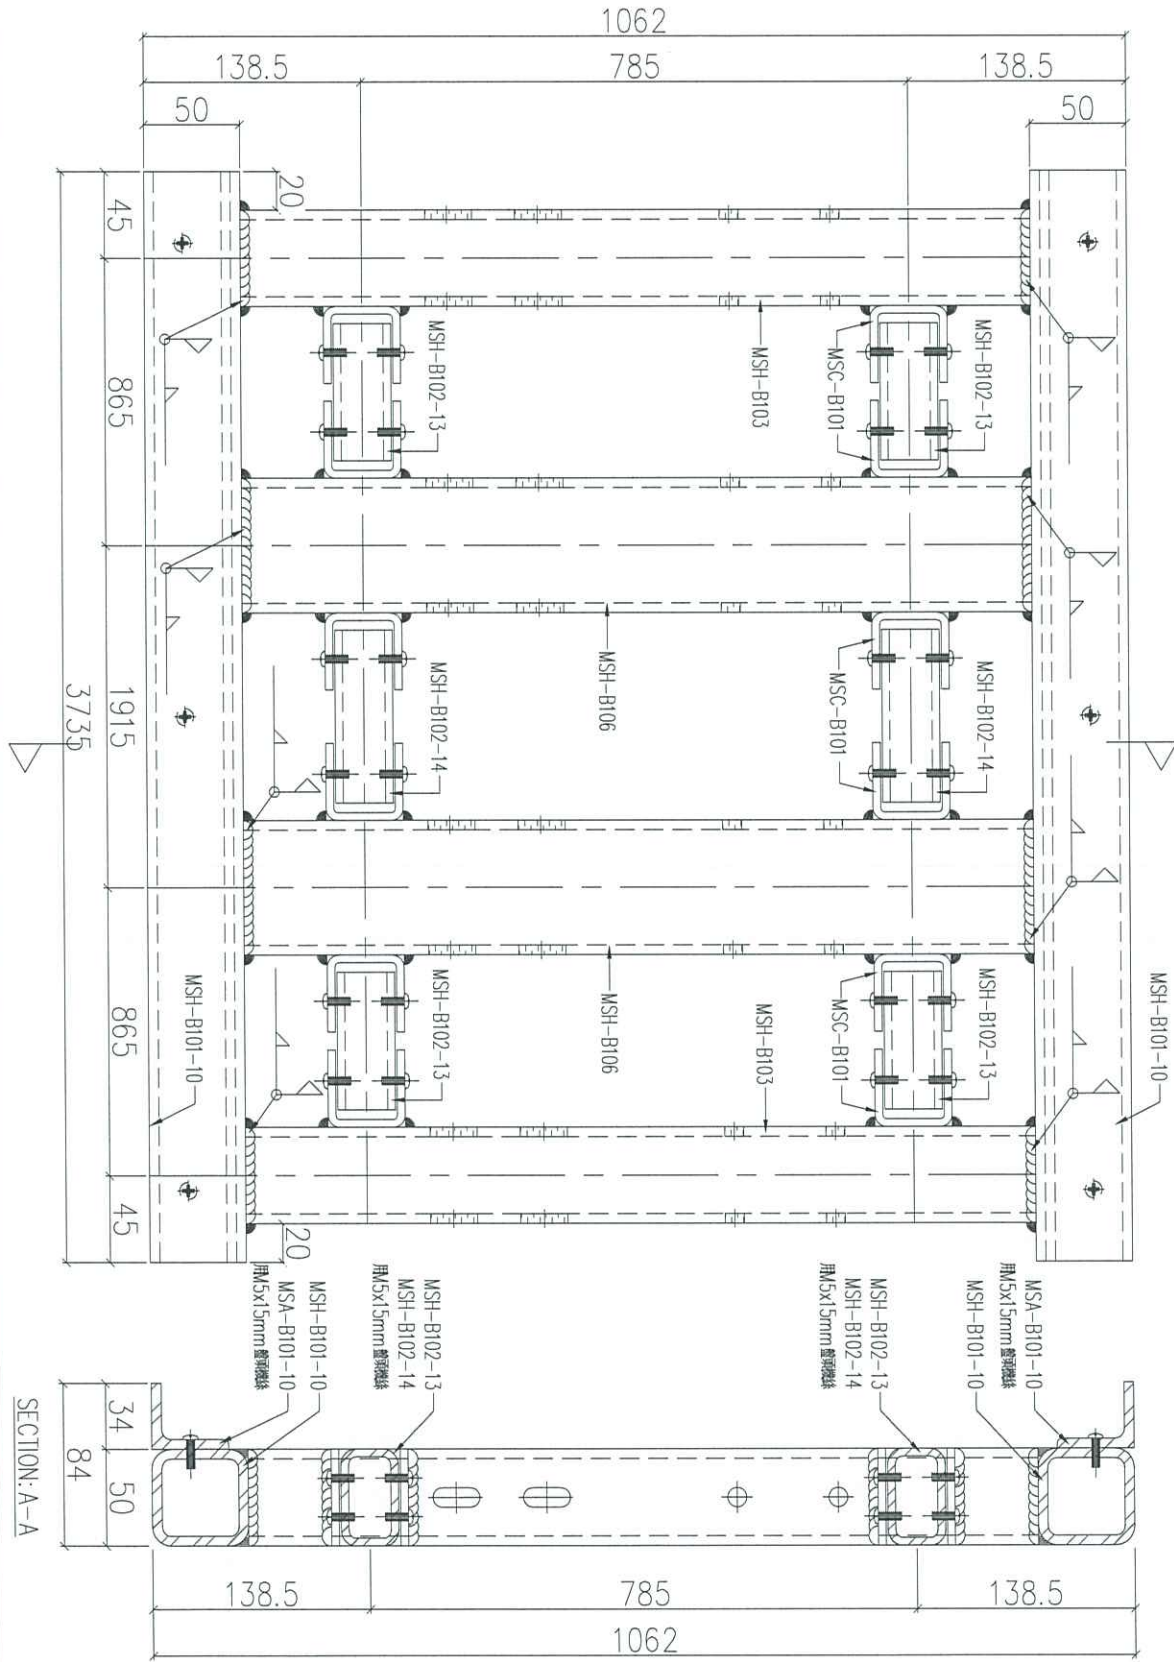

序號	物料編號	數量	使用位置	樓層
01	T1-UN-B111	1	見派位圖	23F
02	T3-UN-B111	1	見派位圖	23F

名稱	鐵件組裝圖	制圖	LHR	2020.11.19	修改	
材料	-	復核	-	-	日期	
顏色	熱浸鋅	批准			圖號	J852-ACA-UN-B111



美特鋁質 有限公司
MIDI Aluminium Fabricator Ltd.


工程號

J852

地盤

亞答街

組裝用

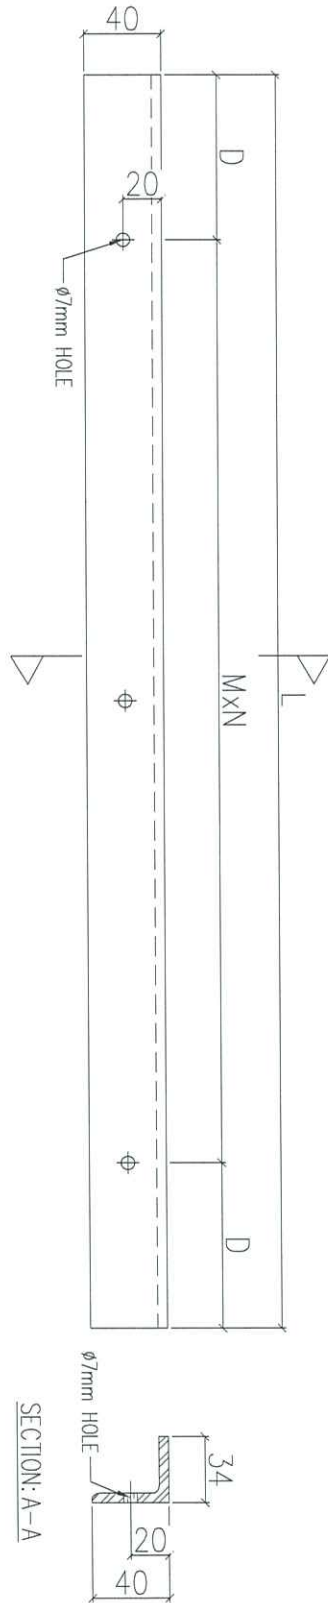

SECTION: A-A

$\phi 7\text{mm}$ HOLE


通氣隙

鐵角切除示意圖

序號	物料編號	L(mm)	D(mm)	MxN	數量	使用位置	樓層
01	MSA-B101-01	2370	135	@300x7	104	UN-B101	
02	MSA-B101-02	1720	110	@300x5	76	UN-B102/B106	
03	MSA-B101-03	3500	100	@300x11	78	UN-B103	
04	MSA-B101-04	3320	160	@300x10	76	UN-B104	
05	MSA-B101-05	2920	110	@300x9	104	UN-B105	
06	MSA-B101-06	1220	160	@300x3	16	UN-B107	
07	MSA-B101-07	1017.5	59	@300x3	4	UN-B108	
08	MSA-B101-08	4607.5	54	@300x15	4	UN-B109	
09	MSA-B101-09	1130	115	@300x3	4	UN-B110	
10	MSA-B101-10	3735	67.5	@300x12	4	UN-B111	

名稱	鐵碼加工圖	制圖	LHR	2020.11.19	修改	A	
材料	40x40x5mm厚鐵角(S275)	復核	-	-	日期	2021.02.23	
顏色	熱浸鋅	批准			圖號	J852-ACA-MSA-B101	

組裝用

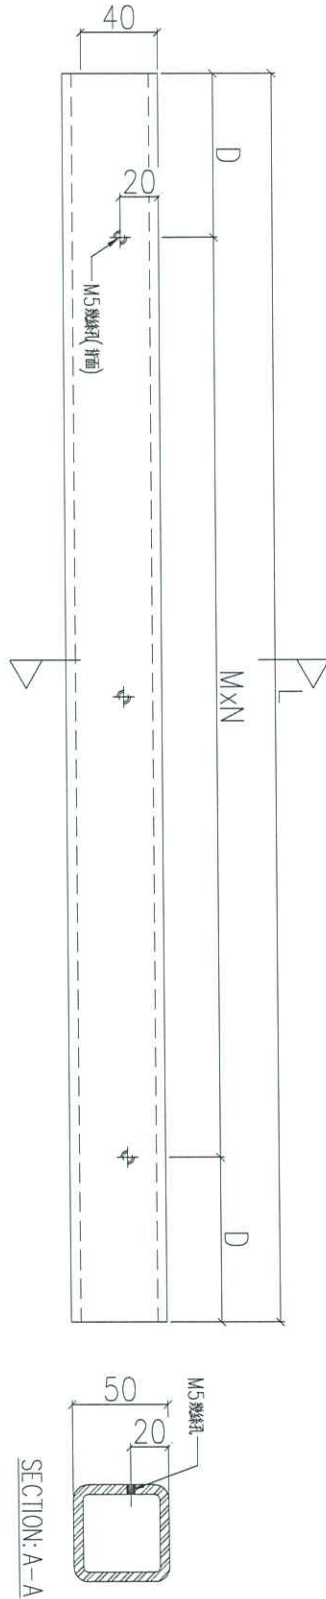

序號	物料編號	L(mm)	D(mm)	MxN	數量	使用位置	樓層
01	MSH-B101-01	2370	135	@300x7	104	UN-B101	
02	MSH-B101-02	1720	110	@300x5	76	UN-B102/B106	
03	MSH-B101-03	3500	100	@300x11	78	UN-B103	
04	MSH-B101-04	3320	160	@300x10	76	UN-B104	
05	MSH-B101-05	2920	110	@300x9	104	UN-B105	
06	MSH-B101-06	1220	160	@300x3	16	UN-B107	
07	MSH-B101-07	1017.5	59	@300x3	4	UN-B108	
08	MSH-B101-08	4607.5	54	@300x15	4	UN-B109	
09	MSH-B101-09	1130	115	@300x3	4	UN-B110	
10	MSH-B101-10	3735	67.5	@300x12	4	UN-B111	

名稱	鐵碼加工圖	制圖	LHR	2020.11.19	修改	A
材料	50x50x5mm厚鐵通(S275)	復核	-	-	日期	2021.02.23
顏色	熱浸鋅	批准			圖號	J852-ACA-MSH-B101




工程號 J852 地盤 亞皆老街

組裝用

MSH-B102-03

MSH-B102-03

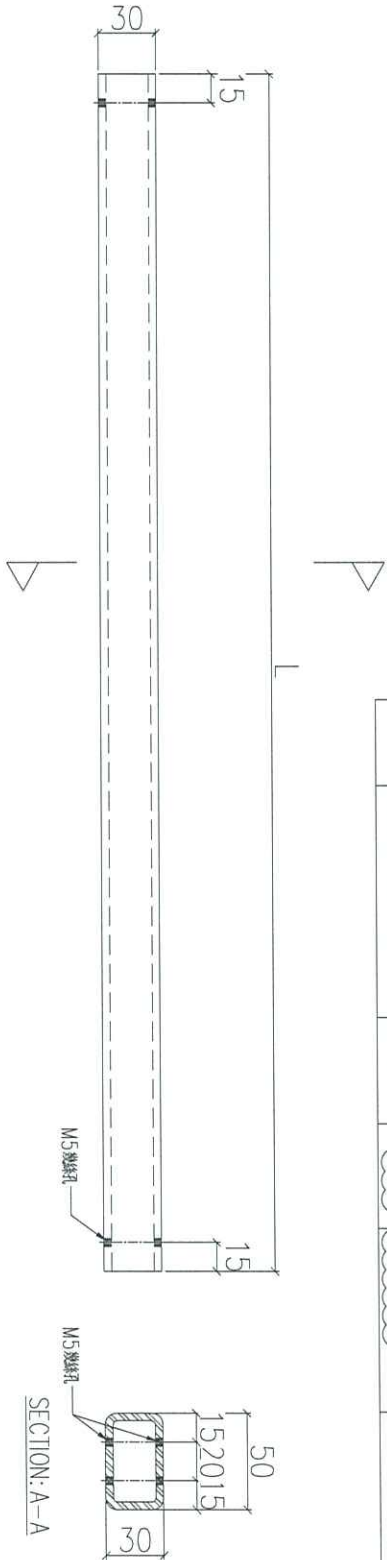

序號	物料編號	L(mm)	數量	使用位置	樓層
01	MSH-B102-01	2212	156	UN-B101	
02	MSH-B102-02	1562	102	UN-B102/B106	
03	MSH-B102-03	1062	16	UN-B103	
04	MSH-B102-04	952	78	UN-B103	
05	MSH-B102-05	807	360	UN-B104/B105	
06	MSH-B102-06	1312	76	UN-B104	
07	MSH-B102-07	912	104	UN-B105	
08	MSH-B102-08	879.5	4	UN-B108	
09	MSH-B102-09	934.5	4	UN-B109	
10	MSH-B102-10	1142	8	UN-B109	
11	MSH-B102-11	897	4	UN-B109	
12	MSH-B102-12	992	4	UN-B110	
13	MSH-B102-13	772	8	UN-B111	
14	MSH-B102-14	1797	4	UN-B111	
15	MSH-B102-15	1077	156	UN-B103	


名稱	鐵碼加工圖	制圖	LHR	2020.11.19	修改	A	B
材料	50x30x4mm 厚鐵通(S275)	復核	-	-	日期	2020.12.28	2021.02.23
顏色	熱浸鋅	批准			圖號	J852-ACA-MSH-B102	



美特鋁質 有限公司
MIDI Aluminium Fabricator Ltd.

工程號	J852	地盤	亞皆老街
-----	------	----	------


組裝用

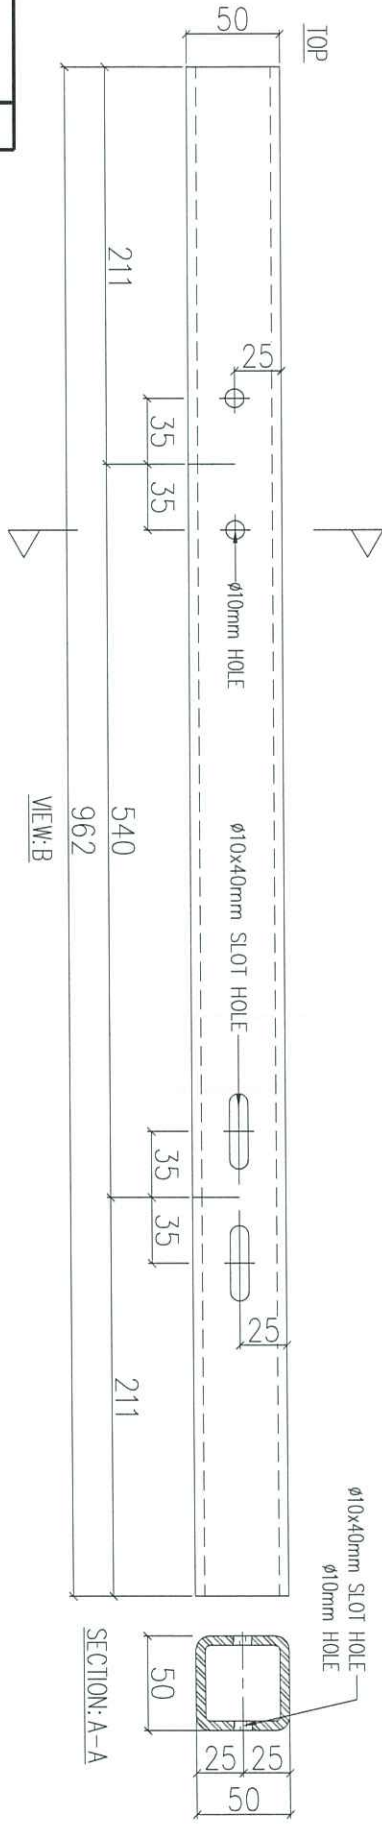

序號	物料編號	數量	使用位置	樓層
01	MSH-B103	372	UN-B101/2/4/6/8/9	

名稱	鐵碼加工圖	制圖	LHR	2020.11.19	修改		
材料	50x50x5mm厚鐵通(S275)	復核	-	-	日期		
顏色	熱浸鋅	批准			圖號	J852-ACA-MSH-B103	

組裝用

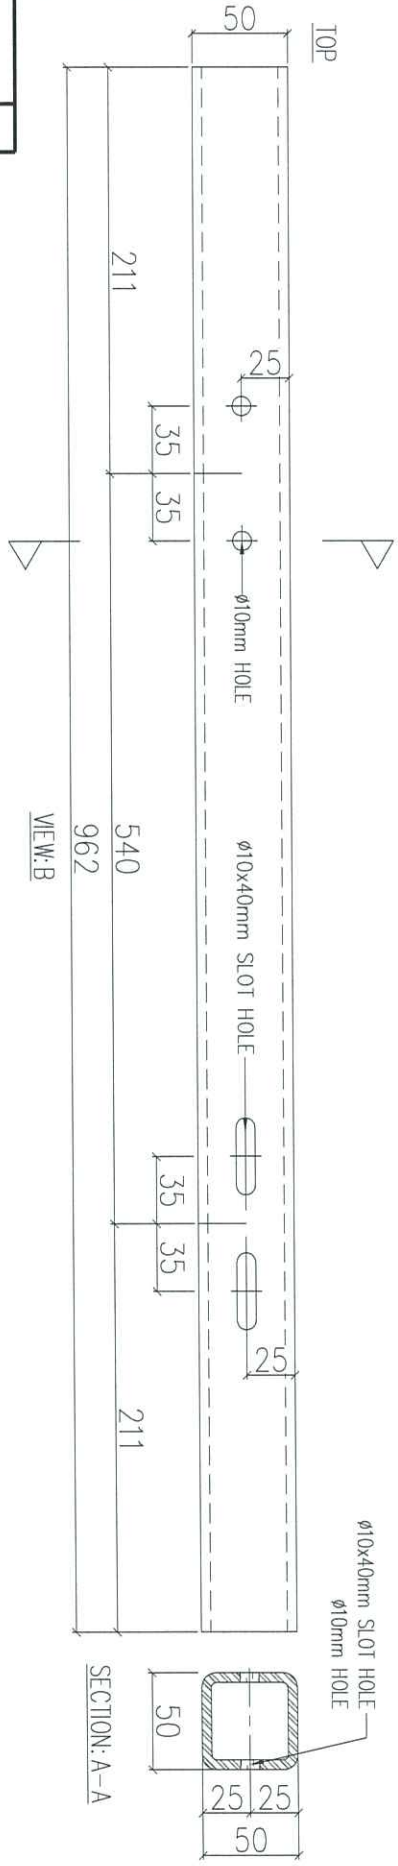

序號	物料編號	數量	使用位置	樓層
01	MSH-B103	22	UN-B101/2/4/6	


名稱	鐵碼加工圖	制圖	LHR	2020.11.19	修改	A
材料	50x50x5mm 厚鐵通(S275)	復核	-	-	日期	2021.01.13
顏色	熱浸鋅	批准			圖號	J852-ACA-MSH-B103



美特鋁質 有限公司
MIDI Aluminium Fabricator Ltd.

工程號	J852	地盤	亞皆老街
-----	------	----	------


組裝用

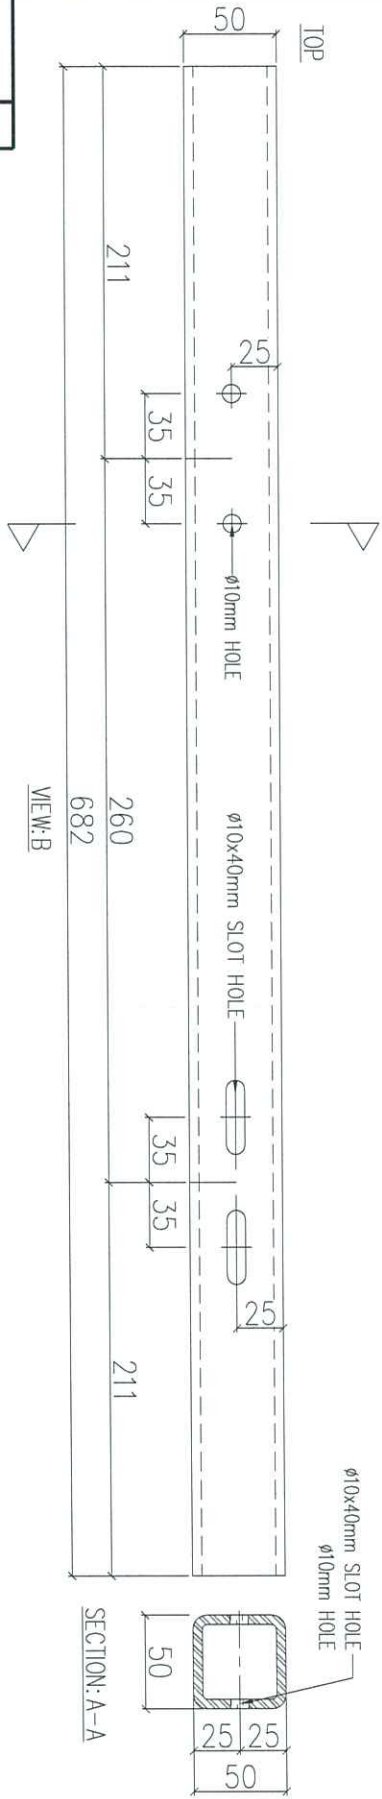

序號	物料編號	數量	使用位置	樓層
01	MSH-B104	78	UN-B103	

名稱	鐵碼加工圖	制圖	LHR	2020.11.19	修改		
材料	50x50x5mm厚鐵通(S275)	復核	-	-	日期		
顏色	熱浸鋅	批准			圖號	J852-ACA-MSH-B104	


組裝用

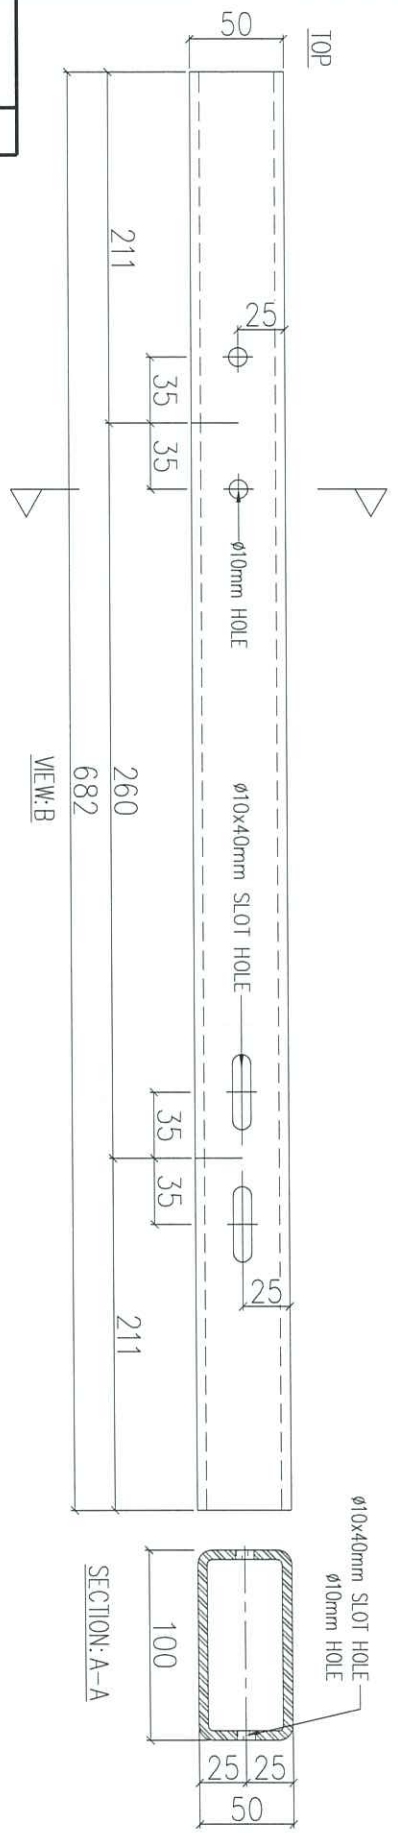

序號	物料編號	數量	使用位置	樓層
01	MSH-B105	78	UN-B103	

名稱	鐵碼加工圖	制圖	LHR	2020.11.19	修改			
材料	100x50x5mm 厚鐵通(S275)	復核	-	-	日期			
顏色	熱浸鋅	批准			圖號	J852-ACA-MSH-B105		

組裝用

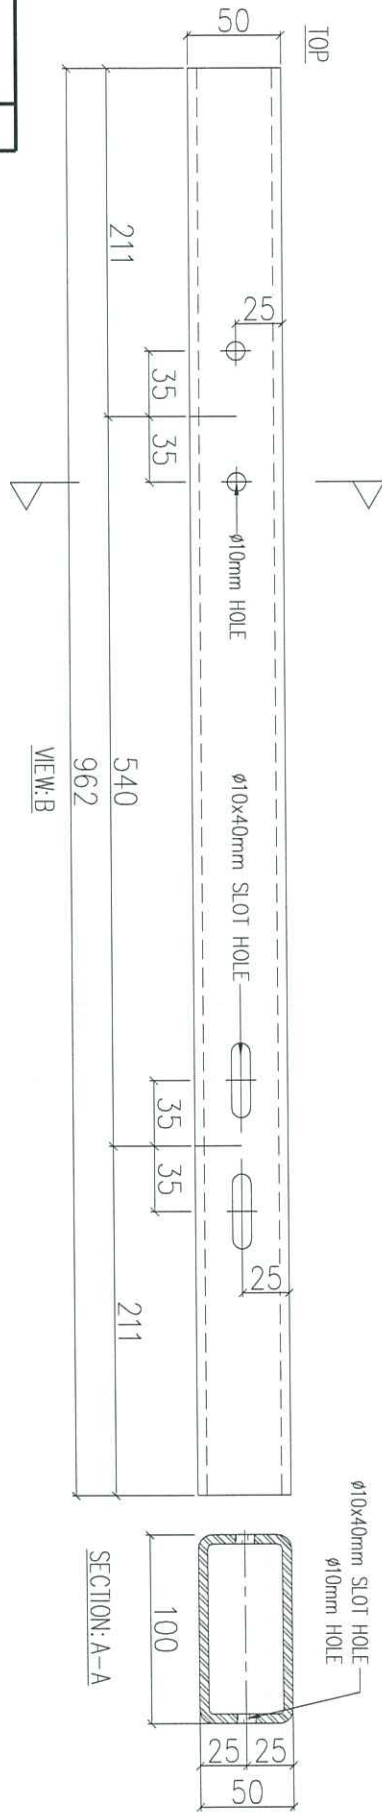

序號	物料編號	數量	使用位置	樓層
01	MSH-B106	190	UN-B104/5/9/11	

名稱	鐵碼加工圖	制圖	LHR	2020.11.19	修改		
材料	100x50x5mm厚鐵通(S275)	復核	-	-	日期		
顏色	熱浸鋅	批准			圖號	J852-ACA-MSH-B106	




工程號

J852

地盤

亞答街

組裝用


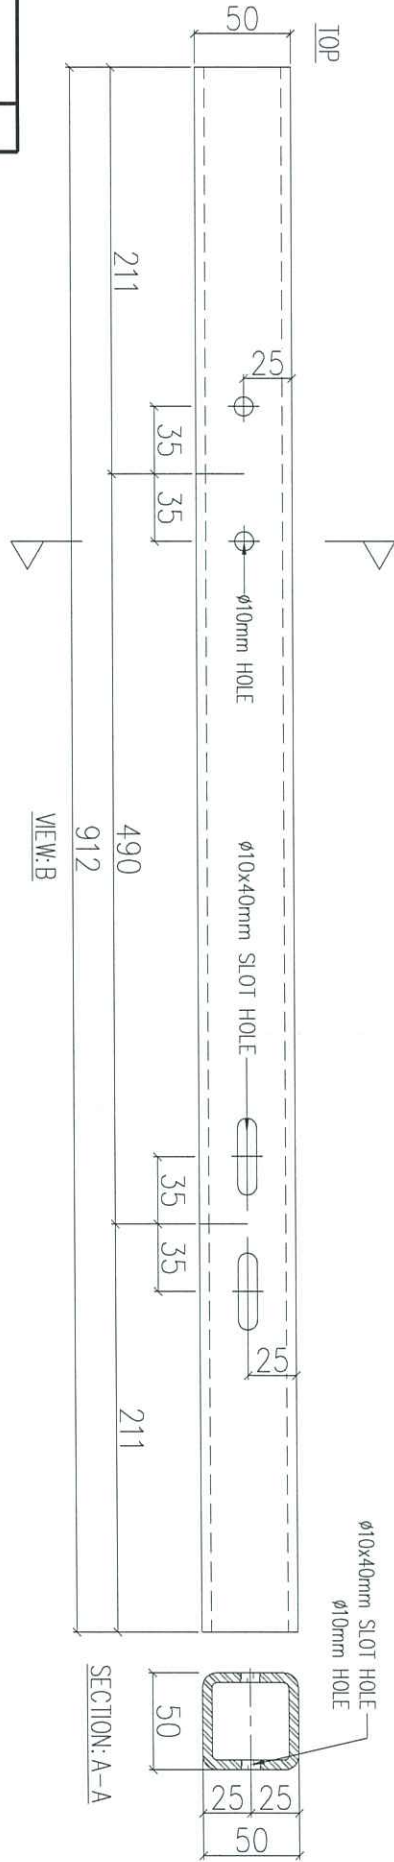


序號	物料編號	數量	使用位置	樓層
01	MSH-B107	20	UN-B107/B110	


名稱	鐵碼加工圖	制圖	LHR	2020.11.19	修改			
材料	50x50x5mm 厚鐵通(S275)	復核	-	-	日期			
顏色	熱浸鋅	批准			圖號	J852-ACA-MSH-B107		



說明：----- 刷油瀝青油

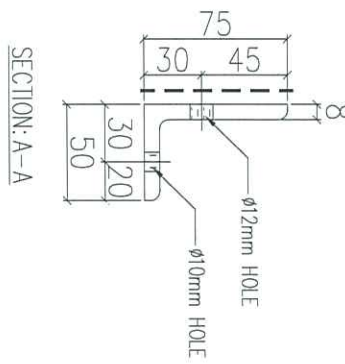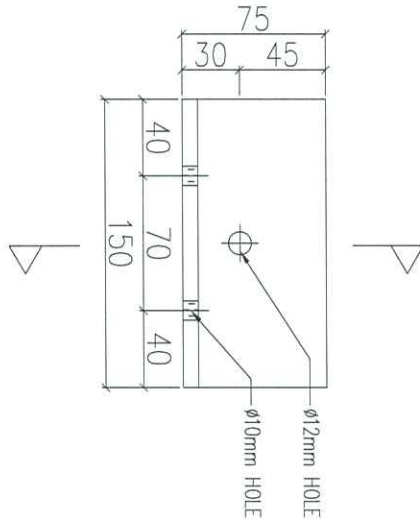


序號	物料編號	數量	使用位置	樓層
01	T1-BK-B101	660	見派位圖	3F~23F
02	T2-BK-B101	676	見派位圖	3F~23F
03	T3-BK-B101	676	見派位圖	3F~23F

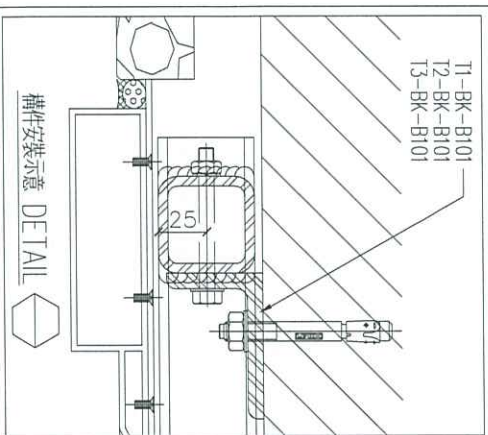

名稱	鐵碼加工圖	制圖	LHR	2020.11.19	修改		
材料	75x50x8mm 厚鐵角 (S275)	復核	-	-	日期		
顏色	熱浸鋅	批准			圖號	J852-ACA-BK-B101	

組裝用

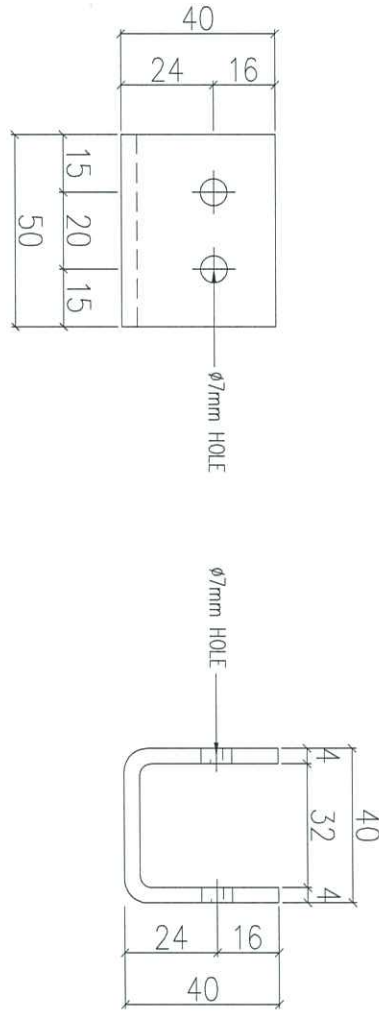

序號	物料編號	數量	使用位置	樓層
01	MSC-B101	2168	UN-B101~B111	

名稱	鐵碼加工圖	制圖	LHR	2020.11.19	修改		
材料	40x40x4mm 厚鐵槽(S275)	復核	-	-	日期		
顏色	熱浸鋅	批准			圖號	J852-ACA-MS-C-B101	