

工程指示 / 要求簡箋(E.I.)

工程指示編號：EI / 3134 / 21

修改版次：-

工程編號：J - 852

工程名稱：亞皆老街中電

工程項目：AC Grille 地盆用鋁料 大貨 (T1-T3: 2-23/F) (B 單位)

收件人：生統

發件人：Ant Yeung

日期：09/03/2021

□要求提供 / □確認 事項：

- | | | |
|------------------------------------|-------------------------------------|-------------------------------|
| <input type="checkbox"/> 初步鋁料 B.M. | <input type="checkbox"/> 加工拆圖，然後生產 | <input type="checkbox"/> 尺寸表 |
| <input type="checkbox"/> 正式鋁料 B.M. | <input type="checkbox"/> 技術上資料 / 指示 | <input type="checkbox"/> 報價 |
| <input type="checkbox"/> 配件 B.M. | <input type="checkbox"/> 樣辦或貨品說明書 | <input type="checkbox"/> 分判合約 |

內容：

- 請按加工圖生產 AC Grille 鋁柵格鋁料大貨供 (T1-T3: 2-23/F) (B 單位)地盤冷氣機台安裝
- EI2699 已生產及出貨此 EI 的 T1/2/3-ACG-G01, 此 EI 不用再次生產 T1-T3 (3-6/F) 的數量 (加工圖已減數量)
- 按單位+分層打扎: 6 企 5 橫, 8 柵格玉. 先出企橫, 後出柵格玉.
- 請優先生產 T1-T3: 3-6/F. ✓

請在 2021.03.16 前完成上列要求。

附：3 頁派位圖+32 頁+ 18 頁開料單

以上項目為：

 原合約工程包 原合約工程加 / 減賬 新工程報價

原因：-

分發東莞各部門：

- | | | | | | | | |
|---------------------------------|------------------------------|---|---|-------------------------------|------------------------------|--------------------------------|------------------------------|
| <input type="checkbox"/> 生產技術總監 | <input type="checkbox"/> 連附件 | <input type="checkbox"/> 技術部 | <input type="checkbox"/> 連附件 | <input type="checkbox"/> 生產部 | <input type="checkbox"/> 連附件 | <input type="checkbox"/> 機械設計部 | <input type="checkbox"/> 連附件 |
| <input type="checkbox"/> 採購部 | <input type="checkbox"/> 連附件 | <input checked="" type="checkbox"/> 生產統籌部 | <input checked="" type="checkbox"/> 連附件 | <input type="checkbox"/> 小羅&清 | <input type="checkbox"/> 連附件 | | |
| <input type="checkbox"/> 質檢部 | <input type="checkbox"/> 連附件 | <input type="checkbox"/> 會計部 | <input type="checkbox"/> 連附件 | <input type="checkbox"/> 報關組 | <input type="checkbox"/> 連附件 | <input type="checkbox"/> 其他 | <input type="checkbox"/> 連附件 |

分發其他分判：

(v)水洪 連附件

分發香港各部門：

- | | | | | | | | | |
|------------------------------|------------------------------|-------------------------------|------------------------------|------------------------------|------------------------------|---|---|----|
| <input type="checkbox"/> 行政部 | <input type="checkbox"/> 連附件 | <input type="checkbox"/> 會計部 | <input type="checkbox"/> 連附件 | <input type="checkbox"/> 統籌部 | <input type="checkbox"/> 連附件 | <input checked="" type="checkbox"/> 工程部地盤科文 | <input checked="" type="checkbox"/> 連附件 | 祥哥 |
| <input type="checkbox"/> 採購部 | <input type="checkbox"/> 連附件 | <input type="checkbox"/> QS 部 | <input type="checkbox"/> 連附件 | <input type="checkbox"/> 維修部 | <input type="checkbox"/> 連附件 | <input type="checkbox"/> 其他 | <input type="checkbox"/> 連附件 | |





傳遞編號：

HK 457 / 21

發件人簽署：

項目經理簽署：

✪ T1 2699 已生產及出貨 (T1-T3: 3-6(F))

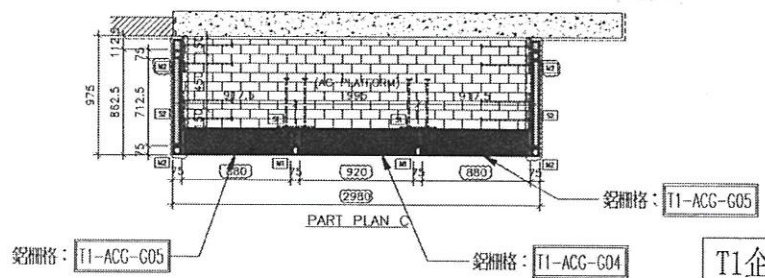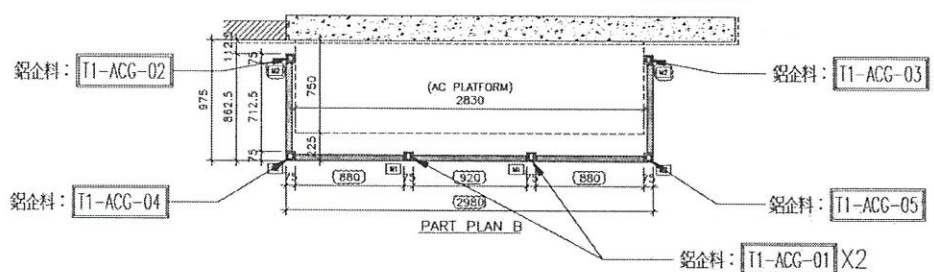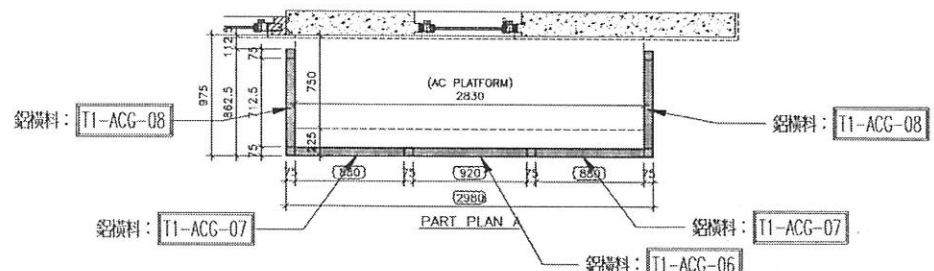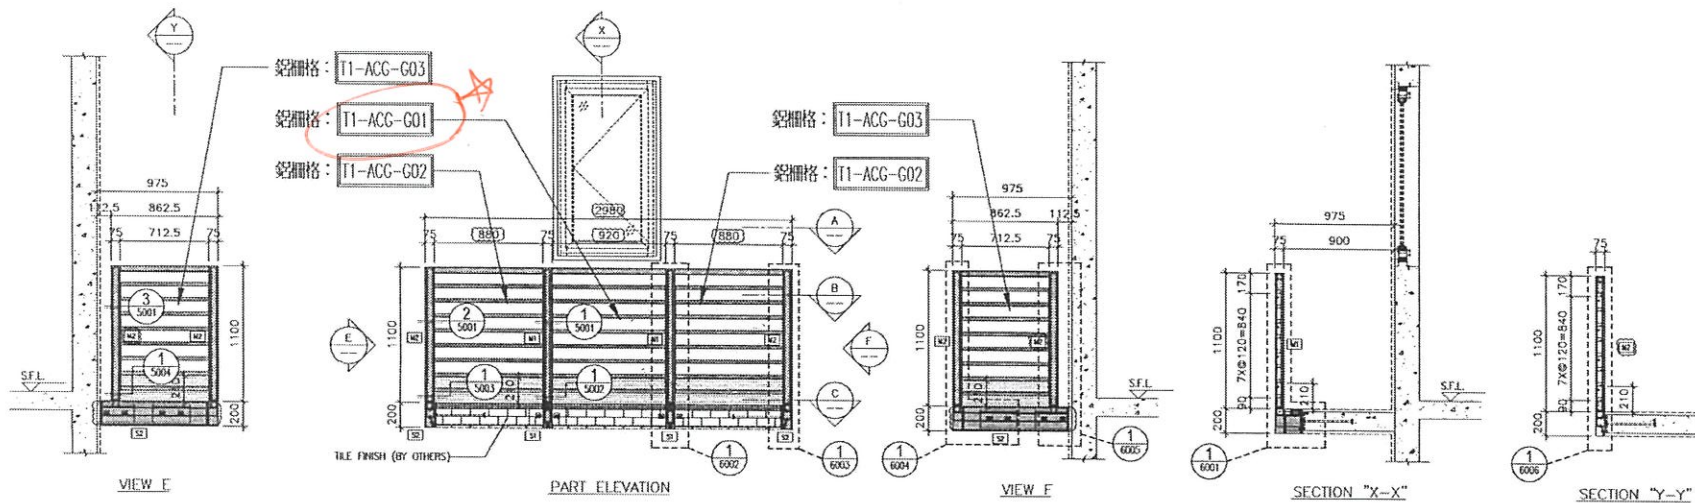

T1 企橫料及鋁柵格派位圖

LEGEND:

S1	S1: 100x50x6.3mm GMS RHS
S2	S2: 70x70x6.3mm GMS SHS
M1	M1: 40x60x5mm GMS RHS
M2	M2: 50x50x6.3mm GMS RHS

GRILLE MARK	G01
FLOOR	2/F~23/F(4,13,14 OMITTED)
ROOM	ENSUITE AT TOWER 1 FLAT B
QUANTITY	19

B.D. REF: T1

CLIENT:

ARCHITECT: AGC DESIGN LTD

MAIN CONTRACTOR: Gammon

STRUCTURAL ENGINEER: ARUP

FAÇADE CONSULTANT: MEINHARDT

NOTE:

- ALL DIMENSIONS ARE IN mm.
- ALL ELEVATIONS ARE VIEWED FROM OUTSIDE.
- ALL DIMENSIONS TO BE VERIFIED ON SITE BEFORE FABRICATION.

LEGEND:

21 DETAIL MARK NO.
1000 REFER SHEET NO.

- F.F.L. — FINISHED FLOOR LEVEL
- S.F.L. — STRUCTURAL FLOOR LEVEL
- (R) — REVERSED DETAIL

#	11-1-2021	REVISION SUBJECT TO COMMENTS	MM
#	8-11-2020	REVISION SUBJECT TO COMMENTS	MM
#	9-10-2020	REVISION SUBJECT TO COMMENTS	MM
#	21-08-2020	REVISION SUBJECT TO COMMENTS	MM
#	06-07-2020	REVISION SUBJECT TO COMMENTS	MM
#	18-04-2020	REVISION SUBJECT TO COMMENTS	MM
NO.	DATE	REVISION	BY

JOB NO.: J-B52

PROJECT: PROPOSED RESIDENTIAL DEVELOPMENT AT 139 - 147 ARGYLE STREET, NKIL 6035, 6035 R.P., 6036 R.P., 6037 R.P. & 6038 R.P.

TITLE: A.C GRILLE FOR G01 OF ENSUITE AT TOWER 1 FLAT B


DATE: 21-Feb-20 SCALE: 1:40

DRAWN BY: LJJR CHECKED BY: .DW

美特鋁質有限公司
MIDI ALUMINIUM FABRICATOR LTD.
Units 5-8, Suiway Industrial Centre, 1/F
610 Cho Kwai Ling Road, Hong Kong
Tel: 23402111-4 Fax: (852) 27271666

DWG NO.: JRS2-SD-ACG-4001 REV.: F

★ E1 299 已生產及出貨 (T1-T3: 3-6/F)

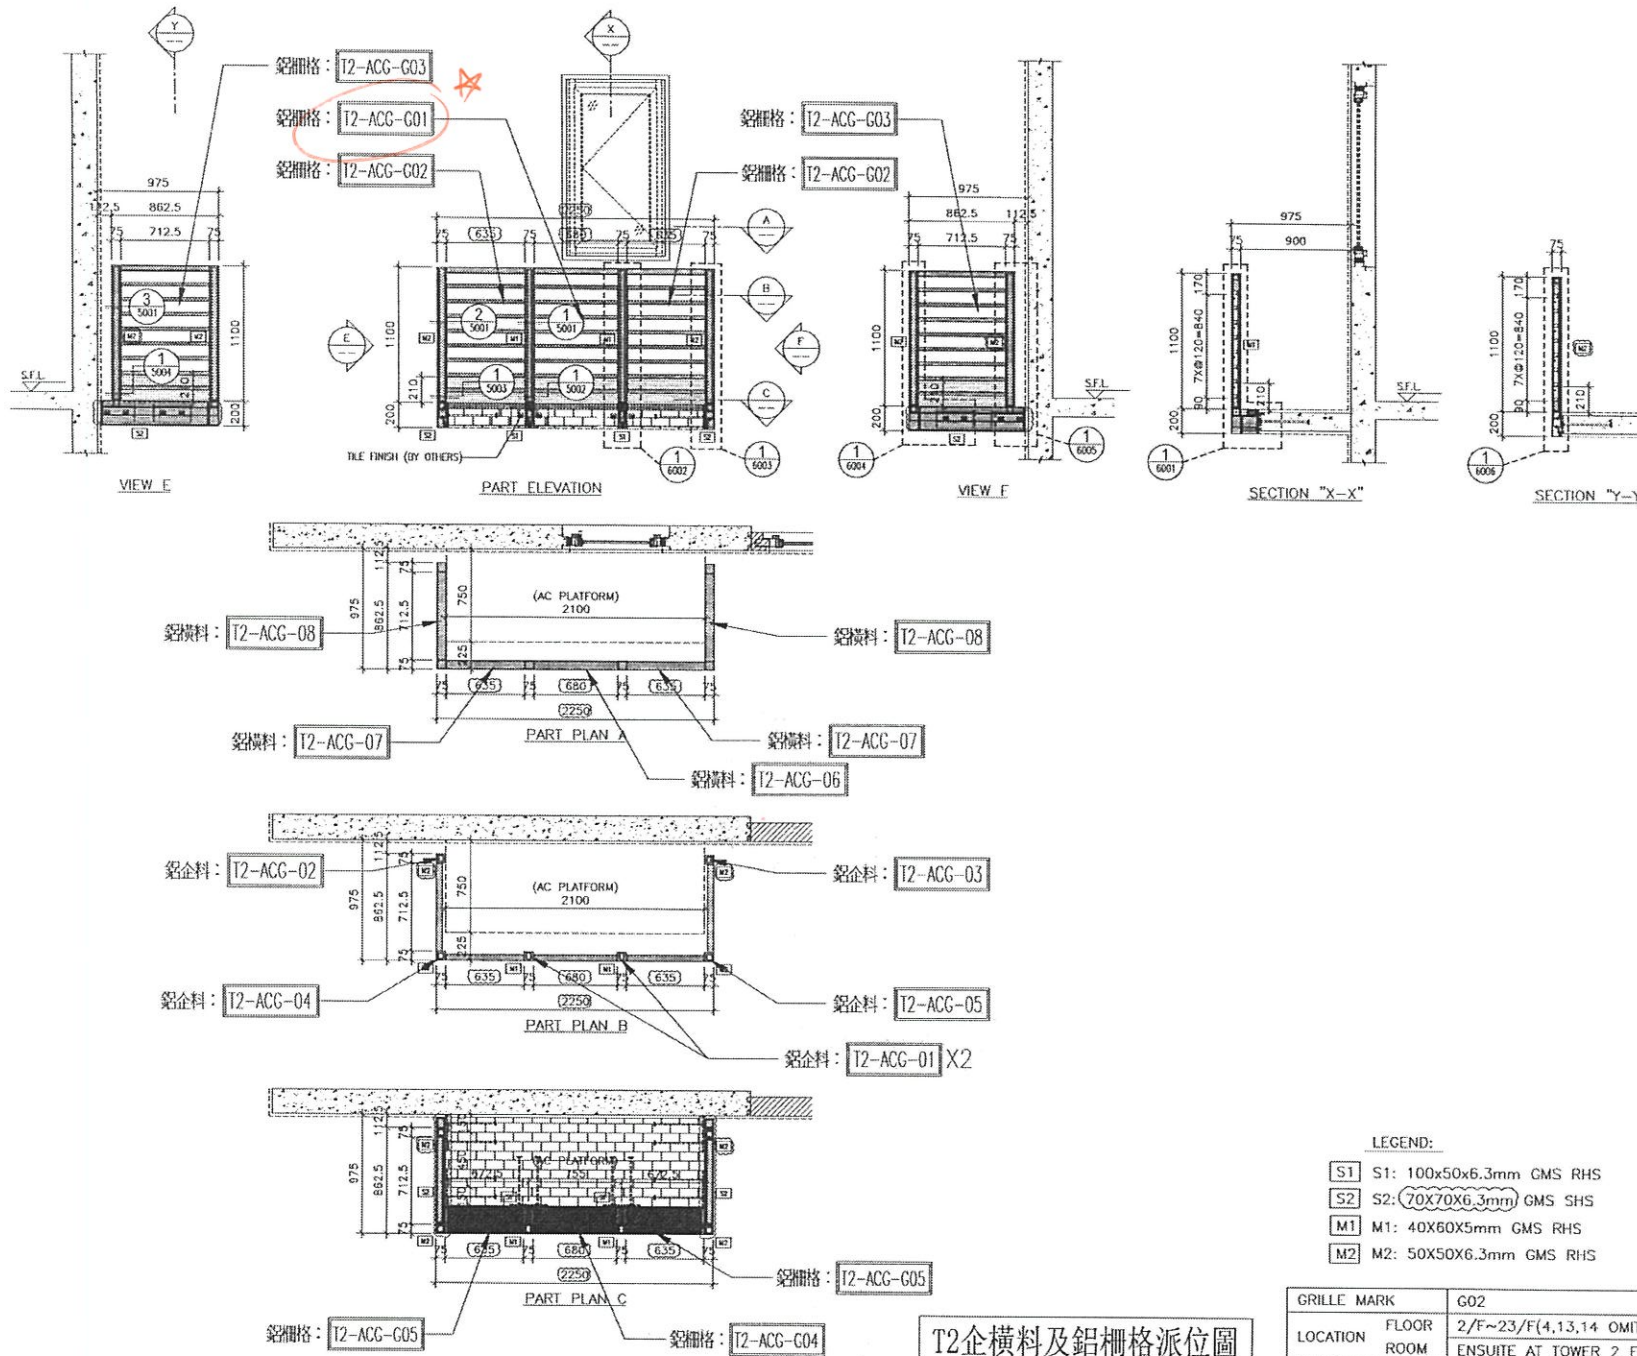

T2 企橫料及鋁柵格派位圖

LEGEND:

S1: 100x50x6.3mm GMS RHS
 S2: 70x70x6.3mm GMS SHS
 M1: 40x60x5mm GMS RHS
 M2: 50x50x6.3mm GMS RHS

GRILLE MARK	G02
FLOOR	2/F~23/F(4,13,14 OMITTED)
ROOM	ENSUITE AT TOWER 2 FLAT B
QUANTITY	19

B.D. REF: **T2**

CLIENT:

ARCHITECT: **AGC DESIGN LTD**

MAIN CONTRACTOR: **Gammon**

STRUCTURAL ENGINEER: **ARUP**

FACADE CONSULTANT: **MEINHARDT**

NOTE:
 1. ALL DIMENSIONS ARE IN mm.
 2. ALL ELEVATIONS ARE VIEWED FROM OUTSIDE.
 3. ALL DIMENSIONS TO BE VERIFIED ON SITE BEFORE FABRICATION.

LEGEND:
 (X1) DETAIL MARK NO.
 (X000) REFER SHEET NO.
 1. F.F.L. --- FINISHED FLOOR LEVEL
 2. S.F.L. --- STRUCTURAL FLOOR LEVEL
 3. (R) --- REVERSED DETAIL

J	11-1-2021	REVISION SUBJECT TO COMMENTS	MM
K	6-11-2020	REVISION SUBJECT TO COMMENTS	MM
L	2-10-2020	REVISION SUBJECT TO COMMENTS	MM
M	21-08-2020	REVISION SUBJECT TO COMMENTS	MM
N	04-07-2020	REVISION SUBJECT TO COMMENTS	MM
O	18-04-2020	REVISION SUBJECT TO COMMENTS	MM
NO	DATE	REVISION	BY

JOB NO.: J-B52





PROJECT:
 PROPOSED RESIDENTIAL DEVELOPMENT
 AT 139 - 147 ARGYLE STREET,
 MKIL 6005, 6035 R.P., 6036 R.P.,
 6037 R.P. & 6038 R.P.

TITLE:
 A.C GRILLE
 FOR G02 OF ENSUITE
 AT TOWER 2 FLAT B

DATE: 21-Feb-20 SCALE: 1:40
 DRAWN BY: LHFR CHECKED BY: DW

美特鋁質有限公司
 MIDIL ALUMINIUM FABRICATOR LTD.
 Units 5-8, Sunny Industrial Centre, 1/F
 610 Chee Koo Ling Road, KwaiLun
 Tel: 23489211-4 Fax: (852) 27276666
 DWG NO.: J852-SD-ACG-4002 REV.: F

★ E2 2699 已生產及出貨 (T1-T3: 3-6/F)

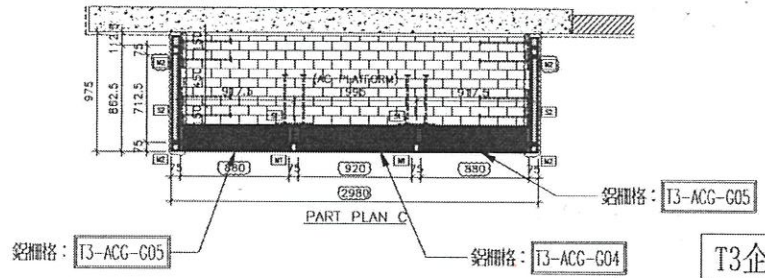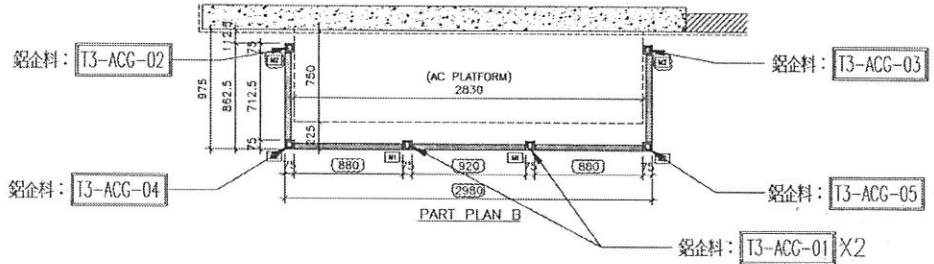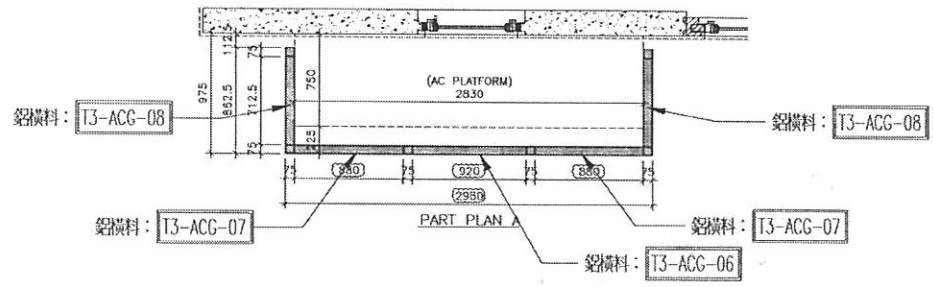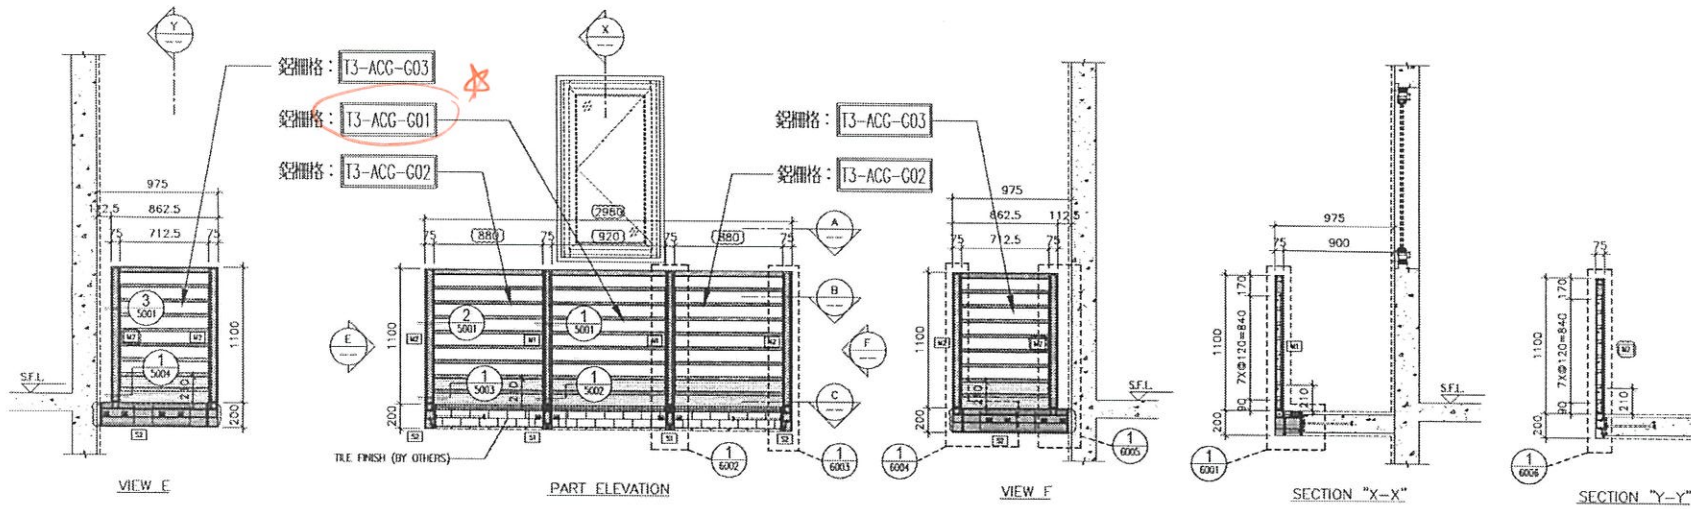

T3企橫料及鋁柵格派位圖

- LEGEND:
- [S1] S1: 100x50x6.3mm GMS RHS
 - [S2] S2: 70x70x6.3mm GMS SHS
 - [M1] M1: 40x60x5mm GMS RHS
 - [M2] M2: 50x50x6.3mm GMS RHS

GRILLE MARK	G03
FLOOR	2/F~23/F(4,13,14 OMITTED)
ROOM	ENSUITE AT TOWER 3 FLAT B
QUANTITY	19

B.D. REF: **T3**

CLIENT:

ARCHITECT: **AGC DESIGN LTD**

MAIN CONTRACTOR: **Gammon**

STRUCTURAL ENGINEER: **ARUP**

FACTORY CONSULTANT: **MEINHARDT**

NOTE:

- ALL DIMENSIONS ARE IN mm.
- ALL ELEVATIONS ARE VIEWED FROM OUTSIDE.
- ALL DIMENSIONS TO BE VERIFIED ON SITE BEFORE FABRICATION.

LEGEND:

(DT) DETAIL MARK NO.
(REF) REFER SHEET NO.

1. F.F.L. --- FINISHED FLOOR LEVEL
2. S.F.L. --- STRUCTURAL FLOOR LEVEL
3. (↔) --- REVERSED DETAIL

NO.	DATE	REVISION	BY
1	11-1-2021	REVISION SUBJECT TO COMMENTS	HW
2	8-11-2020	REVISION SUBJECT TO COMMENTS	HW
3	9-10-2020	REVISION SUBJECT TO COMMENTS	HW
4	21-08-2020	REVISION SUBJECT TO COMMENTS	HW
5	08-07-2020	REVISION SUBJECT TO COMMENTS	HW
6	18-04-2020	REVISION SUBJECT TO COMMENTS	HW
NO.	DATE	REVISION	BY

JOB NO.: J-852

PROJECT:
PROPOSED RESIDENTIAL DEVELOPMENT
AT 139 - 147 ARGYLE STREET,
MKL 6005, 6035 R.P., 6036 R.P.,
6037 R.P. & 6038 R.P.


TITLE:
A.C GRILLE
FOR G03 OF ENSUITE
AT TOWER 3 FLAT B

DATE: 21-Feb-20 SCALE: 1:40

DRAWN BY: LHR CHECKED BY: DW

美特鋁質有限公司
M.T. ALUMINIUM FABRICATOR LTD.
Units 6-8, Sunny Industrial Centre, 1/F
610 Cho Kwo Ling Road, Kwunoon
Tel: 23489211-4 Fax: (852) 2727666

DWG NO.: J852-SD-ACG-4003 REV.: F

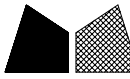


美特鋁質 有限公司

MIDI Aluminium Fabricator Ltd.


序號	物料編號	數量	樓層
01	X85909-01	114	2~23/F

工程號	J852	地盤	亞皆老街
-----	------	----	------


工廠用

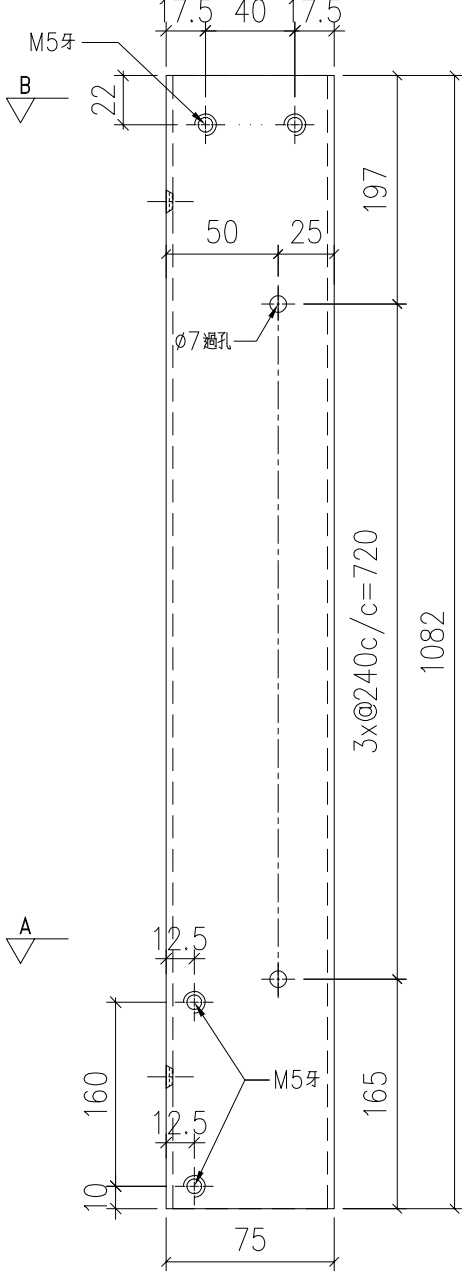


外左

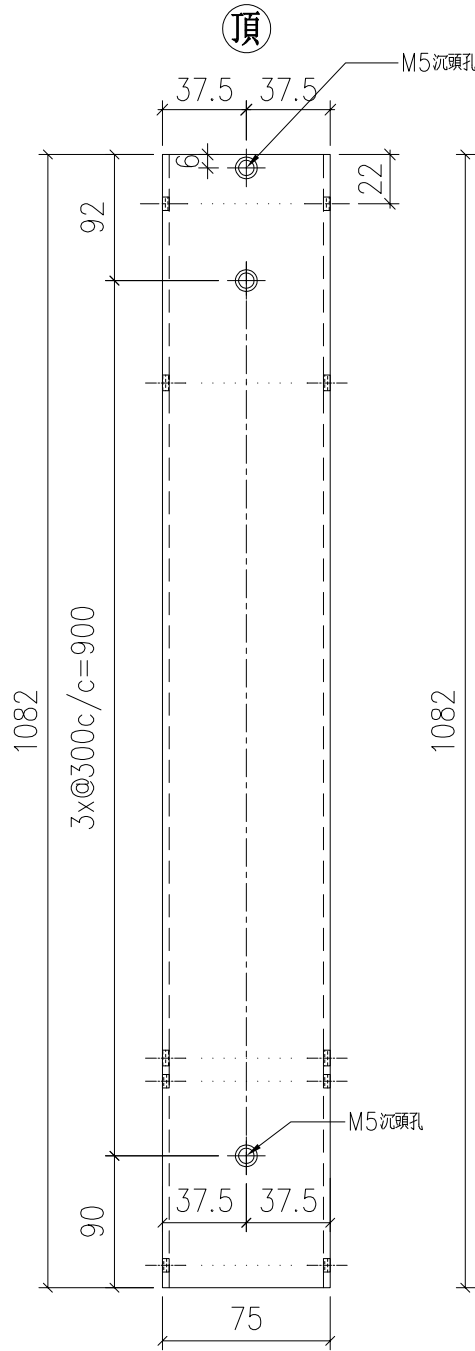


正面

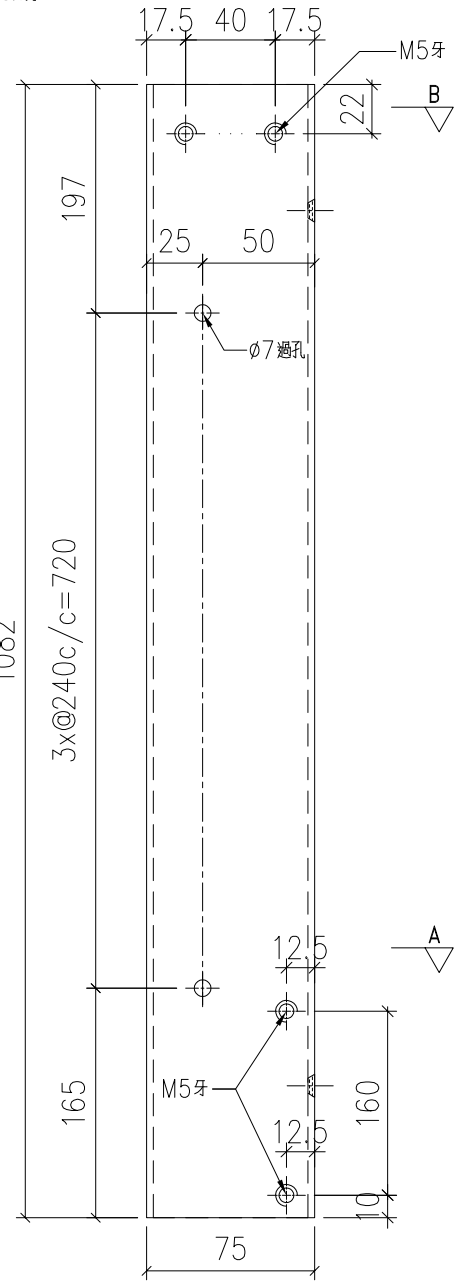

外右

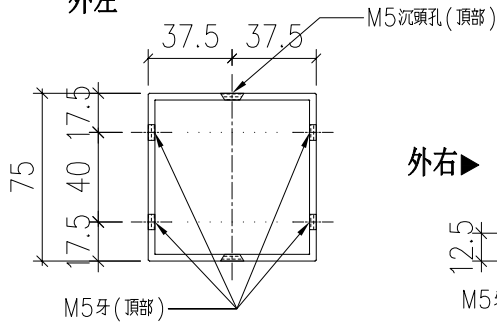


SECTION: B-B

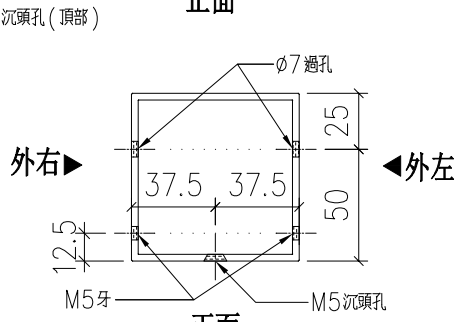

SECTION: A-A

名稱	75X75X3 鋁通	制圖	LHR	2021,1,22	修改	-		
材料	PE00E3021	復核	-	-	日期	-		
顏色	UCT806812XL-3	批準			圖號	J852-ACG-FAB-01		

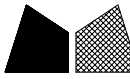




美特鋁質 有限公司

MIDI Aluminium Fabricator Ltd.

序號	物料編號	數量	樓層
01	X85909-02	57	2~23/F

工程號	J852	地盤	亞皆老街
-----	------	----	------

工廠用

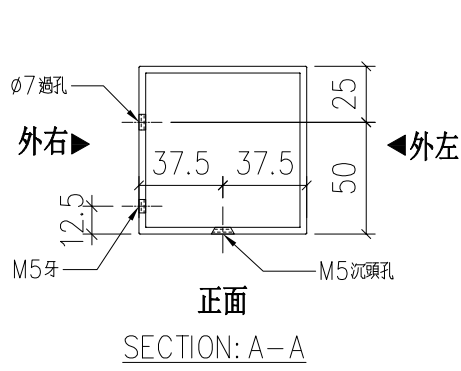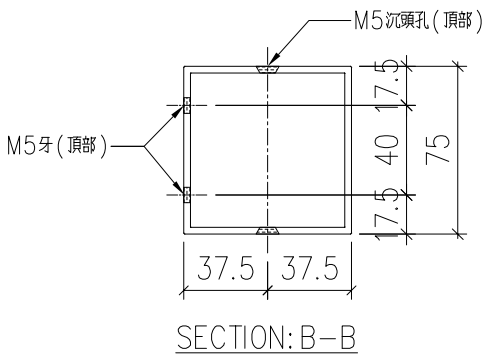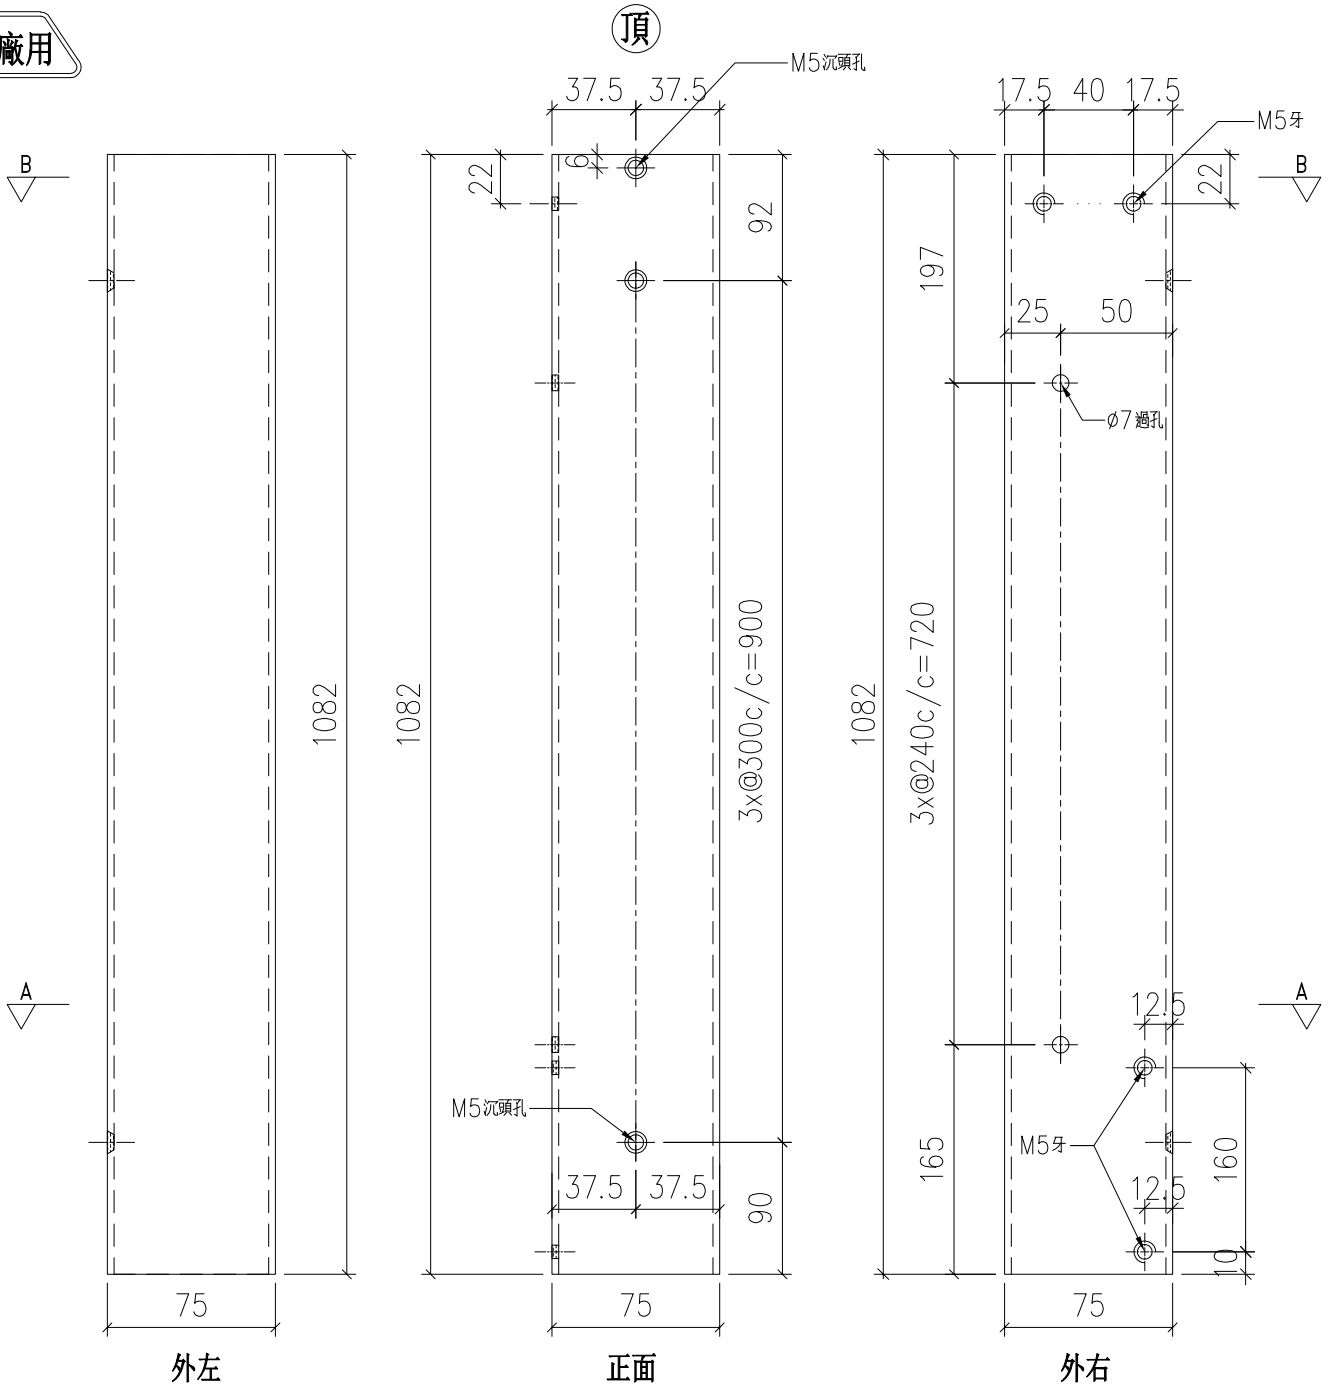

名稱	75X75X3 鋁通	制圖	LHR	2021,1,22	修改	-	
材料	PE00E3021	復核	-	-	日期	-	
顏色	UCT806812XL-3	批準			圖號	J852-ACG-FAB-02	





美特鋁質 有限公司

MIDI Aluminium Fabricator Ltd.


序號	物料編號	數量	樓層
01	X85909-03	57	2~23/F

工程號	J852	地盤	亞皆老街
-----	------	----	------

工廠用

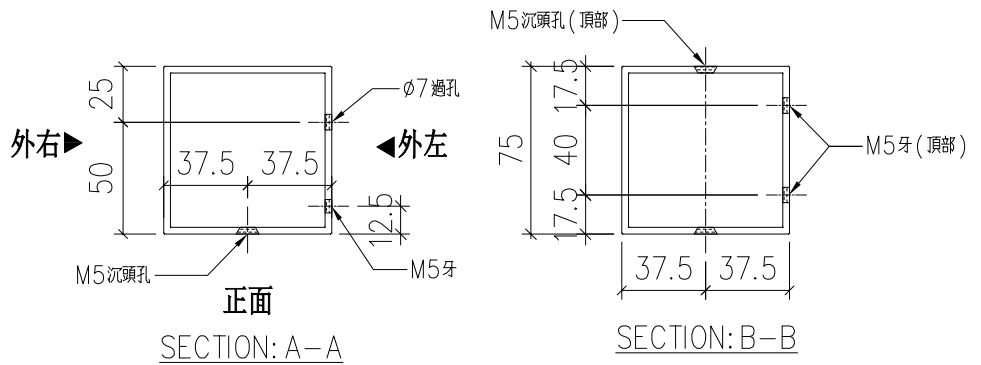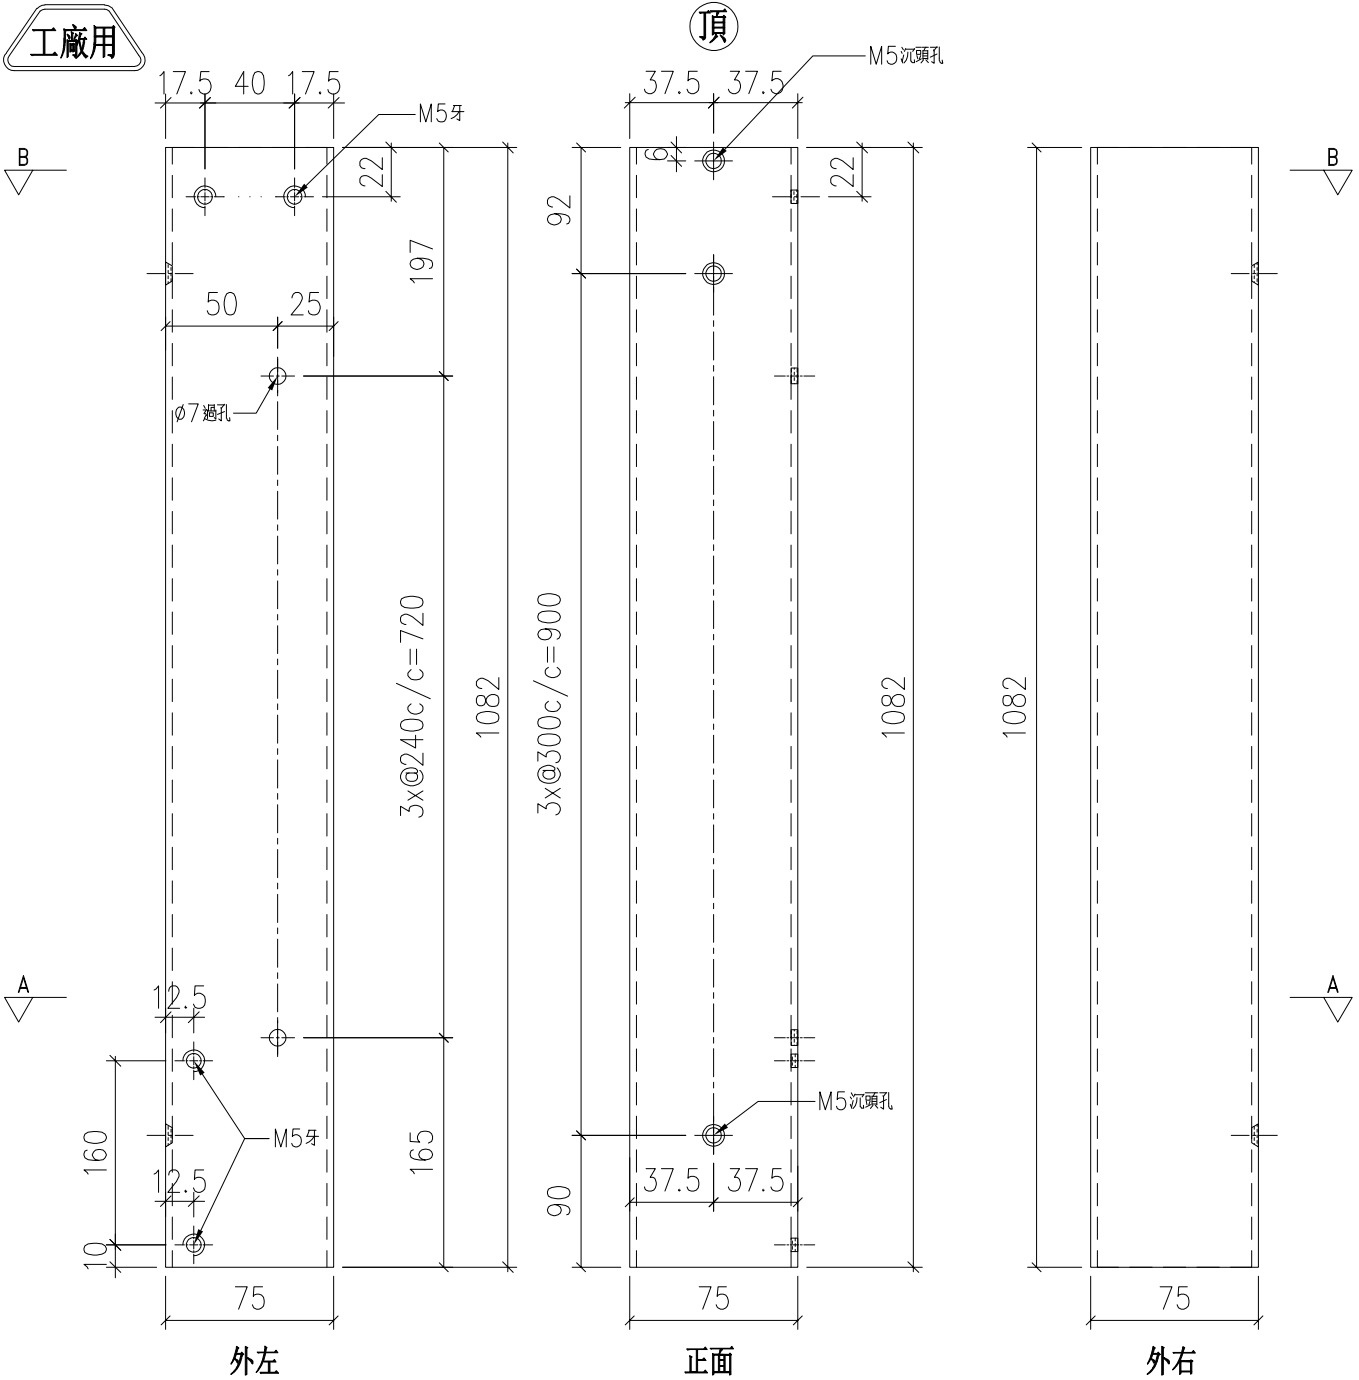

名稱	75X75X3 鋁通	制圖	LHR	2021,1,22	修改	-		
材料	PE00E3021	復核	-	-	日期	-		
顏色	UCT806812XL-3	批准			圖號	J852-ACG-FAB-03		

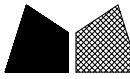




美特鋁質 有限公司

MIDI Aluminium Fabricator Ltd.


序號	物料編號	數量	樓層
01	X85909-05	57	2~23/F

工程號	J852	地盤	亞皆老街
-----	------	----	------

工廠用

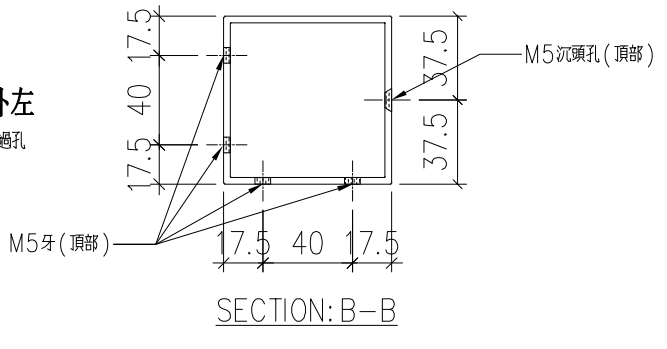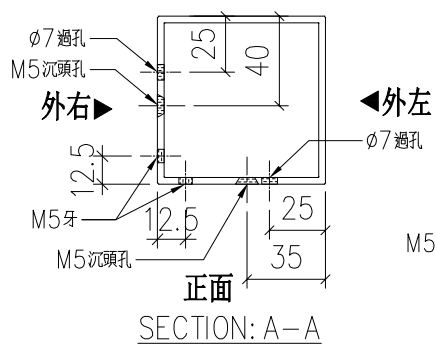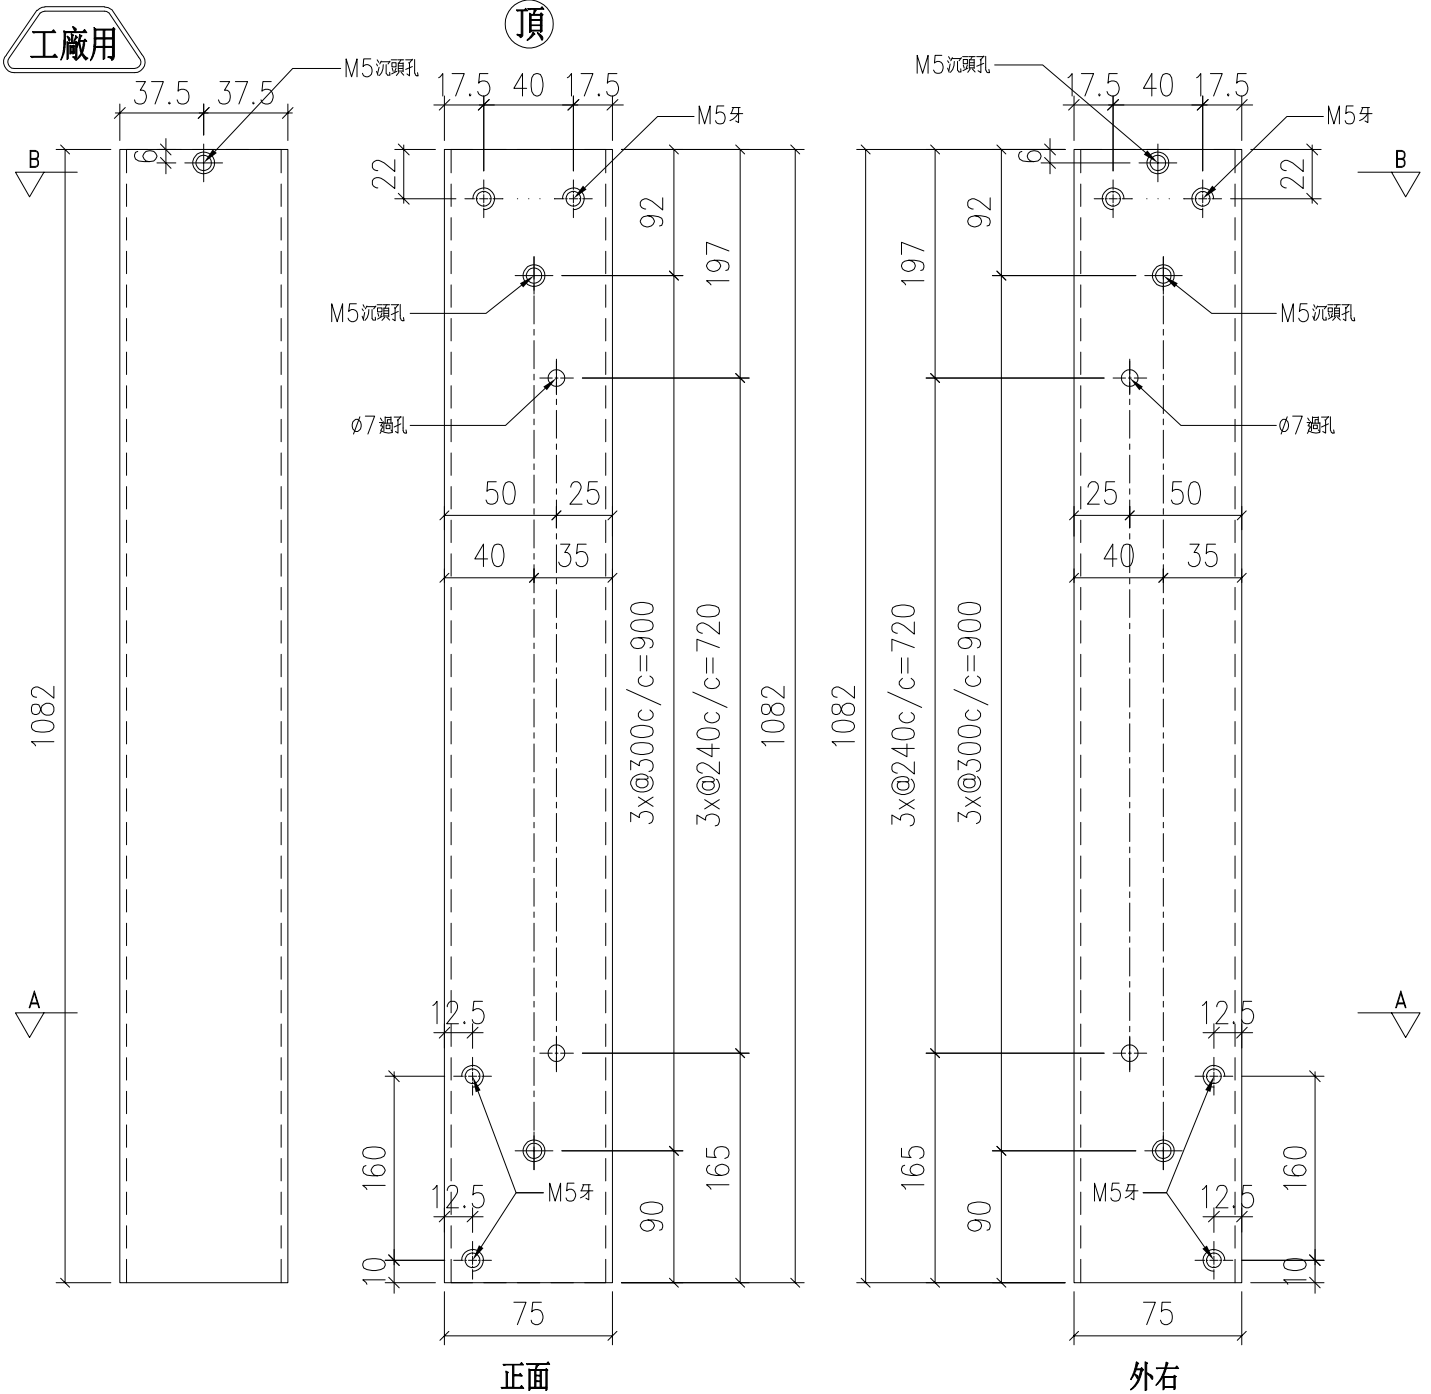

名稱	75X75X3 鋁通	制圖	LHR	2021,1,22	修改	-	
材料	PE00E3021	復核	-	-	日期	-	
顏色	UCT806812XL-3	批準			圖號	J852-ACG-FAB-05	

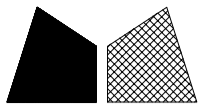


美特鋁質 有限公司

MIDI Aluminium Fabricator Ltd.


序號	物料編號	數量	樓層
01	E4010-01	276	2~23/F

工程號	J852	地盤	亞皆老街
-----	------	----	------

工廠用

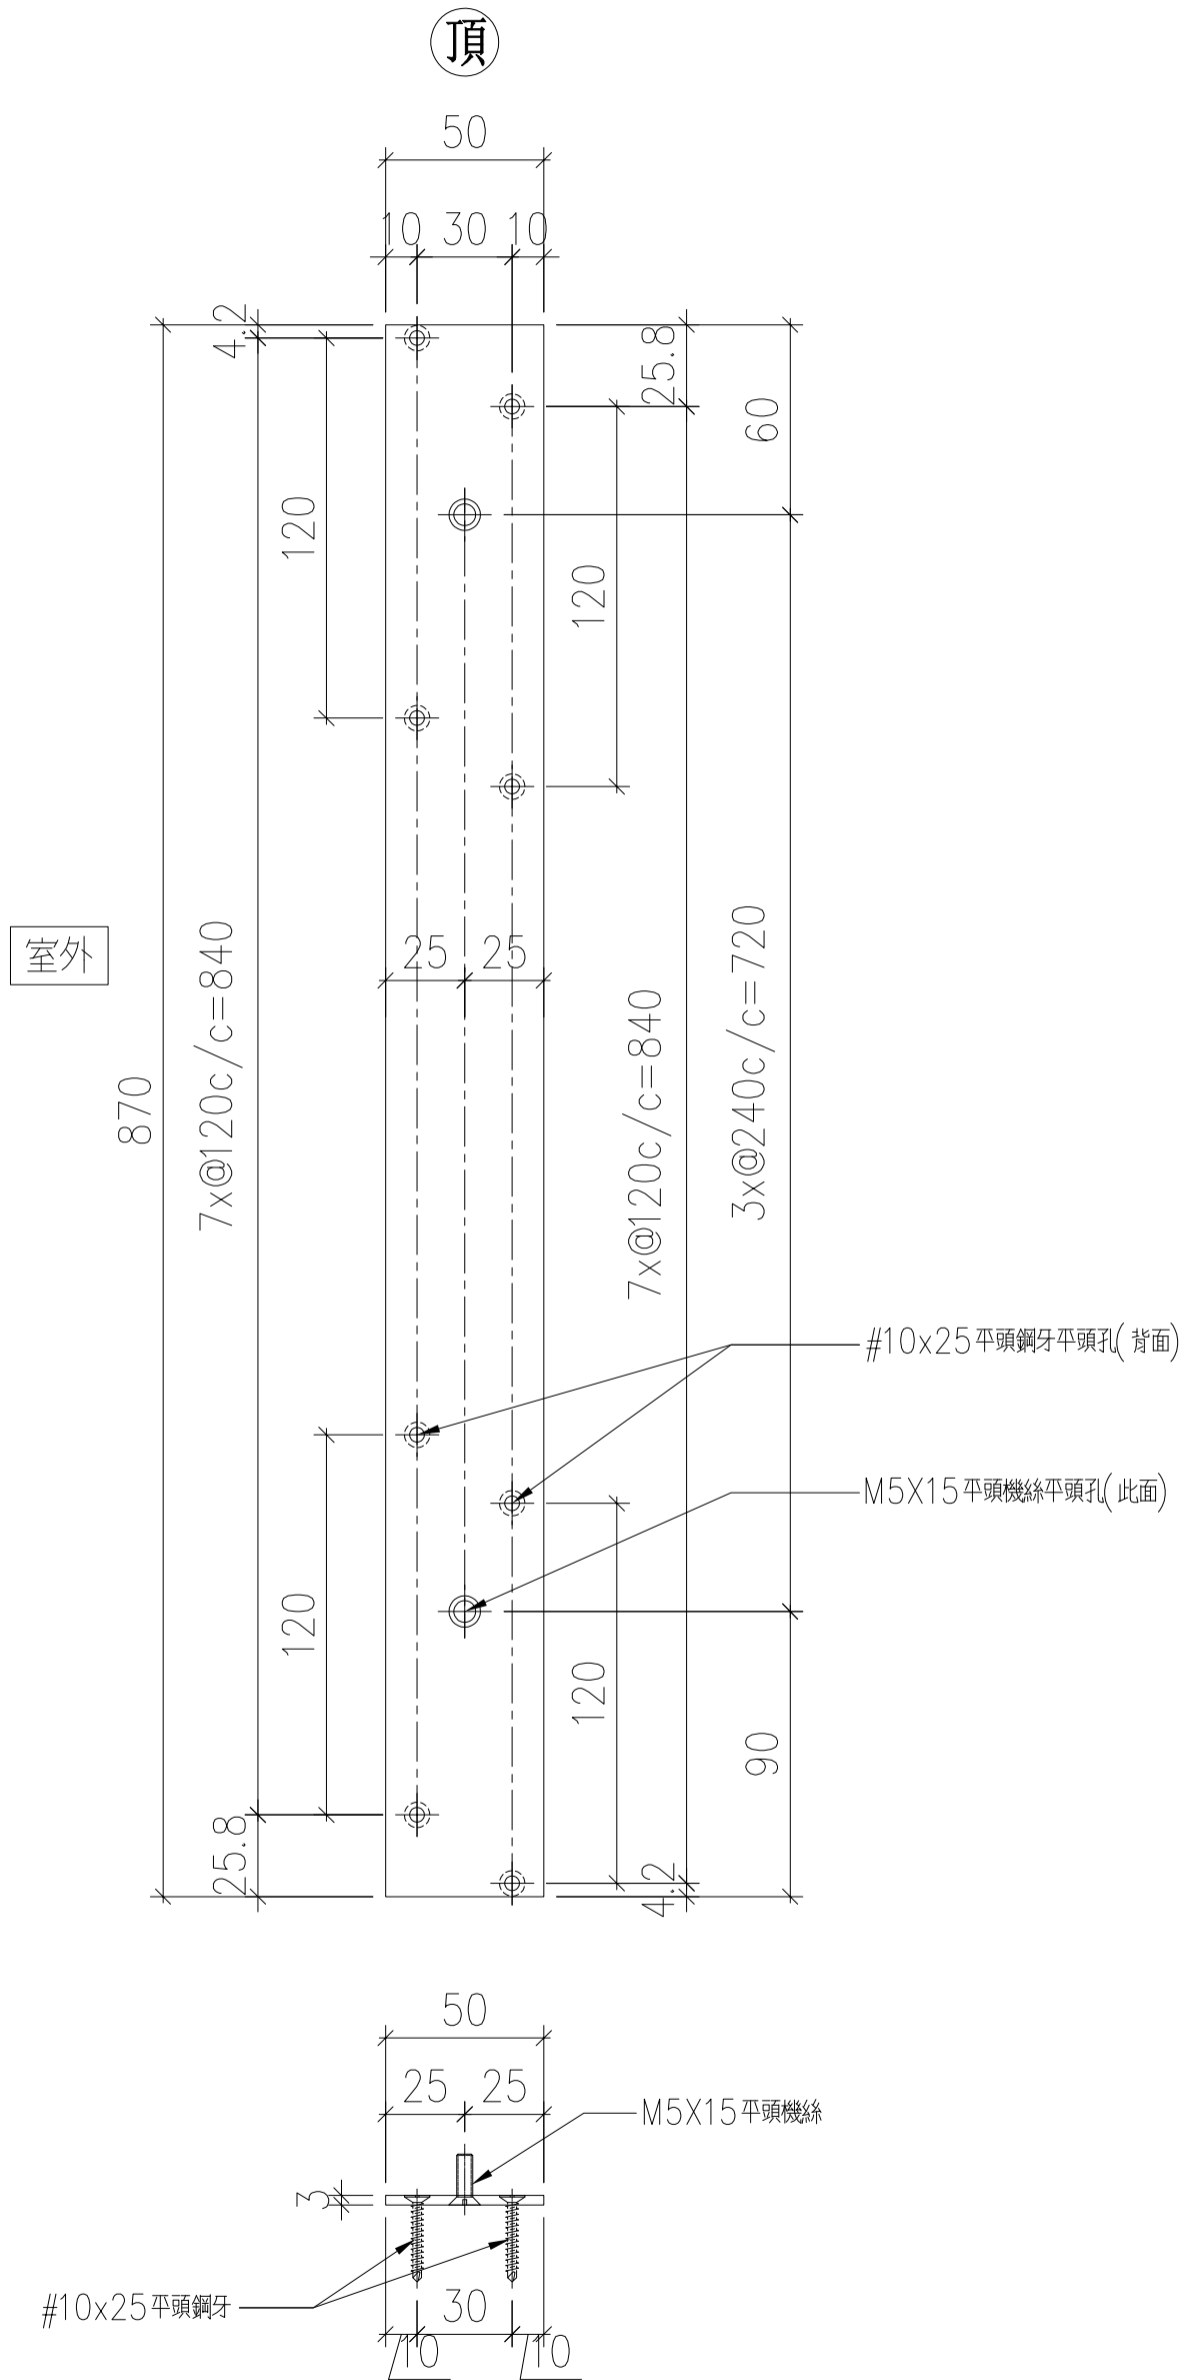

名稱	50X3鋁巴	制圖	LHR	2020.10.27	修改	A	
材料	PE00E4010	復核	-	-	日期	2021.03.06	
顏色	UCT806812XL-3	批準			圖號	J852-ACG-FAB-06	

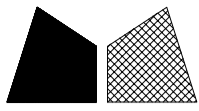


美特鋁質 有限公司

MIDI Aluminium Fabricator Ltd.


序號	物料編號	數量	樓層
01	E4010-02	276	2~23/F

工程號	J852	地盤	亞皆老街
-----	------	----	------

工廠用

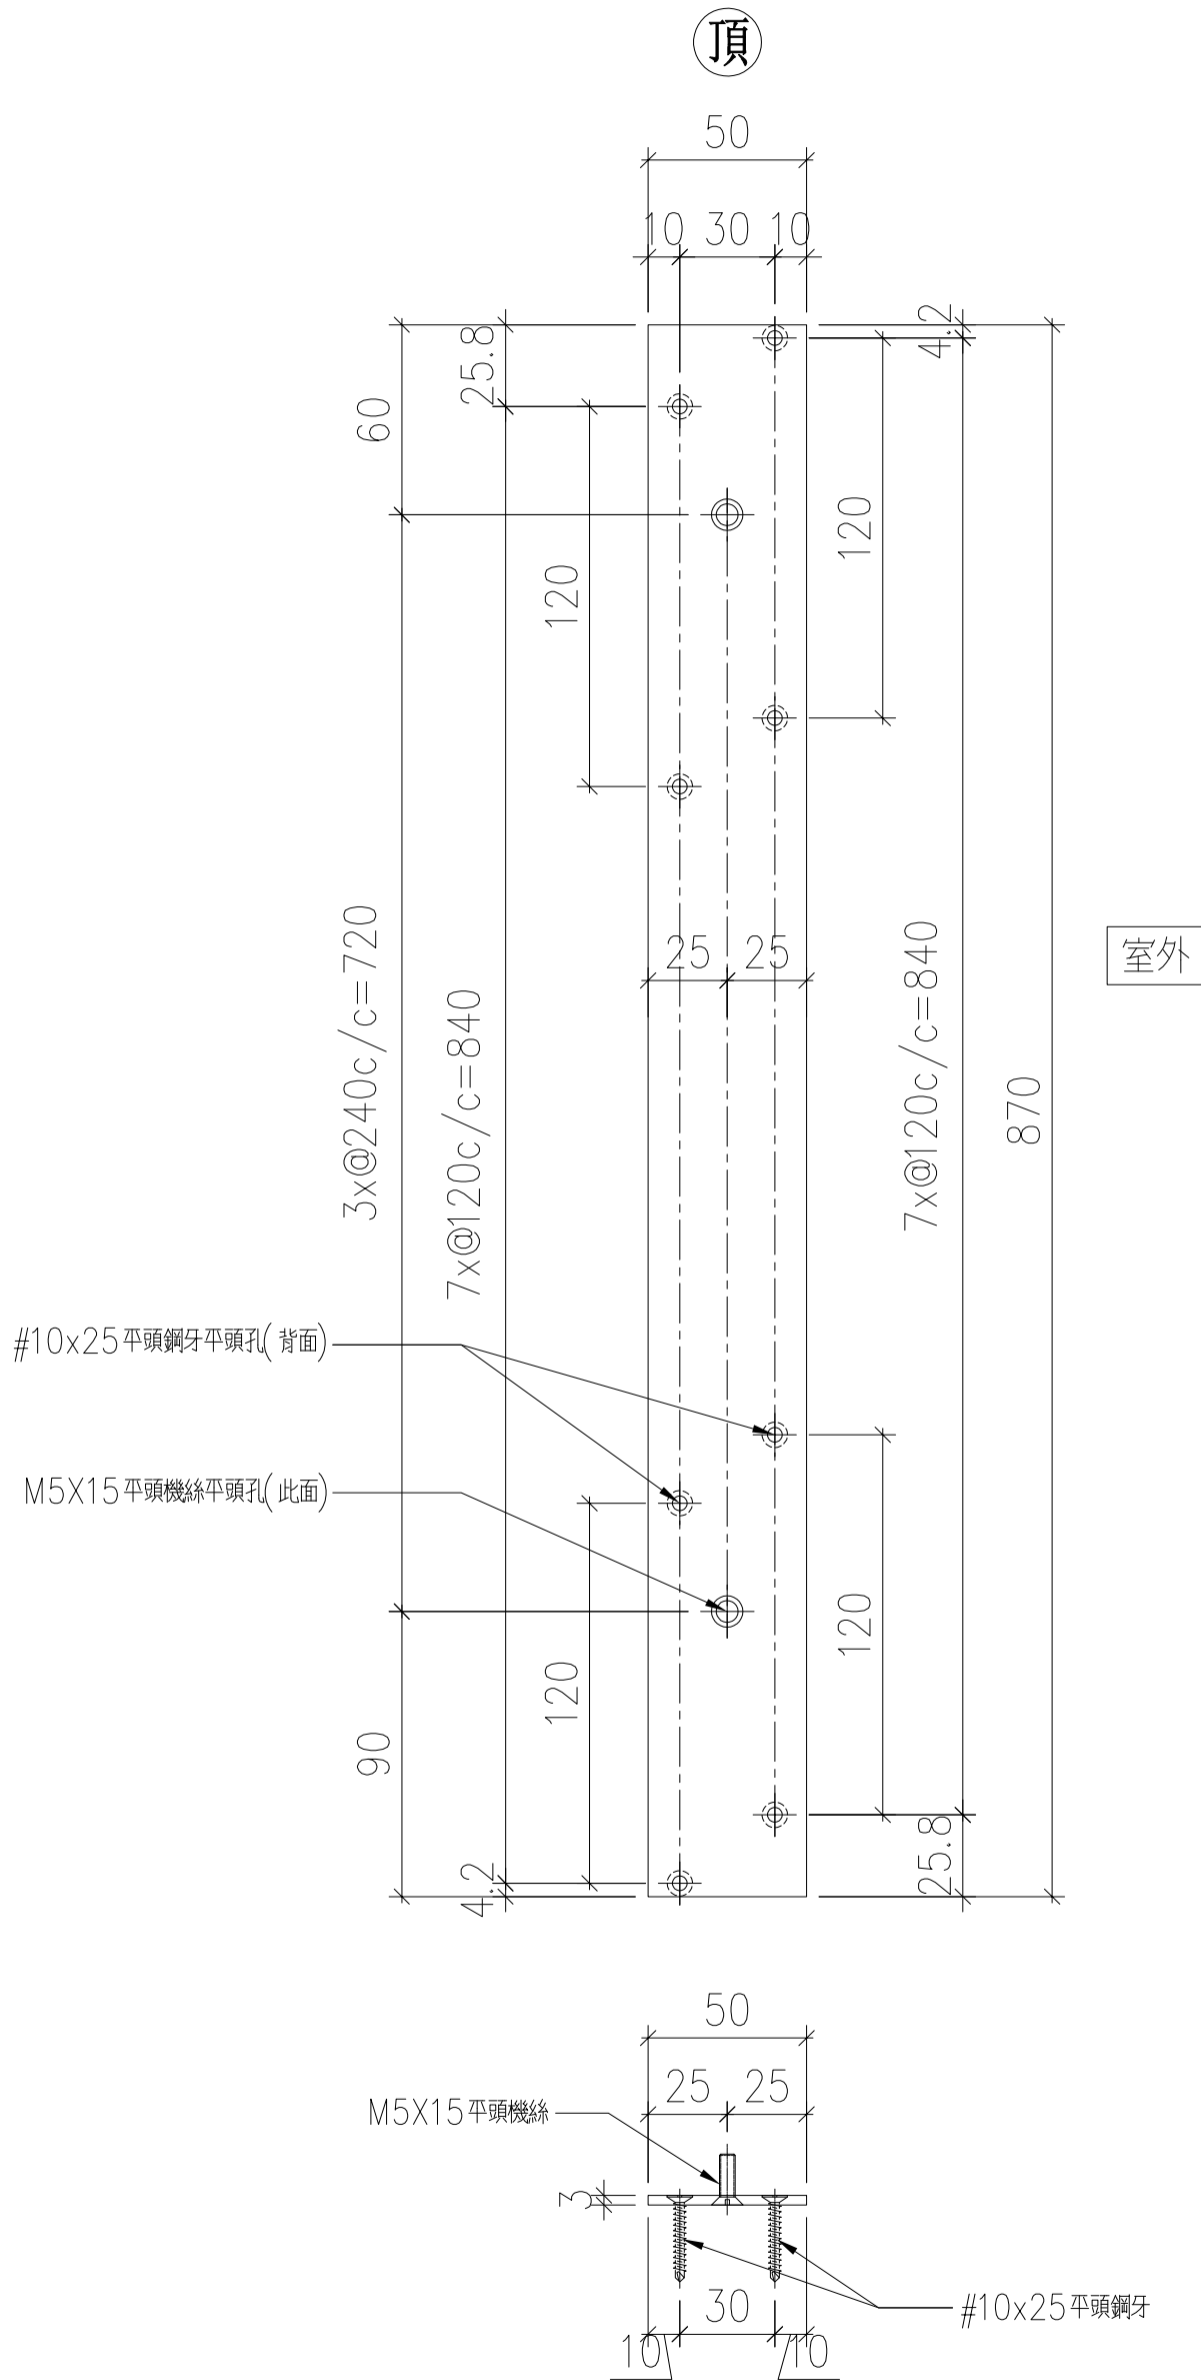

名稱	50X3 鋁巴	制圖	LHR	2020.10.27	修改	A	
材料	PE00E4010	復核	-	-	日期	2021.03.06	
顏色	UCT806812XL-3	批準			圖號	J852-ACG-FAB-07	


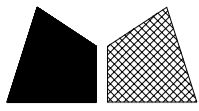


美特鋁質 有限公司


MIDI Aluminium Fabricator Ltd.

序號	物料編號	數量	樓層
01	E4010-03	162	2~23/F

工程號	J852	地盤	亞皆老街
-----	------	----	------

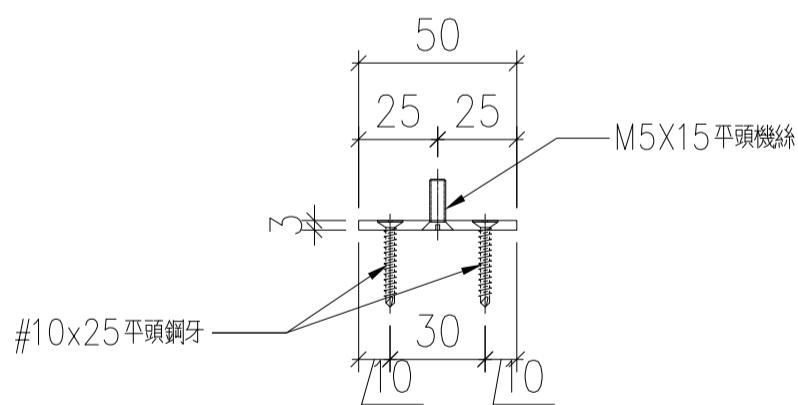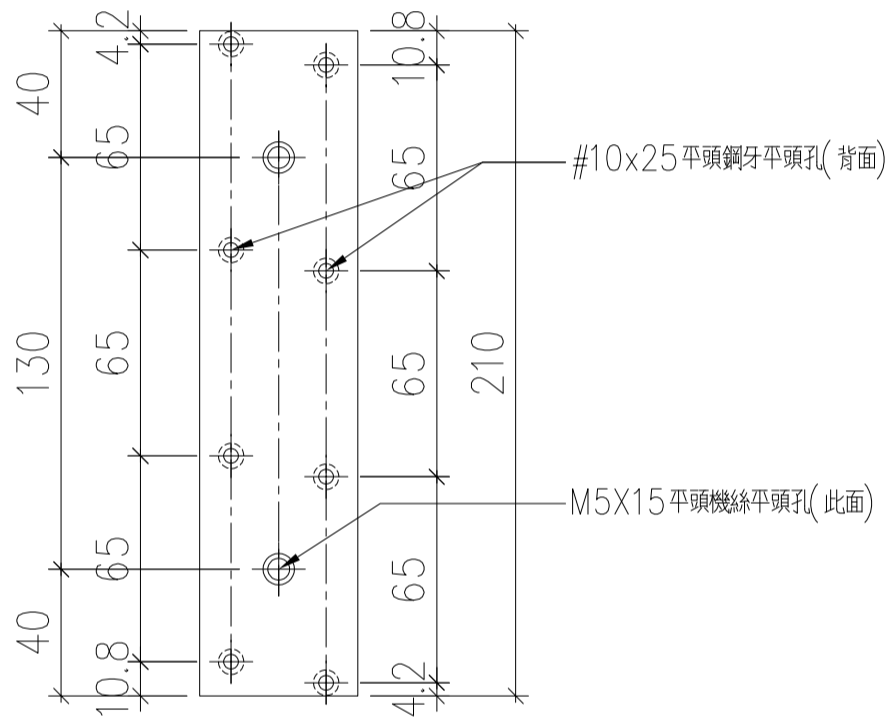

名稱	50X3 鋁巴	制圖	LHR	2020.10.27	修改	A	
材料	PE00E4010	復核	-	-	日期	2021.03.06	
顏色	UCT806812XL-3	批準			圖號	J852-ACG-FAB-08	

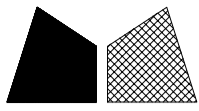


美特鋁質 有限公司

MIDI Aluminium Fabricator Ltd.


序號	物料編號	數量	樓層
01	E4010-04	162	2~23/F

工程號	J852	地盤	亞皆老街
-----	------	----	------

工廠用

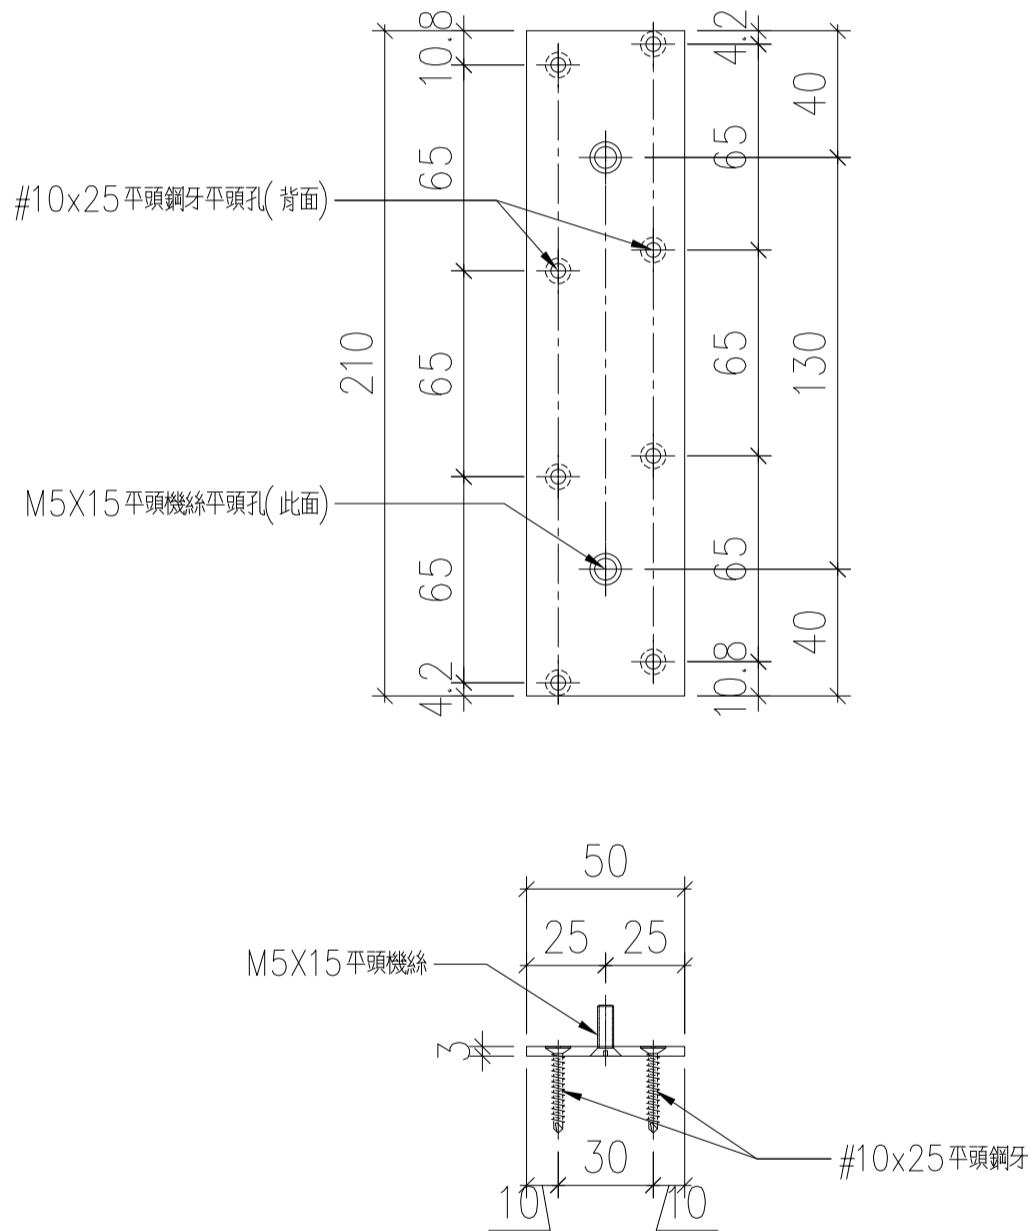

名稱	50X3鋁巴	制圖	LHR	2020.10.27	修改	A	
材料	PE00E4010	復核	-	-	日期	2021.03.06	
顏色	UCT806812XL-3	批準			圖號	J852-ACG-FAB-09	

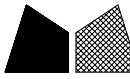


美特鋁質 有限公司

MIDI Aluminium Fabricator Ltd.


工程號	J852	地盤	亞皆老街
-----	------	----	------

送工地

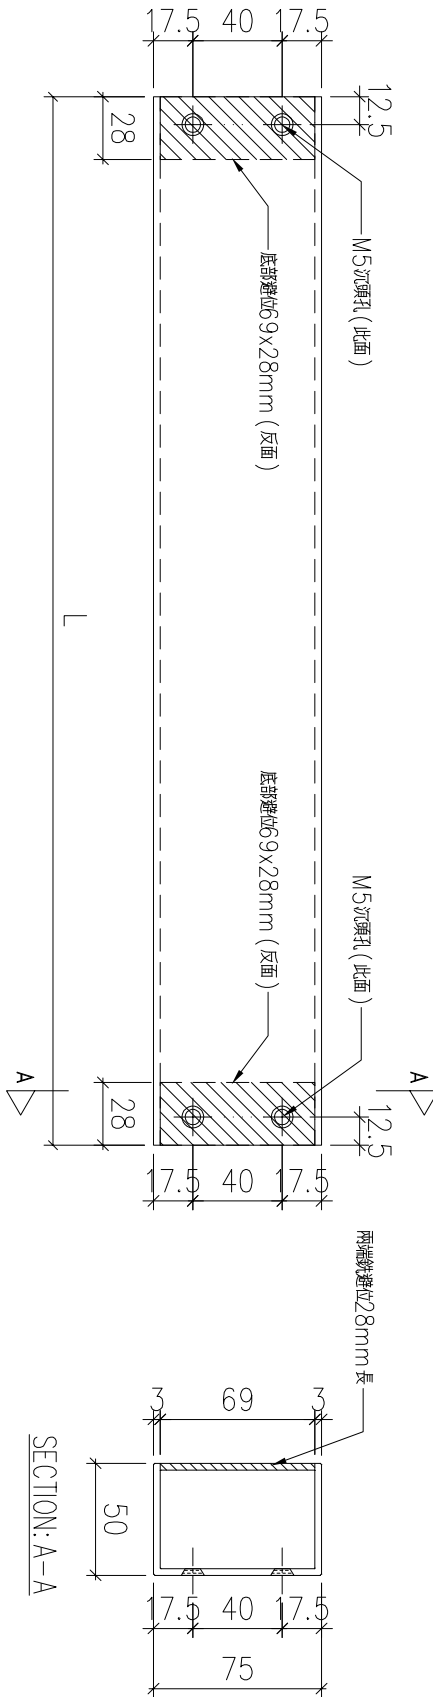

序號	物料編號	分格尺寸	L	數量	使用位置	樓層
01	T1-ACG-06	920	920	19	見派位圖	2~23/F
02	T1-ACG-07	880	880	38	見派位圖	2~23/F
03	T1-ACG-08	712.5	712.5	38	見派位圖	2~23/F
04	T2-ACG-06	680	680	19	見派位圖	2~23/F
05	T2-ACG-07	635	635	38	見派位圖	2~23/F
06	T2-ACG-08	712.5	712.5	38	見派位圖	2~23/F
07	T3-ACG-06	920	920	19	見派位圖	2~23/F
08	T3-ACG-07	880	880	38	見派位圖	2~23/F
09	T3-ACG-08	712.5	712.5	38	見派位圖	2~23/F

名稱	75X50X3 鋁通	制圖	LHR	2021,1,22	修改	-
材料	ME0000565	復核	-	-	日期	-
顏色	UCT806812XL-3	批准			圖號	J852-ACG-FAB-10

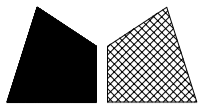

美特鋁質 有限公司

MIDI Aluminium Fabricator Ltd.



工程號

J852

地盤


亞皆老街

工廠用

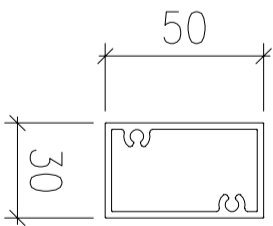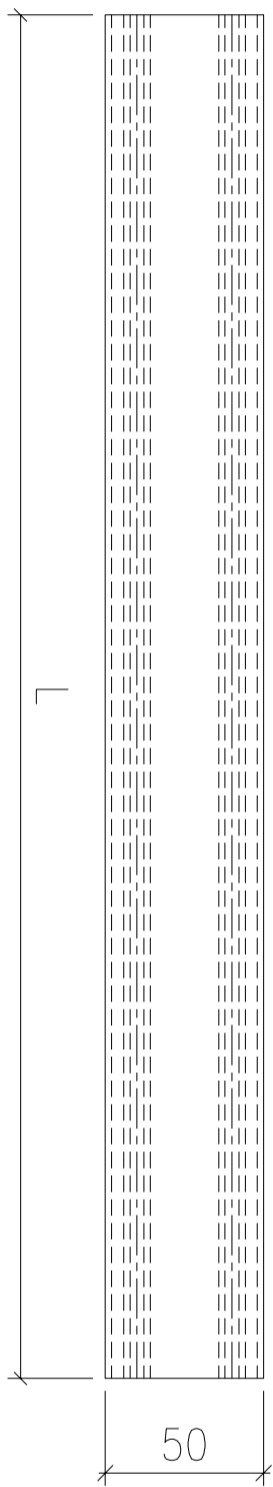

序號	物料編號	分格尺寸	L	數量	樓層
01	X85906-01	920	912	256	2~23/F
02	X85906-02	880	872	608	2~23/F
03	X85906-03	712.5	705	912	2~23/F
04	X85906-04	680	672	128	2~23/F
05	X85906-05	635	627	304	2~23/F

名稱	50X30 鋁柵格	制圖	LHR	2021,1,22	修改	A
材料	X85906	復核	-	-	日期	2021.03.06
顏色	UCT806812XL-3	批準			圖號	J852-ACG-FAB-11

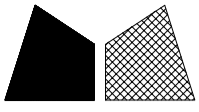

美特鋁質 有限公司

MIDI Aluminium Fabricator Ltd.


工程號

J852

地盤


亞皆老街

工廠用

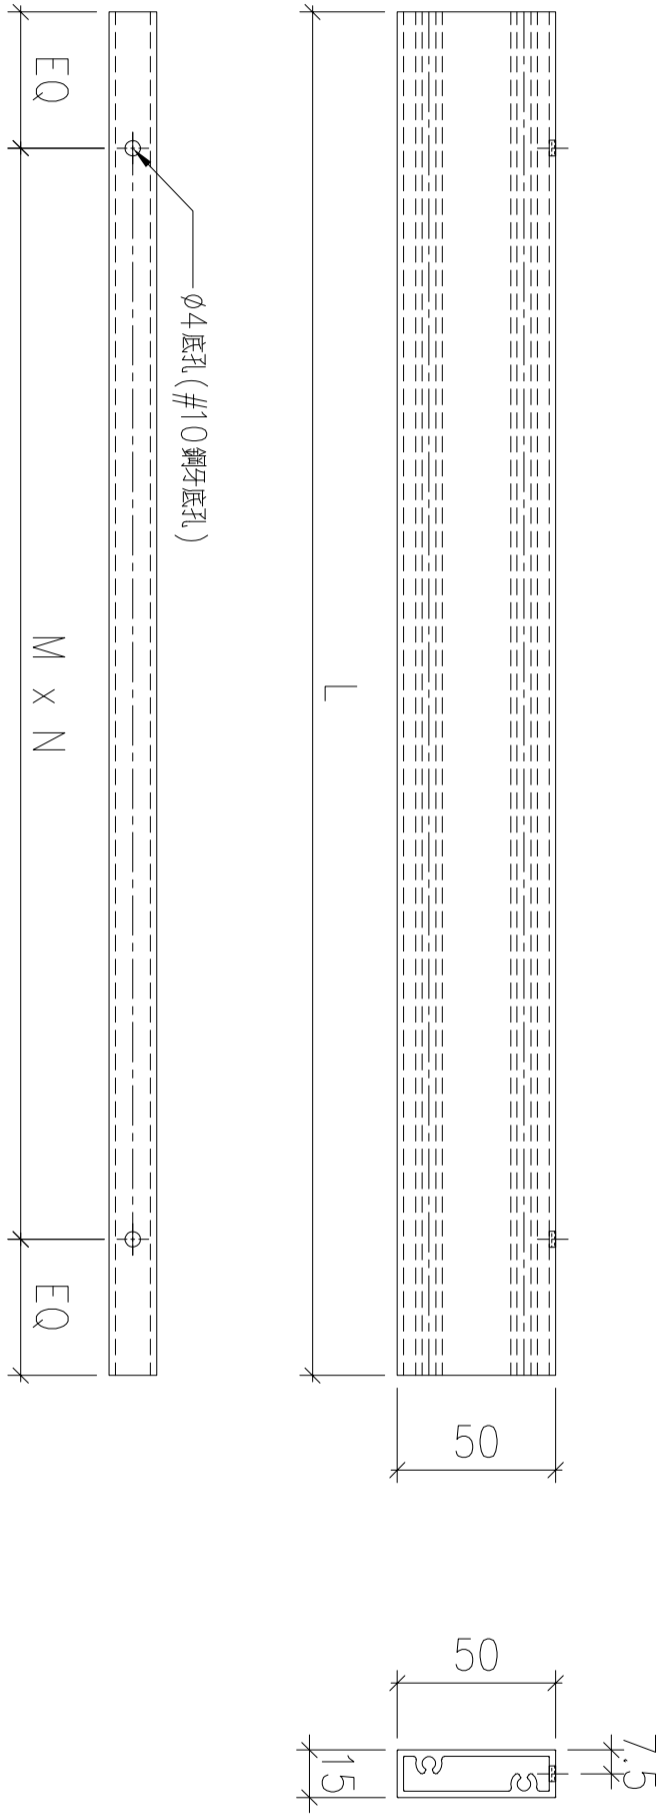

序號	物料編號	分格尺寸	L	M x N	EQ	數量	樓層
01	X85907-01	920	912	@250x3	81	128	2~23/F
02	X85907-02	880	857	@250x3	53.5	304	2~23/F
03	X85907-03	680	672	@250x2	86	64	2~23/F
04	X85907-04	635	612	@250x2	56	152	2~23/F

名稱	50X15 鋁柵格	制圖	LHR	2021,1,22	修改	A	
材料	X85907	復核	-	-	日期	2021.03.06	
顏色	UCT806812XL-3	批準			圖號	J852-ACG-FAB-12	

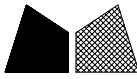


美特鋁質 有限公司

MIDI Aluminium Fabricator Ltd.


序号	物料編號	數量	位置	樓層
01	LJ-C01	570	修鋁橫料用	2~23/F

工程號	J852	地盤	亞皆老街
-----	------	----	------

工廠用

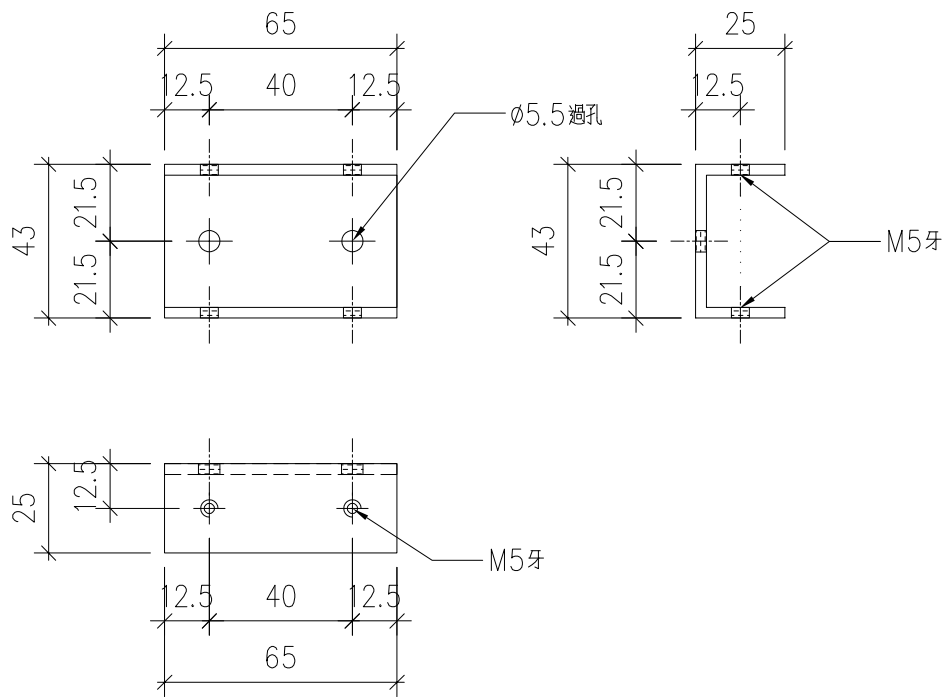

名稱	鋁槽加工圖	制圖	LHR	2020.10.27	修改	-		
材料	25*43*25*3mm 厚鋁槽	復核	-	-	日期	-		
顏色	MILL	批准			圖號	J852-ACG-LJ01		

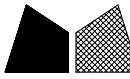



美特鋁質 有限公司

MIDI Aluminium Fabricator Ltd.


序号	物料編號	數量	位置	樓層
01	LJ-C02	342	LJ-D01	2~23/F

工程號	J852	地盤	亞皆老街
-----	------	----	------

工廠用

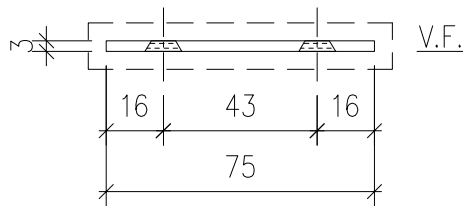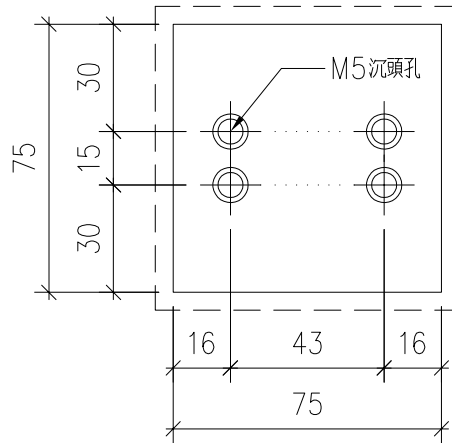

名稱	鋁巴加工圖	制圖	LHR	2020.10.27	修改	-		
材料	3mm 厚鋁巴	復核	-	-	日期	-		
顏色	UCT806812XL-3	批准			圖號	J852-ACG-LJ02		



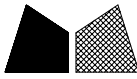


美特鋁質 有限公司


MIDI Aluminium Fabricator Ltd.

序号	物料編號	數量	位置	樓層
01	LJ-C03	684	LJ-D01	2~23/F

工程號	J852	地盤	亞皆老街
-----	------	----	------

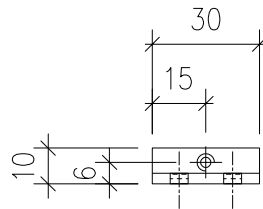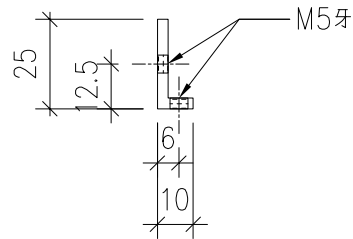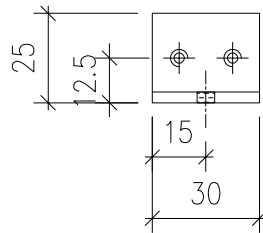

名稱	鋁角加工圖	制圖	LHR	2020.10.27	修改	-		
材料	25*10*3mm厚鋁角(用廢料)	復核	-	-	日期	-		
顏色	MILL	批准			圖號	J852-ACG-LJ03		

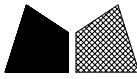

美特鋁質 有限公司


MIDI Aluminium Fabricator Ltd.

序号	物料編號	數量	位置	樓層
01	LJ-D01	342	鋁橫料頂封口片	2~23/F


工程號	J852	地盤	亞皆老街
-----	------	----	------

工廠用

組裝圖

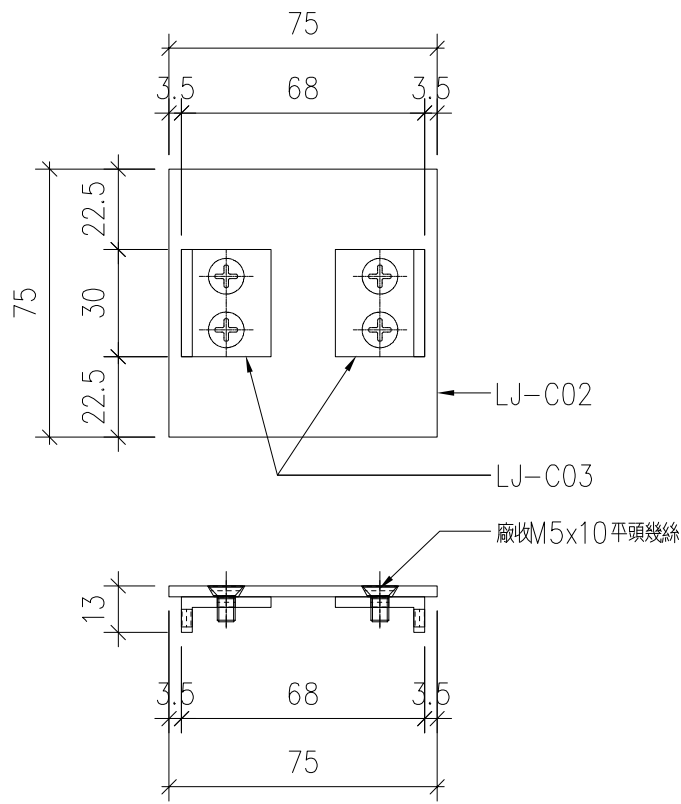

名稱	封口片組裝圖	制圖	LHR	2020.10.27	修改	-		
材料	-	復核	-	-	日期	-		
顏色	-	批准			圖號	J852-ACG-LJ04		

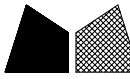

美特鋁質 有限公司

MIDI Aluminium Fabricator Ltd.


工程號

J852


地盤

亞皆老街

序號	物料編號	數量	使用位置	樓層
01	T1-ACG-01	38	見派位圖	2~23/F
02	T2-ACG-01	38	見派位圖	2~23/F
03	T3-ACG-01	38	見派位圖	2~23/F

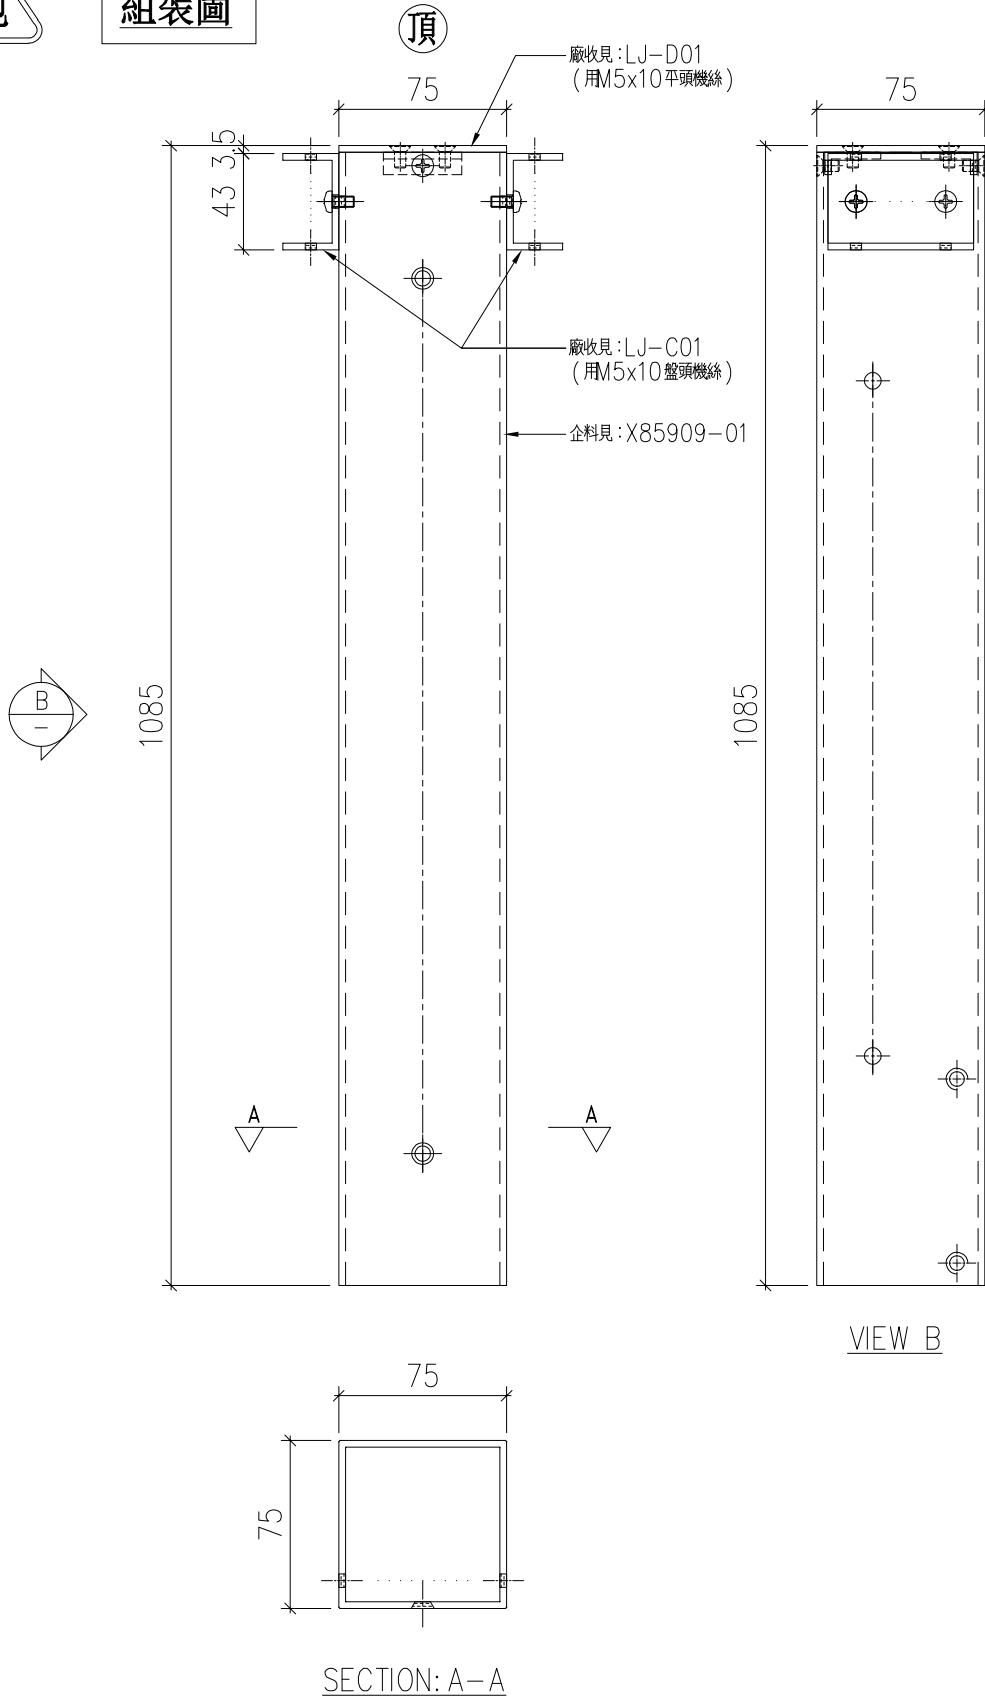

名稱	企料組裝圖	制圖	LHR	2021,1,22	修改	-		
材料	-	復核	-	-	日期	-		
顏色	UCT806812XL-3	批准			圖號	J852-ACG-ASS1-01		

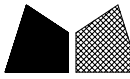

美特鋁質 有限公司

MIDI Aluminium Fabricator Ltd.

工程號

J852


地盤

亞皆老街

序號	物料編號	數量	使用位置	樓層
01	T1-ACG-02	19	見派位圖	2~23/F
02	T2-ACG-02	19	見派位圖	2~23/F
03	T3-ACG-02	19	見派位圖	2~23/F

送工地

組裝圖

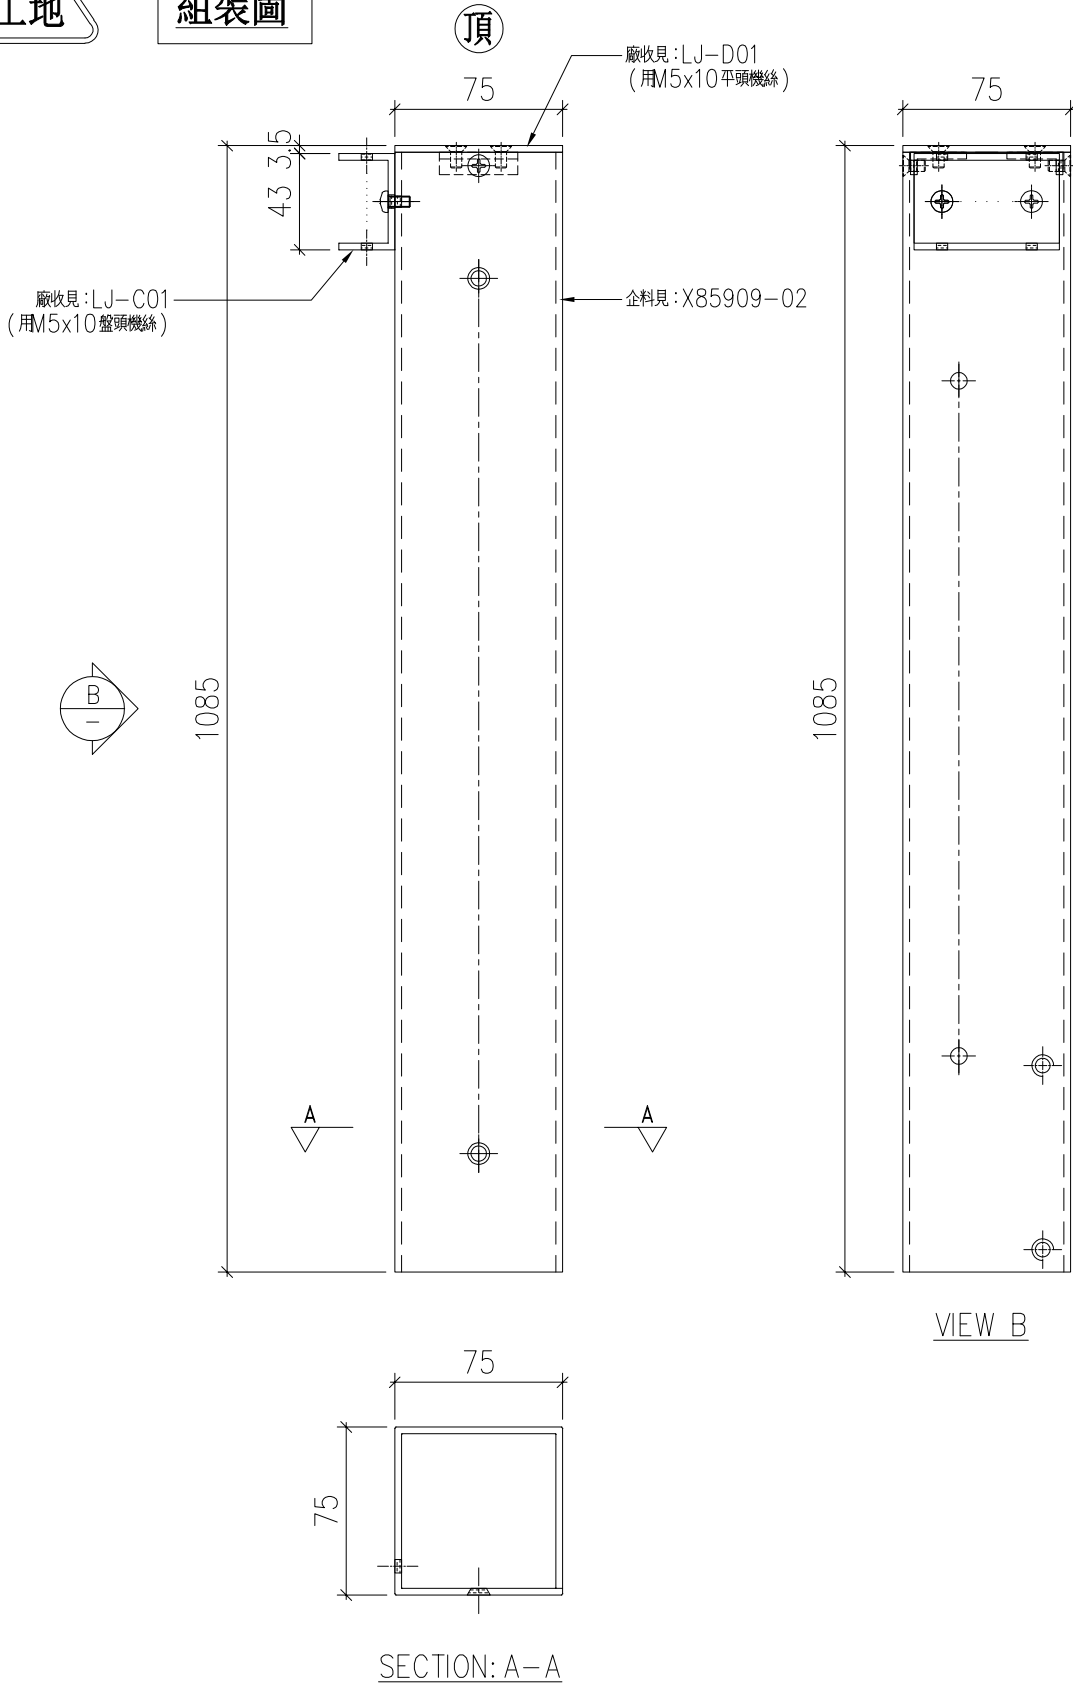

名稱	企料組裝圖	制圖	LHR	2021,1,22	修改	-		
材料	-	復核	-	-	日期	-		
顏色	UCT806812XL-3	批准			圖號	J852-ACG-ASS1-02		



美特鋁質 有限公司

MIDI Aluminium Fabricator Ltd.

工程號

J852


地盤

亞皆老街


序號	物料編號	數量	使用位置	樓層
01	T1-ACG-03	19	見派位圖	2~23/F
02	T2-ACG-03	19	見派位圖	2~23/F
03	T3-ACG-03	19	見派位圖	2~23/F



組裝圖

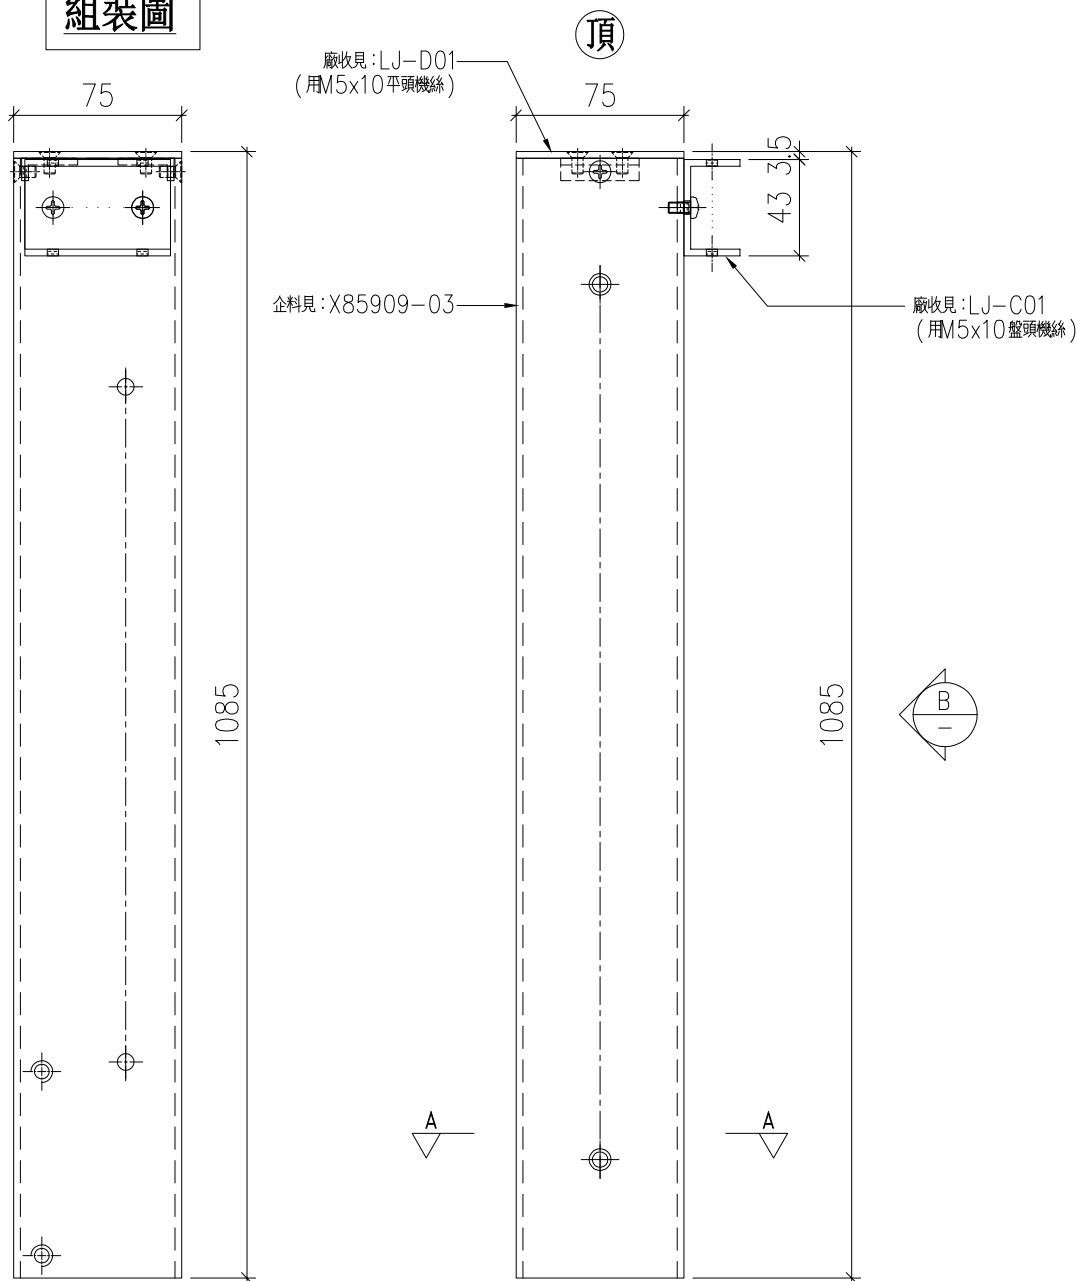

VIEW B

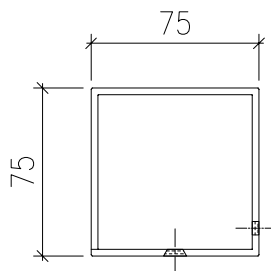

SECTION: A-A

名稱	企料組裝圖	制圖	LHR	2021,1,22	修改	-		
材料	-	復核	-	-	日期	-		
顏色	UCT806812XL-3	批准			圖號	J852-ACG-ASS1-03		



美特鋁質 有限公司

MIDI Aluminium Fabricator Ltd.

工程號

J852


地盤

亞皆老街

序號	物料編號	數量	使用位置	樓層
01	T1-ACG-04	19	見派位圖	2~23/F
02	T2-ACG-04	19	見派位圖	2~23/F
03	T3-ACG-04	19	見派位圖	2~23/F

送工地

組裝圖

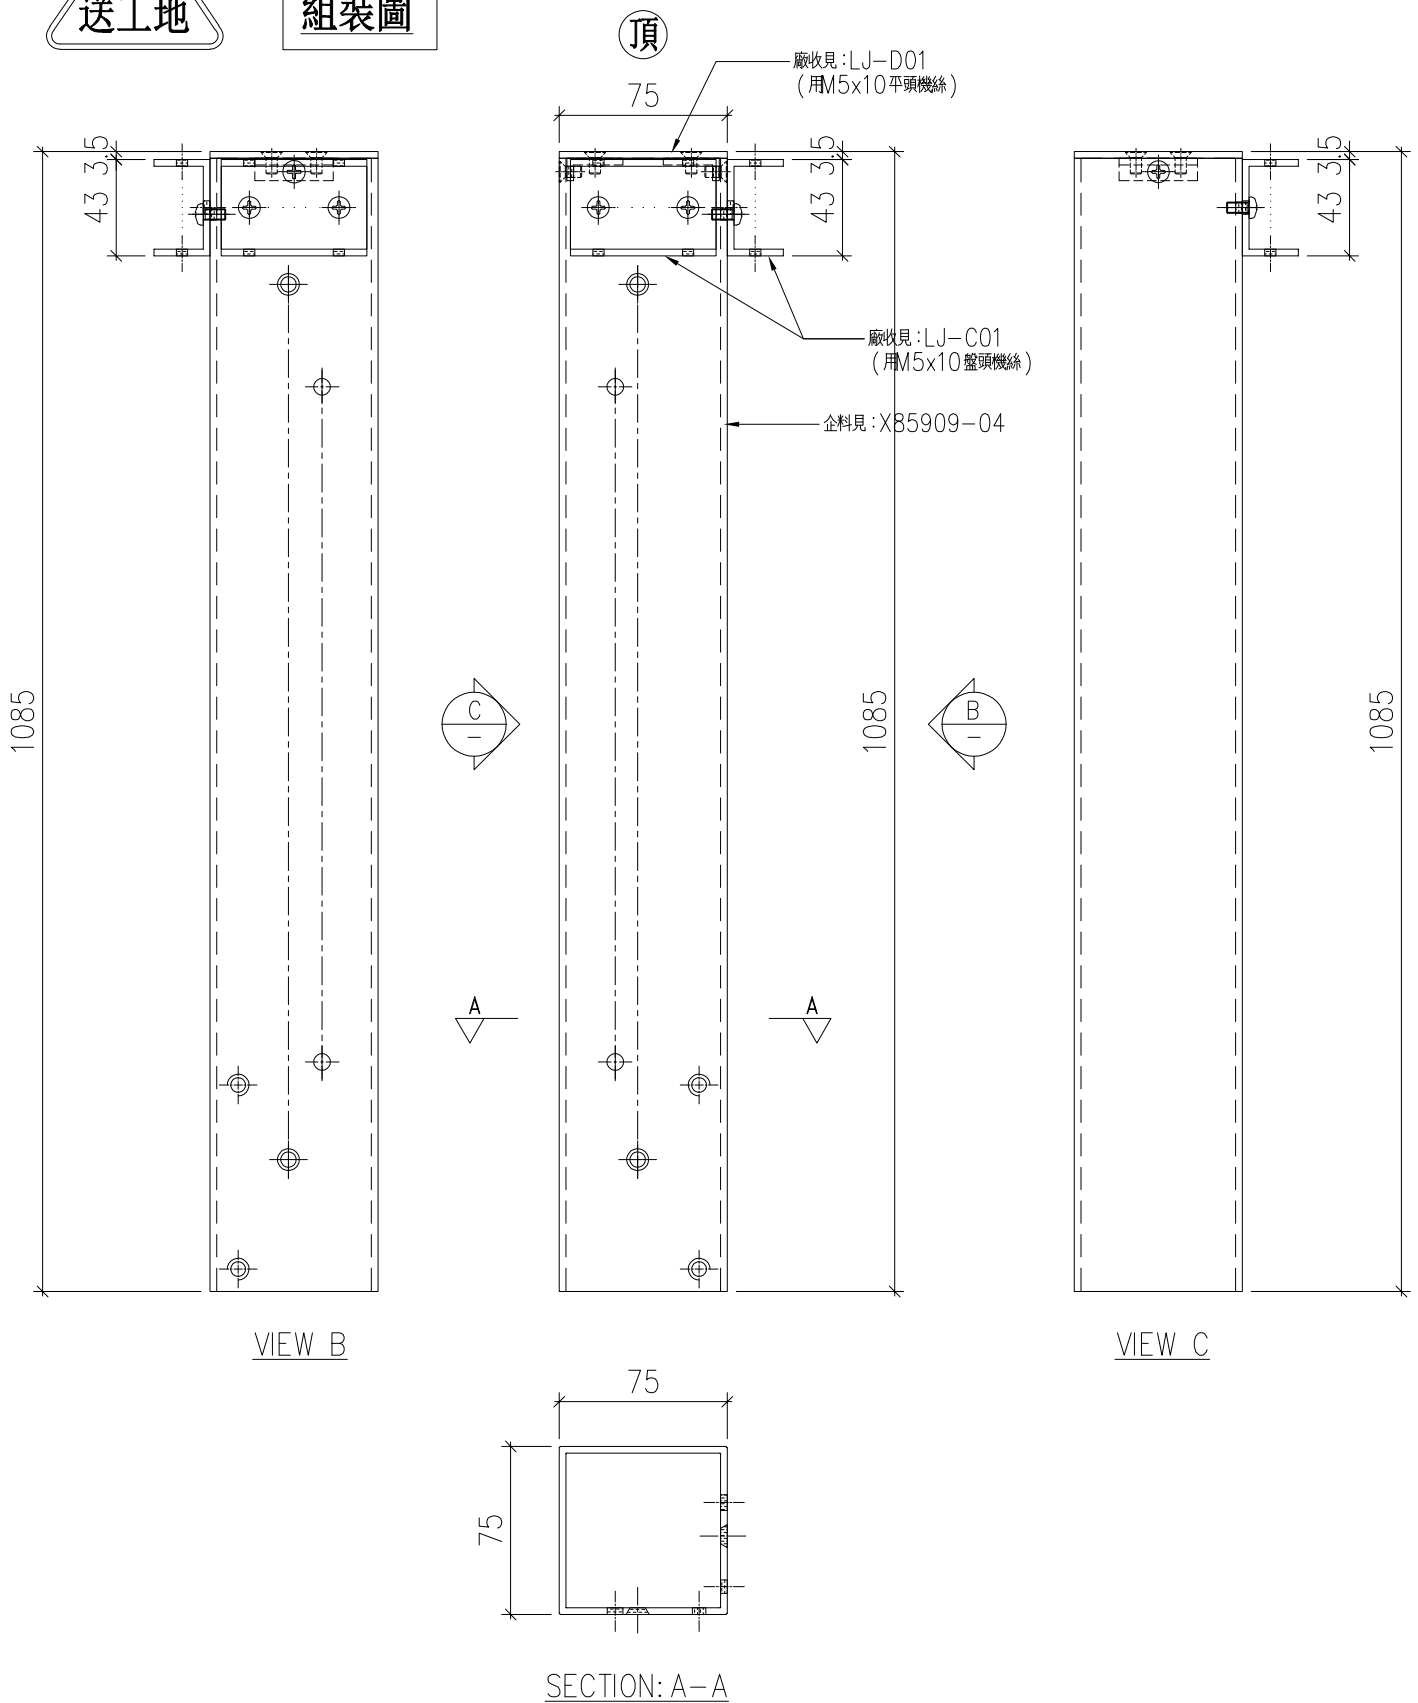

名稱	企料組裝圖	制圖	LHR	2021,1,22	修改	-		
材料	-	復核	-	-	日期	-		
顏色	UCT806812XL-3	批准			圖號	J852-ACG-ASS1-04		



美特鋁質 有限公司

MIDI Aluminium Fabricator Ltd.

工程號

J852


地盤

亞皆老街


序號	物料編號	數量	使用位置	樓層
01	T1-ACG-05	19	見派位圖	2~23/F
02	T2-ACG-05	19	見派位圖	2~23/F
03	T3-ACG-05	19	見派位圖	2~23/F

送工地

組裝圖

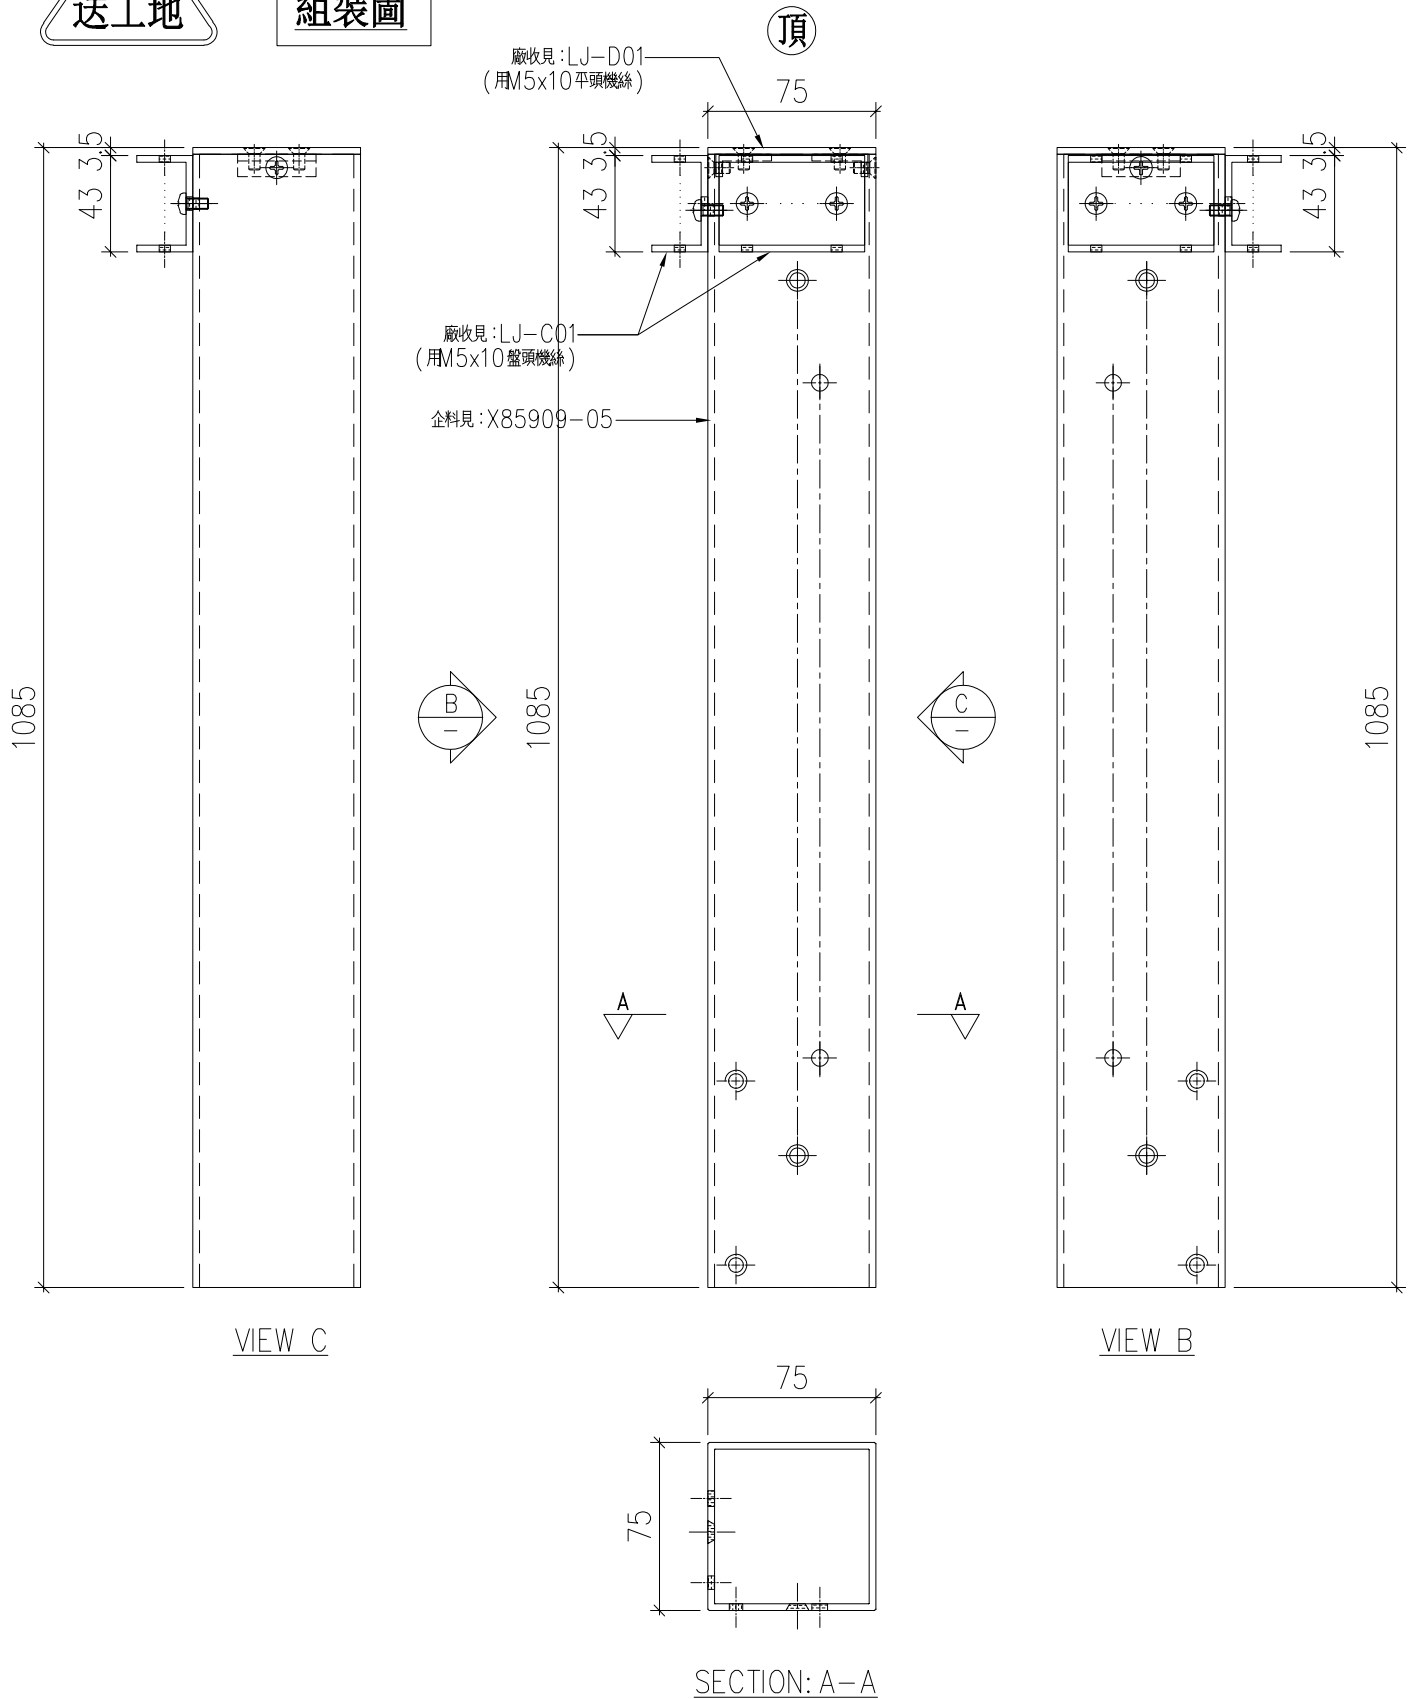

名稱	企料組裝圖	制圖	LHR	2021,1,22	修改	-		
材料	-	復核	-	-	日期	-		
顏色	UCT806812XL-3	批準			圖號	J852-ACG-ASS1-05		

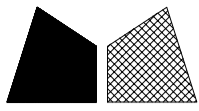

美特鋁質 有限公司

MIDI Aluminium Fabricator Ltd.

工程號

J852

地盤

亞皆老街


序號	物料編號	數量	使用位置	樓層
01	T1-ACG-G01	16	見派位圖	2~23/F
02	T3-ACG-G01	16	見派位圖	2~23/F

上述數量不包括樣辦層用量



送工地

組裝圖

室外

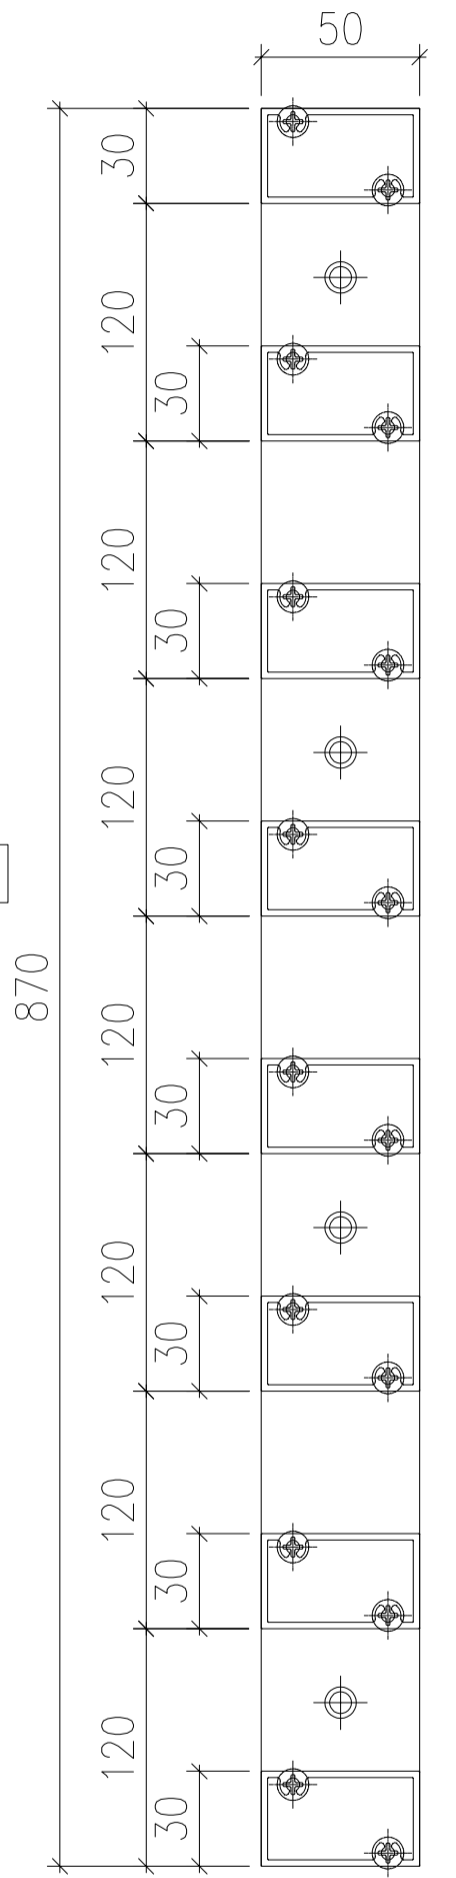

SECTION: B-B

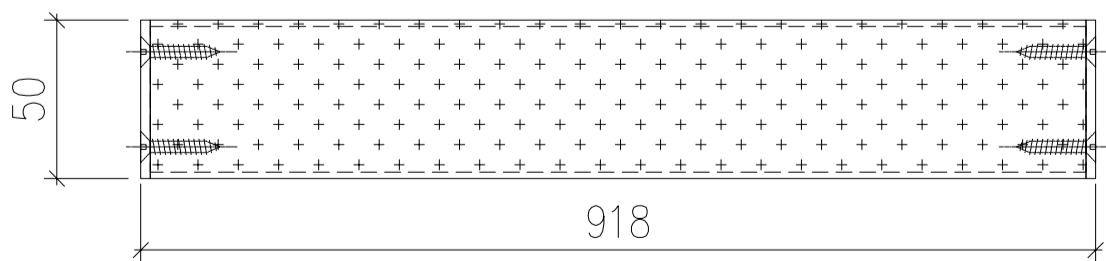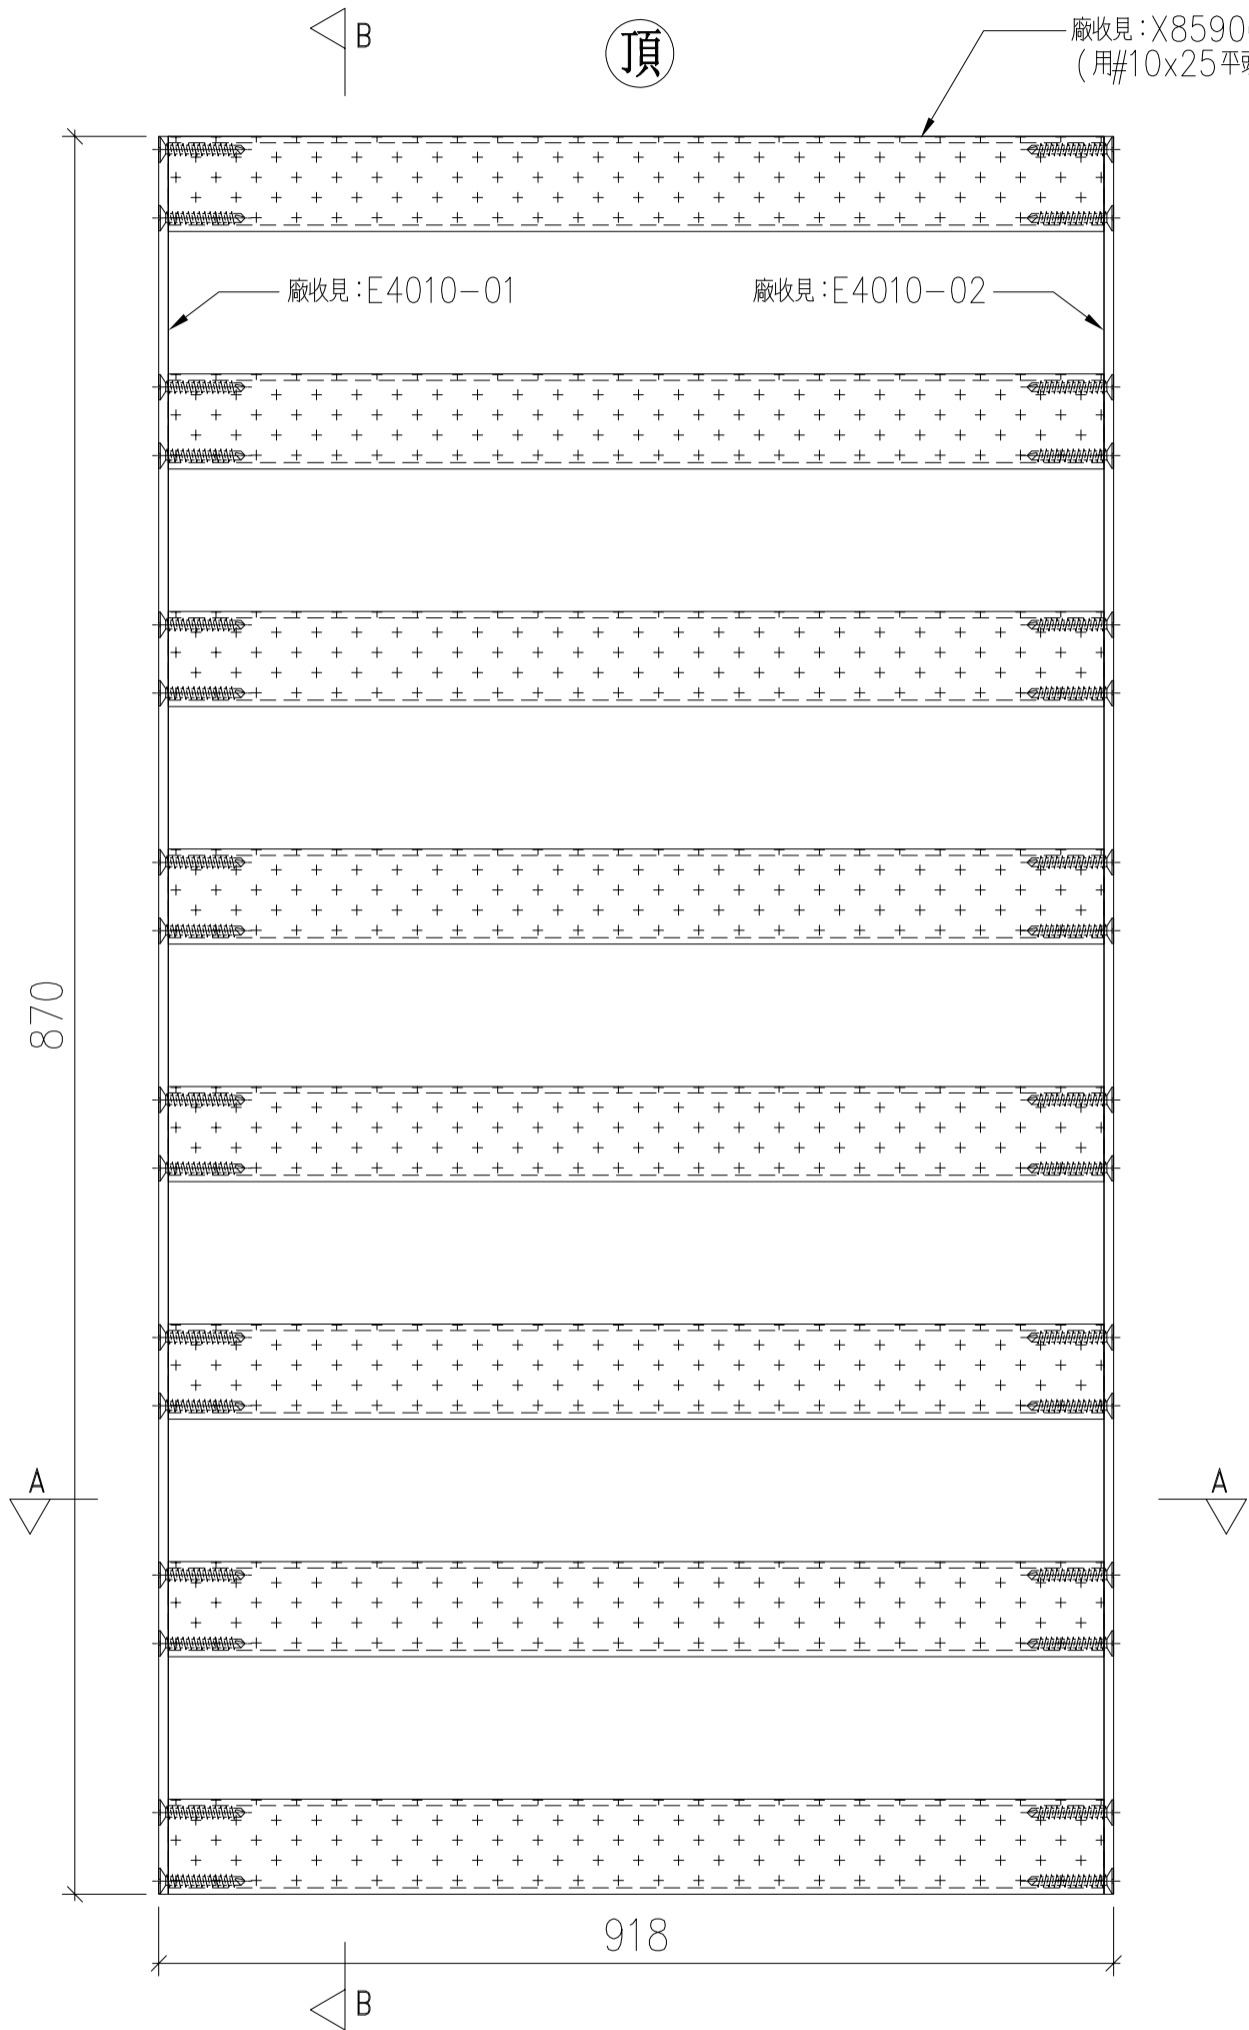

SECTION: A-A

名稱	鋁柵格玉組裝圖	制圖	LHR	2021,1,22	修改	A	
材料	-	復核	-	-	日期	2021.03.06	
顏色	UCT806812XL-3	批準			圖號	J852-ACG-ASS1-06	



美特鋁質 有限公司

MIDI Aluminium Fabricator Ltd.

工程號

J852

地盤


亞皆老街

序號	物料編號	數量	使用位置	樓層
01	T1-ACG-G02	38	見派位圖	2~23/F
02	T3-ACG-G02	38	見派位圖	2~23/F


送工地

組裝圖

室外

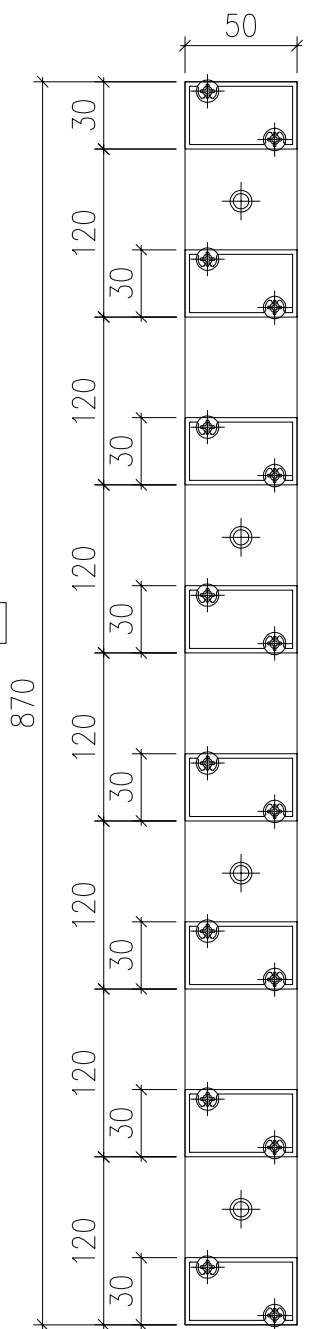


SECTION: B-B

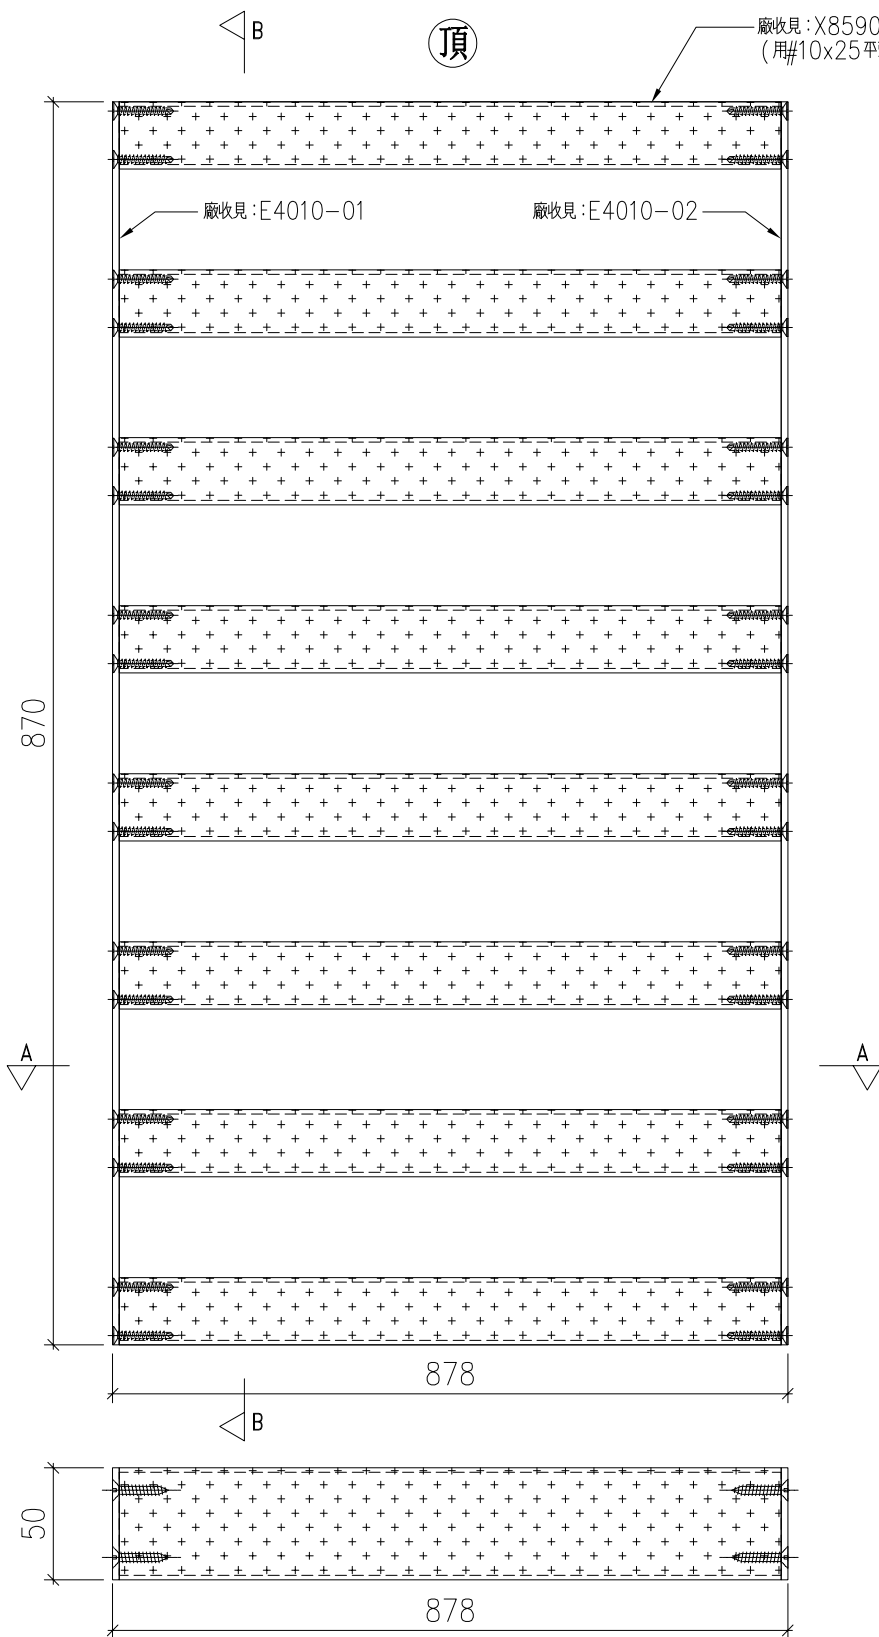

SECTION: A-A

名稱	鋁柵格玉組裝圖	制圖	LHR	2021,1,22	修改	-		
材料	-	復核	-	-	日期	-		
顏色	UCT806812XL-3	批准			圖號	J852-ACG-ASS1-07		

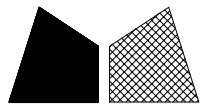

美特鋁質 有限公司
MIDI Aluminium Fabricator Ltd.

工程號 J852 地盤 亞皆老街


序號	物料編號	數量	使用位置	樓層
01	T2-ACG-G01	16	見派位圖	2~23/F

上述數量不包括樣辦層用量


送工地

組裝圖

室外

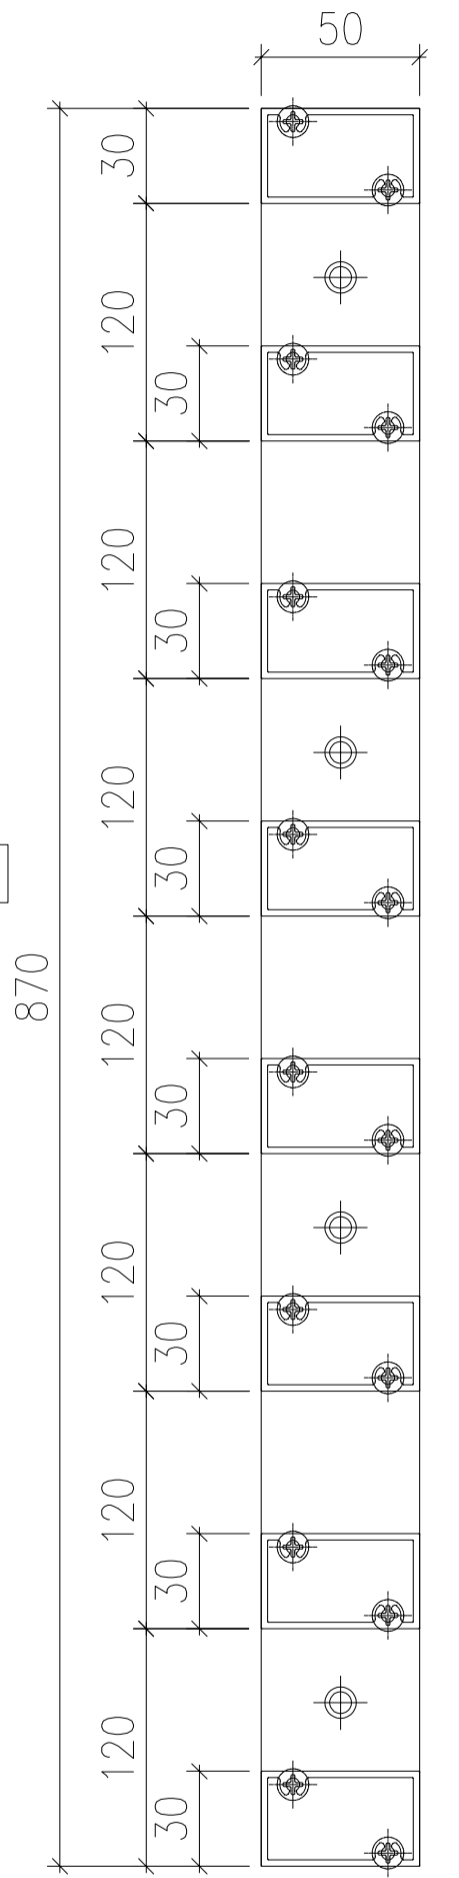

SECTION: B-B

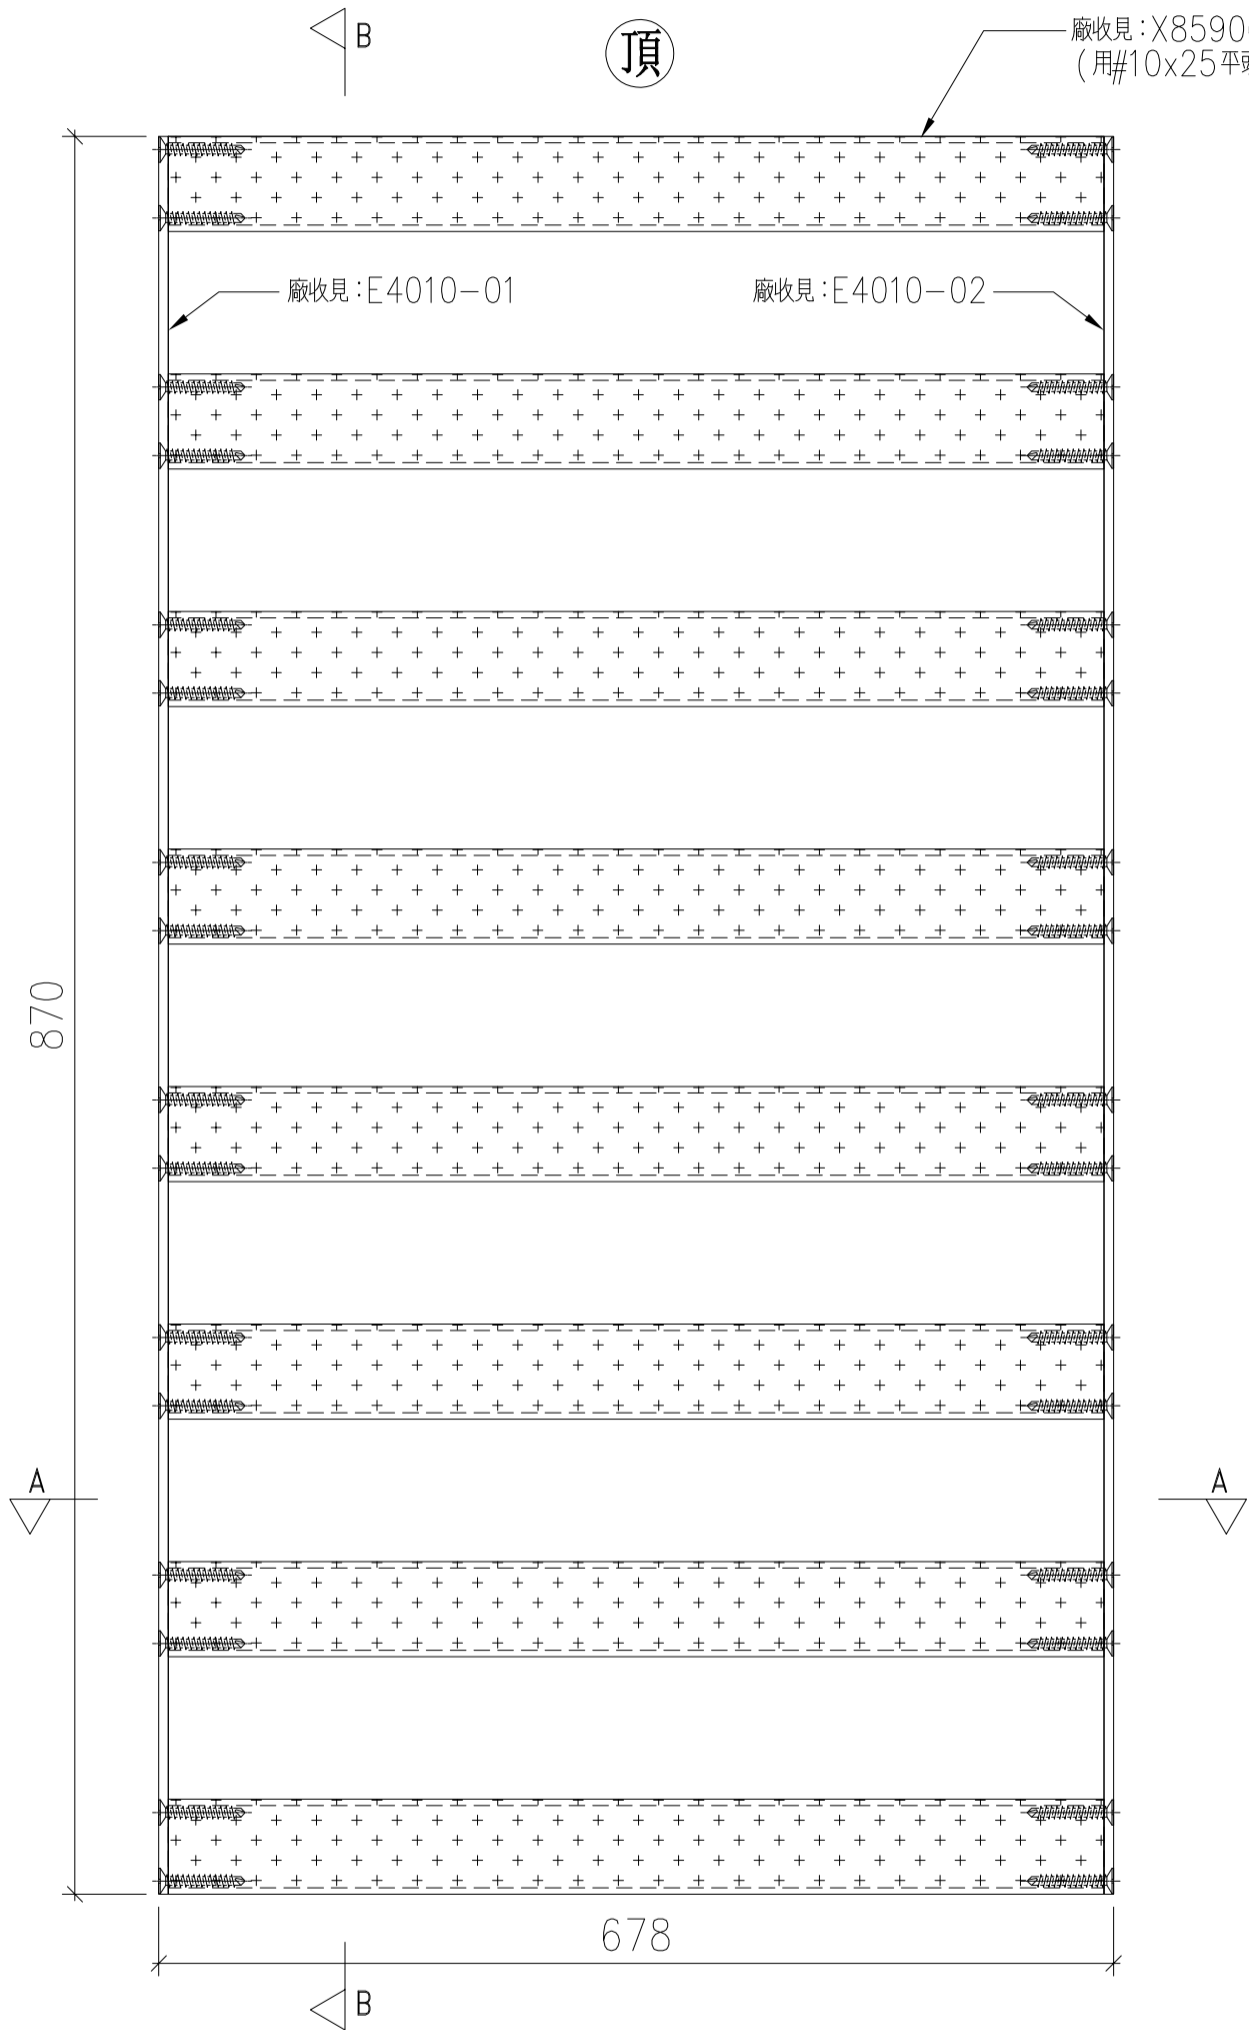

SECTION: A-A

名稱	鋁柵格玉組裝圖	制圖	LHR	2021,1,22	修改	A	
材料	-	復核	-	-	日期	2021.03.06	
顏色	UCT806812XL-3	批準			圖號	J852-ACG-ASS1-08	



美特鋁質 有限公司

MIDI Aluminium Fabricator Ltd.


序號	物料編號	數量	使用位置	樓層
01	T2-ACG-G02	38	見派位圖	2~23/F

工程號	J852	地盤	亞皆老街
-----	------	----	------


送工地

組裝圖

室外

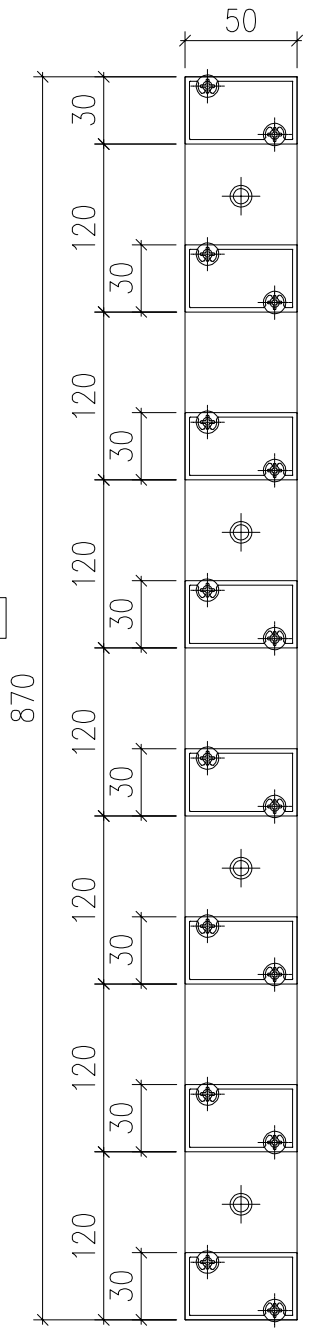


SECTION: B-B

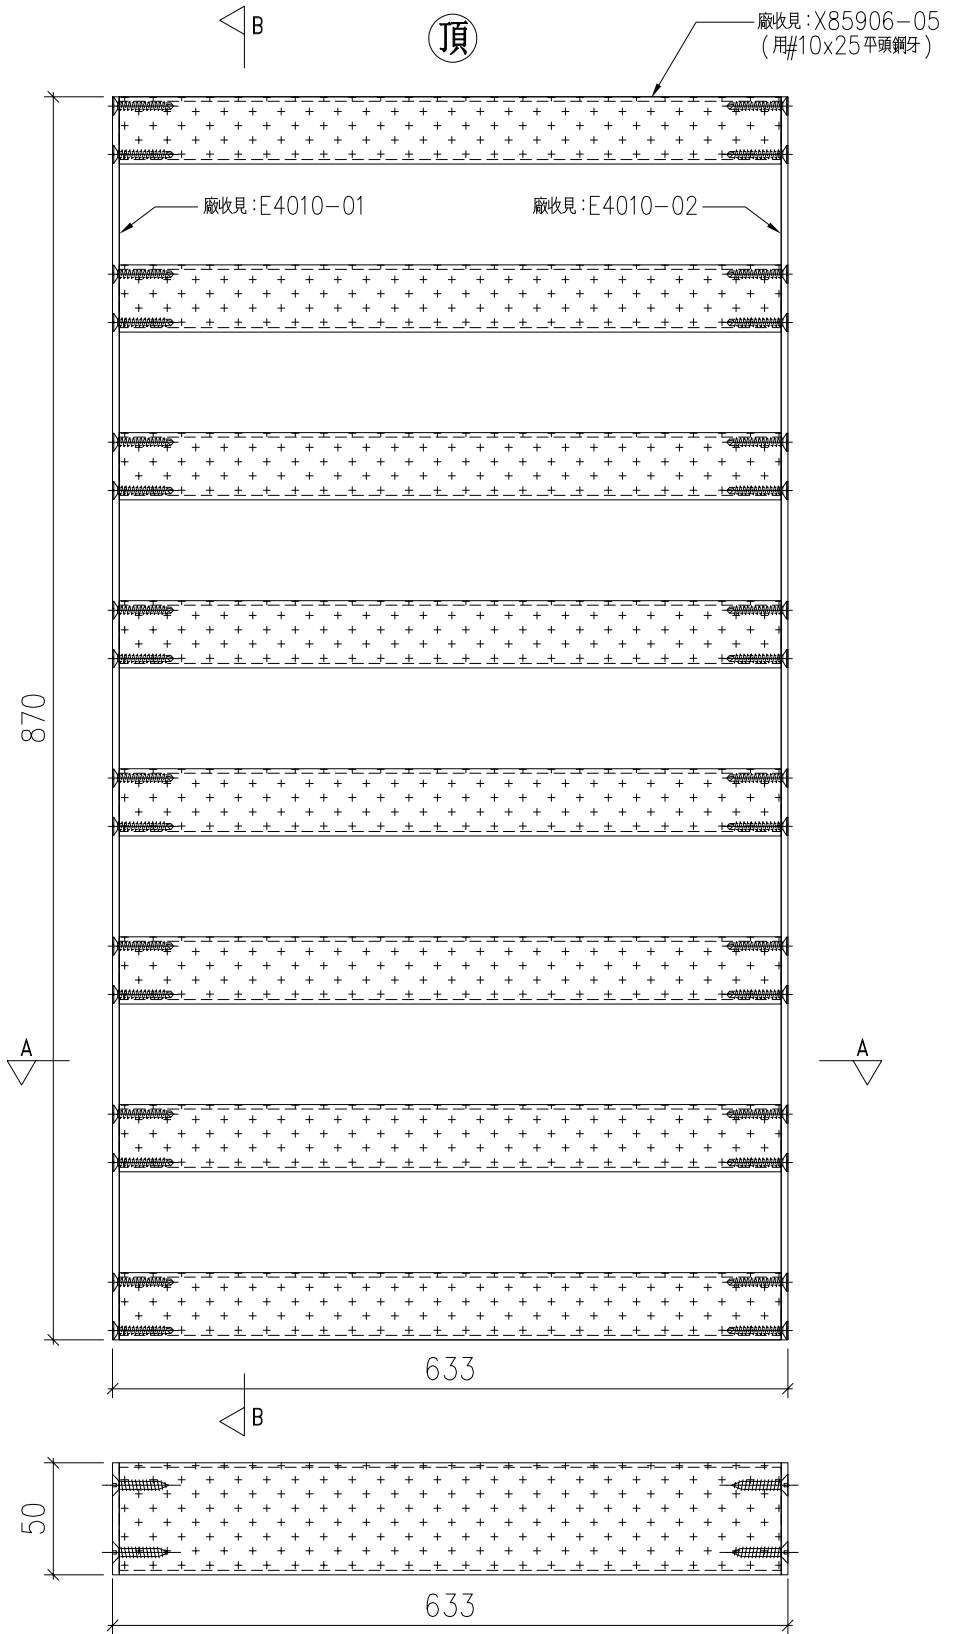

SECTION: A-A

名稱	鋁柵格玉組裝圖	制圖	LHR	2021,1,22	修改	-		
材料	-	復核	-	-	日期	-		
顏色	UCT806812XL-3	批准			圖號	J852-ACG-ASS1-09		

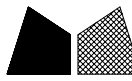

美特鋁質 有限公司

MIDI Aluminium Fabricator Ltd.

工程號

J852

地盤


亞皆老街

序號	物料編號	數量	使用位置	樓層
01	T1-ACG-G03	38	見派位圖	2~23/F
02	T2-ACG-G03	38	見派位圖	2~23/F
03	T3-ACG-G03	38	見派位圖	2~23/F


送工地

組裝圖

室外

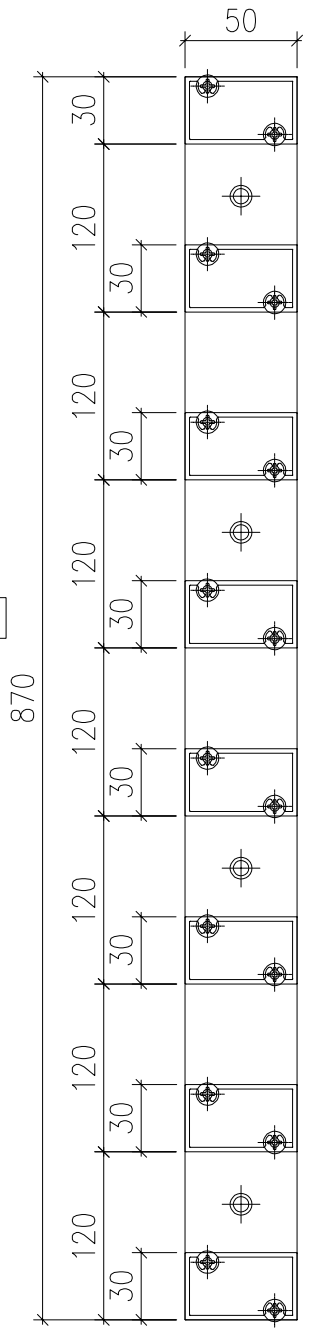

SECTION: B-B

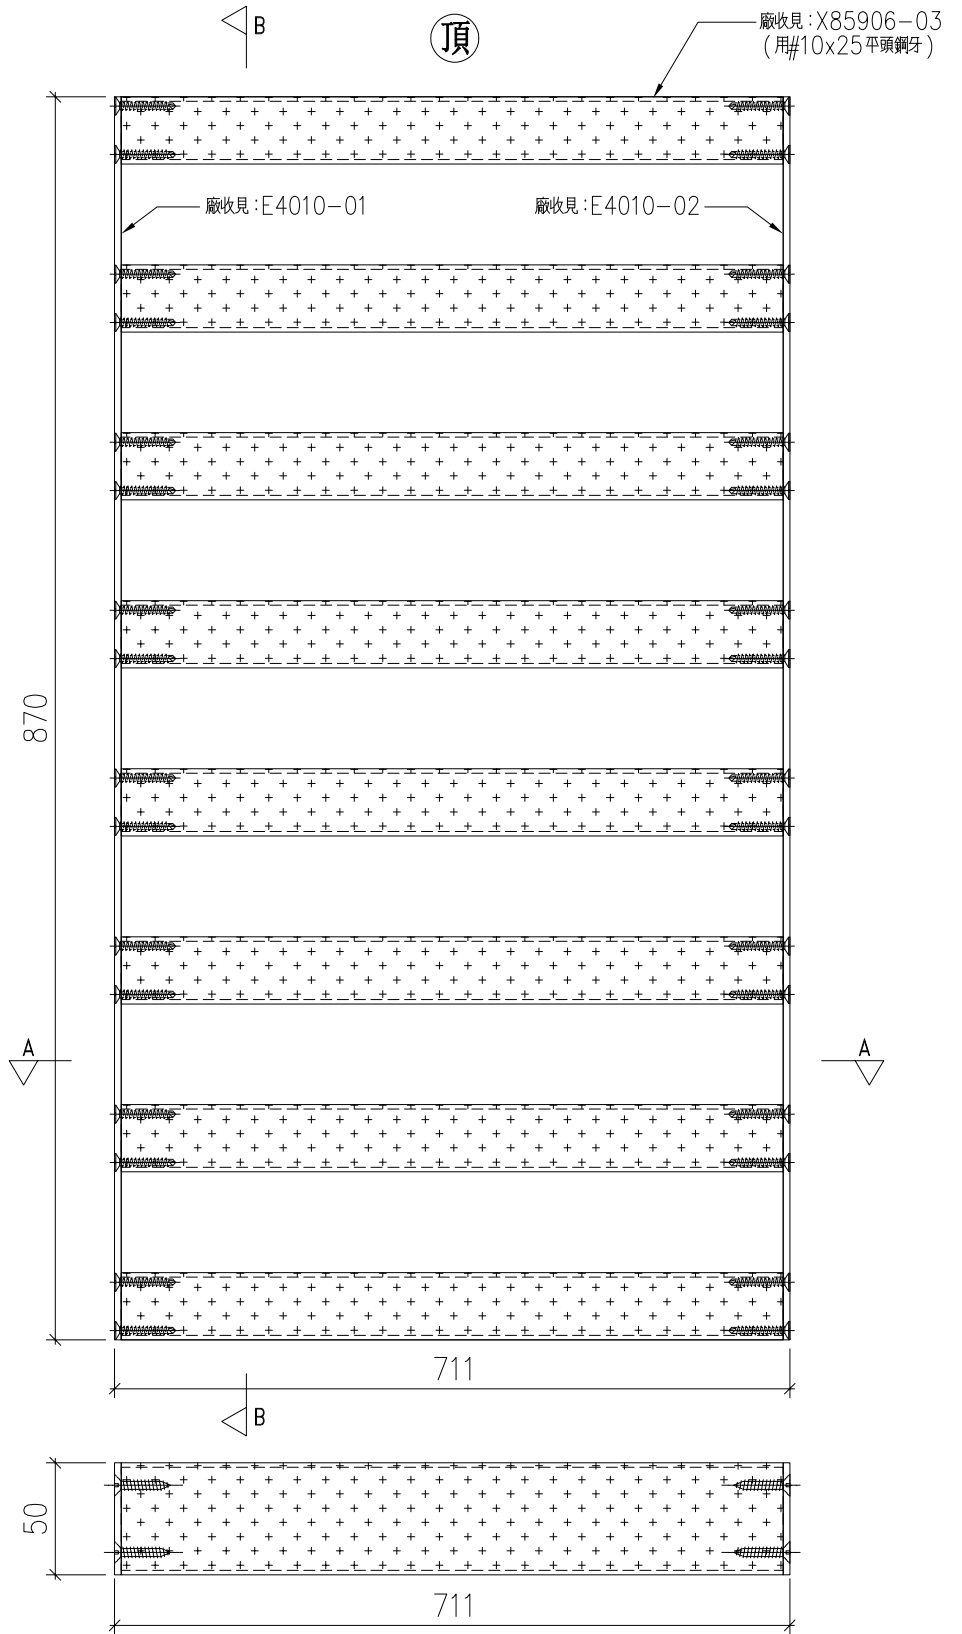

SECTION: A-A

名稱	鋁柵格玉組裝圖	制圖	LHR	2021,1,22	修改	-		
材料	-	復核	-	-	日期	-		
顏色	UCT806812XL-3	批准			圖號	J852-ACG-ASS1-10		



美特鋁質 有限公司

MIDI Aluminium Fabricator Ltd.



工程號

J852


地盤

亞皆老街

序號	物料編號	數量	使用位置	樓層
01	T1-ACG-G05	38	見派位圖	2~23/F
02	T3-ACG-G05	38	見派位圖	2~23/F

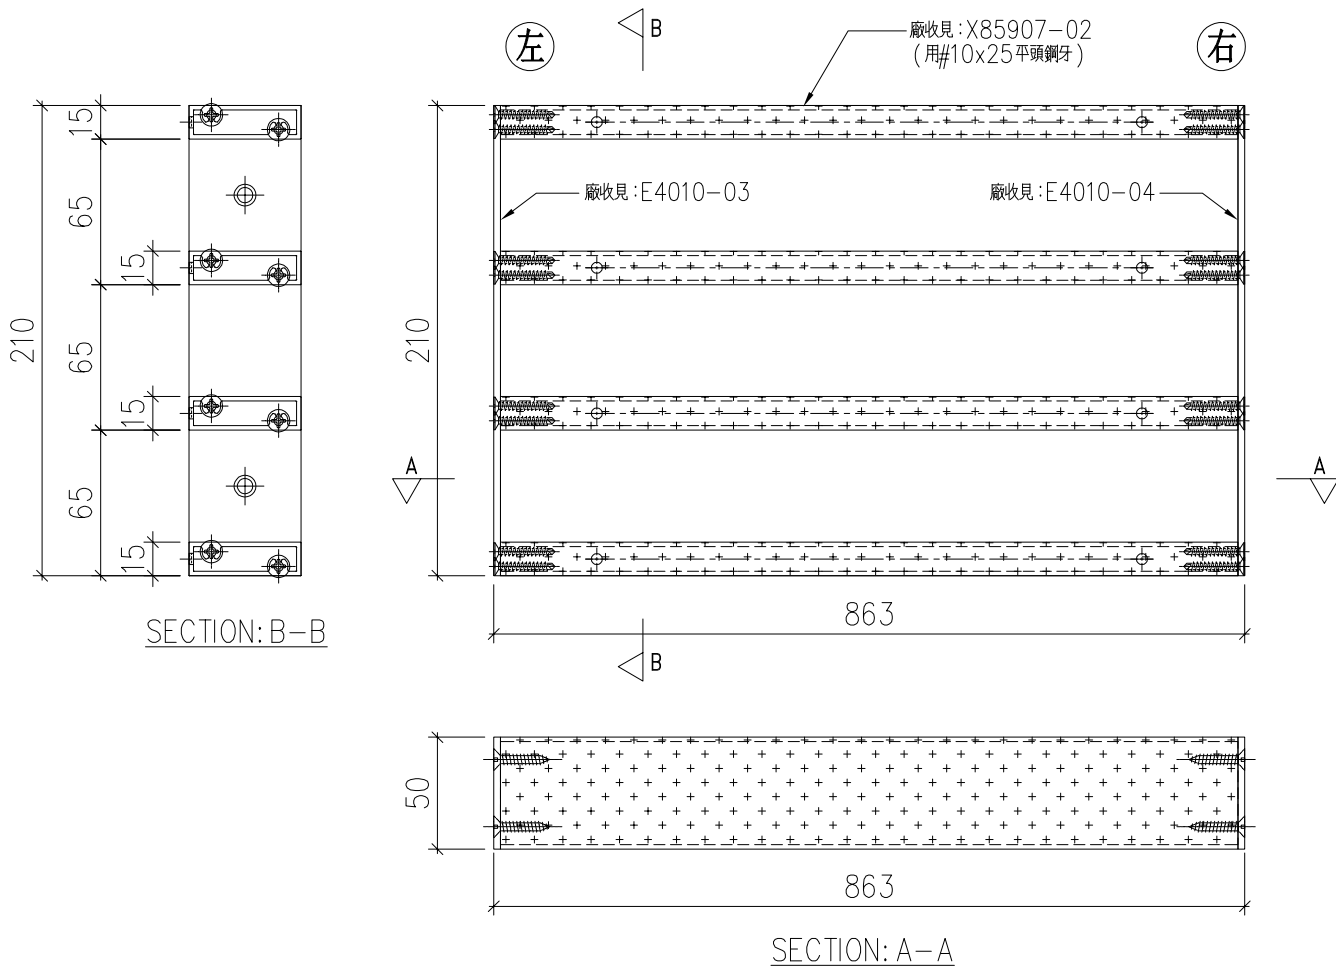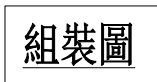

名稱	鋁柵格玉組裝圖	制圖	LHR	2021,1,22	修改	-		
材料	-	復核	-	-	日期	-		
顏色	UCT806812XL-3	批準			圖號	J852-ACG-ASS1-12		

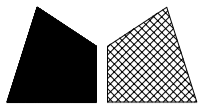

美特鋁質有限公司

MIDI Aluminium Fabricator Ltd.

工程號

J852

地盤

亞皆老街

序號

物料編號

數量

使用位置

樓層

01

T2-ACG-G04

16


見派位圖

2~23/F

上述數量不包括樣辦層用量

送工地

組裝圖

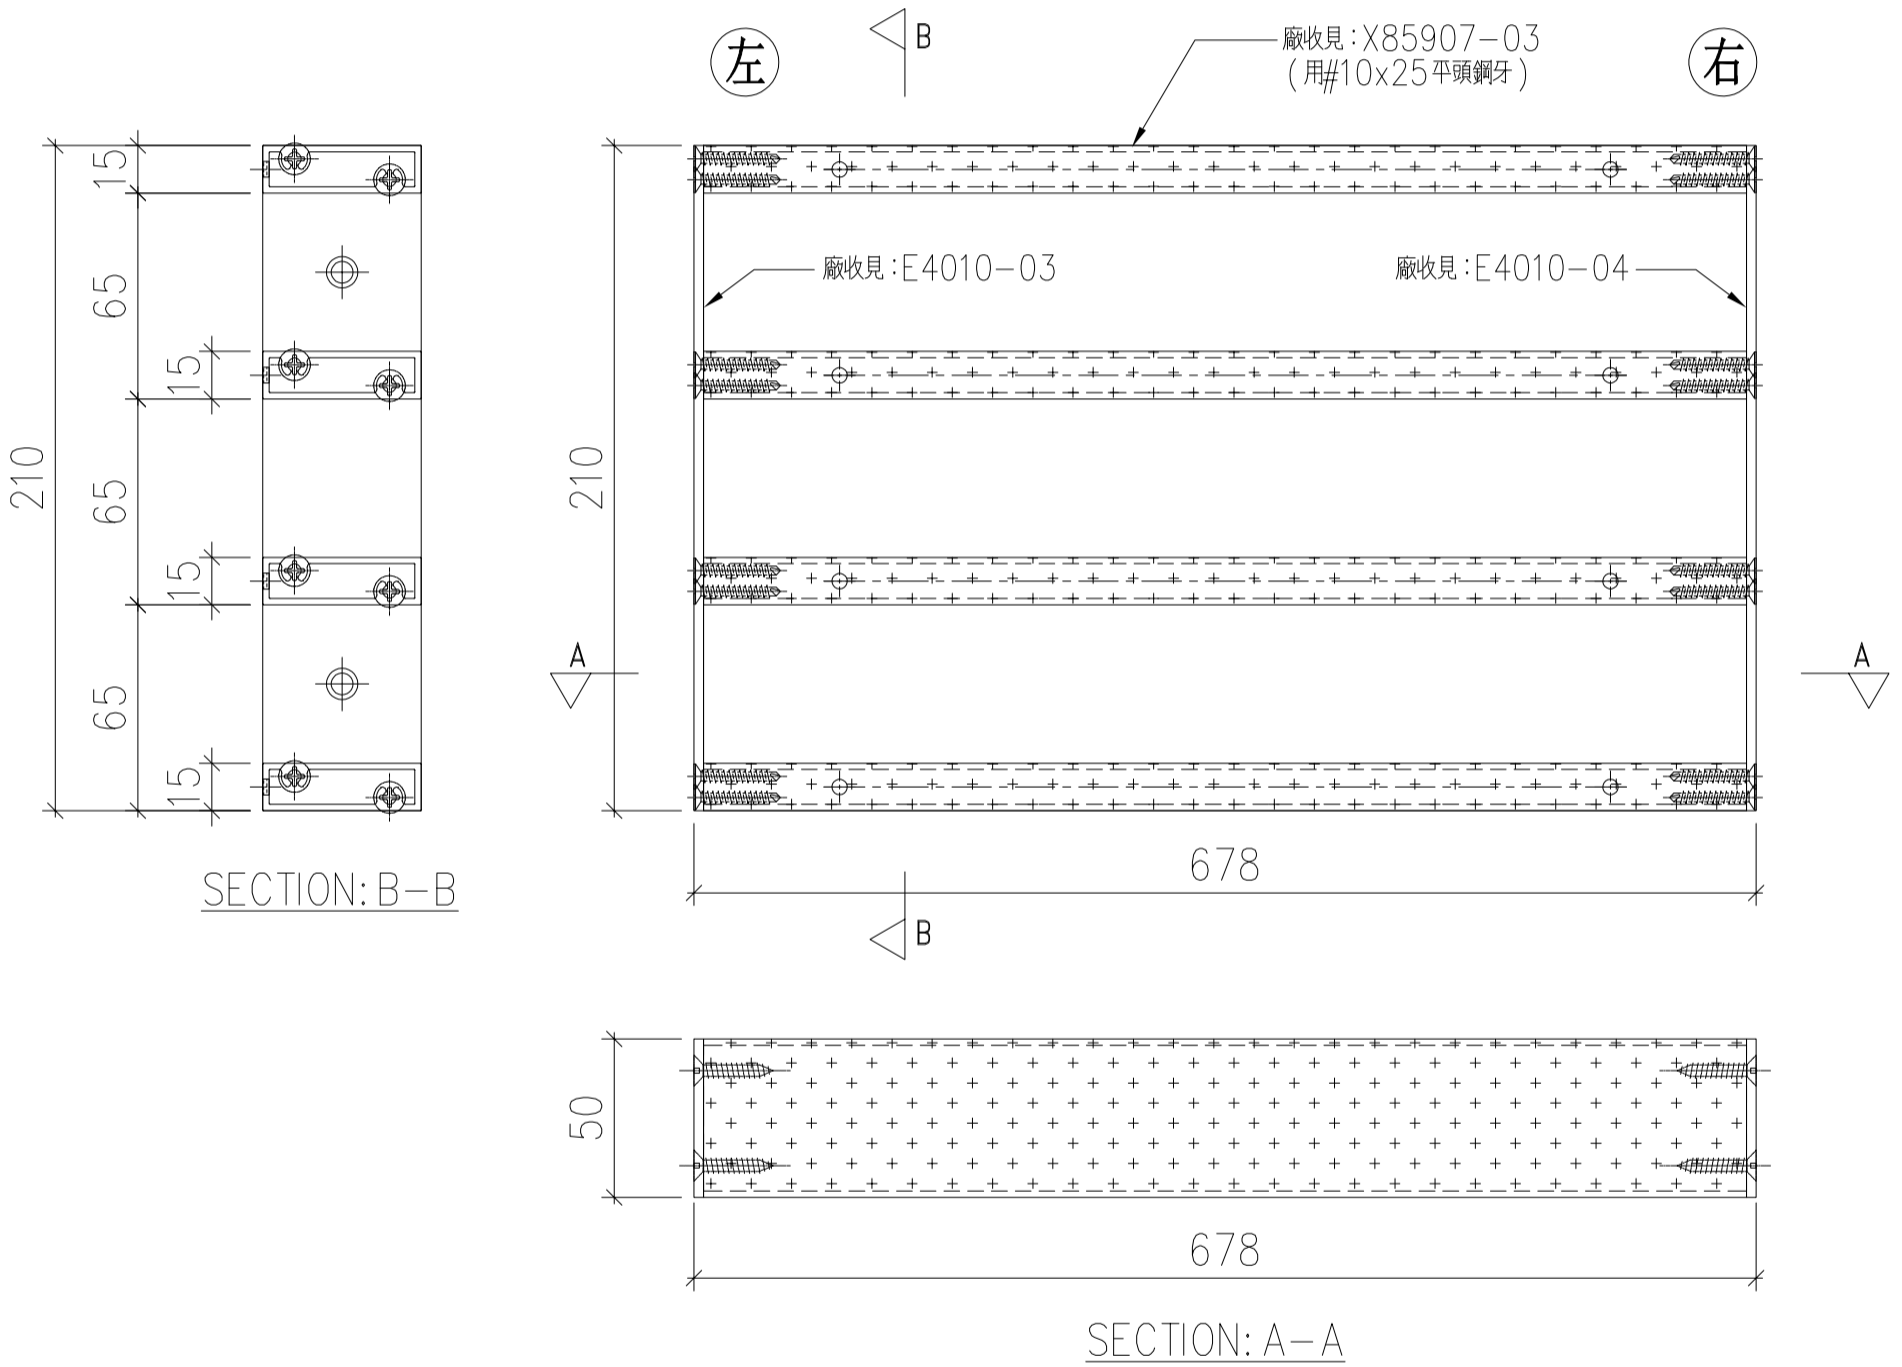

名稱	鋁柵格玉組裝圖	制圖	LHR	2021,1,22	修改	A	
材料	-	復核	-	-	日期	2021.03.06	
顏色	UCT806812XL-3	批準			圖號	J852-ACG-ASS1-13	





美特鋁質 有限公司

MIDI Aluminium Fabricator Ltd.

序號	物料編號	數量	使用位置	樓層
01	T2-ACG-G05	38	見派位圖	2~23/F

工程號	J852	地盤	亞皆老街
-----	------	----	------

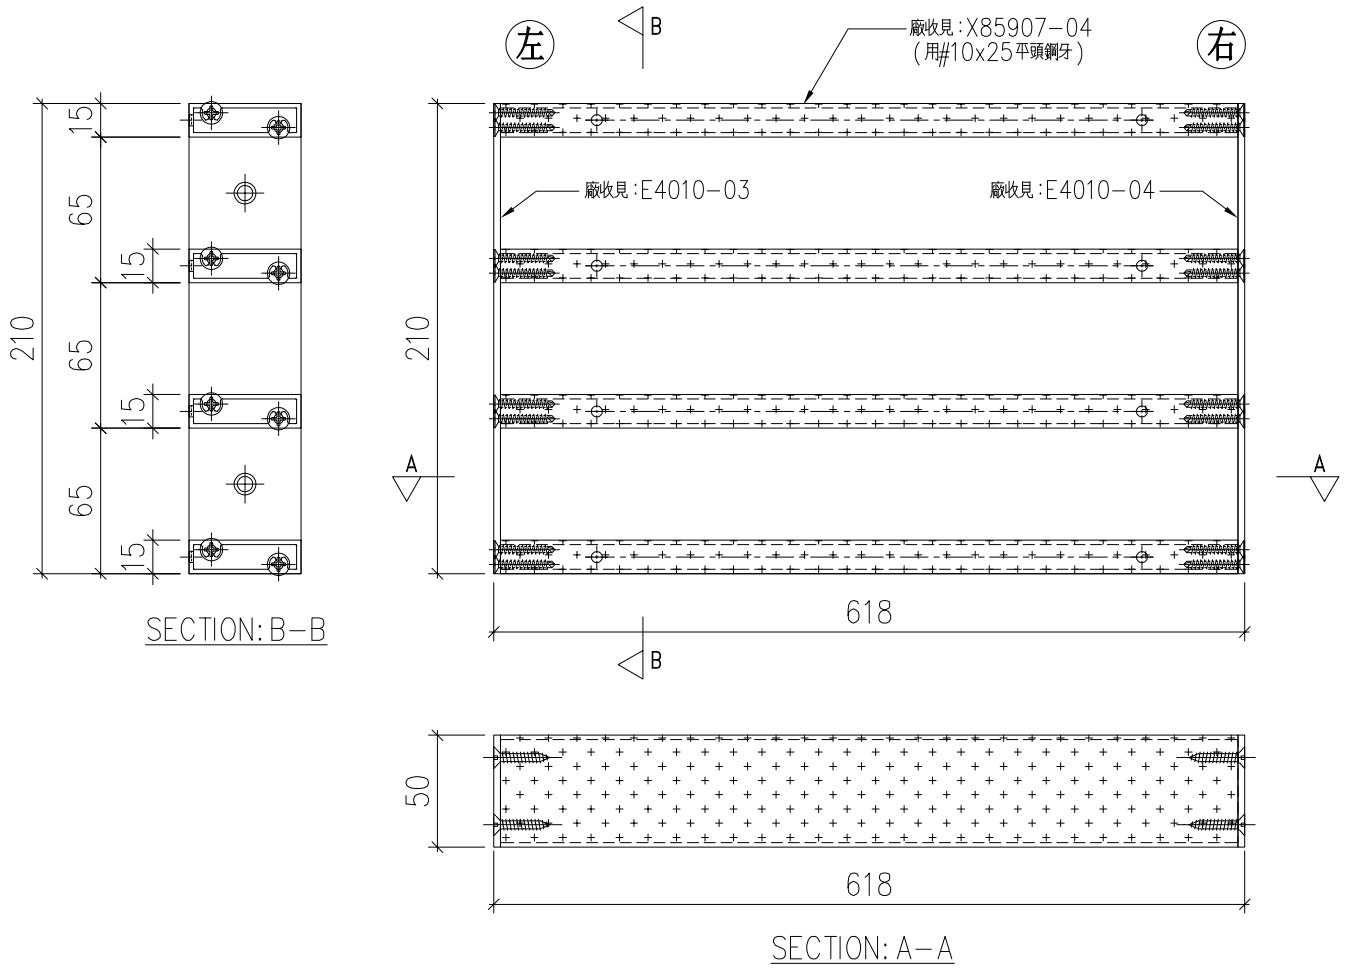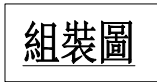

名稱	鋁柵格玉組裝圖	制圖	LHR	2021,1,22	修改	-		
材料	-	復核	-	-	日期	-		
顏色	UCT806812XL-3	批準			圖號	J852-ACG-ASS1-14		

鋁材開料總表

工程號碼: J852 工程名稱: 樣辦層(3F~6F)

序號	鋁料編號	名稱	表面處理		開料長度	實用長料總數量		浪費率(%)
			顏色	層厚		支數	長度	
1	X85906				5800	40	232000	5.92
2	X85907				5800	11	63800	11.31
3	25x10x3鋁角	用25*25*3角削			4000	1	4000	2.05
4	25x43x25x3槽	用30*43*30*3槽削			5800	2	11600	44.40
5	50x3鋁巴				5800	13	75400	5.52
6	75x3鋁巴				5000	1	5000	11.52
7	75x50x3鋁通				5800	7	40600	13.21
8	75x75x3鋁通				5800	11	63800	7.39

送至: _____

由: _____

日期: _____

簡短說明: _____

共9頁 第1頁

打印日期: 8/3/2021 打印時間: 17:27

工程號碼:J852, 工程名稱:樣辦層(3F~6F)

開料長度:5800, 總長料支數:11, 總開料支數:54

鋸片厚度(mm):6, 料頭尾總切除(mm):30, 浪費率(%):7.39

鋁材開料清單 75x75x3鋁通

窗號	編號(用料狀況)	實用長度(長料開數)	需要 支數	開料 支數	長料 支數	餘料 支數	編號(剩餘長度)
X85909-01, X85909-02, X85909-03, X85909-04, X85909-05, X85909-02, X85909-03, X85909-04	1-11, 4, 6, 8	1082.0	54	54	11	3	1-3@(330)x3 4@(2506)x1 5@(330)x1 6@(3594)x1 7@(330)x1 8@(4682)x1 9-10@(330)x2 11@(1418)x1 4@(330)x1 6@(330)x1 8@(330)x1

工程號碼:J852, 工程名稱:樣辦層(3F~6F)
開料長度:5800, 總長料支數:7, 總開料支數:45
鋸片厚度(mm):6, 料頭尾總切除(mm):30, 浪費率(%):13.21

鋁材開料清單 75x50x3鋁通

窗號	編號(用料狀況)	實用長度(長料開數)	需要 支數	開料 支數	長料 支數	餘料 支數	編號(剩餘長度)
T1-ACG-06	1	920.0	6	3	1	0	1@(2992)x1
T3-ACG-06	(餘料)1	920.0		3	0	1	1@(214)x1
T1-ACG-07, T3-ACG-07	2-3	880.0	12	12	2	0	2-3@(454)x2
T1-ACG-08, T2-ACG-08, T3-ACG-08	4-6	712.5	18	12	3	0	4@(1459)x1 5@(2896)x1 6@(4333)x1
T2-ACG-08, T3-ACG-08	(餘料)4-5	712.5		6	0	2	4-5@(22)x2
T2-ACG-06	(餘料)6	680.0	3	3	0	1	6@(2275)x1
T2-ACG-07	7	635.0	6	3	1	0	7@(3847)x1
T2-ACG-07	(餘料)6	635.0		3	0	1	6@(352)x1

工程號碼:J852, 工程名稱:樣辦層(3F~6F)

開料長度:5000, 總長料支數:1, 總開料支數:54

鋸片厚度(mm):6, 料頭尾總切除(mm):50, 浪費率(%):11.52

鋁材開料清單 75x3鋁巴

窗號	編號(用料狀況)	實用長度(長料開數)	需要 支數	開料 支數	長料 支數	餘料 支數	編號(剩餘長度)
LJ-C02	1	75.0	54	54	1	0	1@(576)x1

鋁材開料清單 50x3鋁巴

窗號	編號(用料狀況)	實用長度(長料開數)	需要 支數	開料 支數	長料 支數	餘料 支數	編號(剩餘長度)
E4010-01, E4010-02	1-12	870.0	72	72	12	0	1-12@(514)x12
E4010-04, E4010-03, E4010-04	13, 1-12	210.0	36	36	1	12	13@(3178)x1 1-12@(82)x12

工程號碼:J852, 工程名稱:樣辦層(3F~6F)

開料長度:5800, 總長料支數:2, 總開料支數:90

鋸片厚度(mm):6, 料頭尾總切除(mm):30, 浪費率(%):44.4

鋁材開料清單 25x43x25x3槽

窗號	編號(用料狀況)	實用長度(長料開數)	需要 支數	開料 支數	長料 支數	餘料 支數	編號(剩餘長度)
LJ-C01	1-2	65.0	90	90	2	0	1@(19)x1 2@(5131)x1

工程號碼:J852, 工程名稱:樣辦層(3F~6F)

開料長度:4000, 總長料支數:1, 總開料支數:108

鋸片厚度(mm):6, 料頭尾總切除(mm):30, 浪費率(%):2.05

鋁材開料清單 25x10x3鋁角

窗號	編號(用料狀況)	實用長度(長料開數)	需要 支數	開料 支數	長料 支數	餘料 支數	編號(剩餘長度)
LJ-C03	1	30.0	108	108	1	0	1@(82)x1

工程號碼:J852, 工程名稱:樣辦層(3F~6F)

開料長度:5800, 總長料支數:11, 總開料支數:72

鋸片厚度(mm):6, 料頭尾總切除(mm):30, 浪費率(%):11.31

鋁材開料清單 X85907

窗號	編號(用料狀況)	實用長度(長料開數)	需要 支數	開料 支數	長料 支數	餘料 支數	編號(剩餘長度)
X85907-02	1-8	857.0	48	48	8	0	1-8@(592)x8
X85907-04	9-11	612.0	24	24	3	0	9-10@(208)x2 11@(2062)x1

工程號碼:J852, 工程名稱:樣辦層(3F~6F)

開料長度:5800, 總長料支數:40, 總開料支數:288

鋸片厚度(mm):6, 料頭尾總切除(mm):30, 浪費率(%):5.92

鋁材開料清單 X85906

窗號	編號(用料狀況)	實用長度(長料開數)	需要 支數	開料 支數	長料 支數	餘料 支數	編號(剩餘長度)
X85906-02	1-16	872.0	96	96	16	0	1-16@(502)x16
X85906-03	17-34	705.0	144	144	18	0	17-34@(82)x18
X85906-05	35-40	627.0	48	48	6	0	35-39@(73)x5 40@(3871)x1

鋁材開料總表

工程號碼: J852 工程名稱: MO1(2F 7F~12F)

序號	鋁料編號	名稱	表面處理		開料長度	實用長料總數量		浪費率(%)
			顏色	層厚		支數	長度	
1	X85906				5800	118	684400	4.91
2	X85907				5800	38	220400	7.99
3	25x10x3鋁角	用25*25*3角削			4000	3	12000	23.65
4	25x43x25x3槽	用30*43*30*3槽削			5800	3	17400	13.79
5	50x3鋁巴				5800	38	220400	3.67
6	75x3鋁巴				5000	3	15000	30.96
7	75x50x3鋁通				5800	15	87000	5.55
8	75x75x3鋁通				5800	26	150800	8.58

依香港公司微信通知要求：

- 1、取消之前已打單的MO1開料單；
- 2、分為“樣辦層T1~T3 3F~6F”開料單及“MO1 T1~T3 2F 7F~12F”單

送至：_____

由：_____

日期：_____

簡短說明：_____

共9頁 第1頁

打印日期：8/3/2021 打印時間：17:21

工程號碼:J852, 工程名稱:M01(2F 7F~12F)
開料長度:5800, 總長料支數:26, 總開料支數:126
鋸片厚度(mm):6, 料頭尾總切除(mm):30, 浪費率(%):8.58

鋁材開料清單 75x75x3鋁通

窗號	編號(用料狀況)	實用長度(長料開數)	需要支數	開料支數	長料支數	餘料支數	編號(剩餘長度)
X85909-01, X85909-02, X85909-03, X85909-04, X85909-05, X85909-02, X85909-03, X85909-04	1-26, 9, 13, 17	1082.0	126	126	26	3	1-8@(330)x8 9@(3594)x1 10-12@(330)x3 13@(2506)x1 14-16@(330)x3 17@(1418)x1 18-25@(330)x8 26@(4682)x1 9@(330)x1 13@(330)x1 17@(330)x1

工程號碼:J852, 工程名稱:M01(2F 7F~12F)
開料長度:5800, 總長料支數:15, 總開料支數:105
鋸片厚度(mm):6, 料頭尾總切除(mm):30, 浪費率(%):5.55

鋁材開料清單 75x50x3鋁通

窗號	編號(用料狀況)	實用長度(長料開數)	需要支數	開料支數	長料支數	餘料支數	編號(剩餘長度)
T1-ACG-06, T3-ACG-06	1-3	920.0	14	9	3	0	1@(214)x1 2@(484)x1 3@(3918)x1
T3-ACG-06	(餘料)2	920.0		5	0	1	2@(214)x1
T1-ACG-07, T3-ACG-08	4-7	880.0	28	22	4	0	4@(454)x1 5@(2226)x1 6-7@(454)x2
T1-ACG-07, T3-ACG-08	(餘料)3, 5	880.0		6	0	2	3@(374)x1 5@(454)x1
T1-ACG-08, T2-ACG-08, T3-ACG-07	8-13	712.5	42	36	6	0	8@(22)x1 9@(1459)x1 10@(22)x1 11@(2896)x1 12@(22)x1 13@(4333)x1
T2-ACG-08, T3-ACG-07	(餘料)9, 11	712.5		6	0	2	9@(22)x1 11@(22)x1
T2-ACG-06	14	680.0	7	1	1	0	14@(5084)x1
T2-ACG-06	(餘料)13	680.0		6	0	1	13@(217)x1
T2-ACG-07	15	635.0	14	7	1	0	15@(1283)x1
T2-ACG-07	(餘料)14	635.0		7	0	1	14@(597)x1

工程號碼:J852, 工程名稱:M01(2F 7F~12F)

開料長度:5000, 總長料支數:3, 總開料支數:126

鋸片厚度(mm):6, 料頭尾總切除(mm):50, 浪費率(%):30.96

鋁材開料清單 75x3鋁巴

窗號	編號(用料狀況)	實用長度(長料開數)	需要 支數	開料 支數	長料 支數	餘料 支數	編號(剩餘長度)
LJ-C02	1-3	75.0	126	126	3	0	1-2@(9)x2 3@(4626)x1

工程號碼:J852, 工程名稱:M01(2F 7F~12F)
開料長度:5800, 總長料支數:38, 總開料支數:336
鋸片厚度(mm):6, 料頭尾總切除(mm):30, 浪費率(%):3.67

鋁材開料清單 50x3鋁巴

窗號	編號(用料狀況)	實用長度(長料開數)	需要 支數	開料 支數	長料 支數	餘料 支數	編號(剩餘長度)
E4010-01, E4010-02	1-35	870.0	210	207	35	0	1-17@(514)x17 18@(3142)x1 19-35@(514)x17
E4010-02	(餘料)18	870.0		3	0	1	18@(514)x1
E4010-04	36-38	210.0	126	56	3	0	36-37@(154)x2 38@(4906)x1
E4010-03, E4010-04	(餘料)1-32, 32-35	210.0		70	0	36	1-31@(82)x31 32@(298)x1 32-35@(82)x4

工程號碼:J852, 工程名稱:M01(2F 7F~12F)

開料長度:5800, 總長料支數:3, 總開料支數:210

鋸片厚度(mm):6, 料頭尾總切除(mm):30, 浪費率(%):13.79

鋁材開料清單 25x43x25x3槽

窗號	編號(用料狀況)	實用長度(長料開數)	需要 支數	開料 支數	長料 支數	餘料 支數	編號(剩餘長度)
LJ-C01	1-3	65.0	210	210	3	0	1-2@(19)x2 3@(2362)x1

工程號碼:J852, 工程名稱:M01(2F 7F~12F)

開料長度:4000, 總長料支數:3, 總開料支數:252

鋸片厚度(mm):6, 料頭尾總切除(mm):30, 浪費率(%):23.65

鋁材開料清單 25x10x3鋁角

窗號	編號(用料狀況)	實用長度(長料開數)	需要 支數	開料 支數	長料 支數	餘料 支數	編號(剩餘長度)
LJ-C03	1-3	30.0	252	252	3	0	1-2@(10)x2 3@(2818)x1

工程號碼:J852, 工程名稱:M01(2F 7F~12F)
開料長度:5800, 總長料支數:38, 總開料支數:252
鋸片厚度(mm):6, 料頭尾總切除(mm):30, 浪費率(%):7.99

鋁材開料清單 X85907

窗號	編號(用料狀況)	實用長度(長料開數)	需要 支數	開料 支數	長料 支數	餘料 支數	編號(剩餘長度)
X85907-01	1-10	912.0	56	56	10	0	1-9@(262)x9 10@(3934)x1
X85907-02	11-28	857.0	112	108	18	0	11-28@(592)x18
X85907-02	(餘料)10	857.0		4	0	1	10@(482)x1
X85907-03	29-32	672.0	28	28	4	0	29-31@(346)x3 32@(3058)x1
X85907-04	33-38	612.0	56	52	6	0	33-37@(208)x5 38@(1444)x1
X85907-04	(餘料)32	612.0		4	0	1	32@(586)x1

工程號碼:J852, 工程名稱:M01(2F 7F~12F)

開料長度:5800, 總長料支數:118, 總開料支數:840

鋸片厚度(mm):6, 料頭尾總切除(mm):30, 浪費率(%):4.91

鋁材開料清單 X85906

窗號	編號(用料狀況)	實用長度(長料開數)	需要 支數	開料 支數	長料 支數	餘料 支數	編號(剩餘長度)
X85906-01	1-19	912.0	112	112	19	0	1-18@(262)x18 19@(2098)x1
X85906-02	20-56	872.0	224	222	37	0	20-56@(502)x37
X85906-02	(餘料)19	872.0		2	0	1	19@(342)x1
X85906-03	57-98	705.0	336	336	42	0	57-98@(82)x42
X85906-04	99-105	672.0	56	56	7	0	99-105@(346)x7
X85906-05	106-118	627.0	112	112	13	0	106-117@(73)x12 118@(3238)x1