

工程指示 / 要求簡箋(E.I.)

工程指示編號：EI / 3202 / 21 修改版次：-
 工程編號：J - 852 工程名稱：亞皆老街中電
 工程項目：趟門大貨-門框 (T1, T2, T3) (22-23/F)
 收件人：生統 發件人：Ant Yeung 日期：24/03/2021

要求提供 / 確認 事項：

- | | | |
|------------------------------------|-------------------------------------|-------------------------------|
| <input type="checkbox"/> 初步鋁料 B.M. | <input type="checkbox"/> 加工拆圖，然後生產 | <input type="checkbox"/> 尺寸表 |
| <input type="checkbox"/> 正式鋁料 B.M. | <input type="checkbox"/> 技術上資料 / 指示 | <input type="checkbox"/> 報價 |
| <input type="checkbox"/> 配件 B.M. | <input type="checkbox"/> 樣辦或貨品說明書 | <input type="checkbox"/> 分判合約 |

內容：

請按加工圖生產 T1-T3 趟門門框供地盤特色層 (22-23/F)用。 T3 優先生產

因現場上料限制，趟門框不用一整套打紮包裝，框料分開散出，每條料貼標籤。上車時需要分樓層及單位放在一堆。

請在 2021.04.7 前完成上列要求。

附：72 頁+ 27 頁開料單

以上項目為：

- 原合約工程包 原合約工程加 / 減賬 新工程報價

原因：-

分發東莞各部門：

- | | | | |
|--|---|--|--|
| <input type="checkbox"/> 生產技術總監 <input type="checkbox"/> 連附件 | <input type="checkbox"/> 技術部 <input type="checkbox"/> 連附件 | <input type="checkbox"/> 生產部 <input type="checkbox"/> 連附件 | <input type="checkbox"/> 機械設計部 <input type="checkbox"/> 連附件 |
| <input type="checkbox"/> 採購部 <input type="checkbox"/> 連附件 | <input checked="" type="checkbox"/> 生產統籌部 <input checked="" type="checkbox"/> 連附件 | <input type="checkbox"/> 小羅&清 <input type="checkbox"/> 連附件 | |
| <input type="checkbox"/> 質檢部 <input type="checkbox"/> 連附件 | <input type="checkbox"/> 會計部 <input type="checkbox"/> 連附件 | <input type="checkbox"/> 報關組 <input type="checkbox"/> 連附件 | <input type="checkbox"/> 其他 _____ <input type="checkbox"/> 連附件 |

分發其他分判：

- 水洪 連附件

分發香港各部門：

- | | | | |
|---|--|---|--|
| <input type="checkbox"/> 行政部 <input type="checkbox"/> 連附件 | <input type="checkbox"/> 會計部 <input type="checkbox"/> 連附件 | <input type="checkbox"/> 統籌部 <input type="checkbox"/> 連附件 | <input checked="" type="checkbox"/> 工程部地盤科文 <input checked="" type="checkbox"/> 連附件 祥哥 |
| <input type="checkbox"/> 採購部 <input type="checkbox"/> 連附件 | <input type="checkbox"/> QS 部 <input type="checkbox"/> 連附件 | <input type="checkbox"/> 維修部 <input type="checkbox"/> 連附件 | <input type="checkbox"/> 其他 _____ <input type="checkbox"/> 連附件 |

傳遞編號：



HK 601 / 21

發件人簽署：


Y


項目經理簽署：



圖則登記表 DRAWING REGISTER												
工程名稱 Project Title:		亞畢老街		接收日期 Receiving Date (適用於客戶圖則)								
		高層 (22F~23F) 趟門框加工圖		年								
工程編號 Project No:		J-852		月								
		分發予 Distributed To		日								
				發出日期 Issued Date								
				年	21							
				月	03							
				日	20							
圖則編號 Drg. No.		圖則名稱 Drawing Title		修訂編號 Revision No.								
			圖則登記表	1	-							
22W10/T1C			二趟趟門框組裝圖	2	-							
23W1/T1C			二趟趟門框組裝圖	3	-							
22W1/T2C			二趟趟門框組裝圖	4	-							
23W1/T2C			二趟趟門框組裝圖	5	-							
23W12/T2A			二趟趟門框組裝圖	6	-							
22W1/T3C			二趟趟門框組裝圖	7	-							
23W1/T3C			二趟趟門框組裝圖	8	-							
G-SD02-01			X85858拆料圖	9	-							
G-SD02-02			X85858拆料圖	10	-							
G-SD02-03			X85859拆料圖	11	-							
G-SD02-03a			X85859拆料圖	12	-							
G-SD02-04			X85860拆料圖	13	-							
G-SD02-04a			X85860拆料圖	14	-							
G-SD02-05			X85870拆料圖	15	-							
G-SD02-06			X85877拆料圖	16	-							
G-SD02-06a			X85877拆料圖	17	-							
G-SD02-07			X85874拆料圖	18	-							
G-SD02-07a			X85874拆料圖	19	-							
G-SD02-08			X85878拆料圖	20	-							
G-SD02-08a			X85878拆料圖	21	-							
G-SD02-S10A			X85876拆料圖	22	-							
G-SD02-S10B			X85876拆料圖	23	-							
G-SD02-S10C			X85876組裝圖	24	-							
G-SD02-S10D			X85876拆料圖	25	-							
G-SD02-S10E			X85876拆料圖	26	-							
G-SD02-S10F			X85876組裝圖	27	-							
22W3/T1A			三趟趟門框組裝圖	28	-							
23W3/T1A			三趟趟門框組裝圖	29	-							
22W6/T2A			三趟趟門框組裝圖	30	-							
22W6/T2B			三趟趟門框組裝圖	31	-							
22W3/T3A			三趟趟門框組裝圖	32	-							
23W3/T3A			三趟趟門框組裝圖	33	-							
G-SD03-01			X85879拆料圖	34	-							
G-SD03-01R			X85879拆料圖	35	-							
G-SD03-02			X85879拆料圖	36	-							
G-SD03-02R			X85879拆料圖	37	-							
G-SD03-03			X85880拆料圖	38	-							
G-SD03-03a			X85880拆料圖	39	-							

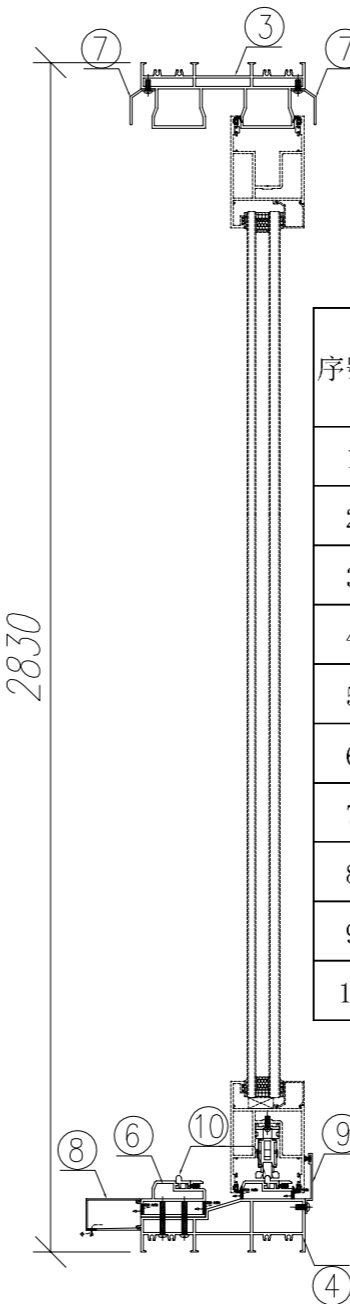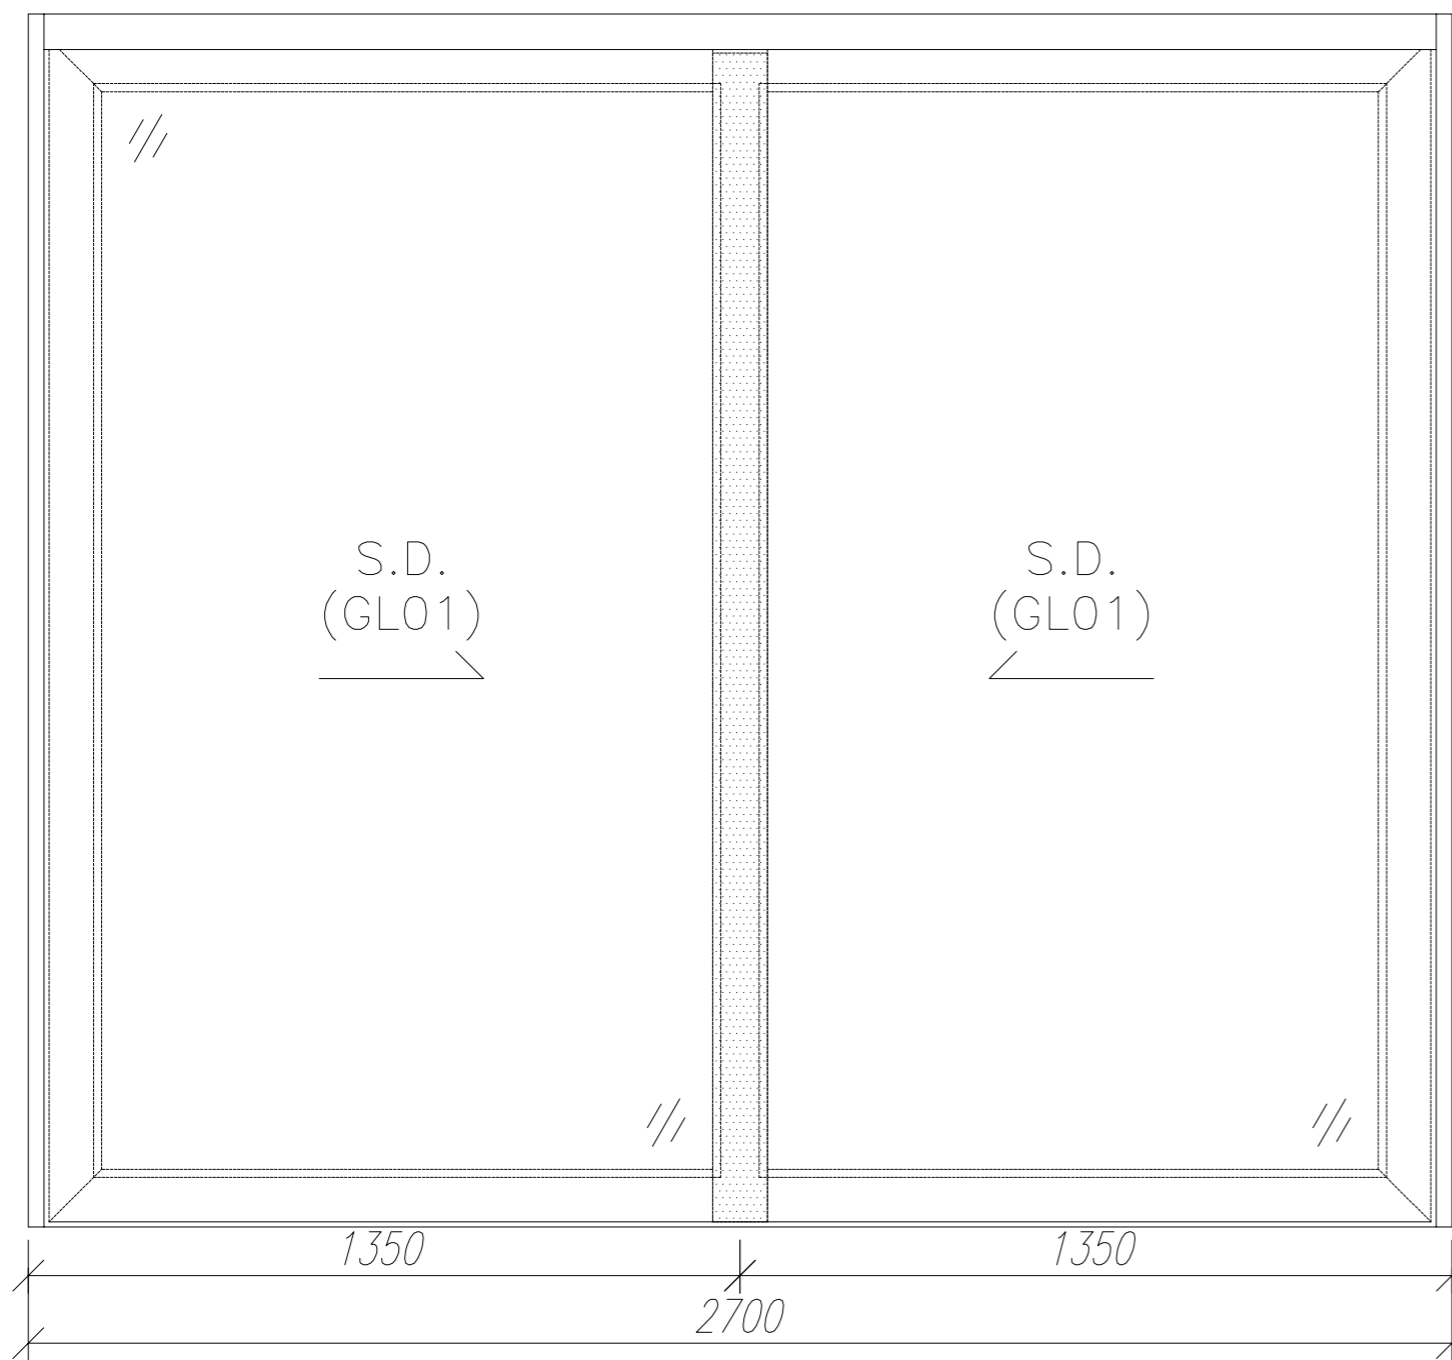


序號	材料編號	材料名稱	加工圖號	長度 L(MM)	單位	幅數	
						單樘	小計
1	X85858	趟門左邊框料	G-SD02-01	2830	支	1	1
2	X85858	趟門右邊框料	G-SD02-02	2830	支	1	1
3	X85859	趟門頂框料	G-SD02-03	2652	支	1	1
4	X85860	趟門底框料	G-SD02-04	2652	支	1	1
5	X85870	趟門邊企鎖扣料	G-SD02-05	2704	支	2	2
6	X85877	趟門導軌底座	G-SD02-06	2652	支	1	1
7	X85874	趟門頂擋水片	G-SD02-07	2700	支	2	2
8	X85878	趟門底外蓋	G-SD02-08	2700	支	1	1
9	X85876拼接	趟門內裝飾條	G-SD02-S10C	2700	支	1	1
10	X85871	趟門底導軌	直口開料	2638	支	2	2

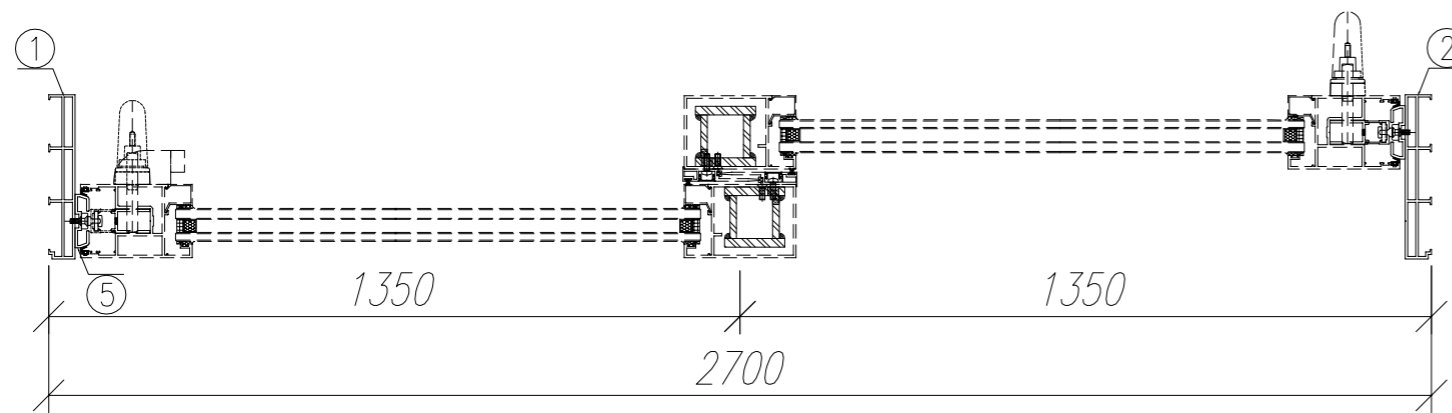


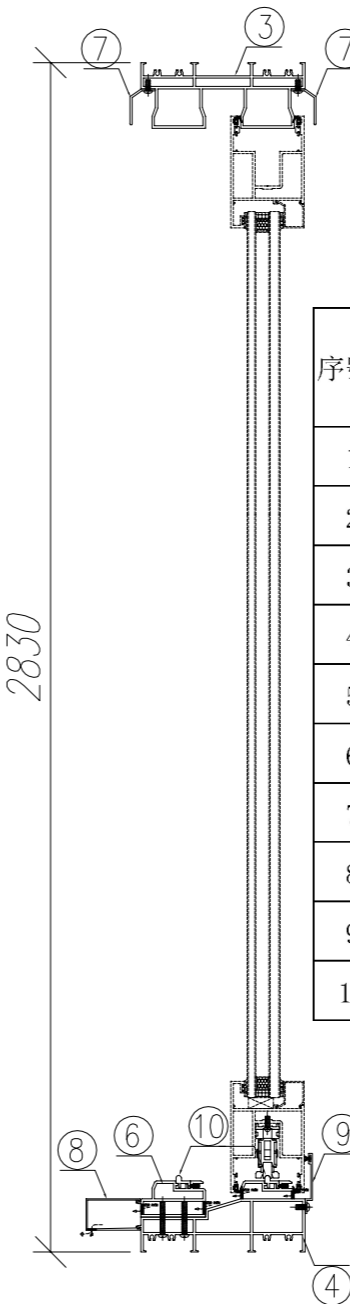
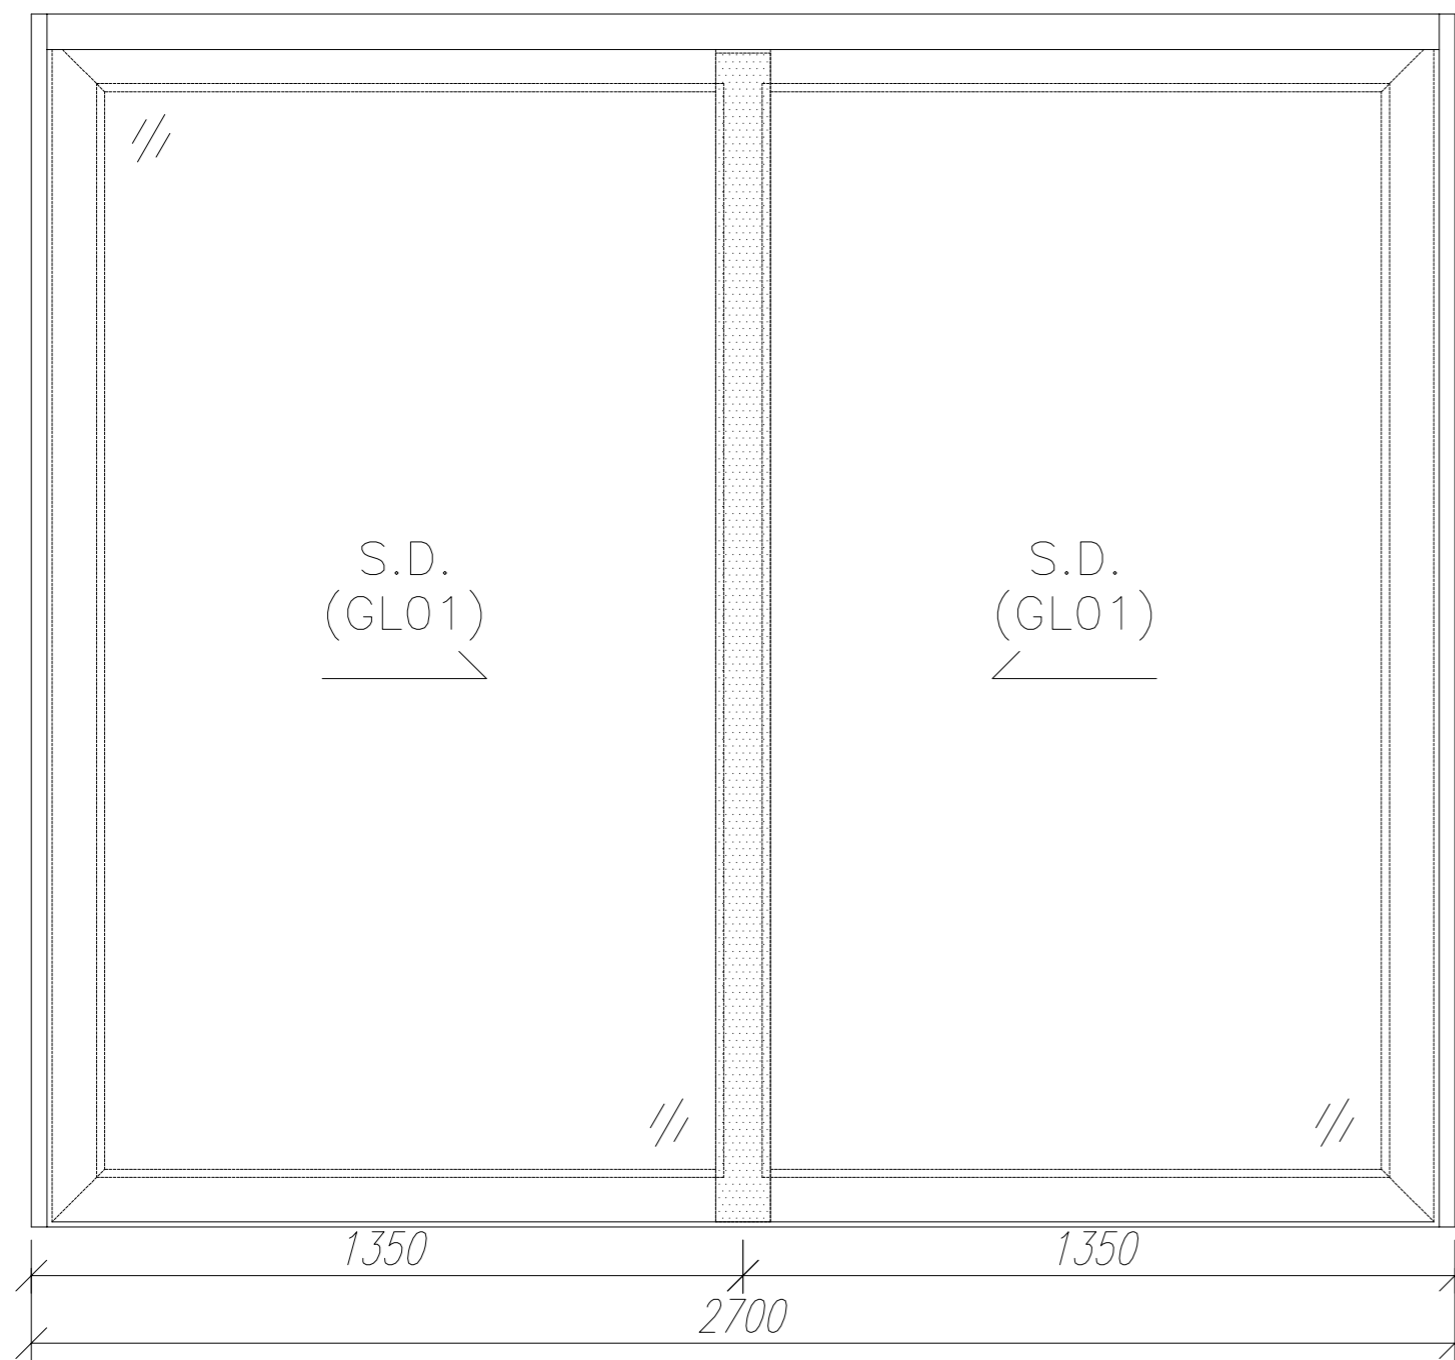
数量: 1	材料: 详见本图附表	表面处理: UCT806812XL-3	 美特鋁質有限公司 MIDI Aluminium Fabricator Ltd.	工程名称: 亞皆老街 / 后裝門
制图: IVAN	日期: 2021. 01. 29	校核: WSH		审核:
				图名: 22W1/T1C組裝圖 图号: 22W1/T1C

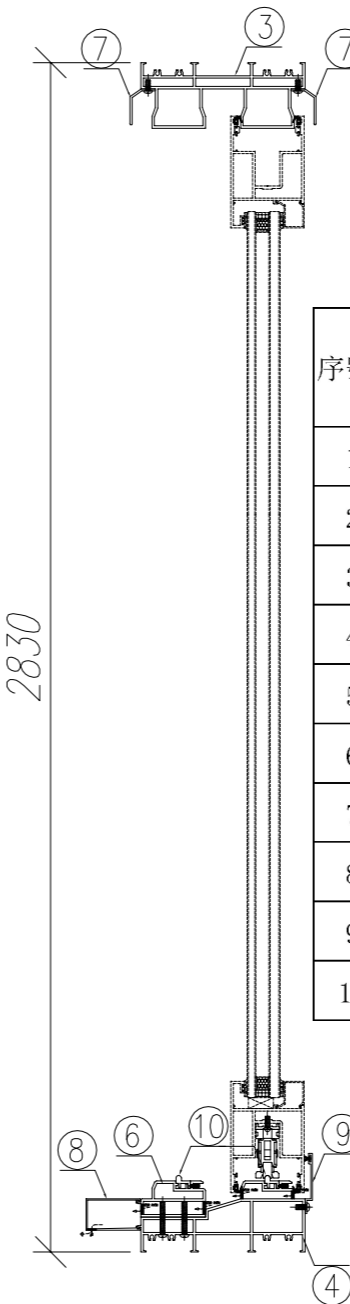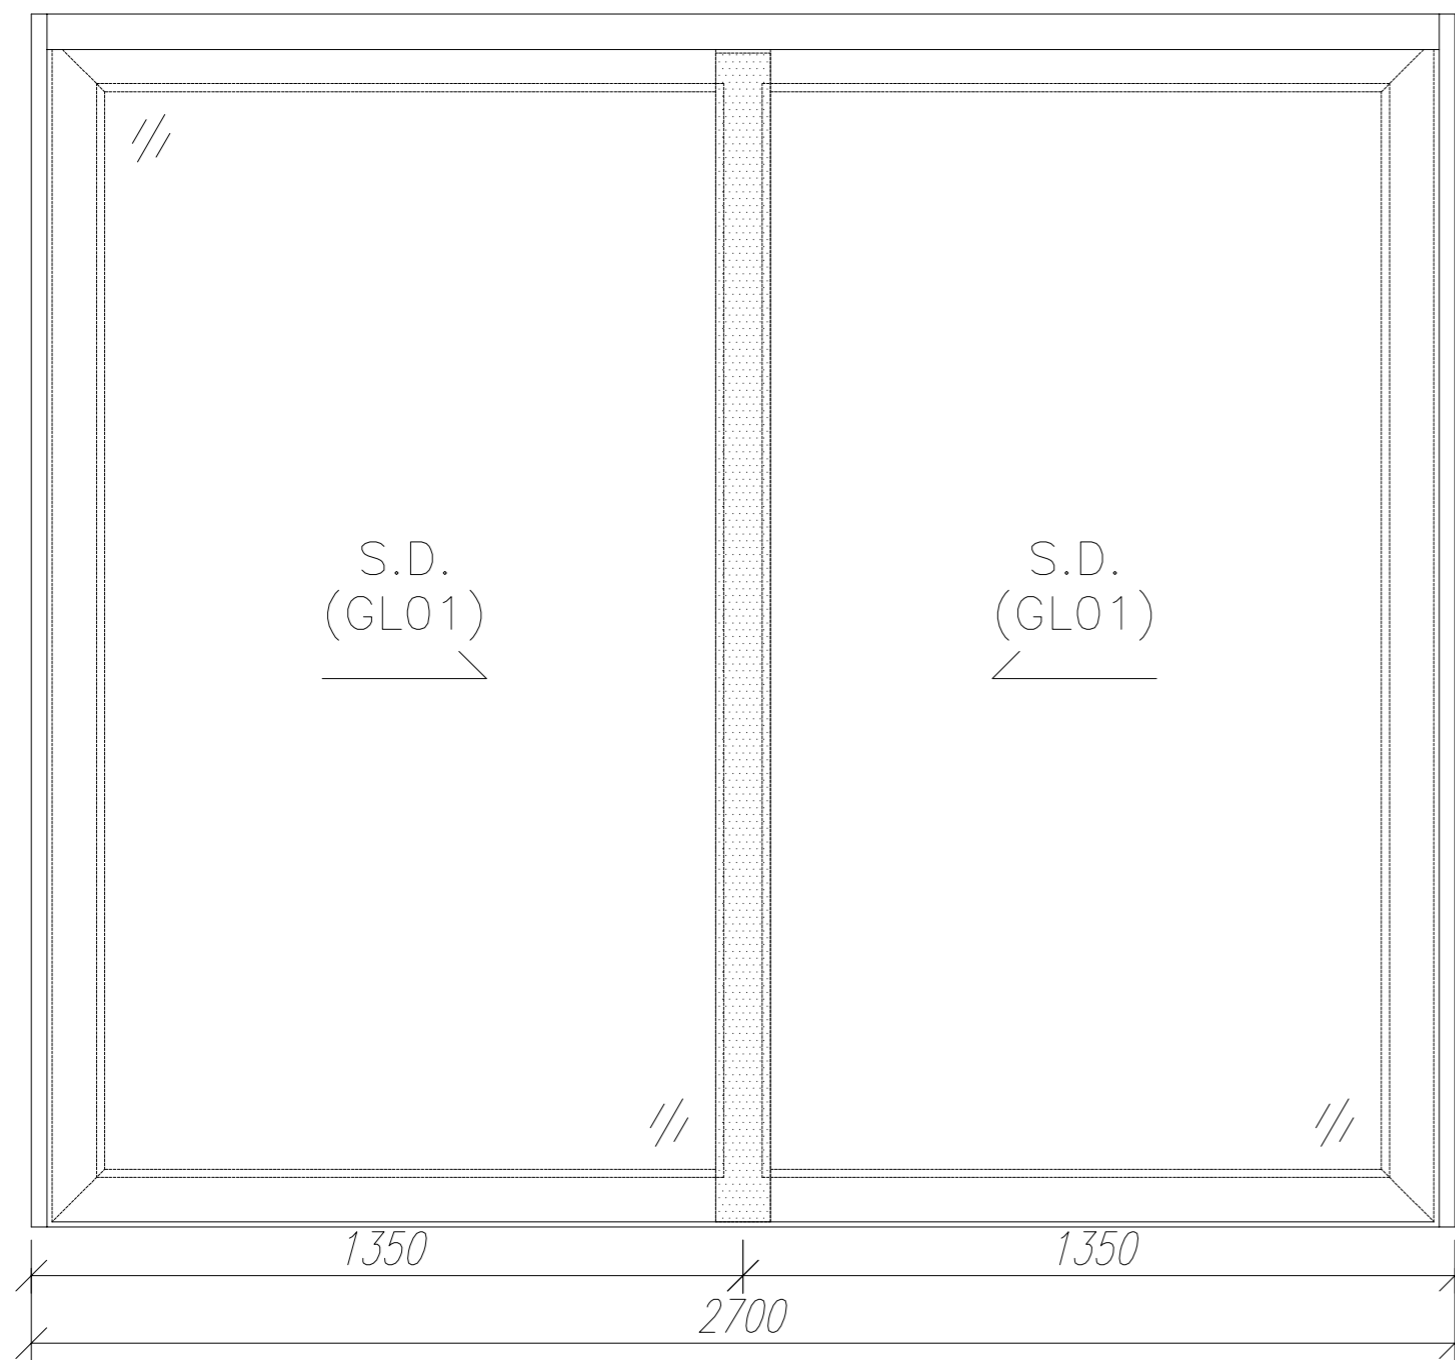


序號	材料編號	材料名稱	加工圖號	長度 L(MM)	單位	幅數	
						單樘	小計
1	X85858	趟門左邊框料	G-SD02-01	2830	支	1	1
2	X85858	趟門右邊框料	G-SD02-02	2830	支	1	1
3	X85859	趟門頂框料	G-SD02-03	2652	支	1	1
4	X85860	趟門底框料	G-SD02-04	2652	支	1	1
5	X85870	趟門邊企鎖扣料	G-SD02-05	2704	支	2	2
6	X85877	趟門導軌底座	G-SD02-06	2652	支	1	1
7	X85874	趟門頂擋水片	G-SD02-07	2700	支	2	2
8	X85878	趟門底外蓋	G-SD02-08	2700	支	1	1
9	X85876拼接	趟門內裝飾條	G-SD02-S10C	2700	支	1	1
10	X85871	趟門底導軌	直口開料	2638	支	2	2

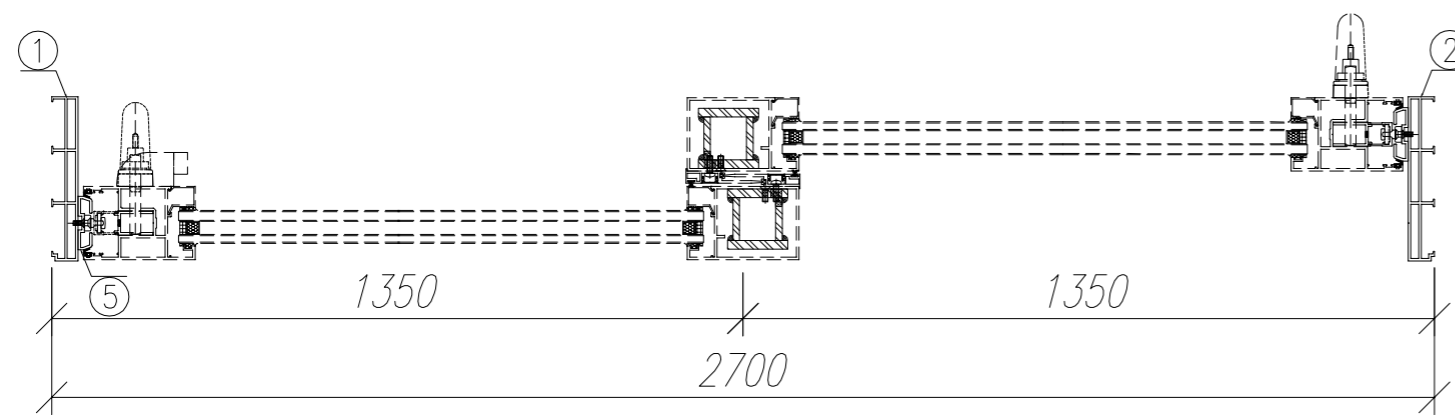


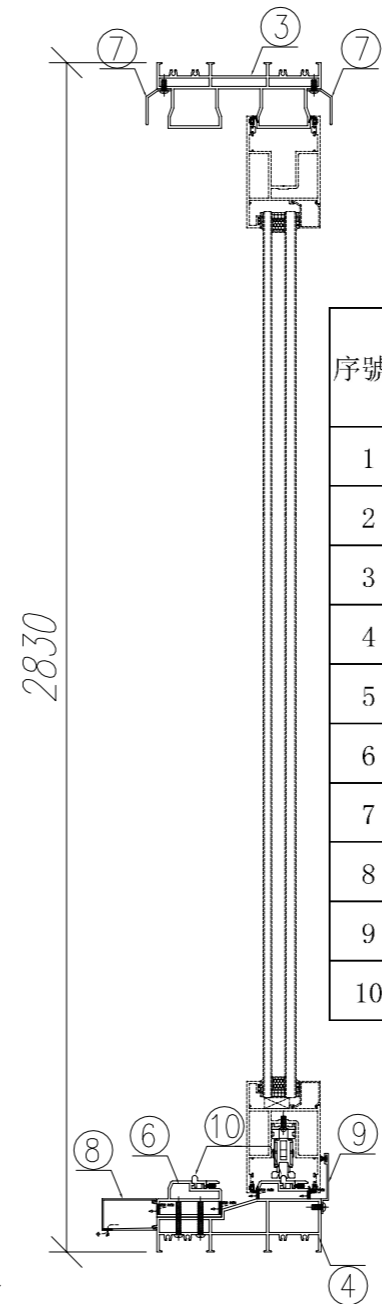
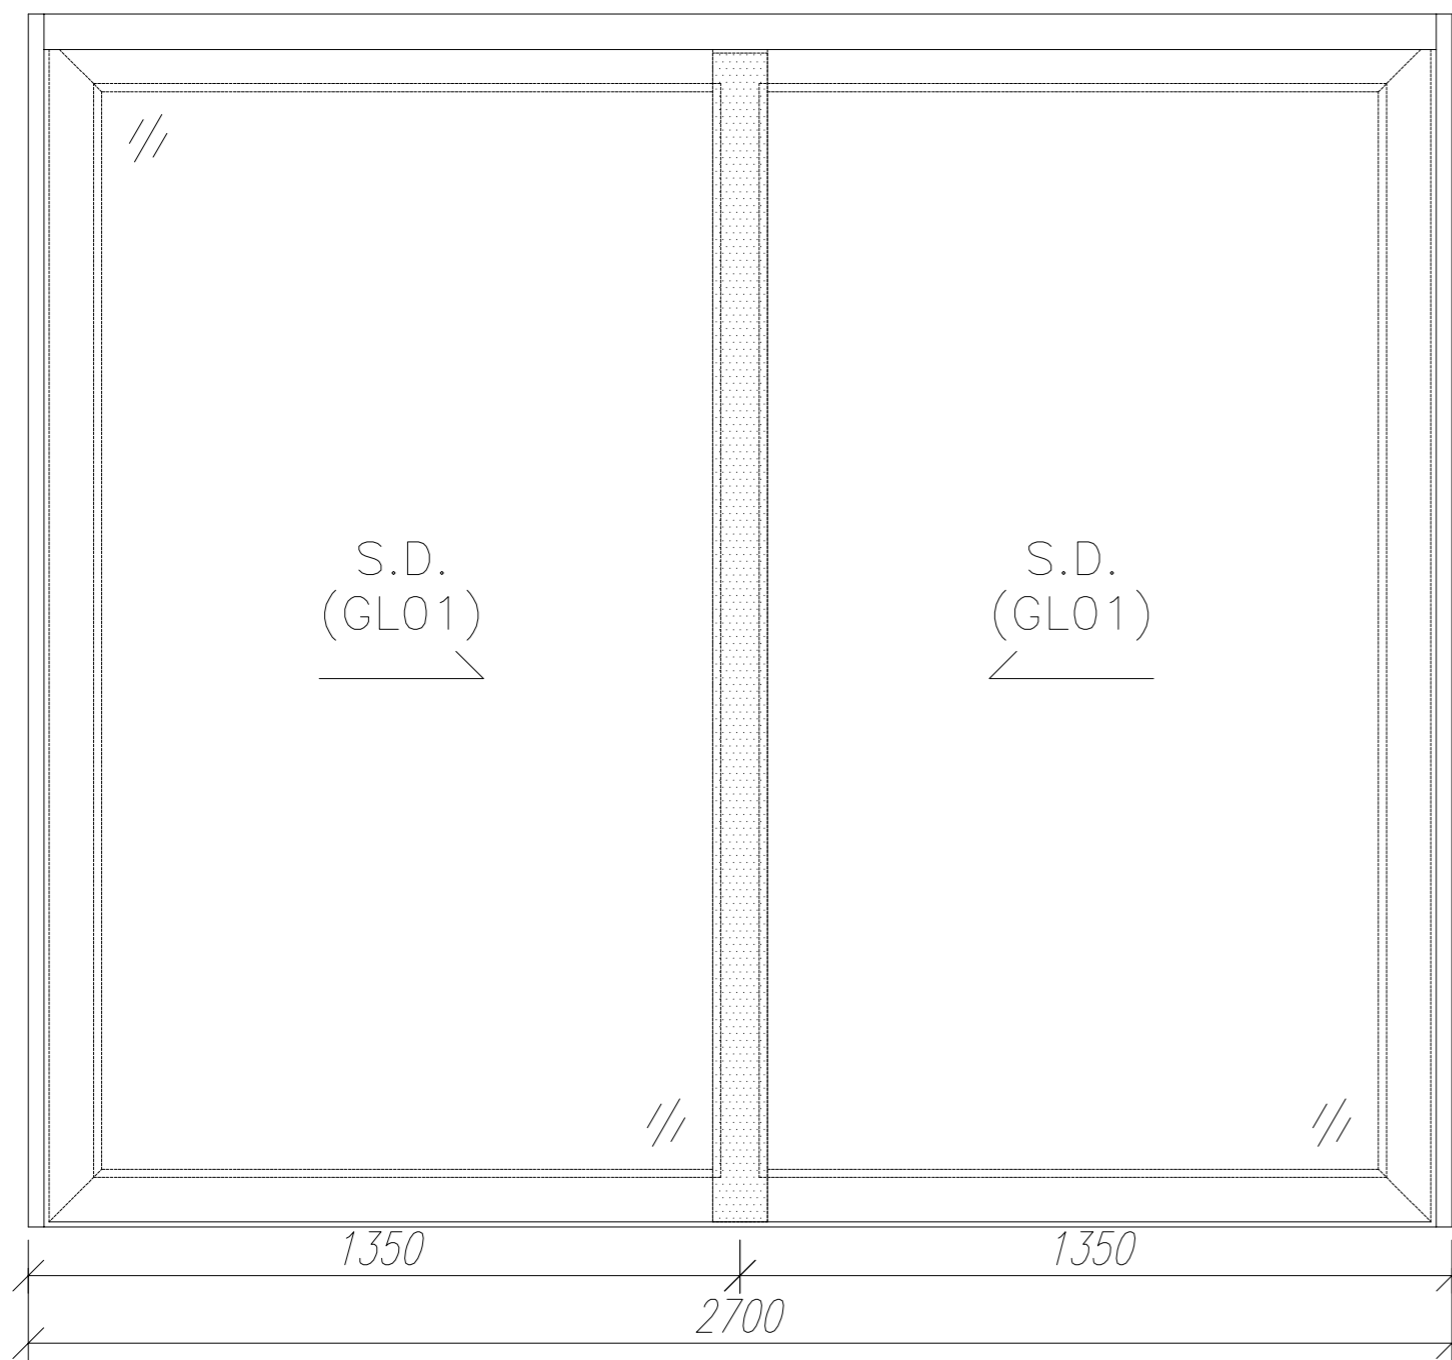
數量: 1	材料: 详见本图附表	表面处理: UCT806812XL-3	 美特鋁質有限公司 MIDI Aluminium Fabricator Ltd.	工程名称: 亞皆老街 / 后裝門
制图: IVAN	日期: 2021. 01. 29	校核: WSH		审核:
				图名: 23W1/T1C組裝圖
				图号: 23W1/T1C




序號	材料編號	材料名稱	加工圖號	長度 L(MM)	單位	幅數	
						單樘	小計
1	X85858	趟門左邊框料	G-SD02-01	2830	支	1	1
2	X85858	趟門右邊框料	G-SD02-02	2830	支	1	1
3	X85859	趟門頂框料	G-SD02-03	2652	支	1	1
4	X85860	趟門底框料	G-SD02-04	2652	支	1	1
5	X85870	趟門邊企鎖扣料	G-SD02-05	2704	支	2	2
6	X85877	趟門導軌底座	G-SD02-06	2652	支	1	1
7	X85874	趟門頂擋水片	G-SD02-07	2700	支	2	2
8	X85878	趟門底外蓋	G-SD02-08	2700	支	1	1
9	X85876拼接	趟門內裝飾條	G-SD02-S10C	2700	支	1	1
10	X85871	趟門底導軌	直口開料	2638	支	2	2

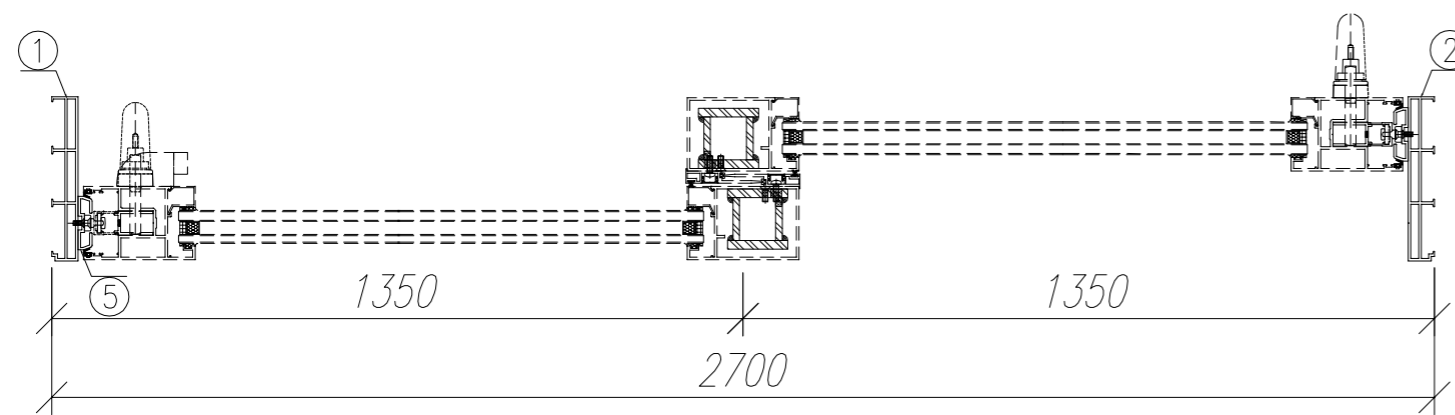

數量: 1	材料: 详见本图附表	表面处理: UCT806812XL-3	 美特鋁質有限公司 MIDI Aluminium Fabricator Ltd.	工程名称: 亞皆老街 / 后裝門
制图: IVAN	日期: 2021. 01. 29	校核: WSH		审核:
				图名: 22W1/T2C組裝圖
				图号: 22W1/T2C





序號	材料編號	材料名稱	加工圖號	長度 L(MM)	單位	幅數	
						單樘	小計
1	X85858	趟門左邊框料	G-SD02-01	2830	支	1	1
2	X85858	趟門右邊框料	G-SD02-02	2830	支	1	1
3	X85859	趟門頂框料	G-SD02-03	2652	支	1	1
4	X85860	趟門底框料	G-SD02-04	2652	支	1	1
5	X85870	趟門邊企鎖扣料	G-SD02-05	2704	支	2	2
6	X85877	趟門導軌底座	G-SD02-06	2652	支	1	1
7	X85874	趟門頂擋水片	G-SD02-07	2700	支	2	2
8	X85878	趟門底外蓋	G-SD02-08	2700	支	1	1
9	X85876拼接	趟門內裝飾條	G-SD02-S10C	2700	支	1	1
10	X85871	趟門底導軌	直口開料	2638	支	2	2

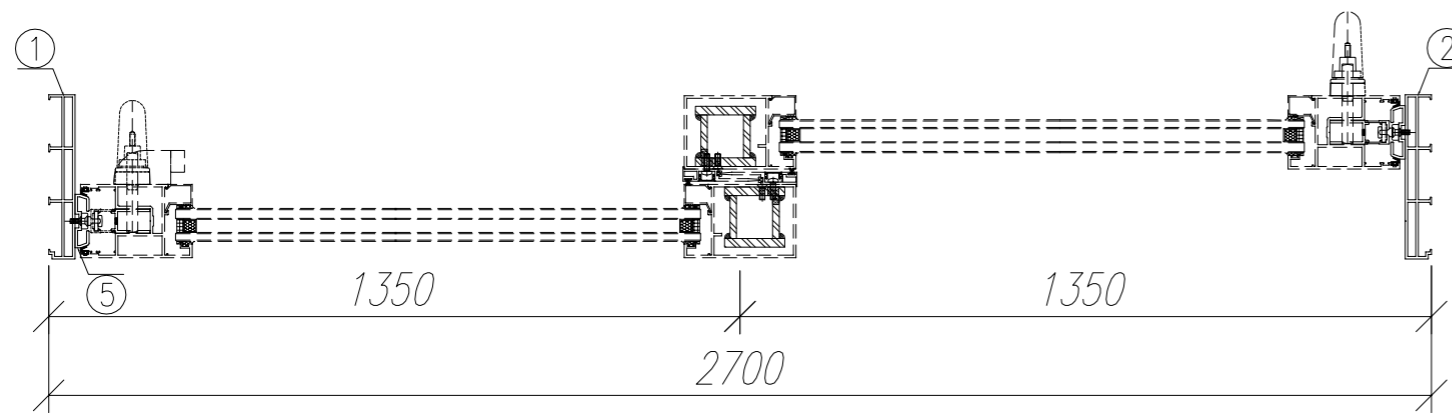


数量: 1	材料: 详见本图附表	表面处理: UCT806812XL-3	美特鋁質有限公司 MIDI Aluminium Fabricator Ltd.	工程名称: 亞皆老街 / 后裝門
制图: IVAN	日期: 2021. 01. 29	校核: WSH		审核:



图名: 23W1/T2C組裝圖 图号: 23W1/T2C

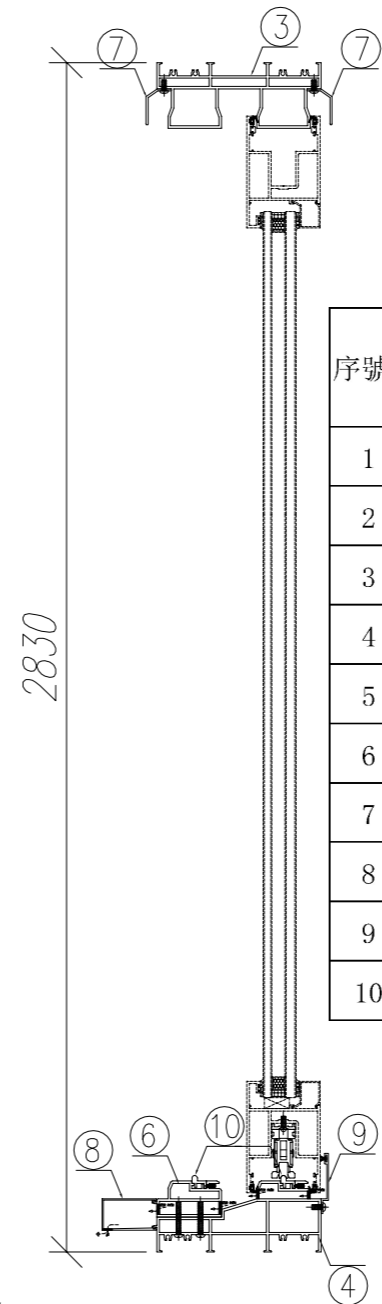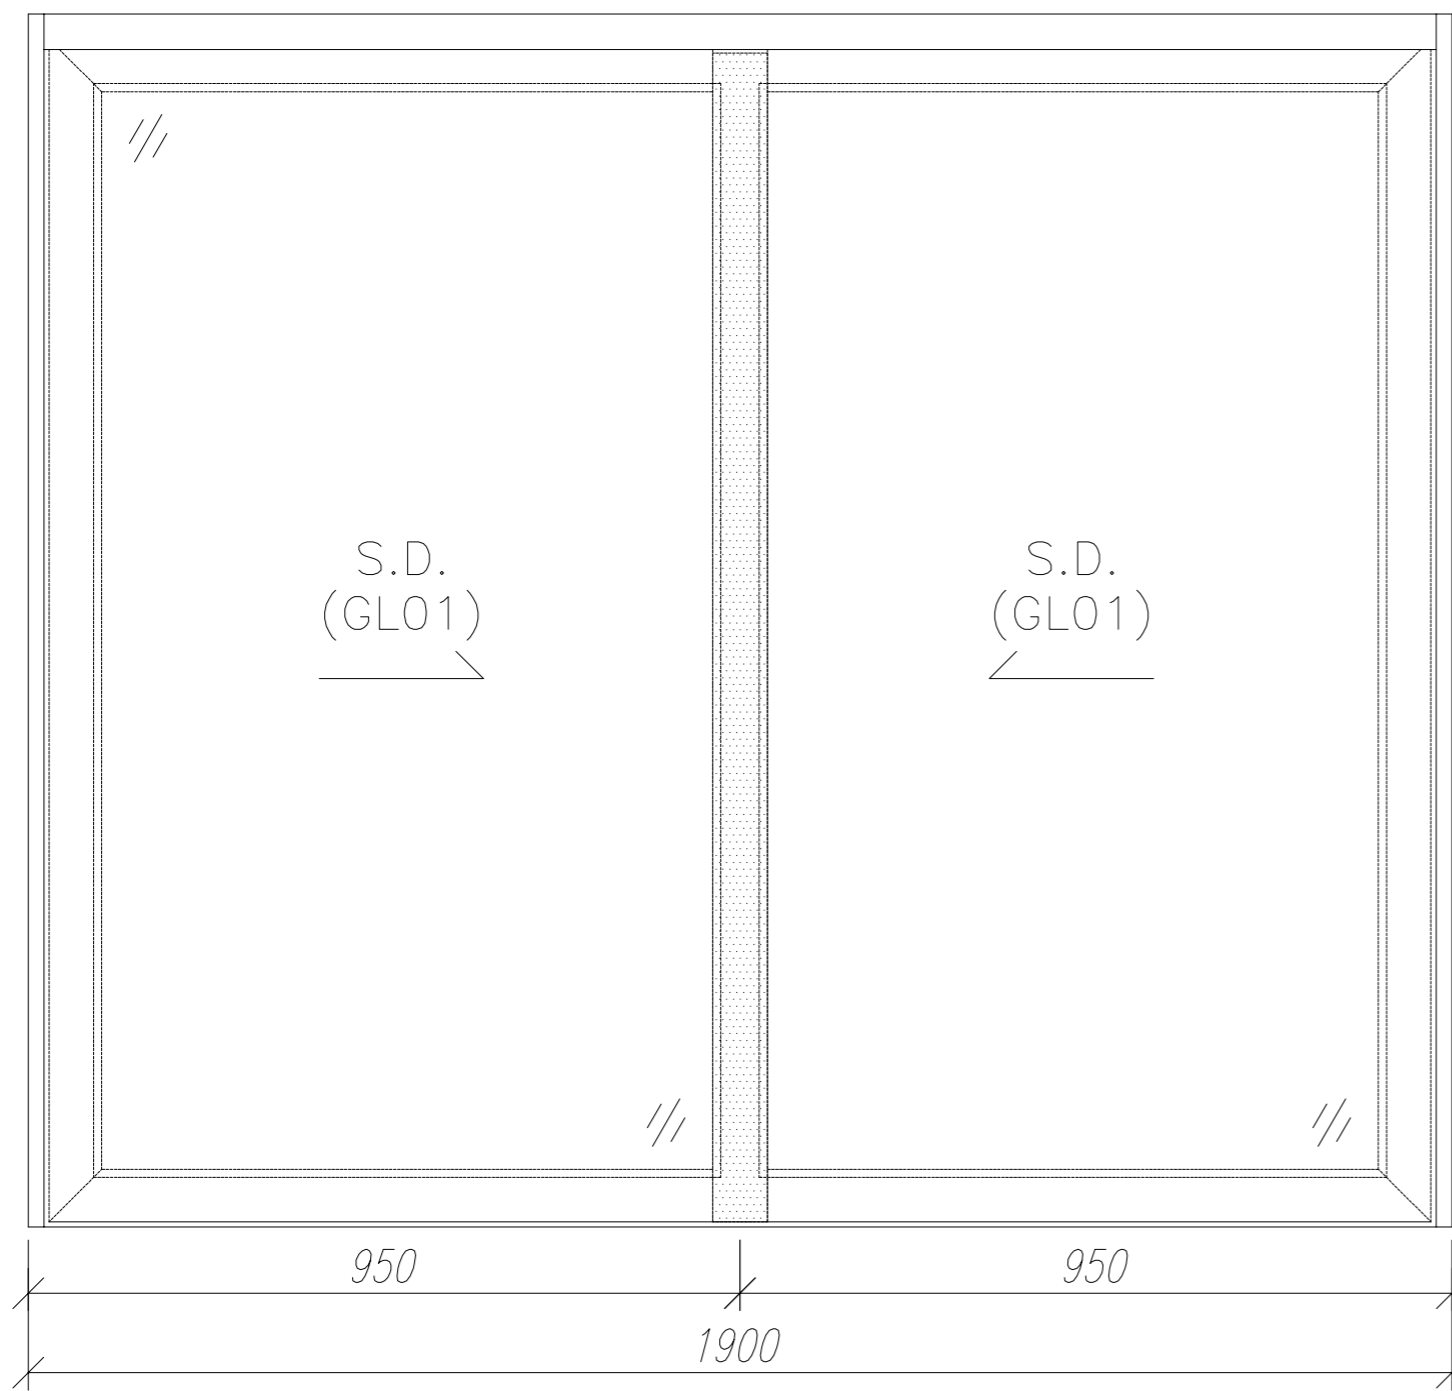


序號	材料編號	材料名稱	加工圖號	長度 L(MM)	單位	幅數	
						單樘	小計
1	X85858	趟門左邊框料	G-SD02-01	2830	支	1	1
2	X85858	趟門右邊框料	G-SD02-02	2830	支	1	1
3	X85859	趟門頂框料	G-SD02-03a	1852	支	1	1
4	X85860	趟門底框料	G-SD02-04a	1852	支	1	1
5	X85870	趟門邊企鎖扣料	G-SD02-05	2704	支	2	2
6	X85877	趟門導軌底座	G-SD02-06a	1852	支	1	1
7	X85874	趟門頂擋水片	G-SD02-07a	1900	支	2	2
8	X85878	趟門底外蓋	G-SD02-08a	1900	支	1	1
9	X85876拼接	趟門內裝飾條	G-SD02-S10F	1900	支	1	1
10	X85871	趟門底導軌	直口開料	1838	支	2	2

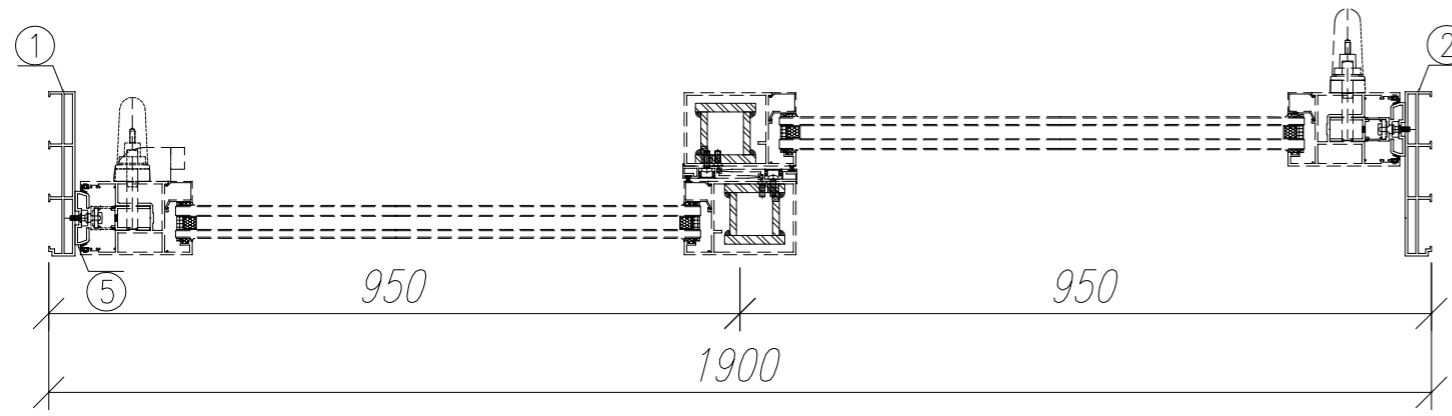


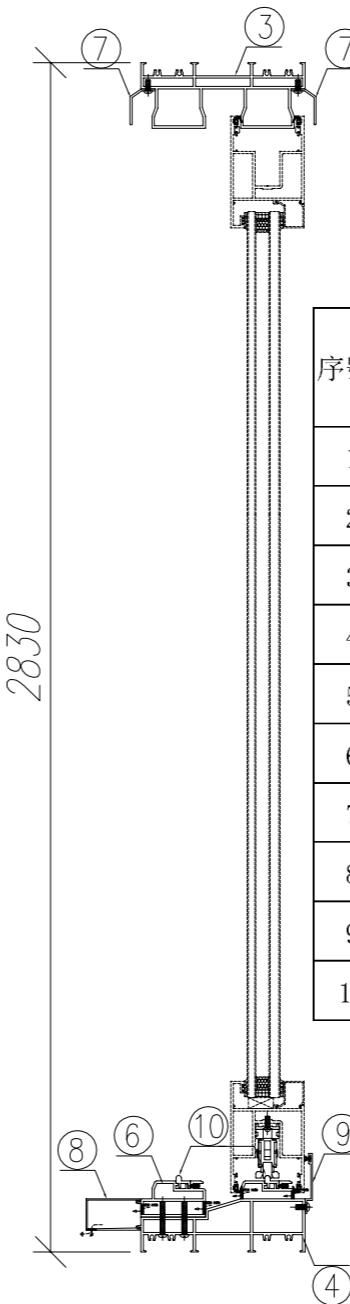
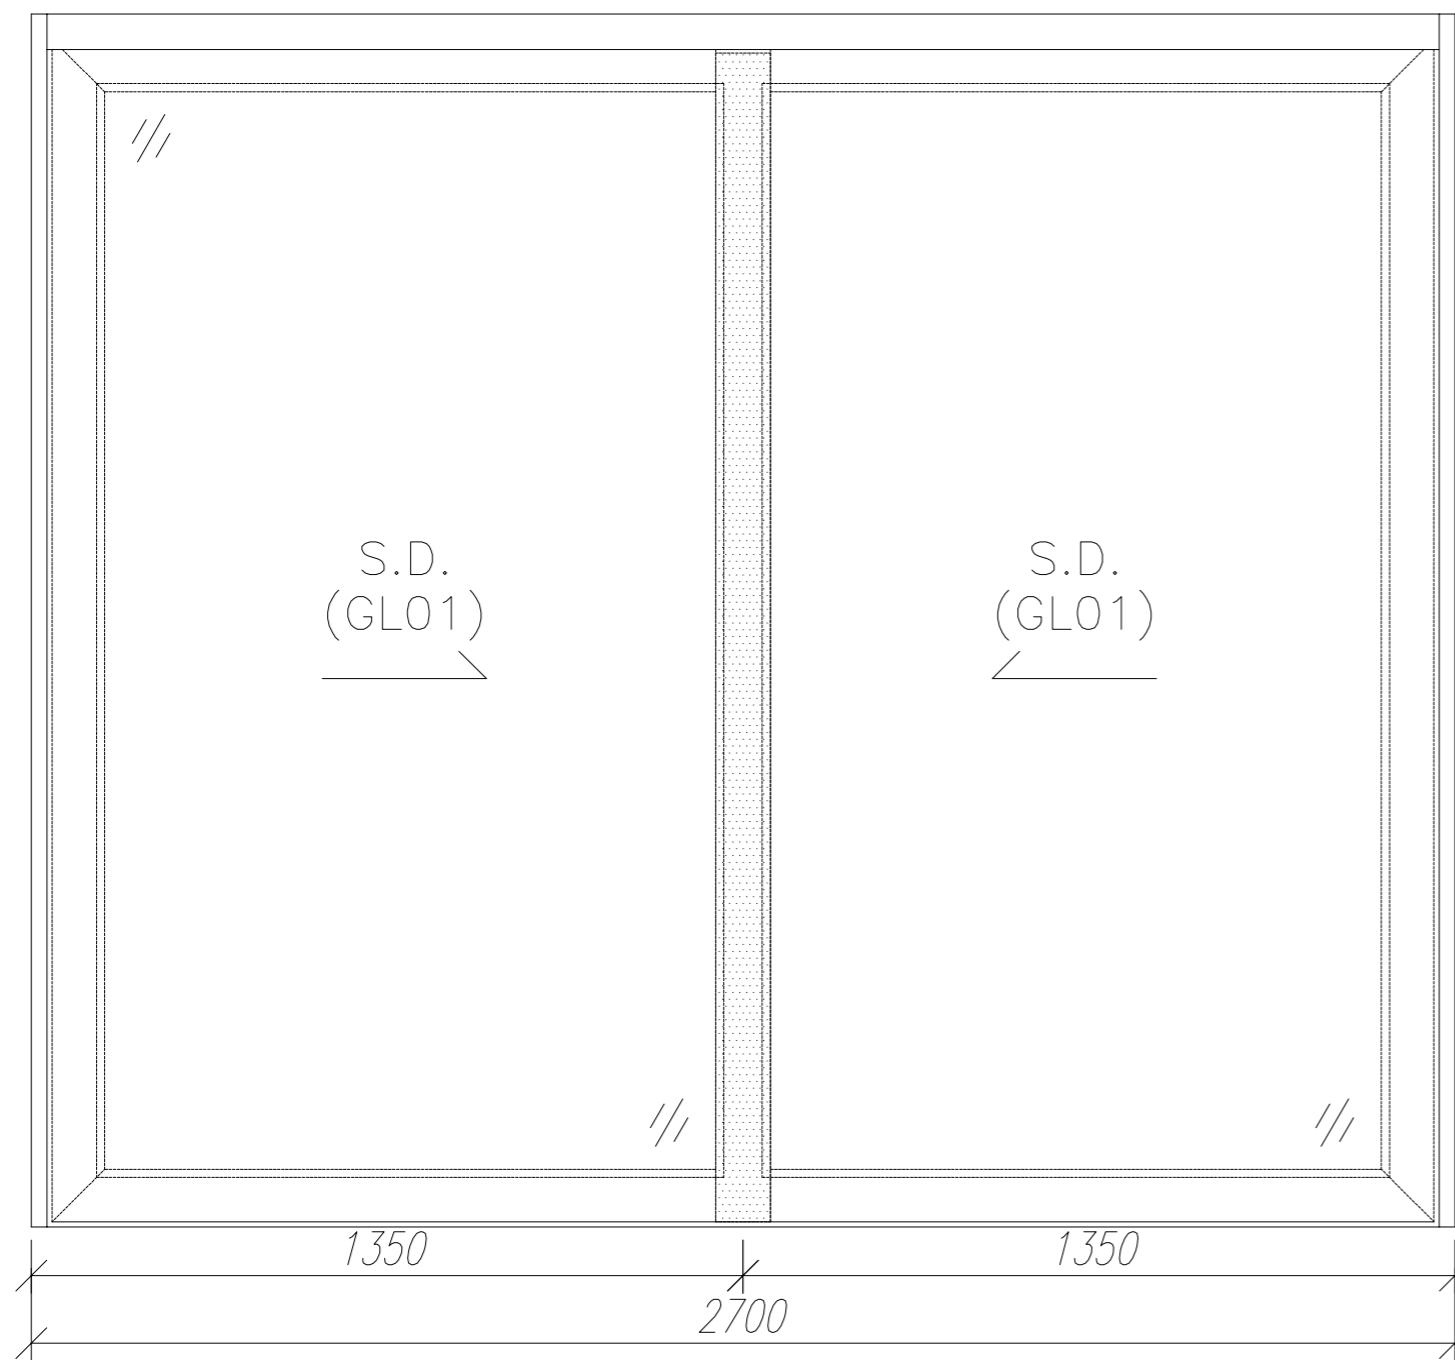
数量: 1	材料: 详见本图附表	表面处理: UCT806812XL-3	 美特鋁質有限公司 MIDI Aluminium Fabricator Ltd.	工程名称: 亞皆老街 / 后裝門	
制图: IVAN	日期: 2021. 01. 29	校核: WSH		审核:	Rev:
				图名: 23W12/T2A組裝圖	图号: 23W12/T2A

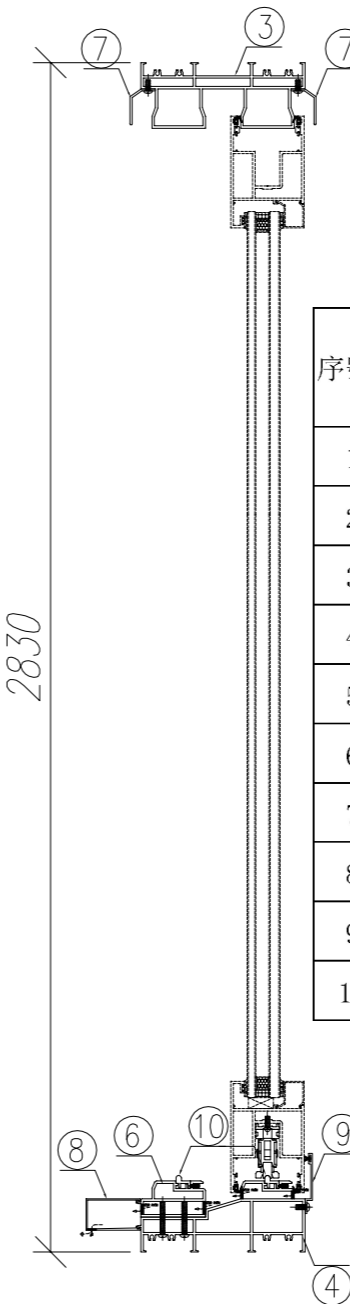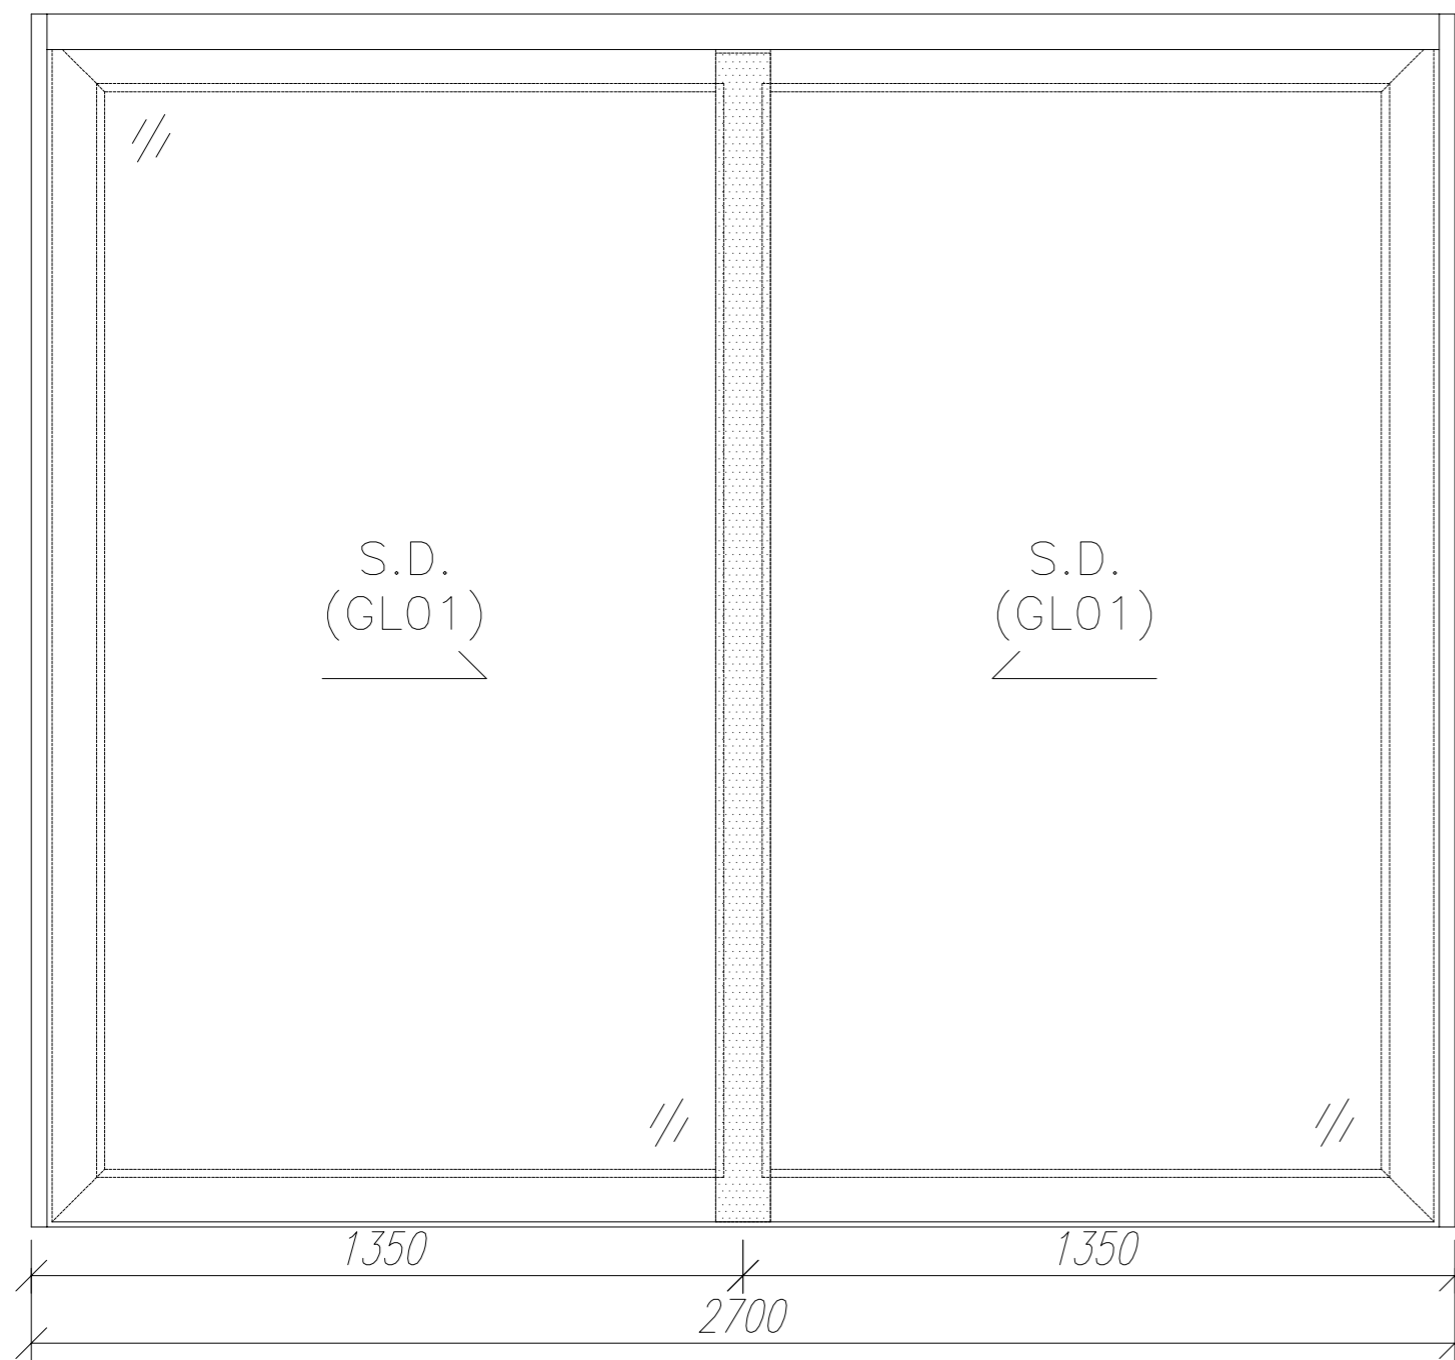


序號	材料編號	材料名稱	加工圖號	長度 L(MM)	單位	幅數	
						單樘	小計
1	X85858	趟門左邊框料	G-SD02-01	2830	支	1	1
2	X85858	趟門右邊框料	G-SD02-02	2830	支	1	1
3	X85859	趟門頂框料	G-SD02-03	2652	支	1	1
4	X85860	趟門底框料	G-SD02-04	2652	支	1	1
5	X85870	趟門邊企鎖扣料	G-SD02-05	2704	支	2	2
6	X85877	趟門導軌底座	G-SD02-06	2652	支	1	1
7	X85874	趟門頂擋水片	G-SD02-07	2700	支	2	2
8	X85878	趟門底外蓋	G-SD02-08	2700	支	1	1
9	X85876拼接	趟門內裝飾條	G-SD02-S10C	2700	支	1	1
10	X85871	趟門底導軌	直口開料	2638	支	2	2

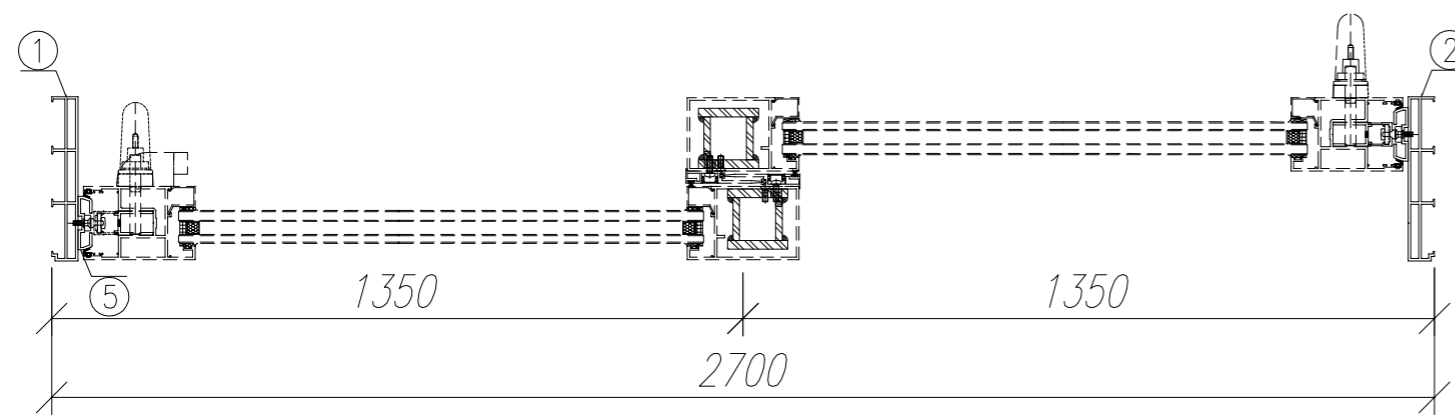


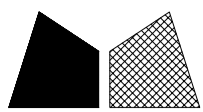
數量: 1	材料: 详见本图附表	表面处理: UCT806812XL-3	 美特鋁質有限公司 MIDI Aluminium Fabricator Ltd.	工程名称: 亞皆老街 / 后裝門
制图: IVAN	日期: 2021. 01. 29	校核: WSH		审核:
				图名: 22W1/T3C組裝圖
				图号: 22W1/T3C



序號	材料編號	材料名稱	加工圖號	長度 L(MM)	單位	幅數	
						單樘	小計
1	X85858	趟門左邊框料	G-SD02-01	2830	支	1	1
2	X85858	趟門右邊框料	G-SD02-02	2830	支	1	1
3	X85859	趟門頂框料	G-SD02-03	2652	支	1	1
4	X85860	趟門底框料	G-SD02-04	2652	支	1	1
5	X85870	趟門邊企鎖扣料	G-SD02-05	2704	支	2	2
6	X85877	趟門導軌底座	G-SD02-06	2652	支	1	1
7	X85874	趟門頂擋水片	G-SD02-07	2700	支	2	2
8	X85878	趟門底外蓋	G-SD02-08	2700	支	1	1
9	X85876拼接	趟門內裝飾條	G-SD02-S10C	2700	支	1	1
10	X85871	趟門底導軌	直口開料	2638	支	2	2

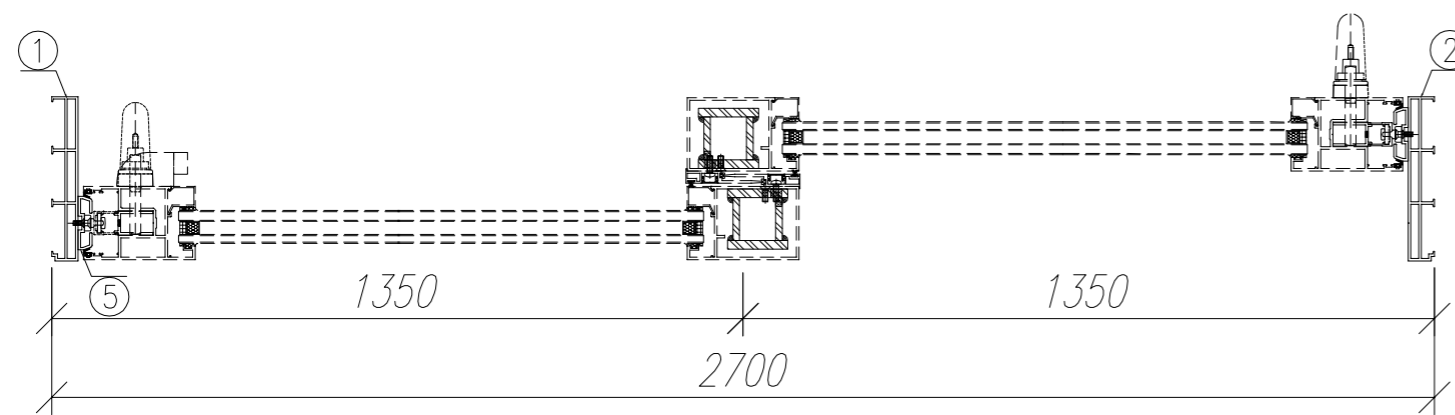




數量: 1	材料: 详见本图附表	表面处理: UCT806812XL-3	 美特鋁質有限公司 MIDI Aluminium Fabricator Ltd.		工程名称: 亞皆老街 / 后裝門
制图: IVAN	日期: 2021. 01. 29	校核: WSH			审核:




美特鋁質 有限公司
MIDI Aluminium Fabricator Ltd.

工程號 J852 地盤 亞皆老街

窗號	數量 (支)
22W1/T1C	1
23W1/T1C	1
22W1/T2C	1
23W1/T2C	1
23W12/T2A	1
22W1/T3C	1
23W1/T3C	1
合計	7

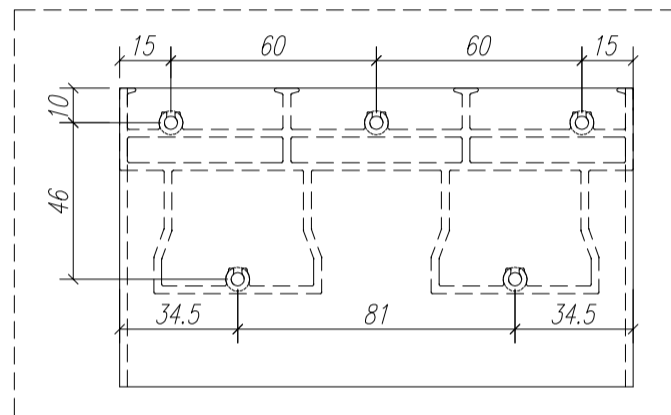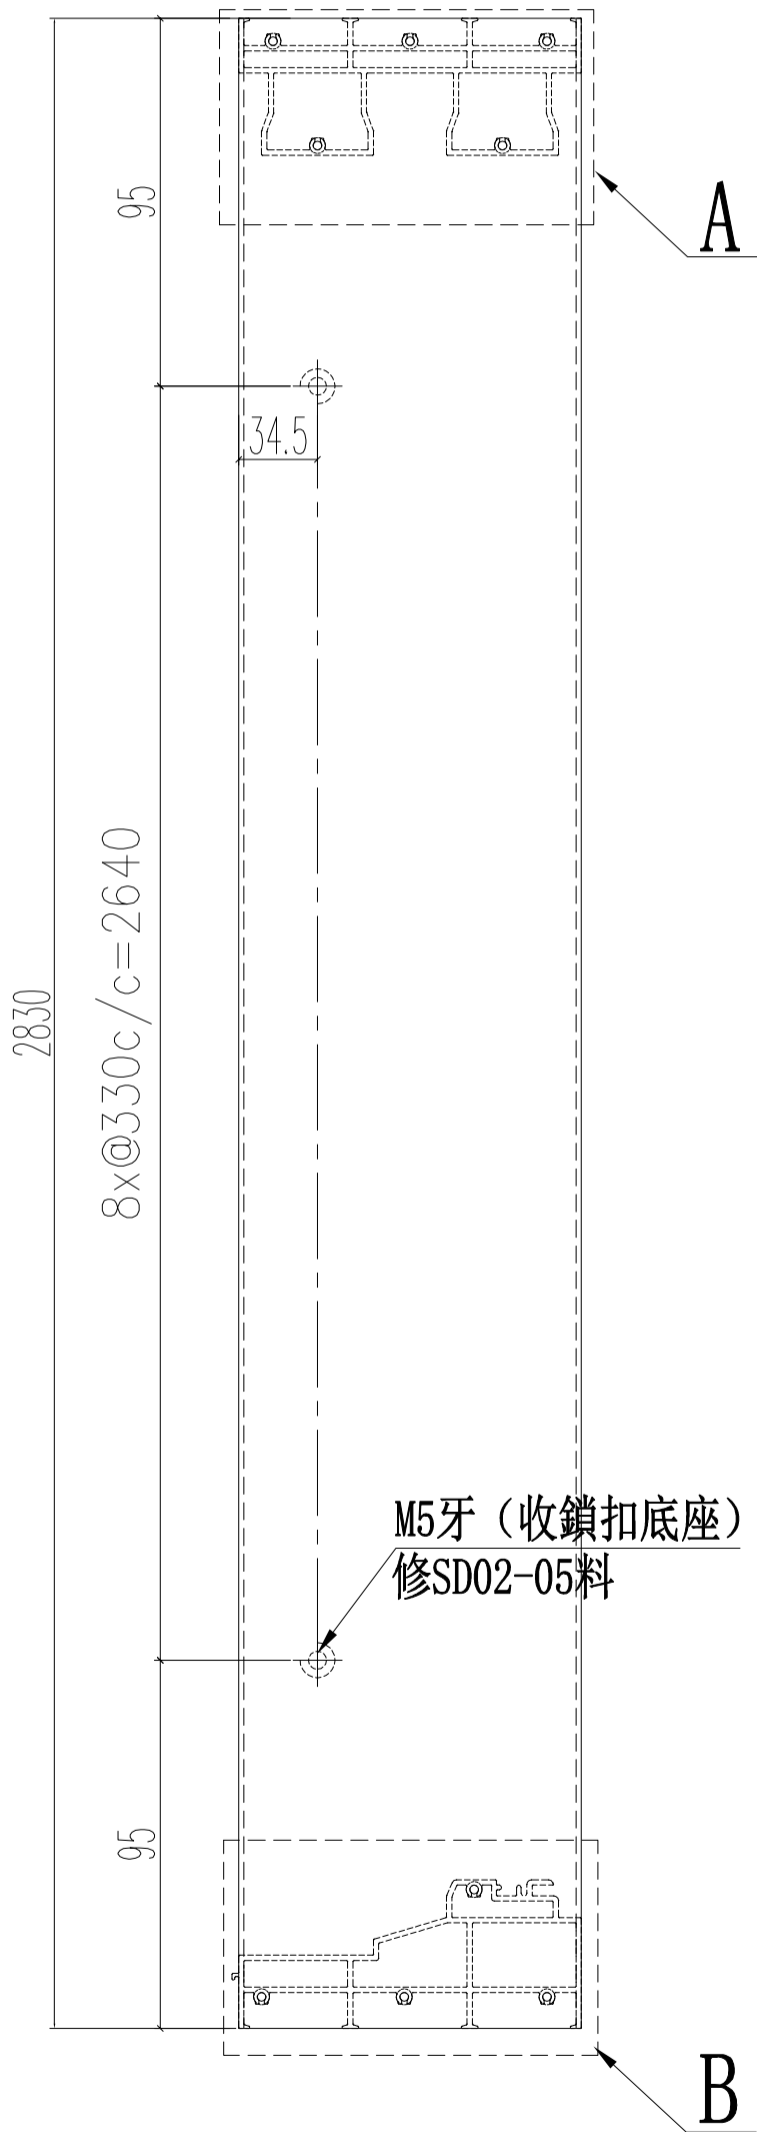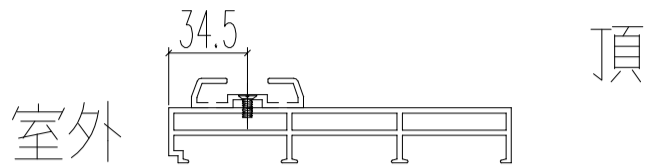


A位尺寸

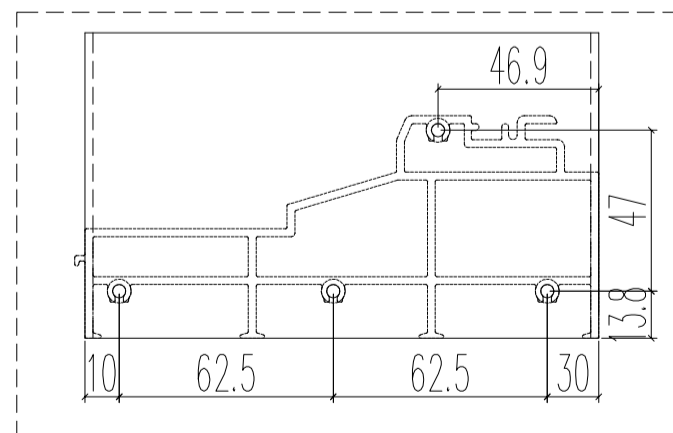

B位尺寸




名稱	四扇提升推拉門左邊框	制圖	Ivan	2021.01.28	修改		
材料	X85858	復核	WHS		日期		
顏色	UCT806812XL-3	批准			圖號	G-SD02-01	

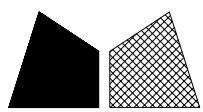


美特鋁質 有限公司
MIDI Aluminium Fabricator Ltd.

工程號 J852 地盤 亞皆老街

窗號	數量 (支)
22W1/T1C	1
23W1/T1C	1
22W1/T2C	1
23W1/T2C	1
23W12/T2A	1
22W1/T3C	1
23W1/T3C	1
合計	7

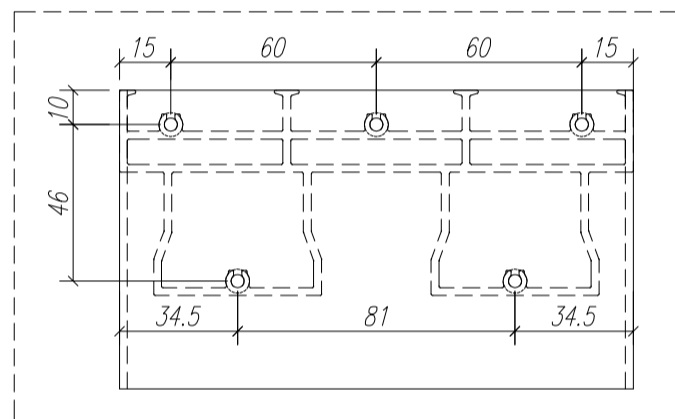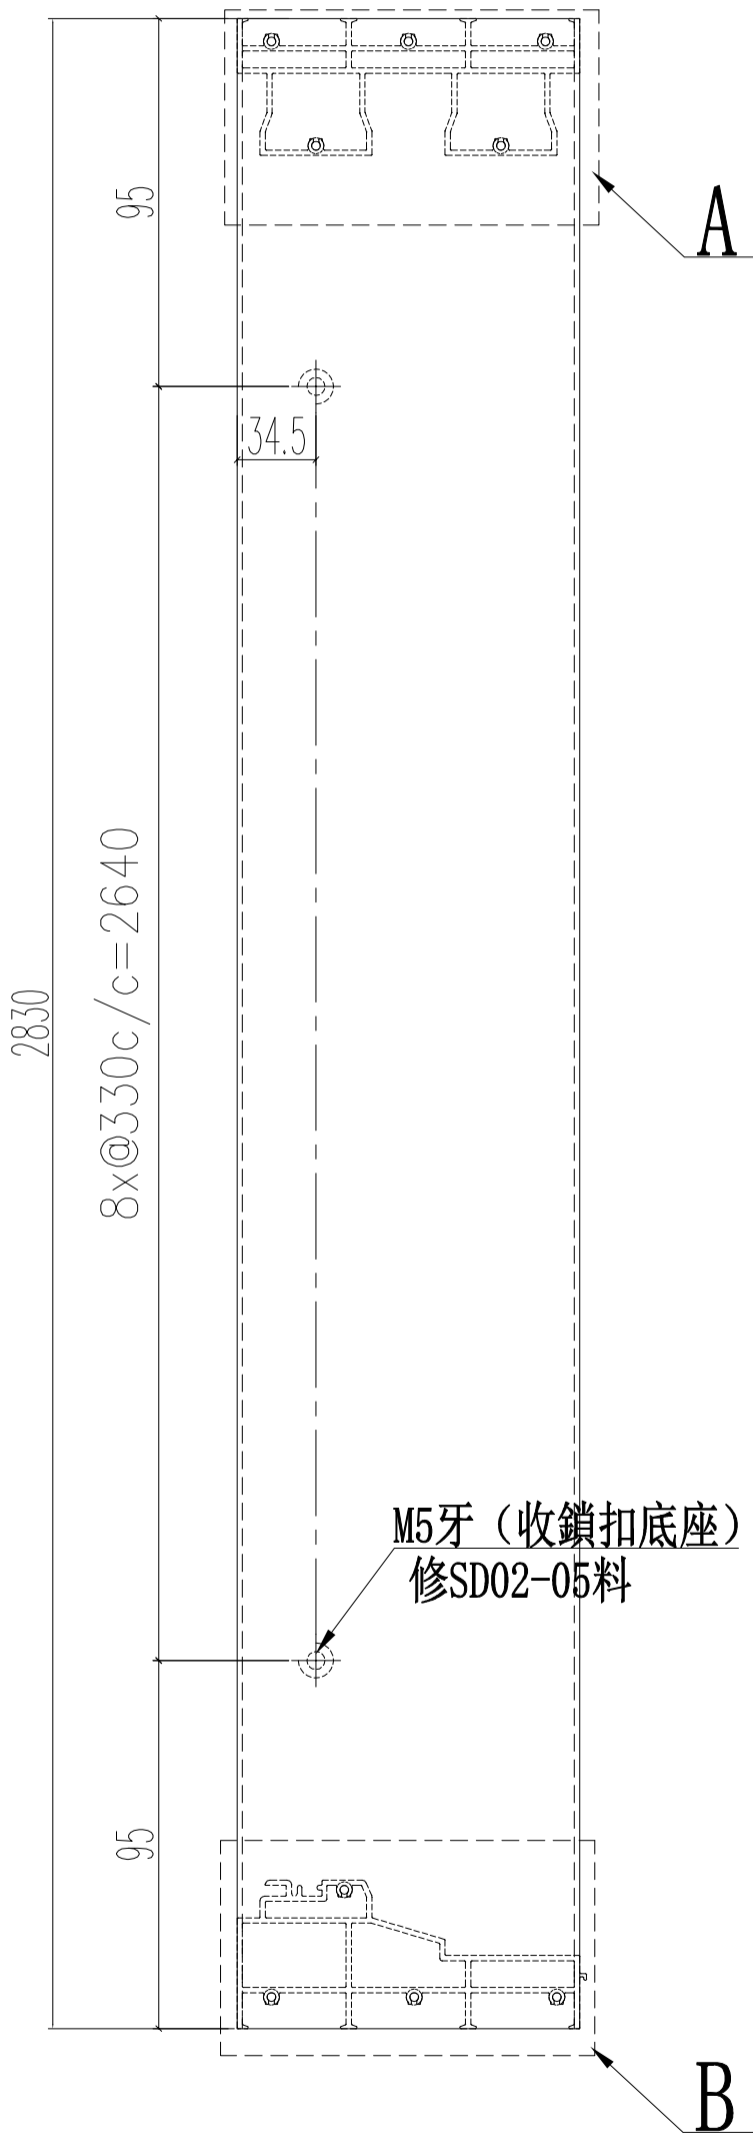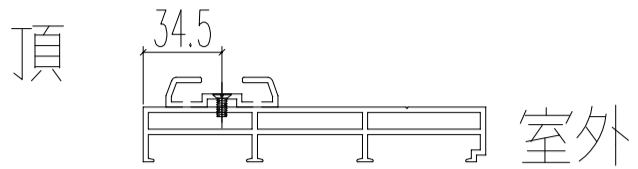


A位尺寸

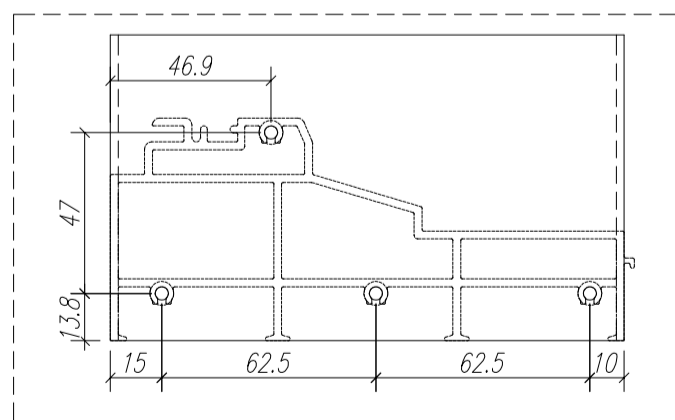

B位尺寸


名稱	四扇提升推拉門右邊框	制圖	Ivan	2021.01.28	修改		
材料	X85858	復核	WHS		日期		
顏色	UCT806812XL-3	批准			圖號	G-SD02-02	

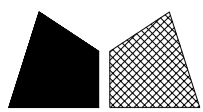


美特鋁質 有限公司
MIDI Aluminium Fabricator Ltd.

工程號 J852 地盤 亞皆老街

窗號	數量 (支)
22W1/T1C	1
23W1/T1C	1
22W1/T2C	1
23W1/T2C	1
22W1/T3C	1
23W1/T3C	1
合計	6

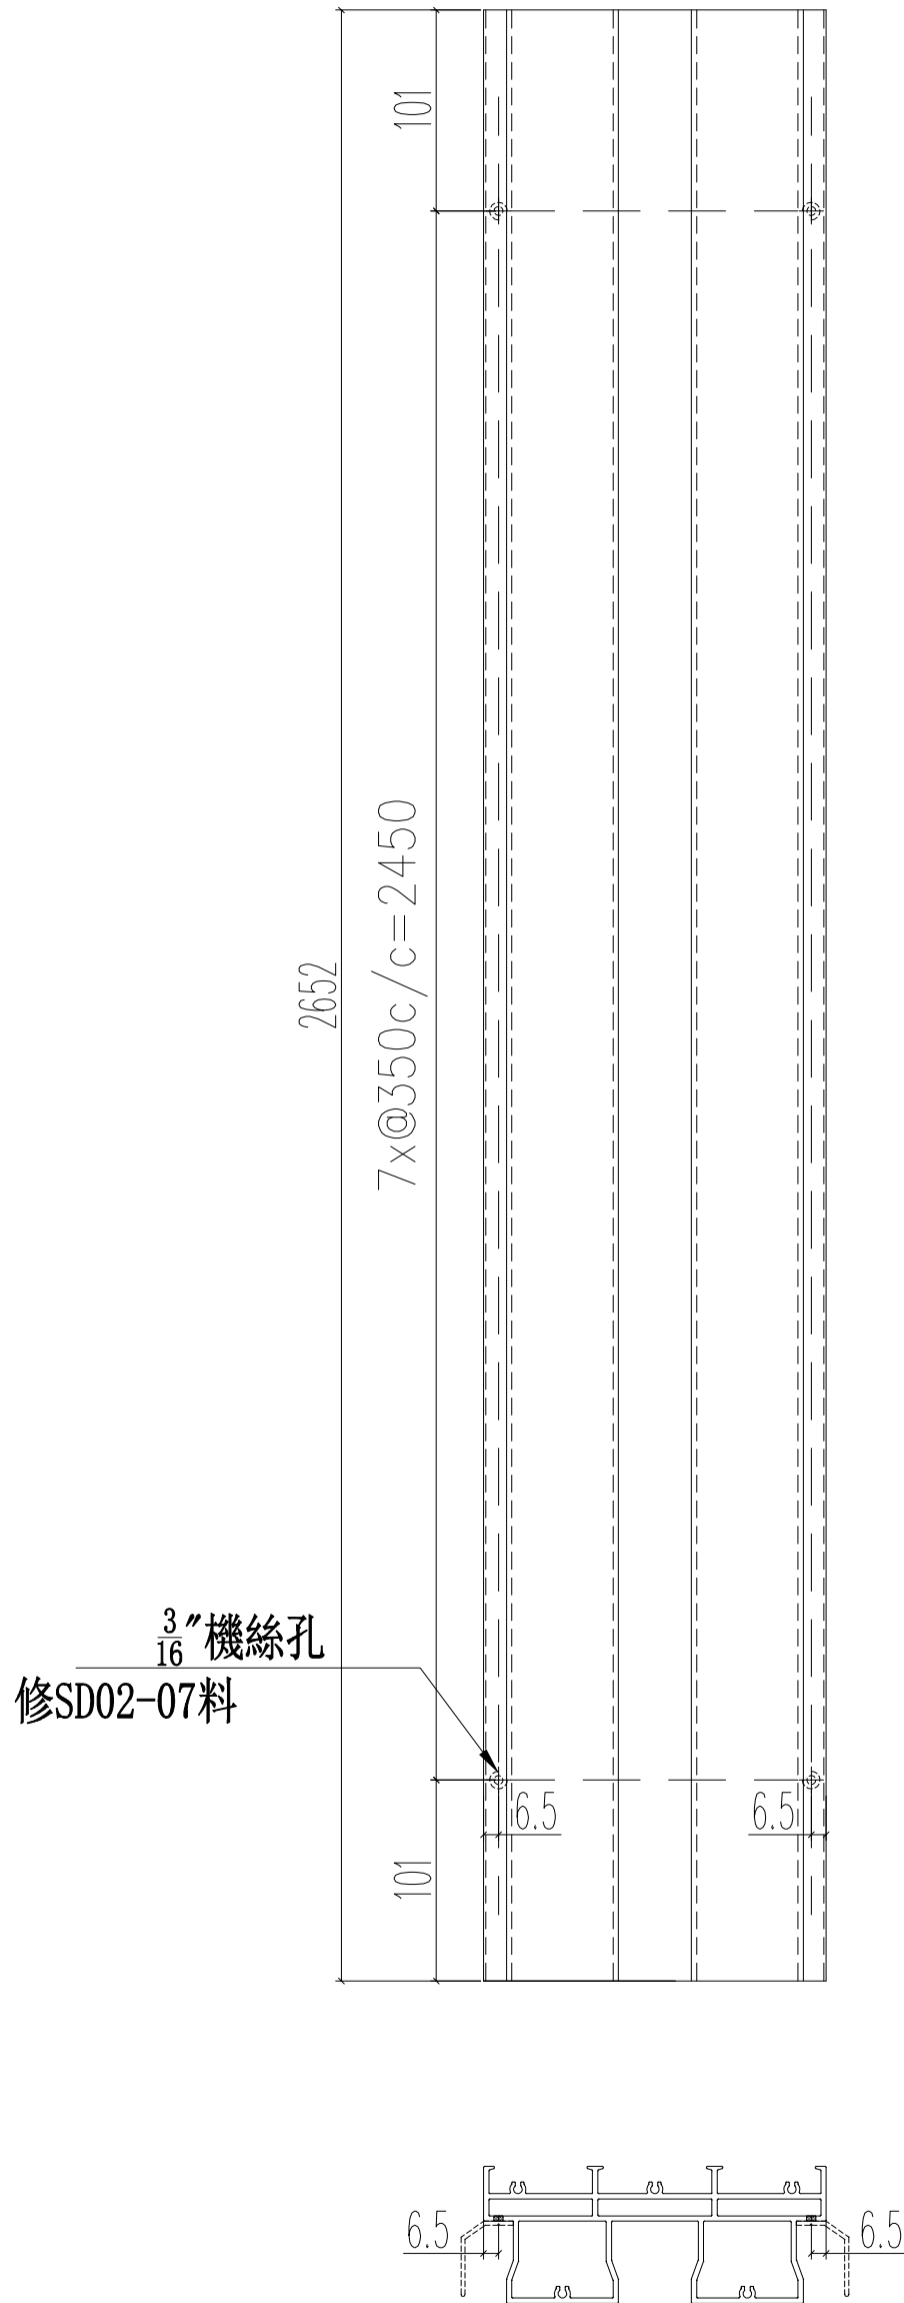


名稱	提升推拉門頂框料	制圖	Ivan	2021.01.28	修改		
材料	X85859	復核	WHS		日期		
顏色	UCT806812XL-3	批准			圖號	G-SD02-03	

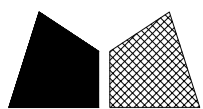


美特鋁質 有限公司
MIDI Aluminium Fabricator Ltd.

工程號 J852 地盤 亞皆老街

窗號	數量 (支)
22W12/T2A	1
合計	1

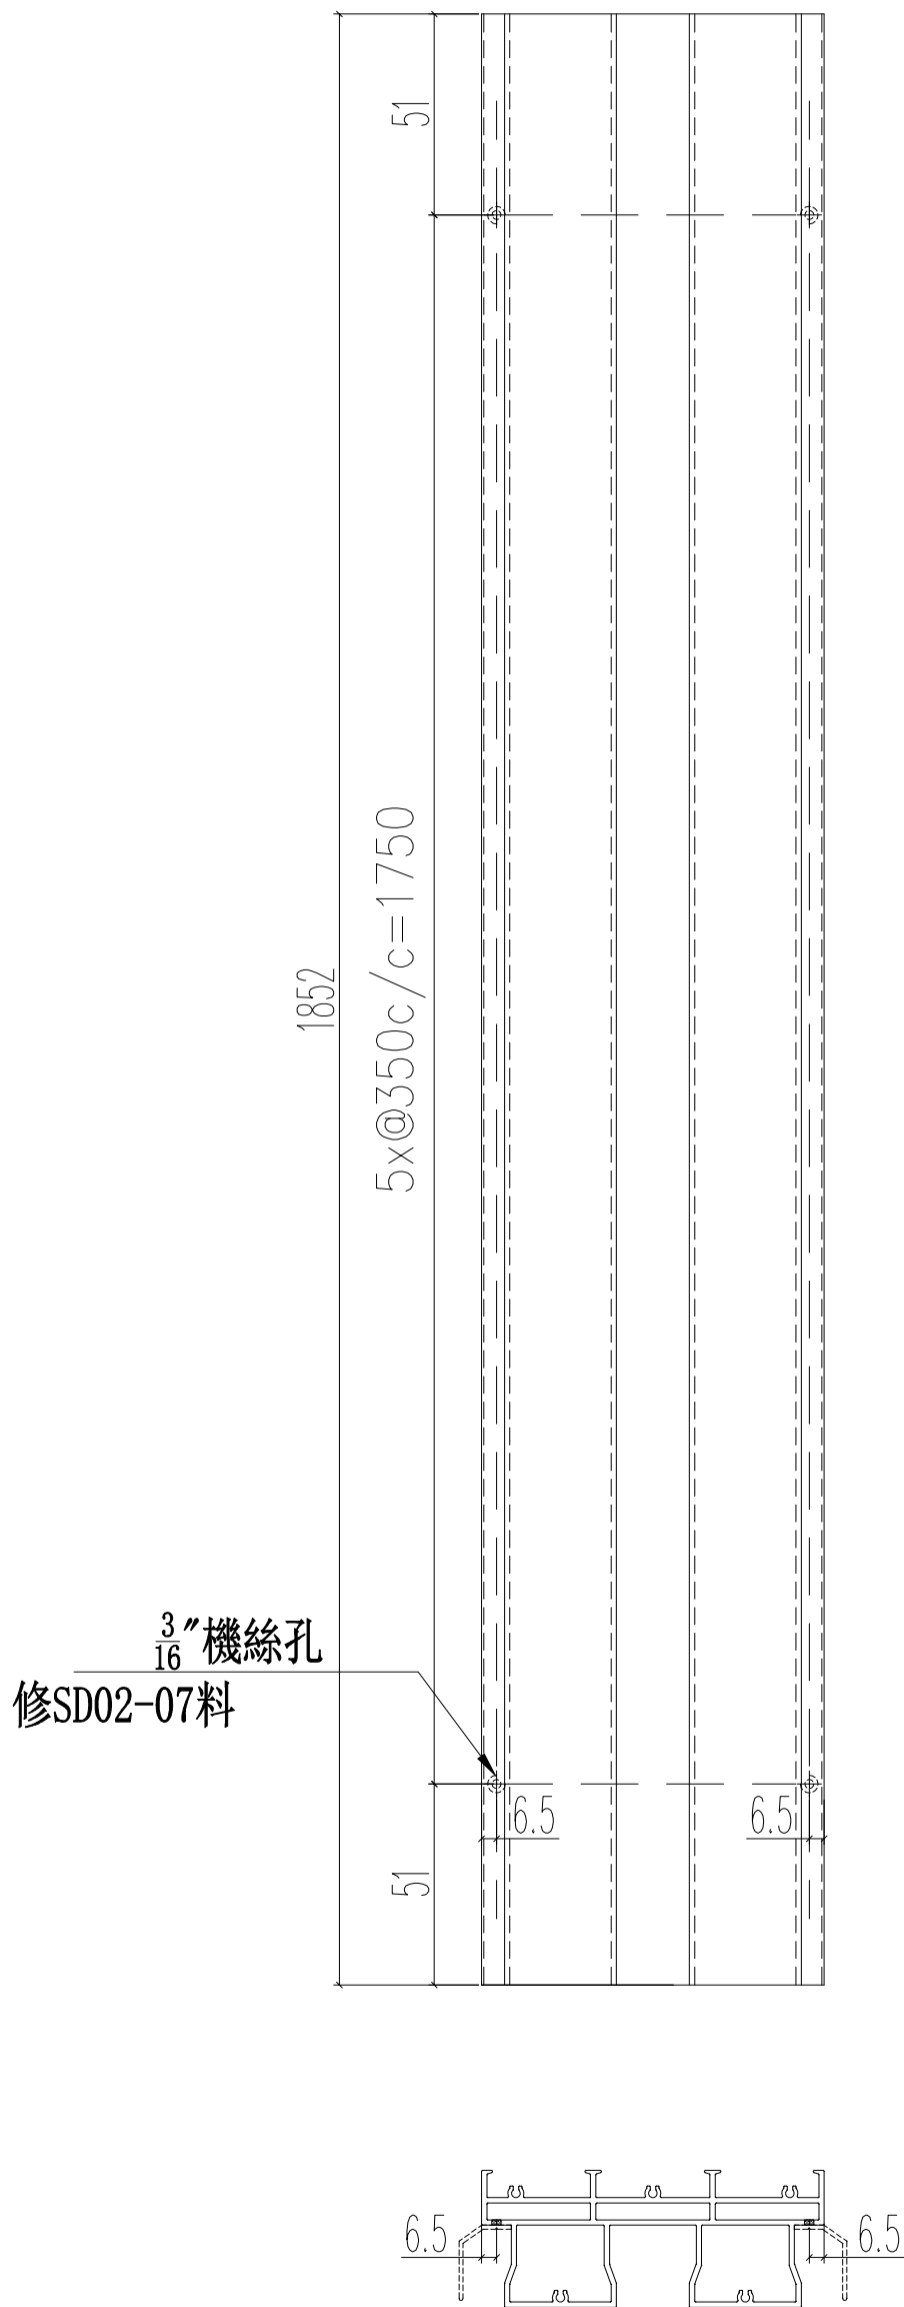




名稱	提升推拉門頂框料	制圖	Ivan	2021.01.28	修改		
材料	X85859	復核	WHS		日期		
顏色	UCT806812XL-3	批准			圖號	G-SD02-03a	

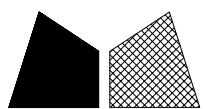


美特鋁質 有限公司
MIDI Aluminium Fabricator Ltd.

工程號 J852 地盤 亞皆老街

窗號	數量 (支)
22W1/T1C	1
23W1/T1C	1
22W1/T2C	1
23W1/T2C	1
22W1/T3C	1
23W1/T3C	1
合計	6

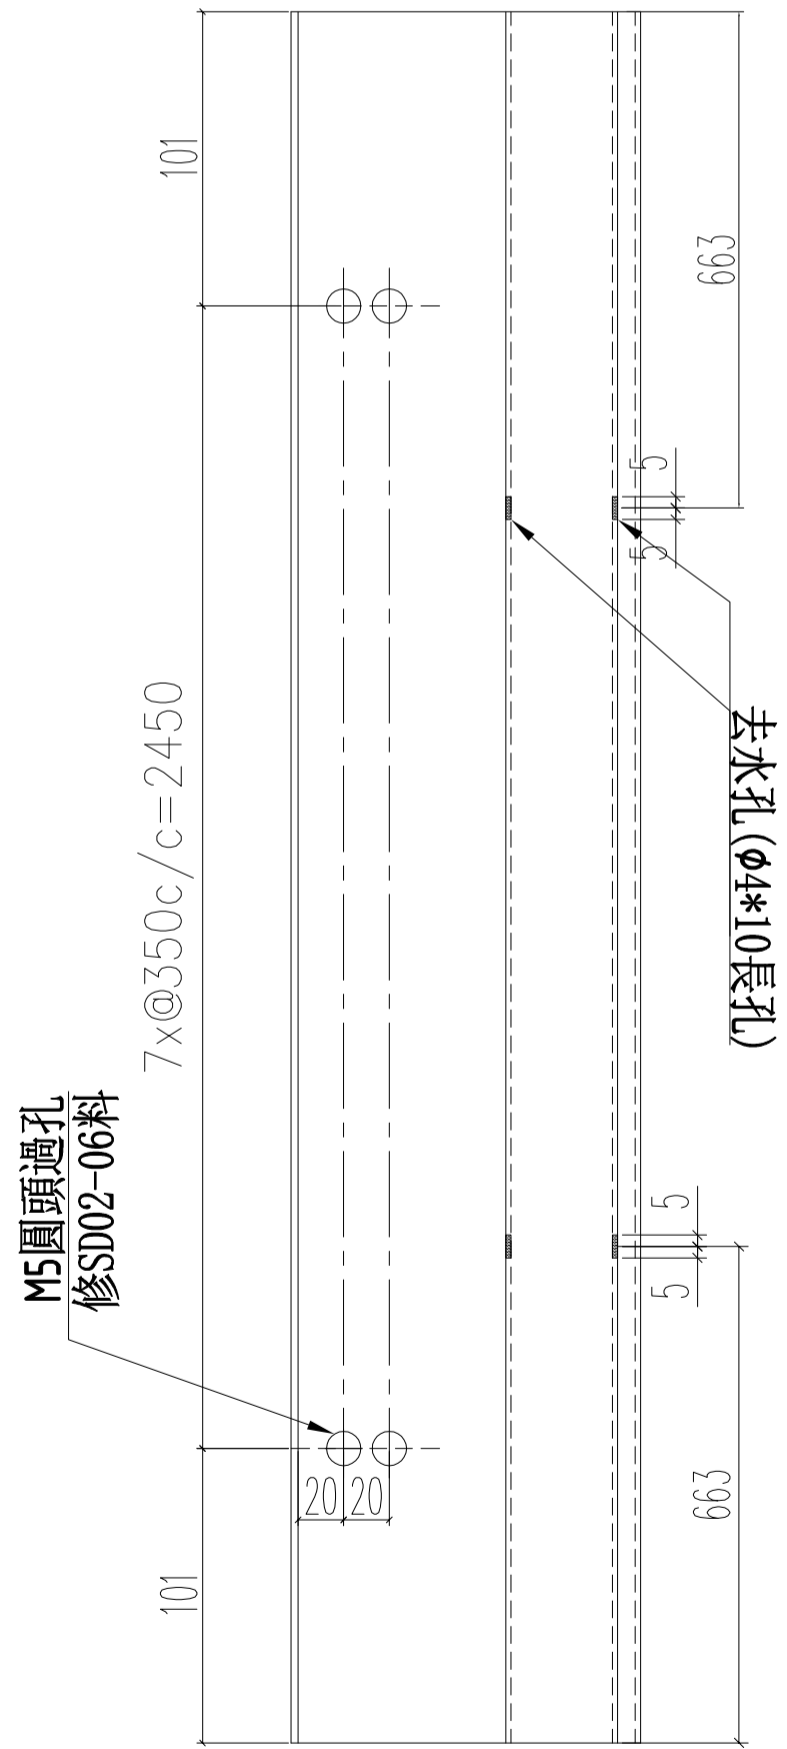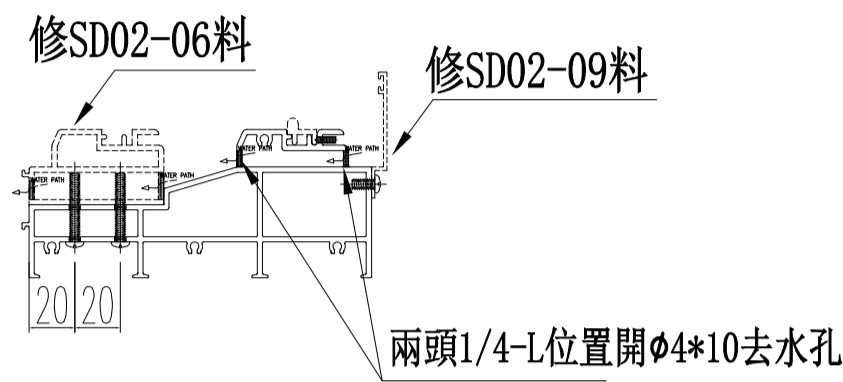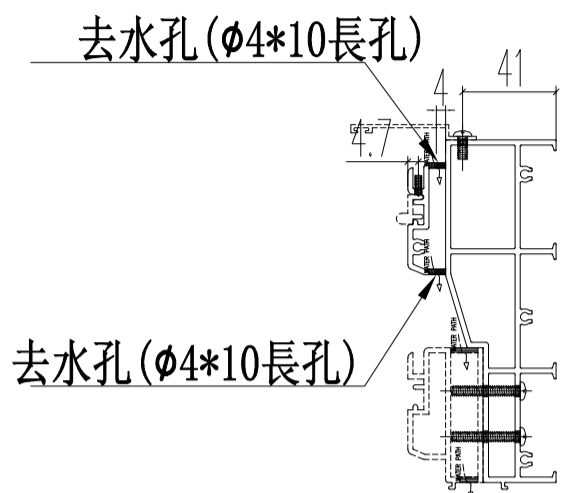





名稱	提升推拉門底邊框	制圖	Ivan	2021.01.28	修改		
材料	X85860	復核	WHS		日期		
顏色	UCT806812XL-3	批准			圖號	G-SD02-04	

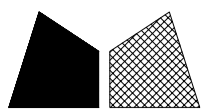


美特鋁質 有限公司
MIDI Aluminium Fabricator Ltd.

工程號 J852 地盤 亞皆老街

窗號	數量 (支)
22W12/T2A	1
合計	1

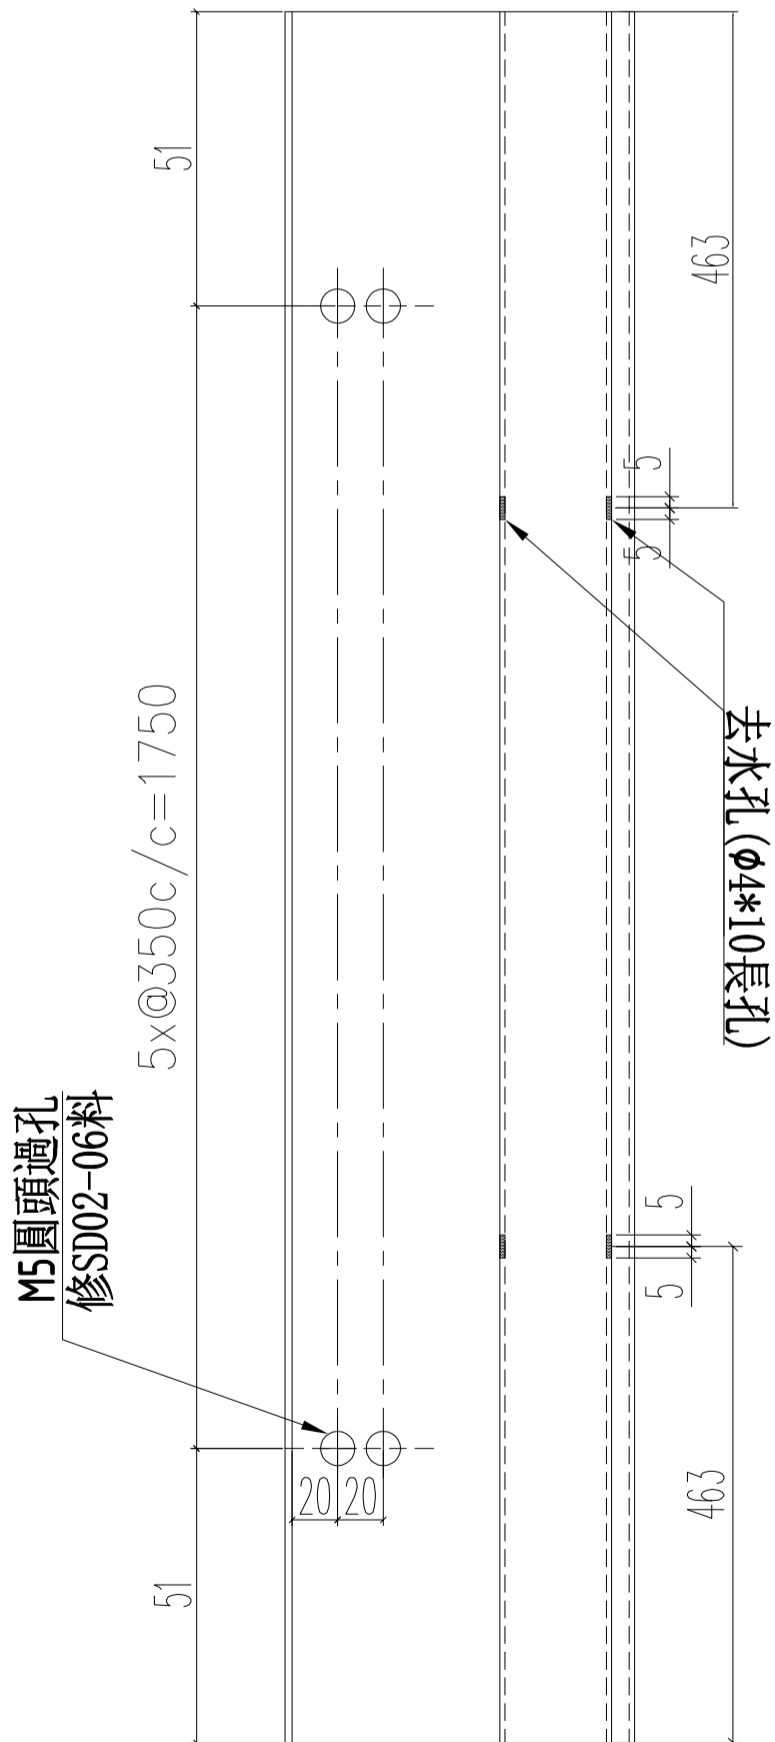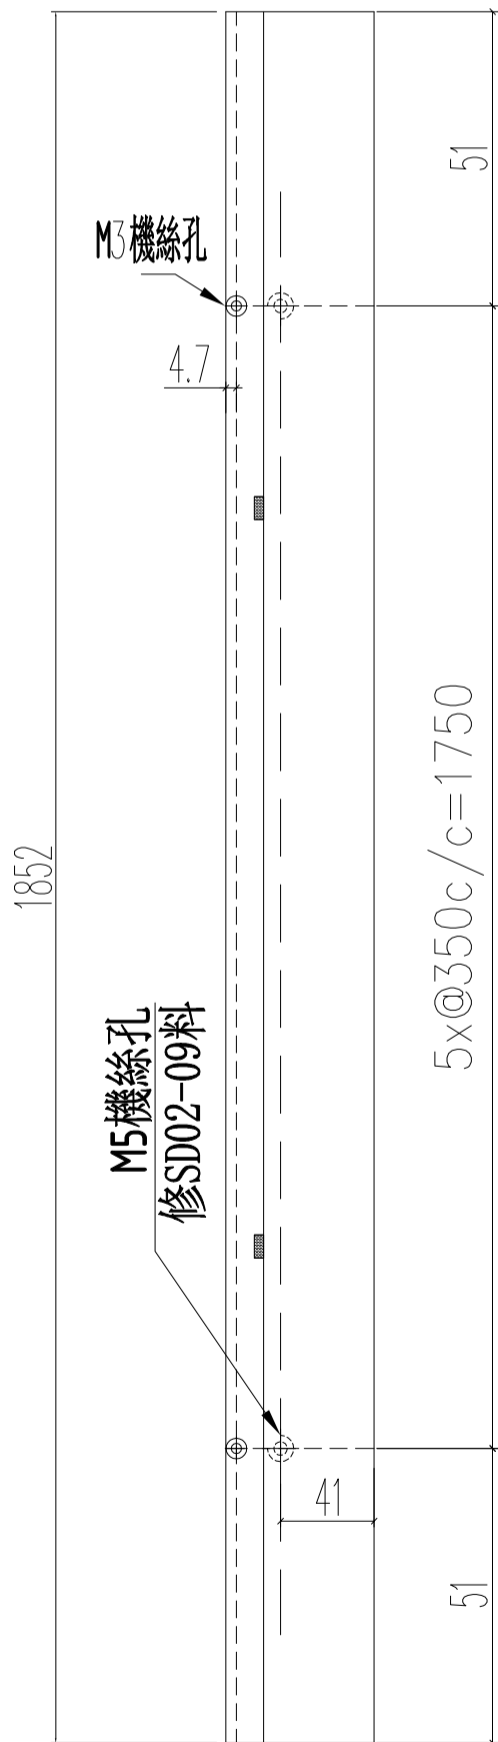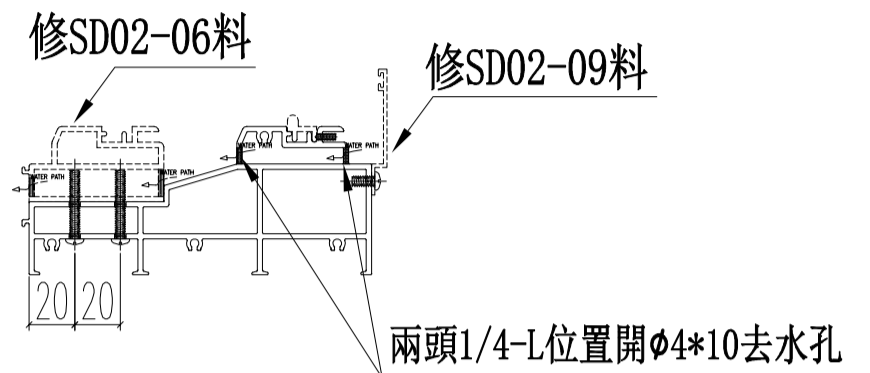
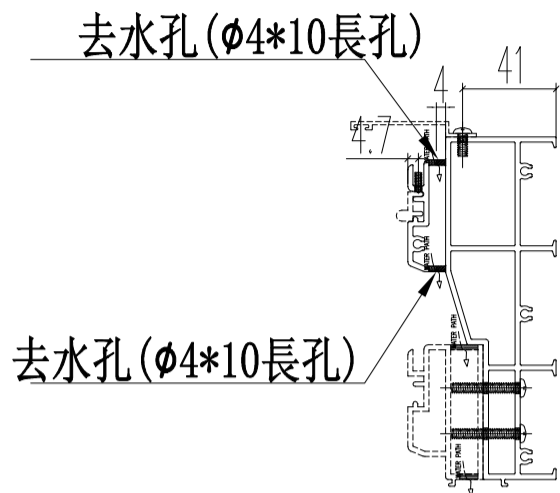


名稱	提升推拉門底邊框	制圖	Ivan	2021.01.28	修改		
材料	X85860	復核	WHS		日期		
顏色	UCT806812XL-3	批准			圖號	G-SD02-04a	

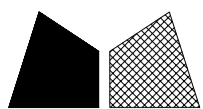


工程號 J852 地盤 亞皆老街

頂

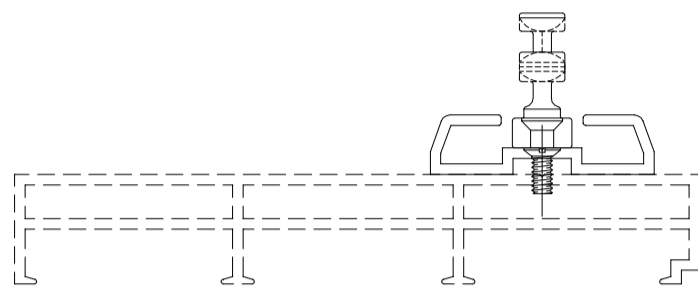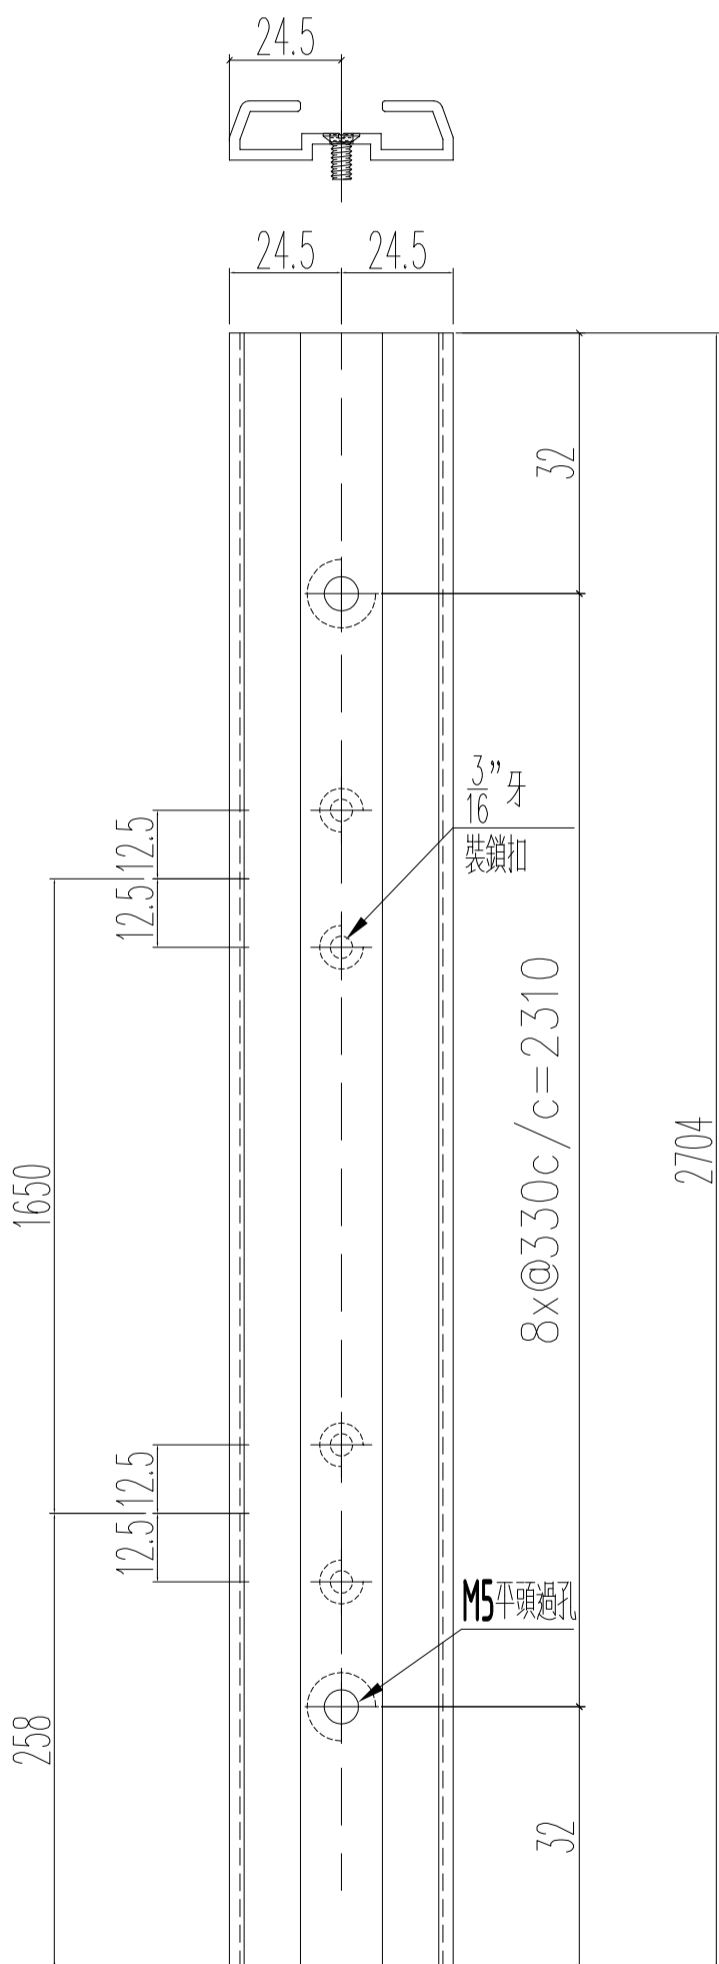

窗號	數量 (支)
22W1/T1C	2
23W1/T1C	2
22W1/T2C	2
23W1/T2C	2
23W12/T2A	2
22W1/T3C	2
23W1/T3C	2
合計	14



名稱	提升推拉門企鎖扣料	制圖	Ivan	2021.01.28	修改		
材料	X85870	復核	WHS		日期		
顏色	UCT806812XL-3	批准			圖號	G-SD02-05	

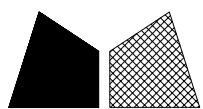


美特鋁質 有限公司
MIDI Aluminium Fabricator Ltd.

工程號 J852 地盤 亞皆老街

窗號	數量 (支)
22W1/T1C	1
23W1/T1C	1
22W1/T2C	1
23W1/T2C	1
22W1/T3C	1
23W1/T3C	1
合計	6

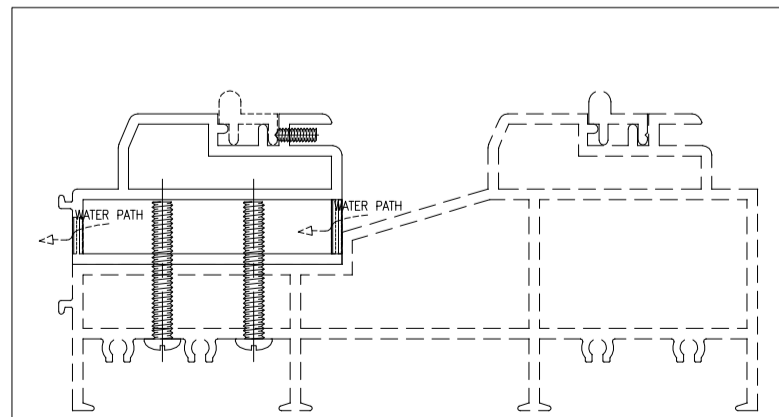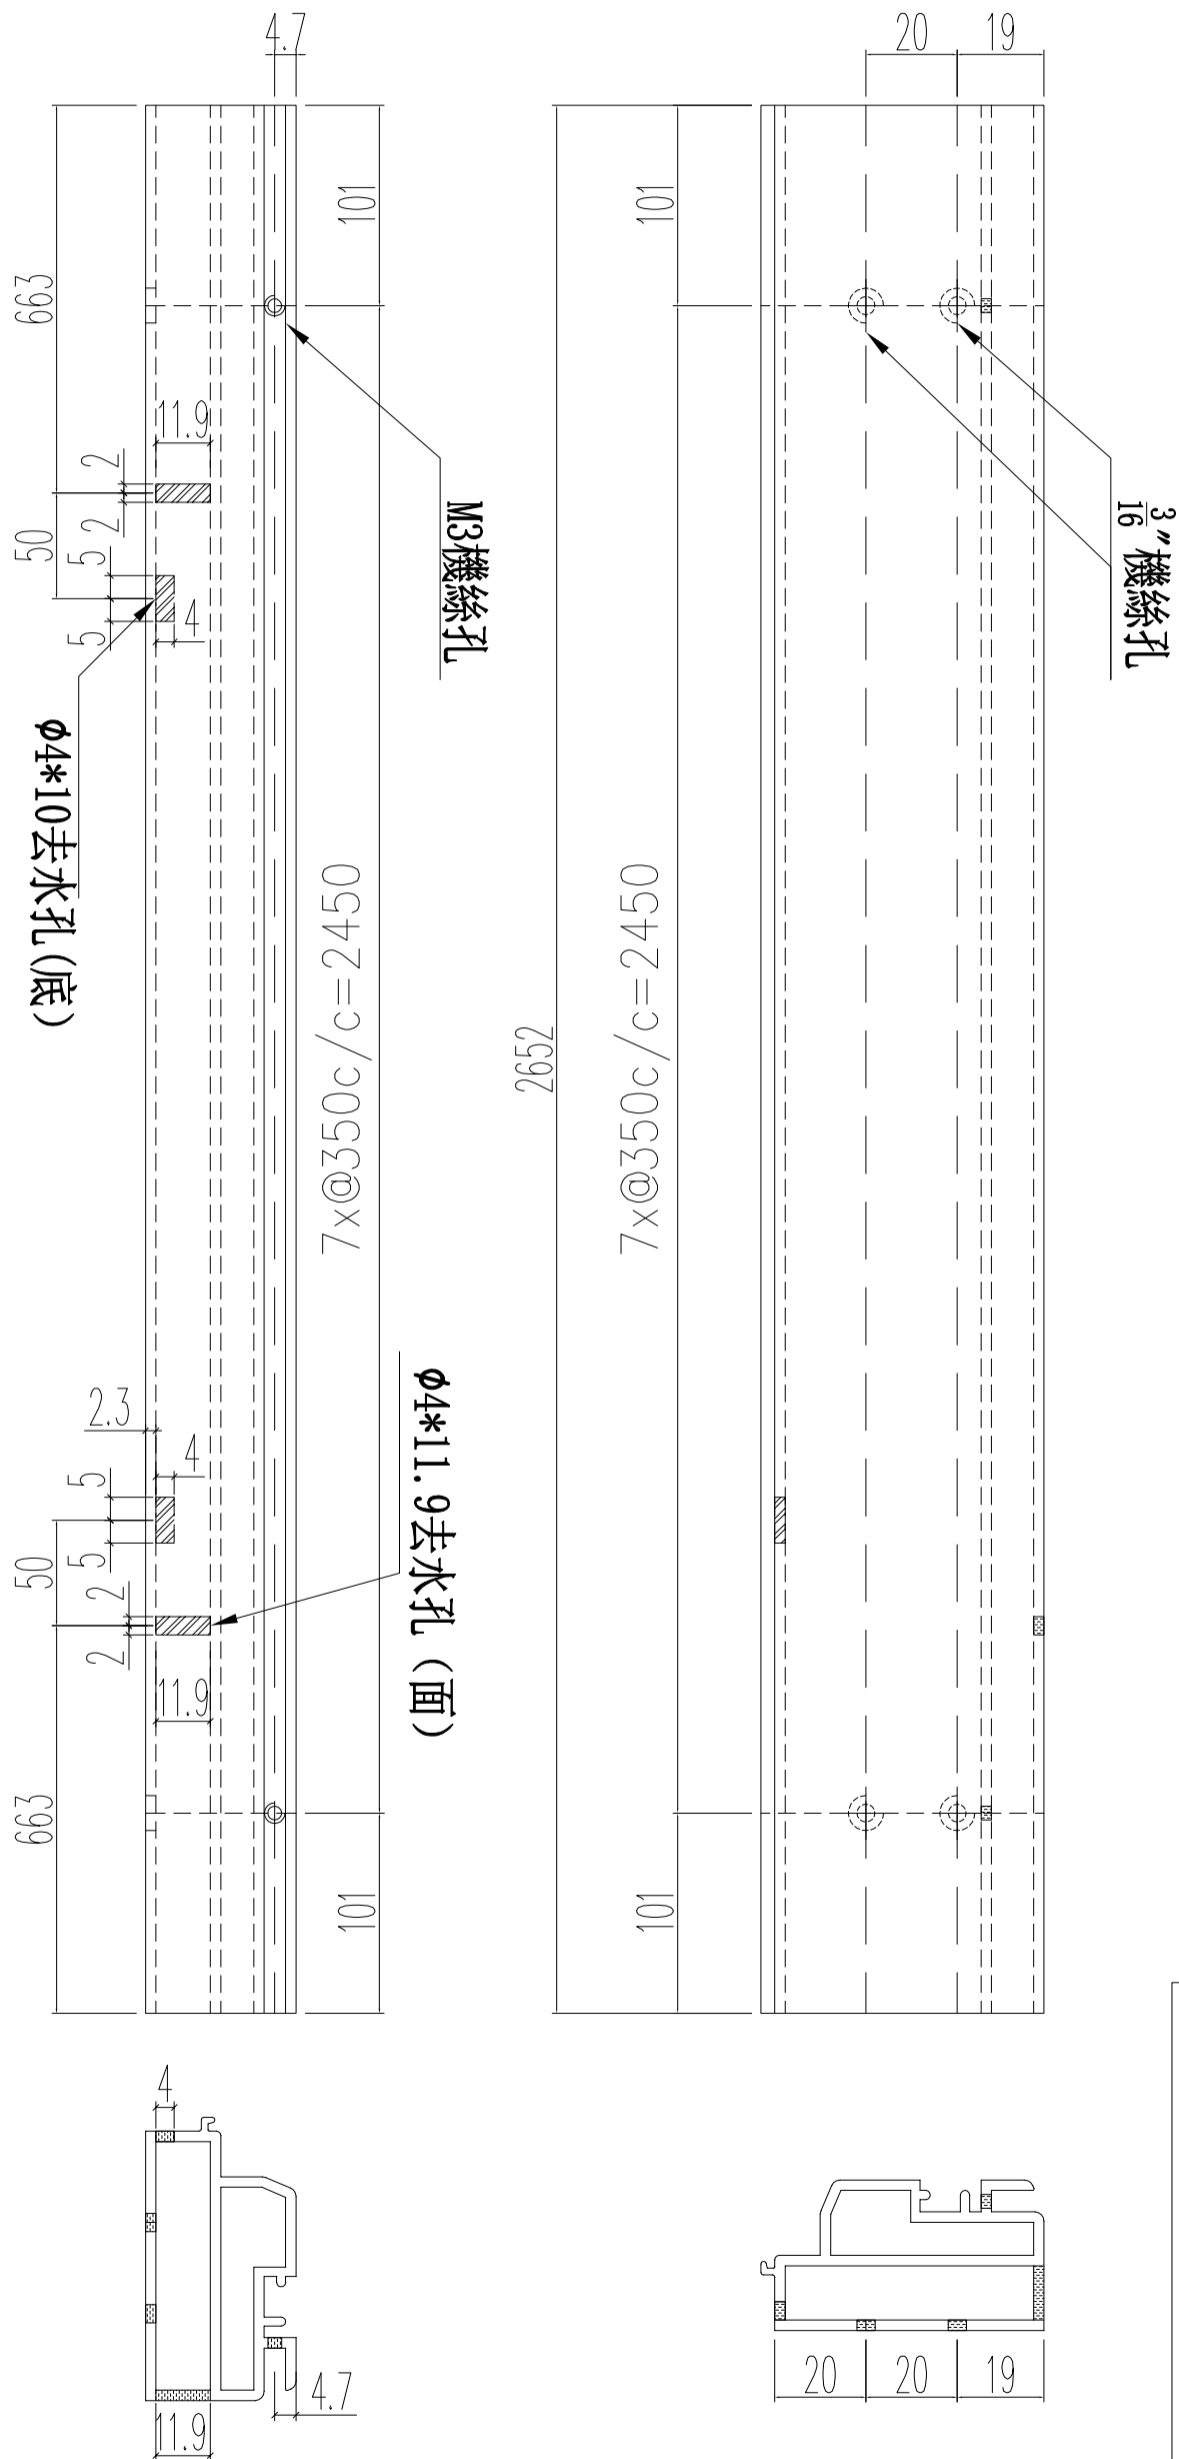



名稱	提升推拉門底座	制圖	Ivan	2021.01.28	修改		
材料	X85877	復核	WHS		日期		
顏色	UCT806812XL-3	批准			圖號	G-SD02-06	

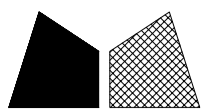


美特鋁質 有限公司
MIDI Aluminium Fabricator Ltd.

工程號 J852 地盤 亞皆老街

窗號	數量 (支)
22W12/T2A	1
合計	1

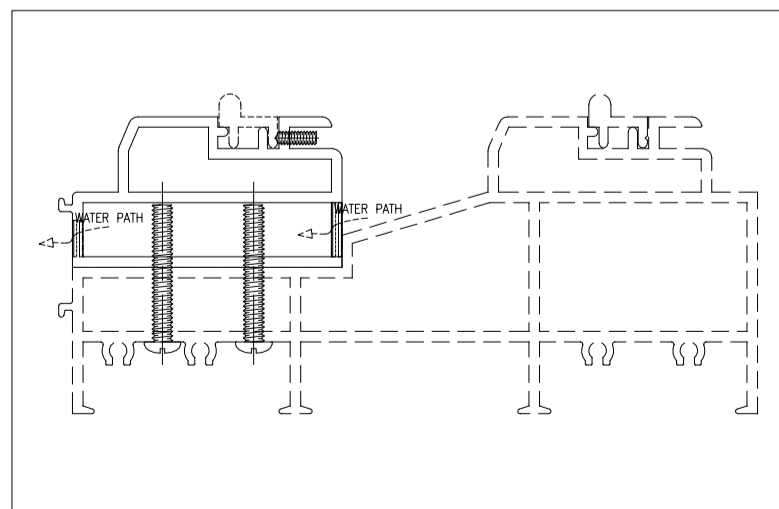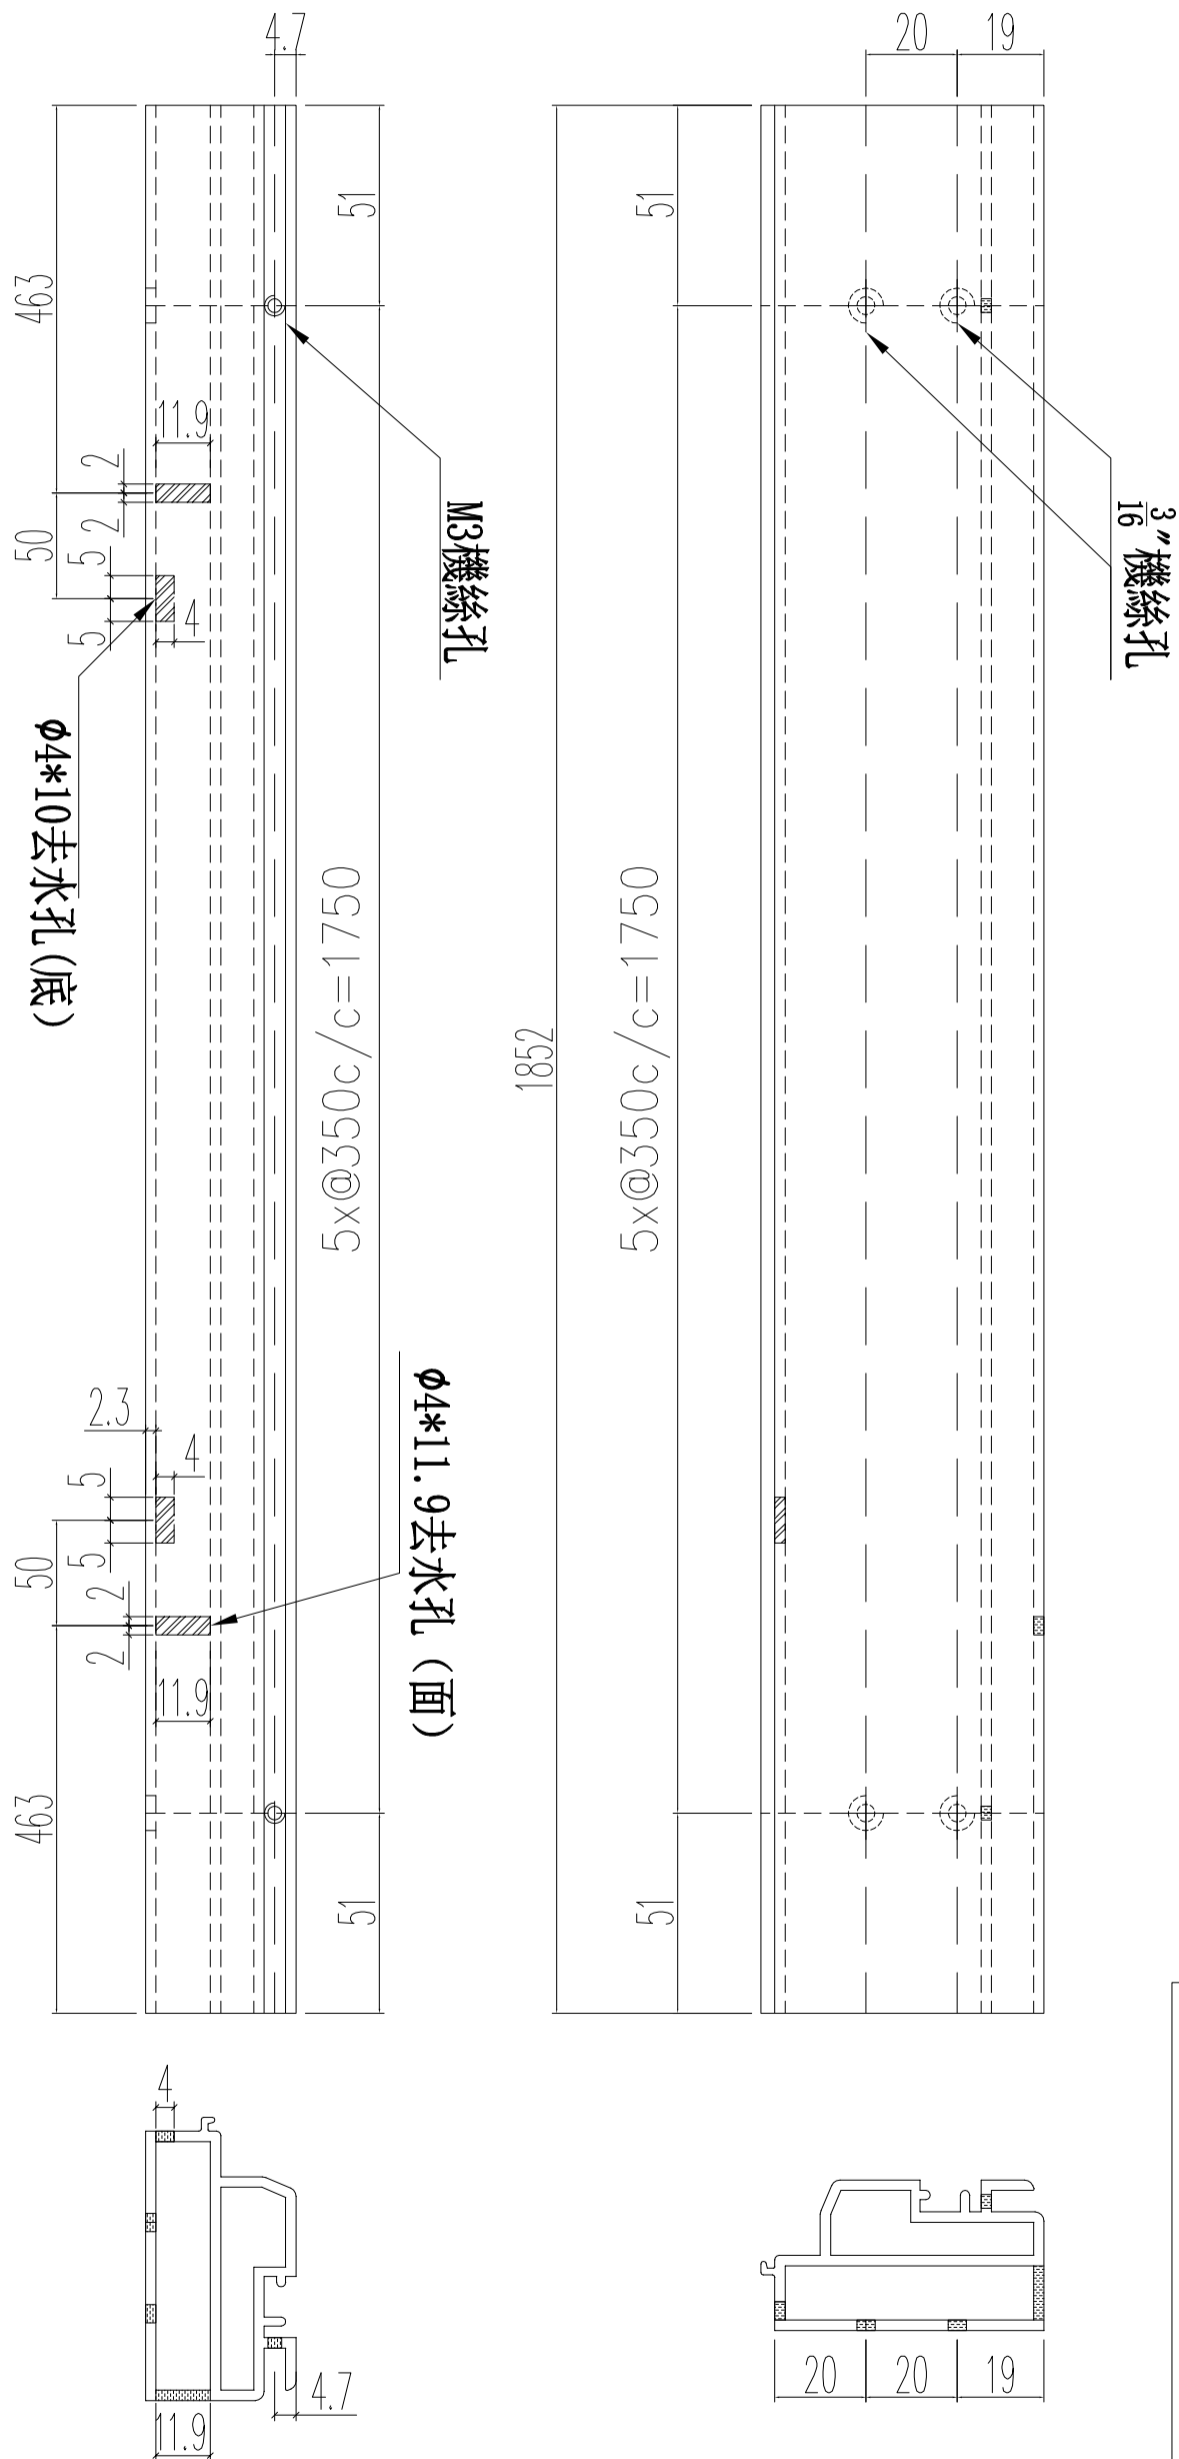



名稱	提升推拉門底座	制圖	Ivan	2021.01.28	修改		
材料	X85877	復核	WHS		日期		
顏色	UCT806812XL-3	批准			圖號	G-SD02-06a	

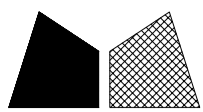


美特鋁質 有限公司
MIDI Aluminium Fabricator Ltd.

工程號 J852 地盤 亞皆老街

窗號	數量 (支)
22W1/T1C	1
23W1/T1C	1
22W1/T2C	1
23W1/T2C	1
22W1/T3C	1
23W1/T3C	1
合計	6

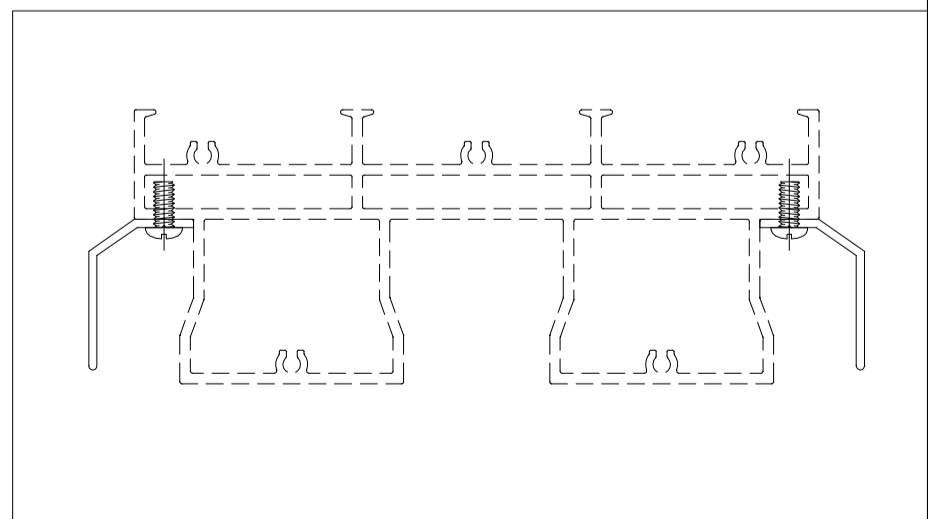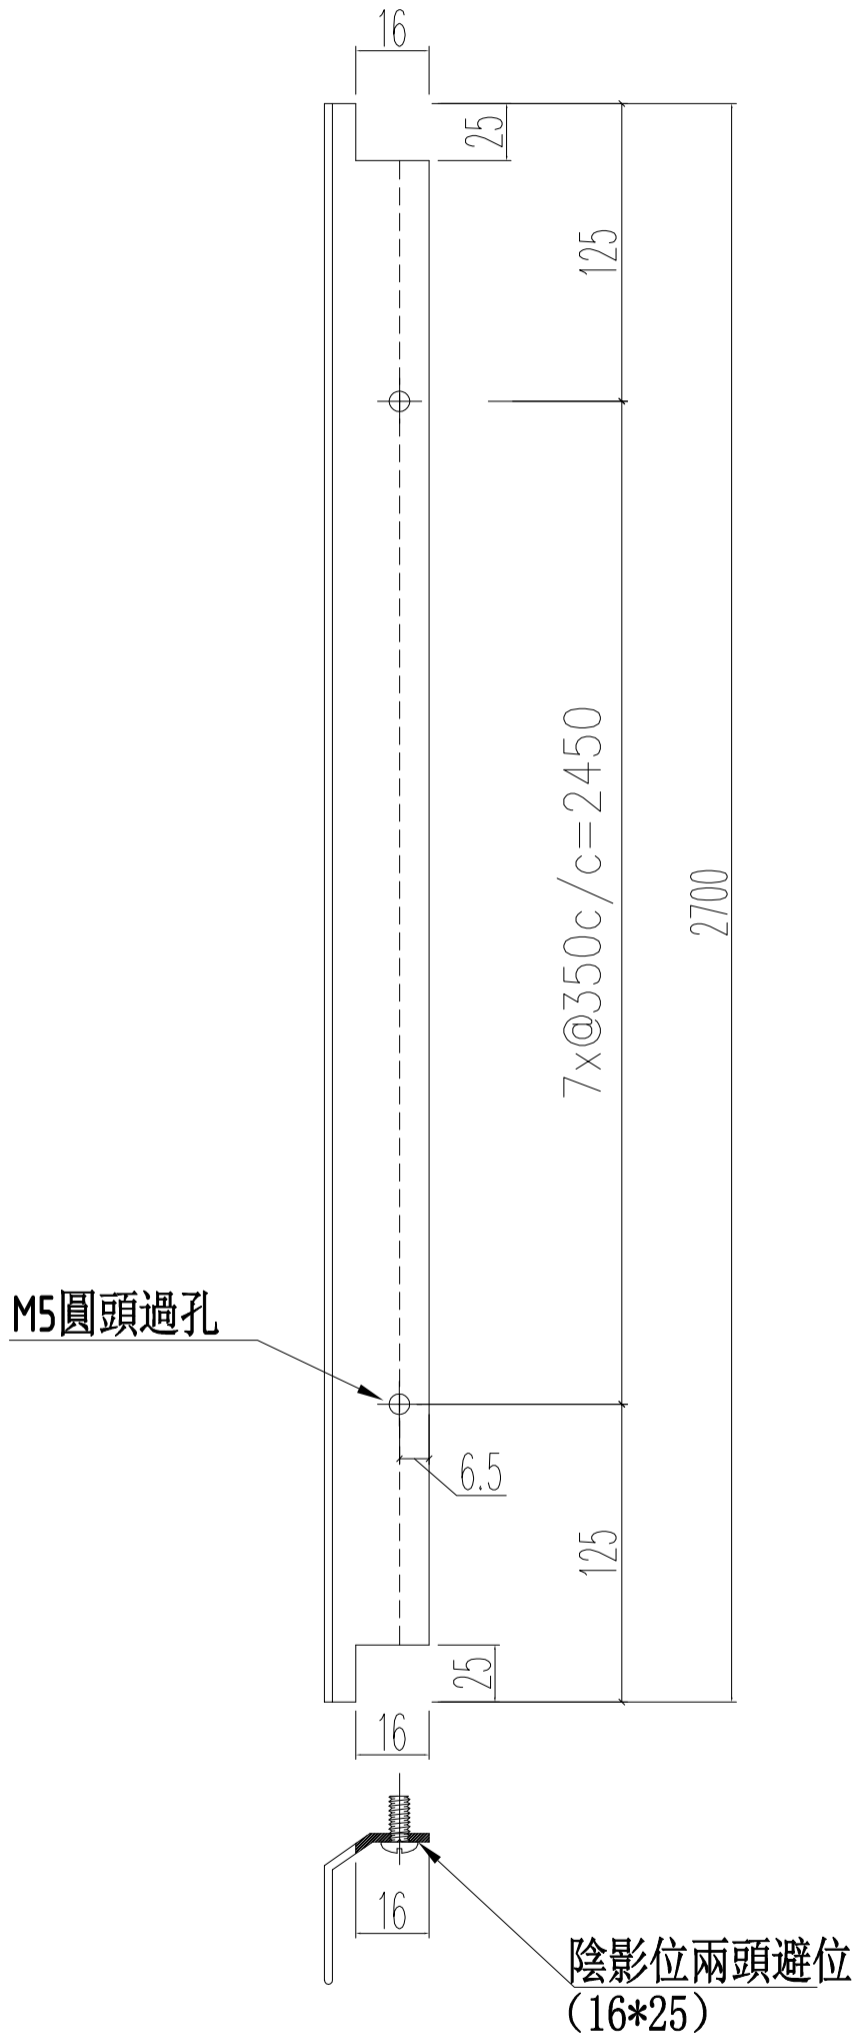



名稱	提升推拉門頂外蓋	制圖	Ivan	2021.01.28	修改		
材料	X85874	復核	WHS		日期		
顏色	UCT806812XL-3	批准			圖號	G-SD02-07	

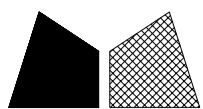


美特鋁質 有限公司
MIDI Aluminium Fabricator Ltd.

工程號 J852 地盤 亞皆老街

窗號	數量 (支)
22W12/T2A	1
合計	1

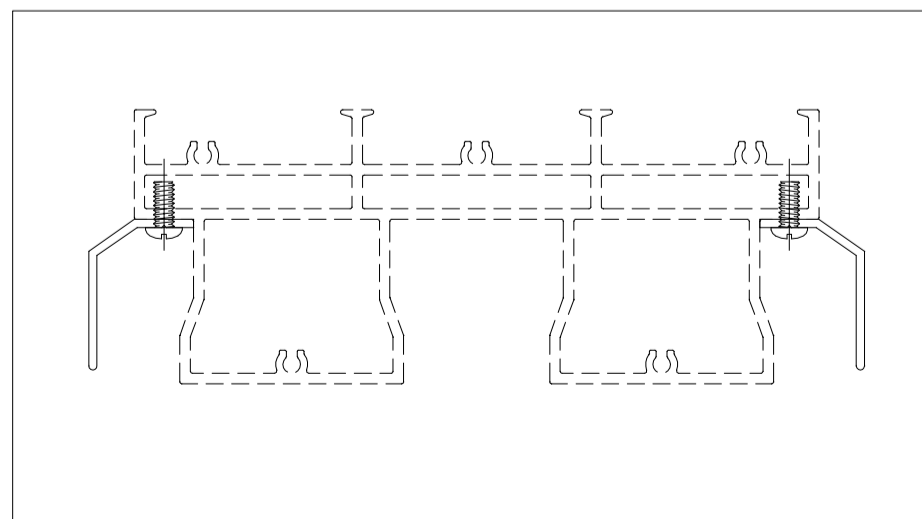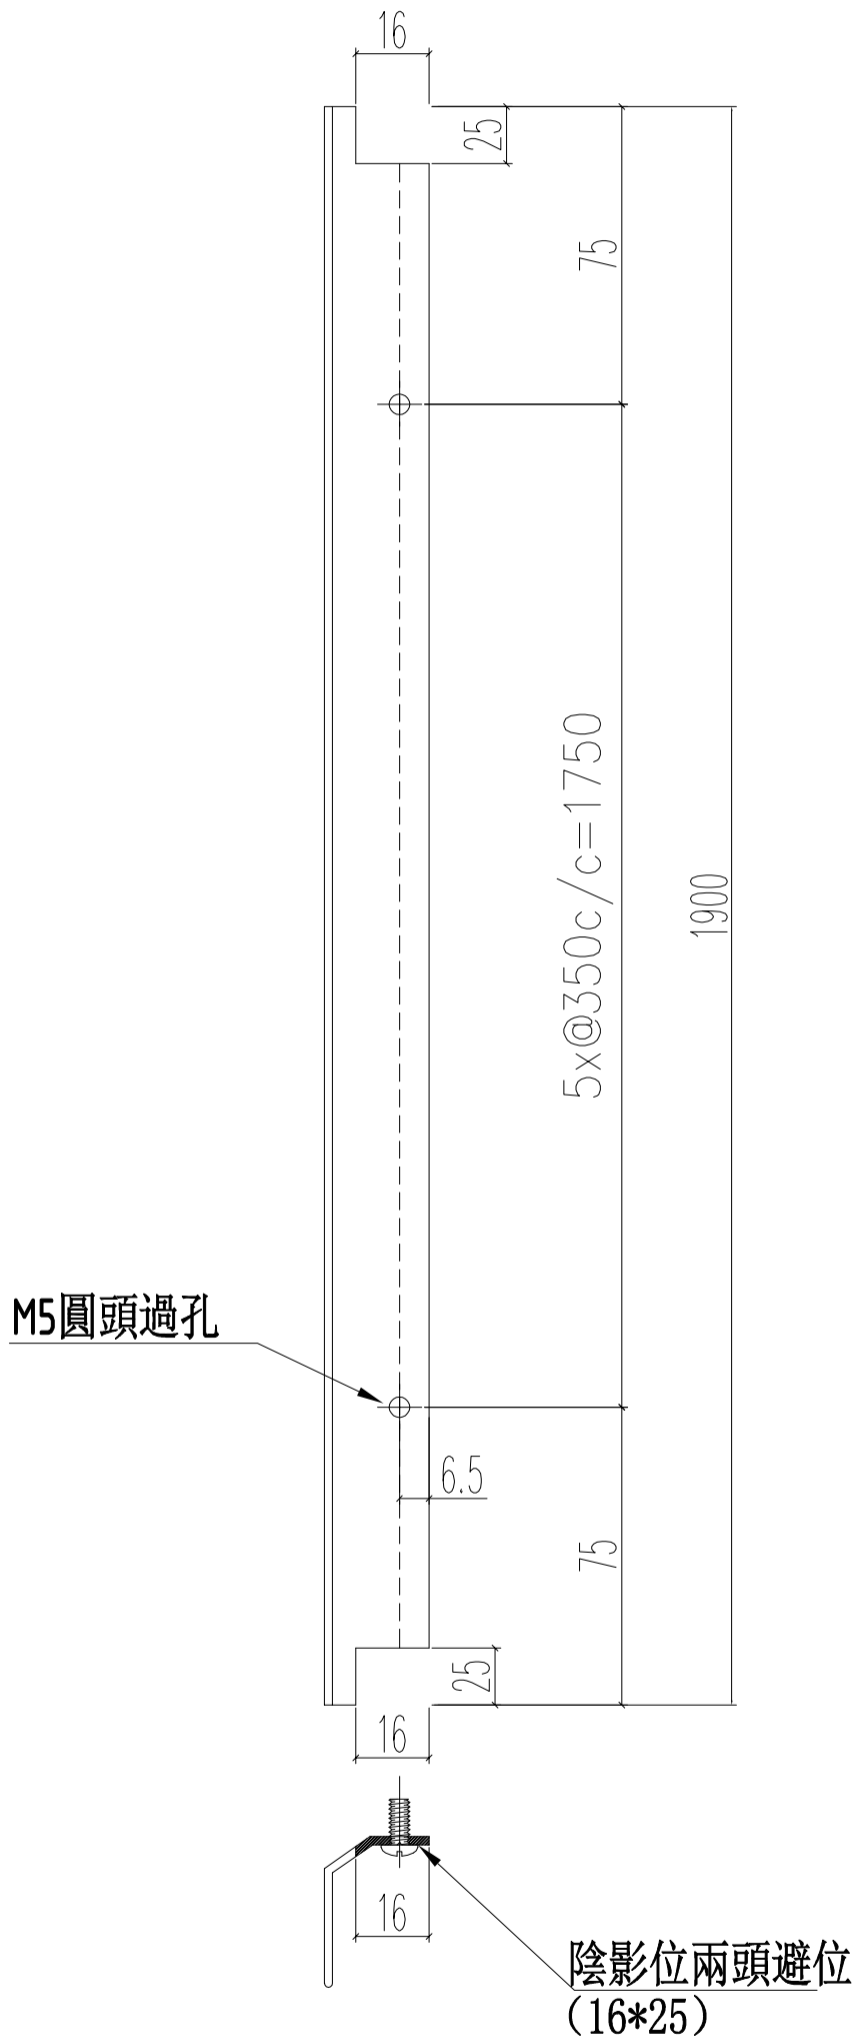




名稱	提升推拉門頂外蓋	制圖	Ivan	2021.01.28	修改		
材料	X85874	復核	WHS		日期		
顏色	UCT806812XL-3	批准			圖號	G-SD02-07a	

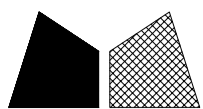


美特鋁質 有限公司
MIDI Aluminium Fabricator Ltd.

工程號 J852 地盤 亞皆老街

窗號	數量 (支)
22W1/T1C	1
23W1/T1C	1
22W1/T2C	1
23W1/T2C	1
22W1/T3C	1
23W1/T3C	1
合計	6

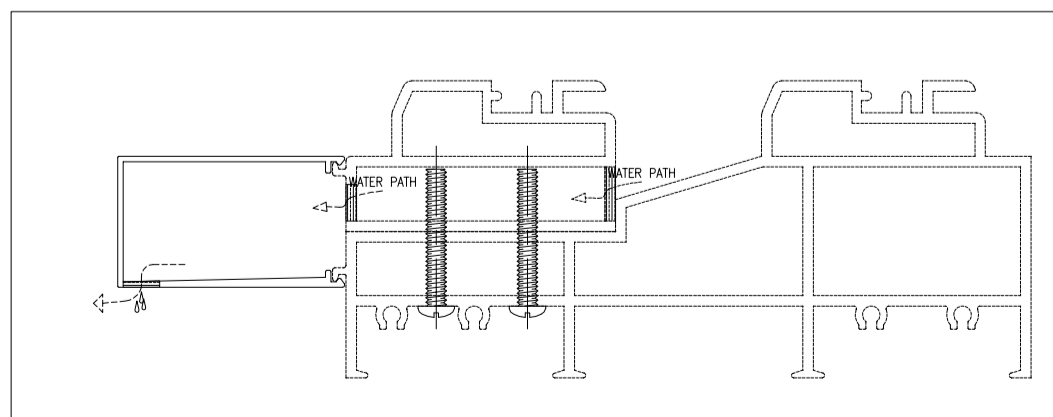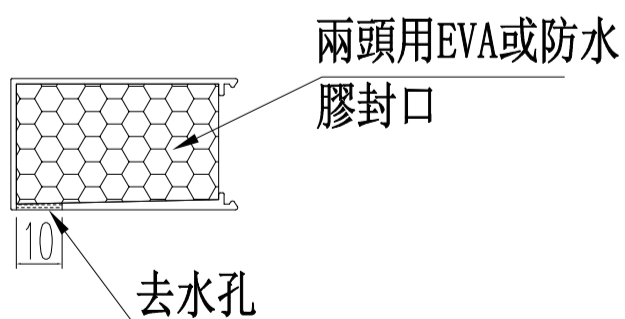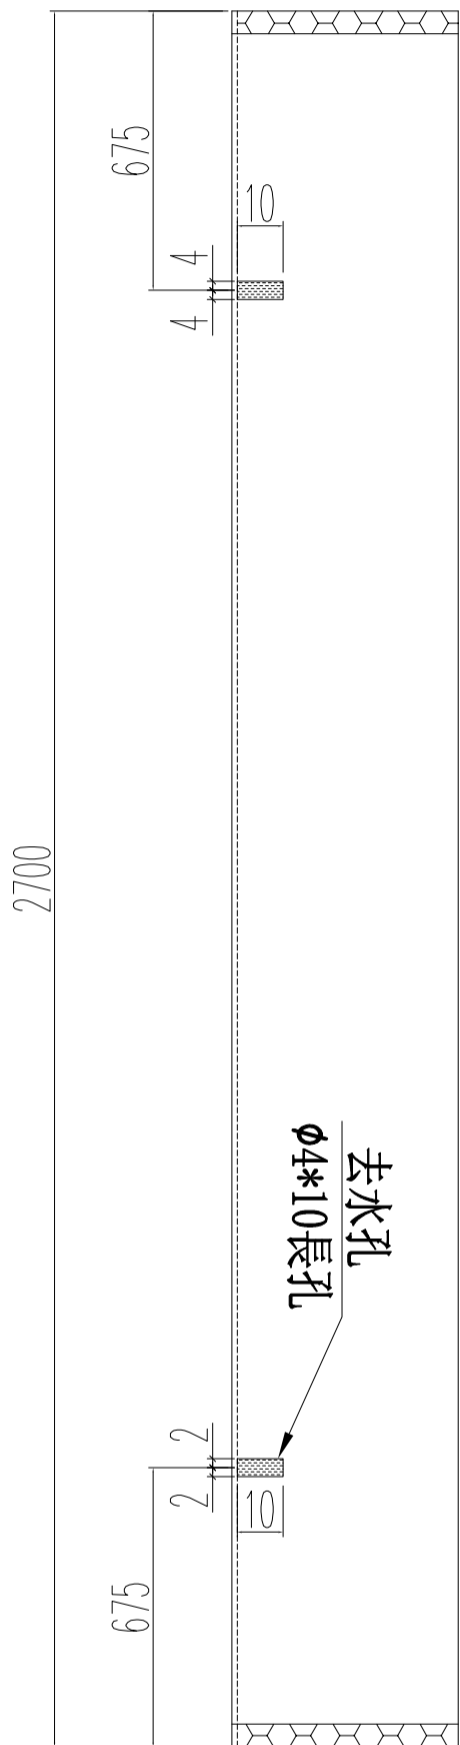




名稱	提升推拉門底外蓋	制圖	Ivan	2021.01.28	修改		
材料	X85878	復核	WHS		日期		
顏色	UCT806812XL-3	批准			圖號	G-SD02-08	

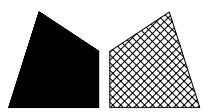


美特鋁質 有限公司
MIDI Aluminium Fabricator Ltd.

工程號 J852 地盤 亞皆老街

窗號	數量 (支)
22W12/T2A	1
合計	1

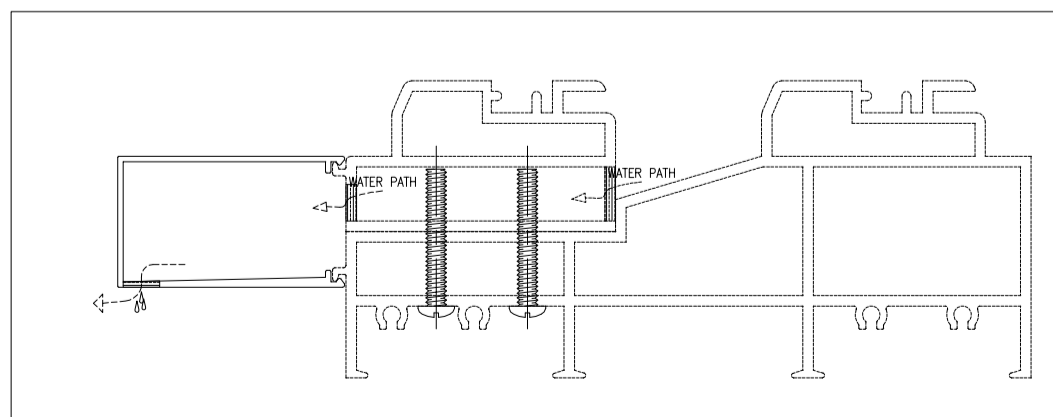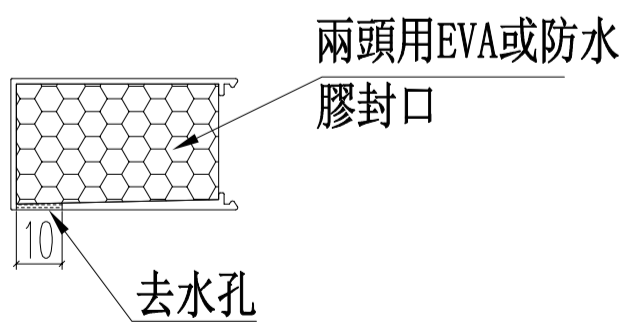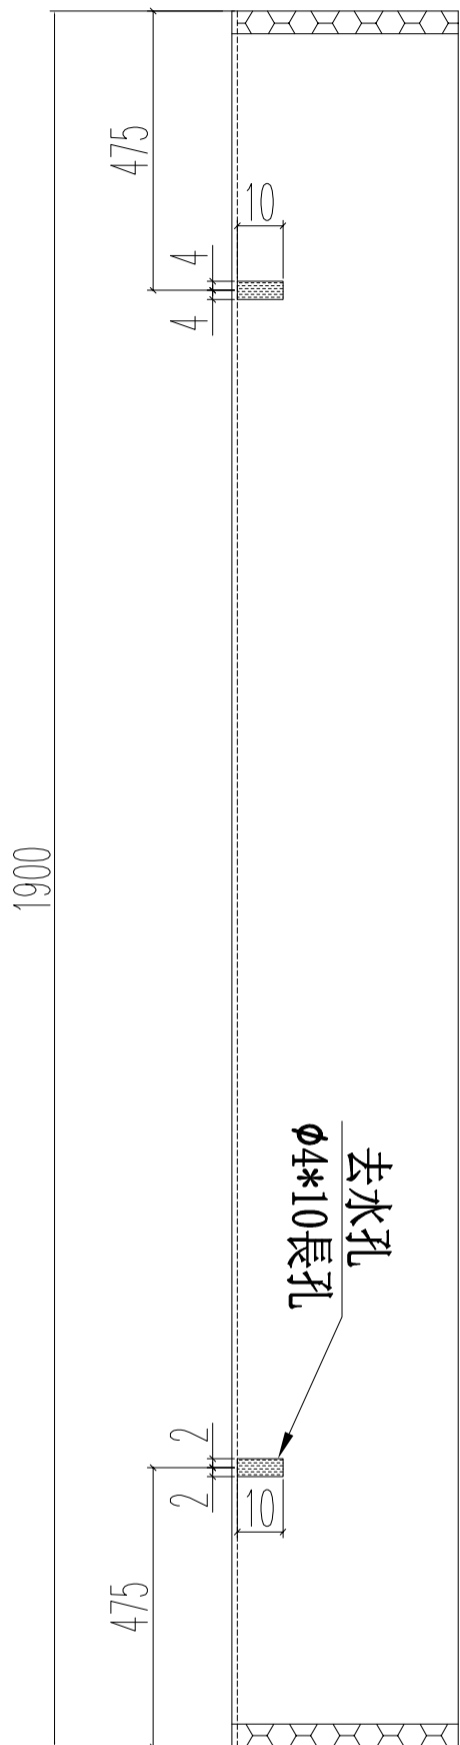


名稱	提升推拉門底外蓋	制圖	Ivan	2021.01.28	修改		
材料	X85878	復核	WHS		日期		
顏色	UCT806812XL-3	批准			圖號	G-SD02-08a	

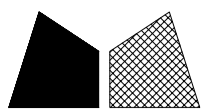



美特鋁質 有限公司
MIDI Aluminium Fabricator Ltd.

工程號 J852 地盤 亞皆老街


窗號	數量 (支)
22W1/T1C	1
23W1/T1C	1
22W1/T2C	1
23W1/T2C	1
22W1/T3C	1
23W1/T3C	1
合計	6

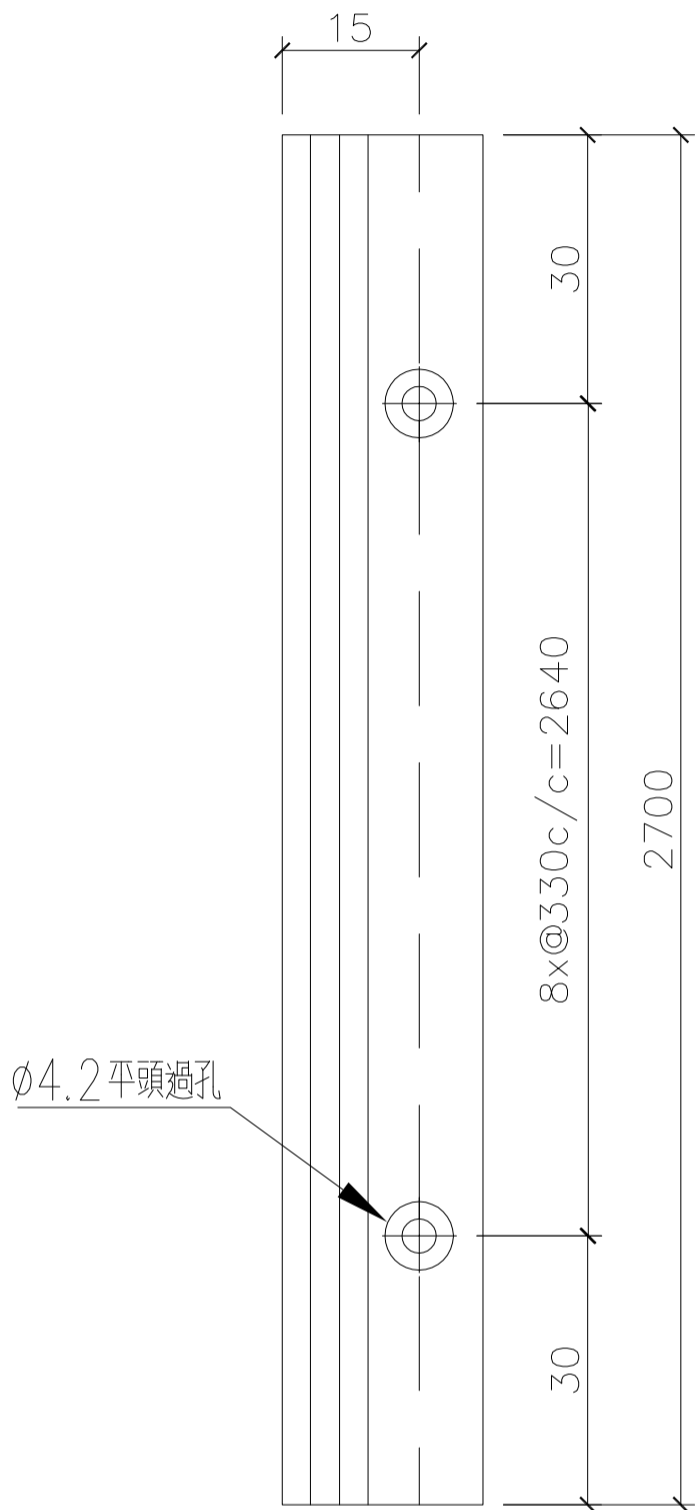

Ø4.2 平頭過孔

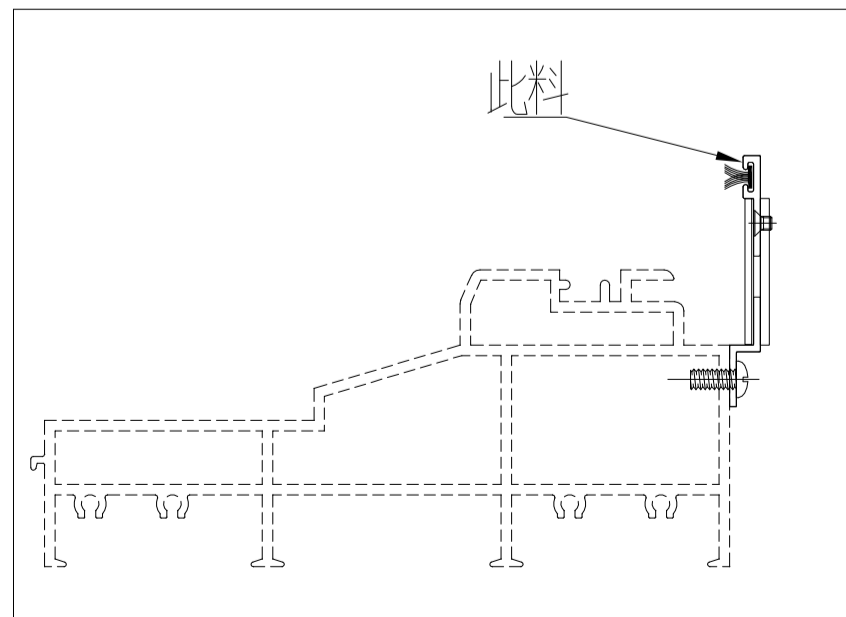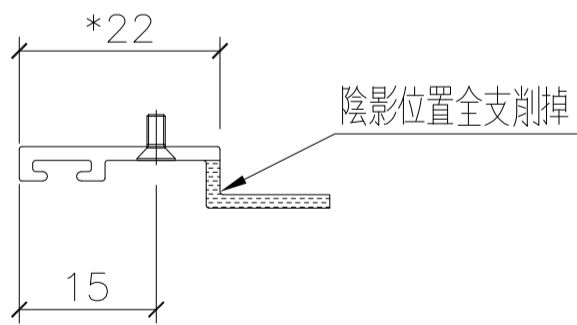




名稱	趟門框底橫收口料	制圖	Ivan	2021.01.28	修改	-	
材料	X85876	復核	WHS		日期	-	
顏色	UCT806812XL-3	批准			圖號	G-SD02-S10A	

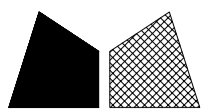


美特鋁質 有限公司
MIDI Aluminium Fabricator Ltd.

工程號 J852 地盤 亞皆老街

窗號	數量 (支)
22W1/T1C	1
23W1/T1C	1
22W1/T2C	1
23W1/T2C	1
22W1/T3C	1
23W1/T3C	1
合計	6

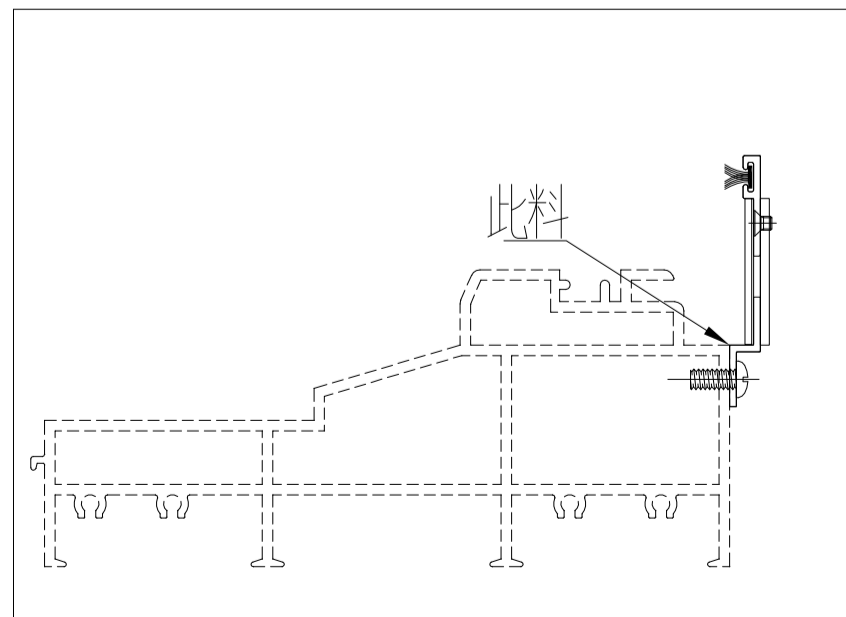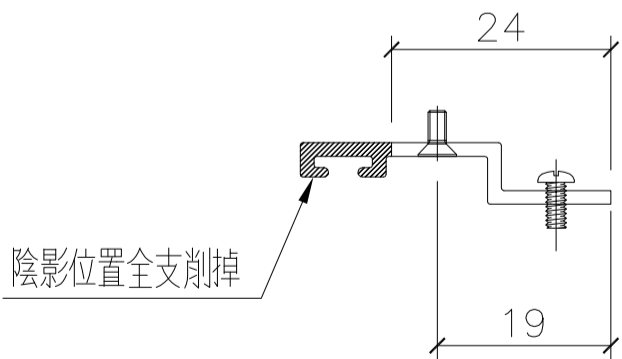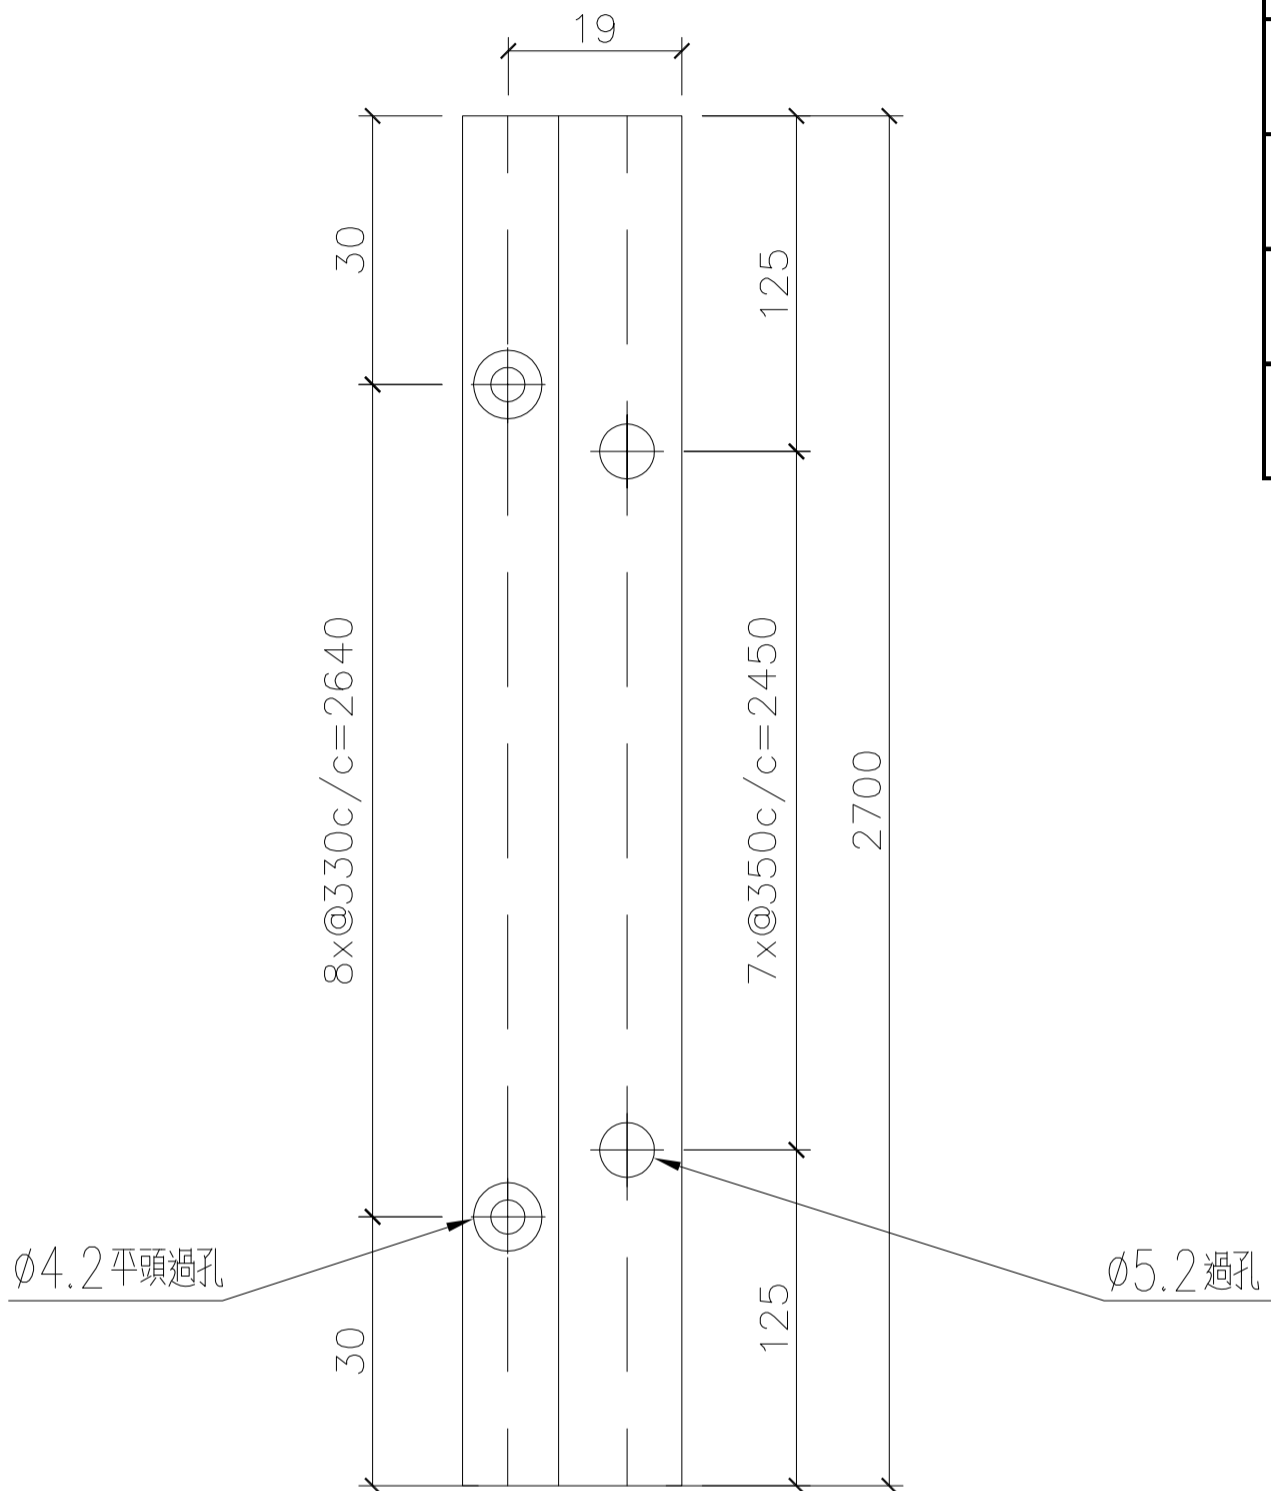


名稱	趟門框底橫收口料	制圖	Ivan	2021.01.28	修改	-	
材料	X85876	復核	WHS		日期	-	
顏色	UCT806812XL-3	批准			圖號	G-SD02-S10B	

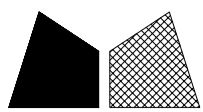

美特鋁質 有限公司
MIDI Aluminium Fabricator Ltd.



工程號 J852 地盤 亞皆老街

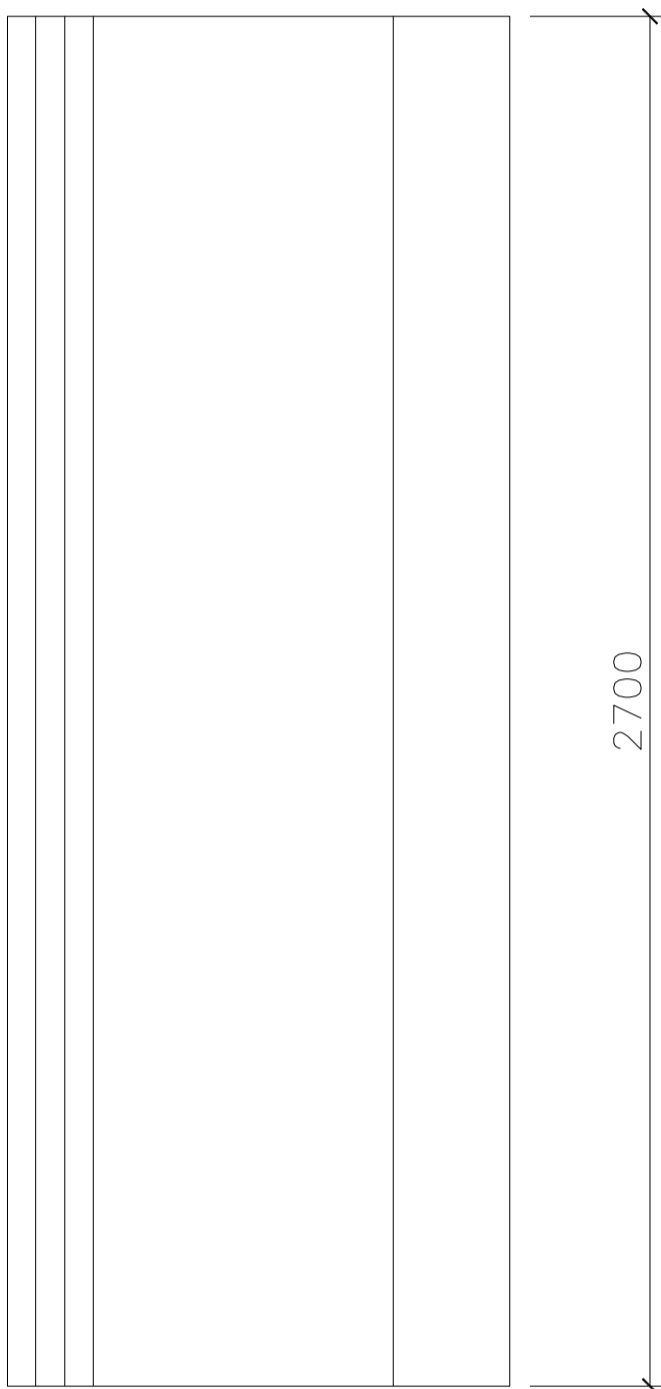


窗號	數量 (支)
22W1/T1C	1
23W1/T1C	1
22W1/T2C	1
23W1/T2C	1
22W1/T3C	1
23W1/T3C	1
合計	6

說明:

- 1、G-SD02-A / G-SD02 / G-SD02-AL2用機絲組裝;
- 2、G-SD02-AL01噴塗板跟上述組裝件一起出貨;

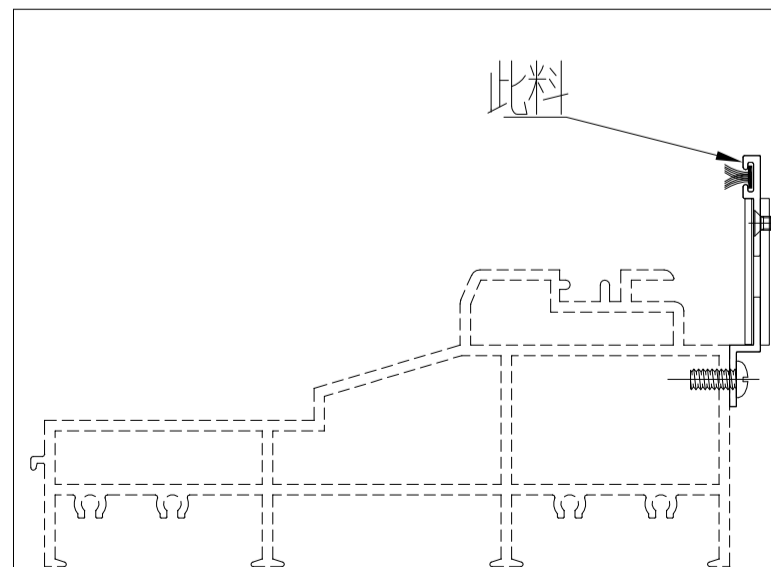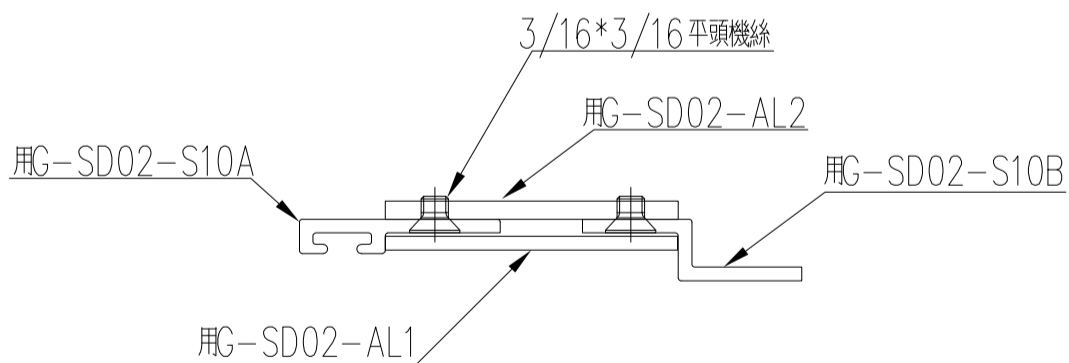




名稱	趟門框底橫收口料組裝圖	制圖	Ivan	2021.01.28	修改	-	
材料	X85876 拼接	復核	WHS		日期	-	
顏色	UCT806812XL-3	批准			圖號	G-SD02-S10C	

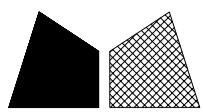


美特鋁質 有限公司
MIDI Aluminium Fabricator Ltd.

工程號 J852 地盤 亞皆老街

窗號	數量 (支)
22W12/T2A	1
合計	1

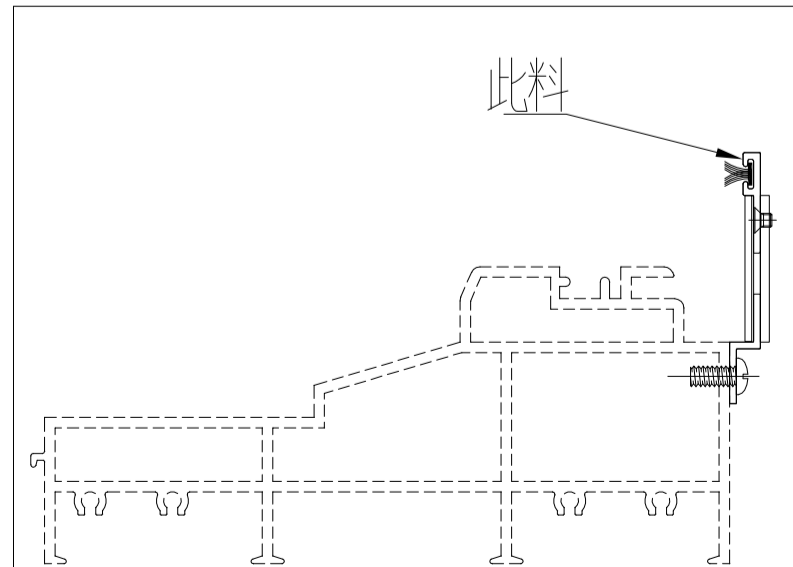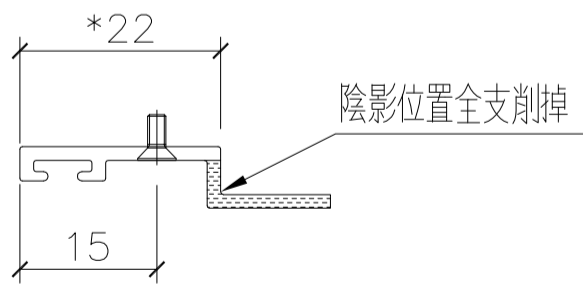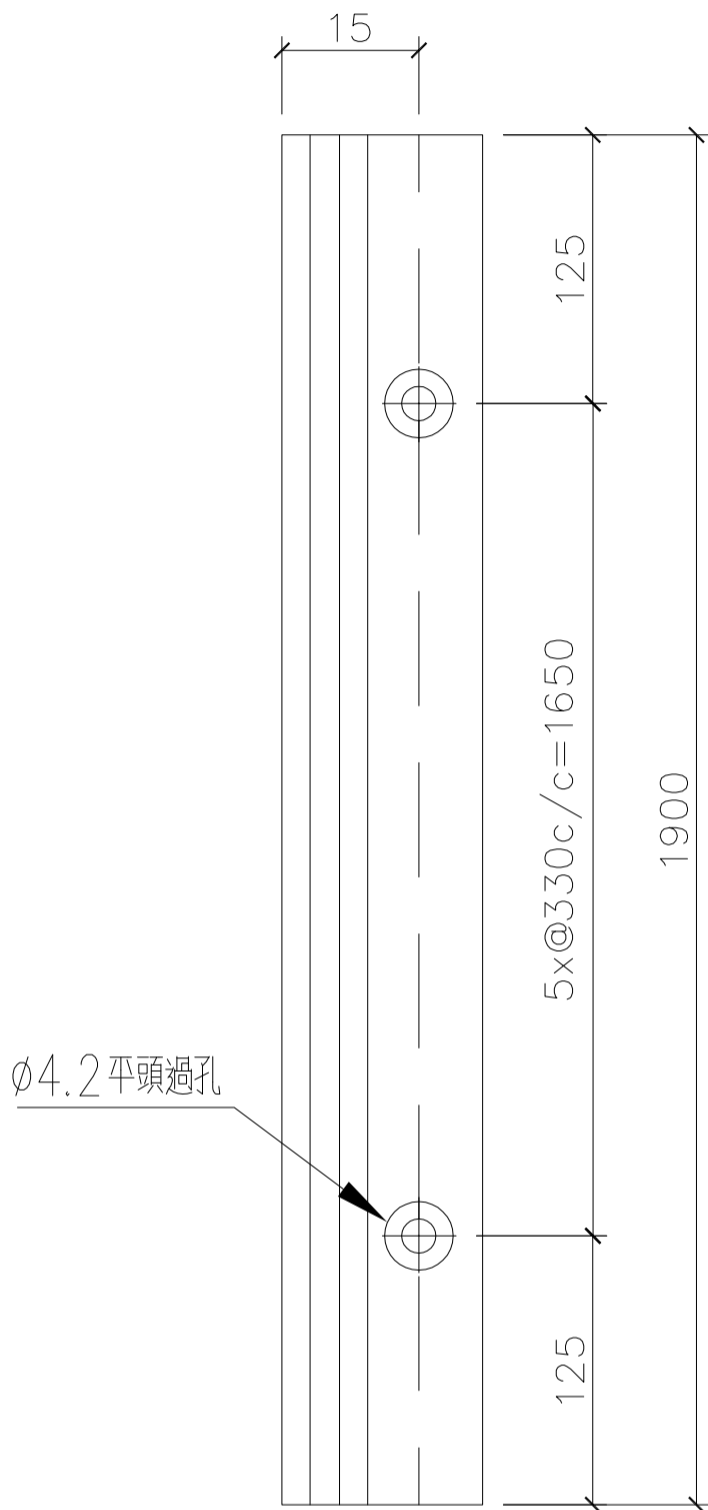




名稱	趟門框底橫收口料	制圖	Ivan	2021.01.28	修改	-		
材料	X85876	復核	WHS		日期	-		
顏色	UCT806812XL-3	批准			圖號	G-SD02-S10D		

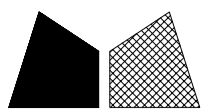


美特鋁質 有限公司
MIDI Aluminium Fabricator Ltd.

工程號 J852 地盤 亞皆老街

窗號	數量 (支)
22W12/T2A	1
合計	1

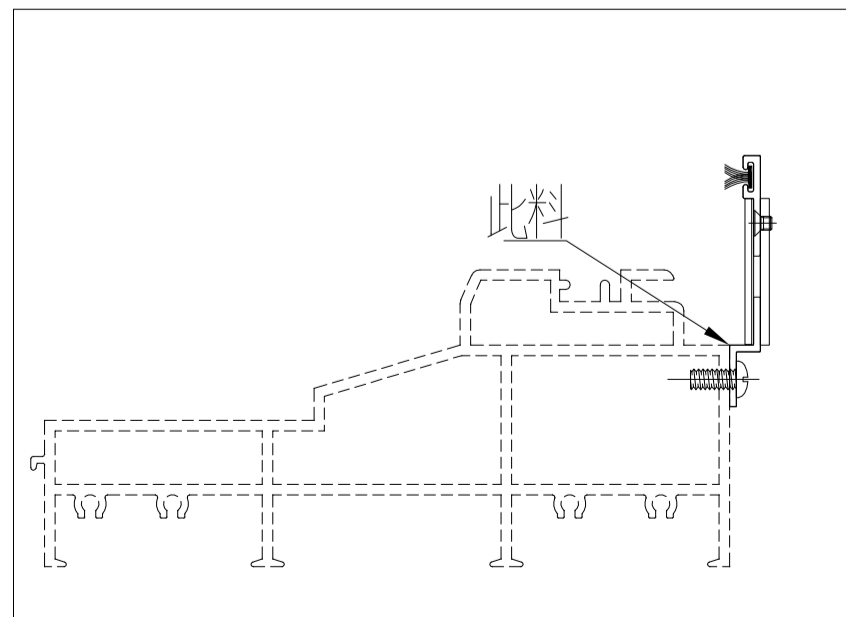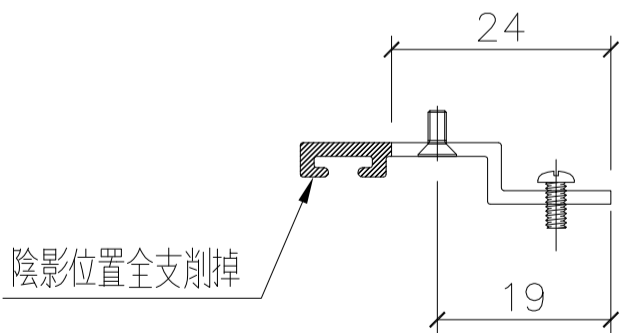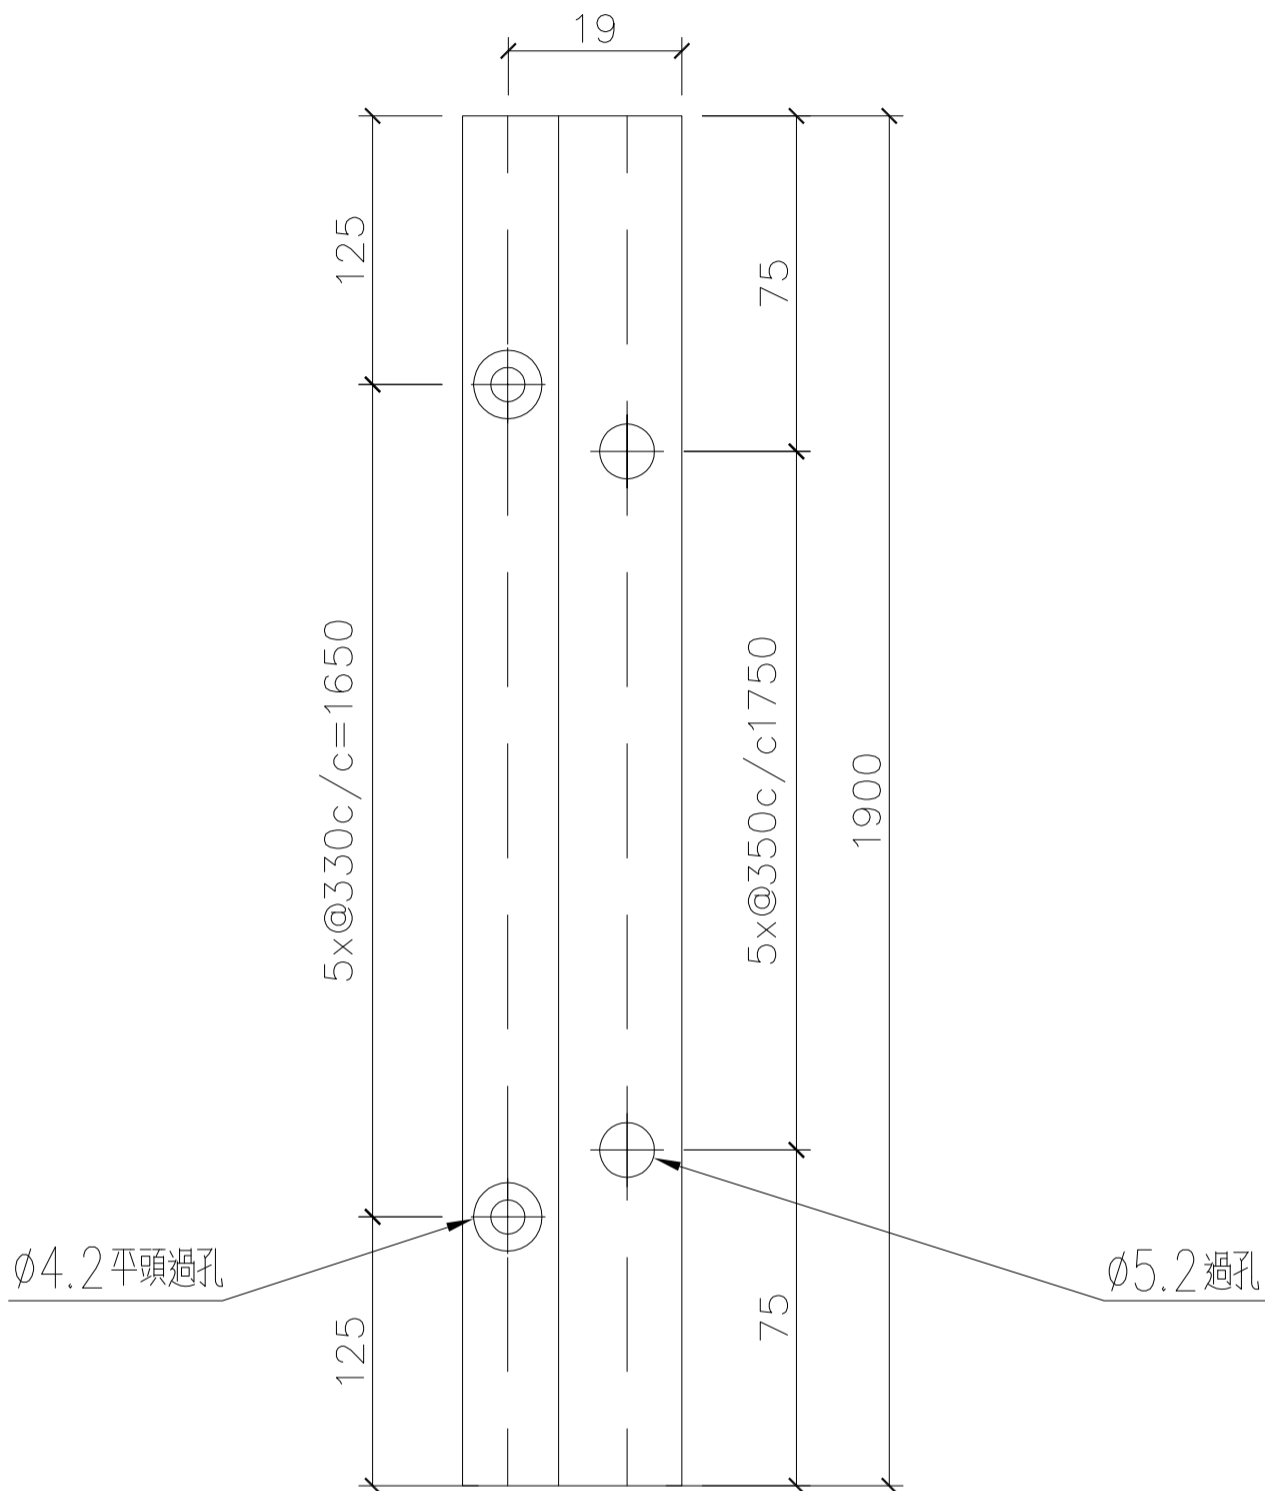


名稱	趟門框底橫收口料	制圖	Ivan	2021.01.28	修改	-		
材料	X85876	復核	WHS		日期	-		
顏色	UCT806812XL-3	批准			圖號	G-SD02-S10E		

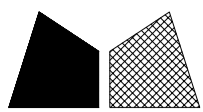

美特鋁質 有限公司
MIDI Aluminium Fabricator Ltd.



工程號	J852	地盤	亞皆老街
-----	------	----	------

窗號	數量 (支)
22W12/T2A	1
合計	1

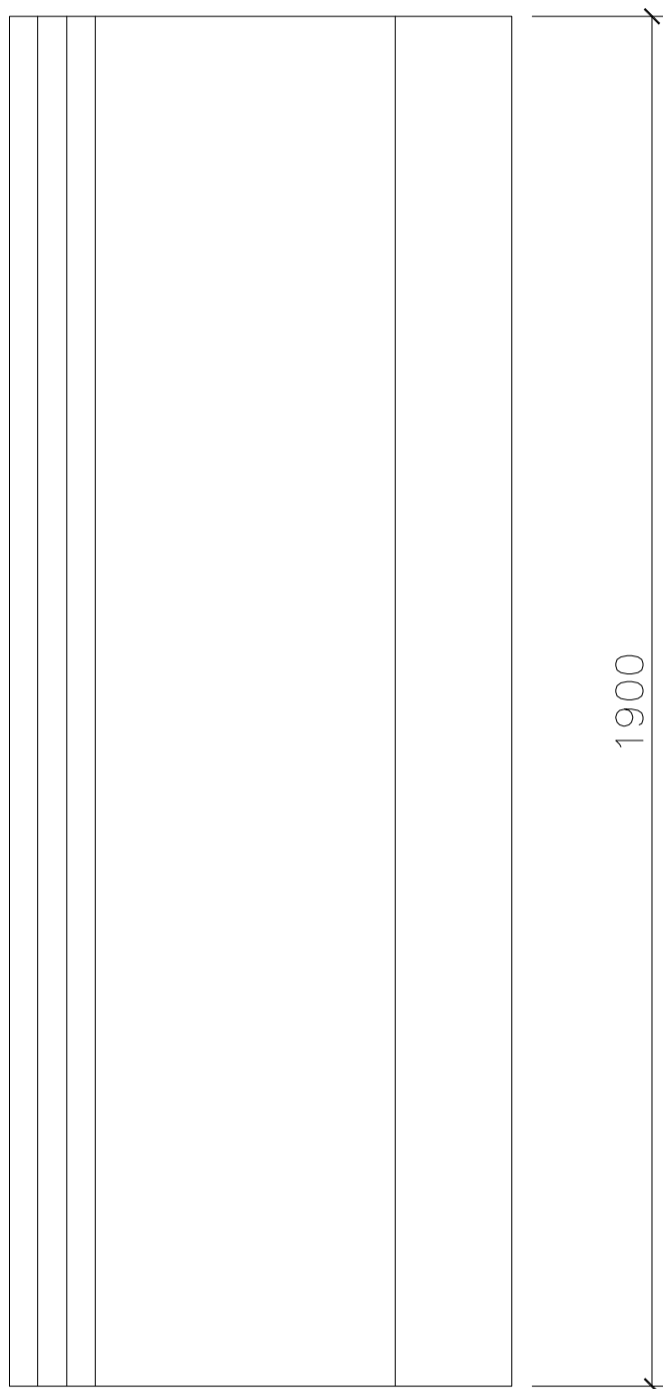


說明:

- 1、G-SD02-A / G-SD02 / G-SD02-AL2用機絲組裝;
- 2、G-SD02-AL01噴塗板跟上述組裝件一起出貨;

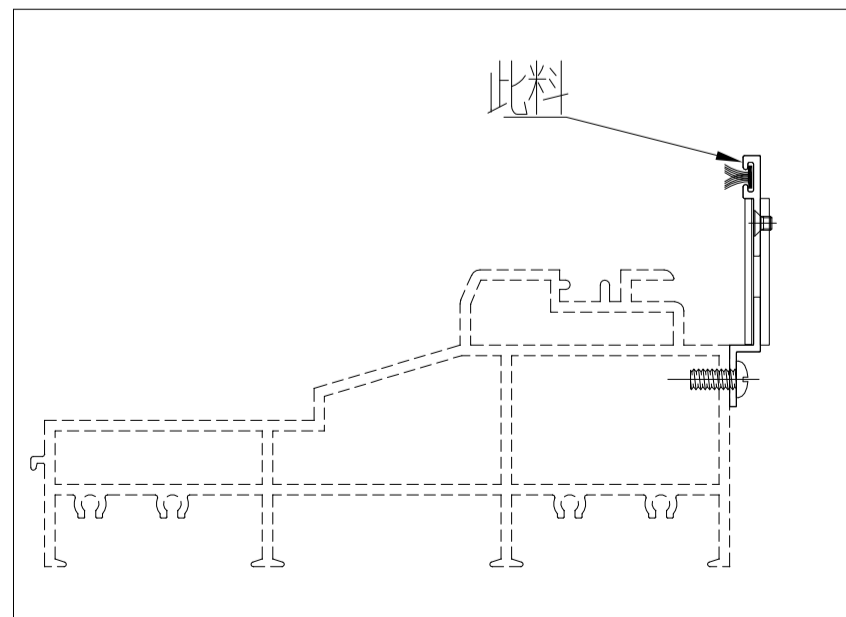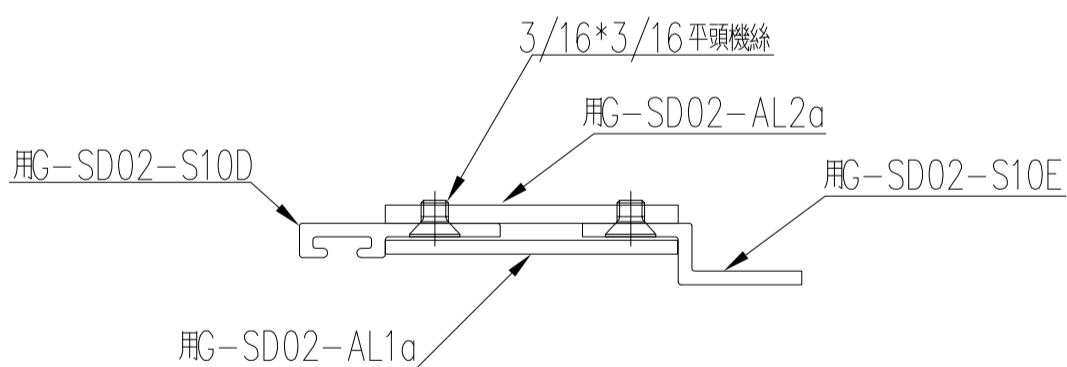


名稱	趟門框底橫收口料組裝圖	制圖	Ivan	2021.01.28	修改	-	
材料	X85876 拼接	復核	WHS		日期	-	
顏色	UCT806812XL-3	批准			圖號	G-SD02-S10F	


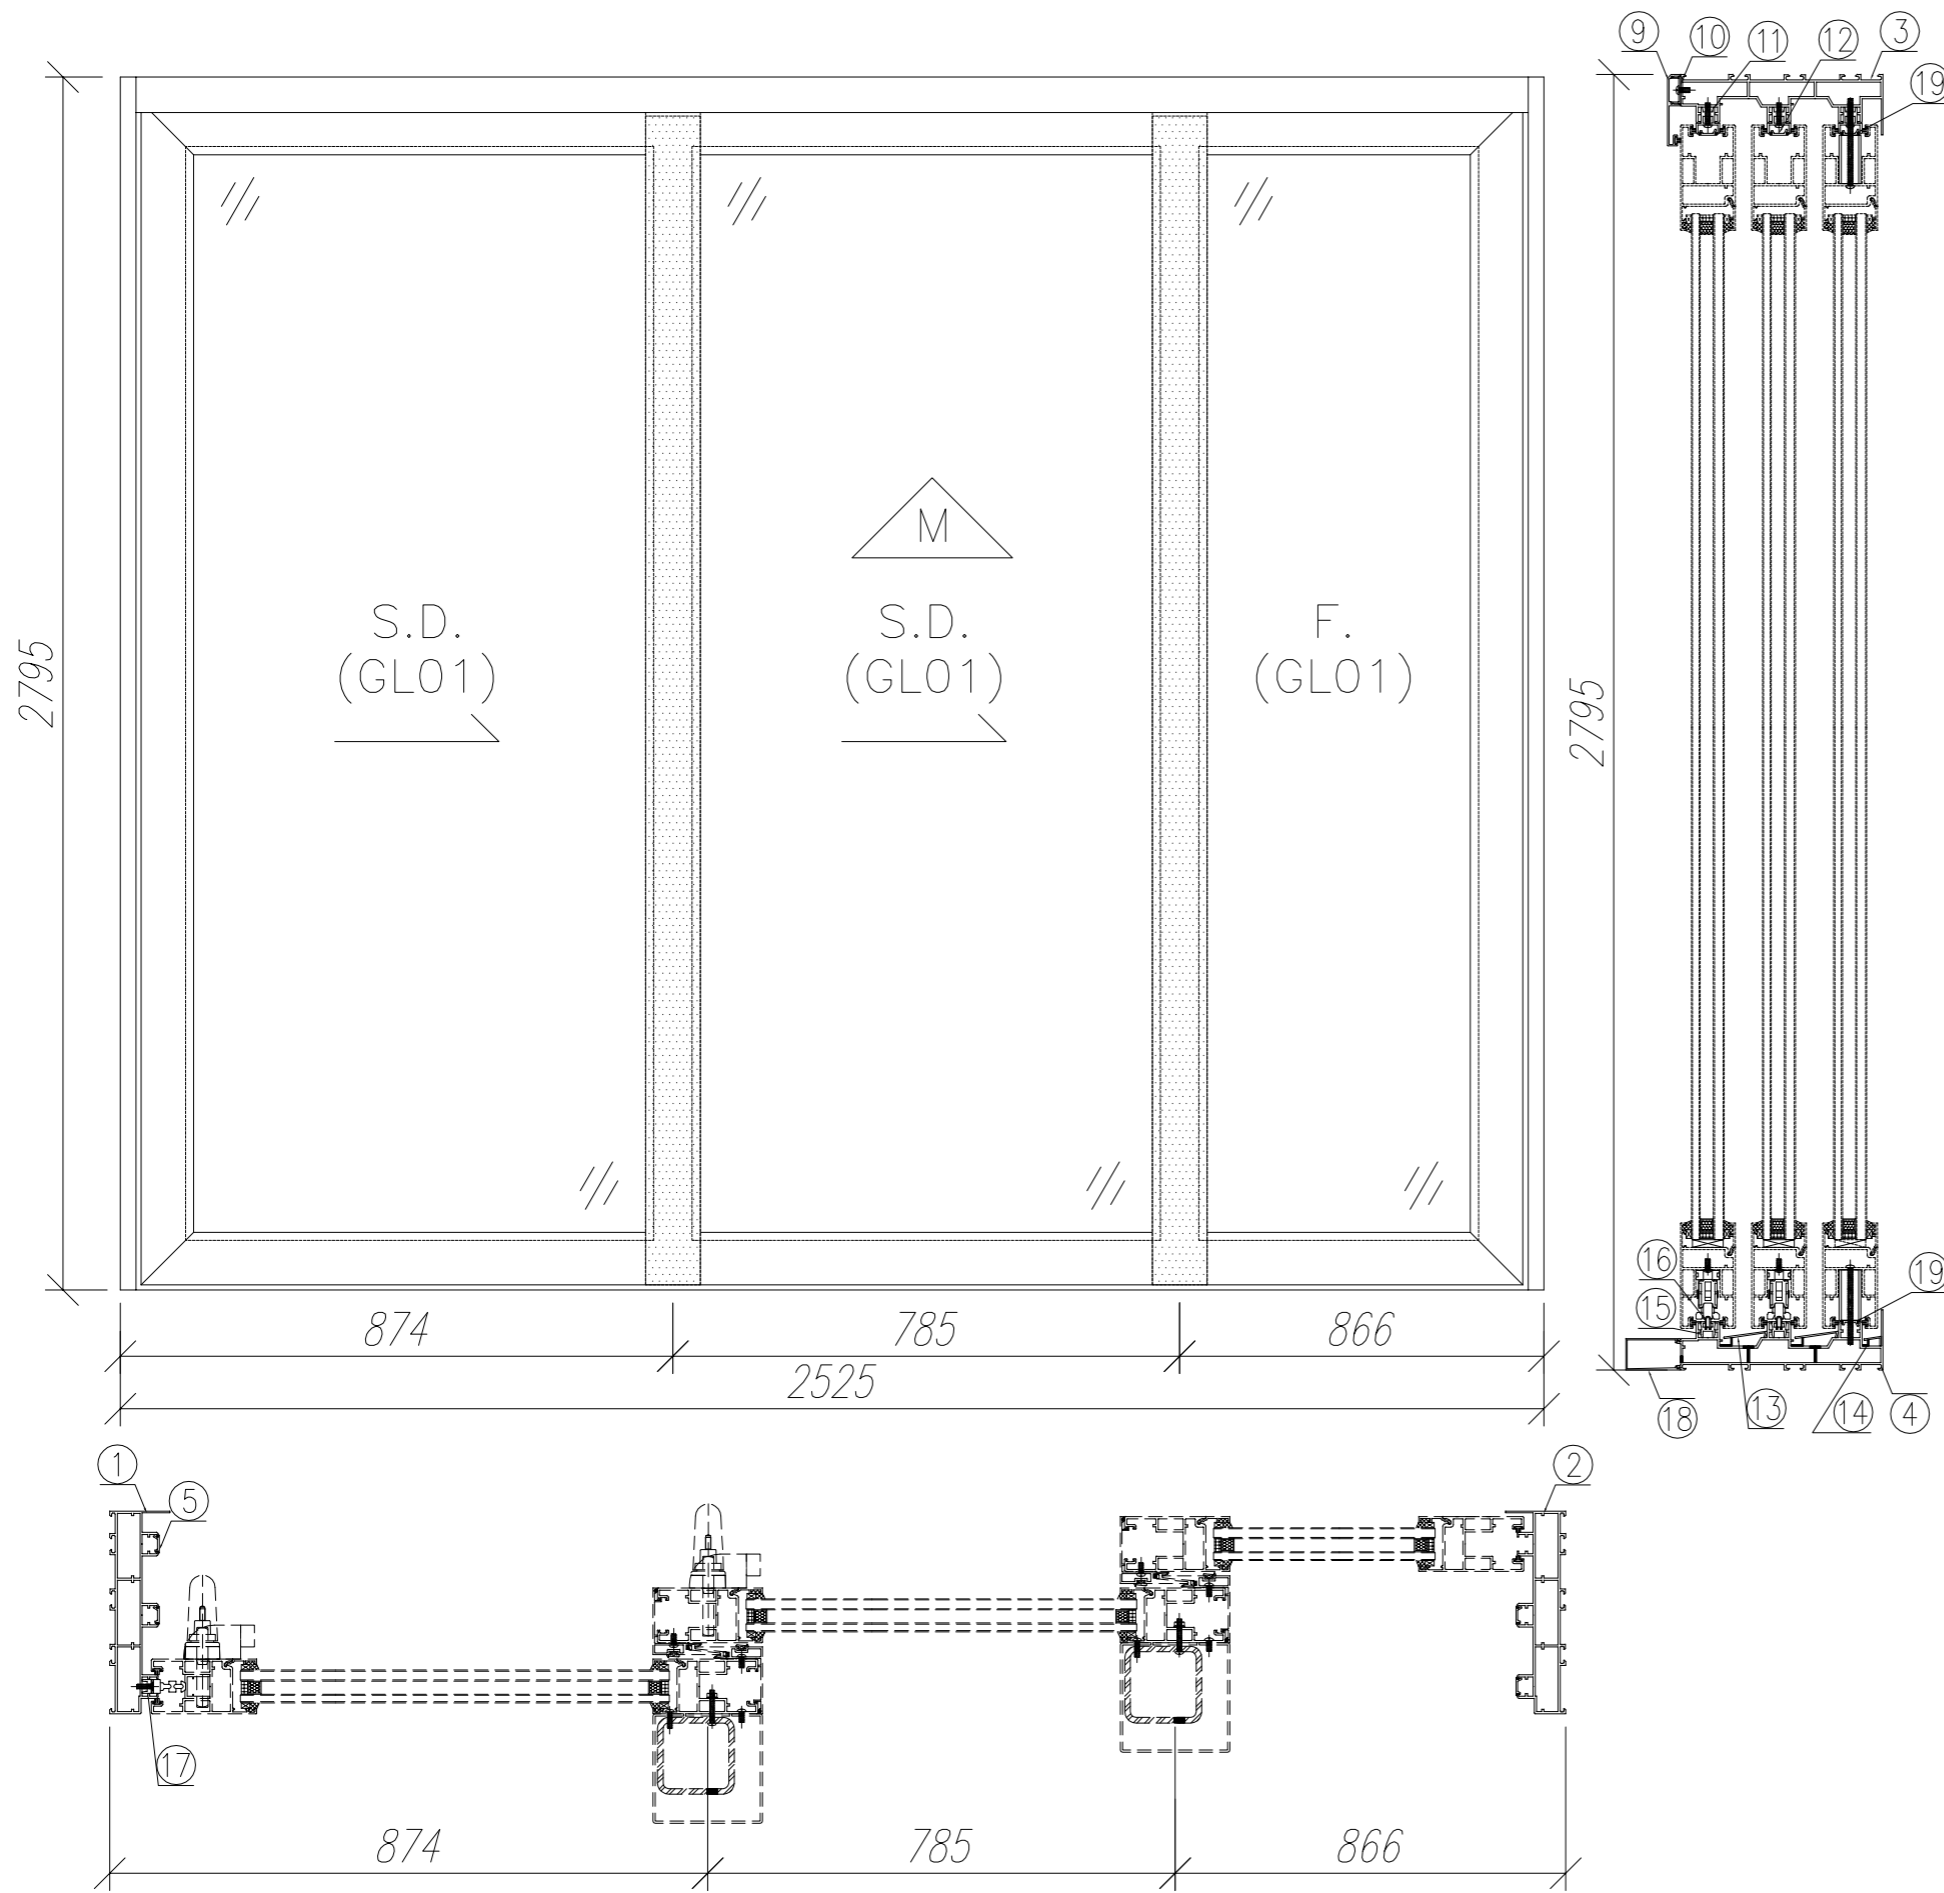


序號	材料編號	材料名稱	加工圖號	長度 L (MM)	單位	幅數	
						單樁	小計
1	X85879	趟門邊框料	G-SD03-01	2795	支	1	1
2	X85879	趟門邊框料	G-SD03-02R	2795	支	1	1
3	X85880	趟門頂框料	G-SD03-03	2465	支	1	1
4	X85881	趟門底框料	G-SD03-04	2465	支	1	1
5	X85913	趟門邊企蓋料	直口開料	2695	支	5	5
6	X85913	趟門邊企蓋料	直口開料	778.5	支	1	1
7	X85913	趟門邊企蓋料	直口開料	1612	支	1	1
8	X85913	趟門邊企蓋料	直口開料	234.5	支	1	1
9	X85885	趟門頂外蓋	直口開料	2525	支	1	1
10	X85886	趟門頂外蓋底座	G-SD03-05	2525	支	1	1
11	X85887	趟門頂蓋底槽	G-SD03-06	2435	支	3	3
12	X85913	趟門頂蓋封口片	直口開料	2435	支	2	2
13	X85888	趟門底防水蓋1	G-SD03-07	2464	支	2	2
14	X85889	趟門底防水蓋2	G-SD03-08	2464	支	1	1
15	X85890	趟門滑軌槽	直口開料	2464	支	3	3
16	X85891	趟門滑軌槽	直口開料	2464	支	3	3
17	X85887	趟門企外蓋底槽	G-SD03-09	2695	支	1	1
18	X85878	趟門底外蓋	G-SD03-10	2525	支	1	1
19	X85913	趟門蓋封口片	G-SD03-11	2435	支	2	2


數量: 1	材料: 详见本图附表	表面处理: UCT806812XL-3	美特鋁質有限公司 MIDI Aluminium Fabricator Ltd.	工程名称: 亞皆老街 / 后裝門
制图: IVAN	日期: 2021.01.29	校核: WSH		Rev: -

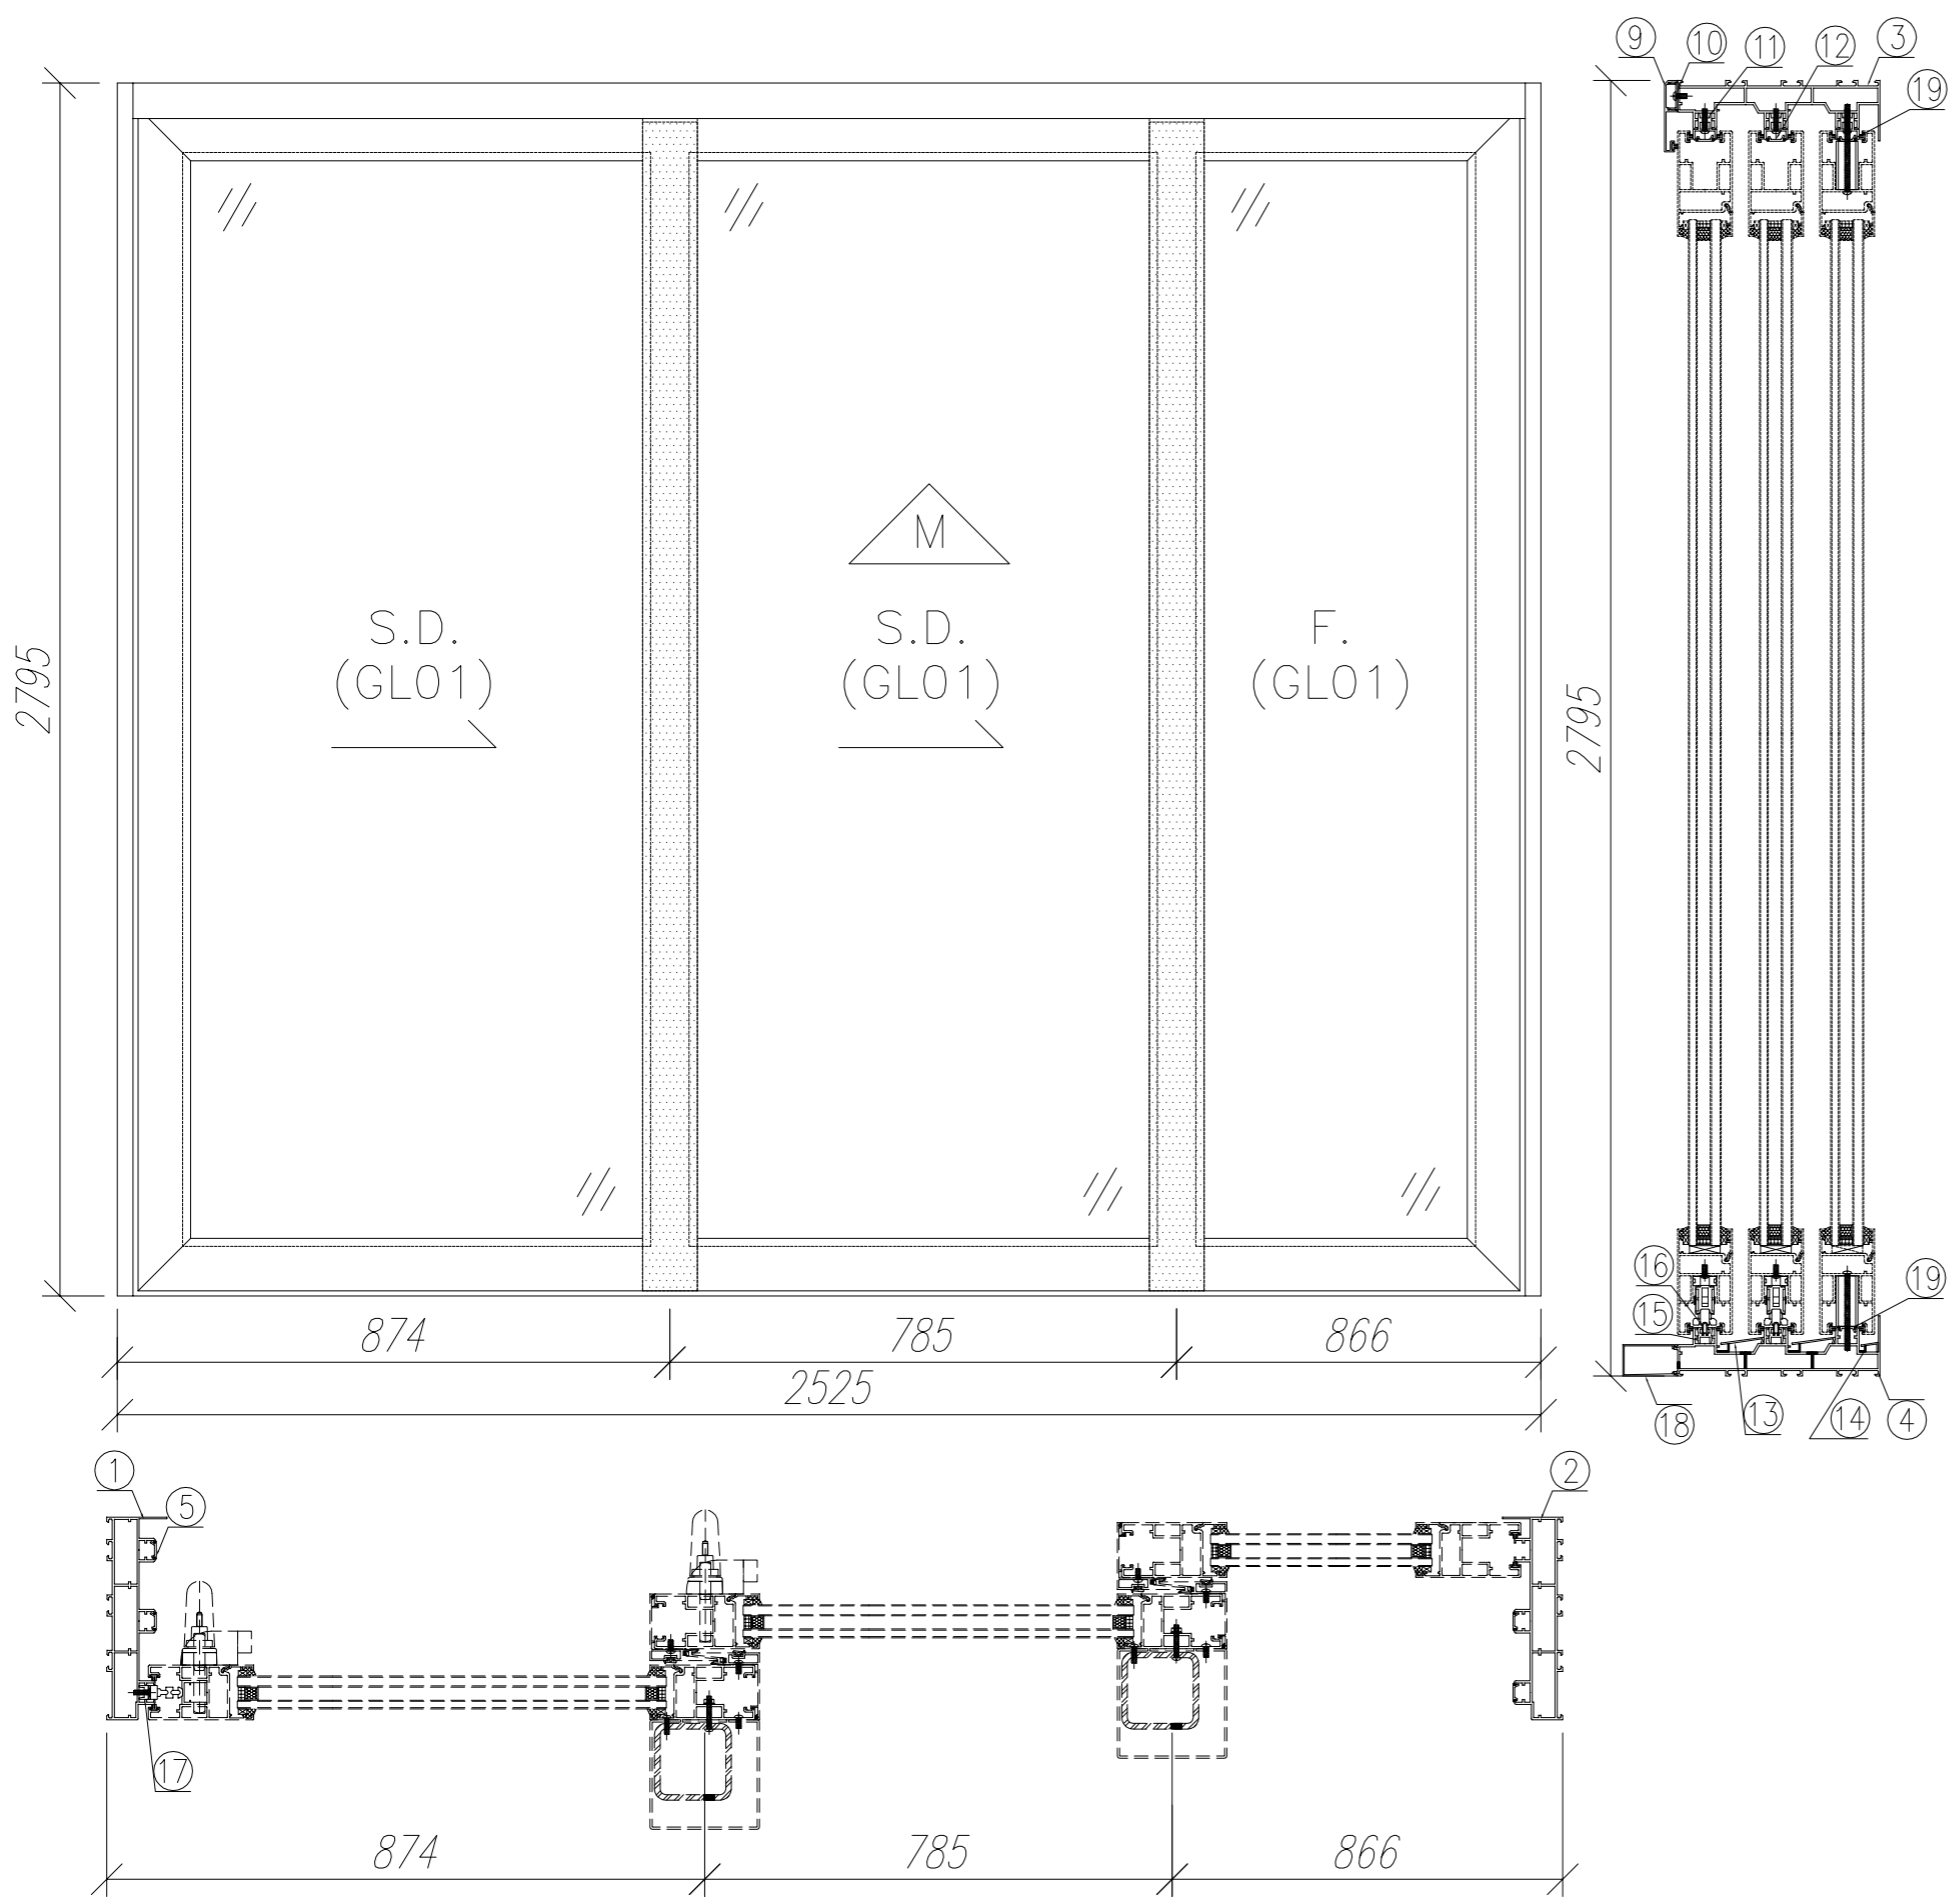


序號	材料編號	材料名稱	加工圖號	長度 L (MM)	單位	幅數	
						單樁	小計
1	X85879	趟門邊框料	G-SD03-01	2795	支	1	1
2	X85879	趟門邊框料	G-SD03-02R	2795	支	1	1
3	X85880	趟門頂框料	G-SD03-03	2465	支	1	1
4	X85881	趟門底框料	G-SD03-04	2465	支	1	1
5	X85913	趟門邊企蓋料	直口開料	2695	支	5	5
6	X85913	趟門邊企蓋料	直口開料	778.5	支	1	1
7	X85913	趟門邊企蓋料	直口開料	1612	支	1	1
8	X85913	趟門邊企蓋料	直口開料	234.5	支	1	1
9	X85885	趟門頂外蓋	直口開料	2525	支	1	1
10	X85886	趟門頂外蓋底座	G-SD03-05	2525	支	1	1
11	X85887	趟門頂蓋底槽	G-SD03-06	2435	支	3	3
12	X85913	趟門頂蓋封口片	直口開料	2435	支	2	2
13	X85888	趟門底防水蓋1	G-SD03-07	2464	支	2	2
14	X85889	趟門底防水蓋2	G-SD03-08	2464	支	1	1
15	X85890	趟門滑軌槽	直口開料	2464	支	3	3
16	X85891	趟門滑軌槽	直口開料	2464	支	3	3
17	X85887	趟門企外蓋底槽	G-SD03-09	2695	支	1	1
18	X85878	趟門底外蓋	G-SD03-10	2525	支	1	1
19	X85913	趟門蓋封口片	G-SD03-11	2435	支	2	2

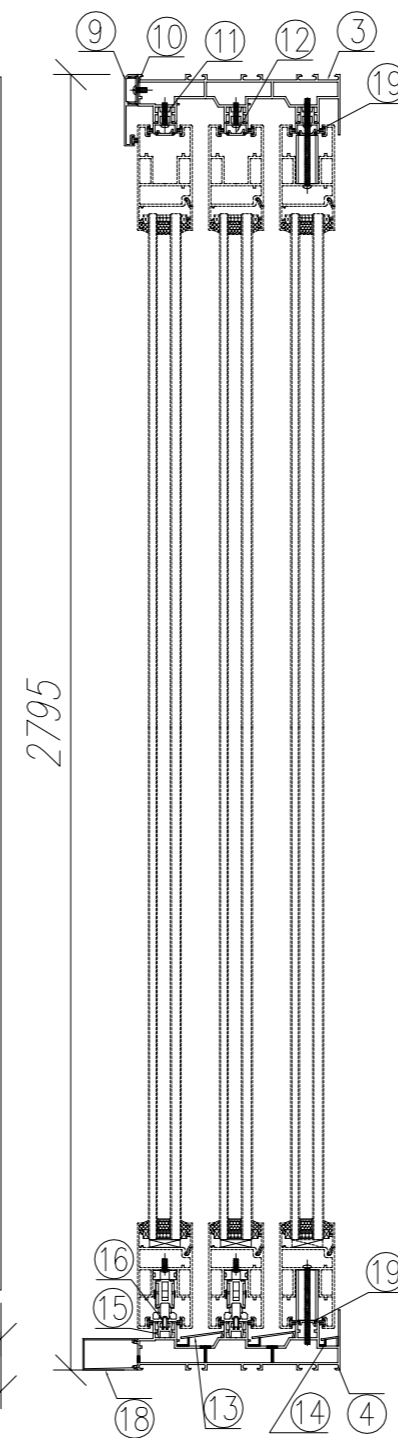
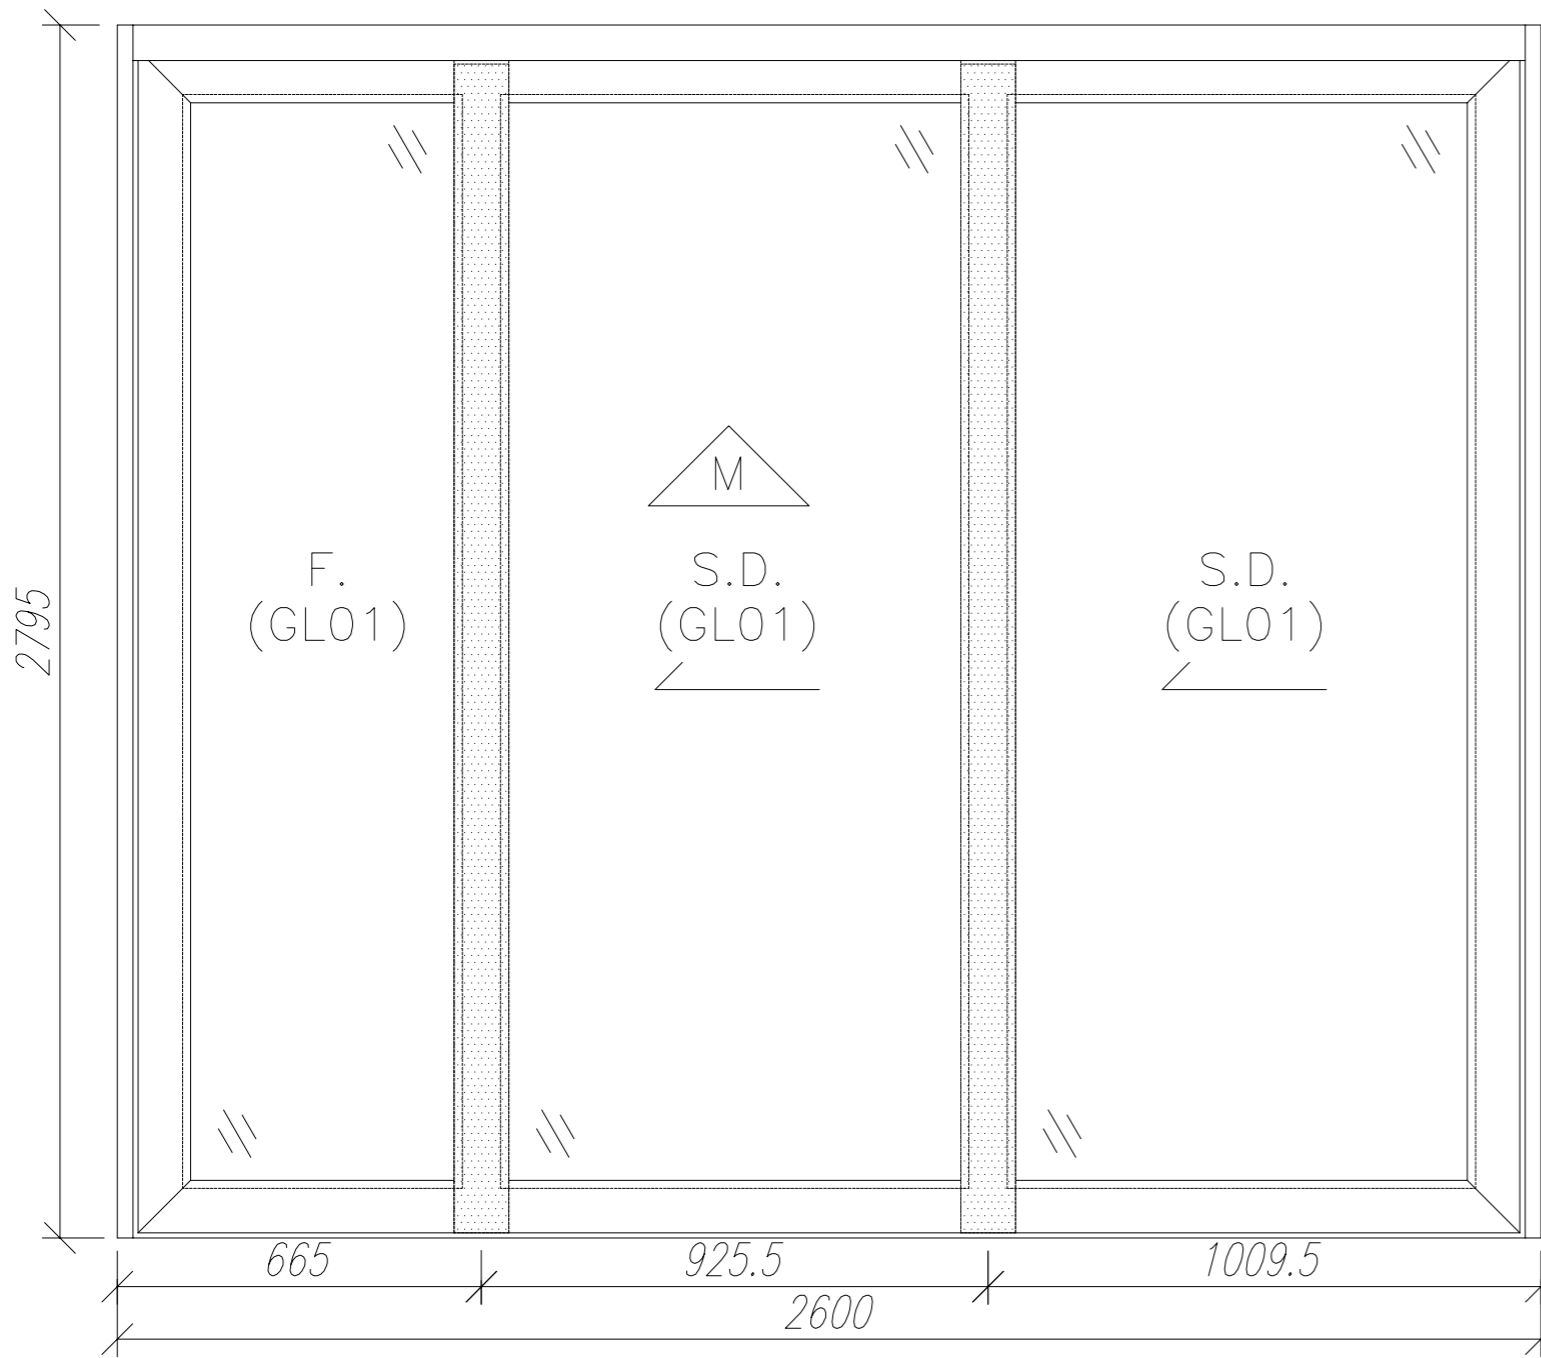


序號	材料編號	材料名稱	加工圖號	長度 L(MM)	單位	幅數	
						單樁	小計
1	X85879	趟門邊框料	G-SD03-01R	2795	支	1	1
2	X85879	趟門邊框料	G-SD03-02	2795	支	1	1
3	X85880	趟門頂框料	G-SD03-03a	2540	支	1	1
4	X85881	趟門底框料	G-SD03-04a	2540	支	1	1
5	X85913	趟門邊企蓋料	直口開料	2695	支	5	5
6	X85913	趟門邊企蓋料	直口開料	778.5	支	1	1
7	X85913	趟門邊企蓋料	直口開料	1612	支	1	1
8	X85913	趟門邊企蓋料	直口開料	234.5	支	1	1
9	X85885	趟門頂外蓋	直口開料	2600	支	1	1
10	X85886	趟門頂外蓋底座	G-SD03-05a	2600	支	1	1
11	X85887	趟門頂蓋底槽	G-SD03-06a	2510	支	3	3
12	X85913	趟門頂蓋封口片	直口開料	2510	支	2	2
13	X85888	趟門底防水蓋1	G-SD03-07a	2539	支	2	2
14	X85889	趟門底防水蓋2	G-SD03-08a	2539	支	1	1
15	X85890	趟門滑軌槽	直口開料	2539	支	3	3
16	X85891	趟門滑軌槽	直口開料	2539	支	3	3
17	X85887	趟門企外蓋底槽	G-SD03-09	2695	支	1	1
18	X85878	趟門底外蓋	G-SD03-10a	2600	支	1	1
19	X85913	趟門頂蓋封口片	G-SD03-11a	2510	支	2	2

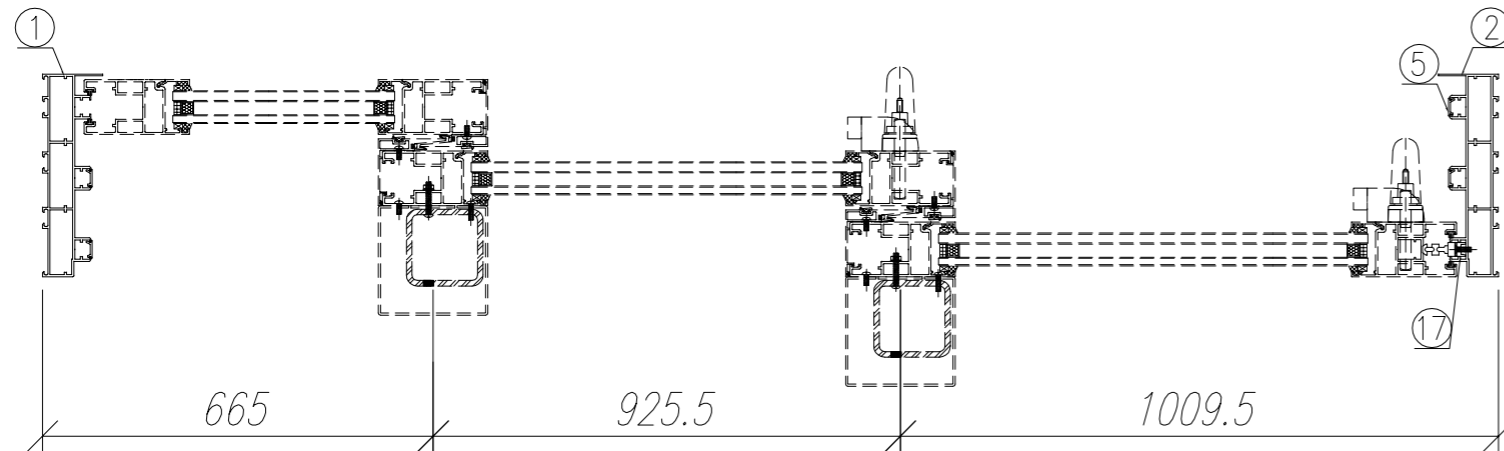


數量: 1	材料: 详见本图附表	表面处理: UCT806812XL-3	 美特鋁質有限公司 MIDI Aluminium Fabricator Ltd.	工程名称: 亞皆老街 / 后裝門
制图: IVAN	日期: 2021. 01. 29	校核: WSH		审核:
				图名: 22W6/T2A組裝圖
				图号: 22W6/T2A

2795

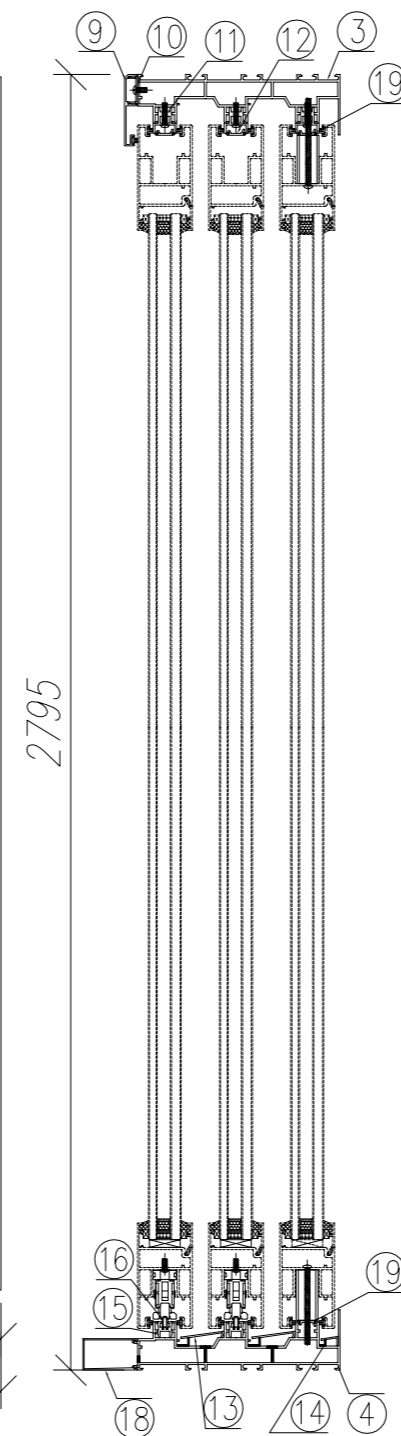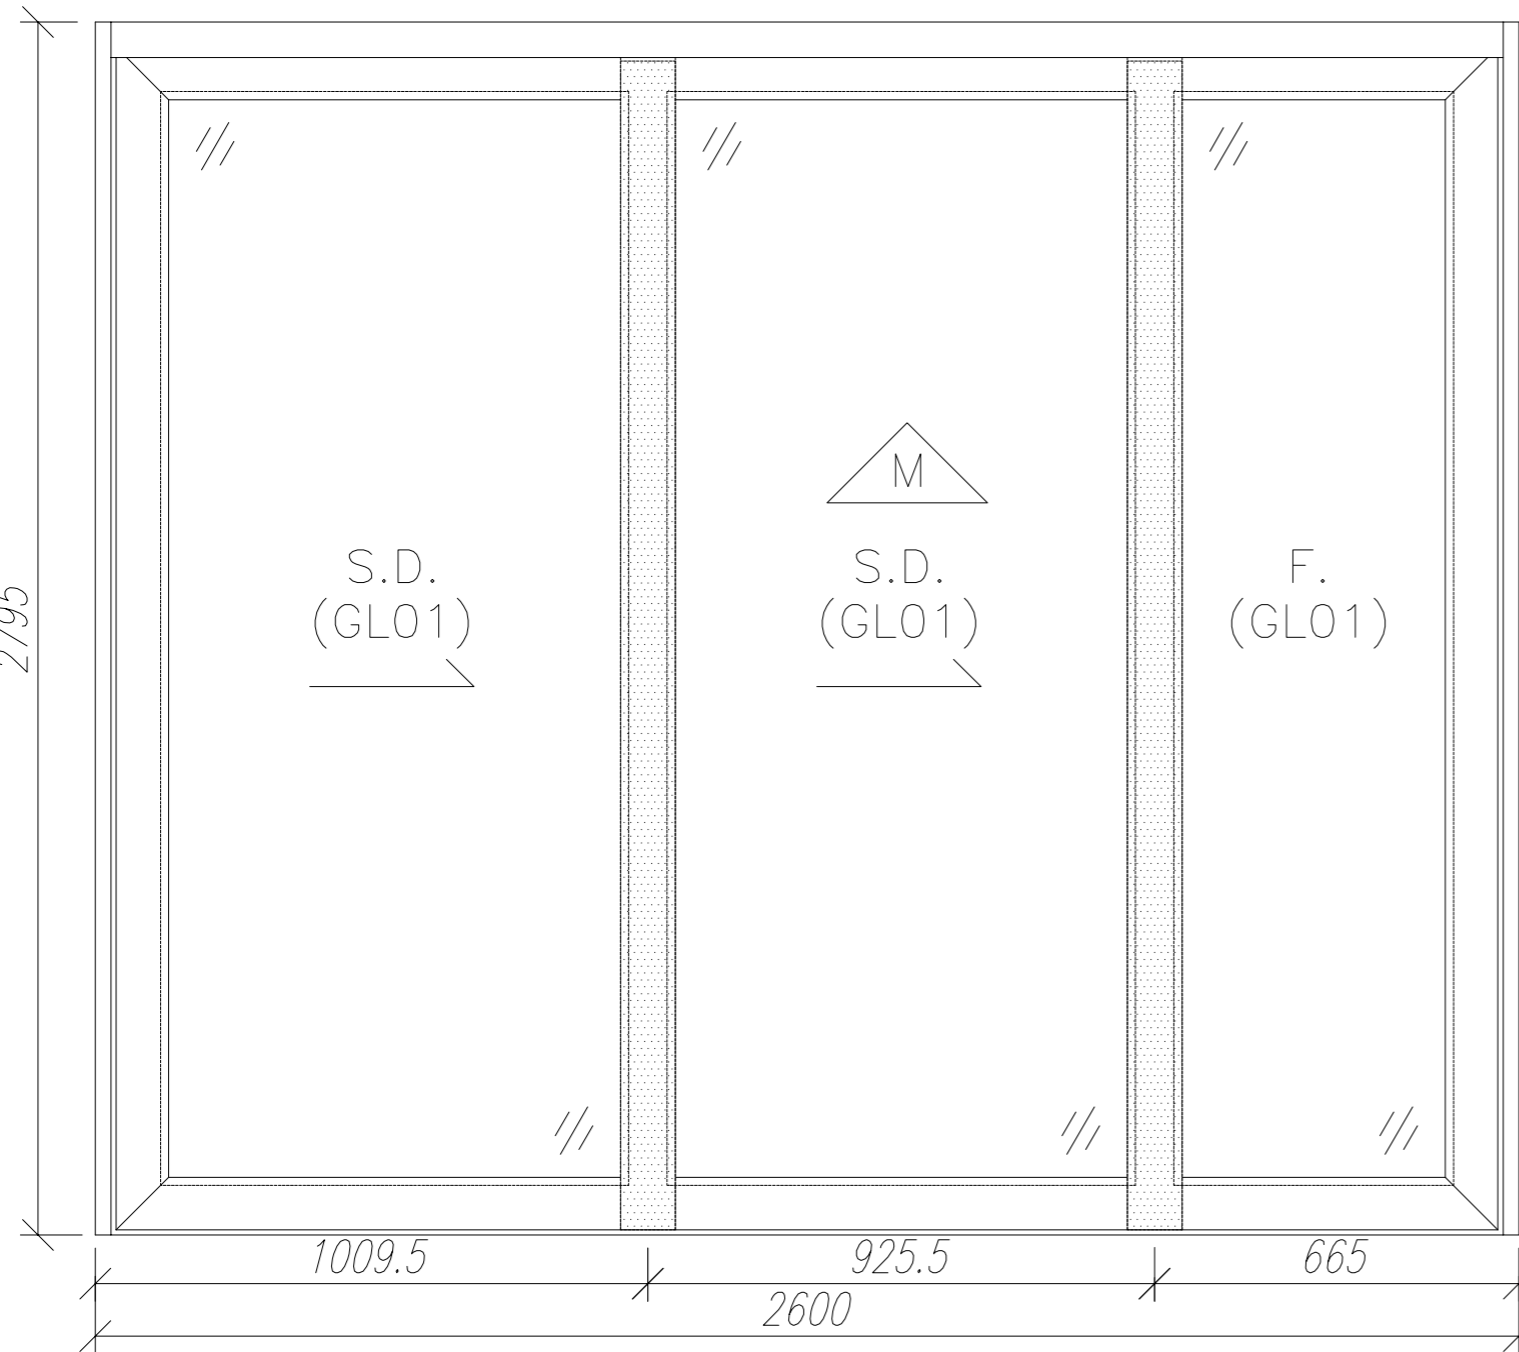

序號	材料編號	材料名稱	加工圖號	長度 L (MM)	單位	幅數	
						單樘	小計
1	X85879	趟門邊框料	G-SD03-01	2795	支	1	1
2	X85879	趟門邊框料	G-SD03-02R	2795	支	1	1
3	X85880	趟門頂框料	G-SD03-03a	2540	支	1	1
4	X85881	趟門底框料	G-SD03-04a	2540	支	1	1
5	X85913	趟門邊企蓋料	直口開料	2695	支	5	5
6	X85913	趟門邊企蓋料	直口開料	778.5	支	1	1
7	X85913	趟門邊企蓋料	直口開料	1612	支	1	1
8	X85913	趟門邊企蓋料	直口開料	234.5	支	1	1
9	X85885	趟門頂外蓋	直口開料	2600	支	1	1
10	X85886	趟門頂外蓋底座	G-SD03-05a	2600	支	1	1
11	X85887	趟門頂蓋底槽	G-SD03-06a	2510	支	3	3
12	X85913	趟門頂蓋封口片	直口開料	2510	支	2	2
13	X85888	趟門底防水蓋1	G-SD03-07a	2539	支	2	2
14	X85889	趟門底防水蓋2	G-SD03-08a	2539	支	1	1
15	X85890	趟門滑軌槽	直口開料	2539	支	3	3
16	X85891	趟門滑軌槽	直口開料	2539	支	3	3
17	X85887	趟門企外蓋底槽	G-SD03-09	2695	支	1	1
18	X85878	趟門底外蓋	G-SD03-10a	2600	支	1	1
19	X85913	趟門頂蓋封口片	G-SD03-11a	2510	支	2	2

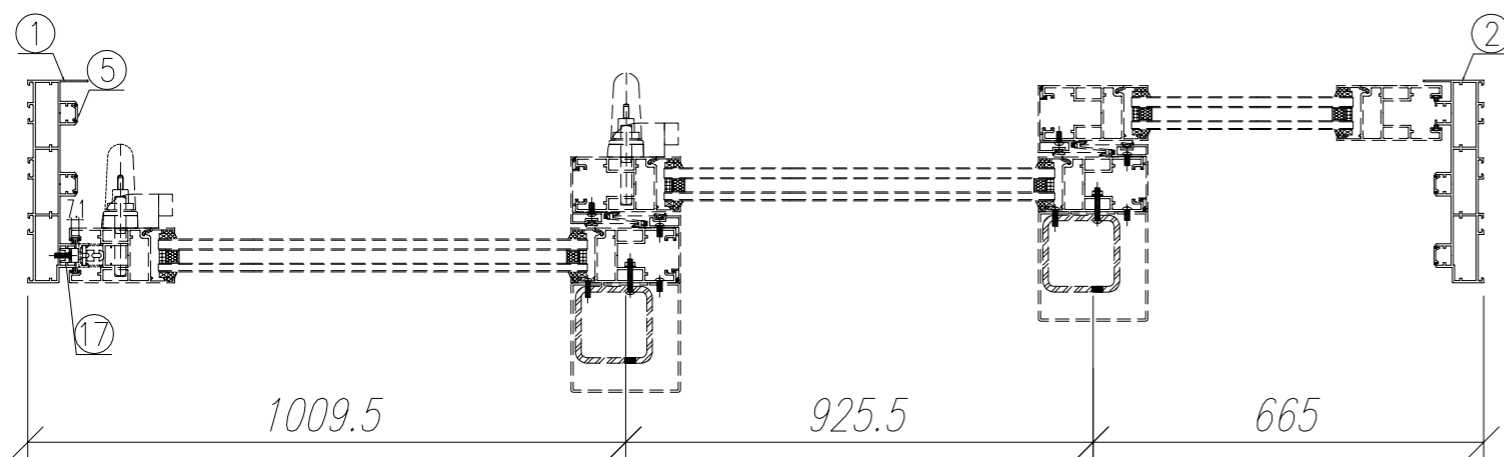

17 材料: 详见本图附表

表面处理: UCT806812XL-3






工程名称: 亞皆老街 / 后裝門




制图: 郭上軍 日期: 2020. 07. 26 校核: WSH

修改/2020. 12. 21 Rev.: B


图名: W6/T2B組裝圖 图号: W6/T2B

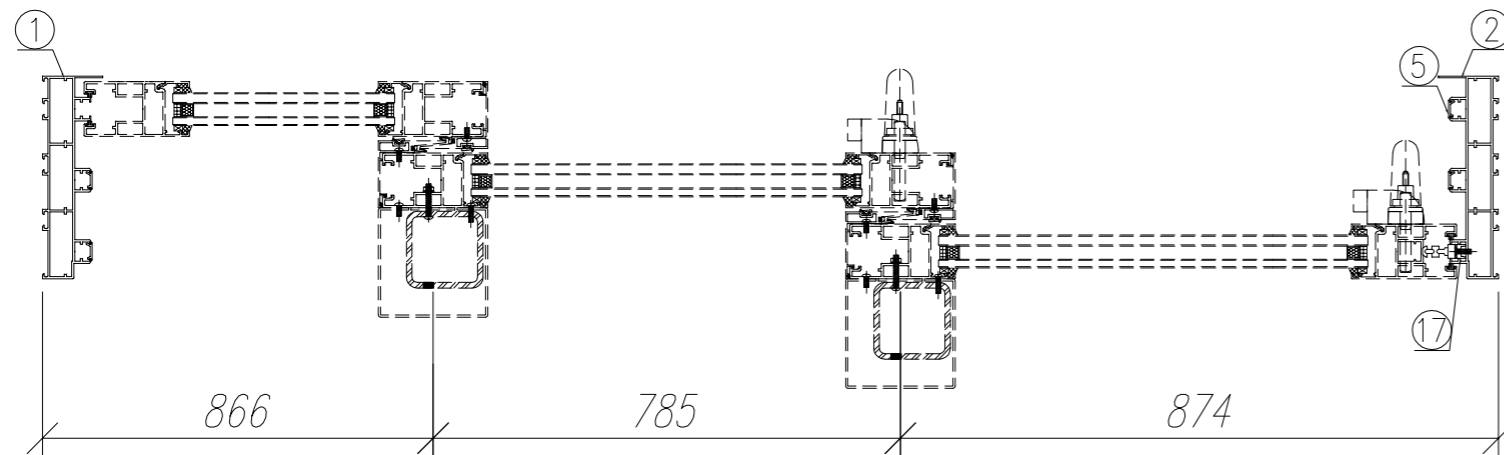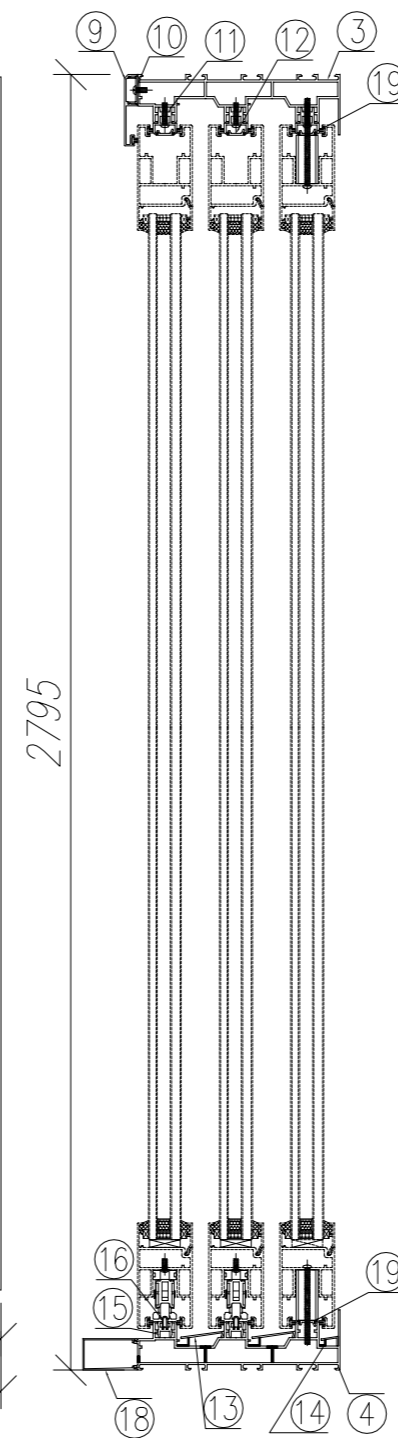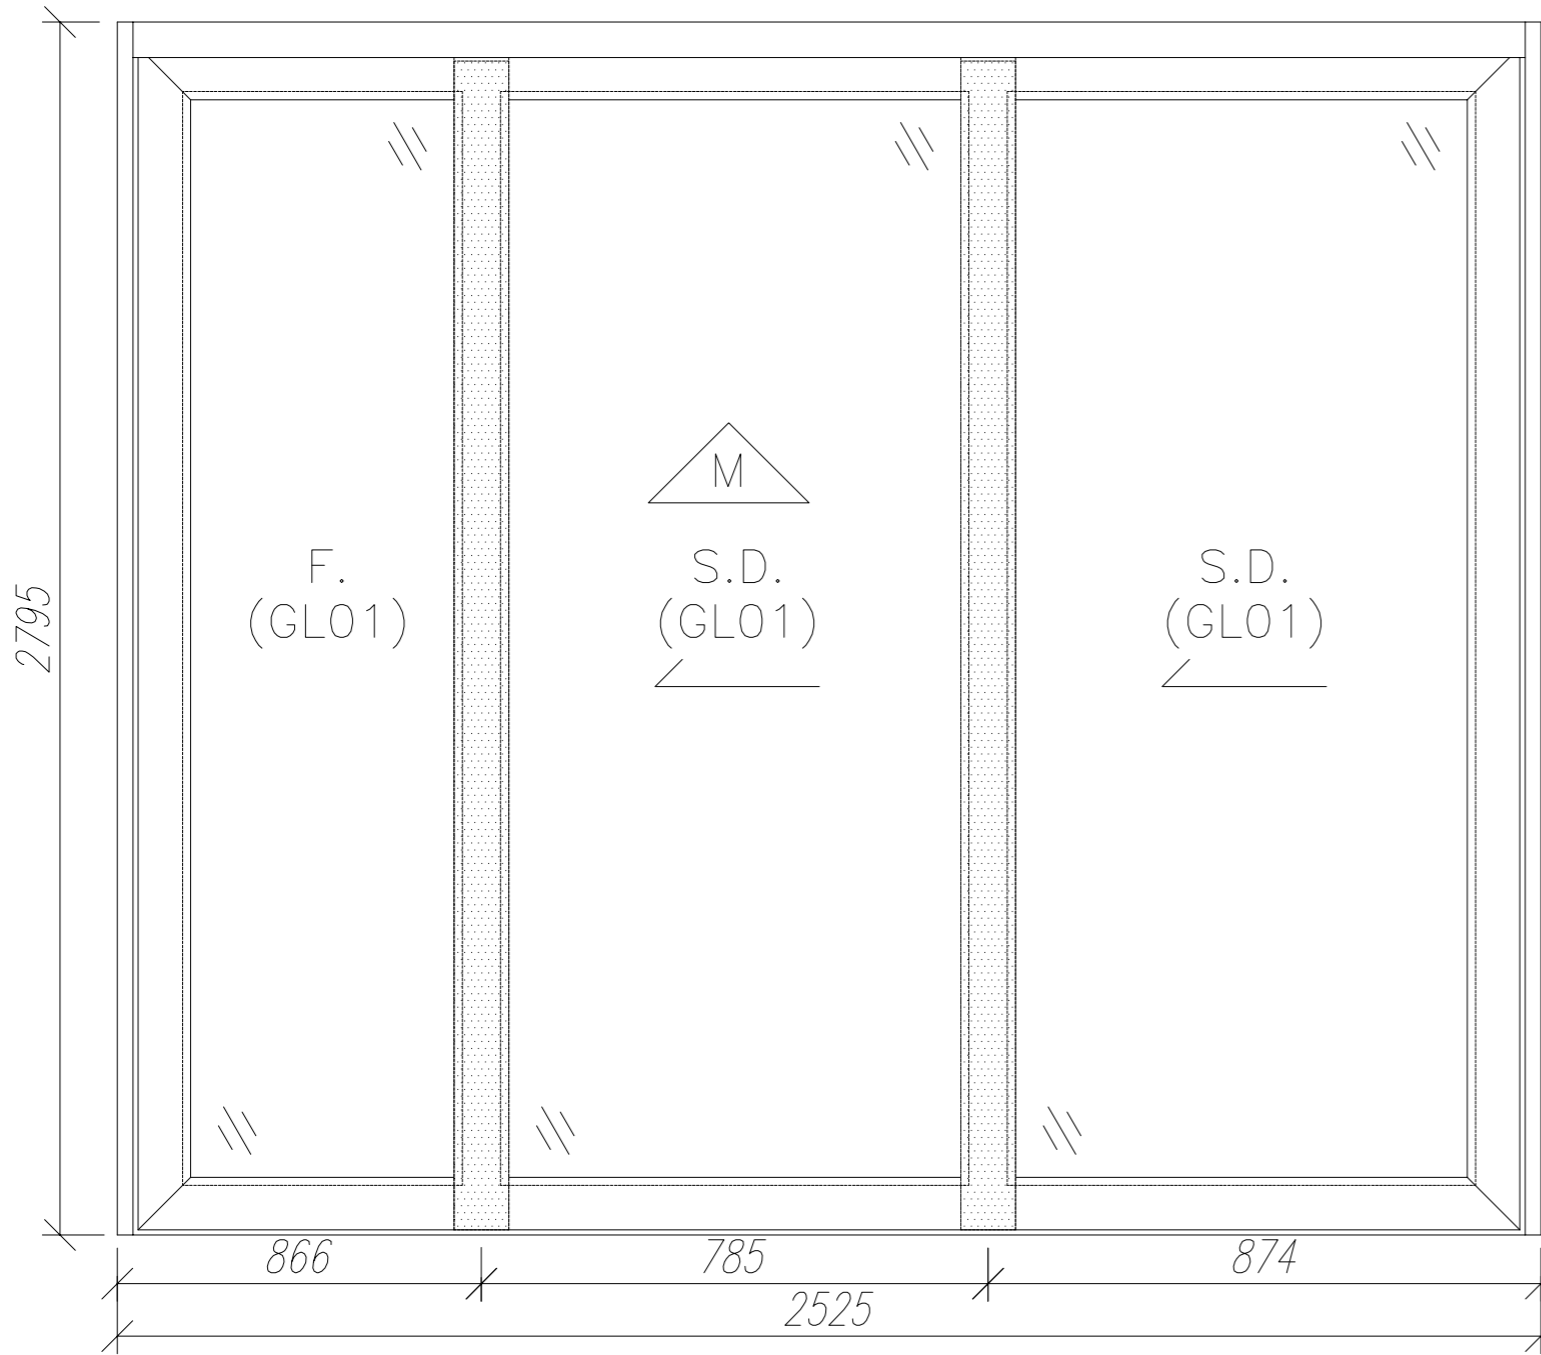


序號	材料編號	材料名稱	加工圖號	長度 L (MM)	單位	幅數	
						單樁	小計
1	X85879	趟門邊框料	G-SD03-01R	2795	支	1	1
2	X85879	趟門邊框料	G-SD03-02	2795	支	1	1
3	X85880	趟門頂框料	G-SD03-03	2465	支	1	1
4	X85881	趟門底框料	G-SD03-04	2465	支	1	1
5	X85913	趟門邊企蓋料	直口開料	2695	支	5	5
6	X85913	趟門邊企蓋料	直口開料	778.5	支	1	1
7	X85913	趟門邊企蓋料	直口開料	1612	支	1	1
8	X85913	趟門邊企蓋料	直口開料	234.5	支	1	1
9	X85885	趟門頂外蓋	直口開料	2525	支	1	1
10	X85886	趟門頂外蓋底座	G-SD03-05	2525	支	1	1
11	X85887	趟門頂蓋底槽	G-SD03-06	2435	支	3	3
12	X85913	趟門頂蓋封口片	直口開料	2435	支	2	2
13	X85888	趟門底防水蓋1	G-SD03-07	2464	支	2	2
14	X85889	趟門底防水蓋2	G-SD03-08	2464	支	1	1
15	X85890	趟門滑軌槽	直口開料	2464	支	3	3
16	X85891	趟門滑軌槽	直口開料	2464	支	3	3
17	X85887	趟門企外蓋底槽	G-SD03-09	2695	支	1	1
18	X85878	趟門底外蓋	G-SD03-10	2525	支	1	1
19	X85913	趟門蓋封口片	G-SD03-11	2435	支	2	2

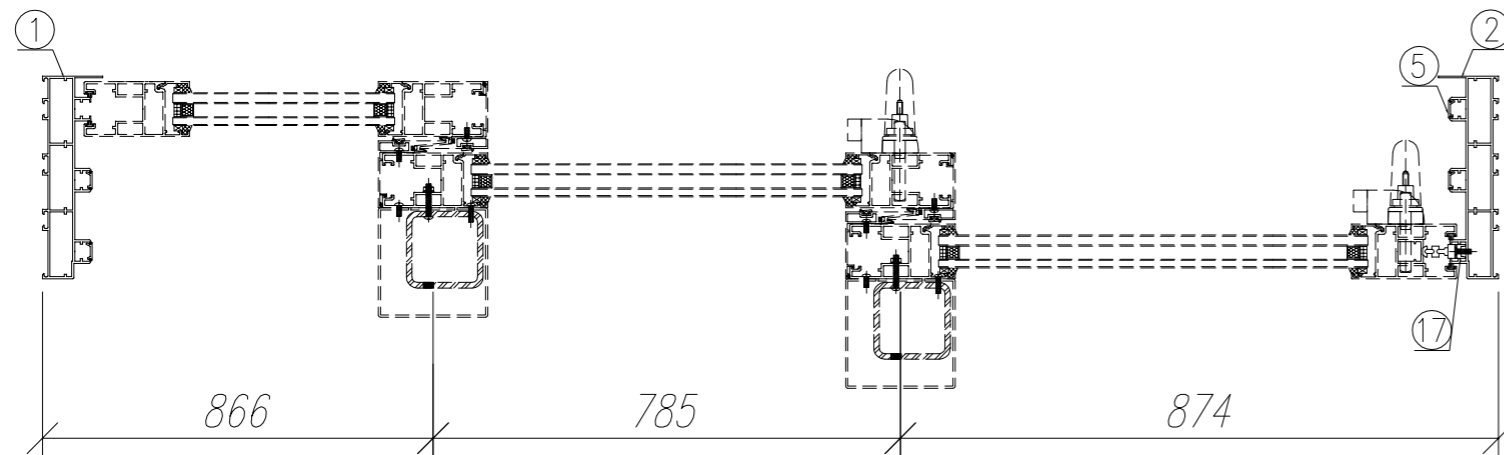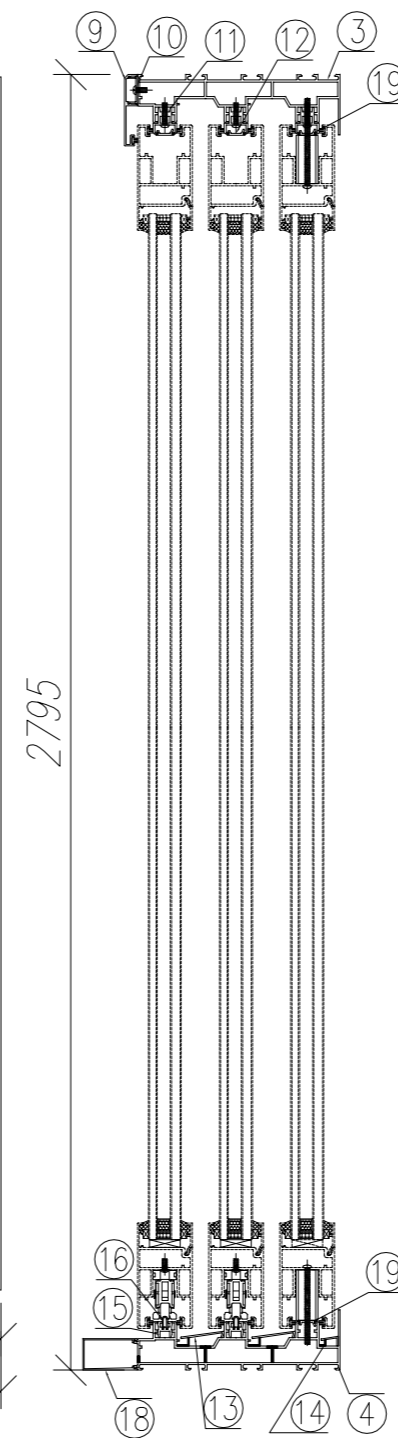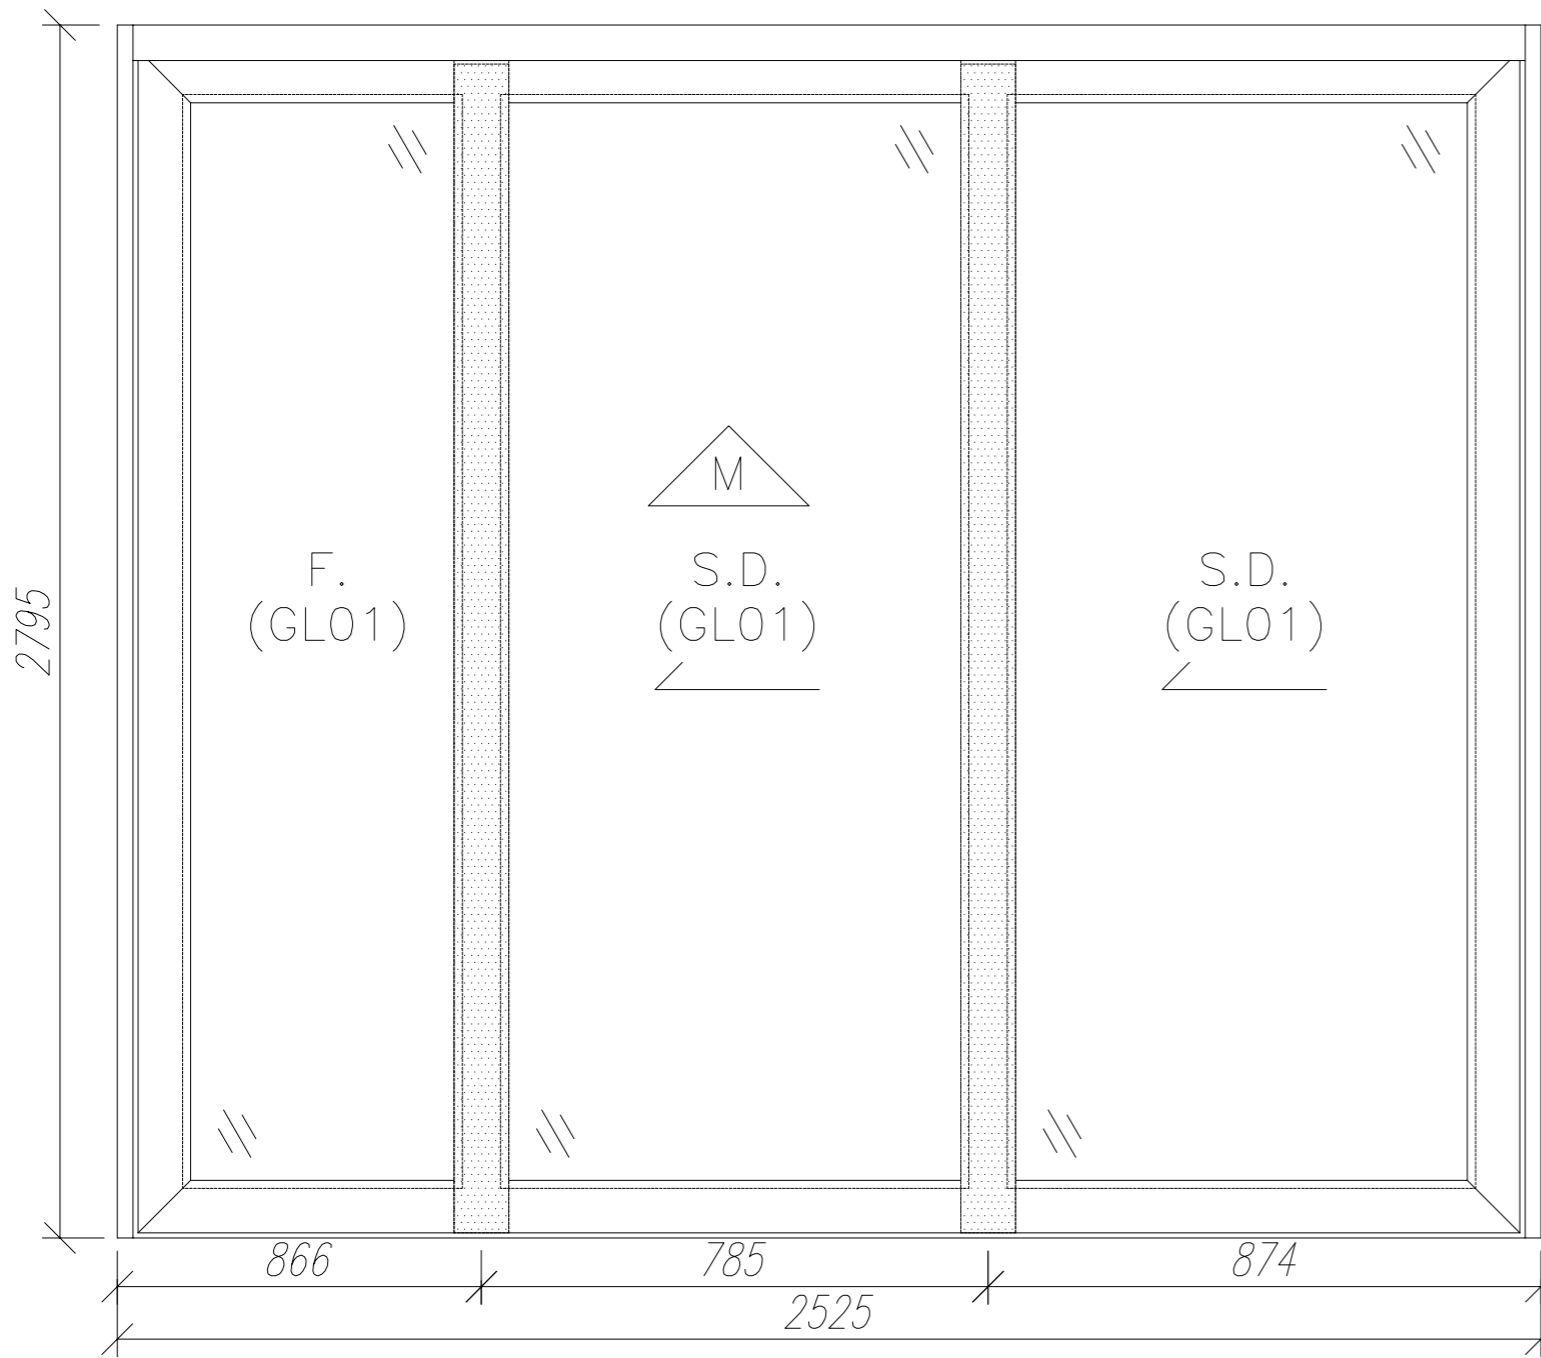


序號	材料編號	材料名稱	加工圖號	長度 L (MM)	單位	幅數	
						單樁	小計
1	X85879	趟門邊框料	G-SD03-01R	2795	支	1	1
2	X85879	趟門邊框料	G-SD03-02	2795	支	1	1
3	X85880	趟門頂框料	G-SD03-03	2465	支	1	1
4	X85881	趟門底框料	G-SD03-04	2465	支	1	1
5	X85913	趟門邊企蓋料	直口開料	2695	支	5	5
6	X85913	趟門邊企蓋料	直口開料	778.5	支	1	1
7	X85913	趟門邊企蓋料	直口開料	1612	支	1	1
8	X85913	趟門邊企蓋料	直口開料	234.5	支	1	1
9	X85885	趟門頂外蓋	直口開料	2525	支	1	1
10	X85886	趟門頂外蓋底座	G-SD03-05	2525	支	1	1
11	X85887	趟門頂蓋底槽	G-SD03-06	2435	支	3	3
12	X85913	趟門頂蓋封口片	直口開料	2435	支	2	2
13	X85888	趟門底防水蓋1	G-SD03-07	2464	支	2	2
14	X85889	趟門底防水蓋2	G-SD03-08	2464	支	1	1
15	X85890	趟門滑軌槽	直口開料	2464	支	3	3
16	X85891	趟門滑軌槽	直口開料	2464	支	3	3
17	X85887	趟門企外蓋底槽	G-SD03-09	2695	支	1	1
18	X85878	趟門底外蓋	G-SD03-10	2525	支	1	1
19	X85913	趟門蓋封口片	G-SD03-11	2435	支	2	2

數量: 1	材料: 详见本图附表	表面处理: UCT806812XL-3	 美特鋁質有限公司 MIDI Aluminium Fabricator Ltd.	工程名称: 亞皆老街 / 后裝門
制图: IVAN	日期: 2021.01.29	校核: WSH		审核:
				图名: 23W3/T3A組裝圖
				图号: 23W3/T3A

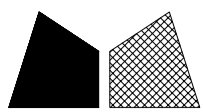


窗號	數量 (支)
22W3/T1A	1
23W3/T1A	1
22W6/T2B	1
合計	3


頂

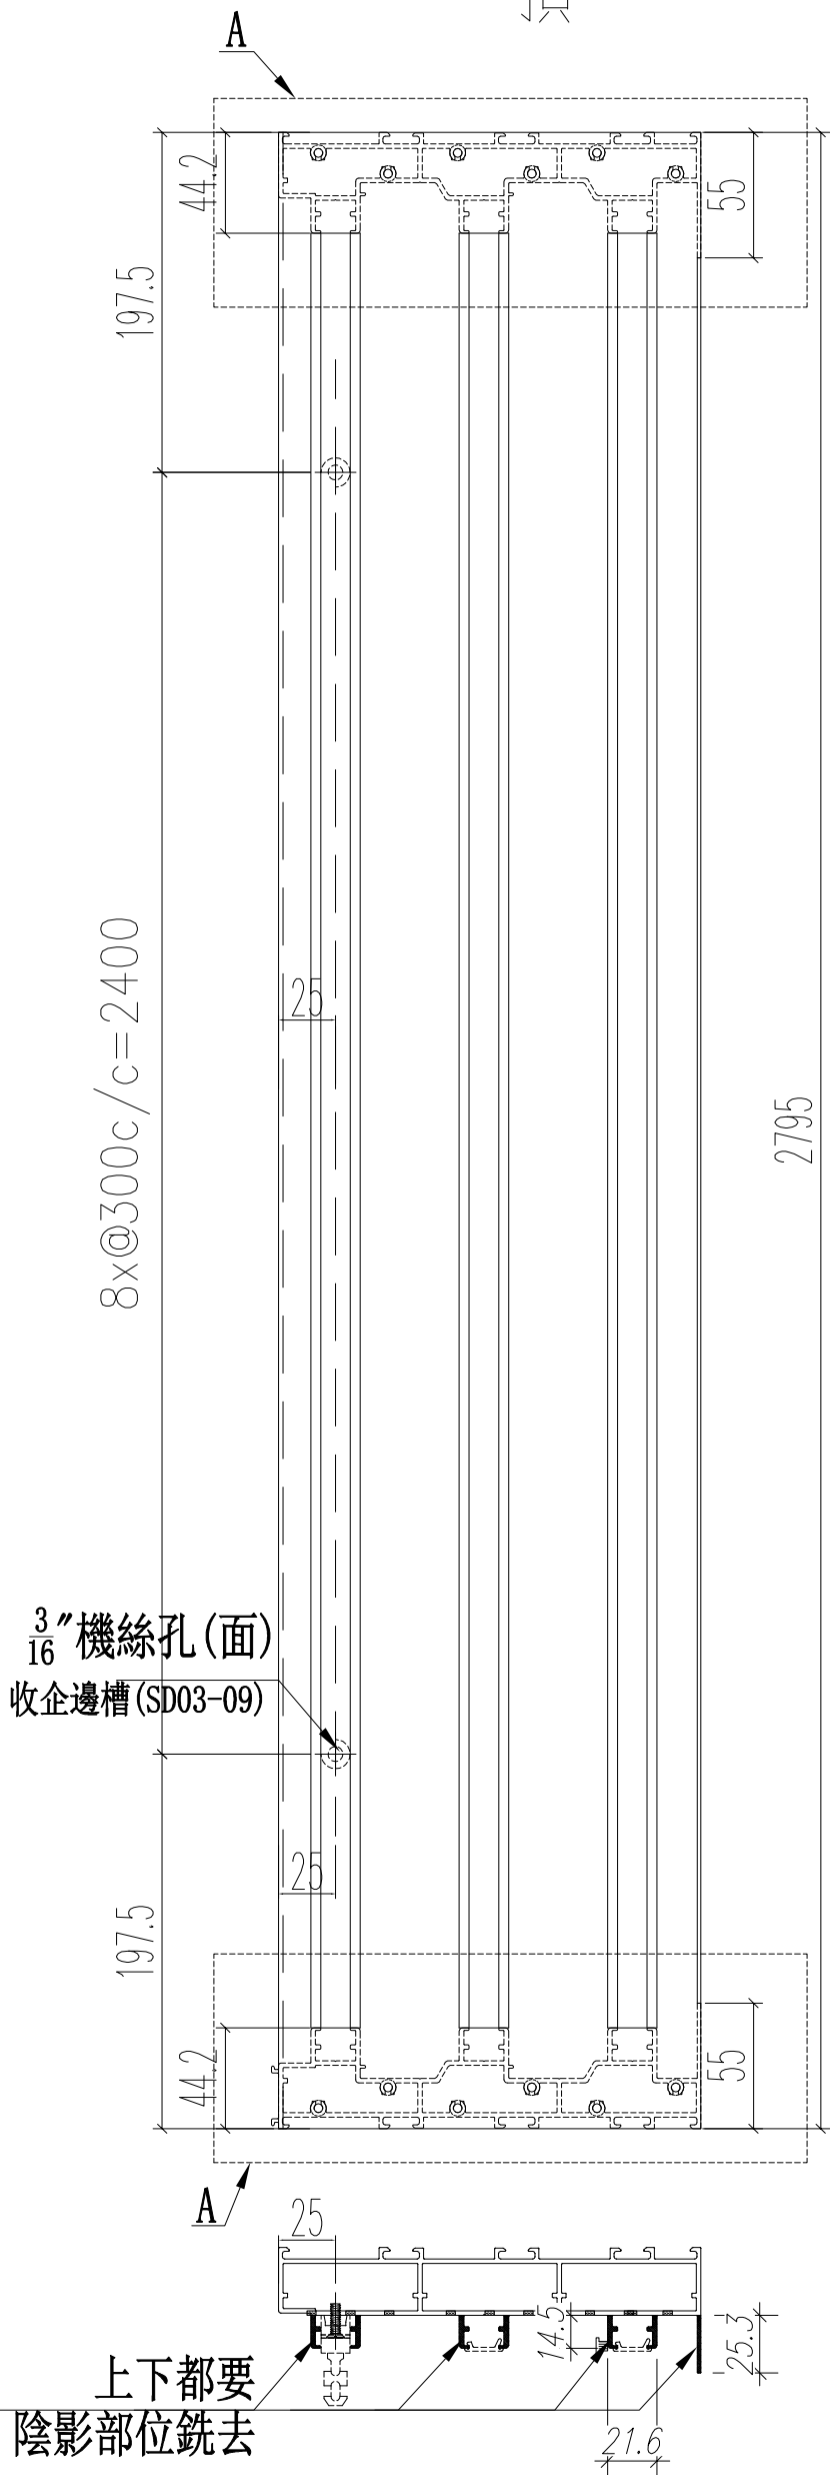


Ø5.5圓頭孔(面)
Ø12過孔(底)

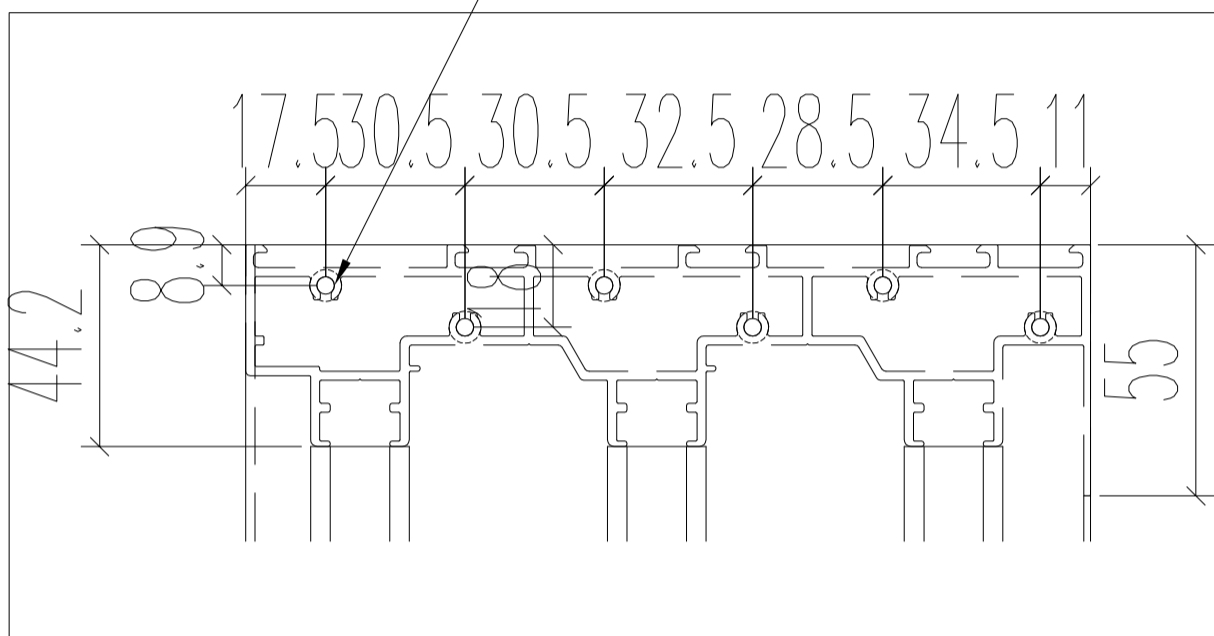

A位尺寸

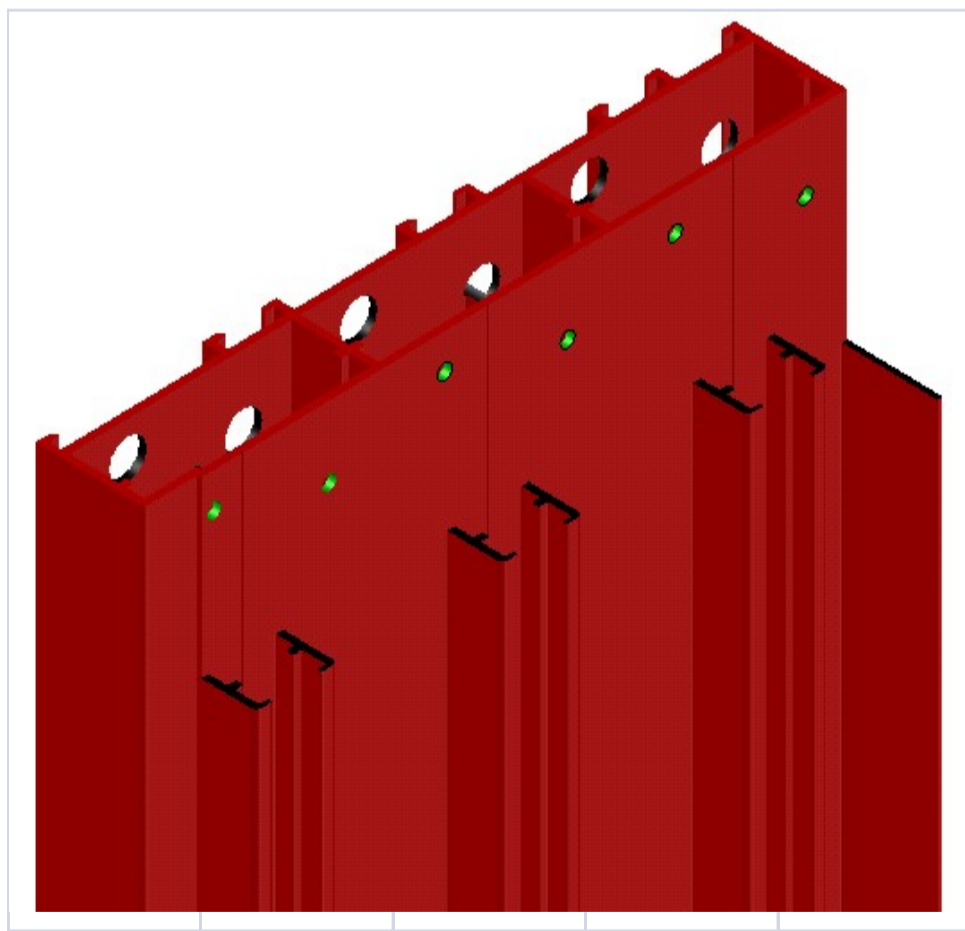

名稱	提升推拉門左邊框	制圖	Ivan	2021.01.29	修改		
材料	X85879	復核	WHS		日期		
顏色	UCT806812XL-3	批准			圖號	G-SD03-01	

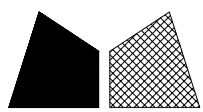


美特鋁質 有限公司
MIDI Aluminium Fabricator Ltd.

工程號 J852 地盤 亞皆老街


窗號	數量 (支)
22W6/T2A	1
22W3/T3A	1
23W3/T3A	1
合計	3

頂

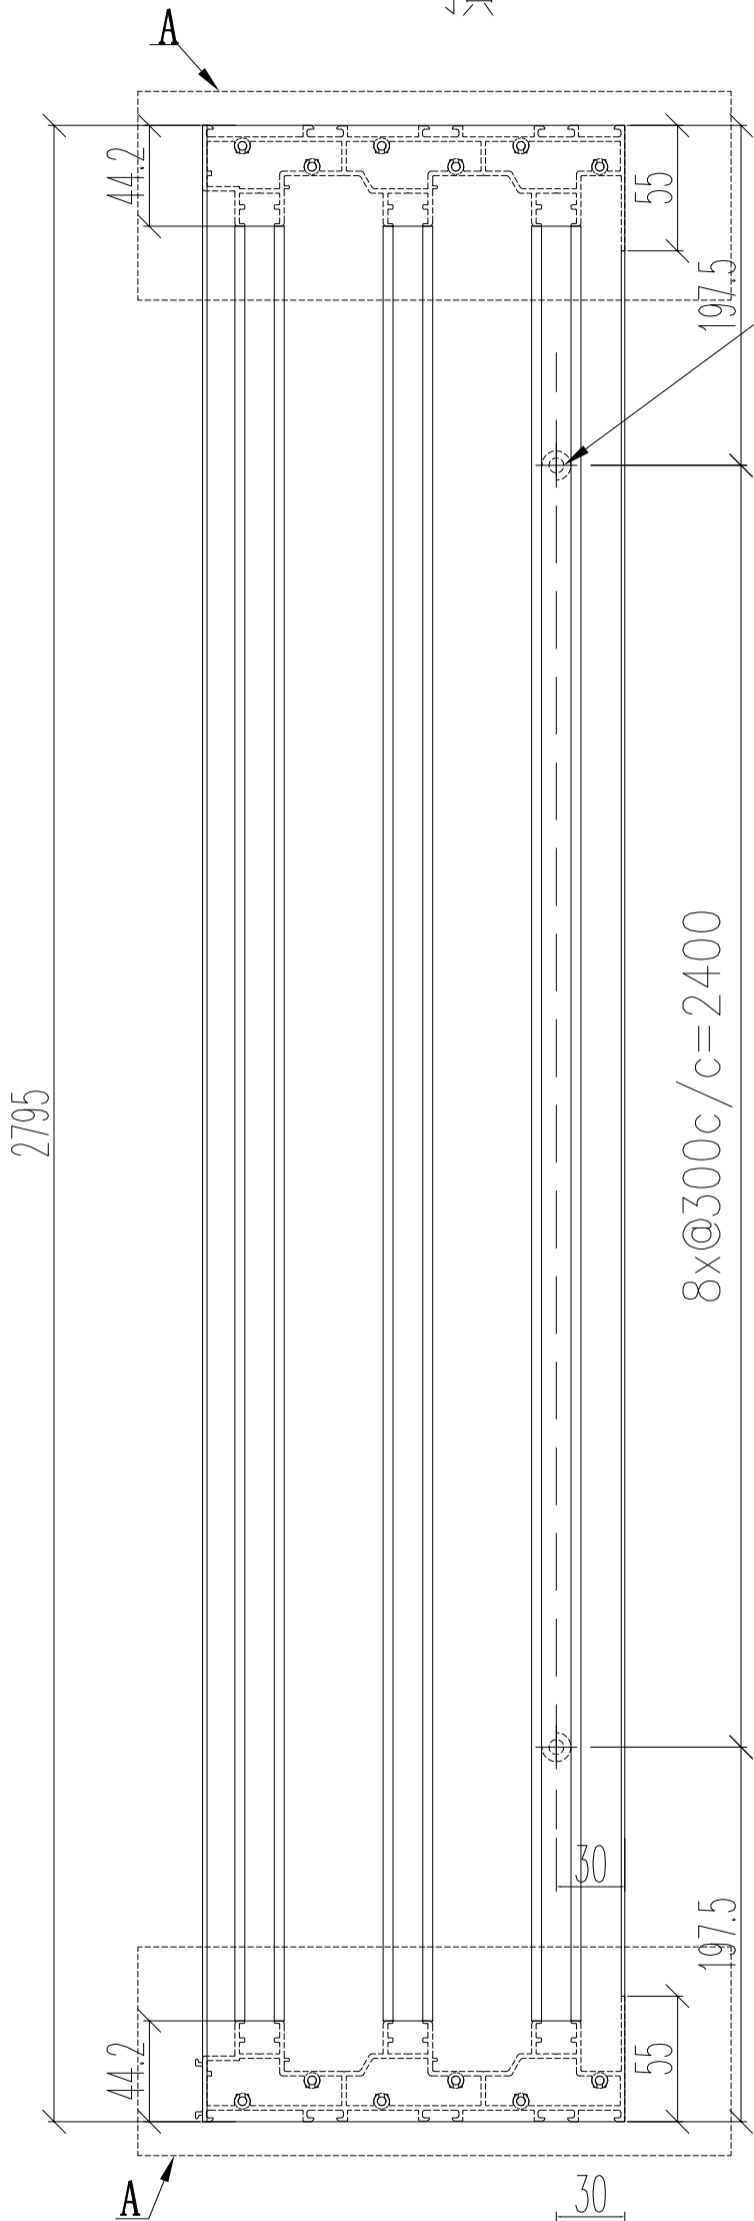


$\frac{3}{16}$ "機絲孔修梗玉 (面)


Ø5.5圓頭孔(面)
Ø12過孔(底)

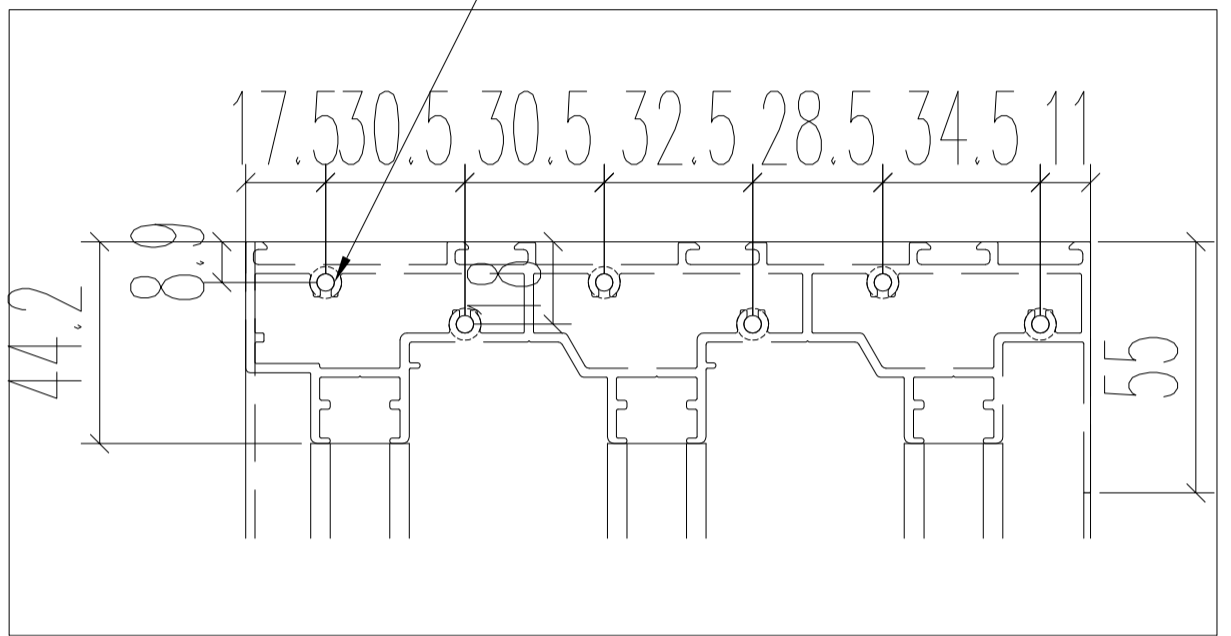


A位尺寸

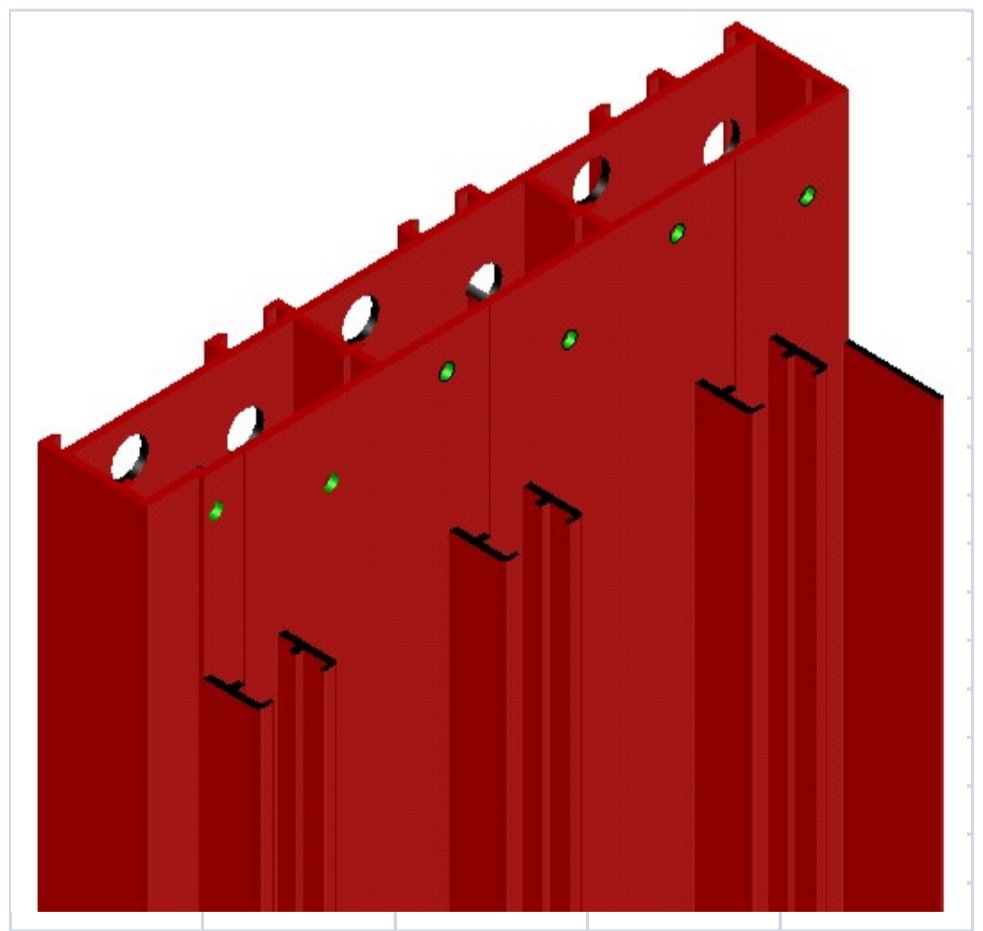

上下都要
陰影部位銑去

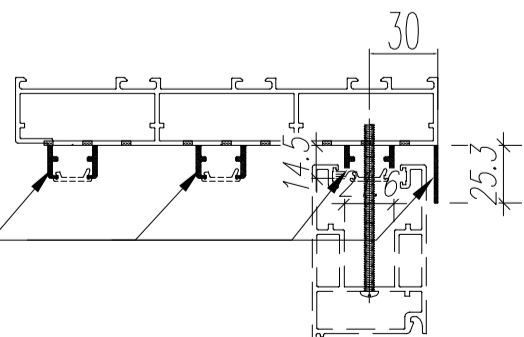

名稱	提升推拉門左邊框	制圖	Ivan	2021.01.29	修改		
材料	X85879	復核	WHS		日期		
顏色	UCT806812XL-3	批准			圖號	G-SD03-01R	


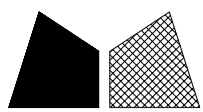


美特鋁質 有限公司
MIDI Aluminium Fabricator Ltd.

工程號 J852 地盤 亞皆老街



窗號	數量 (支)
22W6/T2A	1
22W3/T3A	1
23W3/T3A	1
合計	3

頂

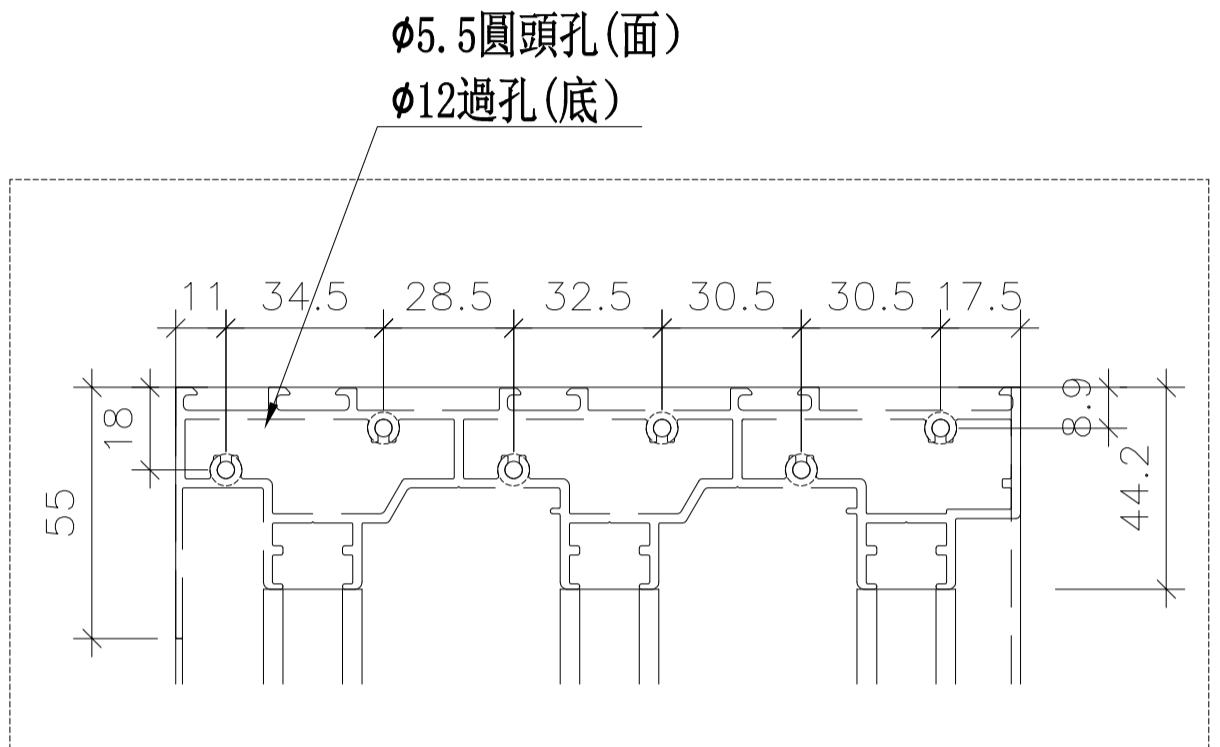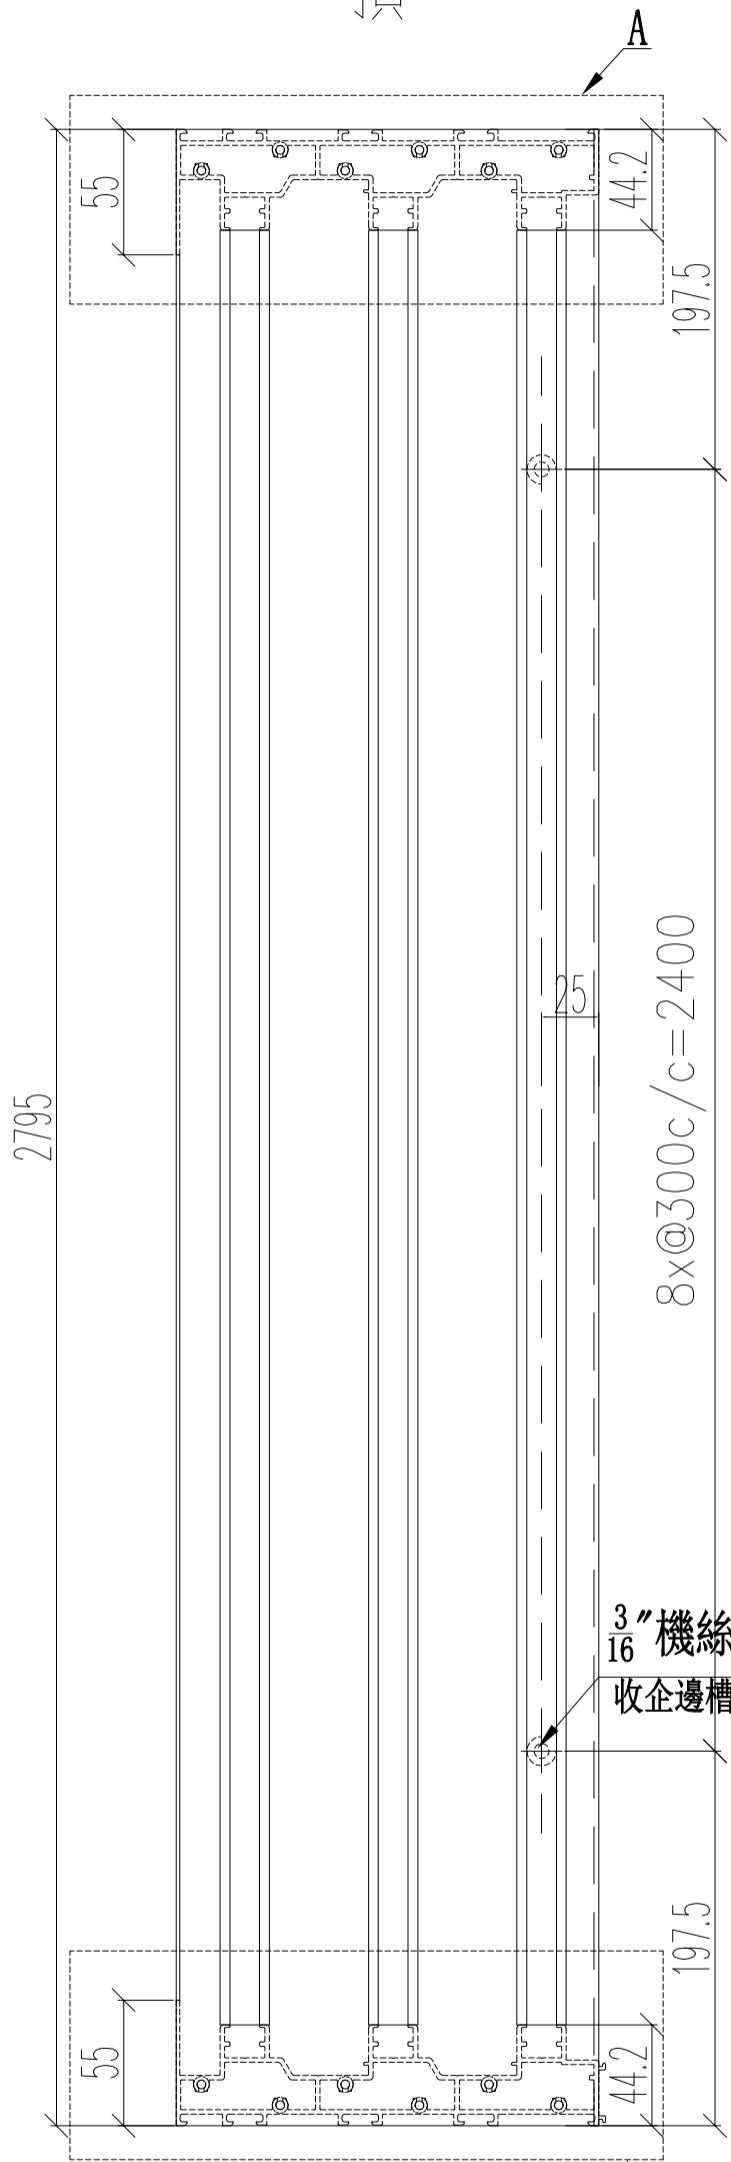


A位尺寸

3/16" 機絲孔 (面)
收企邊槽 (SD03-09)

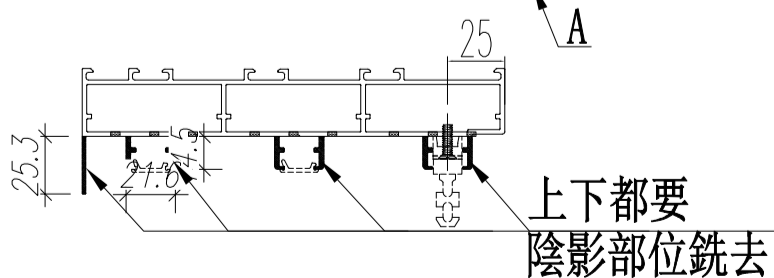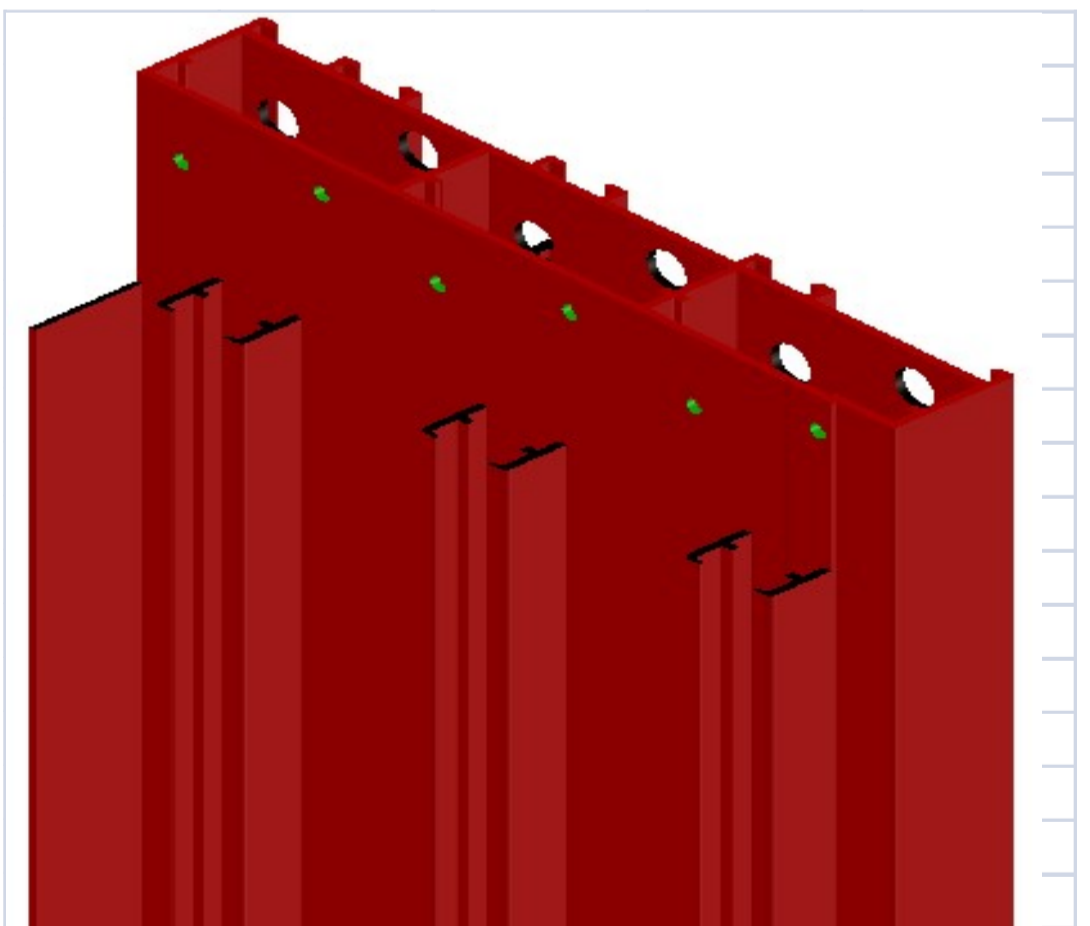

上下都要
陰影部位銑去



名稱	提升推拉門右邊框	制圖	Ivan	2021.01.29	修改		
材料	X85879	復核	WHS		日期		
顏色	UCT806812XL-3	批准			圖號	G-SD03-02	

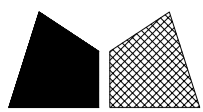


美特鋁質 有限公司
MIDI Aluminium Fabricator Ltd.

工程號 J852 地盤 亞皆老街


窗號	數量 (支)
22W3/T1A	1
23W3/T1A	1
22W6/T2B	1
合計	3

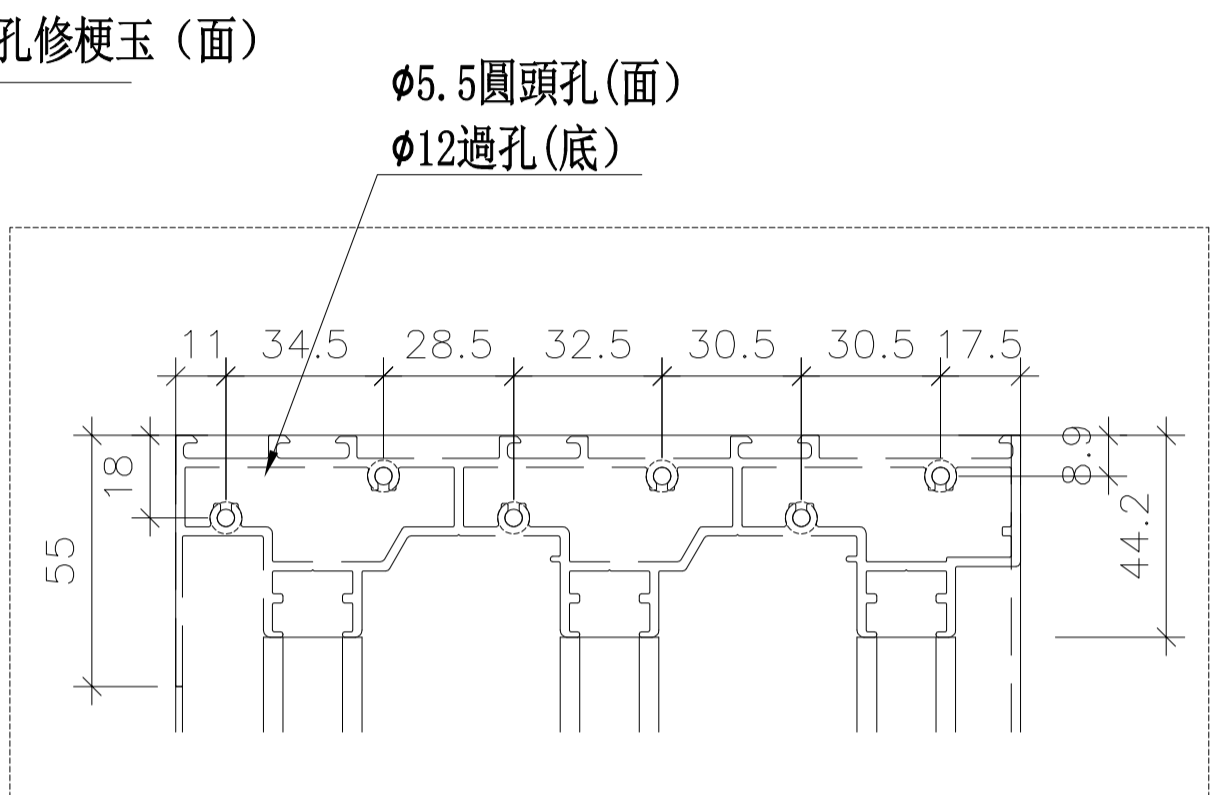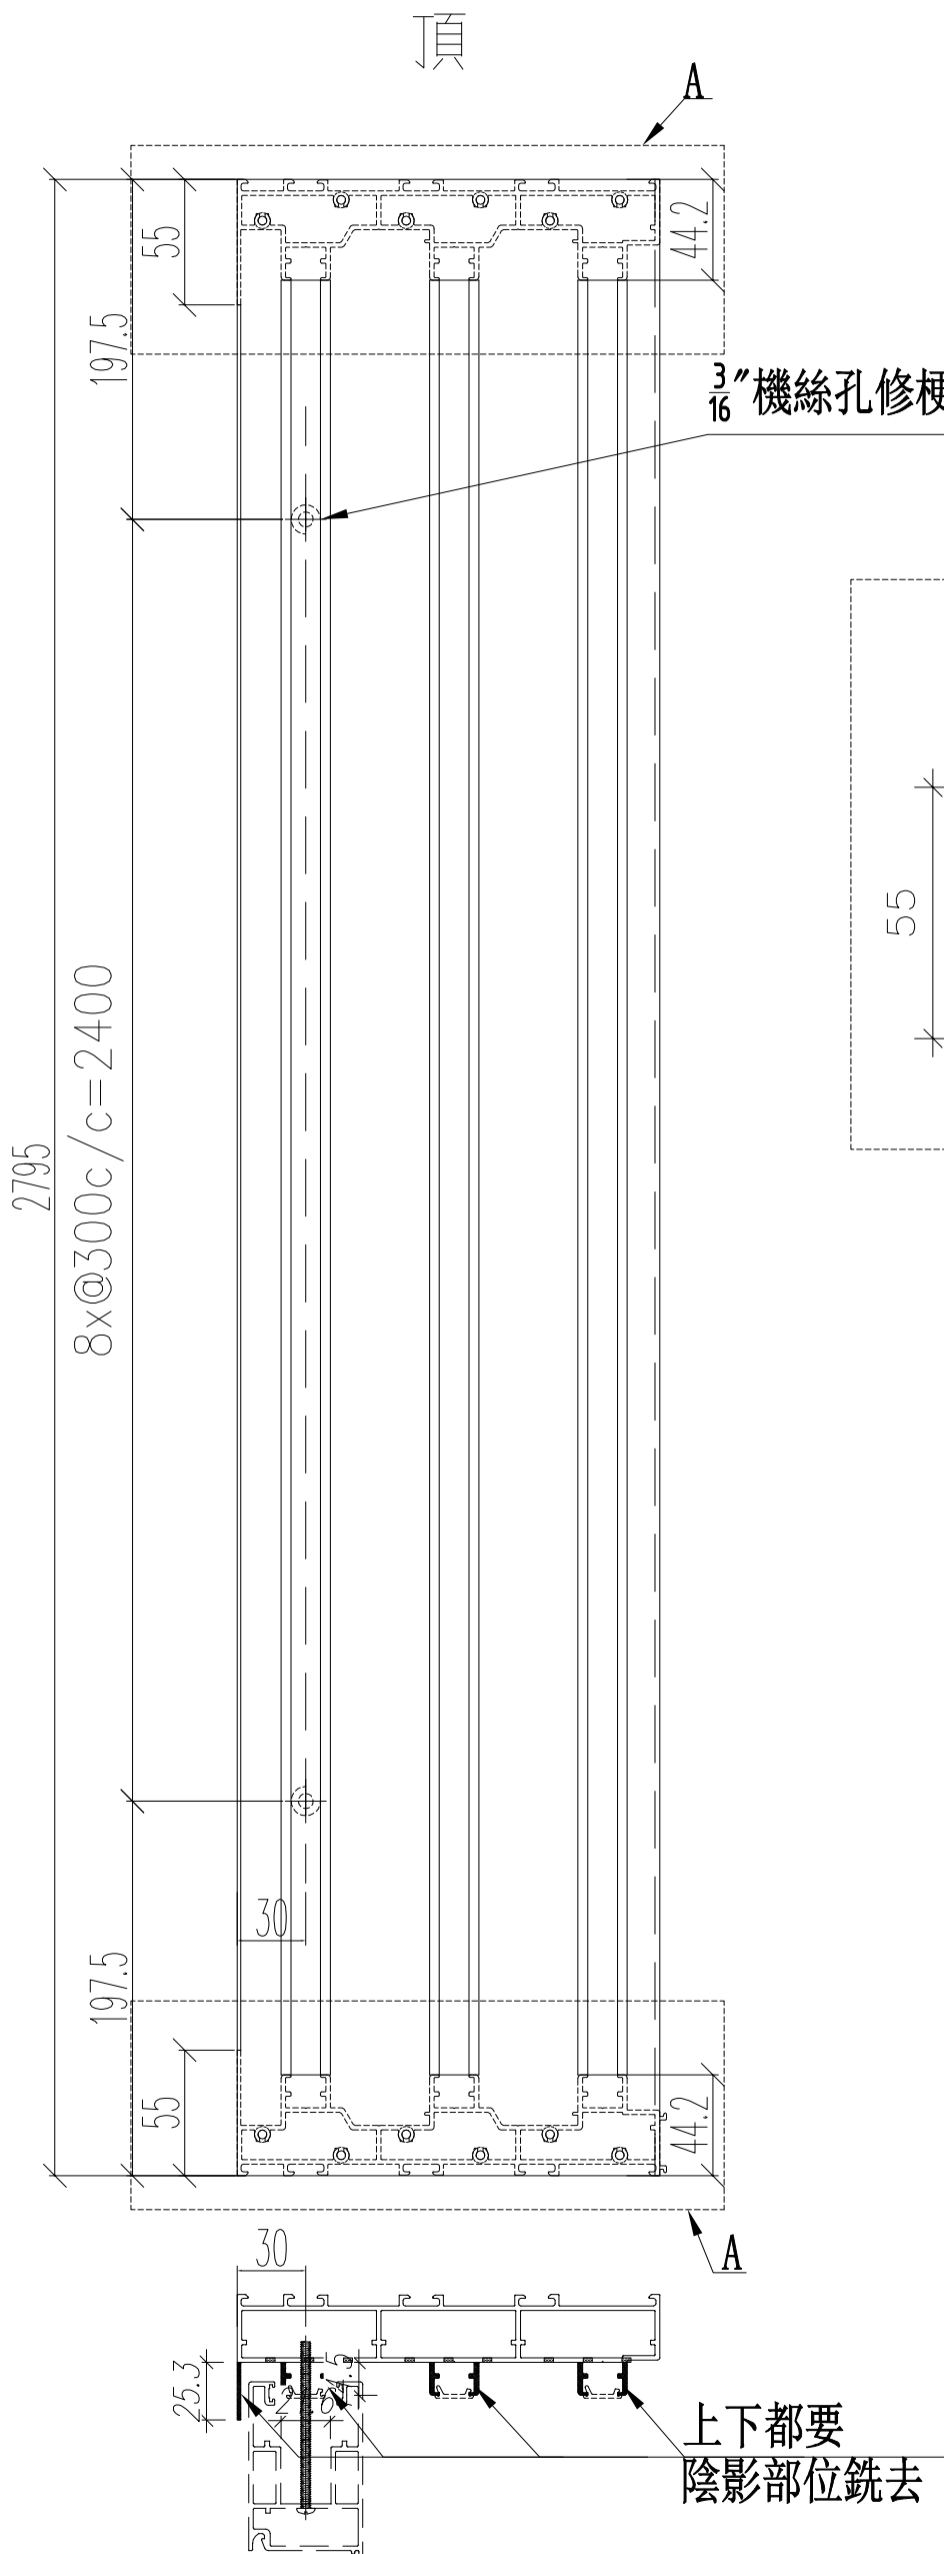

A位尺寸

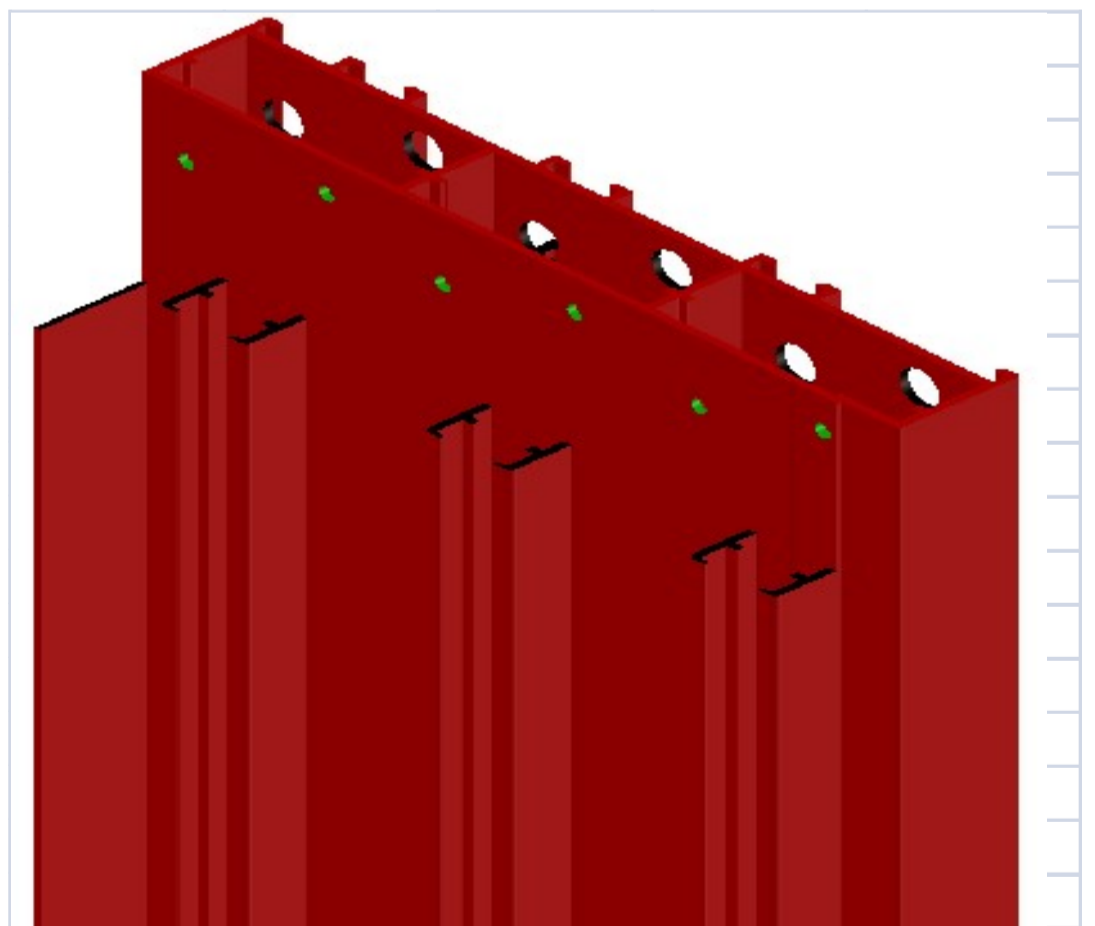




名稱	提升推拉門右邊框	制圖	Ivan	2021.01.29	修改		
材料	X85879	復核	WHS		日期		
顏色	UCT806812XL-3	批准			圖號	G-SD03-02R	

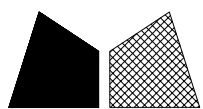


美特鋁質 有限公司
MIDI Aluminium Fabricator Ltd.

工程號 J852 地盤 亞皆老街

22W3/T1A	2465	1
23W3/T1A	2465	1
22W3/T3A	2465	1
23W3/T3A	2465	1
	合計	4

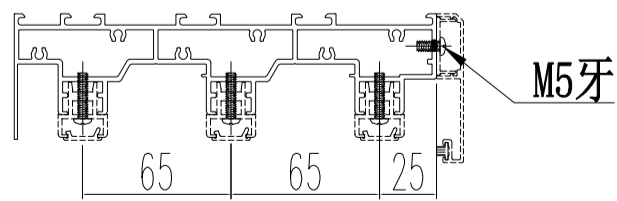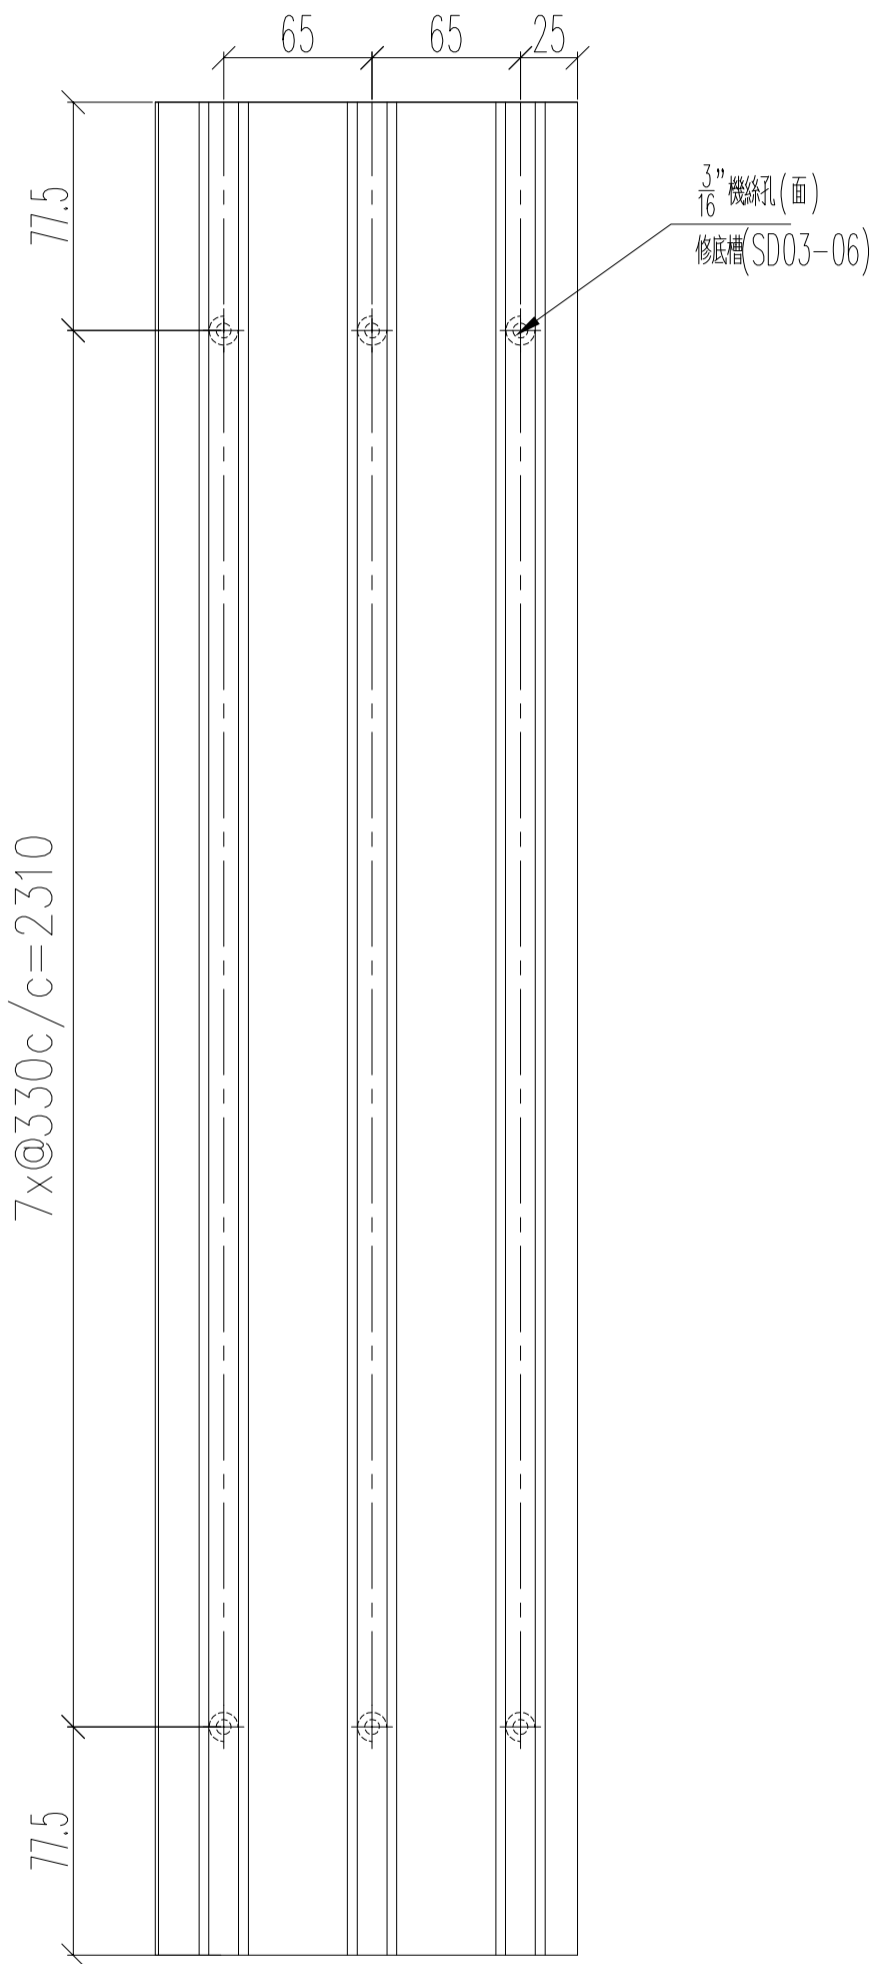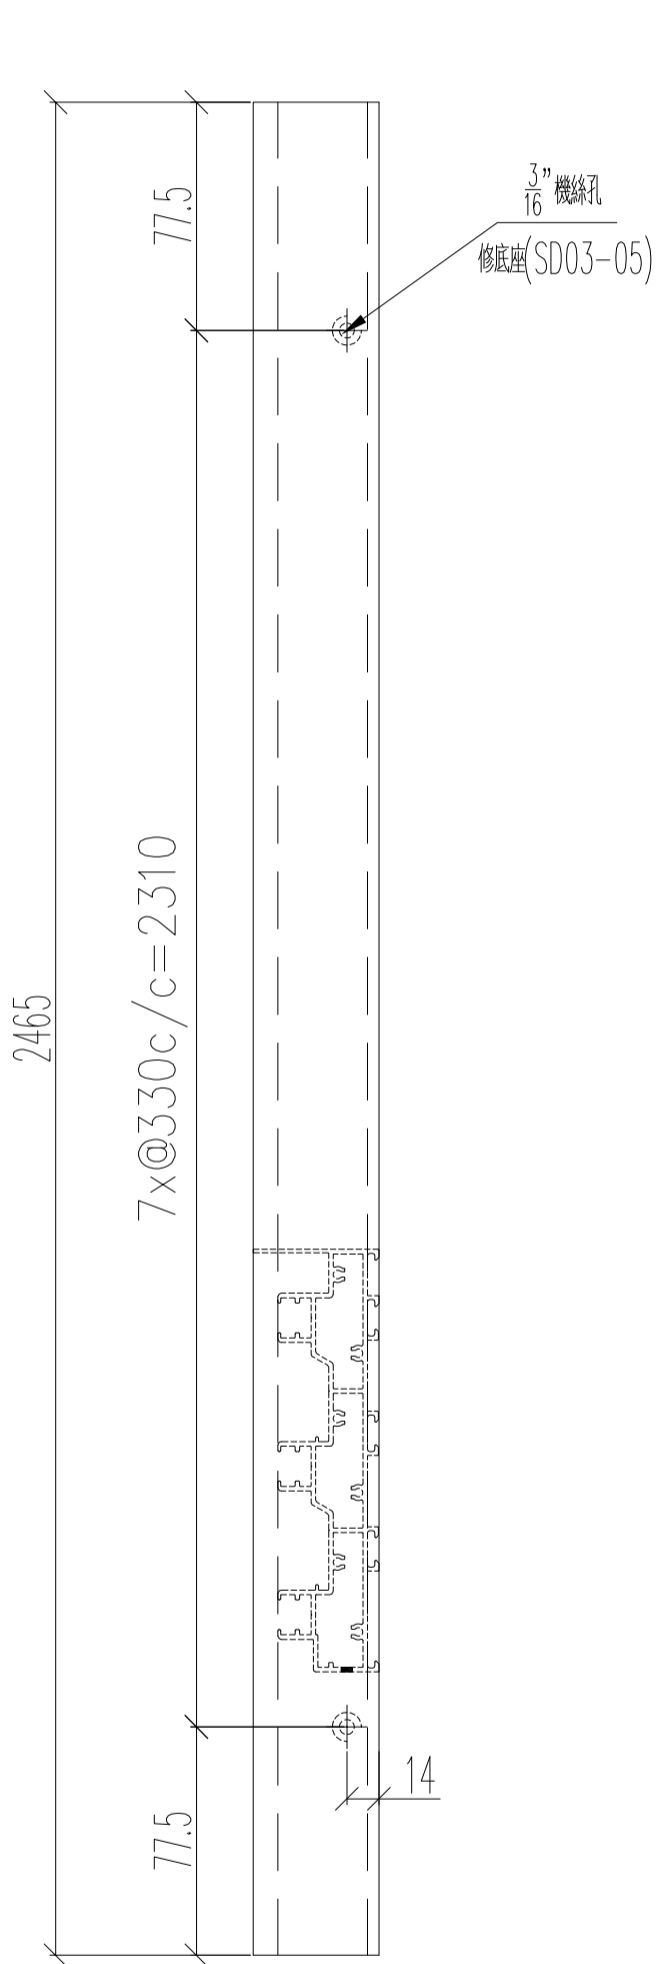


名稱	提升推拉門頂框料	制圖	Ivan	2021.01.29	修改		
材料	X85880	復核	WHS		日期		
顏色	UCT806812XL-3	批准			圖號	G-SD03-03	

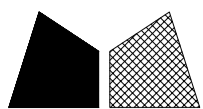


美特鋁質 有限公司
MIDI Aluminium Fabricator Ltd.

工程號 J852 地盤 亞皆老街

窗號	L尺寸 (MM)	數量 (支)	備註
22W6/T2A	2540	1	
22W6/T2B	2540	1	
	合計	2	

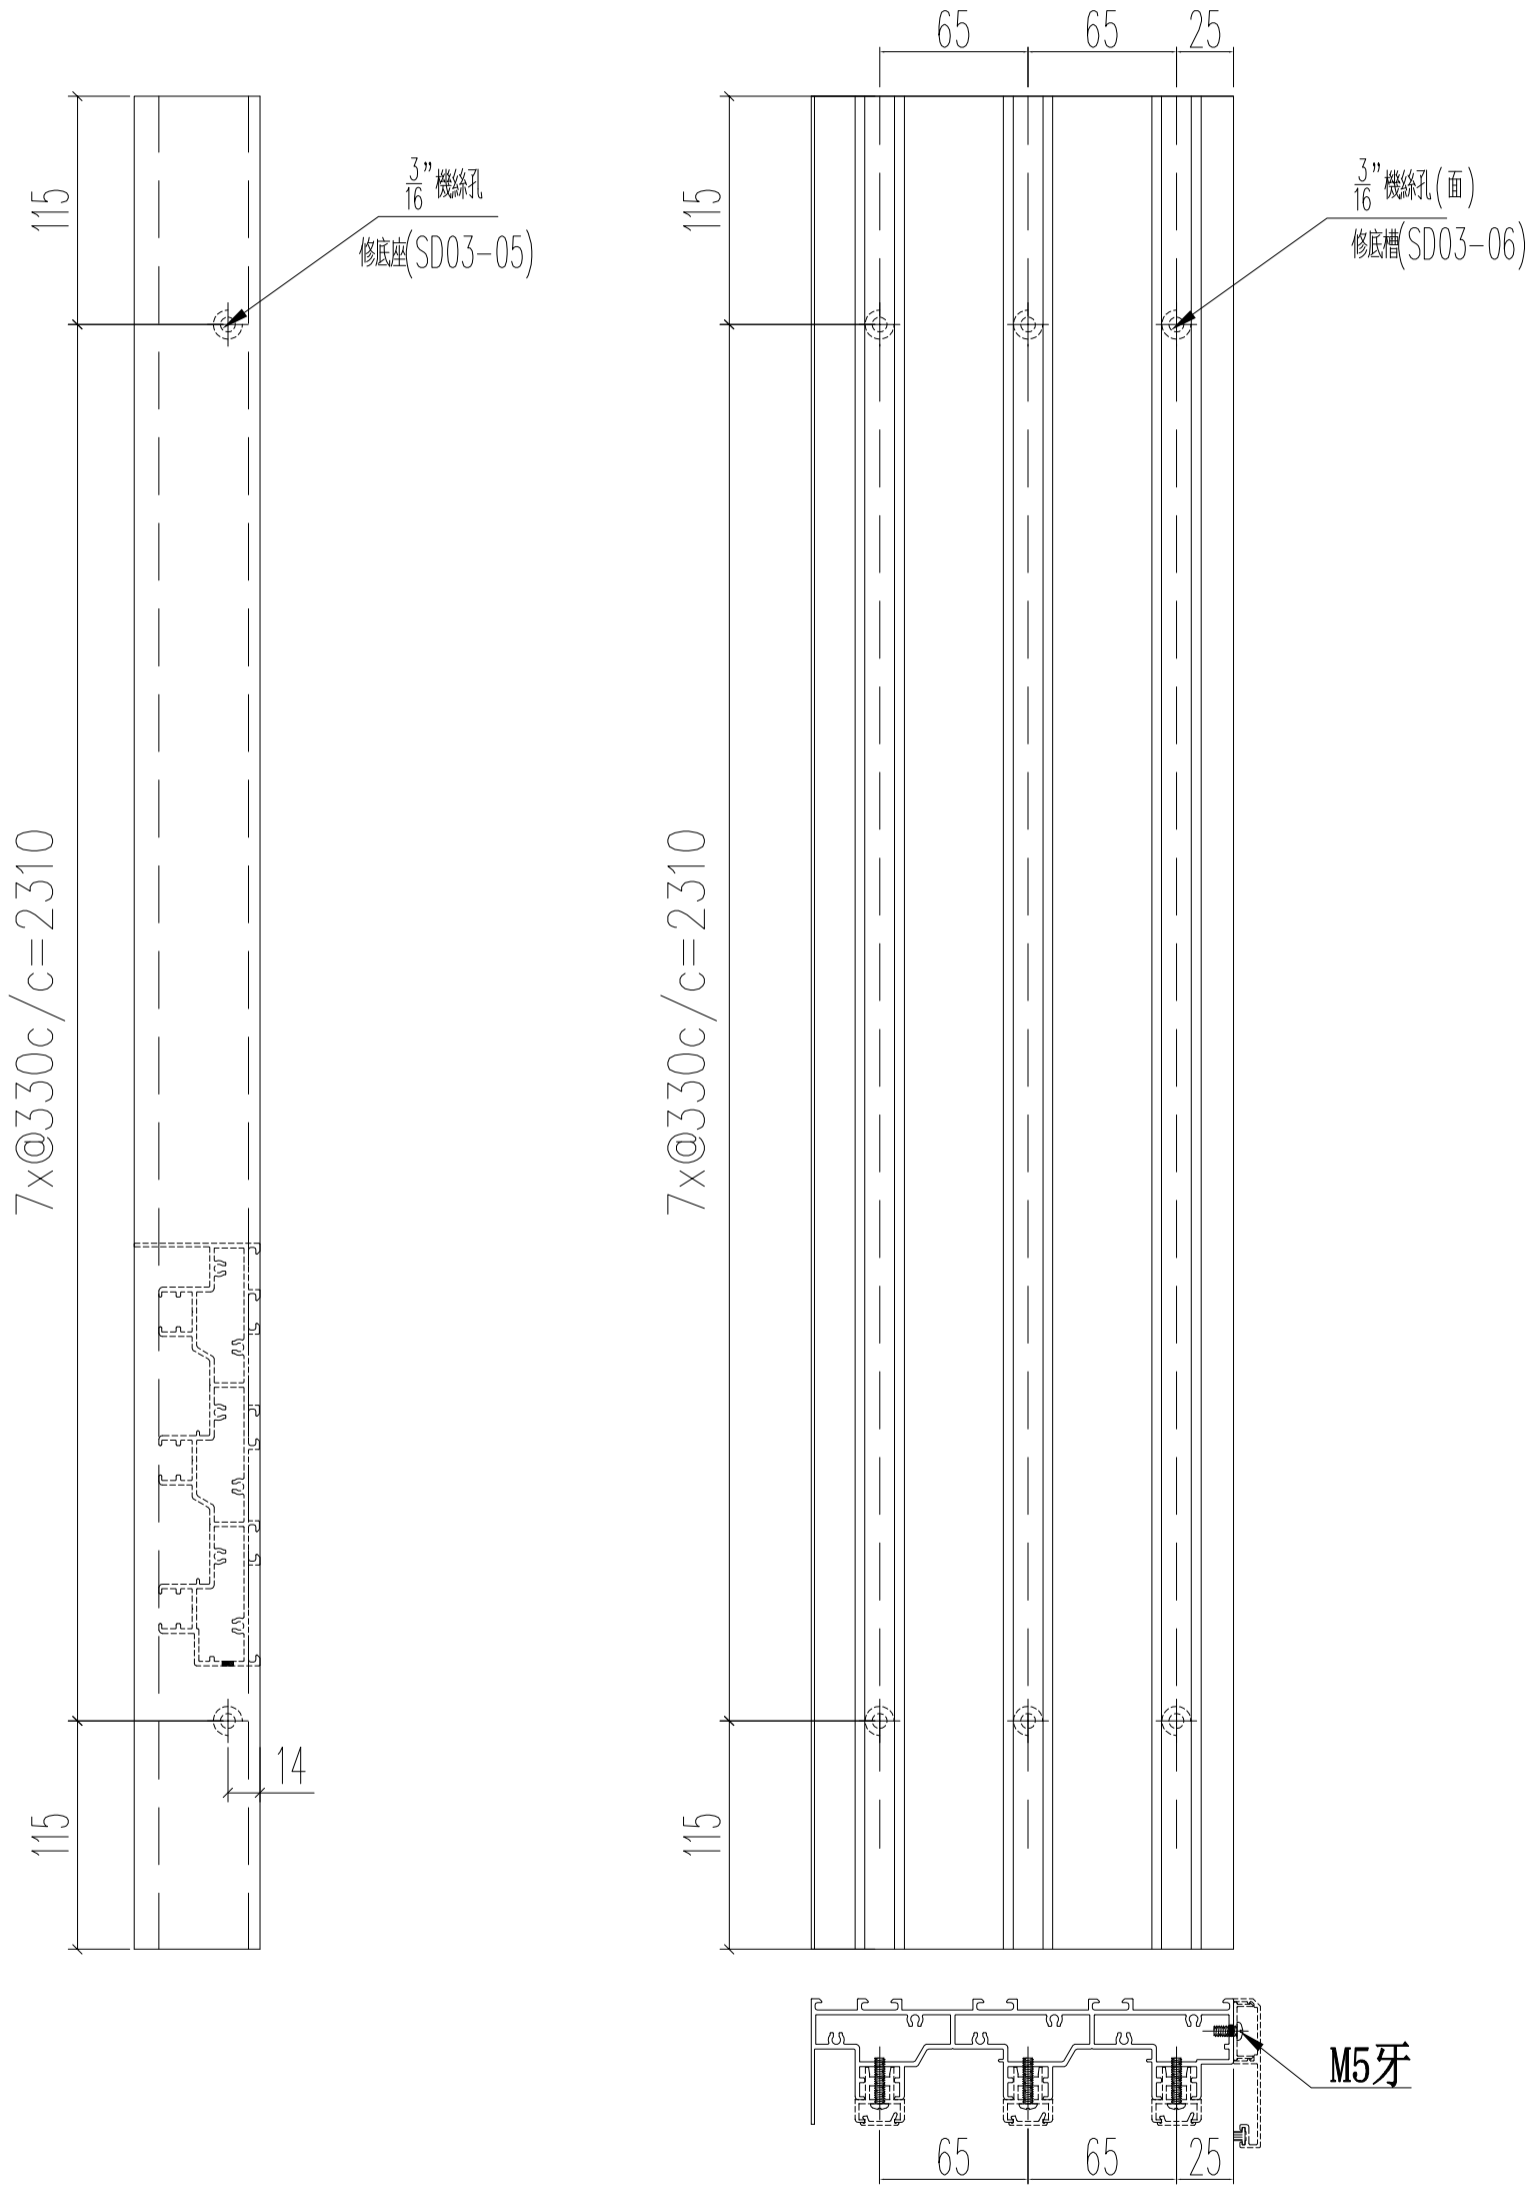


名稱	提升推拉門頂框料	制圖	Ivan	2021.01.29	修改		
材料	X85880	復核	WHS		日期		
顏色	UCT806812XL-3	批准			圖號	G-SD03-03a	

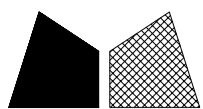

美特鋁質 有限公司
MIDI Aluminium Fabricator Ltd.

工程號 J852 地盤 亞皆老街

22W3/T1A	2465	1
23W3/T1A	2465	1
22W3/T3A	2465	1
23W3/T3A	2465	1
	合計	4

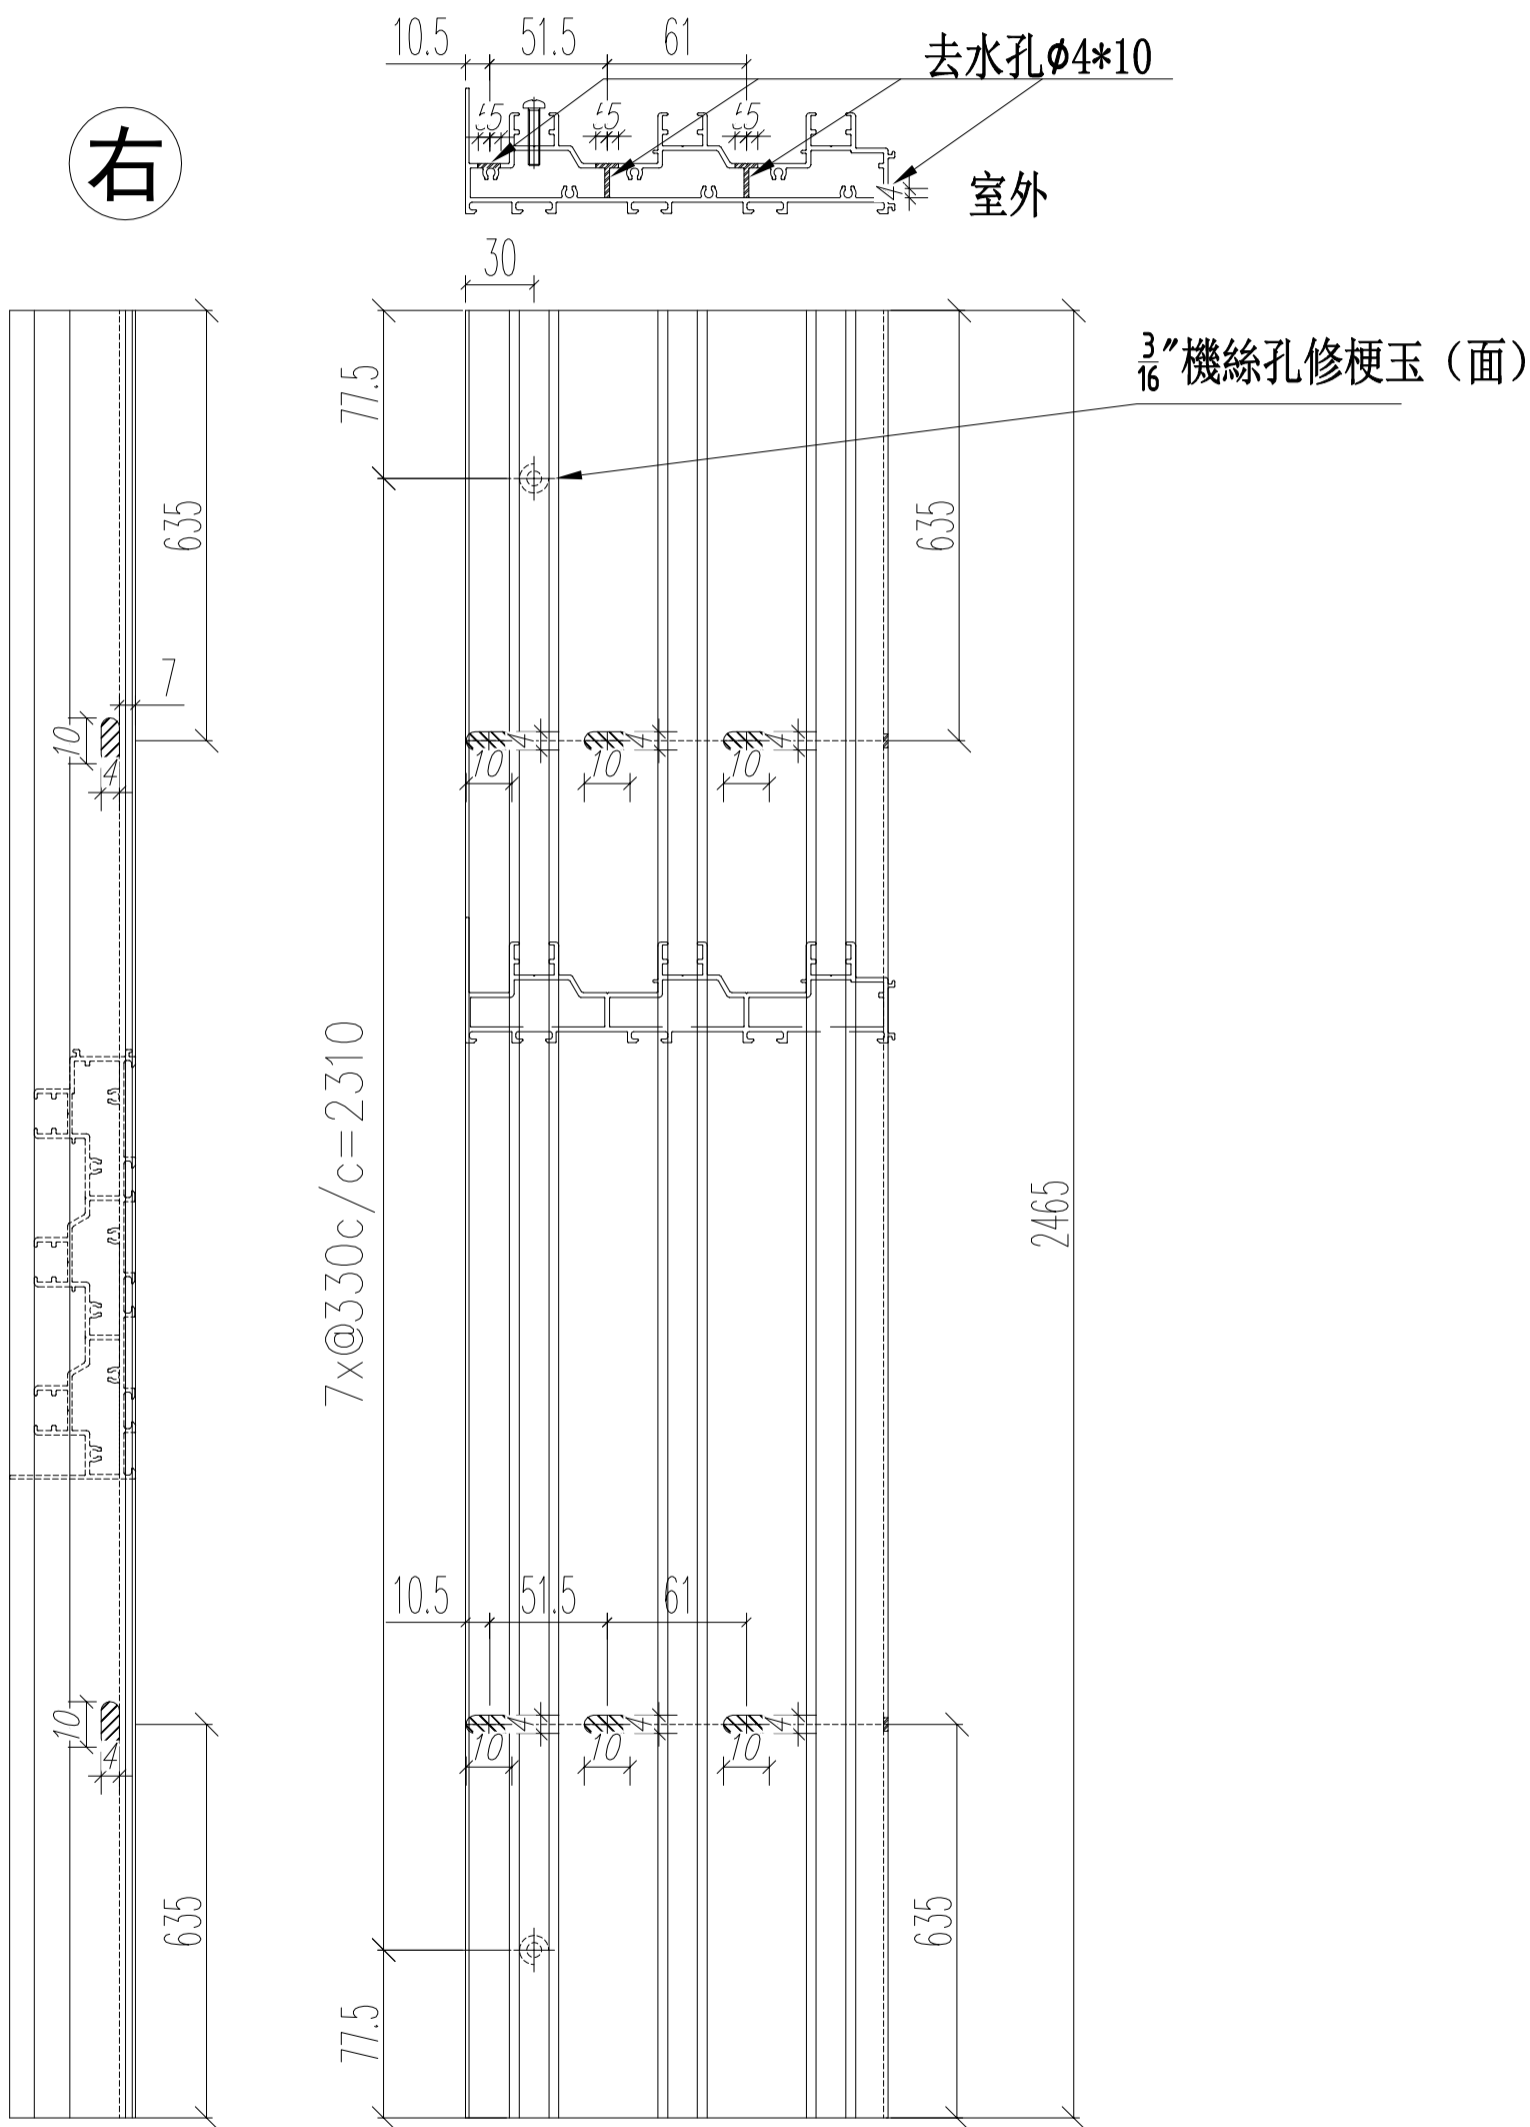

右


去水孔 $\phi 4 \times 10$

室外

$\frac{3}{16}$ "機絲孔修梗玉(面)

7x@330c/c=2310


名稱	提升推拉門底框料	制圖	Ivan	2021.01.29	修改		
材料	X85881	復核	WHS		日期		
顏色	UCT806812XL-3	批准			圖號	G-SD03-04	

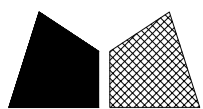


美特鋁質 有限公司
MIDI Aluminium Fabricator Ltd.

工程號 J852 地盤 亞皆老街

窗號	L尺寸 (MM)	數量 (支)
W7/T1A	2540	18
W6/T1B	2540	18
W6/T2A	2540	18
W6/T2B	2540	18
W6/T3B	2540	18
	合計	90

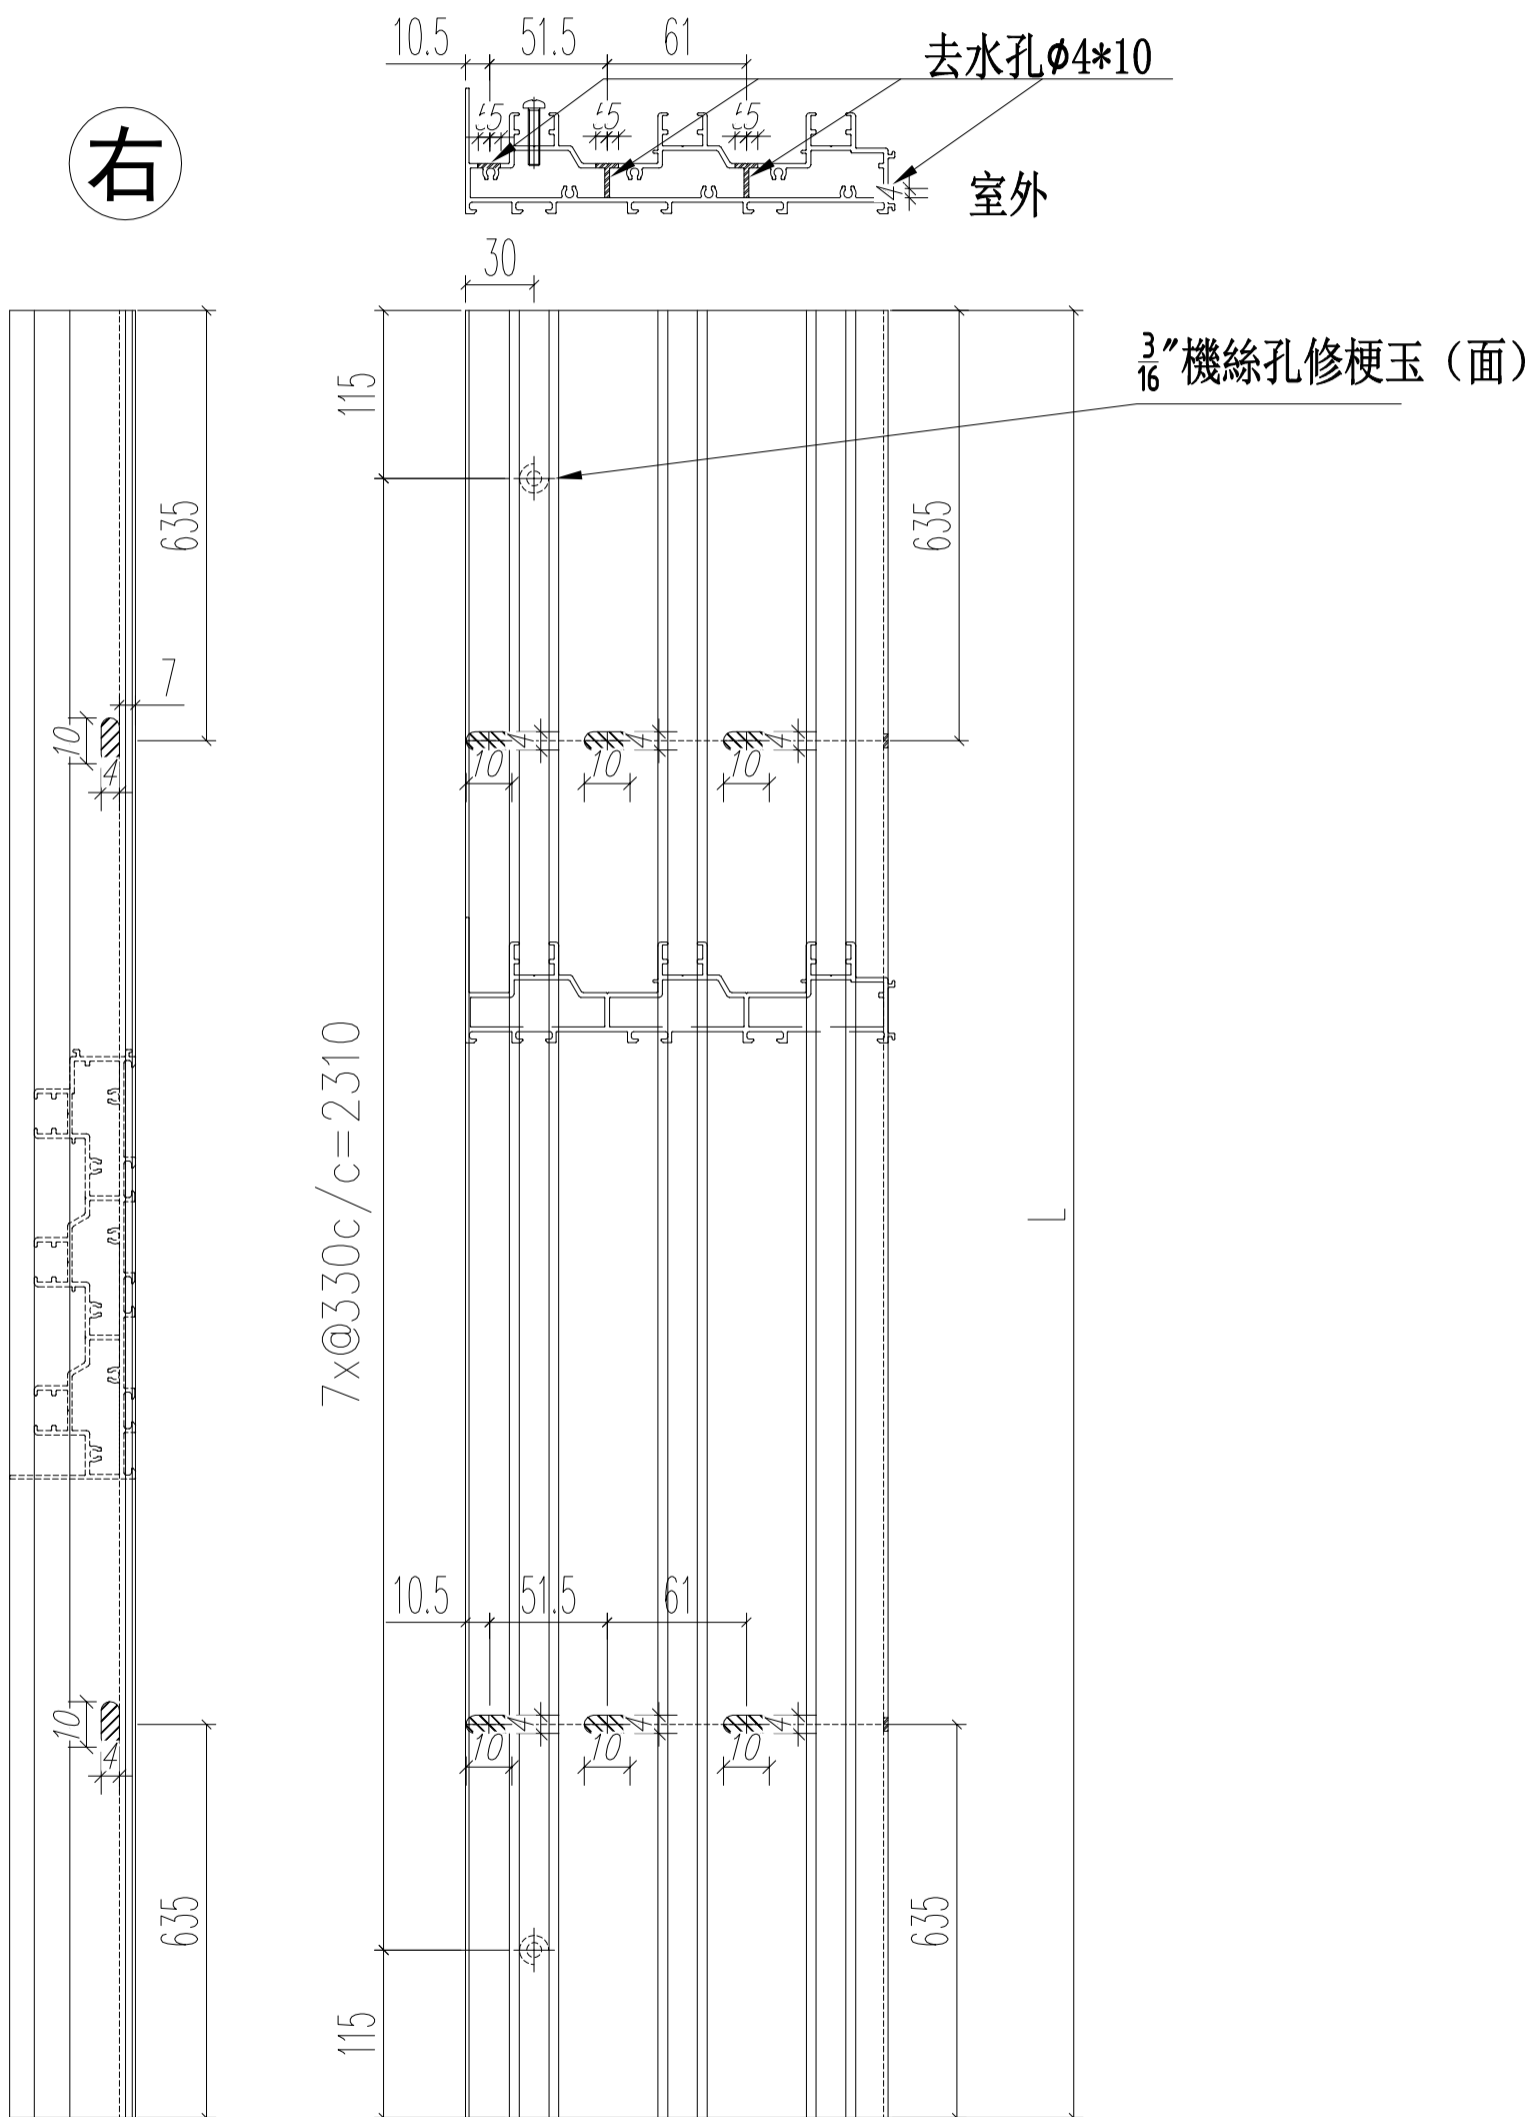


名稱	提升推拉門底框料	制圖	Ivan	2021.01.29	修改		
材料	X85881	復核	WHS		日期		
顏色	UCT806812XL-3	批准			圖號	G-SD03-04a	

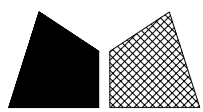


美特鋁質 有限公司
MIDI Aluminium Fabricator Ltd.

工程號 J852 地盤 亞皆老街

窗號	數量 (支)
22W3/T1A	1
23W3/T1A	1
22W3/T3A	1
23W3/T3A	1
合計	4

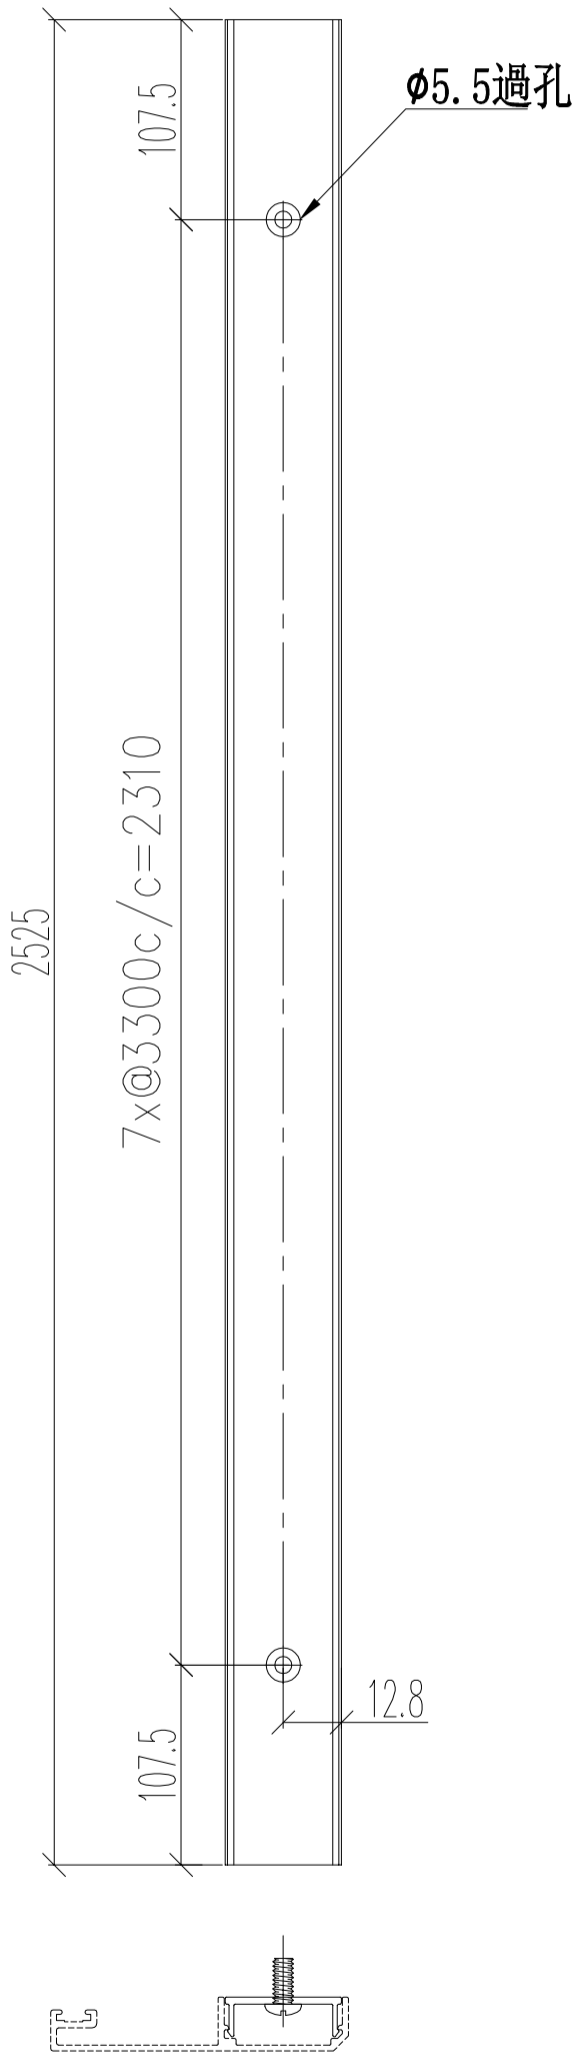


名稱	提升推拉門頂外蓋底座	制圖	Ivan	2021.01.29	修改		
材料	X85886	復核	WHS		日期		
顏色	MILL	批准			圖號	G-SD03-05	

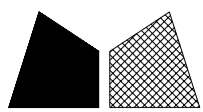


美特鋁質 有限公司
MIDI Aluminium Fabricator Ltd.

工程號 J852 地盤 亞皆老街

窗號	數量 (支)
22W6/T2A	1
22W6/T2B	1
合計	2

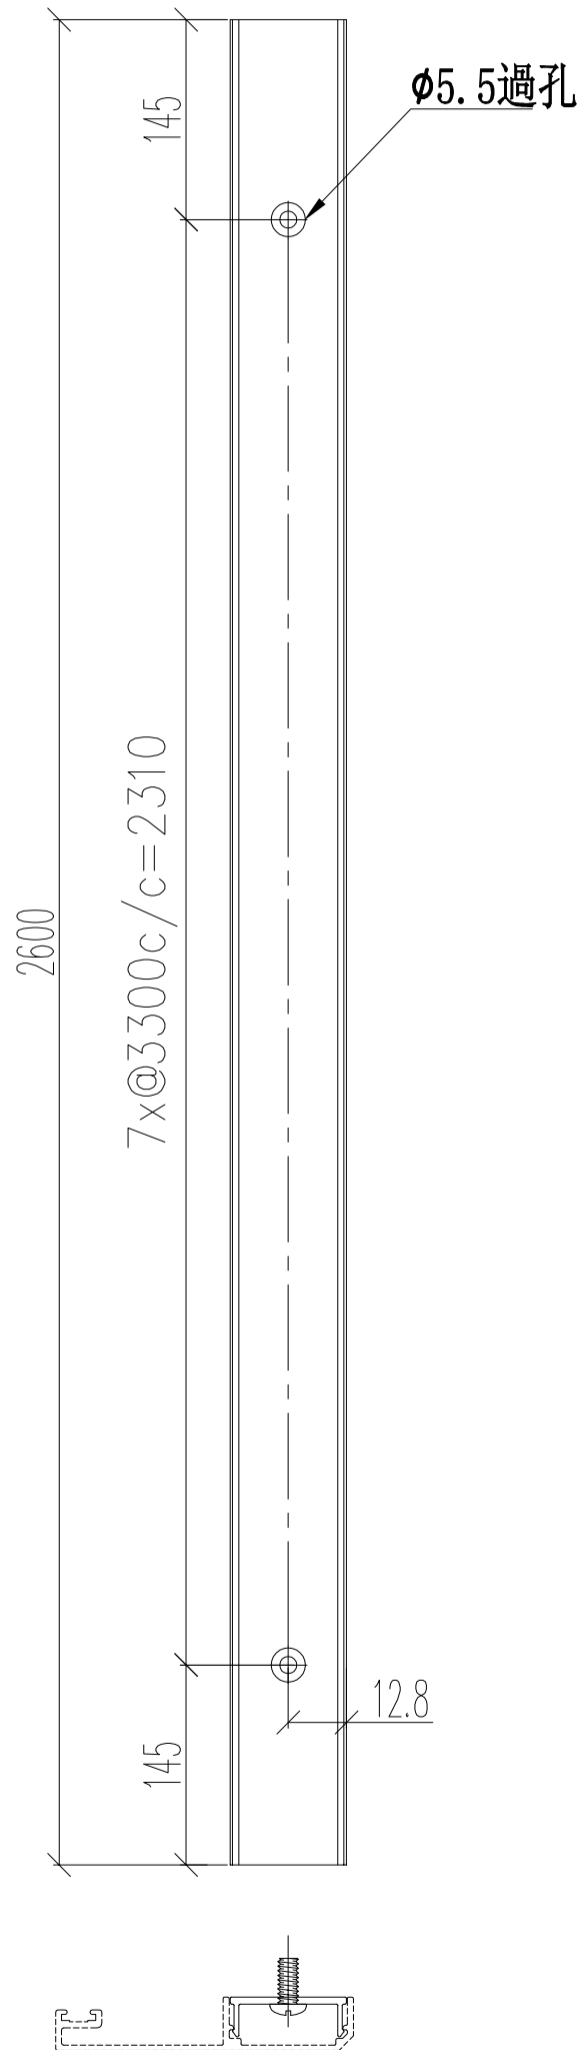


名稱	提升推拉門頂外蓋底座	制圖	Ivan	2021.01.29	修改		
材料	X85886	復核	WHS		日期		
顏色	MILL	批准			圖號	G-SD03-05a	

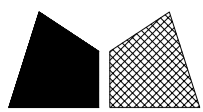


美特鋁質 有限公司
MIDI Aluminium Fabricator Ltd.

工程號 J852 地盤 亞皆老街

窗號	數量 (支)
22W3/T1A	3
23W3/T1A	3
22W3/T3A	3
23W3/T3A	3
合計	12

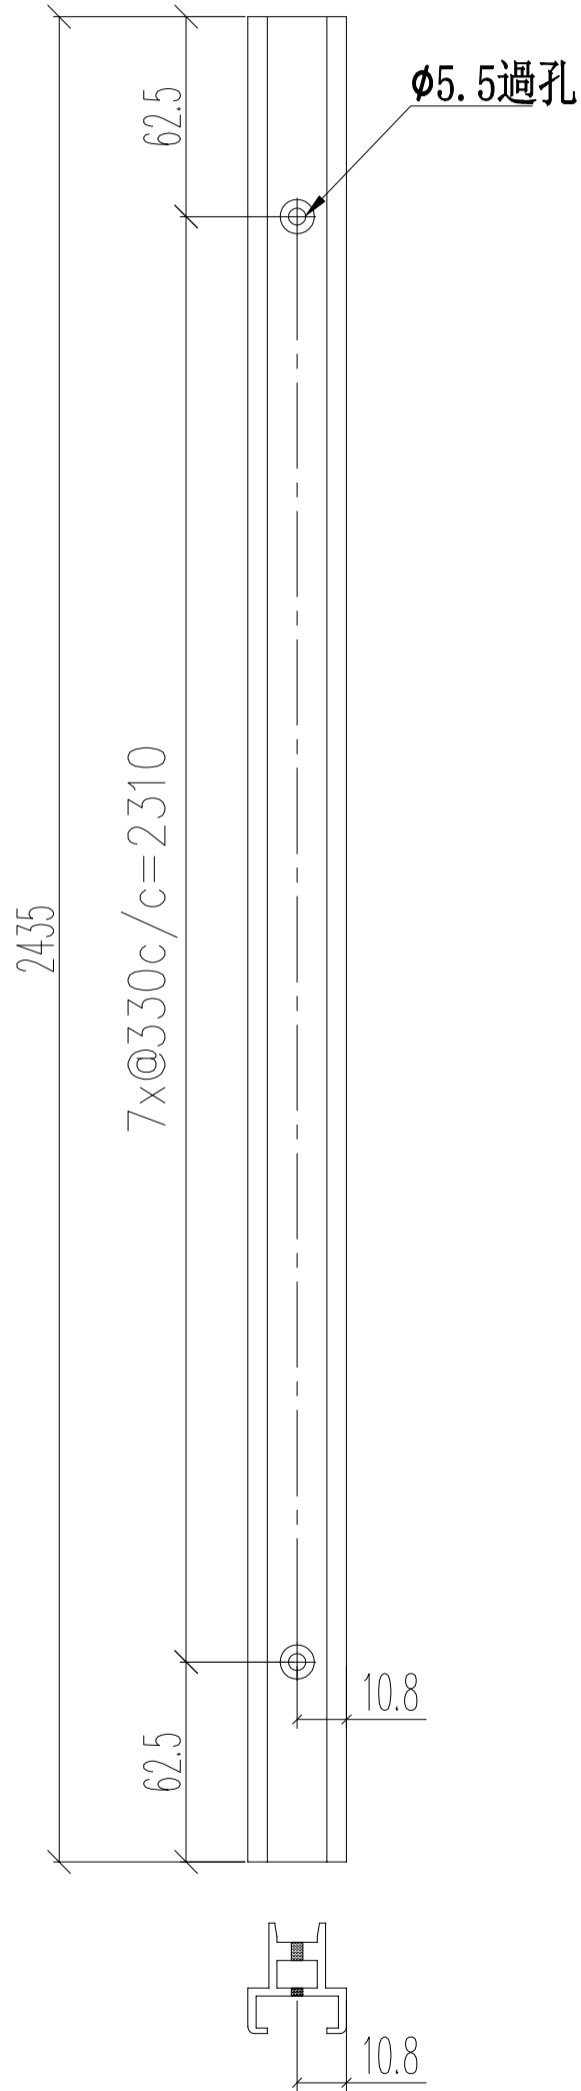


名稱	提升推拉門頂蓋底座	制圖	Ivan	2021.01.29	修改		
材料	X85887	復核	WHS		日期		
顏色	UCT806812XL-3	批准			圖號	G-SD03-06	

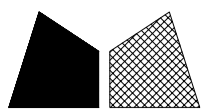


美特鋁質 有限公司
MIDI Aluminium Fabricator Ltd.

工程號 J852 地盤 亞皆老街

窗號	數量 (支)
22W6/T2A	3
22W6/T2B	3
合計	6

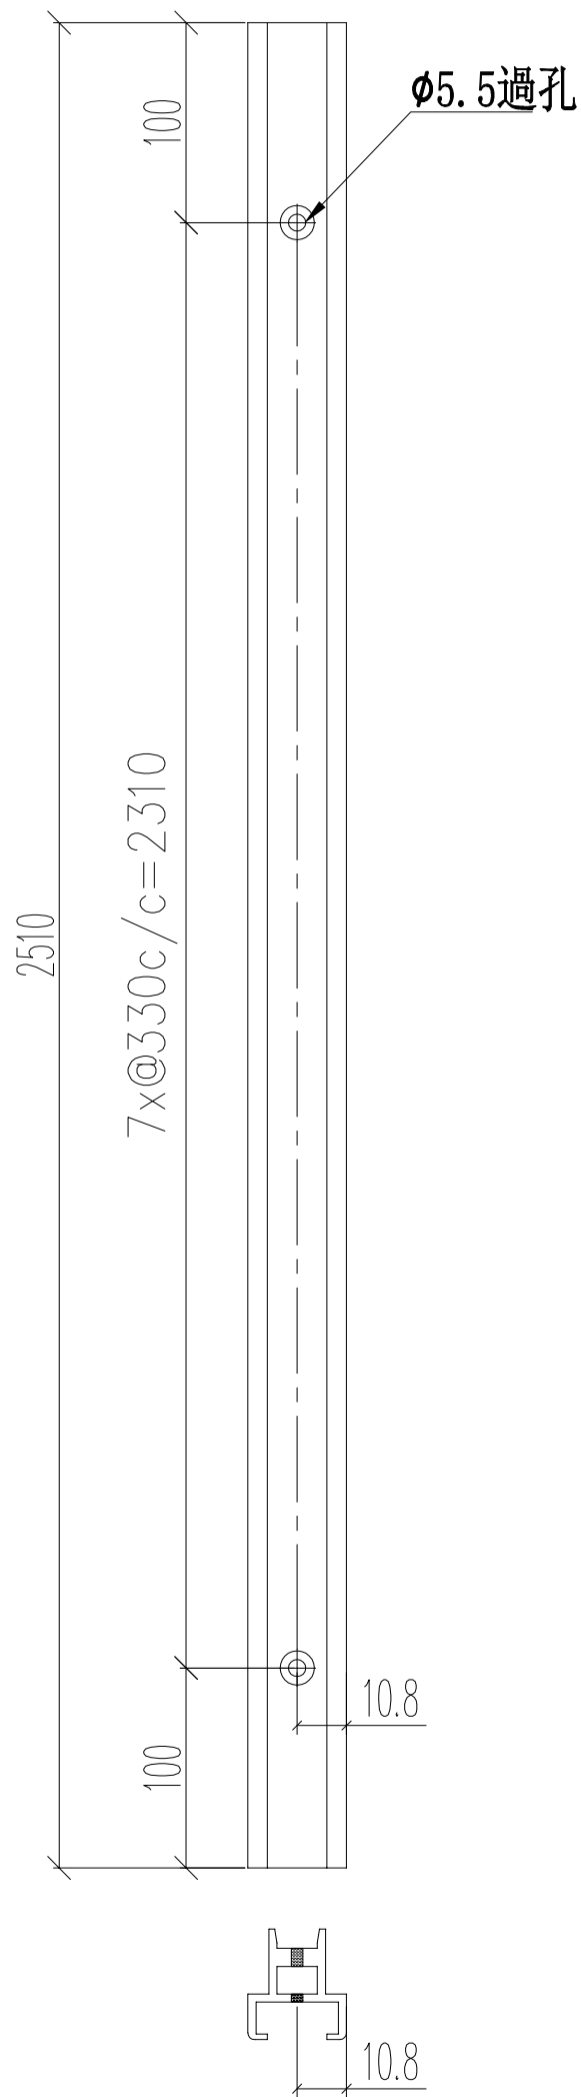




名稱	提升推拉門頂蓋底座	制圖	Ivan	2021.01.29	修改		
材料	X85887	復核	WHS		日期		
顏色	UCT806812XL-3	批准			圖號	G-SD03-06a	

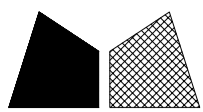


美特鋁質 有限公司
MIDI Aluminium Fabricator Ltd.

工程號 J852 地盤 亞皆老街

窗號	數量 (支)
22W3/T1A	2
23W3/T1A	2
22W3/T3A	2
23W3/T3A	2
合計	8

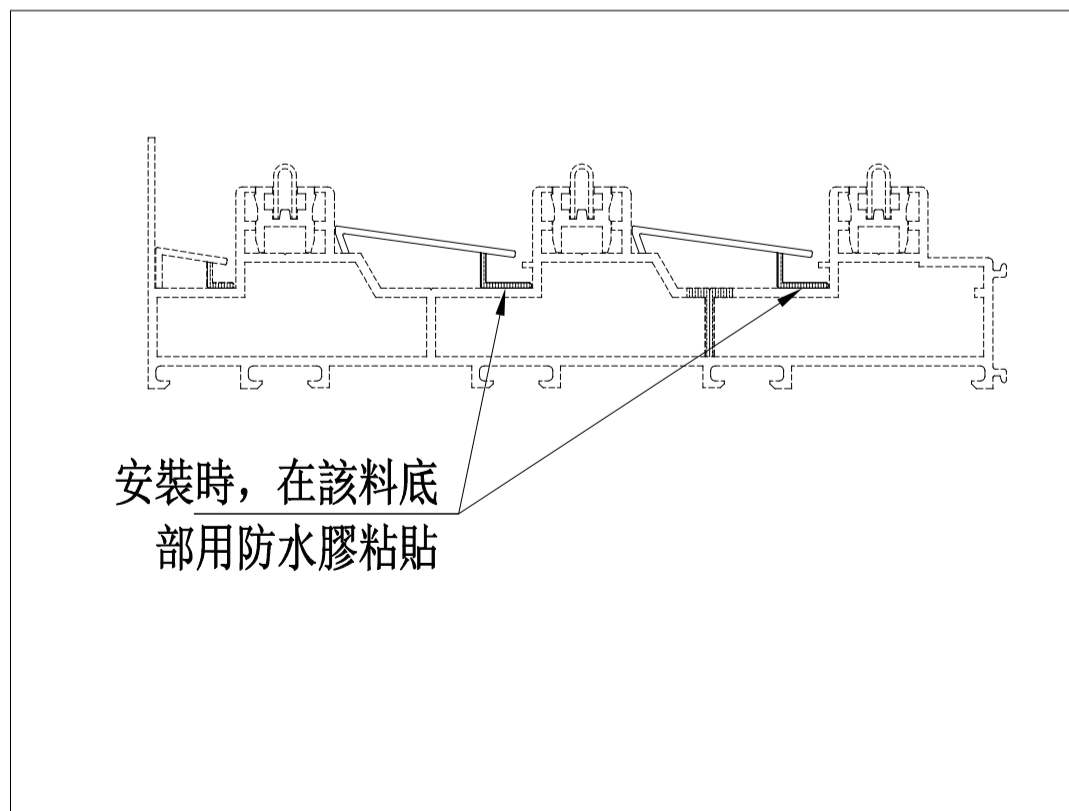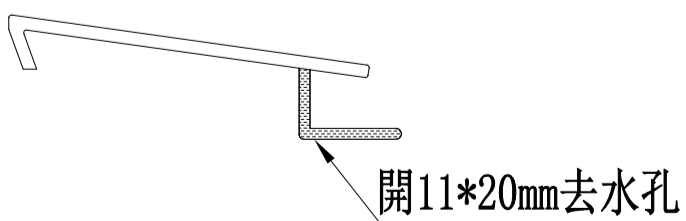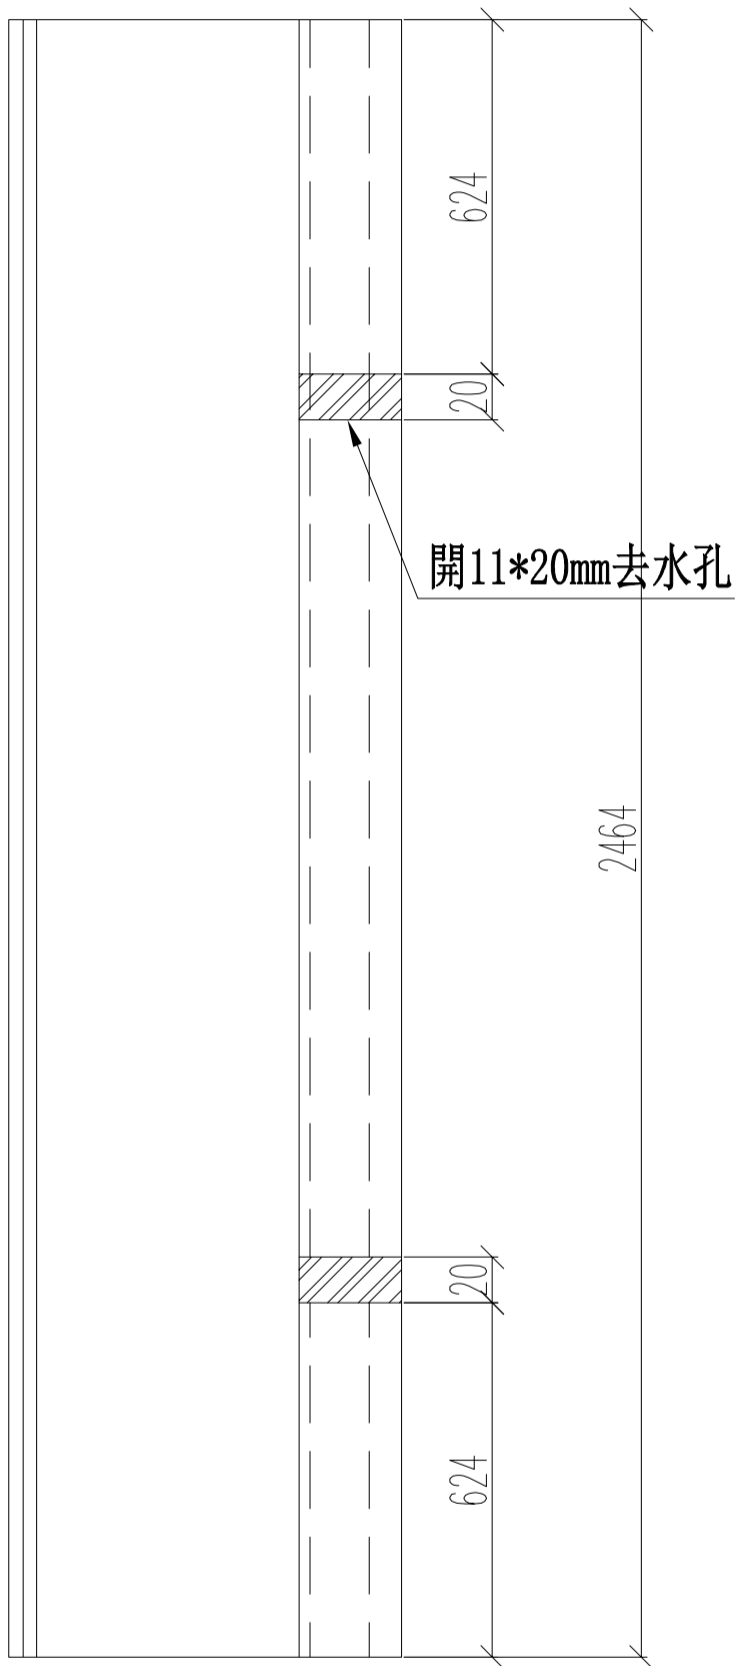




名稱	提升推拉門底橫防水蓋1	制圖	Ivan	2021.01.29	修改		
材料	X85888	復核	WHS		日期		
顏色	UCT806812XL-3	批准			圖號	G-SD03-07	

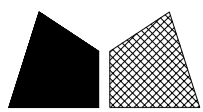


美特鋁質 有限公司
MIDI Aluminium Fabricator Ltd.

工程號	J852	地盤	亞皆老街
-----	------	----	------

窗號	數量 (支)
22W6/T2A	2
22W6/T2B	2
合計	4

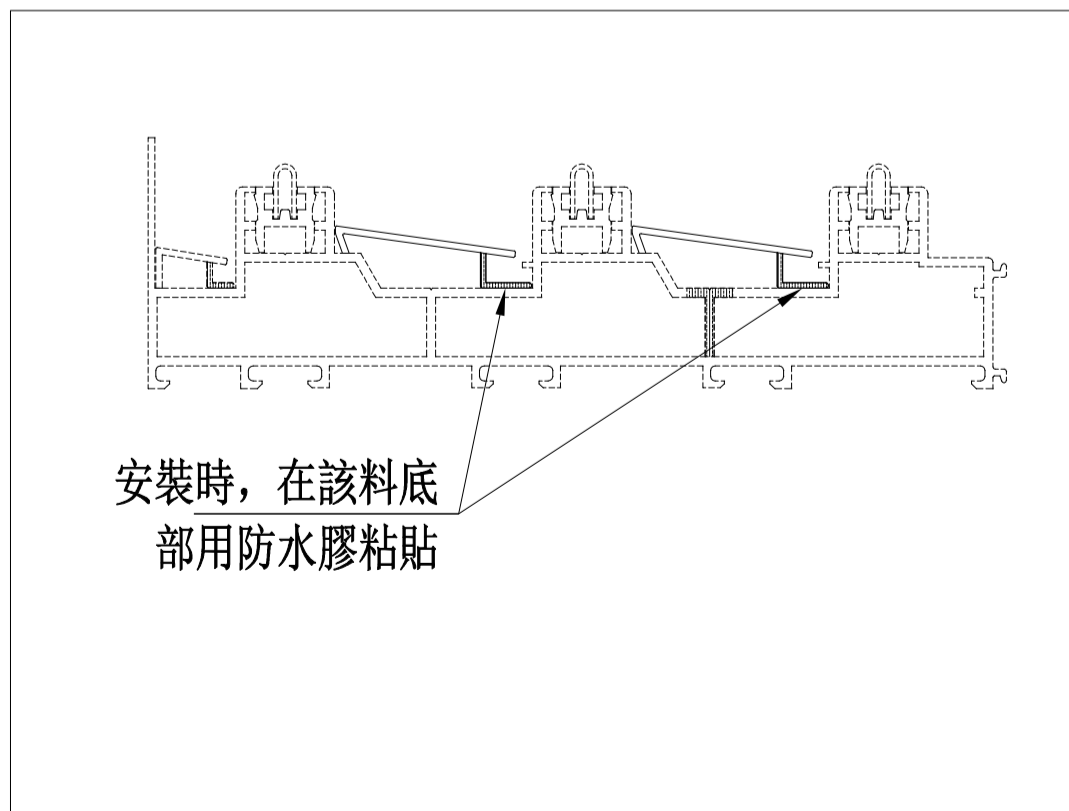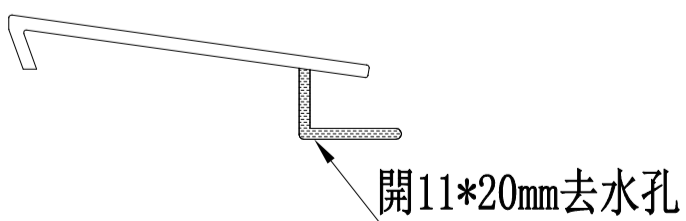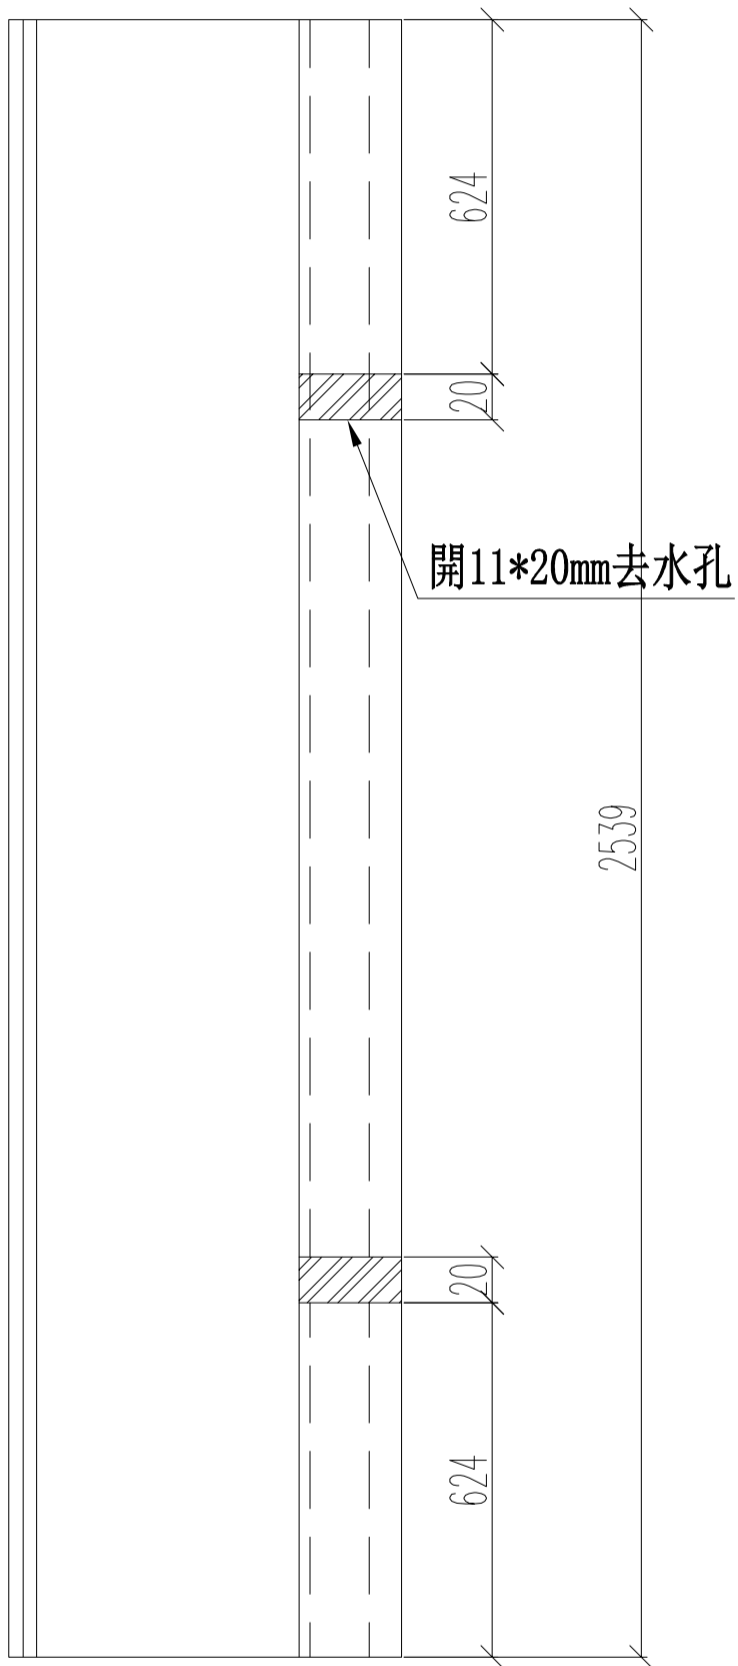




名稱	提升推拉門底橫防水蓋1	制圖	Ivan	2021.01.29	修改		
材料	X85888	復核	WHS		日期		
顏色	UCT806812XL-3	批准			圖號	G-SD03-07a	

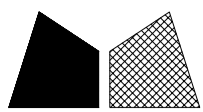


美特鋁質 有限公司
MIDI Aluminium Fabricator Ltd.

工程號 J852 地盤 亞皆老街

窗號	數量 (支)
22W3/T1A	1
23W3/T1A	1
22W3/T3A	1
23W3/T3A	1
合計	4

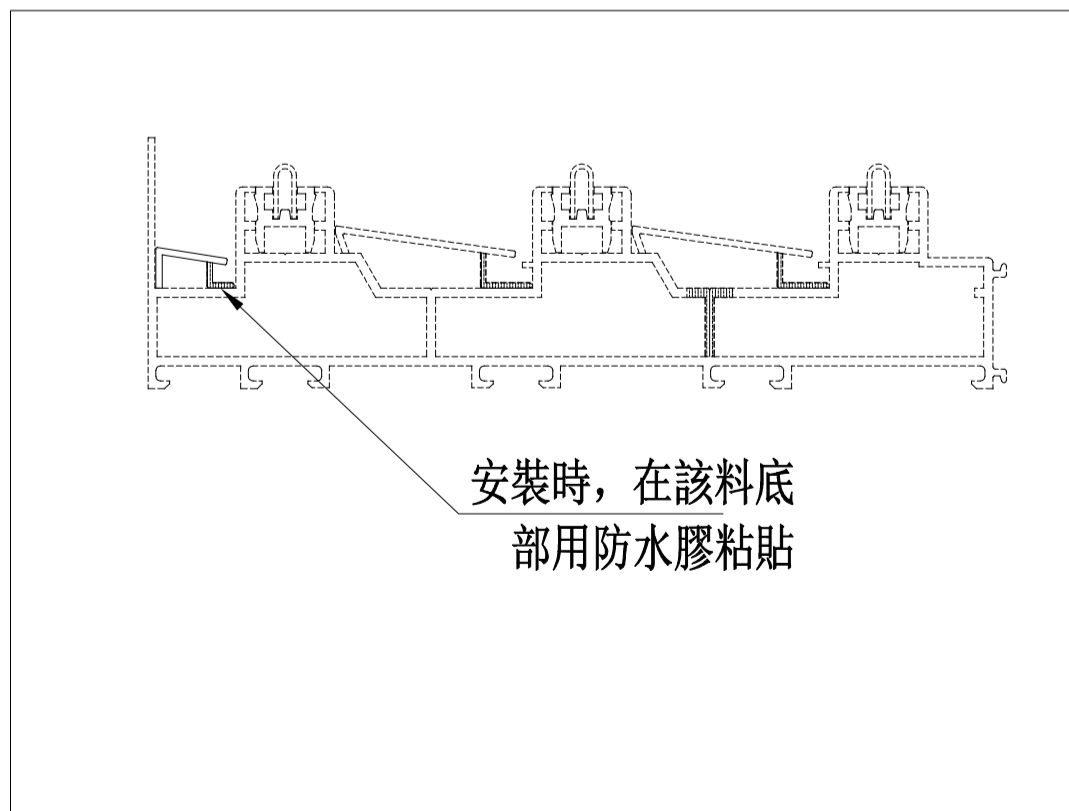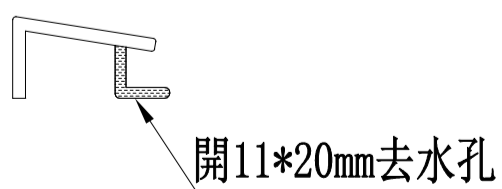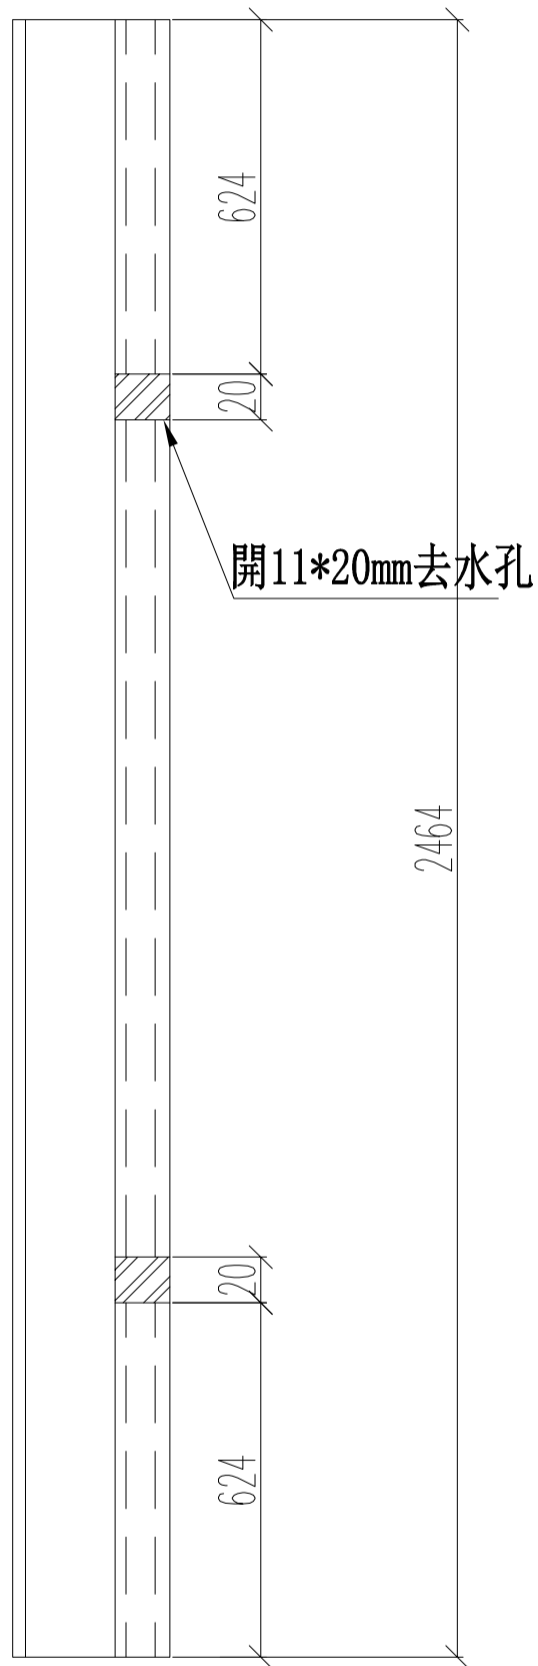




名稱	提升推拉門底橫防水蓋2	制圖	Ivan	2021.01.29	修改		
材料	X85889	復核	WHS		日期		
顏色	UCT806812XL-3	批准			圖號	G-SD03-08	

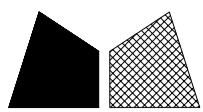


美特鋁質 有限公司
MIDI Aluminium Fabricator Ltd.

工程號	J852	地盤	亞皆老街
-----	------	----	------

窗號	數量 (支)
22W6/T2A	1
22W6/T2B	1
合計	2

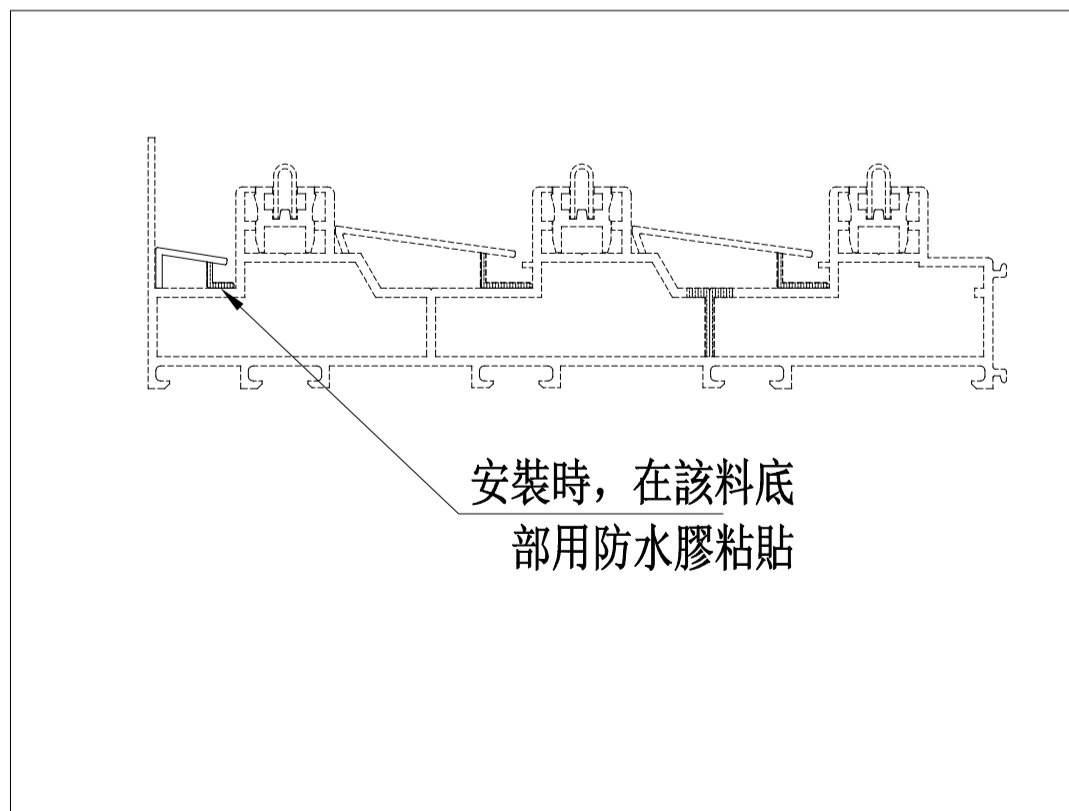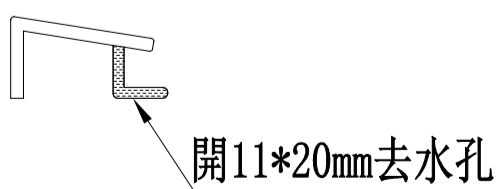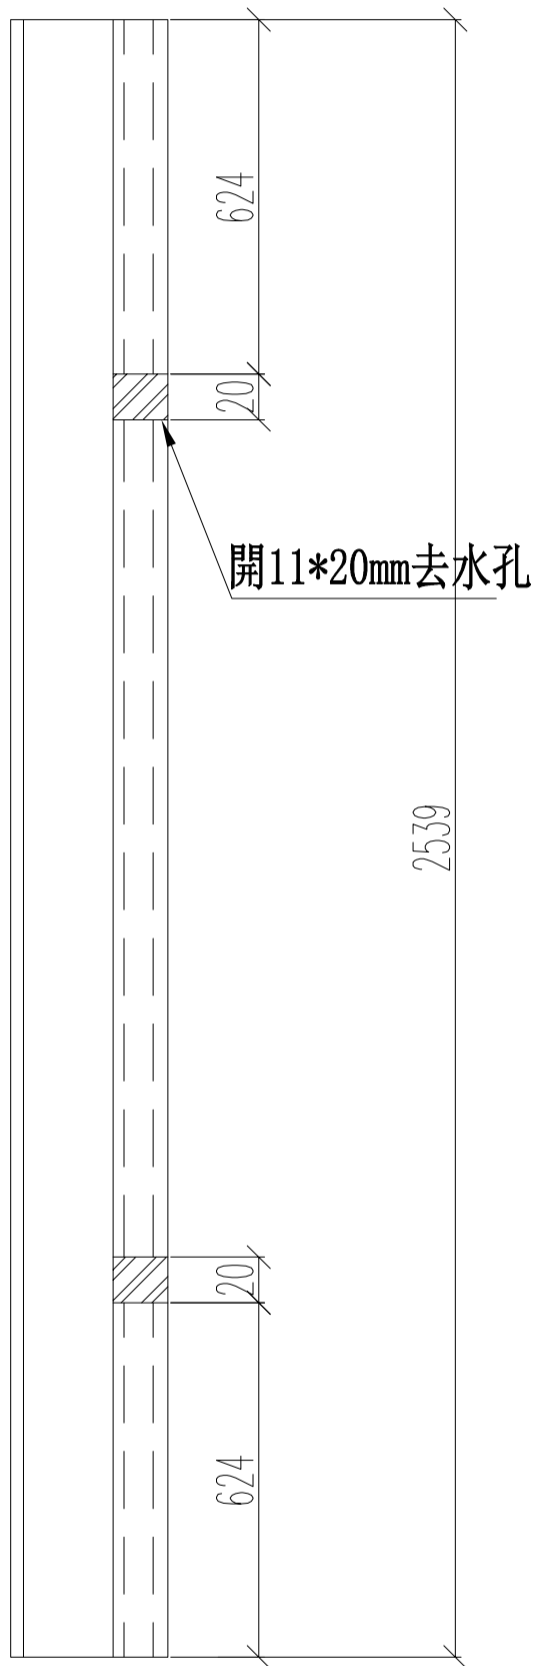

名稱	提升推拉門底橫防水蓋2	制圖	Ivan	2021.01.29	修改		
材料	X85889	復核	WHS		日期		
顏色	UCT806812XL-3	批准			圖號	G-SD03-08a	

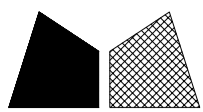


美特鋁質 有限公司
MIDI Aluminium Fabricator Ltd.


工程號 J852 地盤 亞皆老街

窗號	數量 (支)
22W3/T1A	1
23W3/T1A	1
22W6/T2A	1
22W6/T2B	1
22W3/T3A	1
23W3/T3A	1
合計	6


頂

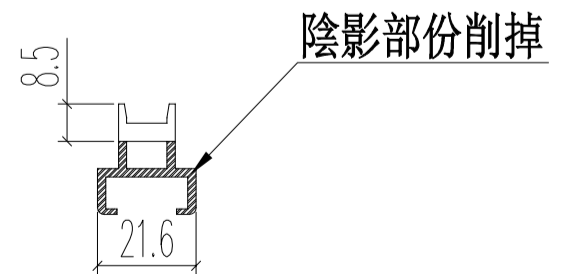



名稱	提升推拉門企蓋底座	制圖	Ivan	2021.01.29	修改		
材料	用X85887削成	復核	WHS		日期		
顏色	UCT806812XL-3	批准			圖號	G-SD03-09	

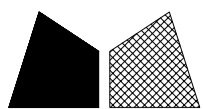


工程號 J852 地盤 亞皆老街

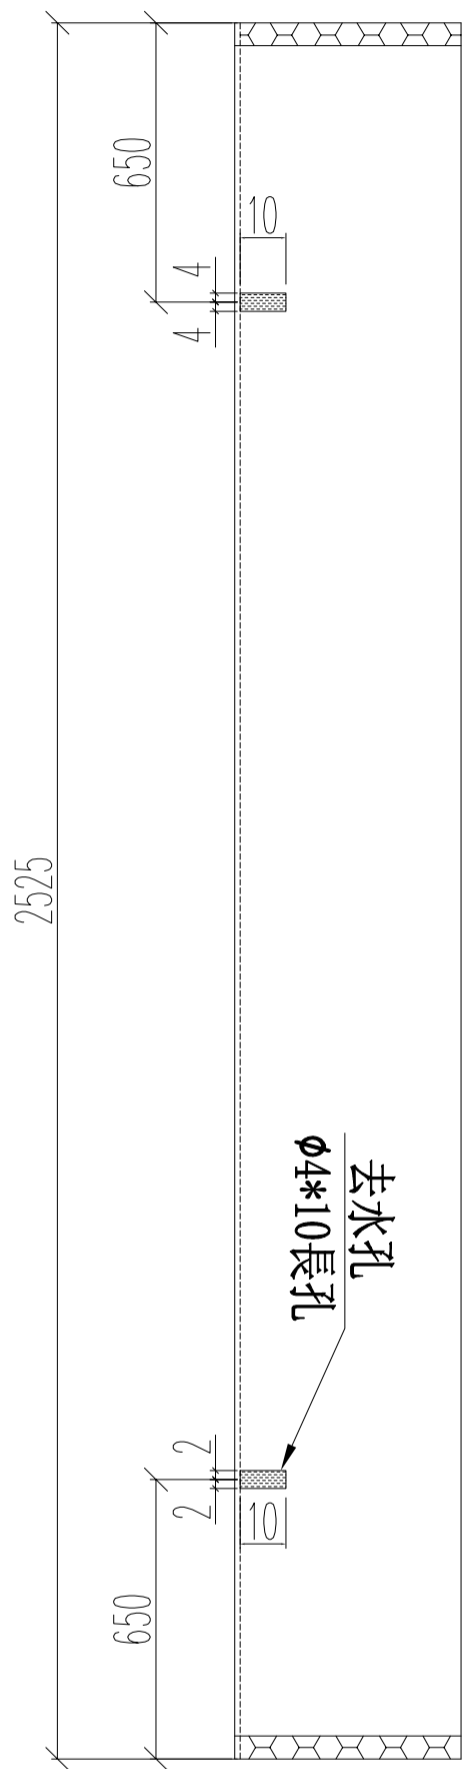

窗號	數量 (支)
22W3/T1A	1
23W3/T1A	1
22W3/T3A	1
23W3/T3A	1
合計	4

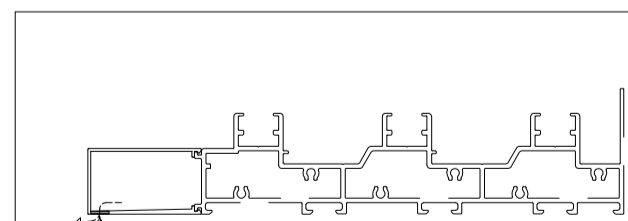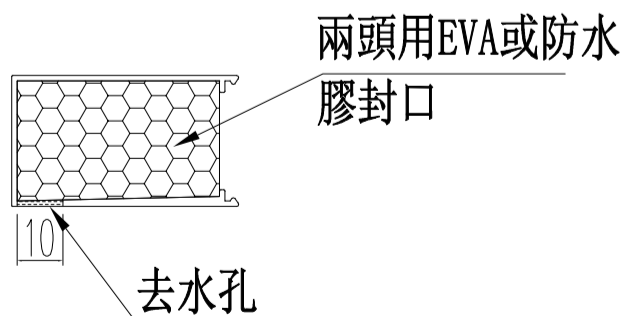




名稱	提升推拉門底外蓋	制圖	Ivan	2021.01.29	修改		
材料	X85878	復核	WHS		日期		
顏色	UCT806812XL-3	批准			圖號	G-SD03-10	

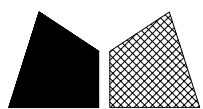


美特鋁質 有限公司
MIDI Aluminium Fabricator Ltd.

工程號 J852 地盤 亞皆老街

窗號	數量 (支)
22W6/T2A	1
23W6/T2B	1
合計	2

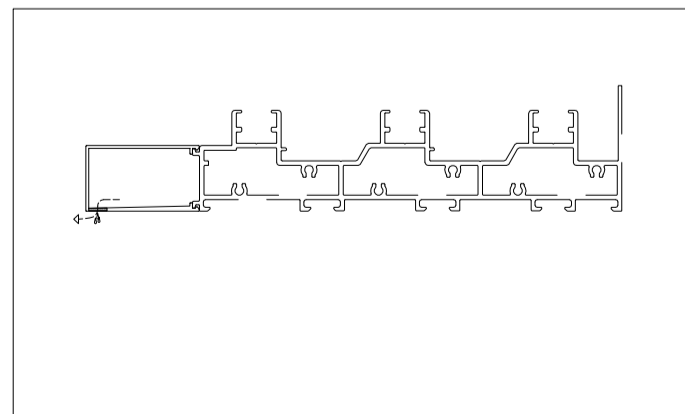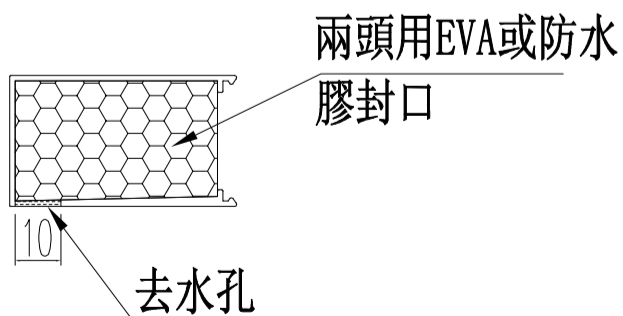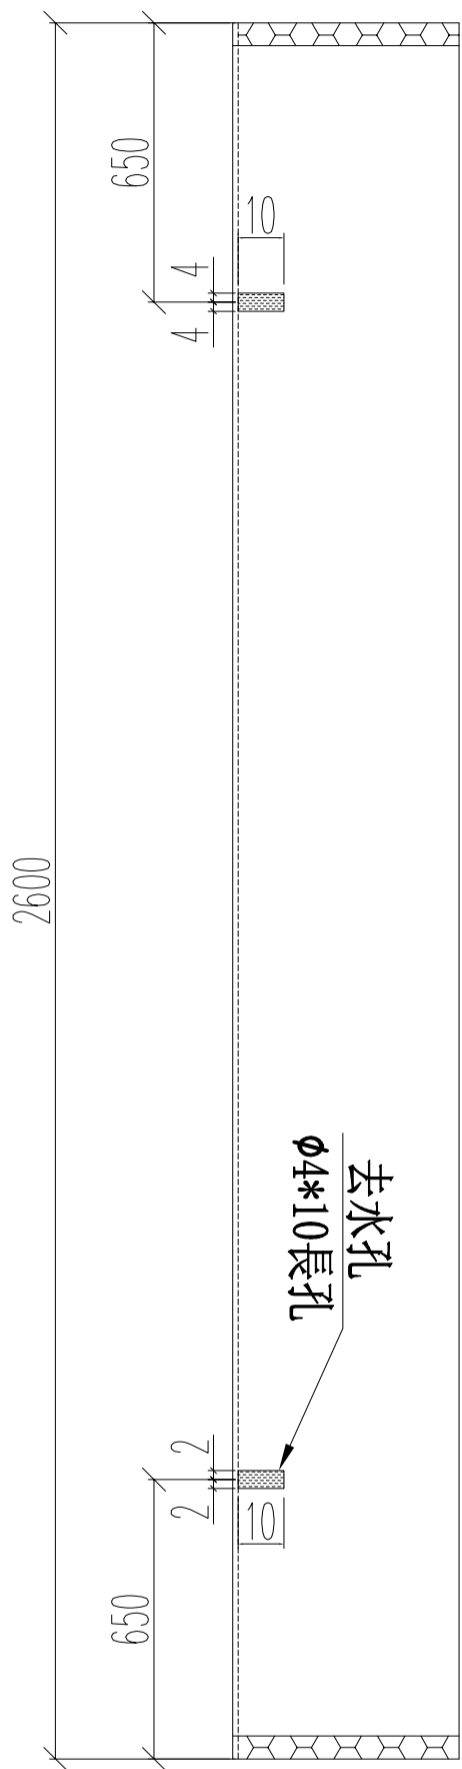


名稱	提升推拉門底外蓋	制圖	Ivan	2021.01.29	修改		
材料	X85878	復核	WHS		日期		
顏色	UCT806812XL-3	批准			圖號	G-SD03-10a	

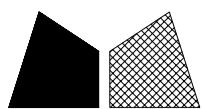


工程號 J852 地盤 亞皆老街

新增圖

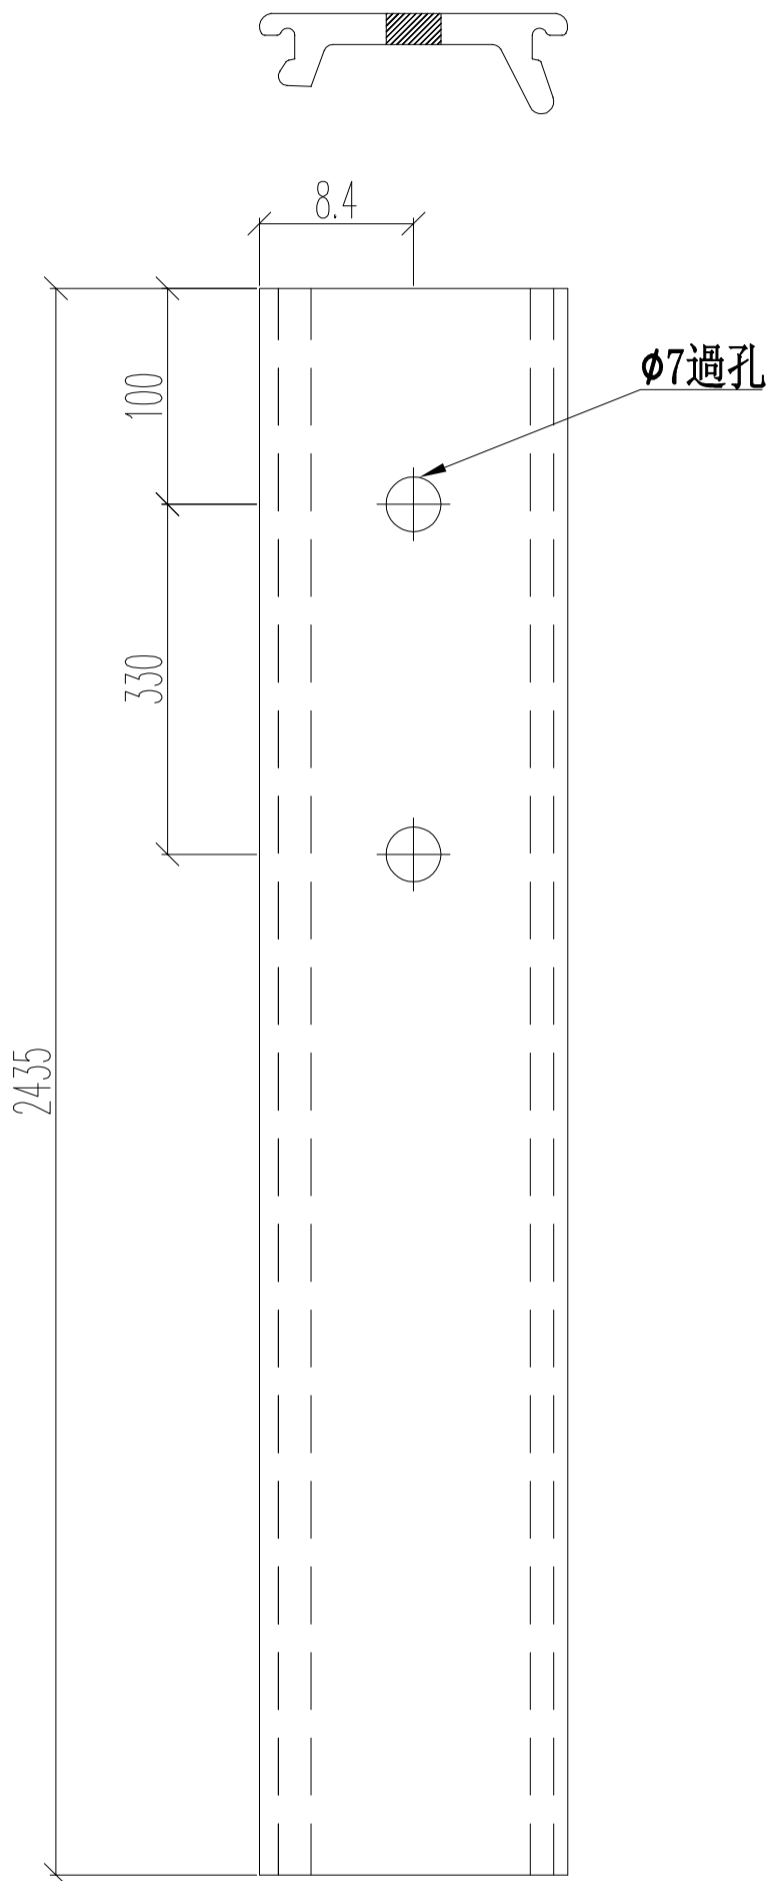

窗號	數量 (支)
22W3/T1A	2
23W3/T1A	2
22W3/T3A	2
23W3/T3A	2
合計	8



名稱	趟門橫頂底蓋	制圖	Ivan	2021.01.29	修改		
材料	X85913	復核	WHS		日期		
顏色	UCT806812XL-3	批准			圖號	G-SD03-11	

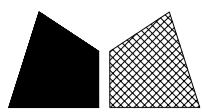

美特鋁質 有限公司
MIDI Aluminium Fabricator Ltd.


工程號 J852 地盤 亞皆老街

新增圖

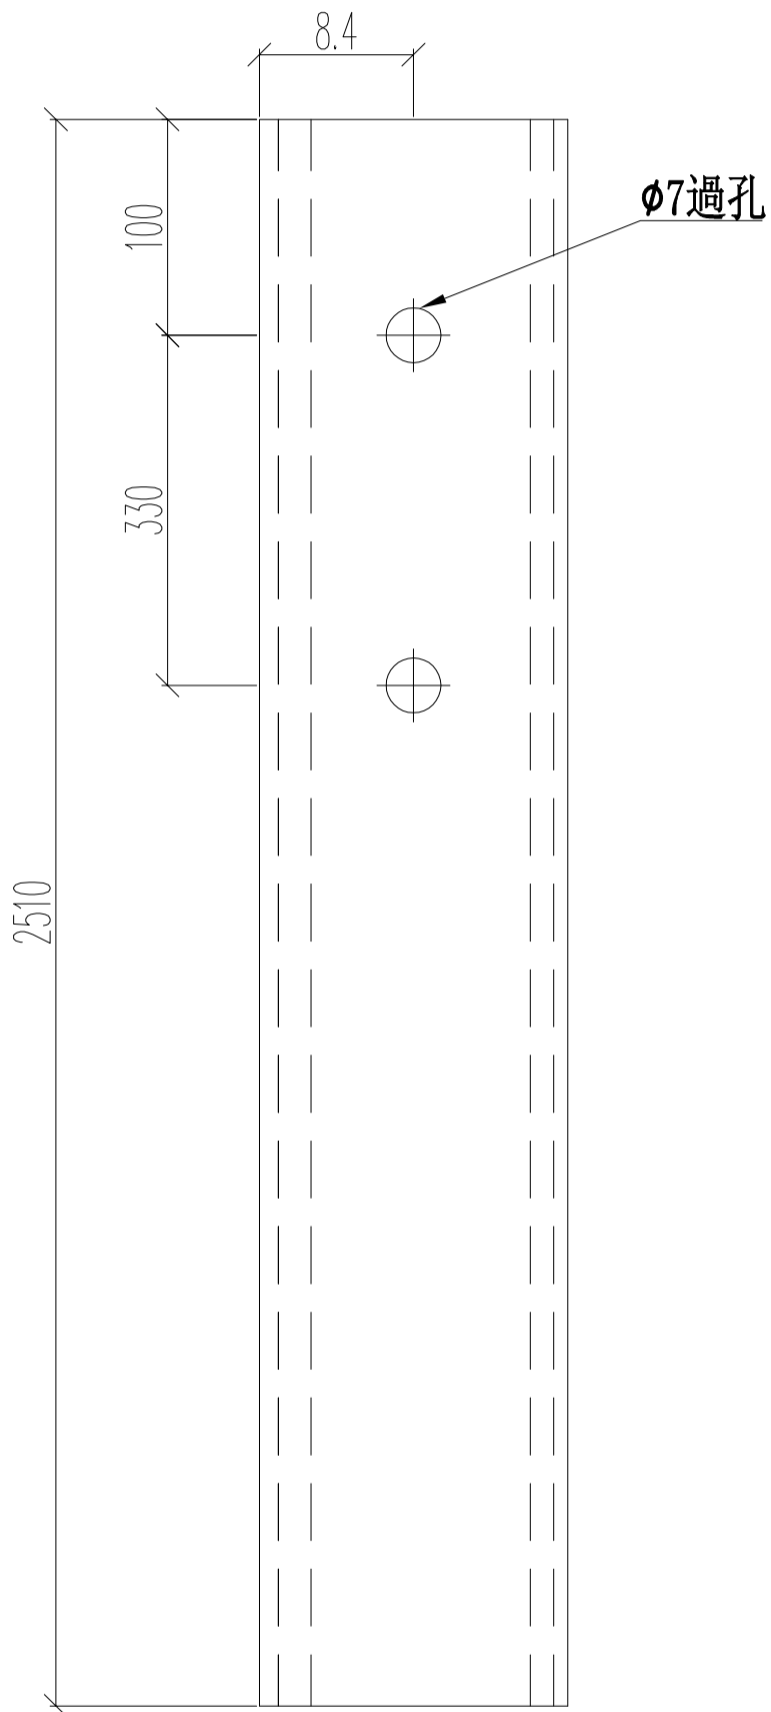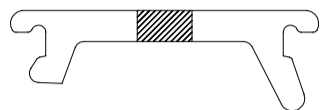


窗號	數量 (支)
22W6/T2A	2
23W6/T2B	2
合計	4



名稱	趟門橫頂底蓋	制圖	Ivan	2021.01.29	修改		
材料	X85913	復核	WHS		日期		
顏色	UCT806812XL-3	批准			圖號	G-SD03-11a	

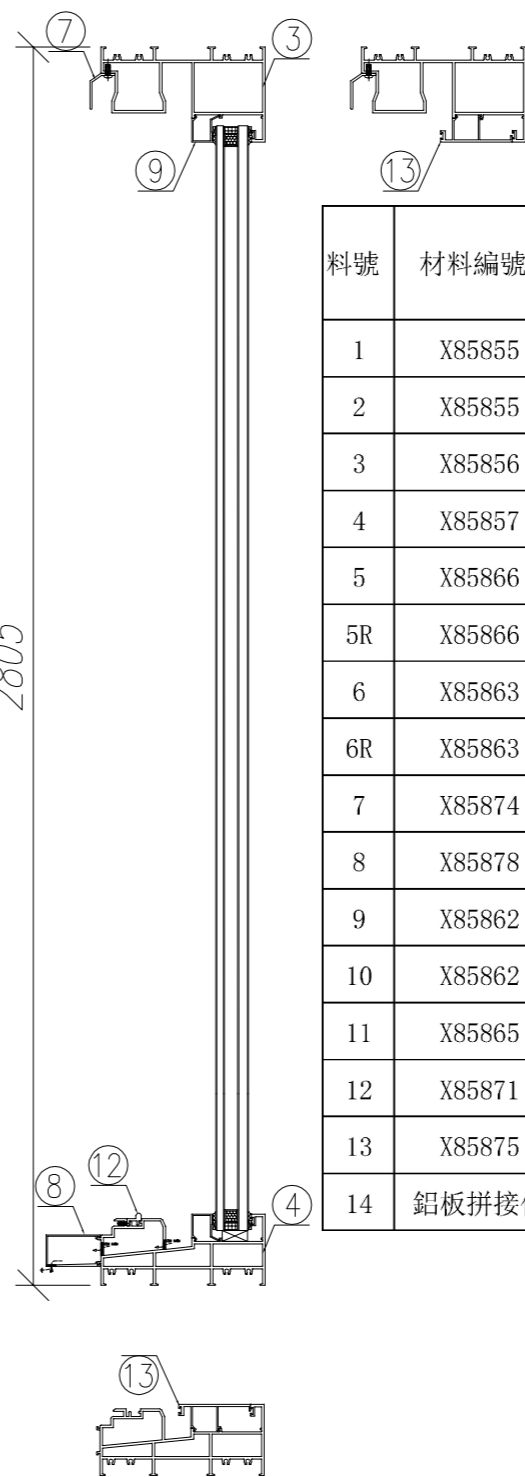


料號	材料編號	材料名稱	加工圖號	長度 L (MM)	單位	幅數	
						單樁	小計
1	X85855	趟門左邊框料	G-SD04-01	2805	支	1	1
2	X85855	趟門右邊框料	G-SD04-02	2805	支	1	1
3	X85856	趟門頂框料	G-SD04-03	6302	支	1	1
4	X85857	趟門底框料	G-SD04-04	6302	支	1	1
5	X85866	趟門企左中梃	G-SD04-05	2703	支	1	1
5R	X85866	趟門企右中梃	G-SD04-05R	2703	支	1	1
6	X85863	趟門左勾企	G-SD04-06	2715.5	支	1	1
6R	X85863	趟門右勾企	G-SD04-06R	2715.5	支	1	1
7	X85874	趟門頂外蓋料	G-SD04-07	6350	支	1	1
8	X85878	趟門底外扣蓋	G-SD04-08	6350	支	1	1
9	X85862	趟門梗橫玻線	直口開料	1902.5	支	4	4
10	X85862	趟門梗企玻線	直口開料	2653	支	4	4
11	X85865	趟門勾企蓋	直口開料	2715.5	支	2	2
12	X85871	趟門導軌	直口開料	6301	支	1	1
13	X85875	趟門生位扣蓋	直口開料	2299.5	支	2	2
14	鋁板拼接件	趟門框邊企收口板	G-SD04-AL3	2805	支	2	2

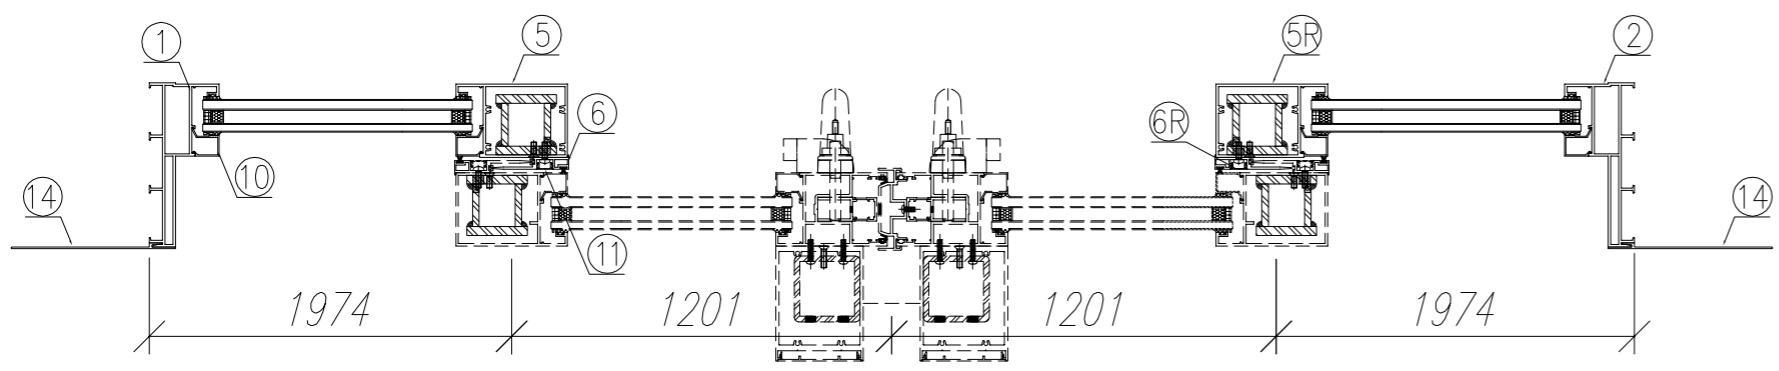



數量: 1	材料: 详见本图附表	表面处理: UCT806812XL-3	美特鋁質有限公司 MIDI Aluminium Fabricator Ltd.	工程名称: 亞皆老街 / 后裝門
制图: IVAN	日期: 2021.02.01	校核: WSH		审核:
				图名: 22W4/T1A組裝圖
				图号: 22W4/T1A

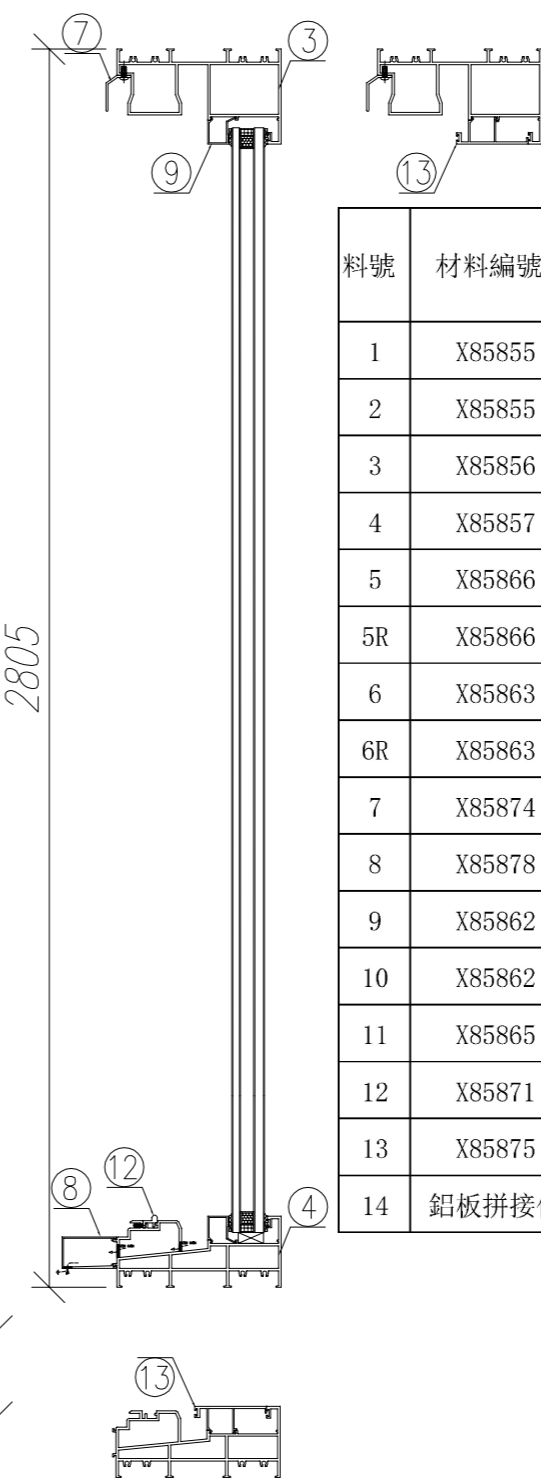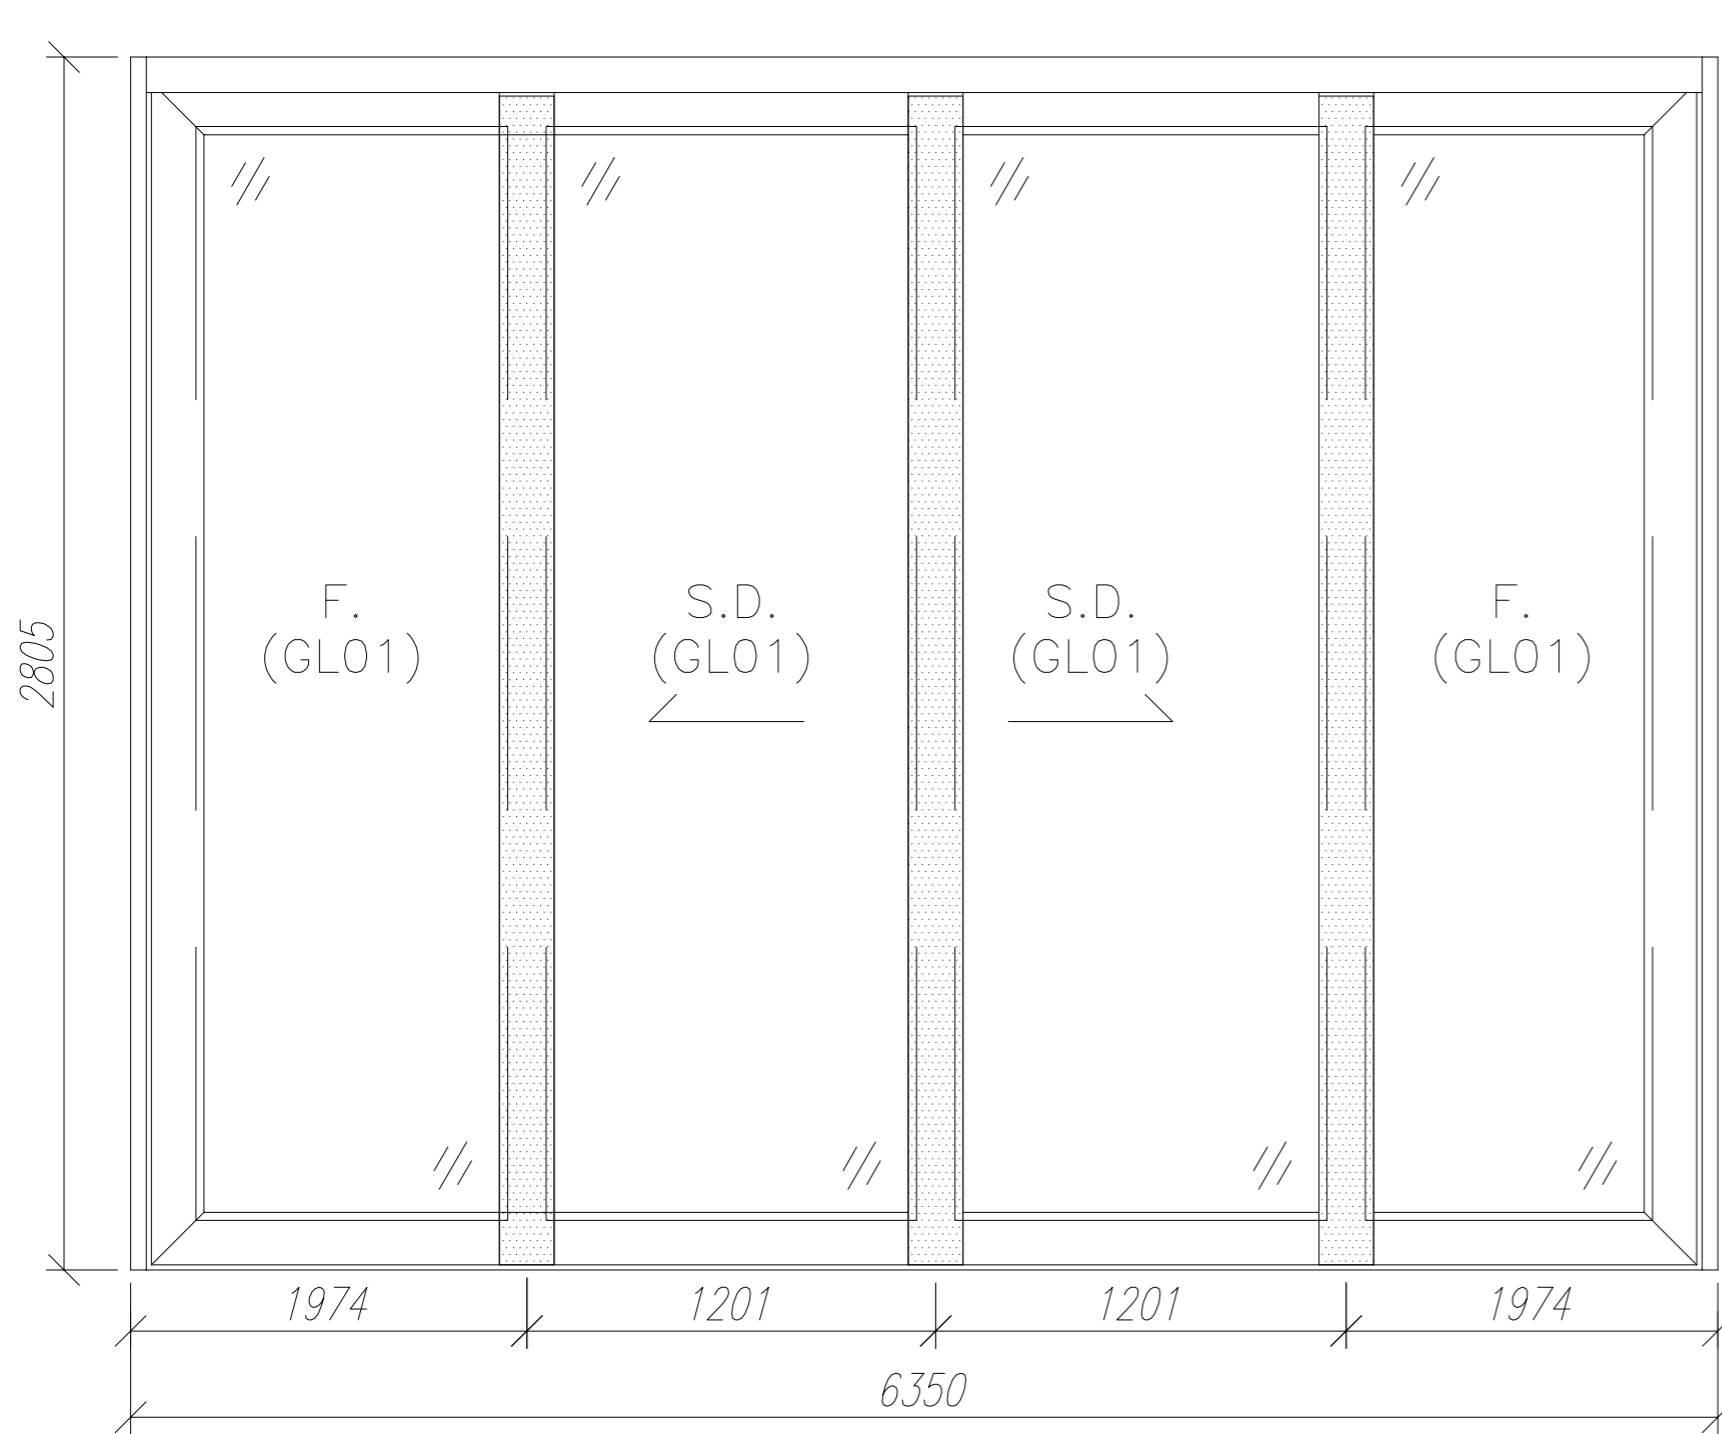


料號	材料編號	材料名稱	加工圖號	長度 L (MM)	單位	數量	
						幅數 單樁	小計
1	X85855	趟門左邊框料	G-SD04-01	2805	支	1	1
2	X85855	趟門右邊框料	G-SD04-02	2805	支	1	1
3	X85856	趟門頂框料	G-SD04-03	6302	支	1	1
4	X85857	趟門底框料	G-SD04-04	6302	支	1	1
5	X85866	趟門企左中梃	G-SD04-05	2703	支	1	1
5R	X85866	趟門企右中梃	G-SD04-05R	2703	支	1	1
6	X85863	趟門左勾企	G-SD04-06	2715.5	支	1	1
6R	X85863	趟門右勾企	G-SD04-06R	2715.5	支	1	1
7	X85874	趟門頂外蓋料	G-SD04-07	6350	支	1	1
8	X85878	趟門底外扣蓋	G-SD04-08	6350	支	1	1
9	X85862	趟門梗橫玻線	直口開料	1902.5	支	4	4
10	X85862	趟門梗企玻線	直口開料	2653	支	4	4
11	X85865	趟門勾企蓋	直口開料	2715.5	支	2	2
12	X85871	趟門導軌	直口開料	6301	支	1	1
13	X85875	趟門生位扣蓋	直口開料	2299.5	支	2	2
14	鋁板拼接件	趟門框邊企收口板	G-SD04-AL3	2805	支	2	2

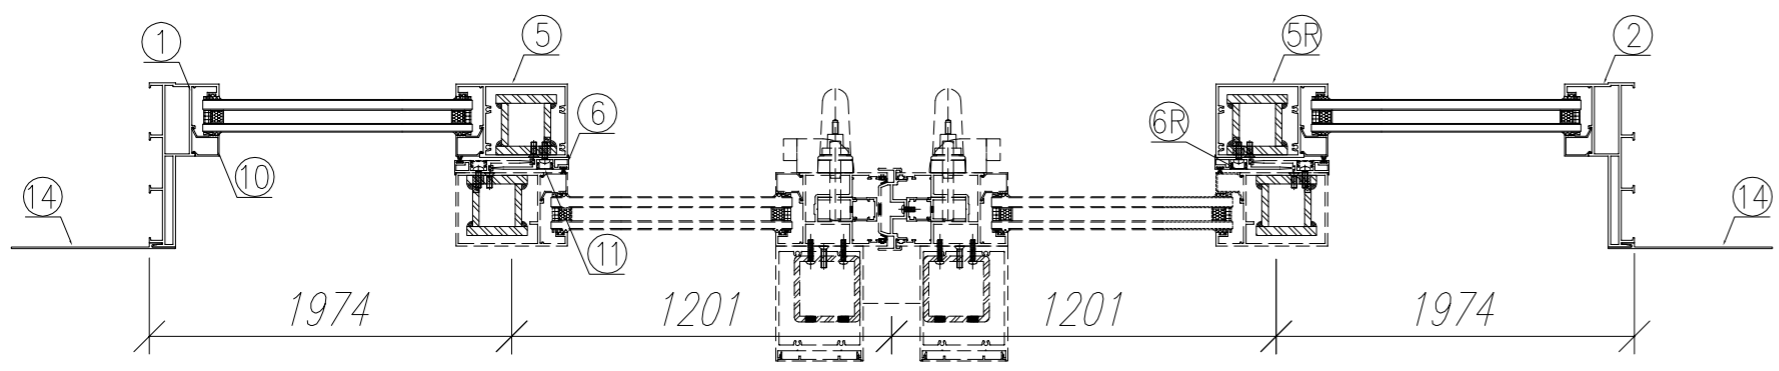



數量: 1	材料: 详见本图附表	表面处理: UCT806812XL-3	 美特鋁質有限公司 MIDI Aluminium Fabricator Ltd.	工程名称: 亞皆老街 / 后裝門
制图: IVAN	日期: 2021.02.01	校核: WSH		审核:
				图名: 23W4/T1A組裝圖
				图号: 23W4/T1A

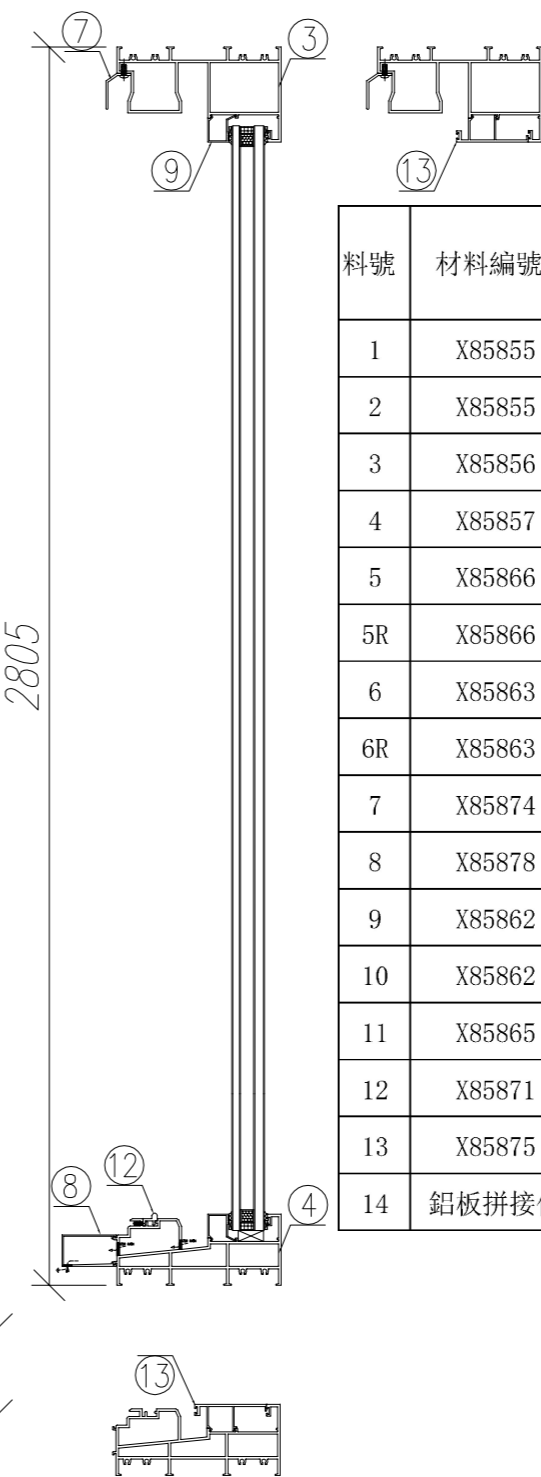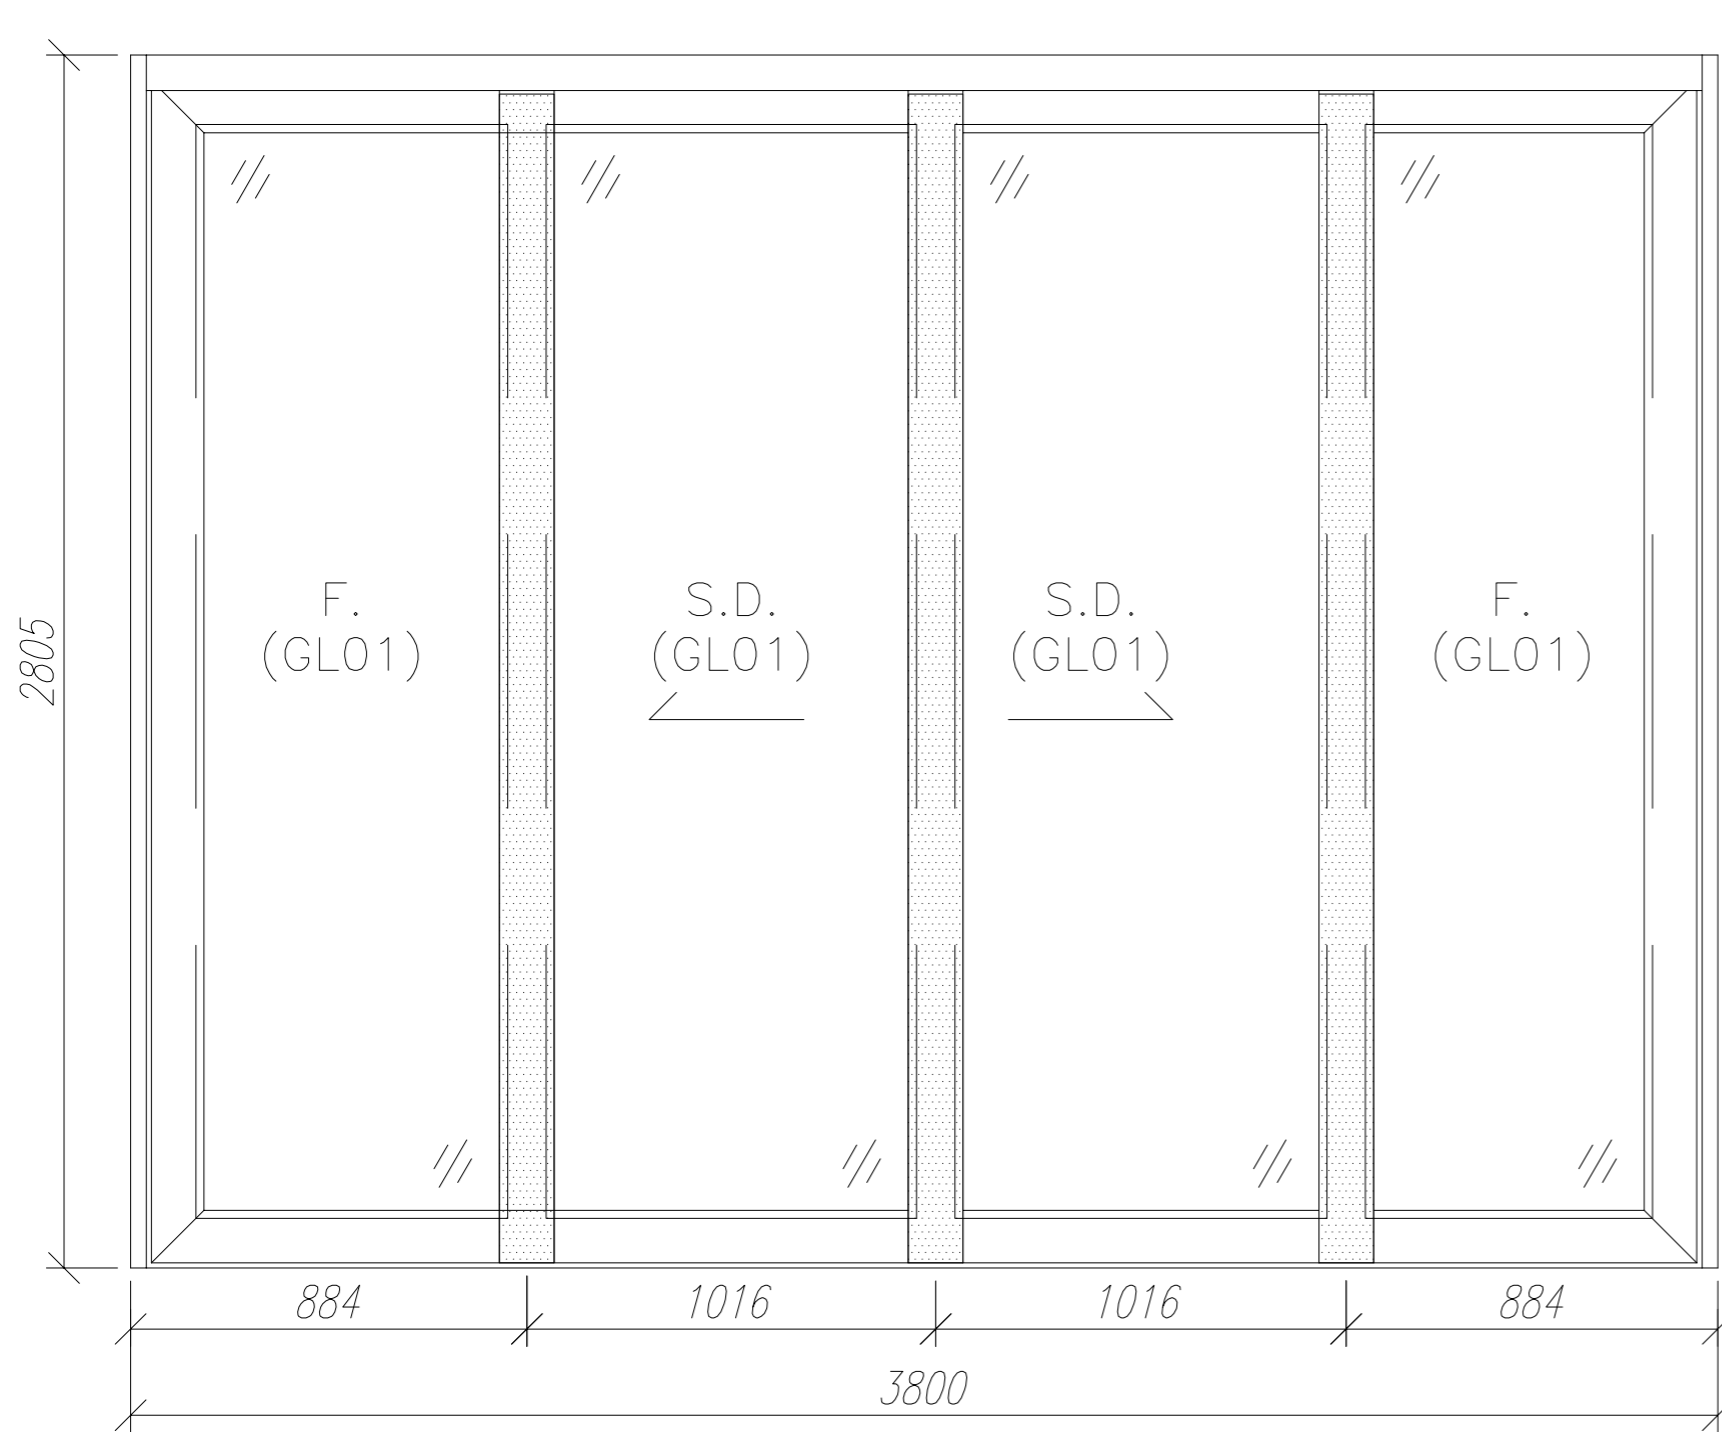


料號	材料編號	材料名稱	加工圖號	長度 L (MM)	單位	幅數	
						單樁	小計
1	X85855	趟門左邊框料	G-SD04-01	2805	支	1	1
2	X85855	趟門右邊框料	G-SD04-02	2805	支	1	1
3	X85856	趟門頂框料	G-SD04-03	3752	支	1	1
4	X85857	趟門底框料	G-SD04-04	3752	支	1	1
5	X85866	趟門企左中梃	G-SD04-05	2703	支	1	1
5R	X85866	趟門企右中梃	G-SD04-05R	2703	支	1	1
6	X85863	趟門左勾企	G-SD04-06	2715.5	支	1	1
6R	X85863	趟門右勾企	G-SD04-06R	2715.5	支	1	1
7	X85874	趟門頂外蓋料	G-SD04-07	3800	支	1	1
8	X85878	趟門底外扣蓋	G-SD04-08	3800	支	1	1
9	X85862	趟門梗橫玻線	直口開料	812.5	支	4	4
10	X85862	趟門梗企玻線	直口開料	2653	支	4	4
11	X85865	趟門勾企蓋	直口開料	2715.5	支	2	2
12	X85871	趟門導軌	直口開料	3751	支	1	1
13	X85875	趟門生位扣蓋	直口開料	1929.5	支	2	2
14	鋁板拼接件	趟門框邊企收口板	G-SD04-AL3	2805	支	2	2

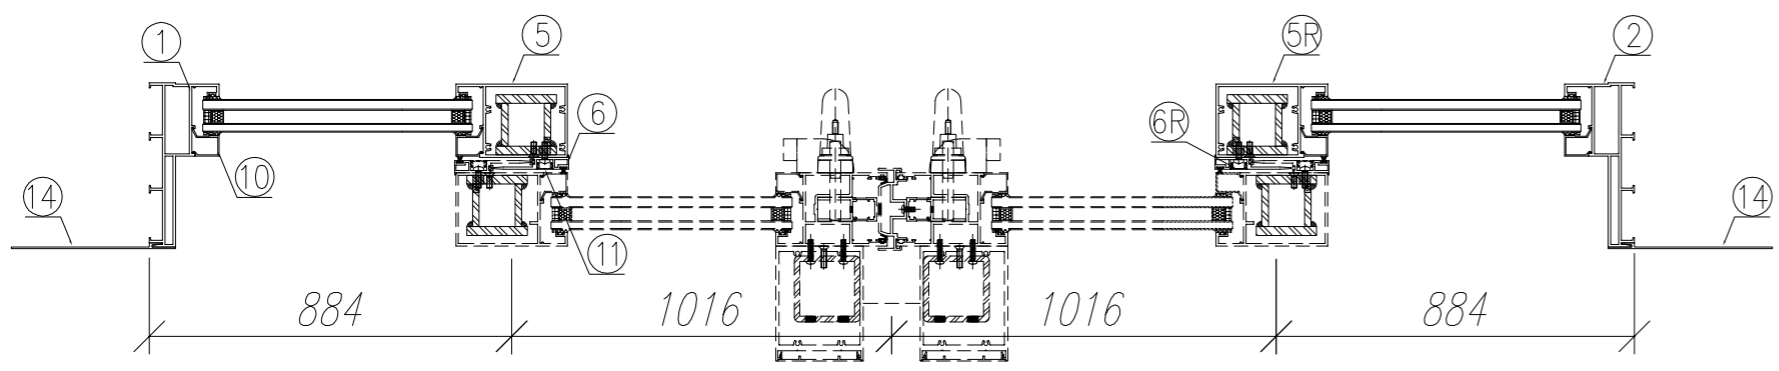



數量: 1	材料: 详见本图附表	表面处理: UCT806812XL-3	 美特鋁質有限公司 MIDI Aluminium Fabricator Ltd.	工程名称: 亞皆老街 / 后裝門
制图: IVAN	日期: 2021.02.01	校核: WSH		审核:
				图名: 22W1/T2A組裝圖
				图号: 22W1/T2A

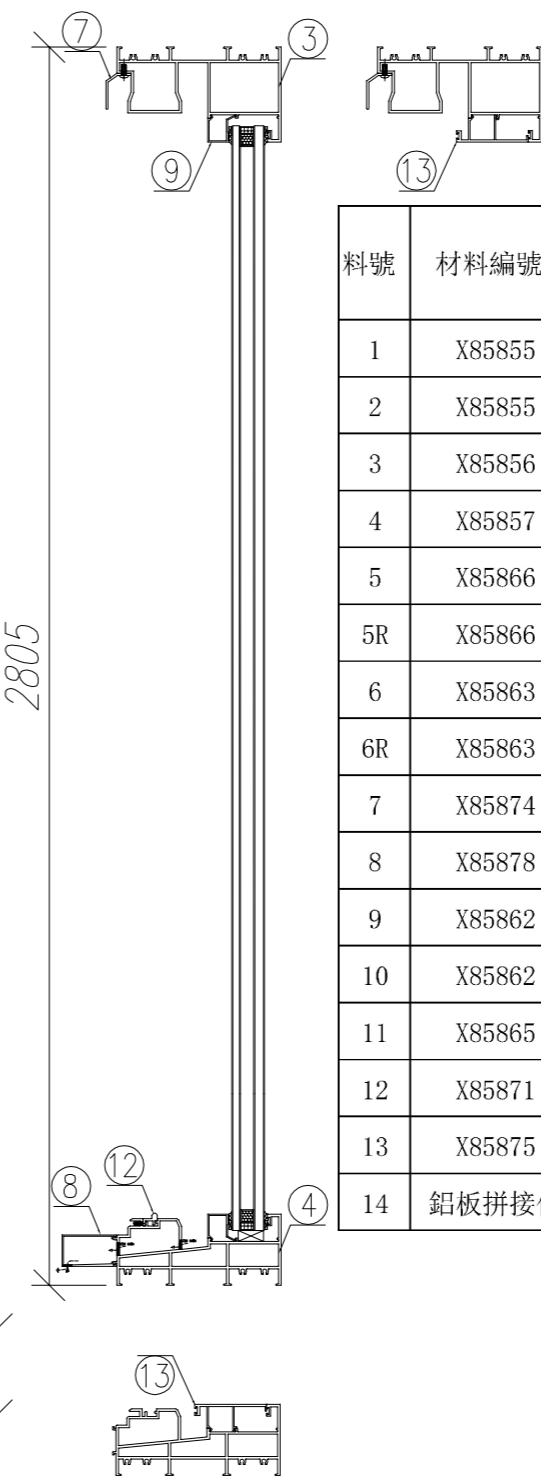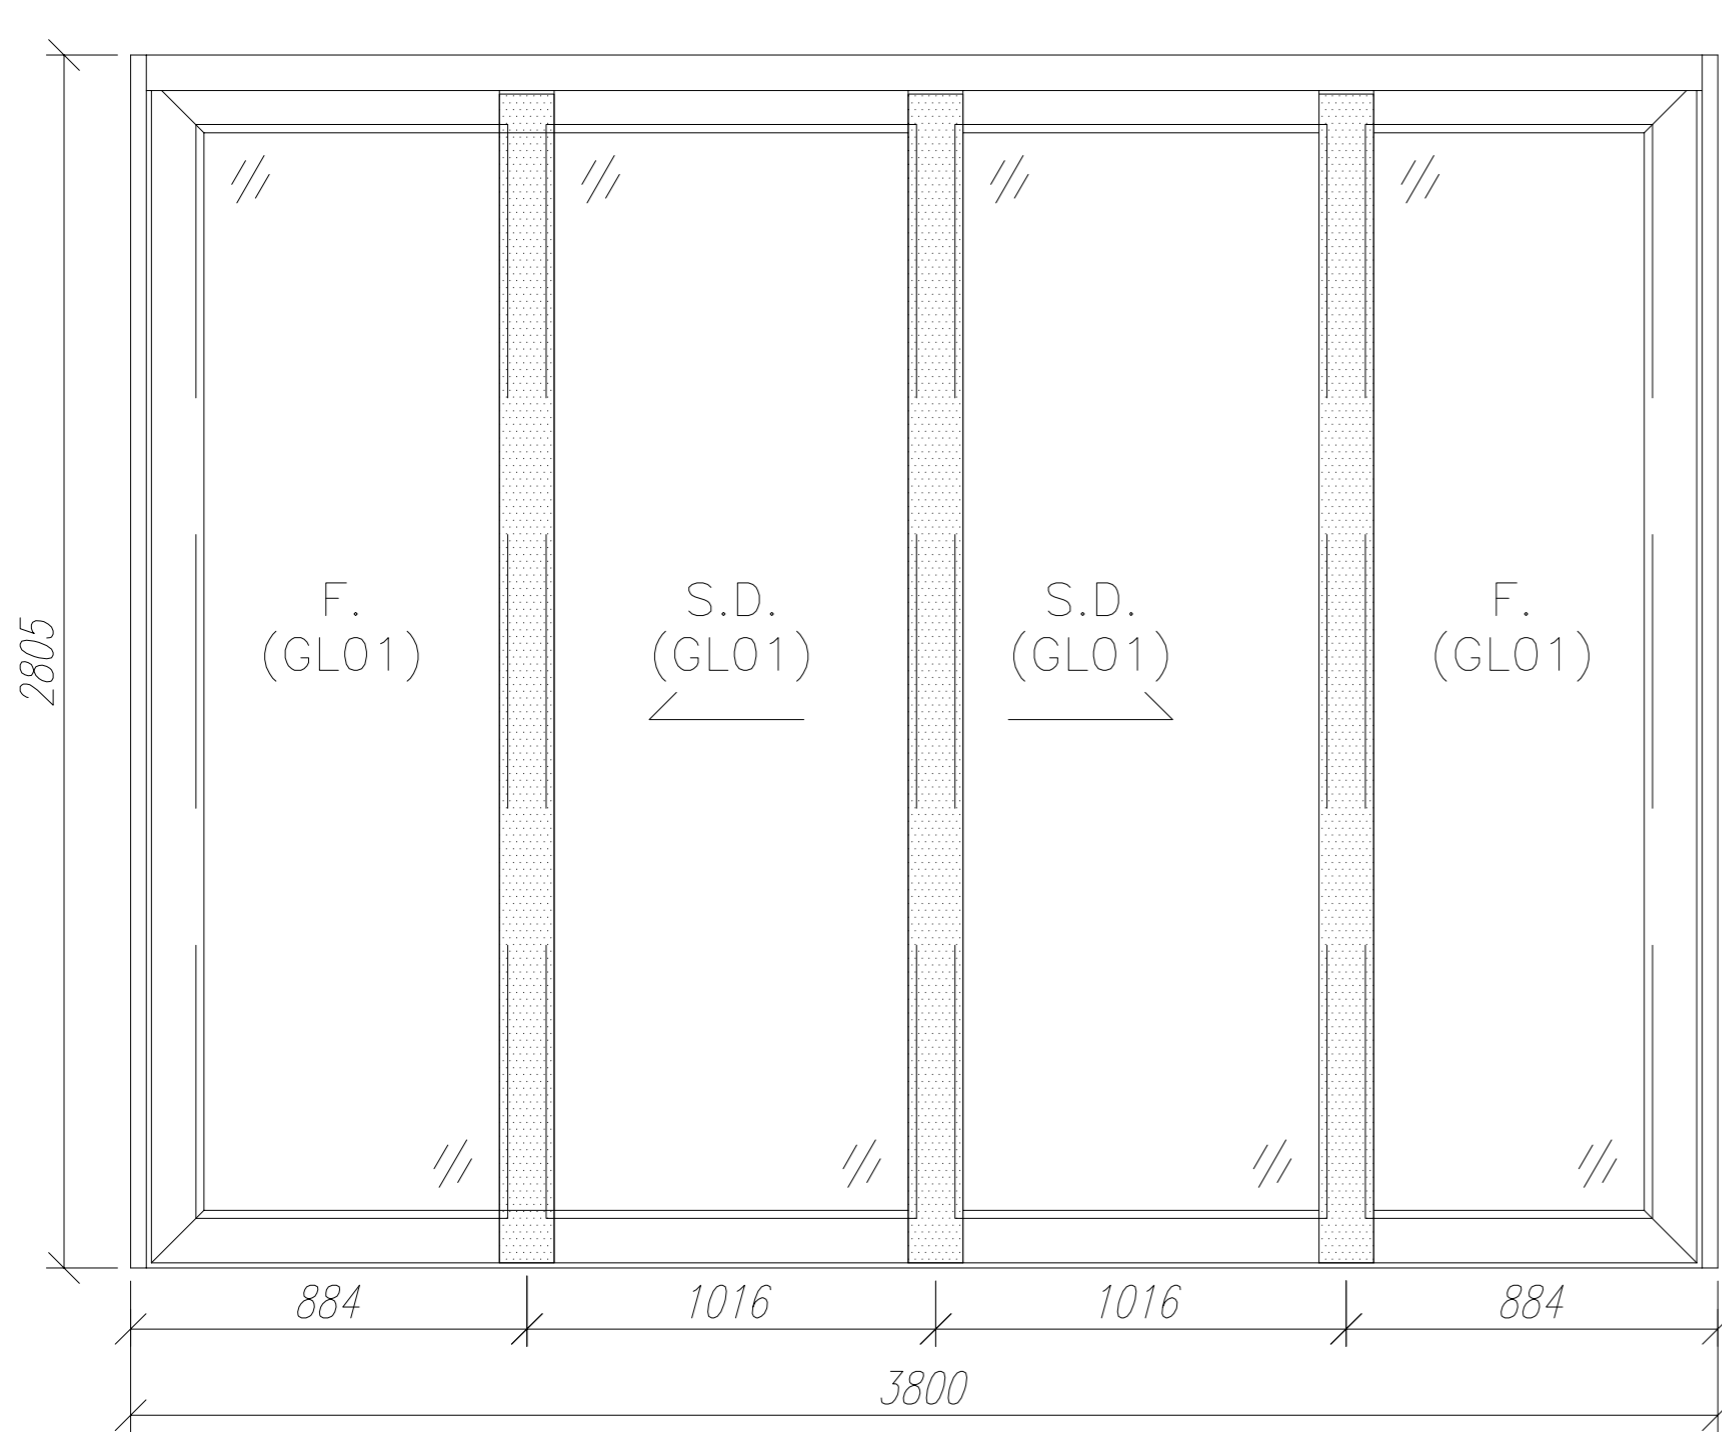


料號	材料編號	材料名稱	加工圖號	長度 L (MM)	單位	幅數	
						單樁	小計
1	X85855	趟門左邊框料	G-SD04-01	2805	支	1	1
2	X85855	趟門右邊框料	G-SD04-02	2805	支	1	1
3	X85856	趟門頂框料	G-SD04-03	3752	支	1	1
4	X85857	趟門底框料	G-SD04-04	3752	支	1	1
5	X85866	趟門企左中梃	G-SD04-05	2703	支	1	1
5R	X85866	趟門企右中梃	G-SD04-05R	2703	支	1	1
6	X85863	趟門左勾企	G-SD04-06	2715.5	支	1	1
6R	X85863	趟門右勾企	G-SD04-06R	2715.5	支	1	1
7	X85874	趟門頂外蓋料	G-SD04-07	3800	支	1	1
8	X85878	趟門底外扣蓋	G-SD04-08	3800	支	1	1
9	X85862	趟門梗橫玻線	直口開料	812.5	支	4	4
10	X85862	趟門梗企玻線	直口開料	2653	支	4	4
11	X85865	趟門勾企蓋	直口開料	2715.5	支	2	2
12	X85871	趟門導軌	直口開料	3751	支	1	1
13	X85875	趟門生位扣蓋	直口開料	1929.5	支	2	2
14	鋁板拼接件	趟門框邊企收口板	G-SD04-AL3	2805	支	2	2

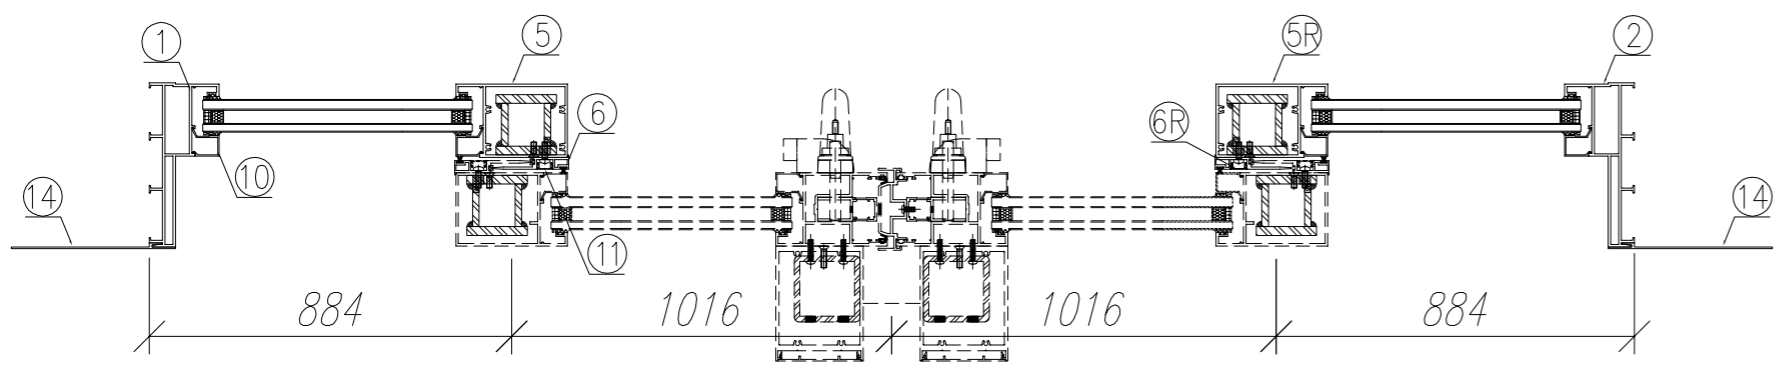


數量: 1	材料: 详见本图附表	表面处理: UCT806812XL-3	 美特鋁質有限公司 MIDI Aluminium Fabricator Ltd.	工程名称: 亞皆老街 / 后裝門
制图: IVAN	日期: 2021.02.01	校核: WSH		审核:
				图名: 22W1/T2B組裝圖
				图号: 22W1/T2B

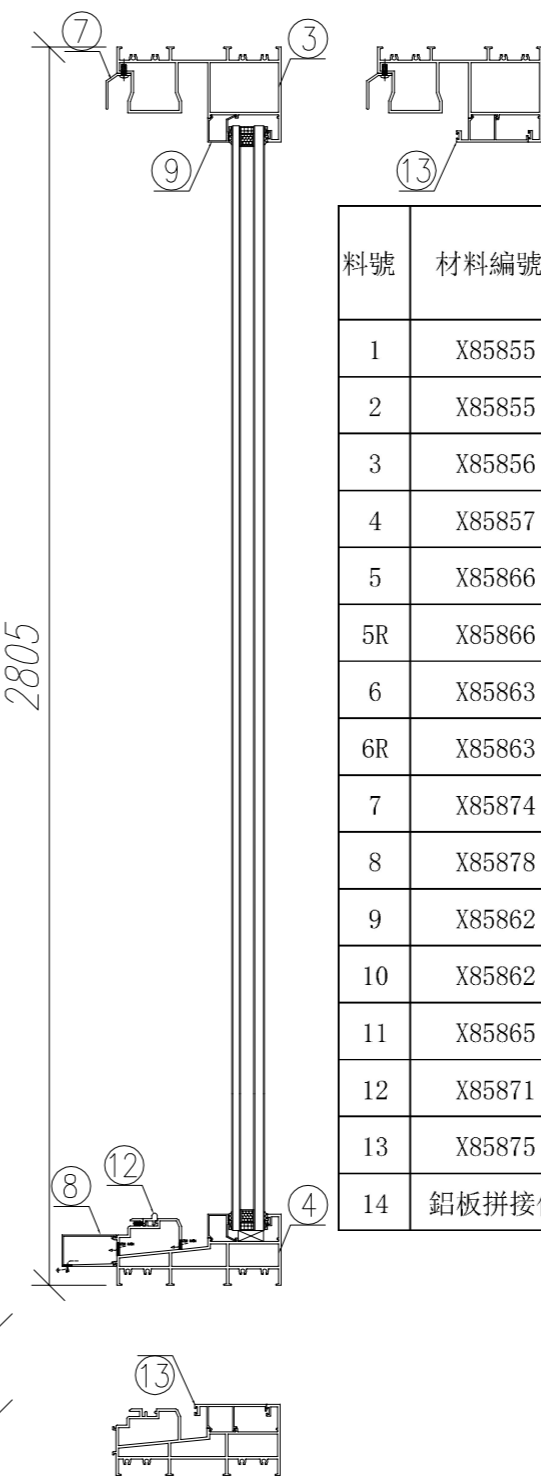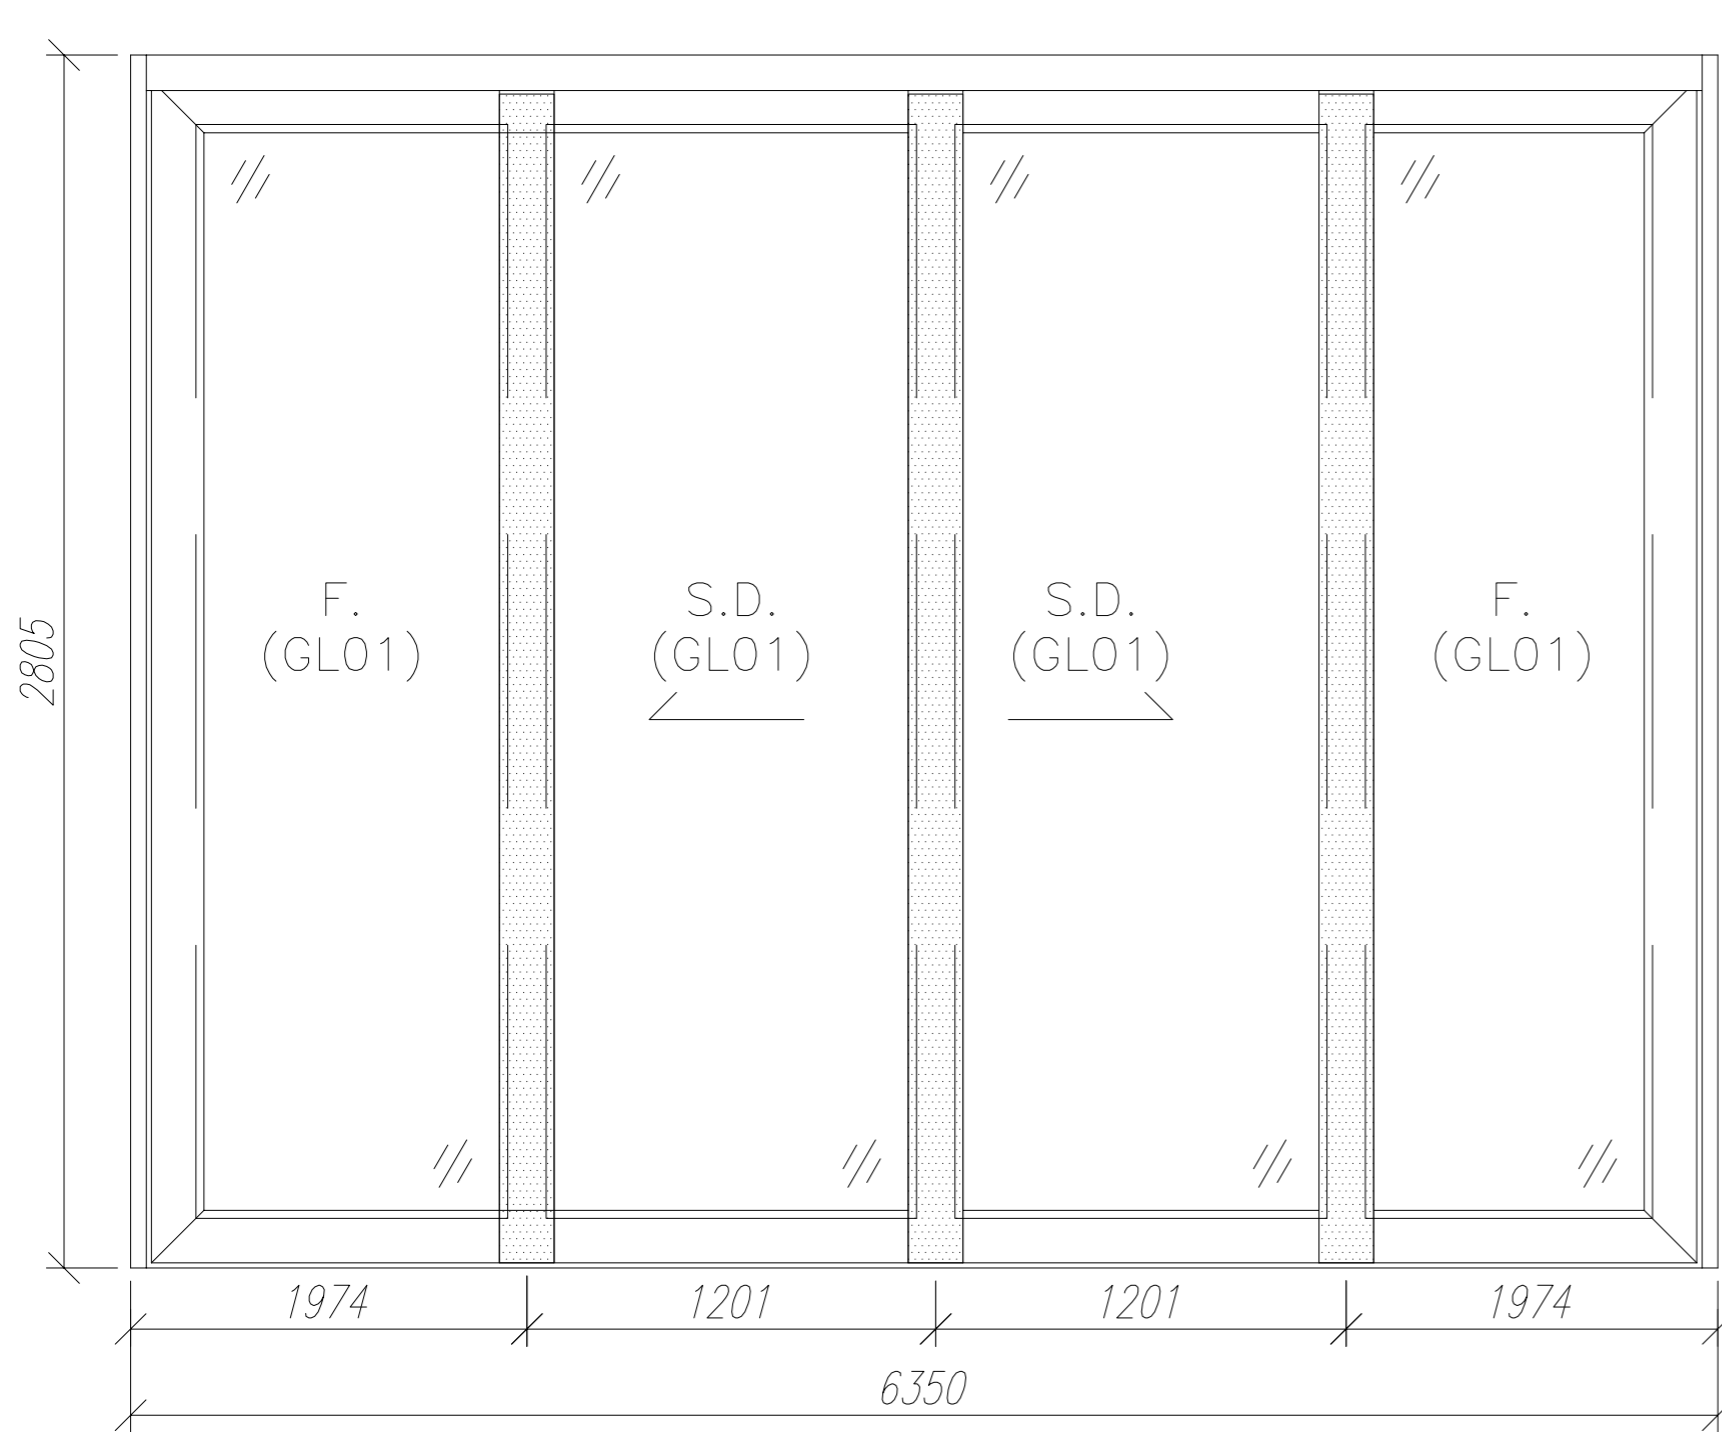


料號	材料編號	材料名稱	加工圖號	長度 L (MM)	單位	1	
						幅數 單樁	小計
1	X85855	趟門左邊框料	G-SD04-01	2805	支	1	1
2	X85855	趟門右邊框料	G-SD04-02	2805	支	1	1
3	X85856	趟門頂框料	G-SD04-03	6302	支	1	1
4	X85857	趟門底框料	G-SD04-04	6302	支	1	1
5	X85866	趟門企左中梃	G-SD04-05	2703	支	1	1
5R	X85866	趟門企右中梃	G-SD04-05R	2703	支	1	1
6	X85863	趟門左勾企	G-SD04-06	2715.5	支	1	1
6R	X85863	趟門右勾企	G-SD04-06R	2715.5	支	1	1
7	X85874	趟門頂外蓋料	G-SD04-07	6350	支	1	1
8	X85878	趟門底外扣蓋	G-SD04-08	6350	支	1	1
9	X85862	趟門梗橫玻線	直口開料	1902.5	支	4	4
10	X85862	趟門梗企玻線	直口開料	2653	支	4	4
11	X85865	趟門勾企蓋	直口開料	2715.5	支	2	2
12	X85871	趟門導軌	直口開料	6301	支	1	1
13	X85875	趟門生位扣蓋	直口開料	2299.5	支	2	2
14	鋁板拼接件	趟門框邊企收口板	G-SD04-AL3	2805	支	2	2

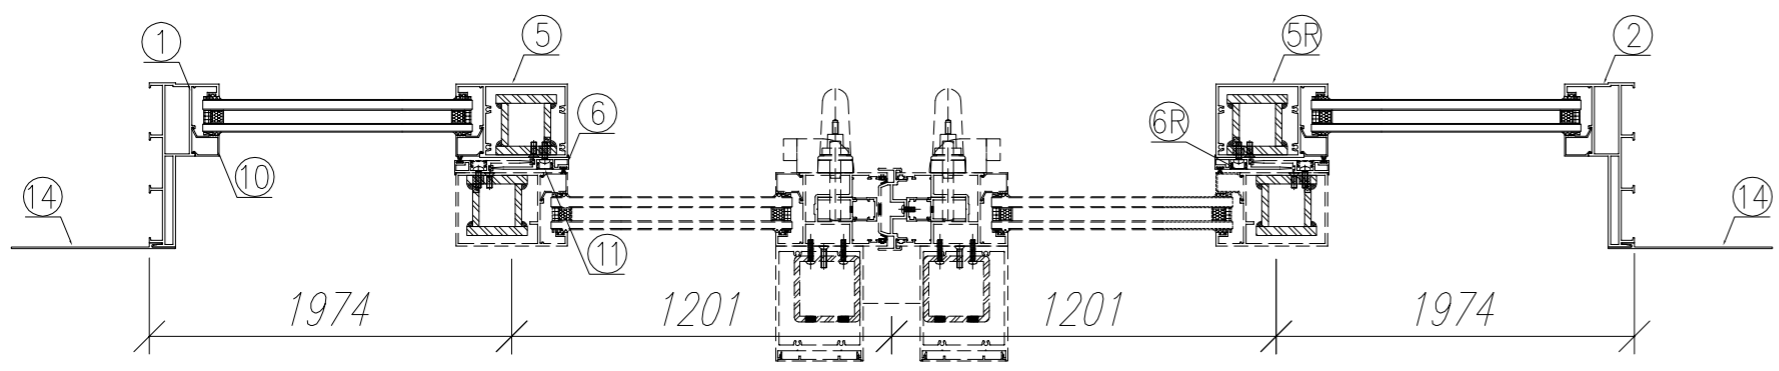



數量: 1	材料: 详见本图附表	表面处理: UCT806812XL-3	美特鋁質有限公司 MIDI Aluminium Fabricator Ltd.	工程名称: 亞皆老街 / 后裝門
制图: IVAN	日期: 2021.02.01	校核: WSH		审核:
				图名: 23W1/T2A組裝圖
				图号: 23W1/T2A

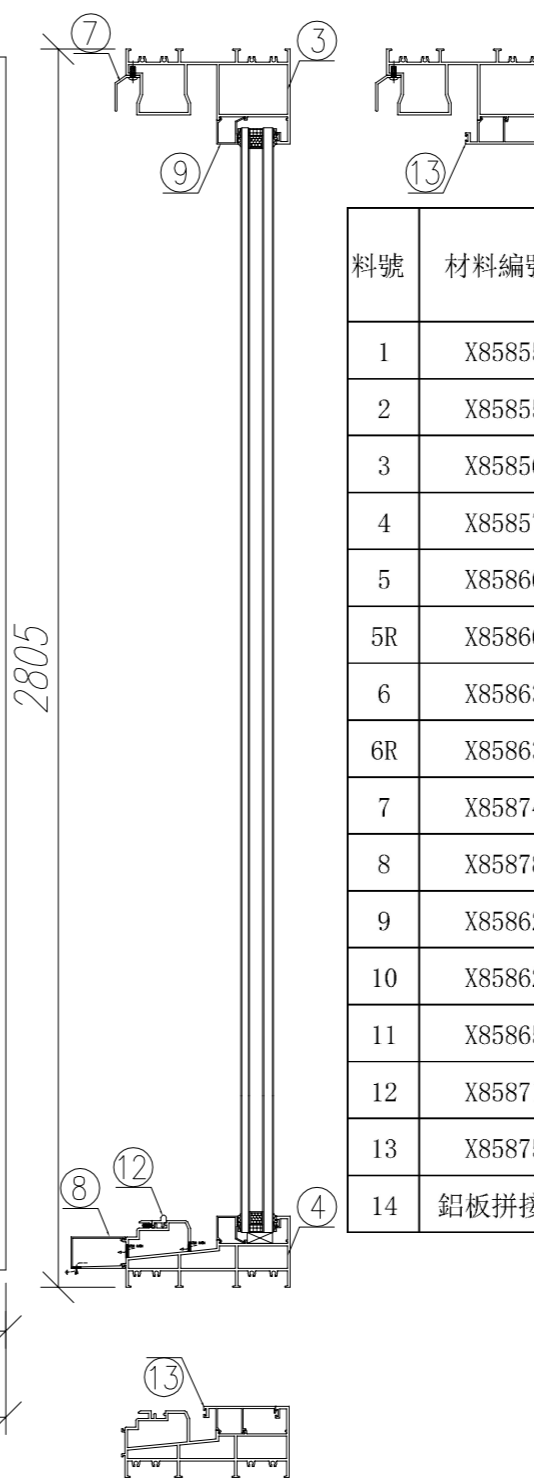


料號	材料編號	材料名稱	加工圖號	長度 L (MM)	單位	幅數	
						單樁	小計
1	X85855	趟門左邊框料	G-SD04-01	2805	支	1	1
2	X85855	趟門右邊框料	G-SD04-02	2805	支	1	1
3	X85856	趟門頂框料	G-SD04-03	6302	支	1	1
4	X85857	趟門底框料	G-SD04-04	6302	支	1	1
5	X85866	趟門企左中梃	G-SD04-05	2703	支	1	1
5R	X85866	趟門企右中梃	G-SD04-05R	2703	支	1	1
6	X85863	趟門左勾企	G-SD04-06	2715.5	支	1	1
6R	X85863	趟門右勾企	G-SD04-06R	2715.5	支	1	1
7	X85874	趟門頂外蓋料	G-SD04-07	6350	支	1	1
8	X85878	趟門底外扣蓋	G-SD04-08	6350	支	1	1
9	X85862	趟門梗橫玻線	直口開料	1902.5	支	4	4
10	X85862	趟門梗企玻線	直口開料	2653	支	4	4
11	X85865	趟門勾企蓋	直口開料	2715.5	支	2	2
12	X85871	趟門導軌	直口開料	6301	支	1	1
13	X85875	趟門生位扣蓋	直口開料	2299.5	支	2	2
14	鋁板拼接件	趟門框邊企收口板	G-SD04-AL3	2805	支	2	2

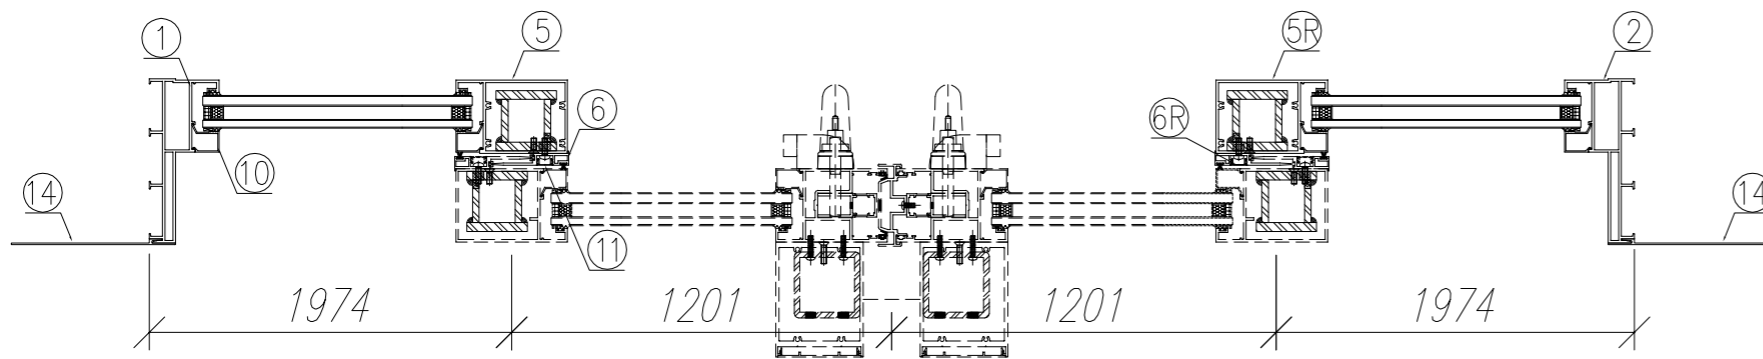


數量: 1	材料: 详见本图附表	表面处理: UCT806812XL-3	美特鋁質有限公司 MIDI Aluminium Fabricator Ltd.	工程名称: 亞皆老街 / 后裝門
制图: IVAN	日期: 2021.02.01	校核: WSH		审核:
				图名: 22W4/T3A組裝圖
				图号: 22W4/T3A

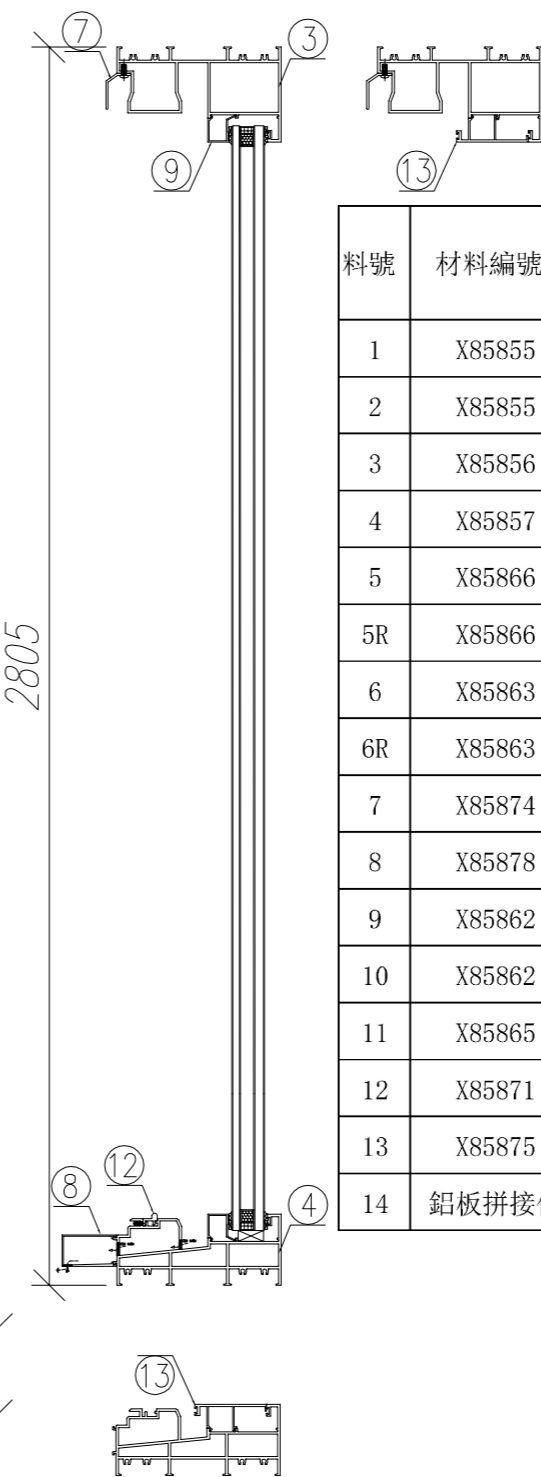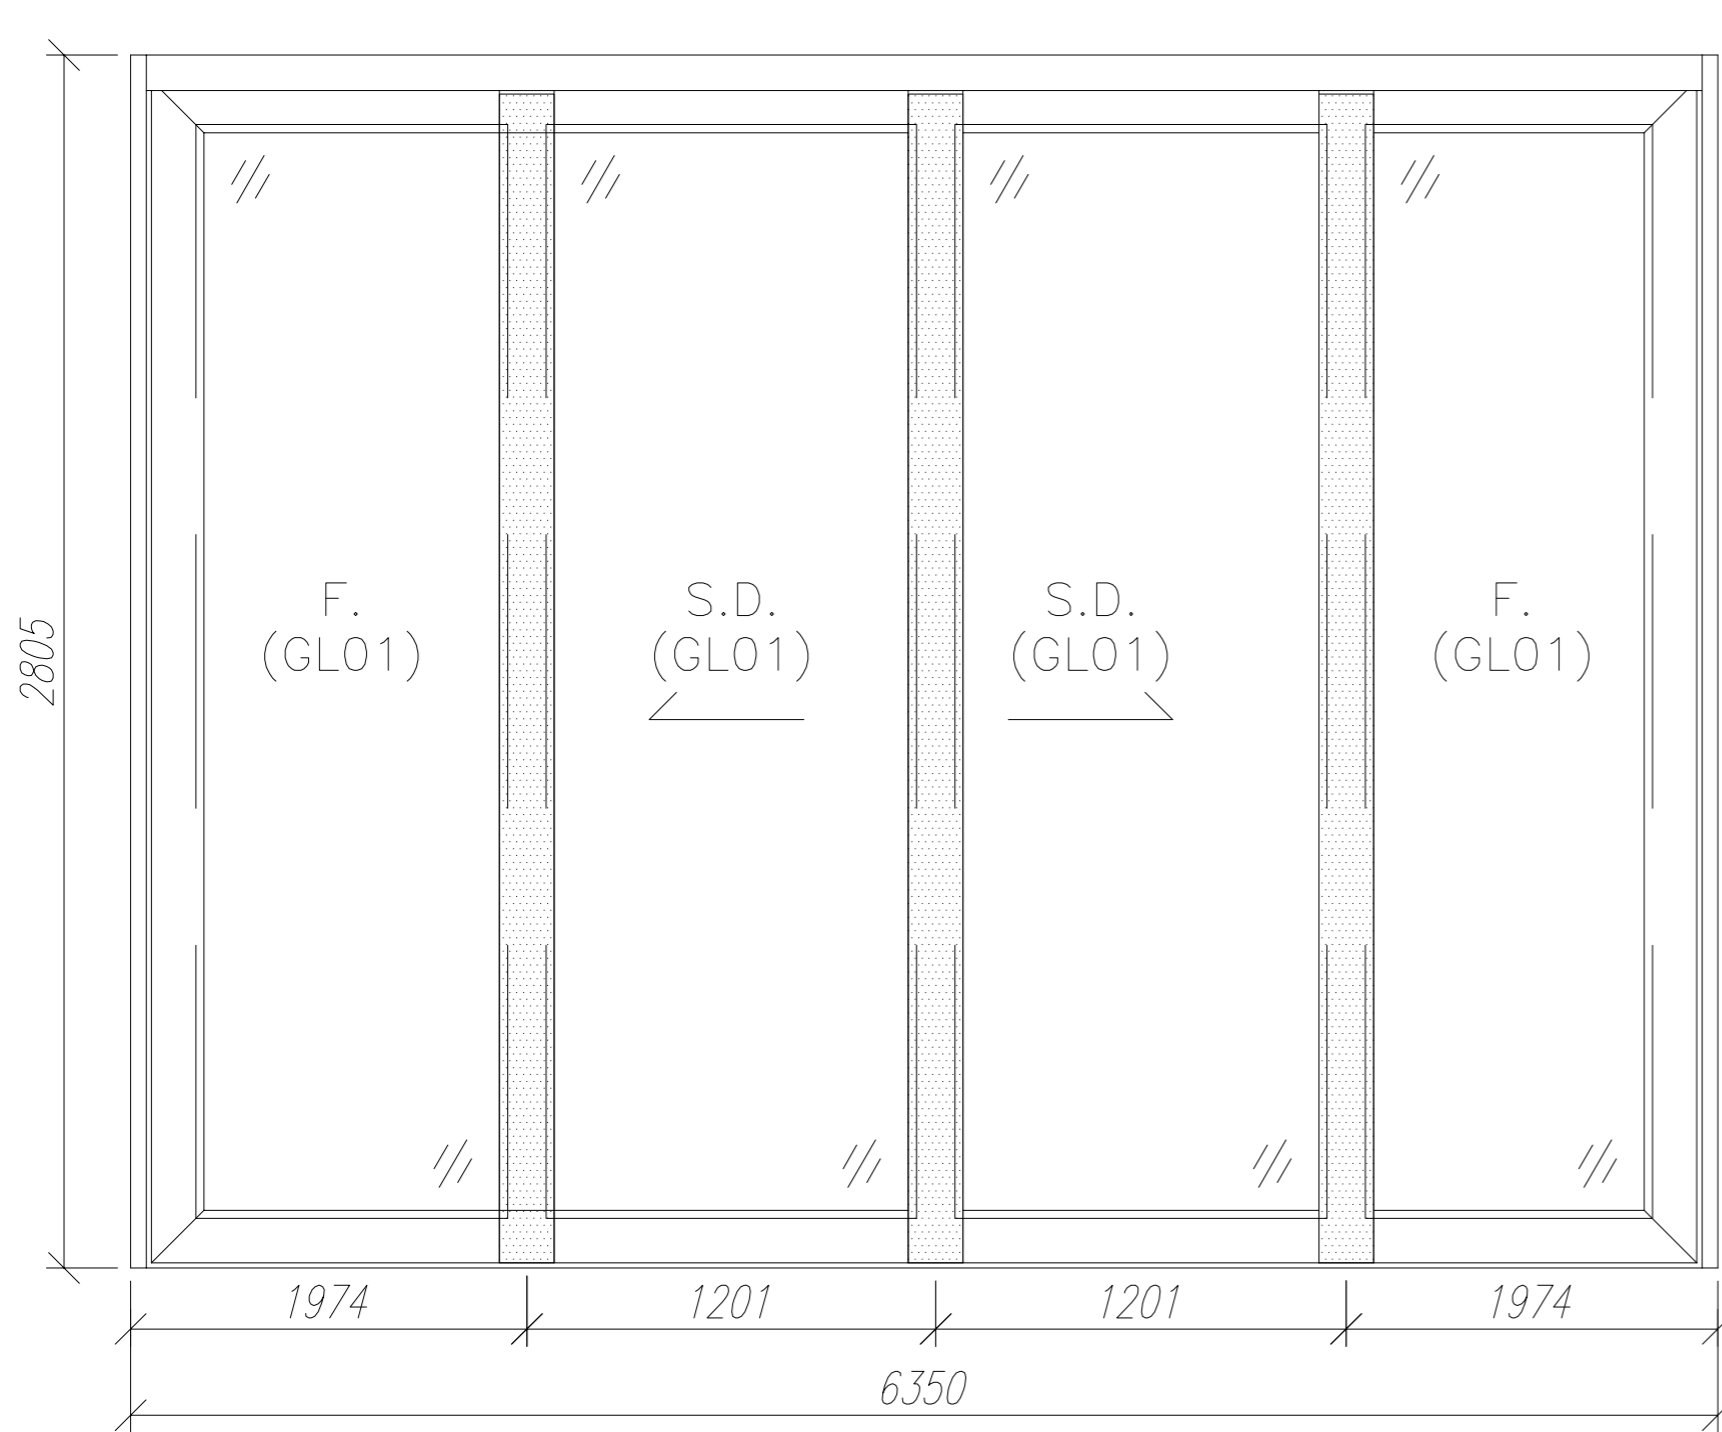

料號	材料編號	材料名稱	加工圖號	長度 L (MM)	單位	幅數	
						單樁	小計
1	X85855	趟門左邊框料	G-SD04-01	2805	支	1	1
2	X85855	趟門右邊框料	G-SD04-02	2805	支	1	1
3	X85856	趟門頂框料	G-SD04-03	6302	支	1	1
4	X85857	趟門底框料	G-SD04-04	6302	支	1	1
5	X85866	趟門企左中梃	G-SD04-05	2703	支	1	1
5R	X85866	趟門企右中梃	G-SD04-05R	2703	支	1	1
6	X85863	趟門左勾企	G-SD04-06	2715.5	支	1	1
6R	X85863	趟門右勾企	G-SD04-06R	2715.5	支	1	1
7	X85874	趟門頂外蓋料	G-SD04-07	6350	支	1	1
8	X85878	趟門底外扣蓋	G-SD04-08	6350	支	1	1
9	X85862	趟門梗橫玻線	直口開料	1902.5	支	4	4
10	X85862	趟門梗企玻線	直口開料	2653	支	4	4
11	X85865	趟門勾企蓋	直口開料	2715.5	支	2	2
12	X85871	趟門導軌	直口開料	6301	支	1	1
13	X85875	趟門生位扣蓋	直口開料	2299.5	支	2	2
14	鋁板拼接件	趟門框邊企收口板	G-SD04-AL3	2805	支	2	2

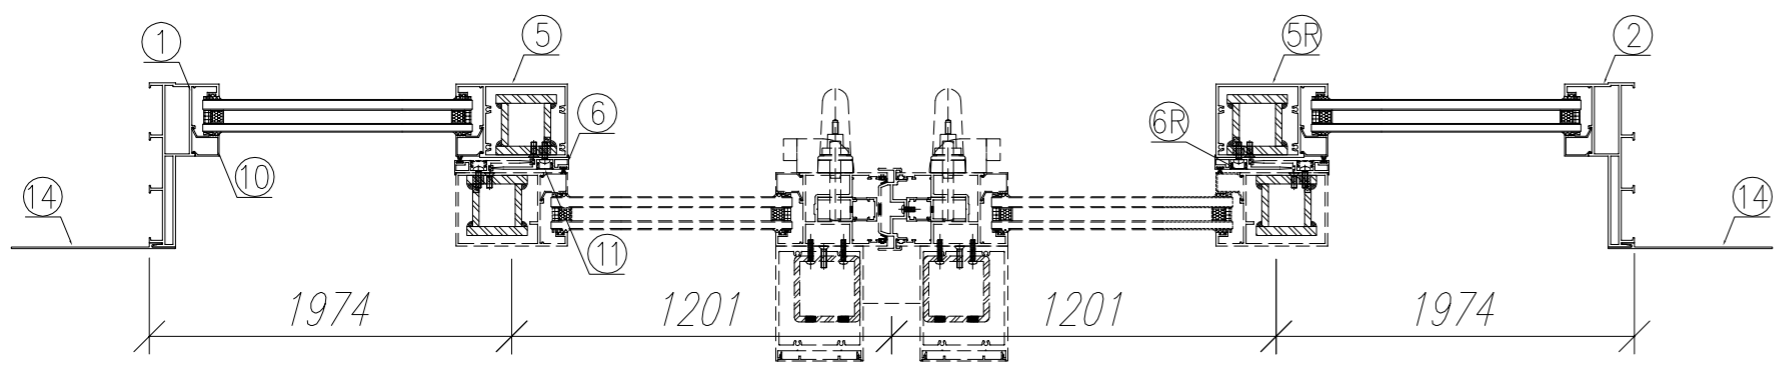




數量: 1	材料: 详见本图附表	表面处理: UCT806812XL-3	美特鋁質有限公司 MIDI Aluminium Fabricator Ltd.	工程名称: 亞皆老街 / 后裝門
制图: IVAN	日期: 2021.02.01	校核: WSH		审核:
				图名: 23W4/T3A組裝圖
				图号: 23W4/T3A

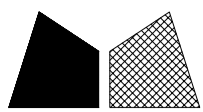




美特鋁質 有限公司
MIDI Aluminium Fabricator Ltd.

工程號 J852 | 地盤 亞皆老街

窗號	L尺寸 (MM)	數量 (支)	備註
22W4/T1A	2805	1	
23W4/T1A	2805	1	
22W1/T2A	2805	1	
22W1/T2B	2805	1	
23W1/T2A	2805	1	
22W4/T3A	2805	1	
23W4/T3A	2805	1	
合計		7	

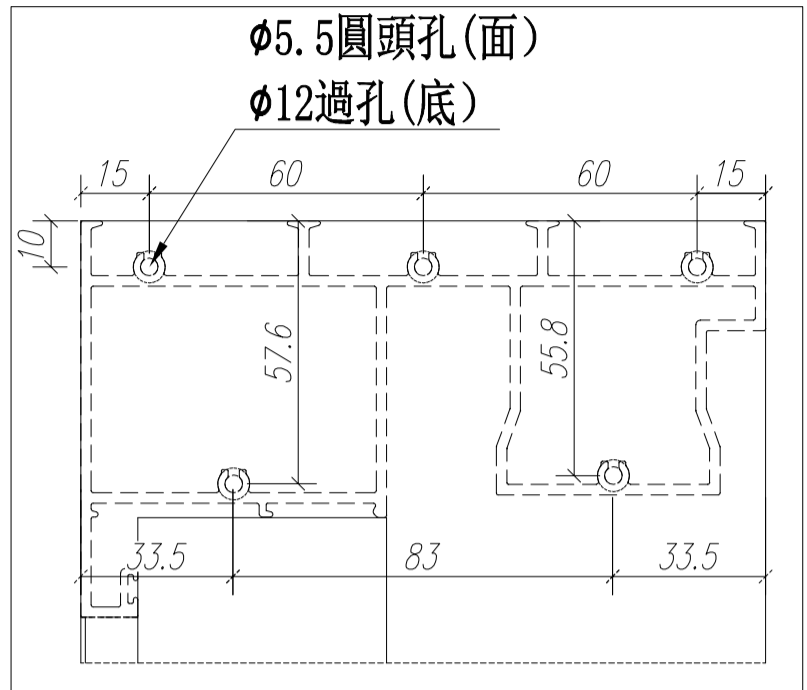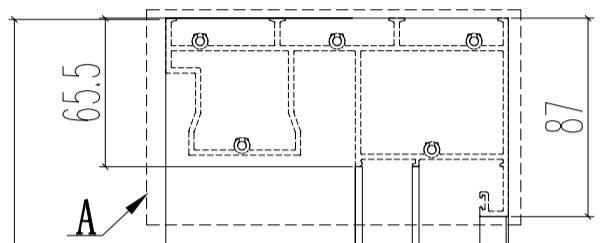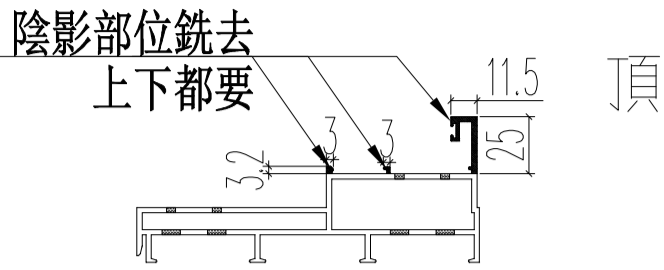


A位尺寸

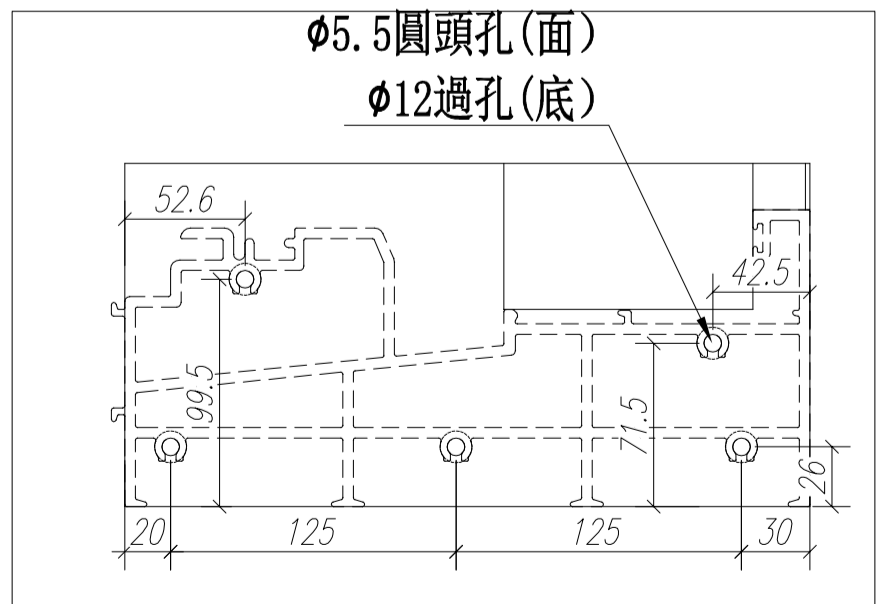
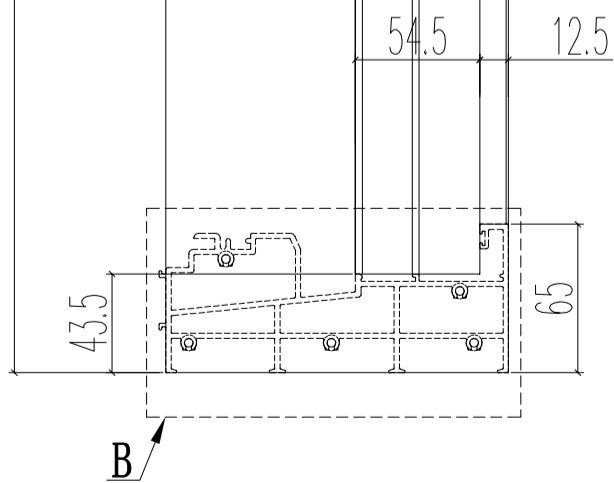
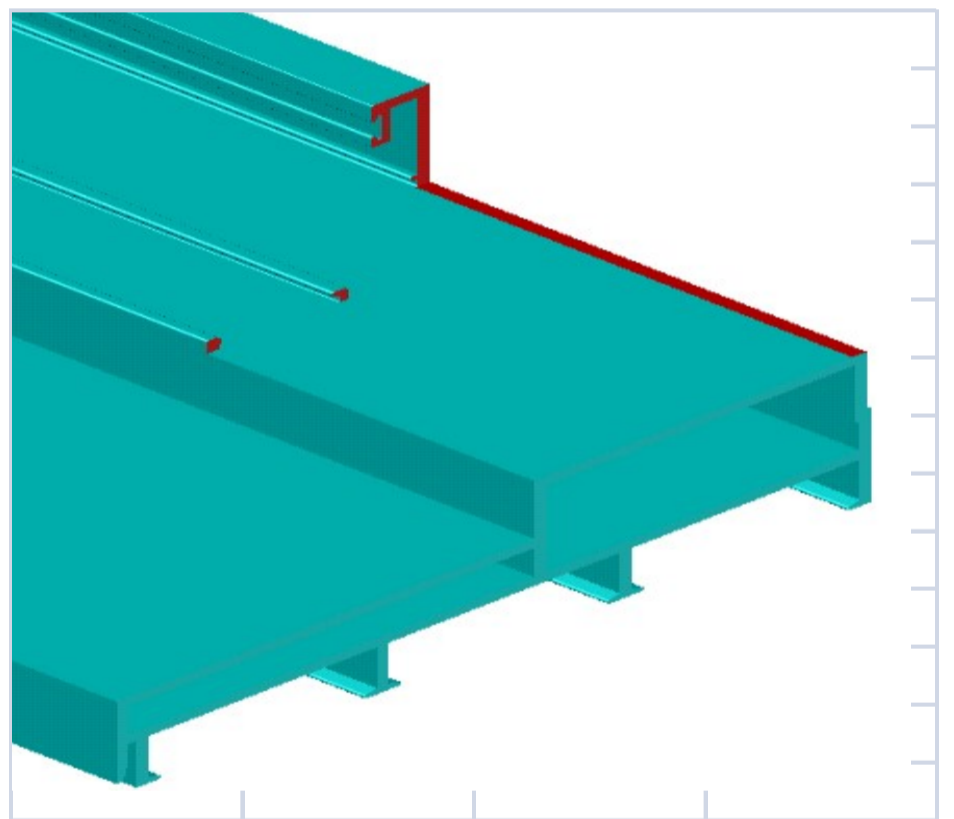


B位尺寸



名稱	四扇提升推拉門左邊框	制圖	Ivan	2021.02.01	修改		
材料	X85855	復核	WHS		日期		
顏色	UCT806812XL-3	批准			圖號	G-SD04-01	

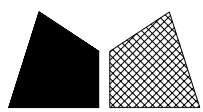

窗號	L尺寸 (MM)	數量 (支)	備註
22W4/T1A	2805	1	
23W4/T1A	2805	1	
22W1/T2A	2805	1	
22W1/T2B	2805	1	
23W1/T2A	2805	1	
22W4/T3A	2805	1	
23W4/T3A	2805	1	
合計		7	

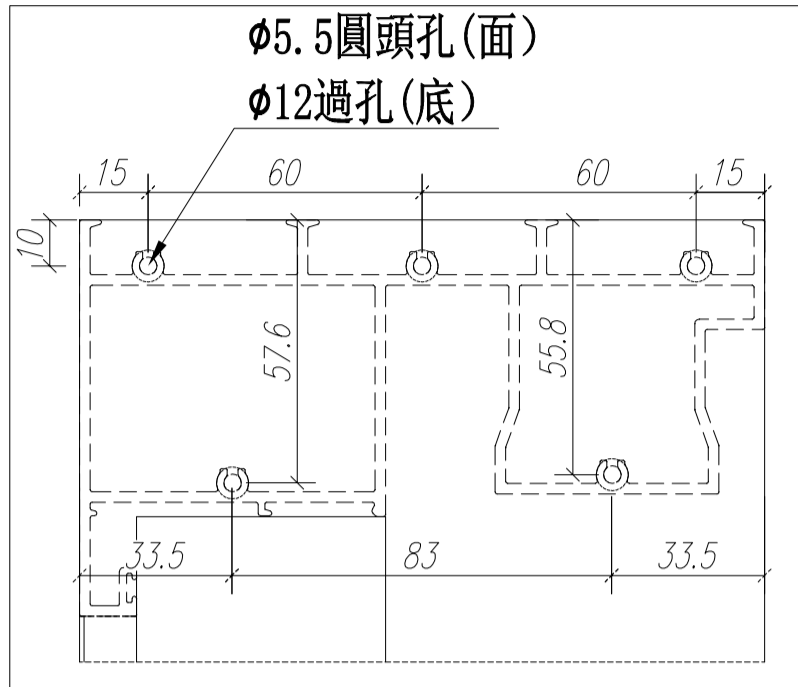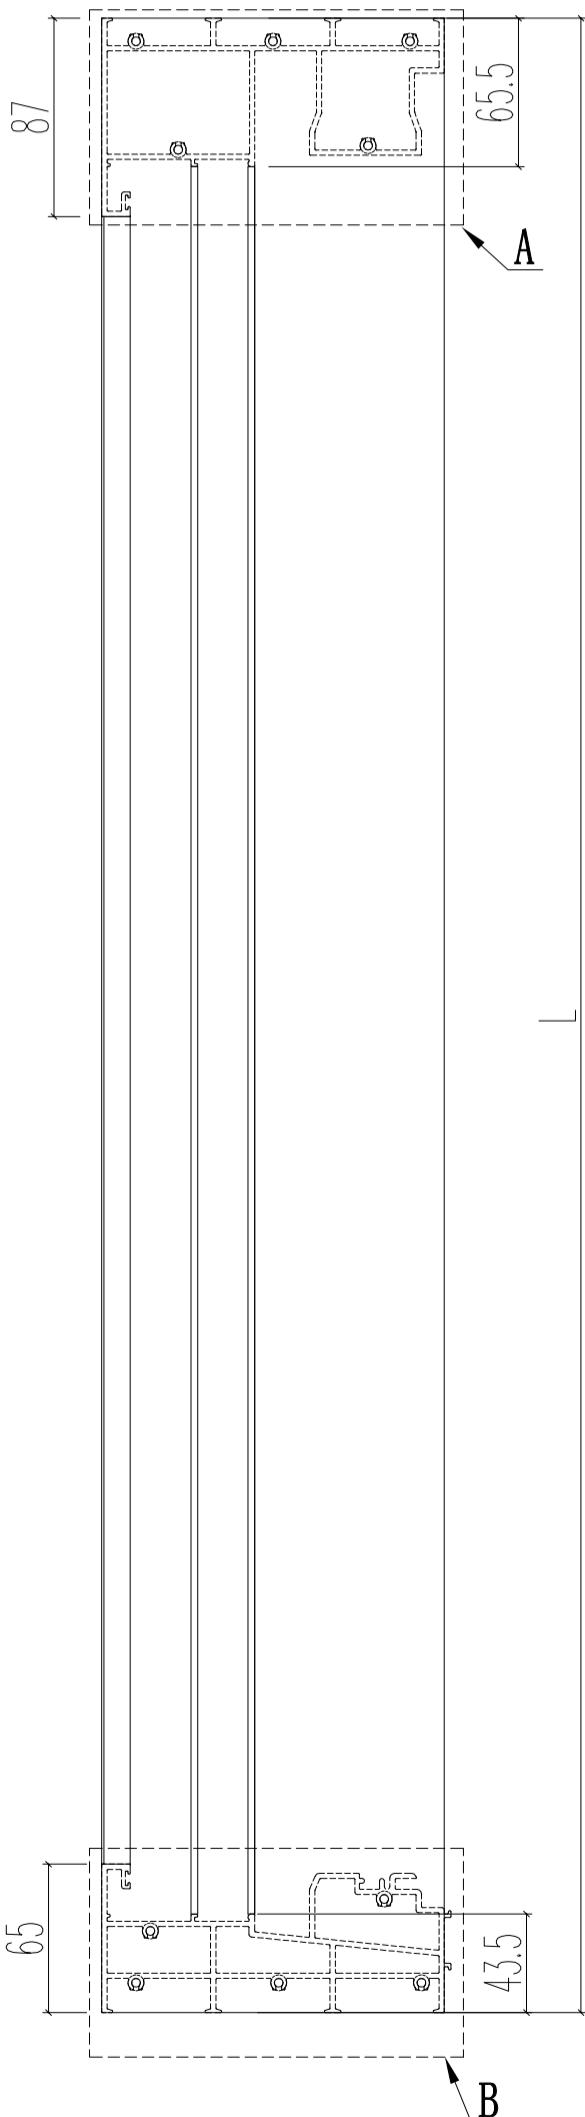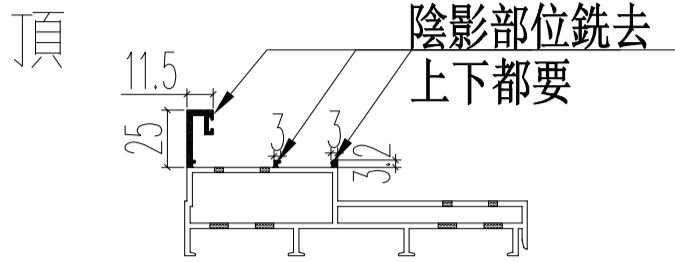


A位尺寸

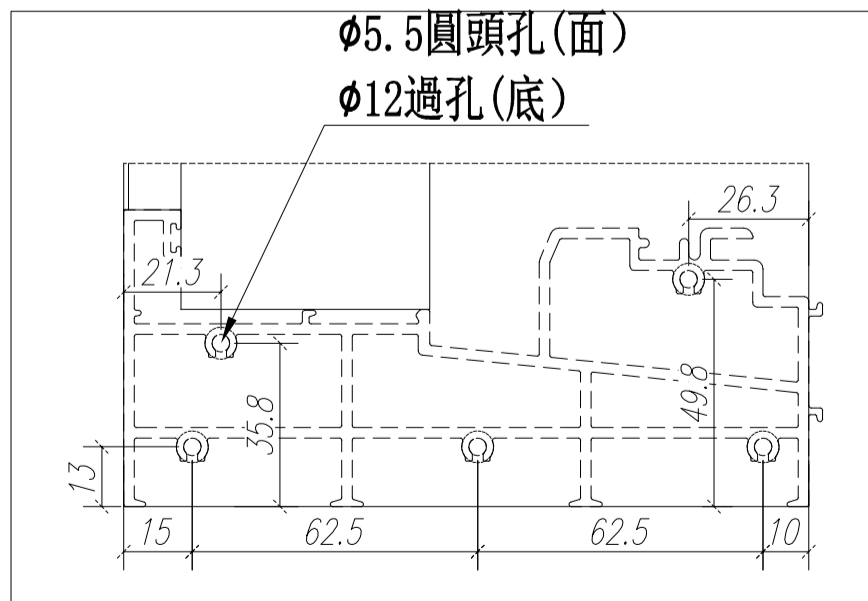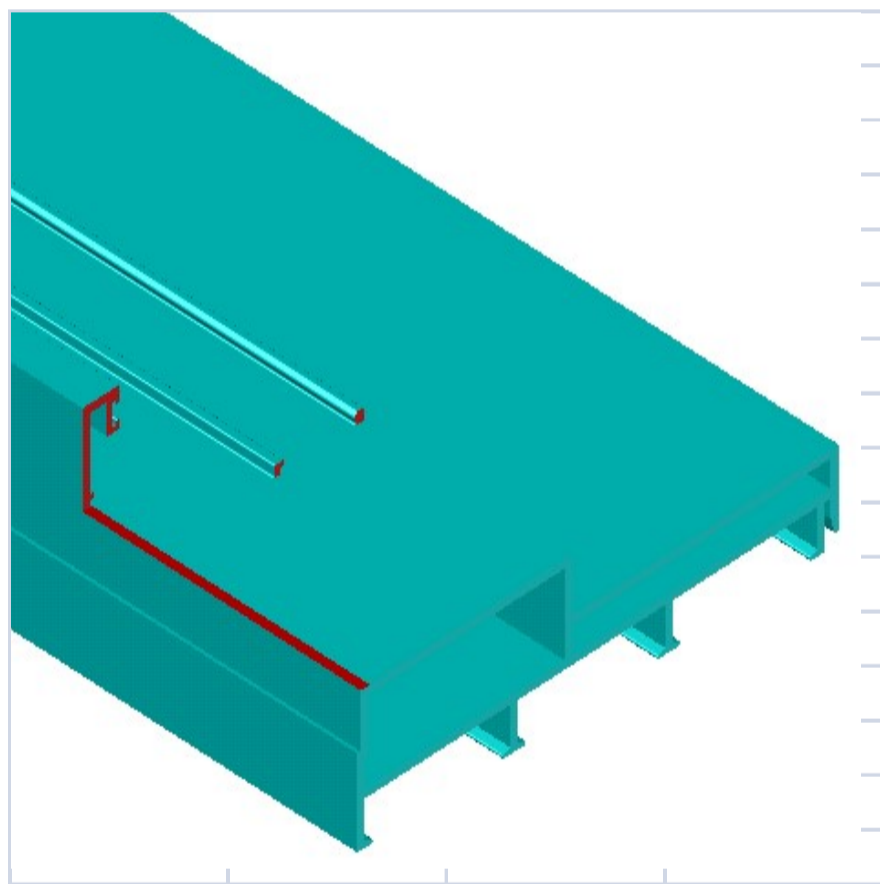

B位尺寸


名稱	四扇提升推拉門右邊框	制圖	Ivan	2021.02.01	修改		
材料	X85855	復核	WHS		日期		
顏色	UCT806812XL-3	批准			圖號	G-SD04-02	

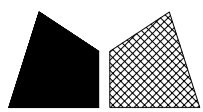


美特鋁質 有限公司
MIDI Aluminium Fabricator Ltd.

工程號 J852 地盤 亞皆老街

窗號	L尺寸 (MM)	數量 (支)	分格尺寸	A	M	N	B	C
22W4/T1A	6302	1	1974	1950	350	17	176	1905.5
23W4/T1A	6302	1	1974	1950	350	17	176	1905.5
22W1/T2A	3752	1	884	860	330	11	61	815.5
22W1/T2B	3752	1	884	860	330	11	61	815.5
23W1/T2A	6302	1	1974	1950	350	12	1051	1905.5
22W4/T3A	6302	1	1974	1950	350	17	176	1905.5
23W4/T3A	6302	1	1974	1950	350	17	176	1905.5
合計		7						

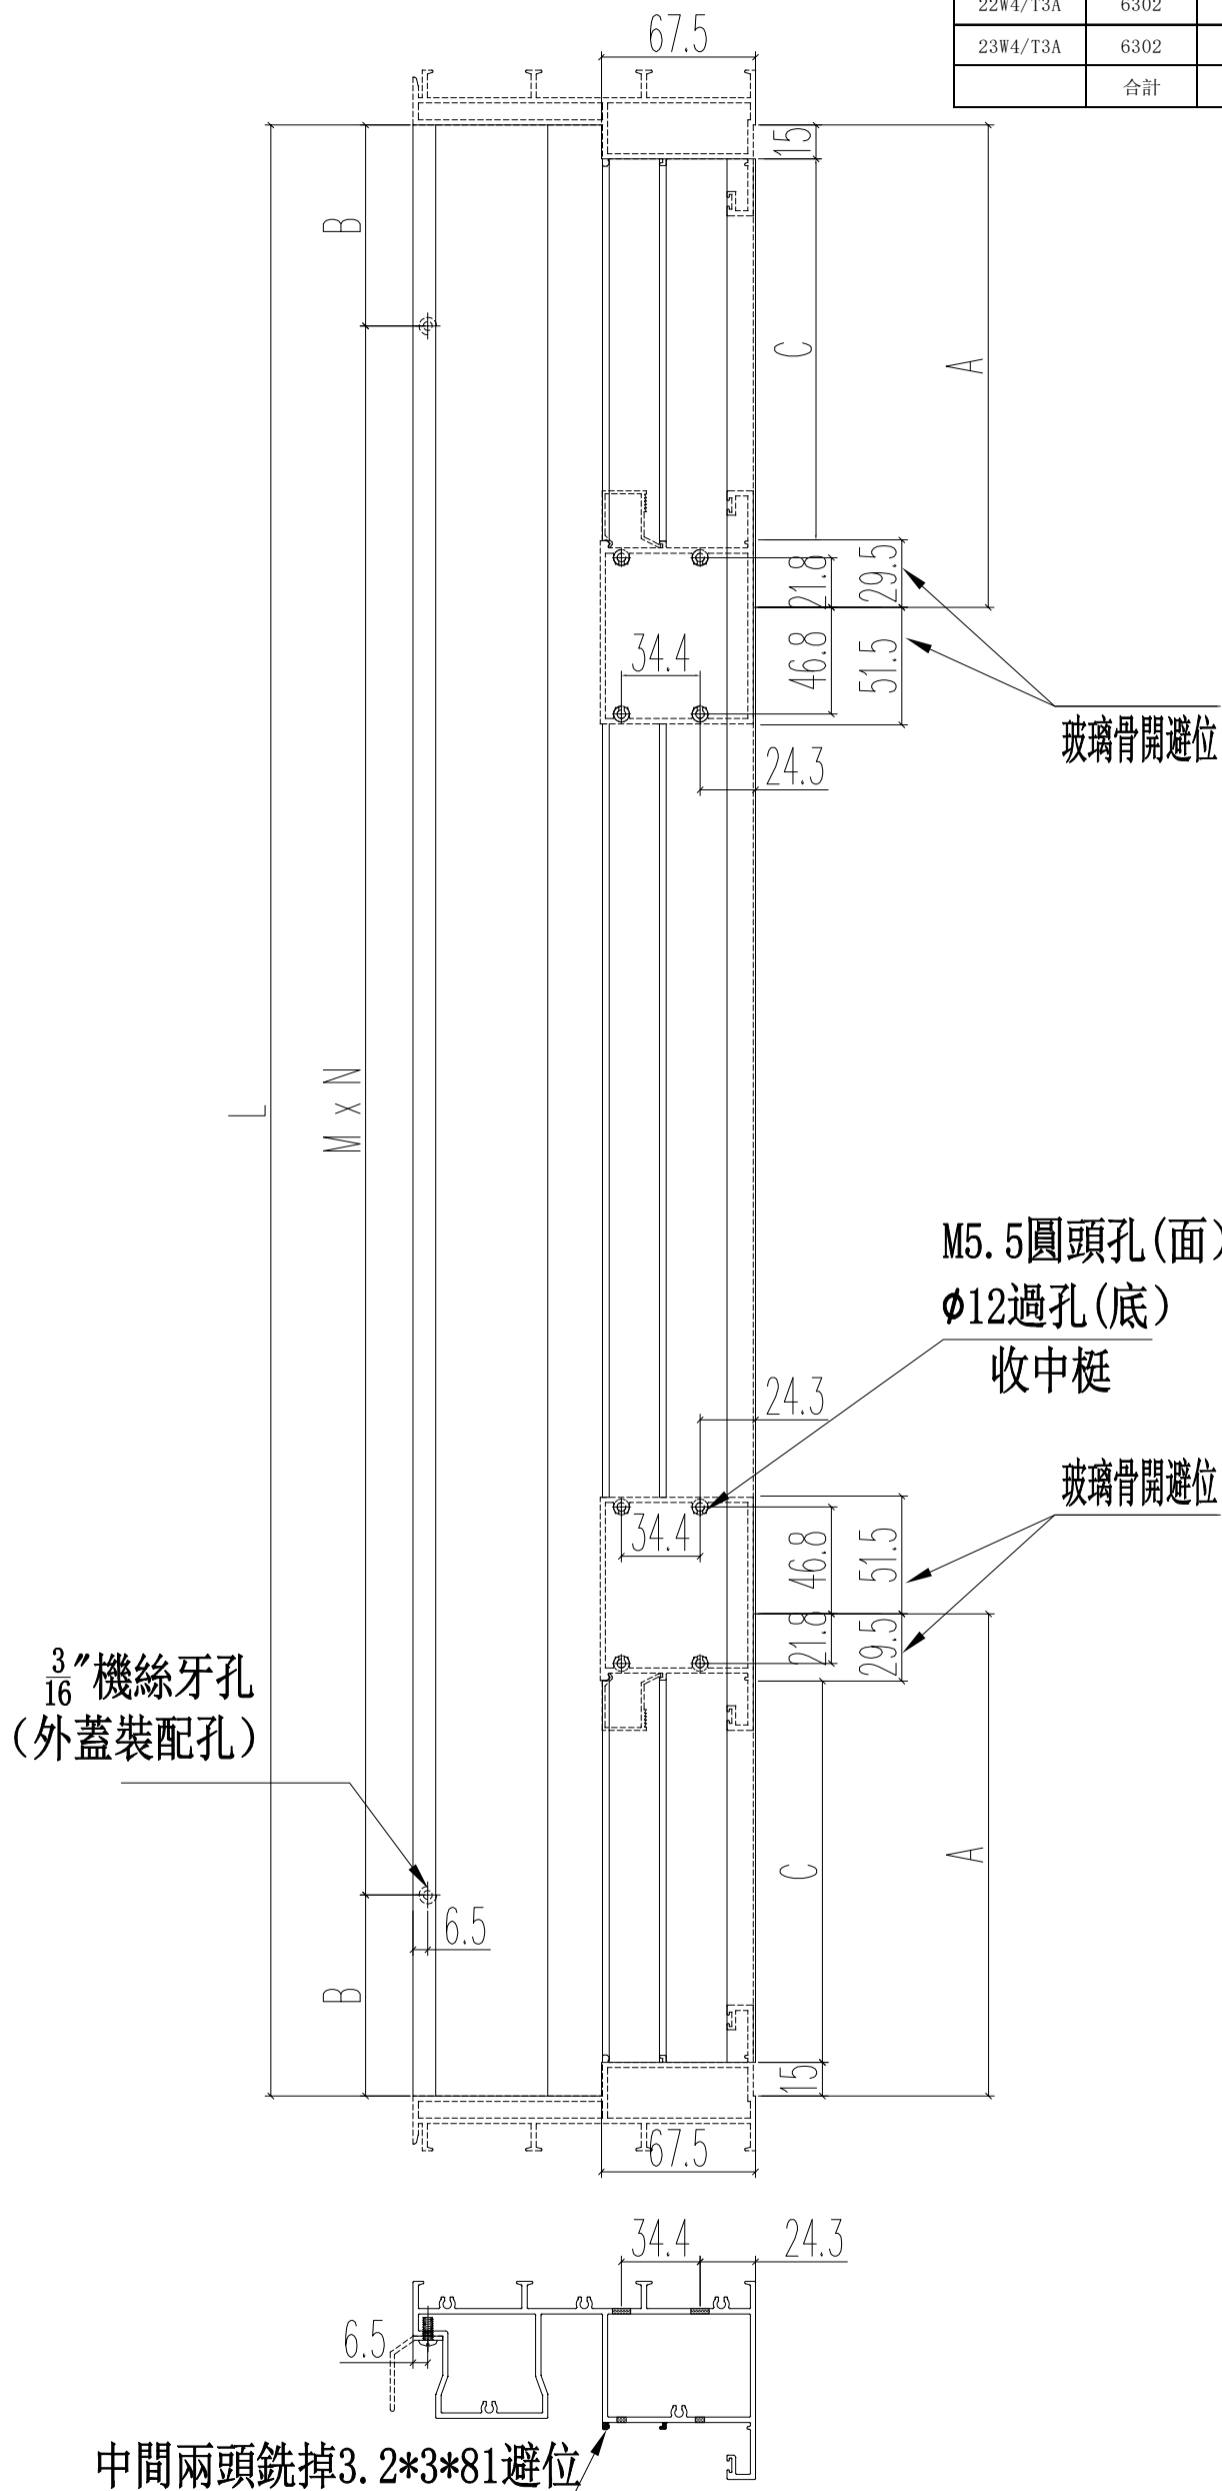

名稱	提升推拉門頂框料	制圖	Ivan	2021.02.01	修改		
材料	X85856	復核	WHS		日期		
顏色	UCT806812XL-3	批准			圖號	G-SD04-03	

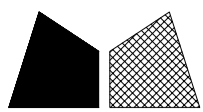


美特鋁質 有限公司
MIDI Aluminium Fabricator Ltd.


窗號	L尺寸 (MM)	數量 (支)	分格尺寸	A	M	N	B	C	E
22W4/T1A	6302	1	1974	1950	350	17	176	1905.5	1576
23W4/T1A	6302	1	1974	1950	350	17	176	1905.5	1576
22W1/T2A	3752	1	884	860	330	11	61	815.5	938
22W1/T2B	3752	1	884	860	330	11	61	815.5	938
23W1/T2A	6302	1	1974	1950	350	17	176	1905.5	1576
22W4/T3A	6302	1	1974	1950	350	17	176	1905.5	1576
23W4/T3A	6302	1	1974	1950	350	17	176	1905.5	1576
合計		7							

工程號 J852 地盤 亞皆老街

中間兩頭銑掉3.2*3*81避位

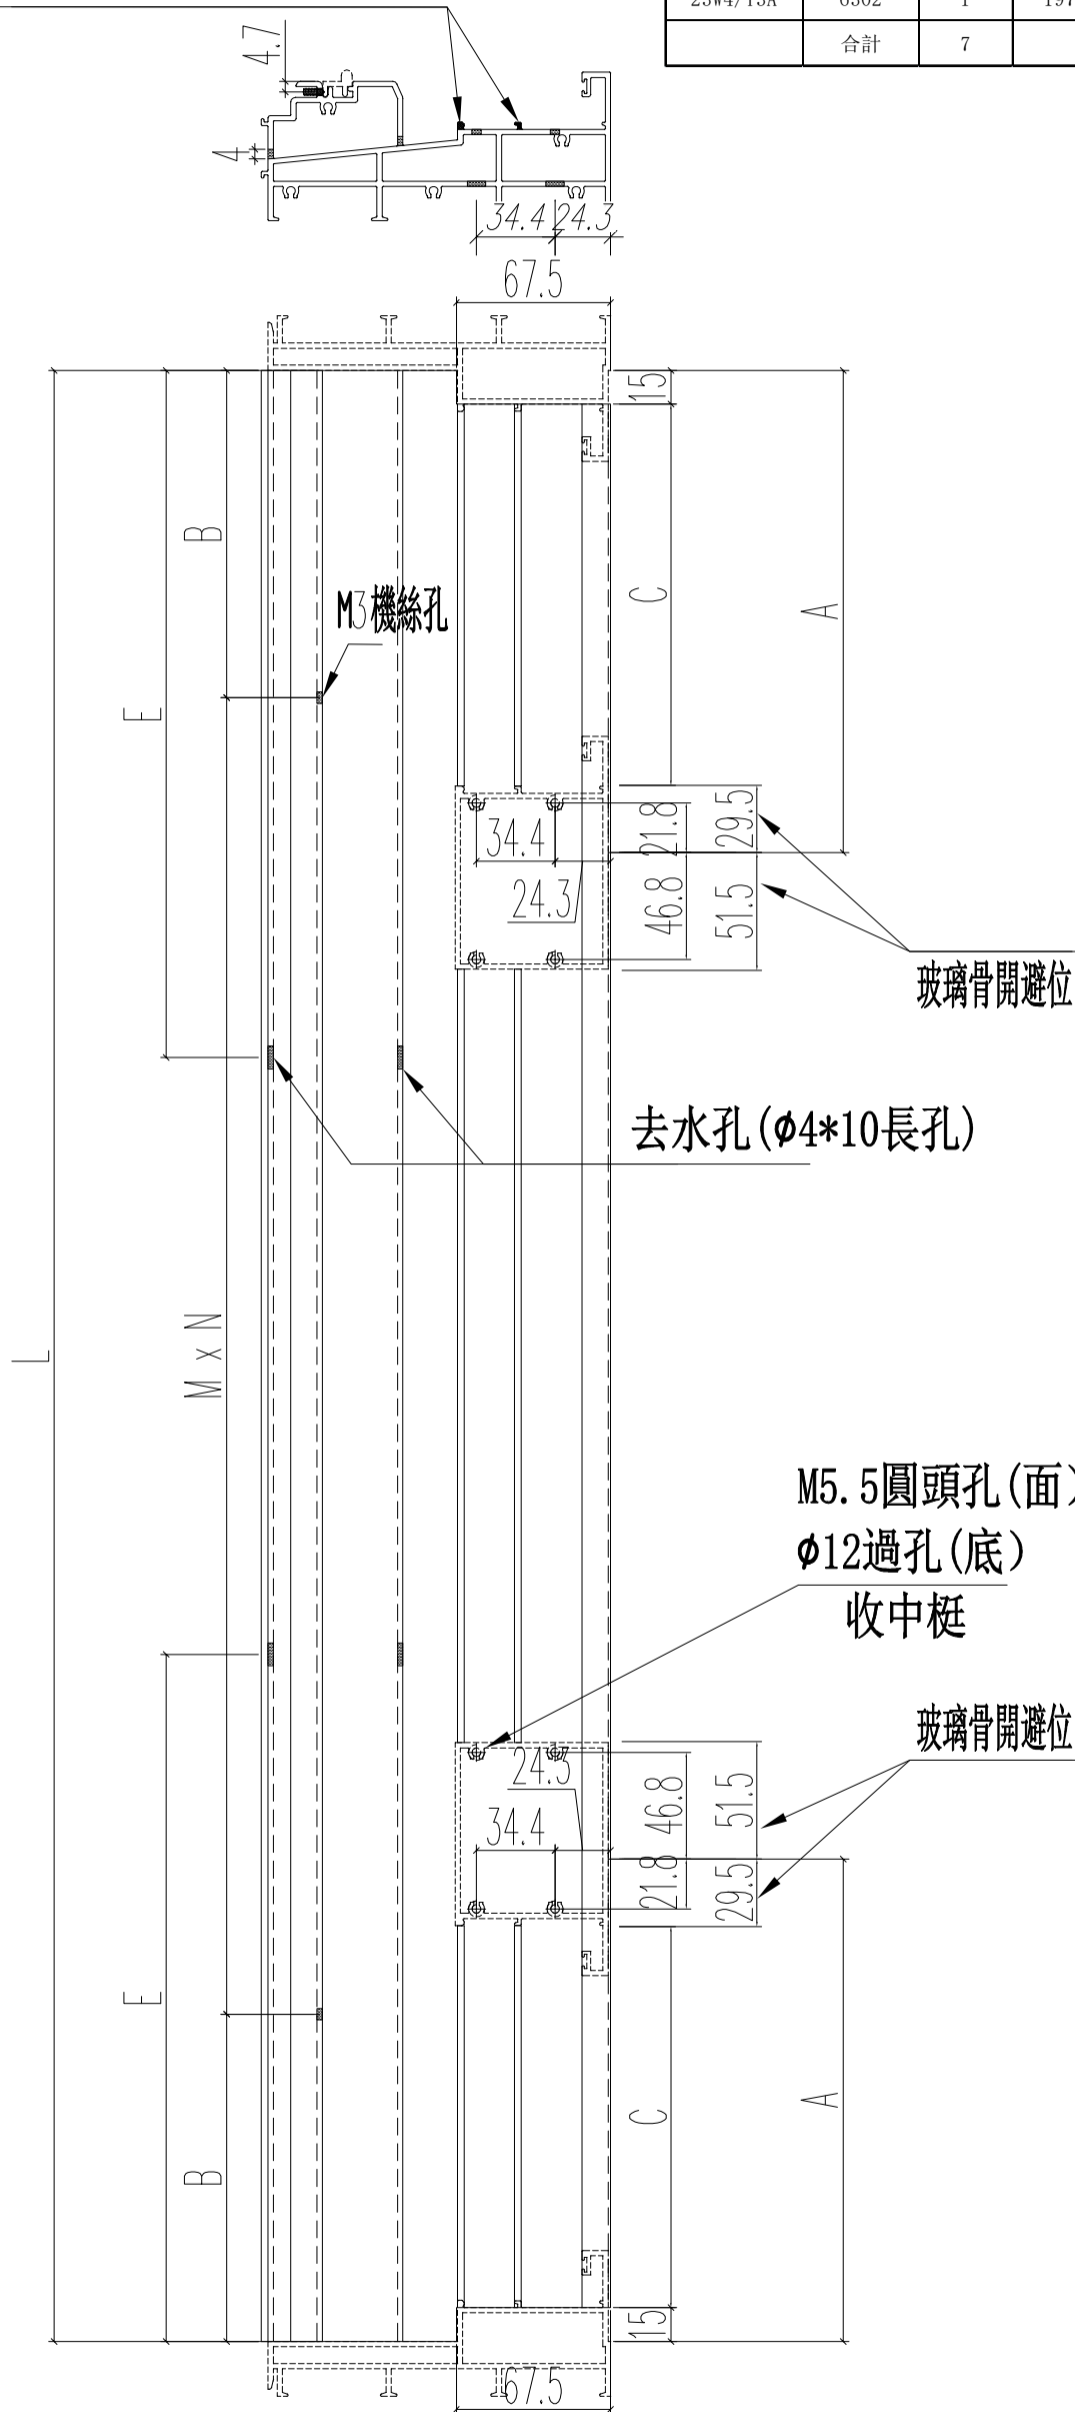

名稱	提升推拉門底邊框	制圖	Ivan	2021.02.01	修改		
材料	X85857	復核	WHS		日期		
顏色	UCT806812XL-3	批准			圖號	G-SD04-04	


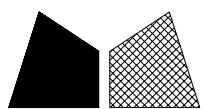


美特鋁質 有限公司
MIDI Aluminium Fabricator Ltd.

工程號 J852 地盤 亞皆老街



窗號	數量 (支)	備註
22W4/T1A	1	
23W4/T1A	1	
22W1/T2A	1	
22W1/T2B	1	
23W1/T2A	1	
22W4/T3A	1	
23W4/T3A	1	
合計	7	

頂

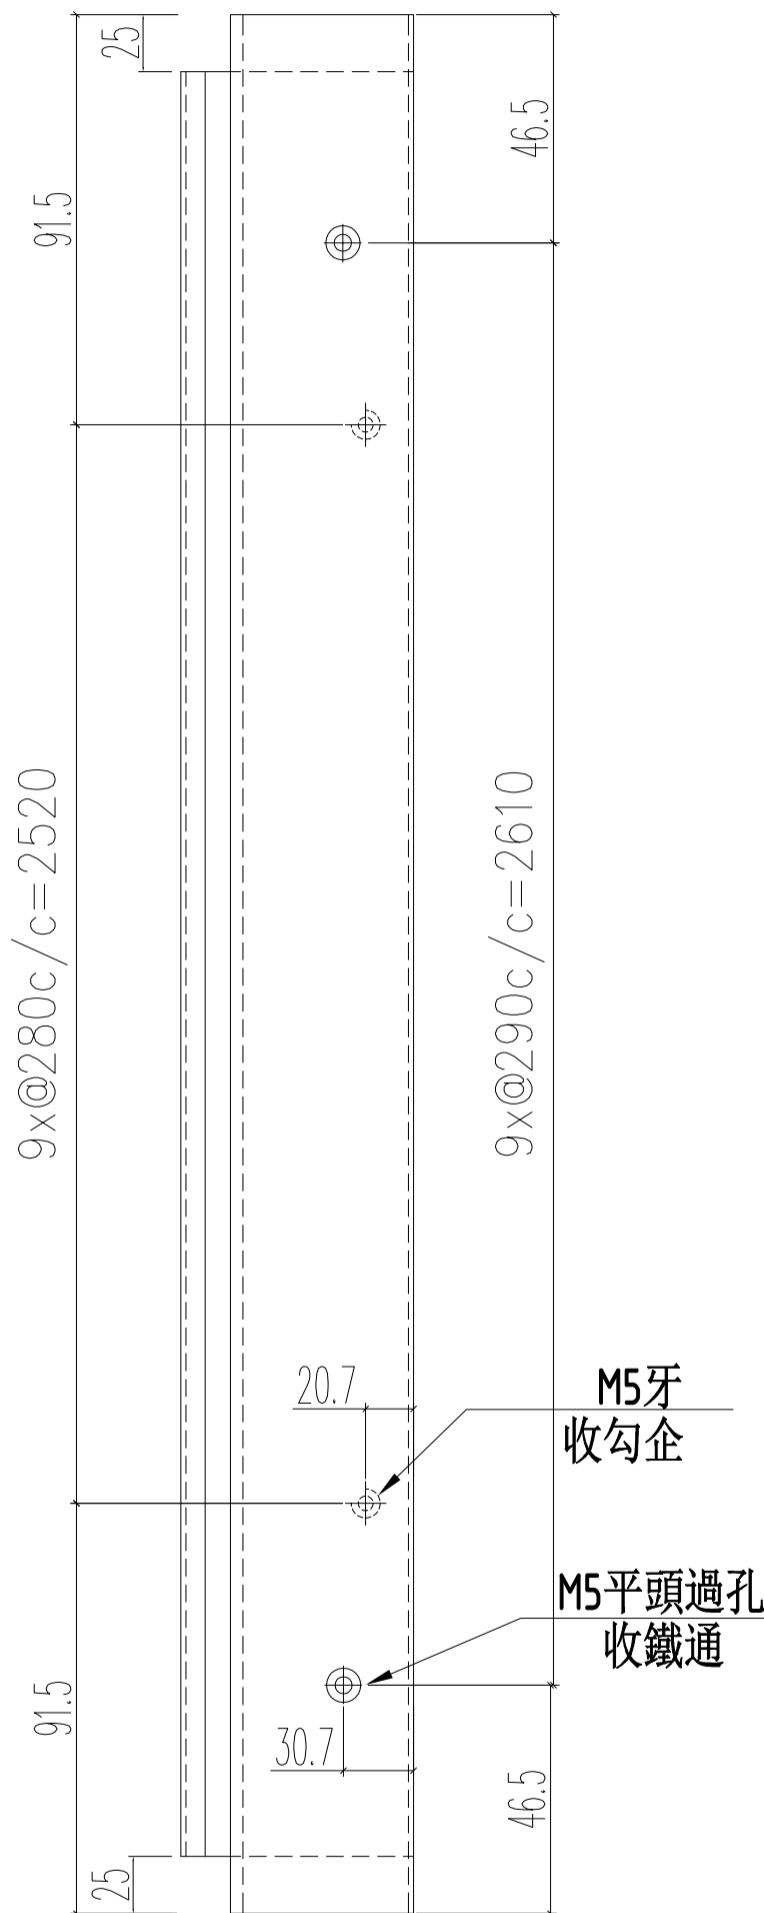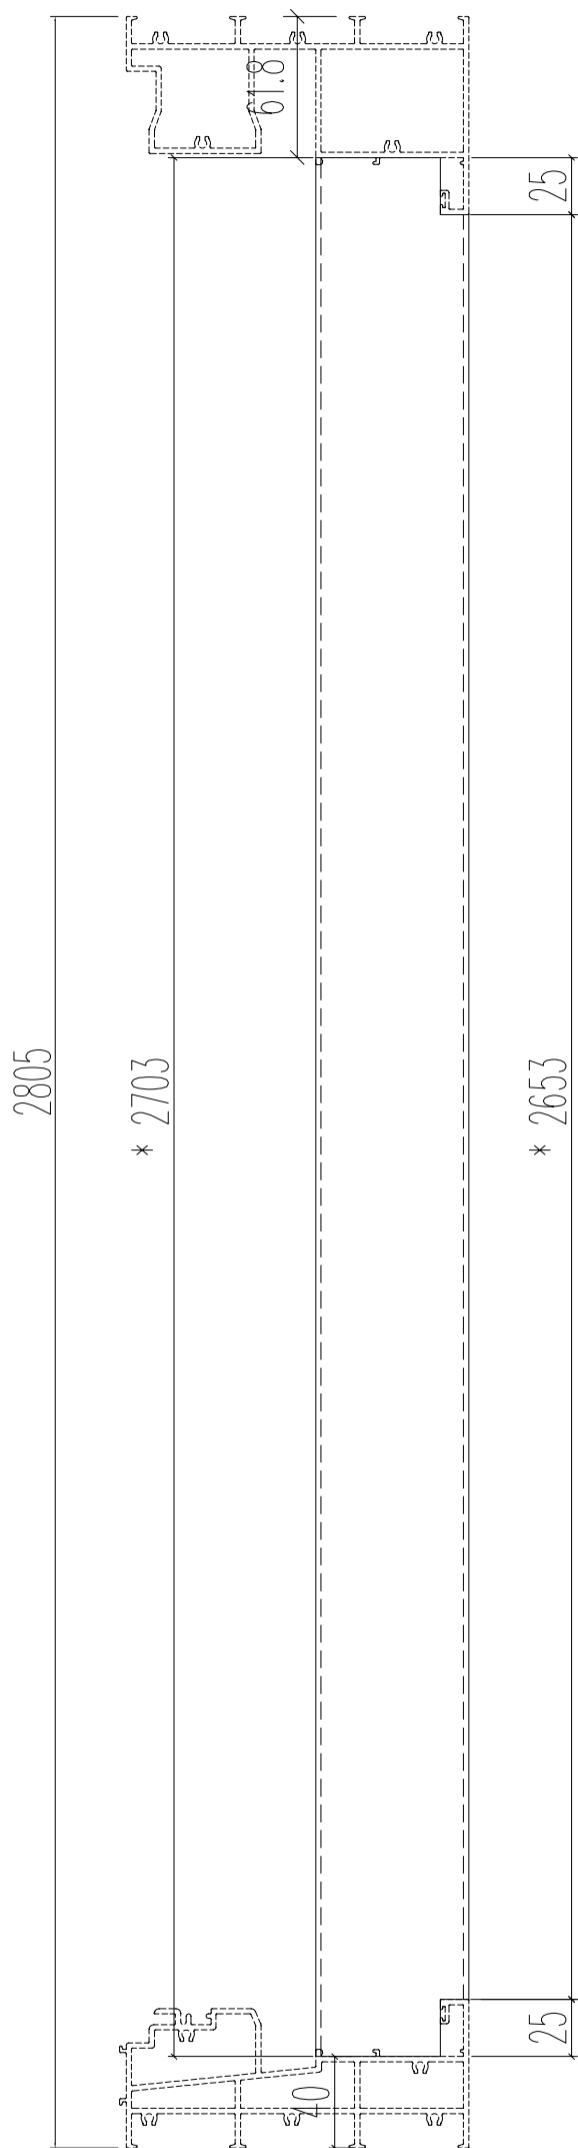


M5牙
收勾企

M5平頭過孔
收鐵通

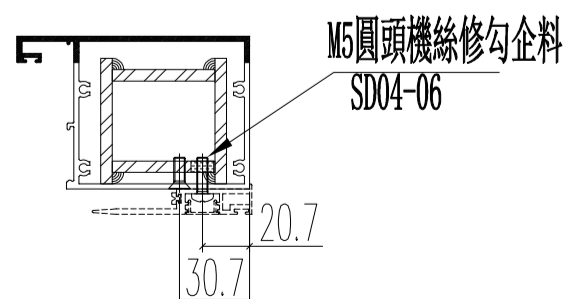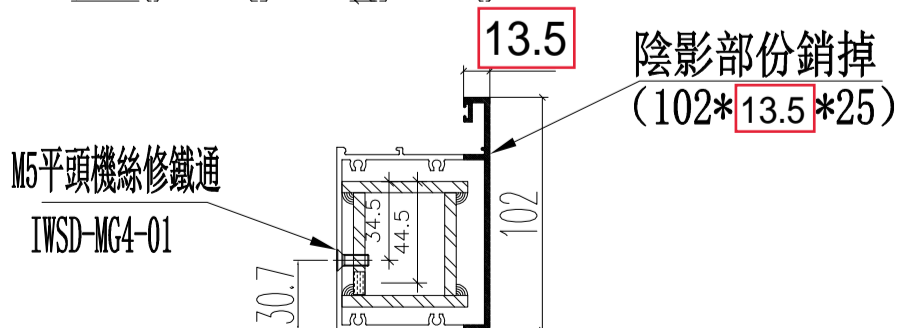

名稱	提升推拉門豎中梃	制圖	Ivan	2021.02.01	修改		
材料	X85866	復核	WHS		日期		
顏色	UCT806812XL-3	批准			圖號	G-SD04-05	



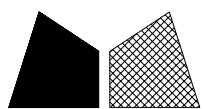


美特鋁質 有限公司
MIDI Aluminium Fabricator Ltd.


工程號 J852 地盤 亞皆老街

窗號	數量 (支)	備註
22W4/T1A	1	
23W4/T1A	1	
22W1/T2A	1	
22W1/T2B	1	
23W1/T2A	1	
22W4/T3A	1	
23W4/T3A	1	
合計	7	


頂

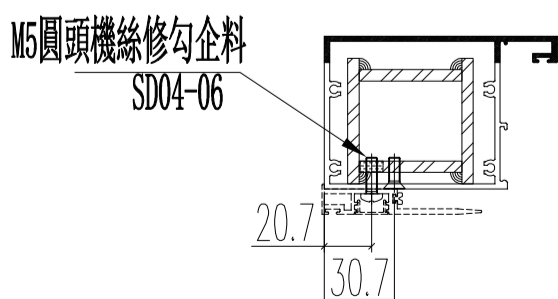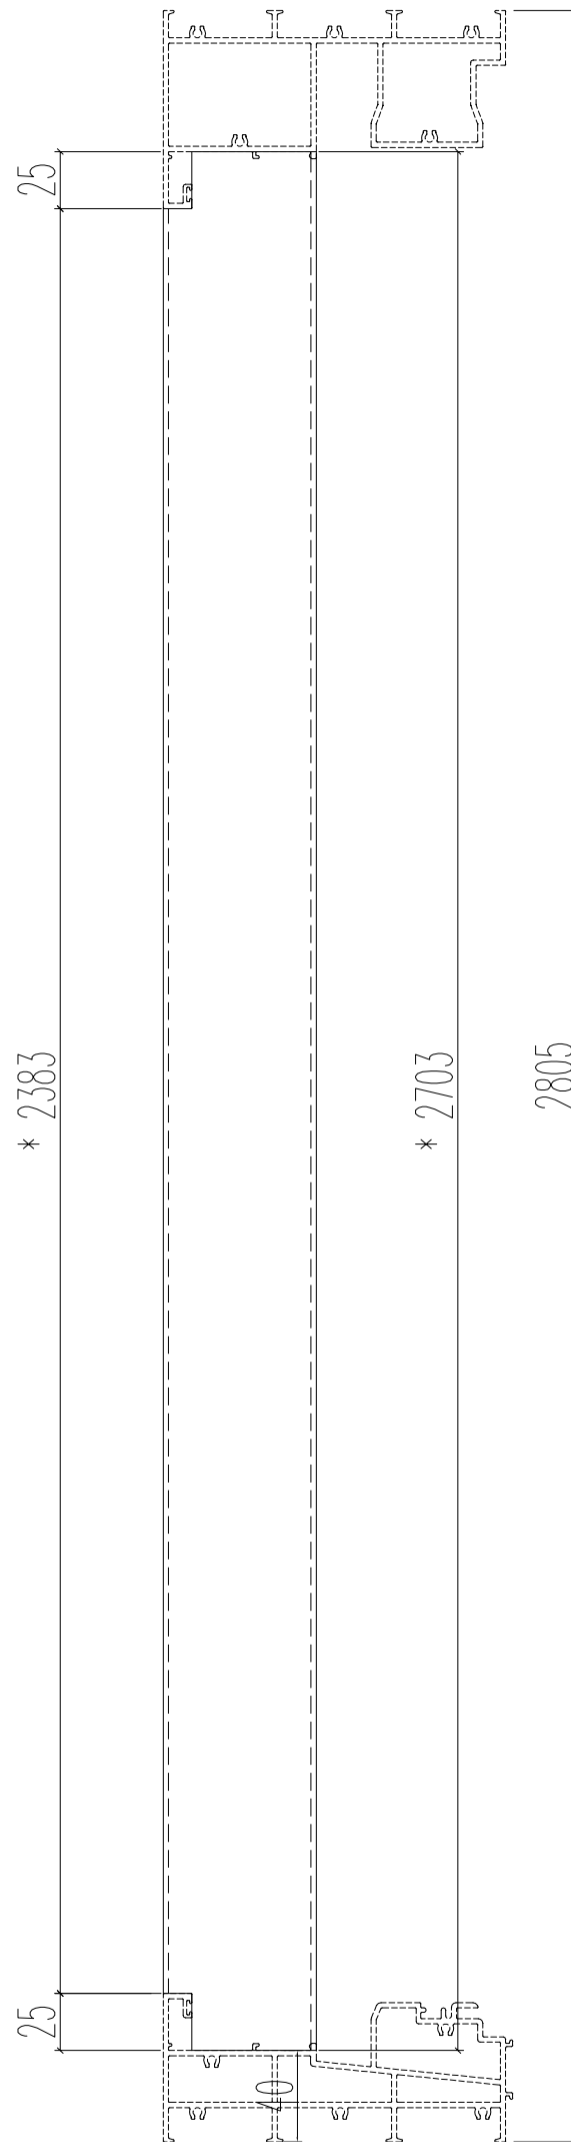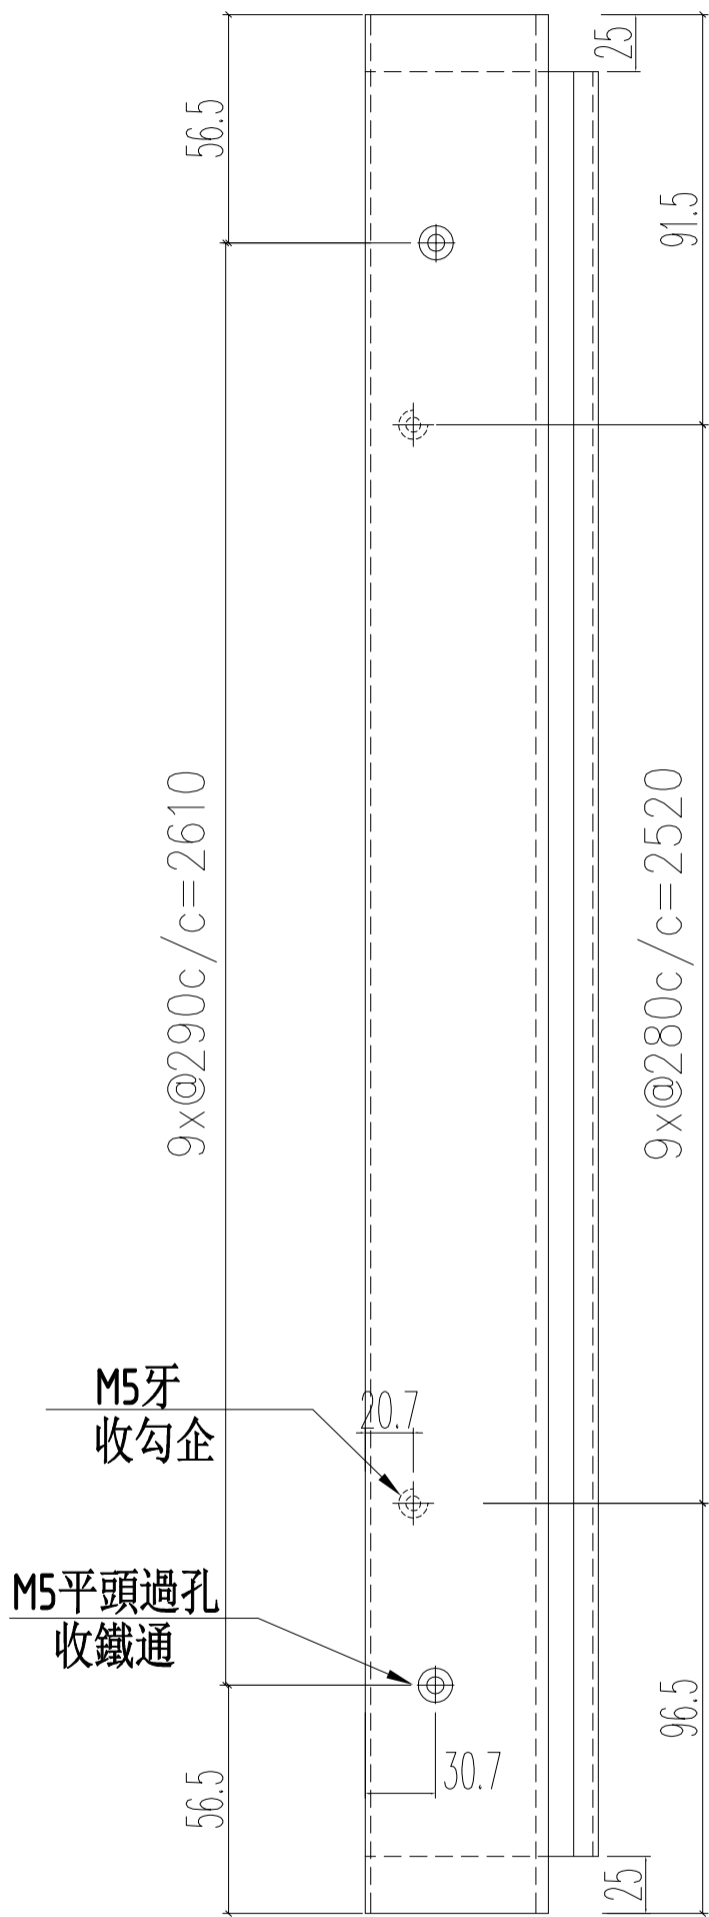

陰影部份銷掉 (102*13.5*25)

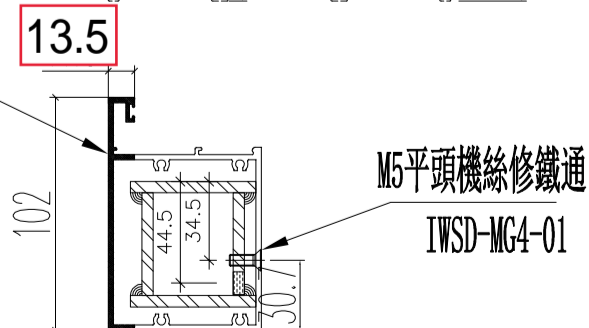

名稱	提升推拉門豎中挺	制圖	Ivan	2021.02.01	修改	-	
材料	X85866	復核	WHS		日期	-	
顏色	UCT806812XL-3	批准			圖號	SD04-05R	

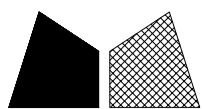


美特鋁質 有限公司
MIDI Aluminium Fabricator Ltd.


工程號 J852 地盤 亞皆老街

窗號	數量 (支)	備註
22W4/T1A	1	
23W4/T1A	1	
22W1/T2A	1	
22W1/T2B	1	
23W1/T2A	1	
22W4/T3A	1	
23W4/T3A	1	
合計	7	

頂

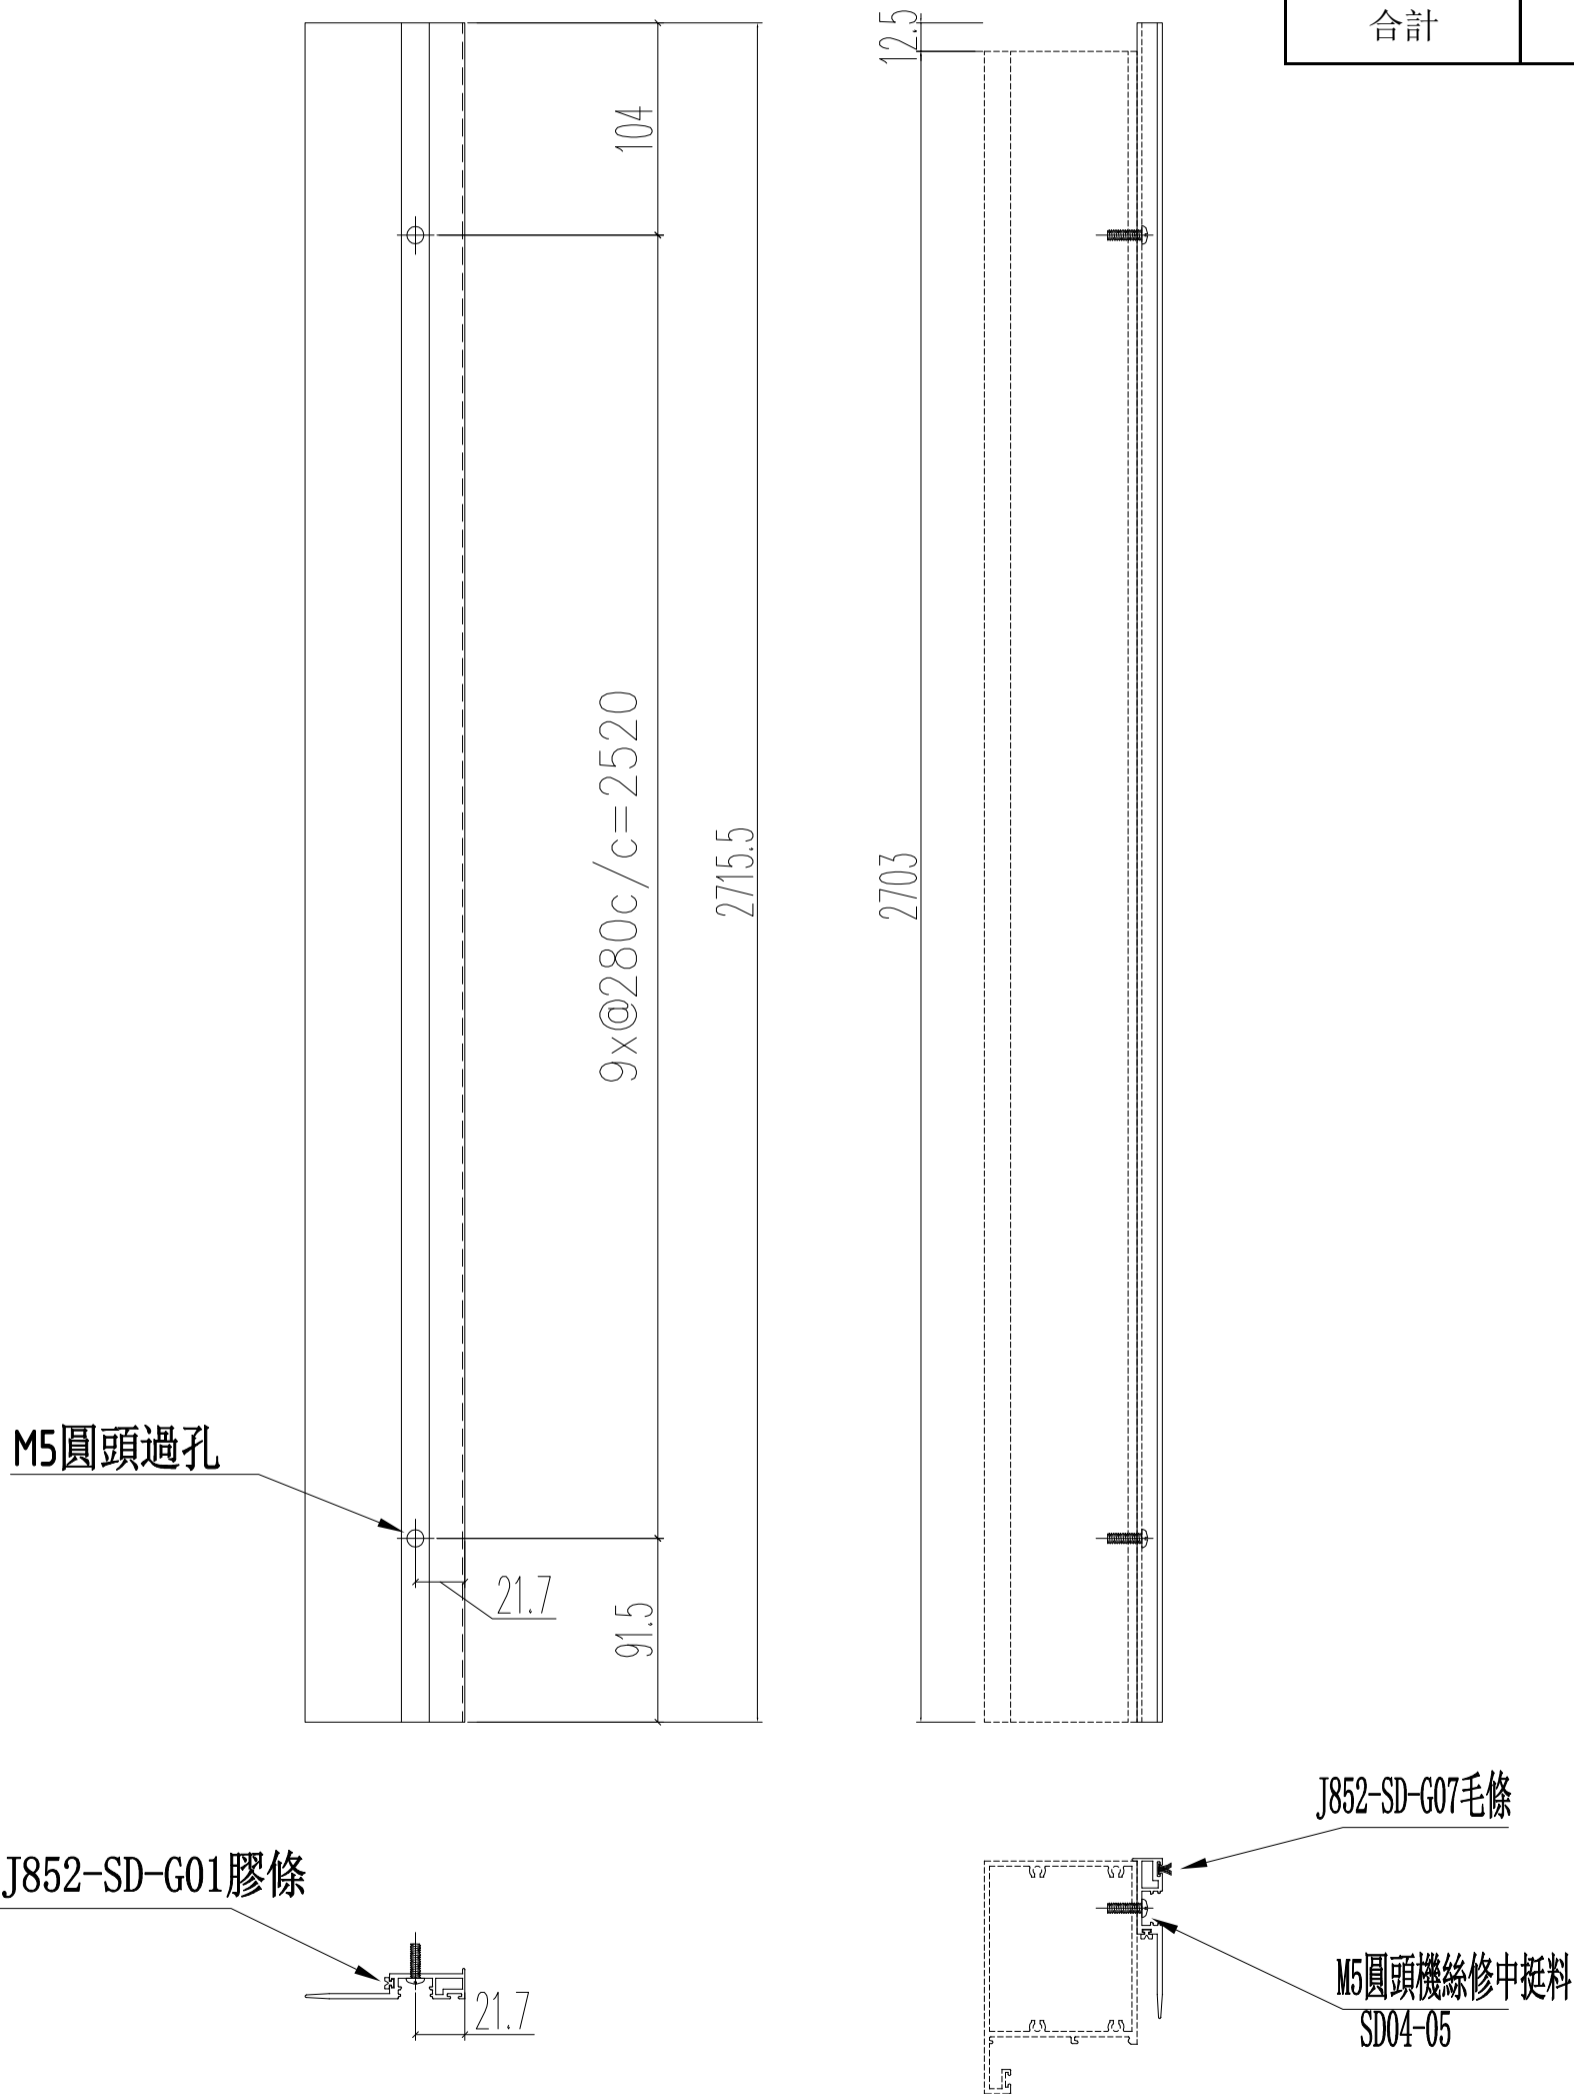

名稱	提升推拉門豎中挺勾蓋	制圖	Ivan	2021.02.01	修改		
材料	X85863	復核	WHS		日期		
顏色	UCT806812XL-3	批准			圖號	D-SD04-06	


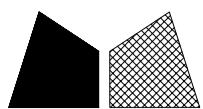


美特鋁質 有限公司
MIDI Aluminium Fabricator Ltd.

工程號 J852 地盤 亞皆老街

窗號	數量 (支)	備註
22W4/T1A	1	
23W4/T1A	1	
22W1/T2A	1	
22W1/T2B	1	
23W1/T2A	1	
22W4/T3A	1	
23W4/T3A	1	
合計	7	


頂

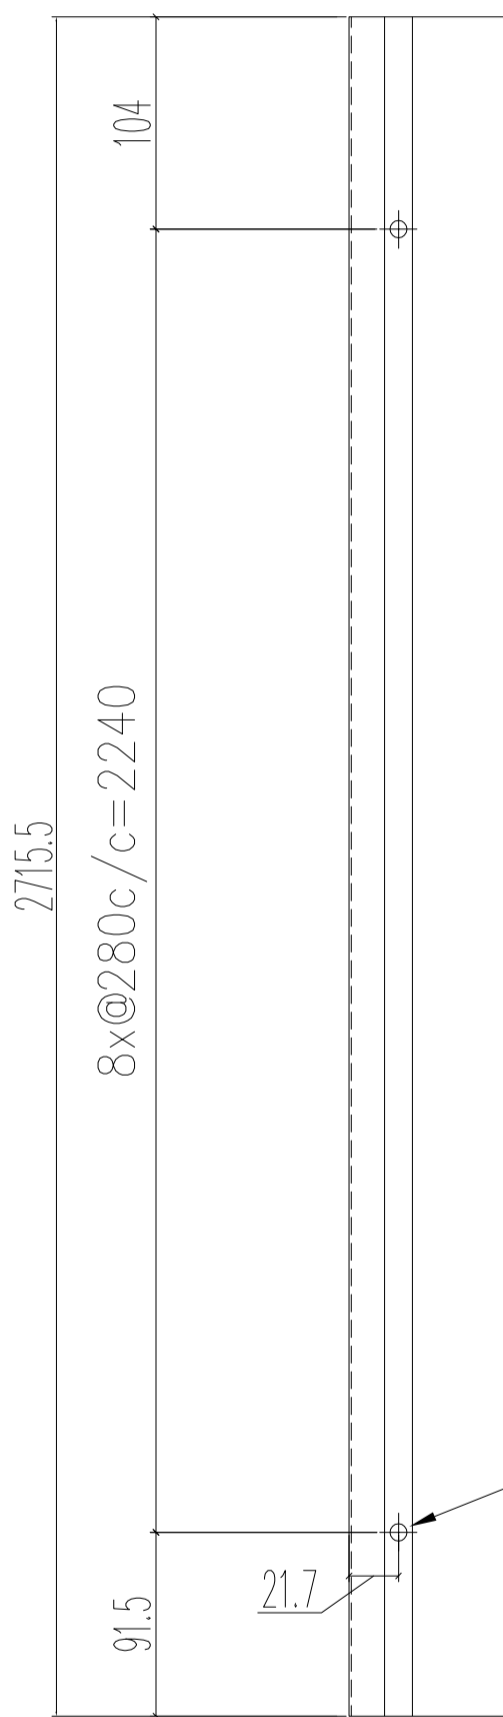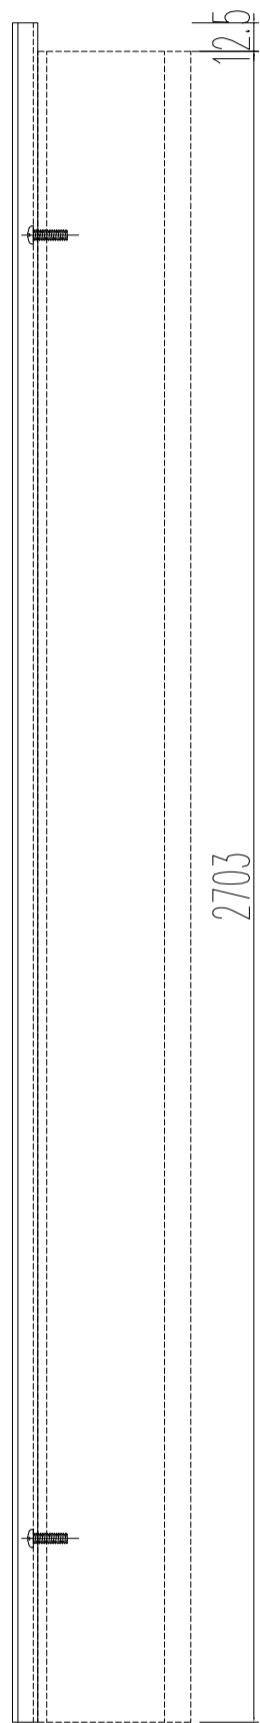


M5圓頭過孔

J852-SD-G07毛條


M5圓頭機絲修中挺料
SD04-05

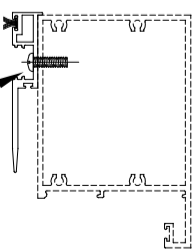

J852-SD-G01膠條

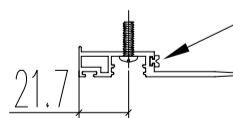



名稱	提升推拉門豎中挺勾蓋	制圖	Ivan	2021.02.01	修改		
材料	X85863	復核	WHS		日期		
顏色	UCT806812XL-3	批准			圖號	G-SD04-06R	

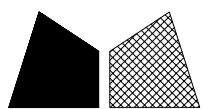


美特鋁質 有限公司
MIDI Aluminium Fabricator Ltd.

工程號 J852 地盤 亞皆老街

窗號	L尺寸 (MM)	數量 (支)	M	N	B
22W4/T1A	6350	1	350	17	200
23W4/T1A	6350	1	350	17	200
22W1/T2A	3800	1	330	11	85
22W1/T2B	3800	1	330	11	85
23W1/T2A	6350	1	350	17	200
22W4/T3A	6350	1	350	17	200
23W4/T3A	6350	1	350	17	200
合計		7			

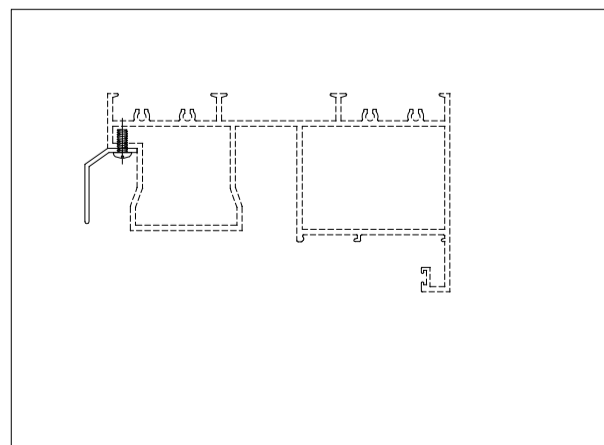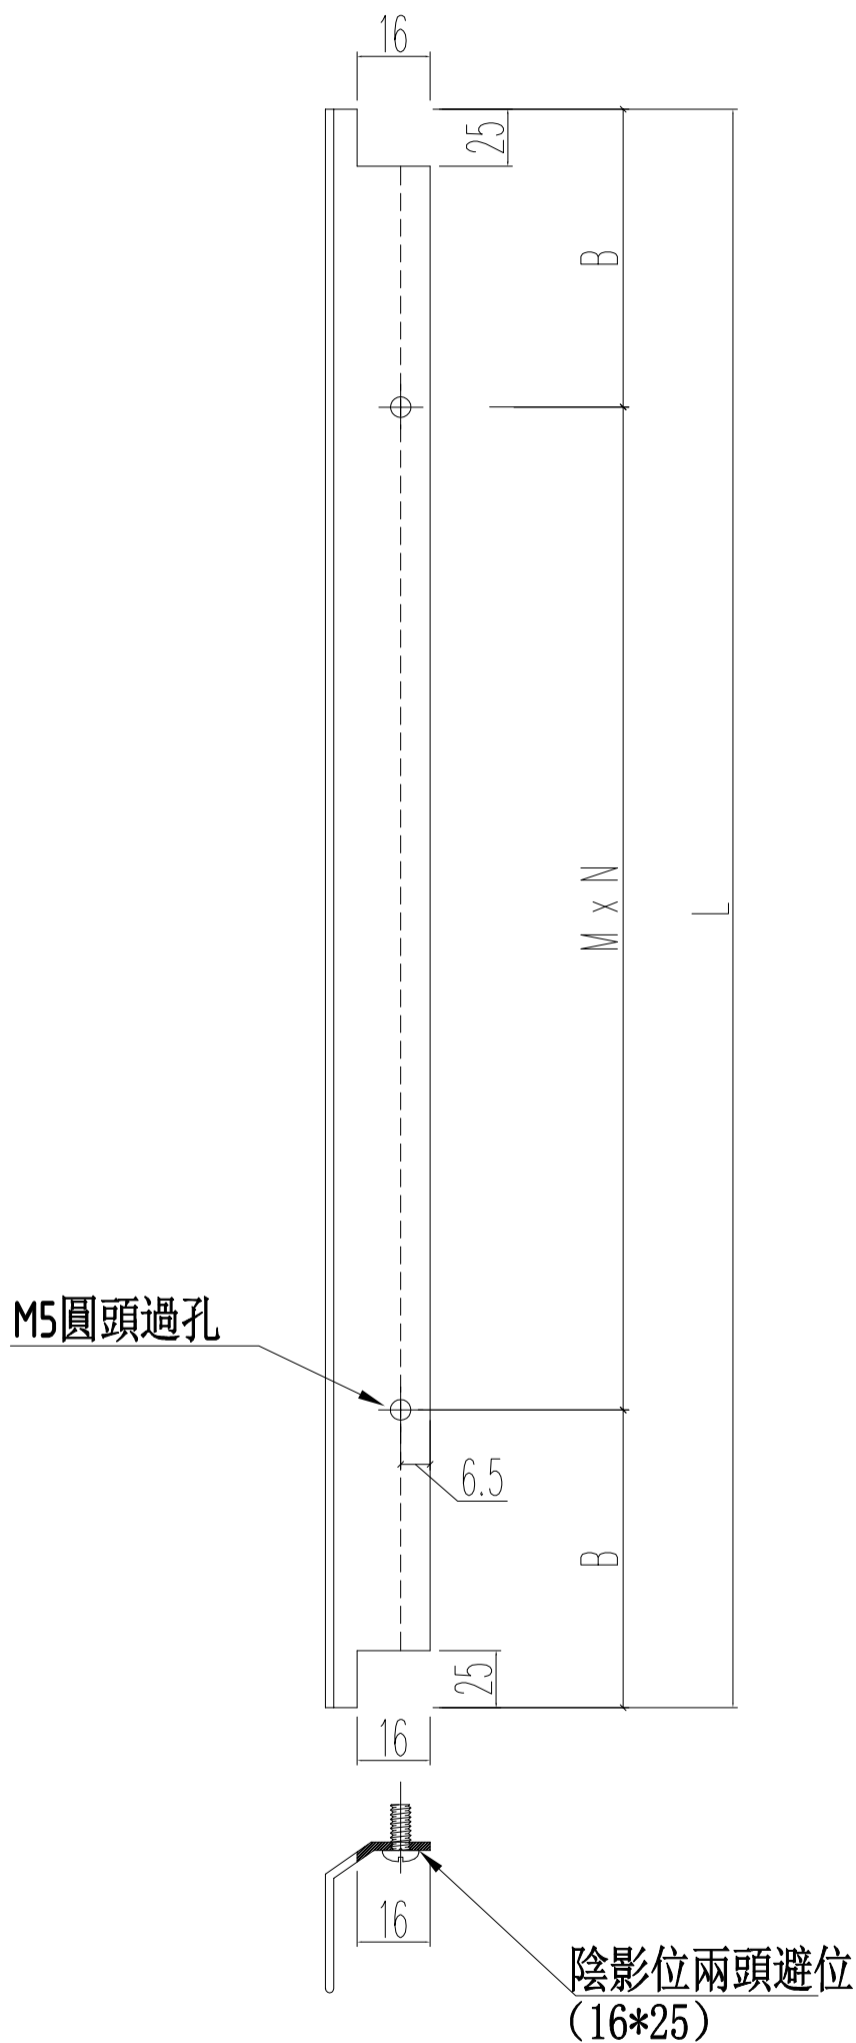




名稱	提升推拉門頂外蓋	制圖	Ivan	2021.02.01	修改		
材料	X85874	復核	WHS		日期		
顏色	UCT806812XL-3	批准			圖號	G-SD04-07	

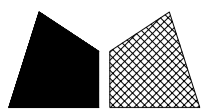

美特鋁質 有限公司
MIDI Aluminium Fabricator Ltd.

工程號 J852 地盤 亞皆老街

窗號	L尺寸 (MM)	數量 (支)	A
22W4/T1A	6350	1	1588
23W4/T1A	6350	1	1588
22W1/T2A	3800	1	950
22W1/T2B	3800	1	950
23W1/T2A	6350	1	1588
22W4/T3A	6350	1	1588
23W4/T3A	6350	1	1588
	合計	7	

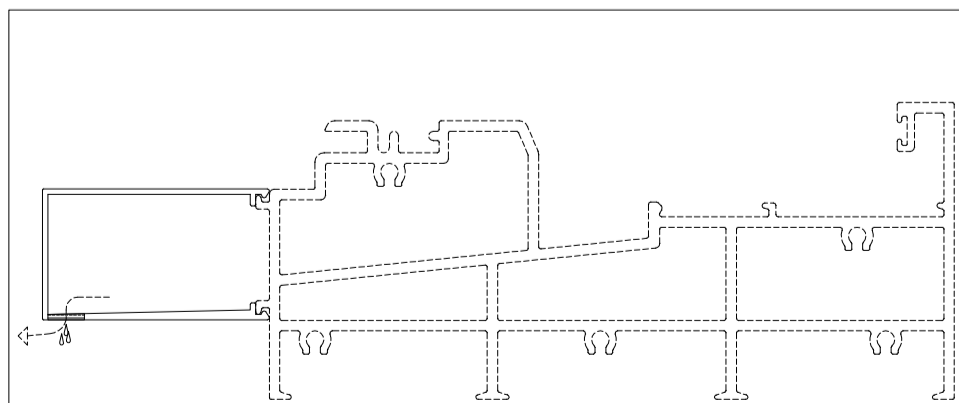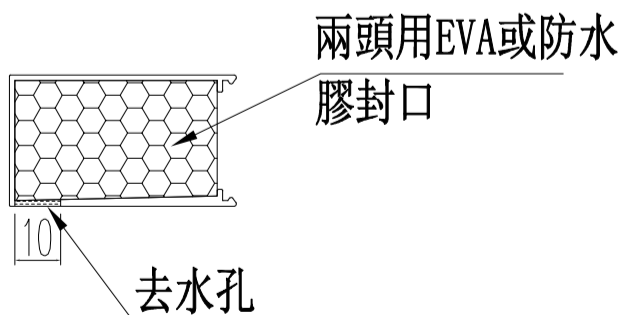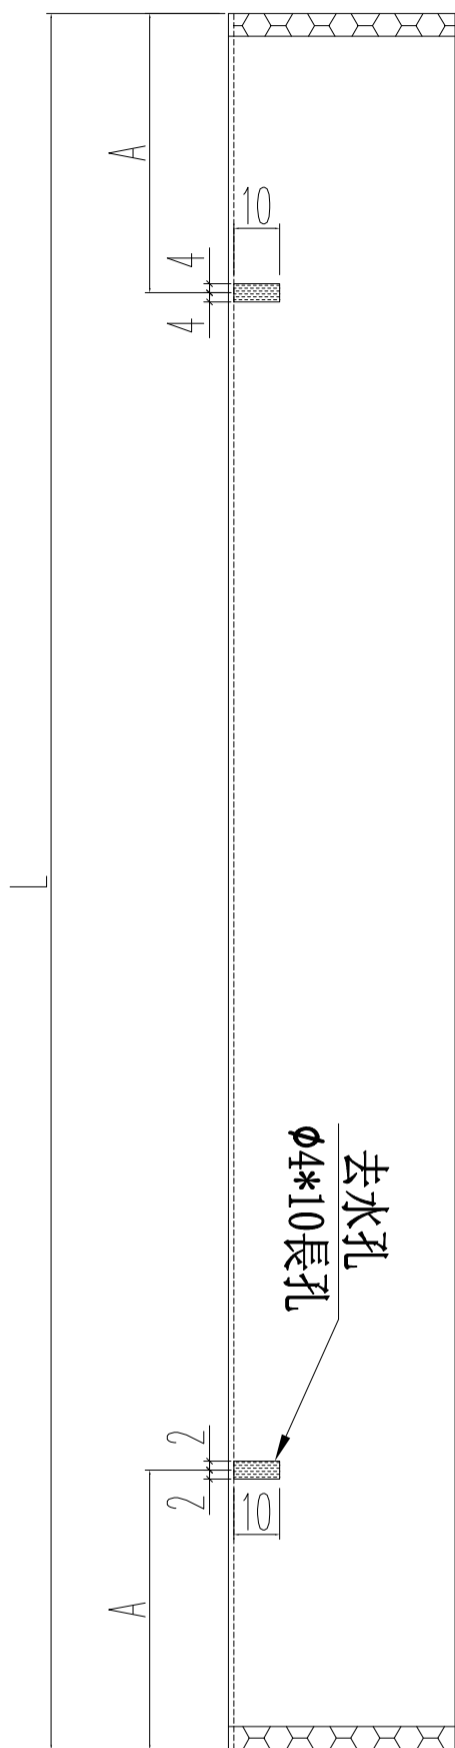

名稱	提升推拉門底外蓋	制圖	Ivan	2021.02.01	修改		
材料	X85878	復核	WHS		日期		
顏色	UCT806812XL-3	批准			圖號	G-SD04-08	

鋁材開料總表

工程號碼: J852 工程名稱: 2/4趟款趟門框MO5-高層-A

序號	鋁料編號	名稱	表面處理		開料長度	實用長料總數量		浪費率(%)
			顏色	層厚		支數	長度	
1	X85855				5800	7	40600	2.55
4	X85858				5800	7	40600	1.69
5	X85859				5500	4	22000	18.52
6	X85860				5500	4	22000	18.15
7	X85863				5800	7	40600	5.64
8	X85865				5800	7	40600	5.64
9	X85866				5800	7	40600	6.07
10	X85870				5400	14	75600	49.26
15	X85875				5300	7	37100	16.42
16	X85876				5500	7	38500	5.21
17	X85877				5500	4	22000	18.52
19	X85862				5800	22	127600	6.09

工程號碼:J852, 工程名稱:2/4趟款趟門框M05-高層-A

開料長度:5800, 總長料支數:22, 總開料支數:56

鋸片厚度(mm):6, 料頭尾總切除(mm):30, 浪費率(%):6.09

鋁材開料清單 X85862

窗號	編號(用料狀況)	實用長度(長料開數)	需要 支數	開料 支數	長料 支數	餘料 支數	編號(剩餘長度)
22W1/T2A, 22W1/T2B, 22W4/T1A, 22W4/T3A, 23W1/T2A, 23W4/T1A, 23W4/T3A	1-14	2653.0	28	28	14	0	1-14@(452)x14
22W4/T1A, 22W4/T3A, 23W1/T2A, 23W4/T1A, 23W4/T3A	15-21	1902.5	20	15	7	0	15@(44.5)x1 16@(3861.5)x1 17@(1953)x1 18-19@(44.5)x2 20@(3861.5)x1 21@(1953)x1
22W4/T3A, 23W1/T2A, 23W4/T3A	(餘料)16-17, 20	1902.5		5	0	3	16-17@(44.5)x2 20@(44.5)x1
22W1/T2A	22	812.5	8	2	1	0	22@(4133)x1
22W1/T2A, 22W1/T2B	(餘料)21-22	812.5		6	0	2	21@(316)x1 22@(859)x1

鋁材開料清單 X85877

窗號	編號(用料狀況)	實用長度(長料開數)	需要 支數	開料 支數	長料 支數	餘料 支數	編號(剩餘長度)
22W1/T1C, 22W1/T3C, 23W1/T2C	1-3	2652.0	6	3	3	0	1-3@(2812)x3
22W1/T2C, 23W1/T1C, 23W1/T3C	(餘料)1-3	2652.0		3	0	3	1-3@(154)x3
23W12/T2A	4	1852.0	1	1	1	0	4@(3612)x1

工程號碼: J852, 工程名稱: 2/4趟款趟門框M05-高層-A

開料長度: 5500, 總長料支數: 7, 總開料支數: 14

鋸片厚度(mm): 6, 料頭尾總切除(mm): 30, 浪費率(%): 5.21

鋁材開料清單 X85876

窗號	編號(用料狀況)	實用長度(長料開數)	需要 支數	開料 支數	長料 支數	餘料 支數	編號(剩餘長度)
22W1/T1C, 22W1/T2C, 22W1/T3C, 23W1/T1C, 23W1/T2C, 23W1/T3C	1-6	2700.0	12	12	6	0	1-6@(58)x6
23W12/T2A	7	1900.0	2	2	1	0	7@(1658)x1

工程號碼: J852, 工程名稱: 2/4趟款趟門框M05-高層-A

開料長度: 5300, 總長料支數: 7, 總開料支數: 14

鋸片厚度(mm): 6, 料頭尾總切除(mm): 30, 浪費率(%): 16.42

鋁材開料清單 X85875

窗號	編號(用料狀況)	實用長度(長料開數)	需要 支數	開料 支數	長料 支數	餘料 支數	編號(剩餘長度)
22W4/T1A, 22W4/T3A, 23W1/T2A, 23W4/T1A, 23W4/T3A	1-5	2299.5	10	10	5	0	1-5@(659)x5
22W1/T2A, 22W1/T2B	6-7	1929.5	4	4	2	0	6-7@(1399)x2

工程號碼:J852, 工程名稱:2/4趟款趟門框M05-高層-A

開料長度:5400, 總長料支數:14, 總開料支數:14

鋸片厚度(mm):6, 料頭尾總切除(mm):30, 浪費率(%):49.26

鋁材開料清單 X85870

窗號	編號(用料狀況)	實用長度(長料開數)	需要 支數	開料 支數	長料 支數	餘料 支數	編號(剩餘長度)
22W1/T1C, 22W1/T2C, 22W1/T3C, 23W1/T1C, 23W1/T2C, 23W1/T3C, 23W12/T2A	1-14	2704.0	14	14	14	0	1-14@(2660)x14

工程號碼:J852, 工程名稱:2/4趟款趟門框M05-高層-A

開料長度:5800, 總長料支數:7, 總開料支數:14

鋸片厚度(mm):6, 料頭尾總切除(mm):30, 浪費率(%):6.07

鋁材開料清單 X85866

窗號	編號(用料狀況)	實用長度(長料開數)	需要 支數	開料 支數	長料 支數	餘料 支數	編號(剩餘長度)
22W1/T2A, 22W1/T2B, 22W4/T1A, 22W4/T3A, 23W1/T2A, 23W4/T1A, 23W4/T3A, 22W1/T2A, 22W1/T2B, 22W4/T1A, 22W4/T3A, 23W1/T2A, 23W4/T1A, 23W4/T3A	1-7, 1-7	2703.0	14	14	7	7	1-7@(3061)x7 1-7@(352)x7

工程號碼: J852, 工程名稱: 2/4趟款趟門框M05-高層-A

開料長度: 5800, 總長料支數: 7, 總開料支數: 14

鋸片厚度(mm): 6, 料頭尾總切除(mm): 30, 浪費率(%): 5.64

鋁材開料清單 X85865

窗號	編號(用料狀況)	實用長度(長料開數)	需要 支數	開料 支數	長料 支數	餘料 支數	編號(剩餘長度)
22W1/T2A, 22W1/T2B, 22W4/T1A, 22W4/T3A, 23W1/T2A, 23W4/T1A, 23W4/T3A	1-7	2715.5	14	14	7	0	1-7@(327)x7

工程號碼:J852, 工程名稱:2/4趟款趟門框M05-高層-A

開料長度:5800, 總長料支數:7, 總開料支數:14

鋸片厚度(mm):6, 料頭尾總切除(mm):30, 浪費率(%):5.64

鋁材開料清單 X85863

窗號	編號(用料狀況)	實用長度(長料開數)	需要 支數	開料 支數	長料 支數	餘料 支數	編號(剩餘長度)
22W1/T2A, 22W1/T2B, 22W4/T1A, 22W4/T3A, 23W1/T2A, 23W4/T1A, 23W4/T3A, 22W1/T2A, 22W1/T2B, 22W4/T1A, 22W4/T3A, 23W1/T2A, 23W4/T1A, 23W4/T3A	1-7, 1-7	2715.5	14	14	7	7	1-7@(3048.5)x7 1-7@(327)x7

鋁材開料清單 X85860

窗號	編號(用料狀況)	實用長度(長料開數)	需要 支數	開料 支數	長料 支數	餘料 支數	編號(剩餘長度)
22W1/T1C, 22W1/T3C, 23W1/T2C	1-3	2652.0	6	3	3	0	1-3@(2792)x3
22W1/T2C, 23W1/T1C, 23W1/T3C	(餘料)1-3	2652.0		3	0	3	1-3@(134)x3
23W12/T2A	4	1852.0	1	1	1	0	4@(3592)x1

鋁材開料清單 X85859

窗號	編號(用料狀況)	實用長度(長料開數)	需要 支數	開料 支數	長料 支數	餘料 支數	編號(剩餘長度)
22W1/T1C, 22W1/T3C, 23W1/T2C	1-3	2652.0	6	3	3	0	1-3@(2812)x3
22W1/T2C, 23W1/T1C, 23W1/T3C	(餘料)1-3	2652.0		3	0	3	1-3@(154)x3
23W12/T2A	4	1852.0	1	1	1	0	4@(3612)x1

工程號碼: J852, 工程名稱: 2/4趟款趟門框M05-高層-A

開料長度: 5800, 總長料支數: 7, 總開料支數: 14

鋸片厚度(mm): 6, 料頭尾總切除(mm): 30, 浪費率(%): 1.69

鋁材開料清單 X85858

窗號	編號(用料狀況)	實用長度(長料開數)	需要 支數	開料 支數	長料 支數	餘料 支數	編號(剩餘長度)
22W1/T1C, 22W1/T2C, 22W1/T3C, 23W1/T1C, 23W1/T2C, 23W1/T3C, 23W12/T2A, 22W1/T1C, 22W1/T2C, 22W1/T3C, 23W1/T1C, 23W1/T2C, 23W1/T3C, 23W12/T2A	1-7, 1-7	2830.0	14	14	7	7	1-7@(2934)x7 1-7@(98)x7

工程號碼:J852, 工程名稱:2/4趟款趟門框M05-高層-A

開料長度:5800, 總長料支數:7, 總開料支數:14

鋸片厚度(mm):6, 料頭尾總切除(mm):30, 浪費率(%):2.55

鋁材開料清單 X85855

窗號	編號(用料狀況)	實用長度(長料開數)	需要 支數	開料 支數	長料 支數	餘料 支數	編號(剩餘長度)
22W1/T2A, 22W1/T2B, 22W4/T1A, 22W4/T3A, 23W1/T2A, 23W4/T1A, 23W4/T3A, 22W1/T2A, 22W1/T2B, 22W4/T1A, 22W4/T3A, 23W1/T2A, 23W4/T1A, 23W4/T3A	1-7, 1-7	2805.0	14	14	7	7	1-7@(2959)x7 1-7@(148)x7

鋁材開料總表

工程號碼: J852 工程名稱: 2/4趟款趟門框MO5-高層-B

序號	鋁料編號	名稱	表面處理		開料長度	實用長料總數量		浪費率(%)
			顏色	層厚		支數	長度	
2	X85856				4400	2	8800	13.91
3	X85857				4400	2	8800	13.91
11	X85871				4400	3	13200	14.45
12	X85871-2				5400	6	32400	1.52
13	X85874				4400	3	13200	12.77
18	X85878				4400	3	13200	27.21
20	X85856-1				6500	5	32500	2.49
21	X85857-1				6500	5	32500	2.49
22	X85871-3				6400	5	32000	0.98
23	X85874-1				5400	12	64800	49.33
24	X85874-2				6400	5	32000	0.22
25	X85878-1				5300	7	37100	14.33
26	X85878-2				6400	5	32000	0.22

工程號碼:J852, 工程名稱:2/4趟款趟門框M05-高層-B

開料長度:6400, 總長料支數:5, 總開料支數:5

鋸片厚度(mm):6, 料頭尾總切除(mm):30, 浪費率(%):0.22

鋁材開料清單 X85878-2

窗號	編號(用料狀況)	實用長度(長料開數)	需要 支數	開料 支數	長料 支數	餘料 支數	編號(剩餘長度)
22W4/T1A	1	6350.0	1	1			14
22W4/T3A	2	6350.0	1	1			14
23W1/T2A	3	6350.0	1	1			14
23W4/T1A	4	6350.0	1	1			14
23W4/T3A	5	6350.0	1	1			14

工程號碼:J852, 工程名稱:2/4趟款趟門框M05-高層-B

開料長度:5300, 總長料支數:7, 總開料支數:12

鋸片厚度(mm):6, 料頭尾總切除(mm):30, 浪費率(%):14.33

鋁材開料清單 X85878-1

窗號	編號(用料狀況)	實用長度(長料開數)	需要 支數	開料 支數	長料 支數	餘料 支數	編號(剩餘長度)
22W1/T1C, 22W1/T2C, 22W1/T3C, 23W1/T1C, 23W1/T2C, 23W1/T3C	1-6	2700.0	6	6	6	0	1-6@(2564)x6
22W6/T2A, 22W6/T2B	7, 7	2600.0	2	2	1	1	7@(2664)x1 7@(58)x1
22W3/T1A, 22W3/T3A, 23W3/T1A, 23W3/T3A	(餘料)1-4	2525.0	4	4	0	4	1-4@(33)x4

工程號碼:J852, 工程名稱:2/4趟款趟門框M05-高層-B

開料長度:6400, 總長料支數:5, 總開料支數:5

鋸片厚度(mm):6, 料頭尾總切除(mm):30, 浪費率(%):0.22

鋁材開料清單 X85874-2

窗號	編號(用料狀況)	實用長度(長料開數)	需要 支數	開料 支數	長料 支數	餘料 支數	編號(剩餘長度)
22W4/T1A, 22W4/T3A, 23W1/T2A, 23W4/T1A, 23W4/T3A	1-5	6350.0	5	5	5	0	1-5@(14)x5

工程號碼:J852, 工程名稱:2/4趟款趟門框M05-高層-B

開料長度:5400, 總長料支數:12, 總開料支數:12

鋸片厚度(mm):6, 料頭尾總切除(mm):30, 浪費率(%):49.33

鋁材開料清單 X85874-1

窗號	編號(用料狀況)	實用長度(長料開數)	需要 支數	開料 支數	長料 支數	餘料 支數	編號(剩餘長度)
22W1/T1C, 22W1/T2C, 22W1/T3C, 23W1/T1C, 23W1/T2C, 23W1/T3C	1-12	2700.0	12	12	12	0	1-12@(2664)x12

工程號碼:J852, 工程名稱:2/4趟款趟門框M05-高層-B

開料長度:6400, 總長料支數:5, 總開料支數:5

鋸片厚度(mm):6, 料頭尾總切除(mm):30, 浪費率(%):0.98

鋁材開料清單 X85871-3

窗號	編號(用料狀況)	實用長度(長料開數)	需要 支數	開料 支數	長料 支數	餘料 支數	編號(剩餘長度)
22W4/T1A, 22W4/T3A, 23W1/T2A, 23W4/T1A, 23W4/T3A	1-5	6301.0	5	5	5	0	1-5@(63)x5

工程號碼:J852, 工程名稱:2/4趟款趟門框M05-高層-B

開料長度:6500, 總長料支數:5, 總開料支數:5

鋸片厚度(mm):6, 料頭尾總切除(mm):30, 浪費率(%):2.49

鋁材開料清單 X85857-1

窗號	編號(用料狀況)	實用長度(長料開數)	需要 支數	開料 支數	長料 支數	餘料 支數	編號(剩餘長度)
22W4/T1A, 22W4/T3A, 23W1/T2A, 23W4/T1A, 23W4/T3A	1-5	6302.0	5	5	5	0	1-5@(162)x5

工程號碼:J852, 工程名稱:2/4趟款趟門框M05-高層-B

開料長度:6500, 總長料支數:5, 總開料支數:5

鋸片厚度(mm):6, 料頭尾總切除(mm):30, 浪費率(%):2.49

鋁材開料清單 X85856-1

窗號	編號(用料狀況)	實用長度(長料開數)	需要 支數	開料 支數	長料 支數	餘料 支數	編號(剩餘長度)
22W4/T1A, 22W4/T3A, 23W1/T2A, 23W4/T1A, 23W4/T3A	1-5	6302.0	5	5	5	0	1-5@(162)x5

工程號碼: J852, 工程名稱: 2/4趟款趟門框M05-高層-B

開料長度: 4400, 總長料支數: 3, 總開料支數: 3

鋸片厚度(mm): 6, 料頭尾總切除(mm): 30, 浪費率(%): 27.21

鋁材開料清單 X85878

窗號	編號(用料狀況)	實用長度(長料開數)	需要 支數	開料 支數	長料 支數	餘料 支數	編號(剩餘長度)
22W1/T2A, 22W1/T2B	1-2	3800.0	2	2	2	0	1-2@(564)x2
23W12/T2A	3	1900.0	1	1	1	0	3@(2464)x1

工程號碼:J852, 工程名稱:2/4趟款趟門框M05-高層-B

開料長度:4400, 總長料支數:3, 總開料支數:4

鋸片厚度(mm):6, 料頭尾總切除(mm):30, 浪費率(%):12.77

鋁材開料清單 X85874

窗號	編號(用料狀況)	實用長度(長料開數)	需要 支數	開料 支數	長料 支數	餘料 支數	編號(剩餘長度)
22W1/T2A, 22W1/T2B	1-2	3800.0	2	2	2	0	1-2@(564)x2
23W12/T2A	3	1900.0	2	2	1	0	3@(558)x1

工程號碼:J852, 工程名稱:2/4趟款趟門框M05-高層-B

開料長度:5400, 總長料支數:6, 總開料支數:12

鋸片厚度(mm):6, 料頭尾總切除(mm):30, 浪費率(%):1.52

鋁材開料清單 X85871-2

窗號	編號(用料狀況)	實用長度(長料開數)	需要 支數	開料 支數	長料 支數	餘料 支數	編號(剩餘長度)
22W1/T1C, 22W1/T2C, 22W1/T3C, 23W1/T1C, 23W1/T2C, 23W1/T3C	1-6	2638.0	12	12	6	0	1-6@(82)x6

工程號碼: J852, 工程名稱: 2/4趟款趟門框M05-高層-B

開料長度: 4400, 總長料支數: 3, 總開料支數: 4

鋸片厚度(mm): 6, 料頭尾總切除(mm): 30, 浪費率(%): 14.45

鋁材開料清單 X85871

窗號	編號(用料狀況)	實用長度(長料開數)	需要 支數	開料 支數	長料 支數	餘料 支數	編號(剩餘長度)
22W1/T2A, 22W1/T2B	1-2	3751.0	2	2	2	0	1-2@(613)x2
23W12/T2A	3	1838.0	2	2	1	0	3@(682)x1

工程號碼:J852, 工程名稱:2/4趟款趟門框M05-高層-B

開料長度:4400, 總長料支數:2, 總開料支數:2

鋸片厚度(mm):6, 料頭尾總切除(mm):30, 浪費率(%):13.91

鋁材開料清單 X85857

窗號	編號(用料狀況)	實用長度(長料開數)	需要 支數	開料 支數	長料 支數	餘料 支數	編號(剩餘長度)
22W1/T2A, 22W1/T2B	1-2	3752.0	2	2	2	0	1-2@(612)x2

工程號碼:J852, 工程名稱:2/4趟款趟門框M05-高層-B

開料長度:4400, 總長料支數:2, 總開料支數:2

鋸片厚度(mm):6, 料頭尾總切除(mm):30, 浪費率(%):13.91

鋁材開料清單 X85856

窗號	編號(用料狀況)	實用長度(長料開數)	需要 支數	開料 支數	長料 支數	餘料 支數	編號(剩餘長度)
22W1/T2A, 22W1/T2B	1-2	3752.0	2	2	2	0	1-2@(612)x2